




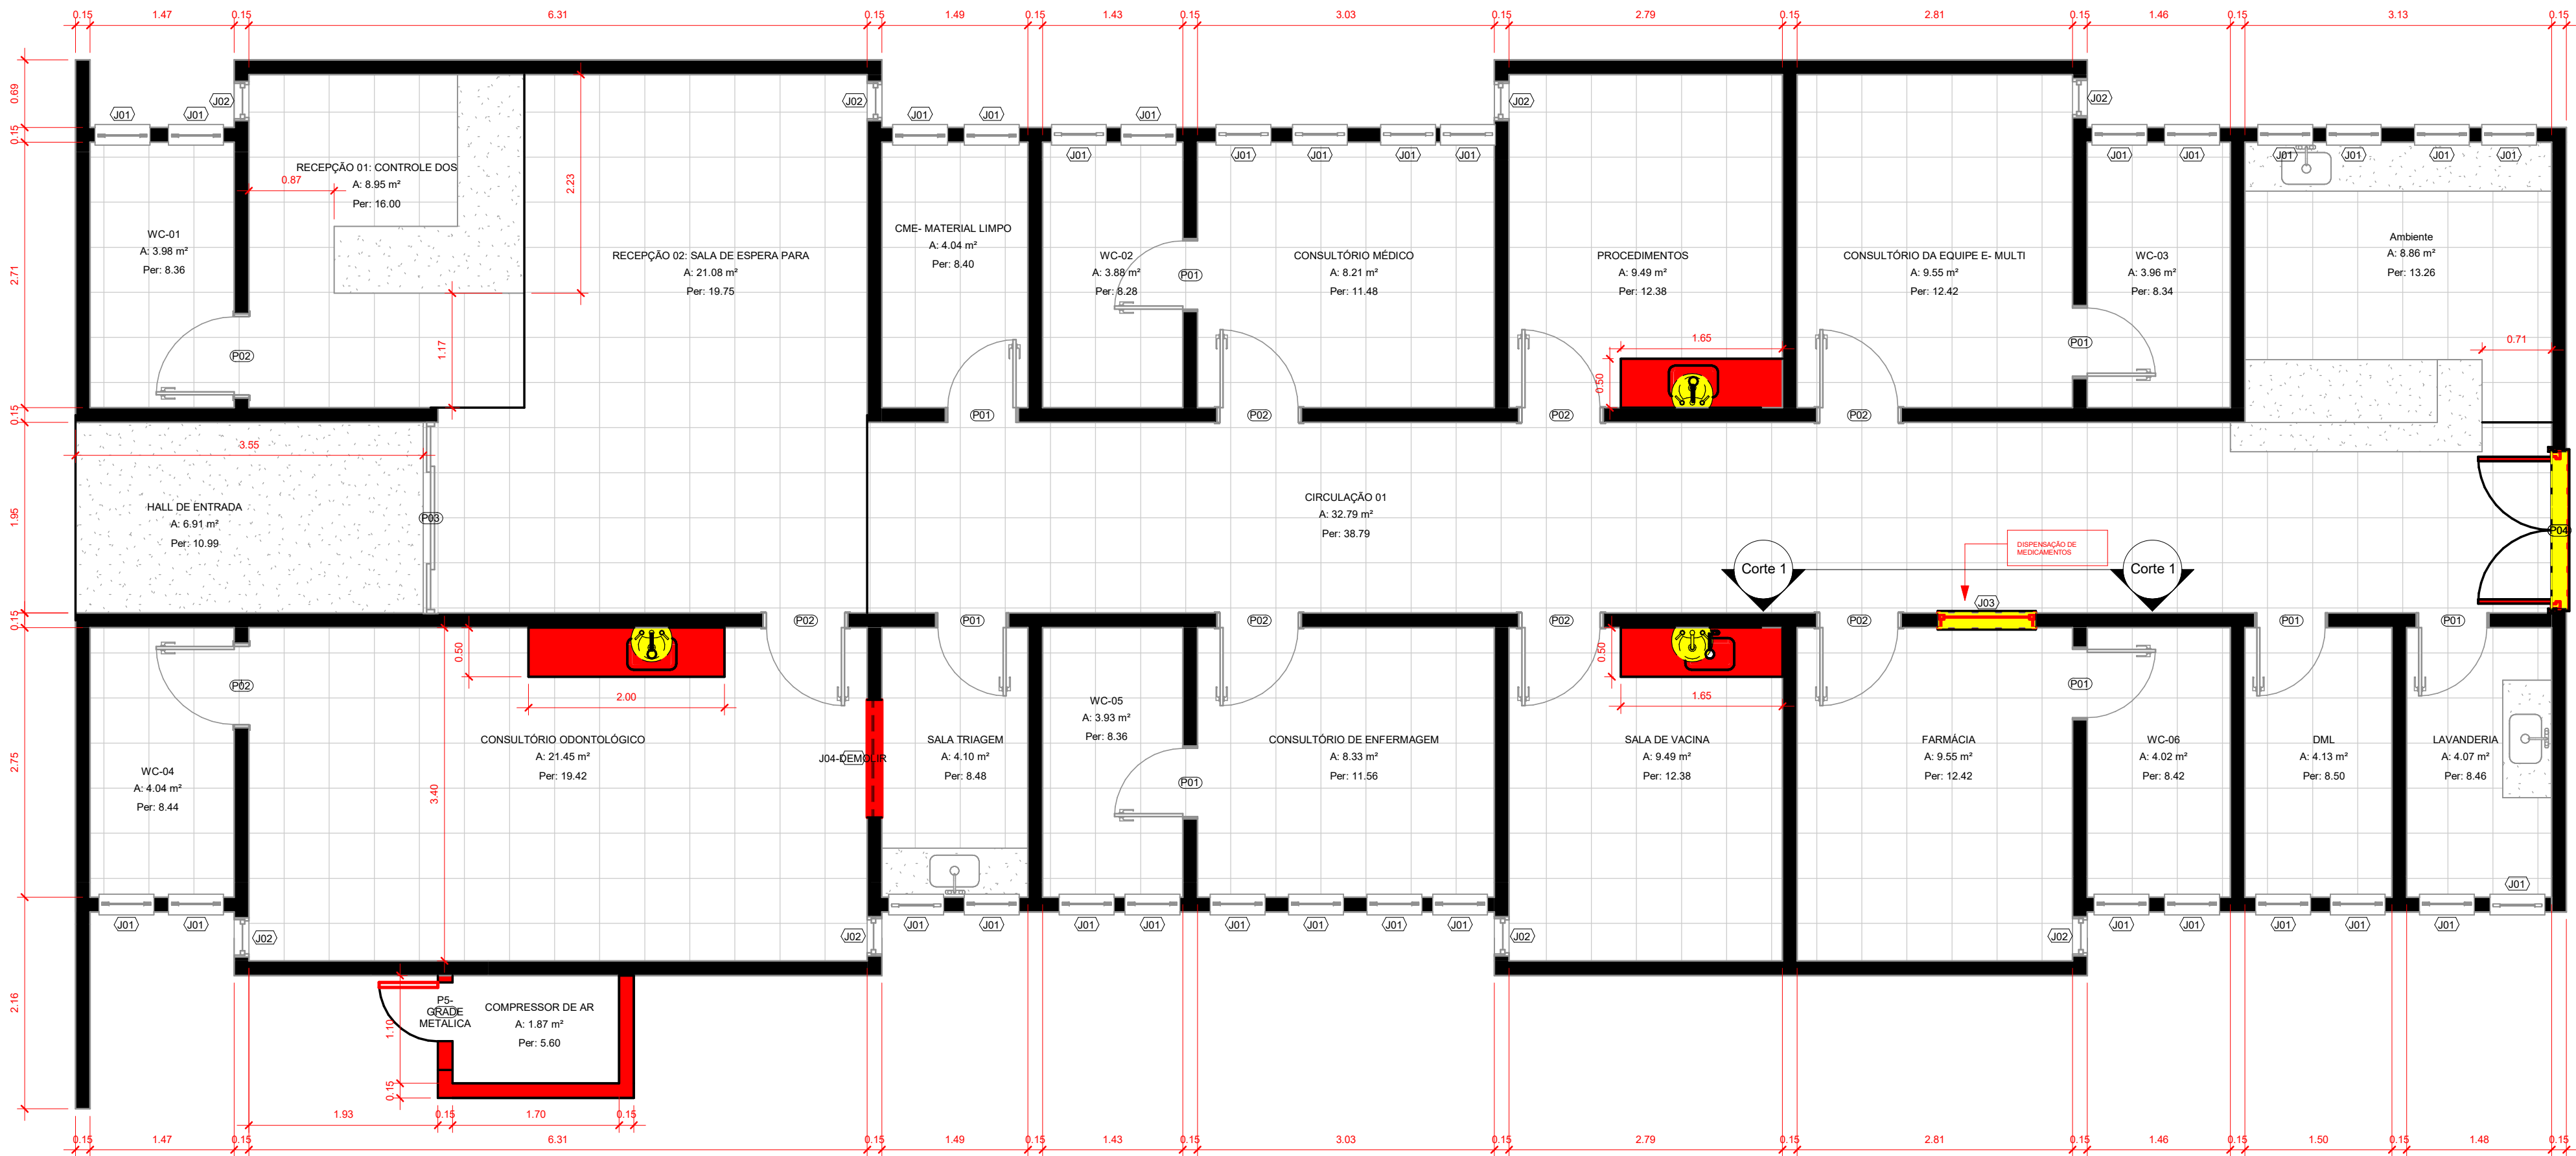


DT-PLANTA
TÉRREO-REFORMA-COTAS
1:50

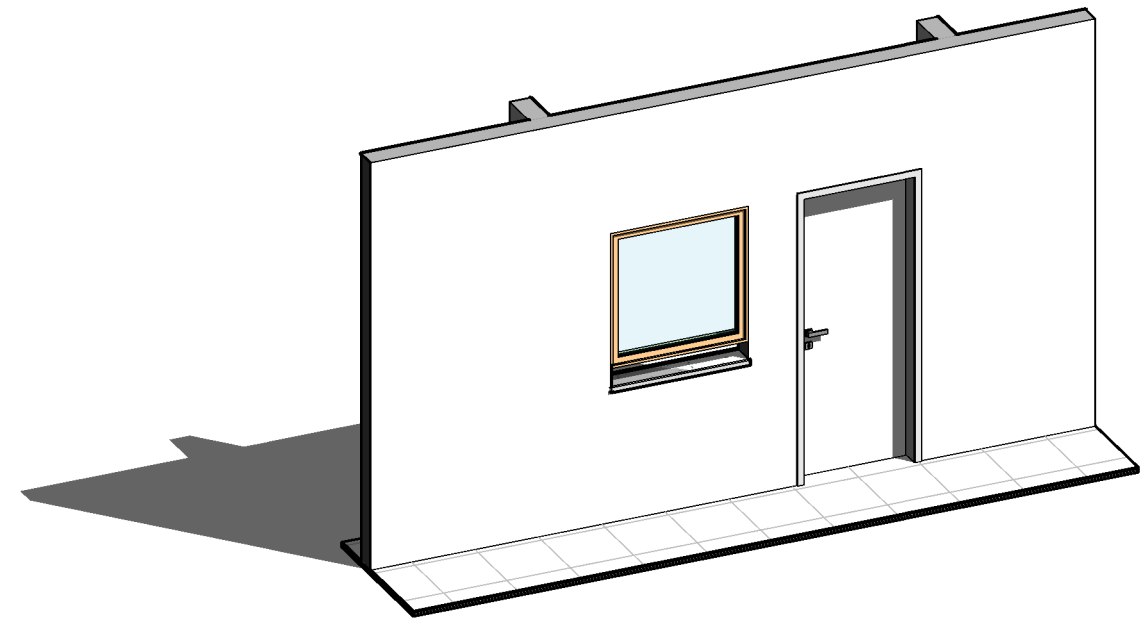

DISPENSAÇÃO DE
MEDICAMENTOS

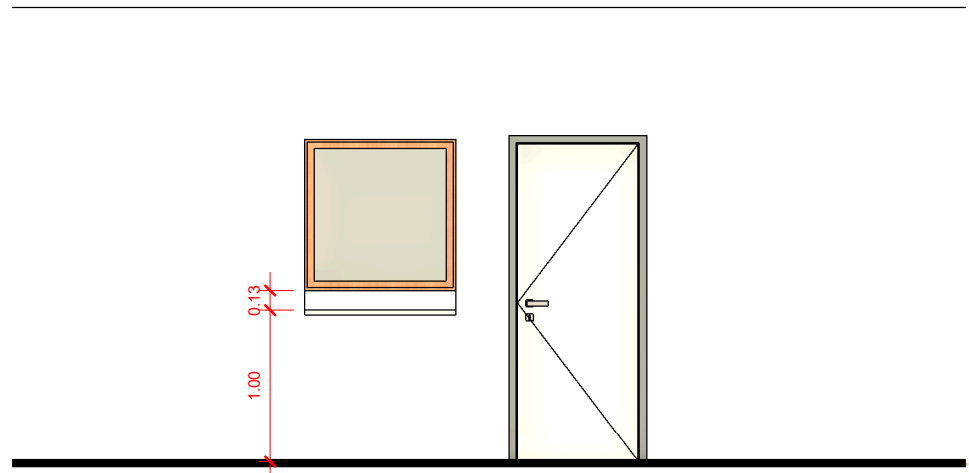

Corte 1
1:50

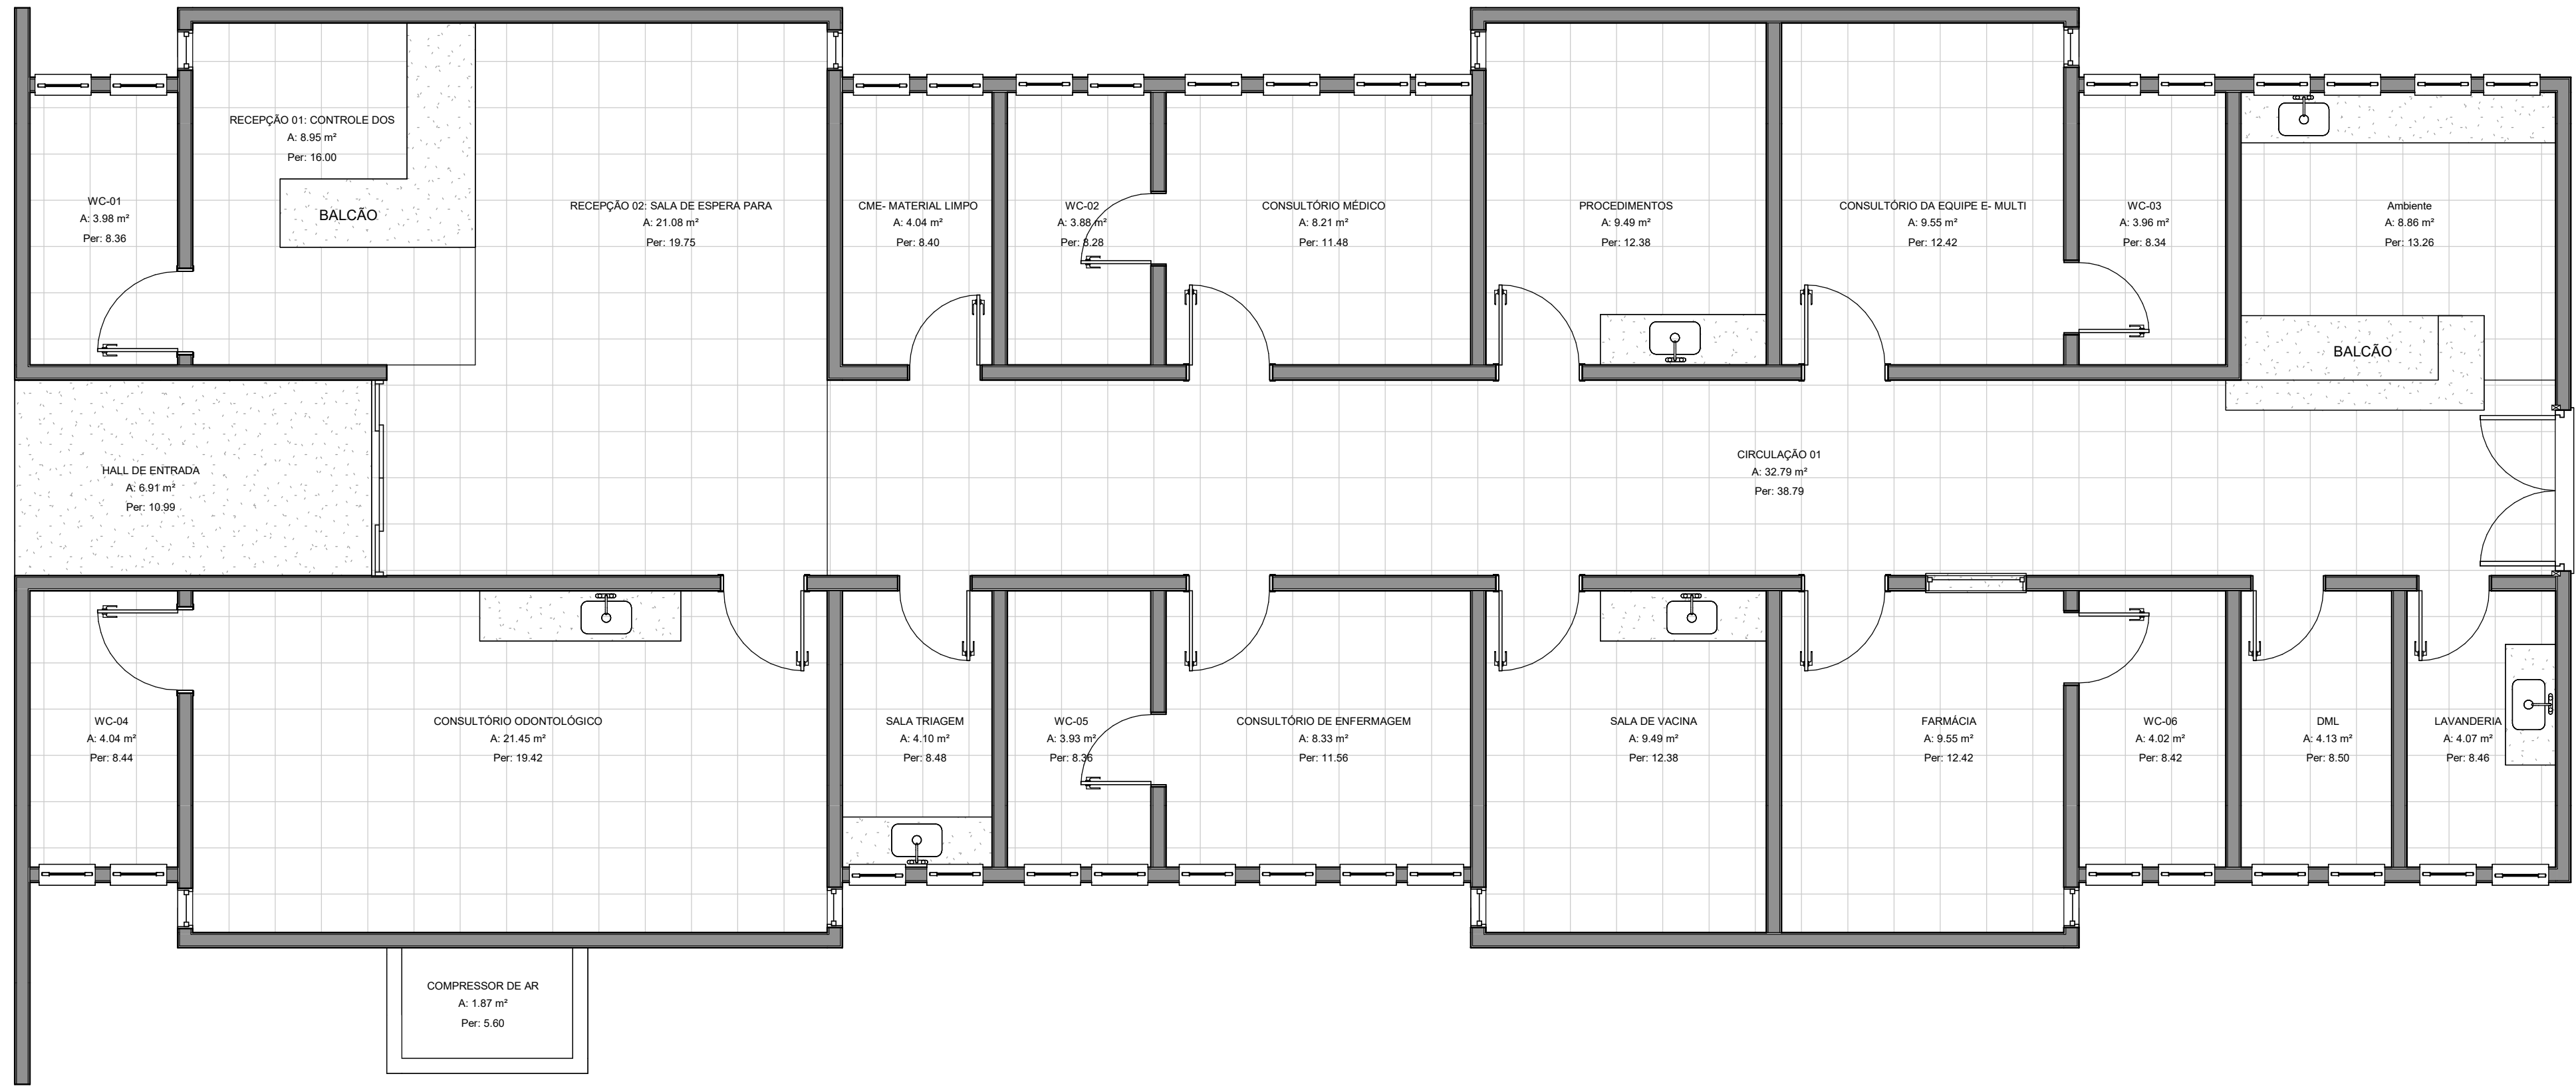

DT-PLANTA TÉRREO
LAYOUT
1:50

LEGENDA

DEMOLIR

CONSTRUIR

Legenda 1
1:50



LEVANTAMENTO DE OBRA EXISTENTE				
DESCRIÇÃO: PROJETO ARQUITETÔNICO-PLANTA BAIXA REFORMA				
OBRA: UNIDADES DE SAÚDE DA FAMÍLIA TRÊS BOCAS - CNES 6653782				
ENDEREÇO: SÃO JOÃO DO PARAÍSO				
PROPRIETÁRIO: PREFEITURA DE SÃO JOÃO DO PARAÍSO				
RESPONSÁVEL TÉCNICO: ALEXANDRE CEZAR LEITE DA SILVA ENGENHEIRO CIVIL CREA-MA 1119497922		ASSINATURA:		
ANOTAÇÕES PREFEITURA DE SÃO JOÃO DO PARAÍSO - MA	QUADRO DE ÁREAS:		REV.	FOLHA: 01
	A TERRENO: m²	A TOTAL CONSTRUIDA: m²		ESCALA: 1:50
	TAXA DE OCUPAÇÃO: %	TAXA DE PERMEABILIDADE: %		DATA: 08/09/2025