


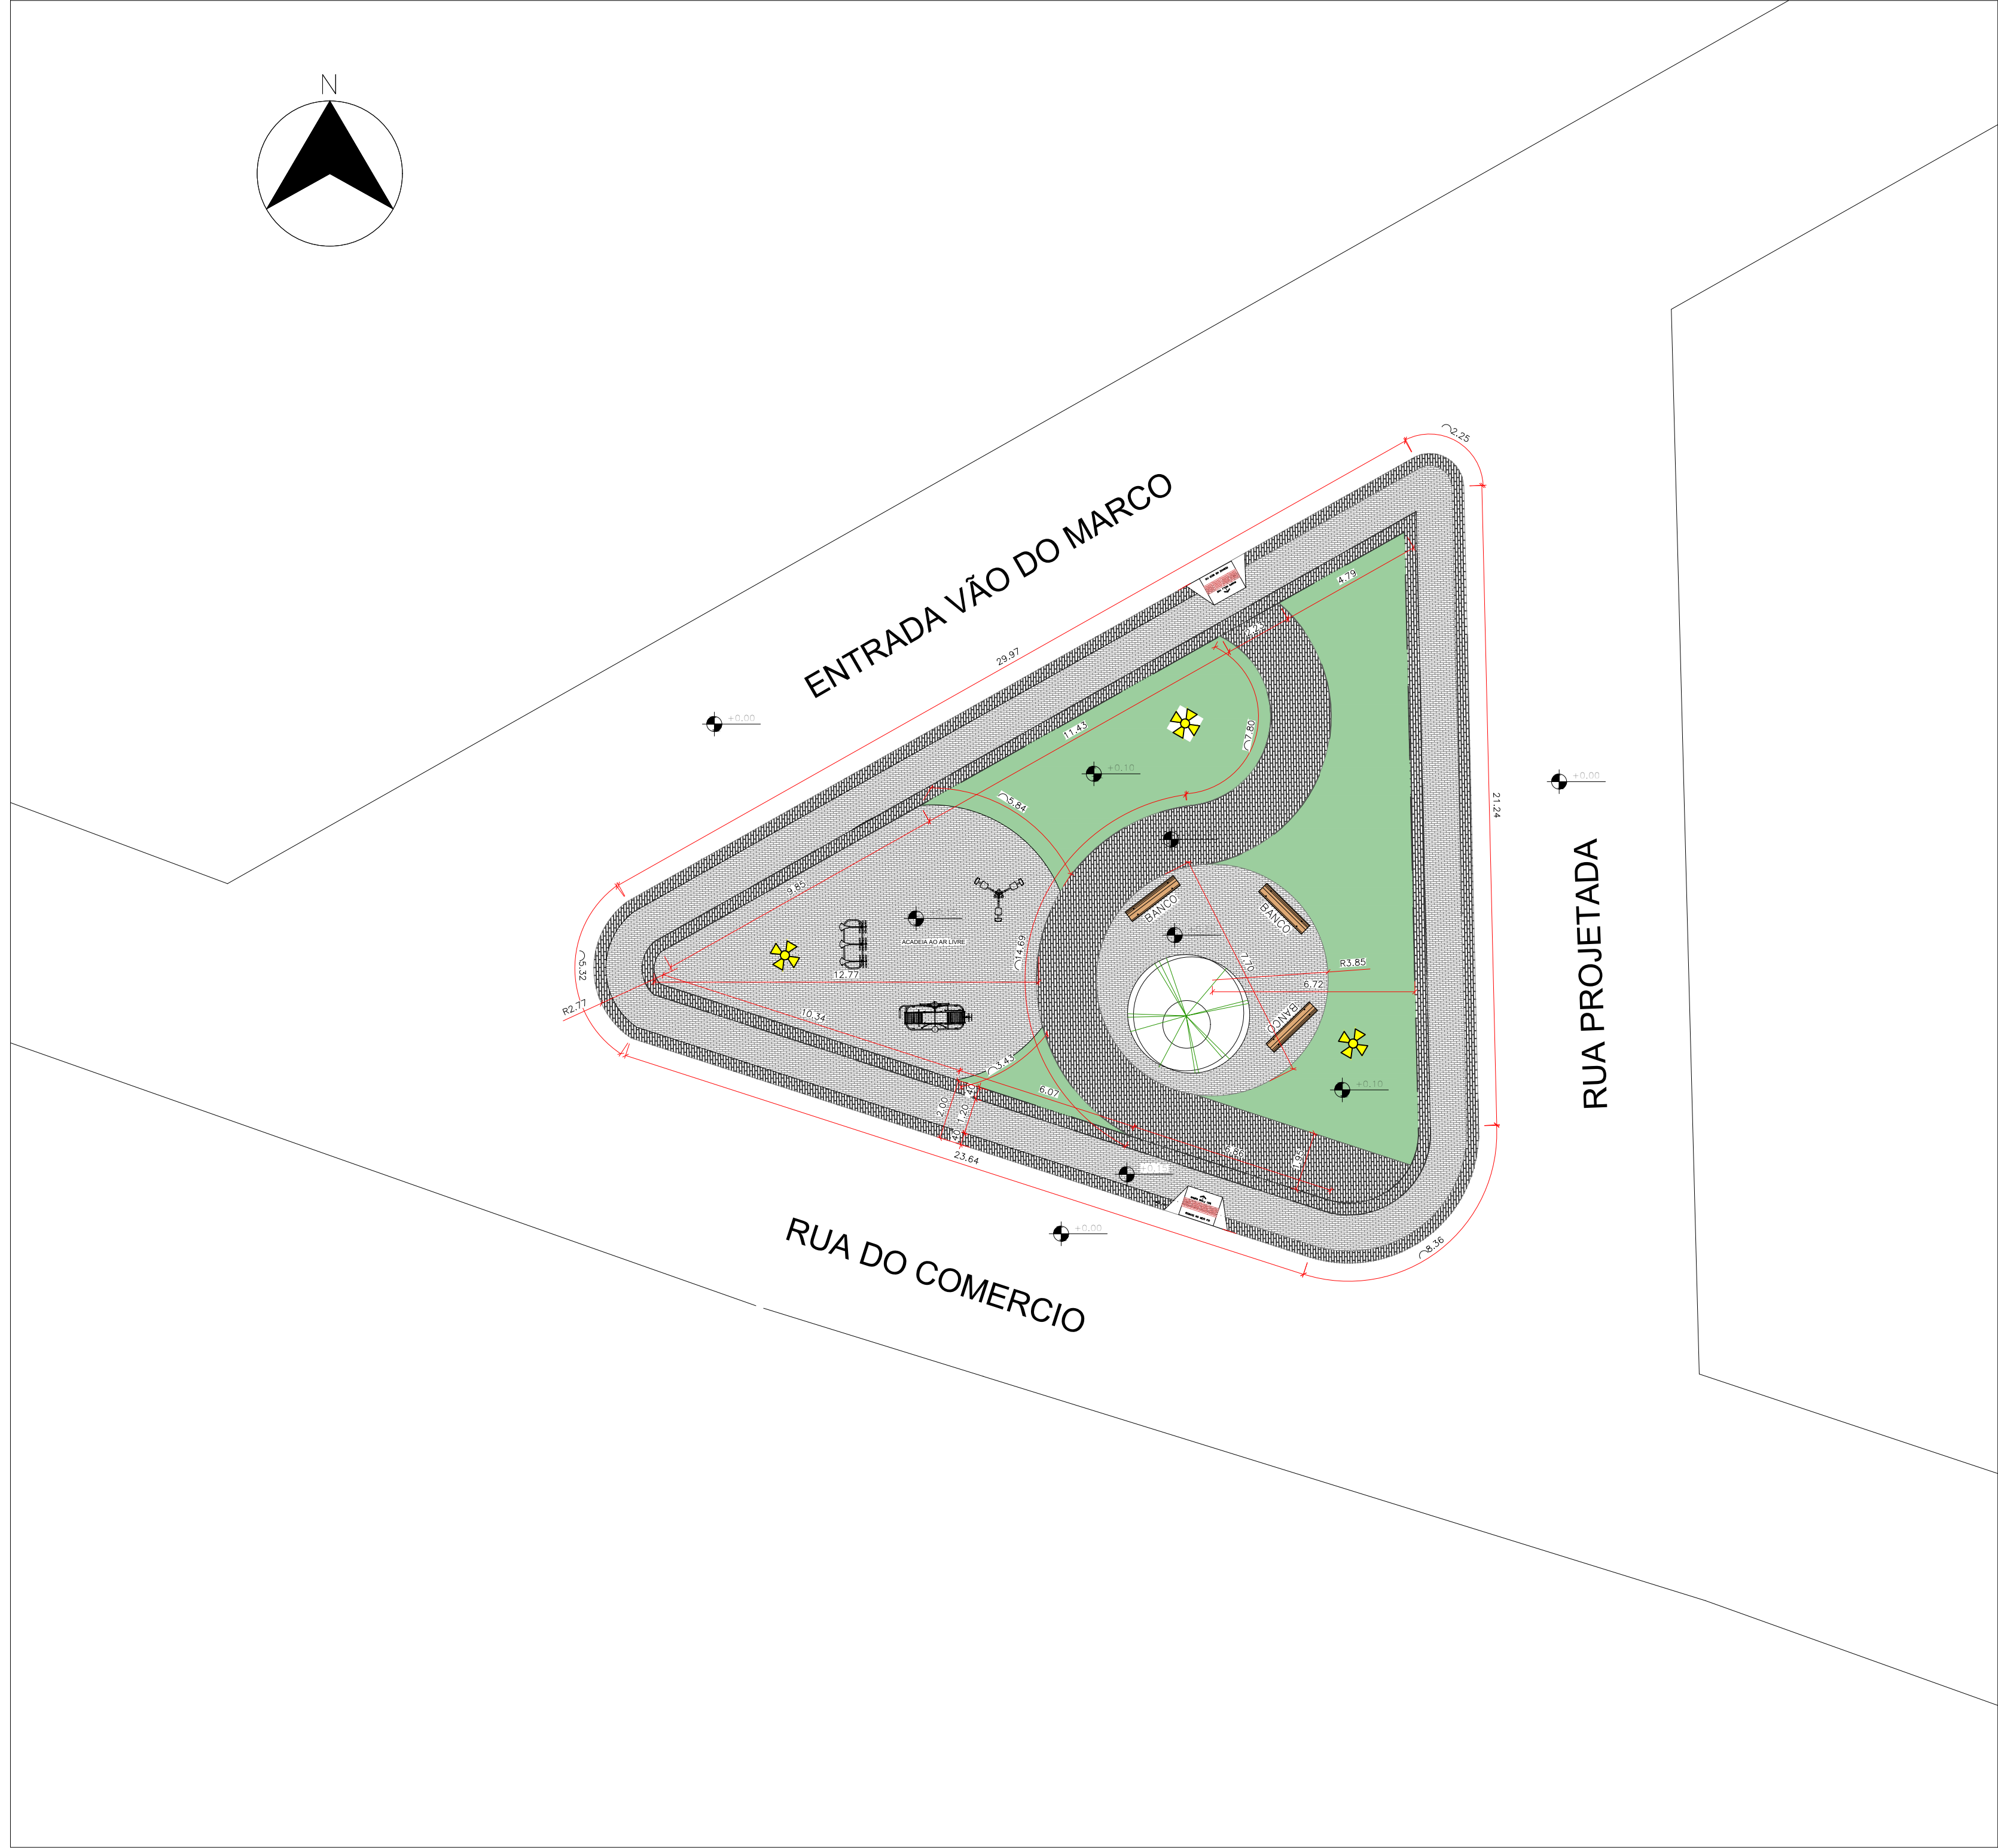

01 PLANTA BAIXA PRAÇA SAIDA PARA VÃO DO MARCO


ESCALA: 1/250



02 PLANTA LOCALIZAÇÃO PRAÇA SAIDA PARA VÃO DO MARCO

ESCALA: sem escala

DETALHE RAMPA

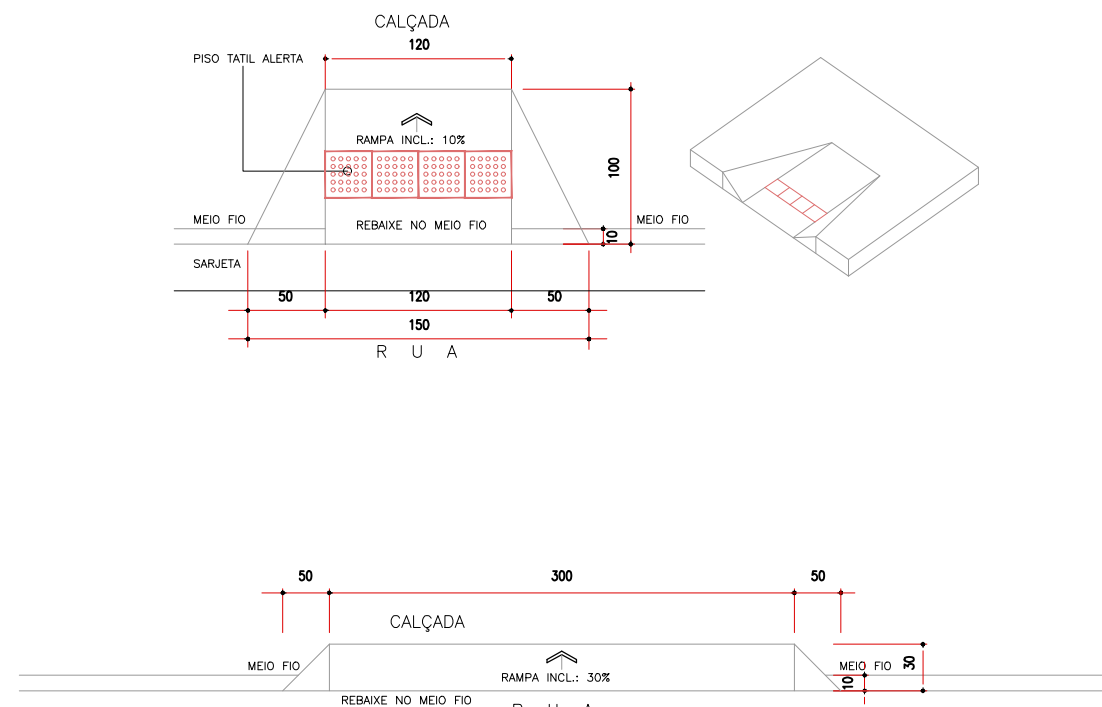

QUADRO DE ESPECIFICAÇÕES

- 192,83 M DE MEIO FIO
- HACHURAS PISO INTERTRAVADO PINTADO CINZA ESCURO 129m²
- HACHURAS PISO INTERTRAVADO CINZA CLARO 228m²
- HACHURAS GRAMA ESMERALDA 117m²

QUADRO DE MOBILIARIO

- BANCO MADEIRA E FERRO 03 UNIDADES
- POSTE QUATRO ARTES 03 UNIDADES
- LEG PRESS SENTADO TRIPLO
- BALANÇO LATERAL
- SIMULADOR DE CAVALGADA TRIPLO
- IPÉ BRANCO



|                                             |                                                         |               |               |                    |                 |
|---------------------------------------------|---------------------------------------------------------|---------------|---------------|--------------------|-----------------|
| OBRA                                        |                                                         |               |               |                    |                 |
| PROJETO PRAÇA SAÍDA PARA O VÃO DO MARCOS    |                                                         |               |               |                    |                 |
| ENDEREÇO                                    |                                                         |               |               |                    |                 |
| SÃO JOÃO DO PARAÍSO                         |                                                         |               |               |                    |                 |
| NUMERO                                      | PROJETO                                                 |               |               |                    |                 |
|                                             | PROJETO ARQUITETÔNICO                                   |               |               |                    |                 |
| 01/01                                       | CONTEUDO                                                |               |               |                    |                 |
|                                             | PLANTA-BAIXA, PLANTA DE LOCALIZAÇÃO, DETALHES, LEGENDAS |               |               |                    |                 |
| PROPRIETARIO:                               |                                                         |               |               | ASSINATURA         |                 |
| PREFEITURA MUNICIPAL DE SÃO JOÃO DO PARAISO |                                                         |               |               |                    |                 |
| CNPJ: 01.597.629/0001-23                    |                                                         |               |               |                    |                 |
| RESPONSÁVEL TÉCNICO                         |                                                         |               |               | ASSINATURA         |                 |
| LENILSON SILVA MENDES                       |                                                         |               |               |                    |                 |
| CREA nº 1119497922MA                        |                                                         |               |               |                    |                 |
| ÁREA TERRENO (m²)                           | CONSTRUÇÃO(m²)                                          | OCUPAÇÃO (m²) | DESENHO       | ESCALA DE PLOTAGEM | DATA DO PROJETO |
| 469,28                                      |                                                         |               | AUTOR         | -----              | OUT/2025        |
| URBANISMO (m²)                              | REFORMA (m²)                                            | TOTAL (m²)    | DIM. IMPRESSA | ESCALA DE DESENHO  | CÓDIGO          |
|                                             |                                                         |               | A1            | INDICADA           | -----           |