PMSJP
FL.(5) 01
Nº
RÚBRICA:

TERMO DE ABERTURA DE PROCESSO

Em 23 de fevereiro de 2026, procedeu-se a abertura do processo de n°. **008/2026-PMSJP**. De interesse do Secretário Municipal de Infraestrutura objetivando a abertura de Processo de Licitação para a **CONTRATAÇÃO DE EMPRESA NA ÁREA DE CONSTRUÇÃO CIVIL PARA A EXECUÇÃO DOS SERVIÇOS DE READEQUAÇÃO E URBANIZAÇÃO DA ORLA DO RIO LAJEADO PARA IMPLANTAÇÃO DE PRAÇA DE EVENTOS, CONFORME CONTRATO DE REPASSE Nº 981571/2025/MTUR/CAIXA,** e para constar, eu, **FRANCISCO CLÁUDIO RIBEIRO NUNES**, lavrei o presente termo que vai por mim assinado.

São João do Paraíso – MA, 23 de fevereiro de 2026.

Francisco Claudio Ribeiro Nunes

FRANCISCO CLÁUDIO RIBEIRO NUNES
Secretário Municipal de Infraestrutura
PORTARIA Nº 016/2025

PREFEITURA DE
SÃO JOÃO DO
PARAÍS
Construindo Uma Nova História

PMSJP
FL.(S) 02
Nº 7
RÚBRICA:

ESTADO DO MARANHÃO
PREFEITURA MUNICIPAL DE SÃO JOÃO DO PARAISO – MA

Ofício nº 005/2026

São João do Paraíso - MA, 23 de fevereiro de 2026.

Ao
Excelentíssimo Senhor
ZAQUEU DA SILVA CASTRO
Secretário Municipal de Governo e Planejamento

Ao cumprimenta-la cordialmente, SOLICITO a Vossa Senhoria, AUTORIZAÇÃO para abertura de Processo de Licitação na modalidade **CONCORRÊNCIA,** na forma **ELETRÔNICA**, nos termos do Inciso II, Art. 28 da Lei nº. 14.133 de 1º de abril de 2021, Lei Complementar nº 123/2006, alterada pela Lei Complementar nº 147/2014, visando:

- **CONTRATAÇÃO DE EMPRESA NA ÁREA DE CONSTRUÇÃO CIVIL PARA A EXECUÇÃO DOS SERVIÇOS DE READEQUAÇÃO E URBANIZAÇÃO DA ORLA DO RIO LAJEADO PARA IMPLANTAÇÃO DE PRAÇA DE EVENTOS, CONFORME CONTRATO DE REPASSE Nº 981571/2025/MTUR/CAIXA.**

- **Anexo a esta solicitação estão: Documento de Formalização de Demanda – DFD, Estudo Técnico Preliminar – ETP, Projeto Básico – PB, acompanhado dos projetos de engenharia, planilha orçamentária, planilhas anexas e memorial descritivo.**

- **VALOR ESTIMADO: R$ 2.622.954,63 (Dois milhões, seiscentos e vinte e dois mil, novecentos e cinquenta e quatro reais e sessenta e três centavos).**

Certo de poder contar com o costumeiro apoio e objetivando o bom andamento dos trabalhos da Infraestrutura, e na certeza de seu pronto atendimento, elevo minha estima e distinta consideração.

Secretaria Municipal de Infraestrutura do Município de São João do Paraíso/MA, aos 23 dias do mês de fevereiro de 2026.

Atenciosamente,

REQUISITANTE	**AUTORIDADE COMPETENTE**
FRANCISCO CLAUDIO RIBEIRO NUNES Secretário Municipal de Infraestrutura PORTARIA Nº 016/2025	AUTORIZO NA FORMA DA LEI EM: _____/_____/**2026** **ZAQUEU DA SILVA CASTRO** Secretário Municipal de Governo e Planejamento Portaria nº 001/2025

ESTADO DO MARANHÃO
PREFEITURA MUNICIPAL DE SÃO JOÃO DO PARAISO – MA

DOCUMENTO DE FORMALIZAÇÃO DA DEMANDA

1. IDENTIFICAÇÃO DO REQUISITANTE			
Secretaria / Órgão auxiliar:	**SECRETARIA MUNICIPAL DE INFRAESTRUTURA**	Unidade Administrativa:	**Departamento de Engenharia**
Nome do requisitante:	**Lenilson Silva Mendes**	Cargo/Função:	**Engenheiro Civil**
E-mail:		Telefone(s):	

2. IDENTIFICAÇÃO DO PROBLEMA OU NECESSIDADE

A realização de processo de licitação para o objeto se justifica face ao interesse público presente **CONTRATAÇÃO DE EMPRESA NA ÁREA DE CONSTRUÇÃO CIVIL PARA A EXECUÇÃO DOS SERVIÇOS DE READEQUAÇÃO E URBANIZAÇÃO DA ORLA DO RIO LAJEADO PARA IMPLANTAÇÃO DE PRAÇA DE EVENTOS, CONFORME CONTRATO DE REPASSE Nº 981571/2025/MTUR/CAIXA**.

3. DESCRIÇÃO DA SOLUÇÃO

Proposta de promover uma readequação na Orla do Rio Lajeado. Implantando quiosques, pavimentação, equipamentos de ginastica e passarela, proporcionando um ambiente adequado para proporcionar lazer e bem estar a população.
Para a execução dos serviços estima-se que a empresa a ser contratada deverá dispor de maquinários, profissionais e insumos descritos na planilha de composições.
As demais descrições necessárias para a execução dos serviços estão constantes no Memorial Descritivo e demais projetos de engenharia anexos ao ETP.

Notas Explicativas: A identificação do problema deve conter:
1 Descrição da solução / **2** Quantidade necessária de produtos ou serviços / **3** Estimativa / **4** Demais descrições necessárias

4. JUSTIFICATIVA DA NECESSIDADE

GRAU DE PRIORIDADE **BAIXA ( ) MÉDIA ( ) ALTA (X)**

O grau de prioridade foi classificado como ALTA, haja a visto que a execução dos serviços pleiteados influencia diretamente no translado de veículos e transporte de materiais diversos, afetando diretamente o direito o trafego de maneira geral.
A contratação está prevista no Plano de Contratações Anual para o exercício de 2025.

Notas explicativas: A justificativa deve conter:
1 Motivação da Contratação / **2** Objetivos da Contratação / **3** Alinhamento com o Mapa Estratégico (Caso seja aplicável) / **4** Apresentar os fundamentos para a contratação, indicando, com precisão, a razão pela qual a Administração não pode ficar sem a contratação do serviço ou aquisição do bem.

5. RESULTADOS A SEREM ALCANÇADOS

Demonstrativo dos resultados pretendidos em termos de economicidade e de melhor aproveitamento dos recursos humanos, materiais e financeiros disponíveis; (inciso IX do § 1º do art. 18 da Lei nº 14.133/2021), bem como em termos de efetividade e de desenvolvimento nacional sustentável:

Com esta contratação pretende-se:

Pretende-se, com o presente processo licitatório, assegurar a seleção da proposta apta a gerar a contratação mais vantajosa para o Município.
Almeja-se, igualmente, assegurar tratamento isonômico entre os licitantes, bem como a justa competição, bem como evitar contratação com sobre preço ou com preço manifestamente inexequível e superfaturamento na execução do contrato.
A contratação decorrente do presente processo licitatório exigirá da contratada o cumprimento das boas práticas de sustentabilidade, contribuindo para a racionalização e otimização do uso dos recursos, bem como para a redução dos impactos ambientais.

Assim, pretende-se alcançar, com a presente contratação, a conciliação entre os menores custos possíveis da contratação e o atendimento adequado das necessidades da Administração.

6. FONTE DE RECURSO

UNIDADE: 06 - SECRETARIA MUNICIPAL DE INFRAESTRUTURA
CLASSIFICAÇÃO: 15.451.0008.1004 - CONSTRUÇÃO, AMPLIAÇÃO E REFORMA DE PRAÇAS PUBLICAS
NATUREZA DA DESPESA: 4.4.90.51.00 – OBRAS E INSTALAÇÕES
FONTE DOS RECURSOS: Recursos Próprios do Município/1717.99.0.0 - OUTRAS TRANSF.CONVÊNIOS UNIÃO ENTIDADES

7. INDICAÇÃO DO MEMBRO DA EQUIPE DE PLANEJAMENTO DA CONTRATAÇÃO E SE NECESSÁRIO O RESPONSÁVEL PELA FISCALIZAÇÃO

Membro	Nome Titular	CPF/ATO NOMEAÇÃO	ATRIBUIÇÃO
Órgão Requisitante	**FRANCISCO CLÁUDIO RIBEIRO NUNES**	**Port. 016/2025**	SECRETÁRIO MUNICIPAL DE INFRAESTRUTURA
Integrante Requisitante	**LENILSON SILVA MENDES**	**CREA 1119497922MA**	PLANEJAMENTO E ACOMPANHAMENTO DA OBRA
Integrante Requisitante	**ILTON RODRIGUES DE SOUSA**	**Port. 002B/2025**	RESPONSÁVEL PELA CONDUÇÃO DA LICITAÇÃO
SERÁ NECESSÁRIO AUXÍLIO DE ÁREA TÉCNICA PARA ELABORAÇÃO DO ETP? SIM (**X**) NÃO ( )			
Nota Explicativa: Se necessário o ETP poderá ser elaborado pelo com auxílio de área técnica especializada.			

São João do Paraíso – MA, 19 de fevereiro de 2026

LENILSON SILVA MENDES.
Engenheiro Civil.
CREA-nº 1119497922MA

PREFEITURA DE
SÃO JOÃO DO
PARAÍSO
Construindo Uma Nova História

ESTADO DO MARANHÃO
PREFEITURA MUNICIPAL DE SÃO JOÃO DO PARAÍSO

Readequação e urbanização na orla do rio Lajeado para implantação de Praça de Eventos no município de São João do Paraíso/MA.

LOCAL: **São João do Paraíso - MA**

SÃO JOÃO DO PARAÍSO - MA.
JANEIRO, 2026

PMSJP
FL.(S) 06
Nº 70
RÚBRICA:

MEMORIAL DESCRITIVO

SÃO JOÃO DO PARAÍSO - MA.
JANEIRO, 2026

PREFEITURA DE SÃO JOÃO DO PARAÍSO
Construindo Uma Nova História

ESTADO DO MARANHÃO
PREFEITURA MUNICIPAL DE SÃO JOÃO DO PARAÍSO

SUMÁRIO

1. INTRODUÇÃO 4
2. ADMINISTRAÇÃO LOCAL DE OBRA / EQUIPAMENTOS E CANTEIRO DE OBRAS 5
3. SERVIÇOS PRELIMINARES 6
4. DEMOLIÇÕES E RETIRADAS 6
5. MOVIMENTO DE TERRA 6
6. ELEMENTOS ESTRUTURAIS 6
7. IMPERMEABILIZAÇÃO 7
8. ALVENARIAS / VEDAÇÕES E DIVISÓRIAS 8
9. COBERTURA 8
10. FORROS 10
11. REVESTIMENTOS 10
12. PISOS 11
13. PINTURAS 13
14. ESQUADRIAS 13
15. INSTALAÇÕES HIDROSSANITÁRIAS 14
16. INSTALAÇÕES ELÉTRICAS E LÓGICAS 15
17. INSTALAÇÃO DE SISTEMA DE PROTEÇÃO CONTRA DESCARGAS ATMOSFÉRICAS 17
18. GRANITOS 17
19. LOUÇAS E METAIS 17
20. SERVIÇOS COMPLEMENTARES 18

1. INTRODUÇÃO

Este memorial tem por objetivo descrever e especificar de forma clara os serviços a serem executados para **Readequação e Urbanização da Orla do Rio Lajeado para implantação de Praça de Eventos.** situado em São João do Paraíso - MA.

A obra contará com as seguintes construções: Praça e Quiosques

Qualquer dúvida, não só quanto à interpretação destas especificações, mas de qualquer outro documento, imediatamente deverá ser consultada a fiscalização.

Independentemente do que aqui é preceituado, a execução de todo e qualquer serviço deverá obedecer rigorosamente às Normas Técnicas oficiais em vigor para cada caso.

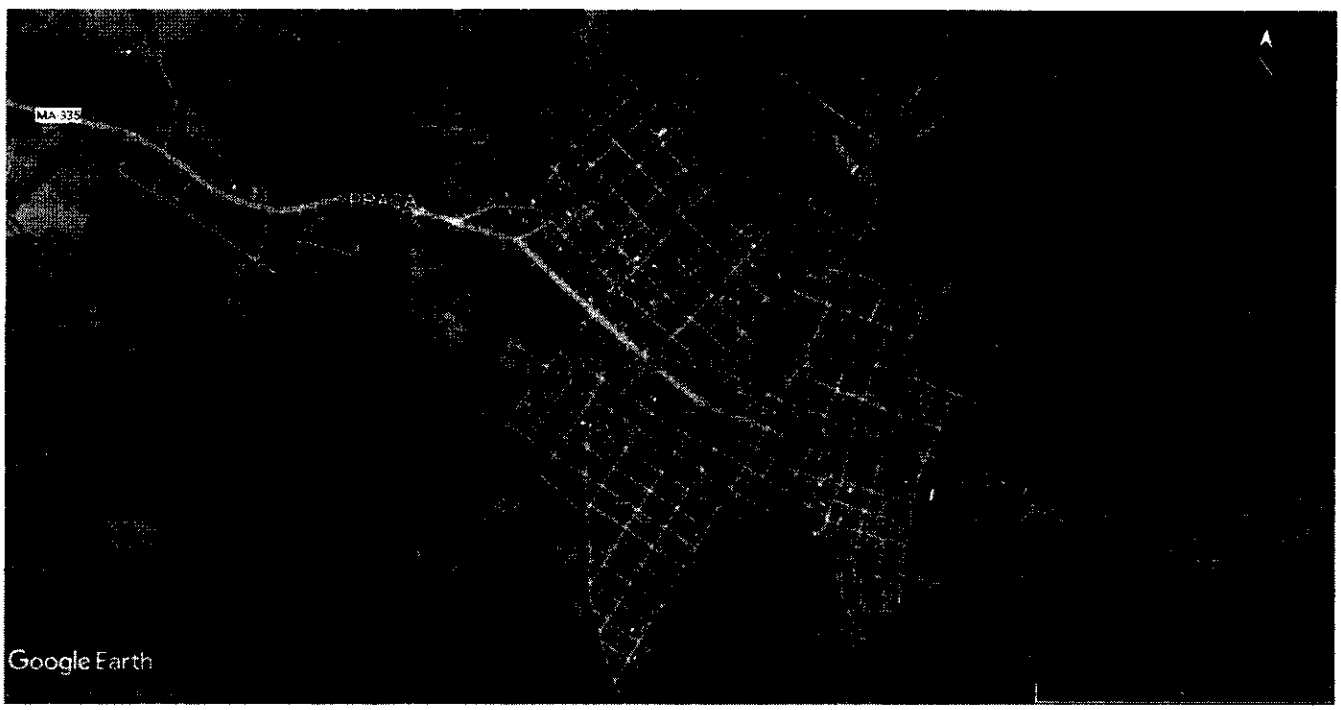

Fonte: Googleearth/2022

2. ADMINISTRAÇÃO LOCAL DE OBRA / EQUIPAMENTOS E CANTEIRO DE OBRAS

A obra deverá dispor de equipe técnica qualificada para administrar o canteiro de obra e suas atividades pertinentes a execução da obra em conformidade com as Normas Regulamentadoras. Nesse quadro será indispensável a presença de Engenheiro Civil ou Arquiteto, Mestre de obras e encarregado geral.

A obra deverá incluir uma placa de identificação da obra de acordo com o manual de uso da marca do governo federal, obedecendo as seguintes dimensões 3,00 x 1,50 m.

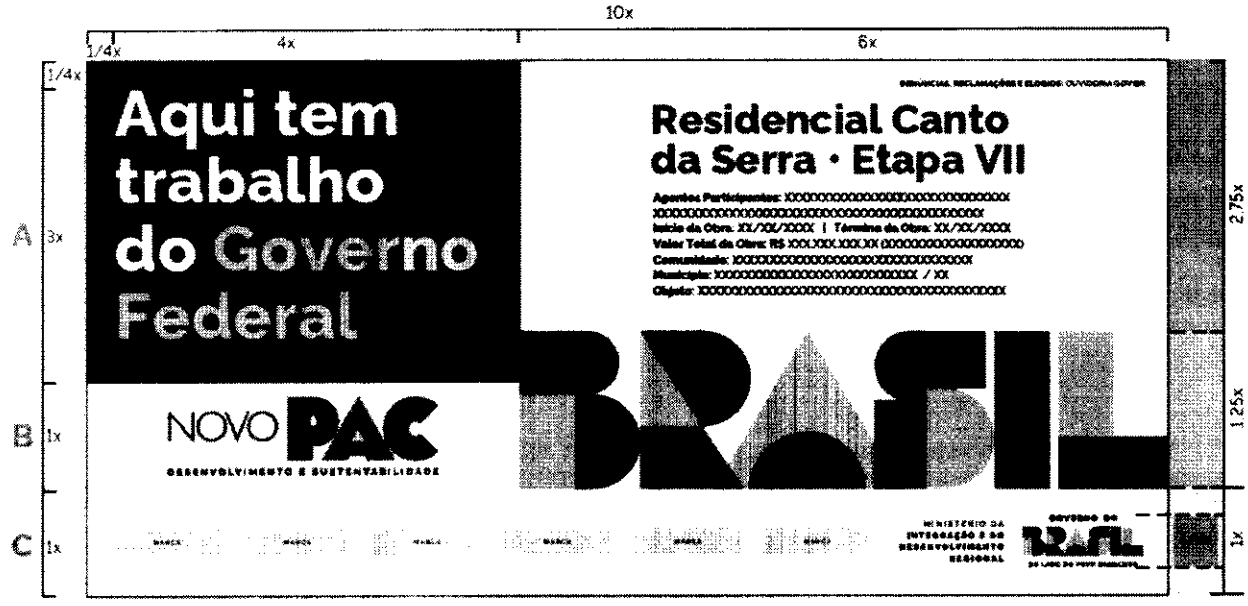

Deverão estar disponíveis no canteiro de obras, andaimes em tubos metálicos para utilização nas obras em altura, com seus devidos equipamentos de proteção coletiva (EPC's), sapatas de suspenção e estabilidade desses andaimes e proteção contra descargas atmosféricas, atendendo a NR-35.

Deverão ser mobilizados para o canteiro de obras, contêiners, tanto de uso administrativo quanto de banheiros e depósito, de forma a atender as exigências da NR-18.

3. SERVIÇOS PRELIMINARES

Deverá ser retirada a vegetação existente, restos de materiais e outros empecilhos com uma limpeza e raspagem superficial do terreno onde ocorrerá a ampliação. A raspagem e limpeza do terreno deverão ser executadas antes da locação da obra.

As edificações não deverão ser construídas sobre aterros e solos que não apresentem condições mínimas exigíveis de suporte à obra. E deverá estar isolada por meio de tapume de madeira compensada

A locação será através de gabarito de tabua corrida pontaletada.

4. DEMOLIÇÕES E RETIRADAS

Deve ser retirado todos os materiais oriundos das demolições e retiradas de acordo com os serviços executados no processo de remoções do projeto demolir e construir.

A obra não deve ser iniciada sem que o terreno esteja completamente limpo de qualquer empecilho que atrapalhe o bom andamento da obra.

5. MOVIMENTO DE TERRA

Deverá ser executado todo movimento de terra necessária para o nivelamento do terreno nas cotas determinadas no projeto arquitetônico.

Para a execução do aterro apiloado em camadas de 20 cm de espessura com material de empréstimo ou reaproveitamento de escavação, serão compactadas manualmente ou mecanizada e assim sucessivamente para que o contrapiso fique totalmente compactado em toda sua espessura.

6. ELEMENTOS ESTRUTURAIS

Todo material aterro apiloado (manual/mecânico), deverá ser de 1° categoria e espalhado em camadas de 20 cm com material de empréstimo. A compactação da área aterrada deverá atender sequencialmente por cada camada.

Locação convencional de obra, através de gabarito de tábuas corridas pontaletadas a cada 1,50m, sem reaproveitamento.

Devem ser tomados todos os cuidados para o correto posicionamento da armação nas fundações, devendo ser utilizados espaçadores que garanta o recobrimento mínimo especificado pela ABNT NBR 5738, Concreto – Procedimento para moldagem e cura de corpos-de prova;

- ABNT NBR 5739, Concreto – Ensaios de compressão de corpos-de-prova cilíndricos;
- ABNT NBR 6118, Projeto de estruturas de concreto – Procedimentos;
- ABNT NBR 7212, Execução de concreto dosado em central;
- ABNT NBR 8522, Concreto – Determinação do módulo estático de elasticidade à compressão;
- ABNT NBR 8681, Ações e segurança nas estruturas – Procedimento;
- ABNT NBR 14931, Execução de estruturas de concreto – Procedimento;

A execução das fundações deverá satisfazer ao contido nas especificações do projeto estrutural.

A escolha do tipo de fundação mais adequado para uma edificação é função das cargas da edificação e da profundidade da camada resistente do solo. O projeto padrão fornece as cargas da edificação, porém as resistências de cada tipo de solo serão diferentes para cada terreno.

O concreto estrutural deverá ter o fck mínimo de 20mpa e 30MPa.

Para efeito deste procedimento, entende-se infraestrutura e superestrutura os seguintes elementos: Sapatas, vigas inferiores, pilares, vigas superiores, vergas, contravergas e lajes.

7. IMPERMEABILIZAÇÃO

Para execução de impermeabilização em fundações, dois tipos de sistemas são mais utilizados: as argamassas poliméricas, e as emulsões asfálticas, aplicadas a frio ou a quente, emulsões acrílicas, emulsões asfálticas, soluções asfálticas, cristalizantes e etc.

Após a preparação da superfície se inicia a aplicação propriamente dita. Cada sistema apresenta formas específicas de aplicação, basicamente podemos dividir em pré-moldados e moldados in loco. Os sistemas moldados in loco são aplicados na forma de pintura, nesta etapa deve-se levar ao pé da letra a recomendação do fabricante.

A impermeabilização deve envolver as vigas baldrames de forma não permitir a ascensão da

umidade, com uma camada de 1,5 cm de argamassa de cimento de areia traço 1:3, com aditivo impermeabilizante. Poderá ser empregado outro sistema similiar com a mesma finalidade e previamente justificado.

8. ALVENARIAS / VEDAÇÕES E DIVISÓRIAS

Serão executados os serviços de vedação com a utilização de tijolos cerâmicos de oito furos: 14x19x19cm, de primeira qualidade, bem cozidos, leves, sonoros, duros, com as faces planas, cor uniforme; - largura: 19cm; altura:19 cm; profundidade 14cm;), e argamassa com traço do tipo 1:4, além de serviços de chapisco e reboco utilizando os mesmos materiais e insumos. (Ver projeto arquitetônico e atender rigorosamente).

Peças pré-fabricadas em concreto de medidas 40x40x10cm, de primeira qualidade, leves, com as faces planas, e cor uniforme. O acabamento deve ser em tinta látex semi brilho, segundo cor indicada no quadro de cores. Compõem o pano de cobogós base, pilares e testeira superior, sendo estes com acabamento em pintura branca.

ABNT NBR 6136.

9. COBERTURA

As coberturas indicadas no projeto arquitetônico serão em estrutura metálica coberta com Telha Termoacústica com EPS (isopor): Tanto a camada superior quanto a inferior são formadas por telha metálica, tendo como "recheio" o material isolante; Todas as coberturas deverão apresentar comprovadamente de estanqueidade às águas pluviais. Lembrando que deverá existir área de passagem para que o manutenção seja feita no seu período adequado.

As estruturas metálicas deverão ser executadas rigorosamente de acordo com o determinado nos projetos executivos de arquitetura e estrutura, exclusivamente com os tipos de aço especificados e previstos nos respectivos projetos.

As ligações das peças da estrutura deverão ser executadas rigorosamente de acordo com as

determinações do projeto - por meio de solda, parafusos, rebites ou pinos - ficando expressamente proibida a execução de fixação diferente da especificada.

Não poderão ser executadas soldas no canteiro, exceto as especificadas no projeto. As soldas deverão ser executadas conforme as normas, por mão-de-obra especializada.

As peças componentes da estrutura, pré-montadas, deverão estar isentas de pontos de ferrugem, rebarbas, respingos de solda, desempenadas e devidamente protegidas por tinta anti- ferruginosa.

Deverá ser tomado cuidado especial no transporte, armazenamento e instalação das peças estruturais pré-montadas, evitando-se qualquer tipo de avaria e deformação. Os pontos danificados deverão ser lixados e reforçados com pintura anti-corrosiva.

Não poderão ser utilizadas peças empenadas ou com superfícies fissuradas em função de dobramentos ou desempenamentos mal executados.

Os rebites deverão ser cravados a quente, através de processos mecânicos de percussão ou de compressão. O rebitamento a frio ou por processo manual será permitido somente nas ligações secundárias.

A estrutura deverá receber pintura final, segundo determinações do projeto. As superfícies de contato deverão ser limpas e não receberão pintura final.

Observações:

- Perfis e chapas de aço ASTM-A-36 conforme especificações do projeto estrutural.
- Parafusos, chumbadores e demais acessórios de acordo com o projeto. Protótipo comercial:
- A estrutura deverá ser contraventada.
- O material deverá ser trabalhado, durante a execução da estrutura, somente a frio ou aquecido a rubro.
- A montagem da estrutura deverá ser executada com mão-de-obra qualificada.
- As estruturas espaciais deverão ser montadas no solo e posteriormente içadas.

Os perfis deverão apresentar boa qualidade da linha de solda, inexistência de impurezas, uniformidade e bom acabamento superficial e dimensões dentro das tolerâncias aceitáveis.

Os coletores, calhas e acessórios que compõem o sistema de captação de águas pluviais, no nas coberturas, deverão ser trocados na sua totalidade e revisados quanto ao seu dimensionamento para que possam atender a vazão correspondente do local. Os mesmos deverão receber o tratamento de impermeabilização de forma a não ocorrer vazamentos em todo o seu perímetro. As calhas serão revestidas por calhas em chapa metálica galvanizada. A captação das águas pluviais das coberturas será efetuada através de calhas, e condutores de PVC, distribuídos em todo o perímetro da cobertura, obedecendo ao dimensionamento que será estabelecido no Projeto Executivo. Após o término destes serviços, serão realizados testes necessários que comprovem a estanqueidade da nova cobertura.

As estruturas para suportação das coberturas deverão ser metálicas em aço ASTM – A36 observando e obedecendo rigorosamente todas as particularidades dos projetos arquitetônico e estrutural.

10. FORROS

Dimensões, localização e acabamento, deverão ser conforme projeto básico de arquitetura. Chapa constituída por 2 camadas de cartão duplex com miolo de gesso apresentando bordas rebaixadas (para juntas invisíveis) ou quadradas (sistema de chapas removíveis) . Estrutura em perfis de alumínio e tirantes metálicos.

O acabamento deverá ser do tipo tabica em todo o perímetro dos forros.

O forro de gesso monolítico será fixado em estrutura própria, instalado com acessórios (pendurais, presilhas, manta – juntas, etc.) conforme recomendação do fabricante, de modo que o resultado final apresente nivelamento, alinhamento perfeito e aparência monolítica.

Deverá ter juntas de dilatação e perfis em toda a sua extensão em contato com as paredes.

11. REVESTIMENTOS

Todas as paredes, internas e externas serão previamente chapiscadas - traço 1:3 (cimento e areia), espessura 0,5cm, preparo manual. Em seguida serão emboçadas com traço 1:4 (com argamassa de cal e areia média lavada), e assim rebocadas com traço 1:4 (areia fina lavada).

Os revestimentos em Cerâmica serão em porcelanato esmaltado 60x120 cm, Portobello, assentada com argamassa industrial adequada para o assentamento de porcelanato e espaçadores plásticos indicada pelo modelo referência. Será utilizado rejuntamento epóxi com dimensão indicada pelo modelo referência.

O revestimento empregado nas paredes dos sanitários, na cozinha, DML e despensa serão até o forro.

A fachada do prédio receberá revestimento cerâmico de acordo com o indicado no projeto arquitetônico.

Dessa forma não receberão reboco, somente o emboço. As demais paredes serão rebocadas, sendo que o traço do reboco será o mesmo do emboço, porém, com areia fina e peneirada.

De acordo com o item C.1 - "Acabamentos de Paredes, Pisos, Tetos e Bancadas", da RDC Nº 50, as cerâmicas, quando usadas nas áreas críticas, não poderão possuir índice de absorção de água superior a 4% individualmente ou depois de instalados no ambiente, além do que, o rejunte de suas peças, quando existir, também deve ser de material com esse mesmo índice de absorção.

12. PISOS

Os pisos sobre aterro interno levarão, previamente, uma camada (lastro) regularizada e impermeabilizada. Este lastro só será lançado após o nivelamento e compactação do aterro.

Os pisos só poderão ser executados após o assentamento das canalizações que ficarão embutidas.

Em caso de materiais aplicados diretamente sobre o solo, este deverá ser drenado e bem apiloado, de modo a constituir uma infraestrutura de resistência uniforme; se necessário deverá ser realizada a substituição da camada superficial.

Os contrapisos deverão ser executados de forma a garantir superfícies contínuas, planas, sem falhas e perfeitamente niveladas.

A colocação dos elementos de piso será feita de modo a deixar as superfícies planas, evitando- se qualquer ressalto entre os elementos.

Todos os pisos laváveis, quando não indicado em projeto, deve ser considerada declividade mínima de 0,3% em direção aos ralos ou pontos de saída de água, principalmente nos boxes com chuveiros, para perfeito escoamento de águas. A declividade deverá ser dada já no contrapiso ou em alguns casos, quando a dimensão do ambiente permitir, no próprio piso. Deverá ser proibida a passagem sobre os pisos recém colocados durante, no mínimo, dois dias. O rejuntamento será executado após este período.

Os pisos só serão executados depois de concluídos os revestimentos das paredes e tetos e vedadas às coberturas externas.

Para os pisos externos deverão ser executados os caimentos e abaulamentos necessários para o escoamento de águas pluviais.

As superfícies a serem revestidas deverão ser examinadas, e corrigidas de quaisquer imperfeições de revestimento antes do início do serviço

Os pisos em Cerâmica serão em porcelanato esmaltado ou acetinado (de acordo com projeto arquitetônico) 120x120cm, Portobello, assentada com argamassa industrial adequada para o assentamento de porcelanato e espaçadores plásticos indicada pelo modelo referência. Será utilizado rejuntamento epóxi com dimensão indicada pelo modelo referência.

Os pisos em Concreto desempenado serão executados em argamassa traço 3:1:2 (cimento, areia e seixo/brita um) com 7cm de espessura. Os pisos levarão juntas de dilatação com perfis retos e alinhados, distanciadas a cada 1,20m. Deve ser considerada declividade mínima de 0,5% em direção às canaletas ou pontos de escoamento de água. A superfície final deve ser desempenada.

Quando necessário, serão executadas soleiras em granito impermeabilizado 1,5 cm de espessura polido na transição entre os diferentes tipos de piso ou desnível, espessura 2 cm.

A largura da soleira seguirá a largura da parede conforme indicação em projeto. A soleira em granito deverá obedecer aos seguintes critérios:

- Ter a largura determinada em função da espessura da parede; Ser sempre constituída de uma única peça, sem emendas;
- Ficar perfeitamente nivelada com os pisos adjacentes e alinhada com a parede. Este será aplicado conforme projeto de arquitetura.
- Todos os peitoris das janelas novas, serão em granito de 30cm de largura e espessura de 2cm e comprimento conforme projeto executivo.
- Tampos das bancadas serão conforme especificado em projeto arquitetônico com espessura de 3 cm, inclusive testeira, frontão de 15cm e demais elementos de arremate, bem como materiais acessórios necessários para a fixação, assentamento e rejuntamento.
- O elemento divisor desta bancada também deverá ser em granito, espessura de 3 cm e altura de 45cm.

13. PINTURAS

As superfícies a serem pintadas deverão ser examinadas, limpas e corrigidas de quaisquer imperfeições de revestimento antes do início do serviço.

As paredes deverão ser pintadas anteriormente com selador acrílico na quantidade de uma demão apenas e ao final deverão ser aplicadas duas demãos de tinta latex semi brilho sobre parede emassada com massa acrílica.

As estruturas metálicas das coberturas e as esquadrias (portas, portões, janelas e etc.) deverão receber uma demão de prime anticorrosivo, para depois receber duas demão de tinta esmalte.

14. ESQUADRIAS

As esquadrias de ferro (portas, portões, grades e janelas), deverão obedecer rigorosamente, quanto às dimensões, localização e execução, às indicações do projeto arquitetônico. Todo o material a ser empregado deverá estar isento de defeitos que comprometam sua finalidade, tais como rachaduras, amassamentos, falhas, empenamentos, etc.

O assentamento de marcos de portas será executado depois de tirados os pontos de revestimentos das paredes adjacentes; se caso necessário serão utilizadas peças especiais para se assegurar que a largura delas seja sempre de acordo com os detalhes do projeto.

Os serviços de assentamento das esquadrias de ferro serão realizados com a maior perfeição, mediante emprego de mão-de-obra especializada de primeira qualidade e de acordo com as normas técnicas. O material a empregar deverá ser novo, limpo, perfeitamente desempenado e sem defeito de fabricação. As esquadrias deverão ser dimensionadas adequadamente para resistir às cargas verticais resultantes do seu próprio peso. As esquadrias não serão jamais forçadas em rasgos fora do esquadro ou de escassas dimensões. As esquadrias só poderão ser assentadas depois de examinadas e aprovadas, pela fiscalização, todas as condições de execução das mesmas.

As portas internas deverão receber conjunto de ferragens apropriadas para salas ou banheiros, conforme sua utilização. As ferragens utilizadas serão em latão cromado, de acabamento brilhante, devendo ser novas e em perfeitas condições de funcionamento.

Todas as esquadrias deverão obedecer rigorosamente às dimensões e localizações do projeto, devendo-se observar o tipo de janela especificada na legenda do projeto arquitetônico.

15. INSTALAÇÕES HIDROSSANITÁRIAS

As execuções dos serviços de Instalações Hidro Sanitária deverão atender as necessidades de todo o prédio, garantindo um serviço e produto de qualidade.

Nas instalações de água fria e esgoto deverá ser usados tubos e canecões da marca tigre ou similar. Não será permitido fazer emendas e conexões inadequadas (bolsas a fogo) nos tubos de nenhuma tubulação. Tem que usar as conexões adequadas e atender criteriosamente os projetos hidráulico e sanitário.

Para o cálculo da demanda de consumo de água foram considerados o número de usuários previstos para o estabelecimento. Para o abastecimento de água potável dos estabelecimentos de ensino, foi considerado um sistema indireto, ou seja, a água proveniente da rede pública não segue diretamente aos pontos de consumo, ficando armazenada em reservatórios, que têm por finalidade principal garantir o suprimento de água da edificação em caso de interrupção do abastecimento pela concessionária local de água e uniformizar a pressão nos pontos e tubulações da rede predial.

A instalação predial de esgoto sanitário foi baseada segundo o Sistema Dual que consiste na separação dos esgotos primários e secundários através de um desconector, conforme ABNT NBR 8160 – Sistemas prediais de esgoto sanitário – Projeto e execução.

As caixas de inspeções deverão ser localizadas nas áreas externas. No projeto foi previsto uma caixa de gordura especial para receber os efluentes provenientes das pias da cozinha. Todos os tubos e conexões da rede de esgoto deverão ser em PVC rígido.

A destinação final do sistema de esgoto sanitário deverá ser feita adotando a solução individual de destinação de esgotos sanitários.

Louças - Visando facilitar a aquisição e futuras substituições das bacias sanitárias, das cubas e dos lavatórios, o projeto padrão adota todas as louças da escola na cor branca e com as seguintes sugestões, conforme modelos de referência abaixo.

Metais / Plásticos Visando facilitar a aquisição e futuras substituições das torneiras, das válvulas de descarga e das cubas de inox, o projeto padrão sugere que todos os metais da escola sejam de marcas difundidas em todo território nacional, conforme modelos de referência abaixo.

Serão sugeridos neste Memorial apenas os itens de metais aparentes, todos os complementos (ex.: sifões, válvulas para ralo das cubas, acabamentos dos registros)

Bancadas, prateleiras e divisórias em granito - A fixação das bancadas de granito só poderá ser feita após a colagem das cubas (realizada pela marmoraria). Para a instalação das bancadas de granito, deve ser feito um rasgo no reboco, para o chumbamento dentro da parede.

16. INSTALAÇÕES ELÉTRICAS E LÓGICAS

A execução dos serviços de Instalações Elétricas e Eletrônicas deverão atender todas as necessidades do prédio, garantindo confiabilidade, seletividade e segurança. Deve satisfazer às prescrições da ABNT, particularmente a NB- 5410, aos regulamentos das concessionárias locais.

O emprego de eletrodutos flexíveis será obrigatório para todas as instalações embutidas, e de eletrodutos rígidos quando forem instalações aparentes, salvo expressa indicação em contrário nas especificações ou no Projeto, sendo de PVC roscável e flexível tipo garganta, de fabricação TIGRE ou similar, de acordo com a NBR- 6150.

Os eletrodutos poderão ser cortados a serra, porém, deverão ser escareados a lima para remoção de rebarbas.

As caixas de interruptores ou tomadas, quando localizadas próximas das portas, deverão prever um afastamento mínimo de 0,50 cm destas.

A fim de facilitar a enfiação dos condutores, poderão ser usados produtos como lubrificantes, talco, pedra sabão ou vaselina em pasta.

O desencapamento dos condutores para efetuar emendas deverá ser cauteloso, e só será permitido em pontos localizados nas caixas de passagem. - Os fios deverão ser limpos e revestidos com fita isolante de borracha.

Os pontos de luz nos tetos serão perfeitamente centralizados, ou alinhados nos respectivos ambientes, perfeitamente de acordo com a disposição constante do Projeto de Instalações Elétricas.

São especificados os seguintes tipos de luminárias, previstas para a utilização com lâmpadas de Base P-27, nas potencias especificadas. Poderão ainda ser utilizados outros tipos de luminárias/lâmpadas, desde que observada à modulação do forro, e a equivalência entre índices como luminância e eficiência luminosa/ energética.

O projeto de cabeamento estruturado visa atender as necessidades de um serviço adequado de voz e dados para a edificação. O Projeto prevê tomadas RJ-45 com cabo logico 4 pares categoria 5 UTP 100MPBS, incluindo os pontos destinados a telefones, e 1 ponto para acesso (AP-Access Point) para rede sem fio (WLAN – Wireless Local Área Network).

17. INSTALAÇÃO DE SISTEMA DE PROTEÇÃO CONTRA DESCARGAS ATMOSFÉRICAS

A metodologia do SPDA adotada utiliza terminais aéreos como captores juntamente com uma malha de cabo de cobre nu #35,00mm², o subsistema de descida também será composto por cabo de cobre nu #35,00mm² através de isoladores simples e protegido por eletroduto de PVC rígido nos 3,00metros finais da descida.

O subsistema de descida será interligado ao subsistema de aterramento através de cabo de cobre nu de #35mm² até as hastes de aterramento com solda exotérmica.

Deverá ser instalada na edificação uma caixa de equalização de potenciais com nove terminais. Esta será interligada ao subsistema de aterramento através de cabo de cobre nu de 50 mm².

Nesta caixa deverão ser conectados todos os sistemas de aterramento existentes na edificação (energia, telefonia, e outros).

18. GRANITOS

As bancada, rodabanca e testeira serão em granito preto ou similar polido, na espessura de 2 cm.

As bancadas deverão ser chumbadas 2cm em cada lado na alvenaria e ainda ser apoiadas e cantoneiras "L" de ferro 1"x1"x1/4" (no mínimo 2 cantoneiras por bancada). As cantoneiras de ferro serão chumbadas 5cm na alvenaria (no sentido transversal em relação a bancada) e ter comprimento de apoio de no mínimo ¾ da profundidade da bancada. As cantoneiras serão fixadas as bancadas por meio de aplicação de massa adesiva plástica preta Iberê ou similar.

19. LOUÇAS E METAIS

Os aparelhos, acessórios e metais sanitários seguirão especificações do projeto executivo e serão instalados por profissionais especializados, sendo revisados e testados após sua colocação e antes da entrega da obra.

20. SERVIÇOS COMPLEMENTARES

A CONSTRUTORA deverá ao longo da obra procurar manter o canteiro e os locais em obra organizados e, na medida do possível, limpos, antes da entrega da obra deverá ser elaborada a limpeza geral da área externa.

Para a limpeza, deverá ser usado de um modo geral água e sabão neutro. O uso de detergentes, solventes e removedores químicos, deverão ser restritos e feitos de modo a não causar danos às superfícies e peças. Deverão ser utilizados apenas os produtos especificados pelos fabricantes dos materiais e componentes empregados na obra.

Antes de serem utilizados materiais de limpeza específica, as superfícies deverão ser limpas de respingos de tinta, manchas ou argamassa.

O desentulho da obra deverá ser feito periodicamente e de acordo com as recomendações da FISCALIZAÇÃO, ao término dos serviços, será removido todo o entulho do terreno, sendo cuidadosamente limpos e varridos os acessos.

São João do Paraíso - MA 29/01/2026

LENILSON SILVA MENDES:60875126324
Assinado de forma digital por LENILSON SILVA MENDES:60875126324
Dados: 2026.01.29 15:07:10 -03'00'

Lenilson Silva Mendes
Responsável Técnico
CREA/CAU: 1119497922MA

PREFEITURA DE SÃO JOÃO DO PARAÍSO
Construindo Uma Nova História

ESTADO DO MARANHÃO
GABINETE DO PREFEITO MUNICIPAL
GESTÃO 2025 A 2028

ANEXO II

DECLARAÇÃO DE CONFORMIDADE EM ACESSIBILIDADE

Eu, Lenilson Silva Mendes, CREA Nº 1119497922MA , DECLARO, na qualidade de representante da prefeitura Municipal de São João do Paraíso-MA, Responsável Técnico pelo Projeto da Construção de dois Portais turísticos na sede do município de São João do Paraíso/MA, vinculado ao contrato de repasse nº **981571/2025**, para fins do disposto no Anexo I da Instrução Normativa nº 02, de 09 de outubro de 2017, do Ministério do Planejamento, Desenvolvimento e Gestão, que foram atendidos os itens de acessibilidade constantes da Lista de Verificação de Acessibilidade anexa.

DECLARO, outrossim, sob as penas da lei, estar plenamente ciente do teor e da extensão desta declaração e deter plenos poderes, conhecimento técnico e informações para firmá-la.

São João do Paraíso-MA, 20/11/2025.

LENILSON SILVA MENDES:60875126324
Assinado de forma digital por LENILSON SILVA MENDES:60875126324
Dados: 2025.11.20 10:49:51 -03'00'

Lenilson Silva Mendes
Responsável Técnico
CREA Nº 1119497922MA

MARCOS VINICIUS DE FRANCA FERREIRA:92967400378
Assinado de forma digital por MARCOS VINICIUS DE FRANCA FERREIRA:92967400378
Dados: 2025.11.20 13:00:21 -03'00'

Marcos Vinícius de França Ferreira
Prefeito Municipal

PMSJP
FL.(S)29
Nº 72
RÚBRICA:

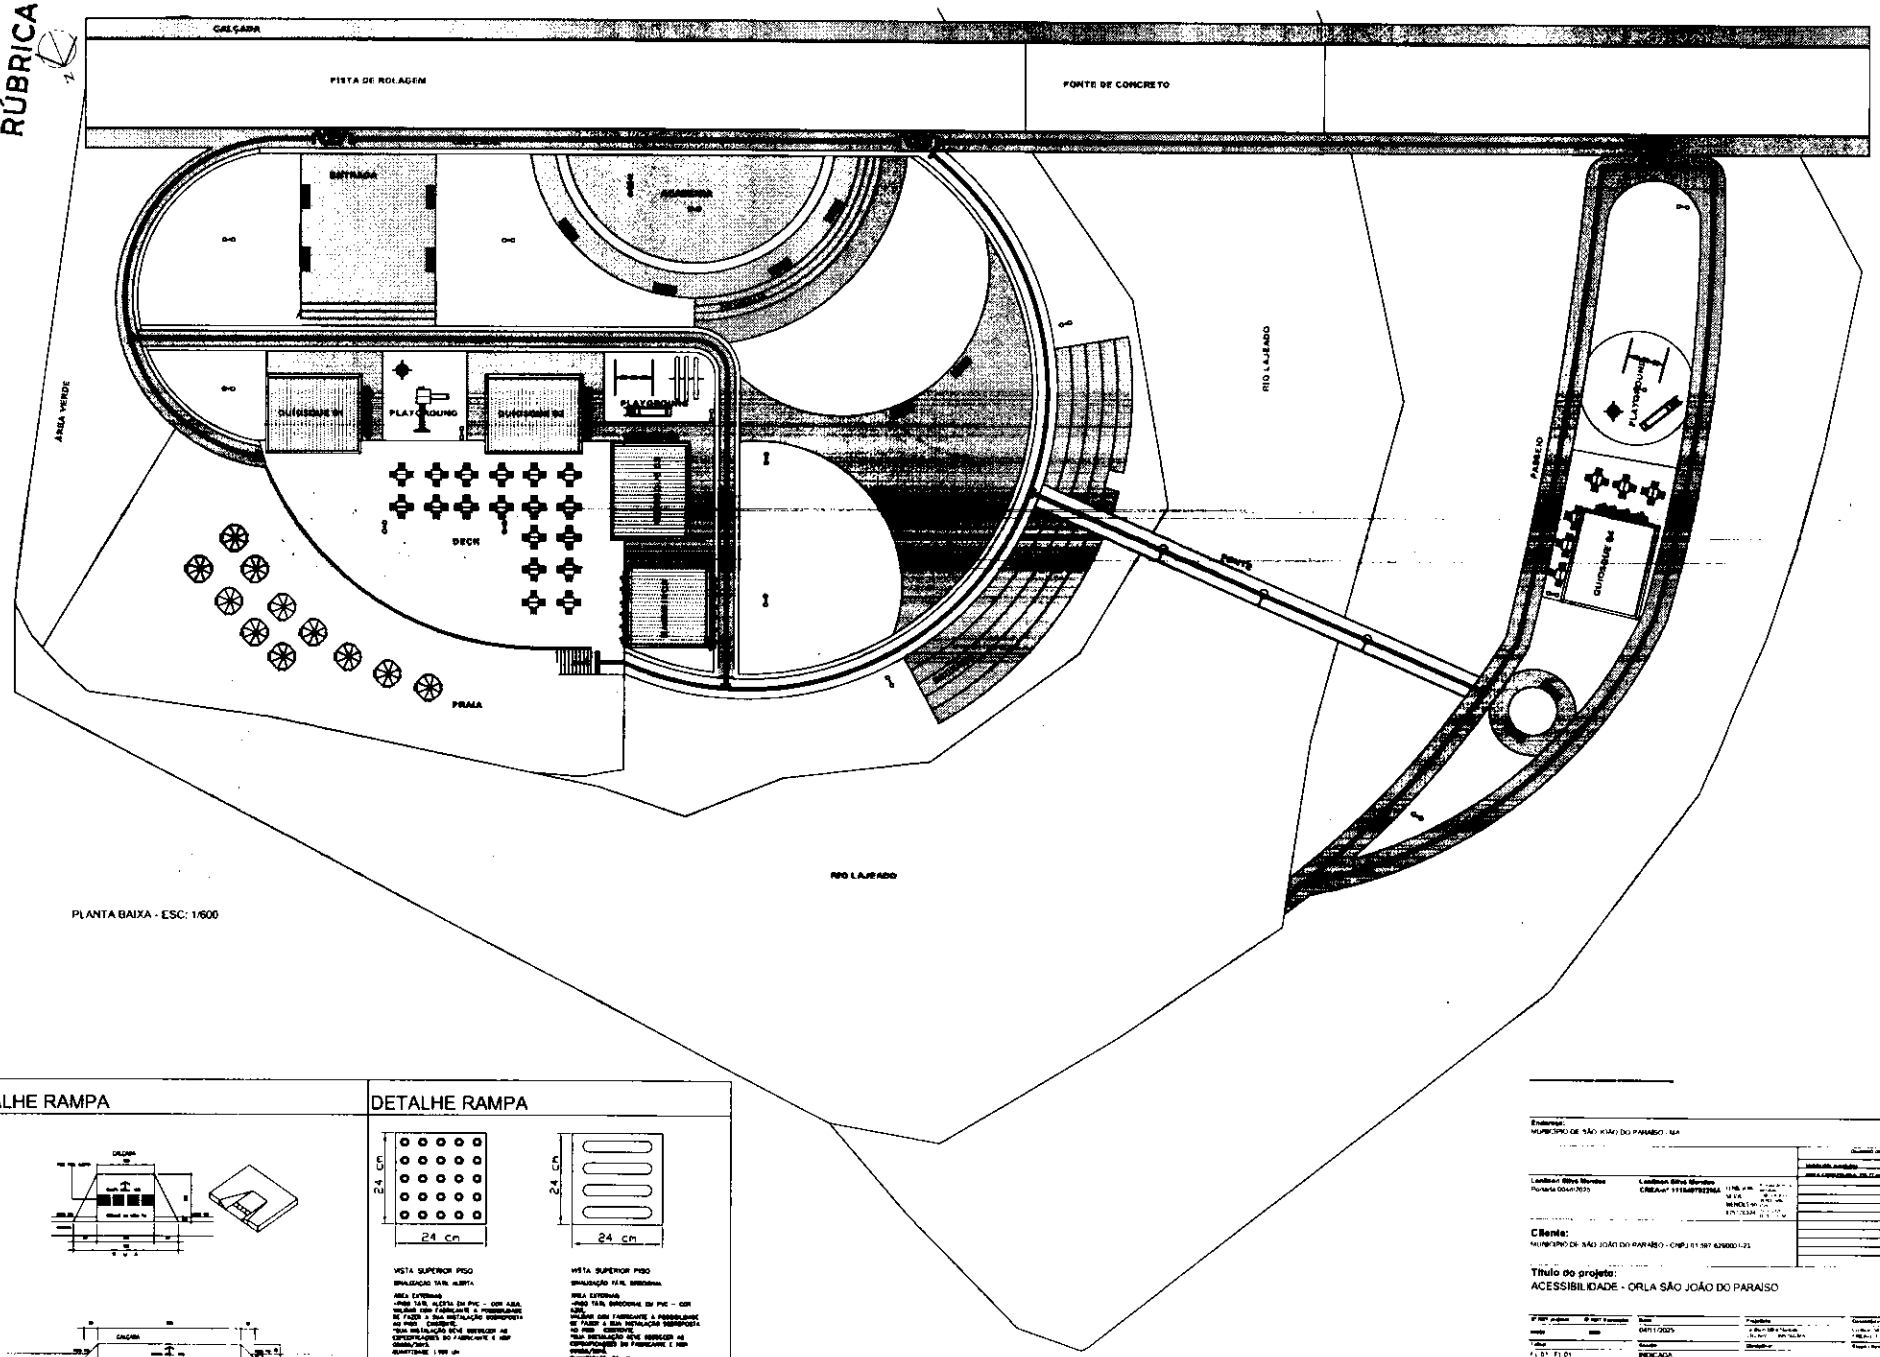

PLANTA BAIXA - ESC: 1/600

DETALHE RAMPA

DETALHE RAMPA

VISTA SUPERIOR PISO
SINALIZAÇÃO TÁTIL ALERTA

ÁREA EXTERNA

VISTA SUPERIOR PISO
SINALIZAÇÃO TÁTIL DIRECIONAL

ÁREA EXTERNA

Endereço:
MUNICÍPIO DE SÃO JOÃO DO PARAÍSO - MA

Cliente:
MUNICÍPIO DE SÃO JOÃO DO PARAÍSO - CNPJ 01.597.629/0001-23

Título do projeto:
ACESSIBILIDADE - ORLA SÃO JOÃO DO PARAÍSO

Data: 04/11/2025

Escala: INDICADA

Conteúdo: PLANTA BAIXA

CERTIDÃO DE DISPENÇA DE LICENCIAMENTO AMBIENTAL MUNICIPAL Nº 10/2025 - VENCIMENTO 20/11/2027.

READEQUAÇÃO E URBANIZAÇÃO DA ORLA DO RIO LAJEADO

A SECRETARIA MUNICIPAL DE MEIO AMBIENTE, com base na Lei Municipal Nº 006/2013 Art. 31º, que institui o código de postura municipal de São João do Paraíso- MA. Autoriza a Prefeitura de São João do Paraíso - MA, inscrita no CNPJ sob nº 01.597.629/0001-23 a executar o objeto do ***CR OGU MTURISMO nº 981571/2025- Readequação e Urbanização da Orla do Rio Lajeado na sede do município de São João do Paraíso/MA,****conforme nas seguintes coordenada;*

PORTAL TURÍSTICO	*LATITUDE: -6.462875°* *LONGITUDE: -47.064069*

De acordo c om a fiscalização ambiental realizada pela equipe da Secretaria Municipal de Meio Ambiente, o impacto ambiental foi considerado desprezível, pois não haverá qualquer alteração das propriedades físicas, químicas ou biológica que afetem a saúde, a segurança humana, a fauna e flora, como postula o Art. 3° da política municipal ambiental, Lei Municipal Ambiental nº 104/2015.

Para o requerido informamos que a mesma não está dispensando de apresentar as demais licenças e/ou autorizações legalmente cabíveis, bem como de observar em sua atividade, as normas ambientais vigentes, sujeitando-se ao infrator, pessoa física ou jurídica, as sanções previstas no ordenamento jurídico.

São João do Paraíso – MA, 20 de novembro de 2025.

Vonis Ferreira da Silva Aguiar
CPF: 919.488.353-04
Secretário de Meio Ambiente
Portaria nº 018/2025

Vonis Ferreira da Silva Aguiar
Secretário de Meio Ambiente
Portaria nº 018/2025.

CAIXA

Quadro de Composição do BDI

Grau de Sigilo
#PUBLICO

Nº OPERAÇÃO	Nº TRANSFEREGOV	PROPONENTE / TOMADOR
981571/2025	981571/2025	MUNICIPIO DE SÃO JOÃO DO PARAISO

APELIDO DO EMPREENDIMENTO / DESCRIÇÃO DO LOTE

PRAÇA BEIRA RIO / Readequação e Urbanização da Orla do Rio Lajeado para implantação de Praça de Eventos.

Conforme legislação tributária municipal, definir estimativa de percentual da base de cálculo para o ISS:	100,00%
Sobre a base de cálculo, definir a respectiva alíquota do ISS (entre 2% e 5%):	5,00%

BDI 1

TIPO DE OBRA
Construção de Praças Urbanas, Rotatórias, Fechamento, redimensionamento e pavimentação de vias urbanas

Itens	Siglas	% Adotado
Administração Central	AC	3,80%
Seguro e Garantia	SG	0,32%
Risco	R	0,97%
Despesas Financeiras	DF	1,02%
Lucro	L	6,90%
Tributos (impostos COFINS 3%, e PIS 0,65%)	CP	3,65%
Tributos (ISS, variável de acordo com o município)	ISS	5,00%
Tributos (Contribuição Previdenciária sobre a Receita Bruta - Lei 12.546 de 14/12/2011 - Desoneração)	CPRB	3,60%
BDI SEM desoneração (Fórmula Acórdão TCU)	BDI PAD	24,23%

Os valores de BDI foram calculados com o emprego da fórmula:

$$BDI = \frac{(1+AC+S+R+G)*(1+DF)*(1+L)}{(1-CP-ISS-CRPB)} - 1$$

Declaro para os devidos fins que, conforme legislação tributária municipal, a base de cálculo desta tipo de obra corresponde à 100%, com a respectiva alíquota de 5%.

Declaro para os devidos fins que o regime de Contribuição Previdenciária sobre a Receita Bruta adotado para elaboração do orçamento foi COM Desoneração, e que esta é a alternativa mais adequada para a Administração Pública.

Observações:

MARANHÃO
Local

sábado, 0 de janeiro de 1900
Data

LENILSON SILVA MENDES:60875126324
Assinado de forma digital por LENILSON SILVA MENDES:60875126324
Dados: 2026.02.19 08:24:23 -03'00'

Responsável Técnico
Nome: Lenilson Silva Mendes
CREA/CAU: 1119497922MA
ART/RRT: 0

BDI 2

TIPO DE OBRA

CAIXA

Quadro de Composição do BDI

Grau de Sigilo **#PUBLICO**

RUBRICA:

Nº OPERAÇÃO	Nº TRANSFEREGOV	PROPONENTE / TOMADOR
981571/2025	981571/2025	MUNICIPIO DE SÃO JOÃO DO PARAISO

APELIDO DO EMPREENDIMENTO / DESCRIÇÃO DO LOTE

PRAÇA BEIRA RIO / Readequação e Urbanização da Orla do Rio Lajeado para implantação de Praça de Eventos.

Conforme legislação tributária municipal, definir estimativa de percentual da base de cálculo para o ISS:	100,00%
Sobre a base de cálculo, definir a respectiva alíquota do ISS (entre 2% e 5%):	5,00%

(SELECIONAR)

Itens	Siglas	% Adotado
Administração Central	AC	
Seguro e Garantia	SG	
Risco	R	
Despesas Financeiras	DF	
Lucro	L	
Tributos (impostos COFINS 3%, e PIS 0,65%)	CP	
Tributos (ISS, variável de acordo com o município)	ISS	0,00%
Tributos (Contribuição Previdenciária sobre a Receita Bruta - Lei 12.546 de 14/12/2011 - Desoneração)	CPRB	0,00%
BDI SEM desoneração (Fórmula Acórdão TCU)	BDI PAD	0,00%
BDI COM desoneração	BDI DES	0,00%

Os valores de BDI foram calculados com o emprego da fórmula:

$$BDI = \frac{(1+AC+S+R+G)*(1+DF)*(1+L)}{(1-CP-ISS-CRPB)} - 1$$

Declaro para os devidos fins que, conforme legislação tributária municipal, a base de cálculo deste tipo de obra corresponde à 100%, com a respectiva alíquota de 5%.

Declaro para os devidos fins que o regime de Contribuição Previdenciária sobre a Receita Bruta adotado para elaboração do orçamento foi COM Desoneração, e que esta é a alternativa mais adequada para a Administração Pública.

Observações:

MARANHÃO
Local

sábado, 0 de janeiro de 1900
Data

Responsável Técnico
Nome: Lenilson Silva Mendes
CREA/CAU: 1119497922MA
ART/RRT: 0

BDI 3

TIPO DE OBRA
(SELECIONAR)

Itens	Siglas	%

CAIXA

Quadro de Composição do BDI

Grau de Sigilo
#PUBLICO

Nº OPERAÇÃO	Nº TRANSFEREGOV	PROPONENTE / TOMADOR
981571/2025	981571/2025	MUNICIPIO DE SÃO JOÃO DO PARAISO

APELIDO DO EMPREENDIMENTO / DESCRIÇÃO DO LOTE

PRAÇA BEIRA RIO / Readequação e Urbanização da Orla do Rio Lajeado para implantação de Praça de Eventos.

Conforme legislação tributária municipal, definir estimativa de percentual da base de cálculo para o ISS:	100,00%
Sobre a base de cálculo, definir a respectiva alíquota do ISS (entre 2% e 5%):	5,00%

Itens	Siglas	Adotado
Administração Central	AC	
Seguro e Garantia	SG	
Risco	R	
Despesas Financeiras	DF	
Lucro	L	
Tributos (impostos COFINS 3%, e PIS 0,65%)	CP	
Tributos (ISS, variável de acordo com o município)	ISS	0,00%
Tributos (Contribuição Previdenciária sobre a Receita Bruta - Lei 12.546 de 14/12/2011 - Desoneração)	CPRB	0,00%
BDI SEM desoneração (Fórmula Acórdão TCU)	BDI PAD	0,00%
BDI COM desoneração	BDI DES	

Os valores de BDI foram calculados com o emprego da fórmula:

$$BDI = \frac{(1+AC+S+R+G)*(1+DF)*(1+L)}{(1-CP-ISS-CRPB)} - 1$$

Declaro para os devidos fins que, conforme legislação tributária municipal, a base de cálculo deste tipo de obra corresponde à 100%, com a respectiva alíquota de 5%.

Declaro para os devidos fins que o regime de Contribuição Previdenciária sobre a Receita Bruta adotado para elaboração do orçamento foi COM Desoneração, e que esta é a alternativa mais adequada para a Administração Pública.

Observações:

MARANHÃO
Local

sábado, 0 de janeiro de 1900
Data

Responsável Técnico
Nome: Lenilson Silva Mendes
CREA/CAU: 1119497922MA
ART/RRT: 0

Anotação de Responsabilidade Técnica - ART
Lei nº 6.496, de 7 de dezembro de 1977

CREA-MA

Conselho Regional de Engenharia e Agronomia do Estado do Maranhão

ART OBRA / SERVIÇO
Nº MA20250997390

COMPLEMENTAR à
MA20250988326

1. Responsável Técnico

LENILSON SILVA MENDES
Título profissional: **ENGENHEIRO CIVIL**
RNP: **1119497922**
Registro: **1119497922MA**

2. Dados do Contrato

Contratante: **MUNICIPIO DE SAO JOAO DO PARAISO** CPF/CNPJ: **01.597.629/0001-23**
AVENIDA DO COMERCIO Nº: **150**
Complemento: Bairro: **CENTRO**
Cidade: **SÃO JOÃO DO PARAÍSO** UF: **MA** CEP: **65973000**

PMSJP
FL.(S) 29
Nº 74
RÚBRICA:

Contrato: **Não especificado** Celebrado em:
Valor: **R$ 3.041,50** Tipo de contratante: **Pessoa Juridica de Direito Público**
Ação Institucional: **Agricultura familiar**

3. Dados da Obra/Serviço

AVENIDA DO COMERCIO Nº: **150**
Complemento: Bairro: **CENTRO**
Cidade: **SÃO JOÃO DO PARAÍSO** UF: **MA** CEP: **65973000**
Data de Início: **01/08/2025** Previsão de término: **01/11/2027** Coordenadas Geográficas: **-6.467309, -47.054395**
Finalidade: **Infraestrutura** Código: **Não Especificado**
Proprietário: **MUNICIPIO DE SAO JOAO DO PARAISO** CPF/CNPJ: **01.597.629/0001-23**

4. Atividade Técnica

14 - Elaboração	Quantidade	Unidade
80 - Projeto > CONSTRUÇÃO CIVIL > EDIFICAÇÕES > #1.1.9 - DE IMÓVEIS	236,77	m²
80 - Projeto > ESTRUTURAS > ESTRUTURAS DE CONCRETO E ARGAMASSA ARMADA > #2.1.1 - DE ESTRUTURA DE CONCRETO ARMADO	236,77	m²
80 - Projeto > CONSTRUÇÃO CIVIL > INSTALAÇÕES HIDROSSANITÁRIAS > #1.4.1 - DE SISTEMA DE ÁGUA POTÁVEL	236,77	m²
80 - Projeto > CONSTRUÇÃO CIVIL > INSTALAÇÕES HIDROSSANITÁRIAS > #1.4.3 - DE INSTALAÇÃO DE SISTEMA DE ESGOTO SANITÁRIO	236,77	m²
80 - Projeto > ESTRUTURAS > ESTRUTURAS METÁLICAS > DE ESTRUTURA METÁLICA > #2.2.1.7 - PARA FINS DIVERSOS	236,77	m²
80 - Projeto > ESTRUTURAS > OBRAS DE ARTE > #2.6.3 - DE PASSARELAS	236,77	m²
80 - Projeto > GEOTECNIA E GEOLOGIA DA ENGENHARIA > ESTABILIDADE DE TALUDES E CONTENÇÕES > DE CONTENÇÕES > #3.4.2.1 - EM CONCRETO ARMADO	236,77	m²
35 - Elaboração de orçamento > CONSTRUÇÃO CIVIL > EDIFICAÇÕES > #1.1.9 - DE IMÓVEIS	1,00	contratos
80 - Projeto > CONSTRUÇÃO CIVIL > EDIFICAÇÕES > DE ADEQUAÇÃO PARA ACESSIBILIDADE > #1.1.4.4 - DE EDIFICAÇÃO PARA FINS DIVERSOS	236,77	m²

18 - Fiscalização	Quantidade	Unidade
60 - Fiscalização de obra > CONSTRUÇÃO CIVIL > EDIFICAÇÕES > #1.1.9 - DE IMÓVEIS	1,00	contratos
60 - Fiscalização de obra > ESTRUTURAS > ESTRUTURAS DE CONCRETO E ARGAMASSA ARMADA > #2.1.1 - DE ESTRUTURA DE CONCRETO ARMADO	1,00	contratos
60 - Fiscalização de obra > CONSTRUÇÃO CIVIL > INSTALAÇÕES HIDROSSANITÁRIAS > #1.4.1 - DE SISTEMA DE ÁGUA POTÁVEL	1,00	contratos
60 - Fiscalização de obra > CONSTRUÇÃO CIVIL > INSTALAÇÕES HIDROSSANITÁRIAS > #1.4.3 - DE INSTALAÇÃO DE SISTEMA DE ESGOTO SANITÁRIO	1,00	contratos
60 - Fiscalização de obra > ESTRUTURAS > ESTRUTURAS METÁLICAS > DE ESTRUTURA METÁLICA > #2.2.1.7 - PARA FINS DIVERSOS	1,00	contratos
60 - Fiscalização de obra > ESTRUTURAS > OBRAS DE ARTE > #2.6.3 - DE PASSARELAS	1,00	contratos
60 - Fiscalização de obra > CONSTRUÇÃO CIVIL > EDIFICAÇÕES > DE ADEQUAÇÃO PARA ACESSIBILIDADE > #1.1.4.4 - DE EDIFICAÇÃO PARA FINS DIVERSOS	1,00	contratos

Após a conclusão das atividades técnicas o profissional deve proceder a baixa desta ART

5. Observações

ART, REFERENTE A ELABORAÇÃO DE PROJETO, ORÇAMENTO E FISCALIZAÇÃO PARA READEQUAÇÃO E URBANIZAÇÃO DA ORLA DO RIO LAJEADO PARA IMPLANTAÇÃO DE PRAÇA DE EVENTOS, CONTRATO DE REPASSE OGU MCIDADES Nº 981571/2025

Anotação de Responsabilidade Técnica - ART
Lei nº 6.496, de 7 de dezembro de 1977

CREA-MA

ART OBRA / SERVIÇO
Nº MA20250997390

Conselho Regional de Engenharia e Agronomia do Estado do Maranhão

COMPLEMENTAR à
MA20250988326

PMSJP
FL.(S) 30
Nº 72
RÚBRICA:

6. Declarações

- Declaro que estou cumprindo as regras de acessibilidade previstas nas normas técnicas da ABNT, na legislação especifica e no decreto n. 5296/2004 e 9451/2018.

7. Entidade de Classe

SEM INDICACAO DE ENTIDADE DE CLASSE

8. Assinaturas

Declaro serem verdadeiras as informações acima

Documento assinado eletronicamente com credenciais de login e senha
LENILSON SILVA MENDES
RNP: 1119497922
Data: 05/12/2025 09:21:31

_____, _____ de _____ de _____
Local data

LENILSON SILVA MENDES - CPF: *.751.263-****

MARCOS VINICIUS DE FRANCA FERREIRA:92967400378
Assinado de forma digital por MARCOS VINICIUS DE FRANCA FERREIRA:92967400378
Dados: 2025.12.09 17:22:17 -03'00'

MUNICIPIO DE SAO JOAO DO PARAISO - CNPJ: 01.597.629/0001-23

9. Informações

* A ART é válida somente quando quitada, mediante apresentação do comprovante do pagamento ou conferência no site do Crea.

10. Valor

Esta ART é isenta de taxa Registrada em: **05/12/2025**

PMSJP
FL.(S) 31
Nº 31
RÚBRICA:

CAIXA

AGRUPADORES DE EVENTOS

Grau de Sigilo
#PUBLICO

PROPONENTE / TOMADOR	APELIDO EMPREENDIMENTO	Nº OPERAÇÃO	Nº TransferiGOV
MUNICIPIO DE SÃO JOÃO DO PARAISO	PRAÇA BEIRA RIO	981571/2025	981571/2025

1 Selecione abaixo a forma de definição dos agrupadores de eventos

Definir Manualmente

8

Nº do Evento	Título do Evento	Valor Total dos Eventos (R$)	SERVIÇOS PRELIMINARES 1	TERRAPLENAGEM 2	ESTRUTURAS 3	FECHAMENTOS 4	PAVIMENTAÇÃO 5	ACABAMENTO 6	INSTALAÇÕES 7	SERVIÇOS FINAIS 8
[illegible]	[illegible]	[illegible]	[illegible]	[illegible]	[illegible]	[illegible]	[illegible]	[illegible]	[illegible]	[illegible]
1	ADMINISTRAÇÃO	139.096,40	17.387,05	17.387,05	17.387,05	17.387,05	17.387,05	17.387,05	17.387,05	17.387,05
2	SERVIÇOS PRELIMINARES	41.226,17	41.226,17	-	-	-	-	-	-	-
3	MURO DE CONTENÇÃO	500.423,87	-	-	500.423,87	-	-	-	-	-
4	TERRAPLENAGEM	144.135,88	-	144.135,88	-	-	-	-	-	-
5	PASSARELA	291.007,45	-	-	291.007,45	-	-	-	-	-
6	QUIOSQUES	438.901,36	-	-	145.427,36	94.348,12	25.890,60	141.587,88	18.964,48	12.682,92
7	BANHEIRO	194.787,11	-	-	53.046,17	58.922,15	5.869,31	57.838,13	10.569,11	8.540,24
8	URBANIZAÇÃO	873.376,39	-	-	-	-	445.506,06	-	180.546,68	247.323,65
9		-	-	-	-	-	-	-	-	-

MARANHÃO
Local

sábado, 0 de janeiro de 1900
Data

LENILSON SILVA MENDES:[illegible]
[illegible]

Responsável Técnico
Nome: Lenilson Silva Mendes
CREA/CAU: 111949792281MA
ART/RRT:

PREFEITURA DE
SÃO JOÃO DO
PARAÍSO
Construindo Uma Nova História

ESTADO DO MARANHÃO
GABINETE DO PREFEITO MUNICIPAL
GESTÃO 2025 A 2028

DECLARAÇÃO DE DESONERAÇÃO

Declaro junto à Caixa Econômica Federal que foi adotada para elaboração do orçamento do objeto do Contrato de Repasse nº 981571/2025 a alternativa, desonerada do SINAPI de 09/2025, ***visto que essa é a melhor opção para a administração pública.***

São João do Paraíso/MA, 20/11/2025.

LENILSON SILVA MENDES:60875126324
Assinado de forma digital por LENILSON SILVA MENDES:60875126324
Dados: 2025.11.20 10:51:39 -03'00'

Lenilson Silva Mendes
Responsável Técnico
CREA Nº 1119497922MA

MARCOS VINICIUS DE FRANCA FERREIRA:92967400378
Assinado de forma digital por MARCOS VINICIUS DE FRANCA FERREIRA:92967400378
Dados: 2025.11.20 13:00:38 -03'00'

Marcos Vinícius de França Ferreira
Prefeito Municipal

PREFEITURA DE
SÃO JOÃO DO PARAÍSO
Construindo Uma Nova História

ESTADO DO MARANHÃO
GABINETE DO PREFEITO MUNICIPAL
GESTÃO 2025 A 2028

DECLARAÇÃO DE ABASTECIMENTO DE ÁGUA

Declaro, sob as penas da lei, que na área destinada à execução para Construção de dois Portais turísticos na sede do município de São João do Paraíso/MA, objeto do Contrato de Repasse Nº 981571/2025 a ser executado com recursos do Orçamento Geral da União/MTURISMO possui rede de água, cuja manutenção, guarda, operação são de responsabilidade da Autarquia-SAAE.

Por ser verdade, afirmo e dou fé.

São João do Paraíso/MA, 20/11/2025.

MARCOS VINICIUS DE FRANCA FERREIRA:92967400378

Assinado de forma digital por MARCOS VINICIUS DE FRANCA FERREIRA:92967400378
Dados: 2025.11.20 12:59:20 -03'00'

Marcos Vinicius de França Ferreira
Prefeito Municipal

PREFEITURA DE
SÃO JOÃO DO PARAÍSO
Construindo Uma Nova História

ESTADO DO MARANHÃO
GABINETE DO PREFEITO MUNICIPAL
GESTÃO 2025 A 2028

DECLARAÇÃO DE ENCARGOS SOCIAIS, ISS E LEVANTAMENTOS PRELIMINARES

Proponente: PREFEITURA MUNICIPAL DE SÃO JOÃO DO PARAÍSO -MA
Nº do Contrato: 981571/2025.
Programa: 5400020250008 - APOIO A PROJETOS DE INFRAESTRUTURA TURISTICA - CONTRATO DE REPASSE - EMENDA DE COMISSÃO - RP8
Descrição Detalhada do Objeto do Contrato: Readequação e urbanização na orla do rio Lajeado para implantação de Praça de Eventos no município de São João do Paraíso/MA.

Eu, nome do profissional responsável pelo orçamento, formação e número do CREA/CAU, como orçamentista do projeto de acima referenciado, que foram utilizados os encargos sociais vigentes tanto para mão de obra horista quanto para mão de obra mensalista no SINAPI, data base 09/2025, COM desoneração;
Declaramos para os devidos fins que, conforme legislação tributária municipal, a base de cálculo do ISS deste tipo de obra corresponde à 100%, com a respectiva alíquota de 5%
Declaramos também para os devidos fins que o regime de contribuição previdenciária sobre a Receita Bruta adotado para a elaboração do orçamento foi COM desoneração, e que esta é a alternativa mais adequada para a Administração Pública
Declaramos também que foram inseridos no Transferegov os levantamentos preliminares que embasaram a concepção adotada tais como geológicos, geotécnicos, hidrológicos, batimétricos, topográficos, sociais, ambientais e cadastrais que deram suporte aos projetos.

São João do Paraíso-MA, 09/12/2025.

Lenilson Silva Mendes
Responsável Técnico
CREA Nº 1119497922MA

MARCOS VINICIUS DE FRANCA FERREIRA:92967400378
Assinado de forma digital por MARCOS VINICIUS DE FRANCA FERREIRA:92967400378
Dados: 2025.12.09 17:21:55 -03'00'

Marcos Vinícius de França Ferreira
Prefeito Municipal

CAIXA

CFF - CRONOGRAMA FÍSICO-FINANCEIRO
OGU

Grau de Sigilo
#PUBLICO

Nº OPERAÇÃO	Nº TGOV	PROPONENTE TOMADOR	APELIDO EMPREENDIMENTO	DESCRIÇÃO DO LOTE
981571/2025	981571/2025	MUNICIPIO DE SÃO JOÃO DO PARA	PRAÇA BEIRA RIO	Readequação e Urbanização da Orla do Rio Lajeado para implantação de Praça

Item	Descrição	Valor (R$)	Parcelas:	1 08/25	2 09/25	3 10/25	4 11/25	5 12/25	6 01/26	7 02/26	8 03/26	9 04/26	10 05/26	11 06/26	12 07/26
			% Período:												
1.1.	ADMINISTRAÇÃO DA OBRA	129.000,40	% Período:												
			% Período:												
			% Período:												
			% Período:												
			% Período:												
			% Período:												
1.7.	QUIOSQUE 01	126.726,34	% Período:												
			% Período:												
			% Período:												
			% Período:												
			% Período:												
1.12.	PAISAGISMO	43.737,78	% Período:												
1.13.	ACESSIBILIDADE	105.125,65	% Período:												
Total:	**R$ 2.622.954,63**		%	21,31%	6,16%	19,32%	6,51%	18,86%	8,27%	9,46%	10,06%				
			Repasse:	509.660,32	147.256,47	462.100,89	155.584,07	450.962,95	197.663,12	226.724,97	241.330,21				
			Contrapartida:	49.576,77	14.286,46	44.769,14	15.073,25	43.690,07	19.148,04	21.966,21	23.380,49				
			Outros:	-	-	-	-	-	-	-	-				
				559.237,09	161.542,93	506.870,03	170.657,32	494.653,02	216.811,16	248.690,18	264.710,70				
			%	21,31%	27,47%	46,80%	53,30%	72,16%	80,43%	89,91%	100,00%				
			Repasse:	509.660,32	656.916,79	1.119.017,68	1.274.601,75	1.725.564,70	1.923.227,82	2.149.952,79	2.391.283,00				
			Contrapartida:	49.576,77	63.863,23	108.632,37	123.705,62	167.395,69	186.543,73	208.509,94	231.890,43				
			Outros:	-	-	-	-	-	-	-	-				
			Administração Local:	12,50%	25,00%	37,50%	50,00%	62,50%	75,00%	87,50%	100,00%				

MARANHÃO
Local

sábado, 0 de janeiro de 1900
Data

LENILSON SILVA MENDES:608751 26324
Assinado de forma digital por LENILSON SILVA MENDES:60875126324 Dados: 2026.02.19 08:25:25 -03'00'

Responsável Técnico
Nome: Lenilson Silva Mendes
CREA/CAU: 1119497922MA
ART/RRT:

PMv3.16

PMSJP
FL.(S) 33
Nº
RÚBRICA:

PREFEITURA DE
SÃO JOÃO DO
PARAÍSO
Construindo Uma Nova História

ESTADO DO MARANHÃO
GABINETE DO PREFEITO MUNICIPAL
GESTÃO 2025 A 2028

DECLARAÇÃO DE APROVAÇÃO DE PROJETO

Proponente: PREFEITURA MUNICIPAL DE SÃO JOÃO DO PARAÍSO -MA
Programa: 5400020250008 - APOIO A PROJETOS DE INFRAESTRUTURA TURISTICA - CONTRATO DE REPASSE - EMENDA DE COMISSÃO - **RP8**
Nº do Contrato: 981571/2025.
Descrição Detalhada do Objeto do Contrato: Readequação e urbanização na orla do rio Lajeado para implantação de Praça de Eventos no município de São João do Paraíso/MA.

O Projeto de Readequação e urbanização na orla do rio Lajeado para implantação de Praça de Eventos no município de São João do Paraíso/MA, Contrato de Repasse n.º 981571/2025, encontra-se em conformidade com a legislação municipal vigente, em especial as normas urbanísticas, de segurança e ambientais, tendo sido devidamente analisado e aprovado pela Prefeitura Municipal de São João do Paraíso-MA, sendo o mesmo considerado apto a ser implementado.

São João do Paraíso-MA, 01/12/2025.

MARCOS VINICIUS DE FRANCA FERREIRA:92967400378
Assinado de forma digital por MARCOS VINICIUS DE FRANCA FERREIRA:92967400378
Dados: 2025.12.02 17:15:25 -03'00'

Marcos Vinícius de França Ferreira
Prefeito Municipal

CAIXA

COMPOSIÇÃO AUXILIAR
Orçamento Base para Licitação - OGU

Grau de Sigilo
#PUBLICO

Nº OPERAÇÃO	Nº TransfereGOV	PROPONENTE / TOMADOR	APELIDO DO EMPREENDIMENTO
981571/2025	981571/2025	MUNICIPIO DE SÃO JOÃO DO PARAISO	PRAÇA BEIRA RIO

LOCALIDADE SINAPI	DATA BASE	DESCRIÇÃO DO LOTE	MUNICÍPIO / UF	BDI 1	BDI 2	BDI 3
	#VALOR!	Readequação e Urbanização da Orla do Rio Lajeado para Implantação de Praça de Eventos.	MARANHÃO			

ITEM	FONTE	CÓDIGO	DESCRIMINAÇÃO DOS SERVIÇOS	UNID	C	L	A	H/E	V	TX	P	PE	DMT	Q	TOTAL
			LEGENDA: L: Largura; C: comprimento; H/E: altura/espessura;A: área; V: volume; TX: taxa; P: peso; PE: peso específico; DMT: Distância média de transporte; Q: quantidade												
1.			SERVIÇOS EM ANDAMENTO												
1.1.			ADMINISTRAÇÃO DA OBRA												
1.1.0.1.	Composição	COM-38515880	ADMINISTRAÇÃO LOCAL DA OBRA	MÊS										12,00	12,00
1.2.			SERVIÇOS PRELIMINARES												
1.2.0.1.	SINAPI	103689	FORNECIMENTO E INSTALAÇÃO DE PLACA DE OBRA COM CHAPA GALVANIZADA E ESTRUTURA DE MADEIRA. AF_03/2022_PS	M2	1,80	3,60									6,48
1.2.0.2.	SINAPI	93208	EXECUÇÃO DE ALMOXARIFADO EM CANTEIRO DE OBRA EM CHAPA DE MADEIRA COMPENSADA, INCLUSO PRATELEIRAS. AF_02/2016	M2	2,00	3,00									6,00
1.2.0.3.	SINAPI	98524	LIMPEZA MANUAL DE VEGETAÇÃO EM TERRENO COM ENXADA. AF_03/2024	M2			4.645,67								4.645,67
1.2.0.4.	SINAPI	105007	LOCAÇÃO DE PRAÇAS EM PONTALETEAMENTO. AF_03/2024	UN										40,00	40,00
1.3.			MURO DE CONTENÇÃO												
1.3.1.			FUNDAÇÃO												
1.3.1.1.	SINAPI	96523	ESCAVAÇÃO MANUAL PARA BLOCO DE COROAMENTO OU SAPATA (INCLUINDO ESCAVAÇÃO PARA COLOCAÇÃO DE FÔRMAS). AF_01/2024	M3			143,60	2,00							287,24
1.3.1.2.	SINAPI	94962	CONCRETO MAGRO PARA LASTRO, TRAÇO 1:4,5:4,5 (EM MASSA SECA DE CIMENTO/ AREIA MÉDIA/ BRITA 1) - PREPARO MECÂNICO COM BETONEIRA 400 L. AF_05/2021	M3			143,60	0,05							7,18
1.3.1.3.	SINAPI	96544	ARMAÇÃO DE BLOCO UTILIZANDO AÇO CA-50 DE 6,3 MM - MONTAGEM. AF_01/2024	KG	13,80							0,25			3,38
1.3.1.4.	SINAPI	96545	ARMAÇÃO DE BLOCO UTILIZANDO AÇO CA-50 DE 8 MM - MONTAGEM. AF_01/2024	KG	85,85							0,40			33,91
1.3.1.5.	SINAPI	96546	ARMAÇÃO DE BLOCO UTILIZANDO AÇO CA-50 DE 10 MM - MONTAGEM. AF_01/2024	KG	305,33							0,62			188,39
1.3.1.6.	SINAPI	104920	ARMAÇÃO DE BLOCO, SAPATA ISOLADA, VIGA BALDRAME E SAPATA CORRIDA UTILIZANDO AÇO CA-50 DE 12,5 MM - MONTAGEM. AF_01/2024	KG	2.758,74							0,96			2.656,66
1.3.1.7.	SINAPI	104921	ARMAÇÃO DE BLOCO, SAPATA ISOLADA, VIGA BALDRAME E SAPATA CORRIDA UTILIZANDO AÇO CA-50 DE 16 MM - MONTAGEM. AF_01/2024	KG	555,23							1,58			876,15
1.3.1.8.	SINAPI	104922	ARMAÇÃO DE BLOCO, SAPATA ISOLADA E SAPATA CORRIDA UTILIZANDO AÇO CA-50 DE 20 MM - MONTAGEM. AF_01/2024	KG	451,21							2,47			1.112,69
1.3.1.9.	SINAPI	96550	ARMAÇÃO DE BLOCO, VIGA BALDRAME OU SAPATA UTILIZANDO AÇO CA-50 DE 25 MM - MONTAGEM. AF_06/2017	KG	464,17							3,85			1.788,44
1.3.1.10.	SINAPI	96543	ARMAÇÃO DE BLOCO UTILIZANDO AÇO CA-60 DE 5 MM - MONTAGEM. AF_01/2024	KG	166,65							0,15			25,66
1.3.1.11.	SINAPI	96557	CONCRETAGEM DE BLOCO DE COROAMENTO OU VIGA BALDRAME, FCK 30 MPA, COM USO DE BOMBA - LANÇAMENTO, ADENSAMENTO E ACABAMENTO. AF_01/2024	M3					148,40						148,40
1.3.1.12.	SINAPI	104925	FABRICAÇÃO, MONTAGEM E DESMONTAGEM DE FÔRMA PARA SAPATA CORRIDA, EM MADEIRA SERRADA, E=25 MM, 1 UTILIZAÇÃO. AF_01/2024	M2			65,37								65,37
1.3.2.			PILARES												
1.3.2.1.	SINAPI	92762	ARMAÇÃO DE PILAR OU VIGA DE ESTRUTURA CONVENCIONAL DE CONCRETO ARMADO UTILIZANDO AÇO CA-50 DE 10,0 MM - MONTAGEM. AF_06/2022	KG	297,63							0,62			183,64
1.3.2.2.	SINAPI	92763	ARMAÇÃO DE PILAR OU VIGA DE ESTRUTURA CONVENCIONAL DE CONCRETO ARMADO UTILIZANDO AÇO CA-50 DE 12,5 MM - MONTAGEM. AF_06/2022	KG	532,33							0,96			512,64
1.3.2.3.	SINAPI	92764	ARMAÇÃO DE PILAR OU VIGA DE ESTRUTURA CONVENCIONAL DE CONCRETO ARMADO UTILIZANDO AÇO CA-50 DE 16,0 MM - MONTAGEM. AF_06/2022	KG	48,57							1,58			76,64
1.3.2.4.	SINAPI	92765	ARMAÇÃO DE PILAR OU VIGA DE ESTRUTURA CONVENCIONAL DE CONCRETO ARMADO UTILIZANDO AÇO CA-50 DE 20,0 MM - MONTAGEM. AF_06/2022	KG	10,54							2,47			26,00
1.3.2.5.	SINAPI	92759	ARMAÇÃO DE PILAR OU VIGA DE ESTRUTURA CONVENCIONAL DE CONCRETO ARMADO UTILIZANDO AÇO CA-60 DE 5,0 MM - MONTAGEM. AF_06/2022	KG	2.688,90							0,15			414,09
1.3.2.6.	SINAPI	92760	ARMAÇÃO DE PILAR OU VIGA DE ESTRUTURA CONVENCIONAL DE CONCRETO ARMADO UTILIZANDO AÇO CA-50 DE 6,3 MM - MONTAGEM. AF_06/2022	KG	82,37							0,25			20,18
1.3.2.7.	SINAPI	92264	FABRICAÇÃO DE FÔRMA PARA PILARES E ESTRUTURAS SIMILARES, EM CHAPA DE MADEIRA COMPENSADA PLASTIFICADA, E = 18 MM. AF_09/2020	M2			151,28								151,28
1.3.2.8.	SINAPI	103672	CONCRETAGEM DE PILARES, FCK = 25 MPA, COM USO DE BOMBA - LANÇAMENTO, ADENSAMENTO E ACABAMENTO. AF_02/2022_PS	M3					20,19						20,19
1.3.3.			PAREDES												
1.3.3.1.	SINAPI	92762	ARMAÇÃO DE PILAR OU VIGA DE ESTRUTURA CONVENCIONAL DE CONCRETO ARMADO UTILIZANDO AÇO CA-50 DE 10,0 MM - MONTAGEM. AF_06/2022	KG	872,26							0,62			538,19

PMSJP
FL.(S) 39
RÚBRICA:

CAIXA

COMPOSIÇÃO AUXILIAR
Orçamento Base para Licitação - OGU

Grau de Sigilo
#PUBLICO

Nº OPERAÇÃO	Nº TransfereGOV	PROPONENTE / TOMADOR	APELIDO DO EMPREENDIMENTO
981571/2025	981571/2025	MUNICIPIO DE SÃO JOÃO DO PARAISO	PRAÇA BEIRA RIO

LOCALIDADE SINAPI	DATA BASE	DESCRIÇÃO DO LOTE	MUNICÍPIO / UF	BDI 1	BDI 2	BDI 3
	#VALOR!	Readequação e Urbanização da Orla do Rio Lajeado para Implantação de Praça de Eventos.	MARANHÃO			

ITEM	FONTE	CÓDIGO	DESCRIÇÃO DOS SERVIÇOS	UNID	C	L	A	H/E	V	TX	P	PE	DMT	Q	TOTAL
			LEGENDA: L: Largura; C: comprimento; H/E: altura/espessura;A: área; V: volume; TX: taxa; P: peso; PE: peso específico; DMT: Distância média de transporte; Q: quantidade												
1.3.3.2.	SINAPI	92763	ARMAÇÃO DE PILAR OU VIGA DE ESTRUTURA CONVENCIONAL DE CONCRETO ARMADO UTILIZANDO AÇO CA-50 DE 12,5 MM - MONTAGEM. AF_06/2022	KG	1.823,65							0,96			1.756,36
1.3.3.3.	SINAPI	92764	ARMAÇÃO DE PILAR OU VIGA DE ESTRUTURA CONVENCIONAL DE CONCRETO ARMADO UTILIZANDO AÇO CA-50 DE 16,0 MM - MONTAGEM. AF_06/2022	KG	207,97							1,58			328,18
1.3.3.4.	SINAPI	92759	ARMAÇÃO DE PILAR OU VIGA DE ESTRUTURA CONVENCIONAL DE CONCRETO ARMADO UTILIZANDO AÇO CA-60 DE 5,0 MM - MONTAGEM. AF_06/2022	KG	1.463,99							0,15			225,45
1.3.3.5.	SINAPI	92760	ARMAÇÃO DE PILAR OU VIGA DF ESTRUTURA CONVENCIONAL DE CONCRETO ARMADO UTILIZANDO AÇO CA-50 DE 6,3 MM - MONTAGEM. AF_06/2022	KG	497,22							0,25			121,82
1.3.3.6.	SINAPI	92264	FABRICAÇÃO DE FÔRMA PARA PILARES E ESTRUTURAS SIMILARES, EM CHAPA DE MADEIRA COMPENSADA PLASTIFICADA, E = 18 MM. AF_09/2020	M2			180,40								180,40
1.3.3.7.	SINAPI	103672	CONCRETAGEM DE PILARES, FCK = 25 MPA, COM USO DE BOMBA - LANÇAMENTO, ADENSAMENTO E ACABAMENTO. AF_02/2022_PS	M3					18,04						18,04
1.3.3.8.	SINAPI	92761	ARMAÇÃO DE PILAR OU VIGA DE ESTRUTURA CONVENCIONAL DE CONCRETO ARMADO UTILIZANDO AÇO CA-50 DE 8,0 MM - MONTAGEM. AF_06/2022	KG	1.407,59							0,40			556,00
1.4.			**TERRAPLENAGEM**												
1.4.0.1.	SINAPI	5502135	Escavação, carga e transporte de material de 1ª categoria - DMT de 50 a 200 m - caminho de serviço em revestimento primário - com escavadeira e caminhão basculante de 14 m³	M3					4.400,80						4.400,80
1.4.0.2.	SINAPI	5914374	Transporte com caminhão basculante de 10 m³ - rodovia em revestimento primário	TXKM					4.400,80				12,69		55.846,15
1.4.0.3.	SINAPI	5502978	Compactação de aterros a 100% do Proctor normal	M3					4.400,80						4.400,80
1.5.			**PASSARELA METÁLICA**												
1.5.1.			**FUNDAÇÃO**												
1.5.1.1.	SINAPI	96523	ESCAVAÇÃO MANUAL PARA BLOCO DE COROAMENTO OU SAPATA (INCLUINDO ESCAVAÇÃO PARA COLOCAÇÃO DE FÔRMAS). AF_01/2024	M3			4,80	2,00							9,60
1.5.1.2.	SINAPI	94962	CONCRETO MAGRO PARA LASTRO, TRAÇO 1:4,5:4,5 (EM MASSA SECA DE CIMENTO/ AREIA MÉDIA/ BRITA 1) - PREPARO MECÂNICO COM BETONEIRA 400 L. AF_05/2021	M3			4,80	0,05							0,24
1.5.1.3.	SINAPI	96546	ARMAÇÃO DE BLOCO UTILIZANDO AÇO CA-50 DE 10 MM - MONTAGEM. AF_01/2024	KG	240,49							0,62			148,38
1.5.1.4.	SINAPI	104921	ARMAÇÃO DE BLOCO, SAPATA ISOLADA, VIGA BALDRAME E SAPATA CORRIDA UTILIZANDO AÇO CA-50 DE 16 MM - MONTAGEM. AF_01/2024	KG	1.133,25							1,58			1.788,27
1.5.1.5.	SINAPI	96543	ARMAÇÃO DE BLOCO UTILIZANDO AÇO CA-60 DE 5 MM - MONTAGEM. AF_01/2024	KG	38,61							0,15			5,95
1.5.1.6.	SINAPI	96557	CONCRETAGEM DE BLOCO DE COROAMENTO OU VIGA BALDRAME, FCK 30 MPA, COM USO DE BOMBA - LANÇAMENTO, ADENSAMENTO E ACABAMENTO. AF_01/2024	M3					39,38						39,38
1.5.1.7.	SINAPI	104925	FABRICAÇÃO, MONTAGEM E DESMONTAGEM DE FÔRMA PARA SAPATA CORRIDA, EM MADEIRA SERRADA, E=25 MM, 1 UTILIZAÇÃO. AF_01/2024	M2			36,75								36,75
1.5.2.	**SINAPI**		**PILARES**												
1.5.2.1.	SINAPI	92762	ARMAÇÃO DE PILAR OU VIGA DE ESTRUTURA CONVENCIONAL DE CONCRETO ARMADO UTILIZANDO AÇO CA-50 DE 10,0 MM - MONTAGEM. AF_06/2022	KG	213,94							0,62			132,00
1.5.2.2.	SINAPI	92764	ARMAÇÃO DE PILAR OU VIGA DE ESTRUTURA CONVENCIONAL DE CONCRETO ARMADO UTILIZANDO AÇO CA-50 DE 16,0 MM - MONTAGEM. AF_06/2022	KG	16,02							1,58			25,27
1.5.2.3.	SINAPI	92264	FABRICAÇÃO DE FÔRMA PARA PILARES E ESTRUTURAS SIMILARES, EM CHAPA DE MADEIRA COMPENSADA PLASTIFICADA, E = 18 MM. AF_09/2020	M2			21,20								21,20
1.5.2.4.	SINAPI	103672	CONCRETAGEM DE PILARES, FCK = 25 MPA, COM USO DE BOMBA - LANÇAMENTO, ADENSAMENTO E ACABAMENTO. AF_02/2022_PS	M3					5,20						5,20
1.5.3.			**ESTRUTURA METÁLICA**												
1.5.3.1.	Composição	COMP-94096122	ESTRUTURA METÁLICA COM LIGAÇÕES SOLDADAS, INCLUSOS PERFIS METÁLICOS, CHAPAS METÁLICAS, MÃO DE OBRA E TRANSPORTE COM GUINDASTE - FORNECIMENTO E INSTALAÇÃO	KG							4.097,01				4.097,01
1.5.3.2.	Composição	COMP-73552701	ASSOALHO METÁLICO COM LIGAÇÕES SOLDADAS, INCLUSOS PERFIS METÁLICOS, CHAPAS METÁLICAS, MÃO DE OBRA E TRANSPORTE COM GUINDASTE - FORNECIMENTO E INSTALAÇÃO	KG	36,00	2,00						54,00			3.888,00
1.5.4.			GUARDACORPO												

PMSIP
FL.(S) 32
Nº
RÚBRICA:

CAIXA

COMPOSIÇÃO AUXILIAR
Orçamento Base para Licitação - OGU

Grau de Sigilo
#PUBLICO

Nº OPERAÇÃO	Nº TransfereGOV	PROPONENTE / TOMADOR	APELIDO DO EMPREENDIMENTO
981571/2025	981571/2025	MUNICIPIO DE SÃO JOÃO DO PARAISO	PRAÇA BEIRA RIO

LOCALIDADE SINAPI	DATA BASE	DESCRIÇÃO DO LOTE	MUNICÍPIO / UF	BDI 1	BDI 2	BDI 3
	#VALOR!	Readequação e Urbanização da Orla do Rio Lajeado para implantação de Praça de Eventos.	MARANHÃO			

ITEM	FONTE	CÓDIGO	DESCRIÇÃO DOS SERVIÇOS	UNID	C	L	A	H/E	V	TX	P	PE	DMT	Q	TOTAL
			LEGENDA: L: Largura; C: comprimento; H/E: altura/espessura;A: área; V: volume; TX: taxa; P: peso; PE: peso específico; DMT: Distância média de transporte; Q: quantidade												
1.5.4.1.	SINAPI	99837	GUARDA-CORPO DE AÇO GALVANIZADO DE 1,10M, MONTANTES TUBULARES DE 1.1/4" ESPAÇADOS DE 1,20M, TRAVESSA SUPERIOR DE 1.1/2", GRADIL FORMADO POR TUBOS HORIZONTAIS DE 1" E VERTICAIS DE 3/4", FIXADO COM CHUMBADOR MECÂNICO. AF_04/2019_PS	M	39,00									2,00	78,00
1.5.4.2.	SINAPI	100739	PINTURA COM TINTA ALQUÍDICA DE ACABAMENTO (ESMALTE SINTÉTICO ACETINADO) PULVERIZADA SOBRE PERFIL METÁLICO EXECUTADO EM FÁBRICA (POR DEMÃO). AF_01/2020_PE	M2			74,80								74,80
1.5.4.3.	SINAPI	100719	PINTURA COM TINTA ALQUÍDICA DE FUNDO (TIPO ZARCÃO) PULVERIZADA SOBRE PERFIL METÁLICO EXECUTADO EM FÁBRICA (POR DEMÃO). AF_01/2020_PE	M2			74,80								74,80
1.6.			**QUIOSQUE 01**												
1.6.1.			**FUNDAÇÃO**												
1.6.1.1.	SINAPI	96523	ESCAVAÇÃO MANUAL PARA BLOCO DE COROAMENTO OU SAPATA (INCLUINDO ESCAVAÇÃO PARA COLOCAÇÃO DE FÔRMAS). AF_01/2024	M3					1,72						
1.6.1.2.	SINAPI	96546	ARMAÇÃO DE BLOCO UTILIZANDO AÇO CA-50 DE 10 MM - MONTAGEM. AF_01/2024	KG	100,00							0,62			61,70
1.6.1.3.	SINAPI	96543	ARMAÇÃO DE BLOCO UTILIZANDO AÇO CA-60 DE 5 MM - MONTAGEM. AF_01/2024	KG	22,60							0,15			3,48
1.6.1.4.	SINAPI	94962	CONCRETO MAGRO PARA LASTRO, TRAÇO 1:4,5:4,5 (EM MASSA SECA DE CIMENTO/ AREIA MÉDIA/ BRITA 1) - PREPARO MECÂNICO COM BETONEIRA 400 L. AF_05/2021	M3					0,21						0,21
1.6.1.5.	SINAPI	96557	CONCRETAGEM DE BLOCO DE COROAMENTO OU VIGA BALDRAME, FCK 30 MPA, COM USO DE BOMBA - LANÇAMENTO, ADENSAMENTO E ACABAMENTO. AF_01/2024	M3					1,29						1,29
1.6.1.6.	SINAPI	104925	FABRICAÇÃO, MONTAGEM E DESMONTAGEM DE FÔRMA PARA SAPATA CORRIDA, EM MADEIRA SERRADA, E=25 MM, 1 UTILIZAÇÃO. AF_01/2024	M2			7,08								7,08
1.6.2.			**PILARES**												
1.6.2.1.	SINAPI	92762	ARMAÇÃO DE PILAR OU VIGA DE ESTRUTURA CONVENCIONAL DE CONCRETO ARMADO UTILIZANDO AÇO CA-50 DE 10,0 MM - MONTAGEM. AF_06/2022	KG	247,65							0,62			152,80
1.6.2.2.	SINAPI	92759	ARMAÇÃO DE PILAR OU VIGA DE ESTRUTURA CONVENCIONAL DE CONCRETO ARMADO UTILIZANDO AÇO CA-60 DE 5,0 MM - MONTAGEM. AF_06/2022	KG	327,27							0,15			50,40
1.6.2.3.	SINAPI	92264	FABRICAÇÃO DE FÔRMA PARA PILARES E ESTRUTURAS SIMILARES, EM CHAPA DE MADEIRA COMPENSADA PLASTIFICADA, E = 18 MM. AF_09/2020	M2			34,62								34,62
1.6.2.4.	**SINAPI**	**103672**	**CONCRETAGEM DE PILARES, FCK = 25 MPA, COM USO DE BOMBA - LANÇAMENTO, ADENSAMENTO E ACABAMENTO. AF_02/2022_PS**	**M3**					**1,86**						**1,86**
1.6.3.			**VIGAS**												
1.6.3.1.	SINAPI	92762	ARMAÇÃO DE PILAR OU VIGA DE ESTRUTURA CONVENCIONAL DE CONCRETO ARMADO UTILIZANDO AÇO CA-50 DE 10,0 MM - MONTAGEM. AF_06/2022	KG	215,24							0,62			132,80
1.6.3.2.	SINAPI	92761	ARMAÇÃO DE PILAR OU VIGA DE ESTRUTURA CONVENCIONAL DE CONCRETO ARMADO UTILIZANDO AÇO CA-50 DE 8,0 MM - MONTAGEM. AF_06/2022	KG	215,95							0,40			86,30
1.6.3.3.	SINAPI	92759	ARMAÇÃO DE PILAR OU VIGA DE ESTRUTURA CONVENCIONAL DE CONCRETO ARMADO UTILIZANDO AÇO CA-60 DE 5,0 MM - MONTAGEM. AF_06/2022	KG	533,77							0,15			82,20
1.6.3.4.	SINAPI	92264	FABRICAÇÃO DE FÔRMA PARA PILARES E ESTRUTURAS SIMILARES, EM CHAPA DE MADEIRA COMPENSADA PLASTIFICADA, E = 18 MM. AF_09/2020	M2			34,62								34,62
1.6.3.5.	SINAPI	103672	CONCRETAGEM DE PILARES, FCK = 25 MPA, COM USO DE BOMBA - LANÇAMENTO, ADENSAMENTO E ACABAMENTO. AF_02/2022_PS	M3					1,86						1,86
1.6.4.	**SINAPI**		**PAREDES E FECHAMENTOS**												
1.6.4.1.	SINAPI	103328	ALVENARIA DE VEDAÇÃO DE BLOCOS CERÂMICOS FURADOS NA HORIZONTAL DE 9X19X19 CM (ESPESSURA 9 CM) E ARGAMASSA DE ASSENTAMENTO COM PREPARO EM BETONEIRA. AF_12/2021	M2			93,54								
1.6.5.			**REVESTIMENTO**												
1.6.5.1.	SINAPI	87905	CHAPISCO APLICADO EM ALVENARIA (COM PRESENÇA DE VÃOS) E ESTRUTURAS DE CONCRETO DE FACHADA, COM COLHER DE PEDREIRO. ARGAMASSA TRAÇO 1:3 COM PREPARO EM BETONEIRA 400L. AF_10/2022	M2	93,54					2,00					187,08
1.6.5.2.	SINAPI	104212	EMBOÇO OU MASSA ÚNICA EM ARGAMASSA TRAÇO 1:2:8, PREPARO MECÂNICA COM BETONEIRA 400 L, APLICADA COM PROJETOR TIPO CANEQUINHA EM SUPERFÍCIES EXTERNAS DA SACADA, ESPESSURA DE 35 MM, ACESSO POR BALANCIM MANUAL, SEM USO DE TELA METÁLICA. AF_08/2022	M2	93,54					2,00					187,08
1.6.5.3.	SINAPI	87273	REVESTIMENTO CERÂMICO PARA PAREDES INTERNAS COM PLACAS TIPO ESMALTADA DE DIMENSÕES 33X45 CM APLICADAS NA ALTURA INTEIRA DAS PAREDES. AF_02/2023_PE	M2			32,20								32,20

PMSIP
FL.(S) 39
Nº
RUBRICA:

CAIXA

COMPOSIÇÃO AUXILIAR
Orçamento Base para Licitação - OGU

Grau de Sigilo
#PUBLICO

Nº OPERAÇÃO	Nº TransfereGOV	PROPONENTE / TOMADOR	APELIDO DO EMPREENDIMENTO
981571/2025	981571/2025	MUNICIPIO DE SÃO JOÃO DO PARAISO	PRAÇA BEIRA RIO

LOCALIDADE SINAPI	DATA BASE	DESCRIÇÃO DO LOTE	MUNICÍPIO / UF	BDI 1	BDI 2	BDI 3
	#VALOR!	Readequação e Urbanização da Orla do Rio Lajeado para implantação de Praça de Eventos.	MARANHÃO			

ITEM	FONTE	CÓDIGO	DESCRIÇÃO DOS SERVIÇOS	UNID	C	L	A	H/E	V	TX	P	PE	DMT	Q	TOTAL
			LEGENDA: L: Largura; C: comprimento; H/E: altura/espessura;A: área; V: volume; TX: taxa; P: peso; PE: peso especifico; DMT: Distância média de transporte; Q: quantidade												
1.6.6.			**ESQUADRIAS**												
1.6.6.1.	SINAPI	100674	CAIXILHO FIXO DE ALUMÍNIO PARA VIDRO (VIDRO INCLUSO), BATENTE/ REQUADRO DE 4 A 14 CM, SEM GUARNIÇÃO/ ALIZAR, FIXAÇÃO COM PARAFUSOS, VEDAÇÃO COM SILICONE, EXCLUSIVE CONTRAMARCO - FORNECIMENTO E INSTALAÇÃO. AF_11/2024	M2	3,13			0,53							1,66
1.6.6.2.	SINAPI	100689	KIT DE PORTA DE MADEIRA FRISADA, SEMI-OCA (LEVE OU MÉDIA), PADRÃO MÉDIO, 80X210CM, ESPESSURA DE 3,5CM, ITENS INCLUSOS: DOBRADIÇAS, MONTAGEM E INSTALAÇÃO DE BATENTE, FECHADURA COM EXECUÇÃO DO FURO - FORNECIMENTO E INSTALAÇÃO. AF_12/2019	UN										2,00	2,00
1.6.7.			**PISO**												
1.6.7.1.	SINAPI	87737	CONTRAPISO EM ARGAMASSA TRAÇO 1:4 (CIMENTO E AREIA), PREPARO MANUAL, APLICADO EM ÁREAS MOLHADAS SOBRE LAJE, ADERIDO, ACABAMENTO NÃO REFORÇADO, ESPESSURA 2CM. AF_07/2021	M2			44,20								44,20
1.6.7.2.	SINAPI	87251	REVESTIMENTO CERÂMICO PARA PISO COM PLACAS TIPO ESMALTADA DE DIMENSÕES 45X45 CM APLICADA EM AMBIENTES DE ÁREA MAIOR QUE 10 M2. AF_02/2023_PE	M2			44,20								44,20
1.6.8.			**FORRO**												
1.6.8.1.	SINAPI	96113	FORRO EM PLACAS DE GESSO, PARA AMBIENTES COMERCIAIS. AF_08/2023_PS	M2			44,20								44,20
1.6.9.			**COBERTURA**												
1.6.9.1.	SINAPI	92580	TRAMA DE AÇO COMPOSTA POR TERÇAS PARA TELHADOS DE ATÉ 2 ÁGUAS PARA TELHA ONDULADA DE FIBROCIMENTO, METÁLICA, PLÁSTICA OU TERMOACÚSTICA, INCLUSO TRANSPORTE VERTICAL. AF_07/2019	M2			43,15								43,15
1.6.9.2.	SINAPI	94213	TELHAMENTO COM TELHA DE AÇO/ALUMÍNIO E = 0,5 MM, COM ATÉ 2 ÁGUAS, INCLUSO IÇAMENTO. AF_07/2019	M2			43,15								43,15
1.6.9.3.	SINAPI	94229	CALHA EM CHAPA DE AÇO GALVANIZADO NÚMERO 24, DESENVOLVIMENTO DE 100 CM, INCLUSO TRANSPORTE VERTICAL. AF_07/2019	M	7,35										7,35
1.6.9.4.	SINAPI	101979	CHAPIM (RUFO CAPA) EM AÇO GALVANIZADO. CORTE 33. AF_11/2020	M	27,90										27,90
1.6.10.			**INSTALAÇÃO HIDRAULICA**												
1.6.10.1.	SINAPI	89957	PONTO DE CONSUMO TERMINAL DE ÁGUA FRIA (SUBRAMAL) COM TUBULAÇÃO DE PVC, DN 25 MM, INSTALADO EM RAMAL DE ÁGUA, INCLUSOS RASGO E CHUMBAMENTO EM ALVENARIA. AF_12/2014	UN										1,00	1,00
1.6.10.2.	SINAPI	89972	KIT DE REGISTRO DE GAVETA BRUTO DE LATÃO ¾", INCLUSIVE CONEXÕES, ROSCÁVEL, INSTALADO EM RAMAL DE ÁGUA FRIA - FORNECIMENTO E INSTALAÇÃO. AF_12/2014	UN										1,00	1,00
1.6.11.			INSTALAÇÃO SANITÁRIA												
1.6.11.1.	SINAPI	98110	CAIXA DE GORDURA PEQUENA (CAPACIDADE: 19 L), CIRCULAR, EM PVC, DIÂMETRO INTERNO= 0,3 M. AF_12/2020	UN										1,00	1,00
1.6.11.2.	SINAPI	91792	SERVIÇO DE INSTALAÇÃO DE TUBO DE PVC, SÉRIE NORMAL, ESGOTO PREDIAL, DN 40 MM (INSTALADO EM RAMAL DE DESCARGA OU RAMAL DE ESGOTO SANITÁRIO), INCLUSIVE CONEXÕES, CORTES E FIXAÇÕES, PARA PRÉDIOS. AF_10/2015	M	1,20										1,20
1.6.12.			**INSTALAÇÃO ELETRICA**												
1.6.12.1.	SINAPI	101876	QUADRO DE DISTRIBUIÇÃO DE ENERGIA EM PVC, DE EMBUTIR, SEM BARRAMENTO, PARA 6 DISJUNTORES - FORNECIMENTO E INSTALAÇÃO. AF_07/2025	UN										1,00	1,00
1.6.12.2.	SINAPI	101938	CAIXA DE PROTEÇÃO PARA MEDIDOR MONOFÁSICO DE EMBUTIR - FORNECIMENTO E INSTALAÇÃO. AF_07/2025	UN										1,00	1,00
1.6.12.3.	SINAPI	93128	PONTO DE ILUMINAÇÃO RESIDENCIAL INCLUINDO INTERRUPTOR SIMPLES, CAIXA ELÉTRICA, ELETRODUTO, CABO, RASGO, QUEBRA E CHUMBAMENTO (EXCLUINDO LUMINÁRIA E LÂMPADA). AF_01/2016	UN										6,00	6,00
1.6.12.4.	SINAPI	93142	PONTO DE TOMADA RESIDENCIAL INCLUINDO TOMADA (2 MÓDULOS) 10A/250V, CAIXA ELÉTRICA, ELETRODUTO, CABO, RASGO, QUEBRA E CHUMBAMENTO. AF_01/2016	UN										6,00	6,00
1.6.12.5.	SINAPI	97589	LUMINÁRIA TIPO PLAFON EM PLÁSTICO, DE SOBREPOR, COM 1 LÂMPADA FLUORESCENTE DE 15 W, SEM REATOR - FORNECIMENTO E INSTALAÇÃO. AF_02/2020	UN										6,00	6,00
1.6.13.			**LOUÇAS E ACABAMENTOS**												
1.6.13.1.	Composição	COMP-79340418	BANCADA DE GRANITO CINZA ANDORINHA, INCLUSIVE PASSA PRATOS. ESPESSURA2 CM - FORNECIMENTO E INSTALAÇÃO (M2)	M2			1,66								1,66
1.6.13.2.	SINAPI	86934	BANCADA DE MÁRMORE SINTÉTICO 120 X 60CM, COM CUBA INTEGRADA, INCLUSO SIFÃO TIPO FLEXÍVEL EM PVC, VÁLVULA EM PLÁSTICO CROMADO TIPO AMERICANA E TORNEIRA CROMADA LONGA, DE PAREDE, PADRÃO POPULAR - FORNECIMENTO E INSTALAÇÃO. AF_01/2020	UN										1,00	1,00
1.6.14.	**SINAPI**		**COMBATE A INCÊNDIO**												
1.6.14.1.	SINAPI	97599	LUMINÁRIA DE EMERGÊNCIA, COM 30 LÂMPADAS LED DE 2 W, SEM REATOR - FORNECIMENTO E INSTALAÇÃO. AF_09/2024	UN										1,00	1,00
1.6.14.2.	SINAPI	101906	EXTINTOR DE INCÊNDIO PORTÁTIL COM CARGA DE CO2 DE 4 KG, CLASSE BC - FORNECIMENTO E INSTALAÇÃO. AF_10/2020_PE	UN										1,00	1,00
1.6.15.			**SERVIÇOS FINAIS**												
1.6.15.1.	SINAPI	99814	LIMPEZA DE SUPERFÍCIE COM JATO DE ALTA PRESSÃO. AF_04/2019	M2			44,20								44,20

PMSJP
FL.(S) 40
Nº
RUBRICA:

CAIXA

COMPOSIÇÃO AUXILIAR
Orçamento Base para Licitação - OGU

Grau de Sigilo
#PUBLICO

Nº OPERAÇÃO	Nº TransfereGOV	PROPONENTE / TOMADOR	APELIDO DO EMPREENDIMENTO
981571/2025	981571/2025	MUNICIPIO DE SÃO JOÃO DO PARAISO	PRAÇA BEIRA RIO

LOCALIDADE SINAPI	DATA BASE	DESCRIÇÃO DO LOTE	MUNICÍPIO / UF	BDI 1	BDI 2	BDI 3
	#VALOR!	Readequação e Urbanização da Orla do Rio Lajeado para implantação de Praça de Eventos.	MARANHÃO			

ITEM	FONTE	CÓDIGO	DESCRIÇÃO DOS SERVIÇOS	UNID	C	L	A	H/E	V	TX	P	PE	DMT	Q	TOTAL
			LEGENDA: L: Largura; C: comprimento; H/E: altura/espessura;A: área; V: volume; TX: taxa; P: peso; PE: peso específico; DMT: Distância média de transporte; Q: quantidade												
1.7.			**QUIOSQUE 02**												
1.7.1.			**FUNDAÇÃO**												
1.7.1.1.	SINAPI	96523	ESCAVAÇÃO MANUAL PARA BLOCO DE COROAMENTO OU SAPATA (INCLUINDO ESCAVAÇÃO PARA COLOCAÇÃO DE FÔRMAS). AF_01/2024	M3					1,72						1,72
1.7.1.2.	SINAPI	96546	ARMAÇÃO DE BLOCO UTILIZANDO AÇO CA-50 DE 10 MM - MONTAGEM. AF_01/2024	KG	100,00							0,62			61,70
1.7.1.3.	SINAPI	96543	ARMAÇÃO DE BLOCO UTILIZANDO AÇO CA-60 DE 5 MM - MONTAGEM. AF_01/2024	KG	22,60							0,15			3,48
1.7.1.4.	SINAPI	94962	CONCRETO MAGRO PARA LASTRO, TRAÇO 1:4,5:4,5 (EM MASSA SECA DE CIMENTO/ AREIA MÉDIA/ BRITA 1) - PREPARO MECÂNICO COM BETONEIRA 400 L. AF_05/2021	M3					0,21						0,21
1.7.1.5.	SINAPI	96557	CONCRETAGEM DE BLOCO DE COROAMENTO OU VIGA BALDRAME, FCK 30 MPA, COM USO DE BOMBA - LANÇAMENTO, ADENSAMENTO E ACABAMENTO. AF_01/2024	M3					1,29						1,29
1.7.1.6.	SINAPI	104925	FABRICAÇÃO, MONTAGEM E DESMONTAGEM DE FÔRMA PARA SAPATA CORRIDA, EM MADEIRA SERRADA, E=25 MM, 1 UTILIZAÇÃO. AF_01/2024	M2			7,08								7,08
1.7.2.			**PILARES**												
1.7.2.1.	SINAPI	92762	ARMAÇÃO DE PILAR OU VIGA DE ESTRUTURA CONVENCIONAL DE CONCRETO ARMADO UTILIZANDO AÇO CA-50 DE 10,0 MM - MONTAGEM. AF_06/2022	KG	247,65							0,62			152,80
1.7.2.2.	SINAPI	92759	ARMAÇÃO DE PILAR OU VIGA DE ESTRUTURA CONVENCIONAL DE CONCRETO ARMADO UTILIZANDO AÇO CA-60 DE 5,0 MM - MONTAGEM. AF_06/2022	KG	327,27							0,15			50,40
1.7.2.3.	SINAPI	92264	FABRICAÇÃO DE FÔRMA PARA PILARES E ESTRUTURAS SIMILARES, EM CHAPA DE MADEIRA COMPENSADA PLASTIFICADA, E = 18 MM. AF_09/2020	M2			34,62								34,62
1.7.2.4.	SINAPI	103672	CONCRETAGEM DE PILARES, FCK = 25 MPA, COM USO DE BOMBA - LANÇAMENTO, ADENSAMENTO E ACABAMENTO. AF_02/2022_PS	M3					1,86						1,86
1.7.3.			**VIGAS**												
1.7.3.1.	SINAPI	92762	ARMAÇÃO DE PILAR OU VIGA DE ESTRUTURA CONVENCIONAL DE CONCRETO ARMADO UTILIZANDO AÇO CA-50 DE 10,0 MM - MONTAGEM. AF_06/2022	KG	215,24							0,62			132,80
1.7.3.2.	SINAPI	92761	ARMAÇÃO DE PILAR OU VIGA DE ESTRUTURA CONVENCIONAL DE CONCRETO ARMADO UTILIZANDO AÇO CA-50 DE 8,0 MM - MONTAGEM. AF_06/2022	KG	215,95							0,40			85,30
1.7.3.3.	SINAPI	92759	ARMAÇÃO DE PILAR OU VIGA DE ESTRUTURA CONVENCIONAL DE CONCRETO ARMADO UTILIZANDO AÇO CA-60 DE 5,0 MM - MONTAGEM. AF_06/2022	KG	533,77							0,15			82,20
1.7.3.4.	SINAPI	92264	FABRICAÇÃO DE FÔRMA PARA PILARES E ESTRUTURAS SIMILARES, EM CHAPA DE MADEIRA COMPENSADA PLASTIFICADA, E = 18 MM. AF_09/2020	M2			34,62								34,62
1.7.3.5.	SINAPI	103672	CONCRETAGEM DE PILARES, FCK = 25 MPA, COM USO DE BOMBA - LANÇAMENTO, ADENSAMENTO E ACABAMENTO. AF_02/2022_PS	M3					1,86						1,86
1.7.4.			**PAREDES E FECHAMENTOS**												
1.7.4.1.	SINAPI	103328	ALVENARIA DE VEDAÇÃO DE BLOCOS CERÂMICOS FURADOS NA HORIZONTAL DE 9X19X19 CM (ESPESSURA 9 CM) E ARGAMASSA DE ASSENTAMENTO COM PREPARO EM BETONEIRA. AF_12/2021	M2			93,54								93,54
1.7.5.			**REVESTIMENTO**												
1.7.5.1.	SINAPI	87905	CHAPISCO APLICADO EM ALVENARIA (COM PRESENÇA DE VÃOS) E ESTRUTURAS DE CONCRETO DE FACHADA, COM COLHER DE PEDREIRO. ARGAMASSA TRAÇO 1:3 COM PREPARO EM BETONEIRA 400L. AF_10/2022	M2	93,54					2,00					187,08
1.7.5.2.	SINAPI	104212	EMBOÇO OU MASSA ÚNICA EM ARGAMASSA TRAÇO 1:2:8, PREPARO MECÂNICA COM BETONEIRA 400 L, APLICADA COM PROJETOR TIPO CANEQUINHA EM SUPERFÍCIES EXTERNAS DA SACADA, ESPESSURA DE 35 MM, ACESSO POR BALANCIM MANUAL, SEM USO DE TELA METÁLICA. AF_08/2022	M2	93,54					2,00					187,08
1.7.5.3.	SINAPI	87273	REVESTIMENTO CERÂMICO PARA PAREDES INTERNAS COM PLACAS TIPO ESMALTADA DE DIMENSÕES 33X45 CM APLICADAS NA ALTURA INTEIRA DAS PAREDES. AF_02/2023_PE	M2			32,20								32,20
1.7.6.			**ESQUADRIAS**												
1.7.6.1.	SINAPI	100674	CAIXILHO FIXO DE ALUMÍNIO PARA VIDRO (VIDRO INCLUSO), BATENTE/ REQUADRO DE 4 A 14 CM, SEM GUARNIÇÃO/ ALIZAR, FIXAÇÃO COM PARAFUSOS, VEDAÇÃO COM SILICONE, EXCLUSIVE CONTRAMARCO - FORNECIMENTO E INSTALAÇÃO. AF_11/2024	M2	3,13			0,53							1,66
1.7.6.2.	SINAPI	100689	KIT DE PORTA DE MADEIRA FRISADA, SEMI-OCA (LEVE OU MÉDIA), PADRÃO MÉDIO, 80X210CM, ESPESSURA DE 3,5CM, ITENS INCLUSOS: DOBRADIÇAS, MONTAGEM E INSTALAÇÃO DE BATENTE, FECHADURA COM EXECUÇÃO DO FURO - FORNECIMENTO E INSTALAÇÃO. AF_12/2019	UN										2,00	2,00
1.7.7.	**SINAPI**		**PISO**												

PMSIP
FL.(S) 41
Nº 23
RÚBRICA:

CAIXA

COMPOSIÇÃO AUXILIAR
Orçamento Base para Licitação - OGU

Grau de Sigilo
#PUBLICO

Nº OPERAÇÃO	Nº TransfereGOV	PROPONENTE / TOMADOR	APELIDO DO EMPREENDIMENTO
981571/2025	981571/2025	MUNICIPIO DE SÃO JOÃO DO PARAISO	PRAÇA BEIRA RIO

LOCALIDADE SINAPI	DATA BASE	DESCRIÇÃO DO LOTE	MUNICÍPIO / UF	BDI 1	BDI 2	BDI 3
	#VALOR!	Readequação e Urbanização da Orla do Rio Lajeado para implantação de Praça de Eventos.	MARANHÃO			

ITEM	FONTE	CÓDIGO	DESCRIÇÃO DOS SERVIÇOS	UNID	C	L	A	H/E	V	TX	P	PE	DMT	Q	TOTAL
			LEGENDA: L: Largura; C: comprimento; H/E: altura/espessura;A: área; V: volume; TX: taxa; P: peso; PE: peso específico; DMT: Distância média de transporte; Q: quantidade												
1.7.7.1.	SINAPI	87737	CONTRAPISO EM ARGAMASSA TRAÇO 1:4 (CIMENTO E AREIA), PREPARO MANUAL, APLICADO EM ÁREAS MOLHADAS SOBRE LAJE, ADERIDO, ACABAMENTO NÃO REFORÇADO, ESPESSURA 2CM. AF_07/2021	M2			44,20								44,20
1.7.7.2.	SINAPI	87251	REVESTIMENTO CERÂMICO PARA PISO COM PLACAS TIPO ESMALTADA DE DIMENSÕES 45X45 CM APLICADA EM AMBIENTES DE ÁREA MAIOR QUE 10 M2. AF_02/2023_PE	M2			44,20								44,20
1.7.8.			PORRO												
1.7.8.1.	SINAPI	96113	FORRO EM PLACAS DE GESSO, PARA AMBIENTES COMERCIAIS. AF_08/2023_PS	M2			44,20								44,20
1.7.9.			COBERTURA												
1.7.9.1.	SINAPI	92580	TRAMA DE AÇO COMPOSTA POR TERÇAS PARA TELHADOS DE ATÉ 2 ÁGUAS PARA TELHA ONDULADA DE FIBROCIMENTO, METÁLICA, PLÁSTICA OU TERMOACÚSTICA, INCLUSO TRANSPORTE VERTICAL. AF_07/2019	M2			43,15								43,15
1.7.9.2.	SINAPI	94213	TELHAMENTO COM TELHA DE AÇO/ALUMÍNIO E = 0,5 MM, COM ATÉ 2 ÁGUAS, INCLUSO IÇAMENTO. AF_07/2019	M2			43,15								43,15
1.7.9.3.	SINAPI	94229	CALHA EM CHAPA DE AÇO GALVANIZADO NÚMERO 24, DESENVOLVIMENTO DE 100 CM, INCLUSO TRANSPORTE VERTICAL. AF_07/2019	M	7,35										7,35
1.7.9.4.	SINAPI	101979	CHAPIM (RUFO CAPA) EM AÇO GALVANIZADO, CORTE 33. AF_11/2020	M	27,90										27,90
1.7.10.			INSTALAÇÃO HIDRAULICA												
1.7.10.1.	SINAPI	89957	PONTO DE CONSUMO TERMINAL DE ÁGUA FRIA (SUBRAMAL) COM TUBULAÇÃO DE PVC, DN 25 MM, INSTALADO EM RAMAL DE ÁGUA, INCLUSOS RASGO E CHUMBAMENTO EM ALVENARIA. AF_12/2014	UN										1,00	1,00
1.7.10.2.	SINAPI	89972	KIT DE REGISTRO DE GAVETA BRUTO DE LATÃO ¾", INCLUSIVE CONEXÕES, ROSCÁVEL, INSTALADO EM RAMAL DE ÁGUA FRIA - FORNECIMENTO E INSTALAÇÃO. AF_12/2014	UN										1,00	1,00
1.7.11.			INSTALAÇÃO SANITÁRIA												
1.7.11.1.	SINAPI	98110	CAIXA DE GORDURA PEQUENA (CAPACIDADE: 19 L), CIRCULAR, EM PVC, DIÂMETRO INTERNO= 0,3 M. AF_12/2020	UN										1,00	1,00
1.7.11.2.	SINAPI	91792	SERVIÇO DE INSTALAÇÃO DE TUBO DE PVC, SÉRIE NORMAL, ESGOTO PREDIAL, DN 40 MM (INSTALADO EM RAMAL DE DESCARGA OU RAMAL DE ESGOTO SANITÁRIO), INCLUSIVE CONEXÕES, CORTES E FIXAÇÕES, PARA PRÉDIOS. AF_10/2015	M	1,20										1,20
1.7.12.			INSTALAÇÃO ELETRICA												
1.7.12.1.	SINAPI	101876	QUADRO DE DISTRIBUIÇÃO DE ENERGIA EM PVC, DE EMBUTIR, SEM BARRAMENTO, PARA 6 DISJUNTORES - FORNECIMENTO E INSTALAÇÃO. AF_07/2025	UN										1,00	1,00
1.7.12.2.	SINAPI	101938	CAIXA DE PROTEÇÃO PARA MEDIDOR MONOFÁSICO DE EMBUTIR - FORNECIMENTO E INSTALAÇÃO. AF_07/2025	UN										1,00	1,00
1.7.12.3.	SINAPI	93126	PONTO DE ILUMINAÇÃO RESIDENCIAL INCLUINDO INTERRUPTOR SIMPLES, CAIXA ELÉTRICA, ELETRODUTO, CABO, RASGO, QUEBRA E CHUMBAMENTO (EXCLUINDO LUMINÁRIA E LÂMPADA). AF_01/2016	UN										6,00	6,00
1.7.12.4.	SINAPI	93142	PONTO DE TOMADA RESIDENCIAL INCLUINDO TOMADA (2 MODULOS) 10A/250V, CAIXA ELÉTRICA, ELETRODUTO, CABO, RASGO, QUEBRA E CHUMBAMENTO. AF_01/2016	UN										6,00	6,00
1.7.12.5.	SINAPI	97589	LUMINÁRIA TIPO PLAFON EM PLÁSTICO, DE SOBREPOR, COM 1 LÂMPADA FLUORESCENTE DE 15 W, SEM REATOR - FORNECIMENTO E INSTALAÇÃO. AF_02/2020	UN										6,00	6,00
1.7.13.			LOUÇAS E ACABAMENTOS												
1.7.13.1.	SINAPI	COMP-79340418	BANCADA DE GRANITO CINZA ANDORINHA, INCLUSIVE PASSA PRATOS, ESPESSURA2 CM - FORNECIMENTO E INSTALAÇÃO (M2)	M2			1,66								1,66
1.7.13.2.	SINAPI	86934	BANCADA DE MÁRMORE SINTÉTICO 120 X 60CM, COM CUBA INTEGRADA, INCLUSO SIFÃO TIPO FLEXÍVEL EM PVC, VÁLVULA EM PLÁSTICO CROMADO TIPO AMERICANA E TORNEIRA CROMADA LONGA, DE PAREDE, PADRÃO POPULAR - FORNECIMENTO E INSTALAÇÃO. AF_01/2020	UN										1,00	1,00
1.7.14.			COMBATE A INCÊNDIO												
1.7.14.1.	SINAPI	97599	LUMINÁRIA DE EMERGÊNCIA, COM 30 LÂMPADAS LED DE 2 W, SEM REATOR - FORNECIMENTO E INSTALAÇÃO. AF_09/2024	UN										1,00	1,00
1.7.14.2.	SINAPI	101906	EXTINTOR DE INCÊNDIO PORTÁTIL COM CARGA DE CO2 DE 4 KG, CLASSE BC - FORNECIMENTO E INSTALAÇÃO. AF_10/2020_PE	UN										1,00	1,00
1.7.15.			SERVIÇOS FINAIS												
1.7.15.1.	SINAPI	99814	LIMPEZA DE SUPERFÍCIE COM JATO DE ALTA PRESSÃO. AF_04/2019	M2			44,20								44,20
1.8.			QUIOSQUE 03												
1.8.1.			FUNDAÇÃO												
1.8.1.1.	SINAPI	96523	ESCAVAÇÃO MANUAL PARA BLOCO DE COROAMENTO OU SAPATA (INCLUINDO ESCAVAÇÃO PARA COLOCAÇÃO DE FÔRMAS). AF_01/2024	M3					1,72						1,72
1.8.1.2.	SINAPI	96546	ARMAÇÃO DE BLOCO UTILIZANDO AÇO CA-50 DE 10 MM - MONTAGEM. AF_01/2024	KG	100,00							0,62			61,70
1.8.1.3.	SINAPI	96543	ARMAÇÃO DE BLOCO UTILIZANDO AÇO CA-60 DE 5 MM - MONTAGEM. AF_01/2024	KG	22,60							0,15			3,48

PMSIP
FL.(S) 42
Nº 29
RÚBRICA:

CAIXA

COMPOSIÇÃO AUXILIAR
Orçamento Base para Licitação - OGU

Grau de Sigilo
#PUBLICO

Nº OPERAÇÃO	Nº TransfereGOV	PROPONENTE / TOMADOR	APELIDO DO EMPREENDIMENTO
981571/2025	981571/2025	MUNICIPIO DE SÃO JOÃO DO PARAISO	PRAÇA BEIRA RIO

LOCALIDADE SINAPI	DATA BASE	DESCRIÇÃO DO LOTE	MUNICÍPIO / UF	BDI 1	BDI 2	BDI 3
	#VALOR!	Readequação e Urbanização da Orla do Rio Lajeado para implantação de Praça de Eventos.	MARANHÃO			

ITEM	FONTE	CÓDIGO	DESCRIÇÃO DOS SERVIÇOS	UNID	C	L	A	H/E	V	TX	P	PE	DMT	Q	TOTAL
			LEGENDA: L: Largura; C: comprimento; H/E: altura/espessura;A: área; V: volume; TX: taxa; P: peso; PE: peso específico; DMT: Distância média de transporte; Q: quantidade												
1.8.1.4.	SINAPI	94962	CONCRETO MAGRO PARA LASTRO, TRAÇO 1:4,5:4,5 (EM MASSA SECA DE CIMENTO/ AREIA MÉDIA/ BRITA 1) - PREPARO MECÂNICO COM BETONEIRA 400 L. AF_05/2021	M3					0,21						0,21
1.8.1.5.	SINAPI	96557	CONCRETAGEM DE BLOCO DE COROAMENTO OU VIGA BALDRAME, FCK 30 MPA, COM USO DE BOMBA - LANÇAMENTO, ADENSAMENTO E ACABAMENTO. AF_01/2024	M3					1,29						1,29
1.8.1.6.	SINAPI	104825	FABRICAÇÃO, MONTAGEM E DESMONTAGEM DE FÔRMA PARA SAPATA CORRIDA, EM MADEIRA SERRADA, E=25 MM, 1 UTILIZAÇÃO. AF_01/2024	M2			7,08								7,08
1.8.2.			**PILARES**												
1.8.2.1.	SINAPI	92762	ARMAÇÃO DE PILAR OU VIGA DE ESTRUTURA CONVENCIONAL DE CONCRETO ARMADO UTILIZANDO AÇO CA-50 DE 10,0 MM - MONTAGEM. AF_06/2022	KG	247,65							0,62			152,80
1.8.2.2.	SINAPI	92759	ARMAÇÃO DE PILAR OU VIGA DE ESTRUTURA CONVENCIONAL DE CONCRETO ARMADO UTILIZANDO AÇO CA-60 DE 5,0 MM - MONTAGEM. AF_06/2022	KG	327,27							0,15			50,40
1.8.2.3.	SINAPI	92264	FABRICAÇÃO DE FÔRMA PARA PILARES E ESTRUTURAS SIMILARES, EM CHAPA DE MADEIRA COMPENSADA PLASTIFICADA, E = 18 MM. AF_09/2020	M2			34,62								34,62
1.8.2.4.	SINAPI	103672	CONCRETAGEM DE PILARES, FCK = 25 MPA, COM USO DE BOMBA - LANÇAMENTO, ADENSAMENTO E ACABAMENTO. AF_02/2022_PS	M3					1,86						1,86
1.8.3.			**VIGAS**												
1.8.3.1.	SINAPI	92762	ARMAÇÃO DE PILAR OU VIGA DE ESTRUTURA CONVENCIONAL DE CONCRETO ARMADO UTILIZANDO AÇO CA-50 DE 10,0 MM - MONTAGEM. AF_06/2022	KG	215,24							0,62			132,80
1.8.3.2.	SINAPI	92761	ARMAÇÃO DE PILAR OU VIGA DE ESTRUTURA CONVENCIONAL DE CONCRETO ARMADO UTILIZANDO AÇO CA-50 DE 8,0 MM - MONTAGEM. AF_06/2022	KG	215,95							0,40			85,30
1.8.3.3.	SINAPI	92759	ARMAÇÃO DE PILAR OU VIGA DE ESTRUTURA CONVENCIONAL DE CONCRETO ARMADO UTILIZANDO AÇO CA-60 DE 5,0 MM - MONTAGEM. AF_06/2022	KG	533,77							0,15			82,20
1.8.3.4.	SINAPI	92264	FABRICAÇÃO DE FÔRMA PARA PILARES E ESTRUTURAS SIMILARES, EM CHAPA DE MADEIRA COMPENSADA PLASTIFICADA, E = 18 MM. AF_09/2020	M2			34,62								34,62
1.8.3.5.	SINAPI	103672	CONCRETAGEM DE PILARES, FCK = 25 MPA, COM USO DE BOMBA - LANÇAMENTO, ADENSAMENTO E ACABAMENTO. AF_02/2022_PS	M3					1,86						1,86
1.8.4.			**PAREDES E FECHAMENTOS**												
1.8.4.1.	SINAPI	103328	ALVENARIA DE VEDAÇÃO DE BLOCOS CERÂMICOS FURADOS NA HORIZONTAL DE 9X19X19 CM (ESPESSURA 9 CM) E ARGAMASSA DE ASSENTAMENTO COM PREPARO EM BETONEIRA. AF_12/2021	M2			93,54								93,54
1.8.5.			**REVESTIMENTO**												
1.8.5.1.	SINAPI	87905	CHAPISCO APLICADO EM ALVENARIA (COM PRESENÇA DE VÃOS) E ESTRUTURAS DE CONCRETO DE FACHADA, COM COLHER DE PEDREIRO. ARGAMASSA TRAÇO 1:3 COM PREPARO EM BETONEIRA 400L. AF_10/2022	M2	93,54					2,00					187,08
1.8.5.2.	SINAPI	104212	EMBOÇO OU MASSA ÚNICA EM ARGAMASSA TRAÇO 1:2:8, PREPARO MECÂNICA COM BETONEIRA 400 L, APLICADA COM PROJETOR TIPO CANEQUINHA EM SUPERFÍCIES EXTERNAS DA SACADA, ESPESSURA DE 35 MM, ACESSO POR BALANCIM MANUAL, SEM USO DE TELA METÁLICA. AF_08/2022	M2	93,54					2,00					187,08
1.8.5.3.	SINAPI	87273	REVESTIMENTO CERÂMICO PARA PAREDES INTERNAS COM PLACAS TIPO ESMALTADA DE DIMENSÕES 33X45 CM APLICADAS NA ALTURA INTEIRA DAS PAREDES. AF_02/2023_PE	M2			32,20								32,20
1.8.6.			**ESQUADRIAS**												
1.8.6.1.	SINAPI	100674	CAIXILHO FIXO DE ALUMÍNIO PARA VIDRO (VIDRO INCLUSO), BATENTE/ REQUADRO DE 4 A 14 CM, SEM GUARNIÇÃO/ ALIZAR, FIXAÇÃO COM PARAFUSOS, VEDAÇÃO COM SILICONE, EXCLUSIVE CONTRAMARCO - FORNECIMENTO E INSTALAÇÃO. AF_11/2024	M2	3,13			0,53							1,66
1.8.6.2.	SINAPI	100689	KIT DE PORTA DE MADEIRA FRISADA, SEMI-OCA (LEVE OU MÉDIA), PADRÃO MÉDIO, 80X210CM, ESPESSURA DE 3,5CM, ITENS INCLUSOS: DOBRADIÇAS, MONTAGEM E INSTALAÇÃO DE BATENTE, FECHADURA COM EXECUÇÃO DO FURO - FORNECIMENTO E INSTALAÇÃO. AF_12/2019	UN										2,00	2,00
1.8.7.			**PISO**												
1.8.7.1.	SINAPI	87737	CONTRAPISO EM ARGAMASSA TRAÇO 1:4 (CIMENTO E AREIA), PREPARO MANUAL, APLICADO EM ÁREAS MOLHADAS SOBRE LAJE, ADERIDO, ACABAMENTO NÃO REFORÇADO, ESPESSURA 2CM. AF_07/2021	M2			44,20								44,20
1.8.7.2.	SINAPI	87251	REVESTIMENTO CERÂMICO PARA PISO COM PLACAS TIPO ESMALTADA DE DIMENSÕES 45X45 CM APLICADA EM AMBIENTES DE ÁREA MAIOR QUE 10 M2. AF_02/2023_PE	M2			44,20								44,20
1.8.8.			**FORRO**												
1.8.8.1.	SINAPI	96113	FORRO EM PLACAS DE GESSO, PARA AMBIENTES COMERCIAIS. AF_08/2023_PS	M2			44,20								44,20

PMSJP
FL.(S) 43
RUBRICA:

CAIXA

COMPOSIÇÃO AUXILIAR
Orçamento Base para Licitação - OGU

Grau de Sigilo
#PUBLICO

Nº OPERAÇÃO	Nº TransfereGOV	PROPONENTE / TOMADOR	APELIDO DO EMPREENDIMENTO
981571/2025	981571/2025	MUNICIPIO DE SÃO JOÃO DO PARAISO	PRAÇA BEIRA RIO

LOCALIDADE SINAPI	DATA BASE	DESCRIÇÃO DO LOTE	MUNICÍPIO / UF	BDI 1	BDI 2	BDI 3
	#VALOR!	Readequação e Urbanização da Orla do Rio Lajeado para implantação de Praça de Eventos.	MARANHÃO			

ITEM	FONTE	CÓDIGO	DESCRIMINAÇÃO DOS SERVIÇOS	UNID	C	L	A	H/E	V	TX	P	PE	DMT	Q	TOTAL
			LEGENDA: L: Largura; C: comprimento; H/E: altura/espessura;A: área; V: volume; TX: taxa; P: peso; PE: peso específico; DMT: Distância média de transporte; Q: quantidade												
1.8.9.			**COBERTURA**												
1.8.9.1.	SINAPI	92580	TRAMA DE AÇO COMPOSTA POR TERÇAS PARA TELHADOS DE ATÉ 2 ÁGUAS PARA TELHA ONDULADA DE FIBROCIMENTO, METÁLICA, PLÁSTICA OU TERMOACÚSTICA, INCLUSO TRANSPORTE VERTICAL. AF_07/2019	M2			43,15								43,15
1.8.9.2.	SINAPI	94213	TELHAMENTO COM TELHA DE AÇO/ALUMÍNIO E = 0,5 MM, COM ATÉ 2 ÁGUAS, INCLUSO IÇAMENTO. AF_07/2019	M2			43,15								43,15
1.8.9.3.	SINAPI	94229	CALHA EM CHAPA DE AÇO GALVANIZADO NÚMERO 24, DESENVOLVIMENTO DE 100 CM, INCLUSO TRANSPORTE VERTICAL. AF_07/2019	M	7,35										7,35
1.8.9.4.	SINAPI	101979	CHAPIM (RUFO CAPA) EM AÇO GALVANIZADO, CORTE 33. AF_11/2020	M	27,90										27,90
1.8.10.			**INSTALAÇÃO HIDRÁULICA**												
1.8.10.1.	SINAPI	89957	PONTO DE CONSUMO TERMINAL DE ÁGUA FRIA (SUBRAMAL) COM TUBULAÇÃO DE PVC, DN 25 MM, INSTALADO EM RAMAL DE ÁGUA, INCLUSOS RASGO E CHUMBAMENTO EM ALVENARIA. AF_12/2014	UN										1,00	1,00
1.8.10.2.	SINAPI	89972	KIT DE REGISTRO DE GAVETA BRUTO DE LATÃO ¾", INCLUSIVE CONEXÕES, ROSCÁVEL, INSTALADO EM RAMAL DE ÁGUA FRIA - FORNECIMENTO E INSTALAÇÃO. AF_12/2014	UN										1,00	1,00
1.8.11.			**INSTALAÇÃO SANITÁRIA**												
1.8.11.1.	SINAPI	98110	CAIXA DE GORDURA PEQUENA (CAPACIDADE: 19 L), CIRCULAR, EM PVC, DIÂMETRO INTERNO= 0,3 M. AF_12/2020	UN										1,00	1,00
1.8.11.2.	SINAPI	91792	SERVIÇO DE INSTALAÇÃO DE TUBO DE PVC, SÉRIE NORMAL, ESGOTO PREDIAL, DN 40 MM (INSTALADO EM RAMAL DE DESCARGA OU RAMAL DE ESGOTO SANITÁRIO), INCLUSIVE CONEXÕES, CORTES E FIXAÇÕES, PARA PRÉDIOS. AF_10/2015	M	1,20										1,20
1.8.12.			**INSTALAÇÃO ELETRICA**												
1.8.12.1.	SINAPI	101876	QUADRO DE DISTRIBUIÇÃO DE ENERGIA EM PVC, DE EMBUTIR, SEM BARRAMENTO, PARA 6 DISJUNTORES - FORNECIMENTO E INSTALAÇÃO. AF_07/2025	UN										1,00	1,00
1.8.12.2.	SINAPI	101938	CAIXA DE PROTEÇÃO PARA MEDIDOR MONOFÁSICO DE EMBUTIR - FORNECIMENTO E INSTALAÇÃO. AF_07/2025	UN										1,00	1,00
1.8.12.3.	SINAPI	93128	PONTO DE ILUMINAÇÃO RESIDENCIAL INCLUINDO INTERRUPTOR SIMPLES, CAIXA ELÉTRICA, ELETRODUTO, CABO, RASGO, QUEBRA E CHUMBAMENTO (EXCLUINDO LUMINÁRIA E LÂMPADA). AF_01/2016	UN										6,00	6,00
1.8.12.4.	SINAPI	93142	PONTO DE TOMADA RESIDENCIAL INCLUINDO TOMADA (2 MÓDULOS) 10A/250V, CAIXA ELÉTRICA, ELETRODUTO, CABO, RASGO, QUEBRA E CHUMBAMENTO. AF_01/2016	UN										6,00	6,00
1.8.12.5.	SINAPI	97589	LUMINÁRIA TIPO PLAFON EM PLÁSTICO, DE SOBREPOR, COM 1 LÂMPADA FLUORESCENTE DE 15 W, SEM REATOR - FORNECIMENTO E INSTALAÇÃO. AF_02/2020	UN										6,00	6,00
1.8.13.			**LOUÇAS E ACABAMENTOS**												
1.8.13.1.	SINAPI	COMP-78340418	BANCADA DE GRANITO CINZA ANDORINHA, INCLUSIVE PASSA PRATOS, ESPESSURA2 CM - FORNECIMENTO E INSTALAÇÃO (M2)	M2			1,66								1,66
1.8.13.2.	SINAPI	86934	BANCADA DE MÁRMORE SINTÉTICO 120 X 60CM, COM CUBA INTEGRADA, INCLUSO SIFÃO TIPO FLEXÍVEL EM PVC, VÁLVULA EM PLÁSTICO CROMADO TIPO AMERICANA E TORNEIRA CROMADA LONGA, DE PAREDE, PADRÃO POPULAR - FORNECIMENTO E INSTALAÇÃO. AF_01/2020	UN										1,00	1,00
1.8.14.			**COMBATE A INCÊNDIO**												
1.8.14.1.	SINAPI	97599	LUMINÁRIA DE EMERGÊNCIA, COM 30 LÂMPADAS LED DE 2 W, SEM REATOR - FORNECIMENTO E INSTALAÇÃO. AF_09/2024	UN										1,00	1,00
1.8.14.2.	SINAPI	101906	EXTINTOR DE INCÊNDIO PORTÁTIL COM CARGA DE CO2 DE 4 KG, CLASSE BC - FORNECIMENTO E INSTALAÇÃO. AF_10/2020_PE	UN										1,00	1,00
1.8.15.			**SERVIÇOS FINAIS**												
1.8.15.1.	SINAPI	99814	LIMPEZA DE SUPERFÍCIE COM JATO DE ALTA PRESSÃO. AF_04/2019	M2			44,20								44,20
1.9.			**QUIOSQUE 04**												
1.9.1.			**FUNDAÇÃO**												
1.9.1.1.	SINAPI	96523	ESCAVAÇÃO MANUAL PARA BLOCO DE COROAMENTO OU SAPATA (INCLUINDO ESCAVAÇÃO PARA COLOCAÇÃO DE FÔRMAS). AF_01/2024	M3					1,72						1,72
1.9.1.2.	SINAPI	96546	ARMAÇÃO DE BLOCO UTILIZANDO AÇO CA-50 DE 10 MM - MONTAGEM. AF_01/2024	KG	100,00							0,62			61,70
1.9.1.3.	SINAPI	96543	ARMAÇÃO DE BLOCO UTILIZANDO AÇO CA-60 DE 5 MM - MONTAGEM. AF_01/2024	KG	22,60							0,15			3,48
1.9.1.4.	SINAPI	94962	CONCRETO MAGRO PARA LASTRO, TRAÇO 1:4,5:4,5 (EM MASSA SECA DE CIMENTO/ AREIA MÉDIA/ BRITA 1) - PREPARO MECÂNICO COM BETONEIRA 400 L. AF_05/2021	M3					0,21						0,21
1.9.1.5.	SINAPI	96557	CONCRETAGEM DE BLOCO DE COROAMENTO OU VIGA BALDRAME, FCK 30 MPA, COM USO DE BOMBA - LANÇAMENTO, ADENSAMENTO E ACABAMENTO. AF_01/2024	M3					1,29						1,29
1.9.1.6.	SINAPI	104925	FABRICAÇÃO, MONTAGEM E DESMONTAGEM DE FÔRMA PARA SAPATA CORRIDA, EM MADEIRA SERRADA, E=25 MM, 1 UTILIZAÇÃO. AF_01/2024	M2			7,08								7,08
1.9.2.			**PILARES**												

PMSIP
FL.(S) 44
Nº
RUBRICA:

CAIXA

COMPOSIÇÃO AUXILIAR
Orçamento Base para Licitação - OGU

Grau de Sigilo
#PUBLICO

Nº OPERAÇÃO	Nº TransfereGOV	PROPONENTE / TOMADOR	APELIDO DO EMPREENDIMENTO
981571/2025	981571/2025	MUNICIPIO DE SÃO JOÃO DO PARAISO	PRAÇA BEIRA RIO

LOCALIDADE SINAPI	DATA BASE	DESCRIÇÃO DO LOTE	MUNICÍPIO / UF	BDI 1	BDI 2	BDI 3
	#VALOR!	Readequação e Urbanização da Orla do Rio Lajeado para Implantação de Praça de Eventos.	MARANHÃO			

ITEM	FONTE	CÓDIGO	DESCRIÇÃO DOS SERVIÇOS	UNID	C	L	A	H/E	V	TX	P	PE	DMT	Q	TOTAL
			LEGENDA: L: Largura; C: comprimento; H/E: altura/espessura;A: área; V: volume; TX: taxa; P: peso; PE: peso específico; DMT: Distância média de transporte; Q: quantidade												
1.9.2.1.	SINAPI	92762	ARMAÇÃO DE PILAR OU VIGA DE ESTRUTURA CONVENCIONAL DE CONCRETO ARMADO UTILIZANDO AÇO CA-50 DE 10,0 MM - MONTAGEM. AF_06/2022	KG	247,85							0,62			152,80
1.9.2.2.	SINAPI	92759	ARMAÇÃO DE PILAR OU VIGA DE ESTRUTURA CONVENCIONAL DE CONCRETO ARMADO UTILIZANDO AÇO CA-60 DE 5,0 MM - MONTAGEM. AF_06/2022	KG	327,27							0,15			50,40
1.9.2.3.	SINAPI	92284	FABRICAÇÃO DE FÔRMA PARA PILARES E ESTRUTURAS SIMILARES, EM CHAPA DE MADEIRA COMPENSADA PLASTIFICADA, E = 18 MM. AF_09/2020	M2			34,62								34,62
1.9.2.4.	SINAPI	103672	CONCRETAGEM DE PILARES, FCK = 25 MPA, COM USO DE BOMBA - LANÇAMENTO, ADENSAMENTO E ACABAMENTO. AF_02/2022_PS	M3					1,86						1,86
1.9.3.			**VIGAS**												
1.9.3.1.	SINAPI	92762	ARMAÇÃO DE PILAR OU VIGA DE ESTRUTURA CONVENCIONAL DE CONCRETO ARMADO UTILIZANDO AÇO CA-50 DE 10,0 MM - MONTAGEM. AF_06/2022	KG	216,24							0,62			132,80
1.9.3.2.	SINAPI	92761	ARMAÇÃO DE PILAR OU VIGA DE ESTRUTURA CONVENCIONAL DE CONCRETO ARMADO UTILIZANDO AÇO CA-50 DE 8,0 MM - MONTAGEM. AF_06/2022	KG	215,95							0,40			85,30
1.9.3.3.	SINAPI	92759	ARMAÇÃO DE PILAR OU VIGA DE ESTRUTURA CONVENCIONAL DE CONCRETO ARMADO UTILIZANDO AÇO CA-60 DE 5,0 MM - MONTAGEM. AF_06/2022	KG	533,77							0,15			82,20
1.9.3.4.	SINAPI	92264	FABRICAÇÃO DE FÔRMA PARA PILARES E ESTRUTURAS SIMILARES, EM CHAPA DE MADEIRA COMPENSADA PLASTIFICADA, E = 18 MM. AF_09/2020	M2			34,62								34,62
1.9.3.5.	SINAPI	103672	CONCRETAGEM DE PILARES, FCK = 25 MPA, COM USO DE BOMBA - LANÇAMENTO, ADENSAMENTO E ACABAMENTO. AF_02/2022_PS	M3					1,86						1,86
1.9.4.			**PAREDES E FECHAMENTOS**												
1.9.4.1.	SINAPI	103328	ALVENARIA DE VEDAÇÃO DE BLOCOS CERÂMICOS FURADOS NA HORIZONTAL DE 9X19X19 CM (ESPESSURA 9 CM) E ARGAMASSA DE ASSENTAMENTO COM PREPARO EM BETONEIRA. AF_12/2021	M2			93,54								93,54
1.9.5.			**REVESTIMENTO**												
1.9.5.1.	SINAPI	87905	CHAPISCO APLICADO EM ALVENARIA (COM PRESENÇA DE VÃOS) E ESTRUTURAS DE CONCRETO DE FACHADA, COM COLHER DE PEDREIRO. ARGAMASSA TRAÇO 1:3 COM PREPARO EM BETONEIRA 400L. AF_10/2022	M2	93,54					2,00					187,08
1.9.5.2.	SINAPI	104212	EMBOÇO OU MASSA ÚNICA EM ARGAMASSA TRAÇO 1:2:8, PREPARO MECÂNICA COM BETONEIRA 400 L, APLICADA COM PROJETOR TIPO CANEQUINHA EM SUPERFÍCIES EXTERNAS DA SACADA, ESPESSURA DE 35 MM, ACESSO POR BALANCIM MANUAL, SEM USO DE TELA METÁLICA. AF_08/2022	M2	93,54					2,00					187,08
1.9.5.3.	SINAPI	87273	REVESTIMENTO CERÂMICO PARA PAREDES INTERNAS COM PLACAS TIPO ESMALTADA DE DIMENSÕES 33X45 CM APLICADAS NA ALTURA INTEIRA DAS PAREDES. AF_02/2023_PE	M2			32,20								32,20
1.9.6.			**ESQUADRIAS**												
1.9.6.1	SINAPI	100674	CAIXILHO FIXO DE ALUMÍNIO PARA VIDRO (VIDRO INCLUSO), BATENTE/ REQUADRO DE 4 A 14 CM, SEM GUARNIÇÃO/ ALIZAR, FIXAÇÃO COM PARAFUSOS, VEDAÇÃO COM SILICONE, EXCLUSIVE CONTRAMARCO - FORNECIMENTO E INSTALAÇÃO. AF_11/2024	M2	3,13			0,53							1,66
1.9.6.2.	SINAPI	100689	KIT DE PORTA DE MADEIRA FRISADA, SEMI-OCA (LEVE OU MÉDIA), PADRÃO MÉDIO, 80X210CM, ESPESSURA DE 3,5CM, ITENS INCLUSOS: DOBRADIÇAS, MONTAGEM E INSTALAÇÃO DE BATENTE, FECHADURA COM EXECUÇÃO DO FURO - FORNECIMENTO E INSTALAÇÃO. AF_12/2019	UN										2,00	2,00
1.9.7.			**PISO**												
1.9.7.1.	SINAPI	87737	CONTRAPISO EM ARGAMASSA TRAÇO 1:4 (CIMENTO E AREIA), PREPARO MANUAL, APLICADO EM ÁREAS MOLHADAS SOBRE LAJE, ADERIDO, ACABAMENTO NÃO REFORÇADO, ESPESSURA 2CM. AF_07/2021	M2			44,20								44,20
1.9.7.2.	SINAPI	87251	REVESTIMENTO CERÂMICO PARA PISO COM PLACAS TIPO ESMALTADA DE DIMENSÕES 45X45 CM APLICADA EM AMBIENTES DE ÁREA MAIOR QUE 10 M2. AF_02/2023_PE	M2			44,20								44,20
1.9.8.			**FORRO**												
1.9.8.1.	SINAPI	96113	FORRO EM PLACAS DE GESSO, PARA AMBIENTES COMERCIAIS. AF_06/2023_PS	M2			44,20								44,20
1.9.9.			**COBERTURA**												
1.9.9.1.	SINAPI	92580	TRAMA DE AÇO COMPOSTA POR TERÇAS PARA TELHADOS DE ATÉ 2 ÁGUAS PARA TELHA ONDULADA DE FIBROCIMENTO, METÁLICA, PLÁSTICA OU TERMOACÚSTICA, INCLUSO TRANSPORTE VERTICAL. AF_07/2019	M2			43,15								43,15
1.9.9.2.	SINAPI	94213	TELHAMENTO COM TELHA DE AÇO/ALUMÍNIO E = 0,5 MM, COM ATÉ 2 ÁGUAS, INCLUSO IÇAMENTO. AF_07/2019	M2			43,15								43,15
1.9.9.3.	SINAPI	94229	CALHA EM CHAPA DE AÇO GALVANIZADO NÚMERO 24, DESENVOLVIMENTO DE 100 CM, INCLUSO TRANSPORTE VERTICAL. AF_07/2019	M	7,35										7,35
1.9.9.4.	SINAPI	101979	CHAPIM (RUFO CAPA) EM AÇO GALVANIZADO, CORTE 33. AF_11/2020	M	27,90										27,90
1.9.10.			**INSTALAÇÃO HIDRAULICA**												

PMSIP
FL.(S) 45
Nº 29
RUBRICA:

CAIXA

COMPOSIÇÃO AUXILIAR
Orçamento Base para Licitação - OGU

Grau de Sigilo
#PUBLICO

Nº OPERAÇÃO	Nº TransfereGOV	PROPONENTE / TOMADOR	APELIDO DO EMPREENDIMENTO
981571/2025	981571/2025	MUNICIPIO DE SÃO JOÃO DO PARAISO	PRAÇA BEIRA RIO

LOCALIDADE SINAPI	DATA BASE	DESCRIÇÃO DO LOTE	MUNICÍPIO / UF	BDI 1	BDI 2	BDI 3
	#VALOR!	Readequação e Urbanização da Orla do Rio Lajeado para implantação de Praça de Eventos.	MARANHÃO			

ITEM	FONTE	CÓDIGO	DESCRIÇÃO DOS SERVIÇOS	UNID	C	L	A	H/E	V	TX	P	PE	DMT	Q	TOTAL
			LEGENDA: L: Largura; C: comprimento; H/E: altura/espessura;A: área; V: volume; TX: taxa; P: peso; PE: peso específico; DMT: Distância média de transporte; Q: quantidade												
1.9.10.1.	SINAPI	89957	PONTO DE CONSUMO TERMINAL DE ÁGUA FRIA (SUBRAMAL) COM TUBULAÇÃO DE PVC, DN 25 MM, INSTALADO EM RAMAL DE ÁGUA, INCLUSOS RASGO E CHUMBAMENTO EM ALVENARIA. AF_12/2014	UN										1,00	1,00
1.9.10.2	SINAPI	89972	KIT DE REGISTRO DE GAVETA BRUTO DE LATÃO ¾", INCLUSIVE CONEXÕES, ROSCÁVEL, INSTALADO EM RAMAL DE ÁGUA FRIA - FORNECIMENTO E INSTALAÇÃO. AF_12/2014	UN										1,00	1,00
1.9.11.			**INSTALAÇÃO SANITÁRIA**												
1.9.11.1.	SINAPI	98110	CAIXA DE GORDURA PEQUENA (CAPACIDADE: 19 L), CIRCULAR, EM PVC, DIÂMETRO INTERNO= 0,3 M. AF_12/2020	UN										1,00	1,00
1.9.11.2.	SINAPI	91792	SERVIÇO DE INSTALAÇÃO DE TUBO DE PVC, SÉRIE NORMAL, ESGOTO PREDIAL, DN 40 MM (INSTALADO EM RAMAL DE DESCARGA OU RAMAL DE ESGOTO SANITÁRIO), INCLUSIVE CONEXÕES, CORTES E FIXAÇÕES, PARA PRÉDIOS. AF_10/2015	M	1,20										1,20
1.9.12.			**INSTALAÇÃO ELETRICA**												
1.9.12.1.	SINAPI	101876	QUADRO DE DISTRIBUIÇÃO DE ENERGIA EM PVC, DE EMBUTIR, SEM BARRAMENTO, PARA 6 DISJUNTORES - FORNECIMENTO E INSTALAÇÃO. AF_07/2025	UN										1,00	1,00
1.9.12.2.	SINAPI	101938	CAIXA DE PROTEÇÃO PARA MEDIDOR MONOFÁSICO DE EMBUTIR - FORNECIMENTO E INSTALAÇÃO. AF_07/2025	UN										1,00	1,00
1.9.12.3.	SINAPI	93128	PONTO DE ILUMINAÇÃO RESIDENCIAL INCLUINDO INTERRUPTOR SIMPLES, CAIXA ELÉTRICA, ELETRODUTO, CABO, RASGO, QUEBRA E CHUMBAMENTO (EXCLUINDO LUMINARIA E LÂMPADA). AF_01/2016	UN										6,00	6,00
1.9.12.4.	SINAPI	93142	PONTO DE TOMADA RESIDENCIAL INCLUINDO TOMADA (2 MÓDULOS) 10A/250V, CAIXA ELÉTRICA, ELETRODUTO, CABO, RASGO, QUEBRA E CHUMBAMENTO. AF_01/2016	UN										6,00	6,00
1.9.12.5.	SINAPI	97589	LUMINÁRIA TIPO PLAFON EM PLÁSTICO, DE SOBREPOR, COM 1 LÂMPADA FLUORESCENTE DE 15 W, SEM REATOR - FORNECIMENTO E INSTALAÇÃO. AF_02/2020	UN										6,00	6,00
1.9.13.			**LOUÇAS E ACABAMENTOS**												
1.9.13.1	SINAPI	COMP-79340418	BANCADA DE GRANITO CINZA ANDORINHA, INCLUSIVE PASSA PRATOS, ESPESSURA2 CM - FORNECIMENTO E INSTALAÇÃO (M2)	M2			1,66								1,66
1.9.13.2.	SINAPI	86934	BANCADA DE MÁRMORE SINTÉTICO 120 X 60CM, COM CUBA INTEGRADA, INCLUSO SIFÃO TIPO FLEXÍVEL EM PVC, VÁLVULA EM PLÁSTICO CROMADO TIPO AMERICANA E TORNEIRA CROMADA LONGA, DE PAREDE, PADRÃO POPULAR - FORNECIMENTO E INSTALAÇÃO. AF_01/2020	UN										1,00	1,00
1.9.14.			**COMBATE A INCÊNDIO**												
1.9.14.1.	SINAPI	97599	LUMINÁRIA DE EMERGÊNCIA, COM 30 LÂMPADAS LED DE 2 W, SEM REATOR - FORNECIMENTO E INSTALAÇÃO. AF_09/2024	UN										1,00	1,00
1.9.14.2.	SINAPI	101906	EXTINTOR DE INCÊNDIO PORTÁTIL COM CARGA DE CO2 DE 4 KG, CLASSE BC - FORNECIMENTO E INSTALAÇÃO. AF_10/2020_PE	UN										1,00	1,00
1.9.15.			**SERVIÇOS FINAIS**												
1.9.15.1.	SINAPI	99814	LIMPEZA DE SUPERFÍCIE COM JATO DE ALTA PRESSÃO. AF_04/2019	M2			44,20								44,20
1.10.			**FUNDAÇÃO**												
1.10.1.			**FUNDAÇÃO**												
1.10.1.1.	SINAPI	96523	ESCAVAÇÃO MANUAL PARA BLOCO DE COROAMENTO OU SAPATA (INCLUINDO ESCAVAÇÃO PARA COLOCAÇÃO DE FÔRMAS). AF_01/2024	M3					2,08						2,08
1.10.1.2.	SINAPI	96546	ARMAÇÃO DE BLOCO UTILIZANDO AÇO CA-50 DE 10 MM - MONTAGEM. AF_01/2024	KG	117,54							0,62			72,52
1.10.1.3	SINAPI	96543	ARMAÇÃO DE BLOCO UTILIZANDO AÇO CA-60 DE 5 MM - MONTAGEM. AF_01/2024	KG	26,62							0,15			4,10
1.10.1.4.	SINAPI	94962	CONCRETO MAGRO PARA LASTRO, TRAÇO 1:4,5:4,5 (EM MASSA SECA DE CIMENTO/ AREIA MÉDIA/ BRITA 1) - PREPARO MECÂNICO COM BETONEIRA 400 L. AF_05/2021	M3					0,26						0,26
1.10.1.5.	SINAPI	96557	CONCRETAGEM DE BLOCO DE COROAMENTO OU VIGA BALDRAME, FCK 30 MPA, COM USO DE BOMBA - LANÇAMENTO, ADENSAMENTO E ACABAMENTO. AF_01/2024	M3					1,56						1,56
1.10.1.6.	SINAPI	104925	FABRICAÇÃO, MONTAGEM E DESMONTAGEM DE FÔRMA PARA SAPATA CORRIDA, EM MADEIRA SERRADA, E=25 MM, 1 UTILIZAÇÃO. AF_01/2024	M2			8,70								8,70
1.10.2.			PILARES												
1.10.2.1.	SINAPI	92762	ARMAÇÃO DE PILAR OU VIGA DE ESTRUTURA CONVENCIONAL DE CONCRETO ARMADO UTILIZANDO AÇO CA-50 DE 10,0 MM - MONTAGEM. AF_06/2022	KG	292,87							0,62			180,70
1.10.2.2.	SINAPI	92759	ARMAÇÃO DE PILAR OU VIGA DE ESTRUTURA CONVENCIONAL DE CONCRETO ARMADO UTILIZANDO AÇO CA-60 DE 5,0 MM - MONTAGEM. AF_06/2022	KG	386,36							0,15			59,50
1.10.2.3.	SINAPI	92264	FABRICAÇÃO DE FÔRMA PARA PILARES E ESTRUTURAS SIMILARES, EM CHAPA DE MADEIRA COMPENSADA PLASTIFICADA, E = 18 MM. AF_09/2020	M2			45,77								45,77
1.10.2.4.	SINAPI	103672	CONCRETAGEM DE PILARES, FCK = 25 MPA, COM USO DE BOMBA - LANÇAMENTO, ADENSAMENTO E ACABAMENTO. AF_02/2022_PS	M3					2,34						2,34

PMSIP
FL.(S) 46
Nº 28
RÚBRICA:

CAIXA

COMPOSIÇÃO AUXILIAR
Orçamento Base para Licitação - OGU

Grau de Sigilo
#PUBLICO

Nº OPERAÇÃO	Nº TransfereGOV	PROPONENTE / TOMADOR	APELIDO DO EMPREENDIMENTO
981571/2025	981571/2025	MUNICIPIO DE SÃO JOÃO DO PARAISO	PRAÇA BEIRA RIO

LOCALIDADE SINAPI	DATA BASE	DESCRIÇÃO DO LOTE	MUNICÍPIO / UF	BDI 1	BDI 2	BDI 3
	#VALOR!	Readequação e Urbanização da Orla do Rio Lajeado para implantação de Praça de Eventos.	MARANHÃO			

ITEM	FONTE	CÓDIGO	DESCRIÇÃO DOS SERVIÇOS	UNID	C	L	A	H/E	V	TX	P	PE	DMT	Q	TOTAL
			LEGENDA: L: Largura; C: comprimento; H/E: altura/espessura;A: área; V: volume; TX: taxa; P: peso; PE: peso específico; DMT: Distância média de transporte; Q: quantidade												
1.10.3.			**VIGAS**												
1.10.3.1.	SINAPI	92761	ARMAÇÃO DE PILAR OU VIGA DE ESTRUTURA CONVENCIONAL DE CONCRETO ARMADO UTILIZANDO AÇO CA-60 DE 6,0 MM - MONTAGEM. AF_06/2022	KG	472,91							0,40			188,80
1.10.3.2.	SINAPI	92759	ARMAÇÃO DE PILAR OU VIGA DE ESTRUTURA CONVENCIONAL DE CONCRETO ARMADO UTILIZANDO AÇO CA-60 DE 5,0 MM - MONTAGEM. AF_06/2022	KG	680,52							0,15			89,40
1.10.3.3.	SINAPI	92264	FABRICAÇÃO DE FÔRMA PARA PILARES E ESTRUTURAS SIMILARES, EM CHAPA DE MADEIRA COMPENSADA PLASTIFICADA, E = 18 MM. AF_09/2020	M2			64,12								64,12
1.10.3.4.	SINAPI	103972	CONCRETAGEM DE PILARES, FCK = 25 MPA, COM USO DE BOMBA - LANÇAMENTO, ADENSAMENTO E ACABAMENTO. AF_02/2022_PS	M3					4,51						4,51
1.10.4.			**PAREDES E FECHAMENTOS**												
1.10.4.1.	SINAPI	103328	ALVENARIA DE VEDAÇÃO DE BLOCOS CERÂMICOS FURADOS NA HORIZONTAL DE 9X19X19 CM (ESPESSURA 9 CM) E ARGAMASSA DE ASSENTAMENTO COM PREPARO EM BETONEIRA. AF_12/2021	M2			107,98								107,98
1.10.4.2	SINAPI	102253	DIVISORIA SANITÁRIA, TIPO CABINE, EM GRANITO CINZA POLIDO, ESP = 3CM, ASSENTADO COM ARGAMASSA COLANTE AC III-E, EXCLUSIVE FERRAGENS. AF_01/2021	M2			29,33								29,33
1.10.5.			**REVESTIMENTO**												
1.10.5.1.	SINAPI	87905	CHAPISCO APLICADO EM ALVENARIA (COM PRESENÇA DE VÃOS) E ESTRUTURAS DE CONCRETO DE FACHADA, COM COLHER DE PEDREIRO. ARGAMASSA TRAÇO 1:3 COM PREPARO EM BETONEIRA 400L. AF_10/2022	M2	107,98					2,00					215,96
1.10.5.2.	SINAPI	104212	EMBOÇO OU MASSA ÚNICA EM ARGAMASSA TRAÇO 1:2:8, PREPARO MECÂNICA COM BETONEIRA 400 L, APLICADA COM PROJETOR TIPO CANEQUINHA EM SUPERFÍCIES EXTERNAS DA SACADA, ESPESSURA DE 35 MM, ACESSO POR BALANCIM MANUAL, SEM USO DE TELA METÁLICA. AF_08/2022	M2	107,98					2,00					215,96
1.10.5.3.	SINAPI	87273	REVESTIMENTO CERÂMICO PARA PAREDES INTERNAS COM PLACAS TIPO ESMALTADA DE DIMENSÕES 33X45 CM APLICADAS NA ALTURA INTEIRA DAS PAREDES. AF_02/2023_PE	M2			82,50								82,50
1.10.6.			**ESQUADRIAS**												
1.10.6.1.	SINAPI	100674	CAIXILHO FIXO DE ALUMÍNIO PARA VIDRO (VIDRO INCLUSO), BATENTE/ REQUADRO DE 4 A 14 CM, SEM GUARNIÇÃO/ ALIZAR, FIXAÇÃO COM PARAFUSOS, VEDAÇAO COM SILICONE, EXCLUSIVE CONTRAMARCO - FORNECIMENTO E INSTALAÇÃO. AF_11/2024	M2	2,74			0,53						2,00	2,90
1.10.6.2.	SINAPI	100680	KIT DE PORTA DE MADEIRA FRISADA, SEMI-OCA (LEVE OU MÉDIA), PADRÃO MÉDIO, 80X210CM, ESPESSURA DE 3,5CM, ITENS INCLUSOS: DOBRADIÇAS, MONTAGEM E INSTALAÇÃO DE BATENTE, FECHADURA COM EXECUÇÃO DO FURO - FORNECIMENTO E INSTALAÇÃO. AF_12/2019	UN										2,00	2,00
1.10.6.3.	SINAPI	91341	PORTA EM ALUMÍNIO DE ABRIR TIPO VENEZIANA COM GUARNIÇÃO, FIXAÇÃO COM PARAFUSOS - FORNECIMENTO E INSTALAÇÃO. AF_12/2019	M2		0,80			2,10					0,80	13,44
1.10.7.			**PISO**												
1.10.7.1.	SINAPI	87737	CONTRAPISO EM ARGAMASSA TRAÇO 1:4 (CIMENTO E AREIA), PREPARO MANUAL, APLICADO EM ÁREAS MOLHADAS SOBRE LAJE, ADERIDO, ACABAMENTO NÃO REFORÇADO, ESPESSURA 2CM. AF_07/2021	M3			40,08								40,08
1.10.7.2.	SINAPI	87251	REVESTIMENTO CERÂMICO PARA PISO COM PLACAS TIPO ESMALTADA DE DIMENSÕES 45X45 CM APLICADA EM AMBIENTES DE ÁREA MAIOR QUE 10 M2. AF_02/2023_PE	M2			40,08								40,08
1.10.8.	**SINAPI**		**FORRO**												
1.10.8.1.	SINAPI	96113	FORRO EM PLACAS DE GESSO, PARA AMBIENTES COMERCIAIS. AF_08/2023_PS	M2			40,08								40,08
1.10.9.			**COBERTURA**												
1.10.9.1.	SINAPI	92580	TRAMA DE AÇO COMPOSTA POR TERÇAS PARA TELHADOS DE ATÉ 2 ÁGUAS PARA TELHA ONDULADA DE FIBROCIMENTO, METÁLICA, PLÁSTICA OU TERMOACÚSTICA, INCLUSO TRANSPORTE VERTICAL. AF_07/2019	M2			38,32								38,32
1.10.9.2.	SINAPI	94213	TELHAMENTO COM TELHA DE AÇO/ALUMÍNIO E = 0,5 MM, COM ATÉ 2 ÁGUAS, INCLUSO IÇAMENTO. AF_07/2019	M2			38,32								38,32
1.10.9.3.	SINAPI	94229	CALHA EM CHAPA DE AÇO GALVANIZADO NÚMERO 24, DESENVOLVIMENTO DE 100 CM, INCLUSO TRANSPORTE VERTICAL. AF_07/2019	M	6,40										6,40
1.10.9.4.	SINAPI	101979	CHAPIM (RUFO CAPA) EM AÇO GALVANIZADO, CORTE 33. AF_11/2020	M	25,60										25,60
1.10.10.			**INSTALAÇÃO HIDRAULICA**												
1.10.10.1.	SINAPI	89957	PONTO DE CONSUMO TERMINAL DE ÁGUA FRIA (SUBRAMAL) COM TUBULAÇÃO DE PVC, DN 25 MM, INSTALADO EM RAMAL DE ÁGUA, INCLUSOS RASGO E CHUMBAMENTO EM ALVENARIA. AF_12/2014	UN										16,00	16,00
1.10.10.2.	SINAPI	89972	KIT DE REGISTRO DE GAVETA BRUTO DE LATÃO ¾", INCLUSIVE CONEXÕES, ROSCÁVEL, INSTALADO EM RAMAL DE ÁGUA FRIA - FORNECIMENTO E INSTALAÇÃO. AF_12/2014	UN										2,00	2,00
1.10.11.	**SINAPI**		**INSTALAÇÃO SANITÁRIA**												

PMSIP
FL.(S) 47
Nº 28
RÚBRICA:

CAIXA

COMPOSIÇÃO AUXILIAR
Orçamento Base para Licitação - OGU

Grau de Sigilo
#PUBLICO

Nº OPERAÇÃO	Nº TransfereGOV	PROPONENTE / TOMADOR	APELIDO DO EMPREENDIMENTO
981571/2025	981571/2025	MUNICIPIO DE SÃO JOÃO DO PARAISO	PRAÇA BEIRA RIO

LOCALIDADE SINAPI	DATA BASE	DESCRIÇÃO DO LOTE	MUNICÍPIO / UF	BDI 1	BDI 2	BDI 3
	#VALOR!	Readequação e Urbanização da Orla do Rio Lajeado para Implantação de Praça de Eventos.	MARANHÃO			

ITEM	FONTE	CÓDIGO	DESCRIÇÃO DOS SERVIÇOS	UNID	C	L	A	H/E	V	TX	P	PE	DMT	Q	TOTAL
			LEGENDA: L: Largura; C: comprimento; H/E: altura/espessura;A: área; V: volume; TX: taxa; P: peso; PE: peso específico; DMT: Distância média de transporte; Q: quantidade												
1.10.11.1.	SINAPI	91792	DO SERVIÇO DE INSTALAÇÃO DE TUBO DE PVC, SÉRIE NORMAL, ESGOTO PREDIAL, DN 40 MM (INSTALADO EM RAMAL DE DESCARGA OU RAMAL DE ESGOTO SANITÁRIO), INCLUSIVE CONEXÕES, CORTES E FIXAÇÕES, PARA PRÉDIOS. AF_10/2015	M	12,95										12,95
1.10.11.2.	SINAPI	91793	DO SERVIÇO DE INSTALAÇÃO DE TUBO DE PVC, SÉRIE NORMAL, ESGOTO PREDIAL, DN 50 MM (INSTALADO EM RAMAL DE DESCARGA OU RAMAL DE ESGOTO SANITÁRIO), INCLUSIVE CONEXÕES, CORTES E FIXAÇÕES PARA, PRÉDIOS. AF_10/2015	M	2,94										2,94
1.10.11.3.	SINAPI	91795	DO SERVIÇO DE INST. TUBO PVC, SÉRIE N, ESGOTO PREDIAL, 100 MM (INST. RAMAL DESCARGA, RAMAL DE ESG. SANIT., PRUMADA ESG. SANIT., VENTILAÇÃO OU SUB-COLETOR AÉREO), INCL. CONEXÕES E CORTES, FIXAÇÕES, P/ PRÉDIOS. AF_10/2015	M	20,06										20,06
1.10.11.4.	SINAPI	91796	SERVIÇO DE INSTALAÇÃO DE TUBO DE PVC, SÉRIE NORMAL, ESGOTO PREDIAL, DN 150 MM (INSTALADO EM SUB-COLETOR AÉREO), INCLUSIVE CONEXÕES, CORTES E FIXAÇÕES, PARA PRÉDIOS. AF_10/2015	M	3,00										3,00
1.10.11.5.	Composição	COM-89840424	CAIXA DE INSPEÇÃO 60X60CM	UN										2,00	2,00
1.10.12.			**INSTALAÇÃO ELETRICA**												
1.10.12.1.	SINAPI	101876	QUADRO DE DISTRIBUIÇÃO DE ENERGIA EM PVC, DE EMBUTIR, SEM BARRAMENTO, PARA 6 DISJUNTORES - FORNECIMENTO E INSTALAÇÃO. AF_07/2025	UN										1,00	1,00
1.10.12.2.	SINAPI	101938	CAIXA DE PROTEÇÃO PARA MEDIDOR MONOFÁSICO DE EMBUTIR - FORNECIMENTO E INSTALAÇÃO. AF_07/2025	UN										1,00	1,00
1.10.12.3.	SINAPI	93128	PONTO DE ILUMINAÇÃO RESIDENCIAL INCLUINDO INTERRUPTOR SIMPLES, CAIXA ELÉTRICA, ELETRODUTO, CABO, RASGO, QUEBRA E CHUMBAMENTO (EXCLUINDO LUMINÁRIA E LÂMPADA). AF_01/2016	UN										6,00	6,00
1.10.12.4.	SINAPI	97589	LUMINÁRIA TIPO PLAFON EM PLÁSTICO, DE SOBREPOR, COM 1 LÂMPADA FLUORESCENTE DE 15 W, SEM REATOR - FORNECIMENTO E INSTALAÇÃO. AF_02/2020	UN										6,00	6,00
1.10.13.	**SINAPI**		**LOUÇAS E ACABAMENTOS**												
1.10.13.1.	Composição	CP-93396	BANCADA GRANITO CINZA, INCL. CUBA DE EMBUTIR OVAL LOUÇA BRANCA 35 X 50 CM, VÁLVULA METAL CROMADO, SIFÃO FLEXÍVEL PVC, ENGATE 30 CM FLEXÍVEL PLÁSTICO E TORNEIRA CROMADA DE MESA, PADRÃO POPULAR - FORNEC. E INSTALAÇÃO. AF_01/2020	M2			2,40								2,40
1.10.13.2.	SINAPI	95470	VASO SANITARIO SIFONADO CONVENCIONAL COM LOUÇA BRANCA, INCLUSO CONJUNTO DE LIGAÇÃO PARA BACIA SANITÁRIA AJUSTÁVEL - FORNECIMENTO E INSTALAÇÃO. AF_01/2020	UN										3,00	3,00
1.10.13.3.	SINAPI	100858	MICTÓRIO SIFONADO LOUÇA BRANCA - PADRÃO MÉDIO - FORNECIMENTO E INSTALAÇÃO. AF_01/2020	UN										2,00	2,00
1.10.13.4.	SINAPI	68061	CHUVEIRO PLASTICO BRANCO SIMPLES - FORNECIMENTO E INSTALACAO	UN										5,00	5,00
1.10.13.5.	SINAPI	94792	REGISTRO DE GAVETA BRUTO, LATÃO, ROSCÁVEL, 1", COM ACABAMENTO E CANOPLA CROMADOS - FORNECIMENTO E INSTALAÇÃO. AF_08/2021	UN										5,00	5,00
1.10.14.	**SINAPI**		**COMBATE A INCÊNDIO**												
1.10.14.1.	SINAPI	97599	LUMINÁRIA DE EMERGÊNCIA, COM 30 LÂMPADAS LED DE 2 W, SEM REATOR - FORNECIMENTO E INSTALAÇÃO. AF_09/2024	UN										1,00	1,00
1.10.14.2.	SINAPI	101908	EXTINTOR DE INCÊNDIO PORTÁTIL COM CARGA DE CO2 DE 4 KG, CLASSE BC - FORNECIMENTO E INSTALAÇÃO. AF_10/2020_PE	UN										1,00	1,00
1.10.15.	**SINAPI**		**SERVIÇOS FINAIS**												
1.10.15.1.	SINAPI	99814	LIMPEZA DE SUPERFÍCIE COM JATO DE ALTA PRESSÃO. AF_04/2019	M2			40,08								40,08
1.11.			**URBANIZAÇÃO**												
1.11.1.			**PAVIMENTAÇÃO**												
1.11.1.1.	SINAPI	93679	EXECUÇÃO DE PASSEIO EM PISO INTERTRAVADO, COM BLOCO RETANGULAR COLORIDO DE 20 X 10 CM, ESPESSURA 6 CM. AF_10/2022	M2			2.330,34							2.330,34	2.330,34
1.11.1.2.	SINAPI	2003844	Lastro de areia comercial - espalhamento mecânico	M3			649,80	0,20						129,96	129,96
1.11.2.			**ILUMINAÇÃO**												
1.11.2.1.	Composição	COM-96296814	POSTE ACO CONICO RETO TUBULAR 7,0m ENGASTADO	UN										20,00	20,00
1.11.2.2.	Composição	CP-105920	LUMINÁRIA REFLETOR LED PARA ILUMINAÇÃO PÚBLICA, 50 W - FORNECIMENTO E INSTALAÇÃO. AF_02/2025	UN										37,00	37,00
1.11.2.3.	SINAPI	83443	CAIXA DE PASSAGEM 20X20X25 FUNDO BRITA COM TAMPA	UN										20,00	20,00
1.11.2.4.	SINAPI	96986	HASTE DE ATERRAMENTO, DIÂMETRO 3/4", COM 3 METROS - FORNECIMENTO E INSTALAÇÃO. AF_08/2023	UN										20,00	20,00
1.11.2.5.	SINAPI	73614	ELETRODUTO DE PVC RIGIDO ROSCAVEL DN 15MM (1/2") INCL CONEXOES, FORNECIMENTO E INSTALACAO	M	4,00										4,00
1.11.2.6.	SINAPI	73613	ELETRODUTO DE PVC RIGIDO ROSCAVEL DN 20MM (3/4") INCL CONEXOES, FORNECIMENTO E INSTALACAO	M	280,70										280,70
1.11.2.7.	SINAPI	74252/001	ELETRODUTO DE PVC RIGIDO ROSCAVEL DN 25MM (1") INCL CONEXOES, FORNECIMENTO E INSTALACAO	M	520,70										520,70
1.11.2.8.	SINAPI	83407	ELETRODUTO DE PVC RIGIDO ROSCAVEL DN 32MM (1 1/4") INCL CONEXOES, FORNECIMENTO E INSTALACAO	M	24,70										24,70
1.11.2.9.	SINAPI	83399	RELE FOTOELETRICO P/ COMANDO DE ILUMINACAO EXTERNA 220V/1000W - FORNECIMENTO E INSTALACAO	UN										20,00	20,00
1.11.2.10.	SINAPI	83420	CABO DE COBRE ISOLAMENTO TERMOPLASTICO 0,6/1KV 10MM2 ANTI-CHAMA - FORNECIMENTO E INSTALACAO	M	1.638,50										1.638,50
1.11.2.11.	SINAPI	83417	CABO DE COBRE ISOLAMENTO TERMOPLASTICO 0,6/1KV 2,5MM2 ANTI-CHAMA - FORNECIMENTO E INSTALACAO	M	11,61										11,61
1.11.3.	**SINAPI**		**INSTALAÇÃO SANITÁRIA**												

PMSJP
FL.(S) 48
Nº 28
RÚBRICA:

CAIXA

COMPOSIÇÃO AUXILIAR
Orçamento Base para Licitação - OGU

Grau de Sigilo
#PUBLICO

Nº OPERAÇÃO	Nº TransfereGOV	PROPONENTE / TOMADOR	APELIDO DO EMPREENDIMENTO
981571/2025	981571/2025	MUNICIPIO DE SÃO JOÃO DO PARAISO	PRAÇA BEIRA RIO

LOCALIDADE SINAPI	DATA BASE	DESCRIÇÃO DO LOTE	MUNICÍPIO / UF	BDI 1	BDI 2	BDI 3
	#VALOR!	Readequação e Urbanização da Orla do Rio Lajeado para Implantação de Praça de Eventos.	MARANHÃO			

ITEM	FONTE	CÓDIGO	DESCRIÇÃO DOS SERVIÇOS	UNID	C	L	A	H/E	V	TX	P	PE	DMT	Q	TOTAL
			LEGENDA: L: Largura; C: comprimento; H/E: altura/espessura;A: área; V: volume; TX: taxa; P: peso; PE: peso específico; DMT: Distância média de transporte; Q: quantidade												
1.11.3.1.	Composição	COM-89840424	CAIXA DE INSPEÇÃO 60X60CM	UN										8,00	8,00
1.11.3.2.	Composição	COMP-37453870	FOSSA SÉPTICA EM ALVENARIA DE TIJOLO CERÂMICO MACIÇO, DIMENSÕES EXTERNAS DE 1,75X3,45X1,50 M, COM TAMPA DE CONCRETO ARMADO	UN										2,00	2,00
1.11.3.3.	SINAPI	98092	FILTRO ANAERÓBIO RETANGULAR, EM ALVENARIA COM BLOCOS DE CONCRETO, DIMENSÕES INTERNAS: 1,6 X 4,6 X H=1,67 M, VOLUME ÚTIL: 8832 L (PARA 84 CONTRIBUINTES). AF_12/2020	UN										2,00	2,00
1.11.3.4.	SINAPI	98064	SUMIDOURO CIRCULAR, EM CONCRETO PRÉ-MOLDADO, DIÂMETRO INTERNO = 2,38 M, ALTURA INTERNA = 3,0 M, ÁREA DE INFILTRAÇÃO: 25 M² (PARA 10 CONTRIBUINTES). AF_12/2020	UN										2,00	2,00
1.11.3.5.	SINAPI	91795	SERVIÇO DE INST. TUBO PVC, SÉRIE N, ESGOTO PREDIAL, 100 MM (INST. RAMAL DESCARGA, RAMAL DE ESG. SANIT., PRUMADA ESG. SANIT., VENTILAÇÃO OU SUB-COLETOR AÉREO), INCL. CONEXÕES E CORTES, FIXAÇÕES, P/ PRÉDIOS. AF_10/2015	M	73,25										73,25
1.11.4.	SINAPI		INSTALAÇÃO HIDRAULICA												
1.11.4.1.	SINAPI	91785	SERVIÇO DE INSTALAÇÃO DE TUBOS DE PVC, SOLDÁVEL, ÁGUA FRIA, DN 25 MM (INSTALADO EM RAMAL, SUB-RAMAL, RAMAL DE DISTRIBUIÇÃO OU PRUMADA), INCLUSIVE CONEXÕES, CORTES E FIXAÇÕES, PARA PRÉDIOS. AF_10/2015	M	160,00										160,00
1.11.4.2	Composição	COMP-51161657	Ponto de água para torneira de jardim, incluindo torneira e caixa de passagem	UN										7,00	7,00
1.11.5.			SERVIÇOS DIVERSOS												
1.11.5.1.	SINAPI	103314	INSTALAÇÃO DE PERGOLADO DE MADEIRA, EM MAÇARANDUBA, ANGELIM OU EQUIVALENTE DA REGIÃO, FIXADO COM CONCRETO SOBRE PISO DE CONCRETO EXISTENTE. AF_11/2021	M2			127,35								127,35
1.11.5.2.	SINAPI	S02411	Banco com encosto, compr=1,50m, largura=30cm, pé de ferro fundido e com 10 réguas de madeira, inclusive pintura	UN										14,00	14,00
1.11.5.3.	Composição	COM-14801222	LIXEIRA REDONDA EM TELA MOEDA, D = 35CM, H = 42CM, E ACABAMENTO EM ESMALTE ACETINADO, COM SUPORTE EM TUBO DE AÇO GALVANIZADO DN 3/4", ALTURA DO SUPORTE 1,24M - FORNECIMENTO E INSTALAÇÃO	UN										10,00	10,00
1.11.5.4.	SINAPI	103206	INSTALAÇÃO DE ALONGADOR COM TRÊS ALTURAS, EM TUBO DE AÇO CARBONO - EQUIPAMENTO DE GINÁSTICA PARA ACADEMIA AO AR LIVRE / ACADEMIA DA TERCEIRA IDADE - ATI, INSTALADO SOBRE PISO DE CONCRETO EXISTENTE. AF_10/2021	UN										1,00	1,00
1.11.5.5.	SINAPI	103186	INSTALAÇÃO DE MULTIEXERCITADOR COM SEIS FUNÇÕES, EM TUBO DE AÇO CARBONO - EQUIPAMENTO DE GINÁSTICA PARA ACADEMIA AO AR LIVRE / ACADEMIA DA TERCEIRA IDADE - ATI, INSTALADO SOBRE PISO DE CONCRETO EXISTENTE. AF_10/2021	UN										1,00	1,00
1.11.5.6.	SINAPI	103189	INSTALAÇÃO DE SIMULADOR DE REMO INDIVIDUAL, EM TUBO DE AÇO CARBONO - EQUIPAMENTO DE GINÁSTICA PARA ACADEMIA AO AR LIVRE / ACADEMIA DA TERCEIRA IDADE - ATI, INSTALADO SOBRE PISO DE CONCRETO EXISTENTE. AF_10/2021	UN										1,00	1,00
1.11.5.7.	SINAPI	103187	INSTALAÇÃO DE SIMULADOR DE CAMINHADA TRIPLO, EM TUBO DE AÇO CARBONO - EQUIPAMENTO DE GINÁSTICA PARA ACADEMIA AO AR LIVRE / ACADEMIA DA TERCEIRA IDADE - ATI, INSTALADO SOBRE PISO DE CONCRETO EXISTENTE. AF_10/2021	UN										2,00	2,00
1.11.5.8.	SINAPI	103188	INSTALAÇÃO DE SIMULADOR DE CAVALGADA TRIPLO, EM TUBO DE AÇO CARBONO - EQUIPAMENTO DE GINÁSTICA PARA ACADEMIA AO AR LIVRE / ACADEMIA DA TERCEIRA IDADE - ATI, INSTALADO SOBRE PISO DE CONCRETO EXISTENTE. AF_10/2021	UN										1,00	1,00
1.12.			PAISAGISMO												
1.12.0.1.	SINAPI	103946	PLANTIO DE GRAMA ESMERALDA OU SÃO CARLOS OU CURITIBANA, EM PLACAS. AF_07/2024	M2			590,80								590,80
1.12.0.2	SINAPI	96511	PLANTIO DE ÁRVORE ORNAMENTAL COM ALTURA DE MUDA MAIOR QUE 2,00 M E MENOR OU IGUAL A 4,00 M . AF_07/2024	UN										36,00	36,00
1.12.0.3.	SINAPI	98516	PLANTIO DE PALMEIRA COM ALTURA DE MUDA MENOR OU IGUAL A 2,00 M . AF_07/2024	UN										12,00	12,00
1.13.			ACESSIBILIDADE												
1.13.0.1.	SINAPI	105001	RAMPA DE ACESSIBILIDADE PARA ACESSO A EDIFICAÇÕES COM INCLINAÇÃO DE 8,33% EM CONCRETO MOLDADO IN LOCO, COM LARGURA DE 1,50M, FCK 25MPA, NÃO ARMADA, COM JUNTA A CADA 2M COM CORTE À SECO. AF_03/2024	M	1,20									3,00	3,60
1.13.0.2.	SINAPI	101094	PISO PODOTÁTIL DE ALERTA OU DIRECIONAL, DE BORRACHA, ASSENTADO SOBRE ARGAMASSA. AF_05/2020	M	0,24									1.975,00	474,00

LENILSON SILVA MENDES:60875126324
Assinado de forma digital por LENILSON SILVA MENDES:60875126324
Dados: 2026.02.19 08:26:31 -03'00'

PMSIP
FL.(S) 49
Nº 29
RÚBRICA:

PREFEITURA DE
SÃO JOÃO DO
PARAÍSO
Construindo Uma Nova História

ESTADO DO MARANHÃO
GABINETE DO PREFEITO MUNICIPAL
GESTÃO 2025 A 2028

DECLARAÇÃO DE ÁREA DE USO COMUM DO POVO

Em cumprimento ao que determina a legislação correlata à formalização e celebração de Termo de Compromisso do Governo Federal, Decreto nº 6.170/2007 e conforme Portaria Conjunta MGI/ MF/CGU Nº 33, de 30 de agosto 2023), **DECLARO** para os devidos fins e efeitos legais, sob as penas do art. 299 do Código Penal, que a Prefeitura Municipal de São João do Paraíso - MA inscrita no CNPJ Nº 01.597.629/0001-23, é detentora da posse das áreas destinadas à Construção de dois Portais turísticos na sede do município de São João do Paraíso/MA, objeto do Contrato de Repasse nº 981571/2025, onde terá sua execução em logradouro público, de domínio público, sob a jurisdição do Município, prescrito nos arts. 98 e 99 do Código Civil Brasileiro. Por ser verdade, firmo a presente no exercício do respectivo cargo.

São João do Paraíso/MA, 20/11/2025.

MARCOS VINICIUS DE FRANCA FERREIRA:92967400378

Assinado de forma digital por MARCOS VINICIUS DE FRANCA FERREIRA:92967400378
Dados: 2025.11.20 12:59:43 -03'00'

Marcos Vinícius de França Ferreira
Prefeito Municipal

PMSJP
FL.(S)51
Nº 72
RÚBRICA:

DECLARAÇÃO DE INDICAÇÃO DE RESPONSÁVEL TÉCNICO

A PREFEITURA MUNICIPAL DE SÃO JOÃO DO PARAÍSO-MA, CNPJ nº CNPJ: 01.597.629/0001-23, indica o Engenheiro LENILSON SILVA MENDES, CREA Nº 1119497922MA para o acompanhamento e fiscalização da execução da Obra de Construção de dois Portais turísticos na sede do município de São João do Paraíso/MA, convênio nº OGU MTURISMO Nº 981571/2025.

São João do Paraíso/MA, 20/11/2025.

MARCOS VINICIUS DE FRANCA FERREIRA:92967400378

Assinado de forma digital por MARCOS VINICIUS DE FRANCA FERREIRA:92967400378
Dados: 2025.11.20 13:02:01 -03'00'

Marcos Vinicius de França Ferreira
Prefeito Municipal

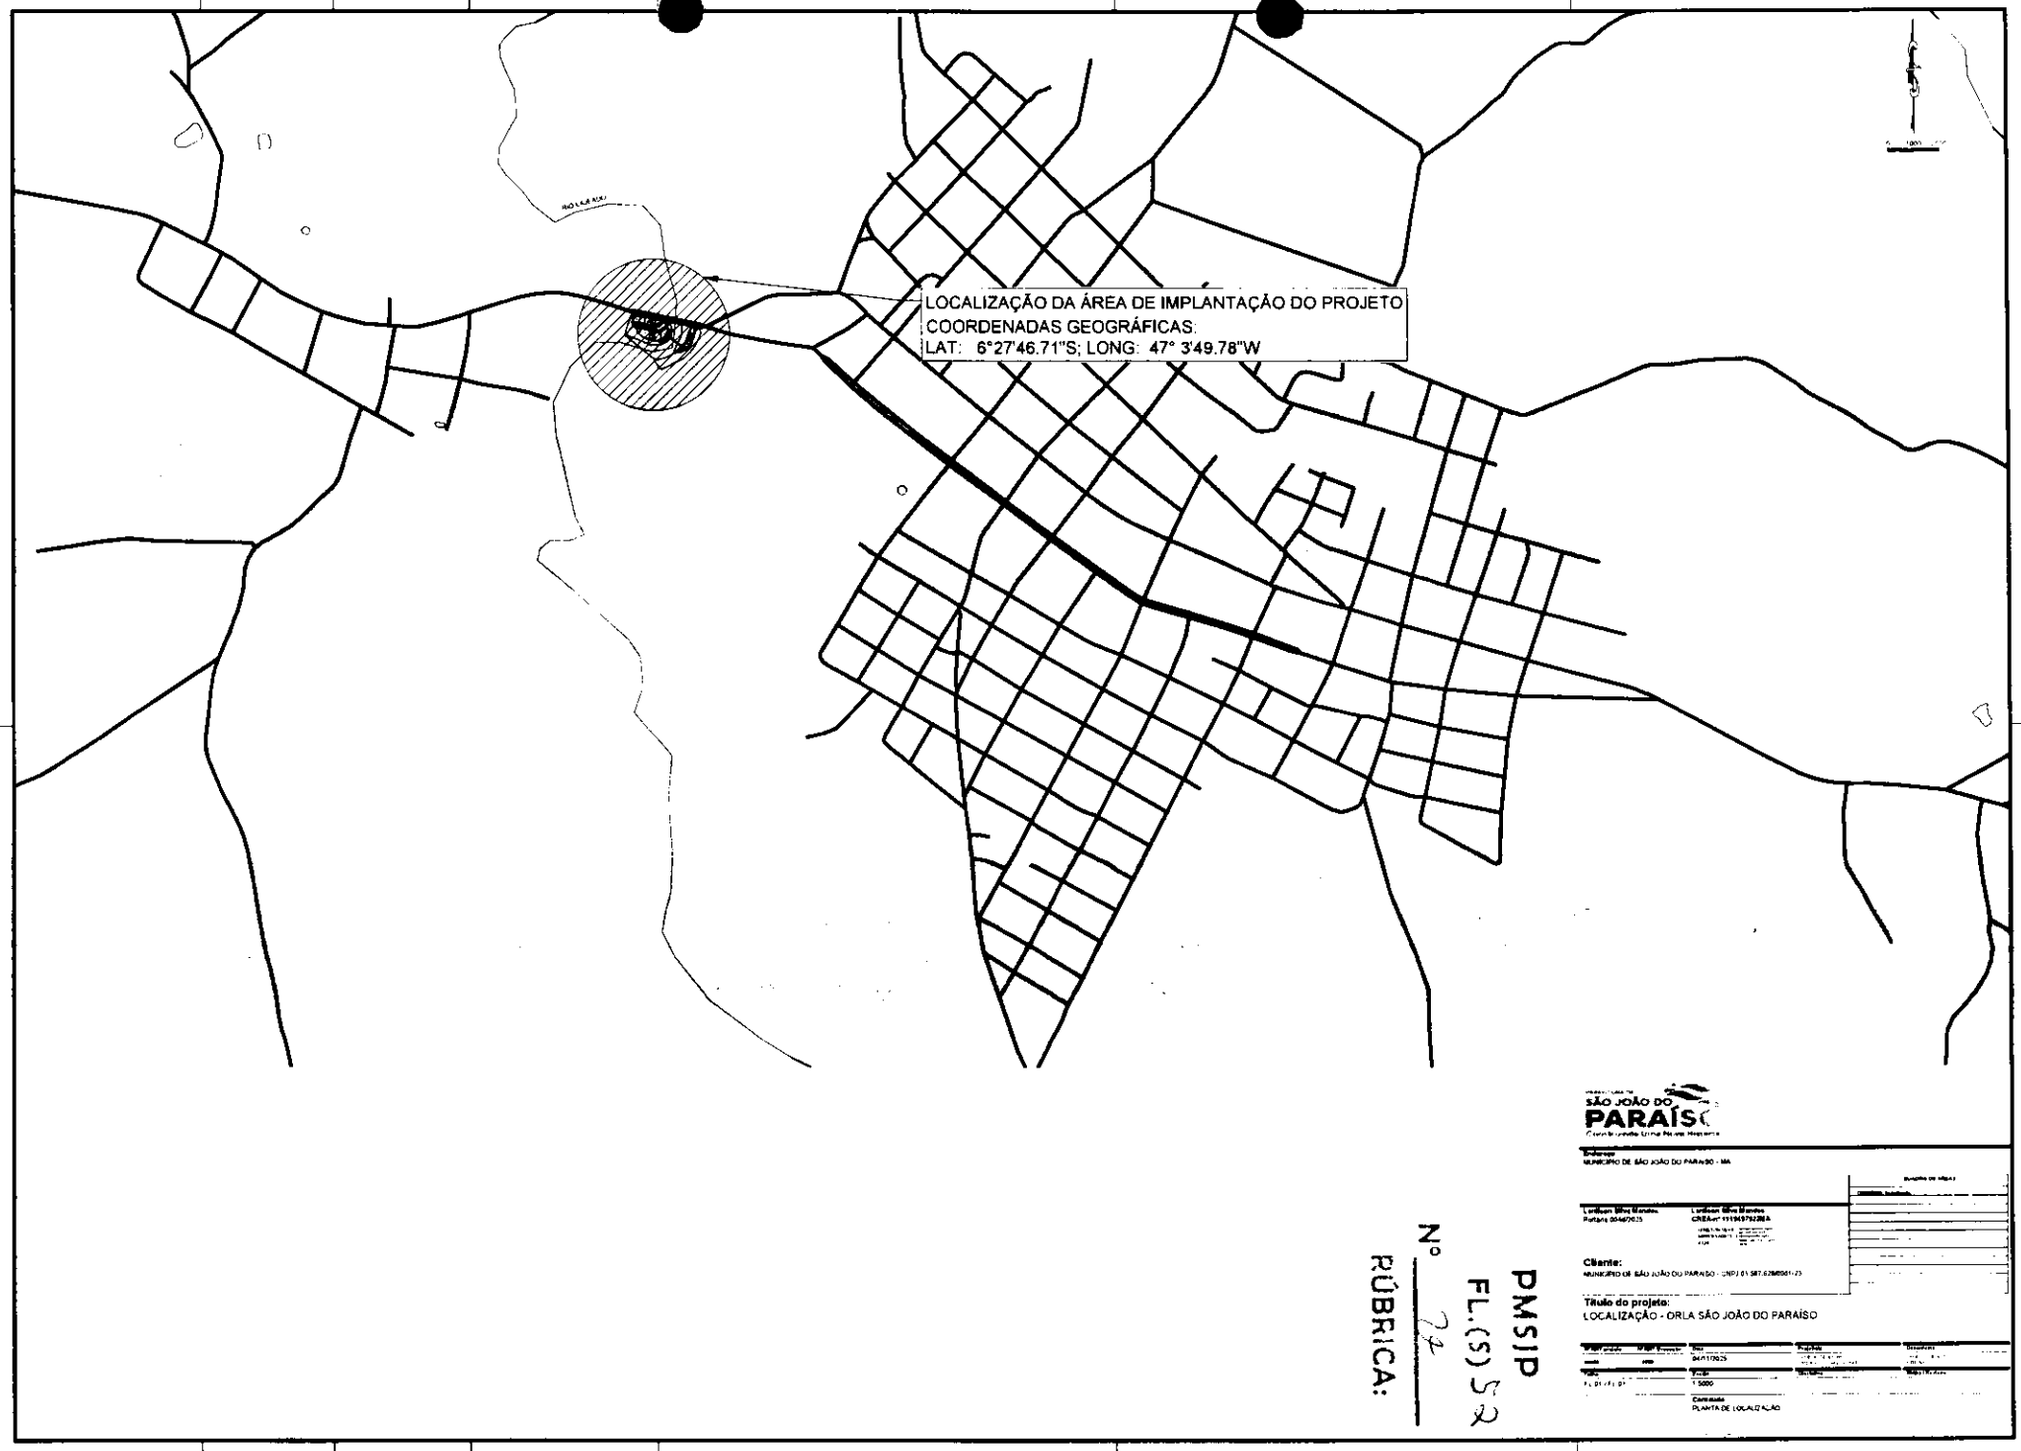
LOCALIZAÇÃO DA ÁREA DE IMPLANTAÇÃO DO PROJETO
COORDENADAS GEOGRÁFICAS:
LAT: 6°27'46.71"S; LONG: 47° 3'49.78"W
SÃO JOÃO DO PARAÍSO
Endereço
MUNICÍPIO DE SÃO JOÃO DO PARAÍSO - MA
Cliente:
Título do projeto:
LOCALIZAÇÃO - ORLA SÃO JOÃO DO PARAÍSO
Escala
1:5000
Conteúdo
PLANTA DE LOCALIZAÇÃO
PMSJP
FL.(S) 52
Nº 74
RÚBRICA:

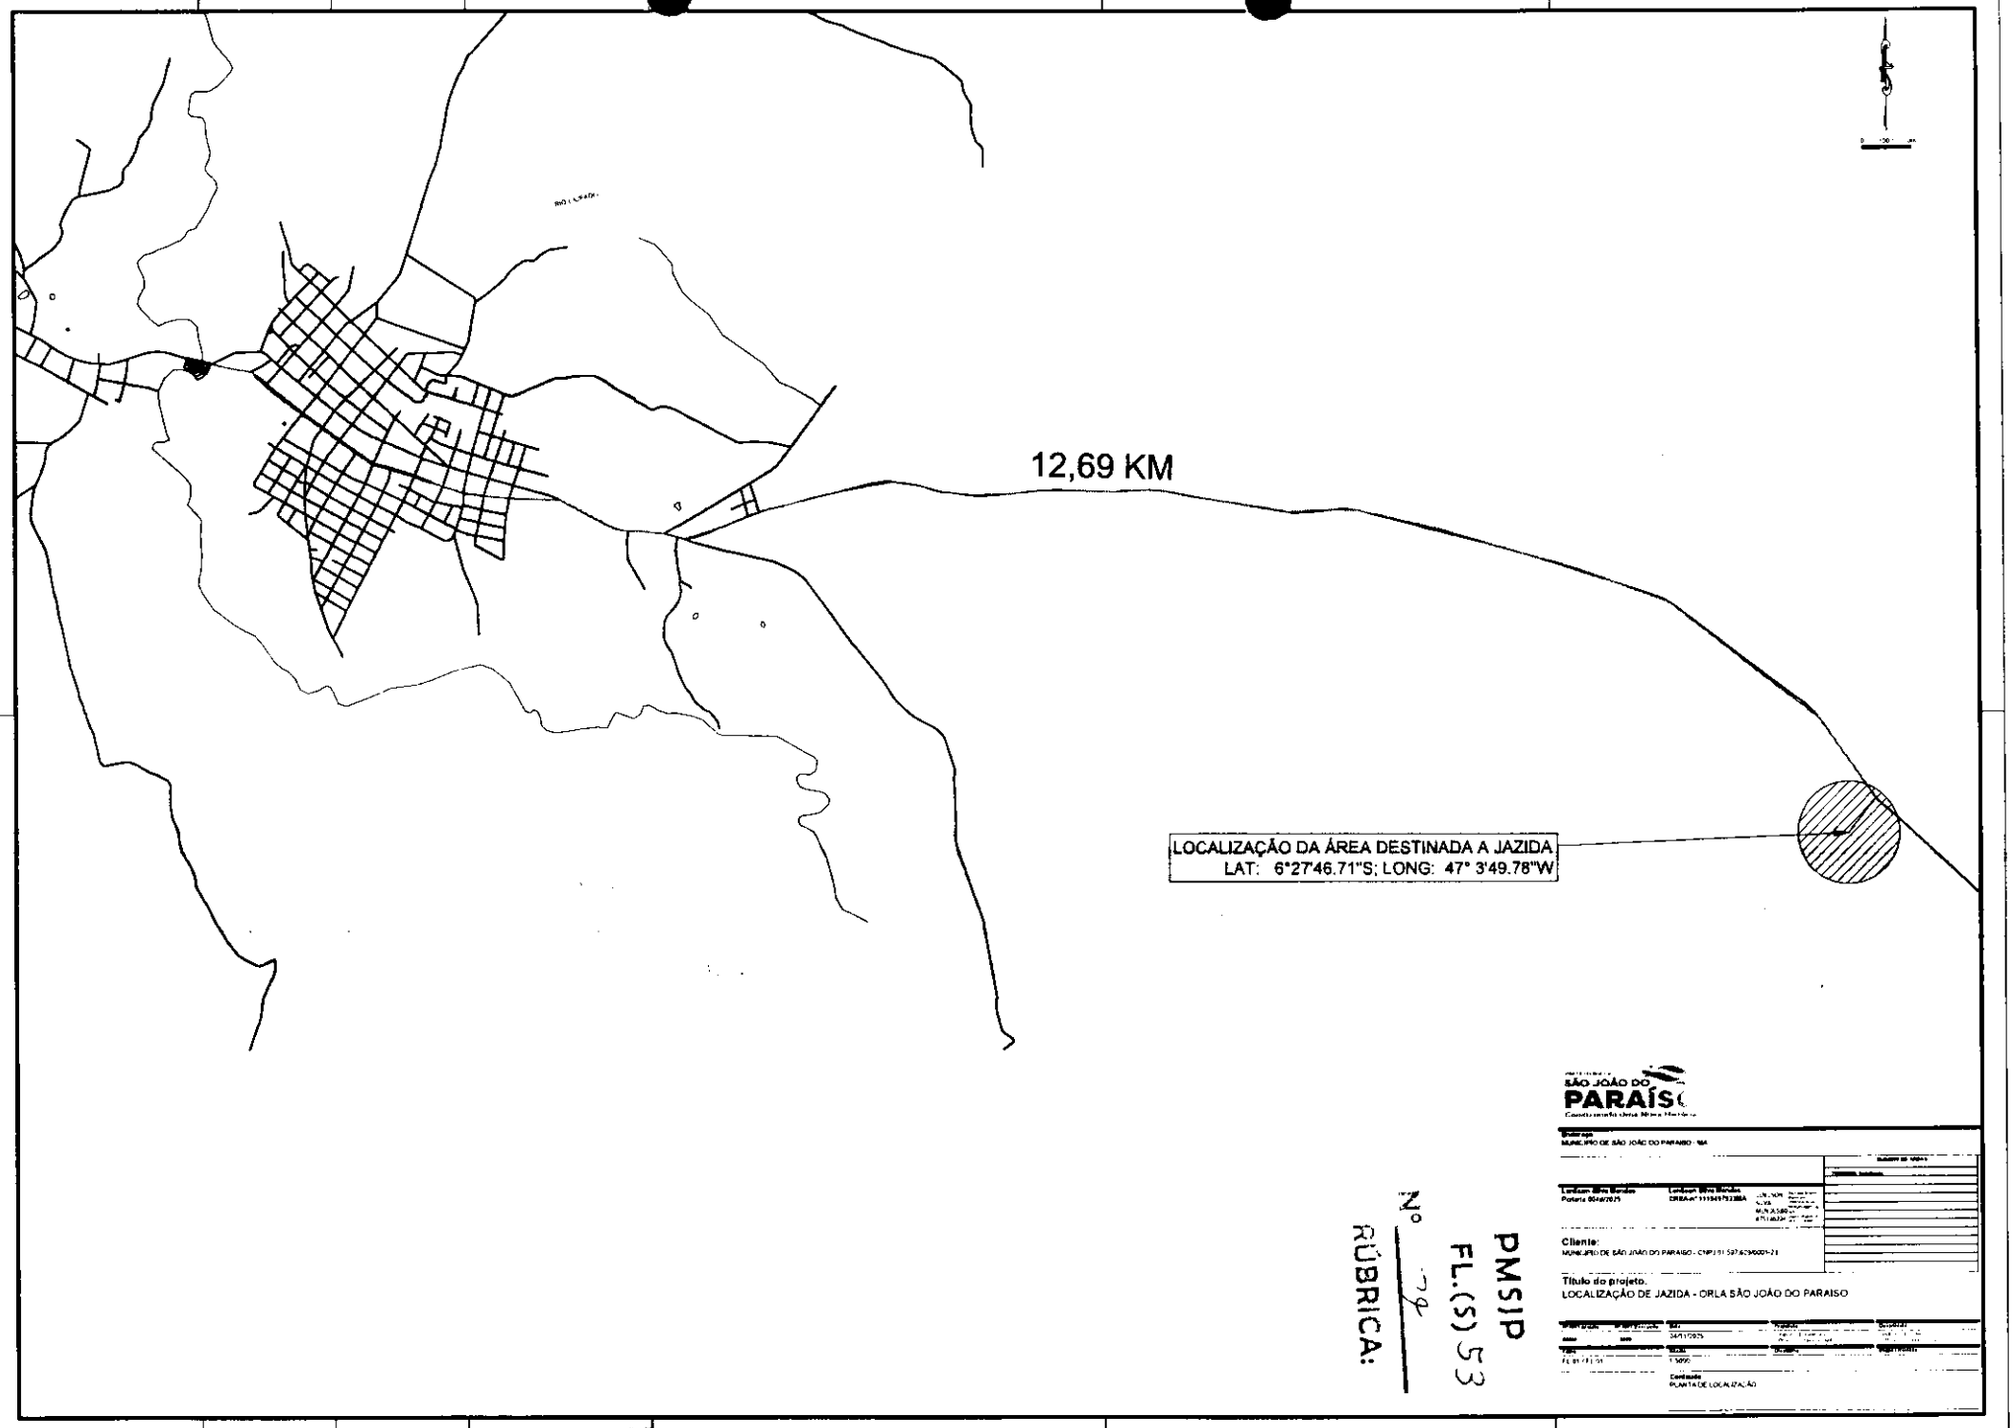
12,69 KM
LOCALIZAÇÃO DA ÁREA DESTINADA A JAZIDA
LAT: 6°27'46.71"S; LONG: 47° 3'49.78"W
SÃO JOÃO DO PARAÍSO
Endereço
MUNICÍPIO DE SÃO JOÃO DO PARAÍSO - MA
Cliente:
Título do projeto.
LOCALIZAÇÃO DE JAZIDA - ORLA SÃO JOÃO DO PARAISO
Conteúdo
PLANTA DE LOCALIZAÇÃO
PMSIP
FL.(S) 53
Nº 79
RÚBRICA:

PREFEITURA DE
SÃO JOÃO DO
PARAÍSO
Construindo Uma Nova História

ESTADO DO MARANHÃO
GABINETE DO PREFEITO MUNICIPAL
GESTÃO 2025 A 2028

DECLARAÇÃO DE EMPREITADA POR PREÇO GLOBAL

Declaro para os devidos fins, junto à Caixa Econômica Federal – Caixa, que a obra referente ao Contrato de Repasse OGU MTURISMO Nº 981571/2025, que tem como objeto, 'Construção de dois Portais turísticos na sede do município de São João do Paraíso/MA', ***será executada em regime de empreitada por preço global.***

São João do Paraíso/MA, 20/11/2025.

MARCOS VINICIUS DE FRANCA FERREIRA:92967400378
Assinado de forma digital por MARCOS VINICIUS DE FRANCA FERREIRA:92967400378
Dados: 2025.11.20 13:02:16 -03'00'

Marcos Vinícius de França Ferreira
Prefeito Municipal

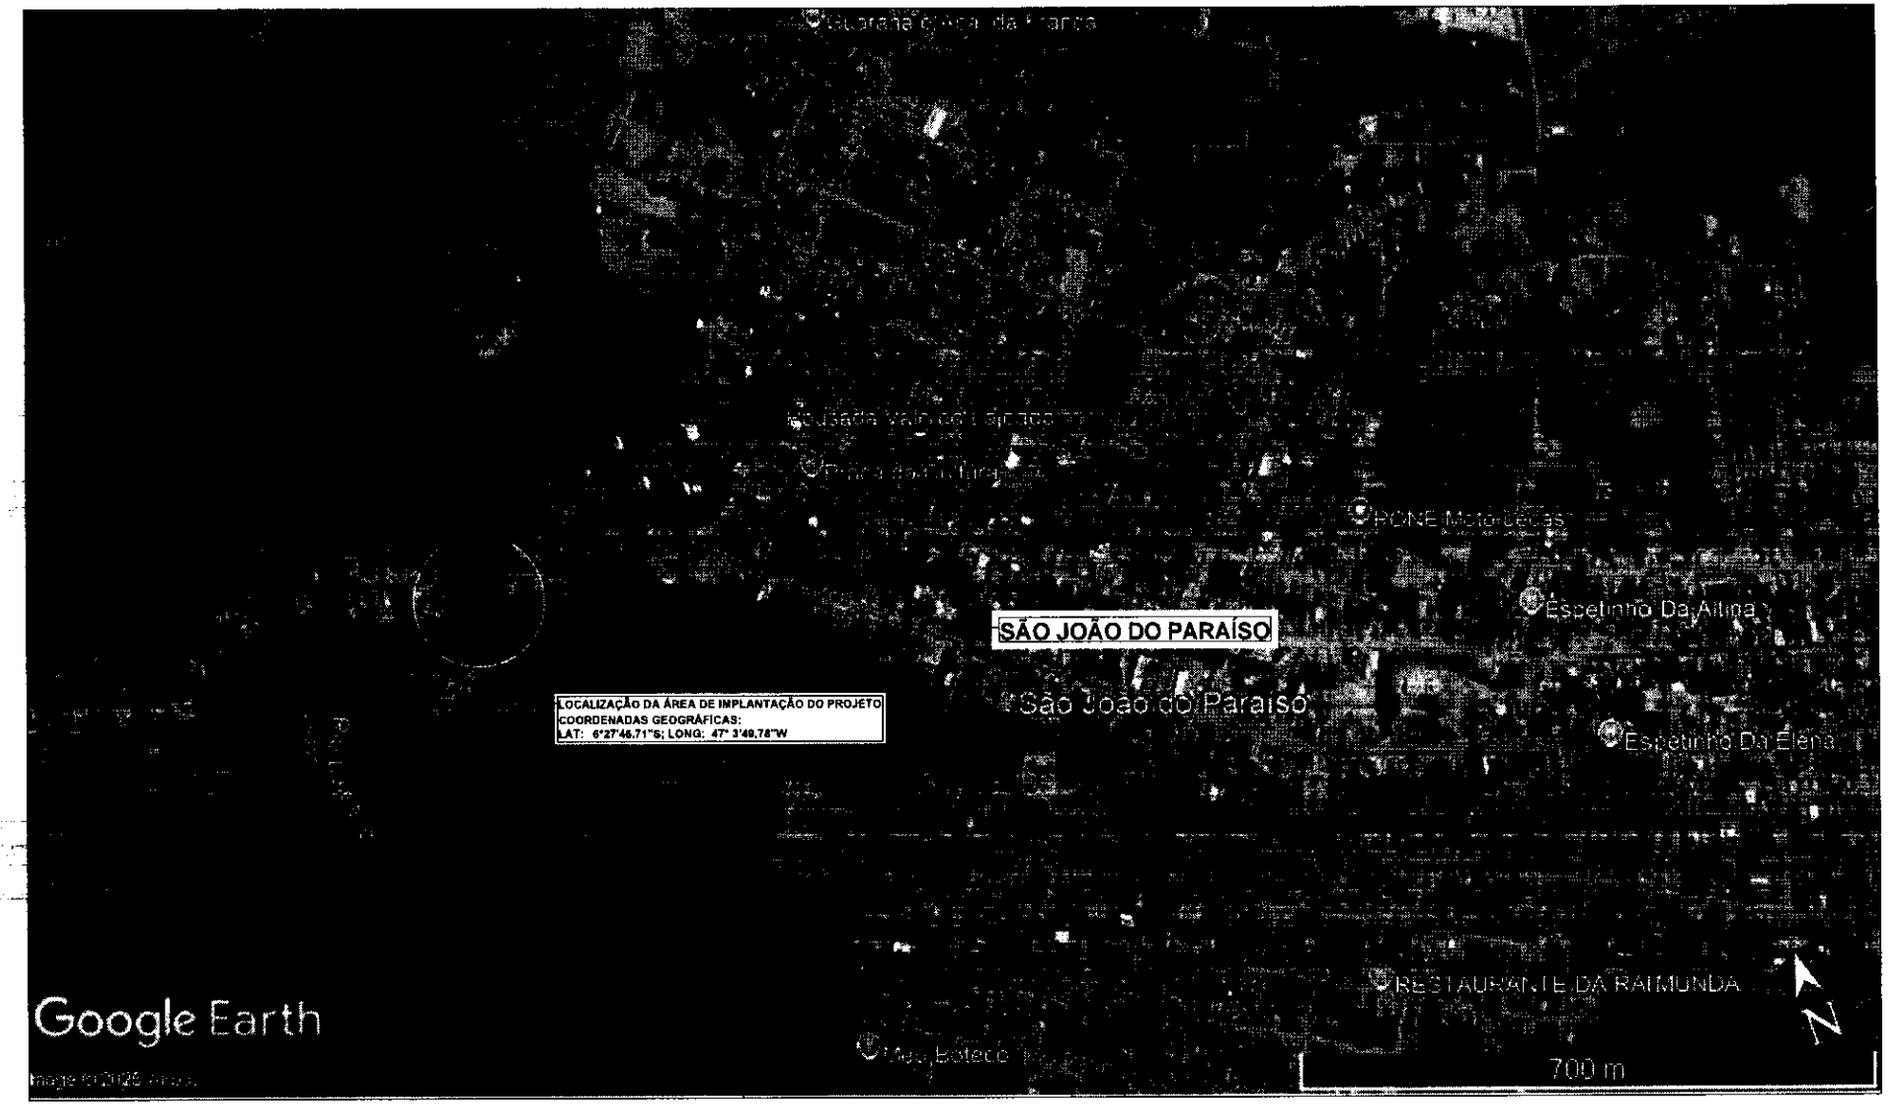

PMSIP
FL.(S) 55
Nº 74
RÚBRICA:

PLANTA DE LOCALIZAÇÃO					
ENDEREÇO: MUNICÍPIO DE SÃO JOÃO DO PARAÍSO - MA					
TÍTULO: LOCALIZAÇÃO - ORLA SÃO JOÃO DO PARAÍSO					
DESENHO: LENILSON SILVA MENDES					
FOLHA:	ESCALA:	DATA:	ÁREA:	PERÍMETRO:	DATUM:
01	S/ESCALA	04/11/2025			

RESPONSÁVEL:
PREFEITURA DE SÃO JOÃO DO PARAÍSO
LENILSON SILVA MENDES 60875
136324
LENILSON SILVA MENDES
ENGENHEIRO CIVIL CREA/MA 111948/D2
PREFEITURA DE SÃO JOÃO DO PARAÍSO
Construindo Uma Nova História

CAIXA

CRONOGRAMA PREVISTO PLE

Grau de Sigilo
#PUBLICO

PROPONENTE / TOMADOR	Nº OPERAÇÃO	Nº TransfereGOV	APELIDO EMPREENDIMENTO
MUNICIPIO DE SÃO JOÃO DO PARAISO	981571/2025	981571/2025	PRAÇA BEIRA RIO

1. Selecione o Título do Evento da Administração Local:

1. ADMINISTRAÇÃO

2. Digite nas células em amarelo o número do período em que os eventos serão concluídos:

			1	2	3	4	5	6	7	8
F	1	ADMINISTRAÇÃO	1							
F	2	SERVIÇOS PRELIMINARES			1					
F	3	MURO DE CONTENÇÃO		2						
F	4	TERRAPLENAGEM			3					
F	5	PASSARELA			3	4	5	6	7	7
F	6	QUIOSQUES			3	4	5	6	7	7
F	7	BANHEIRO					5		7	8
F	8	URBANIZAÇÃO								
	9	0								
	10	0								
	11	0								
	12	0								
	13	0								
	14	0								

		1	2	3	4	5	6	7	8
F	Parcela	R$ 559.037,09	R$ 161.522,93	R$ 506.870,03	R$ 170.557,32	R$ 494.653,02	R$ 216.813,06	R$ 248.690,48	R$ 264.710,70
F		9,49%	2,74%	8,60%	2,89%	8,39%	3,68%	4,22%	4,49%
F	Acumulado	R$ 559.037,09	R$ 720.560,02	R$ 1.227.430,05	R$ 1.398.087,37	R$ 1.892.740,39	R$ 2.109.553,45	R$ 2.358.243,93	R$ 2.622.954,63
F		9,49%	12,23%	20,83%	23,73%	32,13%	35,81%	40,03%	44,51%

F MARANH
F **Local**

F sábado, 0 de janeiro de 1900
F **Data**

LENILSON SILVA MENDES:60875126324

Responsável Técnico
Nome: Lenilson Silva Mendes
CREA/CAU: 1119497922MA
ART/RRT:

PMv3.16

PMSJP
FL.(S) 58
Nº 78
RÚBRICA:

CAIXA

PLQ - PLANILHA DE LEVANTAMENTO DE QUANTIDADES
Memória de Cálculo - OGU

Grau de Sigilo
#PUBLICO

APELIDO DO EMPREENDIMENTO	Nº TransfereGOV	Nº OPERAÇÃO	PROPONENTE / TOMADOR
PRAÇA BEIRA RIO	981571/2025	981571/2025	MUNICIPIO DE SÃO JOÃO DO PARAISO

Item	Descrição	Unidade	Quantidade	Memória de Cálculo
1.1.	ADMINISTRAÇÃO DA OBRA			
1.1.0.1.	ADMINISTRAÇÃO LOCAL DA OBRA	MÊS	8,00	8
1.2.	SERVIÇOS PRELIMINARES			
1.2.0.1.	FORNECIMENTO E INSTALAÇÃO DE PLACA DE OBRA COM CHAPA GALVANIZADA E ESTRUTURA DE MADEIRA. AF_03/2022_PS	M2	6,48	4,5
1.2.0.2.	EXECUÇÃO DE ALMOXARIFADO EM CANTEIRO DE OBRA EM CHAPA DE MADEIRA COMPENSADA, INCLUSO PRATELEIRAS. AF_02/2016	M2	6,00	6
1.2.0.3.	LIMPEZA MANUAL DE VEGETAÇÃO EM TERRENO COM ENXADA. AF_03/2024	M2	4.645,67	4645,67
1.2.0.4.	LOCAÇÃO DE PRAÇAS EM PONTALETEAMENTO. AF_03/2024	UN	40,00	40
1.3.	MURO DE CONTENÇÃO			
1.3.1.	FUNDAÇÃO			
1.3.1.1.	ESCAVAÇÃO MANUAL PARA BLOCO DE COROAMENTO OU SAPATA (INCLUINDO ESCAVAÇÃO PARA COLOCAÇÃO DE FÔRMAS). AF_01/2024	M3	287,24	287,24
1.3.1.2.	CONCRETO MAGRO PARA LASTRO, TRAÇO 1:4,5:4,5 (EM MASSA SECA DE CIMENTO/ AREIA MÉDIA/ BRITA 1) - PREPARO MECÂNICO COM BETONEIRA 400 L. AF_05/2021	M3	7,18	7,18
1.3.1.3.	ARMAÇÃO DE BLOCO UTILIZANDO AÇO CA-50 DE 6,3 MM - MONTAGEM. AF_01/2024	KG	3,38	3,38
1.3.1.4.	ARMAÇÃO DE BLOCO UTILIZANDO AÇO CA-50 DE 8 MM - MONTAGEM. AF_01/2024	KG	33,91	33,91
1.3.1.5.	ARMAÇÃO DE BLOCO UTILIZANDO AÇO CA-50 DE 10 MM - MONTAGEM. AF_01/2024	KG	188,39	188,39
1.3.1.6.	ARMAÇÃO DE BLOCO, SAPATA ISOLADA, VIGA BALDRAME E SAPATA CORRIDA UTILIZANDO AÇO CA-50 DE 12,5 MM - MONTAGEM. AF_01/2024	KG	2.656,66	2656,66
1.3.1.7.	ARMAÇÃO DE BLOCO, SAPATA ISOLADA, VIGA BALDRAME E SAPATA CORRIDA UTILIZANDO AÇO CA-50 DE 16 MM - MONTAGEM. AF_01/2024	KG	876,15	876,15
1.3.1.8.	ARMAÇÃO DE BLOCO, SAPATA ISOLADA E SAPATA CORRIDA UTILIZANDO AÇO CA-50 DE 20 MM - MONTAGEM. AF_01/2024	KG	1.112,69	1112,69
1.3.1.9.	ARMAÇÃO DE BLOCO, VIGA BALDRAME OU SAPATA UTILIZANDO AÇO CA-50 DE 25 MM - MONTAGEM. AF_06/2017	KG	1.788,44	1788,44
1.3.1.10.	ARMAÇÃO DE BLOCO UTILIZANDO AÇO CA-60 DE 5 MM - MONTAGEM. AF_01/2024	KG	25,66	25,66
1.3.1.11.	CONCRETAGEM DE BLOCO DE COROAMENTO OU VIGA BALDRAME, FCK 30 MPA, COM USO DE BOMBA - LANÇAMENTO, ADENSAMENTO E ACABAMENTO. AF_01/2024	M3	148,40	148,4
1.3.1.12.	FABRICAÇÃO, MONTAGEM E DESMONTAGEM DE FÔRMA PARA SAPATA CORRIDA, EM MADEIRA SERRADA, E=25 MM, 1 UTILIZAÇÃO. AF_01/2024	M2	65,37	65,37
1.3.2.	PILAR			
1.3.2.1.	ARMAÇÃO DE PILAR OU VIGA DE ESTRUTURA CONVENCIONAL DE CONCRETO ARMADO UTILIZANDO AÇO CA-50 DE 10,0 MM - MONTAGEM. AF_06/2022	KG	183,63	183,63
1.3.2.2.	ARMAÇÃO DE PILAR OU VIGA DE ESTRUTURA CONVENCIONAL DE CONCRETO ARMADO UTILIZANDO AÇO CA-50 DE 12,5 MM - MONTAGEM. AF_06/2022	KG	512,63	512,63

Nº AGRUPADOR DE EVENTOS	FRENTES DE OBRA:	SERVIÇOS PRELIMINARES	TERRAPLENAGEM
Nº	Agrupador de Eventos	1	2
1. AD	*ADMINISTRAÇÃO*	1,00	1,00
2. SE	*SERVIÇOS PRELIMINARES*	6,48	
2. SE	*SERVIÇOS PRELIMINARES*	6,00	
2. SE	*SERVIÇOS PRELIMINARES*	4.645,67	
2. SE	*SERVIÇOS PRELIMINARES*	40,00	
3. MU	*MURO DE CONTENÇÃO*		
3. MU	*MURO DE CONTENÇÃO*		
3. MU	*MURO DE CONTENÇÃO*		
3. MU	*MURO DE CONTENÇÃO*		
3. MU	*MURO DE CONTENÇÃO*		
3. MU	*MURO DE CONTENÇÃO*		
3. MU	*MURO DE CONTENÇÃO*		
3. MU	*MURO DE CONTENÇÃO*		
3. MU	*MURO DE CONTENÇÃO*		
3. MU	*MURO DE CONTENÇÃO*		
3. MU	*MURO DE CONTENÇÃO*		
3. MU	*MURO DE CONTENÇÃO*		
3. MU	*MURO DE CONTENÇÃO*		

PMv3.16

1/4

PMSJP
FL.(S) 57
Nº 24
RUBRICA:

CAIXA

PLQ - PLANILHA DE LEVANTAMENTO DE QUANTIDADES
Memória de Cálculo - OGU

Grau de Sigilo
#PUBLICO

APELIDO DO EMPREENDIMENTO	Nº TransfereGOV	Nº OPERAÇÃO	PROPONENTE / TOMADOR
PRAÇA BEIRA RIO	981571/2025	981571/2025	MUNICIPIO DE SÃO JOÃO DO PARAISO

Item	Descrição	Unidade	Quantidade	Memória de Cálculo	Nº AGRUPADOR DE EVENTOS	FRENTES DE OBRA: Agrupador de Eventos	SERVIÇOS PRELIMINARES 1	TERRAPLENAGEM 2
					Nº			
1.3.2.3.	ARMAÇÃO DE PILAR OU VIGA DE ESTRUTURA CONVENCIONAL DE CONCRETO ARMADO UTILIZANDO AÇO CA-50 DE 16,0 MM - MONTAGEM. AF_06/2022	KG	76,63	76,63	3.1	*MURO DE CONTENÇÃO*		
1.3.2.4.	ARMAÇÃO DE PILAR OU VIGA DE ESTRUTURA CONVENCIONAL DE CONCRETO ARMADO UTILIZANDO AÇO CA-50 DE 20,0 MM - MONTAGEM. AF_06/2022	KG	26,00	26	3.1	*MURO DE CONTENÇÃO*		
1.3.2.5.	ARMAÇÃO DE PILAR OU VIGA DE ESTRUTURA CONVENCIONAL DE CONCRETO ARMADO UTILIZANDO AÇO CA-60 DE 5,0 MM - MONTAGEM. AF_06/2022	KG	414,09	414,09	3.1	*MURO DE CONTENÇÃO*		
1.3.2.6.	ARMAÇÃO DE PILAR OU VIGA DE ESTRUTURA CONVENCIONAL DE CONCRETO ARMADO UTILIZANDO AÇO CA-50 DE 6,3 MM - MONTAGEM. AF_06/2022	KG	20,18	20,18	3.1	*MURO DE CONTENÇÃO*		
1.3.2.7.	FABRICAÇÃO DE FÔRMA PARA PILARES E ESTRUTURAS SIMILARES, EM CHAPA DE MADEIRA COMPENSADA PLASTIFICADA, E = 18 MM. AF_09/2020	M2	151,28	151,28	3.1	*MURO DE CONTENÇÃO*		
1.3.2.8.	CONCRETAGEM DE PILARES, FCK = 25 MPA, COM USO DE BOMBA - LANÇAMENTO, ADENSAMENTO E ACABAMENTO. AF_02/2022_PS	M3	20,19	20,19	3.1	*MURO DE CONTENÇÃO*		
1.3.3.1.	ARMAÇÃO DE PILAR OU VIGA DE ESTRUTURA CONVENCIONAL DE CONCRETO ARMADO UTILIZANDO AÇO CA-50 DE 10,0 MM - MONTAGEM. AF_06/2022	KG	538,18	538,18	3.1	*MURO DE CONTENÇÃO*		
1.3.3.2.	ARMAÇÃO DE PILAR OU VIGA DE ESTRUTURA CONVENCIONAL DE CONCRETO ARMADO UTILIZANDO AÇO CA-50 DE 12,5 MM - MONTAGEM. AF_06/2022	KG	1.756,36	1756,36	3.1	*MURO DE CONTENÇÃO*		
1.3.3.3.	ARMAÇÃO DE PILAR OU VIGA DE ESTRUTURA CONVENCIONAL DE CONCRETO ARMADO UTILIZANDO AÇO CA-50 DE 16,0 MM - MONTAGEM. AF_06/2022	KG	328,18	328,18	3.1	*MURO DE CONTENÇÃO*		
1.3.3.4.	ARMAÇÃO DE PILAR OU VIGA DE ESTRUTURA CONVENCIONAL DE CONCRETO ARMADO UTILIZANDO AÇO CA-60 DE 5,0 MM - MONTAGEM. AF_06/2022	KG	225,45	225,45	3.1	*MURO DE CONTENÇÃO*		
1.3.3.5.	ARMAÇÃO DE PILAR OU VIGA DE ESTRUTURA CONVENCIONAL DE CONCRETO ARMADO UTILIZANDO AÇO CA-50 DE 6,3 MM - MONTAGEM. AF_06/2022	KG	121,82	121,82	3.1	*MURO DE CONTENÇÃO*		
1.3.3.6.	FABRICAÇÃO DE FÔRMA PARA PILARES E ESTRUTURAS SIMILARES, EM CHAPA DE MADEIRA COMPENSADA PLASTIFICADA, E = 18 MM. AF_09/2020	M2	180,40	180,4	3.1	*MURO DE CONTENÇÃO*		
1.3.3.7.	CONCRETAGEM DE PILARES, FCK = 25 MPA, COM USO DE BOMBA - LANÇAMENTO, ADENSAMENTO E ACABAMENTO. AF_02/2022_PS	M3	18,04	18,04	3.1	*MURO DE CONTENÇÃO*		
1.3.3.8.	ARMAÇÃO DE PILAR OU VIGA DE ESTRUTURA CONVENCIONAL DE CONCRETO ARMADO UTILIZANDO AÇO CA-50 DE 8,0 MM - MONTAGEM. AF_06/2022	KG	556,00	556	3.1	*MURO DE CONTENÇÃO*		
1.4.0.1.	Escavação, carga e transporte de material de 1ª categoria - DMT de 50 a 200 m - caminho de serviço em revestimento primário - com escavadeira e caminhão basculante de 14 m³	M3	4.400,80	4400,8		*TERRAPLENAGEM*		4.400,80

PMv3.16

PMSIP
FL.(S) 58
Nº 79
RUBRICA:

CAIXA

PLQ - PLANILHA DE LEVANTAMENTO DE QUANTIDADES
Memória de Cálculo - OGU

Grau de Sigilo
#PUBLICO

APELIDO DO EMPREENDIMENTO	Nº TransfereGOV	Nº OPERAÇÃO	PROPONENTE / TOMADOR
PRAÇA BEIRA RIO	981571/2025	981571/2025	MUNICIPIO DE SÃO JOÃO DO PARAISO

Item	Descrição	Unidade	Quantidade	Memória de Cálculo
1.4.0.2.	Transporte com caminhão basculante de 10 m³ - rodovia em revestimento primário	TXKM	55.846,15	55846,15
1.4.0.3.	Compactação de aterros a 100% do Proctor normal	M3	4.400,80	4400,8
1.5.1.1.	ESCAVAÇÃO MANUAL PARA BLOCO DE COROAMENTO OU SAPATA (INCLUINDO ESCAVAÇÃO PARA COLOCAÇÃO DE FÔRMAS). AF_01/2024	M3	9,60	9,6
1.5.1.2.	CONCRETO MAGRO PARA LASTRO, TRAÇO 1:4,5:4,5 (EM MASSA SECA DE CIMENTO/ AREIA MÉDIA/ BRITA 1) - PREPARO MECÂNICO COM BETONEIRA 400 L. AF_05/2021	M3	0,24	0,24
1.5.1.3.	ARMAÇÃO DE BLOCO UTILIZANDO AÇO CA-50 DE 10 MM - MONTAGEM. AF_01/2024	KG	148,38	148,38
1.5.1.4.	ARMAÇÃO DE BLOCO, SAPATA ISOLADA, VIGA BALDRAME E SAPATA CORRIDA UTILIZANDO AÇO CA-50 DE 16 MM - MONTAGEM. AF_01/2024	KG	1.788,27	1788,27
1.5.1.5.	ARMAÇÃO DE BLOCO UTILIZANDO AÇO CA-60 DE 5 MM - MONTAGEM. AF_01/2024	KG	5,95	5,95
1.5.1.6.	CONCRETAGEM DE BLOCO DE COROAMENTO OU VIGA BALDRAME, FCK 30 MPA, COM USO DE BOMBA - LANÇAMENTO, ADENSAMENTO E ACABAMENTO. AF_01/2024	M3	39,38	39,38
1.5.1.7.	FABRICAÇÃO, MONTAGEM E DESMONTAGEM DE FÔRMA PARA SAPATA CORRIDA, EM MADEIRA SERRADA, E=25 MM, 1 UTILIZAÇÃO. AF_01/2024	M2	36,75	36,75
1.5.2.1.	ARMAÇÃO DE PILAR OU VIGA DE ESTRUTURA CONVENCIONAL DE CONCRETO ARMADO UTILIZANDO AÇO CA-50 DE 10,0 MM - MONTAGEM. AF_06/2022	KG	132,00	132
1.5.2.2.	ARMAÇÃO DE PILAR OU VIGA DE ESTRUTURA CONVENCIONAL DE CONCRETO ARMADO UTILIZANDO AÇO CA-50 DE 16,0 MM - MONTAGEM. AF_06/2022	KG	25,27	25,27
1.5.2.3.	FABRICAÇÃO DE FÔRMA PARA PILARES E ESTRUTURAS SIMILARES, EM CHAPA DE MADEIRA COMPENSADA PLASTIFICADA, E = 18 MM. AF_09/2020	M2	21,20	21,2
1.5.2.4.	CONCRETAGEM DE PILARES, FCK = 25 MPA, COM USO DE BOMBA - LANÇAMENTO, ADENSAMENTO E ACABAMENTO. AF_02/2022_PS	M3	5,20	5,2
1.5.3.1.	ESTRUTURA METÁLICA COM LIGAÇÕES SOLDADAS, INCLUSOS PERFIS METÁLICOS, CHAPAS METÁLICAS, MÃO DE OBRA E TRANSPORTE COM GUINDASTE - FORNECIMENTO E INSTALAÇÃO	KG	4.097,01	4097,01
1.5.3.2.	ASSOALHO METÁLICO COM LIGAÇÕES SOLDADAS, INCLUSOS PERFIS METÁLICOS, CHAPAS METÁLICAS, MÃO DE OBRA E TRANSPORTE COM GUINDASTE - FORNECIMENTO E INSTALAÇÃO	KG	3.888,00	3888
1.5.4.1.	GUARDA-CORPO DE AÇO GALVANIZADO DE 1,10M, MONTANTES TUBULARES DE 1.1/4" ESPAÇADOS DE 1,20M, TRAVESSA SUPERIOR DE 1.1/2", GRADIL FORMADO POR TUBOS HORIZONTAIS DE 1" E VERTICAIS DE 3/4", FIXADO COM CHUMBADOR MECÂNICO. AF_04/2019_PS	M	78,00	68

Nº AGRUPADOR DE EVENTOS	FRENTES DE OBRA:	SERVIÇOS PRELIMINARES	TERRAPLENAGEM
Nº	Agrupador de Eventos	1	2
	TERRAPLENAGEM		55.846,15
	TERRAPLENAGEM		4.400,80
	PASSARELA		
	PASSARELA		
	PASSARELA		
	PASSARELA		
	PASSARELA		
	PASSARELA		
	PASSARELA		
	PASSARELA		
	PASSARELA		
	PASSARELA		
	PASSARELA		
	PASSARELA		
	PASSARELA		

PMv3.16

PMSIP
FL.(S) 59
Nº
RÚBRICA:

CAIXA

PLQ - PLANILHA DE LEVANTAMENTO DE QUANTIDADES
Memória de Cálculo - OGU

Grau de Sigilo
#PUBLICO

APELIDO DO EMPREENDIMENTO	Nº TransfereGOV	Nº OPERAÇÃO	PROPONENTE / TOMADOR
PRAÇA BEIRA RIO	981571/2025	981571/2025	MUNICIPIO DE SÃO JOÃO DO PARAISO

Item	Descrição	Unidade	Quantidade	Memória de Cálculo
1.5.4.2.	PINTURA COM TINTA ALQUÍDICA DE ACABAMENTO (ESMALTE SINTÉTICO ACETINADO) PULVERIZADA SOBRE PERFIL METÁLICO EXECUTADO EM FÁBRICA (POR DEMÃO). AF_01/2020_PE	M2	74,80	74,8
1.5.4.3.	PINTURA COM TINTA ALQUÍDICA DE FUNDO (TIPO ZARCÃO) PULVERIZADA SOBRE PERFIL METÁLICO EXECUTADO EM FÁBRICA (POR DEMÃO). AF_01/2020_PE	M2	74,80	74,8
1.6.1.1.	ESCAVAÇÃO MANUAL PARA BLOCO DE COROAMENTO OU SAPATA (INCLUINDO ESCAVAÇÃO PARA COLOCAÇÃO DE FÔRMAS). AF_01/2024	M3	1,72	1,72
1.6.1.2.	ARMAÇÃO DE BLOCO UTILIZANDO AÇO CA-50 DE 10 MM - MONTAGEM. AF_01/2024	KG	61,70	61,7
1.6.1.3.	ARMAÇÃO DE BLOCO UTILIZANDO AÇO CA-60 DE 5 MM - MONTAGEM. AF_01/2024	KG	3,48	3,48
1.6.1.4.	CONCRETO MAGRO PARA LASTRO, TRAÇO 1:4,5:4,5 (EM MASSA SECA DE CIMENTO/ AREIA MÉDIA/ BRITA 1) - PREPARO MECÂNICO COM BETONEIRA 400 L. AF_05/2021	M3	0,21	0,21
1.6.1.5.	CONCRETAGEM DE BLOCO DE COROAMENTO OU VIGA BALDRAME, FCK 30 MPA, COM USO DE BOMBA - LANÇAMENTO, ADENSAMENTO E ACABAMENTO. AF_01/2024	M3	1,29	1,29
1.6.1.6.	FABRICAÇÃO, MONTAGEM E DESMONTAGEM DE FÔRMA PARA SAPATA CORRIDA, EM MADEIRA SERRADA, E=25 MM, 1 UTILIZAÇÃO. AF_01/2024	M2	7,08	7,08
1.6.2.1.	ARMAÇÃO DE PILAR OU VIGA DE ESTRUTURA CONVENCIONAL DE CONCRETO ARMADO UTILIZANDO AÇO CA-50 DE 10,0 MM - MONTAGEM. AF_06/2022	KG	152,80	152,8
1.6.2.2.	ARMAÇÃO DE PILAR OU VIGA DE ESTRUTURA CONVENCIONAL DE CONCRETO ARMADO UTILIZANDO AÇO CA-60 DE 5,0 MM - MONTAGEM. AF_06/2022	KG	50,40	50,4
1.6.2.3.	FABRICAÇÃO DE FÔRMA PARA PILARES E ESTRUTURAS SIMILARES, EM CHAPA DE MADEIRA COMPENSADA PLASTIFICADA, E = 18 MM. AF_09/2020	M2	34,62	34,62
1.6.2.4.	CONCRETAGEM DE PILARES, FCK = 25 MPA, COM USO DE BOMBA - LANÇAMENTO, ADENSAMENTO E ACABAMENTO. AF_02/2022_PS	M3	1,86	1,86
1.6.3.1.	ARMAÇÃO DE PILAR OU VIGA DE ESTRUTURA CONVENCIONAL DE CONCRETO ARMADO UTILIZANDO AÇO CA-50 DE 10,0 MM - MONTAGEM. AF_06/2022	KG	132,80	132,8
1.6.3.2.	ARMAÇÃO DE PILAR OU VIGA DE ESTRUTURA CONVENCIONAL DE CONCRETO ARMADO UTILIZANDO AÇO CA-50 DE 8,0 MM - MONTAGEM. AF_06/2022	KG	85,30	85,3
1.6.3.3.	ARMAÇÃO DE PILAR OU VIGA DE ESTRUTURA CONVENCIONAL DE CONCRETO ARMADO UTILIZANDO AÇO CA-60 DE 5,0 MM - MONTAGEM. AF_06/2022	KG	82,20	82,2

Nº AGRUPADOR DE EVENTOS	FRENTES DE OBRA:	SERVIÇOS PRELIMINARES	TERRAPLENAGEM
Nº	Agrupador de Eventos	1	2
	PASSARELA		
	PASSARELA		
	QUIOSQUES		
	QUIOSQUES		
	QUIOSQUES		
	QUIOSQUES		
	QUIOSQUES		
	QUIOSQUES		
	QUIOSQUES		
	QUIOSQUES		
	QUIOSQUES		
	QUIOSQUES		
	QUIOSQUES		

PMSJP
FL.(S) 60
Nº 79
RÚBRICA:

CAIXA

PLQ - PLANILHA DE LEVANTAMENTO DE QUANTIDADES
Memória de Cálculo - OGU

Grau de Sigilo
#PUBLICO

APELIDO DO EMPREENDIMENTO	Nº TransfereGOV	Nº OPERAÇÃO	PROPONENTE / TOMADOR
PRAÇA BEIRA RIO	981571/2025	981571/2025	MUNICIPIO DE SÃO JOÃO DO PARAISO

Item	Descrição	Unidade	Quantidade	Memória de Cálculo	Nº AGRUPADOR DE EVENTOS Nº	Agrupador de Eventos	FRENTES DE OBRA: SERVIÇOS PRELIMINARES 1	TERRAPLENAGEM 2
1.6.3.4.	FABRICAÇÃO DE FÔRMA PARA PILARES E ESTRUTURAS SIMILARES, EM CHAPA DE MADEIRA COMPENSADA PLASTIFICADA, E = 18 MM. AF_09/2020	M2	34,62	34,62		QUIOSQUES		
1.6.3.5.	CONCRETAGEM DE PILARES, FCK = 25 MPA, COM USO DE BOMBA - LANÇAMENTO, ADENSAMENTO E ACABAMENTO. AF_02/2022_PS	M3	1,86	1,86		QUIOSQUES		
1.6.4.1.	ALVENARIA DE VEDAÇÃO DE BLOCOS CERÂMICOS FURADOS NA HORIZONTAL DE 9X19X19 CM (ESPESSURA 9 CM) E ARGAMASSA DE ASSENTAMENTO COM PREPARO EM BETONEIRA. AF_12/2021	M2	93,54	93,54		QUIOSQUES		
1.6.5.1.	CHAPISCO APLICADO EM ALVENARIA (COM PRESENÇA DE VÃOS) E ESTRUTURAS DE CONCRETO DE FACHADA, COM COLHER DE PEDREIRO. ARGAMASSA TRAÇO 1:3 COM PREPARO EM BETONEIRA 400L. AF_10/2022	M2	187,08	187,08		QUIOSQUES		
1.6.5.2.	EMBOÇO OU MASSA ÚNICA EM ARGAMASSA TRAÇO 1:2:8, PREPARO MECÂNICA COM BETONEIRA 400 L, APLICADA COM PROJETOR TIPO CANEQUINHA EM SUPERFÍCIES EXTERNAS DA SACADA, ESPESSURA DE 35 MM, ACESSO POR BALANCIM MANUAL, SEM USO DE TELA METÁLICA. AF_08/2022	M2	187,08	187,08		QUIOSQUES		
1.6.5.3.	REVESTIMENTO CERÂMICO PARA PAREDES INTERNAS COM PLACAS TIPO ESMALTADA DE DIMENSÕES 33X45 CM APLICADAS NA ALTURA INTEIRA DAS PAREDES. AF_02/2023_PE	M2	32,20	32,2		QUIOSQUES		
1.6.6.1.	CAIXILHO FIXO DE ALUMÍNIO PARA VIDRO (VIDRO INCLUSO), BATENTE/ REQUADRO DE 4 A 14 CM, SEM GUARNIÇÃO/ ALIZAR, FIXAÇÃO COM PARAFUSOS, VEDAÇÃO COM SILICONE, EXCLUSIVE CONTRAMARCO - FORNECIMENTO E INSTALAÇÃO. AF_11/2024	M2	1,68	1,68		QUIOSQUES		
1.6.6.2.	KIT DE PORTA DE MADEIRA FRISADA, SEMI-OCA (LEVE OU MÉDIA), PADRÃO MÉDIO, 80X210CM, ESPESSURA DE 3,5CM, ITENS INCLUSOS: DOBRADIÇAS, MONTAGEM E INSTALAÇÃO DE BATENTE, FECHADURA COM EXECUÇÃO DO FURO - FORNECIMENTO E INSTALAÇÃO. AF_12/2019	UN	2,00	2		QUIOSQUES		
1.6.7	PISO							
1.6.7.1.	CONTRAPISO EM ARGAMASSA TRAÇO 1:4 (CIMENTO E AREIA), PREPARO MANUAL, APLICADO EM ÁREAS MOLHADAS SOBRE LAJE, ADERIDO, ACABAMENTO NÃO REFORÇADO, ESPESSURA 2CM. AF_07/2021	M2	44,20	44,2		QUIOSQUES		
1.6.7.2.	REVESTIMENTO CERÂMICO PARA PISO COM PLACAS TIPO ESMALTADA DE DIMENSÕES 45X45 CM APLICADA EM AMBIENTES DE ÁREA MAIOR QUE 10 M2. AF_02/2023_PE	M2	44,20	44,2		QUIOSQUES		
1.6.8.1.	FORRO EM PLACAS DE GESSO, PARA AMBIENTES COMERCIAIS. AF_08/2023_PS	M2	44,20	44,2		QUIOSQUES		

PMSJP
FL.(S) 61
Nº
RÚBRICA:

CAIXA

PLQ - PLANILHA DE LEVANTAMENTO DE QUANTIDADES
Memória de Cálculo - OGU

Grau de Sigilo
#PUBLICO

APELIDO DO EMPREENDIMENTO	Nº TransfereGOV	Nº OPERAÇÃO	PROPONENTE / TOMADOR
PRAÇA BEIRA RIO	981571/2025	981571/2025	MUNICIPIO DE SÃO JOÃO DO PARAISO

Item	Descrição	Unidade	Quantidade	Memória de Cálculo	Nº AGRUPADOR DE EVENTOS Nº	Agrupador de Eventos	FRENTES DE OBRA: SERVIÇOS PRELIMINARES 1	TERRAPLENAGEM 2
1.6.9.1.	TRAMA DE AÇO COMPOSTA POR TERÇAS PARA TELHADOS DE ATÉ 2 ÁGUAS PARA TELHA ONDULADA DE FIBROCIMENTO, METÁLICA, PLÁSTICA OU TERMOACÚSTICA, INCLUSO TRANSPORTE VERTICAL. AF_07/2019	M2	43,15	43,15	6	QUIOSQUES		
1.6.9.2.	TELHAMENTO COM TELHA DE AÇO/ALUMÍNIO E = 0,5 MM, COM ATÉ 2 ÁGUAS, INCLUSO IÇAMENTO. AF_07/2019	M2	43,15	43,15	6	QUIOSQUES		
1.6.9.3.	CALHA EM CHAPA DE AÇO GALVANIZADO NÚMERO 24, DESENVOLVIMENTO DE 100 CM, INCLUSO TRANSPORTE VERTICAL. AF_07/2019	M	7,35	7,35	6	QUIOSQUES		
1.6.9.4.	CHAPIM (RUFO CAPA) EM AÇO GALVANIZADO, CORTE 33. AF_11/2020	M	27,90	27,9	6	QUIOSQUES		
1.6.10.1.	PONTO DE CONSUMO TERMINAL DE ÁGUA FRIA (SUBRAMAL) COM TUBULAÇÃO DE PVC, DN 25 MM, INSTALADO EM RAMAL DE ÁGUA, INCLUSOS RASGO E CHUMBAMENTO EM ALVENARIA. AF_12/2014	UN	1,00	1	6	QUIOSQUES		
1.6.10.2.	KIT DE REGISTRO DE GAVETA BRUTO DE LATÃO ¾", INCLUSIVE CONEXÕES, ROSCÁVEL, INSTALADO EM RAMAL DE ÁGUA FRIA - FORNECIMENTO E INSTALAÇÃO. AF_12/2014	UN	1,00	1	6	QUIOSQUES		
1.6.11.1.	CAIXA DE GORDURA PEQUENA (CAPACIDADE: 19 L), CIRCULAR, EM PVC, DIÂMETRO INTERNO= 0,3 M. AF_12/2020	UN	1,00	1	6	QUIOSQUES		
1.6.11.2.	SERVIÇO DE INSTALAÇÃO DE TUBO DE PVC, SÉRIE NORMAL, ESGOTO PREDIAL, DN 40 MM (INSTALADO EM RAMAL DE DESCARGA OU RAMAL DE ESGOTO SANITÁRIO), INCLUSIVE CONEXÕES, CORTES E FIXAÇÕES, PARA PRÉDIOS. AF_10/2015	M	1,20	1,2	6	QUIOSQUES		
1.6.12.1.	QUADRO DE DISTRIBUIÇÃO DE ENERGIA EM PVC, DE EMBUTIR, SEM BARRAMENTO, PARA 6 DISJUNTORES - FORNECIMENTO E INSTALAÇÃO. AF_07/2025	UN	1,00	1	6	QUIOSQUES		
1.6.12.2.	CAIXA DE PROTEÇÃO PARA MEDIDOR MONOFÁSICO DE EMBUTIR - FORNECIMENTO E INSTALAÇÃO. AF_07/2025	UN	1,00	1	6	QUIOSQUES		
1.6.12.3.	PONTO DE ILUMINAÇÃO RESIDENCIAL INCLUINDO INTERRUPTOR SIMPLES, CAIXA ELÉTRICA, ELETRODUTO, CABO, RASGO, QUEBRA E CHUMBAMENTO (EXCLUINDO LUMINÁRIA E LÂMPADA). AF_01/2016	UN	6,00	6	6	QUIOSQUES		
1.6.12.4.	PONTO DE TOMADA RESIDENCIAL INCLUINDO TOMADA (2 MÓDULOS) 10A/250V, CAIXA ELÉTRICA, ELETRODUTO, CABO, RASGO, QUEBRA E CHUMBAMENTO. AF_01/2016	UN	6,00	6	6	QUIOSQUES		
1.6.12.5.	LUMINÁRIA TIPO PLAFON EM PLÁSTICO, DE SOBREPOR, COM 1 LÂMPADA FLUORESCENTE DE 15 W, SEM REATOR - FORNECIMENTO E INSTALAÇÃO. AF_02/2020	UN	6,00	6	6	QUIOSQUES		
1.6.13.1.	BANCADA DE GRANITO CINZA ANDORINHA, INCLUSIVE PASSA PRATOS, ESPESSURA2 CM - FORNECIMENTO E INSTALAÇÃO (M2)	M2	1,66	1,66	6	QUIOSQUES		

PMSIP
FL.(S) 62
Nº 28
RÚBRICA:

CAIXA

PLQ - PLANILHA DE LEVANTAMENTO DE QUANTIDADES
Memória de Cálculo - OGU

Grau de Sigilo
#PUBLICO

APELIDO DO EMPREENDIMENTO	Nº TransfereGOV	Nº OPERAÇÃO	PROPONENTE / TOMADOR
PRAÇA BEIRA RIO	981571/2025	981571/2025	MUNICIPIO DE SÃO JOÃO DO PARAISO

Item	Descrição	Unidade	Quantidade	Memória de Cálculo
1.6.13.2.	BANCADA DE MÁRMORE SINTÉTICO 120 X 60CM, COM CUBA INTEGRADA, INCLUSO SIFÃO TIPO FLEXÍVEL EM PVC, VÁLVULA EM PLÁSTICO CROMADO TIPO AMERICANA E TORNEIRA CROMADA LONGA, DE PAREDE, PADRÃO POPULAR - FORNECIMENTO E INSTALAÇÃO. AF_01/2020	UN	1,00	1
1.6.14.1.	LUMINÁRIA DE EMERGÊNCIA, COM 30 LÂMPADAS LED DE 2 W, SEM REATOR - FORNECIMENTO E INSTALAÇÃO. AF_09/2024	UN	1,00	1
1.6.14.2.	EXTINTOR DE INCÊNDIO PORTÁTIL COM CARGA DE CO2 DE 4 KG, CLASSE BC - FORNECIMENTO E INSTALAÇÃO. AF_10/2020_PE	UN	1,00	1
1.6.15.1.	LIMPEZA DE SUPERFÍCIE COM JATO DE ALTA PRESSÃO. AF_04/2019	M2	44,20	44,2
	[illegible] 02			
1.7.1.1.	ESCAVAÇÃO MANUAL PARA BLOCO DE COROAMENTO OU SAPATA (INCLUINDO ESCAVAÇÃO PARA COLOCAÇÃO DE FÔRMAS). AF_01/2024	M3	1,72	1,72
1.7.1.2.	ARMAÇÃO DE BLOCO UTILIZANDO AÇO CA-50 DE 10 MM - MONTAGEM. AF_01/2024	KG	61,70	61,7
1.7.1.3.	ARMAÇÃO DE BLOCO UTILIZANDO AÇO CA-60 DE 5 MM - MONTAGEM. AF_01/2024	KG	3,48	3,48
1.7.1.4.	CONCRETO MAGRO PARA LASTRO, TRAÇO 1:4,5:4,5 (EM MASSA SECA DE CIMENTO/ AREIA MÉDIA/ BRITA 1) - PREPARO MECÂNICO COM BETONEIRA 400 L. AF_05/2021	M3	0,21	0,21
1.7.1.5.	CONCRETAGEM DE BLOCO DE COROAMENTO OU VIGA BALDRAME, FCK 30 MPA, COM USO DE BOMBA - LANÇAMENTO, ADENSAMENTO E ACABAMENTO. AF_01/2024	M3	1,29	1,29
1.7.1.6.	FABRICAÇÃO, MONTAGEM E DESMONTAGEM DE FÔRMA PARA SAPATA CORRIDA, EM MADEIRA SERRADA, E=25 MM, 1 UTILIZAÇÃO. AF_01/2024	M2	7,08	7,08
1.7.2.1.	ARMAÇÃO DE PILAR OU VIGA DE ESTRUTURA CONVENCIONAL DE CONCRETO ARMADO UTILIZANDO AÇO CA-50 DE 10,0 MM - MONTAGEM. AF_06/2022	KG	152,80	152,8
1.7.2.2.	ARMAÇÃO DE PILAR OU VIGA DE ESTRUTURA CONVENCIONAL DE CONCRETO ARMADO UTILIZANDO AÇO CA-60 DE 5,0 MM - MONTAGEM. AF_06/2022	KG	50,40	50,4
1.7.2.3.	FABRICAÇÃO DE FÔRMA PARA PILARES E ESTRUTURAS SIMILARES, EM CHAPA DE MADEIRA COMPENSADA PLASTIFICADA, E = 18 MM. AF_09/2020	M2	34,62	34,62
1.7.2.4.	CONCRETAGEM DE PILARES, FCK = 25 MPA, COM USO DE BOMBA - LANÇAMENTO, ADENSAMENTO E ACABAMENTO. AF_02/2022_PS	M3	1,86	1,86
1.7.3.1.	ARMAÇÃO DE PILAR OU VIGA DE ESTRUTURA CONVENCIONAL DE CONCRETO ARMADO UTILIZANDO AÇO CA-50 DE 10,0 MM - MONTAGEM. AF_06/2022	KG	132,80	132,8

Nº AGRUPADOR DE EVENTOS	Agrupador de Eventos	FRENTES DE OBRA: SERVIÇOS PRELIMINARES 1	TERRAPLENAGEM 2
6. QU	QUIOSQUES		
6. QU	QUIOSQUES		
6. QU	QUIOSQUES		
6. QU	QUIOSQUES		
	[illegible]		
6. QU	QUIOSQUES		
6. QU	QUIOSQUES		
PMSJP
FL.(S) 63
Nº
RÚBRICA:

CAIXA

PLQ - PLANILHA DE LEVANTAMENTO DE QUANTIDADES
Memória de Cálculo - OGU

Grau de Sigilo
#PUBLICO

APELIDO DO EMPREENDIMENTO	Nº TransfereGOV	Nº OPERAÇÃO	PROPONENTE / TOMADOR
PRAÇA BEIRA RIO	981571/2025	981571/2025	MUNICIPIO DE SÃO JOÃO DO PARAISO

Item	Descrição	Unidade	Quantidade	Memória de Cálculo	Nº AGRUPADOR DE EVENTOS Nº	Agrupador de Eventos	FRENTES DE OBRA: SERVIÇOS PRELIMINARES 1	TERRAPLENAGEM 2
1.7.3.2.	ARMAÇÃO DE PILAR OU VIGA DE ESTRUTURA CONVENCIONAL DE CONCRETO ARMADO UTILIZANDO AÇO CA-50 DE 8,0 MM - MONTAGEM. AF_06/2022	KG	85,30	85,3	5.QU	QUIOSQUES		
1.7.3.3.	ARMAÇÃO DE PILAR OU VIGA DE ESTRUTURA CONVENCIONAL DE CONCRETO ARMADO UTILIZANDO AÇO CA-60 DE 5,0 MM - MONTAGEM. AF_06/2022	KG	82,20	82,2	5.QU	QUIOSQUES		
1.7.3.4.	FABRICAÇÃO DE FORMA PARA PILARES E ESTRUTURAS SIMILARES, EM CHAPA DE MADEIRA COMPENSADA PLASTIFICADA, E = 16 MM. AF_09/2020	M2	34,62	34,62	5.QU	QUIOSQUES		
1.7.3.5.	CONCRETAGEM DE PILARES, FCK = 25 MPA, COM USO DE BOMBA - LANÇAMENTO, ADENSAMENTO E ACABAMENTO. AF_02/2022_PS	M3	1,86	1,86	5.QU	QUIOSQUES		
1.7.4.1.	ALVENARIA DE VEDAÇÃO DE BLOCOS CERÂMICOS FURADOS NA HORIZONTAL DE 9X19X19 CM (ESPESSURA 9 CM) E ARGAMASSA DE ASSENTAMENTO COM PREPARO EM BETONEIRA. AF_12/2021	M2	93,54	93,54	5.QU	QUIOSQUES		
1.7.5.1.	CHAPISCO APLICADO EM ALVENARIA (COM PRESENÇA DE VÃOS) E ESTRUTURAS DE CONCRETO DE FACHADA, COM COLHER DE PEDREIRO. ARGAMASSA TRAÇO 1:3 COM PREPARO EM BETONEIRA 400L. AF_10/2022	M2	187,08	187,08	5.QU	QUIOSQUES		
1.7.5.2.	EMBOÇO OU MASSA ÚNICA EM ARGAMASSA TRAÇO 1:2:8, PREPARO MECÂNICA COM BETONEIRA 400 L, APLICADA COM PROJETOR TIPO CANEQUINHA EM SUPERFÍCIES EXTERNAS DA SACADA, ESPESSURA DE 35 MM, ACESSO POR BALANCIM MANUAL, SEM USO DE TELA METÁLICA. AF_09/2022	M2	187,08	187,08	5.QU	QUIOSQUES		
1.7.5.3.	REVESTIMENTO CERÂMICO PARA PAREDES INTERNAS COM PLACAS TIPO ESMALTADA DE DIMENSÕES 33X45 CM APLICADAS NA ALTURA INTEIRA DAS PAREDES. AF_02/2023_PE	M2	32,20	32,2	5.QU	QUIOSQUES		
1.7.6.1.	CAIXILHO FIXO DE ALUMÍNIO PARA VIDRO (VIDRO INCLUSO), BATENTE/ REQUADRO DE 4 A 14 CM, SEM GUARNIÇÃO/ ALIZAR, FIXAÇÃO COM PARAFUSOS, VEDAÇÃO COM SILICONE, EXCLUSIVE CONTRAMARCO - FORNECIMENTO E INSTALAÇÃO. AF_11/2024	M2	1,66	1,66	5.QU	QUIOSQUES		
1.7.6.2.	KIT DE PORTA DE MADEIRA FRISADA, SEMI-OCA (LEVE OU MÉDIA), PADRÃO MÉDIO, 80X210CM, ESPESSURA DE 3,5CM, ITENS INCLUSOS: DOBRADIÇAS, MONTAGEM E INSTALAÇÃO DE BATENTE, FECHADURA COM EXECUÇÃO DO FURO - FORNECIMENTO E INSTALAÇÃO. AF_12/2019	UN	2,00	2	5.QU	QUIOSQUES		
1.7.7.1.	CONTRAPISO EM ARGAMASSA TRAÇO 1:4 (CIMENTO E AREIA), PREPARO MANUAL, APLICADO EM ÁREAS MOLHADAS SOBRE LAJE, ADERIDO, ACABAMENTO NÃO REFORÇADO, ESPESSURA 2CM. AF_07/2021	M2	44,20	44,2	5.QU	QUIOSQUES		
1.7.7.2.	REVESTIMENTO CERÂMICO PARA PISO COM PLACAS TIPO ESMALTADA DE DIMENSÕES 45X45 CM APLICADA EM AMBIENTES DE ÁREA MAIOR QUE 10 M2. AF_02/2023_PE	M2	44,20	44,2	5.QU	QUIOSQUES		

PMv3.16

PMSIP
FL.(S) 64
Nº 29
RÚBRICA:

CAIXA

PLQ - PLANILHA DE LEVANTAMENTO DE QUANTIDADES
Memória de Cálculo - OGU

Grau de Sigilo
#PUBLICO

APELIDO DO EMPREENDIMENTO	Nº TransfereGOV	Nº OPERAÇÃO
PRAÇA BEIRA RIO	981571/2025	981571/2025

PROPONENTE / TOMADOR
MUNICIPIO DE SÃO JOÃO DO PARAISO

Item	Descrição	Unidade	Quantidade	Memória de Cálculo
1.7.8.1.	FORRO EM PLACAS DE GESSO, PARA AMBIENTES COMERCIAIS. AF_08/2023_PS	M2	44,20	44,2
1.7.9.1.	TRAMA DE AÇO COMPOSTA POR TERÇAS PARA TELHADOS DE ATÉ 2 ÁGUAS PARA TELHA ONDULADA DE FIBROCIMENTO, METÁLICA, PLÁSTICA OU TERMOACÚSTICA, INCLUSO TRANSPORTE VERTICAL. AF_07/2019	M2	43,15	43,15
1.7.9.2.	TELHAMENTO COM TELHA DE AÇO/ALUMÍNIO E = 0,5 MM, COM ATÉ 2 ÁGUAS, INCLUSO IÇAMENTO. AF_07/2019	M2	43,15	43,15
1.7.9.3.	CALHA EM CHAPA DE AÇO GALVANIZADO NÚMERO 24, DESENVOLVIMENTO DE 100 CM, INCLUSO TRANSPORTE VERTICAL. AF_07/2019	M	7,35	7,35
1.7.9.4.	CHAPIM (RUFO CAPA) EM AÇO GALVANIZADO, CORTE 33. AF_11/2020	M	27,90	27,9
1.7.10.	[illegible]			
1.7.10.1.	PONTO DE CONSUMO TERMINAL DE ÁGUA FRIA (SUBRAMAL) COM TUBULAÇÃO DE PVC, DN 25 MM, INSTALADO EM RAMAL DE ÁGUA, INCLUSOS RASGO E CHUMBAMENTO EM ALVENARIA. AF_12/2014	UN	1,00	1
1.7.10.2.	KIT DE REGISTRO DE GAVETA BRUTO DE LATÃO ¾", INCLUSIVE CONEXÕES, ROSCÁVEL, INSTALADO EM RAMAL DE ÁGUA FRIA - FORNECIMENTO E INSTALAÇÃO. AF_12/2014	UN	1,00	1
1.7.11.1.	CAIXA DE GORDURA PEQUENA (CAPACIDADE: 19 L), CIRCULAR, EM PVC, DIÂMETRO INTERNO= 0,3 M. AF_12/2020	UN	1,00	1
1.7.11.2.	SERVIÇO DE INSTALAÇÃO DE TUBO DE PVC, SÉRIE NORMAL, ESGOTO PREDIAL, DN 40 MM (INSTALADO EM RAMAL DE DESCARGA OU RAMAL DE ESGOTO SANITÁRIO), INCLUSIVE CONEXÕES, CORTES E FIXAÇÕES, PARA PRÉDIOS. AF_10/2015	M	1,20	1,2
1.7.12.1.	QUADRO DE DISTRIBUIÇÃO DE ENERGIA EM PVC, DE EMBUTIR, SEM BARRAMENTO, PARA 6 DISJUNTORES - FORNECIMENTO E INSTALAÇÃO. AF_07/2025	UN	1,00	1
1.7.12.2.	CAIXA DE PROTEÇÃO PARA MEDIDOR MONOFÁSICO DE EMBUTIR - FORNECIMENTO E INSTALAÇÃO. AF_07/2025	UN	1,00	1
1.7.12.3.	PONTO DE ILUMINAÇÃO RESIDENCIAL INCLUINDO INTERRUPTOR SIMPLES, CAIXA ELÉTRICA, ELETRODUTO, CABO, RASGO, QUEBRA E CHUMBAMENTO (EXCLUINDO LUMINÁRIA E LÂMPADA). AF_01/2016	UN	6,00	6
1.7.12.4.	PONTO DE TOMADA RESIDENCIAL INCLUINDO TOMADA (2 MÓDULOS) 10A/250V, CAIXA ELÉTRICA, ELETRODUTO, CABO, RASGO, QUEBRA E CHUMBAMENTO. AF_01/2016	UN	6,00	6
1.7.12.5.	LUMINÁRIA TIPO PLAFON EM PLÁSTICO, DE SOBREPOR, COM 1 LÂMPADA FLUORESCENTE DE 15 W, SEM REATOR - FORNECIMENTO E INSTALAÇÃO. AF_02/2020	UN	6,00	6
1.7.13.	[illegible]			
1.7.13.1.	BANCADA DE GRANITO CINZA ANDORINHA, INCLUSIVE PASSA PRATOS, ESPESSURA2 CM - FORNECIMENTO E INSTALAÇÃO (M2)	M2	1,66	1,66

Nº AGRUPADOR DE EVENTOS	FRENTES DE OBRA:	SERVIÇOS PRELIMINARES	TERRAPLENAGEM
Nº	Agrupador de Eventos	1	2
6. QUIOSQUES	QUIOSQUES		
6. QUIOSQUES	QUIOSQUES		
PMSIP
FL.(S) 65
Nº 72
RÚBRICA:

CAIXA

PLQ - PLANILHA DE LEVANTAMENTO DE QUANTIDADES
Memória de Cálculo - OGU

Grau de Sigilo
#PUBLICO

APELIDO DO EMPREENDIMENTO	Nº TransfereGOV	Nº OPERAÇÃO	PROPONENTE / TOMADOR
PRAÇA BEIRA RIO	981571/2025	981571/2025	MUNICIPIO DE SÃO JOÃO DO PARAISO

Item	Descrição	Unidade	Quantidade	Memória de Cálculo	Nº AGRUPADOR DE EVENTOS	FRENTES DE OBRA:	SERVIÇOS PRELIMINARES 1	TERRAPLENAGEM 2
					Nº	Agrupador de Eventos		
1.7.13.2.	BANCADA DE MÁRMORE SINTÉTICO 120 X 60CM, COM CUBA INTEGRADA, INCLUSO SIFÃO TIPO FLEXÍVEL EM PVC, VÁLVULA EM PLÁSTICO CROMADO TIPO AMERICANA E TORNEIRA CROMADA LONGA, DE PAREDE, PADRÃO POPULAR - FORNECIMENTO E INSTALAÇÃO. AF_01/2020	UN	1,00	1	6. QU	QUIOSQUES		
1.7.14.1.	LUMINÁRIA DE EMERGÊNCIA, COM 30 LÂMPADAS LED DE 2 W, SEM REATOR - FORNECIMENTO E INSTALAÇÃO. AF_09/2024	UN	1,00	1		QUIOSQUES		
1.7.14.2.	EXTINTOR DE INCÊNDIO PORTÁTIL COM CARGA DE CO2 DE 4 KG, CLASSE BC - FORNECIMENTO E INSTALAÇÃO. AF_10/2020_PE	UN	1,00	1		QUIOSQUES		
1.7.15.								
1.7.15.1.	LIMPEZA DE SUPERFÍCIE COM JATO DE ALTA PRESSÃO. AF_04/2019	M2	44,20	44,2	6. QU	QUIOSQUES		
1.8.	QUIOSQUE 03							
1.8.1.	FUNDAÇÃO							
1.8.1.1.	ESCAVAÇÃO MANUAL PARA BLOCO DE COROAMENTO OU SAPATA (INCLUINDO ESCAVAÇÃO PARA COLOCAÇÃO DE FÔRMAS). AF_01/2024	M3	1,72	1,72	6. QU	QUIOSQUES		
1.8.1.2.	ARMAÇÃO DE BLOCO UTILIZANDO AÇO CA-50 DE 10 MM - MONTAGEM. AF_01/2024	KG	61,70	61,7	6. QU	QUIOSQUES		
1.8.1.3.	ARMAÇÃO DE BLOCO UTILIZANDO AÇO CA-60 DE 5 MM - MONTAGEM. AF_01/2024	KG	3,48	3,48	6. QU	QUIOSQUES		
1.8.1.4.	CONCRETO MAGRO PARA LASTRO, TRAÇO 1:4,5:4,5 (EM MASSA SECA DE CIMENTO/ AREIA MÉDIA/ BRITA 1) - PREPARO MECÂNICO COM BETONEIRA 400 L. AF_05/2021	M3	0,21	0,21	6. QU	QUIOSQUES		
1.8.1.5.	CONCRETAGEM DE BLOCO DE COROAMENTO OU VIGA BALDRAME, FCK 30 MPA, COM USO DE BOMBA - LANÇAMENTO, ADENSAMENTO E ACABAMENTO. AF_01/2024	M3	1,29	1,29		QUIOSQUES		
1.8.1.6.	FABRICAÇÃO, MONTAGEM E DESMONTAGEM DE FÔRMA PARA SAPATA CORRIDA, EM MADEIRA SERRADA, E=25 MM, 1 UTILIZAÇÃO. AF_01/2024	M2	7,08	7,08		QUIOSQUES		
1.8.2.								
1.8.2.1.	ARMAÇÃO DE PILAR OU VIGA DE ESTRUTURA CONVENCIONAL DE CONCRETO ARMADO UTILIZANDO AÇO CA-50 DE 10,0 MM - MONTAGEM. AF_06/2022	KG	152,80	152,8		QUIOSQUES		
1.8.2.2.	ARMAÇÃO DE PILAR OU VIGA DE ESTRUTURA CONVENCIONAL DE CONCRETO ARMADO UTILIZANDO AÇO CA-60 DE 5,0 MM - MONTAGEM. AF_06/2022	KG	50,40	50,4	6. QU	QUIOSQUES		
1.8.2.3.	FABRICAÇÃO DE FÔRMA PARA PILARES E ESTRUTURAS SIMILARES, EM CHAPA DE MADEIRA COMPENSADA PLASTIFICADA, E = 18 MM. AF_09/2020	M2	34,62	34,62	6. QU	QUIOSQUES		
1.8.2.4.	CONCRETAGEM DE PILARES, FCK = 25 MPA, COM USO DE BOMBA - LANÇAMENTO, ADENSAMENTO E ACABAMENTO. AF_02/2022_PS	M3	1,86	1,86	6. QU	QUIOSQUES		
1.8.3.								
1.8.3.1.	ARMAÇÃO DE PILAR OU VIGA DE ESTRUTURA CONVENCIONAL DE CONCRETO ARMADO UTILIZANDO AÇO CA-50 DE 10,0 MM - MONTAGEM. AF_06/2022	KG	132,80	132,8	6. QU	QUIOSQUES		

PMSIP
FL.(S) 66
1º 29
RÚBRICA:

CAIXA

PLQ - PLANILHA DE LEVANTAMENTO DE QUANTIDADES
Memória de Cálculo - OGU

Grau de Sigilo
#PUBLICO

APELIDO DO EMPREENDIMENTO	Nº TransfereGOV	Nº OPERAÇÃO	PROPONENTE / TOMADOR
PRAÇA BEIRA RIO	981571/2025	981571/2025	MUNICIPIO DE SÃO JOÃO DO PARAISO

Item	Descrição	Unidade	Quantidade	Memória de Cálculo	Nº AGRUPADOR DE EVENTOS	FRENTES DE OBRA: Agrupador de Eventos	SERVIÇOS PRELIMINARES 1	TERRAPLENAGEM 2
1.8.3.2.	ARMAÇÃO DE PILAR OU VIGA DE ESTRUTURA CONVENCIONAL DE CONCRETO ARMADO UTILIZANDO AÇO CA-50 DE 8,0 MM - MONTAGEM. AF_06/2022	KG	85,30	85,3	6. QU	QUIOSQUES		
1.8.3.3.	ARMAÇÃO DE PILAR OU VIGA DE ESTRUTURA CONVENCIONAL DE CONCRETO ARMADO UTILIZANDO AÇO CA-60 DE 5,0 MM - MONTAGEM. AF_06/2022	KG	82,20	82,2	6. QU	QUIOSQUES		
1.8.3.4	FABRICAÇÃO DE FÔRMA PARA PILARES E ESTRUTURAS SIMILARES, EM CHAPA DE MADEIRA COMPENSADA PLASTIFICADA, E = 18 MM. AF_09/2020	M2	34,62	34,62	6. QU	QUIOSQUES		
1.8.3.5.	CONCRETAGEM DE PILARES, FCK = 25 MPA, COM USO DE BOMBA - LANÇAMENTO, ADENSAMENTO E ACABAMENTO. AF_02/2022_PS	M3	1,86	1,86	6. QU	QUIOSQUES		
1.8.4.	PAREDES E FECHAMENTOS							
1.8.4.1.	ALVENARIA DE VEDAÇÃO DE BLOCOS CERÂMICOS FURADOS NA HORIZONTAL DE 9X19X19 CM (ESPESSURA 9 CM) E ARGAMASSA DE ASSENTAMENTO COM PREPARO EM BETONEIRA. AF_12/2021	M2	93,54	93,54	6. QU	QUIOSQUES		
1.8.5.	REVESTIMENTO							
1.8.5.1.	CHAPISCO APLICADO EM ALVENARIA (COM PRESENÇA DE VÃOS) E ESTRUTURAS DE CONCRETO DE FACHADA, COM COLHER DE PEDREIRO. ARGAMASSA TRAÇO 1:3 COM PREPARO EM BETONEIRA 400L. AF_10/2022	M2	187,08	187,08	6. QU	QUIOSQUES		
1.8.5.2.	EMBOÇO OU MASSA ÚNICA EM ARGAMASSA TRAÇO 1:2:8, PREPARO MECÂNICA COM BETONEIRA 400 L, APLICADA COM PROJETOR TIPO CANEQUINHA EM SUPERFÍCIES EXTERNAS DA SACADA, ESPESSURA DE 35 MM, ACESSO POR BALANCIM MANUAL, SEM USO DE TELA METÁLICA. AF_08/2022	M2	187,08	187,08	6. QU	QUIOSQUES		
1.8.5.3.	REVESTIMENTO CERÂMICO PARA PAREDES INTERNAS COM PLACAS TIPO ESMALTADA DE DIMENSÕES 33X45 CM APLICADAS NA ALTURA INTEIRA DAS PAREDES. AF_02/2023_PE	M2	32,20	32,2	6. QU	QUIOSQUES		
1.8.6.1.	CAIXILHO FIXO DE ALUMÍNIO PARA VIDRO (VIDRO INCLUSO), BATENTE/ REQUADRO DE 4 A 14 CM, SEM GUARNIÇÃO/ ALIZAR, FIXAÇÃO COM PARAFUSOS, VEDAÇÃO COM SILICONE. EXCLUSIVE CONTRAMARCO - FORNECIMENTO E INSTALAÇÃO. AF_11/2024	M2	1,66	1,66	6. QU	QUIOSQUES		
1.8.6.2	KIT DE PORTA DE MADEIRA FRISADA, SEMI-OCA (LEVE OU MÉDIA), PADRÃO MÉDIO, 80X210CM, ESPESSURA DE 3,5CM, ITENS INCLUSOS: DOBRADIÇAS, MONTAGEM E INSTALAÇÃO DE BATENTE, FECHADURA COM EXECUÇÃO DO FURO - FORNECIMENTO E INSTALAÇÃO. AF_12/2019	UN	2,00	2	6. QU	QUIOSQUES		
1.8.7.	PISO							
1.8.7.1.	CONTRAPISO EM ARGAMASSA TRAÇO 1:4 (CIMENTO E AREIA), PREPARO MANUAL, APLICADO EM ÁREAS MOLHADAS SOBRE LAJE, ADERIDO, ACABAMENTO NÃO REFORÇADO, ESPESSURA 2CM. AF_07/2021	M2	44,20	44,2	6. QU	QUIOSQUES		
1.8.7.2.	REVESTIMENTO CERÂMICO PARA PISO COM PLACAS TIPO ESMALTADA DE DIMENSÕES 45X45 CM APLICADA EM AMBIENTES DE ÁREA MAIOR QUE 10 M2. AF_02/2023_PE	M2	44,20	44,2	6. QU	QUIOSQUES		

PMSJP
FL.(S) 67
Nº 74
RÚBRICA:

CAIXA

PLQ - PLANILHA DE LEVANTAMENTO DE QUANTIDADES
Memória de Cálculo - OGU

Grau de Sigilo
#PUBLICO

APELIDO DO EMPREENDIMENTO	Nº TransfereGOV	Nº OPERAÇÃO	PROPONENTE / TOMADOR
PRAÇA BEIRA RIO	981571/2025	981571/2025	MUNICIPIO DE SÃO JOÃO DO PARAISO

Item	Descrição	Unidade	Quantidade	Memória de Cálculo	Nº AGRUPADOR DE EVENTOS Nº	FRENTES DE OBRA: Agrupador de Eventos	SERVIÇOS PRELIMINARES 1	TERRAPLENAGEM 2
1.8.8.1.	FORRO EM PLACAS DE GESSO, PARA AMBIENTES COMERCIAIS. AF_06/2023_PS	M2	44,20	44,2	6. QU	QUIOSQUES		
1.8.9.1.	TRAMA DE AÇO COMPOSTA POR TERÇAS PARA TELHADOS DE ATÉ 2 ÁGUAS PARA TELHA ONDULADA DE FIBROCIMENTO, METÁLICA, PLÁSTICA OU TERMOACÚSTICA, INCLUSO TRANSPORTE VERTICAL. AF_07/2019	M2	43,15	43,15	6. QU	QUIOSQUES		
1.8.9.2.	TELHAMENTO COM TELHA DE AÇO/ALUMÍNIO E = 0,5 MM, COM ATÉ 2 ÁGUAS, INCLUSO IÇAMENTO. AF_07/2019	M2	43,15	43,15	6. QU	QUIOSQUES		
1.8.9.3.	CALHA EM CHAPA DE AÇO GALVANIZADO NÚMERO 24, DESENVOLVIMENTO DE 100 CM, INCLUSO TRANSPORTE VERTICAL. AF_07/2019	M	7,35	7,35	6. QU	QUIOSQUES		
1.8.9.4.	CHAPIM (RUFO CAPA) EM AÇO GALVANIZADO, CORTE 33. AF_11/2020	M	27,90	27,9	6. QU	QUIOSQUES		
1.8.10.	INSTALAÇÃO HIDRÁULICA							
1.8.10.1.	PONTO DE CONSUMO TERMINAL DE ÁGUA FRIA (SUBRAMAL) COM TUBULAÇÃO DE PVC, DN 25 MM, INSTALADO EM RAMAL DE ÁGUA, INCLUSOS RASGO E CHUMBAMENTO EM ALVENARIA. AF_12/2014	UN	1,00	1	6. QU	QUIOSQUES		
1.8.10.2.	KIT DE REGISTRO DE GAVETA BRUTO DE LATÃO ¾", INCLUSIVE CONEXÕES, ROSCÁVEL, INSTALADO EM RAMAL DE ÁGUA FRIA - FORNECIMENTO E INSTALAÇÃO. AF_12/2014	UN	1,00	1	6. QU	QUIOSQUES		
1.8.11.1.	CAIXA DE GORDURA PEQUENA (CAPACIDADE: 19 L), CIRCULAR, EM PVC, DIÂMETRO INTERNO= 0,3 M. AF_12/2020	UN	1,00	1	6. QU	QUIOSQUES		
1.8.11.2.	SERVIÇO DE INSTALAÇÃO DE TUBO DE PVC, SÉRIE NORMAL, ESGOTO PREDIAL, DN 40 MM (INSTALADO EM RAMAL DE DESCARGA OU RAMAL DE ESGOTO SANITARIO), INCLUSIVE CONEXÕES, CORTES E FIXAÇÕES, PARA PRÉDIOS. AF_10/2015	M	1,20	1,2	6. QU	QUIOSQUES		
1.8.12.1.	QUADRO DE DISTRIBUIÇÃO DE ENERGIA EM PVC, DE EMBUTIR, SEM BARRAMENTO, PARA 6 DISJUNTORES - FORNECIMENTO E INSTALAÇÃO. AF_07/2025	UN	1,00	1	6. QU	QUIOSQUES		
1.8.12.2.	CAIXA DE PROTEÇÃO PARA MEDIDOR MONOFÁSICO DE EMBUTIR - FORNECIMENTO E INSTALAÇÃO. AF_07/2025	UN	1,00	1	6. QU	QUIOSQUES		
1.8.12.3.	PONTO DE ILUMINAÇÃO RESIDENCIAL INCLUINDO INTERRUPTOR SIMPLES, CAIXA ELÉTRICA, ELETRODUTO, CABO, RASGO, QUEBRA E CHUMBAMENTO (EXCLUINDO LUMINÁRIA E LÂMPADA). AF_01/2016	UN	6,00	6	6. QU	QUIOSQUES		
1.8.12.4.	PONTO DE TOMADA RESIDENCIAL INCLUINDO TOMADA (2 MÓDULOS) 10A/250V, CAIXA ELÉTRICA, ELETRODUTO, CABO, RASGO, QUEBRA E CHUMBAMENTO. AF_01/2016	UN	6,00	6	6. QU	QUIOSQUES		
1.8.12.5.	LUMINÁRIA TIPO PLAFON EM PLÁSTICO, DE SOBREPOR, COM 1 LÂMPADA FLUORESCENTE DE 15 W, SEM REATOR - FORNECIMENTO E INSTALAÇÃO. AF_02/2020	UN	6,00	6	6. QU	QUIOSQUES		
1.8.13.1.	BANCADA DE GRANITO CINZA ANDORINHA, INCLUSIVE PASSA PRATOS, ESPESSURA2 CM - FORNECIMENTO E INSTALAÇÃO (M2)	M2	1,66	1,66	6. QU	QUIOSQUES		

PMSIP
FL.(S) 69
Nº
RÚBRICA:

CAIXA

PLQ - PLANILHA DE LEVANTAMENTO DE QUANTIDADES
Memória de Cálculo - OGU

Grau de Sigilo
#PUBLICO

APELIDO DO EMPREENDIMENTO	Nº TransfereGOV	Nº OPERAÇÃO	PROPONENTE / TOMADOR
PRAÇA BEIRA RIO	981571/2025	981571/2025	MUNICIPIO DE SÃO JOÃO DO PARAISO

Item	Descrição	Unidade	Quantidade	Memória de Cálculo	Nº AGRUPADOR DE EVENTOS Nº	FRENTES DE OBRA: Agrupador de Eventos	SERVIÇOS PRELIMINARES 1	TERRAPLENAGEM 2
1.8.13.2.	BANCADA DE MARMORE SINTETICO 120 X 60CM, COM CUBA INTEGRADA, INCLUSO SIFÃO TIPO FLEXÍVEL EM PVC, VÁLVULA EM PLÁSTICO CROMADO TIPO AMERICANA E TORNEIRA CROMADA LONGA, DE PAREDE, PADRÃO POPULAR - FORNECIMENTO E INSTALAÇÃO. AF_01/2020	UN	1,00	1	6. QU	QUIOSQUES		
1.8.14.1.	LUMINÁRIA DE EMERGÊNCIA, COM 30 LÂMPADAS LED DE 2 W, SEM REATOR - FORNECIMENTO E INSTALAÇÃO. AF_09/2024	UN	1,00	1	6. QU	QUIOSQUES		
1.8.14.2.	EXTINTOR DE INCÊNDIO PORTÁTIL COM CARGA DE CO2 DE 4 KG, CLASSE BC - FORNECIMENTO E INSTALAÇÃO. AF_10/2020_PE	UN	1,00	1	6. QU	QUIOSQUES		
1.8.15.	SERVIÇOS FINAIS							
1.8.15.1.	LIMPEZA DE SUPERFÍCIE COM JATO DE ALTA PRESSÃO. AF_04/2019	M2	44,20	44,2	6. QU	QUIOSQUES		
1.9.	QUIOSQUE 04:							
1.9.1.	FUNDAÇÃO							
1.9.1.1.	ESCAVAÇÃO MANUAL PARA BLOCO DE COROAMENTO OU SAPATA (INCLUINDO ESCAVAÇÃO PARA COLOCAÇÃO DE FÔRMAS). AF_01/2024	M3	1,72	1,72	6. QU	QUIOSQUES		
1.9.1.2.	ARMAÇÃO DE BLOCO UTILIZANDO AÇO CA-50 DE 10 MM - MONTAGEM. AF_01/2024	KG	61,70	61,7	6. QU	QUIOSQUES		
1.9.1.3.	ARMAÇÃO DE BLOCO UTILIZANDO AÇO CA-60 DE 5 MM - MONTAGEM. AF_01/2024	KG	3,48	3,48	6. QU	QUIOSQUES		
1.9.1.4.	CONCRETO MAGRO PARA LASTRO, TRAÇO 1:4,5:4,5 (EM MASSA SECA DE CIMENTO/ AREIA MÉDIA/ BRITA 1) - PREPARO MECÂNICO COM BETONEIRA 400 L. AF_05/2021	M3	0,21	0,21	6. QU	QUIOSQUES		
1.9.1.5.	CONCRETAGEM DE BLOCO DE COROAMENTO OU VIGA BALDRAME, FCK 30 MPA, COM USO DE BOMBA - LANÇAMENTO, ADENSAMENTO E ACABAMENTO. AF_01/2024	M3	1,29	1,29	6. QU	QUIOSQUES		
1.9.1.6.	FABRICAÇÃO, MONTAGEM E DESMONTAGEM DE FÔRMA PARA SAPATA CORRIDA, EM MADEIRA SERRADA, E=25 MM, 1 UTILIZAÇÃO. AF_01/2024	M2	7,08	7,08	6. QU	QUIOSQUES		
1.9.2.1.	ARMAÇÃO DE PILAR OU VIGA DE ESTRUTURA CONVENCIONAL DE CONCRETO ARMADO UTILIZANDO AÇO CA-50 DE 10,0 MM - MONTAGEM. AF_06/2022	KG	152,80	152,8	6. QU	QUIOSQUES		
1.9.2.2.	ARMAÇÃO DE PILAR OU VIGA DE ESTRUTURA CONVENCIONAL DE CONCRETO ARMADO UTILIZANDO AÇO CA-60 DE 5,0 MM - MONTAGEM. AF_06/2022	KG	50,40	50,4	6. QU	QUIOSQUES		
1.9.2.3.	FABRICAÇÃO DE FÔRMA PARA PILARES E ESTRUTURAS SIMILARES, EM CHAPA DE MADEIRA COMPENSADA PLASTIFICADA, E = 18 MM. AF_09/2020	M2	34,62	34,62	6. QU	QUIOSQUES		
1.9.2.4.	CONCRETAGEM DE PILARES, FCK = 25 MPA, COM USO DE BOMBA - LANÇAMENTO, ADENSAMENTO E ACABAMENTO. AF_02/2022_PS	M3	1,86	1,86	6. QU	QUIOSQUES		
1.9.3.	VIGAS							
1.9.3.1.	ARMAÇÃO DE PILAR OU VIGA DE ESTRUTURA CONVENCIONAL DE CONCRETO ARMADO UTILIZANDO AÇO CA-50 DE 10,0 MM - MONTAGEM. AF_06/2022	KG	132,80	132,8	6. QU	QUIOSQUES		

PMSIP
FL.(S) 69
Nº
RÚBRICA:

CAIXA

PLQ - PLANILHA DE LEVANTAMENTO DE QUANTIDADES
Memória de Cálculo - OGU

Grau de Sigilo
#PUBLICO

APELIDO DO EMPREENDIMENTO	Nº TransfereGOV	Nº OPERAÇÃO	PROPONENTE / TOMADOR
PRAÇA BEIRA RIO	981571/2025	981571/2025	MUNICIPIO DE SÃO JOÃO DO PARAISO

Item	Descrição	Unidade	Quantidade	Memória de Cálculo	Nº AGRUPADOR DE EVENTOS Nº	Agrupador de Eventos	FRENTES DE OBRA: SERVIÇOS PRELIMINARES 1	TERRAPLENAGEM 2
1.9.3.2.	ARMAÇÃO DE PILAR OU VIGA DE ESTRUTURA CONVENCIONAL DE CONCRETO ARMADO UTILIZANDO AÇO CA-50 DE 6,0 MM - MONTAGEM. AF_06/2022	KG	85,30	85,3	6. QU	QUIOSQUES		
1.9.3.3.	ARMAÇÃO DE PILAR OU VIGA DE ESTRUTURA CONVENCIONAL DE CONCRETO ARMADO UTILIZANDO AÇO CA-60 DE 5,0 MM - MONTAGEM. AF_06/2022	KG	82,20	82,2	6. QU	QUIOSQUES		
1.9.3.4.	FABRICAÇÃO DE FÔRMA PARA PILARES E ESTRUTURAS SIMILARES, EM CHAPA DE MADEIRA COMPENSADA PLASTIFICADA, E = 18 MM. AF_09/2020	M2	34,62	34,62	6. QU	QUIOSQUES		
1.9.3.5.	CONCRETAGEM DE PILARES, FCK = 25 MPA, COM USO DE BOMBA - LANÇAMENTO, ADENSAMENTO E ACABAMENTO. AF_02/2022_PS	M3	1,66	1,66	6. QU	QUIOSQUES		
1.9.4.1.	ALVENARIA DE VEDAÇÃO DE BLOCOS CERÂMICOS FURADOS NA HORIZONTAL DE 9X19X19 CM (ESPESSURA 9 CM) E ARGAMASSA DE ASSENTAMENTO COM PREPARO EM BETONEIRA. AF_12/2021	M2	93,54	93,54	6. QU	QUIOSQUES		
1.9.5.1.	CHAPISCO APLICADO EM ALVENARIA (COM PRESENÇA DE VÃOS) E ESTRUTURAS DE CONCRETO DE FACHADA, COM COLHER DE PEDREIRO. ARGAMASSA TRAÇO 1:3 COM PREPARO EM BETONEIRA 400L. AF_10/2022	M2	187,08	187,08	6. QU	QUIOSQUES		
1.9.5.2.	EMBOÇO OU MASSA ÚNICA EM ARGAMASSA TRAÇO 1:2:8, PREPARO MECÂNICA COM BETONEIRA 400 L, APLICADA COM PROJETOR TIPO CANEQUINHA EM SUPERFÍCIES EXTERNAS DA SACADA, ESPESSURA DE 35 MM, ACESSO POR BALANCIM MANUAL, SEM USO DE TELA METÁLICA. AF_08/2022	M2	187,08	187,08	6. QU	QUIOSQUES		
1.9.5.3.	REVESTIMENTO CERÂMICO PARA PAREDES INTERNAS COM PLACAS TIPO ESMALTADA DE DIMENSÕES 33X45 CM APLICADAS NA ALTURA INTEIRA DAS PAREDES. AF_02/2023_PE	M2	32,20	32,2	6. QU	QUIOSQUES		
1.9.6.1.	CAIXILHO FIXO DE ALUMÍNIO PARA VIDRO (VIDRO INCLUSO), BATENTE/ REQUADRO DE 4 A 14 CM, SEM GUARNIÇÃO/ ALIZAR, FIXAÇÃO COM PARAFUSOS, VEDAÇÃO COM SILICONE, EXCLUSIVE CONTRAMARCO - FORNECIMENTO E INSTALAÇÃO. AF_11/2024	M2	1,66	1,66	6. QU	QUIOSQUES		
1.9.6.2.	KIT DE PORTA DE MADEIRA FRISADA, SEMI-OCA (LEVE OU MÉDIA), PADRÃO MÉDIO, 80X210CM, ESPESSURA DE 3,5CM, ITENS INCLUSOS: DOBRADIÇAS, MONTAGEM E INSTALAÇÃO DE BATENTE, FECHADURA COM EXECUÇÃO DO FURO - FORNECIMENTO E INSTALAÇÃO. AF_12/2019	UN	2,00	2	6. QU	QUIOSQUES		
1.9.7.1.	CONTRAPISO EM ARGAMASSA TRAÇO 1:4 (CIMENTO E AREIA), PREPARO MANUAL, APLICADO EM ÁREAS MOLHADAS SOBRE LAJE, ADERIDO, ACABAMENTO NÃO REFORÇADO, ESPESSURA 2CM. AF_07/2021	M2	44,20	44,2	6. QU	QUIOSQUES		
1.9.7.2.	REVESTIMENTO CERÂMICO PARA PISO COM PLACAS TIPO ESMALTADA DE DIMENSÕES 45X45 CM APLICADA EM AMBIENTES DE ÁREA MAIOR QUE 10 M2. AF_02/2023_PE	M2	44,20	44,2	6. QU	QUIOSQUES		

PMSJP
FL.(S) 70
Nº
RÚBRICA:

CAIXA

PLQ - PLANILHA DE LEVANTAMENTO DE QUANTIDADES
Memória de Cálculo - OGU

Grau de Sigilo
#PUBLICO

APELIDO DO EMPREENDIMENTO	Nº TransfereGOV	Nº OPERAÇÃO	PROPONENTE / TOMADOR
PRAÇA BEIRA RIO	981571/2025	981571/2025	MUNICIPIO DE SÃO JOÃO DO PARAISO

Item	Descrição	Unidade	Quantidade	Memória de Cálculo	Nº AGRUPADOR DE EVENTOS Nº	Agrupador de Eventos	FRENTES DE OBRA: SERVIÇOS PRELIMINARES 1	TERRAPLENAGEM 2
1.9.8.1.	FORRO EM PLACAS DE GESSO, PARA AMBIENTES COMERCIAIS. AF_06/2023_PS	M2	44,20	44,2	6. QU	QUIOSQUES		
1.9.9.1.	TRAMA DE AÇO COMPOSTA POR TERÇAS PARA TELHADOS DE ATÉ 2 ÁGUAS PARA TELHA ONDULADA DE FIBROCIMENTO, METÁLICA, PLÁSTICA OU TERMOACÚSTICA, INCLUSO TRANSPORTE VERTICAL. AF_07/2019	M2	43,15	43,15	6. QU	QUIOSQUES		
1.9.9.2.	TELHAMENTO COM TELHA DE AÇO/ALUMÍNIO E = 0,5 MM, COM ATÉ 2 ÁGUAS, INCLUSO IÇAMENTO. AF_07/2019	M2	43,15	43,15	6. QU	QUIOSQUES		
1.9.9.3.	CALHA EM CHAPA DE AÇO GALVANIZADO NÚMERO 24, DESENVOLVIMENTO DE 100 CM, INCLUSO TRANSPORTE VERTICAL. AF_07/2019	M	7,35	7,35	6. QU	QUIOSQUES		
1.9.9.4.	CHAPIM (RUFO CAPA) EM AÇO GALVANIZADO, CORTE 33, AF_11/2020	M	27,90	27,9	6. QU	QUIOSQUES		
1.9.10.1.	PONTO DE CONSUMO TERMINAL DE ÁGUA FRIA (SUBRAMAL) COM TUBULAÇÃO DE PVC, DN 25 MM, INSTALADO EM RAMAL DE ÁGUA, INCLUSOS RASGO E CHUMBAMENTO EM ALVENARIA. AF_12/2014	UN	1,00	1	6. QU	QUIOSQUES		
1.9.10.2.	KIT DE REGISTRO DE GAVETA BRUTO DE LATÃO ¾", INCLUSIVE CONEXÕES, ROSCÁVEL, INSTALADO EM RAMAL DE ÁGUA FRIA - FORNECIMENTO E INSTALAÇÃO. AF_12/2014	UN	1,00	1	6. QU	QUIOSQUES		
1.9.11.1.	CAIXA DE GORDURA PEQUENA (CAPACIDADE: 19 L), CIRCULAR, EM PVC, DIÂMETRO INTERNO= 0,3 M. AF_12/2020	UN	1,00	1	6. QU	QUIOSQUES		
1.9.11.2.	SERVIÇO DE INSTALAÇÃO DE TUBO DE PVC, SÉRIE NORMAL, ESGOTO PREDIAL, DN 40 MM (INSTALADO EM RAMAL DE DESCARGA OU RAMAL DE ESGOTO SANITÁRIO), INCLUSIVE CONEXÕES, CORTES E FIXAÇÕES, PARA PRÉDIOS. AF_10/2015	M	1,20	1,2	6. QU	QUIOSQUES		
1.9.12.1.	QUADRO DE DISTRIBUIÇÃO DE ENERGIA EM PVC, DE EMBUTIR, SEM BARRAMENTO, PARA 6 DISJUNTORES - FORNECIMENTO E INSTALAÇÃO. AF_07/2025	UN	1,00	1	6. QU	QUIOSQUES		
1.9.12.2.	CAIXA DE PROTEÇÃO PARA MEDIDOR MONOFÁSICO DE EMBUTIR - FORNECIMENTO E INSTALAÇÃO. AF_07/2025	UN	1,00	1	6. QU	QUIOSQUES		
1.9.12.3.	PONTO DE ILUMINAÇÃO RESIDENCIAL INCLUINDO INTERRUPTOR SIMPLES, CAIXA ELÉTRICA, ELETRODUTO, CABO, RASGO, QUEBRA E CHUMBAMENTO (EXCLUINDO LUMINÁRIA E LÂMPADA). AF_01/2016	UN	6,00	6	6. QU	QUIOSQUES		
1.9.12.4.	PONTO DE TOMADA RESIDENCIAL INCLUINDO TOMADA (2 MÓDULOS) 10A/250V, CAIXA ELÉTRICA, ELETRODUTO, CABO, RASGO, QUEBRA E CHUMBAMENTO. AF_01/2016	UN	6,00	6	6. QU	QUIOSQUES		
1.9.12.5.	LUMINÁRIA TIPO PLAFON EM PLÁSTICO, DE SOBREPOR, COM 1 LÂMPADA FLUORESCENTE DE 15 W, SEM REATOR - FORNECIMENTO E INSTALAÇÃO. AF_02/2020	UN	6,00	6	6. QU	QUIOSQUES		
1.9.13.1.	BANCADA DE GRANITO CINZA ANDORINHA, INCLUSIVE PASSA PRATOS, ESPESSURA2 CM - FORNECIMENTO E INSTALAÇÃO (M2)	M2	1,66	1,66	6. QU	QUIOSQUES		

PMSJP
FL.(S) 71
RUBRICA:

CAIXA

PLQ - PLANILHA DE LEVANTAMENTO DE QUANTIDADES
Memória de Cálculo - OGU

Grau de Sigilo
#PUBLICO

APELIDO DO EMPREENDIMENTO	Nº TransfereGOV	Nº OPERAÇÃO	PROPONENTE / TOMADOR
PRAÇA BEIRA RIO	981571/2025	981571/2025	MUNICIPIO DE SÃO JOÃO DO PARAISO

Item	Descrição	Unidade	Quantidade	Memória de Cálculo	Nº AGRUPADOR DE EVENTOS Nº	Agrupador de Eventos	FRENTES DE OBRA: SERVIÇOS PRELIMINARES 1	TERRAPLENAGEM 2
1.9.13.2.	BANCADA DE MÁRMORE SINTÉTICO 120 X 60CM, COM CUBA INTEGRADA, INCLUSO SIFÃO TIPO FLEXÍVEL EM PVC, VÁLVULA EM PLÁSTICO CROMADO TIPO AMERICANA E TORNEIRA CROMADA LONGA, DE PAREDE, PADRÃO POPULAR - FORNECIMENTO E INSTALAÇÃO. AF_01/2020	UN	1,00	1	6. QI	QUIOSQUES		
1.9.14.1.	LUMINÁRIA DE EMERGÊNCIA, COM 30 LÂMPADAS LED DE 2 W, SEM REATOR - FORNECIMENTO E INSTALAÇÃO. AF_09/2024	UN	1,00	1	6. QI	QUIOSQUES		
1.9.14.2.	EXTINTOR DE INCÊNDIO PORTÁTIL COM CARGA DE CO2 DE 4 KG, CLASSE BC - FORNECIMENTO E INSTALAÇÃO. AF_10/2020_PE	UN	1,00	1	6. QI	QUIOSQUES		
1.9.15.1.	LIMPEZA DE SUPERFÍCIE COM JATO DE ALTA PRESSÃO. AF_04/2019	M2	44,20	44,2	6. QI	QUIOSQUES		
1.10.1.								
1.10.1.1.	ESCAVAÇÃO MANUAL PARA BLOCO DE COROAMENTO OU SAPATA (INCLUINDO ESCAVAÇÃO PARA COLOCAÇÃO DE FÔRMAS). AF_01/2024	M3	2,08	2,08	7. BA	BANHEIRO		
1.10.1.2.	ARMAÇÃO DE BLOCO UTILIZANDO AÇO CA-50 DE 10 MM - MONTAGEM. AF_01/2024	KG	72,52	72,52	7. BA	BANHEIRO		
1.10.1.3.	ARMAÇÃO DE BLOCO UTILIZANDO AÇO CA-60 DE 5 MM - MONTAGEM. AF_01/2024	KG	4,10	4,1	7. BA	BANHEIRO		
1.10.1.4.	CONCRETO MAGRO PARA LASTRO, TRAÇO 1:4,5:4,5 (EM MASSA SECA DE CIMENTO/ AREIA MÉDIA/ BRITA 1) - PREPARO MECÂNICO COM BETONEIRA 400 L. AF_05/2021	M3	0,26	0,26	7. BA	BANHEIRO		
1.10.1.5.	CONCRETAGEM DE BLOCO DE COROAMENTO OU VIGA BALDRAME, FCK 30 MPA, COM USO DE BOMBA - LANÇAMENTO, ADENSAMENTO E ACABAMENTO. AF_01/2024	M3	1,56	1,56	7. BA	BANHEIRO		
1.10.1.6.	FABRICAÇÃO, MONTAGEM E DESMONTAGEM DE FÔRMA PARA SAPATA CORRIDA, EM MADEIRA SERRADA, E=25 MM, 1 UTILIZAÇÃO. AF_01/2024	M2	8,70	8,7	7. BA	BANHEIRO		
1.10.2.1.	ARMAÇÃO DE PILAR OU VIGA DE ESTRUTURA CONVENCIONAL DE CONCRETO ARMADO UTILIZANDO AÇO CA-50 DE 10,0 MM - MONTAGEM. AF_06/2022	KG	180,70	180,7	7. BA	BANHEIRO		
1.10.2.2.	ARMAÇÃO DE PILAR OU VIGA DE ESTRUTURA CONVENCIONAL DE CONCRETO ARMADO UTILIZANDO AÇO CA-60 DE 5,0 MM - MONTAGEM. AF_06/2022	KG	59,50	59,5	7. BA	BANHEIRO		
1.10.2.3.	FABRICAÇÃO DE FÔRMA PARA PILARES E ESTRUTURAS SIMILARES, EM CHAPA DE MADEIRA COMPENSADA PLASTIFICADA, E = 18 MM. AF_09/2020	M2	45,77	45,77	7. BA	BANHEIRO		
1.10.2.4.	CONCRETAGEM DE PILARES, FCK = 25 MPA, COM USO DE BOMBA - LANÇAMENTO, ADENSAMENTO E ACABAMENTO. AF_02/2022_PS	M3	2,34	2,34	7. BA	BANHEIRO		
1.10.3.1.	ARMAÇÃO DE PILAR OU VIGA DE ESTRUTURA CONVENCIONAL DE CONCRETO ARMADO UTILIZANDO AÇO CA-50 DE 8,0 MM - MONTAGEM. AF_06/2022	KG	186,80	186,8	7. BA	BANHEIRO		

PMSJP
FL.(S) 72
1º
RÚBRICA:

CAIXA

PLQ - PLANILHA DE LEVANTAMENTO DE QUANTIDADES
Memória de Cálculo - OGU

Grau de Sigilo
#PUBLICO

APELIDO DO EMPREENDIMENTO	Nº TransfereGOV	Nº OPERAÇÃO	PROPONENTE / TOMADOR
PRAÇA BEIRA RIO	981571/2025	981571/2025	MUNICIPIO DE SÃO JOÃO DO PARAISO

Item	Descrição	Unidade	Quantidade	Memória de Cálculo	Nº AGRUPADOR DE EVENTOS	Agrupador de Eventos	FRENTES DE OBRA: SERVIÇOS PRELIMINARES 1	TERRAPLENAGEM 2
1.10.3.2.	ARMAÇÃO DE PILAR OU VIGA DE ESTRUTURA CONVENCIONAL DE CONCRETO ARMADO UTILIZANDO AÇO CA-60 DE 5,0 MM - MONTAGEM. AF_06/2022	KG	89,40	89,4	7. BA	BANHEIRO		
1.10.3.3.	FABRICAÇÃO DE FÔRMA PARA PILARES E ESTRUTURAS SIMILARES, EM CHAPA DE MADEIRA COMPENSADA PLASTIFICADA, E = 18 MM. AF_09/2020	M2	64,12	64,12	7. BA	BANHEIRO		
1.10.3.4.	CONCRETAGEM DE PILARES, FCK = 25 MPA, COM USO DE BOMBA - LANÇAMENTO, ADENSAMENTO E ACABAMENTO. AF_02/2022_PS	M3	4,51	4,51		BANHEIRO		
1.10.4.1.	ALVENARIA DE VEDAÇÃO DE BLOCOS CERÂMICOS FURADOS NA HORIZONTAL DE 9X19X19 CM (ESPESSURA 9 CM) E ARGAMASSA DE ASSENTAMENTO COM PREPARO EM BETONEIRA. AF_12/2021	M2	107,98	107,98	7. BA	BANHEIRO		
1.10.4.2.	DIVISÓRIA SANITÁRIA, TIPO CABINE, EM GRANITO CINZA POLIDO, ESP = 3CM, ASSENTADO COM ARGAMASSA COLANTE AC III-E, EXCLUSIVE FERRAGENS. AF_01/2021	M2	29,33	29,33	7. BA	BANHEIRO		
1.10.5.1.	CHAPISCO APLICADO EM ALVENARIA (COM PRESENÇA DE VÃOS) E ESTRUTURAS DE CONCRETO DE FACHADA, COM COLHER DE PEDREIRO. ARGAMASSA TRAÇO 1:3 COM PREPARO EM BETONEIRA 400L. AF_10/2022	M2	215,96	215,96	7. BA	BANHEIRO		
1.10.5.2.	EMBOÇO OU MASSA ÚNICA EM ARGAMASSA TRAÇO 1:2:8, PREPARO MECÂNICA COM BETONEIRA 400 L, APLICADA COM PROJETOR TIPO CANEQUINHA EM SUPERFÍCIES EXTERNAS DA SACADA, ESPESSURA DE 30 MM, ACESSO POR BALANCIM MANUAL, SEM USO DE TELA METÁLICA. AF_09/2022	M2	215,96	215,96		BANHEIRO		
1.10.6.1.	CAIXILHO FIXO DE ALUMÍNIO PARA VIDRO (VIDRO INCLUSO), BATENTE/ REQUADRO DE 4 A 14 CM, SEM GUARNIÇÃO/ ALIZAR, FIXAÇÃO COM PARAFUSOS, VEDAÇÃO COM SILICONE, EXCLUSIVE CONTRAMARCO - FORNECIMENTO E INSTALAÇÃO. AF_11/2024	M2	2,90	2,9	7. BA	BANHEIRO		
1.10.6.2.	KIT DE PORTA DE MADEIRA FRISADA, SEMI-OCA (LEVE OU MÉDIA), PADRÃO MÉDIO, 80X210CM, ESPESSURA DE 3,5CM, ITENS INCLUSOS: DOBRADIÇAS, MONTAGEM E INSTALAÇÃO DE BATENTE, FECHADURA COM EXECUÇÃO DO FURO - FORNECIMENTO E INSTALAÇÃO. AF_12/2019	UN	2,00	2	7. BA	BANHEIRO		
1.10.6.3.	PORTA EM ALUMÍNIO DE ABRIR TIPO VENEZIANA COM GUARNIÇÃO, FIXAÇÃO COM PARAFUSOS - FORNECIMENTO E INSTALAÇÃO. AF_12/2019	M2	13,44	13,44	7. BA	BANHEIRO		
1.10.7.1.	CONTRAPISO EM ARGAMASSA TRAÇO 1:4 (CIMENTO E AREIA), PREPARO MANUAL, APLICADO EM ÁREAS MOLHADAS SOBRE LAJE, ADERIDO, ACABAMENTO NÃO REFORÇADO, ESPESSURA 2CM. AF_07/2021	M2	40,08	40,08	7. BA	BANHEIRO		

PMSIP
FL.(S) 73
Nº
RÚBRICA:

CAIXA

PLQ - PLANILHA DE LEVANTAMENTO DE QUANTIDADES
Memória de Cálculo - OGU

Grau de Sigilo
#PUBLICO

APELIDO DO EMPREENDIMENTO	Nº TransfereGOV	Nº OPERAÇÃO	PROPONENTE / TOMADOR
PRAÇA BEIRA RIO	981571/2025	981571/2025	MUNICIPIO DE SÃO JOÃO DO PARAISO

Item	Descrição	Unidade	Quantidade	Memória de Cálculo	Nº AGRUPADOR DE EVENTOS Nº	FRENTES DE OBRA: Agrupador de Eventos	SERVIÇOS PRELIMINARES 1	TERRAPLENAGEM 2
1.10.7.2.	REVESTIMENTO CERÂMICO PARA PISO COM PLACAS TIPO ESMALTADA DE DIMENSÕES 45X45 CM APLICADA EM AMBIENTES DE ÁREA MAIOR QUE 10 M2. AF_02/2023_PE	M2	40,08	40,08	7. BA	BANHEIRO		
1.10.8.1.	FORRO EM PLACAS DE GESSO, PARA AMBIENTES COMERCIAIS. AF_05/2023_PS	M2	40,08	40,08	7. BA	BANHEIRO		
1.10.9.1.	TRAMA DE AÇO COMPOSTA POR TERÇAS PARA TELHADOS DE ATÉ 2 ÁGUAS PARA TELHA ONDULADA DE FIBROCIMENTO, METÁLICA, PLÁSTICA OU TERMOACÚSTICA, INCLUSO TRANSPORTE VERTICAL. AF_07/2019	M2	38,32	38,32	7. BA	BANHEIRO		
1.10.9.2.	TELHAMENTO COM TELHA DE AÇO/ALUMÍNIO E = 0,5 MM, COM ATÉ 2 ÁGUAS, INCLUSO IÇAMENTO. AF_07/2019	M2	38,32	38,32	7. BA	BANHEIRO		
1.10.9.3.	CALHA EM CHAPA DE AÇO GALVANIZADO NÚMERO 24, DESENVOLVIMENTO DE 100 CM, INCLUSO TRANSPORTE VERTICAL. AF_07/2019	M	6,40	6,4	7. BA	BANHEIRO		
1.10.9.4.	CHAPIM (RUFO CAPA) EM AÇO GALVANIZADO, CORTE 33. AF_11/2020	M	25,60	25,6	7. BA	BANHEIRO		
1.10.10.1.	PONTO DE CONSUMO TERMINAL DE ÁGUA FRIA (SUBRAMAL) COM TUBULAÇÃO DE PVC, DN 25 MM, INSTALADO EM RAMAL DE ÁGUA, INCLUSOS RASGO E CHUMBAMENTO EM ALVENARIA. AF_12/2014	UN	16,00	16	7. BA	BANHEIRO		
1.10.10.2.	KIT DE REGISTRO DE GAVETA BRUTO DE LATÃO ¾", INCLUSIVE CONEXÕES, ROSCÁVEL, INSTALADO EM RAMAL DE ÁGUA FRIA - FORNECIMENTO E INSTALAÇÃO. AF_12/2014	UN	2,00	2	7. BA	BANHEIRO		
1.10.11.1.	DO SERVIÇO DE INSTALAÇÃO DE TUBO DE PVC, SÉRIE NORMAL, ESGOTO PREDIAL, DN 40 MM (INSTALADO EM RAMAL DE DESCARGA OU RAMAL DE ESGOTO SANITÁRIO), INCLUSIVE CONEXÕES, CORTES E FIXAÇÕES PARA PRÉDIOS. AF_10/2015	M	12,05	12,05	7. BA	BANHEIRO		
1.10.11.2.	DO SERVIÇO DE INSTALAÇÃO DE TUBO DE PVC, SÉRIE NORMAL, ESGOTO PREDIAL, DN 50 MM (INSTALADO EM RAMAL DE DESCARGA OU RAMAL DE ESGOTO SANITÁRIO), INCLUSIVE CONEXÕES, CORTES E FIXAÇÕES PARA, PRÉDIOS. AF_10/2015	M	2,94	2,94	7. BA	BANHEIRO		
1.10.11.3.	DO SERVIÇO DE INST. TUBO PVC, SÉRIE N, ESGOTO PREDIAL, 100 MM (INST. RAMAL DESCARGA, RAMAL DE ESG. SANIT., PRUMADA ESG. SANIT., VENTILAÇÃO OU SUB-COLETOR AÉREO), INCL. CONEXÕES E CORTES, FIXAÇÕES, P/ PRÉDIOS. AF_10/2015	M	20,06	20,06	7. BA	BANHEIRO		
1.10.11.4.	SERVIÇO DE INSTALAÇÃO DE TUBO DE PVC, SÉRIE NORMAL, ESGOTO PREDIAL, DN 150 MM (INSTALADO EM SUB-COLETOR AÉREO), INCLUSIVE CONEXÕES, CORTES E FIXAÇÕES, PARA PRÉDIOS. AF_10/2015	M	3,00	3	7. BA	BANHEIRO		
1.10.11.5.	CAIXA DE INSPEÇÃO 60X60CM	UN	2,00	2		BANHEIRO		
1.10.12.	INSTALAÇÃO ELÉTRICA							
1.10.12.1.	QUADRO DE DISTRIBUIÇÃO DE ENERGIA EM PVC, DE EMBUTIR, SEM BARRAMENTO, PARA 6 DISJUNTORES - FORNECIMENTO E INSTALAÇÃO. AF_07/2025	UN	1,00	1	7. BA	BANHEIRO		

PMSIP
FL.(S) 79
Nº 29
RÚBRICA:

CAIXA

PLQ - PLANILHA DE LEVANTAMENTO DE QUANTIDADES
Memória de Cálculo - OGU

Grau de Sigilo
#PUBLICO

APELIDO DO EMPREENDIMENTO	Nº TransfereGOV	Nº OPERAÇÃO	PROPONENTE / TOMADOR
PRAÇA BEIRA RIO	981571/2025	981571/2025	MUNICIPIO DE SÃO JOÃO DO PARAISO

Item	Descrição	Unidade	Quantidade	Memória de Cálculo	Nº AGRUPADOR DE EVENTOS	Agrupador de Eventos	FRENTES DE OBRA: SERVIÇOS PRELIMINARES 1	TERRAPLENAGEM 2
1.10.12.2.	CAIXA DE PROTEÇÃO PARA MEDIDOR MONOFÁSICO DE EMBUTIR - FORNECIMENTO E INSTALAÇÃO. AF_07/2025	UN	1,00	1		BANHEIRO		
1.10.12.3.	PONTO DE ILUMINAÇÃO RESIDENCIAL INCLUINDO INTERRUPTOR SIMPLES, CAIXA ELÉTRICA, ELETRODUTO, CABO, RASGO, QUEBRA E CHUMBAMENTO (EXCLUINDO LUMINÁRIA E LÂMPADA). AF_01/2016	UN	6,00	6		BANHEIRO		
1.10.13.4.	LUMINÁRIA TIPO PLAFON EM PLÁSTICO, DE SOBREPOR, COM 1 LÂMPADA FLUORESCENTE DE 15 W, SEM REATOR - FORNECIMENTO E INSTALAÇÃO. AF_02/2020	UN	6,00	6		BANHEIRO		
1.10.13.1.	BANCADA GRANITO CINZA, INCL. CUBA DE EMBUTIR OVAL LOUÇA BRANCA 35 X 50 CM, VÁLVULA METAL CROMADO, SIFÃO FLEXÍVEL PVC, ENGATE 30 CM FLEXÍVEL PLÁSTICO E TORNEIRA CROMADA DE MESA, PADRÃO POPULAR - FORNEC. E INSTALAÇÃO. AF_01/2020	M2	2,40	2,4		BANHEIRO		
1.10.13.2.	VASO SANITARIO SIFONADO CONVENCIONAL COM LOUÇA BRANCA, INCLUSO CONJUNTO DE LIGAÇÃO PARA BACIA SANITÁRIA AJUSTÁVEL - FORNECIMENTO E INSTALAÇÃO. AF_01/2020	UN	3,00	3		BANHEIRO		
1.10.13.3.	MICTÓRIO SIFONADO LOUÇA BRANCA - PADRÃO MÉDIO - FORNECIMENTO E INSTALAÇÃO. AF_01/2020	UN	2,00	2		BANHEIRO		
1.10.13.4.	CHUVEIRO PLASTICO BRANCO SIMPLES - FORNECIMENTO E INSTALACAO	UN	5,00	5		BANHEIRO		
1.10.13.5.	REGISTRO DE GAVETA BRUTO, LATÃO, ROSCÁVEL, 1", COM ACABAMENTO E CANOPLA CROMADOS - FORNECIMENTO E INSTALAÇÃO. AF_08/2021	UN	5,00	5		BANHEIRO		
1.10.14.1.	LUMINÁRIA DE EMERGÊNCIA, COM 30 LÂMPADAS LED DE 2 W, SEM REATOR - FORNECIMENTO E INSTALAÇÃO. AF_08/2020	UN	1,00	1		BANHEIRO		
1.10.14.2.	EXTINTOR DE INCÊNDIO PORTÁTIL COM CARGA DE CO2 DE 4 KG, CLASSE BC - FORNECIMENTO E INSTALAÇÃO. AF_10/2020_PS	UN	1,00	1		BANHEIRO		
1.10.15.1.	LIMPEZA DE SUPERFÍCIE COM JATO DE ALTA PRESSÃO. AF_04/2019	M2	40,00	40,00		BANHEIRO		
1.11.1.	PAVIMENTAÇÃO							
1.11.1.1.	EXECUÇÃO DE PAVIMENTO EM PISO INTERTRAVADO, COM BLOCO 16 FACES DE 22 X 11 CM, ESPESSURA 10 CM. AF_10/2022	M2	2.330,34	2330,34		URBANIZAÇÃO		
1.11.1.2.	Lastro de areia comercial - espalhamento mecânico	M3	129,96	129,96		URBANIZAÇÃO		
1.11.2.	ILUMINAÇÃO							
1.11.2.1.	POSTE ACO CONICO RETO TUBULAR 7,0m ENGASTADO	UN	20,00	20		URBANIZAÇÃO		
1.11.2.2.	LUMINÁRIA REFLETOR LED PARA ILUMINAÇÃO PÚBLICA, 50 W - FORNECIMENTO E INSTALAÇÃO. AF_02/2025	UN	37,00	37		URBANIZAÇÃO		
1.11.2.3.	CAIXA DE PASSAGEM 20X20X25 FUNDO BRITA COM TAMPA	UN	20,00	20		URBANIZAÇÃO		
1.11.2.4.	HASTE DE ATERRAMENTO, DIÂMETRO 3/4", COM 3 METROS - FORNECIMENTO E INSTALAÇÃO. AF_08/2023	UN	20,00	20		URBANIZAÇÃO		
1.11.2.5.	ELETRODUTO DE PVC RIGIDO ROSCAVEL DN 15MM (1/2") INCL CONEXOES, FORNECIMENTO E INSTALACAO	M	4,00	4		URBANIZAÇÃO		
1.11.2.6.	ELETRODUTO DE PVC RIGIDO ROSCAVEL DN 20MM (3/4") INCL CONEXOES, FORNECIMENTO E INSTALACAO	M	280,70	280,7		URBANIZAÇÃO		

PMSJP
FL.(S) 95
RÚBRICA:

CAIXA

PLQ - PLANILHA DE LEVANTAMENTO DE QUANTIDADES
Memória de Cálculo - OGU

Grau de Sigilo
#PUBLICO

APELIDO DO EMPREENDIMENTO	Nº TransfereGOV	Nº OPERAÇÃO	PROPONENTE / TOMADOR
PRAÇA BEIRA RIO	981571/2025	981571/2025	MUNICIPIO DE SÃO JOÃO DO PARAISO

Item	Descrição	Unidade	Quantidade	Memória de Cálculo
1.11.2.7.	ELETRODUTO DE PVC RIGIDO ROSCAVEL DN 25MM (1") INCL CONEXOES, FORNECIMENTO E INSTALACAO	M	520,70	520,7
1.11.2.8.	ELETRODUTO DE PVC RIGIDO ROSCAVEL DN 32MM (1 1/4") INCL CONEXÕES, FORNECIMENTO E INSTALACAO	M	24,70	24,7
1.11.2.9.	RELE FOTOELETRICO P/ COMANDO DE ILUMINACAO EXTERNA 220V/1000W - FORNECIMENTO E INSTALACAO	UN	20,00	20
1.11.2.10.	CABO DE COBRE ISOLAMENTO TERMOPLASTICO 0,6/1KV 16MM2 ANTI-CHAMA - FORNECIMENTO E INSTALACAO	M	1.638,60	1638,6
1.11.2.11.	CABO DE COBRE ISOLAMENTO TERMOPLASTICO 0,6/1KV 2,5MM2 ANTI-CHAMA - FORNECIMENTO E INSTALACAO	M	11,61	11,61
1.11.3.	[illegible]			
1.11.3.1.	CAIXA DE INSPEÇÃO 60X60CM	UN	8,00	8
1.11.3.2.	FOSSA SÉPTICA EM ALVENARIA DE TIJOLO CERÂMICO MACIÇO, DIMENSÕES EXTERNAS DE 1,75X3,45X1,50 M, COM TAMPA DE CONCRETO ARMADO	UN	2,00	2
1.11.3.3.	FILTRO ANAERÓBIO RETANGULAR, EM ALVENARIA COM BLOCOS DE CONCRETO, DIMENSÕES INTERNAS: 1,6 X 4,6 X H=1,67 M, VOLUME ÚTIL: 8832 L (PARA 84 CONTRIBUINTES). AF_12/2020	UN	2,00	2
1.11.3.4.	SUMIDOURO CIRCULAR, EM CONCRETO PRÉ-MOLDADO, DIÂMETRO INTERNO = 2,38 M, ALTURA INTERNA = 3,0 M, ÁREA DE INFILTRAÇÃO: 25 M² (PARA 10 CONTRIBUINTES). AF_12/2020	UN	2,00	2
1.11.3.5.	SERVIÇO DE INST. TUBO PVC, SÉRIE N, ESGOTO PREDIAL, 100 MM (INST. RAMAL DESCARGA, RAMAL DE ESG. SANIT., PRUMADA ESG. SANIT., VENTILAÇÃO OU SUB COLETOR AÉREO), INCL. CONEXÕES E CORTES, FIXAÇÕES, PARA PRÉDIOS. AF_10/2015	M	73,25	73,25
1.11.4.1.	SERVIÇO DE INSTALAÇÃO DE TUBOS DE PVC, SOLDÁVEL, ÁGUA FRIA, DN 25 MM (INSTALADO EM RAMAL, SUB-RAMAL, RAMAL DE DISTRIBUIÇÃO OU PRUMADA), INCLUSIVE CONEXÕES, CORTES, FIXAÇÕES, PARA PRÉDIOS. AF_10/2015	M	150,00	150
1.11.4.2.	Ponto de água para torneira de jardim, incluindo torneira e caixa de passagem	UN	7,00	7
1.11.5.	SERVIÇOS DIVERSOS			
1.11.5.1.	INSTALAÇÃO DE PERGOLADO DE MADEIRA, EM MAÇARANDUBA, ANGELIM OU EQUIVALENTE DA REGIÃO, FIXADO COM CONCRETO SOBRE PISO DE CONCRETO EXISTENTE. AF_11/2021	M2	127,35	127,35
1.11.5.2.	Banco com encosto, compr=1,50m, largura=30cm, pé de ferro fundido e com 10 réguas de madeira, inclusive pintura	UN	14,00	14
1.11.5.3.	LIXEIRA REDONDA EM TELA MOEDA, D = 35CM, H = 42CM, E ACABAMENTO EM ESMALTE ACETINADO, COM SUPORTE EM TUBO DE AÇO GALVANIZADO DN 3/4", ALTURA DO SUPORTE 1,24M - FORNECIMENTO E INSTALAÇÃO	UN	10,00	10
1.11.5.4.	INSTALAÇÃO DE ALONGADOR COM TRÊS ALTURAS, EM TUBO DE AÇO CARBONO - EQUIPAMENTO DE GINÁSTICA PARA ACADEMIA AO AR LIVRE / ACADEMIA DA TERCEIRA IDADE - ATI, INSTALADO SOBRE PISO DE CONCRETO EXISTENTE. AF_10/2021	UN	1,00	1

Nº AGRUPADOR DE EVENTOS	Agrupador de Eventos	FRENTES DE OBRA: SERVIÇOS PRELIMINARES 1	TERRAPLENAGEM 2
6. UR	URBANIZAÇÃO		
6. UR	URBANIZAÇÃO		
PMSJP
FL.(S) 46
Nº 24
RÚBRICA:

CAIXA

PLQ - PLANILHA DE LEVANTAMENTO DE QUANTIDADES
Memória de Cálculo - OGU

Grau de Sigilo
#PUBLICO

APELIDO DO EMPREENDIMENTO	Nº TransfereGOV	Nº OPERAÇÃO	PROPONENTE / TOMADOR
PRAÇA BEIRA RIO	981571/2025	981571/2025	MUNICIPIO DE SÃO JOÃO DO PARAISO

Item	Descrição	Unidade	Quantidade	Memória de Cálculo	Nº AGRUPADOR DE EVENTOS	Agrupador de Eventos	FRENTES DE OBRA: 1 SERVIÇOS PRELIMINARES	2 TERRAPLENAGEM
1.11.5.5.	INSTALAÇÃO DE MULTIEXERCITADOR COM SEIS FUNÇÕES, EM TUBO DE AÇO CARBONO - EQUIPAMENTO DE GINÁSTICA PARA ACADEMIA AO AR LIVRE / ACADEMIA DA TERCEIRA IDADE - ATI, INSTALADO SOBRE PISO DE CONCRETO EXISTENTE. AF_10/2021	UN	1,00	1	5. UR	URBANIZAÇÃO		
1.11.5.6.	INSTALAÇÃO DE SIMULADOR DE REMO INDIVIDUAL, EM TUBO DE AÇO CARBONO - EQUIPAMENTO DE GINÁSTICA PARA ACADEMIA AO AR LIVRE / ACADEMIA DA TERCEIRA IDADE - ATI, INSTALADO SOBRE PISO DE CONCRETO EXISTENTE. AF_10/2021	UN	1,00	1	5. UR	URBANIZAÇÃO		
1.11.5.7.	INSTALAÇÃO DE SIMULADOR DE CAMINHADA TRIPLO, EM TUBO DE AÇO CARBONO - EQUIPAMENTO DE GINÁSTICA PARA ACADEMIA AO AR LIVRE / ACADEMIA DA TERCEIRA IDADE - ATI, INSTALADO SOBRE PISO DE CONCRETO EXISTENTE. AF_10/2021	UN	2,00	2	5. UR	URBANIZAÇÃO		
1.11.5.8.	INSTALAÇÃO DE SIMULADOR DE CAVALGADA TRIPLO, EM TUBO DE AÇO CARBONO - EQUIPAMENTO DE GINÁSTICA PARA ACADEMIA AO AR LIVRE / ACADEMIA DA TERCEIRA IDADE - ATI, INSTALADO SOBRE PISO DE CONCRETO EXISTENTE. AF_10/2021	UN	1,00	1	5. UR	URBANIZAÇÃO		
1.12.0.1.	PLANTIO DE GRAMA ESMERALDA OU SÃO CARLOS OU CURITIBANA, EM PLACAS. AF_07/2024	M2	590,80	590,8	5. UR	URBANIZAÇÃO		
1.12.0.2.	PLANTIO DE ÁRVORE ORNAMENTAL COM ALTURA DE MUDA MAIOR QUE 2,00 M E MENOR OU IGUAL A 4,00 M . AF_07/2024	UN	36,00	36	5. UR	URBANIZAÇÃO		
1.12.0.3.	PLANTIO DE PALMEIRA COM ALTURA DE MUDA MENOR OU IGUAL A 2,00 M. AF_07/2024	UN	12,00	12	5. UR	URBANIZAÇÃO		
[illegible]	[illegible] LARGURA DE 1,50M, FCK 25MPA, NÃO ARMADA, COM JUNTA A CADA 4M, COM CORTE A SECO. AF_03/2024	M	3,60	3,60	[illegible]	URBANIZAÇÃO		
[illegible]	[illegible] ASSENTADO SOBRE ARGAMASSA. AF_06/2020	[illegible]	[illegible]	[illegible]	[illegible]	[illegible]		

LENILSON SILVA MENDES:60875126324
Assinado de forma digital por LENILSON SILVA MENDES:60875126324
Dados: 2026.02.19 08:35:10 -03'00'

MARANHÃO
Local

sábado, 0 de janeiro de 1900
Data

Responsável Técnico
Nome: Lenilson Silva Mendes
CREA/CAU: 1119497922MA
ART/RRT:

PMSJP
FL.(S) 77
Nº 29
RÚBRICA:

CAIXA

PLQ - PLANILHA DE LEVANTAMENTO DE QUANTIDADES
Memória de Cálculo - OGU

APELIDO DO EMPREENDIMENTO	Nº TransfereGOV	Nº OPERAÇÃO	PROPONENTE / TOMADOR
PRAÇA BEIRA RIO	981571/2025	981571/2025	MUNICIPIO DE SÃO JOÃO DO PARAISO

Item	Descrição	Unidade	Quantidade	5 ESTRUTURAS	6 FECHAMENTOS	7 PAVIMENTAÇÃO	8 ACABAMENTO	9 INSTALAÇÕES	10 SERVIÇOS FINAIS
1.1	[illegible]								
1.1.0.1.	ADMINISTRAÇÃO LOCAL DA OBRA	MÊS	8,00	1,00	1,00	1,00	1,00	1,00	1,00
1.2	[illegible]								
1.2.0.1.	FORNECIMENTO E INSTALAÇÃO DE PLACA DE OBRA COM CHAPA GALVANIZADA E ESTRUTURA DE MADEIRA. AF_05/2020_PD	M2	6,48						
1.2.0.2.	EXECUÇÃO DE ALMOXARIFADO EM CANTEIRO DE OBRA EM CHAPA DE MADEIRA COMPENSADA, INCLUSO PRATELEIRAS. AF_02/2016	M2	6,00						
1.2.0.3.	LIMPEZA MANUAL DE VEGETAÇÃO EM TERRENO COM ENXADA. AF_03/2024	M2	4.645,67						
1.2.0.4.	LOCAÇÃO DE PRAÇAS EM PONTALETEAMENTO. AF_03/2024	UN	40,00						
1.3	[illegible]								
1.3.1.1.	ESCAVAÇÃO MANUAL PARA BLOCO DE COROAMENTO OU SAPATA (INCLUINDO ESCAVAÇÃO PARA COLOCAÇÃO DE FÔRMAS). AF_01/2024	M3	287,24	287,24					
1.3.1.2.	CONCRETO MAGRO PARA LASTRO, TRAÇO 1:4,5:4,5 (EM MASSA SECA DE CIMENTO/ AREIA MÉDIA/ BRITA 1) - PREPARO MECÂNICO COM BETONEIRA 400 L. AF_05/2021	M3	7,18	7,18					
1.3.1.3.	ARMAÇÃO DE BLOCO UTILIZANDO AÇO CA-50 DE 6,3 MM - MONTAGEM. AF_01/2024	KG	3,38	3,38					
1.3.1.4.	ARMAÇÃO DE BLOCO UTILIZANDO AÇO CA-50 DE 8 MM - MONTAGEM. AF_01/2024	KG	33,91	33,91					
1.3.1.5.	ARMAÇÃO DE BLOCO UTILIZANDO AÇO CA-50 DE 10 MM - MONTAGEM. AF_01/2024	KG	188,20	188,20					
1.3.1.6.	ARMAÇÃO DE BLOCO, VIGA BALDRAME E SAPATA EMBUTIDA UTILIZANDO AÇO CA-50 DE 12,5 MM - MONTAGEM. AF_06/2017	KG	2.555,58	2.555,58					
1.3.1.7.	ARMAÇÃO DE BLOCO, VIGA BALDRAME E SAPATA CORRIDA UTILIZANDO AÇO CA-50 DE 16 MM - MONTAGEM. AF_01/2024	KG	576,16	576,16					
1.3.1.8.	AÇO CA-60 DE 20 MM - MONTAGEM. AF_01/2024								
1.3.1.9.	ARMAÇÃO DE BLOCO, VIGA BALDRAME OU SAPATA UTILIZANDO AÇO CA-50 DE 25 MM - MONTAGEM. AF_06/2017	KG	1.788,44	1.788,44					
1.3.1.10.	ARMAÇÃO DE BLOCO UTILIZANDO AÇO CA-60 DE 5 MM - MONTAGEM. AF_01/2024	KG	25,66	25,66					
1.3.1.11.	CONCRETAGEM DE BLOCO DE COROAMENTO OU VIGA BALDRAME, FCK 30 MPA, COM USO DE BOMBA - LANÇAMENTO, ADENSAMENTO E ACABAMENTO. AF_01/2024	M3	148,40	148,40					
1.3.1.12.	FABRICAÇÃO, MONTAGEM E DESMONTAGEM DE FÔRMA PARA SAPATA CORRIDA, EM MADEIRA SERRADA, E=25 MM, 1 UTILIZAÇÃO. AF_01/2024	M2	65,37	65,37					
1.3.2.	PILARES								
1.3.2.1.	ARMAÇÃO DE PILAR OU VIGA DE ESTRUTURA CONVENCIONAL DE CONCRETO ARMADO UTILIZANDO AÇO CA-50 DE 10,0 MM - MONTAGEM. AF_06/2022	KG	183,63	183,63					
1.3.2.2.	ARMAÇÃO DE PILAR OU VIGA DE ESTRUTURA CONVENCIONAL DE CONCRETO ARMADO UTILIZANDO AÇO CA-50 DE 12,5 MM - MONTAGEM. AF_06/2022	KG	512,63	512,63					

PMSJP
FL.(S) 78
Nº
RÚBRICA:

CAIXA

PLQ - PLANILHA DE LEVANTAMENTO DE QUANTIDADES
Memória de Cálculo - OGU

APELIDO DO EMPREENDIMENTO	Nº TransfereGOV	Nº OPERAÇÃO	PROPONENTE / TOMADOR
PRAÇA BEIRA RIO	981571/2025	981571/2025	MUNICIPIO DE SÃO JOÃO DO PARAISO

Item	Descrição	Unidade	Quantidade	ESTRUTURAS 3	FECHAMENTOS 4	PAVIMENTAÇÃO 5	ACABAMENTO 6	INSTALAÇÕES 7	SERVIÇOS FINAIS 8
1.3.2.3.	ARMAÇÃO DE PILAR OU VIGA DE ESTRUTURA CONVENCIONAL DE CONCRETO ARMADO UTILIZANDO AÇO CA-50 DE 16,0 MM - MONTAGEM. AF_06/2022	KG	76,63	76,63					
1.3.2.4.	ARMAÇÃO DE PILAR OU VIGA DE ESTRUTURA CONVENCIONAL DE CONCRETO ARMADO UTILIZANDO AÇO CA-50 DE 20,0 MM - MONTAGEM. AF_06/2022	KG	26,00	26,00					
1.3.2.5.	ARMAÇÃO DE PILAR OU VIGA DE ESTRUTURA CONVENCIONAL DE CONCRETO ARMADO UTILIZANDO AÇO CA-60 DE 5,0 MM - MONTAGEM. AF_06/2022	KG	414,09	414,09					
1.3.2.6.	ARMAÇÃO DE PILAR OU VIGA DE ESTRUTURA CONVENCIONAL DE CONCRETO ARMADO UTILIZANDO AÇO CA-50 DE 6,3 MM - MONTAGEM. AF_06/2022	KG	20,18	20,18					
1.3.2.7.	FABRICAÇÃO DE FORMA PARA PILARES E ESTRUTURAS SIMILARES, EM CHAPA DE MADEIRA COMPENSADA PLASTIFICADA, E = 18 MM. AF_09/2020	M2	151,28	151,28					
1.3.2.8.	CONCRETAGEM DE PILARES, FCK = 25 MPA, COM USO DE BOMBA - LANÇAMENTO, ADENSAMENTO E ACABAMENTO. AF_02/2022_PS	M3	20,19	20,19					
1.3.3.1.	ARMAÇÃO DE PILAR OU VIGA DE ESTRUTURA CONVENCIONAL DE CONCRETO ARMADO UTILIZANDO AÇO CA-50 DE 10,0 MM - MONTAGEM. AF_06/2022	KG	538,18	538,18					
1.3.3.2	ARMAÇÃO DE PILAR OU VIGA DE ESTRUTURA CONVENCIONAL DE CONCRETO ARMADO UTILIZANDO AÇO CA-50 DE 12,5 MM - MONTAGEM. AF_06/2022	KG	1.756,36	1.756,36					
	ARMAÇÃO DE PILAR OU VIGA DE ESTRUTURA CONVENCIONAL DE CONCRETO ARMADO UTILIZANDO AÇO CA-50 DE 16,0 MM - MONTAGEM. AF_06/2022	KG	225,45	225,45					
1.3.3.5.	ARMAÇÃO DE PILAR OU VIGA DE ESTRUTURA CONVENCIONAL DE CONCRETO ARMADO UTILIZANDO AÇO CA-50 DE 6,3 MM - MONTAGEM. AF_06/2022	KG	121,82	121,82					
1.3.3.6.	FABRICAÇÃO DE FORMA PARA PILARES E ESTRUTURAS SIMILARES, EM CHAPA DE MADEIRA COMPENSADA PLASTIFICADA, E = 18 MM. AF_09/2020	M2	180,40	180,40					
1.3.3.7.	CONCRETAGEM DE PILARES, FCK = 25 MPA, COM USO DE BOMBA - LANÇAMENTO, ADENSAMENTO E ACABAMENTO. AF_02/2022_PS	M3	18,04	18,04					
1.3.3.8.	ARMAÇÃO DE PILAR OU VIGA DE ESTRUTURA CONVENCIONAL DE CONCRETO ARMADO UTILIZANDO AÇO CA-50 DE 8,0 MM - MONTAGEM. AF_06/2022	KG	556,00	556,00					
1.4.0.1.	Escavação, carga e transporte de material de 1ª categoria - DMT de 50 a 200 m - caminho de serviço em revestimento primário - com escavadeira e caminhão basculante de 14 m³	M3	4.400,80						

PMSJP
FL.(S) 79
Nº
RÚBRICA:

CAIXA

PLQ - PLANILHA DE LEVANTAMENTO DE QUANTIDADES
Memória de Cálculo - OGU

APELIDO DO EMPREENDIMENTO	Nº TransfereGOV	Nº OPERAÇÃO	PROPONENTE / TOMADOR
PRAÇA BEIRA RIO	981571/2025	981571/2025	MUNICIPIO DE SÃO JOÃO DO PARAISO

	Descrição	Unidade	Quantidade	ESTRUTURAS 3	FECHAMENTOS 4	PAVIMENTAÇÃO 5	ACABAMENTO 6	INSTALAÇÕES 7	SERVIÇOS FINAIS 8
1.4.0.2.	Transporte com caminhão basculante de 10 m³, rodovia em leito natural - primário	TXKM	85.546,19						
1.4.0.3.	Compactação de aterros a 100% do Proctor normal	M3	4.400,80						
1.5.1.1.	ESCAVAÇÃO MANUAL PARA BLOCO DE COROAMENTO OU SAPATA, INCLUINDO ESCAVAÇÃO PARA COLOCAÇÃO DE FÔRMAS. AF_01/2024	M3	0,00	0,00					
1.5.1.2.	CONCRETO MAGRO PARA LASTRO, TRAÇO 1:4,5:4,5 (EM MASSA SECA DE CIMENTO/ AREIA MÉDIA/ BRITA 1) - PREPARO MECÂNICO COM BETONEIRA 400 L. AF_05/2021	M3	0,24	0,24					
1.5.1.3.	ARMAÇÃO DE BLOCO UTILIZANDO AÇO CA-50 DE 10 MM - MONTAGEM. AF_01/2024	KG	148,38	148,38					
1.5.1.4.	ARMAÇÃO DE BLOCO, SAPATA ISOLADA, VIGA BALDRAME E SAPATA CORRIDA UTILIZANDO AÇO CA-50 DE 16 MM - MONTAGEM. AF_01/2024	KG	1.738,27	1.788,27					
1.5.1.5.	ARMAÇÃO DE BLOCO UTILIZANDO AÇO CA-60 DE 5 MM - MONTAGEM. AF_01/2024	KG	5,95	5,95					
1.5.1.6.	CONCRETAGEM DE BLOCO DE COROAMENTO OU VIGA BALDRAME, FCK 30 MPA, COM USO DE BOMBA - LANÇAMENTO, ADENSAMENTO E ACABAMENTO. AF_01/2024	M3	39,38	39,38					
1.5.1.7.	FABRICAÇÃO, MONTAGEM E DESMONTAGEM DE FÔRMA PARA SAPATA CORRIDA, EM MADEIRA SERRADA, E=25 MM, 1 UTILIZAÇÃO. AF_01/2024	M2	36,75	36,75					
1.5.2.1.	ARMAÇÃO DE PILAR OU VIGA DE ESTRUTURA CONVENCIONAL DE CONCRETO ARMADO UTILIZANDO AÇO CA-50 DE 10,0 MM - MONTAGEM. AF_12/2015	KG	132,00	132,00					
1.5.2.2.	CONCRETAGEM DE PILARES, FCK = 25 MPA, COM USO DE BOMBA - LANÇAMENTO, ADENSAMENTO E ACABAMENTO. AF_02/2022_PS	M3	5,20	5,20					
1.5.2.3.	CHAPA DE MADEIRA COMPENSADA RESINADA, E = 15 MM. AF_09/2020	M2	31,20	31,20					
1.5.2.4.	CONCRETAGEM DE PILARES, FCK = 25 MPA, COM USO DE BOMBA - LANÇAMENTO, ADENSAMENTO E ACABAMENTO. AF_02/2022_PS	M3	5,20	5,20					
1.5.3.	ESTRUTURA METÁLICA								
1.5.3.1.	ESTRUTURA METÁLICA COM LIGAÇÕES SOLDADAS, INCLUSOS PERFIS METÁLICOS, CHAPAS METÁLICAS, MÃO DE OBRA E TRANSPORTE COM GUINDASTE - FORNECIMENTO E INSTALAÇÃO	KG	4.097,01	4.097,01					
1.5.3.2.	ASSOALHO METÁLICO COM LIGAÇÕES SOLDADAS, INCLUSOS PERFIS METÁLICOS, CHAPAS METÁLICAS, MÃO DE OBRA E TRANSPORTE COM GUINDASTE - FORNECIMENTO E INSTALAÇÃO	KG	3.888,00	3.888,00					
1.5.4.1.	GUARDA-CORPO DE AÇO GALVANIZADO DE 1,10M, MONTANTES TUBULARES DE 1.1/4" ESPAÇADOS DE 1,20M, TRAVESSA SUPERIOR DE 1.1/2", GRADIL FORMADO POR TUBOS HORIZONTAIS DE 1" E VERTICAIS DE 3/4", FIXADO COM CHUMBADOR MECÂNICO. AF_04/2019_PS	M	78,00	78,00					

PMSIP
FL.(S) 80
Nº 24
RÚBRICA:

CAIXA

PLQ - PLANILHA DE LEVANTAMENTO DE QUANTIDADES
Memória de Cálculo - OGU

APELIDO DO EMPREENDIMENTO	Nº TransfereGOV	Nº OPERAÇÃO	PROPONENTE / TOMADOR
PRAÇA BEIRA RIO	981571/2025	981571/2025	MUNICIPIO DE SÃO JOÃO DO PARAISO

Item	Descrição	Unidade	Quantidade	ESTRUTURAS	FECHAMENTOS	PAVIMENTAÇÃO	ACABAMENTO	INSTALAÇÕES	SERVIÇOS FINAIS
1.5.4.2.	ACETINADO) PULVERIZADA SOBRE PERFIL METÁLICO EXECUTADO EM FÁBRICA (POR DEMÃO). AF_01/2020_PE	M2	74,80	74,80					
1.5.4.3.	PINTURA COM TINTA ALQUÍDICA DE FUNDO (TIPO ZARCÃO) PULVERIZADA SOBRE PERFIL METÁLICO EXECUTADO EM FÁBRICA (POR DEMÃO). AF_01/2020_PE	M2	74,80	74,80					
1.6.1.1.	ESCAVAÇÃO MANUAL PARA BLOCO DE COROAMENTO OU SAPATA (INCLUINDO ESCAVAÇÃO PARA COLOCAÇÃO DE FÔRMAS). AF_01/2024	M3	1,72	1,72					
1.6.1.2.	ARMAÇÃO DE BLOCO UTILIZANDO AÇO CA-50 DE 10 MM - MONTAGEM. AF_01/2024	KG	61,70	61,70					
1.6.1.3.	ARMAÇÃO DE BLOCO UTILIZANDO AÇO CA-60 DE 5 MM - MONTAGEM. AF_01/2024	KG	3,48	3,48					
1.6.1.4.	CONCRETO MAGRO PARA LASTRO, TRAÇO 1:4,5:4,5 (EM MASSA SECA DE CIMENTO/ AREIA MÉDIA/ BRITA 1) - PREPARO MECÂNICO COM BETONEIRA 400 L. AF_05/2021	M3	0,21	0,21					
1.6.1.5.	CONCRETAGEM DE BLOCO DE COROAMENTO OU VIGA BALDRAME, FCK 30 MPA, COM USO DE BOMBA - LANÇAMENTO, ADENSAMENTO E ACABAMENTO. AF_01/2024	M3	1,29	1,29					
1.6.1.6.	FABRICAÇÃO, MONTAGEM E DESMONTAGEM DE FÔRMA PARA SAPATA CORRIDA, EM MADEIRA SERRADA, E=25 MM, 1 UTILIZAÇÃO. AF_01/2024	M2	7,08	7,08					
1.6.2.1.	ARMAÇÃO DE PILAR OU VIGA DE ESTRUTURA CONVENCIONAL DE CONCRETO ARMADO UTILIZANDO AÇO CA-50 DE 10,0 MM - MONTAGEM. AF_06/2022	KG	159,00	159,00					
1.6.2.2.	CONCRETO ARMADO UTILIZANDO AÇO CA-50 DE 5,0 MM - MONTAGEM. AF_06/2022	KG	50,40	50,40					
1.6.2.3.	FABRICAÇÃO DE FORMA PARA PILARES E ESTRUTURAS SIMILARES, EM CHAPA DE MADEIRA COMPENSADA PLASTIFICADA, E = 18 MM. AF_09/2020	M2	34,62	34,62					
1.6.2.4.	CONCRETAGEM DE PILARES, FCK = 25 MPA, COM USO DE BOMBA - LANÇAMENTO, ADENSAMENTO E ACABAMENTO. AF_02/2022_PS	M3	1,86	1,86					
1.6.3.	VIGAS								
1.6.3.1.	ARMAÇÃO DE PILAR OU VIGA DE ESTRUTURA CONVENCIONAL DE CONCRETO ARMADO UTILIZANDO AÇO CA-50 DE 10,0 MM - MONTAGEM. AF_06/2022	KG	132,80	132,80					
1.6.3.2.	ARMAÇÃO DE PILAR OU VIGA DE ESTRUTURA CONVENCIONAL DE CONCRETO ARMADO UTILIZANDO AÇO CA-50 DE 8,0 MM - MONTAGEM. AF_06/2022	KG	85,30	85,30					
1.6.3.3.	ARMAÇÃO DE PILAR OU VIGA DE ESTRUTURA CONVENCIONAL DE CONCRETO ARMADO UTILIZANDO AÇO CA-60 DE 5,0 MM - MONTAGEM. AF_06/2022	KG	82,20	82,20					

PMSIP
FL.(S) 81
Nº
RÚBRICA:

CAIXA

PLQ - PLANILHA DE LEVANTAMENTO DE QUANTIDADES
Memória de Cálculo - OGU

APELIDO DO EMPREENDIMENTO	Nº TransfereGOV	Nº OPERAÇÃO	PROPONENTE / TOMADOR
PRAÇA BEIRA RIO	981571/2025	981571/2025	MUNICIPIO DE SÃO JOÃO DO PARAISO

Item	Descrição	Unidade	Quantidade	ESTRUTURAIS 3	FECHAMENTOS 4	PAVIMENTAÇÃO 5	ACABAMENTO 6	INSTALAÇÕES 7	SERVIÇOS FINAIS 8
1.6.5.4.	CHAPA DE MADEIRA COMPENSADA PLASTIFICADA, E = 18 MM. AF_09/2020	M2	34,62	34,62					
1.6.3.5.	CONCRETAGEM DE PILARES, FCK = 25 MPA, PREPARO DE BOMBA, LANÇAMENTO, ADENSAMENTO E ACABAMENTO. AF_02/2022_PS	M3	1,86	1,86					
1.6.5.	[illegible]								
	ASSENTAMENTO COM PREPARO EM BETONEIRA. AF_12/2021								
1.6.5.1.	CHAPISCO APLICADO EM ALVENARIA (COM PRESENÇA DE VÃOS) E ESTRUTURAS DE CONCRETO DE FACHADA, COM COLHER DE PEDREIRO. ARGAMASSA TRAÇO 1:3 COM PREPARO EM BETONEIRA 400L. AF_10/2022	M2	187,08				187,08		
1.6.6.2.	EMBOÇO OU MASSA ÚNICA EM ARGAMASSA TRAÇO 1:2:8, PREPARO MECÂNICA COM BETONEIRA 400 L, APLICADA COM PROJETOR TIPO CANEQUINHA EM SUPERFÍCIES EXTERNAS DA SACADA, ESPESSURA DE 35 MM, ACESSO POR BALANCIM MANUAL, SEM USO DE TELA METÁLICA. AF_08/2022	M2	187,08				187,08		
1.6.5.3.	REVESTIMENTO CERÂMICO PARA PAREDES INTERNAS COM PLACAS TIPO ESMALTADA DE DIMENSÕES 33X45 CM APLICADAS NA ALTURA INTEIRA DAS PAREDES. AF_02/2023_PE	M2	32,20				32,20		
1.6.5.	CAPEAMENTO FIXO DE ALUMÍNIO PARA VIDRO (MODELO MOSTRA), PATENTE/ [illegible]	M2	1,00				1,00		
	KIT DE PORTA DE MADEIRA FRISADA, SEMI-OCA (LEVE OU MEDIA), PADRÃO MÉDIO, 80X210CM, ESPESSURA DE 3,5CM, ITENS INCLUSOS: DOBRADIÇAS, MONTAGEM E INSTALAÇÃO DE BATENTE, PEÇA LISA, [illegible] COM EXECUÇÃO DO FURO - FORNECIMENTO E INSTALAÇÃO. AF_12/2019								
1.6.7.	PISO								
1.6.7.1.	CONTRAPISO EM ARGAMASSA TRAÇO 1:4 (CIMENTO E AREIA), PREPARO MANUAL, APLICADO EM ÁREAS MOLHADAS SOBRE LAJE, ADERIDO, ACABAMENTO NÃO REFORÇADO, ESPESSURA 2CM. AF_07/2021	M2	44,20			44,20			
1.6.7.2.	REVESTIMENTO CERÂMICO PARA PISO COM PLACAS TIPO ESMALTADA DE DIMENSÕES 45X45 CM APLICADA EM AMBIENTES DE ÁREA MAIOR QUE 10 M2. AF_02/2023_PE	M2	44,20			44,20			
1.6.8.	FORRO								
1.6.8.1.	FORRO EM PLACAS DE GESSO, PARA AMBIENTES COMERCIAIS. AF_08/2023_PS	M2	44,20		44,20				
1.6.9.	COBERTURA								

PMSIP
FL.(S) 82
Nº
RÚBRICA:

CAIXA

PLQ - PLANILHA DE LEVANTAMENTO DE QUANTIDADES
Memória de Cálculo - OGU

APELIDO DO EMPREENDIMENTO	Nº TransfereGOV	Nº OPERAÇÃO	PROPONENTE / TOMADOR
PRAÇA BEIRA RIO	981571/2025	981571/2025	MUNICIPIO DE SÃO JOÃO DO PARAISO

Item	Descrição	Unidade	Quantidade	ESTRUTURAS	FECHAMENTOS	PAVIMENTAÇÃO	ACABAMENTO	INSTALAÇÕES	SERVIÇOS FINAIS
1.6.9.1.	AGUAS PARA TELHA ONDULADA DE FIBROCIMENTO, METÁLICA, PLÁSTICA OU TERMOACÚSTICA, INCLUSO TRANSPORTE VERTICAL. AF_07/2019	M2	43,15		43,15				
1.6.9.2.	FECHAMENTO COM TELHA DE AÇO/ALUMÍNIO E = 0,5 MM, COM ATÉ 2 ÁGUAS, INCLUSO CUMEEIRA. AF_07/2019	M2	43,15		43,15				
1.6.9.3.	CHAPIM DE ROLO CAPA EM AÇO GALVANIZADO, CORTE 33. AF_11/2020	M	27,30		27,30				
1.6.10.1.	PONTO DE CONSUMO TERMINAL DE ÁGUA FRIA (SUBRAMAL) COM TUBULAÇÃO DE PVC, DN 25 MM, INSTALADO EM RAMAL DE ÁGUA, INCLUSOS RASGO E CHUMBAMENTO EM ALVENARIA. AF_12/2014	UN	1,00					1,00	
1.6.10.2.	KIT DE REGISTRO DE GAVETA BRUTO DE LATÃO ¾", INCLUSIVE CONEXÕES, ROSCÁVEL, INSTALADO EM RAMAL DE ÁGUA FRIA - FORNECIMENTO E INSTALAÇÃO. AF_12/2014	UN	1,00					1,00	
1.6.11.1.	CAIXA DE GORDURA PEQUENA (CAPACIDADE: 19 L), CIRCULAR, EM PVC, DIÂMETRO INTERNO= 0,3 M. AF_12/2020	UN	1,00					1,00	
1.6.11.2.	SERVIÇO DE INSTALAÇÃO DE TUBO DE PVC, SÉRIE NORMAL, ESGOTO PREDIAL, DN 40 MM (INSTALADO EM RAMAL DE DESCARGA OU RAMAL DE ESGOTO SANITÁRIO), INCLUSIVE CONEXÕES, CORTES E FIXAÇÕES, PARA PRÉDIOS. AF_10/2015	M	1,20					1,20	
1.6.12.2.	CAIXA DE PROTEÇÃO PARA MEDIDOR MONOFÁSICO DE EMBUTIR -	UN	1,00					1,00	
1.6.12.3.	PONTO DE ILUMINAÇÃO RESIDENCIAL INCLUINDO INTERRUPTOR SIMPLES, CAIXA ELÉTRICA, ELETRODUTO, CABO, RASGO, QUEBRA E CHUMBAMENTO (EXCLUINDO LUMINÁRIA E LÂMPADA). AF_01/2016	UN	6,00					6,00	
1.6.12.4.	PONTO DE TOMADA RESIDENCIAL INCLUINDO TOMADA (2 MÓDULOS) 10A/250V, CAIXA ELÉTRICA, ELETRODUTO, CABO, RASGO, QUEBRA E CHUMBAMENTO. AF_01/2016	UN	6,00					6,00	
1.6.12.5.	LUMINÁRIA TIPO PLAFON EM PLÁSTICO, DE SOBREPOR, COM 1 LÂMPADA FLUORESCENTE DE 15 W, SEM REATOR - FORNECIMENTO E INSTALAÇÃO. AF_02/2020	UN	6,00					6,00	
1.6.13.	LOUÇAS E ACABAMENTOS								
1.6.13.1.	BANCADA DE GRANITO CINZA ANDORINHA, INCLUSIVE PASSA PRATOS, ESPESSURA2 CM - FORNECIMENTO E INSTALAÇÃO (M2)	M2	1,66						1,66

PMSIP
FL.(S) 83
Nº 29
RÚBRICA:

CAIXA

PLQ - PLANILHA DE LEVANTAMENTO DE QUANTIDADES
Memória de Cálculo - OGU

APELIDO DO EMPREENDIMENTO	Nº TransfereGOV	Nº OPERAÇÃO	PROPONENTE / TOMADOR
PRAÇA BEIRA RIO	981571/2025	981571/2025	MUNICIPIO DE SÃO JOÃO DO PARAISO

Item	Descrição	Unidade	Quantidade	ESTRUTURAS 3	FECHAMENTOS 4	PAVIMENTAÇÃO 5	ACABAMENTO 6	INSTALAÇÕES 7	SERVIÇOS FINAIS 8
1.6.13.2.	BANCADA DE MÁRMORE SINTÉTICO 120 X 60CM, COM CUBA INTEGRADA, INCLUSO SIFÃO TIPO FLEXÍVEL EM PVC, VÁLVULA EM PLÁSTICO CROMADO TIPO AMERICANA E TORNEIRA CROMADA LONGA, DE PAREDE, PADRÃO POPULAR - FORNECIMENTO E INSTALAÇÃO. AF_01/2020	UN	1,00						1,00
1.6.14.1.	LUMINÁRIA DE EMERGÊNCIA, COM 30 LÂMPADAS LED DE 2 W, SEM REATOR - FORNECIMENTO E INSTALAÇÃO. AF_09/2024	UN	1,00						1,00
1.6.14.2.	EXTINTOR DE INCÊNDIO PORTÁTIL COM CARGA DE CO2 DE 4 KG, CLASSE BC - FORNECIMENTO E INSTALAÇÃO. AF_10/2020_PE	UN	1,00						1,00
1.6.15.	SERVIÇOS FINAIS								
1.6.15.1.	LIMPEZA DE SUPERFÍCIE COM JATO DE ALTA PRESSÃO. AF_04/2019	M2	44,20						44,20
1.7.	FUNDAÇÃO								
1.7.1.	FUNDAÇÃO								
1.7.1.1.	ESCAVAÇÃO MANUAL PARA BLOCO DE COROAMENTO OU SAPATA (INCLUINDO ESCAVAÇÃO PARA COLOCAÇÃO DE FÔRMAS). AF_01/2024	M3	1,72	1,72					
1.7.1.2.	ARMAÇÃO DE BLOCO UTILIZANDO AÇO CA-50 DE 10 MM - MONTAGEM. AF_01/2024	KG	61,70	61,70					
1.7.1.3.	ARMAÇÃO DE BLOCO UTILIZANDO AÇO CA-60 DE 5 MM - MONTAGEM. AF_01/2024	KG	3,48	3,48					
1.7.1.4.	CONCRETO MAGRO PARA LASTRO, TRAÇO 1:4,5:4,5 (EM MASSA SECA DE CIMENTO/ AREIA MÉDIA/ BRITA 1) - PREPARO MECÂNICO COM BETONEIRA 400 L. AF_05/2021	M3	0,21	0,21					
1.7.1.5.	CONCRETAGEM DE BLOCO DE COROAMENTO OU VIGA BALDRAME, FCK 30 MPA, COM USO DE BOMBA - LANÇAMENTO, ADENSAMENTO E ACABAMENTO. AF_01/2024	M3	1,29	1,29					
1.7.1.6.	FABRICAÇÃO, MONTAGEM E DESMONTAGEM DE FÔRMA PARA SAPATA CORRIDA, EM MADEIRA SERRADA, E=25 MM, 4 UTILIZAÇÃO. AF_01/2024	M2	7,08	7,08					
1.7.2.	PILARES E ESTRUTURAS CONVENCIONAIS DE CONCRETO								
1.7.2.1.	CONCRETO ARMADO UTILIZANDO AÇO CA-50 DE 10,0 MM - MONTAGEM. AF_06/2022	KG	152,80	152,80					
1.7.2.2.	ARMAÇÃO DE PILAR OU VIGA DE ESTRUTURA CONVENCIONAL DE CONCRETO ARMADO UTILIZANDO AÇO CA-60 DE 5,0 MM - MONTAGEM. AF_06/2022	KG	50,40	50,40					
1.7.2.3.	FABRICAÇÃO DE FÔRMA PARA PILARES E ESTRUTURAS SIMILARES, EM CHAPA DE MADEIRA COMPENSADA PLASTIFICADA, E = 18 MM. AF_09/2020	M2	34,62	34,62					
1.7.2.4.	CONCRETAGEM DE PILARES, FCK = 25 MPA, COM USO DE BOMBA - LANÇAMENTO, ADENSAMENTO E ACABAMENTO. AF_02/2022_PS	M3	1,86	1,86					
1.7.3.	VIGAS								
1.7.3.1.	ARMAÇÃO DE PILAR OU VIGA DE ESTRUTURA CONVENCIONAL DE CONCRETO ARMADO UTILIZANDO AÇO CA-50 DE 10,0 MM - MONTAGEM. AF_06/2022	KG	132,80	132,80					

PMSIP
FL.(S) 84
Nº
RÚBRICA:

CAIXA

PLQ - PLANILHA DE LEVANTAMENTO DE QUANTIDADES
Memória de Cálculo - OGU

APELIDO DO EMPREENDIMENTO	Nº TransfereGOV	Nº OPERAÇÃO	PROPONENTE / TOMADOR
PRAÇA BEIRA RIO	981571/2025	981571/2025	MUNICIPIO DE SÃO JOÃO DO PARAISO

Item	Descrição	Unidade	Quantidade	3 ESTRUTURAS	4 FECHAMENTOS	5 PAVIMENTAÇÃO	6 ACABAMENTO	7 INSTALAÇÕES	8 SERVIÇOS FINAIS
1.7.3.2.	ARMAÇÃO DE PILAR OU VIGA DE ESTRUTURA CONVENCIONAL DE CONCRETO ARMADO UTILIZANDO AÇO CA-50 DE 6,0 MM - MONTAGEM. AF_06/2022	KG	85,30	85,30					
1.7.3.3.	ARMAÇÃO DE PILAR OU VIGA DE ESTRUTURA CONVENCIONAL DE CONCRETO ARMADO UTILIZANDO AÇO CA-60 DE 5,0 MM - MONTAGEM. AF_06/2022	KG	82,20	82,20					
1.7.3.4.	FABRICAÇÃO DE FORMA PARA PILARES E ESTRUTURAS SIMILARES, EM CHAPA DE MADEIRA COMPENSADA PLASTIFICADA, E = 18 MM. AF_09/2020	M2	34,62	34,62					
1.7.3.5	CONCRETAGEM DE PILARES, FCK = 25 MPA, COM USO DE BOMBA - LANÇAMENTO, ADENSAMENTO E ACABAMENTO. AF_02/2022_PS	M3	1,86	1,86					
1.7.4.	PAREDES E PAINÉIS								
1.7.4.1.	ALVENARIA DE VEDAÇÃO DE BLOCOS CERÂMICOS FURADOS NA HORIZONTAL DE 9X19X19 CM (ESPESSURA 9 CM) E ARGAMASSA DE ASSENTAMENTO COM PREPARO EM BETONEIRA. AF_12/2021	M2	93,54		93,54				
1.7.5.	REVESTIMENTO								
1.7.5.1.	CHAPISCO APLICADO EM ALVENARIA (COM PRESENÇA DE VÃOS) E ESTRUTURAS DE CONCRETO DE FACHADA, COM COLHER DE PEDREIRO. ARGAMASSA TRAÇO 1:3 COM PREPARO EM BETONEIRA 400L. AF_10/2022	M2	187,08				187,08		
1.7.5.2.	EMBOÇO OU MASSA ÚNICA EM ARGAMASSA TRAÇO 1:2:8, PREPARO MECÂNICA COM BETONEIRA 400 L, APLICADA COM PROJETOR TIPO CANEQUINHA EM SUPERFÍCIES EXTERNAS DA SACADA, ESPESSURA DE 25 MM, ACESSO POR BALANCIM MANUAL, SEM USO DE TELA METÁLICA. AF_08/2022	M2	187,08				187,08		
1.7.6.1.	REVESTIMENTO CERÂMICO PARA PAREDES INTERNAS COM PLACAS TIPO ESMALTADA DE DIMENSÕES 33X45 CM APLICADAS NA ALTURA INTEIRA DAS PAREDES. AF_02/2023_PE	M2	32,20				32,20		
1.7.6.	ESQUADRIAS								
1.7.6.1.	CAIXILHO FIXO DE ALUMÍNIO PARA VIDRO (VIDRO INCLUSO), BATENTE/ REQUADRO DE 4 A 14 CM, SEM GUARNIÇÃO/ ALIZAR, FIXAÇÃO COM PARAFUSOS, VEDAÇÃO COM SILICONE, EXCLUSIVE CONTRAMARCO - FORNECIMENTO E INSTALAÇÃO. AF_11/2024	M2	1,66				1,66		
1.7.6.2.	KIT DE PORTA DE MADEIRA FRISADA, SEMI-OCA (LEVE OU MÉDIA), PADRÃO MÉDIO, 80X210CM, ESPESSURA DE 3,5CM, ITENS INCLUSOS: DOBRADIÇAS, MONTAGEM E INSTALAÇÃO DE BATENTE, FECHADURA COM EXECUÇÃO DO FURO - FORNECIMENTO E INSTALAÇÃO. AF_12/2019	UN	2,00				2,00		
1.7.7.	PISO		-						
1.7.7.1.	CONTRAPISO EM ARGAMASSA TRAÇO 1:4 (CIMENTO E AREIA), PREPARO MANUAL, APLICADO EM ÁREAS MOLHADAS SOBRE LAJE, ADERIDO, ACABAMENTO NÃO REFORÇADO, ESPESSURA 2CM. AF_07/2021	M2	44,20			44,20			
1.7.7.2.	REVESTIMENTO CERÂMICO PARA PISO COM PLACAS TIPO ESMALTADA DE DIMENSÕES 45X45 CM APLICADA EM AMBIENTES DE ÁREA MAIOR QUE 10 M2. AF_02/2023_PE	M2	44,20			44,20			

PMSIP
FL.(S) 85
Nº 29
RÚBRICA:

CAIXA

PLQ - PLANILHA DE LEVANTAMENTO DE QUANTIDADES
Memória de Cálculo - OGU

APELIDO DO EMPREENDIMENTO	Nº TransfereGOV	Nº OPERAÇÃO	PROPONENTE / TOMADOR
PRAÇA BEIRA RIO	981571/2025	981571/2025	MUNICIPIO DE SÃO JOÃO DO PARAISO

Item	Descrição	Unidade	Quantidade	3 ESTRUTURAS	4 FECHAMENTOS	5 PAVIMENTAÇÃO	6 ACABAMENTO	7 INSTALAÇÕES	8 SERVIÇOS FINAIS
1.7.8.1.	FORRO EM PLACAS DE GESSO, PARA AMBIENTES COMERCIAIS. AF_08/2023_PS	M2	44,20		44,20				
1.7.9	TRAMA DE AÇO COMPOSTA POR TERÇAS PARA TELHADOS DE ATÉ 2 ÁGUAS PARA TELHA ONDULADA DE FIBROCIMENTO, METÁLICA, PLÁSTICA OU TERMOACÚSTICA, INCLUSO TRANSPORTE VERTICAL. AF_07/2019	M2	43,15		43,15				
1.7.9.2.	TELHAMENTO COM TELHA DE AÇO/ALUMÍNIO E = 0,5 MM, COM ATÉ 2 ÁGUAS, INCLUSO IÇAMENTO. AF_07/2019	M2	43,15		43,15				
1.7.9.3	CALHA EM CHAPA DE AÇO GALVANIZADO NÚMERO 24, DESENVOLVIMENTO DE 100 CM, INCLUSO TRANSPORTE VERTICAL. AF_07/2019	M	7,35		7,35				
1.7.9.4	CHAPIM (RUFO CAPA) EM AÇO GALVANIZADO, CORTE 33. AF_11/2020	M	27,90		27,90				
1.7.10	INSTALAÇÕES SANITÁRIAS								
1.7.10.1	PONTO DE CONSUMO TERMINAL DE ÁGUA FRIA (SUBRAMAL) COM TUBULAÇÃO DE PVC, DN 25 MM, INSTALADO EM RAMAL DE ÁGUA, INCLUSOS RASGO E CHUMBAMENTO EM ALVENARIA. AF_12/2014	UN	1,00					1,00	
1.7.10.2.	KIT DE REGISTRO DE GAVETA BRUTO DE LATÃO ¾", INCLUSIVE CONEXÕES, ROSCÁVEL, INSTALADO EM RAMAL DE ÁGUA FRIA - FORNECIMENTO E INSTALAÇÃO. AF_12/2014	UN	1,00					1,00	
1.7.11	INSTALAÇÕES SANITÁRIAS								
1.7.11.1.	CAIXA DE GORDURA PEQUENA (CAPACIDADE: 19 L), CIRCULAR, EM PVC, DIÂMETRO INTERNO= 0,3 M. AF_12/2020	UN	1,00					1,00	
1.7.11.2.	SERVIÇO DE INSTALAÇÃO DE TUBO DE PVC, SÉRIE NORMAL, ESGOTO PREDIAL, DN 40 MM, INSTALADO EM RAMAL DE DESCARGA OU RAMAL DE ESGOTO SANITÁRIO. INCLUSIVE CONEXÕES, CORTES E FIXAÇÕES, PARA PRÉDIOS. AF_10/2015	M	1,20					1,20	
1.7.12	INSTALAÇÕES ELÉTRICAS								
1.7.12.1.	QUADRO DE DISTRIBUIÇÃO DE ENERGIA EM PVC, DE EMBUTIR, SEM BARRAMENTO, PARA 6 DISJUNTORES - FORNECIMENTO E INSTALAÇÃO. AF_07/2025	UN	1,00					1,00	
1.7.12.2.	CAIXA DE PROTEÇÃO PARA MEDIDOR MONOFÁSICO DE EMBUTIR - FORNECIMENTO E INSTALAÇÃO. AF_07/2025	UN	1,00					1,00	
1.7.12.3.	PONTO DE ILUMINAÇÃO RESIDENCIAL INCLUINDO INTERRUPTOR SIMPLES, CAIXA ELÉTRICA, ELETRODUTO, CABO, RASGO, QUEBRA E CHUMBAMENTO (EXCLUINDO LUMINÁRIA E LÂMPADA). AF_01/2016	UN	6,00					6,00	
1.7.12.4.	PONTO DE TOMADA RESIDENCIAL INCLUINDO TOMADA (2 MÓDULOS) 10A/250V, CAIXA ELÉTRICA, ELETRODUTO, CABO, RASGO, QUEBRA E CHUMBAMENTO. AF_01/2016	UN	6,00					6,00	
1.7.12.5.	LUMINÁRIA TIPO PLAFON EM PLÁSTICO, DE SOBREPOR, COM 1 LÂMPADA FLUORESCENTE DE 15 W, SEM REATOR - FORNECIMENTO E INSTALAÇÃO. AF_02/2020	UN	6,00					6,00	
1.7.13	LOUÇAS E ACABAMENTOS								
1.7.13.1.	BANCADA DE GRANITO CINZA ANDORINHA, INCLUSIVE PASSA PRATOS, ESPESSURA2 CM - FORNECIMENTO E INSTALAÇÃO (M2)	M2	1,66						1,66

PMSIP
FL.(S) 86
Nº 72
RÚBRICA:

CAIXA

PLQ - PLANILHA DE LEVANTAMENTO DE QUANTIDADES
Memória de Cálculo - OGU

APELIDO DO EMPREENDIMENTO	Nº TransfereGOV	Nº OPERAÇÃO	PROPONENTE / TOMADOR
PRAÇA BEIRA RIO	981571/2025	981571/2025	MUNICIPIO DE SÃO JOÃO DO PARAISO

Item	Descrição	Unidade	Quantidade	3 ESTRUTURAS	4 FECHAMENTOS	5 PAVIMENTAÇÃO	6 ACABAMENTO	7 INSTALAÇÕES	8 SERVIÇOS FINAIS
	PIA/CUBA DE MÁRMORE SINTÉTICO 100 X 060CM, COM CUBA INTEGRADA								
1.7.13.2.	INCLUSO SIFÃO TIPO FLEXÍVEL EM PVC, VÁLVULA EM PLÁSTICO CROMADO TIPO AMERICANA E TORNEIRA CROMADA LONGA, DE PAREDE, PADRÃO POPULAR - FORNECIMENTO E INSTALAÇÃO. AF_01/2020	UN	1,00						1,00
1.7.14.	EQUIPAMENTOS								
1.7.14.1.	LUMINÁRIA DE EMERGÊNCIA, COM 30 LÂMPADAS LED DE 2 W, SEM REATOR - FORNECIMENTO E INSTALAÇÃO. AF_09/2024	UN	1,00						1,00
1.7.14.2.	EXTINTOR DE INCÊNDIO PORTÁTIL COM CARGA DE CO2 DE 4 KG, CLASSE BC - FORNECIMENTO E INSTALAÇÃO. AF_10/2020_PE	UN	1,00						1,00
1.7.15.	SERVIÇOS FINAIS								
1.7.15.1.	LIMPEZA DE SUPERFÍCIE COM JATO DE ALTA PRESSÃO. AF_04/2019	M2	44,20						44,20
1.8.	FUNDAÇÃO								
1.8.1.	BLOCOS								
1.8.1.1.	ESCAVAÇÃO MANUAL PARA BLOCO DE COROAMENTO OU SAPATA (INCLUINDO ESCAVAÇÃO PARA COLOCAÇÃO DE FÔRMAS). AF_01/2024	M3	1,72	1,72					
1.8.1.2.	ARMAÇÃO DE BLOCO UTILIZANDO AÇO CA-50 DE 10 MM - MONTAGEM. AF_01/2024	KG	61,70	61,70					
1.8.1.3.	ARMAÇÃO DE BLOCO UTILIZANDO AÇO CA-60 DE 5 MM - MONTAGEM. AF_01/2024	KG	3,48	3,48					
1.8.1.4.	CONCRETO MAGRO PARA LASTRO, TRAÇO 1:4,5:4,5 (EM MASSA SECA DE CIMENTO/ AREIA MEDIA/ BRITA 1) - PREPARO MECÂNICO COM BETONEIRA 400 L. AF_05/2021	M3	0,21	0,21					
1.8.1.5.	CONCRETAGEM DE BLOCO DE COROAMENTO OU VIGA BALDRAME, FCK 30 MPA, COM USO DE BOMBA - LANÇAMENTO, ADENSAMENTO E ACABAMENTO. AF_01/2024	M3	1,29	1,29					
1.8.1.6.	FABRICAÇÃO, MONTAGEM E DESMONTAGEM DE FÔRMA PARA SAPATA CORRIDA, EM MADEIRA SERRADA, E=25 MM. AF_01/2024	M2	7,06	7,06					
1.8.2.	PILARES								
1.8.2.1.	ARMAÇÃO DE PILAR OU VIGA DE ESTRUTURA CONVENCIONAL DE CONCRETO ARMADO UTILIZANDO AÇO CA-50 DE 10,0 MM - MONTAGEM. AF_06/2022	KG	152,80	152,80					
1.8.2.2.	ARMAÇÃO DE PILAR OU VIGA DE ESTRUTURA CONVENCIONAL DE CONCRETO ARMADO UTILIZANDO AÇO CA-60 DE 5,0 MM - MONTAGEM. AF_06/2022	KG	50,40	50,40					
1.8.2.3.	FABRICAÇÃO DE FÔRMA PARA PILARES E ESTRUTURAS SIMILARES, EM CHAPA DE MADEIRA COMPENSADA PLASTIFICADA, E = 18 MM. AF_09/2020	M2	34,62	34,62					
1.8.2.4.	CONCRETAGEM DE PILARES, FCK = 25 MPA, COM USO DE BOMBA - LANÇAMENTO, ADENSAMENTO E ACABAMENTO. AF_02/2022_PS	M3	1,86	1,86					
1.8.3.	VIGAS								
1.8.3.1.	ARMAÇÃO DE PILAR OU VIGA DE ESTRUTURA CONVENCIONAL DE CONCRETO ARMADO UTILIZANDO AÇO CA-50 DE 10,0 MM - MONTAGEM. AF_06/2022	KG	132,80	132,80					

PMSIP
FL.(S) 97
RUBRICA:

CAIXA

PLQ - PLANILHA DE LEVANTAMENTO DE QUANTIDADES
Memória de Cálculo - OGU

APELIDO DO EMPREENDIMENTO	Nº TransfereGOV	Nº OPERAÇÃO	PROPONENTE / TOMADOR
PRAÇA BEIRA RIO	981571/2025	981571/2025	MUNICIPIO DE SÃO JOÃO DO PARAISO

Item	Descrição	Unidade	Quantidade	ESTRUTURAS 3	FECHAMENTOS 4	PAVIMENTAÇÃO 5	ACABAMENTO 6	INSTALAÇÕES 7	SERVIÇOS FINAIS 8
1.8.3.2.	CONCRETO ARMADO UTILIZANDO AÇO CA-50 DE 8,0 MM - MONTAGEM. AF_06/2022	KG	96,30	96,30					
1.8.3.3.	FABRICAÇÃO DE PILAR OU VIGA DE ESTRUTURA CONVENCIONAL DE CONCRETO ARMADO UTILIZANDO AÇO CA-60 DE 5,0 MM - MONTAGEM. AF_06/2022	KG	82,20	82,20					
1.8.3.4.	FABRICAÇÃO DE FORMA PARA PILARES E ESTRUTURAS SIMILARES, EM CHAPA DE MADEIRA COMPENSADA PLASTIFICADA, E=18 MM. AF_09/2020	M2	34,62	34,62					
1.8.3.5.	CONCRETAGEM DE PILARES, FCK = 25 MPA, COM USO DE BOMBA - LANÇAMENTO, ADENSAMENTO E ACABAMENTO. AF_02/2022_PS	M3	1,86	1,86					
1.8.4.	PAREDES E PAINÉIS								
1.8.4.1.	ALVENARIA DE VEDAÇÃO DE BLOCOS CERÂMICOS FURADOS NA HORIZONTAL DE 9X19X19 CM (ESPESSURA 9 CM) E ARGAMASSA DE ASSENTAMENTO COM PREPARO EM BETONEIRA. AF_12/2021	M2	93,54		93,54				
1.8.5.	REVESTIMENTO								
1.8.5.1.	CHAPISCO APLICADO EM ALVENARIA (COM PRESENÇA DE VÃOS) E ESTRUTURAS DE CONCRETO DE FACHADA, COM COLHER DE PEDREIRO. ARGAMASSA TRAÇO 1:3 COM PREPARO EM BETONEIRA 400L. AF_10/2022	M2	187,08				187,08		
1.8.5.2.	EMBOÇO OU MASSA ÚNICA EM ARGAMASSA TRAÇO 1:2:8, PREPARO MECÂNICO COM BETONEIRA 400 L, APLICADA COM PROJETOR TIPO CANEQUINHA EM SUPERFÍCIES EXTERNAS DA SACADA, ESPESSURA DE 35 MM, ABESSO POR BALANCIM MANUAL, SEM USO DE TELA METÁLICA. AF_09/2023	M2	187,08				187,08		
1.8.6.	ESQUADRIAS								
1.8.6.1.	CAIXILHO FIXO DE ALUMÍNIO PARA VIDRO (VIDRO NÃO INCLUSO), DE TIPO REQUADRO DE 4 A 14 CM, SEM GUARNIÇÃO/ ALIZAR, FIXAÇÃO COM PARAFUSOS. VEDAÇÃO COM SILICONE, EXCLUSIVE CONTRAMARCO - FORNECIMENTO E INSTALAÇÃO. AF_11/2024	M2	1,66				1,66		
1.8.6.2.	KIT DE PORTA DE MADEIRA FRISADA, SEMI-OCA (LEVE OU MÉDIA), PADRÃO MÉDIO, 80X210CM ESPESSURA DE 3,5CM, ITENS INCLUSOS: DOBRADIÇAS, MONTAGEM E INSTALAÇÃO DE BATENTE, FECHADURA COM EXECUÇÃO DO FURO - FORNECIMENTO E INSTALAÇÃO. AF_12/2019	UN	2,00				2,00		
1.8.7.	PISO								
1.8.7.1.	CONTRAPISO EM ARGAMASSA TRAÇO 1:4 (CIMENTO E AREIA), PREPARO MANUAL, APLICADO EM ÁREAS MOLHADAS SOBRE LAJE, ADERIDO, ACABAMENTO NÃO REFORÇADO, ESPESSURA 2CM. AF_07/2021	M2	44,20			44,20			
1.8.7.2.	REVESTIMENTO CERÂMICO PARA PISO COM PLACAS TIPO ESMALTADA DE DIMENSÕES 45X45 CM APLICADA EM AMBIENTES DE ÁREA MAIOR QUE 10 M2. AF_02/2023_PE	M2	44,20			44,20			

PMSIP
FL.(S) 99
RÚBRICA:

CAIXA

PLQ - PLANILHA DE LEVANTAMENTO DE QUANTIDADES
Memória de Cálculo - OGU

APELIDO DO EMPREENDIMENTO	Nº TransfereGOV	Nº OPERAÇÃO	PROPONENTE / TOMADOR
PRAÇA BEIRA RIO	981571/2025	981571/2025	MUNICIPIO DE SÃO JOÃO DO PARAISO

Item	Descrição	Unidade	Quantidade	ESTRUTURAS 3	FECHAMENTOS 4	PAVIMENTAÇÃO 5	ACABAMENTO 6	INSTALAÇÕES 7	SERVIÇOS FINAIS 8
1.8.8.1.	FORRO EM PLACAS DE GESSO, PARA AMBIENTES COMERCIAIS. AF_08/2023_PS	M2	44,20		44,20				
1.8.9.1.	TRAMA DE AÇO COMPOSTA POR TERÇAS PARA TELHADOS DE ATÉ 2 ÁGUAS PARA TELHA ONDULADA DE FIBROCIMENTO, METÁLICA, PLÁSTICA OU TERMOACÚSTICA, INCLUSO TRANSPORTE VERTICAL. AF_07/2019	M2	43,15		43,15				
1.8.9.2.	TELHAMENTO COM TELHA DE AÇO/ALUMÍNIO E = 0,5 MM, COM ATÉ 2 ÁGUAS, INCLUSO IÇAMENTO. AF_07/2019	M2	43,15		43,15				
1.8.9.3.	CALHA EM CHAPA DE AÇO GALVANIZADO NÚMERO 24, DESENVOLVIMENTO DE 100 CM, INCLUSO TRANSPORTE VERTICAL. AF_07/2019	M	7,35		7,35				
1.8.9.4.	CHAPIM (RUFO CAPA) EM AÇO GALVANIZADO, CORTE 33. AF_11/2020	M	27,90		27,90				
1.8.10.1.	PONTO DE CONSUMO TERMINAL DE ÁGUA FRIA (SUBRAMAL) COM TUBULAÇÃO DE PVC, DN 25 MM, INSTALADO EM RAMAL DE ÁGUA INCLUSOS RASGO E CHUMBAMENTO EM ALVENARIA. AF_12/2014	UN	1,00					1,00	
1.8.10.2.	KIT DE REGISTRO DE GAVETA BRUTO DE LATÃO ¾", INCLUSIVE CONEXÕES, ROSCÁVEL, INSTALADO EM RAMAL DE ÁGUA FRIA - FORNECIMENTO E INSTALAÇÃO. AF_12/2014	UN	1,00					1,00	
1.8.11.1.	CAIXA DE GORDURA PEQUENA (CAPACIDADE: 18 L), CIRCULAR, EM PVC, DIÂMETRO INTERNO= 0,3 M. AF_12/2020	UN	1,00					1,00	
	[illegible] DE ESGOTO SANITÁRIO, INCLUSIVE CONEXÕES, CORTES E FIXAÇÕES PARA PRÉDIOS. AF_10/2015	M	1,20					1,20	
1.8.12.1.	BARRAMENTO, PARA 6 DISJUNTORES - FORNECIMENTO E INSTALAÇÃO. AF_07/2025	UN	1,00					1,00	
1.8.12.2.	CAIXA DE PROTEÇÃO PARA MEDIDOR MONOFÁSICO DE EMBUTIR - FORNECIMENTO E INSTALAÇÃO. AF_07/2025	UN	1,00					1,00	
1.8.12.3.	PONTO DE ILUMINAÇÃO RESIDENCIAL INCLUINDO INTERRUPTOR SIMPLES, CAIXA ELÉTRICA, ELETRODUTO, CABO, RASGO, QUEBRA E CHUMBAMENTO (EXCLUINDO LUMINÁRIA E LÂMPADA). AF_01/2016	UN	6,00					6,00	
1.8.12.4.	PONTO DE TOMADA RESIDENCIAL INCLUINDO TOMADA (2 MÓDULOS) 10A/250V, CAIXA ELÉTRICA, ELETRODUTO, CABO, RASGO, QUEBRA E CHUMBAMENTO. AF_01/2016	UN	6,00					6,00	
1.8.12.5.	LUMINÁRIA TIPO PLAFON EM PLÁSTICO, DE SOBREPOR, COM 1 LÂMPADA FLUORESCENTE DE 15 W, SEM REATOR - FORNECIMENTO E INSTALAÇÃO. AF_02/2020	UN	6,00					6,00	
1.8.13.	[illegible] E ACABAMENTOS								
1.8.13.1.	BANCADA DE GRANITO CINZA ANDORINHA, INCLUSIVE PASSA PRATOS, ESPESSURA2 CM - FORNECIMENTO E INSTALAÇÃO (M2)	M2	1,66						1,66

PMSIP
FL.(S) 89
Nº 79
RÚBRICA:

CAIXA

PLQ - PLANILHA DE LEVANTAMENTO DE QUANTIDADES
Memória de Cálculo - OGU

APELIDO DO EMPREENDIMENTO	Nº TransfereGOV	Nº OPERAÇÃO	PROPONENTE / TOMADOR
PRAÇA BEIRA RIO	981571/2025	981571/2025	MUNICIPIO DE SÃO JOÃO DO PARAISO

Item	Descrição	Unidade	Quantidade	ESTRUTURAS 3	FECHAMENTOS 4	PAVIMENTAÇÃO 5	ACABAMENTO 6	INSTALAÇÕES 7	SERVIÇOS FINAIS 8
1.8.13.2.	INCLUSO SIFÃO TIPO FLEXÍVEL EM PVC, VÁLVULA EM PLÁSTICO CROMADO TIPO AMERICANA E TORNEIRA CROMADA LONGA, DE PAREDE, PADRÃO POPULAR - FORNECIMENTO E INSTALAÇÃO. AF_01/2020	UN	1,00						1,00
1.8.14.1.	LUMINÁRIA DE EMERGÊNCIA, COM 30 LÂMPADAS LED DE 2 W, SEM REATOR - FORNECIMENTO E INSTALAÇÃO. AF_09/2024	UN	1,00						1,00
1.8.14.2.	EXTINTOR DE INCÊNDIO PORTÁTIL COM CARGA DE CO2 DE 4 KG, CLASSE BC - FORNECIMENTO E INSTALAÇÃO. AF_10/2020_PE	UN	1,00						1,00
1.8.15.1.	LIMPEZA DE SUPERFÍCIE COM JATO DE ALTA PRESSÃO. AF_04/2019	M2	44,20						44,20
1.9.1.1.	ESCAVAÇÃO MANUAL PARA BLOCO DE COROAMENTO OU SAPATA (INCLUINDO ESCAVAÇÃO PARA COLOCAÇÃO DE FÔRMAS). AF_01/2024	M3	1,72	1,72					
1.9.1.2.	ARMAÇÃO DE BLOCO UTILIZANDO AÇO CA-50 DE 10 MM - MONTAGEM. AF_01/2024	KG	61,70	61,70					
1.9.1.3.	ARMAÇÃO DE BLOCO UTILIZANDO AÇO CA-60 DE 5 MM - MONTAGEM. AF_01/2024	KG	3,48	3,48					
1.9.1.4.	CONCRETO MAGRO PARA LASTRO, TRAÇO 1:4,5:4,5 (EM MASSA SECA DE CIMENTO/ AREIA MÉDIA/ BRITA 1) - PREPARO MECÂNICO COM BETONEIRA 400 L. AF_06/2021	M3	0,21	0,21					
1.9.1.5.	CONCRETAGEM DE BLOCO DE COROAMENTO OU VIGA BALDRAME, FCK 20 MPA, COM USO DE BOMBA - LANÇAMENTO, ADENSAMENTO E ACABAMENTO. AF_01/2024	M3	1,29	1,29					
1.9.1.6.	FABRICAÇÃO, MONTAGEM E DESMONTAGEM DE FÔRMA PARA SAPATA CORRIDA, EM MADEIRA SERRADA, E=25 MM. AF_01/2024	M2	7,09	7,09					
1.9.2.1.	CONCRETO ARMADO UTILIZANDO AÇO CA-50 DE 10,0 MM - MONTAGEM. AF_06/2022	KG	152,80	152,80					
1.9.2.2.	ARMAÇÃO DE PILAR OU VIGA DE ESTRUTURA CONVENCIONAL DE CONCRETO ARMADO UTILIZANDO AÇO CA-60 DE 5,0 MM - MONTAGEM. AF_06/2022	KG	50,40	50,40					
1.9.2.3.	FABRICAÇÃO DE FÔRMA PARA PILARES E ESTRUTURAS SIMILARES, EM CHAPA DE MADEIRA COMPENSADA PLASTIFICADA, E = 18 MM. AF_09/2020	M2	34,62	34,62					
1.9.2.4.	CONCRETAGEM DE PILARES, FCK = 25 MPA, COM USO DE BOMBA - LANÇAMENTO, ADENSAMENTO E ACABAMENTO. AF_02/2022_PS	M3	1,86	1,86					
1.9.3.1.	ARMAÇÃO DE PILAR OU VIGA DE ESTRUTURA CONVENCIONAL DE CONCRETO ARMADO UTILIZANDO AÇO CA-50 DE 10,0 MM - MONTAGEM. AF_06/2022	KG	132,80	132,80					

PMSIP
FL.(S) 90
Nº
RÚBRICA:

CAIXA

PLQ - PLANILHA DE LEVANTAMENTO DE QUANTIDADES
Memória de Cálculo - OGU

APELIDO DO EMPREENDIMENTO	Nº TransfereGOV	Nº OPERAÇÃO	PROPONENTE / TOMADOR
PRAÇA BEIRA RIO	981571/2025	981571/2025	MUNICIPIO DE SÃO JOÃO DO PARAISO

Item	Descrição	Unidade	Quantidade	ESTRUTURAS	FECHAMENTOS	PAVIMENTAÇÃO	ACABAMENTO	INSTALAÇÕES	SERVIÇOS FINAIS
				3	4	5	6	7	8
	ARMAÇÃO DE PILAR OU VIGA DE ESTRUTURA CONVENCIONAL DE								
1.9.3.2.	CONCRETO ARMADO UTILIZANDO AÇO CA-50 DE 6,0 MM - MONTAGEM.	KG	85,30	85,30					
	AF_06/2022								
1.9.3.3.	ARMAÇÃO DE PILAR OU VIGA DE ESTRUTURA CONVENCIONAL DE CONCRETO ARMADO UTILIZANDO AÇO CA-60 DE 5,0 MM - MONTAGEM. AF_06/2022	KG	82,20	82,20					
1.9.3.4.	FABRICAÇÃO DE FÔRMA PARA PILARES E ESTRUTURAS SIMILARES, EM CHAPA DE MADEIRA COMPENSADA PLASTIFICADA, E = 18 MM. AF_09/2020	M2	34,62	34,62					
1.9.3.5.	CONCRETAGEM DE PILARES, FCK = 25 MPA, COM USO DE BOMBA - LANÇAMENTO, ADENSAMENTO E ACABAMENTO. AF_02/2022_PS	M3	1,86	1,86					
1.9.4.	PAREDES E FECHAMENTOS								
1.9.4.1.	ALVENARIA DE VEDAÇÃO DE BLOCOS CERÂMICOS FURADOS NA HORIZONTAL DE 9X19X19 CM (ESPESSURA 9 CM) E ARGAMASSA DE ASSENTAMENTO COM PREPARO EM BETONEIRA. AF_12/2021	M2	93,54		93,54				
1.9.5.1.	CHAPISCO APLICADO EM ALVENARIA (COM PRESENÇA DE VÃOS) E ESTRUTURAS DE CONCRETO DE FACHADA, COM COLHER DE PEDREIRO. ARGAMASSA TRAÇO 1:3 COM PREPARO EM BETONEIRA 400L. AF_10/2022	M2	187,08				187,08		
1.9.5.2.	EMBOÇO OU MASSA ÚNICA EM ARGAMASSA TRAÇO 1:2:8, PREPARO MECÂNICA COM BETONEIRA 400 L, APLICADA COM PROJETOR TIPO CANEQUINHA EM SUPERFÍCIES EXTERNAS DA SACADA, ESPESSURA DE 35 MM, ACESSO POR BALANCIM MANUAL, SEM USO DE TELA METÁLICA. AF_08/2022	M2	187,08				187,08		
1.9.5.3.	REVESTIMENTO CERÂMICO PARA PAREDES INTERNAS COM PLACAS TIPO ESMALTADA DE DIMENSÕES 33X45 CM APLICADAS NA ALTURA INTEIRA DAS PAREDES. AF_02/2023_PE	M2	32,76				32,76		
1.9.6.1.	[illegible] PARAFUSOS, VEDAÇÃO COM SILICONE, EXCLUSIVE CONTRAMARCO - FORNECIMENTO E INSTALAÇÃO. AF_11/2024	M2	1,66				1,66		
1.9.6.2.	KIT DE PORTA DE MADEIRA FRISADA, SEMI-OCA (LEVE OU MÉDIA), PADRÃO MÉDIO, 80X210CM, ESPESSURA DE 3,5CM, ITENS INCLUSOS: DOBRADIÇAS, MONTAGEM E INSTALAÇÃO DE BATENTE, FECHADURA COM EXECUÇÃO DO FURO - FORNECIMENTO E INSTALAÇÃO. AF_12/2019	UN	2,00				2,00		
1.9.7.1.	CONTRAPISO EM ARGAMASSA TRAÇO 1:4 (CIMENTO E AREIA), PREPARO MANUAL, APLICADO EM ÁREAS MOLHADAS SOBRE LAJE, ADERIDO, ACABAMENTO NÃO REFORÇADO, ESPESSURA 2CM. AF_07/2021	M2	44,20			44,20			
1.9.7.2.	REVESTIMENTO CERÂMICO PARA PISO COM PLACAS TIPO ESMALTADA DE DIMENSÕES 45X45 CM APLICADA EM AMBIENTES DE ÁREA MAIOR QUE 10 M2. AF_02/2023_PE	M2	44,20			44,20			

PMSIP
FL.(S) 91
Nº
RÚBRICA:

CAIXA

PLQ - PLANILHA DE LEVANTAMENTO DE QUANTIDADES
Memória de Cálculo - OGU

APELIDO DO EMPREENDIMENTO	Nº TransfereGOV	Nº OPERAÇÃO	PROPONENTE / TOMADOR
PRAÇA BEIRA RIO	981571/2025	981571/2025	MUNICIPIO DE SÃO JOÃO DO PARAISO

Item	Descrição	Unidade	Quantidade	ESTRUTURAIS 3	FECHAMENTOS 4	PAVIMENTAÇÃO 5	ACABAMENTO 6	INSTALAÇÕES 7	SERVIÇOS FINAIS 8
1.9	FORRO								
1.9.8.1.	FORRO EM PLACAS DE GESSO, PARA AMBIENTES COMERCIAIS. AF_08/2023_PS	M2	44,20		44,20				
1.9.9.1.	TRAMA DE AÇO COMPOSTA POR TERÇAS PARA TELHADOS DE ATÉ 2 ÁGUAS PARA TELHA ONDULADA DE FIBROCIMENTO, METÁLICA, PLÁSTICA OU TERMOACÚSTICA, INCLUSO TRANSPORTE VERTICAL. AF_07/2019	M2	43,15		43,15				
1.9.9.2.	TELHAMENTO COM TELHA DE AÇO/ALUMÍNIO E = 0,5 MM, COM ATÉ 2 ÁGUAS, INCLUSO IÇAMENTO. AF_07/2019	M2	43,15		43,15				
1.9.9.3.	CALHA EM CHAPA DE AÇO GALVANIZADO NÚMERO 24, DESENVOLVIMENTO DE 100 CM, INCLUSO TRANSPORTE VERTICAL. AF_07/2019	M	7,35		7,35				
1.9.9.4.	CHAPIM (RUFO CAPA) EM AÇO GALVANIZADO, CORTE 33. AF_11/2020	M	27,90		27,90				
1.9.10.1.	PONTO DE CONSUMO TERMINAL DE ÁGUA FRIA (SUBRAMAL) COM TUBULAÇÃO DE PVC, DN 25 MM, INSTALADO EM RAMAL DE ÁGUA, INCLUSOS RASGO E CHUMBAMENTO EM ALVENARIA. AF_12/2014	UN	1,00					1,00	
1.9.10.2.	KIT DE REGISTRO DE GAVETA BRUTO DE LATÃO ¾", INCLUSIVE CONEXÕES, ROSCÁVEL, INSTALADO EM RAMAL DE ÁGUA FRIA - FORNECIMENTO E INSTALAÇÃO. AF_12/2014	UN	1,00					1,00	
1.9.11.1.	CAIXA DE GORDURA PEQUENA (CAPACIDADE: 19 L), CIRCULAR, EM PVC, DIÂMETRO INTERNO= 0,3 M. AF_12/2020	UN	1,00					1,00	
1.9.11.2.	SERVIÇO DE INSTALAÇÃO DE TUBO DE PVC, SÉRIE NORMAL, ESGOTO PREDIAL, DN 40 MM (INSTALADO EM RAMAL DE DESCARGA OU RAMAL DE ESGOTO SANITÁRIO), INCLUSIVE CONEXÕES, CORTES E FIXAÇÕES, PARA PRÉDIOS. AF_10/2015	M	1,20					1,20	
1.9.12.1.	[illegible] AF_07/2025	UN	1,00					1,00	
1.9.12.2.	CAIXA DE PROTEÇÃO PARA MEDIDOR MONOFÁSICO DE EMBUTIR - FORNECIMENTO E INSTALAÇÃO. AF_07/2025	UN	1,00					1,00	
1.9.12.3.	PONTO DE ILUMINAÇÃO RESIDENCIAL INCLUINDO INTERRUPTOR SIMPLES, CAIXA ELÉTRICA, ELETRODUTO, CABO, RASGO, QUEBRA E CHUMBAMENTO (EXCLUINDO LUMINÁRIA E LÂMPADA). AF_01/2016	UN	6,00					6,00	
1.9.12.4.	PONTO DE TOMADA RESIDENCIAL INCLUINDO TOMADA (2 MÓDULOS) 10A/250V, CAIXA ELÉTRICA, ELETRODUTO, CABO, RASGO, QUEBRA E CHUMBAMENTO. AF_01/2016	UN	6,00					6,00	
1.9.12.5.	LUMINÁRIA TIPO PLAFON EM PLÁSTICO, DE SOBREPOR, COM 1 LÂMPADA FLUORESCENTE DE 15 W, SEM REATOR - FORNECIMENTO E INSTALAÇÃO. AF_02/2020	UN	6,00					6,00	
1.9.13.1.	BANCADA DE GRANITO CINZA ANDORINHA, INCLUSIVE PASSA PRATOS, ESPESSURA2 CM - FORNECIMENTO E INSTALAÇÃO (M2)	M2	1,66						1,66

PMSIP
FL.(S) 92
Nº
RÚBRICA:

CAIXA

PLQ - PLANILHA DE LEVANTAMENTO DE QUANTIDADES
Memória de Cálculo - OGU

APELIDO DO EMPREENDIMENTO	Nº TransfereGOV	Nº OPERAÇÃO	PROPONENTE / TOMADOR
PRAÇA BEIRA RIO	981571/2025	981571/2025	MUNICIPIO DE SÃO JOÃO DO PARAISO

Item	Descrição	Unidade	Quantidade	ESTRUTURAS 3	FECHAMENTOS 4	PAVIMENTAÇÃO 5	ACABAMENTO 6	INSTALAÇÕES 7	SERVIÇOS FINAIS 8
1.9.13.2.	~~BANCADA DE MARMORITE SINTÉTICO 120 X 60CM, COM CUBA INTEGRADA, INCLUSO SIFÃO TIPO FLEXÍVEL EM PVC, VÁLVULA EM PLÁSTICO CROMADO TIPO AMERICANA E TORNEIRA CROMADA LONGA, DE PAREDE, PADRÃO POPULAR - FORNECIMENTO E INSTALAÇÃO. AF_01/2020~~	UN	1,00						1,00
1.9.14.1.	LUMINÁRIA DE EMERGÊNCIA, COM 30 LÂMPADAS LED DE 2 W, SEM REATOR - FORNECIMENTO E INSTALAÇÃO. AF_09/2024	UN	1,00						1,00
1.9.14.2.	EXTINTOR DE INCÊNDIO PORTÁTIL COM CARGA DE CO2 DE 4 KG, CLASSE BC - FORNECIMENTO E INSTALAÇÃO. AF_10/2020_PE	UN	1,00						1,00
1.9.15.	~~SERVIÇOS FINAIS~~								
1.9.15.1.	LIMPEZA DE SUPERFÍCIE COM JATO DE ALTA PRESSÃO. AF_04/2019	M2	44,20						44,20
1.10.	~~BANCEIROS~~								
1.10.1.	~~SAPATA~~								
1.10.1.1.	ESCAVAÇÃO MANUAL PARA BLOCO DE COROAMENTO OU SAPATA (INCLUINDO ESCAVAÇÃO PARA COLOCAÇÃO DE FÔRMAS). AF_01/2024	M3	2,08	2,08					
1.10.1.2.	ARMAÇÃO DE BLOCO UTILIZANDO AÇO CA-50 DE 10 MM - MONTAGEM. AF_01/2024	KG	72,52	72,52					
1.10.1.3.	ARMAÇÃO DE BLOCO UTILIZANDO AÇO CA-60 DE 5 MM - MONTAGEM. AF_01/2024	KG	4,10	4,10					
1.10.1.4.	CONCRETO MAGRO PARA LASTRO, TRAÇO 1:4,5:4,5 (EM MASSA SECA DE CIMENTO/ AREIA MÉDIA/ BRITA 1) - PREPARO MECÂNICO COM BETONEIRA 400 L. AF_05/2021	M3	0,26	0,26					
1.10.1.5.	CONCRETAGEM DE BLOCO DE COROAMENTO OU VIGA BALDRAME, FCK 30 MPA, COM USO DE BOMBA - LANÇAMENTO, ADENSAMENTO E ACABAMENTO. AF_01/2024	M3	1,56	1,56					
1.10.1.6.	~~FABRICAÇÃO, MONTAGEM E DESMONTAGEM DE FÔRMA PARA SAPATA CORRIDA, EM MADEIRA SERRADA, E=25 MM. AF_06/2017~~	M2	8,70	8,70					
1.10.2.	~~PILARES~~								
1.10.2.1.	CONCRETO ARMADO UTILIZANDO AÇO CA-50 DE 10,0 MM - MONTAGEM. AF_06/2022	KG	180,70	180,70					
1.10.2.2.	ARMAÇÃO DE PILAR OU VIGA DE ESTRUTURA CONVENCIONAL DE CONCRETO ARMADO UTILIZANDO AÇO CA-60 DE 5,0 MM - MONTAGEM. AF_06/2022	KG	59,50	59,50					
1.10.2.3.	FABRICAÇÃO DE FÔRMA PARA PILARES E ESTRUTURAS SIMILARES, EM CHAPA DE MADEIRA COMPENSADA PLASTIFICADA, E = 18 MM. AF_09/2020	M2	45,77	45,77					
1.10.2.4.	CONCRETAGEM DE PILARES, FCK = 25 MPA, COM USO DE BOMBA - LANÇAMENTO, ADENSAMENTO E ACABAMENTO. AF_02/2022_PS	M3	2,34	2,34					
1.10.3.	~~VIGAS~~								
1.10.3.1.	ARMAÇÃO DE PILAR OU VIGA DE ESTRUTURA CONVENCIONAL DE CONCRETO ARMADO UTILIZANDO AÇO CA-50 DE 8,0 MM - MONTAGEM. AF_06/2022	KG	186,80	186,80					

PMSJP
FL.(S) 93
RÚBRICA:

CAIXA

PLQ - PLANILHA DE LEVANTAMENTO DE QUANTIDADES
Memória de Cálculo - OGU

APELIDO DO EMPREENDIMENTO	Nº TransfereGOV	Nº OPERAÇÃO	PROPONENTE / TOMADOR
PRAÇA BEIRA RIO	981571/2025	981571/2025	MUNICIPIO DE SÃO JOÃO DO PARAISO

Item	Descrição	Unidade	Quantidade	3 ESTRUTURAS	4 FECHAMENTOS	5 PAVIMENTAÇÃO	6 ACABAMENTO	7 INSTALAÇÕES	8 SERVIÇOS FINAIS
1.10.3.2.	ARMAÇÃO DE PILAR OU VIGA DE ESTRUTURA CONVENCIONAL DE CONCRETO ARMADO UTILIZANDO AÇO CA-60 DE 5,0 MM - MONTAGEM. AF_06/2022	KG	89,40	89,40					
1.10.3.3.	FABRICAÇÃO DE FÔRMA PARA PILARES E ESTRUTURAS SIMILARES, EM CHAPA DE MADEIRA COMPENSADA PLASTIFICADA, E = 18 MM. AF_09/2020	M2	64,12	64,12					
1.10.3.4.	CONCRETAGEM DE PILARES, FCK = 25 MPA, COM USO DE BOMBA - LANÇAMENTO, ADENSAMENTO E ACABAMENTO. AF_02/2022_PS	M3	4,51	4,51					
1.10.4.	PAREDES E PAINÉIS								
1.10.4.1.	ALVENARIA DE VEDAÇÃO DE BLOCOS CERÂMICOS FURADOS NA HORIZONTAL DE 9X19X19 CM (ESPESSURA 9 CM) E ARGAMASSA DE ASSENTAMENTO COM PREPARO EM BETONEIRA. AF_12/2021	M2	107,98		107,98				
1.10.4.2.	DIVISORIA SANITÁRIA, TIPO CABINE, EM GRANITO CINZA POLIDO, ESP = 3CM, ASSENTADO COM ARGAMASSA COLANTE AC III-E, EXCLUSIVE FERRAGENS. AF_01/2021	M2	29,33		29,33				
1.10.5.	REVESTIMENTO								
1.10.5.1.	CHAPISCO APLICADO EM ALVENARIA (COM PRESENÇA DE VÃOS) E ESTRUTURAS DE CONCRETO DE FACHADA, COM COLHER DE PEDREIRO. ARGAMASSA TRAÇO 1:3 COM PREPARO EM BETONEIRA 400L. AF_10/2022	M2	215,96				215,96		
1.10.5.2.	EMBOÇO OU MASSA ÚNICA EM ARGAMASSA TRAÇO 1:2:8, PREPARO MECÂNICA COM BETONEIRA 400 L, APLICADA COM PROJETOR TIPO CANEQUINHA EM SUPERFÍCIES EXTERNAS DA SACADA, ESPESSURA DE 35 MM, ACESSO POR BALANCIM MANUAL, SEM USO DE TELA METÁLICA. AF_08/2022	M2	215,96				215,96		
1.10.5.3.	REVESTIMENTO CERÂMICO PARA PAREDES INTERNAS COM PLACAS TIPO ESMALTADA DE DIMENSÕES 33X45 CM APLICADAS NA ALTURA INTEIRA DAS PAREDES. AF_02/2023_PE	M2	82,50				82,50		
1.10.6.	ESQUADRIAS								
1.10.6.1.	CAPIMO FIXO DE ALUMÍNIO PARA VIDROS, REQUADRO DE 4 A 14 CM, SEM GUARNIÇÃO/ ALIZAR, FIXAÇÃO COM PARAFUSOS, VEDAÇÃO COM SILICONE, EXCLUSIVE CONTRAMARCO - FORNECIMENTO E INSTALAÇÃO. AF_11/2024	M2	2,90				2,90		
1.10.6.2.	KIT DE PORTA DE MADEIRA FRISADA, SEMI-OCA (LEVE OU MÉDIA), PADRÃO MÉDIO, 80X210CM, ESPESSURA DE 3,5CM, ITENS INCLUSOS: DOBRADIÇAS, MONTAGEM E INSTALAÇÃO DE BATENTE, FECHADURA COM EXECUÇÃO DO FURO - FORNECIMENTO E INSTALAÇÃO. AF_12/2019	UN	2,00				2,00		
1.10.6.3.	PORTA EM ALUMÍNIO DE ABRIR TIPO VENEZIANA COM GUARNIÇÃO, FIXAÇÃO COM PARAFUSOS - FORNECIMENTO E INSTALAÇÃO. AF_12/2019	M2	13,44				13,44		
1.10.7.	PISOS								
1.10.7.1.	CONTRAPISO EM ARGAMASSA TRAÇO 1:4 (CIMENTO E AREIA), PREPARO MANUAL, APLICADO EM ÁREAS MOLHADAS SOBRE LAJE, ADERIDO, ACABAMENTO NÃO REFORÇADO, ESPESSURA 2CM. AF_07/2021	M2	40,08			40,08			

PMSIP
FL.(S) 94
Nº
RÚBRICA:

CAIXA

PLQ - PLANILHA DE LEVANTAMENTO DE QUANTIDADES
Memória de Cálculo - OGU

APELIDO DO EMPREENDIMENTO	Nº TransfereGOV	Nº OPERAÇÃO	PROPONENTE / TOMADOR
PRAÇA BEIRA RIO	981571/2025	981571/2025	MUNICIPIO DE SÃO JOÃO DO PARAISO

Item	Descrição	Unidade	Quantidade	ESTRUTURAS 3	FECHAMENTOS 4	PAVIMENTAÇÃO 5	ACABAMENTO 6	INSTALAÇÕES 7	SERVIÇOS FINAIS 8
1.10.7.2.	REVESTIMENTO CERÂMICO PARA PISO COM PLACAS TIPO ESMALTADA DE DIMENSÕES 45X45 CM APLICADA EM AMBIENTES DE ÁREA MAIOR QUE 10 M2. AF_02/2023_PE	M2	40,08			40,08			
1.10.8.	FORRO								
1.10.8.1.	FORRO EM PLACAS DE GESSO, PARA AMBIENTES COMERCIAIS. AF_08/2023_PS	M2	40,08		40,08				
1.10.9.	COBERTURA								
1.10.9.1.	TRAMA DE AÇO COMPOSTA POR TERÇAS PARA TELHADOS DE ATÉ 2 ÁGUAS PARA TELHA ONDULADA DE FIBROCIMENTO, METÁLICA, PLÁSTICA OU TERMOACÚSTICA, INCLUSO TRANSPORTE VERTICAL. AF_07/2019	M2	38,32		38,32				
1.10.9.2.	TELHAMENTO COM TELHA DE AÇO/ALUMÍNIO E = 0,5 MM, COM ATÉ 2 ÁGUAS, INCLUSO IÇAMENTO. AF_07/2019	M2	38,32		38,32				
1.10.9.3.	CALHA EM CHAPA DE AÇO GALVANIZADO NÚMERO 24, DESENVOLVIMENTO DE 100 CM, INCLUSO TRANSPORTE VERTICAL. AF_07/2019	M	6,40		6,40				
1.10.9.4.	CHAPIM (RUFO CAPA) EM AÇO GALVANIZADO, CORTE 33. AF_11/2020	M	25,60		25,60				
1.10.10.	INSTALAÇÃO HIDRAULICA								
1.10.10.1.	PONTO DE CONSUMO TERMINAL DE ÁGUA FRIA (SUBRAMAL) COM TUBULAÇÃO DE PVC, DN 25 MM, INSTALADO EM RAMAL DE ÁGUA, INCLUSOS RASGO E CHUMBAMENTO EM ALVENARIA. AF_12/2014	UN	16,00					16,00	
1.10.10.2.	KIT DE REGISTRO DE GAVETA BRUTO DE LATÃO ¾", INCLUSIVE CONEXÕES, ROSCÁVEL, INSTALADO EM RAMAL DE ÁGUA FRIA - FORNECIMENTO E INSTALAÇÃO. AF_12/2014	UN	2,00					2,00	
1.10.11.	INSTALAÇÃO SANITARIA								
1.10.11.1.	DO SERVIÇO DE INSTALAÇÃO DE TUBO DE PVC, SÉRIE NORMAL, ESGOTO PREDIAL, DN 40 MM (INSTALADO EM RAMAL DE DESCARGA OU RAMAL DE ESGOTO SANITÁRIO), INCLUSIVE CONEXÕES, CORTES E FIXAÇÕES, PARA PRÉDIOS. AF_10/2015	M	12,96					12,96	
1.10.11.2.	DO SERVIÇO DE INSTALAÇÃO DE TUBO DE PVC, SÉRIE NORMAL, ESGOTO PREDIAL, DN 50 MM (INSTALADO EM RAMAL DE DESCARGA OU RAMAL DE ESGOTO SANITÁRIO), INCLUSIVE CONEXÕES, CORTES E FIXAÇÕES PARA, PRÉDIOS. AF_10/2015	M	2,94					2,94	
1.10.11.3.	DO SERVIÇO DE INST. TUBO PVC, SÉRIE N, ESGOTO PREDIAL, 100 MM (INST. RAMAL DESCARGA, RAMAL DE ESG. SANIT., PRUMADA ESG. SANIT., VENTILAÇÃO OU SUB-COLETOR AÉREO), INCL. CONEXÕES E CORTES, FIXAÇÕES, P/ PRÉDIOS. AF_10/2015	M	20,06					20,06	
1.10.11.4.	SERVIÇO DE INSTALAÇÃO DE TUBO DE PVC, SÉRIE NORMAL, ESGOTO PREDIAL, DN 150 MM (INSTALADO EM SUB-COLETOR AÉREO), INCLUSIVE CONEXÕES, CORTES E FIXAÇÕES, PARA PRÉDIOS. AF_10/2015	M	3,00					3,00	
1.10.11.5.	CAIXA DE INSPEÇÃO 60X60CM	UN	2,00					2,00	
1.10.12.1.	QUADRO DE DISTRIBUIÇÃO DE ENERGIA EM PVC, DE EMBUTIR, SEM BARRAMENTO, PARA 6 DISJUNTORES - FORNECIMENTO E INSTALAÇÃO. AF_07/2025	UN	1,00					1,00	

PMSIP
FL.(S) 95
Nº 29
RÚBRICA:

CAIXA

PLQ - PLANILHA DE LEVANTAMENTO DE QUANTIDADES
Memória de Cálculo - OGU

APELIDO DO EMPREENDIMENTO	Nº TransfereGOV	Nº OPERAÇÃO	PROPONENTE / TOMADOR
PRAÇA BEIRA RIO	981571/2025	981571/2025	MUNICIPIO DE SÃO JOÃO DO PARAISO

Item	Descrição	Unidade	Quantidade	ESTRUTURAS 3	FECHAMENTOS 4	PAVIMENTAÇÃO 5	ACABAMENTO 6	INSTALAÇÕES 7	SERVIÇOS FINAIS 8
1.10.12.2.	CAIXA DE PROTEÇÃO PARA MEDIDOR MONOFÁSICO DE EMBUTIR - FORNECIMENTO E INSTALAÇÃO. AF_07/2025	UN	1,00					1,00	
1.10.12.3.	PONTO DE ILUMINAÇÃO RESIDENCIAL INCLUINDO INTERRUPTOR SIMPLES, CAIXA ELÉTRICA, ELETRODUTO, CABO, RASGO, QUEBRA E CHUMBAMENTO (EXCLUINDO LUMINÁRIA E LÂMPADA). AF_01/2016	UN	6,00					6,00	
1.10.12.4.	LUMINÁRIA TIPO PLAFON EM PLÁSTICO, DE SOBREPOR, COM 1 LÂMPADA FLUORESCENTE DE 15 W, SEM REATOR - FORNECIMENTO E INSTALAÇÃO. AF_02/2020	UN	6,00					6,00	
1.10.13.	[illegible]								
1.10.13.1.	BANCADA GRANITO CINZA, INCL. CUBA DE EMBUTIR OVAL LOUÇA BRANCA 35 X 50 CM, VÁLVULA METAL CROMADO, SIFÃO FLEXÍVEL PVC, ENGATE 30 CM FLEXÍVEL PLÁSTICO E TORNEIRA CROMADA DE MESA, PADRÃO POPULAR - FORNEC. E INSTALAÇÃO. AF_01/2020	M2	2,40						2,40
1.10.13.2.	VASO SANITARIO SIFONADO CONVENCIONAL COM LOUÇA BRANCA, INCLUSO CONJUNTO DE LIGAÇÃO PARA BACIA SANITÁRIA AJUSTÁVEL - FORNECIMENTO E INSTALAÇÃO. AF_01/2020	UN	3,00						3,00
1.10.13.3.	MICTÓRIO SIFONADO LOUÇA BRANCA - PADRÃO MÉDIO - FORNECIMENTO E INSTALAÇÃO. AF_01/2020	UN	2,00						2,00
1.10.13.4.	CHUVEIRO PLASTICO BRANCO SIMPLES - FORNECIMENTO E INSTALACAO	UN	5,00						5,00
1.10.13.5.	REGISTRO DE GAVETA BRUTO, LATÃO, ROSCÁVEL, 1", COM ACABAMENTO E CANOPLA CROMADOS - FORNECIMENTO E INSTALAÇÃO. AF_08/2021	UN	5,00						5,00
1.10.14.1.	LUMINÁRIA DE EMERGÊNCIA, COM 30 LÂMPADAS LED DE 2 W, SEM REATOR - FORNECIMENTO E INSTALAÇÃO. AF_09/2024	UN	1,00						1,00
1.10.14.2.	EXTINTOR DE INCÊNDIO PORTÁTIL COM CARGA DE CO2 DE 4 KG, CLASSE BC - FORNECIMENTO E INSTALAÇÃO. AF_10/2020_PE	UN	1,00						1,00
1.10.15.1.	[illegible]								
1.11.1.1.	EXECUÇÃO DE PAVIMENTO EM PISO INTERTRAVADO, COM BLOCO 16 FACES DE 22 X 11 CM, ESPESSURA 10 CM. AF_10/2022	M2	2.330,34			2.330,34			
1.11.1.2.	Lastro de areia comercial - espalhamento mecânico	M3	129,96			129,96			
1.11.2.	[illegible]								
1.11.2.1.	POSTE ACO CONICO RETO TUBULAR 7.0m ENGASTADO	UN	20,00					20,00	
1.11.2.2.	LUMINÁRIA REFLETOR LED PARA ILUMINAÇÃO PÚBLICA, 50 W - FORNECIMENTO E INSTALAÇÃO. AF_02/2025	UN	37,00					37,00	
1.11.2.3.	CAIXA DE PASSAGEM 20X20X25 FUNDO BRITA COM TAMPA	UN	20,00					20,00	
1.11.2.4.	HASTE DE ATERRAMENTO, DIÂMETRO 3/4", COM 3 METROS - FORNECIMENTO E INSTALAÇÃO. AF_08/2023	UN	20,00					20,00	
1.11.2.5.	ELETRODUTO DE PVC RIGIDO ROSCAVEL DN 15MM (1/2") INCL CONEXOES, FORNECIMENTO E INSTALACAO	M	4,00					4,00	
1.11.2.6.	ELETRODUTO DE PVC RIGIDO ROSCAVEL DN 20MM (3/4") INCL CONEXOES, FORNECIMENTO E INSTALACAO	M	280,70					280,70	

PMv3.16

PMSIP
FL.(S) 96
Nº
RÚBRICA:

CAIXA

PLQ - PLANILHA DE LEVANTAMENTO DE QUANTIDADES
Memória de Cálculo - OGU

APELIDO DO EMPREENDIMENTO	Nº TransfereGOV	Nº OPERAÇÃO	PROPONENTE / TOMADOR
PRAÇA BEIRA RIO	981571/2025	981571/2025	MUNICIPIO DE SÃO JOÃO DO PARAISO

Item	Descrição	Unidade	Quantidade	ESTRUTURAS 3	FECHAMENTOS 4	PAVIMENTAÇÃO 5	ACABAMENTO 6	INSTALAÇÕES 7	SERVIÇOS FINAIS 8
1.11.2.7.	ELETRODUTO DE PVC RIGIDO ROSCAVEL DN 25MM (1") INCL CONEXOES, FORNECIMENTO E INSTALACAO	M	520,70					520,70	
1.11.2.8.	ELETRODUTO DE PVC RIGIDO ROSCAVEL DN 32MM (1 1/4") INCL CONEXOES, FORNECIMENTO E INSTALACAO	M	24,70					24,70	
1.11.2.9.	RELE FOTOELETRICO P/ COMANDO DE ILUMINACAO EXTERNA 220V/1000W - FORNECIMENTO E INSTALACAO	UN	20,00					20,00	
1.11.2.10.	CABO DE COBRE ISOLAMENTO TERMOPLASTICO 0,6/1KV 10MM2 ANTI-CHAMA - FORNECIMENTO E INSTALACAO	M	1.638,50					1.638,50	
1.11.2.11.	CABO DE COBRE ISOLAMENTO TERMOPLASTICO 0,6/1KV 2,5MM2 ANTI-CHAMA - FORNECIMENTO E INSTALACAO	M	11,61					11,61	
1.11.3.	INSTALAÇÕES SANITÁRIAS								
1.11.3.1.	CAIXA DE INSPEÇÃO 60X60CM	UN	8,00					8,00	
1.11.3.2.	FOSSA SÉPTICA EM ALVENARIA DE TIJOLO CERÂMICO MACIÇO, DIMENSÕES EXTERNAS DE 1,75X3,45X1,50 M, COM TAMPA DE CONCRETO ARMADO	UN	2,00					2,00	
1.11.3.3.	FILTRO ANAERÓBIO RETANGULAR, EM ALVENARIA COM BLOCOS DE CONCRETO, DIMENSÕES INTERNAS: 1,6 X 4,6 X H=1,67 M, VOLUME ÚTIL: 8832 L (PARA 84 CONTRIBUINTES). AF_12/2020	UN	2,00					2,00	
1.11.3.4.	SUMIDOURO CIRCULAR, EM CONCRETO PRÉ-MOLDADO, DIÂMETRO INTERNO = 2,38 M, ALTURA INTERNA = 3,0 M, ÁREA DE INFILTRAÇÃO: 25 M² (PARA 10 CONTRIBUINTES). AF_12/2020	UN	2,00					2,00	
1.11.3.5.	SERVIÇO DE INST. TUBO PVC, SÉRIE N, ESGOTO PREDIAL, 100 MM (INST. RAMAL DESCARGA, RAMAL DE ESG. SANIT., PRUMADA ESG. SANIT., VENTILAÇÃO OU SUB-COLETOR AÉREO), INCL. CONEXÕES E CORTES, FIXAÇÕES, P/ PRÉDIOS. AF_10/2015	M	73,25					73,25	
1.11.4.	INSTALAÇÕES HIDRÁULICAS								
1.11.4.1.	SERVIÇO DE INSTALAÇÃO DE TUBOS DE PVC, SOLDÁVEL, ÁGUA FRIA, DN 25 MM (INSTALADO EM RAMAL, SUB-RAMAL, RAMAL DE DISTRIBUIÇÃO OU PRUMADA), INCLUSIVE CONEXÕES, CORTES E FIXAÇÕES, PARA PRÉDIOS. AF_10/2015	M	160,00					160,00	
1.11.4.2.	Ponto de água para torneira de jardim, incluindo torneira e caixa de passagem	UN	7,00					7,00	
1.11.5.	EQUIPAMENTOS								
1.11.5.1.	INSTALAÇÃO DE PERGOLADO DE MADEIRA, EM MAÇARANDUBA, ANGELIM OU EQUIVALENTE DA REGIÃO, FIXADO COM CONCRETO SOBRE PISO DE CONCRETO EXISTENTE. AF_11/2021	M2	127,35						127,35
1.11.5.2.	Banco com encosto, compr=1,50m, largura=30cm, pé de ferro fundido e com 10 réguas de madeira, inclusive pintura	UN	14,00						14,00
1.11.5.3.	LIXEIRA REDONDA EM TELA MOEDA, D = 35CM, H = 42CM, E ACABAMENTO EM ESMALTE ACETINADO, COM SUPORTE EM TUBO DE AÇO GALVANIZADO DN 3/4", ALTURA DO SUPORTE 1,24M - FORNECIMENTO E INSTALAÇÃO	UN	10,00						10,00
1.11.5.4.	INSTALAÇÃO DE ALONGADOR COM TRÊS ALTURAS, EM TUBO DE AÇO CARBONO - EQUIPAMENTO DE GINÁSTICA PARA ACADEMIA AO AR LIVRE / ACADEMIA DA TERCEIRA IDADE - ATI, INSTALADO SOBRE PISO DE CONCRETO EXISTENTE. AF_10/2021	UN	1,00						1,00

PMSIP
FL.(S) 97
Nº
RÚBRICA:

CAIXA

PLQ - PLANILHA DE LEVANTAMENTO DE QUANTIDADES
Memória de Cálculo - OGU

APELIDO DO EMPREENDIMENTO	Nº TransfereGOV	Nº OPERAÇÃO	PROPONENTE / TOMADOR
PRAÇA BEIRA RIO	981571/2025	981571/2025	MUNICIPIO DE SÃO JOÃO DO PARAISO

Item	Descrição	Unidade	Quantidade	ESTRUTURAS 3	FECHAMENTOS 4	PAVIMENTAÇÃO 5	ACABAMENTO 6	INSTALAÇÕES 7	SERVIÇOS FINAIS 8
1.11.5.5.	INSTALAÇÃO DE MULTIEXERCITADOR COM SEIS FUNÇÕES, EM TUBO DE AÇO CARBONO - EQUIPAMENTO DE GINÁSTICA PARA ACADEMIA AO AR LIVRE / ACADEMIA DA TERCEIRA IDADE - ATI, INSTALADO SOBRE PISO DE CONCRETO EXISTENTE. AF_10/2021	UN	1,00						1,00
1.11.5.6	INSTALAÇÃO DE SIMULADOR DE REMO INDIVIDUAL, EM TUBO DE AÇO CARBONO - EQUIPAMENTO DE GINÁSTICA PARA ACADEMIA AO AR LIVRE / ACADEMIA DA TERCEIRA IDADE - ATI, INSTALADO SOBRE PISO DE CONCRETO EXISTENTE. AF_10/2021	UN	1,00						1,00
1.11.5.7.	INSTALAÇÃO DE SIMULADOR DE CAMINHADA TRIPLO, EM TUBO DE AÇO CARBONO - EQUIPAMENTO DE GINÁSTICA PARA ACADEMIA AO AR LIVRE / ACADEMIA DA TERCEIRA IDADE - ATI, INSTALADO SOBRE PISO DE CONCRETO EXISTENTE. AF_10/2021	UN	2,00						2,00
1.11.5.8.	INSTALAÇÃO DE SIMULADOR DE CAVALGADA TRIPLO, EM TUBO DE AÇO CARBONO - EQUIPAMENTO DE GINÁSTICA PARA ACADEMIA AO AR LIVRE / ACADEMIA DA TERCEIRA IDADE - ATI, INSTALADO SOBRE PISO DE CONCRETO EXISTENTE. AF_10/2021	UN	1,00						1,00
1.12.	PAISAGISMO								
1.12.0.1.	PLANTIO DE GRAMA ESMERALDA OU SÃO CARLOS OU CURITIBANA, EM PLACAS. AF_07/2024	M2	590,80						590,80
1.12.0.2.	PLANTIO DE ÁRVORE ORNAMENTAL COM ALTURA DE MUDA MAIOR QUE 2,00 M E MENOR OU IGUAL A 4,00 M . AF_07/2024	UN	36,00						36,00
1.12.0.3.	PLANTIO DE PALMEIRA COM ALTURA DE MUDA MENOR OU IGUAL A 2,00 M . AF_07/2024	UN	12,00						12,00
1.13.0.1.	RAMPA DE ACESSIBILIDADE PARA ACESSO A EDIFICAÇÕES COM INCLINAÇÃO DE 8,33% EM CONCRETO MOLDADO IN LOCO, COM LARGURA DE 1,50M, FCK 25MPA, NÃO ARMADA, COM JUNTA A CADA 2M COM CORTE À SECO. AF_03/2024	M	3,60						3,60
1.13.0.2.	PISO PODOTÁTIL DE ALERTA OU DIRECIONAL, DE BORRACHA, ASSENTADO SOBRE ARGAMASSA. AF_05/2024	M	474,00						474,00

MARANHÃO
Local

sábado, 0 de janeiro de 1900
Data

LENILSON SILVA MENDES:65087512632 4
Assinado de forma digital por LENILSON SILVA MENDES:65087512632 4
Dados: 2026.02.19 08:29:11 -03'00'

Responsável Técnico
Nome: Lenilson Silva Mendes
CREA/CAU: 1119497922MA
ART/RRT:

PMSIP
FL.(S) 98
RICA:

PREFEITURA DE
SÃO JOÃO DO
PARAÍSO
Construindo Uma Nova História

ESTADO DO MARANHÃO
GABINETE DO PREFEITO MUNICIPAL
GESTÃO 2025 A 2028

DECLARAÇÃO DE SUSTENTABILIDADE

Proponente: Prefeitura Municipal de São João do Paraíso-MA.
Programa: 5400020250008 APOIO A PROJETOS DE INFRAESTRUTURA TURÍSTICA - CONTRATO DE REPASSE - EMENDA DE COMISSÇÃO - RP8
Contrato de Repasse: OGU/MTURISMO Nº 981571/2025.
Descrição Detalhada do Objeto do Contrato: Readequação e urbanização na orla do rio Lajeado, a ser realizada no município de São João do Paraíso conforme detalhado no plano de trabalho.

Eu, *MARCOS VINICIUS DE FRANÇA FREITAS,* brasileiro, natural de *Carolina-MA,* portador da carteira de identidade sob nº *000123849799-0 SSP-MA* e CPF *929.674.003-78*, devidamente investido no cargo de Prefeito Municipal de *SÃO JOÃO DO PARAÍSO-MA, inscrito no CNPJ Nº 01.597.629/0001-23* sediada à *Rua Marcos Silva – CEP: 65973-000 - Centro – São João do Paraíso/MA*, declaro para os devidos fins de direito que a *Prefeitura Municipal* se compromete a adotar os atributos de sustentabilidade presente no projeto básico aprovado pelo município de São João do Paraíso-MA.

Declaro também que a *Prefeitura Municipal de São João do Paraíso-MA,* possui recursos financeiros, técnicos e estruturais de modo a garantir a conservação da obra pactuada com o Ministério do Esporte, prevendo reparos e periodicidade de manutenções necessárias durante a vida útil da edificação.

Declaro ainda, sob as penas da lei que, para a intervenção detalhada e objeto do termo de compromisso acima referenciado, a Prefeitura Municipal de *São João do Paraíso-MA* possui condições orçamentárias para arcar com as despesas e meios que garantam o pleno funcionamento do objeto, incluindo sua operação e manutenção, conforme Lei nº 14.116/2020, art.83, § 2º e Lei nº 14.194 de 20/08/2021 art. 82 § 2º.

Declaro ainda que o Poder Legislativo está comunicado deste compromisso assumido, conforme comprovante anexo.

São João do Paraíso/MA, 20/11/2025.

MARCOS VINICIUS DE FRANCA FERREIRA:92967400378
Assinado de forma digital por MARCOS VINICIUS DE FRANCA FERREIRA:92967400378 Dados: 2025.11.20 13:02:32 -03'00'

Marcos Vinícius de França Ferreira
Prefeito Municipal

PREFEITURA DE
SÃO JOÃO DO
PARAÍSO
Construindo Uma Nova História

ESTADO DO MARANHÃO
GABINETE DO PREFEITO MUNICIPAL
GESTÃO 2025 A 2028

DECLARAÇÃO

Declaro, sob as penas da lei, que na área destinada à execução para **Readequação e urbanização na orla do rio Lajeado na sede do município de São João do Paraíso/MA**, objeto do Contrato de Repasse Nº 981571/2025, a ser executado com recursos do Orçamento Geral da União/ MTURISMO, está dentro da malha de fornecimento de energia elétrica da CEMAR/EQUATORIAL. Por ser verdade, afirmo e dou fé.

São João do Paraíso/MA, 20/11/2025.

MARCOS VINICIUS DE FRANCA FERREIRA:92967400378

Assinado de forma digital por MARCOS VINICIUS DE FRANCA FERREIRA:92967400378
Dados: 2025.11.20 12:59:57 -03'00'

Marcos Vinicius de França Ferreira
Prefeito Municipal

CAIXA

PO - PLANILHA ORÇAMENTÁRIA
Orçamento Base para Licitação - OGU

Grau de Sigilo
#PUBLICO

Nº OPERAÇÃO	Nº TransfereGOV	PROPONENTE / TOMADOR	APELIDO DO EMPREENDIMENTO			
981571/2025	981571/2025	MUNICIPIO DE SÃO JOÃO DO PARAISO	PRAÇA BEIRA RIO			
LOCALIDADE SINAPI (N/D: 'Referência 09-2025.xlsm)	**DATA BASE** 09-25 (DES.)	**DESCRIÇÃO DO LOTE** Readequação e Urbanização da Orla do Rio Lajeado para implantação de	**MUNICÍPIO / UF** MARANHÃO	**BDI 1** 29,33%	**BDI 2** 0,00%	**BDI 3** 0,00%

Abra o arquivo Referência 09-2025.xlsm

Item	Fonte	Código	Descrição	Unidade	Quantidade	Custo Unitário (sem BDI) (R$)	BDI (%)	Preço Unitário (com BDI) (R$)	Preço Total (R$)	
1.1.0.1.	Composição	COM-38515880	ADMINISTRAÇÃO LOCAL DA OBRA	MÊS	8,00	13.443,94	BDI 1	17.387,05	139.096,40	RA
1.2.0.1.	SINAPI	103689	FORNECIMENTO E INSTALAÇÃO DE PLACA DE OBRA COM CHAPA GALVANIZADA E ESTRUTURA DE MADEIRA. AF_03/2022_PS	M2	6,48	466,20	BDI 1	602,94	3.907,05	RA
1.2.0.2.	SINAPI	93208	EXECUÇÃO DE ALMOXARIFADO EM CANTEIRO DE OBRA EM CHAPA DE MADEIRA COMPENSADA, INCLUSO PRATELEIRAS. AF_02/2016	M2	6,00	897,60	BDI 1	1.160,87	6.965,22	RA
1.2.0.3.	SINAPI	98524	LIMPEZA MANUAL DE VEGETAÇÃO EM TERRENO COM ENXADA. AF_03/2024	M2	4.645,67	4,73	BDI 1	6,12	28.431,50	RA
1.2.0.4.	SINAPI	105007	LOCAÇÃO DE PRAÇAS EM PONTALETEAMENTO. AF_03/2024	UN	40,00	37,16	BDI 1	48,06	1.922,40	RA
1.3.1.1.	SINAPI	96523	ESCAVAÇÃO MANUAL PARA BLOCO DE COROAMENTO OU SAPATA (INCLUINDO ESCAVAÇÃO PARA COLOCAÇÃO DE FÔRMAS). AF_01/2024	M3	287,24	96,13	BDI 1	124,32	35.709,68	RA
1.3.1.2.	SINAPI	94962	CONCRETO MAGRO PARA LASTRO, TRAÇO 1:4,5:4,5 (EM MASSA SECA DE CIMENTO/ AREIA MÉDIA/ BRITA 1) - PREPARO MECÂNICO COM BETONEIRA 400 L. AF_05/2021	M3	7,18	468,88	BDI 1	606,40	4.353,95	RA
1.3.1.3.	SINAPI	96544	ARMAÇÃO DE BLOCO UTILIZANDO AÇO CA-60 DE 6,3 MM - MONTAGEM. AF_01/2024	KG	3,38	16,79	BDI 1	21,71	73,38	RA
1.3.1.4.	SINAPI	96545	ARMAÇÃO DE BLOCO UTILIZANDO AÇO CA-50 DE 8 MM - MONTAGEM. AF_01/2024	KG	33,91	14,93	BDI 1	19,31	654,80	RA
1.3.1.5.	SINAPI	96546	ARMAÇÃO DE BLOCO UTILIZANDO AÇO CA-50 DE 10 MM - MONTAGEM. AF_01/2024	KG	188,39	12,97	BDI 1	16,77	3.159,30	RA
1.3.1.6.	SINAPI	104920	ARMAÇÃO DE BLOCO, SAPATA ISOLADA, VIGA BALDRAME E SAPATA CORRIDA UTILIZANDO AÇO CA-50 DE 12,5 MM - MONTAGEM. AF_01/2024	KG	2.656,66	9,95	BDI 1	12,80	34.005,25	RA
1.3.1.7.	SINAPI	104921	ARMAÇÃO DE BLOCO, SAPATA ISOLADA, VIGA BALDRAME E SAPATA CORRIDA UTILIZANDO AÇO CA-50 DE 16 MM - MONTAGEM. AF_01/2024	KG	876,15	9,25	BDI 1	11,96	10.478,75	RA
1.3.1.8.	SINAPI	104922	ARMAÇÃO DE BLOCO, SAPATA ISOLADA E SAPATA CORRIDA UTILIZANDO AÇO CA-50 DE 20 MM - MONTAGEM. AF_01/2024	KG	1.112,69	10,09	BDI 1	13,05	14.520,60	RA
1.3.1.9.	SINAPI	96550	ARMAÇÃO DE BLOCO, VIGA BALDRAME OU SAPATA UTILIZANDO AÇO CA-50 DE 25 MM - MONTAGEM. AF_06/2017	KG	1.788,44	9,56	BDI 1	12,36	22.105,12	RA
1.3.1.10.	SINAPI	96543	ARMAÇÃO DE BLOCO UTILIZANDO AÇO CA-60 DE 5 MM - MONTAGEM. AF_01/2024	KG	25,66	18,92	BDI 1	24,47	627,90	RA
1.3.1.11.	SINAPI	96557	CONCRETAGEM DE BLOCO DE COROAMENTO OU VIGA BALDRAME, FCK 30 MPA, COM USO DE BOMBA - LANÇAMENTO, ADENSAMENTO E ACABAMENTO. AF_01/2024	M3	148,40	839,60	BDI 1	1.085,85	161.140,14	RA
1.3.1.12.	SINAPI	104925	FABRICAÇÃO, MONTAGEM E DESMONTAGEM DE FÔRMA PARA SAPATA CORRIDA, EM MADEIRA SERRADA, E=25 MM, 1 UTILIZAÇÃO. AF_01/2024	M2	65,37	196,22	BDI 1	253,77	16.588,94	RA

RECURSO

PMSIP
FL.(S) 101

PMv3.16

CAIXA

PO - PLANILHA ORÇAMENTÁRIA
Orçamento Base para Licitação - OGU

Grau de Sigilo
#PUBLICO

Nº OPERAÇÃO	Nº TransfereGOV	PROPONENTE / TOMADOR	APELIDO DO EMPREENDIMENTO
981571/2025	981571/2025	MUNICIPIO DE SÃO JOÃO DO PARAISO	PRAÇA BEIRA RIO

LOCALIDADE SINAPI	DATA BASE	DESCRIÇÃO DO LOTE	MUNICÍPIO / UF	BDI 1	BDI 2	BDI 3
(N/D: 'Referência 09-2025.xlsm)	09-25 (DES.)	Readequação e Urbanização da Orla do Rio Lajeado para implantação de	MARANHÃO	29,33%	0,00%	0,00%

Abra o arquivo Referência 09-2025.xlsm

Item	Fonte	Código	Descrição	Unidade	Quantidade	Custo Unitário (sem BDI) (R$)	BDI (%)	Preço Unitário (com BDI) (R$)	Preço Total (R$)	← RECURSO
1.3.2.1.	SINAPI	92762	ARMAÇÃO DE PILAR OU VIGA DE ESTRUTURA CONVENCIONAL DE CONCRETO ARMADO UTILIZANDO AÇO CA-50 DE 10,0 MM - MONTAGEM. AF_06/2022	KG	183,63	10,00	BDI 1	12,93	2.374,34	RA
1.3.2.2.	SINAPI	92763	ARMAÇÃO DE PILAR OU VIGA DE ESTRUTURA CONVENCIONAL DE CONCRETO ARMADO UTILIZANDO AÇO CA-50 DE 12,5 MM - MONTAGEM. AF_06/2022	KG	512,63	8,38	BDI 1	10,84	5.556,91	RA
1.3.2.3.	SINAPI	92764	ARMAÇÃO DE PILAR OU VIGA DE ESTRUTURA CONVENCIONAL DE CONCRETO ARMADO UTILIZANDO AÇO CA-50 DE 16,0 MM - MONTAGEM. AF_06/2022	KG	76,63	8,07	BDI 1	10,44	800,02	RA
1.3.2.4.	SINAPI	92765	ARMAÇÃO DE PILAR OU VIGA DE ESTRUTURA CONVENCIONAL DE CONCRETO ARMADO UTILIZANDO AÇO CA-50 DE 20,0 MM - MONTAGEM. AF_06/2022	KG	26,00	9,12	BDI 1	11,79	306,54	RA
1.3.2.5.	SINAPI	92759	ARMAÇÃO DE PILAR OU VIGA DE ESTRUTURA CONVENCIONAL DE CONCRETO ARMADO UTILIZANDO AÇO CA-60 DE 5,0 MM - MONTAGEM. AF_06/2022	KG	414,09	13,12	BDI 1	16,97	7.027,11	RA
1.3.2.6.	SINAPI	92760	ARMAÇÃO DE PILAR OU VIGA DE ESTRUTURA CONVENCIONAL DE CONCRETO ARMADO UTILIZANDO AÇO CA-50 DE 6,3 MM - MONTAGEM. AF_06/2022	KG	20,18	12,18	BDI 1	15,75	317,84	RA
1.3.2.7.	SINAPI	92264	FABRICAÇÃO DE FÔRMA PARA PILARES E ESTRUTURAS SIMILARES, EM CHAPA DE MADEIRA COMPENSADA PLASTIFICADA, E = 18 MM. AF_09/2020	M2	151,28	233,15	BDI 1	301,53	45.615,46	RA
1.3.2.8.	SINAPI	103672	CONCRETAGEM DE PILARES, FCK = 25 MPA, COM USO DE BOMBA - LANÇAMENTO, ADENSAMENTO E ACABAMENTO. AF_02/2022_PS	M3	20,19	754,93	BDI 1	976,35	19.712,51	RA
1.3.3.1.	SINAPI	92762	ARMAÇÃO DE PILAR OU VIGA DE ESTRUTURA CONVENCIONAL DE CONCRETO ARMADO UTILIZANDO AÇO CA-50 DE 10,0 MM - MONTAGEM. AF_06/2022	KG	538,18	10,00	BDI 1	12,93	6.958,67	RA
1.3.3.2.	SINAPI	92763	ARMAÇÃO DE PILAR OU VIGA DE ESTRUTURA CONVENCIONAL DE CONCRETO ARMADO UTILIZANDO AÇO CA-50 DE 12,5 MM - MONTAGEM. AF_06/2022	KG	1.756,36	8,38	BDI 1	10,84	19.038,94	RA
1.3.3.3.	SINAPI	92764	ARMAÇÃO DE PILAR OU VIGA DE ESTRUTURA CONVENCIONAL DE CONCRETO ARMADO UTILIZANDO AÇO CA-50 DE 16,0 MM - MONTAGEM. AF_06/2022	KG	328,18	8,07	BDI 1	10,44	3.426,20	RA
1.3.3.4.	SINAPI	92759	ARMAÇÃO DE PILAR OU VIGA DE ESTRUTURA CONVENCIONAL DE CONCRETO ARMADO UTILIZANDO AÇO CA-60 DE 5,0 MM - MONTAGEM. AF_06/2022	KG	225,45	13,12	BDI 1	16,97	3.825,89	RA
1.3.3.5.	SINAPI	92760	ARMAÇÃO DE PILAR OU VIGA DE ESTRUTURA CONVENCIONAL DE CONCRETO ARMADO UTILIZANDO AÇO CA-50 DE 6,3 MM - MONTAGEM. AF_06/2022	KG	121,82	12,18	BDI 1	15,75	1.918,67	RA

PMSIP
FL.(S) 102
RÚBRICA:

CAIXA

PO - PLANILHA ORÇAMENTÁRIA
Orçamento Base para Licitação - OGU

Grau de Sigilo
#PUBLICO

Nº OPERAÇÃO	Nº TransfereGOV	PROPONENTE / TOMADOR	APELIDO DO EMPREENDIMENTO			
981571/2025	981571/2025	MUNICIPIO DE SÃO JOÃO DO PARAISO	PRAÇA BEIRA RIO			
LOCALIDADE SINAPI (N/D: 'Referência 09-2025.xlsm)	**DATA BASE**	**DESCRIÇÃO DO LOTE**	**MUNICÍPIO / UF**	**BDI 1**	**BDI 2**	**BDI 3**
	09-25 (DES.)	Readequação e Urbanização da Orla do Rio Lajeado para implantação de	MARANHÃO	29,33%	0,00%	0,00%

Abra o arquivo Referência 09-2025.xlsm

Item	Fonte	Código	Descrição	Unidade	Quantidade	Custo Unitário (sem BDI) (R$)	BDI (%)	Preço Unitário (com BDI) (R$)	Preço Total (R$)	← RECURSO
1.3.3.6.	SINAPI	92264	FABRICAÇÃO DE FÔRMA PARA PILARES E ESTRUTURAS SIMILARES, EM CHAPA DE MADEIRA COMPENSADA PLASTIFICADA, E = 18 MM. AF_09/2020	M2	180,40	233,15	BDI 1	301,53	54.396,01	RA
1.3.3.7.	SINAPI	103672	CONCRETAGEM DE PILARES, FCK = 25 MPA, COM USO DE BOMBA - LANÇAMENTO, ADENSAMENTO E ACABAMENTO. AF_02/2022_PS	M3	18,04	754,93	BDI 1	976,35	17.613,35	RA
1.3.3.8.	SINAPI	92761	ARMAÇÃO DE PILAR OU VIGA DE ESTRUTURA CONVENCIONAL DE CONCRETO ARMADO UTILIZANDO AÇO CA-50 DE 8,0 MM - MONTAGEM. AF_06/2022	KG	556,00	11,29	BDI 1	14,60	8.117,60	RA
1.4.0.1.	SINAPI	5502135	Escavação, carga e transporte de material de 1ª categoria - DMT de 50 a 200 m - caminho de serviço em revestimento primário - com escavadeira e caminhão basculante de 14 m³	M3	4.400,80	5,92	BDI 1	7,66	33.710,13	RA
1.4.0.2.	SINAPI	5914374	Transporte com caminhão basculante de 10 m³ - rodovia em revestimento primário	TXKM	55.846,15	1,07	BDI 1	1,38	77.067,69	RA
1.4.0.3.	SINAPI	5502978	Compactação de aterros a 100% do Proctor normal	M3	4.400,80	5,86	BDI 1	7,58	33.358,06	RA
1.5.1.1	SINAPI	96523	ESCAVAÇÃO MANUAL PARA BLOCO DE COROAMENTO OU SAPATA (INCLUINDO ESCAVAÇÃO PARA COLOCAÇÃO DE FÔRMAS). AF_01/2024	M3	9,60	96,13	BDI 1	124,32	1.193,47	RA
1.5.1.2.	SINAPI	94962	CONCRETO MAGRO PARA LASTRO, TRAÇO 1:4,5:4,5 (EM MASSA SECA DE CIMENTO/ AREIA MÉDIA/ BRITA 1) - PREPARO MECÂNICO COM BETONEIRA 400 L. AF_05/2021	M3	0,24	468,88	BDI 1	606,40	145,54	RA
1.5.1.3.	SINAPI	96546	ARMAÇÃO DE BLOCO UTILIZANDO AÇO CA-50 DE 10 MM - MONTAGEM. AF_01/2024	KG	148,38	12,97	BDI 1	16,77	2.488,33	RA
1.5.1.4.	SINAPI	104921	ARMAÇÃO DE BLOCO, SAPATA ISOLADA, VIGA BALDRAME E SAPATA CORRIDA UTILIZANDO AÇO CA-50 DE 16 MM - MONTAGEM. AF_01/2024	KG	1.786,27	9,25	BDI 1	11,96	21.387,71	RA
1.5.1.5.	SINAPI	96543	ARMAÇÃO DE BLOCO UTILIZANDO AÇO CA-60 DE 5 MM - MONTAGEM. AF_01/2024	KG	5,95	18,92	BDI 1	24,47	145,60	RA
1.5.1.6.	SINAPI	96557	CONCRETAGEM DE BLOCO DE COROAMENTO OU VIGA BALDRAME, FCK 30 MPA, COM USO DE BOMBA - LANÇAMENTO, ADENSAMENTO E ACABAMENTO. AF_01/2024	M3	39,38	839,60	BDI 1	1.085,85	42.760,77	RA
1.5.1.7.	SINAPI	104925	FABRICAÇÃO, MONTAGEM E DESMONTAGEM DE FÔRMA PARA SAPATA CORRIDA, EM MADEIRA SERRADA, E=25 MM, 1 UTILIZAÇÃO. AF_01/2024	M2	36,75	196,22	BDI 1	253,77	9.326,05	RA
1.5.2.1.	SINAPI	92762	ARMAÇÃO DE PILAR OU VIGA DE ESTRUTURA CONVENCIONAL DE CONCRETO ARMADO UTILIZANDO AÇO CA-50 DE 10,0 MM - MONTAGEM. AF_06/2022	KG	132,00	10,00	BDI 1	12,93	1.706,76	RA
1.5.2.2.	SINAPI	92764	ARMAÇÃO DE PILAR OU VIGA DE ESTRUTURA CONVENCIONAL DE CONCRETO ARMADO UTILIZANDO AÇO CA-50 DE 16,0 MM - MONTAGEM. AF_06/2022	KG	25,27	8,07	BDI 1	10,44	263,82	RA

PMv3.16

PMSIP
FL.(S) 103
Nº
RÚBRICA:

CAIXA

PO - PLANILHA ORÇAMENTÁRIA
Orçamento Base para Licitação - OGU

Grau de Sigilo
#PUBLICO

Nº OPERAÇÃO	Nº TransfereGOV	PROPONENTE / TOMADOR	APELIDO DO EMPREENDIMENTO			
981571/2025	981571/2025	MUNICIPIO DE SÃO JOÃO DO PARAISO	PRAÇA BEIRA RIO			
LOCALIDADE SINAPI	**DATA BASE**	**DESCRIÇÃO DO LOTE**	**MUNICÍPIO / UF**	**BDI 1**	**BDI 2**	**BDI 3**
(N/D: 'Referência 09-2025.xlsm)	09-25 (DES.)	Readequação e Urbanização da Orla do Rio Lajeado para implantação de	MARANHÃO	29,33%	0,00%	0,00%

Abra o arquivo Referência 09-2025.xlsm

Item	Fonte	Código	Descrição	Unidade	Quantidade	Custo Unitário (sem BDI) (R$)	BDI (%)	Preço Unitário (com BDI) (R$)	Preço Total (R$)	
1.5.2.3.	SINAPI	92264	FABRICAÇÃO DE FÔRMA PARA PILARES E ESTRUTURAS SIMILARES, EM CHAPA DE MADEIRA COMPENSADA PLASTIFICADA, E = 18 MM. AF_09/2020	M2	21,20	233,15	BDI 1	301,53	6.392,44	RA
1.5.2.4.	SINAPI	103672	CONCRETAGEM DE PILARES, FCK = 25 MPA, COM USO DE BOMBA - LANÇAMENTO, ADENSAMENTO E ACABAMENTO. AF_02/2022_PS	M3	5,20	754,93	BDI 1	976,35	5.077,02	RA
1.5.3.			ESTRUTURA METÁLICA					-	138.923,90	
1.5.3.1.	Composição	COMP-84096122	ESTRUTURA METÁLICA COM LIGAÇÕES SOLDADAS, INCLUSOS PERFIS METÁLICOS, CHAPAS METÁLICAS, MÃO DE OBRA E TRANSPORTE COM GUINDASTE - FORNECIMENTO E INSTALAÇÃO	KG	4.097,01	13,34	BDI 1	17,25	70.673,42	RA
1.5.3.2.	Composição	COMP-73552701	ASSOALHO METÁLICO COM LIGAÇÕES SOLDADAS, INCLUSOS PERFIS METÁLICOS, CHAPAS METÁLICAS, MÃO DE OBRA E TRANSPORTE COM GUINDASTE - FORNECIMENTO E INSTALAÇÃO	KG	3.888,00	13,69	BDI 1	17,71	68.856,48	RA
1.5.4.			GUARDA-CORPO					-	60.669,64	
1.5.4.1.	SINAPI	99837	GUARDA-CORPO DE AÇO GALVANIZADO DE 1,10M, MONTANTES TUBULARES DE 1.1/4" ESPAÇADOS DE 1,20M, TRAVESSA SUPERIOR DE 1.1/2", GRADIL FORMADO POR TUBOS HORIZONTAIS DE 1" E VERTICAIS DE 3/4", FIXADO COM CHUMBADOR MECÂNICO. AF_04/2019_PS	M	78,00	580,85	BDI 1	751,21	58.594,38	RA
1.5.4.2.	SINAPI	100739	PINTURA COM TINTA ALQUÍDICA DE ACABAMENTO (ESMALTE SINTÉTICO ACETINADO) PULVERIZADA SOBRE PERFIL METÁLICO EXECUTADO EM FÁBRICA (POR DEMÃO). AF_01/2020_PE	M2	74,80	10,24	BDI 1	13,24	990,35	RA
1.5.4.3.	SINAPI	100719	PINTURA COM TINTA ALQUÍDICA DE FUNDO (TIPO ZARCÃO) PULVERIZADA SOBRE PERFIL METÁLICO EXECUTADO EM FÁBRICA (POR DEMÃO). AF_01/2020_PE	M2	74,80	10,39	BDI 1	13,44	1.005,31	RA
1.6.			SAPATAS					-	15.055,97	
1.6.1.1.	SINAPI	96523	ESCAVAÇÃO MANUAL PARA BLOCO DE COROAMENTO OU SAPATA (INCLUINDO ESCAVAÇÃO PARA COLOCAÇÃO DE FÔRMAS). AF_01/2024	M3	1,72	96,15	BDI 1	124,32	213,83	RA
1.6.1.2.	SINAPI	96546	ARMAÇÃO DE BLOCO UTILIZANDO AÇO CA-50 DE 10 MM - MONTAGEM. AF_01/2024	KG	61,70	12,97	BDI 1	16,77	1.034,71	RA
1.6.1.3.	SINAPI	96543	ARMAÇÃO DE BLOCO UTILIZANDO AÇO CA-60 DE 5 MM - MONTAGEM. AF_01/2024	KG	3,48	18,92	BDI 1	24,47	85,16	RA
1.6.1.4.	SINAPI	94962	CONCRETO MAGRO PARA LASTRO, TRAÇO 1:4,5:4,5 (EM MASSA SECA DE CIMENTO/ AREIA MÉDIA/ BRITA 1) - PREPARO MECÂNICO COM BETONEIRA 400 L. AF_05/2021	M3	0,21	468,88	BDI 1	606,40	127,34	RA
1.6.1.5.	SINAPI	96557	CONCRETAGEM DE BLOCO DE COROAMENTO OU VIGA BALDRAME, FCK 30 MPA, COM USO DE BOMBA - LANÇAMENTO, ADENSAMENTO E ACABAMENTO. AF_01/2024	M3	1,29	839,60	BDI 1	1.085,85	1.400,75	RA
1.6.1.6.	SINAPI	104925	FABRICAÇÃO, MONTAGEM E DESMONTAGEM DE FÔRMA PARA SAPATA CORRIDA, EM MADEIRA SERRADA, E=25 MM, 1 UTILIZAÇÃO. AF_01/2024	M2	7,08	196,22	BDI 1	253,77	1.796,69	RA
1.6.2.			PILARES					-	15.055,97	

RECURSO

PMv3.16

PMSIP
FL.(S) 104
Nº 09
PÚBLICA:

CAIXA

PO - PLANILHA ORÇAMENTÁRIA
Orçamento Base para Licitação - OGU

Grau de Sigilo
#PUBLICO

Nº OPERAÇÃO	Nº TransfereGOV	PROPONENTE / TOMADOR	APELIDO DO EMPREENDIMENTO
981571/2025	981571/2025	MUNICIPIO DE SÃO JOÃO DO PARAISO	PRAÇA BEIRA RIO

LOCALIDADE SINAPI (N/D: 'Referência 09-2025.xlsm)	DATA BASE	DESCRIÇÃO DO LOTE	MUNICÍPIO / UF	BDI 1	BDI 2	BDI 3
	09-25 (DES.)	Readequação e Urbanização da Orla do Rio Lajeado para implantação de	MARANHÃO	29,33%	0,00%	0,00%

Abra o arquivo Referência 09-2025.xlsm

Item	Fonte	Código	Descrição	Unidade	Quantidade	Custo Unitário (sem BDI) (R$)	BDI (%)	Preço Unitário (com BDI) (R$)	Preço Total (R$)	RECURSO
1.6.2.1.	SINAPI	92762	ARMAÇÃO DE PILAR OU VIGA DE ESTRUTURA CONVENCIONAL DE CONCRETO ARMADO UTILIZANDO AÇO CA-50 DE 10,0 MM - MONTAGEM. AF_06/2022	KG	152,80	10,00	BDI 1	12,93	1.975,70	RA
1.6.2.2.	SINAPI	92759	ARMAÇÃO DE PILAR OU VIGA DE ESTRUTURA CONVENCIONAL DE CONCRETO ARMADO UTILIZANDO AÇO CA-60 DE 5,0 MM - MONTAGEM. AF_06/2022	KG	50,40	13,12	BDI 1	16,97	855,29	RA
1.6.2.3.	SINAPI	92264	FABRICAÇÃO DE FÔRMA PARA PILARES E ESTRUTURAS SIMILARES, EM CHAPA DE MADEIRA COMPENSADA PLASTIFICADA, E = 18 MM. AF_09/2020	M2	34,62	233,15	BDI 1	301,53	10.438,97	RA
1.6.2.4.	SINAPI	103672	CONCRETAGEM DE PILARES, FCK = 25 MPA, COM USO DE BOMBA - LANÇAMENTO, ADENSAMENTO E ACABAMENTO. AF_02/2022_PS	M3	1,86	754,93	BDI 1	976,35	1.816,01	RA
1.6.3.			VIGAS					-	[illegible]	
1.6.3.1.	SINAPI	92762	ARMAÇÃO DE PILAR OU VIGA DE ESTRUTURA CONVENCIONAL DE CONCRETO ARMADO UTILIZANDO AÇO CA-50 DE 10,0 MM - MONTAGEM. AF_06/2022	KG	132,80	10,00	BDI 1	12,93	1.717,10	RA
1.6.3.2.	SINAPI	92761	ARMAÇÃO DE PILAR OU VIGA DE ESTRUTURA CONVENCIONAL DE CONCRETO ARMADO UTILIZANDO AÇO CA-50 DE 8,0 MM - MONTAGEM. AF_06/2022	KG	85,30	11,29	BDI 1	14,60	1.245,38	RA
1.6.3.3.	SINAPI	92759	ARMAÇÃO DE PILAR OU VIGA DE ESTRUTURA CONVENCIONAL DE CONCRETO ARMADO UTILIZANDO AÇO CA-60 DE 5,0 MM - MONTAGEM. AF_06/2022	KG	82,20	13,12	BDI 1	16,97	1.394,93	RA
1.6.3.4.	SINAPI	92264	FABRICAÇÃO DE FÔRMA PARA PILARES E ESTRUTURAS SIMILARES, EM CHAPA DE MADEIRA COMPENSADA PLASTIFICADA, E = 18 MM. AF_09/2020	M2	34,62	233,15	BDI 1	301,53	10.438,97	RA
[illegible]	[illegible]	[illegible]	CONCRETAGEM DE PILARES, FCK = 25 MPA, COM USO DE BOMBA - LANÇAMENTO, ADENSAMENTO E ACABAMENTO. AF_02/2022_PS	[illegible]	[illegible]	[illegible]	[illegible]	[illegible]	[illegible]	[illegible]
1.6.4.			ALVENARIA					-	[illegible]	
1.6.4.1.	SINAPI	103328	ALVENARIA DE VEDAÇÃO DE BLOCOS CERÂMICOS FURADOS NA HORIZONTAL DE 9X19X19 CM (ESPESSURA 9 CM) E ARGAMASSA DE ASSENTAMENTO COM PREPARO EM BETONEIRA. AF_12/2021	M2	93,54	95,70	BDI 1	123,77	11.577,45	RA
1.6.5.			REVESTIMENTO					-	30.840,37	
1.6.5.1.	SINAPI	87905	CHAPISCO APLICADO EM ALVENARIA (COM PRESENÇA DE VÃOS) E ESTRUTURAS DE CONCRETO DE FACHADA, COM COLHER DE PEDREIRO. ARGAMASSA TRAÇO 1:3 COM PREPARO EM BETONEIRA 400L. AF_10/2022	M2	187,08	8,36	BDI 1	10,81	2.022,33	RA
1.6.5.2.	SINAPI	104212	EMBOÇO OU MASSA ÚNICA EM ARGAMASSA TRAÇO 1:2:8, PREPARO MECÂNICA COM BETONEIRA 400 L, APLICADA COM PROJETOR TIPO CANEQUINHA EM SUPERFÍCIES EXTERNAS DA SACADA, ESPESSURA DE 35 MM, ACESSO POR BALANCIM MANUAL, SEM USO DE TELA METÁLICA. AF_08/2022	M2	187,08	104,26	BDI 1	134,84	25.225,87	RA

FABRICA:

PMSIP
FL.(S) 105

CAIXA

PO - PLANILHA ORÇAMENTÁRIA
Orçamento Base para Licitação - OGU

Grau de Sigilo
#PUBLICO

Nº OPERAÇÃO	Nº TransfereGOV	PROPONENTE / TOMADOR	APELIDO DO EMPREENDIMENTO			
981571/2025	981571/2025	MUNICIPIO DE SÃO JOÃO DO PARAISO	PRAÇA BEIRA RIO			
LOCALIDADE SINAPI	**DATA BASE**	**DESCRIÇÃO DO LOTE**	**MUNICÍPIO / UF**	**BDI 1**	**BDI 2**	**BDI 3**
(N/D: 'Referência 09-2025.xlsm)	09-25 (DES.)	Readequação e Urbanização da Orla do Rio Lajeado para implantação de	MARANHÃO	29,33%	0,00%	0,00%

Abra o arquivo Referência 09-2025.xlsm

Item	Fonte	Código	Descrição	Unidade	Quantidade	Custo Unitário (sem BDI) (R$)	BDI (%)	Preço Unitário (com BDI) (R$)	Preço Total (R$)	RECURSO
1.6.5.3.	SINAPI	87273	REVESTIMENTO CERÂMICO PARA PAREDES INTERNAS COM PLACAS TIPO ESMALTADA DE DIMENSÕES 33X45 CM APLICADAS NA ALTURA INTEIRA DAS PAREDES. AF_02/2023_PE	M2	32,20	74,25	BDI 1	96,03	3.092,17	RA
1.6.6.										
1.6.6.1.	SINAPI	100674	CAIXILHO FIXO DE ALUMÍNIO PARA VIDRO (VIDRO INCLUSO), BATENTE/ REQUADRO DE 4 A 14 CM, SEM GUARNIÇÃO/ ALIZAR, FIXAÇÃO COM PARAFUSOS, VEDAÇÃO COM SILICONE, EXCLUSIVE CONTRAMARCO - FORNECIMENTO E INSTALAÇÃO. AF_11/2024	M2	1,66	757,75	BDI 1	980,00	1.626,80	RA
1.6.6.2.	SINAPI	100389	KIT DE PORTA DE MADEIRA FRISADA, SEMI-OCA (LEVE OU MÉDIA), PADRÃO MÉDIO, 80X210CM, ESPESSURA DE 3,5CM, ITENS INCLUSOS: DOBRADIÇAS, MONTAGEM E INSTALAÇÃO DE BATENTE, FECHADURA COM EXECUÇÃO DO FURO - FORNECIMENTO E INSTALAÇÃO. AF_12/2019	UN	2,00	1.325,99	BDI 1	1.714,90	3.429,80	RA
1.6.7.			PISO							
1.6.7.1.	SINAPI	87737	CONTRAPISO EM ARGAMASSA TRAÇO 1:4 (CIMENTO E AREIA), PREPARO MANUAL, APLICADO EM ÁREAS MOLHADAS SOBRE LAJE, ADERIDO, ACABAMENTO NÃO REFORÇADO, ESPESSURA 2CM. AF_07/2021	M2	44,20	50,94	BDI 1	65,88	2.911,90	RA
1.6.7.2.	SINAPI	87251	REVESTIMENTO CERÂMICO PARA PISO COM PLACAS TIPO ESMALTADA DE DIMENSÕES 45X45 CM APLICADA EM AMBIENTES DE ÁREA MAIOR QUE 10 M2. AF_02/2023_PE	M2	44,20	62,29	BDI 1	80,56	3.560,75	RA
1.6.8.										
1.6.8.1.	SINAPI	96113	FORRO EM PLACAS DE GESSO, PARA AMBIENTES COMERCIAIS. AF_08/2023_PS	M2	44,20	49,56	BDI 1	64,12	2.834,10	RA
1.6.9.			TELHADO DE AÇO DOBRADO COMPOSTA POR TERÇAS PARA TELHADO DE ATÉ 2							
1.6.9.1.	SINAPI	92580	ÁGUAS PARA TELHA ONDULADA DE FIBROCIMENTO, METÁLICA, PLÁSTICA OU TERMOACÚSTICA, INCLUSO TRANSPORTE VERTICAL. AF_07/2019	M2	43,15	46,27	BDI 1	59,84	2.582,10	RA
1.6.9.2.	SINAPI	94213	TELHAMENTO COM TELHA DE AÇO/ALUMÍNIO E = 0,5 MM, COM ATÉ 2 ÁGUAS, INCLUSO IÇAMENTO. AF_07/2019	M2	43,15	68,97	BDI 1	89,20	3.848,98	RA
1.6.9.3.	SINAPI	94229	CALHA EM CHAPA DE AÇO GALVANIZADO NÚMERO 24, DESENVOLVIMENTO DE 100 CM, INCLUSO TRANSPORTE VERTICAL. AF_07/2019	M	7,35	140,25	BDI 1	181,39	1.333,22	RA
1.6.9.4.	SINAPI	101979	CHAPIM (RUFO CAPA) EM AÇO GALVANIZADO, CORTE 33. AF_11/2020	M	27,90	39,11	BDI 1	50,58	1.411,18	RA
1.6.10.			INSTALAÇÃO HIDRÁULICA							
1.6.10.1.	Composição	COMP-89957	PONTO DE CONSUMO TERMINAL DE ÁGUA FRIA (SUBRAMAL) COM TUBULAÇÃO DE PVC, DN 25 MM, INSTALADO EM RAMAL DE ÁGUA, INCLUSOS RASGO E CHUMBAMENTO EM ALVENARIA. AF_12/2014	UN	1,00	138,09	BDI 1	178,59	178,59	RA

PMSIP
FL.(S) 106
Nº
RÚBRICA:

CAIXA

PO - PLANILHA ORÇAMENTÁRIA
Orçamento Base para Licitação - OGU

Grau de Sigilo
#PUBLICO

Nº OPERAÇÃO	Nº TransfereGOV	PROPONENTE / TOMADOR	APELIDO DO EMPREENDIMENTO
981571/2025	981571/2025	MUNICIPIO DE SÃO JOÃO DO PARAISO	PRAÇA BEIRA RIO

LOCALIDADE SINAPI	DATA BASE	DESCRIÇÃO DO LOTE	MUNICÍPIO / UF	BDI 1	BDI 2	BDI 3
(N/D: 'Referência 09-2025.xlsm)	09-25 (DES.)	Readequação e Urbanização da Orla do Rio Lajeado para implantação de	MARANHÃO	29,33%	0,00%	0,00%

Abra o arquivo Referência 09-2025.xlsm

Item	Fonte	Código	Descrição	Unidade	Quantidade	Custo Unitário (sem BDI) (R$)	BDI (%)	Preço Unitário (com BDI) (R$)	Preço Total (R$)	RECURSO
1.6.10.2.	SINAPI	89972	KIT DE REGISTRO DE GAVETA BRUTO DE LATÃO ¾", INCLUSIVE CONEXÕES, ROSCÁVEL, INSTALADO EM RAMAL DE ÁGUA FRIA - FORNECIMENTO E INSTALAÇÃO. AF_12/2014	UN	1,00	41,11	BDI 1	53,17	53,17	RA
1.6.11.										
1.6.11.1.	SINAPI	98110	CAIXA DE GORDURA PEQUENA (CAPACIDADE: 19 L), CIRCULAR, EM PVC, DIÂMETRO INTERNO= 0,3 M. AF_12/2020	UN	1,00	447,49	BDI 1	578,74	578,74	RA
1.6.11.2.	SINAPI	91792	SERVIÇO DE INSTALAÇÃO DE TUBO DE PVC, SÉRIE NORMAL, ESGOTO PREDIAL, DN 40 MM (INSTALADO EM RAMAL DE DESCARGA OU RAMAL DE ESGOTO SANITÁRIO), INCLUSIVE CONEXÕES, CORTES E FIXAÇÕES, PARA PRÉDIOS. AF_10/2015	M	1,20	76,54	BDI 1	98,99	118,79	RA
1.6.12.			INSTALAÇÃO ELÉTRICA						3.811,83	
1.6.12.1.	SINAPI	101876	QUADRO DE DISTRIBUIÇÃO DE ENERGIA EM PVC, DE EMBUTIR, SEM BARRAMENTO, PARA 6 DISJUNTORES - FORNECIMENTO E INSTALAÇÃO. AF_07/2025	UN	1,00	121,89	BDI 1	157,64	157,64	RA
1.6.12.2.	SINAPI	101938	CAIXA DE PROTEÇÃO PARA MEDIDOR MONOFÁSICO DE EMBUTIR - FORNECIMENTO E INSTALAÇÃO. AF_07/2025	UN	1,00	164,70	BDI 1	213,01	213,01	RA
1.6.12.3.	SINAPI	93128	PONTO DE ILUMINAÇÃO RESIDENCIAL INCLUINDO INTERRUPTOR SIMPLES, CAIXA ELÉTRICA, ELETRODUTO, CABO, RASGO, QUEBRA E CHUMBAMENTO (EXCLUINDO LUMINÁRIA E LÂMPADA). AF_01/2016	UN	6,00	172,47	BDI 1	223,06	1.338,36	RA
1.6.12.4.	SINAPI	93142	PONTO DE TOMADA RESIDENCIAL INCLUINDO TOMADA (2 MÓDULOS) 10A/250V, CAIXA ELÉTRICA, ELETRODUTO, CABO, RASGO, QUEBRA E CHUMBAMENTO. AF_01/2016	UN	6,00	231,45	BDI 1	299,33	1.795,98	RA
1.6.12.5.	SINAPI	97589	LUMINÁRIA TIPO PLAFON EM PLÁSTICO, DE SOBREPOR, COM 1 LÂMPADA FLUORESCENTE DE 15 W, SEM REATOR - FORNECIMENTO E INSTALAÇÃO. AF_02/2020	UN	6,00	39,54	BDI 1	51,14	306,84	RA
1.6.13.										
1.6.13.1.	Composição	COMP-79340418	BANCADA DE GRANITO CINZA ANDORINHA, INCLUSIVE PASSA PRATOS, ESPESSURA2 CM - FORNECIMENTO E INSTALAÇÃO (M2)	M2	1,66	794,24	BDI 1	1.027,19	1.705,14	RA
1.6.13.2.	SINAPI	86934	BANCADA DE MÁRMORE SINTÉTICO 120 X 60CM, COM CUBA INTEGRADA, INCLUSO SIFÃO TIPO FLEXÍVEL EM PVC, VÁLVULA EM PLÁSTICO CROMADO TIPO AMERICANA E TORNEIRA CROMADA LONGA, DE PAREDE, PADRÃO POPULAR - FORNECIMENTO E INSTALAÇÃO. AF_01/2020	UN	1,00	427,51	BDI 1	552,90	552,90	RA
1.6.14.			COMBATE A INCÊNDIO						796,44	
1.6.14.1.	SINAPI	97599	LUMINÁRIA DE EMERGÊNCIA, COM 30 LÂMPADAS LED DE 2 W, SEM REATOR - FORNECIMENTO E INSTALAÇÃO. AF_09/2024	UN	1,00	17,48	BDI 1	22,61	22,61	RA
1.6.14.2.	SINAPI	101906	EXTINTOR DE INCÊNDIO PORTÁTIL COM CARGA DE CO2 DE 4 KG, CLASSE BC - FORNECIMENTO E INSTALAÇÃO. AF_10/2020_PE	UN	1,00	598,34	BDI 1	773,83	773,83	RA
1.6.15.			SERVIÇOS FINAIS						116,25	
1.6.15.1.	SINAPI	99814	LIMPEZA DE SUPERFÍCIE COM JATO DE ALTA PRESSÃO. AF_04/2019	M2	44,20	2,03	BDI 1	2,63	116,25	RA
1.7.			QUIOSQUE 02						109.736,24	

PMSIP
FL.(S) 107
Nº 22
RUBRICA:

CAIXA

PO - PLANILHA ORÇAMENTÁRIA
Orçamento Base para Licitação - OGU

Grau de Sigilo
#PUBLICO

Nº OPERAÇÃO	Nº TransfereGOV	PROPONENTE / TOMADOR	APELIDO DO EMPREENDIMENTO			
981571/2025	981571/2025	MUNICIPIO DE SÃO JOÃO DO PARAISO	PRAÇA BEIRA RIO			
LOCALIDADE SINAPI (N/D: 'Referência 09-2025.xlsm)	**DATA BASE** 09-25 (DES.)	**DESCRIÇÃO DO LOTE** Readequação e Urbanização da Orla do Rio Lajeado para implantação de	**MUNICÍPIO / UF** MARANHÃO	**BDI 1** 29,33%	**BDI 2** 0,00%	**BDI 3** 0,00%

Abra o arquivo Referência 09-2025.xlsm

Item	Fonte	Código	Descrição	Unidade	Quantidade	Custo Unitário (sem BDI) (R$)	BDI (%)	Preço Unitário (com BDI) (R$)	Preço Total (R$)	RECURSO
1.7.1.1.	SINAPI	96523	ESCAVAÇÃO MANUAL PARA BLOCO DE COROAMENTO OU SAPATA (INCLUINDO ESCAVAÇÃO PARA COLOCAÇÃO DE FÔRMAS). AF_01/2024	M3	1,72	96,13	BDI 1	124,32	213,83	RA
1.7.1.2.	SINAPI	96546	ARMAÇÃO DE BLOCO UTILIZANDO AÇO CA-50 DE 10 MM - MONTAGEM. AF_01/2024	KG	61,70	12,97	BDI 1	16,77	1.034,71	RA
1.7.1.3.	SINAPI	96543	ARMAÇÃO DE BLOCO UTILIZANDO AÇO CA-60 DE 5 MM - MONTAGEM. AF_01/2024	KG	3,48	18,92	BDI 1	24,47	85,16	RA
1.7.1.4.	SINAPI	94962	CONCRETO MAGRO PARA LASTRO, TRAÇO 1:4,5:4,5 (EM MASSA SECA DE CIMENTO/ AREIA MÉDIA/ BRITA 1) - PREPARO MECÂNICO COM BETONEIRA 400 L. AF_05/2021	M3	0,21	468,88	BDI 1	606,40	127,34	RA
1.7.1.5.	SINAPI	96557	CONCRETAGEM DE BLOCO DE COROAMENTO OU VIGA BALDRAME, FCK 30 MPA, COM USO DE BOMBA - LANÇAMENTO, ADENSAMENTO E ACABAMENTO. AF_01/2024	M3	1,29	839,60	BDI 1	1.085,85	1.400,75	RA
1.7.1.6.	SINAPI	104925	FABRICAÇÃO, MONTAGEM E DESMONTAGEM DE FÔRMA PARA SAPATA CORRIDA, EM MADEIRA SERRADA, E=25 MM, 1 UTILIZAÇÃO. AF_01/2024	M2	7,08	196,22	BDI 1	253,77	1.796,69	RA
1.7.2.	[illegible]		[illegible]						15.[illegible]	
1.7.2.1.	SINAPI	92762	ARMAÇÃO DE PILAR OU VIGA DE ESTRUTURA CONVENCIONAL DE CONCRETO ARMADO UTILIZANDO AÇO CA-50 DE 10,0 MM - MONTAGEM. AF_06/2022	KG	152,80	10,00	BDI 1	12,93	1.975,70	RA
1.7.2.2.	SINAPI	92759	ARMAÇÃO DE PILAR OU VIGA DE ESTRUTURA CONVENCIONAL DE CONCRETO ARMADO UTILIZANDO AÇO CA-60 DE 5,0 MM - MONTAGEM. AF_06/2022	KG	50,40	13,12	BDI 1	16,97	855,29	RA
1.7.2.3.	SINAPI	92264	FABRICAÇÃO DE FÔRMA PARA PILARES E ESTRUTURAS SIMILARES, EM CHAPA DE MADEIRA COMPENSADA PLASTIFICADA, E = 18 MM. AF_09/2020	M2	34,62	233,15	BDI 1	301,53	10.438,97	RA
1.7.2.4.	SINAPI	103672	CONCRETAGEM DE PILARES, FCK = 25 MPA, COM USO DE BOMBA - LANÇAMENTO, ADENSAMENTO E ACABAMENTO. AF_02/2022_PS	M3	1,86	754,93	BDI 1	976,35	1.816,01	RA
1.7.3.	[illegible]		[illegible]						16.[illegible]	
1.7.3.1.	SINAPI	92762	ARMAÇÃO DE PILAR OU VIGA DE ESTRUTURA CONVENCIONAL DE CONCRETO ARMADO UTILIZANDO AÇO CA-50 DE 10,0 MM - MONTAGEM. AF_06/2022	KG	132,80	10,00	BDI 1	12,93	1.717,10	RA
1.7.3.2.	SINAPI	92761	ARMAÇÃO DE PILAR OU VIGA DE ESTRUTURA CONVENCIONAL DE CONCRETO ARMADO UTILIZANDO AÇO CA-50 DE 8,0 MM - MONTAGEM. AF_06/2022	KG	85,30	11,29	BDI 1	14,60	1.245,38	RA
1.7.3.3.	SINAPI	92759	ARMAÇÃO DE PILAR OU VIGA DE ESTRUTURA CONVENCIONAL DE CONCRETO ARMADO UTILIZANDO AÇO CA-60 DE 5,0 MM - MONTAGEM. AF_06/2022	KG	82,20	13,12	BDI 1	16,97	1.394,93	RA
1.7.3.4.	SINAPI	92264	FABRICAÇÃO DE FÔRMA PARA PILARES E ESTRUTURAS SIMILARES, EM CHAPA DE MADEIRA COMPENSADA PLASTIFICADA, E = 18 MM. AF_09/2020	M2	34,62	233,15	BDI 1	301,53	10.438,97	RA

PMSIP
FL.(S) 106
Nº
RUBRICA:

CAIXA

PO - PLANILHA ORÇAMENTÁRIA
Orçamento Base para Licitação - OGU

Grau de Sigilo
#PUBLICO

Nº OPERAÇÃO	Nº TransfereGOV	PROPONENTE / TOMADOR	APELIDO DO EMPREENDIMENTO
981571/2025	981571/2025	MUNICIPIO DE SÃO JOÃO DO PARAISO	PRAÇA BEIRA RIO

LOCALIDADE SINAPI	DATA BASE	DESCRIÇÃO DO LOTE	MUNICÍPIO / UF	BDI 1	BDI 2	BDI 3
(N/D: 'Referência 09-2025.xlsm)	09-25 (DES.)	Readequação e Urbanização da Orla do Rio Lajeado para implantação de	MARANHÃO	29,33%	0,00%	0,00%

Abra o arquivo Referência 09-2025.xlsm

Item	Fonte	Código	Descrição	Unidade	Quantidade	Custo Unitário (sem BDI) (R$)	BDI (%)	Preço Unitário (com BDI) (R$)	Preço Total (R$)	RECURSO
1.7.3.5.	[illegible]	103672	CONCRETAGEM DE PILARES, FCK = 25 MPA, COM USO DE BOMBA, LANÇAMENTO, ADENSAMENTO E ACABAMENTO. AF_02/2022_PS	M3	1,66	754,93	BDI 1	976,35	1.616,01	RA
1.7.4.1.	[illegible]	103328	ALVENARIA DE VEDAÇÃO DE BLOCOS CERÂMICOS FURADOS NA HORIZONTAL DE 9X19X19 CM (ESPESSURA 9 CM) E ARGAMASSA DE ASSENTAMENTO COM PREPARO EM BETONEIRA. AF_12/2021	M2	93,54	95,70		123,77	11.577,45	
1.7.5.1.	SINAPI	87905	CHAPISCO APLICADO EM ALVENARIA (COM PRESENÇA DE VÃOS) E ESTRUTURAS DE CONCRETO DE FACHADA, COM COLHER DE PEDREIRO. ARGAMASSA TRAÇO 1:3 COM PREPARO EM BETONEIRA 400L. AF_10/2022	M2	187,08	8,36	BDI 1	10,81	2.022,33	RA
1.7.5.2.	[illegible]	104212	EMBOÇO OU MASSA ÚNICA EM ARGAMASSA TRAÇO 1:2:8, PREPARO MECÂNICA COM BETONEIRA 400 L, APLICADA COM PROJETOR TIPO CANEQUINHA EM SUPERFÍCIES EXTERNAS DA SACADA, ESPESSURA DE 35 MM, ACESSO POR BALANCIM MANUAL, SEM USO DE TELA METÁLICA. AF_08/2022	M2	187,08	104,26	BDI 1	134,84	25.225,87	RA
1.7.5.3.	[illegible]	87273	REVESTIMENTO CERÂMICO PARA PAREDES INTERNAS COM PLACAS TIPO ESMALTADA DE DIMENSÕES 33X45 CM APLICADAS NA ALTURA INTEIRA DAS PAREDES. AF_02/2023_PE	M2	32,20	74,25	[illegible]	96,03	3.092,17	[illegible]
1.7.6.1.	[illegible]	100674	CAIXILHO FIXO DE ALUMÍNIO PARA VIDRO (VIDRO INCLUSO), BATENTE/REQUADRO DE 4 A 14 CM, SEM GUARNIÇÃO/ALIZAR, FIXAÇÃO COM PARAFUSOS. VEDAÇÃO COM SILICONE, EXCLUSIVE CONTRAMARCO - FORNECIMENTO E INSTALAÇÃO. AF_11/2024	M2	1,66	757,75		980,00	1.626,80	[illegible]
1.7.6.2.	[illegible]	100669	01 DE PORTA DE MADEIRA PRONTA, SEMI-OCA (LEVE OU MEDIA), PADRÃO MÉDIO, 60X210CM, ESPESSURA DE 3,5CM, ITENS INCLUSOS: DOBRADIÇAS, MONTAGEM E INSTALAÇÃO DE BATENTE, FECHADURA COM EXECUÇÃO DO FURO - FORNECIMENTO E INSTALAÇÃO. AF_12/2019	UN	2,00	1.325,99	BDI 1	1.714,90	3.429,80	RA
1.7.7.			PISO						6.472,85	
1.7.7.1.	SINAPI	87737	CONTRAPISO EM ARGAMASSA TRAÇO 1:4 (CIMENTO E AREIA), PREPARO MANUAL, APLICADO EM ÁREAS MOLHADAS SOBRE LAJE, ADERIDO, ACABAMENTO NÃO REFORÇADO. ESPESSURA 2CM. AF_07/2021	M2	44,20	50,94	BDI 1	65,88	2.911,90	RA
1.7.7.2.	SINAPI	87251	REVESTIMENTO CERÂMICO PARA PISO COM PLACAS TIPO ESMALTADA DE DIMENSÕES 45X45 CM APLICADA EM AMBIENTES DE ÁREA MAIOR QUE 10 M2. AF_02/2023_PE	M2	44,20	62,29	BDI 1	80,56	3.560,75	RA
1.7.8.			FORRO						2.834,10	
1.7.8.1.	SINAPI	96113	FORRO EM PLACAS DE GESSO, PARA AMBIENTES COMERCIAIS. AF_08/2023_PS	M2	44,20	49,58	BDI 1	64,12	2.834,10	RA
1.7.9.			COBERTURA						9.175,48	

PMSP 108
FL.(S)
10
24
RUBRICA:

CAIXA

PO - PLANILHA ORÇAMENTÁRIA
Orçamento Base para Licitação - OGU

Grau de Sigilo
#PUBLICO

Nº OPERAÇÃO	Nº TransfereGOV	PROPONENTE / TOMADOR	APELIDO DO EMPREENDIMENTO
981571/2025	981571/2025	MUNICIPIO DE SÃO JOÃO DO PARAISO	PRAÇA BEIRA RIO

LOCALIDADE SINAPI	DATA BASE	DESCRIÇÃO DO LOTE	MUNICÍPIO / UF	BDI 1	BDI 2	BDI 3
(N/D: 'Referência 09-2025.xlsm)	09-25 (DES.)	Readequação e Urbanização da Orla do Rio Lajeado para implantação de	MARANHÃO	29,33%	0,00%	0,00%

Abra o arquivo Referência 09-2025.xlsm

Item	Fonte	Código	Descrição	Unidade	Quantidade	Custo Unitário (sem BDI) (R$)	BDI (%)	Preço Unitário (com BDI) (R$)	Preço Total (R$)	RECURSO
1.7.9.1.	SINAPI	92580	TRAMA DE AÇO COMPOSTA POR TERÇAS PARA TELHADOS DE ATÉ 2 ÁGUAS PARA TELHA ONDULADA DE FIBROCIMENTO, METÁLICA, PLÁSTICA OU TERMOACÚSTICA, INCLUSO TRANSPORTE VERTICAL. AF_07/2019	M2	43,15	46,27	BDI 1	59,84	2.582,10	RA
1.7.9.2.	SINAPI	94213	TELHAMENTO COM TELHA ONDULADA DE FIBROCIMENTO E=6 MM, COM ATÉ 2 ÁGUAS, INCLUSO IÇAMENTO. AF_07/2019	M2	43,15	68,97	BDI 1	89,20	3.848,98	RA
1.7.9.3.	SINAPI	94229	CALHA EM CHAPA DE AÇO GALVANIZADO NÚMERO 24, DESENVOLVIMENTO DE 100 CM, INCLUSO TRANSPORTE VERTICAL. AF_07/2019	M	7,35	140,25	BDI 1	181,39	1.333,22	RA
1.7.9.4.	SINAPI	101979	CHAPIM (RUFO CAPA) EM AÇO GALVANIZADO, CORTE 33. AF_11/2020	M	27,90	39,11	BDI 1	50,58	1.411,18	RA
1.7.10.1.	Composição	COMP-89957	PONTO DE CONSUMO TERMINAL DE ÁGUA FRIA (SUBRAMAL) COM TUBULAÇÃO DE PVC, DN 25 MM, INSTALADO EM RAMAL DE ÁGUA, INCLUSOS RASGO E CHUMBAMENTO EM ALVENARIA. AF_12/2014	UN	1,00	138,09	BDI 1	178,59	178,59	RA
1.7.10.2.	SINAPI	89972	KIT DE REGISTRO DE GAVETA BRUTO DE LATÃO ¾", INCLUSIVE CONEXÕES, ROSCÁVEL, INSTALADO EM RAMAL DE ÁGUA FRIA - FORNECIMENTO E INSTALAÇÃO. AF_12/2014	UN	1,00	41,11	BDI 1	53,17	53,17	RA
1.7.11.1.	SINAPI	98110	CAIXA DE GORDURA PEQUENA (CAPACIDADE: 18 L) CIRCULAR, EM PVC, DIÂMETRO INTERNO = 0,3 M. AF_12/2020	UN	1,00	447,46	BDI 1	578,74	578,74	RA
1.7.11.2.	SINAPI	89707	SERVIÇO DE INSTALAÇÃO DE TUBO DE PVC, SÉRIE NORMAL, ESGOTO PREDIAL, DN 40 MM, INSTALADO EM RAMAL DE DESCARGA OU RAMAL DE ESGOTO SANITÁRIO, INCLUSIVE CONEXÕES, CORTES E FIXAÇÕES, PARA PRÉDIOS. AF_10/2015	M	1,20	70,84	BDI 1	91,60	109,92	RA
1.7.12.1.	SINAPI	101876	QUADRO DE DISTRIBUIÇÃO DE ENERGIA EM PVC, DE EMBUTIR, SEM BARRAMENTO, PARA 6 DISJUNTORES - FORNECIMENTO E INSTALAÇÃO. AF_07/2025	UN	1,00	121,59	BDI 1	157,64	157,64	RA
1.7.12.2.	SINAPI	101938	CAIXA DE PROTEÇÃO PARA MEDIDOR MONOFÁSICO DE EMBUTIR - FORNECIMENTO E INSTALAÇÃO. AF_07/2025	UN	1,00	164,70	BDI 1	213,01	213,01	RA
1.7.12.3.	SINAPI	93128	PONTO DE ILUMINAÇÃO RESIDENCIAL INCLUINDO INTERRUPTOR SIMPLES, CAIXA ELÉTRICA, ELETRODUTO, CABO, RASGO, QUEBRA E CHUMBAMENTO (EXCLUINDO LUMINÁRIA E LÂMPADA). AF_01/2016	UN	6,00	172,47	BDI 1	223,06	1.338,36	RA
1.7.12.4.	SINAPI	93142	PONTO DE TOMADA RESIDENCIAL INCLUINDO TOMADA (2 MÓDULOS) 10A/250V, CAIXA ELÉTRICA, ELETRODUTO, CABO, RASGO, QUEBRA E CHUMBAMENTO. AF_01/2016	UN	6,00	231,45	BDI 1	299,33	1.795,98	RA
1.7.12.5.	SINAPI	97589	LUMINÁRIA TIPO PLAFON EM PLÁSTICO, DE SOBREPOR, COM 1 LÂMPADA FLUORESCENTE DE 15 W, SEM REATOR - FORNECIMENTO E INSTALAÇÃO. AF_02/2020	UN	6,00	39,54	BDI 1	51,14	306,84	RA
1.7.13.	[illegible]	[illegible]	[illegible]	[illegible]	[illegible]	[illegible]	[illegible]	[illegible]	[illegible]	[illegible]

PMSIP 160
FL.(S)
Nº 22
RÚBRICA:

CAIXA

PO - PLANILHA ORÇAMENTÁRIA
Orçamento Base para Licitação - OGU

Grau de Sigilo
#PUBLICO

Nº OPERAÇÃO	Nº TransfereGOV	PROPONENTE / TOMADOR	APELIDO DO EMPREENDIMENTO
981571/2025	981571/2025	MUNICIPIO DE SÃO JOÃO DO PARAISO	PRAÇA BEIRA RIO

LOCALIDADE SINAPI	DATA BASE	DESCRIÇÃO DO LOTE	MUNICÍPIO / UF	BDI 1	BDI 2	BDI 3
(N/D: 'Referência 09-2025.xlsm)	09-25 (DES.)	Readequação e Urbanização da Orla do Rio Lajeado para implantação de	MARANHÃO	29,33%	0,00%	0,00%

Abra o arquivo Referência 09-2025.xlsm

Item	Fonte	Código	Descrição	Unidade	Quantidade	Custo Unitário (sem BDI) (R$)	BDI (%)	Preço Unitário (com BDI) (R$)	Preço Total (R$)	RECURSO
1.7.13.1.		COMP-7834/418	BANCADA DE GRANITO CINZA ANDORINHA, INCLUSIVE PASSA PRATOS, ESPESSURA2 CM - FORNECIMENTO E INSTALAÇÃO (M2)	M2	1,66	794,24		1.027,19	1.705,14	RA
			BANCADA DE MÁRMORE SINTÉTICO 120 X 60CM, COM CUBA [illegible]							
			[illegible] DE PAREDE, PADRÃO POPULAR - FORNECIMENTO E INSTALAÇÃO. AF_01/2020	UN	1,00	427,91		552,50	552,50	RA
1.7.14.1.	SINAPI	97599	LUMINÁRIA DE EMERGÊNCIA, COM 30 LÂMPADAS LED DE 2 W, SEM REATOR - FORNECIMENTO E INSTALAÇÃO. AF_09/2024	UN	1,00	17,48	BDI 1	22,61	22,61	RA
1.7.14.2.	SINAPI	101966	EXTINTOR DE INCÊNDIO PORTÁTIL COM CARGA DE CO2 DE 4 KG, CLASSE BC - FORNECIMENTO E INSTALAÇÃO. AF_10/2020_PE	UN	1,00	598,34	BDI 1	773,83	773,83	RA
1.7.15.1.		99814	LIMPEZA DE SUPERFÍCIE COM JATO DE ALTA PRESSÃO. AF_04/2019	M2	44,20	2,03	BDI 1	2,63	116,25	RA
1.8.1.1.		96523	ESCAVAÇÃO MANUAL PARA BLOCO DE COROAMENTO OU SAPATA [illegible] PARA COLOCAÇÃO DE FÔRMAS. AF_01/2024	M3	1,72	96,13	BDI 1	124,32	213,83	RA
1.8.1.2.		[illegible]	[illegible]	M2	61,70	11,97	BDI 1	15,77	1.094,21	RA
1.8.1.3.		92543	ARMAÇÃO DE BLOCO UTILIZANDO AÇO CA-60 DE 5 MM - MONTAGEM. AF_06/2022	KG	3,48	18,92	BDI 1	24,47	85,16	RA
1.8.1.4.		94962	[illegible] DE CIMENTO/ AREIA MÉDIA/ BRITA 1) - PREPARO MECÂNICO COM BETONEIRA 400 L. AF_05/2021	M3	0,21	468,88	BDI 1	606,40	127,34	RA
1.8.1.5.	SINAPI	96557	CONCRETAGEM DE BLOCO DE COROAMENTO OU VIGA BALDRAME, FCK 30 MPA, COM USO DE BOMBA - LANÇAMENTO, ADENSAMENTO E ACABAMENTO. AF_01/2024	M3	1,29	839,60	BDI 1	1.085,85	1.400,75	RA
1.8.1.6.	SINAPI	104925	FABRICAÇÃO, MONTAGEM E DESMONTAGEM DE FÔRMA PARA SAPATA CORRIDA, EM MADEIRA SERRADA, E=25 MM, 1 UTILIZAÇÃO. AF_01/2024	M2	7,08	196,22	BDI 1	253,77	1.796,69	RA
1.8.2.			PILARES					-	16.065,97	
1.8.2.1.	SINAPI	92762	ARMAÇÃO DE PILAR OU VIGA DE ESTRUTURA CONVENCIONAL DE CONCRETO ARMADO UTILIZANDO AÇO CA-50 DE 10,0 MM - MONTAGEM. AF_06/2022	KG	152,80	10,00	BDI 1	12,93	1.975,70	RA
1.8.2.2.	SINAPI	92759	ARMAÇÃO DE PILAR OU VIGA DE ESTRUTURA CONVENCIONAL DE CONCRETO ARMADO UTILIZANDO AÇO CA-60 DE 5,0 MM - MONTAGEM. AF_06/2022	KG	50,40	13,12	BDI 1	16,97	855,29	RA
1.8.2.3.	SINAPI	92264	FABRICAÇÃO DE FÔRMA PARA PILARES E ESTRUTURAS SIMILARES, EM CHAPA DE MADEIRA COMPENSADA PLASTIFICADA, E = 18 MM. AF_09/2020	M2	34,62	233,15	BDI 1	301,53	10.438,97	RA

PMSJP 111
FL.(S)
nº 14
RUBRICA:

CAIXA

PO - PLANILHA ORÇAMENTÁRIA
Orçamento Base para Licitação - OGU

Grau de Sigilo
#PUBLICO

Nº OPERAÇÃO	Nº TransfereGOV	PROPONENTE / TOMADOR	APELIDO DO EMPREENDIMENTO			
981571/2025	981571/2025	MUNICIPIO DE SÃO JOÃO DO PARAISO	PRAÇA BEIRA RIO			
LOCALIDADE SINAPI	**DATA BASE**	**DESCRIÇÃO DO LOTE**	**MUNICÍPIO / UF**	**BDI 1**	**BDI 2**	**BDI 3**
(N/D: 'Referência 09-2025.xlsm)	09-25 (DES.)	Readequação e Urbanização da Orla do Rio Lajeado para implantação de	MARANHÃO	29,33%	0,00%	0,00%

Abra o arquivo Referência 09-2025.xlsm

Item	Fonte	Código	Descrição	Unidade	Quantidade	Custo Unitário (sem BDI) (R$)	BDI (%)	Preço Unitário (com BDI) (R$)	Preço Total (R$)	RECURSO
1.8.2.4.	[illegible]	[illegible]	CONCRETAGEM DE PILARES, FCK = 25 MPA, COM USO DE BOMBA - LANÇAMENTO, ADENSAMENTO E ACABAMENTO. AF_02/2022_PS	M3	1,86	754,93		976,35	1.816,01	
[illegible]			[illegible]							
1.8.3.1.	[illegible]	92762	[illegible] - MONTAGEM. AF_06/2022	KG	132,80	10,03		12,95	1.719,10	
1.8.3.2.	SINAPI	92761	ARMAÇÃO DE PILAR OU VIGA DE ESTRUTURA CONVENCIONAL DE CONCRETO ARMADO UTILIZANDO AÇO CA-50 DE 8,0 MM - MONTAGEM. AF_06/2022	KG	85,30	11,29		14,60	1.245,38	
1.8.3.3	SINAPI	92759	ARMAÇÃO DE PILAR OU VIGA DE ESTRUTURA CONVENCIONAL DE CONCRETO ARMADO UTILIZANDO AÇO CA-60 DE 5,0 MM - MONTAGEM. AF_06/2022	KG	82,20	13,12	BDI 1	16,97	1.394,93	RA
1.8.3.4.	[illegible]	92264	FABRICAÇÃO DE FÔRMA PARA PILARES E ESTRUTURAS SIMILARES, EM CHAPA DE MADEIRA COMPENSADA PLASTIFICADA, E = 18 MM. AF_09/2020	M2	34,62	233,15		301,53	10.436,97	
1.8.3.5.	[illegible]	103673	CONCRETAGEM DE PILARES, FCK = 25 MPA, COM USO DE BOMBA - LANÇAMENTO, ADENSAMENTO E ACABAMENTO. AF_02/2022_PS	M3	1,86	754,93		976,35	1.816,01	
[illegible]			[illegible]							
[illegible]			[illegible]							
1.8.5.1.	[illegible]	87905	ESTRUTURAS DE CONCRETO DE FACHADA, COM COLHER DE PEDREIRO. ARGAMASSA TRAÇO 1:3 COM PREPARO EM BETONEIRA 400L. AF_10/2022	M2	187,08	8,36	[illegible]	10,81	2.022,33	[illegible]
1.8.5.2.	SINAPI	104212	EMBOÇO OU MASSA ÚNICA EM ARGAMASSA TRAÇO 1:2:8, PREPARO MECÂNICA COM BETONEIRA 400 L, APLICADA COM PROJETOR TIPO CANEQUINHA EM SUPERFÍCIES EXTERNAS DA SACADA, ESPESSURA DE 35 MM, ACESSO POR BALANCIM MANUAL, SEM USO DE TELA METÁLICA. AF_08/2022	M2	187,08	104,26	BDI 1	134,84	25.225,87	RA
1.8.5.3.	SINAPI	87273	REVESTIMENTO CERÂMICO PARA PAREDES INTERNAS COM PLACAS TIPO ESMALTADA DE DIMENSÕES 33X45 CM APLICADAS NA ALTURA INTEIRA DAS PAREDES. AF_02/2023_PE	M2	32,20	74,25	BDI 1	96,03	3.092,17	RA
[illegible]	[illegible]	[illegible]	[illegible]	[illegible]	[illegible]	[illegible]	[illegible]	[illegible]	[illegible]	[illegible]
1.8.6.1.	SINAPI	100674	CAIXILHO FIXO DE ALUMÍNIO PARA VIDRO (VIDRO INCLUSO), BATENTE/ REQUADRO DE 4 A 14 CM, SEM GUARNIÇÃO/ ALIZAR, FIXAÇÃO COM PARAFUSOS, VEDAÇÃO COM SILICONE, EXCLUSIVE CONTRAMARCO - FORNECIMENTO E INSTALAÇÃO. AF_11/2024	M2	1,66	757,75	BDI 1	980,00	1.626,80	RA

PMSIP 11
FL.(S)
Nº 32
RÚBRICA:

CAIXA

PO - PLANILHA ORÇAMENTÁRIA
Orçamento Base para Licitação - OGU

Grau de Sigilo
#PUBLICO

Nº OPERAÇÃO	Nº TransfereGOV	PROPONENTE / TOMADOR	APELIDO DO EMPREENDIMENTO			
981571/2025	981571/2025	MUNICIPIO DE SÃO JOÃO DO PARAISO	PRAÇA BEIRA RIO			
LOCALIDADE SINAPI	**DATA BASE**	**DESCRIÇÃO DO LOTE**	**MUNICÍPIO / UF**	**BDI 1**	**BDI 2**	**BDI 3**
(N/D: 'Referência 09-2025.xlsm)	09-25 (DES.)	Readequação e Urbanização da Orla do Rio Lajeado para implantação de	MARANHÃO	29,33%	0,00%	0,00%

Abra o arquivo Referência 09-2025.xlsm

Item	Fonte	Código	Descrição	Unidade	Quantidade	Custo Unitário (sem BDI) (R$)	BDI (%)	Preço Unitário (com BDI) (R$)	Preço Total (R$)	RECURSO
1.8.6.2.	SINAPI	100689	PADRÃO MÉDIO, 80X210CM, ESPESSURA DE 3,5CM, ITENS INCLUSOS: DOBRADIÇAS, MONTAGEM E INSTALAÇÃO DE BATENTE, FECHADURA COM EXECUÇÃO DO FURO - FORNECIMENTO E INSTALAÇÃO. AF_12/2019	UN	2,00	1.326,00	BDI 1	1.714,90	3.429,80	RA
1.8.7.1.	SINAPI	87737	CONTRAPISO EM ARGAMASSA TRAÇO 1:4 (CIMENTO E AREIA), PREPARO MANUAL, APLICADO EM ÁREAS MOLHADAS SOBRE LAJE, ADERIDO, ACABAMENTO NÃO REFORÇADO, ESPESSURA 2CM. AF_07/2021	M2	44,20	50,94	BDI 1	65,88	2.911,90	RA
1.8.7.2.	SINAPI	87251	REVESTIMENTO CERÂMICO PARA PISO COM PLACAS TIPO ESMALTADA DE DIMENSÕES 45X45 CM APLICADA EM AMBIENTES DE ÁREA MAIOR QUE 10 M2. AF_02/2023_PE	M2	44,20	62,29	BDI 1	80,56	3.560,75	RA
1.8.9.1.	SINAPI	96113	FORRO EM PLACAS DE GESSO, PARA AMBIENTES COMERCIAIS. AF_05/2017_PS	M2	44,20	49,56	BDI 1	64,12	2.834,10	RA
1.8.9.3.	SINAPI	96729	CALHA EM CHAPA DE AÇO GALVANIZADO NÚMERO 24, DESENVOLVIMENTO DE 100 CM, INCLUSO TRANSPORTE VERTICAL. AF_07/2019	M	7,35	140,65	BDI 1	181,39	1.333,22	RA
1.8.9.4.	SINAPI	101979	CHAPIM (RUFO CAPA) EM AÇO GALVANIZADO, CORTE 33. AF_11/2020	M	27,90	39,11	BDI 1	50,58	1.411,18	RA
1.8.10.			**INSTALAÇÃO HIDRAULICA**						**231,76**	
1.8.10.1.	Composição	COMP-89957	PONTO DE CONSUMO TERMINAL DE ÁGUA FRIA (SUBRAMAL) COM TUBULAÇÃO DE PVC, DN 25 MM, INSTALADO EM RAMAL DE ÁGUA, INCLUSOS RASGO E CHUMBAMENTO EM ALVENARIA. AF_12/2014	UN	1,00	138,09	BDI 1	178,59	178,59	RA
1.8.10.2.	SINAPI	89972	KIT DE REGISTRO DE GAVETA BRUTO DE LATÃO ¾", INCLUSIVE CONEXÕES, ROSCÁVEL, INSTALADO EM RAMAL DE ÁGUA FRIA - FORNECIMENTO E INSTALAÇÃO. AF_12/2014	UN	1,00	41,11	BDI 1	53,17	53,17	RA
1.8.11.			**INSTALAÇÃO SANITÁRIA**						**807,53**	
1.8.11.1.	SINAPI	98110	CAIXA DE GORDURA PEQUENA (CAPACIDADE: 19 L), CIRCULAR, EM PVC, DIÂMETRO INTERNO= 0,3 M. AF_12/2020	UN	1,00	447,49	BDI 1	578,74	578,74	RA
1.8.11.2.	SINAPI	91792	SERVIÇO DE INSTALAÇÃO DE TUBO DE PVC, SÉRIE NORMAL, ESGOTO PREDIAL, DN 40 MM (INSTALADO EM RAMAL DE DESCARGA OU RAMAL DE ESGOTO SANITÁRIO), INCLUSIVE CONEXÕES, CORTES E FIXAÇÕES, PARA PRÉDIOS. AF_10/2015	M	1,20	76,54	BDI 1	98,99	118,79	RA

PMSIP
FL.(S) 113
RUBRICA:

CAIXA

PO - PLANILHA ORÇAMENTÁRIA
Orçamento Base para Licitação - OGU

Grau de Sigilo
#PUBLICO

Nº OPERAÇÃO	Nº TransfereGOV	PROPONENTE / TOMADOR	APELIDO DO EMPREENDIMENTO			
981571/2025	981571/2025	MUNICIPIO DE SÃO JOÃO DO PARAISO	PRAÇA BEIRA RIO			
LOCALIDADE SINAPI (N/D: 'Referência 09-2025.xlsm)	**DATA BASE** 09-25 (DES.)	**DESCRIÇÃO DO LOTE** Readequação e Urbanização da Orla do Rio Lajeado para implantação de	**MUNICÍPIO / UF** MARANHÃO	**BDI 1** 29,33%	**BDI 2** 0,00%	**BDI 3** 0,00%

Abra o arquivo Referência 09-2025.xlsm

Item	Fonte	Código	Descrição	Unidade	Quantidade	Custo Unitário (sem BDI) (R$)	BDI (%)	Preço Unitário (com BDI) (R$)	Preço Total (R$)	↓ RECURSO
1.8.12.1.	[illegible]	[illegible]	QUADRO DE DISTRIBUIÇÃO DE ENERGIA EM PVC, DE EMBUTIR, SEM [illegible]	UN	1,00	121,69		157,54	157,54	RA
1.8.12.2.	[illegible]	101939	[illegible]	UN	1,00	164,70		213,01	213,01	RA
1.8.12.3.	[illegible]	93128	PONTO DE ILUMINAÇÃO RESIDENCIAL INCLUINDO INTERRUPTOR SIMPLES, CAIXA ELÉTRICA, ELETRODUTO, CABO, RASGO, QUEBRA E CHUMBAMENTO (EXCLUINDO LUMINÁRIA E LÂMPADA). AF_01/2016	UN	5,00	172,42		223,06	1.338,36	RA
1.8.12.4.	[illegible]	93142	PONTO DE TOMADA RESIDENCIAL INCLUINDO TOMADA (2 MÓDULOS) 10A/250V, CAIXA ELÉTRICA, ELETRODUTO, CABO, RASGO, QUEBRA E CHUMBAMENTO. AF_01/2016	UN	6,00	231,45	BDI 1	299,33	1.795,98	RA
1.8.12.5.	[illegible]	97586	LUMINÁRIA TIPO PLAFON EM PLÁSTICO, DE SOBREPOR, COM 1 LÂMPADA FLUORESCENTE DE 15 W, SEM REATOR - FORNECIMENTO E INSTALAÇÃO. AF_02/2020	UN	6,00	49,84		64,48	386,88	RA
1.8.13.1.	[illegible]	COMP 79340418	[illegible]	M2	1,00	784,24		1.027,19	1.706,14	RA
1.8.13.2.	[illegible]	[illegible]	[illegible]	[illegible]	1,00	[illegible]		[illegible]	[illegible]	[illegible]
1.8.14.1.	[illegible]	97599	LUMINÁRIA DE EMERGÊNCIA, COM 30 LÂMPADAS LED DE 2 W, SEM REATOR - FORNECIMENTO E INSTALAÇÃO. AF_09/2024	UN	1,00	17,48		22,61	22,61	RA
1.8.14.2.	SINAPI	101906	EXTINTOR DE INCÊNDIO PORTÁTIL COM CARGA DE CO2 DE 4 KG, CLASSE BC - FORNECIMENTO E INSTALAÇÃO. AF_10/2020_PE	UN	1,00	598,34	BDI 1	773,83	773,83	RA
1.8.15.			SERVIÇOS FINAIS					-	116,25	
1.8.15.1.	SINAPI	99814	LIMPEZA DE SUPERFÍCIE COM JATO DE ALTA PRESSÃO. AF_04/2019	M2	44,20	2,03	BDI 1	2,63	116,25	RA
1.9.			[illegible]					-	[illegible]	
1.9.1.			[illegible]					-	[illegible]	
1.9.1.1.	SINAPI	96523	ESCAVAÇÃO MANUAL PARA BLOCO DE COROAMENTO OU SAPATA (INCLUINDO ESCAVAÇÃO PARA COLOCAÇÃO DE FÔRMAS). AF_01/2024	M3	1,72	96,13	BDI 1	124,32	213,83	RA
1.9.1.2.	SINAPI	96546	ARMAÇÃO DE BLOCO UTILIZANDO AÇO CA-50 DE 10 MM - MONTAGEM. AF_01/2024	KG	81,70	12,97	BDI 1	16,77	1.034,71	RA
1.9.1.3.	SINAPI	96543	ARMAÇÃO DE BLOCO UTILIZANDO AÇO CA-60 DE 5 MM - MONTAGEM. AF_01/2024	KG	3,48	18,92	BDI 1	24,47	85,16	RA
1.9.1.4.	SINAPI	94962	CONCRETO MAGRO PARA LASTRO, TRAÇO 1:4,5:4,5 (EM MASSA SECA DE CIMENTO/ AREIA MÉDIA/ BRITA 1) - PREPARO MECÂNICO COM BETONEIRA 400 L. AF_05/2021	M3	0,21	468,88	BDI 1	606,40	127,34	RA

PMSIP
FL.(S) 114
RUBRICA:

CAIXA

PO - PLANILHA ORÇAMENTÁRIA
Orçamento Base para Licitação - OGU

Grau de Sigilo
#PUBLICO

Nº OPERAÇÃO	Nº TransfereGOV	PROPONENTE / TOMADOR	APELIDO DO EMPREENDIMENTO			
981571/2025	981571/2025	MUNICIPIO DE SÃO JOÃO DO PARAISO	PRAÇA BEIRA RIO			
LOCALIDADE SINAPI	**DATA BASE**	**DESCRIÇÃO DO LOTE**	**MUNICÍPIO / UF**	**BDI 1**	**BDI 2**	**BDI 3**
(N/D: 'Referência 09-2025.xlsm)	09-25 (DES.)	Readequação e Urbanização da Orla do Rio Lajeado para implantação de	MARANHÃO	29,33%	0,00%	0,00%

Abra o arquivo Referência 09-2025.xlsm

Item	Fonte	Código	Descrição	Unidade	Quantidade	Custo Unitário (sem BDI) (R$)	BDI (%)	Preço Unitário (com BDI) (R$)	Preço Total (R$)	RECURSO
1.9.1.5.	[illegible]	96557	30 MPA, COM USO DE BOMBA - LANÇAMENTO, ADENSAMENTO E [illegible]	M3	1,29	839,60	[illegible]	1.085,85	1.400,75	[illegible]
[illegible]								[illegible]	[illegible]	
1.9.2.1.	[illegible]	92762	ARMAÇÃO DE PILAR OU VIGA DE ESTRUTURA CONVENCIONAL DE CONCRETO ARMADO UTILIZANDO AÇO CA-60 DE 5,0 MM - MONTAGEM. AF_06/2022	KG	182,30	10,00	[illegible]	12,93	1.975,70	[illegible]
1.9.2.2.	[illegible]	92759	ARMAÇÃO DE PILAR OU VIGA DE ESTRUTURA CONVENCIONAL DE CONCRETO ARMADO UTILIZANDO AÇO CA-60 DE 5,0 MM - MONTAGEM. AF_06/2022	KG	50,40	13,12	[illegible]	16,97	855,29	[illegible]
1.9.2.3.	[illegible]	[illegible]	FABRICAÇÃO DE FÔRMA PARA PILARES E ESTRUTURAS SIMILARES, EM CHAPA DE MADEIRA COMPENSADA PLASTIFICADA, E = 18 MM. AF_09/2020	M2	34,62	233,15	[illegible]	301,53	10.438,97	[illegible]
1.9.2.4.	[illegible]	[illegible]	CONCRETAGEM DE PILARES, FCK = 25 MPA, COM USO DE BOMBA - LANÇAMENTO, ADENSAMENTO E ACABAMENTO. AF_02/2022_PS	M3	1,86	754,93	[illegible]	976,35	1.816,01	[illegible]
[illegible]								[illegible]	[illegible]	
[illegible]								[illegible]	[illegible]	
1.9.3.3.	[illegible]	92759	ARMAÇÃO DE PILAR OU VIGA DE ESTRUTURA CONVENCIONAL DE CONCRETO ARMADO UTILIZANDO AÇO CA-60 DE 5,0 MM - MONTAGEM. AF_06/2022	KG	82,20	13,12	[illegible]	16,97	1.394,93	[illegible]
1.9.3.4.	SINAPI	92264	FABRICAÇÃO DE FÔRMA PARA PILARES E ESTRUTURAS SIMILARES, EM CHAPA DE MADEIRA COMPENSADA PLASTIFICADA, E = 18 MM. AF_09/2020	M2	34,62	233,15	BDI 1	301,53	10.438,97	RA
1.9.3.5.	SINAPI	103672	CONCRETAGEM DE PILARES, FCK = 25 MPA, COM USO DE BOMBA - LANÇAMENTO, ADENSAMENTO E ACABAMENTO. AF_02/2022_PS	M3	1,86	754,93	BDI 1	976,35	1.816,01	RA
1.9.4.			**PAREDES E FECHAMENTOS**					-	**11.577,45**	
1.9.4.1.	SINAPI	103328	ALVENARIA DE VEDAÇÃO DE BLOCOS CERÂMICOS FURADOS NA HORIZONTAL DE 9X19X19 CM (ESPESSURA 9 CM) E ARGAMASSA DE ASSENTAMENTO COM PREPARO EM BETONEIRA. AF_12/2021	M2	93,54	95,70	BDI 1	123,77	11.577,45	RA
1.9.5.			**REVESTIMENTO**					-	**30.340,37**	
1.9.5.1.	SINAPI	87905	CHAPISCO APLICADO EM ALVENARIA (COM PRESENÇA DE VÃOS) E ESTRUTURAS DE CONCRETO DE FACHADA, COM COLHER DE PEDREIRO. ARGAMASSA TRAÇO 1:3 COM PREPARO EM BETONEIRA 400L. AF_10/2022	M2	187,08	8,36	BDI 1	10,81	2.022,33	RA

PMSIP
FL.(S) 115
Nº
RUBRICA:

CAIXA

PO - PLANILHA ORÇAMENTÁRIA
Orçamento Base para Licitação - OGU

Grau de Sigilo
#PUBLICO

Nº OPERAÇÃO	Nº TransfereGOV	PROPONENTE / TOMADOR	APELIDO DO EMPREENDIMENTO			
981571/2025	981571/2025	MUNICIPIO DE SÃO JOÃO DO PARAISO	PRAÇA BEIRA RIO			
LOCALIDADE SINAPI (N/D: 'Referência 09-2025.xlsm)	**DATA BASE**	**DESCRIÇÃO DO LOTE**	**MUNICÍPIO / UF**	**BDI 1**	**BDI 2**	**BDI 3**
	09-25 (DES)	Readequação e Urbanização da Orla do Rio Lajeado para implantação de	MARANHÃO	29,33%	0,00%	0,00%

Abra o arquivo Referência 09-2025.xlsm

Item	Fonte	Código	Descrição	Unidade	Quantidade	Custo Unitário (sem BDI) (R$)	BDI (%)	Preço Unitário (com BDI) (R$)	Preço Total (R$)	RECURSO
			MECÂNICA COM BETONEIRA 400 L, APLICADA COM PROJETOR TIPO							
1.9.6.3		87273	TIPO ESMALTADA DE DIMENSÕES 33X45 CM APLICADAS NA ALTURA INTEIRA DAS PAREDES. AF_02/2023_PE	M2	32,20	74,25		96,03	3.092,17	RA
1.9.6.1.	SINAPI	100674	CAIXILHO FIXO DE ALUMÍNIO PARA VIDRO (VIDRO INCLUSO), BATENTE/ REQUADRO DE 4 A 14 CM, SEM GUARNIÇÃO/ ALIZAR, FIXAÇÃO COM PARAFUSOS, VEDAÇÃO COM SILICONE, EXCLUSIVE CONTRAMARCO - FORNECIMENTO E INSTALAÇÃO. AF_11/2024	M2	1,66	737,75		950,00	1.626,80	RA
1.9.6.2			KIT DE PORTA DE MADEIRA FRISADA, SEMI-OCA (LEVE OU MÉDIA), [illegible]	UN	2,00					
1.9.7.2.	SINAPI	87251	DE DIMENSÕES 45X45 CM APLICADA EM AMBIENTES DE ÁREA MAIOR QUE 10 M2. AF_02/2023_PE	M2	44,20	62,29	BDI 1	80,56	3.560,75	RA
1.9.8.			FORRO						2.834,10	
1.9.8.1.	SINAPI	96113	FORRO EM PLACAS DE GESSO, PARA AMBIENTES COMERCIAIS. AF_08/2023_PS	M2	44,20	49,58	BDI 1	64,12	2.834,10	RA
1.9.9.			COBERTURA						9.175,48	
1.9.9.1.	SINAPI	92580	TRAMA DE AÇO COMPOSTA POR TERÇAS PARA TELHADOS DE ATÉ 2 ÁGUAS PARA TELHA ONDULADA DE FIBROCIMENTO, METÁLICA, PLÁSTICA OU TERMOACÚSTICA, INCLUSO TRANSPORTE VERTICAL. AF_07/2019	M2	43,15	46,27	BDI 1	59,84	2.582,10	RA
1.9.9.2.	SINAPI	94213	TELHAMENTO COM TELHA DE AÇO/ALUMÍNIO E = 0,5 MM, COM ATÉ 2 ÁGUAS, INCLUSO IÇAMENTO. AF_07/2019	M2	43,15	68,97	BDI 1	89,20	3.848,98	RA
1.9.9.3.	SINAPI	94229	CALHA EM CHAPA DE AÇO GALVANIZADO NÚMERO 24, DESENVOLVIMENTO DE 100 CM, INCLUSO TRANSPORTE VERTICAL. AF_07/2019	M	7,35	140,25	BDI 1	181,39	1.333,22	RA
1.9.9.4.	SINAPI	101979	CHAPIM (RUFO CAPA) EM AÇO GALVANIZADO, CORTE 33. AF_11/2020	M	27,90	39,11	BDI 1	50,58	1.411,18	RA
1.9.10.			INSTALAÇÃO HIDRÁULICA						231,70	

PMSJP
FL.(S) 116
VISTO
RUBRICA:

CAIXA

PO - PLANILHA ORÇAMENTÁRIA
Orçamento Base para Licitação - OGU

Grau de Sigilo
#PUBLICO

Nº OPERAÇÃO	Nº TransfereGOV	PROPONENTE / TOMADOR	APELIDO DO EMPREENDIMENTO			
981571/2025	981571/2025	MUNICIPIO DE SÃO JOÃO DO PARAISO	PRAÇA BEIRA RIO			
LOCALIDADE SINAPI (N/D: 'Referência 09-2025.xlsm)	**DATA BASE**	**DESCRIÇÃO DO LOTE**	**MUNICÍPIO / UF**	**BDI 1**	**BDI 2**	**BDI 3**
	09-25 (DES)	Readequação e Urbanização da Orla do Rio Lajeado para implantação de	MARANHÃO	29,33%	0,00%	0,00%

Abra o arquivo Referência 09-2025.xlsm

Item	Fonte	Código	Descrição	Unidade	Quantidade	Custo Unitário (sem BDI) (R$)	BDI (%)	Preço Unitário (com BDI) (R$)	Preço Total (R$)	RECURSO
1.9.10.1.	[illegible]	COMP-89057	TUBULAÇÃO DE PVC, DN 25 MM, INSTALADO EM RAMAL DE ÁGUA.	UN	1,00	138,09	[illegible]	178,59	178,59	[illegible]
[illegible]			[illegible]	[illegible]	[illegible]	[illegible]		[illegible]	[illegible]	
[illegible]			FORNECIMENTO E INSTALAÇÃO. AF_12/2014							
1.9.11.1.	[illegible]	89119	CAIXA DE GORDURA PEQUENA (CAPACIDADE: 18 L) CIRCULAR, EM PVC, DIÂMETRO INTERNO= 0,3 M. AF_12/2020	UN	1,00	447,49	[illegible]	578,74	578,74	[illegible]
1.9.11.2.	[illegible]	91792	SERVIÇO DE INSTALAÇÃO DE TUBO DE PVC, SÉRIE NORMAL, ESGOTO PREDIAL, DN 40 MM (INSTALADO EM RAMAL DE DESCARGA OU RAMAL DE ESGOTO SANITÁRIO), INCLUSIVE CONEXÕES, CORTES E FIXAÇÕES, PARA PRÉDIOS. AF_10/2015	M	1,20	76,54	[illegible]	98,99	118,79	[illegible]
1.9.12.1.	[illegible]	[illegible]	[illegible] AF_01/2020	UN	1,00	121,80	[illegible]	157,54	157,54	[illegible]
[illegible]	[illegible]	[illegible]	[illegible]	[illegible]	[illegible]	[illegible]	[illegible]	[illegible]	[illegible]	[illegible]
[illegible]	[illegible]	[illegible]	[illegible]	[illegible]	[illegible]	[illegible]	[illegible]	[illegible]	[illegible]	[illegible]
[illegible]	[illegible]	[illegible]	[illegible]	[illegible]	[illegible]	[illegible]	[illegible]	[illegible]	[illegible]	[illegible]
[illegible]	[illegible]	[illegible]	[illegible] CHUMBAMENTO. AF_01/2016	[illegible]	[illegible]	[illegible]	[illegible]	[illegible]	[illegible]	[illegible]
[illegible]	[illegible]	[illegible]	[illegible]	[illegible]	[illegible]	[illegible]	[illegible]	[illegible]	[illegible]	[illegible]
1.9.12.5.	SINAPI	97589	LÂMPADA FLUORESCENTE DE 15 W, SEM REATOR - FORNECIMENTO E INSTALAÇÃO. AF_02/2020	UN	6,00	39,54	BDI 1	51,14	306,84	RA
1.9.13.			**LOUÇAS E ACABAMENTOS**						**2.368,04**	
1.9.13.1.	SINAPI	COMP-79340418	BANCADA DE GRANITO CINZA ANDORINHA, INCLUSIVE PASSA PRATOS, ESPESSURA2 CM - FORNECIMENTO E INSTALAÇÃO (M2)	M2	1,66	794,24	BDI 1	1.027,19	1.705,14	RA
1.9.13.2.	SINAPI	86934	BANCADA DE MÁRMORE SINTÉTICO 120 X 60CM, COM CUBA INTEGRADA, INCLUSO SIFÃO TIPO FLEXÍVEL EM PVC, VÁLVULA EM PLÁSTICO CROMADO TIPO AMERICANA E TORNEIRA CROMADA LONGA, DE PAREDE, PADRÃO POPULAR - FORNECIMENTO E INSTALAÇÃO. AF_01/2020	UN	1,00	427,51	BDI 1	552,90	552,90	RA
1.9.14.			**COMBATE A INCÊNDIO**						**796,44**	
1.9.14.1.	SINAPI	97599	LUMINÁRIA DE EMERGÊNCIA, COM 30 LÂMPADAS LED DE 2 W, SEM REATOR - FORNECIMENTO E INSTALAÇÃO. AF_09/2024	UN	1,00	17,48	BDI 1	22,61	22,61	RA
1.9.14.2.	SINAPI	101906	EXTINTOR DE INCÊNDIO PORTÁTIL COM CARGA DE CO2 DE 4 KG, CLASSE BC - FORNECIMENTO E INSTALAÇÃO. AF_10/2020_PE	UN	1,00	598,34	BDI 1	773,83	773,83	RA

PMSIP
FL.(S) 117
RUBRICA:

CAIXA

PO - PLANILHA ORÇAMENTÁRIA
Orçamento Base para Licitação - OGU

Grau de Sigilo
#PUBLICO

Nº OPERAÇÃO	Nº TransfereGOV	PROPONENTE / TOMADOR	APELIDO DO EMPREENDIMENTO			
981571/2025	981571/2025	MUNICIPIO DE SÃO JOÃO DO PARAISO	PRAÇA BEIRA RIO			
LOCALIDADE SINAPI (N/D: 'Referência 09-2025.xlsm)	**DATA BASE**	**DESCRIÇÃO DO LOTE**	**MUNICÍPIO / UF**	**BDI 1**	**BDI 2**	**BDI 3**
	09-25 (DES)	Readequação e Urbanização da Orla do Rio Lajeado para implantação de	MARANHÃO	29,33%	0,00%	0,00%

Abra o arquivo Referência 09-2025.xlsm

Item	Fonte	Código	Descrição	Unidade	Quantidade	Custo Unitário (sem BDI) (R$)	BDI (%)	Preço Unitário (com BDI) (R$)	Preço Total (R$)	RECURSO
1.9.15.1.	[illegible]	00814	LIMPEZA DE SUPERFÍCIE COM JATO DE ALTA PRESSÃO. AF_04/2019	M2	44,20	2,03	[illegible]	2,63	116,25	[illegible]
[illegible]			[illegible]	[illegible]	[illegible]	[illegible]		[illegible]	[illegible]	
1.10.1.2.	[illegible]	96545	[illegible] AF_01/2024	KG	72,82	13,07		16,77	1.218,18	[illegible]
1.10.1.3.	[illegible]	96543	ARMAÇÃO DE BLOCO UTILIZANDO AÇO CA-60 DE 5 MM - MONTAGEM. AF_01/2024	KG	4,10	18,92		24,47	100,33	[illegible]
1.10.1.4.	[illegible]	94962	CONCRETO MAGRO PARA LASTRO, TRAÇO 1:4,5:4,5 (EM MASSA SECA DE CIMENTO/ AREIA MÉDIA/ BRITA 1) - PREPARO MECÂNICO COM BETONEIRA 400 L. AF_05/2021	M3	0,26	484,38		606,40	157,66	[illegible]
[illegible]			[illegible]	[illegible]	[illegible]	[illegible]		[illegible]	[illegible]

CAIXA

PO - PLANILHA ORÇAMENTÁRIA
Orçamento Base para Licitação - OGU

Grau de Sigilo
#PUBLICO

Nº OPERAÇÃO	Nº TransfereGOV	PROPONENTE / TOMADOR	APELIDO DO EMPREENDIMENTO			
981571/2025	981571/2025	MUNICIPIO DE SÃO JOÃO DO PARAISO	PRAÇA BEIRA RIO			
LOCALIDADE SINAPI	**DATA BASE**	**DESCRIÇÃO DO LOTE**	**MUNICÍPIO / UF**	**BDI 1**	**BDI 2**	**BDI 3**
(N/D: 'Referência 09-2025.xlsm)	09-25 (DES)	Readequação e Urbanização da Orla do Rio Lajeado para implantação de	MARANHÃO	29,33%	0,00%	0,00%

Abra o arquivo Referência 09-2025.xlsm

Item	Fonte	Código	Descrição	Unidade	Quantidade	Custo Unitário (com BDI) (R$)	BDI (%)	Preço Unitário (com BDI) (R$)	Preço Total (R$)	RECURSO
			LANÇAMENTO, ASSENTAMENTO E ACABAMENTO. AF_03/2022_PS							
			ASSENTAMENTO COM PREPARO EM BETONEIRA. AF_12/2021							
1.10.4.2.	SINAPI	102253	DIVISÓRIA SANITÁRIA, TIPO CABINE, EM GRANITO CINZA POLIDO, ESP = 3CM, ASSENTADO COM ARGAMASSA COLANTE AC III-E, EXCLUSIVE FERRAGENS. AF_01/2021	M2	29,33	917,96	BDI 1	1.187,20	34.820,58	RA
			CHAPISCO APLICADO EM ALVENARIA (COM PRESENÇA DE VÃOS) E							
1.10.5.1.	SINAPI	87905	ESTRUTURAS DE CONCRETO DE FACHADA, COM COLHER DE PEDREIRO. ARGAMASSA TRAÇO 1:3 COM PREPARO EM BETONEIRA 400L. AF_10/2022	M2	215,96	8,36	BDI 1	10,81	2.334,53	RA
			EMBOÇO OU MASSA ÚNICA EM ARGAMASSA TRAÇO 1:2:8, PREPARO							
1.10.5.2.	SINAPI	138212	MECÂNICA COM BETONEIRA 400 L, APLICADA COM PROJETOR TIPO CANHÃO, EM SUPERFÍCIES EXTERNAS DA SACADA, ESPESSURA DE [illegible] AF_08/2022	M2	215,96	[illegible]	BDI 1	130,04	28.120,05	RA
1.10.5.3.	[illegible]	[illegible]	[illegible]	M2	82,50	74,75	BDI 1	96,03	[illegible]	RA
[illegible]	[illegible]	[illegible]	REQUADRO DE 4 A 14 CM, SEM GUARNIÇÃO/ALIZAR, FIXAÇÃO COM PARAFUSOS, APLICADO EM [illegible] - FORNECIMENTO E INSTALAÇÃO. AF_11/2024	[illegible]	[illegible]	[illegible]	[illegible]	[illegible]	[illegible]	[illegible]
1.10.6.2.	SINAPI	100689	KIT DE PORTA DE MADEIRA FRISADA, SEMI-OCA (LEVE OU MÉDIA), PADRÃO MÉDIO, 80X210CM, ESPESSURA DE 3,5CM, ITENS INCLUSOS: DOBRADIÇAS, MONTAGEM E INSTALAÇÃO DE BATENTE, FECHADURA COM EXECUÇÃO DO FURO - FORNECIMENTO E INSTALAÇÃO. AF_12/2019	UN	2,00	1.325,99	BDI 1	1.714,90	3.429,80	RA
1.10.6.3.	SINAPI	91341	PORTA EM ALUMÍNIO DE ABRIR TIPO VENEZIANA COM GUARNIÇÃO, FIXAÇÃO COM PARAFUSOS - FORNECIMENTO E INSTALAÇÃO. AF_12/2019	M2	13,44	701,26	BDI 1	906,94	12.189,27	RA
1.10.7.			**PISO**					-	**6.668,31**	
1.10.7.1.	SINAPI	87737	CONTRAPISO EM ARGAMASSA TRAÇO 1:4 (CIMENTO E AREIA), PREPARO MANUAL, APLICADO EM ÁREAS MOLHADAS SOBRE LAJE, ADERIDO, ACABAMENTO NÃO REFORÇADO, ESPESSURA 2CM. AF_07/2021	M2	40,08	50,94	BDI 1	65,88	2.640,47	RA

PMSIP
FL.(S) 119
RUBRICA:

CAIXA

PO - PLANILHA ORÇAMENTÁRIA
Orçamento Base para Licitação - OGU

Grau de Sigilo
#PUBLICO

Nº OPERAÇÃO	Nº TransfereGOV	PROPONENTE / TOMADOR	APELIDO DO EMPREENDIMENTO			
981571/2025	981571/2025	MUNICIPIO DE SÃO JOÃO DO PARAISO	PRAÇA BEIRA RIO			
LOCALIDADE SINAPI	**DATA BASE**	**DESCRIÇÃO DO LOTE**	**MUNICÍPIO / UF**	**BDI 1**	**BDI 2**	**BDI 3**
(N/D: 'Referência 09-2025.xlsm)	09-25 (DES.)	Readequação e Urbanização da Orla do Rio Lajeado para implantação de	MARANHÃO	29,33%	0,00%	0,00%

Abra o arquivo Referência 09-2025.xlsm

Item	Fonte	Código	Descrição	Unidade	Quantidade	Custo Unitário (sem BDI) (R$)	BDI (%)	Preço Unitário (com BDI) (R$)	Preço Total (R$)	RECURSO
1.10.7.2.	SINAPI	87251	REVESTIMENTO CERÂMICO PARA PISO COM PLACAS TIPO ESMALTADA DE DIMENSÕES 45X45 CM APLICADA EM AMBIENTES DE ÁREA MAIOR QUE 10 M2. AF_02/2023_PE	M2	40,08	62,29	BDI 1	80,56	3.228,84	RA
1.10.8.1.	SINAPI	96113	FORRO EM PLACAS DE GESSO, PARA AMBIENTES COMERCIAIS. AF_05/2023_PS	M2	40,08	49,58	BDI 1	64,12	2.569,93	RA
1.10.9.1	SINAPI	92580	TRAMA DE AÇO COMPOSTA POR TERÇAS PARA TELHADOS DE ATÉ 2 ÁGUAS PARA TELHA ONDULADA DE FIBROCIMENTO, METÁLICA, PLÁSTICA OU TERMOACÚSTICA, INCLUSO TRANSPORTE VERTICAL. AF_07/2019	M2	38,32	46,27	BDI 1	59,84	2.293,07	RA
1.10.9.2	SINAPI	94213	TELHAMENTO COM TELHA DE AÇO/ALUMÍNIO E = 0,5 MM, COM ATÉ 2 ÁGUAS, INCLUSO IÇAMENTO. AF_07/2019	M2	38,32	68,97	BDI 1	89,20	3.418,14	RA
1.10.9.3.	SINAPI	94229	CALHA EM CHAPA DE AÇO GALVANIZADO NÚMERO 24, DESENVOLVIMENTO DE 100 CM, INCLUSO TRANSPORTE VERTICAL. AF_07/2019	M	6,40	140,25	BDI 1	181,39	1.160,90	RA
1.10.9.4.	SINAPI	101979	CHAPIM (RUFO CAPA) EM AÇO GALVANIZADO, CORTE 33. AF_11/2020	M	25,60	39,11	BDI 1	50,58	1.294,85	RA
1.10.10.1.	SINAPI	89987	PONTO DE CONSUMO TERMINAL DE ÁGUA FRIA (SUBRAMAL) COM TUBULAÇÃO DE PVC, DN 25 MM, INSTALADO EM RAMAL DE ÁGUA, INCLUSOS RASGO E CHUMBAMENTO EM ALVENARIA. AF_12/2014	UN	16,00	138,08	BDI 1	178,59	2.857,44	RA
1.10.10.2	SINAPI	89985	PONTO DE CONSUMO TERMINAL DE ÁGUA FRIA (SUBRAMAL) COM TUBULAÇÃO DE PVC, DN 20 MM, INSTALADO EM RAMAL DE ÁGUA, INCLUSOS RASGO E CHUMBAMENTO EM ALVENARIA. AF_12/2014	UN	2,00	76,54	BDI 1	98,99	197,97	RA
1.10.11.1.	SINAPI	91792	DO SERVIÇO DE INSTALAÇÃO DE TUBO DE PVC, SÉRIE NORMAL, ESGOTO PREDIAL, DN 40 MM (INSTALADO EM RAMAL DE DESCARGA OU RAMAL DE ESGOTO SANITÁRIO), INCLUSIVE CONEXÕES, CORTES E FIXAÇÕES, PARA PRÉDIOS. AF_10/2015	M	12,95	76,54	BDI 1	98,99	1.281,92	RA
1.10.11.2.	SINAPI	91793	DO SERVIÇO DE INSTALAÇÃO DE TUBO DE PVC, SÉRIE NORMAL, ESGOTO PREDIAL, DN 50 MM (INSTALADO EM RAMAL DE DESCARGA OU RAMAL DE ESGOTO SANITÁRIO), INCLUSIVE CONEXÕES, CORTES E FIXAÇÕES PARA, PRÉDIOS. AF_10/2015	M	2,94	98,76	BDI 1	127,73	375,53	RA
1.10.11.3.	SINAPI	91795	DO SERVIÇO DE INST. TUBO PVC, SÉRIE N, ESGOTO PREDIAL, 100 MM (INST. RAMAL DESCARGA, RAMAL DE ESG. SANIT., PRUMADA ESG. SANIT., VENTILAÇÃO OU SUB-COLETOR AÉREO), INCL. CONEXÕES E CORTES, FIXAÇÕES, P/ PRÉDIOS. AF_10/2015	M	20,06	73,37	BDI 1	94,89	1.903,49	RA
1.10.11.4.	SINAPI	91796	SERVIÇO DE INSTALAÇÃO DE TUBO DE PVC, SÉRIE NORMAL, ESGOTO PREDIAL, DN 150 MM (INSTALADO EM SUB-COLETOR AÉREO), INCLUSIVE CONEXÕES, CORTES E FIXAÇÕES, PARA PRÉDIOS. AF_10/2015	M	3,00	75,17	BDI 1	97,22	291,66	RA

MSIP
FL.(S)120
RICA:

CAIXA

PO - PLANILHA ORÇAMENTÁRIA
Orçamento Base para Licitação - OGU

Grau de Sigilo
#PUBLICO

Nº OPERAÇÃO	Nº TransfereGOV	PROPONENTE / TOMADOR	APELIDO DO EMPREENDIMENTO
981571/2025	981571/2025	MUNICIPIO DE SÃO JOÃO DO PARAISO	PRAÇA BEIRA RIO

LOCALIDADE SINAPI	DATA BASE	DESCRIÇÃO DO LOTE	MUNICÍPIO / UF	BDI 1	BDI 2	BDI 3
(N/D: 'Referência 09-2025.xlsm)	09-25 (DES.)	Readequação e Urbanização da Orla do Rio Lajeado para implantação de	MARANHÃO	29,33%	0,00%	0,00%

Abra o arquivo Referência 09-2025.xlsm

Item	Fonte	Código	Descrição	Unidade	Quantidade	Custo Unitário (sem BDI) (R$)	BDI (%)	Preço Unitário (com BDI) (R$)	Preço Total (R$)	RECURSO
1.10.11.5.	[illegible]	COM-89840424	CAIXA DE INSPEÇÃO 60X60CM	UN	2,00	671,49	BDI 1	868,44	1.736,88	RA
[illegible]			QUADRO DE DISTRIBUIÇÃO DE ENERGIA EM PVC, DE EMBUTIR, SEM BARRAMENTO, PARA 5 DISJUNTORES - FORNECIMENTO E INSTALAÇÃO. AF_07/2025	UN	1,00	121,89	[illegible]	157,64	157,64	RA
1.10.12.2.	SINAPI	101938	CAIXA DE PROTEÇÃO PARA MEDIDOR MONOFÁSICO DE EMBUTIR - FORNECIMENTO E INSTALAÇÃO. AF_07/2025	UN	1,00	164,70	[illegible]	213,01	213,01	RA
1.10.12.3.	SINAPI	93128	PONTO DE ILUMINAÇÃO RESIDENCIAL INCLUINDO INTERRUPTOR SIMPLES, CAIXA ELÉTRICA, ELETRODUTO, CABO, RASGO, QUEBRA E CHUMBAMENTO (EXCLUINDO LUMINÁRIA E LÂMPADA). AF_01/2016	UN	6,00	172,47	BDI 1	223,06	1.338,36	RA
1.10.12.4.	SINAPI	97589	LUMINÁRIA TIPO PLAFON EM PLÁSTICO, DE SOBREPOR, COM 1 LÂMPADA FLUORESCENTE DE 15 W, SEM REATOR - FORNECIMENTO E INSTALAÇÃO. AF_02/2020	UN	6,00	39,54	BDI 1	51,14	306,84	RA
[illegible]			[illegible]						[illegible]	
1.10.13.1.	Composição	CP-93396	BANCADA GRANITO CINZA, INCL. CUBA DE EMBUTIR OVAL LOUÇA BRANCA 35 X 50 CM, VÁLVULA METAL CROMADO, SIFÃO FLEXÍVEL PVC, ENGATE 30 CM FLEXÍVEL PLÁSTICO E TORNEIRA CROMADA DE MESA, PADRÃO POPULAR - FORNEC. E INSTALAÇÃO. AF_01/2020	M2	2,40	1.262,55	BDI 1	1.632,86	3.918,86	RA
[illegible]			[illegible]	UN	3,00	305,17	[illegible]	394,83	1.184,49	[illegible]
[illegible]			[illegible]	[illegible]	2,00	[illegible]	[illegible]	[illegible]	[illegible]	[illegible]
1.10.13.4.	[illegible]	86081	CHUVEIRO PLÁSTICO BRANCO SIMPLES - FORNECIMENTO E INSTALAÇÃO	UN	5,00	21,50	[illegible]	27,81	139,05	[illegible]
1.10.13.5.	SINAPI	94792	REGISTRO DE GAVETA BRUTO LATÃO, ROSCÁVEL, 1" COM ACABAMENTO E CANOPLA CROMADOS - FORNECIMENTO E INSTALAÇÃO. AF_08/2021	UN	5,00	80,69	BDI 1	104,36	521,80	RA
1.10.14.			COMBATE A INCÊNDIO					-	799,44	
1.10.14.1.	SINAPI	97599	LUMINÁRIA DE EMERGÊNCIA, COM 30 LÂMPADAS LED DE 2 W, SEM REATOR - FORNECIMENTO E INSTALAÇÃO. AF_09/2024	UN	1,00	17,48	BDI 1	22,61	22,61	RA
1.10.14.2.	SINAPI	101906	EXTINTOR DE INCÊNDIO PORTÁTIL COM CARGA DE CO2 DE 4 KG, CLASSE BC - FORNECIMENTO E INSTALAÇÃO. AF_10/2020_PE	UN	1,00	598,34	BDI 1	773,83	773,83	RA
[illegible]			[illegible]					-	[illegible]	
1.10.15.1.	SINAPI	99814	LIMPEZA DE SUPERFÍCIE COM JATO DE ALTA PRESSÃO. AF_04/2019	M2	40,08	2,03	BDI 1	2,63	105,41	RA
1.11.			URBANIZAÇÃO					-	724.514,88	
1.11.1.			PAVIMENTAÇÃO					-	449.506,06	
1.11.1.1.	SINAPI	92406	EXECUÇÃO DE PAVIMENTO EM PISO INTERTRAVADO, COM BLOCO 16 FACES DE 22 X 11 CM, ESPESSURA 10 CM. AF_10/2022	M2	2.330,34	144,50	BDI 1	186,88	435.493,94	RA
1.11.1.2.	SINAPI	2003844	Lastro de areia comercial - espalhamento mecânico	M3	129,96	59,57	BDI 1	77,04	10.012,12	RA
1.11.2.			ILUMINAÇÃO					-	97.088,80	

PMSIP
FL.(S) 121
RUBRICA:

CAIXA

PO - PLANILHA ORÇAMENTÁRIA
Orçamento Base para Licitação - OGU

Grau de Sigilo
#PUBLICO

Nº OPERAÇÃO	Nº TransfereGOV	PROPONENTE / TOMADOR	APELIDO DO EMPREENDIMENTO
981571/2025	981571/2025	MUNICIPIO DE SÃO JOÃO DO PARAISO	PRAÇA BEIRA RIO

LOCALIDADE SINAPI	DATA BASE	DESCRIÇÃO DO LOTE	MUNICÍPIO / UF	BDI 1	BDI 2	BDI 3
(N/D: 'Referência 09-2025.xlsm)	09-25 (DES.)	Readequação e Urbanização da Orla do Rio Laiçado para implantação de	MARANHÃO	29,33%	0,00%	0,00%

Abra o arquivo Referência 09-2025.xlsm

Item	Fonte	Código	Descrição	Unidade	Quantidade	Custo Unitário (sem BDI) (R$)	BDI (%)	Preço Unitário (com BDI) (R$)	Preço Total (R$)	RECURSO
1.11.2.1.	[illegible]	COM-98298814	POSTE ACO CONICO RETO TUBULAR 7,0m ENGASTADO	UN	20,00	1.444,00	[illegible]	1.867,53	37.350,60	RA
1.11.2.2.	Composição	CP-105920	LUMINÁRIA REFLETOR LED PARA ILUMINAÇÃO PÚBLICA, 50 W - FORNECIMENTO E INSTALAÇÃO. AF_03/2025	UN	37,00	63,92	BDI 1	82,67	3.058,79	RA
1.11.2.3.	SINAPI	83713	CAIXA DE PASSAGEM 30X30CM EM CONCRETO SIMPLES COM TAMPA	UN	20,00	58,10	[illegible]	75,14	1.502,80	RA
1.11.2.4.	SINAPI	96986	HASTE DE ATERRAMENTO, DIÂMETRO 3/4", COM 3 METROS - FORNECIMENTO E INSTALAÇÃO. AF_08/2023	UN	20,00	123,84	BDI 1	160,16	3.203,20	RA
1.11.2.5.	SINAPI	73614	ELETRODUTO DE PVC RIGIDO ROSCAVEL DN 15MM (1/2") INCL CONEXOES, FORNECIMENTO E INSTALACAO	M	4,00	14,98	BDI 1	19,37	77,48	RA
1.11.2.6.	SINAPI	73613	ELETRODUTO DE PVC RIGIDO ROSCAVEL DN 20MM (3/4") INCL CONEXOES, FORNECIMENTO E INSTALACAO	M	280,70	16,22	BDI 1	20,98	5.889,09	RA
1.11.2.7.	SINAPI	74252/001	ELETRODUTO DE PVC RIGIDO ROSCAVEL DN 25MM (1") INCL CONEXOES, FORNECIMENTO E INSTALACAO	M	520,70	19,75	BDI 1	25,54	13.298,66	RA
1.11.2.8.	SINAPI	83407	ELETRODUTO DE PVC RIGIDO ROSCAVEL DN 32MM (1 1/4") INCL CONEXOES, FORNECIMENTO E INSTALACAO	M	24,70	27,97	BDI 1	36,17	893,40	RA
1.11.2.9.	SINAPI	83399	RELE FOTOELETRICO P/ COMANDO DE ILUMINACAO EXTERNA 220V/1000W - FORNECIMENTO E INSTALACAO	UN	20,00	43,83	BDI 1	56,69	1.133,80	RA
1.11.2.10.	SINAPI	83420	CABO DE COBRE ISOLAMENTO TERMOPLASTICO 0,6/1KV 10MM2 ANTI-CHAMA - FORNECIMENTO E INSTALACAO	M	1.636,50	14,44	BDI 1	18,68	30.607,18	RA
1.11.2.11.	[illegible]	[illegible]	CABO DE COBRE ISOLAMENTO TERMOPLASTICO 0,6/1KV 2,5MM2 ANTI-CHAMA - FORNECIMENTO E INSTALACAO	M	11,61	[illegible]	[illegible]	6,32	73,36	[illegible]
1.11.3.1.	[illegible]	[illegible]	[illegible]	UN	6,00	[illegible]	[illegible]	966,44	5.797,52	[illegible]
1.11.3.2.	[illegible]	[illegible]	[illegible] DIMENSÕES EXTERNAS DE 4,70 X 4,70 X 3,50 M, COM TAMPA DE CONCRETO ARMADO	UN	2,00	3.276,56	[illegible]	4.240,16	8.480,32	[illegible]
1.11.3.3.	SINAPI	98092	CAIXA ENTERRADA RETANGULAR EM ALVENARIA COM BLOCOS DE CONCRETO, DIMENSÕES INTERNAS: 1,6 X 4,6 X H=1,67 M, VOLUME ÚTIL: 8832 L (PARA 84 CONTRIBUINTES). AF_12/2020	UN	2,00	12.603,42	BDI 1	16.300,00	32.600,00	RA
1.11.3.4.	SINAPI	98064	SUMIDOURO CIRCULAR, EM CONCRETO PRÉ-MOLDADO, DIÂMETRO INTERNO = 2,38 M, ALTURA INTERNA = 3,0 M, ÁREA DE INFILTRAÇÃO: 25 M² (PARA 10 CONTRIBUINTES). AF_12/2020	UN	2,00	5.827,52	BDI 1	7.536,73	15.073,46	RA
1.11.3.5.	SINAPI	91795	SERVIÇO DE INST. TUBO PVC, SÉRIE N, ESGOTO PREDIAL, 100 MM (INST. RAMAL DESCARGA, RAMAL DE ESG. SANIT., PRUMADA ESG. SANIT., VENTILAÇÃO OU SUB-COLETOR AÉREO), INCL. CONEXÕES E CORTES, FIXAÇÕES, P/ PRÉDIOS. AF_10/2015	M	73,25	73,37	BDI 1	94,89	6.950,69	RA
[illegible]	[illegible]	[illegible]	[illegible]	[illegible]	[illegible]	[illegible]	[illegible]	[illegible]	[illegible]	[illegible]
1.11.4.1.	SINAPI	91785	SERVIÇO DE INSTALAÇÃO DE TUBOS DE PVC, SOLDÁVEL, ÁGUA FRIA, DN 25 MM (INSTALADO EM RAMAL, SUB-RAMAL, RAMAL DE DISTRIBUIÇÃO OU PRUMADA), INCLUSIVE CONEXÕES, CORTES E FIXAÇÕES, PARA PRÉDIOS. AF_10/2015	M	160,00	44,52	BDI 1	57,58	9.212,80	RA

PMSIP
FL.(S) 228
Nº
RUBRICA:

CAIXA

PO - PLANILHA ORÇAMENTÁRIA
Orçamento Base para Licitação - OGU

Grau de Sigilo
#PUBLICO

Nº OPERAÇÃO	Nº TransfereGOV	PROPONENTE / TOMADOR	APELIDO DO EMPREENDIMENTO
981571/2025	981571/2025	MUNICIPIO DE SÃO JOÃO DO PARAISO	PRAÇA BEIRA RIO

LOCALIDADE SINAPI	DATA BASE	DESCRIÇÃO DO LOTE	MUNICÍPIO / UF	BDI 1	BDI 2	BDI 3
(N/D: 'Referência 09-2025.xlsm)	09-25 (DES.)	Readequação e Urbanização da Orla do Rio Lajeado para implantação de	MARANHÃO	29,33%	0,00%	0,00%

Abra o arquivo Referência 09-2025.xlsm

Item	Fonte	Código	Descrição	Unidade	Quantidade	Custo Unitário (sem BDI) (R$)	BDI (%)	Preço Unitário (com BDI) (R$)	Preço Total (R$)	RECURSO
1.11.4.2.	Composição	COMP-51181857	Ponto de água para torneira de jardim, incluindo torneira e caixa de passagem	UN	7,00	463,21	BDI 1	599,07	4.193,49	RA
1.11.5.										
1.11.5.1.	SINAPI	103314	INSTALAÇÃO DE PEÇA COLADA DE MADEIRA, EM MAÇARANDUBA, ANGELIM OU EQUIVALENTE DA REGIÃO, FIXADO COM CONCRETO SOBRE PISO DE CONCRETO EXISTENTE. AF_11/2021	M2	127,35	260,66	BDI 1	337,11	42.930,96	RA
1.11.5.2.	SINAPI	S02411	Banco com encosto, compr=1,50m, largura=30cm, pé de ferro fundido e com 10 réguas de madeira, inclusive pintura	UN	14,00	1.100,00	BDI 1	1.422,63	19.916,82	RA
1.11.5.3.	Composição	COM-14801222	LIXEIRA REDONDA EM TELA MOEDA, D = 35CM, H = 42CM, E ACABAMENTO EM ESMALTE ACETINADO, COM SUPORTE EM TUBO DE AÇO GALVANIZADO DN 3/4", ALTURA DO SUPORTE 1,24M - FORNECIMENTO E INSTALAÇÃO	UN	10,00	102,18	BDI 1	132,15	1.321,50	RA
1.11.5.4.	SINAPI	103206	INSTALAÇÃO DE ALONGADOR COM TRÊS ALTURAS, EM TUBO DE AÇO CARBONO - EQUIPAMENTO DE GINÁSTICA PARA ACADEMIA AO AR LIVRE / ACADEMIA DA TERCEIRA IDADE - ATI, INSTALADO SOBRE PISO DE CONCRETO EXISTENTE. AF_10/2021	UN	1,00	2.399,42	BDI 1	3.103,17	3.103,17	RA
1.11.5.5.	SINAPI	103186	INSTALAÇÃO DE MULTIEXERCITADOR COM SEIS FUNÇÕES, EM TUBO DE AÇO CARBONO - EQUIPAMENTO DE GINÁSTICA PARA ACADEMIA AO AR LIVRE / ACADEMIA DA TERCEIRA IDADE - ATI, INSTALADO SOBRE PISO DE CONCRETO EXISTENTE. AF_10/2021	UN	1,00	6.487,53	BDI 1	8.390,32	8.390,32	RA
1.11.5.6.	SINAPI	103192	INSTALAÇÃO DE SIMULADOR DE REMO INDIVIDUAL, EM TUBO DE AÇO CONCRETO EXISTENTE. AF_10/2021	UN	2,00	4.876,16	BDI 1	6.308,66	12.617,32	RA
1.11.5.7.	SINAPI	103192	INSTALAÇÃO DE SIMULADOR DE CAMINHADA TRIPLO, EM TUBO DE AÇO / ACADEMIA DA TERCEIRA IDADE - ATI, INSTALADO SOBRE PISO DE CONCRETO EXISTENTE. AF_10/2021	UN	2,00	4.876,16	BDI 1	6.308,66	12.617,32	RA
1.11.5.8.	SINAPI	103188	INSTALAÇÃO DE SIMULADOR DE CAVALGADA TRIPLO, EM TUBO DE AÇO CARBONO - EQUIPAMENTO DE GINÁSTICA PARA ACADEMIA AO AR LIVRE / ACADEMIA DA TERCEIRA IDADE - ATI, INSTALADO SOBRE PISO DE CONCRETO EXISTENTE. AF_10/2021	UN	1,00	5.243,85	BDI 1	6.781,87	6.781,87	RA
1.12.			PAISAGISMO						43.737,76	
1.12.0.1.	SINAPI	103946	PLANTIO DE GRAMA ESMERALDA OU SÃO CARLOS OU CURITIBANA, EM PLACAS. AF_07/2024	M2	590,80	22,95	BDI 1	29,68	17.534,94	RA
1.12.0.2.	SINAPI	98511	PLANTIO DE ÁRVORE ORNAMENTAL COM ALTURA DE MUDA MAIOR QUE 2,00 M E MENOR OU IGUAL A 4,00 M . AF_07/2024	UN	36,00	381,84	BDI 1	493,83	17.777,88	RA
1.12.0.3.	SINAPI	98516	PLANTIO DE PALMEIRA COM ALTURA DE MUDA MENOR OU IGUAL A 2,00 M . AF_07/2024	UN	12,00	542,86	BDI 1	702,08	8.424,96	RA
1.13.			ACESSIBILIDADE					-	105.123,88	

PMSJP
FL.(S) 123
Nº
RUBRICA:

CAIXA

PO - PLANILHA ORÇAMENTÁRIA
Orçamento Base para Licitação - OGU

Grau de Sigilo
#PUBLICO

Nº OPERAÇÃO	Nº TransfereGOV	PROPONENTE / TOMADOR	APELIDO DO EMPREENDIMENTO			
981571/2025	981571/2025	MUNICIPIO DE SÃO JOÃO DO PARAISO	PRAÇA BEIRA RIO			
LOCALIDADE SINAPI	**DATA BASE**	**DESCRIÇÃO DO LOTE**	**MUNICÍPIO / UF**	**BDI 1**	**BDI 2**	**BDI 3**
(N/D: 'Referência 09-2025.xlsm)	09-25 (DES.)	Readequação e Urbanização da Orla do Rio Lajeado para implantação de	MARANHÃO	29,33%	0,00%	0,00%

Abra o arquivo Referência 09-2025.xlsm

Item	Fonte	Código	Descrição	Unidade	Quantidade	Custo Unitário (sem BDI) (R$)	BDI (%)	Preço Unitário (com BDI) (R$)	Preço Total (R$)
1.13.0.1	[illegible]	105001	RAMPA DE ACESSIBILIDADE PARA ACESSO A EDIFICAÇÕES COM INCLINAÇÃO DE 6,00% EM CONCRETO MOLDADO IN LOCO, COM LARGURA DE 1,00M, FCK 25MPA, NÃO ARMADA, COM JUNTA A CADA 2M COM CORTE A SECO. AF_03/2024	M	3,60	1.401,66	BDI 1	1.813,03	6.529,91
1.13.0.2.	SINAPI	101094	PISO PODOTÁTIL DE ALERTA OU DIRECIONAL, DE BORRACHA, ASSENTADO SOBRE ARGAMASSA. AF_05/2020	M	474,00	160,84	BDI 1	208,01	98.596,74

Encargos sociais: Para elaboração deste orçamento, foram utilizados os encargos sociais do SINAPI para a Unidade da Federação indicada.

Observações:

Foi considerado arredondamento de duas casas decimais para Quantidade; Custo Unitário; BDI; Preço Unitário; Preço Total.

Siglas da Composição do Investimento: RA - Rateio proporcional entre Repasse e Contrapartida; RP - 100% Repasse; CP - 100% Contrapartida; OU - 100% Outros.

MARANHÃO
Local

sábado, 0 de janeiro de 1900
Data

[illegible]
Responsável Técnico

CREA/CAU: 111949782294A
ART/RRT: 0

PMSIP
Nº FL.(S) 124
RÚBRICA:

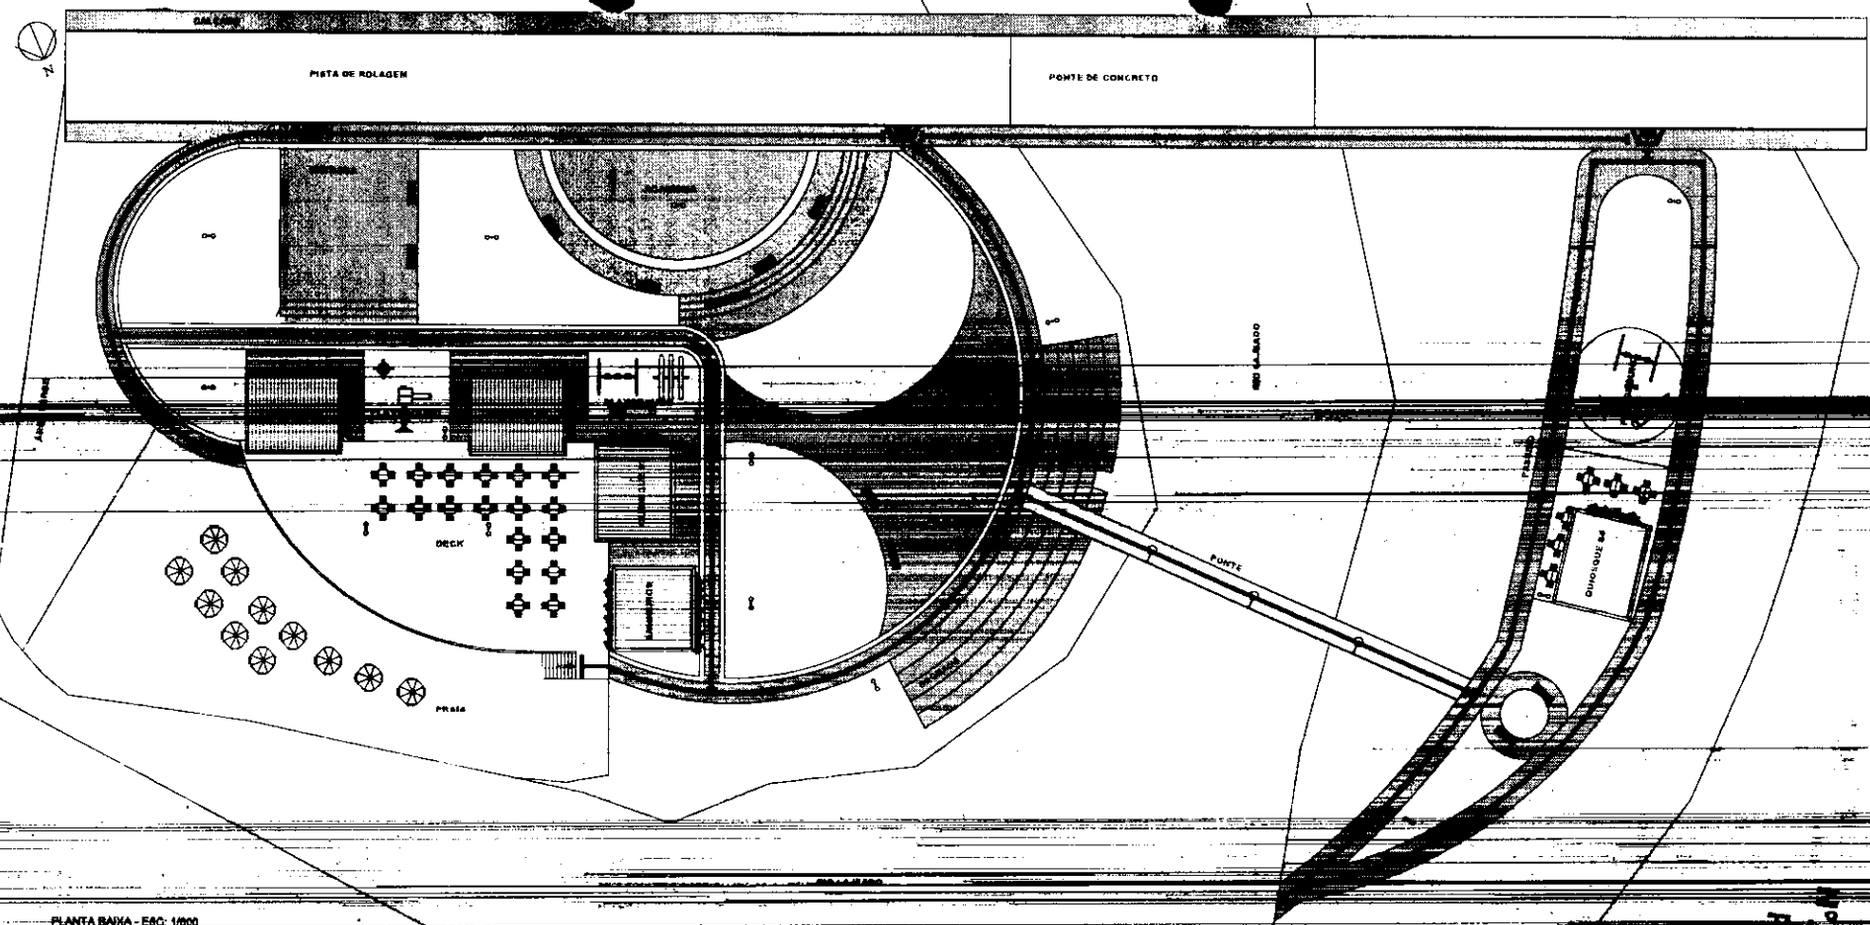

PMSIP
Fl.(s) 125
Rubrica:

DETALHE RAMPA

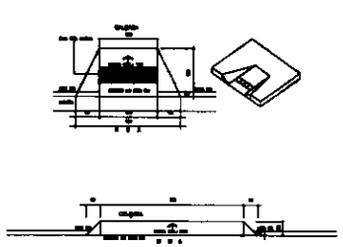

DETALHE RAMPA

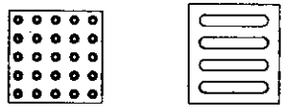

VISTA SUPERIOR PISO

VISTA SUPERIOR PISO

SÃO JOÃO DO PARAÍSO
Construindo Uma Nova História

Endereço:
MUNICÍPIO DE SÃO JOÃO DO PARAÍSO - MA

Cliente:
MUNICÍPIO DE SÃO JOÃO DO PARAÍSO - CNPJ 01.367.426/0001-23

Título do projeto:
ACESSIBILIDADE - ORLA SÃO JOÃO DO PARAÍSO

Conteúdo
PLANTA BAIXA

PMSIP
FL.(S) 126
Nº 1a
RÚBRICA:

CAIXA — COMPOSIÇÃO AUXILIAR — Orçamento Base para Licitação - OGU — Grau de Sigilo: #PUBLICO

Nº OPERAÇÃO	Nº TransferaGOV	PROPONENTE / TOMADOR	APELIDO DO EMPREENDIMENTO
981571/2025	981571/2025	MUNICIPIO DE SÃO JOÃO DO PARAISO	PRAÇA BEIRA RIO

LOCALIDADE SINAPI	DATA BASE	DESCRIÇÃO DO LOTE	MUNICÍPIO / UF	BDI 1	BDI 2	BDI 3
	#VALOR!	Readequação e Urbanização da Orla do Rio Lajeado para implantação de Praça de Eventos.	MARANHÃO			

1.1. COM-38515880 ADMINISTRAÇÃO LOCAL DA OBRA (MES)

Mão de Obra com Encargos Complementares		Fonte		Coeficiente	Preço Unitário	Total
90776	ENCARREGADO GERAL COM ENCARGOS COMPLEMENTARES	SINAPI	H	103,00000000	R$ 28,43	R$ 2.928,29
90778	ENGENHEIRO CIVIL DE OBRA PLENO COM ENCARGOS COMPLEMENTARES	SINAPI	H	10,00000000	R$ 115,62	R$ 1.156,20
					TOTAL Mão de Obra com Encargos Complementares:	R$ 4.084,49
					VALOR:	4.084,49

2.1. 103689 FORNECIMENTO E INSTALAÇÃO DE PLACA DE OBRA COM CHAPA GALVANIZADA E ESTRUTURA DE MADEIRA. AF_03/2022_PS (M2)

Material		Fonte		Coeficiente	Preço Unitário	Total
00004813	PLACA DE OBRA (PARA CONSTRUCAO CIVIL) EM CHAPA GALVANIZADA *N. 22*, ADESIVADA, DE *2,4 X 1,2* M (SEM POSTES PARA FIXACAO)	SINAPI	M2	1,00000000	R$ 400,00	R$ 400,00
00005065	PREGO DE ACO POLIDO COM CABECA 2 X 10 (7/8 X 17)	SINAPI	KG	0,01130000	R$ 38,66	R$ 0,43
00005069	PREGO DE ACO POLIDO COM CABECA 2,7 X 27 (2 1/2 X 11)	SINAPI	KG	0,01320000	R$ 20,71	R$ 0,27
00004509	SARRAFO *2,5 X 10* CM EM PINUS, MISTA OU EQUIVALENTE DA REGIAO - BRUTA	SINAPI	M	3,20830000	R$ 5,81	R$ 18,64
					TOTAL Material:	R$ 419,34

Mão de Obra com Encargos Complementares		Fonte		Coeficiente	Preço Unitário	Total
88262	CARPINTEIRO DE FORMAS COM ENCARGOS COMPLEMENTARES	SINAPI	H	0,37290000	R$ 27,31	R$ 10,18
88316	SERVENTE COM ENCARGOS COMPLEMENTARES	SINAPI	H	1,11860000	R$ 22,19	R$ 24,82
					TOTAL Mão de Obra com Encargos Complementares:	R$ 35,00

Serviço		Fonte		Coeficiente	Preço Unitário	Total
102234	PINTURA IMUNIZANTE PARA MADEIRAS DEMAOS. AF_01/2021	SINAPI	M2	0,50000000	R$ 23,72	R$ 11,86
					TOTAL Serviço:	R$ 11,86
					VALOR:	466,20

2.2. 93208 EXECUÇÃO DE ALMOXARIFADO EM CANTEIRO DE OBRA EM CHAPA DE MADEIRA COMPENSADA, INCLUSO PRATELEIRAS. AF_02/2016 (M2)

Material		Fonte		Coeficiente	Preço Unitário	Total
00004513	CAIBRO 5 X 5 CM EM PINUS, MISTA OU EQUIVALENTE DA REGIAO - BRUTA	SINAPI	M	3,48440000	R$ 8,06	R$ 28,08
00010886	EXTINTOR DE INCENDIO PORTATIL COM CARGA DE AGUA PRESSURIZADA DE 10 L, CLASSE A	SINAPI	UN	0,02520000	R$ 181,56	R$ 4,57
00010891	EXTINTOR DE INCENDIO PORTATIL COM CARGA DE PO QUIMICO SECO (PQS) DE 4 KG, CLASSE BC	SINAPI	UN	0,02520000	R$ 175,57	R$ 4,42
00011455	FERROLHO COM FECHO / TRINCO REDONDO, EM ACO GALVANIZADO / ZINCADO, DE SOBREPOR, COM COMPRIMENTO DE 8", E ESPESSURA MINIMA DA CHAPA DE 1,50 MM	SINAPI	UN	0,02520000	R$ 16,33	R$ 0,41
00011587	FORRO DE PVC LISO, BRANCO, REGUA DE 10 CM, ESPESSURA APROXIMADA DE 8 MM (COM COLOCACAO / SEM ESTRUTURA METALICA)	SINAPI	M2	1,00000000	R$ 85,44	R$ 85,44
00006193	TABUA NAO APARELHADA *2,5 X 23* CM, EM MACARANDUBA/MASSARANDUBA, ANGELIM OU EQUIVALENTE DA REGIAO - BRUTA	SINAPI	M	3,91740000	R$ 18,37	R$ 71,96
					TOTAL Material:	R$ 194,88

Mão de Obra com Encargos Complementares		Fonte		Coeficiente	Preço Unitário	Total
88262	CARPINTEIRO DE FORMAS COM ENCARGOS COMPLEMENTARES	SINAPI	H	0,97940000	R$ 27,31	R$ 26,74
					TOTAL Mão de Obra com Encargos Complementares:	R$ 26,74

Serviço		Fonte		Coeficiente	Preço Unitário	Total
101165	ALVENARIA DE EMBASAMENTO COM BLOCO ESTRUTURAL DE CONCRETO, DE 14X19X29CM E ARGAMASSA DE ASSENTAMENTO COM PREPARO EM BETONEIRA. AF_05/2020	SINAPI	M2	0,02690000	R$ 1.041,50	R$ 28,01
91924	CABO DE COBRE FLEXÍVEL ISOLADO, 1,5 MM², ANTI-CHAMA 450/750 V, PARA CIRCUITOS TERMINAIS - FORNECIMENTO E INSTALAÇÃO. AF_03/2023	SINAPI	M	0,62190000	R$ 3,33	R$ 2,07
91926	CABO DE COBRE FLEXÍVEL ISOLADO, 2,5 MM², ANTI-CHAMA 450/750 V, PARA CIRCUITOS TERMINAIS - FORNECIMENTO E INSTALAÇÃO. AF_03/2023	SINAPI	M	0,67980000	R$ 4,88	R$ 3,31

PMSJP
FL.(S) 127
Nº 19
RUBRICA:

CAIXA — COMPOSIÇÃO AUXILIAR
Orçamento Base para Licitação - OGU

Grau de Sigilo: #PUBLICO

Nº OPERAÇÃO	Nº Transferegov	PROPONENTE / TOMADOR	APELIDO DO EMPREENDIMENTO
981571/2025	981571/2025	MUNICIPIO DE SÃO BENTO DO PARAISO	PRAÇA BEIRA RIO

LOCALIDADE SINAPI	DATA BASE	DESCRIÇÃO DO LOTE	MUNICÍPIO / UF	BDI 1	BDI 2	BDI 3
	#VALOR!	Readequação e Urbanização da Orla do Rio Lajeado para implantação de Praça de Eventos.	MARANHÃO			

91937	CAIXA OCTOGONAL 3" X 3", PVC, INSTALADA EM LAJE - FORNECIMENTO E INSTALAÇÃO. AF_03/2023	SINAPI	UN	0,12590000	R$ 16,08	R$ 2,02
95805	CONDULETE DE PVC, TIPO B, PARA ELETRODUTO DE PVC SOLDÁVEL DN 25 MM (3/4"), APARENTE - FORNECIMENTO E INSTALAÇÃO. AF_10/2022	SINAPI	UN	0,05040000	R$ 23,72	R$ 1,19
95811	CONDULETE DE PVC, TIPO LB, PARA ELETRODUTO DE PVC SOLDÁVEL DN 25 MM (3/4"), APARENTE - FORNECIMENTO E INSTALAÇÃO. AF_10/2022	SINAPI	UN	0,02520000	R$ 20,19	R$ 0,50
91911	CURVA 90 GRAUS PARA ELETRODUTO, PVC, ROSCÁVEL, DN 20 MM (1/2"), PARA CIRCUITOS TERMINAIS, INSTALADA EM PAREDE - FORNECIMENTO E INSTALAÇÃO. AF_03/2023	SINAPI	UN	0,07550000	R$ 16,95	R$ 1,27
101891	DISJUNTOR MONOPOLAR TIPO NEMA, CORRENTE NOMINAL DE 35 ATÉ 50A - FORNECIMENTO E INSTALAÇÃO. AF_07/2025	SINAPI	UN	0,05040000	R$ 25,71	R$ 1,29
91862	ELETRODUTO RÍGIDO ROSCÁVEL, PVC, DN 20 MM (1/2"), PARA CIRCUITOS TERMINAIS, INSTALADO EM FORRO - FORNECIMENTO E INSTALAÇÃO. AF_03/2023	SINAPI	M	0,25180000	R$ 10,03	R$ 2,52
91870	ELETRODUTO RÍGIDO ROSCÁVEL, PVC, DN 20 MM (1/2"), PARA CIRCUITOS TERMINAIS, INSTALADO EM PAREDE - FORNECIMENTO E INSTALAÇÃO. AF_03/2023	SINAPI	M	0,22660000	R$ 13,01	R$ 2,94
93358	ESCAVAÇÃO MANUAL DE VALA. AF_03/2024	SINAPI	M³	0,02620000	R$ 87,77	R$ 2,29
91170	FIXAÇÃO DE TUBOS HORIZONTAIS DE PVC ÁGUA, PVC ESGOTO, PVC ÁGUA PLUVIAL, CPVC, PPR, COBRE OU AÇO, DIÂMETROS MENORES OU IGUAIS A 40 MM, COM ABRAÇADEIRA METÁLICA RÍGIDA TIPO U PERFIL 1 1/4", FIXADA EM PERFILADO EM LAJE. AF_09/2023_PS	SINAPI	M	0,25180000	R$ 11,43	R$ 2,87
91173	FIXAÇÃO DE TUBOS VERTICAIS DE PVC ÁGUA, PVC ESGOTO, PVC ÁGUA PLUVIAL, CPVC, PPR, COBRE OU AÇO, DIÂMETROS MENORES OU IGUAIS A 40 MM, COM ABRAÇADEIRA METÁLICA RÍGIDA TIPO U PERFIL 1 1/4", FIXADA EM PERFILADO EM PAREDE. AF_09/2023_PS	SINAPI	M	0,22660000	R$ 4,26	R$ 0,96
92025	INTERRUPTOR SIMPLES (1 MÓDULO) COM 2 TOMADAS DE EMBUTIR 2P+T 10 A, INCLUINDO SUPORTE E PLACA - FORNECIMENTO E INSTALAÇÃO. AF_03/2023	SINAPI	UN	0,02520000	R$ 69,24	R$ 1,74
94559	JANELA DE AÇO TIPO BASCULANTE, PARA VIDROS (VIDROS NÃO INCLUSOS), BATENTE/REQUADRO INCLUSO (6,5 A 14 CM), DIMENSÕES 60X60 CM, COM COM PINTURA ANTICORROSIVA, SEM ACABAMENTO, COM FERRAGENS, FIXAÇÃO COM ARGAMASSA, EXCLUSIVE CONTRAMARCO - FORNECIMENTO E INSTALAÇÃO. AF_11/2024	SINAPI	M²	0,07550000	R$ 727,42	R$ 54,92
97611	LÂMPADA COMPACTA FLUORESCENTE DE 15 W, BASE E27 - FORNECIMENTO E INSTALAÇÃO. AF_02/2020	SINAPI	UN	0,02520000	R$ 21,78	R$ 0,54
95240	LASTRO DE CONCRETO MAGRO, APLICADO EM PISOS, LAJES SOBRE SOLO OU RADIERS, ESPESSURA DE 3 CM. AF_01/2024	SINAPI	M²	0,00600000	R$ 21,30	R$ 0,12
95241	LASTRO DE CONCRETO MAGRO, APLICADO EM PISOS, LAJES SOBRE SOLO OU RADIERS, ESPESSURA DE 5 CM. AF_01/2024	SINAPI	M²	1,43960000	R$ 41,23	R$ 59,35
97586	LUMINÁRIA TIPO CALHA, DE SOBREPOR, COM 2 LÂMPADAS TUBULARES FLUORESCENTES DE 36 W, COM REATOR DE PARTIDA RÁPIDA - FORNECIMENTO E INSTALAÇÃO. AF_02/2020	SINAPI	UN	0,10070000	R$ 221,48	R$ 22,30
97593	LUMINÁRIA TIPO SPOT, DE SOBREPOR, COM 1 LÂMPADA FLUORESCENTE DE 15 W, SEM REATOR - FORNECIMENTO E INSTALAÇÃO. AF_02/2020	SINAPI	UN	0,02520000	R$ 128,69	R$ 3,24
98445	PAREDE DE MADEIRA COMPENSADA PARA CONSTRUÇÃO TEMPORÁRIA EM CHAPA SIMPLES, EXTERNA, COM ÁREA LÍQUIDA MAIOR OU IGUAL A 6 M², COM VÃO. AF_03/2024	SINAPI	M²	0,54950000	R$ 120,86	R$ 66,41
98446	PAREDE DE MADEIRA COMPENSADA PARA CONSTRUÇÃO TEMPORÁRIA EM CHAPA SIMPLES, EXTERNA, COM ÁREA LÍQUIDA MENOR QUE 6 M², COM VÃO. AF_03/2024	SINAPI	M²	0,42840000	R$ 153,47	R$ 65,74
98442	PAREDE DE MADEIRA COMPENSADA PARA CONSTRUÇÃO TEMPORÁRIA EM CHAPA SIMPLES, EXTERNA, COM ÁREA LÍQUIDA MENOR QUE 6 M², SEM VÃO. AF_05/2018	SINAPI	M²	0,40480000	R$ 149,71	R$ 60,60
98441	PAREDE DE MADEIRA COMPENSADA PARA CONSTRUÇÃO TEMPORÁRIA EM CHAPA SIMPLES, EXTERNA, SEM VÃO. AF_03/2024	SINAPI	M²	0,35170000	R$ 102,70	R$ 36,11
98447	PAREDE DE MADEIRA COMPENSADA PARA CONSTRUÇÃO TEMPORÁRIA EM CHAPA SIMPLES, INTERNA, COM ÁREA LÍQUIDA MAIOR OU IGUAL A 6 M², COM VÃO. AF_03/2024	SINAPI	M²	0,04390000	R$ 96,71	R$ 4,24
98448	PAREDE DE MADEIRA COMPENSADA PARA CONSTRUÇÃO TEMPORÁRIA EM CHAPA SIMPLES, INTERNA, COM ÁREA LÍQUIDA MENOR QUE 6 M², COM VÃO. AF_03/2024	SINAPI	M²	0,03420000	R$ 123,69	R$ 4,23
98444	PAREDE DE MADEIRA COMPENSADA PARA CONSTRUÇÃO TEMPORÁRIA EM CHAPA SIMPLES, INTERNA, COM ÁREA LÍQUIDA MENOR QUE 6 M², SEM VÃO. AF_05/2018	SINAPI	M²	0,03230000	R$ 129,48	R$ 4,18
98443	PAREDE DE MADEIRA COMPENSADA PARA CONSTRUÇÃO TEMPORÁRIA EM CHAPA SIMPLES, INTERNA, SEM VÃO. AF_03/2024	SINAPI	M²	0,02810000	R$ 81,88	R$ 2,30

CAIXA — COMPOSIÇÃO AUXILIAR — Orçamento Base para Licitação - OGU — Grau de Sigilo: #PUBLICO

Nº OPERAÇÃO	Nº TransfereGOV	PROPONENTE / TOMADOR	APELIDO DO EMPREENDIMENTO
981571/2025	981571/2025	MUNICIPIO DE SÃO JOÃO DO PARAÍSO	PRAÇA BEIRA RIO

LOCALIDADE SINAPI	DATA BASE	DESCRIÇÃO DO LOTE	MUNICÍPIO / UF	BDI 1	BDI 2	BDI 3
	#VALOR!	Readequação e Urbanização da Orla do Rio Lajeado para Implantação de Praça de Eventos	MARANHÃO			

88489	PINTURA LÁTEX ACRÍLICA PREMIUM, APLICAÇÃO MANUAL EM PAREDES, DUAS DEMÃOS. AF_04/2023	SINAPI	M2	3,74570000	R$ 15,64	R$ 58,58
91341	PORTA EM ALUMÍNIO DE ABRIR TIPO VENEZIANA COM GUARNIÇÃO, FIXAÇÃO COM PARAFUSOS - FORNECIMENTO E INSTALAÇÃO. AF_12/2019	SINAPI	M2	0,06340000	R$ 701,26	R$ 44,45
101876	QUADRO DE DISTRIBUIÇÃO DE ENERGIA EM PVC, DE EMBUTIR, SEM BARRAMENTO, PARA 6 DISJUNTORES - FORNECIMENTO E INSTALAÇÃO. AF_07/2025	SINAPI	UN	0,02520000	R$ 121,89	R$ 3,07
96995	REATERRO MANUAL APILOADO COM SOQUETE. AF_10/2017	SINAPI	M3	0,00670000	R$ 53,22	R$ 0,35
94210	TELHAMENTO COM TELHA ONDULADA DE FIBROCIMENTO E = 6 MM, COM RECOBRIMENTO LATERAL DE 1 1/4 DE ONDA PARA TELHADO COM INCLINAÇÃO MÁXIMA DE 10°, COM ATÉ 2 ÁGUAS, INCLUSO IÇAMENTO. AF_07/2019	SINAPI	M2	1,43960000	R$ 67,87	R$ 97,70
92000	TOMADA BAIXA DE EMBUTIR (1 MÓDULO), 2P+T 10 A, INCLUINDO SUPORTE E PLACA - FORNECIMENTO E INSTALAÇÃO. AF_03/2023	SINAPI	UN	0,05040000	R$ 30,17	R$ 1,52
92543	TRAMA DE MADEIRA COMPOSTA POR TERÇAS PARA TELHADOS DE ATÉ 2 ÁGUAS PARA TELHA ONDULADA DE FIBROCIMENTO, METÁLICA, PLÁSTICA OU TERMOACÚSTICA, INCLUSO TRANSPORTE VERTICAL. AF_07/2019	SINAPI	M2	1,43960000	R$ 22,96	R$ 33,05
					TOTAL Serviço:	R$ 675,90
					VALOR:	897,60

2.3. 98524 LIMPEZA MANUAL DE VEGETAÇÃO EM TERRENO COM ENXADA. AF_03/2024 (M2)

Mão de Obra com Encargos Complementares						
88316	SERVENTE COM ENCARGOS COMPLEMENTARES	SINAPI	H	0,21320000	R$ 22,19	R$ 4,73
					TOTAL Mão de Obra com Encargos Complementares:	R$ 4,73
					VALOR:	4,73

2.4. 105007 LOCAÇÃO DE PRAÇAS EM PONTALETEAMENTO. AF_03/2024 (UN)

Equipamento Custo Horário						
91693	SERRA CIRCULAR DE BANCADA COM MOTOR ELÉTRICO POTÊNCIA DE 5HP, COM COIFA PARA DISCO 10" - CHI DIURNO. AF_08/2015	SINAPI	CHI	0,02130000	R$ 28,09	R$ 0,59
91692	SERRA CIRCULAR DE BANCADA COM MOTOR ELÉTRICO POTÊNCIA DE 5HP, COM COIFA PARA DISCO 10" - CHP DIURNO. AF_08/2015	SINAPI	CHP	0,00530000	R$ 28,49	R$ 0,15
					TOTAL Equipamento Custo Horário:	R$ 0,74
Material						
00004433	CAIBRO NAO APARELHADO "6 X 6" CM, EM MACARANDUBA/MASSARANDUBA, ANGELIM OU EQUIVALENTE DA REGIAO - BRUTA	SINAPI	M	0,02750000	R$ 25,42	R$ 0,69
00007356	TINTA LATEX ACRILICA PREMIUM, COR BRANCO FOSCO	SINAPI	L	0,01200000	R$ 41,43	R$ 0,49
					TOTAL Material:	R$ 1,18
Mão de Obra com Encargos Complementares						
88239	AJUDANTE DE CARPINTEIRO COM ENCARGOS COMPLEMENTARES	SINAPI	H	0,70450000	R$ 22,73	R$ 16,01
88262	CARPINTEIRO DE FORMAS COM ENCARGOS COMPLEMENTARES	SINAPI	H	0,70450000	R$ 27,31	R$ 19,23
					TOTAL Mão de Obra com Encargos Complementares:	R$ 35,24
					VALOR:	37,16

3.1.1. 96523 ESCAVAÇÃO MANUAL PARA BLOCO DE COROAMENTO OU SAPATA (INCLUINDO ESCAVAÇÃO PARA COLOCAÇÃO DE FÔRMAS). AF_01/2024 (M3)

Mão de Obra com Encargos Complementares						
88309	PEDREIRO COM ENCARGOS COMPLEMENTARES	SINAPI	H	0,96600000	R$ 27,72	R$ 26,77
88316	SERVENTE COM ENCARGOS COMPLEMENTARES	SINAPI	H	3,12600000	R$ 22,19	R$ 69,36
					TOTAL Mão de Obra com Encargos Complementares:	R$ 96,13
					VALOR:	96,13

3.1.2. 94962 CONCRETO MAGRO PARA LASTRO, TRAÇO 1:4,5:4,5 (EM MASSA SECA DE CIMENTO/ AREIA MÉDIA/ BRITA 1) - PREPARO MECÂNICO COM BETONEIRA 400 L. AF_05/2021 (M3)

Equipamento Custo Horário						

CAIXA — COMPOSIÇÃO AUXILIAR
Orçamento Base para Licitação - OGU

Grau de Sigilo: #PUBLICO

Nº OPERAÇÃO	Nº TransferaGOV	PROPONENTE / TOMADOR	APELIDO DO EMPREENDIMENTO
981571/2025	981571/2025	MUNICIPIO DE SÃO JOÃO DO PARAISO	PRAÇA BEIRA RIO

LOCALIDADE SINAPI	DATA BASE	DESCRIÇÃO DO LOTE	MUNICÍPIO / UF	BDI 1	BDI 2	BDI 3
	#VALOR!	Readequação e Urbanização da Orla do Rio Lajeado para implantação de Praça de Eventos.	MARANHÃO			

88831	BETONEIRA CAPACIDADE NOMINAL DE 400 L, CAPACIDADE DE MISTURA 280 L, MOTOR ELÉTRICO TRIFÁSICO POTÊNCIA DE 2 CV, SEM CARREGADOR - CHI DIURNO. AF_05/2023	SINAPI	CHI	0,71880000	R$ 0,43	R$ 0,30
88830	BETONEIRA CAPACIDADE NOMINAL DE 400 L, CAPACIDADE DE MISTURA 280 L, MOTOR ELÉTRICO TRIFÁSICO POTÊNCIA DE 2 CV, SEM CARREGADOR - CHP DIURNO. AF_05/2023	SINAPI	CHP	0,76230000	R$ 2,02	R$ 1,53
					TOTAL Equipamento Custo Horário:	R$ 1,83

Material		FONTE		COEFICIENTE		TOTAL
00000370	AREIA MEDIA - POSTO JAZIDA/FORNECEDOR (RETIRADO NA JAZIDA, SEM TRANSPORTE)	SINAPI	M3	0,82690000	R$ 150,00	R$ 124,03
00001379	CIMENTO PORTLAND COMPOSTO CP II-32	SINAPI	KG	212,01940000	R$ 0,90	R$ 190,81
00004721	PEDRA BRITADA N. 1 (9,5 A 19 MM) POSTO PEDREIRA/FORNECEDOR, SEM FRETE	SINAPI	M3	0,57820000	R$ 116,09	R$ 67,12
					TOTAL Material:	R$ 381,96

Mão de Obra com Encargos Complementares		FONTE		COEFICIENTE		TOTAL
88377	OPERADOR DE BETONEIRA ESTACIONÁRIA/MISTURADOR COM ENCARGOS COMPLEMENTARES	SINAPI	H	1,48110000	R$ 22,35	R$ 33,10
88316	SERVENTE COM ENCARGOS COMPLEMENTARES	SINAPI	H	2,34330000	R$ 22,19	R$ 51,99
					TOTAL Mão de Obra com Encargos Complementares:	R$ 85,09
					VALOR:	468,88

3.1.3. 96544 ARMAÇÃO DE BLOCO UTILIZANDO AÇO CA-50 DE 6,3 MM - MONTAGEM. AF_01/2024 (KG)

Material		FONTE		COEFICIENTE		TOTAL
00043132	ARAME RECOZIDO 16 BWG, D = 1,65 MM (0,016 KG/M) OU 18 BWG, D = 1,25 MM (0,01 KG/M)	SINAPI	KG	0,02500000	R$ 23,27	R$ 0,58
00039017	ESPACADOR / DISTANCIADOR CIRCULAR COM ENTRADA LATERAL, EM PLASTICO, PARA VERGALHAO *4,2 A 12,5* MM, COBRIMENTO 20 MM	SINAPI	UN	0,85600000	R$ 0,22	R$ 0,18
					TOTAL Material:	R$ 0,76

Mão de Obra com Encargos Complementares		FONTE		COEFICIENTE		TOTAL
88238	AJUDANTE DE ARMADOR COM ENCARGOS COMPLEMENTARES	SINAPI	H	0,07500000	R$ 22,80	R$ 1,71
88245	ARMADOR COM ENCARGOS COMPLEMENTARES	SINAPI	H	0,19600000	R$ 27,53	R$ 5,39
					TOTAL Mão de Obra com Encargos Complementares:	R$ 7,10

Serviço		FONTE		COEFICIENTE		TOTAL
92801	CORTE E DOBRA DE AÇO CA-50, DIÂMETRO DE 6,3 MM, AF_06/2022	SINAPI	KG	1,00000000	R$ 8,93	R$ 8,93
					TOTAL Serviço:	R$ 8,93
					VALOR:	16,79

3.1.4. 96545 ARMAÇÃO DE BLOCO UTILIZANDO AÇO CA-50 DE 8 MM - MONTAGEM. AF_01/2024 (KG)

Material		FONTE		COEFICIENTE		TOTAL
00043132	ARAME RECOZIDO 16 BWG, D = 1,65 MM (0,016 KG/M) OU 18 BWG, D = 1,25 MM (0,01 KG/M)	SINAPI	KG	0,02500000	R$ 23,27	R$ 0,58
00039017	ESPACADOR / DISTANCIADOR CIRCULAR COM ENTRADA LATERAL, EM PLASTICO, PARA VERGALHAO *4,2 A 12,5* MM, COBRIMENTO 20 MM	SINAPI	UN	0,63500000	R$ 0,22	R$ 0,13
					TOTAL Material:	R$ 0,71

Mão de Obra com Encargos Complementares		FONTE		COEFICIENTE		TOTAL
88238	AJUDANTE DE ARMADOR COM ENCARGOS COMPLEMENTARES	SINAPI	H	0,05700000	R$ 22,80	R$ 1,30
88245	ARMADOR COM ENCARGOS COMPLEMENTARES	SINAPI	H	0,15000000	R$ 27,53	R$ 4,12
					TOTAL Mão de Obra com Encargos Complementares:	R$ 5,42

Serviço		FONTE		COEFICIENTE		TOTAL
92802	CORTE E DOBRA DE AÇO CA-50, DIÂMETRO DE 8,0 MM, AF_06/2022	SINAPI	KG	1,00000000	R$ 8,80	R$ 8,80
					TOTAL Serviço:	R$ 8,80
					VALOR:	14,93

CAIXA — COMPOSIÇÃO AUXILIAR — Orçamento Base para Licitação - OGU — Nº 12 — RÚBRICA: — Grau de Sigilo: #PUBLICO

Nº OPERAÇÃO	Nº TransferenciaGOV	PROPONENTE / TOMADOR	APELIDO DO EMPREENDIMENTO
981571/2025	981571/2025	MUNICIPIO DE SÃO JOÃO DO PARAISO	PRAÇA BEIRA RIO

LOCALIDADE SINAPI	DATA BASE	DESCRIÇÃO DO LOTE	MUNICÍPIO / UF	BDI 1	BDI 2	BDI 3
	#VALOR!	Readequação e Urbanização da Orla do Rio ...ajeado para implantação de Praça de Eventos	MARANHÃO			

3.1.5. 96546 ARMAÇÃO DE BLOCO UTILIZANDO AÇO CA-50 DE 10 MM - MONTAGEM. AF_01/2024 (KG)

Material		FONTE		COEFICIENTE	PREÇO UNITÁRIO	TOTAL
00043132	ARAME RECOZIDO 16 BWG, D = 1,65 MM (0,016 KG/M) OU 18 BWG, D = 1,25 MM (0,01 KG/M)	SINAPI	KG	0,02500000	R$ 23,27	R$ 0,58
00039017	ESPACADOR / DISTANCIADOR CIRCULAR COM ENTRADA LATERAL, EM PLASTICO, PARA VERGALHAO *4,2 A 12,5* MM, COBRIMENTO 20 MM	SINAPI	UN	0,48000000	R$ 0,22	R$ 0,10
					TOTAL Material:	R$ 0,68

Mão de Obra com Encargos Complementares		FONTE		COEFICIENTE	PREÇO UNITÁRIO	TOTAL
88238	AJUDANTE DE ARMADOR COM ENCARGOS COMPLEMENTARES	SINAPI	H	0,04400000	R$ 22,90	R$ 1,00
88245	ARMADOR COM ENCARGOS COMPLEMENTARES	SINAPI	H	0,11600000	R$ 27,53	R$ 3,19
					TOTAL Mão de Obra com Encargos Complementares:	R$ 4,19

Serviço		FONTE		COEFICIENTE	PREÇO UNITÁRIO	TOTAL
92803	CORTE E DOBRA DE AÇO CA-50, DIÂMETRO DE 10,0 MM, AF_06/2022	SINAPI	KG	1,00000000	R$ 8,10	R$ 8,10
					TOTAL Serviço:	R$ 8,10
					VALOR:	12,97

3.1.6. 104920 ARMAÇÃO DE BLOCO, SAPATA ISOLADA, VIGA BALDRAME E SAPATA CORRIDA UTILIZANDO AÇO CA-50 DE 12,5 MM - MONTAGEM. AF_01/2024 (KG)

Material		FONTE		COEFICIENTE	PREÇO UNITÁRIO	TOTAL
00043132	ARAME RECOZIDO 16 BWG, D = 1,65 MM (0,016 KG/M) OU 18 BWG, D = 1,25 MM (0,01 KG/M)	SINAPI	KG	0,02500000	R$ 23,27	R$ 0,58
00039017	ESPACADOR / DISTANCIADOR CIRCULAR COM ENTRADA LATERAL, EM PLASTICO, PARA VERGALHAO *4,2 A 12,5* MM, COBRIMENTO 20 MM	SINAPI	UN	0,31700000	R$ 0,22	R$ 0,06
					TOTAL Material:	R$ 0,64

Mão de Obra com Encargos Complementares		FONTE		COEFICIENTE	PREÇO UNITÁRIO	TOTAL
88238	AJUDANTE DE ARMADOR COM ENCARGOS COMPLEMENTARES	SINAPI	H	0,02500000	R$ 22,90	R$ 0,57
88245	ARMADOR COM ENCARGOS COMPLEMENTARES	SINAPI	H	0,06400000	R$ 27,53	R$ 1,76
					TOTAL Mão de Obra com Encargos Complementares:	R$ 2,33

Serviço		FONTE		COEFICIENTE	PREÇO UNITÁRIO	TOTAL
92804	CORTE E DOBRA DE AÇO CA-50, DIÂMETRO DE 12,5 MM, AF_06/2022	SINAPI	KG	1,00000000	R$ 6,93	R$ 6,93
					TOTAL Serviço:	R$ 6,93
					VALOR:	9,90

3.1.7. 104921 ARMAÇÃO DE BLOCO, SAPATA ISOLADA, VIGA BALDRAME E SAPATA CORRIDA UTILIZANDO AÇO CA-50 DE 16 MM - MONTAGEM. AF_01/2024 (KG)

Material		FONTE		COEFICIENTE	PREÇO UNITÁRIO	TOTAL
00043132	ARAME RECOZIDO 16 BWG, D = 1,65 MM (0,016 KG/M) OU 18 BWG, D = 1,25 MM (0,01 KG/M)	SINAPI	KG	0,02500000	R$ 23,27	R$ 0,58
00039017	ESPACADOR / DISTANCIADOR CIRCULAR COM ENTRADA LATERAL, EM PLASTICO, PARA VERGALHAO *4,2 A 12,5* MM, COBRIMENTO 20 MM	SINAPI	UN	0,24500000	R$ 0,22	R$ 0,05
					TOTAL Material:	R$ 0,63

Mão de Obra com Encargos Complementares		FONTE		COEFICIENTE	PREÇO UNITÁRIO	TOTAL
88238	AJUDANTE DE ARMADOR COM ENCARGOS COMPLEMENTARES	SINAPI	H	0,01900000	R$ 22,90	R$ 0,43
88245	ARMADOR COM ENCARGOS COMPLEMENTARES	SINAPI	H	0,04900000	R$ 27,53	R$ 1,34
					TOTAL Mão de Obra com Encargos Complementares:	R$ 1,77

Serviço		FONTE		COEFICIENTE	PREÇO UNITÁRIO	TOTAL
92805	CORTE E DOBRA DE AÇO CA-50, DIÂMETRO DE 16,0 MM, AF_06/2022	SINAPI	KG	1,00000000	R$ 6,85	R$ 6,85
					TOTAL Serviço:	R$ 6,85
					VALOR:	9,25

3.1.8. 104922 ARMAÇÃO DE BLOCO, SAPATA ISOLADA E SAPATA CORRIDA UTILIZANDO AÇO CA-50 DE 20 MM - MONTAGEM. AF_01/2024 (KG)

Material		FONTE		COEFICIENTE	PREÇO UNITÁRIO	TOTAL

CAIXA — COMPOSIÇÃO AUXILIAR — Orçamento Base para Licitação - OGU — Nº 72 — RÚBRICA: — Grau de Sigilo: #PUBLICO

Nº OPERAÇÃO	Nº TransfereGOV	PROPONENTE / TOMADOR	APELIDO DO EMPREENDIMENTO
981571/2025	981571/2025	MUNICIPIO DE SÃO JOÃO DO PARAISO	PRAÇA BEIRA RIO

LOCALIDADE SINAPI	DATA BASE	DESCRIÇÃO DO LOTE	MUNICÍPIO / UF	BDI 1	BDI 2	BDI 3
	#VALOR!	Readequação e Urbanização da Orla do Rio Lajeado para implantação de Praça de Eventos	MARANHÃO			

00043132	ARAME RECOZIDO 16 BWG, D = 1,65 MM (0,016 KG/M) OU 18 BWG, D = 1,25 MM (0,01 KG/M)	SINAPI	KG	0,02500000	R$ 23,27	R$ 0,58
00039017	ESPACADOR / DISTANCIADOR CIRCULAR COM ENTRADA LATERAL, EM PLASTICO, PARA VERGALHAO *4,2 A 12,5* MM, COBRIMENTO 20 MM	SINAPI	UN	0,19500000	R$ 0,22	R$ 0,04
					TOTAL Material:	R$ 0,62

Mão de Obra com Encargos Complementares		FONTE	UNI	COEFICIENTE	PREÇO UNITÁRIO	TOTAL
88238	AJUDANTE DE ARMADOR COM ENCARGOS COMPLEMENTARES	SINAPI	H	0,01500000	R$ 22,90	R$ 0,34
88245	ARMADOR COM ENCARGOS COMPLEMENTARES	SINAPI	H	0,03900000	R$ 27,53	R$ 1,07
					TOTAL Mão de Obra com Encargos Complementares:	R$ 1,41

Serviço		FONTE	UNI	COEFICIENTE	PREÇO UNITÁRIO	TOTAL
92806	CORTE E DOBRA DE AÇO CA-50, DIÂMETRO DE 20.0 MM, AF_06/2022	SINAPI	KG	1,00000000	R$ 8,06	R$ 8,06
					TOTAL Serviço:	R$ 8,06
					VALOR:	10,09

3.1.9. 96550 ARMAÇÃO DE BLOCO, VIGA BALDRAME OU SAPATA UTILIZANDO AÇO CA-50 DE 25 MM - MONTAGEM. AF_06/2017 (KG)

Material		FONTE	UNI	COEFICIENTE	PREÇO UNITÁRIO	TOTAL
00043132	ARAME RECOZIDO 16 BWG, D = 1,65 MM (0,016 KG/M) OU 18 BWG, D = 1,25 MM (0,01 KG/M)	SINAPI	KG	0,02500000	R$ 23,27	R$ 0,58
00039017	ESPACADOR / DISTANCIADOR CIRCULAR COM ENTRADA LATERAL, EM PLASTICO, PARA VERGALHAO *4,2 A 12,5* MM, COBRIMENTO 20 MM	SINAPI	UN	0,09600000	R$ 0,22	R$ 0,02
					TOTAL Material:	R$ 0,60

Mão de Obra com Encargos Complementares		FONTE	UNI	COEFICIENTE	PREÇO UNITÁRIO	TOTAL
88238	AJUDANTE DE ARMADOR COM ENCARGOS COMPLEMENTARES	SINAPI	H	0,00850000	R$ 22,90	R$ 0,19
88245	ARMADOR COM ENCARGOS COMPLEMENTARES	SINAPI	H	0,02600000	R$ 27,53	R$ 0,71
					TOTAL Mão de Obra com Encargos Complementares:	R$ 0,90

Serviço		FONTE	UNI	COEFICIENTE	PREÇO UNITÁRIO	TOTAL
92798	CORTE E DOBRA DE AÇO CA-50, DIÂMETRO DE 25.0 MM, AF_06/2022	SINAPI	KG	1,00000000	R$ 8,06	R$ 8,06
					TOTAL Serviço:	R$ 8,06
					VALOR:	9,56

3.1.10. 96543 ARMAÇÃO DE BLOCO UTILIZANDO AÇO CA-60 DE 5 MM - MONTAGEM. AF_01/2024 (KG)

Material		FONTE	UNI	COEFICIENTE	PREÇO UNITÁRIO	TOTAL
00043132	ARAME RECOZIDO 16 BWG, D = 1,65 MM (0,016 KG/M) OU 18 BWG, D = 1,25 MM (0,01 KG/M)	SINAPI	KG	0,02500000	R$ 23,27	R$ 0,58
00039017	ESPACADOR / DISTANCIADOR CIRCULAR COM ENTRADA LATERAL, EM PLASTICO, PARA VERGALHAO *4,2 A 12,5* MM, COBRIMENTO 20 MM	SINAPI	UN	1,14300000	R$ 0,22	R$ 0,25
					TOTAL Material:	R$ 0,83

Mão de Obra com Encargos Complementares		FONTE	UNI	COEFICIENTE	PREÇO UNITÁRIO	TOTAL
88238	AJUDANTE DE ARMADOR COM ENCARGOS COMPLEMENTARES	SINAPI	H	0,09700000	R$ 22,90	R$ 2,22
88245	ARMADOR COM ENCARGOS COMPLEMENTARES	SINAPI	H	0,25200000	R$ 27,53	R$ 6,93
					TOTAL Mão de Obra com Encargos Complementares:	R$ 9,15

Serviço		FONTE	UNI	COEFICIENTE	PREÇO UNITÁRIO	TOTAL
92800	CORTE E DOBRA DE AÇO CA-60, DIÂMETRO DE 5,0 MM, AF_06/2022	SINAPI	KG	1,00000000	R$ 8,94	R$ 8,94
					TOTAL Serviço:	R$ 8,94
					VALOR:	18,92

3.1.11. 96557 CONCRETAGEM DE BLOCO DE COROAMENTO OU VIGA BALDRAME, FCK 30 MPA, COM USO DE BOMBA - LANÇAMENTO, ADENSAMENTO E ACABAMENTO. AF_01/2024 (M3)

Equipamento Custo Horário		FONTE	UNI	COEFICIENTE	PREÇO UNITÁRIO	TOTAL
90587	VIBRADOR DE IMERSÃO, DIÂMETRO DE PONTEIRA 45MM, MOTOR ELÉTRICO TRIFÁSICO POTÊNCIA DE 2 CV - CHI DIURNO, AF_06/2015	SINAPI	CHI	0,07500000	R$ 0,56	R$ 0,04

CAIXA — COMPOSIÇÃO AUXILIAR — Orçamento Base para Licitação - OGU — Grau de Sigilo: #PUBLICO

Nº OPERAÇÃO	Nº TransferaGOV	PROPONENTE / TOMADOR	APELIDO DO EMPREENDIMENTO
981571/2025	981571/2025	MUNICIPIO DE SÃO JOÃO DO PARAISO	PRAÇA BEIRA RIO

LOCALIDADE SINAPI	DATA BASE	DESCRIÇÃO DO LOTE	MUNICIPIO / UF	BDI 1	BDI 2	BDI 3
	#VALOR!	Readequação e Urbanização da Orla do Rio Jaleado para implantação de Praça de Eventos.	MARANHÃO			

90586	VIBRADOR DE IMERSÃO, DIÂMETRO DE PONTEIRA 45MM, MOTOR ELÉTRICO TRIFÁSICO POTÊNCIA DE 2 CV - CHP DIURNO. AF_06/2015	SINAPI	CHP	0,09200000	R$ 1,41	R$ 0,12
				TOTAL Equipamento Custo Horário:		R$ 0,12

Material		FONTE		COEFICIENTE	PREÇO UNITÁRIO	TOTAL
00001525	CONCRETO USINADO BOMBEAVEL, CLASSE DE RESISTENCIA C30, BRITA 0 E 1, SLUMP = 100 +/- 20 MM, COM BOMBEAMENTO (DISPONIBILIZACAO DE BOMBA), SEM O LANCAMENTO (NBR 8953)	SINAPI	M3	1,23000000	R$ 665,92	R$ 819,08
				TOTAL Material:		R$ 819,08

Mão de Obra com Encargos Complementares		FONTE		COEFICIENTE	PREÇO UNITÁRIO	TOTAL
88309	PEDREIRO COM ENCARGOS COMPLEMENTARES	SINAPI	H	0,33400000	R$ 27,72	R$ 9,25
88316	SERVENTE COM ENCARGOS COMPLEMENTARES	SINAPI	H	0,50100000	R$ 22,19	R$ 11,11
				TOTAL Mão de Obra com Encargos Complementares:		R$ 20,36
				VALOR:		839,60

3.1.12. 104925 FABRICAÇÃO, MONTAGEM E DESMONTAGEM DE FÔRMA PARA SAPATA CORRIDA, EM MADEIRA SERRADA, E=25 MM, 1 UTILIZAÇÃO. AF_01/2024 (M2)

Equipamento Custo Horário		FONTE		COEFICIENTE	PREÇO UNITÁRIO	TOTAL
91693	SERRA CIRCULAR DE BANCADA COM MOTOR ELÉTRICO POTÊNCIA DE 5HP, COM COIFA PARA DISCO 10" - CHI DIURNO. AF_08/2015	SINAPI	CHI	0,31300000	R$ 26,09	R$ 8,79
91692	SERRA CIRCULAR DE BANCADA COM MOTOR ELÉTRICO POTÊNCIA DE 5HP, COM COIFA PARA DISCO 10" - CHP DIURNO. AF_08/2015	SINAPI	CHP	0,07800000	R$ 29,49	R$ 2,30
				TOTAL Equipamento Custo Horário:		R$ 11,09

Material		FONTE		COEFICIENTE	PREÇO UNITÁRIO	TOTAL
00002692	DESMOLDANTE PROTETOR PARA FORMAS DE MADEIRA, DE BASE OLEOSA EMULSIONADA EM AGUA	SINAPI	L	0,01670000	R$ 8,60	R$ 0,14
00004491	PONTALETE *7,5 X 7,5* CM EM PINUS, MISTA OU EQUIVALENTE DA REGIAO - BRUTA	SINAPI	M	3,23300000	R$ 11,46	R$ 37,05
00005073	PREGO DE ACO POLIDO COM CABEÇA 17 X 24 (2 1/4 X 11)	SINAPI	KG	0,07600000	R$ 20,71	R$ 1,57
00040304	PREGO DE ACO POLIDO COM CABEÇA DUPLA 17 X 27 (2 1/2 X 11)	SINAPI	KG	0,08500000	R$ 25,08	R$ 2,13
00004517	SARRAFO *2,5 X 7,5* CM EM PINUS, MISTA OU EQUIVALENTE DA REGIAO - BRUTA	SINAPI	M	2,35600000	R$ 4,01	R$ 9,44
00006212	TABUA *2,5 X 30 CM EM PINUS, MISTA OU EQUIVALENTE DA REGIAO - BRUTA	SINAPI	M	4,48800000	R$ 19,00	R$ 85,27
				TOTAL Material:		R$ 135,60

Mão de Obra com Encargos Complementares		FONTE		COEFICIENTE	PREÇO UNITÁRIO	TOTAL
88239	AJUDANTE DE CARPINTEIRO COM ENCARGOS COMPLEMENTARES	SINAPI	H	0,57300000	R$ 22,73	R$ 13,02
88262	CARPINTEIRO DE FORMAS COM ENCARGOS COMPLEMENTARES	SINAPI	H	1,33700000	R$ 27,31	R$ 36,51
				TOTAL Mão de Obra com Encargos Complementares:		R$ 49,53
				VALOR:		196,22

3.2.1. 92762 ARMAÇÃO DE PILAR OU VIGA DE ESTRUTURA CONVENCIONAL DE CONCRETO ARMADO UTILIZANDO AÇO CA-60 DE 10,0 MM - MONTAGEM. AF_06/2022 (KG)

Material		FONTE		COEFICIENTE	PREÇO UNITÁRIO	TOTAL
00043132	ARAME RECOZIDO 16 BWG, D = 1,65 MM (0,016 KG/M) OU 18 BWG, D = 1,25 MM (0,01 KG/M)	SINAPI	KG	0,02500000	R$ 23,27	R$ 0,58
00039017	ESPACADOR / DISTANCIADOR CIRCULAR COM ENTRADA LATERAL, EM PLASTICO, PARA VERGALHAO *4,2 A 12,5* MM, COBRIMENTO 20 MM	SINAPI	UN	0,54300000	R$ 0,22	R$ 0,11
				TOTAL Material:		R$ 0,69

Mão de Obra com Encargos Complementares		FONTE		COEFICIENTE	PREÇO UNITÁRIO	TOTAL
88238	AJUDANTE DE ARMADOR COM ENCARGOS COMPLEMENTARES	SINAPI	H	0,00640000	R$ 22,90	R$ 0,14
88245	ARMADOR COM ENCARGOS COMPLEMENTARES	SINAPI	H	0,03920000	R$ 27,53	R$ 1,07
				TOTAL Mão de Obra com Encargos Complementares:		R$ 1,21

Serviço		FONTE		COEFICIENTE	PREÇO UNITÁRIO	TOTAL
92803	CORTE E DOBRA DE AÇO CA-50, DIÂMETRO DE 10.0 MM, AF_06/2022	SINAPI	KG	1,00000000	R$ 8,10	R$ 8,10

CAIXA — COMPOSIÇÃO AUXILIAR — Orçamento Base para Licitação - OGU — Nº 72 — RÚBRICA: — Grau de Sigilo: #PUBLICO

Nº OPERAÇÃO	Nº Transferegov\PROPONENTE / TOMADOR		APELIDO DO EMPREENDIMENTO
981571/2025	981571/2025	MUNICIPIO DE SAO JOÃO DO PARAISO	PRAÇA BEIRA RIO

LOCALIDADE SINAPI	DATA BASE	DESCRIÇÃO DO LOTE	MUNICÍPIO / UF	BDI 1	BDI 2	BDI 3
	#VALOR!	Readequação e Urbanização da Orla do Rio Jaguaribe para implantação de Praça de Eventos	MARANHÃO			

TOTAL Serviço:	R$ 8,18
VALOR:	10,00

3.2.2. 92763 ARMAÇÃO DE PILAR OU VIGA DE ESTRUTURA CONVENCIONAL DE CONCRETO ARMADO UTILIZANDO AÇO CA-50 DE 12,5 MM - MONTAGEM. AF_06/2022 (KG)

Material		FONTE	UNID	COEFICIENTE	PREÇO UNITÁRIO	TOTAL
00043132	ARAME RECOZIDO 16 BWG, D = 1,65 MM (0,016 KG/M) OU 18 BWG, D = 1,25 MM (0,01 KG/M)	SINAPI	KG	0,02500000	R$ 23,27	R$ 0,58
00039017	ESPACADOR / DISTANCIADOR CIRCULAR COM ENTRADA LATERAL, EM PLASTICO, PARA VERGALHAO *4,2 A 12,5* MM, COBRIMENTO 20 MM	SINAPI	UN	0,36700000	R$ 0,22	R$ 0,08
					TOTAL Material:	R$ 0,66

Mão de Obra com Encargos Complementares		FONTE	UNID	COEFICIENTE	PREÇO UNITÁRIO	TOTAL
88238	AJUDANTE DE ARMADOR COM ENCARGOS COMPLEMENTARES	SINAPI	H	0,00420000	R$ 22,90	R$ 0,09
88245	ARMADOR COM ENCARGOS COMPLEMENTARES	SINAPI	H	0,02570000	R$ 27,53	R$ 0,70
					TOTAL Mão de Obra com Encargos Complementares:	R$ 0,79

Serviço		FONTE	UNID	COEFICIENTE	PREÇO UNITÁRIO	TOTAL
92804	CORTE E DOBRA DE AÇO CA-50, DIÂMETRO DE 12,5 MM, AF_06/2022	SINAPI	KG	1,00000000	R$ 6,93	R$ 6,93
					TOTAL Serviço:	R$ 6,93
					VALOR:	8,38

3.2.3. 92764 ARMAÇÃO DE PILAR OU VIGA DE ESTRUTURA CONVENCIONAL DE CONCRETO ARMADO UTILIZANDO AÇO CA-50 DE 16,0 MM - MONTAGEM. AF_06/2022 (KG)

Material		FONTE	UNID	COEFICIENTE	PREÇO UNITÁRIO	TOTAL
00043132	ARAME RECOZIDO 16 BWG, D = 1,65 MM (0,016 KG/M) OU 18 BWG, D = 1,25 MM (0,01 KG/M)	SINAPI	KG	0,02500000	R$ 23,27	R$ 0,58
00039017	ESPACADOR / DISTANCIADOR CIRCULAR COM ENTRADA LATERAL, EM PLASTICO, PARA VERGALHAO *4,2 A 12,5* MM, COBRIMENTO 20 MM	SINAPI	UN	0,21200000	R$ 0,22	R$ 0,04
					TOTAL Material:	R$ 0,62

Mão de Obra com Encargos Complementares		FONTE	UNID	COEFICIENTE	PREÇO UNITÁRIO	TOTAL
88238	AJUDANTE DE ARMADOR COM ENCARGOS COMPLEMENTARES	SINAPI	H	0,00320000	R$ 22,90	R$ 0,07
88245	ARMADOR COM ENCARGOS COMPLEMENTARES	SINAPI	H	0,01940000	R$ 27,53	R$ 0,53
					TOTAL Mão de Obra com Encargos Complementares:	R$ 0,60

Serviço		FONTE	UNID	COEFICIENTE	PREÇO UNITÁRIO	TOTAL
92805	CORTE E DOBRA DE AÇO CA-50, DIÂMETRO DE 16,0 MM, AF_06/2022	SINAPI	KG	1,00000000	R$ 6,85	R$ 6,85
					TOTAL Serviço:	R$ 6,85
					VALOR:	8,07

3.2.4. 92765 ARMAÇÃO DE PILAR OU VIGA DE ESTRUTURA CONVENCIONAL DE CONCRETO ARMADO UTILIZANDO AÇO CA-50 DE 20,0 MM - MONTAGEM. AF_06/2022 (KG)

Material		FONTE	UNID	COEFICIENTE	PREÇO UNITÁRIO	TOTAL
00043132	ARAME RECOZIDO 16 BWG, D = 1,65 MM (0,016 KG/M) OU 18 BWG, D = 1,25 MM (0,01 KG/M)	SINAPI	KG	0,02500000	R$ 23,27	R$ 0,58
00039017	ESPACADOR / DISTANCIADOR CIRCULAR COM ENTRADA LATERAL, EM PLASTICO, PARA VERGALHAO *4,2 A 12,5* MM, COBRIMENTO 20 MM	SINAPI	UN	0,11300000	R$ 0,22	R$ 0,02
					TOTAL Material:	R$ 0,60

Mão de Obra com Encargos Complementares		FONTE	UNID	COEFICIENTE	PREÇO UNITÁRIO	TOTAL
88238	AJUDANTE DE ARMADOR COM ENCARGOS COMPLEMENTARES	SINAPI	H	0,00250000	R$ 22,90	R$ 0,05
88245	ARMADOR COM ENCARGOS COMPLEMENTARES	SINAPI	H	0,01520000	R$ 27,53	R$ 0,41
					TOTAL Mão de Obra com Encargos Complementares:	R$ 0,46

Serviço		FONTE	UNID	COEFICIENTE	PREÇO UNITÁRIO	TOTAL
92806	CORTE E DOBRA DE AÇO CA-50, DIÂMETRO DE 20,0 MM, AF_06/2022	SINAPI	KG	1,00000000	R$ 8,06	R$ 8,06
					TOTAL Serviço:	R$ 8,06
					VALOR:	9,12

CAIXA — COMPOSIÇÃO AUXILIAR — Orçamento Base para Licitação - OGU — Grau de Sigilo: #PUBLICO

Nº OPERAÇÃO	Nº Transferegov	PROPONENTE / TOMADOR	APELIDO DO EMPREENDIMENTO
981571/2025	981571/2025	MUNICIPIO DE SAO JOAO DO PARAISO	PRAÇA BEIRA RIO

LOCALIDADE SINAPI	DATA BASE	DESCRIÇÃO DO LOTE	MUNICÍPIO / UF	BDI 1	BDI 2	BDI 3
	#VALOR!	Readequação e Urbanização da Orla do Rio Tocantins para implantação de Praça de Eventos	MARANHÃO			

3.2.5. 92769 ARMAÇÃO DE PILAR OU VIGA DE ESTRUTURA CONVENCIONAL DE CONCRETO ARMADO UTILIZANDO AÇO CA-60 DE 5,0 MM - MONTAGEM. AF_06/2022 (KG)

Material		FONTE	UNID	COEFICIENTE	PREÇO UNITÁRIO	TOTAL
00043132	ARAME RECOZIDO 16 BWG, D = 1,65 MM (0,016 KG/M) OU 18 BWG, D = 1,25 MM (0,01 KG/M)	SINAPI	KG	0,02500000	R$ 23,27	R$ 0,58
00039017	ESPACADOR / DISTANCIADOR CIRCULAR COM ENTRADA LATERAL, EM PLASTICO, PARA VERGALHAO *4,2 A 12,5* MM, COBRIMENTO 20 MM	SINAPI	UN	1,19000000	R$ 0,22	R$ 0,26
					TOTAL Material:	R$ 0,84

Mão de Obra com Encargos Complementares		FONTE	UNID	COEFICIENTE	PREÇO UNITÁRIO	TOTAL
88238	AJUDANTE DE ARMADOR COM ENCARGOS COMPLEMENTARES	SINAPI	H	0,01750000	R$ 22,90	R$ 0,40
88245	ARMADOR COM ENCARGOS COMPLEMENTARES	SINAPI	H	0,10690000	R$ 27,53	R$ 2,94
					TOTAL Mão de Obra com Encargos Complementares:	R$ 3,34

Serviço		FONTE	UNID	COEFICIENTE	PREÇO UNITÁRIO	TOTAL
92800	CORTE E DOBRA DE AÇO CA-60, DIÂMETRO DE 5,0 MM, AF_06/2022	SINAPI	KG	1,00000000	R$ 8,94	R$ 8,94
					TOTAL Serviço:	R$ 8,94
					VALOR:	13,12

3.2.6. 92760 ARMAÇÃO DE PILAR OU VIGA DE ESTRUTURA CONVENCIONAL DE CONCRETO ARMADO UTILIZANDO AÇO CA-60 DE 6,3 MM - MONTAGEM. AF_06/2022 (KG)

Material		FONTE	UNID	COEFICIENTE	PREÇO UNITÁRIO	TOTAL
00043132	ARAME RECOZIDO 16 BWG, D = 1,65 MM (0,016 KG/M) OU 18 BWG, D = 1,25 MM (0,01 KG/M)	SINAPI	KG	0,02500000	R$ 23,27	R$ 0,58
00039017	ESPACADOR / DISTANCIADOR CIRCULAR COM ENTRADA LATERAL, EM PLASTICO, PARA VERGALHAO *4,2 A 12,5* MM, COBRIMENTO 20 MM	SINAPI	UN	0,97000000	R$ 0,22	R$ 0,21
					TOTAL Material:	R$ 0,79

Mão de Obra com Encargos Complementares		FONTE	UNID	COEFICIENTE	PREÇO UNITÁRIO	TOTAL
88238	AJUDANTE DE ARMADOR COM ENCARGOS COMPLEMENTARES	SINAPI	H	0,01290000	R$ 22,90	R$ 0,29
88245	ARMADOR COM ENCARGOS COMPLEMENTARES	SINAPI	H	0,07900000	R$ 27,53	R$ 2,17
					TOTAL Mão de Obra com Encargos Complementares:	R$ 2,46

Serviço		FONTE	UNID	COEFICIENTE	PREÇO UNITÁRIO	TOTAL
92801	CORTE E DOBRA DE AÇO CA-50, DIÂMETRO DE 6,3 MM, AF_06/2022	SINAPI	KG	1,00000000	R$ 8,93	R$ 8,93
					TOTAL Serviço:	R$ 8,93
					VALOR:	12,18

3.2.7. 92264 FABRICAÇÃO DE FÔRMA PARA PILARES E ESTRUTURAS SIMILARES, EM CHAPA DE MADEIRA COMPENSADA PLASTIFICADA, E = 18 MM. AF_09/2020 (M2)

Equipamento Custo Horário		FONTE	UNID	COEFICIENTE	PREÇO UNITÁRIO	TOTAL
91693	SERRA CIRCULAR DE BANCADA COM MOTOR ELETRICO POTÊNCIA DE 5HP, COM COIFA PARA DISCO 10" - CHI DIURNO, AF_08/2015	SINAPI	CHI	0,25500000	R$ 28,09	R$ 7,16
91692	SERRA CIRCULAR DE BANCADA COM MOTOR ELÉTRICO POTÊNCIA DE 5HP, COM COIFA PARA DISCO 10" - CHP DIURNO, AF_08/2015	SINAPI	CHP	0,06300000	R$ 29,49	R$ 1,85
					TOTAL Equipamento Custo Horário:	R$ 9,01

Material		FONTE	UNID	COEFICIENTE	PREÇO UNITÁRIO	TOTAL
00001345	CHAPA/PAINEL DE MADEIRA COMPENSADA PLASTIFICADA (MADEIRITE PLASTIFICADO) PARA FORMA DE CONCRETO, DE 2200 X 1100 MM, E = *17* MM	SINAPI	M2	1,33600000	R$ 88,73	R$ 118,54
00004491	PONTALETE *7,5 X 7,5* CM EM PINUS, MISTA OU EQUIVALENTE DA REGIAO - BRUTA	SINAPI	M	2,30800000	R$ 11,46	R$ 26,44
00005068	PREGO DE ACO POLIDO COM CABECA 17 X 21 (2 X 11)	SINAPI	KG	0,20800000	R$ 20,32	R$ 4,22
00004517	SARRAFO *2,5 X 7,5* CM EM PINUS, MISTA OU EQUIVALENTE DA REGIAO - BRUTA	SINAPI	M	9,23700000	R$ 4,01	R$ 37,04
					TOTAL Material:	R$ 186,24

Mão de Obra com Encargos Complementares		FONTE	UNID	COEFICIENTE	PREÇO UNITÁRIO	TOTAL
88239	AJUDANTE DE CARPINTEIRO COM ENCARGOS COMPLEMENTARES	SINAPI	H	0,25000000	R$ 22,73	R$ 5,68
88262	CARPINTEIRO DE FORMAS COM ENCARGOS COMPLEMENTARES	SINAPI	H	1,18000000	R$ 27,31	R$ 32,22

CAIXA — COMPOSIÇÃO AUXILIAR — Orçamento Base para Licitação - OGU — Nº 19 — RÚBRICA: — Grau de Sigilo: #PUBLICO

Nº OPERAÇÃO	Nº TransfereGOV	PROPONENTE / TOMADOR	APELIDO DO EMPREENDIMENTO
981571/2025	981571/2025	MUNICIPIO DE SÃO JOÃO DO PARAISO	PRAÇA BEIRA RIO

LOCALIDADE SINAPI	DATA BASE	DESCRIÇÃO DO LOTE	MUNICÍPIO / UF	BDI 1	BDI 2	BDI 3
	#VALOR!	Readequação e Urbanização da Orla do Rio Lajeado para implantação de Praça de Eventos.	MARANHÃO			

TOTAL Mão de Obra com Encargos Complementares:	R$ 37,90
VALOR:	233,15

3.2.8. 103672 CONCRETAGEM DE PILARES, FCK = 25 MPA, COM USO DE BOMBA - LANÇAMENTO, ADENSAMENTO E ACABAMENTO. AF_02/2022_PS (M3)

Equipamento Custo Horário		FONTE	UNID	COEFICIENTE	PREÇO UNITÁRIO	TOTAL
90587	VIBRADOR DE IMERSÃO, DIÂMETRO DE PONTEIRA 45MM, MOTOR ELÉTRICO TRIFÁSICO POTÊNCIA DE 2 CV - CHI DIURNO. AF_06/2015	SINAPI	CHI	0,13000000	R$ 0,56	R$ 0,07
90586	VIBRADOR DE IMERSÃO, DIÂMETRO DE PONTEIRA 45MM, MOTOR ELÉTRICO TRIFÁSICO POTÊNCIA DE 2 CV - CHP DIURNO. AF_06/2015	SINAPI	CHP	0,09400000	R$ 1,41	R$ 0,13
					TOTAL Equipamento Custo Horário:	R$ 0,20

Material		FONTE	UNID	COEFICIENTE	PREÇO UNITÁRIO	TOTAL
00001527	CONCRETO USINADO BOMBEAVEL, CLASSE DE RESISTENCIA C25, BRITA 0 E 1, SLUMP = 100 +/- 20 MM, COM BOMBEAMENTO (DISPONIBILIZACAO DE BOMBA), SEM O LANCAMENTO (NBR 8953)	SINAPI	M3	1,10300000	R$ 646,04	R$ 712,58
					TOTAL Material:	R$ 712,58

Mão de Obra com Encargos Complementares		FONTE	UNID	COEFICIENTE	PREÇO UNITÁRIO	TOTAL
88262	CARPINTEIRO DE FORMAS COM ENCARGOS COMPLEMENTARES	SINAPI	H	0,22400000	R$ 27,31	R$ 6,11
88309	PEDREIRO COM ENCARGOS COMPLEMENTARES	SINAPI	H	0,22400000	R$ 27,72	R$ 6,20
88316	SERVENTE COM ENCARGOS COMPLEMENTARES	SINAPI	H	1,34500000	R$ 22,19	R$ 29,84
					TOTAL Mão de Obra com Encargos Complementares:	R$ 42,15
					VALOR:	754,93

3.3.1. 92762 ARMAÇÃO DE PILAR OU VIGA DE ESTRUTURA CONVENCIONAL DE CONCRETO ARMADO UTILIZANDO AÇO CA-50 DE 10,0 MM - MONTAGEM. AF_06/2022 (KG)

Material		FONTE	UNID	COEFICIENTE	PREÇO UNITÁRIO	TOTAL
00043132	ARAME RECOZIDO 16 BWG, D = 1,65 MM (0,016 KG/M) OU 18 BWG, D = 1,25 MM (0,01 KG/M)	SINAPI	KG	0,02500000	R$ 23,27	R$ 0,58
00039017	ESPACADOR / DISTANCIADOR CIRCULAR COM ENTRADA LATERAL, EM PLASTICO, PARA VERGALHAO *4.2 A 12,5* MM, COBRIMENTO 20 MM	SINAPI	UN	0,54300000	R$ 0,22	R$ 0,11
					TOTAL Material:	R$ 0,69

Mão de Obra com Encargos Complementares		FONTE	UNID	COEFICIENTE	PREÇO UNITÁRIO	TOTAL
88238	AJUDANTE DE ARMADOR COM ENCARGOS COMPLEMENTARES	SINAPI	H	0,00640000	R$ 22,90	R$ 0,14
88245	ARMADOR COM ENCARGOS COMPLEMENTARES	SINAPI	H	0,03920000	R$ 27,53	R$ 1,07
					TOTAL Mão de Obra com Encargos Complementares:	R$ 1,21

Serviço		FONTE	UNID	COEFICIENTE	PREÇO UNITÁRIO	TOTAL
92803	CORTE E DOBRA DE AÇO CA-50, DIÂMETRO DE 10.0 MM. AF_06/2022	SINAPI	KG	1,00000000	R$ 8,10	R$ 8,10
					TOTAL Serviço:	R$ 8,10
					VALOR:	10,00

3.3.2. 92763 ARMAÇÃO DE PILAR OU VIGA DE ESTRUTURA CONVENCIONAL DE CONCRETO ARMADO UTILIZANDO AÇO CA-50 DE 12,5 MM - MONTAGEM. AF_06/2022 (KG)

Material		FONTE	UNID	COEFICIENTE	PREÇO UNITÁRIO	TOTAL
00043132	ARAME RECOZIDO 16 BWG, D = 1,65 MM (0,016 KG/M) OU 18 BWG, D = 1,25 MM (0,01 KG/M)	SINAPI	KG	0,02500000	R$ 23,27	R$ 0,58
00039017	ESPACADOR / DISTANCIADOR CIRCULAR COM ENTRADA LATERAL, EM PLASTICO, PARA VERGALHAO *4.2 A 12,5* MM, COBRIMENTO 20 MM	SINAPI	UN	0,36700000	R$ 0,22	R$ 0,08
					TOTAL Material:	R$ 0,66

Mão de Obra com Encargos Complementares		FONTE	UNID	COEFICIENTE	PREÇO UNITÁRIO	TOTAL
88238	AJUDANTE DE ARMADOR COM ENCARGOS COMPLEMENTARES	SINAPI	H	0,00420000	R$ 22,90	R$ 0,09
88245	ARMADOR COM ENCARGOS COMPLEMENTARES	SINAPI	H	0,02570000	R$ 27,53	R$ 0,70
					TOTAL Mão de Obra com Encargos Complementares:	R$ 0,79

Serviço		FONTE	UNID	COEFICIENTE	PREÇO UNITÁRIO	TOTAL
92804	CORTE E DOBRA DE AÇO CA-50, DIÂMETRO DE 12.5 MM. AF_06/2022	SINAPI	KG	1,00000000	R$ 6,93	R$ 6,93

CAIXA — COMPOSIÇÃO AUXILIAR — Orçamento Base para Licitação - OGU — Grau de Sigilo: #PUBLICO

Nº OPERAÇÃO	Nº Transferego	PROPONENTE / TOMADOR	APELIDO DO EMPREENDIMENTO
981571/2025	981571/2025	MUNICIPIO DE SÃO JOÃO DO PARAISO	PRAÇA BEIRA RIO

LOCALIDADE SINAPI	DATA BASE	DESCRIÇÃO DO LOTE	MUNICÍPIO / UF	BDI 1	BDI 2	BDI 3
	#VALOR!	Readequação e Urbanização da Orla do Rio Lajeado para implantação de Praça de Eventos.	MARANHÃO			

TOTAL Serviço:	R$ 6,93
VALOR:	8,38

3.3.3. 92764 ARMAÇÃO DE PILAR OU VIGA DE ESTRUTURA CONVENCIONAL DE CONCRETO ARMADO UTILIZANDO AÇO CA-60 DE 16,0 MM - MONTAGEM. AF_06/2022 (KG)

Material		FONTE	UNID	COEFICIENTE	PREÇO UNITÁRIO	TOTAL
00043132	ARAME RECOZIDO 16 BWG, D = 1,65 MM (0,016 KG/M) OU 18 BWG, D = 1,25 MM (0,01 KG/M)	SINAPI	KG	0,02500000	R$ 23,27	R$ 0,58
00039017	ESPACADOR / DISTANCIADOR CIRCULAR COM ENTRADA LATERAL, EM PLASTICO, PARA VERGALHAO *4,2 A 12,5* MM, COBRIMENTO 20 MM	SINAPI	UN	0,21200000	R$ 0,22	R$ 0,04
					TOTAL Material:	R$ 0,62

Mão de Obra com Encargos Complementares		FONTE	UNID	COEFICIENTE	PREÇO UNITÁRIO	TOTAL
88238	AJUDANTE DE ARMADOR COM ENCARGOS COMPLEMENTARES	SINAPI	H	0,00320000	R$ 22,90	R$ 0,07
88245	ARMADOR COM ENCARGOS COMPLEMENTARES	SINAPI	H	0,01940000	R$ 27,53	R$ 0,53
					TOTAL Mão de Obra com Encargos Complementares:	R$ 0,60

Serviço		FONTE	UNID	COEFICIENTE	PREÇO UNITÁRIO	TOTAL
92805	CORTE E DOBRA DE AÇO CA-50, DIÂMETRO DE 16,0 MM, AF_06/2022	SINAPI	KG	1,00000000	R$ 6,85	R$ 6,85
					TOTAL Serviço:	R$ 6,85
					VALOR:	8,07

3.3.4. 92759 ARMAÇÃO DE PILAR OU VIGA DE ESTRUTURA CONVENCIONAL DE CONCRETO ARMADO UTILIZANDO AÇO CA-60 DE 5,0 MM - MONTAGEM. AF_06/2022 (KG)

Material		FONTE	UNID	COEFICIENTE	PREÇO UNITÁRIO	TOTAL
00043132	ARAME RECOZIDO 16 BWG, D = 1,65 MM (0,016 KG/M) OU 18 BWG, D = 1,25 MM (0,01 KG/M)	SINAPI	KG	0,02500000	R$ 23,27	R$ 0,58
00039017	ESPACADOR / DISTANCIADOR CIRCULAR COM ENTRADA LATERAL, EM PLASTICO, PARA VERGALHAO *4,2 A 12,5* MM, COBRIMENTO 20 MM	SINAPI	UN	1,19000000	R$ 0,22	R$ 0,26
					TOTAL Material:	R$ 0,84

Mão de Obra com Encargos Complementares		FONTE	UNID	COEFICIENTE	PREÇO UNITÁRIO	TOTAL
88238	AJUDANTE DE ARMADOR COM ENCARGOS COMPLEMENTARES	SINAPI	H	0,01750000	R$ 22,90	R$ 0,40
88245	ARMADOR COM ENCARGOS COMPLEMENTARES	SINAPI	H	0,10690000	R$ 27,53	R$ 2,94
					TOTAL Mão de Obra com Encargos Complementares:	R$ 3,34

Serviço		FONTE	UNID	COEFICIENTE	PREÇO UNITÁRIO	TOTAL
92800	CORTE E DOBRA DE AÇO CA-60, DIÂMETRO DE 5,0 MM, AF_06/2022	SINAPI	KG	1,00000000	R$ 8,94	R$ 8,94
					TOTAL Serviço:	R$ 8,94
					VALOR:	13,12

3.3.5. 92760 ARMAÇÃO DE PILAR OU VIGA DE ESTRUTURA CONVENCIONAL DE CONCRETO ARMADO UTILIZANDO AÇO CA-60 DE 6,3 MM - MONTAGEM. AF_06/2022 (KG)

Material		FONTE	UNID	COEFICIENTE	PREÇO UNITÁRIO	TOTAL
00043132	ARAME RECOZIDO 16 BWG, D = 1,65 MM (0,016 KG/M) OU 18 BWG, D = 1,25 MM (0,01 KG/M)	SINAPI	KG	0,02500000	R$ 23,27	R$ 0,58
00039017	ESPACADOR / DISTANCIADOR CIRCULAR COM ENTRADA LATERAL, EM PLASTICO, PARA VERGALHAO *4,2 A 12,5* MM, COBRIMENTO 20 MM	SINAPI	UN	0,97000000	R$ 0,22	R$ 0,21
					TOTAL Material:	R$ 0,79

Mão de Obra com Encargos Complementares		FONTE	UNID	COEFICIENTE	PREÇO UNITÁRIO	TOTAL
88238	AJUDANTE DE ARMADOR COM ENCARGOS COMPLEMENTARES	SINAPI	H	0,01290000	R$ 22,90	R$ 0,29
88245	ARMADOR COM ENCARGOS COMPLEMENTARES	SINAPI	H	0,07900000	R$ 27,53	R$ 2,17
					TOTAL Mão de Obra com Encargos Complementares:	R$ 2,46

Serviço		FONTE	UNID	COEFICIENTE	PREÇO UNITÁRIO	TOTAL
92801	CORTE E DOBRA DE AÇO CA-50, DIÂMETRO DE 6,3 MM, AF_06/2022	SINAPI	KG	1,00000000	R$ 8,93	R$ 8,93
					TOTAL Serviço:	R$ 8,93
					VALOR:	12,18

CAIXA — COMPOSIÇÃO AUXILIAR — Orçamento Base para Licitação - OGU — Nº 79 — RÚBRICA: — Grau de Sigilo: #PUBLICO

Nº OPERAÇÃO	Nº TransfereGOV	PROPONENTE / TOMADOR	APELIDO DO EMPREENDIMENTO
981571/2025	981571/2025	MUNICIPIO DE SÃO JOÃO DO PARAISO	PRAÇA BEIRA RIO

LOCALIDADE SINAPI	DATA BASE	DESCRIÇÃO DO LOTE	MUNICÍPIO / UF	BDI 1	BDI 2	BDI 3
	#VALOR!	Readequação e Urbanização da Orla do Rio Lajeado para implantação de Praça de Eventos.	MARANHÃO			

3.3.6. 92264 FABRICAÇÃO DE FÔRMA PARA PILARES E ESTRUTURAS SIMILARES, EM CHAPA DE MADEIRA COMPENSADA PLASTIFICADA, E = 18 MM. AF_09/2020 (M2)

Equipamento Custo Horário		FONTE	UNID	COEFICIENTE	PREÇO UNITÁRIO	TOTAL
91693	SERRA CIRCULAR DE BANCADA COM MOTOR ELÉTRICO POTÊNCIA DE 5HP, COM COIFA PARA DISCO 10" - CHI DIURNO. AF_08/2015	SINAPI	CHI	0,25500000	R$ 28,09	R$ 7,16
91692	SERRA CIRCULAR DE BANCADA COM MOTOR ELÉTRICO POTÊNCIA DE 5HP, COM COIFA PARA DISCO 10" - CHP DIURNO. AF_08/2015	SINAPI	CHP	0,06300000	R$ 29,49	R$ 1,85
					TOTAL Equipamento Custo Horário:	R$ 9,01

Material		FONTE	UNID	COEFICIENTE	PREÇO UNITÁRIO	TOTAL
00001345	CHAPA/PAINEL DE MADEIRA COMPENSADA PLASTIFICADA (MADEIRITE PLASTIFICADO) PARA FORMA DE CONCRETO, DE 2200 X 1100 MM, E = *17* MM	SINAPI	M2	1,33600000	R$ 88,73	R$ 118,54
00004491	PONTALETE *7,5 X 7,5* CM EM PINUS, MISTA OU EQUIVALENTE DA REGIAO - BRUTA	SINAPI	M	2,30800000	R$ 11,46	R$ 26,44
00005068	PREGO DE ACO POLIDO COM CABECA 17 X 21 (2 X 11)	SINAPI	KG	0,20800000	R$ 20,32	R$ 4,22
00004517	SARRAFO *2,5 X 7,5* CM EM PINUS, MISTA OU EQUIVALENTE DA REGIAO - BRUTA	SINAPI	M	9,23700000	R$ 4,01	R$ 37,04
					TOTAL Material:	R$ 186,24

Mão de Obra com Encargos Complementares		FONTE	UNID	COEFICIENTE	PREÇO UNITÁRIO	TOTAL
88239	AJUDANTE DE CARPINTEIRO COM ENCARGOS COMPLEMENTARES	SINAPI	H	0,25000000	R$ 22,73	R$ 5,68
88262	CARPINTEIRO DE FORMAS COM ENCARGOS COMPLEMENTARES	SINAPI	H	1,18000000	R$ 27,31	R$ 32,22
					TOTAL Mão de Obra com Encargos Complementares:	R$ 37,90
					VALOR:	233,15

3.3.7. 103672 CONCRETAGEM DE PILARES, FCK = 25 MPA, COM USO DE BOMBA - LANÇAMENTO, ADENSAMENTO E ACABAMENTO. AF_02/2022_PS (M3)

Equipamento Custo Horário		FONTE	UNID	COEFICIENTE	PREÇO UNITÁRIO	TOTAL
90587	VIBRADOR DE IMERSÃO, DIÂMETRO DE PONTEIRA 45MM, MOTOR ELÉTRICO TRIFÁSICO POTÊNCIA DE 2 CV - CHI DIURNO. AF_08/2015	SINAPI	CHI	0,13000000	R$ 0,56	R$ 0,07
90586	VIBRADOR DE IMERSÃO, DIÂMETRO DE PONTEIRA 45MM, MOTOR ELÉTRICO TRIFÁSICO POTÊNCIA DE 2 CV - CHP DIURNO. AF_06/2015	SINAPI	CHP	0,09400000	R$ 1,41	R$ 0,13
					TOTAL Equipamento Custo Horário:	R$ 0,20

Material		FONTE	UNID	COEFICIENTE	PREÇO UNITÁRIO	TOTAL
00001527	CONCRETO USINADO BOMBEAVEL, CLASSE DE RESISTENCIA C25, BRITA 0 E 1, SLUMP = 100 +/- 20 MM, COM BOMBEAMENTO (DISPONIBILIZACAO DE BOMBA), SEM O LANCAMENTO (NBR 8953)	SINAPI	M3	1,10300000	R$ 646,04	R$ 712,58
					TOTAL Material:	R$ 712,58

Mão de Obra com Encargos Complementares		FONTE	UNID	COEFICIENTE	PREÇO UNITÁRIO	TOTAL
88262	CARPINTEIRO DE FORMAS COM ENCARGOS COMPLEMENTARES	SINAPI	H	0,22400000	R$ 27,31	R$ 6,11
88309	PEDREIRO COM ENCARGOS COMPLEMENTARES	SINAPI	H	0,22400000	R$ 27,72	R$ 6,20
88316	SERVENTE COM ENCARGOS COMPLEMENTARES	SINAPI	H	1,34500000	R$ 22,19	R$ 29,84
					TOTAL Mão de Obra com Encargos Complementares:	R$ 42,15
					VALOR:	754,93

3.3.8. 92761 ARMAÇÃO DE PILAR OU VIGA DE ESTRUTURA CONVENCIONAL DE CONCRETO ARMADO UTILIZANDO AÇO CA-50 DE 8,0 MM - MONTAGEM. AF_06/2022 (KG)

Material		FONTE	UNID	COEFICIENTE	PREÇO UNITÁRIO	TOTAL
00043132	ARAME RECOZIDO 16 BWG, D = 1,65 MM (0,016 KG/M) OU 18 BWG, D = 1,25 MM (0,01 KG/M)	SINAPI	KG	0,02500000	R$ 23,27	R$ 0,58
00039017	ESPACADOR / DISTANCIADOR CIRCULAR COM ENTRADA LATERAL, EM PLASTICO, PARA VERGALHAO *4,2 A 12,5* MM, COBRIMENTO 20 MM	SINAPI	UN	0,74300000	R$ 0,22	R$ 0,16
					TOTAL Material:	R$ 0,74

Mão de Obra com Encargos Complementares		FONTE	UNID	COEFICIENTE	PREÇO UNITÁRIO	TOTAL
88238	AJUDANTE DE ARMADOR COM ENCARGOS COMPLEMENTARES	SINAPI	H	0,00920000	R$ 22,90	R$ 0,21
88245	ARMADOR COM ENCARGOS COMPLEMENTARES	SINAPI	H	0,05610000	R$ 27,53	R$ 1,54

CAIXA — COMPOSIÇÃO AUXILIAR — Orçamento Base para Licitação - OGU — Nº 17 — RÚBRICA: — Grau de Sigilo: #PUBLICO

Nº OPERAÇÃO	Nº TransferaGOV	PROPONENTE / TOMADOR	APELIDO DO EMPREENDIMENTO
981571/2025	981571/2025	MUNICIPIO DE SÃO JOÃO DO PARAISO	PRAÇA BEIRA RIO

LOCALIDADE SINAPI	DATA BASE	DESCRIÇÃO DO LOTE	MUNICÍPIO / UF	BDI 1	BDI 2	BDI 3
	#VALOR!	Readequação e Urbanização da Orla do Rio Lajeado para implantação de Praça de Eventos.	MARANHÃO			

TOTAL Mão de Obra com Encargos Complementares:	R$ 1,75

Serviço		FONTE	UNID	COEFICIENTE	PREÇO UNITÁRIO	TOTAL
92802	CORTE E DOBRA DE AÇO CA-50, DIÂMETRO DE 8.0 MM, AF_06/2022	SINAPI	KG	1,00000000	R$ 8,80	R$ 8,80

TOTAL Serviço:	R$ 8,80
VALOR:	11,29

4.1. 5802135 Escavação, carga e transporte de material de 1ª categoria - DMT de 50 a 200 m - caminho de serviço em revestimento primário - com escavadeira e caminhão basculante de 14 m³ (m³)

EQUIPAMENTOS		QUANT	UTILIZAÇÃO		CUSTO OPERACIONAL		CUSTO HORÁRIO
			PROD	IMPR	PROD	IMPR	
E9667	Caminhão basculante com capacidade de 14 m³ - 210 kW	3,00000	0,9100	0,0900	R$ 336,1254	R$ 90,5592	R$ 942,0732
E9515	Escavadeira hidráulica sobre esteiras com caçamba com capacidade de 1,56 m³ - 118 kW	1,00000	1,0000	0,0000	R$ 355,4481	R$ 155,9381	R$ 355,4481

TOTAL EQUIPAMENTOS:	R$ 1.297,5213

MÃO DE OBRA		UNID	CONSUMO	SALÁRIO HORA	CUSTO HORÁRIO
P9824	Servente	h	1,00000	18,6828	18,6828

TOTAL MÃO DE OBRA:	18,6828
Custo Horário da Execução:	R$ 1.316,2041
Produção da Equipe:	230,19000
Custo Unitário da Execução:	R$ 5,7179
Custo do FIC (0,03568):	R$ 0,2041
Custo Direto Total:	R$ 5,9220
VALOR:	5,92

4.2. 5914374 Transporte com caminhão basculante de 10 m³ - rodovia em revestimento primário (tkm)

EQUIPAMENTOS		QUANT	UTILIZAÇÃO		CUSTO OPERACIONAL		CUSTO HORÁRIO
			PROD	IMPR	PROD	IMPR	
E9579	Caminhão basculante com capacidade de 10 m³ - 210 kW	1,00000	1,0000	0,0000	R$ 322,2709	R$ 83,6042	R$ 322,2709

TOTAL EQUIPAMENTOS:	R$ 322,2709
Custo Horário da Execução:	R$ 322,2709
Produção da Equipe:	311,25000
Custo Unitário da Execução:	R$ 1,0354
Custo do FIC (0,03568):	R$ 0,0370
Custo Direto Total:	R$ 1,0724
VALOR:	1,07

4.3. 5502978 Compactação de aterros a 100% do Proctor normal (m³)

EQUIPAMENTOS		QUANT	UTILIZAÇÃO		CUSTO OPERACIONAL		CUSTO HORÁRIO
			PROD	IMPR	PROD	IMPR	
E9571	Caminhão tanque com capacidade de 10.000 l - 188 kW	1,00000	0,9000	0,1000	R$ 379,2445	R$ 92,0048	R$ 350,5206
E9518	Grade de 24 discos rebocável de D = 60 cm (24")	1,00000	0,5200	0,4800	R$ 5,1131	R$ 3,5607	R$ 4,3679
E9524	Motoniveladora - 93 kW	1,00000	0,2900	0,7100	R$ 346,2851	R$ 143,0224	R$ 201,9686
E9685	Rolo compactador pé de carneiro vibratório autopropelido por pneus de 11,61 - 82 kW	1,00000	1,0000	0,0000	R$ 248,5453	R$ 104,9755	R$ 248,5453
E9577	Trator agrícola sobre pneus - 77 kW	1,00000	0,5200	0,4800	R$ 183,3999	R$ 66,4177	R$ 127,2484

TOTAL EQUIPAMENTOS:	R$ 932,6508

MÃO DE OBRA		UNID	CONSUMO	SALÁRIO HORA	CUSTO HORÁRIO
P9824	Servente	h	1,00000	18,6828	18,6828

TOTAL MÃO DE OBRA:	18,6828
Custo Horário da Execução:	R$ 951,3336
Produção da Equipe:	168,20000
Custo Unitário da Execução:	R$ 5,6560
Custo do FIC (0,03568):	R$ 0,2019
Custo Direto Total:	R$ 5,8579

CAIXA — COMPOSIÇÃO AUXILIAR — Orçamento Base para Licitação - OGU — Nº 10 — Grau de Sigilo: #PUBLICO

RÚBRICA:

Nº OPERAÇÃO	Nº TransfereGOV	PROPONENTE / TOMADOR	APELIDO DO EMPREENDIMENTO
981571/2025	981571/2025	MUNICIPIO DE SÃO JOÃO DO PARAISO	PRAÇA BEIRA RIO

LOCALIDADE SINAPI	DATA BASE	DESCRIÇÃO DO LOTE	MUNICÍPIO / UF	BDI 1	BDI 2	BDI 3
	#VALOR!	Readequação e Urbanização da Orla do Rio Lajeado para implantação de Praça de Eventos	MARANHÃO			

VALOR:	5,86

5.1.1. 96523 ESCAVAÇÃO MANUAL PARA BLOCO DE COROAMENTO OU SAPATA (INCLUINDO ESCAVAÇÃO PARA COLOCAÇÃO DE FÔRMAS). AF_01/2024 (M3)

Mão de Obra com Encargos Complementares		FONTE	UNID	COEFICIENTE	PREÇO UNITÁRIO	TOTAL
88309	PEDREIRO COM ENCARGOS COMPLEMENTARES	SINAPI	H	0,96600000	R$ 27,72	R$ 26,77
88316	SERVENTE COM ENCARGOS COMPLEMENTARES	SINAPI	H	3,12600000	R$ 22,19	R$ 69,36
				TOTAL Mão de Obra com Encargos Complementares:		R$ 96,13
				VALOR:		96,13

5.1.2. 94962 CONCRETO MAGRO PARA LASTRO, TRAÇO 1:4,5:4,5 (EM MASSA SECA DE CIMENTO/ AREIA MÉDIA/ BRITA 1) - PREPARO MECÂNICO COM BETONEIRA 400 L. AF_05/2021 (M3)

Equipamento Custo Horário		FONTE	UNID	COEFICIENTE	PREÇO UNITÁRIO	TOTAL
88831	BETONEIRA CAPACIDADE NOMINAL DE 400 L, CAPACIDADE DE MISTURA 280 L, MOTOR ELÉTRICO TRIFÁSICO POTÊNCIA DE 2 CV, SEM CARREGADOR - CHI DIURNO. AF_05 2023	SINAPI	CHI	0,71880000	R$ 0,43	R$ 0,30
88830	BETONEIRA CAPACIDADE NOMINAL DE 400 L, CAPACIDADE DE MISTURA 280 L, MOTOR ELETRICO TRIFÁSICO POTÊNCIA DE 2 CV, SEM CARREGADOR - CHP DIURNO, AF_05/2023	SINAPI	CHP	0,76230000	R$ 2,02	R$ 1,53
				TOTAL Equipamento Custo Horário:		R$ 1,83

Material		FONTE	UNID	COEFICIENTE	PREÇO UNITÁRIO	TOTAL
00000370	AREIA MEDIA - POSTO JAZIDA/FORNECEDOR (RETIRADO NA JAZIDA, SEM TRANSPORTE)	SINAPI	M3	0,82690000	R$ 150,00	R$ 124,03
00001379	CIMENTO PORTLAND COMPOSTO CP II-32	SINAPI	KG	212,01940000	R$ 0,90	R$ 190,81
00004721	PEDRA BRITADA N. 1 (9,5 A 19 MM) POSTO PEDREIRA/FORNECEDOR, SEM FRETE	SINAPI	M3	0,57820000	R$ 116,09	R$ 67,12
				TOTAL Material:		R$ 381,96

Mão de Obra com Encargos Complementares		FONTE	UNID	COEFICIENTE	PREÇO UNITÁRIO	TOTAL
88377	OPERADOR DE BETONEIRA ESTACIONÁRIA/MISTURADOR COM ENCARGOS COMPLEMENTARES	SINAPI	H	1,48110000	R$ 22,35	R$ 33,10
88316	SERVENTE COM ENCARGOS COMPLEMENTARES	SINAPI	H	2,34330000	R$ 22,19	R$ 51,99
				TOTAL Mão de Obra com Encargos Complementares:		R$ 85,09
				VALOR:		468,88

5.1.3. 96546 ARMAÇÃO DE BLOCO UTILIZANDO AÇO CA-50 DE 10 MM - MONTAGEM. AF_01/2024 (KG)

Material		FONTE	UNID	COEFICIENTE	PREÇO UNITÁRIO	TOTAL
00043132	ARAME RECOZIDO 16 BWG, D = 1,65 MM (0,016 KG/M) OU 18 BWG, D = 1,25 MM (0,01 KG/M)	SINAPI	KG	0,02500000	R$ 23,27	R$ 0,58
00039017	ESPACADOR / DISTANCIADOR CIRCULAR COM ENTRADA LATERAL, EM PLÁSTICO, PARA VERGALHÃO 4,2 A 12,5 MM, COBRIMENTO 20 MM	SINAPI	UN	0,48000000	R$ 0,22	R$ 0,10
				TOTAL Material:		R$ 0,68

Mão de Obra com Encargos Complementares		FONTE	UNID	COEFICIENTE	PREÇO UNITÁRIO	TOTAL
88238	AJUDANTE DE ARMADOR COM ENCARGOS COMPLEMENTARES	SINAPI	H	0,04400000	R$ 22,90	R$ 1,00
88245	ARMADOR COM ENCARGOS COMPLEMENTARES	SINAPI	H	0,11600000	R$ 27,53	R$ 3,19
				TOTAL Mão de Obra com Encargos Complementares:		R$ 4,19

Serviço		FONTE	UNID	COEFICIENTE	PREÇO UNITÁRIO	TOTAL
92803	CORTE E DOBRA DE AÇO CA-50, DIÂMETRO DE 10,0 MM, AF_06/2022	SINAPI	KG	1,00000000	R$ 8,10	R$ 8,10
				TOTAL Serviço:		R$ 8,10
				VALOR:		12,97

5.1.4. 104921 ARMAÇÃO DE BLOCO, SAPATA ISOLADA, VIGA BALDRAME E SAPATA CORRIDA UTILIZANDO AÇO CA-50 DE 16 MM - MONTAGEM. AF_01/2024 (KG)

Material		FONTE	UNID	COEFICIENTE	PREÇO UNITÁRIO	TOTAL
00043132	ARAME RECOZIDO 16 BWG, D = 1,65 MM (0,016 KG/M) OU 18 BWG, D = 1,25 MM (0,01 KG/M)	SINAPI	KG	0,02500000	R$ 23,27	R$ 0,58
00039017	ESPACADOR / DISTANCIADOR CIRCULAR COM ENTRADA LATERAL, EM PLÁSTICO, PARA VERGALHÃO 4,2 A 12,5 MM, COBRIMENTO 20 MM	SINAPI	UN	0,24500000	R$ 0,22	R$ 0,05

CAIXA — COMPOSIÇÃO AUXILIAR — Orçamento Base para Licitação - OGU — Nº 72 — RÚBRICA: — Grau de Sigilo: #PUBLICO

Nº OPERAÇÃO	Nº TransfereGOV	PROPONENTE / TOMADOR	APELIDO DO EMPREENDIMENTO
981571/2025	981571/2025	MUNICIPIO DE SÃO JOÃO DO PARAISO	PRAÇA BEIRA RIO

LOCALIDADE SINAPI	DATA BASE	DESCRIÇÃO DO LOTE	MUNICÍPIO / UF	BDI 1	BDI 2	BDI 3
	#VALOR!	Readequação e Urbanização da Orla do Rio Lajeado para implantação de Praça de Eventos.	MARANHÃO			

					TOTAL Material:	R$ 0,63
Mão de Obra com Encargos Complementares		**FONTE**	**UNID**	**COEFICIENTE**	**PREÇO UNITÁRIO**	**TOTAL**
88238	AJUDANTE DE ARMADOR COM ENCARGOS COMPLEMENTARES	SINAPI	H	0,01900000	R$ 22,90	R$ 0,43
88245	ARMADOR COM ENCARGOS COMPLEMENTARES	SINAPI	H	0,04900000	R$ 27,53	R$ 1,34
					TOTAL Mão de Obra com Encargos Complementares:	R$ 1,77
Serviço		**FONTE**	**UNID**	**COEFICIENTE**	**PREÇO UNITÁRIO**	**TOTAL**
92805	CORTE E DOBRA DE AÇO CA-50, DIÂMETRO DE 16.0 MM, AF_06/2022	SINAPI	KG	1,00000000	R$ 6,85	R$ 6,85
					TOTAL Serviço:	R$ 6,85
					VALOR:	9,25

5.1.5. 96543 ARMAÇÃO DE BLOCO UTILIZANDO AÇO CA-60 DE 5 MM - MONTAGEM. AF_01/2024 (KG)

Material		**FONTE**	**UNID**	**COEFICIENTE**	**PREÇO UNITÁRIO**	**TOTAL**
00043132	ARAME RECOZIDO 16 BWG, D = 1,65 MM (0,016 KG/M) OU 18 BWG, D = 1,25 MM (0,01 KG/M)	SINAPI	KG	0,02500000	R$ 23,27	R$ 0,58
00039017	ESPACADOR / DISTANCIADOR CIRCULAR COM ENTRADA LATERAL, EM PLASTICO, PARA VERGALHAO *4,2 A 12,5* MM, COBRIMENTO 20 MM	SINAPI	UN	1,14300000	R$ 0,22	R$ 0,25
					TOTAL Material:	R$ 0,83
Mão de Obra com Encargos Complementares		**FONTE**	**UNID**	**COEFICIENTE**	**PREÇO UNITÁRIO**	**TOTAL**
88238	AJUDANTE DE ARMADOR COM ENCARGOS COMPLEMENTARES	SINAPI	H	0,09700000	R$ 22,90	R$ 2,22
88245	ARMADOR COM ENCARGOS COMPLEMENTARES	SINAPI	H	0,25200000	R$ 27,53	R$ 6,93
					TOTAL Mão de Obra com Encargos Complementares:	R$ 9,15
Serviço		**FONTE**	**UNID**	**COEFICIENTE**	**PREÇO UNITÁRIO**	**TOTAL**
92800	CORTE E DOBRA DE AÇO CA-60, DIÂMETRO DE 5,0 MM, AF_06/2022	SINAPI	KG	1,00000000	R$ 8,94	R$ 8,94
					TOTAL Serviço:	R$ 8,94
					VALOR:	18,92

5.1.6. 96557 CONCRETAGEM DE BLOCO DE COROAMENTO OU VIGA BALDRAME, FCK 30 MPA, COM USO DE BOMBA - LANÇAMENTO, ADENSAMENTO E ACABAMENTO. AF_01/2024 (M3)

Equipamento Custo Horário		**FONTE**	**UNID**	**COEFICIENTE**	**PREÇO UNITÁRIO**	**TOTAL**
90587	VIBRADOR DE IMERSÃO, DIÂMETRO DE PONTEIRA 45MM, MOTOR ELÉTRICO TRIFÁSICO POTÊNCIA DE 2 CV - CHI DIURNO. AF_06/2015	SINAPI	CHI	0,07500000	R$ 0,56	R$ 0,04
90586	VIBRADOR DE IMERSÃO, DIÂMETRO DE PONTEIRA 45MM, MOTOR ELÉTRICO TRIFÁSICO POTÊNCIA DE 2 CV - CHP DIURNO. AF_06/2015	SINAPI	CHP	0,09200000	R$ 1,41	R$ 0,12
					TOTAL Equipamento Custo Horário:	R$ 0,16
Material		**FONTE**	**UNID**	**COEFICIENTE**	**PREÇO UNITÁRIO**	**TOTAL**
00001525	CONCRETO USINADO BOMBEAVEL, CLASSE DE RESISTENCIA C30, BRITA 0 E 1, SLUMP = 100 +/- 20 MM, COM BOMBEAMENTO (DISPONIBILIZACAO DE BOMBA), SEM O LANCAMENTO (NBR 8953)	SINAPI	M3	1,23000000	R$ 665,92	R$ 819,08
					TOTAL Material:	R$ 819,08
Mão de Obra com Encargos Complementares		**FONTE**	**UNID**	**COEFICIENTE**	**PREÇO UNITÁRIO**	**TOTAL**
88309	PEDREIRO COM ENCARGOS COMPLEMENTARES	SINAPI	H	0,33400000	R$ 27,72	R$ 9,25
88316	SERVENTE COM ENCARGOS COMPLEMENTARES	SINAPI	H	0,50100000	R$ 22,19	R$ 11,11
					TOTAL Mão de Obra com Encargos Complementares:	R$ 20,36
					VALOR:	839,60

5.1.7. 104926 FABRICAÇÃO, MONTAGEM E DESMONTAGEM DE FÔRMA PARA SAPATA CORRIDA, EM MADEIRA SERRADA, E=25 MM, 1 UTILIZAÇÃO. AF_01/2024 (M2)

Equipamento Custo Horário		**FONTE**	**UNID**	**COEFICIENTE**	**PREÇO UNITÁRIO**	**TOTAL**
91693	SERRA CIRCULAR DE BANCADA COM MOTOR ELÉTRICO POTÊNCIA DE 5HP, COM COIFA PARA DISCO 10" - CHI DIURNO. AF_08/2015	SINAPI	CHI	0,31300000	R$ 28,09	R$ 8,79
91692	SERRA CIRCULAR DE BANCADA COM MOTOR ELÉTRICO POTÊNCIA DE 5HP, COM COIFA PARA DISCO 10" - CHP DIURNO. AF_08/2015	SINAPI	CHP	0,07800000	R$ 29,49	R$ 2,30

PMSIP
FL.(S) 141
Nº 12
RÚBRICA:

CAIXA — COMPOSIÇÃO AUXILIAR — Orçamento Base para Licitação - OGU — Grau de Sigilo: #PUBLICO

Nº OPERAÇÃO	Nº TransfereGOV	PROPONENTE / TOMADOR	APELIDO DO EMPREENDIMENTO
981571/2025	981571/2025	MUNICIPIO DE SÃO JOÃO DO PARAISO	PRAÇA BEIRA RIO

LOCALIDADE SINAPI	DATA BASE	DESCRIÇÃO DO LOTE	MUNICÍPIO / UF	BDI 1	BDI 2	BDI 3
	#VALOR!	Readequação e Urbanização da Orla do Rio Lajeado para implantação de Praça de Eventos.	MARANHÃO			

					TOTAL Equipamento Custo Horário:	R$ 11,00
Material		**FONTE**	**UM**	**COEFICIENTE**	**PREÇO UNITÁRIO**	**TOTAL**
00002692	DESMOLDANTE PROTETOR PARA FORMAS DE MADEIRA, DE BASE OLEOSA EMULSIONADA EM AGUA	SINAPI	L	0,01670000	R$ 8,60	R$ 0,14
00004491	PONTALETE *7,5 X 7,5* CM EM PINUS, MISTA OU EQUIVALENTE DA REGIAO - BRUTA	SINAPI	M	3,23300000	R$ 11,46	R$ 37,05
00005073	PREGO DE ACO POLIDO COM CABECA 17 X 24 (2 1/4 X 11)	SINAPI	KG	0,07600000	R$ 20,71	R$ 1,57
00040304	PREGO DE ACO POLIDO COM CABECA DUPLA 17 X 27 (2 1/2 X 11)	SINAPI	KG	0,08500000	R$ 25,08	R$ 2,13
00004517	SARRAFO *2,5 X 7,5* CM EM PINUS, MISTA OU EQUIVALENTE DA REGIAO - BRUTA	SINAPI	M	2,35600000	R$ 4,01	R$ 9,44
00006212	TABUA *2,5 X 30 CM EM PINUS, MISTA OU EQUIVALENTE DA REGIAO - BRUTA	SINAPI	M	4,48800000	R$ 19,00	R$ 85,27
					TOTAL Material:	R$ 135,60
Mão de Obra com Encargos Complementares		**FONTE**	**UM**	**COEFICIENTE**	**PREÇO UNITÁRIO**	**TOTAL**
88239	AJUDANTE DE CARPINTEIRO COM ENCARGOS COMPLEMENTARES	SINAPI	H	0,57300000	R$ 22,73	R$ 13,02
88262	CARPINTEIRO DE FORMAS COM ENCARGOS COMPLEMENTARES	SINAPI	H	1,33700000	R$ 27,31	R$ 36,51
					TOTAL Mão de Obra com Encargos Complementares:	R$ 49,53
					VALOR:	196,22

5.2.1. 92762 ARMAÇÃO DE PILAR OU VIGA DE ESTRUTURA CONVENCIONAL DE CONCRETO ARMADO UTILIZANDO AÇO CA-50 DE 10,0 MM - MONTAGEM. AF_06/2022 (KG)

Material		**FONTE**	**UM**	**COEFICIENTE**	**PREÇO UNITÁRIO**	**TOTAL**
00043132	ARAME RECOZIDO 16 BWG, D = 1,65 MM (0,016 KG/M) OU 18 BWG, D = 1,25 MM (0,01 KG/M)	SINAPI	KG	0,02500000	R$ 23,27	R$ 0,58
00039017	ESPACADOR / DISTANCIADOR CIRCULAR COM ENTRADA LATERAL, EM PLASTICO, PARA VERGALHAO *4,2 A 12,5* MM, COBRIMENTO 20 MM	SINAPI	UN	0,54300000	R$ 0,22	R$ 0,11
					TOTAL Material:	R$ 0,69
Mão de Obra com Encargos Complementares		**FONTE**	**UM**	**COEFICIENTE**	**PREÇO UNITÁRIO**	**TOTAL**
88238	AJUDANTE DE ARMADOR COM ENCARGOS COMPLEMENTARES	SINAPI	H	0,00640000	R$ 22,90	R$ 0,14
88245	ARMADOR COM ENCARGOS COMPLEMENTARES	SINAPI	H	0,03920000	R$ 27,53	R$ 1,07
					TOTAL Mão de Obra com Encargos Complementares:	R$ 1,21
Serviço		**FONTE**	**UM**	**COEFICIENTE**	**PREÇO UNITÁRIO**	**TOTAL**
92803	CORTE E DOBRA DE AÇO CA-50, DIAMETRO DE 10,0 MM, AF_06/2022	SINAPI	KG	1,00000000	R$ 8,10	R$ 8,10
					TOTAL Serviço:	R$ 8,10
					VALOR:	10,00

5.2.2. 92764 ARMAÇÃO DE PILAR OU VIGA DE ESTRUTURA CONVENCIONAL DE CONCRETO ARMADO UTILIZANDO AÇO CA-50 DE 16,0 MM - MONTAGEM. AF_06/2022 (KG)

Material		**FONTE**	**UM**	**COEFICIENTE**	**PREÇO UNITÁRIO**	**TOTAL**
00043132	ARAME RECOZIDO 16 BWG, D = 1,65 MM (0,016 KG/M) OU 18 BWG, D = 1,25 MM (0,01 KG/M)	SINAPI	KG	0,02500000	R$ 23,27	R$ 0,58
00039017	ESPACADOR / DISTANCIADOR CIRCULAR COM ENTRADA LATERAL, EM PLASTICO, PARA VERGALHAO *4,2 A 12,5* MM, COBRIMENTO 20 MM	SINAPI	UN	0,21200000	R$ 0,22	R$ 0,04
					TOTAL Material:	R$ 0,62
Mão de Obra com Encargos Complementares		**FONTE**	**UM**	**COEFICIENTE**	**PREÇO UNITÁRIO**	**TOTAL**
88238	AJUDANTE DE ARMADOR COM ENCARGOS COMPLEMENTARES	SINAPI	H	0,00320000	R$ 22,90	R$ 0,07
88245	ARMADOR COM ENCARGOS COMPLEMENTARES	SINAPI	H	0,01940000	R$ 27,53	R$ 0,53
					TOTAL Mão de Obra com Encargos Complementares:	R$ 0,60
Serviço		**FONTE**	**UM**	**COEFICIENTE**	**PREÇO UNITÁRIO**	**TOTAL**
92805	CORTE E DOBRA DE AÇO CA-50, DIAMETRO DE 16,0 MM, AF_06/2022	SINAPI	KG	1,00000000	R$ 6,85	R$ 6,85
					TOTAL Serviço:	R$ 6,85
					VALOR:	8,07

5.2.3. 92264 FABRICAÇÃO DE FÔRMA PARA PILARES E ESTRUTURAS SIMILARES, EM CHAPA DE MADEIRA COMPENSADA PLASTIFICADA, E = 18 MM. AF_09/2020 (M2)

CAIXA — COMPOSIÇÃO AUXILIAR — Orçamento Base para Licitação - OGU — Nº 10 — RÚBRICA: — Grau de Sigilo: #PUBLICO

Nº OPERAÇÃO	Nº TransfereGOV	PROPONENTE / TOMADOR	APELIDO DO EMPREENDIMENTO
981571/2025	981571/2025	MUNICIPIO DE SÃO JOÃO DO PARAISO	PRAÇA BEIRA RIO

LOCALIDADE SINAPI	DATA BASE	DESCRIÇÃO DO LOTE	MUNICÍPIO / UF	BDI 1	BDI 2	BDI 3
	#VALOR!	Readequação e Urbanização da Orla do Rio Lajeado para implantação de Praça de Eventos.	MARANHÃO			

Equipamento Custo Horário		FONTE	UNID	COEFICIENTE	PREÇO UNITÁRIO	TOTAL
91693	SERRA CIRCULAR DE BANCADA COM MOTOR ELÉTRICO POTÊNCIA DE 5HP, COM COIFA PARA DISCO 10" - CHI DIURNO. AF_08/2015	SINAPI	CHI	0,25500000	R$ 28,09	R$ 7,16
91692	SERRA CIRCULAR DE BANCADA COM MOTOR ELÉTRICO POTÊNCIA DE 5HP, COM COIFA PARA DISCO 10" - CHP DIURNO. AF_08/2015	SINAPI	CHP	0,06300000	R$ 29,49	R$ 1,85
					TOTAL Equipamento Custo Horário:	R$ 9,01

Material		FONTE	UNID	COEFICIENTE	PREÇO UNITÁRIO	TOTAL
00001345	CHAPA/PAINEL DE MADEIRA COMPENSADA PLASTIFICADA (MADEIRITE PLASTIFICADO) PARA FORMA DE CONCRETO, DE 2200 X 1100 MM, E = 17 MM	SINAPI	M2	1,33600000	R$ 88,79	R$ 118,64
00004491	PONTALETE 7,5 X 7,5 CM EM PINUS, MISTA OU EQUIVALENTE DA REGIÃO - BRUTA	SINAPI	M	2,30800000	R$ 11,46	R$ 26,44
00005068	PREGO DE AÇO POLIDO COM CABEÇA 17 X 21 (2 X 11)	SINAPI	KG	0,20800000	R$ 20,32	R$ 4,22
00004517	SARRAFO 2,5 X 7,5 CM EM PINUS, MISTA OU EQUIVALENTE DA REGIÃO - BRUTA	SINAPI	M	9,23700000	R$ 4,01	R$ 37,04
					TOTAL Material:	R$ 186,34

Mão de Obra com Encargos Complementares		FONTE	UNID	COEFICIENTE	PREÇO UNITÁRIO	TOTAL
88239	AJUDANTE DE CARPINTEIRO COM ENCARGOS COMPLEMENTARES	SINAPI	H	0,25000000	R$ 22,73	R$ 5,68
88262	CARPINTEIRO DE FORMAS COM ENCARGOS COMPLEMENTARES	SINAPI	H	1,18000000	R$ 27,31	R$ 32,22
					TOTAL Mão de Obra com Encargos Complementares:	R$ 37,90
					VALOR:	233,15

5.2.4. 103672 CONCRETAGEM DE PILARES, FCK = 25 MPA, COM USO DE BOMBA - LANÇAMENTO, ADENSAMENTO E ACABAMENTO. AF_02/2022_PS (M3)

Equipamento Custo Horário		FONTE	UNID	COEFICIENTE	PREÇO UNITÁRIO	TOTAL
90587	VIBRADOR DE IMERSÃO, DIÂMETRO DE PONTEIRA 45MM, MOTOR ELÉTRICO TRIFÁSICO POTÊNCIA DE 2 CV - CHI DIURNO. AF_06/2015	SINAPI	CHI	0,13000000	R$ 0,56	R$ 0,07
90586	VIBRADOR DE IMERSÃO, DIÂMETRO DE PONTEIRA 45MM, MOTOR ELÉTRICO TRIFÁSICO POTÊNCIA DE 2 CV - CHP DIURNO. AF_06/2015	SINAPI	CHP	0,09400000	R$ 1,41	R$ 0,13
					TOTAL Equipamento Custo Horário:	R$ 0,20

Material		FONTE	UNID	COEFICIENTE	PREÇO UNITÁRIO	TOTAL
00001527	CONCRETO USINADO BOMBEAVEL, CLASSE DE RESISTENCIA C25, BRITA 0 E 1, SLUMP = 100 +/- 20 MM, COM BOMBEAMENTO (DISPONIBILIZACAO DE BOMBA), SEM O LANCAMENTO (NBR 8953)	SINAPI	M3	1,10300000	R$ 646,04	R$ 712,58
					TOTAL Material:	R$ 712,58

Mão de Obra com Encargos Complementares		FONTE	UNID	COEFICIENTE	PREÇO UNITÁRIO	TOTAL
88262	CARPINTEIRO DE FORMAS COM ENCARGOS COMPLEMENTARES	SINAPI	H	0,22400000	R$ 27,31	R$ 6,11
88309	PEDREIRO COM ENCARGOS COMPLEMENTARES	SINAPI	H	0,22400000	R$ 27,72	R$ 6,20
88316	SERVENTE COM ENCARGOS COMPLEMENTARES	SINAPI	H	1,34500000	R$ 22,19	R$ 29,84
					TOTAL Mão de Obra com Encargos Complementares:	R$ 42,15
					VALOR:	754,93

5.3.1. COMP-94096122 ESTRUTURA METÁLICA COM LIGAÇÕES SOLDADAS, INCLUSOS PERFIS METÁLICOS, CHAPAS METÁLICAS, MÃO DE OBRA E TRANSPORTE COM GUINDASTE - FORNECIMENTO E INSTALAÇÃO (KG)

Equipamento Custo Horário		FONTE	UNID	COEFICIENTE	PREÇO UNITÁRIO	TOTAL
93288	GUINDASTE HIDRÁULICO AUTOPROPELIDO, COM LANÇA TELESCÓPICA 40 M, CAPACIDADE MAXIMA 60 T, POTÊNCIA 260 KW - CHI DIURNO. AF_03/2016	SINAPI	CHI	0,00050000	R$ 179,01	R$ 0,09
93287	GUINDASTE HIDRÁULICO AUTOPROPELIDO, COM LANÇA TELESCÓPICA 40 M, CAPACIDADE MÁXIMA 60 T, POTÊNCIA 260 KW - CHP DIURNO. AF_03/2016	SINAPI	CHP	0,00070000	R$ 351,66	R$ 0,25
					TOTAL Equipamento Custo Horário:	R$ 0,34

Material		FONTE	UNID	COEFICIENTE	PREÇO UNITÁRIO	TOTAL
00001333	CHAPA DE ACO GROSSA, ASTM A36, E = 1/2" (12,70 MM) 99,59 KG/M2	SINAPI	KG	0,00642390	R$ 7,93	R$ 0,05
00010997	ELETRODO REVESTIDO AWS - E7018, DIÂMETRO IGUAL A 4,00 MM	SINAPI	KG	0,00180000	R$ 22,00	R$ 0,04

CAIXA COMPOSIÇÃO AUXILIAR
Orçamento Base para Licitação - OGU

Nº 02

RÚBRICA:

Grau de Sigil: #PUBLICO

Nº OPERAÇÃO	Nº TransferaGOV	PROPONENTE / TOMADOR	APELIDO DO EMPREENDIMENTO
981571/2025	981571/2025	MUNICIPIO DE SÃO JOÃO DO PARAISO	PRAÇA BEIRA RIO

LOCALIDADE SINAPI	DATA BASE	DESCRIÇÃO DO LOTE	MUNICIPIO / UF	BDI 1	BDI 2	BDI 3
	#VALOR!	Readequação e Urbanização da Orla do Rio Lajeado para implantação de Praça de Eventos.	MARANHÃO			

00043083	PERFIL "U" ENRIJECIDO, EM CHAPA DOBRADA DE AÇO LAMINADO, E = 3,75 MM, H = 200 MM, L = 75 MM (9,94 KG/M)	SINAPI	KG	1,00000000	R$ 8,66	R$ 8,66
					TOTAL Material:	R$ 8,75

Mão de Obra com Encargos Complementares		Fonte	Und	COEFICIENTE	PREÇO UNITÁRIO	TOTAL
88240	AJUDANTE DE ESTRUTURA METÁLICA COM ENCARGOS COMPLEMENTARES	SINAPI	H	0,00080000	R$ 21,71	R$ 0,02
88278	MONTADOR DE ESTRUTURAS METÁLICAS COM ENCARGOS COMPLEMENTARES	SINAPI	H	0,02370000	R$ 22,76	R$ 0,54
88317	SOLDADOR COM ENCARGOS COMPLEMENTARES	SINAPI	H	0,00500000	R$ 28,47	R$ 0,14
					TOTAL Mão de Obra com Encargos Complementares:	R$ 0,70

Serviço		Fonte	Und	COEFICIENTE	PREÇO UNITÁRIO	TOTAL
100716	JATEAMENTO ABRASIVO COM GRANALHA DE AÇO EM PERFIL METÁLICO EM FÁBRICA, AF_01/2020	SINAPI	M2	0,07890000	R$ 24,34	R$ 1,92
100739	PINTURA COM TINTA ALQUÍDICA DE ACABAMENTO (ESMALTE SINTÉTICO ACETINADO) PULVERIZADA SOBRE PERFIL METÁLICO EXECUTADO EM FÁBRICA (POR DEMÃO), AF_01/2020_PE	SINAPI	M2	0,07890000	R$ 10,24	R$ 0,81
100719	PINTURA COM TINTA ALQUÍDICA DE FUNDO (TIPO ZARCÃO) PULVERIZADA SOBRE PERFIL METÁLICO EXECUTADO EM FÁBRICA (POR DEMÃO), AF_01/2020_PE	SINAPI	M2	0,07890000	R$ 10,39	R$ 0,82
					TOTAL Serviço:	R$ 3,55
					VALOR:	13,34

5.3.2. COMP-73552701 ASSOALHO METÁLICO COM LIGAÇÕES SOLDADAS, INCLUSOS PERFIS METÁLICOS, CHAPAS METÁLICAS, MÃO DE OBRA E TRANSPORTE COM GUINDASTE - FORNECIMENTO E INSTALAÇÃO (KG)

Equipamento Custo Horário		Fonte	Und	COEFICIENTE	PREÇO UNITÁRIO	TOTAL
93288	GUINDASTE HIDRÁULICO AUTOPROPELIDO, COM LANÇA TELESCÓPICA 40 M, CAPACIDADE MÁXIMA 60 T, POTÊNCIA 260 KW - CHI DIURNO. AF_03/2016	SINAPI	CHI	0,00050000	R$ 179,01	R$ 0,09
93287	GUINDASTE HIDRÁULICO AUTOPROPELIDO, COM LANÇA TELESCÓPICA 40 M, CAPACIDADE MÁXIMA 60 T, POTÊNCIA 260 KW - CHP DIURNO. AF_03/2016	SINAPI	CHP	0,00070000	R$ 351,66	R$ 0,25
					TOTAL Equipamento Custo Horário:	R$ 0,34

Material		Fonte	Und	COEFICIENTE	PREÇO UNITÁRIO	TOTAL
00001337	CHAPA DE AÇO XADREZ PARA PISOS, E = 1/4" (6,30 MM) 54,53 KG/M2	SINAPI	KG	1,00000000	R$ 9,06	R$ 9,06
00010997	ELETRODO REVESTIDO AWS - E7018, DIÂMETRO IGUAL A 4,00 MM	SINAPI	KG	0,00180000	R$ 22,00	R$ 0,04
					TOTAL Material:	R$ 9,10

Mão de Obra com Encargos Complementares		Fonte	Und	COEFICIENTE	PREÇO UNITÁRIO	TOTAL
88240	AJUDANTE DE ESTRUTURA METÁLICA COM ENCARGOS COMPLEMENTARES	SINAPI	H	0,00080000	R$ 21,71	R$ 0,02
88278	MONTADOR DE ESTRUTURAS METÁLICAS COM ENCARGOS COMPLEMENTARES	SINAPI	H	0,02370000	R$ 22,76	R$ 0,54
88317	SOLDADOR COM ENCARGOS COMPLEMENTARES	SINAPI	H	0,00500000	R$ 28,47	R$ 0,14
					TOTAL Mão de Obra com Encargos Complementares:	R$ 0,70

Serviço		Fonte	Und	COEFICIENTE	PREÇO UNITÁRIO	TOTAL
100716	JATEAMENTO ABRASIVO COM GRANALHA DE AÇO EM PERFIL METÁLICO EM FÁBRICA, AF_01/2020	SINAPI	M2	0,07890000	R$ 24,34	R$ 1,92
100739	PINTURA COM TINTA ALQUÍDICA DE ACABAMENTO (ESMALTE SINTÉTICO ACETINADO) PULVERIZADA SOBRE PERFIL METÁLICO EXECUTADO EM FÁBRICA (POR DEMÃO), AF_01/2020_PE	SINAPI	M2	0,07890000	R$ 10,24	R$ 0,81
100719	PINTURA COM TINTA ALQUÍDICA DE FUNDO (TIPO ZARCÃO) PULVERIZADA SOBRE PERFIL METÁLICO EXECUTADO EM FÁBRICA (POR DEMÃO), AF_01/2020_PE	SINAPI	M2	0,07890000	R$ 10,39	R$ 0,82
					TOTAL Serviço:	R$ 3,55
					VALOR:	13,69

5.4.1. 99837 GUARDA-CORPO DE AÇO GALVANIZADO DE 1,10M, MONTANTES TUBULARES DE 1.1/4" ESPAÇADOS DE 1,20M, TRAVESSA SUPERIOR DE 1.1/2", GRADIL FORMADO POR TUBOS HORIZONTAIS DE 1" E VERTICAIS DE 3/4", FIXADO COM CHUMBADOR MECÂNICO. AF_04/2019_PS (M)

Material		Fonte	Und	COEFICIENTE	PREÇO UNITÁRIO	TOTAL
00001332	CHAPA DE AÇO GROSSA, ASTM A36, E = 3/8" (9,53 MM) 74,69 KG/M2	SINAPI	KG	0,89600000	R$ 8,06	R$ 7,22
00011002	ELETRODO REVESTIDO AWS - E6013, DIÂMETRO IGUAL A 2,50 MM	SINAPI	KG	0,06500000	R$ 21,12	R$ 1,37

CAIXA — COMPOSIÇÃO AUXILIAR — Orçamento Base para Licitação - OGU — Grau de Sigilo: #PUBLICO

Nº OPERAÇÃO	Nº TransfereGOV	PROPONENTE / TOMADOR	APELIDO DO EMPREENDIMENTO
981571/2025	981571/2025	MUNICIPIO DE SÃO JOÃO DO PARAISO	PRAÇA BEIRA RIO

LOCALIDADE SINAPI	DATA BASE	DESCRIÇÃO DO LOTE	MUNICÍPIO / UF	BDI 1	BDI 2	BDI 3
	#VALOR!	Readequação e Urbanização da Orla do Rio Lajeado para implantação de Praça de Eventos.	MARANHÃO			

00011964	PARAFUSO DE ACO ZINCADO, TIPO CHUMBADOR PARABOLT, DIAMETRO 3/8", COMPRIMENTO 75 MM	SINAPI	UN	3,33300000	R$ 2,20	R$ 7,33
00021009	TUBO ACO GALVANIZADO COM COSTURA, CLASSE LEVE, DN 20 MM (3/4"), E = 2,25 MM, "1,3" KG/M (NBR 5580)	SINAPI	M	6,25000000	R$ 23,81	R$ 148,81
00021010	TUBO ACO GALVANIZADO COM COSTURA, CLASSE LEVE, DN 25 MM (1"), E = 2,65 MM, "2,11" KG/M (NBR 5580)	SINAPI	M	2,02300000	R$ 31,97	R$ 64,67
00021011	TUBO ACO GALVANIZADO COM COSTURA, CLASSE LEVE, DN 32 MM (1 1/4"), E = 2,65 MM, "2,71" KG/M (NBR 5580)	SINAPI	M	0,92600000	R$ 46,59	R$ 43,14
00021012	TUBO ACO GALVANIZADO COM COSTURA, CLASSE LEVE, DN 40 MM (1 1/2"), E = 3,00 MM, "3,48" KG/M (NBR 5580)	SINAPI	M	1,02900000	R$ 51,49	R$ 52,98
					TOTAL Material:	R$ 325,52

Mão de Obra com Encargos Complementares		FONTE	UNID	COEFICIENTE	PREÇO UNITÁRIO	TOTAL
88251	AUXILIAR DE SERRALHEIRO COM ENCARGOS COMPLEMENTARES	SINAPI	H	4,52600000	R$ 22,90	R$ 103,64
88315	SERRALHEIRO COM ENCARGOS COMPLEMENTARES	SINAPI	H	5,51000000	R$ 27,53	R$ 151,69
					TOTAL Mão de Obra com Encargos Complementares:	R$ 255,33
					VALOR:	580,85

5.4.2. 100739 PINTURA COM TINTA ALQUÍDICA DE ACABAMENTO (ESMALTE SINTÉTICO ACETINADO) PULVERIZADA SOBRE PERFIL METÁLICO EXECUTADO EM FÁBRICA (POR DEMÃO). AF_01/2020_PE (M2)

Material		FONTE	UNID	COEFICIENTE	PREÇO UNITÁRIO	TOTAL
00005318	DILUENTE AGUARRAS	SINAPI	L	0,05840000	R$ 22,20	R$ 1,29
00007311	TINTA ESMALTE SINTETICO PREMIUM ACETINADO	SINAPI	L	0,19450000	R$ 36,10	R$ 7,02
					TOTAL Material:	R$ 8,31

Mão de Obra com Encargos Complementares		FONTE	UNID	COEFICIENTE	PREÇO UNITÁRIO	TOTAL
88310	PINTOR COM ENCARGOS COMPLEMENTARES	SINAPI	H	0,06350000	R$ 30,54	R$ 1,93
					TOTAL Mão de Obra com Encargos Complementares:	R$ 1,93
					VALOR:	10,24

5.4.3. 100719 PINTURA COM TINTA ALQUÍDICA DE FUNDO (TIPO ZARCÃO) PULVERIZADA SOBRE PERFIL METÁLICO EXECUTADO EM FÁBRICA (POR DEMÃO). AF_01/2020_PE (M2)

Material		FONTE	UNID	COEFICIENTE	PREÇO UNITÁRIO	TOTAL
00005318	DILUENTE AGUARRAS	SINAPI	L	0,05750000	R$ 22,20	R$ 1,27
00007307	FUNDO ANTICORROSIVO PARA METAIS FERROSOS (ZARCAO)	SINAPI	L	0,19080000	R$ 37,70	R$ 7,19
					TOTAL Material:	R$ 8,46

Mão de Obra com Encargos Complementares		FONTE	UNID	COEFICIENTE	PREÇO UNITÁRIO	TOTAL
88310	PINTOR COM ENCARGOS COMPLEMENTARES	SINAPI	H	0,06350000	R$ 30,54	R$ 1,93
					TOTAL Mão de Obra com Encargos Complementares:	R$ 1,93
					VALOR:	10,39

6.1.1. 96523 ESCAVAÇÃO MANUAL PARA BLOCO DE COROAMENTO OU SAPATA (INCLUINDO ESCAVAÇÃO PARA COLOCAÇÃO DE FÔRMAS). AF_01/2024 (M3)

Mão de Obra com Encargos Complementares		FONTE	UNID	COEFICIENTE	PREÇO UNITÁRIO	TOTAL
88309	PEDREIRO COM ENCARGOS COMPLEMENTARES	SINAPI	H	0,96600000	R$ 27,72	R$ 26,77
88316	SERVENTE COM ENCARGOS COMPLEMENTARES	SINAPI	H	3,12600000	R$ 22,19	R$ 69,36
					TOTAL Mão de Obra com Encargos Complementares:	R$ 96,13
					VALOR:	96,13

6.1.2. 96546 ARMAÇÃO DE BLOCO UTILIZANDO AÇO CA-50 DE 10 MM - MONTAGEM. AF_01/2024 (KG)

Material		FONTE	UNID	COEFICIENTE	PREÇO UNITÁRIO	TOTAL
00043132	ARAME RECOZIDO 16 BWG, D = 1,65 MM (0,016 KG/M) OU 18 BWG, D = 1,25 MM (0,01 KG/M)	SINAPI	KG	0,02500000	R$ 23,27	R$ 0,58
00039017	ESPACADOR / DISTANCIADOR CIRCULAR COM ENTRADA LATERAL, EM PLASTICO, PARA VERGALHAO "4,2 A 12,5" MM, COBRIMENTO 20 MM	SINAPI	UN	0,48000000	R$ 0,22	R$ 0,10
					TOTAL Material:	R$ 0,68

Mão de Obra com Encargos Complementares		FONTE	UNID	COEFICIENTE	PREÇO UNITÁRIO	TOTAL
88238	AJUDANTE DE ARMADOR COM ENCARGOS COMPLEMENTARES	SINAPI	H	0,04400000	R$ 22,90	R$ 1,00

CAIXA — COMPOSIÇÃO AUXILIAR — Orçamento Base para Licitação - OGU — Nº 78 — RÚBRICA: — Grau de Sigilo: #PUBLICO

Nº OPERAÇÃO	Nº TransfereGOV	PROPONENTE / TOMADOR	APELIDO DO EMPREENDIMENTO
981571/2025	981571/2025	MUNICIPIO DE SÃO JOÃO DO PARAISO	PRAÇA BEIRA RIO

LOCALIDADE SINAPI	DATA BASE	DESCRIÇÃO DO LOTE	MUNICÍPIO / UF	BDI 1	BDI 2	BDI 3
	#VALOR!	Readequação e Urbanização da Orla do Rio Laje para implantação de Praça de Eventos.	MARANHÃO			

88245	ARMADOR COM ENCARGOS COMPLEMENTARES	SINAPI	H	0,11600000	R$ 27,53	R$ 3,19
				TOTAL Mão de Obra com Encargos Complementares:		R$ 4,19
Serviço				COEFICIENTE	PREÇO UNITÁRIO	TOTAL
92803	CORTE E DOBRA DE AÇO CA-50, DIÂMETRO DE 10,0 MM. AF_06/2022	SINAPI	KG	1,00000000	R$ 8,10	R$ 8,10
				TOTAL Serviço:		R$ 8,10
				VALOR:		12,97

6.1.3. 96543 ARMAÇÃO DE BLOCO UTILIZANDO AÇO CA-60 DE 5 MM - MONTAGEM. AF_01/2024 (KG)

Material				COEFICIENTE	PREÇO UNITÁRIO	TOTAL
00043132	ARAME RECOZIDO 16 BWG, D = 1,65 MM (0,016 KG/M) OU 18 BWG, D = 1,25 MM (0,01 KG/M)	SINAPI	KG	0,02500000	R$ 23,27	R$ 0,58
00039017	ESPACADOR / DISTANCIADOR CIRCULAR COM ENTRADA LATERAL, EM PLASTICO, PARA VERGALHAO *4,2 A 12,5* MM, COBRIMENTO 20 MM	SINAPI	UN	1,14300000	R$ 0,22	R$ 0,25
				TOTAL Material:		R$ 0,83
Mão de Obra com Encargos Complementares				COEFICIENTE	PREÇO UNITÁRIO	TOTAL
88238	AJUDANTE DE ARMADOR COM ENCARGOS COMPLEMENTARES	SINAPI	H	0,09700000	R$ 22,90	R$ 2,22
88245	ARMADOR COM ENCARGOS COMPLEMENTARES	SINAPI	H	0,25200000	R$ 27,53	R$ 6,93
				TOTAL Mão de Obra com Encargos Complementares:		R$ 9,15
Serviço				COEFICIENTE	PREÇO UNITÁRIO	TOTAL
92800	CORTE E DOBRA DE AÇO CA-60, DIÂMETRO DE 5,0 MM. AF_06/2022	SINAPI	KG	1,00000000	R$ 8,94	R$ 8,94
				TOTAL Serviço:		R$ 8,94
				VALOR:		18,92

6.1.4. 94962 CONCRETO MAGRO PARA LASTRO, TRAÇO 1:4,5:4,5 (EM MASSA SECA DE CIMENTO/ AREIA MÉDIA/ BRITA 1) - PREPARO MECÂNICO COM BETONEIRA 400 L. AF_05/2021 (M3)

Equipamento Custo Horário				COEFICIENTE	PREÇO UNITÁRIO	TOTAL
88831	BETONEIRA CAPACIDADE NOMINAL DE 400 L, CAPACIDADE DE MISTURA 280 L, MOTOR ELÉTRICO TRIFÁSICO POTÊNCIA DE 2 CV, SEM CARREGADOR - CHI DIURNO. AF_05/2023	SINAPI	CHI	0,71880000	R$ 0,43	R$ 0,30
88830	BETONEIRA CAPACIDADE NOMINAL DE 400 L, CAPACIDADE DE MISTURA 280 L, MOTOR ELÉTRICO TRIFÁSICO POTÊNCIA DE 2 CV, SEM CARREGADOR - CHP DIURNO. AF_05/2023	SINAPI	CHP	0,76230000	R$ 2,02	R$ 1,53
				TOTAL Equipamento Custo Horário:		R$ 1,83
Material				COEFICIENTE	PREÇO UNITÁRIO	TOTAL
00000370	AREIA MEDIA - POSTO JAZIDA/FORNECEDOR (RETIRADO NA JAZIDA, SEM TRANSPORTE)	SINAPI	M3	0,82690000	R$ 150,00	R$ 124,03
00001379	CIMENTO PORTLAND COMPOSTO CP II-32	SINAPI	KG	212,01940000	R$ 0,90	R$ 190,81
00004721	PEDRA BRITADA N. 1 (9,5 A 19 MM) POSTO PEDREIRA/FORNECEDOR, SEM FRETE	SINAPI	M3	0,57820000	R$ 116,09	R$ 67,12
				TOTAL Material:		R$ 381,96
Mão de Obra com Encargos Complementares				COEFICIENTE	PREÇO UNITÁRIO	TOTAL
88377	OPERADOR DE BETONEIRA ESTACIONÁRIA/MISTURADOR COM ENCARGOS COMPLEMENTARES	SINAPI	H	1,48110000	R$ 22,35	R$ 33,10
88316	SERVENTE COM ENCARGOS COMPLEMENTARES	SINAPI	H	2,34330000	R$ 22,19	R$ 51,99
				TOTAL Mão de Obra com Encargos Complementares:		R$ 85,09
				VALOR:		468,88

6.1.5. 96557 CONCRETAGEM DE BLOCO DE COROAMENTO OU VIGA BALDRAME, FCK 30 MPA, COM USO DE BOMBA - LANÇAMENTO, ADENSAMENTO E ACABAMENTO. AF_01/2024 (M3)

Equipamento Custo Horário				COEFICIENTE	PREÇO UNITÁRIO	TOTAL
90587	VIBRADOR DE IMERSÃO, DIÂMETRO DE PONTEIRA 45MM, MOTOR ELÉTRICO TRIFÁSICO POTÊNCIA DE 2 CV - CHI DIURNO. AF_06/2015	SINAPI	CHI	0,07500000	R$ 0,56	R$ 0,04
90586	VIBRADOR DE IMERSÃO, DIÂMETRO DE PONTEIRA 45MM, MOTOR ELÉTRICO TRIFÁSICO POTÊNCIA DE 2 CV - CHP DIURNO. AF_06/2015	SINAPI	CHP	0,09200000	R$ 1,41	R$ 0,12
				TOTAL Equipamento Custo Horário:		R$ 0,16

CAIXA — COMPOSIÇÃO AUXILIAR — Orçamento Base para Licitação - OGU — Grau de Sigilo: #PUBLICO

Nº OPERAÇÃO	Nº Transferegov	PROPONENTE / TOMADOR	APELIDO DO EMPREENDIMENTO
981571/2025	981571/2025	MUNICIPIO DE SÃO JOÃO DO PARAISO	PRAÇA BEIRA RIO

LOCALIDADE SINAPI	DATA BASE	DESCRIÇÃO DO LOTE	MUNICÍPIO / UF	BDI 1	BDI 2	BDI 3
	#VALOR!	Readequação e Urbanização da Orla do Rio Lajeado para implantação de Praça de Eventos.	MARANHÃO			

Material				COEFICIENTE	PREÇO UNITÁRIO	TOTAL
00001525	CONCRETO USINADO BOMBEAVEL, CLASSE DE RESISTENCIA C30, BRITA 0 E 1, SLUMP = 100 +/- 20 MM, COM BOMBEAMENTO (DISPONIBILIZACAO DE BOMBA), SEM O LANCAMENTO (NBR 8953)	SINAPI	M3	1.23000000	R$ 665.92	R$ 819.08
				TOTAL Material:		R$ 819,08

Mão de Obra com Encargos Complementares				COEFICIENTE	PREÇO UNITÁRIO	TOTAL
88309	PEDREIRO COM ENCARGOS COMPLEMENTARES	SINAPI	H	0,33400000	R$ 27,72	R$ 9,25
88316	SERVENTE COM ENCARGOS COMPLEMENTARES	SINAPI	H	0,50100000	R$ 22,19	R$ 11,11
				TOTAL Mão de Obra com Encargos Complementares:		R$ 20,36
				VALOR:		839,60

6.1.6. 104925 FABRICAÇÃO, MONTAGEM E DESMONTAGEM DE FORMA PARA SAPATA CORRIDA, EM MADEIRA SERRADA, E=25 MM, 1 UTILIZAÇÃO. AF_01/2024 (M2)

Equipamento Custo Horário				COEFICIENTE	PREÇO UNITÁRIO	TOTAL
91693	SERRA CIRCULAR DE BANCADA COM MOTOR ELETRICO POTENCIA DE 5HP, COM COIFA PARA DISCO 10" - CHI DIURNO. AF_08/2015	SINAPI	CHI	0,31300000	R$ 28,09	R$ 8,79
91692	SERRA CIRCULAR DE BANCADA COM MOTOR ELETRICO POTENCIA DE 5HP, COM COIFA PARA DISCO 10" - CHP DIURNO. AF_08/2015	SINAPI	CHP	0,07800000	R$ 29,49	R$ 2,30
				TOTAL Equipamento Custo Horário:		R$ 11,09

Material				COEFICIENTE	PREÇO UNITÁRIO	TOTAL
00002692	DESMOLDANTE PROTETOR PARA FORMAS DE MADEIRA, DE BASE OLEOSA EMULSIONADA EM AGUA	SINAPI	L	0,01670000	R$ 8,60	R$ 0,14
00004491	PONTALETE "7,5 X 7,5" CM EM PINUS, MISTA OU EQUIVALENTE DA REGIAO - BRUTA	SINAPI	M	3,23300000	R$ 11,46	R$ 37,05
00005073	PREGO DE ACO POLIDO COM CABECA 17 X 24 (2 1/4 X 11)	SINAPI	KG	0,07600000	R$ 20,71	R$ 1,57
00040304	PREGO DE ACO POLIDO COM CABECA DUPLA 17 X 27 (2 1/2 X 11)	SINAPI	KG	0,08500000	R$ 25,06	R$ 2,13
00004517	SARRAFO "2,5 X 7,5" CM EM PINUS, MISTA OU EQUIVALENTE DA REGIAO - BRUTA	SINAPI	M	2,35600000	R$ 4,01	R$ 9,44
00006212	TABUA "2,5 X 30 CM EM PINUS, MISTA OU EQUIVALENTE DA REGIAO - BRUTA	SINAPI	M	4,48800000	R$ 19,00	R$ 85,27
				TOTAL Material:		R$ 135,60

Mão de Obra com Encargos Complementares				COEFICIENTE	PREÇO UNITÁRIO	TOTAL
88239	AJUDANTE DE CARPINTEIRO COM ENCARGOS COMPLEMENTARES	SINAPI	H	0,57300000	R$ 22,73	R$ 13,02
88262	CARPINTEIRO DE FORMAS COM ENCARGOS COMPLEMENTARES	SINAPI	H	1,33700000	R$ 27,31	R$ 36,51
				TOTAL Mão de Obra com Encargos Complementares:		R$ 49,53
				VALOR:		196,22

6.2.1. 92762 ARMAÇÃO DE PILAR OU VIGA DE ESTRUTURA CONVENCIONAL DE CONCRETO ARMADO UTILIZANDO AÇO CA-50 DE 10,0 MM - MONTAGEM. AF_06/2022 (KG)

Material				COEFICIENTE	PREÇO UNITÁRIO	TOTAL
00043132	ARAME RECOZIDO 16 BWG, D = 1,65 MM (0,016 KG/M) OU 18 BWG, D = 1,25 MM (0,01 KG/M)	SINAPI	KG	0,02500000	R$ 23,27	R$ 0,58
00039017	ESPACADOR / DISTANCIADOR CIRCULAR COM ENTRADA LATERAL, EM PLASTICO, PARA VERGALHAO "4,2 A 12,5" MM, COBRIMENTO 20 MM	SINAPI	UN	0,54300000	R$ 0,22	R$ 0,11
				TOTAL Material:		R$ 0,69

Mão de Obra com Encargos Complementares				COEFICIENTE	PREÇO UNITÁRIO	TOTAL
88238	AJUDANTE DE ARMADOR COM ENCARGOS COMPLEMENTARES	SINAPI	H	0,00640000	R$ 22,90	R$ 0,14
88245	ARMADOR COM ENCARGOS COMPLEMENTARES	SINAPI	H	0,03920000	R$ 27,53	R$ 1,07
				TOTAL Mão de Obra com Encargos Complementares:		R$ 1,21

Serviço				COEFICIENTE	PREÇO UNITÁRIO	TOTAL
92803	CORTE E DOBRA DE AÇO CA-50, DIAMETRO DE 10,0 MM, AF_06/2022	SINAPI	KG	1,00000000	R$ 8,10	R$ 8,10
				TOTAL Serviço:		R$ 8,10
				VALOR:		10,00

6.2.2. 92759 ARMAÇÃO DE PILAR OU VIGA DE ESTRUTURA CONVENCIONAL DE CONCRETO ARMADO UTILIZANDO AÇO CA-50 DE 5,0 MM - MONTAGEM. AF_06/2022 (KG)

PMSJP
FL.(S) 147
Nº 07
RÚBRICA:

CAIXA — COMPOSIÇÃO AUXILIAR — Orçamento Base para Licitação - OGU — Grau de Sigilo: #PUBLICO

Nº OPERAÇÃO	Nº TransferaGOV	PROPONENTE / TOMADOR	APELIDO DO EMPREENDIMENTO
961571/2025	961571/2025	MUNICIPIO DE SÃO JOÃO DO PARAISO	PRAÇA BEIRA RIO

LOCALIDADE SINAPI	DATA BASE	DESCRIÇÃO DO LOTE	MUNICÍPIO / UF	BDI 1	BDI 2	BDI 3
	#VALOR!	Readequação e Urbanização da Orla do Rio Lajeado para implantação de Praça de Eventos.	MARANHÃO			

Material						
00043132	ARAME RECOZIDO 16 BWG, D = 1,65 MM (0,016 KG/M) OU 18 BWG, D = 1,25 MM (0,01 KG/M)	SINAPI	KG	0,02500000	R$ 23,27	R$ 0,58
00039017	ESPACADOR / DISTANCIADOR CIRCULAR COM ENTRADA LATERAL, EM PLASTICO, PARA VERGALHAO *4,2 A 12,5* MM, COBRIMENTO 20 MM	SINAPI	UN	1,19000000	R$ 0,22	R$ 0,26
					TOTAL Material:	R$ 0,84

Mão de Obra com Encargos Complementares						
88238	AJUDANTE DE ARMADOR COM ENCARGOS COMPLEMENTARES	SINAPI	H	0,01750000	R$ 22,90	R$ 0,40
88245	ARMADOR COM ENCARGOS COMPLEMENTARES	SINAPI	H	0,10690000	R$ 27,53	R$ 2,94
					TOTAL Mão de Obra com Encargos Complementares:	R$ 3,34

Serviço						
92800	CORTE E DOBRA DE AÇO CA-60, DIÂMETRO DE 5,0 MM, AF_06/2022	SINAPI	KG	1,00000000	R$ 8,94	R$ 8,94
					TOTAL Serviço:	R$ 8,94
					VALOR:	13,12

6.2.3. 92264 FABRICAÇÃO DE FÔRMA PARA PILARES E ESTRUTURAS SIMILARES, EM CHAPA DE MADEIRA COMPENSADA PLASTIFICADA, E = 18 MM. AF_09/2020 (M2)

Equipamento Custo Horário						
91693	SERRA CIRCULAR DE BANCADA COM MOTOR ELÉTRICO POTÊNCIA DE 5HP, COM COIFA PARA DISCO 10" - CHI DIURNO. AF_08/2015	SINAPI	CHI	0,25500000	R$ 28,09	R$ 7,16
91692	SERRA CIRCULAR DE BANCADA COM MOTOR ELÉTRICO POTÊNCIA DE 5HP, COM COIFA PARA DISCO 10" - CHP DIURNO. AF_08/2015	SINAPI	CHP	0,06300000	R$ 29,49	R$ 1,85
					TOTAL Equipamento Custo Horário:	R$ 9,01

Material						
00001345	CHAPA/PAINEL DE MADEIRA COMPENSADA PLASTIFICADA (MADEIRITE PLASTIFICADO) PARA FORMA DE CONCRETO, DE 2200 X 1100 MM, E = *17* MM	SINAPI	M2	1,33600000	R$ 88,73	R$ 118,54
00004491	PONTALETE *7,5 X 7,5* CM EM PINUS, MISTA OU EQUIVALENTE DA REGIÃO - BRUTA	SINAPI	M	2,30800000	R$ 11,46	R$ 26,44
00005068	PREGO DE AÇO POLIDO COM CABEÇA 17 X 21 (2 X 11)	SINAPI	KG	0,20800000	R$ 20,32	R$ 4,22
00004517	SARRAFO *2,5 X 7,5* CM EM PINUS, MISTA OU EQUIVALENTE DA REGIÃO - BRUTA	SINAPI	M	9,23700000	R$ 4,01	R$ 37,04
					TOTAL Material:	R$ 186,24

Mão de Obra com Encargos Complementares						
88239	AJUDANTE DE CARPINTEIRO COM ENCARGOS COMPLEMENTARES	SINAPI	H	0,25000000	R$ 22,73	R$ 5,68
88262	CARPINTEIRO DE FORMAS COM ENCARGOS COMPLEMENTARES	SINAPI	H	1,18000000	R$ 27,31	R$ 32,22
					TOTAL Mão de Obra com Encargos Complementares:	R$ 37,90
					VALOR:	233,15

6.2.4. 103672 CONCRETAGEM DE PILARES, FCK = 25 MPA, COM USO DE BOMBA - LANÇAMENTO, ADENSAMENTO E ACABAMENTO. AF_02/2022_PS (M3)

Equipamento Custo Horário						
90587	VIBRADOR DE IMERSÃO, DIÂMETRO DE PONTEIRA 45MM, MOTOR ELÉTRICO TRIFÁSICO POTÊNCIA DE 2 CV - CHI DIURNO. AF_06/2015	SINAPI	CHI	0,13000000	R$ 0,56	R$ 0,07
90586	VIBRADOR DE IMERSÃO, DIÂMETRO DE PONTEIRA 45MM, MOTOR ELÉTRICO TRIFÁSICO POTÊNCIA DE 2 CV - CHP DIURNO. AF_06/2015	SINAPI	CHP	0,09400000	R$ 1,41	R$ 0,13
					TOTAL Equipamento Custo Horário:	R$ 0,20

Material						
00001527	CONCRETO USINADO BOMBEAVEL, CLASSE DE RESISTENCIA C25, BRITA 0 E 1, SLUMP = 100 +/- 20 MM, COM BOMBEAMENTO (DISPONIBILIZAÇÃO DE BOMBA), SEM O LANÇAMENTO (NBR 8953)	SINAPI	M3	1,10300000	R$ 646,04	R$ 712,58
					TOTAL Material:	R$ 712,58

Mão de Obra com Encargos Complementares						
88262	CARPINTEIRO DE FORMAS COM ENCARGOS COMPLEMENTARES	SINAPI	H	0,22400000	R$ 27,31	R$ 6,11
88309	PEDREIRO COM ENCARGOS COMPLEMENTARES	SINAPI	H	0,22400000	R$ 27,72	R$ 6,20

CAIXA — COMPOSIÇÃO AUXILIAR — Orçamento Base para Licitação - OGU — Grau de Sigilo: #PUBLICO

Nº OPERAÇÃO	Nº TransfereGOV	PROPONENTE / TOMADOR	APELIDO DO EMPREENDIMENTO
981571/2025	981571/2025	MUNICIPIO DE SÃO JOÃO DO PARAISO	PRAÇA BEIRA RIO

LOCALIDADE SINAPI	DATA BASE	DESCRIÇÃO DO LOTE	MUNICÍPIO / UF	BDI 1	BDI 2	BDI 3
	#VALOR!	Readequação e Urbanização da Orla de Rio Lajeado para implantação de Praça de Eventos.	MARANHÃO			

88316	SERVENTE COM ENCARGOS COMPLEMENTARES	SINAPI	H	1,345000	R$ 22,19	R$ 29,84
					TOTAL Mão de Obra com Encargos Complementares:		R$ 42,15
					VALOR:		754,93

6.3.1. 92762 ARMAÇÃO DE PILAR OU VIGA DE ESTRUTURA CONVENCIONAL DE CONCRETO ARMADO UTILIZANDO AÇO CA-60 DE 10,0 MM - MONTAGEM. AF_06/2022 (KG)

Material				COEFICIENTE	PREÇO UNITÁRIO	TOTAL
00043132	ARAME RECOZIDO 16 BWG, D = 1,65 MM (0,016 KG/M) OU 18 BWG, D = 1,25 MM (0,01 KG/M)	SINAPI	KG	0,02500000	R$ 23,27	R$ 0,58
00039017	ESPACADOR / DISTANCIADOR CIRCULAR COM ENTRADA LATERAL, EM PLASTICO, PARA VERGALHAO *4,2 A 12,5* MM, COBRIMENTO 20 MM	SINAPI	UN	0,54300000	R$ 0,22	R$ 0,11
					TOTAL Material:		R$ 0,69

Mão de Obra com Encargos Complementares				COEFICIENTE	PREÇO UNITÁRIO	TOTAL
88238	AJUDANTE DE ARMADOR COM ENCARGOS COMPLEMENTARES	SINAPI	H	0,00640000	R$ 22,90	R$ 0,14
88245	ARMADOR COM ENCARGOS COMPLEMENTARES	SINAPI	H	0,03920000	R$ 27,53	R$ 1,07
					TOTAL Mão de Obra com Encargos Complementares:		R$ 1,21

Serviço				COEFICIENTE	PREÇO UNITÁRIO	TOTAL
92803	CORTE E DOBRA DE AÇO CA-50, DIÂMETRO DE 10,0 MM, AF_06/2022	SINAPI	KG	1,00000000	R$ 8,10	R$ 8,10
					TOTAL Serviço:		R$ 8,10
					VALOR:		10,00

6.3.2. 92761 ARMAÇÃO DE PILAR OU VIGA DE ESTRUTURA CONVENCIONAL DE CONCRETO ARMADO UTILIZANDO AÇO CA-60 DE 8,0 MM - MONTAGEM. AF_06/2022 (KG)

Material				COEFICIENTE	PREÇO UNITÁRIO	TOTAL
00043132	ARAME RECOZIDO 16 BWG, D = 1,65 MM (0,016 KG/M) OU 18 BWG, D = 1,25 MM (0,01 KG/M)	SINAPI	KG	0,02500000	R$ 23,27	R$ 0,58
00039017	ESPACADOR / DISTANCIADOR CIRCULAR COM ENTRADA LATERAL, EM PLASTICO, PARA VERGALHAO *4,2 A 12,5* MM, COBRIMENTO 20 MM	SINAPI	UN	0,74300000	R$ 0,22	R$ 0,16
					TOTAL Material:		R$ 0,74

Mão de Obra com Encargos Complementares				COEFICIENTE	PREÇO UNITÁRIO	TOTAL
88238	AJUDANTE DE ARMADOR COM ENCARGOS COMPLEMENTARES	SINAPI	H	0,00920000	R$ 22,90	R$ 0,21
88245	ARMADOR COM ENCARGOS COMPLEMENTARES	SINAPI	H	0,05610000	R$ 27,53	R$ 1,54
					TOTAL Mão de Obra com Encargos Complementares:		R$ 1,75

Serviço				COEFICIENTE	PREÇO UNITÁRIO	TOTAL
92802	CORTE E DOBRA DE AÇO CA-60, DIÂMETRO DE 8,0 MM, AF_06/2022	SINAPI	KG	1,00000000	R$ 8,80	R$ 8,80
					TOTAL Serviço:		R$ 8,80
					VALOR:		11,29

6.3.3. 92759 ARMAÇÃO DE PILAR OU VIGA DE ESTRUTURA CONVENCIONAL DE CONCRETO ARMADO UTILIZANDO AÇO CA-60 DE 5,0 MM - MONTAGEM. AF_06/2022 (KG)

Material				COEFICIENTE	PREÇO UNITÁRIO	TOTAL
00043132	ARAME RECOZIDO 16 BWG, D = 1,65 MM (0,016 KG/M) OU 18 BWG, D = 1,25 MM (0,01 KG/M)	SINAPI	KG	0,02500000	R$ 23,27	R$ 0,58
00039017	ESPACADOR / DISTANCIADOR CIRCULAR COM ENTRADA LATERAL, EM PLASTICO, PARA VERGALHAO *4,2 A 12,5* MM, COBRIMENTO 20 MM	SINAPI	UN	1,19000000	R$ 0,22	R$ 0,26
					TOTAL Material:		R$ 0,84

Mão de Obra com Encargos Complementares				COEFICIENTE	PREÇO UNITÁRIO	TOTAL
88238	AJUDANTE DE ARMADOR COM ENCARGOS COMPLEMENTARES	SINAPI	H	0,01750000	R$ 22,90	R$ 0,40
88245	ARMADOR COM ENCARGOS COMPLEMENTARES	SINAPI	H	0,10690000	R$ 27,53	R$ 2,94
					TOTAL Mão de Obra com Encargos Complementares:		R$ 3,34

Serviço				COEFICIENTE	PREÇO UNITÁRIO	TOTAL
92800	CORTE E DOBRA DE AÇO CA-60, DIÂMETRO DE 5,0 MM, AF_06/2022	SINAPI	KG	1,00000000	R$ 8,94	R$ 8,94
					TOTAL Serviço:		R$ 8,94

CAIXA — COMPOSIÇÃO AUXILIAR — Orçamento Base para Licitação - OGU — Grau de Sigilo: #PUBLICO

Nº OPERAÇÃO	Nº TransfereGOV	PROPONENTE / TOMADOR	APELIDO DO EMPREENDIMENTO
981571/2025	981571/2025	MUNICIPIO DE SÃO JOÃO DO PARAISO	PRAÇA BEIRA RIO

LOCALIDADE SINAPI	DATA BASE	DESCRIÇÃO DO LOTE	MUNICÍPIO / UF	BDI 1	BDI 2	BDI 3
	#VALOR!	Readequação e Urbanização da Orla do Rio Lajeado para implantação de Praça de Eventos.	MARANHÃO			

VALOR:	13,12

6.3.4. 92264 FABRICAÇÃO DE FÔRMA PARA PILARES E ESTRUTURAS SIMILARES, EM CHAPA DE MADEIRA COMPENSADA PLASTIFICADA, E = 18 MM. AF_09/2020 (M2)

Equipamento Custo Horário		FONTE	UN	COEFICIENTE	PREÇO UNITÁRIO	TOTAL
91693	SERRA CIRCULAR DE BANCADA COM MOTOR ELÉTRICO POTÊNCIA DE 5HP, COM COIFA PARA DISCO 10" - CHI DIURNO. AF_08/2015	SINAPI	CHI	0,25500000	R$ 28,09	R$ 7,16
91692	SERRA CIRCULAR DE BANCADA COM MOTOR ELÉTRICO POTÊNCIA DE 5HP, COM COIFA PARA DISCO 10" - CHP DIURNO. AF_08/2015	SINAPI	CHP	0,06300000	R$ 29,49	R$ 1,85
					TOTAL Equipamento Custo Horário:	R$ 9,01

Material		FONTE	UN	COEFICIENTE	PREÇO UNITÁRIO	TOTAL
00001345	CHAPA/PAINEL DE MADEIRA COMPENSADA PLASTIFICADA (MADEIRITE PLASTIFICADO) PARA FORMA DE CONCRETO, DE 2200 X 1100 MM, E = 17 MM	SINAPI	M2	1,33600000	R$ 88,73	R$ 118,54
00004491	PONTALETE 7,5 X 7,5 CM EM PINUS, MISTA OU EQUIVALENTE DA REGIÃO - BRUTA	SINAPI	M	2,30800000	R$ 11,46	R$ 26,44
00005068	PREGO DE AÇO POLIDO COM CABEÇA 17 X 21 (2 X 11)	SINAPI	KG	0,20800000	R$ 20,32	R$ 4,22
00004517	SARRAFO 2,5 X 7,5 CM EM PINUS, MISTA OU EQUIVALENTE DA REGIÃO - BRUTA	SINAPI	M	9,23700000	R$ 4,01	R$ 37,04
					TOTAL Material:	R$ 186,24

Mão de Obra com Encargos Complementares		FONTE	UN	COEFICIENTE	PREÇO UNITÁRIO	TOTAL
88239	AJUDANTE DE CARPINTEIRO COM ENCARGOS COMPLEMENTARES	SINAPI	H	0,25000000	R$ 22,73	R$ 5,68
88262	CARPINTEIRO DE FORMAS COM ENCARGOS COMPLEMENTARES	SINAPI	H	1,18000000	R$ 27,31	R$ 32,22
					TOTAL Mão de Obra com Encargos Complementares:	R$ 37,90
					VALOR:	233,15

6.3.5. 103672 CONCRETAGEM DE PILARES, FCK = 25 MPA, COM USO DE BOMBA - LANÇAMENTO, ADENSAMENTO E ACABAMENTO. AF_02/2022_PS (M3)

Equipamento Custo Horário		FONTE	UN	COEFICIENTE	PREÇO UNITÁRIO	TOTAL
90587	VIBRADOR DE IMERSÃO, DIÂMETRO DE PONTEIRA 45MM, MOTOR ELÉTRICO TRIFÁSICO POTÊNCIA DE 2 CV - CHI DIURNO. AF_06/2015	SINAPI	CHI	0,13000000	R$ 0,56	R$ 0,07
90586	VIBRADOR DE IMERSÃO, DIÂMETRO DE PONTEIRA 45MM, MOTOR ELÉTRICO TRIFÁSICO POTÊNCIA DE 2 CV - CHP DIURNO. AF_06/2015	SINAPI	CHP	0,09400000	R$ 1,41	R$ 0,13
					TOTAL Equipamento Custo Horário:	R$ 0,20

Material		FONTE	UN	COEFICIENTE	PREÇO UNITÁRIO	TOTAL
00001527	CONCRETO USINADO BOMBEAVEL, CLASSE DE RESISTÊNCIA C25, BRITA 0 E 1, SLUMP = 100 +/- 20 MM, COM BOMBEAMENTO (DISPONIBILIZACAO DE BOMBA), SEM O LANCAMENTO (NBR 8953)	SINAPI	M3	1,10300000	R$ 646,04	R$ 712,58
					TOTAL Material:	R$ 712,58

Mão de Obra com Encargos Complementares		FONTE	UN	COEFICIENTE	PREÇO UNITÁRIO	TOTAL
88262	CARPINTEIRO DE FORMAS COM ENCARGOS COMPLEMENTARES	SINAPI	H	0,22400000	R$ 27,31	R$ 6,11
88309	PEDREIRO COM ENCARGOS COMPLEMENTARES	SINAPI	H	0,22400000	R$ 27,72	R$ 6,20
88316	SERVENTE COM ENCARGOS COMPLEMENTARES	SINAPI	H	1,34500000	R$ 22,19	R$ 29,84
					TOTAL Mão de Obra com Encargos Complementares:	R$ 42,15
					VALOR:	754,93

6.4.1. 103328 ALVENARIA DE VEDAÇÃO DE BLOCOS CERÂMICOS FURADOS NA HORIZONTAL DE 9X19X19 CM (ESPESSURA 9 CM) E ARGAMASSA DE ASSENTAMENTO COM PREPARO EM BETONEIRA. AF_12/2021 (M2)

Material		FONTE	UN	COEFICIENTE	PREÇO UNITÁRIO	TOTAL
00007271	BLOCO CERÂMICO / TIJOLO VAZADO PARA ALVENARIA DE VEDAÇÃO, 8 FUROS NA HORIZONTAL DE 9 X 19 X 19 CM (L X A X C)	SINAPI	UN	28,31000000	R$ 0,92	R$ 26,04
00037395	PINO DE AÇO COM FURO, HASTE = 27 MM (ACAO DIRETA)	SINAPI	CENTO	0,00500000	R$ 41,93	R$ 0,20
00034557	TELA DE AÇO SOLDADA GALVANIZADA/ZINCADA PARA ALVENARIA, FIO D = 1,20 A 1,70 MM, MALHA 15 X 15 MM, (C X L) 50 X 7,5 CM	SINAPI	M	0,42000000	R$ 1,96	R$ 0,82
					TOTAL Material:	R$ 27,06

Mão de Obra com Encargos Complementares		FONTE	UN	COEFICIENTE	PREÇO UNITÁRIO	TOTAL

CAIXA — COMPOSIÇÃO AUXILIAR — Orçamento Base para Licitação - OGU — Nº 14 — RÚBRICA — Grau de Sigil: #PUBLICO

Nº OPERAÇÃO	Nº Transferegov\PROPONENTE / TOMADOR		APELIDO DO EMPREENDIMENTO
981571/2025	981571/2025	MUNICIPIO DE SÃO JOÃO DO PARAISO	PRAÇA BEIRA RIO

LOCALIDADE SINAPI	DATA BASE	DESCRIÇÃO DO LOTE	MUNICÍPIO / UF	BDI 1	BDI 2	BDI 3
	#VALOR!	Readequação e Urbanização da Orla do Rio Lajeado para implantação de Praça de Eventos.	MARANHÃO			

88309	PEDREIRO COM ENCARGOS COMPLEMENTARES	SINAPI	H	1,61000000	R$ 27,72	R$ 44,62
88316	SERVENTE COM ENCARGOS COMPLEMENTARES	SINAPI	H	0,80500000	R$ 22,19	R$ 17,86
					TOTAL Mão de Obra com Encargos Complementares:	R$ 62,48

Serviço				COEFICIENTE	PREÇO UNITÁRIO	TOTAL
87292	ARGAMASSA TRAÇO 1:2:8 (EM VOLUME DE CIMENTO, CAL E AREIA MÉDIA ÚMIDA) PARA EMBOÇO/MASSA ÚNICA ASSENTAMENTO DE ALVENARIA DE VEDAÇÃO, PREPARO MECÂNICO COM BETONEIRA 400 L. AF_08/2019	SINAPI	M3	0,00910000	R$ 677,28	R$ 6,16
					TOTAL Serviço:	R$ 6,16
					VALOR:	95,70

6.5.1. 87905 CHAPISCO APLICADO EM ALVENARIA (COM PRESENÇA DE VÃOS) E ESTRUTURAS DE CONCRETO DE FACHADA, COM COLHER DE PEDREIRO. ARGAMASSA TRAÇO 1:3 COM PREPARO EM BETONEIRA 400L. AF_10/2022 (M2)

Mão de Obra com Encargos Complementares				COEFICIENTE	PREÇO UNITÁRIO	TOTAL
88309	PEDREIRO COM ENCARGOS COMPLEMENTARES	SINAPI	H	0,17240000	R$ 27,72	R$ 4,77
88316	SERVENTE COM ENCARGOS COMPLEMENTARES	SINAPI	H	0,05750000	R$ 22,19	R$ 1,27
					TOTAL Mão de Obra com Encargos Complementares:	R$ 6,04

Serviço				COEFICIENTE	PREÇO UNITÁRIO	TOTAL
87313	ARGAMASSA TRAÇO 1:3 (EM VOLUME DE CIMENTO E AREIA GROSSA ÚMIDA) PARA CHAPISCO CONVENCIONAL, PREPARO MECÂNICO COM BETONEIRA 400 L. AF_08/2019	SINAPI	M3	0,00370000	R$ 628,21	R$ 2,32
					TOTAL Serviço:	R$ 2,32
					VALOR:	8,36

6.5.2. 104212 EMBOÇO OU MASSA ÚNICA EM ARGAMASSA TRAÇO 1:2:8, PREPARO MECÂNICA COM BETONEIRA 400 L, APLICADA COM PROJETOR TIPO CANEQUINHA EM SUPERFÍCIES EXTERNAS DA SACADA, ESPESSURA DE 35 MM, ACESSO POR BALANCIM MANUAL, SEM USO DE TELA METÁLICA. AF_08/2022 (M2)

Equipamento Custo Horário				COEFICIENTE	PREÇO UNITÁRIO	TOTAL
90669	PROJETOR PNEUMÁTICO DE ARGAMASSA PARA CHAPISCO E REBOCO COM RECIPIENTE ACOPLADO, TIPO CANEQUINHA, COM COMPRESSOR DE AR REBOCÁVEL VAZÃO 89 PCM E MOTOR DIESEL DE 20 CV - CHI DIURNO. AF_05/2023	SINAPI	CHI	1,17810000	R$ 8,94	R$ 10,53
90668	PROJETOR PNEUMÁTICO DE ARGAMASSA PARA CHAPISCO E REBOCO COM RECIPIENTE ACOPLADO, TIPO CANEQUINHA, COM COMPRESSOR DE AR REBOCÁVEL VAZÃO 89 PCM E MOTOR DIESEL DE 20 CV - CHP DIURNO. AF_05/2023	SINAPI	CHP	0,10090000	R$ 32,63	R$ 3,29
					TOTAL Equipamento Custo Horário:	R$ 13,82

Mão de Obra com Encargos Complementares				COEFICIENTE	PREÇO UNITÁRIO	TOTAL
88309	PEDREIRO COM ENCARGOS COMPLEMENTARES	SINAPI	H	1,27900000	R$ 27,72	R$ 35,45
88316	SERVENTE COM ENCARGOS COMPLEMENTARES	SINAPI	H	1,27900000	R$ 22,19	R$ 28,38
					TOTAL Mão de Obra com Encargos Complementares:	R$ 63,83

Serviço				COEFICIENTE	PREÇO UNITÁRIO	TOTAL
87292	ARGAMASSA TRAÇO 1:2:8 (EM VOLUME DE CIMENTO, CAL E AREIA MÉDIA ÚMIDA) PARA EMBOÇO/MASSA ÚNICA/ASSENTAMENTO DE ALVENARIA DE VEDAÇÃO, PREPARO MECÂNICO COM BETONEIRA 400 L. AF_08/2019	SINAPI	M3	0,03930000	R$ 677,28	R$ 26,61
					TOTAL Serviço:	R$ 26,61
					VALOR:	104,26

6.5.3. 87273 REVESTIMENTO CERÂMICO PARA PAREDES INTERNAS COM PLACAS TIPO ESMALTADA DE DIMENSÕES 33X45 CM APLICADAS NA ALTURA INTEIRA DAS PAREDES. AF_02/2023_PE (M2)

Material				COEFICIENTE	PREÇO UNITÁRIO	TOTAL
00001381	ARGAMASSA COLANTE AC I PARA CERÂMICAS	SINAPI	KG	6,85000000	R$ 1,03	R$ 7,05
00034357	REJUNTE CIMENTICIO, QUALQUER COR	SINAPI	KG	0,22200000	R$ 6,04	R$ 1,34
00000536	REVESTIMENTO PARA PAREDE, EM CERÂMICA ESMALTADA, FORMATO MENOR OU IGUAL A 2025 CM2	SINAPI	M2	1,07980000	R$ 36,74	R$ 39,67
					TOTAL Material:	R$ 48,06

Mão de Obra com Encargos Complementares				COEFICIENTE	PREÇO UNITÁRIO	TOTAL
88256	AZULEJISTA OU LADRILHEIRO COM ENCARGOS COMPLEMENTARES	SINAPI	H	0,69700000	R$ 27,59	R$ 19,23
88316	SERVENTE COM ENCARGOS COMPLEMENTARES	SINAPI	H	0,31380000	R$ 22,19	R$ 6,96
					TOTAL Mão de Obra com Encargos Complementares:	R$ 26,19

CAIXA — COMPOSIÇÃO AUXILIAR — Orçamento Base para Licitação - OGU — Grau de Sigilo: #PUBLICO

Nº OPERAÇÃO	Nº TransfereGOV	PROPONENTE / TOMADOR	APELIDO DO EMPREENDIMENTO
981571/2025	981571/2025	MUNICIPIO DE SÃO JOÃO DO PARAISO	PRAÇA BEIRA RIO

LOCALIDADE SINAPI	DATA BASE	DESCRIÇÃO DO LOTE	MUNICÍPIO / UF	BDI 1	BDI 2	BDI 3
	#VALOR!	Readequação e Urbanização da Orla do Rio Lajeado para implantação de Praça de Eventos.	MARANHÃO			

VALOR:	74,25

6.6.1. 100674 CAIXILHO FIXO DE ALUMÍNIO PARA VIDRO (VIDRO INCLUSO), BATENTE/ REQUADRO DE 4 A 14 CM, SEM GUARNIÇÃO/ ALIZAR, FIXAÇÃO COM PARAFUSOS, VEDAÇÃO COM SILICONE, EXCLUSIVE CONTRAMARCO - FORNECIMENTO E INSTALAÇÃO. AF_11/2024 (M2)

Material		FONTE	UNID	COEFICIENTE	PREÇO UNITÁRIO	TOTAL
00000599	JANELA FIXA, EM ALUMINIO PERFIL 20, 60 X 80 CM (A X L), BATENTE/REQUADRO DE 3 A 14 CM, COM VIDRO 4 MM, SEM GUARNICAO/ALIZAR, ACABAMENTO ALUM BRANCO OU BRILHANTE	SINAPI	M2	1,00000000	R$ 692,85	R$ 692,85
00004377	PARAFUSO DE ACO ZINCADO COM ROSCA SOBERBA, CABECA CHATA E FENDA SIMPLES, DIAMETRO 4,2 MM, COMPRIMENTO * 32 * MM	SINAPI	UN	17,41300000	R$ 0,17	R$ 2,96
00039961	SILICONE ACETICO USO GERAL INCOLOR 280 G	SINAPI	UN	1,16880000	R$ 28,36	R$ 33,14
					TOTAL Material:	R$ 728,85

Mão de Obra com Encargos Complementares		FONTE	UNID	COEFICIENTE	PREÇO UNITÁRIO	TOTAL
88309	PEDREIRO COM ENCARGOS COMPLEMENTARES	SINAPI	H	0,74224930	R$ 27,72	R$ 20,57
88316	SERVENTE COM ENCARGOS COMPLEMENTARES	SINAPI	H	0,37112470	R$ 22,19	R$ 8,23
					TOTAL Mão de Obra com Encargos Complementares:	R$ 28,80

VALOR:	757,75

6.6.2. 100689 KIT DE PORTA DE MADEIRA FRISADA, SEMI-OCA (LEVE OU MÉDIA), PADRÃO MÉDIO, 80X210CM, ESPESSURA DE 3,5CM, ITENS INCLUSOS: DOBRADIÇAS, MONTAGEM E INSTALAÇÃO DE BATENTE, FECHADURA COM EXECUÇÃO DO FURO - FORNECIMENTO E INSTALAÇÃO. AF_12/2019 (UN)

Serviço		FONTE	UNID	COEFICIENTE	PREÇO UNITÁRIO	TOTAL
100659	ALIZAR DE 5X1,5CM PARA PORTA FIXADO COM PREGOS, PADRÃO MÉDIO - FORNECIMENTO E INSTALAÇÃO. AF_12/2019	SINAPI	M	10,00000000	R$ 14,30	R$ 143,00
90806	BATENTE PARA PORTA DE MADEIRA, FIXAÇÃO COM ARGAMASSA, PADRÃO MÉDIO - FORNECIMENTO E INSTALAÇÃO. AF_12/2019	SINAPI	UN	1,00000000	R$ 475,72	R$ 475,72
90830	FECHADURA DE EMBUTIR COM CILINDRO, EXTERNA, COMPLETA, ACABAMENTO PADRÃO MÉDIO, INCLUSO EXECUÇÃO DE FURO - FORNECIMENTO E INSTALAÇÃO. AF_12/2019	SINAPI	UN	1,00000000	R$ 179,98	R$ 179,98
91287	PORTA DE MADEIRA FRISADA, SEMI-OCA (LEVE OU MEDIA), 80X210CM, ESPESSURA DE 3,5CM, INCLUSO DOBRADIÇAS - FORNECIMENTO E INSTALAÇÃO. AF_12/2019	SINAPI	UN	1,00000000	R$ 527,29	R$ 527,29
					TOTAL Serviço:	R$ 1.325,99

VALOR:	1.325,99

6.7.1. 87737 CONTRAPISO EM ARGAMASSA TRAÇO 1:4 (CIMENTO E AREIA), PREPARO MANUAL, APLICADO EM ÁREAS MOLHADAS SOBRE LAJE, ADERIDO, ACABAMENTO NÃO REFORÇADO, ESPESSURA 2CM. AF_07/2021 (M2)

Material		FONTE	UNID	COEFICIENTE	PREÇO UNITÁRIO	TOTAL
00007334	ADITIVO ADESIVO LIQUIDO PARA ARGAMASSAS DE REVESTIMENTOS CIMENTICIOS	SINAPI	L	0,21000000	R$ 16,27	R$ 3,41
00001379	CIMENTO PORTLAND COMPOSTO CP II-32	SINAPI	KG	0,50000000	R$ 0,90	R$ 0,45
					TOTAL Material:	R$ 3,86

Mão de Obra com Encargos Complementares		FONTE	UNID	COEFICIENTE	PREÇO UNITÁRIO	TOTAL
88309	PEDREIRO COM ENCARGOS COMPLEMENTARES	SINAPI	H	0,52900000	R$ 27,72	R$ 14,66
88316	SERVENTE COM ENCARGOS COMPLEMENTARES	SINAPI	H	0,26500000	R$ 22,19	R$ 5,88
					TOTAL Mão de Obra com Encargos Complementares:	R$ 20,54

Serviço		FONTE	UNID	COEFICIENTE	PREÇO UNITÁRIO	TOTAL
87373	ARGAMASSA TRAÇO 1:4 (EM VOLUME DE CIMENTO E AREIA MÉDIA ÚMIDA) PARA CONTRAPISO, PREPARO MANUAL. AF_06/2019	SINAPI	M3	0,03100000	R$ 856,15	R$ 26,54
					TOTAL Serviço:	R$ 26,54

VALOR:	50,94

6.7.2. 87251 REVESTIMENTO CERÂMICO PARA PISO COM PLACAS TIPO ESMALTADA DE DIMENSÕES 45X45 CM APLICADA EM AMBIENTES DE ÁREA MAIOR QUE 10 M2. AF_02/2023_PE (M2)

Material		FONTE	UNID	COEFICIENTE	PREÇO UNITÁRIO	TOTAL
00001381	ARGAMASSA COLANTE AC I PARA CERAMICAS	SINAPI	KG	9,13250000	R$ 1,03	R$ 9,40
00001287	PISO EM CERAMICA ESMALTADA, COR LISA, PEI MAIOR OU IGUAL A 4, FORMATO MENOR OU IGUAL A 2025 CM2	SINAPI	M2	1,06000000	R$ 39,50	R$ 41,87
00034357	REJUNTE CIMENTICIO, QUALQUER COR	SINAPI	KG	0,18800000	R$ 6,04	R$ 1,13

PMSJP
FL.(S) 732
Nº
RÚBRICA:

CAIXA — COMPOSIÇÃO AUXILIAR — Orçamento Base para Licitação - OGU — Grau de Sigilo: #PUBLICO

Nº OPERAÇÃO	Nº TransfereGOV	PROPONENTE / TOMADOR	APELIDO DO EMPREENDIMENTO
981571/2025	981571/2025	MUNICIPIO DE SÃO JOÃO DO PARAISO	PRAÇA BEIRA RIO

LOCALIDADE SINAPI	DATA BASE	DESCRIÇÃO DO LOTE	MUNICÍPIO / UF	BDI 1	BDI 2	BDI 3
	#VALOR!	Readequação e Urbanização da Orla do Rio Lajeado para implantação de Praça de Eventos.	MARANHÃO			

TOTAL Material: R$ 52,40

Mão de Obra com Encargos Complementares				COEFICIENTE	PREÇO UNITÁRIO	TOTAL
88256	AZULEJISTA OU LADRILHEIRO COM ENCARGOS COMPLEMENTARES	SINAPI	H	0,25370000	R$ 27,59	R$ 6,99
88316	SERVENTE COM ENCARGOS COMPLEMENTARES	SINAPI	H	0,13080000	R$ 22,19	R$ 2,90

TOTAL Mão de Obra com Encargos Complementares: R$ 9,89

VALOR: 62,29

6.8.1. 96113 FORRO EM PLACAS DE GESSO, PARA AMBIENTES COMERCIAIS. AF_08/2023_PS (M2)

Material				COEFICIENTE	PREÇO UNITÁRIO	TOTAL
00000345	ARAME GALVANIZADO 18 BWG, D = 1,24MM (0,009 KG/M)	SINAPI	KG	0,02170000	R$ 33,19	R$ 0,72
00003315	GESSO EM PO PARA REVESTIMENTOS,MOLDURAS,SANCAS E USO GERAL	SINAPI	KG	1,81270000	R$ 0,99	R$ 1,79
00040547	PARAFUSO ZINCADO, AUTOBROCANTE, FLANGEADO, 4,2 MM X 19 MM	SINAPI	CENTO	0,02930000	R$ 25,25	R$ 0,73
00004812	PLACA DE GESSO PARA FORRO "60 X 60" CM, ESPESSURA DE 12 MM (SEM COLOCACAO)	SINAPI	M2	1,04140000	R$ 13,89	R$ 14,46
00020250	SISAL EM FIBRA / ESTOPA SISAL PARA GESSO	SINAPI	KG	0,00780000	R$ 25,86	R$ 0,20

TOTAL Material: R$ 17,90

Mão de Obra com Encargos Complementares				COEFICIENTE	PREÇO UNITÁRIO	TOTAL
88269	GESSEIRO COM ENCARGOS COMPLEMENTARES	SINAPI	H	0,78670000	R$ 27,53	R$ 21,65
88316	SERVENTE COM ENCARGOS COMPLEMENTARES	SINAPI	H	0,45220000	R$ 22,19	R$ 10,03

TOTAL Mão de Obra com Encargos Complementares: R$ 31,68

VALOR: 49,58

6.9.1. 92580 TRAMA DE AÇO COMPOSTA POR TERÇAS PARA TELHADOS DE ATÉ 2 ÁGUAS PARA TELHA ONDULADA DE FIBROCIMENTO, METÁLICA, PLÁSTICA OU TERMOACÚSTICA, INCLUSO TRANSPORTE VERTICAL. AF_07/2019 (M2)

Equipamento Custo Horário				COEFICIENTE	PREÇO UNITÁRIO	TOTAL
93282	GUINCHO ELÉTRICO DE COLUNA, CAPACIDADE 400 KG, COM MOTO FREIO, MOTOR TRIFÁSICO DE 1,25 CV - CHI DIURNO. AF_03/2016	SINAPI	CHI	0,00940000	R$ 22,84	R$ 0,21
93281	GUINCHO ELÉTRICO DE COLUNA, CAPACIDADE 400 KG, COM MOTO FREIO, MOTOR TRIFÁSICO DE 1,25 CV - CHP DIURNO. AF_03/2016	SINAPI	CHP	0,00680000	R$ 23,86	R$ 0,16

TOTAL Equipamento Custo Horário: R$ 0,37

Material				COEFICIENTE	PREÇO UNITÁRIO	TOTAL
00040549	PARAFUSO, COMUM, ASTM A307, SEXTAVADO, DIAMETRO 1/2" (12,7 MM), COMPRIMENTO 1" (25,4 MM)	SINAPI	CENTO	0,00700000	R$ 171,35	R$ 1,19
00043083	PERFIL "U" ENRIJECIDO, EM CHAPA DOBRADA DE AÇO LAMINADO, E = 3,75 MM, H = 200 MM, L = 75 MM (9,94 KG/M)	SINAPI	KG	4,33300000	R$ 8,66	R$ 37,52

TOTAL Material: R$ 38,71

Mão de Obra com Encargos Complementares				COEFICIENTE	PREÇO UNITÁRIO	TOTAL
88278	MONTADOR DE ESTRUTURAS METÁLICAS COM ENCARGOS COMPLEMENTARES	SINAPI	H	0,21300000	R$ 22,76	R$ 4,84
88316	SERVENTE COM ENCARGOS COMPLEMENTARES	SINAPI	H	0,10600000	R$ 22,19	R$ 2,35

TOTAL Mão de Obra com Encargos Complementares: R$ 7,19

VALOR: 46,27

6.9.2. 94213 TELHAMENTO COM TELHA DE AÇO/ALUMÍNIO E = 0,5 MM, COM ATÉ 2 ÁGUAS, INCLUSO IÇAMENTO. AF_07/2019 (M2)

Equipamento Custo Horário				COEFICIENTE	PREÇO UNITÁRIO	TOTAL
93282	GUINCHO ELÉTRICO DE COLUNA, CAPACIDADE 400 KG, COM MOTO FREIO, MOTOR TRIFÁSICO DE 1,25 CV - CHI DIURNO. AF_03/2016	SINAPI	CHI	0,00130000	R$ 22,84	R$ 0,02
93281	GUINCHO ELÉTRICO DE COLUNA, CAPACIDADE 400 KG, COM MOTO FREIO, MOTOR TRIFÁSICO DE 1,25 CV - CHP DIURNO. AF_03/2016	SINAPI	CHP	0,00090000	R$ 23,86	R$ 0,02

TOTAL Equipamento Custo Horário: R$ 0,04

Material				COEFICIENTE	PREÇO UNITÁRIO	TOTAL
00011029	HASTE RETA PARA GANCHO DE FERRO GALVANIZADO, COM ROSCA 1/4" X 30 CM PARA FIXACAO DE TELHA METALICA, INCLUI PORCA E ARRUELAS DE VEDACAO	SINAPI	UN	4,15000000	R$ 2,68	R$ 11,12

PMSJP
FL.(S) 133
Nº
RÚBRICA:

CAIXA — COMPOSIÇÃO AUXILIAR — Orçamento Base para Licitação - OGU — Grau de Sigilo: #PUBLICO

Nº OPERAÇÃO	Nº TransfereGOV	PROPONENTE / TOMADOR	APELIDO DO EMPREENDIMENTO
981571/2025	981571/2025	MUNICIPIO DE SÃO JOÃO DO PARAISO	PRAÇA BEIRA RIO

LOCALIDADE SINAPI	DATA BASE	DESCRIÇÃO DO LOTE	MUNICÍPIO / UF	BDI 1	BDI 2	BDI 3
	#VALOR!	Readequação e Urbanização da Orla do Rio Lajeado para implantação de Praça de Eventos.	MARANHÃO			

00007243	TELHA TRAPEZOIDAL EM ACO ZINCADO, SEM PINTURA, ALTURA DE APROXIMADAMENTE 40 MM, ESPESSURA DE 0,50 MM E LARGURA UTIL DE 980 MM	SINAPI	M2	1,16600000	R$ 45,63	R$ 53,20
					TOTAL Material:	R$ 64,32

Mão de Obra com Encargos Complementares		FONTE		COEFICIENTE	PREÇO UNITÁRIO	TOTAL
88316	SERVENTE COM ENCARGOS COMPLEMENTARES	SINAPI	H	0,09700000	R$ 22,19	R$ 2,15
88323	TELHADISTA COM ENCARGOS COMPLEMENTARES	SINAPI	H	0,09100000	R$ 27,08	R$ 2,46
					TOTAL Mão de Obra com Encargos Complementares:	R$ 4,61
					VALOR:	68,97

6.9.3. 94229 CALHA EM CHAPA DE AÇO GALVANIZADO NÚMERO 24, DESENVOLVIMENTO DE 100 CM, INCLUSO TRANSPORTE VERTICAL. AF_07/2019 (M)

Equipamento Custo Horário		FONTE		COEFICIENTE	PREÇO UNITÁRIO	TOTAL
93282	GUINCHO ELÉTRICO DE COLUNA, CAPACIDADE 400 KG, COM MOTO FREIO, MOTOR TRIFÁSICO DE 1,25 CV - CHI DIURNO. AF_03/2016	SINAPI	CHI	0,01830000	R$ 22,84	R$ 0,41
93281	GUINCHO ELÉTRICO DE COLUNA, CAPACIDADE 400 KG, COM MOTO FREIO, MOTOR TRIFÁSICO DE 1,25 CV - CHP DIURNO. AF_03/2016	SINAPI	CHP	0,01320000	R$ 23,86	R$ 0,31
					TOTAL Equipamento Custo Horário:	R$ 0,72

Material		FONTE		COEFICIENTE	PREÇO UNITÁRIO	TOTAL
00040784	CALHA QUADRADA DE CHAPA DE ACO GALVANIZADA NUM 24, CORTE 100 CM	SINAPI	UN	1,05000000	R$ 79,90	R$ 83,89
00005061	PREGO DE ACO POLIDO COM CABECA 18 X 27 (2 1/2 X 10)	SINAPI	KG	0,02500000	R$ 19,98	R$ 0,49
00005104	REBITE DE REPUXO EM ALUMINIO VAZADO, DIAMETRO 3,2 X 8 MM DE COMPRIMENTO (1KG = 1025 UNIDADES)	SINAPI	KG	0,00490000	R$ 70,37	R$ 0,34
00000142	SELANTE ELASTICO MONOCOMPONENTE A BASE DE POLIURETANO (PU) PARA JUNTAS DIVERSAS	SINAPI	310ML	0,16100000	R$ 42,92	R$ 6,91
00013388	SOLDA EM BARRA DE ESTANHO, CHUMBO 50/50	SINAPI	KG	0,18000000	R$ 107,06	R$ 19,27
					TOTAL Material:	R$ 110,90

Mão de Obra com Encargos Complementares		FONTE		COEFICIENTE	PREÇO UNITÁRIO	TOTAL
88316	SERVENTE COM ENCARGOS COMPLEMENTARES	SINAPI	H	0,63300000	R$ 22,19	R$ 14,04
88323	TELHADISTA COM ENCARGOS COMPLEMENTARES	SINAPI	H	0,53900000	R$ 27,08	R$ 14,59
					TOTAL Mão de Obra com Encargos Complementares:	R$ 28,63
					VALOR:	140,25

6.9.4. 101979 CHAPIM (RUFO CAPA) EM AÇO GALVANIZADO, CORTE 33. AF_11/2020 (M)

Material		FONTE		COEFICIENTE	PREÇO UNITÁRIO	TOTAL
00011950	BUCHA DE NYLON SEM ABA S6, COM PARAFUSO DE 4,20 X 40 MM EM ACO ZINCADO COM ROSCA SOBERBA, CABECA CHATA E FENDA PHILLIPS	SINAPI	UN	1,33000000	R$ 0,20	R$ 0,26
00001113	RUFO EXTERNO/INTERNO DE CHAPA DE ACO GALVANIZADA NUM 26, CORTE 33 CM	SINAPI	M	1,15000000	R$ 24,32	R$ 27,96
00000142	SELANTE ELASTICO MONOCOMPONENTE A BASE DE POLIURETANO (PU) PARA JUNTAS DIVERSAS	SINAPI	310ML	0,09200000	R$ 42,92	R$ 3,94
					TOTAL Material:	R$ 32,16

Mão de Obra com Encargos Complementares		FONTE		COEFICIENTE	PREÇO UNITÁRIO	TOTAL
88309	PEDREIRO COM ENCARGOS COMPLEMENTARES	SINAPI	H	0,17900000	R$ 27,72	R$ 4,96
88316	SERVENTE COM ENCARGOS COMPLEMENTARES	SINAPI	H	0,09000000	R$ 22,19	R$ 1,99
					TOTAL Mão de Obra com Encargos Complementares:	R$ 6,95
					VALOR:	39,11

6.10.1. 89957 PONTO DE CONSUMO TERMINAL DE ÁGUA FRIA (SUBRAMAL) COM TUBULAÇÃO DE PVC, DN 25 MM, INSTALADO EM RAMAL DE ÁGUA, INCLUSOS RASGO E CHUMBAMENTO EM ALVENARIA. AF_12/2014 (UN)

Serviço		FONTE		COEFICIENTE	PREÇO UNITÁRIO	TOTAL
90466	CHUMBAMENTO LINEAR EM ALVENARIA PARA RAMAIS/DISTRIBUIÇÃO DE INSTALAÇÕES HIDRÁULICAS COM DIÂMETROS MENORES OU IGUAIS A 40 MM. AF_09/2023	SINAPI	M	2,14000000	R$ 15,70	R$ 33,59
89366	JOELHO 90 GRAUS COM BUCHA DE LATÃO, PVC, SOLDÁVEL, DN 25MM, X 3/4 INSTALADO EM RAMAL OU SUB-RAMAL DE ÁGUA - FORNECIMENTO E INSTALAÇÃO. AF_06/2022	SINAPI	UN	1,00000000	R$ 15,82	R$ 15,82

CAIXA — COMPOSIÇÃO AUXILIAR — Orçamento Base para Licitação - OGU — Nº 12 — RÚBRICA — Grau de Sigilo: #PUBLICO

Nº OPERAÇÃO	Nº TransfereGO	PROPONENTE / TOMADOR	APELIDO DO EMPREENDIMENTO
981571/2025	981571/2025	MUNICIPIO DE SÃO JOÃO DO PARAISO	PRAÇA BEIRA RIO

LOCALIDADE SINAPI	DATA BASE	DESCRIÇÃO DO LOTE	MUNICÍPIO / UF	BDI 1	BDI 2	BDI 3
	#VALOR!	Readequação e Urbanização da Orla do Rio Lajeado para implantação de Praça de Eventos	MARANHÃO			

89362	JOELHO 90 GRAUS, PVC, SOLDÁVEL, DN 25MM, INSTALADO EM RAMAL OU SUB-RAMAL DE ÁGUA - FORNECIMENTO E INSTALAÇÃO. AF_06/2022	SINAPI	UN	1,18000000	R$ 9,26	R$ 10,92
90443	RASGO LINEAR MANUAL EM ALVENARIA PARA RAMAIS/ DISTRIBUIÇÃO DE INSTALAÇÕES HIDRÁULICAS, DIÂMETROS MENORES OU IGUAIS A 40 MM. AF_09/2023.	SINAPI	M	2,14000000	R$ 7,80	R$ 16,69
89395	TE, PVC, SOLDÁVEL, DN 25MM, INSTALADO EM RAMAL OU SUB-RAMAL DE ÁGUA - FORNECIMENTO E INSTALAÇÃO. AF_06/2022	SINAPI	UN	0,89000000	R$ 12,77	R$ 11,36
89356	TUBO, PVC, SOLDÁVEL, DE 25MM, INSTALADO EM RAMAL OU SUB-RAMAL DE ÁGUA - FORNECIMENTO E INSTALAÇÃO. AF_06/2022	SINAPI	M	2,14000000	R$ 23,23	R$ 49,71
					TOTAL Serviço:	R$ 138,09
					VALOR:	138,09

6.10.2. 89972 KIT DE REGISTRO DE GAVETA BRUTO DE LATÃO ¾", INCLUSIVE CONEXÕES, ROSCÁVEL, INSTALADO EM RAMAL DE ÁGUA FRIA - FORNECIMENTO E INSTALAÇÃO. AF_12/2014 (UN)

Serviço		FONTE	UN	COEFICIENTE	PREÇO UNITÁRIO	TOTAL
89383	ADAPTADOR CURTO COM BOLSA E ROSCA PARA REGISTRO, PVC, SOLDÁVEL, DN 25MM X 3/4, INSTALADO EM RAMAL OU SUB-RAMAL DE ÁGUA - FORNECIMENTO E INSTALAÇÃO. AF_06/2022	SINAPI	UN	2,00000000	R$ 6,42	R$ 12,84
89353	REGISTRO DE GAVETA BRUTO, LATÃO, ROSCÁVEL, 3/4" - FORNECIMENTO E INSTALAÇÃO. AF_08/2021	SINAPI	UN	1,00000000	R$ 28,27	R$ 28,27
					TOTAL Serviço:	R$ 41,11
					VALOR:	41,11

6.11.1. 98110 CAIXA DE GORDURA PEQUENA (CAPACIDADE: 19 L), CIRCULAR, EM PVC, DIÂMETRO INTERNO= 0,3 M. AF_12/2020 (UN)

Material		FONTE	UN	COEFICIENTE	PREÇO UNITÁRIO	TOTAL
00035277	CAIXA DE GORDURA EM PVC, DIÂMETRO MÍNIMO 300 MM, DIÂMETRO DE SAÍDA 100 MM, CAPACIDADE APROXIMADA 18 LITROS, COM TAMPA E CESTO	SINAPI	UN	1,00000000	R$ 430,55	R$ 430,55
					TOTAL Material:	R$ 430,55

Mão de Obra com Encargos Complementares		FONTE	UN	COEFICIENTE	PREÇO UNITÁRIO	TOTAL
88309	PEDREIRO COM ENCARGOS COMPLEMENTARES	SINAPI	H	0,28400000	R$ 27,72	R$ 7,87
88316	SERVENTE COM ENCARGOS COMPLEMENTARES	SINAPI	H	0,22310000	R$ 22,19	R$ 4,95
					TOTAL Mão de Obra com Encargos Complementares:	R$ 12,82

Serviço		FONTE	UN	COEFICIENTE	PREÇO UNITÁRIO	TOTAL
101618	PREPARO DE FUNDO DE VALA COM LARGURA MENOR QUE 1,5 M, COM CAMADA DE AREIA, LANÇAMENTO MANUAL. AF_08/2020	SINAPI	M	0,01410000	R$ 292,87	R$ 4,12
					TOTAL Serviço:	R$ 4,12
					VALOR:	447,49

6.11.2. 91792 (COMPOSIÇÃO REPRESENTATIVA) DO SERVIÇO DE INSTALAÇÃO DE TUBO DE PVC, SÉRIE NORMAL, ESGOTO PREDIAL, DN 40 MM (INSTALADO EM RAMAL DE DESCARGA OU RAMAL DE ESGOTO SANITÁRIO), INCLUSIVE CONEXÕES, CORTES E FIXAÇÕES, PARA PRÉDIOS. AF_10/2016 (M)

Serviço		FONTE	UN	COEFICIENTE	PREÇO UNITÁRIO	TOTAL
90466	CHUMBAMENTO LINEAR EM ALVENARIA PARA RAMAIS/DISTRIBUIÇÃO DE INSTALAÇÕES HIDRÁULICAS COM DIÂMETROS MENORES OU IGUAIS A 40 MM. AF_09/2023	SINAPI	M	0,26090000	R$ 15,70	R$ 4,09
91190	CHUMBAMENTO PONTUAL EM PASSAGEM DE TUBO COM DIÂMETRO MENOR OU IGUAL A 40 MM. AF_09/2023	SINAPI	UN	0,25960000	R$ 11,12	R$ 2,88
91185	FIXAÇÃO DE TUBOS HORIZONTAIS DE PVC ÁGUA, PVC ESGOTO, PVC ÁGUA PLUVIAL, CPVC, PPR, COBRE OU AÇO, DIÂMETROS MENORES OU IGUAIS A 40 MM, COM ABRAÇADEIRA METÁLICA FLEXÍVEL 18 MM, FIXADA DIRETAMENTE NA LAJE. AF_09/2023	SINAPI	M	0,80220000	R$ 24,01	R$ 19,26
90436	FURO MANUAL EM ALVENARIA, PARA INSTALAÇÕES HIDRÁULICAS, DIÂMETROS MENORES OU IGUAIS A 40 MM. AF_09/2023	SINAPI	UN	0,25960000	R$ 14,53	R$ 3,77
89726	JOELHO 45 GRAUS, PVC, SÉRIE NORMAL, ESGOTO PREDIAL, DN 40 MM, JUNTA SOLDÁVEL, FORNECIDO E INSTALADO EM RAMAL DE DESCARGA OU RAMAL DE ESGOTO SANITÁRIO. AF_08/2022	SINAPI	UN	0,76910000	R$ 10,07	R$ 7,74
89724	JOELHO 90 GRAUS, PVC, SÉRIE NORMAL, ESGOTO PREDIAL, DN 40 MM, JUNTA SOLDÁVEL, FORNECIDO E INSTALADO EM RAMAL DE DESCARGA OU RAMAL DE ESGOTO SANITÁRIO. AF_08/2022	SINAPI	UN	0,85840000	R$ 9,86	R$ 8,46

CAIXA — COMPOSIÇÃO AUXILIAR — Orçamento Base para Licitação - OGU — Grau de Sigil: #PUBLICO

Nº OPERAÇÃO	Nº TransferaGOV	PROPONENTE / TOMADOR	APELIDO DO EMPREENDIMENTO
981571/2025	981571/2025	MUNICIPIO DE SÃO JOÃO DO PARAÍSO	PRAÇA BERA RIO

LOCALIDADE SINAPI	DATA BASE	DESCRIÇÃO DO LOTE	MUNICÍPIO / UF	BDI 1	BDI 2	BDI 3
	#VALOR!	Readequação e Urbanização da Orla do Rio Lajeado para implantação de Praça de Eventos.	MARANHÃO			

89783	JUNÇÃO SIMPLES, PVC, SÉRIE NORMAL, ESGOTO PREDIAL, DN 40 MM, JUNTA SOLDÁVEL, FORNECIDO E INSTALADO EM RAMAL DE DESCARGA OU RAMAL DE ESGOTO SANITÁRIO. AF_08/2022	SINAPI	UN	0,31160000	R$ 14,35	R$ 4,47
89752	LUVA SIMPLES, PVC, SÉRIE NORMAL, ESGOTO PREDIAL, DN 40 MM, JUNTA SOLDÁVEL, FORNECIDO E INSTALADO EM RAMAL DE DESCARGA OU RAMAL DE ESGOTO SANITÁRIO. AF_08/2022	SINAPI	UN	0,29240000	R$ 7,29	R$ 2,13
90453	PASSANTE TIPO TUBO COM DIÂMETRO DE 40 MM, FIXADO EM LAJE, PARA PASSAGEM DE TUBULAÇÕES COM NO MÁXIMO 32 MM DE DIÂMETRO. AF_09/2023	SINAPI	UN	0,22220000	R$ 3,91	R$ 0,86
90443	RASGO LINEAR MANUAL EM ALVENARIA, PARA RAMAIS/ DISTRIBUIÇÃO DE INSTALAÇÕES HIDRÁULICAS, DIÂMETROS MENORES OU IGUAIS A 40 MM. AF_09/2023	SINAPI	M	0,26090000	R$ 7,80	R$ 2,03
89711	TUBO PVC, SÉRIE NORMAL, ESGOTO PREDIAL, DN 40 MM, FORNECIDO E INSTALADO EM RAMAL DE DESCARGA OU RAMAL DE ESGOTO SANITÁRIO. AF_08/2022	SINAPI	M	1,00000000	R$ 20,85	R$ 20,85
					TOTAL Serviço:	R$ 76,54
					VALOR:	76,54

6.12.1. 101876 QUADRO DE DISTRIBUIÇÃO DE ENERGIA EM PVC, DE EMBUTIR, SEM BARRAMENTO, PARA 6 DISJUNTORES - FORNECIMENTO E INSTALAÇÃO. AF_07/2025 (UN)

Material		FONTE	UN	COEFICIENTE	PREÇO UNITÁRIO	TOTAL
00039795	QUADRO DE DISTRIBUICAO, SEM BARRAMENTO, EM PVC, DE EMBUTIR, PARA 6 DISJUNTORES NEMA OU 8 DISJUNTORES DIN	SINAPI	UN	1,00000000	R$ 74,44	R$ 74,44
					TOTAL Material:	R$ 74,44

Mão de Obra com Encargos Complementares		FONTE	UN	COEFICIENTE	PREÇO UNITÁRIO	TOTAL
88247	AUXILIAR DE ELETRICISTA COM ENCARGOS COMPLEMENTARES	SINAPI	H	0,85500000	R$ 23,30	R$ 19,92
88264	ELETRICISTA COM ENCARGOS COMPLEMENTARES	SINAPI	H	0,85500000	R$ 28,05	R$ 23,98
					TOTAL Mão de Obra com Encargos Complementares:	R$ 43,90

Serviço		FONTE	UN	COEFICIENTE	PREÇO UNITÁRIO	TOTAL
87367	ARGAMASSA TRAÇO 1:1:6 (EM VOLUME DE CIMENTO, CAL E AREIA MÉDIA ÚMIDA) PARA EMBOÇO/MASSA ÚNICA/ASSENTAMENTO DE ALVENARIA DE VEDAÇÃO, PREPARO MANUAL. AF_08/2019	SINAPI	M3	0,00440000	R$ 807,88	R$ 3,55
					TOTAL Serviço:	R$ 3,55
					VALOR:	121,89

6.12.2. 101938 CAIXA DE PROTEÇÃO PARA MEDIDOR MONOFÁSICO DE EMBUTIR - FORNECIMENTO E INSTALAÇÃO. AF_07/2025 (UN)

Material		FONTE	UN	COEFICIENTE	PREÇO UNITÁRIO	TOTAL
00039808	CAIXA PARA MEDIDOR MONOFASICO, EM POLICARBONATO / TERMOPLASTICO, PARA ALOJAR 1 DISJUNTOR (PADRAO DA CONCESSIONARIA LOCAL)	SINAPI	UN	1,00000000	R$ 100,28	R$ 100,28
					TOTAL Material:	R$ 100,28

Mão de Obra com Encargos Complementares		FONTE	UN	COEFICIENTE	PREÇO UNITÁRIO	TOTAL
88247	AUXILIAR DE ELETRICISTA COM ENCARGOS COMPLEMENTARES	SINAPI	H	1,11961300	R$ 23,30	R$ 26,08
88264	ELETRICISTA COM ENCARGOS COMPLEMENTARES	SINAPI	H	1,11961300	R$ 28,05	R$ 31,40
					TOTAL Mão de Obra com Encargos Complementares:	R$ 57,48

Serviço		FONTE	UN	COEFICIENTE	PREÇO UNITÁRIO	TOTAL
87367	ARGAMASSA TRAÇO 1:1:6 (EM VOLUME DE CIMENTO, CAL E AREIA MÉDIA ÚMIDA) PARA EMBOÇO/MASSA ÚNICA/ASSENTAMENTO DE ALVENARIA DE VEDAÇÃO, PREPARO MANUAL. AF_08/2019	SINAPI	M3	0,00860000	R$ 807,88	R$ 6,94
					TOTAL Serviço:	R$ 6,94
					VALOR:	164,70

6.12.3. 93128 PONTO DE ILUMINAÇÃO RESIDENCIAL INCLUINDO INTERRUPTOR SIMPLES, CAIXA ELÉTRICA, ELETRODUTO, CABO, RASGO, QUEBRA E CHUMBAMENTO (EXCLUINDO LUMINÁRIA E LÂMPADA). AF_01/2016 (UN)

Serviço		FONTE	UN	COEFICIENTE	PREÇO UNITÁRIO	TOTAL
91924	CABO DE COBRE FLEXÍVEL ISOLADO, 1,5 MM², ANTI-CHAMA 450/750 V, PARA CIRCUITOS TERMINAIS - FORNECIMENTO E INSTALAÇÃO. AF_03/2023	SINAPI	M	8,40000000	R$ 3,33	R$ 27,97
91937	CAIXA OCTOGONAL 3" X 3", PVC, INSTALADA EM LAJE - FORNECIMENTO E INSTALAÇÃO. AF_03/2023	SINAPI	UN	0,37500000	R$ 16,08	R$ 6,03

PMSIP
FL.(S) 136
Nº
RÚBRICA:

CAIXA — COMPOSIÇÃO AUXILIAR — Orçamento Base para Licitação - OGU — Grau de Sigil: #PUBLICO

Nº OPERAÇÃO	Nº TransfereGOV	PROPONENTE / TOMADOR	APELIDO DO EMPREENDIMENTO
981571/2025	981571/2025	MUNICIPIO DE SÃO JOÃO DO PARAISO	PRAÇA BEIRA RIO

LOCALIDADE SINAPI	DATA BASE	DESCRIÇÃO DO LOTE	MUNICÍPIO / UF	BDI 1	BDI 2	BDI 3
	#VALOR!	Readequação e Urbanização da Orla do Rio Lajeado para implantação da Praça de Eventos.	MARANHÃO			

91940	CAIXA RETANGULAR 4" X 2" MÉDIA (1,30 M DO PISO), PVC, INSTALADA EM PAREDE - FORNECIMENTO E INSTALAÇÃO. AF_03/2023	SINAPI	UN	1,00000000	R$ 18,26	R$ 18,26
90466	CHUMBAMENTO LINEAR EM ALVENARIA PARA RAMAIS/DISTRIBUIÇÃO DE INSTALAÇÕES HIDRÁULICAS COM DIÂMETROS MENORES OU IGUAIS A 40 MM. AF_09/2023	SINAPI	M	2,20000000	R$ 15,70	R$ 34,54
91842	ELETRODUTO FLEXÍVEL CORRUGADO, PVC, DN 20 MM (1/2"), PARA CIRCUITOS TERMINAIS, INSTALADO EM LAJE - FORNECIMENTO E INSTALAÇÃO. AF_12/2015	SINAPI	M	2,00000000	R$ 6,75	R$ 13,50
91852	ELETRODUTO FLEXÍVEL CORRUGADO, PVC, DN 20 MM (1/2"), PARA CIRCUITOS TERMINAIS, INSTALADO EM PAREDE - FORNECIMENTO E INSTALAÇÃO. AF_03/2023	SINAPI	M	2,20000000	R$ 9,16	R$ 20,15
91953	INTERRUPTOR SIMPLES (1 MÓDULO), 10A/250V, INCLUINDO SUPORTE E PLACA - FORNECIMENTO E INSTALAÇÃO. AF_03/2023	SINAPI	UN	1,00000000	R$ 28,80	R$ 28,80
90456	QUEBRA EM ALVENARIA PARA INSTALAÇÃO DE CAIXA DE TOMADA (4X4 OU 4X2). AF_09/2023	SINAPI	UN	1,00000000	R$ 5,38	R$ 5,38
90447	RASGO LINEAR MANUAL EM ALVENARIA, PARA ELETRODUTOS, DIÂMETROS MENORES OU IGUAIS A 40 MM. AF_09/2023	SINAPI	M	2,20000000	R$ 8,11	R$ 17,84
					TOTAL Serviço:	R$ 172,47
					VALOR:	172,47

6.12.4. 93142 PONTO DE TOMADA RESIDENCIAL INCLUINDO TOMADA (2 MÓDULOS) 10A/250V, CAIXA ELÉTRICA, ELETRODUTO, CABO, RASGO, QUEBRA E CHUMBAMENTO. AF_01/2016 (UN)

Serviço				COEFICIENTE	PREÇO UNITÁRIO	TOTAL
91926	CABO DE COBRE FLEXÍVEL ISOLADO, 2,5 MM², ANTI-CHAMA 450/750 V, PARA CIRCUITOS TERMINAIS - FORNECIMENTO E INSTALAÇÃO. AF_03/2023	SINAPI	M	12,60000000	R$ 4,88	R$ 61,48
91937	CAIXA OCTOGONAL 3" X 3", PVC, INSTALADA EM LAJE - FORNECIMENTO E INSTALAÇÃO. AF_03/2023	SINAPI	UN	0,37500000	R$ 16,08	R$ 6,03
91940	CAIXA RETANGULAR 4" X 2" MÉDIA (1,30 M DO PISO), PVC, INSTALADA EM PAREDE - FORNECIMENTO E INSTALAÇÃO. AF_03/2023	SINAPI	UN	1,00000000	R$ 18,26	R$ 18,26
90466	CHUMBAMENTO LINEAR EM ALVENARIA PARA RAMAIS/DISTRIBUIÇÃO DE INSTALAÇÕES HIDRÁULICAS COM DIÂMETROS MENORES OU IGUAIS A 40 MM. AF_09/2023	SINAPI	M	2,20000000	R$ 15,70	R$ 34,54
91842	ELETRODUTO FLEXÍVEL CORRUGADO, PVC, DN 20 MM (1/2"), PARA CIRCUITOS TERMINAIS, INSTALADO EM LAJE - FORNECIMENTO E INSTALAÇÃO. AF_12/2015	SINAPI	M	2,00000000	R$ 6,75	R$ 13,50
91852	ELETRODUTO FLEXÍVEL CORRUGADO, PVC, DN 20 MM (1/2"), PARA CIRCUITOS TERMINAIS, INSTALADO EM PAREDE - FORNECIMENTO E INSTALAÇÃO. AF_03/2023	SINAPI	M	2,20000000	R$ 9,16	R$ 20,15
90456	QUEBRA EM ALVENARIA PARA INSTALAÇÃO DE CAIXA DE TOMADA (4X4 OU 4X2). AF_09/2023	SINAPI	UN	1,00000000	R$ 5,38	R$ 5,38
90447	RASGO LINEAR MANUAL EM ALVENARIA, PARA ELETRODUTOS, DIÂMETROS MENORES OU IGUAIS A 40 MM. AF_09/2023	SINAPI	M	2,20000000	R$ 8,11	R$ 17,84
92004	TOMADA MÉDIA DE EMBUTIR (2 MÓDULOS), 2P+T 10 A, INCLUINDO SUPORTE E PLACA - FORNECIMENTO E INSTALAÇÃO. AF_03/2023	SINAPI	UN	1,00000000	R$ 54,27	R$ 54,27
					TOTAL Serviço:	R$ 231,45
					VALOR:	231,45

6.12.5. 97589 LUMINÁRIA TIPO PLAFON EM PLÁSTICO, DE SOBREPOR, COM 1 LÂMPADA FLUORESCENTE DE 16 W, SEM REATOR - FORNECIMENTO E INSTALAÇÃO. AF_02/2020 (UN)

Material				COEFICIENTE	PREÇO UNITÁRIO	TOTAL
00038191	LAMPADA FLUORESCENTE COMPACTA 2U BRANCA 15 W, BASE E27 (127/220 V)	SINAPI	UN	1,00000000	R$ 13,32	R$ 13,32
00038773	LUMINARIA DE TETO PLAFON/PLAFONIER EM PLASTICO COM BASE E27, POTENCIA MAXIMA 60 W (NAO INCLUI LAMPADA)	SINAPI	UN	1,00000000	R$ 6,01	R$ 6,01
					TOTAL Material:	R$ 19,33

Mão de Obra com Encargos Complementares				COEFICIENTE	PREÇO UNITÁRIO	TOTAL
88247	AUXILIAR DE ELETRICISTA COM ENCARGOS COMPLEMENTARES	SINAPI	H	0,22310000	R$ 23,30	R$ 5,19
88264	ELETRICISTA COM ENCARGOS COMPLEMENTARES	SINAPI	H	0,53550000	R$ 28,05	R$ 15,02
					TOTAL Mão de Obra com Encargos Complementares:	R$ 20,21
					VALOR:	39,54

CAIXA — COMPOSIÇÃO AUXILIAR — Orçamento Base para Licitação - OGU — Nº 79 — RÚBRICA: — Grau de Sigilo: #PUBLICO

Nº OPERAÇÃO	Nº Transferegov	PROPONENTE / TOMADOR	APELIDO DO EMPREENDIMENTO
981571/2025	981571/2025	MUNICIPIO DE SÃO JOÃO DO PARAISO	PRAÇA BEIRA RIO

LOCALIDADE SINAPI	DATA BASE	DESCRIÇÃO DO LOTE	MUNICIPIO / UF	BDI 1	BDI 2	BDI 3
	#VALOR!	Readequação e Urbanização da 1ª Etapa do Lado Par e Implantação da Praça de Eventos.	MARANHÃO			

6.13.1. COMP-79340418 BANCADA DE GRANITO CINZA ANDORINHA, INCLUSIVE PASSA PRATOS, ESPESSURA2 CM - FORNECIMENTO E INSTALAÇÃO (M2) (M2)

Material				COEFICIENTE	PREÇO UNITÁRIO	TOTAL
00011795	GRANITO PARA BANCADA, POLIDO, TIPO ANDORINHA/ QUARTZ/ CASTELO/ CORUMBA OU OUTROS EQUIVALENTES DA REGIÃO, E= "2,5" CM	SINAPI	M2	1,00000000	R$ 679,24	R$ 679,24
00004823	MASSA PLASTICA PARA MARMORE/GRANITO	SINAPI	KG	0,38440000	R$ 40,74	R$ 15,66
00037329	REJUNTE EPOXI, QUALQUER COR	SINAPI	KG	0,01540000	R$ 127,38	R$ 1,96
					TOTAL Material:	R$ 696,86

Mão de Obra com Encargos Complementares				COEFICIENTE	PREÇO UNITÁRIO	TOTAL
88274	MARMORISTA/GRANITEIRO COM ENCARGOS COMPLEMENTARES	SINAPI	H	1,92090000	R$ 27,59	R$ 53,00
88316	SERVENTE COM ENCARGOS COMPLEMENTARES	SINAPI	H	2,00000000	R$ 22,19	R$ 44,38
					TOTAL Mão de Obra com Encargos Complementares:	R$ 97,38
					VALOR:	794,24

6.13.2. 86934 BANCADA DE MÁRMORE SINTÉTICO 120 X 60CM, COM CUBA INTEGRADA, INCLUSO SIFÃO TIPO FLEXÍVEL EM PVC, VÁLVULA EM PLÁSTICO CROMADO TIPO AMERICANA E TORNEIRA CROMADA LONGA, DE PAREDE, PADRÃO POPULAR - FORNECIMENTO E INSTALAÇÃO. AF_01/2020 (UN)

Serviço				COEFICIENTE	PREÇO UNITÁRIO	TOTAL
86894	BANCADA DE MARMORE SINTETICO, DE 120 X 60CM, COM CUBA INTEGRADA - FORNECIMENTO E INSTALAÇÃO. AF_01/2020	SINAPI	UN	1,00000000	R$ 256,94	R$ 256,94
86883	SIFÃO DO TIPO FLEXÍVEL EM PVC 1 X 1.1/2 - FORNECIMENTO E INSTALAÇÃO. AF_01/2020	SINAPI	UN	1,00000000	R$ 13,12	R$ 13,12
86911	TORNEIRA CROMADA LONGA, DE PAREDE, 1/2" OU 3/4", PARA PIA DE COZINHA, PADRÃO POPULAR - FORNECIMENTO E INSTALAÇÃO. AF_01/2020	SINAPI	UN	1,00000000	R$ 128,75	R$ 128,75
86880	VÁLVULA EM PLÁSTICO CROMADO TIPO AMERICANA 3.1/2" X 1.1/2" SEM ADAPTADOR PARA PIA - FORNECIMENTO E INSTALAÇÃO. AF_01/2020	SINAPI	UN	1,00000000	R$ 28,70	R$ 28,70
					TOTAL Serviço:	R$ 427,51
					VALOR:	427,51

6.14.1. 97599 LUMINÁRIA DE EMERGÊNCIA, COM 30 LAMPADAS LED DE 2 W, SEM REATOR - FORNECIMENTO E INSTALAÇÃO. AF_09/2024 (UN)

Material				COEFICIENTE	PREÇO UNITÁRIO	TOTAL
00038774	LUMINARIA DE EMERGENCIA 30 LEDS, POTENCIA 2 W, BATERIA DE LITIO, AUTONOMIA DE 5 HORAS	SINAPI	UN	1,00000000	R$ 11,25	R$ 11,25
					TOTAL Material:	R$ 11,25

Mão de Obra com Encargos Complementares				COEFICIENTE	PREÇO UNITÁRIO	TOTAL
88247	AUXILIAR DE ELETRICISTA COM ENCARGOS COMPLEMENTARES	SINAPI	H	0,05515620	R$ 23,30	R$ 1,28
88264	ELETRICISTA COM ENCARGOS COMPLEMENTARES	SINAPI	H	0,17650000	R$ 28,05	R$ 4,95
					TOTAL Mão de Obra com Encargos Complementares:	R$ 6,23
					VALOR:	17,48

6.14.2. 101906 EXTINTOR DE INCÊNDIO PORTÁTIL COM CARGA DE CO2 DE 4 KG, CLASSE BC - FORNECIMENTO E INSTALAÇÃO. AF_10/2020_PE (UN)

Material				COEFICIENTE	PREÇO UNITÁRIO	TOTAL
00004350	BUCHA DE NYLON, DIAMETRO DO FURO 6 MM, COMPRIMENTO 40 MM, COM PARAFUSO DE ROSCA SOBERBA, CABEÇA CHATA, RENDA SIMPLES, 4,8 X 50 MM	SINAPI	UN	2,00000000	R$ 0,59	R$ 1,18
00010888	EXTINTOR DE INCENDIO PORTATIL COM CARGA DE GAS CARBONICO CO2 DE 4 KG, CLASSE BC	SINAPI	UN	1,00000000	R$ 574,61	R$ 574,61
					TOTAL Material:	R$ 575,79

Mão de Obra com Encargos Complementares				COEFICIENTE	PREÇO UNITÁRIO	TOTAL
88248	AUXILIAR DE ENCANADOR OU BOMBEIRO HIDRÁULICO COM ENCARGOS COMPLEMENTARES	SINAPI	H	0,45740000	R$ 22,34	R$ 10,21
88267	ENCANADOR OU BOMBEIRO HIDRÁULICO COM ENCARGOS COMPLEMENTARES	SINAPI	H	0,45740000	R$ 27,00	R$ 12,34
					TOTAL Mão de Obra com Encargos Complementares:	R$ 22,55
					VALOR:	598,34

6.15.1. 99814 LIMPEZA DE SUPERFÍCIE COM JATO DE ALTA PRESSÃO. AF_04/2019 (M2)

PMSJP
FL.(S) 158

CAIXA — COMPOSIÇÃO AUXILIAR — Orçamento Base para Licitação - OGU — Nº 92 — RÚBRICA: — Grau de Sigilo: #PUBLICO

Nº OPERAÇÃO	Nº TransferenciaGOV	PROPONENTE / TOMADOR	APELIDO DO EMPREENDIMENTO
981571/2025	981571/2025	MUNICIPIO DE SÃO JOAO DO PARAISO	PRAÇA BEIRA RIO

LOCALIDADE SINAPI	DATA BASE	DESCRIÇÃO DO LOTE	MUNICÍPIO / UF	BDI 1	BDI 2	BDI 3
	#VALOR!	Readequação e Urbanização da Orla do Rio Ubiaba para implantação de Praça de Eventos.	MARANHÃO			

Equipamento Custo Horário		Fonte		Coeficiente	Preço Unitário	Total
99833	LAVADORA DE ALTA PRESSÃO (LAVA-JATO) PARA AGUA FRIA, PRESSÃO DE OPERACAO ENTRE 1400 E 1900 LIB/POL2, VAZÃO MAXIMA ENTRE 400 E 700 L/H - CHP DIURNO. AF_05/2023	SINAPI	CHP	0,01500000	R$ 4,60	R$ 0,06
				TOTAL Equipamento Custo Horário:		R$ 0,06

Mão de Obra com Encargos Complementares		Fonte		Coeficiente	Preço Unitário	Total
88316	SERVENTE COM ENCARGOS COMPLEMENTARES	SINAPI	H	0,08900000	R$ 22,19	R$ 1,97
				TOTAL Mão de Obra com Encargos Complementares:		R$ 1,97
				VALOR:		2,03

7.1.1. 96523 ESCAVAÇÃO MANUAL PARA BLOCO DE COROAMENTO OU SAPATA (INCLUINDO ESCAVAÇÃO PARA COLOCAÇÃO DE FÔRMAS). AF_01/2024 (M3)

Mão de Obra com Encargos Complementares		Fonte		Coeficiente	Preço Unitário	Total
88309	PEDREIRO COM ENCARGOS COMPLEMENTARES	SINAPI	H	0,96600000	R$ 27,72	R$ 26,77
88316	SERVENTE COM ENCARGOS COMPLEMENTARES	SINAPI	H	3,12600000	R$ 22,19	R$ 69,36
				TOTAL Mão de Obra com Encargos Complementares:		R$ 96,13
				VALOR:		96,13

7.1.2. 96546 ARMAÇÃO DE BLOCO UTILIZANDO AÇO CA-50 DE 10 MM - MONTAGEM. AF_01/2024 (KG)

Material		Fonte		Coeficiente	Preço Unitário	Total
00043132	ARAME RECOZIDO 16 BWG, D = 1,65 MM (0,016 KG/M) OU 18 BWG, D = 1,25 MM (0,01 KG/M)	SINAPI	KG	0,02500000	R$ 23,27	R$ 0,58
00039017	ESPACADOR / DISTANCIADOR CIRCULAR COM ENTRADA LATERAL, EM PLASTICO, PARA VERGALHAO *4,2 A 12,5* MM, COBRIMENTO 20 MM	SINAPI	UN	0,48000000	R$ 0,22	R$ 0,10
				TOTAL Material:		R$ 0,68

Mão de Obra com Encargos Complementares		Fonte		Coeficiente	Preço Unitário	Total
88238	AJUDANTE DE ARMADOR COM ENCARGOS COMPLEMENTARES	SINAPI	H	0,04400000	R$ 22,90	R$ 1,00
88245	ARMADOR COM ENCARGOS COMPLEMENTARES	SINAPI	H	0,11600000	R$ 27,53	R$ 3,19
				TOTAL Mão de Obra com Encargos Complementares:		R$ 4,19

Serviço		Fonte		Coeficiente	Preço Unitário	Total
92803	CORTE E DOBRA DE AÇO CA-50, DIÂMETRO DE 10,0 MM, AF_06/2022	SINAPI	KG	1,00000000	R$ 8,10	R$ 8,10
				TOTAL Serviço:		R$ 8,10
				VALOR:		12,97

7.1.3. 96543 ARMAÇÃO DE BLOCO UTILIZANDO AÇO CA-60 DE 5 MM - MONTAGEM. AF_01/2024 (KG)

Material		Fonte		Coeficiente	Preço Unitário	Total
00043132	ARAME RECOZIDO 16 BWG, D = 1,65 MM (0,016 KG/M) OU 18 BWG, D = 1,25 MM (0,01 KG/M)	SINAPI	KG	0,02500000	R$ 23,27	R$ 0,58
00039017	ESPACADOR / DISTANCIADOR CIRCULAR COM ENTRADA LATERAL, EM PLASTICO, PARA VERGALHAO *4,2 A 12,5* MM, COBRIMENTO 20 MM	SINAPI	UN	1,14300000	R$ 0,22	R$ 0,25
				TOTAL Material:		R$ 0,83

Mão de Obra com Encargos Complementares		Fonte		Coeficiente	Preço Unitário	Total
88238	AJUDANTE DE ARMADOR COM ENCARGOS COMPLEMENTARES	SINAPI	H	0,09700000	R$ 22,90	R$ 2,22
88245	ARMADOR COM ENCARGOS COMPLEMENTARES	SINAPI	H	0,25200000	R$ 27,53	R$ 6,93
				TOTAL Mão de Obra com Encargos Complementares:		R$ 9,15

Serviço		Fonte		Coeficiente	Preço Unitário	Total
92800	CORTE E DOBRA DE AÇO CA-60, DIÂMETRO DE 5,0 MM, AF_06/2022	SINAPI	KG	1,00000000	R$ 8,94	R$ 8,94
				TOTAL Serviço:		R$ 8,94
				VALOR:		18,92

7.1.4. 94962 CONCRETO MAGRO PARA LASTRO, TRAÇO 1:4,6:4,6 (EM MASSA SECA DE CIMENTO/ AREIA MÉDIA/ BRITA 1) - PREPARO MECÂNICO COM BETONEIRA 400 L. AF_05/2021 (M3)

Equipamento Custo Horário		Fonte		Coeficiente	Preço Unitário	Total

CAIXA — COMPOSIÇÃO AUXILIAR — Orçamento Base para Licitação - OGU — Grau de Sigilo: #PUBLICO

Nº OPERAÇÃO	Nº Transferegov\PROPONENTE / TOMADOR	APELIDO DO EMPREENDIMENTO
981571/2025	981571/2025 - MUNICIPIO DE SÃO JOÃO DO PARAISO	PRAÇA BEIRA RIO

LOCALIDADE SINAPI	DATA BASE	DESCRIÇÃO DO LOTE	MUNICÍPIO / UF	BDI 1	BDI 2	BDI 3
	#VALOR!	Readequação e Urbanização da Orla do Rio Lajeado para implantação de Praça de Eventos	MARANHÃO			

88831	BETONEIRA CAPACIDADE NOMINAL DE 400 L, CAPACIDADE DE MISTURA 280 L, MOTOR ELÉTRICO TRIFÁSICO POTÊNCIA DE 2 CV, SEM CARREGADOR - CHI DIURNO. AF_05/2023	SINAPI	CHI	0,71880000	R$ 0,43	R$ 0,30
88830	BETONEIRA CAPACIDADE NOMINAL DE 400 L, CAPACIDADE DE MISTURA 280 L, MOTOR ELÉTRICO TRIFÁSICO POTÊNCIA DE 2 CV, SEM CARREGADOR - CHP DIURNO. AF_05/2023	SINAPI	CHP	0,76230000	R$ 2,02	R$ 1,53
				TOTAL Equipamento Custo Horário:		R$ 1,83

Material		FONTE		COEFICIENTE	PREÇO UNITÁRIO	TOTAL
00000370	AREIA MEDIA - POSTO JAZIDA/FORNECEDOR (RETIRADO NA JAZIDA, SEM TRANSPORTE)	SINAPI	M3	0,82690000	R$ 150,00	R$ 124,03
00001379	CIMENTO PORTLAND COMPOSTO CP II-32	SINAPI	KG	212,01940000	R$ 0,90	R$ 190,81
00004721	PEDRA BRITADA N. 1 (9,5 A 19 MM) POSTO PEDREIRA/FORNECEDOR, SEM FRETE	SINAPI	M3	0,57820000	R$ 116,09	R$ 67,12
					TOTAL Material:	R$ 381,96

Mão de Obra com Encargos Complementares		FONTE		COEFICIENTE	PREÇO UNITÁRIO	TOTAL
88377	OPERADOR DE BETONEIRA ESTACIONARIA/MISTURADOR COM ENCARGOS COMPLEMENTARES	SINAPI	H	1,48110000	R$ 22,35	R$ 33,10
88316	SERVENTE COM ENCARGOS COMPLEMENTARES	SINAPI	H	2,34330000	R$ 22,19	R$ 51,99
					TOTAL Mão de Obra com Encargos Complementares:	R$ 85,09
					VALOR:	468,88

7.1.6. 96557 CONCRETAGEM DE BLOCO DE COROAMENTO OU VIGA BALDRAME, FCK 30 MPA, COM USO DE BOMBA - LANÇAMENTO, ADENSAMENTO E ACABAMENTO. AF_01/2024 (M3)

Equipamento Custo Horário		FONTE		COEFICIENTE	PREÇO UNITÁRIO	TOTAL
90587	VIBRADOR DE IMERSÃO, DIÂMETRO DE PONTEIRA 45MM, MOTOR ELÉTRICO TRIFÁSICO POTÊNCIA DE 2 CV - CHI DIURNO. AF_06/2015	SINAPI	CHI	0,07500000	R$ 0,56	R$ 0,04
90586	VIBRADOR DE IMERSÃO, DIÂMETRO DE PONTEIRA 45MM, MOTOR ELÉTRICO TRIFÁSICO POTÊNCIA DE 2 CV - CHP DIURNO. AF_06/2015	SINAPI	CHP	0,09200000	R$ 1,41	R$ 0,12
				TOTAL Equipamento Custo Horário:		R$ 0,16

Material		FONTE		COEFICIENTE	PREÇO UNITÁRIO	TOTAL
00001525	CONCRETO USINADO BOMBEAVEL, CLASSE DE RESISTENCIA C30, BRITA 0 E 1, SLUMP = 100 +/- 20 MM, COM BOMBEAMENTO (DISPONIBILIZAÇÃO DE BOMBA), SEM O LANCAMENTO (NBR 8953)	SINAPI	M3	1,23000000	R$ 665,92	R$ 819,08
					TOTAL Material:	R$ 819,08

Mão de Obra com Encargos Complementares		FONTE		COEFICIENTE	PREÇO UNITÁRIO	TOTAL
88309	PEDREIRO COM ENCARGOS COMPLEMENTARES	SINAPI	H	0,33400000	R$ 27,72	R$ 9,25
88316	SERVENTE COM ENCARGOS COMPLEMENTARES	SINAPI	H	0,50100000	R$ 22,19	R$ 11,11
					TOTAL Mão de Obra com Encargos Complementares:	R$ 20,36
					VALOR:	839,60

7.1.6. 104925 FABRICAÇÃO, MONTAGEM E DESMONTAGEM DE FÔRMA PARA SAPATA CORRIDA, EM MADEIRA SERRADA, E=25 MM, 1 UTILIZAÇÃO. AF_01/2024 (M2)

Equipamento Custo Horário		FONTE		COEFICIENTE	PREÇO UNITÁRIO	TOTAL
91693	SERRA CIRCULAR DE BANCADA COM MOTOR ELÉTRICO POTÊNCIA DE 5HP, COM COIFA PARA DISCO 10" - CHI DIURNO. AF_08/2015	SINAPI	CHI	0,31300000	R$ 28,09	R$ 8,79
91692	SERRA CIRCULAR DE BANCADA COM MOTOR ELÉTRICO POTÊNCIA DE 5HP, COM COIFA PARA DISCO 10" - CHP DIURNO. AF_08/2015	SINAPI	CHP	0,07800000	R$ 29,49	R$ 2,30
				TOTAL Equipamento Custo Horário:		R$ 11,09

Material		FONTE		COEFICIENTE	PREÇO UNITÁRIO	TOTAL
00002692	DESMOLDANTE PROTETOR PARA FORMAS DE MADEIRA, DE BASE OLEOSA EMULSIONADA EM AGUA	SINAPI	L	0,01670000	R$ 8,60	R$ 0,14
00004491	PONTALETE "7,5 X 7,5" CM EM PINUS, MISTA OU EQUIVALENTE DA REGIAO - BRUTA	SINAPI	M	3,23300000	R$ 11,46	R$ 37,05
00005073	PREGO DE ACO POLIDO COM CABECA 17 X 24 (2 1/4 X 11)	SINAPI	KG	0,07600000	R$ 20,71	R$ 1,57
00040304	PREGO DE ACO POLIDO COM CABECA DUPLA 17 X 27 (2 1/2 X 11)	SINAPI	KG	0,08500000	R$ 25,08	R$ 2,13
00004517	SARRAFO "2,5 X 7,5" CM EM PINUS, MISTA OU EQUIVALENTE DA REGIAO - BRUTA	SINAPI	M	2,35600000	R$ 4,01	R$ 9,44

CAIXA — COMPOSIÇÃO AUXILIAR — Orçamento Base para Licitação - OGU — Grau de Sigilo: #PUBLICO

Nº OPERAÇÃO	Nº TransfereGOV	PROPONENTE / TOMADOR	APELIDO DO EMPREENDIMENTO
981571/2025	981571/2025	MUNICIPIO DE SÃO JOÃO DO PARAÍSO	PRAÇA BEIRA RIO

LOCALIDADE SINAPI	DATA BASE	DESCRIÇÃO DO LOTE	MUNICÍPIO / UF	BDI 1	BDI 2	BDI 3
	#VALOR!	Readequação e Urbanização da Orla do Rio Lajeado para implantação de Praça de Eventos	MARANHÃO			

00006212	TABUA *2.5 X 30 CM EM PINUS, MISTA OU EQUIVALENTE DA REGIAO - BRUTA	SINAPI	M	4,48800000	R$ 19,00	R$ 85,27
					TOTAL Material:	R$ 135,60

Mão-de-Obra com Encargos Complementares		FONTE	UNID	COEFICIENTE	PREÇO UNITÁRIO	TOTAL
88239	AJUDANTE DE CARPINTEIRO COM ENCARGOS COMPLEMENTARES	SINAPI	H	0,57300000	R$ 22,73	R$ 13,02
88262	CARPINTEIRO DE FORMAS COM ENCARGOS COMPLEMENTARES	SINAPI	H	1,33700000	R$ 27,31	R$ 36,51
					TOTAL Mão de Obra com Encargos Complementares:	R$ 49,53
					VALOR:	196,22

7.2.1. 92762 ARMAÇÃO DE PILAR OU VIGA DE ESTRUTURA CONVENCIONAL DE CONCRETO ARMADO UTILIZANDO AÇO CA-50 DE 10,0 MM - MONTAGEM. AF_06/2022 (KG)

Material		FONTE	UNID	COEFICIENTE	PREÇO UNITÁRIO	TOTAL
00043132	ARAME RECOZIDO 16 BWG, D = 1,65 MM (0,016 KG/M) OU 18 BWG, D = 1,25 MM (0,01 KG/M)	SINAPI	KG	0,02500000	R$ 23,27	R$ 0,58
00039017	ESPACADOR / DISTANCIADOR CIRCULAR COM ENTRADA LATERAL, EM PLASTICO, PARA VERGALHAO *4,2 A 12,5* MM, COBRIMENTO 20 MM	SINAPI	UN	0,54300000	R$ 0,22	R$ 0,11
					TOTAL Material:	R$ 0,69

Mão de Obra com Encargos Complementares		FONTE	UNID	COEFICIENTE	PREÇO UNITÁRIO	TOTAL
88238	AJUDANTE DE ARMADOR COM ENCARGOS COMPLEMENTARES	SINAPI	H	0,00640000	R$ 22,90	R$ 0,14
88245	ARMADOR COM ENCARGOS COMPLEMENTARES	SINAPI	H	0,03920000	R$ 27,53	R$ 1,07
					TOTAL Mão de Obra com Encargos Complementares:	R$ 1,21

Serviço		FONTE	UNID	COEFICIENTE	PREÇO UNITÁRIO	TOTAL
92803	CORTE E DOBRA DE AÇO CA-50, DIÂMETRO DE 10,0 MM, AF_06/2022	SINAPI	KG	1,00000000	R$ 8,10	R$ 8,10
					TOTAL Serviço:	R$ 8,10
					VALOR:	10,00

7.2.2. 92759 ARMAÇÃO DE PILAR OU VIGA DE ESTRUTURA CONVENCIONAL DE CONCRETO ARMADO UTILIZANDO AÇO CA-50 DE 5,0 MM - MONTAGEM. AF_06/2022 (KG)

Material		FONTE	UNID	COEFICIENTE	PREÇO UNITÁRIO	TOTAL
00043132	ARAME RECOZIDO 16 BWG, D = 1,65 MM (0,016 KG/M) OU 18 BWG, D = 1,25 MM (0,01 KG/M)	SINAPI	KG	0,02500000	R$ 23,27	R$ 0,58
00039017	ESPACADOR / DISTANCIADOR CIRCULAR COM ENTRADA LATERAL, EM PLASTICO, PARA VERGALHAO *4,2 A 12,5* MM, COBRIMENTO 20 MM	SINAPI	UN	1,19000000	R$ 0,22	R$ 0,26
					TOTAL Material:	R$ 0,84

Mão de Obra com Encargos Complementares		FONTE	UNID	COEFICIENTE	PREÇO UNITÁRIO	TOTAL
88238	AJUDANTE DE ARMADOR COM ENCARGOS COMPLEMENTARES	SINAPI	H	0,01750000	R$ 22,90	R$ 0,40
88245	ARMADOR COM ENCARGOS COMPLEMENTARES	SINAPI	H	0,10699000	R$ 27,53	R$ 2,94
					TOTAL Mão de Obra com Encargos Complementares:	R$ 3,34

Serviço		FONTE	UNID	COEFICIENTE	PREÇO UNITÁRIO	TOTAL
92800	CORTE E DOBRA DE AÇO CA-60, DIÂMETRO DE 5,0 MM, AF_06/2022	SINAPI	KG	1,00000000	R$ 8,94	R$ 8,94
					TOTAL Serviço:	R$ 8,94
					VALOR:	13,12

7.2.3. 92264 FABRICAÇÃO DE FÔRMA PARA PILARES E ESTRUTURAS SIMILARES, EM CHAPA DE MADEIRA COMPENSADA PLASTIFICADA, E = 18 MM. AF_09/2020 (M2)

Equipamento Custo Horário		FONTE	UNID	COEFICIENTE	PREÇO UNITÁRIO	TOTAL
91693	SERRA CIRCULAR DE BANCADA COM MOTOR ELÉTRICO POTÊNCIA DE 5HP, COM COIFA PARA DISCO 10" - CHI DIURNO. AF_08/2015	SINAPI	CHI	0,25500000	R$ 28,09	R$ 7,16
91692	SERRA CIRCULAR DE BANCADA COM MOTOR ELÉTRICO POTÊNCIA DE 5HP, COM COIFA PARA DISCO 10" - CHP DIURNO. AF_08/2015	SINAPI	CHP	0,06300000	R$ 29,49	R$ 1,85
					TOTAL Equipamento Custo Horário:	R$ 9,01

Material		FONTE	UNID	COEFICIENTE	PREÇO UNITÁRIO	TOTAL
00001345	CHAPA/PAINEL DE MADEIRA COMPENSADA PLASTIFICADA (MADEIRITE PLASTIFICADO) PARA FORMA DE CONCRETO, DE 2200 X 1100 MM, E = *17* MM	SINAPI	M2	1,33600000	R$ 88,73	R$ 118,54

PMSIP
FL.(S) 161
Nº 19
RUBRICA

CAIXA — COMPOSIÇÃO AUXILIAR — Orçamento Base para Licitação - OGU — Grau de Sigilo: #PUBLICO

Nº OPERAÇÃO	Nº TransfereGOV PROPONENTE / TOMADOR		APELIDO DO EMPREENDIMENTO
981571/2025	981571/2025	MUNICIPIO DE SÃO JOÃO DO PARAISO	PRAÇA BEIRA RIO

LOCALIDADE SINAPI	DATA BASE	DESCRIÇÃO DO LOTE	MUNICÍPIO / UF	BDI 1	BDI 2	BDI 3
	#VALOR!	Readequação e Urbanização da Orla do Rio Lajeado para implantação de Praça de Eventos	MARANHÃO			

00004491	PONTALETE *7,5 X 7,5* CM EM PINUS, MISTA OU EQUIVALENTE DA REGIAO - BRUTA	SINAPI	M	2,30800000	R$ 11,46	R$ 26,44
00005068	PREGO DE ACO POLIDO COM CABECA 17 X 21 (2 X 11)	SINAPI	KG	0,20800000	R$ 20,32	R$ 4,22
00004517	SARRAFO *2,5 X 7,5* CM EM PINUS, MISTA OU EQUIVALENTE DA REGIAO - BRUTA	SINAPI	M	9,23700000	R$ 4,01	R$ 37,04
					TOTAL Material:	R$ 186,24

Mão de Obra com Encargos Complementares		FONTE	UNID	COEFICIENTE	PREÇO UNITÁRIO	TOTAL
88239	AJUDANTE DE CARPINTEIRO COM ENCARGOS COMPLEMENTARES	SINAPI	H	0,25000000	R$ 22,73	R$ 5,68
88262	CARPINTEIRO DE FORMAS COM ENCARGOS COMPLEMENTARES	SINAPI	H	1,18000000	R$ 27,31	R$ 32,22
					TOTAL Mão de Obra com Encargos Complementares:	R$ 37,90
					VALOR:	233,15

7.2.4. 103672 CONCRETAGEM DE PILARES, FCK = 25 MPA, COM USO DE BOMBA - LANÇAMENTO, ADENSAMENTO E ACABAMENTO. AF_02/2022_PS (M3)

Equipamento Custo Horário		FONTE	UNID	COEFICIENTE	PREÇO UNITÁRIO	TOTAL
90587	VIBRADOR DE IMERSÃO, DIÂMETRO DE PONTEIRA 45MM, MOTOR ELÉTRICO TRIFÁSICO POTÊNCIA DE 2 CV - CHI DIURNO. AF_06/2015	SINAPI	CHI	0,13000000	R$ 0,56	R$ 0,07
90586	VIBRADOR DE IMERSÃO, DIÂMETRO DE PONTEIRA 45MM, MOTOR ELÉTRICO TRIFÁSICO POTÊNCIA DE 2 CV - CHP DIURNO. AF_06/2015	SINAPI	CHP	0,09400000	R$ 1,41	R$ 0,13
					TOTAL Equipamento Custo Horário:	R$ 0,20

Material		FONTE	UNID	COEFICIENTE	PREÇO UNITÁRIO	TOTAL
00001527	CONCRETO USINADO BOMBEAVEL, CLASSE DE RESISTENCIA C25, BRITA 0 E 1, SLUMP = 100 +/- 20 MM, COM BOMBEAMENTO (DISPONIBILIZACAO DE BOMBA), SEM O LANCAMENTO (NBR 8953)	SINAPI	M3	1,10300000	R$ 646,04	R$ 712,58
					TOTAL Material:	R$ 712,58

Mão de Obra com Encargos Complementares		FONTE	UNID	COEFICIENTE	PREÇO UNITÁRIO	TOTAL
88262	CARPINTEIRO DE FORMAS COM ENCARGOS COMPLEMENTARES	SINAPI	H	0,22400000	R$ 27,31	R$ 6,11
88309	PEDREIRO COM ENCARGOS COMPLEMENTARES	SINAPI	H	0,22400000	R$ 27,72	R$ 6,20
88316	SERVENTE COM ENCARGOS COMPLEMENTARES	SINAPI	H	1,34500000	R$ 22,19	R$ 29,84
					TOTAL Mão de Obra com Encargos Complementares:	R$ 42,15
					VALOR:	754,93

7.3.1. 92761 ARMAÇÃO DE PILAR OU VIGA DE ESTRUTURA CONVENCIONAL DE CONCRETO ARMADO UTILIZANDO AÇO CA-50 DE 8,0 MM - MONTAGEM. AF_06/2022 (KG)

Material		FONTE	UNID	COEFICIENTE	PREÇO UNITÁRIO	TOTAL
00043132	ARAME RECOZIDO 16 BWG, D = 1,65 MM (0,016 KG/M) OU 18 BWG, D = 1,25 MM (0,01 KG/M)	SINAPI	KG	0,02500000	R$ 23,27	R$ 0,58
00039017	ESPACADOR / DISTANCIADOR CIRCULAR COM ENTRADA LATERAL, EM PLASTICO, PARA VERGALHAO *4,2 A 12,5* MM, COBRIMENTO 20 MM	SINAPI	UN	0,74300000	R$ 0,22	R$ 0,16
					TOTAL Material:	R$ 0,74

Mão de Obra com Encargos Complementares		FONTE	UNID	COEFICIENTE	PREÇO UNITÁRIO	TOTAL
88238	AJUDANTE DE ARMADOR COM ENCARGOS COMPLEMENTARES	SINAPI	H	0,00920000	R$ 22,90	R$ 0,21
88245	ARMADOR COM ENCARGOS COMPLEMENTARES	SINAPI	H	0,05610000	R$ 27,53	R$ 1,54
					TOTAL Mão de Obra com Encargos Complementares:	R$ 1,75

Serviço		FONTE	UNID	COEFICIENTE	PREÇO UNITÁRIO	TOTAL
92802	CORTE E DOBRA DE AÇO CA-50, DIÂMETRO DE 8,0 MM, AF_06/2022	SINAPI	KG	1,00000000	R$ 8,80	R$ 8,80
					TOTAL Serviço:	R$ 8,80
					VALOR:	11,29

7.3.2. 92769 ARMAÇÃO DE PILAR OU VIGA DE ESTRUTURA CONVENCIONAL DE CONCRETO ARMADO UTILIZANDO AÇO CA-50 DE 5,0 MM - MONTAGEM. AF_06/2022 (KG)

Material		FONTE	UNID	COEFICIENTE	PREÇO UNITÁRIO	TOTAL
00043132	ARAME RECOZIDO 16 BWG, D = 1,65 MM (0,016 KG/M) OU 18 BWG, D = 1,25 MM (0,01 KG/M)	SINAPI	KG	0,02500000	R$ 23,27	R$ 0,58

CAIXA — COMPOSIÇÃO AUXILIAR — Orçamento Base para Licitação - OGU — Grau de Sigilo: #PUBLICO

Nº OPERAÇÃO	Nº TransfereGOV	PROPONENTE / TOMADOR	APELIDO DO EMPREENDIMENTO
981571/2025	981571/2025	MUNICIPIO DE SÃO JOÃO DO PARAÍSO	PRAÇA BEIRA RIO

LOCALIDADE SINAPI	DATA BASE	DESCRIÇÃO DO LOTE	MUNICÍPIO / UF	BDI 1	BDI 2	BDI 3
	#VALOR!	Readequação e Urbanização da Orla do Rio Lajeado para Implantação de Praça de Eventos	MARANHÃO			

00039017	ESPACADOR / DISTANCIADOR CIRCULAR COM ENTRADA LATERAL, EM PLASTICO, PARA VERGALHAO *4,2 A 12,5* MM, COMPRIMENTO 20 MM.	SINAPI	UN	1,19000000	R$ 0,22	R$ 0,26
					TOTAL Material:	R$ 0,26

Mão de Obra com Encargos Complementares				COEFICIENTE	PREÇO UNITÁRIO	TOTAL
88238	AJUDANTE DE ARMADOR COM ENCARGOS COMPLEMENTARES	SINAPI	H	0,01750000	R$ 22,90	R$ 0,40
88245	ARMADOR COM ENCARGOS COMPLEMENTARES	SINAPI	H	0,10690000	R$ 27,53	R$ 2,94
					TOTAL Mão de Obra com Encargos Complementares:	R$ 3,34

Serviço				COEFICIENTE	PREÇO UNITÁRIO	TOTAL
92800	CORTE E DOBRA DE AÇO CA-60, DIAMETRO DE 5,0 MM, AF_06/2022	SINAPI	KG	1,00000000	R$ 8,94	R$ 8,94
					TOTAL Serviço:	R$ 8,94
					VALOR:	13,12

7.3.3. 92264 FABRICAÇÃO DE FÔRMA PARA PILARES E ESTRUTURAS SIMILARES, EM CHAPA DE MADEIRA COMPENSADA PLASTIFICADA, E = 18 MM. AF_09/2020 (M2)

Equipamento Custo Horário				COEFICIENTE	PREÇO UNITÁRIO	TOTAL
91693	SERRA CIRCULAR DE BANCADA COM MOTOR ELETRICO POTÊNCIA DE 5HP, COM COIFA PARA DISCO 10" - CHI DIURNO. AF_08/2015	SINAPI	CHI	0,25500000	R$ 28,09	R$ 7,16
91692	SERRA CIRCULAR DE BANCADA COM MOTOR ELETRICO POTÊNCIA DE 5HP, COM COIFA PARA DISCO 10" - CHP DIURNO. AF_08/2015	SINAPI	CHP	0,06300000	R$ 29,49	R$ 1,85
					TOTAL Equipamento Custo Horário:	R$ 9,01

Material				COEFICIENTE	PREÇO UNITÁRIO	TOTAL
00001345	CHAPA/PAINEL DE MADEIRA COMPENSADA PLASTIFICADA (MADEIRITE PLASTIFICADO) PARA FORMA DE CONCRETO, DE 2200 X 1100 MM, E = *17* MM	SINAPI	M2	1,33600000	R$ 88,73	R$ 118,54
00004491	PONTALETE *7,5 X 7,5* CM EM PINUS, MISTA OU EQUIVALENTE DA REGIAO - BRUTA	SINAPI	M	2,30800000	R$ 11,46	R$ 26,44
00005068	PREGO DE ACO POLIDO COM CABECA 17 X 21 (2 X 11)	SINAPI	KG	0,20800000	R$ 20,32	R$ 4,22
00004517	SARRAFO *2,5 X 7,5* CM EM PINUS, MISTA OU EQUIVALENTE DA REGIAO - BRUTA	SINAPI	M	9,23700000	R$ 4,01	R$ 37,04
					TOTAL Material:	R$ 186,24

Mão de Obra com Encargos Complementares				COEFICIENTE	PREÇO UNITÁRIO	TOTAL
88239	AJUDANTE DE CARPINTEIRO COM ENCARGOS COMPLEMENTARES	SINAPI	H	0,25000000	R$ 22,73	R$ 5,68
88262	CARPINTEIRO DE FORMAS COM ENCARGOS COMPLEMENTARES	SINAPI	H	1,18000000	R$ 27,31	R$ 32,22
					TOTAL Mão de Obra com Encargos Complementares:	R$ 37,90
					VALOR:	233,15

7.3.4. 103672 CONCRETAGEM DE PILARES, FCK = 25 MPA, COM USO DE BOMBA - LANÇAMENTO, ADENSAMENTO E ACABAMENTO. AF_02/2022_PS (M3)

Equipamento Custo Horário				COEFICIENTE	PREÇO UNITÁRIO	TOTAL
90587	VIBRADOR DE IMERSÃO, DIAMETRO DE PONTEIRA 45MM, MOTOR ELÉTRICO TRIFÁSICO POTÊNCIA DE 2 CV - CHI DIURNO. AF_06/2015	SINAPI	CHI	0,13000000	R$ 0,56	R$ 0,07
90586	VIBRADOR DE IMERSÃO, DIAMETRO DE PONTEIRA 45MM, MOTOR ELÉTRICO TRIFÁSICO POTÊNCIA DE 2 CV - CHP DIURNO. AF_06/2015	SINAPI	CHP	0,09400000	R$ 1,41	R$ 0,13
					TOTAL Equipamento Custo Horário:	R$ 0,20

Material				COEFICIENTE	PREÇO UNITÁRIO	TOTAL
00001527	CONCRETO USINADO BOMBEAVEL, CLASSE DE RESISTENCIA C25, BRITA 0 E 1, SLUMP = 100 +/- 20 MM, COM BOMBEAMENTO (DISPONIBILIZACAO DE BOMBA), SEM O LANCAMENTO (NBR 8953)	SINAPI	M3	1,10300000	R$ 646,04	R$ 712,58
					TOTAL Material:	R$ 712,58

Mão de Obra com Encargos Complementares				COEFICIENTE	PREÇO UNITÁRIO	TOTAL
88262	CARPINTEIRO DE FORMAS COM ENCARGOS COMPLEMENTARES	SINAPI	H	0,22400000	R$ 27,31	R$ 6,11
88309	PEDREIRO COM ENCARGOS COMPLEMENTARES	SINAPI	H	0,22400000	R$ 27,72	R$ 6,20
88316	SERVENTE COM ENCARGOS COMPLEMENTARES	SINAPI	H	1,34500000	R$ 22,19	R$ 29,84
					TOTAL Mão de Obra com Encargos Complementares:	R$ 42,15

PMSIP
FL.(S) 163
Nº 12
RÚBRICA:

CAIXA — COMPOSIÇÃO AUXILIAR — Orçamento Base para Licitação - OGU — Grau de Sigilo: #PUBLICO

Nº OPERAÇÃO	Nº TransfereGOV	PROPONENTE / TOMADOR	APELIDO DO EMPREENDIMENTO
981571/2025	981571/2025	MUNICIPIO DE SAO JOAO DO PARAISO	PRAÇA BEIRA RIO

LOCALIDADE SINAPI	DATA BASE	DESCRIÇÃO DO LOTE	MUNICÍPIO / UF	BDI 1	BDI 2	BDI 3
	#VALOR!	Readequação e Urbanização da Orla do Rio Tocantins para implantação de Praça de Eventos.	MARANHÃO			

VALOR:	754,93

7.4.1. 103328 ALVENARIA DE VEDAÇÃO DE BLOCOS CERÂMICOS FURADOS NA HORIZONTAL DE 9X19X19 CM (ESPESSURA 9 CM) E ARGAMASSA DE ASSENTAMENTO COM PREPARO EM BETONEIRA. AF_12/2021 (M2)

Material						
		FONTE	UNID	COEFICIENTE	PREÇO UNITÁRIO	TOTAL
00007271	BLOCO CERAMICO / TIJOLO VAZADO PARA ALVENARIA DE VEDACAO, 8 FUROS NA HORIZONTAL DE 9 X 19 X 19 CM (L X A X C)	SINAPI	UN	28,31000000	R$ 0,92	R$ 26,04
00037395	PINO DE ACO COM FURO, HASTE = 27 MM (ACAO DIRETA)	SINAPI	CENTO	0,00500000	R$ 41,93	R$ 0,20
00034557	TELA DE ACO SOLDADA GALVANIZADA/ZINCADA PARA ALVENARIA, FIO D = *1,20 A 1,70* MM, MALHA 15 X 15 MM, (C X L) *50 X 7,5* CM	SINAPI	M	0,42000000	R$ 1,96	R$ 0,82
				TOTAL Material:		R$ 27,06

Mão de Obra com Encargos Complementares						
		FONTE	UNID	COEFICIENTE	PREÇO UNITÁRIO	TOTAL
88309	PEDREIRO COM ENCARGOS COMPLEMENTARES	SINAPI	H	1,61000000	R$ 27,72	R$ 44,62
88316	SERVENTE COM ENCARGOS COMPLEMENTARES	SINAPI	H	0,80500000	R$ 22,19	R$ 17,86
				TOTAL Mão de Obra com Encargos Complementares:		R$ 62,48

Serviço						
		FONTE	UNID	COEFICIENTE	PREÇO UNITÁRIO	TOTAL
87292	ARGAMASSA TRAÇO 1:2:8 (EM VOLUME DE CIMENTO, CAL E AREIA MÉDIA ÚMIDA) PARA EMBOÇO/MASSA ÚNICA/ASSENTAMENTO DE ALVENARIA DE VEDAÇÃO, PREPARO MECÂNICO COM BETONEIRA 400 L. AF_08/2019	SINAPI	M3	0,00910000	R$ 677,28	R$ 6,16
				TOTAL Serviço:		R$ 6,16
				VALOR:		95,70

7.4.2. 102253 DIVISORIA SANITÁRIA, TIPO CABINE, EM GRANITO CINZA POLIDO, ESP = 3CM, ASSENTADO COM ARGAMASSA COLANTE AC III-E, EXCLUSIVE FERRAGENS. AF_01/2021 (M2)

Equipamento Custo Horário						
		FONTE	UNID	COEFICIENTE	PREÇO UNITÁRIO	TOTAL
91693	SERRA CIRCULAR DE BANCADA COM MOTOR ELÉTRICO POTÊNCIA DE 5HP, COM COIFA PARA DISCO 10" - CHI DIURNO. AF_08/2015	SINAPI	CHI	1,31600000	R$ 28,09	R$ 36,96
91692	SERRA CIRCULAR DE BANCADA COM MOTOR ELÉTRICO POTÊNCIA DE 5HP, COM COIFA PARA DISCO 10" - CHP DIURNO. AF_08/2015	SINAPI	CHP	0,08900000	R$ 29,49	R$ 2,62
				TOTAL Equipamento Custo Horário:		R$ 39,58

Material						
		FONTE	UNID	COEFICIENTE	PREÇO UNITÁRIO	TOTAL
00000131	ADESIVO ESTRUTURAL A BASE DE RESINA EPOXI, BICOMPONENTE, PASTOSO (TIXOTROPICO)	SINAPI	KG	0,53000000	R$ 56,73	R$ 30,06
00037596	ARGAMASSA COLANTE TIPO AC III E	SINAPI	KG	0,97000000	R$ 3,63	R$ 3,52
00044476	DIVISORIA EM GRANITO, COM DUAS FACES POLIDAS, TIPO ANDORINHA/ QUARTZ CASTELO/ CORUMBA OU OUTROS EQUIVALENTES DA REGIAO, E= 13,0 CM	SINAPI	M2	1,05000000	R$ 752,83	R$ 790,47
				TOTAL Material:		R$ 824,05

Mão de Obra com Encargos Complementares						
		FONTE	UNID	COEFICIENTE	PREÇO UNITÁRIO	TOTAL
88274	MARMORISTA/GRANITEIRO COM ENCARGOS COMPLEMENTARES	SINAPI	H	1,40500000	R$ 27,59	R$ 38,76
88316	SERVENTE COM ENCARGOS COMPLEMENTARES	SINAPI	H	0,70200000	R$ 22,19	R$ 15,57
				TOTAL Mão de Obra com Encargos Complementares:		R$ 54,33
				VALOR:		917,96

7.5.1. 87905 CHAPISCO APLICADO EM ALVENARIA (COM PRESENÇA DE VÃOS) E ESTRUTURAS DE CONCRETO DE FACHADA, COM COLHER DE PEDREIRO. ARGAMASSA TRAÇO 1:3 COM PREPARO EM BETONEIRA 400L. AF_10/2022 (M2)

Mão de Obra com Encargos Complementares						
		FONTE	UNID	COEFICIENTE	PREÇO UNITÁRIO	TOTAL
88309	PEDREIRO COM ENCARGOS COMPLEMENTARES	SINAPI	H	0,17240000	R$ 27,72	R$ 4,77
88316	SERVENTE COM ENCARGOS COMPLEMENTARES	SINAPI	H	0,05750000	R$ 22,19	R$ 1,27
				TOTAL Mão de Obra com Encargos Complementares:		R$ 6,04

Serviço						
		FONTE	UNID	COEFICIENTE	PREÇO UNITÁRIO	TOTAL
87313	ARGAMASSA TRAÇO 1:3 (EM VOLUME DE CIMENTO E AREIA GROSSA ÚMIDA) PARA CHAPISCO CONVENCIONAL, PREPARO MECÂNICO COM BETONEIRA 400 L. AF_08/2019	SINAPI	M3	0,00370000	R$ 628,21	R$ 2,32
				TOTAL Serviço:		R$ 2,32
				VALOR:		8,36

CAIXA — COMPOSIÇÃO AUXILIAR — Orçamento Base para Licitação - OGU — Nº 79 — RÚBRICA: — Grau de Sigil: #PUBLICO

Nº OPERAÇÃO	Nº TransfereGOV	PROPONENTE / TOMADOR	APELIDO DO EMPREENDIMENTO
981571/2025	981571/2025	MUNICIPIO DE SÃO JOÃO DO PARAÍSO	PRAÇA BEIRA RIO

LOCALIDADE SINAPI	DATA BASE	DESCRIÇÃO DO LOTE	MUNICÍPIO / UF	BDI 1	BDI 2	BDI 3
	#VALOR!	Readequação e Urbanização da Orla do Rio Lajeado para Implantação de Praça de Eventos.	MARANHÃO			

7.6.2. 104212 EMBOÇO OU MASSA ÚNICA EM ARGAMASSA TRAÇO 1:2:8, PREPARO MECÂNICA COM BETONEIRA 400 L, APLICADA COM PROJETOR TIPO CANEQUINHA EM SUPERFÍCIES EXTERNAS DA SACADA, ESPESSURA DE 35 MM, ACESSO POR BALANCIM MANUAL, SEM USO DE TELA METÁLICA. AF_08/2022 (M2)

Equipamento Custo Horário		FONTE	UNID	COEFICIENTE	PREÇO UNITÁRIO	TOTAL
90669	PROJETOR PNEUMÁTICO DE ARGAMASSA PARA CHAPISCO E REBOCO COM RECIPIENTE ACOPLADO, TIPO CANEQUINHA, COM COMPRESSOR DE AR REBOCÁVEL VAZÃO 89 PCM E MOTOR DIESEL DE 20 CV - CHI DIURNO. AF_05/2023	SINAPI	CHI	1,17810000	R$ 8,94	R$ 10,53
90668	PROJETOR PNEUMÁTICO DE ARGAMASSA PARA CHAPISCO E REBOCO COM RECIPIENTE ACOPLADO, TIPO CANEQUINHA, COM COMPRESSOR DE AR REBOCÁVEL VAZÃO 89 PCM E MOTOR DIESEL DE 20 CV - CHP DIURNO. AF_05/2023	SINAPI	CHP	0,10090000	R$ 32,63	R$ 3,29
					TOTAL Equipamento Custo Horário:	R$ 13,82

Mão de Obra com Encargos Complementares		FONTE	UNID	COEFICIENTE	PREÇO UNITÁRIO	TOTAL
88309	PEDREIRO COM ENCARGOS COMPLEMENTARES	SINAPI	H	1,27900000	R$ 27,72	R$ 35,45
88316	SERVENTE COM ENCARGOS COMPLEMENTARES	SINAPI	H	1,27900000	R$ 22,19	R$ 28,38
					TOTAL Mão de Obra com Encargos Complementares:	R$ 63,83

Serviço		FONTE	UNID	COEFICIENTE	PREÇO UNITÁRIO	TOTAL
87292	ARGAMASSA TRAÇO 1:2:8 (EM VOLUME DE CIMENTO, CAL E AREIA MÉDIA ÚMIDA) PARA EMBOÇO/MASSA ÚNICA/ASSENTAMENTO DE ALVENARIA DE VEDAÇÃO, PREPARO MECÂNICO COM BETONEIRA 400 L. AF_08/2019	SINAPI	M3	0,03930000	R$ 677,28	R$ 26,61
					TOTAL Serviço:	R$ 26,61
					VALOR:	104,26

7.6.3. 87273 REVESTIMENTO CERÂMICO PARA PAREDES INTERNAS COM PLACAS TIPO ESMALTADA DE DIMENSÕES 35X45 CM APLICADAS NA ALTURA INTEIRA DAS PAREDES. AF_02/2023_PE (M2)

Material		FONTE	UNID	COEFICIENTE	PREÇO UNITÁRIO	TOTAL
00001381	ARGAMASSA COLANTE AC I PARA CERÂMICAS	SINAPI	KG	6,85000000	R$ 1,03	R$ 7,05
00034357	REJUNTE CIMENTICIO, QUALQUER COR	SINAPI	KG	0,22200000	R$ 6,04	R$ 1,34
00000536	REVESTIMENTO PARA PAREDE, EM CERAMICA ESMALTADA, FORMATO MENOR OU IGUAL A 2025 CM2	SINAPI	M2	1,07980000	R$ 36,74	R$ 39,67
					TOTAL Material:	R$ 48,06

Mão de Obra com Encargos Complementares		FONTE	UNID	COEFICIENTE	PREÇO UNITÁRIO	TOTAL
88256	AZULEJISTA OU LADRILHEIRO COM ENCARGOS COMPLEMENTARES	SINAPI	H	0,69700000	R$ 27,59	R$ 19,23
88316	SERVENTE COM ENCARGOS COMPLEMENTARES	SINAPI	H	0,31380000	R$ 22,19	R$ 6,96
					TOTAL Mão de Obra com Encargos Complementares:	R$ 26,19
					VALOR:	74,25

7.6.1. 100674 CAIXILHO FIXO DE ALUMÍNIO PARA VIDRO (VIDRO INCLUSO), BATENTE/ REQUADRO DE 4 A 14 CM, SEM GUARNIÇÃO/ ALIZAR, FIXAÇÃO COM PARAFUSOS, VEDAÇÃO COM SILICONE, EXCLUSIVE CONTRAMARCO - FORNECIMENTO E INSTALAÇÃO. AF_11/2024 (M2)

Material		FONTE	UNID	COEFICIENTE	PREÇO UNITÁRIO	TOTAL
00000599	JANELA FIXA, EM ALUMÍNIO PERFIL 20, 60 X 80 CM (A X L), BATENTE/REQUADRO DE 3 A 14 CM, COM VIDRO 4 MM, SEM GUARNIÇÃO/ALIZAR, ACABAMENTO ALUM BRANCO OU BRILHANTE	SINAPI	M2	1,00000000	R$ 692,85	R$ 692,85
00004377	PARAFUSO DE AÇO ZINCADO COM ROSCA SOBERBA, CABEÇA CHATA E FENDA SIMPLES, DIÂMETRO 4,2 MM, COMPRIMENTO 32 MM	SINAPI	UN	17,41300000	R$ 0,17	R$ 2,96
00039961	SILICONE ACETICO USO GERAL INCOLOR 280 G	SINAPI	UN	1,16880000	R$ 28,36	R$ 33,14
					TOTAL Material:	R$ 728,95

Mão de Obra com Encargos Complementares		FONTE	UNID	COEFICIENTE	PREÇO UNITÁRIO	TOTAL
88309	PEDREIRO COM ENCARGOS COMPLEMENTARES	SINAPI	H	0,74224930	R$ 27,72	R$ 20,57
88316	SERVENTE COM ENCARGOS COMPLEMENTARES	SINAPI	H	0,37112470	R$ 22,19	R$ 8,23
					TOTAL Mão de Obra com Encargos Complementares:	R$ 28,80
					VALOR:	757,75

7.6.2. 100689 KIT DE PORTA DE MADEIRA FRISADA, SEMI-OCA (LEVE OU MÉDIA), PADRÃO MÉDIO, 50X210CM, ESPESSURA DE 3,5CM, ITENS INCLUSOS: DOBRADIÇAS, MONTAGEM E INSTALAÇÃO DE BATENTE, FECHADURA COM EXECUÇÃO DO FURO - FORNECIMENTO E INSTALAÇÃO. AF_12/2019 (UN)

Serviço		FONTE	UNID	COEFICIENTE	PREÇO UNITÁRIO	TOTAL
100659	ALIZAR DE 5X1,5CM PARA PORTA EMADO COM PREGOS, PADRÃO MÉDIO - FORNECIMENTO E INSTALAÇÃO. AF_12/2019	SINAPI	M	10,00000000	R$ 14,30	R$ 143,00

CAIXA — COMPOSIÇÃO AUXILIAR — Orçamento Base para Licitação - OGU — Grau de Sigilo: #PUBLICO

Nº OPERAÇÃO	Nº TransferaGOV	PROPONENTE / TOMADOR	APELIDO DO EMPREENDIMENTO
9815717/2025	9815717/2025	MUNICIPIO DE SÃO JOÃO DO PARAISO	PRAÇA BEIRA RIO

LOCALIDADE SINAPI	DATA BASE	DESCRIÇÃO DO LOTE	MUNICÍPIO / UF	BDI 1	BDI 2	BDI 3
	#VALOR!	Readequação e Urbanização da Orla do Rio Lajeado para implantação de Praça de Eventos.	MARANHÃO			

90806	BATENTE PARA PORTA DE MADEIRA, FIXAÇÃO COM ARGAMASSA, PADRÃO MÉDIO - FORNECIMENTO E INSTALAÇÃO. AF_12/2019	SINAPI	UN	1,00000000	R$ 475,72	R$ 475,72
90830	FECHADURA DE EMBUTIR COM CILINDRO, EXTERNA, COMPLETA, ACABAMENTO PADRÃO MÉDIO, INCLUSO EXECUÇÃO DE FURO - FORNECIMENTO E INSTALAÇÃO. AF_12/2019	SINAPI	UN	1,00000000	R$ 179,98	R$ 179,98
91297	PORTA DE MADEIRA FRISADA, SEMI-OCA (LEVE OU MÉDIA), 80X210CM, ESPESSURA DE 3,5CM, INCLUSO DOBRADIÇAS - FORNECIMENTO E INSTALAÇÃO. AF_12/2019	SINAPI	UN	1,00000000	R$ 527,29	R$ 527,29
					TOTAL Serviço:	R$ 1.325,99
					VALOR:	1.325,99

7.6.3. 91341 PORTA EM ALUMÍNIO DE ABRIR TIPO VENEZIANA COM GUARNIÇÃO, FIXAÇÃO COM PARAFUSOS - FORNECIMENTO E INSTALAÇÃO. AF_12/2019 (M2)

Material		FONTE	UNID	COEFICIENTE	PREÇO UNITÁRIO	TOTAL
00007568	BUCHA DE NYLON SEM ABA S10, COM PARAFUSO DE 6,10 X 65 MM EM AÇO ZINCADO COM ROSCA SOBERBA, CABEÇA CHATA E FENDA PHILLIPS	SINAPI	UN	4,81660000	R$ 0,61	R$ 2,93
00036888	GUARNICAO / MOLDURA / ARREMATE DE ACABAMENTO PARA ESQUADRIA, EM ALUMINIO PERFIL 25, ACABAMENTO ANODIZADO BRANCO OU BRILHANTE, PARA 1 FACE	SINAPI	M	6,85040000	R$ 27,85	R$ 190,78
00039025	PORTA DE ABRIR, TIPO VENEZIANA, EM ALUMINIO, ACABAMENTO ANODIZADO NATURAL, 90 CM X 210 CM (LARGURA X ALTURA), COM GUARNICAO/ALIZAR/VISTA	SINAPI	UN	0,54730000	R$ 831,05	R$ 454,83
00000142	SELANTE ELASTICO MONOCOMPONENTE A BASE DE POLIURETANO (PU) PARA JUNTAS DIVERSAS	SINAPI	310ML	0,88290000	R$ 42,92	R$ 37,89
					TOTAL Material:	R$ 686,43

Mão de Obra com Encargos Complementares		FONTE	UNID	COEFICIENTE	PREÇO UNITÁRIO	TOTAL
88309	PEDREIRO COM ENCARGOS COMPLEMENTARES	SINAPI	H	0,38260000	R$ 27,72	R$ 10,60
88316	SERVENTE COM ENCARGOS COMPLEMENTARES	SINAPI	H	0,19100000	R$ 22,19	R$ 4,23
					TOTAL Mão de Obra com Encargos Complementares:	R$ 14,83
					VALOR:	701,26

7.7.1. 87737 CONTRAPISO EM ARGAMASSA TRAÇO 1:4 (CIMENTO E AREIA), PREPARO MANUAL, APLICADO EM ÁREAS MOLHADAS SOBRE LAJE, ADERIDO, ACABAMENTO NÃO REFORÇADO, ESPESSURA 2CM. AF_07/2021 (M2)

Material		FONTE	UNID	COEFICIENTE	PREÇO UNITÁRIO	TOTAL
00007334	ADITIVO ADESIVO LIQUIDO PARA ARGAMASSAS DE REVESTIMENTOS CIMENTICIOS	SINAPI	L	0,21000000	R$ 16,27	R$ 3,41
00001379	CIMENTO PORTLAND COMPOSTO CP II-32	SINAPI	KG	0,50000000	R$ 0,90	R$ 0,45
					TOTAL Material:	R$ 3,86

Mão de Obra com Encargos Complementares		FONTE	UNID	COEFICIENTE	PREÇO UNITÁRIO	TOTAL
88309	PEDREIRO COM ENCARGOS COMPLEMENTARES	SINAPI	H	0,52900000	R$ 27,72	R$ 14,66
88316	SERVENTE COM ENCARGOS COMPLEMENTARES	SINAPI	H	0,26500000	R$ 22,19	R$ 5,88
					TOTAL Mão de Obra com Encargos Complementares:	R$ 20,54

Serviço		FONTE	UNID	COEFICIENTE	PREÇO UNITÁRIO	TOTAL
87373	ARGAMASSA TRAÇO 1:4 (EM VOLUME DE CIMENTO E AREIA MÉDIA ÚMIDA) PARA CONTRAPISO, PREPARO MANUAL. AF_06/2019	SINAPI	M3	0,03100000	R$ 856,15	R$ 26,54
					TOTAL Serviço:	R$ 26,54
					VALOR:	50,94

7.7.2. 87251 REVESTIMENTO CERÂMICO PARA PISO COM PLACAS TIPO ESMALTADA DE DIMENSÕES 45X45 CM APLICADA EM AMBIENTES DE ÁREA MAIOR QUE 10 M2. AF_02/2023_PE (M2)

Material		FONTE	UNID	COEFICIENTE	PREÇO UNITÁRIO	TOTAL
00001381	ARGAMASSA COLANTE AC I PARA CERAMICAS	SINAPI	KG	9,13250000	R$ 1,03	R$ 9,40
00001287	PISO EM CERAMICA ESMALTADA, COR USA, PEI MAIOR OU IGUAL A 4, FORMATO MENOR OU IGUAL A 2025 CM2	SINAPI	M2	1,06000000	R$ 39,50	R$ 41,87
00034357	REJUNTE CIMENTICIO, QUALQUER COR	SINAPI	KG	0,18800000	R$ 6,04	R$ 1,13
					TOTAL Material:	R$ 52,40

Mão de Obra com Encargos Complementares		FONTE	UNID	COEFICIENTE	PREÇO UNITÁRIO	TOTAL
88256	AZULEJISTA OU LADRILHEIRO COM ENCARGOS COMPLEMENTARES	SINAPI	H	0,25370000	R$ 27,59	R$ 6,99
88316	SERVENTE COM ENCARGOS COMPLEMENTARES	SINAPI	H	0,13080000	R$ 22,19	R$ 2,90

CAIXA — COMPOSIÇÃO AUXILIAR — Orçamento Base para Licitação - OGU — Grau de Sigilo: #PUBLICO

Nº OPERAÇÃO	Nº TransfereGOV	PROPONENTE / TOMADOR	APELIDO DO EMPREENDIMENTO
981571/2025	981571/2025	MUNICIPIO DE SÃO JOAO DO PARAISO	PRAÇA BEIRA RIO

LOCALIDADE SINAPI	DATA BASE	DESCRIÇÃO DO LOTE	MUNICÍPIO / UF	BDI 1	BDI 2	BDI 3
	#VALOR!	Readequação e Urbanização da Orla do Rio Lajeado para a implantação de Praça de eventos.	MARANHÃO			

TOTAL Mão de Obra com Encargos Complementares:	R$ 9,86
VALOR:	62,29

7.8.1. 96113 FORRO EM PLACAS DE GESSO, PARA AMBIENTES COMERCIAIS. AF_08/2023_PS (M2)

Material		FONTE	UNID	COEFICIENTE	PREÇO UNITÁRIO	TOTAL
00000345	ARAME GALVANIZADO 18 BWG, D = 1,24MM (0,009 KG/M)	SINAPI	KG	0,02170000	R$ 33,19	R$ 0,72
00003315	GESSO EM PO PARA REVESTIMENTOS/MOLDURAS/SANCAS E USO GERAL	SINAPI	KG	1,81270000	R$ 0,99	R$ 1,79
00040547	PARAFUSO ZINCADO, AUTOBROCANTE, FLANGEADO, 4,2 MM X 19 MM	SINAPI	CENTO	0,02930000	R$ 25,25	R$ 0,73
00004812	PLACA DE GESSO PARA FORRO, 60 X 60 CM, ESPESSURA DE 12 MM (SEM COLOCACAO)	SINAPI	M2	1,04140000	R$ 13,89	R$ 14,46
00020250	SISAL EM FIBRA / ESTOPA SISAL PARA GESSO	SINAPI	KG	0,00780000	R$ 25,86	R$ 0,20
					TOTAL Material:	R$ 17,90

Mão de Obra com Encargos Complementares		FONTE	UNID	COEFICIENTE	PREÇO UNITÁRIO	TOTAL
88269	GESSEIRO COM ENCARGOS COMPLEMENTARES	SINAPI	H	0,78670000	R$ 27,53	R$ 21,65
88316	SERVENTE COM ENCARGOS COMPLEMENTARES	SINAPI	H	0,45220000	R$ 22,19	R$ 10,03
					TOTAL Mão de Obra com Encargos Complementares:	R$ 31,68
					VALOR:	49,58

7.9.1. 92580 TRAMA DE AÇO COMPOSTA POR TERÇAS PARA TELHADOS DE ATÉ 2 ÁGUAS PARA TELHA ONDULADA DE FIBROCIMENTO, METÁLICA, PLÁSTICA OU TERMOACÚSTICA, INCLUSO TRANSPORTE VERTICAL. AF_07/2019 (M2)

Equipamento Custo Horário		FONTE	UNID	COEFICIENTE	PREÇO UNITÁRIO	TOTAL
93282	GUINCHO ELÉTRICO DE COLUNA, CAPACIDADE 400 KG, COM MOTO FREIO, MOTOR TRIFÁSICO DE 1,25 CV - CHI DIURNO. AF_03/2016	SINAPI	CHI	0,00940000	R$ 22,84	R$ 0,21
93281	GUINCHO ELÉTRICO DE COLUNA, CAPACIDADE 400 KG, COM MOTO FREIO, MOTOR TRIFÁSICO DE 1,25 CV - CHP DIURNO. AF_03/2016	SINAPI	CHP	0,00680000	R$ 23,86	R$ 0,16
					TOTAL Equipamento Custo Horário:	R$ 0,37

Material		FONTE	UNID	COEFICIENTE	PREÇO UNITÁRIO	TOTAL
00040549	PARAFUSO, COMUM, ASTM A307, SEXTAVADO, DIAMETRO 1/2" (12,7 MM), COMPRIMENTO 1" (25,4 MM)	SINAPI	CENTO	0,00700000	R$ 171,35	R$ 1,19
00043083	PERFIL "U" ENRIJECIDO, EM CHAPA DOBRADA DE ACO LAMINADO, E = 3,75 MM, H = 200 MM, L = 75 MM (9,94 KG/M)	SINAPI	KG	4,33300000	R$ 8,66	R$ 37,52
					TOTAL Material:	R$ 38,71

Mão de Obra com Encargos Complementares		FONTE	UNID	COEFICIENTE	PREÇO UNITÁRIO	TOTAL
88278	MONTADOR DE ESTRUTURAS METÁLICAS COM ENCARGOS COMPLEMENTARES	SINAPI	H	0,21300000	R$ 22,75	R$ 4,84
88316	SERVENTE COM ENCARGOS COMPLEMENTARES	SINAPI	H	0,10600000	R$ 22,19	R$ 2,35
					TOTAL Mão de Obra com Encargos Complementares:	R$ 7,19
					VALOR:	46,27

7.9.2. 94213 TELHAMENTO COM TELHA DE AÇO/ALUMÍNIO E = 0,8 MM, COM ATÉ 2 ÁGUAS, INCLUSO IÇAMENTO. AF_07/2019 (M2)

Equipamento Custo Horário		FONTE	UNID	COEFICIENTE	PREÇO UNITÁRIO	TOTAL
93282	GUINCHO ELÉTRICO DE COLUNA, CAPACIDADE 400 KG, COM MOTO FREIO, MOTOR TRIFÁSICO DE 1,25 CV - CHI DIURNO. AF_03/2016	SINAPI	CHI	0,00130000	R$ 22,84	R$ 0,02
93281	GUINCHO ELÉTRICO DE COLUNA, CAPACIDADE 400 KG, COM MOTO FREIO, MOTOR TRIFÁSICO DE 1,25 CV - CHP DIURNO. AF_03/2016	SINAPI	CHP	0,00090000	R$ 23,86	R$ 0,02
					TOTAL Equipamento Custo Horário:	R$ 0,04

Material		FONTE	UNID	COEFICIENTE	PREÇO UNITÁRIO	TOTAL
00011029	HASTE RETA PARA GANCHO DE FERRO GALVANIZADO, COM ROSCA 1/4" X 30 CM PARA FIXACAO DE TELHA METALICA, INCLUI PORCA E ARRUELAS DE VEDACAO	SINAPI	CJ	4,15000000	R$ 2,68	R$ 11,12
00007243	TELHA TRAPEZOIDAL EM ACO ZINCADO, SEM PINTURA, ALTURA DE APROXIMADAMENTE 40 MM, ESPESSURA DE 0,50 MM E LARGURA UTIL DE 980 MM	SINAPI	M2	1,16600000	R$ 45,63	R$ 53,20
					TOTAL Material:	R$ 64,32

Mão de Obra com Encargos Complementares		FONTE	UNID	COEFICIENTE	PREÇO UNITÁRIO	TOTAL

CAIXA — COMPOSIÇÃO AUXILIAR — Orçamento Base para Licitação - OGU — Grau de Sigilo: #PUBLICO

Nº OPERAÇÃO	Nº TransferenciaGOV	PROPONENTE / TOMADOR	APELIDO DO EMPREENDIMENTO
981571/2025	981571/2025	MUNICIPIO DE SÃO JOÃO DO PARAÍSO	PRAÇA BEIRA RIO

LOCALIDADE SINAPI	DATA BASE	DESCRIÇÃO DO OBJETO	MUNICÍPIO / UF	BDI 1	BDI 2	BDI 3
	#VALOR!	Readequação e Urbanização da Orla do Rio Lajeado para implantação de Praça de Eventos.	MARANHÃO			

88316	SERVENTE COM ENCARGOS COMPLEMENTARES	SINAPI	H	0,09700000	R$ 22,19	R$ 2,15
88323	TELHADISTA COM ENCARGOS COMPLEMENTARES	SINAPI	H	0,09100000	R$ 27,08	R$ 2,46
					TOTAL Mão de Obra com Encargos Complementares:		R$ 4,61
					VALOR:		58,97

7.9.3. 94229 CALHA EM CHAPA DE AÇO GALVANIZADO NÚMERO 24, DESENVOLVIMENTO DE 100 CM, INCLUSO TRANSPORTE VERTICAL. AF_07/2019 (M)

Equipamento Custo Horário		FONTE	UNID	COEFICIENTE	PREÇO UNITÁRIO	TOTAL
93282	GUINCHO ELÉTRICO DE COLUNA, CAPACIDADE 400 KG, COM MOTO FREIO, MOTOR TRIFÁSICO DE 1,25 CV - CHI DIURNO. AF_03/2016	SINAPI	CHI	0,01830000	R$ 22,84	R$ 0,41
93281	GUINCHO ELÉTRICO DE COLUNA, CAPACIDADE 400 KG, COM MOTO FREIO, MOTOR TRIFÁSICO DE 1,25 CV - CHP DIURNO. AF_03/2016	SINAPI	CHP	0,01320000	R$ 23,86	R$ 0,31
					TOTAL Equipamento Custo Horário:		R$ 0,72

Material		FONTE	UNID	COEFICIENTE	PREÇO UNITÁRIO	TOTAL
00040784	CALHA QUADRADA DE CHAPA DE AÇO GALVANIZADA NUM 24, CORTE 100 CM	SINAPI	M	1,05000000	R$ 79,90	R$ 83,89
00005061	PREGO DE AÇO POLIDO COM CABEÇA 18 X 27 (2 1/2 X 10)	SINAPI	KG	0,02500000	R$ 19,98	R$ 0,49
00005104	REBITE DE REPUXO EM ALUMÍNIO VAZADO, DIÂMETRO 3,2 X 8 MM DE COMPRIMENTO (1KG = 1025 UNIDADES)	SINAPI	KG	0,00490000	R$ 70,37	R$ 0,34
00000142	SELANTE ELASTICO MONOCOMPONENTE A BASE DE POLIURETANO (PU) PARA JUNTAS DIVERSAS	SINAPI	310ML	0,16100000	R$ 42,92	R$ 6,91
00013388	SOLDA EM BARRA DE ESTANHO-CHUMBO 50/50	SINAPI	KG	0,18000000	R$ 107,06	R$ 19,27
					TOTAL Material:		R$ 110,90

Mão de Obra com Encargos Complementares		FONTE	UNID	COEFICIENTE	PREÇO UNITÁRIO	TOTAL
88316	SERVENTE COM ENCARGOS COMPLEMENTARES	SINAPI	H	0,63300000	R$ 22,19	R$ 14,04
88323	TELHADISTA COM ENCARGOS COMPLEMENTARES	SINAPI	H	0,53900000	R$ 27,08	R$ 14,59
					TOTAL Mão de Obra com Encargos Complementares:		R$ 28,63
					VALOR:		140,25

7.9.4. 101979 CHAPIM (RUFO CAPA) EM AÇO GALVANIZADO, CORTE 33. AF_11/2020 (M)

Material		FONTE	UNID	COEFICIENTE	PREÇO UNITÁRIO	TOTAL
00011950	BUCHA DE NYLON SEM ABA S6, COM PARAFUSO DE 4,20 X 40 MM EM AÇO ZINCADO COM ROSCA SOBERBA, CABEÇA CHATA E FENDA PHILLIPS	SINAPI	UN	1,33000000	R$ 0,20	R$ 0,26
00001113	RUFO EXTERNO/INTERNO DE CHAPA DE AÇO GALVANIZADA NUM 26, CORTE 33 CM	SINAPI	M	1,15000000	R$ 24,32	R$ 27,96
00000142	SELANTE ELASTICO MONOCOMPONENTE A BASE DE POLIURETANO (PU) PARA JUNTAS DIVERSAS	SINAPI	310ML	0,09200000	R$ 42,92	R$ 3,94
					TOTAL Material:		R$ 32,16

Mão de Obra com Encargos Complementares		FONTE	UNID	COEFICIENTE	PREÇO UNITÁRIO	TOTAL
88309	PEDREIRO COM ENCARGOS COMPLEMENTARES	SINAPI	H	0,17900000	R$ 27,72	R$ 4,96
88316	SERVENTE COM ENCARGOS COMPLEMENTARES	SINAPI	H	0,09000000	R$ 22,19	R$ 1,99
					TOTAL Mão de Obra com Encargos Complementares:		R$ 6,95
					VALOR:		39,11

7.10.1. 89957 PONTO DE CONSUMO TERMINAL DE ÁGUA FRIA (SUBRAMAL) COM TUBULAÇÃO DE PVC, DN 25 MM, INSTALADO EM RAMAL DE ÁGUA, INCLUSOS RASGO E CHUMBAMENTO EM ALVENARIA. AF_12/2014 (UN)

Serviço		FONTE	UNID	COEFICIENTE	PREÇO UNITÁRIO	TOTAL
90466	CHUMBAMENTO LINEAR EM ALVENARIA PARA RAMAIS/DISTRIBUIÇÃO DE INSTALAÇÕES HIDRÁULICAS COM DIÂMETROS MENORES OU IGUAIS A 40 MM. AF_09/2023.	SINAPI	M	2,14000000	R$ 15,70	R$ 33,59
89366	JOELHO 90 GRAUS COM BUCHA DE LATÃO, PVC, SOLDÁVEL, DN 25MM, X 3/4 INSTALADO EM RAMAL OU SUB-RAMAL DE ÁGUA - FORNECIMENTO E INSTALAÇÃO. AF_06/2022	SINAPI	UN	1,00000000	R$ 15,82	R$ 15,82
89362	JOELHO 90 GRAUS, PVC, SOLDÁVEL, DN 25MM, INSTALADO EM RAMAL OU SUB-RAMAL DE ÁGUA - FORNECIMENTO E INSTALAÇÃO. AF_06/2022	SINAPI	UN	1,18000000	R$ 9,26	R$ 10,92
90443	RASGO LINEAR MANUAL EM ALVENARIA, PARA RAMAIS/ DISTRIBUIÇÃO DE INSTALAÇÕES HIDRÁULICAS, DIÂMETROS MENORES OU IGUAIS A 40 MM. AF_09/2023	SINAPI	M	2,14000000	R$ 7,80	R$ 16,69

CAIXA — COMPOSIÇÃO AUXILIAR — Orçamento Base para Licitação - OGU — Grau de Sigil: #PUBLICO

Nº OPERAÇÃO	Nº TransferaGOV	PROPONENTE / TOMADOR	APELIDO DO EMPREENDIMENTO
981571/2025	981571/2025	MUNICÍPIO DE SÃO JOÃO DO PARAÍSO	PRAÇA BEIRA RIO

LOCALIDADE SINAPI	DATA BASE	DESCRIÇÃO DO LOTE	MUNICÍPIO / UF	BDI 1	BDI 2	BDI 3
	#VALOR!	Readequação e Urbanização da Orla do Rio Lavado para a implantação de Praça de Eventos.	MARANHÃO			

89395	TE, PVC, SOLDÁVEL, DN 25MM, INSTALADO EM RAMAL OU SUB-RAMAL DE ÁGUA - FORNECIMENTO E INSTALAÇÃO. AF_06/2022	SINAPI	UN	0,89000000	R$ 12,77	R$ 11,36
89356	TUBO, PVC, SOLDÁVEL, DE 25MM, INSTALADO EM RAMAL OU SUB-RAMAL DE ÁGUA - FORNECIMENTO E INSTALAÇÃO. AF_06/2022	SINAPI	M	2,14000000	R$ 23,23	R$ 49,71
					TOTAL Serviço:	R$ 138,09
					VALOR:	138,09

7.10.2. 89972 KIT DE REGISTRO DE GAVETA BRUTO DE LATÃO ¾", INCLUSIVE CONEXÕES, ROSCÁVEL, INSTALADO EM RAMAL DE ÁGUA FRIA - FORNECIMENTO E INSTALAÇÃO. AF_12/2014 (UN)

Serviço		Fonte	Und	Coeficiente	Preço Unitário	Total
89383	ADAPTADOR CURTO COM BOLSA E ROSCA PARA REGISTRO, PVC, SOLDÁVEL, DN 25MM X 3/4", INSTALADO EM RAMAL OU SUB-RAMAL DE ÁGUA - FORNECIMENTO E INSTALAÇÃO. AF_06/2022	SINAPI	UN	2,00000000	R$ 6,42	R$ 12,84
89353	REGISTRO DE GAVETA BRUTO, LATÃO, ROSCÁVEL, 3/4" - FORNECIMENTO E INSTALAÇÃO. AF_08/2021	SINAPI	UN	1,00000000	R$ 28,27	R$ 28,27
					TOTAL Serviço:	R$ 41,11
					VALOR:	41,11

7.11.1. 91792 (COMPOSIÇÃO REPRESENTATIVA) DO SERVIÇO DE INSTALAÇÃO DE TUBO DE PVC, SÉRIE NORMAL, ESGOTO PREDIAL, DN 40 MM (INSTALADO EM RAMAL DE DESCARGA OU RAMAL DE ESGOTO SANITÁRIO), INCLUSIVE CONEXÕES, CORTES E FIXAÇÕES, PARA PRÉDIOS. AF_10/2015 (M)

Serviço		Fonte	Und	Coeficiente	Preço Unitário	Total
90466	CHUMBAMENTO LINEAR EM ALVENARIA PARA RAMAIS/DISTRIBUIÇÃO DE INSTALAÇÕES HIDRÁULICAS COM DIÂMETROS MENORES OU IGUAIS A 40 MM. AF_09/2023	SINAPI	M	0,26090000	R$ 15,70	R$ 4,09
91190	CHUMBAMENTO PONTUAL EM PASSAGEM DE TUBO COM DIÂMETRO MENOR OU IGUAL A 40 MM. AF_09/2023	SINAPI	UN	0,25960000	R$ 11,12	R$ 2,88
91185	FIXAÇÃO DE TUBOS HORIZONTAIS DE PVC ÁGUA, PVC ESGOTO, PVC ÁGUA PLUVIAL, CPVC, PPR, COBRE OU AÇO, DIÂMETROS MENORES OU IGUAIS A 40 MM, COM ABRAÇADEIRA METÁLICA FLEXÍVEL 18 MM, FIXADA DIRETAMENTE NA LAJE. AF_09/2023	SINAPI	M	0,80220000	R$ 24,01	R$ 19,26
90436	FURO MANUAL EM ALVENARIA, PARA INSTALAÇÕES HIDRÁULICAS, DIÂMETROS MENORES OU IGUAIS A 40 MM. AF_09/2023	SINAPI	UN	0,25960000	R$ 14,53	R$ 3,77
89726	JOELHO 45 GRAUS, PVC, SÉRIE NORMAL, ESGOTO PREDIAL, DN 40 MM, JUNTA SOLDÁVEL, FORNECIDO E INSTALADO EM RAMAL DE DESCARGA OU RAMAL DE ESGOTO SANITÁRIO. AF_08/2022	SINAPI	UN	0,76910000	R$ 10,07	R$ 7,74
89724	JOELHO 90 GRAUS, PVC, SÉRIE NORMAL, ESGOTO PREDIAL, DN 40 MM, JUNTA SOLDÁVEL, FORNECIDO E INSTALADO EM RAMAL DE DESCARGA OU RAMAL DE ESGOTO SANITÁRIO. AF_08/2022	SINAPI	UN	0,85840000	R$ 9,86	R$ 8,46
89783	JUNÇÃO SIMPLES, PVC, SÉRIE NORMAL, ESGOTO PREDIAL, DN 40 MM, JUNTA SOLDÁVEL, FORNECIDO E INSTALADO EM RAMAL DE DESCARGA OU RAMAL DE ESGOTO SANITÁRIO. AF_08/2022	SINAPI	UN	0,31160000	R$ 14,35	R$ 4,47
89752	LUVA SIMPLES, PVC, SÉRIE NORMAL, ESGOTO PREDIAL, DN 40 MM, JUNTA SOLDÁVEL, FORNECIDO E INSTALADO EM RAMAL DE DESCARGA OU RAMAL DE ESGOTO SANITÁRIO. AF_08/2022	SINAPI	UN	0,29240000	R$ 7,29	R$ 2,13
90453	PASSANTE TIPO TUBO COM DIÂMETRO DE 40 MM, FIXADO EM LAJE, PARA PASSAGEM DE TUBULAÇÕES COM NO MÁXIMO 32 MM DE DIÂMETRO. AF_09/2023	SINAPI	UN	0,22220000	R$ 3,91	R$ 0,86
90443	RASGO LINEAR MANUAL EM ALVENARIA, PARA RAMAIS/ DISTRIBUIÇÃO DE INSTALAÇÕES HIDRÁULICAS, DIÂMETROS MENORES OU IGUAIS A 40 MM. AF_09/2023	SINAPI	M	0,26090000	R$ 7,80	R$ 2,03
89711	TUBO PVC, SÉRIE NORMAL, ESGOTO PREDIAL, DN 40 MM, FORNECIDO E INSTALADO EM RAMAL DE DESCARGA OU RAMAL DE ESGOTO SANITÁRIO. AF_08/2022	SINAPI	M	1,00000000	R$ 20,85	R$ 20,85
					TOTAL Serviço:	R$ 76,54
					VALOR:	76,54

7.11.2. 91793 (COMPOSIÇÃO REPRESENTATIVA) DO SERVIÇO DE INSTALAÇÃO DE TUBO DE PVC, SÉRIE NORMAL, ESGOTO PREDIAL, DN 50 MM (INSTALADO EM RAMAL DE DESCARGA OU RAMAL DE ESGOTO SANITÁRIO), INCLUSIVE CONEXÕES, CORTES E FIXAÇÕES PARA, PRÉDIOS. AF_10/2015 (M)

Serviço		Fonte	Und	Coeficiente	Preço Unitário	Total
90467	CHUMBAMENTO LINEAR EM ALVENARIA PARA RAMAIS/DISTRIBUIÇÃO DE INSTALAÇÕES HIDRÁULICAS COM DIÂMETROS MAIORES QUE 40 MM E MENORES OU IGUAIS A 75 MM. AF_09/2023	SINAPI	M	0,10740000	R$ 23,64	R$ 2,53

PMSJP
FL.(S) 169
Nº 70
RÚBRICA

CAIXA — COMPOSIÇÃO AUXILIAR — Orçamento Base para Licitação - OGU — Grau de Sigilo: #PUBLICO

Nº OPERAÇÃO	Nº TransfereGOV	PROPONENTE / TOMADOR	APELIDO DO EMPREENDIMENTO
981571/2025	981571/2025	MUNICIPIO DE SÃO JOÃO DO PARAÍSO	PRAÇA BEIRA RIO

LOCALIDADE SINAPI	DATA BASE	DESCRIÇÃO DO LOTE	MUNICÍPIO / UF	BDI 1	BDI 2	BDI 3
	#VALOR!	Readequação e Urbanização da Orla do Rio Lajeado para implantação de Praça de Eventos.	MARANHÃO			

91191	CHUMBAMENTO PONTUAL EM PASSAGEM DE TUBO COM DIÂMETROS ENTRE 40 MM E 75 MM. AF_09/2023	SINAPI	UN	0.17180000	R$ 15.82	R$ 2.71
91186	FIXAÇÃO DE TUBOS HORIZONTAIS DE PVC ÁGUA, PVC ESGOTO, PVC ÁGUA PLUVIAL, CPVC, PPR, COBRE OU AÇO, DIÂMETROS MAIORES QUE 40 MM E MENORES OU IGUAIS A 75 MM, COM ABRAÇADEIRA METÁLICA FLEXÍVEL 18 MM, FIXADA DIRETAMENTE NA LAJE. AF_09/2023	SINAPI	M	0.03530000	R$ 26.48	R$ 0.93
90437	FURO MANUAL EM ALVENARIA, PARA INSTALAÇÕES HIDRÁULICAS, DIÂMETROS MAIORES QUE 40 MM E MENORES OU IGUAIS A 75 MM. AF_09/2023	SINAPI	UN	0.17180000	R$ 38.75	R$ 6.65
89732	JOELHO 45 GRAUS, PVC, SERIE NORMAL, ESGOTO PREDIAL, DN 50 MM, JUNTA ELÁSTICA, FORNECIDO E INSTALADO EM RAMAL DE DESCARGA OU RAMAL DE ESGOTO SANITÁRIO. AF_08/2022	SINAPI	UN	1.49910000	R$ 15.80	R$ 23.68
89731	JOELHO 90 GRAUS, PVC, SERIE NORMAL, ESGOTO PREDIAL, DN 50 MM, JUNTA ELÁSTICA, FORNECIDO E INSTALADO EM RAMAL DE DESCARGA OU RAMAL DE ESGOTO SANITÁRIO. AF_08/2022	SINAPI	UN	1.42230000	R$ 15.13	R$ 21.51
89813	LUVA SIMPLES, PVC, SERIE NORMAL, ESGOTO PREDIAL, DN 50 MM, JUNTA ELÁSTICA, FORNECIDO E INSTALADO EM PRUMADA DE ESGOTO SANITÁRIO OU VENTILAÇÃO. AF_08/2022	SINAPI	UN	0.02780000	R$ 5.39	R$ 0.14
89753	LUVA SIMPLES, PVC, SERIE NORMAL, ESGOTO PREDIAL, DN 50 MM, JUNTA ELÁSTICA, FORNECIDO E INSTALADO EM RAMAL DE DESCARGA OU RAMAL DE ESGOTO SANITÁRIO. AF_08/2022	SINAPI	UN	1.29190000	R$ 8.89	R$ 11.48
90454	PASSANTE TIPO TUBO COM DIÂMETRO DE 75 MM, FIXADO EM LAJE, PARA PASSAGEM DE TUBULAÇÕES COM NO MÁXIMO 50 MM DE DIÂMETRO. AF_09/2023	SINAPI	UN	0.04210000	R$ 6.18	R$ 0.26
91222	RASGO LINEAR MANUAL EM ALVENARIA, PARA RAMAIS/ DISTRIBUIÇÃO DE INSTALAÇÕES HIDRÁULICAS, DIÂMETROS MAIORES QUE 40 MM E MENORES OU IGUAIS A 75 MM. AF_09/2023	SINAPI	M	0.10740000	R$ 8.67	R$ 0.93
89784	TE, PVC, SERIE NORMAL, ESGOTO PREDIAL, DN 50 X 50 MM, JUNTA ELÁSTICA, FORNECIDO E INSTALADO EM RAMAL DE DESCARGA OU RAMAL DE ESGOTO SANITÁRIO. AF_08/2022	SINAPI	UN	0.07000000	R$ 24.26	R$ 1.69
89712	TUBO PVC, SERIE NORMAL, ESGOTO PREDIAL, DN 50 MM, FORNECIDO E INSTALADO EM RAMAL DE DESCARGA OU RAMAL DE ESGOTO SANITÁRIO. AF_08/2022	SINAPI	M	1.00000000	R$ 26.25	R$ 26.25
					TOTAL Serviço:	R$ 98,76
					VALOR:	98,76

7.11.3. 91795 (COMPOSIÇÃO REPRESENTATIVA) DO SERVIÇO DE INST. TUBO PVC, SÉRIE N, ESGOTO PREDIAL, 100 MM (INST. RAMAL DESCARGA, RAMAL DE ESG. SANIT., PRUMADA ESG. SANIT., VENTILAÇÃO OU SUB-COLETOR AÉREO), INCL. CONEXÕES E CORTES, FIXAÇÕES, P/ PREDIOS. AF_10/2015 (M)

Serviço		Fonte	Unid	Coeficiente	Preço Unitário	Total
91192	CHUMBAMENTO PONTUAL EM PASSAGEM DE TUBO COM DIÂMETRO MAIOR QUE 75 MM E MENORES OU IGUAIS A 150 MM. AF_09/2023	SINAPI	UN	0,09950000	R$ 24,21	R$ 2,40
89748	CURVA CURTA 90 GRAUS, PVC, SERIE NORMAL, ESGOTO PREDIAL, DN 100 MM, JUNTA ELÁSTICA, FORNECIDO E INSTALADO EM RAMAL DE DESCARGA OU RAMAL DE ESGOTO SANITÁRIO. AF_08/2022	SINAPI	UN	0,21220000	R$ 41,52	R$ 8,81
91187	FIXAÇÃO DE TUBOS HORIZONTAIS DE PVC ÁGUA, PVC ESGOTO, PVC ÁGUA PLUVIAL, CPVC, PPR, COBRE OU AÇO, DIÂMETROS MAIORES QUE 75 MM E MENORES OU IGUAIS A 100 MM, COM ABRAÇADEIRA METÁLICA FLEXÍVEL 18 MM, FIXADA DIRETAMENTE NA LAJE. AF_09/2023	SINAPI	M	0,12390000	R$ 23,81	R$ 2,95
90438	FURO MANUAL EM ALVENARIA, PARA INSTALAÇÕES HIDRÁULICAS, DIÂMETROS MAIORES QUE 75 MM E MENORES OU IGUAIS A 100 MM. AF_09/2023	SINAPI	UN	0,09995000	R$ 56,59	R$ 5,65
89810	JOELHO 45 GRAUS, PVC, SERIE NORMAL, ESGOTO PREDIAL, DN 100 MM, JUNTA ELÁSTICA, FORNECIDO E INSTALADO EM PRUMADA DE ESGOTO SANITÁRIO OU VENTILAÇÃO. AF_08/2022	SINAPI	UN	0,00850000	R$ 29,57	R$ 0,25
89746	JOELHO 45 GRAUS, PVC, SERIE NORMAL, ESGOTO PREDIAL, DN 100 MM, JUNTA ELÁSTICA, FORNECIDO E INSTALADO EM RAMAL DE DESCARGA OU RAMAL DE ESGOTO SANITÁRIO. AF_08/2022	SINAPI	UN	0,06530000	R$ 28,36	R$ 1,85
89851	JOELHO 45 GRAUS, PVC, SERIE NORMAL, ESGOTO PREDIAL, DN 100 MM, JUNTA ELÁSTICA, FORNECIDO E INSTALADO EM SUBCOLETOR AÉREO DE ESGOTO SANITÁRIO. AF_08/2022	SINAPI	UN	0,01780000	R$ 32,53	R$ 0,57
89834	JUNÇÃO SIMPLES, PVC, SERIE NORMAL, ESGOTO PREDIAL, DN 100 X 100 MM, JUNTA ELÁSTICA, FORNECIDO E INSTALADO EM PRUMADA DE ESGOTO SANITÁRIO OU VENTILAÇÃO. AF_08/2022	SINAPI	UN	0,03110000	R$ 52,13	R$ 1,62

CAIXA — COMPOSIÇÃO AUXILIAR — Orçamento Base para Licitação - OGU — Grau de Sigil: #PUBLICO

Nº OPERAÇÃO	Nº TransfereGOV	PROPONENTE / TOMADOR	APELIDO DO EMPREENDIMENTO
981571/2025	981571/2025	MUNICIPIO DE SÃO JOÃO DO PARAÍSO	PRAÇA BEIRA RIO

LOCALIDADE SINAPI	DATA BASE	DESCRIÇÃO DO LOTE	MUNICÍPIO / UF	BDI 1	BDI 2	BDI 3
	#VALOR!	Readequação e Urbanização da Orla do Rio Tocantins para implantação de Praça de Eventos	MARANHÃO			

89797	JUNÇÃO SIMPLES, PVC, SÉRIE NORMAL, ESGOTO PREDIAL, DN 100 X 100 MM, JUNTA ELÁSTICA, FORNECIDO E INSTALADO EM RAMAL DE DESCARGA OU RAMAL DE ESGOTO SANITÁRIO. AF_08/2022	SINAPI	UN	0,10860000	R$ 50,52	R$ 5,48
89861	JUNÇÃO SIMPLES, PVC, SÉRIE NORMAL, ESGOTO PREDIAL, DN 100 X 100 MM, JUNTA ELÁSTICA, FORNECIDO E INSTALADO EM SUBCOLETOR AÉREO DE ESGOTO SANITÁRIO. AF_08/2022	SINAPI	UN	0,00080000	R$ 56,10	R$ 0,04
89821	LUVA SIMPLES, PVC, SÉRIE NORMAL, ESGOTO PREDIAL, DN 100 MM, JUNTA ELÁSTICA, FORNECIDO E INSTALADO EM PRUMADA DE ESGOTO SANITÁRIO OU VENTILAÇÃO. AF_08/2022	SINAPI	UN	0,23920000	R$ 17,50	R$ 4,18
89778	LUVA SIMPLES, PVC, SÉRIE NORMAL, ESGOTO PREDIAL, DN 100 MM, JUNTA ELÁSTICA, FORNECIDO E INSTALADO EM RAMAL DE DESCARGA OU RAMAL DE ESGOTO SANITÁRIO. AF_08/2022	SINAPI	UN	0,09820000	R$ 16,69	R$ 1,63
89856	LUVA SIMPLES, PVC, SÉRIE NORMAL, ESGOTO PREDIAL, DN 100 MM, JUNTA ELÁSTICA, FORNECIDO E INSTALADO EM SUBCOLETOR AÉREO DE ESGOTO SANITÁRIO. AF_08/2022	SINAPI	UN	0,12670000	R$ 19,49	R$ 2,46
90455	PASSANTE TIPO TUBO COM DIÂMETRO DE 100 MM, FIXADO EM LAJE, PARA PASSAGEM DE TUBULAÇÕES COM NO MÁXIMO 75 MM DE DIÂMETRO. AF_09/2023	SINAPI	UN	0,23230000	R$ 7,89	R$ 1,83
89833	TE, PVC, SÉRIE NORMAL, ESGOTO PREDIAL, DN 100 X 100 MM, JUNTA ELÁSTICA, FORNECIDO E INSTALADO EM PRUMADA DE ESGOTO SANITÁRIO OU VENTILAÇÃO. AF_08/2022	SINAPI	UN	0,05980000	R$ 44,68	R$ 2,67
89796	TE, PVC, SÉRIE NORMAL, ESGOTO PREDIAL, DN 100 X 100 MM, JUNTA ELÁSTICA, FORNECIDO E INSTALADO EM RAMAL DE DESCARGA OU RAMAL DE ESGOTO SANITÁRIO. AF_08/2022	SINAPI	UN	0,04780000	R$ 43,07	R$ 2,05
89800	TUBO PVC, SÉRIE NORMAL, ESGOTO PREDIAL, DN 100 MM, FORNECIDO E INSTALADO EM PRUMADA DE ESGOTO SANITÁRIO OU VENTILAÇÃO. AF_08/2022	SINAPI	M	0,56100000	R$ 27,58	R$ 15,47
89714	TUBO PVC, SÉRIE NORMAL, ESGOTO PREDIAL, DN 100 MM, FORNECIDO E INSTALADO EM RAMAL DE DESCARGA OU RAMAL DE ESGOTO SANITÁRIO. AF_08/2022	SINAPI	M	0,18460000	R$ 36,56	R$ 6,74
89848	TUBO PVC, SÉRIE NORMAL, ESGOTO PREDIAL, DN 100 MM, FORNECIDO E INSTALADO EM SUBCOLETOR AÉREO DE ESGOTO SANITÁRIO. AF_08/2022	SINAPI	M	0,25440000	R$ 26,42	R$ 6,72
					TOTAL Serviço:	R$ 73,37
					VALOR:	73,37

7.11.4. 91796 (COMPOSIÇÃO REPRESENTATIVA) DO SERVIÇO DE INSTALAÇÃO DE TUBO DE PVC, SÉRIE NORMAL, ESGOTO PREDIAL, DN 150 MM (INSTALADO EM SUB-COLETOR AÉREO), INCLUSIVE CONEXÕES, CORTES E FIXAÇÕES, PARA PRÉDIOS. AF_10/2015 (M)

Serviço		FONTE	UNID	COEFICIENTE	PREÇO UNITÁRIO	TOTAL
91189	CHUMBAMENTO PONTUAL DE ABERTURA EM LAJE COM PASSAGEM DE 5 TUBOS COM DIÂMETROS DE 50 MM. AF_09/2023	SINAPI	UN	0,17150000	R$ 77,08	R$ 13,21
91192	CHUMBAMENTO PONTUAL EM PASSAGEM DE TUBO COM DIÂMETRO MAIOR QUE 75 MM E MENORES OU IGUAIS A 150 MM. AF_09/2023	SINAPI	UN	0,08960000	R$ 24,21	R$ 2,16
90438	FURO MANUAL EM ALVENARIA, PARA INSTALAÇÕES HIDRÁULICAS, DIÂMETROS MAIORES QUE 75 MM E MENORES OU IGUAIS A 100 MM. AF_09/2023	SINAPI	UN	0,08960000	R$ 56,59	R$ 5,07
89855	JOELHO 45 GRAUS, PVC, SÉRIE NORMAL, ESGOTO PREDIAL, DN 150 MM, JUNTA ELÁSTICA, FORNECIDO E INSTALADO EM SUBCOLETOR AÉREO DE ESGOTO SANITÁRIO. AF_08/2022	SINAPI	UN	0,01110000	R$ 109,02	R$ 1,21
89849	TUBO PVC, SÉRIE NORMAL, ESGOTO PREDIAL, DN 150 MM, FORNECIDO E INSTALADO EM SUBCOLETOR AÉREO DE ESGOTO SANITÁRIO. AF_08/2022	SINAPI	M	1,00000000	R$ 53,52	R$ 53,52
					TOTAL Serviço:	R$ 75,17
					VALOR:	75,17

7.11.5. COM-89840424 CAIXA DE INSPEÇÃO 60X60CM (UN)

Serviço		FONTE	UNID	COEFICIENTE	PREÇO UNITÁRIO	TOTAL
103328	ALVENARIA DE VEDAÇÃO DE BLOCOS CERÂMICOS FURADOS NA HORIZONTAL DE 9X19X19 CM (ESPESSURA 9 CM) E ARGAMASSA DE ASSENTAMENTO COM PREPARO EM BETONEIRA. AF_12/2021	SINAPI	M2	1,80000000	R$ 95,70	R$ 172,26
96544	ARMAÇÃO DE BLOCO UTILIZANDO AÇO CA-50 DE 6,3 MM - MONTAGEM. AF_01/2024	SINAPI	KG	1,73000000	R$ 16,79	R$ 29,05
87905	CHAPISCO APLICADO EM ALVENARIA (COM PRESENÇA DE VÃOS) E ESTRUTURAS DE CONCRETO DE FACHADA, COM COLHER DE PEDREIRO. ARGAMASSA TRAÇO 1:3 COM PREPARO EM BETONEIRA 400L. AF_10/2022	SINAPI	M2	1,71000000	R$ 8,36	R$ 14,30

CAIXA — COMPOSIÇÃO AUXILIAR — Orçamento Base para Licitação - OGU — Grau de Sigilo: #PUBLICO

Nº OPERAÇÃO	Nº TransferenciaGOV	PROPONENTE / TOMADOR	APELIDO DO EMPREENDIMENTO
981571/2025	981571/2025	MUNICÍPIO DE SÃO JOÃO DO PARAÍSO	PRAÇA BEIRA RIO

LOCALIDADE SINAPI	DATA BASE	DESCRIÇÃO DO LOTE	MUNICÍPIO / UF	BDI 1	BDI 2	BDI 3
	#VALOR!	Readequação e Urbanização da Orla do Rio Lajeado para implantação de Praça de Eventos.	MARANHÃO			

102487	CONCRETO CICLÓPICO FCK = 15MPA, 30% PEDRA DE MÃO EM VOLUME REAL, INCLUSIVE LANÇAMENTO. AF_05/2021	SINAPI	M3	0,08100000	R$ 658,60	R$ 53,35
93358	ESCAVAÇÃO MANUAL DE VALA. AF_06/2024	SINAPI	M3	1,80000000	R$ 87,77	R$ 157,99
96535	FABRICAÇÃO, MONTAGEM E DESMONTAGEM DE FORMA PARA SAPATA, EM MADEIRA SERRADA, E=25 MM, 4 UTILIZAÇÕES. AF_01/2024	SINAPI	M2	1,17000000	R$ 139,85	R$ 163,62
87543	MASSA ÚNICA, EM ARGAMASSA INDUSTRIALIZADA, PREPARO MECÂNICO, APLICADA COM EQUIPAMENTO DE MISTURA E PROJEÇÃO DE ARGAMASSA EM PAREDES INTERNAS, E = 5MM, SEM TALISCAS. AF_03/2024	SINAPI	M2	1,71000000	R$ 29,62	R$ 50,65
93382	REATERRO MANUAL DE VALAS COM COMPACTADOR DE SOLOS DE PERCUSSÃO. AF_08/2023	SINAPI	M3	1,15000000	R$ 26,32	R$ 30,27
					TOTAL Serviço:	R$ 671,49
					VALOR:	671,49

7.12.1. 101876 QUADRO DE DISTRIBUIÇÃO DE ENERGIA EM PVC, DE EMBUTIR, SEM BARRAMENTO, PARA 6 DISJUNTORES - FORNECIMENTO E INSTALAÇÃO. AF_07/2025 (UN)

Material		FONTE	UNID	COEFICIENTE	PREÇO UNITÁRIO	TOTAL
00039795	QUADRO DE DISTRIBUICAO, SEM BARRAMENTO, EM PVC, DE EMBUTIR, PARA 6 DISJUNTORES NEMA OU 8 DISJUNTORES DIN	SINAPI	UN	1,00000000	R$ 74,44	R$ 74,44
					TOTAL Material:	R$ 74,44

Mão de Obra com Encargos Complementares		FONTE	UNID	COEFICIENTE	PREÇO UNITÁRIO	TOTAL
88247	AUXILIAR DE ELETRICISTA COM ENCARGOS COMPLEMENTARES	SINAPI	H	0,85500000	R$ 23,30	R$ 19,92
88264	ELETRICISTA COM ENCARGOS COMPLEMENTARES	SINAPI	H	0,85500000	R$ 28,05	R$ 23,98
					TOTAL Mão de Obra com Encargos Complementares:	R$ 43,90

Serviço		FONTE	UNID	COEFICIENTE	PREÇO UNITÁRIO	TOTAL
87367	ARGAMASSA TRAÇO 1:1:6 (EM VOLUME DE CIMENTO, CAL E AREIA MÉDIA ÚMIDA) PARA EMBOÇO/MASSA ÚNICA/ASSENTAMENTO DE ALVENARIA DE VEDAÇÃO, PREPARO MANUAL. AF_08/2019	SINAPI	M3	0,00440000	R$ 807,88	R$ 3,55
					TOTAL Serviço:	R$ 3,55
					VALOR:	121,89

7.12.2. 101938 CAIXA DE PROTEÇÃO PARA MEDIDOR MONOFÁSICO DE EMBUTIR - FORNECIMENTO E INSTALAÇÃO. AF_07/2025 (UN)

Material		FONTE	UNID	COEFICIENTE	PREÇO UNITÁRIO	TOTAL
00039808	CAIXA PARA MEDIDOR MONOFASICO, EM POLICARBONATO / TERMOPLASTICO, PARA ALOJAR 1 DISJUNTOR (PADRAO DA CONCESSIONARIA LOCAL)	SINAPI	UN	1,00000000	R$ 100,28	R$ 100,28
					TOTAL Material:	R$ 100,28

Mão de Obra com Encargos Complementares		FONTE	UNID	COEFICIENTE	PREÇO UNITÁRIO	TOTAL
88247	AUXILIAR DE ELETRICISTA COM ENCARGOS COMPLEMENTARES	SINAPI	H	1,11961300	R$ 23,30	R$ 26,08
88264	ELETRICISTA COM ENCARGOS COMPLEMENTARES	SINAPI	H	1,11961300	R$ 28,05	R$ 31,40
					TOTAL Mão de Obra com Encargos Complementares:	R$ 57,48

Serviço		FONTE	UNID	COEFICIENTE	PREÇO UNITÁRIO	TOTAL
87367	ARGAMASSA TRAÇO 1:1:6 (EM VOLUME DE CIMENTO, CAL E AREIA MÉDIA ÚMIDA) PARA EMBOÇO/MASSA ÚNICA/ASSENTAMENTO DE ALVENARIA DE VEDAÇÃO, PREPARO MANUAL. AF_08/2019	SINAPI	M3	0,00860000	R$ 807,88	R$ 6,94
					TOTAL Serviço:	R$ 6,94
					VALOR:	164,70

7.12.3. 93128 PONTO DE ILUMINAÇÃO RESIDENCIAL INCLUINDO INTERRUPTOR SIMPLES, CAIXA ELÉTRICA, ELETRODUTO, CABO, RASGO, QUEBRA E CHUMBAMENTO (EXCLUINDO LUMINÁRIA E LÂMPADA). AF_01/2016 (UN)

Serviço		FONTE	UNID	COEFICIENTE	PREÇO UNITÁRIO	TOTAL
91924	CABO DE COBRE FLEXÍVEL ISOLADO, 1,5 MM², ANTI-CHAMA 450/750 V, PARA CIRCUITOS TERMINAIS - FORNECIMENTO E INSTALAÇÃO. AF_03/2023	SINAPI	M	8,40000000	R$ 3,33	R$ 27,97
91937	CAIXA OCTOGONAL 3" X 3", PVC, INSTALADA EM LAJE - FORNECIMENTO E INSTALAÇÃO. AF_03/2023	SINAPI	UN	0,37500000	R$ 16,08	R$ 6,03
91940	CAIXA RETANGULAR 4" X 2" MÉDIA (1,30 M DO PISO), PVC, INSTALADA EM PAREDE - FORNECIMENTO E INSTALAÇÃO. AF_03/2023	SINAPI	UN	1,00000000	R$ 18,26	R$ 18,26

CAIXA — COMPOSIÇÃO AUXILIAR — Orçamento Base para Licitação - OGU — Nº 79 — RÚBRICA: — Grau de Sigilo: #PUBLICO

Nº OPERAÇÃO	Nº Transferegov	PROPONENTE / TOMADOR	APELIDO DO EMPREENDIMENTO
981571/2025	981571/2025	MUNICIPIO DE SÃO JOÃO DO PARAISO	PRAÇA BEIRA RIO

LOCALIDADE SINAPI	DATA BASE	DESCRIÇÃO DO LOTE	MUNICÍPIO / UF	BDI 1	BDI 2	BDI 3
	#VALOR!	Readequação e Urbanização da Orla do Rio Lajeado para implantação de Praça de Eventos.	MARANHÃO			

90466	CHUMBAMENTO LINEAR EM ALVENARIA PARA RAMAIS/DISTRIBUIÇÃO DE INSTALAÇÕES HIDRÁULICAS COM DIÂMETROS MENORES OU IGUAIS A 40 MM. AF_09/2023	SINAPI	M	2,20000000	R$ 15,70	R$ 34,54
91842	ELETRODUTO FLEXÍVEL CORRUGADO, PVC, DN 20 MM (1/2"), PARA CIRCUITOS TERMINAIS, INSTALADO EM LAJE - FORNECIMENTO E INSTALAÇÃO. AF_12/2015	SINAPI	M	2,00000000	R$ 6,75	R$ 13,50
91852	ELETRODUTO FLEXÍVEL CORRUGADO, PVC, DN 20 MM (1/2"), PARA CIRCUITOS TERMINAIS, INSTALADO EM PAREDE - FORNECIMENTO E INSTALAÇÃO. AF_03/2023	SINAPI	M	2,20000000	R$ 9,16	R$ 20,15
91953	INTERRUPTOR SIMPLES (1 MÓDULO), 10A/250V, INCLUINDO SUPORTE E PLACA - FORNECIMENTO E INSTALAÇÃO. AF_03/2023	SINAPI	UN	1,00000000	R$ 28,80	R$ 28,80
90456	QUEBRA EM ALVENARIA PARA INSTALAÇÃO DE CAIXA DE TOMADA (4X4 OU 4X2). AF_09/2023	SINAPI	UN	1,00000000	R$ 5,38	R$ 5,38
90447	RASGO LINEAR MANUAL EM ALVENARIA, PARA ELETRODUTOS, DIÂMETROS MENORES OU IGUAIS A 40 MM. AF_09/2023	SINAPI	M	2,20000000	R$ 8,11	R$ 17,84
					TOTAL Serviço:	R$ 172,47
					VALOR:	172,47

7.12.4. 97589 LUMINÁRIA TIPO PLAFON EM PLÁSTICO, DE SOBREPOR, COM 1 LÂMPADA FLUORESCENTE DE 15 W, SEM REATOR - FORNECIMENTO E INSTALAÇÃO. AF_02/2020 (UN)

Material		FONTE	UNID	COEFICIENTE	PREÇO UNITÁRIO	TOTAL
00038191	LAMPADA FLUORESCENTE COMPACTA 2U BRANCA 15 W, BASE E27 (127/220 V)	SINAPI	UN	1,00000000	R$ 13,32	R$ 13,32
00038773	LUMINARIA DE TETO PLAFON/PLAFONIER EM PLASTICO COM BASE E27, POTENCIA MAXIMA 60 W (NAO INCLUI LAMPADA)	SINAPI	UN	1,00000000	R$ 6,01	R$ 6,01
					TOTAL Material:	R$ 19,33

Mão de Obra com Encargos Complementares		FONTE	UNID	COEFICIENTE	PREÇO UNITÁRIO	TOTAL
88247	AUXILIAR DE ELETRICISTA COM ENCARGOS COMPLEMENTARES	SINAPI	H	0,22310000	R$ 23,30	R$ 5,19
88264	ELETRICISTA COM ENCARGOS COMPLEMENTARES	SINAPI	H	0,53550000	R$ 28,05	R$ 15,02
					TOTAL Mão de Obra com Encargos Complementares:	R$ 20,21
					VALOR:	39,54

7.13.1. CP-93396 BANCADA GRANITO CINZA, INCL. CUBA DE EMBUTIR OVAL LOUÇA BRANCA 35 X 50 CM, VÁLVULA METAL CROMADO, SIFÃO FLEXÍVEL PVC, ENGATE 30 CM FLEXÍVEL PLÁSTICO E TORNEIRA CROMADA DE MESA, PADRÃO POPULAR - FORNEC. E INSTALAÇÃO. AF_01/2020 (M2)

Material		FONTE	UNID	COEFICIENTE	PREÇO UNITÁRIO	TOTAL
00011795	GRANITO PARA BANCADA, POLIDO, TIPO ANDORINHA/ QUARTZ/ CASTELO/ CORUMBA OU OUTROS EQUIVALENTES DA REGIAO, E= "2,5" CM	SINAPI	M2	1,00000000	R$ 679,24	R$ 679,24
					TOTAL Material:	R$ 679,24

Serviço		FONTE	UNID	COEFICIENTE	PREÇO UNITÁRIO	TOTAL
100852	CUBA DE EMBUTIR RETANGULAR DE AÇO INOXIDÁVEL, 56 X 33 X 12 CM - FORNECIMENTO E INSTALAÇÃO. AF_01/2020	SINAPI	UN	1,50000000	R$ 267,42	R$ 401,13
86884	ENGATE FLEXÍVEL EM PLÁSTICO BRANCO, 1/2" X 30CM - FORNECIMENTO E INSTALAÇÃO. AF_01/2020	SINAPI	UN	1,50000000	R$ 11,38	R$ 17,07
86906	TORNEIRA CROMADA DE MESA, 1/2" OU 3/4", PARA LAVATÓRIO, PADRÃO POPULAR - FORNECIMENTO E INSTALAÇÃO. AF_01/2020	SINAPI	UN	1,50000000	R$ 110,07	R$ 165,11
					TOTAL Serviço:	R$ 583,31
					VALOR:	1.262,55

7.13.2. 95470 VASO SANITÁRIO SIFONADO CONVENCIONAL COM LOUÇA BRANCA, INCLUSO CONJUNTO DE LIGAÇÃO PARA BACIA SANITÁRIA AJUSTÁVEL - FORNECIMENTO E INSTALAÇÃO. AF_01/2020 (UN)

Material		FONTE	UNID	COEFICIENTE	PREÇO UNITÁRIO	TOTAL
00006142	CONJUNTO DE LIGACAO AJUSTAVEL, PARA VASO / BACIA SANITARIA, EM PLASTICO BRANCO, COM TUBO, CANOPLA E ESPUDE	SINAPI	UN	1,00000000	R$ 8,11	R$ 8,11
					TOTAL Material:	R$ 8,11

Serviço		FONTE	UNID	COEFICIENTE	PREÇO UNITÁRIO	TOTAL
95469	VASO SANITÁRIO SIFONADO CONVENCIONAL COM LOUÇA BRANCA - FORNECIMENTO E INSTALAÇÃO. AF_01/2020	SINAPI	UN	1,00000000	R$ 297,06	R$ 297,06
					TOTAL Serviço:	R$ 297,06
					VALOR:	305,17

CAIXA — COMPOSIÇÃO AUXILIAR — Orçamento Base para Licitação - OGU — Grau de Sigilo: #PUBLICO

Nº OPERAÇÃO	Nº TransferegOV	PROPONENTE / TOMADOR	APELIDO DO EMPREENDIMENTO
981571/2025	981571/2025	MUNICIPIO DE SÃO JOÃO DO PARAISO	PRAÇA BEIRA RIO

LOCALIDADE SINAPI	DATA BASE	DESCRIÇÃO DO LOTE	MUNICÍPIO / UF	BDI 1	BDI 2	BDI 3
	#VALOR!	Readequação e Urbanização da Orla do Rio Lajeado para implantação de Praça de Eventos.	MARANHÃO			

7.13.3. 100858 MICTÓRIO SIFONADO LOUÇA BRANCA - PADRÃO MÉDIO - FORNECIMENTO E INSTALAÇÃO. AF_01/2020 (UN)

Material		FONTE	UNID	COEFICIENTE	PREÇO UNITÁRIO	TOTAL
00006142	CONJUNTO DE LIGACAO AJUSTAVEL, PARA VASO / BACIA SANITARIA, EM PLASTICO BRANCO, COM TUBO, CANOPLA E ESPUDE	SINAPI	UN	1,00000000	R$ 8,11	R$ 8,11
00003146	FITA VEDA ROSCA, EM PTFE, ROLO DE 18 MM X 10 M (L X C)	SINAPI	UN	0,03650000	R$ 4,80	R$ 0,17
00010432	MICTORIO INDIVIDUAL, SIFONADO, DE LOUCA BRANCA, SEM COMPLEMENTOS	SINAPI	UN	1,00000000	R$ 365,62	R$ 365,62
00004351	PARAFUSO NIQUELADO 3 1/2" COM ACABAMENTO CROMADO PARA FIXAR PECA SANITARIA, INCLUI PORCA CEGA, ARRUELA E BUCHA DE NYLON TAMANHO S-8	SINAPI	UN	2,00000000	R$ 15,40	R$ 30,80
00021112	VALVULA DE DESCARGA EM METAL CROMADO PARA MICTORIO COM ACIONAMENTO POR PRESSAO E FECHAMENTO AUTOMATICO	SINAPI	UN	1,00000000	R$ 285,76	R$ 285,76
					TOTAL Material:	R$ 690,46

Mão de Obra com Encargos Complementares		FONTE	UNID	COEFICIENTE	PREÇO UNITÁRIO	TOTAL
88267	ENCANADOR OU BOMBEIRO HIDRÁULICO COM ENCARGOS COMPLEMENTARES	SINAPI	H	1,00900000	R$ 27,00	R$ 27,24
88316	SERVENTE COM ENCARGOS COMPLEMENTARES	SINAPI	H	0,31790000	R$ 22,19	R$ 7,05
					TOTAL Mão de Obra com Encargos Complementares:	R$ 34,29
					VALOR:	724,75

7.13.4. 68061 CHUVEIRO PLASTICO BRANCO SIMPLES - FORNECIMENTO E INSTALACAO (UN)

Material		FONTE	UNID	COEFICIENTE	PREÇO UNITÁRIO	TOTAL
00007608	DUCHA / CHUVEIRO PLASTICO SIMPLES, 5", BRANCO, PARA ACOPLAR EM HASTE 1/2", AGUA FRIA	SINAPI	UN	1,00000000	R$ 13,95	R$ 13,95
					TOTAL Material:	R$ 13,95

Mão de Obra		FONTE	UNID	COEFICIENTE	PREÇO UNITÁRIO	TOTAL
00002696	ENCANADOR OU BOMBEIRO HIDRAULICO (HORISTA)	SINAPI	H	0,40000000	R$ 18,89	R$ 7,55
					TOTAL Mão de Obra:	R$ 7,55
					VALOR:	21,50

7.13.6. 94792 REGISTRO DE GAVETA BRUTO, LATÃO, ROSCÁVEL, 1", COM ACABAMENTO E CANOPLA CROMADOS - FORNECIMENTO E INSTALAÇÃO. AF_08/2021 (UN)

Material		FONTE	UNID	COEFICIENTE	PREÇO UNITÁRIO	TOTAL
00003148	FITA VEDA ROSCA, EM PTFE, ROLO DE 18 MM X 50 M (L X C)	SINAPI	UN	0,01320000	R$ 17,70	R$ 0,23
00006013	REGISTRO GAVETA COM ACABAMENTO E CANOPLA CROMADOS, SIMPLES, BITOLA 1"	SINAPI	UN	1,00000000	R$ 67,67	R$ 67,67
					TOTAL Material:	R$ 67,90

Mão de Obra com Encargos Complementares		FONTE	UNID	COEFICIENTE	PREÇO UNITÁRIO	TOTAL
88248	AUXILIAR DE ENCANADOR OU BOMBEIRO HIDRÁULICO COM ENCARGOS COMPLEMENTARES	SINAPI	H	0,25950000	R$ 22,34	R$ 5,79
88267	ENCANADOR OU BOMBEIRO HIDRÁULICO COM ENCARGOS COMPLEMENTARES	SINAPI	H	0,25950000	R$ 27,00	R$ 7,00
					TOTAL Mão de Obra com Encargos Complementares:	R$ 12,79
					VALOR:	80,69

7.14.1. 97599 LUMINÁRIA DE EMERGÊNCIA, COM 30 LÂMPADAS LED DE 2 W, SEM REATOR - FORNECIMENTO E INSTALAÇÃO. AF_09/2024 (UN)

Material		FONTE	UNID	COEFICIENTE	PREÇO UNITÁRIO	TOTAL
00038774	LUMINARIA DE EMERGENCIA 30 LEDS, POTENCIA 2 W, BATERIA DE LITIO, AUTONOMIA DE 6 HORAS	SINAPI	UN	1,00000000	R$ 11,25	R$ 11,25
					TOTAL Material:	R$ 11,25

Mão de Obra com Encargos Complementares		FONTE	UNID	COEFICIENTE	PREÇO UNITÁRIO	TOTAL
88247	AUXILIAR DE ELETRICISTA COM ENCARGOS COMPLEMENTARES	SINAPI	H	0,05515620	R$ 23,30	R$ 1,28
88264	ELETRICISTA COM ENCARGOS COMPLEMENTARES	SINAPI	H	0,17650000	R$ 28,05	R$ 4,95
					TOTAL Mão de Obra com Encargos Complementares:	R$ 6,23
					VALOR:	17,48

PMSIP
FL.(S) 114
Nº 19
RUBRICA:

CAIXA

COMPOSIÇÃO AUXILIAR
Orçamento Base para Licitação - OGU

Grau de Sigil
#PUBLICO

Nº OPERAÇÃO	Nº TransferaGOV	PROPONENTE / TOMADOR	APELIDO DO EMPREENDIMENTO
981571/2025	981571/2025	MUNICIPIO DESAPROPRIAÇÃO DO PARAISO	PRAÇA BEIRA RIO

LOCALIDADE SINAPI	DATA BASE	DESCRIÇÃO DO LOTE	MUNICÍPIO / UF	BDI 1	BDI 2	BDI 3
	#VALOR!	Readequação e Urbanização da Orla do Rio Lajeado para Implantação de Praça de Eventos	MARANHÃO			

7.14.2. 101906 EXTINTOR DE INCÊNDIO PORTÁTIL COM CARGA DE CO2 DE 4 KG, CLASSE BC - FORNECIMENTO E INSTALAÇÃO. AF_10/2020_PE (UN)

Material		FONTE	UNI	COEFICIENTE	PREÇO UNITÁRIO	TOTAL
00004350	BUCHA DE NYLON, DIÂMETRO DO FURO 8 MM, COMPRIMENTO 40 MM, COM PARAFUSO DE ROSCA SOBERBA, CABEÇA CHATA, FENDA SIMPLES, 4,8 X 50 MM	SINAPI	UN	2,00000000	R$ 0,59	R$ 1,18
00010888	EXTINTOR DE INCÊNDIO PORTÁTIL COM CARGA DE GÁS CARBÔNICO (CO2) DE 4 KG, CLASSE BC	SINAPI	UN	1,00000000	R$ 574,61	R$ 574,61
					TOTAL Material:	R$ 575,79

Mão de Obra com Encargos Complementares		FONTE	UNI	COEFICIENTE	PREÇO UNITÁRIO	TOTAL
88248	AUXILIAR DE ENCANADOR OU BOMBEIRO HIDRÁULICO COM ENCARGOS COMPLEMENTARES	SINAPI	H	0,45740000	R$ 22,34	R$ 10,21
88267	ENCANADOR OU BOMBEIRO HIDRÁULICO COM ENCARGOS COMPLEMENTARES	SINAPI	H	0,45740000	R$ 27,00	R$ 12,34
					TOTAL Mão de Obra com Encargos Complementares:	R$ 22,55
					VALOR:	598,34

7.15.1. 99814 LIMPEZA DE SUPERFÍCIE COM JATO DE ALTA PRESSÃO. AF_04/2019 (M2)

Equipamento Custo Horário		FONTE	UNI	COEFICIENTE	PREÇO UNITÁRIO	TOTAL
99833	LAVADORA DE ALTA PRESSÃO (LAVA-JATO) PARA ÁGUA FRIA, PRESSÃO DE OPERAÇÃO ENTRE 1400 E 1900 LIB/POL2, VAZÃO MÁXIMA ENTRE 400 E 700 L/H - CHP DIURNO. AF_05/2023	SINAPI	CHP	0,01500000	R$ 4,60	R$ 0,06
					TOTAL Equipamento Custo Horário:	R$ 0,06

Mão de Obra com Encargos Complementares		FONTE	UNI	COEFICIENTE	PREÇO UNITÁRIO	TOTAL
88316	SERVENTE COM ENCARGOS COMPLEMENTARES	SINAPI	H	0,08900000	R$ 22,19	R$ 1,97
					TOTAL Mão de Obra com Encargos Complementares:	R$ 1,97
					VALOR:	2,03

8.1.1. 93679 EXECUÇÃO DE PASSEIO EM PISO INTERTRAVADO, COM BLOCO RETANGULAR COLORIDO DE 20 X 10 CM, ESPESSURA 6 CM. AF_10/2022 (M2)

Equipamento Custo Horário		FONTE	UNI	COEFICIENTE	PREÇO UNITÁRIO	TOTAL
91285	CORTADORA DE PISO COM MOTOR 4 TEMPOS A GASOLINA, POTÊNCIA DE 13 HP, COM DISCO DE CORTE DIAMANTADO SEGMENTADO PARA CONCRETO, DIÂMETRO DE 350 MM, FURO DE 1" (14 X 1") - CHI DIURNO. AF_08/2015	SINAPI	CHI	0,13710000	R$ 0,79	R$ 0,10
91283	CORTADORA DE PISO COM MOTOR 4 TEMPOS A GASOLINA, POTÊNCIA DE 13 HP, COM DISCO DE CORTE DIAMANTADO SEGMENTADO PARA CONCRETO, DIÂMETRO DE 350 MM, FURO DE 1" (14 X 1") - CHP DIURNO. AF_08/2015	SINAPI	CHP	0,04910000	R$ 10,14	R$ 0,49
91278	PLACA VIBRATÓRIA REVERSÍVEL COM MOTOR 4 TEMPOS A GASOLINA, FORÇA CENTRÍFUGA DE 25 KN (2500 KGF), POTÊNCIA 5,5 CV - CHI DIURNO. AF_08/2015	SINAPI	CHI	0,18210000	R$ 0,78	R$ 0,14
91277	PLACA VIBRATÓRIA REVERSÍVEL COM MOTOR 4 TEMPOS A GASOLINA, FORÇA CENTRÍFUGA DE 25 KN (2500 KGF), POTÊNCIA 5,5 CV - CHP DIURNO. AF_08/2015	SINAPI	CHP	0,00410000	R$ 10,04	R$ 0,04
					TOTAL Equipamento Custo Horário:	R$ 0,77

Material		FONTE	UNI	COEFICIENTE	PREÇO UNITÁRIO	TOTAL
00000370	AREIA MEDIA - POSTO JAZIDA/FORNECEDOR (RETIRADO NA JAZIDA, SEM TRANSPORTE)	SINAPI	M3	0,05680000	R$ 150,00	R$ 8,52
00036156	BLOQUETE/PISO INTERTRAVADO DE CONCRETO - MODELO ONDA 16 FACES/RETANGULAR/TIJOLINHO/PAVER/HOLANDES/PARALELEPIPEDO, "20 X 10" CM, E = 6 CM, RESISTENCIA DE 35 MPA, COLORIDO	SINAPI	M2	1,03000000	R$ 71,99	R$ 74,14
00004741	PO DE PEDRA (POSTO PEDREIRA/FORNECEDOR, SEM FRETE)	SINAPI	M3	0,00980000	R$ 109,66	R$ 1,07
					TOTAL Material:	R$ 83,73

Mão de Obra com Encargos Complementares		FONTE	UNI	COEFICIENTE	PREÇO UNITÁRIO	TOTAL
88260	CALCETEIRO COM ENCARGOS COMPLEMENTARES	SINAPI	H	0,37250000	R$ 27,53	R$ 10,25
88316	SERVENTE COM ENCARGOS COMPLEMENTARES	SINAPI	H	0,37250000	R$ 22,19	R$ 8,26
					TOTAL Mão de Obra com Encargos Complementares:	R$ 18,51
					VALOR:	103,01

8.1.2. 2003844 Lastro de areia comercial - espalhamento mecânico (m³)

PMSIP
FL.(S) 175
Nº 29
RUBRICA:

CAIXA

COMPOSIÇÃO AUXILIAR
Orçamento Base para Licitação - OGU

Grau de Sigilo: #PUBLICO

Nº OPERAÇÃO	Nº TransfereGOV	PROPONENTE / TOMADOR	APELIDO DO EMPREENDIMENTO
981571/2025	981571/2025	MUNICÍPIO DE SÃO JOÃO DO PARAÍSO	PRAÇA BEIRA RIO

LOCALIDADE SINAPI	DATA BASE	DESCRIÇÃO DO LOTE	MUNICÍPIO / UF	BDI 1	BDI 2	BDI 3
	#VALOR!	Readequação e Urbanização da Orla do Rio Lajeado para implantação de Praça de Eventos.	MARANHÃO			

EQUIPAMENTOS		SIGLA	COEFICIENTE PROD	COEFICIENTE IMPR	CUSTO OPERACIONAL PROD	CUSTO OPERACIONAL IMPR	CUSTO HORÁRIO
E9524	Motoniveladora - 93 kW		1,00000	1,0000	0,0000	R$ 346,2851	R$ 143,0224	R$ 346,2851
						TOTAL EQUIPAMENTOS:		R$ 346,2851

MÃO DE OBRA		UNID	CONSUMO	SALÁRIO HORA	CUSTO HORÁRIO
P9824	Servente	h	1,00000	18,6828	18,6828
				TOTAL MÃO DE OBRA:	18,6828
				Custo Horário da Execução:	R$ 364,9679
				Produção da Equipe:	530,72000
				Custo Unitário da Execução:	R$ 0,6877
				Custo do FIC (0,01189):	R$ 0,0082

MATERIAIS		UNID	CONSUMO	VALOR UNITÁRIO	CUSTO UNITÁRIO
M0081	Areia grossa	m³	1,00000	R$ 56,0280	R$ 56,0280
				TOTAL MATERIAIS:	R$ 56,0280

TRANSPORTE - TEMPO FIXO		UNIDADE	DMT	CONSUMO	PREÇO UNITÁRIO	CUSTO UNITÁRIO
M0081	Areia grossa (Caminhão basculante com capacidade de 10 m³ - 210 kW)	t	581,647	1,50000	R$ 1,8956	R$ 2,8434
					TRANSPORTE - TEMPO FIXO:	R$ 2,8434

MOMENTO DE TRANSPORTE		UNID	QUANTIDADE	LN DMT	LN PU	- MP DMT	- MP R$	P DMT	P R$	CUSTO UNITÁRIO
M0081	Areia grossa (Caminhão basculante com capacidade de 10 m³ - 210 kW)	tkm	1,50000	0,00	R$ 1,3405	0,00	R$ 1,0724	0,00	R$ 0,6626	R$ 0,0000
								MOMENTO DE TRANSPORTE:		R$ 0,0000
								Custo Direto Total:		R$ 59,5673
								VALOR:		59,57

8.2.1. COM-96296814 POSTE ACO CONICO RETO TUBULAR 7,0m ENGASTADO (un)

Material		FONTE	UNID	COEFICIENTE	PREÇO UNITÁRIO	TOTAL
INS-86801275	POSTE ACO CONICO RETO TUBULAR 7,0m ENGASTADO	Composições	un	1,00000000	R$ 1.444,00	R$ 1.444,00
					TOTAL Material:	R$ 1.444,00
					VALOR:	1.444,00

8.2.2. CP-105920 LUMINÁRIA REFLETOR LED PARA ILUMINAÇÃO PÚBLICA, 50 W - FORNECIMENTO E INSTALAÇÃO. AF_02/2025 (UN)

Material		FONTE	UNID	COEFICIENTE	PREÇO UNITÁRIO	TOTAL
00021127	FITA ISOLANTE ADESIVA ANTICHAMA, USO ATÉ 750 V, EM ROLO DE 19 MM X 5 M	SINAPI	UN	0,04200000	R$ 4,91	R$ 0,21
00039391	LUMINÁRIA LED REFLETOR RETANGULAR BIVOLT, LUZ BRANCA, 50 W	SINAPI	UN	1,00000000	R$ 26,28	R$ 26,28
					TOTAL Material:	R$ 26,49

Mão de Obra com Encargos Complementares		FONTE	UNID	COEFICIENTE	PREÇO UNITÁRIO	TOTAL
88247	AUXILIAR DE ELETRICISTA COM ENCARGOS COMPLEMENTARES	SINAPI	H	0,72890000	R$ 23,30	R$ 16,98
88264	ELETRICISTA COM ENCARGOS COMPLEMENTARES	SINAPI	H	0,72890000	R$ 28,05	R$ 20,45
					TOTAL Mão de Obra com Encargos Complementares:	R$ 37,43
					VALOR:	63,92

8.2.3. 83443 CAIXA DE PASSAGEM 20X20X25 FUNDO BRITA COM TAMPA (UN)

Material		FONTE	UNID	COEFICIENTE	PREÇO UNITÁRIO	TOTAL
00000039	ACO CA-60 - 5,0MM	SINAPI	KG	0,14000000	R$ 3,86	R$ 0,54
00000367	AREIA GROSSA - POSTO JAZIDA/FORNECEDOR (RETIRADO NA JAZIDA, SEM TRANSPORTE)	SINAPI	M3	0,00126000	R$ 151,96	R$ 0,19
00000370	AREIA MEDIA - POSTO JAZIDA/FORNECEDOR (RETIRADO NA JAZIDA, SEM TRANSPORTE)	SINAPI	M3	0,02000000	R$ 150,00	R$ 3,00
00001106	CAL HIDRATADA CH-I PARA ARGAMASSAS	SINAPI	KG	1,65000000	R$ 1,28	R$ 2,11

CAIXA — COMPOSIÇÃO AUXILIAR — Orçamento Base para Licitação - OGU — Nº 79 — RÚBRICA: — Grau de Sigilo: #PUBLICO

Nº OPERAÇÃO	Nº TransfereGOV	PROPONENTE / TOMADOR	APELIDO DO EMPREENDIMENTO
981571/2025	981571/2025	MUNICIPIO DE SÃO JOÃO DO PARAISO	PRAÇA BEIRA RIO

LOCALIDADE SINAPI	DATA BASE	DESCRIÇÃO DO LOTE	MUNICÍPIO / UF	BDI 1	BDI 2	BDI 3
	#VALOR!	Readequação e Urbanização da Orla do Rio Lajeado para Implantação de Praça de Eventos	MARANHÃO			

00001358	CHAPA/PAINEL DE MADEIRA COMPENSADA RESINADA (MADEIRITE RESINADO ROSA) PARA FORMA DE CONCRETO, DE 2200 X 1100 MM, E = 17 MM	SINAPI	M2	0,04000000	R$ 52,39	R$ 2,09
00001379	CIMENTO PORTLAND COMPOSTO CP II-32	SINAPI	KG	4,60000000	R$ 0,90	R$ 4,14
00004718	PEDRA BRITADA N. 2 (19 A 38 MM) POSTO PEDREIRA/FORNECEDOR, SEM FRETE	SINAPI	M3	0,00146000	R$ 116,70	R$ 0,17
00004722	PEDRA BRITADA N. 3 (38 A 50 MM) POSTO PEDREIRA/FORNECEDOR, SEM FRETE	SINAPI	M3	0,00300000	R$ 109,66	R$ 0,32
00007258	TIJOLO CERAMICO MACICO COMUM DE "5 X 10 X 20" CM (L X A X C)	SINAPI	UN	29,00000000	R$ 0,63	R$ 18,27
					TOTAL Material:	R$ 30,83

Mão de Obra		FONTE	UNID	COEFICIENTE	PREÇO UNITÁRIO	TOTAL
00004750	PEDREIRO (HORISTA)	SINAPI	H	0,69000000	R$ 18,89	R$ 13,03
00006111	SERVENTE DE OBRAS (HORISTA)	SINAPI	H	1,05000000	R$ 13,57	R$ 14,24
					TOTAL Mão de Obra:	R$ 27,27
					VALOR:	58,10

8.2.4. 96986 HASTE DE ATERRAMENTO, DIÂMETRO 3/4", COM 3 METROS - FORNECIMENTO E INSTALAÇÃO. AF_08/2021 (UN)

Material		FONTE	UNID	COEFICIENTE	PREÇO UNITÁRIO	TOTAL
00003378	HASTE DE ATERRAMENTO EM AÇO COM 3,00 M DE COMPRIMENTO E DN = 3/4", REVESTIDA COM BAIXA CAMADA DE COBRE, SEM CONECTOR	SINAPI	UN	1,00000000	R$ 103,92	R$ 103,92
					TOTAL Material:	R$ 103,92

Mão de Obra com Encargos Complementares		FONTE	UNID	COEFICIENTE	PREÇO UNITÁRIO	TOTAL
88247	AUXILIAR DE ELETRICISTA COM ENCARGOS COMPLEMENTARES	SINAPI	H	0,38820000	R$ 23,30	R$ 9,04
88264	ELETRICISTA COM ENCARGOS COMPLEMENTARES	SINAPI	H	0,38820000	R$ 28,05	R$ 10,88
					TOTAL Mão de Obra com Encargos Complementares:	R$ 19,92
					VALOR:	123,84

8.2.5. 73614 ELETRODUTO DE PVC RIGIDO ROSCAVEL DN 15MM (1/2") INCL. CONEXOES, FORNECIMENTO E INSTALACAO (M)

Material		FONTE	UNID	COEFICIENTE	PREÇO UNITÁRIO	TOTAL
00002673	ELETRODUTO DE PVC RIGIDO ROSCAVEL DE 1/2", SEM LUVA	SINAPI	M	1,10000000	R$ 4,58	R$ 5,03
					TOTAL Material:	R$ 5,03

Mão de Obra		FONTE	UNID	COEFICIENTE	PREÇO UNITÁRIO	TOTAL
00000247	AJUDANTE DE ELETRICISTA (HORISTA)	SINAPI	H	0,30000000	R$ 14,31	R$ 4,29
00002436	ELETRICISTA (HORISTA)	SINAPI	H	0,30000000	R$ 18,89	R$ 5,66
					TOTAL Mão de Obra:	R$ 9,95
					VALOR:	14,98

8.2.6. 73613 ELETRODUTO DE PVC RIGIDO ROSCAVEL DN 20MM (3/4") INCL CONEXOES, FORNECIMENTO E INSTALACAO (M)

Material		FONTE	UNID	COEFICIENTE	PREÇO UNITÁRIO	TOTAL
00002674	ELETRODUTO DE PVC RIGIDO ROSCAVEL DE 3/4", SEM LUVA	SINAPI	M	1,10000000	R$ 5,70	R$ 6,27
					TOTAL Material:	R$ 6,27

Mão de Obra		FONTE	UNID	COEFICIENTE	PREÇO UNITÁRIO	TOTAL
00000247	AJUDANTE DE ELETRICISTA (HORISTA)	SINAPI	H	0,30000000	R$ 14,31	R$ 4,29
00002436	ELETRICISTA (HORISTA)	SINAPI	H	0,30000000	R$ 18,89	R$ 5,66
					TOTAL Mão de Obra:	R$ 9,95
					VALOR:	16,22

8.2.7. 74252/001 ELETRODUTO DE PVC RIGIDO ROSCAVEL DN 25MM (1") INCL CONEXOES, FORNECIMENTO E INSTALACAO (M)

Material		FONTE	UNID	COEFICIENTE	PREÇO UNITÁRIO	TOTAL
00002685	ELETRODUTO DE PVC RIGIDO ROSCAVEL DE 1", SEM LUVA	SINAPI	M	1,10000000	R$ 8,91	R$ 9,80
					TOTAL Material:	R$ 9,80

Mão de Obra		FONTE	UNID	COEFICIENTE	PREÇO UNITÁRIO	TOTAL

CAIXA — COMPOSIÇÃO AUXILIAR — Orçamento Base para Licitação - OGU — Grau de Sigilo: #PUBLICO

Nº OPERAÇÃO	Nº TransferaGO	PROPONENTE / TOMADOR	APELIDO DO EMPREENDIMENTO
981571/2025	981571/2025	MUNICIPIO DE SAO JOAO DO PARAISO	PRAÇA BEIRA RIO

LOCALIDADE SINAPI	DATA BASE	DESCRIÇÃO DO LOTE	MUNICÍPIO / UF	BDI 1	BDI 2	BDI 3
	#VALOR!	Readequação e Urbanização da Orla do Rio Lajeado para Implantação de Praça de Eventos.	MARANHÃO			

00000247	AJUDANTE DE ELETRICISTA (HORISTA)	SINAPI	H	0,30000000	R$ 14,31	R$ 4,29
00002436	ELETRICISTA (HORISTA)	SINAPI	H	0,30000000	R$ 18,89	R$ 5,66
					TOTAL Mão de Obra:	R$ 9,95
					VALOR:	19,75

8.2.8. 83407 ELETRODUTO DE PVC RIGIDO ROSCAVEL DN 32MM (1 1/4") INCL CONEXOES, FORNECIMENTO E INSTALACAO (M)

Material		FONTE	UNID	COEFICIENTE	PREÇO UNITÁRIO	TOTAL
00002684	ELETRODUTO DE PVC RIGIDO ROSCAVEL DE 1 1/4", SEM LUVA	SINAPI	M	1,10000000	R$ 11,86	R$ 13,04
					TOTAL Material:	R$ 13,04

Mão de Obra		FONTE	UNID	COEFICIENTE	PREÇO UNITÁRIO	TOTAL
00000247	AJUDANTE DE ELETRICISTA (HORISTA)	SINAPI	H	0,45000000	R$ 14,31	R$ 6,43
00002436	ELETRICISTA (HORISTA)	SINAPI	H	0,45000000	R$ 18,89	R$ 8,50
					TOTAL Mão de Obra:	R$ 14,93
					VALOR:	27,97

8.2.9. 83399 RELE FOTOELETRICO P/ COMANDO DE ILUMINACAO EXTERNA 220V/1000W - FORNECIMENTO E INSTALACAO (UN)

Material		FONTE	UNID	COEFICIENTE	PREÇO UNITÁRIO	TOTAL
00002510	RELE FOTOELETRICO INTERNO E EXTERNO BIVOLT 1000 W, DE CONECTOR, SEM BASE	SINAPI	UN	1,00000000	R$ 32,48	R$ 32,48
					TOTAL Material:	R$ 32,48

Mão de Obra		FONTE	UNID	COEFICIENTE	PREÇO UNITÁRIO	TOTAL
00002436	ELETRICISTA (HORISTA)	SINAPI	H	0,35000000	R$ 18,89	R$ 6,61
00006111	SERVENTE DE OBRAS (HORISTA)	SINAPI	H	0,35000000	R$ 13,57	R$ 4,74
					TOTAL Mão de Obra:	R$ 11,35
					VALOR:	43,83

8.2.10. 83420 CABO DE COBRE ISOLAMENTO TERMOPLASTICO 0,6/1KV 10MM2 ANTI-CHAMA - FORNECIMENTO E INSTALACAO (M)

Material		FONTE	UNID	COEFICIENTE	PREÇO UNITÁRIO	TOTAL
00001020	CABO DE COBRE, FLEXIVEL, CLASSE 4 OU 5, ISOLACAO EM PVC/A, ANTICHAMA BWF-B, COBERTURA PVC-ST1, ANTICHAMA BWF-B, 1 CONDUTOR, 0.6/1 KV, SECAO NOMINAL 10 MM2	SINAPI	M	1,00000000	R$ 11,79	R$ 11,79
					TOTAL Material:	R$ 11,79

Mão de Obra		FONTE	UNID	COEFICIENTE	PREÇO UNITÁRIO	TOTAL
00000247	AJUDANTE DE ELETRICISTA (HORISTA)	SINAPI	H	0,08000000	R$ 14,31	R$ 1,14
00002436	ELETRICISTA (HORISTA)	SINAPI	H	0,08000000	R$ 18,89	R$ 1,51
					TOTAL Mão de Obra:	R$ 2,65
					VALOR:	14,44

8.2.11. 83417 CABO DE COBRE ISOLAMENTO TERMOPLASTICO 0,6/1KV 2,5MM2 ANTI-CHAMA - FORNECIMENTO E INSTALACAO (M)

Material		FONTE	UNID	COEFICIENTE	PREÇO UNITÁRIO	TOTAL
00001022	CABO DE COBRE, FLEXIVEL, CLASSE 4 OU 5, ISOLACAO EM PVC/A, ANTICHAMA BWF-B, COBERTURA PVC-ST1, ANTICHAMA BWF-B, 1 CONDUTOR, 0.6/1 KV, SECAO NOMINAL 2,5 MM2	SINAPI	M	1,00000000	R$ 3,22	R$ 3,22
00021127	FITA ISOLANTE ADESIVA ANTICHAMA, USO ATE 750 V, EM ROLO DE 19 MM X 5 M	SINAPI	UN	0,00560000	R$ 4,91	R$ 0,02
					TOTAL Material:	R$ 3,24

Mão de Obra		FONTE	UNID	COEFICIENTE	PREÇO UNITÁRIO	TOTAL
00000247	AJUDANTE DE ELETRICISTA (HORISTA)	SINAPI	H	0,05000000	R$ 14,31	R$ 0,71
00002436	ELETRICISTA (HORISTA)	SINAPI	H	0,05000000	R$ 18,89	R$ 0,94
					TOTAL Mão de Obra:	R$ 1,65
					VALOR:	4,89

8.3.1. COM-89840424 CAIXA DE INSPEÇÃO 60X60CM (UN)

CAIXA COMPOSIÇÃO AUXILIAR
Orçamento Base para Licitação - OGU

Nº 12

RÚBRICA:

Grau de Sigil: #PUBLICO

Nº OPERAÇÃO	Nº TransfereGOV	PROPONENTE / TOMADOR	APELIDO DO EMPREENDIMENTO
981571/2025	981571/2025	MUNICIPIO DE SÃO JOÃO DO PARAISO	PRAÇA BEIRA RIO

LOCALIDADE SINAPI	DATA BASE	DESCRIÇÃO DO LOTE	MUNICÍPIO / UF	BDI 1	BDI 2	BDI 3
	#VALOR!	Readequação e Urbanização da Orla do Rio Lajeado para implantação de Praça de Eventos	MARANHÃO			

Serviço		FONTE	UF	COEFICIENTE	PREÇO UNITÁRIO	TOTAL
103328	ALVENARIA DE VEDAÇÃO DE BLOCOS CERÂMICOS FURADOS NA HORIZONTAL DE 9X19X19 CM (ESPESSURA 9 CM) E ARGAMASSA DE ASSENTAMENTO COM PREPARO EM BETONEIRA. AF_12/2021	SINAPI	M2	1,80000000	R$ 95,70	R$ 172,26
96544	ARMAÇÃO DE BLOCO UTILIZANDO AÇO CA-50 DE 6,3 MM - MONTAGEM. AF_01/2024	SINAPI	KG	1,73000000	R$ 16,79	R$ 29,05
87905	CHAPISCO APLICADO EM ALVENARIA (COM PRESENÇA DE VÃOS) E ESTRUTURAS DE CONCRETO DE FACHADA, COM COLHER DE PEDREIRO. ARGAMASSA TRAÇO 1:3 COM PREPARO EM BETONEIRA 400L. AF_10/2022	SINAPI	M2	1,71000000	R$ 8,36	R$ 14,30
102487	CONCRETO CICLÓPICO FCK = 15MPA, 30% PEDRA DE MÃO EM VOLUME REAL, INCLUSIVE LANÇAMENTO. AF_05/2021	SINAPI	M3	0,08100000	R$ 658,60	R$ 53,35
93358	ESCAVAÇÃO MANUAL DE VALA. AF_06/2024	SINAPI	M3	1,80000000	R$ 87,77	R$ 157,99
96535	FABRICAÇÃO, MONTAGEM E DESMONTAGEM DE FÔRMA PARA SAPATA, EM MADEIRA SERRADA, E=25 MM, 4 UTILIZAÇÕES. AF_01/2024	SINAPI	M2	1,17000000	R$ 139,85	R$ 163,62
87543	MASSA ÚNICA, EM ARGAMASSA INDUSTRIALIZADA, PREPARO MECÂNICO, APLICADA COM EQUIPAMENTO DE MISTURA E PROJEÇÃO DE ARGAMASSA EM PAREDES INTERNAS, E = 5MM, SEM TALISCAS. AF_03/2024	SINAPI	M2	1,71000000	R$ 29,62	R$ 50,65
93382	REATERRO MANUAL DE VALAS, COM COMPACTADOR DE SOLOS DE PERCUSSÃO. AF_08/2023	SINAPI	M3	1,15000000	R$ 26,32	R$ 30,27
					TOTAL Serviço:	R$ 671,49
					VALOR:	671,49

8.3.2. COMP-37453870 FOSSA SÉPTICA EM ALVENARIA DE TIJOLO CERÂMICO MACIÇO, DIMENSÕES EXTERNAS DE 1,75X3,5X1,50 M, COM TAMPA DE CONCRETO ARMADO (UN)

Material		FONTE	UF	COEFICIENTE	PREÇO UNITÁRIO	TOTAL
00000123	ADITIVO IMPERMEABILIZANTE DE PEGA NORMAL PARA ARGAMASSAS E CONCRETOS SEM ARMACAO, LIQUIDO E ISENTO DE CLORETOS	SINAPI	L	6,17400000	R$ 8,95	R$ 55,26
					TOTAL Material:	R$ 55,26

Serviço		FONTE	UF	COEFICIENTE	PREÇO UNITÁRIO	TOTAL
73935/002	ALVENARIA EM TIJOLO CERAMICO FURADO 9X19X19CM, 1 VEZ (ESPESSURA 19 CM), ASSENTADO EM ARGAMASSA TRACO 1:4 (CIMENTO E AREIA MEDIA NAO PENEIRADA), PREPARO MANUAL, JUNTA 1 CM	SINAPI	M2	14,58240000	R$ 92,07	R$ 1.342,60
92917	ARMAÇÃO DE ESTRUTURAS DIVERSAS DE CONCRETO ARMADO, EXCETO VIGAS, PILARES, LAJES E FUNDAÇÕES, UTILIZANDO AÇO CA-50 DE 8,0 MM - MONTAGEM. AF_06/2022	SINAPI	KG	55,31400000	R$ 12,71	R$ 703,04
94963	CONCRETO FCK = 15MPA, TRAÇO 1:3,4:3,5 (EM MASSA SECA DE CIMENTO/ AREIA MÉDIA/ BRITA 1) - PREPARO MECÂNICO COM BETONEIRA 400 L. AF_05/2021	SINAPI	M3	0,77246400	R$ 519,97	R$ 401,66
87547	MASSA ÚNICA, EM ARGAMASSA TRAÇO 1:2:8, PREPARO MECÂNICO, APLICADA MANUALMENTE EM PAREDES INTERNAS DE AMBIENTES COM ÁREA ENTRE 5M² E 10M², E = 10MM, COM TALISCAS. AF_03/2024	SINAPI	M2	14,58240000	R$ 27,83	R$ 405,83
92423	MONTAGEM E DESMONTAGEM DE FÔRMA DE PILARES RETANGULARES E ESTRUTURAS SIMILARES, PÉ-DIREITO SIMPLES, EM CHAPA DE MADEIRA COMPENSADA RESINADA, 6 UTILIZAÇÕES. AF_09/2020	SINAPI	M2	5,08400000	R$ 72,81	R$ 370,17
					TOTAL Serviço:	R$ 3.223,30
					VALOR:	3.278,56

8.3.3. 98092 FILTRO ANAERÓBIO RETANGULAR, EM ALVENARIA COM BLOCOS DE CONCRETO, DIMENSÕES INTERNAS: 1,6 X 4,6 X H=1,67 M, VOLUME ÚTIL: 8832 L (PARA 84 CONTRIBUINTES). AF_12/2020 (UN)

Equipamento Custo Horário		FONTE	UF	COEFICIENTE	PREÇO UNITÁRIO	TOTAL
5679	RETROESCAVADEIRA SOBRE RODAS COM CARREGADEIRA, TRAÇÃO 4X4, POTÊNCIA LÍQ. 88 HP, CAÇAMBA CARREG. CAP. MÍN. 1 M3, CAÇAMBA RETRO CAP. 0,26 M3, PESO OPERACIONAL MÍN. 6.674 KG, PROFUNDIDADE ESCAVAÇÃO MÁX. 4,37 M - CHI DIURNO. AF_06/2014	SINAPI	CHI	2,54990000	R$ 59,32	R$ 151,26
5678	RETROESCAVADEIRA SOBRE RODAS COM CARREGADEIRA, TRAÇÃO 4X4, POTÊNCIA LÍQ. 88 HP, CAÇAMBA CARREG. CAP. MÍN. 1 M3, CAÇAMBA RETRO CAP. 0,26 M3, PESO OPERACIONAL MÍN. 6.674 KG, PROFUNDIDADE ESCAVAÇÃO MÁX. 4,37 M - CHP DIURNO. AF_06/2014	SINAPI	CHP	1,25120000	R$ 142,59	R$ 178,40
					TOTAL Equipamento Custo Horário:	R$ 329,66

Material		FONTE	UF	COEFICIENTE	PREÇO UNITÁRIO	TOTAL
00025067	BLOCO DE CONCRETO ESTRUTURAL 19 X 19 X 39 CM, FBK 4,5 MPA (NBR 6136)	SINAPI	UN	207,69380000	R$ 5,98	R$ 1.242,00

CAIXA — COMPOSIÇÃO AUXILIAR — Orçamento Base para Licitação - OGU — Grau de Sigilo: #PUBLICO

Nº OPERAÇÃO	Nº Transferegov	PROPONENTE / TOMADOR	APELIDO DO EMPREENDIMENTO
981571/2025	981571/2025	MUNICIPIO DE SÃO JOÃO DO PARAISO	PRAÇA BEIRA RIO

LOCALIDADE SINAPI	DATA BASE	DESCRIÇÃO DO LOTE	MUNICÍPIO / UF	BDI 1	BDI 2	BDI 3
	#VALOR!	Readequação e Urbanização da Orla do Rio Lajeado para implantação de Praça de Eventos	MARANHÃO			

00000660	CANALETA DE CONCRETO 19 X 19 X 19 CM (CLASSE C - NBR 6136)	SINAPI	UN	138,60000000	R$ 3,71	R$ 514,20
00002692	DESMOLDANTE PROTETOR PARA FORMAS DE MADEIRA, DE BASE OLEOSA EMULSIONADA EM AGUA	SINAPI	L	0,03570000	R$ 8,60	R$ 0,30
00004720	PEDRA BRITADA N. 0, OU PEDRISCO (4,8 A 9,5 MM) POSTO PEDREIRA/FORNECEDOR, SEM FRETE	SINAPI	M3	5,39620000	R$ 134,02	R$ 723,19
00004491	PONTALETE "7,5 X 7,5" CM EM PINUS, MISTA OU EQUIVALENTE DA REGIAO - BRUTA	SINAPI	M	0,77700000	R$ 11,46	R$ 8,90
00005069	PREGO DE ACO POLIDO COM CABECA 17 X 27 (2 1/2 X 11)	SINAPI	KG	0,08190000	R$ 20,71	R$ 1,69
00004517	SARRAFO "2,5 X 7,5" CM EM PINUS, MISTA OU EQUIVALENTE DA REGIAO - BRUTA	SINAPI	M	0,92400000	R$ 4,01	R$ 3,70
00006193	TABUA NAO APARELHADA "2,5 X 20" CM, EM MACARANDUBA/MASSARANDUBA, ANGELIM OU EQUIVALENTE DA REGIAO - BRUTA	SINAPI	M	2,89800000	R$ 18,37	R$ 53,23
					TOTAL Material:	R$ 2.547,21

Mão de Obra com Encargos Complementares		FONTE	UM	COEFICIENTE	PREÇO UNITÁRIO	TOTAL
88309	PEDREIRO COM ENCARGOS COMPLEMENTARES	SINAPI	H	54,45440000	R$ 27,72	R$ 1.509,47
88316	SERVENTE COM ENCARGOS COMPLEMENTARES	SINAPI	H	42,78560000	R$ 22,19	R$ 949,41
					TOTAL Mão de Obra com Encargos Complementares:	R$ 2.458,88

Serviço		FONTE	UM	COEFICIENTE	PREÇO UNITÁRIO	TOTAL
88628	ARGAMASSA TRAÇO 1:3 (EM VOLUME DE CIMENTO E AREIA MÉDIA ÚMIDA), PREPARO MECÂNICO COM BETONEIRA 400 L. AF_08/2019	SINAPI	M3	1,20060000	R$ 674,99	R$ 810,39
87316	ARGAMASSA TRAÇO 1:4 (EM VOLUME DE CIMENTO E AREIA GROSSA ÚMIDA) PARA CHAPISCO CONVENCIONAL, PREPARO MECÂNICO COM BETONEIRA 400 L. AF_08/2019	SINAPI	M3	0,20820000	R$ 571,56	R$ 118,99
89998	ARMAÇÃO DE CINTA DE ALVENARIA ESTRUTURAL; DIÂMETRO DE 10.0 MM. AF_09/2021	SINAPI	KG	16,26880000	R$ 9,14	R$ 148,87
92767	ARMAÇÃO DE LAJE DE ESTRUTURA CONVENCIONAL DE CONCRETO ARMADO UTILIZANDO AÇO CA-60 DE 4,2 MM - MONTAGEM. AF_06/2022	SINAPI	KG	53,14840000	R$ 14,52	R$ 771,71
89996	ARMAÇÃO VERTICAL DE ALVENARIA ESTRUTURAL; DIÂMETRO DE 10.0 MM. AF_09/2021	SINAPI	KG	3,94880000	R$ 9,68	R$ 38,22
94970	CONCRETO FCK = 20MPA, TRAÇO 1:2,7:3 (EM MASSA SECA DE CIMENTO/ AREIA MÉDIA/ BRITA 1) - PREPARO MECÂNICO COM BETONEIRA 600 L. AF_05/2021	SINAPI	M3	2,00220000	R$ 553,79	R$ 1.108,79
89995	GRAUTEAMENTO DE CINTA SUPERIOR OU DE VERGA EM ALVENARIA ESTRUTURAL. AF_09/2021	SINAPI	M3	0,40610000	R$ 1.117,61	R$ 453,86
89993	GRAUTEAMENTO VERTICAL EM ALVENARIA ESTRUTURAL. AF_09/2021	SINAPI	M3	0,11960000	R$ 1.155,14	R$ 138,15
97735	PEÇA RETANGULAR PRÉ-MOLDADA, VOLUME DE CONCRETO DE 30 A 100 LITROS, TAXA DE AÇO APROXIMADA DE 30KG/M³. AF_03/2024	SINAPI	M3	1,36470000	R$ 2.509,28	R$ 3.474,60
101624	PREPARO DE FUNDO DE VALA COM LARGURA MAIOR OU IGUAL A 1,5 M E MENOR QUE 2,5 M, COM CAMADA DE BRITA, LANÇAMENTO MECANIZADO. AF_08/2020	SINAPI	M3	0,93100000	R$ 219,22	R$ 204,09
					TOTAL Serviço:	R$ 7.267,87
					VALOR:	12.603,42

8.3.4. 98064 SUMIDOURO CIRCULAR, EM CONCRETO PRÉ-MOLDADO, DIÂMETRO INTERNO = 2,38 M, ALTURA INTERNA = 3,0 M, ÁREA DE INFILTRAÇÃO: 25 M² (PARA 10 CONTRIBUINTES). AF_12/2020 (UN)

Equipamento Custo Horário		FONTE	UM	COEFICIENTE	PREÇO UNITÁRIO	TOTAL
5679	RETROESCAVADEIRA SOBRE RODAS COM CARREGADEIRA, TRAÇÃO 4X4, POTÊNCIA LÍQ. 88 HP, CAÇAMBA CARREG. CAP. MÍN. 1 M3, CAÇAMBA RETRO CAP. 0,26 M3, PESO OPERACIONAL MÍN. 6.674 KG, PROFUNDIDADE ESCAVAÇÃO MÁX. 4,37 M - CHI DIURNO. AF_06/2014	SINAPI	CHI	1,47900000	R$ 59,32	R$ 87,73
5678	RETROESCAVADEIRA SOBRE RODAS COM CARREGADEIRA, TRAÇÃO 4X4, POTÊNCIA LÍQ. 88 HP, CAÇAMBA CARREG. CAP. MÍN. 1 M3, CAÇAMBA RETRO CAP. 0,26 M3, PESO OPERACIONAL MÍN. 6.674 KG, PROFUNDIDADE ESCAVAÇÃO MÁX. 4,37 M - CHP DIURNO. AF_06/2014	SINAPI	CHP	0,72570000	R$ 142,59	R$ 103,47
					TOTAL Equipamento Custo Horário:	R$ 191,20

Material		FONTE	UM	COEFICIENTE	PREÇO UNITÁRIO	TOTAL
00043447	ANEL EM CONCRETO ARMADO, PERFURADO, PARA FOSSAS SEPTICAS E SUMIDOUROS, SEM FUNDO, DIAMETRO INTERNO DE 2,50 M E ALTURA DE 0,50 M	SINAPI	UN	6,00000000	R$ 758,82	R$ 4.552,92
					TOTAL Material:	R$ 4.552,92

Mão de Obra com Encargos Complementares		FONTE	UM	COEFICIENTE	PREÇO UNITÁRIO	TOTAL
88309	PEDREIRO COM ENCARGOS COMPLEMENTARES	SINAPI	H	1,74700000	R$ 27,72	R$ 48,42

CAIXA COMPOSIÇÃO AUXILIAR
Orçamento Base para Licitação - OGU

Nº 72

RÚBRICA:

Grau de Sigil: PÚBLICO

Nº OPERAÇÃO	Nº Transferegov\PROPONENTE / TOMADOR	APELIDO DO EMPREENDIMENTO
981571/2025	981571/2025 MUNICIPIO DE SÃO JOÃO DO PARAISO	PRAÇA BEIRA RIO

LOCALIDADE SINAPI	DATA BASE	DESCRIÇÃO DO LOTE	MUNICÍPIO / UF	BDI 1	BDI 2	BDI 3
	#VALOR!	Readequação e Urbanização da Orla do Rio Lavadeira para implantação de Praça de Eventos	MARANHÃO			

88316	SERVENTE COM ENCARGOS COMPLEMENTARES	SINAPI	H	1,37260000	R$ 22,19	R$ 30,45
				TOTAL Mão de Obra com Encargos Complementares:		R$ 79,87

Serviço		Fonte	UM	COEFICIENTE	PREÇO UNITÁRIO	TOTAL
100475	ARGAMASSA TRAÇO 1:3 (EM VOLUME DE CIMENTO E AREIA MÉDIA ÚMIDA) COM ADIÇÃO DE IMPERMEABILIZANTE, PREPARO MECÂNICO COM BETONEIRA 400 L. AF_08/2019	SINAPI	M3	0,01840000	R$ 860,17	R$ 15,82
97740	PEÇA CIRCULAR PRÉ-MOLDADA, VOLUME DE CONCRETO ACIMA DE 100 LITROS, TAXA DE AÇO APROXIMADA DE 30KG/M³. AF_03/2024	SINAPI	M3	0,37710000	R$ 2.128,20	R$ 802,54
97738	PEÇA CIRCULAR PRÉ-MOLDADA, VOLUME DE CONCRETO DE 10 A 30 LITROS, TAXA DE FIBRA DE POLIPROPILENO APROXIMADA DE 6 KG/M³. AF_03/2024_PS	SINAPI	M3	0,01540000	R$ 4.059,51	R$ 62,51
101624	PREPARO DE FUNDO DE VALA COM LARGURA MAIOR OU IGUAL A 1,5 M E MENOR QUE 2,5 M, COM CAMADA DE BRITA, LANÇAMENTO MECANIZADO. AF_08/2020	SINAPI	M3	0,56410000	R$ 219,22	R$ 123,66
					TOTAL Serviço:	R$ 1.004,53
					VALOR:	5.827,52

8.3.5. 91795 (COMPOSIÇÃO REPRESENTATIVA) DO SERVIÇO DE INST. TUBO PVC, SÉRIE N, ESGOTO PREDIAL, 100 MM (INST. RAMAL DESCARGA, RAMAL DE ESG. SANIT., PRUMADA ESG. SANIT., VENTILAÇÃO OU SUB-COLETOR AÉREO), INCL. CONEXÕES E CORTES, FIXAÇÕES, P/ PRÉDIOS. AF_10/2015 (M)

Serviço		Fonte	UM	COEFICIENTE	PREÇO UNITÁRIO	TOTAL
91192	CHUMBAMENTO PONTUAL EM PASSAGEM DE TUBO COM DIÂMETRO MAIOR QUE 75 MM E MENORES OU IGUAIS A 150 MM. AF_09/2023	SINAPI	UN	0,09950000	R$ 24,21	R$ 2,40
89748	CURVA CURTA 90 GRAUS, PVC, SÉRIE NORMAL, ESGOTO PREDIAL, DN 100 MM, JUNTA ELÁSTICA, FORNECIDO E INSTALADO EM RAMAL DE DESCARGA OU RAMAL DE ESGOTO SANITÁRIO. AF_08/2022	SINAPI	UN	0,21220000	R$ 41,52	R$ 8,81
91187	FIXAÇÃO DE TUBOS HORIZONTAIS DE PVC ÁGUA, PVC ESGOTO, PVC ÁGUA PLUVIAL, CPVC, PPR, COBRE OU AÇO, DIÂMETROS MAIORES QUE 75 MM E MENORES OU IGUAIS A 100 MM, COM ABRAÇADEIRA METÁLICA FLEXÍVEL 18 MM, FIXADA DIRETAMENTE NA LAJE. AF_09/2023	SINAPI	M	0,12390000	R$ 23,81	R$ 2,95
90438	FURO MANUAL EM ALVENARIA, PARA INSTALAÇÕES HIDRÁULICAS DIÂMETROS MAIORES QUE 75 MM E MENORES OU IGUAIS A 100 MM. AF_09/2023	SINAPI	UN	0,09995000	R$ 56,59	R$ 5,65
89810	JOELHO 45 GRAUS, PVC, SÉRIE NORMAL, ESGOTO PREDIAL, DN 100 MM, JUNTA ELÁSTICA, FORNECIDO E INSTALADO EM PRUMADA DE ESGOTO SANITÁRIO OU VENTILAÇÃO. AF_08/2022	SINAPI	UN	0,00850000	R$ 29,57	R$ 0,25
89746	JOELHO 45 GRAUS, PVC, SÉRIE NORMAL, ESGOTO PREDIAL, DN 100 MM, JUNTA ELÁSTICA, FORNECIDO E INSTALADO EM RAMAL DE DESCARGA OU RAMAL DE ESGOTO SANITÁRIO. AF_08/2022	SINAPI	UN	0,06530000	R$ 28,36	R$ 1,85
89851	JOELHO 45 GRAUS, PVC, SÉRIE NORMAL, ESGOTO PREDIAL, DN 100 MM, JUNTA ELÁSTICA, FORNECIDO E INSTALADO EM SUBCOLETOR AÉREO DE ESGOTO SANITÁRIO. AF_08/2022	SINAPI	UN	0,01780000	R$ 32,53	R$ 0,57
89834	JUNÇÃO SIMPLES, PVC, SÉRIE NORMAL, ESGOTO PREDIAL, DN 100 X 100 MM, JUNTA ELÁSTICA, FORNECIDO E INSTALADO EM PRUMADA DE ESGOTO SANITÁRIO OU VENTILAÇÃO. AF_08/2022	SINAPI	UN	0,03110000	R$ 52,13	R$ 1,62
89797	JUNÇÃO SIMPLES, PVC, SÉRIE NORMAL, ESGOTO PREDIAL, DN 100 X 100 MM, JUNTA ELÁSTICA, FORNECIDO E INSTALADO EM RAMAL DE DESCARGA OU RAMAL DE ESGOTO SANITÁRIO. AF_08/2022	SINAPI	UN	0,10860000	R$ 50,52	R$ 5,48
89851	JUNÇÃO SIMPLES, PVC, SÉRIE NORMAL, ESGOTO PREDIAL, DN 100 X 100 MM, JUNTA ELÁSTICA, FORNECIDO E INSTALADO EM SUBCOLETOR AÉREO DE ESGOTO SANITÁRIO. AF_08/2022	SINAPI	UN	0,00080000	R$ 56,10	R$ 0,04
89821	LUVA SIMPLES, PVC, SÉRIE NORMAL, ESGOTO PREDIAL, DN 100 MM, JUNTA ELÁSTICA, FORNECIDO E INSTALADO EM PRUMADA DE ESGOTO SANITÁRIO OU VENTILAÇÃO. AF_08/2022	SINAPI	UN	0,23920000	R$ 17,50	R$ 4,18
89778	LUVA SIMPLES, PVC, SÉRIE NORMAL, ESGOTO PREDIAL, DN 100 MM, JUNTA ELÁSTICA, FORNECIDO E INSTALADO EM RAMAL DE DESCARGA OU RAMAL DE ESGOTO SANITÁRIO. AF_08/2022	SINAPI	UN	0,09820000	R$ 16,69	R$ 1,63
89856	LUVA SIMPLES, PVC, SÉRIE NORMAL, ESGOTO PREDIAL, DN 100 MM, JUNTA ELÁSTICA, FORNECIDO E INSTALADO EM SUBCOLETOR AÉREO DE ESGOTO SANITÁRIO. AF_08/2022	SINAPI	UN	0,12670000	R$ 19,49	R$ 2,46
90455	PASSANTE TIPO TUBO COM DIÂMETRO DE 100 MM, FIXADO EM LAJE, PARA PASSAGEM DE TUBULAÇÕES COM NO MÁXIMO 75 MM DE DIÂMETRO. AF_09/2023	SINAPI	UN	0,23230000	R$ 7,89	R$ 1,83

CAIXA — COMPOSIÇÃO AUXILIAR
Orçamento Base para Licitação - OGU

Grau de Sigil: #PUBLICO

Nº OPERAÇÃO	Nº TransfereGOV	PROPONENTE / TOMADOR	APELIDO DO EMPREENDIMENTO
981571/2025	981571/2025	MUNICIPIO DE SÃO JOÃO DO PARAISO	PRAÇA BEIRA RIO

LOCALIDADE SINAPI	DATA BASE	DESCRIÇÃO DO LOTE	MUNICIPIO / UF	BDI 1	BDI 2	BDI 3
	#VALOR!	Readequação e Urbanização da Orla do Rio Lajeado para implantação de Praça de Eventos	MARANHÃO			

89833	TE, PVC, SERIE NORMAL, ESGOTO PREDIAL, DN 100 X 100 MM, JUNTA ELASTICA, FORNECIDO E INSTALADO EM PRUMADA DE ESGOTO SANITARIO OU VENTILAÇÃO. AF_08/2022	SINAPI	UN	0,05980000	R$ 44,68	R$ 2,67
89796	TE, PVC, SERIE NORMAL, ESGOTO PREDIAL, DN 100 X 100 MM, JUNTA ELASTICA, FORNECIDO E INSTALADO EM RAMAL DE DESCARGA OU RAMAL DE ESGOTO SANITÁRIO. AF_08/2022	SINAPI	UN	0,04780000	R$ 43,07	R$ 2,05
89800	TUBO PVC, SERIE NORMAL, ESGOTO PREDIAL, DN 100 MM, FORNECIDO E INSTALADO EM PRUMADA DE ESGOTO SANITÁRIO OU VENTILAÇÃO. AF_08/2022	SINAPI	M	0,56100000	R$ 27,58	R$ 15,47
89714	TUBO PVC, SERIE NORMAL, ESGOTO PREDIAL, DN 100 MM, FORNECIDO E INSTALADO EM RAMAL DE DESCARGA OU RAMAL DE ESGOTO SANITÁRIO. AF_08/2022	SINAPI	M	0,18460000	R$ 36,55	R$ 6,74
89848	TUBO PVC, SERIE NORMAL, ESGOTO PREDIAL, DN 100 MM, FORNECIDO E INSTALADO EM SUBCOLETOR AÉREO DE ESGOTO SANITÁRIO. AF_08/2022	SINAPI	M	0,25440000	R$ 26,42	R$ 6,72
					TOTAL Serviço:	R$ 73,37
					VALOR:	73,37

8.4.1. 91785 (COMPOSIÇÃO REPRESENTATIVA) DO SERVIÇO DE INSTALAÇÃO DE TUBOS DE PVC, SOLDÁVEL, ÁGUA FRIA, DN 25 MM (INSTALADO EM RAMAL, SUB-RAMAL, RAMAL DE DISTRIBUIÇÃO OU PRUMADA), INCLUSIVE CONEXÕES, CORTES E FIXAÇÕES, PARA PRÉDIOS. AF_10/2015 (H)

Serviço		Fonte	Unid.	Coeficiente	Preço Unitário	Total
89383	ADAPTADOR CURTO COM BOLSA E ROSCA PARA REGISTRO, PVC, SOLDÁVEL, DN 25MM X 3/4, INSTALADO EM RAMAL OU SUB-RAMAL DE ÁGUA - FORNECIMENTO E INSTALAÇÃO. AF_06/2022	SINAPI	UN	0,65220000	R$ 6,42	R$ 4,18
90466	CHUMBAMENTO LINEAR EM ALVENARIA PARA RAMAIS/DISTRIBUIÇÃO DE INSTALAÇÕES HIDRÁULICAS COM DIÂMETROS MENORES OU IGUAIS A 40 MM. AF_09/2023	SINAPI	M	0,20060000	R$ 15,70	R$ 3,14
91190	CHUMBAMENTO PONTUAL EM PASSAGEM DE TUBO COM DIÂMETRO MENOR OU IGUAL A 40 MM. AF_09/2023	SINAPI	UN	0,00830000	R$ 11,12	R$ 0,09
91185	FIXAÇÃO DE TUBOS HORIZONTAIS DE PVC ÁGUA, PVC ESGOTO, PVC ÁGUA PLUVIAL, CPVC, PPR, COBRE OU AÇO, DIÂMETROS MENORES OU IGUAIS A 40 MM, COM ABRAÇADEIRA METÁLICA FLEXÍVEL 18 MM, FIXADA DIRETAMENTE NA LAJE. AF_09/2023	SINAPI	M	0,00920000	R$ 24,01	R$ 0,22
90436	FURO MANUAL EM ALVENARIA, PARA INSTALAÇÕES HIDRÁULICAS, DIÂMETROS MENORES OU IGUAIS A 40 MM. AF_09/2023	SINAPI	UN	0,00830000	R$ 14,53	R$ 0,12
89366	JOELHO 90 GRAUS COM BUCHA DE LATÃO, PVC, SOLDÁVEL, DN 25MM, X 3/4 INSTALADO EM RAMAL OU SUB-RAMAL DE ÁGUA - FORNECIMENTO E INSTALAÇÃO. AF_06/2022	SINAPI	UN	0,16940000	R$ 15,82	R$ 2,67
89481	JOELHO 90 GRAUS, PVC, SOLDÁVEL, DN 25MM, INSTALADO EM PRUMADA DE ÁGUA - FORNECIMENTO E INSTALAÇÃO. AF_06/2022	SINAPI	UN	0,06700000	R$ 5,18	R$ 0,34
89408	JOELHO 90 GRAUS, PVC, SOLDÁVEL, DN 25MM, INSTALADO EM RAMAL DE DISTRIBUIÇÃO DE ÁGUA - FORNECIMENTO E INSTALAÇÃO. AF_06/2022	SINAPI	UN	0,00760000	R$ 8,45	R$ 0,06
89362	JOELHO 90 GRAUS, PVC, SOLDÁVEL, DN 25MM, INSTALADO EM RAMAL OU SUB-RAMAL DE ÁGUA - FORNECIMENTO E INSTALAÇÃO. AF_06/2022	SINAPI	UN	0,65430000	R$ 9,26	R$ 6,05
89532	LUVA DE REDUÇÃO, PVC, SOLDÁVEL, DN 32MM X 25MM, INSTALADO EM PRUMADA DE ÁGUA - FORNECIMENTO E INSTALAÇÃO. AF_06/2022	SINAPI	UN	0,04610000	R$ 6,81	R$ 0,31
89528	LUVA, PVC, SOLDÁVEL, DN 25MM, INSTALADO EM PRUMADA DE ÁGUA - FORNECIMENTO E INSTALAÇÃO. AF_06/2022	SINAPI	UN	0,01350000	R$ 4,12	R$ 0,05
89424	LUVA, PVC, SOLDÁVEL, DN 25MM, INSTALADO EM RAMAL DE DISTRIBUIÇÃO DE ÁGUA - FORNECIMENTO E INSTALAÇÃO. AF_06/2022	SINAPI	UN	0,01350000	R$ 6,31	R$ 0,08
89378	LUVA, PVC, SOLDÁVEL, DN 25MM, INSTALADO EM RAMAL OU SUB-RAMAL DE ÁGUA - FORNECIMENTO E INSTALAÇÃO. AF_06/2022	SINAPI	UN	0,07730000	R$ 6,85	R$ 0,52
90453	PASSANTE TIPO TUBO COM DIÂMETRO DE 40 MM, FIXADO EM LAJE, PARA PASSAGEM DE TUBULAÇÕES COM NO MÁXIMO 32 MM DE DIÂMETRO. AF_09/2023	SINAPI	UN	0,00710000	R$ 3,91	R$ 0,02
90443	RASGO LINEAR MANUAL EM ALVENARIA, PARA RAMAIS/ DISTRIBUIÇÃO DE INSTALAÇÕES HIDRÁULICAS, DIÂMETROS MENORES OU IGUAIS A 40 MM. AF_09/2023	SINAPI	M	0,20060000	R$ 7,80	R$ 1,56
89396	TÊ COM BUCHA DE LATÃO NA BOLSA CENTRAL, PVC, SOLDÁVEL, DN 25MM X 1/2, INSTALADO EM RAMAL OU SUB-RAMAL DE ÁGUA - FORNECIMENTO E INSTALAÇÃO. AF_06/2022	SINAPI	UN	0,01680000	R$ 19,82	R$ 0,33
89622	TÊ DE REDUÇÃO, PVC, SOLDÁVEL, DN 32MM X 25MM, INSTALADO EM PRUMADA DE ÁGUA - FORNECIMENTO E INSTALAÇÃO. AF_06/2022	SINAPI	UN	0,03850000	R$ 13,50	R$ 0,51

CAIXA — COMPOSIÇÃO AUXILIAR — Orçamento Base para Licitação - OGU — Grau de Sigil: #PUBLICO

Nº OPERAÇÃO	Nº TransferenGOV	PROPONENTE / TOMADOR	APELIDO DO EMPREENDIMENTO
981571/2025	981571/2025	MUNICIPIO DE SÃO JOÃO DO PARAISO	PRAÇA BEIRA RIO

LOCALIDADE SINAPI	DATA BASE	DESCRIÇÃO DO LOTE	MUNICÍPIO / UF	BDI 1	BDI 2	BDI 3
	#VALOR!	Readequação e Urbanização da Orla do Rio Tocantins para a implantação de Praça de Eventos.	MARANHÃO			

89445	TÊ DE REDUÇÃO, PVC, SOLDÁVEL, DN 32MM X 25MM, INSTALADO EM RAMAL DE DISTRIBUIÇÃO DE ÁGUA - FORNECIMENTO E INSTALAÇÃO. AF_06/2022	SINAPI	UN	0,00340000	R$ 18,22	R$ 0,06
89400	TÊ DE REDUÇÃO, PVC, SOLDÁVEL, DN 32MM X 25MM, INSTALADO EM RAMAL OU SUB-RAMAL DE ÁGUA - FORNECIMENTO E INSTALAÇÃO. AF_06/2022	SINAPI	UN	0,01150000	R$ 19,39	R$ 0,22
89627	TÊ DE REDUÇÃO, PVC, SOLDÁVEL, DN 50MM X 25MM, INSTALADO EM PRUMADA DE ÁGUA - FORNECIMENTO E INSTALAÇÃO. AF_06/2022	SINAPI	UN	0,00310000	R$ 19,18	R$ 0,05
89440	TE, PVC, SOLDÁVEL, DN 25MM, INSTALADO EM RAMAL DE DISTRIBUIÇÃO DE ÁGUA - FORNECIMENTO E INSTALAÇÃO. AF_06/2022	SINAPI	UN	0,00170000	R$ 11,70	R$ 0,01
89395	TE, PVC, SOLDÁVEL, DN 25MM, INSTALADO EM RAMAL OU SUB-RAMAL DE ÁGUA - FORNECIMENTO E INSTALAÇÃO. AF_06/2022	SINAPI	UN	0,30370000	R$ 12,77	R$ 3,87
89446	TUBO, PVC, SOLDÁVEL, DE 25MM, INSTALADO EM PRUMADA DE ÁGUA - FORNECIMENTO E INSTALAÇÃO. AF_06/2022	SINAPI	M	0,12800000	R$ 5,24	R$ 0,67
89402	TUBO, PVC, SOLDÁVEL, DE 25MM, INSTALADO EM RAMAL DE DISTRIBUIÇÃO DE ÁGUA - FORNECIMENTO E INSTALAÇÃO. AF_06/2022	SINAPI	M	0,07800000	R$ 12,18	R$ 0,95
89356	TUBO, PVC, SOLDÁVEL, DE 25MM, INSTALADO EM RAMAL OU SUB-RAMAL DE ÁGUA - FORNECIMENTO E INSTALAÇÃO. AF_06/2022	SINAPI	M	0,79400000	R$ 23,23	R$ 18,44
					TOTAL Serviço:	R$ 44,52
					VALOR:	44,52

8.4.2. COMP-51161657 Ponto de água para torneira de jardim, incluindo torneira e caixa de passagem (UN)

Material		FONTE	UNID	COEFICIENTE	PREÇO UNITÁRIO	TOTAL
00007602	TORNEIRA DE METAL AMARELO, PARA TANQUE / JARDIM, DE PAREDE, COM BICO PLASTICO, CANO CURTO, AREA EXTERNA, PADRAO POPULAR / USO GERAL, 1/2" OU 3/4"	SINAPI	UN	1,00000000	R$ 68,10	R$ 68,10
					TOTAL Material:	R$ 68,10

Serviço		FONTE	UNID	COEFICIENTE	PREÇO UNITÁRIO	TOTAL
100487	ARGAMASSA TRAÇO 1:2:9 (EM VOLUME DE CIMENTO, CAL E AREIA MÉDIA ÚMIDA) PARA EMBOÇO/MASSA ÚNICA/ASSENTAMENTO DE ALVENARIA DE VEDAÇÃO, PREPARO MECÂNICO COM MISTURADOR DE EIXO HORIZONTAL DE 600 KG. AF_08/2019	SINAPI	M3	0,09987535	R$ 613,74	R$ 61,30
COM-12946259	CAIXA DE PASSAGEM E INSPEÇÃO EM CONCRETO 40x40x40cm C/ TAMPA	Composições	UN	1,00000000	R$ 195,72	R$ 195,72
89957	PONTO DE CONSUMO TERMINAL DE ÁGUA FRIA (SUBRAMAL) COM TUBULAÇÃO DE PVC DN 25 MM, INSTALADO EM RAMAL DE ÁGUA, INCLUSOS RASGO E CHUMBAMENTO EM ALVENARIA. AF_12/2014	SINAPI	UN	1,00000000	R$ 138,09	R$ 138,09
					TOTAL Serviço:	R$ 395,11
					VALOR:	463,21

8.5.1. 103314 INSTALAÇÃO DE PERGOLADO DE MADEIRA, EM MAÇARANDUBA, ANGELIM OU EQUIVALENTE DA REGIÃO, FIXADO COM CONCRETO SOBRE PISO DE CONCRETO EXISTENTE. AF_11/2021 (M2)

Equipamento Custo Horário		FONTE	UNID	COEFICIENTE	PREÇO UNITÁRIO	TOTAL
5952	MARTELETE OU ROMPEDOR PNEUMÁTICO MANUAL, 28 KG, COM SILENCIADOR - CHI DIURNO. AF_07/2016	SINAPI	CHI	0,05970000	R$ 23,15	R$ 1,38
5795	MARTELETE OU ROMPEDOR PNEUMÁTICO MANUAL, 28 KG, COM SILENCIADOR - CHP DIURNO. AF_07/2016	SINAPI	CHP	0,01770000	R$ 23,96	R$ 0,42
					TOTAL Equipamento Custo Horário:	R$ 1,80

Material		FONTE	UNID	COEFICIENTE	PREÇO UNITÁRIO	TOTAL
00004721	PEDRA BRITADA N. 1 (9,5 A 19 MM) POSTO PEDREIRA/FORNECEDOR, SEM FRETE	SINAPI	M3	0,00230000	R$ 116,09	R$ 0,26
00035275	PILAR QUADRADO NAO APARELHADO "15 X 15" CM, EM MACARANDUBA/MASSARANDUBA, ANGELIM OU EQUIVALENTE DA REGIAO - BRUTA	SINAPI	M	0,69260000	R$ 105,02	R$ 72,73
00020204	PRANCHAO APARELHADO "7,5 X 23" CM, EM MACARANDUBA/MASSARANDUBA, ANGELIM OU EQUIVALENTE DA REGIAO	SINAPI	M	0,64650000	R$ 79,44	R$ 51,35
00039027	PREGO DE ACO POLIDO COM CABECA 19 X 36 (3 1/4 X 9)	SINAPI	KG	0,03120000	R$ 20,30	R$ 0,63
00020211	VIGA APARELHADA "6 X 16" CM, EM MACARANDUBA/MASSARANDUBA, ANGELIM OU EQUIVALENTE DA REGIAO	SINAPI	M	2,72730000	R$ 33,26	R$ 90,70
					TOTAL Material:	R$ 215,67

Mão de Obra com Encargos Complementares	FONTE	UNID	COEFICIENTE	PREÇO UNITÁRIO	TOTAL

CAIXA — COMPOSIÇÃO AUXILIAR — Orçamento Base para Licitação - OGU — Grau de Sigilo: #PUBLICO

Nº OPERAÇÃO	Nº TransfereGOV	PROPONENTE / DOMADOR	APELIDO DO EMPREENDIMENTO
981571/2025	981571/2025	MUNICIPIO DE SÃO JOÃO DO PARAISO	PRAÇA BEIRA RIO

LOCALIDADE SINAPI	DATA BASE	DESCRIÇÃO DO LOTE	MUNICÍPIO / UF	BDI 1	BDI 2	BDI 3
	#VALOR!	Readequação da revitalização da Orla do Rio Lajeado para implantação de Praça de Eventos.	MARANHÃO			

88239	AJUDANTE DE CARPINTEIRO COM ENCARGOS COMPLEMENTARES	SINAPI	H	0,53420000	R$ 22,73	R$ 12,14
88262	CARPINTEIRO DE FORMAS COM ENCARGOS COMPLEMENTARES	SINAPI	H	0,53420000	R$ 27,31	R$ 14,58
				TOTAL Mão de Obra com Encargos Complementares:		R$ 26,72

Serviço		FONTE	UNID	COEFICIENTE	PREÇO UNITÁRIO	TOTAL
87298	ARGAMASSA TRAÇO 1:3 (EM VOLUME DE CIMENTO E AREIA MÉDIA, ÚMIDA) PARA CONTRAPISO, PREPARO MECÂNICO COM BETONEIRA 400 L. AF_08/2019	SINAPI	M3	0,00120000	R$ 809,05	R$ 0,97
102486	CONCRETO FCK = 15MPA, TRAÇO 1:3,4:3,4 (EM MASSA SECA DE CIMENTO/ AREIA MÉDIA/ SEIXO ROLADO) - PREPARO MANUAL. AF_05/2021	SINAPI	M3	0,02080000	R$ 745,51	R$ 15,50
				TOTAL Serviço:		R$ 16,47
				VALOR:		260,66

8.5.2. 103946 PLANTIO DE GRAMA ESMERALDA OU SÃO CARLOS OU CURITIBANA, EM PLACAS. AF_07/2024 (M2)

Material		FONTE	UNID	COEFICIENTE	PREÇO UNITÁRIO	TOTAL
00003322	GRAMA ESMERALDA OU SÃO CARLOS OU CURITIBANA, EM PLACAS, SEM PLANTIO	SINAPI	M2	1,00000000	R$ 19,25	R$ 19,25
				TOTAL Material:		R$ 19,25

Mão de Obra com Encargos Complementares		FONTE	UNID	COEFICIENTE	PREÇO UNITÁRIO	TOTAL
88441	JARDINEIRO COM ENCARGOS COMPLEMENTARES	SINAPI	H	0,02770000	R$ 23,04	R$ 0,63
88316	SERVENTE COM ENCARGOS COMPLEMENTARES	SINAPI	H	0,13860000	R$ 22,19	R$ 3,07
				TOTAL Mão de Obra com Encargos Complementares:		R$ 3,70
				VALOR:		22,95

8.5.3. S02411 Banco com encosto, compr=1,50m, largura=30cm, pé de ferro fundido e com 10 réguas de madeira, inclusive pintura (un)

Material		FONTE	UNID	COEFICIENTE	PREÇO UNITÁRIO	TOTAL
I00253	Banco com pé em ferro fundido e 10 réguas de madeira c/ 1,50m, com encosto	ORSE	un	1,00000000	R$ 1.100,00	R$ 1.100,00
				TOTAL Material:		R$ 1.100,00
				VALOR:		1.100,00

8.5.4. COM-14801222 LIXEIRA REDONDA EM TELA MOEDA, D = 35CM, H = 42CM, E ACABAMENTO EM ESMALTE ACETINADO, COM SUPORTE EM TUBO DE AÇO GALVANIZADO DN 3/4", ALTURA DO SUPORTE 1,24M - FORNECIMENTO E INSTALAÇÃO (UND)

Material		FONTE	UNID	COEFICIENTE	PREÇO UNITÁRIO	TOTAL
00037712	TELA ARAME GALVANIZADO REVESTIDO COM POLÍMERO, MALHA HEXAGONAL DUPLA TORÇÃO, 8 X 10 CM (ZN/AL REVESTIDO COM POLÍMERO), FIO "2,4" MM	SINAPI	M2	0,50800000	R$ 71,08	R$ 36,11
00007700	TUBO AÇO GALVANIZADO COM COSTURA, CLASSE MÉDIA, DN 3/4", E = "2,65" MM, PESO "1,58" KG/M (NBR 5580)	SINAPI	M	1,07800000	R$ 23,71	R$ 25,56
				TOTAL Material:		R$ 61,67

Mão de Obra com Encargos Complementares		FONTE	UNID	COEFICIENTE	PREÇO UNITÁRIO	TOTAL
88309	PEDREIRO COM ENCARGOS COMPLEMENTARES	SINAPI	H	0,30000000	R$ 27,72	R$ 8,32
88315	SERRALHEIRO COM ENCARGOS COMPLEMENTARES	SINAPI	H	0,20000000	R$ 27,53	R$ 5,51
88316	SERVENTE COM ENCARGOS COMPLEMENTARES	SINAPI	H	0,30000000	R$ 22,19	R$ 6,66
				TOTAL Mão de Obra com Encargos Complementares:		R$ 20,49

Serviço		FONTE	UNID	COEFICIENTE	PREÇO UNITÁRIO	TOTAL
94969	CONCRETO FCK = 15MPA, TRAÇO 1:3,4:3,5 (EM MASSA SECA DE CIMENTO/ AREIA MÉDIA/ BRITA 1) - PREPARO MECÂNICO COM BETONEIRA 600 L. AF_05/2021	SINAPI	M3	0,01600000	R$ 513,81	R$ 8,22
93358	ESCAVAÇÃO MANUAL DE VALA. AF_09/2024	SINAPI	M3	0,01600000	R$ 87,77	R$ 1,40
100739	PINTURA COM TINTA ALQUÍDICA DE ACABAMENTO (ESMALTE SINTÉTICO ACETINADO) PULVERIZADA SOBRE PERFIL METÁLICO EXECUTADO EM FÁBRICA (POR DEMÃO). AF_01/2020_PE	SINAPI	M2	1,01600000	R$ 10,24	R$ 10,40
				TOTAL Serviço:		R$ 20,02
				VALOR:		102,18

8.5.5. 103206 INSTALAÇÃO DE ALONGADOR COM TRÊS ALTURAS, EM TUBO DE AÇO CARBONO - EQUIPAMENTO DE GINÁSTICA PARA ACADEMIA AO AR LIVRE / ACADEMIA DA TERCEIRA IDADE - ATI, INSTALADO SOBRE PISO DE CONCRETO EXISTENTE. AF_10/2021 (UN)

Equipamento Custo Horário		FONTE	UNID	COEFICIENTE	PREÇO UNITÁRIO	TOTAL

CAIXA COMPOSIÇÃO AUXILIAR
Orçamento Base para Licitação - OGU

Nº 17

RÚBRICA:

Grau de Sigil: #PUBLICO

Nº OPERAÇÃO	Nº TransferenciaGOV	PROPONENTE / TOMADOR	APELIDO DO EMPREENDIMENTO
981571/2025	981571/2025	MUNICIPIO DE SÃO JOÃO DO PARAISO	PRAÇA BEIRA RIO

LOCALIDADE SINAPI	DATA BASE	DESCRIÇÃO DO LOTE	MUNICÍPIO / UF	BDI 1	BDI 2	BDI 3
	#VALOR!	Readequação e Urbanização da Orla do Rio Lajeado para implantação de Praça de Eventos.	MARANHÃO			

5952	MARTELETE OU ROMPEDOR PNEUMÁTICO MANUAL, 28 KG, COM SILENCIADOR - CHI DIURNO. AF_07/2016	SINAPI	CHI	0,64170000	R$ 23,15	R$ 14,85
5795	MARTELETE OU ROMPEDOR PNEUMÁTICO MANUAL, 28 KG, COM SILENCIADOR - CHP DIURNO. AF_07/2016	SINAPI	CHP	0,05830000	R$ 23,96	R$ 1,39
				TOTAL Equipamento Custo Horário:		R$ 16,24

Material		FONTE	UNID	COEFICIENTE	PREÇO UNITÁRIO	TOTAL
00042428	ALONGADOR COM TRES ALTURAS, EM TUBO DE ACO CARBONO, PINTURA NO PROCESSO ELETROSTATICO - EQUIPAMENTO DE GINASTICA PARA ACADEMIA AO AR LIVRE / ACADEMIA DA TERCEIRA IDADE - ATI	SINAPI	UN	1,00000000	R$ 2.271,00	R$ 2.271,00
00004721	PEDRA BRITADA N. 1 (9,5 A 19 MM) POSTO PEDREIRA/FORNECEDOR, SEM FRETE	SINAPI	M3	0,00120000	R$ 116,09	R$ 0,13
				TOTAL Material:		R$ 2.271,13

Mão de Obra com Encargos Complementares		FONTE	UNID	COEFICIENTE	PREÇO UNITÁRIO	TOTAL
88309	PEDREIRO COM ENCARGOS COMPLEMENTARES	SINAPI	H	1,92050000	R$ 27,72	R$ 53,23
88316	SERVENTE COM ENCARGOS COMPLEMENTARES	SINAPI	H	0,96030000	R$ 22,19	R$ 21,30
				TOTAL Mão de Obra com Encargos Complementares:		R$ 74,53

Serviço		FONTE	UNID	COEFICIENTE	PREÇO UNITÁRIO	TOTAL
87298	ARGAMASSA TRAÇO 1:3 EM VOLUME DE CIMENTO E AREIA MÉDIA ÚMIDA) PARA CONTRAPISO, PREPARO MECÂNICO COM BETONEIRA 400 L. AF_08/2019	SINAPI	M3	0,00160000	R$ 809,05	R$ 1,29
102486	CONCRETO FCK = 15MPA, TRAÇO 1:3,4:3,4 (EM MASSA SECA DE CIMENTO/ AREIA MÉDIA/ SEIXO ROLADO) - PREPARO MANUAL. AF_05/2021	SINAPI	M3	0,04860000	R$ 745,51	R$ 36,23
				TOTAL Serviço:		R$ 37,52
				VALOR:		2.399,42

8.5.6. 103186 INSTALAÇÃO DE MULTIEXERCITADOR COM SEIS FUNÇÕES, EM TUBO DE AÇO CARBONO - EQUIPAMENTO DE GINÁSTICA PARA ACADEMIA AO AR LIVRE / ACADEMIA DA TERCEIRA IDADE - ATI, INSTALADO SOBRE PISO DE CONCRETO EXISTENTE. AF_10/2021 (UN)

Material		FONTE	UNID	COEFICIENTE	PREÇO UNITÁRIO	TOTAL
00042430	MULTIEXERCITADOR COM SEIS FUNCOES, EM TUBO DE ACO CARBONO, PINTURA NO PROCESSO ELETROSTATICO - EQUIPAMENTO DE GINASTICA PARA ACADEMIA AO AR LIVRE / ACADEMIA DA TERCEIRA IDADE - ATI	SINAPI	UN	1,00000000	R$ 6.434,22	R$ 6.434,22
				TOTAL Material:		R$ 6.434,22

Mão de Obra com Encargos Complementares		FONTE	UNID	COEFICIENTE	PREÇO UNITÁRIO	TOTAL
88309	PEDREIRO COM ENCARGOS COMPLEMENTARES	SINAPI	H	1,37360000	R$ 27,72	R$ 38,07
88316	SERVENTE COM ENCARGOS COMPLEMENTARES	SINAPI	H	0,68680000	R$ 22,19	R$ 15,24
				TOTAL Mão de Obra com Encargos Complementares:		R$ 53,31
				VALOR:		6.487,53

8.5.7. 103189 INSTALAÇÃO DE SIMULADOR DE REMO INDIVIDUAL, EM TUBO DE AÇO CARBONO - EQUIPAMENTO DE GINÁSTICA PARA ACADEMIA AO AR LIVRE / ACADEMIA DA TERCEIRA IDADE - ATI, INSTALADO SOBRE PISO DE CONCRETO EXISTENTE. AF_10/2021 (UN)

Material		FONTE	UNID	COEFICIENTE	PREÇO UNITÁRIO	TOTAL
00042435	SIMULADOR DE REMO INDIVIDUAL, EM TUBO DE ACO CARBONO, PINTURA NO PROCESSO ELETROSTATICO - EQUIPAMENTO DE GINASTICA PARA ACADEMIA AO AR LIVRE / ACADEMIA DA TERCEIRA IDADE - ATI	SINAPI	UN	1,00000000	R$ 2.580,78	R$ 2.580,78
				TOTAL Material:		R$ 2.580,78

Mão de Obra com Encargos Complementares		FONTE	UNID	COEFICIENTE	PREÇO UNITÁRIO	TOTAL
88309	PEDREIRO COM ENCARGOS COMPLEMENTARES	SINAPI	H	1,23410000	R$ 27,72	R$ 34,20
88316	SERVENTE COM ENCARGOS COMPLEMENTARES	SINAPI	H	0,61700000	R$ 22,19	R$ 13,69
				TOTAL Mão de Obra com Encargos Complementares:		R$ 47,89
				VALOR:		2.628,67

8.5.8. 103187 INSTALAÇÃO DE SIMULADOR DE CAMINHADA TRIPLO, EM TUBO DE AÇO CARBONO - EQUIPAMENTO DE GINÁSTICA PARA ACADEMIA AO AR LIVRE / ACADEMIA DA TERCEIRA IDADE - ATI, INSTALADO SOBRE PISO DE CONCRETO EXISTENTE. AF_10/2021 (UN)

Material		FONTE	UNID	COEFICIENTE	PREÇO UNITÁRIO	TOTAL
00042433	SIMULADOR DE CAMINHADA TRIPLO, EM TUBO DE ACO CARBONO, PINTURA NO PROCESSO ELETROSTATICO - EQUIPAMENTO DE GINASTICA PARA ACADEMIA AO AR LIVRE - ACADEMIA DA TERCEIRA IDADE - ATI	SINAPI	UN	1,00000000	R$ 4.789,18	R$ 4.789,18
				TOTAL Material:		R$ 4.789,18

PMSIP
FL.(S) 183

CAIXA — COMPOSIÇÃO AUXILIAR — Orçamento Base para Licitação - OGU — Nº 12 — RÚBRICA: — Grau de Sigil: #PUBLICO

Nº OPERAÇÃO	Nº Transferegov	PROPONENTE / TOMADOR	APELIDO DO EMPREENDIMENTO
981571/2025	981571/2025	MUNICIPIO DE SÃO JOÃO DO PARAISO	PRAÇA BEIRA RIO

LOCALIDADE SINAPI	DATA BASE	DESCRIÇÃO DO LOTE	MUNICIPIO / UF	BDI 1	BDI 2	BDI 3
	#VALOR!	Readequação e Urbanização da Orla do Rio Lajeado para Implantação de Praça de Eventos	MARANHÃO			

Mão de Obra com Encargos Complementares		Fonte	Und	Coeficiente	Preço Unitário	Total
88309	PEDREIRO COM ENCARGOS COMPLEMENTARES	SINAPI	H	2,29350000	R$ 27,72	R$ 63,57
88316	SERVENTE COM ENCARGOS COMPLEMENTARES	SINAPI	H	1,14670000	R$ 22,19	R$ 25,44
					TOTAL Mão de Obra com Encargos Complementares:	R$ 89,01
					VALOR:	4.878,19

8.5.9. 98511 PLANTIO DE ÁRVORE ORNAMENTAL COM ALTURA DE MUDA MAIOR QUE 2,00 M E MENOR OU IGUAL A 4,00 M . AF_07/2024 (UN)

Material		Fonte	Und	Coeficiente	Preço Unitário	Total
00000359	MUDA DE ÁRVORE ORNAMENTAL, CITI/AROEIRA SALSA/ANGICO/IPE/JACARANDA OU EQUIVALENTE DA REGIAO, H= "2" M	SINAPI	UN	1,00000000	R$ 349,42	R$ 349,42
					TOTAL Material:	R$ 349,42

Mão de Obra com Encargos Complementares		Fonte	Und	Coeficiente	Preço Unitário	Total
88441	JARDINEIRO COM ENCARGOS COMPLEMENTARES	SINAPI	H	0,24210000	R$ 23,04	R$ 5,57
88316	SERVENTE COM ENCARGOS COMPLEMENTARES	SINAPI	H	1,21030000	R$ 22,19	R$ 26,85
					TOTAL Mão de Obra com Encargos Complementares:	R$ 32,42
					VALOR:	381,84

8.5.10. 98516 PLANTIO DE PALMEIRA COM ALTURA DE MUDA MENOR OU IGUAL A 2,00 M . AF_07/2024 (UN)

Equipamento Custo Horário		Fonte	Und	Coeficiente	Preço Unitário	Total
91635	GUINDAUTO HIDRÁULICO, CAPACIDADE MÁXIMA DE CARGA 6500 KG, MOMENTO MÁXIMO DE CARGA 5,8 TM, ALCANCE MÁXIMO HORIZONTAL 7,60 M, INCLUSIVE CAMINHÃO TOCO PBT 9.700 KG, POTÊNCIA DE 160 CV - CHI DIURNO. AF_08/2015	SINAPI	CHI	0,87810000	R$ 65,96	R$ 57,91
91634	GUINDAUTO HIDRÁULICO, CAPACIDADE MÁXIMA DE CARGA 6500 KG, MOMENTO MÁXIMO DE CARGA 5,8 TM, ALCANCE MÁXIMO HORIZONTAL 7,60 M, INCLUSIVE CAMINHÃO TOCO PBT 9.700 KG, POTÊNCIA DE 160 CV - CHP DIURNO. AF_08/2015	SINAPI	CHP	0,24740000	R$ 235,39	R$ 58,23
					TOTAL Equipamento Custo Horário:	R$ 116,14

Material		Fonte	Und	Coeficiente	Preço Unitário	Total
00038641	MUDA DE PALMEIRA ARECA, H= "1,50" M	SINAPI	UN	1,00000000	R$ 344,82	R$ 344,82
					TOTAL Material:	R$ 344,82

Mão de Obra com Encargos Complementares		Fonte	Und	Coeficiente	Preço Unitário	Total
88441	JARDINEIRO COM ENCARGOS COMPLEMENTARES	SINAPI	H	0,61130000	R$ 23,04	R$ 14,08
88316	SERVENTE COM ENCARGOS COMPLEMENTARES	SINAPI	H	3,05670000	R$ 22,19	R$ 67,82
					TOTAL Mão de Obra com Encargos Complementares:	R$ 81,90
					VALOR:	542,86

8.5.11. 73788/001 PLANTIO DE ARBUSTOS COM ALTURA DE 50 A 100CM, COM 12 UN/M2 (M2)

Material		Fonte	Und	Coeficiente	Preço Unitário	Total
00000159	ADUBO BOVINO	SINAPI	M3	0,01389000	R$ 140,40	R$ 1,95
00000370	AREIA MEDIA - POSTO JAZIDA/FORNECEDOR (RETIRADO NA JAZIDA, SEM TRANSPORTE)	SINAPI	M3	0,08890000	R$ 150,00	R$ 13,33
00025963	CALCARIO DOLOMITICO A - POSTO PEDREIRA / FORNECEDOR (SEM FRETE)	SINAPI	KG	0,20560000	R$ 0,09	R$ 0,01
00025951	FERTILIZANTE NPK - 10:10:10	SINAPI	KG	0,20560000	R$ 1,58	R$ 0,32
00010826	MUDA DE ARBUSTO FLORIFERO, CLUSIA/GARDENIA/MOREIA BRANCA/ AZALEIA OU EQUIVALENTE DA REGIAO, H= "50 A 70" CM	SINAPI	UN	12,00000000	R$ 229,88	R$ 2.758,56
00007253	TERRA VEGETAL (GRANEL)	SINAPI	M3	0,20560000	R$ 278,57	R$ 57,27
					TOTAL Material:	R$ 2.831,44

Mão de Obra		Fonte	Und	Coeficiente	Preço Unitário	Total
00025964	JARDINEIRO	SINAPI	H	0,50000000	R$ 9,17	R$ 4,58
00006111	SERVENTE DE OBRAS (HORISTA)	SINAPI	H	0,50000000	R$ 13,57	R$ 6,78
					TOTAL Mão de Obra:	R$ 11,36
					VALOR:	2.842,80

CAIXA — COMPOSIÇÃO AUXILIAR — Orçamento Base para Licitação - OGU — Grau de Sigil: #PUBLICO

Nº OPERAÇÃO	Nº Transferego/PROPONENTE / TOMADOR	APELIDO DO EMPREENDIMENTO
981571/2025	981571/2025 MUNICIPIO DE SAO JOAO DO PARAISO	PRAÇA BEIRA RIO

LOCALIDADE SINAPI	DATA BASE	DESCRIÇÃO DO LOTE	MUNICÍPIO / UF	BDI 1	BDI 2	BDI 3
	#VALOR!	Readequação e Urbanização da Orla do Rio Lajeado para implantação de Praça de Eventos.	MARANHÃO			

8.6.12. 103188 INSTALAÇÃO DE SIMULADOR DE CAVALGADA TRIPLO, EM TUBO DE AÇO CARBONO - EQUIPAMENTO DE GINÁSTICA PARA ACADEMIA AO AR LIVRE / ACADEMIA DA TERCEIRA IDADE - ATI, INSTALADO SOBRE PISO DE CONCRETO EXISTENTE. AF_10/2021 (UN)

Material		FONTE	UNID	COEFICIENTE	PREÇO UNITÁRIO	TOTAL
00042434	SIMULADOR DE CAVALGADA TRIPLO, EM TUBO DE ACO CARBONO, PINTURA NO PROCESSO ELETROSTATICO - EQUIPAMENTO DE GINASTICA PARA ACADEMIA AO AR LIVRE / ACADEMIA DA TERCEIRA IDADE - ATI	SINAPI	UN	1,00000000	R$ 5.175,40	R$ 5.175,40
					TOTAL Material:	R$ 5.175,40

Mão de Obra com Encargos Complementares		FONTE	UNID	COEFICIENTE	PREÇO UNITÁRIO	TOTAL
88309	PEDREIRO COM ENCARGOS COMPLEMENTARES	SINAPI	H	1,76380000	R$ 27,72	R$ 48,89
88316	SERVENTE COM ENCARGOS COMPLEMENTARES	SINAPI	H	0,88190000	R$ 22,19	R$ 19,56
					TOTAL Mão de Obra com Encargos Complementares:	R$ 68,45
					VALOR:	5.243,85

8.6.1. 105001 RAMPA DE ACESSIBILIDADE PARA ACESSO A EDIFICAÇÕES COM INCLINAÇÃO DE 8,33% EM CONCRETO MOLDADO IN LOCO, COM LARGURA DE 1,50M, FCK 25MPA, NÃO ARMADA, COM JUNTA A CADA 2M COM CORTE À SECO. AF_03/2024 (M)

Serviço		FONTE	UNID	COEFICIENTE	PREÇO UNITÁRIO	TOTAL
104626	EXECUÇÃO DE PASSEIO (CALÇADA) OU PISO DE CONCRETO COM CONCRETO MOLDADO IN LOCO, USINADO C25, ACABAMENTO CONVENCIONAL, NÃO ARMADO. AF_03/2023	SINAPI	M3	0,15000000	R$ 857,12	R$ 128,56
99837	GUARDA-CORPO DE AÇO GALVANIZADO DE 1,10M, MONTANTES TUBULARES DE 1,1/4" ESPAÇADOS DE 1,20M, TRAVESSA SUPERIOR DE 1,1/2", GRADIL FORMADO POR TUBOS HORIZONTAIS DE 1" E VERTICAIS DE 3/4", FIXADO COM CHUMBADOR MECÂNICO. AF_04/2019_PS	SINAPI	M	2,00000000	R$ 580,85	R$ 1.161,70
96624	LASTRO COM MATERIAL GRANULAR (PEDRA BRITADA N.2), APLICADO EM PISOS OU LAJES SOBRE SOLO, ESPESSURA DE 10 CM. AF_01/2024	SINAPI	M3	0,15000000	R$ 197,03	R$ 29,55
104658	PISO PODOTÁTIL DE ALERTA OU DIRECIONAL, DE CONCRETO, ASSENTADO SOBRE ARGAMASSA. AF_03/2024	SINAPI	M2	0,52500000	R$ 156,30	R$ 82,05
					TOTAL Serviço:	R$ 1.401,86
					VALOR:	1.401,86

8.6.2. 101094 PISO PODOTÁTIL DE ALERTA OU DIRECIONAL, DE BORRACHA, ASSENTADO SOBRE ARGAMASSA. AF_05/2020 (M)

Material		FONTE	UNID	COEFICIENTE	PREÇO UNITÁRIO	TOTAL
00037595	ARGAMASSA COLANTE TIPO ACIII	SINAPI	KG	1,21500000	R$ 3,16	R$ 3,83
00001379	CIMENTO PORTLAND COMPOSTO CP II-32	SINAPI	KG	0,24000000	R$ 0,90	R$ 0,21
00038186	PISO TÁTIL DE ALERTA OU DIRECIONAL, DE BORRACHA, COLORIDO, 25 X 25 CM, E = 12 MM PARA ARGAMASSA	SINAPI	M2	0,25000000	R$ 559,46	R$ 139,86
					TOTAL Material:	R$ 143,90

Mão de Obra com Encargos Complementares		FONTE	UNID	COEFICIENTE	PREÇO UNITÁRIO	TOTAL
88309	PEDREIRO COM ENCARGOS COMPLEMENTARES	SINAPI	H	0,43700000	R$ 27,72	R$ 12,11
88316	SERVENTE COM ENCARGOS COMPLEMENTARES	SINAPI	H	0,21800000	R$ 22,19	R$ 4,83
					TOTAL Mão de Obra com Encargos Complementares:	R$ 16,94
					VALOR:	160,84

LENILSON SILVA MENDES:60875126324 — Assinado de forma digital por LENILSON SILVA MENDES:60875126324 Dados: 2025.12.02 15:33:40 -03'00'

PMSJP
FL.(S) 237
Nº 10
RUBRICA:

PREFEITURA DE
SÃO JOÃO DO
PARAÍSO
Construindo Uma Nova História

ESTADO DO MARANHÃO
GABINETE DO PREFEITO MUNICIPAL
GESTÃO 2025 A 2028

Ofício 226/2025– GAB

São João do Paraíso/MA, 20/11/2025.

Ao
Senhor
Josuel Pereira de Sousa
Presidente da Câmara Mun.de
Vereadores de São João do Paraíso-MA.
Avenida Marcos e Silva, 158 – Alto Bonito
São João do Paraíso – MA

Assunto: Declaração de Sustentabilidade - CR nº 981571/2025.

Senhor Presidente,

Com nossos cordiais cumprimentos nos dirigimos a Vossa Excelência para encaminhar cópia da DECLARAÇÃO DE SUSTENTABILIDADE do Contrato de Repasse OGU MTITISMO nº 981579/2025 que tem como objeto, ***Readequação e urbanização na orla do rio Lajeado na sede do município de São João do Paraíso/MA***, para conhecimento desta Câmara de Vereadores.

Em anexo:

- Declaração de Sustentabilidade.

Atenciosamente;

MARCOS VINICIUS DE FRANCA FERREIRA:92967400378
Assinado de forma digital por MARCOS VINICIUS DE FRANCA FERREIRA:92967400378
Dados: 2025.11.20 13:00:58 -03'00'

Marcos Vinicius de França Ferreira
Prefeito Municipal

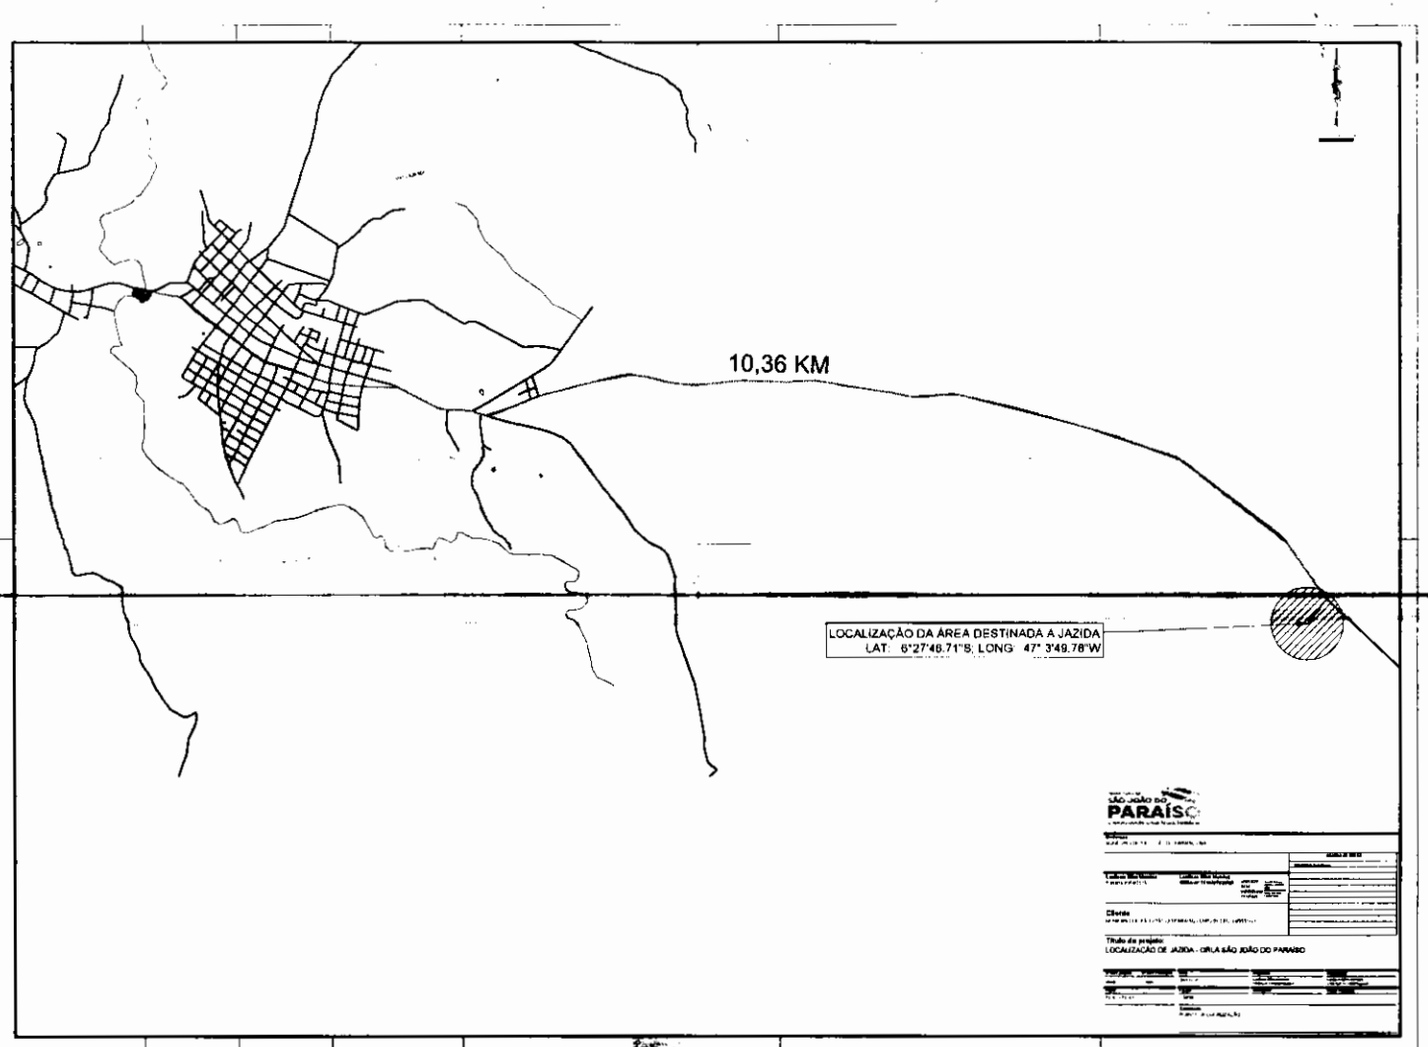

PMSJP
FL.(S) 138
Nº
RÚBRICA:

CAIXA **QCI - Quadro de Composição do Investimento**

Grau de Sigilo
#PUBLICO

Nº OPERAÇÃO	Nº TransfereGOV	PROPONENTE / TOMADOR	MUNICÍPIO / UF	VALORES CONTRATADOS (R$):		
981571/2025	981571/2025	MUNICIPIO DE SÃO JOÃO DO PARAISO	MARANHÃO	REPASSE	CONTRAPARTIDA	INVESTIMENTO
APELIDO DO EMPREENDIMENTO			**RECURSO**	2.391.283,00	231.671,63	2.622.954,63
PRAÇA BEIRA RIO			OGU			

Saldo a Reprogramar	*Repasse (R$)*	*Contrapartida (R$)*
	-	-

Meta	Item de Investimento	Subitem de Investimento	Descrição da Meta	Situação	Quantidade	Unid.	Lote de Licitação / nº do CTEF	Repasse (R$)	Contrapartida Financeira (R$)	Outros (R$)	Investimento (R$)
1.	Equipamentos comunitários	Lazer e turismo	ORLA DO RIO LAJEADO	Em Análise	4.645,67	m²	LOTE 1	2.391.283,00	231.671,63	-	2.622.954,63
2.								-	-	-	-
3.								-	-	-	-
4.								-	-	-	-
5.								-	-	-	-
6.								-	-	-	-
7.								-	-	-	-
8.								-	-	-	-
9.								-	-	-	-
10.								-	-	-	-
								2.391.283,00 100,00%	231.671,63 100,00%	-	2.622.954,63 100,00%

Observações:

MARANHÃO
Local

sábado, 0 de janeiro de 1900
Data

Representante Tomador
Nome:
Cargo:

MARCOS VINICIUS DE FRANCA FERREIRA:92967400378

Assinado de forma digital por MARCOS VINICIUS DE FRANCA FERREIRA:92967400378
Dados: 2026.02.20 13:31:11 -03'00'

PMSJP
Nº FL.(S) 189
RÚBRICA:

PMv3.16

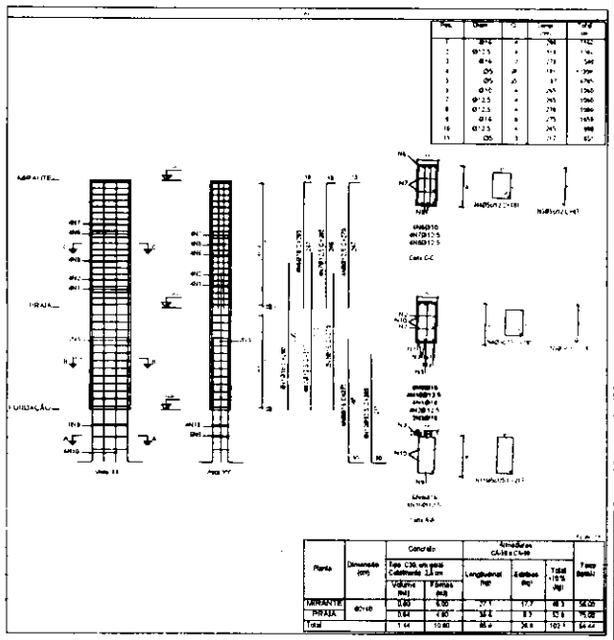

Planta	Dimensão (cm)	Concreto		Armaduras CA-50 e CA-60			Taxa (kg/m³)
		Tipo C20, em geral Cobrimento 2,5 cm		Longitudinal (kg)	Estribos (kg)	Total +10 % (kg)	
		Volume (m³)	Formas (m²)				
MIRANTE	40×40	0.80	6.00	27.1	17.7	48.3	56.05
PRAIA		0.64	4.80	38.8	8.3	52.6	75.00
Total		1.44	10.80	65.9	26.0	100.9	64.44

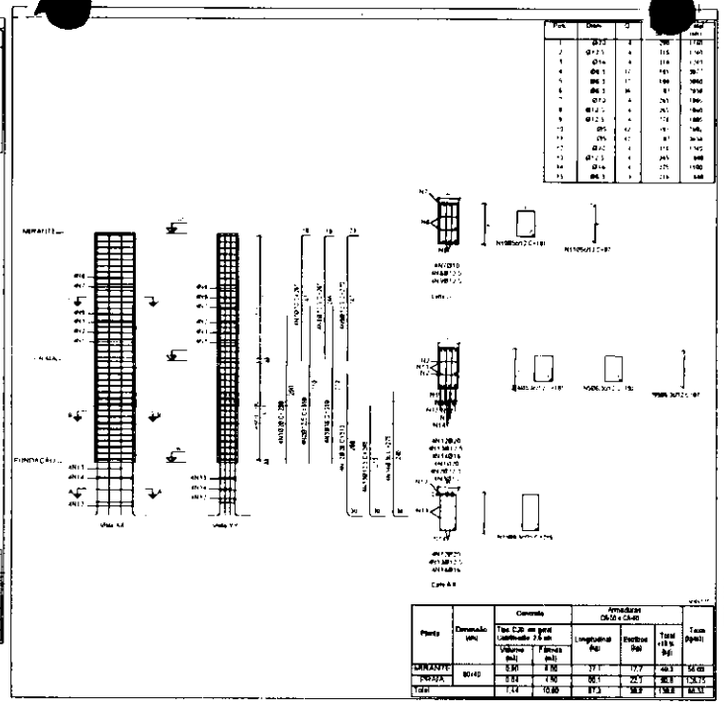

Planta	Dimensão (cm)	Concreto		Armaduras CA-50 e CA-60			Taxa (kg/m³)
		Tipo C20, em geral Cobrimento 2,5 cm		Longitudinal (kg)	Estribos (kg)	Total +10 % (kg)	
		Volume (m³)	Formas (m²)				
MIRANTE	80×40	0.80	6.00	27.1	17.7	48.3	56.05
PRAIA		0.64	4.80	66.1	22.7	80.8	126.75
Total		1.44	10.80	87.3	38.8	119.8	84.51

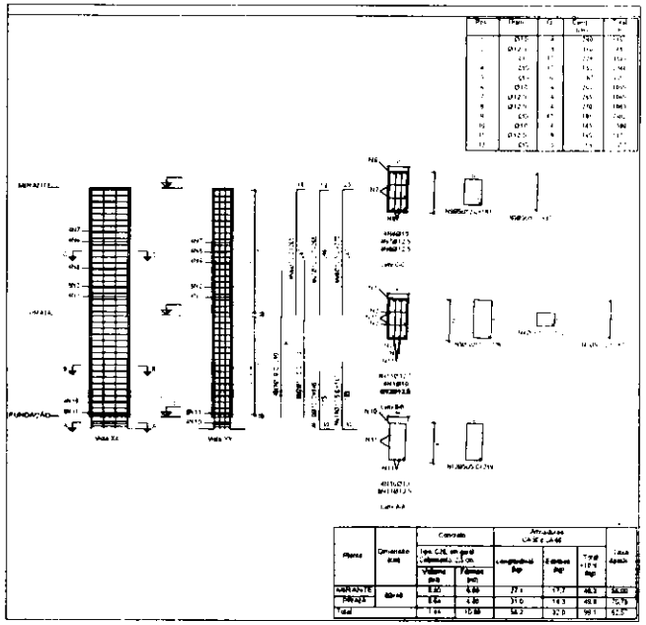

Planta	Dimensão (cm)	Concreto		Armaduras CA-50 e CA-60			Taxa (kg/m³)
		Tipo C20, em geral Cobrimento 2,5 cm		Longitudinal (kg)	Estribos (kg)	Total +10 % (kg)	
		Volume (m³)	Formas (m²)				
MIRANTE	80×40	0.80	6.00	27.1	17.7	48.3	56.05
PRAIA		0.64	4.80	31.0	14.3	48.8	75.79
Total		1.44	10.80	58.2	32.0	99.1	62.57

Pilares que nascem em PRAIA e chegam em MIRANTE
Concreto C20 em geral
Aço das barras: CA-50 e CA-60
Aço dos estribos: CA-50 e CA-60

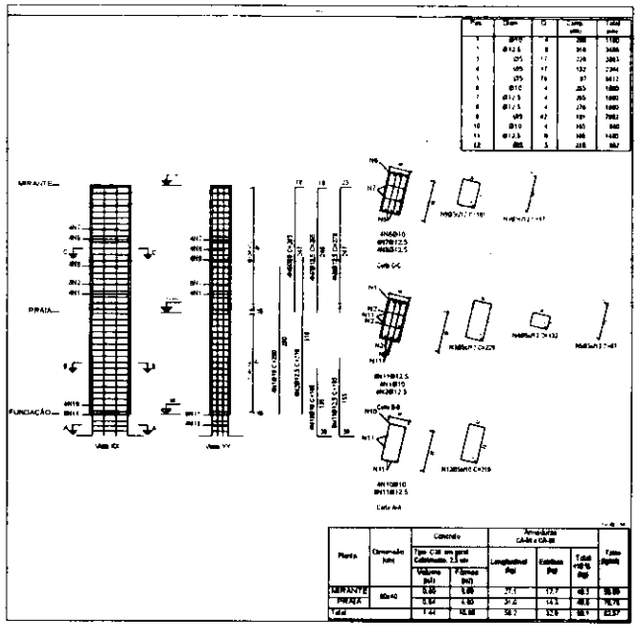

Planta	Dimensão (cm)	Concreto		Armaduras CA-50 e CA-60			Taxa (kg/m³)
		Tipo C20, em geral Cobrimento 2,5 cm		Longitudinal (kg)	Estribos (kg)	Total +10 % (kg)	
		Volume (m³)	Formas (m²)				
MIRANTE	80×40	0.80	6.00	27.1	17.7	48.3	56.05
PRAIA		0.64	4.80	31.0	14.3	48.8	75.79
Total		1.44	10.80	58.2	32.0	99.1	62.57

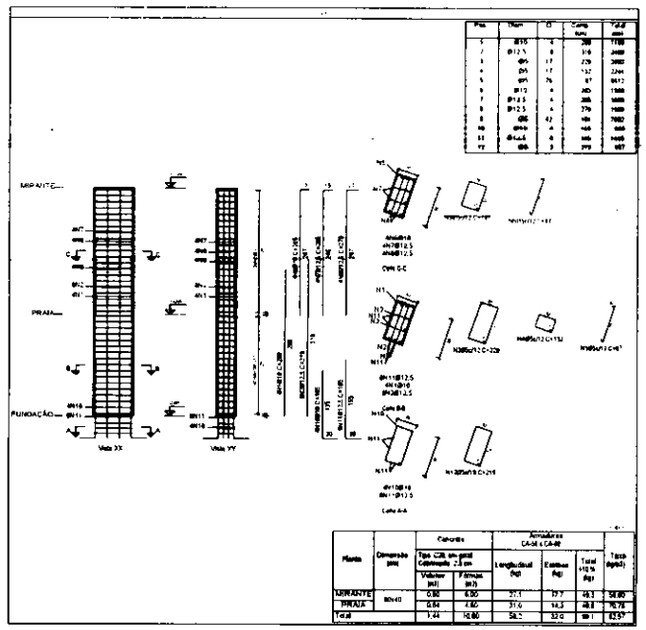

Planta	Dimensão (cm)	Concreto		Armaduras CA-50 e CA-60			Taxa (kg/m³)
		Tipo C20, em geral Cobrimento 2,5 cm		Longitudinal (kg)	Estribos (kg)	Total +10 % (kg)	
		Volume (m³)	Formas (m²)				
MIRANTE	80×40	0.80	6.00	27.1	17.7	48.3	56.05
PRAIA		0.64	4.80	31.0	14.3	48.8	75.79
Total		1.44	10.80	58.2	32.0	99.1	62.57

Total obra - Superfície total: 166.14 m²

Elemento	Formas (m²)	Volume (m³)	Ferros (kg)
Vigas: fundo	157.16		
Forma lateral	60.54		
Cortinas	405.90	40.59	3823
Pilares (Sup. Formas)	151.28	20.19	1493
Total	777.88	60.78	5316
Índices (por m²)	4.682	0.366	32.00

SÃO JOÃO DO PARAÍSO
Crescimento, Uma Nova História

Endereço:
MUNICÍPIO DE SÃO JOÃO DO PARAÍSO - MA

Landisom Silva Mendes
Profissão: Engenheiro Civil

Landisom Silva Mendes
CREA nº 111567822BA

Cliente:
MUNICÍPIO DE SÃO JOÃO DO PARAÍSO - CNPJ nº 06.276.009/0001-23

Título do projeto:
ESTRUTURAL - MURO DE CONTENÇÃO - ORLA SÃO JOÃO DO PARAÍSO

Conteúdo:
PRANCHA 01/01

PMSJP
Nº FL.(S) 120
RÚBRICA:

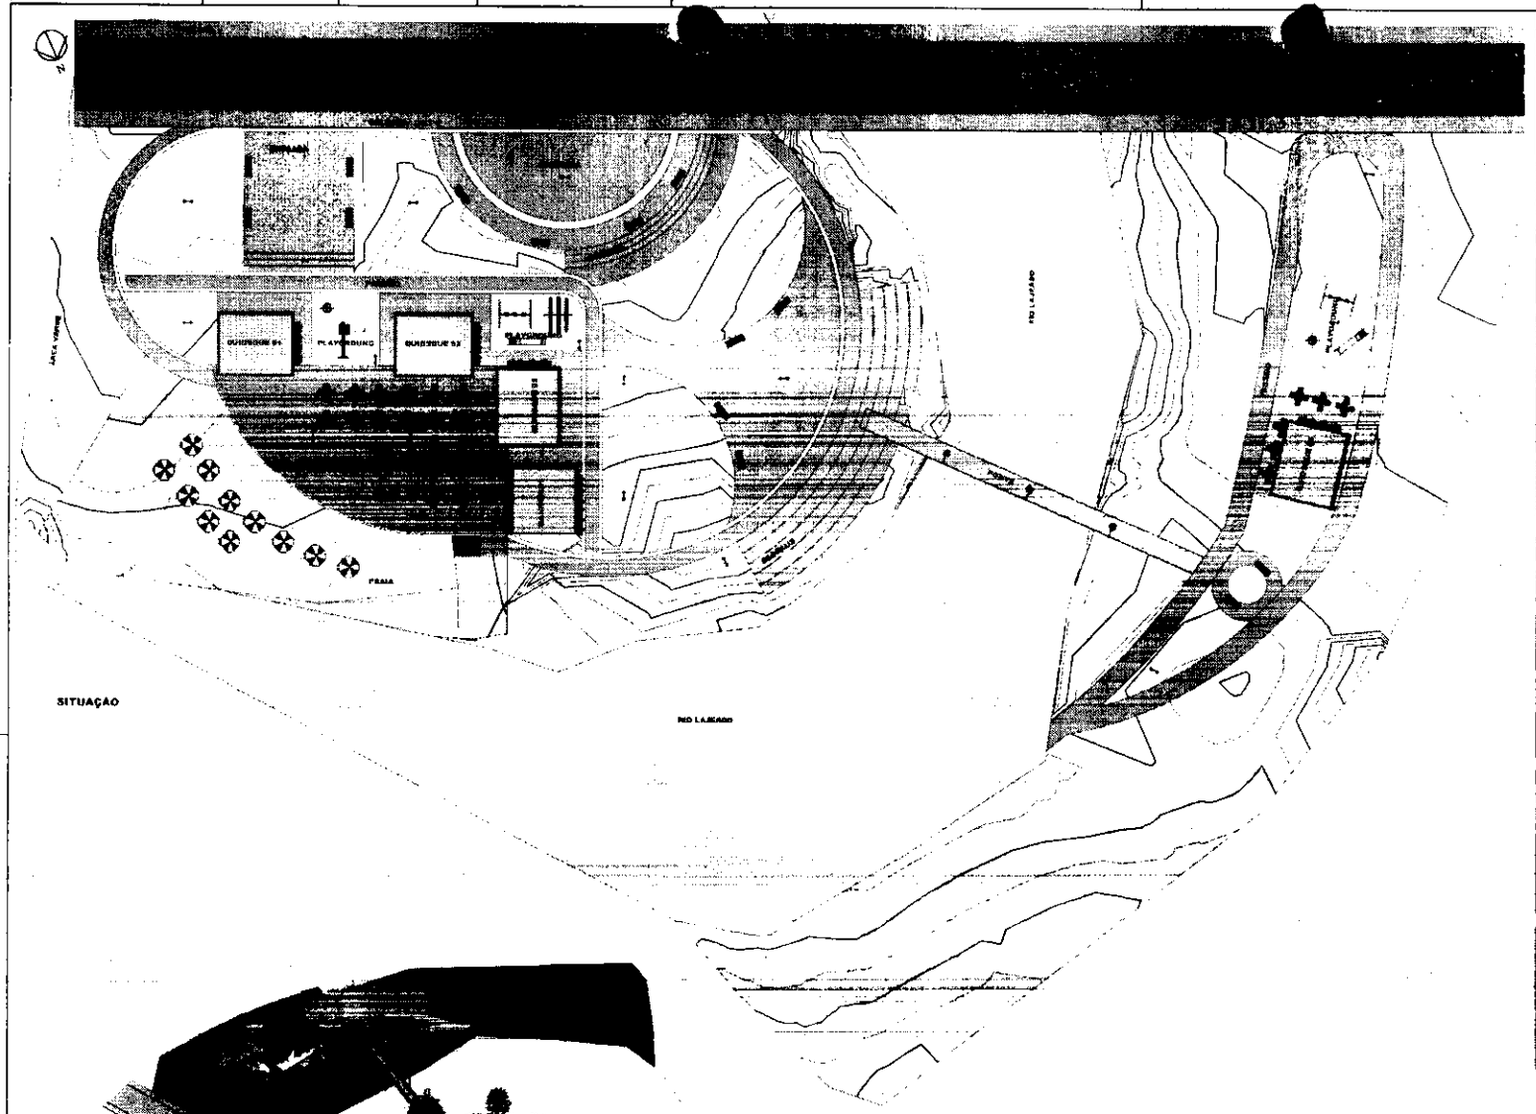

SITUAÇÃO

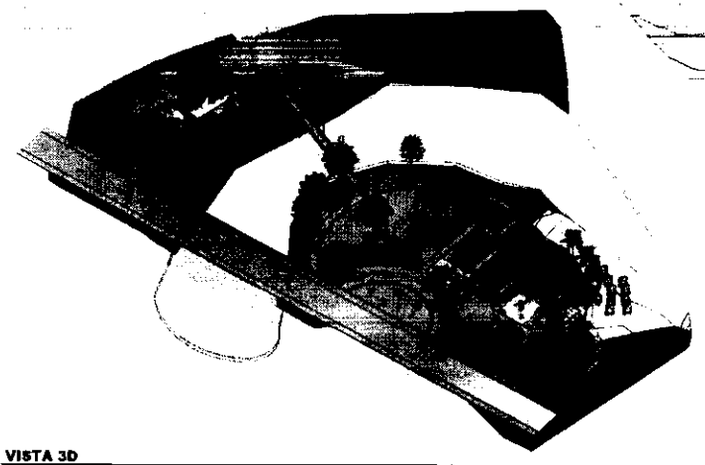

VISTA 3D

PESPECTIVA

PMSIP
FL.(S) 171
Nº
RÚBRICA:

PREFEITURA DE
SÃO JOÃO DO
PARAÍSO
Construindo Uma Nova História

Endereço:
AV. PREFEITO E. SÃO JOÃO DO PARAÍSO - MA

Cliente:
PREFEITURA DE SÃO JOÃO DO PARAÍSO - JOVELINO SETE DA SILVA

Título do projeto:
ARQUITETÔNICO - ORLA SÃO JOÃO DO PARAÍSO

Prancha:

Escala:
1:250

Disciplina:
ARQUITETURA

Conteúdo:
LOCAÇÃO 3D

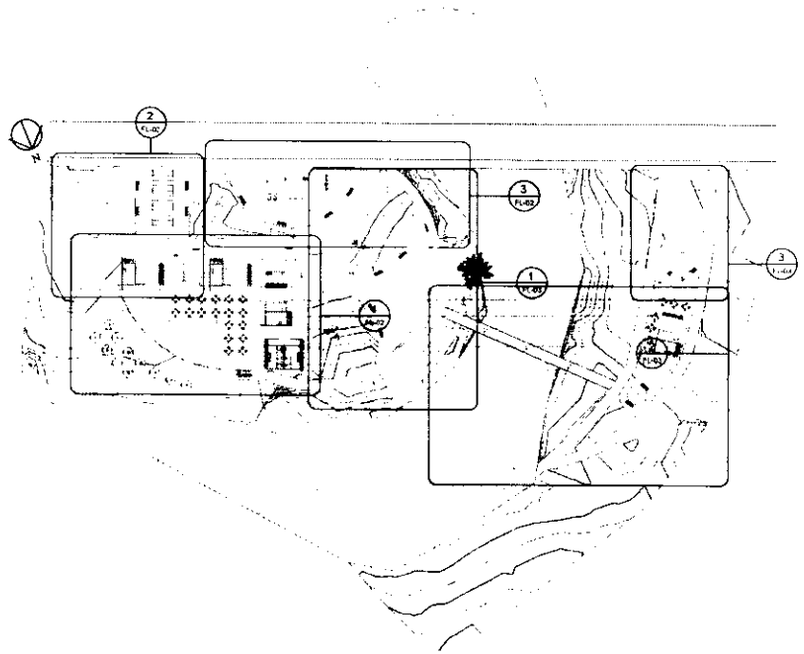

PL - PLANTA BAIXA

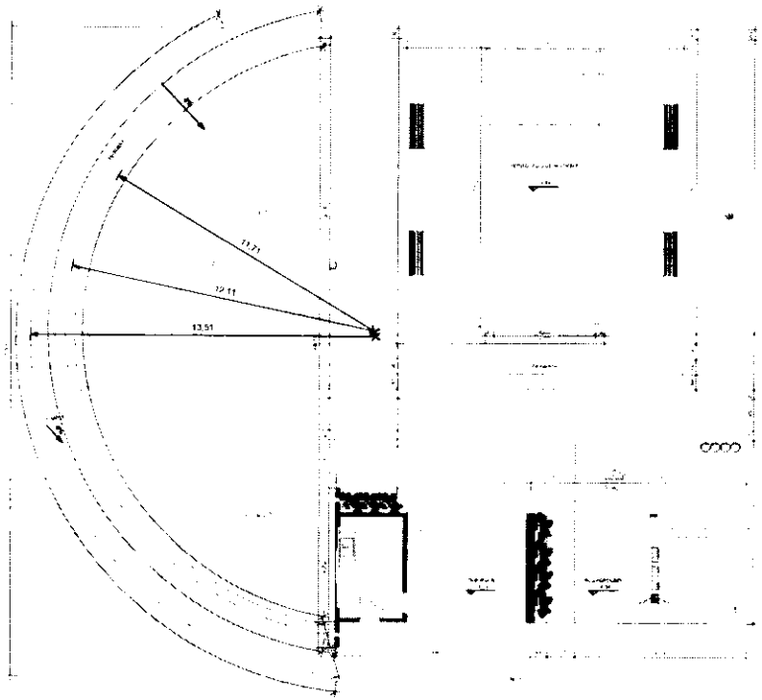

PL - PLANTA BAIXA PARTE 1

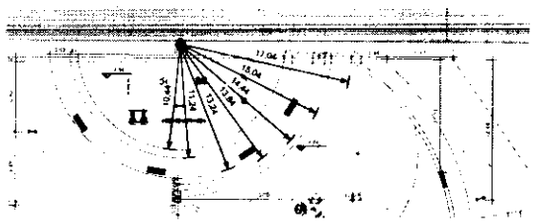

PL - PLANTA BAIXA -PARTE 2

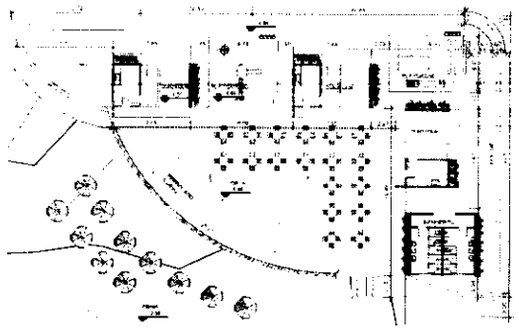

PL - PLANTA BAIXA - PARTE 3

PMSJP
FL.(S) 192
Nº
RÚBRICA:

PREFEITURA DE
SÃO JOÃO DO
PARAÍSO
Construindo Uma Nova História

Endereço
MUNICÍPIO DE SÃO JOÃO DO PARAÍSO - MA

Landison Silva Mendes
Engenheiro Civil

Landison Silva Mendes
CREA nº 111667823MA

Cliente:
MUNICÍPIO DE SÃO JOÃO DO PARAÍSO - [illegible]

Título do projeto:
ARQUITETÔNICO - ORLA SÃO JOÃO DO PARAÍSO

Nº WH projeto	Nº WH Sinapi/Sp	Data	Prancha
Idioma	Autor	04/11/2022	
Folha		Escala	Disciplina
FL-02 / FL-04		Comentário	ARQUITETURA

Conteúdo
PLANTA BAIXA

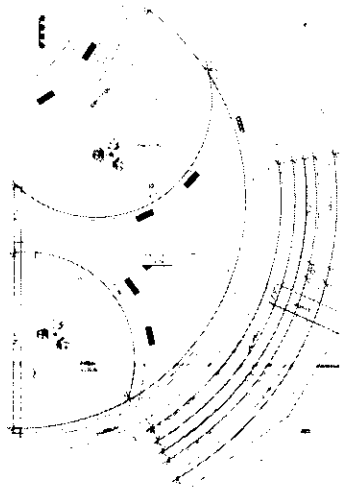

PL - PLANTA BAIXA - PARTE 4

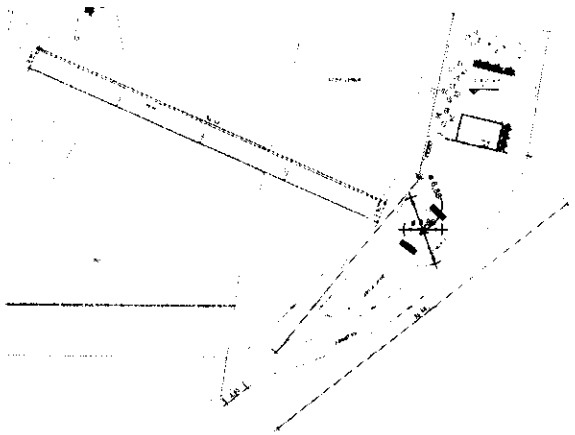

PL - PLANTA BAIXA - PARTE 5

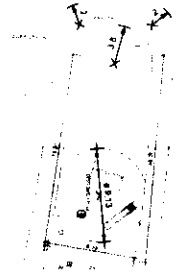

PL - PLANTA BAIXA - PARTE 6

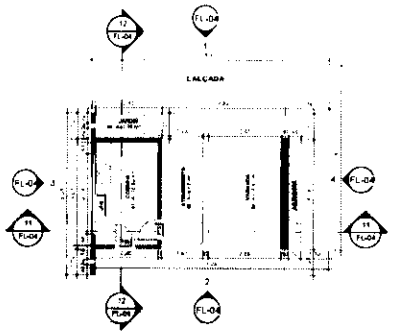

PL - PLANTA BAIXA QUIOSQUES

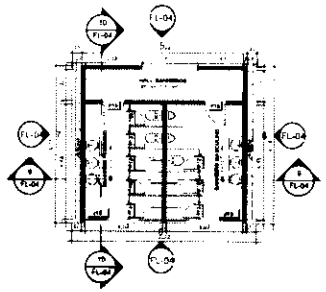

PL - PLANTA BAIXA BANHEIRO

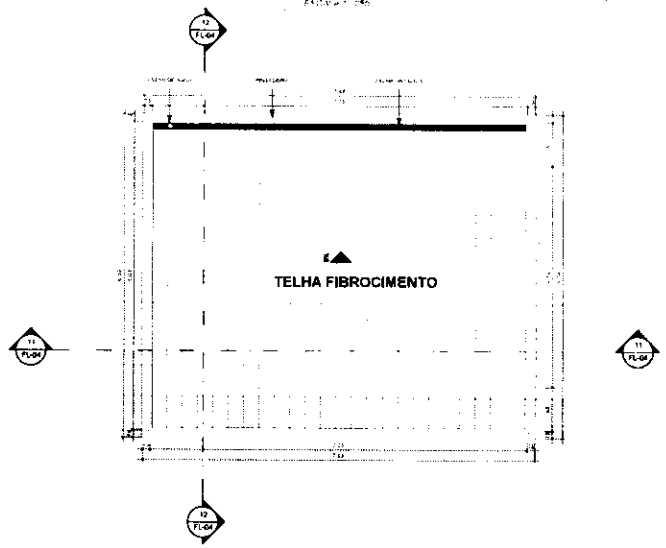

PL - COBERTURA QUIOSQUES

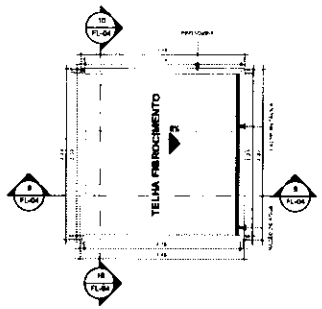

PL - COBERTURA BANHEIRO

PMSJP
FL.(S) 193
Nº
RÚBRICA:

SÃO JOÃO DO PARAÍSO
Construindo uma Nova História

Endereço:
MUNICÍPIO DE SÃO JOÃO DO PARAÍSO - MA

Cliente:
MUNICÍPIO DE SÃO JOÃO DO PARAÍSO - ESTADO DO MARANHÃO

Título do projeto:
ARQUITETÔNICO - ORLA SÃO JOÃO DO PARAÍSO

Conteúdo:
PLANTA BAIXA

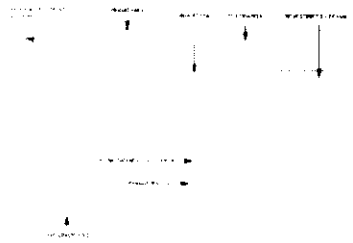

FACHADA FRONTAL QUIOSQUES

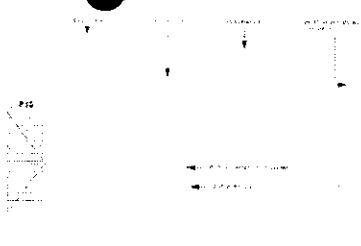

FACHADA POSTERIOR QUIOSQUES

FACHADA LATERAL DIREITA QUIOSQUES

FACHADA LATERAL ESQUERDA QUIOSQUES

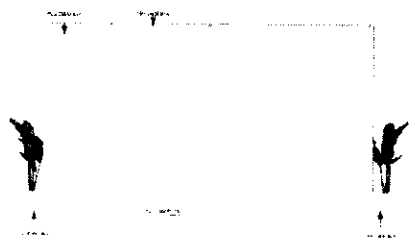

FACHADA FRONTAL BANHEIRO

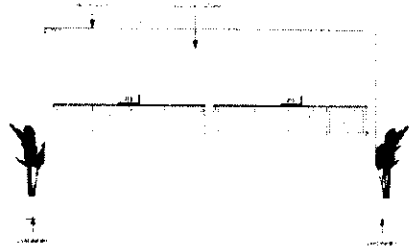

FACHADA POSTERIOR BANHEIRO

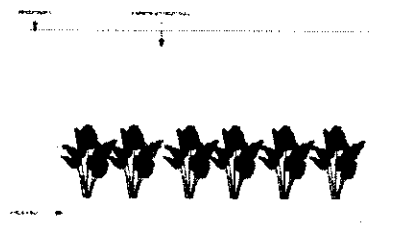

FACHADA LATERAL DIREITA BANHEIRO

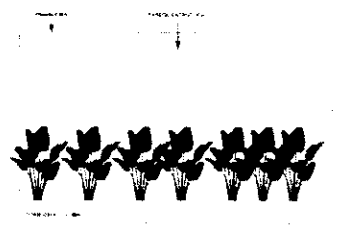

FACHADA LATERAL ESQUERDA BANHEIRO

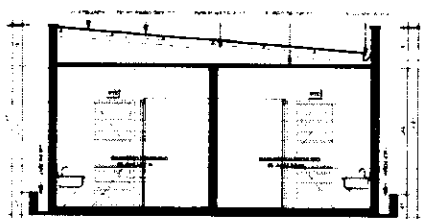

Corte A

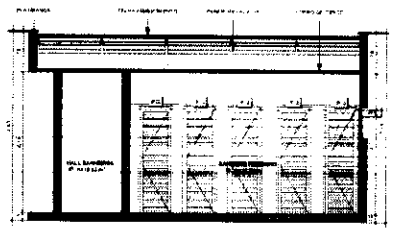

Corte B

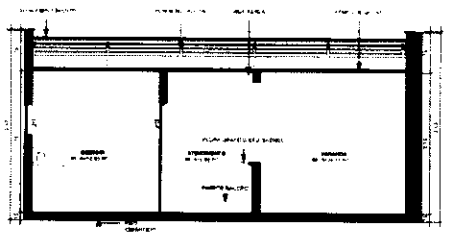

Corte C

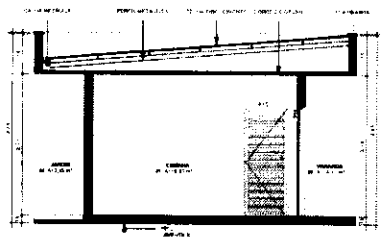

Corte D

PMSJP
FL.(S) 199
Nº 78
RÚBRICA:

SÃO JOÃO DO PARAÍSO
Construindo Uma Nova História

Endereço
MUNICÍPIO DE SÃO JOÃO DO PARAÍSO - MA

Cliente:
MUNICÍPIO DE SÃO JOÃO DO PARAÍSO - PREFEITURA MUNICIPAL

Título do projeto:
ARQUITETÔNICO - ORLA SÃO JOÃO DO PARAÍSO

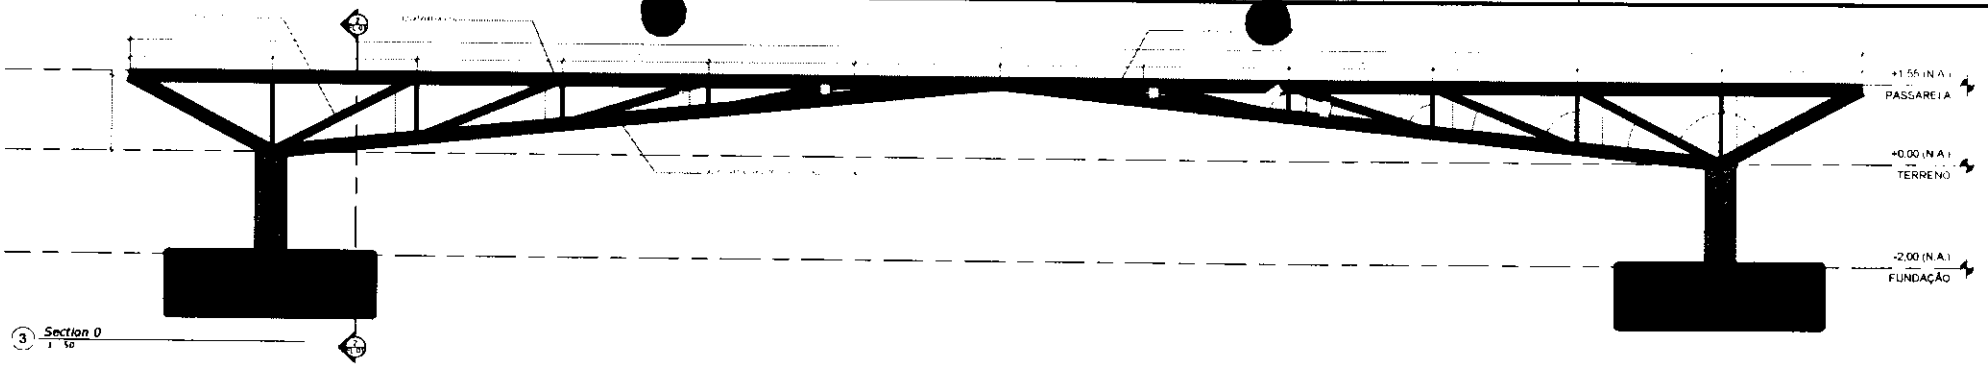

3 Section 0
1 : 50

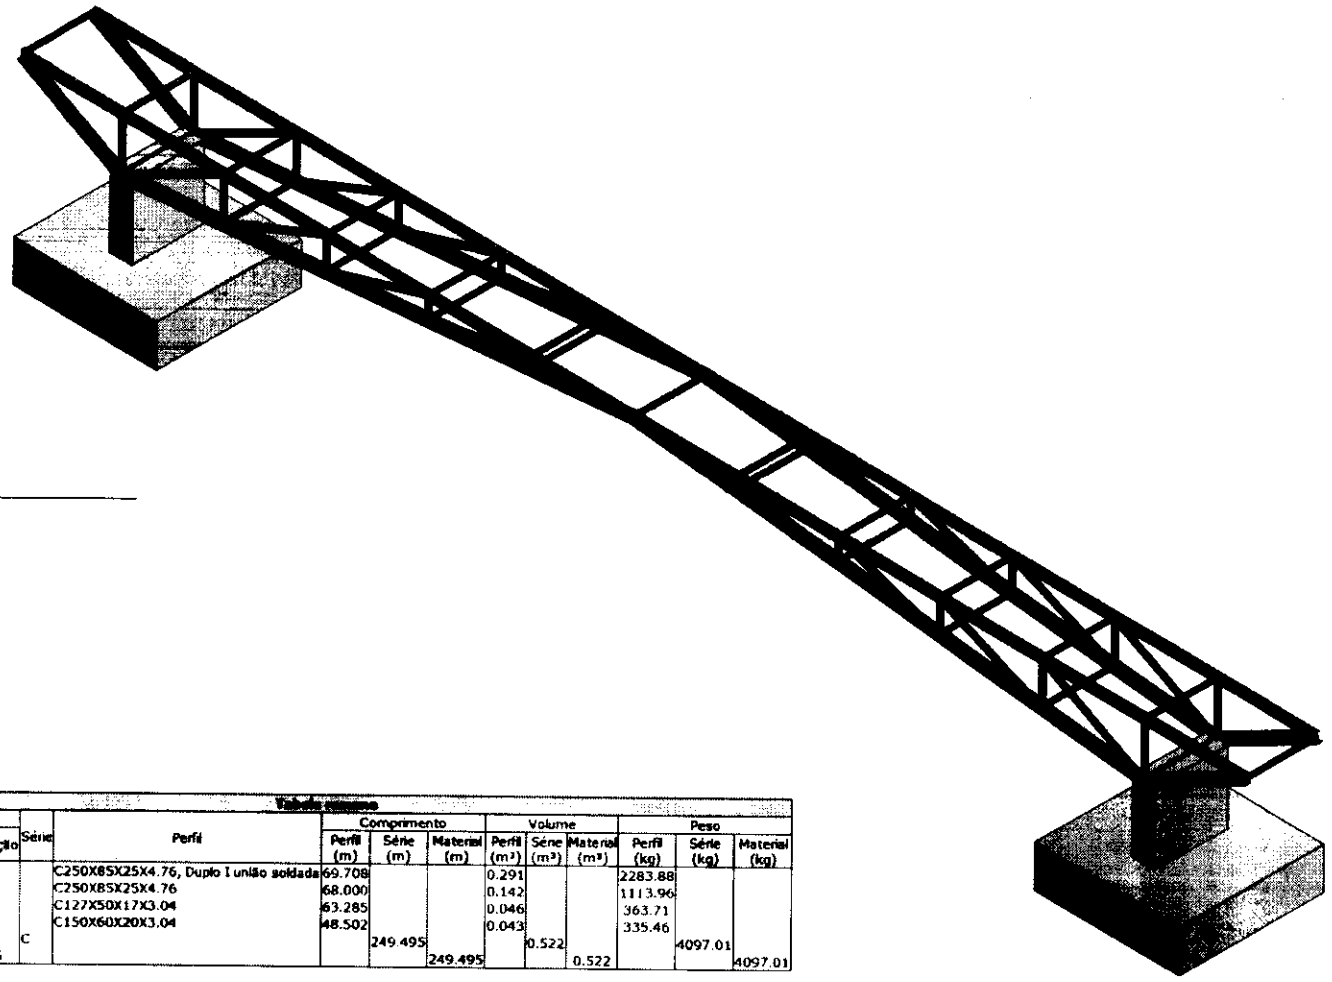

1 (3D)

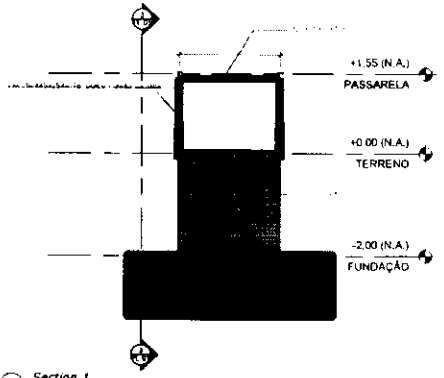

2 Section 1
1 : 50

PMSJP
FL.(S) 135
Nº 2x
RÚBRICA:

SÃO JOÃO DO PARAÍSO
Construindo uma Nova História

Tabela Resumo

Material		Série	Perfil	Comprimento			Volume			Peso		
Tipo	Designação			Perfil (m)	Série (m)	Material (m)	Perfil (m³)	Série (m³)	Material (m³)	Perfil (kg)	Série (kg)	Material (kg)
			C250X85X25X4.76, Duplo I união soldada	69.708			0.291			2283.88		
			C250X85X25X4.76	68.000			0.142			1113.96		
			C127X50X17X3.04	63.285			0.046			363.71		
			C150X60X20X3.04	48.502			0.043			335.46		
		C			249.495			0.522			4097.01	
Aço dobrado	CF-26					249.495			0.522			4097.01

Endereço:
MUNICÍPIO DE SÃO JOÃO DO PARAÍSO - MG

Responsável Técnico:
Lenilson Silva Mendes
CREA nº 111847922/MA

Responsável Técnico:
Lenilson Silva Mendes
Parauna 6644/2015

Cliente:
MUNICÍPIO DE SÃO JOÃO DO PARAÍSO - PREFEITURA MUNICIPAL

Título do projeto:
ESTRUTURAL - PASSARELA ORLA SÃO JOÃO DO PARAÍSO

Escala: 1 : 50

Conteúdo:
ESTRUTURA METÁLICA PASSARELA

PMSJP
FL.(S) 196
Nº
RÚBRICA:

QUADRO DE VOLUMA

Name	Cut Factor	Fill Factor	2d Area	Corte	Aterro	Volume Total
VOLUME PLATÔ ACADEMIA	**1.000**	**1.000**	130.84 M2	0.00 M3	264.46 M3	264.46 M3<Aterro>
VOLUME PLATÔ ENTRADA	**1.000**	**1.000**	227.65 M2	11.86 M3	460.77 M3	448.91 M3<Aterro>
VOLUME PLATÔ PRAÇA 1	**1.000**	**1.000**	704.49 M2	0.00 M3	1273.43 M3	1273.43 M3<Aterro>
VOLUME PLATÔ PRAÇA 2	**1.000**	**1.000**	1247.58 M2	0.01 M3	2414.00 M3	2414.00 M3<Aterro>
Totais			2310.56 M2	11.86 M3	4412.66 M3	4400.80 Cu. M.<Aterro>

Endereço:
MUNICÍPIO DE SÃO JOÃO DO PARAÍSO - MA

Landison Silva Mendes
Portaria 004/07/23

Landison Silva Mendes
CREA nº 111969782/MA

Cliente:
MUNICÍPIO DE SÃO JOÃO DO PARAÍSO - CNPJ 01.537.636/0001-23

Título do projeto:
PLANTA DE TERRAPLENAGEM

Conteúdo
PLANTA DE LOCALIZAÇÃO

PREFEITURA DE
SÃO JOÃO DO
PARAÍSO
Construindo Uma Nova História

ESTADO DO MARANHÃO
GABINETE DO PREFEITO MUNICIPAL
GESTÃO 2025 A 2028

DECLARAÇÃO DO ORÇAMENTISTA

Eu, LENILSON SILVA MENDES, CREA Nº 1119497922MA, na qualidade de representante da Prefeitura municipal de São João do Paraíso/MA, CNPJ 01.597.629/0001-23, Responsável Técnico pelo Projeto de **Readequação e urbanização na orla do rio Lajeadona sede do município de São João do Paraíso/MA,** vinculado ao CR Nº 981571/2025. DECLARO que verifiquei e atesto que a especificidade local justifica a manutenção de insumo/composição com a legenda "AS" (atribuído São Paulo). DECLARO, outrossim, sob as penas da lei, estar plenamente ciente do teor e da extensão desta declaração e deter plenos poderes, conhecimento técnico e informações para firmá-la.

São João do Paraíso/MA, 20/11/2025.

LENILSON SILVA MENDES:60875126324
Assinado de forma digital por LENILSON SILVA MENDES:60875126324
Dados: 2025.11.20 10:50:52 -03'00'

Lenilson Silva Mendes
CREA Nº 1119497922MA

MARCOS VINICIUS DE FRANCA FERREIRA:92967400378
Assinado de forma digital por MARCOS VINICIUS DE FRANCA FERREIRA:92967400378
Dados: 2025.11.20 13:01:31 -03'00'

Marcos Vinícius de França Ferreira
Prefeito Municipal

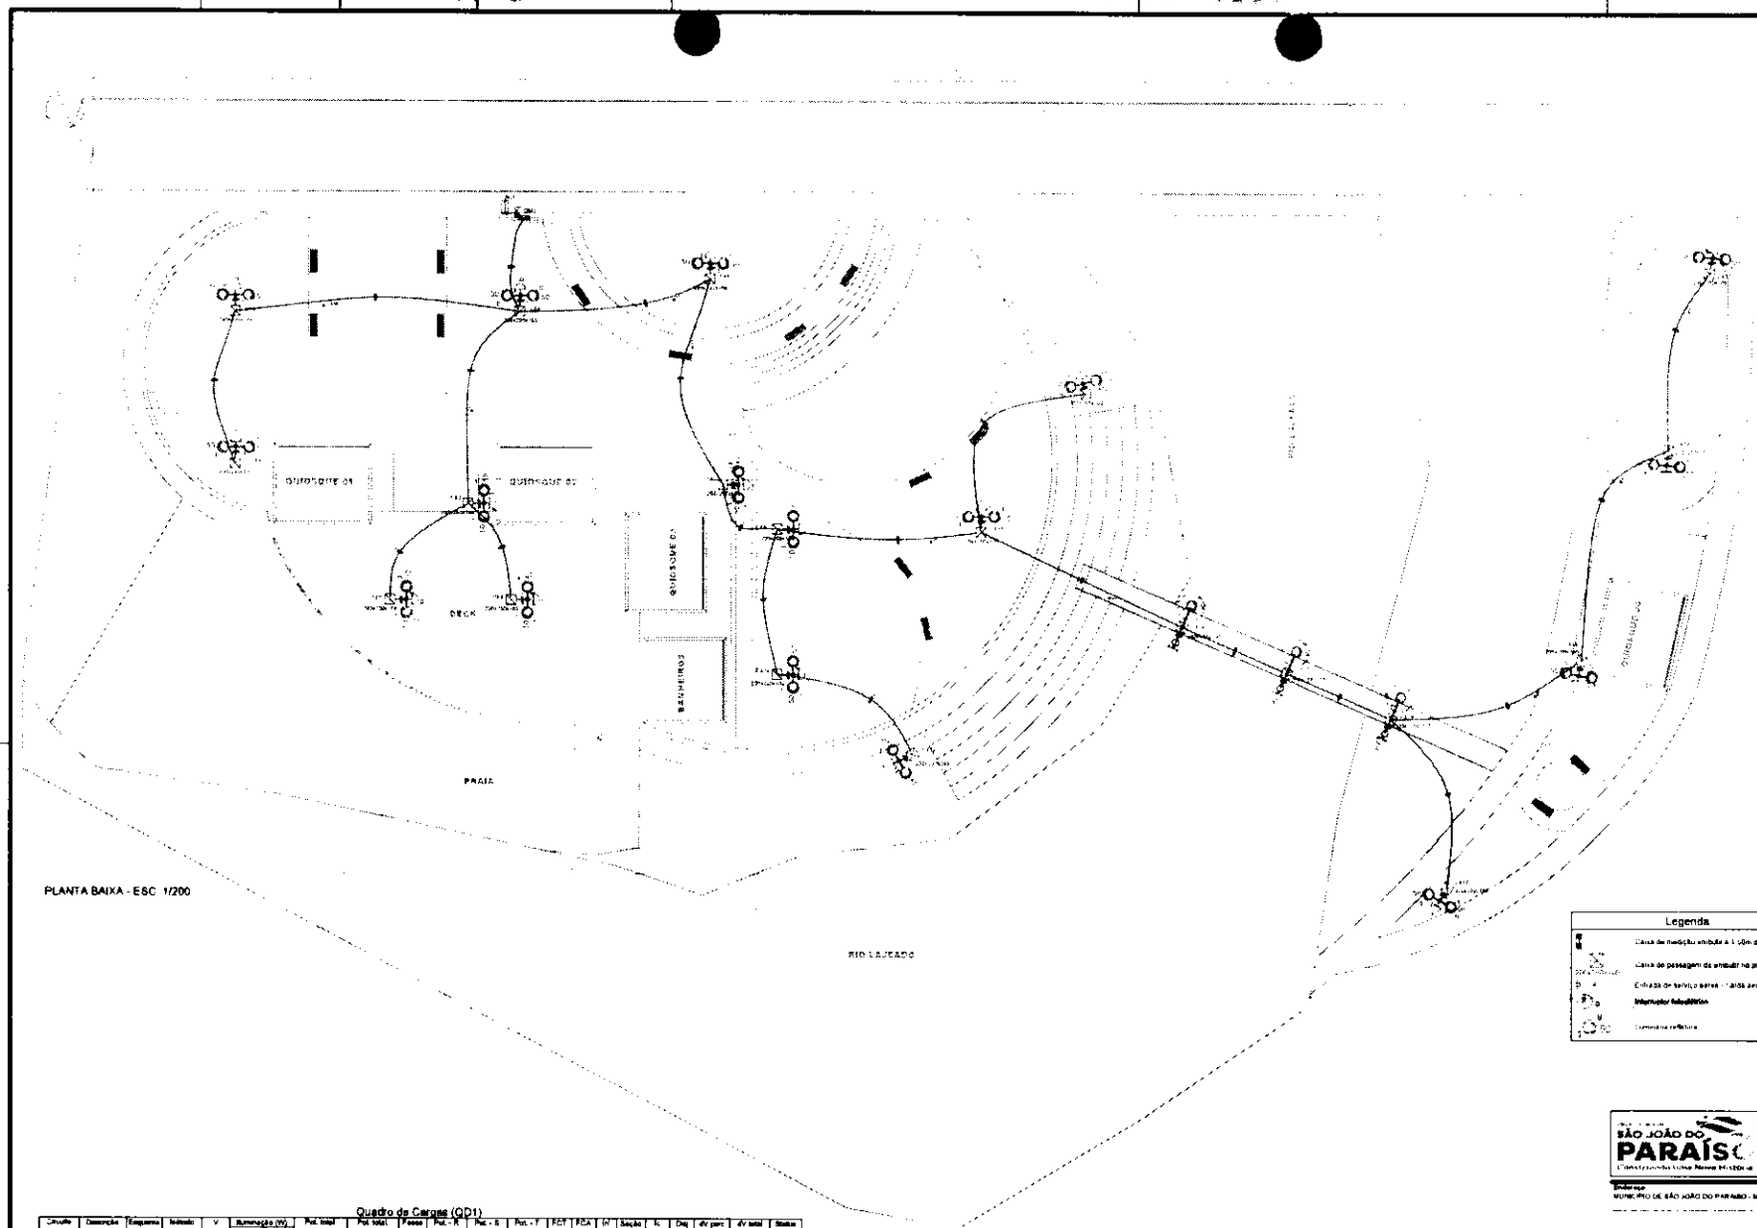

PLANTA BAIXA - ESC 1/200

Legenda

- Caixa de medição enterrada a 1,50m de prof.
- Caixa de passagem de embutir no piso
- Entrada de serviço aérea - Ramal aéreo
- Interruptor bidirecional
- Luminária refletora

Lista de Materiais

Acessórios de distribuição	
Arruela (ferro)	
1"	1
1 1/2"	1
1/2"	1
Bucha zamak	
1"	11
1 1/2"	1
1/2"	1
Bucha de aço galvanizado	
3/4"	11
Caixa PVC octogonal	
4x4"	1
Curva de PVC rígido	
1"	11
Curva de PVC rígido roscável	
1/2"	1
Curva de aço galvanizado	
1 1/2"	7
Luva PVC rígida	
1"	14
1 1/4"	1
1/2"	2
3/4"	5
Luva aço galvan. pesado	
1"	10
1 1/2"	1
1/2"	2
Acessórios de uso geral	
Bucha de nylon	
S6	144
S8	514
Fita antichama autofusão	
20m	1
Parafuso sextavado galvanizado com porca	
4,2x13mm antichama rosca	144
4,2x13mm autoatarraxante	1
Cabo (rígido, isolado)	
Isol 0,6/1kV - anti-chama (Sist. Fotovoltaico)	
10 mm²	1.134,00
2,5 mm²	11.118
Caixa de passagem	
Aço pintura eletrostática	
200x200x100 mm	10
Luminária PVC	
Luminária PVC - tipo	
spider	1.05
spider	1.05
Dispositivo de comando	
Interruptor bidirecional 1 função	
1x20A reator/ 1 x 40A Fotoelétrico	1.2
Dispositivo de 1ª proteção	
Disjuntor Termomagnético - norma DIN	
10 A	2
Eletroduto PVC rígido	
Braçadeira galvan. tipo cunha	
1"	490
1 1/4"	14
3/4"	284
Eletroduto vara 3,0m	
1"	920,75
1 1/4"	24,75
1/2"	4,95
3/4"	280,75
Luminária e acessórios	
Luminária refletora	
50W	17
Lâmpada Led	
Lâmpada Led	
50 W	17
Material p/ entrada serviço	
Caixa de alvenaria p/ eletroduto	
1"	2
1 1/2"	1
Caixa inspeção de aterramento	
250x250x100mm	2
Cinta circular aço galv p/ poste	
Ø=190mm	2
Haste de aterramento aço cobre	
Ø=15mm, comprimento = 4m	2
Refletor halogeno 500W	
Porcelana vidrada	1
Parafuso aço galvanizado cabeça quadr	
Rosca M16x2, comprim. 100mm	1
Poste concreto armado	
Comprimento = 9m	1
Poste de aço galvanizado	
De 9mm, Ø = 9m	2
Quadro de medição - QDB	
Unidades consumidoras uso coletivo - simples	
Quadro medição até 12 monofásicos	1
Quadro medição polifásicos: 6 até 50A + 3 até 100A	2
Quadro distrib. - caixa portada - simples	
Sem fusível - DIN (Perfil Simetr)	
Cap. 12 mod. unit.	1

Quadro de Cargas (QD1)

Circuito	Descrição	Esquema	Instalado de ref.	V (V)	Iluminação (W) 50	Pot. total (VA)	Pot. total (W)	Fases	Pot. - R (W)	Pot. - S (W)	Pot. - T (W)	FCT	FCA	Iᵇ (A)	Seção (mm²)	Iz (A)	Disj (A)	dV parc (%)	dV total (%)	Status
1	ILUMINAÇÃO	F+N	B1	220 V	37	1850	1665	R	1850			1,00	1,00	8,4	10	75,0	10,0		0,24	OK
	a				2	100	100	R	100				1,00	0,5	10	75,0				OK
	b				2	100	100	R	100				1,00	0,9	10	75,0				OK
	c				2	100	100	R	100				1,00	1,4	10	75,0				OK
	d				2	100	100	R	100				1,00	2,3	10	75,0				OK
	e				2	100	100	R	100				1,00	2,7	10	75,0				OK
	f				2	100	100	R	100				1,00	4,1	10	75,0				OK
	g				2	100	100	R	100				1,00	3,2	10	75,0				OK
	h				2	100	100	R	100				1,00	3,6	10	75,0				OK
	i				2	100	100	R	100				1,00	5,5	10	75,0				OK
	j				2	100	100	R	100				1,00	4,5	10	75,0				OK
	k				2	100	100	R	100				1,00	5,0	10	75,0				OK
	l				2	100	100	R	100				1,00	5,9	10	75,0				OK
	m				2	100	100	R	100				1,00	1,8	10	75,0				OK
	n				1	50	50	R	50				1,00	6,1	10	75,0				OK
	o				1	50	50	R	50				1,00	6,4	10	75,0				OK
	p				1	50	50	R	50				1,00	6,5	10	75,0				OK
	q				2	100	100	R	100				1,00	7,9	10	75,0				OK
	r				2	100	100	R	100				1,00	7,5	10	75,0				OK
	s				2	100	100	R	100				1,00	8,0	10	75,0				OK
	t				2	100	100	R	100				1,00	8,4	10	75,0				OK
TOTAL					37	1850	1665	R	1850	0	0									

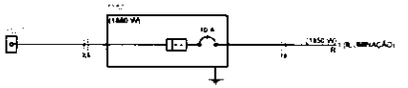

PMSIP
FL.(S) 142
Nº
RÚBRICA:

SÃO JOÃO DO PARAÍSO

Endereço
MUNICÍPIO DE SÃO JOÃO DO PARAÍSO - BA

Lenilson Silva Mendes
Projeto 30/10/2025

Lenilson Silva Mendes
CREA-nº 111945792/BA

Cliente:
MUNICÍPIO DE SÃO JOÃO DO PARAÍSO - CNPJ 01.597.629/0001-23

Título do projeto:
ELÉTRICO - ORLA SÃO JOÃO DO PARAÍSO

Data: 30/11/2025
Escala: INDICADA
Conteúdo: PLANTA BAIXA

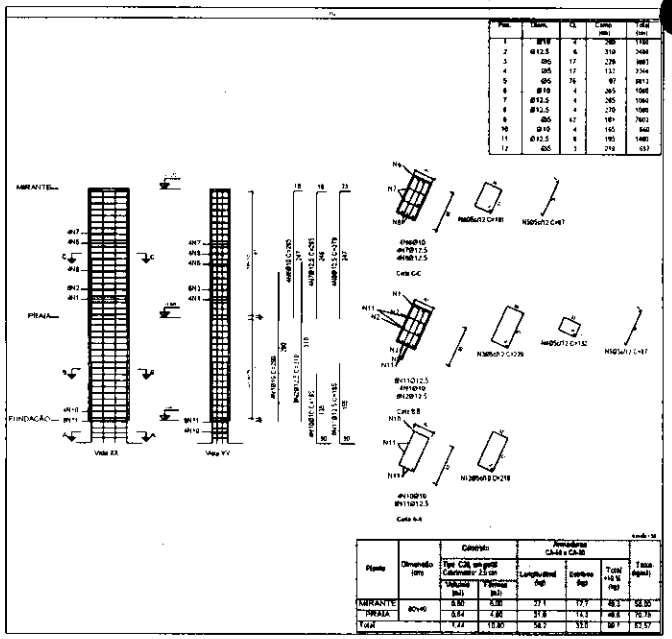

Pos.	Diam.	Q.	Comp. (cm)	Total (cm)
1	Ø10	4	250	1150
2	Ø12.5	6	310	2480
3	Ø5	17	229	3893
4	Ø5	17	132	2244
5	Ø5	76	87	6612
6	Ø10	4	265	1060
7	Ø12.5	4	265	1060
8	Ø12.5	4	270	1080
9	Ø5	42	181	7602
10	Ø10	4	195	840
11	Ø12.5	6	195	1400
12	Ø5	3	219	657

Planta	Dimensão (cm)	Concreto Tipo C20, em geral Cobrimento: 2,5 cm Volume (m³)	Concreto Fôrmas (m²)	Armaduras CA-50 e CA-60 Longitudinal (kg)	Armaduras CA-50 e CA-60 Estribos (kg)	Armaduras CA-50 e CA-60 Total +10 % (kg)	Taxa (kg/m³)
MIRANTE	80x40	0.80	6.00	27.1	17.7	48.3	56.00
PRAIA		0.64	4.80	31.8	14.3	49.8	70.76
Total		1.44	10.80	58.2	32.0	98.1	62.57

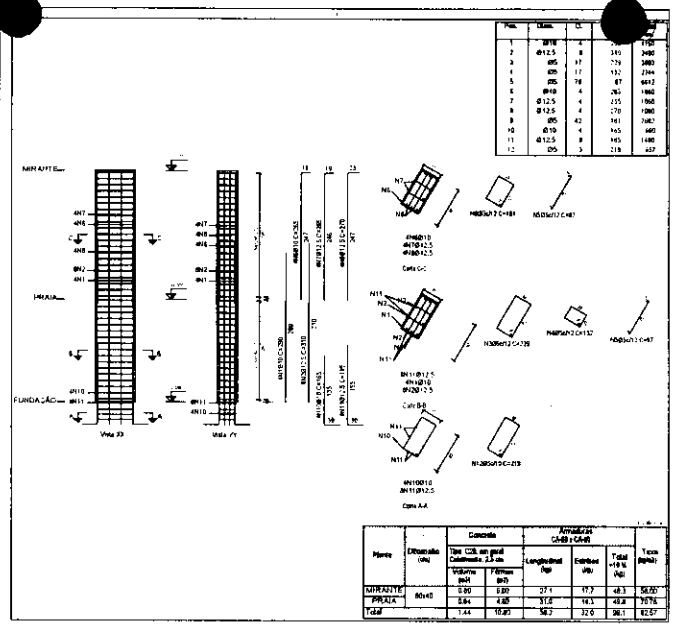

Pos.	Diam.	Q.	Comp. (cm)	Total (cm)
1	Ø10	4	250	1150
2	Ø12.5	8	310	2480
3	Ø5	17	229	3893
4	Ø5	17	132	2244
5	Ø5	76	87	6612
6	Ø10	4	265	1060
7	Ø12.5	4	265	1060
8	Ø12.5	4	270	1080
9	Ø5	42	181	7602
10	Ø10	4	195	840
11	Ø12.5	8	195	1400
12	Ø5	3	219	657

Planta	Dimensão (cm)	Concreto Tipo C20, em geral Cobrimento: 2,5 cm Volume (m³)	Concreto Fôrmas (m²)	Armaduras CA-50 e CA-60 Longitudinal (kg)	Armaduras CA-50 e CA-60 Estribos (kg)	Armaduras CA-50 e CA-60 Total +10 % (kg)	Taxa (kg/m³)
MIRANTE	80x40	0.80	6.00	27.1	17.7	48.3	56.00
PRAIA		0.64	4.80	31.8	14.3	49.8	70.76
Total		1.44	10.80	58.2	32.0	98.1	62.57

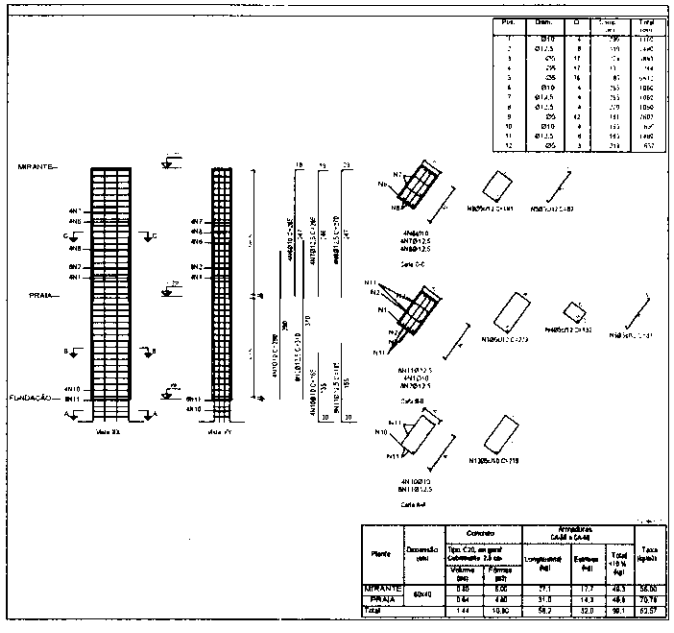

Pos.	Diam.	Q.	Comp. (cm)	Total (cm)
1	Ø10	4	250	1150
2	Ø12.5	8	310	2480
3	Ø5	17	229	3893
4	Ø5	17	132	2244
5	Ø5	76	87	6612
6	Ø10	4	265	1060
7	Ø12.5	4	265	1060
8	Ø12.5	4	270	1080
9	Ø5	42	181	7602
10	Ø10	4	195	840
11	Ø12.5	8	195	1400
12	Ø5	3	219	657

Planta	Dimensão (cm)	Concreto Tipo C20, em geral Cobrimento: 2,5 cm Volume (m³)	Concreto Fôrmas (m²)	Armaduras CA-50 e CA-60 Longitudinal (kg)	Armaduras CA-50 e CA-60 Estribos (kg)	Armaduras CA-50 e CA-60 Total +10 % (kg)	Taxa (kg/m³)
MIRANTE	80x40	0.80	6.00	27.1	17.7	48.3	56.00
PRAIA		0.64	4.80	31.8	14.3	49.8	70.76
Total		1.44	10.80	58.2	32.0	98.1	62.57

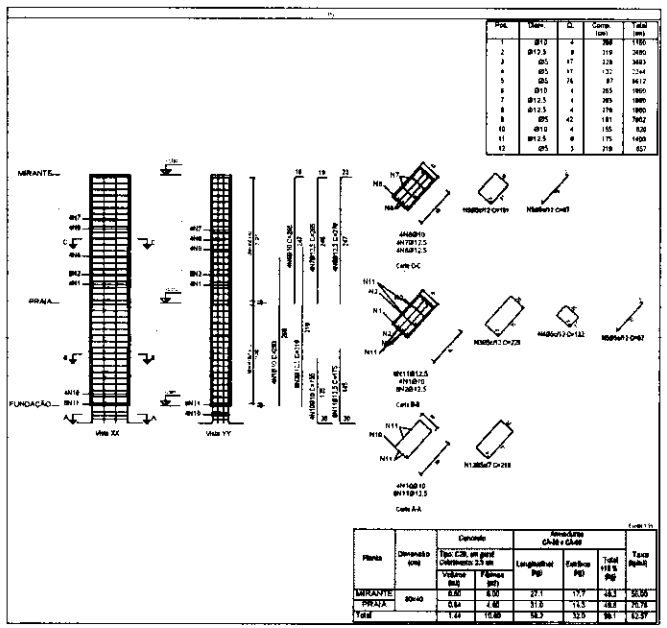

Pos.	Diam.	Q.	Comp. (cm)	Total (cm)
1	Ø10	4	250	1150
2	Ø12.5	8	310	2480
3	Ø5	17	229	3893
4	Ø5	17	132	2244
5	Ø5	76	87	6612
6	Ø10	4	265	1060
7	Ø12.5	4	265	1060
8	Ø12.5	4	270	1080
9	Ø5	42	181	7602
10	Ø10	4	195	840
11	Ø12.5	8	195	1400
12	Ø5	3	219	657

Planta	Dimensão (cm)	Concreto Tipo C20, em geral Cobrimento: 2,5 cm Volume (m³)	Concreto Fôrmas (m²)	Armaduras CA-50 e CA-60 Longitudinal (kg)	Armaduras CA-50 e CA-60 Estribos (kg)	Armaduras CA-50 e CA-60 Total +10 % (kg)	Taxa (kg/m³)
MIRANTE	80x40	0.80	6.00	27.1	17.7	48.3	56.00
PRAIA		0.64	4.80	31.8	14.3	49.8	70.76
Total		1.44	10.80	58.2	32.0	98.1	62.57

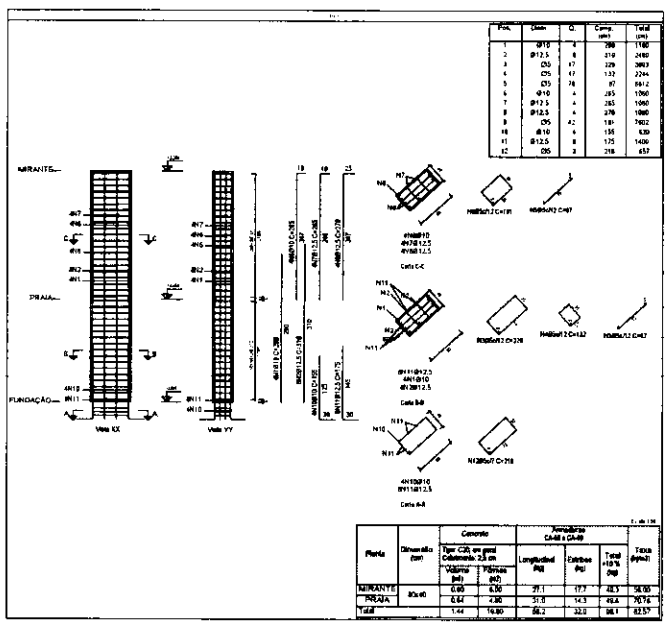

Pos.	Diam.	Q.	Comp. (cm)	Total (cm)
1	Ø10	4	250	1150
2	Ø12.5	8	310	2480
3	Ø5	17	229	3893
4	Ø5	17	132	2244
5	Ø5	76	87	6612
6	Ø10	4	265	1060
7	Ø12.5	4	265	1060
8	Ø12.5	4	270	1080
9	Ø5	42	181	7602
10	Ø10	4	195	840
11	Ø12.5	8	195	1400
12	Ø5	3	219	657

Planta	Dimensão (cm)	Concreto Tipo C20, em geral Cobrimento: 2,5 cm Volume (m³)	Concreto Fôrmas (m²)	Armaduras CA-50 e CA-60 Longitudinal (kg)	Armaduras CA-50 e CA-60 Estribos (kg)	Armaduras CA-50 e CA-60 Total +10 % (kg)	Taxa (kg/m³)
MIRANTE	80x40	0.80	6.00	27.1	17.7	48.3	56.00
PRAIA		0.64	4.80	31.8	14.3	49.8	70.76
Total		1.44	10.80	58.2	32.0	98.1	62.57

Total obra - Superfície total: 166.14 m²

Elemento	Formas (m²)	Volume (m³)	Barras (kg)
Vigas: fundo	157.16		
Forma lateral	63.54		
Cortinas	405.90	40.59	3823
Pilares (Sup. Formas)	151.28	20.19	1493
Total	777.88	60.78	5316
Índices (por m²)	4.682	0.366	32.00

Pilares que nascem em PRAIA e chegam em MIRANTE
Concreto: C20, em geral
Aço das barras: CA-50 e CA-60
Aço dos estribos: CA-50 e CA-60

PREFEITURA DE SÃO JOÃO DO PARAÍSO
Construindo Uma Nova História

Endereço:
MUNICÍPIO DE SÃO JOÃO DO PARAÍSO - MA

QUADRO DE ÁREAS

Lenilson Silva Mendes	Lenilson Silva Mendes	LENILSON SILVA MENDES:80
Portaria 084/2025	CREA nº 1119457923BA	07512630A

Cliente:
MUNICÍPIO DE SÃO JOÃO DO PARAÍSO - CNPJ 01.597.620/0001-23

Título do projeto:
ESTRUTURAL - MURO DE CONTENÇÃO - ORLA SÃO JOÃO DO PARAÍSO

Escala	Data	Projetista	Desenhista
#####	04/11/2025	#####	#####
Folha	Revisão	Desenho	Visto Prefeitura
FL 02 / FL 07		INDICADA	

Conteúdo:
PILARES P10/P03

PMSJP
FL.(S) 44
Nº
RÚBRICA:

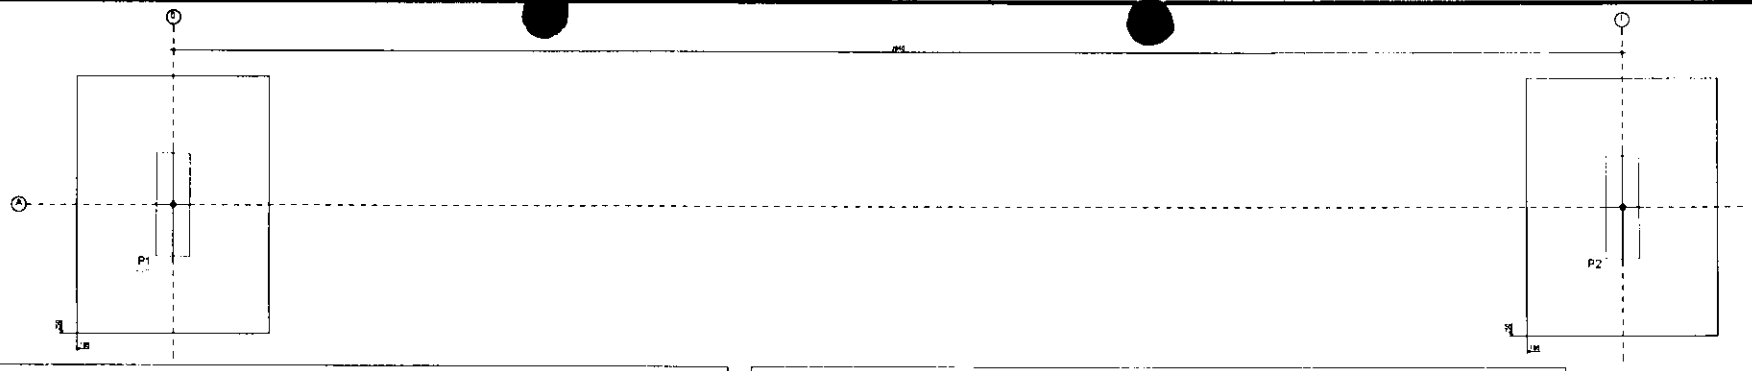

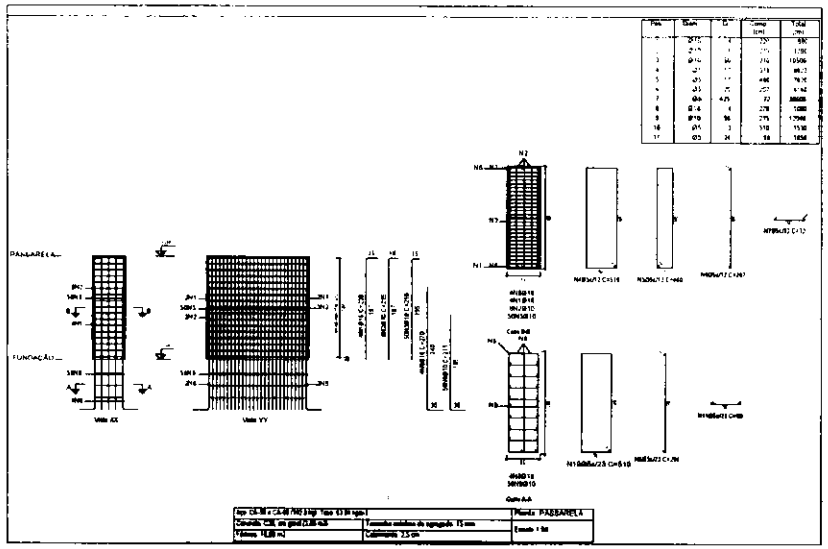

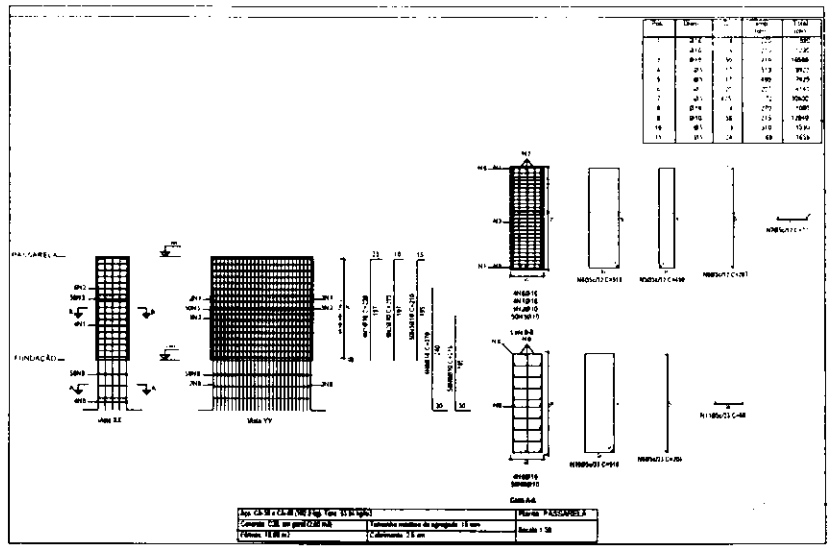

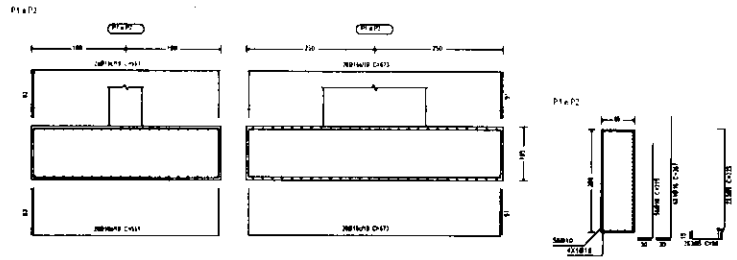

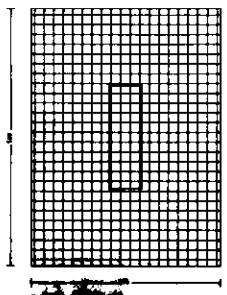

Planta: PASSARELA
Concreto: C20, em geral
Aço das lamas: CA-50 e CA-60
Aço dos estribos: CA-50 e CA-60

Resumo Aço FUNDAÇÃO		Comp. total (m)	Peso+10% (kg)	Total
Detalhamento fundação				
CA-50	Ø10	240.8	163	
	Ø16	1132.8	1967	2130
CA-60	Ø5	37.8	7	7
Total				2137

PMS;P
FL.(S) 209
Nº
RÚBRICA:

SÃO JOÃO DO PARAÍSO

Endereço:
MUNICÍPIO DE SÃO JOÃO DO PARAÍSO - MA

Cliente:
MUNICÍPIO DE SÃO JOÃO DO PARAÍSO

Título do projeto:
ESTRUTURAL - PASSARELA ORLA SÃO JOÃO DO PARAÍSO

Conteúdo:
FUNDAÇÃO PILARES

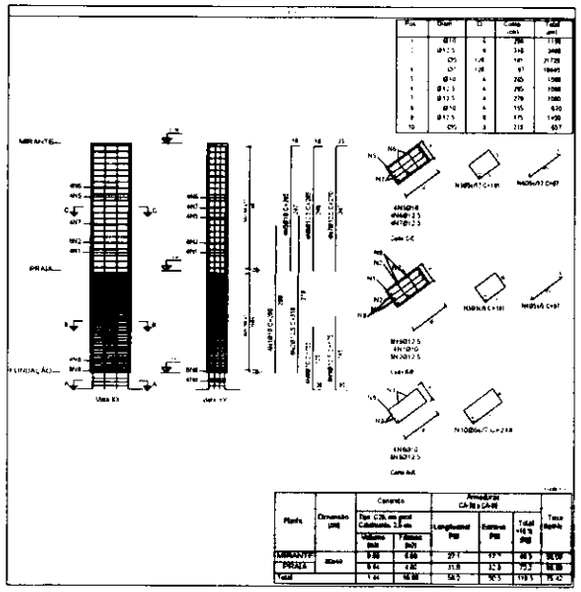

Pos.	Diam.	Q.	Comp. cm	Total kgf
1	Ø16	4	98	156
2	Ø12.5	4	346	344
3	C5	148	91	2178
4	C5	148	91	1845
5	Ø16	4	765	1568
6	Ø12.5	4	765	1188
7	Ø12.5	4	779	1188
8	Ø16	4	155	630
9	Ø12.5	4	171	1456
10	C5	4	218	651

Planta	Dimensão (cm)	Concreto Tipo C30, em geral Cobrimento: 2,5 cm		Armadura CA-50 e CA-60			Taxa (kg/m³)
		Volume (m³)	Fôrmas (m²)	Longitudinal (kg)	Estribos (kg)	Total +10 % (kg)	
MIRANTE	60x40	0.90	6.66	27.1	17.7	49.5	55.00
PRAIA		0.61	4.80	31.8	12.3	79.2	96.89
Total		1.51	10.86	58.9	30.1	119.1	79.07

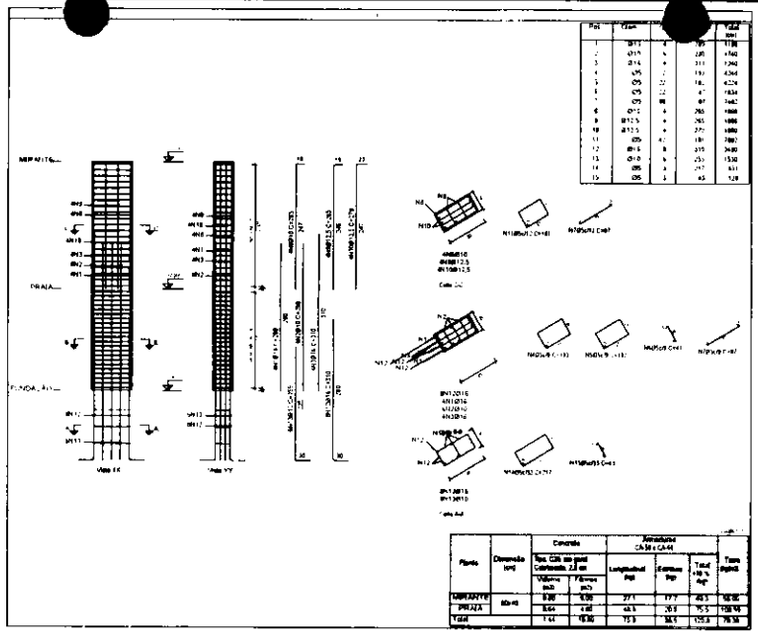

Pos.	Diam.	Q.	Comp. cm	Total kgf
1	Ø16	4	98	156
2	Ø12.5	4	346	344
3	Ø16	4	311	1242
4	C5	148	91	6244
5	C5	148	91	1845
6	Ø16	4	765	1568
7	Ø12.5	4	765	1188
8	Ø12.5	4	779	1188
9	Ø16	4	155	630
10	Ø12.5	4	171	1456
11	C5	4	191	2882
12	Ø16	8	315	3456
13	Ø16	4	251	1530
14	C5	4	247	651
15	C5	4	45	128

Planta	Dimensão (cm)	Concreto Tipo C30, em geral Cobrimento: 2,5 cm		Armadura CA-50 e CA-60			Taxa (kg/m³)
		Volume (m³)	Fôrmas (m²)	Longitudinal (kg)	Estribos (kg)	Total +10 % (kg)	
MIRANTE	60x40	0.90	6.66	27.1	17.7	49.5	55.00
PRAIA		0.61	4.80	31.8	12.3	79.2	96.89
Total		1.51	10.86	58.9	30.1	129.8	79.16

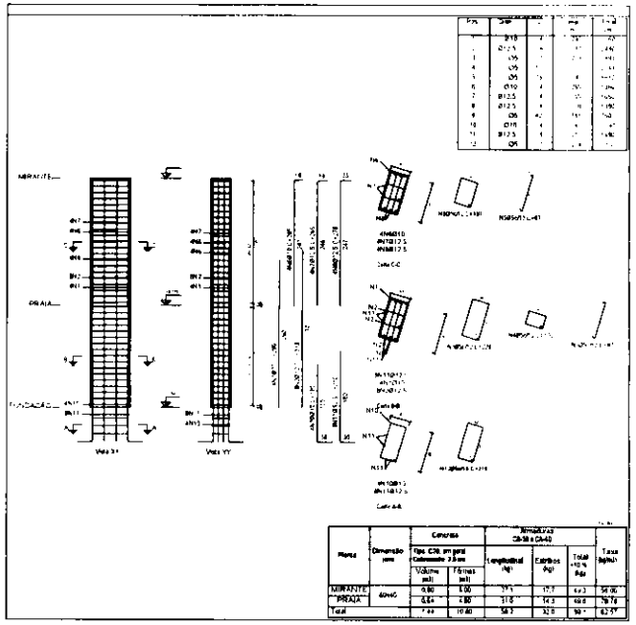

Pos.	Diam.	Q.	Comp. cm	Total kgf
1	Ø16	4	98	156
2	Ø12.5	4	346	344
3	Ø16	4	311	1242
4	C5	148	91	6244
5	C5	148	91	1845
6	Ø16	4	765	1568
7	Ø12.5	4	765	1188
8	Ø12.5	4	779	1188
9	Ø16	4	155	630
10	Ø12.5	4	171	1456
11	C5	4	191	2882
12	Ø16	8	315	3456
13	Ø16	4	251	1530
14	C5	4	247	651
15	C5	4	45	128

Planta	Dimensão (cm)	Concreto Tipo C30, em geral Cobrimento: 2,5 cm		Armadura CA-50 e CA-60			Taxa (kg/m³)
		Volume (m³)	Fôrmas (m²)	Longitudinal (kg)	Estribos (kg)	Total +10 % (kg)	
MIRANTE	60x40	0.90	6.66	27.1	17.7	49.5	55.00
PRAIA		0.61	4.80	31.8	12.3	79.2	96.89
Total		1.51	10.86	58.9	30.1	129.8	79.16

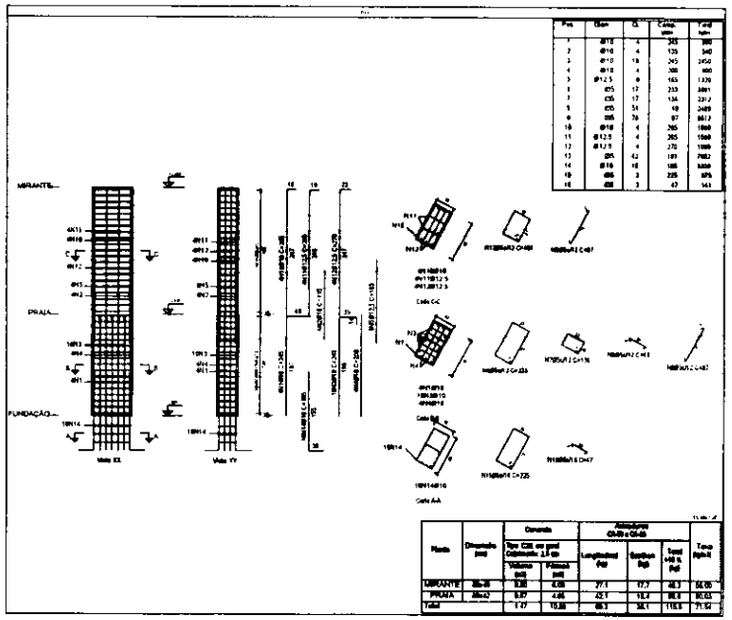

Pos.	Diam.	Q.	Comp. cm	Total kgf
1	Ø16	4	98	156
2	Ø16	4	135	340
3	Ø16	4	345	1450
4	Ø16	4	380	600
5	Ø12.5	6	165	1320
6	C5	17	333	3811
7	C5	17	135	2312
8	C5	54	48	2499
9	Ø6	76	97	8812
10	Ø16	4	365	1868
11	Ø12.5	4	365	1868
12	Ø12.5	4	370	1188
13	C5	42	181	7462
14	Ø16	16	186	5856
15	Ø6	3	225	575
16	Ø6	3	47	143

Planta	Dimensão (cm)	Concreto Tipo C30, em geral Cobrimento: 2,5 cm		Armadura CA-50 e CA-60			Taxa (kg/m³)
		Volume (m³)	Fôrmas (m²)	Longitudinal (kg)	Estribos (kg)	Total +10 % (kg)	
MIRANTE	60x40	0.90	6.66	27.1	17.7	49.5	55.00
PRAIA	60x40	0.61	4.80	42.1	11.7	86.8	90.03
Total		1.51	10.86	69.3	30.1	116.9	71.52

Pilares que nascem em PRAIA e chegam em MIRANTE
Concreto: C30, em geral
Aço das barras: CA-50 e CA-60
Aço dos estribos: CA-50 e CA-60

Total obra - Superfície total: 166.14 m²

Elemento	Formas (m²)	Volume (m³)	Barras (kg)
Vigas: fundo	157.16		
Forma lateral	63.54		
Cortinas	405.90	40.59	3823
Pilares (Sup. Formas)	151.28	20.19	1493
Total	777.88	60.78	5316
Índices (por m²)	4.682	0.366	32.00

PMSJP
FL.(S) 201
Nº
RÚBRICA:

SÃO JOÃO DO PARAÍSO
Construindo Uma Nova História

Endereço
MUNICÍPIO DE SÃO JOÃO DO PARAÍSO - MA

Responsável Técnico	Assinatura	Registro
Lenilson Silva Mendes Portaria 2046/2025	Lenilson Silva Mendes CREA nº 111948781/RA	LENILSON SILVA MENDES 07112624

Cliente:
MUNICÍPIO DE SÃO JOÃO DO PARAÍSO - CNPJ 01.587.676/0001-73

Título do projeto:
ESTRUTURAL - MURO DE CONTENÇÃO - ORLA SÃO JOÃO DO PARAÍSO

Nº Folha	Nº Revisão	Data	Formato
		04/11/2025	
Folha	Escala	Revisão	Descrição
FL 03 / FL 07	INDICADA		
	Conteúdo	PILARES P10/P3	

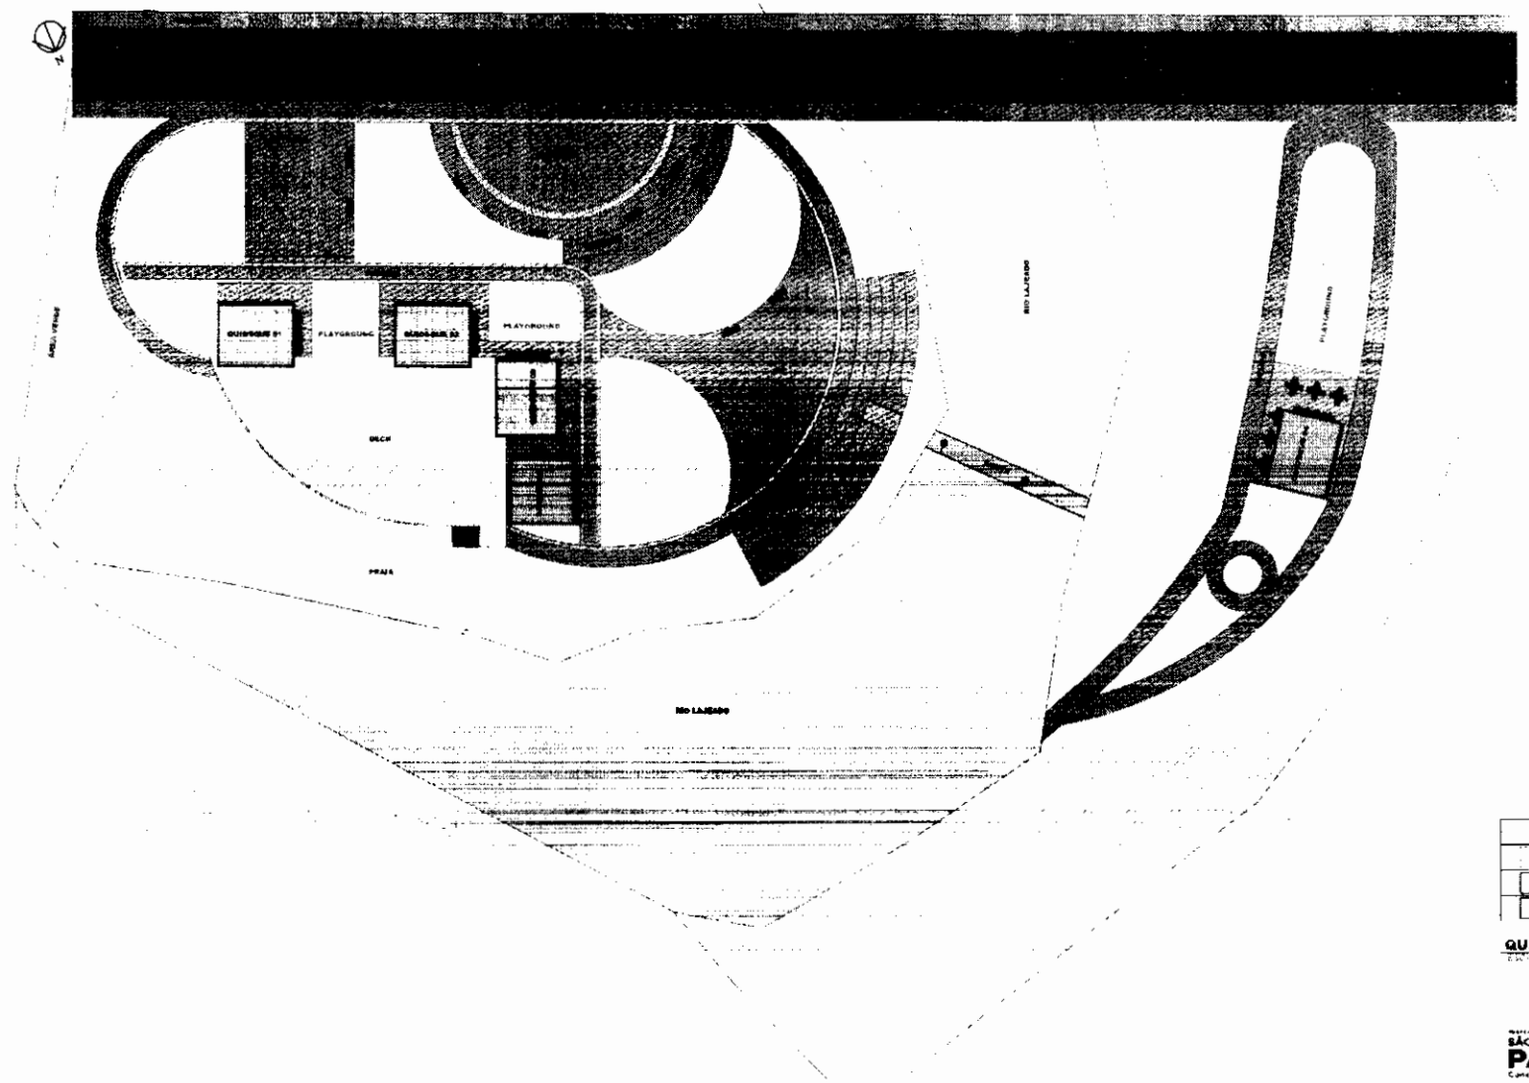

QUADRO DE ÁREAS		
	GRAMA ESMERALDA	590,80 m²
	PISO INTERTRAVADO, COM BLOCO RETANGULAR COLORIDO DE 20 X 10 CM	2.330,34 m²
	LASTRO DE AREIA	648,80 m²

QUADRO DE ÁREAS

PL - PLANTA ÁREAS

PMSJP
FL.(S) 202
Nº 79
RÚBRICA:

SÃO JOÃO DO PARAÍSO
Construindo Uma Nova História

Endereço:

Landson Silva Bandeira
Projeto Arquitetônico

Landson Silva Bandeira
CREA nº 111848782/MA

Cliente:

Título do projeto:
ARQUITETÔNICO - ORLA SÃO JOÃO DO PARAÍSO

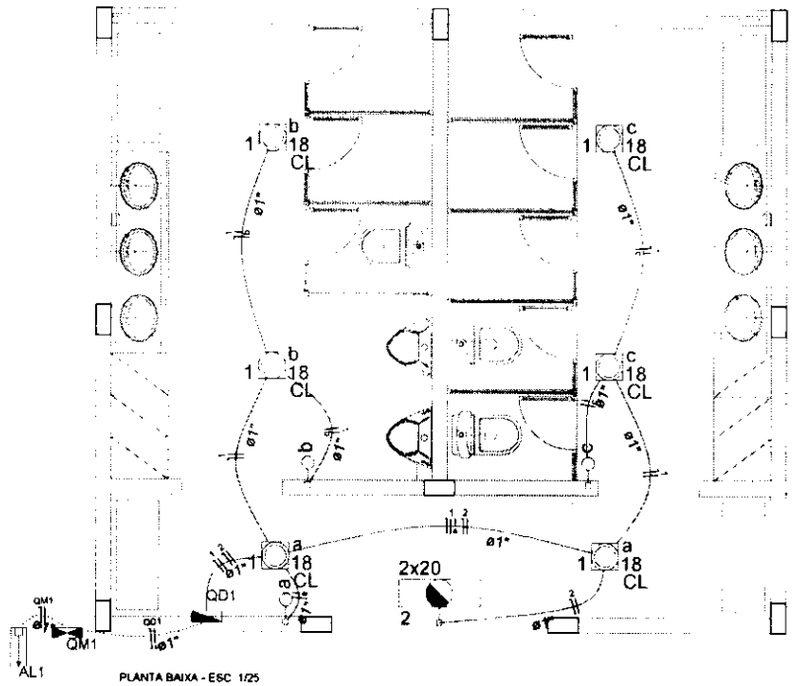

PLANTA BAIXA - ESC 1/25

Quadro de Cargas (QD1)

Circuito	Descrição	Esquema	Método de inst.	V (V)	Iluminação (W) 12	Iluminação (W) 16	Pot. inst. (VA)	Pot. total (W)	Fases	Pot. - R (W)	Pot. - S (W)	Pot. - T (W)	FCT	FCA	In (A)	Seção I (mm2)	Ic (A)	Disj. (A)	dV parc (%)	dV total (%)	Status
1	ILUMINAÇÃO	FASE	B1	220 V		6	168	168	R	168			1,00	0,80	0,8	1,5	23,0	10,0	0,05	0,05	OK
	a					2	96	96	R	96				0,80	0,5	1,5	23,0				OK
	b					2	64	64	R	64				0,80	0,3	1,5	23,0				OK
	c					2	96	96	R	96				0,80	0,4	1,5	23,0				OK
2	EMERGÊNCIA	FASE	B1	220 V	1		12	12	R	12			1,00	0,80	0,1	1,5	23,0	10,0		0,01	OK
TOTAL					1	6	176	176	R	176	0	0									

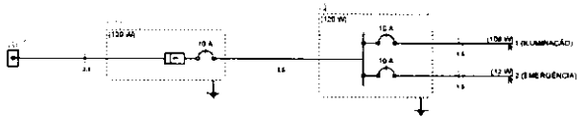

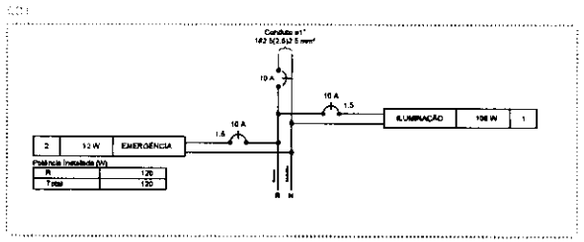

Legenda

- 2x20 — Bloco autônomo dum. emergência e 2,20m do piso
- Caixa de medição embutir a 1,60m do piso
- Entrada de serviço aérea
- Interruptor simples 1 tecla - 1,10m do piso
- Luminária pl fluor. compacta longa - embutir teto
- Quadro de distribuição - embutir a 1,60m do piso

Lista de Materiais

Item	Qtd
Acessórios (ao geral)	
Bucha de nylon	
S6	25 pç
Fita isolante autofusão	
20m	2 pç
Parafuso fenda galvan. c/ arr. panela	
4,2x32mm substerna/alvenaria	25 pç
Cabo Unipolar (cobre)	
Rolo HEPR - emb.EVA - 0,6/1kV - ref. Prysmian	
1,5 mm²	4,5 rolo
2,5 mm²	1,5 rolo
Canaleta PVC	
Canaleta PVC liso	
40x40mm	1,00 m
Dispositivo Elétrico - embutido	
Placa 2x4"	
Placa p/1 função retangular	1 pç
6x placa	
Interruptor 1 tecla simples	1 pç
Dispositivo de Proteção	
Disjuntor Unipolar Termomagnético - norma DIN	
10 A	1 pç
Eletroduto PVC rosca	
Braçadeira galvan. tipo cunha	
½"	24 pç
Eletroduto rígido 3,0m	
¾"	13,13 m
½"	1,00 m
3/4"	1,00 m
Iluminação de emergência	
Bloco autônomo - autonomia	
Autonomia 1h - 200lm	1 pç
Luminária e projetores	
Luminária embutir pl compacta	
longa	6 pç
Reator eletromagnético pl fluorescente compacta	
1x18 W	6 pç
Lâmpada fluorescente	
Compacta reator não integrado - longa	
18W	6 pç
Material pl entrada serviço	
Armação secundária aço laminado	
1 estribo: haste 16x160mm	1 pç
Arruela quadrada aço galvanizado	
Furo Dn 18mm	2 pç
Caixa de medição	
Caixa de medição de alvenaria	
250x150x400mm	1 pç
300x300x600mm	1 pç
Cinta simples aço galv. pl poste	
Dn 150mm	2 pç
Haste de aterramento acobrada	
Dn 15mm, comprimento 2,4m	2 pç
Isolador roldana 600V	
Porcelana vidrada	5 pç
Parafuso aço galvanizado cabeça quadr.	
Rosca M16x2, comprim. 180mm	1 pç
Poste concreto armado	
Comprimento 4,0m	2 pç
Poste de tubo galvanizado	
Dn 76mm, Lv 4,0m	1 pç
Quadro de medição - CEB	
Unidade consumidora uso coletivo - embutir	
Quadro medição até 12 medidores	1 pç
Quadro medição polifásicos, 6 ent BAA + 2 ent 4864	
Quadro distrib. cargas gerais - embutir	
Barramento	
Barramento - DIN (Perf. Comp)	
Cap. 12 disj. unip.	1 pç

PMSJP
FL.(S) 203
Nº 76
RÚBRICA:

SÃO JOÃO DO PARAÍSO
Construindo Uma Nova História

Endereço:
MUNICÍPIO DE SÃO JOÃO DO PARAÍSO - MA

Lenilson Silva Mendes	Lenilson Silva Mendes
Portaria 364/2015	CREA nº 111647/D-BA

Cliente:
MUNICÍPIO DE SÃO JOÃO DO PARAÍSO - CNPJ 01.367.619/0001-23

Título do projeto:
ELÉTRICO - ORLA SÃO JOÃO DO PARAÍSO

Escala:	Data: 04/11/2015	Projeto:	Revisão:
Folha: FL 02/FL 03	Desenho: INDI. ADA		

Conteúdo:
PLANTA BAIXA - IMMERSÍVEL(S)

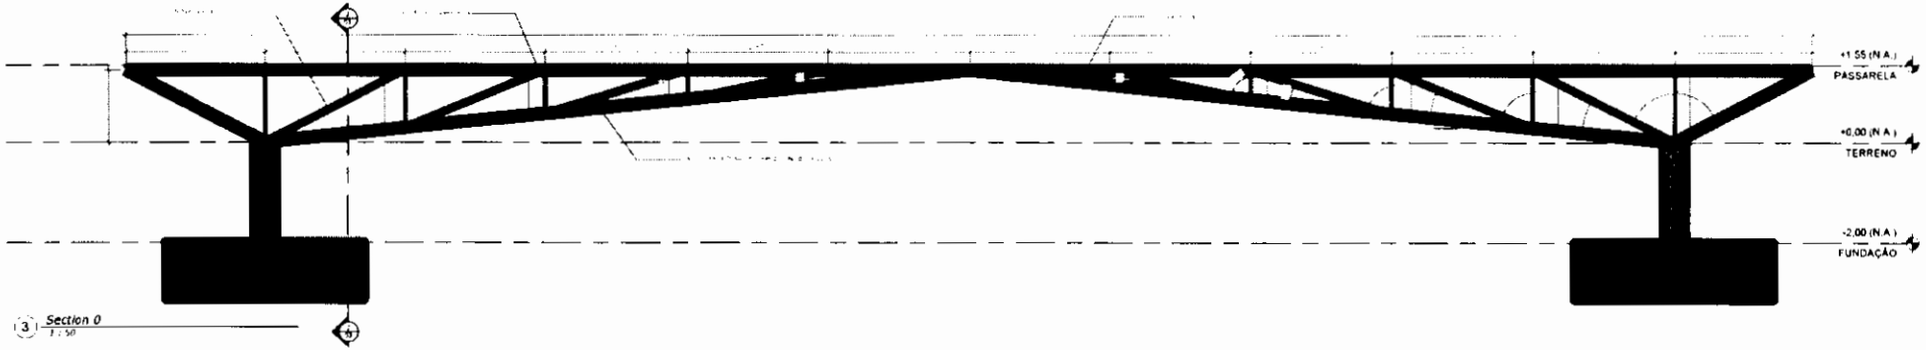

3 Section 0
1 : 50

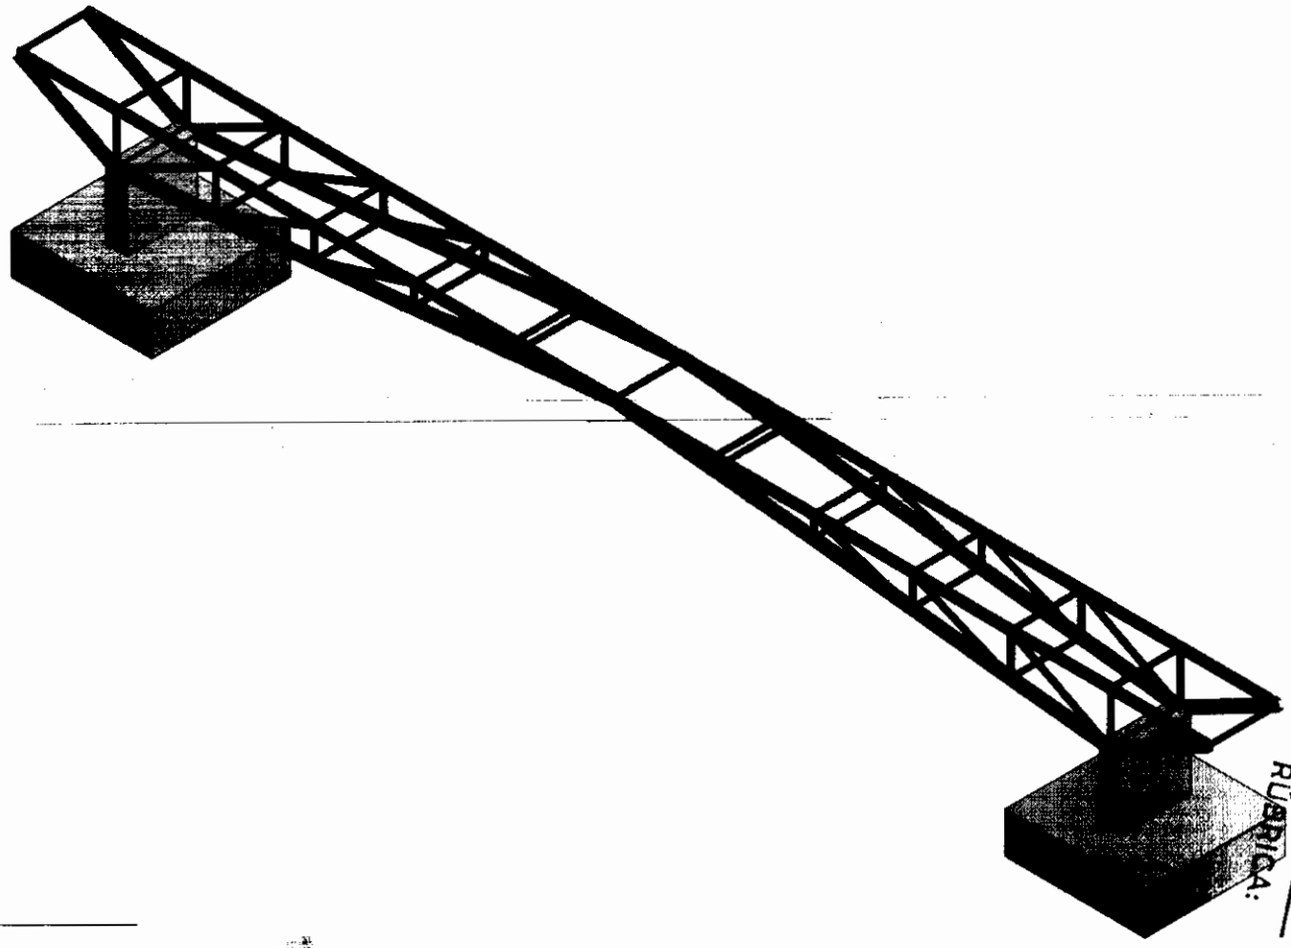

1 (3D)

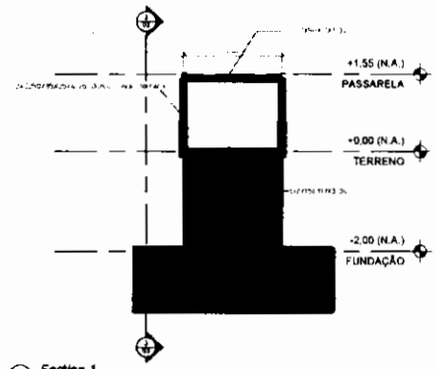

2 Section 1
1 : 50

PROJETO RESIDENCIAL

PROPRIETÁRIO

ENDEREÇO

ENGENHEIRO CIVIL

CPF

GALILEU MACEDO BARBOSA
CREA 111960374-8MA

ARQUITETURA

PRANCHA 03 / 01

ASSUNTO
APOIOS

CONTEÚDO
Não nomeada

ESCALA 1 : 50 | DATA FEV / 2024 | REVISÃO 00

PMSJP

Nº 78
RUBRICA:
FL.(S) 201

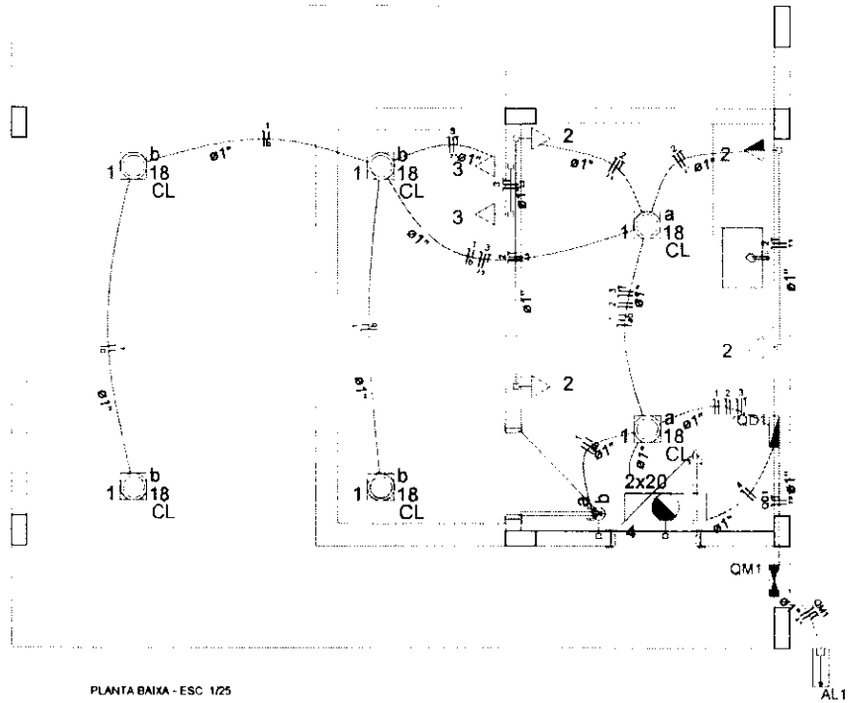

PLANTA BAIXA - ESC 1/25

Quadro de Cargas (QD1)

Circuito	Descrição	Esquema	Método de inst.	V (V)	Iluminação (W)	Tomadas (W)	Pot. total (VA)	Pot. total (W)	Fases	Pot. - R (W)	Pot. - S (W)	Pot. - T (W)	FCT	FCA	Ib (A)	Seção (mm²)	In (A)	Dmt (m)	dV parc (%)	dV total (%)	Status
1	ILUMINAÇÃO	F+N	B1	220 V			180	180	R	180			1,00	0,70	1,1	1,5	23,0	18,0	0,11	0,21	Ok
2	TOMADAS DE COZINHA - F+N+T	B1	220 V			4	444	400	R	400			1,00	0,70	2,8	2,5	31,0	18,0	0,18	0,21	Ok
3	TOMADAS DE USO GERAIS - F+N+T	B1	220 V			2	222	200	R	200			1,00	0,70	1,4	2,5	31,0	18,0	0,08	0,18	Ok
4	EMERGÊNCIA	F+N	B1	220 V	1		12	12	R	12			1,00	1,00	0,1	1,5	23,0	18,0		0,11	Ok
TOTAL					1	6	6	845	792	R	792	0	0								

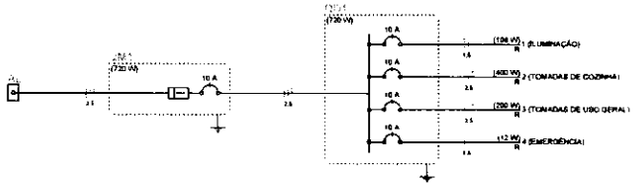

Legenda

4 / 2x20	Bloco autônomo ilum. emergência ± 2,20m de pso
	Caixa de medição embutir a 1,60m de pso
	Entrada de serviço subter.
a / 18 CL	Interruptor simples 2 teclas - 1,10m do piso
1 / 18 CL	Luminária pr fluor. compacta longa - embutir teto
	Quadro de distribuição - embutir a 1,50m do pso
2	Tomada hexagonal (NBR 14136) - 2P+T 10 A a 1,10m do pso
3	Tomada hexagonal (NBR 14136) - 2P+T 10 A a 2,20m do pso

Lista de Materiais

Acessórios p/ eletroduto	
Arruela zamak	
1.1/2"	7 pç
1/2"	1 pç
3/4"	1 pç
Bucha zamak	
1.1/2"	1 pç
1/2"	1 pç
3/4"	1 pç
Curva PVC	
4x2"	1 pç
Caixa PVC octogonal	
3x3"	5 pç
Curva 1,90 PVC roscá	
3/4"	1 pç
Curva 90 PVC longa roscá	
1/2"	1 pç
3/4"	1 pç
Curva 90 aço galvanizado	
1.1/2"	1 pç
Luva PVC roscá	
1"	1 pç
3/4"	3 pç
Luva aço galvan. pesado	
1.1/2"	5 pç
1/2"	2 pç
Acessórios uso geral	
Bucha de nylon	
S6	41 pç
Fita isolante autofusão	
20m	1 pç
Parafuso fenda galvan. cab. panela	
4,2x13 mm autoatarraxante	41 pç
Cabo Unipolar - (cobre)	
Isol=EPR - cob.EVA - 0,6/1kV - (ref. Kraftk Afumex)	
1,5mm²	1,5 m
2,5 mm²	1,5 m
Canaleta PVC	
Canaleta PVC liso	
40x40mm	1,80 m
Dispositivo Elétrico - embutir	
Placa 2x4	
Placa p/ 2 funções retangulares	1 pç
Cego	
Interruptor 2 teclas simples	1 pç
Dispositivo Elétrico - sobrepor	
Tomada de sobrepor	
Tomada hexagonal (NBR 14136) 2x1+T 10A	6 pç
Dispositivo de Proteção	
Disjuntor Unipolar Termomagnético - norma DIN	
10 A	1 pç
Eletroduto PVC roscá	
Rosca para ganhar. Tipo curva	
1"	41 un
Eletroduto vara 3 0m	
1	49,20 m
1/2	1,50 m
3/4"	2,00 m
Iluminação de emergência	
Bloco autônomo - sobrepimento	
Autonomia 1h - 200lm	1 pç
Luminária e acessórios	
Luminária embutir p/ compacta	
longa	6 pç
Reator eletromagnético p/ fluorescente compacta	
16/18 W	6 pç
Lâmpada fluorescente	
Compacta reator não integrado - longa	
18W	6 pç
Material p/ entrada serviço	
Armação secundária aço laminado	
1 estribo, haste 16x160mm	1 pç
Arruela quadrada aço galvanizado	
Furo Ø=18mm	2 pç
Eletrocalha alumínio p/ eletroduto	
1.1/2"	1 pç
Caixa inspeção de aterramento	
250x250x400mm	1 pç
300x300x400mm	1 pç
Cinta circular aço galv. p/ poste	
Ø=150mm	3 pç
Haste do aterramento aço/cobre	
Ø=15mm, comprimento 2,4m	2 pç
Isolador roldana 69kV	
Porcelana vitrificada	3 pç
Parafuso aço galvanizado cabeça quadr.	
Rosca M16x2, comprim. 190mm	1 pç
Poste concreto armado	
Comprimento 6,0m	2 pç
Ponto de luz galvanizado	
D=76mm, L= 4,0m	1 pç
Quadro de medição - QM	
Medidor consumidor uso coletivo - embutir	
Quadro medição até 12 medidores	1 pç
Medidor medição bidirecional, 4 fios 380 A + 2 pls. 1024 pu	
Quadro distrib. (haste geração - embutir	
Barramento - DIN (Ref. Siemon	
Lamp. 1x 40w	1 pç

PMSJP
FL.(S) 20
Nº
RÚBRICA:

PREFEITURA DE
SÃO JOÃO DO PARAÍSO
Construindo Uma Nova História

Endereço:
MUNICÍPIO DE SÃO JOÃO DO PARAÍSO - MA

Cliente:
MUNICÍPIO DE SÃO JOÃO DO PARAÍSO - CNPJ 01.167.675/0001-23

Título do projeto:
ELÉTRICO - ORLA SÃO JOÃO DO PARAÍSO

Conteúdo:
PLANTA BAIXA - QUIOSQUES

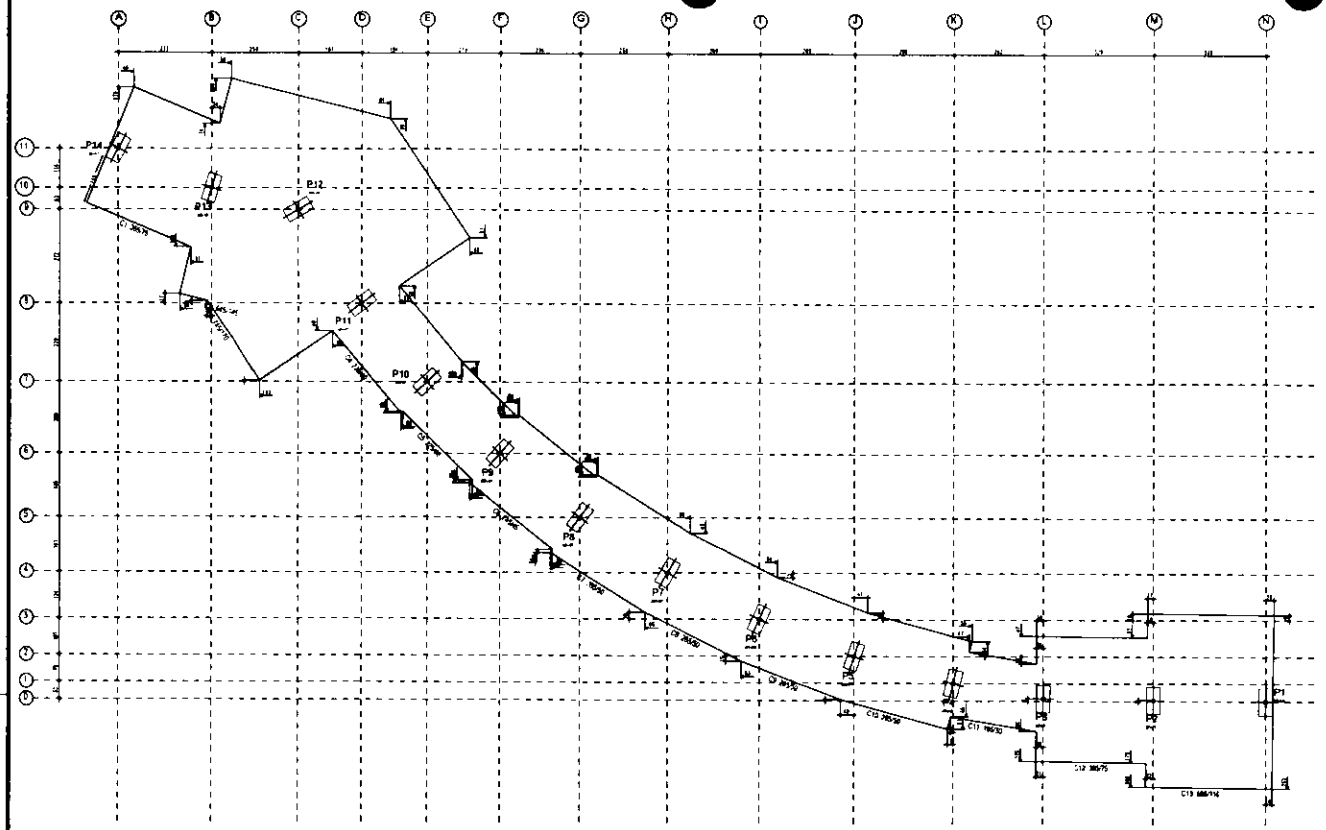

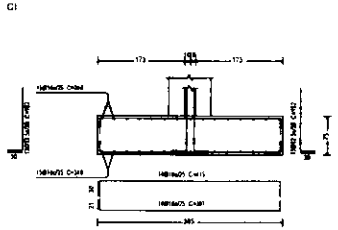

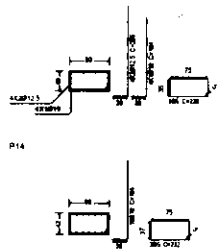

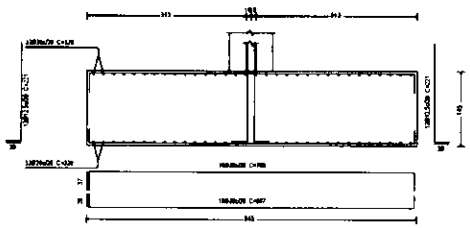

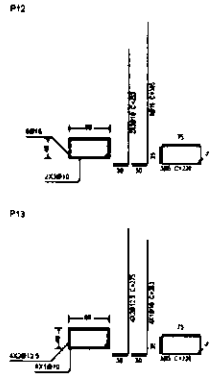

Resumo Aço FUNDAÇÃO Detalhamento fundação		Comp. total (m)	Peso+ 10% (kg)	Total
CA-50	Ø6.3	13.8	4	
	Ø8	85.9	37	
	Ø10	305.8	207	
	Ø12.5	2758.2	2822	
	Ø16	555.0	864	
	Ø20	451.1	1224	
	Ø25	464.1	1867	7325
CA-60	Ø5	184.3	28	28
Total				7353

Concreto	Fck (MPa)	Brita
Fundação	25	1
Total		

FUNDAÇÃO
Fck
Brita 1/2

| Resumo de medição (excluídas perdas de aço) | | | |

PREFEITURA DE
SÃO JOÃO DO
PARAÍSO
Construindo Uma Nova História

ESTADO DO MARANHÃO
GABINETE DO PREFEITO MUNICIPAL
GESTÃO 2025 A 2028

DECLARAÇÃO DE PLANEJAMENOTO DA LICITAÇÃO

Proponente: PREFEITURA MUNICIPAL DE SÃO JOÃO DO PARAÍSO -MA
Programa: 5400020250008 - APOIO A PROJETOS DE INFRAESTRUTURA TURISTICA - CONTRATO DE REPASSE - EMENDA DE COMISSÃO - RP8
Nº do Contrato: 981571/2025.
Descrição Detalhada do Objeto do Contrato: Readequação e urbanização na orla do rio Lajeado para implantação de Praça de Eventos no município de São João do Paraíso/MA.

Declaramos através desta que este Município pretende realizar o processo licitatório com a finalidade de contratação de empresa para execução do empreendimento acima referenciado conforme segue:

Indicação da submeta	Readequação e urbanização na orla do rio Lajeado para implantação de Praça de Eventos no município de São João do Paraíso/MA.
Legislação adotada:	Lei 14.133/2021
Forma de execução:	Execução indireta
Utilizará pregão?	( ) Sim / (X) Não
Regime de execução:	Empreitada preço global
Preço sigiloso?	Não

São João do Paraíso-MA, 02/12/2025.

MARCOS VINICIUS DE FRANCA FERREIRA:92967400378
Assinado de forma digital por MARCOS VINICIUS DE FRANCA FERREIRA:92967400378
Dados: 2025.12.02 17:15:01 -03'00'

Marcos Vinícius de França Ferreira
Prefeito Municipal

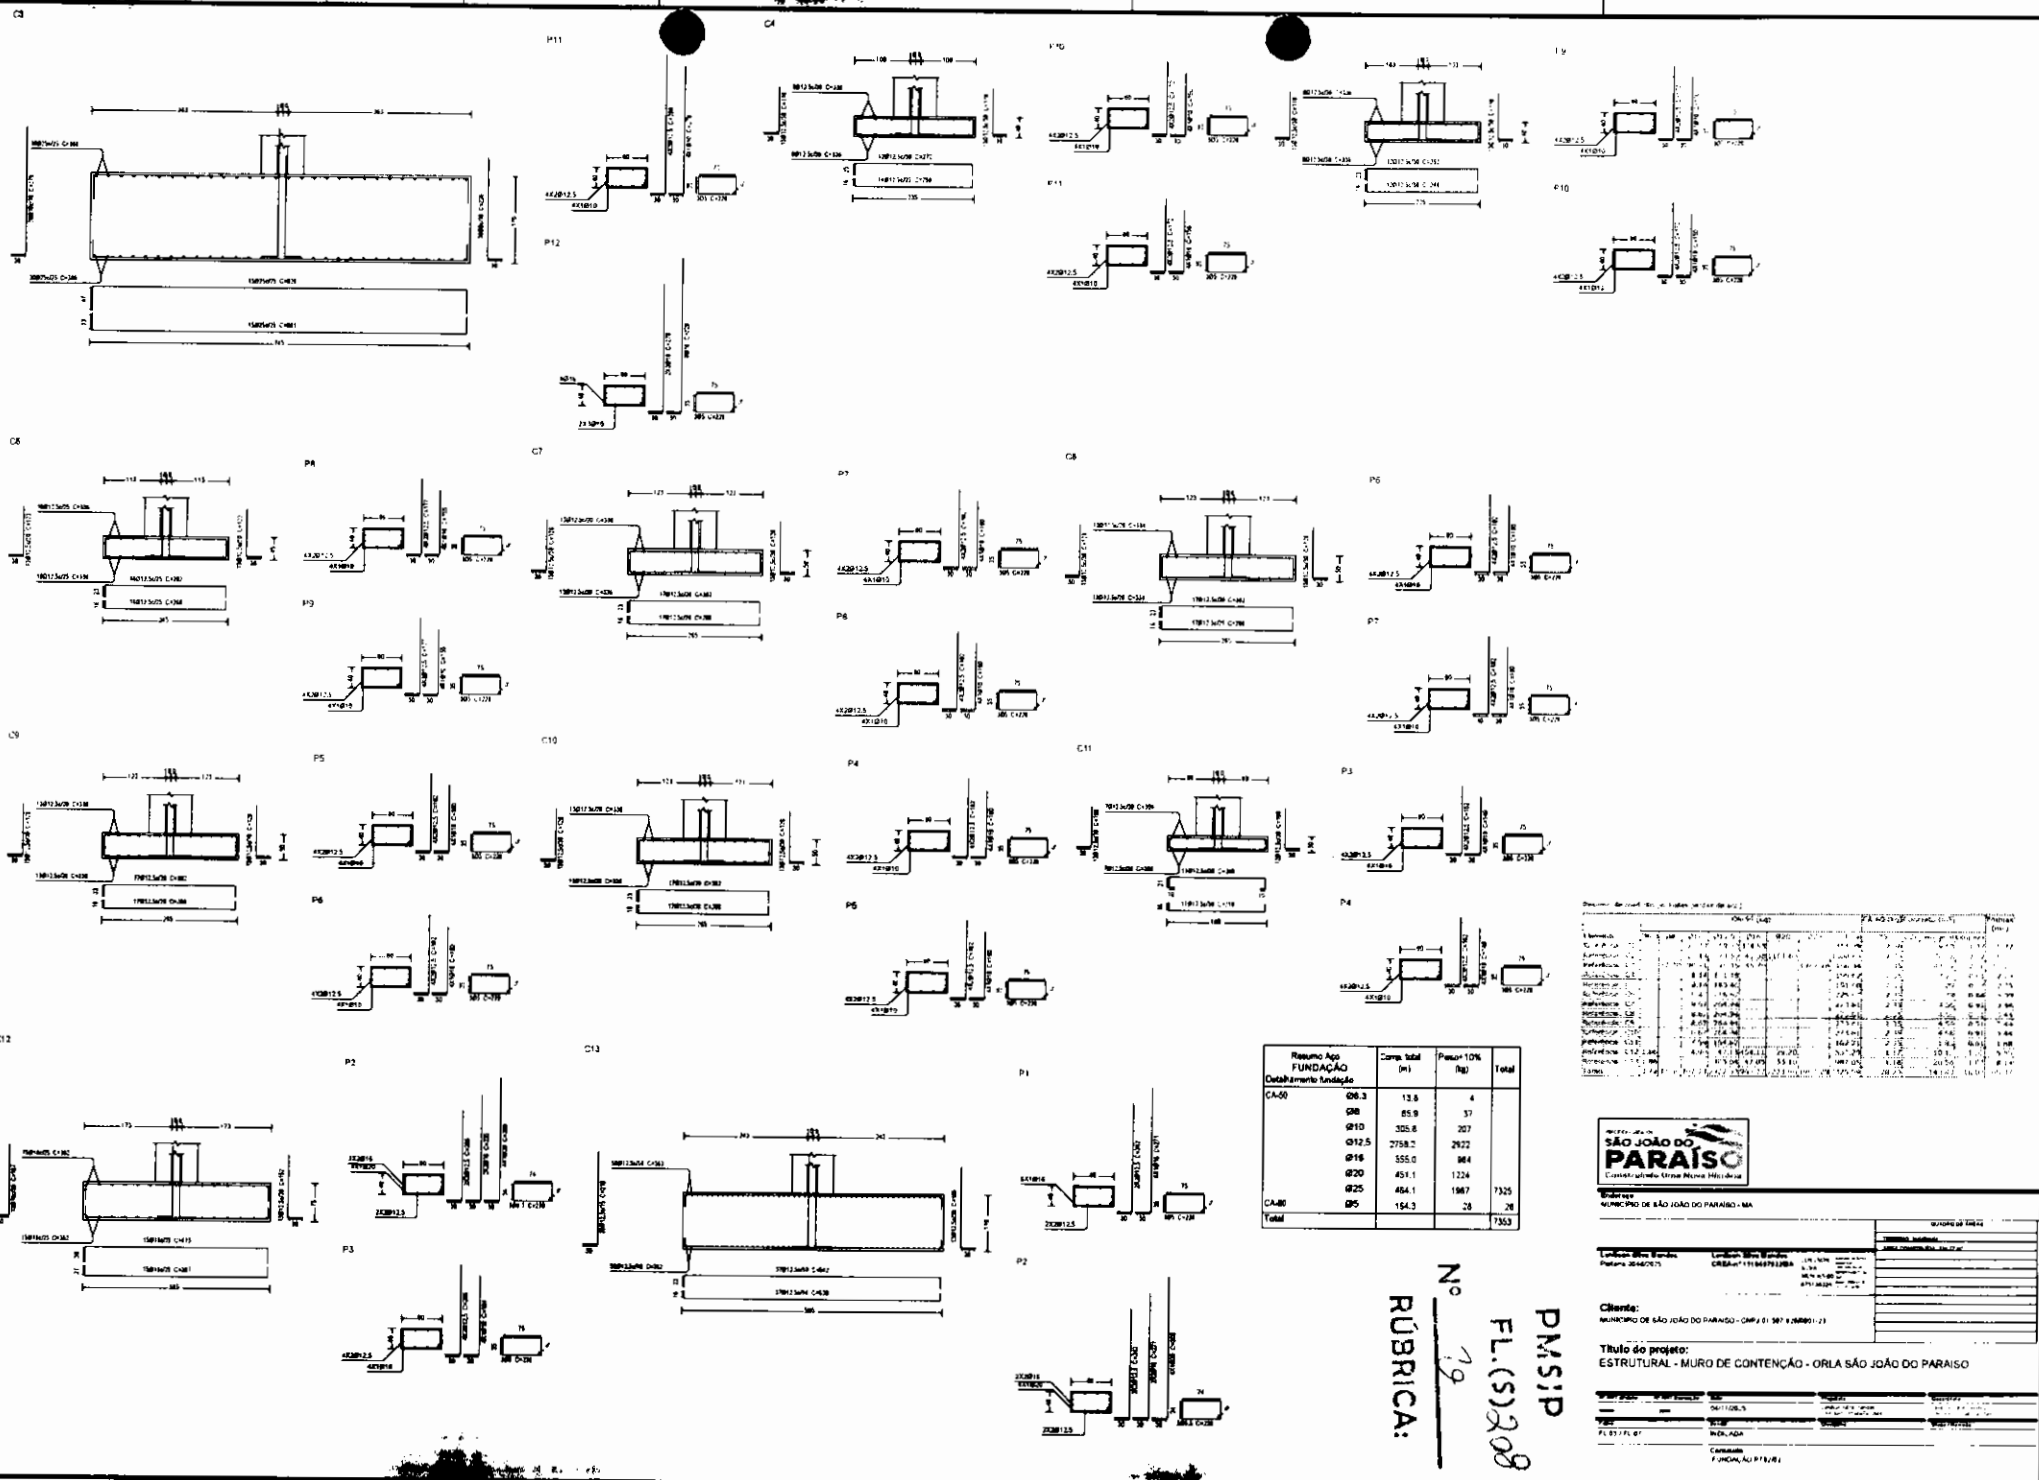

Resumo Aço FUNDAÇÃO Detalhamento fundação		Comp. total (m)	Peso+10% (kg)	Total
CA-50	Ø6.3	13.6	4	
	Ø8	85.9	37	
	Ø10	305.6	207	
	Ø12.5	2758.2	2922	
	Ø16	555.0	964	
	Ø20	451.1	1224	
	Ø25	464.1	1967	7325
CA-60	Ø5	164.3	28	28
Total				7353

Elaborado
MUNICÍPIO DE SÃO JOÃO DO PARAÍSO - MA

Landison Silva Mendes
Matrícula 20140/2015

Landison Silva Mendes
CREA nº 1119457/D-MA

Cliente:
MUNICÍPIO DE SÃO JOÃO DO PARAÍSO - CNPJ 01.587.e.000/01-23

Título do projeto:
ESTRUTURAL - MURO DE CONTENÇÃO - ORLA SÃO JOÃO DO PARAISO

Nº 19 PMSJP FL.(S)228 RÚBRICA:

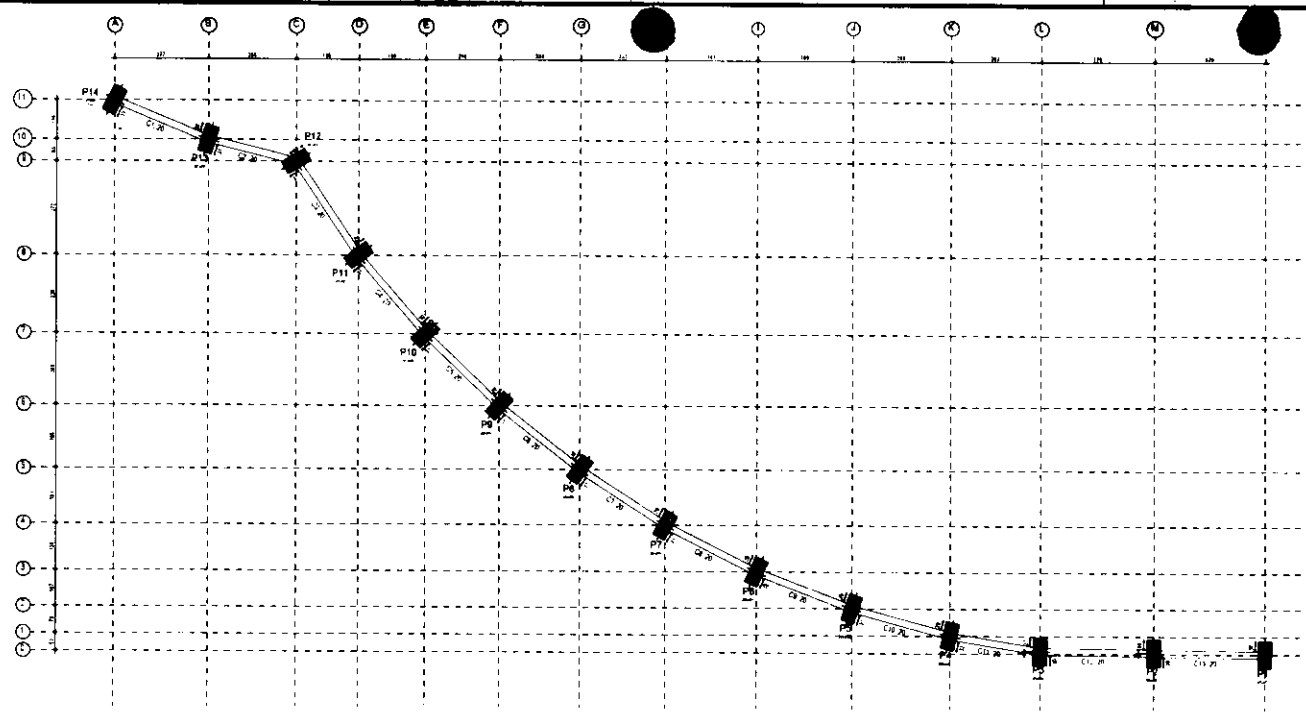

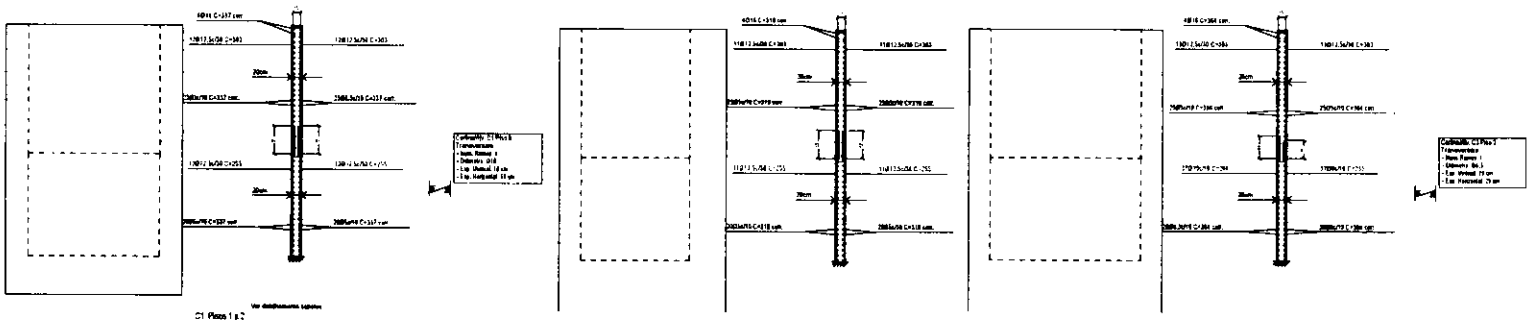

C1 Pilos 1 a 2

C2 Pilos 1 a 2

C3 Pilos 1 a 2

Escala 1:50
MURO DE CONTENÇÃO
Não se dobrem, se rasgue
Sem dimensões

PMSJP
FL.(S) 209
Nº 2º
RÚBRICA:

PREFEITURA DE SÃO JOÃO DO PARAÍSO
Construindo Juntos Nossa História

Endereço
MUNICÍPIO DE SÃO JOÃO DO PARAÍSO - MA

Cliente:
MUNICÍPIO DE SÃO JOÃO DO PARAÍSO - CNPJ 01.597.676/0001-73

Título do projeto:
ESTRUTURAL - MURO DE CONTENÇÃO - ORLA SÃO JOÃO DO PARAÍSO

11/11/2025

INDICADA

MURO DE CONTENÇÃO P1(16).

PREFEITURA DE
SÃO JOÃO DO
PARAÍSO
Construindo Uma Nova História

ESTADO DO MARANHÃO
GABINETE DO PREFEITO MUNICIPAL
GESTÃO 2025 A 2028

DECLARAÇÃO DE ENCARGOS SOCIAIS, ISS E LEVANTAMENTOS PRELIMINARES

Proponente: PREFEITURA MUNICIPAL DE SÃO JOÃO DO PARAÍSO -MA
Nº do Contrato: 981571/2025.
Programa: 5400020250008 - APOIO A PROJETOS DE INFRAESTRUTURA TURISTICA - CONTRATO DE REPASSE - EMENDA DE COMISSÃO - RP8
Descrição Detalhada do Objeto do Contrato: Readequação e urbanização na orla do rio Lajeado para implantação de Praça de Eventos no município de São João do Paraíso/MA.

Eu, nome do profissional responsável pelo orçamento, formação e número do CREA/CAU, como orçamentista do projeto de acima referenciado, que foram utilizados os encargos sociais vigentes tanto para mão de obra horista quanto para mão de obra mensalista no SINAPI, data base 09/2025, COM desoneração;
Declaramos para os devidos fins que, conforme legislação tributária municipal, a base de cálculo do ISS deste tipo de obra corresponde à 100%, com a respectiva alíquota de 5%
Declaramos também para os devidos fins que o regime de contribuição previdenciária sobre a Receita Bruta adotado para a elaboração do orçamento foi COM/SEM desoneração, e que esta é a alternativa mais adequada para a Administração Pública
Declaramos também que foram inseridos no Transferegov os levantamentos preliminares que embasaram a concepção adotada tais como geológicos, geotécnicos, hidrológicos, batimétricos, topográficos, sociais, ambientais e cadastrais que deram suporte aos projetos

São João do Paraíso-MA, 01/12/2025.

LENILSON SILVA MENDES:60875126324
Assinado de forma digital por LENILSON SILVA MENDES:60875126324
Dados: 2025.12.02 14:56:09 -03'00'

Lenilson Silva Mendes
Responsável Técnico
CREA Nº 1119497922MA

MARCOS VINICIUS DE FRANCA FERREIRA:92967400378
Assinado de forma digital por MARCOS VINICIUS DE FRANCA FERREIRA:92967400378
Dados: 2025.12.02 17:11:08 -03'00'

Marcos Vinícius de França Ferreira
Prefeito Municipal

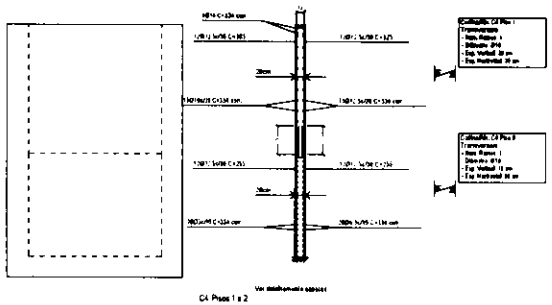

C4 Pilos 1 a 2

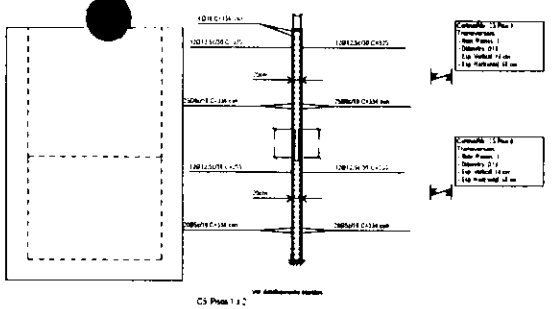

C5 Pilos 1 a 2

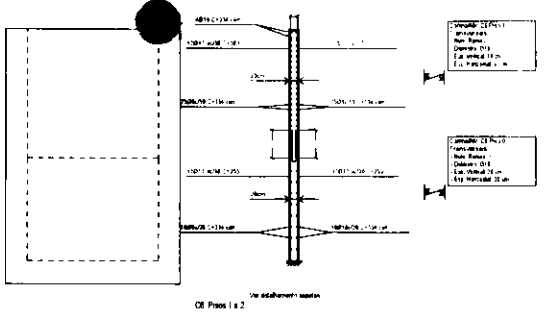

C6 Pilos 1 a 2

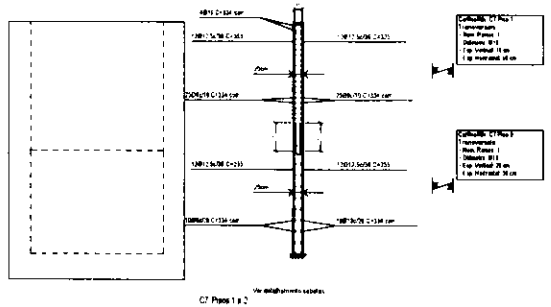

C7 Pilos 1 a 2

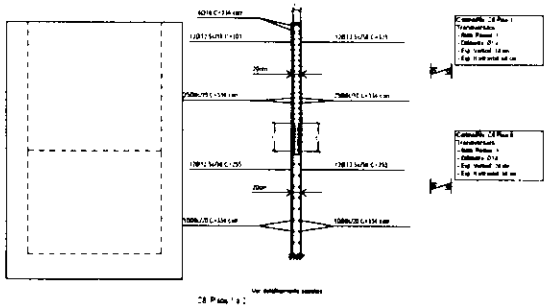

C8 Pilos 1 a 2

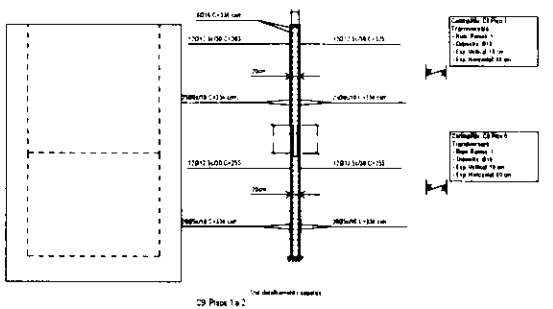

C9 Pilos 1 a 2

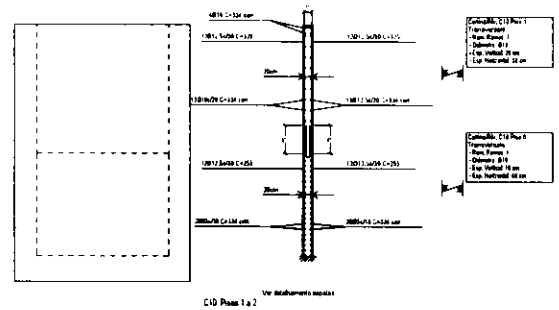

C10 Pilos 1 a 2

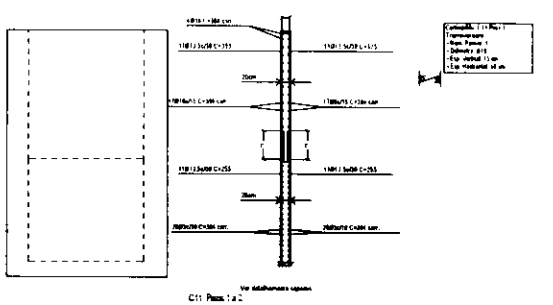

C11 Pilos 1 a 2

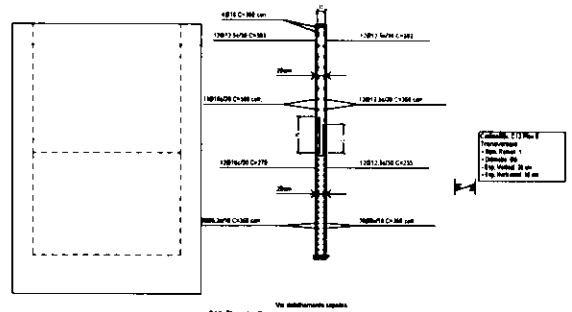

C12 Pilos 1 a 2

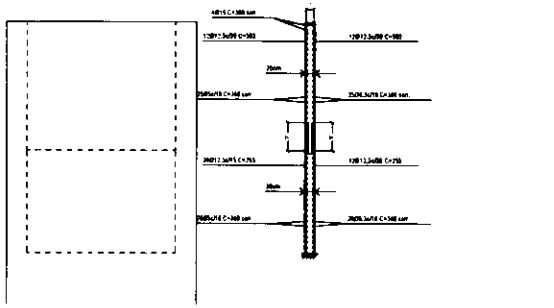

C13 Pilos 1 a 2

Escala 1:50
MURO DE CONTENÇÃO
Ver detalhamento estrutural
Locais dos elementos

Resumo Aço Muros de concreto armado		Comp. total (m)	Peso+10% (kg)	Total
CA-50	Ø6.3	497.8	134	
	Ø8	1279.8	356	
	Ø10	873.4	592	
	Ø12.5	1823.3	1892	
	Ø16	207.6	361	3575
CA-60	Ø5	1436.5	248	248
Total				3823

Total (m) - Superfície total: 106.34 m²

Elemento	Formas (m²)	Volume (m³)	Massa (kg)
Vigas, fundo	3.77		
Vertical lateral	41.56		
Cortinas	660.76	40.59	1824
Pilares (Sap. Pilares)	371.28	21.19	1491
Total	777.38	60.78	5315
Bruto (Sem Vãos)	4.562	0.994	4700

PMSJP
FL.(S) 211
Nº 28
RUBRICA:

SÃO JOÃO DO PARAÍSO
Construindo Uma Nova História

Endereço:
MUNICÍPIO DE SÃO JOÃO DO PARAÍSO - MA

Cliente:
MUNICÍPIO DE SÃO JOÃO DO PARAÍSO - CNPJ 01.581.679/0001-23

Título do projeto:
ESTRUTURAL - MURO DE CONTENÇÃO - ORLA SÃO JOÃO DO PARAISO

Data: 04/11/2019
Escala: INDICADA
Conteúdo: MURO DE CONTENÇÃO PTEUC

PREFEITURA DE SÃO JOÃO DO PARAÍSO
Construindo Uma Nova História

ESTADO DO MARANHÃO
GABINETE DO PREFEITO MUNICIPAL
GESTÃO 2025 A 2028

DECLARAÇÃO DE CONFORMIDADE EM ACESSIBILIDADE

Proponente: PREFEITURA MUNICIPAL DE SÃO JOÃO DO PARAÍSO -MA

Programa: 5400020250008 - APOIO A PROJETOS DE INFRAESTRUTURA TURISTICA - CONTRATO DE REPASSE - EMENDA DE COMISSÃO - RP8

Nº do Contrato: 981571/2025.

Descrição Detalhada do Objeto do Contrato: Readequação e urbanização na orla do rio Lajeado para implantação de Praça de Eventos no município de São João do Paraíso/MA.

Eu, LENILSON SILVA MENDES, CREA Nº 1119497922MA, DECLARO, na qualidade de representante da Prefeitura municipal de SÃO JOÃO DO PARAÍSO-MA, CNPJ: 01.597.629/0001-23, Responsável Técnico pelo projeto vinculado ao convênio ou contrato de repasse nº 981571/2025 no Transferegov, informo que o projeto atende os requisitos de acessibilidade estabelecidos pela Lei nº 10.098/2000.

Por ser verdade, firmo a presente no exercício do respectivo cargo.

São João do Paraíso-MA, 01/12/2025.

LENILSON SILVA MENDES:60875126324

Assinado de forma digital por LENILSON SILVA MENDES:60875126324
Dados: 2025.12.02 14:54:54 -03'00'

Lenilson Silva Mendes
Responsável Técnico
CREA Nº 1119497922MA

MARCOS VINICIUS DE FRANCA FERREIRA:92967400378

Assinado de forma digital por MARCOS VINICIUS DE FRANCA FERREIRA:92967400378
Dados: 2025.12.02 17:10:47 -03'00'

Marcos Vinícius de França Ferreira
Prefeito Municipal

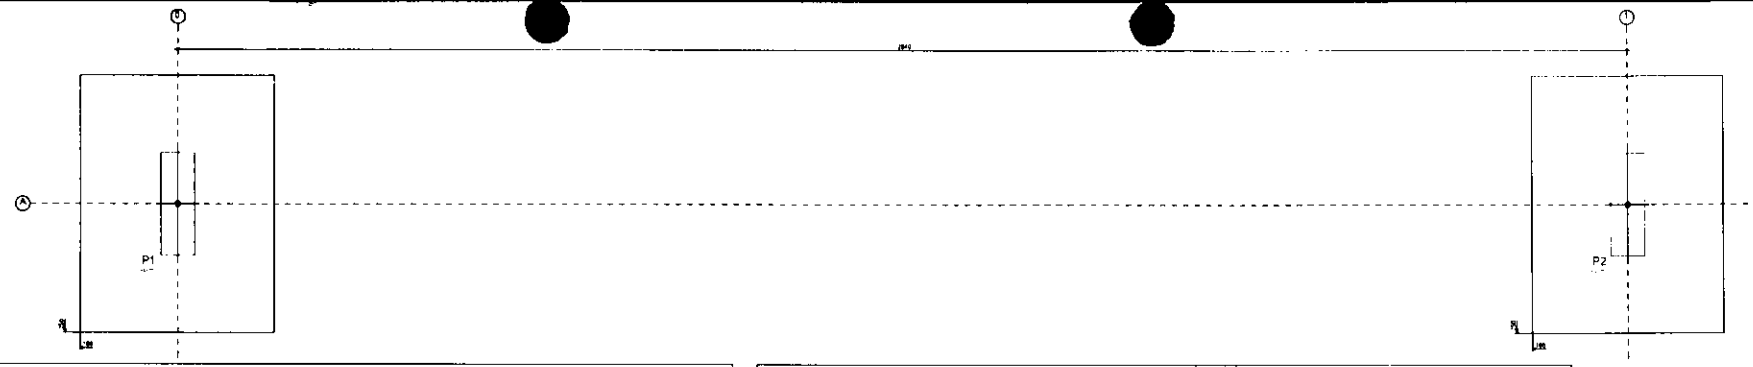

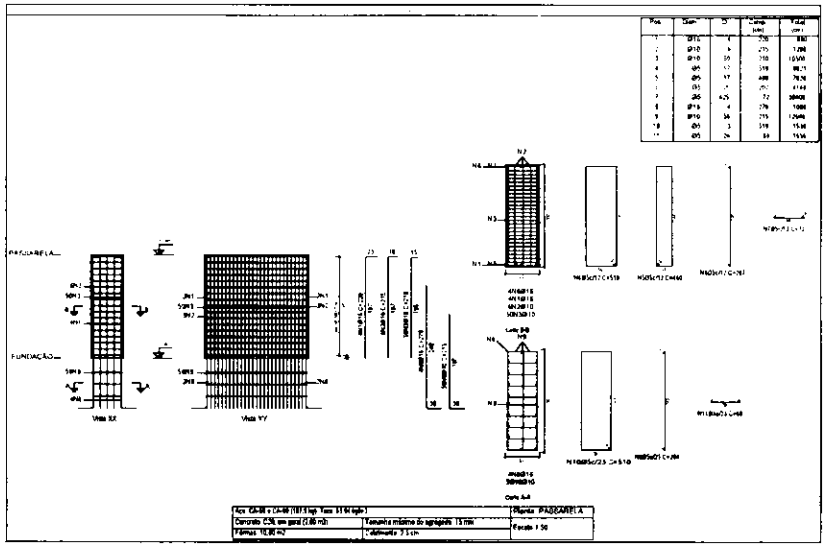

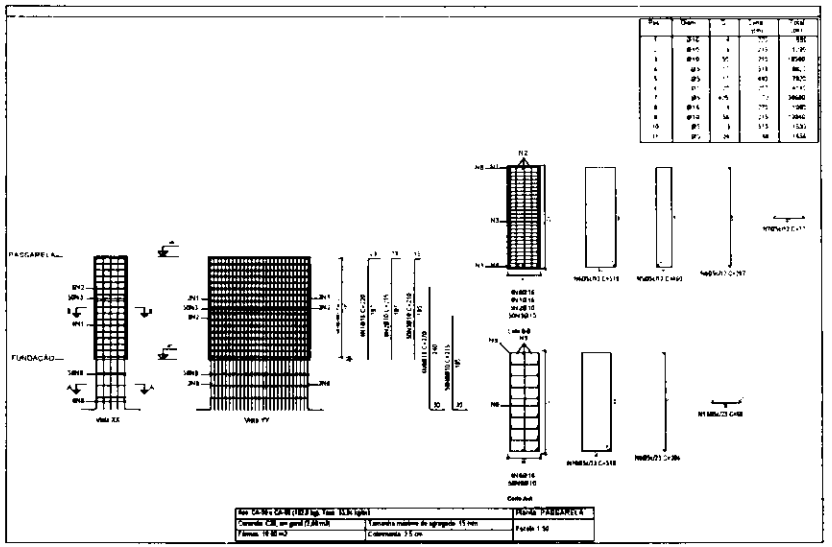

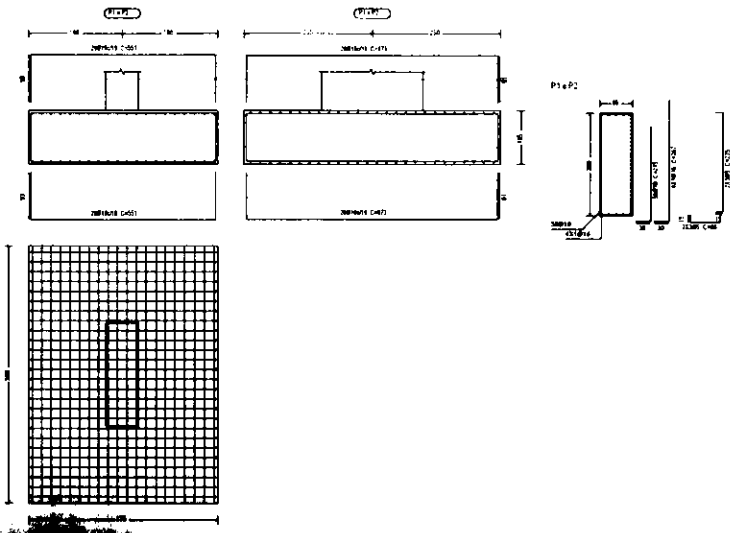

Planta PASSARELA
Concreto C20 em geral
Aço das lamas CA-60 e CA-50
Aço dos estribos CA-50 e CA-60

Resumo Aço FUNDAÇÃO Detalhamento fundação		Comp. total (m)	Peso+10% (kg)	Total
CA-50	Ø10	240.8	163	
	Ø16	1132.8	1967	2130
CA-60	Ø5	37.8	7	7
Total				2137

Total obra - Superfície final: 2.56 m²

Elemento	Fechado (m²)	Excesso (m²)	Ratio (kg/m²)
Pilares (Sup. Termas)	21.20	5.20	356
Total	21.20	5.20	356
Índices (por m²)	8.154	2.000	140.77

PMSJP
FL.(S) 213
Nº 2
RÚBRICA:

SÃO JOÃO DO PARAÍSO
Capital Nacional Digital Norte Mineiro

Endereço
MUNICÍPIO DE SÃO JOÃO DO PARAÍSO - MA

Leidson Silva Brandes
Portaria 004/2025

Leidson Silva Brandes
CREA-MG° 111569752/MA

Cliente:
MUNICÍPIO DE SÃO JOÃO DO PARAÍSO - CNPJ 01.597.839/0001-71

Título do projeto:
ESTRUTURAL - PASSARELA ORLA SÃO JOÃO DO PARAÍSO

Data
04/11/2025

Escala
INDICADA

Conteúdo
FUNDAÇÃO PILARES

CAIXA

COMPOSIÇÕES

FONTE	CÓDIGO	DESCRIÇÃO	UNIDADE	COEFIC.	CUSTO UNIT DESONERADO	CUSTO UNIT NÃO DESONER.
COMPOSIÇÃO	COM-38515880	ADMINISTRAÇÃO LOCAL DA OBRA (MES)	MÊS		[illegible]	[illegible]
SINAPI	90776	ENCARREGADO GERAL COM ENCARGOS COMPLEMENTARES	H	176	28,43	31,47
SINAPI	90778	ENGENHEIRO CIVIL DE OBRA PLENO COM ENCARGOS COMPLEMENTARES	H	73	115,62	129,13

COMPOSIÇÃO	COMP-94096122	ESTRUTURA METÁLICA COM LIGAÇÕES SOLDADAS, INCLUSOS PERFIS METÁLICOS, CHAPAS METÁLICAS, MÃO DE OBRA E TRANSPORTE COM GUINDASTE - FORNECIMENTO E INSTALAÇÃO (KG)	KG		[illegible]	[illegible]
SINAPI	93288	GUINDASTE HIDRÁULICO AUTOPROPELIDO, COM LANÇA TELESCÓPICA 40 M, CAPACIDADE MÁXIMA 60 T, POTÊNCIA 260 KW - CHI DIURNO. AF_03/2016	CHI	0,0005	179,01	181,74
SINAPI	93287	GUINDASTE HIDRÁULICO AUTOPROPELIDO, COM LANÇA TELESCÓPICA 40 M, CAPACIDADE MÁXIMA 60 T, POTÊNCIA 260 KW - CHP DIURNO. AF_03/2016	CHP	0,0007	351,66	354,39
SINAPI-I	1333	CHAPA DE AÇO GROSSA, ASTM A36, E = 1/2" (12,70 MM) 99,59 KG/M2	KG	0,0064239	7,93	[illegible]
SINAPI-I	10997	ELETRODO REVESTIDO AWS - E7018, DIAMETRO IGUAL A 4,00 MM	KG	0,0018	22,00	22,00
SINAPI-I	43083	PERFIL "U" ENRIJECIDO, EM CHAPA DOBRADA DE AÇO LAMINADO, E = 3,75 MM, H = 200 MM, L = 75 MM (9,94 KG/M)	KG	1	8,66	[illegible]
SINAPI	88240	AJUDANTE DE ESTRUTURA METÁLICA COM ENCARGOS COMPLEMENTARES	H	0,0008	21,71	23,43
SINAPI	88278	MONTADOR DE ESTRUTURAS METÁLICAS COM ENCARGOS COMPLEMENTARES	H	0,0237	22,76	24,61
SINAPI	88317	SOLDADOR COM ENCARGOS COMPLEMENTARES	H	0,005	28,47	30,75
SINAPI	100716	JATEAMENTO ABRASIVO COM GRANALHA DE AÇO EM PERFIL METÁLICO EM FÁBRICA. AF_01/2020	M2	0,0789	24,34	24,65
SINAPI	100739	PINTURA COM TINTA ALQUÍDICA DE ACABAMENTO (ESMALTE SINTÉTICO ACETINADO) PULVERIZADA SOBRE PERFIL METÁLICO EXECUTADO EM FÁBRICA (POR DEMÃO). AF_01/2020_PE	M2	0,0789	10,24	10,40
SINAPI	100719	PINTURA COM TINTA ALQUÍDICA DE FUNDO (TIPO ZARCÃO) PULVERIZADA SOBRE PERFIL METÁLICO EXECUTADO EM FÁBRICA (POR DEMÃO). AF_01/2020_PE	M2	0,0789	10,39	10,55

COMPOSIÇÃO	COMP-73552701	ASSOALHO METÁLICO COM LIGAÇÕES SOLDADAS, INCLUSOS PERFIS METÁLICOS, CHAPAS METÁLICAS, MÃO DE OBRA E TRANSPORTE COM GUINDASTE - FORNECIMENTO E INSTALAÇÃO (KG)	KG		[illegible]	[illegible]
SINAPI	93288	GUINDASTE HIDRÁULICO AUTOPROPELIDO, COM LANÇA TELESCÓPICA 40 M, CAPACIDADE MÁXIMA 60 T, POTÊNCIA 260 KW - CHI DIURNO. AF_03/2016	CHI	0,0005	179,01	181,74
SINAPI	93287	GUINDASTE HIDRÁULICO AUTOPROPELIDO, COM LANÇA TELESCÓPICA 40 M, CAPACIDADE MÁXIMA 60 T, POTÊNCIA 260 KW - CHP DIURNO. AF_03/2016	CHP	0,0007	351,66	354,39
SINAPI-I	1337	CHAPA DE AÇO XADREZ PARA PISOS, E = 1/4" (6,30 MM) 54,53 KG/M2	KG	1	9,06	[illegible]
SINAPI-I	10997	ELETRODO REVESTIDO AWS - E7018, DIAMETRO IGUAL A 4,00 MM	KG	0,0018	22,00	22,00
SINAPI	88240	AJUDANTE DE ESTRUTURA METÁLICA COM ENCARGOS COMPLEMENTARES	H	0,0008	21,71	23,43
SINAPI	88278	MONTADOR DE ESTRUTURAS METÁLICAS COM ENCARGOS COMPLEMENTARES	H	0,0237	22,76	24,61
SINAPI	88317	SOLDADOR COM ENCARGOS COMPLEMENTARES	H	0,005	28,47	30,75
SINAPI	100716	JATEAMENTO ABRASIVO COM GRANALHA DE AÇO EM PERFIL METÁLICO EM FÁBRICA. AF_01/2020	M2	0,0789	24,34	24,65
SINAPI	100739	PINTURA COM TINTA ALQUÍDICA DE ACABAMENTO (ESMALTE SINTÉTICO ACETINADO) PULVERIZADA SOBRE PERFIL METÁLICO EXECUTADO EM FÁBRICA (POR DEMÃO). AF_01/2020_PE	M2	0,0789	10,24	10,40
SINAPI	100719	PINTURA COM TINTA ALQUÍDICA DE FUNDO (TIPO ZARCÃO) PULVERIZADA SOBRE PERFIL METÁLICO EXECUTADO EM FÁBRICA (POR DEMÃO). AF_01/2020_PE	M2	0,0789	10,39	10,55

COMPOSIÇÃO	COMP-79340418	BANCADA DE GRANITO CINZA ANDORINHA, INCLUSIVE PASSA PRATOS, ESPESSURA 2 CM - FORNECIMENTO E INSTALAÇÃO (M2)	M2		[illegible]	[illegible]
SINAPI-I	11795	GRANITO PARA BANCADA, POLIDO, TIPO ANDORINHA/ QUARTZ/ CASTELO/ CORUMBA OU OUTROS EQUIVALENTES DA REGIAO, E= "2,5" CM	M2	1	679,24	[illegible]
SINAPI-I	4823	MASSA PLASTICA PARA MARMORE/GRANITO	KG	0,3844	40,74	40,74
SINAPI-I	37329	REJUNTE EPOXI, QUALQUER COR	KG	0,0154	127,38	127,38
SINAPI	88274	MARMORISTA/GRANITEIRO COM ENCARGOS COMPLEMENTARES	H	1,9209	27,59	29,88
SINAPI	88316	SERVENTE COM ENCARGOS COMPLEMENTARES	H	2	22,19	23,84

COMPOSIÇÃO	COM-89840424	CAIXA DE INSPEÇÃO 60X60CM (UN)	UN		[illegible]	[illegible]
SINAPI	103328	ALVENARIA DE VEDAÇÃO DE BLOCOS CERÂMICOS FURADOS NA HORIZONTAL DE 9X19X19 CM (ESPESSURA 9 CM) E ARGAMASSA DE ASSENTAMENTO COM PREPARO EM BETONEIRA. AF_12/2021	M2	1,8	95,70	100,79
SINAPI	96544	ARMAÇÃO DE BLOCO UTILIZANDO AÇO CA-50 DE 6,3 MM - MONTAGEM. AF_01/2024	KG	1,73	16,79	17,45
SINAPI	87905	CHAPISCO APLICADO EM ALVENARIA (COM PRESENÇA DE VÃOS) E ESTRUTURAS DE CONCRETO DE FACHADA, COM COLHER DE PEDREIRO. ARGAMASSA TRAÇO 1:3 COM PREPARO EM BETONEIRA 400L. AF_10/2022	M2	1,71	8,36	8,89
SINAPI	102487	CONCRETO CICLÓPICO FCK = 15MPA, 30% PEDRA DE MÃO EM VOLUME REAL, INCLUSIVE LANÇAMENTO. AF_05/2021	M3	0,081	658,60	678,32
SINAPI	93358	ESCAVAÇÃO MANUAL DE VALA. AF_09/2024	M3	1,8	87,77	94,30
SINAPI	96535	FABRICAÇÃO, MONTAGEM E DESMONTAGEM DE FÔRMA PARA SAPATA, EM MADEIRA SERRADA, E=25 MM, 4 UTILIZAÇÕES. AF_01/2024	M2	1,17	139,85	148,02
SINAPI	87543	MASSA ÚNICA, EM ARGAMASSA INDUSTRIALIZADA, PREPARO MECÂNICO, APLICADA COM EQUIPAMENTO DE MISTURA E PROJEÇÃO DE ARGAMASSA EM PAREDES INTERNAS, E = 5MM, SEM TALISCAS. AF_03/2024	M2	1,71	29,62	30,24
SINAPI	93382	REATERRO MANUAL DE VALAS, COM COMPACTADOR DE SOLOS DE PERCUSSÃO. AF_08/2023	M3	1,15	26,32	28,11

COMPOSIÇÃO	CP-93396	BANCADA GRANITO CINZA, INCL. CUBA DE EMBUTIR OVAL LOUÇA BRANCA 35 X 50 CM, VÁLVULA METAL CROMADO, SIFÃO FLEXÍVEL PVC, ENGATE 30 CM FLEXÍVEL PLÁSTICO E TORNEIRA CROMADA DE MESA, PADRÃO POPULAR - FORNEC. E INSTALAÇÃO. AF_01/2020 (M2)	M2		[illegible]	[illegible]

FONTE	CÓDIGO	DESCRIÇÃO	UNIDADE	COEFIC.	DESONERADO	NÃO DESONERADO
SINAPI-I	11795	GRANITO PARA BANCADA, POLIDO, TIPO ANDORINHA/ QUARTZ/ CASTELO/ CORUMBA OU OUTROS EQUIVALENTES DA REGIAO, E= "2,5" CM	M2	1	679,24	
SINAPI	100852	CUBA DE EMBUTIR RETANGULAR DE AÇO INOXIDÁVEL, 56 X 33 X 12 CM - FORNECIMENTO E INSTALAÇÃO. AF_01/2020	UN	1,5	267,42	268,76
SINAPI	86884	ENGATE FLEXÍVEL EM PLÁSTICO BRANCO, 1/2" X 30CM - FORNECIMENTO E INSTALAÇÃO. AF_01/2020	UN	1,5	11,38	11,81
SINAPI	86906	TORNEIRA CROMADA DE MESA, 1/2" OU 3/4", PARA LAVATÓRIO, PADRÃO POPULAR - FORNECIMENTO E INSTALAÇÃO. AF_01/2020	UN	1,5	110,07	110,34

COMPOSIÇÃO	COM-96296814	POSTE ACO CONICO RETO TUBULAR 7,0m ENGASTADO (un)	UN			
COTAÇÃO	INS-86801275	POSTE ACO CONICO RETO TUBULAR 7,0m ENGASTADO (un)	UN	1	1.444,00	1.444,00

COMPOSIÇÃO	CP-105920	LUMINÁRIA REFLETOR LED PARA ILUMINAÇÃO PÚBLICA, 50 W - FORNECIMENTO E INSTALAÇÃO. AF_02/2025 (UN)	UN			
SINAPI-I	21127	FITA ISOLANTE ADESIVA ANTICHAMA, USO ATE 750 V, EM ROLO DE 19 MM X 5 M	UN	0,042	4,91	4,91
SINAPI-I	39391	LUMINARIA LED REFLETOR RETANGULAR BIVOLT, LUZ BRANCA, 50 W	UN	1	26,28	26,28
SINAPI	88247	AUXILIAR DE ELETRICISTA COM ENCARGOS COMPLEMENTARES	H	0,7289	23,30	25,06
SINAPI	88264	ELETRICISTA COM ENCARGOS COMPLEMENTARES	H	0,7289	28,05	30,38

COMPOSIÇÃO	COMP-37453870	FOSSA SÉPTICA EM ALVENARIA DE TIJOLO CERÂMICO MACIÇO, DIMENSÕES EXTERNAS DE 1,75X3,45X1,50 M, COM TAMPA DE CONCRETO ARMADO (UN)	UN			
SINAPI-I	123	ADITIVO IMPERMEABILIZANTE DE PEGA NORMAL PARA ARGAMASSAS E CONCRETOS SEM ARMACAO, LIQUIDO E ISENTO DE CLORETOS	L	6,174	8,95	8,95
SINAPI	103328	ALVENARIA DE VEDAÇÃO DE BLOCOS CERÂMICOS FURADOS NA HORIZONTAL DE 9X19X19 CM (ESPESSURA 9 CM) E ARGAMASSA DE ASSENTAMENTO COM PREPARO EM BETONEIRA. AF_12/2021	M2	14,5824	95,70	100,79
SINAPI	92917	ARMAÇÃO DE ESTRUTURAS DIVERSAS DE CONCRETO ARMADO, EXCETO VIGAS, PILARES, LAJES E FUNDAÇÕES, UTILIZANDO AÇO CA-50 DE 8,0 MM - MONTAGEM. AF_06/2022	KG	55,314	12,71	13,01
SINAPI	94963	CONCRETO FCK = 15MPA, TRAÇO 1:3,4:3,5 (EM MASSA SECA DE CIMENTO/ AREIA MÉDIA/ BRITA 1) - PREPARO MECÂNICO COM BETONEIRA 400 L. AF_05/2021	M3	0,772464	519,97	526,45
SINAPI	87547	MASSA ÚNICA, EM ARGAMASSA TRAÇO 1:2:8, PREPARO MECÂNICO, APLICADA MANUALMENTE EM PAREDES INTERNAS DE AMBIENTES COM ÁREA ENTRE 5M² E 10M², E = 10MM, COM TALISCAS. AF_03/2024	M2	14,5824	27,83	29,17
SINAPI	92423	MONTAGEM E DESMONTAGEM DE FÔRMA DE PILARES RETANGULARES E ESTRUTURAS SIMILARES, PÉ-DIREITO SIMPLES, EM CHAPA DE MADEIRA COMPENSADA RESINADA, 6 UTILIZAÇÕES. AF_09/2020	M2	5,084	72,81	75,50

COMPOSIÇÃO	COMP-51161657	Ponto de água para torneira de jardim, incluindo torneira e caixa de passagem (UN)	UN			
SINAPI-I	7602	TORNEIRA DE METAL AMARELO, PARA TANQUE / JARDIM, DE PAREDE, COM BICO PLASTICO, CANO CURTO, AREA EXTERNA, PADRAO POPULAR / USO GERAL, 1/2" OU 3/4"	UN	1	68,10	68,10
SINAPI	100487	ARGAMASSA TRAÇO 1:2:9 (EM VOLUME DE CIMENTO, CAL E AREIA MÉDIA ÚMIDA) PARA EMBOÇO/MASSA ÚNICA/ASSENTAMENTO DE ALVENARIA DE VEDAÇÃO, PREPARO MECÂNICO COM MISTURADOR DE EIXO HORIZONTAL DE 600 KG. AF_08/2019	M3	0,09987535	613,74	619,79
COMPOSIÇÃO	COM-89840424	CAIXA DE INSPEÇÃO 60X60CM (UN)	UN	1	671,44	708,69
COMPOSIÇÃO	COMP-89957	PONTO DE CONSUMO TERMINAL DE ÁGUA FRIA (SUBRAMAL) COM TUBULAÇÃO DE PVC, DN 25 MM, INSTALADO EM RAMAL DE ÁGUA, INCLUSOS RASGO E CHUMBAMENTO EM ALVENARIA. AF_12/2014	UN	1	138,09	147,00

COMPOSIÇÃO	COMP-89957	PONTO DE CONSUMO TERMINAL DE ÁGUA FRIA (SUBRAMAL) COM TUBULAÇÃO DE PVC, DN 25 MM, INSTALADO EM RAMAL DE ÁGUA, INCLUSOS RASGO E CHUMBAMENTO EM ALVENARIA. AF_12/2014	UN			
SINAPI	90466	CHUMBAMENTO LINEAR EM ALVENARIA PARA RAMAIS/DISTRIBUIÇÃO DE INSTALAÇÕES HIDRÁULICAS COM DIÂMETROS MENORES OU IGUAIS A 40 MM. AF_09/2023	M	2,14	15,70	16,75
SINAPI	89366	JOELHO 90 GRAUS COM BUCHA DE LATÃO, PVC, SOLDÁVEL, DN 25MM, X 3/4 INSTALADO EM RAMAL OU SUB-RAMAL DE ÁGUA - FORNECIMENTO E INSTALAÇÃO. AF_06/2022	UN	1	15,82	16,38
SINAPI	89362	JOELHO 90 GRAUS, PVC, SOLDÁVEL, DN 25MM, INSTALADO EM RAMAL OU SUB-RAMAL DE ÁGUA - FORNECIMENTO E INSTALAÇÃO. AF_06/2022	UN	1,18	9,26	9,87
SINAPI	90443	RASGO LINEAR MANUAL EM ALVENARIA, PARA RAMAIS/ DISTRIBUIÇÃO DE INSTALAÇÕES HIDRÁULICAS, DIÂMETROS MENORES OU IGUAIS A 40 MM. AF_09/2023	M	2,14	7,80	8,45
SINAPI	89395	TE, PVC, SOLDÁVEL, DN 25MM, INSTALADO EM RAMAL OU SUB-RAMAL DE ÁGUA - FORNECIMENTO E INSTALAÇÃO. AF_06/2022	UN	0,89	12,77	13,58
SINAPI	89356	TUBO, PVC, SOLDÁVEL, DE 25MM, INSTALADO EM RAMAL OU SUB-RAMAL DE ÁGUA - FORNECIMENTO E INSTALAÇÃO. AF_06/2022	M	2,14	23,23	24,76

COMPOSIÇÃO	COM-14801222	LIXEIRA REDONDA EM TELA MOEDA, D = 35CM, H = 42CM, E ACABAMENTO EM ESMALTE ACETINADO, COM SUPORTE EM TUBO DE AÇO GALVANIZADO DN 3/4", ALTURA DO SUPORTE 1,24M - FORNECIMENTO E INSTALAÇÃO (UND)				
SINAPI-I	37712	TELA ARAME GALVANIZADO REVESTIDO COM POLIMERO, MALHA HEXAGONAL DUPLA TORCAO, 8 X 10 CM (ZN/AL REVESTIDO COM POLIMERO), FIO "2,4" MM	M2	0,508	71,08	71,08
SINAPI-I	7700	TUBO ACO GALVANIZADO COM COSTURA, CLASSE MEDIA, DN 3/4", E = "2,65" MM, PESO "1,58" KG/M (NBR 5580)	M	1,078	23,71	
SINAPI	88309	PEDREIRO COM ENCARGOS COMPLEMENTARES	H	0,3	27,72	30,01
SINAPI	88315	SERRALHEIRO COM ENCARGOS COMPLEMENTARES	H	0,2	27,53	29,81
SINAPI	88316	SERVENTE COM ENCARGOS COMPLEMENTARES	H	0,3	22,19	23,84
SINAPI	94969	CONCRETO FCK = 15MPA, TRAÇO 1:3,4:3,5 (EM MASSA SECA DE CIMENTO/ AREIA MÉDIA/ BRITA 1) - PREPARO MECÂNICO COM BETONEIRA 600 L. AF_05/2021	M3	0,016	513,81	519,46
SINAPI	93358	ESCAVAÇÃO MANUAL DE VALA. AF_09/2024	M3	0,016	87,77	94,30
SINAPI	100739	PINTURA COM TINTA ALQUÍDICA DE ACABAMENTO (ESMALTE SINTÉTICO ACETINADO) PULVERIZADA SOBRE PERFIL METÁLICO EXECUTADO EM FÁBRICA (POR DEMÃO). AF_01/2020_PE	M2	1,016	10,24	10,40

FONTE	CÓDIGO	DESCRIÇÃO	UNIDADE	COEFIC.	DESONERADO	NÃO DESONER.

Data

Responsável Técnico:
CREA/CAU:

LENILSON SILVA MENDES:60875126324

Assinado de forma digital por LENILSON SILVA MENDES:60875126324
Dados: 2026.02.20 21:10:10 -03'00'

PMSJP
FL.(S) 216
Nº 12
RÚBRICA:

PREFEITURA DE
SÃO JOÃO DO
PARAÍSO
Construindo Uma Nova História

ESTADO DO MARANHÃO
GABINETE DO PREFEITO MUNICIPAL
GESTÃO 2025 A 2028

DECLARAÇÃO DE POSSE DE TERRENO LOCALIZADO EM ÁREA PÚBLICA

Proponente: PREFEITURA MUNICIPAL DE SÃO JOÃO DO PARAÍSO -MA

Nº do Contrato: 981571/2025.

Descrição Detalhada do Objeto do Contrato: Readequação e urbanização na orla do rio Lajeado para implantação de Praça de Eventos no município de São João do Paraíso/MA.

Declaro sob as penas do Artigo 299 do Código Penal e consonância com o artigo 26, § 1° da Portaria Interministerial nº 33, de 30 de agosto de 2023, que este Município é detentor da posse do imóvel localizado em área pública e situado neste Município, assegurado como sede das obras em comento.

Firmo, ainda, o compromisso de informar tempestivamente no sistema de monitoramento e acompanhamento de obras adotado pelo TransfereGov que o ente público é titular da propriedade, bem como comprovar, até o final da execução do objeto do instrumento, nos termos da Portaria Conjunta MGI/MF/CGU nº 33/2023, a regularização formal dos plenos poderes inerentes a propriedade do imóvel.

São João do Paraíso-MA, 01/12/2025.

MARCOS VINICIUS DE FRANCA FERREIRA:92967400378
Assinado de forma digital por MARCOS VINICIUS DE FRANCA FERREIRA:92967400378
Dados: 2025.12.02 17:10:25 -03'00'

Marcos Vinícius de França Ferreira
Prefeito Municipal

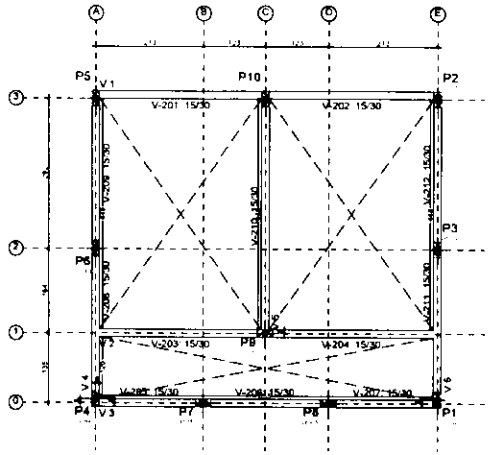

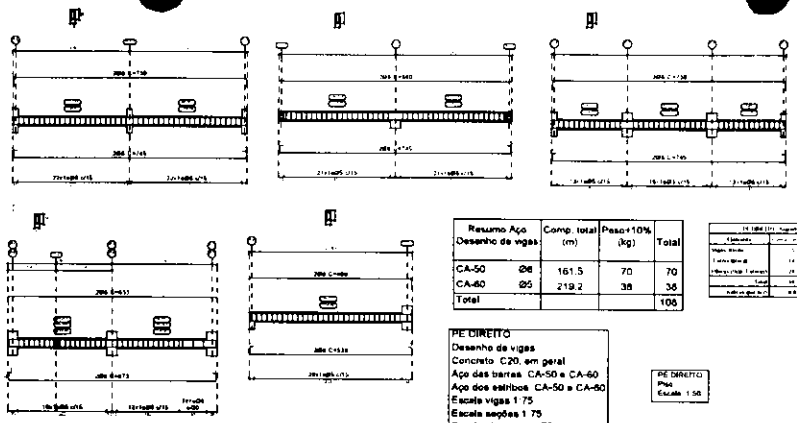

Resumo Aço		Comp. total (m)	Peso+10% (kg)	Total
Desenho de vigas				
CA-50	Ø6	161.5	70	70
CA-60	Ø5	219.2	36	36
Total				106

PE DIREITO
Desenho de vigas
Concreto C20, em geral
Aço das barras: CA-50 e CA-60
Aço dos estribos: CA-50 e CA-60
Escala vigas 1:75
Escala seções 1:75
Escala aberturas 1:75

PE DIREITO
Pav.
Escala: 1:50

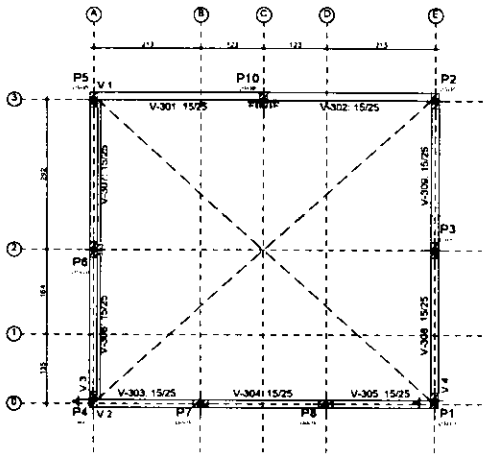

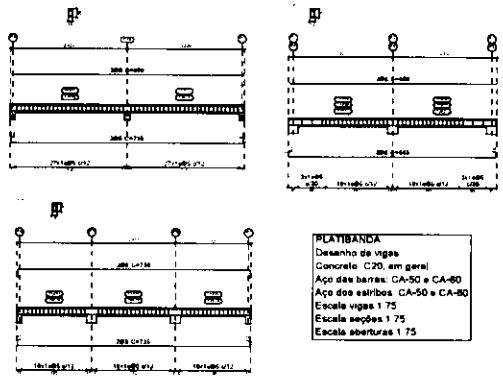

Resumo Aço		Comp. total (m)	Peso+10% (kg)	Total
Desenho de vigas				
CA-50	Ø6	108.4	47	47
CA-60	Ø5	122.4	21	21
Total				68

PLATIBANDA
Desenho de vigas
Concreto C20, em geral
Aço das barras: CA-50 e CA-60
Aço dos estribos: CA-50 e CA-60
Escala vigas 1:75
Escala seções 1:75
Escala aberturas 1:75

PLATIBANDA
Pav.
Escala: 1:50

PMSJP
FL.(S) 219
Nº
RÚBRICA:

PREFEITURA DE
SÃO JOÃO DO PARAÍSO
Construindo Uma Nova História

Endereço:
MUNICÍPIO DE SÃO JOÃO DO PARAÍSO - MA

Cliente:

Título do projeto:
PROJETO ESTRUTURAL - COMERCIAL (BANHEIRO)

Conteúdo:
VIGAS E DETALHES - VIGAS PLATIBANDA

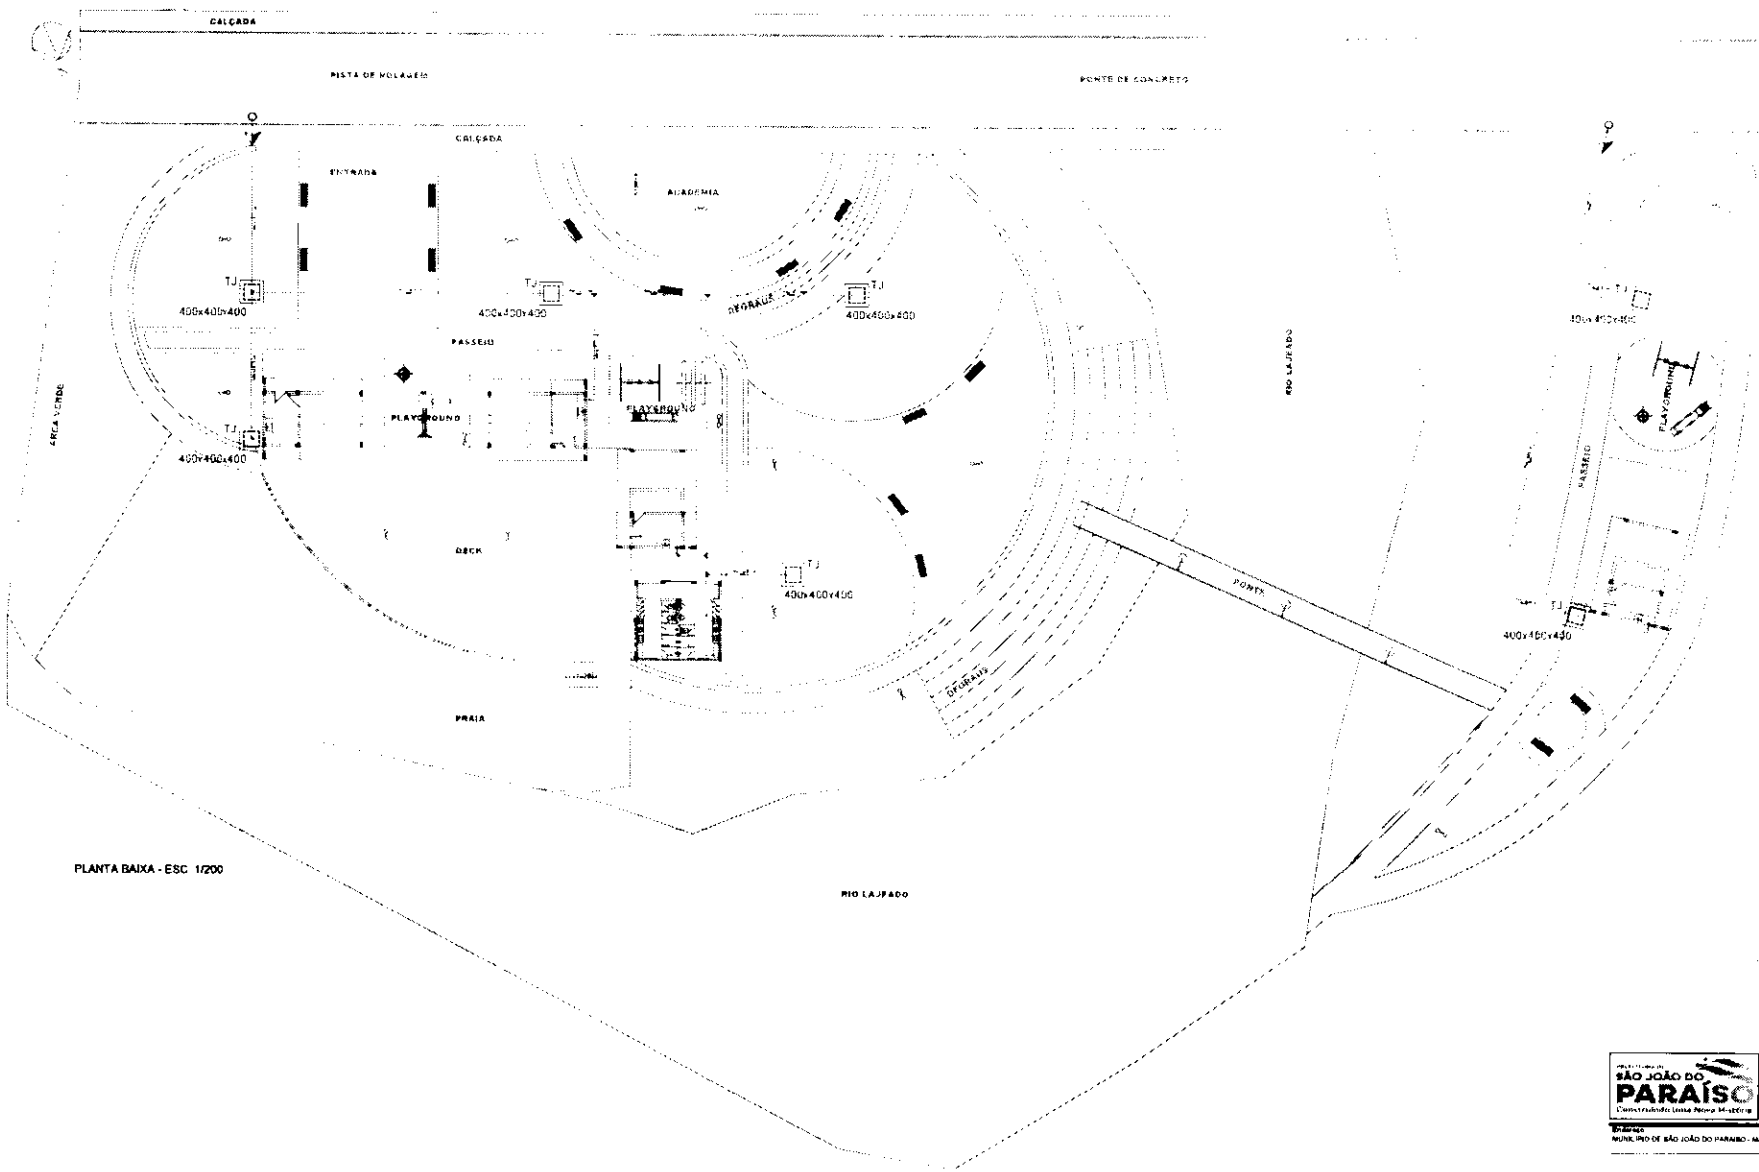

PLANTA BAIXA - ESC 1/200

LEGENDA - HIDRÁULICA / SANITÁRIA

SÍMBOLO	ESPECIFICAÇÕES	SÍMBOLO	ESPECIFICAÇÕES
	MLR - MÁQUINA DE LAVAR ROUPAS		HI - HIDRÔMETRO
	VBA - VASO SANITÁRIO COM CAIXA ACOPLADA		VR - VÁLVULA DE RETENÇÃO
	CH - DUCHA HIGIÊNICA		CP - CAIXA DE PASSAGEM
	TLR - TANQUE DE LAVAR ROUPA		BP - BOMBA DE RECALQUE
	TOR - TORNEIRA		TB - TORNEIRA DE BOIA
	PIA - PIA DE COZINHA TIPO BANCADA		RG - REGISTRO DE GAVETA DN 50 / DN 32
	LV - LAVATÓRIO DE BANCADA		RP - REGISTRO DE PRESSÃO DN 20

ALTURA DOS PONTOS D' ÁGUA

ITEM	DESCRIÇÃO	ALTURA	ITEM	DESCRIÇÃO	ALTURA
1	CHUVEIRO	[illegible]	7	MÁQUINA DE LAVAR LOUÇA	45 cm
2	VASO SANITÁRIO C/ ACOPLADA	38 cm	8	REGISTRO DE GAVETA	100 cm
3	LAVATÓRIO	60 cm	9	REGISTRO DE PRESSÃO	110 cm
4	DUCHA	40 cm	10	VÁLVULA DE DESCARGA	100 cm
5	TANQUE DE LAVAR ROUPA	110 cm	11	MÁQUINA DE LAVAR ROUPA	110 cm
6	PIA DE COZINHA	60 cm			

Nº 78

RÚBRICA:

PMSJP
FL.(S) 219

PREFEITURA DE SÃO JOÃO DO PARAÍSO
O Caminho Certo para o Desenvolvimento

Endereço
MUNICÍPIO DE SÃO JOÃO DO PARAÍSO - MA

Cleidson Silva Mendes
Portaria 004/2021

Cleidson Silva Mendes
CREA nº 111943762284

Cliente:
MUNICÍPIO DE SÃO JOÃO DO PARAÍSO - CNPJ 01.367.836/0001-73

Título do projeto:
HIDRÁULICO - ORLA SÃO JOÃO DO PARAÍSO

Escala	Data	Projeto	Desenho
indic.	14/11/2025		
Folha	Data	Revisão	Nº da Folha
FL 01 / FL 02	INDICADA		

Conteúdo
PLANTA BAIXA

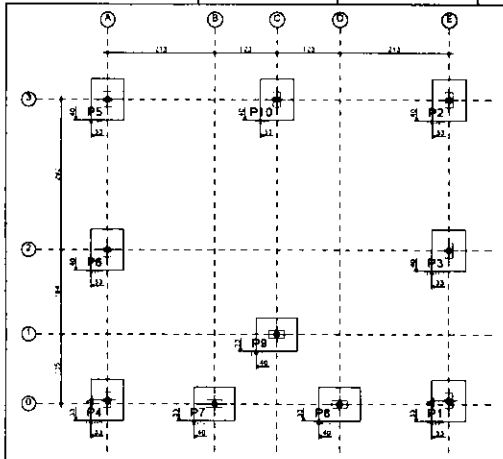

Resumo Aço FUNDAÇÃO Detalhamento fundação		Comp. total (m)	Peso+10% (kg)	Total
CA-50	Ø10	107,0	73	73
CA-60	Ø5	23,4	4	4
Total				77

FUNDAÇÃO
Peso
Escala 1:50

P1, P2, P3, P4, P5, P6 e P10

P9

P7 e P8

Planta	Dimensão (cm)	Concreto Tipo C20, em geral Cobrimento 2,5 cm Volume (m3)	Concreto Formas (m2)	Armaduras CA-50 e CA-60 Longitudinal (kg)	Armaduras CA-50 e CA-60 Estribos (kg)	Total +10 % (kg)	Taxa (kg/m3)
PLATIBANDA	30x15	0,47	1,35	3,6	1,5	5,6	10,79
PE DIREITO		0,85	2,70	9,6	3,1	14,0	11,44
BALDRAME		0,47	1,35	4,8	1,5	8,1	15,96
Total (m)		13,23	37,80	134,2	47,5	183,9	13,33

Planta	Dimensão (cm)	Concreto Tipo C20, em geral Cobrimento 2,5 cm Volume (m3)	Concreto Formas (m2)	Armaduras CA-50 e CA-60 Longitudinal (kg)	Armaduras CA-50 e CA-60 Estribos (kg)	Total +10 % (kg)	Taxa (kg/m3)
PLATIBANDA	30x15	0,14	1,35	3,6	1,5	5,6	37,79
PE DIREITO		0,27	2,70	8,5	3,1	12,8	42,96
BALDRAME		0,12	1,35	4,6	1,5	6,9	48,57
Total (m)		1,08	10,80	33,0	12,2	50,5	47,59

Planta	Dimensão (cm)	Concreto Tipo C20, em geral Cobrimento 2,5 cm Volume (m3)	Concreto Formas (m2)	Armaduras CA-50 e CA-60 Longitudinal (kg)	Armaduras CA-50 e CA-60 Estribos (kg)	Total +10 % (kg)	Taxa (kg/m3)
PE DIREITO	30x15	0,74	2,70	7,3	3,1	11,2	77,53
BALDRAME		0,57	1,35	5,9	1,5	8,7	150,81
Total		2,20	4,05	13,3	4,6	19,9	87,36

Pilares que nascem em BALDRAME e chegam em PLATIBANDA
Concreto C20 em geral
Aço das barras CA-50 e CA-60
Aço dos estribos CA-50 e CA-60

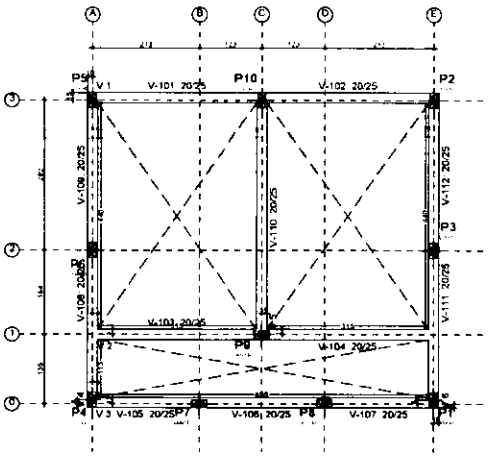

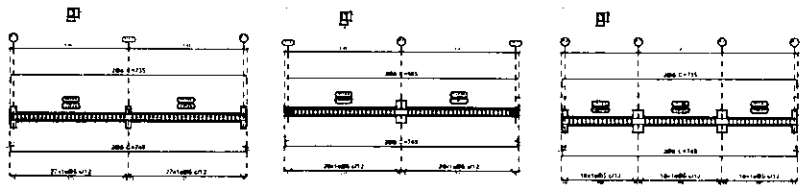

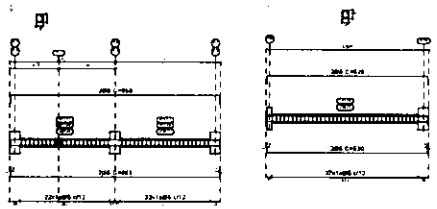

BALDRAME
Desenho de vigas
Concreto C20, em geral
Aço das barras: CA-50 e CA-60
Aço dos estribos: CA-50 e CA-60
Escala vigas 1:75
Escala seções 1:75
Escala aberturas 1:75

Resumo Aço Desenho de vigas		Comp. total (m)	Peso+10% (kg)	Total
CA-50	Ø8	160,5	70	70
CA-60	Ø5	174,7	30	30
Total				100

BALDRAME
Peso
Escala 1:50

PMSJP
FL.(s) 220
Nº
RÚBRICA:

PREFEITURA DE SÃO JOÃO DO PARAÍSO
Construindo Uma Nova História

Endereço:

Cliente:

Título do projeto:
PROJETO ESTRUTURAL - COMERCIAL (BANHEIRO)

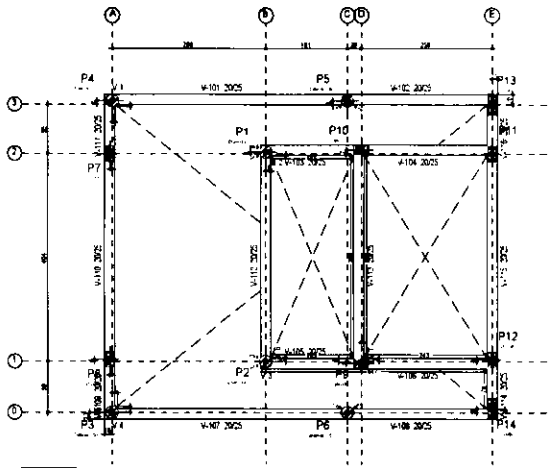

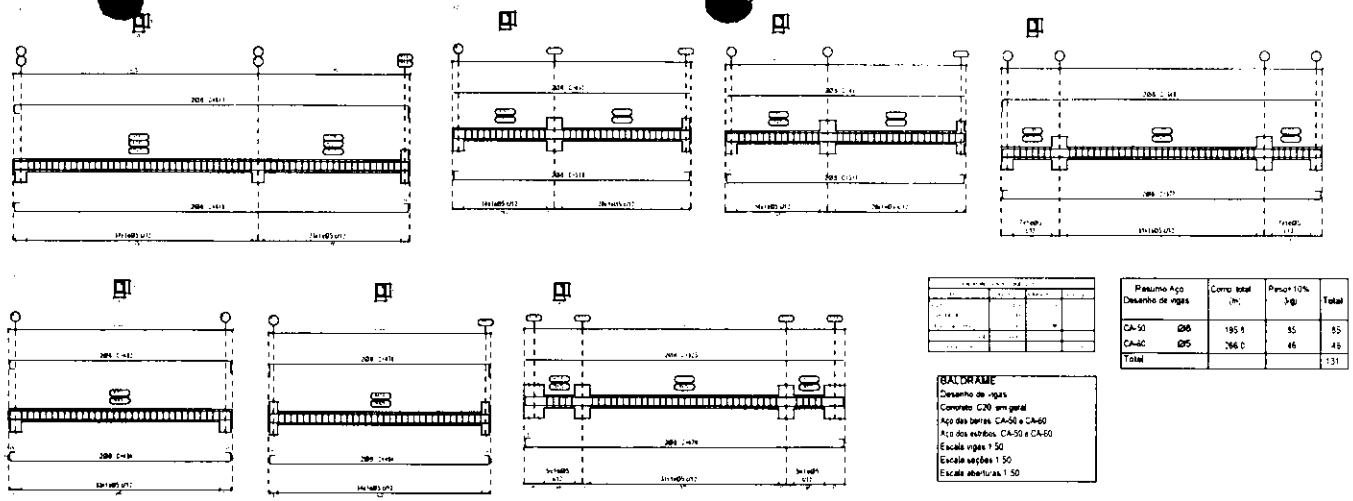

Resumo Aço Desenho de vigas		Comp. total (m)	Peso+10% (kg)	Total
CA-50	Ø6	195.6	55	55
CA-60	Ø5	266.0	46	46
Total				131

BALDRAME
Desenho de vigas
Concreto: C20, em geral
Aço das barras: CA-50 e CA-60
Aço dos estribos: CA-50 e CA-60
Escala vigas 1:50
Escala seções 1:50
Escala aberturas 1:50

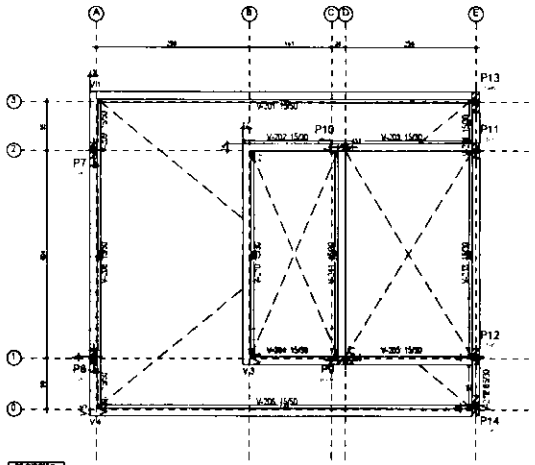

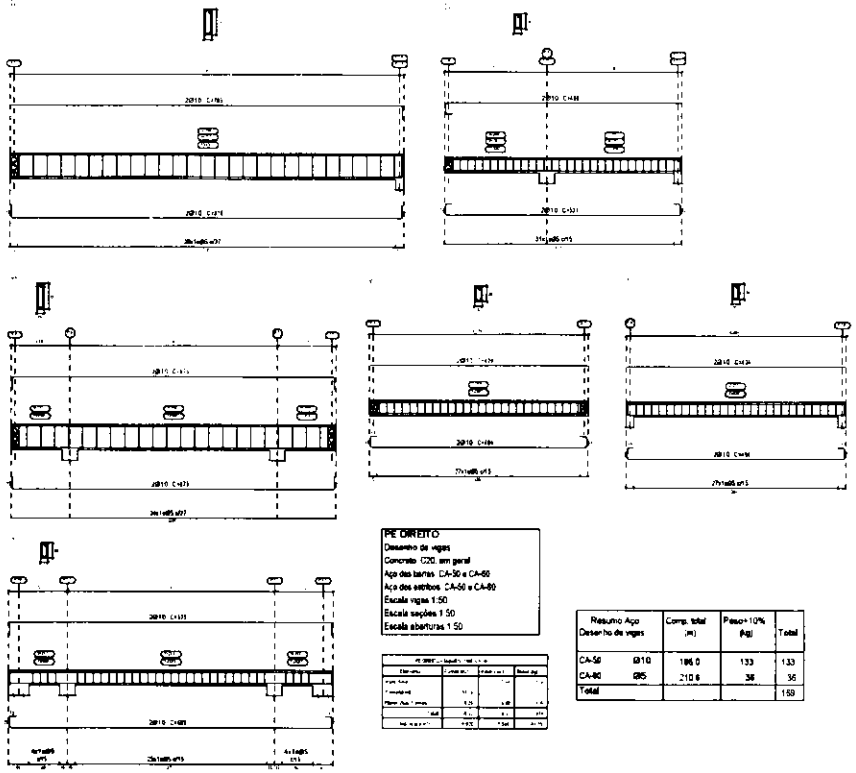

Resumo Aço Desenho de vigas		Comp. total (m)	Peso+10% (kg)	Total
CA-50	Ø10	186.0	133	133
CA-60	Ø5	210.6	36	36
Total				169

PÉ DIREITO
Desenho de vigas
Concreto: C20, em geral
Aço das barras: CA-50 e CA-60
Aço dos estribos: CA-50 e CA-60
Escala vigas 1:50
Escala seções 1:50
Escala aberturas 1:50

PMSJP
FL.(S) 221
Nº
RÚBRICA:

PREFEITURA DE
SÃO JOÃO DO PARAÍSO
Construindo Uma Nova História

Cliente:

Título do projeto:
ESTRUTURAL - QUIOSQUE

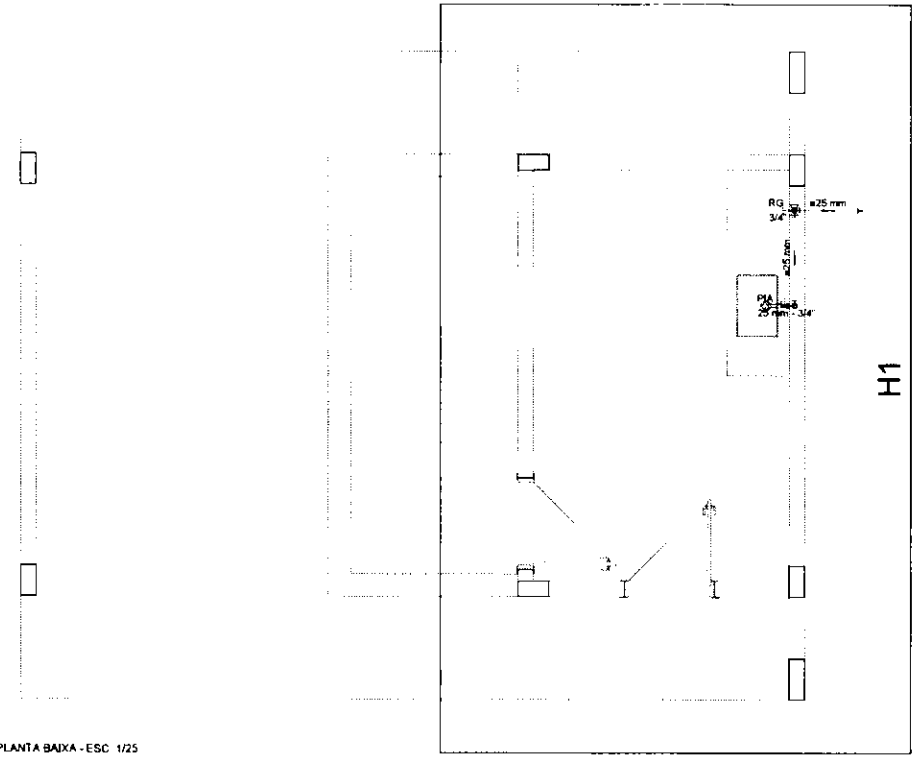

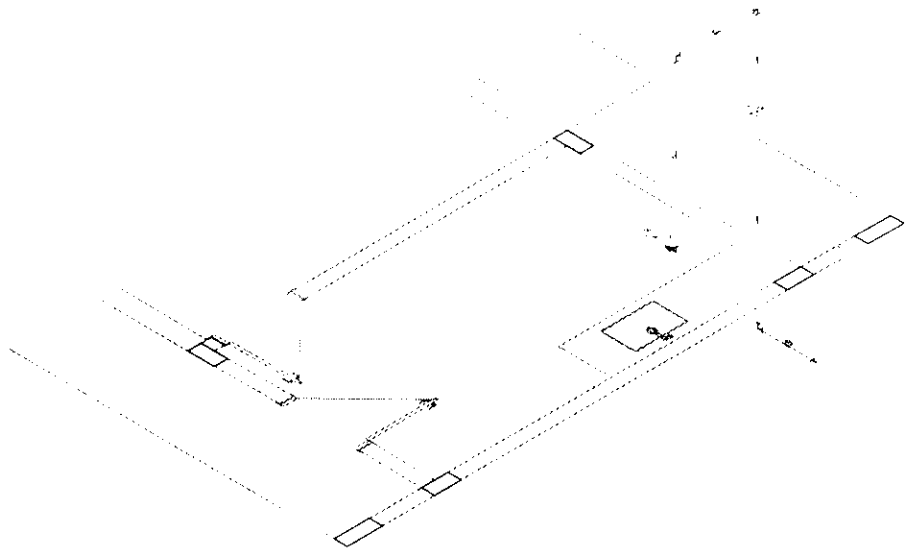

Detalhe H1
escala 1:25

PLANTA BAIXA - ESC 1/25

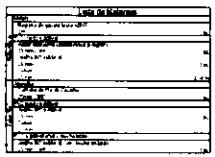

LEGENDA - HIDRÁULICA / SANITÁRIA			
SÍMBOLO	ESPECIFICAÇÕES	SÍMBOLO	ESPECIFICAÇÕES
	MLR - MÁQUINA DE LAVAR ROUPAS		HI - HIDRÔMETRO
	VSA - VASO SANITÁRIO COM CAIXA ACOPLADA		VR - VÁLVULA DE RETENÇÃO
	CH - CHUVEIRO HIDRÁULICO		CP - CAIXA DE PASSAGEM
	TLR - TANQUE DE LAVAR ROUPA		BR - BOMBA DE RECALQUE
	TLR - TORNEIRA		TB - TORNEIRA DE BOIA
	PIA - PIA DE COZINHA TIPO RANCHO		RG - REGISTRO DE GAVETA (DN 25 / DN 32
	LV - LAVATÓRIO DE BANCADA		RP - REGISTRO DE PRESSÃO DN 25

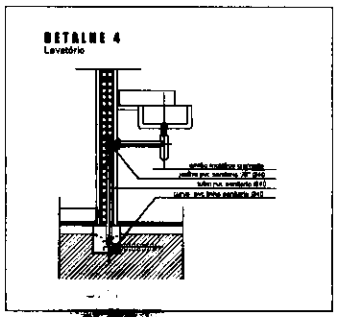

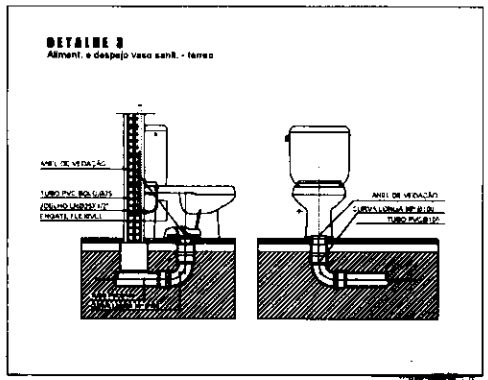

ALTURA DOS PONTOS D' ÁGUA					
ITEM	DESIGNAÇÃO	ALTURA	ITEM	DESIGNAÇÃO	ALTURA
1	CHUVEIRO	220 cm	7	MÁQUINA DE LAVAR LOUÇA	45 cm
2	VASO SANITÁRIO C/ ACOPLADA	30 cm	8	REGISTRO DE GAVETA	180 cm
3	LAVATÓRIO	60 cm	9	REGISTRO DE PRESSÃO	110 cm
4	DUCHA	40 cm	10	VÁLVULA DE DESCARGA	100 cm
5	TANQUE DE LAVAR ROUPA	110 cm	11	MÁQUINA DE LAVAR ROUPA	110 cm
6	PIA DE COZINHA	60 cm			

Nº 29
RÚBRICA:

PMSJP
FL.(S) 222

SÃO JOÃO DO PARAÍSO
Construindo Uma Nova História

Endereço:
MUNICÍPIO DE SÃO JOÃO DO PARAÍSO - MA

Cliente:
MUNICÍPIO DE SÃO JOÃO DO PARAÍSO - CNPJ 01.387.678/0001-21

Título do projeto:
HIDRAULICO - ORLA SÃO JOÃO DO PARAÍSO

Conteúdo:
PLANTA BAIXA E ISOMETRICO QUIOSQUES

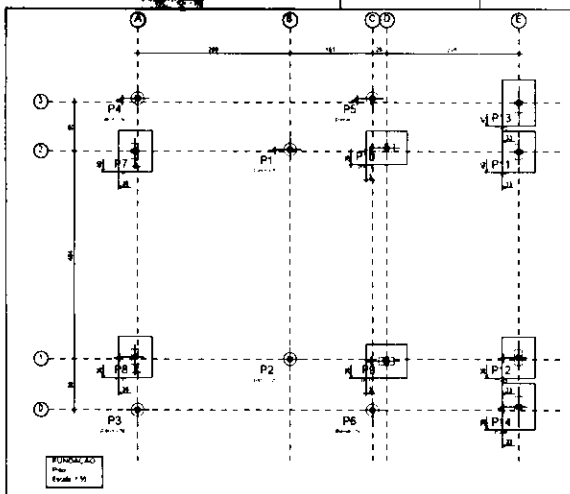

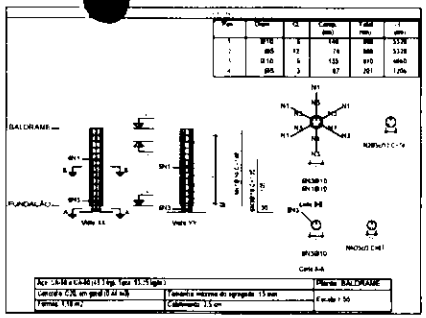

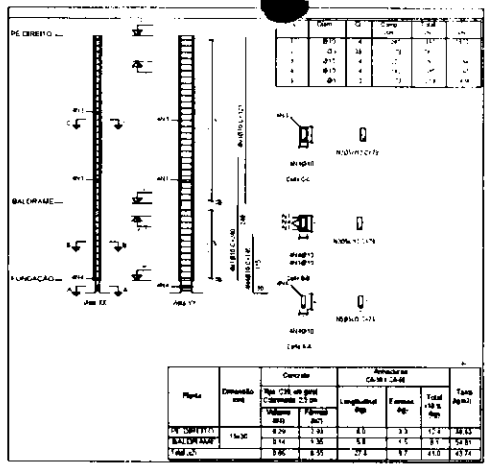

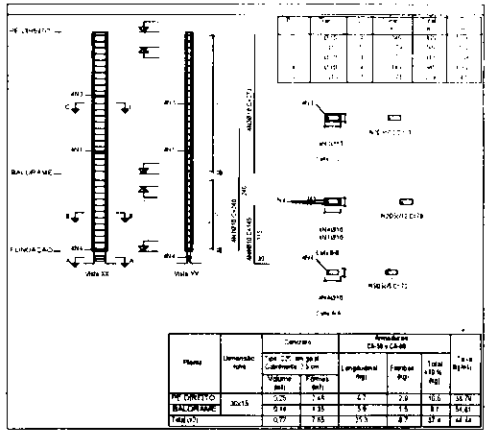

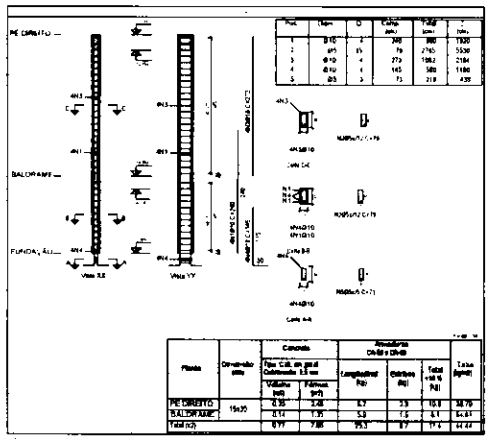

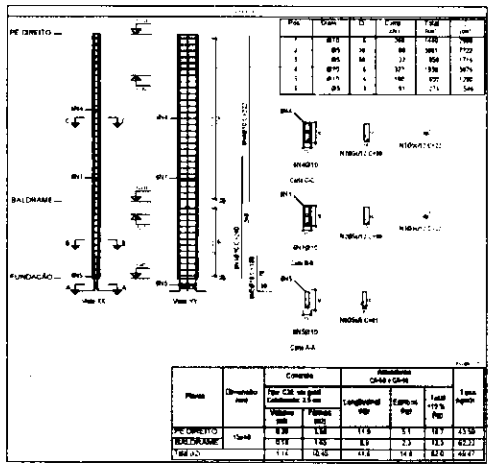

Resumo Aço FUNDAÇÃO Detalhamento fundação		Comp. total (m)	Peso+10% (kg)	Total
CA-50	Ø10	81.0	62	62
CA-60	Ø5	19.9	3	3
Total				65

Pilares que nascem em BALDRAME e chegam em PÉ DIREITO
Concreto C20 em geral
Aço das barras: CA-50 e CA-60
Aço dos estribos: CA-50 e CA-60

Resumo Aço Pilares		Comp. total (m)	Peso+10% (kg)	Total
CA-50	Ø10	343.4	233	233
CA-60	Ø5	350.5	51	51
Total				284

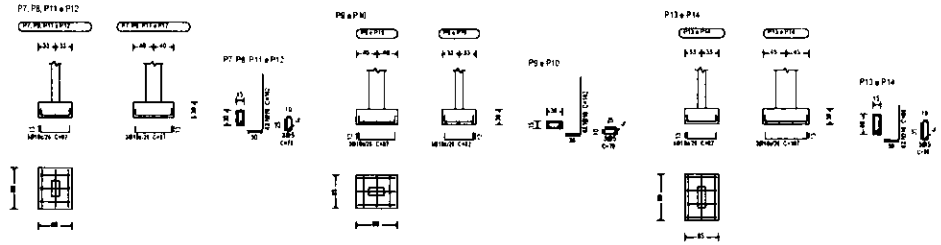

PMSJP
FL.(S) 223
Nº
RÚBRICA:

PREFEITURA DE
SÃO JOÃO DO PARAÍSO
Construindo Uma Nova História

Endereço:
MUNICÍPIO DE SÃO JOÃO DO PARAÍSO - MG

Responsável técnico:
Fabricio Rocha Dias
Engenheiro Civil
CREA-MG 170687/D

Cliente:
MUNICÍPIO DE SÃO JOÃO DO PARAÍSO - SECRETARIA MUNICIPAL DE OBRAS

Título do projeto:
ESTRUTURAL - QUIOSQUE

Data: 23/10/2023
Desenho: ESTRUTURAL
Escala: 1:50
Folha: 01/01
Arquivo: 01 - LAJE FUNDAÇÃO E PÉ DIREITO

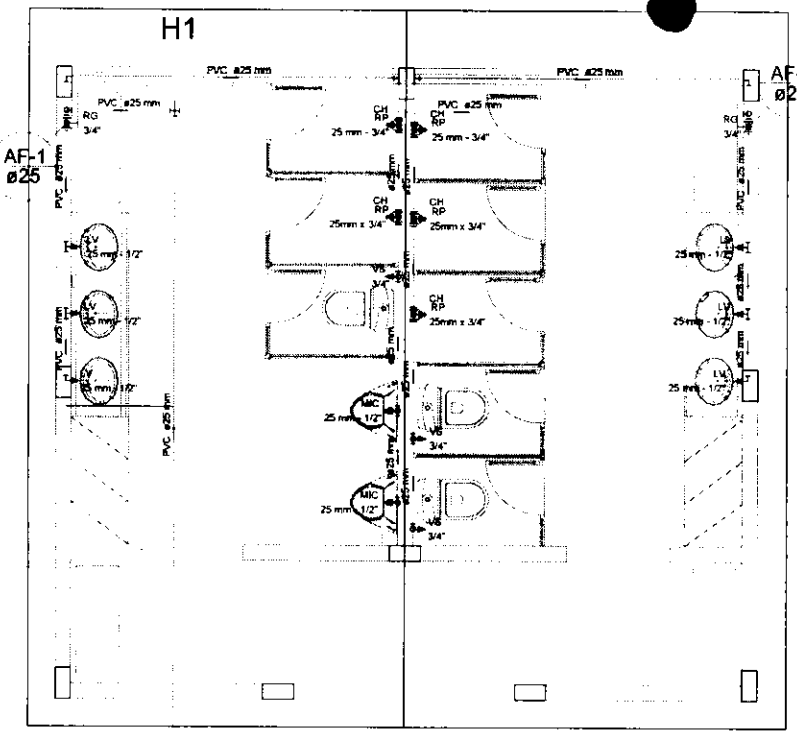

PLANTA BAIXA - ESC 1/25

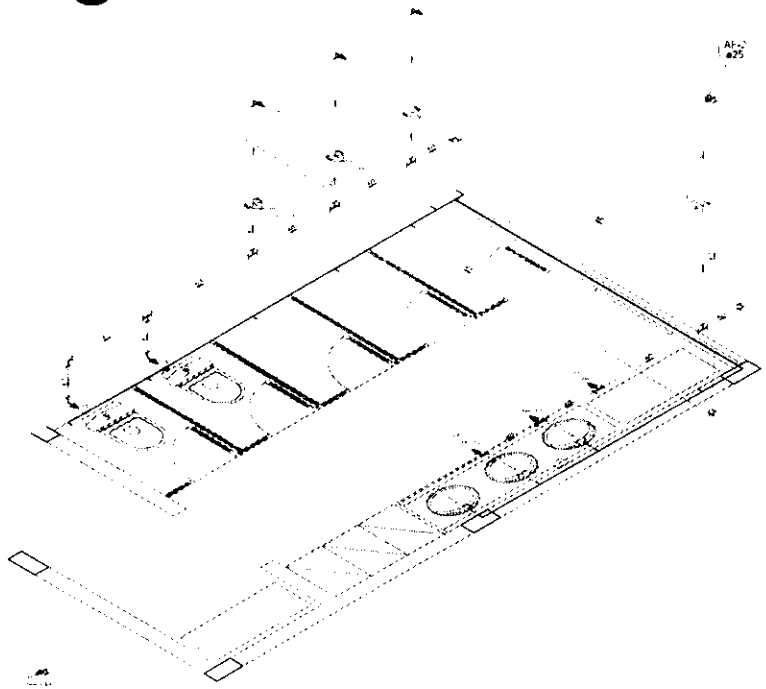

Detalhe H2
escala 1:25

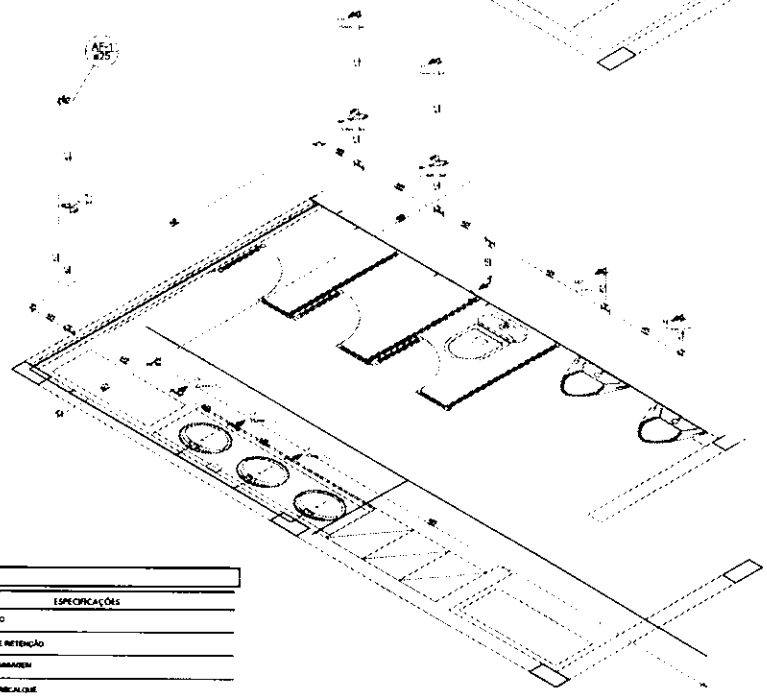

Detalhe H1
escala 1:25

PMSJP
FL.(S) 221
Nº 2e
RUBRICA:

Lista de Materiais		
ITEM	DESCRIÇÃO	QUANT.
1	Caixa d'água 1.000 litros	1
2	Registro de gaveta 25 mm	1
3	Tubo PVC 25 mm	12 m
4	Joelho 90° 25 mm	8
5	Tê 25 mm	4
6	Luva 25 mm	6
7	Adaptador soldável 25 mm x 3/4"	5
8	Torneira de boia 3/4"	1
9	Cola PVC 175 g	1
10	Lixa d'água	2
11	Fita veda rosca	3
12	Abraçadeira metálica	10

ALTURA DOS PONTOS D' ÁGUA

ITEM	DESCRIÇÃO	ALTURA	ITEM	DESCRIÇÃO	ALTURA
1	CHUVEIRO	220 cm	7	MAQUINA DE LAVAR LOUCA	40 cm
2	VASO SANITÁRIO C/ ACOPLADA	30 cm	8	REGISTRO DE GAVETA	100 cm
3	LAVATORIO	60 cm	9	REGISTRO DE PRESSÃO	110 cm
4	DUCHA	40 cm	10	VÁLVULA DE DESCARGA	100 cm
5	TANQUE DE LAVAR ROUPA	110 cm	11	MAQUINA DE LAVAR ROUPA	110 cm
6	PIA DE COZINHA	80 cm			

LEGENDA - HIDRÁULICA / SANITÁRIA

SÍMBOLO	ESPECIFICAÇÕES	SÍMBOLO	ESPECIFICAÇÕES
	MLR - MAQUINA DE LAVAR ROUPAS		HI - HIDRÔMETRO
	VBA - VASO SANITÁRIO COM CAIXA ACOPLADA		VR - VALVULA DE RETENÇÃO
	DH - DUCHA HIGIÊNICA		CP - CAIXA DE PASSAGEM
	TLR - TANQUE DE LAVAR ROUPA		BR - BOMBA DE RECALQUE
	TOR - TORNEIRA		TB - TORNEIRA DE BOIA
	PIA - PIA DE COZINHA TIPO BANCADA		RG - REGISTRO DE GAVETA DN 50 / DN 32
	LV - LAVATÓRIO DE BANCADA		RP - REGISTRO DE PRESSÃO DN 25

SÃO JOÃO DO PARAÍSO

Endereço:
MUNICÍPIO DE SÃO JOÃO DO PARAÍSO - MA

Cliente:
MUNICÍPIO DE SÃO JOÃO DO PARAÍSO - CNPJ 01.58**.***/0001-73

Título do projeto:
HIDRÁULICO - ORLA SÃO JOÃO DO PARAÍSO

Conteúdo:
PLANTA BAIXA E ESQUEMÁTICO BANHEIRO

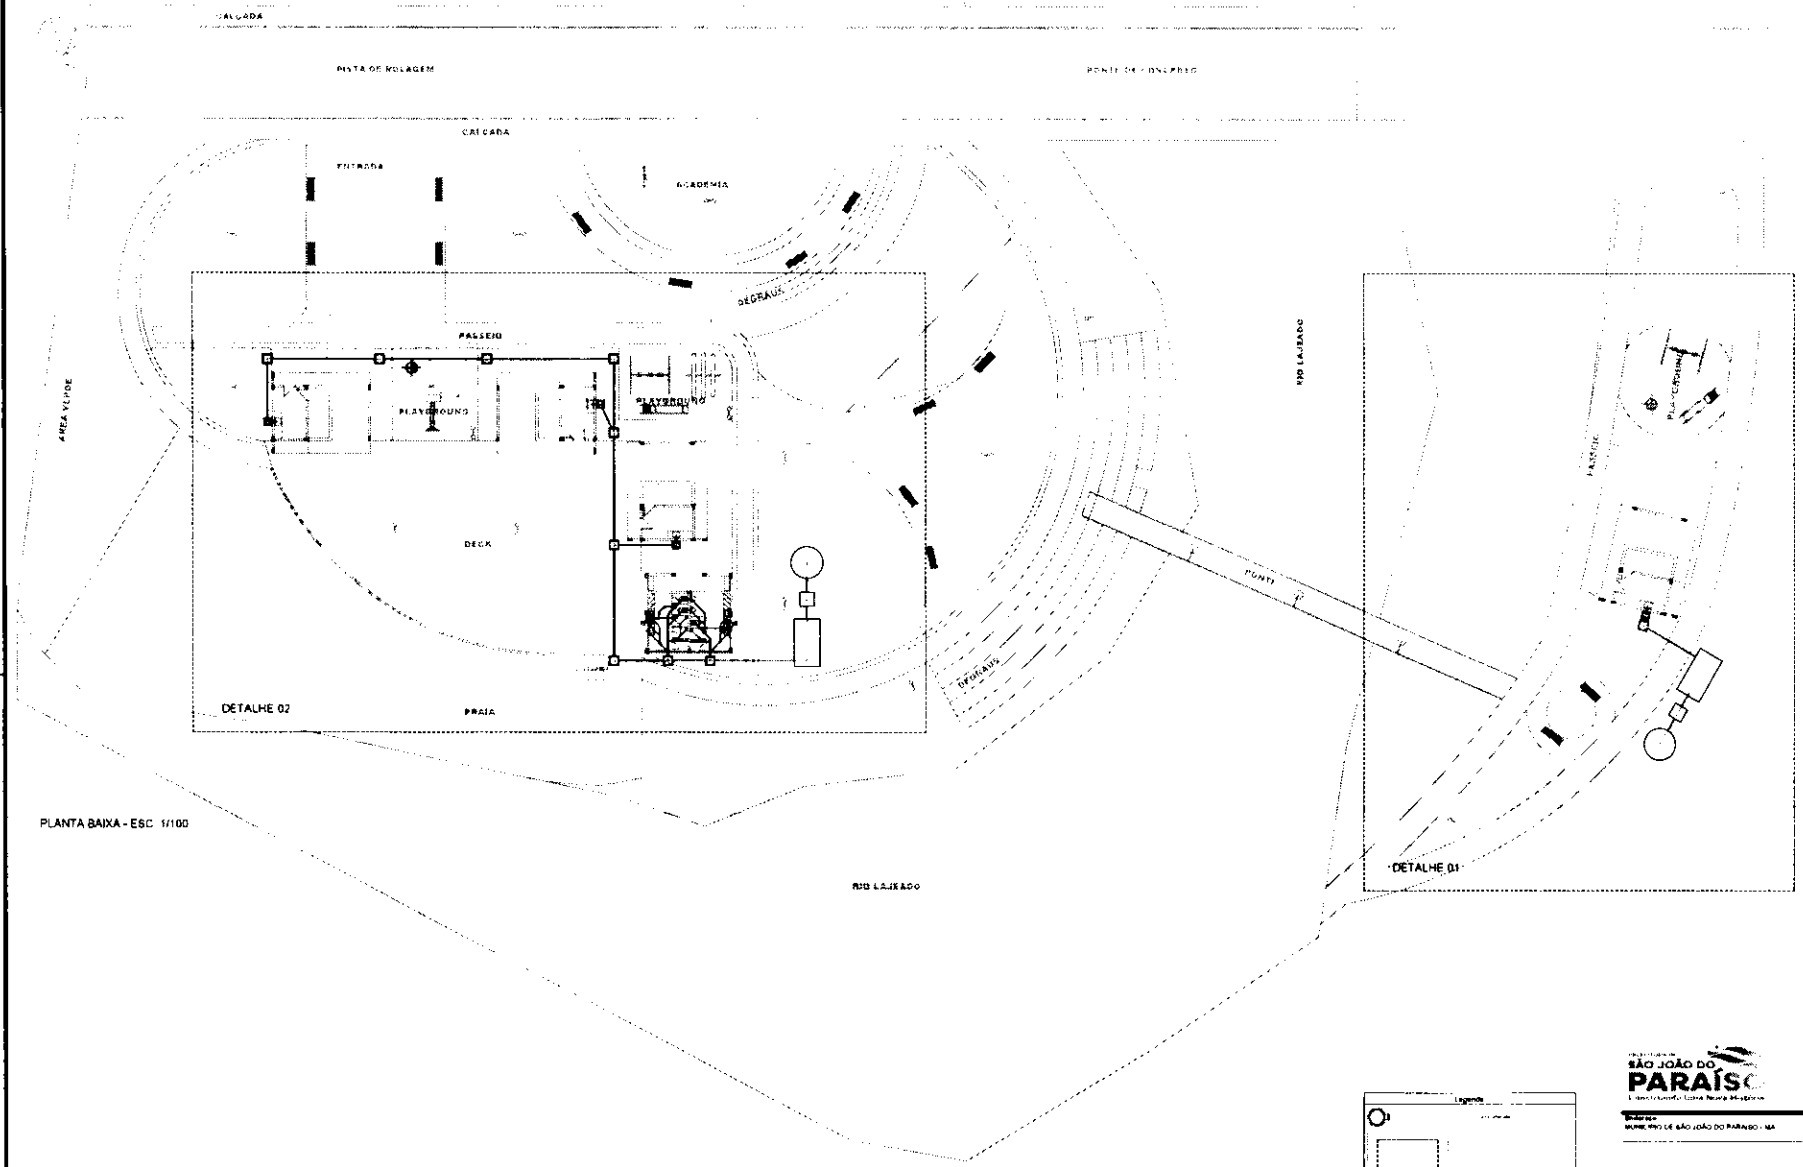

PLANTA BAIXA - ESC. 1/100

PMSJP
FL.(S) 223
Nº 22
RUBRICA:

SÃO JOÃO DO PARAÍSO

Legenda
CES

Endereço:
MUNICÍPIO DE SÃO JOÃO DO PARAÍSO - MA

Cliente:
MUNICÍPIO DE SÃO JOÃO DO PARAÍSO - CNPJ 01.612.458/0001-72

Título do projeto:
SANITÁRIO - ORLA SÃO JOÃO DO PARAISO

Data: 04/11/2025
Escala: INDICADA
Conteúdo: PLANTA BAIXA

Anotação de Responsabilidade Técnica - ART
Lei nº 6.496, de 7 de dezembro de 1977

CREA-MA

ART OBRA / SERVIÇO
Nº MA20250997390

Conselho Regional de Engenharia e Agronomia do Estado do Maranhão

COMPLEMENTAR à
MA20250988326

RASCUNHO
DOCUMENTO SEM VALIDADE

PMSJP
FL.(S) 226
Nº 22
RÚBRICA:

1. Responsável Técnico

LENILSON SILVA MENDES
Título profissional: **ENGENHEIRO CIVIL**
RNP: **1119497922**
Registro: **1119497 MA**

2. Dados do Contrato

Contratante: **MUNICIPIO DE SAO JOAO DO PARAISO**
CPF/CNPJ: **01.597.629/0001-23**
AVENIDA DO COMERCIO
Nº: **150**
Complemento:
Bairro: **CENTRO**
Cidade: **SÃO JOÃO DO PARAÍSO**
UF: **MA**
973000

Contrato: **Não especificado**
Celebrado em:
Valor: **R$ 3.041,50**
Tipo de contratante: **Pessoa Juridica de Direito Púb**
Ação Institucional: **Agricultura familiar**

3. Dados da Obra/Serviço

AVENIDA DO COMERCIO
Nº: **150**
Complemento:
airro: CENTRO
Cidade: **SÃO JOÃO DO PARAÍSO**
MA
EP: 5973000
Data de Início: **01/08/2025**
Previsão de término: **01/ /2027**
Coordenadas Geográficas: **-6.467309, -47.054395**
Finalidade: **Infraestrutura**
Código Obra/Serviço Especial:
Proprietário: **MUNICIPIO DE SAO JOAO DO PARAISO**
CPF/CNPJ: **01.597.629/0001-23**

4. Atividade Técnica

	Quantidade	Unidade
14 - Elaboração		
80 - Projeto > CONSTRUÇÃO CIVIL > EDIFICAÇÕES > #1.1.9 - MÓVEIS	236,77	m²
80 - Projeto > ESTRUTURAS > ESTRUTURAS DE CONCRETO ARGAMASSA ARMADA > #2.1.1 - DE ESTRUTURA DE CONCRETO ARMADO	236,77	m²
80 - Projeto > CONSTRUÇÃO CIVIL > INSTALAÇÕES HIDROSSANITÁRIAS > #1.4.1 - DE SISTEMA DE ÁGUA POTÁVEL	236,77	m²
80 - Projeto > CONSTRUÇÃO CIVIL > INSTALAÇÕES HIDROSSANITÁRIAS > #1.4.3 - DE INSTALAÇÃO DE SISTEMA DE ESGOTO SANITÁRIO	236,77	m²
80 - Projeto > ESTRUTURAS > ESTRUTURAS METÁLICAS > DE ESTRUTURA METÁLICA > #2.2.1.7 - PARA FINS DIVERSOS	236,77	m²
80 - Projeto > ESTRUTURAS > OBRAS DE ARTE > #2.6.3 - DE PASSARELAS	236,77	m²
80 - Projeto > TECNIA E GEOLOGIA DA ENGENHARIA > ESTABILIDADE DE TALUDES E CONTENÇÕES > CONTENÇÕES > #3.4 - DE CONCRETO ARMADO	236,77	m²
35 - Elaboração de orçamento > CONSTRUÇÃO CIVIL > EDIFICAÇÕES > #1.1.9 - DE IMÓVEIS	1,00	contratos
80 - Projeto > CONSTRUÇÃO CIVIL > EDIFICAÇÕES > DE ADEQUAÇÃO PARA ACESSIBILIDADE > #1.1.4.4 - DE EDIFICAÇÃO PARA FINS DIVERSOS	236,77	m²
18 - Fiscalização	Quantidade	Unidade
60 - Fiscalização de obra > CONSTRUÇÃO CIVIL > EDIFICAÇÕES > #1.1.9 - DE IMÓVEIS	1,00	contratos
60 - Fiscalização de obra > ESTRUTURAS > ESTRUTURAS DE CONCRETO E ARGAMASSA > #2.1.1 - DE ESTRUTURA DE CONCRETO ARMADO	1,00	contratos
60 - Fiscalização de obra > CONSTRUÇÃO CIVIL > INSTALAÇÕES HIDROSSANITÁRIAS > #1.4.1 - DE SISTEMA DE ÁGUA POTÁVEL	1,00	contratos
60 - Fiscalização de obra > CONSTRUÇÃO CIVIL > INSTALAÇÕES HIDROSSANITÁRIAS > #1.4.3 - DE INSTALAÇÃO DE SISTEMA DE ESGOTO SANITÁRIO	1,00	contratos
60 - Fiscalização de obra > ESTRUTURAS > ESTRUTURAS METÁLICAS > DE ESTRUTURA METÁLICA > #2.2.1.7 - PARA FINS DIVERSOS	1,00	contratos
60 - Fiscalização de obra > ESTRUTURAS > OBRAS DE ARTE > #2.6.3 - DE PASSARELAS	1,00	contratos
60 - Fiscalização de obra > CONSTRUÇÃO CIVIL > EDIFICAÇÕES > DE ADEQUAÇÃO PARA ACESSIBILIDADE > #1.1.4.4 - DE EDIFICAÇÃO PARA FINS DIVERSOS	1,00	contratos

Após a conclusão das atividades técnicas o profissional deve proceder a baixa desta ART

5. Observações

ART, REFERENTE A ELABORAÇÃO DE PROJETO, ORÇAMENTO E FISCALIZAÇÃO PARA READEQUAÇÃO E URBANIZAÇÃO DA ORLA DO RIO LAJEADO PARA IMPLANTAÇÃO DE PRAÇA DE EVENTOS, CONTRATO DE REPASSE OGU MCIDADES Nº 981571/2025

Anotação de Responsabilidade Técnica - ART
Lei nº 6.496, de 7 de dezembro de 1977

CREA-MA

ART OBRA / SERVIÇO
Nº MA20250997390

Conselho Regional de Engenharia e Agronomia do Estado do Maranhão

COMPLEMENTAR à
MA20250988326

6. Declarações

- Declaro que estou cumprindo as regras de acessibilidade previstas nas normas técnicas da ABNT, na legislação específica e no de[illegible]o n. 5296/2004 e 9451/2018.

7. Entidade de Classe

SEM INDICACAO DE ENTIDADE DE CLASSE

8. Assinaturas

Declaro serem verdadeiras as informações acima

LENILSON SILVA MENDES - C[illegible]751.263-**

_____, _____ de _____ de _____
Local data

MUNICIPIO DE SAO JOAO DO PAR[illegible] CNPJ: 01.5[illegible]629/0[illegible]1-28

9. Informações

10. Valor

Valor não disponivel. Aguardando análise da ART.

PMSJP
FL.(S) 227
Nº 72
RÚBRICA:

RASCUNHO
DOCUMENTO SEM VALIDADE

PMSJP
FL.(S) 228
Nº
RÚBRICA:

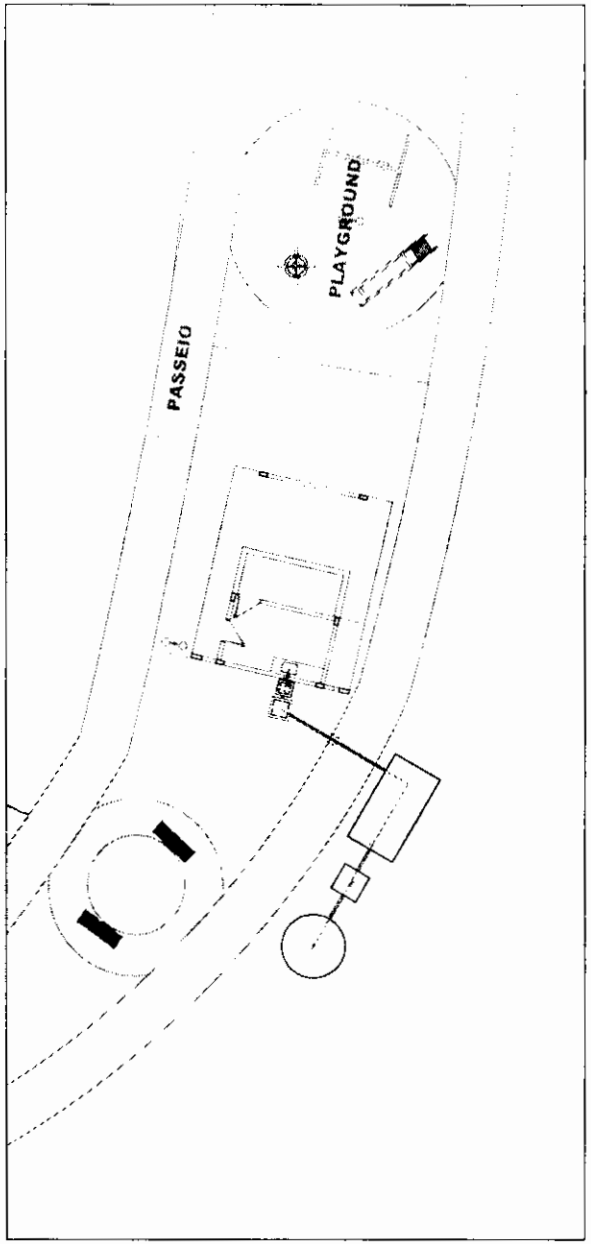

DETALHE 01 - ESC: 1/100

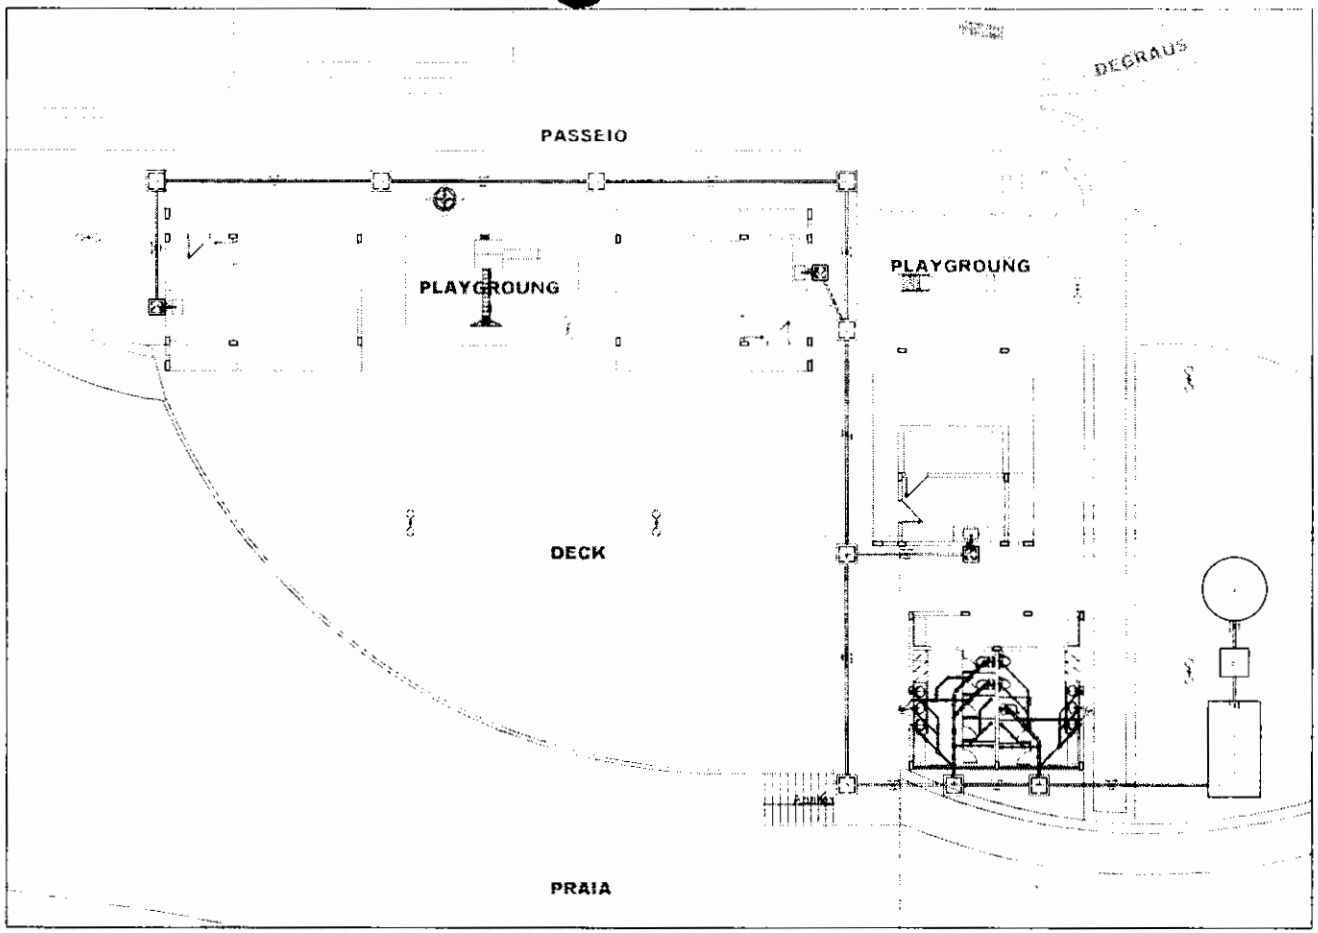

DETALHE 02 - ESC: 1/100

PMSIP
FL.(S) 229
Nº
RÚBRICA:

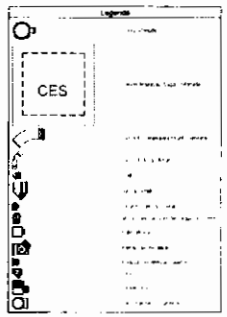

SÃO JOÃO DO PARAÍSO

Endereço:
MUNICÍPIO DE SÃO JOÃO DO PARAÍSO - MA

Cliente:
MUNICÍPIO DE SÃO JOÃO DO PARAÍSO - CNPJ 01.587.618/0001-23

Título do projeto:
SANITÁRIO - ORLA SÃO JOÃO DO PARAÍSO

RIBEIRADA

Conteúdo:
DETALHES

PMSJP
FL.(S)230
Nº
RÚBRICA:

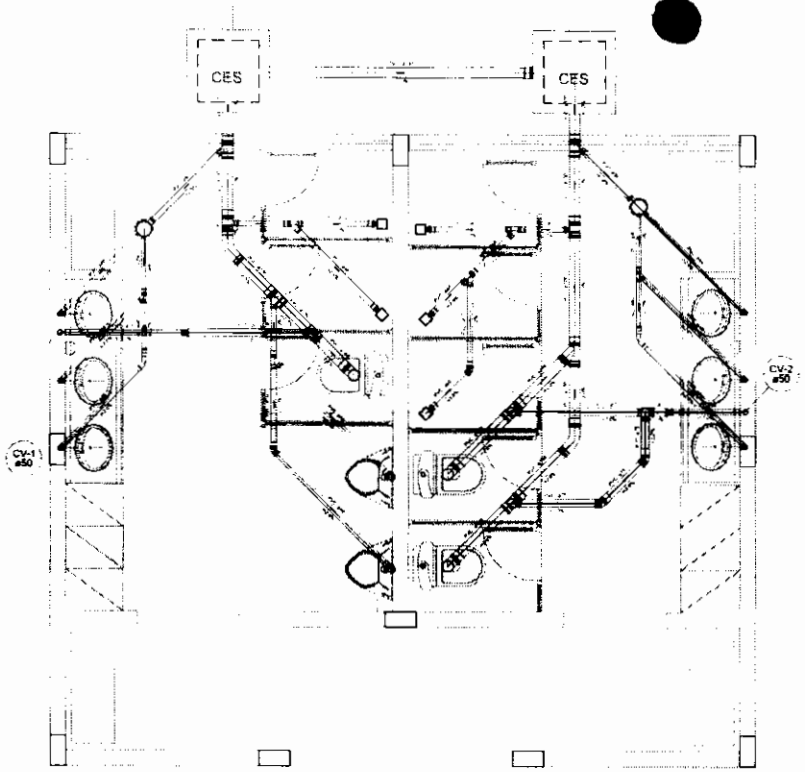

PLANTA BAIXA - BANHEIRO - ESC. 1/25

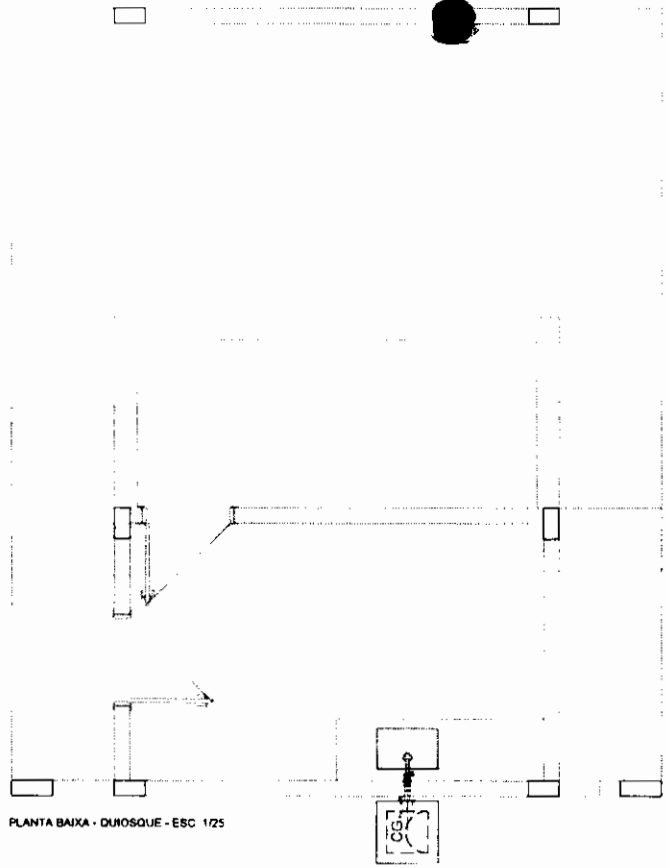

PLANTA BAIXA - QUIOSQUE - ESC. 1/25

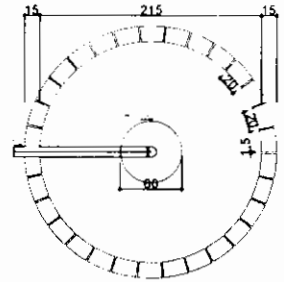

SUMIDOURO
PLANTA BAIXA - ESC. 1:25

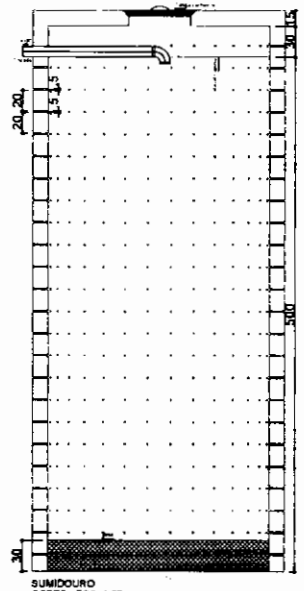

SUMIDOURO
CORTE - ESC. 1:25

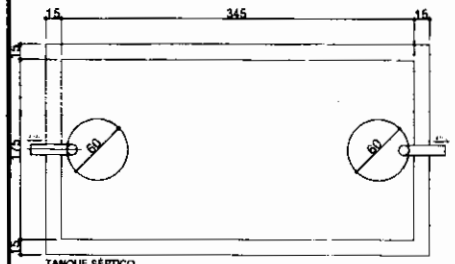

TANQUE SÉPTICO
PLANTA BAIXA - ESC. 1:25

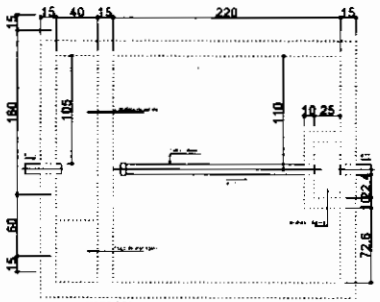

FILTRO ANAERÓBIO
PLANTA BAIXA - ESC. 1:25

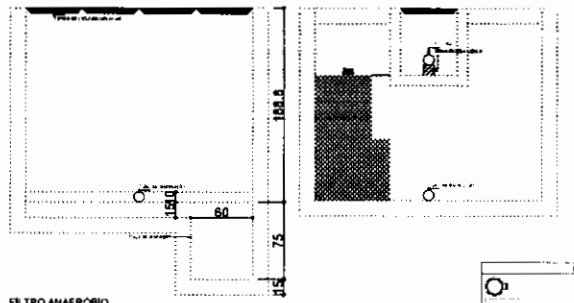

FILTRO ANAERÓBIO
CORTES - ESC. 1:25

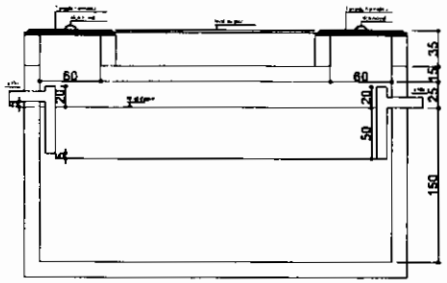

TANQUE SÉPTICO
CORTE - ESC. 1:25

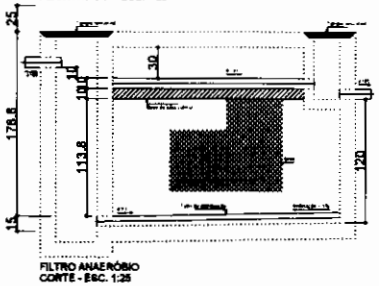

FILTRO ANAERÓBIO
CORTE - ESC. 1:25

PMS/P
FL.(S) 231
Nº 76
RUBRICA:

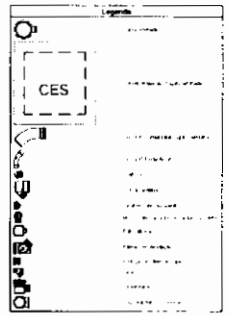

SÃO JOÃO DO PARAÍSO

Cliente:
MUNICÍPIO DE SÃO JOÃO DO PARAÍSO - CNPJ 01.167.4/0001-21

Título do projeto:
SANITÁRIO - ORLA SÃO JOÃO DO PARAÍSO

Conteúdo
PLANTA BAIXA BANHEIROS, PLANTA BAIXA QUIOSQUES

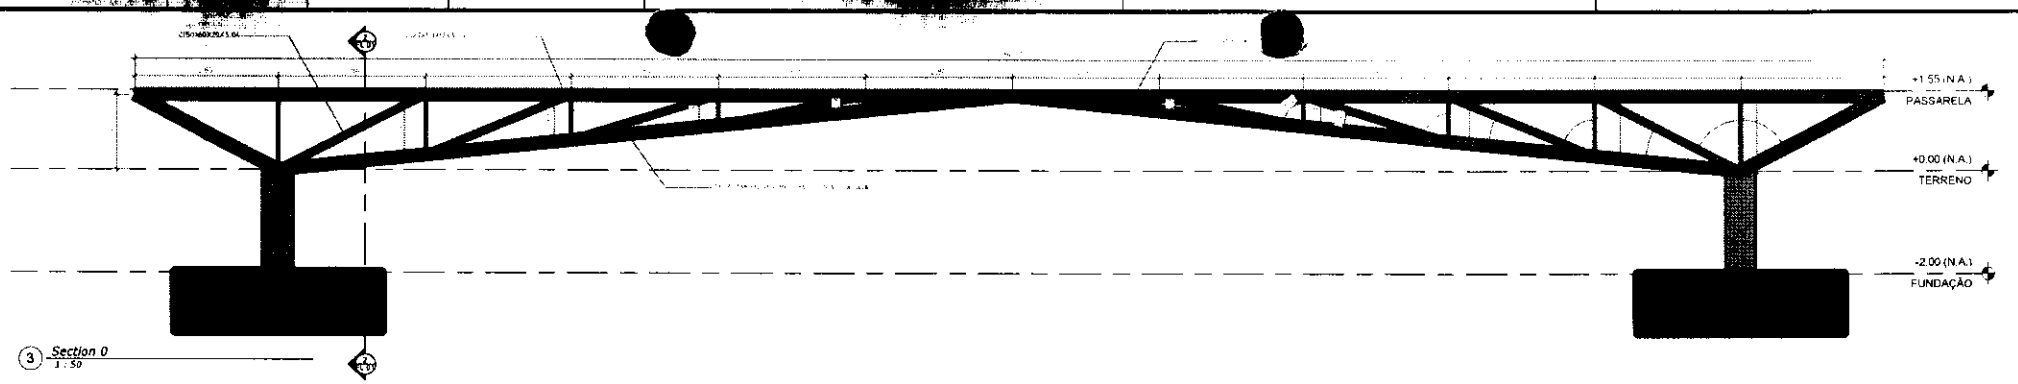

3 Section 0
1 : 50

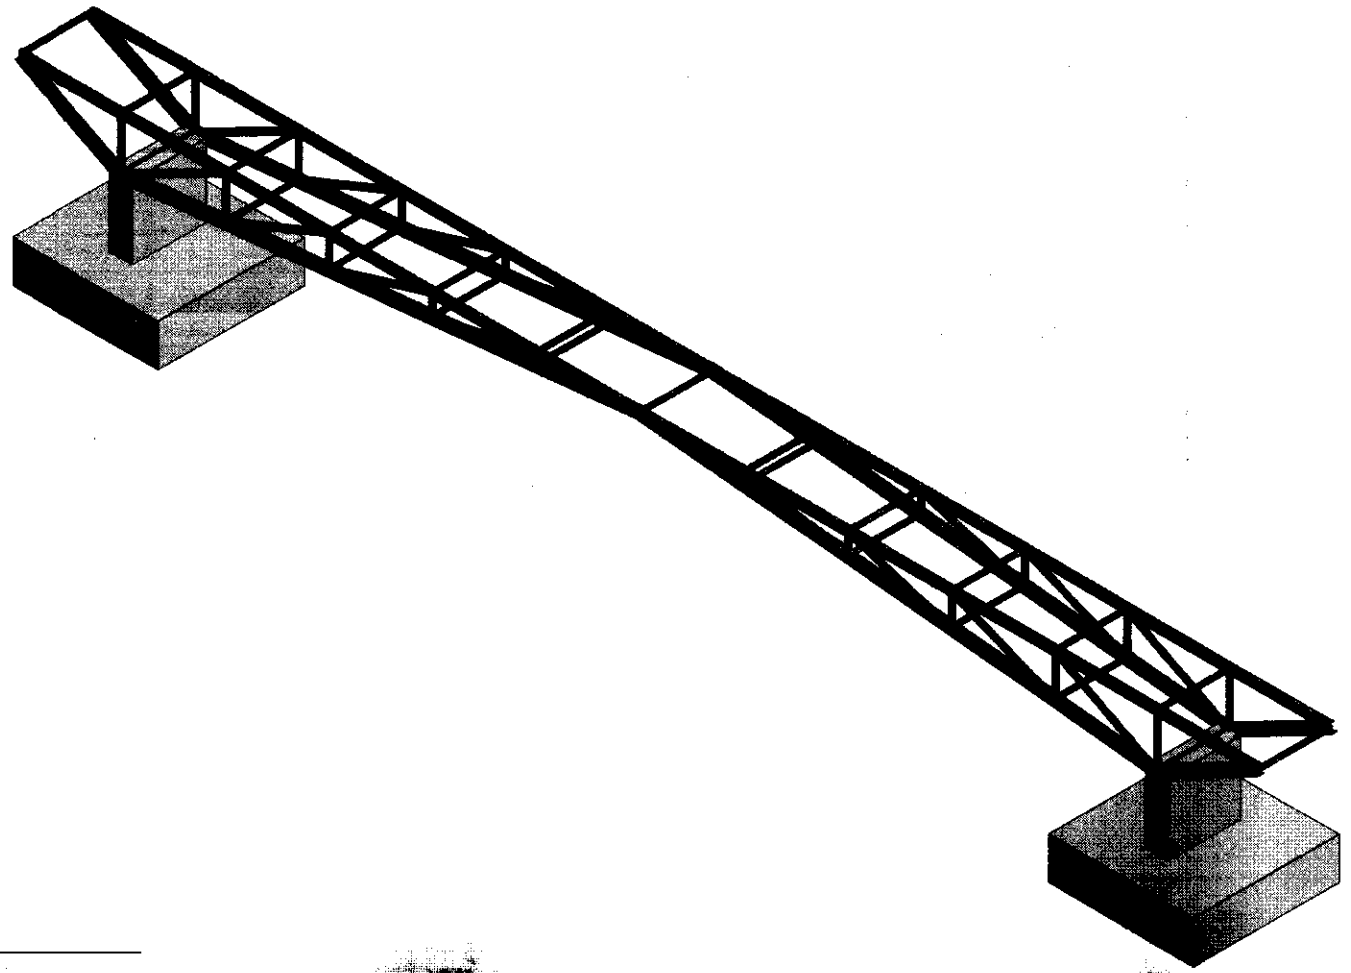

1 (3D)

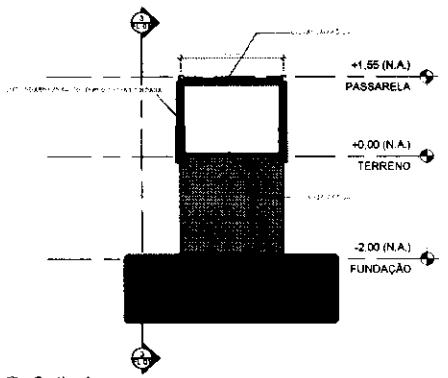

2 Section 1
1 : 50

PMSJP
FL.(S) 232
Nº 12
RÚBRICA:

PREFEITURA DE SÃO JOÃO DO PARAÍSO
Construindo Uma Nova História

Endereço:
MUNICÍPIO DE SÃO JOÃO DO PARAÍSO - MA

Lenilson Silva Mendes	Lenilson Silva Mendes
Portaria 004/2015	CREA nº 1119497329/MA

Cliente:
MUNICÍPIO DE SÃO JOÃO DO PARAÍSO - CNPJ 06.553.754/0001-23

Título do projeto:
ESTRUTURAL - PASSARELA ORLA SÃO JOÃO DO PARAÍSO

Nº do projeto	Revisão	Data	Pranchas
24/08	1000	04/11/2021	01/01
Folha	Escala	Disciplina	Prancha Revisão
1 : 01 / 01	1:50	ESTRUTURAL	

Conteúdo:
ESTRUTURA METÁLICA PASSARELA

PMSJP
FL.(S) 233
Nº 74
RÚBRICA:

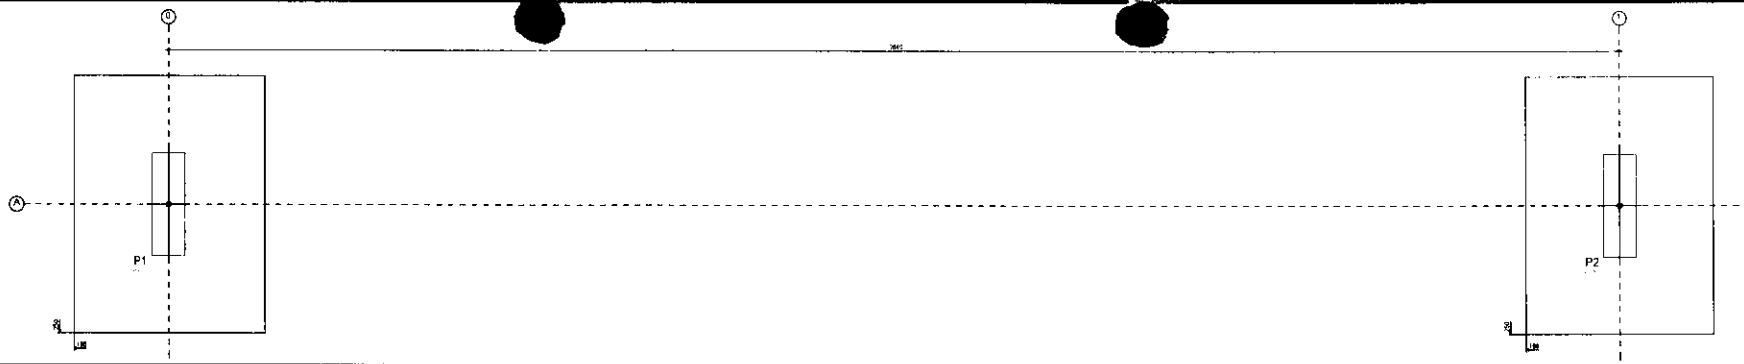

Pos.	Diam.	Q.	Comp. (cm)	Total (cm)
1	Ø16	4	220	880
2	Ø10	6	215	1290
3	Ø10	50	210	10500
4	Ø5	17	516	8823
5	Ø5	17	486	8670
6	Ø5	20	207	4140
7	Ø5	425	72	30600
8	Ø16	4	270	1080
9	Ø10	56	215	12040
10	Ø5	3	516	1548
11	Ø5	24	69	1656

PASSARELA

FUNDAÇÃO

Vista XX

Vista YY

Aço CA-50 e CA-60 (162,3 kg, Taxa: 43,84 kg/m²)	Planta: PASSARELA
Concreto: C30, em geral (72,80 m³)	Tamanho máximo do agregado: 19 mm
Fôrmas: 166,00 m²	Escala 1:50
	Cobrimento: 2,5 cm

Pos.	Diam.	Q.	Comp. (cm)	Total (cm)
1	Ø16	4	220	880
2	Ø10	6	215	1290
3	Ø10	50	210	10500
4	Ø5	17	516	8823
5	Ø5	17	486	8670
6	Ø5	20	207	4140
7	Ø5	425	72	30600
8	Ø16	4	270	1080
9	Ø10	56	215	12040
10	Ø5	3	516	1548
11	Ø5	24	69	1656

PASSARELA

FUNDAÇÃO

Vista XX

Vista YY

Aço CA-50 e CA-60 (162,3 kg, Taxa: 43,84 kg/m²)	Planta: PASSARELA
Concreto: C30, em geral (72,80 m³)	Tamanho máximo do agregado: 19 mm
Fôrmas: 166,00 m²	Escala 1:50
	Cobrimento: 2,5 cm

P1 e P2

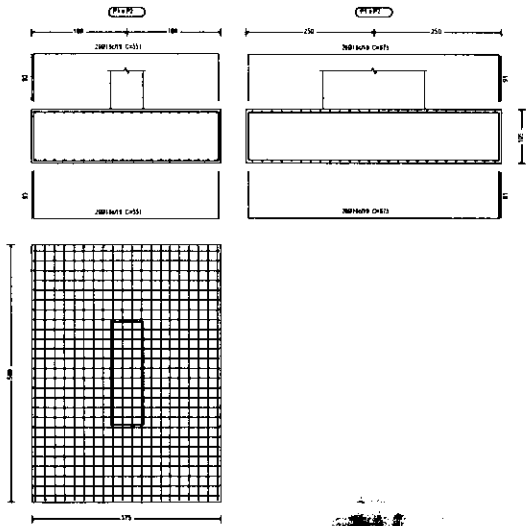

P1 e P2

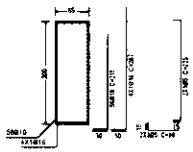

FUNDAÇÃO
Planta
Escala 1:50

Planta: PASSARELA
Concreto: C30, em geral
Aço das barras: CA-50 e CA-60
Aço dos estribos: CA-50 e CA-60

Resumo Aço FUNDAÇÃO Detalhamento fundação		Comp. total (m)	Peso+10% (kg)	Total
CA-50	Ø10	240,8	163	
	Ø16	1132,6	1967	2130
CA-60	Ø5	37,8	7	7
Total				2137

PMSJP
FL.(S) 234
Nº 72
RÚBRICA:

PREFEITURA DE SÃO JOÃO DO PARAÍSO
Conservando Terras, Novos Mitos e Gente

Endereço:
MUNICÍPIO DE SÃO JOÃO DO PARAÍSO - MA

QUADRO DE ÁREAS	
TERRENO (medido)	
ÁREA CONSTRUÍDA	

Lenilson Silva Mendes
Portaria 3044/2025

Lenilson Silva Mendes
CREA nº 1819457823BA

Cliente:
MUNICÍPIO DE SÃO JOÃO DO PARAÍSO - CNPJ 01.597.8./0001-23

Título do projeto:
ESTRUTURAL - PASSARELA ORLA SÃO JOÃO DO PARAÍSO

Data: 04/11/2025			
Escala: 1:50			
Folha: FL.02 / FL.02			

Conteúdo:
FUNDAÇÃO, PILARES

PMSJP
FL.(S) 235
Nº 12
RUBRICA:

PMSJP
FL.(S) 236
Nº
RÚBRICA:

PMSJP
FL.(S) 237
Nº 19
RÚBRICA:

PMSJP
FL.(5) 233
Nº 22
RÚBRICA:

PREFEITURA DE
SÃO JOÃO DO
PARAÍSO
Construindo Uma Nova História

ESTADO DO MARANHÃO
GABINETE DO PREFEITO MUNICIPAL
GESTÃO 2025 A 2028

Ofício 226/2025– GAB

São João do Paraíso/MA, 20/11/2025.

Ao
Senhor
Josuel Pereira de Sousa
Presidente da Câmara Mun.de
Vereadores de São João do Paraíso-MA.
Avenida Marcos e Silva, 158 – Alto Bonito
São João do Paraíso – MA

Assunto: Declaração de Sustentabilidade - CR nº 981571/2025.

Senhor Presidente,

Com nossos cordiais cumprimentos nos dirigimos a Vossa Excelência para encaminhar cópia da DECLARAÇÃO DE SUSTENTABILIDADE do Contrato de Repasse OGU MTITISMO nº 981579/2025 que tem como objeto, ***Readequação e urbanização na orla do rio Lajeado na sede do município de São João do Paraíso/MA***, para conhecimento desta Câmara de Vereadores.

Em anexo:

- Declaração de Sustentabilidade.

Atenciosamente;

Recebido em 20/11/2025

MARCOS VINICIUS DE FRANCA FERREIRA:92967400378
Assinado de forma digital por MARCOS VINICIUS DE FRANCA FERREIRA:92967400378
Dados: 2025.11.20 13:00:58 -03'00'

Marcos Vinicius de França Ferreira
Prefeito Municipal

PREFEITURA DE
SÃO JOÃO DO
PARAÍSO
Construindo Uma Nova História

ESTADO DO MARANHÃO
GABINETE DO PREFEITO MUNICIPAL
GESTÃO 2025 A 2028

DECLARAÇÃO DE SUSTENTABILIDADE

Proponente: Prefeitura Municipal de São João do Paraíso-MA.
Programa: 5400020250008 APOIO A PROJETOS DE INFRAESTRUTURA TURÍSTICA - CONTRATO DE REPASSE - EMENDA DE COMISSÇÃO - RP8
Contrato de Repasse: OGU/MTURISMO Nº 981571/2025.
Descrição Detalhada do Objeto do Contrato: Readequação e urbanização na orla do rio Lajeado, a ser realizada no município de São João do Paraíso conforme detalhado no plano de trabalho.

Eu, *MARCOS VINICIUS DE FRANÇA FREITAS*, brasileiro, natural de *Carolina-MA*, portador da carteira de identidade sob nº *000123849799-0 SSP-MA* e CPF *929.674.003-78*, devidamente investido no cargo de Prefeito Municipal de *SÃO JOÃO DO PARAÍSO-MA*, *inscrito no CNPJ Nº 01.597.629/0001-23* sediada à *Rua Marcos Silva – CEP: 65973-000 - Centro – São João do Paraíso/MA*, declaro para os devidos fins de direito que a *Prefeitura Municipal* se compromete a adotar os atributos de sustentabilidade presente no projeto básico aprovado pelo município de São João do Paraíso-MA.

Declaro também que a *Prefeitura Municipal de São João do Paraíso-MA*, possui recursos financeiros, técnicos e estruturais de modo a garantir a conservação da obra pactuada com o Ministério do Esporte, prevendo reparos e periodicidade de manutenções necessárias durante a vida útil da edificação.

Declaro ainda, sob as penas da lei que, para a intervenção detalhada e objeto do termo de compromisso acima referenciado, a Prefeitura Municipal de *São João do Paraíso-MA* possui condições orçamentárias para arcar com as despesas e meios que garantam o pleno funcionamento do objeto, incluindo sua operação e manutenção, conforme Lei nº 14.116/2020, art.83, § 2º e Lei nº 14.194 de 20/08/2021 art. 82 § 2º.

Declaro ainda que o Poder Legislativo está comunicado deste compromisso assumido, conforme comprovante anexo.

São João do Paraíso/MA, 20/11/2025.

MARCOS VINICIUS DE FRANCA FERREIRA:92967400378
Assinado de forma digital por MARCOS VINICIUS DE FRANCA FERREIRA:92967400378
Dados: 2025.11.20 13:02:32 -03'00'

Marcos Vinícius de França Ferreira
Prefeito Municipal

Recebido em 20/11/2025

GERÊNCIA EXECUTIVA GOVERNO NATAL - RN

RETIFICAÇÃO

Contrato: 902432/20 Contratante: MIDR Contratado: PM Parnamirim/RN. DOU nº 161 de 26/08/2025, seção 3, Pag. 84. Onde se lê: "Altera vigência: 20/08/2025", leia-se: "Altera vigência: 28/02/2026".

GERÊNCIA EXECUTIVA GOVERNO PALMAS - TO

EXTRATOS DE CONTRATOS

Contrato de Repasse nº 981584/2025, Processo CAIXA nº 1102509-94, firmado pelo MUNICÍPIO DE ESPERANTINA-TO, CNPJ 25.064.080/0001-70, junto à União Federal por intermédio do MINISTERIO DO ESPORTE, representada pela Caixa Econômica Federal, CNPJ 00.360.305/0001-04; Objeto CONSTRUÇÃO DE QUADRA POLIESPORTIVA NO MUNICIPIO DE ESPERANTINA/TO.; Programa Esporte para a Vida; Valor: R$ 479.500,00; dos recursos: R$ 477.500,00, correrão à conta da União no exercício de 2025, UG 180006, Gestão 00001, Programa de Trabalho 27812512600SL0000, NE 2025NE000330, de 07/10/2025, e R$ 2.000,00 de contrapartida. Vigência 24/10/2028 - 24/10/2025 Denise de Souza dos Santos e Maria Antônia Rodrigues dos Santos Silva.

Contrato de Repasse nº 981036/2025, Processo CAIXA 1101609-04, firmado pelo MUNICÍPIO DE FIGUEIROPOLIS-TO, CNPJ 00.003.848/0001-74, junto à União Federal por intermédio do MINISTERIO DAS CIDADES, representada pela Caixa Econômica Federal, CNPJ 00.360.305/0001-04; Objeto RECAPEAMENTO DE VIAS PUBLICAS URBANA NO MUNICIPIO DE FIGUEIROPOLIS-TO; Programa Mobilidade Urbana; Valor: R$ 455.000,00; dos recursos: R$ 437.464,00, correrão a conta da União no exercício de 2025, UG 175004, Gestão 00001, Programa de Trabalho 15451231900T10000, NE 2025NE000969, de 30/09/2025, e R$ 17.536,00 de contrapartida. Vigência 30/09/2028 - 24/10/2025 Denise de Souza dos Santos e José Fontoura Primo.

GERÊNCIA EXECUTIVA GOVERNO PASSO FUNDO - RS

EXTRATO DE CONTRATO

Contrato de Repasse nº 981939/2025, firmado pelo Município de Entre Rios do Sul-RS, CNPJ 92.453.927/0001-03, junto à União Federal por intermédio do Ministério das Cidades, representada pela Caixa Econômica Federal, CNPJ 00.360.305/0001-04; Objeto pavimentação asfaltica; Programa Mobilidade Urbana; Valor: R$ 635.000,00; dos recursos: R$ 621.534,00, correrão à conta da União no exercício de 2025, UG 175004, Gestão 00001, Programa de Trabalho 15451231900T10000, NE 2025NE001056, de 09/10/2025, e R$ 13.466,00 de contrapartida. Vigência 30/09/2028 - 27/10/2025 ELODIA MARIA OSMARIN BORBA e IRSON MILANI.

EXTRATO DE CONTRATO

Contrato de Repasse nº 980990/2025, firmado pelo Município de Seberi-RS, CNPJ 87.613.196/0001-78, junto à União Federal por intermédio do Ministério das Cidades, representada pela Caixa Econômica Federal, CNPJ 00.360.305/0001-04; Objeto pavimentação asfaltica em via pública.; Programa Mobilidade Urbana; Valor: R$ 640.000,00; dos recursos: R$ 617.333,00, correrão à conta da União no exercício de 2025, UG 175004, Gestão 00001, Programa de Trabalho 15451231900T10000, NE 2025NE000928, de 30/09/2025, e R$ 22.667,00 de contrapartida. Vigência 30/09/2028 - 28/10/2025 CARLOS ALBERTO PIZARRO e ADILSON ADAM BALESTRIN.

GERÊNCIA EXECUTIVA GOVERNO PORTO VELHO - RO

EXTRATO DE CONTRATO

Contrato de Repasse nº 978719/2025, firmado pelo MUNICÍPIO DE CANDEIAS DO JAMARI-RO, CNPJ 63.761.902/0001-60, junto à União Federal por intermédio do MINISTÉRIO DO ESPORTE, representada pela Caixa Econômica Federal, CNPJ 00.360.305/0001-04; Objeto CONSTRUÇÃO DE CAMPO DE FUTEBOL SOCIETY, NO MUNICÍPIO DE CANDEIAS DO JAMARI/RO.; Programa Esporte para a Vida; Valor: R$ 410.875,00; dos recursos: R$ 405.875,00, correrão à conta da União no exercício de 2025, UG 180006, Gestão 00001, Programa de Trabalho 27812512600SL0000, NE 2025NE000105, de 10/09/2025, e R$ 5.000,00 de contrapartida. Assinatura: 28/10/2025. Vigência 30/09/2028. Partícipes: ROSANE GOMES FERREIRA e LINDOMAR BARBOSA ALVES.

GERÊNCIA EXECUTIVA GOVERNO RIBEIRÃO PRETO - SP

EXTRATO DE CONTRATO

Contrato de Repasse nº 980944/2025, firmado pelo MUNICIPIO DE PEDREGULHO-SP, CNPJ 45.318.466/0001-78, junto a União Federal por intermédio do MINISTÉRIO DO ESPORTE, representada pela Caixa Econômica Federal, CNPJ 00.360.305/0001-04; Objeto CONSTRUÇÃO DE CAMPO DE FUTEBOL DE GRAMA SINTETICA E PISCINA, NO MUNICIPIO DE PEDREGULHO/SP.; Programa Esporte para a Vida; Valor: R$ 965.000,00; dos recursos: R$ 955.000,00, correrão à conta da União no exercício de 2025, UG 180006, Gestão 00001, Programa de Trabalho 27812512600SL0000, NE 2025NE000261, de 01/10/2025, e R$ 10.000,00 de contrapartida. Vigência 29/09/2028 - 24/10/2025 JEFFERSON LUIS COUTINHO e Carlos Eduardo Barbosa Teixeira.

GERÊNCIA EXECUTIVA GOVERNO RIO DE JANEIRO - RJ

EXTRATOS DE CONTRATOS

Contrato de Repasse nº 980556/2025, firmado pelo MUNICÍPIO DE JAPERI-RJ, CNPJ 39.485.396/0001-40, junto à União Federal por intermédio do MINISTÉRIO DAS CIDADES, representada pela Caixa Econômica Federal, CNPJ 00.360.305/0001-04; Objeto PAVIMENTAÇÃO DE VIAS URBANAS; Programa Mobilidade Urbana; Valor: R$ 1.064.452,13; dos recursos: R$ 1.053.807,61, correrão à conta da União no exercício de 2025, UG 175004, Gestão 00001, Programa de Trabalho 15451231900T10001, NE 2025NE000896, de 25/09/2025, e R$ 10.644,52 de contrapartida. Vigência 30/09/2028 - 24/10/2025 Ana Denise Coimbra dos Santos e Fernanda Machado Ontiveros.

Contrato de Repasse nº 979673/2025, firmado pelo MUNICÍPIO DE NOVA IGUAÇU-RJ, CNPJ 29.138.278/0001-01, junto a União Federal por intermédio do MINISTÉRIO DO ESPORTE, representada pela Caixa Econômica Federal, CNPJ 00.360.305/0001-04; Objeto REFORMA DA QUADRA POLIESPORTIVA E DA PRAÇA DO POMBAL, NO MUNICÍPIO DE NOVA IGUAÇU/RJ.; Programa Apoio a Implantacao e Modernizacao de Infraestrutura para Esporte Amador, Educacional, Recreativo e de Lazer -SNEAELIS; Valor: R$ 533.472,14; dos recursos: R$ 382.000,00, correrão à conta da União no exercício de 2025, UG 180006, Gestão 00001, Programa de Trabalho 27812512600SL0001, NE 2025NE000135, de 17/09/2025, e R$ 151.472,14 de contrapartida. Vigência 27/10/2025 - 30/09/2028 Ana Denise Coimbra dos Santos e Eduardo Reina Gomes de Oliveira.

GERÊNCIA EXECUTIVA GOVERNO SANTA MARIA - RS

EXTRATO DE CONTRATO

Contrato de Repasse nº 980931/2025, firmado pelo MUNICÍPIO DE ENCRUZILHADA DO SUL-RS, CNPJ 89.363.642/0001-69, junto à União Federal por intermédio do MINISTÉRIO DO ESPORTE, representada pela Caixa Econômica Federal, CNPJ 00.360.305/0001-04; Objeto REFORMA DO GINÁSIO MUNICIPAL DE ENCRUZILHADA DO SUL/RS.; Programa Esporte para a Vida; Valor: R$ 462.000,00; dos recursos: R$ 460.646,16, correrão à conta da União no exercício de 2025, UG 180006, Gestão 00001, Programa de Trabalho 27812512600SL0000, NE 2025NE000314, de 06/10/2025, e R$ 1.353,84 de contrapartida. Vigência 30/09/2028 - 27/10/2025 Jiane Toller da Rocha e Benito Fonseca Paschoal.

GERÊNCIA EXECUTIVA GOVERNO SÃO JOSÉ DO RIO PRETO - SP

EXTRATOS DE CONTRATOS

Contrato de Repasse nº 980561/2025, firmado pelo MUNICÍPIO DE SANTA FÉ DO SUL-SP, CNPJ 45.138.070/0001-49, junto à União Federal por intermédio do MINISTÉRIO DAS CIDADES, representada pela Caixa Econômica Federal, CNPJ 00.360.305/0001-04; Objeto RECAPEAMENTO ASFÁLTICO EM VIAS URBANAS DO MUNICÍPIO DE SANTA FÉ DO SUL; Programa Mobilidade Urbana; Valor: R$ 388.463,20; dos recursos: R$ 384.205,00, correrão à conta da União no exercício de 2025, UG 175004, Gestão 00001, Programa de Trabalho 15451231900T10000, NE 2025NE000901, de 25/09/2025, e R$ 4.258,20 de contrapartida. Vigência 20/09/2028 - 17/10/2025 Ubirajara Gonçalves de Lima Junior e Evandro Farias Mura.

Contrato de Repasse nº 981482/2025, firmado pelo MUNICÍPIO DE SANTA FÉ DO SUL-SP, CNPJ 45.138.070/0001-49, junto à União Federal por intermédio do MINISTÉRIO DAS CIDADES, representada pela Caixa Econômica Federal, CNPJ 00.360.305/0001-04; Objeto RECAPEAMENTO ASFÁLTICO NAS VIAS URBANAS DO MUNICÍPIO DE SANTA FÉ DO SUL-SP; Programa Mobilidade Urbana; Valor: R$ 961.019,00; dos recursos: R$ 960.019,00, correrão à conta da União no exercício de 2025, UG 175004, Gestão 00001, Programa de Trabalho 15451231900T10000, NE 2025NE000984, de 03/10/2025, e R$ 1.000,00 de contrapartida. Vigência 20/09/2028 - 17/10/2025 Ubirajara Gonçalves de Lima Junior e Evandro Farias Mura.

Contrato de Repasse nº 980586/2025, firmado pelo MUNICÍPIO DE ICÉM-SP, CNPJ 45.726.742/0001-37, junto à União Federal por intermédio do MINISTÉRIO DAS CIDADES, representada pela Caixa Econômica Federal, CNPJ 00.360.305/0001-04; Objeto INFRA ESTRUTURA URBANA - RECAPEAMENTO ASFÁLTICO; Programa Mobilidade Urbana; Valor: R$ 980.019,00; dos recursos: R$ 960.019,00, correrão à conta da União no exercício de 2025, UG 175004, Gestão 00001, Programa de Trabalho 15451231900T10000, NE 2025NE000911, de 25/09/2025, e R$ 20.000,00 de contrapartida. Vigência 20/09/2028 - 14/10/2025 Ubirajara Gonçalves de Lima Junior e Aparecida Salisso.

Contrato de Repasse nº 981481/2025, firmado pelo MUNICÍPIO DE AMÉRICO DE CAMPOS-SP, CNPJ 45.160.173/0001-05, junto à União Federal por intermédio do MINISTÉRIO DAS CIDADES, representada pela Caixa Econômica Federal, CNPJ 00.360.305/0001-04; Objeto RECAPEAMENTO ASFÁLTICO; Programa Mobilidade Urbana; Valor: R$ 980.019,00; dos recursos: R$ 960.019,00, correrão à conta da União no exercício de 2025, UG 175004, Gestão 00001, Programa de Trabalho 15451231900T10000, NE 2025NE000983, de 03/10/2025, e R$ 20.000,00 de contrapartida. Vigência 20/09/2028 - 14/10/2025 Ubirajara Gonçalves de Lima Junior e Rafael Gimenez Marioto.

Contrato de Repasse nº 981484/2025, firmado pelo MUNICÍPIO DE COLINA-SP, CNPJ 45.291.234/0001-73, junto à União Federal por intermédio do MINISTÉRIO DAS CIDADES, representada pela Caixa Econômica Federal, CNPJ 00.360.305/0001-04; Objeto RECAPEAMENTO DA PAVIMENTAÇÃO ASFÁLTICA EM DIVERSAS RUAS DO MUNICÍPIO DE COLINA/SP; Programa Mobilidade Urbana; Valor: R$ 989.620,34; dos recursos: R$ 960.019,00, correrão à conta da União no exercício de 2025, UG 175004, Gestão 00001, Programa de Trabalho 15451231900T10000, NE 2025NE000986, de 03/10/2025, e R$ 29.601,34 de contrapartida. Vigência 20/09/2028 - 16/10/2025 Ubirajara Gonçalves de Lima Junior e Valdemir Antonio Moralles.

GERÊNCIA EXECUTIVA GOVERNO SÃO JOSÉ DOS CAMPOS SP

EXTRATOS DE CONTRATOS

Contrato de Repasse nº 979765/2025, firmado pelo MUNICÍPIO DE CAÇAPAVA-SP, CNPJ 45.189.305/0001-21, junto à União Federal por intermédio do MINISTÉRIO DO ESPORTE, representado pela Caixa Econômica Federal, CNPJ 00.360.305/0001-04; Objeto REFORMA E REVITALIZAÇÃO DE ESPAÇOS ESPORTIVOS, NO MUNICIPIO DE CAÇAPAVA/SP; Programa Esporte para a Vida; Valor: R$ 544.322,50; dos recursos: R$ 534.322,50, correrão à conta da União no exercício de 2025, UG 180006, Gestão 00001, Programa de Trabalho 27812512600SL0000, NE 2025NE000143, de 17/09/2025, e R$ 10.000,00 de contrapartida. Vigência 30/09/2028 - 24/10/2025 Lucia Gonçalves de Moraes e Yan Lopes de Almeida.

Contrato de Repasse nº 981523/2025, firmado pelo MUNICÍPIO DE CAÇAPAVA-SP, CNPJ 45.189.305/0001-21, junto à União Federal por intermédio do MINISTÉRIO DAS CIDADES, representado pela Caixa Econômica Federal, CNPJ 00.360.305/0001-04; Objeto RECAPEAMENTO DE VIAS NO PERIMETRO URBANO DO MUNICÍPIO DE CAÇAPAVA; Programa Mobilidade Urbana; Valor: R$ 972.019,00; dos recursos: R$ 960.019,00, correrão à conta da União no exercício de 2025, UG 175004, Gestão 00001, Programa de Trabalho 15451231900T10000, NE 2025NE001024, de 03/10/2025, e R$ 12.000,00 de contrapartida. Vigência 30/09/2028 - 24/10/2025 Lucia Gonçalves de Moraes e Yan Lopes de Almeida.

GERÊNCIA EXECUTIVA GOVERNO SÃO LUIS - MA

EXTRATOS DE CONTRATOS

Contrato de Repasse nº 982654/2025, firmado pelo MUNICÍPIO DE CAMPESTRE DO MARANHÃO-MA, CNPJ 01.598.550/0001-17, junto à União Federal por intermédio do MINISTÉRIO DO ESPORTE, representada pela Caixa Econômica Federal, CNPJ 00.360.305/0001-04; Objeto CONSTRUÇÃO DE QUADRA POLIESPORTIVA, NO MUNICÍPIO DE CAMPESTRE DO MARANHÃO/MA.; Programa Esporte para a Vida; Valor: R$ 472.523,85; dos recursos: R$ 467.375,85, correrão à conta da União no exercício de 2025, UG 180006, Gestão 00001, Programa de Trabalho 27812512600SL0000, NE 2025NE000421, de 16/10/2025, e R$ 5.148,00 de contrapartida. Vigência 30/09/2028 - 24/10/2025 Carlos André Corrêa Cardoso e FERNANDO OLIVEIRA DA SILVA.

Contrato de Repasse nº 982479/2025, firmado pelo MUNICÍPIO DE BREJO DE AREIA - MA, CNPJ 01.612.318/0001-96, junto à União Federal por intermédio do MINISTÉRIO DO ESPORTE, representada pela Caixa Econômica Federal, CNPJ 00.360.305/0001-04; Objeto REFORMA DO ESTÁDIO RIBEIRÃO E QUADRA DE AREIA, NO MUNICÍPIO DE BREJO DE AREIA/MA.; Programa Esporte para a Vida; Valor: R$ 487.989,29; dos recursos: R$ 486.989,29, correrão à conta da União no exercício de 2025, UG 180006, Gestão 00001, Programa de Trabalho 27812512600SL0000, NE 2025NE000413, de 15/10/2025, e R$ 1.000,00 de contrapartida. Vigência 30/09/2028 - 23/10/2025 Carlos André Corrêa Cardoso e GEIZIANNE DA CONCEIÇÃO COSTA.

Contrato de Repasse nº 981571/2025, firmado pelo MUNICÍPIO DE SÃO JOÃO DO PARAÍSO-MA, CNPJ 01.597.629/0001-23, junto à União Federal por intermédio do MINISTÉRIO DO TURISMO, representada pela Caixa Econômica Federal, CNPJ 00.360.305/0001-04; Objeto READEQUAÇÃO E URBANIZAÇÃO NA ORLA DO RIO LAJEADO PARA IMPLANTAÇÃO DE PRAÇA DE EVENTOS NO MUNICÍPIO DE SÃO JOÃO DO PARAÍSO/MA.; Programa Turismo, Esse é o Destino; Valor: R$ 2.398.896,00; dos recursos: R$ 2.391.283,00, correrão à conta da União no exercício de 2025, UG 540007, Gestão 0001, Programa de Trabalho 23695232310V00000, NE 2025NE000117, de 06/10/2025, e R$ 7.613,00 de contrapartida. Vigência 24/10/2025 - 24/10/2029 - Carlos André Corrêa Cardoso e MARCOS VINICIUS DE FRANÇA FERREIRA.

Contrato de Repasse nº 981579/2025, firmado pelo MUNICÍPIO DE SÃO JOÃO DO PARAÍSO-MA, CNPJ 01.597.629/0001-23, junto à União Federal por intermédio do MINISTÉRIO DO TURISMO, representada pela Caixa Econômica Federal, CNPJ 00.360.305/0001-04; Objeto CONSTRUÇÃO DE DOIS PORTAIS TURÍSTICOS NA SEDE DO MUNICIPIO DE SÃO JOÃO DO PARAÍSO/MA.; Programa Turismo, Esse é o Destino; Valor: R$ 491.104,00; dos recursos: R$ 481.104,00, correrão à conta da União no exercício de 2025, UG 540007, Gestão 0001, Programa de Trabalho 23695232310V00000, NE 2025NE000119, de 06/10/2025, e R$ 10.000,00 de contrapartida. Vigência: 24/10/2025 - 30/09/2025 - Carlos André Corrêa Cardoso e MARCOS VINICIUS DE FRANÇA FERREIRA.

EXTRATOS DE CONTRATOS

Contrato de Repasse nº 981825/2025, firmado pelo MUNICIPIO DE CIDELÂNDIA-MA, CNPJ 01.610.134/0001-97, junto à União Federal por intermédio do MINISTÉRIO DO ESPORTE, representada pela Caixa Econômica Federal, CNPJ 00.360.305/0001-04; Objeto REFORMA DE GINÁSIO POLIESPORTIVO E CAMPO DE FUTEBOL, NO MUNICÍPIO DE CIDELÂNDIA/MA;

CAIXA

Contrato de Repasse

Grau de Sigilo
#PÚBLICO

CONTRATO DE REPASSE Nº 981571/2025/MTUR/CAIXA

CONTRATO DE REPASSE QUE ENTRE SI CELEBRAM A UNIÃO FEDERAL, POR INTERMÉDIO DO MINISTÉRIO DO TURISMO, REPRESENTADO(A) PELA CAIXA ECONÔMICA FEDERAL, E O(A) MUNICÍPIO DE SÃO JOÃO DO PARAÍSO, OBJETIVANDO A EXECUÇÃO DE AÇÕES RELATIVAS AO TURISMO, ESSE É O DESTINO.

Por este Instrumento Particular, as partes abaixo nominadas e qualificadas têm, entre si, justo e acordado o Contrato de Repasse de recursos orçamentários da União, em conformidade com este Contrato de Repasse e com a seguinte regulamentação: Lei nº 14.133, de 202, Lei de Diretrizes Orçamentárias Federal vigente, Decreto nº 93.872, de 23 de dezembro de 1986, e suas alterações, Decreto nº 10.024, de 20 de setembro de 2019, Decreto nº 11.531, de 16 de março de 2023, e suas alterações, Portaria Conjunta MGI/MF/CGU nº 33, de 30 de agosto de 2023 e suas alterações, Portaria Conjunta MGI/MF/CGU nº 28, de 21 de maio de 2024 no caso de Regime Simplificado, Instrução Normativa MPDG Nº 02, de 24 de janeiro de 2018 e suas alterações, Diretrizes Operacionais do Gestor do Programa para o exercício, Contrato de Prestação de Serviços (CPS) firmado entre o Gestor do Programa e a Caixa Econômica Federal e demais leis e normativos vigentes que tratarem da matéria, as quais os partícipes se sujeitam, desde já, na forma ajustada a seguir:

PARTÍCIPES

I – CONTRATANTE – A União Federal, por intermédio do Gestor do Programa MINISTÉRIO DO TURISMO, inscrito no CNPJ/MF sob o nº 05.457.283/0006-80, representado pela Caixa Econômica Federal, instituição financeira sob a forma de empresa pública, dotada de personalidade jurídica de direito privado, criada pelo Decreto-Lei nº 759, de 12 de agosto de 1969 e constituída pelo Decreto nº 66.303, de 6 de março de 1970, regendo-se pelo Estatuto Social aprovado na Assembleia Geral de 19 de janeiro de 2018, em conformidade com o Decreto nº 8.945, de 27 de dezembro de 2016, e suas alterações, com sede no Setor Bancário Sul, Quadra 04, Lote 3/4, Brasília-DF, inscrita no CNPJ-MF sob o nº 00.360.305/0001-04, na qualidade de Mandatária da União, nos termos dos instrumentos

SAC CAIXA: 0800 726 0101 (informações, reclamações, sugestões e elogios)
Para pessoas com deficiência auditiva ou de fala: 0800 726 2492
Ouvidoria: 0800 725 7474
caixa.gov.br

CAIXA

supracitados, neste ato representada por CARLOS ANDRÉ CORRÊA CARDOSO, Matrícula Funcional nº c093203-4, conforme procuração lavrada em notas do 2º Tabelião de Notas e Protestos - Brasília - Distrito Federal, no livro 3577-P, fls 065, em 05/09/2023 e substabelecimento lavrado em notas do 2º Tabelião de Notas e Protestos - Brasília - Distrito Federal, no livro 3618-P, fls. 157, em 17/01/2025, doravante denominada simplesmente CONTRATANTE.

II – CONTRATADO – MUNICÍPIO DE SÃO JOÃO DO PARAÍSO, inscrito no CNPJ/MF sob o nº 01.597.629/0001-23, neste ato representado pelo respectivo Prefeito Municipal, Senhor MARCOS VINICIUS DE FRANÇA FERREIRA, Matrícula Funcional nº 001/2025E doravante denominado(a) simplesmente CONTRATADO.

CONDIÇÕES GERAIS

I – OBJETO DO CONTRATO DE REPASSE

readequação e urbanização na orla do rio lajeado para implantação de praça de eventos no município de são joão do paraíso/ma..

II – MUNICÍPIO(S) BENEFICIÁRIO(S)

São João do Paraíso - MA.

III – CONTRATAÇÃO SOB LIMINAR

(x) Não ( ) Sim

Apenas no caso de contratação sob liminar, aplica-se a Cláusula Décima Sétima desse Contrato de Repasse – Condições Gerais.

IV – CONTRATAÇÃO SOB CONDIÇÃO SUSPENSIVA

( ) Não (x) Sim

No caso de "SIM", informar:

Documentação: Área de Intervenção, Técnica de Engenharia, Licença Ambiental e Plano de Sustentabilidade.

Prazo final para inserção das peças documentais pelo CONTRATADO no TRANSFEREGOV: 9 (nove) meses, contados da data da assinatura do documento, podendo ser prorrogado, desde que o tempo total para cumprimento da condição suspensiva não exceda a 18 (dezoito) meses.

Prazo final para aceite ou rejeição das peças documentais pela CONTRATANTE, incluindo eventuais complementações por parte do CONTRATADO: 90 (noventa) dias após o cumprimento da condição suspensiva pelo CONTRATADO, prorrogável por até 30 (trinta) dias.

V – DESCRIÇÃO FINANCEIRA E ORÇAMENTÁRIA

- Recursos do Repasse da União: R$ 2.391.283,00 (dois milhões trezentos e noventa e um mil duzentos e oitenta e três reais).

SAC CAIXA: 0800 726 0101 (informações, reclamações, sugestões e elogios)
Para pessoas com deficiência auditiva ou de fala: 0800 726 2492
Ouvidoria: 0800 725 7474
caixa.gov.br

CAIXA

Contrato de Repasse

- Recursos da Contrapartida aportada pelo CONTRATADO E/OU UNIDADE EXECUTORA: R$ 7.613,00 (sete mil seiscentos e treze reais).
- Valor de Investimento (Repasse + Contrapartida): R$ 2.398.896,00 (dois milhões trezentos e noventa e oito mil oitocentos e noventa e seis reais).
- Nota de Empenho nº 2025NE000117, emitida em 06/10/2025, no valor de R$ 2.391.283,00 (dois milhões trezentos e noventa e um mil duzentos e oitenta e três reais), Unidade Gestora 540007, Gestão 0001.
- Programa de Trabalho: 23695232310V00000.
- Natureza da Despesa: 444041.

VI – PRAZOS

- Término da Vigência Contratual: 24 de outubro de 2029.
- Apresentação da Prestação de Contas Final pelo CONTRATADO: até 60 dias após o término da vigência contratual ou conclusão da execução do objeto, o que ocorrer primeiro; da denúncia ou da rescisão.
- Arquivamento pelo CONTRATADO: 5 (cinco) anos contados da data de aprovação da prestação de contas final pela CONTRATANTE.

VII – FORO
Justiça Federal, Seção Judiciária do Estado do Maranhão.

VIII-A – ENDEREÇOS FÍSICOS
Endereço para entrega de correspondências ao CONTRATADO: Rua do Comércio, 150, Paraíso - CEP 65973-000 - São João do Paraíso - MA
Endereço para entrega de correspondências à CONTRATANTE: Rua Perdizes, quadra 35, nr 01. Edifício Via Manhattan III, Torre 2, 6° andar. 65075-340 - São Luis - MA

VIII-B – ENDEREÇOS ELETRÔNICOS
Endereço eletrônico do CONTRATADO: lenismendes@gmail.com; marcosvfferreira@outlook.com; valbercoelho@hotmail.com
Endereço eletrônico da CONTRATANTE: gigovsl@caixa.gov.br.

Pelo presente instrumento, as partes nominadas no Contrato de Repasse, pactuam as cláusulas a seguir:

CLÁUSULA PRIMEIRA – DO PLANO DE TRABALHO E DA CONDIÇÃO SUSPENSIVA
1 – O Plano de Trabalho aprovado no Sistema de Gestão de Convênios e Contratos de Repasse (TRANSFEREGOV) é parte integrante do presente Contrato de Repasse, independente de transcrição.

1.1 – A eficácia deste Instrumento está condicionada à apresentação pelo CONTRATADO e/ou UNIDADE EXECUTORA da documentação disposta no art. 24 da Portaria Conjunta

SAC CAIXA: 0800 726 0101 (informações, reclamações, sugestões e elogios)
Para pessoas com deficiência auditiva ou de fala: 0800 726 2492
Ouvidoria: 0800 725 7474
caixa.gov.br

27.941 v039 micro

CAIXA

Contrato de Repasse

MGI/MF/CGU n° 33/2023 na data da celebração do presente instrumento ou no prazo estabelecido no item IV das Condições Gerais deste Contrato, bem como à análise favorável pela CONTRATANTE da referida documentação.

1.1.1 – O CONTRATADO E/OU UNIDADE EXECUTORA, desde já e por este Instrumento, reconhece e dá sua anuência que o não atendimento das exigências no prazo fixado ou a não aprovação da documentação pela CONTRATANTE implicará a:

a) Extinção do presente Contrato de Repasse independente de notificação, quando não houver liberação de recursos de repasse;
b) Rescisão imediata do presente Contrato de Repasse, com o ressarcimento de eventuais despesas para elaboração do projeto básico ou termo de referência custeadas com recursos do instrumento.

1.2 – Considerando o Parecer de Força Executória n. 00621/2024/SGCT/AGU, de 30/12/2024, a eficácia do presente Contrato de Repasse fica condicionada à:

a) nova deliberação judicial favorável, pelo STF, depois de constatado pela Corte Suprema, se foram adotadas todas as providências a cargo da Câmara dos Deputados ou Senado, e do Poder Executivo, em relação às "emendas de comissão" (RP 8), na forma determinada na decisão monocrática proferida pelo Ministro Flávio Dino, em 29/12/2024, na Arguição de Descumprimento de Preceito Fundamental nº 854 e nas Ações Diretas de Inconstitucionalidade nº 7688, nº 7695 e nº 7697.
b) verificação de que a referida proposta não está incluída no rol daquelas informadas no Ofício nº 1.4335.458/2024 da Câmara do Deputados ou no Ofício n. 220/2024 do Senado Federal, ambos dirigidos ao Poder Executivo, que se encontram sob judice na Arguição de Descumprimento de Preceito Fundamental nº 854 e nas Ações Diretas de Inconstitucionalidade nº 7688, nº 7695 e nº 7697.

CLÁUSULA SEGUNDA – DAS OBRIGAÇÕES

2 – Como forma mútua de cooperação na execução do objeto do Contrato de Repasse, são obrigações das partes, conforme previsto nos artigos 11 e 12 da Portaria Conjunta MGI/MF/CGU nº 33, de 30 de agosto de 2023:

2.1 – DA CONTRATANTE

I. Analisar:
a) os requisitos necessários à celebração do Contrato de Repasse e de eventuais Termos Aditivos;
b) o plano de trabalho; e
c) a prestação de contas final do Contrato de Repasse com base nos resultados da execução física e financeira, bem como de outros elementos que comprovem o cumprimento do objeto pactuado;

SAC CAIXA: 0800 726 0101 (informações, reclamações, sugestões e elogios)
Para pessoas com deficiência auditiva ou de fala: 0800 726 2492
Ouvidoria: 0800 725 7474
caixa.gov.br

27.941 v039 micro

CAIXA

Contrato de Repasse

II. Realizar a análise jurídica necessária à celebração do Contrato de Repasse e eventuais Termos Aditivos.
III. Aprovar ou rejeitar:
a) o plano de trabalho; e
b) a prestação de contas final;
IV. Emitir os empenhos necessários à execução do instrumento;
V. Celebrar o Contrato de Repasse, após atendimento dos requisitos pelo CONTRATADO e/ou UNIDADE EXECUTORA, e publicar seu extrato, no Diário Oficial da União (DOU), e respectivas alterações, se for o caso;
VI. Transferir ao CONTRATADO e/ou UNIDADE EXECUTORA os recursos financeiros, na forma do cronograma de desembolso aprovado, observado o disposto na Cláusula Quinta deste Instrumento;
VII. Aferir a execução do objeto pactuado, conforme pactuado no Plano de Trabalho, por meio da verificação da compatibilidade entre estes e o efetivamente executado, assim como verificar a regular aplicação das parcelas de recursos;
VIII. Verificar a existência da Anotação de Responsabilidade Técnica – ART, Registro de Responsabilidade Técnica – RRT ou, quando aplicável, Termo de Responsabilidade Técnica - TRT, quando se tratar de obras e serviços de engenharia;
IX. Divulgar em sítio eletrônico institucional as informações referentes a valores devolvidos, bem como a causa da devolução, nos casos de não execução total do objeto pactuado, extinção ou rescisão do instrumento;
X. Fornecer, quando requisitadas pelos órgãos de controle externo e nos limites de sua competência específica, informações relativas ao Contrato de Repasse independente de autorização judicial;
XI. Notificar previamente o CONTRATADO a inscrição como inadimplente no TRANSFEREGOV, quando detectadas impropriedades ou irregularidades no acompanhamento da execução do objeto do instrumento, devendo ser incluída no aviso a respectiva Secretaria da Fazenda ou secretaria similar, e o Poder Legislativo do órgão responsável pelo instrumento;
XII. Receber e analisar a prestação de contas encaminhada pelo CONTRATADO e/ou UNIDADE EXECUTORA, bem como notificá-lo quando da não apresentação da Prestação de Contas no prazo fixado, e/ou quando constatada a má aplicação dos recursos, instaurando, se for o caso, a correspondente Tomada de Contas Especial;
XIII. Efetuar a devolução imediata dos saldos remanescentes da conta vinculada ao instrumento para a conta única do Tesouro Nacional, nos casos aplicáveis;
XIV. Ter a prerrogativa de assumir ou transferir a responsabilidade pela execução do objeto, no caso de paralisação ou de ocorrência de fato relevante, de modo a evitar sua descontinuidade;
XV. Realizar tempestivamente no TRANSFEREGOV os atos e os procedimentos relativos ao acompanhamento da execução do objeto, registrando aqueles que por sua natureza não possam ser realizados nesse Sistema, mantendo-o atualizado;
XVI. Quando da conclusão, denúncia, rescisão ou extinção do presente instrumento, providenciar o cancelamento dos saldos de empenho no prazo máximo de 60 (sessenta) dias;

SAC CAIXA: 0800 726 0101 (informações, reclamações, sugestões e elogios)
Para pessoas com deficiência auditiva ou de fala: 0800 726 2492
Ouvidoria: 0800 725 7474
caixa.gov.br

27.941 v039 micro

CAIXA

XVII. Instaurar a Tomada de Contas Especial - TCE, observando os procedimentos e a formalização, de acordo com a legislação específica ao caso.

XVIII. Verificar as peças documentais apresentadas pelo CONTRATADO e emitir laudo de verificação técnica;

XIX. Verificar a realização do procedimento licitatório pelo CONTRATADO, atendo-se à documentação no que tange: a contemporaneidade do certame, aos preços do licitante vencedor e sua compatibilidade com os preços de referência, ao respectivo enquadramento do objeto ajustado com o efetivamente licitado, ao fornecimento de declaração expressa firmada por representante legal do CONTRATADO e/ou UNIDADE EXECUTORA atestando o atendimento às disposições legais aplicáveis, ou registro no TRANSFEREGOV que a substitua;

XX. Analisar eventuais solicitações de reprogramação dos Anteprojetos, Projetos Técnicos ou Termos de Referência, submetendo-as, quando for o caso, ao Gestor do Programa, mediante o pagamento de tarifa extraordinária, conforme Cláusula Décima Segunda;

XXI. Acompanhar a execução físico-financeira do objeto pactuado, assim como verificar a regular aplicação das parcelas de recursos.

2.2 – DO CONTRATADO

I. Consignar no Orçamento do exercício corrente ou, em lei que autorize sua inclusão, os recursos necessários para executar o objeto do Contrato de Repasse e, no caso de investimento que extrapole o exercício, consignar no Plano Plurianual os recursos para atender às despesas em exercícios futuros que, anualmente constarão do seu Orçamento;

II. Observar as condições para recebimento de recursos da União e para inscrição em restos a pagar estabelecidas pela Lei Complementar nº 101, de 04 de maio de 2000;

III. Comprometer-se, nos casos em que couber a instituição da contribuição de melhoria, nos termos do Código Tributário Nacional, a não efetuar cobrança que resulte em montante superior à contrapartida aportada ao Contrato de Repasse;

IV. Definir o regime de execução do objeto do Contrato de Repasse, conforme legislação vigente;

V. Definir, por metas e etapas a forma de execução do objeto, observando:
   a) a forma e a metodologia de comprovação do cumprimento do objeto estabelecidas pelo Gestor, conforme diretrizes programáticas ou normas complementares; e
   b) a descrição dos parâmetros objetivos de referência para a avaliação do cumprimento do objeto estabelecidos pelo Gestor, conforme diretrizes programáticas ou normas complementares.

VI. Definir as necessidades e demandas das obras, realizar os estudos de viabilidade preliminares e ensaios tecnológicos necessários para embasamento das soluções constantes no anteprojeto ou projeto;

VII. Elaborar os anteprojetos, os projetos técnicos ou termos de referência relacionados ao objeto pactuado e apresentar toda documentação jurídica, técnica e institucional necessária à celebração e à eficácia do Contrato de Repasse, de acordo com os normativos do programa;

SAC CAIXA: 0800 726 0101 (informações, reclamações, sugestões e elogios)
Para pessoas com deficiência auditiva ou de fala: 0800 726 2492
Ouvidoria: 0800 725 7474
caixa.gov.br

27.941 v039 micro

VIII. Apresentar documentos de titularidade dominial da área de intervenção, licenças e aprovações de projetos emitidos pelo órgão ambiental competente ou entidade da esfera municipal, estadual, distrital ou federal, bem como concessionárias de serviços públicos, conforme o caso, nos termos da legislação aplicável;

IX. Executar e fiscalizar os trabalhos necessários à consecução do objeto pactuado no Contrato de Repasse, observando prazos e custos, designando profissional habilitado e com experiência necessária ao acompanhamento e controle das obras e serviços com a respectiva ART, RRT ou, quando aplicável, TRT da prestação de serviços de fiscalização a serem realizados, utilizando os aplicativos disponibilizados pelo órgão central do TRANSFEREGOV, para registro da execução física do objeto e quando da realização das atividades de fiscalização;

X. Apresentar declaração de capacidade técnica, indicando o servidor ou servidores que acompanharão a obra ou serviço de engenharia;

XI. Garantir a existência de área gestora dos recursos recebidos por transferência voluntária da União, com atribuições definidas para gestão, celebração, execução e prestação de contas, com lotação de, no mínimo, um servidor ou empregado público efetivo, em cumprimento ao Acórdão nº 1.905, de 2017, do Plenário do Tribunal de Contas da União (Portaria Conjunta MGI/MF/CGU nº 33, de 30 de agosto de 2023);

XII. Assegurar, na sua integralidade, a qualidade técnica dos anteprojetos ou projetos e da execução dos produtos e serviços contratados, em conformidade com as normas brasileiras e os normativos dos programas, ações e atividades, determinando a correção de vícios detectados que possam comprometer a fruição do objeto, inclusive se detectados pela CONTRATANTE ou pelos órgãos de controle;

XIII. Garantir a existência de infraestrutura, utilidades, pessoal e licenças necessários à instalação e disponibilização dos equipamentos adquiridos;

XIV. Selecionar as áreas de intervenção e os beneficiários finais em conformidade com as diretrizes estabelecidas pelo Gestor do Programa, podendo estabelecer outras que busquem refletir situações de vulnerabilidade econômica e social, informando à CONTRATANTE sempre que houver alterações;

XV. Realizar o procedimento de compras e contratações, sob sua competência e responsabilidade, observada a legislação vigente e assegurando:
   a) a disponibilização da contrapartida, quando for o caso;
   b) a correção dos procedimentos legais;
   c) a suficiência do anteprojeto, do projeto básico ou do termo de referência;
   d) a suficiência da planilha orçamentária discriminativa do percentual de Encargos Sociais Bonificação e Despesas Indiretas (BDI) utilizados, cada qual com o respectivo detalhamento de sua composição, por item de orçamento ou conjunto deles; e
   e) a utilização do Portal Nacional de Contratações Públicas – PNCP, conforme previsto na Lei nº 14.133, de 1º de abril de 2021.

XVI. Apresentar declaração expressa firmada por representante legal do CONTRATADO e/ou UNIDADE EXECUTORA, ou registro no TRANSFEREGOV que a substitua, atestando o atendimento das disposições legais aplicáveis ao procedimento de compras e contratações;

SAC CAIXA: 0800 726 0101 (informações, reclamações, sugestões e elogios)
Para pessoas com deficiência auditiva ou de fala: 0800 726 2492
Ouvidoria: 0800 725 7474
caixa.gov.br

27.941 v039 micro

CAIXA

Contrato de Repasse

XVII. Exercer, na qualidade de contratante, a gestão e fiscalização sobre o CTEF – Contrato de Execução e Fornecimento de Obras ou Serviços ou Equipamentos;

XVIII. Realizar visitas regulares nos empreendimentos, e apresentar os relatórios referentes às visitas realizadas quando solicitado;

XIX. Estimular a participação dos beneficiários finais na elaboração e implementação do objeto do Contrato de Repasse, bem como na manutenção do patrimônio gerado por estes investimentos;

XX. No caso de Municípios e Distrito Federal, notificar os partidos políticos, os sindicatos de trabalhadores e as entidades empresariais com sede no município ou Distrito Federal, em conformidade com a Lei nº 9.452, de 20 de março de 1997, facultada a notificação por meio eletrônico;

XXI. Operar, manter e conservar adequadamente o patrimônio público gerado pelos investimentos decorrentes do Contrato de Repasse, após sua execução, de forma a possibilitar a sua funcionalidade;

XXII. Prestar contas dos recursos transferidos pela CONTRATANTE destinados à consecução do objeto no prazo fixado no Contrato de Repasse;

XXIII. Fornecer à CONTRATANTE, a qualquer tempo, informações sobre as ações desenvolvidas para viabilizar o acompanhamento e avaliação do processo;

XXIV. Prever no edital de licitação e no CTEF que a responsabilidade pela qualidade das obras, materiais e serviços executados ou fornecidos é da empresa contratada para esta finalidade, inclusive a promoção de readequações, sempre que detectadas impropriedades que possam comprometer a consecução do objeto contratado;

XXV. Realizar tempestivamente no TRANSFEREGOV os atos e os procedimentos relativos à formalização, execução, licitação, acompanhamento, prestação de contas e informações acerca de tomada de contas especial do Contrato de Repasse e registrar no TRANSFEREGOV os atos que por sua natureza não possam ser realizados nesse Sistema, mantendo-os atualizados;

XXVI. Instaurar processo administrativo apuratório, inclusive processo administrativo disciplinar, quando constatado o desvio ou malversação de recursos públicos, irregularidade na execução do CTEF ou gestão financeira do Contrato de Repasse, comunicando tal fato à CONTRATANTE;

XXVII. Registrar no TRANSFEREGOV o extrato do edital de licitação, o preço estimado pela Administração para a execução do serviço e a proposta de preço total ofertada por cada licitante com a sua respectiva inscrição ativa no CNPJ, a publicação do termo de homologação e adjudicação, o extrato do CTEF e seus respectivos aditivos, a ART, RRT ou, quando aplicável, TRT dos anteprojetos, dos projetos, dos executores e da fiscalização de obras, as ordens de serviço ou autorizações de fornecimento e os atestes dos boletins de medições;

XXVIII. Indicar o sistema Fala.BR como canal de comunicação efetivo, ao qual se dará ampla publicidade, para o recebimento pela União de manifestações dos cidadãos relacionados ao instrumento, possibilitando o registro de sugestões, elogios, solicitações, reclamações e denúncias;

SAC CAIXA: 0800 726 0101 (informações, reclamações, sugestões e elogios)
Para pessoas com deficiência auditiva ou de fala: 0800 726 2492
Ouvidoria: 0800 725 7474
caixa.gov.br

27.941 v039 micro

CAIXA

Contrato de Repasse

XXIX. Afixar em local visível placa de obra elaborada conforme Manual de Uso da Marca do Governo Federal – Obras, mantendo-a em bom estado de conservação durante todo o prazo de execução das obras;

XXX. Quando o objeto do instrumento se referir à execução de obras e serviços de engenharia, incluir, nas placas e adesivos indicativos das obras, o *QR Code* do aplicativo para o cidadão, disponibilizado pelo TRANSFEREGOV, bem como informações sobre canal para o registro de denúncias, reclamações e elogios, conforme previsto no Manual de Uso da Marca do Governo Federal – Obras;

XXXI. Ao tomar ciência de qualquer irregularidade ou ilegalidade, dar ciência aos órgãos de controle e, havendo fundada suspeita de crime ou de improbidade administrativa, cientificar os Ministérios Público Federal e Estadual e a Advocacia Geral da União;

XXXII. Obedecer às regras e diretrizes de acessibilidade na execução do objeto dos instrumentos, em conformidade com as leis, normativos e orientações técnicas que tratam da matéria;

XXXIII. Compatibilizar o objeto do Contrato de Repasse com normas e procedimentos de preservação ambiental municipal, estadual ou federal, conforme o caso;

XXXIV. Prever no edital de licitação as composições de custos unitários e o detalhamento de encargos sociais e do BDI que integram o orçamento do anteprojeto, nos termos da Lei nº 14.133/2021, ou do projeto básico da obra e/ou serviço, em cumprimento ao previsto na legislação vigente e conforme a Súmula nº 258 do Tribunal de Contas da União, vedada a utilização de orçamento sigiloso;

XXXV. Nos casos de transferências a Estados, Distrito Federal e Municípios, observar o disposto no Decreto nº 7.983, de 08 de abril de 2013, e suas alterações, nas licitações que realizar, no caso de contratação de obras ou serviços de engenharia, bem como apresentar declaração firmada pelo representante legal do CONTRATADO e/ou UNIDADE EXECUTORA acerca do atendimento ao disposto no referido Decreto;

XXXVI. Utilizar, para aquisição de bens e serviços comuns, a modalidade pregão, nos termos da legislação vigente, obrigatoriamente a sua forma eletrônica, devendo ser justificada pelo CONTRATADO e/ou UNIDADE EXECUTORA a impossibilidade de sua utilização;

XXXVII. Apresentar declaração expressa ou fornecer declaração emitida pela empresa vencedora da licitação, atestando que esta não possui em seu quadro societário servidor público da ativa, ou empregado de empresa pública ou de sociedade de economia mista, sendo de sua inteira responsabilidade a fiscalização dessa obrigação;

XXXVIII. Registrar no TRANSFEREGOV as atas e as informações sobre os participantes e respectivas propostas das licitações, bem como as informações referentes às dispensas e inexigibilidades juntamente com os pareceres técnico e jurídico que demonstrem o atendimento dos requisitos exigidos na legislação pertinente;

XXXIX. Inserir cláusula nos CTEFs destinados à execução do instrumento, para que a empresa contratada:

a) permita o livre acesso dos servidores do Gestor e dos órgãos de controle interno e externo da União, bem como dos funcionários da CONTRATANTE, aos documentos e registros contábeis das empresas contratadas; e
b) insira as informações e os documentos relativos à execução da obra ou serviço de engenharia no TRANSFEREGOV;

SAC CAIXA: 0800 726 0101 (informações, reclamações, sugestões e elogios)
Para pessoas com deficiência auditiva ou de fala: 0800 726 2492
Ouvidoria: 0800 725 7474
caixa.gov.br

27.941 v039 micro

CAIXA

XL. Atestar, por meio do Cadastro Nacional de Empresas Inidôneas e Suspensas (CEIS), a regularidade das empresas e/ou profissionais participantes do processo de licitação, em especial ao impedimento daquelas em contratar com o Poder Público, em atendimento ao disposto na Portaria CGU nº 516, de 15 de março de 2010;

XLI. Consultar no Sistema de Cadastramento Unificado de Fornecedores – SICAF a regularidade das empresas e/ou profissionais participantes do processo de licitação, em especial ao impedimento daquelas em contratar com o Poder Público, sendo vedada a participação na licitação ou contratação de empresa que consta como impedida ou suspensa;

XLII. Consultar no Cadastro Nacional de Condenações Civis a regularidade das empresas e/ou profissionais participantes do processo de licitação, no que tange a registro de ato de improbidade administrativa e inelegibilidade supervisionado pelo Conselho Nacional de Justiça;

XLIII. Apresentar relatório de execução do empreendimento contendo informações sobre a execução físico-financeira do Contrato de Repasse, bem como da utilização da contrapartida, conforme o art. 32 da Portaria Conjunta MGI/MF/CGU nº 33, de 30 de agosto de 2023 e suas alterações;

XLIV. Verificar, a cada pagamento de medição, a devida regularidade dos contratos de trabalho pelas empresas que prestam serviços, por meio de CTEF, através da exigência da apresentação das Guias de Recolhimento do FGTS e de Informações à Previdência Social (GFIP), relativas aos trabalhadores que prestaram serviços no período, no caso de contratação de obras de engenharia. (Ofício nº. 132/2021/AERIN/MAPA – Relatório de auditoria nº 201900014)

XLV. Responsabilizar-se pela conclusão do empreendimento quando o objeto do Contrato de Repasse prever apenas sua execução parcial e for etapa de empreendimento maior, a fim de assegurar sua funcionalidade;

XLVI. Divulgar, em qualquer ação promocional relacionada ao objeto e/ou objetivo do Contrato de Repasse, o nome do Programa, a origem do recurso, o valor do repasse e o nome da CONTRATANTE e do Gestor do Programa, como entes participantes, obrigando-se o CONTRATADO e/ou UNIDADE EXECUTORA a comunicar expressamente à CAIXA a data, forma e local onde ocorrerá a ação promocional, inclusive entregas e/ou inaugurações, com antecedência mínima de 72 horas, sob pena de suspensão da liberação dos recursos financeiros, observadas as limitações impostas pela Eleitoral nº 9.504, de 30 de setembro de 1997;

XLVII. Comprometer-se a utilizar a assinatura do Gestor do Programa acompanhada da marca do Governo Federal nas publicações decorrentes do Contrato de Repasse, observadas as limitações impostas pela Lei Eleitoral nº 9.504, de 30 de setembro de 1997;

XLVIII. Responder solidariamente, os entes consorciados, no caso da execução do objeto contratual por consórcios públicos;

XLIX. Aplicar, no TRANSFEREGOV, os recursos creditados na conta vinculada ao Contrato de Repasse em caderneta de poupança, fundo de aplicação financeira de curto prazo ou operação de mercado aberto lastreada em títulos da dívida pública, enquanto não empregados na sua finalidade, e realizar os pagamentos de despesas do Contrato de

SAC CAIXA: 0800 726 0101 (informações, reclamações, sugestões e elogios)
Para pessoas com deficiência auditiva ou de fala: 0800 726 2492
Ouvidoria: 0800 725 7474
caixa.gov.br

CAIXA

Repasse também por intermédio do TRANSFEREGOV, observadas as disposições contidas na Cláusula Sétima deste Instrumento;

L. Estar ciente de que a CONTRATANTE está autorizada a efetuar o resgate dos saldos remanescentes da conta vinculada ao instrumento, nos casos em que não houver a devolução dos recursos no prazo previsto;

LI. Estar ciente sobre a não sujeição ao sigilo bancário, quanto a União e respectivos órgãos de controle, por se tratar de recurso público;

LII. Dar ciência da celebração do Contrato de Repasse ao conselho local ou instância de controle social da área vinculada ao programa de governo que originou a transferência, quando houver;

LIII. Divulgar em sítio eletrônico institucional as informações referentes a valores devolvidos, bem como a causa da devolução, nos casos de não execução total do objeto pactuado, extinção ou rescisão do instrumento;

LIV. Disponibilizar, em seu sítio oficial na internet, ou, na sua falta, em sua sede, em local de fácil visibilidade, consulta ao extrato do instrumento, contendo, pelo menos, o objeto, a finalidade, os valores e as datas de liberação e o detalhamento da aplicação dos recursos, bem como as contratações realizadas para a execução do objeto pactuado, devendo os instrumentos serem separados por ano de celebração, classificados do maior valor para o menor, podendo a disponibilização do extrato na internet ser suprida com a inserção de link na página oficial do CONTRATADO e/ou UNIDADE EXECUTORA que possibilite acesso direto ao TRANSFEREGOV;

LV. Indicar a obrigatoriedade de contabilização e guarda dos bens remanescentes e manifestar compromisso de utilização dos bens para assegurar a continuidade da política pública, estando claras as regras e diretrizes de utilização;

LVI. Responder, na figura de seus titulares, na medida de seus atos, competências e atribuições o CONTRATADO e solidariamente, quando for o caso, a UNIDADE EXECUTORA, por desvio ou malversação de recursos públicos, irregularidade na execução do contrato ou gestão financeira do instrumento;

LVII. Apresentar, via TRANSFEREGOV, o Plano de Sustentabilidade ou, quando couber, a Declaração de Sustentabilidade do empreendimento ou equipamento a ser adquirido e comunicar ao respectivo Poder Legislativo o compromisso assumido;

LVIII. Observar as condições para reprogramação estabelecidas na Portaria Conjunta MGI/MF/CGU nº 33, de 30 de agosto de 2023, na IN MPDG nº 02, de 24 de janeiro de 2018, e suas alterações;

LIX. Tomar outras providências necessárias à boa execução do objeto do Contrato de Repasse.

LX. Caso seja instalada placa de inauguração de conclusão das obras, garantir sua conformidade com o Manual Visual de Placas e Adesivos de Obras, regulamentado e disponibilizado pelo Governo Federal.

LXI. Manter e movimentar os recursos na conta bancária específica do instrumento em instituição financeira oficial;

LXII. Incluir regularmente no TRANSFEREGOV as informações e os documentos exigidos nas diretrizes programáticas, na Portaria Conjunta MGI/MF/CGU nº 33, de 30 de agosto

SAC CAIXA: 0800 726 0101 (informações, reclamações, sugestões e elogios)
Para pessoas com deficiência auditiva ou de fala: 0800 726 2492
Ouvidoria: 0800 725 7474
caixa.gov.br

27.941 v039 micro

de 2023 e, se for o caso, na Portaria Conjunta MGI/MF/CGU nº 28, de 21 de maio de 2024, mantendo-o atualizado;

LXIII. Atender ao disposto na Lei nº 14.133, de 2021, na Lei de Diretrizes Orçamentárias Federal, no Decreto nº 93.872, de 23 de dezembro de 1986, no Decreto nº 7.983, de 2013, nas diretrizes programáticas, na Portaria Conjunta MGI/MF/CGU nº 33, de 30 de agosto de 2023 e, se for o caso, na Portaria Conjunta MGI/MF/CGU nº 28, de 21 de maio de 2024 e suas alterações, independentemente de formalização de Termo Aditivo ao presente instrumento.

LXIV. Observar os preceitos constitucionais, a legislação ordinária e as normas complementares aplicáveis, bem como suas alterações.

LXV. Iniciar o procedimento licitatório em até 60 (sessenta) dias, podendo ser prorrogado, desde que motivado pelo CONTRATADO e aceito pela CONTRATANTE, contados:

a) Da data de assinatura do presente instrumento, caso não possua cláusula suspensiva; ou
b) Do aceite do termo de referência ou da emissão do Laudo de Análise Técnica, caso o presente instrumento possua cláusula suspensiva.

LXVI. Instalar placa de inauguração quando da conclusão da obra, conforme padrão fornecido pela CONTRATANTE.

CLÁUSULA TERCEIRA – DO VALOR

3 – A CONTRATANTE transferirá, ao CONTRATADO e/ou UNIDADE EXECUTORA, até o limite do valor dos Recursos de Repasse descrito no item V das CONDIÇÕES GERAIS e de acordo com o cronograma de desembolso constante do Plano de Trabalho.

3.1 – O CONTRATADO deverá depositar na conta específica do instrumento o valor dos Recursos de Contrapartida descrito no item V das CONDIÇÕES GERAIS, em conformidade com os prazos estabelecidos no cronograma de desembolso, de acordo com os percentuais e as condições estabelecidas na legislação vigente à conta de recursos alocados em seu orçamento.

3.2 – Os recursos transferidos pela União e os recursos do CONTRATADO destinados ao presente Contrato de Repasse, figurarão no Orçamento do CONTRATADO, obedecendo ao desdobramento por fontes de recursos e elementos de despesa.

3.3 – Quando o valor global inicialmente pactuado se demonstrar insuficiente para a execução do objeto, em função da atualização de preços praticados no mercado, poderão ser:

I. utilizados saldos de recursos ou rendimentos de aplicação no mercado financeiro;
II. aportados novos recursos do CONTRATADO; ou
III. reduzidas as metas e etapas, desde que a redução não comprometa a fruição ou funcionalidade do objeto pactuado.

SAC CAIXA: 0800 726 0101 (informações, reclamações, sugestões e elogios)
Para pessoas com deficiência auditiva ou de fala: 0800 726 2492
Ouvidoria: 0800 725 7474
caixa.gov.br

27.941 v039 micro

CAIXA

3.4 – Toda a movimentação financeira deve ser efetuada, obrigatoriamente, na conta vinculada a este Contrato de Repasse, em agência da CAIXA, isenta de cobrança de tarifas bancárias.

CLÁUSULA QUARTA – DA AUTORIZAÇÃO DE INÍCIO DE OBRA

4 – O CONTRATADO e/ou UNIDADE EXECUTORA, por meio deste Instrumento, se compromete a iniciar a execução física de obras e serviços de engenharia somente após a emissão da Autorização de Início de Obra – AIO pela CONTRATANTE.

4.1 – A data da primeira ordem de serviço – OS registrada no TRANSFEREGOV, pelo CONTRATADO ou UNIDADE EXECUTORA, caracterizará o início da execução física da obra ou serviço de engenharia.

4.2 – Caso a contratação seja efetuada no período pré-eleitoral, o CONTRATADO e/ou UNIDADE EXECUTORA declaram estar cientes de que a autorização de início de objeto e a liberação dos recursos somente ocorrerá após finalizado o processo eleitoral a se realizar no mês de outubro, considerada, inclusive, a eventual ocorrência de segundo turno, em atendimento ao artigo 73, inciso VI, alínea "a" da Lei nº 9.504, de 30 de setembro de 1997.

CLÁUSULA QUINTA – DO ACOMPANHAMENTO, LIBERAÇÃO DE RECURSOS E PAGAMENTOS

5 – A execução do objeto será acompanhada e fiscalizada de forma a garantir a regularidade dos atos praticados e a sua plena execução, respondendo o CONTRATADO e/ou UNIDADE EXECUTORA pelos danos causados a terceiros, decorrentes de culpa ou dolo na execução do instrumento, não cabendo a responsabilização da CONTRATANTE por inconformidades ou irregularidades praticadas pelo CONTRATADO e/ou UNIDADE EXECUTORA, salvo nos casos em que as falhas decorrerem de omissão de responsabilidade atribuída à CONTRATANTE.

5.1 – No acompanhamento da execução do objeto serão verificados:

I. A comprovação da boa e regular aplicação dos recursos, na forma da legislação aplicável;
II. A compatibilidade entre a execução do objeto, o que foi estabelecido no plano de trabalho, os desembolsos e pagamentos, conforme os cronogramas apresentados;
III. A regularidade das informações registradas pelo CONTRATADO no TRANSFEREGOV;
IV. O cumprimento das metas do plano de trabalho nas condições estabelecidas;
V. A conformidade financeira.

5.2 – A CONTRATANTE comunicará ao CONTRATADO e/ou UNIDADE EXECUTORA quaisquer irregularidades decorrentes do uso dos recursos ou outras pendências de ordem técnica apurados durante a execução do instrumento, procedendo o bloqueio de recursos,

SAC CAIXA: 0800 726 0101 (informações, reclamações, sugestões e elogios)
Para pessoas com deficiência auditiva ou de fala: 0800 726 2492
Ouvidoria: 0800 725 7474
caixa.gov.br

27.941 v039 micro

ficando estabelecido o prazo de 45 (quarenta e cinco) dias para saneamento ou apresentação de informações e esclarecimentos, podendo ser prorrogado por igual período.

5.3 – A CONTRATANTE reportará decisão quanto à aceitação ou não das justificativas apresentadas e, se for o caso, realizará procedimento de apuração de dano ao erário, ensejando registro de inadimplência no TRANSFEREGOV e imediata instauração de Tomada de Contas Especial.

5.4 – A liberação dos recursos financeiros obedecerá ao cronograma de desembolso previsto no Plano de Trabalho, respeitando a disponibilidade financeira do Gestor do Programa e atendidas as exigências cadastrais vigentes.

5.4.1 – A liberação de recursos deverá ocorrer da seguinte forma:

I. Para instrumentos enquadrados:
   a) No Nível V, preferencialmente em parcela única; e
   b) Níveis I a IV, em no mínimo 3 (três) parcelas, sendo que a primeira não poderá exceder a 40% (quarenta por cento) do valor global do instrumento.

II. A liberação das parcelas previstas no cronograma de desembolso ficará condicionada à:

   a. Conclusão do processo licitatório ou da cotação prévia dos itens de despesas apresentados pelo CONTRATADO;
   b. Verificação e aceite da realização do processo licitatório ou da cotação prévia pela CONTRATANTE.

III. A liberação da segunda parcela e demais subsequentes estará condicionada à execução de, no mínimo, 70% (setenta por cento) das parcelas liberadas anteriormente.

5.4.2 – A exigência de execução de 70% (setenta por cento) das parcelas anteriores, para liberação de recursos de parcelas subsequentes, poderá ser excepcionalizada, desde que em benefício da execução do objeto, quando justificada expressamente pelo CONTRATADO e aceita pelo Gestor ou pela CONTRATANTE.

5.4.3 – O cronograma de desembolso previsto no plano de trabalho deverá estar em consonância com as metas e fases ou etapas de execução do objeto do instrumento.

5.4.4 – Quando necessário, o cronograma de desembolso deverá ser ajustado pelo CONTRATADO após à verificação da realização do processo licitatório ou da cotação prévia pela CONTRATANTE.

5.5 – É vedada a liberação da parcela única ou primeira parcela de recursos para o início de execução do presente Contrato de Repasse caso o CONTRATADO possua

SAC CAIXA: 0800 726 0101 (informações, reclamações, sugestões e elogios)
Para pessoas com deficiência auditiva ou de fala: 0800 726 2492
Ouvidoria: 0800 725 7474
caixa.gov.br

27.941 v039 micro

CAIXA

Contrato de Repasse

instrumentos apoiados com recursos do Governo Federal, no âmbito do mesmo Ministério Concedente, sem execução financeira pelo prazo definido no § 7° do art. 68 da Portaria Conjunta MGI/MF/CGU n° 33/2023 ou no § 15 do art. 41 da Portaria Interministerial n° 424/2016.

5.6 – Os pagamentos realizados pelo CONTRATADO ou UNIDADE EXECUTORA, relativos às despesas de obras executadas com recursos dos instrumentos estão condicionados a:

a. Inserção do boletim de medição, no TRANSFEREGOV, pela empresa contratada para execução do objeto;
b. Ateste do boletim de medição pelo fiscal do CONTRATADO OU UNIDADE EXECUTORA;
c. Vistorias intermediárias *in loco*, realizadas pela CONTRATANTE, exclusivamente para os pagamentos correspondentes aos percentuais de execução verificados nos marcos de dos níveis I a IV que trata o art. 86 da Portaria Conjunta MGI/MF/CGU nº 33, de 30 de agosto de 2023;
d. Vistoria final *in loco*, realizada pela CONTRATANTE, exclusivamente quando se referir ao pagamento da última medição.
e. Existência de placa de inauguração das obras, quando obrigatória, para o pagamento da última medição; e
f. Conformidade da placa de inauguração das obras, caso seja instalada, com o Manual Visual de Placas e Adesivos de Obras, regulamentado e disponibilizado pelo Governo Federal.

5.6.1 – O servidor indicado pelo CONTRATADO responsável pelo acompanhamento e fiscalização da obra deverá assinar e carregar no TRANSFEREGOV o relatório de fiscalização referente a cada medição.

5.6.2 – O CONTRATADO deverá verificar se os materiais aplicados e os serviços realizados atendem aos requisitos de qualidade estabelecidos pelas especificações técnicas dos anteprojetos e dos projetos de engenharia aceitos.

5.6.3 – A execução física será aferida conforme regramento disposto no art. 86 da Portaria Conjunta MGI/MF/CGU nº 33, de 30 de agosto de 2023 e suas alterações.

5.6.4 – A aferição da execução do objeto, suas metas e fases ou etapas será realizada por meio da verificação da compatibilidade entre o efetivamente executado e o pactuado no Plano de Trabalho.

5.7 – Na hipótese de inexecução ou paralisação da execução financeira por 365 (trezentos e sessenta e cinco) dias, contados da liberação da parcela pelo Gestor ou do último pagamento realizado pelo CONTRATADO, o Gestor ou a CONTRATANTE deverão:

I. bloquear a conta corrente específica do instrumento pelo prazo de até 180 (cento e oitenta) dias; e
II. suspender a liberação de recursos para novos instrumentos do CONTRATADO no âmbito do mesmo órgão ou entidade concedente.

SAC CAIXA: 0800 726 0101 (informações, reclamações, sugestões e elogios)
Para pessoas com deficiência auditiva ou de fala: 0800 726 2492
Ouvidoria: 0800 725 7474
caixa.gov.br

27.941 v039 micro

CAIXA

Contrato de Repasse

5.8 – Os prazos dispostos no item 5.7 da Cláusula Quinta do presente Contrato de Repasse, deverão ser suspensos quando:

I. A inexecução financeira for devida a atraso de liberação de parcelas pelo Gestor ou pela CONTRATANTE;
II. A paralisação da execução se der por determinação judicial, por recomendação ou determinação de órgãos de controle ou em razão de caso fortuito ou força maior;
III. For reconhecida pelo Congresso Nacional, no caso da União, ou pelas Assembleias Legislativas, Câmara Legislativa e Câmaras Municipais na hipótese respectiva dos estados, Distrito Federal e municípios, situação de emergência ou calamidade pública na localidade de execução do objeto; e
IV. A inexecução financeira for decorrente de distrato do contrato licitado desde que:

a. O CONTRATADO demonstre que não deu causa, pelo envio de documentos comprobatórios como notificações à empresa ou ofício de solicitação de distrato pela empresa contratada; e
b. limitado ao tempo decorrido entre a emissão da ordem de serviço – OS e a publicação da rescisão do contrato.

5.9 – Após o fim do prazo mencionado no inciso I do item 5.7, não havendo comprovação do início ou da retomada da execução financeira, o instrumento deverá ser rescindido.

5.10 – As disposições dos itens 5.7 e 5.9 não se aplicam no caso de execução física iniciada ou no caso de recursos liberados para a elaboração das peças documentais de que trata o art. 24 da Portaria Conjunta MGI/MF/CGU nº 33, de 30 de agosto de 2023.

5.11 – Cabe ao representante legal do CONTRATADO dar continuidade à execução dos Contratos de Repasse firmados pelos seus antecessores.

5.12 – A utilização de recursos do contrato de repasse para pagamento da remuneração variável, conforme previsto na Lei das Estatais (Lei nº 13.303, de 2016) e na Lei nº 14.133/2021, é permitida somente nos casos em que os preços dos itens da Planilha Orçamentária do CTEF, aceita na VRPL – Verificação da Realização do Processo Licitatório, correspondam aos limites máximos, incluindo a remuneração variável.

CLÁUSULA SEXTA – DA CLASSIFICAÇÃO ORÇAMENTÁRIA E FINANCEIRA DOS RECURSOS

6 – As despesas com a execução do objeto do presente Contrato de Repasse correrão à conta de recursos alocados nos respectivos orçamentos dos contratantes.

6.1 – A emissão do empenho plurianual, quando for o caso, ocorrerá de acordo com determinação específica do Gestor do Programa, com incorporação ao presente Contrato de Repasse mediante Apostilamento.

SAC CAIXA: 0800 726 0101 (informações, reclamações, sugestões e elogios)
Para pessoas com deficiência auditiva ou de fala: 0800 726 2492
Ouvidoria: 0800 725 7474
caixa.gov.br

27.941 v039 micro

CAIXA

6.2 – A eficácia deste Instrumento está condicionada à validade dos empenhos, que é determinada por instrumento legal, findo o qual, sem a total liberação dos recursos, o presente Contrato de Repasse fica automaticamente extinto.

6.2.1 – No caso de perda da validade dos empenhos por motivo de cancelamento de Restos a Pagar, o quantitativo físico-financeiro poderá ser reduzido, desde que não prejudique a fruição ou funcionalidade do objeto pactuado.

CLÁUSULA SÉTIMA – DA EXECUÇÃO FINANCEIRA

7 – Os recursos somente poderão ser utilizados para pagamento de despesas constantes do Plano de Trabalho ou para aplicação no mercado financeiro, nas hipóteses previstas em lei ou na Portaria Conjunta MGI/MF/CGU nº 33, de 30 de agosto de 2023 e suas alterações, vedada sua utilização em finalidade diversa da pactuada neste Instrumento.

7.1 – A programação e a execução financeira deverão ser realizadas em separado, de acordo com a natureza e a fonte de recursos, se for o caso.

7.2 – Antes da realização de cada pagamento, o CONTRATADO e/ou UNIDADE EXECUTORA incluirá no TRANSFEREGOV, no mínimo, as seguintes informações:

I. A destinação do recurso;
II. O nome e CNPJ ou CPF do fornecedor, quando for o caso;
III. O contrato a que se refere o pagamento realizado;
IV. A meta, etapa ou fase do Plano de Trabalho relativa ao pagamento;
V. Informações das notas fiscais ou documentos contábeis.

7.3 – Os pagamentos devem ser realizados mediante crédito na conta bancária de titularidade dos fornecedores e prestadores de serviços.

7.3.1 – Desde que, justificado pelo CONTRATADO, autorizado pelo Gestor ou pela CONTRATANTE e registrado no TRANSFEREGOV o beneficiário final da despesa, o crédito poderá ser realizado em conta corrente de titularidade do próprio CONTRATADO ou da UNIDADE EXECUTORA, nas hipóteses de:

a. Questões operacionais que impeçam o pagamento por meio do TRANSFEREGOV, excetuando-se falhas de planejamento;
b. Ressarcimento ao CONTRATADO e/ou UNIDADE EXECUTORA por pagamentos realizados às próprias custas decorrentes de atrasos na liberação de recursos pelo Gestor do Programa e em valores além da contrapartida pactuada, desde que tenha havido a emissão da Autorização de Início de Obra – AIO.

7.3.2 – Excepcionalmente, mediante mecanismo que permita a identificação pela instituição financeira depositária, poderá ser realizado pagamento à pessoa física que não possua

SAC CAIXA: 0800 726 0101 (informações, reclamações, sugestões e elogios)
Para pessoas com deficiência auditiva ou de fala: 0800 726 2492
Ouvidoria: 0800 725 7474
caixa.gov.br

CAIXA

conta bancária, restrito ao limite individual de R$ 1.800,00 (mil e oitocentos reais) por beneficiário, levando-se em conta toda a duração do instrumento.

7.4 – Os recursos transferidos pela CONTRATANTE não poderão ser utilizados para despesas efetuadas em período anterior ou posterior à vigência do presente Contrato de Repasse, permitido o pagamento de despesas posteriormente desde que comprovadamente realizadas na vigência descrita no item VI das CONDIÇÕES GERAIS.

7.5 – Os recursos financeiros do presente instrumento serão automaticamente aplicados em cadernetas de poupança, fundo de aplicação financeira de curto prazo ou operação de mercado aberto lastreada em títulos da dívida pública, enquanto não empregados na sua finalidade.

7.5.1 – Os saldos remanescentes, incluídos os provenientes dos rendimentos de aplicações financeiras, serão restituídos à União e ao CONTRATADO, observada a proporcionalidade dos recursos aportados pelas partes, independentemente da época em que foram depositados.

7.5.2 – Na ocorrência de perdas financeiras decorrentes da aplicação dos recursos, que comprometam a execução do objeto contratual, fica o CONTRATADO obrigado ao aporte adicional de contrapartida.

7.5.3 – É permitida a utilização dos rendimentos de aplicação financeira para:

I. custear valores decorrentes de atualizações de preços, quando o valor global inicialmente pactuado se demonstrar insuficiente;
II. ampliação de metas e etapas, desde que justificado pelo CONTRATADO e autorizado pelo Gestor ou pela CONTRATANTE;
III. reconstrução de obras, relacionadas ao objeto pactuado, danificadas em decorrência de calamidade pública reconhecida pelo Congresso Nacional, no caso da União, ou pelas Assembleias Legislativas, Câmara Legislativa ou Câmaras Municipais, na hipótese dos estados, Distrito Federal e municípios, respectivamente;
IV. atualização de preços decorrentes de atualização de data-base, de reajustamento de preços conforme índice previsto no CTEF ou de termo aditivo para o restabelecimento do equilíbrio econômico-financeiro do CTEF;
V. os casos em que houver atraso na liberação das parcelas pelo Gestor ou pela CONTRATANTE.

7.6 – Eventuais saldos financeiros verificados quando da conclusão, denúncia, rescisão ou extinção do Contrato de Repasse, inclusive os provenientes das receitas auferidas em aplicações financeiras, deverão ser restituídos integralmente à UNIÃO FEDERAL, no prazo improrrogável de 30 dias do evento, na forma indicada pela CONTRATANTE na época da restituição, sob pena da imediata instauração de Tomada de Contas Especial do responsável.

SAC CAIXA: 0800 726 0101 (informações, reclamações, sugestões e elogios)
Para pessoas com deficiência auditiva ou de fala: 0800 726 2492
Ouvidoria: 0800 725 7474
caixa.gov.br

27.941 v039 micro

CAIXA

Contrato de Repasse

7.6.1 – Nos casos de descumprimento do prazo previsto no item 7.6, a CONTRATANTE solicitará à instituição financeira albergante da conta vinculada a devolução imediata dos saldos remanescentes à conta única do Tesouro Nacional.

7.7 – Deverão ser restituídos, ainda, os valores transferidos acrescidos de juros legais e atualizados monetariamente na forma da legislação aplicável, nos seguintes casos:

a. Quando não houver qualquer execução física referente ao objeto pactuado neste Instrumento nem utilização de recursos;
b. Quando for executado parcialmente o objeto pactuado neste Instrumento;
c. Quando não for apresentada, no prazo regulamentar, a respectiva prestação de contas parcial ou final;
d. Quando os recursos forem utilizados em desconformidade com o pactuado neste Instrumento;
e. Quando houver utilização dos valores resultantes de aplicações financeiras em desacordo com o estabelecido no item 7.5.3;
f. Quando houver impugnação de despesas, se realizadas em desacordo com as disposições do contrato celebrado.

7.7.1 – Os recursos que permanecerem na conta vinculada, sem terem sido utilizados pelo CONTRATADO e/ou UNIDADE EXECUTORA, serão devolvidos acrescidos do resultado da aplicação financeira nos termos do item 7.5, no prazo de até 30 dias do vencimento da vigência do Contrato de Repasse, da conclusão, distrato, extinção ou rescisão contratual, sob pena da imediata instauração de TCE.

7.7.2 – Nos casos de conclusão, distrato, extinção ou rescisão contratual em que o objeto for executado parcialmente, o CONTRATADO deve devolver os recursos utilizados na parte que não possua funcionalidade, devidamente atualizados, conforme exigido para a quitação de débitos para com a Fazenda Nacional, com base na variação da Taxa Referencial do Sistema Especial de Liquidação e de Custódia – SELIC, acumulada mensalmente, até o último dia do mês anterior ao da devolução dos recursos, acrescido esse montante de 1% (um por cento) no mês de efetivação da devolução dos recursos à conta única do Tesouro.

7.7.3 – Para aplicação do item 7.7.2, a funcionalidade da parte executada será verificada pela CONTRATANTE.

7.7.4 – Vencidos os prazos de devolução descritos no item 7.7.1, os valores devem ser devolvidos devidamente atualizados, conforme exigido para a quitação de débitos para com a Fazenda Nacional, com base na variação da Taxa Referencial do Sistema Especial de Liquidação e de Custódia – SELIC, acumulada mensalmente, até o último dia do mês anterior ao da devolução de recursos, acrescido a esse montante de 1% no mês de efetivação da devolução de recursos à conta única do Tesouro.

SAC CAIXA: 0800 726 0101 (informações, reclamações, sugestões e elogios)
Para pessoas com deficiência auditiva ou de fala: 0800 726 2492
Ouvidoria: 0800 725 7474
caixa.gov.br

27.941 v039 micro

CAIXA

7.7.5 – Na hipótese prevista no item 7.7, alínea "c", os recursos devem ser devolvidos incluindo os rendimentos da aplicação no mercado financeiro, atualizados pela Taxa Referencial do Sistema Especial de Liquidação e de Custódia – SELIC.

7.7.6 – Na hipótese prevista no item 7.7, alínea "d", será instaurada Tomada de Contas Especial, além da devolução dos recursos liberados devidamente atualizados, conforme exigido para a quitação de débitos para com a Fazenda Nacional, com base na variação da Taxa Referencial do Sistema Especial de Liquidação e de Custódia – SELIC, acumulada mensalmente, até o último dia do mês anterior ao da devolução dos recursos, acrescido esse montante de 1% no mês de efetivação da devolução dos recursos à Conta Única do Tesouro Nacional.

7.8 – Para fins de efetivação da devolução dos recursos à União, a parcela de atualização referente à variação da SELIC será calculada proporcionalmente à quantidade de dias compreendida entre a data de referência (conforme IN TCU nº 76/2016, art. 9º) e a data de efetivo crédito do montante devido na conta única do Tesouro.

CLÁUSULA OITAVA – DOS BENS REMANESCENTES AO TÉRMINO DA VIGÊNCIA CONTRATUAL

8 – Os bens remanescentes decorrentes do Contrato de Repasse serão de propriedade do CONTRATADO e/ou UNIDADE EXECUTORA, quando da sua extinção, desde que vinculados à finalidade a que se destinam.

CLÁUSULA NONA – DAS PRERROGATIVAS

9 – O Gestor do Programa é a autoridade competente para coordenar e definir as diretrizes do Programa, cabendo à CONTRATANTE o acompanhamento e avaliação das ações constantes no Plano de Trabalho.

9.1 – Sempre que julgar conveniente, o Gestor do Programa poderá promover visitas *in loco* com o propósito do acompanhamento e avaliação dos resultados das atividades desenvolvidas em razão do Contrato de Repasse, observadas as normas legais e regulamentares pertinentes ao assunto.

9.2 – É prerrogativa da União, por intermédio do Gestor do Programa e da CONTRATANTE, promover a fiscalização físico-financeira das atividades referentes ao Contrato de Repasse, bem como, conservar, em qualquer hipótese, a faculdade de assumir ou transferir a responsabilidade da execução do objeto, no caso de sua paralisação ou de fato relevante que venha a ocorrer.

9.3 – As informações relativas à celebração, execução, acompanhamento, fiscalização e de prestação de contas, inclusive àquelas referentes à movimentação financeira dos instrumentos, serão públicas, exceto nas hipóteses legais de sigilo fiscal e bancário e nas situações classificadas como de acesso restrito, consoante o ordenamento jurídico.

SAC CAIXA: 0800 726 0101 (informações, reclamações, sugestões e elogios)
Para pessoas com deficiência auditiva ou de fala: 0800 726 2492
Ouvidoria: 0800 725 7474
caixa.gov.br

27.941 v039 micro

CAIXA

Contrato de Repasse

CLÁUSULA DÉCIMA – DOS DOCUMENTOS E DA CONTABILIZAÇÃO

10 – Obriga-se o CONTRATADO e/ou UNIDADE EXECUTORA a registrar, em sua contabilidade analítica, em conta específica do grupo vinculado ao ativo financeiro, os recursos recebidos da CONTRATANTE, tendo como contrapartida conta adequada no passivo financeiro, com subcontas identificando o Contrato de Repasse e a especificação da despesa.

10.1 – As faturas, recibos, notas fiscais e quaisquer outros documentos comprobatórios de despesas serão emitidos em nome do CONTRATADO e/ou UNIDADE EXECUTORA e mantidos em arquivo, em ordem cronológica, no próprio local em que forem contabilizados, à disposição dos órgãos de controle interno e externo, pelo prazo fixado no Contrato de Repasse.

10.1.1 – O CONTRATADO e/ou UNIDADE EXECUTORA deverá disponibilizar cópias dos comprovantes de despesas ou de outros documentos à CONTRATANTE sempre que solicitado.

CLÁUSULA DÉCIMA PRIMEIRA – DA PRESTAÇÃO DE CONTAS

11 – A Prestação de Contas referente aos recursos financeiros deverá ser apresentada à CONTRATANTE no prazo descrito no item VI das CONDIÇÕES GERAIS.

11.1 – Quando a prestação de contas não for encaminhada no prazo fixado, a CONTRATANTE estabelecerá o prazo máximo de 45 dias para sua apresentação, ou recolhimento dos recursos, incluídos os rendimentos da aplicação no mercado financeiro, atualizados pela taxa SELIC.

11.2 – Caso o CONTRATADO e/ou UNIDADE EXECUTORA não apresente a prestação de contas nem devolva os recursos nos termos do item anterior, ao término do prazo estabelecido, a CONTRATANTE registrará a inadimplência no TRANSFEREGOV por omissão do dever de prestar contas e comunicará o fato ao órgão de contabilidade analítica, para fins de instauração de Tomada de Contas Especial sob aquele argumento e adoção de outras medidas para reparação do dano ao erário, sob pena de responsabilização solidária.

11.3 – Cabe ao representante legal do CONTRATADO prestar contas dos recursos provenientes dos Contratos de Repasse firmados pelos seus antecessores.

11.3.1 – Na impossibilidade de atender ao disposto no item anterior, deve apresentar, à CONTRATANTE, e inserir no TRANSFEREGOV documento com justificativas que demonstrem o impedimento e as medidas adotadas para o resguardo do patrimônio público.

11.3.2 – Quando a impossibilidade de prestar contas decorrer de ação ou omissão do antecessor, o novo administrador solicitará a instauração de Tomada de Contas Especial.

SAC CAIXA: 0800 726 0101 (informações, reclamações, sugestões e elogios)
Para pessoas com deficiência auditiva ou de fala: 0800 726 2492
Ouvidoria: 0800 725 7474
caixa.gov.br

27.941 v039 micro

CAIXA

11.3.3 – Os casos fortuitos ou de força maior que impeçam o CONTRATADO e/ou UNIDADE EXECUTORA de prestar contas dos recursos recebidos e aplicados ensejarão o envio de documentos e justificativas à CONTRATANTE, para análise e manifestação do Gestor do Programa.

CLÁUSULA DÉCIMA SEGUNDA – DO RECOLHIMENTO DE TARIFAS EXTRAORDINÁRIAS

12 – Haverá a cobrança de tarifa extraordinária do CONTRATADO e/ou UNIDADE EXECUTORA nos seguintes casos em que esse(s) for(em) o(s) causador(es) da demanda:

Descrição	Custo Unitário			
	Regime Simplificado	Nível I	Nível II	Níveis III e IV
Reanálise do Plano de Trabalho	R$ 1.400,00	R$ 1.400,00	R$ 1.400,00	R$ 1.400,00
Verificação do Resultado do Processo Licitatório inapta ou repetida	R$ 3.000,00	R$ 9.200,00	R$ 12.100,00	R$ 33.500,00
Manutenção de contrato, cobrada mensalmente após 180 dias sem execução financeira	R$ 1.000,00	R$ 1.000,00	R$ 1.000,00	R$ 1.000,00
Visita ou vistoria in loco em quantidade superior à prevista no Art. 86 da Portaria Conjunta MGI/MF/CGU nº 33, de 30 de agosto de 2023 ou no Art. 12 da Portaria Conjunta MGI/MF/CGU nº 28, de 21 de maio de 2024	R$ 4.500,00	R$ 8.300,00	R$ 13.000,00	R$ 23.000,00
Reabertura de PCF ou TCE	R$ 800,00	R$ 4.000,00	R$ 8.200,00	R$ 17.100,00
Alteração de cronograma/eventograma	R$ 1.700,00	R$ 2.400,00	R$ 3.000,00	R$ 3.000,00
Atualização de orçamento	R$ 2.400,00	R$ 4.200,00	R$ 7.000,00	R$ 7.000,00
Exclusão de meta	R$ 3.500,00	R$ 5.500,00	R$ 8.400,00	R$ 8.400,00
Ajustes no anteprojeto ou projeto	R$ 6.500,00	R$ 6.500,00	R$ 9.600,00	R$ 9.600,00
Reprogramação de Remanescente de obra	R$ 5.000,00	R$ 7.500,00	R$ 10.600,00	R$ 10.600,00
Inclusão de meta	R$ 8.500,00	R$ 8.500,00	R$ 12.600,00	R$ 12.600,00
Alteração de escopo	R$ 9.000,00	R$ 14.900,00	R$ 25.700,00	R$ 25.700,00

Descrição	Custo Unitário Nível V	
	Valor de Repasse inferior a R$750.000,00	Valor de Repasse igual ou superior a R$750.000,00
Reanálise do Plano de Trabalho	R$ 1.400,00	R$ 1.400,00
Verificação do Resultado do Processo Licitatório inapta ou repetida	R$ 1.300,00	R$ 4.000,00
Manutenção de contrato, cobrada mensalmente após 180 dias sem execução financeira	R$ 1.000,00	R$ 1.000,00
Visita ou vistoria in loco em quantidade superior à prevista no Art. 86 da Portaria Conjunta MGI/MF/CGU nº 33, de 30 de agosto de 2023 ou no	R$ 3.600,00	R$ 3.600,00

CAIXA

Contrato de Repasse

Descrição	Custo Unitário Nível V	
	Valor de Repasse inferior a R$ 750.000,00	Valor de Repasse igual ou superior a R$750.000,00
Art. 12 da Portaria Conjunta MGI/MF/CGU nº 28, de 21 de maio de 2024		
Reabertura de PCF ou TCE	R$ 900,00	R$ 1.700,00
Alteração de cronograma/eventograma	R$ 1.700,00	R$ 2.400,00
Atualização de orçamento	R$ 2.400,00	R$ 4.200,00
Exclusão de meta	R$ 3.500,00	R$ 5.500,00
Ajustes no anteprojeto ou projeto	R$ 6.500,00	R$ 6.500,00
Reprogramação de Remanescente de obra	-	-
Inclusão de meta	R$ 8.500,00	R$ 8.500,00
Alteração de escopo	R$ 2.000,00	R$ 4.000,00

12.1 – Os valores dos serviços acima constam em tabela disponível no site do TRANSFEREGOV.

12.2 – O comprovante de pagamento da tarifa extraordinária é apresentado à CONTRATANTE previamente à realização do serviço.

CLÁUSULA DÉCIMA TERCEIRA – DA AUDITORIA

13 – Os serviços de auditoria serão realizados pelos órgãos de controle interno e externo da União, sem elidir a competência dos órgãos de controle interno e externo do CONTRATADO e/ou UNIDADE EXECUTORA, em conformidade com o Capítulo VI do Decreto nº 93.872, de 23 de dezembro de 1986.

13.1 – É livre o acesso dos servidores do Gestor e dos órgãos de controle interno e externo da União, bem como dos funcionários da CONTRATANTE, aos processos, documentos e informações referentes aos instrumentos e aos locais de execução do objeto.

13.2 – Em sendo evidenciados pelos Órgãos de Controle ou Ministério Público vícios insanáveis que impliquem nulidade da licitação realizada, o CONTRATADO deverá adotar as medidas administrativas necessárias à recomposição do erário no montante atualizado da parcela já aplicada, o que pode incluir a reversão da aprovação da prestação de contas e a instauração de Tomada de Contas Especial, independentemente da comunicação do fato ao Tribunal de Contas da União e ao Ministério Público.

CLÁUSULA DÉCIMA QUARTA – DA IDENTIFICAÇÃO DAS OBRAS E DAS AÇÕES PROMOCIONAIS

14 – É obrigatória a identificação do empreendimento com placa segundo modelo fornecido pela CONTRATANTE, durante o período de duração da obra, devendo ser afixada no prazo de até 15 dias, contados a partir da autorização da CONTRATANTE para o início dos

SAC CAIXA: 0800 726 0101 (informações, reclamações, sugestões e elogios)
Para pessoas com deficiência auditiva ou de fala: 0800 726 2492
Ouvidoria: 0800 725 7474
caixa.gov.br

27.941 v039 micro

trabalhos, sob pena de suspensão da liberação dos recursos financeiros, observadas as limitações impostas pela Lei Eleitoral nº 9.504, de 30 de setembro de 1997.

14.1 – Em qualquer ação promocional relacionada com o objeto do Contrato de Repasse será obrigatoriamente destacada a participação da CONTRATANTE, do Gestor do Programa, bem como o objeto de aplicação dos recursos, observado o disposto no §1º do art. 37 da Constituição Federal, sob pena de suspensão da liberação dos recursos financeiros, observadas as limitações impostas pela Lei Eleitoral nº 9.504, de 30 de setembro de 1997.

CLÁUSULA DÉCIMA QUINTA – DA VIGÊNCIA

15 – Este Instrumento produzirá efeitos a partir da assinatura de todas as partes, sendo o início de sua vigência a data da última assinatura e o término de acordo com o prazo descrito no item VI das CONDIÇÕES GERAIS, possibilitada a sua prorrogação mediante Termo Aditivo e aprovação da CONTRATANTE, em conformidade com as normas que regulamentam o presente Contrato de Repasse.

CLÁUSULA DÉCIMA SEXTA – DA DENÚNCIA, RESCISÃO E EXTINÇÃO

16 – O Contrato de Repasse poderá ser:

I. Denunciado a qualquer tempo, por desistência de qualquer um dos partícipes, ficando responsáveis somente pelas obrigações e auferindo as vantagens do tempo em que participaram voluntariamente do acordo, não sendo admissível obrigatoriedade de permanência ou aplicação de sanção aos denunciantes.
II. Rescindido, em função das seguintes motivações:
a) inadimplemento de qualquer das cláusulas pactuadas;
b) constatação de falsidade ou incorreção de informação em qualquer documento apresentado; ou
c) verificação de circunstância que enseje a instauração de TCE; ou
III. Extinto, quando não tiver ocorrido repasse de recursos e houver descumprimento das condições suspensivas, nos prazos estabelecidos no instrumento.

16.1 – São exemplos de motivos para rescisão do Contrato de Repasse a constatação pela CONTRATANTE das seguintes situações:

I. A utilização dos recursos em desacordo com o Plano de Trabalho;
II. A falsidade ou incorreção de informação de documento apresentado;
III. A verificação de qualquer circunstância que enseje a instauração de Tomada de Contas Especial;
IV. A inexistência de execução financeira após 545 dias (365 dias mais 180 dias) da liberação da primeira parcela ou do último pagamento, à exemplo do descrito na Cláusula Quinta, item 5.7, desde que não se enquadre nas hipóteses de suspensão do prazo, nos termos do item 5.8.

16.2 – Quando da denúncia ou rescisão do instrumento, o CONTRATADO deverá:

SAC CAIXA: 0800 726 0101 (informações, reclamações, sugestões e elogios)
Para pessoas com deficiência auditiva ou de fala: 0800 726 2492
Ouvidoria: 0800 725 7474
caixa.gov.br

27.941 v039 micro

CAIXA

Contrato de Repasse

I. devolver os saldos remanescentes, inclusive aqueles oriundos de rendimentos de aplicações financeiras, em até 30 (trinta) dias; e
II. apresentar a prestação de contas final em até 60 (sessenta) dias.

16.3 – A denúncia, rescisão ou extinção deverá ser registrada pela CONTRATANTE no TRANSFEREGOV e publicada no Diário Oficial da União.

16.4 – Os prazos de que trata o item 16.2 deverão ser contados a partir do registro no TRANSFEREGOV.

16.5 – O não cumprimento das disposições de que trata o item 16.2 no prazo previsto ensejará instauração de TCE.

16.6 – Quando da denúncia, rescisão ou extinção do instrumento, o Gestor ou a CONTRATANTE deverá, no prazo máximo de (60) sessenta dias, contado da data do registro do evento no TRANSFEREGOV, providenciar o cancelamento dos saldos de empenho, independente do indicador de resultado primário.

CLÁUSULA DÉCIMA SÉTIMA – DO PROVIMENTO JUDICIAL LIMINAR

17 – A existência de restrição do CONTRATADO e/ou UNIDADE EXECUTORA não foi considerada óbice à celebração do presente instrumento, em razão da decisão liminar concedida nos termos especificados no Contrato de Repasse, a qual autorizou a celebração deste instrumento, condicionada à decisão final.

17.1 – Ainda que posteriormente regularizada a restrição apontada no Contrato de Repasse, a desistência da ação ou a decisão judicial desfavorável ao CONTRATADO e/ou UNIDADE EXECUTORA implicará a desconstituição dos efeitos da respectiva liminar, com a rescisão do presente contrato e a devolução de todos os recursos que eventualmente tenha recebido, atualizados na forma da legislação em vigor.

CLÁUSULA DÉCIMA OITAVA – DA ALTERAÇÃO

18 – O presente Contrato de Repasse poderá ser alterado mediante proposta, devidamente formalizada e justificada, a ser apresentada à CONTRATANTE, em no mínimo 60 (sessenta) dias antes do término da vigência, vedada a alteração do objeto do Contrato de Repasse, exceto para:

a) ampliação do objeto pactuado ou redução ou exclusão de meta ou etapa, desde que não desconfigure a natureza do objeto e não haja prejuízo da fruição ou funcionalidade do objeto; e

b) alteração do local de execução do objeto, desde que, no caso de obras, não tenha sido iniciada a execução física.

SAC CAIXA: 0800 726 0101 (informações, reclamações, sugestões e elogios)
Para pessoas com deficiência auditiva ou de fala: 0800 726 2492
Ouvidoria: 0800 725 7474
caixa.gov.br

27.941 v039 micro

CAIXA

Contrato de Repasse

18.1 – A alteração do prazo de vigência do Contrato de Repasse, em decorrência de atraso na liberação dos recursos por responsabilidade do Gestor do Programa, será promovida "de ofício" pela CONTRATANTE, limitada ao período do atraso verificado, fazendo disso imediato comunicado ao CONTRATADO e/ou UNIDADE EXECUTORA.

18.2 – A alteração contratual referente ao valor do Contrato de Repasse será feita por meio de Termo Aditivo, ficando a majoração dos recursos de repasse sob decisão unilateral exclusiva do órgão responsável pela concepção da política pública em execução.

18.3 – São vedadas as alterações da Contrapartida que resulte em valores inferiores ou superiores aos limites mínimos e máximos definidos na Lei de Diretrizes Orçamentárias.

CLÁUSULA DÉCIMA NONA – DAS VEDAÇÕES

19 – Ao CONTRATADO é vedado:

I. Realizar despesa em data anterior à vigência do instrumento;
II. Alterar o objeto do contrato de repasse, exceto para as situações a seguir, desde que previamente aprovadas pela CONTRATANTE:
a) ampliação do objeto pactuado ou para redução ou exclusão de meta ou etapa, desde que não desconfigure a natureza do objeto e não haja prejuízo da fruição ou funcionalidade do objeto; e.
b) alteração do local de execução do objeto, desde que, no caso de obras, não tenha sido iniciada a execução física.
III. Utilizar, ainda que em caráter emergencial, os recursos para finalidade diversa da estabelecida no instrumento;
IV. Realizar despesas com taxas bancárias, multas, juros ou correção monetária, inclusive referentes a pagamentos ou recolhimentos fora dos prazos, exceto no que se refere às multas e aos juros, se decorrentes de atraso na transferência de recursos pelo Gestor e desde que os prazos para pagamento e os percentuais sejam os mesmos aplicados no mercado;
V. Pagar, a qualquer título, empresas privadas que tenham em seu quadro societário servidor público da ativa, ou empregado de empresa pública, ou de sociedade de economia mista, dos partícipes, por serviços prestados, inclusive consultoria, assistência técnica ou assemelhados;
VI. Efetuar pagamento em data posterior à vigência do instrumento, salvo se o fato gerador da despesa tenha ocorrido durante a vigência.
VII. Realizar despesas a título de taxa de administração, de gerência ou similar;
VIII. Realizar despesas com publicidade, salvo a de caráter educativo, informativo ou de orientação social, da qual não constem nomes, símbolos ou imagens que caracterizem promoção pessoal e desde que previstas no plano de trabalho;
IX. Pagar, a qualquer título, servidor ou empregado público, integrante de quadro de pessoal do órgão ou entidade pública da Administração Direta ou Indireta, salvo nas hipóteses previstas em leis federais específicas e na Lei de Diretrizes Orçamentárias;

SAC CAIXA: 0800 726 0101 (informações, reclamações, sugestões e elogios)
Para pessoas com deficiência auditiva ou de fala: 0800 726 2492
Ouvidoria: 0800 725 7474
caixa.gov.br

27.941 v039 micro

PMSJP
FL.(5) 267
Nº
RÚBRICA:

X. Realizar pagamentos de diárias e passagens a militares, servidores e empregados públicos da ativa, salvo nas hipóteses previstas em leis federais específicas e na Lei de Diretrizes Orçamentárias Federal;
XI. Transferir recursos para clubes, associações de servidores ou quaisquer entidades congêneres, exceto para creches e escolas para o atendimento pré-escolar, quando for o caso;
XII. Computar receitas oriundas dos rendimentos de aplicações no mercado financeiro como contrapartida;
XIII. Adotar o regime de execução direta;
XIV. Utilizar licitação cujo edital tenha sido publicado antes da assinatura do presente Contrato de Repasse ou da emissão Laudo de Análise Técnica, que consubstancia a análise técnica de engenharia e a análise documental de objeto que envolva obra, conforme previsto na Portaria Conjunta MGI/MF/CGU nº 33, de 30 de agosto de 2023.
XV. Celebrar parcerias com entidades impedidas de receber recursos federais;
XVI. No caso de obras e serviços de engenharia, iniciar a execução do objeto antes da emissão da autorização de início de obra, exceto quando se tratar dos recursos para atender às despesas de que trata o art. 25 da Portaria Conjunta MGI/MF/CGU nº 33, de 30 de agosto de 2023 e suas alterações;
XVII. Reformular os projetos básicos das obras e serviços de engenharia, exceto para as situações a seguir, desde que previamente aprovadas pela CONTRATANTE:
a) ampliação do objeto pactuado, redução ou exclusão de metas ou etapas, desde que não cause prejuízo da fruição ou funcionalidade do objeto e que não desconfigure a natureza do objeto; e
b) alteração do local de intervenção aprovada pelo concedente ou mandatária, desde que seja previamente ao início da execução física da obra.

19.1 – Os custos de análise das alterações do objeto originalmente pactuado, se houver, nos casos de contrato de repasse, serão de responsabilidade exclusiva do CONTRATADO.

CLÁUSULA VIGÉSIMA – DOS REGISTROS DE OCORRÊNCIAS E DAS COMUNICAÇÕES

20 – Os documentos instrutórios ou comprobatórios relativos à execução do Contrato de Repasse deverão ser apresentados em original ou em cópia autenticada.

20.1 – As comunicações de fatos ou ocorrências relativas ao Contrato serão consideradas como regularmente feitas se inseridas no TRANSFEREGOV ou entregues por carta protocolada, telegrama, fax ou correspondência eletrônica, com comprovante de recebimento, nos endereços descritos no item VIII das CONDIÇÕES GERAIS.

CLÁUSULA VIGÉSIMA PRIMEIRA – DA DIVULGAÇÃO DE DADOS PESSOAIS SEGUNDO A LGPD

SAC CAIXA: 0800 726 0101 (informações, reclamações, sugestões e elogios)
Para pessoas com deficiência auditiva ou de fala: 0800 726 2492
Ouvidoria: 0800 725 7474
caixa.gov.br

27.941 v039 micro

CAIXA

Contrato de Repasse

21 – Em observância aos preceitos da Lei Geral de Proteção de Dados Pessoais – LGPD – Lei 13.709/2018, os signatários autorizam a divulgação de seus dados pessoais constantes neste instrumento para fins de publicidade e transparência.

CLÁUSULA VIGÉSIMA SEGUNDA – DA CONCILIAÇÃO E DO FORO

22 – As partes comprometem-se a submeter eventuais controvérsias, decorrentes do presente ajuste, sempre que viável, à tentativa de conciliação perante a Câmara de Mediação e de Conciliação da Administração Federal (CCAF), da Advocacia-Geral da União, nos termos do art. 37 da Lei nº 13.140, de 2015, do art. 11 da Medida Provisória nº 2.180-35, de 24 de agosto de 2001, e do Decreto nº 11.174, de 16 de agosto de 2022. Não logrando êxito a conciliação, será competente para dirimir as questões decorrentes deste Contrato de Repasse, o foro da Justiça Federal, descrito no item VII das CONDIÇÕES GERAIS, por força do inciso I do art. 109 da Constituição Federal.

E, por estarem assim justos e pactuados firmam este instrumento, que será assinado pelas partes, para que surta seus efeitos jurídicos e legais, em juízo e fora dele.

CARLOS ANDRE CORREA CARDOSO:09473346700 Assinado de forma digital por CARLOS ANDRE CORREA CARDOSO:09473346700 Dados: 2025.10.24 12:46:56 -03'00'

MARCOS VINICIUS DE FRANCA FERREIRA:92967400378 Assinado de forma digital por MARCOS VINICIUS DE FRANCA FERREIRA:92967400378 Dados: 2025.10.24 11:55:45 -03'00'

Assinatura da CONTRATANTE
Nome: CARLOS ANDRÉ CORRÊA CARDOSO
Matrícula Funcional: C093203-4

Assinatura do CONTRATADO
Nome: MARCOS VINICIUS DE FRANÇA FERREIRA
Matrícula Funcional: 001/2025EL

REGINA CELIA BARBOSA RIBEIRO MARINHO:48350141387 Assinado de forma digital por REGINA CELIA BARBOSA RIBEIRO MARINHO:48350141387 Dados: 2025.10.24 14:45:49 -03'00'

Assinatura do Supervisor ou Coordenador (Contrato em Conformidade)
Nome: REGINA CELIA BARBOSA RIBEIRO MARINHO
Matrícula Funcional: C092781

SAC CAIXA: 0800 726 0101 (informações, reclamações, sugestões e elogios)
Para pessoas com deficiência auditiva ou de fala: 0800 726 2492
Ouvidoria: 0800 725 7474
caixa.gov.br

PMSJP
FL.(S) 269
Nº 78
RÚBRICA:

Paulo Egidio Oliveira da Silva

De: GIGOVSL20 - Protocolo
Enviado em: terça-feira, 28 de outubro de 2025 12:07
Para: 'lenismendes@gmail.com'; 'marcosvflerreira@outlook.com'; 'valbercoelho@hotmail.com'
Cc: Regina Celia Barbosa Ribeiro Marinho; GIGOVSL05 - Gestão Filial
Assunto: PM São João do Paraíso - CAIXA - CR OGU MTUR 981571/2025 - Operação 1102520-24 - Prazo para Atendimento da Cláusula Suspensiva

Prefeitura Municipal de São João do Paraíso

Assunto: Prazo para Atendimento da Cláusula Suspensiva

Ref.: Contrato de Repasse OGU MTUR 981571/2025 - Operação 1102520-24

Senhor Prefeito Municipal,

Lembramos que o prazo para atendimento à Cláusula Suspensiva do contrato em referência expira em 24/07/2026

Solicitamos a inclusão do projeto, na Plataforma Mais Brasil, até , com encaminhamento de e-mail, à gigovsl20@caixa.gov.br informando a inclusão da documentação na Transferegov, para que seja possível a análise e aprovação do projeto, conforme cláusula contratual.

Colocamo-nos à disposição para eventuais esclarecimentos.

Respeitosamente,

Paulo Egidio Oliveira da Silva

Assistente Sênior

Gerência Executiva Governo São Luís/MA

Regina Celia Barbosa Ribeiro Marinho

Coordenador de Filial

Gerência Executiva Governo São Luís/MA

Carlos André Corrêa Cardoso

Gerente de Filial

PMSJP
FL.(S) 270
Nº 72
RÚBRICA:

MINISTERIO DO TURISMO

TRANSFEREGOV

Nº / ANO DA PROPOSTA:
047077/2025

OBJETO:
Readequação e urbanização na orla do rio Lajeado para implantação de Praça de Eventos no município de São João do Paraíso/MA.

CARACTERIZAÇÃO DOS INTERESSES RECÍPROCOS:
O município de São João do Paraíso/MA possui 9.904 pessoas do IBGE 2022. IDHM 0,609. Situado na região sudoeste Maranhense, acesso á BR 010/MA 136. Faz divisa com os municípios, Estreito, Porto Franco, Sítio Novo e São Pedro dos Crentes. Possui atrativos naturais, festas religiosas e culturais locais. Pontos Turísticos: Igreja Matriz de Santo Antônio, Rio Lajeado, Cachoeiras; Castalha e Itaueira, Balneários e Serra da Santa.

RELAÇÃO ENTRE A PROPOSTA E OS OBJETIVOS E DIRETRIZES DO PROGRAMA:
A proposta está alinhada ao Programa de Apoio à Infraestrutura Turística, que visa estruturar municípios para ampliar o turismo. A Praça Beira Rio garantirá espaço adequado e acessível para atividades culturais e sociais, promovendo inclusão, sustentabilidade, dinamização econômica e fortalecimento da identidade local.

PÚBLICO ALVO:
Com a execução do objeto pleiteado pretendemos atrair novos turistas e fortalecendo o setor gastronômico principalmente nos eventos de cavalgadas, carnaval, Festas Juninas, Festejo de Santo Antônio, atos culturais e religiosos, segundo os dados da defesa civil cerca de 48.000 turistas por ano, visitam São João do Paraíso/MA.

PROBLEMA A SER RESOLVIDO:
A urbanização da Praça Beira Rio solucionará problemas no âmbito do turismo, tais como: Expandir a oferta turística da cidade - Aumentar a taxa de ocupação da rede hoteleira - Atrair o público local e de cidades circunvizinhas e turistas. Será construído os seguintes itens: piso, bancos, pergolados, jardinagem, banheiros, guarda corpo, iluminação, Quiosque, entre outros. Localização área de intervenção 6°27'46.0"S 47°03'49.5"W.

RESULTADOS ESPERADOS:
Com a obra, espera-se disponibilizar espaço moderno, acessível e multifuncional para eventos, lazer e cultura. Entre os resultados: fortalecimento do turismo, atração de visitantes, geração de emprego e renda, dinamização do comércio e valorização cultural, tornando o município de São João do Paraíso/MA, como destino de eventos.

1 - DADOS DO CONCEDENTE

CONCEDENTE:	NOME DO ÓRGÃO/ÓRGÃO SUBORDINADO OU UG:
54000	MINISTERIO DO TURISMO

CPF DO RESPONSÁVEL:	NOME DO RESPONSÁVEL:
489.921.272-00	CELSO SABINO DE OLIVEIRA

ENDEREÇO DO RESPONSÁVEL:	CEP DO RESPONSÁVEL:
Tv. São Francisco, 296, Apart. 1502	66023-530

PMSJP
FL.(5)272
Nº
RÚBRICA:

2 - DADOS DO PROPONENTE

PROPONENTE: 01.597.629/0001-23					
RAZÃO SOCIAL DO PROPONENTE: MUNICIPIO DE SAO JOAO DO PARAISO					
ENDEREÇO JURÍDICO DO PROPONENTE: RUA DO COMERCIO, 150					
CIDADE: SÃO JOÃO DO PARAÍSO	**UF:** MA	**CÓDIGO MUNICÍPIO:** 0234	**CEP:** 65973000	**E.A.:** Administração Pública Municipal	**DDD/TELEFONE:** 98981174248
BANCO: 104 - CAIXA ECONOMICA	**AGÊNCIA:** 4290-0		**CONTA CORRENTE:** 5738080560		
CPF DO RESPONSÁVEL: 929.674.003-78	**NOME DO RESPONSÁVEL:** MARCOS VINICIUS DE FRANCA FERREIRA				
ENDEREÇO DO RESPONSÁVEL: RUA ARGEMIRO AGUIAR DE AZEVEDO, SN - CENTRO					**CEP DO RESPONSÁVEL:** 65973000

PMSJP
FL.(S)273
Nº 2
RUBRICA:

4 - DADOS DO EXECUTOR/VALORES

VALOR GLOBAL:		R$ 2.398.896,00
VALOR DA CONTRAPARTIDA:		R$ 7.613,00
VALOR DOS REPASSES:	Ano	Valor
	2025	R$ 2.391.283,00
VALOR DA CONTRAPARTIDA FINANCEIRA:		R$ 7.613,00
VALOR DA CONTRAPARTIDA EM BENS E SERVIÇOS:		R$ 0,00
VALOR DE RENDIMENTOS DE APLICAÇÃO:		R$ 0,00
INÍCIO DE VIGÊNCIA:	24/10/2025	
FIM DE VIGÊNCIA:	24/10/2029	
VIGÊNCIA DO INSTRUMENTO:	2029	

PMSJP
FL.(S)274
Nº 9
RÚBRICA:

5 - CADASTRO DE OBRA

IDENTIFICADOR DA OBRA:
95834.21-54

NOME DO PROJETO:
Construção da Praça Beira Rio no município de São João do Paraíso/MA.

NATUREZA DA INTERVENÇÃO:
Obra

ESPÉCIE DA INTERVENÇÃO:
Construção

EIXO:
Econômico

TIPO:
Desenvolvimento

SUBTIPO:
Turismo

Geometrias

Latitude:	-6.46295	**Longitude:**	-47.06416

ESTE PROJETO DE INVESTIMENTO TEM ESTUDO DE VIABILIDADE? Não

POSSUI PLANO NACIONAL DE POLÍTICA? Sim

PLANO NACIONAL DE POLÍTICA VINCULADO:
PNT - Plano Nacional do Turismo

HÁ PLANO DE POLÍTICA VINCULADO: Sim

TIPO DE VÍNCULOS PPA: Federal

JUSTIFICATIVA DA VINCULAÇÃO:
PPA 2024-2027 Obras para o desenvolvimento do turismo.

QUANTIDADE DE EMPREGOS GERADOS:

POPULAÇÃO BENEFICIADA:

DESCRIÇÃO DA POPULAÇÃO BENEFICIADA:

A OBRA FOI MODELADA EM BIM? Não

6 - PLANO DE TRABALHO

Meta nº: 1

Especificação:	Construção da Praça Beira Rio na sede do município de São João do Paraíso-MA.				
Unidade de Medida:	UN	**Quantidade:**	1.0	**Valor:**	R$ 2.398.896,00
Início Previsto:	03/11/2025	**Término Previsto:**	31/07/2027	**Valor Global:**	R$ 2.398.896,00
UF: MA	**Município:**	0234 - SÃO JOÃO DO PARAÍSO		**CEP:**	65973-000
Endereço:	São João do Paraíso				
Etapa/Fase nº:	1				
Especificação:	Construção da Praça Beira Rio na sede do município de São João do Paraíso-MA.				

Quantidade:	**Valor:**	**Início Previsto:**	**Término Previsto:**
1.0 UN	R$ 2.398.896,00	03/11/2025	31/07/2027

7 - CRONOGRAMA DE DESEMBOLSO
MINISTERIO DO TURISMO

MÊS DESEMBOLSO: Dezembro		**ANO:** 2025
META Nº: 1	VALOR DA META:	R$ 956.513,20
DESCRIÇÃO: Construção da Praça Beira Rio na sede do município de São João do Paraíso-MA.		
VALOR DO REPASSE:	R$ 956.513,20	**PARCELA Nº:** 1
MÊS DESEMBOLSO: Janeiro		**ANO:** 2026
META Nº: 1	VALOR DA META:	R$ 956.513,20
DESCRIÇÃO: Construção da Praça Beira Rio na sede do município de São João do Paraíso-MA.		
VALOR DO REPASSE:	R$ 956.513,20	**PARCELA Nº:** 2
MÊS DESEMBOLSO: Fevereiro		**ANO:** 2026
META Nº: 1	VALOR DA META:	R$ 478.256,60
DESCRIÇÃO: Construção da Praça Beira Rio na sede do município de São João do Paraíso-MA.		
VALOR DO REPASSE:	R$ 478.256,60	**PARCELA Nº:** 3

8 - CRONOGRAMA DE DESEMBOLSO
MUNICIPIO DE SAO JOAO DO PARAISO

MÊS DESEMBOLSO: Dezembro		**ANO:** 2025
META Nº: 1	VALOR DA META:	R$ 3.045,20
DESCRIÇÃO: Construção da Praça Beira Rio na sede do município de São João do Paraíso-MA.		
VALOR DO REPASSE:	R$ 3.045,20	**PARCELA Nº:** 1
MÊS DESEMBOLSO: Janeiro		**ANO:** 2026
META Nº: 1	VALOR DA META:	R$ 3.045,20
DESCRIÇÃO: Construção da Praça Beira Rio na sede do município de São João do Paraíso-MA.		
VALOR DO REPASSE:	R$ 3.045,20	**PARCELA Nº:** 2
MÊS DESEMBOLSO: Fevereiro		**ANO:** 2026
META Nº: 1	VALOR DA META:	R$ 1.522,60
DESCRIÇÃO: Construção da Praça Beira Rio na sede do município de São João do Paraíso-MA.		
VALOR DO REPASSE:	R$ 1.522,60	**PARCELA Nº:** 3

9 - PLANO DE APLICAÇÃO DETALHADO

DESCRIÇÃO DO BEM/SERVIÇO: Construção da Praça Beira Rio na sede do município de São João do Paraíso-MA.				
NATUREZA DA AQUISIÇÃO: Recursos do Instrumento			**NATUREZA DA DESPESA:** 443251	
ENDEREÇO DE LOCALIZAÇÃO: SEDE DO MUNICÍPIO				
CEP: 65978-000	**UF:** MA	**MUNICÍPIO:** 0234 - SÃO JOÃO DO PARAÍSO		
UNIDADE: UN	**QUANTIDADE:** 1,00	**V. UNITÁRIO:** R$	**V.TOTAL:**	R$ 2.398.896,00
OBSERVAÇÃO:				

10 - PLANO DE APLICAÇÃO CONSOLIDADO

NATUREZA DA DESPESA				
Código	**Total**	**Recursos**	**Contrapartida Bens e Serviços**	**Rendimento de Aplicação**
443251	R$ 2.398.896,00	R$ 2.398.896,00	R$ 0,00	R$ 0,00
TOTAL GERAL:	**R$ 2.398.896,00**			

PMSJP
FL.(S) 276
Nº 19
RÚBRICA:

PMSJP
FL.(5) 277
Nº 02

11 - DECLARAÇÃO

RÚBRICA:

Na qualidade de representante legal do proponente, declaro, para fins de prova junto ao _____ para efeitos e sob as penas da Lei, que inexiste qualquer débito em mora ou situação de inadimplência com o Tesouro Nacional ou qualquer órgão ou entidade da Administração Pública Federal, que impeça a transferência de recursos oriundos da dotações consignadas nos orçamentos da União, na forma deste plano de trabalho.

Pede Deferimento,

Local e Data

Proponente

12 - APROVAÇÃO PELO CONCEDENTE DO PLANO DE TRABALHO

Aprovado

Local e Data

Concedente
(Representante legal do Órgão ou Entidade

13 - ANEXOS

Comprovantes de Capacidade Técnica e Gerencial

Nome do Arquivo:
2-DECLARACAO DE CAPACIDADE TECNICA.pdf

Comprovação da Contrapartida

Nome do Arquivo:
1-DECLARACAO DE CONTRAPARTIDA.pdf
1-QDD Praça_2025 .pdf

Documentos Digitalizados do Instrumento

Nome do Arquivo:
OFÍCIO nº 1819-2025-GIGOV-SL.pdf
comunicação de prazo para atendimento da suspensiva.pdf
Publicação do contrato no DOU.pdf
Validação ITI - contrato de repasse.pdf
Contrato de Repasse - páginas 15 -28.pdf
Contrato de Reapasse - páginas 1-14.pdf

PMSJP
FL.(S) 278
Nº 11
RÚBRICA:

CAIXA

Gerência Executiva Governo São Luís - MA
Rua Perdizes, quadra 35, nr 01.
Edifício Via Manhattan III, Torre 2, 6° andar.
65075-340 - São Luís - MA

Ofício nº 1819 / 2025 / GIGOV/SL

São Luís, 29 de outubro de 2025

À Sua Excelência o(a) Senhor (a)
Presidente da Câmara Municipal de Vereadores de São João do Paraíso
Av. Marcos e Silva, nº 150, Bairro: Alto Bonito, SAO JOAO DO PARAISO - MA
CEP 65973-000 - São João do Paraíso - MA

Assunto: **Contrato de Repasse celebrado entre o Município de São João do Paraíso e a Caixa Econômica Federal**

Senhor(a) Presidente,

1 . Informamos a V.Exa. a celebração do Contrato de Repasse nº 981571/2025 - Operação 1102520-24 que tem por finalidade "readequação e urbanização na orla do rio lajeado para implantação de praça de eventos no município de são joão do paraíso/ma".

2 O valor repassado é de R$ 2.391.283,00 (dois milhões trezentos e noventa e um mil duzentos e oitenta e três reais), tendo o Município de São João do Paraíso, se comprometido a aportar, a título de contrapartida, a quantia de R$ 7.613,00 (sete mil seiscentos e treze reais).

3 O prazo de vigência do Contrato de Repasse é até 24/10/2029.

4 Quaisquer informações adicionais relativas ao Contrato de Repasse referido podem ser obtidas, a qualquer tempo, junto a esta Gerência Executiva Governo São Luís/MA.

Respeitosamente,

REGINA CELIA BARBOSA RIBEIRO MARINHO
Coordenador de Filial
Gerência Executiva Governo São Luís/MA

CARLOS ANDRÉ CORRÊA CARDOSO
Gerente de Filial
Gerência Executiva Governo São Luís/MA

PMSJP
FL.(5) 279
Nº V
RÚBRICA:

⚠ **Atenção:** O conteúdo do documento é de inteira responsabilidade do(s) signatário(s)

Informações gerais do arquivo:

Nome do arquivo: PM São João do Paraíso - 11625/26-24 - Contrato de Repasse.pdf
Hash: caf216fa884016560645635c6aacda13dd7073dc7908f4356986[illegible]6b832b28217b
Data da validação: 30/10/2025 08:57:03 BRT

Informações da Assinatura:

Assinado por: MARCOS VINICIUS DE FRANCA FERREIRA
CPF: ***.674.003-**
Nº de série de certificado emitente: 0x2b1025010666d3d1
Data da assinatura: 24/10/2025 11:53:45 BRT

Assinatura aprovada.

Informações da Assinatura:

Assinado por: CARLOS ANDRE CORREA CARDOSO
CPF: undefined
Nº de série de certificado emitente: 0x6f68da5d7ee4fd464a53b970
Data da assinatura: 24/10/2025 12:46:56 BRT

Assinatura aprovada.

Informações da Assinatura:

Assinado por: REGINA CELIA BARBOSA RIBEIRO MARINHO
CPF: ***.501.413-**
Nº de série de certificado emitente: 0xcf75e985d38b7[illegible]dc3cb7ab
Data da assinatura: 24/10/2025 14:15:49 BRT

Assinatura aprovada.

PMSJP
FL.(S) 280
Nº
RÚBRICA:

PMSJP
FL.(5) 291
Nº
RÚBRICA:

GERÊNCIA EXECUTIVA GOVERNO NATAL - RN

RETIFICAÇÃO

Contrato: 902432/20 Contratante: MIDR Contratado: PM Parnamirim/RN. DOU nº 161 de 26/08/2025, seção 3, Pag. 84, Onde se lê: "Altera vigência: 20/08/2025", leia-se: "Altera vigência: 28/02/2026".

GERÊNCIA EXECUTIVA GOVERNO PALMAS - TO

EXTRATOS DE CONTRATOS

Contrato de Repasse nº 981584/2025, Processo CAIXA nº 1102509-94, firmado pelo MUNICÍPIO DE ESPERANTINA-TO, CNPJ 25.064.080/0001-70, junto à União Federal por intermédio do MINISTERIO DO ESPORTE, representada pela Caixa Econômica Federal, CNPJ 00.360.305/0001-04; Objeto CONSTRUÇÃO DE QUADRA POLIESPORTIVA NO MUNICIPIO DE ESPERANTINA/TO.; Programa Esporte para a Vida; Valor: R$ 479.500,00; dos recursos: R$ 477.500,00, correrão à conta da União no exercício de 2025, UG 180006, Gestão 00001, Programa de Trabalho 27812512600SL0000, NE 2025NE000330, de 07/10/2025, e R$ 2.000,00 de contrapartida. Vigência 24/10/2028 - 24/10/2025 Denise de Souza dos Santos e Maria Antônia Rodrigues dos Santos Silva.
Contrato de Repasse nº 981036/2025, Processo CAIXA 1101609-04, firmado pelo MUNICIPIO DE FIGUEIROPOLIS-TO, CNPJ 00.003.848/0001-74, junto à União Federal por intermedio do MINISTERIO DAS CIDADES, representada pela Caixa Economica Federal, CNPJ 00.360.305/0001-04; Objeto RECAPEAMENTO DE VIAS PUBLICAS URBANA NO MUNICIPIO DE FIGUEIROPOLIS-TO; Programa Mobilidade Urbana; Valor: R$ 455.000,00; dos recursos: R$ 437.464,00, correrão a conta da União no exercício de 2025, UG 175004, Gestão 00001, Programa de Trabalho 15451231900T10000, NE 2025NE000969, de 30/09/2025, e R$ 17.536,00 de contrapartida. Vigência 30/09/2028 - 24/10/2025 Denise de Souza dos Santos e José Fontoura Primo.

GERÊNCIA EXECUTIVA GOVERNO PASSO FUNDO - RS

EXTRATO DE CONTRATO

Contrato de Repasse nº 981939/2025, firmado pelo Município de Entre Rios do Sul-RS, CNPJ 92.453.927/0001-03, junto à União Federal por intermédio do Ministério das Cidades, representada pela Caixa Econômica Federal, CNPJ 00.360.305/0001-04; Objeto pavimentação asfaltica; Programa Mobilidade Urbana; Valor: R$ 635.000,00; dos recursos: R$ 621.534,00, correrão à conta da União no exercício de 2025, UG 175004, Gestão 00001, Programa de Trabalho 15451231900T10000, NE 2025NE001056, de 09/10/2025, e R$ 13.466,00 de contrapartida. Vigência 30/09/2028 - 27/10/2025 ELODIA MARIA OSMARIN BORBA e IRSON MILANI.

EXTRATO DE CONTRATO

Contrato de Repasse nº 980990/2025, firmado pelo Município de Seberi-RS, CNPJ 87.613.196/0001-78, junto à União Federal por intermédio do Ministério das Cidades, representada pela Caixa Econômica Federal, CNPJ 00.360.305/0001-04; Objeto pavimentação asfaltica em via pública.; Programa Mobilidade Urbana; Valor: R$ 640.000,00; dos recursos: R$ 617.333,00, correrão à conta da União no exercício de 2025, UG 175004, Gestão 00001, Programa de Trabalho 15451231900T10000, NE 2025NE000928, de 30/09/2025, e R$ 22.667,00 de contrapartida. Vigência 30/09/2028 - 28/10/2025 CARLOS ALBERTO PIZARRO e ADILSON ADAM BALESTRIN.

GERÊNCIA EXECUTIVA GOVERNO PORTO VELHO - RO

EXTRATO DE CONTRATO

Contrato de Repasse nº 978719/2025, firmado pelo MUNICÍPIO DE CANDEIAS DO JAMARI-RO, CNPJ 63.761.902/0001-60, junto à União Federal por intermedio do MINISTÉRIO DO ESPORTE, representada pela Caixa Econômica Federal, CNPJ 00.360.305/0001-04; Objeto CONSTRUÇÃO DE CAMPO DE FUTEBOL SOCIETY, NO MUNICÍPIO DE CANDEIAS DO JAMARI/RO.; Programa Esporte para a Vida; Valor: R$ 410.875,00, dos recursos: R$ 405.875,00, correrão à conta da União no exercício de 2025, UG 180006, Gestão 00001, Programa de Trabalho 27812512600SL0000, NE 2025NE000105, de 10/09/2025, e R$ 5.000,00 de contrapartida. Assinatura: 28/10/2025. Vigência 30/09/2028. Participes: ROSANE GOMES FERREIRA e LINDOMAR BARBOSA ALVES.

GERÊNCIA EXECUTIVA GOVERNO RIBEIRÃO PRETO - SP

EXTRATO DE CONTRATO

Contrato de Repasse nº 980944/2025, firmado pelo MUNICIPIO DE PEDREGULHO-SP, CNPJ 45.318.466/0001-78, junto à União Federal por intermédio do MINISTERIO DO ESPORTE, representada pela Caixa Econômica Federal, CNPJ 00.360.305/0001-04; Objeto CONSTRUÇÃO DE CAMPO DE FUTEBOL DE GRAMA SINTETICA E PISCINA, NO MUNICIPIO DE PEDREGULHO/SP.; Programa Esporte para a Vida; Valor: R$ 965.000,00; dos recursos: R$ 955.000,00, correrão à conta da União no exercício de 2025, UG 180006, Gestão 00001, Programa de Trabalho 27812512600SL0000, NE 2025NE000261, de 01/10/2025, e R$ 10.000,00 de contrapartida. Vigência 29/09/2028 - 24/10/2025 JEFFERSON LUIS COUTINHO e Carlos Eduardo Barbosa Teixeira.

GERÊNCIA EXECUTIVA GOVERNO RIO DE JANEIRO - RJ

EXTRATOS DE CONTRATOS

Contrato de Repasse nº 980556/2025, firmado pelo MUNICÍPIO DE JAPERI-RJ, CNPJ 39.485.396/0001-40, junto à União Federal por intermédio do MINISTÉRIO DAS CIDADES, representada pela Caixa Econômica Federal, CNPJ 00.360.305/0001-04; Objeto PAVIMENTAÇÃO DE VIAS URBANAS; Programa Mobilidade Urbana; Valor: R$ 1.064.452,13; dos recursos: R$ 1.053.807,61, correrão à conta da União no exercício de 2025, UG 175004, Gestão 00001, Programa de Trabalho 15451231900T10001, NE 2025NE000896, de 25/09/2025, e R$ 10.644,52 de contrapartida. Vigência 30/09/2028 - 24/10/2025 Ana Denise Coimbra dos Santos e Fernanda Machado Ontiveros.
Contrato de Repasse nº 979673/2025, firmado pelo MUNICIPIO DE NOVA IGUAÇU-RJ, CNPJ 29.138.278/0001-01, junto à União Federal por intermédio do MINISTERIO DO ESPORTE, representada pela Caixa Econômica Federal, CNPJ 00.360.305/0001-04; Objeto REFORMA DA QUADRA POLIESPORTIVA E DA PRAÇA DO POMBAL, NO MUNICÍPIO DE NOVA IGUAÇU/RJ.; Programa Apoio a Implantacao e Modernizacao de Infraestrutura para Esporte Amador, Educacional, Recreativo e de Lazer -SNEAELIS; Valor: R$ 533.472,14; dos recursos: R$ 382.000,00, correrão à conta da União no exercício de 2025, UG 180006, Gestão 00001, Programa de Trabalho 27812512600SL0001, NE 2025NE000135, de 17/09/2025, e R$ 151.472,14 de contrapartida. Vigência 27/10/2025 - 30/09/2028 Ana Denise Coimbra dos Santos e Eduardo Reina Gomes de Oliveira.

GERÊNCIA EXECUTIVA GOVERNO SANTA MARIA - RS

EXTRATO DE CONTRATO

Contrato de Repasse nº 980931/2025, firmado pelo MUNICÍPIO DE ENCRUZILHADA DO SUL-RS, CNPJ 89.363.642/0001-69, junto à União Federal por intermedio do MINISTÉRIO DO ESPORTE, representada pela Caixa Econômica Federal, CNPJ 00.360.305/0001-04; Objeto REFORMA DO GINÁSIO MUNICIPAL DE ENCRUZILHADA DO SUL/RS.; Programa Esporte para a Vida; Valor: R$ 462.000,00; dos recursos: R$ 460.646,16, correrão à conta da União no exercício de 2025, UG 180006, Gestão 00001, Programa de Trabalho 27812512600SL0000, NE 2025NE000314, de 06/10/2025, e R$ 1.353,84 de contrapartida. Vigencia 30/09/2028 - 27/10/2025 Jiane Toller da Rocha e Benito Fonseca Paschoal.

GERÊNCIA EXECUTIVA GOVERNO SÃO JOSÉ DO RIO PRETO - SP

EXTRATOS DE CONTRATOS

Contrato de Repasse nº 980561/2025, firmado pelo MUNICÍPIO DE SANTA FÉ DO SUL-SP, CNPJ 45.138.070/0001-49, junto à União Federal por intermédio do MINISTÉRIO DAS CIDADES, representada pela Caixa Econômica Federal, CNPJ 00.360.305/0001-04; Objeto RECAPEAMENTO ASFÁLTICO EM VIAS URBANAS DO MUNICÍPIO DE SANTA FÉ DO SUL; Programa Mobilidade Urbana; Valor: R$ 388.463,20; dos recursos: R$ 384.205,00, correrão à conta da União no exercício de 2025, UG 175004, Gestão 00001, Programa de Trabalho 15451231900T10000, NE 2025NE000901, de 25/09/2025, e R$ 4.258,20 de contrapartida. Vigência 20/09/2028 - 17/10/2025 Ubirajara Gonçalves de Lima Junior e Evandro Farias Mura.
Contrato de Repasse nº 981482/2025, firmado pelo MUNICÍPIO DE SANTA FÉ DO SUL-SP, CNPJ 45.138.070/0001-49, junto à União Federal por intermédio do MINISTÉRIO DAS CIDADES, representada pela Caixa Econômica Federal, CNPJ 00.360.305/0001-04; Objeto RECAPEAMENTO ASFÁLTICO NAS VIAS URBANAS DO MUNICÍPIO DE SANTA FÉ DO SUL-SP; Programa Mobilidade Urbana; Valor: R$ 961.019,00; dos recursos: R$ 960.019,00, correrão à conta da União no exercício de 2025, UG 175004, Gestão 00001, Programa de Trabalho 15451231900T10000, NE 2025NE000984, de 03/10/2025, e R$ 1.000,00 de contrapartida. Vigência 20/09/2028 - 17/10/2025 Ubirajara Gonçalves de Lima Junior e Evandro Farias Mura.
Contrato de Repasse nº 980586/2025, firmado pelo MUNICÍPIO DE ICÉM-SP, CNPJ 45.726.742/0001-37, junto à União Federal por intermédio do MINISTÉRIO DAS CIDADES, representada pela Caixa Econômica Federal, CNPJ 00.360.305/0001-04; Objeto INFRA ESTRUTURA URBANA - RECAPEAMENTO ASFALTICO; Programa Mobilidade Urbana; Valor: R$ 980.019,00; dos recursos: R$ 960.019,00, correrão à conta da União no exercício de 2025, UG 175004, Gestão 00001, Programa de Trabalho 15451231900T10000, NE 2025NE000911, de 25/09/2025, e R$ 20.000,00 de contrapartida. Vigência 20/09/2028 - 14/10/2025 Ubirajara Gonçalves de Lima Junior e Aparecida Salisso.
Contrato de Repasse nº 981481/2025, firmado pelo MUNICÍPIO DE AMÉRICO DE CAMPOS-SP, CNPJ 45.160.173/0001-05, junto à União Federal por intermédio do MINISTERIO DAS CIDADES, representada pela Caixa Econômica Federal, CNPJ 00.360.305/0001-04; Objeto RECAPEAMENTO ASFALTICO; Programa Mobilidade Urbana; Valor: R$ 980.019,00; dos recursos: R$ 960.019,00, correrão à conta da União no exercício de 2025, UG 175004, Gestão 00001, Programa de Trabalho 15451231900T10000, NE 2025NE000983, de 03/10/2025, e R$ 20.000,00 de contrapartida. Vigência 20/09/2028 - 14/10/2025 Ubirajara Gonçalves de Lima Junior e Rafael Gimenez Marioto.
Contrato de Repasse nº 981484/2025, firmado pelo MUNICÍPIO DE COLINA-SP, CNPJ 45.291.234/0001-73, junto à União Federal por intermédio do MINISTÉRIO DAS CIDADES, representada pela Caixa Econômica Federal, CNPJ 00.360.305/0001-04; Objeto RECAPEAMENTO DA PAVIMENTAÇÃO ASFÁLTICA EM DIVERSAS RUAS DO MUNICÍPIO DE COLINA/SP; Programa Mobilidade Urbana; Valor: R$ 989.620,34; dos recursos: R$ 960.019,00, correrão à conta da União no exercício de 2025, UG 175004, Gestão 00001, Programa de Trabalho 15451231900T10000, NE 2025NE000986, de 03/10/2025, e R$ 29.601,34 de contrapartida Vigência 20/09/2028 - 16/10/2025 Ubirajara Gonçalves de Lima Junior e Valdemir Antonio Moralles.

GERÊNCIA EXECUTIVA GOVERNO SÃO JOSÉ DOS CAMPOS SP

EXTRATOS DE CONTRATOS

Contrato de Repasse nº 979765/2025, firmado pelo MUNICÍPIO DE CAÇAPAVA-SP, CNPJ 45.189.305/0001-21, junto à União Federal por intermédio do MINISTÉRIO DO ESPORTE, representado pela Caixa Econômica Federal, CNPJ 00.360.305/0001-04; Objeto REFORMA E REVITALIZAÇÃO DE ESPAÇOS ESPORTIVOS, NO MUNICIPIO DE CAÇAPAVA/SP; Programa Esporte para a Vida; Valor: R$ 544.322,50; dos recursos: R$ 534.322,50, correrão à conta da União no exercício de 2025, UG 180006, Gestão 00001, Programa de Trabalho 27812512600SL0000, NE 2025NE000143, de 17/09/2025, e R$ 10.000,00 de contrapartida. Vigência 30/09/2028 - 24/10/2025 Lucia Gonçalves de Moraes e Yan Lopes de Almeida.
Contrato de Repasse nº 981523/2025, firmado pelo MUNICÍPIO DE CAÇAPAVA-SP, CNPJ 45.189.305/0001-21, junto à União Federal por intermédio do MINISTÉRIO DAS CIDADES, representado pela Caixa Econômica Federal, CNPJ 00.360.305/0001-04; Objeto RECAPEAMENTO DE VIAS NO PERIMETRO URBANO DO MUNICÍPIO DE CAÇAPAVA; Programa Mobilidade Urbana; Valor: R$ 972.019,00; dos recursos: R$ 960.019,00, correrão à conta da União no exercício de 2025, UG 175004, Gestão 00001, Programa de Trabalho 15451231900T10000, NE 2025NE001024, de 03/10/2025, e R$ 12.000,00 de contrapartida. Vigência 30/09/2028 - 24/10/2025 Lucia Gonçalves de Moraes e Yan Lopes de Almeida.

GERÊNCIA EXECUTIVA GOVERNO SÃO LUIS - MA

EXTRATOS DE CONTRATOS

Contrato de Repasse nº 982654/2025, firmado pelo MUNICÍPIO DE CAMPESTRE DO MARANHÃO-MA, CNPJ 01.598.550/0001-17, junto à União Federal por intermédio do MINISTÉRIO DO ESPORTE, representada pela Caixa Econômica Federal, CNPJ 00.360.305/0001-04; Objeto CONSTRUÇÃO DE QUADRA POLIESPORTIVA, NO MUNICÍPIO DE CAMPESTRE DO MARANHÃO/MA.; Programa Esporte para a Vida; Valor: R$ 472.523,85; dos recursos: R$ 467.375,85, correrão à conta da União no exercício de 2025, UG 180006, Gestão 00001, Programa de Trabalho 27812512600SL0000, NE 2025NE000421, de 16/10/2025, e R$ 5.148,00 de contrapartida. Vigência 30/09/2028 - 24/10/2025 Carlos André Corrêa Cardoso e FERNANDO OLIVEIRA DA SILVA.
Contrato de Repasse nº 982479/2025, firmado pelo MUNICÍPIO DE BREJO DE AREIA - MA, CNPJ 01.612.318/0001-96, junto à União Federal por intermédio do MINISTÉRIO DO ESPORTE, representada pela Caixa Econômica Federal, CNPJ 00.360.305/0001-04; Objeto REFORMA DO ESTADIO RIBEIRÃO E QUADRA DE AREIA, NO MUNICÍPIO DE BREJO DE AREIA/MA.; Programa Esporte para a Vida; Valor: R$ 487.989,29; dos recursos: R$ 486.989,29, correrão à conta da União no exercício de 2025, UG 180006, Gestão 00001, Programa de Trabalho 27812512600SL0000, NE 2025NE000413, de 15/10/2025, e R$ 1.000,00 de contrapartida. Vigência 30/09/2028 - 23/10/2025 Carlos André Corrêa Cardoso e GEIZIANNE DA CONCEIÇÃO COSTA.
Contrato de Repasse nº 981571/2025, firmado pelo MUNICÍPIO DE SÃO JOÃO DO PARAÍSO-MA, CNPJ 01.597.629/0001-23, junto à União Federal por intermédio do MINISTÉRIO DO TURISMO, representada pela Caixa Econômica Federal, CNPJ 00.360.305/0001-04; Objeto READEQUAÇÃO E URBANIZAÇÃO NA ORLA DO RIO LAJEADO PARA IMPLANTAÇÃO DE PRAÇA DE EVENTOS NO MUNICÍPIO DE SÃO JOÃO DO PARAÍSO/MA.; Programa Turismo, Esse é o Destino; Valor: R$ 2.398.896,00; dos recursos: R$ 2.391.283,00, correrão à conta da União no exercício de 2025, UG 540007, Gestão 0001, Programa de Trabalho 23695232310V00000, NE 2025NE000117, de 06/10/2025, e R$ 7.613,00 de contrapartida. Vigência 24/10/2025 - 24/10/2029 - Carlos André Corrêa Cardoso e MARCOS VINICIUS DE FRANÇA FERREIRA.
Contrato de Repasse nº 981579/2025, firmado pelo MUNICÍPIO DE SÃO JOÃO DO PARAÍSO-MA, CNPJ 01.597.629/0001-23, junto à União Federal por intermédio do MINISTÉRIO DO TURISMO, representada pela Caixa Econômica Federal, CNPJ 00.360.305/0001-04; Objeto CONSTRUÇÃO DE DOIS PORTAIS TURÍSTICOS NA SEDE DO MUNICIPIO DE SÃO JOÃO DO PARAÍSO/MA.; Programa Turismo, Esse é o Destino; Valor: R$ 491.104,00; dos recursos: R$ 481.104,00, correrão à conta da União no exercício de 2025, UG 540007, Gestão 0001, Programa de Trabalho 23695232310V00000, NE 2025NE000119, de 06/10/2025, e R$ 10.000,00 de contrapartida. Vigência: 24/10/2025 - 30/09/2025 - Carlos André Corrêa Cardoso e MARCOS VINICIUS DE FRANÇA FERREIRA.

EXTRATOS DE CONTRATOS

Contrato de Repasse nº 981825/2025, firmado pelo MUNICIPIO DE CIDELÂNDIA-MA, CNPJ 01.610.134/0001-97, junto à União Federal por intermédio do MINISTÉRIO DO ESPORTE, representada pela Caixa Economica Federal, CNPJ 00.360.305/0001-04; Objeto REFORMA DE GINÁSIO POLIESPORTIVO E CAMPO DE FUTEBOL, NO MUNICIPIO DE CIDELÂNDIA/MA;

ESTADO DO MARANHÃO
PREFEITURA MUNICIPAL DE SÃO JOÃO DO PARAISO – MA

MUNICÍPIO DE SÃO JOÃO DO PARAÍSO/MA
PROCESSO ADMINISTRATIVO Nº 113/2025
Estudo Técnico Preliminar - ETP

1. IDENTIFICAÇÃO DO REQUISITANTE			
Secretaria / Órgão auxiliar:	**SECRETARIA MUNICIPAL DE INFRAESTRUTURA**	Unidade Administrativa:	**Departamento de Engenharia**
Nome do requisitante:	**LENILSON SILVA MENDES**	Cargo/Função:	**Engenheiro Civil**
E-mail:		Telefone(s):	

2. LEGISLAÇÃO APLICÁVEL

LEI FEDERAL Nº 14.133 DE 1º DE ABRIL DE 2021, (Que institui normas para licitações e contratos da Administração Pública e dá outras providências);
INSTRUÇÃO NORMATIVA 58/2022-SEGES, (que dispõe sobre a elaboração dos Estudos Técnicos Preliminares - ETP - para a aquisição de bens e a contratação de serviços e obras, no âmbito da Administração Pública federal direta, autárquica e fundacional, e sobre o Sistema ETP digital);
DECRETO Nº 11.462, DE 31 DE MARÇO DE 2023, (Regulamenta os art. 82 a art. 86 da Lei nº 14.133, de 1º de abril de 2021, para dispor sobre o sistema de registro de preços para a contratação de bens e serviços, inclusive obras e serviços de engenharia, no âmbito da Administração Pública federal direta, autárquica e fundacional);
LEI COMPLEMENTAR Nº 123, DE 14 DE DEZEMBRO DE 2006, (Institui o Estatuto Nacional da Microempresa e da Empresa de Pequeno Porte; altera dispositivos das Leis no 8.212 e 8.213, ambas de 24 de julho de 1991, da Consolidação das Leis do Trabalho - CLT, aprovada pelo Decreto-Lei no 5.452, de 1o de maio de 1943, da Lei no 10.189, de 14 de fevereiro de 2001, da Lei Complementar no 63, de 11 de janeiro de 1990; e revoga as Leis no 9.317, de 5 de dezembro de 1996, e 9.841, de 5 de outubro de 1999.)

3. NECESSIDADE DA AQUISIÇÃO / CONTRATAÇÃO

Faz-se aqui solicitação para que seja realizado processo licitatório para **CONTRATAÇÃO DE EMPRESA NA ÁREA DE CONSTRUÇÃO CIVIL PARA A EXECUÇÃO DOS SERVIÇOS DE READEQUAÇÃO E URBANIZAÇÃO DA ORLA DO RIO LAJEADO PARA IMPLANTAÇÃO DE PRAÇA DE EVENTOS, CONFORME CONTRATO DE REPASSE Nº 981571/2025/MTUR/CAIXA**, com entrega parcelada, mediante prazo estabelecido no Cronograma Físico Financeiro.
A Reforma e Revitalização da Orla do Rio Lajeado pretende transformar urbanisticamente um dos cartões postais da cidade. Produzindo uma nova área de atratividade no município de São João do Paraíso, onde serão projetados espaços simples, leves e funcionais, que atendam às necessidades tanto dos moradores como dos turistas, proporcionando uma renovação do convívio da população em relação ao espaço renovado. Ressalta-se que a Orla está às margens do Rio Lajeado, bem natural do Estado do Maranhão, e como tal o projeto busca trazer um protagonismo para o corpo d'agua, mantendo uma relação direta com a paisagem.
Hoje, a Orla é um importante polo gastronômico, motivo de atração da população local, que desfrutam de horas de lazer. Por essa razão a reforma e revitalização da orla a transformará em um belo e convidativo ponto de lazer, ampliando assim o seu alcance de interesse não só para os Munícipes como para todos os visitantes.
O que se busca é resgatar o valor cultural dos espaços, evidenciando os patrimônios históricos e ambientais nessa região tão descuidada, contribuindo para uma revitalização que garanta a preservação tanto Urbanística como Ambiental da localidade.
Após requisição e identificação das necessidades da obra de Reforma e revitalização da Orla do Rio Lajeado, foram apresentadas propostas ao Ministério do Turismo (MTUR), para o pleito dos recursos para a execução da futura obra.
Tais pleitos foram aprovados junto ao MINISTÉRIO DO TURISMO, nos Contratos de Repasse nº: **981571/2025/MTUR/CAIXA**.

Os serviços a serem contratados abrangem a execução de obras em logradouro público, com ampliação e reestruturação do calçadão existente, e deverão ser elaborados com base nas diretrizes da Prefeitura de São João do Paraíso, nos planos específicos das concessionárias de serviços públicos e demais órgãos municipais, assegurando sua viabilidade técnica e a avaliação dos custos.

Diante do que ora foi exposto, solicitamos a abertura do devido Processo Licitatório, na modalidade **CONCORRÊNCIA**, na forma **ELETRÔNICA**, do tipo **MENOR PREÇO**, com julgamento **GLOBAL**, modo de disputa **ABERTO**, com execução de modo **PARCELADA** conforme cronograma físico financeiro.

4. REQUISITOS DA CONTRATAÇÃO

A contratação possui natureza de obra de engenharia, nos termos da Lei nº 14.133/2021, envolvendo a execução de empreendimento habitacional com múltiplas etapas construtivas e infraestrutura urbana associada.

A contratação deverá contemplar todas as etapas necessárias à revitalização da Orla do Rio Lajeado de interesse do Município de São João do Paraíso/MA, em conformidade com as diretrizes estabelecidos nos projetos e plano de trabalho aprovados pelo Ministério do Turismo, assegurando o atendimento integral às normas técnicas e legais aplicáveis. As unidades deverão observar padrão construtivo compatível com a habitação de interesse social, atendendo à ABNT NBR 15575 (Norma de Desempenho) e às demais normas da ABNT relativas à segurança, habitabilidade, conforto térmico e acústico, eficiência energética e acessibilidade.

Na contratação é de suma importância ressaltar que seja obedecido o regime de execução do contrato será por tipo MENOR PREÇO GLOBAL, na forma de execução indireta, regida pela Lei Federal nº 14.133, de 1º de abril de 2021, em conformidade com as planilhas e projetos aprovados pela representante do Concedente.

Os serviços a serem contratados se enquadram como Obras, pois acarreta na intervenção no meio ambiente por meio de um conjunto harmônico de ações que, agregadas, formam um todo que inova o espaço físico da natureza ou acarreta alteração substancial das características originais de bem imóvel, conforme dispõe o inciso XII, do art. 6º, da Lei nº 14.133/2021.

O período de vigência do contrato será de 12 (doze) meses, contados da data de sua assinatura, podendo ser prorrogado nos casos permitidos por lei.

A descrição dos serviços a serem contratados contém as especificações necessárias e suficientes para garantir a qualidade da contratação, não constando condições que comprometam, restrinjam ou frustrem o caráter competitivo da licitação ou, ainda, impertinentes ou irrelevantes para o objetivo da contratação, sendo também observadas as normas e referências existentes aplicáveis ao objeto.

Considerar-se-á os requisitos exigidos por normas regulamentares, amplamente conhecidas, tanto de segurança no trabalho (NR's) quanto de cunho técnico (Associação Brasileira de Norma Técnicas – ABNT).

Observa-se que também se deve satisfazer as deliberações dos órgãos Ambientais, de modo a garantir o seguimento das Resoluções CONAMA.

Garantia de Preço Competitivo: O processo de licitação deve buscar a proposta mais vantajosa para a administração pública, considerando o preço como um dos fatores essenciais. A empresa vencedora deverá assegurar que os preços oferecidos estejam alinhados às práticas de mercado e que a contratação represente um custo-benefício positivo para o Município, conforme o princípio da economicidade estabelecido pela Lei nº 14.133/2021.

Observância aos Direitos e Deveres Contratuais: A contratada deverá seguir as obrigações estabelecidas no contrato, especialmente no que se refere aos prazos de entrega, qualidade na execução dos serviços e atendimento a eventuais demandas adicionais da Prefeitura. Além disso, deve estar ciente dos direitos da administração pública em relação à aplicação de penalidades em caso de descumprimento dos termos contratuais, conforme previsto na Lei nº 14.133/2021

Os riscos de impactos ocasionados devido a produção nas indústrias, as empresas deverão atentar para as práticas de mitigação dos impactos na produção, em como as lei e Resoluções que orientam a produção sustentável dessas atividades.

A aquisição deve considerar as consequências ambientais, sociais e econômicos de: projeto; uso de materiais não renováveis; fabricação e métodos de produção, logística, prestação de serviços; uso, operação, manutenção, reutilização; opções de reciclagem; disposição, e as capacidades dos fornecedores para resolver essas consequências em toda a cadeia de abastecimento.

A execução do objeto será realizada de acordo com os critérios de sustentabilidade ambiental contidos no Art. 5º da Instrução Normativa nº 01, de 19 de janeiro de 2010, da Secretaria de Logística e Tecnologia da Informação do Ministério do Planejamento, Orçamento e Gestão – SLTI/MPOG e no Decreto nº 7.746, de 05 de junho de 2012, da Casa Civil da Presidência da República, no que couber.

A LICITANTE DEVERÁ APRESENTAR, COMO DOCUMENTO NECESSÁRIO À HABILITAÇÃO:

- Documento, ATESTADO emitido por órgão oficial competente, e/ou empresas privada comprovando que a licitante proponente tenha prestado os serviços similares ao objeto para outros entes, de forma a atestar a capacidade técnica para a futura contratação;
- Possuir certidões válidas, conforme o §4º do art. 91 da Lei nº 14.133/2021;
- Para habilitação, a Contratada deverá cumprir o disposto no art. 62 da Lei nº 14.133/2021;
- Atender às solicitações nos prazos estipulados em Contrato;
- Responder por todos os ônus referentes ao fornecimento do objeto da contratação, tais como impostos, seguros, encargos trabalhistas, previdenciários, fiscais e comerciais e deverá apresentar os respectivos comprovantes, quando solicitados pelo Fiscal do Contrato;
- Manter durante toda a vigência do Contrato as condições que ensejaram a sua habilitação na licitação e contratação;
- Cumprir o objeto do Contrato de acordo com as normas que regulamentam o objeto da contratação.

DA SUBCONTRATAÇÃO:

Não é admitida a subcontratação do objeto contratual. Não se admite a exigência de subcontratação para o fornecimento de bens, exceto quando estiver vinculado à prestação de serviços acessórios.

DA PARTICIPAÇÃO OU VEDAÇÃO DE EMPRESAS EM CONSÓRCIO:

Para o presente objeto não é necessária a previsão de participação de empresas de forma consorciada, considerando que o objeto não é complexo e pode ser desenvolvido por uma só empresa, sendo assim, o instituto, não representa para o caso estudado, maior garantia a execução contratual, e a sua não adoção permitiria maior facilidade para o processo de fiscalização.

DA SUSTENTABILIDADE, SE FOR O CASO:

Em razão de se tratar de objeto de natureza comum, não foi vislumbrado nenhum critério de sustentabilidade necessário ao caso.

Outros requisitos exigidos para a contratação, se for o caso: Não possui em razão de se tratar de produtos comuns de baixa complexidade.

5. QUANTO À CLASSIFICAÇÃO DO OBJETO E FORMA DE CONTRATAÇÃO

O objeto deste ETP é considerado bem comum de acordo com o art. 2º, §1º, do Decreto nº 5.450/2005, e a forma de contratação recomenda – se, que seja por meio de **CONCORRÊNCIA** na forma **ELETRÔNICA**, do tipo **MENOR PREÇO**, com critério de julgamento **GLOBAL**, com modo de disputa **ABERTO**;

O objeto desta contratação não se enquadra como sendo de bem de luxo, conforme preceitua o art. 20 da Lei nº 14.133/21.

Os serviços a serem contratados se enquadram como **Obras**, pois acarreta na intervenção no meio ambiente por meio de um conjunto harmônico de ações que, agregadas, formam um todo que inova o espaço físico da natureza ou acarreta alteração substancial das características originais de bem imóvel, conforme dispõe o inciso XII, do art. 6º, da Lei nº 14.133/2021.

6. LEVANTAMENTO DE MERCADO

Para a elaboração da estimativa de custos e verificação da viabilidade da contratação, foi realizado levantamento de mercado com base em fontes oficiais de referência e consultas a valores praticados no setor da construção civil. Os parâmetros de custos foram obtidos a partir de valores paramétricos do programa vigentes para o Estado do Maranhão para a tipologia do projeto-padrão escolhido, dentro da margem aceitável pelas diretrizes do programa.

A análise indicou compatibilidade entre o valor global de **R$ 2.622.954,63 (Dois milhões, seiscentos e vinte e dois mil, novecentos e cinquenta e quatro reais e sessenta e três centavos)**, previsto para os projetos e execução das obras, e os preços correntes de mercado para empreendimentos semelhantes, considerando a área total construída, a infraestrutura de apoio e os padrões técnicos exigidos pelo Ministério do Turismo.
O levantamento confirmou a existência de empresas capacitadas na região para a execução do objeto, com capacidade técnica e operacional para atender às especificações do programa e à complexidade das etapas previstas.
Desse modo, o levantamento de mercado demonstrou que o custo estimado é razoável, exequível e condizente com os preços médios de mercado, assegurando a economicidade da contratação e o adequado uso dos recursos públicos destinados ao objeto pleiteado.

7. DESCRIÇÃO DA SOLUÇÃO COMO UM TODO, (inciso VII do § 1° do art. 18 da Lei 14.133/21).

Trata-se de regime de Contratação Indireta, na qual a Administração transfere a execução do objeto à terceira pessoa (contratada), cabendo à contratante a fiscalização plena das atividades desenvolvidas, transferindo ao contratado a responsabilidade dos encargos civis, trabalhistas, tributários e previdenciários, bem como dos riscos do empreendimento.
A prestação dos serviços não gera vínculo empregatício entre os empregados da Contratada e a Administração, vedando-se qualquer relação entre estes que caracterize pessoalidade e subordinação direta.
A contratação enquadra-se em obras de engenharia, não continuado mediante licitação, na modalidade concorrência eletrônica com fulcro na lei nº14.133/21 e decretos municipais regulamentadores;

a) Serviço com grande disponibilidade no mercado;
b) Serviço sem necessidade de peculiaridades técnicas para atingir seus fins; e,
c) Potencial similaridade dos produtos entregues caso fossem contratados com empresas diversas.

A solução proposta consiste nos serviços de readequação e urbanização da orla do rio lajeado para implantação de praça de eventos. O projeto inclui:

- ADMINISTRAÇÃO DA OBRA;
- SERVIÇOS PRELIMINARES;
- MURO DE CONTENÇÃO;
- TERRAPLENAGEM;
- PASSARELA METÁLICA;
- 04 QUIOSQUES;
- URBANIZAÇÃO;
- PAISAGISMO;
- ACESSIBILIDADE.

A obra será um marco de boas-vindas, potencializando o turismo e fomentando o desenvolvimento local, ademais, serão executados serviços que compreendem a realização das seguintes atividades.
No que se refere a execução dos serviços e encargos de pessoas:

- Ferramentas necessárias para execução e construção do calçamento;
- Mão de obra especializada, EPCs (equipamentos de proteção coletiva) e dos EPIs (equipamentos de proteção individual);
- Encargos previdenciários, trabalhistas, tributários, comerciais e - quaisquer outros que incidam direta e indiretamente no fornecimento dos bens e serviços a serem prestados pela contratada.

8. ESTIMATIVA DA QUANTIDADE

Os quantitativos estimados para a execução dos serviços estão descritos na planilha orçamentária em anexo, devido a grande extensão da mesma.

9. JUSTIFICATIVA DAS QUANTIDADES

A estimativa das quantidades a serem contratadas estão descritas na planilha orçamentária em anexo, acompanhada dos documentos que lhe dão suporte, considerando a interdependência com outras contratações, de modo a possibilitar economia de escala, encontra respaldo no inciso IV do § 1° do art. 18 da Lei nº 14.133/2021.
As quantidades estimadas baseiam-se no levantamento feito por engenheiro civil que promoveu medições e avaliou os locais a serem beneficiados.

10. ESTIMATIVA DO VALOR

O custo estimado total da contratação é de **R$ 2.622.954,63 (Dois milhões, seiscentos e vinte e dois mil, novecentos e cinquenta e quatro reais e sessenta e três centavos)**, conforme custos unitários. Conforme segue a planilha em anexo.
Os preços foram obtidos na forma descrita no item 6 – Levantamento de Mercado.

11. JUSTIFICATIVA PARA O PARCELAMENTO OU NÃO DO OBJETO

Nos termos do art. 47, inciso II, da Lei Federal nº 14.133/2021, as licitações atenderão ao princípio do parcelamento, quando tecnicamente viável e economicamente vantajoso. Na aplicação deste princípio, o § 1º do mesmo art. 47 estabelece que deverão ser considerados a responsabilidade técnica, o custo para a Administração de vários contratos ...nte às vantagens da redução de custos, com divisão do objeto em itens, e o dever de buscar a ampliação da competição e de evitar a concentração de mercado.
Em vista disto, o princípio do parcelamento não deverá ser aplicado à presente contratação, tendo em vista que eventual divisão do objeto geraria perda de economia de escala e causaria inviabilidade técnica, pois geraria maior trabalho de fiscalização contratual frente à falta de padronização e uniformização.
Ademais, a existência de mais de uma empresa contratada poderia trazer uma série de transtornos quanto à eventual responsabilização por inesperados sinistros ocorridos e por ser uma obra de infraestrutura as empresas especializadas nesta área atendem aos requisitos de pavimentação e sinalização simultaneamente.

12. CONTRATAÇÕES CORRELATAS

O presente Estudo Técnico Preliminar não identificou a necessidade de realizar contratações acessórias para a perfeita execução do objeto, uma vez que todos os meios necessários para a operacionalização dos serviços podem ser supridos com a contratação ora proposta.
De acordo com a solução adotada não há contratações que guardam relação/afinidade/dependência com o objeto da contratação, sejam elas já realizadas ou em contratações futuras.

ALINHAMENTO ENTRE A CONTRATAÇÃO E O PLANEJAMENTO

A contratação pretendida está prevista no PPA (Plano Plurianual), LOA (Lei Orçamentária Anual) do Município de SÃO JOÃO DO PARAÍSO/MA.
O objeto da contratação está previsto no Plano de Contratações Anual 2026, no item Melhorias de Vias e Logradouros.

14. RESULTADO(S) PRETENDIDO(S)

Com a construção do portal turístico, espera-se:

1. Valorização Cultural e Identitária: Promover a identidade da cidade, destacando seus valores culturais e históricos.
2. Fomento ao Turismo: Aumentar a atratividade para visitantes, impulsionando o fluxo turístico e gerando impacto positivo na economia local.
3. Fortalecimento da Imagem: Posicionar a cidade como um destino turístico acolhedor e organizado.
4. Estímulo ao Desenvolvimento Econômico: Gerar oportunidades de emprego e crescimento no setor de serviços e comércio ligados ao turismo.
5. Melhoria da Infraestrutura Urbana: Garantir uma estrutura funcional, segura e esteticamente agradável, beneficiando tanto visitantes quanto moradores.

15. PROVIDÊNCIAS A SER(EM) TOMADA(S) PARA A CELEBRAÇÃO DO CONTRATO

A Coordenadoria de Planejamento indicará servidores para atuarem como gestor e fiscal do contrato:

a) Gestor do Contrato: **Deverá ser nomeado pela Autoridade Máxima antes da contratação**;
b) Fiscal do Contrato: **Deverá ser nomeado pela Autoridade Máxima antes da contratação**;
c) Fiscal de Obras: **Deverá ser nomeado pela Autoridade Máxima antes da contratação**;

Ademais, para que a pretendida contratação tenha sucesso, é preciso que outras etapas sejam concluídas, quais sejam:
a) elaboração de minuta do edital;
b) realização de certificação de disponibilidade orçamentária;
c) designação em Portaria de equipe de apoio, agente de contratação (conforme o caso);
d) elaboração de minuta do contrato;
e) encaminhamento do processo para análise jurídica;
f) análise da manifestação jurídica e atendimento aos apontamentos constantes no parecer, mediante Nota Técnica com os ajustes indicados;
g) publicação e divulgação do edital e anexos;
h) resposta a eventuais pedidos de esclarecimentos e/ou impugnação, caso aplicável;
i) realização do certame, com suas respectivas etapas;
j) realização de empenho; e
k) assinatura e publicação do contrato.

16. POSSÍVEIS IMPACTOS AMBIENTAIS

Durante a execução dos serviços de fornecimento e execução de pisos em concreto, é fundamental que sejam seguidas as diretrizes de sustentabilidade e as normas ambientais estabelecidas. A empresa contratada deverá adotar práticas que reduzam o consumo de energia e de água, assim como minimizar o uso de materiais plásticos descartáveis. Além disso, é imprescindível que o descarte de resíduos, especialmente aqueles considerados perigosos, como pilhas, lâmpadas fluorescentes e equipamentos eletrônicos, seja realizado de acordo com os procedimentos adequados e em conformidade com a legislação ambiental.

A execução dos serviços deverá garantir que todos os critérios de responsabilidade socioambiental sejam cumpridos, promovendo o uso eficiente dos recursos e a mitigação de possíveis impactos ambientais. Essas medidas devem estar em conformidade com o Plano Municipal de Gestão Integrada de Resíduos Sólidos do município de São João do Paraíso e demais normativas aplicáveis, assegurando que o projeto seja desenvolvido de forma sustentável.

A empresa contratada deverá atender plenamente aos critérios de sustentabilidade e proteção ambiental, garantindo a observância das exigências legais e a implementação de práticas que minimizem os impactos ambientais durante a execução do projeto.

17. GERENCIAMENTO DE RISCOS

Os riscos ordinários, comuns a toda contratação, a exemplo da possibilidade de entrega do objeto fora das especificações técnicas pertinentes ou fora do prazo, ou do recebimento de serviços incompletos, não serão pontuados na presente análise de riscos, de modo que a equipe não identificou outros riscos que mereçam ser pontuados.

18. DECLARAÇÃO DE VIABILIDADE

Em atenção ao disposto no art. 24, § 1º, inc. XII, da IN Seges/MPDG nº 05/2017, por meio da a Equipe de Planejamento posiciona-se pela **VIABILIDADE** e **RAZOABILIDADE** de realização de contratação, na forma e visando à consecução da solução detalhada neste estudo, para atendimento à necessidade manifestada pela área requerente no Documento de Formalização de Demanda autuado ao processo.

19. JUSTIFICATIVA DA VIABILIDADE

Devido à necessidade do objeto pretendido neste estudo e após análise das informações apresentadas pela unidade demandante, consideramos **VIÁVEL** a contratação, **seguindo as orientações técnicas contidas neste estudo.**
Portanto, faz-se necessário a realização desta licitação na modalidade **CONCORRÊNCIA**, na forma **ELETRÔNICA**, para que possamos atender aos interesses da administração pública.

20. DA CONCLUSÃO

O presente Estudo Técnico Preliminar foi elaborado pela com o objetivo de contratar empresa do ramo pertinente para **CONTRATAÇÃO DE EMPRESA NA ÁREA DE CONSTRUÇÃO CIVIL PARA A EXECUÇÃO DOS SERVIÇOS DE READEQUAÇÃO E URBANIZAÇÃO DA ORLA DO RIO LAJEADO PARA IMPLANTAÇÃO DE PRAÇA DE EVENTOS, CONFORME CONTRATO DE REPASSE Nº 981571/2025/MTUR/CAIXA**, com prazo de execução definido no Cronograma Físico Financeiro.
Este ETP está de acordo com a legislação vigente.

São João do Paraíso – MA, 19 de fevereiro de 2026

RESP. PELA ELABORAÇÃO DO ETP	RESP. PELA SECRETARIA REQUISITANTE.
LENILSON SILVA MENDES ENGENHEIRO CIVIL CREA 1119497922/MA	**FRANCISCO CLÁUDIO RIBEIRO NUNES** Secretário Municipal de Infraestrutura PORTARIA Nº 016/2025

MAPA DE RISCOS

Dados do Processo:

Objeto: CONTRATAÇÃO DE EMPRESA NA ÁREA DE CONSTRUÇÃO CIVIL PARA A EXECUÇÃO DOS SERVIÇOS DE READEQUAÇÃO E URBANIZAÇÃO DA ORLA DO RIO LAJEADO PARA IMPLANTAÇÃO DE PRAÇA DE EVENTOS, CONFORME CONTRATO DE REPASSE Nº 981571/2025/MTUR/CAIXA

Nº do Processo: 008/2026-PMSJP

Fase de Análise:

X Planejamento da Contratação e Seleção do Fornecedor

X Gestão do Contrato

PLANEJAMENTO DA CONTRATAÇÃO E SELEÇÃO DO FORNECEDOR

Risco 01: **Planejamento deficiente**

Probabilidade:	X Baixa	Média	Alta
Impacto:	Baixo	Médio	X Alto

Dano(s):

O prejuízo quanto ao cumprimento das etapas contidas no Objeto proposto.

Ação(ões) Preventiva(s):	**Responsável:**
Realizar planejamento eficiente e quantificar adequadamente o objeto conforme as necessidades do município.	Departamento de Engenharia
Ação(ões) de Contingência:	**Responsável:**
Revisão de quantitativos	Departamento de Convênios

Risco 02: **Elaboração do Termo de Referência (Memorial Descritivo) Inadequado**

Probabilidade:	X Baixa	Média	Alta
Impacto:	Baixo	Médio	X Alto

Dano(s):

Utilização, por parte da CONTRATADA, de mão de obra desqualificada, com grandes possibilidades de realização das etapas previstas em desconformidade com o Objeto proposto.

Ação(ões) Preventiva(s):	**Responsável:**
Elaborar adequadamente o termo de referência conforme as características do objeto contratado e solicitar a revisão deste, pelo setor competente.	Departamento de Engenharia
Ação(ões) de Contingência:	**Responsável:**
Revisar os quantitativos e locais dos serviços.	Departamento de

Convênios

Risco 03: **Indisponibilidade Financeira**

Probabilidade:	Baixa	X	Média		Alta
Impacto:	Baixo		Médio	X	Alto

Dano(s):

A não contratação do objeto licitado.

Ação(ões) Preventiva(s):	**Responsável:**
Planejamento financeiro para Contratações.	Secretaria Municipal de Finanças
Ação(ões) de Contingência:	**Responsável:**
Reprogramação de Planejamento financeiro.	Secretaria Municipal de Finanças

Risco 04: **Contratação de Empresa que não tenha capacidade de executar o Contrato**

Probabilidade:	Baixa	X	Média		Alta
Impacto:	Baixo		Médio	X	Alto

Dano(s):

Atraso na execução do Objeto, possibilidade de realização de serviços de baixa qualidade, sem as devidas técnicas de execução.

Ação(ões) Preventiva(s):	**Responsável:**
Avaliação da capacidade técnica Profissional e Operacional da empresa.	Setor de Licitações
Ação(ões) de Contingência:	**Responsável:**
Rescisão contratual e reinício do processo licitatório.	Setor de Licitações e PGM

GESTÃO DE CONTRATOS

Risco 01: **Atraso na contratação**

Probabilidade:	Baixa	X	Média		Alta
Impacto:	Baixo	X	Médio		Alto

Dano(s):

Atraso na realização dos serviços propostos.

Ação(ões) Preventiva(s):	**Responsável:**

Fiscalizar o contrato prazo de execução dos serviços propostos	Departamento de Engenharia
Ação(ões) de Contingência:	**Responsável:**
Aplicar penalidades previstas em Contrato, para que a CONTRATADA venha a cumprir todas as demandas da Secretaria.	Gestor do contrato e PGM

Risco 02: **Contratação com preço acima da média do mercado**

Probabilidade:	X	Baixa		Média	Alta
Impacto:		Baixo	X	Médio	Alto

Dano(s):

Deficiência na prestação dos serviços propostos.

Ação(ões) Preventiva(s):	**Responsávzel:**
Avaliação da composição dos preços unitários propostos, incluindo composição de encargos sociais incidentes sobre mão de obra.	Departamento de Engenharia
Ação(ões) de Contingência:	**Responsável:**
Utilizar sempre os preços praticados no mercado, com referência aos preços praticados por outros órgãos públicos.	Departamento de Engenharia

Risco 03: **Falta de empenho vigente para liquidação e pagamento à Contratada**

Probabilidade:	X	Baixa	x	Média		Alta
Impacto:		Baixo	X	Médio	x	Alto

Dano(s):

Contratada se recusar a prestar os serviços propostos, implicando em atrasos na realização da obra.

Ação(ões) Preventiva(s):	**Responsável:**
Planejamento Financeiro.	Secretaria de Finanças e Contabilidade
Ação(ões) de Contingência:	**Responsável:**
Reservar os recursos com antecedência.	Contabilidade

Risco 04: **Execução do objeto da aquisição em desacordo com o acordado**

Probabilidade:		Baixa	X	Média	Alta
Impacto:		Baixo		Médio	X Alto

Dano(s):	
Prejuízo ao erário.	
Ação(ões) Preventiva(s):	**Responsávzel:**
Elaboração do Projeto Básico e especificações técnicas adequadas; Fiscalização de Contrato; Fiscalização dos serviços executados.	Departamento de Engenharia
Ação(ões) de Contingência:	**Responsável:**
Sanções e penalidades previstas no Contrato.	Gestor do contrato e PGM

4. Responsáveis pela elaboração do Mapa de Riscos:

Certificamos que a SECRETARIA MUNICIPAL DE INFRAESTRUTURA da Prefeitura Municipal de São João do Paraíso/MA, é responsável pela elaboração do presente documento que materializa o Gerenciamento de Riscos da presente contratação.

São João do Paraíso – MA, 19 de feverreiro de 2026

Lenilson Silva Mendes
Engenheiro Civil.
CREA-nº 1119497922MA

FRANCISCO CLÁUDIO RIBEIRO NUNES
Secretário Municipal de Infraestrutura
PORTARIA Nº 016/2025

PMSJP
FL.(S) 293
Nº 29
RÚBRICA:

DESPACHO

Ao
Excelentíssimo Senhor
ZAQUEU DA SILVA CASTRO
Secretário Municipal de Governo e Planejamento

Para conhecimento e autorização

São João do Paraíso (MA), 23 de fevereiro de 2026.

FRANCISCO CLÁUDIO RIBEIRO NUNES
Secretário Municipal de Infraestrutura
PORTARIA Nº 016/2025

PMSJP
FL.(S)294
Nº 2
RÚBRICA:

DESPACHO

Ao
Departamento de Contabilidade
Ref. Processo Administrativo n°. **008/2026-PMSJP**

Assunto: Solicitação de informação de disponibilidade orçamentária e rubrica para custeio das despesas oriundas da solicitação promovida pela Secretaria Municipal de Infraestrutura.

Em cumprimento a Lei de Responsabilidade Fiscal e demais legislações correlatas, bem como o atendimento ao Art. 150 da Lei nº 14.133/2021, solicito que informe e realize a devida reserva da dotação orçamentária referente à despesa e valores descritos abaixo:

Objeto: **CONTRATAÇÃO DE EMPRESA NA ÁREA DE CONSTRUÇÃO CIVIL PARA A EXECUÇÃO DOS SERVIÇOS DE READEQUAÇÃO E URBANIZAÇÃO DA ORLA DO RIO LAJEADO PARA IMPLANTAÇÃO DE PRAÇA DE EVENTOS, CONFORME CONTRATO DE REPASSE Nº 981571/2025/MTUR/CAIXA**

VALOR ESTIMADO: R$ 2.622.954,63 (Dois milhões, seiscentos e vinte e dois mil, novecentos e cinquenta e quatro reais e sessenta e três centavos).

Secretaria Municipal de Infraestrutura do município de São João do Paraíso, Estado do Maranhão, aos 23 dias do mês de fevereiro de 2026.

ZAQUEU DA SILVA CASTRO
Secretário Municipal de Governo e Planejamento
PORTARIA Nº 001/2025

DESPACHO

Ao
Excelentíssimo Senhor, **ZAQUEU DA SILVA CASTRO**
Secretário Municipal de Governo e Planejamento
Ref. Processo Administrativo nº. **008/2026-PMSJP**

Conforme despacho expedido pelo senhor Secretário Municipal de Governo e Planejamento, informamos que revendo a Lei Orçamentária, para vigência no exercício do ano 2026, verificou-se que existe Dotação Orçamentária consignada com saldo suficiente para o cumprimento dos encargos a serem assumidos no processo de contratação para **CONTRATAÇÃO DE EMPRESA NA ÁREA DE CONSTRUÇÃO CIVIL PARA A EXECUÇÃO DOS SERVIÇOS DE READEQUAÇÃO E URBANIZAÇÃO DA ORLA DO RIO LAJEADO PARA IMPLANTAÇÃO DE PRAÇA DE EVENTOS, CONFORME CONTRATO DE REPASSE Nº 981571/2025/MTUR/CAIXA**; sob as seguintes rubricas:

DOTAÇÃO ORÇAMENTÁRIA

UNIDADE: 06 - SECRETARIA MUNICIPAL DE INFRAESTRUTURA
CLASSIFICAÇÃO: 15.451.0008.1004 - CONSTRUÇÃO, AMPLIAÇÃO E REFORMA DE PRAÇAS PUBLICAS
NATUREZA DA DESPESA: 4.4.90.51.00 – OBRAS E INSTALAÇÕES
FONTE DOS RECURSOS: Recursos Próprios do Município/1717.99.0.0 - OUTRAS TRANSF.CONVÊNIOS UNIÃO ENTIDADES

São João do Paraíso / MA, 24 de fevereiro de 2026.

Marcos Ribeiro Coelho
CRC nº 012542/0-MA
Contador

DECLARAÇÃO DE DISPONIBILIDADE E ADEQUAÇÃO ORÇAMENTÁRIA E FINANCEIRA

Eu, **ZAQUEU DA SILVA CASTRO**, atualmente ocupante do cargo de Secretário Municipal de Governo e Planejamento, na qualidade de ordenadora de despesas desta unidade, declaro, nos termos do Quadro de Detalhamento das Despesas - QDD e para fins de informação de disponibilidade orçamentária e financeira, que a despesa abaixo identificada tem adequação orçamentária e financeira com a Lei Orçamentária Anual (LOA) e é compatível com o Plano Plurianual (PPA) e com a Lei de Diretrizes Orçamentárias (LDO) vigentes, nos termos do art. 16, inciso II, da Lei Complementar nº 101/00.

Declaro ainda que a despesa preenche os requisitos exigidos pela Lei Complementar nº 101/00, especialmente aqueles contidos nos artigos 16 e 17, pois está abrangida pelos créditos genéricos, de forma que somadas todas as despesas da mesma espécie, realizadas e a realizar, previstas no programa de trabalho, não ultrapassam os limites estabelecidos para o exercício de 2026.

OBJETO: CONTRATAÇÃO DE EMPRESA NA ÁREA DE CONSTRUÇÃO CIVIL PARA A EXECUÇÃO DOS SERVIÇOS DE READEQUAÇÃO E URBANIZAÇÃO DA ORLA DO RIO LAJEADO PARA IMPLANTAÇÃO DE PRAÇA DE EVENTOS, CONFORME CONTRATO DE REPASSE Nº 981571/2025/MTUR/CAIXA; sob as seguintes rubricas:

UNIDADE: 06 - SECRETARIA MUNICIPAL DE INFRAESTRUTURA
CLASSIFICAÇÃO: 15.451.0008.1004 - CONSTRUÇÃO, AMPLIAÇÃO E REFORMA DE PRAÇAS PUBLICAS
NATUREZA DA DESPESA: 4.4.90.51.00 – OBRAS E INSTALAÇÕES
FONTE DOS RECURSOS: Recursos Próprios do Município/1717.99.0.0 - OUTRAS TRANSF.CONVÊNIOS UNIÃO ENTIDADES

São João do Paraíso (MA), 24 de fevereiro de 2026.

ZAQUEU DA SILVA CASTRO
Secretário Municipal de Governo e Planejamento
PORTARIA Nº 001/2025

DESPACHO

AUTORIZAÇÃO PARA ABERTURA DE PROCESSO DE LICITAÇÃO

O Secretário Municipal de Governo e Planejamento, responsável por esta entidade, no uso das atribuições que lhe confere a legislação em vigor, especialmente a lei 14.133/2021, Art. 6, XXXVIII e suas alterações legais, resolve:

1 - Autorizar a abertura e autuação do presente processo de licitação, assim identificado:

Processo Administrativo n°. **008/2026-PMSJP**

Setor Requisitante: **Secretaria Municipal de Infraestrutura**

Objeto: **CONTRATAÇÃO DE EMPRESA NA ÁREA DE CONSTRUÇÃO CIVIL PARA A EXECUÇÃO DOS SERVIÇOS DE READEQUAÇÃO E URBANIZAÇÃO DA ORLA DO RIO LAJEADO PARA IMPLANTAÇÃO DE PRAÇA DE EVENTOS, CONFORME CONTRATO DE REPASSE Nº 981571/2025/MTUR/CAIXA.**

VALOR ESTIMADO: **R$ 2.622.954,63 (Dois milhões, seiscentos e vinte e dois mil, novecentos e cinquenta e quatro reais e sessenta e três centavos).**

Gabinete do Secretário Municipal de Governo e Planejamento de São João do Paraíso/MA, aos 24 dias do mês de fevereiro de 2026.

ZAQUEU DA SILVA CASTRO
Secretário Municipal de Governo e Planejamento
PORTARIA Nº 001/2025

TERMO DE AUTUAÇÃO

O AGENTE DE CONTRATAÇÃO da PREFEITURA MUNICIPAL DE SÃO JOÃO DO PARAÍSO, ESTADO DO MARANHÃO, nomeada pela Portaria nº 002-B/2025, de conformidade com o que dispõe o caput do inciso LX artigo n. 6º da Lei n. 14.133 de 1º de abril de 2021. **RESOLVE** autuar o Processo de licitação nas condições que seguem abaixo, juntando a este o edital específico para o objeto:

DA LICITAÇÃO:

Processo Administrativo Nº:	**008/2026-PMSJP**;
Modalidade:	**CONCORRÊNCIA**, na forma **ELETRÔNICA**;
Autuação:	**CE 005/2026-CPL**;
Critério de Julgamento:	**MENOR PREÇO**
Empreitada:	**POR PREÇO GLOBAL**
Requisitante (s):	**Secretário Municipal de Infraestrutura**

OBJETO DA LICITAÇÃO:
CONTRATAÇÃO DE EMPRESA NA ÁREA DE CONSTRUÇÃO CIVIL PARA A EXECUÇÃO DOS SERVIÇOS DE READEQUAÇÃO E URBANIZAÇÃO DA ORLA DO RIO LAJEADO PARA IMPLANTAÇÃO DE PRAÇA DE EVENTOS, CONFORME CONTRATO DE REPASSE Nº 981571/2025/MTUR/CAIXA.

DA ESTIMATIVA DO VALOR:
O valor estimado para o objeto da licitação é de **R$ 2.622.954,63 (Dois milhões, seiscentos e vinte e dois mil, novecentos e cinquenta e quatro reais e sessenta e três centavos).**

PEÇAS PRÉ-EXISTENTES:
São consideradas peças pré-existentes, solicitação da Secretaria Municipal de Infraestrutura, Documento de Formalização de Demanda, Estudo Técnico Preliminar, Memorial Descritivo, orçamento sintético acompanhado de cronograma físico financeiro, memória de calculo, projetos arquitetônicos e de engenharia e autorização para abertura do processo de licitação, constante nos autos.

Sala do Setor de Licitações do PREFEITURA MUNICIPAL DE SÃO JOÃO DO PARAÍSO/MA, aos 25 dias do mês de fevereiro de 2026.

ILTON RODRIGUES DE SOUSA
Agente de Contratações
Portaria nº 002-B/2025

PMSJP
FL.(S) 299
Nº 02
RÚBRICA:

PREFEITURA DE SÃO JOÃO DO PARAÍSO
Construindo Uma Nova História

ESTADO DO MARANHÃO
PREFEITURA MUNICIPAL DE SÃO JOÃO DO PARAÍSO

PORTARIA Nº 002B/2025, DE 03 DE JANEIRO DE 2025.

Designar o Agente de Contratação, Pregoeiro e Equipe de Apoio nos procedimentos regidos pela Lei Federal n.º 14.133/2021.

O PREFEITO MUNICIPAL DE SÃO JOÃO DO PARAÍSO/MA, no uso de suas atribuições legais, conferidas pela Lei Orgânica do município, tendo em vista o disposto nos incisos L e LX do art. 6º, bem como no art. 8º, § 3º da Lei Federal 14.133 de 1º de abril de 2021;

RESOLVE:

Art. 1°. Designar o servidor abaixo indicado para atuar como Agente de Contratação e Pregoeiro da Prefeitura Municipal de São João do Paraíso/MA:

I – **Ilton Rodrigues de Sousa**, CPF nº ***.296.283-**, matrícula nº 269/2008;

§1º O servidor designado no caput deste artigo irá atuar como Agente de Contratação para conduzir os processos de licitação, contratação direta e procedimentos auxiliares regidos pela Lei Federal nº 14.133/2021.

§2º Nas licitações processadas por meio da modalidade pregão, o Agente de Contratação mencionado no caput deste artigo será denominado Pregoeiro, nos termos do art. 8º, §5º, da Lei Federal nº 14.133/2021.

§3º Compete ao Agente de Contratação tomar decisões, acompanhar o trâmite da licitação, dar impulso ao procedimento licitatório e executar quaisquer outras atividades necessárias ao bom andamento do certame até a homologação.

§4º Em eventual (is) afastamento legal (is) ou impedimento (s) de Pregoeiros, o Prefeito Municipal de São João do Paraíso poderá designar substituto (s) com a finalidade de dar andamento aos pregões.

Art. 2º. Designar os servidores abaixo indicados para integrar a Equipe de Apoio ao Agente de Contratação e Pregoeiro:

I – **Vania Marinho Abreu**, CPF nº ***.559.973-**, matrícula nº 120/2024C;

II – **Nicole Santos Sousa**, CPF nº CPF ***.633.023-**, matrícula nº 001A/2025;

PREFEITURA DE SÃO JOÃO DO PARAÍSO
Construindo Uma Nova História

ESTADO DO MARANHÃO
PREFEITURA MUNICIPAL DE SÃO JOÃO DO PARAÍSO

Art. 3º O pregoeiro poderá solicitar, sempre que necessário, parecer(es) ou informação(ões) dos demais setores da Prefeitura para auxiliá-lo(a) nas análises das propostas de preço e habilitação técnica.

Art. 4º Permanecem vigentes os efeitos do Decreto nº 019/2021 de 20 de maio de 2021 e Portaria nº 109 de 28 de maio de 2021 para os processos licitatórios regidos pela Lei Federal nº 8.666/1993 e Lei Federal nº 10.520/2002 enquanto estes não forem finalizados, desde que a Administração tenha optado por licitar ou contratar diretamente de acordo com as leis citadas, e a opção escolhida tenha sido indicada expressamente no edital ou no aviso ou instrumento de contratação direta publicado até o dia 29 de dezembro de 2023.

Art. 5º Esta Portaria entra em vigor na data de sua assinatura.

DÊ-SE CIÊNCIA.

PUBLIQUE-SE E CUMPRA-SE.

São João do Paraíso, 03 de janeiro de 2025.

MARCOS VINICIUS DE FRANÇA FERREIRA
Prefeito Municipal

GABINETE DO PREFEITO MUNICIPAL DE SÃO JOÃO DO PARAÍSO EM 07 DE JANEIRO DE 2025.

MARCOS VINICIUS DE FRANÇA FERREIRA
Prefeito Municipal

Publicado por: VITOR ALBUQUERQUE DE SOUSA TRINDADE
Código identificador: f3de276856a929e78c31937400fca8d6

PORTARIA Nº 002B/2025, DE 03 DE JANEIRO DE 2025.

PORTARIA Nº 002B/2025, DE 03 DE JANEIRO DE 2025.

Designar o Agente de Contratação, Pregoeiro e Equipe de Apoio nos procedimentos regidos pela Lei Federal n.º 14.133/2021.

O PREFEITO MUNICIPAL DE SÃO JOÃO DO PARAÍSO/MA, no uso de suas atribuições legais, conferidas pela Lei Orgânica do município, tendo em vista o disposto nos incisos L e LX do art. 6º, bem como no art. 8º, § 3º da Lei Federal 14.133 de 1º de abril de 2021;

RESOLVE:

Art. 1°. Designar o servidor abaixo indicado para atuar como Agente de Contratação e Pregoeiro da Prefeitura Municipal de São João do Paraíso/MA:
I – **Ilton Rodrigues de Sousa**, CPF nº ***.296.283-**, matrícula nº 269/2008;
§1º O servidor designado no caput deste artigo irá atuar como Agente de Contratação para conduzir os processos de licitação, contratação direta e procedimentos auxiliares regidos pela Lei Federal nº 14.133/2021.
§2º Nas licitações processadas por meio da modalidade pregão, o Agente de Contratação mencionado no caput deste artigo será denominado Pregoeiro, nos termos do art. 8º, §5º, da Lei Federal nº 14.133/2021.
§3º Compete ao Agente de Contratação tomar decisões, acompanhar o trâmite da licitação, dar impulso ao procedimento licitatório e executar quaisquer outras atividades necessárias ao bom andamento do certame até a homologação.
§4º Em eventual (is) afastamento legal (is) ou impedimento (s) de Pregoeiros, o Prefeito Municipal de São João do Paraíso poderá designar substituto (s) com a finalidade de dar andamento aos pregões.
Art. 2º, Designar os servidores abaixo indicados para integrar a Equipe de Apoio ao Agente de Contratação e Pregoeiro:
I - **Vânia Marinho Abreu**, CPF nº ***.559.973-**, matrícula nº 05/2022;
II - **Nicole Santos Sousa**, CPF nº CPF ***.633.023-**, matrícula nº 031/2025;
Art. 3º O pregoeiro poderá solicitar, sempre que necessário, parecer(es) ou informação(ões) dos demais setores da Prefeitura para auxiliá-lo(a) nas análises das propostas de preço e habilitação técnica.
Art. 4º Permanecem vigentes os efeitos do Decreto nº 019/2021 de 20 de maio de 2021 e Portaria nº 109 de 28 de maio de 2021 para os processos licitatórios regidos pela Lei Federal nº 8.666/1993 e Lei Federal nº 10.520/2002 enquanto estes não forem finalizados, desde que a Administração tenha optado por licitar ou contratar diretamente de acordo com as leis citadas, e a opção escolhida tenha sido indicada expressamente no edital ou no aviso ou instrumento de contratação direta publicado até o dia 29 de dezembro de 2023.
Art. 5º Esta Portaria entra em vigor na data de sua assinatura.

DÊ-SE CIÊNCIA.
PUBLIQUE-SE E CUMPRA-SE.

São João do Paraíso, 03 de janeiro de 2025.

MARCOS VINICIUS DE FRANÇA FERREIRA
Prefeito Municipal

Publicado por: VITOR ALBUQUERQUE DE SOUSA TRINDADE
Código identificador: 7ce62fd7aa550b087a9b3db2f2f7c1a5

PREFEITURA MUNICIPAL DE SÃO JOÃO DO SOTER

DECRETO Nº 021/2025, DE 02 DE JANEIRO DE 2025 - NOMEAÇÃO DA CONTADORA DO MUNICÍPIO

DECRETO Nº 021/2025, DE 02 DE JANEIRO DE 2025
DISPÕE SOBRE NOMEAÇÃO DA CONTADORA DO MUNICÍPIO, E DÁ OUTRAS PROVIDÊNCIAS.

A Prefeita Municipal de São João do Sóter – MA, **Maria do Carmo Cavalcante Lacerda**, no uso de suas atribuições legais conferidas pela Lei Orgânica Municipal e demais legislação aplicável, resolve:

NOMEAR
Art. 1º. A sra. **DIÁLIA ARAÚJO DA SILVA**, para exercer o cargo de Contadora, do Município de São João do Sóter – MA.
Art. 2º. Este Decreto entra em vigor na data de sua publicação, revogada as disposições em contrário.

Dê-se ciência e publique-se.

SÃO JOÃO DO SÓTER-MA, DOIS DE JANEIRO DE DOIS MIL E VINTE E CINCO.

PMSJP
FL.(S) 301
Nº
RÚBRICA

MARIA DO CARMO CAVALCANTE LACERDA
Prefeita Municipal de São João do Sóter - MA

Publicado por: FRANCISCO ONETE DA SILVA CARDOSO
Código identificador: 3a4250bc94dc1b6bc1cea646ee32533a

LEI Nº 196/2024, DE 23 DE DEZEMBRO DE 2024 - FIXAÇÃO DOS SUBSÍDIOS DOS VEREADORES

LEI Nº 196/2024, DE 23 DE DEZEMBRO DE 2024.

Dispõe sobre a fixação dos subsídios dos Vereadores do Poder Legislativo Municipal de São João do Sóter, para a legislatura do quadriênio de 2.025 a 2.028, nos termos dos arts. 29, VI, alínea "d", 39, § 4º, da Constituição Federal, e em observância aos preceitos da Lei Complementar nº 101, de 04 de maio de 2.000 (LRF), e posteriores alterações, e dá outras providências.

A Prefeita Municipal de São João do Sóter, Estado do Maranhão, **JOSERLENE SILVA BEZERRA DE ARAÚJO,** no uso das atribuições que lhe são asseguradas por Lei, faço saber que a Câmara Municipal aprovou e eu sanciono a seguinte Lei:
Art. 1º. O subsídio mensal dos Vereadores da Câmara Municipal de São João do Sóter, para o período de 1º de janeiro de 2.025 a 31 de dezembro de 2.028, é fixado no valor de R$ 9.800,00 (nove mil e oitocentos reais).

§ 1º. O subsídio mensal fixado por esta lei será pago em parcela única, sendo expressamente vedado o acréscimo de qualquer gratificação, adicional, abono, prêmios, verba de representação ou outra espécie remuneratória, nos termos estabelecidos pelo § 4º, do art. 39, da Constituição Federal.

§ 2º. É facultado ao Vereador, quando for servidor titular de cargo, emprego e função:

I - perceber as vantagens de seu cargo, emprego ou função

PREFEITURA DE SÃO JOÃO DO PARAÍSO
Construindo Uma Nova História

ESTADO DO MARANHÃO
PREFEITURA MUNICIPAL DE SÃO JOÃO DO PARAÍSO
GESTÃO 2025 A 2028

AVISO DE ERRATA DA PORTARIA Nº 002B/2025, DE 03 DE JANEIRO DE 2025

A Prefeitura Municipal de São João do Paraíso/MA, através do prefeito municipal, torna público para conhecimento dos interessados que na Publicação do DIARIO DA FAMEM QUINTA * 09 DE JANEIRO DE 2025 * VOL. 19, Nº 3516/2025 ISSN 2763-860X PAGINA 135:
ONDE SE LÊ : Art. 2º. Designar os servidores abaixo indicados para integrar a Equipe de Apoio ao Agente de Contratação e Pregoeiro:
~~I – **Vânia Marinho Abreu**, CPF nº ***.559.973-**, matrícula nº 05/2022;~~
~~II – **Nicole Santos Sousa**, CPF nº CPF ***.633.023-**, matrícula nº 031/2025~~

LEIA SÊ: Art. 2º. Designar os servidores abaixo indicados para integrar a Equipe de Apoio ao Agente de Contratação e Pregoeiro:

I – Vania Marinho Abreu, CPF nº ***.559.973-**, matrícula nº 120/2024C;
II – Alex Lima Bueno, CPF nº CPF ***.360.053-**, matrícula nº 102/2024; nomeados para exercerem a função de Equipe de Apoio de acordo com a **PORTARIA Nº 002B/2025, DE 03 DE JANEIRO DE 2025.**

Os demais Artigos e parágrafos permanecem inalterados.

~~SÃO JOÃO~~ DO PARAISO 09 DE JANEIRO DE 2025

MARCOS VINICIUS DE FRANÇA FERREIRA
Prefeito Municipal

1. Caso os pagamentos sejam efetuados após o prazo estabelecido no **subitem 13.1,** por culpa da **CONTRATANTE,** serão devidos encargos moratórios à taxa nominal de 6% a.a. (seis por cento ao ano), capitalizados diariamente em regime de juros simples, desde que, para tanto, não tenha concorrido à **CONTRATADA.**

1. O valor dos encargos será calculado pela fórmula: EM = 1 x **N x VP,** onde: EM = **Encargos moratórios devidos; N = Números de** dias entre a data prevista para o pagamento e a do efetivo pagamento; 1 = Índice de compensação financeira = 0,00016438; e VP = Valor da prestação em atraso.

1. A **CONTRATANTE** não pagará multa por atraso no pagamento do fornecimento cobrados através de documentos não hábeis, total ou parcialmente, bem como por motivo de pendência ou descumprimento de obrigações contratuais.

1. A Nota Fiscal que for apresentada com erro será devolvida a contratada para retificação e reapresentação.

1. **DA FISCALIZAÇÃO**
    1. Sem prejuízo da plena responsabilidade da CONTRATADA, esta contratação será fiscalizada por servidor formalmente instituído a quem caberá exercer as atribuições previstas, nos termos do art. 117 da Lei Federal nº 14.133/2021
    2. A fiscalização não exclui nem reduz a responsabilidade da **CONTRATADA** por quaisquer irregularidades, imperfeições técnicas, vícios ou emprego de material inadequado ou de qualidade inferior, inclusive perante terceiros, não implicando corresponsabilidade do **CONTRATANTE** ou de seus agentes diante destes.

PMS;P
FL.(S) 303
Nº 39
RÚBRICA:

15. DO CONTROLE E ALTERAÇÃO DE PREÇOS

15.1. Durante a vigência do contrato, os preços contratados serão fixos e irreajustáveis.

16. DAS DISPOSIÇÕES FINAIS

16.1. Os casos omissos serão resolvidos pelas partes contratantes de comum acordo, tomando-se como base a Lei 14.133/21.

São João do Paraíso, 06 de janeiro de 2025

Marcos da Silva Oliveira
Agente Administrativo
Secretaria Municipal de Governo
e Planejamento

APROVO O TERMO DE REFERÊNCIA

Em, ____/_____/2025

Zaqueu Da Silva Castro
Secretário Municipal de Governo e Planejamento

Publicado por: ILTON RODRIGUES DE SOUSA
Código identificador: 63e2b23347affb4e0e770dce025d8486

AVISO DE ERRATA DA PORTARIA Nº 002B/2025, DE 03 DE JANEIRO DE 2025

AVISO DE ERRATA DA PORTARIA Nº 002B/2025, DE 03 DE JANEIRO DE 2025

A Prefeitura Municipal de São João do Paraíso/MA, através do prefeito municipal, torna público para conhecimento dos interessados que na Publicação do DIARIO DA FAMEM QUINTA * 09 DE JANEIRO DE 2025 * VOL. 19, Nº 3516/2025 ISSN 2763-860X PAGINA 135:

ONDE SE LÊ : Art. 2º. Designar os servidores abaixo indicados para integrar a Equipe de Apoio ao Agente de Contratação e Pregoeiro:

I - Vânia Marinho Abreu, CPF nº ***.559.973-**, matrícula nº 05/2022;

II - Nicole Santos Sousa, CPF nº CPF ***.633.023-**, matrícula nº 031/2025

LEIA SE: Art. 2º. Designar os servidores abaixo indicados para integrar a Equipe de Apoio ao Agente de Contratação e Pregoeiro:

I - Vania Marinho Abreu, CPF nº ***.559.973-**, matrícula nº 120/2024C;

II - **Alex Lima Bueno**, CPF nº CPF ***.360.053-**, matrícula nº 102/2024; nomeados para exercerem a função de Equipe de Apoio de acordo com a **PORTARIA Nº 002B/2025, DE 03 DE JANEIRO DE 2025.**

.

Os demais Artigos e parágrafos permanecem inalterados.

SÃO JOAO DO PARAISO 09 DE JANEIRO DE 2025

MARCOS VINICIUS DE FRANÇA FERREIRA
Prefeito Municipal

Publicado por: ILTON RODRIGUES DE SOUSA
Código identificador: 32d9f91acc35b6e5d087fe018af9abb3

PREFEITURA DE
SÃO JOÃO DO
PARAÍSO
Construindo Uma Nova História
GABINETE DO PREFEITO MUNICIPAL
GESTÃO DE 2025 A 2028

PORTARIA N. 006F/2025

Dispõe sobre a NOMEAÇÃO de função da Sra. PAMELA CAVALCANTE PONTES.

O PREFEITO MUNICIPAL DE SÃO JOÃO DO PARAÍSO, no uso de suas atribuições legais, estabelecidas na Lei Orgânica do Município e demais leis específicas.

RESOLVE:

Art. 1º Nomear para função de Equipe de Apoio ao Agente de Contratação e Pregoeiro, a senhora **PAMELA CAVALCANTE PONTES,** brasileira, inscrita no CPF nº ***.047.333-**.

Art.2º Esta Portaria entra em vigor na data de sua assinatura.

Mando, portanto, a todas as autoridades a quem o conhecimento e a execução da presente Lei pertencerem que a cumpram e a façam cumprir tão inteiramente como nela se contém.

GABINETE DO PREFEITO MUNICIPAL DE SÃO JOÃO DO PARAÍSO EM 24 DE JANEIRO DE 2025.

MARCOS VINICIUS DE FRANÇA FERREIRA
Prefeito Municipal

CERTIFICO QUE, NESTA DATA, FOI DEVIDAMENTE AFIXADO E PUBLICADO NO MURAL DE AVISOS DO ÁTRIO DESTA PREFEITURA MUNICIPAL DE SÃO JOÃO DO PARAÍSO-MA, A PORTARIA DE NOMEAÇÃO Nº 006F/2025. SÃO JOÃO DO PARAÍSO – MA, AOS 24 DIAS DO MÊS DE JANEIRO DE 2025. CERTIFICO E ASSINO O PRESENTE TERMO DE PUBLICAÇÃO.

PREFEITURA DE SÃO JOÃO DO PARAÍSO
Construindo Uma Nova História

ESTADO DO MARANHÃO
GABINETE DO PREFEITO MUNICIPAL
GESTÃO 2025 A 2028

PORTARIA N. 007F/2025

AVISO DE SUBSTITUIÇÃO DE MEMBROS DA PORTARIA Nº 002B/2025 de 03/01/2025

O Prefeito Municipal de São João do Paraíso, Estado do Maranhão, **MARCOS VINICIUS DE FRANÇA FERREIRA,** no uso de suas atribuições legais, estabelecidas na Lei Orgânica do Município e demais leis específicas, torna público para conhecimento dos interessados que o servidor **ALEX LIMA BUENO**, nomeado para exercer a função de membro da Equipe de Apoio ao Agente de Contratação e Pregoeiro, conforme portaria nº 002B/2025, de 03 de janeiro de 2025, no Art. 2°, fica exonerado da referida função.

Dessa forma, **R E S O L V E** nomear a servidora **PAMELA CAVALCANTE PONTES**, como novo membro da Equipe de Apoio, substituindo o servidor mencionado, por meio da portaria de nº 006F/2025, de 24 de janeiro de 2025.

Os demais artigos e parágrafos permanecem inalterados.

GABINETE DO PREFEITO MUNICIPAL DE SÃO JOÃO DO PARAÍSO/MA, AOS 24 DIAS DO MÊS DE JANEIRO DE 2025.

MARCOS VINICIUS DE FRANÇA FERREIRA
Prefeito Municipal

CERTIFICO QUE, NESTA DATA, FOI DEVIDAMENTE AFIXADO E PUBLICADO NO MURAL DE AVISOS DO ÁTRIO DESTA PREFEITURA MUNICIPAL DE SÃO JOÃO DO PARAÍSO-MA, A PORTARIA DE NOMEAÇÃO Nº 007F/2025. SÃO JOÃO DO PARAÍSO – MA, AOS 24 DIAS DO MÊS DE JANEIRO DE 2025. CERTIFICO E ASSINO O PRESENTE TERMO DE PUBLICAÇÃO.

de fevereiro de 2025. Ilton Rodrigues de Sousa Pregoeiro da Prefeitura Municipal de São João do Paraíso/MA.

Publicado por: ILTON RODRIGUES DE SOUSA
Código identificador: c00c1a36549cbc6b16de81b8913c2d71

DECRETO Nº 008-2025

DECRETO Nº 008-2025
DISPÕE SOBRE A DECLARAÇÃO DE FERIADO MUNICIPAL NO PERÍODO DE CARNAVAL E DÁ OUTRAS PROVIDÊNCIAS.
O PREFEITO MUNICIPAL DE SÃO JOÃO DO PARAÍSO-MA, no uso de suas atribuições legais conferidas pela Lei Orgânica do Município e considerando a tradição das festividades carnavalescas,
DECRETA:
Art. 1º Fica declarado ponto facultativo nos dias 03 de março (segunda-feira), 04 de março (terça-feira), e 05 de março (quarta-feira), em razão das festividades de Carnaval, abrangendo todas as repartições públicas municipais, exceto aquelas que, por sua natureza, exijam funcionamento ininterrupto.
Art. 2º O expediente nas repartições públicas municipais será retomado normalmente no dia 06 de março de 2025.
Art. 3º As atividades essenciais, tais como serviços de saúde, segurança pública e limpeza urbana, deverão manter escalas de plantão para garantir o atendimento à população.
Art. 4º Este Decreto entra em vigor na data de sua publicação, revogadas as disposições em contrário.
Gabinete do Prefeito Municipal de São João do Paraíso - Estado do Maranhão, aos 27 de fevereiro de 2025.

MARCOS VINÍCIUS DE FRANÇA FERREIRA
Prefeito Municipal

Publicado por: VITOR ALBUQUERQUE DE SOUSA TRINDADE
Código identificador: 94f7553c6a736cabf78539ec952bdd9a

PORTARIA N. 002A/2025

PORTARIA N. 002A/2025

Dispõe sobre a NOMEAÇÃO do cargo em comissão de ILTON RODRIGUES DE SOUSA.

O PREFEITO MUNICIPAL DE SÃO JOÃO DO PARAÍSO, no uso de suas atribuições legais, estabelecidas na Lei Orgânica do Município e demais leis específicas,

RESOLVE:

Art. 1º Nomear para exercer o cargo em comissão de **PREGOEIRO**, o senhor **ILTON RODRIGUES DE SOUSA**, brasileiro, inscrito no CPF nº ***.296.283-**.

Art.2º Esta Portaria entra em vigor na data de sua publicação.
Mando, portanto, a todas as autoridades a quem o conhecimento e a execução da presente portaria pertencerem que a cumpram e a façam cumprir tão inteiramente como nela se contém.
GABINETE DO PREFEITO MUNICIPAL DE SÃO JOÃO DO PARAÍSO EM 03 DE JANEIRO DE 2025.

MARCOS VINICIUS DE FRANÇA FERREIRA
Prefeito Municipal

Publicado por: VITOR ALBUQUERQUE DE SOUSA TRINDADE
Código identificador: e00a59debd4e93358d149a2cda7c49b8

PMSJP
FL.(S) 306
Nº 22
RÚBRICA:

PORTARIA N. 006F/2025

PORTARIA N. 006F/2025

Dispõe sobre a NOMEAÇÃO de função da Sra. PAMELA CAVALCANTE PONTES.

O PREFEITO MUNICIPAL DE SÃO JOÃO DO PARAÍSO, no uso de suas atribuições legais, estabelecidas na Lei Orgânica do Município e demais leis específicas.
RESOLVE:
Art. 1º Nomear para função de Equipe de Apoio ao Agente de Contratação e Pregoeiro, a senhora **PAMELA CAVALCANTE PONTES**, brasileira, inscrita no CPF nº ***.047.333-**.

Art.2º Esta Portaria entra em vigor na data de sua assinatura.
Mando, portanto, a todas as autoridades a quem o conhecimento e a execução da presente Lei pertencerem que a cumpram e a façam cumprir tão inteiramente como nela se contém.
GABINETE DO PREFEITO MUNICIPAL DE SÃO JOÃO DO PARAÍSO EM 24 DE JANEIRO DE 2025.

MARCOS VINICIUS DE FRANÇA FERREIRA
Prefeito Municipal

Publicado por: VITOR ALBUQUERQUE DE SOUSA TRINDADE
Código identificador: 4967bc0ea38d1e3e8abfed0a53f7bdfc

PORTARIA N. 007F/2025

PORTARIA N. 007F/2025

AVISO DE SUBSTITUIÇÃO DE MEMBROS DA PORTARIA Nº 0028/2025 de 03/01/2025

O Prefeito Municipal de São João do Paraíso, Estado do Maranhão, **MARCOS VINICIUS DE FRANÇA FERREIRA,** no uso de suas atribuições legais, estabelecidas na Lei Orgânica do Município e demais leis específicas, torna público para conhecimento dos interessados que o servidor **ALEX LIMA BUENO**, nomeado para exercer a função de membro da Equipe de Apoio ao Agente de Contratação e Pregoeiro, conforme portaria nº 0028/2025, de 03 de janeiro de 2025, no Art. 2º, fica exonerado da referida função.
Dessa forma, **R E S O L V E** nomear a servidora **PAMELA CAVALCANTE PONTES**, como novo membro da Equipe de Apoio, substituindo o servidor mencionado, por meio da portaria de nº 006F/2025, de 24 de janeiro de 2025.
Os demais artigos e parágrafos permanecem inalterados.

GABINETE DO PREFEITO MUNICIPAL DE SÃO JOÃO DO PARAÍSO/MA, AOS 24 DIAS DO MÊS DE JANEIRO DE 2025.

MARCOS VINICIUS DE FRANÇA FERREIRA
Prefeito Municipal

Publicado por: VITOR ALBUQUERQUE DE SOUSA TRINDADE
Código identificador: ff37bb2561861802ae3b4d90b61210ba

PORTARIA N. 031/2025

PORTARIA N. 031/2025

Dispõe sobre a NOMEAÇÃO do cargo em comissão de ANA

PMSJP
FL.(5)397
Nº 14
RÚBRICA:

PORTARIA N. 002A/2025

Dispõe sobre a NOMEAÇÃO do cargo em comissão de ILTON RODRIGUES DE SOUSA.

O PREFEITO MUNICIPAL DE SÃO JOÃO DO PARAÍSO, no uso de suas atribuições legais, estabelecidas na Lei Orgânica do Município e demais leis específicas,

RESOLVE:

Art. 1º Nomear para exercer o cargo em comissão de **PREGOEIRO**, o senhor **ILTON RODRIGUES DE SOUSA**, brasileiro, inscrito no CPF nº ***.296.283.-**.

Art.2º Esta Portaria entra em vigor na data de sua publicação.

Mando, portanto, a todas as autoridades a quem o conhecimento e a execução da presente portaria pertencerem que a cumpram e a façam cumprir tão inteiramente como nela se contém.

GABINETE DO PREFEITO MUNICIPAL DE SÃO JOÃO DO PARAÍSO EM 03 DE JANEIRO DE 2025.

MARCOS VINICIUS DE FRANÇA FERREIRA
Prefeito Municipal

CERTIFICO QUE, NESTA DATA, FOI DEVIDAMENTE AFIXADO E PUBLICADO NO MURAL DE AVISOS DO ÁTRIO DESTA PREFEITURA MUNICIPAL DE SÃO JOÃO DO PARAÍSO-MA; A PORTARIA DE NOMEAÇÃO Nº 002A/2025 SÃO JOÃO DO PARAÍSO – MA, AOS 03 DIAS DO MÊS DE JANEIRO DE 2025. CERTIFICO E ASSINO O PRESENTE TERMO DE PUBLICAÇÃO.

PMSJP
FL.(S) 328
Nº 37
RÚBRICA:

CERTIFICADO

Certificamos para todos os fins que

ILTON RODRIGUES DE SOUSA

participou, com êxito, do curso **Licitações e contratações diretas conforme a Lei nº 14.133/2021: regulamentação, implementação e procedimentos** eletrônicos, com carga horária de 36 horas, realizado nos dias 18 a 22 de dezembro de 2023, em São Luís (MA).

O conteúdo ministrado encontra-se no verso deste certificado.

São Luís (MA), 22 de dezembro de 2023.

instituto CERTAME

A B XAVIER TREINAMENTOS
CNPJ - 11.669.032/0001-09

Código do Certificado: 2B1963A3EBEC1 C6133156150 · Verifique autenticidade em e-certificado.com

PMSJP
FL.(S) 309
Nº 12
RÚBRICA:

CERTIFICADO

Certificamos que

ILTON RODRIGUES DE SOUSA

Participou da **SEMANA ESPECIALISTA NOVA LEI DE LICITAÇÕES** com carga horária total de 8 (oito) horas, nos dias 24 a 26 de maio de 2021.

Professor Matheus Carvalho

ESPECIALISTA RECONHECIDO

PMSJP
FL.(S) 326
Nº 9
RÚBRICA:

PMSJP
FL.(S) 311
Nº 12
RÚBRICA:

CERTIFICADO

Certificamos para todos os fins que

ILTON RODRIGUES DE SOUSA

participou, com êxito, do curso **Licitações públicas e formação de Pregoeiros (incluindo Pregão Eletrônico por meio do Comprasnet)**, na modalidade presencial, realizado nos dias 13 a 17 de dezembro de 2021, em São Luís/MA com carga horária de 40 horas.

O conteúdo ministrado encontra-se no verso deste certificado.

São Luís (MA), 17 de dezembro de 2021.

instituto CERTAME

A B XAVIER TREINAMENTOS
CNPJ - 11.669.032/0001-09

Código do Certificado: 1165470A3469F8474412420 · Verifique autenticidade em: www.e-certificado.com

PMSJP
FL.(S) 312
Nº 12
RÚBRICA:

CERTIFICADO

Em 03 de julho de 2020, certificamos para todos os fins que

ILTON RODRIGUES DE SOUSA

participou, com êxito, do curso **Pregão Eletrônico em Prefeituras: formação e atualização de Pregoeiros**, na modalidade EAD, realizado de 29 de junho a 03 de julho de 2020, com carga horária de 16 horas.

O conteúdo ministrado encontra-se no verso deste certificado.

instituto CERTAME

A B XAVIER TREINAMENTOS
CNPJ - 11.669.032/0001-09

Código do Certificado: 67983A09A7D8E14412420 · Verifique autenticidade em: www.e-certificado.com

PMSJP
FL.(S) 313
Nº 12
RÚBRICA:

eLicita

Forseti
TECNOLOGIA EM LICITAÇÃO

CERTIFICADO

Certificamos que

ILTON RODRIGUES DE SOUSA

participou do evento **9ª Edição do Fórum Virtual de Licitações**, realizado no período de 08 a 10 de novembro de 2021, na plataforma via YouTube com carga horária de 12 horas.

São Paulo, 10 de novembro de 2021

Marcio Valle
Diretor

Ricardo Dantas
Palestrante

Edson Silva
Diretor

Código do Certificado: 112153A6845081A4412420 · Verifique autenticidade em: www.e-certificado.com

MINUTA DO EDITAL DE CONCORRÊNCIA

XXX/2026

CONTRATANTE

PREFEITURA MUNICIPAL DE SÃO JOÃO DO PARAÍSO

OBJETO

CONTRATAÇÃO DE EMPRESA NA ÁREA DE CONSTRUÇÃO CIVIL PARA A EXECUÇÃO DOS SERVIÇOS DE READEQUAÇÃO E URBANIZAÇÃO DA ORLA DO RIO LAJEADO PARA IMPLANTAÇÃO DE PRAÇA DE EVENTOS, CONFORME CONTRATO DE REPASSE Nº 981571/2025/MTUR/CAIXA.

VALOR TOTAL DA CONTRATAÇÃO

R$ 2.622.954,63 (Dois milhões, seiscentos e vinte e dois mil, novecentos e cinquenta e quatro reais e sessenta e três centavos)

DATA DA SESSÃO PÚBLICA

Dia XX/XX/2026 às XX:XXh (horário de Brasília)

CRITÉRIO DE JULGAMENTO:

Menor Preço Global

MODO DE DISPUTA:

aberto

PREFERÊNCIA ME/EPP/EQUIPARADAS

SIM / NÃO

Sumário

1. DO OBJETO 3
2. DA PARTICIPAÇÃO NA LICITAÇÃO 3
3. DA APRESENTAÇÃO DA PROPOSTA E DOS DOCUMENTOS DE HABILITAÇÃO 5
4. DO PREENCHIMENTO DA PROPOSTA 7
5. DA ABERTURA DA SESSÃO, CLASSIFICAÇÃO DAS PROPOSTAS E FORMULAÇÃO DE LANCES 8
6. DA FASE DE JULGAMENTO 10
7. DA FASE DE HABILITAÇÃO 12
8. DOS RECURSOS 19
9. DAS INFRAÇÕES ADMINISTRATIVAS E SANÇÕES 19
10. DA IMPUGNAÇÃO AO EDITAL E DO PEDIDO DE ESCLARECIMENTO 21
11. DAS DISPOSIÇÕES GERAIS 21

ESTADO DO MARANHÃO
PREFEITURA MUNICIPAL DE SÃO JOÃO DO PARAISO – MA

MINUTA DO EDITAL DE CONCORRÊNCIA PÚBLICA
OBRA
EMPREITADA POR PREÇO GLOBAL

PROCESSO ADMINISTRATIVO Nº: **XXX/2026**
CONCORRÊNCIA PÚBLICA Nº: **XXX/2026-CPL**
ÓRGÃO INTERESSADO: **PREFEITURA MUNICIPAL DE SÃO JOÃO DO PARAÍSO - MA**

Torna-se público que o Município de São João do Paraíso, Estado do Maranhão, por intermédio da **PREFEITURA MUNICIPAL DE SÃO JOÃO DO PARAÍSO,** sediado na Avenida Marcos Silva, nº 150, Centro, SÃO JOÃO DO PARAÍSO, MA, realizará licitação, na modalidade **CONCORRÊNCIA**, na forma **ELETRÔNICA,** critério de Julgamento **MENOR PREÇO**, empreitada por preço **GLOBAL**, nos termos da Lei nº 14.133, de 2021 e demais legislação aplicável e, ainda, de acordo com as condições estabelecidas neste Edital.

Inserção de propostas:	**Até dia XX/XX/2026 às XX:XX horas (Horário de Brasília)**
Início da sessão:	**XX/XX/2026**
Horário:	**XX:XX horas (Horário de Brasília)**
Local:	**www.licitanet.com.br**
Modo de Disputa:	Aberto

1. DO OBJETO

1.1. O objeto da presente licitação é a **CONTRATAÇÃO DE EMPRESA NA ÁREA DE CONSTRUÇÃO CIVIL PARA A EXECUÇÃO DOS SERVIÇOS DE READEQUAÇÃO E URBANIZAÇÃO DA ORLA DO RIO LAJEADO PARA IMPLANTAÇÃO DE PRAÇA DE EVENTOS, CONFORME CONTRATO DE REPASSE Nº 981571/2025/MTUR/CAIXA,** conforme condições, quantidades e exigências estabelecidas neste Edital e seus anexos.

1.2. O valor Estimado da contratação é de **R$ 2.622.954,63 (Dois milhões, seiscentos e vinte e dois mil, novecentos e cinquenta e quatro reais e sessenta e três centavos);**

1.3. As despesas oriundas da contratação correrão por conta das seguintes rubricas:

DOTAÇÃO ORÇAMENTÁRIA

UNIDADE: 06 - SECRETARIA MUNICIPAL DE INFRAESTRUTURA
CLASSIFICAÇÃO: 15.451.0008.1004 - CONSTRUÇÃO,AMPLIAÇÃO E REFORMA DE PRAÇAS PUBLICAS
NATUREZA DA DESPESA: 4.4.90.51.00 – OBRAS E INSTALAÇÕES
FONTE DOS RECURSOS: Recursos Próprios do Município/1717.99.0.0 - OUTRAS TRANSF.CONVÊNIOS UNIÃO ENTIDADES

1.4. ***A licitação será realizada em lotes que contemplam todos os serviços descritos na Planilha Orçamentária.***

2. DA PARTICIPAÇÃO NA LICITAÇÃO

2.1. Poderão participar deste Pregão os interessados que estiverem previamente credenciados na Plataforma **PORTAL DE COMPRAS PÚBLICAS** (www.licitanet.com.br).

2.2. O licitante responsabiliza-se exclusiva e formalmente pelas transações efetuadas em seu nome, assume como firmes e verdadeiras suas propostas e seus lances, inclusive os atos praticados diretamente ou por seu representante, excluída a responsabilidade do provedor do sistema ou do órgão ou entidade promotora da licitação por eventuais danos decorrentes de uso indevido das credenciais de acesso, ainda que por terceiros.

2.3. É de responsabilidade do cadastrado conferir a exatidão dos seus dados cadastrais nos Sistemas relacionados no item anterior e mantê-los atualizados junto aos órgãos responsáveis pela informação, devendo proceder, imediatamente, à correção ou à alteração dos registros tão logo identifique incorreção ou aqueles se tornem desatualizados.

2.4. A não observância do disposto no item anterior poderá ensejar desclassificação no momento da habilitação.

2.5. Será concedido tratamento favorecido para as microempresas e empresas de pequeno porte para as sociedades cooperativas mencionadas no artigo 16 da Lei nº 14.133, de 2021, para o agricultor familiar, o produtor rural pessoa física e para o microempreendedor individual - MEI, nos limites previstos da Lei Complementar nº 123, de 2006 e do Decreto n.º 8.538, de 2015.

2.6. Será concedida prioridade de contratação de microempresas e empresas de pequeno porte sediadas no **ÂMBITO LOCAL e ou REGIONAL**, nos termos do art. 9º do Decreto nº 8.538/2015 para promover o desenvolvimento econômico e social no âmbito local.

2.6.1. Considera-se sediadas no **ÂMBITO LOCAL** as empresas sediadas no Município de São João do Paraíso/MA;

2.6.2. Considera-se sediadas em **ÂMBITO REGIONAL** as empresas sediadas na microrregião 019, composta pelas cidades: Campestre do Maranhão, Carolina, Estreito, Porto Franco, São João do Paraíso e São Pedro dos Crentes.

2.7. Não poderão disputar esta licitação:

2.7.1. Aquele que não atenda às condições deste Edital e seu(s) anexo(s);

2.7.2. Autor do anteprojeto, do projeto básico ou do projeto executivo, pessoa física ou jurídica, quando a licitação versar sobre serviços ou fornecimento de bens a ele relacionados;

2.7.3. Empresa, isoladamente ou em consórcio, responsável pela elaboração do projeto básico ou do projeto executivo, ou empresa da qual o autor do projeto seja dirigente, gerente, controlador, acionista ou detentor de mais de 5% (cinco por cento) do capital com direito a voto, responsável técnico ou subcontratado, quando a licitação versar sobre serviços ou fornecimento de bens a ela necessários;

2.7.4. Pessoa física ou jurídica que se encontre, ao tempo da licitação, impossibilitada de participar da licitação em decorrência de sanção que lhe foi imposta;

2.7.5. Aquele que mantenha vínculo de natureza técnica, comercial, econômica, financeira, trabalhista ou civil com dirigente do órgão ou entidade contratante ou com agente público que desempenhe função na licitação ou atue na fiscalização ou na gestão do contrato, ou que deles seja cônjuge, companheiro ou parente em linha reta, colateral ou por afinidade, até o terceiro grau;

2.7.6. Empresas controladoras, controladas ou coligadas, nos termos da Lei nº 6.404, de 15 de dezembro de 1976, concorrendo entre si;

2.7.7. Pessoa física ou jurídica que, nos 5 (cinco) anos anteriores à divulgação do edital, tenha sido condenada judicialmente, com trânsito em julgado, por exploração de trabalho

infantil, por submissão de trabalhadores a condições análogas às de escravo ou por contratação de adolescentes nos casos vedados pela legislação trabalhista;

2.7.8. Agente público do órgão ou entidade licitante;

2.7.9. *Pessoas jurídicas reunidas em consórcio;*

2.7.10. Organizações da Sociedade Civil de Interesse Público - OSCIP, atuando nessa condição;

2.7.11. Não poderá participar, direta ou indiretamente, da licitação ou da execução do contrato agente público do órgão ou entidade contratante, devendo ser observadas as situações que possam configurar conflito de interesses no exercício ou após o exercício do cargo ou emprego, nos termos da legislação que disciplina a matéria, conforme § 1º do art. 9º da Lei nº 14.133, de 2021.

2.8. O impedimento de que trata o item 2.7.4 será também aplicado ao licitante que atue em substituição a outra pessoa, física ou jurídica, com o intuito de burlar a efetividade da sanção a ela aplicada, inclusive a sua controladora, controlada ou coligada, desde que devidamente comprovado o ilícito ou a utilização fraudulenta da personalidade jurídica do licitante.

2.9. A critério da Administração e exclusivamente a seu serviço, o autor dos projetos e a empresa a que se referem os itens 2.7.2 e 2.7.3 poderão participar no apoio das atividades de planejamento da contratação, de execução da licitação ou de gestão do contrato, desde que sob supervisão exclusiva de agentes públicos do órgão ou entidade.

2.10. Equiparam-se aos autores do projeto as empresas integrantes do mesmo grupo econômico.

2.11. O disposto nos itens 2.7.2 e 2.7.3 não impede a licitação ou a contratação de serviço que inclua como encargo do contratado a elaboração do projeto básico e do projeto executivo, nas contratações integradas, e do projeto executivo, nos demais regimes de execução.

2.12. Em licitações e contratações realizadas no âmbito de projetos e programas parcialmente financiados por agência oficial de cooperação estrangeira ou por organismo financeiro internacional com recursos do financiamento ou da contrapartida nacional, não poderá participar pessoa física ou jurídica que integre o rol de pessoas sancionadas por essas entidades ou que seja declarada inidônea nos termos da Lei nº 14.133/2021.

2.13. A vedação de que trata o item 2.7.8 estende-se a terceiro que auxilie a condução da contratação na qualidade de integrante de equipe de apoio, profissional especializado ou funcionário ou representante de empresa que preste assessoria técnica.

3. DA APRESENTAÇÃO DA PROPOSTA E DOS DOCUMENTOS DE HABILITAÇÃO

3.1. Na presente licitação, a fase de habilitação sucederá as fases de apresentação de propostas e lances e de julgamento.

3.2. Os licitantes encaminharão, exclusivamente por meio do sistema eletrônico, a proposta com o preço ou o percentual de desconto, conforme o critério de julgamento adotado neste Edital, até a data e o horário estabelecidos para abertura da sessão pública.

3.3. Caso a fase de habilitação anteceda as fases de apresentação de propostas e lances, os licitantes encaminharão, na forma e no prazo estabelecidos no item anterior, simultaneamente os documentos de habilitação e a proposta com o preço ou o percentual de desconto, observado o disposto nos itens **Error! Reference source not found.** e 8.9.1 deste Edital.

3.4. No cadastramento da proposta inicial, o licitante declarará, em campo próprio do sistema, que:

3.4.1. Está ciente e concorda com as condições contidas no edital e seus anexos, bem como de que a proposta apresentada compreende a integralidade dos custos para atendimento dos

direitos trabalhistas assegurados na Constituição Federal, nas leis trabalhistas, nas normas infralegais, nas convenções coletivas de trabalho e nos termos de ajustamento de conduta vigentes na data de sua entrega em definitivo e que cumpre plenamente os requisitos de habilitação definidos no instrumento convocatório;

3.4.2. Não emprega menor de 18 anos em trabalho noturno, perigoso ou insalubre e não emprega menor de 16 anos, salvo menor, a partir de 14 anos, na condição de aprendiz, nos termos do artigo 7°, XXXIII, da Constituição;

3.4.3. Não possui empregados executando trabalho degradante ou forçado, observando o disposto nos incisos III e IV do art. 1º e no inciso III do art. 5º da Constituição Federal;

3.5. cumpre as exigências de reserva de cargos para pessoa com deficiência e para reabilitado da Previdência Social, previstas em lei e em outras normas específicas.

3.6. O licitante organizado em cooperativa deverá declarar, ainda, em campo próprio do sistema eletrônico, que cumpre os requisitos estabelecidos no artigo 16 da Lei nº 14.133, de 2021.

3.7. O fornecedor enquadrado como microempresa, empresa de pequeno porte ou sociedade cooperativa deverá declarar, ainda, em campo próprio do sistema eletrônico, que cumpre os requisitos estabelecidos no artigo 3° da Lei Complementar nº 123, de 2006, estando apto a usufruir do tratamento favorecido estabelecido em seus arts. 42 a 49, observado o disposto nos §§ 1º ao 3º do art. 4º, da Lei n.º 14.133, de 2021.

3.8. A falsidade da declaração de que trata os itens 3.4 ou 3.7 sujeitará o licitante às sanções previstas na Lei nº 14.133, de 2021, e neste Edital.

3.9. Os licitantes poderão retirar ou substituir a proposta ou, na hipótese de a fase de habilitação anteceder as fases de apresentação de propostas e lances e de julgamento, os documentos de habilitação anteriormente inseridos no sistema, até a abertura da sessão pública.

3.10. Não haverá ordem de classificação na etapa de apresentação da proposta e dos documentos de habilitação pelo licitante, o que ocorrerá somente após os procedimentos de abertura da sessão pública e da fase de envio de lances.

3.11. Serão disponibilizados para acesso público os documentos que compõem a proposta dos licitantes convocados para apresentação de propostas, após a fase de envio de lances.

3.12. Desde que disponibilizada a funcionalidade no sistema, o licitante poderá parametrizar o seu valor final mínimo ou o seu percentual de desconto máximo quando do cadastramento da proposta e obedecerá às seguintes regras:

3.12.1. A aplicação do intervalo mínimo de diferença de valores ou de percentuais entre os lances, que incidirá tanto em relação aos lances intermediários quanto em relação ao lance que cobrir a melhor oferta; e

3.12.2. Os lances serão de envio automático pelo sistema, respeitado o valor final mínimo, caso estabelecido, e o intervalo de que trata o subitem acima.

3.13. O valor final mínimo ou o percentual de desconto final máximo parametrizado no sistema poderá ser alterado pelo fornecedor durante a fase de disputa, sendo vedado:

3.13.1. Valor superior a lance já registrado pelo fornecedor no sistema, quando adotado o critério de julgamento por menor preço; e

3.13.2. Percentual de desconto inferior a lance já registrado pelo fornecedor no sistema, quando adotado o critério de julgamento por maior desconto.

3.14. O valor final mínimo ou o percentual de desconto final máximo parametrizado na forma do item 3.12 possuirá caráter sigiloso para os demais fornecedores e para o órgão ou entidade promotora da licitação, podendo ser disponibilizado estrita e permanentemente aos órgãos de controle externo e interno.

3.15. Caberá ao licitante interessado em participar da licitação acompanhar as operações no sistema eletrônico durante o processo licitatório e se responsabilizar pelo ônus decorrente da perda de negócios diante da inobservância de mensagens emitidas pela Administração ou de sua desconexão.

3.16. O licitante deverá comunicar imediatamente ao provedor do sistema qualquer acontecimento que possa comprometer o sigilo ou a segurança, para imediato bloqueio de acesso.

4. DA GARANTIA DA PROPOSTA

4.1. Não serão exigidas PRESTAÇÃO de GARANTIA.

5. DO PREENCHIMENTO DA PROPOSTA

5.1. O licitante deverá enviar sua proposta mediante o preenchimento, no sistema eletrônico, dos seguintes campos:

5.1.1. ***Valor Unitário e valor total do Lote 01.***

5.1.2. *Planilha orçamentária deverá estar acompanhada das planilhas de composição de preços unitários, cronograma físico financeiro, BDI, encargos sociais;*

5.1.3. Descrição do objeto, contendo as informações similares à especificação do Termo de Referência;

5.2. Todas as especificações do objeto contidas na proposta vinculam o licitante.

5.3. Nos valores propostos estarão inclusos todos os custos operacionais, encargos previdenciários, trabalhistas, tributários, comerciais e quaisquer outros que incidam direta ou indiretamente na execução do objeto.

5.4. Os preços ofertados, tanto na proposta inicial, quanto na etapa de lances, serão de exclusiva responsabilidade do licitante, não lhe assistindo o direito de pleitear qualquer alteração, sob alegação de erro, omissão ou qualquer outro pretexto.

5.5. Se o regime tributário da empresa implicar o recolhimento de tributos em percentuais variáveis, a cotação adequada será a que corresponde à média dos efetivos recolhimentos da empresa nos últimos doze meses.

5.6. Independentemente do percentual de tributo inserido na planilha, no pagamento serão retidos na fonte os percentuais estabelecidos na legislação vigente.

5.7. *Na presente licitação, a Microempresa e a Empresa de Pequeno Porte não poderão se beneficiar do regime de tributação pelo Simples Nacional, visto que os serviços serão prestados com disponibilização de trabalhadores em dedicação exclusiva de mão de obra, o que configura cessão de mão de obra para fins tributários, conforme art. 17, inciso XII, da Lei Complementar no 123/2006.*

5.8. A apresentação das propostas implica obrigatoriedade do cumprimento das disposições nelas contidas, em conformidade com o que dispõe o Projeto Básico, assumindo o proponente o compromisso de executar o objeto licitado nos seus termos, bem como de fornecer os materiais, equipamentos, ferramentas e utensílios necessários, em quantidades e qualidades adequadas à perfeita execução contratual, promovendo, quando requerido, sua substituição.

5.9. O prazo de validade da proposta não será inferior a **60 (sessenta)** dias, a contar da data de sua apresentação.

5.10. Os licitantes devem respeitar os preços máximos estabelecidos nas normas de regência de contratações públicas federais, quando participarem de licitações públicas;

5.10.1. Caso o critério de julgamento seja o de maior desconto, o preço já decorrente da aplicação do desconto ofertado deverá respeitar os preços máximos previstos no item 4.9.

5.11. O descumprimento das regras supramencionadas pela Administração por parte dos contratados pode ensejar a responsabilização pelo Tribunal de Contas da União e, após o devido

processo legal, gerar as seguintes consequências: assinatura de prazo para a adoção das medidas necessárias ao exato cumprimento da lei, nos termos do art. 71, inciso IX, da Constituição; ou condenação dos agentes públicos responsáveis e da empresa contratada ao pagamento dos prejuízos ao erário, caso verificada a ocorrência de superfaturamento por sobrepreço na execução do contrato.

6. DA ABERTURA DA SESSÃO, CLASSIFICAÇÃO DAS PROPOSTAS E FORMULAÇÃO DE LANCES

6.1. A abertura da presente licitação dar-se-á automaticamente em sessão pública, por meio de sistema eletrônico, na data, horário e local indicados neste Edital.

6.2. Os licitantes poderão retirar ou substituir a proposta ou os documentos de habilitação, quando for o caso, anteriormente inseridos no sistema, até a abertura da sessão pública.

6.3. O sistema disponibilizará campo próprio para troca de mensagens entre o Agente de Contratação e os licitantes.

6.4. Iniciada a etapa competitiva, os licitantes deverão encaminhar lances exclusivamente por meio de sistema eletrônico, sendo imediatamente informados do seu recebimento e do valor consignado no registro.

6.1. O lance deverá ser ofertado pelo valor **GLOBAL** do **LOTE 01.**

6.2. Os licitantes poderão oferecer lances sucessivos, observando o horário fixado para abertura da sessão e as regras estabelecidas no Edital.

6.3. O licitante somente poderá oferecer lance *de valor inferior ou percentual de desconto superior* ao último por ele ofertado e registrado pelo sistema.

6.4. O intervalo mínimo de diferença de valores ou percentuais entre os lances, que incidirá tanto em relação aos lances intermediários quanto em relação à proposta que cobrir a melhor oferta deverá ser *de* ***R$ 100,00 (cem reais)***.

6.5. O licitante poderá, uma única vez, excluir seu último lance ofertado, no intervalo de quinze segundos após o registro no sistema, na hipótese de lance inconsistente ou inexequível.

6.6. O procedimento seguirá de acordo com o modo de disputa adotado.

6.7. Será adotado para o envio de lances na licitação o modo de disputa **"ABERTO"**, os licitantes apresentarão lances públicos e sucessivos, com prorrogações.

6.7.1. A etapa de lances da sessão pública terá duração de dez minutos e, após isso, será prorrogada automaticamente pelo sistema quando houver lance ofertado nos últimos dois minutos do período de duração da sessão pública.

6.7.2. A prorrogação automática da etapa de lances, de que trata o subitem anterior, será de dois minutos e ocorrerá sucessivamente sempre que houver lances enviados nesse período de prorrogação, inclusive no caso de lances intermediários.

6.7.3. Não havendo novos lances na forma estabelecida nos itens anteriores, a sessão pública encerrar-se-á automaticamente, e o sistema ordenará e divulgará os lances conforme a ordem final de classificação.

6.7.4. Definida a melhor proposta, se a diferença em relação à proposta classificada em segundo lugar for de pelo menos 5% (cinco por cento), o Agente de Contratação, auxiliado pela equipe de apoio, poderá admitir o reinício da disputa aberta, para a definição das demais colocações.

6.7.5. Após o reinício previsto no item supra, os licitantes serão convocados para apresentar lances intermediários.

6.8. Após o término dos prazos estabelecidos nos subitens anteriores, o sistema ordenará e divulgará os lances segundo a ordem crescente de valores.

6.9. Não serão aceitos dois ou mais lances de mesmo valor, prevalecendo aquele que for recebido e registrado em primeiro lugar.

6.10. Durante o transcurso da sessão pública, os licitantes serão informados, em tempo real, do valor do menor lance registrado, vedada a identificação do licitante.

6.11. No caso de desconexão com o Agente de Contratação, no decorrer da etapa competitiva da licitação, o sistema eletrônico poderá permanecer acessível aos licitantes para a recepção dos lances.

6.12. Quando a desconexão do sistema eletrônico para o Agente de Contratação persistir por tempo superior a dez minutos, a sessão pública será suspensa e reiniciada somente após decorridas vinte e quatro horas da comunicação do fato pelo Agente de Contratação aos participantes, no sítio eletrônico utilizado para divulgação.

6.13. Caso o licitante não apresente lances, concorrerá com o valor de sua proposta.

6.14. Em relação a itens não exclusivos para participação de microempresas e empresas de pequeno porte, uma vez encerrada a etapa de lances, será efetivada a verificação automática, junto à Receita Federal, do porte da entidade empresarial. O sistema identificará em coluna própria as microempresas e empresas de pequeno porte participantes, procedendo à comparação com os valores da primeira colocada, se esta for empresa de maior porte, assim como das demais classificadas, para o fim de aplicar-se o disposto nos arts. 44 e 45 da Lei Complementar nº 123, de 2006, regulamentada pelo Decreto nº 8.538, de 2015.

6.14.1. Nessas condições, as propostas de microempresas e empresas de pequeno porte que se encontrarem na faixa de até 10% (dez por cento) acima da melhor proposta ou melhor lance serão consideradas empatadas com a primeira colocada.

6.14.2. A melhor classificada nos termos do subitem anterior terá o direito de encaminhar uma última oferta para desempate, obrigatoriamente em valor inferior ao da primeira colocada, no prazo de 5 (cinco) minutos controlados pelo sistema, contados após a comunicação automática para tanto.

6.14.3. Caso a microempresa ou a empresa de pequeno porte melhor classificada desista ou não se manifeste no prazo estabelecido, serão convocadas as demais licitantes microempresa e empresa de pequeno porte que se encontrem naquele intervalo de 10% (dez por cento), na ordem de classificação, para o exercício do mesmo direito, no prazo estabelecido no subitem anterior.

6.14.4. No caso de equivalência dos valores apresentados pelas microempresas e empresas de pequeno porte que se encontrem nos intervalos estabelecidos nos subitens anteriores, será realizado sorteio entre elas para que se identifique aquela que primeiro poderá apresentar melhor oferta.

6.14.5. Havendo eventual empate entre propostas ou lances, o critério de desempate será aquele previsto no art. 60 da Lei nº 14.133, de 2021, nesta ordem:

6.14.5.1. disputa final, hipótese em que os licitantes empatados poderão apresentar nova proposta em ato contínuo à classificação;

6.14.5.2. avaliação do desempenho contratual prévio dos licitantes, para a qual deverão preferencialmente ser utilizados registros cadastrais para efeito de atesto de cumprimento de obrigações previstos nesta Lei;

6.14.5.3. desenvolvimento pelo licitante de ações de equidade entre homens e mulheres no ambiente de trabalho, conforme regulamento;

6.14.5.4. desenvolvimento pelo licitante de programa de integridade, conforme orientações dos órgãos de controle.

6.14.6. Persistindo o empate, será assegurada preferência, sucessivamente, aos bens e serviços produzidos ou prestados por:

6.14.6.1. empresas estabelecidas no território do Estado ou do Distrito Federal do órgão ou entidade da Administração Pública estadual ou distrital licitante ou, no caso de licitação realizada por órgão ou entidade de Município, no território do Estado em que este se localize;

6.14.6.2. empresas brasileiras;

6.14.6.3. empresas que invistam em pesquisa e no desenvolvimento de tecnologia no País;

6.14.6.4. empresas que comprovem a prática de mitigação, nos termos da Lei nº 12.187, de 29 de dezembro de 2009.

6.15. Encerrada a etapa de envio de lances da sessão pública, na hipótese da proposta do primeiro colocado permanecer acima do preço máximo ou inferior ao desconto definido para a contratação, o Agente de Contratação poderá negociar condições mais vantajosas, após definido o resultado do julgamento.

6.15.1. A negociação poderá ser feita com os demais licitantes, segundo a ordem de classificação inicialmente estabelecida, quando o primeiro colocado, mesmo após a negociação, for desclassificado em razão de sua proposta permanecer acima do preço máximo definido pela Administração.

6.15.2. A negociação será realizada por meio do sistema, podendo ser acompanhada pelos demais licitantes.

6.15.3. O resultado da negociação será divulgado a todos os licitantes e anexado aos autos do processo licitatório.

6.15.4. O Agente de Contratação solicitará ao licitante mais bem classificado que, no prazo de **2 (DUAS) HORAS**, envie a proposta adequada ao último lance ofertado após a negociação realizada, acompanhada, se for o caso, dos documentos complementares, quando necessários à confirmação daqueles exigidos neste Edital e já apresentados

6.15.5. É facultado ao Agente de Contratação prorrogar o prazo estabelecido, a partir de solicitação fundamentada feita no chat pelo licitante, antes de findo o prazo.

6.16. Após a negociação do preço, o Agente de Contratação iniciará a fase de aceitação e julgamento da proposta.

7. DA FASE DE JULGAMENTO

7.1. Encerrada a etapa de negociação, o Agente de Contratação poderá verificar se o licitante provisoriamente classificado em primeiro lugar atende às condições de participação no certame, conforme previsto no art. 14 da Lei nº 14.133/2021, legislação correlata e no item 2.7 do edital, especialmente quanto à existência de sanção que impeça a participação no certame ou a futura contratação, mediante a consulta aos seguintes cadastros:

7.1.1. SICAF;

7.1.2. Cadastro Nacional de Empresas Inidôneas e Suspensas - CEIS, mantido pela Controladoria-Geral da União (https://www.portaltransparencia.gov.br/sancoes/ceis); e

7.1.3. Cadastro Nacional de Empresas Punidas – CNEP, mantido pela Controladoria-Geral da União (https://www.portaltransparencia.gov.br/sancoes/cnep).

7.2. A consulta aos cadastros será realizada em nome da empresa licitante e também de seu sócio majoritário, por força da vedação de que trata o artigo 12 da Lei nº 8.429, de 1992.

7.3. Caso conste na Consulta de Situação do licitante a existência de Ocorrências Impeditivas Indiretas, o Agente de Contratação diligenciará para verificar se houve fraude por parte das empresas apontadas no Relatório de Ocorrências Impeditivas Indiretas.

7.3.1. A tentativa de burla será verificada por meio dos vínculos societários, linhas de fornecimento similares, dentre outros.

7.3.2. O licitante será convocado para manifestação previamente a uma eventual desclassificação.

7.3.3. Constatada a existência de sanção, o licitante será reputado inabilitado, por falta de condição de participação.

7.4. Na hipótese de inversão das fases de habilitação e julgamento, caso atendidas as condições de participação, será iniciado o procedimento de habilitação.

7.5. Caso o licitante provisoriamente classificado em primeiro lugar tenha se utilizado de algum tratamento favorecido às ME/EPPs, o Agente de Contratação verificará se faz jus ao benefício, em conformidade com os itens **Error! Reference source not found.** e 3.7 deste edital.

7.6. Verificadas as condições de participação e de utilização do tratamento favorecido, o Agente de Contratação examinará a proposta classificada em primeiro lugar quanto à adequação ao objeto e à compatibilidade do preço em relação ao máximo estipulado para contratação neste Edital e em seus anexos.

7.7. Será desclassificada a proposta vencedora que:

7.7.1. contiver vícios insanáveis;

7.7.2. não obedecer às especificações técnicas contidas no Projeto Básico;

7.7.3. apresentar preços inexequíveis ou permanecerem acima do preço máximo definido para a contratação;

7.7.4. não tiverem sua exequibilidade demonstrada, quando exigido pela Administração;

7.7.5. apresentar desconformidade com quaisquer outras exigências deste Edital ou seus anexos, desde que insanável.

7.8. No caso de bens e serviços em geral, é indício de inexequibilidade das propostas valores inferiores a 50% (cinquenta por cento) do valor orçado pela Administração.

7.8.1. A inexequibilidade, na hipótese de que trata o **caput**, só será considerada após diligência do Agente de Contratação, que comprove:

7.8.1.1. que o custo do licitante ultrapassa o valor da proposta; e

7.8.1.2. inexistirem custos de oportunidade capazes de justificar o vulto da oferta.

7.9. Em contratação de serviços de engenharia, além das disposições acima, a análise de exequibilidade e sobrepreço considerará o seguinte:

7.9.1. Nos regimes de execução empreitada por preço global, a caracterização do sobrepreço se dará pela superação do valor global estimado;

7.9.2. No caso de serviços de engenharia, serão consideradas inexequíveis as propostas cujos valores forem inferiores a 75% (setenta e cinco por cento) do valor orçado pela Administração, independentemente do regime de execução.

7.9.3. Será exigida garantia adicional do licitante vencedor cuja proposta for inferior a 85% (oitenta e cinco por cento) do valor orçado pela Administração, equivalente à diferença entre

este último e o valor da proposta, sem prejuízo das demais garantias exigíveis de acordo com a Lei.

7.10. Se houver indícios de inexequibilidade da proposta de preço, ou em caso da necessidade de esclarecimentos complementares, poderão ser efetuadas diligências, para que a empresa comprove a exequibilidade da proposta.

7.11. Caso o custo global estimado do objeto licitado tenha sido decomposto em seus respectivos custos unitários por meio de Planilha de Custos e Formação de Preços elaborada pela Administração, o licitante classificado em primeiro lugar será convocado para apresentar Planilha por ele elaborada, com os respectivos valores adequados ao valor final da sua proposta, sob pena de não aceitação da proposta.

7.11.1. Em se tratando de serviços de engenharia, o licitante vencedor será convocado a apresentar à Administração, por meio eletrônico, as planilhas com indicação dos quantitativos e dos custos unitários, seguindo o modelo elaborado pela Administração, bem como com detalhamento das Bonificações e Despesas Indiretas (BDI) e dos Encargos Sociais (ES), com os respectivos valores adequados ao valor final da proposta vencedora, admitida a utilização dos preços unitários, no caso de empreitada por preço global, empreitada integral, contratação semi-integrada e contratação integrada, exclusivamente para eventuais adequações indispensáveis no cronograma físico-financeiro e para balizar excepcional aditamento posterior do contrato.

7.12. Erros no preenchimento da planilha não constituem motivo para a desclassificação da proposta. A planilha poderá ser ajustada pelo fornecedor, no prazo indicado pelo sistema, desde que não haja majoração do preço e que se comprove que este é o bastante para arcar com todos os custos da contratação;

7.12.1. O ajuste de que trata este dispositivo se limita a sanar erros ou falhas que não alterem a substância das propostas;

7.12.2. Considera-se erro no preenchimento da planilha passível de correção a indicação de recolhimento de impostos e contribuições na forma do Simples Nacional, quando não cabível esse regime.

7.13. Para fins de análise da proposta quanto ao cumprimento das especificações do objeto, poderá ser colhida a manifestação escrita do setor requisitante do serviço ou da área especializada no objeto.

8. DA FASE DE HABILITAÇÃO

8.1. Os documentos previstos no Projeto Básico, necessários e suficientes para demonstrar a capacidade do licitante de realizar o objeto da licitação, serão exigidos para fins de habilitação, nos termos dos arts. 62 a 70 da Lei nº 14.133, de 2021,

8.1.1. HABILITAÇÃO JURÍDICA;

8.1.1.1. Pessoa Física – cédula de identidade (RG) ou documento equivalente que, por força da lei, tenha validade para fins de identificação em todo o território nacional;

8.1.1.2. Empresário Individual – inscrição no Registro Público de Empresas Mercantis, a cargo da Junta Comercial da respectiva sede;

8.1.1.3. Microempreendedor Individual – MEI – Certificado da Condição de Microempreendedor Individual – CCMEI, cuja aceitação ficará condicionada à verificação da autenticidade no sítio https://www.gov.br/empresas-e-negocios/pt-br/empreendedor;

8.1.1.4. Sociedade empresária, sociedade limitada unipessoal – SLU ou sociedade identificada como empresa individual de responsabilidade limitada – EIRELI: inscrição do ato constitutivo, estatuto ou contrato social no registro público de Empresas Mercantis, a cargo da Junta Comercial da respectiva sede, acompanhada de documento comprobatório de seus administradores;

8.1.1.5. Sociedade empresária estrangeira: portaria de autorização de funcionamento no Brasil, publicada no Diário Oficial da União e arquivada na Junta Comercial da unidade federativa onde se localizar a filial, agência, sucursal ou estabelecimento, a qual será considerada como sua sede, conforme Instrução Normativa DREI/ME nº 77, de 18 de março de 2020;

8.1.1.6. Sociedade simples: inscrição do ato constitutivo no Registro Civil de Pessoas Jurídicas do local de sua sede, acompanhada de documento comprobatório de seus administradores;

8.1.1.7. Filial, sucursal ou agência de sociedade simples ou empresária: inscrição do ato constitutivo da filial, sucursal ou agencia da sociedade simples ou empresária respectivamente, no Registro Civil das Pessoas Jurídicas ou no Registro Público de Empresas Mercantis onde opera, com averbação no Registro onde tem sede a matriz;

8.1.1.7.1. Os documentos apresentados deverão estar acompanhados de todas as alterações ou da consolidação respectiva.

8.1.2. QUALIFICAÇÃO TÉCNICA:

8.1.2.1. REGISTRO OU INSCRIÇÃO DA EMPRESA LICITANTE na entidade profissional competente (Conselho Regional de Engenharia e Agronomia - CREA ou Conselho Regional de Arquitetura e Urbanismo – CAU). Para o licitante vencedor da licitação, caso não seja do Maranhão, por ocasião da assinatura do contrato será exigido o visto do Conselho de Engenharia e Agronomia - CREA ou no Conselho de Arquitetura e Urbanismo - CAU;

8.1.2.2. REGISTRO OU INSCRIÇÃO DO(S) PROFISSIONAL(IS): ENGENHEIRO CIVIL OU TÉCNICO EQUIVALENTE, na entidade profissional competente (Conselho Regional de Engenharia e Agronomia - CREA ou Conselho Regional de Arquitetura e Urbanismo – CAU). Para o licitante vencedor da licitação, caso não seja do Maranhão, por ocasião da assinatura do contrato será exigido o visto do Conselho de Engenharia e Agronomia - CREA ou no Conselho de Arquitetura e Urbanismo - CAU;

8.1.2.3. QUALIFICAÇÃO TÉCNICA-OPERACIONAL, Mediante Apresentação de um ou mais atestados de capacidade técnica, fornecido por pessoa jurídica de direito público ou privado, em nome do licitante, relativo à execução de obra ou serviço de engenharia, compatível em características, quantidades e prazos com o objeto da presente licitação ou Certidão de Acervo Técnico Operacional – CAO com registro de atestados compatíveis com o objeto da licitação.

8.1.2.4. QUALIFICAÇÃO TÉCNICA-PROFISSIONAL, Comprovação de que o licitante possui **Engenheiro Civil** acompanhado de Atestado(s) de Capacidade Técnica, devidamente registrado pelo CREA ou CAU, que comprove(m) o profissional ter executado para Administração Pública direta ou indireta, Federal, Estadual, Municipal ou do Distrito Federal, ou ainda, para empresa privada, serviço(s) de construção compatível em características com o objeto da licitação.

8.1.2.5. A comprovação de vínculo com os profissionais integrantes do quadro técnico poderá ser feita por meio de cópia da carteira de trabalho, do livro registro de funcionários, por meio de registro no CREA/CAU ou através de contrato de prestação de serviços firmado entre o Profissional e a Licitante, vigente na data do certame. Caso o profissional faça parte do quadro societário da empresa, deverá apresentar o registro do contrato/ato constitutivo da empresa perante a Junta Comercial ou perante o Cartório de Registro de Pessoa Jurídica, conforme o caso.

8.1.2.5.1. A comprovação de inclusão no Quadro Permanente a que se refere o subitem acima deverá ser realizada pela apresentação alternativa de cópia(s) do(a)(s):

8.1.2.5.1.1. Contrato(s) de Trabalho do(s) profissional(is);

8.1.2.5.1.2. Carteira de Trabalho e Previdência Social - CTPS;

8.1.2.5.1.3. Contrato Social da empresa, em que conste(m) o(s) nomes do(s) profissional(is) integrante(s) da sociedade;

8.1.2.5.1.4. Contrato(s) de prestação de serviços, regido(s) pela legislação civil comum, conforme preconizam o art. 1º, da Lei Federal n.º 6.496/1977 e o art. 45, da Lei Federal n.º 12.378/2010; ou, ainda

8.1.2.5.1.5. Declaração(ões) firmada(s) pelo(s) representante(s) legal(is) da empresa e pelo(s) profissional(is) detentor(es) do(s) atestado(s), que comprove(m) a celebração futura do(s) Contrato(s) mencionado(s) na(s) alínea(s) "c" e "d", em atendimento ao art. 64, I, da Lei nº 14.133/2021.

8.1.2.5.1.6. O profissional cujo(s) atestado(s) venha(m) atender à(s) exigência(s) do subitem anterior não poderá ser substituído por outro profissional, sem a prévia aprovação formal do Município contratante.

8.1.2.5.2. Para fins da comprovação de que trata o item **8.1.2.3** , os atestados deverão dizer respeito a contratos executados e deverão ser emitidos em papel timbrado da pessoa jurídica de direito privado ou público emitente, CNPJ, endereço da pessoa jurídica contratante, objeto fornecido, quantitativo contratado, valor do contrato, número do processo ou procedimento licitatório ou do processo de contratação direta, número do contrato, prazo e local de execução do objeto, prazo de vigência do contrato, indicando ainda se a execução do objeto ocorreu de forma regular e satisfatória;

8.1.2.5.3. Será admitida, para fins de comprovação de quantitativo mínimo, a apresentação e o somatório de diferentes atestados executados de forma concomitante;

8.1.2.5.4. O fornecedor disponibilizará todas as informações necessárias à comprovação da legitimidade dos atestados, apresentando, quando solicitado pela Administração, cópia do contrato que deu suporte à contratação, endereço atual da contratante e local em que foi executado o objeto contratado, dentre outros documentos.

8.1.2.5.5. O(s) profissional(is) indicado(s) pela licitante deverá(ão) participar da obra ou serviço objeto do contrato, e será admitida a sua substituição por profissionais de experiência equivalente ou superior, desde que aprovada pela Administração.

a) **DECLARAÇÃO de responsabilidade técnica, demonstrando a disponibilidade de no mínimo um engenheiro pleno ou profissional habilitado em construção civil, devidamente registrado no CREA/CAU, com experiência profissional para supervisão de obra compatível à executada (modelo anexo ao Edital):**
b) A comprovação de inclusão no Quadro Permanente a que se refere o subitem acima deverá ser realizada pela apresentação alternativa de cópia(s) do(a)(s):
c) **Certidão atualizada de registro do responsável técnico** da empresa licitante ou comprovante de inscrição junto ao Conselho Regional de Engenharia – CREA e/ou Conselho Regional de Arquitetura e Urbanismo – CAU;

8.1.2.6. Atestado de visita técnica expedido pelo Município de SÃO JOÃO DO PARAÍSO; ou **Declaração de que a empresa optou por não realizar visita ao local de execução dos serviços,** assumindo todo e qualquer risco por esta decisão.

8.1.2.6.1. VISITA TÉCNICA: Na oportunidade da visita, os interessados poderão conhecer detalhadamente o local da obra, obtendo esclarecimentos, cópia de documentos, bem como poderão apresentar questionamentos; quando será fornecido pelo Município de SÃO JOÃO DO PARAÍSO Atestado de Visita Técnica, comprovando que a licitante tomou conhecimento de todas as informações e das condições locais para a execução dos serviços.

8.1.2.6.2. A visita não é obrigatória, mas aquele que optar por não a realizar firmará, através de qualquer profissional designado pela licitante, termo de que tem ciência das condições para execução do serviço, assumindo expressamente as consequências do ato, e que não alegará posteriormente desconhecimento das informações e condições locais. O Município sugere que a declaração seja preenchida conforme modelo contido no anexo deste edital, entretanto, não será inabilitada a licitante que apresentar documento diverso, desde que contenha a manifestação de conhecimento das condições inerentes a realização do serviço.

8.1.2.6.3. As visitas deverão ser previamente agendadas através da Secretaria Municipal de Infraestrutura ou na sala do Departamento de Licitações, para ocorrer até o dia útil anterior à data da licitação, de acordo com a disponibilidade do corpo de colaboradores do Município e em horários e datas compatíveis com as demais visitas agendadas.

7.1.3 A HABILITAÇÕES FISCAL, SOCIAL E TRABALHISTA:

7.1.3.1 A inscrição no Cadastro de Pessoas Físicas (CPF) ou no Cadastro Nacional da Pessoa Jurídica (CNPJ);

7.1.3.2 A inscrição no cadastro de contribuintes estadual e municipal, se houver, relativo ao domicílio ou sede do licitante, pertinente ao seu ramo de atividade e compatível com o objeto contratual;

7.1.3.3 A regularidade perante a Fazenda federal, estadual e/ou municipal do domicílio ou sede do licitante, ou outra equivalente, na forma da lei;

7.1.3.4 A regularidade relativa à Seguridade Social e ao FGTS, que demonstre cumprimento dos encargos sociais instituídos por lei;

7.1.3.5 A regularidade perante a Justiça do Trabalho;

7.1.3.6 o cumprimento do disposto no inciso XXXIII do art. 7º da Constituição Federal.

8.1.4. A HABILITAÇÃO ECONÔMICO-FINANCEIRA

8.1.4.1. Balanço patrimonial, demonstração de resultado de exercício e demais demonstrações contábeis dos 2 (dois) últimos exercícios sociais;

8.1.4.2. Certidão negativa de feitos sobre falência expedida pelo distribuidor da sede do licitante, dentro do prazo de validade;

8.1.4.3. Comprovação de índices de Liquidez Geral (LG), Liquidez Corrente (LC) e Solvência (SG), em valores iguais ou superiores a 1 (um) e Endividamento Geral (EG) em valor igual ou inferior a 0,70 (zero vírgula cinquenta), referentes aos dois últimos exercícios após a aplicação das seguintes fórmulas contábeis:

$$LG = \frac{\text{ATIVO CIRCULANTE + REALIZÁVEL A LONGO PRAZO}}{\text{PASSIVO CIRCULANTE + PASSIVO NÃO CIRCULANTE}}$$

$$LC = \frac{\text{ATIVO CIRCULANTE}}{\text{PASSIVO CIRCULANTE}}$$

$$SG = \frac{\text{ATIVO TOTAL}}{\text{PASSIVO CIRCULANTE + PASSIVO NÃO CIRCULANTE}}$$

$$EG = \frac{\text{PASSIVO CIRCULANTE + PASSIVO NÃO CIRCULANTE}}{\text{ATIVO TOTAL}}$$

8.1.4.4. As empresas criadas no exercício financeiro da licitação deverão atender a todas as exigências da habilitação e poderão substituir os demonstrativos contábeis pelo balanço de abertura; e

8.1.4.5. Os documentos referidos acima limitar-se-ão ao último exercício no caso de a pessoa jurídica ter sido constituída há menos de 2 (dois) anos.

8.1.4.6. Os documentos referidos acima deverão ser exigidos com base no limite definido pela Receita Federal do Brasil para transmissão da Escrituração Contábil Digital - ECD ao SPED (§4º do art. 16 da Instrução Normativa SEGES/MP nº 3, de 2018).

8.1.4.7. Caso a empresa licitante apresente resultado inferior ou igual a 1 (um) em qualquer dos índices de Liquidez Geral (LG), Solvência Geral (SG) e Liquidez Corrente (LC) dos dois últimos exercícios sociais, será exigido para fins de habilitação patrimônio líquido mínimo de 10% (dez por cento) do valor estimado da contratação e deve ser proporcional aos riscos que a inexecução total ou parcial do contrato poderá acarretar para a Administração.

8.1.4.8. As empresas deverão ainda, apresentar as Certidões de Habilitação Profissional e Certidão Negativa de Débitos do Contador responsável pela assinatura dos Balanços.

8.1.4.9. As empresas criadas no exercício financeiro da licitação deverão atender a todas as exigências da habilitação e poderão substituir os demonstrativos contábeis pelo balanço de abertura. (Lei nº 14.133, de 2021, art. 65, §1º).

8.1.5. DECLARAÇÕES E DOCUMENTOS COMPLEMENTARES

8.1.5.1. O Licitante deverá declarar que está ciente e concorda com as condições contidas neste edital e em seus anexos e que cumpre plenamente os requisitos de habilitação definidos no instrumento convocatório. O declarante responderá pela veracidade das informações prestadas, na forma da lei (art. 63, I, da Lei 14.133/2021), conforme **ANEXO III.**

8.1.5.2. O Licitante deverá declarar que cumpre as exigências de reserva de cargos para pessoa com deficiência e para reabilitado da Previdência Social previstas em lei e em outras normas específicas, (art. 63, inciso IV da Lei 14.133-21), conforme **ANEXO III.**

8.1.5.3. Deverá ser informado o nome do representante habilitado a assinar o contrato, nos termos do exercício da administração conforme documentos apresentados na habilitação jurídica, bem como todas as informações exigidas no **ANEXO III.**

8.2. Os documentos exigidos para fins de habilitação poderão ser apresentados em original, por cópia ou cópia autenticada por cartório competente de notas ou pela equipe de apoio, ou por publicação em órgão da imprensa oficial.

8.3. Os documentos exigidos para fins de habilitação poderão ser substituídos por registro cadastral emitido por órgão ou entidade pública, desde que o registro tenha sido feito em obediência ao disposto na Lei nº 14.133/2021.

8.4. Será verificado se o licitante apresentou declaração de que atende aos requisitos de habilitação, e o declarante responderá pela veracidade das informações prestadas, na forma da lei (art. 63, I, da Lei nº 14.133/2021).

8.5. Será verificado se o licitante apresentou no sistema, sob pena de inabilitação, a declaração de que cumpre as exigências de reserva de cargos para pessoa com deficiência e para reabilitado da Previdência Social, previstas em lei e em outras normas específicas.

8.6. O licitante deverá apresentar, sob pena de desclassificação, declaração de que suas propostas econômicas compreendem a integralidade dos custos para atendimento dos direitos trabalhistas assegurados na Constituição Federal, nas leis trabalhistas, nas normas infralegais, nas convenções coletivas de trabalho e nos termos de ajustamento de conduta vigentes na data de entrega das propostas.

8.7. A habilitação será verificada por meio do sistema, nos documentos por ele abrangidos.

8.8. É de responsabilidade do licitante conferir a exatidão dos seus dados cadastrais e mantê-los atualizados junto aos órgãos responsáveis pela informação, devendo proceder, imediatamente, à correção ou à alteração dos registros tão logo identifique incorreção ou aqueles se tornem desatualizados.

8.8.1. A não observância do disposto no item anterior poderá ensejar desclassificação no momento da habilitação.

8.9. A verificação pelo Agente de Contratação, em sítios eletrônicos oficiais de órgãos e entidades emissores de certidões constitui meio legal de prova, para fins de habilitação.

8.9.1. Os documentos exigidos para habilitação que não estejam contemplados no **edital** serão enviados por meio do sistema, em formato digital, no prazo de **02 (DUAS) HORAS**, prorrogável por igual período, contado da solicitação do Agente de Contratação.

8.9.2. Na hipótese de a fase de habilitação anteceder a fase de apresentação de propostas e lances, os licitantes encaminharão, por meio do sistema, simultaneamente os documentos de habilitação e a proposta com o preço ou o percentual de desconto.

8.10. A verificação **dos requisitos de habilitação** ou a exigência dos documentos nele não contidos somente será feita em relação ao licitante vencedor.

8.10.1. Os documentos relativos à regularidade fiscal que constem do Projeto Básico somente serão exigidos, em qualquer caso, em momento posterior ao julgamento das propostas, e apenas do licitante mais bem classificado.

8.10.2. Respeitada a exceção do subitem anterior, relativa à regularidade fiscal, quando a fase de habilitação anteceder as fases de apresentação de propostas e lances e de julgamento, a verificação ou exigência do presente subitem ocorrerá em relação a todos os licitantes.

8.11. Após a entrega dos documentos para habilitação, não será permitida a substituição ou a apresentação de novos documentos, salvo em sede de diligência, para (Lei 14.133/21, art. 64):

8.11.1. complementação de informações acerca dos documentos já apresentados pelos licitantes e desde que necessária para apurar fatos existentes à época da abertura do certame; e

8.11.2. atualização de documentos cuja validade tenha expirado após a data de recebimento das propostas;

8.12. Na análise dos documentos de habilitação, a comissão de contratação poderá sanar erros ou falhas, que não alterem a substância dos documentos e sua validade jurídica, mediante decisão fundamentada, registrada em ata e acessível a todos, atribuindo-lhes eficácia para fins de habilitação e classificação.

8.13. Na hipótese de o licitante não atender às exigências para habilitação, o Agente de Contratação examinará a proposta subsequente e assim sucessivamente, na ordem de classificação, até a apuração de uma proposta que atenda ao presente edital, observado o prazo disposto no subitem 8.9.1.

8.14. Somente serão disponibilizados para acesso público os documentos de habilitação do licitante cuja proposta atenda ao edital de licitação, após concluídos os procedimentos de que trata o subitem anterior.

8.15. A comprovação de regularidade fiscal e trabalhista das microempresas e das empresas de pequeno porte somente será exigida para efeito de contratação, e não como condição para participação na licitação (art. 4º do Decreto nº 8.538/2015).

8.16. Quando a fase de habilitação anteceder a de julgamento e já tiver sido encerrada, não caberá exclusão de licitante por motivo relacionado à habilitação, salvo em razão de fatos supervenientes ou só conhecidos após o julgamento.

9. DOS RECURSOS

9.1. A interposição de recurso referente ao julgamento das propostas, à habilitação ou inabilitação de licitantes, à anulação ou revogação da licitação, observará o disposto no art. 165 da Lei nº 14.133, de 2021.

9.2. O prazo recursal é de 3 (três) dias úteis, contados da data de intimação ou de lavratura da ata.

9.3. Quando o recurso apresentado impugnar o julgamento das propostas ou o ato de habilitação ou inabilitação do licitante:

9.3.1. a intenção de recorrer deverá ser manifestada imediatamente, sob pena de preclusão;

9.3.2. o prazo para a manifestação da intenção de recorrer não será inferior a 10 (dez) minutos.

9.3.3. o prazo para apresentação das razões recursais será iniciado na data de intimação ou de lavratura da ata de habilitação ou inabilitação;

9.3.4. na hipótese de adoção da inversão de fases prevista no § 1º do art. 17 da Lei nº 14.133, de 2021, o prazo para apresentação das razões recursais será iniciado na data de intimação da ata de julgamento.

9.4. Os recursos deverão ser encaminhados em campo próprio do sistema.

9.5. O recurso será dirigido à autoridade que tiver editado o ato ou proferido a decisão recorrida, a qual poderá reconsiderar sua decisão no prazo de 3 (três) dias úteis, ou, nesse mesmo prazo, encaminhar recurso para a autoridade superior, a qual deverá proferir sua decisão no prazo de 10 (dez) dias úteis, contado do recebimento dos autos.

9.6. Os recursos interpostos fora do prazo não serão conhecidos.

9.7. O prazo para apresentação de contrarrazões ao recurso pelos demais licitantes será de 3 (três) dias úteis, contados da data da intimação pessoal ou da divulgação da interposição do recurso, assegurada a vista imediata dos elementos indispensáveis à defesa de seus interesses.

9.8. O recurso e o pedido de reconsideração terão efeito suspensivo do ato ou da decisão recorrida até que sobrevenha decisão final da autoridade competente.

9.9. O acolhimento do recurso invalida tão somente os atos insuscetíveis de aproveitamento.

9.10. Os autos do processo permanecerão com vista franqueada aos interessados no sítio eletrônico www.licitanet.com.br e www.saojoaodoparaiso.ma.gov.br.

10. DAS INFRAÇÕES ADMINISTRATIVAS E SANÇÕES

10.1. Comete infração administrativa, nos termos da lei, o licitante que, com dolo ou culpa:

10.1.1. deixar de entregar a documentação exigida para o certame ou não entregar qualquer documento que tenha sido solicitado pelo Agente de Contratação durante o certame;

10.1.2. Salvo em decorrência de fato superveniente devidamente justificado, não mantiver a proposta em especial quando:

10.1.2.1. não enviar a proposta adequada ao último lance ofertado ou após a negociação;

10.1.2.2. recusar-se a enviar o detalhamento da proposta quando exigível;

10.1.2.3. pedir para ser desclassificado quando encerrada a etapa competitiva;

10.1.2.4. deixar de apresentar amostra; ou

10.1.2.5. apresentar proposta ou amostra em desacordo com as especificações do edital;

10.1.3. não celebrar o contrato ou não entregar a documentação exigida para a contratação, quando convocado dentro do prazo de validade de sua proposta;

10.1.3.1. recusar-se, sem justificativa, a assinar o contrato ou a ata de registro de preço, ou a aceitar ou retirar o instrumento equivalente no prazo estabelecido pela Administração;

10.1.4. apresentar declaração ou documentação falsa exigida para o certame ou prestar declaração falsa durante a licitação

10.1.5. fraudar a licitação

10.1.6. comportar-se de modo inidôneo ou cometer fraude de qualquer natureza, em especial quando:

10.1.6.1. induzir deliberadamente a erro no julgamento;

10.1.6.2. apresentar amostra falsificada ou deteriorada;

10.1.7. praticar atos ilícitos com vistas a frustrar os objetivos da licitação

10.1.8. praticar ato lesivo previsto no art. 5º da Lei n.º 12.846, de 2013.

10.2. Com fulcro na Lei nº 14.133, de 2021, a Administração poderá, garantida a prévia defesa, aplicar aos licitantes e/ou adjudicatários as seguintes sanções, sem prejuízo das responsabilidades civil e criminal:

10.2.1. advertência;

10.2.2. multa;

10.2.3. impedimento de licitar e contratar; e

10.2.4. declaração de inidoneidade para licitar ou contratar, enquanto perdurarem os motivos determinantes da punição ou até que seja promovida sua reabilitação perante a própria autoridade que aplicou a penalidade.

10.3. Na aplicação das sanções serão considerados:

10.3.1. a natureza e a gravidade da infração cometida.

10.3.2. as peculiaridades do caso concreto;

10.3.3. as circunstâncias agravantes ou atenuantes;

10.3.4. os danos que dela provierem para a Administração Pública;

10.3.5. a implantação ou o aperfeiçoamento de programa de integridade, conforme normas e orientações dos órgãos de controle.

10.4. A multa será recolhida em percentual de 0,5% a 30% incidente sobre o valor do contrato licitado, recolhida no prazo máximo de **30 (trinta) dias** úteis, a contar da comunicação oficial.

10.4.1. Para as infrações previstas nos itens 10.1.1, 10.1.2 e 10.1.3, a multa será de 0,5% a 15% do valor do contrato licitado.

10.4.2. Para as infrações previstas nos itens 10.1.4, 10.1.5, 10.1.6, 10.1.7 e 10.1.8, a multa será de 15% a 30% do valor do contrato licitado.

10.5. As sanções de advertência, impedimento de licitar e contratar e declaração de inidoneidade para licitar ou contratar poderão ser aplicadas, cumulativamente ou não, à penalidade de multa.

10.6. Na aplicação da sanção de multa será facultada a defesa do interessado no prazo de 15 (quinze) dias úteis, contado da data de sua intimação.

10.7. A sanção de impedimento de licitar e contratar será aplicada ao responsável em decorrência das infrações administrativas relacionadas nos itens 10.1.1, 10.1.2 e 10.1.3, quando não se justificar a imposição de penalidade mais grave, e impedirá o responsável de licitar e contratar no âmbito da Administração Pública direta e indireta da União e do Município de SÃO JOÃO DO PARAÍSO/MA, pelo prazo máximo de 3 (três) anos.

10.8. Poderá ser aplicada ao responsável a sanção de declaração de inidoneidade para licitar ou contratar, em decorrência da prática das infrações dispostas nos itens 10.1.4, 10.1.5, 10.1.6, 10.1.7

e 10.1.8, bem como pelas infrações administrativas previstas nos itens 10.1.1, 10.1.2 e 10.1.3 que justifiquem a imposição de penalidade mais grave que a sanção de impedimento de licitar e contratar, cuja duração observará o prazo previsto no art. 156, §5º, da Lei n.º 14.133/2021.

10.9. A recusa injustificada do adjudicatário em assinar o contrato ou a ata de registro de preço, ou em aceitar ou retirar o instrumento equivalente no prazo estabelecido pela Administração, descrita no item 10.1.3, caracterizará o descumprimento total da obrigação assumida e o sujeitará às penalidades e à imediata perda da garantia de proposta em favor do órgão ou entidade promotora da licitação.

10.10. A apuração de responsabilidade relacionadas às sanções de impedimento de licitar e contratar e de declaração de inidoneidade para licitar ou contratar demandará a instauração de processo de responsabilização a ser conduzido por comissão composta por 2 (dois) ou mais servidores estáveis, que avaliará fatos e circunstâncias conhecidos e intimará o licitante ou o adjudicatário para, no prazo de 15 (quinze) dias úteis, contado da data de sua intimação, apresentar defesa escrita e especificar as provas que pretenda produzir.

10.11. Caberá recurso no prazo de 15 (quinze) dias úteis da aplicação das sanções de advertência, multa e impedimento de licitar e contratar, contado da data da intimação, o qual será dirigido à autoridade que tiver proferido a decisão recorrida, que, se não a reconsiderar no prazo de 5 (cinco) dias úteis, encaminhará o recurso com sua motivação à autoridade superior, que deverá proferir sua decisão no prazo máximo de 20 (vinte) dias úteis, contado do recebimento dos autos.

10.12. Caberá a apresentação de pedido de reconsideração da aplicação da sanção de declaração de inidoneidade para licitar ou contratar no prazo de 15 (quinze) dias úteis, contado da data da intimação, e decidido no prazo máximo de 20 (vinte) dias úteis, contado do seu recebimento.

10.13. O recurso e o pedido de reconsideração terão efeito suspensivo do ato ou da decisão recorrida até que sobrevenha decisão final da autoridade competente.

10.14. A aplicação das sanções previstas neste edital não exclui, em hipótese alguma, a obrigação de reparação integral dos danos causados.

11. DA IMPUGNAÇÃO AO EDITAL E DO PEDIDO DE ESCLARECIMENTO

11.1. Qualquer pessoa é parte legítima para impugnar este Edital por irregularidade na aplicação da Lei nº 14.133, de 2021, devendo protocolar o pedido até 3 (três) dias úteis antes da data da abertura do certame.

11.2. A resposta à impugnação ou ao pedido de esclarecimento será divulgado em sítio eletrônico oficial no prazo de até 3 (três) dias úteis, limitado ao último dia útil anterior à data da abertura do certame.

11.3. A impugnação e o pedido de esclarecimento poderão ser realizados por forma eletrônica, através de campo específico na Plataforma PORTAL DE COMPRAS PÚBLICAS – Licitações Eletrônicas

11.4. As impugnações e pedidos de esclarecimentos não suspendem os prazos previstos no certame.

11.5. A concessão de efeito suspensivo à impugnação é medida excepcional e deverá ser motivada pelo agente de contratação, nos autos do processo de licitação.

11.6. Acolhida a impugnação, será definida e publicada nova data para a realização do certame.

12. DAS DISPOSIÇÕES GERAIS

12.1. Será divulgada ata da sessão pública no sistema eletrônico.

12.2. Não havendo expediente ou ocorrendo qualquer fato superveniente que impeça a realização do certame na data marcada, a sessão será automaticamente transferida para o primeiro dia útil subsequente, no mesmo horário anteriormente estabelecido, desde que não haja comunicação em contrário, pelo Agente de Contratação/ Comissão.

12.3. Todas as referências de tempo no Edital, no aviso e durante a sessão pública observarão o horário de Brasília - DF.

12.4. A homologação do resultado desta licitação não implicará direito à contratação.

12.5. As normas disciplinadoras da licitação serão sempre interpretadas em favor da ampliação da disputa entre os interessados, desde que não comprometam o interesse da Administração, o princípio da isonomia, a finalidade e a segurança da contratação.

12.6. Os licitantes assumem todos os custos de preparação e apresentação de suas propostas e a Administração não será, em nenhum caso, responsável por esses custos, independentemente da condução ou do resultado do processo licitatório.

12.7. Na contagem dos prazos estabelecidos neste Edital e seus Anexos, excluir-se-á o dia do início e incluir-se-á o do vencimento. Só se iniciam e vencem os prazos em dias de expediente na Administração.

12.8. O desatendimento de exigências formais não essenciais não importará o afastamento do licitante, desde que seja possível o aproveitamento do ato, observados os princípios da isonomia e do interesse público.

12.9. Em caso de divergência entre disposições deste Edital e de seus anexos ou demais peças que compõem o processo, prevalecerá as deste Edital.

12.10. O Edital e seus anexos estão disponíveis, na íntegra, no Portal Nacional de Contratações Públicas (PNCP) e endereço eletrônico www.licitanet.com.br e www.saojoaodoparaiso.ma.gov.br.

12.11. Integram este Edital, para todos os fins e efeitos, os seguintes anexos:

12.11.1. ANEXO I – Projeto Básico, Memorial Descritivo, Planilha Orçamentaria, projetos e demais arquivos relacionados ao Convênio

12.11.2. ANEXO II – Minuta de Termo de Contrato

12.11.3. ANEXO III – Modelo de Proposta de Preços

12.11.4. ANEXO IV – Modelo de Declaração de Vistoria

12.11.5. ANEXO V – Modelo de Declaração Unificada

12.11.6. ANEXO VI - Modelo de Declaração de Microempresa, de Empresa de Pequeno Porte, nos Termos do Inciso I e II, do Art. 3º Da Lei Complementar 123/2006, ou de Cooperativa Enquadrada no Artigo 34 da Lei Nº 11.488, de 2007.

Município de **SÃO JOÃO DO PARAÍSO/MA, XX de XXXXXXXXX de 2026.**

ZAQUEU DA SILVA CASTRO
Secretário Municipal de Governo e Planejamento
PORTARIA Nº 001/2025

ANEXO I – Projeto Básico, Memorial Descritivo, Planilha Orçamentaria, projetos e demais arquivos relacionados ao Convênio.

PREFEITURA DE SÃO JOÃO DO PARAÍSO
Construindo Uma Nova História

ESTADO DO MARANHÃO
PREFEITURA MUNICIPAL DE SÃO JOÃO DO PARAISO – MA

ANEXO II – MINUTA DO CONTRATO

CONTRATO Nº [...]/2026
PROCESSO ADMINISTRTIVO Nº XXX/2026
MODALIDADE CONCORRÊNCIA ELETRÔNICA Nº XXX/2026

CONTRATO ADMINISTRATIVO FIRMADO ENTRE O MUNICÍPIO DE SÃO JOÃO DO PARAÍSO E A EMPRESA [...]

Por do presente instrumento de Contrato Administrativo, firmado entre o **MUNICÍPIO DE SÃO JOÃO DO PARAÍSO-MA**, pessoa jurídica de direito público interno, com sede nesta cidade na [....], inscrito no CNPJ/MF sob o nº. 01.597.629/0001-23, neste ato representado pelo Prefeito Municipal, Sr. [...], inscrito no CPF sob nº [...], doravante denominado simplesmente CONTRATANTE e, de outro lado, a pessoa jurídica de direito privado, inscrita no CNPJ sob nº [...], com sede na Rua/Av. [...], nº [...], bairro [...], cidade de [...], Estado [...], neste ato representado pelo seu diretor, Sr. [...], inscrito no CPF sob o nº [...], doravante denominada simplesmente CONTRATADA, celebram este contrato, regido pelas cláusulas e condições que seguem:

1. CLÁUSULA PRIMEIRA – FUNDAMENTAÇÃO

1.1 Este contrato origina-se do Processo Licitatório modalidade Concorrência Eletrônica n° XXX/2026, submetendo-se as partes às disposições constantes na Lei Federal n° 14.133/2021 e suas alterações posteriores, às cláusulas e condições aqui estabelecidas e às normas vigentes.

2. CLÁUSULA SEGUNDA – OBJETO

2.1 Nas condições fixadas no edital e seus anexos, e em conformidade com os projetos e especificações fornecidas pela contratada, bem como as condições descritos na proposta da contratada, os quais ficam fazendo parte integrante e inseparável deste instrumento, como se aqui integralmente reproduzidos; constitui-se objeto deste contrato **CONTRATAÇÃO DE EMPRESA NA ÁREA DE CONSTRUÇÃO CIVIL PARA A EXECUÇÃO DOS SERVIÇOS DE READEQUAÇÃO E URBANIZAÇÃO DA ORLA DO RIO LAJEADO PARA IMPLANTAÇÃO DE PRAÇA DE EVENTOS, CONFORME CONTRATO DE REPASSE Nº 981571/2025/MTUR/CAIXA.**

2.2A obra/serviço será administrada pela contratada, que assumirá integralmente a responsabilidade pela sua execução, ficando sujeita à fiscalização da Prefeitura Municipal de SÃO JOÃO DO PARAÍSO – CONTRATANTE, durante todas as fases e etapas do trabalho.

3. CLÁUSULA TERCEIRA - VALOR, PAGAMENTO, DOTAÇÃO E REAJUSTE CONTRATUAL

3.1Dá-se como valor global para o presente contrato o valor de R$ ..... (.....), conforme planilha de preços, apresentada pela empresa contratada, que integra o processo de Concorrência Eletrônica n° XXX/2026, dos quais R$ .....(.....) referem-se aos materiais utilizados na obra e R$ .....(.....) à mão de obra.

3.2 O pagamento será efetuado de acordo com o cronograma físico financeiro, conforme a medição realizada e termo de vistoria de obra, contendo os serviços efetivamente executados e aprovados, a partir da data da emissão de ordem de serviço, desde que cumprido rigorosamente o cronograma de execução, em moeda brasileira corrente, em até 30 (trinta) dias, após a apresentação da Nota Fiscal e os documentos pertinentes devidamente protocolados, desde que cumpridas às cláusulas contratuais e atendidas as condições.

3.3 Somente serão pagos os quantitativos efetivamente medidos pela fiscalização do contrato.

3.4 Tratando-se de Convênios, Contratos de Repasse, Plano de Trabalho, Termos de Compromisso provenientes de Emendas Parlamentares ou não celebrados com recursos de entes federados, os pagamentos somente serão efetuados após o repasse dos valores pelo órgão CONCEDENTE, não gerando para o CONTRATANTE nenhuma responsabilidade nem obrigação de reajustamento ou atualização monetária do valor devido caso o CONCEDENTE não repasse os valores nos prazos previstos nos itens acima.

3.5 O contratado também apresentará, a cada medição, os documentos comprobatórios da procedência legal dos produtos e subprodutos florestais utilizados naquela etapa da execução contratual, quando for o caso;

3.6 A medição deverá estar acompanhada dos respectivos documentos:

- Relatório fotográfico dos serviços medidos no período;
- Diários de Obra, correspondente ao período de medição.

3.7 A contratada também deverá apresentar em conjunto com a medição o relatório fotográfico, demonstrando todas as etapas de execução da obra, até a sua conclusão. O relatório fotográfico deverá possuir fotos numeradas que facilitem a identificação dos serviços, inclusive com as legendas correspondentes, que possibilitem a identificação do local e do tipo de serviço executado.

3.8 Para aprovação e liberação da última medição, a contratada deve cumprir todo o objeto do contrato, de modo que, não haja nenhuma pendência quanto à execução dos serviços e quanto à qualidade, também não deve haver pendências com relação aos documentos necessários para liberação da medição e comprovação da conclusão dos serviços.

3.9 Os custos da administração local são as despesas gerais ocorridas nos canteiros de obras referentes à supervisão técnica e administrativa local, vigilância, topografia e medições, controle tecnológico, materiais de consumo de escritório, dentre outros.

3.10 A remuneração será mensal e proporcional à execução financeira dos serviços prestados. Em outras palavras, a contratada receberá, para fins de administração local, o mesmo percentual obtido na execução financeiros dos serviços. Por exemplo, se a contratada executou 10% (dez por cento) dos serviços previstos no contrato, receberá o mesmo percentual (10%) do valor global do item administração local.

3.11 As medições só serão liberadas, caso a CONTRATADA atinja no determinado mês o valor mínimo previsto no Cronograma Físico-Financeiro do respectivo mês, caso isso não ocorra, a medição só será encaminhada ao pagamento quando este mínimo for atingido

3.12 Serão processadas as retenções tributárias e previdenciárias nos termos da legislação que regula a matéria.

3.13 Não haverá atualização nos preços quando o atraso no pagamento se der por culpa exclusiva da contratada.

3.14 Não haverá, sob hipótese alguma, pagamento antecipado.

3.15 O atraso injustificado na execução da parcela sujeita o contratado às sanções contratuais cabíveis previstas no Edital e no Contrato.

3.16 Será facultada a realização do mesmo procedimento nos casos de ações trabalhistas propostas por funcionário vinculado ao contrato, até o limite estimado da condenação.

3.17 O Município poderá sustar o(s) pagamento(s) de qualquer(quaisquer) parcela(s), no caso de inadimplência da contratada para com o Município na execução deste Contrato, sem prejuízo da aplicação das demais penalidades previstas em lei.

3.18 O preço consignado no contrato será corrigido anualmente, observado o interregno mínimo de um ano, contado a partir da data base do orçamento estimativo, de acordo com o INPC (Índice Nacional de Preços ao Consumidor) ou qualquer outro índice que vier a substituí-lo, ocorrido nos últimos 12 (doze) meses.

3.18.1 O reajuste previsto no item 3.18, deverá ser solicitado pela contratada e pode ser formalizada por simples apostila conforme previsão do Art. 136, inciso I, da Lei Federal nº 14.133/2021.

3.18.2 Caso o índice estabelecido para reajustamento venha a ser extinto ou de qualquer forma não possa mais ser utilizado, será adotado em substituição, mediante aditamento do Contrato, o que vier a

ser determinado pela legislação então em vigor.

3.19 O CONTRATANTE pagará à contratada mensalmente, em até 30 (trinta) dias após cada medição, mediante apresentação de boletim de medição e da Nota Fiscal ou da Fatura pela contratada, devidamente atestadas pelo gestor e fiscal do contrato, no prazo e condições estabelecidas no instrumento convocatório, acompanhados dos seguintes documentos:

I. Prova de regularidade perante a Fazenda Federal e à Dívida Ativa da União;

II. Prova de regularidade para com a Fazenda Estadual, da sede da proponente;

III. Prova de regularidade para com a Fazenda Municipal, da sede da proponente;

IV. Prova de regularidade relativa ao Fundo de por Tempo de Serviço (FGTS);

V. Certidão Negativa de Débitos Trabalhistas (CNDT), conforme Lei Federal 12.440/2011;

3.20 Juntamente com a documentação de cobrança, a contratada deverá apresentar, ainda, sob pena de haver sustação da análise e prosseguimento do pagamento, a seguinte documentação:

I. Cópia autenticada da GFIP – Guia de Recolhimento do Fundo de Garantia por Tempo de Serviço e Informações à Previdência Social completa e quitada, referente a este contrato e seu respectivo comprovante de entrega, nos termos da legislação vigente;

II. Cópia autenticada da GPS – Guia da Previdência Social quitada, com o valor indicado no relatório da GFIP e indicação da matrícula CEI da obra;

II. Declaração de periodicidade mensal, firmada pelo representante legal da contratada e por seu contador, de que a contratada possui escrituração contábil regular.

3.21 Quando não demonstrado o cumprimento total das obrigações contratuais, sobretudo as relacionadas a encargos sociais e trabalhistas, deverá a Administração promover a imediata retenção dos créditos decorrentes do contrato e iniciar processo para aplicação das sanções administrativas pertinentes.

3.22 Os valores retidos poderão ser utilizados para pagamento diretamente aos trabalhadores ou para a quitação de obrigações previdenciárias e depósitos de FGTS, além de outras obrigações congêneres.

3.23 O primeiro pagamento fica condicionado a apresentação **do Cadastro Nacional de Obras (CNO) referente ao objeto deste edital.**

3.24 As medições deverão ser devidamente encaminhadas pelo fiscal do contrato para liquidação da despesa, acompanhada de Ofício da Empresa Contratada, em duas vias. O Boletim de medição deverá estar devidamente preenchido, conforme execução das atividades, sendo que a planilha poderá possuir as fórmulas necessárias, a fim de evitar erros e distorções em valores medidos.

3.24.1 A medição deverá estar acompanhada dos respectivos documentos:

- Relatório fotográfico dos serviços medidos no período;
- Diários de Obra, correspondente ao período de medição.

3.25 Para aprovação e liberação da última medição, a contratada deve cumprir todo o objeto do contrato, de modo que, não haja nenhuma pendência quanto à execução dos serviços e quanto à qualidade, também não deve haver pendências com relação aos documentos necessários para liberação da medição e comprovação da conclusão dos serviços.

3.26 As medições só serão liberadas, caso a CONTRATADA atinja no determinado mês o valor mínimo previsto no Cronograma Físico-Financeiro do respectivo mês, caso isso não ocorra, a medição só será encaminhada ao pagamento quando este mínimo for atingido.

3.27 Dotação Orçamentária:

DOTAÇÃO ORÇAMENTÁRIA

UNIDADE: 06 - SECRETARIA MUNICIPAL DE INFRAESTRUTURA
CLASSIFICAÇÃO: 15.451.0008.1004 - CONSTRUÇÃO,AMPLIAÇÃO E REFORMA DE PRAÇAS PUBLICAS
NATUREZA DA DESPESA: 4.4.90.51.00 – OBRAS E INSTALAÇÕES
FONTE DOS RECURSOS: Recursos Próprios do Município/1717.99.0.0 - OUTRAS TRANSF.CONVÊNIOS UNIÃO ENTIDADES

4. CLÁUSULA QUARTA – PRAZO CONTRATUAL, PRORROGAÇÃO E LOCAL DE PRESTAÇÃO DOS SERVIÇOS

4.1O prazo de vigência do contrato é de 12 (dose) meses, contados a partir de sua assinatura, podendo ser prorrogado, desde que devidamente justificado e aceito pela fiscalização, na forma do artigo 105 da Lei nº 14.133 de 2021.

4.2Para Execução e Conclusão: 4 (quatro) meses, a contar da data da Ordem de Serviço, de acordo com o cronograma físico-financeiro estabelecido.

4.3O prazo contratual será contado em dias consecutivos a partir da data de entrega da Ordem de Serviço.

4.4O "termo inicial", para contagem do prazo e início dos serviços, conta-se da data definida na Ordem de Serviço, expedida pela CONTRATANTE.

4.5 Os dias considerados impraticáveis por motivo de força maior, se comprovados pela Contratada e reconhecidos pela FISCALIZAÇÃO, serão abonados na contagem do prazo contratual.

4.6O regime de horário de trabalho, bem como a carga horária semanal adotada pela contratada para execução dos serviços, independe de prévia e formal comunicação a Secretaria de Obras, e não implicará em nenhuma forma de acréscimo ou majoração do preço pactuado, razão pela qual, será considerado improcedente qualquer reivindicação de restabelecimento de equilíbrio econômico-financeiro para cobrir despesas com pagamento de "horas extras" ou "adicionais noturnos", uma vez que a licitante vencedora se obrigará a dimensionar o horário dos trabalhos de acordo com as determinações da Legislação Trabalhista aplicável a esta contratação.

4.7Prorrogação: A prorrogação do prazo previsto somente será admitida nas condições estabelecidas no artigo 107, da Lei 14.133/2021.

4.8 Os serviços serão executados conforme Cronograma Físico-financeiro

4.9Local da Execução dos Serviços: Conforme informado na Ordem de Serviços e no Termo de Referência/Memorial Descritivo, parte integrante do presente contrato.

4.10 Contagem de Prazo: Na contagem do prazo de vigência estabelecido neste instrumento, excluir-se-á o dia do início e incluir-se-á o do vencimento, conforme disposto no Art. 183 da Lei nº 14.133/2021. Só se iniciam e vencem os prazos previstos neste instrumento em dia de expediente na Prefeitura Municipal de SÃO JOÃO DO PARAÍSO.

5. CLÁUSULA QUINTA – GARANTIA

5.1A contratada deverá entregar, até a assinatura do contrato, a garantia de cumprimento do contrato, correspondente a 5% (cinco por cento) do seu valor global (importância segurada), com prazo de vigência não inferior ao prazo de vigência do contrato.

5.1.1 A garantia visa garantir o pleno cumprimento, pela contratada, das obrigações estipuladas neste Contrato.

5.2 Acrescido o valor inicial do Contrato e/ou prorrogado o seu prazo, a contratada apresentará as garantias complementares, no mesmo percentual e/ou prazo, no ato da assinatura do correspondente Termo Aditivo.

5.3A liberação das garantias estará condicionada à emissão do termo de recebimento definitivo dos serviços, mediante requerimento da contratada e, desde que, cumpridas todas as obrigações contratuais.

5.4 Dos seguros de riscos de engenharia e de acidentes de trabalho: a contratada deverá providenciar as suas custas, seguro com coberturas básicas, especiais, adicionais e de responsabilidade civil geral em até 10 (dez) dias úteis após a assinatura do contrato e a apólice de risco de engenharia, com as coberturas previstas, tendo o Município de SÃO JOÃO DO PARAÍSO como beneficiário, no valor da contratação.

6. CLÁUSULA SEXTA - DA EXECUÇÃO DO OBJETO, MEDIÇÃO E DO RECEBIMENTO DO OBJETO

6.1A obra ora CONTRATADA compreende a execução dos serviços constantes dos projetos executivos com as respectivas rotinas, quantitativos e preços analiticamente descritos nas especificações técnicas e planilhas orçamentárias, partes integrantes deste contrato.

6.2A CONTRATADA deverá atender as normas legais vigentes no que couber ao futuro contrato, e sujeitar-

se-á especialmente ao disposto nas normas municipais referentes a posturas municipais e código ambiental e código de edificações, assim como a avaliação de desempenho por medição, as quais desatendidas ensejará a aplicação de penalidades específicas de cada normativo. Cumprirá ainda as Normas Técnicas da Associação Brasileira de Normas Técnicas - ABNT, e do Ministério do Trabalho e Emprego, e todas as demais legislações pertinentes, adotando, inclusive, as medidas preventivas de modo a garantir, na área de influência da obra ou serviços:

6.2.1 A segurança e a integridade física dos bens móveis, imóveis e veículos;

6.2.2 O respeito aos limites da propriedade;

6.2.3 A proteção da vida e da integridade física das pessoas que ali transitam, trabalham ou residem.

6.3É vedado à CONTRATADA caucionar ou utilizar este Termo de Contrato para qualquer operação financeira e interromper a execução dos serviços sob alegação de inadimplemento por parte da CONTRATANTE, salvo nos casos previstos em lei.

6.4 Todos os serviços de construções e demolições, de qualquer tipo de obra ou serviço, obedecerão ao estabelecido na NBR 5682 – contratação, execução e supervisão de demolições, ao contido nas leis, normas regulamentadoras, portarias, instruções normativas e indicações, oriundas do Ministério do Trabalho, relativas à segurança e medicina do trabalho, e o determinado neste instrumento.

6.5 Aplicam-se as subcontratadas todas as exigências contidas neste instrumento, pelo que a CONTRATADA responde perante a CONTRATANTE, solidariamente.

6.6 Todas as medidas de segurança exigidas para pessoas, veículos, equipamentos e imóveis, referidas neste instrumento, deverão ser também tomadas pela CONTRATADA, para evitar danos totais ou parciais a culturas agrícolas, criatórios, árvores, plantas ornamentais, jardins, redes de serviços públicos e ao meio ambiente.

6.7 Os materiais, os recursos humanos e os equipamentos que, submetidos aos controles da Fiscalização previstos neste instrumento, não corresponderem ao especificado ou exigido, deverão ser substituídos, não constituindo tal substituição, em nenhuma hipótese, motivo justo ou de força maior para permitir dilatação do prazo ou do aumento do preço contratado.

6.8 Quando, em qualquer das situações previstas nos projetos e especificações técnicas, o processo ou método de execução se constituir serviço especializado, deverá a execução ser conduzida, supervisionada ou assessorada, a depender da respectiva complexidade, por especialista de idoneidade técnica comprovada junto à CONTRATANTE.

6.9O elemento rotineiro de comunicação entre a Fiscalização e o Responsável Técnico, ou a sua equipe, é o Diário de Obra, onde serão registradas todas as ocorrências dignas de anotações, verificadas na obra ou serviços. Servirá também para as múltiplas solicitações de medidas e providências, concernentes à execução da obra ou serviços, dentro do previsto no contrato.

6.10 Todo serviço realizado em desacordo com o especificado neste instrumento, seja pela qualidade e/ou tipo dos materiais, seja pelo processo de execução, seja pela qualidade final do elemento construtivo executado, será demolido e refeito pela CONTRATADA, sem qualquer custo adicional para a CONTRATANTE.

6.11 Durante a execução da obra e serviços, a CONTRATADA deverá:

6.11.1 Providenciar junto ao CREA/CAU as Anotações de Responsabilidade Técnica, inclusive de suas subcontratadas, referentes ao objeto do contrato e especialidades pertinentes, nos termos da Lei nº 6.496/77, entregando uma via à CONTRATANTE;

6.11.2 Obter junto ao Município o alvará de autorização da obra na forma das disposições em vigor (quando for o caso);

6.11.3 Responsabilizar-se pelo fiel cumprimento de todas as disposições e acordos relativos à legislação social e trabalhista em vigor, particularmente no que se refere ao pessoal alocado na obra objeto do contrato;

6.11.4 Atender às normas e portarias sobre segurança e saúde no trabalho e providenciar os seguros exigidos em lei e no caderno de encargos, na condição de única e responsável por acidentes e danos que

eventualmente causar a pessoas físicas e jurídicas direta ou indiretamente envolvidas na obra objeto do contrato;

6.11.5 Efetuar o pagamento de todos os impostos, taxas e demais obrigações fiscais incidentes ou que vierem a incidir sobre o objeto do contrato, até o recebimento definitivo da obra.

6.12 Projetos:

6.12.1 A CONTRATANTE fornecerá à CONTRATADA todos os projetos executivos que compõem o objeto do contrato, de conformidade com as disposições do caderno de encargos;

6.12.2 A CONTRATADA deverá executar a obra em conformidade com desenhos, memoriais, especificações e demais elementos de projeto, bem como com as informações e instruções contidas nas especificações;

6.12.3 Todos os elementos de projeto deverão ser minuciosamente estudados pela CONTRATADA, antes e durante a execução da obra, devendo informar à fiscalização sobre qualquer eventual incoerência, falha ou omissão que for constatada;

6.12.4 Nenhum trabalho adicional ou modificação do projeto fornecido pela CONTRATANTE será efetivado pela CONTRATADA sem a prévia e expressa autorização da fiscalização, respeitadas todas as disposições e condições estabelecidas no contrato;

6.12.5 Todas as eventuais modificações havidas no projeto durante a execução da obra serão documentadas pela CONTRATADA, que registrará as revisões e complementações dos elementos integrantes do projeto;

6.12.6 A CONTRATADA submeterá previamente à aprovação da fiscalização toda e qualquer alternativa de aplicação de materiais, serviços e equipamentos a ser considerada na execução da obra objeto do contrato, devendo comprovar rigorosamente a sua equivalência, de conformidade com os requisitos e condições estabelecidas no Caderno de Encargos.

6.13 Segurança e Saúde do Trabalho:

6.13.1 Antes do início dos trabalhos, a CONTRATADA deverá apresentar à fiscalização as medidas de segurança a serem adotadas durante a execução da obra, em atendimento aos princípios e disposições da NR 18 - Condições e Meio Ambiente do Trabalho na Indústria da Construção;

6.13.2 A CONTRATADA fornecerá aos funcionários todos os equipamentos de proteção individual exigidos pela NR 6 - Equipamentos de Proteção Individual (EPI), tais como: capacetes e óculos especiais de segurança, protetores faciais, luvas e mangas de proteção, botas de borracha e cintos de segurança, de conformidade com a natureza da obra em execução;

6.13.3 A CONTRATADA manterá organizada, limpas e em bom estado de higiene as instalações do canteiro de obra, especialmente as vias de circulação, passagens e escadarias, refeitórios e alojamentos, coletando e removendo regularmente da obra os materiais, entulhos e detritos em geral;

6.13.4 A CONTRATADA deverá estocar e armazenar os materiais de forma a não prejudicar o trânsito de pessoas e a circulação de materiais, obstruir portas e saídas de emergência e impedir o acesso de equipamentos de combate a incêndio;

6.13.5 A CONTRATADA manterá no canteiro de obra equipamentos de proteção contra incêndio e brigada de combate a incêndio, na forma das disposições em vigor;

6.13.6 Caberá à CONTRATADA comunicar à fiscalização e, nos casos de acidentes fatais, à autoridade competente, da maneira mais detalhada possível, por escrito, todo tipo de acidente que ocorrer durante a execução da obra, inclusive princípios de incêndio;

6.13.7 Cumprirá à CONTRATADA manter no canteiro de obra medicamentos básicos e pessoal orientado para os primeiros socorros nos acidentes que ocorram durante a execução dos trabalhos, nos termos da NR 18;

6.13.8 Caberá à CONTRATADA manter vigias que controlem a entrada e saída de materiais, máquinas, equipamentos e pessoas, bem como manter a ordem e disciplina em todas as dependências do canteiro de obra;

6.13.9 A CONTRATANTE realizará inspeções periódicas no canteiro de obra, a fim de verificar o cumprimento das medidas de segurança adotadas nos trabalhos, o estado de conservação dos

equipamentos de proteção individual e dos dispositivos de proteção de máquinas e ferramentas que ofereçam riscos aos trabalhadores, bem como a observância das demais condições estabelecidas pelas normas de segurança e saúde no trabalho.

6.14 Durante a execução da obra, a CONTRATADA deverá:

6.14.1 Submeter à aprovação da fiscalização até 5 (cinco) dias após o início dos trabalhos o projeto das instalações provisórias ou canteiro de obra compatível com o porte e características do objeto do contrato, definindo todas as áreas de vivência, dependências, espaços, instalações e equipamentos necessários ao andamento da obra, inclusive escritórios e instalações para uso da Fiscalização, quando previstas no Caderno de Encargos;

6.14.2 Providenciar as ligações provisórias das utilidades necessárias à execução da obra, como água, esgotos, energia elétrica e telefones, bem como responder pelas despesas de consumo até o seu recebimento definitivo (quando for cabível);

6.14.3 Manter no local da obra, instalações, funcionários e equipamentos em número, qualificação e especificação adequados ao cumprimento do contrato;

6.14.4 Providenciar para que os materiais, mão de obra e demais suprimentos estejam em tempo hábil no local de execução, de modo a satisfazer as necessidades previstas no cronograma e plano de execução da obra objeto do contrato;

6.14.5 Alocar os recursos necessários à administração e execução da obra, inclusive os destinados ao pagamento de todos os impostos, taxas e demais obrigações fiscais incidentes ou que vierem a incidir sobre o objeto do contrato;

6.14.6 Submeter previamente à aprovação da Fiscalização eventuais ajustes no cronograma e plano de execução da obra, de modo a mantê-la perfeitamente informada sobre o desenvolvimento dos trabalhos, bem como qualquer modificação nos métodos construtivos originalmente previstos no plano de execução da obra;

6.14.7 Executar os ajustes nos serviços concluídos ou em execução determinados pela fiscalização;

6.14.8 Comunicar imediatamente à fiscalização qualquer ocorrência de fato anormal ou extraordinária que ocorra no local dos trabalhos;

6.14.9 Submeter à aprovação da Fiscalização os protótipos ou amostras dos materiais e equipamentos a serem aplicado na obra objeto do contrato;

6.14.10 Realizar, através de laboratórios previamente aprovados pela fiscalização, os testes, ensaios, exames e provas necessárias ao controle de qualidade dos materiais, serviços e equipamentos a serem aplicados nos trabalhos (quando solicitado pela CONTRATANTE);

6.14.11 Evitar interferências com as propriedades, atividades e tráfego de veículos na vizinhança dos locais da obra, programando adequadamente as atividades executivas;

6.14.12 Elaborar os relatórios periódicos de execução da obra, elaborados de conformidade com os requisitos estabelecidos no Caderno de Encargos;

6.14.13 Retirar até 15 (quinze) dias após o recebimento definitivo da obra, todo pessoal, máquinas, equipamentos, materiais, e instalações provisórias do local dos trabalhos, deixando todas as áreas do canteiro de obra limpas e livres de entulhos e detritos de qualquer natureza.

6.15 Responsabilidade Civil:

6.15.1 A presença da fiscalização durante a execução da obra, quaisquer que sejam os atos praticados no desempenho de suas atribuições, não implicará solidariedade ou corresponsabilidade com a CONTRATADA, que responderá única e integralmente pela execução da obra, inclusive pelos serviços executados por suas subcontratadas, na forma da legislação em vigor;

6.15.2 Se a CONTRATADA recusar, demorar, negligenciar ou deixar de eliminar as falhas, vícios, defeitos ou imperfeições apontadas, poderá a CONTRATANTE efetuar os reparos e substituições necessárias, seja por meios próprios ou de terceiros, transformando-se os custos decorrentes, independentemente do seu montante, em dívida líquida e certa da CONTRATADA;

6.15.3 A CONTRATADA responderá diretamente por todas e quaisquer perdas e danos causados em bens ou pessoas, inclusive em propriedades vizinhas, decorrentes de omissões e atos praticados por seus

funcionários e prepostos, fornecedores e subcontratadas, bem como originados de infrações ou inobservância de leis, decretos, regulamentos, portarias e posturas oficiais em vigor, devendo indenizar a CONTRATANTE por quaisquer pagamentos que seja obrigado a fazer a esse título, incluindo multas, correções monetárias e acréscimos de mora.

6.16 Medição:

6.16.1 Somente poderão ser considerados para efeito de medição e pagamento, serviços efetivamente executados pela CONTRATADA e aprovados pela fiscalização, respeitada a rigorosa correspondência com o projeto e suas modificações expressa e previamente aprovadas pela CONTRATANTE;

6.16.2 A CONTRATANTE deverá efetuar os pagamentos das faturas emitidas pela CONTRATADA com base nas medições da obra e serviços aprovados pela fiscalização, obedecidas às condições estabelecidas no Edital.

6.16.3 Para aprovação e liberação da última medição, a CONTRATADA deve cumprir todo o objeto do contrato, de modo que, não haja nenhuma pendência quanto à execução dos serviços e quanto à qualidade, também não deve haver pendências com relação aos documentos necessários para liberação da medição e comprovação da conclusão dos serviços.

6.16.4 As medições só serão liberadas, caso a CONTRATADA atinja no determinado mês o valor mínimo previsto no Cronograma Físico-Financeiro do respectivo mês, caso isso não ocorra, a medição só será encaminhada ao pagamento quando este mínimo for atingido

7. CLÁUSULA SÉTIMA – DA RESPONSABILIDADE TÉCNICA E CIVIL PELA EXECUÇÃO DA OBRA E DA DIREÇÃO TÉCNICA E PESSOAL DA CONTRATADA

7.1O responsável técnico pelos serviços deverá ter vínculo formal com a CONTRATADA, devendo, sem prejuízo das cominações impostas pelos Códigos Penal e de Ética, assumir os riscos oriundos da má execução ou a responsabilidade pelos danos que a execução dos serviços causar a terceiros, conforme dispõe o Art. 186 da Lei nº 10.406/2002.

7.2 Constitui motivo de força maior ou caso fortuito, para justificativa de atraso ou falta cometida por qualquer uma ou ambas as partes contratantes, aos termos do presente instrumento, os fatos fora de seu controle, nos termos do parágrafo único do Art. 393 da Lei nº 10.406/2002, desde que essas causas afetem diretamente os serviços contratados.

7.3 Se qualquer das partes tiver de ingressar em juízo para compelir a outra ao cumprimento de quaisquer condições contratuais, a parte vencida, além de suportar com os encargos judiciais da sucumbência, responderá por perdas e danos à parte prejudicada, devendo indenizá-la no valor equivalente ao prejuízo sofrido mais o que razoavelmente deixou de lucrar.

7.4 Se qualquer das partes contratantes relevarem alguma eventual falta relacionada com a execução deste contrato, tal fato não significa liberação ou desoneração a qualquer delas, para o cometimento de outras.

7.5A direção técnica e administrativa dos serviços, objeto deste Contrato, cabe à CONTRATADA, a qual responderá, na forma da lei, por qualquer imperfeição porventura constatada na sua execução.

7.6A omissão ainda que eventual da FISCALIZAÇÃO, no desempenho de suas atribuições, não eximirá a CONTRATADA da responsabilidade pela perfeita execução dos serviços contratados.

7.7A CONTRATADA será representada na execução dos serviços pelo "Responsável Técnico" indicado na proposta, o qual dirigirá os trabalhos e a representará legalmente, com amplos poderes para decidir, em seu nome, nos assuntos relativos aos serviços contratados.

8. CLÁUSULA OITAVA – DO ACOMPANHAMENTO E DA FISCALIZAÇÃO DA EXECUÇÃO DO OBJETO

8.1 Os serviços constantes neste contrato serão fiscalizados pelo fiscal do contrato ou comissão técnica designada, que terá autoridade para exercer, em seu nome, toda e qualquer ação de orientação geral, controle e fiscalização da execução contratual.

8.2A Secretaria requisitante poderá indicar um fiscal administrativo do contrato que será responsável, juntamente com o fiscal técnico, pelo acompanhamento da execução da obra, registrando em relatório todas as ocorrências e deficiências eventualmente verificadas, emitindo, caso constate alguma irregularidade, notificação a ser encaminhada à CONTRATADA para correções, podendo ainda designar apoio a esta fiscalização, conforme determina a Lei nº 14.133/2021.

8.3A fiscalização terá livre acesso ao local da obra, devendo a CONTRATADA colocar a sua disposição os elementos que forem necessários ao desempenho de suas atribuições.

8.4À fiscalização compete, entre outras atribuições:

8.4.1 Solicitar à CONTRATADA e seus prepostos, ou obter da Administração, tempestivamente, todas as providências necessárias ao bom andamento deste contrato e anexar aos autos do processo correspondente, cópia dos documentos escritos que comprovem essas solicitações de providências.

8.4.2 Acompanhar a entrega e atestar seu recebimento definitivo;

8.5A ação da Fiscalização não exonera a CONTRATADA de suas responsabilidades contratuais.

8.6É vedado ao fiscal do contrato exercer poder de mando sobre os empregados da CONTRATADA, reportando-se somente aos prepostos e responsáveis por ela indicados.

9. CLÁUSULA NONA – OBRIGAÇÕES DA CONTRATADA

9.1 Além dos encargos de ordem legal e dos demais assumidos em outras cláusulas e documentos integrantes deste contrato, e sem alteração dos preços estipulados, obriga-se, ainda, a CONTRATADA a:

9.1.1 A empresa e/ou empreiteira CONTRATADA é exclusivamente responsável por eventuais indenizações a terceiros ou à CONTRATANTE, em virtude de danos e/ou prejuízos ocasionados pela execução dos serviços ou pelo seu pessoal.

9.1.2 Correrão por conta, responsabilidade e risco da CONTRATADA, quando devidamente comprovada a sua imputação, as consequências de:

a) imprudência, imperícia ou negligência, inclusive de seus empregados e prepostos;

b) falta de solidez ou de segurança das obras/serviços durante a execução ou após a sua entrega;

c) furto, perda, roubo, deterioração ou avaria de materiais ou equipamentos das obras/serviços, objeto deste contrato;

d) atos seus, de seus empregados ou prepostos, que tenham reflexos danosos nos serviços;

e) acidentes de qualquer natureza com materiais ou equipamentos, empregados seus ou de terceiros, na obra ou em decorrência dela.

9.1.2.1 A aceitação dos serviços não exonerará a CONTRATADA nem seus técnicos, da responsabilidade civil e técnica por futuros eventos decorrentes ou relacionados com a execução da mesma.

9.1.2.2 O Município fica isento de quaisquer ônus ou obrigações referentes à legislação trabalhista, tributária, comercial ou securitária decorrentes da execução do presente contrato, cujo cumprimento e responsabilidade caberão exclusivamente à CONTRATADA.

9.1.3 Executar a obra, objeto do presente contrato, observando, de modo geral, as Especificações e Normas Técnicas vigentes na ABNT, aquelas Complementares e Particulares e outras pertinentes aos serviços contratados, constantes dos respectivos projetos, as instruções, recomendações e determinações de fiscalização e, quando houver, da Supervisão dos Órgãos Ambientais e de Controle.

9.1.4 Reparar, corrigir, remover, reconstruir ou substituir, às suas expensas, no total ou em parte, os serviços efetuados referentes à obra em que se verificarem vícios, defeitos ou incorreções resultantes da execução ou dos materiais utilizados, no prazo máximo de 5 (cinco) dias ou no prazo para tanto estabelecido pela Fiscalização;

9.1.5 Cumprir as exigências da Legislação Ambiental em vigor, tendo em vista os possíveis impactos ambientais desencadeados durante a execução das obras, deverão ser adotadas medidas que não venham ferir o Meio Ambiente, tais como:

a) instalar o canteiro de obra em local apropriado, seguro e sinalização e mantê-lo limpo e organizado reservando um espaço adequado para receber a fiscalização;

b) tomar medidas de segurança contra o derramamento de óleo combustível e lubrificante, e na disposição adequada do lixo e esgoto sanitário de modo a não poluir o lençol freático;

c) manter úmidas as superfícies sujeitas à poeira pelo tráfego;

d) o material inservível (bota fora) deverá ser depositado em local devidamente licenciado, sendo de total responsabilidade da CONTRATADA;

e) todos os caminhões que serão utilizados no transporte de materiais da obra, deverão possuir tela de proteção, a fim de garantir que nenhum tipo de material seja derramado nas pistas de rolamento utilizadas no trajeto do transporte;

f) limpeza total dos canteiros da obra e pátios de máquinas ao término do contrato.

9.1.6 Fornecer pessoal qualificado para executar adequadamente os serviços que lhes forem atribuídos, objeto deste contrato e indicar profissional responsável técnico, admitindo-se sua substituição, mediante justificativa, por profissional de experiência equivalente ou superior, devendo esta medida ter a aprovação da CONTRATANTE através da Secretaria de Obras, conforme previsto no parágrafo 6º, artigo 67 da Lei Federal nº 14.133/2021.

9.1.7 Permitir, aos técnicos da CONTRATANTE e àqueles a quem a CONTRATANTE formalmente indicar acesso às suas instalações e a todos os locais onde estiverem sendo estocados materiais relacionados com o objeto.

9.1.8 Responsabilizar-se pelos danos causados às propriedades públicas e privadas, linhas de transmissão de energia elétrica, telefônica e/ou outros serviços públicos, ao longo e nas adjacências do objeto contratado, devendo tais serviços ser executados, sem ônus para a CONTRATANTE. Na ocorrência de interferências com os serviços públicos, cabe à CONTRATADA a comunicação do fato aos órgãos competentes e à fiscalização da CONTRATANTE.

9.1.9 Prover meios de segurança para os operários equipe de fiscalização e visitantes credenciados pela CONTRATANTE, no ambiente onde serão realizados os serviços, de acordo com a legislação pertinente vigente, observando a proibição de trabalho noturno, perigoso ou insalubre a menores de dezoito e de qualquer trabalho a menores de dezesseis anos, salvo na condição de aprendiz, a partir de quatorze anos, nos termos do Art. 7º, XXXIII, da Constituição Federal e ainda proibição do trabalho do menor de dezoito anos nas atividades descritas na Lista das Piores Formas de Trabalho Infantil (Lista TIP), conforme Decreto Presidencial nº 6.481, de 12/6/2008.

9.1.10 Responsabilizar-se pelo pagamento de todos os encargos fiscais, trabalhistas, securitários, previdenciários e eventuais despesas de alimentação e transporte de seus profissionais encarregados da execução dos serviços objeto do presente contrato, bem como com quaisquer questões relacionadas com exigências municipais, estaduais ou federais, em cada unidade de execução dos serviços, e tudo mais que se fizer necessário à execução da obra e recolher taxas referentes à Anotação de Responsabilidade Técnica - ART (CREA/SC) e providenciar e manter atualizadas todas as licenças e alvarás necessários à execução da obra;

9.1.11 Manter, durante toda execução do contrato, todas as condições de habilitação e qualificação exigidas na licitação, inclusive, o recolhimento do ISSQN ao Município do Local da prestação do serviço, durante toda a execução do contrato, observando a legislação tributária vigente.

9.1.12 Cumprir as medidas relativas à segurança e saúde do trabalho contidos na Constituição Federal, na CLT em seus artigos 154 a 201, Lei 6.514 de 27/12/77, na portaria 3.214 de 8/8/78 da Secretaria de Segurança no Trabalho e do Ministério do Trabalho e Emprego, no Código de Edificações e Regimentos Sanitário, nas normas contidas em acordo e convenções coletivas de trabalho e nas convenções e recomendações da OIT ratificadas pelo Brasil, fornecendo aos seus empregados, obrigatoriamente, os Equipamentos de Proteção Individual - EPI's, seguindo a legislação específica em vigor, tais como: capacetes, botas, luvas, óculos, etc., observando as orientações Ministério do Trabalho.

9.1.13 Os serviços ou obra serão considerados concluídos depois de cumpridas todas as exigências do projeto, bem como efetuada a limpeza geral e os reparos que a fiscalização julgar necessários.

9.1.14 Apresentar mensalmente, ao fiscal do contrato, cópia de toda a documentação comprobatória do cumprimento das obrigações tributárias, trabalhistas e fundiárias relativamente ao mês

imediatamente anterior e, em especial, relação dos trabalhadores que prestaram serviços decorrentes do contrato firmado com o CONTRATANTE.

9.1.15 Observar rigorosamente o cronograma de execução ou outras condições estabelecidas entre as partes e executar os serviços, objeto do contrato conforme o Plano de Trabalho/Projeto Básico, Proposta Comercial, do Edital e seus anexos e toda documentação constante no processo que lhe deu origem.

9.1.16 A CONTRATADA deverá comunicar ao fiscal do contrato, para o recebimento provisório dos serviços contratados, ficando o recebimento definitivo a Secretaria Municipal de Obras. O recebimento definitivo ocorrerá após o saneamento das eventuais pendências relacionadas no recebimento provisório.

9.1.17 Se a CONTRATANTE relevar o descumprimento no todo ou em parte de quaisquer obrigações da licitante adjudicatária, tal fato não poderá liberar, desonerar ou de qualquer modo afetar ou prejudicar essas mesmas obrigações, as quais permanecerão inalteradas como se nenhuma omissão ou tolerância houvesse ocorrido.

9.1.18 Em caso do ajuizamento de ações trabalhistas pelos empregados da CONTRATADA ou da verificação da existência de débitos previdenciários, decorrentes da execução do presente contrato pela CONTRATADA, com a inclusão do município de SÃO JOÃO DO PARAÍSO no polo passivo, como responsável subsidiário, o CONTRATANTE poderá reter, das parcelas vincendas, o correspondente a 3 (três) vezes o montante dos valores em cobrança, que serão complementados a qualquer tempo com nova retenção em caso de insuficiência.

9.1.18.1 A retenção prevista acima será realizada na data do conhecimento pelo Município da existência da ação trabalhista ou da verificação da existência de débitos previdenciários;

9.1.18.2 Somente será liberado com trânsito em julgado da decisão de improcedência dos pedidos ou do efetivo pagamento do título executivo judicial ou do débito previdenciário pela adjudicatária.

9.1.19 Comparecer em Juízo nas ações trabalhistas propostas por seus empregados contra si, ou propostas contra o Município, assumindo o polo passivo, defendendo-se judicialmente e reconhecendo perante a Justiça do Trabalho, sua condição de empregadora, arcando com ônus de eventual condenação inclusive honorários advocatícios, custas judiciais e demais cominações e sucumbências.

9.1.20 Abster-se de veicular publicidade ou qualquer outra informação acerca das atividades objeto desta licitação, sem prévia autorização do Município.

9.2 Se o Município relevar o descumprimento no todo ou em parte de quaisquer obrigações da CONTRATADA, tal fato não poderá liberar, desonerar ou de qualquer modo afetar ou prejudicar essas mesmas obrigações, as quais permanecerão inalteradas como se nenhuma omissão ou tolerância houvesse ocorrido.

9.3 Além das hipóteses previstas na legislação e nas normas aplicáveis, a CONTRATADA será responsável, ainda:

9.3.1 Pela inexecução, mesmo que parcial, dos serviços contratados;

9.3.2 Perante o Município ou terceiros, pelos danos ou prejuízos causados, por ação ou omissão, erro ou imperícia, vício ou defeito, na condução ou execução dos serviços objeto deste contrato;

9.3.3 Pelo eventual acréscimo dos custos do contrato quando, por determinação da autoridade competente e motivada pela CONTRATADA, às obras/serviços forem embargadas ou tiverem a sua execução suspensa;

9.3.4 Pelos efeitos decorrentes da inobservância ou infração de quaisquer condições deste Contrato;

9.3.5 Pelo pagamento dos encargos e tributos incidentes sobre os serviços objeto deste Contrato.

9.4 Aplicam-se as subcontratadas todas as exigências contidas neste instrumento, pelo que a CONTRATADA responde perante a CONTRATANTE, solidariamente.

9.5 As obras ou serviços executados com vícios ou defeitos, em virtude de ação ou omissão involuntária, negligência, imperícia, imprudência ou emprego de material inadequado ou de qualidade inferior, serão refeitos sob exclusiva e integral responsabilidade da CONTRATADA, sem ônus para a CONTRATANTE, sem implicar alterações do prazo contratual;

9.6 Caberá à CONTRATADA integral responsabilidade por quaisquer danos causados à CONTRATANTE e a terceiros, durante a execução das obras e serviços, sempre que forem decorrentes de negligência, imperícia ou omissão de sua parte;

9.7 Deverá o fornecedor/prestador de serviços, quando houver vinculação do certame ao instrumento Convênio e/ou Contrato de Repasse, conceder livre acesso aos documentos e registros contábeis da empresa, referentes ao objeto/serviço contratado, para os servidores do órgão e/ou entidade pública concedente dos recursos originários da União e, para os Órgãos de Controle Interno e Externo destes, à exemplo: Controladoria Geral da União – CGU e Tribunal de Contas da União – TCU, quando solicitado.

9.8A CONTRATADA deverá fornecer à Prefeitura, prova de quitação junto aos órgãos competentes e a Certidão Negativa de Débito (CND) da obra perante o INSS, conforme determinação da Receita Federal.

9.9 Demais obrigações constantes no Edital.

10. CLÁUSULA DÉCIMA – OBRIGAÇÕES DO MUNICÍPIO

10.1 Constituem direitos e prerrogativas do Município, além dos previstos em outras leis, os previstos no artigo 104, da Lei Federal nº 14.133/2021, que a CONTRATADA aceita e a eles se submete.

10.2 Caberá ao fiscal do contrato:

10.2.1 Rejeitar os serviços executados em desacordo com os projetos, especificações técnicas ou com imperfeição, presentes as Normas Técnicas da ABNT e outras aplicáveis;

10.2.2 Certificar as Notas Fiscais correspondentes após constatar o fiel cumprimento dos serviços executados, medidos e aceitos;

10.2.3 Transmitir suas ordens e instruções por escrito, salvo em situações de urgência ou emergência, sendo reservado à CONTRATADA o direito de solicitar da fiscalização, por escrito, a posterior confirmação de ordens ou instruções verbais recebidas;

10.2.4 Solicitar que a CONTRATADA, quando comunicada, afaste o empregado ou contratado que não esteja cumprindo fielmente o presente Contrato;

10.2.5 Notificar, por escrito, a CONTRATADA, dos defeitos ou irregularidades verificadas na execução dos serviços, fixando-lhe prazos para sua correção;

10.2.6 Notificar, por escrito, a Administração para abertura de processo administrativo para aplicação de penalidades;

10.3 Compete ao município:

10.3.1 Efetuar à CONTRATADA os pagamentos dos serviços executados e efetivamente medidos e faturados, nas condições estabelecidas neste Instrumento.

10.3.2 Fornecer, quando detiver, outros elementos que se fizerem necessários à compreensão dos "Documentos Técnicos" e colaborar com a CONTRATADA, quando solicitada, no estudo e interpretação dos mesmos.

10.3.3 Garantir o acesso da CONTRATADA e de seus prepostos a todas as informações relativas à execução dos serviços.

10.3.4 Obter, tempestivamente, as licenças ou autorizações, quando de sua competência, junto a outros órgãos/entidades, necessárias à execução dos serviços contratados.

10.4 No exercício de suas atribuições fica assegurado à fiscalização, sem restrições de qualquer natureza, o direito de acesso ao "local de execução dos serviços", bem como a todos os elementos de informações relacionados com as obras/serviços, pelos mesmos julgados necessários.

10.5 A fiscalização deverá exigir da CONTRATADA o cumprimento dos prazos dispostos no cronograma físico-financeiro apresentado anexo a este instrumento.

10.5.1 A execução de cada serviço/etapa será aferida pela fiscalização, em cada medição, consoante cronograma físico-financeiro, previamente aprovado.

10.5.2 A aferição dos prazos se dará mediante a comparação entre o valor total da etapa prevista no cronograma físico-financeiro e o efetivamente realizado, no mês em análise.

10.6 A fiscalização dos serviços será feita pelo responsável técnico, nomeado e indicado pela Autoridade Competente, que apontará as deficiências verificadas, as quais deverão ser sanadas pela CONTRATADA,

devendo esta proceder às correções e substituições do produto/serviços.

11. CLÁUSULA DÉCIMA PRIMEIRA – PENALIDADES

11.1 Sem prejuízo das responsabilidades civil e criminal previstas na legislação brasileira vigente e da faculdade de rescisão contratual, o Município poderá aplicar sanções de natureza moratória e punitiva à CONTRATADA, diante do não cumprimento das cláusulas contratuais, nos termos previsto no artigo 155 e seguintes da Lei 14.133/2021, garantida a prévia defesa, aplicar à CONTRATADA as seguintes sanções:

a) advertência;
b) multa;
c) impedimento de licitar e contratar;
d) declaração de inidoneidade para licitar ou contratar.

11.1.1 A sanção prevista na alínea "a" do subitem 11.1 será aplicada exclusivamente pela infração administrativa prevista no inciso I do caput do Art. 155 do estatuto federal aplicado a este certame, quando não se justificar a imposição de penalidade mais grave.

11.1.2 A sanção prevista na alínea "b" do subitem 11.1, não poderá ser inferior a 0,5% (cinco décimos por cento) nem superior a 30% (trinta por cento) do valor do contrato licitado ou celebrado com contratação direta e será aplicada ao responsável por qualquer das infrações administrativas previstas no Art. 155 do estatuto federal vigente.

11.1.3 A sanção prevista na alínea "c" do subitem 11.1 será aplicada ao responsável pelas infrações administrativas previstas nos incisos II, III, IV, V, VI e VII do caput do Art. 155 da Lei nº 14.133/2021, quando não se justificar a imposição de penalidade mais grave, e impedirá o responsável de licitar ou contratar no âmbito da Administração Pública direta e indireta do ente federativo que tiver aplicado a sanção, pelo prazo mínimo de 3 (três) anos e máximo de 6 (seis) anos.

11.2 Será aplicada multa por inexecução do objeto da licitação, sendo esta parcial ou total, e será aplicada nos seguintes casos e percentuais:

11.2.1 Quando os trabalhos de fiscalização da Administração da execução dos serviços forem dificultados, inclusive quando forem omitidas informações de responsabilidade da CONTRATADA referentes à execução contratual;

11.2.2 Quando houver descumprimento na execução dos serviços especificados no Projeto, ou das Normas Técnicas pertinentes, que acarrete risco de grave prejuízo para a Administração, terceiros ou de danos ambientais;

11.2.3 Quando a sinalização das frentes de serviços for insuficiente, e mesmo após ter notificada, a CONTRATADA não reforçar a sinalização, com grave risco aos usuários e a segurança no trecho; no caso de recusa injustificada do contratado em assinar ou retirar termo aditivo, dentro do prazo estabelecido pela Administração Pública, será aplicada multa de 2,0% (dois por cento) do valor total do contrato.

11.2.4 Nos demais casos não previstos, fica estabelecida uma multa de 0,3% (três décimos por cento) do valor do contrato na inexecução parcial do objeto da licitação ou descumprimento de qualquer cláusula do contrato;

11.2.5 O atraso injustificado na execução do contrato sujeitará o licitante contratado à aplicação de multa de mora, nas seguintes condições:

11.2.5.1 Fixa-se a multa de mora em 0,3 % (três décimos por cento) por dia de atraso, a incidir sobre o valor total reajustado do contrato, ou sobre o saldo reajustado não atendido, caso o contrato encontre-se parcialmente executado;

11.2.5.2 Os dias de atraso serão contabilizados em conformidade com o cronograma de execução e planejamento do contrato;

11.2.5.3 A aplicação da multa de mora não impede que a Administração rescinda unilateralmente o contrato e aplique as outras sanções previstas no contrato e na Lei 14.133/2021.

11.2.6 As sanções de advertência e inidoneidade não são cumulativas entre si, mas poderão ser aplicadas juntamente com as multas e/ou com a Cláusula Penal no caso de rescisão.

11.2.7 Confirmada a aplicação de quaisquer das sanções administrativas previstas neste Edital,

competirá à Autoridade Competente encaminhar a decisão ao Controle Interno do Município para inserção no cadastro de empresas penalizadas do Município e dos demais órgãos competentes.

11.2.8 Para o caso de rescisão contratual decorrente de inexecução contratual culposa da CONTRATADA, fica instituída a Cláusula Penal Compensatória por perdas e danos no valor de 10% (dez por cento) sobre o saldo contratual reajustado não executado pelo particular, observado o que segue:

11.2.8.1 Para exigir a pena convencional, não é necessário que a CONTRATANTE alegue prejuízo.

11.2.8.2 O montante de 10% (dez por cento) acima definido vale como mínimo da indenização, não prejudicando o ressarcimento por prejuízos com valores a ele excedentes.

11.3 Ficará impedido de licitar e contratar com a União, Estados, Distrito Federal ou Municípios, pelo prazo mínimo de 3 (três) anos e máximo de 6 (seis) anos, em conjunto com multa de 10% (dez por cento) sobre o valor estabelecido em sua proposta, bem como das demais cominações legais, o licitante/contratado que:

I. Der causa à inexecução parcial do contrato;

II. Der causa à inexecução parcial do contrato que cause grave dano à Administração, ao funcionamento dos serviços públicos ou ao interesse coletivo;

III. Der causa à inexecução total do contrato;

IV. Deixar de entregar a documentação exigida para o certame;

V. Não manter a proposta, salvo em decorrência de fato superveniente devidamente justificado;

VI. Não celebrar o contrato ou não entregar a documentação exigida para a contratação, quando convocado dentro do prazo de validade de sua proposta;

VII. Ensejar o retardamento da execução ou da entrega do objeto da licitação sem motivo justificado;

VIII. Apresentar declaração ou documentação falsa exigida para o certame ou prestar declaração falsa durante a licitação ou a execução do contrato;

IX. Fraudar a licitação ou praticar ato fraudulento na execução do contrato;

X. Comportar-se de modo inidôneo ou cometer fraude de qualquer natureza;

XI. Praticar atos ilícitos com vistas a frustrar os objetivos da licitação;

XII. Praticar ato lesivo previsto no Art. 5º da Lei nº 12.846, de 1º de agosto de 2013.

11.4 As sanções administrativas somente serão aplicadas mediante regular processo administrativo, assegurada a ampla defesa e o contraditório e observadas as competências que são próprias da Procuradoria-Geral e Controladoria Geral do Município.

11.5 Os montantes relativos às multas contratuais e a Cláusula Penal Compensatória aplicadas pela Administração poderão ser cobradas judicialmente ou descontadas dos valores devidos ao licitante contratado, relativos às parcelas efetivamente executadas do contrato.

11.6 Nas hipóteses em que os fatos ensejadores da aplicação das multas acarretarem também a rescisão do contrato, os valores referentes às penalidades poderão ainda ser descontados da garantia prestada pela CONTRATADA.

11.7 Em qualquer caso, se após o desconto dos valores relativos às multas restar valor residual em desfavor do licitante contratado, é obrigatória a cobrança, inclusive judicialmente, da diferença.

11.8 Independentemente das sanções legais cabíveis, o Licitante ficará sujeito, ainda, à composição das perdas e danos causados à Administração pelo descumprimento das obrigações licitatórias e/ou contratuais.

11.9 Os prazos referidos neste Edital só se iniciam e vencem em dia de expediente no órgão ou na entidade.

11.10 Do direito de defesa:

11.10.1 Na aplicação da sanção prevista no inciso II do caput do Art. 156 da Lei Federal nº 14.133/2021 (Item 11.1., "b"), será facultada a defesa do interessado no prazo de 15 (quinze) dias úteis, contado da data de sua intimação.

11.10.1.1 O recurso será dirigido à autoridade que tiver proferido a decisão recorrida, que, se não a reconsiderar no prazo de 5 (cinco) dias úteis, encaminhará o recurso com sua motivação à autoridade superior, a qual deverá proferir sua decisão no prazo máximo de 20 (vinte) dias úteis, contado do

recebimento dos autos.

11.10.2 A aplicação das sanções previstas nos incisos III e IV do caput da Lei Federal nº 14.133/2021 (Item 11.1., "c" e "d") requererá a instauração de processo de responsabilização, a ser conduzido por comissão composta de 2 (dois) ou mais servidores estáveis, que avaliará fatos e circunstâncias conhecidos e intimará o licitante ou o contratado para, no prazo de 15 (quinze) dias úteis, contado da data de intimação, apresentar defesa escrita e especificar as provas que pretenda produzir.

11.10.2.1 Na hipótese de deferimento de pedido de produção de novas provas ou de juntada de provas julgadas indispensáveis pela comissão, o licitante ou o contratado poderá apresentar alegações finais no prazo de 15 (quinze) dias úteis, contado da data da intimação.

11.10.3 O recurso e o pedido de reconsideração terão efeito suspensivo do ato ou da decisão recorrida até que sobrevenha decisão final da autoridade competente.

11.10.4 Assegurado o direito à defesa prévia e ao contraditório, e após exaurida a fase recursal, a aplicação da sanção será formalizada por despacho motivado, cujo extrato deverá ser publicado no Diário Oficial dos Municípios.

11.10.5 Após o julgamento do(s) recurso(s), ou transcorrido o prazo sem a sua interposição, a autoridade competente para aplicação da sanção comunicará imediatamente ao órgão competente (Controle Interno) que por sua vez, no prazo máximo 15 (quinze) dias úteis, contado da data de aplicação da sanção, deverá informar e manter atualizados os dados relativos às sanções aplicadas, para fins de publicidade no Cadastro Nacional de Empresas Inidôneas e Suspensas (Ceis) e no Cadastro Nacional de Empresas Punidas (Cnep), instituídos no âmbito do Poder Executivo Federal e SICAF.

11.11 A CONTRATADA terá o prazo de 3 (três) dias úteis para interpor recurso, contados a partir da data de intimação ou da lavratura da ata, em face da extinção do contrato, quando determinada por ato unilateral e escrito da Administração.

11.12 Da sujeição a perdas e danos: Independentemente das sanções legais cabíveis, previstas no edital, a CONTRATADA ficará sujeita, ainda, à composição das perdas e danos causados ao Município pelo descumprimento das obrigações licitatórias.

12. CLÁUSULA DÉCIMA SEGUNDA – RESCISÃO E SUAS CONSEQUÊNCIAS

12.1 A rescisão do presente contrato poderá ocorrer nas hipóteses e condições previstas nos artigos 137, 138 e 139 da Lei nº 14.133/2021, sem prejuízo da aplicação das sanções previstas no presente contrato.

12.2 Os casos de rescisão contratual serão formalmente motivados, assegurando-se à CONTRATADA o direito à prévia e ampla defesa.

12.3 Em caso algum a Administração Pública pagará indenização à CONTRATADA por encargos resultantes da Legislação Trabalhista Previdenciária, Fiscal e Comercial, bem como aqueles resultantes de atos ilícitos praticados pela CONTRATADA e seus prepostos a terceiros.

13. CLÁUSULA DÉCIMA TERCEIRA – FORÇA MAIOR OU DO CASO FORTUITO

13.1 Constitui motivo de força maior ou caso fortuito, para justificativa de atraso ou falta cometida por qualquer uma ou ambas as partes, aos termos do presente Instrumento, os fatos cujo efeito não seja possível evitar ou impedir, nos termos do parágrafo único do Art. 393 do Código Civil Brasileiro, desde que essas causas afetem, diretamente, as obras/serviços contratados.

14. CLÁUSULA DÉCIMA QUARTA – SUBCONTRATAÇÃO

14.1. Poderão ser subcontratados alguns serviços, limitados a 30% (trinta por cento) do valor total a ser contratado, desde que sejam submetidos a previa autorização da fiscalização da CONTRATANTE, através do servidor designado para fiscalização do contrato e homologação do secretário requisitante da licitação.

14.2. A CONTRATADA se obriga a comprovar à Fiscalização a devida capacidade técnica da subcontratada por intermédio de CAT de execução de obra e/ou serviço similar ao solicitado pela CONTRATANTE à CONTRATADA, assim como a documentação necessária que comprove estar em dia com suas obrigações jurídica, fiscal e financeira, sob pena de não ter a subcontratação aprovada pela Fiscalização.

15. CLÁUSULA DÉCIMA QUINTA – ADITIVOS E RECOMPOSIÇÃO DO EQUILÍBRIO ECONÔMICO FINANCEIRO

15.1 DOS ADITIVOS:

15.1.1 O contrato proveniente desta licitação será regido pelas normativas da Lei nº 14.133/2021 e poderá ser alterado, com as devidas justificativas, nos seguintes casos:

1. Unilateralmente pela Administração:

a) quando houver modificação do projeto ou das especificações, para melhor adequação técnica a seus objetivos;

b) quando for necessária a modificação do valor contratual em decorrência de acréscimo ou diminuição quantitativa de seu objeto, nos limites permitidos por esta Lei;

2. Por acordo entre as partes:

a) quando conveniente a substituição da garantia de execução;

b) quando necessária a modificação do regime de execução da obra ou do serviço, bem como do modo de fornecimento, em face de verificação técnica da inaplicabilidade dos termos contratuais originários;

c) quando necessária a modificação da forma de pagamento por imposição de circunstâncias supervenientes, mantido o valor inicial atualizado e vedada a antecipação do pagamento em relação ao cronograma financeiro fixado sem a correspondente contraprestação de fornecimento de bens ou execução de obra ou serviço;

d) para restabelecer o equilíbrio econômico-financeiro inicial do contrato em caso de força maior, caso fortuito ou fato do príncipe ou em decorrência de fatos imprevisíveis ou previsíveis de consequências incalculáveis, que inviabilizem a execução do contrato tal como pactuado, respeitada, em qualquer caso, a repartição objetiva de risco estabelecida no contrato.

15.1.2 Se forem decorrentes de falhas de projeto, as alterações de contratos de obras e serviços de engenharia ensejarão apuração de responsabilidade do responsável técnico e adoção das providências necessárias para o ressarcimento dos danos causados à Administração.

15.1.3 Será aplicado o disposto na alínea "d" do inciso II do item 15.1.1 quando a execução for obstada pelo atraso na conclusão de procedimentos de desapropriação, desocupação, servidão administrativa ou licenciamento ambiental, por circunstâncias alheias ao contratado.

15.1.4 Nas alterações unilaterais a que se refere o inciso I do item 15.1.1 o contratado será obrigado a aceitar, nas mesmas condições contratuais, acréscimos ou supressões de até 25% (vinte e cinco por cento) do valor inicial atualizado do contrato que se fizerem nas obras, nos serviços ou nas compras, e, no caso de reforma de edifício ou de equipamento, o limite para os acréscimos será de 50% (cinquenta por cento).

15.1.5 As alterações unilaterais a que se refere o inciso I do item 15.1.1 não poderão transfigurar o objeto da contratação.

15.1.6 A diferença percentual entre o valor global do contrato e o preço global de referência não poderá ser reduzida em favor do contratado em decorrência de aditamentos que modifiquem a planilha orçamentária.

15.1.7 Nas alterações contratuais para supressão de obras, bens ou serviços, se o contratado já houver adquirido os materiais e os colocados no local dos trabalhos, estes deverão ser pagos pela Administração pelos custos de aquisição regularmente comprovados e monetariamente reajustados, podendo caber indenização por outros danos eventualmente decorrentes da supressão, desde que regularmente comprovados.

15.1.8 Caso haja alteração unilateral do contrato que aumente ou diminua os encargos do contratado, a Administração deverá restabelecer, no mesmo termo aditivo, o equilíbrio econômico-financeiro inicial.

15.1.9 A extinção do contrato não configurará óbice para o reconhecimento do desequilíbrio

econômico-financeiro, hipótese em que será concedida indenização por meio de termo indenizatório.

15.1.9.1 O pedido de restabelecimento do equilíbrio econômico-financeiro deverá ser formulado durante a vigência do contrato e antes de eventual prorrogação nos termos do Art. 107 da Lei nº 14.133/2021.

15.1.10 A formalização do termo aditivo é condição para a execução, pelo contratado, das prestações determinadas pela Administração no curso da execução do contrato, salvo nos casos de justificada necessidade de antecipação de seus efeitos, hipótese em que a formalização deverá ocorrer no prazo máximo de 1 (um) mês.

15.1.11 Os preços contratados serão alterados, para mais ou para menos, conforme o caso, se houver, após a data da apresentação da proposta, criação, alteração ou extinção de quaisquer tributos ou encargos legais ou a superveniência de disposições legais, com comprovada repercussão sobre os preços contratados.

15.1.12 Registros que não caracterizam alteração do contrato podem ser realizados por simples apostila, dispensada a celebração de termo aditivo, como nas seguintes situações:

I. Variação do valor contratual para fazer face ao reajuste ou à repactuação de preços previstos no próprio contrato;
II. Atualizações, compensações ou penalizações financeiras decorrentes das condições de pagamento previstas no contrato;
III. Alterações na razão ou na denominação social do contratado;
IV. Empenho de dotações orçamentárias.

15.2 RECOMPOSIÇÃO DO EQUILÍBRIO ECONÔMICO-FINANCEIRO:

15.2.1 A empresa deverá fazer uma disputa equilibrada, considerando a manutenção do valor proposto pelo prazo de vigência do contrato, pois oscilação de mercado não é fato suficiente a ensejar reequilíbrio econômico-financeiro.

15.2.2 Sempre que atendidas as condições do Contrato considera-se mantido seu equilíbrio econômico-financeiro.

15.2.3 A CONTRATADA somente poderá solicitar a recomposição do equilíbrio econômico-financeiro nas hipóteses excluídas de sua responsabilidade.

15.2.4 Na ocorrência de requerimento de reequilíbrio econômico-financeiro devidamente justificado pela CONTRATADA antes da solicitação da ordem de execução pelo Poder Público, caso os preços apurados no mercado sejam mais vantajosos, poderá a Administração liberar o contratado do compromisso sem aplicação de penalidades.

15.2.5 Na ocorrência de requerimento de reequilíbrio econômico-financeiro pela CONTRATADA após a solicitação da ordem de execução pelo Poder Público, o contratado não poderá recusar e/ou interromper o contrato até decisão final no processo administrativo.

15.2.6 O requerimento de equilíbrio econômico financeiro do contrato, deverá ser encaminhado ao gestor e fiscal do contrato para análise e deliberação e deverá ser instruído com todos os documentos que comprovem o caso de força maior, caso fortuito ou fato do príncipe ou a ocorrência de fatos imprevisíveis ou previsíveis de consequências incalculáveis, que inviabilizem a execução do contrato tal como pactuado, respeitada, em qualquer caso, a repartição objetiva de risco estabelecida no contrato.

15.2.7 A demonstração analítica será apresentada em conformidade com a(s) Planilha(s) de Custos e Formação de Preços apresentada na proposta vencedora do certame.

15.2.8 Os casos omissos serão objeto de análise acurada e criteriosa, lastreadas em elementos técnicos, por intermédio de processo administrativo para apurar o caso concreto.

15.2.9 Qualquer medida que implique alteração dos direitos/obrigações, aqui pactuados só poderá ser adotada mediante autorização por escrito das partes, e será obrigatoriamente ratificada por termo aditivo ao contrato e/ou apostilamento, que passará a integrá-lo para todos os efeitos, regulando as ocorrências futuras.

16. CLÁUSULA DÉCIMA SEXTA – DISPOSIÇÕES ESPECIAIS

16.1 A CONTRATADA se sujeita integralmente aos termos do presente contrato.

16.2 Os casos omissos neste contrato serão resolvidos pela legislação aplicável à espécie e pela Lei nº 14.133/2021.

16.3 A CONTRATADA deverá informar imediatamente à CONTRATANTE, quando ocorrer alteração do endereço comercial, telefones, e-mail, com vistas a possibilitar eventual recebimento de correspondências, comunicados, notificações dentre outros.

16.3.1 O descumprimento deste item, por parte da CONTRATADA, implicará na aceitação, sem qualquer objeção, das determinações emanadas da CONTRATANTE, decorrentes de quaisquer tipos de comunicações eventualmente tentadas, relacionadas com a execução das obras ora CONTRATADA.

16.4 A CONTRATADA é responsável pelos danos causados diretamente à CONTRATANTE ou a terceiros, decorrentes de sua culpa ou dolo na execução do presente contrato, não excluindo ou reduzindo essa responsabilidade à fiscalização ou o acompanhamento por parte da CONTRATANTE.

16.5 O Município reserva a si direito de introduzir modificações no projeto, mesmo durante a execução dos serviços, sempre que julgar necessário. No exercício deste direito, porém, o Município se empenhará no sentido de evitar prejuízos à CONTRATADA.

16.6 Os documentos discriminados neste contrato e os que vierem a ser emitidos pelas partes, em razão deste, o integrarão para todos os fins de direito, independente de transcrição e lhe são anexos.

16.7 Compete ao Município dirimir divergência, de qualquer natureza, havida entre os documentos integrantes deste Instrumento.

16.8 As partes considerarão completamente cumprido o contrato no momento em que todas as obrigações aqui estipuladas estiverem efetivamente satisfeitas, nos termos de direito e aceitas pelo Município.

16.9 O Município poderá, respeitadas outras condições contratuais, tendo presente o seu fluxo/disponibilidade de caixa, acelerar ou desacelerar o cumprimento do cronograma físico-financeiro dos serviços.

16.10 Em observância ao disposto no § 1º do artigo 89 da Lei Federal nº 14.133/2021, a CONTRATADA fica ciente de que ocorrerá a publicação dos dados pessoais como nome completo e CPF do sócio e/ou representante legal, bem como da pessoa jurídica, nos instrumentos contratuais e jurídicos celebrados, que serão publicados no Portal da Transparência com acesso livre, para fins de cumprimento da Lei Geral de Proteção de Dados (LGPD).

17. CLÁUSULA DÉCIMA SÉTIMA – DO FORO

17.1 As partes elegem o foro da Comarca de SÃO JOÃO DO PARAÍSO, com expressa renúncia a qualquer outro, por mais privilegiado que seja, para dirimir as controvérsias oriundas da execução do presente instrumento.

E por estarem justas e CONTRATADAS, as partes assinam o presente instrumento em 2 (duas) vias de igual teor, para que possa produzir os seus legais e esperados efeitos.

SÃO JOÃO DO PARAÍSO, ... de .... de 2025.

CONTRATANTE **CONTRATADO**

TESTEMUNHAS:

_____ _____

Nome:_____ Nome:_____

CPF/MF: _____ CPF/MF: _____

ESTADO DO MARANHÃO
PREFEITURA MUNICIPAL DE SÃO JOÃO DO PARAISO – MA

ANEXO III – MODELO DE CARTA PROPOSTA (READEQUADA)

À Prefeitura Municipal de SÃO JOÃO DO PARAÍSO/MA

Prezados Senhores,
Apresentamos nossa proposta para execução do objeto do Edital de Concorrência Eletrônica n° XXX/2026, que integra o instrumento convocatório da licitação em epígrafe.

ITEM	DESCRIÇÃO	VALOR TOTAL (BDI incluso)
01	**CONTRATAÇÃO DE EMPRESA NA ÁREA DE CONSTRUÇÃO CIVIL PARA A EXECUÇÃO DOS SERVIÇOS DE READEQUAÇÃO E URBANIZAÇÃO DA ORLA DO RIO LAJEADO PARA IMPLANTAÇÃO DE PRAÇA DE EVENTOS, CONFORME CONTRATO DE REPASSE Nº 981571/2025/MTUR/CAIXA.**	

VALOR GLOBAL DA PROPOSTA: R$..... (extenso)

1. **IDENTIFICAÇÃO DO CONCORRENTE:**
   RAZÃO SOCIAL:
   CNPJ:
   REPRESENTANTE LEGAL E CARGO QUE ASSINARÁ O FUTURO CONTRATO:
   CARTEIRA DE IDENTIDADE E CPF:
   ENDEREÇO:
   TELEFONE:
   E-MAIL:
   BANCO, AGÊNCIA e Nº DA CONTA BANCÁRIA

2. **CONDIÇÕES GERAIS:**

Validade da Proposta: 90 (noventa) dias, a partir da data de abertura da licitação.
Condições de Pagamento: De acordo com o cronograma físico-financeiro.
Prazo de Execução: De acordo com o cronograma físico-financeiro.
2.1.- A proponente declara conhecer os termos do instrumento convocatório que rege a presente licitação.
2.2 - Declaro para fins de participação na Concorrência Eletrônica n° XXX/2026, realizada através do Portal www.licitanet.com.br, que nos preços propostos encontram-se incluídos todos os tributos, encargos sociais, embalagens, transporte e quaisquer outros ônus que porventura possam recair sobre o objeto da presente Licitação.
2.3 - Declaro de que essa proposta econômica compreende a integralidade dos custos para atendimento dos direitos trabalhistas assegurados na Constituição Federal, nas leis trabalhistas, nas normas infralegais, nas convenções coletivas de trabalho e nos termos de ajustamento de conduta vigentes na data de entrega das propostas.

Declaro também, que a licitante proponente se compromete a conceder as garantias legais, a cumprir as quantidades e prazo de entrega constantes do edital.

3. ANEXOS DE PROPOSTA:

3.1. Em anexo, apresentamos **a planilha orçamentária** devidamente **preenchida e assinada,** contendo os valores de acordo com as exigências do edital, referência de BDI adotado, correspondentes à proposta em epígrafe, bem como o **cronograma físico-financeiro, composição de custos unitários, composição de encargos sociais.**

LOCAL E DATA
assinatura e carimbo do proponente

ESTADO DO MARANHÃO
PREFEITURA MUNICIPAL DE SÃO JOÃO DO PARAISO – MA

ANEXO IV - MODELO DE DECLARAÇÃO DE VISTORIA

DECLARAMOS, para fins de participação no processo licitatório CONCORRÊNCIA PÚBLICA N° XXX/2026-CPL da Prefeitura Municipal de SÃO JOÃO DO PARAÍSO, que a licitante _____ _____ representada tecnicamente e legalmente pelo ( ) arquiteto / ( ) engenheiro (nome completo) _____ _____ com Registro no CREA (_) / CAU(_)-____ nº _____, inscrita no CNPJ sob o nº _____, instalada no endereço _____ _____ na cidade de_____ - _____, compareceu nesta data a sede da Prefeitura Municipal, tomou conhecimento, em visita técnica, das condições ambientais e técnicas que condicionam **CONTRATAÇÃO DE EMPRESA NA ÁREA DE CONSTRUÇÃO CIVIL PARA A EXECUÇÃO DOS SERVIÇOS DE READEQUAÇÃO E URBANIZAÇÃO DA ORLA DO RIO LAJEADO PARA IMPLANTAÇÃO DE PRAÇA DE EVENTOS, CONFORME CONTRATO DE REPASSE Nº 981571/2025/MTUR/CAIXA.**
Durante a vistoria supracitada, a empresa inspecionou os locais a serem contemplados no projeto, esclarecendo todas as demais dúvidas pertinentes ao objeto desta pesquisa de mercado.

SÃO JOÃO DO PARAÍSO/MA, ___ de _____ de 2026.

_____
(assinatura e carimbo – Servidor responsável pela vistoria)

DECLARAÇÃO DE CONCORDÂNCIA

Concordamos com os termos da declaração acima, dando-nos por satisfeitos com as informações obtidas e plenamente capacitados a elaborar nossa proposta para a licitação.

SÃO JOÃO DO PARAÍSO/MA, ___ de _____ de 2026.

_____
(carimbo e assinatura do representante técnico e legal da declarante)

Nota: A empresa deverá anexar a esta declaração documento comprobatório da competência da assinatura de seu representante como representante técnico e legal

ANEXO V - DECLARAÇÃO UNIFICADA

(A ser apresentado na habilitação)

A empresa ....., inscrita no CNPJ sob o nº ....., por intermédio de seu representante legal o (a) Sr. (a) ....., portador (a) da Carteira de identidade nº ..... e do CPF nº ....., **DECLARA que:**

- Não possui proprietário ou sócio que mantenha vínculo de natureza técnica, comercial, econômica, financeira, trabalhista ou civil com dirigente do órgão ou entidade CONTRATANTE ou com agente público que desempenhe função na licitação ou atue na fiscalização ou na gestão do contrato, ou que deles seja cônjuge, companheiro ou parente em linha reta, colateral ou por afinidade, até o terceiro grau.

- Cumpre as exigências de reserva de cargos para pessoa com deficiência e para reabilitado da Previdência Social, previstas em lei e em outras normas específicas.

- Em atenção ao § 1 do artigo 63 da Lei n. 14.133/2021, declara que suas propostas econômicas compreendem a integralidade dos custos para atendimento dos direitos trabalhistas assegurados na Constituição Federal, nas leis trabalhistas, nas normas infralegais, nas convenções coletivas de trabalho e nos termos de ajustamento de conduta vigentes na data de entrega das propostas.

- Cumpre plenamente os requisitos de habilitação e que se encontra em situação regular perante as Fazendas Nacional, Estadual e Municipal, a Seguridade Social (FGTS), bem como atende a todas as demais exigências de habilitação constantes do edital próprio.

- Em atenção ao inciso VI do artigo 12 da Lei n. 14.133/2021, declara que cumpre integralmente a norma contida no Art. 7°, inc. XXXIII, da Constituição da República, ou seja, de que não possui em seu quadro de pessoal, empregado (s) menor (es) de 18 (dezoito) anos em trabalho noturno, perigoso ou insalubre e de 16 (dezesseis) anos em qualquer trabalho (exceto aprendiz, a partir de 14 (quatorze) anos.

- Até a presente data inexistem fatos impeditivos para a sua habilitação no processo licitatório referente à Concorrência em epígrafe, assim como que está ciente da obrigatoriedade de declarar ocorrências posteriores.

- Não se enquadra em nenhuma das vedações previstas nos artigos 9º, §1º, e 14 da Lei nº 14.133/2021.

- Declara que tem ciência da existência da Lei Geral de Proteção de Dados (LGPD) e, se compromete a adequar todos os procedimentos internos ao disposto na legislação, com intuito de proteção dos dados pessoais repassados pela Prefeitura Municipal de SÃO JOÃO DO PARAÍSO/MA. Fica obrigada a comunicar a Prefeitura Municipal de SÃO JOÃO DO PARAÍSO/MA, em até 24 (vinte e quatro) horas, qualquer incidente de acessos não autorizados aos dados pessoais, situações acidentais ou ilícitas de destruição, perda, alteração, comunicação ou qualquer forma de tratamento inadequado ou ilícito, bem como adotar as providências dispostas no Art. 48 da LGPD.

Local/Data

_____

Nome e assinatura do responsável (representante legal)
Carimbo da empresa

ANEXO **VI** - MODELO DE DECLARAÇÃO DE MICROEMPRESA, DE EMPRESA DE PEQUENO PORTE, NOS TERMOS DO INCISO I E II, DO ART. 3º DA LEI COMPLEMENTAR 123/2006, OU DE COOPERATIVA ENQUADRADA NO ARTIGO 34 DA LEI Nº 11.488, DE 2007.

À PREFEITURA MUNICIPAL DE SÃO JOÃO DO PARAÍSO-MA
COMISSÃO PERMANENTE DE LICITAÇÃO-CPL
Ref.: **CONCORRÊNCIA ELETRÔNICA nº XXX/2026-CPL.**

DECLARAÇÃO

.....(razão social do licitante) , inscrita no CNPJ sob o nº..... , por intermédio de seu representante legal, o(a) Sr.(a) ..... , portador(a) entidade nº ..... e do CPF nº....., DECLARA, para fins do disposto no Edital, sob as sanções administrativas cabíveis e sob as penas da lei, que esta empresa, na presente data, é considerada:

( ) **MICROEMPRESA,** conforme Inciso I do artigo 3º da Lei Complementar nº. 123, de 14/12/2006;
( ) **EMPRESA DE PEQUENO PORTE**, conforme Inciso II do artigo 3º da Lei Complementar nº. 123, de 14/12/2006.
( ) **MICROEMPREENDEDOR INDIVIDUAL**, conforme Inciso §1º do artigo 18-A da Lei Complementar nº. 123, de 14/12/2006.

Declara ainda que a empresa está excluída das vedações constantes do parágrafo 4º do artigo 3º da Lei Complementar nº. 123, de 14 de dezembro de 2006.

Declara-se ainda, que não celebrou contratos com a Administração Pública, no ano-calendário de realização da licitação, cujos valores somados extrapolem a receita bruta máxima admitida para fins de enquadramento como microempresa ou empresa de pequeno porte. Local. Data Nome e assinatura do representante legal da proponente.
Local e data

Assinatura_____
Nome Completo:
Cargo:
CPF:
Doc. Identidade:

Observações:

- Emitir em papel timbrado da empresa;
- No caso do Representante Legal não ser um dos sócios da empresa licitante, deverá será apresentado o instrumento de procuração para tais poderes.
- Carimbo da Empresa
- Assinalar com um "X" a condição da empresa.
- Este formulário deverá ser preenchido pelas empresas que pretenderem se beneficiar nesta licitação do regime diferenciado e favorecido previsto na Lei Complementar nº. 123/2006.

À
Procuradoria Geral do Município de São João do Paraíso – MA.
Nesta,

ASSUNTO: analise e parecer sobre minuta do edital

Atendendo ao disposto no § 1°, Art. 53 da lei nº 14.133/21, encaminho para a analise e parecer sobre a minuta do edital e seus anexos, na modalidade **CONCORRÊNCIA ELETRÔNICA**, do tipo MENOR **PREÇO GLOBAL**, visando A **CONTRATAÇÃO DE EMPRESA NA ÁREA DE CONSTRUÇÃO CIVIL PARA A EXECUÇÃO DOS SERVIÇOS DE READEQUAÇÃO E URBANIZAÇÃO DA ORLA DO RIO LAJEADO PARA IMPLANTAÇÃO DE PRAÇA DE EVENTOS, CONFORME CONTRATO DE REPASSE Nº 981571/2025/MTUR/CAIXA, referente ao processo administrativo n° 008/2026-PMSJP** conforme Memorial Descritivo em anexo.

São João do Paraíso - MA, 25 de fevereiro de 2026.

ZAQUEU DA SILVA CASTRO
Secretário Municipal de Governo e Planejamento
PORTARIA Nº 001/2025

ESTADO DO MARANHÃO

PREFEITURA MUNICIPAL DE SÃO JOÃO DO PARAISO – MA

PARECER JURÍDICO

PROCESSO ADMINISTRATIVO Nº 008/2026-PMSJP-MA
REQUERENTE: Secretaria Municipal de Governo e Planejamento.
ASSUNTO: Análise da Minuta de Edital de Concorrência Eletrônica e seus anexos.
OBJETO: CONTRATAÇÃO DE EMPRESA NA ÁREA DE CONSTRUÇÃO CIVIL PARA A EXECUÇÃO DOS SERVIÇOS DE READEQUAÇÃO E URBANIZAÇÃO DA ORLA DO RIO LAJEADO PARA IMPLANTAÇÃO DE PRAÇA DE EVENTOS, CONFORME CONTRATO DE REPASSE Nº 981571/2025/MTUR/CAIXA

I – DO RELATÓRIO

Trata-se de solicitação encaminhada a esta Procuradoria pelo Secretário Municipal de Gov. E Planejamento desta Prefeitura, em atendimento art. 53 da Lei Federal nº 14.133/21, proceder controle prévio de legalidade da minuta do Edital de Concorrência Eletrônica e seus anexos, **tipo menor preço global, sob o regime de execução empreitada por preço global,** cujo objeto implica **CONTRATAÇÃO DE EMPRESA NA ÁREA DE CONSTRUÇÃO CIVIL PARA A EXECUÇÃO DOS SERVIÇOS DE READEQUAÇÃO E URBANIZAÇÃO DA ORLA DO RIO LAJEADO PARA IMPLANTAÇÃO DE PRAÇA DE EVENTOS, CONFORME CONTRATO DE REPASSE Nº 981571/2025/MTUR/CAIXA,**

O mesmo foi encaminhado a esta Procuradoria para fins de atendimento do despacho acima citado que é o exame da minuta do edital e seus anexos, conforme o disposto no § 1º, art. 53 da Lei Federal nº 14.133/21, in verbis:

> "Art. 53. Ao final da fase preparatória, o processo licitatório seguirá para o órgão de assessoramento jurídico da Administração, que realizará controle prévio de legalidade mediante análise jurídica da contratação.
> § 1º Na elaboração do parecer jurídico, o órgão de assessoramento jurídico da Administração deverá:
> I - apreciar o processo licitatório **conforme critérios objetivos prévios** de atribuição de prioridade;
> II - redigir sua manifestação em linguagem simples e compreensível e de forma clara e objetiva, com apreciação de todos os elementos indispensáveis à contratação e com exposição dos pressupostos de fato e de direito levados em consideração na análise jurídica;

O presente processo licitatório encontra-se instruído, com os seguintes documentos, pertinentes à presente análise:

. Documento de formalização da demanda - DFD
· Autorização da Licitação pela autoridade superior (ordenador de despesas)
. Estudo Técnico Preliminar – ETP
· Mapa de gerenciamento de riscos
· Planilhas orçamentárias
· Despacho com considerações a respeito do orçamento estimativo
· Memorial Descritivo
· Ato de designação do Agente de Contratação

ESTADO DO MARANHÃO

PREFEITURA MUNICIPAL DE SÃO JOÃO DO PARAISO – MA

· Indicação da disponibilidade orçamentária
· Minuta de edital com anexos

É o breve relatório. Segue o parecer.

II – FUNDAMENTAÇÃO

Considerações iniciais

Preliminarmente, cumpre salientar que a presente manifestação torna por base, exclusivamente, os elementos que constam até a presente data nos autos do processo administrativo em epígrafe. Destarte, luz do **art. 53 da Lei Federal nº 14.133/21**, incube a esta Procuradoria emitir parecer jurídico sobre a legalidade e conformidade com as normas aplicaveis, sob o **prisma estritamente jurídico**, excluídos, portanto, aqueles de natureza eminentemente técnica, o que inclui detalhamento do objeto da contratação, suas características, requisitos e especificações, não abrangidos pela alçada desta assessoria.

Presume-se que as especificações técnicas contidas no presente processo, inclusive quanto ao detalhamento do objeto da contratação, suas características, requisitos e avaliação do preço estimado, tenham sido regularmente determinadas pelo setor competente desta Pasta, com base em parâmetros técnicos objetivos, para a melhor consecução do interesse público. Não nos compete, enquanto órgão de consultoria jurídica, manifestar sobre a conveniência e oportunidade da contratação, tampouco sobre aspectos técnicos, extrajurídicos.

Planejamento da Contratação

No que se refere ao planejamento da contratação, a Lei Federal nº 14.133/21 estabeleceu que a fase preparatória do processo licitatório é **caracterizada pelo planejamento** e deve compatibilizar-se com o plano de contratações anual de que trata o inciso VII do caput do art. 12 da referida lei e com as leis orçamentárias, bem como abordar todas as considerações técnicas, mercadológicas e de gestão que podem interferir na contratação, conforme previsto no caput do art. 18.

Destarte que o artigo 18 da Lei nº 14.133, de 2021 elenca providências e documentos que devem instruir a **fase de planejamento**, conforme abaixo transcrito:

> " Art. 18. A fase preparatória do processo licitatório é caracterizada pelo planejamento e deve compatibilizar-se com o plano de contratações anual de que trata o inciso VII do caput do art. 12 desta Lei, sempre que elaborado, e com as leis orçamentárias, bem como abordar todas as considerações técnicas, mercadológicas e de gestão que podem interferir na contratação, compreendidos:
> I - a descrição da necessidade da contratação fundamentada em **estudo técnico preliminar** que caracterize o interesse público envolvido;
> II - a **definição do objeto** para o atendimento da necessidade, por meio de termo de referência, anteprojeto, **projeto básico** ou projeto executivo, conforme o caso;
> III - a definição **das condições de execução e pagamento**, das garantias exigidas e ofertadas e das condições de recebimento;
> IV - o **orçamento estimado**, com as composições dos preços utilizados para sua formação;
> V - a elaboração do **edital de licitação**;

VI - a elaboração de **minuta de contrato**, quando necessária, que constará obrigatoriamente como anexo do edital de licitação;
VII - o **regime** de fornecimento de bens, de prestação de serviços ou **de execução de obras** e serviços de engenharia, observados os potenciais de economia de escala;
VIII - **a modalidade de licitação, o critério de julgamento, o modo de disputa** e a adequação e eficiência da forma de combinação desses parâmetros, para os fins de seleção da proposta apta a gerar o resultado de contratação mais vantajoso para a Administração Pública, considerado todo o ciclo de vida do objeto;
IX - a **motivação circunstanciada das condições do edital,** tais como justificativa de exigências de qualificação técnica, mediante indicação das parcelas de maior relevância técnica ou valor significativo do objeto, e de qualificação econômico-financeira, justificativa dos critérios de pontuação e julgamento das propostas técnicas, nas licitações com julgamento por melhor técnica ou técnica e preço, e justificativa das regras pertinentes à participação de empresas em consórcio;
X - a **análise dos riscos** que possam comprometer o sucesso da licitação e a boa execução contratual;
XI - a motivação sobre o momento da divulgação do orçamento da licitação, observado o art. 24 desta Lei." (grifou-se)

Dito isso, percebe-se que os documentos foram juntados aos autos, consoante ao objeto, cumprindo a legalidade e formalidade processual.

Feitas essas considerações, **cumpre passar em revista os instrumentos legais** atinentes ao planejamento da contratação que se busca com a presente licitação, vejamos:

1. <u>Autorização do Ordenador de Despesas</u>

Passando-se à análise do expediente, verificamos no documento Autorização para licitar, que o ordenador de despesa do Município autorizou a realização do processo licitatório e aprovou o Memorial descritivo da Licitação.

2. <u>Do Estudo Técnico Preliminar</u>

O Estudo Técnico Preliminar (ETP) deve evidenciar o problema a ser resolvido e buscar a melhor solução identificada dentre as possíveis.

Observa-se que o art. 18, §1º da Lei n. 14.133/2021 apresenta elementos que devem ser considerados na elaboração do ETP. Vejamos o comparativo com o ETP apresentado nos autos:

"§ 1º O estudo técnico preliminar a que se refere o inciso I do caput deste artigo deverá evidenciar o problema a ser resolvido e a sua melhor solução, de modo a permitir a avaliação da viabilidade técnica e econômica da contratação, e conterá os seguintes elementos:
I - descrição da necessidade da contratação, considerado o problema a ser resolvido sob a perspectiva do interesse público;

II - demonstração da previsão da contratação no plano de contratações anual, sempre que elaborado, de modo a indicar o seu alinhamento com o planejamento da Administração;

III - requisitos da contratação;

IV - estimativas das quantidades para a contratação, acompanhadas das memórias de cálculo e dos documentos que lhes dão suporte, que considerem interdependências com outras contratações, de modo a possibilitar economia de escala;

V - levantamento de mercado, que consiste na análise das alternativas possíveis, e justificativa técnica e econômica da escolha do tipo de solução a contratar;

VI - estimativa do valor da contratação, acompanhada dos preços unitários referenciais, das memórias de cálculo e dos documentos que lhe dão suporte, que poderão constar de anexo classificado, se a Administração optar por preservar o seu sigilo até a conclusão da licitação;

VII - descrição da solução como um todo, inclusive das exigências relacionadas à manutenção e à assistência técnica, quando for o caso;

VIII - justificativas para o parcelamento ou não da contratação;

IX - demonstrativo dos resultados pretendidos em termos de economicidade e de melhor aproveitamento dos recursos humanos, materiais e financeiros disponíveis;

X - providências a serem adotadas pela Administração previamente à celebração do contrato, inclusive quanto à capacitação de servidores ou de empregados para fiscalização e gestão contratual;

XI - contratações correlatas e/ou interdependentes;

XII - descrição de possíveis impactos ambientais e respectivas medidas mitigadoras, incluídos requisitos de baixo consumo de energia e de outros recursos, bem como logística reversa para desfazimento e reciclagem de bens e refugos, quando aplicável;

XIII - posicionamento conclusivo sobre a adequação da contratação para o atendimento da necessidade a que se destina". (grifos nossos)

Nota-se, portanto, que o Estudo Técnico Preliminar atende, em linhas gerais, aos requisitos elencados na legislação.

Urge dizer, ainda, que não cabe ao órgão jurídico adentrar ao mérito (oportunidade e conveniência) das opções do Administrador. Como assinalado em linhas iniciais, as escolhas no que concerne à necessidade da aquisição dos serviços - especificações, quantidade, material empregado em cada item, etc. - ficam sob o juízo e responsabilidade do administrador público.

3. Da justificativa da Contratação

A justificativa para a contratação consta do item 3 do Estudo Técnico Preliminar- ETP, colacionado no processo. Vejamos:

> "Estudo Técnico Preliminar (ETP) Justificativa da Contratação:
>
> As estradas e acessos rurais necessitam de constante atenção para garantia da trafegabilidade e segurança dos usuários. Intrinsecamente a tipologia do pavimento, notoriamente de terra, possuem problemas crônicos que findam interferindo de forma negativa na serventia do pavimento, como a capacidade

resistente de suporte do tráfego, no conforto e na segurança da via, aumentando o tempo de viagem e a depreciação dos veículos que ali trafegam.

A condição deficitária das vias de tráfego agrícola compromete significativamente o escoamento da produção agropecuária, acarretando obstáculos logísticos que resultam em prejuízos na comercialização dos produtos. Essa situação impacta adversamente não apenas a economia local, mas também a qualidade de vida das comunidades, prejudicando substancialmente o desenvolvimento socioeconômico da população local e, consequentemente, do município como um todo, cuja base econômica repousa na atividade rural. A execução desta proposta visa catalisar o setor agropecuário, estando diretamente alinhada à Ação 20ZV.

4. Escolha da Modalidade da Licitação- Concorrência

Nos termos da Consulta, o fulcro da mesma reside na possibilidade de utilização da **modalidade concorrência** para a contratação do objeto ora mencionado. Observa-se que tal modalidade de licitação é passível de utilização pela Administração Pública Municipal, para contratação de obras, serviços, de qualquer valor. A modalidade de licitação concorrência, tem previsão legal no art. 28, II, da Lei Federal nº 14.133/21, in verbis:

> "Art. 28. São modalidades de licitação:
> I - pregão;
> **II - concorrência;**
> III - concurso;
> IV - leilão;
> V - diálogo competitivo.
> § 1º Além das modalidades referidas no caput deste artigo, a Administração pode servir-se dos procedimentos auxiliares previstos no art. 78 desta Lei.
> § 2º É vedada a criação de outras modalidades de licitação ou, ainda, a combinação daquelas referidas no caput deste artigo."

O art. 6º, XXXVIII, da Lei Federal 14.133, de 1º de abril de 2021, assim preleciona:

> "Art. 6º Para os fins desta Lei, consideram-se:
> (...) XXXVIII - **concorrência**: modalidade de licitação para contratação de bens e serviços especiais e de **obras e serviços comuns e especiais de engenharia**, cujo critério de julgamento poderá ser:
> a) menor preço;
> b) melhor técnica ou conteúdo artístico;
> c) técnica e preço;
> d) maior retorno econômico;
> e) maior desconto;"

Portanto, reputa-se correta a utilização da **modalidade "concorrência".**

5. Designação formal da Equipe da Contratação

Houve a juntada da Portaria nº 002B/2025, que comprova a designação do Agente de Contratação e sua equipe de apoio, conforme dita o art. 8º da Lei nº 14.133, de 2021, estando o feito regularmente instruído quanto ao ponto.

6. Da Pesquisa de Preços

Cumpre à Administração Pública, na fase interna do certame, através de equipe técnica, realizar vistoria e levantamento técnico no local onde serão executados os serviços para mensurar os quantitativos em planilha orçamentária, mediante composição de custos de preços unitários para identificar o valor estimado da contratação utilizando o banco de preço referencial. Essa etapa de planejamento visa a análise dos custos a serem despendidos pela Administração Pública na contratação de determinado objeto. Ciente do valor estimado, a Administração consegue aquilatar o montante dos recursos que poderão ser demandados para o determinado objeto.

Quanto ao orçamento, é dever da Administração, na contratação de serviços, elaborar planilha detalhada com a consolidação dos quantitativos e preços unitários e total da contratação, conforme preconiza o art. 6º, XXIII, "i", art. 18, IV, e § 1º, VI, da Lei nº 14.133, de 2021.

Ressalta-se ainda que a administração deve observar o art. 23, § 2º da Lei nº 14.133, de 2021:

> "Art. 23. O valor previamente estimado da contratação deverá ser compatível com os valores praticados pelo mercado, considerados os preços constantes de bancos de dados públicos e as quantidades a serem contratadas, observadas a potencial economia de escala e as peculiaridades do local de execução do objeto.
> (...) § 2º No processo licitatório para **contratação de obras e serviços de engenharia**, conforme regulamento, o valor estimado, acrescido do percentual de Benefícios e **Despesas Indiretas (BDI)** de referência e dos Encargos Sociais (ES) cabíveis, será definido por meio da utilização de parâmetros na seguinte ordem:
> I - **composição de custos unitários** menores ou iguais à mediana do item correspondente do Sistema de Custos Referenciais de Obras (Sicro), para serviços e obras de infraestrutura de transportes, ou do Sistema Nacional de Pesquisa de Custos e Índices de Construção Civil (Sinapi), para as demais obras e serviços de engenharia;
> II - utilização de dados de pesquisa publicada em mídia especializada, de tabela de referência formalmente aprovada pelo Poder Executivo federal e de sítios eletrônicos especializados ou de domínio amplo, desde que contenham a data e a hora de acesso;
> III - contratações similares feitas pela Administração Pública, em execução ou concluídas no período de 1 (um) ano anterior à data da pesquisa de preços, observado o índice de atualização de preços correspondente;
> IV - pesquisa na base nacional de notas fiscais eletrônicas, na forma de regulamento".(grifos nossos)

Compulsando os autos, verifica-se que foi juntada planilha de custos e formação de preços elaborada por equipe técnica devidamente habilitado e identificado nos autos.

Tendo em conta a natureza estritamente técnica do orçamento, a adequação da metodologia empregada para estimar os custos unitários da contratação deixará de ser examinada neste parecer, por se tratar de atribuição não afeta à formação jurídica e ao prisma do exame da estrita legalidade.

Para a contratação desejada foi encontrado o **Valor Total Estimado de R$ 2.622.954,63 (Dois milhões, seiscentos e vinte e dois mil, novecentos e cinquenta e quatro reais e sessenta e três centavos),** conforme detalhado na planilha orçamentária, composição unitária de preço, composição de BDI, Composição de Encargos Sociais, Curva ABC e Cronograma Físico-Financeiro devidamente datada e assinada pelo responsável técnico da Administração.

7. Documentos Financeiros – Orçamentários

No presente caso, em atenção ao art. 6º, XXIII, "j", c/c art. 18, caput, da Lei nº 14.133, de 2021, a declaração do Ordenador de Despesas acerca da previsão dos recursos orçamentários necessários para fazer face às despesas decorrentes da futura contratação, com a indicação da respectiva rubrica.

8. Da Minuta do Edital

Os requisitos e elementos a serem contemplados na minuta de edital são aqueles previstos no art. 25, caput, da Lei nº 14.133, de 2021, vejamos:

> "o edital deverá conter o objeto da licitação e as regras relativas à convocação, ao julgamento, à habilitação, aos recursos e às penalidades da licitação, à fiscalização e à gestão do contrato, à entrega do objeto e às condições de pagamento".

A Minuta de Edital em análise atende, de uma forma geral, às disposições legais que disciplinam a matéria. Constam desse documento informações sobre o objeto da licitação e forma de acesso e condições de participação na licitação, apresentação de proposta e documentos de habilitação, orientações para o preenchimento da proposta, modo de disputa, fase de julgamento e habilitação, recursos, adjudicação e homologação, condições para a contratação, infrações administrativas e sanções, impugnação ao edital e pedido de esclarecimento e disposições gerais.

9. Critério de Julgamento- Menor Preço Global

Como se nota, a concorrência **será do tipo menor preço global**, conforme a Lei n. 14.133/21 (art. 6º, XXXVII, "a"). Segundo o art. 47, II, da Lei n. 14.133/2021 as licitações de serviços atenderão ao princípio do parcelamento, quando for tecnicamente viável e economicamente vantajoso.

Sabe-se que ao órgão demandante compete definir o critério de adjudicação do objeto licitado. E, caso adote critério distinto da adjudicação por preço unitário, deve indicar as circunstâncias que justificam a realização desse procedimento.

No caso em tela, inobstante a adoção do critério "menor preço global", compulsando os autos, verificou no estudo Técnico Preliminar e Projeto Básico, justificativa pertinente para adotar o critério julgamento supracitado, como a vantajosidade da adjudicação por preço global.

10. Do Modo de Disputa

O modo de disputa eleito pela Administração **foi o aberto**, observadas as disposições do art. 56 da lei 14.133/2021, que dispõe:

> " Art. 56 –O modo de disputa poderá ser, isolada ou **conjuntamente**:

I - aberto, hipótese em que os licitantes apresentarão suas propostas por meio de lances públicos e sucessivos, crescentes ou decrescentes;
II - fechado, hipótese em que as propostas permanecerão em sigilo até a data e hora designadas para sua divulgação".

Ressalte-se que conforme previsão do §1º do art. 56 da lei 14.133/2021, é vedada a utilização isolada do modo de disputa fechado quando adotado o critério de julgamento de menor preço ou de maior desconto, sendo a vedação observada pela área demandante.

11.Da Habilitação

Como é consabido são exigidos para fins de habilitação os documentos necessários e suficientes para demonstrar a capacidade do licitante de realizar o objeto da licitação, nos termos dos arts. 62 a 70 da Lei Federal nº 14.133 de abril de 2021. No caso em tela, **os requisitos de habilitação** estão dispostos no item 8 do Edital.

Restou claro que os parâmetros de qualificação técnica determinados são necessários, suficientes e pertinentes ao objeto licitado e que as exigências formuladas não implicam em restrição do caráter competitivo do certame.

No que se refere **à qualificação econômico-financeira**, foi exigida apresentação de balanço patrimonial, em conformidade com o art. 69, §4º da Lei 14.133/2021.

12.Da Minuta Contratual

O art. 92 da Lei n. 14.133/2021 trata das cláusulas contratuais necessárias. São elas, segundo se infere dos incisos desse dispositivo, as que estabeleçam:

" - **o objeto** e seus elementos característicos;
II - a **vinculação ao edital de licitação** e à proposta do licitante vencedor ou ao ato que tiver autorizado a contratação direta e à respectiva proposta;
III - a **legislação aplicável** à execução do contrato, inclusive quanto aos casos omissos;
IV - o **regime de execução** ou a forma de fornecimento;
V - o **preço e as condições de pagamento**, os critérios, a data - base e a periodicidade do reajustamento de preços e os critérios de atualização monetária entre a data do adimplemento das obrigações e a do efetivo pagamento;
VI - os critérios e a periodicidade da medição, quando for o caso, e o prazo para liquidação e para pagamento;
VII - **os prazos de início das etapas de execução, conclusão**, entrega, observação e recebimento definitivo, quando for o caso;
VIII - **o crédito pelo qual correrá a despesa**, com a indicação da classificação funcional programática e da categoria econômica;
IX - a matriz de risco, quando for o caso;
X - **as garantias oferecidas para assegurar sua plena execução**, quando exigidas, inclusive as que forem oferecidas pelo contratado no caso de antecipação de valores a título de pagamento;
XI - **garantia contratual do objeto,** observados as modalidades estabelecidas nesta;

XII - os direitos e as responsabilidades das partes, as penalidades cabíveis e os valores das multas e suas bases de cálculo;
XIII - a **obrigação do contratado** de manter, durante toda a execução do contrato, em compatibilidade com as obrigações por ele assumidas, **todas as condições exigidas para a habilitação na licitação**, ou para a qualificação, na contratação direta;
XIV - a obrigação de o contratado cumprir as exigências de reserva de cargos prevista em lei, bem como em outras normas específicas, para pessoa com deficiência, para reabilitado da Previdência Social e para aprendiz;
XV - o modelo de gestão do contrato, observados os requisitos."

In casu, observa-se que a Minuta de Edital da Concorrência Eletrônica e seus anexos estão em consonância com as disposições acima citadas, conforme as cláusulas mencionadas.

13.Da Publicação do Edital

Conforme art. 54, caput e §1º, c/c art. 94 da Lei nº 14.133, de 2021, é obrigatória a divulgação e a manutenção do inteiro teor do edital de licitação e dos seus anexos e do termo de contrato no **Portal Nacional de Contratações Públicas** – PNCP e a publicação de extrato do edital em jornal de grande circulação, esta fase ainda não foi atingida.

Destaca-se também que, após a homologação do processo licitatório, é obrigatória a disponibilização no Portal Nacional de Contratações Públicas (PNCP) dos documentos elaborados na fase preparatória que porventura não tenham integrado o edital e seus anexos, conforme determina o art. 54, § 3º, da Lei nº 14.133, de 2021.

III – CONCLUSÃO

Desse modo, verifica-se que o processo administrativo ora analisado, até o presente momento, sobretudo a minuta do Edital e seus anexos, está em consonância com os dispositivos da Lei Federal nº 14.133 de 1º de abril de 2021, razão pela qual opina esta Procuradoria pela regularidade jurídica, ressalvado o juízo de mérito da Administração e os aspectos técnicos, econômicos e financeiros, que escapam à análise deste órgão.

É o Parecer.

São João do Paraíso- MA, 26 de fevereiro de 2026.

DANIEL EDUARDO DA EXALTAÇÃO
Procurador Municipal/Geral
OAB/MA 13.250

PROCESSO ADMINISTRATIVO Nº: 008/2026
CONCORRÊNCIA PÚBLICA Nº: 005/2026-CPL

ÓRGÃO INTERESSADO: PREFEITURA MUNICIPAL DE SÃO JOÃO DO PARAÍSO – MA

OBJETO: CONTRATAÇÃO DE EMPRESA NA ÁREA DE CONSTRUÇÃO CIVIL PARA A EXECUÇÃO DOS SERVIÇOS DE READEQUAÇÃO E URBANIZAÇÃO DA ORLA DO RIO LAJEADO PARA IMPLANTAÇÃO DE PRAÇA DE EVENTOS, CONFORME CONTRATO DE REPASSE Nº 981571/2025/MTUR/CAIXA.

JUSTIFICAVA DE UTILIZAÇÃO DA CONCORRÊNCIA ELETRÔNICA EM DETRIMENTO AO PREGÃO.

Diante a iniciação do processo licitatório de número 005/2026, em que figura como modalidade de licitação apresentada ao Departamento de Licitação, para devida apreciação e eventuais correções à modalidade Concorrência, na forma eletrônica, venho apresentar as devidas justificativas para o emprego dessa modalidade Licitatória, conforme orientação da· assessoria jurídica com fulcro a legislação pertinente.
O Processo supracitado, tem por objeto a CONTRATAÇÃO DE EMPRESA NA ÁREA DE CONSTRUÇÃO CIVIL PARA A EXECUÇÃO DOS SERVIÇOS DE READEQUAÇÃO E URBANIZAÇÃO DA ORLA DO RIO LAJEADO PARA IMPLANTAÇÃO DE PRAÇA DE EVENTOS, CONFORME CONTRATO DE REPASSE Nº 981571/2025/MTUR/CAIXA. A modalidade licitatória adotada foi a concorrência, na forma eletrônica, tomando por amparo legal o que está previsto na Lei 14.133/2021, Decreto nº 10.024, de 20 de setembro de 2019, ora expostos:

> *Lei nº 14.133/21*
> *Art. 6° Para os fins desta Lei, consideram-se:*
> *XXI - serviço de engenharia: toda atividade ou conjunto de atividades destinadas a obter determinada utilidade, intelectual ou material, de interesse para a Administração e que. não enquadradas no conceito de obra a que se refere o inciso XII do caput deste artigo, são estabelecidas, por força de lei, como privativas das profissões de arquiteto e engenheiro ou de técnicos especializados, que compreendem:*
> *XXXVIII - concorrência: modalidade de licitação para contratação de bens e serviços especiais e de obras e serviços comuns e especiais de engenharia, cujo critério de julgamento poderá ser:*
> *Art. 29. A concorrência e o pregão seguem o rito procedimental comum a que se refere o art. 17 desta Lei, adotando-se o pregão sempre que o objeto possuir padrões de desempenho e qualidade que possam ser objetivamente definidos pelo edital, por meio de especificações usuais de mercado.*
> *Parágrafo único. O pregão não se aplica às contratações de serviços técnicos especializados de natureza predominantemente intelectual e de obras e serviços de engenharia, exceto os serviços de engenharia de que trata a alínea "a" do inciso XXI do caput do art. 6' desta Lei.*

Considerando, por fim, que a Concorrência é a forma obrigatória de modalidade de licitação a ser utilizado para licitar Obras e Serviços de Engenharia que não se enquadram no inciso XXI do caput do art. 6° da Lei nº 14.133/21.
Por tanto, como já demonstrado antes, a utilização da Modalidade Pregão não deve ser utilizada para contratação de bens e serviços especiais e de obras e serviços comuns e especiais de engenharia.

Por fim, decidiu-se pela utilização da modalidade CONCORRÊNCIA, na forma ELETRÔNICA, que está devidamente adequada a legislação vigente, atendendo o disposto no Art. 6, inciso XXXVIII, bem como o caput do Art. 29 e seu parágrafo único da Lei nº 14.133/2021.

São João do Paraíso, estado do Maranhão, 02 de março de 2026.

ILTON RODRIGUES DE SOUSA
Agente de Contratação
Portaria nº 002B/2025

PREFEITURA DE SÃO JOÃO DO PARAÍSO
Construindo Uma Nova História

ESTADO DO MARANHÃO
PREFEITURA MUNICIPAL DE SÃO JOÃO DO PARAISO – MA

CONCORRÊNCIA

005/2026

CONTRATANTE

PREFEITURA MUNICIPAL DE SÃO JOÃO DO PARAÍSO

OBJETO

CONTRATAÇÃO DE EMPRESA NA ÁREA DE CONSTRUÇÃO CIVIL PARA A EXECUÇÃO DOS SERVIÇOS DE READEQUAÇÃO E URBANIZAÇÃO DA ORLA DO RIO LAJEADO PARA IMPLANTAÇÃO DE PRAÇA DE EVENTOS, CONFORME CONTRATO DE REPASSE Nº 981571/2025/MTUR/CAIXA.

VALOR TOTAL DA CONTRATAÇÃO

R$ 2.622.954,63 (Dois milhões, seiscentos e vinte e dois mil, novecentos e cinquenta e quatro reais e sessenta e três centavos)

DATA DA SESSÃO PÚBLICA

Dia 19/03/2026 às 08:30h (horário de Brasília)

CRITÉRIO DE JULGAMENTO:

Menor Preço Global

MODO DE DISPUTA:

aberto

PREFERÊNCIA ME/EPP/EQUIPARADAS

SIM / NÃO

Sumário

1. DO OBJETO 3
2. DA PARTICIPAÇÃO NA LICITAÇÃO 3
3. DA APRESENTAÇÃO DA PROPOSTA E DOS DOCUMENTOS DE HABILITAÇÃO 5
4. DO PREENCHIMENTO DA PROPOSTA 7
5. DA ABERTURA DA SESSÃO, CLASSIFICAÇÃO DAS PROPOSTAS E FORMULAÇÃO DE LANCES 8
6. DA FASE DE JULGAMENTO 10
7. DA FASE DE HABILITAÇÃO 12
8. DOS RECURSOS 19
9. DAS INFRAÇÕES ADMINISTRATIVAS E SANÇÕES 19
10. DA IMPUGNAÇÃO AO EDITAL E DO PEDIDO DE ESCLARECIMENTO 21
11. DAS DISPOSIÇÕES GERAIS 21

PMSJP
FL.(S) 37
Nº 14
RÚBRICA:

ESTADO DO MARANHÃO
PREFEITURA MUNICIPAL DE SÃO JOÃO DO PARAISO – MA

CONCORRÊNCIA PÚBLICA
OBRA
EMPREITADA POR PREÇO GLOBAL

PROCESSO ADMINISTRATIVO N°: **008/2026**
CONCORRÊNCIA PÚBLICA N°: **005/2026-CPL**
ÓRGÃO INTERESSADO: **PREFEITURA MUNICIPAL DE SÃO JOÃO DO PARAÍSO - MA**

Torna-se público que o Município de São João do Paraíso, Estado do Maranhão, por intermédio da **PREFEITURA MUNICIPAL DE SÃO JOÃO DO PARAÍSO**, sediado na Avenida Marcos Silva, nº 150, Centro, SÃO JOÃO DO PARAÍSO, MA, realizará licitação, na modalidade **CONCORRÊNCIA**, na forma **ELETRÔNICA,** critério de Julgamento **MENOR PREÇO**, empreitada por preço **GLOBAL**, nos termos da Lei nº 14.133, de 2021 e demais legislação aplicável e, ainda, de acordo com as condições estabelecidas neste Edital.

Inserção de propostas:	**Até dia 19/03/2026 às 08:29 horas (Horário de Brasília)**
Início da sessão:	**19/03/2026**
Horário:	**08:30 horas (Horário de Brasília)**
Local:	**www.licitanet.com.br**
Modo de Disputa:	Aberto

1. DO OBJETO

1.1. O objeto da presente licitação é a **CONTRATAÇÃO DE EMPRESA NA ÁREA DE CONSTRUÇÃO CIVIL PARA A EXECUÇÃO DOS SERVIÇOS DE READEQUAÇÃO E URBANIZAÇÃO DA ORLA DO RIO LAJEADO PARA IMPLANTAÇÃO DE PRAÇA DE EVENTOS, CONFORME CONTRATO DE REPASSE Nº 981571/2025/MTUR/CAIXA,** conforme condições, quantidades e exigências estabelecidas neste Edital e seus anexos.

1.2. O valor Estimado da contratação é de **R$ 2.622.954,63 (Dois milhões, seiscentos e vinte e dois mil, novecentos e cinquenta e quatro reais e sessenta e três centavos);**

1.3. As despesas oriundas da contratação correrão por conta das seguintes rubricas:

DOTAÇÃO ORÇAMENTÁRIA

UNIDADE: 06 - SECRETARIA MUNICIPAL DE INFRAESTRUTURA
CLASSIFICAÇÃO: 15.451.0008.1004 - CONSTRUÇÃO,AMPLIAÇÃO E REFORMA DE PRAÇAS PUBLICAS
NATUREZA DA DESPESA: 4.4.90.51.00 – OBRAS E INSTALAÇÕES
FONTE DOS RECURSOS: Recursos Próprios do Município/1717.99.0.0 - OUTRAS TRANSF.CONVÊNIOS UNIÃO ENTIDADES

1.4. ***A licitação será realizada em lotes que contemplam todos os serviços descritos na Planilha Orçamentária.***

2. DA PARTICIPAÇÃO NA LICITAÇÃO

2.1. Poderão participar deste Pregão os interessados que estiverem previamente credenciados na Plataforma **PORTAL DE COMPRAS PÚBLICAS** (www.licitanet.com.br).

2.2. O licitante responsabiliza-se exclusiva e formalmente pelas transações efetuadas em seu nome, assume como firmes e verdadeiras suas propostas e seus lances, inclusive os atos praticados diretamente ou por seu representante, excluída a responsabilidade do provedor do sistema ou do órgão ou entidade promotora da licitação por eventuais danos decorrentes de uso indevido das credenciais de acesso, ainda que por terceiros.

2.3. É de responsabilidade do cadastrado conferir a exatidão dos seus dados cadastrais nos Sistemas relacionados no item anterior e mantê-los atualizados junto aos órgãos responsáveis pela informação, devendo proceder, imediatamente, à correção ou à alteração dos registros tão logo identifique incorreção ou aqueles se tornem desatualizados.

2.4. A não observância do disposto no item anterior poderá ensejar desclassificação no momento da habilitação.

2.5. Será concedido tratamento favorecido para as microempresas e empresas de pequeno porte para as sociedades cooperativas mencionadas no artigo 16 da Lei nº 14.133, de 2021, para o agricultor familiar, o produtor rural pessoa física e para o microempreendedor individual - MEI, nos limites previstos da Lei Complementar nº 123, de 2006 e do Decreto n.º 8.538, de 2015.

2.6. Será concedida prioridade de contratação de microempresas e empresas de pequeno porte sediadas no **ÂMBITO LOCAL e ou REGIONAL**, nos termos do art. 9º do Decreto nº 8.538/2015 para promover o desenvolvimento econômico e social no âmbito local.

2.6.1. Considera-se sediadas no **ÂMBITO LOCAL** as empresas sediadas no Município de São João do Paraíso/MA;

2.6.2. Considera-se sediadas em **ÂMBITO REGIONAL** as empresas sediadas na microrregião 019, composta pelas cidades: Campestre do Maranhão, Carolina, Estreito, Porto Franco, São João do Paraíso e São Pedro dos Crentes.

2.7. Não poderão disputar esta licitação:

2.7.1. Aquele que não atenda às condições deste Edital e seu(s) anexo(s);

2.7.2. Autor do anteprojeto, do projeto básico ou do projeto executivo, pessoa física ou jurídica, quando a licitação versar sobre serviços ou fornecimento de bens a ele relacionados;

2.7.3. Empresa, isoladamente ou em consórcio, responsável pela elaboração do projeto básico ou do projeto executivo, ou empresa da qual o autor do projeto seja dirigente, gerente, controlador, acionista ou detentor de mais de 5% (cinco por cento) do capital com direito a voto, responsável técnico ou subcontratado, quando a licitação versar sobre serviços ou fornecimento de bens a ela necessários;

2.7.4. Pessoa física ou jurídica que se encontre, ao tempo da licitação, impossibilitada de participar da licitação em decorrência de sanção que lhe foi imposta;

2.7.5. Aquele que mantenha vínculo de natureza técnica, comercial, econômica, financeira, trabalhista ou civil com dirigente do órgão ou entidade contratante ou com agente público que desempenhe função na licitação ou atue na fiscalização ou na gestão do contrato, ou que deles seja cônjuge, companheiro ou parente em linha reta, colateral ou por afinidade, até o terceiro grau;

2.7.6. Empresas controladoras, controladas ou coligadas, nos termos da Lei nº 6.404, de 15 de dezembro de 1976, concorrendo entre si;

2.7.7. Pessoa física ou jurídica que, nos 5 (cinco) anos anteriores à divulgação do edital, tenha sido condenada judicialmente, com trânsito em julgado, por exploração de trabalho

infantil, por submissão de trabalhadores a condições análogas às de escravo ou por contratação de adolescentes nos casos vedados pela legislação trabalhista;

2.7.8. Agente público do órgão ou entidade licitante;

2.7.9. *Pessoas jurídicas reunidas em consórcio;*

2.7.10. Organizações da Sociedade Civil de Interesse Público - OSCIP, atuando nessa condição;

2.7.11. Não poderá participar, direta ou indiretamente, da licitação ou da execução do contrato agente público do órgão ou entidade contratante, devendo ser observadas as situações que possam configurar conflito de interesses no exercício ou após o exercício do cargo ou emprego, nos termos da legislação que disciplina a matéria, conforme § 1º do art. 9º da Lei nº 14.133, de 2021.

2.8. O impedimento de que trata o item 2.7.4 será também aplicado ao licitante que atue em substituição a outra pessoa, física ou jurídica, com o intuito de burlar a efetividade da sanção a ela aplicada, inclusive a sua controladora, controlada ou coligada, desde que devidamente comprovado o ilícito ou a utilização fraudulenta da personalidade jurídica do licitante.

2.9. A critério da Administração e exclusivamente a seu serviço, o autor dos projetos e a empresa a que se referem os itens 2.7.2 e 2.7.3 poderão participar no apoio das atividades de planejamento da contratação, de execução da licitação ou de gestão do contrato, desde que sob supervisão exclusiva de agentes públicos do órgão ou entidade.

2.10. Equiparam-se aos autores do projeto as empresas integrantes do mesmo grupo econômico.

2.11. O disposto nos itens 2.7.2 e 2.7.3 não impede a licitação ou a contratação de serviço que inclua como encargo do contratado a elaboração do projeto básico e do projeto executivo, nas contratações integradas, e do projeto executivo, nos demais regimes de execução.

2.12. Em licitações e contratações realizadas no âmbito de projetos e programas parcialmente financiados por agência oficial de cooperação estrangeira ou por organismo financeiro internacional com recursos do financiamento ou da contrapartida nacional, não poderá participar pessoa física ou jurídica que integre o rol de pessoas sancionadas por essas entidades ou que seja declarada inidônea nos termos da Lei nº 14.133/2021.

2.13. A vedação de que trata o item 2.7.8 estende-se a terceiro que auxilie a condução da contratação na qualidade de integrante de equipe de apoio, profissional especializado ou funcionário ou representante de empresa que preste assessoria técnica.

3. DA APRESENTAÇÃO DA PROPOSTA E DOS DOCUMENTOS DE HABILITAÇÃO

3.1. Na presente licitação, a fase de habilitação sucederá as fases de apresentação de propostas e lances e de julgamento.

3.2. Os licitantes encaminharão, exclusivamente por meio do sistema eletrônico, a proposta com o preço ou o percentual de desconto, conforme o critério de julgamento adotado neste Edital, até a data e o horário estabelecidos para abertura da sessão pública.

3.3. Caso a fase de habilitação anteceda as fases de apresentação de propostas e lances, os licitantes encaminharão, na forma e no prazo estabelecidos no item anterior, simultaneamente os documentos de habilitação e a proposta com o preço ou o percentual de desconto, observado o disposto nos itens **Erro! A origem da referência não foi encontrada.** e 8.9.1 deste Edital.

3.4. No cadastramento da proposta inicial, o licitante declarará, em campo próprio do sistema, que:

3.4.1. Está ciente e concorda com as condições contidas no edital e seus anexos, bem como de que a proposta apresentada compreende a integralidade dos custos para atendimento dos

direitos trabalhistas assegurados na Constituição Federal, nas leis trabalhistas, nas normas infralegais, nas convenções coletivas de trabalho e nos termos de ajustamento de conduta vigentes na data de sua entrega em definitivo e que cumpre plenamente os requisitos de habilitação definidos no instrumento convocatório;

3.4.2. Não emprega menor de 18 anos em trabalho noturno, perigoso ou insalubre e não emprega menor de 16 anos, salvo menor, a partir de 14 anos, na condição de aprendiz, nos termos do artigo 7°, XXXIII, da Constituição;

3.4.3. Não possui empregados executando trabalho degradante ou forçado, observando o disposto nos incisos III e IV do art. 1º e no inciso III do art. 5º da Constituição Federal;

3.5. cumpre as exigências de reserva de cargos para pessoa com deficiência e para reabilitado da Previdência Social, previstas em lei e em outras normas específicas.

3.6. O licitante organizado em cooperativa deverá declarar, ainda, em campo próprio do sistema eletrônico, que cumpre os requisitos estabelecidos no artigo 16 da Lei nº 14.133, de 2021.

3.7. O fornecedor enquadrado como microempresa, empresa de pequeno porte ou sociedade cooperativa deverá declarar, ainda, em campo próprio do sistema eletrônico, que cumpre os requisitos estabelecidos no artigo 3° da Lei Complementar nº 123, de 2006, estando apto a usufruir do tratamento favorecido estabelecido em seus arts. 42 a 49, observado o disposto nos §§ 1º ao 3º do art. 4º, da Lei n.º 14.133, de 2021.

3.8. A falsidade da declaração de que trata os itens 3.4 ou 3.7 sujeitará o licitante às sanções previstas na Lei nº 14.133, de 2021, e neste Edital.

3.9. Os licitantes poderão retirar ou substituir a proposta ou, na hipótese de a fase de habilitação anteceder as fases de apresentação de propostas e lances e de julgamento, os documentos de habilitação anteriormente inseridos no sistema, até a abertura da sessão pública.

3.10. Não haverá ordem de classificação na etapa de apresentação da proposta e dos documentos de habilitação pelo licitante, o que ocorrerá somente após os procedimentos de abertura da sessão pública e da fase de envio de lances.

3.11. Serão disponibilizados para acesso público os documentos que compõem a proposta dos licitantes convocados para apresentação de propostas, após a fase de envio de lances.

3.12. Desde que disponibilizada a funcionalidade no sistema, o licitante poderá parametrizar o seu valor final mínimo ou o seu percentual de desconto máximo quando do cadastramento da proposta e obedecerá às seguintes regras:

3.12.1. A aplicação do intervalo mínimo de diferença de valores ou de percentuais entre os lances, que incidirá tanto em relação aos lances intermediários quanto em relação ao lance que cobrir a melhor oferta; e

3.12.2. Os lances serão de envio automático pelo sistema, respeitado o valor final mínimo, caso estabelecido, e o intervalo de que trata o subitem acima.

3.13. O valor final mínimo ou o percentual de desconto final máximo parametrizado no sistema poderá ser alterado pelo fornecedor durante a fase de disputa, sendo vedado:

3.13.1. Valor superior a lance já registrado pelo fornecedor no sistema, quando adotado o critério de julgamento por menor preço; e

3.13.2. Percentual de desconto inferior a lance já registrado pelo fornecedor no sistema, quando adotado o critério de julgamento por maior desconto.

3.14. O valor final mínimo ou o percentual de desconto final máximo parametrizado na forma do item 3.12 possuirá caráter sigiloso para os demais fornecedores e para o órgão ou entidade promotora da licitação, podendo ser disponibilizado estrita e permanentemente aos órgãos de controle externo e interno.

3.15. Caberá ao licitante interessado em participar da licitação acompanhar as operações no sistema eletrônico durante o processo licitatório e se responsabilizar pelo ônus decorrente da perda de negócios diante da inobservância de mensagens emitidas pela Administração ou de sua desconexão.

3.16. O licitante deverá comunicar imediatamente ao provedor do sistema qualquer acontecimento que possa comprometer o sigilo ou a segurança, para imediato bloqueio de acesso.

4. DA GARANTIA DA PROPOSTA

4.1. Não serão exigidas PRESTAÇÃO de GARANTIA.

5. DO PREENCHIMENTO DA PROPOSTA

5.1. O licitante deverá enviar sua proposta mediante o preenchimento, no sistema eletrônico, dos seguintes campos:

5.1.1. ***Valor Unitário e valor total do Lote 01.***

5.1.2. *Planilha orçamentária deverá estar acompanhada das planilhas de composição de preços unitários, cronograma físico financeiro, BDI, encargos sociais;*

5.1.3. Descrição do objeto, contendo as informações similares à especificação do Termo de Referência;

5.2. Todas as especificações do objeto contidas na proposta vinculam o licitante.

5.3. Nos valores propostos estarão inclusos todos os custos operacionais, encargos previdenciários, trabalhistas, tributários, comerciais e quaisquer outros que incidam direta ou indiretamente na execução do objeto.

5.4. Os preços ofertados, tanto na proposta inicial, quanto na etapa de lances, serão de exclusiva responsabilidade do licitante, não lhe assistindo o direito de pleitear qualquer alteração, sob alegação de erro, omissão ou qualquer outro pretexto.

5.5. Se o regime tributário da empresa implicar o recolhimento de tributos em percentuais variáveis, a cotação adequada será a que corresponde à média dos efetivos recolhimentos da empresa nos últimos doze meses.

5.6. Independentemente do percentual de tributo inserido na planilha, no pagamento serão retidos na fonte os percentuais estabelecidos na legislação vigente.

5.7. *Na presente licitação, a Microempresa e a Empresa de Pequeno Porte não poderão se beneficiar do regime de tributação pelo Simples Nacional, visto que os serviços serão prestados com disponibilização de trabalhadores em dedicação exclusiva de mão de obra, o que configura cessão de mão de obra para fins tributários, conforme art. 17, inciso XII, da Lei Complementar no 123/2006.*

5.8. A apresentação das propostas implica obrigatoriedade do cumprimento das disposições nelas contidas, em conformidade com o que dispõe o Projeto Básico, assumindo o proponente o compromisso de executar o objeto licitado nos seus termos, bem como de fornecer os materiais, equipamentos, ferramentas e utensílios necessários, em quantidades e qualidades adequadas à perfeita execução contratual, promovendo, quando requerido, sua substituição.

5.9. O prazo de validade da proposta não será inferior a **60 (sessenta)** dias, a contar da data de sua apresentação.

5.10. Os licitantes devem respeitar os preços máximos estabelecidos nas normas de regência de contratações públicas federais, quando participarem de licitações públicas;

5.10.1. Caso o critério de julgamento seja o de maior desconto, o preço já decorrente da aplicação do desconto ofertado deverá respeitar os preços máximos previstos no item 4.9.

5.11. O descumprimento das regras supramencionadas pela Administração por parte dos contratados pode ensejar a responsabilização pelo Tribunal de Contas da União e, após o devido

processo legal, gerar as seguintes consequências: assinatura de prazo para a adoção das medidas necessárias ao exato cumprimento da lei, nos termos do art. 71, inciso IX, da Constituição; ou condenação dos agentes públicos responsáveis e da empresa contratada ao pagamento dos prejuízos ao erário, caso verificada a ocorrência de superfaturamento por sobrepreço na execução do contrato.

6. DA ABERTURA DA SESSÃO, CLASSIFICAÇÃO DAS PROPOSTAS E FORMULAÇÃO DE LANCES

6.1. A abertura da presente licitação dar-se-á automaticamente em sessão pública, por meio de sistema eletrônico, na data, horário e local indicados neste Edital.

6.2. Os licitantes poderão retirar ou substituir a proposta ou os documentos de habilitação, quando for o caso, anteriormente inseridos no sistema, até a abertura da sessão pública.

6.3. O sistema disponibilizará campo próprio para troca de mensagens entre o Agente de Contratação e os licitantes.

6.4. Iniciada a etapa competitiva, os licitantes deverão encaminhar lances exclusivamente por meio de sistema eletrônico, sendo imediatamente informados do seu recebimento e do valor consignado no registro.

6.1. O lance deverá ser ofertado pelo valor **GLOBAL** do **LOTE 01.**

6.2. Os licitantes poderão oferecer lances sucessivos, observando o horário fixado para abertura da sessão e as regras estabelecidas no Edital.

6.3. O licitante somente poderá oferecer lance *de valor inferior ou percentual de desconto superior* ao último por ele ofertado e registrado pelo sistema.

6.4. O intervalo mínimo de diferença de valores ou percentuais entre os lances, que incidirá tanto em relação aos lances intermediários quanto em relação à proposta que cobrir a melhor oferta deverá ser *de **R$ 100,00 (cem reais)**.*

6.5. O licitante poderá, uma única vez, excluir seu último lance ofertado, no intervalo de quinze segundos após o registro no sistema, na hipótese de lance inconsistente ou inexequível.

6.6. O procedimento seguirá de acordo com o modo de disputa adotado.

6.7. Será adotado para o envio de lances na licitação o modo de disputa **"ABERTO"**, os licitantes apresentarão lances públicos e sucessivos, com prorrogações.

6.7.1. A etapa de lances da sessão pública terá duração de dez minutos e, após isso, será prorrogada automaticamente pelo sistema quando houver lance ofertado nos últimos dois minutos do período de duração da sessão pública.

6.7.2. A prorrogação automática da etapa de lances, de que trata o subitem anterior, será de dois minutos e ocorrerá sucessivamente sempre que houver lances enviados nesse período de prorrogação, inclusive no caso de lances intermediários.

6.7.3. Não havendo novos lances na forma estabelecida nos itens anteriores, a sessão pública encerrar-se-á automaticamente, e o sistema ordenará e divulgará os lances conforme a ordem final de classificação.

6.7.4. Definida a melhor proposta, se a diferença em relação à proposta classificada em segundo lugar for de pelo menos 5% (cinco por cento), o Agente de Contratação, auxiliado pela equipe de apoio, poderá admitir o reinício da disputa aberta, para a definição das demais colocações.

6.7.5. Após o reinício previsto no item supra, os licitantes serão convocados para apresentar lances intermediários.

6.8. Após o término dos prazos estabelecidos nos subitens anteriores, o sistema ordenará e divulgará os lances segundo a ordem crescente de valores.

6.9. Não serão aceitos dois ou mais lances de mesmo valor, prevalecendo aquele que for recebido e registrado em primeiro lugar.

6.10. Durante o transcurso da sessão pública, os licitantes serão informados, em tempo real, do valor do menor lance registrado, vedada a identificação do licitante.

6.11. No caso de desconexão com o Agente de Contratação, no decorrer da etapa competitiva da licitação, o sistema eletrônico poderá permanecer acessível aos licitantes para a recepção dos lances.

6.12. Quando a desconexão do sistema eletrônico para o Agente de Contratação persistir por tempo superior a dez minutos, a sessão pública será suspensa e reiniciada somente após decorridas vinte e quatro horas da comunicação do fato pelo Agente de Contratação aos participantes, no sítio eletrônico utilizado para divulgação.

6.13. Caso o licitante não apresente lances, concorrerá com o valor de sua proposta.

6.14. Em relação a itens não exclusivos para participação de microempresas e empresas de pequeno porte, uma vez encerrada a etapa de lances, será efetivada a verificação automática, junto à Receita Federal, do porte da entidade empresarial. O sistema identificará em coluna própria as microempresas e empresas de pequeno porte participantes, procedendo à comparação com os valores da primeira colocada, se esta for empresa de maior porte, assim como das demais classificadas, para o fim de aplicar-se o disposto nos arts. 44 e 45 da Lei Complementar nº 123, de 2006, regulamentada pelo Decreto nº 8.538, de 2015.

6.14.1. Nessas condições, as propostas de microempresas e empresas de pequeno porte que se encontrarem na faixa de até 10% (dez por cento) acima da melhor proposta ou melhor lance serão consideradas empatadas com a primeira colocada.

6.14.2. A melhor classificada nos termos do subitem anterior terá o direito de encaminhar uma última oferta para desempate, obrigatoriamente em valor inferior ao da primeira colocada, no prazo de 5 (cinco) minutos controlados pelo sistema, contados após a comunicação automática para tanto.

6.14.3. Caso a microempresa ou a empresa de pequeno porte melhor classificada desista ou não se manifeste no prazo estabelecido, serão convocadas as demais licitantes microempresa e empresa de pequeno porte que se encontrem naquele intervalo de 10% (dez por cento), na ordem de classificação, para o exercício do mesmo direito, no prazo estabelecido no subitem anterior.

6.14.4. No caso de equivalência dos valores apresentados pelas microempresas e empresas de pequeno porte que se encontrem nos intervalos estabelecidos nos subitens anteriores, será realizado sorteio entre elas para que se identifique aquela que primeiro poderá apresentar melhor oferta.

6.14.5. Havendo eventual empate entre propostas ou lances, o critério de desempate será aquele previsto no art. 60 da Lei nº 14.133, de 2021, nesta ordem:

6.14.5.1. disputa final, hipótese em que os licitantes empatados poderão apresentar nova proposta em ato contínuo à classificação;

6.14.5.2. avaliação do desempenho contratual prévio dos licitantes, para a qual deverão preferencialmente ser utilizados registros cadastrais para efeito de atesto de cumprimento de obrigações previstos nesta Lei;

6.14.5.3. desenvolvimento pelo licitante de ações de equidade entre homens e mulheres no ambiente de trabalho, conforme regulamento;

6.14.5.4. desenvolvimento pelo licitante de programa de integridade, conforme orientações dos órgãos de controle.

6.14.6. Persistindo o empate, será assegurada preferência, sucessivamente, aos bens e serviços produzidos ou prestados por:

6.14.6.1. empresas estabelecidas no território do Estado ou do Distrito Federal do órgão ou entidade da Administração Pública estadual ou distrital licitante ou, no caso de licitação realizada por órgão ou entidade de Município, no território do Estado em que este se localize;

6.14.6.2. empresas brasileiras;

6.14.6.3. empresas que invistam em pesquisa e no desenvolvimento de tecnologia no País;

6.14.6.4. empresas que comprovem a prática de mitigação, nos termos da Lei nº 12.187, de 29 de dezembro de 2009.

6.15. Encerrada a etapa de envio de lances da sessão pública, na hipótese da proposta do primeiro colocado permanecer acima do preço máximo ou inferior ao desconto definido para a contratação, o Agente de Contratação poderá negociar condições mais vantajosas, após definido o resultado do julgamento.

6.15.1. A negociação poderá ser feita com os demais licitantes, segundo a ordem de classificação inicialmente estabelecida, quando o primeiro colocado, mesmo após a negociação, for desclassificado em razão de sua proposta permanecer acima do preço máximo definido pela Administração.

6.15.2. A negociação será realizada por meio do sistema, podendo ser acompanhada pelos demais licitantes.

6.15.3. O resultado da negociação será divulgado a todos os licitantes e anexado aos autos do processo licitatório.

6.15.4. O Agente de Contratação solicitará ao licitante mais bem classificado que, no prazo de **2 (DUAS) HORAS**, envie a proposta adequada ao último lance ofertado após a negociação realizada, acompanhada, se for o caso, dos documentos complementares, quando necessários à confirmação daqueles exigidos neste Edital e já apresentados

6.15.5. É facultado ao Agente de Contratação prorrogar o prazo estabelecido, a partir de solicitação fundamentada feita no chat pelo licitante, antes de findo o prazo.

6.16. Após a negociação do preço, o Agente de Contratação iniciará a fase de aceitação e julgamento da proposta.

7. DA FASE DE JULGAMENTO

7.1. Encerrada a etapa de negociação, o Agente de Contratação poderá verificar se o licitante provisoriamente classificado em primeiro lugar atende às condições de participação no certame, conforme previsto no art. 14 da Lei nº 14.133/2021, legislação correlata e no item 2.7 do edital, especialmente quanto à existência de sanção que impeça a participação no certame ou a futura contratação, mediante a consulta aos seguintes cadastros:

7.1.1. SICAF;

7.1.2. Cadastro Nacional de Empresas Inidôneas e Suspensas - CEIS, mantido pela Controladoria-Geral da União (https://www.portaltransparencia.gov.br/sancoes/ceis); e

7.1.3. Cadastro Nacional de Empresas Punidas – CNEP, mantido pela Controladoria-Geral da União (https://www.portaltransparencia.gov.br/sancoes/cnep).

7.2. A consulta aos cadastros será realizada em nome da empresa licitante e também de seu sócio majoritário, por força da vedação de que trata o artigo 12 da Lei nº 8.429, de 1992.

7.3. Caso conste na Consulta de Situação do licitante a existência de Ocorrências Impeditivas Indiretas, o Agente de Contratação diligenciará para verificar se houve fraude por parte das empresas apontadas no Relatório de Ocorrências Impeditivas Indiretas.

7.3.1. A tentativa de burla será verificada por meio dos vínculos societários, linhas de fornecimento similares, dentre outros.

7.3.2. O licitante será convocado para manifestação previamente a uma eventual desclassificação.

7.3.3. Constatada a existência de sanção, o licitante será reputado inabilitado, por falta de condição de participação.

7.4. Na hipótese de inversão das fases de habilitação e julgamento, caso atendidas as condições de participação, será iniciado o procedimento de habilitação.

7.5. Caso o licitante provisoriamente classificado em primeiro lugar tenha se utilizado de algum tratamento favorecido às ME/EPPs, o Agente de Contratação verificará se faz jus ao benefício, em conformidade com os itens **Erro! A origem da referência não foi encontrada.** e 3.7 deste edital.

7.6. Verificadas as condições de participação e de utilização do tratamento favorecido, o Agente de Contratação examinará a proposta classificada em primeiro lugar quanto à adequação ao objeto e à compatibilidade do preço em relação ao máximo estipulado para contratação neste Edital e em seus anexos.

7.7. Será desclassificada a proposta vencedora que:

7.7.1. contiver vícios insanáveis;

7.7.2. não obedecer às especificações técnicas contidas no Projeto Básico;

7.7.3. apresentar preços inexequíveis ou permanecerem acima do preço máximo definido para a contratação;

7.7.4. não tiverem sua exequibilidade demonstrada, quando exigido pela Administração;

7.7.5. apresentar desconformidade com quaisquer outras exigências deste Edital ou seus anexos, desde que insanável.

7.8. No caso de bens e serviços em geral, é indício de inexequibilidade das propostas valores inferiores a 50% (cinquenta por cento) do valor orçado pela Administração.

7.8.1. A inexequibilidade, na hipótese de que trata o **caput**, só será considerada após diligência do Agente de Contratação, que comprove:

7.8.1.1. que o custo do licitante ultrapassa o valor da proposta; e

7.8.1.2. inexistirem custos de oportunidade capazes de justificar o vulto da oferta.

7.9. Em contratação de serviços de engenharia, além das disposições acima, a análise de exequibilidade e sobrepreço considerará o seguinte:

7.9.1. Nos regimes de execução empreitada por preço global, a caracterização do sobrepreço se dará pela superação do valor global estimado;

7.9.2. No caso de serviços de engenharia, serão consideradas inexequíveis as propostas cujos valores forem inferiores a 75% (setenta e cinco por cento) do valor orçado pela Administração, independentemente do regime de execução.

7.9.3. Será exigida garantia adicional do licitante vencedor cuja proposta for inferior a 85% (oitenta e cinco por cento) do valor orçado pela Administração, equivalente à diferença entre

este último e o valor da proposta, sem prejuízo das demais garantias exigíveis de acordo com a Lei.

7.10. Se houver indícios de inexequibilidade da proposta de preço, ou em caso da necessidade de esclarecimentos complementares, poderão ser efetuadas diligências, para que a empresa comprove a exequibilidade da proposta.

7.11. Caso o custo global estimado do objeto licitado tenha sido decomposto em seus respectivos custos unitários por meio de Planilha de Custos e Formação de Preços elaborada pela Administração, o licitante classificado em primeiro lugar será convocado para apresentar Planilha por ele elaborada, com os respectivos valores adequados ao valor final da sua proposta, sob pena de não aceitação da proposta.

7.11.1. Em se tratando de serviços de engenharia, o licitante vencedor será convocado a apresentar à Administração, por meio eletrônico, as planilhas com indicação dos quantitativos e dos custos unitários, seguindo o modelo elaborado pela Administração, bem como com detalhamento das Bonificações e Despesas Indiretas (BDI) e dos Encargos Sociais (ES), com os respectivos valores adequados ao valor final da proposta vencedora, admitida a utilização dos preços unitários, no caso de empreitada por preço global, empreitada integral, contratação semi-integrada e contratação integrada, exclusivamente para eventuais adequações indispensáveis no cronograma físico-financeiro e para balizar excepcional aditamento posterior do contrato.

7.12. Erros no preenchimento da planilha não constituem motivo para a desclassificação da proposta. A planilha poderá ser ajustada pelo fornecedor, no prazo indicado pelo sistema, desde que não haja majoração do preço e que se comprove que este é o bastante para arcar com todos os custos da contratação;

7.12.1. O ajuste de que trata este dispositivo se limita a sanar erros ou falhas que não alterem a substância das propostas;

7.12.2. Considera-se erro no preenchimento da planilha passível de correção a indicação de recolhimento de impostos e contribuições na forma do Simples Nacional, quando não cabível esse regime.

7.13. Para fins de análise da proposta quanto ao cumprimento das especificações do objeto, poderá ser colhida a manifestação escrita do setor requisitante do serviço ou da área especializada no objeto.

8. DA FASE DE HABILITAÇÃO

8.1. Os documentos previstos no Projeto Básico, necessários e suficientes para demonstrar a capacidade do licitante de realizar o objeto da licitação, serão exigidos para fins de habilitação, nos termos dos arts. 62 a 70 da Lei nº 14.133, de 2021,

8.1.1. HABILITAÇÃO JURÍDICA;

8.1.1.1. Pessoa Física – cédula de identidade (RG) ou documento equivalente que, por força da lei, tenha validade para fins de identificação em todo o território nacional;

8.1.1.2. Empresário Individual – inscrição no Registro Público de Empresas Mercantis, a cargo da Junta Comercial da respectiva sede;

8.1.1.3. Microempreendedor Individual – MEI – Certificado da Condição de Microempreendedor Individual – CCMEI, cuja aceitação ficará condicionada à verificação da autenticidade no sítio https://www.gov.br/empresas-e-negocios/pt-br/empreendedor;

8.1.1.4. Sociedade empresária, sociedade limitada unipessoal – SLU ou sociedade identificada como empresa individual de responsabilidade limitada – EIRELI: inscrição do ato constitutivo, estatuto ou contrato social no registro público de Empresas Mercantis, a cargo da Junta Comercial da respectiva sede, acompanhada de documento comprobatório de seus administradores;

8.1.1.5. Sociedade empresária estrangeira: portaria de autorização de funcionamento no Brasil, publicada no Diário Oficial da União e arquivada na Junta Comercial da unidade federativa onde se localizar a filial, agência, sucursal ou estabelecimento, a qual será considerada como sua sede, conforme Instrução Normativa DREI/ME nº 77, de 18 de março de 2020;

8.1.1.6. Sociedade simples: inscrição do ato constitutivo no Registro Civil de Pessoas Jurídicas do local de sua sede, acompanhada de documento comprobatório de seus administradores;

8.1.1.7. Filial, sucursal ou agência de sociedade simples ou empresária: inscrição do ato constitutivo da filial, sucursal ou agencia da sociedade simples ou empresária respectivamente, no Registro Civil das Pessoas Jurídicas ou no Registro Público de Empresas Mercantis onde opera, com averbação no Registro onde tem sede a matriz;

8.1.1.7.1. Os documentos apresentados deverão estar acompanhados de todas as alterações ou da consolidação respectiva.

8.1.2. QUALIFICAÇÃO TÉCNICA;

8.1.2.1. REGISTRO OU INSCRIÇÃO DA EMPRESA LICITANTE na entidade profissional competente (Conselho Regional de Engenharia e Agronomia - CREA ou Conselho Regional de Arquitetura e Urbanismo – CAU). Para o licitante vencedor da licitação, caso não seja do Maranhão, por ocasião da assinatura do contrato será exigido o visto do Conselho de Engenharia e Agronomia - CREA ou no Conselho de Arquitetura e Urbanismo - CAU;

8.1.2.2. REGISTRO OU INSCRIÇÃO DO(S) PROFISSIONAL(IS): ENGENHEIRO CIVIL OU TÉCNICO EQUIVALENTE, na entidade profissional competente (Conselho Regional de Engenharia e Agronomia - CREA ou Conselho Regional de Arquitetura e Urbanismo – CAU). Para o licitante vencedor da licitação, caso não seja do Maranhão, por ocasião da assinatura do contrato será exigido o visto do Conselho de Engenharia e Agronomia - CREA ou no Conselho de Arquitetura e Urbanismo - CAU;

8.1.2.3. QUALIFICAÇÃO TÉCNICA-OPERACIONAL, Mediante Apresentação de um ou mais atestados de capacidade técnica, fornecido por pessoa jurídica de direito público ou privado, em nome do licitante, relativo à execução de obra ou serviço de engenharia, compatível em características, quantidades e prazos com o objeto da presente licitação ou Certidão de Acervo Técnico Operacional – CAO com registro de atestados compatíveis com o objeto da licitação.

8.1.2.4. QUALIFICAÇÃO TÉCNICA-PROFISSIONAL, Comprovação de que o licitante possui **Engenheiro Civil** acompanhado de Atestado(s) de Capacidade Técnica, devidamente registrado pelo CREA ou CAU, que comprove(m) o profissional ter executado para Administração Pública direta ou indireta, Federal, Estadual, Municipal ou do Distrito Federal, ou ainda, para empresa privada, serviço(s) de construção compatível em características com o objeto da licitação.

8.1.2.5. A comprovação de vínculo com os profissionais integrantes do quadro técnico poderá ser feita por meio de cópia da carteira de trabalho, do livro registro de funcionários, por meio de registro no CREA/CAU ou através de contrato de prestação de serviços firmado entre o Profissional e a Licitante, vigente na data do certame. Caso o profissional faça parte do quadro societário da empresa, deverá apresentar o registro do contrato/ato constitutivo da empresa perante a Junta Comercial ou perante o Cartório de Registro de Pessoa Jurídica, conforme o caso.

8.1.2.5.1. A comprovação de inclusão no Quadro Permanente a que se refere o subitem acima deverá ser realizada pela apresentação alternativa de cópia(s) do(a)(s):

8.1.2.5.1.1. Contrato(s) de Trabalho do(s) profissional(is);

8.1.2.5.1.2. Carteira de Trabalho e Previdência Social - CTPS;

8.1.2.5.1.3. Contrato Social da empresa, em que conste(m) o(s) nomes do(s) profissional(is) integrante(s) da sociedade;

8.1.2.5.1.4. Contrato(s) de prestação de serviços, regido(s) pela legislação civil comum, conforme preconizam o art. 1º, da Lei Federal n.º 6.496/1977 e o art. 45, da Lei Federal n.º 12.378/2010; ou, ainda

8.1.2.5.1.5. Declaração(ões) firmada(s) pelo(s) representante(s) legal(is) da empresa e pelo(s) profissional(is) detentor(es) do(s) atestado(s), que comprove(m) a celebração futura do(s) Contrato(s) mencionado(s) na(s) alínea(s) "c" e "d", em atendimento ao art. 64, I, da Lei nº 14.133/2021.

8.1.2.5.1.6. O profissional cujo(s) atestado(s) venha(m) atender à(s) exigência(s) do subitem anterior não poderá ser substituído por outro profissional, sem a prévia aprovação formal do Município contratante.

8.1.2.5.2. Para fins da comprovação de que trata o item **8.1.2.3** , os atestados deverão dizer respeito a contratos executados e deverão ser emitidos em papel timbrado da pessoa jurídica de direito privado ou público emitente, CNPJ, endereço da pessoa jurídica contratante, objeto fornecido, quantitativo contratado, valor do contrato, número do processo ou procedimento licitatório ou do processo de contratação direta, número do contrato, prazo e local de execução do objeto, prazo de vigência do contrato, indicando ainda se a execução do objeto ocorreu de forma regular e satisfatória;

8.1.2.5.3. Será admitida, para fins de comprovação de quantitativo mínimo, a apresentação e o somatório de diferentes atestados executados de forma concomitante;

8.1.2.5.4. O fornecedor disponibilizará todas as informações necessárias à comprovação da legitimidade dos atestados, apresentando, quando solicitado pela Administração, cópia do contrato que deu suporte à contratação, endereço atual da contratante e local em que foi executado o objeto contratado, dentre outros documentos.

8.1.2.5.5. O(s) profissional(is) indicado(s) pela licitante deverá(ão) participar da obra ou serviço objeto do contrato, e será admitida a sua substituição por profissionais de experiência equivalente ou superior, desde que aprovada pela Administração.

a) **DECLARAÇÃO de responsabilidade técnica, demonstrando a disponibilidade de no mínimo um engenheiro pleno ou profissional habilitado em construção civil, devidamente registrado no CREA/CAU, com experiência profissional para supervisão de obra compatível à executada (modelo anexo ao Edital):**
b) A comprovação de inclusão no Quadro Permanente a que se refere o subitem acima deverá ser realizada pela apresentação alternativa de cópia(s) do(a)(s):
c) **Certidão atualizada de registro do responsável técnico** da empresa licitante ou comprovante de inscrição junto ao Conselho Regional de Engenharia – CREA e/ou Conselho Regional de Arquitetura e Urbanismo – CAU;

8.1.2.6. Atestado de visita técnica expedido pelo Município de SÃO JOÃO DO PARAÍSO; ou **Declaração de que a empresa optou por não realizar visita ao local de execução dos serviços,** assumindo todo e qualquer risco por esta decisão.

8.1.2.6.1. VISITA TÉCNICA: Na oportunidade da visita, os interessados poderão conhecer detalhadamente o local da obra, obtendo esclarecimentos, cópia de documentos, bem como poderão apresentar questionamentos; quando será fornecido pelo Município de SÃO JOÃO DO PARAÍSO Atestado de Visita Técnica, comprovando que a licitante tomou conhecimento de todas as informações e das condições locais para a execução dos serviços.

8.1.2.6.2. A visita não é obrigatória, mas aquele que optar por não a realizar firmará, através de qualquer profissional designado pela licitante, termo de que tem ciência das condições para execução do serviço, assumindo expressamente as consequências do ato, e que não alegará posteriormente desconhecimento das informações e condições locais. O Município sugere que a declaração seja preenchida conforme modelo contido no anexo deste edital, entretanto, não será inabilitada a licitante que apresentar documento diverso, desde que contenha a manifestação de conhecimento das condições inerentes a realização do serviço.

8.1.2.6.3. As visitas deverão ser previamente agendadas através da Secretaria Municipal de Infraestrutura ou na sala do Departamento de Licitações, para ocorrer até o dia útil anterior à data da licitação, de acordo com a disponibilidade do corpo de colaboradores do Município e em horários e datas compatíveis com as demais visitas agendadas.

7.1.3 A HABILITAÇÕES FISCAL, SOCIAL E TRABALHISTA:

7.1.3.1 A inscrição no Cadastro de Pessoas Físicas (CPF) ou no Cadastro Nacional da Pessoa Jurídica (CNPJ);

7.1.3.2 A inscrição no cadastro de contribuintes estadual e municipal, se houver, relativo ao domicílio ou sede do licitante, pertinente ao seu ramo de atividade e compatível com o objeto contratual;

7.1.3.3 A regularidade perante a Fazenda federal, estadual e/ou municipal do domicílio ou sede do licitante, ou outra equivalente, na forma da lei;

7.1.3.4 A regularidade relativa à Seguridade Social e ao FGTS, que demonstre cumprimento dos encargos sociais instituídos por lei;

7.1.3.5 A regularidade perante a Justiça do Trabalho;

7.1.3.6 o cumprimento do disposto no inciso XXXIII do art. 7º da Constituição Federal.

8.1.4. A HABILITAÇÃO ECONÔMICO-FINANCEIRA

8.1.4.1. Balanço patrimonial, demonstração de resultado de exercício e demais demonstrações contábeis dos 2 (dois) últimos exercícios sociais;

8.1.4.2. Certidão negativa de feitos sobre falência expedida pelo distribuidor da sede do licitante, dentro do prazo de validade;

8.1.4.3. Comprovação de índices de Liquidez Geral (LG), Liquidez Corrente (LC) e Solvência (SG), em valores iguais ou superiores a 1 (um) e Endividamento Geral (EG) em valor igual ou inferior a 0,70 (zero vírgula cinquenta), referentes aos dois últimos exercícios após a aplicação das seguintes fórmulas contábeis:

$$LG = \frac{\text{ATIVO CIRCULANTE + REALIZÁVEL A LONGO PRAZO}}{\text{PASSIVO CIRCULANTE + PASSIVO NÃO CIRCULANTE}}$$

$$LC = \frac{\text{ATIVO CIRCULANTE}}{\text{PASSIVO CIRCULANTE}}$$

$$SG = \frac{\text{ATIVO TOTAL}}{\text{PASSIVO CIRCULANTE + PASSIVO NÃO CIRCULANTE}}$$

$$EG = \frac{\text{PASSIVO CIRCULANTE + PASSIVO NÃO CIRCULANTE}}{\text{ATIVO TOTAL}}$$

8.1.4.4. As empresas criadas no exercício financeiro da licitação deverão atender a todas as exigências da habilitação e poderão substituir os demonstrativos contábeis pelo balanço de abertura; e

8.1.4.5. Os documentos referidos acima limitar-se-ão ao último exercício no caso de a pessoa jurídica ter sido constituída há menos de 2 (dois) anos.

8.1.4.6. Os documentos referidos acima deverão ser exigidos com base no limite definido pela Receita Federal do Brasil para transmissão da Escrituração Contábil Digital - ECD ao SPED (§4º do art. 16 da Instrução Normativa SEGES/MP nº 3, de 2018).

8.1.4.7. Caso a empresa licitante apresente resultado inferior ou igual a 1 (um) em qualquer dos índices de Liquidez Geral (LG), Solvência Geral (SG) e Liquidez Corrente (LC) dos dois últimos exercícios sociais, será exigido para fins de habilitação patrimônio líquido mínimo de 10% (dez por cento) do valor estimado da contratação e deve ser proporcional aos riscos que a inexecução total ou parcial do contrato poderá acarretar para a Administração.

8.1.4.8. As empresas deverão ainda, apresentar as Certidões de Habilitação Profissional e Certidão Negativa de Débitos do Contador responsável pela assinatura dos Balanços.

8.1.4.9. As empresas criadas no exercício financeiro da licitação deverão atender a todas as exigências da habilitação e poderão substituir os demonstrativos contábeis pelo balanço de abertura. (Lei nº 14.133, de 2021, art. 65, §1º).

8.1.5. DECLARAÇÕES E DOCUMENTOS COMPLEMENTARES

8.1.5.1. O Licitante deverá declarar que está ciente e concorda com as condições contidas neste edital e em seus anexos e que cumpre plenamente os requisitos de habilitação definidos no instrumento convocatório. O declarante responderá pela veracidade das informações prestadas, na forma da lei (art. 63, I, da Lei 14.133/2021), conforme **ANEXO III.**

8.1.5.2. O Licitante deverá declarar que cumpre as exigências de reserva de cargos para pessoa com deficiência e para reabilitado da Previdência Social previstas em lei e em outras normas específicas, (art. 63, inciso IV da Lei 14.133-21), conforme **ANEXO III.**

8.1.5.3. Deverá ser informado o nome do representante habilitado a assinar o contrato, nos termos do exercício da administração conforme documentos apresentados na habilitação jurídica, bem como todas as informações exigidas no **ANEXO III.**

8.2. Os documentos exigidos para fins de habilitação poderão ser apresentados em original, por cópia ou cópia autenticada por cartório competente de notas ou pela equipe de apoio, ou por publicação em órgão da imprensa oficial.

8.3. Os documentos exigidos para fins de habilitação poderão ser substituídos por registro cadastral emitido por órgão ou entidade pública, desde que o registro tenha sido feito em obediência ao disposto na Lei nº 14.133/2021.

8.4. Será verificado se o licitante apresentou declaração de que atende aos requisitos de habilitação, e o declarante responderá pela veracidade das informações prestadas, na forma da lei (art. 63, I, da Lei nº 14.133/2021).

8.5. Será verificado se o licitante apresentou no sistema, sob pena de inabilitação, a declaração de que cumpre as exigências de reserva de cargos para pessoa com deficiência e para reabilitado da Previdência Social, previstas em lei e em outras normas específicas.

8.6. O licitante deverá apresentar, sob pena de desclassificação, declaração de que suas propostas econômicas compreendem a integralidade dos custos para atendimento dos direitos trabalhistas assegurados na Constituição Federal, nas leis trabalhistas, nas normas infralegais, nas convenções coletivas de trabalho e nos termos de ajustamento de conduta vigentes na data de entrega das propostas.

8.7. A habilitação será verificada por meio do sistema, nos documentos por ele abrangidos.

8.8. É de responsabilidade do licitante conferir a exatidão dos seus dados cadastrais e mantê-los atualizados junto aos órgãos responsáveis pela informação, devendo proceder, imediatamente, à correção ou à alteração dos registros tão logo identifique incorreção ou aqueles se tornem desatualizados.

8.8.1. A não observância do disposto no item anterior poderá ensejar desclassificação no momento da habilitação.

8.9. A verificação pelo Agente de Contratação, em sítios eletrônicos oficiais de órgãos e entidades emissores de certidões constitui meio legal de prova, para fins de habilitação.

8.9.1. Os documentos exigidos para habilitação que não estejam contemplados no **edital** serão enviados por meio do sistema, em formato digital, no prazo de **02 (DUAS) HORAS**, prorrogável por igual período, contado da solicitação do Agente de Contratação.

8.9.2. Na hipótese de a fase de habilitação anteceder a fase de apresentação de propostas e lances, os licitantes encaminharão, por meio do sistema, simultaneamente os documentos de habilitação e a proposta com o preço ou o percentual de desconto.

8.10. A verificação **dos requisitos de habilitação** ou a exigência dos documentos nele não contidos somente será feita em relação ao licitante vencedor.

8.10.1. Os documentos relativos à regularidade fiscal que constem do Projeto Básico somente serão exigidos, em qualquer caso, em momento posterior ao julgamento das propostas, e apenas do licitante mais bem classificado.

8.10.2. Respeitada a exceção do subitem anterior, relativa à regularidade fiscal, quando a fase de habilitação anteceder as fases de apresentação de propostas e lances e de julgamento, a verificação ou exigência do presente subitem ocorrerá em relação a todos os licitantes.

8.11. Após a entrega dos documentos para habilitação, não será permitida a substituição ou a apresentação de novos documentos, salvo em sede de diligência, para (Lei 14.133/21, art. 64):

8.11.1. complementação de informações acerca dos documentos já apresentados pelos licitantes e desde que necessária para apurar fatos existentes à época da abertura do certame; e

8.11.2. atualização de documentos cuja validade tenha expirado após a data de recebimento das propostas;

8.12. Na análise dos documentos de habilitação, a comissão de contratação poderá sanar erros ou falhas, que não alterem a substância dos documentos e sua validade jurídica, mediante decisão fundamentada, registrada em ata e acessível a todos, atribuindo-lhes eficácia para fins de habilitação e classificação.

8.13. Na hipótese de o licitante não atender às exigências para habilitação, o Agente de Contratação examinará a proposta subsequente e assim sucessivamente, na ordem de classificação, até a apuração de uma proposta que atenda ao presente edital, observado o prazo disposto no subitem 8.9.1.

8.14. Somente serão disponibilizados para acesso público os documentos de habilitação do licitante cuja proposta atenda ao edital de licitação, após concluídos os procedimentos de que trata o subitem anterior.

8.15. A comprovação de regularidade fiscal e trabalhista das microempresas e das empresas de pequeno porte somente será exigida para efeito de contratação, e não como condição para participação na licitação (art. 4º do Decreto nº 8.538/2015).

8.16. Quando a fase de habilitação anteceder a de julgamento e já tiver sido encerrada, não caberá exclusão de licitante por motivo relacionado à habilitação, salvo em razão de fatos supervenientes ou só conhecidos após o julgamento.

9. DOS RECURSOS

9.1. A interposição de recurso referente ao julgamento das propostas, à habilitação ou inabilitação de licitantes, à anulação ou revogação da licitação, observará o disposto no art. 165 da Lei nº 14.133, de 2021.

9.2. O prazo recursal é de 3 (três) dias úteis, contados da data de intimação ou de lavratura da ata.

9.3. Quando o recurso apresentado impugnar o julgamento das propostas ou o ato de habilitação ou inabilitação do licitante:

9.3.1. a intenção de recorrer deverá ser manifestada imediatamente, sob pena de preclusão;

9.3.2. o prazo para a manifestação da intenção de recorrer não será inferior a 10 (dez) minutos.

9.3.3. o prazo para apresentação das razões recursais será iniciado na data de intimação ou de lavratura da ata de habilitação ou inabilitação;

9.3.4. na hipótese de adoção da inversão de fases prevista no § 1º do art. 17 da Lei nº 14.133, de 2021, o prazo para apresentação das razões recursais será iniciado na data de intimação da ata de julgamento.

9.4. Os recursos deverão ser encaminhados em campo próprio do sistema.

9.5. O recurso será dirigido à autoridade que tiver editado o ato ou proferido a decisão recorrida, a qual poderá reconsiderar sua decisão no prazo de 3 (três) dias úteis, ou, nesse mesmo prazo, encaminhar recurso para a autoridade superior, a qual deverá proferir sua decisão no prazo de 10 (dez) dias úteis, contado do recebimento dos autos.

9.6. Os recursos interpostos fora do prazo não serão conhecidos.

9.7. O prazo para apresentação de contrarrazões ao recurso pelos demais licitantes será de 3 (três) dias úteis, contados da data da intimação pessoal ou da divulgação da interposição do recurso, assegurada a vista imediata dos elementos indispensáveis à defesa de seus interesses.

9.8. O recurso e o pedido de reconsideração terão efeito suspensivo do ato ou da decisão recorrida até que sobrevenha decisão final da autoridade competente.

9.9. O acolhimento do recurso invalida tão somente os atos insuscetíveis de aproveitamento.

9.10. Os autos do processo permanecerão com vista franqueada aos interessados no sítio eletrônico www.licitanet.com.br e www.saojoaodoparaiso.ma.gov.br.

10. DAS INFRAÇÕES ADMINISTRATIVAS E SANÇÕES

10.1. Comete infração administrativa, nos termos da lei, o licitante que, com dolo ou culpa:

10.1.1. deixar de entregar a documentação exigida para o certame ou não entregar qualquer documento que tenha sido solicitado pelo Agente de Contratação durante o certame;

10.1.2. Salvo em decorrência de fato superveniente devidamente justificado, não mantiver a proposta em especial quando:

10.1.2.1. não enviar a proposta adequada ao último lance ofertado ou após a negociação;

10.1.2.2. recusar-se a enviar o detalhamento da proposta quando exigível;

10.1.2.3. pedir para ser desclassificado quando encerrada a etapa competitiva;

10.1.2.4. deixar de apresentar amostra; ou

10.1.2.5. apresentar proposta ou amostra em desacordo com as especificações do edital;

10.1.3. não celebrar o contrato ou não entregar a documentação exigida para a contratação, quando convocado dentro do prazo de validade de sua proposta;

10.1.3.1. recusar-se, sem justificativa, a assinar o contrato ou a ata de registro de preço, ou a aceitar ou retirar o instrumento equivalente no prazo estabelecido pela Administração;

10.1.4. apresentar declaração ou documentação falsa exigida para o certame ou prestar declaração falsa durante a licitação

10.1.5. fraudar a licitação

10.1.6. comportar-se de modo inidôneo ou cometer fraude de qualquer natureza, em especial quando:

10.1.6.1. induzir deliberadamente a erro no julgamento;

10.1.6.2. apresentar amostra falsificada ou deteriorada;

10.1.7. praticar atos ilícitos com vistas a frustrar os objetivos da licitação

10.1.8. praticar ato lesivo previsto no art. 5º da Lei n.º 12.846, de 2013.

10.2. Com fulcro na Lei nº 14.133, de 2021, a Administração poderá, garantida a prévia defesa, aplicar aos licitantes e/ou adjudicatários as seguintes sanções, sem prejuízo das responsabilidades civil e criminal:

10.2.1. advertência;

10.2.2. multa;

10.2.3. impedimento de licitar e contratar; e

10.2.4. declaração de inidoneidade para licitar ou contratar, enquanto perdurarem os motivos determinantes da punição ou até que seja promovida sua reabilitação perante a própria autoridade que aplicou a penalidade.

10.3. Na aplicação das sanções serão considerados:

10.3.1. a natureza e a gravidade da infração cometida.

10.3.2. as peculiaridades do caso concreto;

10.3.3. as circunstâncias agravantes ou atenuantes;

10.3.4. os danos que dela provierem para a Administração Pública;

10.3.5. a implantação ou o aperfeiçoamento de programa de integridade, conforme normas e orientações dos órgãos de controle.

10.4. A multa será recolhida em percentual de 0,5% a 30% incidente sobre o valor do contrato licitado, recolhida no prazo máximo de **30 (trinta) dias** úteis, a contar da comunicação oficial.

10.4.1. Para as infrações previstas nos itens 10.1.1, 10.1.2 e 10.1.3, a multa será de 0,5% a 15% do valor do contrato licitado.

10.4.2. Para as infrações previstas nos itens 10.1.4, 10.1.5, 10.1.6, 10.1.7 e 10.1.8, a multa será de 15% a 30% do valor do contrato licitado.

10.5. As sanções de advertência, impedimento de licitar e contratar e declaração de inidoneidade para licitar ou contratar poderão ser aplicadas, cumulativamente ou não, à penalidade de multa.

10.6. Na aplicação da sanção de multa será facultada a defesa do interessado no prazo de 15 (quinze) dias úteis, contado da data de sua intimação.

10.7. A sanção de impedimento de licitar e contratar será aplicada ao responsável em decorrência das infrações administrativas relacionadas nos itens 10.1.1, 10.1.2 e 10.1.3, quando não se justificar a imposição de penalidade mais grave, e impedirá o responsável de licitar e contratar no âmbito da Administração Pública direta e indireta da União e do Município de SÃO JOÃO DO PARAÍSO/MA, pelo prazo máximo de 3 (três) anos.

10.8. Poderá ser aplicada ao responsável a sanção de declaração de inidoneidade para licitar ou contratar, em decorrência da prática das infrações dispostas nos itens 10.1.4, 10.1.5, 10.1.6, 10.1.7

e 10.1.8, bem como pelas infrações administrativas previstas nos itens 10.1.1, 10.1.2 e 10.1.3 que justifiquem a imposição de penalidade mais grave que a sanção de impedimento de licitar e contratar, cuja duração observará o prazo previsto no art. 156, §5º, da Lei n.º 14.133/2021.

10.9. A recusa injustificada do adjudicatário em assinar o contrato ou a ata de registro de preço, ou em aceitar ou retirar o instrumento equivalente no prazo estabelecido pela Administração, descrita no item 10.1.3, caracterizará o descumprimento total da obrigação assumida e o sujeitará às penalidades e à imediata perda da garantia de proposta em favor do órgão ou entidade promotora da licitação.

10.10. A apuração de responsabilidade relacionadas às sanções de impedimento de licitar e contratar e de declaração de inidoneidade para licitar ou contratar demandará a instauração de processo de responsabilização a ser conduzido por comissão composta por 2 (dois) ou mais servidores estáveis, que avaliará fatos e circunstâncias conhecidos e intimará o licitante ou o adjudicatário para, no prazo de 15 (quinze) dias úteis, contado da data de sua intimação, apresentar defesa escrita e especificar as provas que pretenda produzir.

10.11. Caberá recurso no prazo de 15 (quinze) dias úteis da aplicação das sanções de advertência, multa e impedimento de licitar e contratar, contado da data da intimação, o qual será dirigido à autoridade que tiver proferido a decisão recorrida, que, se não a reconsiderar no prazo de 5 (cinco) dias úteis, encaminhará o recurso com sua motivação à autoridade superior, que deverá proferir sua decisão no prazo máximo de 20 (vinte) dias úteis, contado do recebimento dos autos.

10.12. Caberá a apresentação de pedido de reconsideração da aplicação da sanção de declaração de inidoneidade para licitar ou contratar no prazo de 15 (quinze) dias úteis, contado da data da intimação, e decidido no prazo máximo de 20 (vinte) dias úteis, contado do seu recebimento.

10.13. O recurso e o pedido de reconsideração terão efeito suspensivo do ato ou da decisão recorrida até que sobrevenha decisão final da autoridade competente.

10.14. A aplicação das sanções previstas neste edital não exclui, em hipótese alguma, a obrigação de reparação integral dos danos causados.

11. DA IMPUGNAÇÃO AO EDITAL E DO PEDIDO DE ESCLARECIMENTO

11.1. Qualquer pessoa é parte legítima para impugnar este Edital por irregularidade na aplicação da Lei nº 14.133, de 2021, devendo protocolar o pedido até 3 (três) dias úteis antes da data da abertura do certame.

11.2. A resposta à impugnação ou ao pedido de esclarecimento será divulgado em sítio eletrônico oficial no prazo de até 3 (três) dias úteis, limitado ao último dia útil anterior à data da abertura do certame.

11.3. A impugnação e o pedido de esclarecimento poderão ser realizados por forma eletrônica, através de campo específico na Plataforma PORTAL DE COMPRAS PÚBLICAS – Licitações Eletrônicas

11.4. As impugnações e pedidos de esclarecimentos não suspendem os prazos previstos no certame.

11.5. A concessão de efeito suspensivo à impugnação é medida excepcional e deverá ser motivada pelo agente de contratação, nos autos do processo de licitação.

11.6. Acolhida a impugnação, será definida e publicada nova data para a realização do certame.

12. DAS DISPOSIÇÕES GERAIS

12.1. Será divulgada ata da sessão pública no sistema eletrônico.

12.2. Não havendo expediente ou ocorrendo qualquer fato superveniente que impeça a realização do certame na data marcada, a sessão será automaticamente transferida para o primeiro dia útil subsequente, no mesmo horário anteriormente estabelecido, desde que não haja comunicação em contrário, pelo Agente de Contratação/ Comissão.

12.3. Todas as referências de tempo no Edital, no aviso e durante a sessão pública observarão o horário de Brasília - DF.

12.4. A homologação do resultado desta licitação não implicará direito à contratação.

12.5. As normas disciplinadoras da licitação serão sempre interpretadas em favor da ampliação da disputa entre os interessados, desde que não comprometam o interesse da Administração, o princípio da isonomia, a finalidade e a segurança da contratação.

12.6. Os licitantes assumem todos os custos de preparação e apresentação de suas propostas e a Administração não será, em nenhum caso, responsável por esses custos, independentemente da condução ou do resultado do processo licitatório.

12.7. Na contagem dos prazos estabelecidos neste Edital e seus Anexos, excluir-se-á o dia do início e incluir-se-á o do vencimento. Só se iniciam e vencem os prazos em dias de expediente na Administração.

12.8. O desatendimento de exigências formais não essenciais não importará o afastamento do licitante, desde que seja possível o aproveitamento do ato, observados os princípios da isonomia e do interesse público.

12.9. Em caso de divergência entre disposições deste Edital e de seus anexos ou demais peças que compõem o processo, prevalecerá as deste Edital.

12.10. O Edital e seus anexos estão disponíveis, na íntegra, no Portal Nacional de Contratações Públicas (PNCP) e endereço eletrônico www.licitanet.com.br e www.saojoaodoparaiso.ma.gov.br.

12.11. Integram este Edital, para todos os fins e efeitos, os seguintes anexos:

12.11.1. ANEXO I – Projeto Básico, Memorial Descritivo, Planilha Orçamentaria, projetos e demais arquivos relacionados ao Convênio

12.11.2. ANEXO II – Minuta de Termo de Contrato

12.11.3. ANEXO III – Modelo de Proposta de Preços

12.11.4. ANEXO IV – Modelo de Declaração de Vistoria

12.11.5. ANEXO V – Modelo de Declaração Unificada

12.11.6. ANEXO VI - Modelo de Declaração de Microempresa, de Empresa de Pequeno Porte, nos Termos do Inciso I e II, do Art. 3º Da Lei Complementar 123/2006, ou de Cooperativa Enquadrada no Artigo 34 da Lei Nº 11.488, de 2007.

Município de **SÃO JOÃO DO PARAÍSO/MA, 27 de fevereiro de 2026.**

ZAQUEU DA SILVA CASTRO
Secretário Municipal de Governo e Planejamento
PORTARIA Nº 001/2025

PREFEITURA DE
SÃO JOÃO DO
PARAÍSO
Construindo Uma Nova História

ESTADO DO MARANHÃO
PREFEITURA MUNICIPAL DE SÃO JOÃO DO PARAISO – MA

ANEXO I – Projeto Básico, Memorial Descritivo, Planilha Orçamentaria, projetos e demais arquivos relacionados ao Convênio.

PREFEITURA DE SÃO JOÃO DO PARAÍSO
Construindo Uma Nova História

ESTADO DO MARANHÃO
PREFEITURA MUNICIPAL DE SÃO JOÃO DO PARAISO – MA

ANEXO II – MINUTA DO CONTRATO

CONTRATO Nº [...]/2026
PROCESSO ADMINISTRTIVO Nº 008/2026
MODALIDADE CONCORRÊNCIA ELETRÔNICA Nº 005/2026

CONTRATO ADMINISTRATIVO FIRMADO ENTRE O MUNICÍPIO DE SÃO JOÃO DO PARAÍSO E A EMPRESA [...]

Por do presente instrumento de Contrato Administrativo, firmado entre o **MUNICÍPIO DE SÃO JOÃO DO PARAÍSO-MA**, pessoa jurídica de direito público interno, com sede nesta cidade na [....], inscrito no CNPJ/MF sob o nº. 01.597.629/0001-23, neste ato representado pelo Prefeito Municipal, Sr. [...], inscrito no CPF sob nº [...], doravante denominado simplesmente CONTRATANTE e, de outro lado, a pessoa jurídica de direito privado, inscrita no CNPJ sob nº [...], com sede na Rua/Av. [...], nº [...], bairro [...], cidade de [...], Estado [...], neste ato representado pelo seu diretor, Sr. [...], inscrito no CPF sob o nº [...], doravante denominada simplesmente CONTRATADA, celebram este contrato, regido pelas cláusulas e condições que seguem:

1. CLÁUSULA PRIMEIRA – FUNDAMENTAÇÃO

1.1 Este contrato origina-se do Processo Licitatório modalidade Concorrência Eletrônica n° 005/2026, submetendo-se as partes às disposições constantes na Lei Federal n° 14.133/2021 e suas alterações posteriores, às cláusulas e condições aqui estabelecidas e às normas vigentes.

2. CLÁUSULA SEGUNDA – OBJETO

2.1 Nas condições fixadas no edital e seus anexos, e em conformidade com os projetos e especificações fornecidas pela contratada, bem como as condições descritos na proposta da contratada, os quais ficam fazendo parte integrante e inseparável deste instrumento, como se aqui integralmente reproduzidos; constitui-se objeto deste contrato **CONTRATAÇÃO DE EMPRESA NA ÁREA DE CONSTRUÇÃO CIVIL PARA A EXECUÇÃO DOS SERVIÇOS DE READEQUAÇÃO E URBANIZAÇÃO DA ORLA DO RIO LAJEADO PARA IMPLANTAÇÃO DE PRAÇA DE EVENTOS, CONFORME CONTRATO DE REPASSE Nº 981571/2025/MTUR/CAIXA.**

2.2A obra/serviço será administrada pela contratada, que assumirá integralmente a responsabilidade pela sua execução, ficando sujeita à fiscalização da Prefeitura Municipal de SÃO JOÃO DO PARAÍSO – CONTRATANTE, durante todas as fases e etapas do trabalho.

3. CLÁUSULA TERCEIRA - VALOR, PAGAMENTO, DOTAÇÃO E REAJUSTE CONTRATUAL

3.1Dá-se como valor global para o presente contrato o valor de R$ ..... (.....), conforme planilha de preços, apresentada pela empresa contratada, que integra o processo de Concorrência Eletrônica n° 005/2026, dos quais R$ .....(.....) referem-se aos materiais utilizados na obra e R$ .....(.....) à mão de obra.

3.2 O pagamento será efetuado de acordo com o cronograma físico financeiro, conforme a medição realizada e termo de vistoria de obra, contendo os serviços efetivamente executados e aprovados, a partir da data da emissão de ordem de serviço, desde que cumprido rigorosamente o cronograma de execução, em moeda brasileira corrente, em até 30 (trinta) dias, após a apresentação da Nota Fiscal e os documentos pertinentes devidamente protocolados, desde que cumpridas às cláusulas contratuais e atendidas as condições.

3.3 Somente serão pagos os quantitativos efetivamente medidos pela fiscalização do contrato.

3.4 Tratando-se de Convênios, Contratos de Repasse, Plano de Trabalho, Termos de Compromisso provenientes de Emendas Parlamentares ou não celebrados com recursos de entes federados, os pagamentos somente serão efetuados após o repasse dos valores pelo órgão CONCEDENTE, não gerando para o CONTRATANTE nenhuma responsabilidade nem obrigação de reajustamento ou atualização monetária do valor devido caso o CONCEDENTE não repasse os valores nos prazos previstos nos itens acima.

3.5 O contratado também apresentará, a cada medição, os documentos comprobatórios da procedência legal dos produtos e subprodutos florestais utilizados naquela etapa da execução contratual, quando for o caso;

3.6 A medição deverá estar acompanhada dos respectivos documentos:

- Relatório fotográfico dos serviços medidos no período;
- Diários de Obra, correspondente ao período de medição.

3.7 A contratada também deverá apresentar em conjunto com a medição o relatório fotográfico, demonstrando todas as etapas de execução da obra, até a sua conclusão. O relatório fotográfico deverá possuir fotos numeradas que facilitem a identificação dos serviços, inclusive com as legendas correspondentes, que possibilitem a identificação do local e do tipo de serviço executado.

3.8 Para aprovação e liberação da última medição, a contratada deve cumprir todo o objeto do contrato, de modo que, não haja nenhuma pendência quanto à execução dos serviços e quanto à qualidade, também não deve haver pendências com relação aos documentos necessários para liberação da medição e comprovação da conclusão dos serviços.

3.9 Os custos da administração local são as despesas gerais ocorridas nos canteiros de obras referentes à supervisão técnica e administrativa local, vigilância, topografia e medições, controle tecnológico, materiais de consumo de escritório, dentre outros.

3.10 A remuneração será mensal e proporcional à execução financeira dos serviços prestados. Em outras palavras, a contratada receberá, para fins de administração local, o mesmo percentual obtido na execução financeiros dos serviços. Por exemplo, se a contratada executou 10% (dez por cento) dos serviços previstos no contrato, receberá o mesmo percentual (10%) do valor global do item administração local.

3.11 As medições só serão liberadas, caso a CONTRATADA atinja no determinado mês o valor mínimo previsto no Cronograma Físico-Financeiro do respectivo mês, caso isso não ocorra, a medição só será encaminhada ao pagamento quando este mínimo for atingido

3.12 Serão processadas as retenções tributárias e previdenciárias, nos termos da legislação que regula a matéria.

3.13 Não haverá atualização nos preços quando o atraso no pagamento se der por culpa exclusiva da contratada.

3.14 Não haverá, sob hipótese alguma, pagamento antecipado.

3.15 O atraso injustificado na execução da parcela sujeita o contratado às sanções contratuais cabíveis previstas no Edital e no Contrato.

3.16 Será facultada a realização do mesmo procedimento nos casos de ações trabalhistas propostas por funcionário vinculado ao contrato, até o limite estimado da condenação.

3.17 O Município poderá sustar o(s) pagamento(s) de qualquer(quaisquer) parcela(s), no caso de inadimplência da contratada para com o Município na execução deste Contrato, sem prejuízo da aplicação das demais penalidades previstas em lei.

3.18 O preço consignado no contrato será corrigido anualmente, observado o interregno mínimo de um ano, contado a partir da data base do orçamento estimativo, de acordo com o INPC (Índice Nacional de Preços ao Consumidor) ou qualquer outro índice que vier a substituí-lo, ocorrido nos últimos 12 (doze) meses.

3.18.1 O reajuste previsto no item 3.18, deverá ser solicitado pela contratada e pode ser formalizada por simples apostila conforme previsão do Art. 136, inciso I, da Lei Federal nº 14.133/2021.

3.18.2 Caso o índice estabelecido para reajustamento venha a ser extinto ou de qualquer forma não possa mais ser utilizado, será adotado em substituição, mediante aditamento do Contrato, o que vier a

ser determinado pela legislação então em vigor.

3.19 O CONTRATANTE pagará à contratada mensalmente, em até 30 (trinta) dias após cada medição, mediante apresentação de boletim de medição e da Nota Fiscal ou da Fatura pela contratada, devidamente atestadas pelo gestor e fiscal do contrato, no prazo e condições estabelecidas no instrumento convocatório, acompanhados dos seguintes documentos:

I. Prova de regularidade perante a Fazenda Federal e à Dívida Ativa da União;

II. Prova de regularidade para com a Fazenda Estadual, da sede da proponente;

III. Prova de regularidade para com a Fazenda Municipal, da sede da proponente;

IV. Prova de regularidade relativa ao Fundo de por Tempo de Serviço (FGTS);

V. Certidão Negativa de Débitos Trabalhistas (CNDT), conforme Lei Federal 12.440/2011;

3.20 Juntamente com a documentação de cobrança, a contratada deverá apresentar, ainda, sob pena de haver sustação da análise e prosseguimento do pagamento, a seguinte documentação:

I. Cópia autenticada da GFIP – Guia de Recolhimento do Fundo de Garantia por Tempo de Serviço e Informações à Previdência Social completa e quitada, referente a este contrato e seu respectivo comprovante de entrega, nos termos da legislação vigente;

II. Cópia autenticada da GPS – Guia da Previdência Social quitada, com o valor indicado no relatório da GFIP e indicação da matrícula CEI da obra;

II. Declaração de periodicidade mensal, firmada pelo representante legal da contratada e por seu contador, de que a contratada possui escrituração contábil regular.

3.21 Quando não demonstrado o cumprimento total das obrigações contratuais, sobretudo as relacionadas a encargos sociais e trabalhistas, deverá a Administração promover a imediata retenção dos créditos decorrentes do contrato e iniciar processo para aplicação das sanções administrativas pertinentes.

3.22 Os valores retidos poderão ser utilizados para pagamento diretamente aos trabalhadores ou para a quitação de obrigações previdenciárias e depósitos de FGTS, além de outras obrigações congêneres.

3.23 O primeiro pagamento fica condicionado a apresentação do **Cadastro Nacional de Obras (CNO) referente ao objeto deste edital.**

3.24 As medições deverão ser devidamente encaminhadas pelo fiscal do contrato para liquidação da despesa, acompanhada de Ofício da Empresa Contratada, em duas vias. O Boletim de medição deverá estar devidamente preenchido, conforme execução das atividades, sendo que a planilha poderá possuir as fórmulas necessárias, a fim de evitar erros e distorções em valores medidos.

3.24.1 A medição deverá estar acompanhada dos respectivos documentos:

- Relatório fotográfico dos serviços medidos no período;
- Diários de Obra, correspondente ao período de medição.

3.25 Para aprovação e liberação da última medição, a contratada deve cumprir todo o objeto do contrato, de modo que, não haja nenhuma pendência quanto à execução dos serviços e quanto à qualidade, também não deve haver pendências com relação aos documentos necessários para liberação da medição e comprovação da conclusão dos serviços.

3.26 As medições só serão liberadas, caso a CONTRATADA atinja no determinado mês o valor mínimo previsto no Cronograma Físico-Financeiro do respectivo mês, caso isso não ocorra, a medição só será encaminhada ao pagamento quando este mínimo for atingido.

3.27 Dotação Orçamentária:

DOTAÇÃO ORÇAMENTÁRIA

UNIDADE: 06 - SECRETARIA MUNICIPAL DE INFRAESTRUTURA
CLASSIFICAÇÃO: 15.451.0008.1004 - CONSTRUÇÃO,AMPLIAÇÃO E REFORMA DE PRAÇAS PUBLICAS
NATUREZA DA DESPESA: 4.4.90.51.00 - OBRAS E INSTALAÇÕES
FONTE DOS RECURSOS: Recursos Próprios do Município/1717.99.0.0 - OUTRAS TRANSF.CONVÊNIOS UNIÃO ENTIDADES

PREFEITURA DE SÃO JOÃO DO PARAÍSO
Construindo Uma Nova História

ESTADO DO MARANHÃO
PREFEITURA MUNICIPAL DE SÃO JOÃO DO PARAISO – MA

4. CLÁUSULA QUARTA – PRAZO CONTRATUAL, PRORROGAÇÃO E LOCAL DE PRESTAÇÃO DOS SERVIÇOS

4.1O prazo de vigência do contrato é de 12 (dose) meses, contados a partir de sua assinatura, podendo ser prorrogado, desde que devidamente justificado e aceito pela fiscalização, na forma do artigo 105 da Lei nº 14.133 de 2021.

4.2Para Execução e Conclusão: 4 (quatro) meses, a contar da data da Ordem de Serviço, de acordo com o cronograma físico-financeiro estabelecido.

4.3O prazo contratual será contado em dias consecutivos a partir da data de entrega da Ordem de Serviço.

4.4O "termo inicial", para contagem do prazo é início dos serviços, conta-se da data definida na Ordem de Serviço, expedida pela CONTRATANTE.

4.5 Os dias considerados impraticáveis por motivo de força maior, se comprovados pela Contratada e reconhecidos pela FISCALIZAÇÃO, serão abonados na contagem do prazo contratual.

4.6O regime de horário de trabalho, bem como a carga horária semanal adotada pela contratada para execução dos serviços, independe de prévia e formal comunicação a Secretaria de Obras, e não implicará em nenhuma forma de acréscimo ou majoração do preço pactuado, razão pela qual, será considerado improcedente qualquer reivindicação de restabelecimento de equilíbrio econômico-financeiro para cobrir despesas com pagamento de "horas extras" ou "adicionais noturnos", uma vez que a licitante vencedora se obrigará a dimensionar o horário dos trabalhos de acordo com as determinações da Legislação Trabalhista aplicável a esta contratação.

4.7Prorrogação: A prorrogação do prazo previsto somente será admitida nas condições estabelecidas no artigo 107, da Lei 14.133/2021.

4.8 Os serviços serão executados conforme Cronograma Físico-financeiro

4.9Local da Execução dos Serviços: Conforme informado na Ordem de Serviços e no Termo de Referência/Memorial Descritivo, parte integrante do presente contrato.

4.10 Contagem de Prazo: Na contagem do prazo de vigência estabelecido neste instrumento, excluir-se-á o dia do início e incluir-se-á o do vencimento, conforme disposto no Art. 183 da Lei nº 14.133/2021. Só se iniciam e vencem os prazos previstos neste instrumento em dia de expediente na Prefeitura Municipal de SÃO JOÃO DO PARAÍSO.

5. CLÁUSULA QUINTA – GARANTIA

5.1A contratada deverá entregar, até a assinatura do contrato, a garantia de cumprimento do contrato, correspondente a 5% (cinco por cento) do seu valor global (importância segurada), com prazo de vigência não inferior ao prazo de vigência do contrato.

5.1.1 A garantia visa garantir o pleno cumprimento, pela contratada, das obrigações estipuladas neste Contrato.

5.2 Acrescido o valor inicial do Contrato e/ou prorrogado o seu prazo, a contratada apresentará as garantias complementares, no mesmo percentual e/ou prazo, no ato da assinatura do correspondente Termo Aditivo.

5.3A liberação das garantias estará condicionada à emissão do termo de recebimento definitivo dos serviços, mediante requerimento da contratada e, desde que, cumpridas todas as obrigações contratuais.

5.4 Dos seguros de riscos de engenharia e de acidentes de trabalho: a contratada deverá providenciar as suas custas, seguro com coberturas básicas, especiais, adicionais e de responsabilidade civil geral em até 10 (dez) dias úteis após a assinatura do contrato e a apólice de risco de engenharia, com as coberturas previstas, tendo o Município de SÃO JOÃO DO PARAÍSO como beneficiário, no valor da contratação.

6. CLÁUSULA SEXTA – DA EXECUÇÃO DO OBJETO, MEDIÇÃO E DO RECEBIMENTO DO OBJETO

6.1A obra ora CONTRATADA compreende a execução dos serviços constantes dos projetos executivos com as respectivas rotinas, quantitativos e preços analiticamente descritos nas especificações técnicas e planilhas orçamentárias, partes integrantes deste contrato.

6.2A CONTRATADA deverá atender as normas legais vigentes no que couber ao futuro contrato, e sujeitar-

se-á especialmente ao disposto nas normas municipais referentes a posturas municipais e código ambiental e código de edificações, assim como a avaliação de desempenho por medição, as quais desatendidas ensejará a aplicação de penalidades específicas de cada normativo. Cumprirá ainda as Normas Técnicas da Associação Brasileira de Normas Técnicas - ABNT, e do Ministério do Trabalho e Emprego, e todas as demais legislações pertinentes, adotando, inclusive, as medidas preventivas de modo a garantir, na área de influência da obra ou serviços:

6.2.1 A segurança e a integridade física dos bens móveis, imóveis e veículos;

6.2.2 O respeito aos limites da propriedade;

6.2.3 A proteção da vida e da integridade física das pessoas que ali transitam, trabalham ou residem.

6.3É vedado à CONTRATADA caucionar ou utilizar este Termo de Contrato para qualquer operação financeira e interromper a execução dos serviços sob alegação de inadimplemento por parte da CONTRATANTE, salvo nos casos previstos em lei.

6.4 Todos os serviços de construções e demolições, de qualquer tipo de obra ou serviço, obedecerão ao estabelecido na NBR 5682 – contratação, execução e supervisão de demolições, ao contido nas leis, normas regulamentadoras, portarias, instruções normativas e indicações, oriundas do Ministério do Trabalho, relativas à segurança e medicina do trabalho, e o determinado neste instrumento.

6.5 Aplicam-se as subcontratadas todas as exigências contidas neste instrumento, pelo que a CONTRATADA responde perante a CONTRATANTE, solidariamente.

6.6 Todas as medidas de segurança exigidas para pessoas, veículos, equipamentos e imóveis, referidas neste instrumento, deverão ser também tomadas pela CONTRATADA, para evitar danos totais ou parciais a culturas agrícolas, criatórios, árvores, plantas ornamentais, jardins, redes de serviços públicos e ao meio ambiente.

6.7 Os materiais, os recursos humanos e os equipamentos que, submetidos aos controles da Fiscalização previstos neste instrumento, não corresponderem ao especificado ou exigido, deverão ser substituídos, não constituindo tal substituição, em nenhuma hipótese, motivo justo ou de força maior para permitir dilatação do prazo ou do aumento do preço contratado.

6.8 Quando, em qualquer das situações previstas nos projetos e especificações técnicas, o processo ou método de execução se constituir serviço especializado, deverá a execução ser conduzida, supervisionada ou assessorada, a depender da respectiva complexidade, por especialista de idoneidade técnica comprovada junto à CONTRATANTE.

6.9O elemento rotineiro de comunicação entre a Fiscalização e o Responsável Técnico, ou a sua equipe, é o Diário de Obra, onde serão registradas todas as ocorrências dignas de anotações, verificadas na obra ou serviços. Servirá também para as múltiplas solicitações de medidas e providências, concernentes à execução da obra ou serviços, dentro do previsto no contrato.

6.10 Todo serviço realizado em desacordo com o especificado neste instrumento, seja pela qualidade e/ou tipo dos materiais, seja pelo processo de execução, seja pela qualidade final do elemento construtivo executado, será demolido e refeito pela CONTRATADA, sem qualquer custo adicional para a CONTRATANTE.

6.11 Durante a execução da obra e serviços, a CONTRATADA deverá:

6.11.1 Providenciar junto ao CREA/CAU as Anotações de Responsabilidade Técnica, inclusive de suas subcontratadas, referentes ao objeto do contrato e especialidades pertinentes, nos termos da Lei nº 6.496/77, entregando uma via à CONTRATANTE;

6.11.2 Obter junto ao Município o alvará de autorização da obra na forma das disposições em vigor (quando for o caso);

6.11.3 Responsabilizar-se pelo fiel cumprimento de todas as disposições e acordos relativos à legislação social e trabalhista em vigor, particularmente no que se refere ao pessoal alocado na obra objeto do contrato;

6.11.4 Atender às normas e portarias sobre segurança e saúde no trabalho e providenciar os seguros exigidos em lei e no caderno de encargos, na condição de única e responsável por acidentes e danos que

eventualmente causar a pessoas físicas e jurídicas direta ou indiretamente envolvidas na obra objeto do contrato;

6.11.5 Efetuar o pagamento de todos os impostos, taxas e demais obrigações fiscais incidentes ou que vierem a incidir sobre o objeto do contrato, até o recebimento definitivo da obra.

6.12 Projetos:

6.12.1 A CONTRATANTE fornecerá à CONTRATADA todos os projetos executivos que compõem o objeto do contrato, de conformidade com as disposições do caderno de encargos;

6.12.2 A CONTRATADA deverá executar a obra em conformidade com desenhos, memoriais, especificações e demais elementos de projeto, bem como com as informações e instruções contidas nas especificações;

6.12.3 Todos os elementos de projeto deverão ser minuciosamente estudados pela CONTRATADA, antes e durante a execução da obra, devendo informar à fiscalização sobre qualquer eventual incoerência, falha ou omissão que for constatada;

6.12.4 Nenhum trabalho adicional ou modificação do projeto fornecido pela CONTRATANTE será efetivado pela CONTRATADA sem a prévia e expressa autorização da fiscalização, respeitadas todas as disposições e condições estabelecidas no contrato;

6.12.5 Todas as eventuais modificações havidas no projeto durante a execução da obra serão documentadas pela CONTRATADA, que registrará as revisões e complementações dos elementos integrantes do projeto;

6.12.6 A CONTRATADA submeterá previamente à aprovação da fiscalização toda e qualquer alternativa de aplicação de materiais, serviços e equipamentos a ser considerada na execução da obra objeto do contrato, devendo comprovar rigorosamente a sua equivalência, de conformidade com os requisitos e condições estabelecidas no Caderno de Encargos.

6.13 Segurança e Saúde do Trabalho:

6.13.1 Antes do início dos trabalhos, a CONTRATADA deverá apresentar à fiscalização as medidas de segurança a serem adotadas durante a execução da obra, em atendimento aos princípios e disposições da NR 18 - Condições e Meio Ambiente do Trabalho na Indústria da Construção;

6.13.2 A CONTRATADA fornecerá aos funcionários todos os equipamentos de proteção individual exigidos pela NR 6 - Equipamentos de Proteção Individual (EPI), tais como: capacetes e óculos especiais de segurança, protetores faciais, luvas e mangas de proteção, botas de borracha e cintos de segurança, de conformidade com a natureza da obra em execução;

6.13.3 A CONTRATADA manterá organizada, limpas e em bom estado de higiene as instalações do canteiro de obra, especialmente as vias de circulação, passagens e escadarias, refeitórios e alojamentos, coletando e removendo regularmente da obra os materiais, entulhos e detritos em geral;

6.13.4 A CONTRATADA deverá estocar e armazenar os materiais de forma a não prejudicar o trânsito de pessoas e a circulação de materiais, obstruir portas e saídas de emergência e impedir o acesso de equipamentos de combate a incêndio;

6.13.5 A CONTRATADA manterá no canteiro de obra equipamentos de proteção contra incêndio e brigada de combate a incêndio, na forma das disposições em vigor;

6.13.6 Caberá à CONTRATADA comunicar à fiscalização e, nos casos de acidentes fatais, à autoridade competente, da maneira mais detalhada possível, por escrito, todo tipo de acidente que ocorrer durante a execução da obra, inclusive princípios de incêndio;

6.13.7 Cumprirá à CONTRATADA manter no canteiro de obra medicamentos básicos e pessoal orientado para os primeiros socorros nos acidentes que ocorram durante a execução dos trabalhos, nos termos da NR 18;

6.13.8 Caberá à CONTRATADA manter vigias que controlem a entrada e saída de materiais, máquinas, equipamentos e pessoas, bem como manter a ordem e disciplina em todas as dependências do canteiro de obra;

6.13.9 A CONTRATANTE realizará inspeções periódicas no canteiro de obra, a fim de verificar o cumprimento das medidas de segurança adotadas nos trabalhos, o estado de conservação dos

equipamentos de proteção individual e dos dispositivos de proteção de máquinas e ferramentas que ofereçam riscos aos trabalhadores, bem como a observância das demais condições estabelecidas pelas normas de segurança e saúde no trabalho.

6.14 Durante a execução da obra, a CONTRATADA deverá:

6.14.1 Submeter à aprovação da fiscalização até 5 (cinco) dias após o início dos trabalhos o projeto das instalações provisórias ou canteiro de obra compatível com o porte e características do objeto do contrato, definindo todas as áreas de vivência, dependências, espaços, instalações e equipamentos necessários ao andamento da obra, inclusive escritórios e instalações para uso da Fiscalização, quando previstas no Caderno de Encargos;

6.14.2 Providenciar as ligações provisórias das utilidades necessárias à execução da obra, como água, esgotos, energia elétrica e telefones, bem como responder pelas despesas de consumo até o seu recebimento definitivo (quando for cabível);

6.14.3 Manter no local da obra, instalações, funcionários e equipamentos em número, qualificação e especificação adequados ao cumprimento do contrato;

6.14.4 Providenciar para que os materiais, mão de obra e demais suprimentos estejam em tempo hábil no local de execução, de modo a satisfazer as necessidades previstas no cronograma e plano de execução da obra objeto do contrato;

6.14.5 Alocar os recursos necessários à administração e execução da obra, inclusive os destinados ao pagamento de todos os impostos, taxas e demais obrigações fiscais incidentes ou que vierem a incidir sobre o objeto do contrato;

6.14.6 Submeter previamente à aprovação da Fiscalização eventuais ajustes no cronograma e plano de execução da obra, de modo a mantê-la perfeitamente informada sobre o desenvolvimento dos trabalhos, bem como qualquer modificação nos métodos construtivos originalmente previstos no plano de execução da obra;

6.14.7 Executar os ajustes nos serviços concluídos ou em execução determinados pela fiscalização;

6.14.8 Comunicar imediatamente à fiscalização qualquer ocorrência de fato anormal ou extraordinária que ocorra no local dos trabalhos;

6.14.9 Submeter à aprovação da Fiscalização os protótipos ou amostras dos materiais e equipamentos a serem aplicado na obra objeto do contrato;

6.14.10 Realizar, através de laboratórios previamente aprovados pela fiscalização, os testes, ensaios, exames e provas necessárias ao controle de qualidade dos materiais, serviços e equipamentos a serem aplicados nos trabalhos (quando solicitado pela CONTRATANTE);

6.14.11 Evitar interferências com as propriedades, atividades e tráfego de veículos na vizinhança dos locais da obra, programando adequadamente as atividades executivas;

6.14.12 Elaborar os relatórios periódicos de execução da obra, elaborados de conformidade com os requisitos estabelecidos no Caderno de Encargos;

6.14.13 Retirar até 15 (quinze) dias após o recebimento definitivo da obra, todo pessoal, máquinas, equipamentos, materiais, e instalações provisórias do local dos trabalhos, deixando todas as áreas do canteiro de obra limpas e livres de entulhos e detritos de qualquer natureza.

6.15 Responsabilidade Civil:

6.15.1 A presença da fiscalização durante a execução da obra, quaisquer que sejam os atos praticados no desempenho de suas atribuições, não implicará solidariedade ou corresponsabilidade com a CONTRATADA, que responderá única e integralmente pela execução da obra, inclusive pelos serviços executados por suas subcontratadas, na forma da legislação em vigor;

6.15.2 Se a CONTRATADA recusar, demorar, negligenciar ou deixar de eliminar as falhas, vícios, defeitos ou imperfeições apontadas, poderá a CONTRATANTE efetuar os reparos e substituições necessárias, seja por meios próprios ou de terceiros, transformando-se os custos decorrentes, independentemente do seu montante, em dívida líquida e certa da CONTRATADA;

6.15.3 A CONTRATADA responderá diretamente por todas e quaisquer perdas e danos causados em bens ou pessoas, inclusive em propriedades vizinhas, decorrentes de omissões e atos praticados por seus

funcionários e prepostos, fornecedores e subcontratadas, bem como originados de infrações ou inobservância de leis, decretos, regulamentos, portarias e posturas oficiais em vigor, devendo indenizar a CONTRATANTE por quaisquer pagamentos que seja obrigado a fazer a esse título, incluindo multas, correções monetárias e acréscimos de mora.

6.16 Medição:

6.16.1 Somente poderão ser considerados para efeito de medição e pagamento, serviços efetivamente executados pela CONTRATADA e aprovados pela fiscalização, respeitada a rigorosa correspondência com o projeto e suas modificações expressa e previamente aprovadas pela CONTRATANTE;

6.16.2 A CONTRATANTE deverá efetuar os pagamentos das faturas emitidas pela CONTRATADA com base nas medições da obra e serviços aprovados pela fiscalização, obedecidas às condições estabelecidas no Edital.

6.16.3 Para aprovação e liberação da última medição, a CONTRATADA deve cumprir todo o objeto do contrato, de modo que, não haja nenhuma pendência quanto à execução dos serviços e quanto à qualidade, também não deve haver pendências com relação aos documentos necessários para liberação da medição e comprovação da conclusão dos serviços.

6.16.4 As medições só serão liberadas, caso a CONTRATADA atinja no determinado mês o valor mínimo previsto no Cronograma Físico-Financeiro do respectivo mês, caso isso não ocorra, a medição só será encaminhada ao pagamento quando este mínimo for atingido

7. CLÁUSULA SÉTIMA – DA RESPONSABILIDADE TÉCNICA E CIVIL PELA EXECUÇÃO DA OBRA E DA DIREÇÃO TÉCNICA E PESSOAL DA CONTRATADA

7.1O responsável técnico pelos serviços deverá ter vínculo formal com a CONTRATADA, devendo, sem prejuízo das cominações impostas pelos Códigos Penal e de Ética, assumir os riscos oriundos da má execução ou a responsabilidade pelos danos que a execução dos serviços causar a terceiros, conforme dispõe o Art. 186 da Lei nº 10.406/2002.

7.2 Constitui motivo de força maior ou caso fortuito, para justificativa de atraso ou falta cometida por qualquer uma ou ambas as partes contratantes, aos termos do presente instrumento, os fatos fora de seu controle, nos termos do parágrafo único do Art. 393 da Lei nº 10.406/2002, desde que essas causas afetem diretamente os serviços contratados.

7.3 Se qualquer das partes tiver de ingressar em juízo para compelir a outra ao cumprimento de quaisquer condições contratuais, a parte vencida, além de suportar com os encargos judiciais da sucumbência, responderá por perdas e danos à parte prejudicada, devendo indenizá-la no valor equivalente ao prejuízo sofrido mais o que razoavelmente deixou de lucrar.

7.4 Se qualquer das partes contratantes relevarem alguma eventual falta relacionada com a execução deste contrato, tal fato não significa liberação ou desoneração a qualquer delas, para o cometimento de outras.

7.5A direção técnica e administrativa dos serviços, objeto deste Contrato, cabe à CONTRATADA, a qual responderá, na forma da lei, por qualquer imperfeição porventura constatada na sua execução.

7.6A omissão ainda que eventual da FISCALIZAÇÃO, no desempenho de suas atribuições, não eximirá a CONTRATADA da responsabilidade pela perfeita execução dos serviços contratados.

7.7A CONTRATADA será representada na execução dos serviços pelo "Responsável Técnico" indicado na proposta, o qual dirigirá os trabalhos e a representará legalmente, com amplos poderes para decidir, em seu nome, nos assuntos relativos aos serviços contratados.

8. CLÁUSULA OITAVA – DO ACOMPANHAMENTO E DA FISCALIZAÇÃO DA EXECUÇÃO DO OBJETO

8.1 Os serviços constantes neste contrato serão fiscalizados pelo fiscal do contrato ou comissão técnica designada, que terá autoridade para exercer, em seu nome, toda e qualquer ação de orientação geral, controle e fiscalização da execução contratual.

8.2A Secretaria requisitante poderá indicar um fiscal administrativo do contrato que será responsável, juntamente com o fiscal técnico, pelo acompanhamento da execução da obra, registrando em relatório todas as ocorrências e deficiências eventualmente verificadas, emitindo, caso constate alguma irregularidade, notificação a ser encaminhada à CONTRATADA para correções, podendo ainda designar apoio a esta fiscalização, conforme determina a Lei nº 14.133/2021.

8.3A fiscalização terá livre acesso ao local da obra, devendo a CONTRATADA colocar a sua disposição os elementos que forem necessários ao desempenho de suas atribuições.

8.4À fiscalização compete, entre outras atribuições:

8.4.1 Solicitar à CONTRATADA e seus prepostos, ou obter da Administração, tempestivamente, todas as providências necessárias ao bom andamento deste contrato e anexar aos autos do processo correspondente, cópia dos documentos escritos que comprovem essas solicitações de providências.

8.4.2 Acompanhar a entrega e atestar seu recebimento definitivo;

8.5A ação da Fiscalização não exonera a CONTRATADA de suas responsabilidades contratuais.

8.6É vedado ao fiscal do contrato exercer poder de mando sobre os empregados da CONTRATADA, reportando-se somente aos prepostos e responsáveis por ela indicados.

9. CLÁUSULA NONA– OBRIGAÇÕES DA CONTRATADA

9.1 Além dos encargos de ordem legal e dos demais assumidos em outras cláusulas e documentos integrantes deste contrato, e sem alteração dos preços estipulados, obriga-se, ainda, a CONTRATADA a:

9.1.1 A empresa e/ou empreiteira CONTRATADA é exclusivamente responsável por eventuais indenizações a terceiros ou à CONTRATANTE, em virtude de danos e/ou prejuízos ocasionados pela execução dos serviços ou pelo seu pessoal.

9.1.2 Correrão por conta, responsabilidade e risco da CONTRATADA, quando devidamente comprovada a sua imputação, as consequências de:

a) imprudência, imperícia ou negligência, inclusive de seus empregados e prepostos;

b) falta de solidez ou de segurança das obras/serviços durante a execução ou após a sua entrega;

c) furto, perda, roubo, deterioração ou avaria de materiais ou equipamentos das obras/serviços, objeto deste contrato;

d) atos seus, de seus empregados ou prepostos, que tenham reflexos danosos nos serviços;

e) acidentes de qualquer natureza com materiais ou equipamentos, empregados seus ou de terceiros, na obra ou em decorrência dela.

9.1.2.1 A aceitação dos serviços não exonerará a CONTRATADA nem seus técnicos, da responsabilidade civil e técnica por futuros eventos decorrentes ou relacionados com a execução da mesma.

9.1.2.2 O Município fica isento de quaisquer ônus ou obrigações referentes à legislação trabalhista, tributária, comercial ou securitária decorrentes da execução do presente contrato, cujo cumprimento e responsabilidade caberão exclusivamente à CONTRATADA.

9.1.3 Executar a obra, objeto do presente contrato, observando, de modo geral, as Especificações e Normas Técnicas vigentes na ABNT, aquelas Complementares e Particulares e outras pertinentes aos serviços contratados, constantes dos respectivos projetos, as instruções, recomendações e determinações de fiscalização e, quando houver, da Supervisão dos Órgãos Ambientais e de Controle.

9.1.4 Reparar, corrigir, remover, reconstruir ou substituir, às suas expensas, no total ou em parte, os serviços efetuados referentes à obra em que se verificarem vícios, defeitos ou incorreções resultantes da execução ou dos materiais utilizados, no prazo máximo de 5 (cinco) dias ou no prazo para tanto estabelecido pela Fiscalização;

9.1.5 Cumprir as exigências da Legislação Ambiental em vigor, tendo em vista os possíveis impactos ambientais desencadeados durante a execução das obras, deverão ser adotadas medidas que não venham ferir o Meio Ambiente, tais como:

a) instalar o canteiro de obra em local apropriado, seguro e sinalização e mantê-lo limpo e organizado reservando um espaço adequado para receber a fiscalização;

b) tomar medidas de segurança contra o derramamento de óleo combustível e lubrificante, e na disposição adequada do lixo e esgoto sanitário de modo a não poluir o lençol freático;

c) manter úmidas as superfícies sujeitas à poeira pelo tráfego;

d) o material inservível (bota fora) deverá ser depositado em local devidamente licenciado, sendo de total responsabilidade da CONTRATADA;

e) todos os caminhões que serão utilizados no transporte de materiais da obra, deverão possuir tela de proteção, a fim de garantir que nenhum tipo de material seja derramado nas pistas de rolamento utilizadas no trajeto do transporte;

f) limpeza total dos canteiros da obra e pátios de máquinas ao término do contrato.

9.1.6 Fornecer pessoal qualificado para executar adequadamente os serviços que lhes forem atribuídos, objeto deste contrato e indicar profissional responsável técnico, admitindo-se sua substituição, mediante justificativa, por profissional de experiência equivalente ou superior, devendo esta medida ter a aprovação da CONTRATANTE através da Secretaria de Obras, conforme previsto no parágrafo 6º, artigo 67 da Lei Federal nº 14.133/2021.

9.1.7 Permitir, aos técnicos da CONTRATANTE e àqueles a quem a CONTRATANTE formalmente indicar acesso às suas instalações e a todos os locais onde estiverem sendo estocados materiais relacionados com o objeto.

9.1.8 Responsabilizar-se pelos danos causados às propriedades públicas e privadas, linhas de transmissão de energia elétrica, telefônica e/ou outros serviços públicos, ao longo e nas adjacências do objeto contratado, devendo tais serviços ser executados, sem ônus para a CONTRATANTE. Na ocorrência de interferências com os serviços públicos, cabe à CONTRATADA a comunicação do fato aos órgãos competentes e à fiscalização da CONTRATANTE.

9.1.9 Prover meios de segurança para os operários equipe de fiscalização e visitantes credenciados pela CONTRATANTE, no ambiente onde serão realizados os serviços, de acordo com a legislação pertinente vigente, observando a proibição de trabalho noturno, perigoso ou insalubre a menores de dezoito e de qualquer trabalho a menores de dezesseis anos, salvo na condição de aprendiz, a partir de quatorze anos, nos termos do Art. 7º, XXXIII, da Constituição Federal e ainda proibição do trabalho do menor de dezoito anos nas atividades descritas na Lista das Piores Formas de Trabalho Infantil (Lista TIP), conforme Decreto Presidencial nº 6.481, de 12/6/2008.

9.1.10 Responsabilizar-se pelo pagamento de todos os encargos fiscais, trabalhistas, securitários, previdenciários e eventuais despesas de alimentação e transporte de seus profissionais encarregados da execução dos serviços objeto do presente contrato, bem como com quaisquer questões relacionadas com exigências municipais, estaduais ou federais, em cada unidade de execução dos serviços, e tudo mais que se fizer necessário à execução da obra e recolher taxas referentes à Anotação de Responsabilidade Técnica - ART (CREA/SC) e providenciar e manter atualizadas todas as licenças e alvarás necessários à execução da obra;

9.1.11 Manter, durante toda execução do contrato, todas as condições de habilitação e qualificação exigidas na licitação, inclusive, o recolhimento do ISSQN ao Município do Local da prestação do serviço, durante toda a execução do contrato, observando a legislação tributária vigente.

9.1.12 Cumprir as medidas relativas à segurança e saúde do trabalho contidos na Constituição Federal, na CLT em seus artigos 154 a 201, Lei 6.514 de 27/12/77, na portaria 3.214 de 8/8/78 da Secretaria de Segurança no Trabalho e do Ministério do Trabalho e Emprego, no Código de Edificações e Regimentos Sanitário, nas normas contidas em acordo e convenções coletivas de trabalho e nas convenções e recomendações da OIT ratificadas pelo Brasil, fornecendo aos seus empregados, obrigatoriamente, os Equipamentos de Proteção Individual - EPI's, seguindo a legislação específica em vigor, tais como: capacetes, botas, luvas, óculos, etc., observando as orientações Ministério do Trabalho.

9.1.13 Os serviços ou obra serão considerados concluídos depois de cumpridas todas as exigências do projeto, bem como efetuada a limpeza geral e os reparos que a fiscalização julgar necessários.

9.1.14 Apresentar mensalmente, ao fiscal do contrato, cópia de toda a documentação comprobatória do cumprimento das obrigações tributárias, trabalhistas e fundiárias relativamente ao mês

imediatamente anterior e, em especial, relação dos trabalhadores que prestaram serviços decorrentes do contrato firmado com o CONTRATANTE.

9.1.15 Observar rigorosamente o cronograma de execução ou outras condições estabelecidas entre as partes e executar os serviços, objeto do contrato conforme o Plano de Trabalho/Projeto Básico, Proposta Comercial, do Edital e seus anexos e toda documentação constante no processo que lhe deu origem.

9.1.16 A CONTRATADA deverá comunicar ao fiscal do contrato, para o recebimento provisório dos serviços contratados, ficando o recebimento definitivo a Secretaria Municipal de Obras. O recebimento definitivo ocorrerá após o saneamento das eventuais pendências relacionadas no recebimento provisório.

9.1.17 Se a CONTRATANTE relevar o descumprimento no todo ou em parte de quaisquer obrigações da licitante adjudicatária, tal fato não poderá liberar, desonerar ou de qualquer modo afetar ou prejudicar essas mesmas obrigações, as quais permanecerão inalteradas como se nenhuma omissão ou tolerância houvesse ocorrido.

9.1.18 Em caso do ajuizamento de ações trabalhistas pelos empregados da CONTRATADA ou da verificação da existência de débitos previdenciários, decorrentes da execução do presente contrato pela CONTRATADA, com a inclusão do município de SÃO JOÃO DO PARAISO ao polo passivo, como responsável subsidiário, o CONTRATANTE poderá reter, das parcelas vincendas, o correspondente a 3 (três) vezes o montante dos valores em cobrança, que serão complementados a qualquer tempo com nova retenção em caso de insuficiência.

9.1.18.1 A retenção prevista acima será realizada na data do conhecimento pelo Município da existência da ação trabalhista ou da verificação da existência de débitos previdenciários;

9.1.18.2 Somente será liberado com trânsito em julgado da decisão de improcedência dos pedidos ou do efetivo pagamento do título executivo judicial ou do débito previdenciário pela adjudicatária.

9.1.19 Comparecer em Juízo nas ações trabalhistas propostas por seus empregados contra si, ou propostas contra o Município, assumindo o polo passivo, defendendo-se judicialmente e reconhecendo perante a Justiça do Trabalho, sua condição de empregadora, arcando com ônus de eventual condenação inclusive honorários advocatícios, custas judiciais e demais cominações e sucumbências.

9.1.20 Abster-se de veicular publicidade ou qualquer outra informação acerca das atividades objeto desta licitação, sem prévia autorização do Município.

9.2 Se o Município relevar o descumprimento no todo ou em parte de quaisquer obrigações da CONTRATADA, tal fato não poderá liberar, desonerar ou de qualquer modo afetar ou prejudicar essas mesmas obrigações, as quais permanecerão inalteradas como se nenhuma omissão ou tolerância houvesse ocorrido.

9.3 Além das hipóteses previstas na legislação e nas normas aplicáveis, a CONTRATADA será responsável, ainda:

9.3.1 Pela inexecução, mesmo que parcial, dos serviços contratados;

9.3.2 Perante o Município ou terceiros, pelos danos ou prejuízos causados, por ação ou omissão, erro ou imperícia, vício ou defeito, na condução ou execução dos serviços objeto deste contrato;

9.3.3 Pelo eventual acréscimo dos custos do contrato quando, por determinação da autoridade competente e motivada pela CONTRATADA, às obras/serviços forem embargadas ou tiverem a sua execução suspensa;

9.3.4 Pelos efeitos decorrentes da inobservância ou infração de quaisquer condições deste Contrato;

9.3.5 Pelo pagamento dos encargos e tributos incidentes sobre os serviços objeto deste Contrato.

9.4 Aplicam-se as subcontratadas todas as exigências contidas neste instrumento, pelo que a CONTRATADA responde perante a CONTRATANTE, solidariamente.

9.5 As obras ou serviços executados com vícios ou defeitos, em virtude de ação ou omissão involuntária, negligência, imperícia, imprudência ou emprego de material inadequado ou de qualidade inferior, serão refeitos sob exclusiva e integral responsabilidade da CONTRATADA, sem ônus para a CONTRATANTE, sem implicar alterações do prazo contratual;

9.6 Caberá à CONTRATADA integral responsabilidade por quaisquer danos causados à CONTRATANTE e a terceiros, durante a execução das obras e serviços, sempre que forem decorrentes de negligência, imperícia ou omissão de sua parte;

9.7 Deverá o fornecedor/prestador de serviços, quando houver vinculação do certame ao instrumento Convênio e/ou Contrato de Repasse, conceder livre acesso aos documentos e registros contábeis da empresa, referentes ao objeto/serviço contratado, para os servidores do órgão e/ou entidade pública concedente dos recursos originários da União e, para os Órgãos de Controle Interno e Externo destes, à exemplo: Controladoria Geral da União – CGU e Tribunal de Contas da União – TCU, quando solicitado.

9.8A CONTRATADA deverá fornecer à Prefeitura, prova de quitação junto aos órgãos competentes e a Certidão Negativa de Débito (CND) da obra perante o INSS, conforme determinação da Receita Federal.

9.9 Demais obrigações constantes no Edital.

10. CLAUSULA DECIMA - OBRIGAÇÕES DO MUNICÍPIO

10.1 Constituem direitos e prerrogativas do Município, além dos previstos em outras leis, os previstos no artigo 104, da Lei Federal nº 14.133/2021, que a CONTRATADA aceita e a eles se submete.

10.2 Caberá ao fiscal do contrato:

10.2.1 Rejeitar os serviços executados em desacordo com os projetos, especificações técnicas ou com imperfeição, presentes as Normas Técnicas da ABNT e outras aplicáveis;

10.2.2 Certificar as Notas Fiscais correspondentes após constatar o fiel cumprimento dos serviços executados, medidos e aceitos;

10.2.3 Transmitir suas ordens e instruções por escrito, salvo em situações de urgência ou emergência, sendo reservado à CONTRATADA o direito de solicitar da fiscalização, por escrito, a posterior confirmação de ordens ou instruções verbais recebidas;

10.2.4 Solicitar que a CONTRATADA, quando comunicada, afaste o empregado ou contratado que não esteja cumprindo fielmente o presente Contrato;

10.2.5 Notificar, por escrito, a CONTRATADA, dos defeitos ou irregularidades verificadas na execução dos serviços, fixando-lhe prazos para sua correção;

10.2.6 Notificar, por escrito, a Administração para abertura de processo administrativo para aplicação de penalidades;

10.3 Compete ao município:

10.3.1 Efetuar à CONTRATADA os pagamentos dos serviços executados e efetivamente medidos e faturados, nas condições estabelecidas neste instrumento.

10.3.2 Fornecer, quando detiver, outros elementos que se fizerem necessários à compreensão dos "Documentos Técnicos" e colaborar com a CONTRATADA, quando solicitada, no estudo e interpretação dos mesmos.

10.3.3 Garantir o acesso da CONTRATADA e de seus prepostos a todas as informações relativas à execução dos serviços.

10.3.4 Obter, tempestivamente, as licenças ou autorizações, quando de sua competência, junto a outros órgãos/entidades, necessárias à execução dos serviços contratados.

10.4 No exercício de suas atribuições fica assegurado à fiscalização, sem restrições de qualquer natureza, o direito de acesso ao "local de execução dos serviços", bem como a todos os elementos de informações relacionados com as obras/serviços, pelos mesmos julgados necessários.

10.5 A fiscalização deverá exigir da CONTRATADA o cumprimento dos prazos dispostos no cronograma físico-financeiro apresentado anexo a este instrumento.

10.5.1 A execução de cada serviço/etapa será aferida pela fiscalização, em cada medição, consoante cronograma físico-financeiro, previamente aprovado.

10.5.2 A aferição dos prazos se dará mediante a comparação entre o valor total da etapa prevista no cronograma físico-financeiro e o efetivamente realizado, no mês em análise.

10.6 A fiscalização dos serviços será feita pelo responsável técnico, nomeado e indicado pela Autoridade Competente, que apontará as deficiências verificadas, as quais deverão ser sanadas pela CONTRATADA,

devendo esta proceder às correções e substituições do produto/serviços.

11. CLÁUSULA DÉCIMA PRIMEIRA – PENALIDADES

11.1 Sem prejuízo das responsabilidades civil e criminal previstas na legislação brasileira vigente e da faculdade de rescisão contratual, o Município poderá aplicar sanções de natureza moratória e punitiva à CONTRATADA, diante do não cumprimento das cláusulas contratuais, nos termos previsto no artigo 155 e seguintes da Lei 14.133/2021, garantida a prévia defesa, aplicar à CONTRATADA as seguintes sanções:

a) advertência;
b) multa;
c) impedimento de licitar e contratar;
d) declaração de inidoneidade para licitar ou contratar.

11.1.1 A sanção prevista na alínea "a" do subitem 11.1 será aplicada exclusivamente pela infração administrativa prevista no inciso I do caput do Art. 155 do estatuto federal aplicado a este certame, quando não se justificar a imposição de penalidade mais grave.

11.1.2 A sanção prevista na alínea "b" do subitem 11.1, não poderá ser inferior a 0,5% (cinco décimos por cento) nem superior a 30% (trinta por cento) do valor do contrato licitado ou celebrado com contratação direta e será aplicada ao responsável por qualquer das infrações administrativas previstas no Art. 155 do estatuto federal vigente.

11.1.3 A sanção prevista na alínea "c" do subitem 11.1 será aplicada ao responsável pelas infrações administrativas previstas nos incisos II, III, IV, V, VI e VII do caput do Art. 155 da Lei nº 14.133/2021, quando não se justificar a imposição de penalidade mais grave, e impedirá o responsável de licitar ou contratar no âmbito da Administração Pública direta e indireta do ente federativo que tiver aplicado a sanção, pelo prazo mínimo de 3 (três) anos e máximo de 6 (seis) anos.

11.2 Será aplicada multa por inexecução do objeto da licitação, sendo esta parcial ou total, e será aplicada nos seguintes casos e percentuais:

11.2.1 Quando os trabalhos de fiscalização da Administração da execução dos serviços forem dificultados, inclusive quando forem omitidas informações de responsabilidade da CONTRATADA referentes à execução contratual;

11.2.2 Quando houver descumprimento na execução dos serviços especificados no Projeto, ou das Normas Técnicas pertinentes, que acarrete risco de grave prejuízo para a Administração, terceiros ou de danos ambientais;

11.2.3 Quando a sinalização das frentes de serviços for insuficiente, e mesmo após ter notificada, a CONTRATADA não reforçar a sinalização, com grave risco aos usuários e a segurança no trecho; no caso de recusa injustificada do contratado em assinar ou retirar termo aditivo, dentro do prazo estabelecido pela Administração Pública, será aplicada multa de 2,0% (dois por cento) do valor total do contrato.

11.2.4 Nos demais casos não previstos, fica estabelecida uma multa de 0,3% (três décimos por cento) do valor do contrato na inexecução parcial do objeto da licitação ou descumprimento de qualquer cláusula do contrato;

11.2.5 O atraso injustificado na execução do contrato sujeitará o licitante contratado à aplicação de multa de mora, nas seguintes condições:

11.2.5.1 Fixa-se a multa de mora em 0,3 % (três décimos por cento) por dia de atraso, a incidir sobre o valor total reajustado do contrato, ou sobre o saldo reajustado não atendido, caso o contrato encontre-se parcialmente executado;

11.2.5.2 Os dias de atraso serão contabilizados em conformidade com o cronograma de execução e planejamento do contrato;

11.2.5.3 A aplicação da multa de mora não impede que a Administração rescinda unilateralmente o contrato e aplique as outras sanções previstas no contrato e na Lei 14.133/2021.

11.2.6 As sanções de advertência e inidoneidade não são cumulativas entre si, mas poderão ser aplicadas juntamente com as multas e/ou com a Cláusula Penal no caso de rescisão.

11.2.7 Confirmada a aplicação de quaisquer das sanções administrativas previstas neste Edital,

competirá à Autoridade Competente encaminhar a decisão ao Controle Interno do Município para inserção no cadastro de empresas penalizadas do Município e dos demais órgãos competentes.

11.2.8 Para o caso de rescisão contratual decorrente de inexecução contratual culposa da CONTRATADA, fica instituída a Cláusula Penal Compensatória por perdas e danos no valor de 10% (dez por cento) sobre o saldo contratual reajustado não executado pelo particular, observado o que segue:

11.2.8.1 Para exigir a pena convencional, não é necessário que a CONTRATANTE alegue prejuízo.

11.2.8.2 O montante de 10% (dez por cento) acima definido vale como mínimo da indenização, não prejudicando o ressarcimento por prejuízos com valores a ele excedentes.

11.3 Ficará impedido de licitar e contratar com a União, Estados, Distrito Federal ou Municípios, pelo prazo mínimo de 3 (três) anos e máximo de 6 (seis) anos, em conjunto com multa de 10% (dez por cento) sobre o valor estabelecido em sua proposta, bem como das demais cominações legais, o licitante/contratado que:

I. Der causa à inexecução parcial do contrato;

II. Der causa à inexecução parcial do contrato que cause grave dano à Administração, ao funcionamento dos serviços públicos ou ao interesse coletivo;

III. Der causa à inexecução total do contrato;

IV. Deixar de entregar a documentação exigida para o certame;

V. Não manter a proposta, salvo em decorrencia de fato superveniente devidamente justificado;

VI. Não celebrar o contrato ou não entregar a documentação exigida para a contratação, quando convocado dentro do prazo de validade de sua proposta;

VII. Ensejar o retardamento da execução ou da entrega do objeto da licitação sem motivo justificado;

VIII. Apresentar declaração ou documentação falsa exigida para o certame ou prestar declaração falsa durante a licitação ou a execução do contrato;

IX. Fraudar a licitação ou praticar ato fraudulento na execução do contrato;

X. Comportar-se de modo inidôneo ou cometer fraude de qualquer natureza;

XI. Praticar atos ilícitos com vistas a frustrar os objetivos da licitação;

XII. Praticar ato lesivo previsto no Art. 5º da Lei nº 12.846, de 1º de agosto de 2013.

11.4 As sanções administrativas somente serão aplicadas mediante regular processo administrativo, assegurada a ampla defesa e o contraditório e observadas as competências que são próprias da Procuradoria-Geral e Controladoria Geral do Município.

11.5 Os montantes relativos às multas contratuais e a Cláusula Penal Compensatória aplicadas pela Administração poderão ser cobradas judicialmente ou descontadas dos valores devidos ao licitante contratado, relativos às parcelas efetivamente executadas do contrato.

11.6 Nas hipóteses em que os fatos ensejadores da aplicação das multas acarretarem também a rescisão do contrato, os valores referentes às penalidades poderão ainda ser descontados da garantia prestada pela CONTRATADA.

11.7 Em qualquer caso, se após o desconto dos valores relativos às multas restar valor residual em desfavor do licitante contratado, é obrigatória a cobrança, inclusive judicialmente, da diferença.

11.8 Independentemente das sanções legais cabíveis, o Licitante ficará sujeito, ainda, à composição das perdas e danos causados à Administração pelo descumprimento das obrigações licitatórias e/ou contratuais.

11.9 Os prazos referidos neste Edital só se iniciam e vencem em dia de expediente no órgão ou na entidade.

11.10 Do direito de defesa:

11.10.1 Na aplicação da sanção prevista no inciso II do caput do Art. 156 da Lei Federal nº 14.133/2021 (Item 11.1, "b"), será facultada a defesa do interessado no prazo de 15 (quinze) dias úteis, contado da data de sua intimação.

11.10.1.1 O recurso será dirigido à autoridade que tiver proferido a decisão recorrida, que, se não a reconsiderar no prazo de 5 (cinco) dias úteis, encaminhará o recurso com sua motivação à autoridade superior, a qual deverá proferir sua decisão no prazo máximo de 20 (vinte) dias úteis, contado do

recebimento dos autos.

11.10.2 A aplicação das sanções previstas nos incisos III e IV do caput da Lei Federal nº 14.133/2021 (Item 11.1., "c" e "d") requererá a instauração de processo de responsabilização, a ser conduzido por comissão composta de 2 (dois) ou mais servidores estáveis, que avaliará fatos e circunstâncias conhecidos e intimará o licitante ou o contratado para, no prazo de 15 (quinze) dias úteis, contado da data de intimação, apresentar defesa escrita e especificar as provas que pretenda produzir.

11.10.2.1 Na hipótese de deferimento de pedido de produção de novas provas ou de juntada de provas julgadas indispensáveis pela comissão, o licitante ou o contratado poderá apresentar alegações finais no prazo de 15 (quinze) dias úteis, contado da data da intimação.

11.10.3 O recurso e o pedido de reconsideração terão efeito suspensivo do ato ou da decisão recorrida até que sobrevenha decisão final da autoridade competente.

11.10.4 Assegurado o direito à defesa prévia e ao contraditório, e após exaurida a fase recursal, a aplicação da sanção será formalizada por despacho motivado, cujo extrato deverá ser publicado no Diário Oficial dos Municípios.

11.10.5 Após o julgamento do(s) recurso(s), ou transcorrido o prazo sem a sua interposição, a autoridade competente para aplicação da sanção comunicará imediatamente ao órgão competente (Controle Interno) que por sua vez, no prazo máximo 15 (quinze) dias úteis, contado da data de aplicação da sanção, deverá informar e manter atualizados os dados relativos às sanções aplicadas, para fins de publicidade no Cadastro Nacional de Empresas Inidôneas e Suspensas (Ceis) e no Cadastro Nacional de Empresas Punidas (Cnep), instituídos no âmbito do Poder Executivo Federal e SICAF.

11.11 A CONTRATADA terá o prazo de 3 (três) dias úteis para interpor recurso, contados a partir da data de intimação ou da lavratura da ata, em face da extinção do contrato, quando determinada por ato unilateral e escrito da Administração.

11.12 Da sujeição a perdas e danos: Independentemente das sanções legais cabíveis, previstas no edital, a CONTRATADA ficará sujeita, ainda, à composição das perdas e danos causados ao Município pelo descumprimento das obrigações licitatórias.

12. CLÁUSULA DÉCIMA SEGUNDA – RESCISÃO E SUAS CONSEQUÊNCIAS

12.1 A rescisão do presente contrato poderá ocorrer nas hipóteses e condições previstas nos artigos 137, 138 e 139 da Lei nº 14.133/2021, sem prejuízo da aplicação das sanções previstas no presente contrato.

12.2 Os casos de rescisão contratual serão formalmente motivados, assegurando-se à CONTRATADA o direito à prévia e ampla defesa.

12.3 Em caso algum a Administração Pública pagará indenização à CONTRATADA por encargos resultantes da Legislação Trabalhista Previdenciária, Fiscal e Comercial, bem como aqueles resultantes de atos ilícitos praticados pela CONTRATADA e seus prepostos a terceiros.

13. CLÁUSULA DÉCIMA TERCEIRA – FORÇA MAIOR OU DO CASO FORTUITO

13.1 Constitui motivo de força maior ou caso fortuito, para justificativa de atraso ou falta cometida por qualquer uma ou ambas as partes, aos termos do presente instrumento, os fatos cujo efeito não seja possível evitar ou impedir, nos termos do parágrafo único do Art. 393 do Código Civil Brasileiro, desde que essas causas afetem, diretamente, as obras/serviços contratados.

14. CLÁUSULA DÉCIMA QUARTA – SUBCONTRATAÇÃO

14.1. Poderão ser subcontratados alguns serviços, limitados a 30% (trinta por cento) do valor total a ser contratado, desde que sejam submetidos a previa autorização da fiscalização da CONTRATANTE, através do servidor designado para fiscalização do contrato e homologação do secretário requisitante da licitação.

14.2. A CONTRATADA se obriga a comprovar à Fiscalização a devida capacidade técnica da subcontratada por intermédio de CAT de execução de obra e/ou serviço similar ao solicitado pela CONTRATANTE à CONTRATADA, assim como a documentação necessária que comprove estar em dia com suas obrigações jurídica, fiscal e financeira, sob pena de não ter a subcontratação aprovada pela Fiscalização.

15. CLÁUSULA DÉCIMA QUINTA – ADITIVOS E RECOMPOSIÇÃO DO EQUILÍBRIO ECONÔMICO FINANCEIRO

15.1 DOS ADITIVOS:

15.1.1 O contrato proveniente desta licitação será regido pelas normativas da Lei nº 14.133/2021 e poderá ser alterado, com as devidas justificativas, nos seguintes casos:

1. Unilateralmente pela Administração:

a) quando houver modificação do projeto ou das especificações, para melhor adequação técnica a seus objetivos;

b) quando for necessária a modificação do valor contratual em decorrência de acréscimo ou diminuição quantitativa de seu objeto, nos limites permitidos por esta Lei;

2. Por acordo entre as partes:

a) quando conveniente a substituição da garantia de execução;

b) quando necessária a modificação do regime de execução da obra ou do serviço, bem como do modo de fornecimento, em face de verificação técnica da inaplicabilidade dos termos contratuais originários;

c) quando necessária a modificação da forma de pagamento por imposição de circunstâncias supervenientes, mantido o valor inicial atualizado e vedada a antecipação do pagamento em relação ao cronograma financeiro fixado sem a correspondente contraprestação de fornecimento de bens ou execução de obra ou serviço;

d) para restabelecer o equilíbrio econômico-financeiro inicial do contrato em caso de força maior, caso fortuito ou fato do príncipe ou em decorrência de fatos imprevisíveis ou previsíveis de consequências incalculáveis, que inviabilizem a execução do contrato tal como pactuado, respeitada, em qualquer caso, a repartição objetiva de risco estabelecida no contrato.

15.1.2 Se forem decorrentes de falhas de projeto, as alterações de contratos de obras e serviços de engenharia ensejarão apuração de responsabilidade do responsável técnico e adoção das providências necessárias para o ressarcimento dos danos causados à Administração.

15.1.3 Será aplicado o disposto na alínea "d" do inciso II do item 15.1.1 quando a execução for obstada pelo atraso na conclusão de procedimentos de desapropriação, desocupação, servidão administrativa ou licenciamento ambiental, por circunstâncias alheias ao contratado.

15.1.4 Nas alterações unilaterais a que se refere o inciso I do item 15.1.1 o contratado será obrigado a aceitar, nas mesmas condições contratuais, acréscimos ou supressões de até 25% (vinte e cinco por cento) do valor inicial atualizado do contrato que se fizerem nas obras, nos serviços ou nas compras, e, no caso de reforma de edifício ou de equipamento, o limite para os acréscimos será de 50% (cinquenta por cento).

15.1.5 As alterações unilaterais a que se refere o inciso I do item 15.1.1 não poderão transfigurar o objeto da contratação.

15.1.6 A diferença percentual entre o valor global do contrato e o preço global de referência não poderá ser reduzida em favor do contratado em decorrência de aditamentos que modifiquem a planilha orçamentária.

15.1.7 Nas alterações contratuais para supressão de obras, bens ou serviços, se o contratado já houver adquirido os materiais e os colocados no local dos trabalhos, estes deverão ser pagos pela Administração pelos custos de aquisição regularmente comprovados e monetariamente reajustados, podendo caber indenização por outros danos eventualmente decorrentes da supressão, desde que regularmente comprovados.

15.1.8 Caso haja alteração unilateral do contrato que aumente ou diminua os encargos do contratado, a Administração deverá restabelecer, no mesmo termo aditivo, o equilíbrio econômico-financeiro inicial.

15.1.9 A extinção do contrato não configurará óbice para o reconhecimento do desequilíbrio

econômico-financeiro, hipótese em que será concedida indenização por meio de termo indenizatório.

15.1.9.1 O pedido de restabelecimento do equilíbrio econômico-financeiro deverá ser formulado durante a vigência do contrato e antes de eventual prorrogação nos termos do Art. 107 da Lei nº 14.133/2021.

15.1.10 A formalização do termo aditivo é condição para a execução, pelo contratado, das prestações determinadas pela Administração no curso da execução do contrato, salvo nos casos de justificada necessidade de antecipação de seus efeitos, hipótese em que a formalização deverá ocorrer no prazo máximo de 1 (um) mês.

15.1.11 Os preços contratados serão alterados, para mais ou para menos, conforme o caso, se houver, após a data da apresentação da proposta, criação, alteração ou extinção de quaisquer tributos ou encargos legais ou a superveniência de disposições legais, com comprovada repercussão sobre os preços contratados.

15.1.12 Registros que não caracterizam alteração do contrato podem ser realizados por simples apostila, dispensada a celebração de termo aditivo, como nas seguintes situações:

I. Variação do valor contratual para fazer face ao reajuste ou à repactuação de preços previstos no próprio contrato;
II. Atualizações, compensações ou penalizações financeiras decorrentes das condições de pagamento previstas no contrato;
III. Alterações na razão ou na denominação social do contratado;
IV. Empenho de dotações orçamentárias.

15.2 RECOMPOSIÇÃO DO EQUILÍBRIO ECONÔMICO-FINANCEIRO:

15.2.1 A empresa deverá fazer uma disputa equilibrada, considerando a manutenção do valor proposto pelo prazo de vigência do contrato, pois oscilação de mercado não é fato suficiente a ensejar reequilíbrio econômico-financeiro.

15.2.2 Sempre que atendidas as condições do Contrato considera-se mantido seu equilíbrio econômico-financeiro.

15.2.3 A CONTRATADA somente poderá solicitar a recomposição do equilíbrio econômico-financeiro nas hipóteses excluídas de sua responsabilidade.

15.2.4 Na ocorrência de requerimento de reequilíbrio econômico-financeiro devidamente justificado pela CONTRATADA antes da solicitação da ordem de execução pelo Poder Público, caso os preços apurados no mercado sejam mais vantajosos, poderá a Administração liberar o contratado do compromisso sem aplicação de penalidades.

15.2.5 Na ocorrência de requerimento de reequilíbrio econômico-financeiro pela CONTRATADA após a solicitação da ordem de execução pelo Poder Público, o contratado não poderá recusar e/ou interromper o contrato até decisão final no processo administrativo.

15.2.6 O requerimento de equilíbrio econômico financeiro do contrato, deverá ser encaminhado ao gestor e fiscal do contrato para análise e deliberação e deverá ser instruído com todos os documentos que comprovem o caso de força maior, caso fortuito ou fato do príncipe ou a ocorrência de fatos imprevisíveis ou previsíveis de consequências incalculáveis, que inviabilizem a execução do contrato tal como pactuado, respeitada, em qualquer caso, a repartição objetiva de risco estabelecida no contrato.

15.2.7 A demonstração analítica será apresentada em conformidade com a(s) Planilha(s) de Custos e Formação de Preços apresentada na proposta vencedora do certame.

15.2.8 Os casos omissos serão objeto de análise acurada e criteriosa, lastreadas em elementos técnicos, por intermédio de processo administrativo para apurar o caso concreto.

15.2.9 Qualquer medida que implique alteração dos direitos/obrigações, aqui pactuados só poderá ser adotada mediante autorização por escrito das partes, e será obrigatoriamente ratificada por termo aditivo ao contrato e/ou apostilamento, que passará a integrá-lo para todos os efeitos, regulando as ocorrências futuras.

PREFEITURA DE SÃO JOÃO DO PARAÍSO
Construindo Uma Nova História

ESTADO DO MARANHÃO
PREFEITURA MUNICIPAL DE SÃO JOÃO DO PARAÍSO – MA

16. CLÁUSULA DÉCIMA SEXTA – DISPOSIÇÕES ESPECIAIS

16.1 A CONTRATADA se sujeita integralmente aos termos do presente contrato.

16.2 Os casos omissos neste contrato serão resolvidos pela legislação aplicável à espécie e pela Lei nº 14.133/2021.

16.3 A CONTRATADA deverá informar imediatamente à CONTRATANTE, quando ocorrer alteração do endereço comercial, telefones, e-mail, com vistas a possibilitar eventual recebimento de correspondências, comunicados, notificações dentre outros.

16.3.1 O descumprimento deste item, por parte da CONTRATADA, implicará na aceitação, sem qualquer objeção, das determinações emanadas da CONTRATANTE, decorrentes de quaisquer tipos de comunicações eventualmente tentadas, relacionadas com a execução das obras ora CONTRATADA.

16.4 A CONTRATADA é responsável pelos danos causados diretamente à CONTRATANTE ou a terceiros, decorrentes de sua culpa ou dolo na execução do presente contrato, não excluindo ou reduzindo essa responsabilidade à fiscalização ou o acompanhamento por parte da CONTRATANTE.

16.5 O Município reserva a si direito de introduzir modificações no projeto, mesmo durante a execução dos serviços, sempre que julgar necessário. No exercício deste direito, porém, o Município se empenhará no sentido de evitar prejuízos à CONTRATADA.

16.6 Os documentos discriminados neste contrato e os que vierem a ser emitidos pelas partes, em razão deste, o integrarão para todos os fins de direito, independente de transcrição e lhe são anexos.

16.7 Compete ao Município dirimir divergência, de qualquer natureza, havida entre os documentos integrantes deste Instrumento.

16.8 As partes considerarão completamente cumprido o contrato no momento em que todas as obrigações aqui estipuladas estiverem efetivamente satisfeitas, nos termos de direito e aceitas pelo Município.

16.9 O Município poderá, respeitadas outras condições contratuais, tendo presente o seu fluxo/disponibilidade de caixa, acelerar ou desacelerar o cumprimento do cronograma físico-financeiro dos serviços.

16.10 Em observância ao disposto no § 1º do artigo 89 da Lei Federal nº 14.133/2021, a CONTRATADA fica ciente de que ocorrerá a publicação dos dados pessoais como nome completo e CPF do sócio e/ou representante legal, bem como da pessoa jurídica, nos instrumentos contratuais e jurídicos celebrados, que serão publicados no Portal da Transparência com acesso livre, para fins de cumprimento da Lei Geral de Proteção de Dados (LGPD).

17. CLÁUSULA DÉCIMA SÉTIMA – DO FORO

17.1 As partes elegem o foro da Comarca de SÃO JOÃO DO PARAÍSO, com expressa renúncia a qualquer outro, por mais privilegiado que seja, para dirimir as controvérsias oriundas da execução do presente instrumento.

E por estarem justas e CONTRATADAS, as partes assinam o presente instrumento em 2 (duas) vias de igual teor, para que possa produzir os seus legais e esperados efeitos.

SÃO JOÃO DO PARAÍSO, ... de .... de 2025.

CONTRATANTE **CONTRATADO**

TESTEMUNHAS:

Nome:_____ Nome:_____
CPF/MF:_____ CPF/MF:_____

SÃO JOÃO DO PARAÍSO
Construindo Uma Nova História

ESTADO DO MARANHÃO
PREFEITURA MUNICIPAL DE SÃO JOÃO DO PARAISO – MA

ANEXO III – MODELO DE CARTA PROPOSTA (READEQUADA)

À Prefeitura Municipal de SÃO JOÃO DO PARAÍSO/MA

Prezados Senhores,
Apresentamos nossa proposta para execução do objeto do Edital de Concorrência Eletrônica n° 005/2026, que integra o instrumento convocatório da licitação em epígrafe.

ITEM	DESCRIÇÃO	VALOR TOTAL (BDI incluso)
01	**CONTRATAÇÃO DE EMPRESA NA ÁREA DE CONSTRUÇÃO CIVIL PARA A EXECUÇÃO DOS SERVIÇOS DE READEQUAÇÃO E URBANIZAÇÃO DA ORLA DO RIO LAJEADO PARA IMPLANTAÇÃO DE PRAÇA DE EVENTOS, CONFORME CONTRATO DE REPASSE Nº 981571/2025/MTUR/CAIXA.**	

VALOR GLOBAL DA PROPOSTA: R$..... (extenso)

1. **IDENTIFICAÇÃO DO CONCORRENTE:**
   RAZÃO SOCIAL:
   CNPJ:
   REPRESENTANTE LEGAL E CARGO QUE ASSINARÁ O FUTURO CONTRATO:
   CARTEIRA DE IDENTIDADE E CPF:
   ENDEREÇO:
   TELEFONE:
   E-MAIL:
   BANCO, AGÊNCIA e Nº DA CONTA BANCÁRIA

2. **CONDIÇÕES GERAIS:**

Validade da Proposta: 90 (noventa) dias, a partir da data de abertura da licitação.
Condições de Pagamento: De acordo com o cronograma físico-financeiro.
Prazo de Execução: De acordo com o cronograma físico-financeiro.
2.1.- A proponente declara conhecer os termos do instrumento convocatório que rege a presente licitação.
2.2 - Declaro para fins de participação na Concorrência Eletrônica n° 005/2026, realizada através do Portal www.licitanet.com.br, que nos preços propostos encontram-se incluídos todos os tributos, encargos sociais, embalagens, transporte e quaisquer outros ônus que porventura possam recair sobre o objeto da presente Licitação.
2.3 - Declaro de que essa proposta econômica compreende a integralidade dos custos para atendimento dos direitos trabalhistas assegurados na Constituição Federal, nas leis trabalhistas, nas normas infralegais, nas convenções coletivas de trabalho e nos termos de ajustamento de conduta vigentes na data de entrega das propostas.

Declaro também, que a licitante proponente se compromete a conceder as garantias legais, a cumprir as quantidades e prazo de entrega constantes do edital.

ESTADO DO MARANHÃO
PREFEITURA MUNICIPAL DE SÃO JOÃO DO PARAISO – MA

3. ANEXOS DE PROPOSTA:

3.1. Em anexo, apresentamos **a planilha orçamentária** devidamente **preenchida e assinada**, contendo os valores de acordo com as exigências do edital, referência de BDI adotado, correspondentes à proposta em epígrafe, bem como o **cronograma físico-financeiro, composição de custos unitários, composição de encargos sociais.**

LOCAL E DATA
assinatura e carimbo do proponente

PREFEITURA DE SÃO JOÃO DO PARAÍSO
Construindo Uma Nova História

ESTADO DO MARANHÃO
PREFEITURA MUNICIPAL DE SÃO JOÃO DO PARAISO – MA

ANEXO IV - MODELO DE DECLARAÇÃO DE VISTORIA

DECLARAMOS, para fins de participação no processo licitatório CONCORRÊNCIA PÚBLICA N° 005/2026-CPL da Prefeitura Municipal de SÃO JOÃO DO PARAÍSO, que a licitante _____ _____ representada tecnicamente e legalmente pelo ( ) arquiteto / ( ) engenheiro (nome completo) _____ _____ com Registro no CREA (_) / CAU(_)-___ nº _____, inscrita no CNPJ sob o nº _____, instalada no endereço _____ _____ na cidade de_____ - _____, compareceu nesta data a sede da Prefeitura Municipal, tomou conhecimento, em visita técnica, das condições ambientais e técnicas que condicionam **CONTRATAÇÃO DE EMPRESA NA ÁREA DE CONSTRUÇÃO CIVIL PARA A EXECUÇÃO DOS SERVIÇOS DE READEQUAÇÃO E URBANIZAÇÃO DA ORLA DO RIO LAJEADO PARA IMPLANTAÇÃO DE PRAÇA DE EVENTOS, CONFORME CONTRATO DE REPASSE Nº 981571/2025/MTUR/CAIXA**.
Durante a vistoria supracitada, a empresa inspecionou os locais a serem contemplados no projeto, esclarecendo todas as demais dúvidas pertinentes ao objeto desta pesquisa de mercado.

SÃO JOÃO DO PARAÍSO/MA, ___ de _____ de 2026.

_____
(assinatura e carimbo – Servidor responsável pela vistoria)

DECLARAÇÃO DE CONCORDÂNCIA

Concordamos com os termos da declaração acima, dando-nos por satisfeitos com as informações obtidas e plenamente capacitados a elaborar nossa proposta para a licitação.

SÃO JOÃO DO PARAÍSO/MA, ___ de _____ de 2026.

_____
(carimbo e assinatura do representante técnico e legal da declarante)

Nota: A empresa deverá anexar a esta declaração documento comprobatório da competência da assinatura de seu representante como representante técnico e legal

PMSJP
FL.(S) 916
Nº
RÚBRICA:

PREFEITURA DE SÃO JOÃO DO PARAÍSO
Construindo Uma Nova História

ESTADO DO MARANHÃO
PREFEITURA MUNICIPAL DE SÃO JOÃO DO PARAISO – MA

ANEXO V - **DECLARAÇÃO UNIFICADA**
(A ser apresentado na habilitação)

A empresa ....., inscrita no CNPJ sob o n° ....., por intermédio de seu representante legal o (a) Sr. (a) ....., portador (a) da Carteira de identidade n° ..... e do CPF n° ....., **DECLARA que:**

- Não possui proprietário ou sócio que mantenha vínculo de natureza técnica, comercial, econômica, financeira, trabalhista ou civil com dirigente do órgão ou entidade CONTRATANTE ou com agente público que desempenhe função na licitação ou atue na fiscalização ou na gestão do contrato, ou que deles seja cônjuge, companheiro ou parente em linha reta, colateral ou por afinidade, até o terceiro grau.

- Cumpre as exigências de reserva de cargos para pessoa com deficiência e para reabilitado da Previdência Social, previstas em lei e em outras normas específicas.

- Em atenção ao § 1 do artigo 63 da Lei n. 14.133/2021, declara que suas propostas econômicas compreendem a integralidade dos custos para atendimento dos direitos trabalhistas assegurados na Constituição Federal, nas leis trabalhistas, nas normas infralegais, nas convenções coletivas de trabalho e nos termos de ajustamento de conduta vigentes na data de entrega das propostas.

- Cumpre plenamente os requisitos de habilitação e que se encontra em situação regular perante as Fazendas Nacional, Estadual e Municipal, a Seguridade Social (FGTS), bem como atende a todas as demais exigências de habilitação constantes do edital próprio.

- Em atenção ao inciso VI do artigo 12 da Lei n. 14.133/2021, declara que cumpre integralmente a norma contida no Art. 7°, inc. XXXIII, da Constituição da República, ou seja, de que não possui em seu quadro de pessoal, empregado (s) menor (es) de 18 (dezoito) anos em trabalho noturno, perigoso ou insalubre e de 16 (dezesseis) anos em qualquer trabalho (exceto aprendiz, a partir de 14 (quatorze) anos.

- Até a presente data inexistem fatos impeditivos para a sua habilitação no processo licitatório referente à Concorrência em epígrafe, assim como que está ciente da obrigatoriedade de declarar ocorrências posteriores.

- Não se enquadra em nenhuma das vedações previstas nos artigos 9º, §1º, e 14 da Lei nº 14.133/2021.

- Declara que tem ciência da existência da Lei Geral de Proteção de Dados (LGPD) e, se compromete a adequar todos os procedimentos internos ao disposto na legislação, com intuito de proteção dos dados pessoais repassados pela Prefeitura Municipal de SÃO JOÃO DO PARAÍSO/MA. Fica obrigada a comunicar a Prefeitura Municipal de SÃO JOÃO DO PARAÍSO/MA, em até 24 (vinte e quatro) horas, qualquer incidente de acessos não autorizados aos dados pessoais, situações acidentais ou ilícitas de destruição, perda, alteração, comunicação ou qualquer forma de tratamento inadequado ou ilícito, bem como adotar as providências dispostas no Art. 48 da LGPD.

Local/Data

Nome e assinatura do responsável (representante legal)
Carimbo da empresa

PREFEITURA DE SÃO JOÃO DO PARAÍSO
Construindo Uma Nova História

ESTADO DO MARANHÃO
PREFEITURA MUNICIPAL DE SÃO JOÃO DO PARAISO – MA

ANEXO VI - MODELO DE DECLARAÇÃO DE MICROEMPRESA, DE EMPRESA DE PEQUENO PORTE, NOS TERMOS DO INCISO I E II, DO ART. 3º DA LEI COMPLEMENTAR 123/2006, OU DE COOPERATIVA ENQUADRADA NO ARTIGO 34 DA LEI Nº 11.488, DE 2007.

À PREFEITURA MUNICIPAL DE SÃO JOÃO DO PARAÍSO-MA
COMISSÃO PERMANENTE DE LICITAÇÃO-CPL
Ref.: **CONCORRÊNCIA ELETRÔNICA nº 005/2026-CPL.**

DECLARAÇÃO

.....(razão social do licitante) , inscrita no CNPJ sob o nº..... , por intermédio de seu representante legal, o(a) Sr.(a) ..... , portador(a) entidade nº ..... e do CPF nº....., DECLARA, para fins do disposto no Edital, sob as sanções administrativas cabíveis e sob as penas da lei, que esta empresa, na presente data, é considerada:

( ) **MICROEMPRESA,** conforme Inciso I do artigo 3º da Lei Complementar nº. 123, de 14/12/2006;
( ) **EMPRESA DE PEQUENO PORTE,** conforme Inciso II do artigo 3º da Lei Complementar nº. 123, de 14/12/2006.
( ) **MICROEMPREENDEDOR INDIVIDUAL**, conforme Inciso §1º do artigo 18-A da Lei Complementar nº. 123, de 14/12/2006.

Declara ainda que a empresa está excluída das vedações constantes do parágrafo 4º do artigo 3º da Lei Complementar nº. 123, de 14 de dezembro de 2006.

Declara-se ainda, que não celebrou contratos com a Administração Pública, no ano-calendário de realização da licitação, cujos valores somados extrapolem a receita bruta máxima admitida para fins de enquadramento como microempresa ou empresa de pequeno porte. Local. Data Nome e assinatura do representante legal da proponente.
Local e data

Assinatura_____
Nome Completo:
Cargo:
CPF:
Doc. Identidade:

Observações:
- Emitir em papel timbrado da empresa;
- No caso do Representante Legal não ser um dos sócios da empresa licitante, deverá será apresentado o instrumento de procuração para tais poderes.
- Carimbo da Empresa
- Assinalar com um "X" a condição da empresa.
- Este formulário deverá ser preenchido pelas empresas que pretenderem se beneficiar nesta licitação do regime diferenciado e favorecido previsto na Lei Complementar nº. 123/2006.

PREFEITURA DE
SÃO JOÃO DO
PARAÍSO
Construindo Uma Nova História

PMSJP
FL.(S) 418
Nº 12
RÚBRICA:

ESTADO DO MARANHÃO

PREFEITURA MUNICIPAL DE SÃO JOÃO DO PARAÍSO

CNPJ: 01.597.629/0001-23

AVISO DE LICITAÇÃO
PROCESSO ADMINISTRATIVO Nº 008/2026 -PMSJP-MA.
CONCORRÊNCIA ELETRÔNICA Nº 005/2026 - PMSJP- MA.

A Prefeitura Municipal de São João do Paraíso -MA, através de seu Agente de Contratação e Equipe de Apoio, torna público para conhecimento dos interessados que realizará licitação na modalidade Concorrência Eletrônica nº 005/2026 – PMSJP- MA, pelo critério de julgamento do tipo Menor Preço Global, objetivando a **CONTRATAÇÃO DE EMPRESA NA ÁREA DE CONSTRUÇÃO CIVIL PARA A EXECUÇÃO DOS SERVIÇOS DE READEQUAÇÃO E URBANIZAÇÃO DA ORLA DO RIO LAJEADO PARA IMPLANTAÇÃO DE PRAÇA DE EVENTOS, CONFORME CONTRATO DE REPASSE Nº 981571/2025/MTUR/CAIXA**, em sessão pública eletrônica a partir das **08:30** horas (horário de Brasília-DF) do dia **19/03/2026** que será conduzido pelo seu Agente de Contratação, nos termos da Lei Federal nº 14.133/21, Lei Complementar nº 123/2006, Lei Complementar nº 147/2014, Decreto Federal nº 8.538/15 e alterações. O edital e seus anexos encontram-se disponíveis no Portal da Transparência do Município pelo endereço www.saojoaodoparaiso.ma.gov.br, ou ainda pelo endereço do Portal www.licitanet.com.br e ainda no Portal Nacional de Contratações Públicas (PNCP), no SINC - contrata e site da Prefeitura Municipal de São João do Paraíso/MA https://www.saojoaodoparaiso.ma.gov.br/.

São João do Paraíso - MA, 02 de março de 2026.

Ilton Rodrigues de Sousa
Agente de Contratação
São João do Paraíso/MA

PREFEITURA MUNICIPAL DE SANTA HELENA

EXTRATOS DE TERMOS ADITIVOS

EXTRATO DO 1º (PRIMEIRO) ADITAMENTO AO CONTRATO Nº 074/2025/PE/017/2025-CPL/PMSH - PROCESSO ADMINISTRATIVO Nº 403/2025
PARTES: SECRETARIA MUNICIPAL DE TRANSPORTES, OBRAS E URBANISMO E J D AMORIM LTDA, CNPJ nº. 15.987.234/0001-41. ESPÉCIE: Aditamento de prazo contratual.
OBJETO: Contratação de empresa para a prestação de serviços de locação de veículos de interesse da Secretaria Municipal Transportes, Obras e Urbanismo.Fica aditado, tambem, o prazo de vigência do contrato inicial, estendendo-se até 31/08/2026.
VALOR: R$ 1.186.653,20 (um milhão, cento e oitenta e seis mil, seiscentos e cinquenta e três reais e vinte centavos). DOTAÇÃO ORÇAMENTÁRIA: Órgão: Poder Executivo; Unidade Orçamentária: Secretaria Municipal de Obras, Transporte e Urbanismo; Função: Urbanismo; Subfunção: Administração Geral; Programa: Gestão da Infraestrutura Urbana, Ação. Manut. e Func. da Sec. Mun. de Obras, Transp e Urb; Elemento de Despesa: 339039 - Outros Serviços de Terceiros - Pessoa Jurídica; Fonte de Recursos: 1.500.0000-001; Órgão: Poder Executivo; Unidade Orçamentária: Secretaria Municipal de Obras, Transporte e Urbanismo; Função: Transporte; Subfunção: Trânsito; Programa: Gestão do Trânsito Municipal; Ação: Manut. e Func. da Insp. de Trânsito do Município; Elemento de Despesa: 339039 - Outros Serviços de Terceiros - Pessoa Jurídica; Fonte de Recursos: 1.500.0000-001. BASE LEGAL: Pregão Eletrônico nº 017/2025 e Art. 106, 107 e 125 da Lei Federal nº 14.133/2021, e suas alterações. DATA DA ASSINATURA: 31 de dezembro de 2025. SIGNATÁRIOS: Sr. Fabiano Froes Abreu - Secretário Municipal Transportes, Obras e Urbanismo, pelo Contratante e a Sr. Jakson Dias Amorim, Representante Legal / Proprietário, pela Contratada. Santa Helena - MA, 31 de dezembro de 2025.

EXTRATO DO 1º (PRIMEIRO) ADITAMENTO AO CONTRATO Nº 075/2025/PE/017/2025-CPL/PMSH - PROCESSO ADMINISTRATIVO Nº 403/2025
PARTES: SECRETARIA MUNICIPAL DE EDUCAÇÃO E J D AMORIM LTDA, CNPJ nº. 15.987.234/0001-41. ESPÉCIE: Aditamento de prazo contratual. OBJETO: Contratação de empresa para a prestação de serviços de locação de veículos de interesse da Secretaria Municipal Educação. Fica aditado, também, o prazo de vigência do contrato inicial, estendendo-se até 31/08/2026. VALOR: R$ 277.448,32 (duzentos e setenta e sete mil, quatrocentos e quarenta e oito reais e trinta e dois centavos). DOTAÇÃO ORÇAMENTÁRIA: Órgão: Poder Executivo; Unidade Orçamentaria: FUNDEB - Fundo Municipal da Educação Básica; Função: Educação; Subfunção: Ensino Fundamental; Programa: Atenção Básica de Ensino; Ação; Apoio ao Desenvolv. do Ensino Básico - 30%; Elemento de Despesa: 339039 - Outros Serviços de Terceiros - Pessoa Jurídica; Fonte de Recursos: 1.540.0/001.001. BASE LEGAL: Pregão Eletrônico nº 017/2025 e Art. 106, 107 e 125 da Lei Federal nº 14.133/2021, e suas alterações. DATA DA ASSINATURA: 31 de dezembro de 2025. SIGNATÁRIOS: Sra. Rosinelba Pereira Ferreira - Secretária Municipal Educação, pelo Contratante e a Sr. Jakson Dias Amorim, Representante Legal / Proprietário, pela Contratada. Santa Helena - MA, 31 de dezembro de 2025.

EXTRATO DO 1º (PRIMEIRO) ADITAMENTO AO CONTRATO Nº 076/2025/PE/017/2025-CPL/PMSH - PROCESSO ADMINISTRATIVO Nº 403/2025
PARTES: SECRETARIA MUNICIPAL DE ASSISTÊNCIA SOCIAL E J D AMORIM LTDA, CNPJ nº. 15.987.234/0001-41. ESPÉCIE: Aditamento de prazo contratual. OBJETO: Contratação de empresa para a prestação de serviços de locação de veículos de interesse da Secretaria Municipal de Assistência Social. Fica aditado, também, o prazo de vigência do contrato inicial, estendendo-se até 31/08/2026. VALOR: R$ 105.215,20 (cento e cinco mil, duzentos e quinze reais e vinte centavos). DOTAÇÃO ORÇAMENTÁRIA: Órgão: Poder Executivo; Unidade Orçamentária: Fundo Municipal de Assistência Social; Função: Assistência Social; Subfunção: Assistência à Criança e ao Adolescente; Programa: Proteção Social Básica; Ação: Programa Primeira Infância SUAS - Criança Feliz; Elemento de Despesa: 339039 - Outros Serviços de Terceiros - Pessoa Jurídica; Fonte de Recursos: 1.500.0/001.001. Órgão: Poder Executivo; Unidade Orçamentária: Fundo Municipal de Assistência Social; Função: Assistência Social; Subfunção: Administração Geral; Programa: Gestão Governamental; Ação: Gestão do Cadastro Único e do Bolsa Família - IGD; Elemento de Despesa: 339039 - Outros Serviços de Terceiros - Pessoa Jurídica; Fonte de Recursos: 1.660.0.0.1.660-001. BASE LEGAL: Pregão Eletrônico nº 017/2025 e Art. 106, 107 e 125 da Lei Federal nº 14.133/2021, e suas alterações. DATA DA ASSINATURA: 31 de dezembro de 2025. SIGNATÁRIOS: Sr. Laurinete Lobato - Secretária Municipal de Assistência Social, pelo Contratante e a Sr. Jakson Dias Amorim, Representante Legal / Proprietária, pela Contratada. Santa Helena - MA, 31 de dezembro de 2025. Publique-se

EXTRATO DO 1º (PRIMEIRO) ADITAMENTO AO CONTRATO Nº 077/2025/PE/017/2025-CPL/PMSH - PROCESSO ADMINISTRATIVO Nº 403/2025
PARTES: SECRETARIA MUNICIPAL DE ADMINISTRAÇÃO E FINANÇAS E J D AMORIM ITDA, CNPJ nº. 15.987.234/0001-41. ESPÉCIE: Aditamento de prazo contratual. OBJETO: Contratação de empresa para a prestação de serviços de locação de veiculos de interesse da Secretaria Municipal de Administração e Finanças Fica aditado, também, o prazo de vigência do contrato inicial, estendendo-se até 31/08/2026. VALOR: R$ 348.655,04 (trezentos e quarenta e oito mil, seiscentos e cinquenta e cinco reais e quatro centavos). DOTAÇÃO ORÇAMENTÁRIA: Órgão: Poder Executivo; Unidade Orçamentária: Secretaria Municipal de Administração e Finanças; Função: Administração; Subfunção: Administração Geral; Programa. Gestão Administrativa; Ação: Manut. e Func. da Sec. Mun. de Adm. e Finanças; Elemento de Despesa: 339039 - Outros Serviços de Terceiros - Pessoa Jurídica; Fonte de Recursos: 1.500.0000-001. Órgão: Poder Executivo; Unidade Orçamentária: Secretaria Municipal de Agricultura, Pesca, Aquicultura e Desenvolvimento Econômico; Função: Agricultura; Subfunção: Administração Geral. Programa: Gestão do Desenvolvimento Rural e Econômico; Ação: Manut. e Func. da Sec. de Agric., Pesca, Aquic. e do Des. Econômico; Elemento de Despesa: 339039 - Outros Serviços de Terceiros - Pessoa Jurídica; Fonte de Recursos: 1.500.0000-001. Órgão: Poder Executivo; Unidade Orçamentária: Gabinete do Prefeito; Função: Administração; Subfunção: Administração Geral; Programa: Gestão Administrativa; Ação: Manutenção e Funcionamento do Gabinete; Elemento de Despesa: 339039 - Outros Serviços de Terceiros - Pessoa Jurídica; Fonte de Recursos: 1.500.0000-001. Órgão: Poder Executivo; Unidade Orçamentária: Secretaria Municipal de Meio Ambiente e Sustentabilidade, Função: Gestão Ambiental; Subfunção: Administração Geral; Programa: Gestão Ambiental e Sustentabilidade; Ação: Manut. e Func. da Sec. de Meio Ambiente e Sustentabilidade; Elemento de Despesa: 339039 - Outros Serviços de Terceiros - Pessoa Jurídica; Fonte de Recursos: 1.500.0000-001. BASE LEGAL: Pregão Eletrônico nº 017/2025 e Art. 106, 107 e 125 da Lei Federal nº 14.133/2021, e suas alterações. DATA DA ASSINATURA: 31 de dezembro de 2025. SIGNATÁRIOS: Sr. Maria Jose Ribeiro Oliveira - Secretária Municipal de Administração e Finanças, pelo Contratante e a Sr. Jakson Dias Amorim, Representante Legal / Proprietário, pela Contratada. Santa Helena - MA, 31 de dezembro de 2025.

EXTRATO DO 1º (PRIMEIRO) ADITAMENTO AO CONTRATO Nº 078/2025/PE/017/2025-CPL/PMSH - PROCESSO ADMINISTRATIVO Nº 403/2025
PARTES: SECRETARIA MUNICIPAL DE SAÚDE E J D AMORIM LTDA, CNPJ nº. 15.987.234/0001-41. ESPÉCIE: Aditamento de prazo contratual. OBJETO: Contratação de empresa para a prestação de serviços de locação de veículos de interesse da Secretaria Municipal Saúde. Fica aditado, também, o prazo de vigência do contrato inicial, estendendo-se até 31/08/2026. VALOR: R$ 474.748,48 (quatrocentos e setenta e quatro mil, setecentos e quarenta e oito reais e quarente e oito centavos). DOTAÇÃO ORÇAMENTÁRIA: Órgão: Poder Executivo; Unidade Orçamentária: Fundo Municipal de Saúde - FMS; Função. Saúde; Subfunção. Administração Geral; Programa: Saúde para Todos; Ação: Manut. e Func. da Secretaria de Saúde; Elemento de Despesa: 3.3.90.39.00 outros serviços de terceiros - Pessoa Jurídica; Fonte de Recursos: 1.500.0/001.001. VALOR TOTAL: R$ 474.748,48 (quatrocentos e setenta e quatro mil, setecentos e quarenta e oito reais e quarenta e oito centavos). BASE LEGAL: Pregão Eletrônico nº 017/2025 e Art. 106, 107 e 125 da Lei Federal nº 14.133/2021, e suas alterações. DATA DA ASSINATURA: 31 de dezembro de 2025. SIGNATÁRIOS: Sra. Karen Weba Almeida - Secretária Municipal Saúde, pelo Contratante e a Sr. Jakson Dias Amorim, Representante Legal / Proprietário, pela Contratada. Santa Helena - MA, 31 de dezembro de 2025.

EXTRATO DO 1º (PRIMEIRO) ADITAMENTO AO CONTRATO Nº 116/2025/PE/017/2025-CPL/PMSH - PROCESSO ADMINISTRATIVO Nº 403/2025
PARTES: SECRETARIA MUNICIPAL DE EDUCAÇÃO E J D AMORIM LTDA, CNPJ nº. 15.987.234/0001-41. ESPÉCIE: Aditamento de prazo contratual. OBJETO: Contratação de empresa para a prestação de serviços de locação de veículos de interesse da Secretaria Municipal Educação. Fica aditado, também, o prazo de vigência do contrato inicial, estendendo se até 30/06/2026. VALOR: R$ 155.970,48 (cento e cinquenta e cinco mil, novecentos e setenta reais e quarenta e oito centavos). DOTAÇÃO ORÇAMENTÁRIA: Órgão: Poder Executivo: Unidade Orçamentária: FUNDEB - Fundo Municipal da Educação Básica; Função: Educação; Subfunção: Ensino Fundamental; Programa: Atenção Básica de Ensino; Ação: Apoio ao Desenvolv. do Ensino Básico - 30%; Elemento de Despesa: 339039 - Outros Serviços de Terceiros - Pessoa Jurídica; Fonte de Recursos: 1.540.0/001.001. BASE LEGAL: Pregão Eletrônico nº 017/2025 e Art. 106, 107 e 125 da Lei Federal nº 14.133/2021, e suas alterações. DATA DA ASSINATURA: 31 de dezembro de 2025. SIGNATÁRIOS: Sra. Rosinelba Pereira Ferreira - Secretária Municipal Educação, pelo Contratante e a Sr. Jakson Dias Amorim, Representante Legal / Proprietário, pela Contratada. Santa Helena - MA, 31 de dezembro de 2025.

PMSJP
FL.(S) 419
Nº 12
RÚBRICA:

PREFEITURA MUNICIPAL DE SANTA RITA

AVISO DE LICITAÇÃO
CONCORRÊNCIA ELETRÔNICA Nº 3/2026

A Prefeitura Municipal de Santa Rita/MA torna público que realizará licitação na modalidade Concorrência Eletrônica, sob o critério de Menor Preço Global e Modo de Disputa Aberto, com inversão de fases (§1º do art. 17 da Lei nº 14.133/2021), objetivando a Contratação de empresa especializada em obras e serviços de engenharia para construção de quadra poliesportiva coberta para atender as necessidades do Município de Santa Rita/MA, conforme condições, quantidades e exigências estabelecidas no Edital e seus anexos. Data limite para envio das propostas: até 19/03/2026 às 09h00min (horário de Brasília). Abertura da sessão pública: 19/03/2026 às 09h30min (horário de Brasília). Sistema eletrônico: www.portaldecompraspublicas.com.br O edital e seus anexos estão disponíveis no Portal Nacional de Contratações Públicas - PNCP, no site oficial da Prefeitura de Santa Rita (https://transparencia.santarita.ma.gov.br) e na plataforma eletrônica da licitação. Dúvidas e esclarecimentos:licitação.santarita@gmail.com.

Santa Rita-MA, 2 de março de 2026.
ELIANE MUNIZ DE CASTRO
Secretária Municipal de Administração e Finanças

AVISO DE ADJUDICAÇÃO
CONCORRÊNCIA PÚBLICA Nº 2/2026 - MENOR VALOR

Aos três dias do mês de março de 2026, às 08h45min, a Autoridade Competente da Prefeitura Municipal de Santa Rita, no uso de suas atribuições legais, com fundamento no julgamento da licitação realizada na modalidade Concorrência Pública pelo critério de Menor Valor, resolve adjudicar o objeto abaixo especificado: Objeto: Contratação de empresa especializada em obras e serviços de engenharia para construção de habitações populares Minha Casa Minha Vida para atender as necessidades do Município de Santa Rita - MA. Item: 0001. Empresa Adjudicatária: CONSTRUPLAN LTDA, CNPJ nº 28.757.170/0001-34. Valor Total Adjudicado: R$ 5.520.000,00 (cinco milhões, quinhentos e vinte mil reais). A adjudicação é realizada em favor da empresa acima indicada, conforme resultado do processo licitatório.

Santa Rita-MA, 3 de março de 2026.
ELIANE MUNIZ CASTRO
Secretária Municipal de Administração e Finanças

AVISO DE HOMOLOGAÇÃO
CONCORRÊNCIA Nº 2/2026 - MENOR VALOR

PROCESSO ADMINISTRATIVO Nº 0901.2/2026.
Nos termos do art. 71 da Lei Federal nº 14.133/2021, e após regular processamento da Concorrência nº 02/2026, que tem por objeto a contratação de empresa especializada em obras e serviços de engenharia para construção de habitações populares Minha Casa Minha Vida para atender as necessidades do Municipio de Santa Rita - MA. EMPRESA VENCEDORA: CONSTRUPLAN LTDA. CNPJ nº 28.757.170/0001-34. Valor final Homologado: R$ 5.520.000,00 (cinco milhões, quinhentos e vinte mil reais). A presente homologação ocorre após análise da regularidade dos atos processuais, da documentação apresentada, e da conformidade com os principios e regras da Lei nº 14.133/2021, estando atendidas todas as exigências editalícias.

Santa Rita - MA, 3 de março de 2026.
ELIANE MUNIZ CASTRO
Secretária Municipal de Administração e Finanças

PREFEITURA MUNICIPAL DE SÃO JOÃO DO PARAÍSO

AVISO DE LICITAÇÃO
CONCORRÊNCIA ELETRÔNICA Nº 5/2026 - PMSJP- MA

PROCESSO ADMINISTRATIVO Nº 8/2026 -PMSJP-MA
CONCORRÊNCIA ELETRÔNICA Nº 5/2026 - PMSJP- MA.
A Prefeitura Municipal de São João do Paraíso -MA, através de seu Agente de Contratação e Equipe de Apoio, torna público para conhecimento dos interessados que realizará licitação na modalidade Concorrência Eletrônica nº 005/2026 - PMSJP- MA, pelo critério de julgamento do tipo Menor Preço Global, objetivando a CONTRATAÇÃO DE EMPRESA NA ÁREA DE CONSTRUÇÃO CIVIL PARA A EXECUÇÃO DOS SERVIÇOS DE READEQUAÇÃO E URBANIZAÇÃO DA ORLA DO RIO LAJEADO PARA IMPLANTAÇÃO DE PRAÇA DE EVENTOS, CONFORME CONTRATO DE REPASSE Nº 981571/2025/MTUR/CAIXA, em sessão pública eletrônica a partir das 08:30 horas (horário de Brasília-DF) do dia 19/03/2026 que será conduzido pelo seu Agente de Contratação, nos termos da Lei Federal nº 14.133/21, Lei Complementar nº 123/2006, Lei Complementar nº 147/2014, Decreto Federal nº 8.538/15 e alterações. O edital e seus anexos encontram-se disponíveis no Portal da Transparência do Município pelo endereço www.saojoaodoparaiso.ma.gov.br, ou ainda pelo endereço do Portal www.licitanet.com.br e ainda no Portal Nacional de Contratações Públicas (PNCP), no SINC - contrata e site da Prefeitura Municipal de São João do Paraíso/MA https://www.saojoaodoparaiso.ma.gov.br/.

São João do Paraíso - MA, 8 de dezembro de 2025.
ILTON RODRIGUES DE SOUSA
Agente de Contratação

CONCORRÊNCIA ELETRÔNICA Nº 005/2026 - PMSJP- MA.

AVISO DE LICITAÇÃO
PROCESSO ADMINISTRATIVO Nº 008/2026 -PMSJP-MA.
CONCORRÊNCIA ELETRÔNICA Nº 005/2026 - PMSJP- MA.
A Prefeitura Municipal de São João do Paraíso -MA, através de seu Agente de Contratação e Equipe de Apoio, torna público para conhecimento dos interessados que realizará licitação na modalidade Concorrência Eletrônica nº 005/2026 - PMSJP- MA, pelo critério de julgamento do tipo Menor Preço Global, objetivando a CONTRATAÇÃO DE EMPRESA NA ÁREA DE CONSTRUÇÃO CIVIL PARA A EXECUÇÃO DOS SERVIÇOS DE READEQUAÇÃO E URBANIZAÇÃO DA ORLA DO RIO LAJEADO PARA IMPLANTAÇÃO DE PRAÇA DE EVENTOS, CONFORME CONTRATO DE REPASSE Nº 981571/2025/MTUR/CAIXA, em sessão pública eletrônica a partir das 08:30 horas (horário de Brasília-DF) do dia 19/03/2026 que será conduzido pelo seu Agente de Contratação, nos termos da Lei Federal nº 14.133/21, Lei Complementar nº 123/2006, Lei Complementar nº 147/2014, Decreto Federal nº 8.538/15 e alterações. O edital e seus anexos encontram-se disponíveis no Portal da Transparência do Município pelo endereço www.saojoaodoparaiso.ma.gov.br, ou ainda pelo endereço do Portal www.licitanet.com.br e ainda no Portal Nacional de Contratações Públicas (PNCP), no SINC - contrata e site da Prefeitura Municipal de São João do Paraíso/MA https://www.saojoaodoparaiso.ma.gov.br/.
São João do Paraíso - MA, 02 de março de 2026.

Ilton Rodrigues de Sousa
Agente de Contratação
São João do Paraíso/MA

Publicado por: ILTON RODRIGUES DE SOUSA
Código identificador: a08afb5a585ea470c6e608585f27d797

EXTRATO DE CONTRATO Nº 12/2026, ASSINADO EM 03/03/2026

EXTRATO DE CONTRATO Nº 12/2026, assinado em 03/03/2026. Objeto: Contratação de Empresa especializada em prestação de serviços de licença e cessão de direito de uso de software integrado(locação) de software de Folha de Pagamento/App, para atender as necessidades do SAAE - Serviço Autônomo de Água e Esgoto de São João do Paraíso - MA.. Processo Administrativo nº 006/2026. Modalidade: Dispensa sem Disputa nº 004/2026. CONTRATANTE: SERVIÇO AUTÔNOMO DE ÁGUA E ESGOTO DE SÃO JOÃO DO PARAÍSO, CNPJ nº 01.942.659/0001-20, CONTRATADO: C F CARNEIRO LOPES, CNPJ nº 02.235.088/0001-56. Valor Global: R$5.820,00 (cinco mil e oitocentos e vinte reais). Vigência Inicial: 3 de Março de 2026. Vigência Final: 3 de Março de 2027. FRANCISCO MIRANDA DE SOUZA - DIRETOR DO SERVIÇO AUTONOMO DE AGUA E ESGOTO - SAAE. São João do Paraíso - MA, 3 de Março de 2026.

Publicado por: ILTON RODRIGUES DE SOUSA
Código identificador: c3d7b65198ddf1c5a7d9cf28aa0d4054

PREFEITURA MUNICIPAL DE SÃO JOÃO DO SOTER

AVISO DE LICITAÇÃO. PREGÃO ELETRÔNICO - SRP Nº 003/2026
PROCESSO ADMINISTRATIVO Nº 649/2025

ORGÃO REALIZADOR: Município de São João do Sóter, por intermédio da Comissão de Contratação.
BASE LEGAL: Lei 14.133/202 e Decreto Municipal nº 132/2023.
OBJETO: Formação de instrumento para eventual provimento de soluções destinadas à melhoria das condições térmicas de ambientes administrativos, mediante fornecimento futuro de equipamentos de climatização com tecnologia compatível ao uso contínuo em edificações públicas, visando atender às necessidades operacionais das unidades administrativas vinculadas às diversas pastas da Administração Municipal de São João do Sóter - MA
TIPO: Menor Preço por Item.
LOCAL/SITE: www.portalcompraspublicas.com.br.
DATA: 18/03/2026.
HORÁRIO: 14h:01min
EDITAL: O Edital está disponibilizado, na íntegra, no endereço eletrônico: **www.portaldecompraspublicas.com.br**, e também poderão ser lidos e/ou obtidos no endereço Av. Esperança, 2025 - Centro - São João do Sóter-MA, no horário de 08:00 às 12:00 hs, na sala da comissão permanente de licitação.

São João do Sóter/MA, 03 de março de 2026.

Luís Martinho Cavalcante Lacerda
Secretário Municipal de Administração, Fazenda e Infraestrutura - SEMAFI

Publicado por: JOSÉ FELIP WALLYSON SOARES DE SOUSA
Código identificador: a3cafcd104c88da2054ec3aa0350ce7f

DECRETO Nº 27/2026, DE 20 DE FEVEREIRO DE 2026 - NOMEAÇÃO DA SECRETÁRIA MUNICIPAL DE JUVENTUDE E LAZER.

DECRETO Nº 27/2026, DE 20 DE FEVEREIRO DE 2026.

DISPÕE SOBRE A NOMEAÇÃO DA SECRETÁRIA MUNICIPAL DE JUVENTUDE E LAZER DO MUNICÍPIO DE SÃO JOÃO DO SÓTER - MA E DÁ OUTRAS PROVIDÊNCIAS.

A Prefeita Municipal de São João do Sóter - MA, **Maria do Carmo Cavalcante Lacerda**, no uso de suas atribuições legais conferidas pela Lei Orgânica Municipal e demais legislação aplicável,

DECRETA:
Art. 1º. Fica nomeada a Sra. **LAINARA ELLEN DA SILVA CONCEIÇÃO**, para exercer o cargo de Secretária Municipal de Juventude e Lazer, do Município de São João do Sóter - MA.
Art. 2º Este Decreto entra em vigor na data de sua publicação, revogada as disposições em contrário.

Dê-se ciência e publique-se.

GABINETE DA PREFEITA MUNICIPAL DE SÃO JOÃO DO SÓTER - MA, AOS VINTE DIAS DO MÊS DE FEVEREIRO DE DOIS MIL E VINTE E SEIS

PMSJP
FL.(S) 420
Nº 19
RÚBRICA:

MARIA DO CARMO CAVALCANTE LACERDA
Prefeita Municipal

Publicado por: FRANCISCO ONETE DA SILVA CARDOSO
Código identificador: e1d4e8da6fc32c424bbde7c6bcc66ea7

PREFEITURA MUNICIPAL DE SÃO JOÃO DOS PATOS

AVISO DE LICITAÇÃO. DISPENSA ELETRÔNICA: Nº 001/2026.

AVISO DE LICITAÇÃO. DISPENSA ELETRÔNICA: Nº 001/2026. **Processo Administrativo nº 090201/2026.** A Prefeitura Municipal de São João dos Patos - MA, através de sua Agente de Contratação, torna público para conhecimento dos interessados que está realizando licitação na modalidade DISPENSA, na forma ELETRÔNICA, do tipo Menor Preço Global, objetivando a Contratação de empresa para Prestação de serviços de divulgação de matérias, avisos de licitações em jornal de grande circulação no Estado, para atender as necessidades da Secretaria Municipal de Administração, em conformidade com o Termo de Referência disposto no edital, o qual será processado e julgado em conformidade com a Lei nº 14.133/2021, de 01 de abril de 2021, Decreto Municipal nº 001/2024 e demais

PMSJP
FL.(S) 421
Nº 17
RÚBRICA:

CRIANÇAS DESAPARECIDAS

60 dias de dor e incerteza em Bacabal

O caso, que começou como um dia de brincadeiras na zona rural da cidade de Bacabal, transformou-se em uma das maiores mobilizações de busca da região

PATRÍCIA CUNHA

Neste dia 4 de março completam 60 dias desde o desaparecimento de Ágatha Isabelly, de 6 anos, e Allan Michael, de 4, do quilombo São Sebastião dos Pretos, no município de Bacabal.

O caso, que começou como um dia de brincadeiras na zona rural, transformou-se em uma das maiores mobilizações de busca da região e segue sem respostas concretas até o momento.

Na tarde de 4 de janeiro de 2026, as crianças saíram de casa na comunidade quilombola para brincar e procurar um pé de maracujá, acompanhadas do primo de 8 anos, Anderson Kauan.

Quando a família percebeu que não haviam retornado, os moradores alertaram as autoridades e começou a maior operação de busca já vista na área.

O primo Anderson foi encontrado três dias depois, a cerca de quatro quilômetros da área onde as crianças haviam sido vistas pela última vez.

Ele estava vivo, debilitado por desidratação e perda de peso, e foi levado para o Hospital Geral de Bacabal, onde recebeu atendimento e depois teve alta.

Força-tarefa nas buscas pelas crianças

Desde o início, a operação reuniu um grande contingente de forças de segurança e voluntários. Foram mobilizadas mais de 500 pessoas, incluindo equipes da Polícia Civil e Militar do Maranhão, Corpo de Bombeiros, Marinha do Brasil, Exército Brasileiro, polícia rodoviária, CTA e grupos de voluntários, além de moradores da região.

As buscas se estenderam por mata densa, trilhas irregulares, lagos, áreas inundadas e, principalmente, ao longo do Rio Mearim, considerado uma das zonas mais desafiadoras para as equipes devido à vegetação fechada e às chuvas que dificultam o trabalho.

No decorrer das primeiras semanas, equipes especializadas utilizaram equipamentos de sonar, mergulhadores e varreduras pelo curso do rio, mas nenhum vestígio concreto das crianças foi encontrado na água.

Principal linha de investigação: caíram no rio

A principal linha de investigação da Polícia Civil do Estado do Maranhão (PC-MA) permanece sendo a possibilidade de que as crianças tenham caído no rio enquanto exploravam a mata — embora outras hipóteses ainda não tenham sido descartadas oficialmente.

Diversas informações levantadas nas redes sociais, inclusive reportagens de supostas aparições das crianças em cidades como São Paulo, acabaram sendo apuradas e descartadas pelas autoridades após diligências que não confirmaram qualquer ligação com o caso.

Famílias e impactos comunitários

A família luta para manter a esperança, apesar do desgaste físico e emocional que a espera tem causado. A avó das crianças, Francisca Cardoso, chegou a declarar publicamente que acredita que os netos não estão mais na mata e que alguém pode tê-los levado — posição que acrescentou mais dor às especulações, mas que também motivou a família a continuar pedindo por qualquer informação. "A esperança não morre. Só queremos encontrar nossos netos vivos e seguros", disse Francisca.

Nos últimos dias, Francisca foi vítima de um atropelamento em Bacabal, após sua declaração. Um episódio traumático que sua família afirma ter sido intencional, embora as circunstâncias ainda não estejam totalmente esclarecidas, algo que a polícia está investigando.

A busca continua

60 dias após o desaparecimento as equipes seguem com as investigações e buscas, embora o foco principal de varredura intensa em mata e áreas fluviais tenha sido reduzido conforme o avanço dos trabalhos. A Polícia Civil mantém o inquérito em andamento, com análise detalhada de cada informação recolhida e sem descartes definitivos de qualquer linha de investigação que possa levar ao paradeiro das crianças.

Cada nova informação é tratada com seriedade pelas autoridades, enquanto familiares pedem por atenção, cuidado e solidariedade. A cidade, que conhece a dor da espera, não deixa de acreditar que Ágatha e Allan possam voltar para casa, seguros e abraçados por quem os ama, e deixando no passado, um dos episódios mais angustiantes da história recente da cidade.

"Não sabemos se estão na mata ou se alguém os levou. Mas não vamos desistir. Esperamos por notícias todos os dias", diz Clarice Cardoso, mãe de Ágatha e Allan. "Lidar com as coisas dói de um jeito silencioso e profundo. Todos os dias peço a Deus que ele traga meus filhos de volta eu preciso deles. Peço a todos vocês que continuem orando e pedindo a Deus pra que ele mostre onde estão meus filhos pra que Ele possa desvendar esse mistério", pede Clarice.

Audiência pública

No último dia 2, o comandante-geral, coronel Célio Roberto, participou, em Brasília, de debate na Comissão de Direitos Humanos (CDH), do Senado, que trata que trata do desaparecimento de crianças e adolescentes, com foco na prevenção e investigação.

Em sua fala, o coronel Célio Roberto, apresentou etapas da operação, com atuação de equipes em terra e rio. Ele destacou a integração de políticas públicas para evitar novos casos e garantir a localização célere dos desaparecidos e pontuou que o trabalho continua, destacando ainda, a atuação técnica dos bombeiros na operação de buscas em Bacabal, que mobilizou equipes especializadas.

Investigações e hipóteses

A Polícia Civil do Maranhão segue com várias linhas de investigação:

- Possibilidade de que as crianças tenham se perdido na mata;
- Queda ou acidente próximo ao rio.

Linha do tempo – 60 dias de busca

- 04/01 – Desaparecimento das crianças: primo Anderson é o único encontrado nos primeiros dias;
- 07/01 – Anderson é encontrado debilitado e levado ao hospital para atendimento;
- 05 a 10/01 – Início da força-tarefa com Polícia Civil, Corpo de Bombeiros e voluntários;
- 11 a 20/01 – Varredura intensiva na mata e no Rio Mearim;
- 21 a 30/01 – Uso de equipamentos especializados e mergulhadores; reforço das buscas em áreas alagadas;
- 01 a 10/02 – Boatos e informações falsas nas redes sociais; polícia faz checagem de cada denúncia;
- 11 a 27/02 – Continuidade da investigação, entrevistas com moradores e familiares; buscas ainda ativas;
- Hoje – 60º dia – Operações continuam, familiares e comunidade mantêm vigília e esperança.

SINDICATO DOS TRABALHADORES E SERVIDORES PÚBLICOS MUNICIPAIS DE TUFILÂNDIA – MA

EDITAL DE CONVOCAÇÃO PARA ASSEMBLEIA GERAL

O SINDICATO DOS TRABALHADORES E SERVIDORES PÚBLICOS MUNICIPAIS DE TUFILÂNDIA – MA, CNPJ: 97.536.883/0001-80, através do Presidente Isaias Pereira Sousa, com endereço para correspondência na Rua Vereador Macrado s/n centro, Tufilândia – MA, CEP: 65.378-000, convoca todos os Servidores Públicos Municipais do município de Tufilândia - MA, para assembleia geral, no dia 28/03 26, na sede do Sindicato dos Trabalhadores Rurais de Tufilândia na Travessa do mercado s/n, centro, Tufilândia - MA, CEP:65.378-000, às 8h em primeira convocação, e às 9h em segunda e última convocação com qualquer número de presentes, com a seguinte ordem do dia: 1) Ratificação da Fundação do Sindicato dos Trabalhadores e Servidores Públicos Municipais de Tufilândia – MA; 2) Re-Ratificação do Estatuto Social; 3) Ratificação da Eleição e Posse da diretoria

Tufilândia - MA, 02 de março de 2026

Isaias Pereira Sousa
Presidente da entidade

AVISO DE LICITAÇÃO, PREGÃO ELETRÔNICO - SRP Nº 003/2026

PROCESSO ADMINISTRATIVO Nº 648/2025

ORGÃO REALIZADOR: Município de São João do Soter, por intermédio da Comissão de Contratação
BASE LEGAL: Lei 14.133/2021 e Decreto Municipal nº 136/2023.
OBJETO: Formação de instrumento para eventual e provimento de soluções destinadas à melhoria dos controles internos dos ambientes administrativos, mediante fornecimento, Locação de equipamentos de armazenado com tecnologia competível ao uso contínuo em edificações públicas, visando atender as necessidades operacionais das unidades administrativas vinculadas as diversas pastas da Administração Municipal de São João do Soter - MA
TIPO: Menor Preço por Item
LOCALIZAÇÃO: www.portaldecompraspublicas.com.br
DATA: 18/03/2026
HORÁRIO: 14h 01min
EDITAL: O Edital está disponibilizado na integra no endereço eletrônico www.portaldecompras.org.br, a partir de 04/03/2026 até a data e hora acima citada. Informações Av. Esperança, 2035 – Centro – São João do Soter-MA, no horário de 08:00 às 12:00 hs, na sala da comissão de licitação.

São João do Soter/MA, 03 de março de 2026

Luiz Marcelino Cavalcante Lacerda
Secretário Municipal de Administração, Finanças e Infraestrutura – SEMAFI

EDITAL DE CONVOCAÇÃO ASSEMBLEIA GERAL

EXTRAORDINÁRIA

O Presidente do **SINDICATO DA INDUSTRIA DA CONSTRUÇÃO CIVIL DO ESTADO DO MARANHÃO – SINDUSCON/MA**, no uso das atribuições que lhe confere o Estatuto Social, **CONVOCA** todos os associados aptos com suas obrigações estatutárias para se reunirem em **ASSEMBLEIA GERAL EXTRAORDINÁRIA**, a realizar-se no dia 06/03/2026, às 08h30min, em primeira convocação com a presença da maioria absoluta dos associados, e às 09:00 horas, em segunda convocação, com qualquer número de presentes, na sede do Sindicato, a saber a Avenida Jerônimo de Albuquerque, Casa da Industria Alberto Franco, "- 4" andar, s/n, Bairro Bequimão, São Luís, Maranhão, em São Luís/MA, a fim de deliberarem sobre o seguinte:

a) Deliberação sobre a propositura de Ação Direta de Inconstitucionalidade e outras medidas judiciais visando ao controle de constitucionalidade da Lei Municipal no 7.793/2025, do Município de São Luís, que alterou a base de cálculo do ISS incidente sobre empreitadas de construção civil

São Luís/MA, 03 de março de 2026

PABLO RIBEIRO NAHUZ
Presidente do Sinduscon-MA

IZZO-PEDRA

AVISO DE LICITAÇÃO
PREGÃO ELETRÔNICO Nº 006/2026-SRP

O Município de Lago da Pedra (MA), por meio da Secretaria Municipal de Administração e Serviços Públicos, avisa aos interessados que fará realizar Licitação na vigente modalidade e condições, Modalidade: Pregão Eletrônico - Modo de disputa: Aberto - Tipo de licitação: Menor preço por item, que será regida pela Lei nº 14.133/21 e Decreto Municipal nº 155/2024. Objeto: REGISTRO DE PREÇOS PARA FUTURA E EVENTUAL CONTRATAÇÃO DE EMPRESA ESPECIALIZADA NA LOCAÇÃO DE VEÍCULOS EM GERAL, INCLUINDO VEÍCULOS LEVES, UTILITÁRIOS, VANS E DEMAIS VEÍCULOS NECESSÁRIOS, SEM MOTORISTA, MEM COMO PARA A PRESTAÇÃO DE SERVIÇOS DE TRANSPORTE ESCOLAR DESTINADOS A ATENDER AS NECESSIDADES DAS SECRETARIAS MUNICIPAIS DO MUNICÍPIO DE LAGO DA PEDRA/MA. Data e horário de início da sessão: 23 de março de 2026, às 14h30 (quatorze horas e trinta minutos). Site para realização do Pregão: www.licitacon.com.br. Poderão participar deste Pregão as interessadas que estejam no ramo pertinente ao objeto desta licitação e as empresas credenciadas como Microempresas (ME), Empresas de Pequeno Porte (EPP) e equiparadas, especializadas no ramo, que comprovem possuir os requisitos mínimos de qualificação exigidos no edital para a execução do serviço. Edital: Disponibilização do edital: no site no LICITACON (www.licitacon.com.br), PORTAL DA TRANSPARÊNCIA (https://lagodapedra.ma.gov.br/acessoainformacao/licitacao.php), PNCP (https://www.gov.br/pncp/pt-br). Maiores informações poderão ser obtidas nos dias de expediente das 04:00 às 12:00 horas, na Sede da Comissão de Licitação do Município de Lago da Pedra - MA, ou pelo endereço eletrônico e e-mail: licitacao@lagodapedra.ma.gov.br. Lago da Pedra - MA, 03 de março de 2026. OTÂNIUR ALVES VIEIRA Secretário Municipal de Administração e Serviços Públicos

---

GOVERNO DO ESTADO DO MARANHÃO
UNIVERSIDADE ESTADUAL DA REGIÃO TOCANTINA DO MARANHÃO - UEMASUL

CONCURSO PÚBLICO DESTINADO AO PROVIMENTO DE CARGO DE PROFESSOR DA CARREIRA DO MAGISTÉRIO SUPERIOR
EDITAL Nº 03/2026-CONCURSOPROGESA/UEMASUL

A Universidade Estadual da Região Tocantina do Maranhão – UEMASUL, torna pública a abertura de inscrições para Concurso Público destinado a selecionar candidatos para o cargo de Professor da carreira de Magistério Superior, da Universidade Estadual da Região Tocantina do Maranhão – UEMASUL, para atender ao Centro de Ciências Humanas, Sociais e Letras - CCHSL, Campus Imperatriz, no curso de Letras/Inglês, com remuneração inicial e o cronograma conforme descritos nos quadros abaixo.

Quadro 1. Detalhamento da Remuneração inicial composta de Vencimento e Gratificação de Incentivo por Titulação

Cargo/Carga horária	Vencimento Base Lei Estadual nº 11.760/2022)	Gratificação de Incentivo (60%) (Lei Estadual nº 8.24291991)	Total
Prof. Adjunto (Classe C) Referência I (40h)	7.056,99	4.735,39	11.294,38

Quadro 2. Etapas e datas de inscrição.

Etapa	PERÍODO/DATA	EVENTO
Adjunto	27/02/2026	Publicação do Edital de Abertura
	02 a 30/03/2026	Período de inscrição para o cargo de Professor Adjunto conforme o item 2.1 do Edital
	02 a 06/03/2026	Período para impugnação do Edital
	02 a 13/03/2026	Solicitação de isenção da taxa de inscrição conforme o tópico 5 do Edital
	17/03/2026	Divulgação da relação preliminar da análise da isenção de pagamento da taxa de inscrição
	18/03/2026	Período para interposição de recurso contra o indeferimento da solicitação de isenção, presencial ou por email: concursos@uemasul.edu.br
	20/03/2026	Divulgação do resultado final da isenção do pagamento da taxa de inscrição
	30/03/2026	Data limite para o pagamento da taxa de inscrição
	17/04/2026	Divulgação da relação preliminar da prolfiva das inscrições
	22/04/2026	Período para interposição de recurso contra o indeferimento da análise das inscrições, presencial ou por e-mail: concursos@uemasul.edu.br
	27/04/2026	Divulgação da relação final das inscrições homologadas

Informa ainda que o Edital e seus anexos estão disponíveis aos interessados no site da Universidade Estadual da Região Tocantina do Maranhão, https://www.uemasul.edu.br/portal/editais/concurso-2, onde poderão ser consultados e adquiridos gratuitamente. O Edital e seus anexos estão ainda, à disposição dos interessados no horário das 09h às 12h e das 14h às 18h, na UEMASUL, Campus Imperatriz, situada à Rua Godofredo Viana, 1.300, Centro, Imperatriz – Maranhão

Profa. Dra. Márcia Suany Dias Cavalcante
Pro - Reitora de Gestão e Sustentabilidade Acadêmica
/ASTC

Profa. Dra. Lucélia Ferreira Lopes Gonçalves
Reitora

ESTADO DO MARANHÃO
PREFEITURA MUNICIPAL DE SÃO JOÃO DO PARAÍSO
SECRETARIA MUNICIPAL DE ASSISTÊNCIA SOCIAL

AVISO DE LICITAÇÃO
PREGÃO ELETRÔNICO Nº 007/2026

O Município de de São João do Paraíso – MA, através da Secretaria Municipal de Assistência Social, torna público para o conhecimento dos interessados, que fará realizar sob a égide da Lei Nº. 14.133/2021 e suas alterações posteriores, de Lei Complementar nº 123/2006 e de outras normas aplicáveis, no objeto desta certame, licitação na modalidade Pregão Eletrônico, do tipo Menor Preço Por Item, observando o Registro de preços para eventual contratação de pessoa(s) jurídica(s) para o fornecimento de gêneros alimentícios e cestas básicas para distribuição gratuita para atendimento de pessoas em situação de vulnerabilidade e risco social, de interesse da Secretaria Municipal de Assistência Social. A sessão será realizada através do Portal de licitações pelo endereço eletrônico www.licitanet.com.br com início da abertura agendada para 17 de março de 2026 as 08:30. O edital e seus anexos encontram-se disponíveis no Portal de Transparência do Município pelo endereço www.saojoaodoparaiso.ma.gov.br ou ainda pelo endereço Portal Compras Publicas, pelo endereço eletrônico www.licitanet.com.br e ainda no Portal Nacional de Contratações Públicas (PNCP).

São João do Paraíso - MA, 05 de março de 2026

Elaine Aparecida Chaves de Paula Fonseca
Secretária Municipal de Assistência Social - Portaria nº 007/2025

ESTADO DO MARANHÃO
PREFEITURA MUNICIPAL DE SÃO JOÃO DO PARAÍSO
COMISSÃO DE LICITAÇÃO

AVISO DE LICITAÇÃO
PROCESSO ADMINISTRATIVO Nº 028/2026 - PMSJP-MA
CONCORRÊNCIA ELETRÔNICA Nº 005/2026 - PMSJP- MA.

A Prefeitura Municipal de São Jose do Paraíso -MA, através de seu Agente de Contratação e Equipe de Apoio, torna público para conhecimento dos interessados das referidas sobejna na modalidade Concorrência Eletrônica nº 005/2026 – PMSJP – MA, tipo: critério de julgamento do tipo Menor Preço Global, destinando a CONTRATAÇÃO DE EMPRESA NA ÁREA DE CONSTRUÇÃO CIVIL PARA A EXECUÇÃO DOS SERVIÇOS DE READEQUAÇÃO E URBANIZAÇÃO DA ORLA DO RIO LAJEADO PARA IMPLANTAÇÃO DE PRAÇA DE EVENTOS CONFORME CONTRATO DE REPASSE Nº 961571/2022/MTUR/CAIXA, em sessão pública eletrônica a partir das 08:30 horas Horário de Brasília-DF), do dia 19/03/2026 a ser conduzido pelo sítio Agente de Contratações, nos termos da Lei Federal nº 14.133/21, Lei Complementar nº 123/2006, Lei Complementar nº 147/2014, Decreto Federal nº 8.538/15 e alterações. O edital e seus anexos encontram-se disponíveis no Portal da Transparência do Município pelo endereço www.saojoaodoparaiso.ma.gov.br, ou ainda pelo endereço do Portal www.licitanet.com.br e ainda no Portal Nacional de Contratações Públicas (PNCP), no Sítio eletrônico da Prefeitura Municipal de São João do Paraíso/MA https://www.saojoaodoparaiso.ma.gov.br

São João do Paraíso - MA, 02 de março de 2026

Ron Rodrigues de Sousa
Agente de Contratação - São João do Paraíso/MA

PMSJP
FL.(S) 422
Nº 12
RÚBRICA:

Edital nº 005/2026

Ultima atualização 13/03/2026

Acessar Contratação

Local: São João do Paraíso/MA **Órgão:** MUNICIPIO DE SAO JOAO DO PARAISO

Unidade compradora: 1321 - MUNICÍPIO DE SÃO JOÃO DO PARAISO/MA

Modalidade da contratação: Concorrência - Eletrônica **Amparo legal:** Lei 14.133/2021, Art. 28, II **Tipo:** Edital

Modo de disputa: Aberto **Registro de preço:** Não **Fonte orçamentária:** Não informada

Data de divulgação no PNCP: 13/03/2026 **Situação:** Divulgada no PNCP

Data de início de recebimento de propostas: 13/03/2026 08:57 (horário de Brasília)

Data fim de recebimento de propostas: 27/03/2026 08:30 (horário de Brasília)

Id contratação PNCP: 01597629000123-1-000025/2026 **Fonte:** Licitanet Licitações Eletrônicas LTDA

Objeto:

[LICITANET] - CONTRATACÃO DE EMPRESA NA ÁREA DE CONSTRUCÃO CIVIL PARA A EXECUCÃO DOS SERVICOS

VALOR TOTAL ESTIMADO DA COMPRA	VALOR TOTAL HOMOLOGADO DA COMPRA
R$ 2.622.954,63	R$ 2.596.025,08

Itens | Arquivos | Histórico

Nome	Data/Hora de Inclusão	Tipo
175261_editais_1772631443.zip	13/03/2026 - 08:57:42	Edital
175261_editais_1772631509.zip	13/03/2026 - 08:57:46	Edital
175261_editais_1772632279.zip	13/03/2026 - 08:57:48	Edital
175261_editais_1773254920.zip	13/03/2026 - 08:57:52	Edital
175261_editais_1773254921.zip	13/03/2026 - 08:57:55	Edital

PMSJP
FL.(S) 423
Nº 12
RÚBRICA:

Voltar

Criado pela Lei nº 14.133/21, o Portal Nacional de Contratações Públicas (PNCP) é o sítio eletrônico oficial destinado à divulgação centralizada e obrigatória dos atos exigidos em sede de licitações e contratos administrativos abordados pelo novo diploma.

Gerido pelo Comitê Gestor da Rede Nacional de Contratações Públicas, um órgão deliberativo com suas atribuições estabelecidas no Decreto nº 10.764, de 9 de agosto de 2021.

O lançamento dessa versão do Portal é um esforço conjunto de construção de uma concepção direta legal, homologado pelos indicados a compor o aludido comitê.

A adequação, fidedignidade e atualidade das informações e dos arquivos referentes às contratações disponibilizadas no PNCP por força da Lei nº 14.133/2021 são de estrita responsabilidade dos órgãos e entidades contratantes.

https://portaldeservicos.gestao.gov.br

0800 978 9001

AGRADECIMENTO AOS PARCEIROS

Texto disponível sob a licença de informações relacionadas à licença de uso.

PMSJP
FL.(S) 424
Nº 12
RÚBRICA:

PREFEITURA DE SÃO JOÃO DO PARAÍSO
Construindo Uma Nova História

ESTADO DO MARANHÃO
PREFEITURA MUNICIPAL DE SÃO JOÃO DO PARAISO – MA

EDITAL RETIFICADO

CONCORRÊNCIA

005/2026

CONTRATANTE
PREFEITURA MUNICIPAL DE SÃO JOÃO DO PARAÍSO

OBJETO
CONTRATAÇÃO DE EMPRESA NA ÁREA DE CONSTRUÇÃO CIVIL PARA A EXECUÇÃO DOS SERVIÇOS DE READEQUAÇÃO E URBANIZAÇÃO DA ORLA DO RIO LAJEADO PARA IMPLANTAÇÃO DE PRAÇA DE EVENTOS, CONFORME CONTRATO DE REPASSE Nº 981571/2025/MTUR/CAIXA.

VALOR TOTAL DA CONTRATAÇÃO
R$ 2.622.954,63 (Dois milhões, seiscentos e vinte e dois mil, novecentos e cinquenta e quatro reais e sessenta e três centavos)

DATA DA SESSÃO PÚBLICA
Dia 27/03/2026 às 08:30h (horário de Brasília)

CRITÉRIO DE JULGAMENTO:
Menor Preço Global

MODO DE DISPUTA:
aberto

PREFERÊNCIA ME/EPP/EQUIPARADAS
SIM / NÃO

PREFEITURA DE SÃO JOÃO DO PARAÍSO
Construindo Uma Nova História

ESTADO DO MARANHÃO
PREFEITURA MUNICIPAL DE SÃO JOÃO DO PARAISO – MA

Sumário

1. DO OBJETO 3
2. DA PARTICIPAÇÃO NA LICITAÇÃO 3
3. DA APRESENTAÇÃO DA PROPOSTA E DOS DOCUMENTOS DE HABILITAÇÃO 5
4. DO PREENCHIMENTO DA PROPOSTA 7
5. DA ABERTURA DA SESSÃO, CLASSIFICAÇÃO DAS PROPOSTAS E FORMULAÇÃO DE LANCES 8
6. DA FASE DE JULGAMENTO 10
7. DA FASE DE HABILITAÇÃO 12
8. DOS RECURSOS 19
9. DAS INFRAÇÕES ADMINISTRATIVAS E SANÇÕES 19
10. DA IMPUGNAÇÃO AO EDITAL E DO PEDIDO DE ESCLARECIMENTO 21
11. DAS DISPOSIÇÕES GERAIS 21

PREFEITURA DE SÃO JOÃO DO PARAÍSO
Construindo Uma Nova História

ESTADO DO MARANHÃO
PREFEITURA MUNICIPAL DE SÃO JOÃO DO PARAISO – MA

CONCORRÊNCIA PÚBLICA
OBRA
EMPREITADA POR PREÇO GLOBAL

PROCESSO ADMINISTRATIVO N°: **008/2026**
CONCORRÊNCIA PÚBLICA N°: **005/2026-CPL**
ÓRGÃO INTERESSADO: **PREFEITURA MUNICIPAL DE SÃO JOÃO DO PARAÍSO - MA**

Torna-se público que o Município de São João do Paraíso, Estado do Maranhão, por intermédio da **PREFEITURA MUNICIPAL DE SÃO JOÃO DO PARAÍSO**, sediado na Avenida Marcos Silva, nº 150, Centro, SÃO JOÃO DO PARAÍSO, MA, realizará licitação, na modalidade **CONCORRÊNCIA**, na forma **ELETRÔNICA,** critério de Julgamento **MENOR PREÇO**, empreitada por preço **GLOBAL**, nos termos da Lei nº 14.133, de 2021 e demais legislação aplicável e, ainda, de acordo com as condições estabelecidas neste Edital.

Inserção de propostas:	**Até dia 27/03/2026 às 08:29 horas (Horário de Brasília)**
Início da sessão:	**27/03/2026**
Horário:	**08:30 horas (Horário de Brasília)**
Local:	**www.licitanet.com.br**
Modo de Disputa:	Aberto

1. DO OBJETO

1.1. O objeto da presente licitação é a **CONTRATAÇÃO DE EMPRESA NA ÁREA DE CONSTRUÇÃO CIVIL PARA A EXECUÇÃO DOS SERVIÇOS DE READEQUAÇÃO E URBANIZAÇÃO DA ORLA DO RIO LAJEADO PARA IMPLANTAÇÃO DE PRAÇA DE EVENTOS, CONFORME CONTRATO DE REPASSE Nº 981571/2025/MTUR/CAIXA,** conforme condições, quantidades e exigências estabelecidas neste Edital e seus anexos.

1.2. O valor Estimado da contratação é de **R$ 2.622.954,63 (Dois milhões, seiscentos e vinte e dois mil, novecentos e cinquenta e quatro reais e sessenta e três centavos);**

1.3. As despesas oriundas da contratação correrão por conta das seguintes rubricas:

DOTAÇÃO ORÇAMENTÁRIA

UNIDADE: 06 - SECRETARIA MUNICIPAL DE INFRAESTRUTURA
CLASSIFICAÇÃO: 15.451.0008.1004 - CONSTRUÇÃO,AMPLIAÇÃO E REFORMA DE PRAÇAS PUBLICAS
NATUREZA DA DESPESA: 4.4.90.51.00 – OBRAS E INSTALAÇÕES
FONTE DOS RECURSOS: Recursos Próprios do Município/1717.99.0.0 - OUTRAS TRANSF.CONVÊNIOS UNIÃO ENTIDADES

1.4. ***A licitação será realizada em lotes que contemplam todos os serviços descritos na Planilha Orçamentária.***

2. DA PARTICIPAÇÃO NA LICITAÇÃO

2.1. Poderão participar deste Pregão os interessados que estiverem previamente credenciados na Plataforma **PORTAL DE COMPRAS PÚBLICAS** (www.licitanet.com.br).

2.2. O licitante responsabiliza-se exclusiva e formalmente pelas transações efetuadas em seu nome, assume como firmes e verdadeiras suas propostas e seus lances, inclusive os atos praticados diretamente ou por seu representante, excluída a responsabilidade do provedor do sistema ou do órgão ou entidade promotora da licitação por eventuais danos decorrentes de uso indevido das credenciais de acesso, ainda que por terceiros.

2.3. É de responsabilidade do cadastrado conferir a exatidão dos seus dados cadastrais nos Sistemas relacionados no item anterior e mantê-los atualizados junto aos órgãos responsáveis pela informação, devendo proceder, imediatamente, à correção ou à alteração dos registros tão logo identifique incorreção ou aqueles se tornem desatualizados.

2.4. A não observância do disposto no item anterior poderá ensejar desclassificação no momento da habilitação.

2.5. Será concedido tratamento favorecido para as microempresas e empresas de pequeno porte para as sociedades cooperativas mencionadas no artigo 16 da Lei nº 14.133, de 2021, para o agricultor familiar, o produtor rural pessoa física e para o microempreendedor individual - MEI, nos limites previstos da Lei Complementar nº 123, de 2006 e do Decreto n.º 8.538, de 2015.

2.6. Será concedida prioridade de contratação de microempresas e empresas de pequeno porte sediadas no **ÂMBITO LOCAL e ou REGIONAL**, nos termos do art. 9º do Decreto nº 8.538/2015 para promover o desenvolvimento econômico e social no âmbito local.

2.6.1. Considera-se sediadas no **ÂMBITO LOCAL** as empresas sediadas no Município de São João do Paraíso/MA;

2.6.2. Considera-se sediadas em **ÂMBITO REGIONAL** as empresas sediadas na microrregião 019, composta pelas cidades: Campestre do Maranhão, Carolina, Estreito, Porto Franco, São João do Paraíso e São Pedro dos Crentes.

2.7. Não poderão disputar esta licitação:

2.7.1. Aquele que não atenda às condições deste Edital e seu(s) anexo(s);

2.7.2. Autor do anteprojeto, do projeto básico ou do projeto executivo, pessoa física ou jurídica, quando a licitação versar sobre serviços ou fornecimento de bens a ele relacionados;

2.7.3. Empresa, isoladamente ou em consórcio, responsável pela elaboração do projeto básico ou do projeto executivo, ou empresa da qual o autor do projeto seja dirigente, gerente, controlador, acionista ou detentor de mais de 5% (cinco por cento) do capital com direito a voto, responsável técnico ou subcontratado, quando a licitação versar sobre serviços ou fornecimento de bens a ela necessários;

2.7.4. Pessoa física ou jurídica que se encontre, ao tempo da licitação, impossibilitada de participar da licitação em decorrência de sanção que lhe foi imposta;

2.7.5. Aquele que mantenha vínculo de natureza técnica, comercial, econômica, financeira, trabalhista ou civil com dirigente do órgão ou entidade contratante ou com agente público que desempenhe função na licitação ou atue na fiscalização ou na gestão do contrato, ou que deles seja cônjuge, companheiro ou parente em linha reta, colateral ou por afinidade, até o terceiro grau;

2.7.6. Empresas controladoras, controladas ou coligadas, nos termos da Lei nº 6.404, de 15 de dezembro de 1976, concorrendo entre si;

2.7.7. Pessoa física ou jurídica que, nos 5 (cinco) anos anteriores à divulgação do edital, tenha sido condenada judicialmente, com trânsito em julgado, por exploração de trabalho

infantil, por submissão de trabalhadores a condições análogas às de escravo ou por contratação de adolescentes nos casos vedados pela legislação trabalhista;

2.7.8. Agente público do órgão ou entidade licitante;

2.7.9. *Pessoas jurídicas reunidas em consórcio;*

2.7.10. Organizações da Sociedade Civil de Interesse Público - OSCIP, atuando nessa condição;

2.7.11. Não poderá participar, direta ou indiretamente, da licitação ou da execução do contrato agente público do órgão ou entidade contratante, devendo ser observadas as situações que possam configurar conflito de interesses no exercício ou após o exercício do cargo ou emprego, nos termos da legislação que disciplina a matéria, conforme § 1º do art. 9º da Lei nº 14.133, de 2021.

2.8. O impedimento de que trata o item 2.7.4 será também aplicado ao licitante que atue em substituição a outra pessoa, física ou jurídica, com o intuito de burlar a efetividade da sanção a ela aplicada, inclusive a sua controladora, controlada ou coligada, desde que devidamente comprovado o ilícito ou a utilização fraudulenta da personalidade jurídica do licitante.

2.9. A critério da Administração e exclusivamente a seu serviço, o autor dos projetos e a empresa a que se referem os itens 2.7.2 e 2.7.3 poderão participar no apoio das atividades de planejamento da contratação, de execução da licitação ou de gestão do contrato, desde que sob supervisão exclusiva de agentes públicos do órgão ou entidade.

2.10. Equiparam-se aos autores do projeto as empresas integrantes do mesmo grupo econômico.

2.11. O disposto nos itens 2.7.2 e 2.7.3 não impede a licitação ou a contratação de serviço que inclua como encargo do contratado a elaboração do projeto básico e do projeto executivo, nas contratações integradas, e do projeto executivo, nos demais regimes de execução.

2.12. Em licitações e contratações realizadas no âmbito de projetos e programas parcialmente financiados por agência oficial de cooperação estrangeira ou por organismo financeiro internacional com recursos do financiamento ou da contrapartida nacional, não poderá participar pessoa física ou jurídica que integre o rol de pessoas sancionadas por essas entidades ou que seja declarada inidônea nos termos da Lei nº 14.133/2021.

2.13. A vedação de que trata o item 2.7.8 estende-se a terceiro que auxilie a condução da contratação na qualidade de integrante de equipe de apoio, profissional especializado ou funcionário ou representante de empresa que preste assessoria técnica.

3. DA APRESENTAÇÃO DA PROPOSTA E DOS DOCUMENTOS DE HABILITAÇÃO

3.1. Na presente licitação, a fase de habilitação sucederá as fases de apresentação de propostas e lances e de julgamento.

3.2. Os licitantes encaminharão, exclusivamente por meio do sistema eletrônico, a proposta com o preço ou o percentual de desconto, conforme o critério de julgamento adotado neste Edital, até a data e o horário estabelecidos para abertura da sessão pública.

3.3. Caso a fase de habilitação anteceda as fases de apresentação de propostas e lances, os licitantes encaminharão, na forma e no prazo estabelecidos no item anterior, simultaneamente os documentos de habilitação e a proposta com o preço ou o percentual de desconto, observado o disposto nos itens **Erro! A origem da referência não foi encontrada.** e 8.9.1 deste Edital.

3.4. No cadastramento da proposta inicial, o licitante declarará, em campo próprio do sistema, que:

3.4.1. Está ciente e concorda com as condições contidas no edital e seus anexos, bem como de que a proposta apresentada compreende a integralidade dos custos para atendimento dos

direitos trabalhistas assegurados na Constituição Federal, nas leis trabalhistas, nas normas infralegais, nas convenções coletivas de trabalho e nos termos de ajustamento de conduta vigentes na data de sua entrega em definitivo e que cumpre plenamente os requisitos de habilitação definidos no instrumento convocatório;

3.4.2. Não emprega menor de 18 anos em trabalho noturno, perigoso ou insalubre e não emprega menor de 16 anos, salvo menor, a partir de 14 anos, na condição de aprendiz, nos termos do artigo 7°, XXXIII, da Constituição;

3.4.3. Não possui empregados executando trabalho degradante ou forçado, observando o disposto nos incisos III e IV do art. 1º e no inciso III do art. 5º da Constituição Federal;

3.5. cumpre as exigências de reserva de cargos para pessoa com deficiência e para reabilitado da Previdência Social, previstas em lei e em outras normas específicas.

3.6. O licitante organizado em cooperativa deverá declarar, ainda, em campo próprio do sistema eletrônico, que cumpre os requisitos estabelecidos no artigo 16 da Lei nº 14.133, de 2021.

3.7. O fornecedor enquadrado como microempresa, empresa de pequeno porte ou sociedade cooperativa deverá declarar, ainda, em campo próprio do sistema eletrônico, que cumpre os requisitos estabelecidos no artigo 3° da Lei Complementar nº 123, de 2006, estando apto a usufruir do tratamento favorecido estabelecido em seus arts. 42 a 49, observado o disposto nos §§ 1º ao 3º do art. 4º, da Lei n.º 14.133, de 2021.

3.8. A falsidade da declaração de que trata os itens 3.4 ou 3.7 sujeitará o licitante às sanções previstas na Lei nº 14.133, de 2021, e neste Edital.

3.9. Os licitantes poderão retirar ou substituir a proposta ou, na hipótese de a fase de habilitação anteceder as fases de apresentação de propostas e lances e de julgamento, os documentos de habilitação anteriormente inseridos no sistema, até a abertura da sessão pública.

3.10. Não haverá ordem de classificação na etapa de apresentação da proposta e dos documentos de habilitação pelo licitante, o que ocorrerá somente após os procedimentos de abertura da sessão pública e da fase de envio de lances.

3.11. Serão disponibilizados para acesso público os documentos que compõem a proposta dos licitantes convocados para apresentação de propostas, após a fase de envio de lances.

3.12. Desde que disponibilizada a funcionalidade no sistema, o licitante poderá parametrizar o seu valor final mínimo ou o seu percentual de desconto máximo quando do cadastramento da proposta e obedecerá às seguintes regras:

3.12.1. A aplicação do intervalo mínimo de diferença de valores ou de percentuais entre os lances, que incidirá tanto em relação aos lances intermediários quanto em relação ao lance que cobrir a melhor oferta; e

3.12.2. Os lances serão de envio automático pelo sistema, respeitado o valor final mínimo, caso estabelecido, e o intervalo de que trata o subitem acima.

3.13. O valor final mínimo ou o percentual de desconto final máximo parametrizado no sistema poderá ser alterado pelo fornecedor durante a fase de disputa, sendo vedado:

3.13.1. Valor superior a lance já registrado pelo fornecedor no sistema, quando adotado o critério de julgamento por menor preço; e

3.13.2. Percentual de desconto inferior a lance já registrado pelo fornecedor no sistema, quando adotado o critério de julgamento por maior desconto.

3.14. O valor final mínimo ou o percentual de desconto final máximo parametrizado na forma do item 3.12 possuirá caráter sigiloso para os demais fornecedores e para o órgão ou entidade promotora da licitação, podendo ser disponibilizado estrita e permanentemente aos órgãos de controle externo e interno.

3.15. Caberá ao licitante interessado em participar da licitação acompanhar as operações no sistema eletrônico durante o processo licitatório e se responsabilizar pelo ônus decorrente da perda de negócios diante da inobservância de mensagens emitidas pela Administração ou de sua desconexão.

3.16. O licitante deverá comunicar imediatamente ao provedor do sistema qualquer acontecimento que possa comprometer o sigilo ou a segurança, para imediato bloqueio de acesso.

4. DA GARANTIA DA PROPOSTA

4.1. Não serão exigidas PRESTAÇÃO de GARANTIA.

5. DO PREENCHIMENTO DA PROPOSTA

5.1. O licitante deverá enviar sua proposta mediante o preenchimento, no sistema eletrônico, dos seguintes campos:

5.1.1. ***Valor Unitário e valor total do Lote 01.***

5.1.2. *Planilha orçamentária deverá estar acompanhada das planilhas de composição de preços unitários, cronograma físico financeiro, BDI, encargos sociais;*

5.1.3. Descrição do objeto, contendo as informações similares à especificação do Termo de Referência;

5.2. Todas as especificações do objeto contidas na proposta vinculam o licitante.

5.3. Nos valores propostos estarão inclusos todos os custos operacionais, encargos previdenciários, trabalhistas, tributários, comerciais e quaisquer outros que incidam direta ou indiretamente na execução do objeto.

5.4. Os preços ofertados, tanto na proposta inicial, quanto na etapa de lances, serão de exclusiva responsabilidade do licitante, não lhe assistindo o direito de pleitear qualquer alteração, sob alegação de erro, omissão ou qualquer outro pretexto.

5.5. Se o regime tributário da empresa implicar o recolhimento de tributos em percentuais variáveis, a cotação adequada será a que corresponde à média dos efetivos recolhimentos da empresa nos últimos doze meses.

5.6. Independentemente do percentual de tributo inserido na planilha, no pagamento serão retidos na fonte os percentuais estabelecidos na legislação vigente.

5.7. *Na presente licitação, a Microempresa e a Empresa de Pequeno Porte não poderão se beneficiar do regime de tributação pelo Simples Nacional, visto que os serviços serão prestados com disponibilização de trabalhadores em dedicação exclusiva de mão de obra, o que configura cessão de mão de obra para fins tributários, conforme art. 17, inciso XII, da Lei Complementar no 123/2006.*

5.8. A apresentação das propostas implica obrigatoriedade do cumprimento das disposições nelas contidas, em conformidade com o que dispõe o Projeto Básico, assumindo o proponente o compromisso de executar o objeto licitado nos seus termos, bem como de fornecer os materiais, equipamentos, ferramentas e utensílios necessários, em quantidades e qualidades adequadas à perfeita execução contratual, promovendo, quando requerido, sua substituição.

5.9. O prazo de validade da proposta não será inferior a **60 (sessenta)** dias, a contar da data de sua apresentação.

5.10. Os licitantes devem respeitar os preços máximos estabelecidos nas normas de regência de contratações públicas federais, quando participarem de licitações públicas;

5.10.1. Caso o critério de julgamento seja o de maior desconto, o preço já decorrente da aplicação do desconto ofertado deverá respeitar os preços máximos previstos no item 4.9.

5.11. O descumprimento das regras supramencionadas pela Administração por parte dos contratados pode ensejar a responsabilização pelo Tribunal de Contas da União e, após o devido

processo legal, gerar as seguintes consequências: assinatura de prazo para a adoção das medidas necessárias ao exato cumprimento da lei, nos termos do art. 71, inciso IX, da Constituição; ou condenação dos agentes públicos responsáveis e da empresa contratada ao pagamento dos prejuízos ao erário, caso verificada a ocorrência de superfaturamento por sobrepreço na execução do contrato.

6. DA ABERTURA DA SESSÃO, CLASSIFICAÇÃO DAS PROPOSTAS E FORMULAÇÃO DE LANCES

6.1. A abertura da presente licitação dar-se-á automaticamente em sessão pública, por meio de sistema eletrônico, na data, horário e local indicados neste Edital.

6.2. Os licitantes poderão retirar ou substituir a proposta ou os documentos de habilitação, quando for o caso, anteriormente inseridos no sistema, até a abertura da sessão pública.

6.3. O sistema disponibilizará campo próprio para troca de mensagens entre o Agente de Contratação e os licitantes.

6.4. Iniciada a etapa competitiva, os licitantes deverão encaminhar lances exclusivamente por meio de sistema eletrônico, sendo imediatamente informados do seu recebimento e do valor consignado no registro.

6.1. O lance deverá ser ofertado pelo valor **GLOBAL** do **LOTE 01**.

6.2. Os licitantes poderão oferecer lances sucessivos, observando o horário fixado para abertura da sessão e as regras estabelecidas no Edital.

6.3. O licitante somente poderá oferecer lance *de valor inferior ou percentual de desconto superior* ao último por ele ofertado e registrado pelo sistema.

6.4. O intervalo mínimo de diferença de valores ou percentuais entre os lances, que incidirá tanto em relação aos lances intermediários quanto em relação à proposta que cobrir a melhor oferta deverá ser *de **R$ 100,00 (cem reais)**.*

6.5. O licitante poderá, uma única vez, excluir seu último lance ofertado, no intervalo de quinze segundos após o registro no sistema, na hipótese de lance inconsistente ou inexequível.

6.6. O procedimento seguirá de acordo com o modo de disputa adotado.

6.7. Será adotado para o envio de lances na licitação o modo de disputa **"ABERTO"**, os licitantes apresentarão lances públicos e sucessivos, com prorrogações.

6.7.1. A etapa de lances da sessão pública terá duração de dez minutos e, após isso, será prorrogada automaticamente pelo sistema quando houver lance ofertado nos últimos dois minutos do período de duração da sessão pública.

6.7.2. A prorrogação automática da etapa de lances, de que trata o subitem anterior, será de dois minutos e ocorrerá sucessivamente sempre que houver lances enviados nesse período de prorrogação, inclusive no caso de lances intermediários.

6.7.3. Não havendo novos lances na forma estabelecida nos itens anteriores, a sessão pública encerrar-se-á automaticamente, e o sistema ordenará e divulgará os lances conforme a ordem final de classificação.

6.7.4. Definida a melhor proposta, se a diferença em relação à proposta classificada em segundo lugar for de pelo menos 5% (cinco por cento), o Agente de Contratação, auxiliado pela equipe de apoio, poderá admitir o reinício da disputa aberta, para a definição das demais colocações.

6.7.5. Após o reinício previsto no item supra, os licitantes serão convocados para apresentar lances intermediários.

6.8. Após o término dos prazos estabelecidos nos subitens anteriores, o sistema ordenará e divulgará os lances segundo a ordem crescente de valores.

6.9. Não serão aceitos dois ou mais lances de mesmo valor, prevalecendo aquele que for recebido e registrado em primeiro lugar.

6.10. Durante o transcurso da sessão pública, os licitantes serão informados, em tempo real, do valor do menor lance registrado, vedada a identificação do licitante.

6.11. No caso de desconexão com o Agente de Contratação, no decorrer da etapa competitiva da licitação, o sistema eletrônico poderá permanecer acessível aos licitantes para a recepção dos lances.

6.12. Quando a desconexão do sistema eletrônico para o Agente de Contratação persistir por tempo superior a dez minutos, a sessão pública será suspensa e reiniciada somente após decorridas vinte e quatro horas da comunicação do fato pelo Agente de Contratação aos participantes, no sítio eletrônico utilizado para divulgação.

6.13. Caso o licitante não apresente lances, concorrerá com o valor de sua proposta.

6.14. Em relação a itens não exclusivos para participação de microempresas e empresas de pequeno porte, uma vez encerrada a etapa de lances, será efetivada a verificação automática, junto à Receita Federal, do porte da entidade empresarial. O sistema identificará em coluna própria as microempresas e empresas de pequeno porte participantes, procedendo à comparação com os valores da primeira colocada, se esta for empresa de maior porte, assim como das demais classificadas, para o fim de aplicar-se o disposto nos arts. 44 e 45 da Lei Complementar nº 123, de 2006, regulamentada pelo Decreto nº 8.538, de 2015.

6.14.1. Nessas condições, as propostas de microempresas e empresas de pequeno porte que se encontrarem na faixa de até 10% (dez por cento) acima da melhor proposta ou melhor lance serão consideradas empatadas com a primeira colocada.

6.14.2. A melhor classificada nos termos do subitem anterior terá o direito de encaminhar uma última oferta para desempate, obrigatoriamente em valor inferior ao da primeira colocada, no prazo de 5 (cinco) minutos controlados pelo sistema, contados após a comunicação automática para tanto.

6.14.3. Caso a microempresa ou a empresa de pequeno porte melhor classificada desista ou não se manifeste no prazo estabelecido, serão convocadas as demais licitantes microempresa e empresa de pequeno porte que se encontrem naquele intervalo de 10% (dez por cento), na ordem de classificação, para o exercício do mesmo direito, no prazo estabelecido no subitem anterior.

6.14.4. No caso de equivalência dos valores apresentados pelas microempresas e empresas de pequeno porte que se encontrem nos intervalos estabelecidos nos subitens anteriores, será realizado sorteio entre elas para que se identifique aquela que primeiro poderá apresentar melhor oferta.

6.14.5. Havendo eventual empate entre propostas ou lances, o critério de desempate será aquele previsto no art. 60 da Lei nº 14.133, de 2021, nesta ordem:

6.14.5.1. disputa final, hipótese em que os licitantes empatados poderão apresentar nova proposta em ato contínuo à classificação;

6.14.5.2. avaliação do desempenho contratual prévio dos licitantes, para a qual deverão preferencialmente ser utilizados registros cadastrais para efeito de atesto de cumprimento de obrigações previstos nesta Lei;

6.14.5.3. desenvolvimento pelo licitante de ações de equidade entre homens e mulheres no ambiente de trabalho, conforme regulamento;

6.14.5.4. desenvolvimento pelo licitante de programa de integridade, conforme orientações dos órgãos de controle.

6.14.6. Persistindo o empate, será assegurada preferência, sucessivamente, aos bens e serviços produzidos ou prestados por:

6.14.6.1. empresas estabelecidas no território do Estado ou do Distrito Federal do órgão ou entidade da Administração Pública estadual ou distrital licitante ou, no caso de licitação realizada por órgão ou entidade de Município, no território do Estado em que este se localize;

6.14.6.2. empresas brasileiras;

6.14.6.3. empresas que invistam em pesquisa e no desenvolvimento de tecnologia no País;

6.14.6.4. empresas que comprovem a prática de mitigação, nos termos da Lei nº 12.187, de 29 de dezembro de 2009.

6.15. Encerrada a etapa de envio de lances da sessão pública, na hipótese da proposta do primeiro colocado permanecer acima do preço máximo ou inferior ao desconto definido para a contratação, o Agente de Contratação poderá negociar condições mais vantajosas, após definido o resultado do julgamento.

6.15.1. A negociação poderá ser feita com os demais licitantes, segundo a ordem de classificação inicialmente estabelecida, quando o primeiro colocado, mesmo após a negociação, for desclassificado em razão de sua proposta permanecer acima do preço máximo definido pela Administração.

6.15.2. A negociação será realizada por meio do sistema, podendo ser acompanhada pelos demais licitantes.

6.15.3. O resultado da negociação será divulgado a todos os licitantes e anexado aos autos do processo licitatório.

6.15.4. O Agente de Contratação solicitará ao licitante mais bem classificado que, no prazo de **2 (DUAS) HORAS**, envie a proposta adequada ao último lance ofertado após a negociação realizada, acompanhada, se for o caso, dos documentos complementares, quando necessários à confirmação daqueles exigidos neste Edital e já apresentados

6.15.5. É facultado ao Agente de Contratação prorrogar o prazo estabelecido, a partir de solicitação fundamentada feita no chat pelo licitante, antes de findo o prazo.

6.16. Após a negociação do preço, o Agente de Contratação iniciará a fase de aceitação e julgamento da proposta.

7. DA FASE DE JULGAMENTO

7.1. Encerrada a etapa de negociação, o Agente de Contratação poderá verificar se o licitante provisoriamente classificado em primeiro lugar atende às condições de participação no certame, conforme previsto no art. 14 da Lei nº 14.133/2021, legislação correlata e no item 2.7 do edital, especialmente quanto à existência de sanção que impeça a participação no certame ou a futura contratação, mediante a consulta aos seguintes cadastros:

7.1.1. SICAF;

7.1.2. Cadastro Nacional de Empresas Inidôneas e Suspensas - CEIS, mantido pela Controladoria-Geral da União (https://www.portaltransparencia.gov.br/sancoes/ceis); e

7.1.3. Cadastro Nacional de Empresas Punidas – CNEP, mantido pela Controladoria-Geral da União (https://www.portaltransparencia.gov.br/sancoes/cnep).

7.2. A consulta aos cadastros será realizada em nome da empresa licitante e também de seu sócio majoritário, por força da vedação de que trata o artigo 12 da Lei nº 8.429, de 1992.

7.3. Caso conste na Consulta de Situação do licitante a existência de Ocorrências Impeditivas Indiretas, o Agente de Contratação diligenciará para verificar se houve fraude por parte das empresas apontadas no Relatório de Ocorrências Impeditivas Indiretas.

7.3.1. A tentativa de burla será verificada por meio dos vínculos societários, linhas de fornecimento similares, dentre outros.

7.3.2. O licitante será convocado para manifestação previamente a uma eventual desclassificação.

7.3.3. Constatada a existência de sanção, o licitante será reputado inabilitado, por falta de condição de participação.

7.4. Na hipótese de inversão das fases de habilitação e julgamento, caso atendidas as condições de participação, será iniciado o procedimento de habilitação.

7.5. Caso o licitante provisoriamente classificado em primeiro lugar tenha se utilizado de algum tratamento favorecido às ME/EPPs, o Agente de Contratação verificará se faz jus ao benefício, em conformidade com os itens **Erro! A origem da referência não foi encontrada.** e 3.7 deste edital.

7.6. Verificadas as condições de participação e de utilização do tratamento favorecido, o Agente de Contratação examinará a proposta classificada em primeiro lugar quanto à adequação ao objeto e à compatibilidade do preço em relação ao máximo estipulado para contratação neste Edital e em seus anexos.

7.7. Será desclassificada a proposta vencedora que:

7.7.1. contiver vícios insanáveis;

7.7.2. não obedecer às especificações técnicas contidas no Projeto Básico;

7.7.3. apresentar preços inexequíveis ou permanecerem acima do preço máximo definido para a contratação;

7.7.4. não tiverem sua exequibilidade demonstrada, quando exigido pela Administração;

7.7.5. apresentar desconformidade com quaisquer outras exigências deste Edital ou seus anexos, desde que insanável.

7.8. No caso de bens e serviços em geral, é indício de inexequibilidade das propostas valores inferiores a 50% (cinquenta por cento) do valor orçado pela Administração.

7.8.1. A inexequibilidade, na hipótese de que trata o **caput**, só será considerada após diligência do Agente de Contratação, que comprove:

7.8.1.1. que o custo do licitante ultrapassa o valor da proposta; e

7.8.1.2. inexistirem custos de oportunidade capazes de justificar o vulto da oferta.

7.9. Em contratação de serviços de engenharia, além das disposições acima, a análise de exequibilidade e sobrepreço considerará o seguinte:

7.9.1. Nos regimes de execução empreitada por preço global, a caracterização do sobrepreço se dará pela superação do valor global estimado;

7.9.2. No caso de serviços de engenharia, serão consideradas inexequíveis as propostas cujos valores forem inferiores a 75% (setenta e cinco por cento) do valor orçado pela Administração, independentemente do regime de execução.

7.9.3. Será exigida garantia adicional do licitante vencedor cuja proposta for inferior a 85% (oitenta e cinco por cento) do valor orçado pela Administração, equivalente à diferença entre

este último e o valor da proposta, sem prejuízo das demais garantias exigíveis de acordo com a Lei.

7.10. Se houver indícios de inexequibilidade da proposta de preço, ou em caso da necessidade de esclarecimentos complementares, poderão ser efetuadas diligências, para que a empresa comprove a exequibilidade da proposta.

7.11. Caso o custo global estimado do objeto licitado tenha sido decomposto em seus respectivos custos unitários por meio de Planilha de Custos e Formação de Preços elaborada pela Administração, o licitante classificado em primeiro lugar será convocado para apresentar Planilha por ele elaborada, com os respectivos valores adequados ao valor final da sua proposta, sob pena de não aceitação da proposta.

7.11.1. Em se tratando de serviços de engenharia, o licitante vencedor será convocado a apresentar à Administração, por meio eletrônico, as planilhas com indicação dos quantitativos e dos custos unitários, seguindo o modelo elaborado pela Administração, bem como com detalhamento das Bonificações e Despesas Indiretas (BDI) e dos Encargos Sociais (ES), com os respectivos valores adequados ao valor final da proposta vencedora, admitida a utilização dos preços unitários, no caso de empreitada por preço global, empreitada integral, contratação semi-integrada e contratação integrada, exclusivamente para eventuais adequações indispensáveis no cronograma físico-financeiro e para balizar excepcional aditamento posterior do contrato.

7.12. Erros no preenchimento da planilha não constituem motivo para a desclassificação da proposta. A planilha poderá ser ajustada pelo fornecedor, no prazo indicado pelo sistema, desde que não haja majoração do preço e que se comprove que este é o bastante para arcar com todos os custos da contratação;

7.12.1. O ajuste de que trata este dispositivo se limita a sanar erros ou falhas que não alterem a substância das propostas;

7.12.2. Considera-se erro no preenchimento da planilha passível de correção a indicação de recolhimento de impostos e contribuições na forma do Simples Nacional, quando não cabível esse regime.

7.13. Para fins de análise da proposta quanto ao cumprimento das especificações do objeto, poderá ser colhida a manifestação escrita do setor requisitante do serviço ou da área especializada no objeto.

8. DA FASE DE HABILITAÇÃO

8.1. Os documentos previstos no Projeto Básico, necessários e suficientes para demonstrar a capacidade do licitante de realizar o objeto da licitação, serão exigidos para fins de habilitação, nos termos dos arts. 62 a 70 da Lei nº 14.133, de 2021,

8.1.1. HABILITAÇÃO JURÍDICA;

8.1.1.1. Pessoa Física – cédula de identidade (RG) ou documento equivalente que, por força da lei, tenha validade para fins de identificação em todo o território nacional;

8.1.1.2. Empresário Individual – inscrição no Registro Público de Empresas Mercantis, a cargo da Junta Comercial da respectiva sede;

8.1.1.3. Microempreendedor Individual – MEI – Certificado da Condição de Microempreendedor Individual – CCMEI, cuja aceitação ficará condicionada à verificação da autenticidade no sítio https://www.gov.br/empresas-e-negocios/pt-br/empreendedor;

8.1.1.4. Sociedade empresária, sociedade limitada unipessoal – SLU ou sociedade identificada como empresa individual de responsabilidade limitada – EIRELI: inscrição do ato constitutivo, estatuto ou contrato social no registro público de Empresas Mercantis, a cargo da Junta Comercial da respectiva sede, acompanhada de documento comprobatório de seus administradores;

8.1.1.5. Sociedade empresária estrangeira: portaria de autorização de funcionamento no Brasil, publicada no Diário Oficial da União e arquivada na Junta Comercial da unidade federativa onde se localizar a filial, agência, sucursal ou estabelecimento, a qual será considerada como sua sede, conforme Instrução Normativa DREI/ME nº 77, de 18 de março de 2020;

8.1.1.6. Sociedade simples: inscrição do ato constitutivo no Registro Civil de Pessoas Jurídicas do local de sua sede, acompanhada de documento comprobatório de seus administradores;

8.1.1.7. Filial, sucursal ou agência de sociedade simples ou empresária: inscrição do ato constitutivo da filial, sucursal ou agencia da sociedade simples ou empresária respectivamente, no Registro Civil das Pessoas Jurídicas ou no Registro Público de Empresas Mercantis onde opera, com averbação no Registro onde tem sede a matriz;

8.1.1.7.1. Os documentos apresentados deverão estar acompanhados de todas as alterações ou da consolidação respectiva.

8.1.2. QUALIFICAÇÃO TÉCNICA;

8.1.2.1. REGISTRO OU INSCRIÇÃO DA EMPRESA LICITANTE na entidade profissional competente (Conselho Regional de Engenharia e Agronomia - CREA ou Conselho Regional de Arquitetura e Urbanismo – CAU). Para o licitante vencedor da licitação, caso não seja do Maranhão, por ocasião da assinatura do contrato será exigido o visto do Conselho de Engenharia e Agronomia - CREA ou no Conselho de Arquitetura e Urbanismo - CAU;

8.1.2.2. REGISTRO OU INSCRIÇÃO DO(S) PROFISSIONAL(IS): ENGENHEIRO CIVIL OU TÉCNICO EQUIVALENTE, na entidade profissional competente (Conselho Regional de Engenharia e Agronomia - CREA ou Conselho Regional de Arquitetura e Urbanismo – CAU). Para o licitante vencedor da licitação, caso não seja do Maranhão, por ocasião da assinatura do contrato será exigido o visto do Conselho de Engenharia e Agronomia - CREA ou no Conselho de Arquitetura e Urbanismo - CAU;

8.1.2.3. QUALIFICAÇÃO TÉCNICA-OPERACIONAL, Mediante Apresentação de um ou mais atestados de capacidade técnica, fornecido por pessoa jurídica de direito público ou privado, em nome do licitante, relativo à execução de obra ou serviço de engenharia, compatível em características, quantidades e prazos com o objeto da presente licitação ou Certidão de Acervo Técnico Operacional – CAO com registro de atestados compatíveis com o objeto da licitação.

8.1.2.4. QUALIFICAÇÃO TÉCNICA-PROFISSIONAL, Comprovação de que o licitante possui **Engenheiro Civil** acompanhado de Atestado(s) de Capacidade Técnica, devidamente registrado pelo CREA ou CAU, que comprove(m) o profissional ter executado para Administração Pública direta ou indireta, Federal, Estadual, Municipal ou do Distrito Federal, ou ainda, para empresa privada, serviço(s) de construção compatível em características com o objeto da licitação.

8.1.2.5. A comprovação de vínculo com os profissionais integrantes do quadro técnico poderá ser feita por meio de cópia da carteira de trabalho, do livro registro de funcionários, por meio de registro no CREA/CAU ou através de contrato de prestação de serviços firmado entre o Profissional e a Licitante, vigente na data do certame. Caso o profissional faça parte do quadro societário da empresa, deverá apresentar o registro do contrato/ato constitutivo da empresa perante a Junta Comercial ou perante o Cartório de Registro de Pessoa Jurídica, conforme o caso.

8.1.2.5.1. A comprovação de inclusão no Quadro Permanente a que se refere o subitem acima deverá ser realizada pela apresentação alternativa de cópia(s) do(a)(s):

8.1.2.5.1.1. Contrato(s) de Trabalho do(s) profissional(is);

8.1.2.5.1.2. Carteira de Trabalho e Previdência Social - CTPS;

8.1.2.5.1.3. Contrato Social da empresa, em que conste(m) o(s) nomes do(s) profissional(is) integrante(s) da sociedade;

8.1.2.5.1.4. Contrato(s) de prestação de serviços, regido(s) pela legislação civil comum, conforme preconizam o art. 1º, da Lei Federal n.º 6.496/1977 e o art. 45, da Lei Federal n.º 12.378/2010; ou, ainda

8.1.2.5.1.5. Declaração(ões) firmada(s) pelo(s) representante(s) legal(is) da empresa e pelo(s) profissional(is) detentor(es) do(s) atestado(s), que comprove(m) a celebração futura do(s) Contrato(s) mencionado(s) na(s) alínea(s) "c" e "d", em atendimento ao art. 64, I, da Lei nº 14.133/2021.

8.1.2.5.1.6. O profissional cujo(s) atestado(s) venha(m) atender à(s) exigência(s) do subitem anterior não poderá ser substituído por outro profissional, sem a prévia aprovação formal do Município contratante.

8.1.2.5.2. Para fins da comprovação de que trata o item **8.1.2.3** , os atestados deverão dizer respeito a contratos executados e deverão ser emitidos em papel timbrado da pessoa jurídica de direito privado ou público emitente, CNPJ, endereço da pessoa jurídica contratante, objeto fornecido, quantitativo contratado, valor do contrato, número do processo ou procedimento licitatório ou do processo de contratação direta, número do contrato, prazo e local de execução do objeto, prazo de vigência do contrato, indicando ainda se a execução do objeto ocorreu de forma regular e satisfatória;

8.1.2.5.3. Será admitida, para fins de comprovação de quantitativo mínimo, a apresentação e o somatório de diferentes atestados executados de forma concomitante;

8.1.2.5.4. O fornecedor disponibilizará todas as informações necessárias à comprovação da legitimidade dos atestados, apresentando, quando solicitado pela Administração, cópia do contrato que deu suporte à contratação, endereço atual da contratante e local em que foi executado o objeto contratado, dentre outros documentos.

8.1.2.5.5. O(s) profissional(is) indicado(s) pela licitante deverá(ão) participar da obra ou serviço objeto do contrato, e será admitida a sua substituição por profissionais de experiência equivalente ou superior, desde que aprovada pela Administração.

a) **DECLARAÇÃO de responsabilidade técnica, demonstrando a disponibilidade de no mínimo um engenheiro pleno ou profissional habilitado em construção civil, devidamente registrado no CREA/CAU, com experiência profissional para supervisão de obra compatível à executada (modelo anexo ao Edital):**
b) A comprovação de inclusão no Quadro Permanente a que se refere o subitem acima deverá ser realizada pela apresentação alternativa de cópia(s) do(a)(s):
c) **Certidão atualizada de registro do responsável técnico** da empresa licitante ou comprovante de inscrição junto ao Conselho Regional de Engenharia – CREA e/ou Conselho Regional de Arquitetura e Urbanismo – CAU;

8.1.2.6. Atestado de visita técnica expedido pelo Município de SÃO JOÃO DO PARAÍSO; ou **Declaração de que a empresa optou por não realizar visita ao local de execução dos serviços,** assumindo todo e qualquer risco por esta decisão.

8.1.2.6.1. VISITA TÉCNICA: Na oportunidade da visita, os interessados poderão conhecer detalhadamente o local da obra, obtendo esclarecimentos, cópia de documentos, bem como poderão apresentar questionamentos; quando será fornecido pelo Município de SÃO JOÃO DO PARAÍSO Atestado de Visita Técnica, comprovando que a licitante tomou conhecimento de todas as informações e das condições locais para a execução dos serviços.

8.1.2.6.2. A visita não é obrigatória, mas aquele que optar por não a realizar firmará, através de qualquer profissional designado pela licitante, termo de que tem ciência das condições para execução do serviço, assumindo expressamente as consequências do ato, e que não alegará posteriormente desconhecimento das informações e condições locais. O Município sugere que a declaração seja preenchida conforme modelo contido no anexo deste edital, entretanto, não será inabilitada a licitante que apresentar documento diverso, desde que contenha a manifestação de conhecimento das condições inerentes a realização do serviço.

8.1.2.6.3. As visitas deverão ser previamente agendadas através da Secretaria Municipal de Infraestrutura ou na sala do Departamento de Licitações, para ocorrer até o dia útil anterior à data da licitação, de acordo com a disponibilidade do corpo de colaboradores do Município e em horários e datas compatíveis com as demais visitas agendadas.

7.1.3 A HABILITAÇÕES FISCAL, SOCIAL E TRABALHISTA:

7.1.3.1 A inscrição no Cadastro de Pessoas Físicas (CPF) ou no Cadastro Nacional da Pessoa Jurídica (CNPJ);

7.1.3.2 A inscrição no cadastro de contribuintes estadual e municipal, se houver, relativo ao domicílio ou sede do licitante, pertinente ao seu ramo de atividade e compatível com o objeto contratual;

7.1.3.3 A regularidade perante a Fazenda federal, estadual e/ou municipal do domicílio ou sede do licitante, ou outra equivalente, na forma da lei;

7.1.3.4 A regularidade relativa à Seguridade Social e ao FGTS, que demonstre cumprimento dos encargos sociais instituídos por lei;

7.1.3.5 A regularidade perante a Justiça do Trabalho;

7.1.3.6 o cumprimento do disposto no inciso XXXIII do art. 7º da Constituição Federal.

8.1.4. A HABILITAÇÃO ECONÔMICO-FINANCEIRA

8.1.4.1. Balanço patrimonial, demonstração de resultado de exercício e demais demonstrações contábeis dos 2 (dois) últimos exercícios sociais;

8.1.4.2. Certidão negativa de feitos sobre falência expedida pelo distribuidor da sede do licitante, dentro do prazo de validade;

8.1.4.3. Comprovação de índices de Liquidez Geral (LG), Liquidez Corrente (LC) e Solvência (SG), em valores iguais ou superiores a 1 (um) e Endividamento Geral (EG) em valor igual ou inferior a 0,70 (zero vírgula cinquenta), referentes aos dois últimos exercícios após a aplicação das seguintes fórmulas contábeis:

$$LG = \frac{\text{ATIVO CIRCULANTE + REALIZÁVEL A LONGO PRAZO}}{\text{PASSIVO CIRCULANTE + PASSIVO NÃO CIRCULANTE}}$$

$$LC = \frac{\text{ATIVO CIRCULANTE}}{\text{PASSIVO CIRCULANTE}}$$

$$SG = \frac{\text{ATIVO TOTAL}}{\text{PASSIVO CIRCULANTE + PASSIVO NÃO CIRCULANTE}}$$

$$EG = \frac{\text{PASSIVO CIRCULANTE + PASSIVO NÃO CIRCULANTE}}{\text{ATIVO TOTAL}}$$

8.1.4.4. As empresas criadas no exercício financeiro da licitação deverão atender a todas as exigências da habilitação e poderão substituir os demonstrativos contábeis pelo balanço de abertura; e

8.1.4.5. Os documentos referidos acima limitar-se-ão ao último exercício no caso de a pessoa jurídica ter sido constituída há menos de 2 (dois) anos.

8.1.4.6. Os documentos referidos acima deverão ser exigidos com base no limite definido pela Receita Federal do Brasil para transmissão da Escrituração Contábil Digital - ECD ao SPED (§4º do art. 16 da Instrução Normativa SEGES/MP nº 3, de 2018).

8.1.4.7. Caso a empresa licitante apresente resultado inferior ou igual a 1 (um) em qualquer dos índices de Liquidez Geral (LG), Solvência Geral (SG) e Liquidez Corrente (LC) dos dois últimos exercícios sociais, será exigido para fins de habilitação patrimônio líquido mínimo de 10% (dez por cento) do valor estimado da contratação e deve ser proporcional aos riscos que a inexecução total ou parcial do contrato poderá acarretar para a Administração.

8.1.4.8. As empresas deverão ainda, apresentar as Certidões de Habilitação Profissional e Certidão Negativa de Débitos do Contador responsável pela assinatura dos Balanços.

8.1.4.9. As empresas criadas no exercício financeiro da licitação deverão atender a todas as exigências da habilitação e poderão substituir os demonstrativos contábeis pelo balanço de abertura. (Lei nº 14.133, de 2021, art. 65, §1º).

8.1.5. DECLARAÇÕES E DOCUMENTOS COMPLEMENTARES

8.1.5.1. O Licitante deverá declarar que está ciente e concorda com as condições contidas neste edital e em seus anexos e que cumpre plenamente os requisitos de habilitação definidos no instrumento convocatório. O declarante responderá pela veracidade das informações prestadas, na forma da lei (art. 63, I, da Lei 14.133/2021), conforme **ANEXO III.**

8.1.5.2. O Licitante deverá declarar que cumpre as exigências de reserva de cargos para pessoa com deficiência e para reabilitado da Previdência Social previstas em lei e em outras normas específicas, (art. 63, inciso IV da Lei 14.133-21), conforme **ANEXO III.**

8.1.5.3. Deverá ser informado o nome do representante habilitado a assinar o contrato, nos termos do exercício da administração conforme documentos apresentados na habilitação jurídica, bem como todas as informações exigidas no **ANEXO III.**

8.2. Os documentos exigidos para fins de habilitação poderão ser apresentados em original, por cópia ou cópia autenticada por cartório competente de notas ou pela equipe de apoio, ou por publicação em órgão da imprensa oficial.

8.3. Os documentos exigidos para fins de habilitação poderão ser substituídos por registro cadastral emitido por órgão ou entidade pública, desde que o registro tenha sido feito em obediência ao disposto na Lei nº 14.133/2021.

8.4. Será verificado se o licitante apresentou declaração de que atende aos requisitos de habilitação, e o declarante responderá pela veracidade das informações prestadas, na forma da lei (art. 63, I, da Lei nº 14.133/2021).

8.5. Será verificado se o licitante apresentou no sistema, sob pena de inabilitação, a declaração de que cumpre as exigências de reserva de cargos para pessoa com deficiência e para reabilitado da Previdência Social, previstas em lei e em outras normas específicas.

8.6. O licitante deverá apresentar, sob pena de desclassificação, declaração de que suas propostas econômicas compreendem a integralidade dos custos para atendimento dos direitos trabalhistas assegurados na Constituição Federal, nas leis trabalhistas, nas normas infralegais, nas convenções coletivas de trabalho e nos termos de ajustamento de conduta vigentes na data de entrega das propostas.

8.7. A habilitação será verificada por meio do sistema, nos documentos por ele abrangidos.

8.8. É de responsabilidade do licitante conferir a exatidão dos seus dados cadastrais e mantê-los atualizados junto aos órgãos responsáveis pela informação, devendo proceder, imediatamente, à correção ou à alteração dos registros tão logo identifique incorreção ou aqueles se tornem desatualizados.

8.8.1. A não observância do disposto no item anterior poderá ensejar desclassificação no momento da habilitação.

8.9. A verificação pelo Agente de Contratação, em sítios eletrônicos oficiais de órgãos e entidades emissores de certidões constitui meio legal de prova, para fins de habilitação.

8.9.1. Os documentos exigidos para habilitação que não estejam contemplados no **edital** serão enviados por meio do sistema, em formato digital, no prazo de **02 (DUAS) HORAS**, prorrogável por igual período, contado da solicitação do Agente de Contratação.

8.9.2. Na hipótese de a fase de habilitação anteceder a fase de apresentação de propostas e lances, os licitantes encaminharão, por meio do sistema, simultaneamente os documentos de habilitação e a proposta com o preço ou o percentual de desconto.

8.10. A verificação **dos requisitos de habilitação** ou a exigência dos documentos nele não contidos somente será feita em relação ao licitante vencedor.

8.10.1. Os documentos relativos à regularidade fiscal que constem do Projeto Básico somente serão exigidos, em qualquer caso, em momento posterior ao julgamento das propostas, e apenas do licitante mais bem classificado.

8.10.2. Respeitada a exceção do subitem anterior, relativa à regularidade fiscal, quando a fase de habilitação anteceder as fases de apresentação de propostas e lances e de julgamento, a verificação ou exigência do presente subitem ocorrerá em relação a todos os licitantes.

8.11. Após a entrega dos documentos para habilitação, não será permitida a substituição ou a apresentação de novos documentos, salvo em sede de diligência, para (Lei 14.133/21, art. 64):

8.11.1. complementação de informações acerca dos documentos já apresentados pelos licitantes e desde que necessária para apurar fatos existentes à época da abertura do certame; e

8.11.2. atualização de documentos cuja validade tenha expirado após a data de recebimento das propostas;

8.12. Na análise dos documentos de habilitação, a comissão de contratação poderá sanar erros ou falhas, que não alterem a substância dos documentos e sua validade jurídica, mediante decisão fundamentada, registrada em ata e acessível a todos, atribuindo-lhes eficácia para fins de habilitação e classificação.

8.13. Na hipótese de o licitante não atender às exigências para habilitação, o Agente de Contratação examinará a proposta subsequente e assim sucessivamente, na ordem de classificação, até a apuração de uma proposta que atenda ao presente edital, observado o prazo disposto no subitem 8.9.1.

8.14. Somente serão disponibilizados para acesso público os documentos de habilitação do licitante cuja proposta atenda ao edital de licitação, após concluídos os procedimentos de que trata o subitem anterior.

8.15. A comprovação de regularidade fiscal e trabalhista das microempresas e das empresas de pequeno porte somente será exigida para efeito de contratação, e não como condição para participação na licitação (art. 4º do Decreto nº 8.538/2015).

8.16. Quando a fase de habilitação anteceder a de julgamento e já tiver sido encerrada, não caberá exclusão de licitante por motivo relacionado à habilitação, salvo em razão de fatos supervenientes ou só conhecidos após o julgamento.

9. DOS RECURSOS

9.1. A interposição de recurso referente ao julgamento das propostas, à habilitação ou inabilitação de licitantes, à anulação ou revogação da licitação, observará o disposto no art. 165 da Lei nº 14.133, de 2021.

9.2. O prazo recursal é de 3 (três) dias úteis, contados da data de intimação ou de lavratura da ata.

9.3. Quando o recurso apresentado impugnar o julgamento das propostas ou o ato de habilitação ou inabilitação do licitante:

9.3.1. a intenção de recorrer deverá ser manifestada imediatamente, sob pena de preclusão;

9.3.2. o prazo para a manifestação da intenção de recorrer não será inferior a 10 (dez) minutos.

9.3.3. o prazo para apresentação das razões recursais será iniciado na data de intimação ou de lavratura da ata de habilitação ou inabilitação;

9.3.4. na hipótese de adoção da inversão de fases prevista no § 1º do art. 17 da Lei nº 14.133, de 2021, o prazo para apresentação das razões recursais será iniciado na data de intimação da ata de julgamento.

9.4. Os recursos deverão ser encaminhados em campo próprio do sistema.

9.5. O recurso será dirigido à autoridade que tiver editado o ato ou proferido a decisão recorrida, a qual poderá reconsiderar sua decisão no prazo de 3 (três) dias úteis, ou, nesse mesmo prazo, encaminhar recurso para a autoridade superior, a qual deverá proferir sua decisão no prazo de 10 (dez) dias úteis, contado do recebimento dos autos.

9.6. Os recursos interpostos fora do prazo não serão conhecidos.

9.7. O prazo para apresentação de contrarrazões ao recurso pelos demais licitantes será de 3 (três) dias úteis, contados da data da intimação pessoal ou da divulgação da interposição do recurso, assegurada a vista imediata dos elementos indispensáveis à defesa de seus interesses.

9.8. O recurso e o pedido de reconsideração terão efeito suspensivo do ato ou da decisão recorrida até que sobrevenha decisão final da autoridade competente.

9.9. O acolhimento do recurso invalida tão somente os atos insuscetíveis de aproveitamento.

9.10. Os autos do processo permanecerão com vista franqueada aos interessados no sítio eletrônico www.licitanet.com.br e www.saojoaodoparaiso.ma.gov.br.

10. DAS INFRAÇÕES ADMINISTRATIVAS E SANÇÕES

10.1. Comete infração administrativa, nos termos da lei, o licitante que, com dolo ou culpa:

10.1.1. deixar de entregar a documentação exigida para o certame ou não entregar qualquer documento que tenha sido solicitado pelo Agente de Contratação durante o certame;

10.1.2. Salvo em decorrência de fato superveniente devidamente justificado, não mantiver a proposta em especial quando:

10.1.2.1. não enviar a proposta adequada ao último lance ofertado ou após a negociação;

10.1.2.2. recusar-se a enviar o detalhamento da proposta quando exigível;

10.1.2.3. pedir para ser desclassificado quando encerrada a etapa competitiva;

10.1.2.4. deixar de apresentar amostra; ou

10.1.2.5. apresentar proposta ou amostra em desacordo com as especificações do edital;

10.1.3. não celebrar o contrato ou não entregar a documentação exigida para a contratação, quando convocado dentro do prazo de validade de sua proposta;

10.1.3.1. recusar-se, sem justificativa, a assinar o contrato ou a ata de registro de preço, ou a aceitar ou retirar o instrumento equivalente no prazo estabelecido pela Administração;

10.1.4. apresentar declaração ou documentação falsa exigida para o certame ou prestar declaração falsa durante a licitação

10.1.5. fraudar a licitação

10.1.6. comportar-se de modo inidôneo ou cometer fraude de qualquer natureza, em especial quando:

10.1.6.1. induzir deliberadamente a erro no julgamento;

10.1.6.2. apresentar amostra falsificada ou deteriorada;

10.1.7. praticar atos ilícitos com vistas a frustrar os objetivos da licitação

10.1.8. praticar ato lesivo previsto no art. 5º da Lei n.º 12.846, de 2013.

10.2. Com fulcro na Lei nº 14.133, de 2021, a Administração poderá, garantida a prévia defesa, aplicar aos licitantes e/ou adjudicatários as seguintes sanções, sem prejuízo das responsabilidades civil e criminal:

10.2.1. advertência;

10.2.2. multa;

10.2.3. impedimento de licitar e contratar; e

10.2.4. declaração de inidoneidade para licitar ou contratar, enquanto perdurarem os motivos determinantes da punição ou até que seja promovida sua reabilitação perante a própria autoridade que aplicou a penalidade.

10.3. Na aplicação das sanções serão considerados:

10.3.1. a natureza e a gravidade da infração cometida.

10.3.2. as peculiaridades do caso concreto;

10.3.3. as circunstâncias agravantes ou atenuantes;

10.3.4. os danos que dela provierem para a Administração Pública;

10.3.5. a implantação ou o aperfeiçoamento de programa de integridade, conforme normas e orientações dos órgãos de controle.

10.4. A multa será recolhida em percentual de 0,5% a 30% incidente sobre o valor do contrato licitado, recolhida no prazo máximo de **30 (trinta) dias** úteis, a contar da comunicação oficial.

10.4.1. Para as infrações previstas nos itens 10.1.1, 10.1.2 e 10.1.3, a multa será de 0,5% a 15% do valor do contrato licitado.

10.4.2. Para as infrações previstas nos itens 10.1.4, 10.1.5, 10.1.6, 10.1.7 e 10.1.8, a multa será de 15% a 30% do valor do contrato licitado.

10.5. As sanções de advertência, impedimento de licitar e contratar e declaração de inidoneidade para licitar ou contratar poderão ser aplicadas, cumulativamente ou não, à penalidade de multa.

10.6. Na aplicação da sanção de multa será facultada a defesa do interessado no prazo de 15 (quinze) dias úteis, contado da data de sua intimação.

10.7. A sanção de impedimento de licitar e contratar será aplicada ao responsável em decorrência das infrações administrativas relacionadas nos itens 10.1.1, 10.1.2 e 10.1.3, quando não se justificar a imposição de penalidade mais grave, e impedirá o responsável de licitar e contratar no âmbito da Administração Pública direta e indireta da União e do Município de SÃO JOÃO DO PARAÍSO/MA, pelo prazo máximo de 3 (três) anos.

10.8. Poderá ser aplicada ao responsável a sanção de declaração de inidoneidade para licitar ou contratar, em decorrência da prática das infrações dispostas nos itens 10.1.4, 10.1.5, 10.1.6, 10.1.7

e 10.1.8, bem como pelas infrações administrativas previstas nos itens 10.1.1, 10.1.2 e 10.1.3 que justifiquem a imposição de penalidade mais grave que a sanção de impedimento de licitar e contratar, cuja duração observará o prazo previsto no art. 156, §5º, da Lei n.º 14.133/2021.

10.9. A recusa injustificada do adjudicatário em assinar o contrato ou a ata de registro de preço, ou em aceitar ou retirar o instrumento equivalente no prazo estabelecido pela Administração, descrita no item 10.1.3, caracterizará o descumprimento total da obrigação assumida e o sujeitará às penalidades e à imediata perda da garantia de proposta em favor do órgão ou entidade promotora da licitação.

10.10. A apuração de responsabilidade relacionadas às sanções de impedimento de licitar e contratar e de declaração de inidoneidade para licitar ou contratar demandará a instauração de processo de responsabilização a ser conduzido por comissão composta por 2 (dois) ou mais servidores estáveis, que avaliará fatos e circunstâncias conhecidos e intimará o licitante ou o adjudicatário para, no prazo de 15 (quinze) dias úteis, contado da data de sua intimação, apresentar defesa escrita e especificar as provas que pretenda produzir.

10.11. Caberá recurso no prazo de 15 (quinze) dias úteis da aplicação das sanções de advertência, multa e impedimento de licitar e contratar, contado da data da intimação, o qual será dirigido à autoridade que tiver proferido a decisão recorrida, que, se não a reconsiderar no prazo de 5 (cinco) dias úteis, encaminhará o recurso com sua motivação à autoridade superior, que deverá proferir sua decisão no prazo máximo de 20 (vinte) dias úteis, contado do recebimento dos autos.

10.12. Caberá a apresentação de pedido de reconsideração da aplicação da sanção de declaração de inidoneidade para licitar ou contratar no prazo de 15 (quinze) dias úteis, contado da data da intimação, e decidido no prazo máximo de 20 (vinte) dias úteis, contado do seu recebimento.

10.13. O recurso e o pedido de reconsideração terão efeito suspensivo do ato ou da decisão recorrida até que sobrevenha decisão final da autoridade competente.

10.14. A aplicação das sanções previstas neste edital não exclui, em hipótese alguma, a obrigação de reparação integral dos danos causados.

11. DA IMPUGNAÇÃO AO EDITAL E DO PEDIDO DE ESCLARECIMENTO

11.1. Qualquer pessoa é parte legítima para impugnar este Edital por irregularidade na aplicação da Lei nº 14.133, de 2021, devendo protocolar o pedido até 3 (três) dias úteis antes da data da abertura do certame.

11.2. A resposta à impugnação ou ao pedido de esclarecimento será divulgado em sítio eletrônico oficial no prazo de até 3 (três) dias úteis, limitado ao último dia útil anterior à data da abertura do certame.

11.3. A impugnação e o pedido de esclarecimento poderão ser realizados por forma eletrônica, através de campo específico na Plataforma PORTAL DE COMPRAS PÚBLICAS – Licitações Eletrônicas

11.4. As impugnações e pedidos de esclarecimentos não suspendem os prazos previstos no certame.

11.5. A concessão de efeito suspensivo à impugnação é medida excepcional e deverá ser motivada pelo agente de contratação, nos autos do processo de licitação.

11.6. Acolhida a impugnação, será definida e publicada nova data para a realização do certame.

12. DAS DISPOSIÇÕES GERAIS

12.1. Será divulgada ata da sessão pública no sistema eletrônico.

12.2. Não havendo expediente ou ocorrendo qualquer fato superveniente que impeça a realização do certame na data marcada, a sessão será automaticamente transferida para o primeiro dia útil subsequente, no mesmo horário anteriormente estabelecido, desde que não haja comunicação em contrário, pelo Agente de Contratação/ Comissão.

12.3. Todas as referências de tempo no Edital, no aviso e durante a sessão pública observarão o horário de Brasília - DF.

12.4. A homologação do resultado desta licitação não implicará direito à contratação.

12.5. As normas disciplinadoras da licitação serão sempre interpretadas em favor da ampliação da disputa entre os interessados, desde que não comprometam o interesse da Administração, o princípio da isonomia, a finalidade e a segurança da contratação.

12.6. Os licitantes assumem todos os custos de preparação e apresentação de suas propostas e a Administração não será, em nenhum caso, responsável por esses custos, independentemente da condução ou do resultado do processo licitatório.

12.7. Na contagem dos prazos estabelecidos neste Edital e seus Anexos, excluir-se-á o dia do início e incluir-se-á o do vencimento. Só se iniciam e vencem os prazos em dias de expediente na Administração.

12.8. O desatendimento de exigências formais não essenciais não importará o afastamento do licitante, desde que seja possível o aproveitamento do ato, observados os princípios da isonomia e do interesse público.

12.9. Em caso de divergência entre disposições deste Edital e de seus anexos ou demais peças que compõem o processo, prevalecerá as deste Edital.

12.10. O Edital e seus anexos estão disponíveis, na íntegra, no Portal Nacional de Contratações Públicas (PNCP) e endereço eletrônico www.licitanet.com.br e www.saojoaodoparaiso.ma.gov.br.

12.11. Integram este Edital, para todos os fins e efeitos, os seguintes anexos:

12.11.1. ANEXO I – Projeto Básico, Memorial Descritivo, Planilha Orçamentaria, projetos e demais arquivos relacionados ao Convênio

12.11.2. ANEXO II – Minuta de Termo de Contrato

12.11.3. ANEXO III – Modelo de Proposta de Preços

12.11.4. ANEXO IV – Modelo de Declaração de Vistoria

12.11.5. ANEXO V – Modelo de Declaração Unificada

12.11.6. ANEXO VI - Modelo de Declaração de Microempresa, de Empresa de Pequeno Porte, nos Termos do Inciso I e II, do Art. 3º Da Lei Complementar 123/2006, ou de Cooperativa Enquadrada no Artigo 34 da Lei Nº 11.488, de 2007.

Município de **SÃO JOÃO DO PARAÍSO/MA**, 11 de Março de **2026**.

ZAQUEU DA SILVA CASTRO
Secretário Municipal de Governo e Planejamento
PORTARIA Nº 001/2025

SÃO JOÃO DO PARAISO
Construindo Uma Nova História

ESTADO DO MARANHÃO
PREFEITURA MUNICIPAL DE SÃO JOÃO DO PARAISO -- MA

ANEXO I – Projeto Básico, Memorial Descritivo, Planilha Orçamentaria, projetos e demais arquivos relacionados ao Convênio.

ESTADO DO MARANHÃO
PREFEITURA MUNICIPAL DE SÃO JOÃO DO PARAISO – MA

ANEXO II – MINUTA DO CONTRATO

CONTRATO Nº [...]/2026
PROCESSO ADMINISTRTIVO Nº 008/2026
MODALIDADE CONCORRÊNCIA ELETRÔNICA Nº 005/2026

CONTRATO ADMINISTRATIVO FIRMADO ENTRE O MUNICÍPIO DE SÃO JOÃO DO PARAÍSO E A EMPRESA [...]

Por do presente instrumento de Contrato Administrativo, firmado entre o **MUNICÍPIO DE SÃO JOÃO DO PARAÍSO-MA**, pessoa jurídica de direito público interno, com sede nesta cidade na [....], inscrito no CNPJ/MF sob o nº. 01.597.629/0001-23, neste ato representado pelo Prefeito Municipal, Sr. [...], inscrito no CPF sob nº [...], doravante denominado simplesmente CONTRATANTE e, de outro lado, a pessoa jurídica de direito privado, inscrita no CNPJ sob nº [...], com sede na Rua/Av. [...], nº [...], bairro [...], cidade de [...], Estado [...], neste ato representado pelo seu diretor, Sr. [...], inscrito no CPF sob o nº [...], doravante denominada simplesmente CONTRATADA, celebram este contrato, regido pelas cláusulas e condições que seguem:

1. CLÁUSULA PRIMEIRA – FUNDAMENTAÇÃO

1.1 Este contrato origina-se do Processo Licitatório modalidade Concorrência Eletrônica n° 005/2026, submetendo-se as partes às disposições constantes na Lei Federal n° 14.133/2021 e suas alterações posteriores, às cláusulas e condições aqui estabelecidas e às normas vigentes.

2. CLÁUSULA SEGUNDA – OBJETO

2.1 Nas condições fixadas no edital e seus anexos, e em conformidade com os projetos e especificações fornecidas pela contratada, bem como as condições descritos na proposta da contratada, os quais ficam fazendo parte integrante e inseparável deste instrumento, como se aqui integralmente reproduzidos; constitui-se objeto deste contrato **CONTRATAÇÃO DE EMPRESA NA ÁREA DE CONSTRUÇÃO CIVIL PARA A EXECUÇÃO DOS SERVIÇOS DE READEQUAÇÃO E URBANIZAÇÃO DA ORLA DO RIO LAJEADO PARA IMPLANTAÇÃO DE PRAÇA DE EVENTOS, CONFORME CONTRATO DE REPASSE Nº 981571/2025/MTUR/CAIXA.**

2.2A obra/serviço será administrada pela contratada, que assumirá integralmente a responsabilidade pela sua execução, ficando sujeita à fiscalização da Prefeitura Municipal de SÃO JOÃO DO PARAÍSO – CONTRATANTE, durante todas as fases e etapas do trabalho.

3. CLÁUSULA TERCEIRA - VALOR, PAGAMENTO, DOTAÇÃO E REAJUSTE CONTRATUAL

3.1Dá-se como valor global para o presente contrato o valor de R$ ... . (.....), conforme planilha de preços, apresentada pela empresa contratada, que integra o processo de Concorrência Eletrônica n° 005/2026, dos quais R$ .....(.....) referem-se aos materiais utilizados na obra e R$ .....(.....) à mão de obra.

3.2 O pagamento será efetuado de acordo com o cronograma físico financeiro, conforme a medição realizada e termo de vistoria de obra, contendo os serviços efetivamente executados e aprovados, a partir da data da emissão de ordem de serviço, desde que cumprido rigorosamente o cronograma de execução, em moeda brasileira corrente, em até 30 (trinta) dias, após a apresentação da Nota Fiscal e os documentos pertinentes devidamente protocolados, desde que cumpridas as cláusulas contratuais e atendidas as condições.

3.3 Somente serão pagos os quantitativos efetivamente medidos pela fiscalização do contrato.

3.4 Tratando-se de Convênios, Contratos de Repasse, Plano de Trabalho, Termos de Compromisso provenientes de Emendas Parlamentares ou não celebrados com recursos de entes federados, os pagamentos somente serão efetuados após o repasse dos valores pelo órgão CONCEDENTE, não gerando para o CONTRATANTE nenhuma responsabilidade nem obrigação de reajustamento ou atualização monetária do valor devido caso o CONCEDENTE não repasse os valores nos prazos previstos nos itens acima.

3.5 O contratado também apresentará, a cada medição, os documentos comprobatórios da procedência legal dos produtos e subprodutos florestais utilizados naquela etapa da execução contratual, quando for o caso;

3.6 A medição deverá estar acompanhada dos respectivos documentos:

- Relatório fotográfico dos serviços medidos no período;
- Diários de Obra, correspondente ao período de medição.

3.7 A contratada também deverá apresentar em conjunto com a medição o relatório fotográfico, demonstrando todas as etapas de execução da obra, até a sua conclusão. O relatório fotográfico deverá possuir fotos numeradas que facilitem a identificação dos serviços, inclusive com as legendas correspondentes, que possibilitem a identificação do local e do tipo de serviço executado.

3.8 Para aprovação e liberação da última medição, a contratada deve cumprir todo o objeto do contrato, de modo que, não haja nenhuma pendência quanto à execução dos serviços e quanto à qualidade, também não deve haver pendências com relação aos documentos necessários para liberação da medição e comprovação da conclusão dos serviços.

3.9 Os custos da administração local são as despesas gerais ocorridas nos canteiros de obras referentes à supervisão técnica e administrativa local, vigilância, topografia e medições, controle tecnológico, materiais de consumo de escritório, dentre outros.

3.10 A remuneração será mensal e proporcional à execução financeira dos serviços prestados. Em outras palavras, a contratada receberá, para fins de administração local, o mesmo percentual obtido na execução financeiros dos serviços. Por exemplo, se a contratada executou 10% (dez por cento) dos serviços previstos no contrato, receberá o mesmo percentual (10%) do valor global do item administração local.

3.11 As medições só serão liberadas, caso a CONTRATADA atinja no determinado mês o valor mínimo previsto no Cronograma Físico-Financeiro do respectivo mês, caso isso não ocorra, a medição só será encaminhada ao pagamento quando este mínimo for atingido

3.12 Serão processadas as retenções tributárias e previdenciárias nos termos da legislação que regula a matéria.

3.13 Não haverá atualização nos preços quando o atraso no pagamento se der por culpa exclusiva da contratada.

3.14 Não haverá, sob hipótese alguma, pagamento antecipado.

3.15 O atraso injustificado na execução da parcela sujeita o contratado às sanções contratuais cabíveis previstas no Edital e no Contrato.

3.16 Será facultada a realização do mesmo procedimento nos casos de ações trabalhistas propostas por funcionário vinculado ao contrato, até o limite estimado da condenação.

3.17 O Município poderá sustar o(s) pagamento(s) de qualquer(quaisquer) parcela(s), no caso de inadimplência da contratada para com o Município na execução deste Contrato, sem prejuízo da aplicação das demais penalidades previstas em lei.

3.18 O preço consignado no contrato será corrigido anualmente, observado o interregno mínimo de um ano, contado a partir da data base do orçamento estimativo, de acordo com o INPC (Índice Nacional de Preços ao Consumidor) ou qualquer outro índice que vier a substituí-lo, ocorrido nos últimos 12 (doze) meses.

3.18.1 O reajuste previsto no item 3.18, deverá ser solicitado pela contratada e pode ser formalizada por simples apostila conforme previsão do Art. 136, inciso I, da Lei Federal nº 14.133/2021.

3.18.2 Caso o índice estabelecido para reajustamento venha a ser extinto ou de qualquer forma não possa mais ser utilizado, será adotado em substituição, mediante aditamento do Contrato, o que vier a

ser determinado pela legislação então em vigor.

3.19 O CONTRATANTE pagará à contratada mensalmente, em até 30 (trinta) dias após cada medição, mediante apresentação de boletim de medição e da Nota Fiscal ou da Fatura pela contratada, devidamente atestadas pelo gestor e fiscal do contrato, no prazo e condições estabelecidas no instrumento convocatório, acompanhados dos seguintes documentos:

I. Prova de regularidade perante a Fazenda Federal e à Dívida Ativa da União;

II. Prova de regularidade para com a Fazenda Estadual, da sede da proponente;

III. Prova de regularidade para com a Fazenda Municipal, da sede da proponente;

IV. Prova de regularidade relativa ao Fundo de por Tempo de Serviço (FGTS);

V. Certidão Negativa de Débitos Trabalhistas (CNDT), conforme Lei Federal 12.440/2011;

3.20 Juntamente com a documentação de cobrança, a contratada deverá apresentar, ainda, sob pena de haver sustação da análise e prosseguimento do pagamento, a seguinte documentação:

I. Cópia autenticada da GFIP – Guia de Recolhimento do Fundo de Garantia por Tempo de Serviço e Informações à Previdência Social completa e quitada, referente a este contrato e seu respectivo comprovante de entrega, nos termos da legislação vigente;

II. Cópia autenticada da GPS – Guia da Previdência Social quitada, com o valor indicado no relatório da GFIP e indicação da matrícula CEI da obra;

II. Declaração de periodicidade mensal, firmada pelo representante legal da contratada e por seu contador, de que a contratada possui escrituração contábil regular.

3.21 Quando não demonstrado o cumprimento total das obrigações contratuais, sobretudo as relacionadas a encargos sociais e trabalhistas, deverá a Administração promover a imediata retenção dos créditos decorrentes do contrato e iniciar processo para aplicação das sanções administrativas pertinentes.

3.22 Os valores retidos poderão ser utilizados para pagamento diretamente aos trabalhadores ou para a quitação de obrigações previdenciárias e depósitos de FGTS, além de outras obrigações congêneres.

3.23 O primeiro pagamento fica condicionado a apresentação **do Cadastro Nacional de Obras (CNO) referente ao objeto deste edital.**

3.24 As medições deverão ser devidamente encaminhadas pelo fiscal do contrato para liquidação da despesa, acompanhada de Ofício da Empresa Contratada, em duas vias. O Boletim de medição deverá estar devidamente preenchido, conforme execução das atividades, sendo que a planilha poderá possuir as fórmulas necessárias, a fim de evitar erros e distorções em valores medidos.

3.24.1 A medição deverá estar acompanhada dos respectivos documentos:

- Relatório fotográfico dos serviços medidos no período;
- Diários de Obra, correspondente ao período de medição.

3.25 Para aprovação e liberação da última medição, a contratada deve cumprir todo o objeto do contrato, de modo que, não haja nenhuma pendência quanto à execução dos serviços e quanto à qualidade, também não deve haver pendências com relação aos documentos necessários para liberação da medição e comprovação da conclusão dos serviços.

3.26 As medições só serão liberadas, caso a CONTRATADA atinja no determinado mês o valor mínimo previsto no Cronograma Físico-Financeiro do respectivo mês, caso isso não ocorra, a medição só será encaminhada ao pagamento quando este mínimo for atingido.

3.27 Dotação Orçamentária:

DOTAÇÃO ORÇAMENTÁRIA

UNIDADE: 06 - SECRETARIA MUNICIPAL DE INFRAESTRUTURA
CLASSIFICAÇÃO: 15.451.0008.1004 - CONSTRUÇÃO,AMPLIAÇÃO E REFORMA DE PRAÇAS PUBLICAS
NATUREZA DA DESPESA: 4.4.90.51.00 – OBRAS E INSTALAÇÕES
FONTE DOS RECURSOS: Recursos Próprios do Município/1717.99.0.0 - OUTRAS TRANSF.CONVÊNIOS UNIÃO ENTIDADES

4. CLÁUSULA QUARTA – PRAZO CONTRATUAL, PRORROGAÇÃO E LOCAL DE PRESTAÇÃO DOS SERVIÇOS

4.1O prazo de vigência do contrato é de 12 (dose) meses, contados a partir de sua assinatura, podendo ser prorrogado, desde que devidamente justificado e aceito pela fiscalização, na forma do artigo 105 da Lei nº 14.133 de 2021.

4.2Para Execução e Conclusão: 4 (quatro) meses, a contar da data da Ordem de Serviço, de acordo com o cronograma físico-financeiro estabelecido.

4.3O prazo contratual será contado em dias consecutivos a partir da data de entrega da Ordem de Serviço.

4.4O "termo inicial", para contagem do prazo e início dos serviços, conta-se da data definida na Ordem de Serviço, expedida pela CONTRATANTE.

4.5 Os dias considerados impraticáveis por motivo de força maior, se comprovados pela Contratada e reconhecidos pela FISCALIZAÇÃO, serão abonados na contagem do prazo contratual.

4.6O regime de horário de trabalho, bem como a carga horária semanal adotada pela contratada para execução dos serviços, independe de prévia e formal comunicação a Secretaria de Obras, e não implicará em nenhuma forma de acréscimo ou majoração do preço pactuado, razão pela qual, será considerado improcedente qualquer reivindicação de restabelecimento de equilíbrio econômico-financeiro para cobrir despesas com pagamento de "horas extras" ou "adicionais noturnos", uma vez que a licitante vencedora se obrigará a dimensionar o horário dos trabalhos de acordo com as determinações da Legislação Trabalhista aplicável a esta contratação.

4.7Prorrogação: A prorrogação do prazo previsto somente será admitida nas condições estabelecidas no artigo 107, da Lei 14.133/2021.

4.8 Os serviços serão executados conforme Cronograma Físico-financeiro

4.9Local da Execução dos Serviços: Conforme informado na Ordem de Serviços e no Termo de Referência/Memorial Descritivo, parte integrante do presente contrato.

4.10 Contagem de Prazo: Na contagem do prazo de vigência estabelecido neste instrumento, excluir-se-á o dia do início e incluir-se-á o do vencimento, conforme disposto no Art. 183 da Lei nº 14.133/2021. Só se iniciam e vencem os prazos previstos neste instrumento em dia de expediente na Prefeitura Municipal de SÃO JOÃO DO PARAÍSO.

5. CLÁUSULA QUINTA – GARANTIA

5.1A contratada deverá entregar, até a assinatura do contrato, a garantia de cumprimento do contrato, correspondente a 5% (cinco por cento) do seu valor global (importância segurada), com prazo de vigência não inferior ao prazo de vigência do contrato.

5.1.1 A garantia visa garantir o pleno cumprimento, pela contratada, das obrigações estipuladas neste Contrato.

5.2 Acrescido o valor inicial do Contrato e/ou prorrogado o seu prazo, a contratada apresentará as garantias complementares, no mesmo percentual e/ou prazo, no ato da assinatura do correspondente Termo Aditivo.

5.3A liberação das garantias estará condicionada à emissão do termo de recebimento definitivo dos serviços, mediante requerimento da contratada e, desde que, cumpridas todas as obrigações contratuais.

5.4 Dos seguros de riscos de engenharia e de acidentes de trabalho: a contratada deverá providenciar as suas custas, seguro com coberturas básicas, especiais, adicionais e de responsabilidade civil geral em até 10 (dez) dias úteis após a assinatura do contrato e a apólice de risco de engenharia, com as coberturas previstas, tendo o Município de SÃO JOÃO DO PARAÍSO como beneficiário, no valor da contratação.

6. CLÁUSULA SEXTA - DA EXECUÇÃO DO OBJETO, MEDIÇÃO E DO RECEBIMENTO DO OBJETO

6.1A obra ora CONTRATADA compreende a execução dos serviços constantes dos projetos executivos com as respectivas rotinas, quantitativos e preços analiticamente descritos nas especificações técnicas e planilhas orçamentárias, partes integrantes deste contrato.

6.2A CONTRATADA deverá atender as normas legais vigentes no que couber ao futuro contrato, e sujeitar-

se-á especialmente ao disposto nas normas municipais referentes a posturas municipais e código ambiental e código de edificações, assim como a avaliação de desempenho por medição, as quais desatendidas ensejará à aplicação de penalidades específicas de cada normativo. Cumprirá ainda as Normas Técnicas da Associação Brasileira de Normas Técnicas - ABNT, e do Ministério do Trabalho e Emprego, e todas as demais legislações pertinentes, adotando, inclusive, as medidas preventivas de modo a garantir, na área de influência da obra ou serviços:

6.2.1 A segurança e a integridade física dos bens móveis, imóveis e veículos;

6.2.2 O respeito aos limites da propriedade;

6.2.3 A proteção da vida e da integridade física das pessoas que ali transitam, trabalham ou residem.

6.3É vedado à CONTRATADA caucionar ou utilizar este Termo de Contrato para qualquer operação financeira e interromper a execução dos serviços sob alegação de inadimplemento por parte da CONTRATANTE, salvo nos casos previstos em lei.

6.4 Todos os serviços de construções e demolições, de qualquer tipo de obra ou serviço, obedecerão ao estabelecido na NBR 5682 – contratação, execução e supervisão de demolições, ao contido nas leis, normas regulamentadoras, portarias, instruções normativas e indicações, oriundas do Ministério do Trabalho, relativas à segurança e medicina do trabalho, e o determinado neste instrumento.

6.5 Aplicam-se as subcontratadas todas as exigências contidas neste instrumento, pelo que a CONTRATADA responde perante a CONTRATANTE, solidariamente.

6.6 Todas as medidas de segurança exigidas para pessoas, veículos, equipamentos e imóveis, referidas neste instrumento, deverão ser também tomadas pela CONTRATADA, para evitar danos totais ou parciais a culturas agrícolas, criatórios, árvores, plantas ornamentais, jardins, redes de serviços públicos e ao meio ambiente.

6.7 Os materiais, os recursos humanos e os equipamentos que, submetidos aos controles da Fiscalização previstos neste instrumento, não corresponderem ao especificado ou exigido, deverão ser substituídos, não constituindo tal substituição, em nenhuma hipótese, motivo justo ou de força maior para permitir dilatação do prazo ou do aumento do preço contratado.

6.8 Quando, em qualquer das situações previstas nos projetos e especificações técnicas, o processo ou método de execução se constituir serviço especializado, deverá a execução ser conduzida, supervisionada ou assessorada, a depender da respectiva complexidade, por especialista de idoneidade técnica comprovada junto à CONTRATANTE.

6.9O elemento rotineiro de comunicação entre a Fiscalização e o Responsável Técnico, ou a sua equipe, é o Diário de Obra, onde serão registradas todas as ocorrências dignas de anotações, verificadas na obra ou serviços. Servirá também para as múltiplas solicitações de medidas e providências, concernentes à execução da obra ou serviços, dentro do previsto no contrato.

6.10 Todo serviço realizado em desacordo com o especificado neste instrumento, seja pela qualidade e/ou tipo dos materiais, seja pelo processo de execução, seja pela qualidade final do elemento construtivo executado, será demolido e refeito pela CONTRATADA, sem qualquer custo adicional para a CONTRATANTE.

6.11 Durante a execução da obra e serviços, a CONTRATADA deverá:

6.11.1 Providenciar junto ao CREA/CAU as Anotações de Responsabilidade Técnica, inclusive de suas subcontratadas, referentes ao objeto do contrato e especialidades pertinentes, nos termos da Lei nº 6.496/77, entregando uma via à CONTRATANTE;

6.11.2 Obter junto ao Município o alvará de autorização da obra na forma das disposições em vigor (quando for o caso);

6.11.3 Responsabilizar-se pelo fiel cumprimento de todas as disposições e acordos relativos à legislação social e trabalhista em vigor, particularmente no que se refere ao pessoal alocado na obra objeto do contrato;

6.11.4 Atender às normas e portarias sobre segurança e saúde no trabalho e providenciar os seguros exigidos em lei e no caderno de encargos, na condição de única e responsável por acidentes e danos que

eventualmente causar a pessoas físicas e jurídicas direta ou indiretamente envolvidas na obra objeto do contrato;

6.11.5 Efetuar o pagamento de todos os impostos, taxas e demais obrigações fiscais incidentes ou que vierem a incidir sobre o objeto do contrato, até o recebimento definitivo da obra.

6.12 Projetos:

6.12.1 A CONTRATANTE fornecerá à CONTRATADA todos os projetos executivos que compõem o objeto do contrato, de conformidade com as disposições do caderno de encargos;

6.12.2 A CONTRATADA deverá executar a obra em conformidade com desenhos, memoriais, especificações e demais elementos de projeto, bem como com as informações e instruções contidas nas especificações;

6.12.3 Todos os elementos de projeto deverão ser minuciosamente estudados pela CONTRATADA, antes e durante a execução da obra, devendo informar à fiscalização sobre qualquer eventual incoerência, falha ou omissão que for constatada;

6.12.4 Nenhum trabalho adicional ou modificação do projeto fornecido pela CONTRATANTE será efetivado pela CONTRATADA sem a prévia e expressa autorização da fiscalização, respeitadas todas as disposições e condições estabelecidas no contrato;

6.12.5 Todas as eventuais modificações havidas no projeto durante a execução da obra serão documentadas pela CONTRATADA, que registrará as revisões e complementações dos elementos integrantes do projeto;

6.12.6 A CONTRATADA submeterá previamente à aprovação da fiscalização toda e qualquer alternativa de aplicação de materiais, serviços e equipamentos a ser considerada na execução da obra objeto do contrato, devendo comprovar rigorosamente a sua equivalência, de conformidade com os requisitos e condições estabelecidas no Caderno de Encargos.

6.13 Segurança e Saúde do Trabalho:

6.13.1 Antes do início dos trabalhos, a CONTRATADA deverá apresentar à fiscalização as medidas de segurança a serem adotadas durante a execução da obra, em atendimento aos princípios e disposições da NR 18 - Condições e Meio Ambiente do Trabalho na Indústria da Construção;

6.13.2 A CONTRATADA fornecerá aos funcionários todos os equipamentos de proteção individual exigidos pela NR 6 - Equipamentos de Proteção Individual (EPI), tais como: capacetes e óculos especiais de segurança, protetores faciais, luvas e mangas de proteção, botas de borracha e cintos de segurança, de conformidade com a natureza da obra em execução;

6.13.3 A CONTRATADA manterá organizada, limpas e em bom estado de higiene as instalações do canteiro de obra, especialmente as vias de circulação, passagens e escadarias, refeitórios e alojamentos, coletando e removendo regularmente da obra os materiais, entulhos e detritos em geral;

6.13.4 A CONTRATADA deverá estocar e armazenar os materiais de forma a não prejudicar o trânsito de pessoas e a circulação de materiais, obstruir portas e saídas de emergência e impedir o acesso de equipamentos de combate a incêndio;

6.13.5 A CONTRATADA manterá no canteiro de obra equipamentos de proteção contra incêndio e brigada de combate a incêndio, na forma das disposições em vigor;

6.13.6 Caberá à CONTRATADA comunicar à fiscalização e, nos casos de acidentes fatais, à autoridade competente, da maneira mais detalhada possível, por escrito, todo tipo de acidente que ocorrer durante a execução da obra, inclusive princípios de incêndio;

6.13.7 Cumprirá à CONTRATADA manter no canteiro de obra medicamentos básicos e pessoal orientado para os primeiros socorros nos acidentes que ocorram durante a execução dos trabalhos, nos termos da NR 18;

6.13.8 Caberá à CONTRATADA manter vigias que controlem a entrada e saída de materiais, máquinas, equipamentos e pessoas, bem como manter a ordem e disciplina em todas as dependências do canteiro de obra;

6.13.9 A CONTRATANTE realizará inspeções periodicas no canteiro de obra, a fim de verificar o cumprimento das medidas de segurança adotadas nos trabalhos, o estado de conservação dos

equipamentos de proteção individual e dos dispositivos de proteção de máquinas e ferramentas que ofereçam riscos aos trabalhadores, bem como a observância das demais condições estabelecidas pelas normas de segurança e saúde no trabalho.

6.14 Durante a execução da obra, a CONTRATADA deverá:

6.14.1 Submeter à aprovação da fiscalização até 5 (cinco) dias após o início dos trabalhos o projeto das instalações provisórias ou canteiro de obra compatível com o porte e características do objeto do contrato, definindo todas as áreas de vivência, dependências, espaços, instalações e equipamentos necessários ao andamento da obra, inclusive escritórios e instalações para uso da Fiscalização, quando previstas no Caderno de Encargos;

6.14.2 Providenciar as ligações provisórias das utilidades necessárias à execução da obra, como água, esgotos, energia elétrica e telefones, bem como responder pelas despesas de consumo até o seu recebimento definitivo (quando for cabível);

6.14.3 Manter no local da obra, instalações, funcionários e equipamentos em número, qualificação e especificação adequados ao cumprimento do contrato;

6.14.4 Providenciar para que os materiais, mão de obra e demais suprimentos estejam em tempo hábil no local de execução, de modo a satisfazer as necessidades previstas no cronograma e plano de execução da obra objeto do contrato;

6.14.5 Alocar os recursos necessários à administração e execução da obra, inclusive os destinados ao pagamento de todos os impostos, taxas e demais obrigações fiscais incidentes ou que vierem a incidir sobre o objeto do contrato;

6.14.6 Submeter previamente à aprovação da Fiscalização eventuais ajustes no cronograma e plano de execução da obra, de modo a mantê-la perfeitamente informada sobre o desenvolvimento dos trabalhos, bem como qualquer modificação nos métodos construtivos originalmente previstos no plano de execução da obra;

6.14.7 Executar os ajustes nos serviços concluídos ou em execução determinados pela fiscalização;

6.14.8 Comunicar imediatamente à fiscalização qualquer ocorrência de fato anormal ou extraordinária que ocorra no local dos trabalhos;

6.14.9 Submeter à aprovação da Fiscalização os protótipos ou amostras dos materiais e equipamentos a serem aplicado na obra objeto do contrato;

6.14.10 Realizar, através de laboratórios previamente aprovados pela fiscalização, os testes, ensaios, exames e provas necessárias ao controle de qualidade dos materiais, serviços e equipamentos a serem aplicados nos trabalhos (quando solicitado pela CONTRATANTE);

6.14.11 Evitar interferências com as propriedades, atividades e tráfego de veículos na vizinhança dos locais da obra, programando adequadamente as atividades executivas;

6.14.12 Elaborar os relatórios periódicos de execução da obra, elaborados de conformidade com os requisitos estabelecidos no Caderno de Encargos;

6.14.13 Retirar até 15 (quinze) dias após o recebimento definitivo da obra, todo pessoal, máquinas, equipamentos, materiais, e instalações provisórias do local dos trabalhos, deixando todas as áreas do canteiro de obra limpas e livres de entulhos e detritos de qualquer natureza.

6.15 Responsabilidade Civil:

6.15.1 A presença da fiscalização durante a execução da obra, quaisquer que sejam os atos praticados no desempenho de suas atribuições, não implicará solidariedade ou corresponsabilidade com a CONTRATADA, que responderá única e integralmente pela execução da obra, inclusive pelos serviços executados por suas subcontratadas, na forma da legislação em vigor;

6.15.2 Se a CONTRATADA recusar, demorar, negligenciar ou deixar de eliminar as falhas, vícios, defeitos ou imperfeições apontadas, poderá a CONTRATANTE efetuar os reparos e substituições necessárias, seja por meios próprios ou de terceiros, transformando-se os custos decorrentes, independentemente do seu montante, em dívida líquida e certa da CONTRATADA;

6.15.3 A CONTRATADA responderá diretamente por todas e quaisquer perdas e danos causados em bens ou pessoas, inclusive em propriedades vizinhas, decorrentes de omissões e atos praticados por seus

funcionários e prepostos, fornecedores e subcontratadas, bem como originados de infrações ou inobservância de leis, decretos, regulamentos, portarias e posturas oficiais em vigor, devendo indenizar a CONTRATANTE por quaisquer pagamentos que seja obrigado a fazer a esse título, incluindo multas, correções monetárias e acréscimos de mora.

6.16 Medição:

6.16.1 Somente poderão ser considerados para efeito de medição e pagamento, serviços efetivamente executados pela CONTRATADA e aprovados pela fiscalização, respeitada a rigorosa correspondência com o projeto e suas modificações expressa e previamente aprovadas pela CONTRATANTE;

6.16.2 A CONTRATANTE deverá efetuar os pagamentos das faturas emitidas pela CONTRATADA com base nas medições da obra e serviços aprovados pela fiscalização, obedecidas às condições estabelecidas no Edital.

6.16.3 Para aprovação e liberação da última medição, a CONTRATADA deve cumprir todo o objeto do contrato, de modo que, não haja nenhuma pendência quanto à execução dos serviços e quanto à qualidade, também não deve haver pendências com relação aos documentos necessários para liberação da medição e comprovação da conclusão dos serviços.

6.16.4 As medições só serão liberadas, caso a CONTRATADA atinja no determinado mês o valor mínimo previsto no Cronograma Físico-Financeiro do respectivo mês, caso isso não ocorra, a medição só será encaminhada ao pagamento quando este mínimo for atingido

7. CLÁUSULA SÉTIMA – DA RESPONSABILIDADE TÉCNICA E CIVIL PELA EXECUÇÃO DA OBRA E DA DIREÇÃO TÉCNICA E PESSOAL DA CONTRATADA

7.1O responsável técnico pelos serviços deverá ter vínculo formal com a CONTRATADA, devendo, sem prejuízo das cominações impostas pelos Códigos Penal e de Ética, assumir os riscos oriundos da má execução ou a responsabilidade pelos danos que a execução dos serviços causar a terceiros, conforme dispõe o Art. 186 da Lei nº 10.406/2002.

7.2 Constitui motivo de força maior ou caso fortuito, para justificativa de atraso ou falta cometida por qualquer uma ou ambas as partes contratantes, aos termos do presente instrumento, os fatos fora de seu controle, nos termos do parágrafo único do Art. 393 da Lei nº 10.406/2002, desde que essas causas afetem diretamente os serviços contratados.

7.3 Se qualquer das partes tiver de ingressar em juízo para compelir a outra ao cumprimento de quaisquer condições contratuais, a parte vencida, além de suportar com os encargos judiciais da sucumbência, responderá por perdas e danos à parte prejudicada, devendo indenizá-la no valor equivalente ao prejuízo sofrido mais o que razoavelmente deixou de lucrar.

7.4 Se qualquer das partes contratantes relevarem alguma eventual falta relacionada com a execução deste contrato, tal fato não significa liberação ou desoneração a qualquer delas, para o cometimento de outras.

7.5A direção técnica e administrativa dos serviços, objeto deste Contrato, cabe à CONTRATADA, a qual responderá, na forma da lei, por qualquer imperfeição porventura constatada na sua execução.

7.6A omissão ainda que eventual da FISCALIZAÇÃO, no desempenho de suas atribuições, não eximirá a CONTRATADA da responsabilidade pela perfeita execução dos serviços contratados.

7.7A CONTRATADA será representada na execução dos serviços pelo "Responsável Técnico" indicado na proposta, o qual dirigirá os trabalhos e a representará legalmente, com amplos poderes para decidir, em seu nome, nos assuntos relativos aos serviços contratados.

8. CLÁUSULA OITAVA – DO ACOMPANHAMENTO E DA FISCALIZAÇÃO DA EXECUÇÃO DO OBJETO

8.1 Os serviços constantes neste contrato serão fiscalizados pelo fiscal do contrato ou comissão técnica designada, que terá autoridade para exercer, em seu nome, toda e qualquer ação de orientação geral, controle e fiscalização da execução contratual.

8.2A Secretaria requisitante poderá indicar um fiscal administrativo do contrato que será responsável, juntamente com o fiscal técnico, pelo acompanhamento da execução da obra, registrando em relatório todas as ocorrências e deficiências eventualmente verificadas, emitindo, caso constate alguma irregularidade, notificação a ser encaminhada à CONTRATADA para correções, podendo ainda designar apoio a esta fiscalização, conforme determina a Lei nº 14.133/2021.

8.3A fiscalização terá livre acesso ao local da obra, devendo a CONTRATADA colocar a sua disposição os elementos que forem necessários ao desempenho de suas atribuições.

8.4À fiscalização compete, entre outras atribuições:

8.4.1 Solicitar à CONTRATADA e seus prepostos, ou obter da Administração, tempestivamente, todas as providências necessárias ao bom andamento deste contrato e anexar aos autos do processo correspondente, cópia dos documentos escritos que comprovem essas solicitações de providências.

8.4.2 Acompanhar a entrega e atestar seu recebimento definitivo;

8.5A ação da Fiscalização não exonera a CONTRATADA de suas responsabilidades contratuais.

8.6É vedado ao fiscal do contrato exercer poder de mando sobre os empregados da CONTRATADA, reportando-se somente aos prepostos e responsáveis por ela indicados.

9. CLÁUSULA NONA – OBRIGAÇÕES DA CONTRATADA

9.1 Além dos encargos de ordem legal e dos demais assumidos em outras cláusulas e documentos integrantes deste contrato, e sem alteração dos preços estipulados, obriga-se, ainda, a CONTRATADA a:

9.1.1 A empresa e/ou empreiteira CONTRATADA é exclusivamente responsável por eventuais indenizações a terceiros ou à CONTRATANTE, em virtude de danos e/ou prejuízos ocasionados pela execução dos serviços ou pelo seu pessoal.

9.1.2 Correrão por conta, responsabilidade e risco da CONTRATADA, quando devidamente comprovada a sua imputação, as consequências de:

a) imprudência, imperícia ou negligência, inclusive de seus empregados e prepostos;

b) falta de solidez ou de segurança das obras/serviços durante a execução ou após a sua entrega;

c) furto, perda, roubo, deterioração ou avaria de materiais ou equipamentos das obras/serviços, objeto deste contrato;

d) atos seus, de seus empregados ou prepostos, que tenham reflexos danosos nos serviços;

e) acidentes de qualquer natureza com materiais ou equipamentos, empregados seus ou de terceiros, na obra ou em decorrência dela.

9.1.2.1 A aceitação dos serviços não exonerará a CONTRATADA nem seus técnicos, da responsabilidade civil e técnica por futuros eventos decorrentes ou relacionados com a execução da mesma.

9.1.2.2 O Município fica isento de quaisquer ônus ou obrigações referentes à legislação trabalhista, tributária, comercial ou securitária decorrentes da execução do presente contrato, cujo cumprimento e responsabilidade caberão exclusivamente à CONTRATADA.

9.1.3 Executar a obra, objeto do presente contrato, observando, de modo geral, as Especificações e Normas Técnicas vigentes na ABNT, aquelas Complementares e Particulares e outras pertinentes aos serviços contratados, constantes dos respectivos projetos, as instruções, recomendações e determinações de fiscalização e, quando houver, da Supervisão dos Órgãos Ambientais e de Controle.

9.1.4 Reparar, corrigir, remover, reconstruir ou substituir, às suas expensas, no total ou em parte, os serviços efetuados referentes à obra em que se verificarem vícios, defeitos ou incorreções resultantes da execução ou dos materiais utilizados, no prazo máximo de 5 (cinco) dias ou no prazo para tanto estabelecido pela Fiscalização;

9.1.5 Cumprir as exigências da Legislação Ambiental em vigor, tendo em vista os possíveis impactos ambientais desencadeados durante a execução das obras, deverão ser adotadas medidas que não venham ferir o Meio Ambiente, tais como:

a) instalar o canteiro de obra em local apropriado, seguro e sinalização e mantê-lo limpo e organizado reservando um espaço adequado para receber a fiscalização;

b) tomar medidas de segurança contra o derramamento de óleo combustível e lubrificante, e na disposição adequada do lixo e esgoto sanitário de modo a não poluir o lençol freático;

c) manter úmidas as superfícies sujeitas à poeira pelo tráfego;

d) o material inservível (bota fora) deverá ser depositado em local devidamente licenciado, sendo de total responsabilidade da CONTRATADA;

e) todos os caminhões que serão utilizados no transporte de materiais da obra, deverão possuir tela de proteção, a fim de garantir que nenhum tipo de material seja derramado nas pistas de rolamento utilizadas no trajeto do transporte;

f) limpeza total dos canteiros da obra e pátios de máquinas ao término do contrato.

9.1.6 Fornecer pessoal qualificado para executar adequadamente os serviços que lhes forem atribuídos, objeto deste contrato e indicar profissional responsável técnico, admitindo-se sua substituição, mediante justificativa, por profissional de experiência equivalente ou superior, devendo esta medida ter a aprovação da CONTRATANTE através da Secretaria de Obras, conforme previsto no parágrafo 6º, artigo 67 da Lei Federal nº 14.133/2021.

9.1.7 Permitir, aos técnicos da CONTRATANTE e àqueles a quem a CONTRATANTE formalmente indicar acesso às suas instalações e a todos os locais onde estiverem sendo estocados materiais relacionados com o objeto.

9.1.8 Responsabilizar-se pelos danos causados às propriedades públicas e privadas, linhas de transmissão de energia elétrica, telefônica e/ou outros serviços públicos, ao longo e nas adjacências do objeto contratado, devendo tais serviços ser executados, sem ônus para a CONTRATANTE. Na ocorrência de interferências com os serviços públicos, cabe à CONTRATADA a comunicação do fato aos órgãos competentes e à fiscalização da CONTRATANTE.

9.1.9 Prover meios de segurança para os operários equipe de fiscalização e visitantes credenciados pela CONTRATANTE, no ambiente onde serão realizados os serviços, de acordo com a legislação pertinente vigente, observando a proibição de trabalho noturno, perigoso ou insalubre a menores de dezoito e de qualquer trabalho a menores de dezesseis anos, salvo na condição de aprendiz, a partir de quatorze anos, nos termos do Art. 7º, XXXIII, da Constituição Federal e ainda proibição do trabalho do menor de dezoito anos nas atividades descritas na Lista das Piores Formas de Trabalho Infantil (Lista TIP), conforme Decreto Presidencial nº 6.481, de 12/6/2008.

9.1.10 Responsabilizar-se pelo pagamento de todos os encargos fiscais, trabalhistas, securitários, previdenciários e eventuais despesas de alimentação e transporte de seus profissionais encarregados da execução dos serviços objeto do presente contrato, bem como com quaisquer questões relacionadas com exigências municipais, estaduais ou federais, em cada unidade de execução dos serviços, e tudo mais que se fizer necessário à execução da obra e recolher taxas referentes à Anotação de Responsabilidade Técnica - ART (CREA/SC) e providenciar e manter atualizadas todas as licenças e alvarás necessários à execução da obra;

9.1.11 Manter, durante toda execução do contrato, todas as condições de habilitação e qualificação exigidas na licitação, inclusive, o recolhimento do ISSQN ao Município do Local da prestação do serviço, durante toda a execução do contrato, observando a legislação tributária vigente.

9.1.12 Cumprir as medidas relativas à segurança e saúde do trabalho contidos na Constituição Federal, na CLT em seus artigos 154 a 201, Lei 6.514 de 27/12/77, na portaria 3.214 de 8/8/78 da Secretaria de Segurança no Trabalho e do Ministério do Trabalho e Emprego, no Código de Edificações e Regimentos Sanitário, nas normas contidas em acordo e convenções coletivas de trabalho e nas convenções e recomendações da OIT ratificadas pelo Brasil, fornecendo aos seus empregados, obrigatoriamente, os Equipamentos de Proteção Individual - EPI's, seguindo a legislação específica em vigor, tais como: capacetes, botas, luvas, óculos, etc., observando as orientações Ministério do Trabalho.

9.1.13 Os serviços ou obra serão considerados concluídos depois de cumpridas todas as exigências do projeto, bem como efetuada a limpeza geral e os reparos que a fiscalização julgar necessários.

9.1.14 Apresentar mensalmente, ao fiscal do contrato, cópia de toda a documentação comprobatória do cumprimento das obrigações tributárias, trabalhistas e fundiárias relativamente ao mês

imediatamente anterior e, em especial, relação dos trabalhadores que prestaram serviços decorrentes do contrato firmado com o CONTRATANTE.

9.1.15 Observar rigorosamente o cronograma de execução ou outras condições estabelecidas entre as partes e executar os serviços, objeto do contrato conforme o Plano de Trabalho/Projeto Básico, Proposta Comercial, do Edital e seus anexos e toda documentação constante no processo que lhe deu origem.

9.1.16 A CONTRATADA deverá comunicar ao fiscal do contrato, para o recebimento provisório dos serviços contratados, ficando o recebimento definitivo a Secretaria Municipal de Obras. O recebimento definitivo ocorrerá após o saneamento das eventuais pendências relacionadas no recebimento provisório.

9.1.17 Se a CONTRATANTE relevar o descumprimento no todo ou em parte de quaisquer obrigações da licitante adjudicatária, tal fato não poderá liberar, desonerar ou de qualquer modo afetar ou prejudicar essas mesmas obrigações, as quais permanecerão inalteradas como se nenhuma omissão ou tolerância houvesse ocorrido.

9.1.18 Em caso do ajuizamento de ações trabalhistas pelos empregados da CONTRATADA ou da verificação da existência de débitos previdenciários, decorrentes da execução do presente contrato pela CONTRATADA, com a inclusão do município de SÃO JOÃO DO PARAÍSO no polo passivo, como responsável subsidiário, o CONTRATANTE poderá reter, das parcelas vincendas, o correspondente a 3 (três) vezes o montante dos valores em cobrança, que serão complementados a qualquer tempo com nova retenção em caso de insuficiência.

9.1.18.1 A retenção prevista acima será realizada na data do conhecimento pelo Município da existência da ação trabalhista ou da verificação da existência de débitos previdenciários;

9.1.18.2 Somente será liberado com trânsito em julgado da decisão de improcedência dos pedidos ou do efetivo pagamento do título executivo judicial ou do débito previdenciário pela adjudicatária.

9.1.19 Comparecer em Juízo nas ações trabalhistas propostas por seus empregados contra si, ou propostas contra o Município, assumindo o polo passivo, defendendo-se judicialmente e reconhecendo perante a Justiça do Trabalho, sua condição de empregadora, arcando com ônus de eventual condenação inclusive honorários advocatícios, custas judiciais e demais cominações e sucumbências.

9.1.20 Abster-se de veicular publicidade ou qualquer outra informação acerca das atividades objeto desta licitação, sem prévia autorização do Município.

9.2 Se o Município relevar o descumprimento no todo ou em parte de quaisquer obrigações da CONTRATADA, tal fato não poderá liberar, desonerar ou de qualquer modo afetar ou prejudicar essas mesmas obrigações, as quais permanecerão inalteradas como se nenhuma omissão ou tolerância houvesse ocorrido.

9.3 Além das hipóteses previstas na legislação e nas normas aplicáveis, a CONTRATADA será responsável, ainda:

9.3.1 Pela inexecução, mesmo que parcial, dos serviços contratados;

9.3.2 Perante o Município ou terceiros, pelos danos ou prejuízos causados, por ação ou omissão, erro ou imperícia, vício ou defeito, na condução ou execução dos serviços objeto deste contrato;

9.3.3 Pelo eventual acréscimo dos custos do contrato quando, por determinação da autoridade competente e motivada pela CONTRATADA, às obras/serviços forem embargadas ou tiverem a sua execução suspensa;

9.3.4 Pelos efeitos decorrentes da inobservância ou infração de quaisquer condições deste Contrato;

9.3.5 Pelo pagamento dos encargos e tributos incidentes sobre os serviços objeto deste Contrato.

9.4 Aplicam-se as subcontratadas todas as exigências contidas neste instrumento, pelo que a CONTRATADA responde perante a CONTRATANTE, solidariamente.

9.5 As obras ou serviços executados com vícios ou defeitos, em virtude de ação ou omissão involuntária, negligência, imperícia, imprudência ou emprego de material inadequado ou de qualidade inferior, serão refeitos sob exclusiva e integral responsabilidade da CONTRATADA, sem ônus para a CONTRATANTE, sem implicar alterações do prazo contratual;

9.6 Caberá à CONTRATADA integral responsabilidade por quaisquer danos causados à CONTRATANTE e a terceiros, durante a execução das obras e serviços, sempre que forem decorrentes de negligência, imperícia ou omissão de sua parte;

9.7 Deverá o fornecedor/prestador de serviços, quando houver vinculação do certame ao instrumento Convênio e/ou Contrato de Repasse, conceder livre acesso aos documentos e registros contábeis da empresa, referentes ao objeto/serviço contratado, para os servidores do órgão e/ou entidade pública concedente dos recursos originários da União e, para os Órgãos de Controle Interno e Externo destes, à exemplo: Controladoria Geral da União – CGU e Tribunal de Contas da União – TCU, quando solicitado.

9.8A CONTRATADA deverá fornecer à Prefeitura, prova de quitação junto aos órgãos competentes e a Certidão Negativa de Débito (CND) da obra perante o INSS, conforme determinação da Receita Federal.

9.9 Demais obrigações constantes no Edital.

10. CLÁUSULA DÉCIMA – OBRIGAÇÕES DO MUNICÍPIO

10.1 Constituem direitos e prerrogativas do Município, além dos previstos em outras leis, os previstos no artigo 104, da Lei Federal nº 14.133/2021, que a CONTRATADA aceita e a eles se submete.

10.2 Caberá ao fiscal do contrato:

10.2.1 Rejeitar os serviços executados em desacordo com os projetos, especificações técnicas ou com imperfeição, presentes as Normas Técnicas da ABNT e outras aplicáveis;

10.2.2 Certificar as Notas Fiscais correspondentes após constatar o fiel cumprimento dos serviços executados, medidos e aceitos;

10.2.3 Transmitir suas ordens e instruções por escrito, salvo em situações de urgência ou emergência, sendo reservado à CONTRATADA o direito de solicitar da fiscalização, por escrito, a posterior confirmação de ordens ou instruções verbais recebidas;

10.2.4 Solicitar que a CONTRATADA, quando comunicada, afaste o empregado ou contratado que não esteja cumprindo fielmente o presente Contrato;

10.2.5 Notificar, por escrito, a CONTRATADA, dos defeitos ou irregularidades verificadas na execução dos serviços, fixando-lhe prazos para sua correção;

10.2.6 Notificar, por escrito, a Administração para abertura de processo administrativo para aplicação de penalidades;

10.3 Compete ao município:

10.3.1 Efetuar à CONTRATADA os pagamentos dos serviços executados e efetivamente medidos e faturados, nas condições estabelecidas neste instrumento.

10.3.2 Fornecer, quando detiver, outros elementos que se fizerem necessários à compreensão dos "Documentos Técnicos" e colaborar com a CONTRATADA, quando solicitada, no estudo e interpretação dos mesmos.

10.3.3 Garantir o acesso da CONTRATADA e de seus prepostos a todas as informações relativas à execução dos serviços.

10.3.4 Obter, tempestivamente, as licenças ou autorizações, quando de sua competência, junto a outros órgãos/entidades, necessárias à execução dos serviços contratados.

10.4 No exercício de suas atribuições fica assegurado à fiscalização, sem restrições de qualquer natureza, o direito de acesso ao "local de execução dos serviços", bem como a todos os elementos de informações relacionados com as obras/serviços, pelos mesmos julgados necessários.

10.5 A fiscalização deverá exigir da CONTRATADA o cumprimento dos prazos dispostos no cronograma físico-financeiro apresentado anexo a este instrumento.

10.5.1 A execução de cada serviço/etapa será aferida pela fiscalização, em cada medição, consoante cronograma físico-financeiro, previamente aprovado.

10.5.2 A aferição dos prazos se dará mediante a comparação entre o valor total da etapa prevista no cronograma físico-financeiro e o efetivamente realizado, no mês em análise.

10.6 A fiscalização dos serviços será feita pelo responsável técnico, nomeado e indicado pela Autoridade Competente, que apontará as deficiências verificadas, as quais deverão ser sanadas pela CONTRATADA,

devendo esta proceder às correções e substituições do produto/serviços.

11. CLÁUSULA DÉCIMA PRIMEIRA – PENALIDADES

11.1 Sem prejuízo das responsabilidades civil e criminal previstas na legislação brasileira vigente e da faculdade de rescisão contratual, o Município poderá aplicar sanções de natureza moratória e punitiva à CONTRATADA, diante do não cumprimento das cláusulas contratuais, nos termos previsto no artigo 155 e seguintes da Lei 14.133/2021, garantida a prévia defesa, aplicar à CONTRATADA as seguintes sanções:

a) advertência;
b) multa;
c) impedimento de licitar e contratar;
d) declaração de inidoneidade para licitar ou contratar.

11.1.1 A sanção prevista na alínea "a" do subitem 11.1 será aplicada exclusivamente pela infração administrativa prevista no inciso I do caput do Art. 155 do estatuto federal aplicado a este certame, quando não se justificar a imposição de penalidade mais grave.

11.1.2 A sanção prevista na alínea "b" do subitem 11.1, não poderá ser inferior a 0,5% (cinco décimos por cento) nem superior a 30% (trinta por cento) do valor do contrato licitado ou celebrado com contratação direta e será aplicada ao responsável por qualquer das infrações administrativas previstas no Art. 155 do estatuto federal vigente.

11.1.3 A sanção prevista na alínea "c" do subitem 11.1 será aplicada ao responsável pelas infrações administrativas previstas nos incisos II, III, IV, V, VI e VII do caput do Art. 155 da Lei nº 14.133/2021, quando não se justificar a imposição de penalidade mais grave, e impedirá o responsável de licitar ou contratar no âmbito da Administração Pública direta e indireta do ente federativo que tiver aplicado a sanção, pelo prazo mínimo de 3 (três) anos e máximo de 6 (seis) anos.

11.2 Será aplicada multa por inexecução do objeto da licitação, sendo esta parcial ou total, e será aplicada nos seguintes casos e percentuais:

11.2.1 Quando os trabalhos de fiscalização da Administração da execução dos serviços forem dificultados, inclusive quando forem omitidas informações de responsabilidade da CONTRATADA referentes à execução contratual;

11.2.2 Quando houver descumprimento na execução dos serviços especificados no Projeto, ou das Normas Técnicas pertinentes, que acarrete risco de grave prejuízo para a Administração, terceiros ou de danos ambientais;

11.2.3 Quando a sinalização das frentes de serviços for insuficiente, e mesmo após ter notificada, a CONTRATADA não reforçar a sinalização, com grave risco aos usuários e a segurança no trecho; no caso de recusa injustificada do contratado em assinar ou retirar termo aditivo, dentro do prazo estabelecido pela Administração Pública, será aplicada multa de 2,0% (dois por cento) do valor total do contrato.

11.2.4 Nos demais casos não previstos, fica estabelecida uma multa de 0,3% (três décimos por cento) do valor do contrato na inexecução parcial do objeto da licitação ou descumprimento de qualquer cláusula do contrato;

11.2.5 O atraso injustificado na execução do contrato sujeitará o licitante contratado à aplicação de multa de mora, nas seguintes condições:

11.2.5.1 Fixa-se a multa de mora em 0,3 % (três décimos por cento) por dia de atraso, a incidir sobre o valor total reajustado do contrato, ou sobre o saldo reajustado não atendido, caso o contrato encontre-se parcialmente executado;

11.2.5.2 Os dias de atraso serão contabilizados em conformidade com o cronograma de execução e planejamento do contrato;

11.2.5.3 A aplicação da multa de mora não impede que a Administração rescinda unilateralmente o contrato e aplique as outras sanções previstas no contrato e na Lei 14.133/2021.

11.2.6 As sanções de advertência e inidoneidade não são cumulativas entre si, mas poderão ser aplicadas juntamente com as multas e/ou com a Cláusula Penal no caso de rescisão.

11.2.7 Confirmada a aplicação de quaisquer das sanções administrativas previstas neste Edital,

competirá à Autoridade Competente encaminhar a decisão ao Controle Interno do Município para inserção no cadastro de empresas penalizadas do Município e dos demais órgãos competentes.

11.2.8 Para o caso de rescisão contratual decorrente de inexecução contratual culposa da CONTRATADA, fica instituída a Cláusula Penal Compensatória por perdas e danos no valor de 10% (dez por cento) sobre o saldo contratual reajustado não executado pelo particular, observado o que segue:

11.2.8.1 Para exigir a pena convencional, não é necessário que a CONTRATANTE alegue prejuízo.

11.2.8.2 O montante de 10% (dez por cento) acima definido vale como mínimo da indenização, não prejudicando o ressarcimento por prejuízos com valores a ele excedentes.

11.3 Ficará impedido de licitar e contratar com a União, Estados, Distrito Federal ou Municípios, pelo prazo mínimo de 3 (três) anos e máximo de 6 (seis) anos, em conjunto com multa de 10% (dez por cento) sobre o valor estabelecido em sua proposta, bem como das demais cominações legais, o licitante/contratado que:

I. Der causa à inexecução parcial do contrato;

II. Der causa à inexecução parcial do contrato que cause grave dano à Administração, ao funcionamento dos serviços públicos ou ao interesse coletivo;

III. Der causa à inexecução total do contrato;

IV. Deixar de entregar a documentação exigida para o certame;

V. Não manter a proposta, salvo em decorrência de fato superveniente devidamente justificado;

VI. Não celebrar o contrato ou não entregar a documentação exigida para a contratação, quando convocado dentro do prazo de validade de sua proposta;

VII. Ensejar o retardamento da execução ou da entrega do objeto da licitação sem motivo justificado;

VIII. Apresentar declaração ou documentação falsa exigida para o certame ou prestar declaração falsa durante a licitação ou a execução do contrato;

IX. Fraudar a licitação ou praticar ato fraudulento na execução do contrato;

X. Comportar-se de modo inidôneo ou cometer fraude de qualquer natureza;

XI. Praticar atos ilícitos com vistas a frustrar os objetivos da licitação;

XII. Praticar ato lesivo previsto no Art. 5º da Lei nº 12.846, de 1º de agosto de 2013.

11.4 As sanções administrativas somente serão aplicadas mediante regular processo administrativo, assegurada a ampla defesa e o contraditório e observadas as competências que são próprias da Procuradoria-Geral e Controladoria Geral do Município.

11.5 Os montantes relativos às multas contratuais e a Cláusula Penal Compensatória aplicadas pela Administração poderão ser cobradas judicialmente ou descontadas dos valores devidos ao licitante contratado, relativos às parcelas efetivamente executadas do contrato.

11.6 Nas hipóteses em que os fatos ensejadores da aplicação das multas acarretarem também a rescisão do contrato, os valores referentes às penalidades poderão ainda ser descontados da garantia prestada pela CONTRATADA.

11.7 Em qualquer caso, se após o desconto dos valores relativos às multas restar valor residual em desfavor do licitante contratado, é obrigatória a cobrança, inclusive judicialmente, da diferença.

11.8 Independentemente das sanções legais cabíveis, o Licitante ficará sujeito, ainda, à composição das perdas e danos causados à Administração pelo descumprimento das obrigações licitatórias e/ou contratuais.

11.9 Os prazos referidos neste Edital só se iniciam e vencem em dia de expediente no órgão ou na entidade.

11.10 Do direito de defesa:

11.10.1 Na aplicação da sanção prevista no inciso II do caput do Art. 156 da Lei Federal nº 14.133/2021 (Item 11.1., "b"), será facultada a defesa do interessado no prazo de 15 (quinze) dias úteis, contado da data de sua intimação.

11.10.1.1 O recurso será dirigido à autoridade que tiver proferido a decisão recorrida, que, se não a reconsiderar no prazo de 5 (cinco) dias úteis, encaminhará o recurso com sua motivação à autoridade superior, a qual deverá proferir sua decisão no prazo máximo de 20 (vinte) dias úteis, contado do

recebimento dos autos.

11.10.2 A aplicação das sanções previstas nos incisos III e IV do caput da Lei Federal nº 14.133/2021 (Item 11.1., "c" e "d") requererá a instauração de processo de responsabilização, a ser conduzido por comissão composta de 2 (dois) ou mais servidores estáveis, que avaliará fatos e circunstâncias conhecidos e intimará o licitante ou o contratado para, no prazo de 15 (quinze) dias úteis, contado da data de intimação, apresentar defesa escrita e especificar as provas que pretenda produzir.

11.10.2.1 Na hipótese de deferimento de pedido de produção de novas provas ou de juntada de provas julgadas indispensáveis pela comissão, o licitante ou o contratado poderá apresentar alegações finais no prazo de 15 (quinze) dias úteis, contado da data da intimação.

11.10.3 O recurso e o pedido de reconsideração terão efeito suspensivo do ato ou da decisão recorrida até que sobrevenha decisão final da autoridade competente.

11.10.4 Assegurado o direito à defesa prévia e ao contraditório, e após exaurida a fase recursal, a aplicação da sanção será formalizada por despacho motivado, cujo extrato deverá ser publicado no Diário Oficial dos Municípios.

11.10.5 Após o julgamento do(s) recurso(s), ou transcorrido o prazo sem a sua interposição, a autoridade competente para aplicação da sanção comunicará imediatamente ao órgão competente (Controle Interno) que por sua vez, no prazo máximo 15 (quinze) dias úteis, contado da data de aplicação da sanção, deverá informar e manter atualizados os dados relativos às sanções aplicadas, para fins de publicidade no Cadastro Nacional de Empresas Inidôneas e Suspensas (Ceis) e no Cadastro Nacional de Empresas Punidas (Cnep), instituídos no âmbito do Poder Executivo Federal e SICAF.

11.11 A CONTRATADA terá o prazo de 3 (três) dias úteis para interpor recurso, contados a partir da data de intimação ou da lavratura da ata, em face da extinção do contrato, quando determinada por ato unilateral e escrito da Administração.

11.12 Da sujeição a perdas e danos: Independentemente das sanções legais cabíveis, previstas no edital, a CONTRATADA ficará sujeita, ainda, à composição das perdas e danos causados ao Município pelo descumprimento das obrigações licitatórias.

12. CLÁUSULA DÉCIMA SEGUNDA – RESCISÃO E SUAS CONSEQUÊNCIAS

12.1 A rescisão do presente contrato poderá ocorrer nas hipóteses e condições previstas nos artigos 137, 138 e 139 da Lei nº 14.133/2021, sem prejuízo da aplicação das sanções previstas no presente contrato.

12.2 Os casos de rescisão contratual serão formalmente motivados, assegurando-se à CONTRATADA o direito à prévia e ampla defesa.

12.3 Em caso algum a Administração Pública pagará indenização à CONTRATADA por encargos resultantes da Legislação Trabalhista Previdenciária, Fiscal e Comercial, bem como aqueles resultantes de atos ilícitos praticados pela CONTRATADA e seus prepostos a terceiros.

13. CLÁUSULA DÉCIMA TERCEIRA – FORÇA MAIOR OU DO CASO FORTUITO

13.1 Constitui motivo de força maior ou caso fortuito, para justificativa de atraso ou falta cometida por qualquer uma ou ambas as partes, aos termos do presente instrumento, os fatos cujo efeito não seja possível evitar ou impedir, nos termos do parágrafo único do Art. 393 do Código Civil Brasileiro, desde que essas causas afetem, diretamente, as obras/serviços contratados.

14. CLÁUSULA DÉCIMA QUARTA – SUBCONTRATAÇÃO

14.1. Poderão ser subcontratados alguns serviços, limitados a 30% (trinta por cento) do valor total a ser contratado, desde que sejam submetidos a previa autorização da fiscalização da CONTRATANTE, através do servidor designado para fiscalização do contrato e homologação do secretário requisitante da licitação.

14.2. A CONTRATADA se obriga a comprovar à Fiscalização a devida capacidade técnica da subcontratada por intermédio de CAT de execução de obra e/ou serviço similar ao solicitado pela CONTRATANTE à CONTRATADA, assim como a documentação necessária que comprove estar em dia com suas obrigações jurídica, fiscal e financeira, sob pena de não ter a subcontratação aprovada pela Fiscalização.

15. CLÁUSULA DÉCIMA QUINTA – ADITIVOS E RECOMPOSIÇÃO DO EQUILÍBRIO ECONÔMICO FINANCEIRO

15.1 DOS ADITIVOS:

15.1.1 O contrato proveniente desta licitação será regido pelas normativas da Lei nº 14.133/2021 e poderá ser alterado, com as devidas justificativas, nos seguintes casos:

1. Unilateralmente pela Administração:

a) quando houver modificação do projeto ou das especificações, para melhor adequação técnica a seus objetivos;

b) quando for necessária a modificação do valor contratual em decorrência de acréscimo ou diminuição quantitativa de seu objeto, nos limites permitidos por esta Lei;

2. Por acordo entre as partes:

a) quando conveniente a substituição da garantia de execução;

b) quando necessária a modificação do regime de execução da obra ou do serviço, bem como do modo de fornecimento, em face de verificação técnica da inaplicabilidade dos termos contratuais originários;

c) quando necessária a modificação da forma de pagamento por imposição de circunstâncias supervenientes, mantido o valor inicial atualizado e vedada a antecipação do pagamento em relação ao cronograma financeiro fixado sem a correspondente contraprestação de fornecimento de bens ou execução de obra ou serviço;

d) para restabelecer o equilíbrio econômico-financeiro inicial do contrato em caso de força maior, caso fortuito ou fato do príncipe ou em decorrência de fatos imprevisíveis ou previsíveis de consequências incalculáveis, que inviabilizem a execução do contrato tal como pactuado, respeitada, em qualquer caso, a repartição objetiva de risco estabelecida no contrato.

15.1.2 Se forem decorrentes de falhas de projeto, as alterações de contratos de obras e serviços de engenharia ensejarão apuração de responsabilidade do responsável técnico e adoção das providências necessárias para o ressarcimento dos danos causados à Administração.

15.1.3 Será aplicado o disposto na alínea "d" do inciso II do item 15.1.1 quando a execução for obstada pelo atraso na conclusão de procedimentos de desapropriação, desocupação, servidão administrativa ou licenciamento ambiental, por circunstâncias alheias ao contratado.

15.1.4 Nas alterações unilaterais a que se refere o inciso I do item 15.1.1 o contratado será obrigado a aceitar, nas mesmas condições contratuais, acréscimos ou supressões de até 25% (vinte e cinco por cento) do valor inicial atualizado do contrato que se fizerem nas obras, nos serviços ou nas compras, e, no caso de reforma de edifício ou de equipamento, o limite para os acréscimos será de 50% (cinquenta por cento).

15.1.5 As alterações unilaterais a que se refere o inciso I do item 15.1.1 não poderão transfigurar o objeto da contratação.

15.1.6 A diferença percentual entre o valor global do contrato e o preço global de referência não poderá ser reduzida em favor do contratado em decorrência de aditamentos que modifiquem a planilha orçamentária.

15.1.7 Nas alterações contratuais para supressão de obras, bens ou serviços, se o contratado já houver adquirido os materiais e os colocados no local dos trabalhos, estes deverão ser pagos pela Administração pelos custos de aquisição regularmente comprovados e monetariamente reajustados, podendo caber indenização por outros danos eventualmente decorrentes da supressão, desde que regularmente comprovados.

15.1.8 Caso haja alteração unilateral do contrato que aumente ou diminua os encargos do contratado, a Administração deverá restabelecer, no mesmo termo aditivo, o equilíbrio econômico-financeiro inicial.

15.1.9 A extinção do contrato não configurará óbice para o reconhecimento do desequilíbrio

econômico-financeiro, hipótese em que será concedida indenização por meio de termo indenizatório.

15.1.9.1 O pedido de restabelecimento do equilíbrio econômico-financeiro deverá ser formulado durante a vigência do contrato e antes de eventual prorrogação nos termos do Art. 107 da Lei nº 14.133/2021.

15.1.10 A formalização do termo aditivo é condição para a execução, pelo contratado, das prestações determinadas pela Administração no curso da execução do contrato, salvo nos casos de justificada necessidade de antecipação de seus efeitos, hipótese em que a formalização deverá ocorrer no prazo máximo de 1 (um) mês.

15.1.11 Os preços contratados serão alterados, para mais ou para menos, conforme o caso, se houver, após a data da apresentação da proposta, criação, alteração ou extinção de quaisquer tributos ou encargos legais ou a superveniência de disposições legais, com comprovada repercussão sobre os preços contratados.

15.1.12 Registros que não caracterizam alteração do contrato podem ser realizados por simples apostila, dispensada a celebração de termo aditivo, como nas seguintes situações:

I. Variação do valor contratual para fazer face ao reajuste ou à repactuação de preços previstos no próprio contrato;
II. Atualizações, compensações ou penalizações financeiras decorrentes das condições de pagamento previstas no contrato;
III. Alterações na razão ou na denominação social do contratado;
IV. Empenho de dotações orçamentárias.

15.2 RECOMPOSIÇÃO DO EQUILÍBRIO ECONÔMICO-FINANCEIRO:

15.2.1 A empresa deverá fazer uma disputa equilibrada, considerando a manutenção do valor proposto pelo prazo de vigência do contrato, pois oscilação de mercado não é fato suficiente a ensejar reequilíbrio econômico-financeiro.

15.2.2 Sempre que atendidas as condições do Contrato considera-se mantido seu equilíbrio econômico-financeiro.

15.2.3 A CONTRATADA somente poderá solicitar a recomposição do equilíbrio econômico-financeiro nas hipóteses excluídas de sua responsabilidade.

15.2.4 Na ocorrência de requerimento de reequilíbrio econômico-financeiro devidamente justificado pela CONTRATADA antes da solicitação da ordem de execução pelo Poder Público, caso os preços apurados no mercado sejam mais vantajosos, poderá a Administração liberar o contratado do compromisso sem aplicação de penalidades.

15.2.5 Na ocorrência de requerimento de reequilíbrio econômico-financeiro pela CONTRATADA após a solicitação da ordem de execução pelo Poder Público, o contratado não poderá recusar e/ou interromper o contrato até decisão final no processo administrativo.

15.2.6 O requerimento de equilíbrio econômico financeiro do contrato, deverá ser encaminhado ao gestor e fiscal do contrato para análise e deliberação e deverá ser instruído com todos os documentos que comprovem o caso de força maior, caso fortuito ou fato do príncipe ou a ocorrência de fatos imprevisíveis ou previsíveis de consequências incalculáveis, que inviabilizem a execução do contrato tal como pactuado, respeitada, em qualquer caso, a repartição objetiva de risco estabelecida no contrato.

15.2.7 A demonstração analítica será apresentada em conformidade com a(s) Planilha(s) de Custos e Formação de Preços apresentada na proposta vencedora do certame.

15.2.8 Os casos omissos serão objeto de análise acurada e criteriosa, lastreadas em elementos técnicos, por intermédio de processo administrativo para apurar o caso concreto.

15.2.9 Qualquer medida que implique alteração dos direitos/obrigações, aqui pactuados só poderá ser adotada mediante autorização por escrito das partes, e será obrigatoriamente ratificada por termo aditivo ao contrato e/ou apostilamento, que passará a integrá-lo para todos os efeitos, regulando as ocorrências futuras.

PREFEITURA DE SÃO JOÃO DO PARAÍSO
Construindo Uma Nova História

ESTADO DO MARANHÃO

PREFEITURA MUNICIPAL DE SÃO JOÃO DO PARAISO – MA

16. CLÁUSULA DÉCIMA SEXTA – DISPOSIÇÕES ESPECIAIS

16.1 A CONTRATADA se sujeita integralmente aos termos do presente contrato.

16.2 Os casos omissos neste contrato serão resolvidos pela legislação aplicável à espécie e pela Lei nº 14.133/2021.

16.3 A CONTRATADA deverá informar imediatamente à CONTRATANTE, quando ocorrer alteração do endereço comercial, telefones, e-mail, com vistas a possibilitar eventual recebimento de correspondências, comunicados, notificações dentre outros.

16.3.1 O descumprimento deste item, por parte da CONTRATADA, implicará na aceitação, sem qualquer objeção, das determinações emanadas da CONTRATANTE, decorrentes de quaisquer tipos de comunicações eventualmente tentadas, relacionadas com a execução das obras ora CONTRATADA.

16.4 A CONTRATADA é responsável pelos danos causados diretamente à CONTRATANTE ou a terceiros, decorrentes de sua culpa ou dolo na execução do presente contrato, não excluindo ou reduzindo essa responsabilidade à fiscalização ou o acompanhamento por parte da CONTRATANTE.

16.5 O Município reserva a si direito de introduzir modificações no projeto, mesmo durante a execução dos serviços, sempre que julgar necessário. No exercício deste direito, porém, o Município se empenhará no sentido de evitar prejuízos à CONTRATADA.

16.6 Os documentos discriminados neste contrato e os que vierem a ser emitidos pelas partes, em razão deste, o integrarão para todos os fins de direito, independente de transcrição e lhe são anexos.

16.7 Compete ao Município dirimir divergência, de qualquer natureza, havida entre os documentos integrantes deste Instrumento.

16.8 As partes considerarão completamente cumprido o contrato no momento em que todas as obrigações aqui estipuladas estiverem efetivamente satisfeitas, nos termos de direito e aceitas pelo Município.

16.9 O Município poderá, respeitadas outras condições contratuais, tendo presente o seu fluxo/disponibilidade de caixa, acelerar ou desacelerar o cumprimento do cronograma físico-financeiro dos serviços.

16.10 Em observância ao disposto no § 1º do artigo 89 da Lei Federal nº 14.133/2021, a CONTRATADA fica ciente de que ocorrerá a publicação dos dados pessoais como nome completo e CPF do sócio e/ou representante legal, bem como da pessoa jurídica, nos instrumentos contratuais e jurídicos celebrados, que serão publicados no Portal da Transparência com acesso livre, para fins de cumprimento da Lei Geral de Proteção de Dados (LGPD).

17. CLÁUSULA DÉCIMA SÉTIMA – DO FORO

17.1 As partes elegem o foro da Comarca de SÃO JOÃO DO PARAÍSO, com expressa renúncia a qualquer outro, por mais privilegiado que seja, para dirimir as controvérsias oriundas da execução do presente instrumento.

E por estarem justas e CONTRATADAS, as partes assinam o presente instrumento em 2 (duas) vias de igual teor, para que possa produzir os seus legais e esperados efeitos.

SÃO JOÃO DO PARAÍSO, ... de .... de 2025.

CONTRATANTE **CONTRATADO**

TESTEMUNHAS:

_____ _____

Nome:_____ Nome:_____

CPF/MF: _____ CPF/MF: _____

PREFEITURA DE SÃO JOÃO DO PARAÍSO
Construindo Uma Nova História

ESTADO DO MARANHÃO
PREFEITURA MUNICIPAL DE SÃO JOÃO DO PARAISO -- MA

ANEXO III – MODELO DE CARTA PROPOSTA (READEQUADA)

À Prefeitura Municipal de SÃO JOÃO DO PARAÍSO/MA

Prezados Senhores,
Apresentamos nossa proposta para execução do objeto do Edital de Concorrência Eletrônica n° 005/2026, que integra o instrumento convocatório da licitação em epígrafe.

ITEM	DESCRIÇÃO	VALOR TOTAL (BDI incluso)
01	**CONTRATAÇÃO DE EMPRESA NA ÁREA DE CONSTRUÇÃO CIVIL PARA A EXECUÇÃO DOS SERVIÇOS DE READEQUAÇÃO E URBANIZAÇÃO DA ORLA DO RIO LAJEADO PARA IMPLANTAÇÃO DE PRAÇA DE EVENTOS, CONFORME CONTRATO DE REPASSE Nº 981571/2025/MTUR/CAIXA.**	

VALOR GLOBAL DA PROPOSTA: R$..... (extenso)

1. **IDENTIFICAÇÃO DO CONCORRENTE:**
   RAZÃO SOCIAL:
   CNPJ:
   REPRESENTANTE LEGAL E CARGO QUE ASSINARÁ O FUTURO CONTRATO:
   CARTEIRA DE IDENTIDADE E CPF:
   ENDEREÇO:
   TELEFONE:
   E-MAIL:
   BANCO, AGÊNCIA e Nº DA CONTA BANCÁRIA

2. **CONDIÇÕES GERAIS:**

Validade da Proposta: 90 (noventa) dias, a partir da data de abertura da licitação.
Condições de Pagamento: De acordo com o cronograma físico-financeiro.
Prazo de Execução: De acordo com o cronograma físico-financeiro..
2.1.- A proponente declara conhecer os termos do instrumento convocatório que rege a presente licitação.
2.2 - Declaro para fins de participação na Concorrência Eletrônica n° 005/2026, realizada através do Portal www.licitanet.com.br, que nos preços propostos encontram-se incluídos todos os tributos, encargos sociais, embalagens, transporte e quaisquer outros ônus que porventura possam recair sobre o objeto da presente Licitação.
2.3 - Declaro de que essa proposta econômica compreende a integralidade dos custos para atendimento dos direitos trabalhistas assegurados na Constituição Federal, nas leis trabalhistas, nas normas infralegais, nas convenções coletivas de trabalho e nos termos de ajustamento de conduta vigentes na data de entrega das propostas.

Declaro também, que a licitante proponente se compromete a conceder as garantias legais, a cumprir as quantidades e prazo de entrega constantes do edital.

3. ANEXOS DE PROPOSTA:

3.1. Em anexo, apresentamos **a planilha orçamentária** devidamente **preenchida e assinada**, contendo os valores de acordo com as exigências do edital, referência de BDI adotado, correspondentes à proposta em epígrafe, bem como o **cronograma físico-financeiro, composição de custos unitários, composição de encargos sociais**.

LOCAL E DATA
assinatura e carimbo do proponente

PREFEITURA DE SÃO JOÃO DO PARAÍSO
Construindo Uma Nova História

ESTADO DO MARANHÃO
PREFEITURA MUNICIPAL DE SÃO JOÃO DO PARAISO – MA

ANEXO IV - MODELO DE DECLARAÇÃO DE VISTORIA

DECLARAMOS, para fins de participação no processo licitatório CONCORRÊNCIA PÚBLICA N° 005/2026-CPL da Prefeitura Municipal de SÃO JOÃO DO PARAÍSO, que a licitante _____ _____ representada tecnicamente e legalmente pelo ( ) arquiteto / ( ) engenheiro (nome completo) _____ _____ com Registro no CREA (_) / CAU(_)-____ nº _____, inscrita no CNPJ sob o nº _____, instalada no endereço _____ _____ na cidade de_____ - _____, compareceu nesta data a sede da Prefeitura Municipal, tomou conhecimento, em visita técnica, das condições ambientais e técnicas que condicionam **CONTRATAÇÃO DE EMPRESA NA ÁREA DE CONSTRUÇÃO CIVIL PARA A EXECUÇÃO DOS SERVIÇOS DE READEQUAÇÃO E URBANIZAÇÃO DA ORLA DO RIO LAJEADO PARA IMPLANTAÇÃO DE PRAÇA DE EVENTOS, CONFORME CONTRATO DE REPASSE Nº 981571/2025/MTUR/CAIXA**.
Durante a vistoria supracitada, a empresa inspecionou os locais a serem contemplados no projeto, esclarecendo todas as demais dúvidas pertinentes ao objeto desta pesquisa de mercado.

SÃO JOÃO DO PARAÍSO/MA, ___ de _____ de 2026.

_____
(assinatura e carimbo – Servidor responsável pela vistoria)

DECLARAÇÃO DE CONCORDÂNCIA

Concordamos com os termos da declaração acima, dando-nos por satisfeitos com as informações obtidas e plenamente capacitados a elaborar nossa proposta para a licitação.

SÃO JOÃO DO PARAÍSO/MA, ___ de _____ de 2026.

_____
(carimbo e assinatura do representante técnico e legal da declarante)

Nota: A empresa deverá anexar a esta declaração documento comprobatório da competência da assinatura de seu representante como representante técnico e legal

SÃO JOÃO DO PARAÍSO
Construindo Uma Nova História

ESTADO DO MARANHÃO
PREFEITURA MUNICIPAL DE SÃO JOÃO DO PARAISO – MA

ANEXO V - **DECLARAÇÃO UNIFICADA**
(A ser apresentado na habilitação)

A empresa ....., inscrita no CNPJ sob o nº ....., por intermédio de seu representante legal o (a) Sr. (a) ....., portador (a) da Carteira de identidade nº ..... e do CPF nº ....., **DECLARA que:**

- Não possui proprietário ou sócio que mantenha vínculo de natureza técnica, comercial, econômica, financeira, trabalhista ou civil com dirigente do órgão ou entidade CONTRATANTE ou com agente público que desempenhe função na licitação ou atue na fiscalização ou na gestão do contrato, ou que deles seja cônjuge, companheiro ou parente em linha reta, colateral ou por afinidade, até o terceiro grau.

- Cumpre as exigências de reserva de cargos para pessoa com deficiência e para reabilitado da Previdência Social, previstas em lei e em outras normas específicas.

- Em atenção ao § 1 do artigo 63 da Lei n. 14.133/2021, declara que suas propostas econômicas compreendem a integralidade dos custos para atendimento dos direitos trabalhistas assegurados na Constituição Federal, nas leis trabalhistas, nas normas infralegais, nas convenções coletivas de trabalho e nos termos de ajustamento de conduta vigentes na data de entrega das propostas.

- Cumpre plenamente os requisitos de habilitação e que se encontra em situação regular perante as Fazendas Nacional, Estadual e Municipal, a Seguridade Social (FGTS), bem como atende a todas as demais exigências de habilitação constantes do edital próprio.

- Em atenção ao inciso VI do artigo 12 da Lei n. 14.133/2021, declara que cumpre integralmente a norma contida no Art. 7°, inc. XXXIII, da Constituição da República, ou seja, de que não possui em seu quadro de pessoal, empregado (s) menor (es) de 18 (dezoito) anos em trabalho noturno, perigoso ou insalubre e de 16 (dezesseis) anos em qualquer trabalho (exceto aprendiz, a partir de 14 (quatorze) anos.

- Até a presente data inexistem fatos impeditivos para a sua habilitação no processo licitatório referente à Concorrência em epígrafe, assim como que está ciente da obrigatoriedade de declarar ocorrências posteriores.

- Não se enquadra em nenhuma das vedações previstas nos artigos 9º, §1º, e 14 da Lei nº 14.133/2021.

- Declara que tem ciência da existência da Lei Geral de Proteção de Dados (LGPD) e, se compromete a adequar todos os procedimentos internos ao disposto na legislação, com intuito de proteção dos dados pessoais repassados pela Prefeitura Municipal de SÃO JOÃO DO PARAÍSO/MA. Fica obrigada a comunicar a Prefeitura Municipal de SÃO JOÃO DO PARAÍSO/MA, em até 24 (vinte e quatro) horas, qualquer incidente de acessos não autorizados aos dados pessoais, situações acidentais ou ilícitas de destruição, perda, alteração, comunicação ou qualquer forma de tratamento inadequado ou ilícito, bem como adotar as providências dispostas no Art. 48 da LGPD.

Local/Data

_____
Nome e assinatura do responsável (representante legal)
Carimbo da empresa

ESTADO DO MARANHÃO
PREFEITURA MUNICIPAL DE SÃO JOÃO DO PARAISO – MA

ANEXO VI - MODELO DE DECLARAÇÃO DE MICROEMPRESA, DE EMPRESA DE PEQUENO PORTE, NOS TERMOS DO INCISO I E.II, DO ART. 3º DA LEI COMPLEMENTAR 123/2006, OU DE COOPERATIVA ENQUADRADA NO ARTIGO 34 DA LEI Nº 11.488, DE 2007.

À PREFEITURA MUNICIPAL DE SÃO JOÃO DO PARAÍSO-MA
COMISSÃO PERMANENTE DE LICITAÇÃO-CPL
Ref.: **CONCORRÊNCIA ELETRÔNICA nº 005/2026-CPL.**

DECLARAÇÃO

.....(razão social do licitante) , inscrita no CNPJ sob o nº..... , por intermédio de seu representante legal, o(a) Sr.(a) ..... , portador(a) entidade nº ..... e do CPF nº....., DECLARA, para fins do disposto no Edital, sob as sanções administrativas cabíveis e sob as penas da lei, que esta empresa, na presente data, é considerada:

( ) **MICROEMPRESA,** conforme Inciso I do artigo 3º da Lei Complementar nº. 123, de 14/12/2006;
( ) **EMPRESA DE PEQUENO PORTE**, conforme Inciso II do artigo 3º da Lei Complementar nº. 123, de 14/12/2006.
( ) **MICROEMPREENDEDOR INDIVIDUAL**, conforme Inciso §1º do artigo 18-A da Lei Complementar nº. 123, de 14/12/2006.

Declara ainda que a empresa está excluída das vedações constantes do parágrafo 4º do artigo 3º da Lei Complementar nº. 123, de 14 de dezembro de 2006.

Declara-se ainda, que não celebrou contratos com a Administração Pública, no ano-calendário de realização da licitação, cujos valores somados extrapolem a receita bruta máxima admitida para fins de enquadramento como microempresa ou empresa de pequeno porte. Local. Data Nome e assinatura do representante legal da proponente.
Local e data

Assinatura_____
Nome Completo:
Cargo:
CPF:
Doc. Identidade:

Observações:

- Emitir em papel timbrado da empresa;
- No caso do Representante Legal não ser um dos sócios da empresa licitante, deverá sera apresentado o instrumento de procuração para tais poderes.
- Carimbo da Empresa
- Assinalar com um "X" a condição da empresa.
- Este formulário deverá ser preenchido pelas empresas que pretenderem se beneficiar nesta licitação do regime diferenciado e favorecido previsto na Lei Complementar nº. 123/2006.

PREFEITURA DE SÃO JOÃO DO PARAÍSO
Construindo Uma Nova História

PMSJP
FL.(S) 470
Nº 19
RÚBRICA:

ESTADO DO MARANHÃO

PREFEITURA MUNICIPAL DE SÃO JOÃO DO PARAÍSO

CNPJ: 01.597.629/0001-23

AVISO DE ADIAMENTO E RETIFICAÇÃO DE EDITAL
PROCESSO ADMINISTRATIVO Nº 008/2026 -PMSJP-MA.
CONCORRÊNCIA ELETRÔNICA Nº 005/2026 - PMSJP- MA.

A Prefeitura Municipal de São João do Paraíso -MA, por intermédio do seu Agente de Contratação, torna público, para conhecimento dos interessados, o **ADIAMENTO** da sessão pública da licitação supracitada, cujo objeto CONTRATAÇÃO DE EMPRESA NA ÁREA DE CONSTRUÇÃO CIVIL PARA A EXECUÇÃO DOS SERVIÇOS DE READEQUAÇÃO E URBANIZAÇÃO DA ORLA DO RIO LAJEADO PARA IMPLANTAÇÃO DE PRAÇA DE EVENTOS, CONFORME CONTRATO DE REPASSE Nº 981571/2025/MTUR/CAIXA.

1. MOTIVAÇÃO:

O adiamento justifica-se pela necessidade de retificação do Edital e seus anexos, em virtude da ausência de documentos essenciais para a formulação das propostas, especificamente as **Planilhas de Quantitativos e Preços Unitários do Projeto**. A inclusão de tais documentos é indispensável para garantir a isonomia, a competitividade e a correta orçamentação por parte dos licitantes.

2. REABERTURA DE PRAZO:

Conforme determina o **art. 55, § 1º, da Lei nº 14.133/2021**, visto que a alteração afeta substancialmente a formulação das propostas, o prazo para a apresentação das mesmas será reaberto por igual período ao inicialmente previsto.

3. NOVO CRONOGRAMA:

- **Disponibilização do Edital Retificado:** NO DIA 13 de março no endereço eletrônico www.licitanet.com.br. e site da Prefeitura Municipal de São João do Paraíso/MA https://www.saojoaodoparaiso.ma.gov.br/
- **Nova Data para Abertura da Sessão:** a partir das **08:30 horas (horário de Brasília-DF) do dia 27/03/2026).**
- **Local:** www.licitanet.com.br.

As demais cláusulas e condições do Edital que não foram objeto desta retificação permanecem inalteradas.

São João do Paraíso - MA, 11 de março de 2026.

Ilton Rodrigues de Sousa
Agente de Contratação
São João do Paraíso/MA

PMSJP
FL.(S) 47
Nº 12
RÚBRICA:

PREFEITURA MUNICIPAL DE SANTA HELENA

AVISO DE LICITAÇÃO
PREGÃO ELETRÔNICO Nº PE-007/2026-SRP

PROC. ADMINISTRATIVO Nº 685/2026. A Prefeitura Municipal de Santa Helena/MA. ORGÃO REALIZADOR: Comissão Permanente de Contratação. BASE LEGAL: Lei nº 14.133, de 1º de abril de 2021, Decreto nº 11.462, de 31 de março de 2023, Decreto Municipal nº 008/2024 e 027/2025, Lei nº 123/06, Lei 147/14, e suas alterações. OBJETO: Registro de preços para futura e eventual Contratação de Empresa Especializada para o fornecimento de lanches e refeições para Secretarias do Municipio de Santa Helena/MA. Tipo: menor preço por item. ORGÃO GERENCIADOR Secretaria Municipal de Educação. LOCAL/SITE: https://licitamaisbrasil.com.br/. DATA 26/03/2026. HORÁRIO: 09h00min. (nove horas).

O Edital está disponibilizado, na integra, nos endereços eletrônicos: https://licitamaisbrasil.com.br/ e https://www.santahelena.ma.gov.br//. Quaisquer informações através do e-mail pmsh.licita2025@hotmail.com e/ou na sala da Comissão Permanente de Contratação - CPC, situado à Praça Jose Sarney, nº 178 - Centro, Santa Helena/MA, no horário das 08h00min (oito horas) às 12h00min (doze horas).

Santa Helena - MA, 10 de Março de 2026.
ROSINELBA PEREIRA FERREIRA
Secretária Municipal de Educação

AVISO DE LICITAÇÃO
PREGÃO ELETRÔNICO Nº PE-008/2026-SRP

PROC. ADMINISTRATIVO Nº 688/2026. A Prefeitura Municipal de Santa Helena/MA. ÒRGÃO REALIZADOR: Comissão Permanente de Contratação. BASE LEGAL: Lei nº 14.133, de 1º de abril de 2021, Decreto nº 11.462, de 31 de março de 2023, Decreto Municipal nº 008/2024 e 027/2025, Lei nº 123/06, Lei 147/14, e suas alterações. OBJETO: Registro de preços para futura e eventual aquisição de Cesta Basica para distribuição gratuita junto a Secretaria de Assistencia Social de santa Helena/MA. Tipo: menor preço por lote. ORGÃO GERENCIADOR: Secretaria Municipal de Assistência Social. LOCAL/SITE: https://licitamaisbrasil.com.br/. DATA: 26/03/2026. HORÁRIO: 11h00min. (onze horas).

O Edital está disponibilizado, na integra, nos endereços eletrônicos: https://licitamaisbrasil.com.br/ e https://www.santahelena.ma.gov.br//. Quaisquer informações através do e-mail: pmsh.licita2025@hotmail.com e/ou na sala da Comissão Permanente de Contratação - CPC, situado à Praça Jose Sarney, nº 178 - Centro, Santa Helena/MA, no horário das 08h00min (oito horas) às 12h00min (doze horas).

Santa Helena - MA, 10 de Março de 2026.
LAURINETE LOBATO
Secretária Municipal de Assistência Social

AVISO DE LICITAÇÃO
PREGÃO ELETRÔNICO Nº PE-009/2026-SRP

PROC. ADMINISTRATIVO Nº 679/2026. A Prefeitura Municipal de Santa Helena/MA. ORGÃO REALIZADOR: Comissão Permanente de Contratação. BASE LEGAL: Lei nº 14.133, de 1º de abril de 2021, Decreto nº 11.462, de 31 de março de 2023, Decreto Municipal nº 008/2024 e 027/2025, Lei nº 123/06, Lei 147/14, e suas alterações. OBJETO: Registro de preço para eventual contratação de empresa especializada para locação de máquinas pesadas, e equipamentos em geral, para utilização em horas trabalhadas para manutenção de estradas e outros serviços que exijam tais equipamentos, sem fornecimento por parte da empresa de combustivel e com motorista/operador, interesse do Municipio de Santa Helena-MA Tipo: menor preço por item. ORGÃO GERENCIADOR: Secretaria Municipal de Transporte, Obras e Urbanismo. LOCAL/SITE: https://licitamaisbrasil.com.br/. DATA: 26/03/2026. HORARIO. 14h00min. (quatorze horas).

O Edital está disponibilizado, na integra, nos endereços eletrônicos: https://licitamaisbrasil.com.br/ e https://www.santahelena.ma.gov.br//. Quaisquer informações através do e-mail: pmsh.licita2025@hotmail.com e/ou na sala da Comissão Permanente de Contratação - CPC, situado a Praça Jose Sarney, nº 178 - Centro, Santa Helena/MA, no horário das 08h00min (oito horas) às 12h00min (doze horas).

Santa Helena - MA, 9 de março de 2026.
FABIANO FROES ABREU
Secretario Municipal de Transporte, Obras e Urbanismo

AVISO DE LICITAÇÃO
PREGÃO ELETRÔNICO Nº PE-010/2026-SRP

PROC. ADMINISTRATIVO Nº 689/2026. A Prefeitura Municipal de Santa Helena/MA ORGÃO REALIZADOR: Comissão Permanente de Contratação. BASE LEGAL: Lei nº 14.133, de 1º de abril de 2021, Decreto nº 11.462, de 31 de março de 2023, Decreto Municipal nº 008/2024 e 027/2025, Lei nº 123/06, Lei 147/14, e suas alterações. OBJETO: Registro de preços para futura e eventual contratação de empresa especializada no fornecimento de peixes destinados à distribuição gratuita às famílias em situação de vulnerabilidade social atendidas pela Secretaria Municipal de Assistência Social do Município de Santa Helena/MA. Tipo: menor preço por item. ORGÃO GERENCIADOR: Secretaria Municipal de Assistência Social. LOCAL/SITE: https://licitamaisbrasil.com.br/. DATA: 26/03/2026. HORÁRIO: 16h00min. (dezesseis horas).

O Edital está disponibilizado, na integra, nos endereços eletrônicos: https://licitamaisbrasil.com.br/ e https://www.santahelena.ma.gov.br//. Quaisquer informações através do e-mail: pmsh.licita2025@hotmail.com e/ou na sala da Comissão Permanente de Contratação - CPC, situado à Praça Jose Sarney, nº 178 - Centro, Santa Helena/MA, no horário das 08h00min (oito horas) às 12h00min (doze horas).

Santa Helena - MA, 10 de março de 2026.
LAURINETE LOBATO
Secretária Municipal de Assistência Social

PREFEITURA MUNICIPAL DE SÃO BERNARDO

EXTRATO DE CONTRATO

EXTRATO DE CONTRATO Nº 202602025O1/26 CPL- PMMA/SB CONCORRÊNCIA Nº 1/2026 PROC ADM. Nº 202601002/2026
EXTRATO DO CONTRATO CONCORRÊNCIA ELETRÔNICA Nº 001/2026. OBJETO: contratação de empresa especializada para a execução dos serviços de Construção de Espaço Esportivo Comunitario, no municipio de São Bernardo/MA CONTRATADO: Saga Engenharia e Participações Ltda, pessoa jurídica de direito privado, com sede na Rua Honório de Paiva nº 1135, Bairro Piçarra, inscrita no CNPJ/MF sob nº 18.832.626/0001-34. VALOR CONTRATADO: e R$ 1.451.270,29 (UM MILHÃO, QUATROCENTOS E CINQUENTA E UM MIL, DUZENTOS E SETENTA REAIS E VINTE E NOVE CENTAVOS). RECURSO FEDERAL - TERMO DE COMPROMISSO Nº 987127/2025/MESP/CAIXA. DOTAÇÃO: Construção ampliação e reforma de quadras e campos esportivos 27.812.0770.1016.0000.44.90.51 obra e instalações. DATA DE ASSINATURA DO CONTRATO: 25/02/2026. VIGENCIA DO CONTRATO: O prazo de vigência da contratação é de 12 (doze) meses, contados da assinatura, e na forma dos artigos 106 e 107 da Lei nº 14.133, de 2021. BASE LEGAL CPP011/2025. Lei n. 14.133/2021 e suas alterações posteriores.

EXTRATO DE TERMO ADITIVO

EXTRATO DO 2º TERMO ADITIVO DO CONTRATO Nº 20250201702/2025 CPL- PMMA/SB. CONCORRÊNCIA PUBLICA ELETRÔNICA Nº 3/2025 PROC ADM: Nº 2025003/2025 - CPL. OBJETO: Contratação de empresa especializada para execução dos serviços de pavimentação no município de São Bernardo/MA. ANO DA PROPOSTA: 013810/2024. MINISTÉRIO DA INTEGRAÇÃO E DO DESENVOLVIMENTO REGIONAL. CONTRATO DE REPASSE Nº959852/2024/MIDR/CAIXA, FIRMADO COM O MUNICIPIO DE SÃO BERNARDO/MA.CONTRATADO: GERAL CONSTRUCOES TECNICAS LTDA, pessoa jurídica de direito privado, com sede na AV DOS HOLANDESES, ED. CENTURY MULTIEMP.S.106, nº 14, CEP: 65.070-380, Bairro São Marcos São Luis -Ma inscrita no CNPJ/MF sob nº 13.022.102/0001-50 OBJETIVO DO ADITIVO: ALTERAÇÃO DE QUANTITATIVOS: A instrução processual conta com o Parecer Técnico de Engenharia, datado de 06 de março de 2026, subscrito pelo Engenheiro Civil Atila Oliveira Portela (CREA-MA nº 119896347MA). Referido documento técnico aponta a necessidade de reprogramação contratual em virtude de: ALTERAÇÃO DE QUANTITATIVOS: A instrução processual conta com o Parecer Técnico de Engenharia, datado de 06 de março de 2026, subscrito pelo Engenheiro Civil Atila Oliveira Portela (CREA-MA nº 119896347MA). Referido documento técnico aponta a necessidade de reprogramação contratual em virtude de: 1ºAcréscimo de quantitativos: Itens previstos inicialmente em quantidade insuficiente; 2ºSupressão de quantitativos: Ajuste de área, cujo levantamento in loco revelou ser inferior ao estimado originalmente Acréscimo de quantitativos: Itens previstos inicialmente em quantidade insuficiente;Supressão de quantitativos: Ajuste de área, cujo levantamento in loco revelou ser inferior ao estimado originalmente. Conforme a planilha de reprogramação apresentada, o aditivo está plenamente dentro do limite legal. Ressalte-se que, mesmo se analisarmos os acréscimos e supressões de forma isolada, os valores permanecem estritamente dentro da margem permitida pela legislação. Do valor do contrato. Financeiramente, não houve alteração, permanecendo o mesmo valor de R$ 964.252,84 (novecentos e sessenta e quatro mil duzentos e cinquenta e dois reais e oitenta e quatro centavos). Vem o processo a esta Procuradoria Jurídica para emissão de parecer, nos termos do art. 53 da Lei nº 14.133/2021DOTAÇÃO: 15.451.0780.1007.0000 - PAVIMENTAÇÃO DE VIAS URBANAS 449051 - 000 - Obras e Instalações. RECURSO: ANO DA PROPOSTA: 013810/2024. MINISTÉRIO DA INTEGRAÇÃO E DO DESENVOLVIMENTO REGIONAL. CONTRATO DE REPASSE Nº959852/2024/MIDR/CAIXA, FIRMADO COM O MUNICÍPIO DE SÃO BERNARDO/MA DATA DE ASSINATURA DO 2º TERMO ADITIVO 09/03/2026.O prazo de vigência da contratação é de 12 (doze) meses, contados da assinatura, e na forma dos artigos 106 e 107 da Lei nº 14.133, de 2021. BASE LEGAL CPP 003/2025. Lei n. 14.133/2021 e suas alterações posteriores.

AVISO DE HOMOLOGAÇÃO
CONCORRÊNCIA Nº 1/2026

Pelo presente termo, a Comissão de Licitação do Município de SÃO BERNARDO, através da Secretaria Municipal de Administração torna público para conhecimento dos interessados, o julgamento das propostas de que trata o processo licitatório nº CONCORRÊNCIA Nº 001/2026 que teve como objetivo a contratação de empresa especializada para a execução dos serviços de Construção de Espaço Esportivo Comunitário, no municipio de São Bernardo/MA. RECURSO FEDERAL - TERMO DE COMPROMISSO Nº 987127/2025/MESP/CAIXA Foi em toda sua tramitação atendida à legislação pertinente. Desse modo, satisfazendo à lei e ao mérito, HOMOLOGO a Concorrência nº 001/2026 à (s) proponente (s) Saga Engenharia e Participações Ltda, pessoa jurídica de direito privado, com sede na Rua Honório de Paiva nº 1135, Bairro Piçarra Teresina Piauí CEP: 64015-125, inscrita no CNPJ/MF sob nº 18.882.626/0001-34. Com o Valor Total de R$ 1.451.270,29 (UM MILHÃO, QUATROCENTOS E CINQUENTA E UM MIL, DUZENTOS E SETENTA REAIS E VINTE E NOVE CENTAVOS) vencedora, (s) desse certame nos termos da Ata de Sessão de Julgamento, o seu objeto. Publique-se. Ao departamento competente para as providências de costume.

São Bernardo-MA, 25 de fevereiro de 2026.
RONALDO DE OLIVEIRA SOUSA
Secretario Municipal de Finanças

PREFEITURA MUNICIPAL DE SÃO JOÃO DO PARAÍSO

AVISO
CONCORRÊNCIA ELETRÔNICA Nº 5/2026 - PMSJP- MA

Adiamento e Retificação de Edital. Processo Administrativo nº 008/2026 -PMSJP-MA. CONCORRÊNCIA ELETRÔNICA Nº 005/2026 - PMSJP- MA.

A Prefeitura Municipal de São João do Paraíso -MA, por intermédio do seu Agente de Contratação, torna público, para conhecimento dos interessados, o ADIAMENTO da sessão pública da licitação supracitada, cujo objeto CONTRATAÇÃO DE EMPRESA NA AREA DE CONSTRUÇÃO CIVIL PARA A EXECUÇÃO DOS SERVIÇOS DE READEQUAÇÃO E URBANIZAÇÃO DA ORLA DO RIO LAJEADO PARA IMPLANTAÇÃO DE PRAÇA DE EVENTOS, CONFORME CONTRATO DE REPASSE Nº 981571/2025/MTUR/CAIXA. 1. MOTIVAÇÃO: O adiamento justifica-se pela necessidade de retificação do Edital e seus anexos, em virtude da ausência de documentos essenciais para a formulação das propostas, especificamente as Planilhas de Quantitativos e Preços Unitários do Projeto. A inclusão de tais documentos é indispensável para garantir a isonomia, a competitividade e a correta orçamentação por parte dos licitantes. 2. REABERTURA DE PRAZO:Conforme determina o art. 55, § 1º, da Lei nº 14.133/2021, visto que a alteração afeta substancialmente a formulação das propostas, o prazo para a apresentação das mesmas será reaberto por igual período ao inicialmente previsto. 3. NOVO CRONOGRAMA: Disponibilização do Edital Retificado: 13 no endereço eletrônico www.licitanet.com.br. e site da Prefeitura Municipal de São João do Paraiso/MA https://www.saojoaodoparaiso.ma.gov.br/ Nova Data para Abertura da Sessão: a partir das 08:30 horas (horário de Brasília-DF) do dia 27/03/2026). Local: www.licitanet.com.br. As demais cláusulas e condições do Edital que não foram objeto desta retificação permanecem inalteradas.

São João do Paraíso - MA, 2 de março de 2026.
ILTON RODRIGUES DE SOUSA
Agente de Contratação

PREFEITURA MUNICIPAL DE SÃO JOÃO DOS PATOS

AVISO DE PRORROGAÇÃO
PREGÃO ELETRÔNICO Nº 10/2026 - - SRP

Processo Administrativo nº 020201/2026.

A Prefeitura Municipal de São João dos Patos - MA, através de seu Pregoeiro, torna público para conhecimento dos interessados a PRORROGAÇÃO do PRAZO DE ABERTURA da licitação na modalidade Pregão, na forma ELETRÔNICA, do tipo Menor Preço Global por Lote, para REGISTRO DE PREÇOS, objetivando a Contratação de empresa para o futuro e eventual fornecimento de medicamentos em geral, materiais hospitalares, material odontológico, medicamentos para farmacia básica, controlados e outros para atender as necessidades da Secretaria Municipal de Saude, marcada para realizar-se às 10:00 horas do dia 13 de março de 2026, ficando a nova data de abertura para o dia 26 de março de 2026, as 10:00 horas. Esclarecimento adicional através do e-mail: cplsjpma@gmail.com. e ainda pelo telefone: +55 99 8476-3978.

São João dos Patos-MA, 11 de março de 2026.
FRANCISCO EDUARDO DA VEIGA LOPES.
Pregoeiro

AGENDA IMPAR

Música, Oscar e 50 anos do Boi de Ribamar no fim de semana

Quem procura opções de lazer na Grande São Luís encontra uma agenda variada neste fim de semana. A programação reúne maratona de filmes indicados ao Oscar, celebração de 50 anos do Bumba Boi de Matraca de São José de Ribamar, exposições e eventos culturais espalhados por diferentes espaços da capital.

Tempo de Arte ocupa praça na Ponta d'Areia

A Praça do Sol, na Ponta d'Areia, recebe nesta sexta-feira (13) mais uma edição do projeto Tempo de Arte, promovido pela Fundação da Memória Republicana Brasileira. A programação começa às 16h com exposição de parte do acervo da instituição, aberta à visitação até as 18h.

No mesmo horário começam as apresentações musicais, com a Banda do Bom Menino e o violinista Helton Borges. O encerramento fica por conta do cantor Nivaldo Santos e grupo. A participação é gratuita.

Exposição revisita governo Sarney

Segue aberta à visitação no Convento das Mercês a exposição "José Sarney | Maranhão: minha terra, minha paixão", que apresenta um recorte do período em que José Sarney governou o Maranhão entre 1966 e 1970.

O percurso reúne fotografias, documentos históricos, manchetes de jornais e conteúdos audiovisuais que ajudam a contextualizar o cenário político e social da época. A visitação é gratuita e ocorre de terça a sexta-feira, das 8h às 17h30; aos sábados, das 9h às 17h; e aos domingos, das 9h às 13h.

Cinema recebe maratona de indicados ao Oscar

Os amantes de cinema têm programação especial com o UCI Day Oscar, maratona dedicada aos filmes indicados à 98ª edição da premiação. A programação ocorre nos dias 13 e 14 de março nas unidades UCI Kinoplex Shopping da Ilha e UCI Kinoplex Golden. Durante o evento, os ingressos têm valores promocionais: R$ 15 nas salas convencionais e IMAX e R$ 25 nas salas DE LUX. Clientes do programa de fidelidade Unique têm desconto adicional.

Boi de Ribamar celebra 50 anos

O Bumba Boi de Matraca de São José de Ribamar comemora 50 anos de fundação neste sábado (14) com programação especial na sede do grupo.

A celebração começa as 19h com reza no memorial. Em seguida, a área externa recebe shows de Palace Show, às 20h, e da Banda Switch14, às 22h. A meia-noite acontece o ensaio de aniversário do boi, reunindo brincantes e admiradores da manifestação cultural.

Exposturismo reúne polos turísticos do estado

O Centro de Promoção do Artesanato Maranhense (Ceprama) recebe a primeira edição da Exposturismo, evento voltado à divulgação de destinos e roteiros turísticos do Maranhão. A programação inclui estandes com representantes dos dez polos turísticos do estado, além de palestras, rodas de conversa, apresentações culturais, experiências gastronômicas e rodadas de negócios com empresários do setor. A entrada é gratuita e aberta ao público.

Boi Novilho Branco inicia seletivas para temporada junina

O Bumba Boi Novilho Branco abre neste sábado (14) as atividades da temporada 2026. O grupo, que completa 20 anos de apresentações em arraiais do Maranhão, realiza seletivas para formação do batalhão.

A programação acontece no Quilombo Urbano da Liberdade e reúne brincantes interessados em integrar o boi neste ano. A iniciativa marca o início dos preparativos para o período junino, quando o grupo costuma participar de arraiais em São Luís e em outros municípios da região.

ARTES VISUAIS

Inscrições abertas para crianças e jovens na Mostra Midas 2026

Estão abertas as inscrições para o edital de seleção da Mostra Infantojuvenil de Arte do Sesc – Midas 2026. A iniciativa é voltada para crianças e jovens maranhenses entre 10 e 18 anos, que tenham interesse em apresentar suas produções artísticas ao público. As inscrições podem ser realizadas até o dia 15 de abril.

Podem concorrer obras em diferentes linguagens das artes visuais: pintura, desenho, ilustração, escultura, gravura, colagem, fotografia, instalação, entre outras técnicas. A proposta da mostra é incentivar a produção artística de jovens criadores e oferecer um espaço de visibilidade para novos talentos do estado.

Para participar, os interessados devem enviar a documentação prevista no edital, que inclui formulário de inscrição, proposta da obra a ser exposta e um portfólio com informações sobre o artista e seus trabalhos. As inscrições podem ser realizadas presencialmente, na Sala Sesc de Exposições, ou de forma virtual, por meio do e-mail indicado no edital.

Participantes residentes em São Luís e na Região Metropolitana deverão realizar a doação de 2 kg de alimentos não perecíveis para validar a inscrição. Para candidatos de outros municípios do Maranhão, a doação é opcional.

Ao todo, até 45 trabalhos serão selecionados para compor uma exposição coletiva aberta ao público. Além da mostra, o projeto também contará com visitas mediadas, debates, oficinas e vivências artísticas, ampliando o contato dos participantes com o universo das artes visuais.

Na edição de 2025, 30 obras de artistas de seis cidades maranhenses foram apresentadas ao público, evidenciando a diversidade e a potência da produção artística jovem no estado.

A Mostra Midas se consolida como uma importante oportunidade para quem está iniciando no campo das artes visuais, promovendo intercâmbio entre jovens artistas e incentivando o desenvolvimento criativo. Mais informações sobre o processo de inscrição e documentação necessária podem ser consultadas no edital da mostra.

bradesco
LEILÃO SOMENTE ONLINE 16 IMÓVEIS
FECHAMENTO: 24/03/2026 a partir das 13h00
LOTE 02 - CASA VISTA DO MARANHÃO/MA - CASA
Rua Boa Esperança, 68 - VILA MARAIS
Lance Mínimo: R$ 64.000,00
Avaliação & Venda: R$ 79.000,00
www.freitasleiloeiro.com.br

LEILÃO DE IMÓVEIS EXTRAJUDICIAL
06 IMÓVEIS LOCALIZADOS EM: PLANALTINA/GO (02), TAGUATINGA/DF, SAMAMBAIA/DF E SÃO LUÍS/MA.
ADMINISTRADORA DE CONSÓRCIOS S.A., inscrita no CNPJ sob nº 02.010.047/0001-26, com sede em Brasília - DF, doravante denominada simplesmente VENDEDORA, promoverá a venda em Leilão ONLINE do(s) imóvel(eis) a seguir descrito(s), nas condições estabelecidas a seguir:
Lances: on-line. Condições de venda e pagamento de cada lote: a ônus constam no site do leiloeiro. Mais informações: https://MULTILEILOES.com.br/
www.multleiloes.com

O SINDICATO DOS EMPREGADOS EM PROCESSAMENTO DE DADOS DO MARANHÃO - SINDPD/MA, entidade sindical de primeiro grau, inscrita perante o CNPJ sob nº 00.652.739/0001-82, com sede na Casa do Trabalhador Avenida Jaderlândia de Albuquerque, 3719, Esteves do Sala 4 - Cohama, São Luís - MA, 65074-220, neste ato representado pelos seus diretores, os senhores Van Alberto Santos Bastos, e Luciano Ribeiro Moreira, convoca a categoria de empregados nas empresas de tecnologia da informação situadas no estado do Maranhão, especialmente para a Assembleia Geral Extraordinária, a ser realizada de forma virtual, não tendo sem disponibilizada no site www.sindpd.org.br no dia 19 de março às 17h00 em primeira convocação e às 17h15 em segunda convocação, com qualquer legal, para deliberar sobre a seguinte ordem do dia: a) Apresentação, discussão e votação da negociação coletiva para a preparação e realização das eleições nos termos da determinação judicial nos autos do 0816163-75.2025.8.16.0004, nos termos dos artigos 11, caput, e 47, caput, do Estatuto Social. Van Alberto Santos Bastos e Luciano Ribeiro Moreira.

UNIVERSIDADE FEDERAL DO MARANHÃO
PRÓ-REITORIA DE PLANEJAMENTO, GESTÃO E TRANSPARÊNCIA
MINISTÉRIO DA EDUCAÇÃO
GOVERNO DO BRASIL
COMISSÃO PERMANENTE DE LICITAÇÃO
AVISO DE ABERTURA
Modalidade de Licitação: Pregão Eletrônico nº 90001/2026 – UFMA
Objeto: Contratação de soluções de Segurança da Informação com o propósito de ampliar a segurança da rede da UFMA, incluindo reparos de conhecimento, manutenção e suporte técnico por 60 (sessenta) meses.
Dia: 26/03/2026 Horário: 09:00h - horário de Brasília
Local: www.gov.br/compras/pt-br
Valor Global: R$ 1.785.571,36
O Edital completo encontra-se à disposição dos interessados no Portal de Compras do Governo Federal – COMPRASNET no endereço www.gov.br/compras/pt-br. Podendo, alternativamente, ser consultado no endereço eletrônico https://portais.ufma.br/PortalProReitoria/login/
São Luís, 12 de Março de 2026
JOSÉ CARLOS MARQUES AGUIAR JÚNIOR
Pregoeiro Federal

GOVERNO DO ESTADO DO MARANHÃO
SECRETARIA DE ESTADO DO MEIO AMBIENTE E RECURSOS NATURAIS
Eu, Paulo Geovanny Silva Dutra, CPF: 015.093.693-17, torna público que requeri da Secretária de Estado do Meio Ambiente e recursos Naturais-SEMA, AUTORIZAÇÃO de perfuração de um poço artesiano no Loteamento Praia Azul, Alameda do Amor Perfeito, nº. 09C, Bairro Araçagi Município de São Jose de Ribamar-MA, processo: 26030005722/2026 com coordenadas geográficas Latitude: 02°28'22" S e Longitude: 44°11'28" W, São Jose de Ribamar-MA, 04 de março de 2026.

AURORA COMERCIO E DISTRIBUICAO DE MEDICAMENTOS VETERINARIOS LTDA
CNPJ N° 09.244.969/0013-16
MEDICAMENTOS AURORA COMERCIO E DISTRIBUICAO DE VETERINARIOS LTDA, filial, inscrito no CNPJ nº 09.244.969/0013-16, torna publico que REQUEREU da Secretaria Municipal de Meio Ambiente e Recursos Hidricos (SEMMARH) de Imperatriz - MA, a Licença Ambiental de Regularização (LAR), com empreendimento localizado na Rodovia BR-010, Km 1.350, S/N°, Sala A, Bairro: Chaparral, CEP: 65.903-390, cidade de Imperatriz, Estado do Maranhão.

COMUNICAÇÃO
REQUERIMENTO DE LICENÇA ÚNICA
O Município de São Luís, inscrito no CNPJ/MF sob o nº 06.307.102/0001-30, por intermédio da Secretaria Municipal de Obras e Serviços Públicos – SEMOSP, torna público que REQUEREU da Secretaria Municipal de Meio Ambiente - SEMMAM, a Licença Única requerida para a atividade de Drenagem profunda e execução da pavimentação de intertravado localizado Estrada do Cajueiro, s/nº Vila Maranhão, São Luís – MA, conforme processo nº 12101.001389/2026.

de 27/02/2026.
Art.2º - Esta portaria entrará em vigor na data de sua publicação, revogando-se as disposições em contrário.

SECRETARIA MUNICIPAL DE SAÚDE, em São Domingos do Azeitão - MA, 28 de janeiro de 2026.
Registre-se, Publique-se e Cumpra-se.

FERNANDA ARRUDA FRANÇA TONIAZZO
Secretária municipal de Saúde

Publicado por: CARLOS MAGNO ALVES SOUSA
Código identificador: 6b70e84c91dfae95f4d9f3ea2425cd24

PREFEITURA MUNICIPAL DE SÃO FRANCISCO DO MARANHÃO

EXTRATO - TERMO DE COOPERAÇÃO TÉCNICA

- TERMO DE COOPERAÇÃO TÉCNICA -

PROCESSO ADMINISTRATIVO N°: 001.12.03/2026– CPL/PMSF
ADESÃO A ATA DE REGISTRO DE PREÇO N° 012/2025 – SRP/PMSF
PARTES: MUNICÍPIO DE SÃO FRANCISCO DO MARANHÃO/MA E MUNICÍPIO DE BATALHA – PI
OBJETO: Adesão a Ata de Registro de Preços n° 012/2025 – SRP/PMSF na condição de Órgão Aderente, em caráter provisório, cujo objeto é a contratação parcelada de empresa especializada para a aquisição de materiais gráficos diversos.
FINALIDADE: Otimizar as contratações públicas de interesse da municipalidade de natureza provisória
QUANTIDADES LIBERADAS: Conforme planilha do Termo de Liberação Administrativa
FUNDAMENTO LEGAL: 14.133/21
DATA DA ASSINATURA: 12/03/2026

São Francisco do Maranhão/MA, 12 de março de 2026.

MUNICÍPIO DE SÃO FRANCISCO DO MARANHÃO
Prefeito Municipal
Sr. Francisco Neto Rodrigues de Sousa
Órgão Gerenciador

Publicado por: ANTÔNIO CARLOS AUSTRIACO FILHO
Código identificador: 78f9af33f28caba4445f6f259bead37e

EXTRATO DO TERMO ADITIVO Nº 001/2026 - À ATA DE REGISTRO DE PREÇOS Nº 004/2025 - SRP

ATA DE REGISTRO DE PREÇO N° 004/2025
PROCESSO ADMINISTRATIVO N° 012/2025 – PMSF
CONCORRÊNCIA ELETRÔNICO N° 001/2025 – SRP
ÓRGÃO GERENCIADOR: MUNICÍPIO DE SÃO FRANCISCO DO MARANHÃO, pessoa jurídica de direito público interno, inscrito no CNPJ sob o n° 06.089.163/0001-79, com sede Praça Sen. Bernardino Viana, s/n, Centro, no Município de São Francisco do Maranhão, no Estado do Maranhão, através da Prefeitura Municipal, neste ato representado pelo seu Prefeito, Sr. Francisco Neto Rodrigues de Sousa
FORNECEDOR: VORTEX EMPREENDIMENTOS LTDA, pessoa jurídica de direito privado, inscrita no CNPJ n° 41.922.844.0001-77, sediada na AVENIDA JOSÉ OLAVO SAMPAIO, 1325, SALA 003 , CENTRO, PRESIDENTE DUTRA - MA
OBJETO: Prorrogação da vigência da Ata de Registro de Preços nº 004/2025, oriunda do CONCORRÊNCIA ELETRÔNICO N° 001/2025 – SRP, por mais 12 (doze) meses.
VIGÊNCIA: 12 meses
FUNDAMENTAÇÃO LEGAL: Item 6.1 da Cláusula Sexta da Ata de Registro de Preços nº 004/2025 e Lei nº 14.133/2021.
DATA DA ASSINATURA: 24 de fevereiro de 2026.

São Francisco do Maranhão/MA, 24 de fevereiro de 2026.

PMSJP
FL.(S) 173
Nº 79
RÚBRICA:

MUNICÍPIO DE SÃO FRANCISCO DO MARANHÃO
CNPJ n° 06.089.163/0001-79
Sr. Francisco Neto Rodrigues de Sousa
Órgão Gerenciador

Publicado por: ANTÔNIO CARLOS AUSTRIACO FILHO
Código identificador: 2f5c2a02f03d18a8a16a446c06b667ba

PREFEITURA MUNICIPAL DE SÃO JOÃO DO PARAÍSO

AVISO DE ADIAMENTO E RETIFICAÇÃO DE EDITAL

AVISO DE ADIAMENTO E RETIFICAÇÃO DE EDITAL
PROCESSO ADMINISTRATIVO Nº 008/2026 -PMSJP-MA.
CONCORRÊNCIA ELETRÔNICA Nº 005/2026 - PMSJP- MA.

A Prefeitura Municipal de São João do Paraíso -MA, por intermédio do seu Agente de Contratação, torna público, para conhecimento dos interessados, o **ADIAMENTO** da sessão pública da licitação supracitada, cujo objeto CONTRATAÇÃO DE EMPRESA NA ÁREA DE CONSTRUÇÃO CIVIL PARA A EXECUÇÃO DOS SERVIÇOS DE READEQUAÇÃO E URBANIZAÇÃO DA ORLA DO RIO LAJEADO PARA IMPLANTAÇÃO DE PRAÇA DE EVENTOS, CONFORME CONTRATO DE REPASSE Nº 981571/2025/MTUR/CAIXA.
1. MOTIVAÇÃO:
O adiamento justifica-se pela necessidade de retificação do Edital e seus anexos, em virtude da ausência de documentos essenciais para a formulação das propostas, especificamente as **Planilhas de Quantitativos e Preços Unitários do Projeto**. A inclusão de tais documentos é indispensável para garantir a isonomia, a competitividade e a correta orçamentação por parte dos licitantes.
2. REABERTURA DE PRAZO:
Conforme determina o **art. 55, § 1º, da Lei nº 14.133/2021**, visto que a alteração afeta substancialmente a formulação das propostas, o prazo para a apresentação das mesmas será reaberto por igual período ao inicialmente previsto.
3. NOVO CRONOGRAMA:

- **Disponibilização do Edital Retificado:** NO DIA 13 de março no endereço eletrônico www.licitanet.com.br. e site da Prefeitura Municipal de São João do Paraíso/MA https://www.saojoaodoparaiso.ma.gov.br/
- **Nova Data para Abertura da Sessão:** a partir das **08:30 horas (horário de Brasília-DF) do dia 27/03/2026).**
- **Local:** www.licitanet.com.br.

As demais cláusulas e condições do Edital que não foram objeto desta retificação permanecem inalteradas.
São João do Paraíso - MA, 11 de março de 2026.

Ilton Rodrigues de Sousa
Agente de Contratação
São João do Paraíso/MA

Publicado por: ILTON RODRIGUES DE SOUSA
Código identificador: 2b5d711e4622ad9debf8242294743b2c

PREFEITURA MUNICIPAL DE SÃO JOÃO DOS PATOS

EXTRATO - TERMO DE ADJUDICAÇÃO - CONCORRÊNCIA ELETRÔNICA N° 002/2026

EXTRATO. TERMO DE ADJUDICAÇÃO. CONCORRÊNCIA ELETRÔNICA N° 002/2026. A autoridade competente da Prefeitura, através da

PMSJP
FL.(S) 474
Nº
RÚBRICA:

logo comprador

LICITANET

MUNICÍPIO DE SÃO JOÃO DO PARAISO/MA

Classificação da Disputa

CONCORRÊNCIA ELETRÔNICA Nº 005/2026

PROCESSO LICITATÓRIO 008/2026

LOTE 1

LOTE	Posição	ID	Fornecedor	CNPJ	Cidade/UF	Enquadramento	Marca	Modelo	Valor Lance
~~4~~	~~Fornecedor Inabilitado~~	~~8353~~	~~DAF CONSTRUTORA E OBRAS LTDA~~	~~22.173.475/0001-12~~	~~Campestre do Maranhão/MA~~	~~EPP~~	~~SERVIÇO~~	~~SERVIÇO~~	~~R$ 2.220.511,44~~
1	1	18005	ENGPAV - ENGENHARIA E PAVIMENTAÇÃO LTDA	41.237.820/0001-89	SAO LUIS/MA	EPP	SERVIÇO	SERVIÇO	R$ 2.596.025,08
1	2	72575	PERFIL SERV LTDA	01.757.260/0001-79	Imperatriz/MA	EPP	SERVIÇO	SERVIÇO	R$ 2.596.725,08

PMSJP
FL.(S) 473
Nº 12
RÚBRICA:

Logo comprador

MUNICÍPIO DE SÃO JOÃO DO PARAISO/MA

CONCORRÊNCIA ELETRÔNICA Nº 005/2026

PROCESSO LICITATÓRIO 008/2026

Vencedor(es) do(s) Lote(s)

Fornecedor: ENGPAV - ENGENHARIA E PAVIMENTAÇÃO LTDA - 41.237.820/0001-89

Lote	Quant.	Un	Descrição	Marca	Modelo	Valor Lance	Total Lance	Valor Orçado	Total Orçado	Economia R$
1	1,00	SERVIÇOS	CONTRATAÇÃO DE EMPRESA NA ÁREA DE CONSTRUÇÃO CIVIL PARA A EXECUÇÃO DOS SERVIÇOS DE READEQUAÇÃO E URBANIZAÇÃO DA ORLA DO RIO LAJEADO PARA IMPLANTAÇÃO DE PRAÇA DE EVENTOS, CONFORME CONTRATO DE REPASSE Nº 981571/2025/MTUR/CAIXA	SERVIÇO	SERVIÇO	R$ 2.596.025,08	R$ 2.596.025,08	R$ 2.622.954,63	R$ 2.622.954,63	R$ 26.929,55

Subtotal Lote R$ 2.596.025,08

Total Orçado R$ 2.622.954,63 **1,03%** **R$ 26.929,55**

Fornecedor(es) participante(s)

Fornecedor	CNPJ	Lote(s) Vencido(s)	Total Geral	Total Orçado	Econ. %	Economia R$
ENGPAV - ENGENHARIA E PAVIMENTAÇÃO LTDA	**41.237.820/0001-89**	**1**	R$ 2.596.025,08	R$ 2.622.954,63	--	R$ 26.929,55
Total Geral			**R$ 2.596.025,08**	**R$ 2.622.954,63**		**R$ 26.929,55**

PMSJP
FL.(S) 476
Nº 12
RÚBRICA: