TERMO DE ABERTURA DE PROCESSO

Em 03 de junho de 2025, procedeu-se a abertura do processo de n°. **088/2025-PMSJP**. De interesse da Secretária Municipal de Educação objetivando a abertura de Processo de Licitação para a **CONTRATAÇÃO DE EMPRESA NA ÁREA DE CONSTRUÇÃO CIVIL PARA RETOMAR A EXECUÇÃO DA OBRA RELATIVO A ESCOLA MUNICIPAL VALDEMAR GOMES PEREIRA NO MUNICÍPIO DE SÃO JOÃO DO PARAÍSO/MA, CONFORME TERMO DE COMPROMISSO Nº 169615/ME,** e para constar, eu, **Eneida Rocha dos Santos**, lavrei o presente termo que vai por mim assinado.

São João do Paraíso – MA, 03 de junho de 2025.

ENEIDA ROCHA DOS SANTOS
Secretária Municipal de Educação
PORTARIA Nº 003/2025

PMSJP
FL.(S) Nº 02
RUBRICA

Ofício nº 004/2025

São João do Paraíso - MA, 03 de junho de 2025.

Ao
Excelentíssimo Senhor
MARCOS VINICIUS DE FRANÇA FERREIRA
Prefeito Municipal

Ao cumprimenta-la cordialmente, SOLICITO a Vossa Senhoria, AUTORIZAÇÃO para abertura de Processo de Licitação na modalidade **CONCORRÊNCIA,** na forma **ELETRÔNICA**, nos termos do Inciso II, Art. 28 da Lei nº. 14.133 de 1º de abril de 2021, Lei Complementar nº 123/2006, alterada pela Lei Complementar nº 147/2014, visando:

- **CONTRATAÇÃO DE EMPRESA NA ÁREA DE CONSTRUÇÃO CIVIL PARA RETOMAR A EXECUÇÃO DA OBRA RELATIVO A ESCOLA MUNICIPAL VALDEMAR GOMES PEREIRA NO MUNICÍPIO DE SÃO JOÃO DO PARAÍSO/MA, CONFORME TERMO DE COMPROMISSO Nº 169615/ME.**

- **Anexo a esta solicitação estão: Documento de Formalização de Demanda – DFD, Estudo Técnico Preliminar – ETP, Projeto Básico – PB, como também do Termo de Compromisso Nº 169615/ME acompanhado dos projetos de engenharia, planilha orçamentária e memorial descritivo, bem como as portarias de nomeação da equipe de planejamento, Agente de contratação e equipe de apoio, minuta do edital.**

- **VALOR ESTIMADO: R$ 894.133,71 (Oitocentos e noventa e quatro mil, cento e trinta e três reais e setenta e um centavos).**

Certo de poder contar com o costumeiro apoio e objetivando o bom andamento dos trabalhos da Infraestrutura, e na certeza de seu pronto atendimento, elevo minha estima e distinta consideração.

Secretaria Municipal de Educação do Município de São João do Paraíso/MA, aos 03 dias do mês de junho de 2025.

Atenciosamente,

REQUISITANTE	**AUTORIDADE COMPETENTE**
Eneida Rocha dos Santos **ENEIDA ROCHA DOS SANTOS** Secretária Municipal de Educação PORTARIA Nº 003/2025	AUTORIZO NA FORMA DA LEI EM: 03 / 06 /**2025** **MARCOS VINICIUS DE FRANÇA FERREIRA** Prefeito Municipal

PMSJP
FL.(S)
Nº 03
RUBRICA:

DESPACHO

Ao
Excelentíssimo Senhor
MARCOS VINICIUS DE FRANÇA FERREIRA
Prefeito Municipal

Para conhecimento e autorização

São João do Paraíso (MA), 03 de junho de 2025.

ENEIDA ROCHA DOS SANTOS
Secretária Municipal de Educação
PORTARIA Nº 003/2025

MINISTÉRIO DA EDUCAÇÃO
FUNDO NACIONAL DE DESENVOLVIMENTO DA EDUCAÇÃO

PMSJP

FL.(S)
Nº 04
RUBRICA:

TERMO DE COMPROMISSO Nº 169615

Instrumento vinculado ao Termo de Compromisso/Convênio nº_29683

Considerando o que dispõe a Lei nº 11.578, de 26 de novembro de 2007, a Lei nº 12.695, de 25 de julho de 2012, a Lei nº 14.719, de 1º de novembro de 2023, o Decreto nº 11.632, de 11 de agosto de 2023, o Decreto nº 11.855, de 26 de dezembro de 2023 e a Resolução CD/FNDE nº 27, de 24 de novembro de 2023, a Prefeitura Municipal de SãO JOãO DO PARAíSO compromete-se a retomar a execução de obra(s) inacabada(s), pactuada(s) originalmente por meio do Termo de Compromisso/Convênio nº_29683, conforme condições a seguir estabelecidas:

I - A(s) obra(s) acima discriminada(s) deverá(ão) ser executada(s) no método convencional de construção, sendo possível a reprogramação do projeto que utilizou metodologia construtiva inovadora para a metodologia construtiva convencional, consoante as regras definidas na Resolução CD/FNDE nº 27, de 24 de novembro de 2023;

II - Executar os recursos financeiros recebidos do Fundo Nacional de Desenvolvimento da Educação (FNDE), no âmbito do Pacto Nacional pela Retomada de Obras e de Serviços de Engenharia Destinados à Educação Básica e Profissionalizante, de acordo com os projetos fornecidos ou aprovados (desenhos técnicos, memoriais descritivos e especificações), observando os critérios de qualidade técnica que atendam às determinações vigentes da Associação Brasileira de Normas Técnicas (ABNT), bem como os prazos e os custos previstos. Deverá(ão) ser atendidas, ainda, as condições legais de acessibilidade previstas na Norma ABNT NBR 9050:2020 ou norma que sobrevenha;

III - Os recursos para execução da(s) obra(s) serão transferidos em parcelas, após a aferição da evolução física, comprovada por meio de relatório de vistoria inserido pelo ente federado no Sistema Integrado de Monitoramento, Execução e Controle do Ministério da Educação (SIMEC), Módulo Obras.2.0, e aprovação pela equipe técnica do FNDE, conforme normas editadas pela Autarquia;

IV - As etapas de execução física da(s) obra(s) deverão ser registradas pelo ente federado no SIMEC, Módulo Obras 2.0, especificamente na guia Cronograma, Lista das Etapas da Obra, conforme planilha contratada; V - Comprovar a retomada da(s) obra(s) em até 12 (doze) meses, contados da validação deste Termo de Compromisso, mediante apresentação de contrato assinado com a empresa contratada para a execução da(s) obra(s), acompanhado da respectiva ordem de serviço e cronograma físicofinanceiro, sob pena de cancelamento da presente repactuação;

VI - Os valores destinados à execução do objeto deste instrumento serão aplicados da seguinte forma:

PRÉ-ID	OBRA	TIPOLOGIA	VALOR DO TERMO DE COMPROMISSO ATUALIZADO	VALOR FNDE	VALOR EFETIVADO NO TERMO ORIGINAL	VALOR CONTRAPARTIDA	SALDO DISPONÍVEL NA CONTA BANCÁRIA VINCULADA AO PACTO ORIGINAL
57583	1015463 - ESCOLA MUNICIPAL VALDEMAR GOMES PEREIRA	Escola 4 Salas	1.239.271,63	899.256,95	340.014,68	0,00	5.015,52

VII - No caso de obra(s) incluída(s) como ação do Programa de Aceleração do Crescimento - Novo PAC, fica assegurada a possibilidade de transferência obrigatória de recursos financeiros, nos termos previstos na Lei nº 11.578, de 26 de novembro de 2007;

VIII - Garantir que os recursos próprios para complementar a execução do objeto pactuado estejam devidamente assegurados, apresentando a respectiva declaração de disponibilidade orçamentária;

IX - A complementação deverá ser depositada, pelo ente federado, na conta bancária vinculada a este instrumento, durante a execução da(s) obra(s), de acordo com o correspondente cronograma de desembolso apresentado pelo gestor, exceto se em procedimento licitatório o resultado vencedor for a menor, devendo então o ente federado reduzir o valor da complementação, após alteração e aprovação do novo cadastro do cronograma no SIMEC;

X - Os valores referidos acima serão aplicados, exclusivamente, no objeto pactuado e não poderão ser utilizados para a execução de serviços não contemplados na planilha orçamentária;

XI - Utilizar os recursos financeiros transferidos pelo FNDE exclusivamente no cumprimento do objeto firmado e dentro do prazo de execução definido, assim como responsabilizar-se para que a movimentação dos recursos ocorra somente para o pagamento das despesas previstas neste Termo de Compromisso ou para aplicação financeira, devendo a movimentação realizar-se, restritivamente, por meio eletrônico, no qual seja devidamente identificada a titularidade das contas correntes de fornecedores ou prestadores de serviços, beneficiários dos pagamentos realizados pelo ente federado, sendo proibida a utilização de cheques, conforme dispõe o Decreto nº 7.507, de 27 de junho de 2011, por meio do Sistema de Pagamento Eletrônico de Empenhos (OBN), do Banco do Brasil, sempre que a instituição bancária e o FNDE disponibilizarem essa possibilidade;

XII - Enquanto não utilizados, os recursos transferidos serão obrigatoriamente aplicados em caderneta de poupança aberta especificamente para essa finalidade, quando a previsão do seu uso for igual ou superior a um mês, e em fundo de aplicação financeira de curto prazo ou em operação de mercado aberto, lastreada em títulos da dívida pública federal, se a sua utilização ocorrer em prazo inferior a 1 (um) ano;

XIII - Indicar profissional devidamente habilitado, da área de engenharia civil ou arquitetura, para exercer as funções de fiscalização da(s) obra(s), com emissão da respectiva Anotação de Responsabilidade Técnica (ART/CREA);

XIV - Responsabilizar-se, com recursos próprios, pela implementação de obras e serviços de terraplenagem e contenções, infraestrutura de redes (água potável, esgotamento sanitário, energia elétrica e telefonia), assim como aqueles necessários à implantação do(s) empreendimento(s) no(s) terreno(s) tecnicamente aprovado(s), uma vez que o valor de responsabilidade do FNDE refere-se exclusivamente aos serviços de engenharia constantes nas planilhas orçamentárias do(s) projeto(s) pactuado(s) e aprovado(s);

XV - Garantir, com recursos próprios, a conclusão da(s) obra(s) e sua entrega à população, no caso de o valor de responsabilidade do FNDE se revelar insuficiente;

XVI - A conclusão da(s) obra(s) deverá ocorrer em até 24 (vinte e quatro) meses, contados da validação deste Termo de Compromisso no SIMEC, sendo admitida uma prorrogação por igual período, comprometendo-se o ente federativo a manter em operação a(s) infraestrutura(s) escolar(es) objeto da repactuação;

XVII - Cientificar mensalmente o FNDE sobre a aplicação dos recursos e a consecução do objeto, assim como informar a data prevista para inauguração e o início de funcionamento da(s) respectiva(s) edificação(ões) escolar(es), por meio do preenchimento dos dados e informações no Módulo Obras 2.0 do SIMEC;

XVIII - Realizar licitação para as contratações necessárias à execução da(s) obra(s), obedecendo à legislação vigente, às disposições do Decreto nº 7.983, de 8 de abril de 2013, e da Portaria Conjunta MGI/CGU nº 2, de 8 de janeiro de 2024, e observar que os preços unitários de materiais e serviços utilizados não poderão ser superiores aos que constam dos custos de obras e serviços de engenharia na forma prevista na Lei de Diretrizes Orçamentárias - LDO;

XIX - Executar a(s) obra(s) no terreno previamente aprovado, não sendo autorizada alteração do local que receberá as benfeitorias, salvo em caso excepcional a ser avaliado e acatado pelo FNDE;

XX - Assegurar e destacar obrigatoriamente a participação do Governo Federal e do FNDE em toda e qualquer ação, promocional ou não, relacionada com a execução do objeto pactuado, obedecendo ao modelo-padrão estabelecido, bem como apor a marca do Governo Federal em placas de identificação da(s) obra(s) custeada(s) com os recursos transferidos à conta do Programa, obedecendo ao disposto na Instrução Normativa nº 2, de 20 de abril de 2018, da Secretaria-Geral da Presidência da República;

XXI - Caso a(s) obra(s) objeto deste instrumento seja(m) incluída(s) como ação do Programa de Aceleração do Crescimento - Novo PAC, é obrigatória a adoção do Manual de uso do selo do Novo PAC nas placas de obra;

XXII - Submeter-se às orientações expedidas pelo Governo Federal acerca das condutas vedadas no período eleitoral;

XXIII - Manter atualizada a escrituração contábil específica dos atos e fatos relativos à execução deste Termo de Compromisso, para fins de fiscalização, de acompanhamento e de avaliação dos resultados obtidos;

XXIV - Permitir ao FNDE e seus apoiadores técnicos o acompanhamento da execução da(s) obra(s), fornecendo as informações e os documentos relacionados à execução do objeto, no que se refere ao exame da documentação;

XXV - Permitir o livre acesso aos órgãos de controle e à Auditoria do FNDE, a todos os atos administrativos e aos registros dos fatos relacionados direta ou indiretamente com o objeto pactuado;

XXVI - Prestar esclarecimentos sobre a execução física e financeira do objeto pactuado, sempre que solicitado pelo FNDE, pelo MEC, por órgão do Sistema de Controle Interno do Poder Executivo Federal, pelo Tribunal de Contas da União (TCU), pelo Ministério Público ou por órgão ou entidade com delegação para esse fim;

XXVII - Os municípios, os estados e o Distrito Federal deverão restituir ao FNDE os saldos financeiros remanescentes, inclusive os provenientes das receitas obtidas em aplicações financeiras realizadas e não utilizadas no objeto pactuado, no prazo improrrogável de 60 (sessenta) dias, a contar do término do prazo de vigência deste instrumento;

XXVIII - Prestar contas ao FNDE dos recursos recebidos, nos termos da legislação vigente:

XXIX - Lavrar o termo de aceitação definitiva da(s) obra(s) e registrá-lo no Módulo Obras 2.0 do SIMEC;

XXX - Emitir os documentos comprobatórios das despesas em nome do município, do estado ou do Distrito Federal, com a identificação do FNDE e do Programa e manter os comprovantes originais das despesas arquivados, em ordem cronológica, no próprio local em que forem contabilizados, à disposição dos órgãos de controle interno e externo, pelo prazo de 10 (dez) anos, contados da data em que foi aprovada a prestação de contas e, na hipótese de digitalização, os documentos originais devem ser conservados em arquivo, pelo prazo de 5 (cinco) anos do julgamento das contas dos responsáveis pelo Tribunal de Contas da União (TCU);

XXXI - Apresentar ao FNDE ou a seu(s) representante(s) legalmente constituído(s) o original ou a cópia autenticada de todo e qualquer documento comprobatório de despesa efetuada com recursos transferidos à conta do Programa, a qualquer tempo e a critério da Autarquia;

XXXII - Incluir no orçamento anual do ente federado os recursos recebidos para execução do objeto deste instrumento, nos termos estabelecidos no art. 6º, § 1º, da Lei nº 4.320, de 17 de março de 1964;

XXXIII - Não considerar os valores transferidos no cômputo dos 25% (vinte e cinco por cento) de impostos e transferências devidos à manutenção e ao desenvolvimento do ensino, por força do disposto no art. 212 da Constituição Federal;

XXXIV - Responsabilizar-se por todos os encargos de natureza trabalhista e previdenciária, decorrentes de eventuais demandas judiciais relativas a recursos humanos utilizados na execução do objeto deste Termo de Compromisso, bem como por todos os ônus tributários ou extraordinários que incidam sobre o presente instrumento, ressalvados aqueles de natureza compulsória, lançados automaticamente pela rede bancária arrecadadora;

XXXV - Adotar todas as medidas necessárias à correta execução deste Termo de Compromisso, em atendimento, ainda, às disposições previstas nos normativos pertinentes à matéria;

XXXVI - Declaro que tenho conhecimento das normas que regem o Pacto Nacional pela Retomada de Obras e de Serviços de Engenharia Destinados à Educação Básica e Profissionalizante;

XXXVII - Caso a(s) obra(s) objeto deste instrumento seja(m) incluída(s) como ação do Programa de Aceleração do Crescimento - Novo PAC, declaro estar ciente de que se aplicarão a esta ação todas as normas sobrevenientes editadas pelo Governo Federal para o Programa;

XXXVIII - Declaro estar ciente do compromisso de disponibilização de mobiliário e equipamentos adequados e compatíveis com a plena operação e funcionalidade das unidades;

XXXIX - Declaro o compromisso assumido pelo ente federativo, por mim representado, com o funcionamento, a gestão e a manutenção das novas unidades;

XL - Declaro ciência quanto ao dever de notificar o FNDE sobre a inauguração da(s) obra(s) objeto do presente instrumento, com pelo menos 90 (noventa) dias de antecedência;

XLI - Os bens patrimoniais adquiridos ou produzidos em razão deste Termo de Compromisso, bem como os remanescentes, na data de sua conclusão ou extinção, serão de titularidade do ente federativo, devendo ser utilizados para assegurar a continuidade do programa governamental ao qual está vinculado o objeto do presente instrumento;

XLII - O presente Termo de Compromisso poderá ser alterado durante seu prazo de vigência, mediante apresentação de justificativa, desde que não haja alteração do objeto pactuado e mantida a adequação aos objetivos do Pacto Nacional pela Retomada de Obras e de Serviços de Engenharia destinados à Educação Básica e Profissionalizante;

XLIII - Assumir a obrigação de preencher a aba "Funcionamento da obra", no sistema SIMEC - Módulo Obras 2.0., com informações das datas de conclusão e inauguração da(s) obra(s), a partir do momento em que a obra apresentar execução total acumulada de 70%, sem prejuízo dos demais dados necessários;

XLIV - Fica ciente que o não preenchimento da aba "Funcionamento da obra" impede a inserção de uma nova vistoria e/ou a solicitação de desembolso de recursos;

XLV - Caso a(s) obra(s) esteja(m) em Tomada de Conta Especial o prazo fica suspenso, conforme o Acórdão nº 1228/2025 - TCU - 1ª Câmara [...] 1.7.2. ***"suspender a contagem do prazo de prescrição durante o sobrestamento do julgamento do presente processo, com base no art. 7º, II, da Resolução 344/2022, tendo em vista a formalização do novo termo de repactuação, inerente ao instrumento original".***

Declaro, em complementação, que o ente federado cumpre com as exigências do art. 169 da Constituição Federal, o qual trata dos limites de despesa com pessoal, e que os recursos de sua responsabilidade estão assegurados, conforme Lei Orçamentária.

Brasília/DF, 12 de Junho de 2025.

MARCOS VINICIUS DE FRANCA FERREIRA

PREF MUN DE SAO JOAO DO PARAISO

VALIDAÇÃO ELETRÔNICA DO DOCUMENTO

Validado por MARCUS VINICIUS DE FRANÇA FERREIRA - CPF: 929.674.003-78 em 13/06/2025 13:33:38

PMSJP

FL.(S) Nº 05 RUBRICA

PMSJP
FL.(S)
Nº 06
RUBRICA:

Ministério da Educação
Fundo Nacional de Desenvolvimento da Educação
Coordenação Geral de Infra-Estrutura – CGEST

MEMORIAL DESCRITIVO

MEMORIAL DESCRITIVO

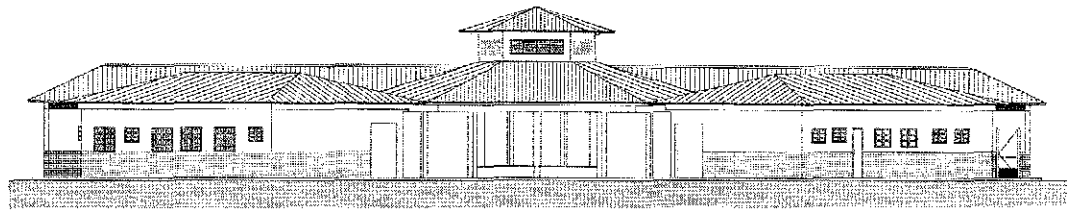

PROJETO ESPAÇO EDUCATIVO URBANO II
04 SALAS DE AULA

AUTORES:

Gustavo de Melo Silveira – CREA 9.784 D-DF
Marcelo Toniazzo Lissa – CREA 8.342 D-DF

REVISÃO:

Coordenação Geral de Estudos e Análises – CGEAN / DIPRO / FNDE
Outubro/2006

MEMORIAL DESCRITIVO

1. PARTIDO ARQUITETÔNICO

O presente projeto destina-se a uma escola de um pavimento com quatro salas de aula, a ser implantada em pequenos núcleos urbanos nas diversas regiões do Brasil através do **FNDE** - Fundo Nacional do Desenvolvimento da Educação.

Por ser um projeto piloto, com repetição de construção, foi concebido de uma forma simples e ao mesmo tempo arrojada, de modo a se conseguir o máximo em termos de flexibilidade na implantação das salas de aula, além de se adaptar facilmente à maioria dos terrenos.

A premissa básica foi a de criar uma linguagem ao mesmo tempo moderna e brasileira, mostrando as tradições arquitetônicas e espaciais de nosso país, adaptada às nossas condições climáticas e culturais. A brasilidade almejada vem das comunidades indígenas, da oca, do espaço comunitário, do centro de convívio onde acontecem as trocas de experiências para solucionar os problemas, do local sombreado e bem ventilado, agradável em seu interior. Sem, contudo, esquecermos a harmonia e o arrojo que os métodos construtivos atuais nos proporcionam.

A configuração adotada foi a de um hexágono, em forma de tenda, na qual as atividades vão se acoplando ao corpo principal como edificações autônomas, sem, contudo, perder sua ligação física. Dois blocos menores acolhem as atividades administrativas e de serviços, e um bloco maior acolhe as atividades pedagógicas. Todos são ligados por pequenas passarelas em duas águas.

No corpo principal (em forma de hexágono) está o Recreio, onde acontecerão todas as atividades comunitárias e de recreação dos alunos; um jardim central fornece um ambiente mais agradável e aconchegante, quebrando o grande pano de piso cerâmico, envolvendo o jardim, seis bancos de concreto. Na parte central existe um lanternim que ultrapassa a cobertura e cria um espaço para a colocação de uma esquadria, que dará luminosidade e fará a retirada do ar quente do espaço aéreo.

Em um dos blocos menores, temos a área Administrativa com a Diretoria da Escola, Sala de Professores, Secretaria, Almoxarifado e dois banheiros. No outro bloco estão as atividades de Serviços, com dois sanitários para alunos, uma cozinha industrial, um vestiário para funcionários, uma despensa e uma área de serviço ligada às atividades dos funcionários.

No bloco maior, estão as salas de aula com capacidade para 36 alunos cada, uma sala de leitura e uma sala de informática. A ligação entre os blocos será através de uma passarela cujo telhado está abaixo dos telhados principais.

Todos os armários foram concebidos em alvenaria, revestidos em cerâmica na parte interna por facilidade de execução e manutenção. Os tampos serão todos em granito polido. As portas serão em madeira revestida com laminado metalamínico (fórmica).

O projeto estrutural foi concebido para uma base (blocos e cintas) em concreto armado, sendo que a estrutura principal poderá ter dois tipos de materiais: Concreto ou Aço. A cobertura poderá ser em dois tipos: Aço ou Madeira, sendo que a de aço pode ser usada nos dois tipos de estrutura e a de madeira apenas com a estrutura de concreto. Para os blocos de Serviços e Administrativo e para as Salas de Aula, o fechamento superior será em laje pré-moldada.

O fornecimento de água será através de uma caixa d'água metálica, tipo taça ou resevatório de concreto armado, com 20.000 litros de capacidade, atendendo à escola e formando um elemento vertical de marcação da escola.

Para a área externa à edificação, acreditamos ser fundamental a instalação de um play-ground e uma horta, onde os alunos podem cultivar e produzir seu próprio alimento. Será aconselhável o cercamento do terreno, que se fará com muro baixo de alvenaria e cerca, conforme proposta apresentada no detalhamento.

FUNDO NACIONAL DE DESENVOLVIMENTO DA EDUCAÇÃO - FNDE
SBS Q.2 Bloco F Edifício Áurea - 70.070-929 - Brasília, DF
Telefone: (61) 3966-4030 - Site: www.fnde.gov.br

2. PROJETOS ESPECÍFICOS DE IMPLANTAÇÃO

O **Projeto Espaço Educativo Urbano II** não tem um terreno definido onde será edificado, podendo ser implantado nas diversas regiões do Brasil, de modo que o **PROJETO DE IMPLANTAÇÃO** deverá ser orientado e coordenado por profissionais capacitados.

Os autores dos projetos deverão sempre ser consultados na decisão de alterações do partido arquitetônico e/ou do dimensionamento dos diversos sistemas que compõem a Edificação, e mesmo na escolha dos profissionais que farão os trabalhos.

Projetos Necessários:

- Arquitetura - Situação e Urbanização
- Fundações - Implantação
- Elétrica - Implantação
- Telefone - Implantação
- Hidrossanitária - Implantação

3. AUTORIA DOS PROJETOS

Coordenação / Arquitetura:

Arq. Gustavo de Melo Silveira – 9.784 D-DF

Arq. Marcelo Toniazzo Lissa – 8.342 D-DF

Estrutura:

Eng.

Elétrica:

Eng. Daniel Carpovicz Botelho - 10.458 / D-DF

Hidrossanitário:

Eng. Daniel Carpovicz Botelho – 10.458 / D-RS

Orçamento / Caderno de Encargos:

Eng. Eduardo Naves Vilela – 46.351 D/ MG

Colaboração / Desenho:

Arq. Graziela Martins

Revisão: Coordenação Geral de Estudos e Análises – CGEAN (2006)

Arquitetura, Projeto Hidro-sanitário e Memoriais:

Arq. Tiago Lippold Radünz – 111905 D/RS

Projeto Estrutural:

Eng. Manoel Fernando Pereira Santos - 2000820 D/PB

Projeto Elétrico:

Eng. Marcus Vinícius Galletti Arraes – 10077 D/GO

Orçamento:

Arq. Willamy Mamede da Silva Dias – 7417 D/PB

Eng. Claudia Maria Videres Trajano – 5307 D/PB

4. ESPECIFICAÇÃO DE MATERIAIS

No presente projeto, a definição das cores a serem utilizadas na escola ficará a critério da empresa contratada para a execução. Isso evitaria que todas as escolas financiadas pelo FNDE tivessem a mesma cor. Para tanto, propomos um estudo de cores em anexo, onde são sugeridas algumas combinações de tonalidades, bem como as combinações que não devem ser utilizadas.

- **Salas de aula:**

  Piso – Cerâmica Marca CECRISA Linha Hercules AL e GR ou similar, formato 40x40 cm e PEI 4, cores Bege e Cinza conforme projeto de paginação de piso.

  Parede – Barra protetora em cerâmica Marca ELIANE linha Arquitetura, cor branco neve ou similar, formato 10x10 cm e PEI 3, com h=1,10 m. O restante da parede em pintura acrílica SUVINIL semibrilho ou similar - Cor conforme Estudo de Cores.

  Teto – Forro em laje pré-moldada com acabamento em pintura acrílica marca SUVINIL semibrilho ou similar – Cor Branco Gelo.

- **Sala de Leitura:**

  Piso – Cerâmica PEI 4 Marca CECRISA Linha Hercules AL e GR ou similar, formato 40x40 cm, cores Bege e Cinza conforme projeto de paginação de piso.

  Parede – Barra protetora em cerâmica Marca ELIANE linha Arquitetura, cor branco neve ou similar, formato 10x10 cm e PEI 3, com h=1,10 m. O restante da parede em pintura acrílica marca SUVINIL semibrilho ou similar - Cor conforme Estudo de Cores.

  Teto – Forro em laje pré-moldada com acabamento em pintura acrílica marca SUVINIL semibrilho ou similar – Cor Branco Gelo.

- **Sala de Informática:**

Piso – Cerâmica Marca CECRISA Linha Hercules AL e GR ou similar, formato 40x40 cm e PEI 4, cores Bege e Cinza conforme projeto de paginação de piso.

Parede – Barra protetora em cerâmica PEI 3 Marca ELIANE linha Arquitetura, cor branco neve ou similar, formato 10x10 cm, com h=1,10 m. O restante da parede em pintura acrílica marca SUVINIL semibrilho ou similar - Cor conforme Estudo de Cores.

Teto – Forro em laje pré-moldada com acabamento em pintura acrílica marca SUVINIL semibrilho ou similar – Cor Branco Gelo.

- **Pátio Interno e passarelas de ligação:**

Piso – Cerâmica Marca CECRISA Linha Hercules AL e GR ou similar, formato 40x40 cm e PEI 4, cores Bege e Cinza conforme projeto de paginação de piso. Na calçada será cimentado desempenado.

Teto – Telhado com madeiramento e telhas cerâmicas aparentes.

- **Diretoria:**

Piso – Cerâmica Marca CECRISA Linha Hercules AL e GR ou similar, formato 40x40 cm e PEI 4, cores Bege e Cinza conforme projeto de paginação de piso.

Parede – Rodapé cerâmico 8,5x40, PEI 4, marca CECRISA ou similar na cor Cinza. O restante da parede em pintura Acrílica SUVINIL semibrilho ou similar – Cor conforme Estudo de Cores.

Teto – Forro em laje pré-moldada com acabamento em pintura acrílica marca SUVINIL semibrilho ou similar – Cor Branco Gelo.

- **Secretaria e Arquivo:**

Piso – Cerâmica Marca CECRISA Linha Hercules AL e GR ou similar, formato 40x40 cm e PEI 4, cores Bege e Cinza conforme projeto de paginação de piso.

Teto – Forro em laje pré-moldada com acabamento em pintura acrílica marca SUVINIL semibrilho ou similar – Cor Branco Gelo.

- **Sala de Professores:**

Piso – Cerâmica Marca CECRISA Linha Hercules AL e GR ou similar, formato 40x40 cm e PEI 4, cores Bege e Cinza conforme projeto de paginação de piso.

Parede – Rodapé cerâmico 8,5x40, PEI 4, Marca CECRISA ou similar na cor Cinza. O restante da parede em pintura Acrílica marca SUVINIL semibrilho ou similar – Cor conforme Estudo de Cores.

Teto – Forro em laje pré-moldada com acabamento em pintura acrílica marca SUVINIL semibrilho ou similar – Cor conforme Branco Gelo.

- **Almoxarifado:**

Piso – Cerâmica Marca CECRISA Linha Hercules AL e GR ou similar, formato 40x40cm e PEI 4, cores conforme projeto de paginação de piso.

Parede – Rodapé cerâmico 8,5x40, PEI 4, Marca CECRISA ou similar na cor Cinza. O restante da parede em pintura Acrílica marca SUVINIL semibrilho ou similar – Cor conforme Estudo de Cores.

Teto – Forro em laje pré-moldada com acabamento em pintura acrílica marca SUVINIL semibrilho ou similar – Cor Branco Gelo.

- **Wc's administrativo:**

Piso – Cerâmica Marca CECRISA Linha Hercules AL e GR ou similar, formato 40x40 cm e PEI 4, cores Bege e Cinza conforme projeto de paginação de piso.

Parede – Cerâmica marca ELIANE, linha Arquitetural na cor branco, ou similar, formato 10x10cm e PEI 3, até o teto.

Teto – Forro em laje pré-moldada com acabamento em pintura acrílica marca SUVINIL semibrilho ou similar – Cor Branco Gelo.

- **Cozinha:**

Piso – Cerâmica Marca CECRISA Linha Hercules AL e GR ou similar, PEI 4 e formato 40x40 cm, cores Bege e Cinza conforme projeto de paginação de piso.

Parede – Cerâmica marca ELIANE, linha Arquitetural na cor branco, ou similar, formato 10x10cm e PEI 3, até o teto.

Teto – Forro em laje pré-moldada com acabamento em pintura acrílica marca SUVINIL semibrilho ou similar – Cor Branco Gelo.

- **Despensa:**

Piso – Cerâmica Marca CECRISA Linha Hercules AL e GR ou similar, formato 40x40 cm PEI 4, cores Bege e Cinza conforme projeto de paginação de piso.

Parede – Cerâmica marca ELIANE, linha Arquitetural na cor branco, ou similar, formato 10x10cm e PEI 3, até o teto.

Teto – Forro em laje pré-moldada com acabamento em pintura acrílica marca SUVINIL semibrilho ou similar – Cor Branco Gelo.

- **Vestiário:**

Piso – Cerâmica, marca CECRISA Linha Hercules AL e GR PEI 4, ou similar, formato 40x40 cm, cores Bege e Cinza conforme projeto de paginação de piso.

Parede – Cerâmica marca ELIANE, linha Arquitetural na cor branco, ou similar, formato 10x10cm e PEI 3, até o teto.

Teto – Forro em laje pré-moldada com acabamento em pintura acrílica SUVINIL semibrilho ou similar – Cor Branco Gelo.

- **Área de Serviço:**

Piso – Cerâmica PEI 4 marca CECRISA Linha Hercules AL e GR ou similar, formato 40x40 cm, cores Bege e Cinza conforme projeto de paginação de piso.

Parede – Cerâmica marca ELIANE, linha Arquitetural na cor branco, ou similar, formato 10x10cm e PEI 3, até o teto.

Teto – Forro em laje pré-moldada com acabamento em pintura acrílica SUVINIL semibrilho ou similar – Cor Branco Gelo.

- **Sanitários Coletivos:**

Piso – Cerâmica PEI 4 marca CECRISA Linha Hercules AL e GR ou similar, formato 40x40 cm, cores Bege e Cinza conforme projeto de paginação de piso.

Parede – Cerâmica marca ELIANE, linha Arquitetural na cor branco, ou similar, formato 10x10cm e PEI 3, até o teto.

Teto – Forro em laje pré-moldada com acabamento em pintura acrílica marca SUVINIL semibrilho ou similar – Cor Branco Gelo.

- **Circulações:**

Piso – Cerâmica PEI 4, marca CECRISA Linha Hercules AL e GR ou similar, formato 40x40 cm, cores Bege e Cinza conforme projeto de paginação de piso.

Parede – Barra protetora em cerâmica PEI 3, marca ELIANE 10x10cm, linha Arquitetural, cor Branco Neve, ou similar, com h=1,10 m . O restante da parede em pintura acrílica marca SUVINIL semibrilho ou similar – Cor conforme Estudo de Cores

Teto – Forro em laje pré-moldada com acabamento em pintura acrílica marca SUVINIL semibrilho ou similar – Cor Branco Gelo.

- **Fachada:**

Parede – Barra protetora em cerâmica PEI 3, marca ELIANE 10x10cm, linha Arquitetural, cor Branco Neve, ou similar, com h=1,10 m . O restante da parede em pintura acrílica marca SUVINIL semibrilho ou similar – Cor conforme Estudo de Cores.

- **Estrutura:**

Terá acabamento conforme o tipo de estrutura a ser empregada.

A - Concreto – Pintura Acrílica marca SUVINIL semibrilho ou similar sobre fundo preparador de superfície – Cor conforme Estudo de Cores.

- **Esquadrias:**

A - Ferro - Pintura anti-corrosiva zarcão e acabamento em esmalte sintético marca SUVINIL ou similar – Cor conforme Estudo de Cores.

B - Madeira – Portas em madeira semi-oca emassadas e pintadas com esmalte sintético – Cor conforme Estudo de Cores.

QUADRO DE ESQUADRIAS (PARA ESCOLA DE 04 SALAS DE AULA)

COD.	QUANT.	LOCAL DE APLICAÇÃO	DIMENSÕES (m)			MATERIAL	ÁREA UNIT.	ÁREA TOTAL
			P	C	H			
EF1	07	Wc`s Adm, Vestiário, Despensa, Depósito, Sanitários Serviço	1.50	0.50	0.60	Ferro	0.30m²	2.10 m²
EF2	06	Arquivo, Sanitários Fem. e Masc., Almoxarifado, Área de Serviço	1.50	1.20	0.60	Ferro	0.72m²	4.32 m²
EF3	04	Cozinha, Sala Prof, Diretoria	1.20	1.40	0.90	Ferro	1.12m²	5.04 m²
EF4	01	Secretaria	1.20	1.20	0.90	Ferro	1.40m²	1.08 m²
EF5	14	Diretoria, Sala Prof., Secretaria, Salas de Aula	1.20	2.00	0.90	Ferro	1.80m²	25.20m²
EF6	01	Cozinha	0.80	1.80	1.30	Ferro	2.34m²	2.34 m²
EF7	08	Salas de aula	1.10	2.00	0.60	Ferro	1.20m²	9.6 m²
EF8	06	Lanternim	---	2.20	0.60	Ferro	1.20m²	7.92 m²
EF9	02	Sala Informática, Sala Leitura	2.23	3.50	0.30	Ferro	1.05m²	2.10m²
PORTAS								
PM1	05	Arquivo, Wc`s e Despensa	---	0.70	2.10	Madeira	1.47m²	7.35m²
PM2	08	Admin., Cozinha, Sanit. Público	---	0.80	2.10	Madeira	1.68m²	13.44m²
PM3	06	Salas de Aula, Inf. e Leitura	---	0.90	2.10	Madeira	1.89m²	11.34m²

LEGENDA: P=peitoril, C=comprimento, H=altura.

- **Bancadas:**

Todas as bancadas serão em alvenaria com tampo em granito Cinza "Andorinha" polido. O fundo e as laterais internas serão em cerâmica ELIANE 10x10cm, PEI 3, linha Arquitetural, cor Branco Neve, ou similar, conforme projeto de detalhamento. As portas e prateleiras internas serão em madeira revestida com laminado metalamínico (fórmica).

Quando houver cuba, esta deverá ser de aço inox com dimensões conforme projeto.

A bancada dos sanitários masculino e feminino do Bloco de Serviço será em concreto armado aparente pintado com verniz fosco.

- **Louças:**
  - Bacia com caixa acoplada, marca DECA, Ref: CP-929, ou similar (Vestiário e Sanitários Administrativo);
  - Bacia sanitária, Marca DECA, linha Ravena Ref: P9, cor branco gelo ou similar (Sanitários Alunos – Bloco Serviço)
  - Lavatório com coluna L91 e C9, cor branco gelo, marca DECA, CR-37, ou similar;
  - Cuba de embutir universal Oval, 400x300mm, Marca DECA, cor branco gelo ou similar (Santiário Alunos – Bloco Serviço);
  - Tanque DECA TQ-25 com coluna, cor creme, ou similar.

- **Metais:**
  - Torneira para lavatório acabamento cromado, marca DECA linha Prata, Cód. 1199 C50, ou similar;
  - Torneira para pia de cozinha acabamento cromado com bica móvel de mesa e registro tipo estrela. Marca ESTEVES, Linha Mônaco VTM 40 ou similar;
  - Torneira de jardim/tanque para mangueira – marca DECA linha de uso geral, Cód. 1153 C39 ou similar,
  - Registro de pressão com manopla cromada DECA, Ref. 1416, linha C40 ou similar.
  - Chuveiro elétrico de plástico marca LORENZENTTI ou similar.

- **Acessórios de louça para banheiro:**
  - Papeleira DECA com rolete plástico Cod. A 480 17 (Vestiário e Sanitários) ou similar.
  - Cabide simples DECA Cód. A 680 17 (Vestiário, Sanitário Alunos e Sanitário Administrativo) ou similar.
  - Saboneteira de porcelana DECA Cód. A180 17 (Vestiário, Sanitário Alunos e Sanitário Administrativo) ou similar.

- **Ferragens:**
  - Fechadura marca LA FONTE, linha Residence cj2176, maçaneta/espelho, cabamento cromado brilhante ou similares;
  - Dobradiça de latão ou aço, marca LA FONTE, ref. 85 ou similar, acabamento cromado brilhante, tipo média 3x1/2", com anéis e parafusos;
  - Tarjeta em aço inox para banheiro (tipo livre / ocupado), marca STANLEY ou similar.

- **Luminárias:**
  - Luminária de sobrepor marca ITAIM, ou similar fixada no vigamento. Lâmpada fluorescente 2x20W - Recreio, conforme projeto;
  - Luminária de sobrepor, marca ITAIM, ou similar, fixada na laje. Lâmpada fluorescente 2x40W - Cômodos internos, conforme projeto.

- **Caixa d'água:**

Castelo d'água tipo taça em aço com base em concreto conforme especificação do fabricante.

Pintura Esmalte Sintético marca SUVINIL ou similar – Cor Branco Gelo, Areia ou Cinza Claro sobre tratamento em zarcão.

- **Vidros:**

Vidro liso espessura 4mm em todas as janelas.

OBSERVAÇÃO:

- Para fins de orçamento e execução, no projeto específico de implantação deverá ser observado o item relativo ao muro de fechamento do terreno, inclusive portões de acesso conforme projeto arquitetônico e detalhes.

5. QUADRO DE ÁREAS

Para efeito de cálculo foi considerado o limite externo da edificação, inclusive estrutura.

ITEM	*ÁREA CONSTRUÍDA*
Bloco Pedagógico	257.67 m²
Circulação - Pedagógico	62.37 m²
Bloco Administrativo	74.81 m²
Circulação - Administrativo	23.86 m²
Bloco Serviço	74.81 m²
Circulação Serviço	23.86 m²
Pátio Central	175.35 m²
Passarelas	33.69 m²
TOTAL	**726.42 m²**
Pórtico de entrada	14.67 m²

6. APRESENTAÇÃO DOS PROJETOS

Todos os projetos foram elaborados em meio magnético através do Software AUTOCAD R14.

As pranchas dos Projetos foram montadas em ambiente "Espaço do Papel" através de "Viewports" na área gráfica. As margens e os carimbos estão no "Espaço do Papel", onde o carimbo é um bloco editável (atributos).

As pranchas do projeto arquitetônico e do detalhamento encontram-se em arquivos do tipo " .DWG". Nestes arquivos estão todos os desenhos para a montagem do projeto de Arquitetura e Detalhamento (de 01 à 16 para Arquitetura e 01 a 13 para o Detalhamento).

Para o projeto de **ARQUITETURA**, são apresentados os seguintes arquivos:

Prancha 01/16	ARQ01_IMPLANTAÇÃO.dwg
Prancha 02/16	ARQ02_COBERTURA.dwg
Prancha 03/16	ARQ03_LAYOUT-GERAL.dwg
Prancha 04/16	ARQ04_PEDAGÓGICO.dwg
Prancha 05/16	ARQ05_ADMINISTRATIVO.dwg
Prancha 06/16	ARQ06_SERVIÇO.dwg
Prancha 07/16	ARQ07_PÁTIOCENTRAL.dwg
Prancha 08/16	ARQ08_PASSARELA.dwg
Prancha 09/16	ARQ09_CORTES AA e BB.dwg
Prancha 10/16	ARQ10_CORTES CC DD EE.dwg
Prancha 11/16	ARQ11_VISTASGERAIS.dwg
Prancha 12/16	ARQ12_VISTAS.dwg
Prancha 13/16	ARQ13_PAGINAÇÃO DE PISO.dwg
Prancha 14/16	ARQ14_LUMINOTECNICO.dwg
Prancha 15/16	ARQ15_PLANTA DE ESQUADRIAS.dwg
Prancha 16/16	ARQ16_PAISAGISMO

Para o projeto de **DETALHAMENTO** da arquitetura, são apresentados os seguintes arquivos:

Prancha 01/12	DET01_Esquadrias1.dwg
Prancha 02/12	DET02_Esquadrias.dwg

Prancha 03/12	DET03_Porta e Portão.dwg
Prancha 04/12	DET04_Sanitarios1.dwg
Prancha 05/12	DET05_Sanitarios2.dwg
Prancha 06/12	DET06_Marcenaria1.dwg
Prancha 07/12	DET07_Marcenaria2.dwg
Prancha 08/12	DET08_Marcenaria3.dwg
Prancha 09/12	DET09_ DetalhesConstrutivos1.dwg
Prancha 10/12	DET10_DetalhesConstrutivos2.dwg
Prancha 11/12	DET11_Cerca Portão Principal.dwg
Prancha 12/12	DET12_CercaServiço.dwg

O projeto de **ESTRUTURA** foi separado segundo as edificações que compõem o conjunto para facilitar a execução:

- **ESTRUTURA:**

  Concreto Armado

Prancha 1/22	EST01_Administrativo-01.dwg
Prancha 2/22	EST02_Administrativo-02.dwg
Prancha 3/22	EST03_Administrativo-03.dwg
Prancha 4/22	EST04_Administrativo-04.dwg
Prancha 5/22	EST05_Central-01.dwg
Prancha 6/22	EST06_Central-02.dwg
Prancha 7/22	EST07_Central-03.dwg
Prancha 8/22	EST08_Estacas Padrão.dwg
Prancha 9/22	EST09_Pedagogico-01.dwg
Prancha 10/22	EST10_Pedagogico-02.dwg
Prancha 11/22	EST11_Pedagogico-03.dwg
Prancha 12/22	EST12_Pedagogico-04.dwg
Prancha 13/22	EST13_Pedagogico-05
Prancha 14/22	EST14_Pedagogico-06
Prancha 15/22	EST15_Pedagogico-07
Prancha 16/22	EST16_Peadgogico-08
Prancha 17/22	EST17_Pedagogico-09
Prancha 18/22	EST18_Pedagogico-10
Prancha 19/22	EST19_ Serviço-01.dwg
Prancha 20/22	EST20_ Serviço-02.dwg

Prancha 21/22	EST21_ Serviço-03.dwg
Prancha 22/22	EST22_ Serviço-04

Telhado

Prancha 1/4	TEL01_PatioCentral.dwg
Prancha 2/4	TEL02_PatioCentral.dwg
Prancha 3/4	TEL03_Adm-Serv.dwg
Prancha 4/4	TEL04_Salas.dwg

- **ELÉTRICA:**

Prancha 1/5	ELE01_Layout Geral.dwg
Prancha 2/5	ELE02_Pedagogico.dwg
Prancha 3/5	ELE03_Administrativo e Pátio.dwg
Prancha 4/5	ELE04_Serviço.dwg
Prancha 5/5	ELE05_ParaRaio.dwg

- **HIDROSSANITÁRIO:**

Prancha 1/5	HID01_AguaFria1
Prancha 2/5	HID02_AguaFria2
Prancha 3/5	HID03_AguaFria3
Prancha 4/5	HID04_Esgoto1
Prancha 5/5	HID05_Esgoto2

- **INCÊNDIO:**

Prancha 1/1	INC01_Escola.dwg

- **CASTELO D'ÁGUA**

Ver opções nas pastas *Castelo d`Água de Concreto* ou *Castelo d`Água Metálico.*

- **CADERNOS:**

Caderno de encargos.doc

Memorial descritivo.doc

Planilha orçamentária – Escola 06 Salas de aula.xls

Memorial descritivo.doc

Buscou-se através deste projeto antigir os objetivos através de uma edificação arquitetonicamente bem resolvida do ponto de vista estético, funcional e economicamente viável, adequando-se aos padrões contrutivos e industriais, culturalmente rica em informações espaciais e educativamente propícia ao ensino e aprendizagem das crianças de nosso país.

ALEXANDRE CEZAR LEITE DA SILVA:09664263710 Assinado de forma digital por ALEXANDRE CEZAR LEITE DA SILVA:09664263710

ARQUITETOS:
Gustavo Silveira – CREA 9.784 D/DF
Marcelo Lissa – CREA 8.342 D/DF

PMSJP
FL.(S) Nº 26
RUBRICA

Ministério da Educação
Fundo Nacional de Desenvolvimento da Educação
Coordenação Geral de Infra-Estrutura - CGEST

FNDE Fundo Nacional de Desenvolvimento da Educação

CADERNO DE ENCARGOS E ESPECIFICAÇÕES TÉCNICAS

CADERNO DE ENCARGOS E ESPECIFICAÇÕES TÉCNICAS

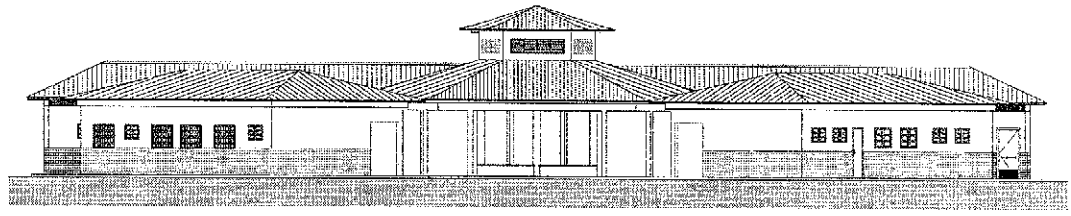

PROJETO ESPAÇO EDUCATIVO URBANO II

04 SALAS DE AULA

REVISÃO:

FUNDO NACIONAL DE DESENVOLVIMENTO DA EDUCAÇÃO - FNDE
SBS Q.2 Bloco F Edifício Áurea - 70.070-929 - Brasília, DF
Telefone: (61) 3966-4030 - Site: www.fnde.gov.br

APRESENTAÇÃO

Estas especificações têm por finalidade orientar a execução, sob regime de empreitada por preço global, da construção de edificação destinada à **Escola Urbana**, em diversas localidades no Brasil.
As especificações aqui incluídas complementam, do ponto de vista técnico, o Contrato para a execução das obras de construção, dele fazendo parte integrante.

ÍNDICE

CAPÍTULO I: SERVIÇOS PRELIMINARES 4
01 DISPOSIÇÕES GERAIS 4
02 IMPLANTAÇÃO 4
CAPÍTULO II: FUNDAÇÕES E ESTRUTURA 13
ES01 FUNDAÇÕES 13
ES02 ESTRUTURA DE CONCRETO ARMADO 14
ES04 ESTRUTURA DE MADEIRA 20
CAPÍTULO III: ARQUITETURA 22
A00 OBJETIVO 22
A01 ELEMENTOS DE VEDAÇÃO 22
A02 COBERTURA 23
A03 PAVIMENTAÇÃO 25
A04 REVESTIMENTOS (PISO, PAREDE E TETO) 25
A05 PINTURA 28
A06 ESQUADRIAS E FERRAGENS 29
A08 SOLEIRAS E RODAPÉS 32
A09 LOUÇAS, METAIS E ACESSÓRIOS 33
A09.2.3 ACESSÓRIOS 34
A010 PEÇAS DIVERSAS 34
CAPÍTULO IV: INSTALAÇÕES DE ÁGUA FRIA E ESGOTOS SANITÁRIOS 35
IHS1 MEMORIAL DESCRITIVO 35
IHS2 NORMAS 35
IHS3 MATERIAIS E PROCESSOS EXECUTIVOS 35
IHS4 DESENHOS 38
CAPÍTULO V: INSTALAÇÕES ELÉTRICAS E TELEFÔNICAS 39
IE1 MEMORIAL DESCRITIVO 39
IE2 NORMAS E CÓDIGOS 39
IE3 MATERIAIS E PROCESSO EXECUTIVO 40
IE4 EQUIPAMENTOS E MATERIAIS 42
IE5 CONDIÇÕES PARA ACEITAÇÃO DA INSTALAÇÃO 44
IE6 SISTEMA DE PROTEÇÃO CONTRA DESCARGAS ATMOSFÉRICAS 44
CAPÍTULO VI: COMBATE A INCÊNDIO 46
CI1 DESCRIÇÃO DO SISTEMA 46
CI2 PROCESSO EXECUTIVO 46
CAPÍTULO VII: SERVIÇOS COMPLEMENTARES 47
SC.1 MASTROS PARA BANDEIRAS 47
SC.2 QUADROS DE GIZ 47
SC.3 SUPORTES PARA BICICLETAS 47
RS.1 ARQUITETURA 48
RS.2 INSTALAÇÕES HIDROSSANITÁRIAS 49
RS.3 COMBATE A INCÊNDIO 49
RS.4 INSTALAÇÕES ELÉTRICAS E DE TELEFONE 49
CAPÍTULO VIII: LIMPEZA DA OBRA 51
LO1 PROCEDIMENTOS GERAIS 51
LO2 PROCEDIMENTOS ESPECÍFICOS 51
LO3 PROCEDIMENTOS FINAIS 51
ANEXO 1: LISTA DE NORMAS TÉCNICAS CITADAS NO MEMORIAL DESCRITIVO 52
ANEXO 2: QUADRO RESUMO DE TRAÇOS PARA ARGAMASSA 53

CAPÍTULO I: SERVIÇOS PRELIMINARES

01 DISPOSIÇÕES GERAIS

01.1 Estão agrupados sob este título os serviços de implantação do canteiro, construção do tapume e locação da obra.

01.2 Os serviços contratados serão executados rigorosamente de acordo com este Caderno de Especificações Técnicas e com os documentos nele referidos, especialmente as Normas Técnicas vigentes, as especificações de materiais e equipamentos descritos e os Projetos em anexo.

01.3 Todos os materiais (salvo o disposto em contrário no Caderno de Encargos) serão fornecidos pela empresa responsável pela execução das obras, doravante denominada CONTRATADA.

01.4 Toda mão de obra (salvo o disposto em contrário no Caderno de Encargos), será fornecida pela CONTRATADA.

01.5 Serão impugnados pela FISCALIZAÇÃO do MINISTÉRIO DA EDUCAÇÃO / FUNDESCOLA, doravante denominada FISCALIZAÇÃO, todos os trabalhos que não satisfaçam às condições contratuais.

01.6 Ficará a CONTRATADA obrigada a demolir e a refazer os trabalhos impugnados logo após o recebimento da Ordem de Serviço correspondente, ficando por sua conta exclusiva as despesas decorrentes dessas providências.

02 IMPLANTAÇÃO

02.1 Canteiro de Obras

02.1.1 Durante a execução da terraplenagem, será implantado um tapume de perímetro que cerque as instalações, com a finalidade de disciplinar o acesso à obra e à vigilância local, sendo a entrada controlada pela portaria. Os tapumes e outros meios de proteção e segurança serão executados conforme o projeto apresentado e as recomendações da NBR-5682. Salvo instruções em contrário da FISCALIZAÇÃO ou exigências da SECRETARIA DE OBRAS DO MUNICÍPIO, os tapumes apresentarão as seguintes características:

a) Execução em chapas de compensado resinado de 2,20 m de altura pôr 1,10 m de largura e 10 mm de espessura, pregados em pontaletes enterrados no terreno e espaçados a cada 1,10 m. Os serviços serão realizados por profissionais especializados;

b) A altura dos tapumes será a do comprimento das chapas;

c) Os montantes principais - peças inteiras e maciças com 75 mm x 75 mm de seção transversal - serão de peroba-rosa ou madeira equivalente, solidamente fixados ao solo;

d) Os montantes intermediários e as travessas - peças inteiras e maciças de 50 x 50 mm de seção transversal serão de pinho-do-Paraná ou madeira equivalente;

e) Os rodapés serão de tábua de pinho-do-Paraná ou madeira equivalente, com 300 x 25 mm de seção transversal;

f) Os chapins - a guisa de pingadeira - terão características idênticas às dos rodapés referidos no item anterior;

g) Os mata-juntas - sarrafos de pinho-do-Paraná - com 50 mm x 50 mm ou ripas de peroba ou madeira equivalente, com 50 mm x 10mm, de seção transversal, serão fixados nos encontros das chapas de vedação;

h) Portão, alçapões e portas para descarga de materiais e acesso de operários, terão as mesmas características do tapume, com esquadrias de canela-parda ou madeira equivalente - a critério da FISCALIZAÇÃO devidamente contraventadas, ferragens robustas, com trancas de segurança;

i) Todo o tapume, inclusive os montantes, rodapés, chapins, mata-juntas, portão, alçapões e portas serão imunizados com produto a base de naftenato de zinco e pentaclorofenol (fungicida), aplicado a pistola ou pincel;

j) Externamente, todo o tapume receberá pintura protetora e decorativa à base de resina de copolímeros ASVT, acabamento acetinado, preferencialmente na cor branco gelo.

02.2 ELEMENTOS DE PROTEÇÃO

02.2.1 Materiais, ferramentas e equipamentos

a) Serão obedecidas todas as recomendações, com relação à segurança do trabalho, contidas na Norma Regulamentadora NR-18, aprovada pela Portaria 3214, de 08.06.78, do Ministério do Trabalho, publicada no DOU de 06.07.78 (suplemento).

b) Haverá particular atenção para o cumprimento das exigências de proteger as partes móveis dos equipamentos e de evitar que as ferramentas manuais sejam abandonadas sobre passagens, escadas, andaimes e superfícies de trabalho, bem como para o respeito ao dispositivo que proíbe a ligação de mais de uma ferramenta elétrica na mesma tomada de corrente.

c) As ferramentas e equipamentos de uso no canteiro de obras serão dimensionados, especificados e fornecidos pela CONTRATADA, de acordo com o seu plano de execução de construção, observadas as especificações estabelecidas, em cada caso, no Caderno de Encargos.

d) Os equipamentos que a CONTRATADA utilizar no canteiro, ou as instalações por ela executadas e destinadas ao desenvolvimento de seus trabalhos, só poderão ser retirados com autorização formal da FISCALIZAÇÃO.

e) Todos os materiais a serem empregados na obra deverão ser novos, comprovadamente de qualidade superior, e estarem de acordo com as especificações.

f) Se julgar necessário, o MINISTÉRIO DA EDUCAÇÃO / FUNDESCOLA poderá solicitar à CONTRATADA a apresentação de informações, por escrito, dos locais de origem dos materiais ou de certificados de ensaios relativos aos mesmos. Os ensaios e as verificações serão providenciados pela CONTRATADA, sem ônus para o MINISTÉRIO DA EDUCAÇÃO / FUNDESCOLA.

g) A CONTRATADA deverá submeter à aprovação da FISCALIZAÇÃO amostras dos materiais a serem empregados e, cada lote ou partida de material será confrontado com a respectiva amostra, previamente aprovada pela FISCALIZAÇÃO.

h) Depois de autenticadas pela FISCALIZAÇÃO e pela CONTRATADA, as amostras serão conservadas no canteiro de obras até o final dos trabalhos de forma a facultar, a qualquer tempo, a verificação de sua perfeita correspondência com os materiais fornecidos ou já empregados. Os materiais que não atenderem às especificações não poderão ser estocados no canteiro de obras.

02.2.2 Equipamentos de Proteção Individual

Serão de uso obrigatório os seguintes equipamentos, obedecido ao disposto na Norma Regulamentadora NR-18:

02.2.3 Equipamentos para proteção da cabeça

- **Capacetes de segurança:** para trabalhos em que haja o risco de lesões decorrentes de queda ou projeção de objetos, impactos contra estruturas de outros acidentes que ponham em risco a cabeça do trabalhador. Nos casos de trabalhos realizados junto a equipamentos ou circuitos elétricos será exigido o uso de capacete especial.

- **Protetores faciais:** para trabalhos que ofereçam perigo de lesão por projeção de fragmentos e respingos de líquidos, bem como por radiações nocivas.

- **Óculos de segurança contra impactos:** para trabalhos que possam causar ferimentos nos olhos.

- **Óculos de segurança contra radiações:** para trabalhos que possam causar irritação nos olhos e outras lesões decorrentes da ação de radiações.

- **Óculos de segurança contra respingos:** para trabalhos que possam causar irritações nos olhos e outras lesões decorrentes da ação de líquidos agressivos.

02.2.4 Equipamentos para Proteção Auditiva

- **Protetores auriculares:** para trabalhos, realizados em locais em que o nível de ruído for superior ao estabelecido na NR-15.

02.2.5 Equipamentos para Proteção das Mãos e Braços.

- **Luvas e mangas de proteção**: para trabalhos em que haja possibilidade do contato com substâncias corrosivas ou tóxicas, materiais abrasivos ou cortantes, equipamentos energizados, materiais aquecidos ou quaisquer radiações perigosas. Conforme o caso, as luvas serão de couro, de lona plastificada, de borracha, ou de neoprene.

02.2.6 Equipamentos para Proteção dos Pés e Pernas

- **Botas de borracha ou de PVC**: para trabalhos executados em locais molhados ou lamacentos, especialmente quando na presença de substâncias tóxicas.

- **Botinas de couro**: para trabalhos em locais que apresentem riscos de lesão do pé.

02.2.7 Equipamentos para proteção contra quedas com diferença de nível.

- **Cintos de Segurança**: para trabalhos em que haja risco de queda.

02.2.8 Equipamentos para proteção respiratória

- **Respiradores contra poeira**: para trabalhos que impliquem produção de poeira.
- **Máscaras para jato de areia**: para trabalhos de limpeza por abrasão, através de jato de areia.
- **Respiradores e máscaras de filtro químico**: para trabalhos que ofereçam riscos provenientes de ocorrência de poluentes atmosféricos em concentração prejudiciais à saúde.

02.2.9 Equipamentos para proteção do tronco

- **Avental de raspa**: para trabalhos de soldagem e corte a quente e para dobragem e armação de ferros.

02.3 SINALIZAÇÃO

02.3.1 A CONTRATADA deverá prever para os acessos de serviços boas condições de tráfego, greide adequado aos tipos de veículos a serem utilizados, largura de faixa, preferencialmente não inferior a 3,50 m e segurança satisfatória com sinalização adequada e de fácil interpretação pelos usuários do canteiro.

02.3.2 Também deverá ser previsto um sistema de iluminação noturna que permita a vigilância do tapume e do canteiro, mesmo quando não houver trabalhos programados.

02.3.3 A vigilância do canteiro será intensiva e permanente em turnos de oito horas para cada vigilante.

02.4 LIGAÇÕES PROVISÓRIAS (água, esgoto sanitário e energia elétrica)

Deverão obedecer rigorosamente às prescrições e exigências dos órgãos públicos e / ou concessionárias responsáveis pelos serviços.

02.4.1 Água

- O abastecimento de água potável deverá ser feito inicialmente através de pontos existentes próximos, que alimentarão os reservatórios, localizados estrategicamente em número suficientes a atender a demanda do canteiro de obras em seu pico. A distribuição interna far-se-á em tubulações PVC para os recintos de consumo naturais, bem como aos bebedouros industriais instalados em toda a edificação, capazes de fornecer água filtrada e gelada.
- Caso seja necessário a CONTRATADA deverá instalar reservatórios de fibrocimento (ou fibra), dotados de tampa, com capacidade dimensionada para atender, sem interrupção de fornecimento, a todos os pontos previstos no canteiro de obras. Cuidado especial será

tomado pela CONTRATADA quanto à previsão de consumo de água para confecção de concreto, alvenaria, pavimentação revestimento da obra.

- Os tubos e conexões serão do tipo soldável de PVC para instalações prediais de água fria.

- O abastecimento de água ao canteiro será efetuado obrigatoriamente sem interrupções, mesmo que a CONTRATADA tenha que se valer de caminhão-pipa.

02.4.2 Esgoto Sanitário

- Caberá à CONTRATADA a ligação provisória dos esgotos sanitários provenientes do canteiro de obras, de acordo com as exigências da SECRETARIA DE OBRAS DO MUNICÍPIO e da FISCALIZAÇÃO.

- Se não for possível a ligação diretamente ao coletor público de esgotos, a CONTRATADA instalará fossa séptica e sumidouro, de acordo com as prescrições mínimas estabelecidas pela NB-41/ABNT. As redes serão executadas em tubos de PVC com inclinação de 3%.

02.4.3 Energia Elétrica

- Serão feitas diversas ligações em alta ou baixa tensão, de acordo com a necessidade do local e em relação à potência do equipamento instalado em cada ponto do canteiro.

- As redes do canteiro serão em linha aérea com postes de 7,00 metros, em madeira para instalação das redes de baixa tensão.

- O transformador e estação abaixadora de tensão serão instalados em local isolado e sinalizado, conforme indicação de projeto;

- Os ramais e sub-ramais internos serão executados com condutores isolados por camada termoplástica, devidamente dimensionadas para atender às respectivas demandas dos pontos de utilização. Não serão permitidos cabos de ligação de ferramentas com emendas.

- Todos os circuitos serão dotados de disjuntores termomagnéticos. Cada máquina e equipamento receberá proteção individual, de acordo com a respectiva potência, por disjuntor termomagnético fixado próximo ao local de operação do equipamento, devidamente abrigado em caixa de madeira com portinhola.

- As máquinas e equipamentos tais como serra circular, torre, máquinas de solda, etc., terão suas carcaças aterradas.

- Serão colocadas tomadas próximas aos locais de trabalho, a fim de reduzir o comprimento dos cabos de ligação de ferramentas elétricas.

- Caberá à FISCALIZAÇÃO enérgica vigilância das instalações provisórias de energia elétrica, a fim de evitar acidentes de trabalho e curtos-circuitos que venham prejudicar o andamento normal dos trabalhos.

- O sistema de iluminação do canteiro fornecerá claridade suficiente e condições de segurança.

02.4.4 Telefônica

a) Para a rede telefônica do canteiro deverá ser utilizada a posteação da rede elétrica.

b) Deverá ser previsto a implantação de um telefone para o canteiro de obras, e um ramal, que atendam a todas as unidades e dependências que necessitem deste tipo de comunicação.

02.5 BARRACÕES (Escritórios, Vestiários, Sanitários e Depósitos)

02.5.1 Escritórios, Barracões e Sanitários

a) A CONTRATADA deverá prever a instalação de canteiro de serviço para a execução das obras, até o seu final.

b) As edificações para Seção de pessoal, Escritório da Administração, Fiscalização e Apoio serão instaladas próximas à entrada principal com o objetivo de efetuar rigoroso controle de freqüência de entrada e saída de pessoal do canteiro, além do cadastramento e acompanhamento e controle do mesmo, através de funcionários habilitados e formulários específicos.

c) A entrada principal será dotada de relógios de ponto e porta cartões quantificados e dispostos de forma a permitir normalmente o fluxo dos operários neste setor.

d) Quanto às instalações previstas, elas serão idealizadas obedecendo aos conceitos de planejamento, arquitetura e qualidade preconizadas pelo MINISTÉRIO DA EDUCAÇÃO / FUNDESCOLA, bem como prescrições contidas na Norma Regulamentadora NR-24 da Portaria 3214 do Ministério do Trabalho.

e) O sistema construtivo adotado busca materializar tais conceitos e otimizar a relação custo-desempenho, em função do período de utilização do canteiro.

f) A CONTRATADA deverá prever escritórios, sanitários, vestiários, depósitos, almoxarifado, áreas de estocagem e todas as demais dependências, no devido dimensionamento e conveniência em relação ao volume da obra. Como escritórios, entende-se "escritório técnico" e outros necessários ao perfeito controle e desenvolvimento normal das obras pela CONTRATADA e pela FISCALIZAÇÃO, bem como instalações adequadas para o trabalho dos fiscais.

g) Assim sendo, as especificações básicas dos edifícios provisórios que compõem o canteiro de obras são:

- Fundação direta de bloco de concreto ou alvenaria;
- Piso em camada de concreto magro desempenado queimado com cimento puro;
- Vedações em montantes de madeira 3" x 3" e painéis de chapa compensada 10mm, posteriormente pintadas, ou em alvenaria de blocos cimento, para o sanitário / vestiário;
- Cobertura em telha ondulada de fibrocimento apoiadas em tesouras e terças de madeira;
- Janelas e portas de madeira compensada tipo semi-oca;
- Aparelhos sanitários em louça branca;

- Instalações elétricas e telefônicas em eletrodutos plásticos flexíveis;
- Rede de água em tubulação de PVC;
- Instalações contra incêndio com distribuição de extintores nas edificações;
- Rede de esgoto em tubulação de PVC e sistema de fossas sépticas e sumidouros;
- Aparelhos de ar condicionado nas salas do chefe da FISCALIZAÇÃO, reuniões e setor técnico (facultativo).

02.5.2 Escritórios da FISCALIZAÇÃO

a) Deverá ser destinada uma área ao escritório da FISCALIZAÇÃO;

b) O iluminamento será de 500 lux, obtido com lâmpadas fluorescentes. As luminárias do tipo calha industrial ou confeccionadas na própria obra, deverão possuir reatores de alto fator de potência, partida rápida;

c) A porta de acesso receberá fechadura de cilindro;

d) O escritório será ainda dotado dos seguintes móveis e utensílios:

- Mesa de trabalho - 1 unidade;
- Mesa de reunião para quatro pessoas - 1 unidade; e
- Cadeiras estofadas - uma para a mesa de trabalho e quatro para a mesa de reuniões.

02.5.3 Vestiários e Banheiros dos Funcionários

a) Deverão ser construídos no terreno da edificação, a serem utilizados pelos funcionários da obra.

b) Deverá conter armários simples para guarda de roupas e utensílios dos operários, podendo mesmo ser confeccionados em chapas de madeira compensada de 6 mm de espessura, pintadas. Os armários serão dotados de portinholas guarnecidas pôr cadeados e identificados com números para perfeito controle da administração da obra.

c) Iluminamento mínimo de 150 lux, obtido com lâmpadas fluorescentes e demais acessórios idênticos aos especificados para o escritório da FISCALIZAÇÃO.

d) Deverá ser garantida perfeita ventilação e iluminação natural nesta área.

e) A porta de acesso receberá fechadura de cilindro.

02.5.4 Sanitários de Operários

a) As condições mínimas aceitáveis para funcionamento de sanitários para os funcionários da obra são:

- Piso de cimento simples desempenado, acabamento liso, com rebaixo de 2 cm nos boxes dos chuveiros;
- As paredes dos boxes dos chuveiros receberão cimentado liso, com altura mínima de 1,80 m;
- As paredes onde serão instalados os mictórios, lavatórios e vasos sanitários receberão cimentado liso, com altura mínima de 1,50 m;
- O número de boxes de chuveiro será determinado pela CONTRATADA de modo que cada box atenda, no máximo, 10 operários da obra;
- O mesmo critério será aplicado no dimensionamento dos boxes de vasos sanitários, mictórios e lavatórios;
- O box de vaso sanitário será dotado de bacia turca ou vaso sanitário convencional e caixa de descarga de sobrepor, porta de madeira com dobradiças de ferro e tranqueta;
- O mictório será do tipo calha de piso, revestido de cimentado liso;
- O lavatório será do tipo coletivo, construído em alvenaria revestida interna e externamente de cimentado liso;
- Será obrigatoriamente instalada torneira de lavagem com união para mangueira;
- As instalações hidráulicas (água e esgoto) serão aparentes em tubos de PVC soldável.

02.6 LIMPEZA

02.6.1 A limpeza do terreno compreenderá os serviços de capina, limpa, roçado, destocamento, queima e remoção, de forma a deixar a área livre de raízes e tocos de árvores.

02.6.2 Será procedida periódica remoção de todo o entulho e detritos que venham a acumular no terreno, no decorrer da obra.

02.6.3 Todas as instalações do canteiro, inclusive da própria obra, deverão ser conservadas limpas e em perfeito funcionamento, durante todo o prazo contratual de execução dos trabalhos. Para tanto, será mantida uma equipe fixa de limpeza e manutenção do canteiro.

02.6.4 Além desta equipe, serão destinados especificamente, para o escritório administrativo, vestiários, sanitários de operários e refeitório, outros operários, para limpeza e conservação de suas dependências.

02.6.5 Estrategicamente posicionados em vários pontos do canteiro, serão colocadas caixas coletoras móveis de lixo, que serão transportadas periodicamente ao depósito central. A partir deste ponto, o lixo será transportado através de caminhões ao depósito autorizado pela SECRETARIA DE OBRAS DO MUNICÍPIO.

02.6.6 Ressaltamos que os detritos provenientes do refeitório serão conduzidos diretamente desta construção ao depósito indicado pela FISCALIZAÇÃO.

02.7 LOCAÇÃO DA OBRA

02.7.1 Com origem nos levantamentos topográficos a serem executados, será implantada uma rede de marcos auxiliares ao redor da área de trabalho, os quais serão utilizados na locação dos diversos serviços. Aproveitando-se o levantamento topográfico, será criada uma rede de Rn localizados em pontos estratégicos e devidamente protegidos.

02.7.2 Para locação das estruturas, proceder-se-á um trabalho básico de locação pôr espelho, onde serão determinados eixos e níveis indicados no projeto e em relação ao RN adotado.

02.7.3 A CONTRATADA procederá à aferição das dimensões, dos alinhamentos, dos ângulos e de quaisquer outras indicações constantes do projeto com as reais condições encontradas no local.

02.7.4 Havendo discrepância, a ocorrência será comunicada à FISCALIZAÇÃO, que decidirá a respeito.

02.7.5 Após a demarcação dos alinhamentos e pontos de nível, a CONTRATADA comunicará à FISCALIZAÇÃO que procederá às verificações e aferições que julgar oportunas.

02.7.6 A ocorrência de erro na locação da obra projetada implicará, para a CONTRATADA, a obrigação de proceder, pôr sua conta e nos prazos estipulados às modificações, demolições e reposições que se fizerem necessárias, ficando, além disso, sujeito às sanções, multas e penalidades aplicáveis, de acordo com o Edital.

02.7.7 A CONTRATADA manterá em perfeitas condições todas as referências de nível e de alinhamento o que permitirá reconstituir ou aferir a locação em qualquer tempo e oportunidade.

02.7.8 A locação será feita sempre pelos eixos dos elementos construtivos.

02.8 MOVIMENTO DE TERRA (Escavações / Aterros / Compactação)

02.8.1 Preparação do Terreno

A CONTRATADA executará todo o movimento de terra necessário e indispensável para a preparação do terreno nas cotas fixadas pelo projeto arquitetônico, observando-se as plantas do levantamento topográfico e do movimento de terra.

02.8.2 Escavações

a) As cavas para fundações, pisos, poços e outras partes da obra previstas abaixo do nível do terreno serão executadas de acordo com as indicações constantes de projeto de fundações e os demais projetos da obra e com a natureza do terreno encontrado e volume de trabalho encetado.

b) As escavações, onde necessárias, serão convenientemente isoladas, escoradas e esgotadas, adotando-se todas as providências e cautelas aconselháveis para a segurança dos operários, garantia das propriedades vizinhas e integridade dos logradouros e redes públicas.

c) A execução dos trabalhos de escavação obedecerá, naquilo que for aplicável, ao código de Fundações e Escavações, bem como às normas da ABNT atinentes ao assunto.

d) Os taludes, caso necessário, receberão um capeamento protetor, a fim de evitar futuras erosões.

02.8.3 Aterros

Os trabalhos de aterro e reaterro de cavas de fundações, subsolo, fossas sépticas, camada impermeabilizadora, passeios, etc., serão executados com material escolhido, de preferência areia, em camadas sucessivas de altura máxima de 20 cm, copiosamente molhadas e energicamente apiloadas, de modo a serem evitadas ulteriores fendas, trincas e desníveis por recalque, das camadas aterradas.

02.8.4 Compactação

a) Antes de iniciar aterros de grande porte, a CONTRATADA deverá submeter o plano de lançamento e método de compactação à apreciação da FISCALIZAÇÃO, informando número de camadas, materiais a serem utilizados, tipo de controle, equipamento, etc.

b) Além do referido no item anterior, a CONTRATADA deverá elaborar projeto específico (de preferência por firma especializada), contendo inclusive o dimensionamento do terreno compactado e da base.

CAPÍTULO II: FUNDAÇÕES E ESTRUTURA

ES01 FUNDAÇÕES

ES01.1 Condições Gerais

- Ficará a cargo da CONTRATADA a inspeção do terreno, sendo obrigatória a execução de Sondagem, para ser determinado o melhor tipo de fundação a ser confeccionada.
- Para efeito destas especificações, entende-se por fundações os seguintes elementos estruturais: Blocos; Sapatas (Corridas ou Isoladas); "Radiers"; Estacas; Tubulões; Blocos de coroamento; Vigas de Equilíbrio e Cortinas.
- Os desenhos de execução dos elementos acima referidos, quando não fornecidos pela FISCALIZAÇÃO, serão elaborados pela CONTRATADA e autenticados pela FISCALIZAÇÃO.

ES01.2 Normas

a) A execução das fundações deverá satisfazer às normas da ABNT atinentes ao assunto, especialmente à NB-51 / ABNT e ao Código de Fundações e Escavações;

b) Correrá por conta da CONTRATADA a execução de todos os escoramentos julgados necessários.

ES01.3 Alicerces Secundários - Baldrames

a) Competirá à CONTRATADA executar os alicerces ou bases de todos os elementos complementares do prédio, tais como: paredes, divisórias, base para equipamentos, etc., indicados no projeto arquitetônico ou no de instalações.

b) Os desenhos de detalhes de execução dos elementos acima referidos, quando não fornecidos pela FISCALIZAÇÃO, serão elaborados pela CONTRATADA e autenticados pela FISCALIZAÇÃO.

ES01.4 Estacas

Trata-se de fundações em profundidade, que poderão ser necessárias para a perfeita estabilidade de novos elementos, satisfazendo às seguintes condições gerais:

a) Na execução das estacas o operador não deve cingir-se rigorosamente à profundidade prevista no projeto, porém realizar a cavação até onde a estaca e o material extraído indicarem a presença de camadas suficientemente resistentes para a obra a ser executada;

Observação: A profundidade Mínima é a estabelecida pelo projeto estrutural, podendo ser aumentada dependendo do terreno, caso contrário (se a profundidade mínima não for atingida) a fundação sugerida deverá ser revista e posteriormente autorizada pelo projetista e autenticada pela FICALIZAÇÃO.

b) Para efeito de orçamento, foi considerado em nossas planilhas estimativas de custos a execução de estacas tipo broca, diâmetro de 32 cm e comprimento de 6,00 m em média,

para cada pilar da estrutura, quer seja em concreto armado ou metálica;

c) Foi ainda considerado em nossos cálculos que cada pilar receberá um bloco que estará assentado sobre 1 (uma) ou 2 (duas) estacas, dependendo da sua carga. As dimensões dos blocos são: 1 estaca: 50x50x50cm e 2 estacas – 120x50x50cm.

ES02 ESTRUTURA DE CONCRETO ARMADO

ES02.1 Projeto

a) Na leitura e interpretação do projeto de Estrutura de Concreto Armado e respectiva memória de cálculo será sempre levado em conta que tais documentos obedecerão às normas estruturais da ABNT aplicáveis ao caso.

b) Será observada rigorosa obediência a todas as particularidades do projeto arquitetônico. Para isto, será feito estudo das especificações e plantas, exame de normas e códigos.

c) Na hipótese da existência de fundações em profundidade com projeto respectivo a cargo da CONTRATADA, a ela competirá prever, também, os elementos de compatibilização com o projeto estrutural.

ES02.2 Materiais

ES02.2.1 - Aço

Conforme NBR-6118/2003 - ABNT, item 8.3:

a) As barras de aço não apresentarão excesso de ferrugem, manchas de óleo, argamassa

aderente ou qualquer outra substância que impeça uma perfeita aderência ao concreto.

Caso apresentem algum dos "danos" citados, deverá ser feita limpeza adequada e a sua deverá ser avaliada e liberada pela FISCALIZAÇÃO.

b) Antes e durante o lançamento do concreto as plataformas de serviço estarão dispostas de modo a não provocar deslocamentos das armaduras. Deverá fazer uso de espaçadores de armadura para manter os cobrimentos necessários pedidos em projeto.

c) A armadura não deverá ficar em contato direto com a fôrma, observando-se, para isto, o cobrimento previsto pela NBR-6118/2003, indicado na tabela 7.2 da Norma.

d) Serão adotadas providências no sentido de evitar a oxidação excessiva das barras de espera. Antes do reinicio da concretagem deverão estar limpas e isentas de quaisquer impurezas. A FISCALIZAÇÃO deverá avaliar as esperas antes de sua reutilização.

e) O aço comum destinado a armar concreto, vulgarmente denominado ferro, obedecerá ao disposto na EB-3/85 (NBR-7480).

f) As barras de aço torcidas a frio para concreto armado obedecerão também à EB-3 / ABNT.

g) O aço será do tipo CA50 e CA60.

ES02.2.2-Aglomerantes

a) De cimento, tipo:

- Portland;
- Branco;
- Comum;
- De alta resistência inicial .

b) Serão de fabricação recente, só podendo ser aceito na obra com a embalagem e a rotulagem de fábrica intactas. O cimento Portland comum para concretos, pastas e argamassas, satisfará rigorosamente à EB-1, MB-1 e MB-516 / ABNT e ao TB-76 / ABNT.

ES02.2.3 - Agregados (Areia e Brita)

a) **Areia**

- Será quartzoza, isenta de substâncias nocivas em proporções prejudiciais, tais como: torrões de argila, gravetos, grânulos tenros e friáveis, impurezas orgânicas, cloreto de sódio, outros sais deliqüescentes, etc.
- A areia para concreto satisfará à EB-4 / ABNT e às necessidades da dosagem para cada caso.

b) **Brita**

A pedra britada para confecção de concreto deverá satisfazer à EB-4 / ABNT - Agregados para Concreto - e às necessidades das dosagens adotadas para cada caso. Deverá ser evitado o uso de seixo rolado na execução do concreto.

ES02.2.4 - Arame

a) **De Aço Galvanizado:**
Será o fio de aço estirado, brando e galvanizado a zinco, de bitola adequada a cada caso.

b) **De Aço Recozido:**
O arame para armaduras de concreto armado será fio de aço recozido preto n.º 16 ou 18 SWG.

ES02.2.5 - Concreto

ES02.2.5.1 - Disposições Gerais

a) O concreto será o produto final resistente e artificialmente obtido pela mistura racional dos seus componentes. Todo concreto estrutural será, de preferência, usinado. Neste caso, a dosagem ficará sob responsabilidade da concreteira.

b) No caso do concreto ser preparado na concreteira, deverá ser observado:

- A concreteira apresentará, obrigatoriamente, guias e Notas Fiscais dos materiais fornecidos e dos serviços executados explicitando, além da quantidade de concreto, a hora do seu carregamento, a tensão (mínima 20 Mpa) e sua consistência, esta expressa pelo abatimento do Tronco de Cone;
- Não será permitido qualquer tipo de concreto ou argamassa preparado manualmente;
- A concreteira deverá apresentar laudo com as resistências características do concreto e suas respectivas idades (usualmente 7,14 e 21 dias). Para isso será necessária a retirada de corpos de prova para estudo em laboratório especializado.

c) A compactação será obtida pôr vibração esmerada.

d) A agulha do vibrador será introduzida rapidamente e retirada com lentidão, sendo de três para um até cinco para um, a relação entre as duas velocidades.

e) O período mínimo de vibração é de 20 min/m3 de concreto.

f) As fôrmas serão mantidas úmidas desde o início do lançamento até o endurecimento do concreto e protegidas da ação dos raios solares com sacos, lonas, ou filme opaco de polietileno.

g) Na hipótese de fluir aguada de cimento pôr abertura de junta de fôrma e que essa aguada venha a depositar-se sobre superfícies já concretadas, a remoção será imediata, o que se processará pôr lançamento com mangueira de água sob pressão. O endurecimento da aguada de cimento sobre o concreto aparente acarretará diferenças de tonalidades.

ES02.2.6 - Dosagem

a) O estabelecimento do traço do concreto será função da dosagem experimental, conforme preconizado na NBR-6118/2003ABNT.

b) Caso não haja conhecimento do desvio padrão Sn, a CONTRATADA indicará, para efeito da

dosagem inicial, o modo como pretende conduzir a construção de acordo com o qual será fixada a resistência média à compressão FCK, seguindo um dos três critérios estabelecidos no item 8.3.1.2 da NBR-6118/2003ABNT.

ES02.3 Processo Executivo

a) A execução de qualquer parte da estrutura implica a integral responsabilidade da CONTRATADA pôr sua resistência e estabilidade.

c) A execução das fôrmas, dos escoramentos e da armadura, as tolerâncias a serem respeitadas, o preparo do concreto, a concretagem, a cura, a retirada das fôrmas e do escoramento, o controle da resistência do concreto e a aceitação da estrutura obedecerão ao estipulado na 3.ª parte da NBR-6118/2003/ABNT.

ES02.3.1-Disposições Gerais

a) Nenhum conjunto de elementos estruturais – cintas, vigas, pilares, etc., poderá ser demolido ou concretado sem primordial e minuciosa verificação, pôr parte da CONTRATADA e da FISCALIZAÇÃO, da perfeita disposição, dimensões, ligações e escoramentos das fôrmas e armaduras correspondentes, bem assim como sem prévio exame da correta colocação de canalizações elétricas, hidráulicas e outras, que devam ficar embutidas na massa do concreto;

b) As furações para passagem de canalizações através de vigas ou outros elementos estruturais, quando inteiramente inevitáveis, serão asseguradas pôr buchas ou caixas, ad-rede localizadas nas fôrmas, de acordo com o projeto. A localização e dimensões de tais furos serão de atento estudo pôr parte da CONTRATADA no sentido de evitar-se enfraquecimento prejudicial à segurança da estrutura;

c) Não deverão ser executados furos para passagem de tubulações superiores a 10cm, sem previsão em projeto.

ES02.3.2-Reparos no Concreto

a) Correrão pôr conta da CONTRATADA as despesas provenientes de reparos que se façam necessários em concreto endurecido provocados pôr erros ou inobservância das normas aplicáveis à espécie.

b) Na ocorrência de falhas de concretagem, o reparo consistirá na remoção do concreto defeituoso até que se atinja a parte em bom estado. As cavidades eventualmente formadas serão limpas e tratadas com adesivo estrutural após o que, sob a supervisão da FISCALIZAÇÃO, os vazios serão preenchidos com argamassa adequada.

c) A argamassa a ser utilizada (DRY PACK), consiste em uma mistura de cimento e areia, traço 1:2:5 ou 1:3, feita a seco com cimento Portland pozolâmico. No concreto aparente a argamassa será acrescida de cimento branco, em proporções ideais, de modo a se proporcionar a aparência uniforme com o concreto antigo.

ES02.3.3-Lançamento de Concreto

a) Toda e qualquer concretagem somente será levada a efeito após expressa liberação da

b) A CONTRATADA não iniciará a concretagem sem que, previamente, a FISCALIZAÇÃO tenha procedido a verificação da conformidade das formas, armaduras, peças embutidas e superfícies das juntas de concretagem.

c) Não será permitido o lançamento de concreto de altura superior a dois metros. Para evitar segregação em quedas livres maiores que a mencionada, utilizar-se-ão calhas apropriadas. Em peças de alta densidade de armadura o lançamento do concreto diretamente de encontro às mesmas será evitado. Neste caso o lançamento será efetuado pela parte lateral das formas, através de aberturas executadas com tal finalidade.

d) O concreto será aplicado em lances contínuos com espessura em torno de 30 cm.

e) O concreto será lançado próximo à sua posição definitiva evitando-se, desta forma, transportá-lo no interior da forma pôr meio de vibradores ou outro meio qualquer.

ES02.3.4 - Adensamento do Concreto

Deverão ser utilizados vibradores de imersão, com energia suficiente para o rápido adensamento do concreto. O adensamento será cuidadoso, de forma que o concreto ocupe todos os recantos da fôrma.

ES02.3.5 - Cura do Concreto

a) Qualquer que seja o processo empregado para cura do concreto, a aplicação iniciar-se-á tão logo termine a pega. A superfície do concreto deverá ser mantida permanentemente úmida, inclusive as fôrmas de madeira, com água de qualidade igual à utilizada no preparo do concreto.

b) Para o concreto preparado com cimento Portland comum, o período de cura não deverá ser inferior a 7 (sete) dias.

ES02.3.6-Desforma

a) A retirada das fôrmas obedecerá ao disposto na NBR-6118/2003, devendo-se atentar para os prazos recomendados:

- Faces laterais: 03 dias;
- Faces inferiores: 14 dias;
- Faces inferiores sem pontaletes: 21 dias.

b) A CONTRATADA apresentará, para aprovação da FISCALIZAÇÃO, um plano de desforma.

c) Após a desforma, as superfícies do concreto serão inspecionadas visando a identificação de defeitos de concretagem, tais quais: "ninhos de abelha", ausência de argamassa, rugosidades, entre outros. Na inspeção, a FISCALIZAÇÃO verificará, ainda, a ocorrência de trincas, fissuras e outras lesões provocadas por cura mal processada ou recalques de fundação. Qualquer tratamento destinado às superfícies do concreto desmoldado somente será permitido após este exame.

ES02.4 Formas e Escoramentos

a) As fôrmas serão de tábuas de madeiras diversas, espessura 2,50 cm, com reuso recomendado de cinco vezes, conforme EM-13/01.1. As fôrmas poderão igualmente ser

confeccionadas em madeira compensada

b) A posição das fôrmas - prumo e nível - será objeto de verificação rigorosa e permanente, especialmente durante o processo de lançamento do concreto. Quando necessária, a correção será efetuada imediatamente, com o emprego de cunhas, escoras, etc. Deverão ser previstas aberturas convenientemente dimensionadas para o lançamento eficaz e vibração do concreto. Quando for o caso, estas aberturas serão fechadas imediatamente após o lançamento e vibração do concreto, de modo a assegurar a perfeita continuidade do perfil desejado para a peça.

c) Para garantir a estanqueidade das juntas poderá ser empregado o processo de sambladuras, do tipo mecha e encaixe. Esse processo só se recomenda quando não estiver previsto o reaproveitamento de fôrma.

d) A abertura correta das formas será mantida, preferencialmente, com a utilização de esticadores de concreto executados com a mesma dosagem do concreto que será lançado.

e) Caso contrário, a estanqueidade das juntas será obtida com o ar e/ou preferencialmente elastômero, do tipo silicone, conforme EM-05/01.E. O emprego de gesso, para esse fim, **não** será permitido.

f) Para obter superfícies lisas, os pregos serão rebatidos de modo a ficarem embutidos nas fôrmas, sendo o rebaixo calafetado com o elastômero referido no item anterior.

g) Para paredes armadas, a ligação das fôrmas internas e externas será efetuada por meio de tubos separadores e tensores atravessando a espessura do concreto.

h) Os tubos separadores, preferencialmente de plástico PVC, garantirão a espessura da parede sob o efeito da compressão e os tensores, preferencialmente metálicos, terão a mesma finalidade na hipótese de esforços de tração.

i) A localização dos tubos separadores e dos respectivos tensores será definida pelo arquiteto e pelo autor do projeto de estrutura, com a interveniência da FISCALIZAÇÃO.

j) Como regra geral, os tubos separadores serão dispostos em alinhamentos verticais e horizontais, sendo de 5mm o erro admissível em sua localização. Sempre que possível estarão situados em juntas rebaixadas (2 cm no mínimo), o que contribuirá para disfarçar a sua existência na superfície do concreto aparente.

k) Na hipótese de composições plásticas, a matriz negativa das esculturas será executada em gesso, em poliestireno expandido ou ainda em fibra de vidro, procedendo-se em seguida a sua incorporação à forma.

l) As precauções a serem tomadas nas juntas de concretagem ou de trabalho e relacionadas com as fôrmas estão descritas no item 4 do tópico ES02.2.5 - Concreto, considerando a correlação existente entre os dois assuntos.

ES02.5 Armaduras

a) O recobrimento das armaduras será igual a 25 mm, no caso de exposição ao ar livre e a 20 mm, no caso contrário. Vide NBR 6118/2003, Tabela 7.2;

b) Para garantir os recobrimentos recomendados, serão empregados afastadores de armadura do tipo "clips" plásticos, ou similares, cujo contato com as formas se reduz a um ponto;

c) O emprego de "clips" plásticos será objeto de exame prévio, caso o concreto venha a ser submetido a tratamento de vapor, pois a elevada temperatura poderá acarretar a sua fusão;

d) Como os sinais de óxido de ferro nas superfícies de concreto aparente são de difícil remoção, as armaduras serão recobertas com aguada de cimento ou protegidas com filme de polietileno, o que as protegerá da ação atmosférica no período entre a sua colocação na fôrma e o lançamento do concreto;

e) No desenho das armaduras serão previstos "canais" que possibilitem a imersão do vibrador;

f) Os furos abertos para a colagem das ferragens nas paredes deverão ser rigorosamente limpos e isentos de poeira;

g) O produto especificado para a colagem dos ferros nas paredes estruturais é da SIKA ou VEDACIT e acordo com os critérios de construção deverá ser escolhido entre o mais fluido ou mais pastoso.

ES04 ESTRUTURA DE MADEIRA

COMPLEMENTO ESTRUTURA DE CONCRETO ARMADO E PÓRTICO DE ENTRADA

ES04.1 Projeto

a) Na leitura e interpretação do projeto de Estrutura de Madeira e respectiva memória de cálculo será sempre levado em conta que tais documentos obedecerão às normas estruturais da ABNT aplicáveis ao caso.

b) Será observada rigorosa obediência a todas as particularidades do projeto arquitetônico. Para isto, será feito estudo das especificações e plantas, exame de normas e códigos.

c) Na hipótese da existência de fundações em profundidade com projeto respectivo a cargo da CONTRATADA, a ela competirá prever, também, os elementos de compatibilização com o projeto estrutural.

ES04.2 Madeira

Conforme NBR 9194, NBR 6230, NBR 7990, NBR 7991, NBR 7992, NBR 7994, NBR 7190, NBR 7203 E TB-12/49.

a) Toda a madeira para emprego definitivo será de lei, abatida há mais de dois anos, bem seca, isenta de branco, caruncho ou broca; não ardida e sem nós ou fendas que comprometam sua durabilidade, resistência ou aparência.

b) Cada tipo de madeira deve ser escolhido conforme a disponibilidade do local e resistência ao clima local.

c) Demais especificações (Vide projeto de Cálculo de Estrutura de Madeira e detalhes construtivos).

ES04.3 Processo Executivo

a) A execução de qualquer parte da estrutura implica a integral responsabilidade da CONTRATADA pôr sua resistência e estabilidade.

b) Estrutura de madeira constituída por pilares, vigas, tesouras, cumeeiras, terças, pontaletes, espigões e respectivas peças de apoio.

c) Todas as conexões, emendas ou sambiagens serão tão simples quanto possível, devendo apresentar perfeito contorno estereotômico e permitir satisfatória justaposição das superfícies em contato.

d) As emendas coincidirão com os apoios, sobre as asnas das tesouras ou sobre pontaletes, de forma a obter-se maior segurança, solidarização e rigidez na ligação.

e) Todas as emendas, conexões ou sambiagens principais levarão reforços de chapa de aço, de forma e seção apropriadas, ou parafusos com porcas.

f) Todas as emendas de linhas levarão talas de chapa ou braçadeiras com parafusos, conforme item anterior.

ES04.4 Disposições Gerais

a) Toda a madeira de lei a ser usada como estrutura deverá ser de conhecimento da SECRETARIA DE OBRAS DO MUNICÍPIO e da FISCALIZAÇÃO.

b) Opções de madeira:

- Ipê;
- Maçaranduba;
- Jorana;
- Angelim;
- Peroba Rosa;
- Ou outra madeira de lei da região.

CAPÍTULO III: ARQUITETURA

A00 OBJETIVO

a) Estas Especificações de Arquitetura têm por finalidade determinar os materiais e procedimentos básicos para a execução dos serviços e obras constantes dos Projetos Executivo de Arquitetura e Detalhamentos.

b) A localização, altura, espessura e características dos elementos de vedação serão as constantes dos Projetos Executivo de Arquitetura, Detalhamentos e Especificações Técnicas.

A01 ELEMENTOS DE VEDAÇÃO

A01.1 Alvenarias de tijolos cerâmicos

A01.1.1 Locais

Todas as paredes internas e externas da Escola serão executadas em alvenaria de tijolos cerâmicos 8 furos, tamanho 10 x 20 x 20 cm, de acordo com as espessuras indicadas em planta (paredes com 15cm de espessura incluindo alvenaria e revestimentos nas duas faces).

A01.1.2 Materiais

a) Os tijolos cerâmicos deverão ser compactados, bem curados, homogêneos e uniformes quanto às dimensões, textura e cor, sem defeitos de moldagem tais como fendas, ondulações e cavidades.

b) Nas alvenarias serão usados tijolos de 8 furos com limite de compressão maior ou igual a 35 kgf/cm^2, satisfazendo a EB-19 e EB-20, assentados com argamassa de cimento e areia traço 1:6.

c) A amarração das paredes com a estrutura far-se-á através de pontas de ferro ø 4.2 CA-50, a cada 25 cm, colocadas nos pilares.

d) O armazenamento e o transporte dos tijolos serão executados de modo a evitar lascas, quebras e outros danos.

A01.1.3 Processo Executivo

a) As alvenarias terão as espessuras e os alinhamentos indicados no Projeto, não sendo permitido o corte de tijolos para formar as espessuras requeridas. As espessuras indicadas referem-se às paredes depois de revestidas, admitindo-se, no máximo, uma variação de 1 (um) cm à espessura projetada.

b) As fiadas serão perfeitamente niveladas, alinhadas, aprumadas, e com as juntas de espessura máxima de 15 mm sendo realçadas ou rebaixadas para que o emboço adira fortemente.

c) As alvenarias que repousam sobre vigas contínuas deverão ser levantadas

simultaneamente, em vãos contínuos. No fechamento de vãos, em estrutura de concreto armado, as alvenarias deverão ser executadas até uma altura que permita seu posterior encunhamento contra a estrutura, com a utilização de tijolos maciços.

d) As superfícies de concreto que ficarem em contato com a alvenaria, serão previamente chapiscadas com argamassa de cimento e areia grossa 1:3. Os tijolos deverão ser molhados por ocasião de seu emprego

A01.1.4 Componentes Estruturais

a) Sobre o vão de portas e janelas serão moldadas ou colocadas **vergas**.

b) Sob o vão de janelas e/ou caixilhos serão moldadas ou colocadas **contra-vergas**.

c) As vergas e contra-vergas excederão a largura do vão de, pelo menos 30 cm em cada lado e terão altura mínima de 10 cm.

d) Quando os vãos forem relativamente próximos e na mesma altura, será executada uma única verga.

e) As vergas dos vão maiores que 2,40 m serão calculadas como vigas.

f) Para perfeita aderência das alvenarias às superfícies de concreto, inclusive o fundo das vigas, essas últimas serão chapiscadas com argamassa de traço volumétrico 1:3, cimento e areia grossa.

A02 COBERTURA

A02.1 Objetivo

Os materiais, métodos e processos adotados para as coberturas tem como objetivo não só a proteção contra intempéries, como o desempenho térmico e acústico, para que se possam alcançar os níveis adequados de conforto e segurança dos ambientes.

A02.2 Locais e materiais

a) Cobertura

a.1) **Madeiramento de lei:**

- Os caibros e ripas deverão ser de acordo com as especificações de madeiras para Estrutura de Madeira (Vide Estrutura de Madeira complementar).

a.2) **Telhas cerâmicas tipo colonial curva:**

- A telha cerâmica deverá trazer na face inferior, gravada em alto ou baixo relevo, a marca do fabricante e a cidade onde foi produzida;
- Quanto ao aspecto visual, ela não apresentará defeitos sistemáticos, tais como fissura na superfície que ficar exposta às intempéries, esfoliações, quebras e rebarbas;
- Quando suspensa por uma extremidade e percutida, a telha cerâmica apresentará um som metálico. Essa característica, assim como a tonalidade da telha, possibilita ajuizar o grau de queima da peça e, portanto, inferir a adequação de algumas propriedades, tais

como a impermeabilidade e a resistência à flexão;

- A telha cerâmica deverá obedecer às dimensões e tolerâncias constantes da padronização específica. Esse aspecto é importante para garantir o perfeito ajuste entre telhas vizinhas, bem como para permitir a reposição de peças, em caso de reforma ou manutenção dos telhados.

- Quando apoiadas sobre um plano horizontal, as arestas de telhas cerâmicas de capa e canal não ficarão, em nenhum ponto, separadas desse plano mais do que 5 mm;

- As telhas cerâmicas não apresentarão vazamentos ou formação de gotas em sua face inferior, quando submetidas ao ensaio para verificação da impermeabilidade;

- Para maior segurança no trânsito de pessoas sobre o telhado, a resistência à flexão será, no mínimo, de 100 kgf, conforme recomendações do IPT (Instituto de Pesquisas Tecnológicas-SP);

- Nas telhas tipo Colonial o escoamento ocorre pelo canal, e a capa evita a penetração de água recobrindo, longitudinalmente, dois canais vizinhos;

- O recobrimento transversal é de 6 cm, o que determina um espaçamento entre ripas – galga – de 40 cm;

- A telha apresentará detalhes que propiciem um bom encaixe entre canais e ripas e entre canais e capas.

b) Processo Executivo

b.1) Na montagem das peças, a CONTRATADA verificará as dimensões indicadas no projeto, sobretudo com relação a: comprimento e largura; espaçamento; nivelamento da face superior; e paralelismo das terças.

b.2) No fechamento lateral, deve ser observado o alinhamento e o prumo das terças. Deverão ser perfeitos, bem como o alinhamento longitudinal na colocação.

b.3) As telhas inferiores, ou de canal, terão, na parte convexa, chanfro plano e paralelo às ripas, o qual, firmando-se nelas, corta oscilações e o escorregamento da telha;

b.4) As telhas superiores, ou de capa, terão na parte interna saliência, ou anel, que limita o recobrimento das telhas de capa, saliência essa com furo que permite amarrar – com arame de cobre – as ripas ao conjunto de telhas, quer de cima, quer de baixo.

b.5) O assentamento das telhas é feito inicialmente com os canais, no sentido da inclinação do telhado, do beiral para a cumeeira, colocando-se as telhas com a concavidade voltada para cima e a extremidade mais larga do lado da cumeeira. Na sua parte mais larga, a distância entre duas fileiras de canais será de cerca de 5 cm. As telhas sobrepõem-se cerca de 10 cm;

b.6) As telhas superiores (capa) são colocadas com a extremidade mais estreita voltada para o lado da cumeeira, e a sobreposição, limitada pela saliência citada no item b.4, retro, é de cerca de 10 centímetros;

b.7) As cumeeiras e os espigões são feitos com as mesmas telhas, colocadas com a convexidade para cima e os rincões por meio de telhas de canal. A junção será garantida por argamassa;

b.8) Seguir as demais recomendações do fabricante.

A03 PAVIMENTAÇÃO

A03.1 Cimentado

A03.1.1 Locais:

Calçadas ao redor dos prédios, com largura total de 60cm.

A03.1.2 Materiais

Cimento, britas nº 01 e 02 (para calçada), areia grossa e fina.

A03.1.3 Processo executivo

a) O cimentado poderá ser obtido através do desenvolvimento, sarrafeamento e alisamento da própria camada de concreto, traço 1:3:4 (cimento, areia grossa e pedra britada) com 80 a 100 mm de espessura;

b) Quando não for possível tal acabamento será aplicada uma camada de argamassa de cimento e areia no traço 1:3, com 20 mm de espessura;

c) Será constituído por módulos a cada 1,00 m, separados por juntas de madeira.

A04 REVESTIMENTOS (PISO, PAREDE E TETO)

A04.1 PISO

A04.1.1 Cerâmica

a) **Locais:**

Pátio interno, Passarelas de ligação, Bloco de Salas de Aula, Bloco de Serviço e Bloco de Administração.

b) **Materiais:**

Cerâmica (Vide Memorial Descritivo e projetos).

c) **Processo Executivo:**

- As peças deverão apresentar-se com aspecto uniforme, com faces planas e lisas, arestas vivas e polidas;
- As juntas serão do tipo seca, preenchidas com massa plástica na tonalidade do piso;
- Todas as juntas deverão estar perfeitamente alinhadas e de espessuras uniforme, as quais não poderão exceder a 1,5 mm;
- Não será permitida a passagem sobre a pavimentação dentro de cinco dias do seu

assentamento;

- A pavimentação será convenientemente protegida com camada de areia, tábuas ou outro processo, durante a construção;
- Não será tolerado o assentamento de peças rachadas, emendadas, com retoques visíveis de massa, com veios capazes de comprometer seu aspecto, durabilidade e resistência ou com quaisquer outros defeitos.

A04.2 PAREDES

A04.2.1 Condições Gerais

a) Os revestimentos apresentarão paramentos perfeitamente desempenados e aprumados.

b) Os revestimentos de argamassa (salvo indicações em contrário no Caderno de Encargos) serão constituídos, no mínimo, por duas camadas superpostas, contínuas e uniformes: o emboço, aplicado sobre a superfície a revestir e o reboco, aplicado sobre o emboço.

c) A guisa de pré-tratamento e com o objetivo de melhorar a aderência do emboço será aplicada sobre a superfície a revestir, uma camada irregular e descontínua de argamassa forte: o chapisco.

d) Para garantir a estabilidade do paramento, a argamassa do emboço terá maior resistência que o reboco.

e) As superfícies de paredes serão limpas a vassoura e abundantemente molhadas antes da aplicação do chapisco.

e) Considera-se insuficiente molhar a superfície projetando-se a água com auxílio de vasilhames. A operação terá de ser executada para atingir o seu objetivo, com o emprego de esguicho de mangueira.

A04.2.2 Chapisco

a) **Locais**

Paredes de alvenaria e superfícies de concreto.

b) **Materiais**

O chapisco comum será executado com argamassa no traço 1:4, empregando-se areia grossa, ou seja, a que passa na peneira de 4,8 mm e fica retida na peneira de 2,4 mm, com o diâmetro máximo de 4,8 mm.

A04.2.3 Emboço

a) **Locais**

Paredes de alvenaria onde receberão reboco e cerâmica .

b) **Materiais**

O emboço de superfícies internas será executado com argamassa com emprego de areia média, entendendo-se como tal a areia que passa na peneira de 2,4 mm e fica retida na peneira de 0,6 mm, com diâmetro máximo de 2,4 mm.

c) **Processo Executivo**

c.1) Os emboços só serão iniciados após completa pega de argamassa das alvenarias e chapiscos.

c.2) O emboço de cada pano de parede só será iniciado depois de embutidas todas as canalizações na alvenaria que por ela devam passar.

c.3) Os emboços serão fortemente comprimidos contra as superfícies e apresentarão paramento áspero ou entrecortado de sulcos para facilitar a aderência. Esse objetivo poderá ser alcançado com o emprego de uma tábua, com pregos, conduzida em linhas onduladas, no sentido horizontal, arranhando a superfície do emboço.

c.4) A espessura do emboço não deve ultrapassar a 20 mm, de modo que, com a aplicação de 5 mm de reboco, o revestimento da argamassa não ultrapasse 25 mm. Os traços a empregar serão testados na própria obra utilizando-se cimento, saibro (ou cal hidratada) e areia.

A04.2.4 Reboco

a) **Locais**

Paredes de alvenaria a serem pintadas.

b) **Materiais**

A argamassa será de cimento e areia no traço 1:3. O emboço deve estar limpo, sem poeira, antes de receber o reboco. As impurezas visíveis - como raízes, pontas de ferro da armação da estrutura etc., serão removidas.

c) **Processo Executivo**

c.1) Todas as bases serão limpas e suficientemente molhadas.

c.2) Os rebocos só serão executados depois da colocação de peitoris e marcos (batentes) e antes da colocação de alisares (guarnições) e rodapés. O reboco deverá ser rigorosamente desempenado de modo a garantir prumo e esquadro perfeitos.

c.3) A espessura do reboco não deve ultrapassar a 5 mm, de modo que, com os 20 mm do emboço, o revestimento de argamassa não ultrapasse 25 mm.

A04.2.5 Cerâmicas

a) **Locais**

Fachadas Externas, salas de Aula, sala de leitura e sala de informática com cerâmica até h=1,10m (barras protetoras) e todo bloco de serviço e WC's do administrativo com cerâmica até o teto. Pilares da circulação dos blocos administrativos, serviço e pedagógico.

b) **Materiais**

Cerâmica (Vide memorial descritivo e projetos).

c) **Processo Executivo**

c.1) Após a execução da alvenaria, efetua-se o tamponamento dos orifícios existentes na superfície, especialmente os decorrentes da colocação de tijolos ou lajotas com os furos no sentido da espessura da parede.

c.2) Concluída a operação de tamponamento, será procedida a verificação do desempeno das superfícies, deixando "guias" para que se obtenha, após a conclusão do revestimento de ladrilhos, superfície perfeitamente desempenada, no esquadro e no prumo.

c.3) O assentamento será procedido a seco, com emprego de argamassa de alta adesividade, o que dispensa a operação de molhar as superfícies do emboço e do ladrilho.

c.4) As juntas serão corridas e, rigorosamente, dentro de nível e prumo, a espessura das juntas será de 2 mm.

c.5) Decorridos 72 horas do assentamento, inicia-se a operação do rejuntamento, o que será efetuado com pasta de cimento branco e pó de mármore no traço volumétrico de 1:4. A proporção desse produto não poderá ser superior a 20% do volume de cimento ou rejunte industrializado especificado conforme a marca da cerâmica.

c.6) Quando necessário, os cortes e os furos das cerâmicas só poderão ser feitos com equipamentos próprio para essa finalidade, não se admitindo o processo manual.

c.7) Os cortes e furos deverão ser preenchidos com o mesmo material utilizado para o rejuntamento.

A04.3 TETOS

A04.3.1 Pintura

a) **Locais**

Sob as lajes pré-moldadas dos Blocos de Salas de Aula, Administrativo e Serviço.

b) **Materiais**

Laje emassada e pintada com tinta acrílica (vide Memorial Descritivo e projetos).

c) **Processo executivo**

Seguir as recomendações do fabricante.

A05 PINTURA

a) **Locais**

Os locais a receberem pintura como revestimento serão aqueles indicados nos projetos de Arquitetura e Detalhamento.

b) **Materiais**

b.1) Tinta acrílica (Vide memorial descritivo e projetos);

b.2) Verniz (Idem);

b.3) Esmalte (Idem).

a) Processo Executivo

c.1) As superfícies a pintar serão cuidadosamente limpas e convenientemente preparadas, com massa corrida, para o tipo de pintura a que se destinem.

c.2) A eliminação da poeira será completa, tomando-se precauções especiais contra o levantamento de pó durante os trabalhos até que as tintas sequem inteiramente.

c.3) Cada demão de tinta só poderá ser aplicada quando a precedente estiver perfeitamente seca, convindo observar um intervalo de 24 horas entre demãos sucessivas, salvo especificação em contrário.

c.4) Igual cuidado haverá entre demãos de tinta e de massa, observando-se um intervalo mínimo de 48 horas, após cada demão de massa, salvo especificações em contrário.

c.5) Serão adotados precauções especiais no sentido de evitar salpicaduras de tinta em superfícies não destinadas a pintura (tijolos aparentes, concreto aparente, ferragens de esquadrias etc.) convindo prevenir a grande dificuldade de ulterior remoção de tinta aderida a superfícies rugosas.

c.6) Os salpicos que não puderem ser evitados deverão ser removidos enquanto a tinta estiver fresca, empregando-se removedor adequado (tiner ou similar) sempre que necessário.

c.7) Antes da execução de qualquer pintura, será submetida à aprovação da FISCALIZAÇÃO uma amostra, com as dimensões mínimas de 0,50 m x 1,00 m, sob iluminação semelhante e em superfície idêntica à do local a que se destinam.

A06 ESQUADRIAS E FERRAGENS

A06.1 ESQUADRIAS METÁLICAS (JANELAS, PORTAS e PORTÕES) - SERRALHERIAS)

A06.1.1 Locais

Indicados em plantas. De maneira geral os serviços de serralherias considerados são: as esquadrias metálicas, suportes diversos e arremates .

A06.1.2 Materiais

a) Todo material a ser empregado nas esquadrias metálicas deverá estar de acordo com os respectivos desenhos e detalhes de projeto, sem defeito de fabricação ou falhas de laminação;

b) As superfícies de chapas ou perfis de ferro que se destinem a confecção de esquadrias

serão submetidos, antes de sua manipulação, a tratamento preliminar com pintura anti-corrosiva.

A06.1.3 Processo Executivo

a) De ferro

a.1) Todos os trabalhos de serralheria comum, artística. ou especial, serão realizados com a maior perfeição, mediante emprego de mão de obra especializada, de primeira qualidade e executados rigorosamente de acordo com os respectivos desenhos de detalhes, indicações dos demais desenhos do projeto e o adiante especificado.

a.2) Todas as unidades de serralheria, uma vez armadas, serão marcadas com clareza, de modo a permitir a fácil identificação e assentamento nos respectivos locais.

a.3) Caberá à CONTRATADA assentar as serralherias nos vãos e locais apropriados, inclusive selar os respectivos chumbadores e marcos.

a.4) Caberá à CONTRATADA, inteira responsabilidade pelo prumo e nível das serralherias, e pelo seu funcionamento perfeito, depois de definitivamente fixados.

a.5) As serralherias não serão jamais forçadas em rasgos porventura fora do esquadro ou de escassas dimensões.

a.6) Os chumbadores serão solidamente fixados à alvenaria ou ao concreto, com argamassa firmemente socada nos respectivos furos.

a.7) Deverá haver especial cuidado para que as armações não sofram distorções quando parafusadas aos chumbadores ou marcos.

a.8) Os quadros serão perfeitamente esquadriados, terão todos os ângulos ou linhas de emenda soldados bem esmerilhados ou limados, de modo a desaparecerem as rebarbas e saliências de solda.

a.9) Todos os furos dos rebites ou dos parafusos serão escariados e as aspereza limadas. Os furos realizados no canteiro da obra serão executados com broca ou máquina de furar, sendo vedado o emprego de furadores (junção).

a.10) As pequenas diferenças entre furos de peças a rebitar ou a aparafusar desde que não perceptíveis, poderão ser corrigidas com broca ou rasqueta, sendo porém, terminantemente vedado forçar a coincidência dos orifícios ou empregar lima redonda.

a.11) Todas as peças desmontáveis serão fixadas com parafusos de latão amarelo, quando se destinarem à pintura, ou de latão cromado ou niquelado, em caso contrário.

a.12) Os furos para rebites ou parafusos com porcas devem exceder de 1 mm o diâmetro do rebite ou parafuso.

a.13) Na fabricação das esquadrias, não se admitirá o emprego de elementos compostos, obtidos pela junção, pôr solda, ou outro meio qualquer de perfis singelos.

A06.2 <u>ESQUADRIAS EM MADEIRA (PORTAS)</u>

A06.2.1 Locais

a) As esquadrias em madeira são as PM1, PM2 e PM3 com locais, características, dimensões, revestimentos indicados em projeto e no Quadro de Esquadrias. As portas PM4 e PM5 (sanitários feminino e masculino do bloco de serviço) serão em madeira compensada

espessura de 20mm com revestimento melamínico.

A06.2.2 Materiais

a) A madeira a ser empregada na execução das esquadrias será seca, isenta de nós, cavidades, caruncho, fendas e de todo e qualquer defeito que possa comprometer sua durabilidade, resistência e aspecto.

b) **Semi-ocas:**

O enquadramento do núcleo das portas será constituído por peças - montante ou pinásio vertical e travessa ou pinásio horizontal – de madeira idêntica a do revestimento da porta com acabamento em massa e pintadas.

A06.2.3 Processo Executivo

a) As esquadrias de madeira obedecerão rigorosamente às indicações dos respectivos projetos de arquitetura e/ou desenhos de detalhes.

b) Serão recusadas todas as peças que apresentarem sinais de empenamento, deslocamento, rachaduras, lascas, desigualdade de madeira, ou outros defeitos.

c) Os arremates das guarnições com rodapés e/ou revestimentos de paredes adjacentes merecerão, de parte da CONTRATADA, cuidados especiais. Sempre que necessário, tais arremates serão objeto de desenhos de detalhes, os quais serão submetidos à prévia aprovação da FISCALIZAÇÃO.

d) Os montantes ou pinásios verticais do enquadramento do núcleo terão largura tal que permita, de um lado, o embutimento completo das fechaduras e do outro, a fixação dos parafusos das dobradiças na madeira maciça.

e) Para a fixação de esquadrias serão empregados grapas metálicas ou buchas plásticas com parafusos.

A06.3 FERRAGENS

A06.3.1 Locais

Em todas as esquadrias especificadas e indicadas em planta.

A06.3.2 Materiais

a) Todas as ferragens especificadas serão novas, de fabricação Fama, na linha latão cromado 075 ou similar.

b) Deverão ser observadas todas as normas da ABNT, em especial as relacionadas na E-FER.1, bem como recomendações e especificações dos fabricantes sobre cremonas, dobradiças, fechaduras, fechos e trincos e demais componentes para esquadrias de madeira e ferro.

c) As fechaduras deverão ter cubo, lingüeta, trinco, chapa-testa, contra-chapa e chaves.

d) As maçanetas serão em latão, tipo alavanca, com seção circular.

f) Os espelhos e rosetas serão do mesmo material das maçanetas.

g) As dobradiças das divisórias e portas dos sanitários do bloco de serviço serão em latão cromado;

h) Todas as chaves serão fornecidas em três vias.

A06.3.3 Processo Executivo

a) As ferragens serão colocadas e fixadas de modo a ficarem perfeitamente encaixadas e ajustadas, sem necessidade de esforços sobre as peças.

b) A localização das ferragens nas esquadrias será medida com precisão, de modo a serem evitadas discrepâncias de posição ou diferenças de nível perceptíveis.

c) As maçanetas das portas, salvo condições especiais (portas para acesso de portadores de necessidades especiais, vide NBR9050/2004) serão localizadas a 105 cm do piso acabado.

d) O assentamento de ferragens será procedido com particular esmero pela CONTRATADA. Os rebaixos ou encaixes para dobradiças, fechaduras de embutir, chapas, etc. terão a forma das ferragens, não sendo toleradas folgas que exijam emendas, taliscas, e quaisquer adaptações.

e) Para o assentamento serão empregados parafusos de qualidade, acabamento e dimensões correspondentes aos das peças que fixarem, devendo aqueles satisfazerem à Norma NB-45/53.

A08 SOLEIRAS E RODAPÉS

Deverão estar em concordância com os mesmos revestimentos de piso.

A08.1 Soleiras

a) **Locais**

Serão instaladas sob as portas, sempre que houver mudança de nível de pavimentação, acompanhando o nível mais alto.

b) **Materiais**

Granito cinza andorinha, espessura de 3 cm e na largura da parede.

AO8.2 Rodapés

a) **Locais**

Serão instalados rodapés em todos os ambientes, sempre em concordância com o piso, exceto quando especificado de outra forma.

b) **Materiais**

Rodapé de cerâmica (Vide memorial descritivo e projetos).

A09 LOUÇAS, METAIS E ACESSÓRIOS

A09.1 LOUÇAS

a) **Locais**

Sanitários e Cozinhas.

b) Materiais

b.1) Todas as Louças serão da linha Ravena de fabricação DECA, DOCOL, CELITE ou similar.

b.2) As cubas serão de embutir, tipo oval universal, referência L-59, fabricação DECA, DOCOL, CELITE ou similar.

b.3) Os aparelhos e acessórios não poderão apresentar quaisquer defeitos de moldagem, usinagem ou acabamento. As arestas serão perfeitas, as superfícies de metal serão isentas de esfoliações, rebarbas, bolhas e, sobretudo, depressões, abaulamentos ou grânulos.

b.4) Os esmaltes serão perfeitos, sem escorrimentos, falhas, grânulos ou ondulações e a coloração será absolutamente uniforme. Nas peças coloridas haverá particular cuidado na uniformidade de tonalidades das diversas unidades de cada conjunto.

b.5) A louça para os diferentes tipos de aparelhos sanitários e acessórios será de grés porcelânico, atendendo rigorosamente à EB-44/ABNT.

A09.2 METAIS

A09.2.1 Condições Gerais

Os artigos de metal para equipamentos sanitários e demais utilizações serão de perfeita fabricação, esmerada usinagem e cuidadoso acabamento; as peças não poderão apresentar quaisquer defeito de fundição ou usinagem; as peças móveis serão perfeitamente adaptáveis às sua sedes, não sendo tolerado qualquer empeno, vazamento, defeito de polimento, acabamento ou marca de ferramentas;

a) **Locais**

Sanitários e Cozinhas.

b) **Materiais**

Todos os metais serão da linha Prata, cromados, de fabricação DECA, DOCOL, CELITE ou similar.

A09.2.2 REGISTROS

a) Os registros de gaveta serão especificados para cada caso particular, considerada a pressão de serviços projetada, conforme indicação dos projetos.

b) Acabamento linha Prata fabricação DECA, DOCOL, CELITE ou similar.

c) As válvulas de retenção serão inteiramente de bronze ou de ferro fundido, com vedação de metal contra metal, tipo vertical ou horizontal. Tipo com flanges, de ferro, vedação de borracha ou bronze.

A09.2.3 ACESSÓRIOS

a) Papeleira cerâmica com rolete plástico, cor branco gelo, referência A-480 fabricação DECA, DOCOL, CELITE ou similar.

b) Cabide para toalha branco cerâmico, referência A-680, fabricação DECA, CELITE ou similar.

c) Saboneteira cerâmica, marca DECA, cor branco gelo, referência A-180 ou similar

d) Assentos em plástico nas cores das bacias, fabricação DECA, DOCOL, CELITE ou similar.

e) Lixeiras aramadas com acabamento anti-corrosivo e pintura final em esmalte sintético na cor preto fosco, no tamanho grande.

f) Par de parafusos de 7/23 "x 2 3/8" para bacias.

g) Anel de vedação para bacias sanitárias ref. AV90-Decanel, fabricação DECA, DOCOL, CELITE ou similar.

h) Espelho para os sanitários cristal nacional, com 4mm de espessura mínima, altura de 0,60m, comprimento na mesma extensão da bancada, com bordas lapidadas, pintura protetora, tipo automotiva, aplicada no verso à pistola e pinos de fixação em aço inoxidável, sem perfuração da peça.

i) **Bancadas:**

- Serão executadas em concreto armado aparente, acabamento em verniz fosco.
- Deverão ser chumbadas à parede e sustentadas por cantoneiras metálicas.

A010 PEÇAS DIVERSAS

a) Sifão, regulável de 1" para ½" bitola, linha PRATA, fabricação DECA, DOCOL, CELITE ou similar;

b) Válvula de escoamento cromada com ladrão, ref. 1602 C – lavatórios, fabricação DECA ou similar;

c) Torneiras para lavatórios, linha PRATA, acabamento cromado, fabricação DECA, DOCOL, CELITE ou similar;

d) Tubo de ligação cromado flexível, referência 4606 C, fabricação DECA, DOCOL, CELITE ou similar;

e) Torneira de limpeza para uso geral, ref. 1153 C39, fabricação DECA, DOCOL, CELITE ou similar.

CAPÍTULO IV: INSTALAÇÕES DE ÁGUA FRIA E ESGOTOS SANITÁRIOS

IHS1 MEMORIAL DESCRITIVO

a) As instalações serão executadas em condições totalmente operacionais, sendo que o fornecimento de materiais, equipamentos e mão de obra deverão ser previstos visando a inclusão de todos os componentes necessários para tal, mesmo aqueles que embora sejam indispensáveis para se atingir o seu perfeito funcionamento.

b) De maneira geral todas as tubulações serão aparentes e do tipo acessível, em especial nos pontos considerados críticos quanto a vazamentos e entupimentos.

c) Nos locais onde houver trânsito de veículos, haverá um reforço especial nas junções de toda a tubulação;

d) Os materiais a utilizar devem ser rigorosamente adequados à finalidade a que se destinam a satisfazer às normas da ABNT.

e) Todos os materiais e equipamentos requeridos para esta instalação, exceto nos casos claramente identificados, deverão ser sempre novos e de qualidade superior. Estes deverão ser fabricados e instalados de acordo com as melhores técnicas para a execução de cada um destes serviços. Nos locais onde esta especificação seja omissa quanto à qualidade dos materiais e equipamentos a serem fornecidos, eles deverão ser da melhor qualidade possível e aprovados pela FISCALIZAÇÃO.

f) A CONTRATADA deverá proceder os serviços de supervisão da obra através de uma pessoa experimentada para este tipo de atividade, que deverá ser responsável pela instalação, supervisionando o trabalho de operários especializados nas suas funções.

IHS2 NORMAS

a) Na execução das instalações de água potável e esgoto deverão ser seguidas, no que forem aplicáveis, as recomendações das seguintes normas:

- NBR 5626 -Instalações Prediais de Água Fria;
- NB 8160 -Instalações Prediais de Esgoto Sanitário.

b) As especificações contidas nas normas técnicas da ABNT serão consideradas como elemento base para qualquer serviço ou fornecimento de materiais e equipamentos.

IHS3 MATERIAIS E PROCESSOS EXECUTIVOS

IHS3.1 Água fria

a) Todas as tubulações de água potável serão de PVC rígido soldável, marca Tigre, CANDE ou similar.

b) Os diâmetros mínimos serão de 25 mm, e nas saídas de alimentação de lavatórios

e filtros serão colocadas joelhos de 25 x 15 mm para ligação das peças. Estes terão conexões rosqueadas em metal maleável, tipo conexões reforçadas da linha azul da Tigre.

c) Para facilitar futuras desmontagens das tubulações, serão colocadas, em locais adequados, uniões ou flanges, conforme o caso.

d) Os registros de gaveta serão de bronze com rosca, tipo DECA,DOCOL, CELITE ou similar, com acabamento idêntico aos demais metais sanitários em conformidade com as especificações do projeto de arquitetura.

e) As tubulações embutidas serão protegidas com tecidos de juta e serão chumbadas na alvenaria com argamassa de "vermiculita".

f) As colunas para alimentação do sanitário e da cozinha, serão dotadas de registro de gaveta, colocado a 1,80 m do piso e nos locais indicados no projeto.

g) Toda tubulação de alimentação de água fria, da alimentação até o registro da coluna, será de PVC rígido de fabricação TIGRE,CANDE ou similar, tipo soldável, nos diâmetros indicados nos projetos.

h) Antes do fechamento das passagens dos tubos na alvenaria, as tubulações deverão ser submetidas a um teste de estanqueidade, com pressão hidrostática igual ao dobro da pressão de serviço.

i) A instalação será executada rigorosamente de acordo com as normas da ABNT, com o projeto respectivo e com as especificações que se seguem.

j) As canalizações serão assentes antes da execução das alvenarias.

k) As canalizações serão fixadas em paredes e/ou suspensas em lajes, os tipos, dimensões e quantidades dos elementos suportantes ou de fixação - braçadeiras, perfilados "U", bandejas etc. - serão determinados de acordo com o diâmetro, peso e posição das tubulações.

l) As furações, rasgos e aberturas necessários em elementos da estrutura de concreto armado, para passagem de tubulações, serão locados e forrados com tacos, buchas ou bainhas antes da concretagem. Medidas que devem ser tomadas para que não venham a sofrer esforços não previstos, decorrentes de recalques ou deformações estruturais, e para que fique assegurada a possibilidade de dilatações e contrações.

m) As curvaturas dos tubos, quando inevitáveis, devem ser feitas sem prejuízo de sua resistência à pressão interna, da seção de escoamento e da resistência a corrosão e sempre através de conexões apropriadas.

n) Durante a construção e até a montagem dos aparelhos, as extremidades livres das canalizações serão vedadas com plugues, convenientemente apertados, não sendo admitido o uso de buchas de madeira ou papel para tal fim.

o) As tubulações de distribuição de água serão - antes de eventual pintura ou fechamento dos rasgos das alvenarias ou de seu envolvimento pôr capas de argamassa - lentamente cheias de água, para eliminação completa de ar, e, em seguida, submetidas à prova de pressão interna.

p) Essa prova será feita com água sob pressão 50% superior à pressão estática máxima na instalação, não devendo descer, em ponto algum da canalização, a menos de 1,0 kgf/cm2. A duração da prova será de 6 horas, pelo menos.

q) De um modo geral, toda a instalação de água será convenientemente verificada pela FISCALIZAÇÃO, quanto às suas perfeitas condições técnicas de execução e funcionamento.

r) A vedação das roscas das conexões deve ser feita pôr meio de um vedante adequado sobre os filetes, recomendando a NB-115/ABNT as fitas de Teflon, solução de borracha ou similares, para juntas que tenham que ser desfeitas, e resinas do tipo epóxi para juntas não desmontáveis. As conexões soldáveis serão feitas da seguinte forma:

- Lixa-se a ponta do tubo e bolsa da conexão pôr meio de uma lixa d'água;
- Limpa-se com solução própria as partes lixadas;
- Aplicação de adesivo, uniformemente, nas duas partes e serem soldadas, encaixando-as rapidamente e removendo-se o excesso com solução própria;
- Antes da solda é recomendável que se marque a profundidade da bolsa sobre a ponta do tubo objetivando a perfeição do encaixe, que deve ser bastante justo, uma vez que a ausência da pressão não estabelece a soldagem.

IHS3.2 Esgoto Sanitário

a) As tubulações para esgoto sanitário serão em PVC e PVC-R, de fabricação TIGRE ou similar e devem obedecer ao que prescreve a norma EB-608 da ABNT.

b) A tubulação será executada de modo a garantir uma declividade homogênea em toda a sua extensão.

c) As juntas e as conexões do sistema deverão estar de acordo com os materiais da tubulação a que estiverem conectadas e às tubulações existentes onde serão interligadas.

d) As tubulações de esgoto primário serão interligadas à rede existente, conforme indicação no projeto.

e) Os ralos simples (secos) serão de PVC rígido, com grelhas de latão cromado, saída de 40 mm, marca Tigre, CANDE ou similar.

f) Os ralos sifonados serão de PVC rígido, com grelha de latão cromado, saída de 75 mm, fecho hídrico, diâmetro mínimo de 150 mm, marca Tigre, CANDE ou similar.

g) As caixas de inspeção serão executadas em alvenaria, possuirão tubulação de ventilação, tampa em concreto com alça escamoteável para a sua remoção, revestida com material de acabamento idêntico ao do piso em que for instalada.

h) A instalação será executada rigorosamente de acordo com as normas da ABNT, com o projeto respectivo e com as especificações que se seguem.

i) As furações, rasgos e aberturas necessárias em elementos da estrutura de concreto armado, para passagem de tubulações, serão locados e tomados com tacos, buchas ou bainhas, antes da concretagem. Medidas devem ser tomadas para que não venham a sofrer esforços não previstos, decorrentes de recalques ou deformações estruturais e para que fiquem assegurada a possibilidade de dilatações e contrações.

j) Os tubos - de modo geral - serão assentes com a bolsa voltada em sentido oposto ao do

escoamento.

k) As extremidades das tubulações de esgotos serão vedadas até a montagem dos aparelhos sanitários com bujões de rosca ou plugues, convenientemente apertados, sendo vedado o emprego de buchas de papel ou madeira para tal fim.

l) Durante a execução das obras deverão tomadas especiais precauções para se evitar a entrada de detritos nas tubulações.

m) Serão tomadas todas as precauções para se evitar infiltrações em paredes e pisos, bem como obstruções de ralos, caixas, ramais ou redes coletoras.

n) Antes da entrega a instalação será convenientemente testada pela fiscalização.

o) Todas as canalizações primárias da instalação de esgotos sanitários deverão ser testadas com água ou ar comprimido, sob pressão mínima de 3 m de coluna d'água, antes da instalação dos aparelhos.

p) Os aparelhos serão cuidadosamente montados de forma a proporcionar perfeito funcionamento, permitir fácil limpeza e remoção, bem como evitar a possibilidade de contaminação da água potável.

q) Toda instalação será executada tendo em vista as possíveis e futuras operações de desobstrução.

r) Os sifões serão visitáveis ou inspecionáveis na parte correspondente ao fecho hídrico, pôr meio de bujões com rosca de metal ou outro meio de fácil inspeção.

s) O sistema de ventilação da instalação de esgoto deverá ser conectado à coluna de ventilação existente. A conexão deverá ser executada sem a menor possibilidade de os gases emanados dos coletores entrarem no ambiente interno da edificação.

IHS4 DESENHOS

a) Os desenhos do PROJETO definem o arranjo geral de equipamentos e dos sistemas. Os desenhos finais de arquitetura e estrutura deverão ser examinados para conferir sua compatibilidade com os sistemas propostos.

b) Ao final da obra, a CONTRATADA deverá fornecer desenhos de acordo com o PROJETO efetivamente executado (desenhos "AS-BUILT"), contendo todas as modificações que porventura tenham sido executadas.

c) Cada equipamento e/ou material indicado nos desenhos e proposto para instalação deverá ser um produto de linha normal de fabricação, de firma já há longa data estabelecida no mercado, e que tenha experiência comprovada na fabricação dos mesmos, de modo a prover a necessária qualidade, acabamento e durabilidade desejadas.

CAPÍTULO V: INSTALAÇÕES ELÉTRICAS E TELEFÔNICAS

IE1 MEMORIAL DESCRITIVO

a) As instalações elétricas serão executadas em condições totalmente operacionais, sendo que o fornecimento de materiais, equipamentos e mão de obra deverá ser previsto no sentido de incluir todos os componentes necessários para tal, mesmo aqueles que embora não citados sejam indispensáveis para se atingir o perfeito funcionamento de todos os sistemas.

b) Todas as instalações elétricas serão executadas com esmero e bom acabamento, com todos os condutores, condutos e equipamentos cuidadosamente arrumados e firmemente ligados às estruturas de suporte, formando um conjunto mecânico e eletricamente satisfatório e de boa qualidade.

c) Todo equipamento será firmemente fixado à sua base de instalação, prevendo-se meios de fixação ou suspensão condizentes com a natureza do suporte e com o peso e as dimensões do equipamento considerado.

d) As partes vivas expostas dos circuitos e dos equipamentos elétricos serão protegidas contra acidentes, seja por um invólucro protetor, seja pela sua colocação fora do alcance normal de pessoas não qualificadas.

e) As partes do equipamento elétrico que, em operação normal, possam produzir faíscas deverão possuir uma proteção incombustível protetora e ser efetivamente separados de todo material facilmente combustível.

f) Em lugares úmidos ou normalmente molhados, nos expostos às intempéries, onde o material possa sofrer ação dos agentes corrosivos de qualquer natureza, serão usados métodos de instalação adequados e materiais destinados especialmente a essa finalidade.

g) Somente em caso claramente autorizado pela FISCALIZAÇÃO será permitido que equipamentos e materiais sejam instalados de maneira diferente da especificada nos projetos ou indicada pôr seu fabricante. Esta recomendação cobre também os serviços de partida e os testes de desempenho de cada equipamento, que deverão ser realizados de acordo com as indicações de seus fabricantes.

IE2 NORMAS E CÓDIGOS

Deverão ser observadas as normas e códigos aplicáveis ao serviço em pauta, sendo que as especificações da ABNT (Associação Brasileira de Normas Técnicas) serão consideradas como elemento base para quaisquer serviços ou fornecimentos de materiais e equipamentos, em especial as abaixo relacionadas, outras constantes destas especificações e ainda as especificações e condições de instalação dos fabricantes dos equipamentos a serem fornecidos e instalados.

- NBR 5410 - Execução de instalações elétricas de baixa tensão;
- NBR 5413 - Iluminamento de Interiores.

IE3 MATERIAIS E PROCESSO EXECUTIVO

a) Todas as extremidades livres dos tubos serão antes e durante os serviços convenientemente obturadas, a fim de evitar a penetração de detritos e umidade.

b) Os quadros elétricos de distribuição deverão ser equivalentes aos modelos especificados e detalhados contidos no projeto.

c) Deverão ser equipados com os disjuntores e demais equipamentos dimensionados e indicados nos diagramas unifilares e trifilares. Todos os disjuntores serão de fabricação GE, SIEMENS, tipo TQC, ou similar, salvo quando indicado em contrário.

d) Todos os cabos e/ou fios deverão ser arrumados no interior dos quadros utilizando-se canaletas, fixadores, abraçadeiras, e serão identificados com marcadores apropriados para tal fim.

e) As plaquetas de identificação dos quadros elétricos deverão ser feitas em acrílico, medindo 50 x 20 mm e parafusadas nas portas dos mesmos.

f) Após a instalação dos quadros, os diagramas unifilares dos mesmos deverão ser armazenados no seu interior em porta planta confeccionado em plástico apropriado.

g) A fiação elétrica será feita com condutores de cobre, de fabricação PIRELLI, tipo SINTENAX 0,6 KV a 1 KV, ou similar. O cabo de menor seção a ser utilizado será de 1,5 mm2.

h) Os condutores deverão ser instalados de forma que os isente de esforços mecânicos incompatíveis com sua resistência, ou com a do isolamento ou revestimento. Nas deflexões os condutores serão curvados segundo raios iguais ou maiores que os raios mínimos admitidos para seu tipo.

i) Todas as emendas dos fios e cabos deverão ser sempre efetuadas em caixas de passagem. Igualmente o desencapamento dos fios, para emendas, será cuidadoso, só ocorrendo no interior das caixas. O isolamento das emendas e derivações deverá ter características no mínimo equivalentes às dos condutores a serem usados, devendo ser efetuado com fita isolante de auto-fusão.

j) As ligações dos condutores aos bornes dos aparelhos e dispositivos deverão ser feitas de modo a assegurar resistência mecânica adequada e contato elétrico perfeito e permanente, sendo que os fios de quaisquer seção serão ligados por meio de terminais adequados.

k) Todos os cabos e fios serão afixados através de abraçadeiras apropriadas, de fabricação HELLERMANN, ou similar. Deverão ser utilizados marcadores de fabricação DUTOPLAST, HELLERMANN, ou similar, para marcar todos os fios e cabos elétricos, os quais terão as seguintes cores:

- Condutores de fase - Preto, branco e vermelho;
- Condutores de neutro - Azul claro;
- Condutores de retorno – Cinza;
- Condutores positivos em tensão DC – Vermelho;
- Condutores negativos em tensão DC – Preto;

- Condutores de terra - Verde ou Verde/Amarelo.

l) Para os rabichos de ligação das luminárias serão utilizados cabos PP 3 x 1,5mm2.

IE3.1 Eletrodutos, Eletrocalhas, e Caixas de Derivações

a) A distribuição deverá ser feita sob o forro, utilizando-se eletrocalhas, eletrodutos de PVC rígido, conduletes e caixas de passagem, conforme projeto.

b) Os eletrodutos serão em PVC rígido incombustíveis, a menor bitola será Ø= 3/4" serão utilizados para alimentação dos circuitos de iluminação, tomadas de serviço e interruptores, a partir do quadro de distribuição.

c) Toda derivação ou mudança de direção dos eletrodutos, tanto na horizontal como na vertical, deverá ser executada através de conduletes de PVC ou das caixas de passagem representadas no projeto, não sendo permitido o emprego de curva pré-fabricada, nem curvatura no próprio eletroduto, salvo indicação em contrário nos casos específicos estabelecidos no projeto.

d) Sempre que possível serão evitadas as emendas dos eletrodutos. Quando inevitáveis, estas emendas serão executadas através de luvas roscadas às extremidades a serem emendadas, de modo a permitir continuidade da superfície interna do eletroduto e resistência mecânica equivalente à tubulação.

e) Todos os circuitos de iluminação serão lançados, a partir do QDF em fase, neutro e terra. Todas as luminárias fluorescentes deverão ser aterradas para garantir segurança e partida adequada dos reatores eletrônicos dimerizáveis.

f) A distribuição dos circuitos sob o piso será efetuada em eletrodutos de PVC rígido rosqueável de acordo com o projeto.

h) Todas as partes metálicas não destinadas à condução de energia, como quadros, caixas, carcaças de motores, equipamentos, etc., serão solidamente aterradas interligando-se à malha de aterramento a ser executada e depois ligada a malha de terra existente.

IE3.2 Iluminação

a) Será prevista utilização de diversos tipos de luminárias conforme especificado no Projeto elétrico. Todas elas deverão ser perfeitamente fixadas nas estruturas e com perfeito acabamento na superfície de forros.

b) Os aparelhos para luminárias, empregados nesta obra, obedecerão, naquilo que lhes for aplicável, à EB-142/ABNT, sendo construídos de forma a apresentar resistência adequada e possuir espaço para permitir as ligações necessárias. Buscarão antes de tudo a melhor eficiência energética possível.

c) Todas as luminárias serão protegidas contra corrosão mediante pintura, esmaltação, zincagem ou outros processos equivalentes.

d) As luminárias devem ser construídas de material incombustível e que não seja danificado sob condições normais de serviço. Seu invólucro deve abrigar todas as partes vivas ou condutores de corrente, condutos porta lâmpadas e lâmpadas permitindo-se, porém, a fácil substituição de lâmpadas e de reatores. Devem ser construídas de forma a impedir a penetração de umidade em eletroduto, porta lâmpadas e demais partes elétricas.

IE3.3 Malha de Aterramento

a) Deverá ser executada uma malha de terra constituída de hastes de aterramento tipo copperweld de 5/8 "x 3 m, interligadas pôr cordoalha de cobre nu de 50 mm2 através de solda exotérmica. Deverão ser instaladas quantas hastes forem necessárias para que obtenha resistência máxima de 10 Ohms em terreno seco. Tanto as hastes quanto a cordoalha de interligação deverão ser enterradas a uma profundidade mínima de 50 cm. Deverá ser executada uma caixa de inspeção da haste principal construída em alvenaria com tampa de ferro fundido tipo T-16.

b) A malha de aterramento executada deverá ser interligada às malhas de aterramento porventura existentes nas proximidades.

IE4 EQUIPAMENTOS E MATERIAIS

a) As especificações descritas a seguir se destinam a definir os equipamentos e materiais a serem fornecidos e/ou instalados para execução dos serviços em pauta, que deverão ser utilizados como guia para seleção dos mesmos.

b) Os modelos e equipamentos citados são para efeito orientativo, não estabelecendo necessariamente que estes sejam das marcas ou dos fabricantes citados.

c) Os equipamentos propostos deverão atender integralmente as características construtivas e condições operacionais dos equipamentos especificados, devendo a CONTRATADA enviar os catálogos técnicos com dimensões físicas, pontos de operação, características técnicas, etc., dos equipamentos alternativos.

IE4.1 Condutos, dutos e acessórios

a) Só serão aceitos condutos e dutos que tragam impressos indicação de marca, classe e procedência.

b) Os eletrodutos (salvo especificação em contrário) serão de PVC rígido, fornecidos em barras de 3 m de comprimento, nas bitolas indicadas no projeto, podendo ser adotadas medidas em mm ou polegadas.

c) Os acessórios tais como buchas, arruelas, adaptadores luvas, curvas, conduletes, abraçadeiras e outros, deverão ser preferencialmente da mesma linha e fabricação dos respectivos dutos.

IE4.2 Condutores

a) Os condutores destinados à distribuição de luz, força, controle ou sinalização deverão atender ao que se segue:

b) Serão todos do tipo "cabo", constituídos pôr condutores trançados de cobre eletrolítico e isolamento termoplástico anti-chama (PVC), do tipo PIRASTIC 0,6 KV, para bitolas inferiores a 16mm2 e do tipo SINTENAX 1,0 KV (PVC-PVC) para bitolas superiores a 16 mm2.

IE4.3 Luminárias

a) Os aparelhos para luminárias sejam fluorescentes ou incandescentes, obedecerão no que for aplicável a EB 142/ABNT, devendo ser construídas de forma a apresentar resistência adequada e possuir espaço suficiente para permitir as ligações necessárias.

b) Todas as luminárias deverão apresentar em local visível, as seguintes informações: marca modelo e/ou nome do fabricante, tensão de alimentação, potências máximas.

c) Em função dos cálculos luminotécnicos e da distribuição das luminárias nos ambientes foram adotadas as luminárias constantes do projeto, Planta Baixa Luminotécnico.

d) Todos os reatores deverão ser de partida instantânea e de alto fator de potência.

IE4.4 Equipamentos

IE4.4.1 Quadros Elétricos (Conforme projetos)

Quadro Geral de fabricação ELETROMAR, SIEMENS ou similar, grau de proteção IP-55 conforme NBR 6146, modelo de embutir, instalação abrigada, com as seguintes características:

- Chave geral bipolar;
- Barramento bifásico In= 50 A;
- Barramento de neutro;
- Barramento de terra;
- Espelho de proteção;
- Acessórios de instalação;
- Acabamento com pintura eletrostática à pó epóxi-poliéster na cor RAL 7032 - texturizada.

IE4.4.2 Demais Quadros

- Os demais quadros, de distribuição, passagem, etc., serão em chapa de aço, n.º 16 e equipados com os dispositivos especificados no projeto, com porta, fechadura de cilindro, espelho e porta etiquetas.
- As dimensões dos quadros, disposição e ligação obedecerão às Normas e à boa técnica, bem como às indicações dos respectivos desenhos apresentados no projeto.

IE4.4.3 Dispositivos de Manobra e Proteção

- Interruptores - Serão do tipo e valores nominais adequados para as cargas que comandam. Serão do tipo comum, de embutir, base de baquelite e funcionamento brusco modelo de fabricação PIAL, BTICINO - linha CLASSIC - 8500, ou similar.
- Disjuntores - Serão do tipo TQC, com capacidade de interrupção de 5 KA, monopolares e bipolares, de fabricação GE, SIEMENS ou similar.

- Outros dispositivos de comando e proteção tais como, chaves, contatores, botoeiras, relés e etc., deverão atender às especificações contidas no projeto e específicas para cada caso onde for empregado.

IE5 CONDIÇÕES PARA ACEITAÇÃO DA INSTALAÇÃO

- As instalações elétricas e telefônicas só serão recebidas quando entregues em perfeitas condições de funcionamento, ligadas à rede existente, perfeitamente dimensionada e balanceada e dentro das especificações.

- Todos os equipamentos e instalações deverão ser garantidos por 24 (vinte e quatro) meses a contar do recebimento definitivo das instalações.

IE6 SISTEMA DE PROTEÇÃO CONTRA DESCARGAS ATMOSFÉRICAS

- Para que este sistema seja executado com sucesso, com melhor e menor custo possível, deverá ser iniciado junto com a fundação da edificação sendo importante o acompanhamento de pessoa responsável pela obra, para conferir a presença da barra nos pilares e fundação, o transpasse de 20cm e a interligação das ferragens dos pilares com as ferragens das lajes;

- Para cada descida de pilar utilizada conforme projeto deverá ser instalado um vergalhão, sendo que nos pilares externos deverá ser localizada na face mais externa, e nos pilares internos poderá ser instalada em qualquer posição, sempre fixada nos estribos por arame torcido;

- No encontro das ferragens da laje de concreto com os vergalhões longitudinais dos pilares, deverá ser feita uma interligação através de ferro de construção ø3/8" (10mm) transpassado de 20cm na vertical e na horizontal em formato de "L", devendo ser interligado na barra do SPDA e as demais ferragens do pilar, uma sim, uma não, em posições alternadas;

- Os procedimentos acima se repetem em todos os pilares, até a laje de forro, onde os pilares que iriam morrer nesta, deverão ser interligados na horizontal com a barra de aterramento;

- Nos locais onde não existe acesso ao público (telhado da cobertura, tampa da caixa d'água) o vergalhão de aterramento deverá aflorar acima das no mínimo 30cm para que durante a execução da captação estas barras sejam interligadas na horizontal por cabo de cobre nu # 35mm², através de conectores adequados;

- O aterramento deste sistema consiste na colocação de um vergalhão dentro da fundação (sapata, estaca ou tubulão);

- A instalação das barras e ligações entre pilares e lajes deverá ser executada pela construtora durante a concretagem da estrutura.

- Este projeto não poderá sofrer modificações sem a prévia autorização do projetista;

- O sistema deverá ter uma manutenção preventiva anual e sempre que atingido por descargas atmosféricas, para verificar eventuais irregularidades e garantir a eficiência do SPDA;

- Não é função do SPDA a proteção de equipamentos eletro-eletrônicos. Para tal, os interessados deverão adquirir supressores de surtos individuais (protetores de linha) nas

casas especializadas;

- A resistência medida do sistema de aterramento não poderá ser maior que 10 ohms;
- Em caso de dúvida, deverão ser seguidas as recomendações da NBR 5419 / 2005 (Proteção de estruturas contra descargas atmosféricas).

CAPÍTULO VI: COMBATE A INCÊNDIO

CI1 DESCRIÇÃO DO SISTEMA

O Sistema de Proteção Contra Incêndio será o fornecimento de oito extintores de incêndio a seguir relacionados:

a) Extintor Pó químico seco 6 kg.

CI2 PROCESSO EXECUTIVO

a) Deverão ser fixados a 1,60 m de altura do piso.

b) Junto ao suporte de fixação deverá ser colocado um adesivo chamativo de atenção.

c) A CONTRATADA deverá fornecer os mesmos com os lacres invioláveis.

CAPÍTULO VII: SERVIÇOS COMPLEMENTARES

SC.1 MASTROS PARA BANDEIRAS

1.1.1 Serão previstos 03 mastros metálicos em tubo em ferro galvanizado com altura de 6,00 m para o mastro central e de 5,00 m para os laterais, devendo ser fixados em um único bloco de alvenaria com 0,30 m de profundidade, por 2,50 m de comprimento, por 0,50 m de largura, com pintura em esmalte sintético na cor branca

1.2 O detalhe dos mastros prevê ainda a instalação de roldanas no topo dos mastros, ganchos metálicos instalados a 1,00 do piso, e os cordões de nylon flexíveis para o hasteamento das bandeiras.

SC.2 QUADROS DE GIZ

2.1 As lousas destinadas às salas de aula são compostas de estrutura e porta-giz em madeira, com guarnição em madeira compensada espessura 10mm, conforme detalhes do Projeto de Arquitetura.

2.2 Como quadro-de-giz será utilizada a própria parede rebocada e pintada em tinta acrílica de cor verde oficial fosca. Os painéis laterais em madeira compensada de 10 mm terão acabamento em laminado texturizado na cor branca na peça do lado direito, e revestimento em cortiça na peça do lado esquerdo.

SC.3 SUPORTES PARA BICICLETAS

3.1 Serão previstos 07 suportes para bicicletas a serem executados em tubo metálico pintado com tinta esmalte fosca e concretados diretamente no solo, conforme detalhamento do Projeto de Arquitetura.

3.2 As peças metálicas deverão receber fundo anticorrosivo antes da pintura esmalte.

CAPÍTULO VIII: RECEBIMENTO DOS SERVIÇOS

RS.1 ARQUITETURA

RS.1.1 Recebimento dos Elementos de Vedação

Serão verificadas todas as etapas do processo executivo, de maneira que os elementos de vedação estejam perfeitamente locados, nivelados, aprumados e esquadrejados. As juntas serão regulares e os vãos e arremates deverão estar de acordo com o projeto.

RS.1.2 Recebimento das Esquadrias e Ferragens

a) Serão verificadas todas as etapas do processo executivo de forma a garantir perfeito prumo, nivelamento, alinhamento, posição, assentamento, dimensões e formatos das esquadrias, bem como a vedação, acabamento, funcionamento das partes móveis e colocação das ferragens.

b) Será também verificada a equivalência dos materiais às especificações do projeto, bem como a fixação, o ajuste, o funcionamento e o acabamento das ferragens.

RS.1.3 Recebimento dos Tratamentos

a) **De Impermeabilização**

Serão verificadas todas as etapas do processo executivo, garantindo-se a estanqueidade solicitada.

RS.1.4 Recebimento das Pavimentações

Os serviços executados só serão aceitos se:

- não forem constatadas dimensões inferiores às do projeto, em qualquer ponto;
- não forem constatadas diferenças de cotas superiores a 7 mm, para mais ou menos;
- as características dos materiais empregados se enquadrarem nas especificações.

RS.1.5 Recebimento dos Revestimentos

a) De Piso

a.1) Serão verificadas todas as etapas do processo executivo, de maneira a garantir um perfeito nivelamento, assentamento das peças, sem saliências, correspondência de cores e tipos, em cada ambiente, de acordo com o especificado.

a.2) Serão também verificadas todas as etapas do processo executivo quanto à instalação das soleiras e rodapés.

b) **De Paredes**

Serão verificadas todas as etapas dos processos executivos, garantindo-se a perfeita aderência e aplicação dos materiais, regularidades das arestas e nivelamento das superfícies.

RS.1.6 Recebimento das Louças, Metais e Acessórios

Serão verificadas as fixações dos diversos componentes, sua resistência, estabilidade e funcionamento, bem como a equivalência dos materiais às especificações.

RS.1.7 Recebimento de Equipamentos

a) Todos os equipamentos deverão ser testados e recolhidos seus manuais.

b) Deverá ser verificada a equivalência das peças às especificações.

RS.2 INSTALAÇÕES HIDROSSANITÁRIAS

RS.2.1 O recebimento das instalações hidro-sanitárias está condicionado à aprovação dos materiais, dos equipamentos e da execução dos serviços.

RS.2.2 Além do disposto no item anterior, as instalações hidro-sanitárias só poderão ser recebidas quando entregues em perfeitas condições de funcionamento, comprovadas pela FISCALIZAÇÃO e ligadas à rede existente nos pontos indicados no Projeto Executivo.

RS.2.3 A execução será inspecionada em todas as suas fases e testada após a conclusão, para comprovar-se o cumprimento das exigências pactuadas.

RS.3 COMBATE A INCÊNDIO

RS.3.1 O recebimento será efetuado mediante inspeção visual com o objetivo de avaliar a qualidade dos serviços executados e a integridade de todo o material instalado.

RS.4 INSTALAÇÕES ELÉTRICAS E DE TELEFONE

RS.4.1 Instalações Elétricas

a) O recebimento das instalações elétricas estará condicionado à aprovação dos materiais, dos equipamentos e da execução dos serviços.

b) Além do disposto no item anterior, as instalações só poderão ser recebidas quando entregues em perfeitas condições de funcionamento, comprovadas pela FISCALIZAÇÃO.

c) A execução será inspecionada em todas as suas fases e testada após a conclusão, para comprovar-se o cumprimento das exigências pactuadas.

RS.4.2 Instalações de Telefone

a) O recebimento das instalações será efetuado através de inspeção visual de todas as instalações e da comprovação da operação do sistema.

b) Serão obrigatoriamente observados os seguintes aspectos:

- instalação e montagem dos componentes mecânicos, tais como: eletrodutos, braçadeiras, caixas, blocos terminais e quaisquer outros dispositivos utilizados;

- verificação de fiação e emendas nas caixas de passagem ou caixas de distribuição com o objetivo de verificar se os requisitos constantes dessas Especificações foram atendidos.

c) Para aceitação do sistema de telefonia, em seus diversos trechos, serão realizados, no mínimo, os testes recomendados, onde aplicáveis, pelo SINMETRO e TELEBRÁS.

CAPÍTULO VIII: LIMPEZA DA OBRA

LO1 PROCEDIMENTOS GERAIS

a) Serão implementados todos os trabalhos necessários à desmontagem e demolição de instalações provisórias utilizadas na obra.

b) Serão devidamente removidos da obra todos os materiais e equipamentos, assim como peças remanescentes e sobras não utilizadas de materiais, ferramentas e acessórios.

c) A limpeza será feita de modo a não danificar outras partes ou componentes da edificação.

d) Será dedicado particular cuidado na remoção de quaisquer detritos ou salpicos de argamassa endurecida das superfícies.

e) Serão removidas cuidadosamente todas as manchas e salpicos de tinta de todas as partes e componentes da edificação, dando especial atenção à limpeza dos vidros, montantes em alumínio anodizado, luminárias e metais.

LO2 PROCEDIMENTOS ESPECÍFICOS

a) A lavagem do ladrilho será feita com sabão neutro, isento de álcalis cáusticos e executada com equipamento.

b) As superfícies de madeira serão enceradas em definitivo.

c) Os metais cromados serão limpos com emprego de removedores adequados.

d) Os demais elementos metálicos terão limpeza cuidadosa a fim de não danificar as superfícies pintadas ou anodizadas.

LO3 PROCEDIMENTOS FINAIS

a) Para assegurar a entrega da edificação em perfeito estado, a CONTRATADA executará todos os demais arremates que julgar necessários e os que a FISCALIZAÇÃO determinar.

b) Será, finalmente, removido todo o entulho da obra, deixando-a completamente livre e desimpedida de quaisquer resíduos de construção.

b) Serão limpos e varridos os acessos, assim como as áreas adjacentes que porventura tenham recebido detritos provenientes da obra.

ANEXO 1: LISTA DE NORMAS TÉCNICAS CITADAS NO MEMORIAL DESCRITIVO

NORMA	ANO	TÍTULO
EB-142	1998	Fios, Máquinas de aço, redondos, de qualidade especial para forjamento a frio de parafusos, porcas, rebites e correlatos
EB-19	1983	Tijolo maciço cerâmico para alvenaria
EB-20	1992	Bloco cerâmico para alvenaria
EB-608	1999	Sistemas prediais de água pluvial, esgoto sanitário e ventilação – tubos e conexões de PVC, tipo DN - Requisitos
NB-115	1982	Execução de tubulações de pressão – PVC rígido com junta soldada, rosqueada, ou com anéis de borracha.
NB-41	1993	Projeto, construção e operação de sistemas de tanques sépticos.
NB-51	1996	Projeto e execução de fundações
NBR-5410	1997	Execução de instalações elétricas de baixa tensão (NV 2004)
NBR-5413	1992	Iluminância de interiores
NBR-5626	1998	Instalação predial de água fria
NBR-5682	1977	Contratação, execução e supervisão de demolições.
NBR-6118	2003	Projeto de estruturas de concreto – Procedimento
NBR-6146	1980	Invólucros de equipamentos elétricos - Proteção
NBR-7190	1997	Projetos de estrutura de madeira
NBR-7203	1982	Madeira serrada e beneficiada
NBR-7990	2001	Madeira: determinação do material solúvel em Hidróxido de Sódio
NBR-8160	1999	Sistemas prediais de esgoto sanitário – projeto e execução
NBR-9194	1985	Madeira Serrada em Bruto Acondicionamento e Embalagem
NBR-9050	2004	Acessibilidade a edificações, mobiliário, espaços e equipamentos urbanos
NBR-10721		Extintores de incêndio com carga de pó
NBR-5419	1993	Proteção de estruturas contra descargas atmosféricas

ANEXO 2: QUADRO RESUMO DE TRAÇOS PARA ARGAMASSA

ITEM	USO	TRAÇO	COMPONENTES
CHAPISCO	Revestimento externo e interno de paredes, Revestimento do muro externo da escola	1:4	Cimento e Areia Grossa
EMBOÇO	Revestimento externo e interno das alvenarias	1:2:8	Cimento, Cal Hidratada (ou saibro) e Areia Média.
REBOCO	Revestimento externo e interno das alvenarias	1:3	Cimento e areia fina
CIMENTADO	Calçadas de proteção	1:3:4	Cimento, Areia Grossa e Brita 80/100mm

ALEXANDRE CEZAR LEITE DA SILVA:09664263710

Assinado de forma digital por ALEXANDRE CEZAR LEITE DA SILVA:09664263710

20P1

20P2

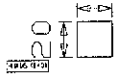

20P3

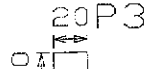

20P4

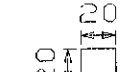

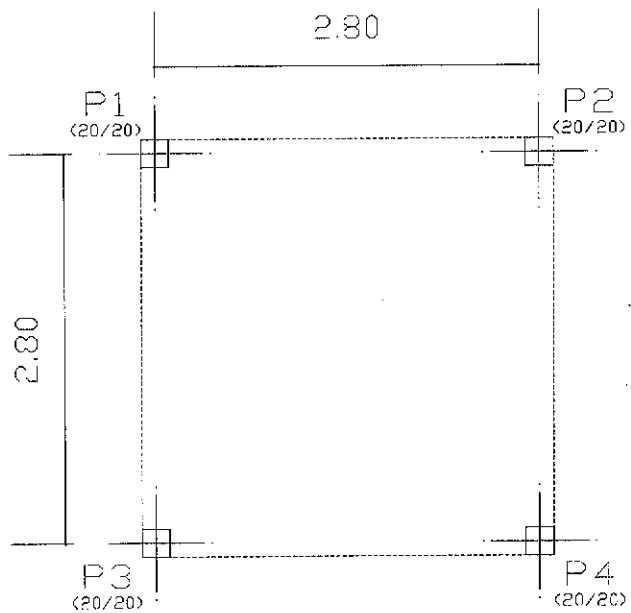

LOCAÇÃO DE PILARES
Planta
Escala: 1:50

ALEXANDRE CEZAR LEITE DA SILVA:09664263710 Assinado de forma digital por ALEXANDRE CEZAR LEITE DA SILVA:09664263710

Ministério da Educação — FNDE Fundo Nacional de Desenvolvimento da Educação

ESPAÇO EDUCATIVO URBANO I – 04 SALAS DE AULA

MUNICÍPIO:	DIVERSOS
PROPRIETÁRIO:	FUNDO DE FORTALECIMENTO PARA A ESCOLA - MEC
AUTORES DO PROJETO:	MARIO USAI - ENG. CIVIL - CREA 9868/D-DF
	MARCELLO USAI - ENG. CIVIL - CREA 050031827/D-MG
RESPONSÁVEL TÉCN.CO:	

PROPRIETÁRIO

AUTOR DO PROJETO — CREA 9868/D-DF

AUTOR DO PROJETO — CREA 050031827/D-MG

RESP. TÉCN.CO

OUTRO	CREA

EST	PROJETO DE ESTRUTURA CASTELO D'AGUA LOCAÇÃO DE PILARES E CARGAS	FOLHA 01/06

MUNICÍPIO:	DATA: AGOSTO/2020	ESCALA: INDICADA	DESENHO: CARLOS	VISTO:

FL.(S) Nº 19
RUBRICA:

PMSJP

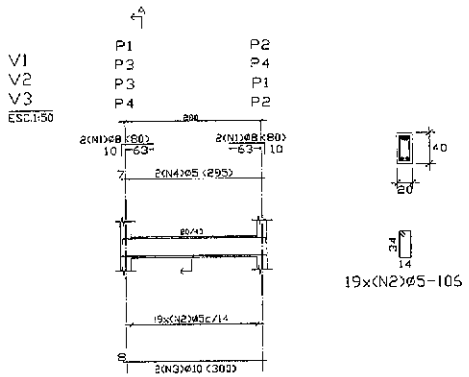

RESUMO AÇO VIGAS BALDRAME VIGAS		Comp. Total (m)	Peso+10% (Kg)	Total
CA-50-A	Ø5	184.16	18	
	Ø8	12.8	6	
	Ø10	24.0	17	41

VIGAS BALDRAME
Detalhamento de vigas
Concreto: C15, 15MPa
Aço: CA-50-A,nb=1.5
Escala: 1:50

Elemento	Pcs	Bit.	Ø	Cob (cm)	Reta (cm)	Dob (cm)	Comp (cm)	Total (cm)	CA-50-A (Kg)
V1=V2=V3 V4	1 ø8						80	320	1.26
	2 ø5						106	2014	3.16
	3 ø10						300	600	3.7
	4 ø5						295	590	0.93
							Total+10%	(x4)	10.23 40.12

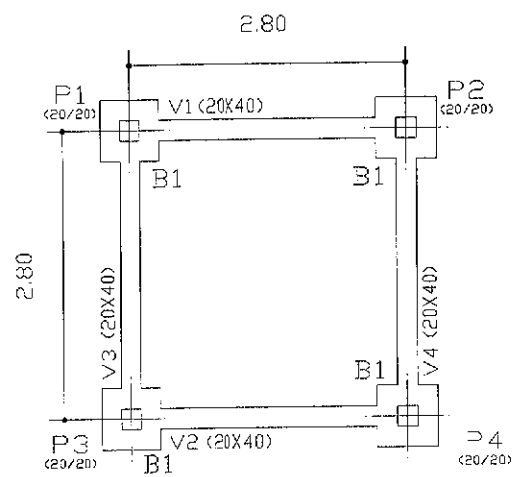

FORMAS BALDRAMES
Planta
Escala: 1:50

FORMAS BALDRAME			
Elemento	Formas (m2)	Volume (m3)	Aço (Kg)
VIGAS Fundo Lateral	2.22 8.66	0.91	46
TOTAL	10.88	0.91	46

N	ø	QUANT.	COMPRIMENTO
1	5.0	40	340
2	5.0	12	345

ø	CONF.	PESO	PESO+10%
5.0	178	28	31
		TOTAL	31

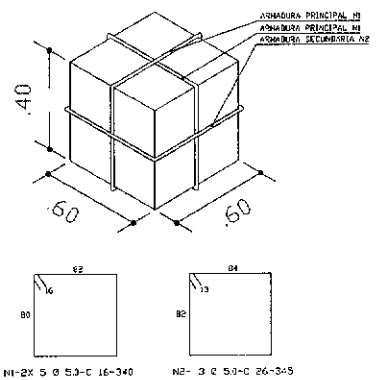

Ministério da Educação — FNDE Fundo Nacional de Desenvolvimento da Educação

ESPAÇO EDUCATIVO URBANO II – 04 SALAS DE AULA

ENDEREÇO:	DIVERSOS
PROPRIETÁRIO:	FUNDO DE FORTALECIMENTO PARA A ESCOLA – FDE
AUTORES DO PROJETO:	MARIO USAI – ENG. CIVIL – CREA 9650/D-DF
	MARCELLO USAI – ENG CIVIL – CREA 59008122/AP-MG
RESPONSAVEL TECNICO:	

PROPRIETÁRIO

AUTOR DO PROJETO — CREA 9650/D-DF

AUTOR DO PROJETO — CREA 59008122/AP-MG

RESP. TECNICO

ALEXANDRE CEZAR LEITE DA SILVA:09664263710 Assinado de forma digital por ALEXANDRE CEZAR LEITE DA SILVA:09664263710

DLFO | CREA

EST	PROJETO DE ESTRUTURA CASTELO D'AGUA FORMA E DETALHAMENTO VIGAS BALDRAME NÍVEL -0,10 E BLOCOS DE COROAMENTO	FOLHA 02/06

REVISÃO	DATA:	ESCALA:	DESENHO:	VISTO
	AGOSTO/2009	1:50/40		

FLS(S) Nº 80 RUBRICA

PMSJP

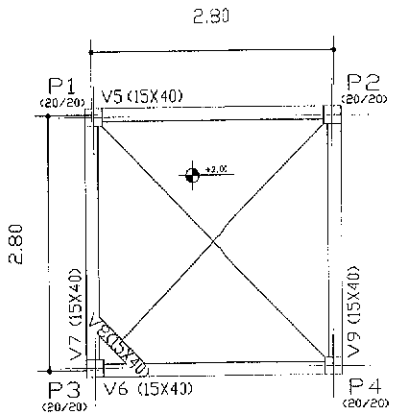

PAVIMENTO INTERMEDIARIO
Planta
Escala: 1:50

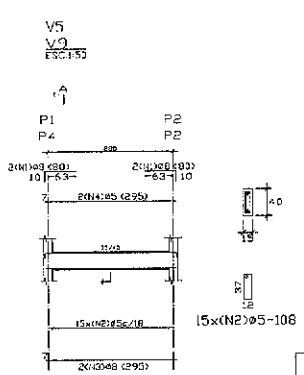

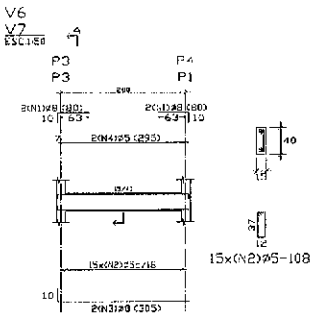

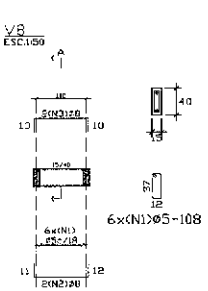

PAVIMENTO INTERMEDIARIO
Detalhamento de vigas
Concreto: C15, 15MPa
Aço: CA-50-A,ab=1.5
Escala: 1:50

Elemento	Pos.	Bit.	Q.	Dob. (cm)	Reta (cm)	Dob. (cm)	Corrido (cm)	Total (cm)	CA-50-A (Kg)
V5=V9	1 Ø8		4	17	70		80	380	1.96
	2 Ø8		4				808	1603	8.54
	3 Ø8		2		295		295	590	3.50
	4 Ø5		9		295		295	2655	9.03
							Total=10%		7.76
							c=2.1		15.50
V6=V7	1 Ø8		4	17	70		80	380	1.96
	2 Ø8		4				808	1603	8.51
	3 Ø8		2	19	295		295	590	2.59
	4 Ø5		9		295		295	2655	9.03
							Total=10%		7.83
							c=2.1		15.66
V8	1 Ø8		4				808	1616	3.99
	2 Ø8		16	17	120	10	145	2320	11.4
	3 Ø8		16	19	120	10	145	2320	11.4
							Total=10%		5.83
							Ø5		16.40
							Ø8		18.41
							TOTAL		34.81

RESUMO AÇO PAVIMENTO INTERMEDIARIO VIGAS		Comp. Total (m)	Peso+10% (Kg)	Total
CA-50-A	Ø5	94.0	17	35
	Ø8	42.6	18	

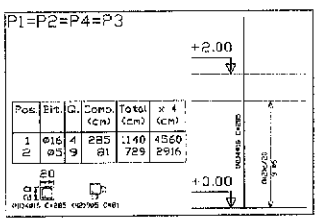

DETALHAMENTO DE PILARES
PAVIMENTO INTERMEDIARIO
Concreto: C15, 15MPa
Aço: CA-50-A,ab=1.5
Escala: 1:50

RESUMO AÇO PAVIMENTO INTERMEDIARIO PILARES		Comp. Total (m)	Peso+10% (Kg)	total
CA-50-A	Ø5	29.2	5	
	Ø16	45.6	79	84

Elemento	Pos.	Bit.	Q.	Dob. (cm)	Reta (cm)	Dob. (cm)	Corrido (cm)	Total (cm)	CA-50-A (Kg)
P1=P2=P4=P3	1 Ø16		4		280		280	1140	17.90
	2 Ø5		9		81		81	729	1.14
							Total=10%		20.94
							c=2.1		43.76
							Ø5		0.00
							Ø16		18.74
							TOTAL		62.76

ALEXANDRE CEZAR LEITE DA SILVA:09664263710
Assinado de forma digital por ALEXANDRE CEZAR LEITE DA SILVA:09664263710

Ministério da Educação — FNDE Fundo Nacional de Desenvolvimento da Educação

ESPAÇO EDUCATIVO URBANO II – 04 SALAS DE AULA

ENDEREÇO	DIVERSOS
PROPRIETÁRIO	FUNDO DE FORTALECIMENTO PARA A ESCOLA – MSC
AUTORES DO PROJETO	MARIO USAI – ENG. CIVIL – CREA 986VD-DF
	MARCELLO USAI – ENG. CIVIL – CREA 970000/D/AP-MG
RESPONSÁVEL TÉCNICO	

PROPRIETÁRIO

AUTOR DO PROJETO — CREA 986VD-DF

AUTOR DO PROJETO — CREA 970000/D/AP-MG

RESP. TÉCNICO

DATA — CREA

EST	PROJETO DE ESTRUTURA CASTELO D'AGUA FORMAS , DETALHAMENTO DE VIGAS E PILARES NÍVEL +2,40	FOLHA 03/06

REVISÃO | DATA: NOVEMBRO/2020 | ESCALA: 1:50/100 | DESENHO | VISTO

FL.(S) Nº 93 RUBRICA

PMSJP

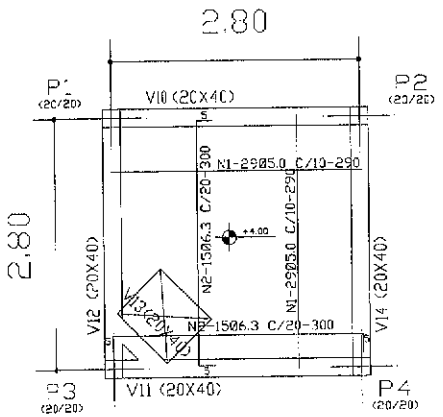

N	Ø	QUANT.	COMP.+10%
1	5.0	28	290
2	6.3	30	330

Ø	(CM)	P	P+10%
5.0	168	27	30
6.3	90	23	25
		TOTAL	55

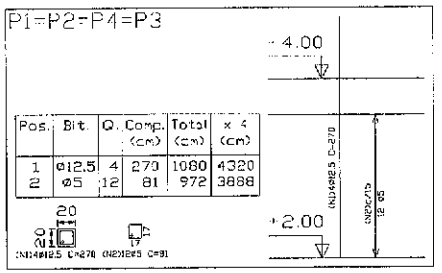

Pos.	Bit.	Q.	Comp. (cm)	Total (cm)	x 4 (cm)
1	Ø12.5	4	270	1080	4320
2	Ø5	12	81	972	3888

Elemento	Pos.	Bit.	Q.	Dob. (cm)	Reta (cm)	Dob. (cm)	Comp. (cm)	Total (cm)	CA-50-A (Kg)
PILARES P3	1	Ø12.5	4		270	810	1080	10.68	
	2	Ø5	12		81	972	1053	1.53	
							10%Ø5	102	0.94
								4x4%	43.36
							Ø5		1.53
							Ø12.5		46.64
							TOTAL		58.36

RESUMO AÇO FUNDE CAIXA PILARES	Comp. Total (m)	Peso+10% (Kg)	Total
CA-50-A Ø5	38.9	7	
Ø12.5	43.2	47	54

Pilares que terminam em FUNDE CAIXA
Concreto C15, em geral
Aço: CA-50-A,fyk=1.5
Escala: 1:50

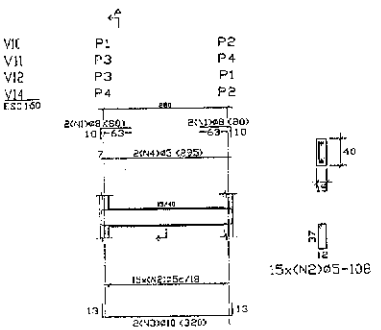

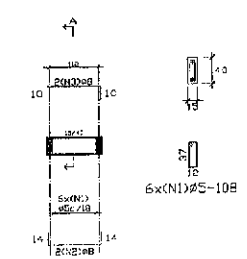

Elemento	Pos.	Bit.	Q.	Dob. (cm)	Reta (cm)	Dob. (cm)	Comp. (cm)	Total (cm)	CA-50-A (Kg)
V10=V11=V12 V14	1	Ø5	4	10	76		86	344	1.25
	2	Ø5	15				108	1620	5.84
	3	Ø10	2	13	204	13	230	460	4.09
	4	Ø5	2		295		295	590	0.93
							Total+10%		12.11
							(m)		133.2
V13	1	Ø5	4				100	400	1.02
	2	Ø8	2	14	108	14	130	260	1.18
	3	Ø8	2	10	128	10	148	296	1.14
							Total+10%		3.67
							(m)		40.37
							Ø5		15.40
							Ø8		8.07
							Ø10		17.72
							TOTAL		42.19

RESUMO AÇO FUNDE CAIXA VIGAS	Comp. Total (m)	Peso+10% (Kg)	Total
CA-50-A Ø5	94.9	16	
Ø8	18.7	8	
Ø10	25.6	18	42

FUNDO CAIXA
Detalhamento de vigas
Concreto C15, 15 MPa
Aço CA-50-A,fyk=1.5
Escala: 1:50

Ministério da Educação — FNDE Fundo Nacional de Desenvolvimento da Educação

ESPAÇO EDUCATIVO URBANO II – 04 SALAS DE AULA

ENDEREÇO: DIVERSOS

PROPRIETÁRIO: FUNDO DE FORTALECIMENTO PARA A ESCOLA - FDE

AUTORES DO PROJETO: MARIO USAI – ENG. CIVIL – CREA 9066/D-DF
MARCELLO USAI – ENG. CIVIL – CREA 990018280/AP-MG

RESPONSÁVEL TÉCNICO:

PROPRIETÁRIO

AUTOR DO PROJETO — CREA 9066/D-DF

AUTOR DO PROJETO — CREA 990018280/AP-MG

RESP. TÉCNICO

DATA — CREA

ALEXANDRE CEZAR LEITE DA SILVA:09664263710

Assinado de forma digital por ALEXANDRE CEZAR LEITE DA SILVA:09664263710

EST — PROJETO DE ESTRUTURA

CASTELO D'AGUA
DETALHAMENTO VIGAS E PILARES
NÍVEL +4,40

FOLHA 01/06

REVISÃO | DATA: AGOSTO/2009 | ESCALA: INDICADA | DESENHO: | MES

FL.(S) Nº 82
RUBRICA:

PJ/SJP

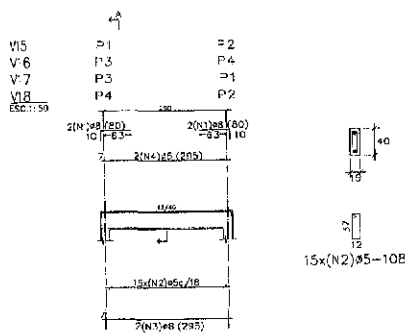

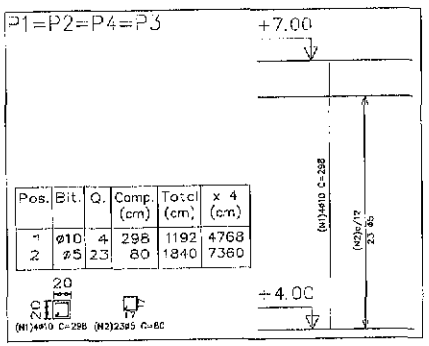

Pos.	Bit.	Q.	Comp. (cm)	Total (cm)	x 4 (cm)
1	ø10	4	298	1192	4768
2	ø5	23	80	1840	7360

Elemento	Pos.	Bit.	Q.	Dob. Reta (cm)	Dob. (cm)	Comp. (cm)	Total (cm)	CA-50-A (Kg)
P1=P2=P4=P3	1	ø10	4	298		298	1192	2.46
	2	ø5	23	80		80	1840	2.06
						Total + 10%		11.43
						(+4)		45.66
						ø5:		12.72
						ø10:		32.96
						TOTAL:		45.68

RESUMO AÇO TAMPA CAIXA PILARES	Comp. Total (m)	Peso+10% (Kg)	Total
CA-50-A ø5	73.6	13	46
ø10	42.7	33	

Pilares que terminam em TAMPA CAIXA
Concreto: C15, 15MPa
Aço: CA-50-A,nb=1.5
Escala: 1:50

Elemento	Pos.	Bit.	Q.	Dob. Reta (cm)	Dob. (cm)	Comp. (cm)	Total (cm)	CA-50-A (Kg)
V5=V6=V7 V8	1	ø8	4	10		70	290	1.28
	2	ø5	15			105	1820	2.64
	3	ø8	5		295	295	2.32	
	4	ø5	5		295	295	3.63	
						Total + 10%		9.78
						(+4)		39.04
						ø8:		15.28
						ø5:		15.76
						TOTAL:		31.04

RESUMO AÇO TAMPA CAIXA VIGAS	Comp. Total (m)	Peso+10% (Kg)	Total
CA-50-A ø5	88.4	15	31
ø8	30.4	16	

TAMPA CAIXA
Detalhamento de vigas
Concreto: C15, 15MPa
Aço: CA-50-A,nb=1.5
Escala: 1:50

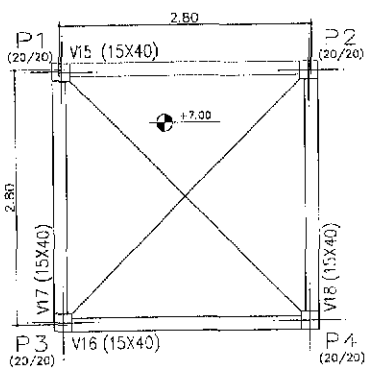

TAMPA CAIXA – Superfície total = 7.72 m2

Elemento	Fôrma (m2)	Volume (m3)	Aço (Kg)
P1=P2=P4=P3 face interna	5.36	0.64	31
	8.32		
PILARES	8.32	0.42	46
total	16.64	1.06	77
TAXAS (por m2)	10.60	0.14	14.92

TAMPA CAIXA
Planta
Escala: 1:50

Ministério da Educação — FNDE Fundo Nacional de Desenvolvimento da Educação

ESPAÇO EDUCATIVO URBANO II – 04 SALAS DE AULA

ENDEREÇO:	JANDAÍRA
PROPRIETÁRIO:	FUNDO DE FORTALECIMENTO PARA A ESCOLA – MEC
AUTORES DO PROJETO:	MARIO USAI – ENG. CIVIL – CREA 5660/D-DF
	MARCELLO USAI – ENG. CIVIL – CREA MG050122/AP-1-2
RESPONSÁVEL TÉCNICO:	

PROPRIETÁRIO

AUTOR DO PROJETO — CREA 5660/D-DF

AUTOR DO PROJETO — CREA MG050122/AP-1-2

RESP. TÉCNICO

DATA

CREA

ALEXANDRE CEZAR LEITE DA SILVA:09664263710 Assinado de forma digital por ALEXANDRE CEZAR LEITE DA SILVA:09664263710

EST	PROJETO DE ESTRUTURA CASTELO D'AGUA FORMAS, DETALHAMENTO DE VIGAS E PILARES NÍVEL +7,00	FOLHA 05/06
PENSA:	DATA: AGOSTO/2020 ESCALA: INDICADA DESENHO:	VISTO

FL.(S) Nº 83 RUBRICA

PMSP

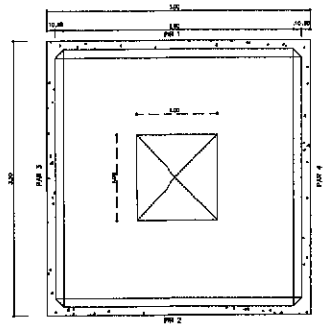

CX. D'ÁGUA - PLANTA BAIXA

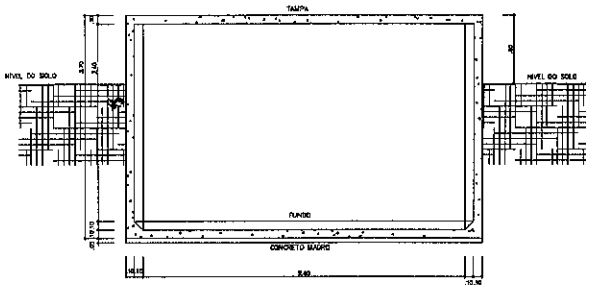

CX. D'ÁGUA - CORTE A-A

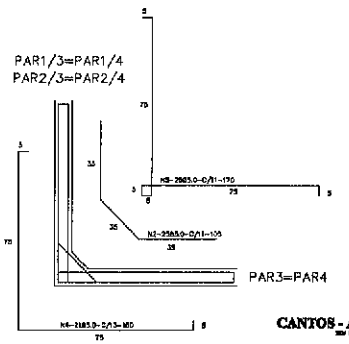

CANTOS - ARMADURA -

Nº	Ø	QUANT.	C. UNIT.
1	5.0	32	95
2	5.0	204	105
3	5.0	192	150
4	5.0	84	180
5	5.0	100	170
6	5.0	68	280
7	5.0	246	295
8	5.0	68	330
9	6.0	42	300
10	8.0	12	265

QUADRO RESUMO DE FERRO - CA 50

Ø mm	Ø Pol	C. TOTAL m	C. TOTAL m+10%	BARRAS	PESO Kg	PESO +10% Kg
5.0	3/16	2100	2309	192	336	370
6.3	1/4	126	139	12	32	35
10.0	3/8	35	39	3	22	25
					TOTAL	429

fck ≥15MPa

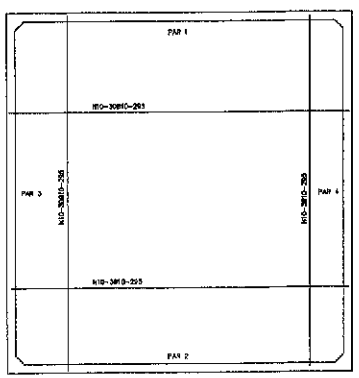

CX. D'ÁGUA - ARMADURA - FORMAS

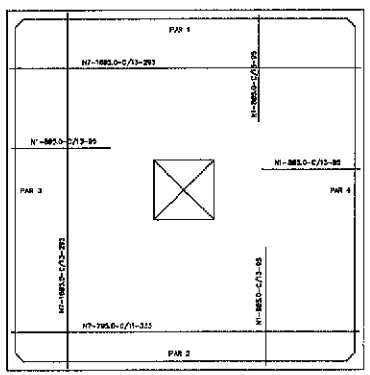

CX. D'ÁGUA - ARMADURA - DA TAMPA

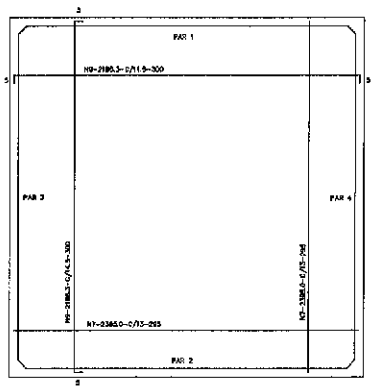

CX. D'ÁGUA - ARMADURA - DO FUNDO

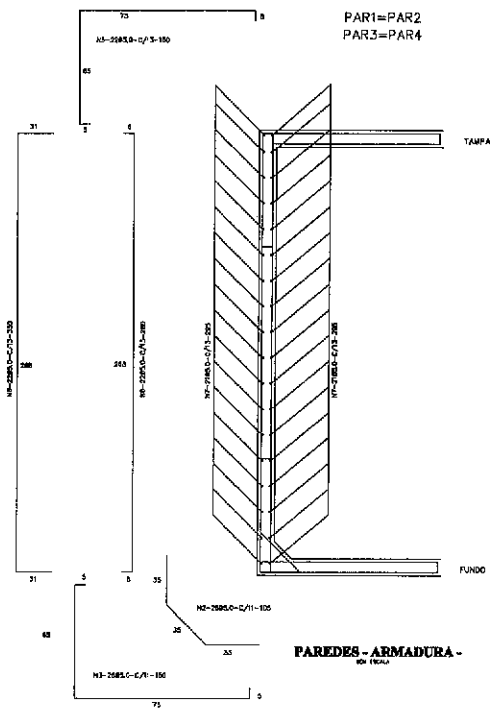

PAREDES - ARMADURA -

Ministério da Educação — FNDE Fundo Nacional de Desenvolvimento da Educação

ESPAÇO EDUCATIVO TIPOLOGIA B – 04 SALAS DE AULA

MUNICÍPIO: SANTOS

PROPRIETÁRIO: FUNDO DE FORTALECIMENTO PARA A ESCOLA – MEC

AUTORES DO PROJETO: MARIO USAI – ENG. CIVIL – CREA 060615-SP; MARCELO USAI – ENG. CIVIL – CREA 060222/D-AP-RO

RESPONSÁVEL TÉCNICO:

PROPRIETÁRIO

AUTOR DO PROJETO — CREA 060615-SP

AUTOR DO PROJETO — CREA 060222/D-AP-RO

RESP. TÉCNICO

DATA: — ÁREA:

ALEXANDRE CEZAR LEITE DA SILVA:09664263710 — Assinado de forma digital por ALEXANDRE CEZAR LEITE DA SILVA:09664263710

EST	PROJETO DE ESTRUTURA	FOLHA
	CASTELO D'AGUA RESERVATÓRIO INFERIOR FORMA E ARMAÇÃO	06/ 08

REVISÃO | DATA / ASSINATURA | ESCALA / MEDIDA | REVISÃO | VISTO

FL.(S) Nº 214 RUBRICA:

PMSJP

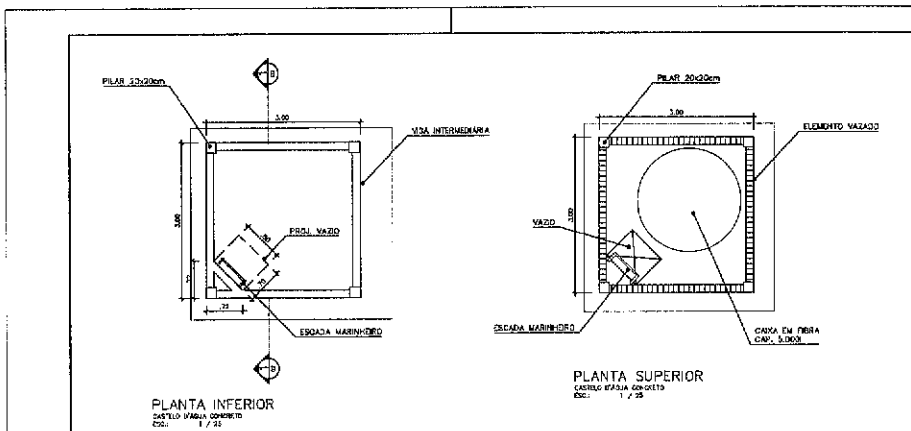

Ministério da Educação

FNDE Fundo Nacional de Desenvolvimento da Educação

ESPAÇO EDUCATIVO URBANO II – 04 SALAS DE AULA

ENDEREÇO:	DIVERSOS
PROPRIETÁRIO:	FUNDO DE FORTALECIMENTO PARA A ESCOLA
AUTORES DO PROJETO :	MARCELO TOMAZZO LISSA
	GUSTAVO SILVEIRA
RESPONSÁVEL TÉCNICO:	

PROPRIETÁRIO

AUTOR DO PROJETO — CREA 8-[illegible]

AUTOR DO PROJETO — CREA 9.264 8-SP

RESP. TÉCNICO

DATA

ALEXANDRE CEZAR LEITE DA SILVA:09664263710 Assinado de forma digital por ALEXANDRE CEZAR LEITE DA SILVA:09664263710

CREA

ARQ	ARQUITETURA CASTELO D'AGUA DE CONCRETO PLANTAS	FOLHA 01

REVISÃO:	DATA : AGOSTO/2020	ESCALA : 1:25	DESENHO :	VISTO:

FL.(S) Nº 85
RUBRICA:

PMSJP

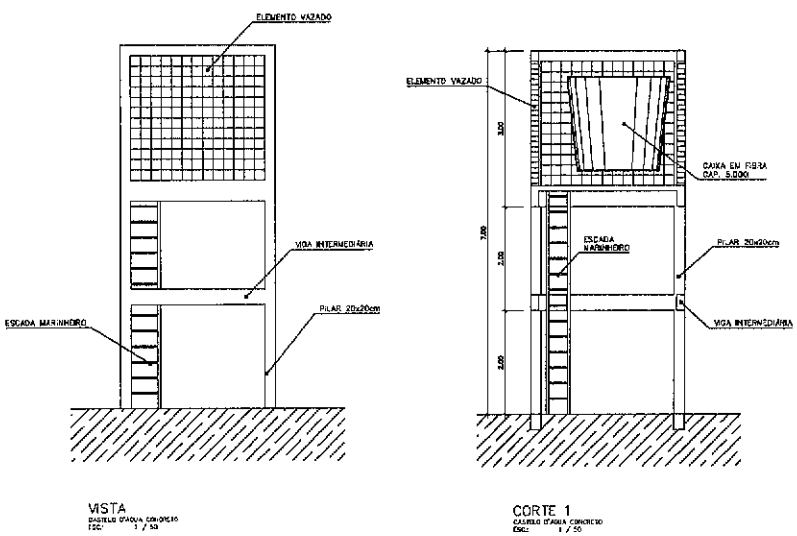

Ministério da Educação — FNDE Fundo Nacional de Desenvolvimento da Educação

ESPAÇO EDUCATIVO URBANO II – 04 SALAS DE AULA

ENDEREÇO:	DIVERSOS
PROPRIETÁRIO:	FUNDO DE FORTALECIMENTO PARA A ESCOLA
AUTORES DO PROJETO:	MARCELO TONIAZZO LISSA
	GUSTAVO SILVEIRA
RESPONSÁVEL TÉCNICO:	

PROPRIETÁRIO

AUTOR DO PROJETO — CREA 6.438 9-SP

AUTOR DO PROJETO — CREA 9.364 9-SP

RESP. TÉCNICO

DIFD | CREA

ALEXANDRE CEZAR LEITE DA SILVA:09664263710

Assinado de forma digital por ALEXANDRE CEZAR LEITE DA SILVA:09664263710

ARQ	ARQUITETURA	FOLHA
	CASTELO D'AGUA DE CONCRETO CORTE E VISTA	02

REVISÃO:	DATA: AGOSTO/2009	ESCALA: 1:50	DESENHO:	VISTO:

FL.(S) Nº 86 RUBRICA:

PMSJP

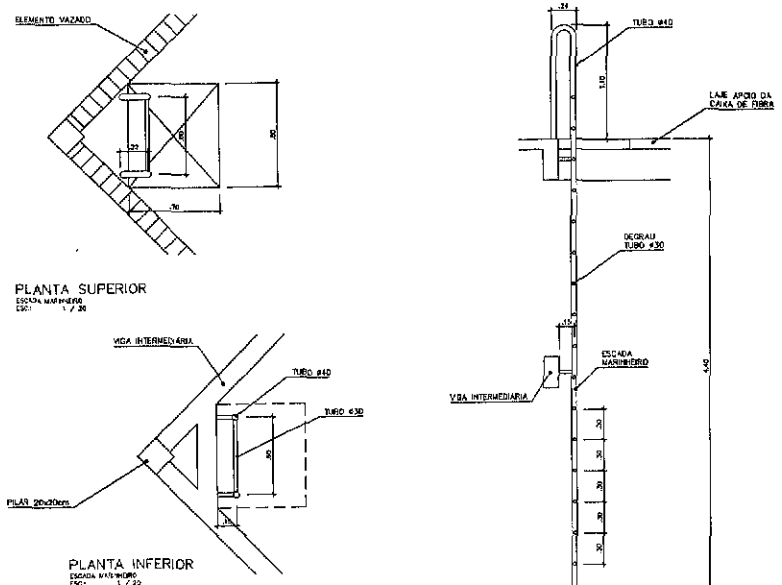

Ministério da Educação

FNDE Fundo Nacional de Desenvolvimento da Educação

ESPAÇO EDUCATIVO URBANO II – 04 SALAS DE AULA

ENDEREÇO: DIVERSOS

PROPRIETÁRIO: FUNDO DE FORTALECIMENTO PARA A ESCOLA

AUTORES DO PROJETO: MARCELO TONIAZZO LISSA

GUSTAVO SILVEIRA

RESPONSÁVEL TÉCNICO:

PROPRIETÁRIO

AUTOR DO PROJETO CREA 9488 D-MT

AUTOR DO PROJETO CREA 9784 D-MT

RESP. TÉCNICO

ALEXANDRE CEZAR LEITE DA SILVA:09664263710 Assinado de forma digital por ALEXANDRE CEZAR LEITE DA SILVA:09664263710

DLFO

CREA

ARQ

ARQUITETURA

FOLHA

CASTELO D'ÁGUA DE CONCRETO
ESCADA MARINHEIRO

03

REVISÃO:

DATA: AGOSTO/2020

ESCALA: 1:50

DESENHO:

VISTO:

PMSJP
FL.(S) Nº 811
RUBRICA:

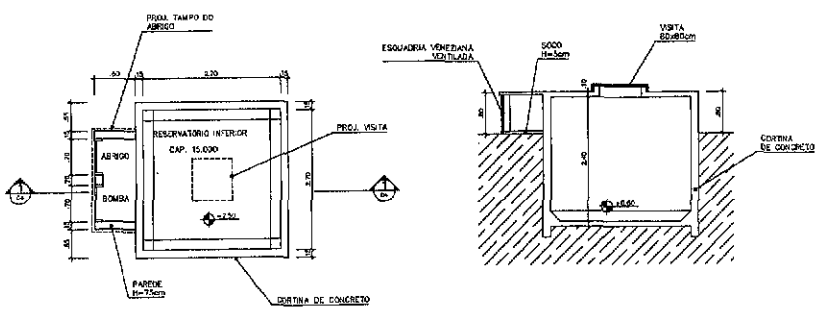

PLANTA INFERIOR
RESERVATÓRIO INFERIOR
ESC.: 1 / 25

CORTE 1
RESERVATÓRIO INFERIOR
ESC.: 1 / 50

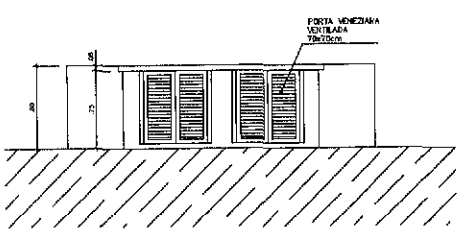

VISTA FRONTAL
RESERVATÓRIO INFERIOR
ESC.: 1 / 50

Ministério da Educação — FNDE Fundo Nacional de Desenvolvimento da Educação

ESPAÇO EDUCATIVO URBANO II – 04 SALAS DE AULA

ENDEREÇO: DIVERSOS
PROPRIETÁRIO: FUNDO DE FORTALECIMENTO PARA A ESCOLA
AUTORES DO PROJETO: MARCELO TONIAZZO LISSA
GUSTAVO SILVEIRA
RESPONSÁVEL TÉCNICO:

PROPRIETÁRIO

AUTOR DO PROJETO — CREA SC026 D-SP

AUTOR DO PROJETO — CREA 9704 D-SP

RESP. TÉCNICO

CREA

ALEXANDRE CEZAR LEITE DA SILVA:09664263710 Assinado de forma digital por ALEXANDRE CEZAR LEITE DA SILVA:09664263710

ARQ	ARQUITETURA	FOLHA
	CASTELO D'ÁGUA DE CONCRETO RESERVATÓRIO INFERIOR	04

REVISÃO:	DATA: AGOSTO/2008	ESCALA: 1:50	DESENHO:	VISTO:

FL(S) Nº 98
RUBRICA:

PMSJP

PMSJP

FL.(S)
Nº 89
RUBRICA:

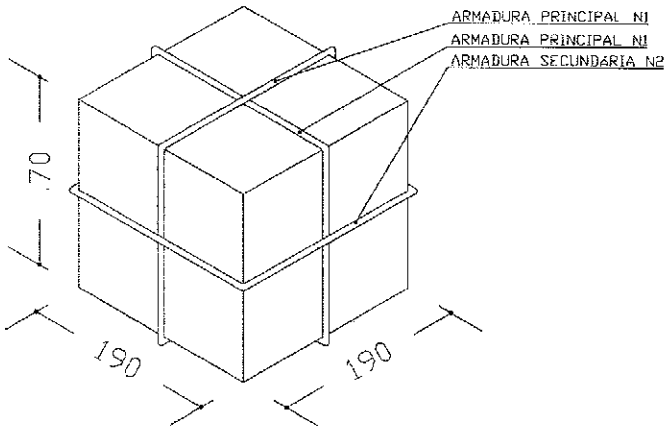

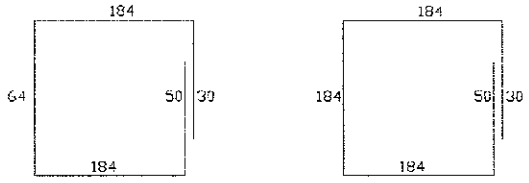

N1-13 Ø 10.0-C 15-512(X2)

N2- 40 8.0-752

ARMADURA DO BLOCO P/ CX. 5000L

SEM ESCALA

OBS:
- PARA A CONCRETAGEM DO BLOCO DO CASTELO METÁLICO, VERIFICAR O TIPO DE FIXAÇÃO DA TAÇA PELO FABRICANTE.

Ministério da Educação — FNDE Fundo Nacional de Desenvolvimento da Educação

ESPAÇO EDUCATIVO URBANO II – 04 SALAS DE AULA

ENDEREÇO: DIVERSOS

PROPRIETÁRIO: FUNDO DE FORTALECIMENTO PARA A ESCOLA – MEC

AUTORES DO PROJETO: MARIO USAI – ENG. CIVIL – CREA 9962/D-DF
MARCELLO USAI – ENG. CIVIL – CREA 9909852/AP-MG

RESPONSAVEL TECNICO:

PROPRIETÁRIO

AUTOR DO PROJETO — CREA 9962/D-DF

AUTOR DO PROJETO — CREA 9909852/AP-MG

RESP. TECNICO

ALEXANDRE CEZAR LEITE DA SILVA:09664263710

Assinado de forma digital por ALEXANDRE CEZAR LEITE DA SILVA:09664263710

EST	PROJETO DE ESTRUTURA CAIXA D'AGUA BLOCO PARA CX TIPO TAÇA 5000L		FOLHA 01/01
REVISÃO:	DATA: OUTUBRO/2009	ESCALA: INDICADA	DESENHO:	VISTO:

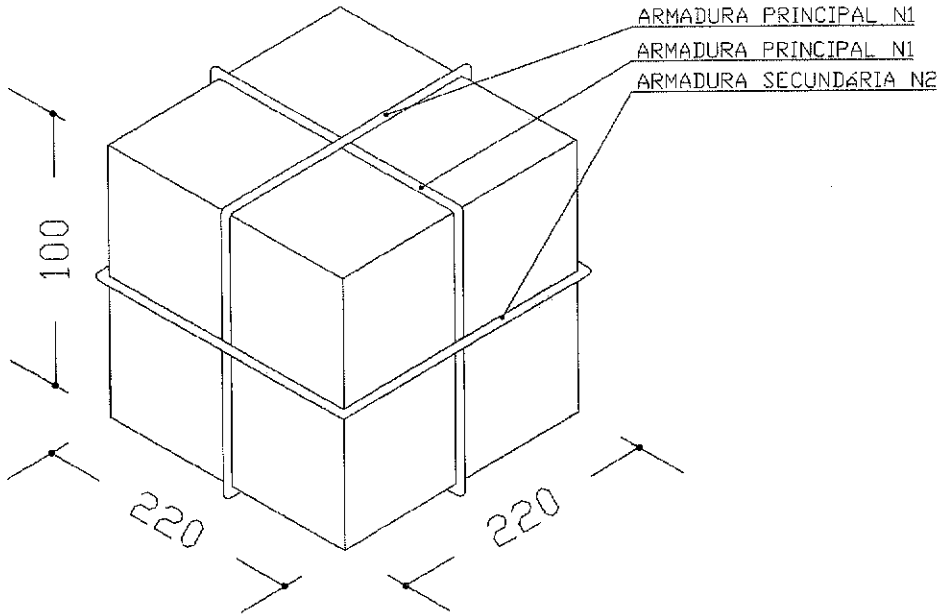

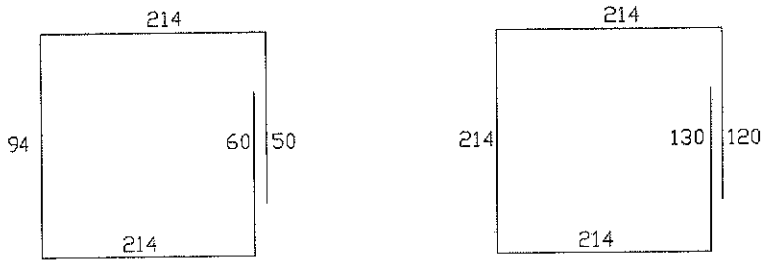

N1-15Ø 12.5-C 15-632 (X2)

N2- 5 Ø10.0-892

ARMADURA DO BLOCO P/ 20000L

SEM ESCALA

OBS:
- PARA A CONCRETAGEM DO BLOCO DO CASTELO METÁLICO, VERIFICAR O TIPO DE FIXAÇÃO DA TAÇA PELO FABRICANTE.

Ministério da Educação — FNDE Fundo Nacional de Desenvolvimento da Educação

ESPAÇO EDUCATIVO URBANO II - 04 SALAS DE AULA

ENDEREÇO:	DIVERSOS
PROPRIETÁRIO:	FUNDO DE FORTALECIMENTO PARA A ESCOLA - MEC
AUTORES DO PROJETO :	MARIO USAI - ENG. CIVIL - CREA 9860/D-DF
	MARCELLO USAI - ENG. CIVIL - CREA 99000122/AP-MG
RESPONSÁVEL TÉCNICO:	

PROPRIETÁRIO

AUTOR DO PROJETO — CREA 9860/D-DF

AUTOR DO PROJETO — CREA 99000122/AP-MG

RESP. TÉCNICO

ALEXANDRE CEZAR LEITE DA SILVA:09664263710 Assinado de forma digital por ALEXANDRE CEZAR LEITE DA SILVA:09664263710

DLFO	CREA

EST	PROJETO DE ESTRUTURA	FOLHA
	CAIXA D'AGUA BLOCO PARA CX TIPO TAÇA 20.000L	01/01

REVISÃO:	DATA : SETEMBRO/2030	ESCALA : INDICADA	DESENHO :	VISTO:

FL.(S) No. 00 RUBRICA

PMSP

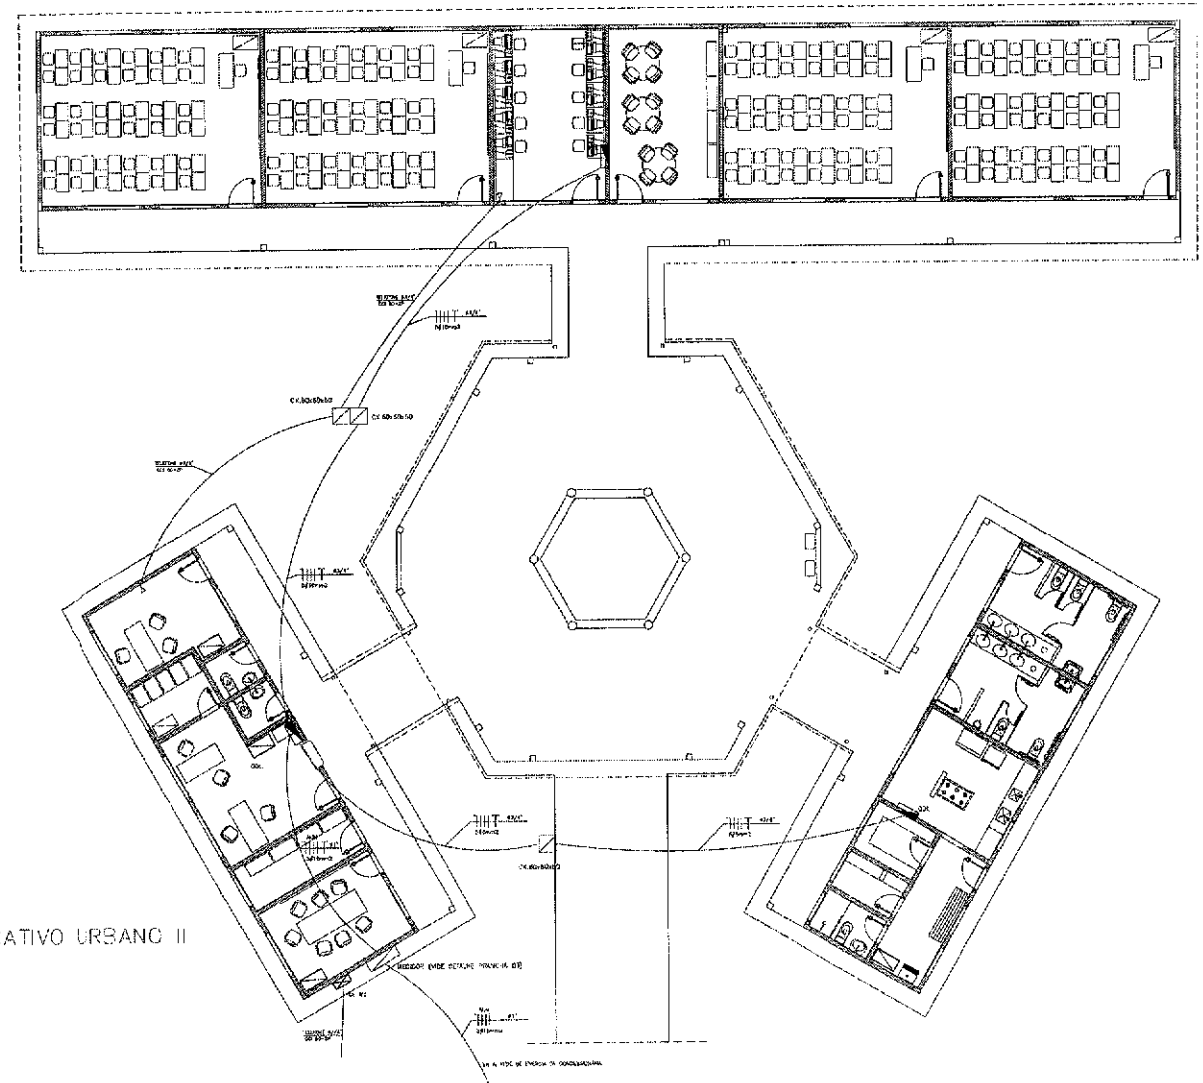

ESPAÇO EDUCATIVO URBANO II
PLANTA BAIXA
ESCALA 1:75

LEGENDA
(PROJETO ELÉTRICO/TELEFÔNICO)

- CAIXA 4X2 EMBUTIDA NO PISO
- CAIXA 4X2 EMBUTIDA NA PAREDE
- INTERRUPTOR DE UMA SEÇÃO
- INTERRUPTOR DE DUAS SEÇÕES
- INTERRUPTOR 1 SEÇÃO + 1 TOMADA
- 1 INTERRUPTOR DE UMA SEÇÃO E 1 INTERRUPTOR (1 SEÇÃO + 1 TOMADA) NA MESMA CAIXA
- 1 INTERRUPTOR DE UMA SEÇÃO PARA VENTILADOR
- 2 TOMADAS SIMPLES NA MESMA CAIXA
- TOMADA NO PISO
- TOMADA BAIXA H=30cm
- TOMADA MÉDIA H=110cm
- TOMADA ALTA H=230cm
- QUADRO DE DISTRIBUIÇÃO DE CIRCUITOS DE EMBUTIR
- CONDUTOR FASE, NEUTRO, RETORNO, TERRA
- ELETRODUTO DE PVC SOBRE O TETO OU EMBUTIDO NA PAREDE
- ELETRODUTO DE PVC EMBUTIDO NO PISO

- VERIFICAR CIRCUITOS NO QUADRO DE CARGAS E DIAGRAMA UNIFILAR
- ELETRODUTOS PARA ESTRUTURA
- MEDIDAS DOS CONDUTORES - VERIFICAR QUADRO DE CARGAS

Ministério da Educação — FNDE Fundo Nacional de Desenvolvimento da Educação

ESPAÇO EDUCATIVO URBANO II – 04 SALAS DE AULA

CATEGORIA	DIVERSOS
PROPRIETÁRIO	FUNDO DE FORTALECIMENTO PARA A ESCOLA – MDE
AUTORES DE PROJETO	MARCELO TORREZAN LISBOA
	GUSTAVO SILVEIRA
RESPONSÁVEL TÉCNICO	

PROPRIETÁRIO

AUTOR DO PROJETO — CREA

AUTOR DO PROJETO — CREA

RESP. TÉCNICO

VISTO — CREA

Assinado de forma digital por ALEXANDRE CEZAR LEITE DA SILVA:09664263710

ARQUITETURA E CONSTRUÇÃO LTDA. – SHIS QI 13 Conjunto 1 – Lote 2 – Lago Sul – Brasília / DF – CEP 71.640-010 – Telefone: (61) 3364-1111

INS	PROJETO DE INSTALAÇÕES ELÉTRICAS			FOLHA 1/05
	LAYOUT – GERAL			
APROVADO	DATA	ESCALA	DESENHO	VISTO

ELISP

ELISP
RUBRICA:

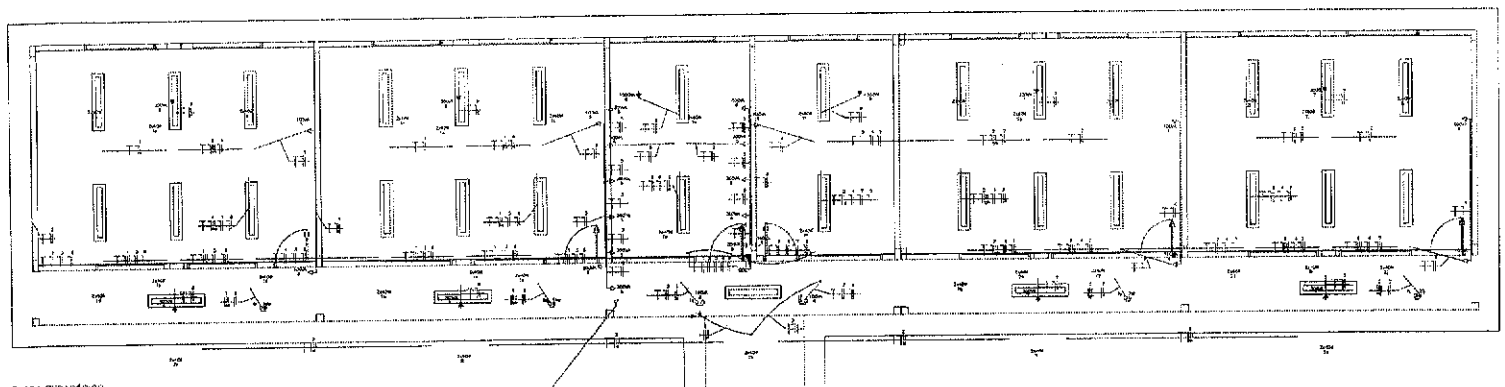

BLOCO PEDAGÓGICO

CAIXA DE PASSAGEM PARA RAMAIS SUBTERRÂNEOS

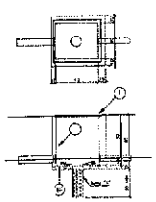

LEGENDA

I – TAMPÃO DE FERRO FUNDIDO

II – TAMPÃO MACIÇO REMOVÍVEL PELO CENTRO FURADO COM ARGOLINHA DE 6 MEDIDO APÓS O ACABAMENTO DO CONCRETO

III – CONCRETO SIMPLES TRAÇO 1:3:6

Notas:
a) Quando for circular terá apoio de um metro de altura no interior do poço
b) A tampa de retângulo nos dois casos quanto aos
c) Antes da concretagem do fundo deverá ser bem apiloado e compactado

NOTAS:

A – OS CONDUTORES SERÃO TER CORES COM ATRAVÉS DE TERMINAIS (FITAS OU SIMILAR) E IDENTIFICADOS INDIVIDUALMENTE ATRAVÉS DE ANILHAS

B – CONVENÇÃO DE CORES PARA IDENTIFICAÇÃO DOS CONDUTORES:

CIRCUITOS BIFÁSICOS:		CIRCUITOS MONOFÁSICOS:	
fase A	PRETO	fase	PRETO
fase B	VERMELHO	retorno ...	MARROM
fase C	BRANCO	neutro ...	AZUL CLARO
neutro	AZUL CLARO	terra	VERDE
terra	VERDE		

C – QUADRO DE DISTRIBUIDOR DE CIRCUITOS DE ENTRADA COM

BARRAMENTO DE NEUTRO
BARRAMENTO DE TERRA
CIRCUITO INTERNO
FUSÍVEIS E DISJUNTOR
PORTA COM FECHADURA TIPO YALE

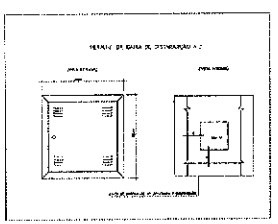

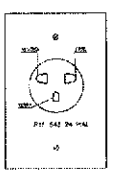

DETALHE DE TOMADAS

QUADRO DE CARGAS – QDC.BL. PEDAG. SISTEMA ELÉTRICO 380/220 VOLTS – 4 SALAS

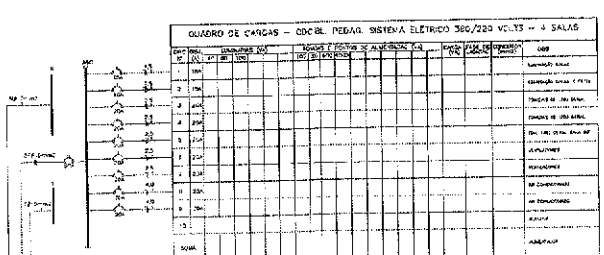

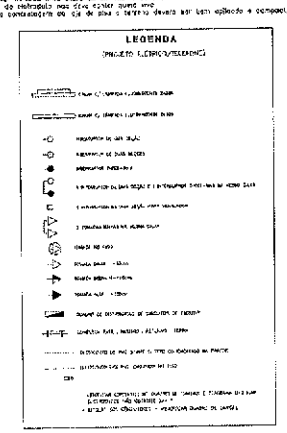

LEGENDA TELEFONE

NOTAS

DISPOSIÇÕES

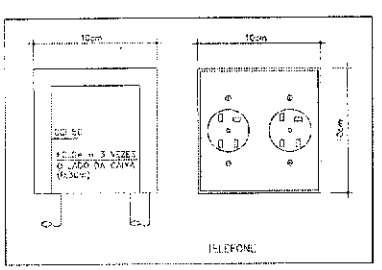

TELEFONE

Ministério da Educação — FNDE

ESPAÇO EDUCATIVO TIPO B – 04 SALAS DE AULA

ENCERRA | DIVERSE

ARQUITETURA | PLACO DE REVESTIMENTO PARA A ESCOLA

AUTORES DO PROJETO | ARNALDO TOMAZETO LIMEIRA
VICTOR SAMPAIO

RESPONSÁVEL TÉCNICO

INFORMAÇÕES

AUTOR DO PROJETO

AUTOR DO PROJETO

VISTO TÉCNICO

Assinado de forma digital por ALEXANDRE CEZAR LEITE DA SILVA:09664263710

INS	PROJETO DE INSTALAÇÕES ELÉTRICAS BLOCO PEDAGÓGICO	02/

FL.(S) Nº 92
RUBRICA:

PMSIP

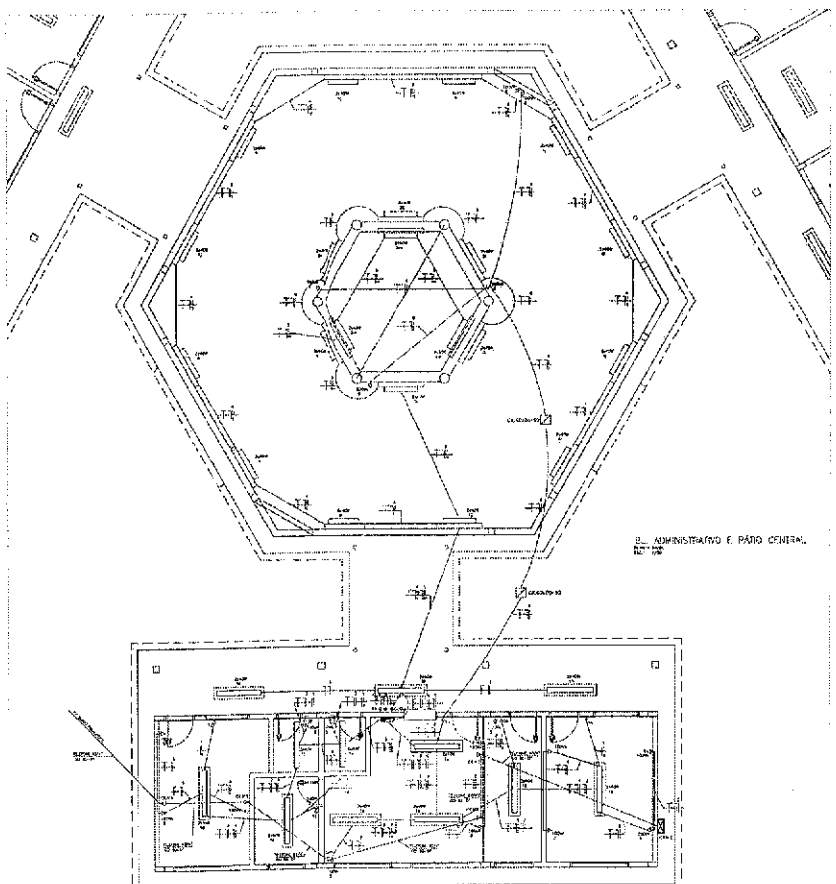

2 - ADMINISTRATIVO E PÁTIO CENTRAL

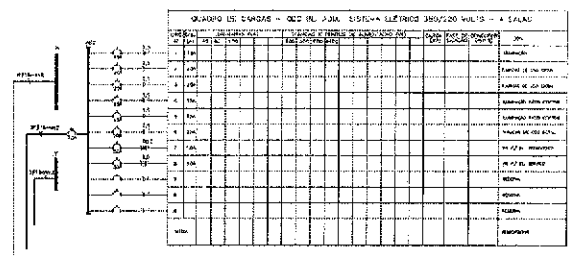

QUADRO DE CARGAS - QDC (NL-2,3,4) - SISTEMA ELÉTRICO 380V/220 VOLTS - 4 SALAS

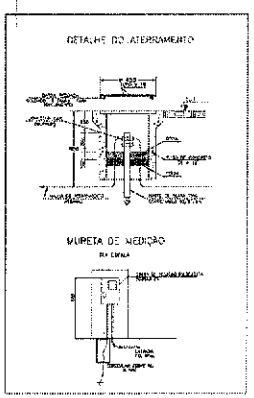

DETALHE DO ATERRAMENTO

CAIXA DE PASSAGEM PARA RAMAIS SUBTERRÂNEOS

LEGENDA

NOTAS:

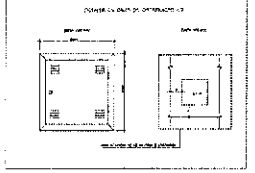

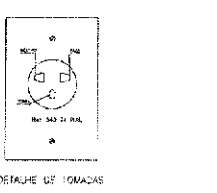

DETALHE DE TOMADAS

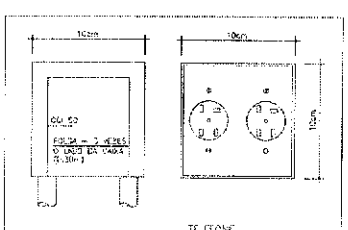

TELEFONE

LEGENDA - TELEFONE

NOTAS

OBSERVAÇÃO:

Ministério da Educação — FNDE

PROJETO EDUCATIVO UNIDADE II - 04 SALAS DE AULA

MUNICÍPIO: PIMENTEIRAS

PROPRIETÁRIO: PREFEITURA MUNICIPAL DE PIMENTEIRAS

ALUNO DO PROJETO: DANIEL CARNEIRO DE SOUSA

PROFESSOR ORIENTADOR:

ALEXANDRE CEZAR LEITE DA SILVA:09564263710 Assinado de forma digital por ALEXANDRE CEZAR LEITE DA SILVA:09564263710

DATA:

ESCALA: NS

PROJETO ELÉTRICO - 220/380V

PLANTA BAIXA - 4 SALAS

BLOCO ADMINISTRATIVO

FOLHA: 03

FL.(S) Nº 92 RUBRICA

PMSJP

CAIXA DE PASSAGEM PARA RAMAIS SUBTERRÂNEOS

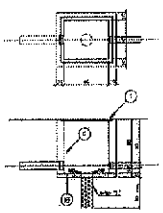

LEGENDA

1 – TAMPÃO DE FERRO FUNDIDO

2 – TIJOLO MACIÇO REVESTIDO PELO LADO INTERNO COM ARGAMASSA DE CIMENTO AREIA TRAÇO 1:3 LISO ACIMENTADO

3 – CONCRETO SIMPLES TRAÇO 1:2:4

Notas:
a) Deverão ser deixados furos porque de um terço do cano no máximo de cada
b) A parede de alvenaria mais deve cobrir cano vivo
c) Antes do acondicionamento do laje de piso a ferragem deverá ser bem cobrada e compactada

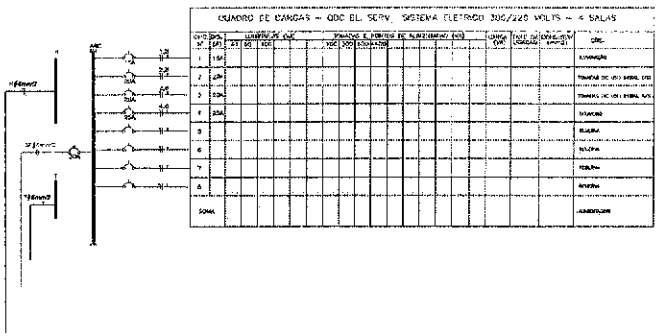

QUADRO DE CARGAS – QDC EL SERV. SISTEMA ELETRICO 380/220 VOLTS ~ 4 SALAS

| CIRCUITO Nº | DISJ. (A) | LUMINÁRIAS QDC | | | TOMADAS E PONTOS DE ALIMENTAÇÃO FIXOS | | |

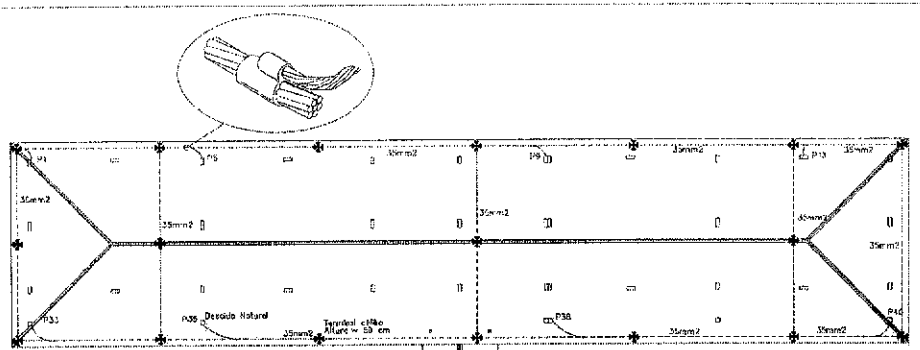

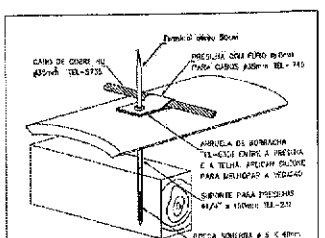

FIXAÇÃO DO CABO DA CAPTAÇÃO
SOBRE TELHA CERÂM.CA

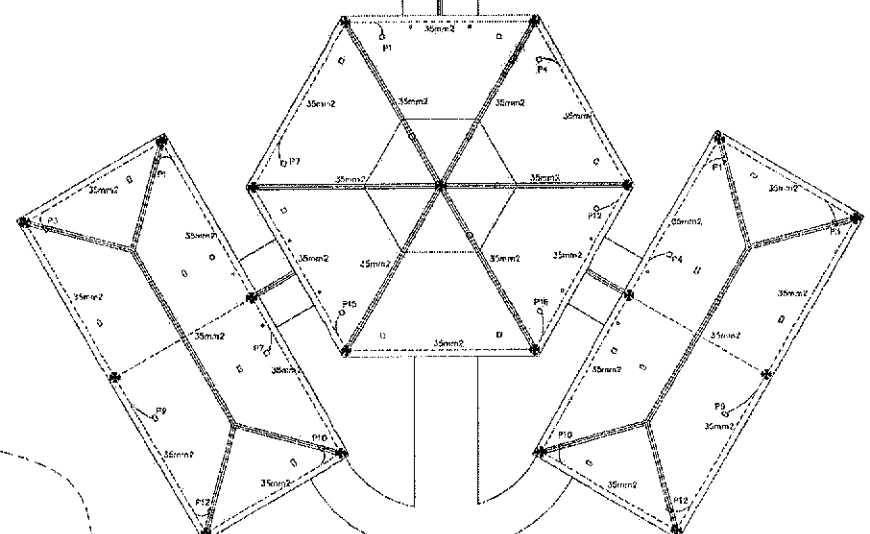

CAIXA D'ÁGUA

ÁREA DESTINADA AO
PLAYGROUND

ENTRADA

VIA DE ACESSO

LIMITE DO TERRENO

1 COBERTURA
ESCALA: 1:100

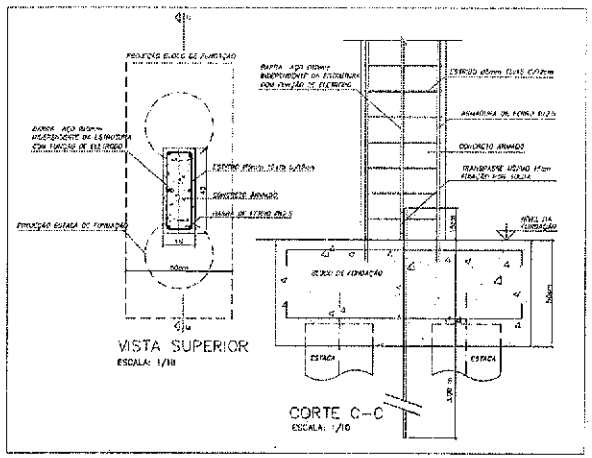

DETALHE DESCIDA DE BARRA
DE AÇO PARA ATERRAMENTO E FUNDAÇÃO

Notes

1-ELETRODUTOS NATURAIS

a-Deverá ser aproveitada a armação das fundações para servir como eletrodo uma barra de aço de construção, com diâmetro mínimo de 10mm, ou uma fita de aço de 25mm x 4mm disposta com a maior na posição vertical, formando um anel em todo o perímetro da estrutura. A camada de concreto que envolve estes eletrodos deve ter uma espessura mínima de 5cm. A ferragem dedicada será constituída por barras soldadas, unidas por conectores de aperto ou por buchas especiais, colocadas em todas as colunas e interligadas por outras barras colocadas nas vigas e nas lajes. ;
b-As armações das aço das fundações devem ser interligadas com as armações de aço dos pilares da estrutura, utilizados como condutores de descida natural, de modo a assegurar a continuidade elétrica;
c - O eletrodo de aterramento natural pode constituído deve ser conectado à barra principal equipotencial através de uma barra de aço com diâmetro mínimo de 10mm, ou uma fita de aço de 25mm x 4mm, soldada às armações de aço das fundações;
d - os eletrodos de aterramento de fundação devem ser instalados de modo a permitir inspeção durante a construção.
e - Todos os blocos das fundações devem estar interligados;

Memória de cálculo

SPDA - Método de Faraday
Nível de Proteção II - Escola
Dimensões de Malha - 10x10m
Terminal aéreo - 60 cm
Captor - 35 mm
Descida natural - Pilares estruturais
Eletrodos naturais - Fundações

Ministério da Educação — FNDE Fundo Nacional de Desenvolvimento da Educação

ESPAÇO EDUCATIVO URBANO II – 04 SALAS DE AULA

ENDEREÇO: DIVERSOS
PROPRIETÁRIO: FUNDO DE FORTALECIMENTO PARA A ESCOLA
AUTOR(ES) DO PROJETO: MARCELO TOSTAZZO VIEIRA
YOSHIAKI ISHIZAWA
RESPONSÁVEL TÉCNICO:

PROPRIETÁRIO
AUTOR DO PROJETO — CREA
AUTOR DO PROJETO — CREA
RESP. TÉCNICO

DATA: CREA

ALEXANDRE CEZAR LEITE DA SILVA:09664263710

Assinado de forma digital por ALEXANDRE CEZAR LEITE DA SILVA:09664263710

PROJETO ELETRICO

ELE — PROJETO DE PROTEÇÃO CONTRA DESCARGAS ATMOSFÉRICAS — PLANTA DE COBERTURA — 5/05

VERSÃO | DATA | REVISÃO | ESCALA | DESENHO | FOLHA

Visto

FL(S) No 95 RUBRICA: PMSP

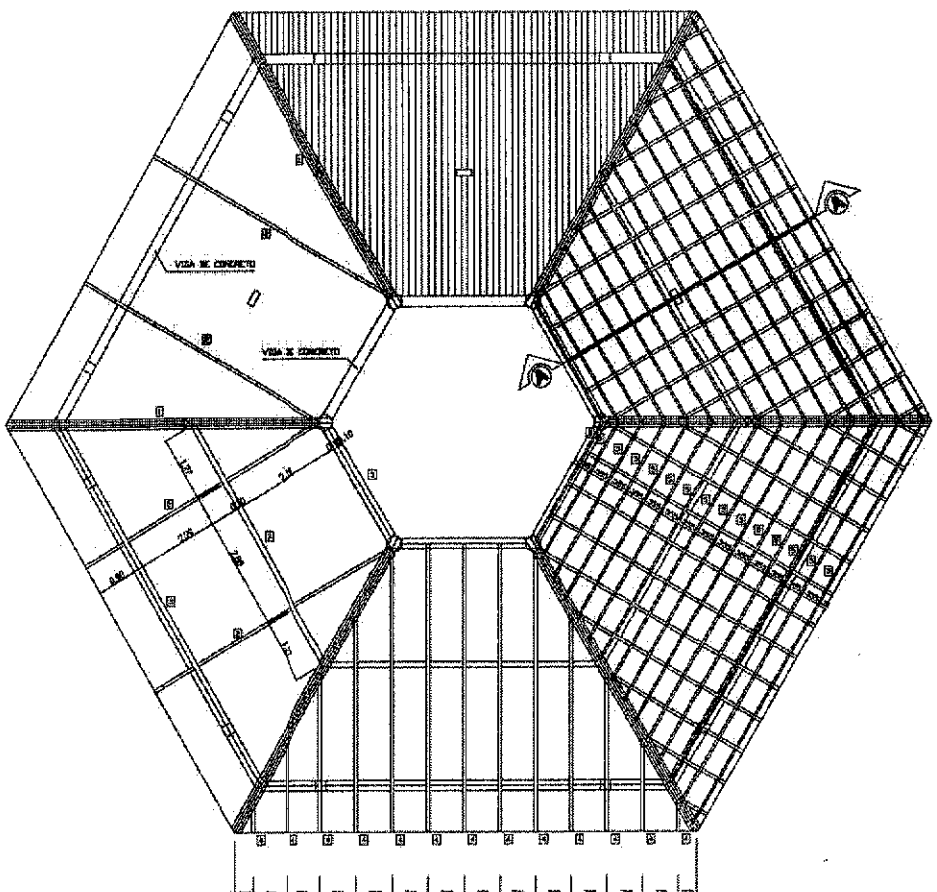

COBERTURA - BLOCO CENTRAL

ESCALA 1/50

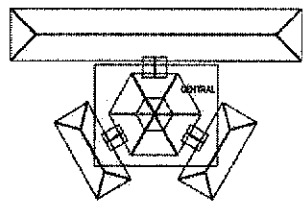

SITUAÇÃO

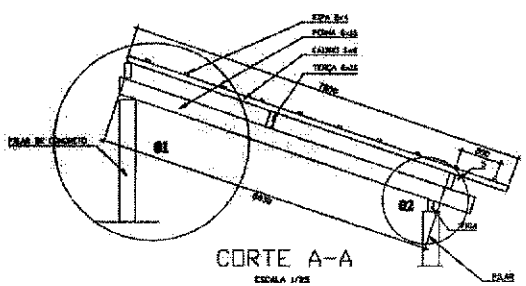

CORTE A-A

ESCALA 1/25

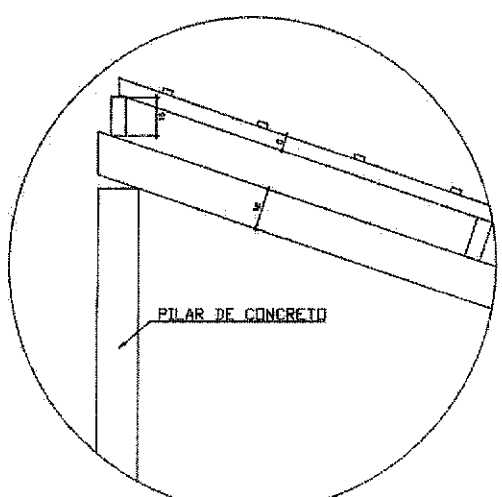

DETALHE 01

ESCALA 1/10

Ministério da Educação — FNDE Fundo Nacional de Desenvolvimento da Educação

ESPAÇO EDUCACIONAL URBANO II - 09 SALAS DE AULA

ENDEREÇO: DIVERSOS

PROPRIETÁRIO: FUNDO DE FORTALECIMENTO PARA A ESCOLA

AUTORES DO PROJETO: MARCELO TENCATO LOSSO
GUSTAVO SILVEIRA

RESPONSÁVEL TÉCNICO:

PROPRIETÁRIO

AUTOR DO PROJETO — CREA 5-060 3-D

AUTOR DO PROJETO — CREA 5761 D

RESP. TÉCNICO

CLIENTE

ALEXANDRE CEZAR LEITE DA SILVA:09664263710

Assinado de forma digital por ALEXANDRE CEZAR LEITE DA SILVA:09664263710

CREA

Loco ARQUITETURA E CONSTRUÇÃO LTDA

EST	ESTRUTURA DO TELHADO (MADEIRA)	FOLHA
	BLOCOS CENTRAL DETALHAMENTO DO TELHADO	01/04

REVISÃO: 01-ABR/08 | DATA: JAN/2009 | ESCALA: INDICADA | DESENHO: | VISTO:

FL.(S) Nº 96 RUBRICA:

PMSJP

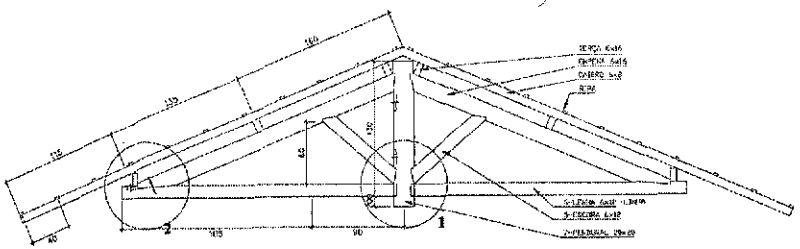

CORTE A-A

ESCALA 1/25

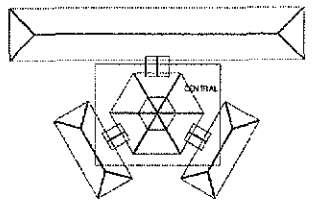

SITUAÇÃO

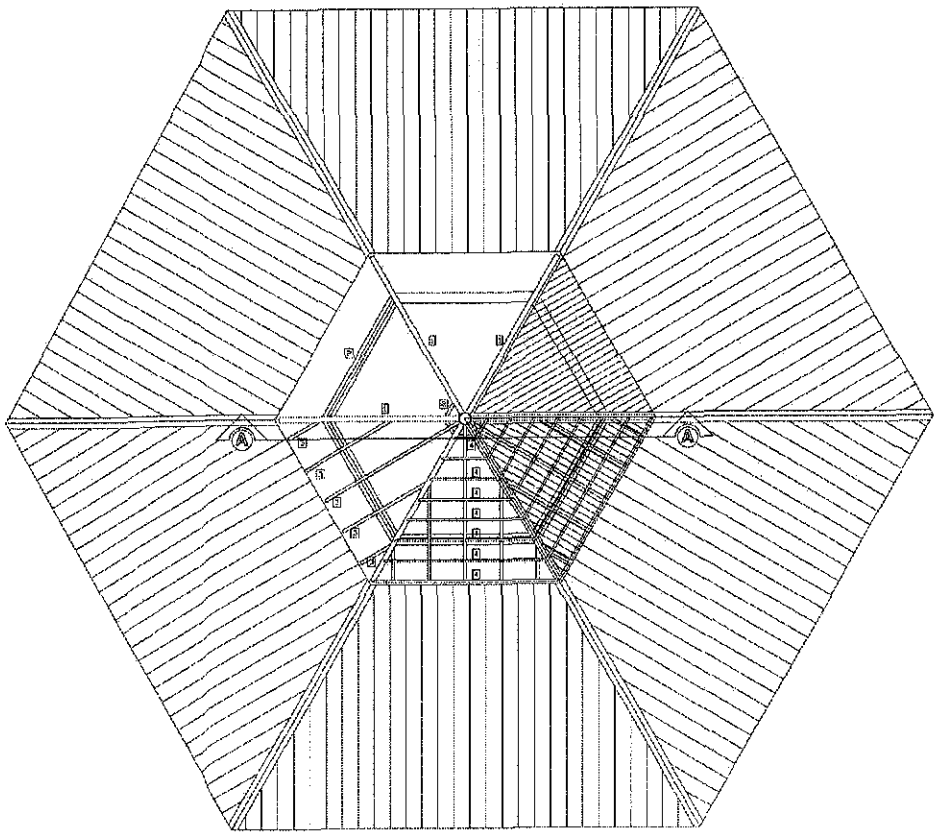

COBERTURA - BLOCO CENTRAL - TOPO

ESCALA 1/50

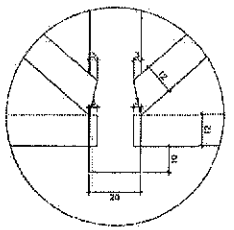

DETALHE 01

ESCALA 1/10

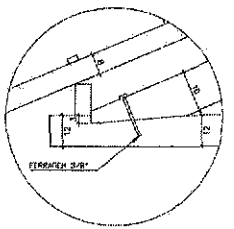

DETALHE 02

ESCALA 1/10

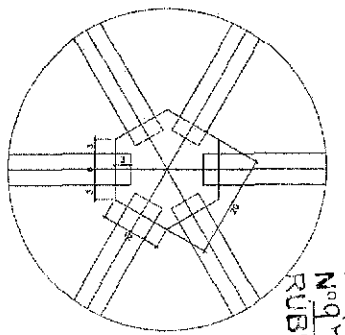

DETALHE 03

ESCALA 1/5

LISTA DE MATERIAL

ITEM	DESCR.	QUANT.	UNIT.	COMP.
1	ENPENA DE MADEIRA DE IPE OU SIMILAR (6X16)	6	pc	2.65
2	TERÇA DE MADEIRA DE IPE OU SIMILAR (6X12)	36	m	variavel
3	CAIBRO DE MADEIRA DE IPE OU SIMILAR (6X8)	54	m	variavel
4	RIPA DE MADEIRA DE IPE OU SIMILAR (2X4)	100	m	variavel
5	ESCORA DE MADEIRA DE IPE OU SIMILAR (6X12)	12	pc	1.10
6	LENHA DE MADEIRA EE IPE OU SIMILAR (6X12)	6	pc	2.60
7	PENDURAL EXAGONAL (20X20)	1	pc	1.35

NOTA - MADEIRA IPE OU SIMILAR

TODA ESTRUTURA DEVERÁ RECEBER 2 DEMÃOS DE VERNIZ.

Ministério da Educação

FNDE Fundo Nacional de Desenvolvimento da Educação

ESPAÇO EDUCATIVO URBANO II – 06 SALAS DE AULA

ENDEREÇO: DIVERSOS

PROPRIETÁRIO: FUNDO DE FORTALECIMENTO PARA A ESCOLA

AUTORES DO PROJETO :

RESPONSÁVEL TÉCNICO :

PROPRIETÁRIO

AUTOR DO PROJETO

AUTOR DO PROJETO

RESP. TÉCNICO

CLIENTE

CREA

ALEXANDRE CEZAR LEITE DA SILVA:09664263710

Assinado de forma digital por ALEXANDRE CEZAR LEITE DA SILVA:09664263710

FL.(S) Nº 97 RUBRICA:

PMSJP

EST	ESTRUTURA DO TELHADO (MADEIRA)		FOLHA
	BLOCOS CENTRAL – LANTERNIM DETALHAMENTO DO TELHADO		02/04
REVISÃO:	DATA:	ESCALA:	DESENHO:
00 - 07/05	07/2005	INDICADA	VISTO:

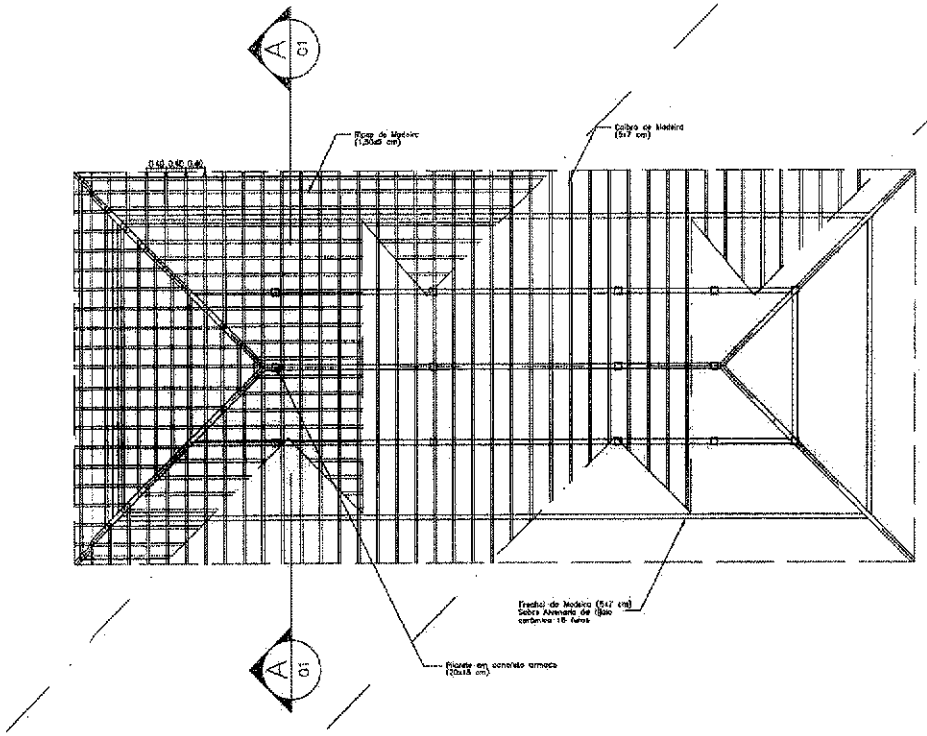

PLANTA TELHADO
ESC.: 1 / 75

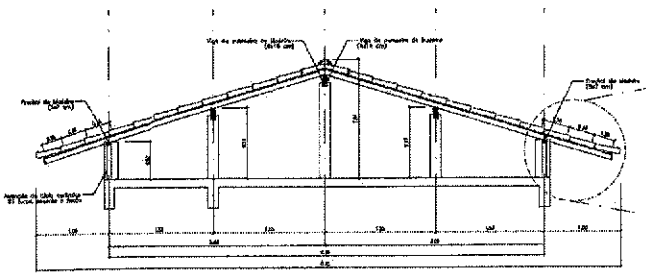

CORTE AA
ESC.: 1 / 50

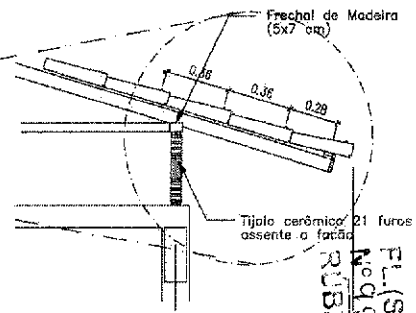

DETALHE 01
ESC.: 1 / 25

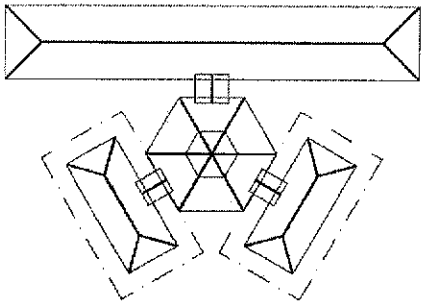

SITUAÇÃO

Ministério da Educação

FNDE Fundo Nacional de Desenvolvimento da Educação

ESPAÇO EDUCATIVO URBANO II – 06 SALAS DE AULA

ENDEREÇO: DIVERSOS

PROPRIETÁRIO: FUNDO DE FORTALECIMENTO PARA A ESCOLA

AUTORES DO PROJETO :

RESPONSÁVEL TÉCNICO:

PROPRIETÁRIO

AUTOR DO PROJETO

AUTOR DO PROJETO

RESP. TÉCNICO

DLPO

ALEXANDRE CEZAR LEITE DA SILVA:09664263710

Assinado de forma digital por ALEXANDRE CEZAR LEITE DA SILVA:09664263710

CREA

EST

ESTRUTURA DO TELHADO (MADEIRA)

BLOCOS ADMINISTRATIVO/SERVIÇOS
ESTRUTURA DO TELHADO

FOLHA 03/04

REVISÃO: 03-2006 | DATA : ABR/2006 | ESCALA : INDICADAS | DESENHO : | VISTO:

FL.(S) No 99 RUBRICA

PMSJP

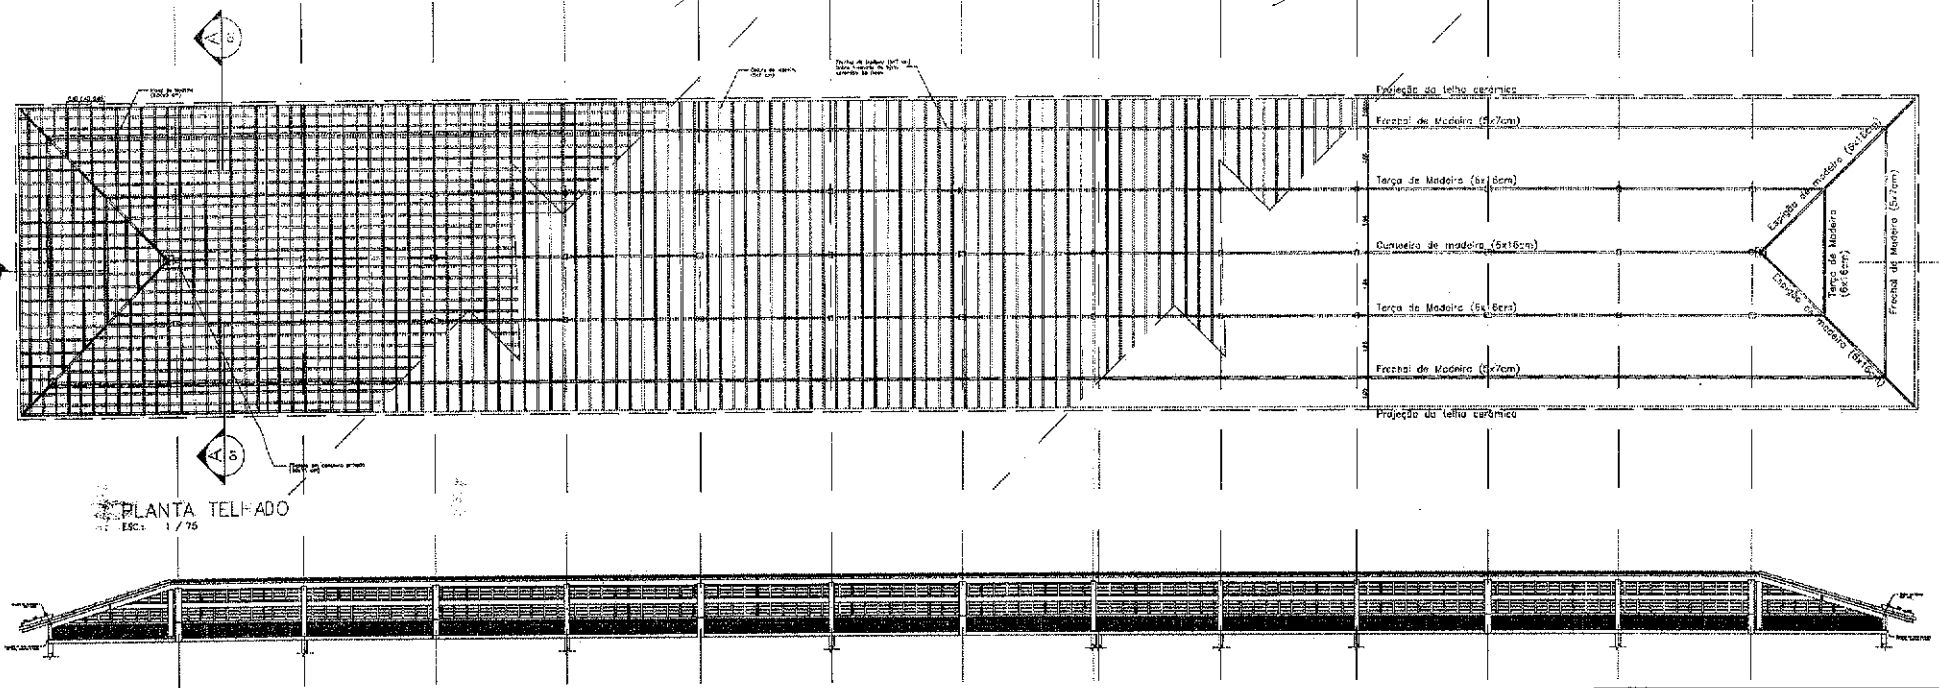

PLANTA TELHADO
ESC.: 1 / 75

CORTE BB
ESC.: 1 / 75

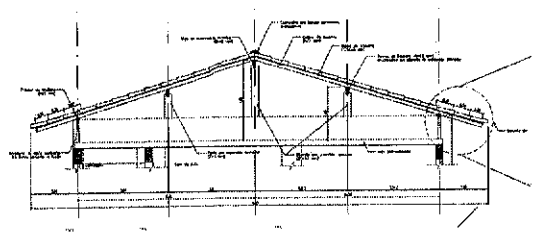

CORTE AA
ESC.: 1 / 50

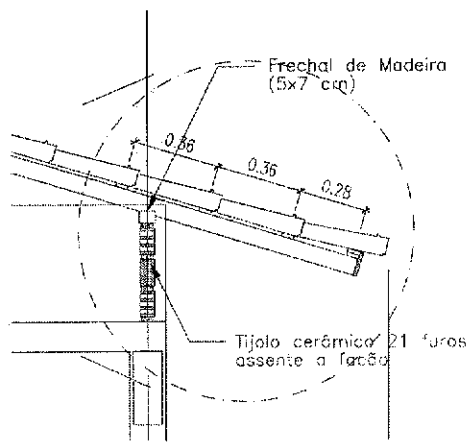

DETALHE 01
ESC.: 1 / 50

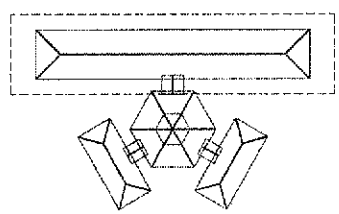

SITUAÇÃO

Ministério da Educação — FNDE Fundo Nacional de Desenvolvimento da Educação

ESPAÇO EDUCATIVO URBANO II – 06 SALAS DE AULA

ENDEREÇO: CAMPOS

PROPRIETÁRIO: FUNDO DE FORTALECIMENTO PARA A ESCOLA

AUTOR(S) DO PROJETO:

RESPONSÁVEL TÉCNICO

PROPRIETÁRIO

AUTOR DO PROJETO

AUTOR DO PROJETO

RESP. TÉCNICO

DATA

ALEXANDRE CEZAR LEITE DA SILVA:09664263710 Assinado de forma digital por ALEXANDRE CEZAR LEITE DA SILVA:09664263710

ÁREA

EST	ESTRUTURA DO TELHADO (MADEIRA) BLOCO PEDAGÓGICO ESTRUTURA DO TELHADO	FOLHA 04/04

REVISÃO: 04/2006 | DATA: ABR/2006 | ESCALA: 1/50 | DESENHO: | VISTO:

FL.(S) 04
RUBRICA:

PMSJP

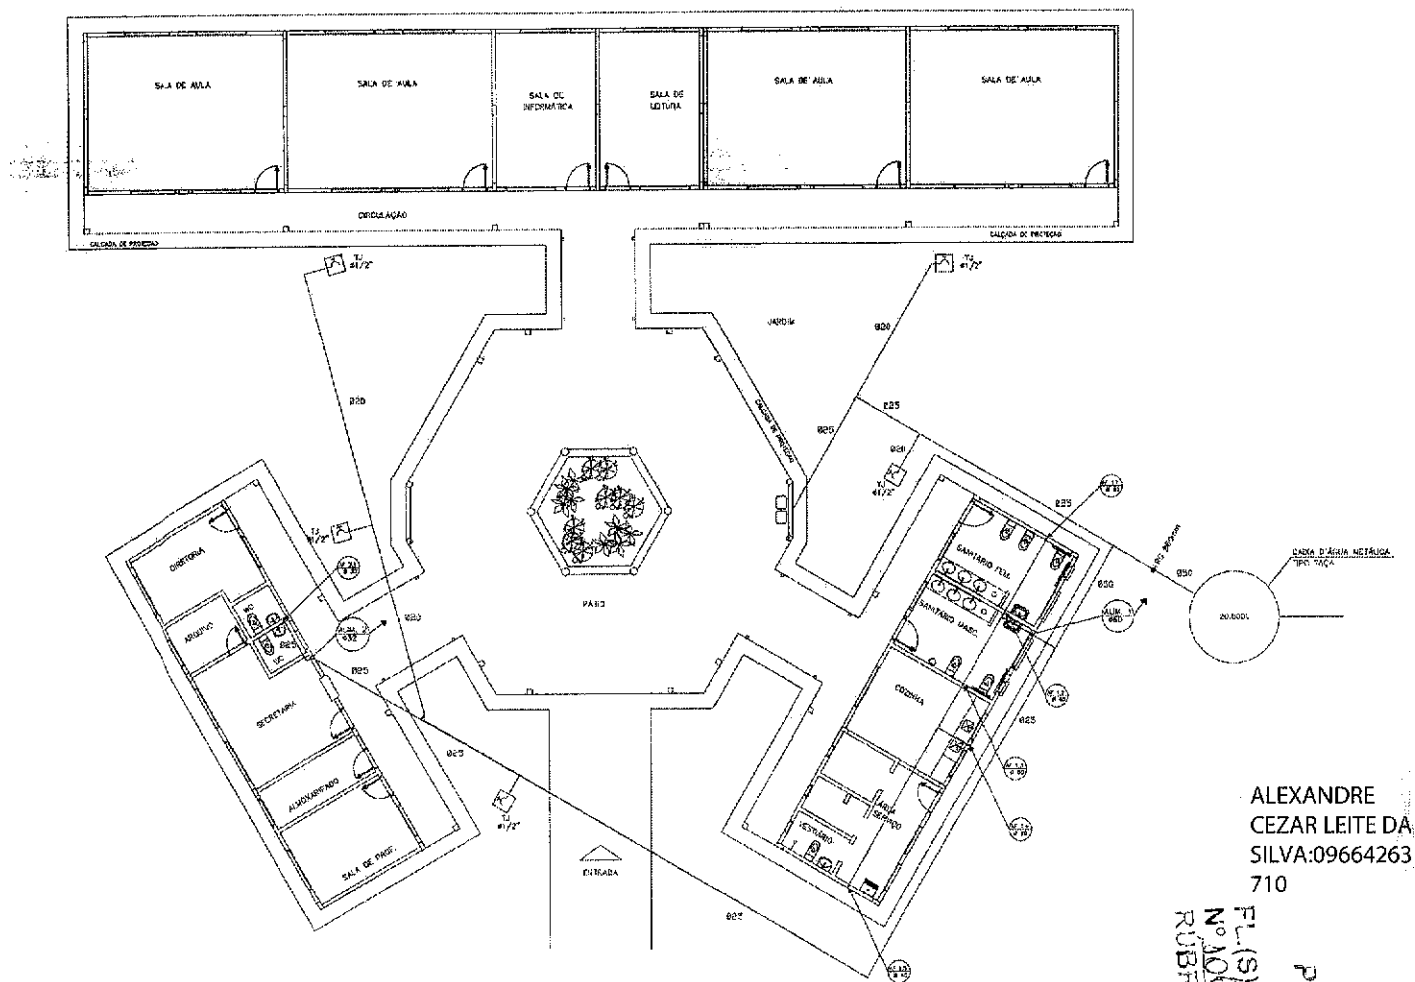

LEGENDA

- REGISTRO DE GAVETA
- REGISTRO DE PRESSÃO
- PONTO DE ÁGUA
- TORNEIRA DE JARDIM
- TUBULAÇÃO EM PVC Ø"
- SUBIDA DE TUBULAÇÃO
- DESCIDA DE TUBULAÇÃO

OBSERVAÇÕES :

1. TODA TUBULAÇÃO SERÁ EM PVC RÍGIDO SOLDÁVEL CLASSE 15, COM OS DIÂMETROS (mm) INDICADOS.
3. AS TORNEIRAS DE JARDIM FICARÃO A 50 cm DO NÍVEL DO TERRENO.
5. AS TUBULAÇÕES QUE PASSAM PELO SOLO SERÃO ENTERRADAS, COMPROVADO PELAS RESPECTIVAS PROFUNDIDADES. VER DETALHE TUBULAÇÃO ENTERRADA.

Ministério da Educação — FNDE Fundo Nacional de Desenvolvimento da Educação

ESPAÇO EDUCATIVO URBANO II – 04 SALAS DE AULA

ENDEREÇO: DIVERSOS.

PROPRIETÁRIO: FUNDO DE FORTALECIMENTO PARA A ESCOLA

AUTORES DO PROJETO: CODAN – BRASÍLIA-DF

RESPONSÁVEL TÉCNICO:

PROPRIETÁRIO

AUTOR DO PROJETO

AUTOR DO PROJETO

RESP. TÉCNICO

ESTADO | CREA | DATA

ALEXANDRE CEZAR LEITE DA SILVA:09664263710

Assinado de forma digital por ALEXANDRE CEZAR LEITE DA SILVA:09664263710

FL.(S) Nº 100 RUBRICA

PMSJP

Loco ARQUITETURA

HID

PROJETO HIDRO-SANITÁRIO

PLANTA BAIXA ÁGUA FRIA

FOLHA 01/05

REVISÃO: 001-2004 | DATA: ABR/2006 | ESCALA: INDICADA | DESENHO: DENISMO | VISTO

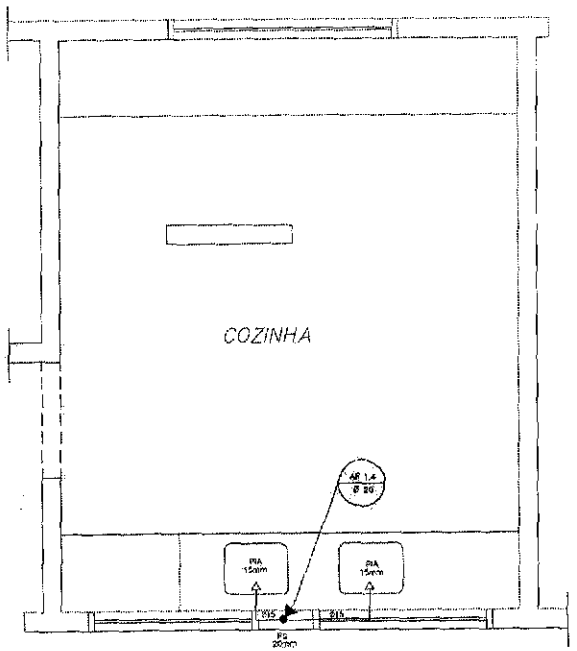

COZINHA

ESQUEMA ISOMÉTRICO

ESCALA: 1/20

LEGENDA

LV = Lavatório
CA = Caixa acoplada
TQ = Tanque
VS = Vaso Sanitário
MIC = Mictório
CH = Chuveiro
RG = Registro de Gaveta
RP = Registro de Pressão
VD = Válvula de descarga

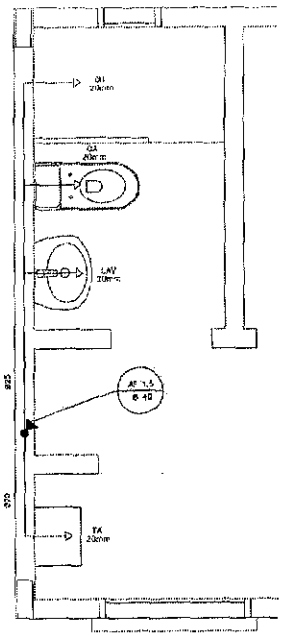

ÁREA DE SERVIÇO E VESTIÁRIO

ESQUEMA ISOMÉTRICO

ESCALA: 1/20

L E G E N D A

RG — REGISTRO DE GAVETA

RP — REGISTRO DE PRESSÃO

— PONTO DE ÁGUA

TJ — TORNEIRA DE JARDIM

— TUBULAÇÃO EM PVC AF

SAÍDA DE TUBULAÇÃO

DESCIDA DE TUBULAÇÃO

OBSERVAÇÕES :

1. TODA TUBULAÇÃO SERÁ EM PVC RÍGIDO SOLDÁVEL CLASSE 15, COM OS DIÂMETROS (mm) INDICADOS.
2. AS TORNEIRAS DE JARDIM FICARÃO A 50 cm DO NÍVEL DO TERRENO.
3. AS TUBULAÇÕES QUE PASSAM PELO SOLO SERÃO ENTERRADAS COMO INDICADO PELAS RESPECTIVAS PROFUNDIDADES. VER DETALHE TUBULAÇÃO ENTERRADA.

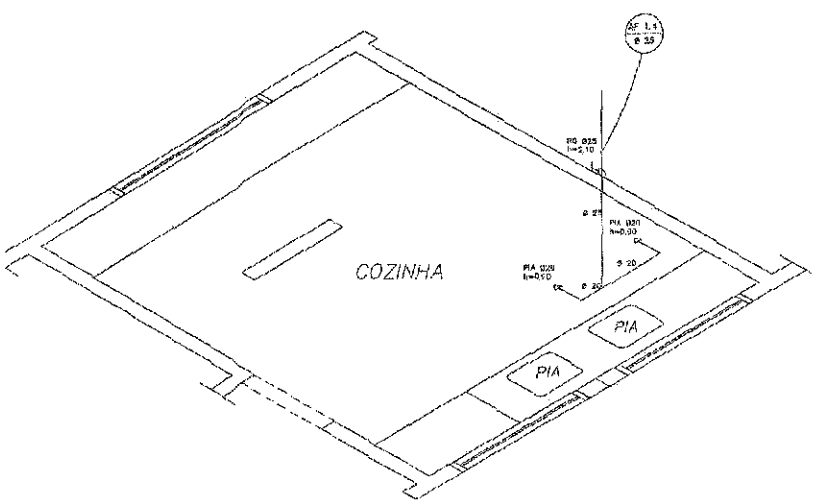

COZINHA

ESQUEMA ISOMÉTRICO

ESCALA: 1/20

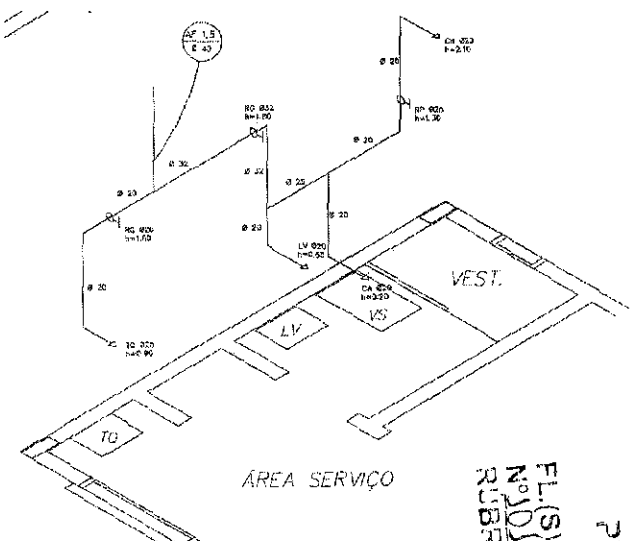

ÁREA DE SERVIÇO E VESTIÁRIO

ESQUEMA ISOMÉTRICO

ESCALA: 1/20

FL.(S) Nº 10 RUBRICA

Ministério da Educação — FNDE Fundo Nacional de Desenvolvimento da Educação

ESPAÇO EDUCATIVO URBANO II – 04 SALAS DE AULA

ENDEREÇO: DIVERSOS

PROPRIETÁRIO: FUNDO DE FORTALECIMENTO PARA A ESCOLA

AUTORES DO PROJETO: COCAM – ARQUITETURA (DF)

RESPONSÁVEL TÉCNICO:

PROPRIETÁRIO

AUTOR DO PROJETO

AUTOR DO PROJETO

RESP. TÉCNICO

DATA

CREA

ALEXANDRE CEZAR LEITE DA SILVA:09664263710

Assinado de forma digital por ALEXANDRE CEZAR LEITE DA SILVA:09664263710

ARQUITETURA

HID

PLANTA BAIXA E ISOMÉTRICAS COZINHA E VESTIÁRIO

FOLHA 02/05

RESPONSÁVEL: — DATA: ABRIL/2014 — ESCALA: INDICADA — DESENHO: — VISTO:

ARQUITETURA E CONSTRUÇÃO — MARCOS / LORO 061-4186 — CEILÂNDIA / DF — 24 de MAI 2014 — 2014 (REVISÃO)

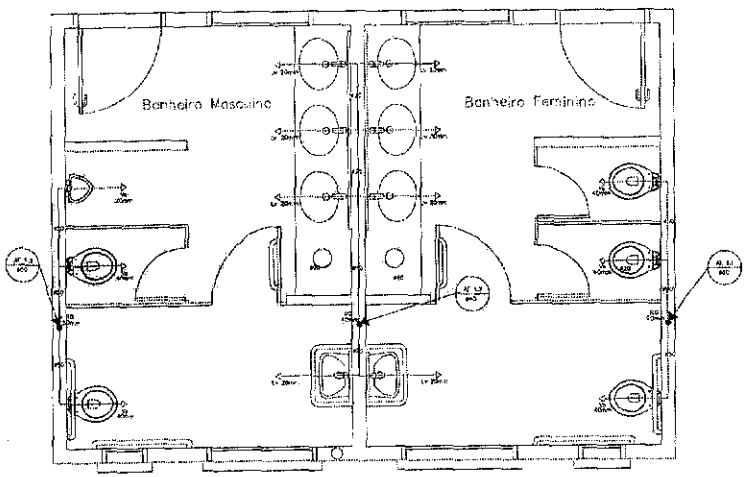

SANITÁRIO ALUNOS – MASCULINO E FEMININO

PLANTA BAIXA
ESCALA: 1/20

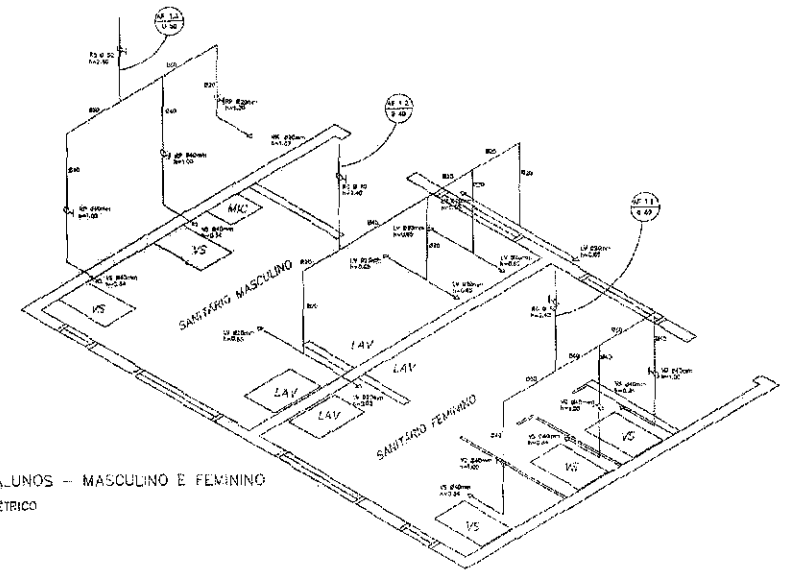

SANITÁRIO ALUNOS – MASCULINO E FEMININO

ESQUEMA ISOMÉTRICO
ESCALA: 1/20

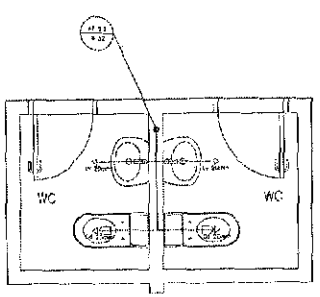

SANITÁRIOS ADMINISTRATIVO

PLANTA BAIXA
ESCALA: 1/20

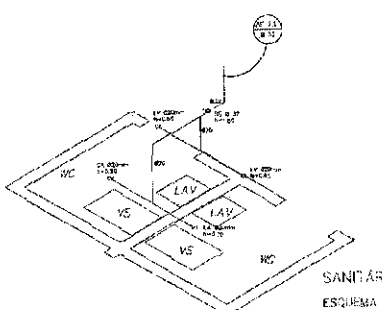

SANITÁRIO ADMINISTRATIVO

ESQUEMA ISOMÉTRICO
ESCALA: 1/20

LEGENDA

LV = Lavatório
CA = Caixa acoplada
TQ = Tanque
VS = Vaso Sanitário
MIC = Mictório
CH = Chuveiro
RG = Registro de Gaveta
RP = Registro de Pressão
VD = Válvula de descarga

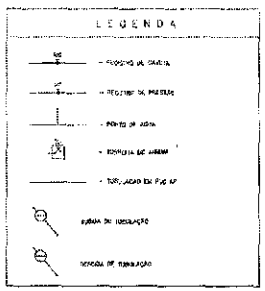

Ministério da Educação — FNDE — Fundo Nacional de Desenvolvimento da Educação

ESPAÇO EDUCATIVO URBANO 3 – 04 SALAS DE AULA

MUNICÍPIO	ESTADO
PROPONENTE	FUNDO DE FORTALECIMENTO PARA A ESCOLA
ALUNOS DO PROJETO	UBERLÂNDIA – MG

IDENTIFICAÇÃO / TELEFONE

RESPONSÁVEL

CARGO OU FUNÇÃO

ASSINATURA DO RESPONSÁVEL

DATA

ALEXANDRE CEZAR LEITE DA SILVA:09664263710 — Assinado de forma digital por ALEXANDRE CEZAR LEITE DA SILVA:09664263710

HID	PROJETO HIDRO-SANITÁRIO PLANTA BAIXA E ISOMÉTRICAS SANITÁRIOS ALUNOS E ADM	03/

FL. (S) Nº 102 RUBRICA

PMSP

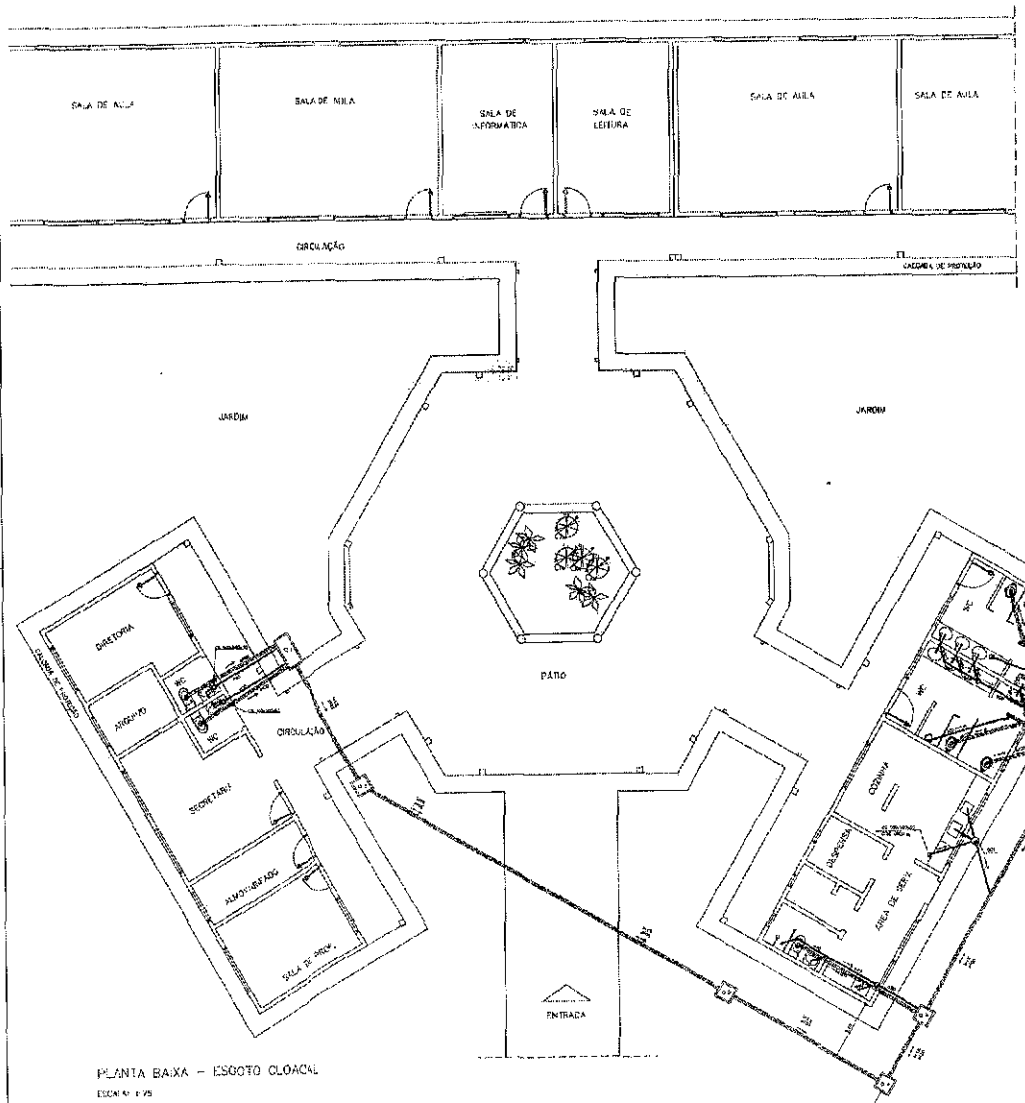

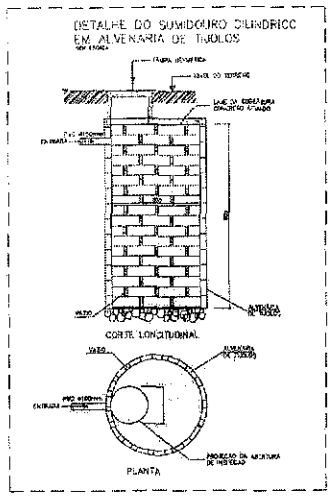

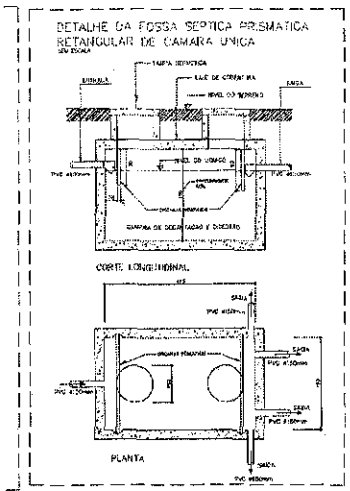

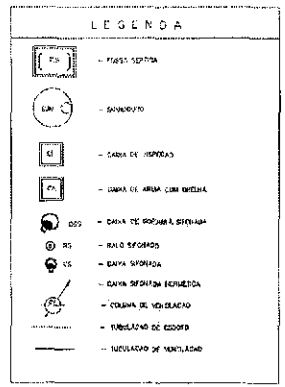

NOTAS:

1 – TODA TUBULAÇÃO É EM PVC RÍGIDO COM MEDIDAS EM MILÍMETROS;
2 – I = 1,75 (I = INCLINAÇÃO MÍNIMA);
3 – AS LIGAÇÕES DEVERÃO ATENDER OS REGULAMENTOS E NORMAS DAS CONCESSIONÁRIAS LOCAIS.

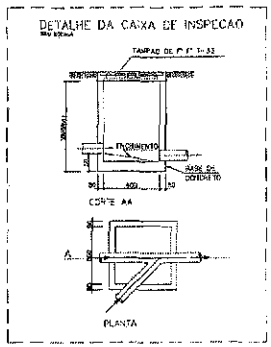

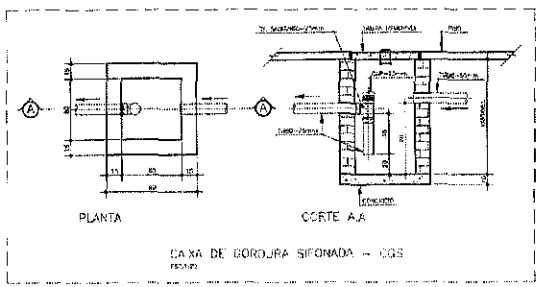

Ministério da Educação — FNDE Fundo Nacional de Desenvolvimento da Educação

ESPAÇO EDUCATIVO URBANO 3 – 04 SALAS DE AULA

ENDEREÇO:	DIVERSOS
PROPRIETÁRIO:	FUNDO DE FORTALECIMENTO PARA A ESCOLA
AUTOR(ES) DO PROJETO:	MARCELO TOMAZONI LEITE
	MATEUS SILVEIRA
RESPONSÁVEL TÉCNICO:	
PROPRIETÁRIO:	
AUTOR DO PROJETO	CREA SANTA CATARINA
AUTOR DO PROJETO	CREA SANTA CATARINA
RESP. TÉCNICO	

ALEXANDRE CEZAR LEITE DA SILVA:09664263710
Assinado de forma digital por ALEXANDRE CEZAR LEITE DA SILVA:09664263710

PROJETO_EDIFICIO_SANITARIO		FOLHA
HID	PLANTA BAIXA – ESGOTO	04/05

FL. (S) Nº 103 RUBRICA:

PMSJ

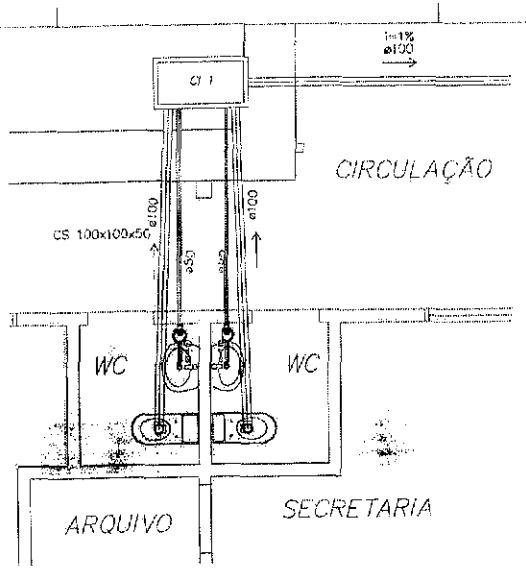

PLANTA BAIXA – ESGOTO CLOACAL

BLOCO ADMINISTRATIVO

ESCALA: 1:25

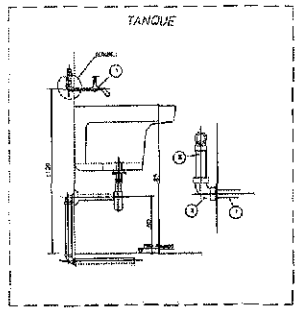

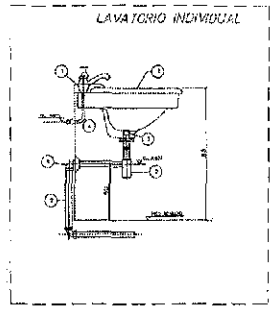

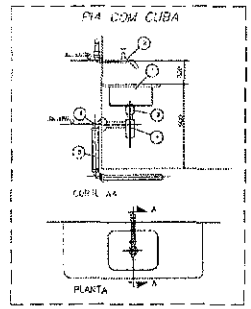

NOTAS

NOTAS

NOTAS

LEGENDA

- PISTA SOPRA
- SUMIDOURO
- CAIXA DE INSPEÇÃO
- CAIXA DE AREIA COM GRELHA
- CS – CAIXA DE COLEIRA SIFONADA
- RS – RALO SIFONADO
- CS – CAIXA SIFONADA
- CAIXA SIFONADA HERMÉTICA
- COLUNA DE VENTILAÇÃO
- ENGLOBADO DE ESGOTO
- ENGLOBADO DE VENTILAÇÃO

NOTAS:

1 – TODA TUBULAÇÃO É DE PVC PREDIO COM MEDIDAS EM MILIMETROS

2 – I = 1 % (declividade mínima)

3 – AS EXIGÊNCIAS DESTA PLANTA ATENDEM AS NORMAS E REGULAMENTOS DA ABNT E DEMAIS ORGÃOS COMPETENTES

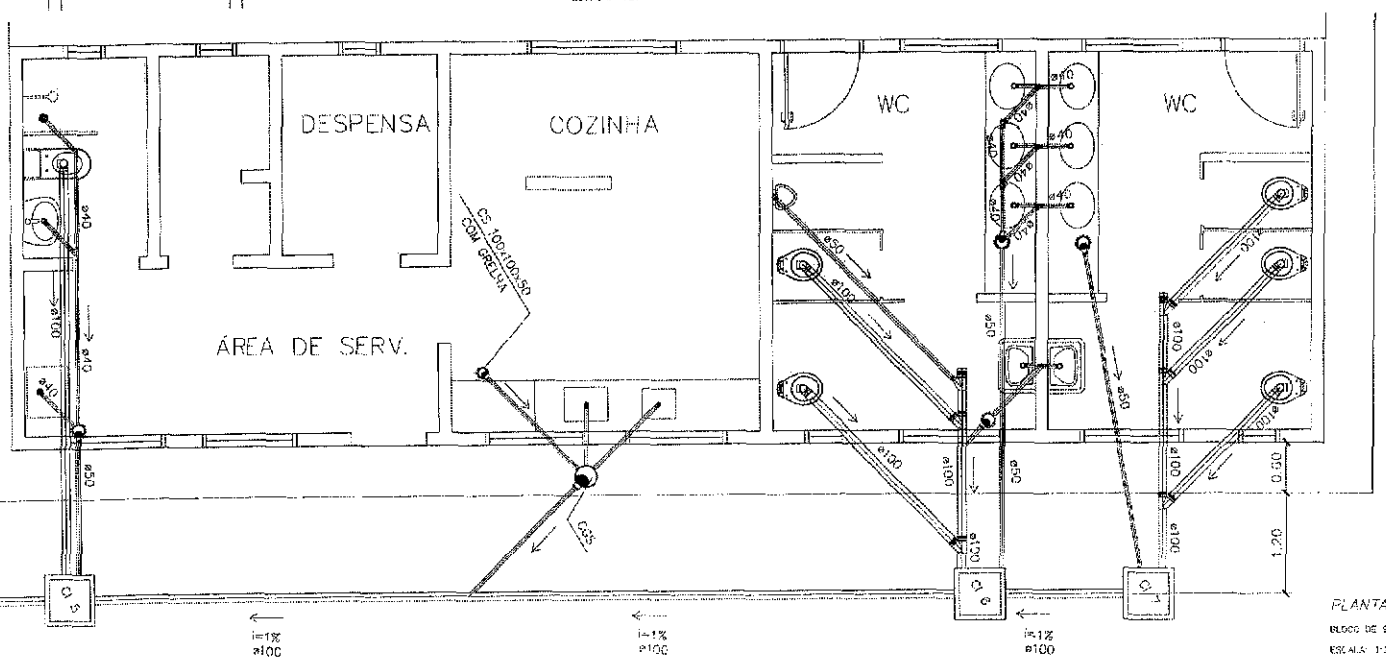

PLANTA BAIXA – ESGOTO CLOACAL

BLOCO DE SERVIÇO

ESCALA: 1:25

ALEXANDRE CEZAR LEITE DA SILVA:09664263710

Assinado de forma digital por ALEXANDRE CEZAR LEITE DA SILVA:09664263710

Ministério da Educação — FNDE Fundo Nacional de Desenvolvimento da Educação

ESPAÇO EDUCATIVO URBANO 3 – 04 SALAS DE AULA

ENDEREÇO: DIVERSOS

PROPRIETÁRIO: FUNDO DE FORTALECIMENTO PARA A ESCOLA

AUTORES DO PROJETO: MARCELO FONSECA LISSA

SUSTAVO OLIVEIRA

RESPONSÁVEL TÉCNICO

PROPRIETÁRIO

AUTOR DO PROJETO — CREA 87044-D/SP

AUTOR DO PROJETO — CREA 87044-D/SP

RESP. MONTAGEM

ESCALA: — DATA:

HID | PROJETO HIDRO SANITÁRIO | DETALHES – ESGOTO | FOLHA 05/65

FL(S) Nº 101 RUBRICA

PMS/SF

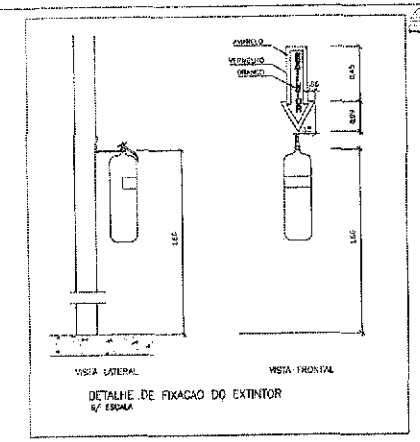

DETALHE DE FIXACAO DO EXTINTOR
S/ ESCALA

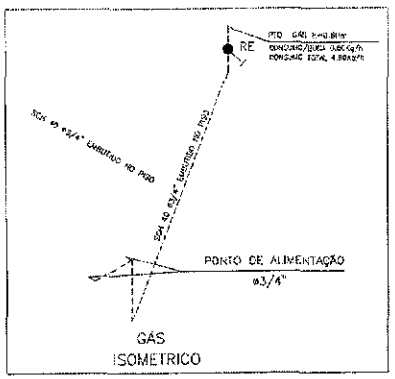

GÁS
ISOMETRICO

LEGENDA DE GAS

LEGENDA DE INCENDIO

- EXTINTOR CO2 6Kg
- EXTINTOR PO QUIMICO SECO 6Kg

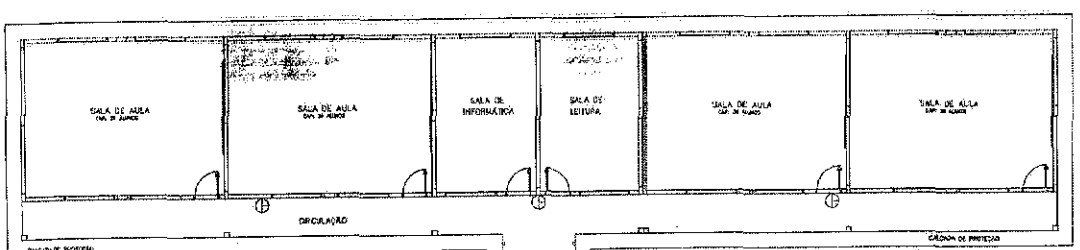

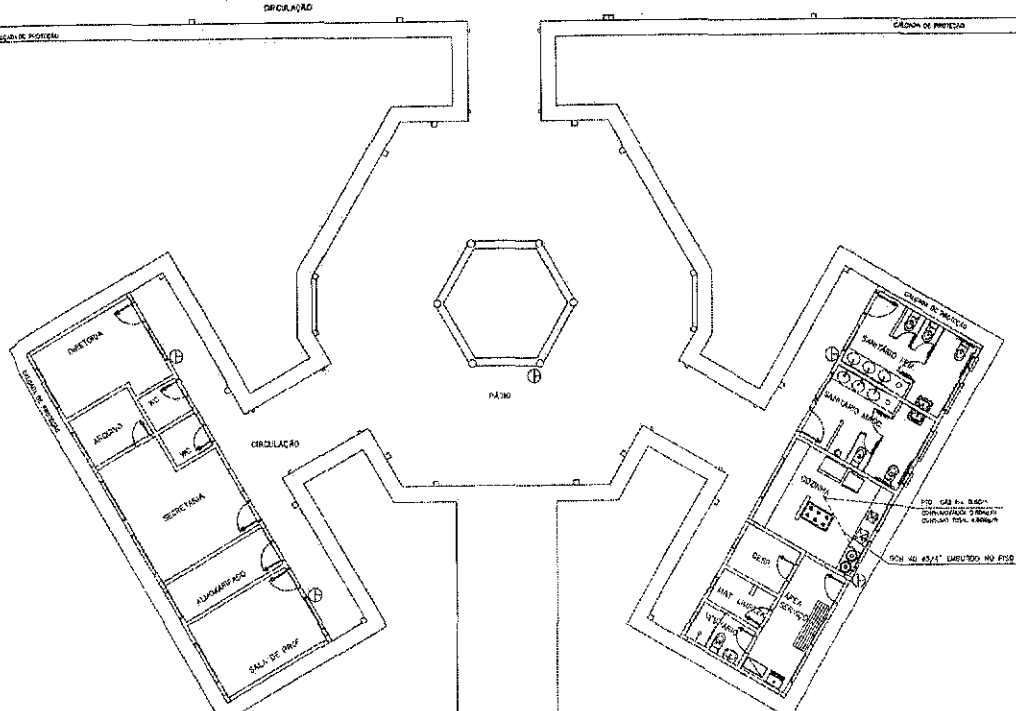

ESPAÇO EDUCATIVO URBANO II

Ministério da Educação — FNDE Fundo Nacional de Desenvolvimento da Educação

ESPAÇO EDUCATIVO URBANO II – 04 SALAS DE AULA

ENDEREÇO: DIVERSOS

PROPRIETÁRIO: FUNDO DE FORTALECIMENTO PARA A ESCOLA

AUTORES DO PROJETO: CELAN – BRASÍLIA (DF)

RESPONSÁVEL TÉCNICO:

PROPRIETÁRIO

AUTOR DO PROJETO

AUTOR DO PROJETO

RESP. TÉCNICO

DATA

CREA

ALEXANDRE CEZAR LEITE DA SILVA:09664263710 Assinado de forma digital por ALEXANDRE CEZAR LEITE DA SILVA:09664263710

FL(S) Nº 102 RUBRICA:

PMSJP

PROTEÇÃO CONTRA INCÊNDIO E GÁS

PLANTA BAIXA
INCÊNDIO E GÁS

FOLHA 01/01

REVISÃO:	DATA:	ESCALA:	DESENHO:	VISTO:
01	24/04/2014	INDICADA		

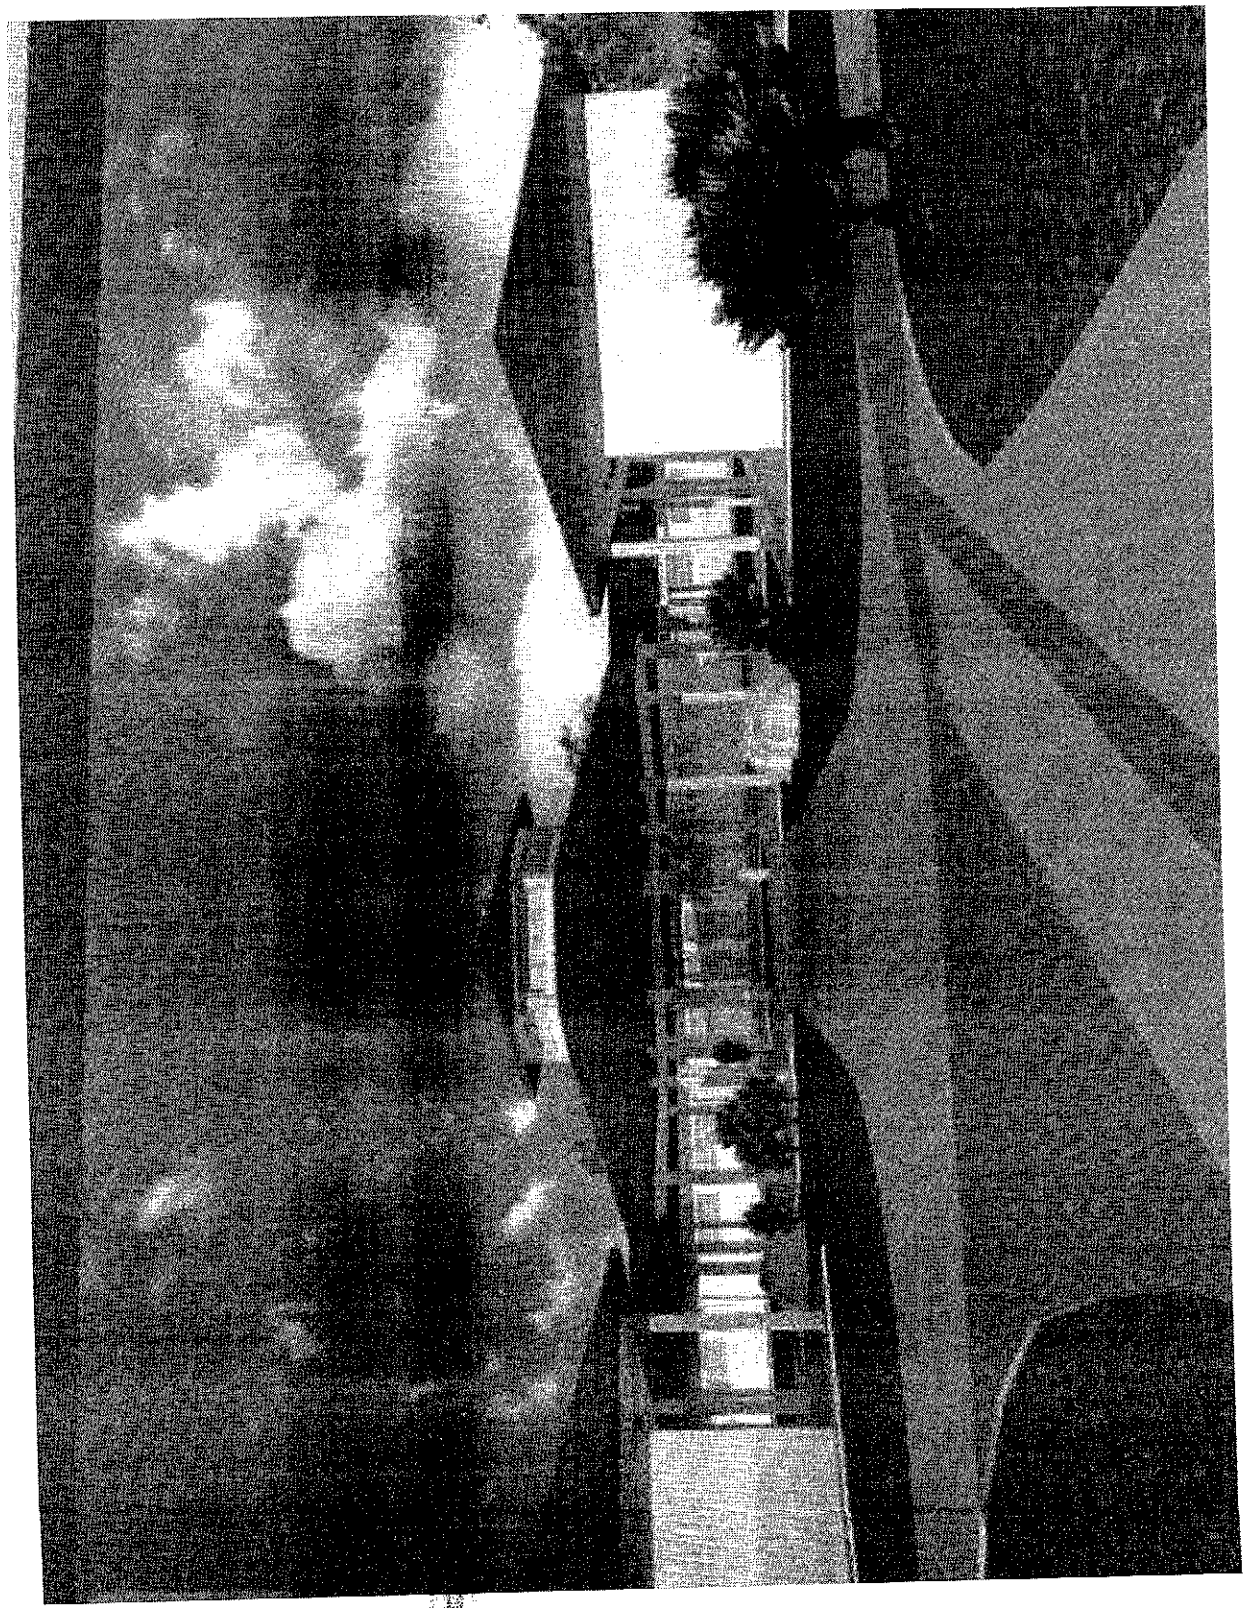

PMSJP

FL.(S)
Nº 107
RUBRICA:

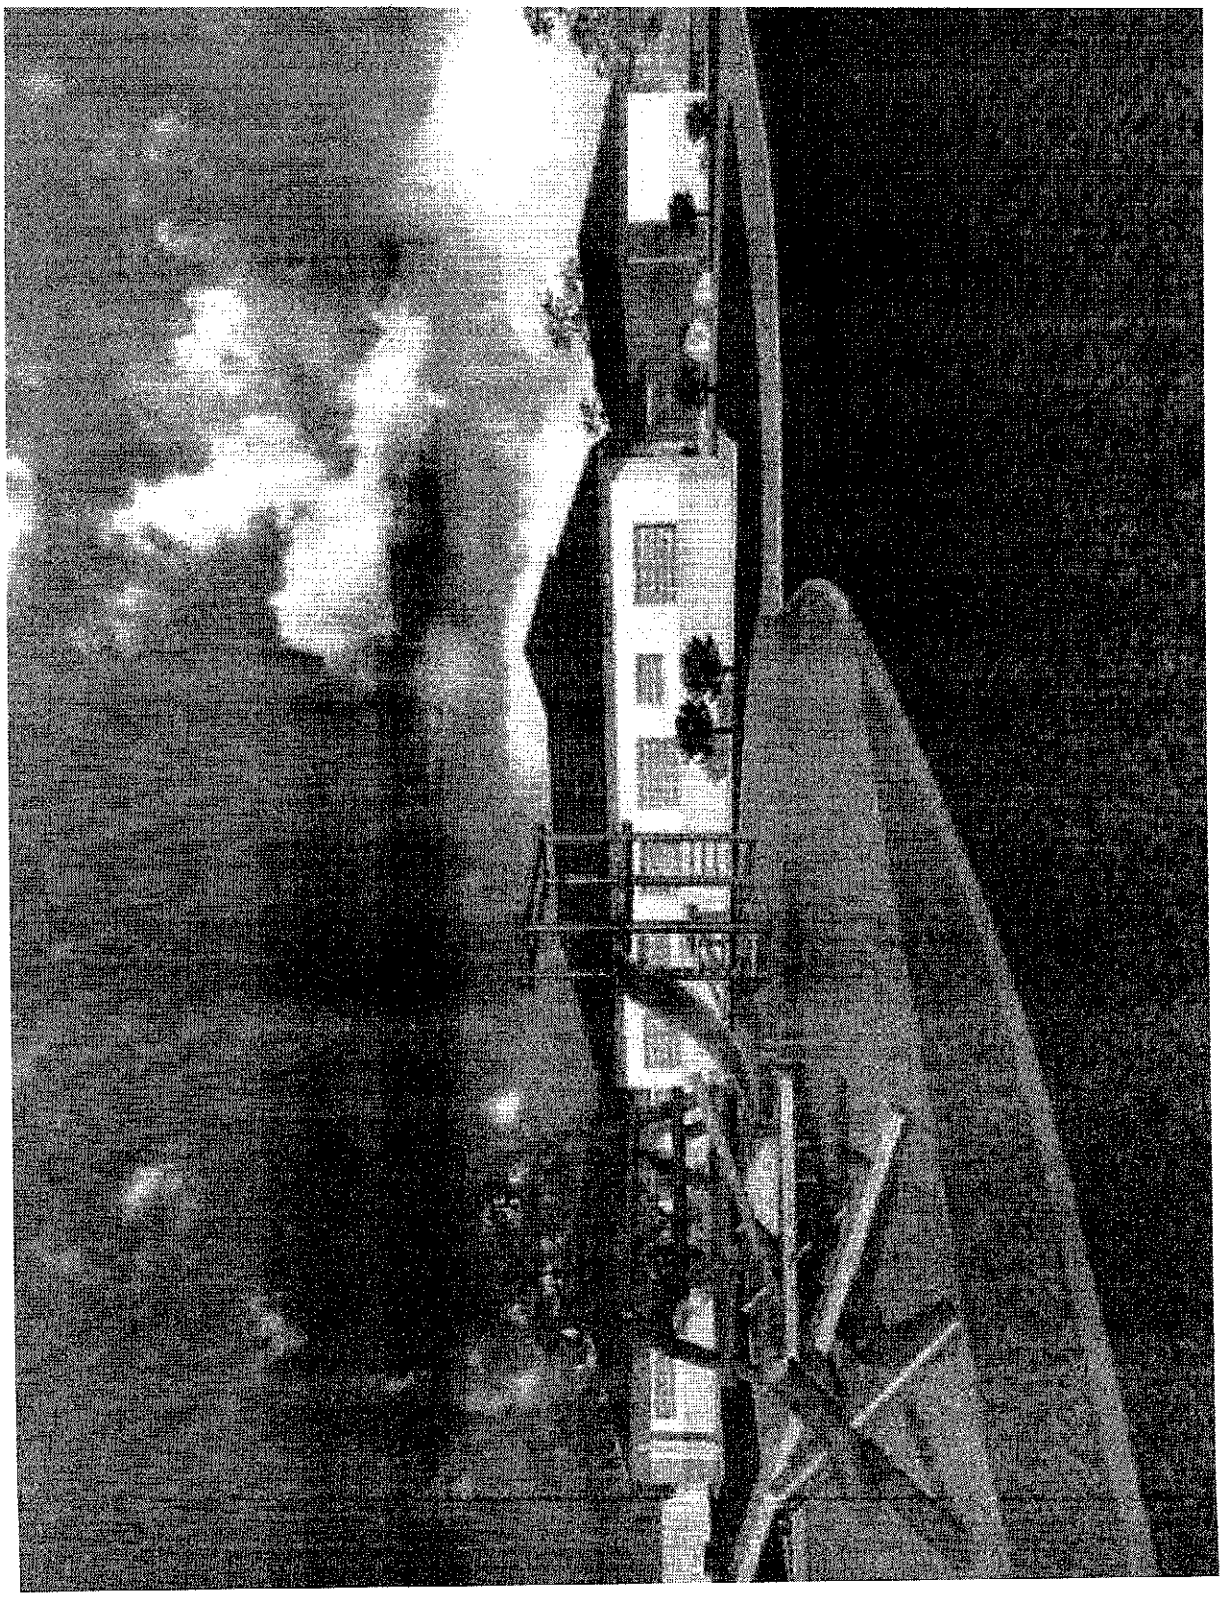

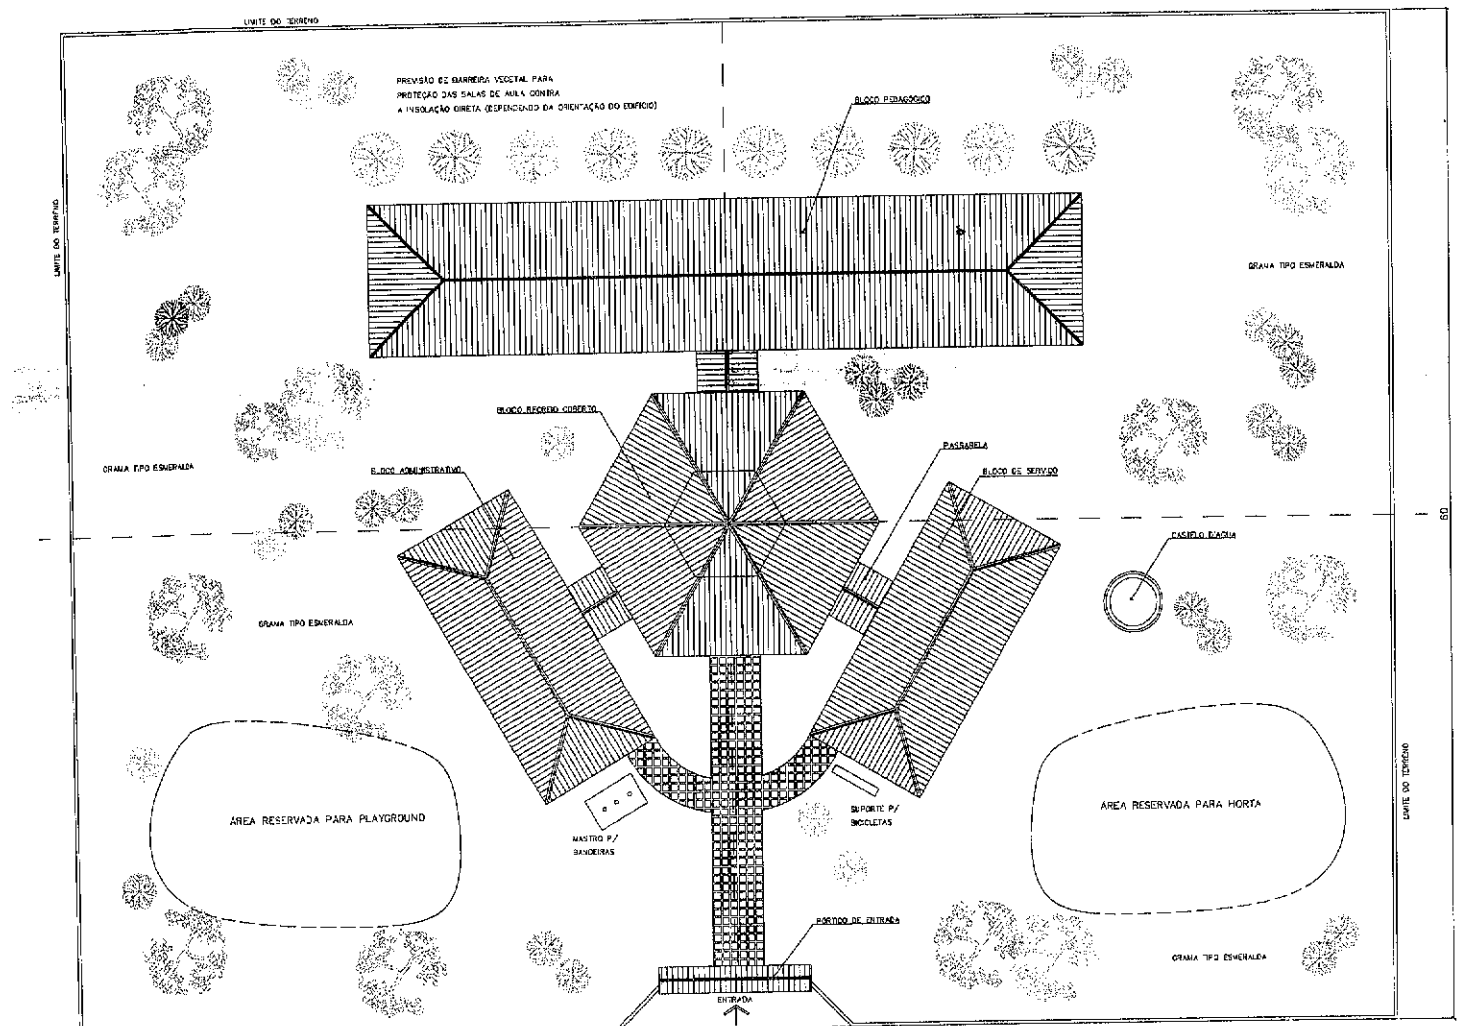

1 IMPLANTAÇÃO
ESCALA 1:125

NOTA :

1 – A IMPLANTAÇÃO APRESENTADA É APENAS SUGESTIVA, EM UM TERRENO FICTÍCIO COM DIMENSÕES DE 80x60m. É NECESSÁRIO SE FAZ APRESENTAR PROJETO ESPECÍFICO DE IMPLANTAÇÃO LEVANDO EM CONSIDERAÇÃO OS ASPECTOS DE:
- DIMENSÕES DO TERRENO,
- ORIENTAÇÃO DO SOL E DOS VENTOS DOMINANTES,
- TOPOGRAFIA.

2 – QUALQUER ALTERAÇÃO DO PROJETO ARQUITETÔNICO E/OU DOS COMPLEMENTARES EM CONSEQUÊNCIA DA IMPLANTAÇÃO DEVE SER COMUNICADA E ENCAMINHADA AO FUNDESCOLA PARA APROVAÇÃO.

ORIENTAÇÃO SOLAR ACONSELHÁVEL

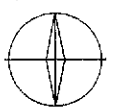

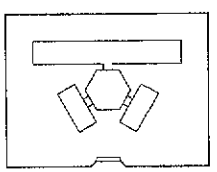

Ministério da Educação — FNDE Fundo Nacional de Desenvolvimento da Educação

ESPAÇO EDUCATIVO URBANO II – 04 SALAS DE AULA

ENDEREÇO:	DIVERSOS
PROPRIETÁRIO:	FUNDO DE FORTALECIMENTO PARA A ESCOLA
AUTORES DO PROJETO:	MARCELO TONIAZZO LISSA
	GUSTAVO SILVEIRA
RESPONSÁVEL TÉCNICO:	

PROPRIETÁRIO

AUTOR DO PROJETO — CREA

AUTOR DO PROJETO — CREA

RESP. TÉCNICO

DATA — CREA

ALEXANDRE CEZAR LEITE DA SILVA:09664263710

Assinado de forma digital por ALEXANDRE CEZAR LEITE DA SILVA:09664263710

ARQ	ARQUITETURA — PROPOSTA DE IMPLANTAÇÃO	FOLHA 01/16
REVISÃO: 0 – 10/11	DATA: 08/novembro/2011	ESCALA: 1:125

FL. (S) Nº 0028 RUBRICA:

PMSJP

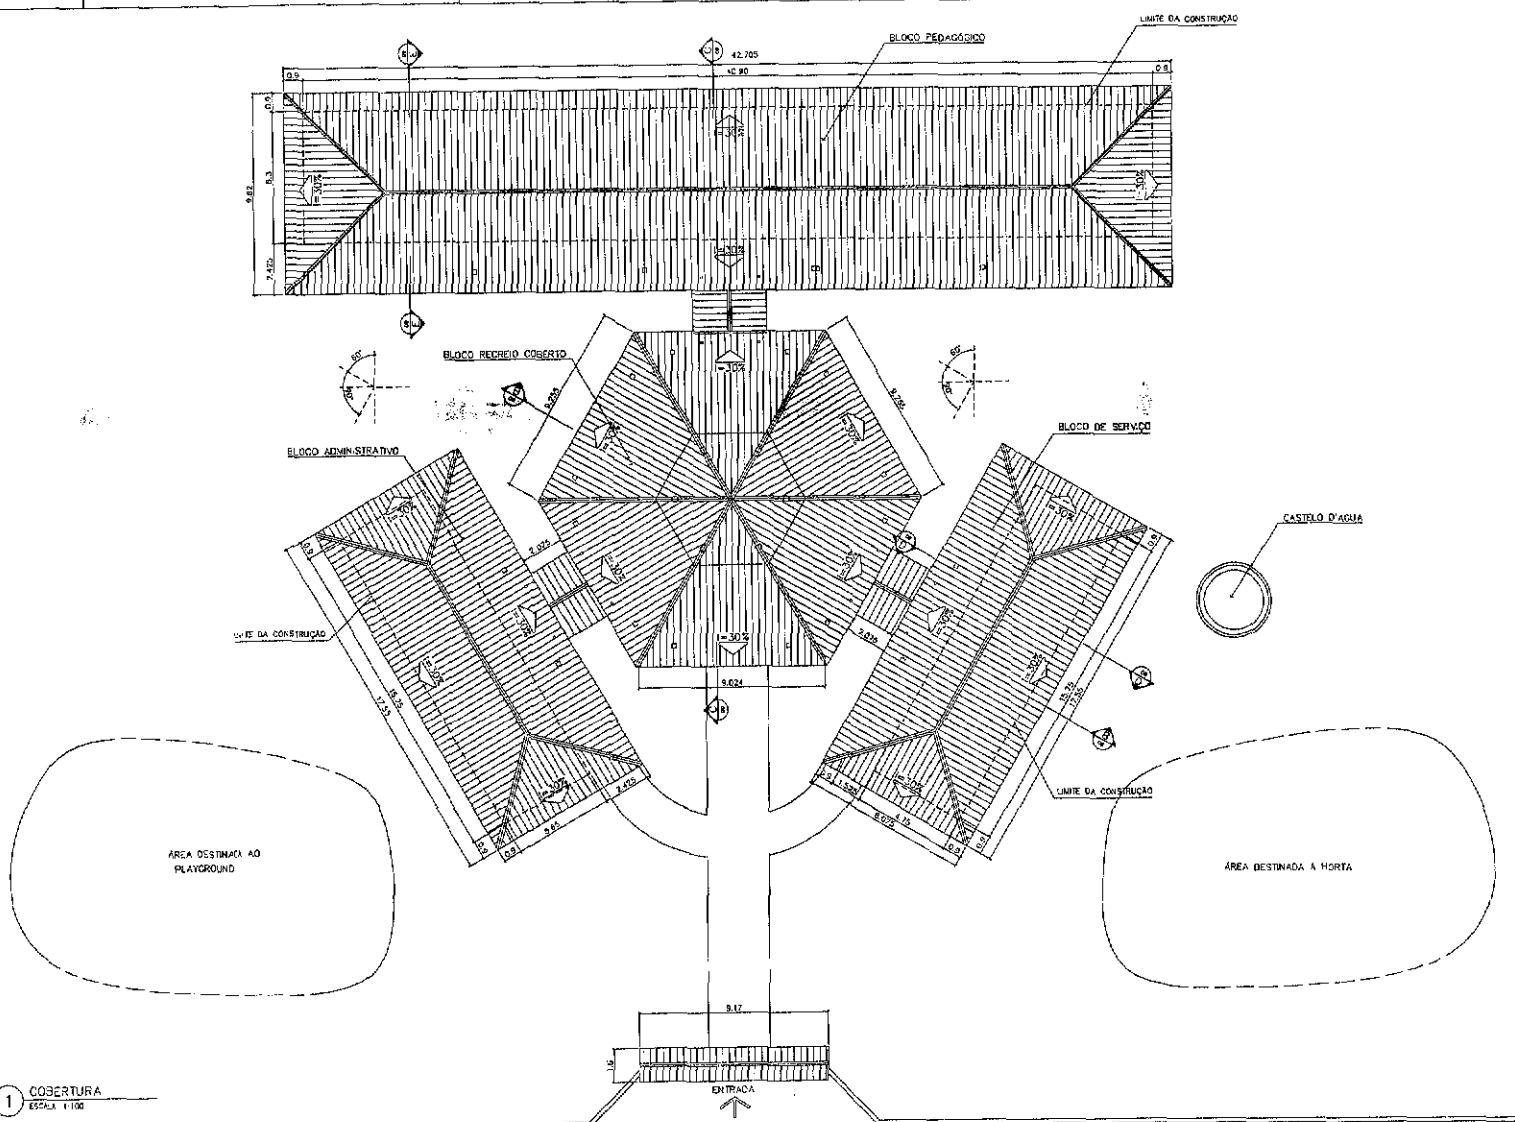

1 COBERTURA
ESCALA 1:100

ÁREA ESTIMADA DE COBERTURA

BLOCO PEDAGÓGICO: 428,45m2
BLOCO ADMINISTRATIVO: 150,60 m2
BLOCO SERVIÇO: 150,60 m2
PÁTIO CENTRAL: 243,80 m2
PASSARELAS: 50,10 m2
PÓRTICO ENTRADA: 5,50 m2

TOTAL: 1029,05 m2

Ministério da Educação — FNDE Fundo Nacional de Desenvolvimento da Educação

ESPAÇO EDUCATIVO URBANO II – 04 SALAS DE AULA

EMISSOR: DIVERSOS
PROPRIETÁRIO: FUNDO DE FORTALECIMENTO PARA A ESCOLA
AUTOR(ES) DO PROJETO: MARCELO SOPAZZO LISSA
GUSTAVO SILVEIRA
RESPONSÁVEL TÉCNICO:

PROPRIETÁRIO
AUTOR DO PROJETO
AUTOR DO PROJETO
RESP. TÉCNICO

ARQUITETURA

ARQ | PLANTA DE COBERTURA | FOLHA 02/15

ALEXANDRE CEZAR LEITE DA SILVA:09664263710 Assinado de forma digital por ALEXANDRE CEZAR LEITE DA SILVA:09664263710

FL(S) Nº 109 RUBRICA

PMSJP

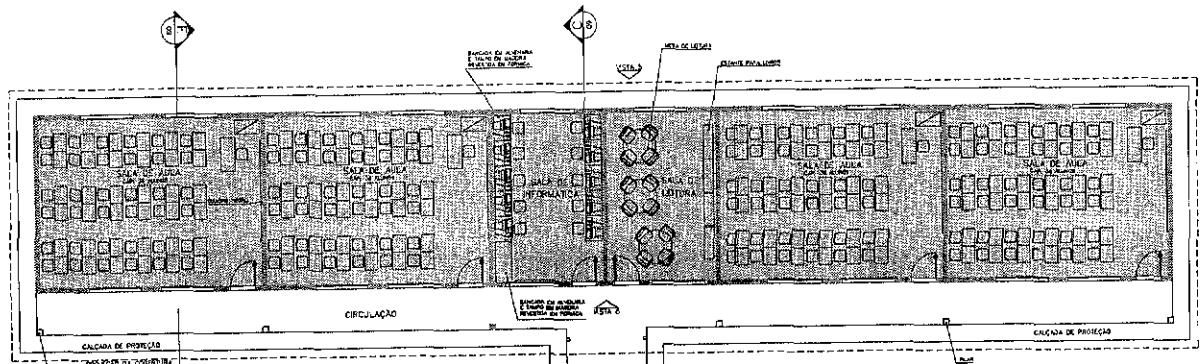

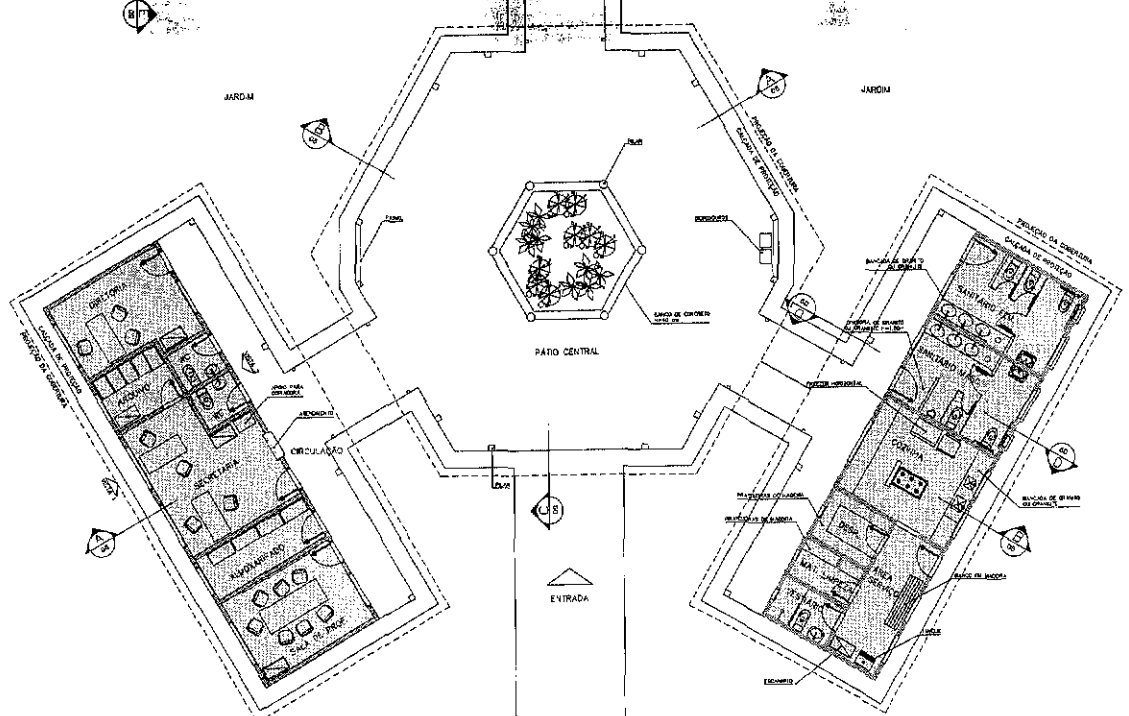

LEGENDA

- BLOCO PEDAGÓGICO
- BLOCO ADMINISTRATIVO
- BLOCO DE SERVIÇO

ÁREAS:

BLOCO ADMINISTRATIVO –	74,61m2
BLOCO SERVIÇO –	74,61m2
BLOCO PEDAGÓGICO –	257,67m2
RECREIO COBERTO –	175,33m2
SUB TOTAL –	582,64m2
CIRCUL. ADMINISTRATIVO –	23,86m2
CIRCUL. SERVIÇO –	23,86m2
CIRCUL. PEDAGÓGICO –	82,37m2
PASSARELAS –	33,69m2
SUB TOTAL –	143,78m2

ÁREA CONSTRUIDA – 726,42m2

3 LAYOUT GERAL
ESCALA 1:75

ALEXANDRE CEZAR LEITE DA SILVA:09664263710

Assinado de forma digital por ALEXANDRE CEZAR LEITE DA SILVA:09664263710

Ministério da Educação — FNDE Fundo Nacional de Desenvolvimento da Educação

ESPAÇO EDUCATIVO URBANO II – 04 SALAS DE AULA

ENDEREÇO:	DIVERSOS
PROPRIETÁRIO:	FUNDO DE FORTALECIMENTO PARA A ESCOLA
AUTORES DO PROJETO :	MARCELO IGNÁCIO LISSA
	GUSTAVO SILVEIRA
RESPONSÁVEL TÉCNICO:	

PROPRIETÁRIO

AUTOR DO PROJETO — CREA

AUTOR DO PROJETO — CREA

RESP. TÉCNICO

DATA — ORIGEM

ARQUITETURA — FOLHA

ARQ — LAYOUT – GERAL — 03/16

REVISÃO: — DATA: — DESCRIMINAÇÃO: — ESCALA: 1:75 — DESENHO: — VISTO:

FL (6) Nº 1170 RUBRICA:

PMSJP

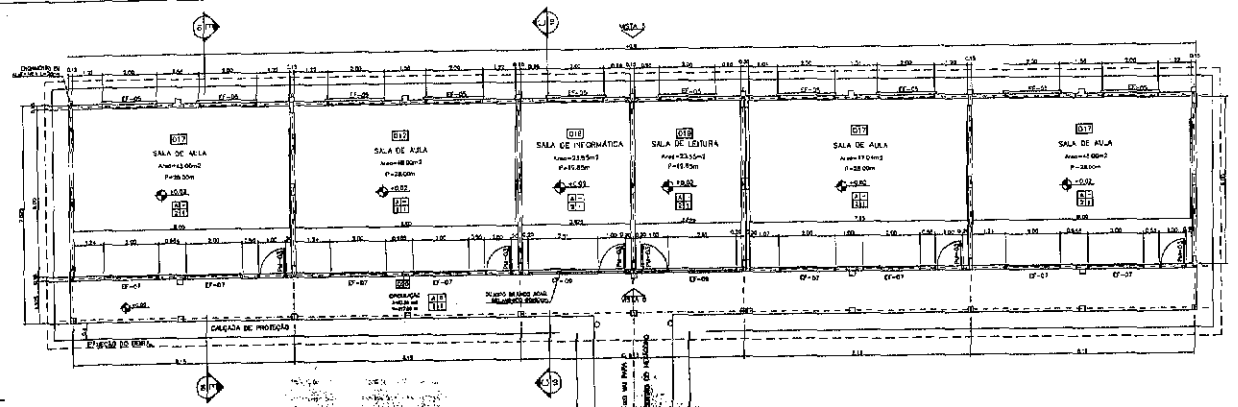

1 PLANTA BAIXA
ESCALA 1:75

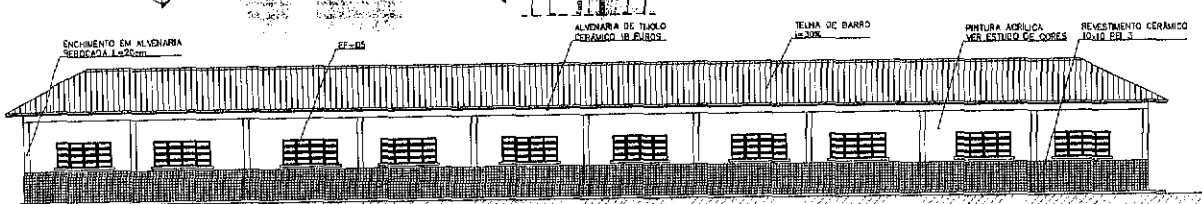

2 VISTA 5
ESCALA 1:75

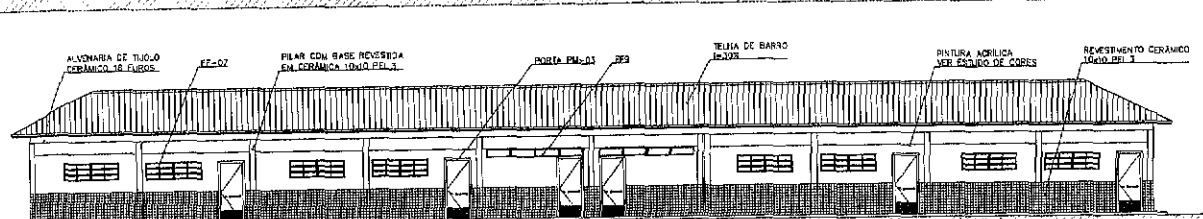

3 VISTA 6
ESCALA 1:75

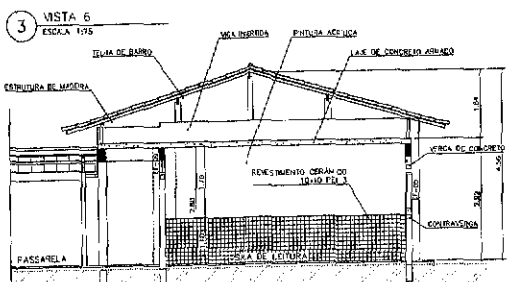

4 CORTE C-C
ESCALA 1:50

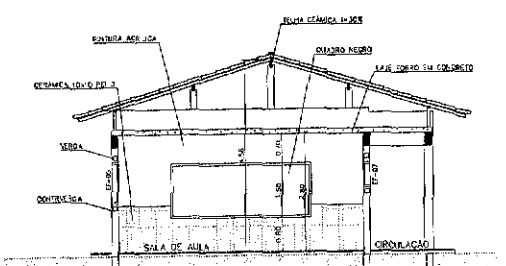

5 CORTE E-E
ESCALA 1:50

NOTAS:
- NÃO TIRAR MEDIDAS EM ESCALA. CONFERIR DIMENSÕES IN LOCO
- VERIFICAR POSIÇÃO EXATA DOS PILARES NO PROJETO ESTRUTURAL
- VERIFICAR DETALHES CONSTRUTIVOS PERTINENTES NO PROJETO DE DETALHAMENTO
- EM CASO DE CONFLITO DE INFORMAÇÕES ENTRE O PROJETO GRÁFICO E O CADERNO DE ESPECIFICAÇÕES, PREVALECE A INFORMAÇÃO CONTIDA NO DESENHO

QUADRO DE VENTILAÇÃO E ILUMINAÇÃO

	COD.	AMBIENTE	ÁREA PISO	ÁREA VENTILAÇÃO	ÁREA ILUMINAÇÃO
PEDAGÓG.	A10	Sala de aula	48,00 m²	3,00 m²	7,80 m²
	B16	Sala administrativa	13,75 m²	1,65 m²	3,56 m²
	D10	Sala de leitura	21,00 m²	2,85 m²	5,54 m²

ESPECIFICAÇÕES:

PISO
- A CERÂMICA PEI 4/5 40x40 cm
- B CIMENTADO DESEMPENADO

PAREDE
- 1 PINTURA LÁTEX ACRÍLICA
- 2 PINTURA ACRÍLICA COM BARRA EM CERÂMICA PEI 3 10x10 cm H= 1,10 cm
- 3 CERÂMICA PEI 3 10x10 cm ATÉ O TETO

TETO
- I PINTURA ACRÍLICA SOBRE REBOCO
- h FORRO APARENTE CONFORME COBERTURA ADOTADA (AÇO OU MADEIRA)

RODAPÉ
- e CERÂMICA PEI 4 H= 6cm

QUADRO DE ESQUADRIAS

CÓDIGO	QUANT.	DESCRIÇÃO DE APLICAÇÃO	DIMENSÕES DO PROJETO: VÃO/REAL (m)	LARGURA (m)	ALTURA (m)	DETALHES	MATERIAL/ESPECIFICAÇÃO	VIDRO	ÁREA POR ESQUADRIA: UNITÁRIA (m²)	TOTAL (m²)
JP-01	01	MOLA Aplic. Vestíbulo Secretaria, Recepção, Diretoria, Coordenação e Sala de Reuniões P.1 e 2	1,80	0,90	0,60	Janela c/ Basculante Conforme DET. 08 e 09	Perfil de alumínio anodizado	Incolor 6mm	0,30	0,30
JP-02	04	Aplicação: Banheiros masculino e fem., Depósito P.1 e 2	1,80	1,80	0,60	Janela c/ Basculante Conforme DET. 08 e 09	Perfil de alumínio anodizado	Incolor 6mm	0,72	2,88
JE-01	02	Cadeiras, Sala anexa à secretaria	1,80	1,80	2,60	Janela de correr Conforme DET. 08 e 09	Perfil de alumínio anodizado	Incolor 6mm	3,24	6,48
BP-01	01	Biblioteca	1,00	1,00	2,60	Janela basculante Conforme DET. 08 e 09	Perfil de alumínio anodizado	Incolor 6mm	1,00	1,00
JP-03	11	Secretaria, sala anexa à secretaria, Salas de aula	1,80	8,00	0,60	Janela basculante Conforme DET. 08 e 09	Perfil de alumínio anodizado	Incolor 6mm	1,80	19,80
CP-08	08	Cozinha	0,60	0,80	1,30	Janela basculante Conforme DET. 08 e 09	Perfil de alumínio anodizado	Incolor 6mm	0,78	6,24
CP-02	06	Bwc de Serv.	1,10	2,00	0,60	Janela basculante Conforme DET. 08 e 09	Perfil de alumínio anodizado	Incolor 6mm	1,20	8,4
CP-04	08	Lavanderia	----	0,90	0,60	Janela basculante Conforme DET. 08 e 09	Perfil de alumínio anodizado	Incolor 6mm	0,72	5,40
CP-05	05	Bwc adaptado e Lactário	0,80	0,80	0,30	Janela Basculante Conforme DET. 08 e 09	Perfil de alumínio anodizado	Incolor 6mm	1,00	5,00
PORTAS										
PM-01	01	Entrada, WC's e Lactário	----	0,70	2,10	Conforme DET. 08 e 09	Madeira	----	1,47	1,33
PM-02	08	Salas, Secretaria, Diretoria, Bwc's	----	0,80	2,10	Conforme DET. 08 e 09	Madeira	----	1,68	13,44
PM-03	08	Salas de aula, Biblioteca e Lactário	----	0,90	2,10	Conforme DET. 08 e 09	Madeira	----	1,89	15,12

Ministério da Educação
FNDE Fundo Nacional de Desenvolvimento da Educação
ESPAÇO EDUCATIVO URBANO III – 04 SALAS DE AULA
ENDEREÇO: 0 VERSOS
PROPRIETÁRIO: FUNDO DE FORTALECIMENTO PARA A ESCOLA – FUNDESCOLA
AUTORES DO PROJETO: MARCELO TORRANO USSA
GUSTAVO SILVEIRA
RESPONSÁVEL TÉCNICO:
PROPRIETÁRIO
AUTOR DO PROJETO CREA
AUTOR DO PROJETO CREA
RESP. TÉCNICO
DATA
ALEXANDRE CEZAR DA SILVA:09664263710 Assinado de forma digital por ALEXANDRE CEZAR LEITE DA SILVA:09664263710
CREA
ARQUITETURA
ARQ
BLOCO PEDAGÓGICO
PLANTA BAIXA, CORTES E VISTAS
FOLHA 04/16
REVISÃO
DATA
ESCALA
DESENHO
VISTO
PMSJP

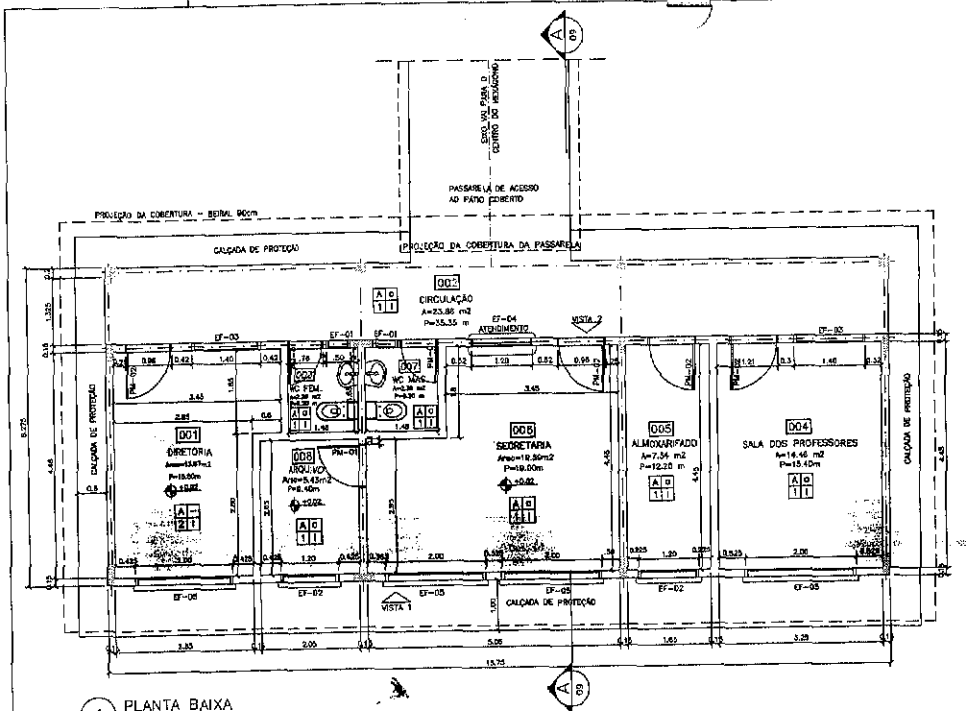

1 PLANTA BAIXA
ESCALA 1:50

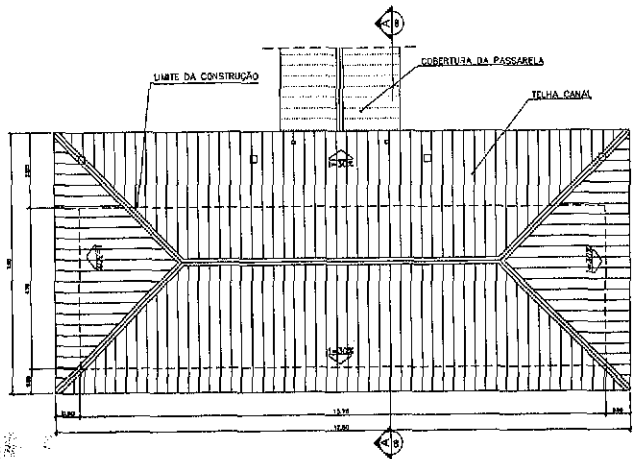

2 PLANTA DE COBERTURA
ESCALA 1:75

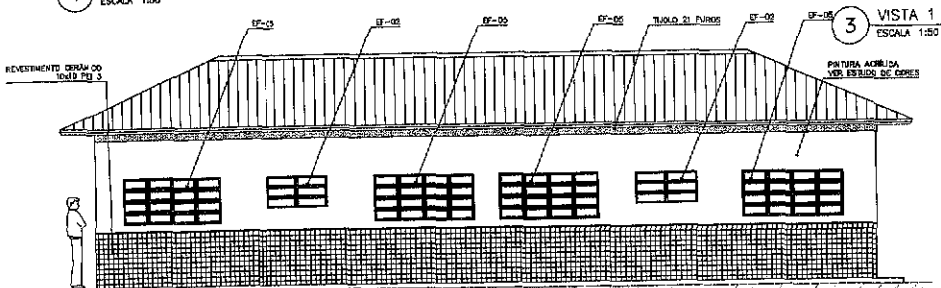

3 VISTA 1
ESCALA 1:50

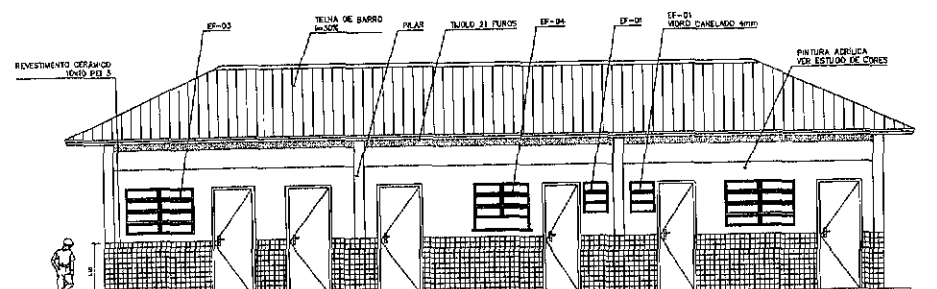

4 VISTA 2
ESCALA 1:75

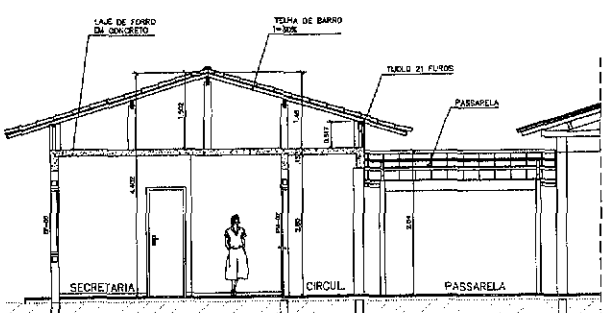

5 CORTE A–A
ESCALA 1:50

ESPECIFICAÇÕES:

PISO
- A CERÂMICA PEI 4 30x30 cm
- B CIMENTADO DESEMPENADO

PAREDE
- 1 PINTURA LÁTEX ACRÍLICA
- 2 PINTURA ACRÍLICA COM BARRA EM CERÂMICA PEI 3 10x10 cm H= 1,10 cm
- 3 CERÂMICA PEI 3 10x10 cm ATÉ O TETO

TETO
- I PINTURA ACRÍLICA SOBRE REBOCO
- II TELHADO APARENTE CONFORME COBERTURA ADOTADA (AÇO OU MADEIRA)

RODAPÉ
- a CERÂMICA PEI 4 H= 8cm

QUADRO DE VENTILAÇÃO E ILUMINAÇÃO

	COD.	ESPAÇO	ÁREA PISO	ÁREA VENTILAÇÃO	ÁREA ILUMINAÇÃO
ADMINISTRATIVO	001	Diretoria	13,67 m2	0,68 m2	0,96 m2
	002	Cir. Passarela	2,88 m2	0,30 m2	0,30 m2
	003	Sala administrativa	10,86 m2	1,08 m2	2,06 m2
	004	Almoxarifado	7,34 m2	0,72 m2	0,72 m2
	005	Secretaria	15,00 m2	0,88 m2	0,88 m2
	006	WC Masculino	3,38 m2	0,30 m2	0,30 m2
	007	WC Feminino	3,38 m2	0,30 m2	0,30 m2
	008	Arquivo	5,43 m2	0,72 m2	0,72 m2

QUADRO DE ESQUADRIAS

CÓDIGO	QUANT.	LOCAL DE APLICAÇÃO	DIMENSÕES DO PAINEL			TIPO	MATERIAL (ESQUADRIA)	VIDRO	ÁREA DA ESQUADRIA	
			PEITORIL (m)	COMPRIM. (m)	ALTURA (m)				UNITÁRIA (m2)	TOTAL (m2)
EF-01	07	WC's Masc., Vestiário, Depósito, Cantina, Almoxarifado, Secretaria, Sala dos Professores, Diretoria, Arquivo, Circulação, A. Serv. Sanitários F. e M.	1,50	0,80	0,80	Janela basculante Comando interno e vidro	Ferro	aramado 4mm	0,30	2,10
EF-02	08	Arquivo, Almoxarifado, A. Serv. Sanitários F. e M.	1,50	1,20	0,60	Janela basculante Comando interno e vidro	Ferro	liso 4mm	0,72	4,32
EF-03	04	Cantina, Sala Prof. e Diretoria	1,50	1,40	0,80	Janela basculante Vidro e comando interno	Ferro	liso 4mm	1,12	4,04
EF-04	01	Secretaria	1,50	1,30	0,60	Janela basculante Vidro e comando interno	Ferro	liso 4mm	1,08	1,08
EF-05	14	Secretaria, sala prof. e secretaria Salas de aula	1,50	2,00	0,60	Janela basculante Comando interno e vidro	Ferro	liso 4mm	1,80	25,20
EF-06	01	Cantina	0,90	1,80	1,80	Janela de abrir Veneziana vertical	Chapa Dobrada	liso 4mm	2,34	2,34
EF-07	08	Salas de aula	1,50	3,00	0,60	Janela basculante Vidro e comando interno	Ferro	liso 4mm	1,80	9,0
EF-08	08	Lanterim	----	3,80	0,80	Janela fixa maxim-ar fixo	Ferro	----	1,28	7,68
EF-09	03	Salas intermitentes e fechura	3,35	3,80	0,70	Janela Basculante Comando exterior e vidro	Ferro	liso 4mm	1,90	2,10
PORTAS										
PM-01	05	Vestiário, WC's e depósitos	----	0,90	2,10	Madeira s/ painéis Folha em Madeira	Madeira	----	1,47	7,35
PM-02	08	Sem. sanitária, sanitário p.p.d.	----	0,80	2,10	Madeira s/ painéis Folha em Madeira	Madeira	----	1,52	12,44
PM-03	06	Salas de aula	----	0,80	2,10	Madeira s/ painéis	Madeira	----	1,86	11,34

NOTAS:
- NÃO TIRAR MEDIDAS EM ESCALA. CONFERIR DIMENSÕES IN LOCO
- VERIFICAR POSIÇÃO EXATA DOS PILARES NO PROJETO ESTRUTURAL
- VERIFICAR DETALHES CONSTRUTIVOS PERTINENTES NO PROJETO DE DETALHAMENTO
- EM CASO DE CONFLITO DE INFORMAÇÕES ENTRE O PROJETO GRÁFICO E O CADERNO DE ESPECIFICAÇÕES, PREVALECE A INFORMAÇÃO CONTIDA NO DESENHO

Ministério da Educação — FNDE Fundo Nacional de Desenvolvimento da Educação

ESPAÇO EDUCATIVO URBANO II – 04 SALAS DE AULA

ENDEREÇO: DIVERSOS

PROPRIETÁRIO: FUNDO DE FORTALECIMENTO PARA A ESCOLA – FUNDESCOLA

AUTORES DO PROJETO: MARCELO TOMAZZO LISSA
GUSTAVO SILVEIRA

RESPONSÁVEL TÉCNICO:

PROPRIETÁRIO

AUTOR DO PROJETO — CREA 2.432 D-RF

AUTOR DO PROJETO — CREA 9.784 D-RF

RESP. TÉCNICO

DUFO

CREA

ALEXANDRE CEZAR LEITE DA SILVA:09664263710 — Assinado de forma digital por ALEXANDRE CEZAR LEITE DA SILVA:09664263710

FL.(S) Nº 111 RUBRICA

PMSS-P

ARQUITETURA E CONFORMIDADE LTDA (061) 9981-0158 – BRASÍLIA / DF | 61 99 604-0911 / 3034-0911 / 3034-0158 (CENTRAL)

ARQUITETURA

ARQ

BLOCO ADMINISTRATIVO
PLANTA BAIXA, CORTES E VISTAS

FOLHA 05/15

REVISÃO: 01-2009 | DATA: ABRIL/2009 | ESCALA: INDICADA | DESENHO: | VISTO:

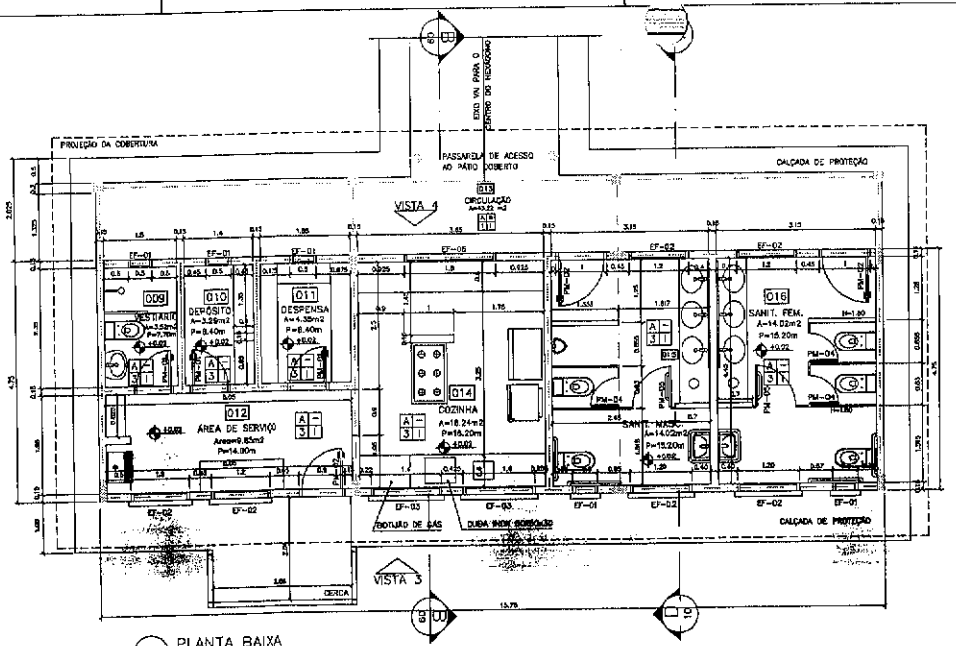

1 PLANTA BAIXA
ESCALA 1:50

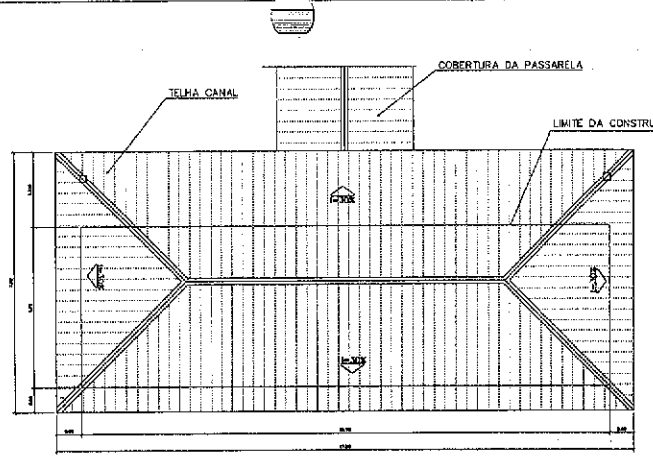

2 PLANTA DE COBERTURA
ESCALA 1:75

ESPECIFICAÇÕES:

PISO
- A CERÂMICA PEI 4 30x30 cm
- B CIMENTADO DESEMPENADO

PAREDE
- 1 PINTURA LATEX ACRÍLICA
- 2 PINTURA ACRÍLICA COM BARRA EM CERÂMICA PEI 3 10x10 cm H= 1,10 cm
- 3 CERÂMICA PEI 3 10x10 cm ATÉ O TETO

TETO
- 1 PINTURA ACRÍLICA SOBRE REBOCO
- 8 TELHADO APARENTE CONFORME COBERTURA ADOTADA (AÇO OU MADEIRA)

RODAPÉ
- a CERÂMICA PEI 4 H= 8cm

QUADRO DE VENTILAÇÃO E ILUMINAÇÃO

	COD.	ESPAÇO	ÁREA PISO	ÁREA VENTILAÇÃO	ÁREA ILUMINAÇÃO
SERVIÇO	009	Vestiário	3,52 m2	0,30 m2	0,30 m2
	010	Depósito	3,29 m2	0,30 m2	0,30 m2
	011	Despensa	4,35 m2	0,30 m2	0,30 m2
	012	Área de serviço	9,85 m2	1,44 m2	1,44 m2
	014	Cozinha	18,21 m2	4,86 m2	4,86 m2
	015	Sanitário Masc.	14,02 m2	1,74 m2	1,74 m2
	016	Sanitário Fem.	14,02 m2	1,74 m2	1,74 m2

QUADRO DE ESQUADRIAS

CÓDIGO	QUANT.	LOCAL DE APLICAÇÃO	DIMENSÕES DO PANO: PEITORIL (m)	LARGURA (m)	ALTURA (m)	ESQ.	MATERIAL ESQUADRIA	VIDRO	ÁREA DA ESQUADRIA: UNITÁRIA (m2)	TOTAL (m2)
EF-01	07	WCs, depósito, despensa, área de serviço, cozinha e sala de aula	1,00	0,80	0,60	Janela basculante	Ferro	Miniboreal incolor	0,50	3,50
EF-02	08	Cozinha, área de serviço, WCs, depósito, despensa e sala de aula	1,00	1,50	0,60	Janela basculante	Ferro	Boa vidro	0,90	4,50
EF-03	04	Cozinha, área de serviço e depósito	1,00	1,40	0,60	Janela basculante	Ferro	Boa vidro	1,00	4,00
EF-04	02	Despensa	1,00	1,00	0,60	Janela basculante	Ferro	Boa vidro	1,00	1,00
EF-05	01	Despensa, área de serviço e depósito	1,00	1,40	0,60	Janela basculante	Ferro	Boa vidro	1,00	1,00
EF-06	01	Despensa, área de serviço e depósito	1,00	2,40	0,60	Janela basculante	Ferro	Boa vidro	1,00	10,80
EF-07	01	Cozinha	0,90	1,60	1,20	Janela de abrir	Madeira	Boa vidro	1,92	1,92
EF-08	01	Sanitários masculino	1,00	2,40	0,60	Janela basculante	Ferro	Boa vidro	1,44	1,44
EF-09	02	Sanitários feminino	1,00	2,40	0,60	Janela basculante	Ferro	Boa vidro	1,44	2,88
EF-10	02	Sala de aula	1,00	2,40	0,60	Janela basculante	Ferro	Boa vidro	1,44	2,88
EF-11	02	Sala de aula	1,00	2,40	0,60	Janela basculante	Ferro	Boa vidro	1,44	2,88
PORTAS										
PM-01	02	Arquivo, WCs e despensa	----	0,70	2,10	Madeira 1/2 portal	Madeira	---- vidro	1,47	2,94
PM-02	02	Área, cozinha, sanitário masc.	----	0,80	2,10	Madeira 1/2 portal	Madeira	---- vidro	1,68	3,36
PM-03	02	Sala de aula	----	0,60	2,10	Madeira 1/2 portal	Madeira	---- vidro	1,26	2,52

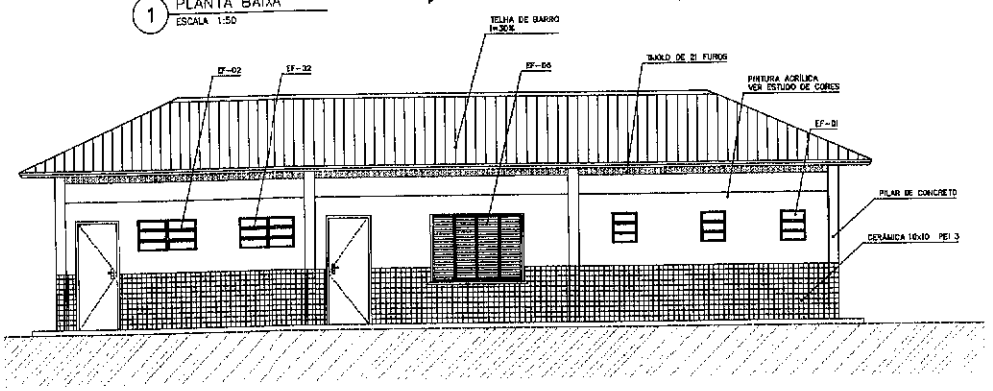

3 VISTA 4
ESCALA 1:50

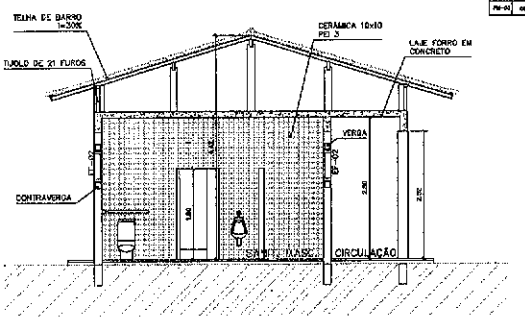

4 CORTE D-D
ESCALA 1:50

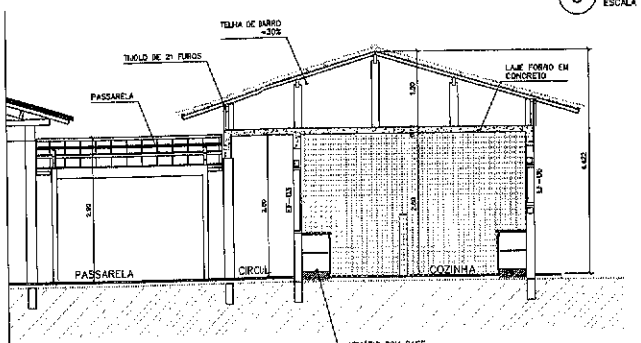

5 CORTE B-B
ESCALA 1:50

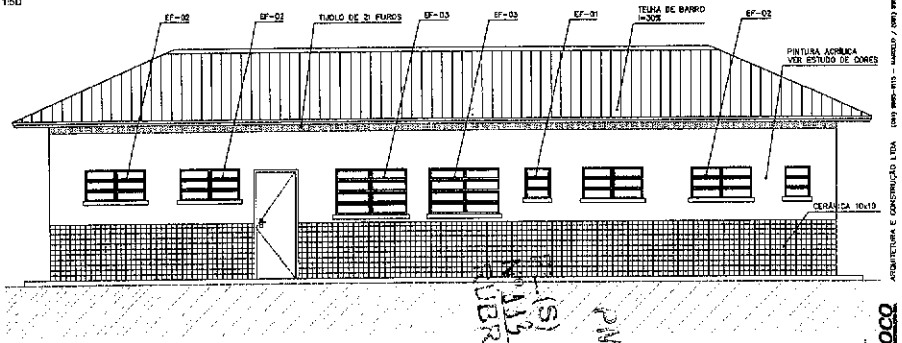

6 VISTA 3
ESCALA 1:50

Ministério da Educação — FNDE Fundo Nacional de Desenvolvimento da Educação

ESPAÇO EDUCATIVO URBANO II – 04 SALAS DE AULA

ENDEREÇO: DIVERSOS

PROPRIETÁRIO: FUNDO DE FORTALECIMENTO PARA A ESCOLA – FUNDESCOLA

AUTORES DO PROJETO: MARCELO TONIAZZO LISSA
GUSTAVO SILVEIRA

RESPONSÁVEL TÉCNICO:

PROPRIETÁRIO

AUTOR DO PROJETO — CREA 0.433 D-SP

AUTOR DO PROJETO — CREA 0.784 D-SP

RESP. TÉCNICO

DIFO

CREA

ALEXANDRE CEZAR LEITE DA SILVA:09664263710 Assinado de forma digital por ALEXANDRE CEZAR LEITE DA SILVA:09664263710

ARQUITETURA E CONSTRUÇÃO LTDA (061) 3965-7115 – MARCELO / (061) 3965-7140 – GUSTAVO / (61 99 961) 234-2011 / 7811-3282 (CELULAR)

ARQ

ARQUITETURA

BLOCO DE SERVIÇO
PLANTA BAIXA, CORTES E VISTAS

FOLHA 06/16

REVISÃO:	DATA:	ESCALA:	DESENHO:	VISTO:
01 – 2008	ABRIL/2008	INDICADA		

Vloca

PMSJP

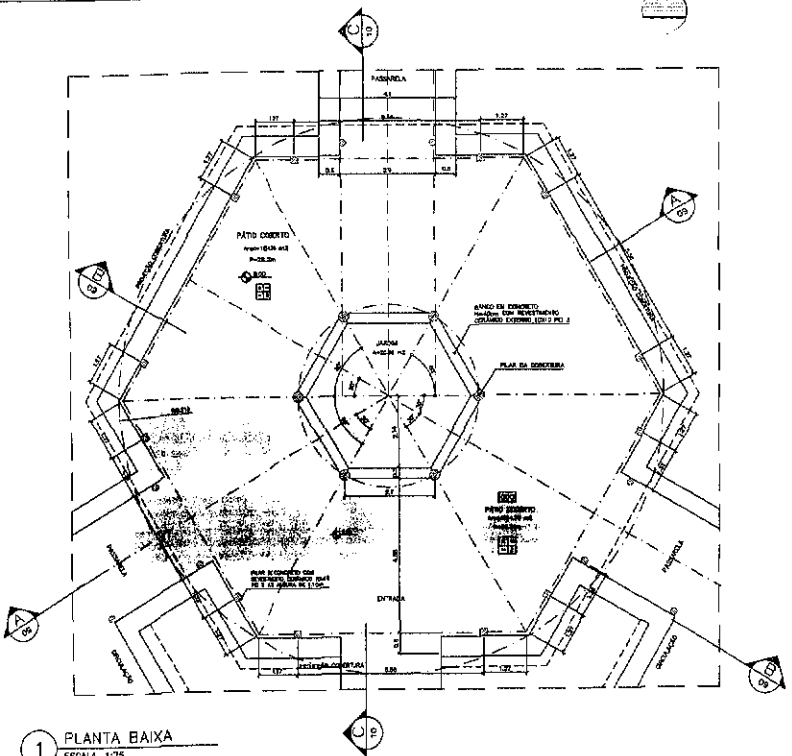

1 PLANTA BAIXA
ESCALA 1:75

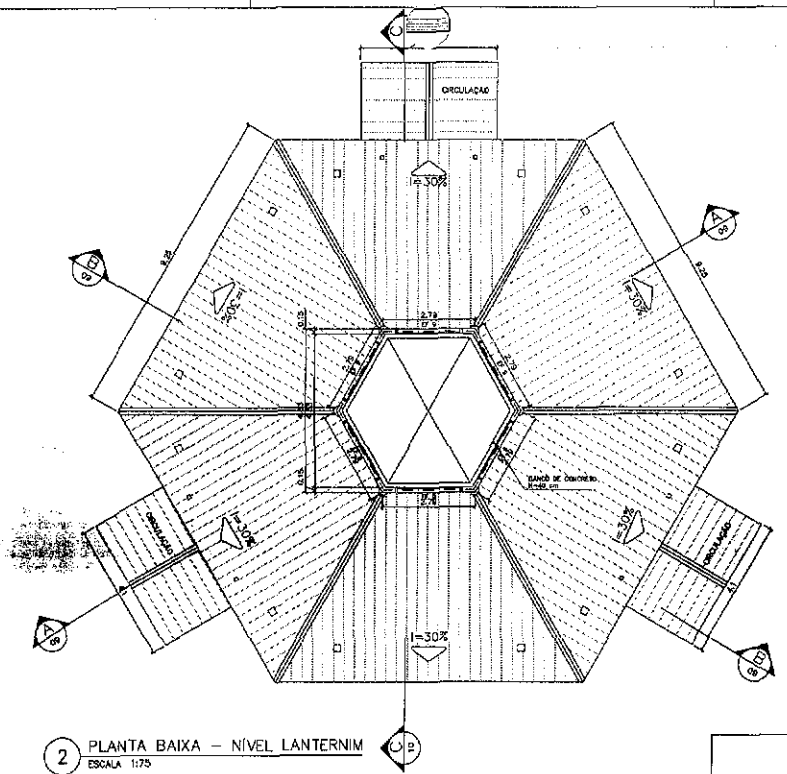

2 PLANTA BAIXA – NÍVEL LANTERNIM
ESCALA 1:75

ESPECIFICAÇÕES:

PISO
- A CERÂMICA PEI 4 30x30 cm
- B ORMENTADO DESEMPENADO

PAREDE
- 1 PINTURA LATEX ACRÍLICA
- 2 PINTURA ACRÍLICA COM BARRA EM CERÂMICA PEI 3 10x10 cm/m H= 1,10 cm
- 3 CERÂMICA PEI 3 10x10 cm ATÉ O TETO

TETO
- I PINTURA ACRÍLICA SOBRE REBOCO
- II TELHADO APARENTE CONFORME COBERTURA ADOTADA (AÇO OU MADEIRA)

RODAPÉ
- o CERÂMICA PEI 4 H= 6cm

NOTAS:
- NÃO TRAR MEDIDAS EM ESCALA, CONFERIR DIMENSÕES IN LOCO
- VERIFICAR POSIÇÃO EXATA DOS PILARES NO PROJETO ESTRUTURAL
- VERIFICAR DETALHES CONSTRUTIVOS PERTINENTES NO PROJETO DE DETALHAMENTO
- EM CASO DE CONFLITO DE INFORMAÇÕES ENTRE O PROJETO GRÁFICO E O CADERNO DE ESPECIFICAÇÕES, PREVALECE A INFORMAÇÃO CONTIDA NO DESENHO

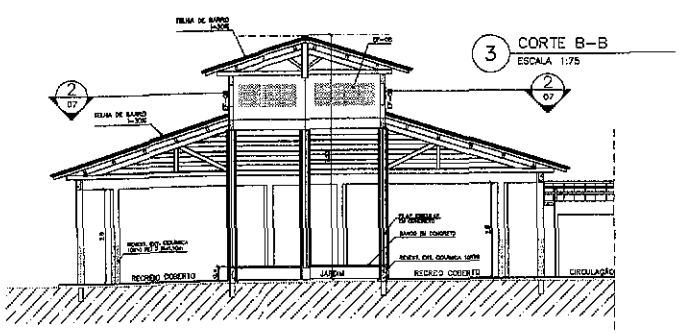

3 CORTE B–B
ESCALA 1:75

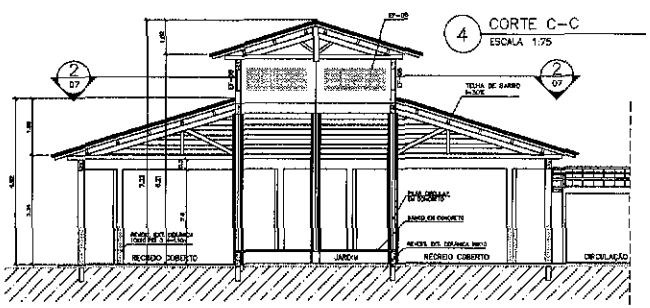

4 CORTE C–C
ESCALA 1:75

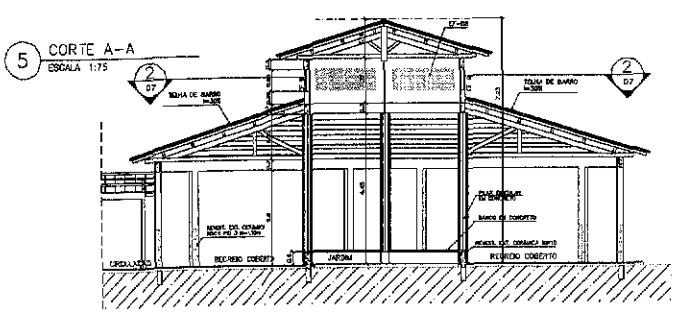

5 CORTE A–A
ESCALA 1:75

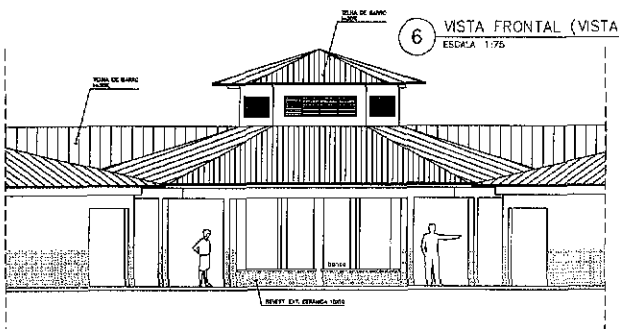

6 VISTA FRONTAL (VISTA 8)
ESCALA 1:75

FL.(S) Nº 114 RUBRICA:

MISSP

Ministério da Educação — FNDE Fundo Nacional de Desenvolvimento da Educação

ESPAÇO EDUCATIVO URBANO II – 04 SALAS DE AULA

ENDEREÇO: DIVERSOS
PROPRIETÁRIO: FUNDO DE FORTALECIMENTO PARA A ESCOLA – FUNDESCOLA
AUTORES DO PROJETO: MARCELO TONIAZZO LISSA
GUSTAVO SILVEIRA
RESPONSÁVEL TÉCNICO:

PROPRIETÁRIO

AUTOR DO PROJETO — CREA

AUTOR DO PROJETO — CREA

RESP. TÉCNICO

DIFO — CREA

ALEXANDRE CEZAR LEITE DA SILVA:09664263710

Assinado de forma digital por ALEXANDRE CEZAR LEITE DA SILVA:09664263710

ARQUITETURA E CONSTRUÇÃO LTDA (061) 9966-8500 – BRASÍLIA / DF – SIA TRECHO 3 LOTE 1225 – CEP 71.200-030

ARQUITETURA

ARQ

PÁTIO CENTRAL
PLANTA BAIXA, CORTES E VISTAS

FOLHA 07/16

REVISÃO: 01-2008 | DATA: ABRIL/2008 | ESCALA: INDICADA | DESENHO: | VISTO:

PASSARELA

PLANTA BAIXA – ESCALA: 1/25

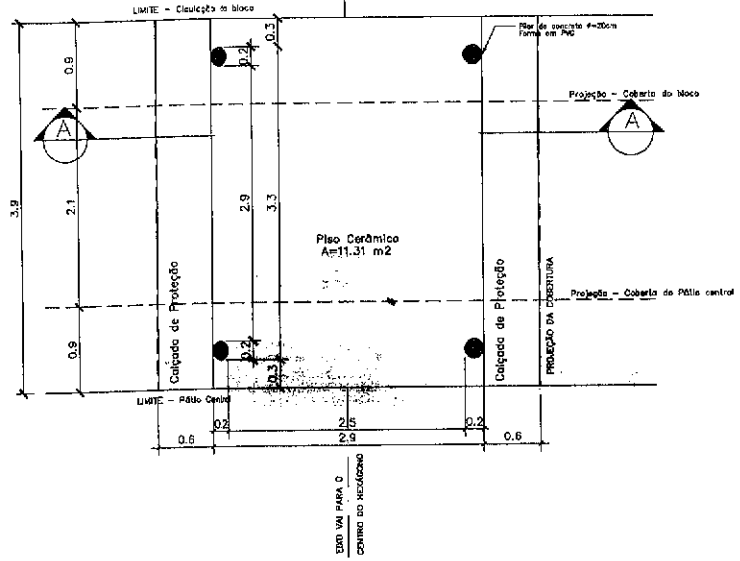

DETALHE 01

Planta Baixa – ESCALA: 1/5

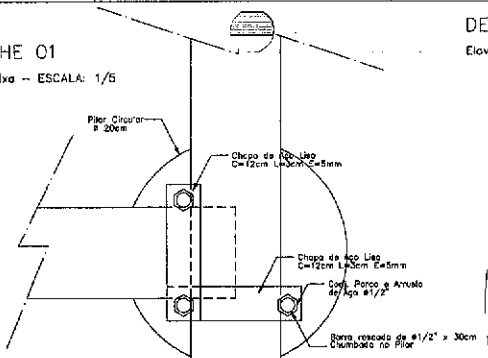

DETALHE 01

Elevação – ESCALA: 1/5

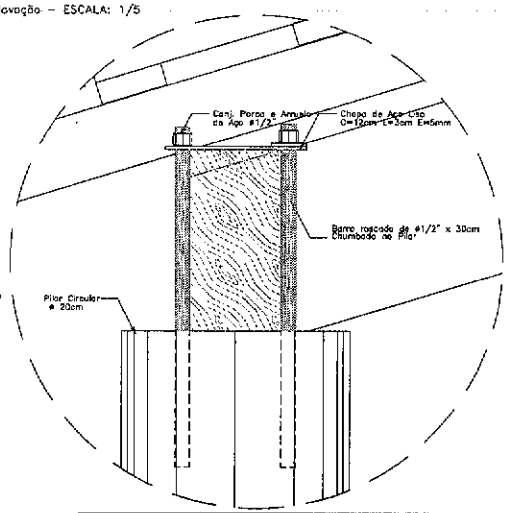

DETALHE 02

Elevação – ESCALA: 1/5

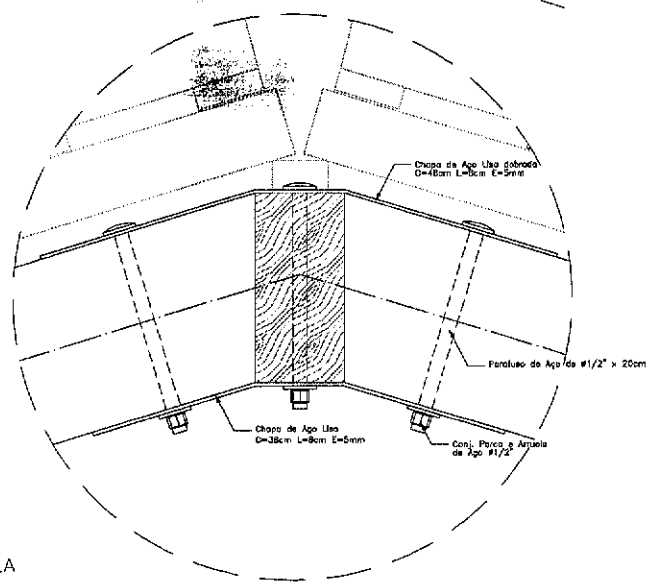

NOTAS:

- NÃO TIRAR MEDIDAS EM ESCALA, CONFERIR DIMENSÕES IN LOCO
- VERIFICAR POSIÇÃO EXATA DOS PILARES NO PROJETO ESTRUTURAL
- VERIFICAR DETALHES CONSTRUTIVOS PERTINENTES NO PROJETO DE DETALHAMENTO
- EM CASO DE CONFLITO DE INFORMAÇÕES ENTRE O PROJETO GRÁFICO E O CADERNO DE ESPECIFICAÇÕES, PREVALECE A INFORMAÇÃO CONTIDA NO DESENHO

PASSARELA

PLANTA DE COBERTURA – ESCALA: 1/25

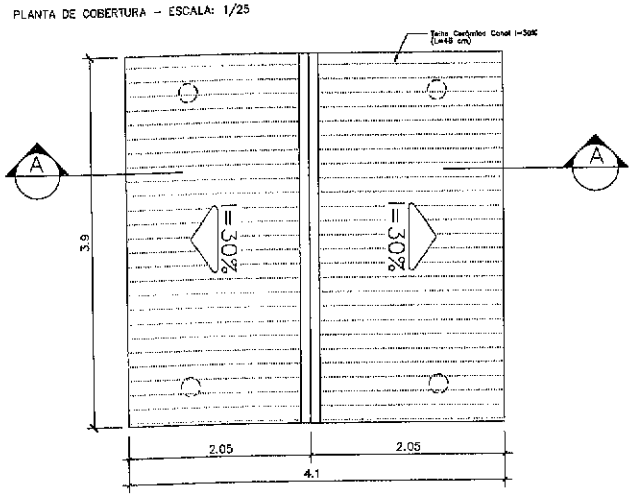

PASSARELA

CORTE A–A – ESCALA: 1/25

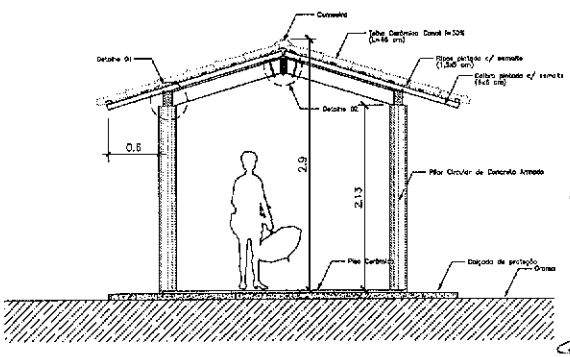

Ministério da Educação — FNDE Fundo Nacional de Desenvolvimento da Educação

ESPAÇO EDUCATIVO URBANO II – 04 SALAS DE AULA

ENDEREÇO:	DIVERSOS
PROPRIETÁRIO:	FUNDO DE FORTALECIMENTO PARA A ESCOLA – FUNDESCOLA
AUTORES DO PROJETO :	MARCELO TONIAZZO LISSA
	GUSTAVO SILVEIRA
RESPONSÁVEL TÉCNICO:	

PROPRIETÁRIO

AUTOR DO PROJETO — CREA R-052 D-GF

AUTOR DO PROJETO — CREA R-314 D-GF

RESP. TÉCNICO

CLIENTE — CREA

ALEXANDRE CEZAR LEITE DA SILVA:09664263710

Assinado de forma digital por ALEXANDRE CEZAR LEITE DA SILVA:09664263710

ARQUITETURA E CONSTRUÇÃO LTDA — (061) 9985-9105 – MARCELO / (061) 9986-9106 – GUSTAVO / R. 14 no 34–Sul / 363-2367 (Telefax)

ARQ

PASSARELAS
PLANTAS e CORTES

FOLHA 08/16

REVISÃO:	DATA :	ESCALA :	DESENHO :	VISTO:
01 – 2008	ABRIL/2008	1/25		

FLS. Nº 115 RUBRICA

PMSJP

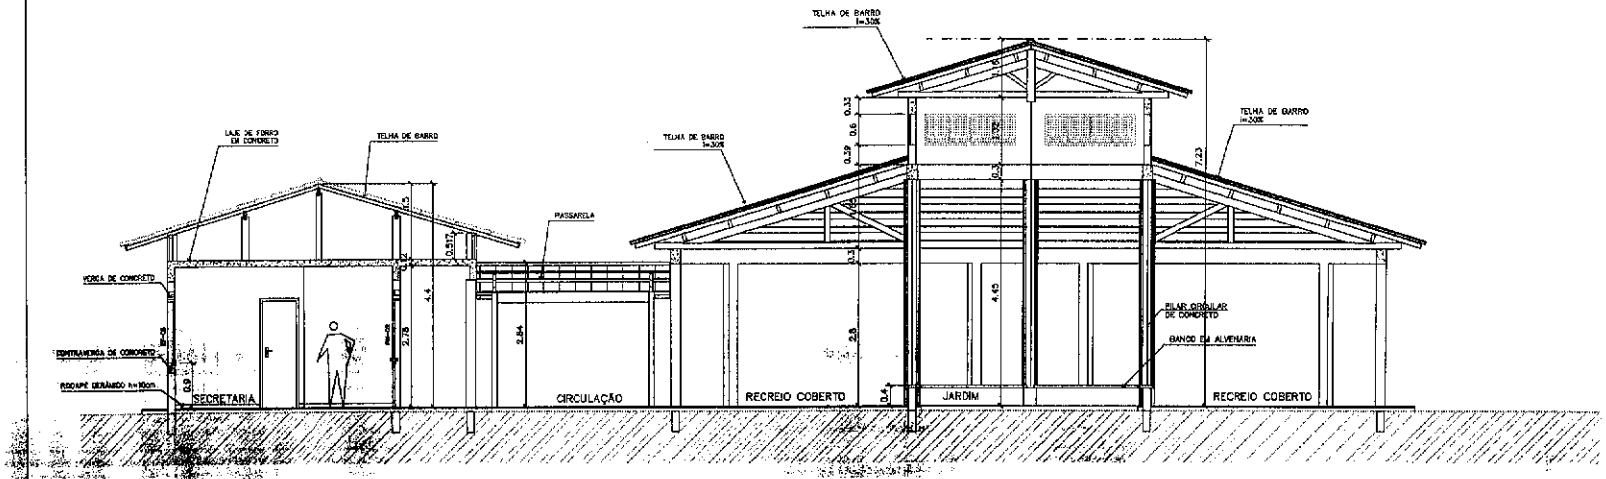

1 CORTE A–A
ESCALA 1:50

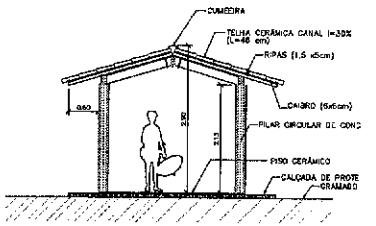

3 CORTE PASSARELA
ESCALA 1:50

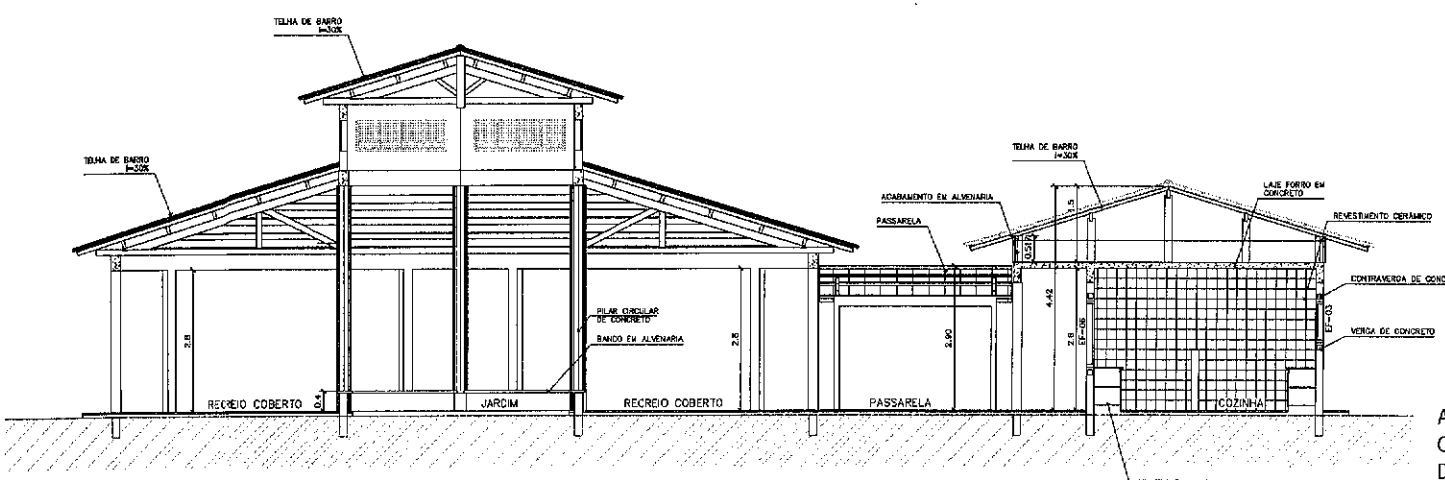

2 CORTE B–B
ESCALA 1:50

Ministério da Educação — FNDE Fundo Nacional de Desenvolvimento da Educação

ESPAÇO EDUCATIVO URBANO II – 04 SALAS DE AULA

ENDEREÇO:	DIVERSOS
PROPRIETÁRIO:	FUNDO DE FORTALECIMENTO PARA A ESCOLA – FUNDESCOLA
AUTORES DO PROJETO :	MARCELO TONAZZO LISSA
	GUSTAVO SILVEIRA
RESPONSÁVEL TÉCNICO:	

PROPRIETÁRIO

AUTOR DO PROJETO — CREA

AUTOR DO PROJETO — CREA

RESP. TÉCNICO

DI.FO — CREA

DI.FO

ALEXANDRE CEZAR LEITE DA SILVA:09664263710 Assinado de forma digital por ALEXANDRE CEZAR LEITE DA SILVA:09664263710

FL.(S) Nº 1.1.1.0 RUBRICA

PMSJP

ARQUITETURA | ENGENHARIA | CONSULTORIA LTDA. (61) 3033-2910 – BRASÍLIA / DF (61) 3326-2000 – GOIÂNIA / GO (62) 3251-2000 – CAMPO GRANDE / MS (67) 3382-2000 – CUIABÁ / MT (65) 3624-2000 – PALMAS / TO (63) 3232-2000 – RECIFE / PE (81) 3465-2000

loco

ARQ — ARQUITETURA — FOLHA

CORTES AA e BB
CORTES – PASSARELAS

09/16

REVISÃO:	DATA :	ESCALA :	DESENHO :	VISTO:
01–2006	ABRIL/2006	INDICADA		

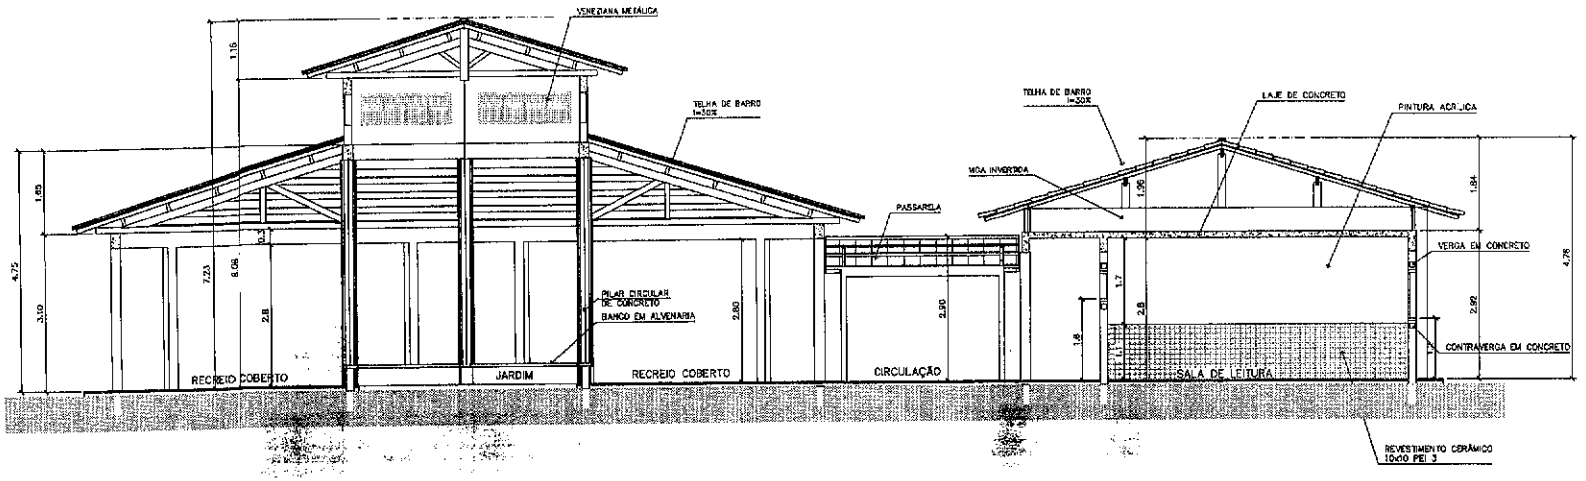

3 CORTE C–C
ESCALA 1:50

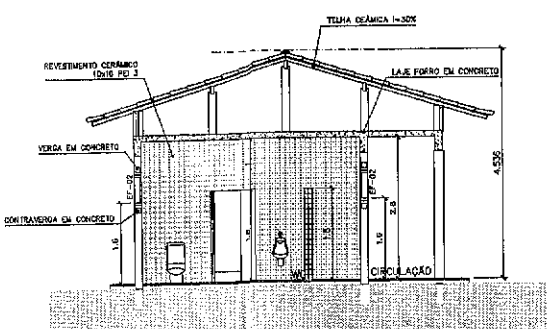

4 CORTE D–D
ESCALA 1:50

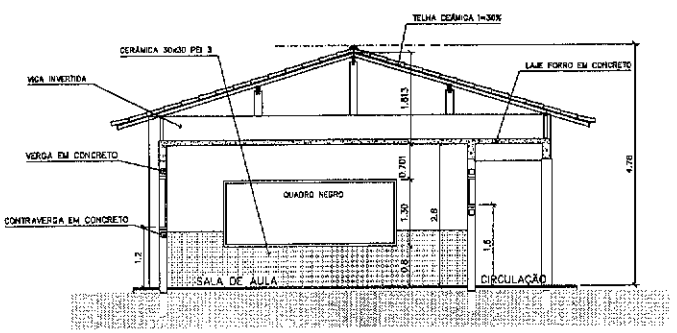

5 CORTE E–E
ESCALA 1:50

Ministério da Educação — FNDE Fundo Nacional de Desenvolvimento da Educação

ESPAÇO EDUCATIVO URBANO II – 04 SALAS DE AULA

ENDEREÇO: DIVERSOS

PROPRIETÁRIO: FUNDO DE FORTALECIMENTO PARA A ESCOLA – FUNDESCOLA

AUTORES DO PROJETO: MARCELO TONIAZZO LISSA
GUSTAVO SILVEIRA

RESPONSÁVEL TÉCNICO:

PROPRIETÁRIO

AUTOR DO PROJETO — CREA 8432 D-SP

AUTOR DO PROJETO — CREA 9384 D-SP

RESP. TÉCNICO

DATA — CREA

DATA

ALEXANDRE CEZAR LEITE DA SILVA:09664263710

Assinado de forma digital por ALEXANDRE CEZAR LEITE DA SILVA:09664263710

FL.(S) Nº 111 RUBRICA

PMSJP

ARQUITETURA E CONSTRUÇÃO LTDA — (DF) 3366-3300 / (SP) 3255-3300 / (RJ) 2533-3300 / (GO) 3225-3300 / (PE) 3251-3300 / (BA) 3450-3300 / (CE) 3251-3300 / (PA) 3225-3300 / (MA) 3225-3300 / (PI) 3225-3300 / (RN) 3225-3300 / (PB) 3225-3300 / (AL) 3225-3300 / (SE) 3225-3300

ARQ	ARQUITETURA	FOLHA
	CORTES CC, DD e EE	10/16

REVISÃO:	DATA:	ESCALA:	DESENHO:	VISTO:
01-2008	ABRIL/2008	INDICADA		

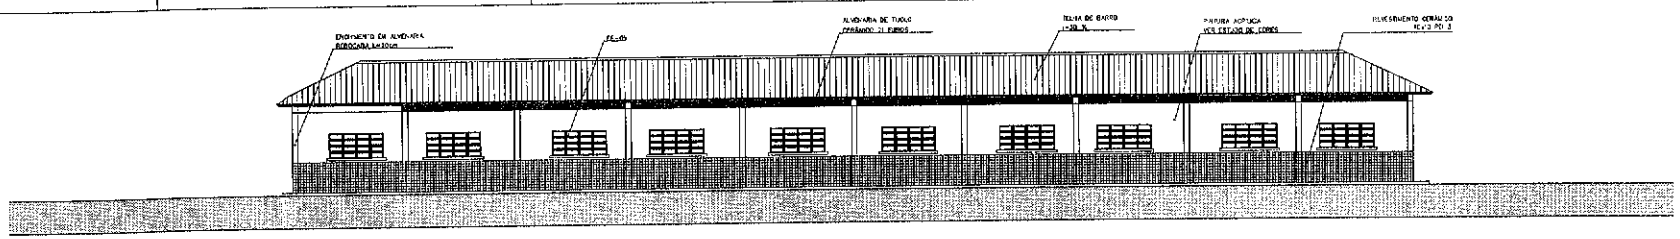

1 VISTA 6 – PEDAGÓGICO
ESCALA 1:75

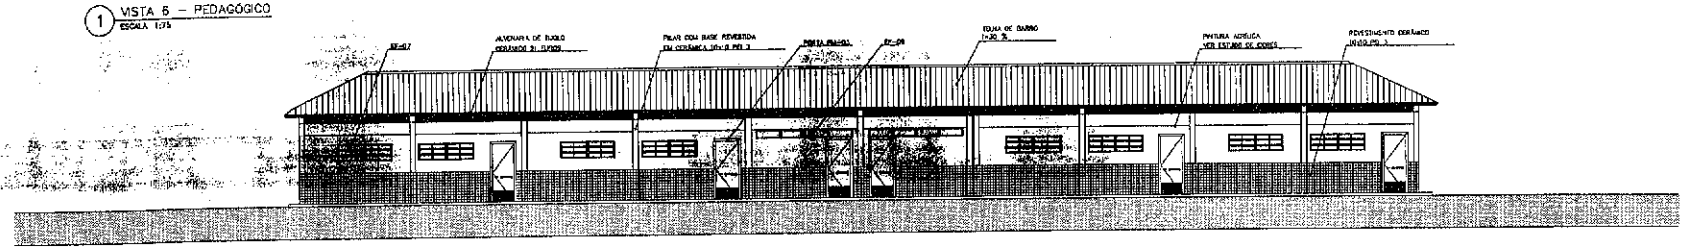

2 VISTA 7 – PEDAGÓGICO
ESCALA 1:75

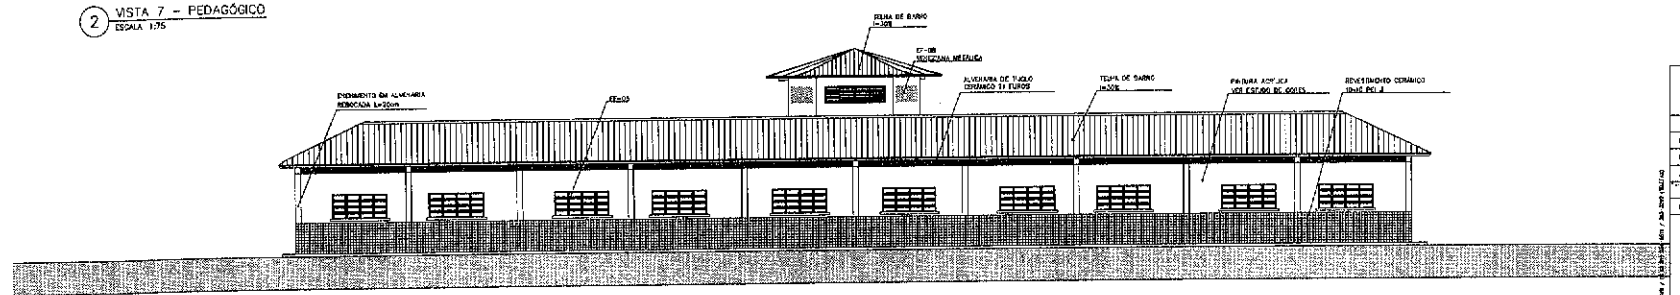

3 VISTA 8
ESCALA 1:75

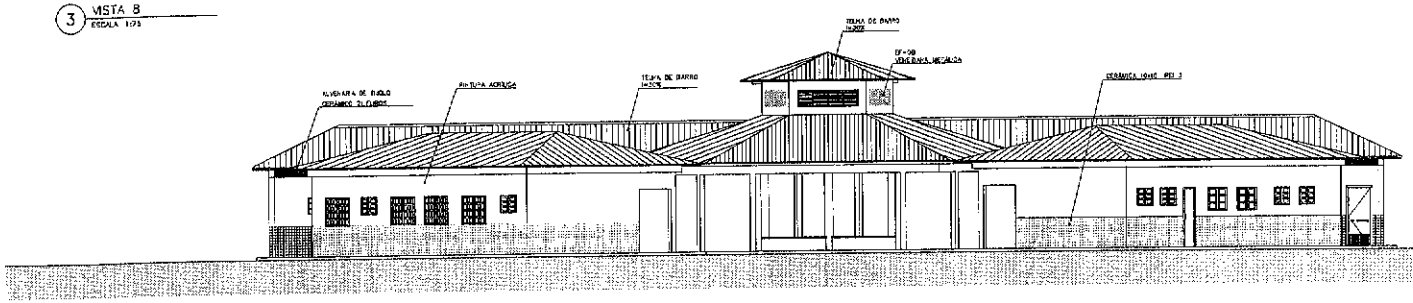

4 VISTA 5
ESCALA 1:75

Ministério da Educação — FNDE Fundo Nacional de Desenvolvimento da Educação

ESPAÇO EDUCATIVO URBANO II – 04 SALAS DE AULA

ENDEREÇO:	DIVERSOS
PROPRIETÁRIO:	FUNDO DE FORTALECIMENTO PARA A ESCOLA – FUNDESCOLA
AUTORES DO PROJETO:	MARCELE TOMAZIO LEITE
	GUSTAVO SILVEIRA
RESPONSÁVEL TÉCNICO:	

PROPRIETÁRIO

AUTOR DO PROJETO — CREA

AUTOR DO PROJETO — CREA

RESP. TÉCNICO

DATA — CREA

DATA

ALEXANDRE CEZAR LEITE DA SILVA:09666426 3710

Assinado de forma digital por ALEXANDRE CEZAR LEITE DA SILVA:09664263710

ARQ	ARQUITETURA VISTAS EXTERNAS	FOLHA 11/6

REVISÃO — DATA: ABRIL/2008 — ESCALA: INDICADA — DESENHO — VISTO

FLS. Nº 133 RUBRICA

PMSJP

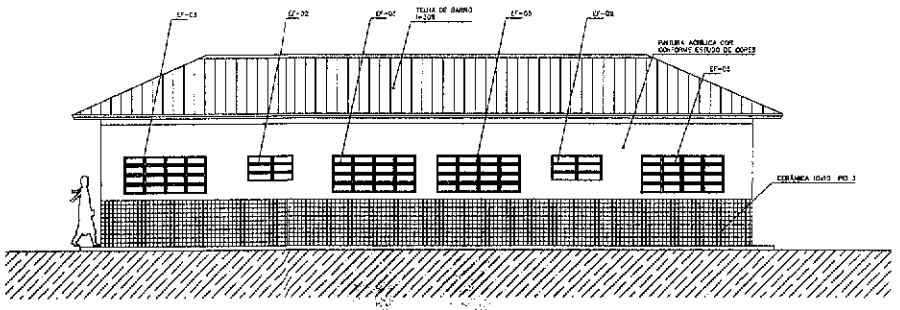

1 VISTA 1 – ADMINISTRATIVO
ESCALA 1:50

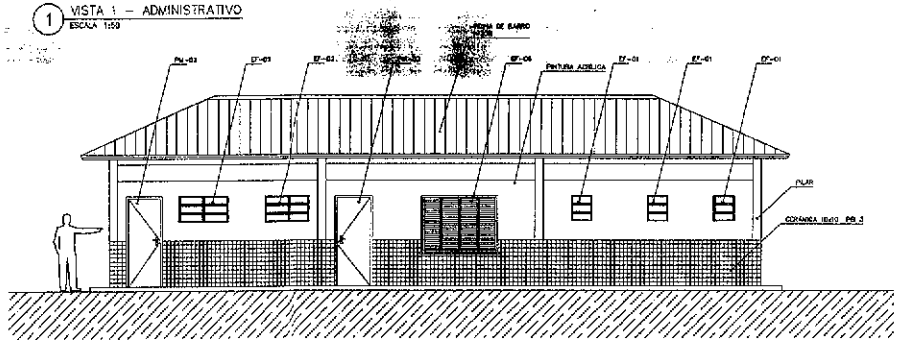

2 VISTA 2 – SERVIÇO
ESCALA 1:50

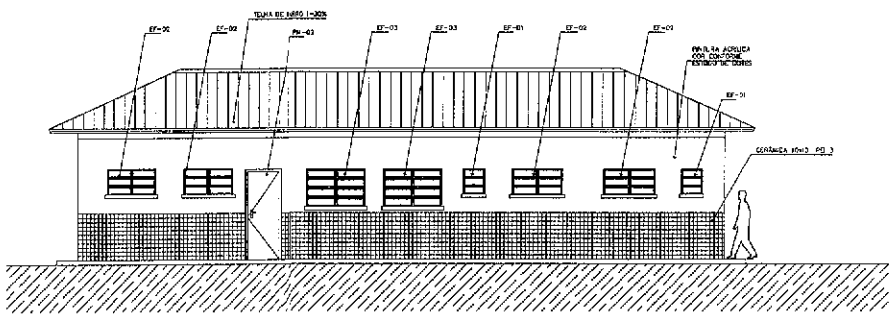

3 VISTA 3 – SERVIÇO
ESCALA 1:50

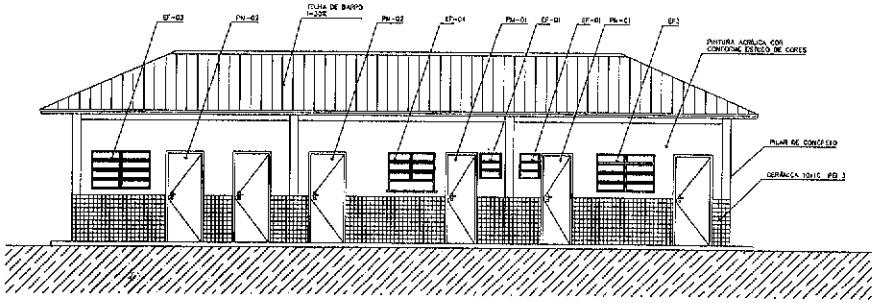

4 VISTA 4 – ADMINISTRATIVO
ESCALA 1:50

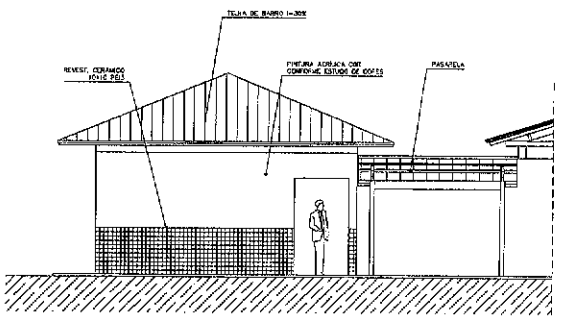

5 VISTA LATERAL – SERVIÇO / ADM.
ESCALA 1:50

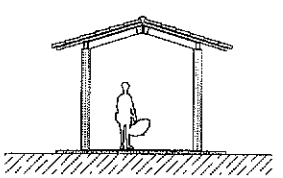

7 VISTA LATERAL – PASSARELA PEDAG.
ESCALA 1:50

NOTAS:
- NÃO TIRAR MEDIDAS EM ESCALA. CONFERIR DIMENSÕES IN LOCO
- VERIFICAR POSIÇÃO EXATA DOS PILARES NO PROJETO ESTRUTURAL
- VERIFICAR DETALHES CONSTRUTIVOS PERTINENTES NO PROJETO DE DETALHAMENTO
- EM CASO DE CONFLITO DE INFORMAÇÕES ENTRE O PROJETO GRÁFICO E O CADERNO DE ESPECIFICAÇÕES, PREVALECE A INFORMAÇÃO CONTIDA NO DESENHO

Ministério da Educação — FNDE Fundo Nacional de Desenvolvimento da Educação

ESPAÇO EDUCATIVO URBANO II – 04 SALAS DE AULA

ENDEREÇO: ZINCRÃO

PROPRIETÁRIO: FUNDO DE FORTALECIMENTO PARA A ESCOLA – FUNDESCOLA

AUTORES DO PROJETO: MARCELO TOMAZIO LESSA
GUSTAVO SILVEIRA

RESPONSÁVEL TÉCNICO:

PROPRIETÁRIO

AUTOR DO PROJETO — CREA

AUTOR DO PROJETO — CREA

RESP. TÉCNICO

DATA — ÁREA

DATA — ÁREA

ARQUITETURA — FOLHA

ARQ — VISTAS EXTERNAS — 12/16

REVISÃO — DATA: ABRIL/2008 — ESCALA: 1:50 — DESENHO — VISTO

ALEXANDRE CEZAR LEITE DA SILVA:09664263710
Assinado de forma digital por ALEXANDRE CEZAR LEITE DA SILVA:09664263710
Dados: 0

FL.(S) Nº 41 RUBRICA
FUNSUP

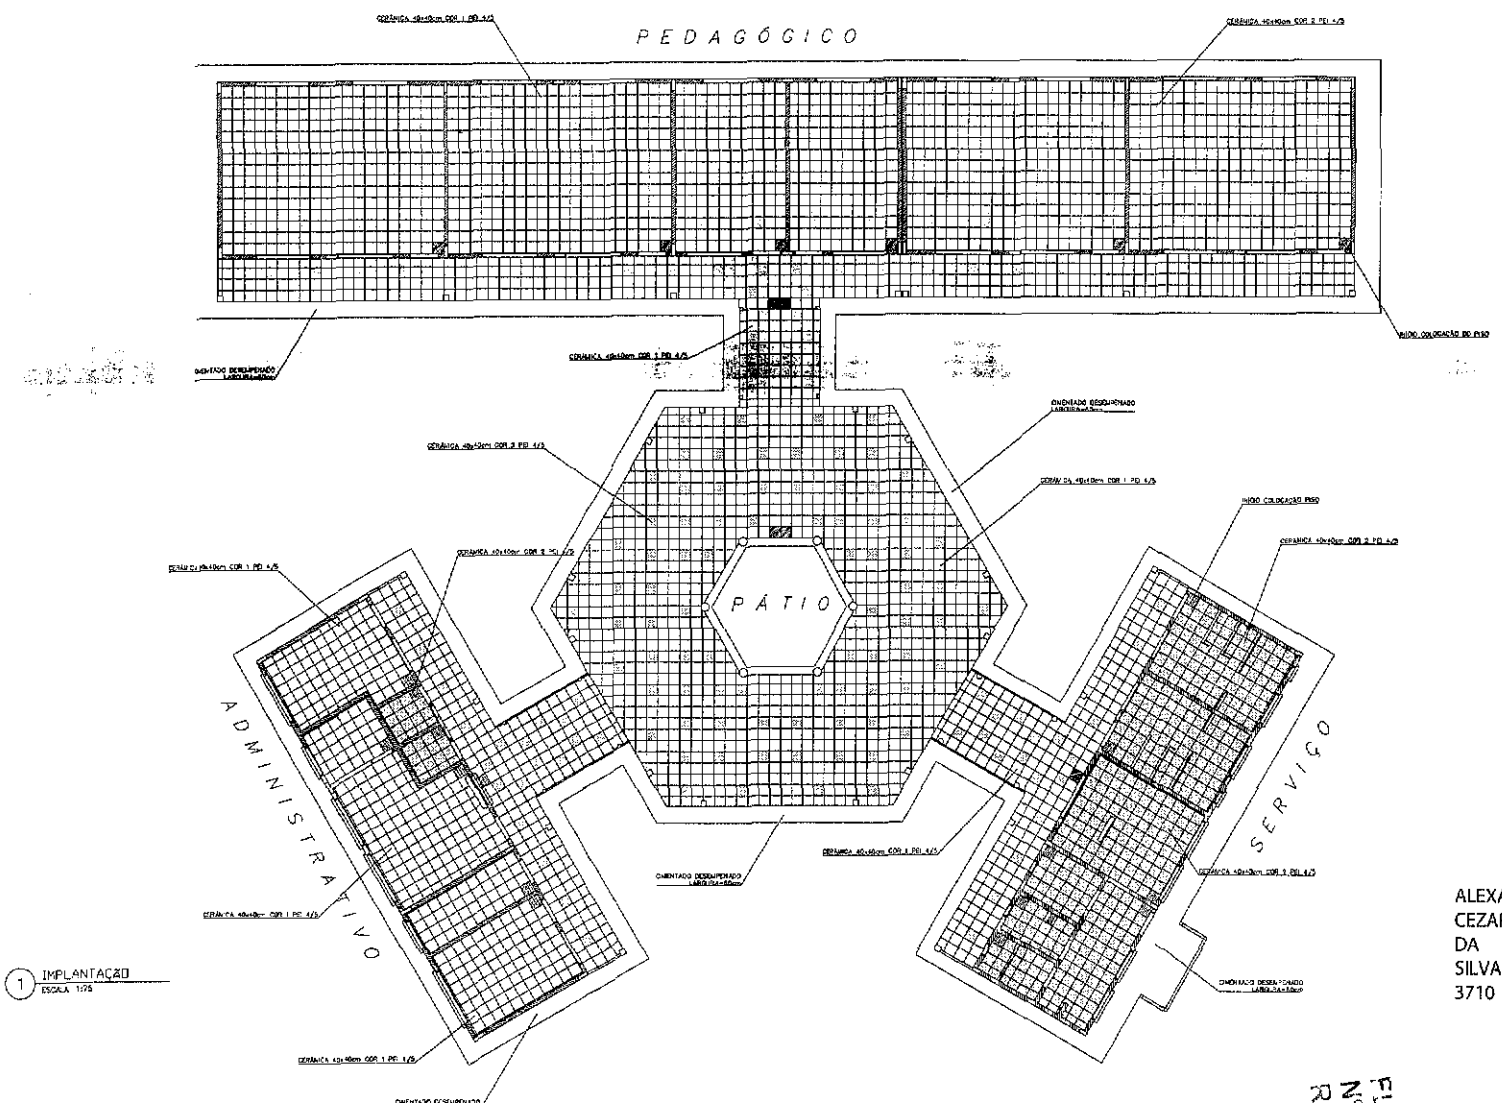

1 IMPLANTAÇÃO
ESCALA 1:75

Ministério da Educação — FNDE Fundo Nacional de Desenvolvimento da Educação

ESPAÇO EDUCATIVO URBANO II – 04 SALAS DE AULA

ENDEREÇO: DIVERSOS
PROPRIETÁRIO: FUNDO DE FORTALECIMENTO PARA A ESCOLA
AUTORES DO PROJETO: MARCELO TOMAZES LESSA
GUSTAVO SILVEIRA
RESPONSÁVEL TÉCNICO

PROPRIETÁRIO
AUTOR DO PROJETO — CREA 8.630 D-BA
AUTOR DO PROJETO — CREA 9.784 D-BA
RESP. TÉCNICO

OBRA — CREA

ALEXANDRE CEZAR LEITE DA SILVA:09664263710

Assinado de forma digital por ALEXANDRE CEZAR LEITE DA SILVA:09664263710

ARQUITETURA — FOLHA
ARQ — PAGINAÇÃO — 13/16

FL.(S) Nº 120 RUBRICA:

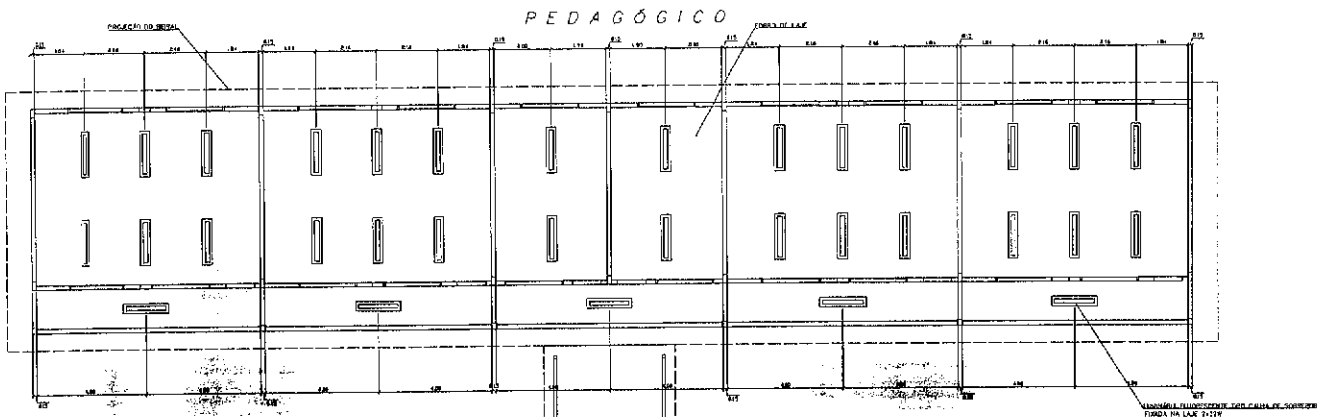

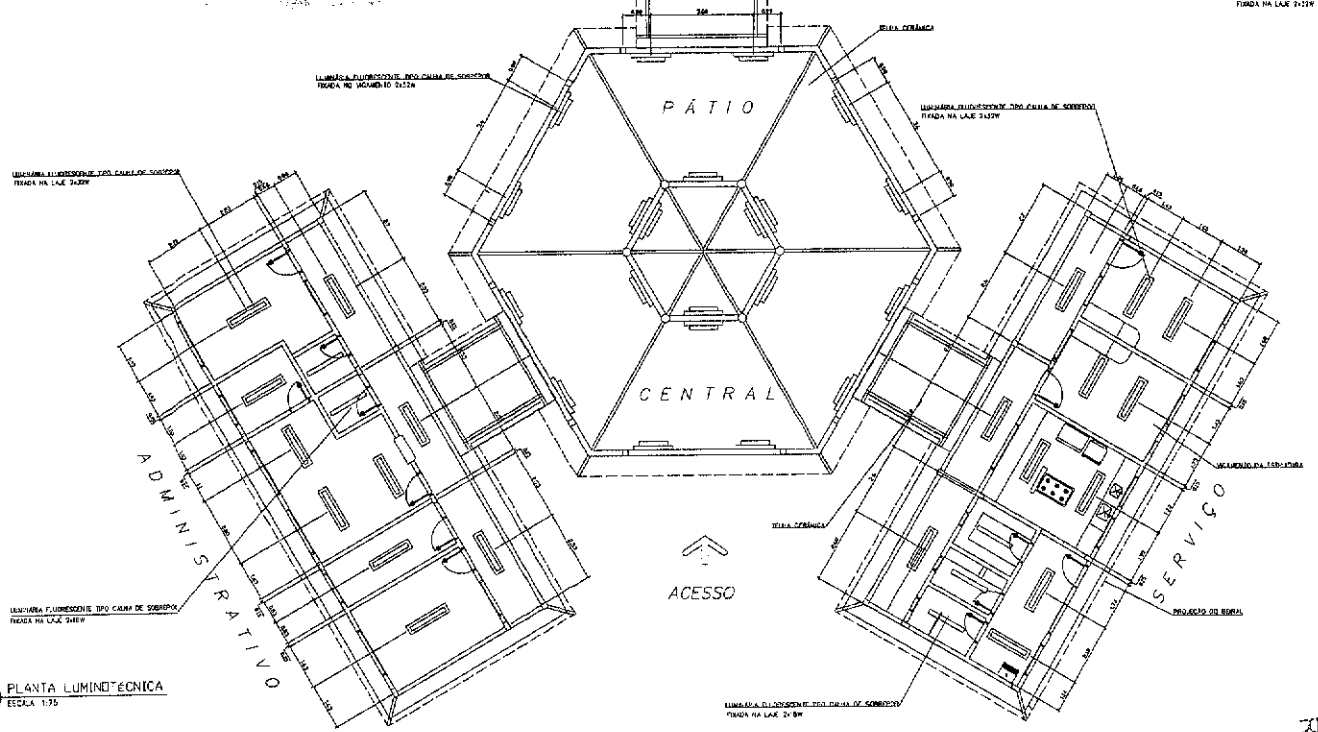

1 PLANTA LUMINOTÉCNICA
ESCALA 1:75

LEGENDA

- LUMINÁRIA FLUORESCENTE TIPO CALHA DE SOBREPOR FIXADA NA LAJE 2x32W
- LUMINÁRIA FLUORESCENTE TIPO CALHA DE SOBREPOR FIXADA NO MOVIMENTO 2x32W
- LUMINÁRIA FLUORESCENTE TIPO CALHA DE SOBREPOR FIXADA NA LAJE 2x18W

NOTAS:

- NÃO TRAR MEDIDAS EM ESCALA. CONFERIR DIMENSÕES IN LOCO
- VERIFICAR POSIÇÃO EXATA DOS PILARES NO PROJETO ESTRUTURAL
- VERIFICAR DETALHES CONSTRUTIVOS PERTINENTES NO PROJETO DE DETALHAMENTO
- EM CASO DE CONFLITO DE INFORMAÇÕES ENTRE O PROJETO GRÁFICO E O CADERNO DE ESPECIFICAÇÕES, PREVALECE A INFORMAÇÃO CONTIDA NO DESENHO

Ministério da Educação — FNDE Fundo Nacional de Desenvolvimento da Educação

ESPAÇO EDUCATIVO URBANO II – 04 SALAS DE AULA

ENDEREÇO:	DIVERSOS
PROPRIETÁRIO:	FUNDO DE FORTALECIMENTO PARA A ESCOLA
AUTORES DO PROJETO:	MARCELO FONSECA LESSA
	GUSTAVO SILVEIRA
RESPONSÁVEL TÉCNICO	
PROPRIETÁRIO	
AUTOR DO PROJETO	
AUTOR DO PROJETO	
RESP. TÉCNICO	

ALEXANDRE CEZAR LEITE DA SILVA:09664263710 Assinado de forma digital por ALEXANDRE CEZAR LEITE DA SILVA:09664263710

ARQ	ARQUITETURA — LUMINOTÉCNICA	FOLHA 14/16
REVISÃO: 01-1308	DATA: 10/09/2008	ESCALA: 1:75
DESENHO:	VISTO:	

FL(S) Nº 122 RUBRICA PMSJP

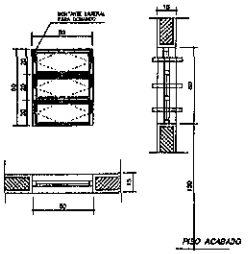

EF1

QUANTIDADE: 07
DIMENSÕES: 50x60 P:150
MATERIAL: FERRO
TIPO: JANELA BASCULANTE
COMANDO CENTRAL
VIDRO CANELADO 4mm
LOCAL: WC's ADM, VEST, DESP.
DEPÓSITO, SANIT. SERV.

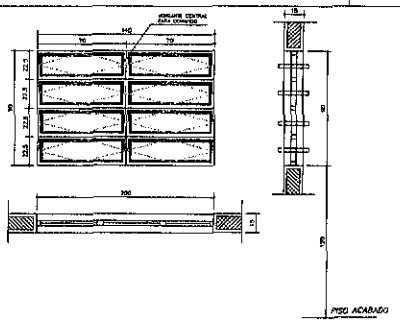

EF3

QUANTIDADE: 04
DIMENSÕES: 140x90 P:120
MATERIAL: FERRO
TIPO: JANELA BASCULANTE
COMANDO CENTRAL
VIDRO LISO 4mm
LOCAL: COZINHA, SALA PROF
DIRETORIA

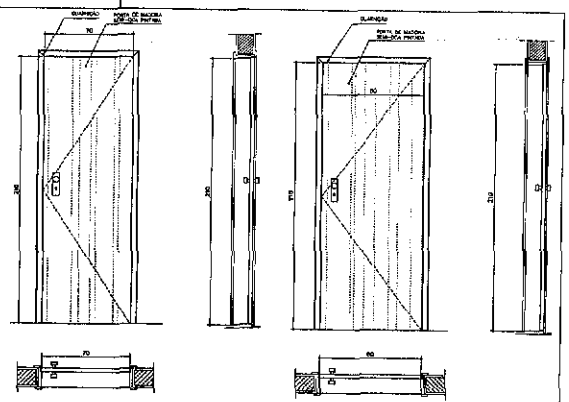

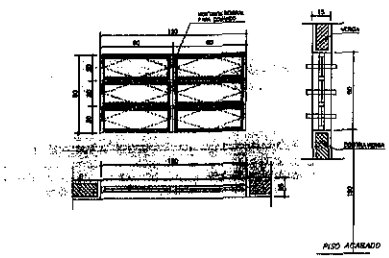

EF2

QUANTIDADE: 06
DIMENSÕES: 120x60 P:150
MATERIAL: FERRO
TIPO: JANELA BASCULANTE
COMANDO CENTRAL
VIDRO LISO 4mm
LOCAL: ARQUIVO, ALMOXARIFADO
ÁREA SERV, SANITÁRIOS

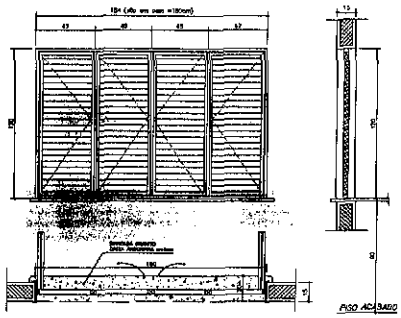

EF6

QUANTIDADE: 01
DIMENSÕES: 180x120 P:90
MATERIAL: CHAPA DOBRADA
TIPO: JANELA VENEZIANA
TRAVA CENTRAL
PASSA-PRATO EM GRANITO
LOCAL: COZINHA

PM1

QUANTIDADE: 05
DIMENSÕES: 70x210
MATERIAL: MADEIRA C/ PORTAL
FOLHA EM PINTURA
LOCAL: ARQUIVO, WC's, DESP.

PM1

QUANTIDADE: 05
DIMENSÕES: 70x210
MATERIAL: MADEIRA C/ PORTAL
FOLHA EM PINTURA
LOCAL: ARQUIVO, WC's, DESP.

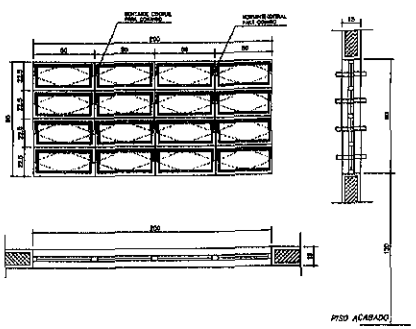

EF5

QUANTIDADE: 14
DIMENSÕES: 200x90 P:120
MATERIAL: FERRO
TIPO: JANELA BASCULANTE
COMANDO CENTRAL
VIDRO LISO 4mm
LOCAL: DIRETORIA, SALA PROF
SECRETARIA, SALAS AULA

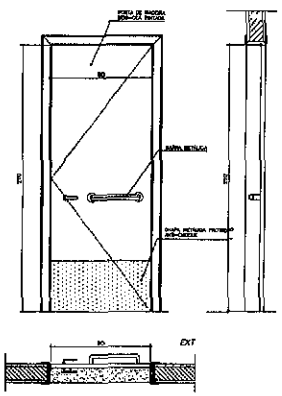

PM3

QUANTIDADE: 08
DIMENSÕES: 90x210
MATERIAL: MADEIRA C/ PORTAL
FOLHA EM PINTURA
LOCAL: SALAS DE AULA
SALAS INFO E LEITURA

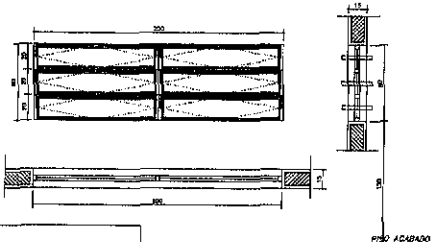

NOTAS:
- COTAS INDICADAS EM CENTIMETROS
- NÃO RETIRAR MEDIDAS EM ESCALA
- VERIFICAR DETALHAMENTO NA PRANCHA DET01 E DET02
- "PM3" ADEQUADA À NORMA ABNT 9050/2004

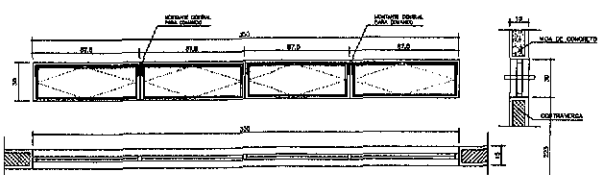

EF9

QUANTIDADE: 02
DIMENSÕES: 350x30 P:223
MATERIAL: FERRO
TIPO: JANELA BASCULANTE
COMANDO CENTRAL
VIDRO LISO 4mm
LOCAL: SALA INFORMÁTICA
SALA LEITURA

EF7

QUANTIDADE: 12
DIMENSÕES: 200x60 P:150
MATERIAL: FERRO
TIPO: JANELA BASCULANTE
COMANDO CENTRAL
VIDRO 4mm
LOCAL: SALAS DE AULA

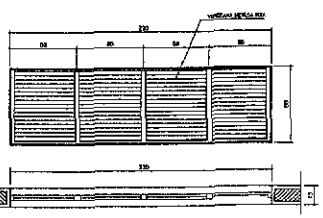

EF8

QUANTIDADE: 06
DIMENSÕES: 220x60 P:----
MATERIAL: FERRO
TIPO: JANELA VENEZIANA
FIXA
SEM VIDRO
LOCAL: LANTERNIM

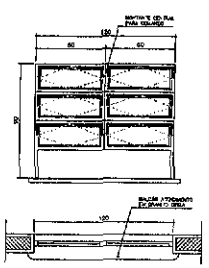

EF4

QUANTIDADE: 01
DIMENSÕES: 120x90 P:120
MATERIAL: FERRO
TIPO: JANELA BASCULANTE
COMANDO CENTRAL
VIDRO 4mm
LOCAL: SECRETARIA

FL.(s) Nº 2.2.2.2.2.2.2.2 RUBRICA

PMSJP

Ministério da Educação — FNDE Fundo Nacional de Desenvolvimento da Educação

ESPAÇO EDUCATIVO URBANO II – 04 SALAS DE AULA

ENDEREÇO: DIVERSOS
PROPRIETÁRIO: FUNDO DE FORTALECIMENTO PARA A ESCOLA – FUNDESCOLA
AUTORES DO PROJETO: MARCELO TONIAZZO LISSA
GUSTAVO SILVEIRA
RESPONSÁVEL TÉCNICO:

PROPRIETÁRIO

AUTOR DO PROJETO — CREA 6.632 D-GF

AUTOR DO PROJETO — CREA 9.754 D-GF

RESP. TÉCNICO

DILFO — CREA

DILFO

ALEXANDRE CEZAR LEITE DA SILVA:09664263710 Assinado de forma digital por ALEXANDRE CEZAR LEITE DA SILVA:09664263710

ARQUITETURA E CONSTRUÇÃO LTDA (091) 3088-3144 – MARCELO / (091) 8888-8181 – GUSTAVO / 00 55 (51) 234-1811 / 265-2222 (CELULAR)

ARQ — ARQUITETURA — PLANTA DE ESQUADRIAS VÁRIOS — FOLHA 15/16

REVISÃO: 01-2008 | DATA: ABRIL/2008 | ESCALA: | DESENHO: | VISTO:

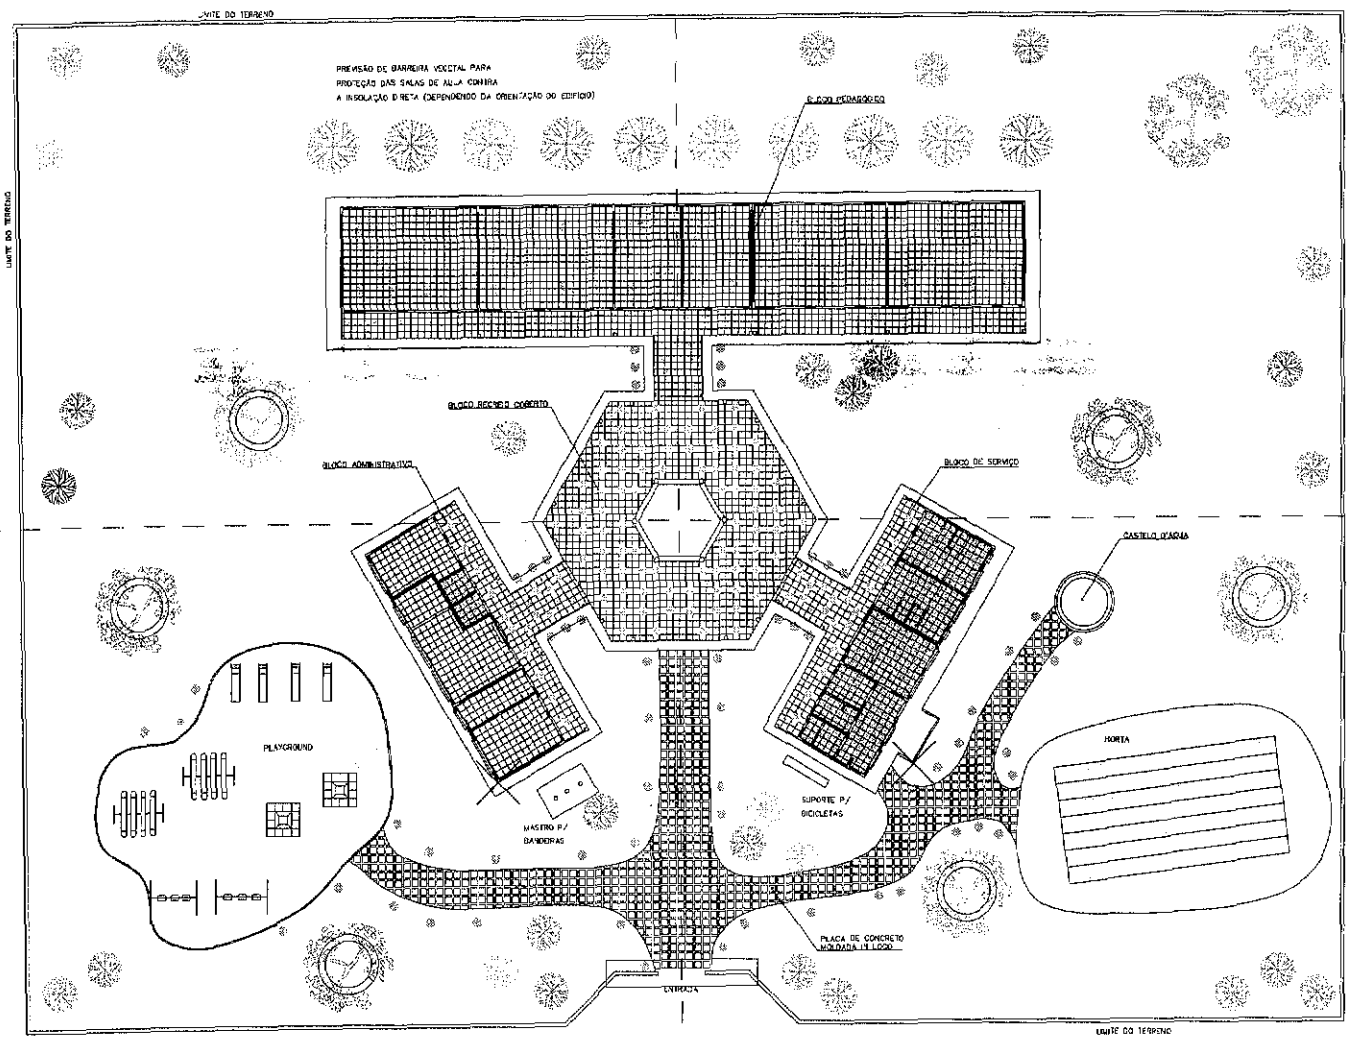

1 PAISAGISMO
ESCALA 1:125

NOTA :

A IMPLANTAÇÃO APRESENTADA É APENAS SUGESTIVA, EM UM TERRENO FICTÍCIO, DEVENDO HAVER PROJETOS ESPECÍFICOS PARA CADA SITUAÇÃO

Ministério da Educação — FNDE Fundo Nacional de Desenvolvimento da Educação

ESPAÇO EDUCATIVO URBANO 1 – 04 SALAS DE AULA

ENDEREÇO: DIVERSOS
PROPRIETÁRIO: FUNDO DE FORTALECIMENTO PARA A ESCOLA
AUTORES DO PROJETO: MARCELO FONTOURA LOUSA
GUSTAVO PAVEIRA
RESPONSÁVEL TÉCNICO:

PROPRIETÁRIO
AUTOR DO PROJETO — CREA
AUTOR DO PROJETO — CREA
RESP. TÉCNICO

DATA — CREA

ALEXANDRE CEZAR LEITE DA SILVA:08664263710 Assinado de forma digital por ALEXANDRE CEZAR LEITE DA SILVA:08664263710

ARQUITETURA — FOLHA
ARQ — PAISAGISMO — 16/16

REVISÃO 01-2008 | DATA: ABRIL/2008 | ESCALA: 1:125 | DESENHO: | VISTO:

Fl. (S) Nº 1322 RUBRICA

ESTUDO ORÇAMENTÁRIO PARA RETOMADA DA OBRA ID Nº 1015463
ESPAÇO EDUCATIVO DE 04 SALAS DE AULA, PADRÃO FNDE, DA ESTRADA VÃO DO MARCO - ZONA RURAL

Fonte: Planilha Orçamentária Padrão FNDE - Revisão Até 2014

Bancos Utilizados
SINAPI - 01/2025 - Maranhão
ORSE - 12/2024 - Sergipe
SEINFRA - 028 - Ceará

Encargos Sociais
Desonerado: embutido nos preços unitário dos insumos de mão de obra, de acordo com as bases.

B.D.I.
1,3125

ITEM	CÓDIGO	BANCO	DESCRIÇÃO DOS SERVIÇOS	UND	QUANT	R$ SEM BDI	R$ COM BDI	R$ FINAL	PESO (%)
1			**SERVIÇOS PRELIMINARES**					**R$ 9.172,92**	**1,03%**
1.1	74209/001	SINAPI	PLACA DE OBRA EM CHAPA DE ACO GALVANIZADO	m²	10,00	R$ 531,22	R$ 697,23	R$ 6.972,26	0,78%
1.2	C0371	SEINFRA	BARRACÃO PARA ESCRITÓRIO TIPO A2	un	0,00	R$ 11.274,21	R$ 14.797,40	R$ -	0,00%
1.3	74077/003	SINAPI	LOCACAO CONVENCIONAL DE OBRA, ATRAVÉS DE GABARITO DE TABUAS CORRIDAS PONTALETADAS, COM REAPROVEITAMENTO DE 3 VEZES.	m²	0,00	R$ 8,08	R$ 10,61	R$ -	0,00%
1.4	C2850	SEINFRA	INSTALAÇÕES PROVISÓRIAS DE LUZ , FORÇA,TELEFONE E LÓGICA	un	1,00	R$ 1.676,69	R$ 2.200,66	R$ 2.200,66	0,25%
2			**MOVIMENTO DE TERRAS**					**R$ -**	**0,00%**
2.1	93358	SINAPI	ESCAVAÇÃO MANUAL DE VALA. AF_09/2024	m³	0,00	R$ 85,91	R$ 112,76	R$ -	0,00%
2.2	72961	SINAPI	REGULARIZACAO E COMPACTACAO DE SUBLEITO ATE 20 CM DE ESPESSURA	m²	0,00	R$ 2,24	R$ 2,94	R$ -	0,00%
2.3	93382	SINAPI	REATERRO MANUAL DE VALAS, COM COMPACTADOR DE SOLOS DE PERCUSSÃO. AF_08/2023	m³	0,00	R$ 25,78	R$ 33,84	R$ -	0,00%
2.4	55835	SINAPI	REATERRO INTERNO (EDIFICACOES) COMPACTADO MANUALMENTE	m³	0,00	R$ 76,02	R$ 99,78	R$ -	0,00%
3			**INFRA-ESTRUTURA: FUNDAÇÕES**					**R$ -**	**0,00%**
3.1			**SAPATAS**					**R$ -**	**0,00%**
3.1.1	95240	SINAPI	LASTRO DE CONCRETO MAGRO, APLICADO EM PISOS, LAJES SOBRE SOLO OU RADIERS, ESPESSURA DE 3 CM. AF_01/2024	m²	0,00	R$ 19,60	R$ 25,73	R$ -	0,00%
3.1.2	92720	SINAPI	CONCRETAGEM DE PILARES, FCK = 25 MPA, COM USO DE BOMBA EM EDIFICAÇÃO COM SEÇÃO MÉDIA DE PILARES MENOR OU IGUAL A 0,25 M² - LANÇAMENTO, ADENSAMENTO E ACABAMENTO. AF_12/2015	m³	0,00	R$ 730,73	R$ 959,08	R$ -	0,00%
3.2			**BALDRAME**					**R$ -**	**0,00%**
3.2.1	92720	SINAPI	CONCRETAGEM DE PILARES, FCK = 25 MPA, COM USO DE BOMBA EM EDIFICAÇÃO COM SEÇÃO MÉDIA DE PILARES MENOR OU IGUAL A 0,25 M² - LANÇAMENTO, ADENSAMENTO E ACABAMENTO. AF_12/2015	m³	0,00	R$ 730,73	R$ 959,08	R$ -	0,00%
4			**SUPERESTRUTURA**					**R$ 53.730,13**	**6,01%**
4.1			**CONCRETO**					**R$ 53.730,13**	**6,01%**
4.1.1	92720	SINAPI	CONCRETAGEM DE PILARES, FCK = 25 MPA, COM USO DE BOMBA EM EDIFICAÇÃO COM SEÇÃO MÉDIA DE PILARES MENOR OU IGUAL A 0,25 M² - LANÇAMENTO, ADENSAMENTO E ACABAMENTO. AF_12/2015	m³	1,00	R$ 730,73	R$ 959,08	R$ 959,08	0,11%
4.1.2	92720	SINAPI	CONCRETAGEM DE PILARES, FCK = 25 MPA, COM USO DE BOMBA EM EDIFICAÇÃO COM SEÇÃO MÉDIA DE PILARES MENOR OU IGUAL A 0,25 M² - LANÇAMENTO, ADENSAMENTO E ACABAMENTO. AF_12/2015	m³	1,00	R$ 730,73	R$ 959,08	R$ 959,08	0,11%
4.1.3	74202/001	SINAPI	LAJE PRE-MOLDADA P/FORRO, SOBRECARGA 100KG/M2, VAOS ATE 3,50M/E=8CM, C/LAJOTAS E CAP.C/CONC FCK=20MPA, 3CM, INTER-EIXO 38CM, C/ESCORAMENTO (REAPR.3X) E FERRAGEM NEGATIVA	m²	300,52	R$ 131,36	R$ 172,41	R$ 51.811,96	5,79%
5			**INSTALAÇÕES HIDRO-SANITÁRIAS**					**R$ 72.074,01**	**8,06%**
5.1			**TUBO PVC SOLDÁVEL PARA ÁGUA POTÁVEL**					**R$ 3.920,48**	**0,44%**
5.1.1	89449	SINAPI	TUBO, PVC, SOLDÁVEL, DE 50MM, INSTALADO EM PRUMADA DE ÁGUA - FORNECIMENTO E INSTALAÇÃO. AF_06/2022	m	52,00	R$ 17,54	R$ 23,02	R$ 1.197,11	0,13%
5.1.2	89448	SINAPI	TUBO, PVC, SOLDÁVEL, DE 40MM, INSTALADO EM PRUMADA DE ÁGUA - FORNECIMENTO E INSTALAÇÃO. AF_06/2022	m	6,00	R$ 15,86	R$ 20,82	R$ 124,90	0,01%
5.1.3	89447	SINAPI	TUBO, PVC, SOLDÁVEL, DE 32MM, INSTALADO EM PRUMADA DE ÁGUA - FORNECIMENTO E INSTALAÇÃO. AF_06/2022	m	26,00	R$ 10,36	R$ 13,60	R$ 353,54	0,04%
5.1.4	89446	SINAPI	TUBO, PVC, SOLDÁVEL, DE 25MM, INSTALADO EM PRUMADA DE ÁGUA - FORNECIMENTO E INSTALAÇÃO. AF_06/2022	m	85,00	R$ 5,21	R$ 6,84	R$ 581,24	0,07%
5.1.5	89401	SINAPI	TUBO, PVC, SOLDÁVEL, DE 20MM, INSTALADO EM RAMAL DE DISTRIBUIÇÃO DE ÁGUA - FORNECIMENTO E INSTALAÇÃO	m	122,00	R$ 10,39	R$ 13,64	R$ 1.663,70	0,19%

FLS(S) RUBRICA:

PMSJP

ESTUDO ORÇAMENTÁRIO PARA RETOMADA DA OBRA ID Nº 1015463
ESPAÇO EDUCATIVO DE 04 SALAS DE AULA, PADRÃO FNDE, DA ESTRADA VÃO DO MARCO – ZONA RURAL

Fonte: Planilha Orçamentária Padrão FNDE - Revisão Até 2014

Bancos Utilizados
SINAPI - 01/2025 - Maranhão
ORSE - 12/2024 - Sergipe
SEINFRA - 025 - Ceará

Encargos Sociais
Desonerado: embutido nos preços unitário dos insumos de mão de obra, de acordo com as bases.

B.D.I.
1,3125

ITEM	CÓDIGO	BANCO	DESCRIÇÃO DOS SERVIÇOS	UND	QUANT	R$ SEM BDI	R$ COM BDI	R$ FINAL	PESO (%)
5.2			**ADAPTADOR CURTO DE PVC PARA REGISTRO**					**R$ 166,40**	**0,02%**
5.2.1	89595	SINAPI	ADAPTADOR CURTO COM BOLSA E ROSCA PARA REGISTRO, PVC, SOLDÁVEL, DN 50MM X 1.1/4 , INSTALADO EM PRUMADA DE ÁGUA - FORNECIMENTO E INSTALAÇÃO. AF_06/2022	un	2,00	R$ 13,65	R$ 17,92	R$ 35,83	0,00%
5.2.2	89538	SINAPI	ADAPTADOR CURTO COM BOLSA E ROSCA PARA REGISTRO, PVC, SOLDÁVEL, DN 25MM X 3/4, INSTALADO EM PRUMADA DE ÁGUA - FORNECIMENTO E INSTALAÇÃO. AF_12/2014	un	12,00	R$ 3,79	R$ 4,97	R$ 59,69	0,01%
5.2.3	89376	SINAPI	ADAPTADOR CURTO COM BOLSA E ROSCA PARA REGISTRO, PVC, SOLDÁVEL, DN 20MM X 1/2 , INSTALADO EM RAMAL OU SUB-RAMAL DE ÁGUA - FORNECIMENTO E INSTALAÇÃO. AF_06/2022	un	10,00	R$ 5,40	R$ 7,09	R$ 70,88	0,01%
5.3			**REGISTRO DE GAVETA BRUTO**					**R$ 671,72**	**0,08%**
5.3.1	94497	SINAPI	REGISTRO DE GAVETA BRUTO, LATÃO, ROSCÁVEL, 1 1/2" - FORNECIMENTO E INSTALAÇÃO. AF_08/2021	un	1,00	R$ 79,32	R$ 104,11	R$ 104,11	0,01%
5.3.2	94498	SINAPI	REGISTRO DE GAVETA BRUTO, LATÃO, ROSCÁVEL, 2" - FORNECIMENTO E INSTALAÇÃO. AF_08/2021	un	2,00	R$ 109,16	R$ 143,27	R$ 286,55	0,03%
5.3.3	94499	SINAPI	REGISTRO DE GAVETA BRUTO, LATÃO, ROSCÁVEL, 2 1/2" - FORNECIMENTO E INSTALAÇÃO. AF_08/2021	un	1,00	R$ 214,15	R$ 281,07	R$ 281,07	0,03%
5.4			**REGISTRO DE GAVETA COM ACABAMENTO**					**R$ 603,97**	**0,07%**
5.4.1	89987	SINAPI	REGISTRO DE GAVETA BRUTO, LATÃO, ROSCÁVEL, 3/4", COM ACABAMENTO E CANOPLA CROMADOS - FORNECIMENTO E INSTALAÇÃO. AF_08/2021	un	2,00	R$ 70,43	R$ 92,44	R$ 184,88	0,02%
5.4.2	94792	SINAPI	REGISTRO DE GAVETA BRUTO, LATÃO, ROSCÁVEL, 1", COM ACABAMENTO E CANOPLA CROMADOS - FORNECIMENTO E INSTALAÇÃO. AF_08/2021	un	1,00	R$ 85,67	R$ 112,44	R$ 112,44	0,01%
5.4.3	94793	SINAPI	REGISTRO DE GAVETA BRUTO, LATÃO, ROSCÁVEL, 1 1/4", COM ACABAMENTO E CANOPLA CROMADOS - FORNECIMENTO E INSTALAÇÃO. AF_08/2021	un	2,00	R$ 116,82	R$ 153,33	R$ 306,65	0,03%
5.5			**REGISTRO DE PRESSÃO COM ACABAMENTO**					**R$ 87,98**	**0,01%**
5.5.1	89985	SINAPI	REGISTRO DE PRESSÃO BRUTO, LATÃO, ROSCÁVEL, 3/4", COM ACABAMENTO E CANOPLA CROMADOS - FORNECIMENTO E INSTALAÇÃO. AF_08/2021	un	1,00	R$ 67,03	R$ 87,98	R$ 87,98	0,01%
5.6			**DIVERSOS - ÁGUA FRIA**					**R$ 36.483,81**	**4,08%**
5.6.1	235	Próprio	Caixa água metálica completa de 25.000l, inclusive base conforme projeto	un	1,00	R$ 27.294,09	R$ 35.823,49	R$ 35.823,49	4,01%
5.6.2	95676	SINAPI	CAIXA EM CONCRETO PRÉ-MOLDADO PARA ABRIGO DE HIDRÔMETRO COM DN 20 MM - FORNECIMENTO E INSTALAÇÃO	un	1,00	R$ 153,55	R$ 201,53	R$ 201,53	0,02%
5.6.3	C4000	SEINFRA	TORNEIRA TIPO JARDIM CROMADA	un	5,00	R$ 69,91	R$ 91,76	R$ 458,78	0,05%
5.7			**TUBO PVC SOLDÁVEL PARA ESGOTO**					**R$ 6.113,02**	**0,68%**
5.7.1	89711	SINAPI	TUBO PVC, SERIE NORMAL, ESGOTO PREDIAL, DN 40 MM, FORNECIDO E INSTALADO EM RAMAL DE DESCARGA OU RAMAL DE ESGOTO SANITÁRIO. AF_08/2022	m	24,00	R$ 20,11	R$ 26,39	R$ 633,47	0,07%
5.7.2	89798	SINAPI	TUBO PVC, SERIE NORMAL, ESGOTO PREDIAL, DN 50 MM, FORNECIDO E INSTALADO EM PRUMADA DE ESGOTO SANITÁRIO OU VENTILAÇÃO. AF_08/2022	m	50,00	R$ 12,03	R$ 15,79	R$ 789,47	0,09%
5.7.3	89799	SINAPI	TUBO PVC, SERIE NORMAL, ESGOTO PREDIAL, DN 75 MM, FORNECIDO E INSTALADO EM PRUMADA DE ESGOTO SANITÁRIO OU VENTILAÇÃO. AF_08/2022	m	25,00	R$ 20,44	R$ 26,83	R$ 670,69	0,08%
5.7.4	89714	SINAPI	TUBO PVC, SERIE NORMAL, ESGOTO PREDIAL, DN 100 MM, FORNECIDO E INSTALADO EM RAMAL DE DESCARGA OU RAMAL DE ESGOTO SANITÁRIO. AF_08/2022	m	87,00	R$ 35,20	R$ 46,20	R$ 4.019,40	0,45%
5.8			**DIVERSOS - ESGOTO**					**R$ 2.756,33**	**0,31%**
5.8.1	89707	SINAPI	CAIXA SIFONADA, PVC, DN 100 X 100 X 50 MM, JUNTA ELÁSTICA, FORNECIDA E INSTALADA EM RAMAL DE DESCARGA OU EM RAMAL DE ESGOTO SANITÁRIO. AF_08/2022	un	6,00	R$ 47,94	R$ 62,92	R$ 377,53	0,04%

FL(S) Nº 05 RUBRICA

ESTUDO ORÇAMENTÁRIO PARA RETOMADA DA OBRA ID Nº 1015463
ESPAÇO EDUCATIVO DE 04 SALAS DE AULA, PADRÃO FNDE, DA ESTRADA VÃO DO MARCO - ZONA RURAL

Fonte: Planilha Orçamentária Padrão FNDE - Revisão Até 2014

Bancos Utilizados
SINAPI - 01/2025 - Maranhão
ORSE - 12/2024 - Sergipe
SEINFRA - 028 - Ceará

Encargos Sociais
Desonerado, embutido nos preços unitário dos insumos de mão de obra, de acordo com as bases.

B.D.I.
1,3125

ITEM	CÓDIGO	BANCO	DESCRIÇÃO DOS SERVIÇOS	UND	QUANT	R$ SEM BDI	R$ COM BDI	R$ FINAL	PESO (%)
5.8.2	89709	SINAPI	RALO SIFONADO, PVC, DN 100 X 40 MM, JUNTA SOLDÁVEL, FORNECIDO E INSTALADO EM RAMAL DE DESCARGA OU EM RAMAL DE ESGOTO SANITÁRIO. AF_08/2022	un	1,00	R$ 20,83	R$ 27,34	R$ 27,34	0,00%
5.8.3	C0601	SEINFRA	CAIXA DE GORDURA/SABÃO EM ALVENARIA	un	1,00	R$ 334,46	R$ 438,98	R$ 438,98	0,05%
5.8.4	C0604	SEINFRA	CAIXA DE INSPEÇÃO EM ALVENARIA - 1 TIJOLO COMUM	m²	5,67	R$ 256,99	R$ 337,30	R$ 1.912,49	0,21%
5.9			**LOUÇAS - FORNECIMENTO E INSTALAÇÃO**					**R$ 13.780,41**	**1,54%**
5.9.1	95470	SINAPI	VASO SANITARIO SIFONADO CONVENCIONAL COM LOUÇA BRANCA, INCLUSO CONJUNTO DE LIGAÇÃO PARA BACIA SANITÁRIA AJUSTÁVEL - FORNECIMENTO E INSTALAÇÃO. AF_01/2020	un	5,00	R$ 341,03	R$ 447,60	R$ 2.238,01	0,25%
5.9.2	86888	SINAPI	VASO SANITÁRIO SIFONADO COM CAIXA ACOPLADA LOUÇA BRANCA - FORNECIMENTO E INSTALAÇÃO. AF_01/2020	un	3,00	R$ 548,71	R$ 720,18	R$ 2.160,55	0,24%
5.9.3	86939	SINAPI	LAVATÓRIO LOUÇA BRANCA COM COLUNA, *44 X 35,5* CM, PADRÃO POPULAR, INCLUSO SIFÃO FLEXÍVEL EM PVC, VÁLVULA E ENGATE FLEXÍVEL 30CM EM PLÁSTICO E COM TORNEIRA CROMADA PADRÃO POPULAR - FORNECIMENTO E INSTALAÇÃO. AF_01/2020	un	3,00	R$ 488,44	R$ 641,08	R$ 1.923,23	0,22%
5.9.4	86943	SINAPI	LAVATÓRIO LOUÇA BRANCA SUSPENSO, 29,5 X 39CM OU EQUIVALENTE, PADRÃO POPULAR, INCLUSO SIFÃO FLEXÍVEL EM PVC, VÁLVULA E ENGATE FLEXÍVEL 30CM EM PLÁSTICO E TORNEIRA CROMADA DE MESA, PADRÃO POPULAR - FORNECIMENTO E INSTALAÇÃO. AF_01/2020	un	2,00	R$ 305,35	R$ 400,77	R$ 801,54	0,09%
5.9.5	7352	ORSE	Cuba de sobrepor oval (deca ref.L65), acabamento GE-17, com sifão cromado (astra ref SC5), engate cromado (deca), válvula cromada (deca ref1602) ou similares, exclusive torneira	un	6,00	R$ 577,76	R$ 758,31	R$ 4.549,86	0,51%
5.9.6	86924	SINAPI	TANQUE DE LOUÇA BRANCA SUSPENSO, 18L OU EQUIVALENTE, INCLUSO SIFÃO TIPO GARRAFA EM PVC, VÁLVULA PLÁSTICA E TORNEIRA DE PLÁSTICO - FORNECIMENTO E INSTALAÇÃO. AF_01/2020	un	1,00	R$ 624,07	R$ 819,09	R$ 819,09	0,09%
5.9.7	00000068	Próprio	Papeleira Metálica Linha Izy, código 2020.C37, DECA ou equivalente (REFERÊNCIA CAERN 1070215)	un	8,00	R$ 86,53	R$ 113,57	R$ 908,57	0,10%
5.9.8	C0515	SEINFRA	CABIDE DE LOUÇA BRANCA C/DOIS GANCHOS	un	3,00	R$ 57,52	R$ 75,50	R$ 226,49	0,03%
5.9.9	9535	SINAPI	CHUVEIRO ELETRICO COMUM CORPO PLASTICO TIPO DUCHA, FORNECIMENTO E INSTALACAO	un	1,00	R$ 116,63	R$ 153,08	R$ 153,08	0,02%
5.10			**METAIS**					**R$ 7.489,89**	**0,84%**
5.10.1	86911	SINAPI	TORNEIRA CROMADA LONGA, DE PAREDE, 1/2" OU 3/4", PARA PIA DE COZINHA, PADRÃO POPULAR - FORNECIMENTO E INSTALAÇÃO. AF_01/2020	un	2,00	R$ 125,38	R$ 164,56	R$ 329,12	0,04%
5.10.2	C2684	SEINFRA	VÁLVULA DE DESCARGA CROMADA C/CANOPLA LISA DE 32 OU 40mm	un	5,00	R$ 264,58	R$ 347,26	R$ 1.736,31	0,19%
5.10.3	95545	SINAPI	SABONETEIRA DE PAREDE EM METAL CROMADO, INCLUSO FIXAÇÃO. AF_01/2020	un	9,00	R$ 80,74	R$ 105,97	R$ 953,74	0,11%
5.10.4	86936	SINAPI	CUBA DE EMBUTIR DE AÇO INOXIDÁVEL MÉDIA, INCLUSO VÁLVULA TIPO AMERICANA E SIFÃO TIPO GARRAFA EM METAL CROMADO - FORNECIMENTO E INSTALAÇÃO. AF_01/2020	un	2,00	R$ 599,78	R$ 787,21	R$ 1.574,42	0,18%
5.10.5	121	Próprio	Barra de apoio em aço inox polido d=80cm	un	6,00	R$ 233,55	R$ 306,53	R$ 1.839,21	0,21%
5.10.6	227	Próprio	Barra de apoio em aço inox polido d=140cm	un	2,00	R$ 402,70	R$ 528,54	R$ 1.057,09	0,12%
6			**INSTALAÇÕES ELÉTRICAS E TELEFÔNICAS (380/20V)**					**R$ 120.290,03**	**13,45%**
6.1			**ELETRODUTO DE PVC RÍGIDO**					**R$ 26.908,09**	**3,01%**
6.1.1	91873	SINAPI	ELETRODUTO RÍGIDO ROSCÁVEL, PVC, DN 40 MM (1 1/4"), PARA CIRCUITOS TERMINAIS, INSTALADO EM PAREDE - FORNECIMENTO E INSTALAÇÃO. AF_03/2023	m	900,00	R$ 22,17	R$ 29,10	R$ 26.188,31	2,93%
6.1.2	91872	SINAPI	ELETRODUTO RÍGIDO ROSCÁVEL, PVC, DN 32 MM (1"), PARA CIRCUITOS TERMINAIS, INSTALADO EM PAREDE - FORNECIMENTO E INSTALAÇÃO. AF_03/2023	m	30,00	R$ 18,28	R$ 23,99	R$ 719,78	0,08%

FLS 206 RUBRICA

PMSJP

ESTUDO ORÇAMENTÁRIO PARA RETOMADA DA OBRA ID Nº 1015463
ESPAÇO EDUCATIVO DE 04 SALAS DE AULA, PADRÃO FNDE, DA ESTRADA VÃO DO MARCO - ZONA RURAL

Fonte: Planilha Orçamentária Padrão FNDE - Revisão Até 2014

Bancos Utilizados
SINAPI - 01/2025 - Maranhão
ORSE - 12/2024 - Sergipe
SEINFRA - 028 - Ceará

Encargos Sociais
Desonerado: embutido nos preços unitário dos insumos de mão de obra, de acordo com as bases.

B.D.I.
1,3125

ITEM	CÓDIGO	BANCO	DESCRIÇÃO DOS SERVIÇOS	UND	QUANT	R$ SEM BDI	R$ COM BDI	R$ FINAL	PESO (%)
6.2			**FIOS E CABOS**					**R$ 34.462,31**	**3,85%**
6.2.1	91924	SINAPI	CABO DE COBRE FLEXÍVEL ISOLADO, 1,5 MM², ANTI-CHAMA 450/750 V, PARA CIRCUITOS TERMINAIS - FORNECIMENTO E INSTALAÇÃO. AF_03/2023	m	1500,00	R$ 3,13	R$ 4,11	R$ 6.162,19	0,69%
6.2.2	91926	SINAPI	CABO DE COBRE FLEXÍVEL ISOLADO, 2,5 MM², ANTI-CHAMA 450/750 V, PARA CIRCUITOS TERMINAIS - FORNECIMENTO E INSTALAÇÃO. AF_03/2023	m	2300,00	R$ 4,57	R$ 6,00	R$ 13.795,69	1,54%
6.2.3	91928	SINAPI	CABO DE COBRE FLEXÍVEL ISOLADO, 4 MM², ANTI-CHAMA 450/750 V, PARA CIRCUITOS TERMINAIS - FORNECIMENTO E INSTALAÇÃO. AF_03/2023	m	150,00	R$ 7,10	R$ 9,32	R$ 1.397,81	0,16%
6.2.4	91930	SINAPI	CABO DE COBRE FLEXÍVEL ISOLADO, 6 MM², ANTI-CHAMA 450/750 V, PARA CIRCUITOS TERMINAIS - FORNECIMENTO E INSTALAÇÃO. AF_03/2023	m	300,00	R$ 9,95	R$ 13,06	R$ 3.917,81	0,44%
6.2.5	92979	SINAPI	CABO DE COBRE FLEXÍVEL ISOLADO, 10 MM², ANTI-CHAMA 450/750 V, PARA DISTRIBUIÇÃO - FORNECIMENTO E INSTALAÇÃO. AF_10/2020	m	150,00	R$ 12,14	R$ 15,93	R$ 2.390,06	0,27%
6.2.6	91934	SINAPI	CABO DE COBRE FLEXÍVEL ISOLADO, 16 MM², ANTI-CHAMA 450/750 V, PARA CIRCUITOS TERMINAIS - FORNECIMENTO E INSTALAÇÃO. AF_03/2023	m	200,00	R$ 25,90	R$ 33,99	R$ 6.798,75	0,76%
6.3			**CABO TELEFÔNICO**					**R$ 1.099,28**	**0,12%**
6.3.1	C0560	SEINFRA	CABO TELEFÔNICO CCE - 2	m	70,00	R$ 10,77	R$ 14,14	R$ 989,49	0,11%
6.3.2	73768/010	SINAPI	CABO TELEFONICO CCI-50 2 PARES (USO INTERNO) - FORNECIMENTO E INSTALACAO	m	35,00	R$ 2,39	R$ 3,14	R$ 109,79	0,01%
6.4			**INTERRUPTOR**					**R$ 2.658,63**	**0,30%**
6.4.1	91981	SINAPI	INTERRUPTOR BIPOLAR (1 MÓDULO), 10A/250V, INCLUINDO SUPORTE E PLACA - FORNECIMENTO E INSTALAÇÃO	un	24,00	R$ 47,54	R$ 62,40	R$ 1.497,51	0,17%
6.4.2	91961	SINAPI	INTERRUPTOR PARALELO (2 MÓDULOS), 10A/250V, INCLUINDO SUPORTE E PLACA - FORNECIMENTO E INSTALAÇÃO	un	9,00	R$ 56,10	R$ 73,63	R$ 662,68	0,07%
6.4.3	91983	SINAPI	DIMMER ROTATIVO (1 MÓDULO), 220V/600W, INCLUINDO SUPORTE E PLACA - FORNECIMENTO E INSTALAÇÃO	un	4,00	R$ 94,94	R$ 124,61	R$ 498,44	0,06%
6.5			**TOMADAS DE TELEFONE DE EMBUTIR**					**R$ 258,26**	**0,03%**
6.5.1	72337	SINAPI	TOMADA PARA TELEFONE DE 4 POLOS PADRAO TELEBRAS - FORNECIMENTO E INSTALACAO	un	7,00	R$ 28,11	R$ 36,89	R$ 258,26	0,03%
6.6			**TOMADAS ELÉTRICAS DE EMBUTIR**					**R$ 2.394,92**	**0,27%**
6.6.1	92000	SINAPI	TOMADA BAIXA DE EMBUTIR (1 MÓDULO), 2P+T 10 A, INCLUINDO SUPORTE E PLACA - FORNECIMENTO E INSTALAÇÃO	un	53,00	R$ 30,05	R$ 39,44	R$ 2.090,35	0,23%
6.6.2	92008	SINAPI	TOMADA BAIXA DE EMBUTIR (2 MÓDULOS), 2P+T 10 A, INCLUINDO SUPORTE E PLACA - FORNECIMENTO E INSTALAÇÃO	un	5,00	R$ 46,41	R$ 60,91	R$ 304,57	0,03%
6.7			**CAIXA DE EMBUTIR DE PVC**					**R$ 3.680,93**	**0,41%**
6.7.1	91941	SINAPI	CAIXA RETANGULAR 4" X 2" BAIXA (0,30 M DO PISO), PVC, INSTALADA EM PAREDE - FORNECIMENTO E INSTALAÇÃO	un	97,00	R$ 11,28	R$ 14,81	R$ 1.436,09	0,16%
6.7.2	91944	SINAPI	CAIXA RETANGULAR 4" X 4" BAIXA (0,30 M DO PISO), PVC, INSTALADA EM PAREDE - FORNECIMENTO E INSTALAÇÃO	un	5,00	R$ 14,20	R$ 18,64	R$ 93,19	0,01%
6.7.3	91936	SINAPI	CAIXA OCTOGONAL 4" X 4", PVC, INSTALADA EM LAJE - FORNECIMENTO E INSTALAÇÃO. AF_03/2023	un	94,00	R$ 17,44	R$ 22,89	R$ 2.151,66	0,24%
6.8			**QDL - BLOCO ADMINISTRATIVO - 380 / 220 VOLTS**					**R$ 1.046,76**	**0,12%**
6.8.1	83463	SINAPI	QUADRO DE DISTRIBUICAO DE ENERGIA EM CHAPA DE ACO GALVANIZADO, PARA 12 DISJUNTORES TERMOMAGNETICOS MONOPOLARES, COM BARRAMENTO TRIFASICO E NEUTRO - FORNECIMENTO E INSTALACAO	un	1,00	R$ 413,70	R$ 542,98	R$ 542,98	0,06%
6.8.2	74130/005	SINAPI	DISJUNTOR TERMOMAGNETICO TRIPOLAR PADRAO NEMA (AMERICANO) 60 A 100A 240V, FORNECIMENTO E INSTALACAO	un	1,00	R$ 119,41	R$ 156,73	R$ 156,73	0,02%
6.8.3	74130/001	SINAPI	DISJUNTOR TERMOMAGNETICO MONOPOLAR PADRAO NEMA (AMERICANO) 10 A 30A 240V, FORNECIMENTO E INSTALACAO	un	3,00	R$ 13,89	R$ 18,23	R$ 54,69	0,01%

FL.(S) 1021
RUBRICA:
PMSJP

ESTUDO ORÇAMENTÁRIO PARA RETOMADA DA OBRA ID Nº 1015463
ESPAÇO EDUCATIVO DE 04 SALAS DE AULA, PADRÃO FNDE, DA ESTRADA VÃO DO MARCO - ZONA RURAL

Fonte: Planilha Orçamentária Padrão FNDE - Revisão Até 2014

Bancos Utilizados
SINAPI - 01/2025 - Maranhão
ORSE - 12/2024 - Sergipe
SEINFRA - 028 - Ceará

Encargos Sociais
Desonerado: embutido nos preços unitário dos insumos de mão de obra, de acordo com as bases;

B.D.I.
1,3125

ITEM	CÓDIGO	BANCO	DESCRIÇÃO DOS SERVIÇOS	UND	QUANT	R$ SEM BDI	R$ COM BDI	R$ FINAL	PESO (%)
6.8.4	74130/001	SINAPI	DISJUNTOR TERMOMAGNETICO MONOPOLAR PADRAO NEMA (AMERICANO) 10 A 30A 240V, FORNECIMENTO E INSTALACAO	un	3,00	R$ 13,89	R$ 18,23	R$ 54,69	0,01%
6.8.5	74130/004	SINAPI	DISJUNTOR TERMOMAGNETICO TRIPOLAR PADRAO NEMA (AMERICANO) 10 A 50A 240V, FORNECIMENTO E INSTALACAO	un	1,00	R$ 90,54	R$ 118,83	R$ 118,83	0,01%
6.8.6	74130/004	SINAPI	DISJUNTOR TERMOMAGNETICO TRIPOLAR PADRAO NEMA (AMERICANO) 10 A 50A 240V, FORNECIMENTO E INSTALACAO	un	1,00	R$ 90,54	R$ 118,83	R$ 118,83	0,01%
6.9			**QDL - BLOCO PEDAGÁGICO - 380 / 220 VOLTS**					**R$ 825,89**	**0,09%**
6.9.1	83463	SINAPI	QUADRO DE DISTRIBUICAO DE ENERGIA EM CHAPA DE ACO GALVANIZADO, PARA 12 DISJUNTORES TERMOMAGNETICOS MONOPOLARES, COM BARRAMENTO TRIFASICO E NEUTRO - FORNECIMENTO E INSTALACAO	un	1,00	R$ 413,70	R$ 542,98	R$ 542,98	0,06%
6.9.2	74130/004	SINAPI	DISJUNTOR TERMOMAGNETICO TRIPOLAR PADRAO NEMA (AMERICANO) 10 A 50A 240V, FORNECIMENTO E INSTALACAO	un	1,00	R$ 90,54	R$ 118,83	R$ 118,83	0,01%
6.9.3	74130/001	SINAPI	DISJUNTOR TERMOMAGNETICO MONOPOLAR PADRAO NEMA (AMERICANO) 10 A 30A 240V, FORNECIMENTO E INSTALACAO	un	2,00	R$ 13,89	R$ 18,23	R$ 36,46	0,00%
6.9.4	74130/001	SINAPI	DISJUNTOR TERMOMAGNETICO MONOPOLAR PADRAO NEMA (AMERICANO) 10 A 30A 240V, FORNECIMENTO E INSTALACAO	un	7,00	R$ 13,89	R$ 18,23	R$ 127,61	0,01%
6.10			**QDL - BLOCO DE SERVIÇO - 380 / 220 VOLTS**					**R$ 734,74**	**0,08%**
6.10.1	83463	SINAPI	QUADRO DE DISTRIBUICAO DE ENERGIA EM CHAPA DE ACO GALVANIZADO, PARA 12 DISJUNTORES TERMOMAGNETICOS MONOPOLARES, COM BARRAMENTO TRIFASICO E NEUTRO - FORNECIMENTO E INSTALACAO	un	1,00	R$ 413,70	R$ 542,98	R$ 542,98	0,06%
6.10.2	74130/004	SINAPI	DISJUNTOR TERMOMAGNETICO TRIPOLAR PADRAO NEMA (AMERICANO) 10 A 50A 240V, FORNECIMENTO E INSTALACAO	un	1,00	R$ 90,54	R$ 118,83	R$ 118,83	0,01%
6.10.3	74130/001	SINAPI	DISJUNTOR TERMOMAGNETICO MONOPOLAR PADRAO NEMA (AMERICANO) 10 A 30A 240V, FORNECIMENTO E INSTALACAO	un	1,00	R$ 13,89	R$ 18,23	R$ 18,23	0,00%
6.10.4	74130/001	SINAPI	DISJUNTOR TERMOMAGNETICO MONOPOLAR PADRAO NEMA (AMERICANO) 10 A 30A 240V, FORNECIMENTO E INSTALACAO	un	2,00	R$ 13,89	R$ 18,23	R$ 36,46	0,00%
6.10.5	74130/001	SINAPI	DISJUNTOR TERMOMAGNETICO MONOPOLAR PADRAO NEMA (AMERICANO) 10 A 30A 240V, FORNECIMENTO E INSTALACAO	un	1,00	R$ 13,89	R$ 18,23	R$ 18,23	0,00%
6.11			**CAIXA DE MEDIÇÃO**					**R$ 640,93**	**0,07%**
6.11.1	339	ORSE	Quadro de medição trifásica (acima de 10 kva) com caixa em nord	un	1,00	R$ 488,33	R$ 640,93	R$ 640,93	0,07%
6.12			**CAIXA DE PASSAGEM EM ALVENARIA**					**R$ 4.211,03**	**0,47%**
6.12.1	4883	ORSE	Caixa de inspeção 0.60 x 0.60 x 0.60m	un	5,00	R$ 641,68	R$ 842,21	R$ 4.211,03	0,47%
6.13			**CAIXA DE DISTRIBUIÇÃO GERAL DE TELEFONE**					**R$ 139,24**	**0,02%**
6.13.1	502	ORSE	Distribuidor geral padrão telebrás dimensões 0,20 x 0,20 x 0,12m	un	1,00	R$ 106,09	R$ 139,24	R$ 139,24	0,02%
6.14			**LUMINÁRIAS**					**R$ 13.338,94**	**1,49%**
6.14.1	C1637	SEINFRA	LUMINÁRIA FLUORESCENTE COMPLETA (1 X 32)W	un	5,00	R$ 100,15	R$ 131,45	R$ 657,23	0,07%
6.14.2	C1638	SEINFRA	LUMINÁRIA FLUORESCENTE COMPLETA (2 X 32)W	un	75,00	R$ 128,83	R$ 169,09	R$ 12.681,70	1,42%
6.15			**SISTEMA DE PROTEÇÃO CONTRA DESCARGA ATMOSFÉRICAS**					**R$ 27.890,09**	**3,12%**
6.15.1	72929	SINAPI	CORDOALHA DE COBRE NU, INCLUSIVE ISOLADORES - 35,00 MM2 - FORNECIMENTO E INSTALACAO	m	241,70	R$ 81,07	R$ 106,40	R$ 25.717,94	2,88%
6.15.2	72315	SINAPI	TERMINAL AEREO EM ACO GALVANIZADO COM BASE DE FIXACAO H = 30CM	un	37,00	R$ 36,17	R$ 47,47	R$ 1.756,51	0,20%
6.15.3	C0860	SEINFRA	CONECTOR SPLIT - BOLT P/ CABOS ATE 35MM2	un	26,00	R$ 12,18	R$ 15,99	R$ 415,64	0,05%

FL. 151
PMSJP
RUBRICA:

ESTUDO ORÇAMENTÁRIO PARA RETOMADA DA OBRA **ID.Nº 1015463**
ESPAÇO EDUCATIVO DE 04 SALAS DE AULA, PADRÃO FNDE, DA ESTRADA VÃO DO MARCO - ZONA RURAL

Fonte: Planilha Orçamentária Padrão FNDE - Revisão Até 2014

Bancos Utilizados
SINAPI - 01/2025 - Maranhão
ORSE - 12/2024 - Sergipe
SEINFRA - 028 - Ceará

Encargos Sociais
Desonerado; embutido nos preços unitário dos insumos de mão de obra, de acordo com as listas.

B.D.I.
1,3125

ITEM	CÓDIGO	BANCO	DESCRIÇÃO DOS SERVIÇOS	UND	QUANT	R$ SEM BDI	R$ COM BDI	R$ FINAL	PESO (%)
7			**PAREDES E PAINEIS**					**R$ 22.516,73**	**2,52%**
7.1			**ALVENARIA**					**R$ 13.972,43**	**1,56%**
7.1.1	87477	SINAPI	ALVENARIA DE VEDAÇÃO DE BLOCOS CERÂMICOS FURADOS NA VERTICAL DE 9X19X39CM (ESPESSURA 9CM) DE PAREDES COM ÁREA LÍQUIDA MAIOR OU IGUAL A 6M² SEM VÃOS E ARGAMASSA DE ASSENTAMENTO COM PREPARO EM BETONEIRA	m²	37,22	R$ 54,57	R$ 71,62	R$ 2.665,74	0,30%
7.1.2	93183	SINAPI	VERGA PRÉ-MOLDADA PARA JANELAS COM MAIS DE 1,5 M DE VÃO. AF_03/2016	m	126,00	R$ 68,37	R$ 89,74	R$ 11.306,69	1,26%
7.2			**DIVISÓRIA**					**R$ 7.018,39**	**0,78%**
7.2.1	C4070	SEINFRA	DIVISÓRIA DE GRANITO CINZA E=2cm	m²	11,32	R$ 472,38	R$ 620,00	R$ 7.018,39	0,78%
7.3			**ELEMENTO VAZADO**					**R$ 1.525,91**	**0,17%**
7.3.1	95465	SINAPI	COBOGO CERAMICO (ELEMENTO VAZADO), 9X20X20CM, ASSENTADO COM ARGAMASSA TRAÇO 1:4 DE CIMENTO E AREIA	m²	10,00	R$ 116,26	R$ 152,59	R$ 1.525,91	0,17%
7.4			**IMPERMEABILIZAÇÕES**					**R$ -**	**0,00%**
7.4.1	74106/001	SINAPI	IMPERMEABILIZACAO DE ESTRUTURAS ENTERRADAS, COM TINTA ASFALTICA, DUAS DEMAOS.	m²	0,00	R$ 12,59	R$ 16,52	R$	0,00%
8			**ESQUADRIAS**					**R$ 40.944,24**	**4,58%**
8.1			**MADEIRA**					**R$ 28.643,62**	**3,20%**
8.1.1	91313	SINAPI	KIT DE PORTA DE MADEIRA PARA PINTURA, SEMI-OCA (LEVE OU MÉDIA), PADRÃO POPULAR, 70X210CM, ESPESSURA DE 3,5CM, ITENS INCLUSOS: DOBRADIÇAS, MONTAGEM E INSTALAÇÃO DO BATENTE, FECHADURA COM EXECUÇÃO DO FURO - FORNECIMENTO E INSTALAÇÃO. AF_12/2019	un	6,00	R$ 889,18	R$ 1.167,05	R$ 7.002,29	0,78%
8.1.2	91314	SINAPI	KIT DE PORTA DE MADEIRA PARA PINTURA, SEMI-OCA (LEVE OU MÉDIA), PADRÃO POPULAR, 80X210CM, ESPESSURA DE 3,5CM, ITENS INCLUSOS: DOBRADIÇAS, MONTAGEM E INSTALAÇÃO DO BATENTE, FECHADURA COM EXECUÇÃO DO FURO - FORNECIMENTO E INSTALAÇÃO. AF_12/2019	un	8,00	R$ 937,38	R$ 1.230,31	R$ 9.842,49	1,10%
8.1.3	91315	SINAPI	KIT DE PORTA DE MADEIRA PARA PINTURA, SEMI-OCA (LEVE OU MÉDIA), PADRÃO POPULAR, 90X210CM, ESPESSURA DE 3,5CM, ITENS INCLUSOS: DOBRADIÇAS, MONTAGEM E INSTALAÇÃO DO BATENTE, FECHADURA COM EXECUÇÃO DO FURO - FORNECIMENTO E INSTALAÇÃO. AF_12/2019	un	6,00	R$ 1.044,07	R$ 1.370,34	R$ 8.222,05	0,92%
8.1.4	113	Próprio	Porta - PM2 (60 X 180) - alojamento	un	3,00	R$ 664,95	R$ 872,75	R$ 2.618,24	0,29%
8.1.5	230	Próprio	Porta de abrir em chapa de madeira compensada para banheiro revestida com laminado, 0,80x1,60m, PM5, incluso marco e dobradiças	un	2,00	R$ 365,16	R$ 479,27	R$ 958,55	0,11%
8.2			**METÁLICAS**					**R$ 7.201,03**	**0,81%**
8.2.1	94559	SINAPI	JANELA DE AÇO TIPO BASCULANTE PARA VIDROS, COM BATENTE, FERRAGENS E PINTURA ANTICORROSIVA, EXCLUSIVE VIDROS, ACABAMENTO, ALIZAR E CONTRAMARCO, FIXAÇÃO COM ARGAMASSA. FORNECIMENTO E INSTALAÇÃO	m²	7,92	R$ 692,74	R$ 909,22	R$ 7.201,03	0,81%
8.3			**FERRAGENS PARA ESQUADRIAS DE MADEIRA**					**R$ 5.099,59**	**0,57%**
8.3.1	91307	SINAPI	FECHADURA DE EMBUTIR PARA PORTAS INTERNAS, COMPLETA, ACABAMENTO PADRÃO POPULAR, COM EXECUÇÃO DE FURO - FORNECIMENTO E INSTALAÇÃO. AF_12/2019	un	20,00	R$ 95,00	R$ 124,69	R$ 2.493,75	0,28%
8.3.2	74047/002	SINAPI	DOBRADICA EM ACO/FERRO, 3" X 21/2", E=1,9 A 2 MM, SEM ANEL, CROMADO OU ZINCADO, TAMPA BOLA, COM PARAFUSOS	un	60,00	R$ 28,49	R$ 37,39	R$ 2.243,59	0,25%
8.3.3	74046/002	SINAPI	TARJETA TIPO LIVRE/OCUPADO PARA PORTA DE BANHEIRO	un	5,00	R$ 55,20	R$ 72,45	R$ 362,25	0,04%
9			**COBERTURA**					**R$ 105.623,67**	**11,81%**
9.1			**TELHAS E ESTRUTURA EM MADEIRA**					**R$ 104.145,87**	**11,65%**

FLS/ Nº 0024 PMSJ

ESTUDO ORÇAMENTÁRIO PARA RETOMADA DA OBRA **ID Nº 1015463**
ESPAÇO EDUCATIVO DE 04 SALAS DE AULA, PADRÃO FNDE, DA ESTRADA VÃO DO MARCO - ZONA RURAL

Fonte: Planilha Orçamentária Padrão FNDE - Revisão Até 2014

Bancos Utilizados
SINAPI - 01/2025 - Maranhão
ORSE - 12/2024 - Sergipe
SEINFRA - 028 - Ceará

Encargos Sociais
Desonerado: embutido nos preços unitário dos insumos de mão de obra, de acordo com as bases.

B.D.I.
1,3125

ITEM	CÓDIGO	BANCO	DESCRIÇÃO DOS SERVIÇOS	UND	QUANT	R$ SEM BDI	R$ COM BDI	R$ FINAL	PESO (%)
9.1.1	94443	SINAPI	TELHAMENTO COM TELHA CERÂMICA DE ENCAIXE, TIPO ROMANA, COM MAIS DE 2 ÁGUAS, INCLUSO TRANSPORTE VERTICAL. AF_07/2019	m²	1021,83	R$ 35,74	R$ 46,91	R$ 47.932,77	5,36%
9.1.2	94219	SINAPI	CUMEEIRA E ESPIGÃO PARA TELHA CERÂMICA EMBOÇADA COM ARGAMASSA TRAÇO 1:2:9 (CIMENTO, CAL E AREIA), PARA TELHADOS COM MAIS DE 2 ÁGUAS, INCLUSO TRANSPORTE VERTICAL. AF_07/2019	m	180,00	R$ 31,87	R$ 41,83	R$ 7.529,29	0,84%
9.1.3	92567	SINAPI	FABRICAÇÃO E INSTALAÇÃO DE ESTRUTURA PONTALETADA DE MADEIRA NÃO APARELHADA PARA TELHADOS COM MAIS QUE 2 ÁGUAS E PARA TELHA CERÂMICA OU DE CONCRETO, INCLUSO TRANSPORTE VERTICAL. AF_12/2015	m²	1021,83	R$ 36,30	R$ 47,64	R$ 48.683,81	5,44%
9.2			**CHAPAS**					**R$ 1.477,80**	**0,17%**
9.2.1	94231	SINAPI	RUFO EM CHAPA DE AÇO GALVANIZADO NÚMERO 24, CORTE DE 25 CM, INCLUSO TRANSPORTE VERTICAL. AF_07/2019	m	24,60	R$ 45,77	R$ 60,07	R$ 1.477,80	0,17%
10			**REVESTIMENTO**					**R$ 126.906,44**	**14,19%**
10.1			**MASSA**					**R$ 62.318,63**	**6,97%**
10.1.1	87879	SINAPI	CHAPISCO APLICADO EM ALVENARIAS E ESTRUTURAS DE CONCRETO INTERNAS, COM COLHER DE PEDREIRO. ARGAMASSA TRAÇO 1:3 COM PREPARO EM BETONEIRA 400L. AF_10/2022	m²	148,88	R$ 4,50	R$ 5,91	R$ 879,30	0,10%
10.1.2	87882	SINAPI	CHAPISCO APLICADO NO TETO OU EM ALVENARIA E ESTRUTURA, COM ROLO PARA TEXTURA ACRÍLICA. ARGAMASSA TRAÇO 1:4 E EMULSÃO POLIMÉRICA (ADESIVO) COM PREPARO EM BETONEIRA 400L. AF_10/2022	m²	508,38	R$ 5,51	R$ 7,23	R$ 3.676,54	0,41%
10.1.3	87531	SINAPI	EMBOÇO, EM ARGAMASSA TRAÇO 1:2:8, PREPARO MECÂNICO, APLICADO MANUALMENTE EM PAREDES INTERNAS DE AMBIENTES COM ÁREA ENTRE 5M² E 10M², E = 17,5MM, COM TALISCAS. AF_03/2024	m²	285,52	R$ 35,23	R$ 46,24	R$ 13.202,08	1,48%
10.1.4	87531	SINAPI	EMBOÇO, PARA RECEBIMENTO DE CERÂMICA, EM ARGAMASSA TRAÇO 1:2:8, PREPARO MECÂNICO COM BETONEIRA 400L, APLICADO MANUALMENTE EM FACES INTERNAS DE PAREDES, PARA AMBIENTE COM ÁREA ENTRE 5M2 E 10M2, ESPESSURA DE 20MM, COM EXECUÇÃO DE TALISCAS. AF_06/2014	m²	403,80	R$ 35,23	R$ 46,24	R$ 18.671,46	2,09%
10.1.5	90409	SINAPI	MASSA ÚNICA, PARA RECEBIMENTO DE PINTURA, EM ARGAMASSA TRAÇO 1:2:8, PREPARO MANUAL, APLICADA MANUALMENTE EM TETO, ESPESSURA DE 10MM, COM EXECUÇÃO DE TALISCAS. AF_03/2015	m²	508,38	R$ 38,80	R$ 50,93	R$ 25.889,25	2,90%
10.2			**ACABAMENTO**					**R$ 64.587,81**	**7,22%**
10.2.1	87267	SINAPI	REVESTIMENTO CERÂMICO PARA PAREDES INTERNAS COM PLACAS TIPO ESMALTADA DE DIMENSÕES 20X20 CM APLICADAS A MEIA ALTURA DAS PAREDES. AF_02/2023_PE	m²	673,00	R$ 73,12	R$ 95,97	R$ 64.587,81	7,22%
11			**PAVIMENTAÇÃO**					**R$ 219.750,29**	**24,58%**
11.1			**CAMADA IMPERMEABILIZADORA**					**R$ 2.862,65**	**0,32%**
11.1.1	87690	SINAPI	CONTRAPISO EM ARGAMASSA TRAÇO 1:4 (CIMENTO E AREIA), PREPARO MECÂNICO COM BETONEIRA 400 L, APLICADO EM ÁREAS SECAS SOBRE LAJE, NÃO ADERIDO, ACABAMENTO NÃO REFORÇADO, ESPESSURA 5CM. AF_07/2021	m²	42,62	R$ 51,17	R$ 67,16	R$ 2.862,65	0,32%
11.2			**ACABAMENTO**					**R$ 55.853,72**	**6,25%**
11.2.1	87251	SINAPI	REVESTIMENTO CERÂMICO PARA PISO COM PLACAS TIPO ESMALTADA DE DIMENSÕES 45X45 CM APLICADA EM AMBIENTES DE ÁREA MAIOR QUE 10 M2. AF_02/2023_PE	m²	666,07	R$ 63,89	R$ 83,86	R$ 55.853,72	6,25%
11.3			**CALÇADA EM CONCRETO**					**R$ 161.033,92**	**18,01%**
11.3.1	94990	SINAPI	EXECUÇÃO DE PASSEIO (CALÇADA) OU PISO DE CONCRETO COM CONCRETO MOLDADO IN LOCO, FEITO EM OBRA, ACABAMENTO CONVENCIONAL, NÃO ARMADO. AF_08/2022	m²	149,39	R$ 821,29	R$ 1.077,94	R$ 161.033,92	18,01%
12			**SOLEIRAS E RODAPÉS**					**R$ 4.437,67**	**0,50%**
12.1			**SOLEIRA**					**R$ 3.088,21**	**0,35%**
12.1.1	C2284	SEINFRA	SOLEIRA DE GRANITO L= 15cm	m	24,70	R$ 95,26	R$ 125,03	R$ 3.088,21	0,35%

PMSJP

ESTUDO ORÇAMENTÁRIO PARA RETOMADA DA OBRA **ID Nº 1015463**
ESPAÇO EDUCATIVO DE 04 SALAS DE AULA, PADRÃO FNDE, DA ESTRADA VÃO DO MARCO - ZONA RURAL

Fonte: Planilha Orçamentária Padrão FNDE - Revisão Até 2014

Bancos Utilizados
SINAPI - 01/2025 - Maranhão
ORSE - 12/2024 - Sergipe
SEINFRA - 028 - Ceará

Encargos Sociais
Desonerado, embutido nos preços unitário dos insumos de mão de obra, de acordo com as bases.

B.D.I.
1,3125

ITEM	CÓDIGO	BANCO	DESCRIÇÃO DOS SERVIÇOS	UND	QUANT	R$ SEM BDI	R$ COM BDI	R$ FINAL	PESO (%)
12.2			**RODAPÉ**					**R$ 1.349,46**	**0,15%**
12.2.1	5064	ORSE	Rodapé cerâmico 8,5 x 41 cm, eliane, linha cargo plus bone, aplicado com argamassa industrializada ac-i, rejuntado (ou similar)	m	56,00	R$ 18,36	R$ 24,10	R$ 1.349,46	0,15%
13			**PINTURAS**					**R$ 44.881,72**	**5,02%**
13.1			**ACRÍLICA**					**R$ 25.961,95**	**2,90%**
13.1.1	88489	SINAPI	PINTURA LÁTEX ACRÍLICA PREMIUM, APLICAÇÃO MANUAL EM PAREDES, DUAS DEMÃOS. AF_04/2023	m²	815,76	R$ 14,04	R$ 18,43	R$ 15.032,42	1,68%
13.1.2	88488	SINAPI	PINTURA LÁTEX ACRÍLICA PREMIUM, APLICAÇÃO MANUAL EM TETO, DUAS DEMÃOS. AF_04/2023	m²	508,38	R$ 16,38	R$ 21,50	R$ 10.929,53	1,22%
13.2			**ESMALTE**					**R$ 18.919,77**	**2,12%**
13.2.1	73739/001	SINAPI	PINTURA ESMALTE ACETINADO EM MADEIRA, DUAS DEMAOS	m²	80,00	R$ 23,26	R$ 30,53	R$ 2.442,30	0,27%
13.2.2	73739/001	SINAPI	PINTURA ESMALTE ACETINADO EM MADEIRA, DUAS DEMAOS	m²	268,00	R$ 23,26	R$ 30,53	R$ 8.181,71	0,92%
13.2.3	95468	SINAPI	PINTURA ESMALTE BRILHANTE (2 DEMAOS) SOBRE SUPERFICIE METALICA, INCLUSIVE PROTECAO COM ZARCAO (1 DEMAO)	m²	121,20	R$ 52,15	R$ 68,45	R$ 8.295,76	0,93%
14			**ELEMENTOS DECORATIVOS E OUTROS**					**R$ 51.355,93**	**5,74%**
14.1			**CONCRETO**					**R$ 1.347,62**	**0,15%**
14.1.1	505	Próprio	Banco de concreto em alvenaria de tijolos, assento em concreto armado, sem encosto, pintado com tinta acrílica, 2 demãos (dimensões, detalhes e nos ambientes conforme projeto)	m	10,80	R$ 95,07	R$ 124,78	R$ 1.347,62	0,15%
14.2			**BANCADA**					**R$ 12.106,55**	**1,35%**
14.2.1	506	Próprio	Bancada em granito cinza andorinha de 3cm de espessura, dim 2.85x0,60m, com testeira 7 cm, com instalação de 3 cubas (ver item 5.10.5) e um corte circular, polido, para lixeira conforme projeto.	un	2,00	R$ 621,61	R$ 815,86	R$ 1.631,73	0,18%
14.2.2	507	Próprio	Bancada em granito cinza andorinha de 3cm espessura, dim 3.65x0.60m, inclusive rodopia 7 cm, assentada.	un	1,00	R$ 760,26	R$ 997,84	R$ 997,84	0,11%
14.2.3	508	Próprio	Bancada em granito cinza andorinha de 3cm de espessura, dim 3.65x0.60m, com as duas cubas de cozinha, inclusive rodopia 7 cm, e pingadeira 2cm assentada.	un	1,00	R$ 1.248,97	R$ 1.639,27	R$ 1.639,27	0,18%
14.2.4	509	Próprio	Bancada em alvenaria, com portas em madeira com revestimento melamínico, tampo em granito cinza andorinha, conforme projeto	un	1,00	R$ 1.990,53	R$ 2.612,57	R$ 2.612,57	0,29%
14.2.5	510	Próprio	Bancada com tampo de madeira com revestimento melamínico branco (dim 0,80 x 6,00 m) e base em alvenaria revestida em cerâmica, conforme projeto.	un	2,00	R$ 1.990,53	R$ 2.612,57	R$ 5.225,14	0,58%
14.3			**MADEIRA**					**R$ 10.527,58**	**1,18%**
14.3.1	10217	ORSE	Quadro escolar com porta giz e moldura em concreto (1/2 fórmica brilhante e 1/2 verde)	m²	21,28	R$ 147,08	R$ 193,04	R$ 4.107,94	0,46%
14.3.2	2387	ORSE	Quadro escolar em fórmica branca com moldura	m²	1,50	R$ 387,19	R$ 508,19	R$ 762,28	0,09%
14.3.3	1777	ORSE	Prateleira em compensado, revestida com laminado	m²	9,54	R$ 451,82	R$ 593,01	R$ 5.657,35	0,63%
14.4			**INCÊNDIO**					**R$ 2.078,49**	**0,23%**
14.4.1	1511	ORSE	Extintor de pó químico ABC, capacidade 6 kg, alcance médio do jato 5m , tempode descarga 12s, NBR9443, 9444, 10721	un	7,00	R$ 226,23	R$ 296,93	R$ 2.078,49	0,23%
14.5			**GÁS**					**R$ 1.243,13**	**0,14%**
14.5.1	92690	SINAPI	TUBO DE AÇO PRETO SEM COSTURA, CLASSE MÉDIA, CONEXÃO SOLDADA, DN 20 (3/4"), INSTALADO EM RAMAIS E SUB-RAMAIS DE GÁS - FORNECIMENTO E INSTALAÇÃO. AF_10/2020	m	7,00	R$ 71,89	R$ 94,36	R$ 660,49	0,07%
14.5.2	C0941	SEINFRA	COTOVELO AÇO GALV. D= 20mm (3/4")	un	5,00	R$ 28,61	R$ 37,55	R$ 187,75	0,02%

FL. (9)
RUBRICA

PMSJP

ESTUDO ORÇAMENTÁRIO PARA RETOMADA DA OBRA ID Nº 1015463
ESPAÇO EDUCATIVO DE 04 SALAS DE AULA, PADRÃO FNDE, DA ESTRADA VÃO DO MARCO - ZONA RURAL

Fonte: Planilha Orçamentária Padrão FNDE - Revisão Até 2014

Bancos Utilizados
SINAPI - 01/2025 - Maranhão
ORSE - 12/2024 - Sergipe
SEINFRA - 028 - Ceará

Encargos Sociais
Desonerado; embutido nos preços unitários dos insumos de mão de obra, de acordo com as bases.

B.D.I.
1,3125

ITEM	CÓDIGO	BANCO	DESCRIÇÃO DOS SERVIÇOS	UND	QUANT	R$ SEM BDI	R$ COM BDI	R$ FINAL	PESO (%)
14.5.3	97553	SINAPI	TÊ, EM AÇO, CONEXÃO SOLDADA, DN 20 (3/4"), INSTALADO EM RAMAIS E SUB-RAMAIS DE GÁS - FORNECIMENTO E INSTALAÇÃO. AF_10/2020	un	1,00	R$ 69,49	R$ 91,21	R$ 91,21	0,01%
14.5.4	92905	SINAPI	UNIÃO, EM FERRO GALVANIZADO, CONEXÃO ROSQUEADA, DN 20 (3/4"), INSTALADO EM RAMAIS E SUB-RAMAIS DE GÁS - FORNECIMENTO E INSTALAÇÃO. AF_10/2020	un	2,00	R$ 50,36	R$ 66,10	R$ 132,20	0,01%
14.5.5	90371	SINAPI	REGISTRO DE ESFERA, PVC, ROSCÁVEL, COM VOLANTE, 3/4" - FORNECIMENTO E INSTALAÇÃO. AF_08/2021	un	1,00	R$ 35,50	R$ 46,59	R$ 46,59	0,01%
14.5.6	97540	SINAPI	LUVA, EM AÇO, CONEXÃO SOLDADA, DN 20 (3/4"), INSTALADO EM RAMAIS E SUB-RAMAIS DE GÁS - FORNECIMENTO E INSTALAÇÃO. AF_10/2020	un	3,00	R$ 31,72	R$ 41,63	R$ 124,90	0,01%
14.6			**VIDROS**					**R$ 24.052,56**	**2,69%**
14.6.1	72117	SINAPI	VIDRO LISO COMUM TRANSPARENTE, ESPESSURA 4MM	m²	58,50	R$ 185,05	R$ 242,88	R$ 14.208,37	1,59%
14.6.2	72122	SINAPI	VIDRO FANTASIA TIPO CANELADO, ESPESSURA 4MM	m²	2,10	R$ 159,08	R$ 208,79	R$ 438,46	0,05%
14.6.3	74125/002	SINAPI	ESPELHO CRISTAL ESPESSURA 4MM, COM MOLDURA EM ALUMINIO E COMPENSADO 6MM PLASTIFICADO COLADO	m²	11,40	R$ 628,62	R$ 825,06	R$ 9.405,73	1,05%
15			**INSTALAÇÕES REDE LÓGICA**					**R$ 13.013,94**	**1,46%**
15.1			**REDE LÓGICA**					**R$ 13.013,94**	**1,46%**
15.1.1	83407	SINAPI	ELETRODUTO DE PVC RIGIDO ROSCAVEL DN 32MM (1 1/4") INCL CONEXOES, FORNECIMENTO E INSTALACAO	m	110,00	R$ 34,60	R$ 45,41	R$ 4.995,38	0,56%
15.1.2	91908	SINAPI	CURVA 90 GRAUS PARA ELETRODUTO, PVC, ROSCÁVEL, DN 40 MM (1 1/4"), PARA CIRCUITOS TERMINAIS, INSTALADA EM LAJE - FORNECIMENTO E INSTALAÇÃO. AF_03/2023	un	26,00	R$ 16,59	R$ 21,77	R$ 566,13	0,06%
15.1.3	91881	SINAPI	LUVA PARA ELETRODUTO, PVC, ROSCÁVEL, DN 40 MM (1 1/4"), PARA CIRCUITOS TERMINAIS, INSTALADA EM LAJE - FORNECIMENTO E INSTALAÇÃO. AF_03/2023	un	45,00	R$ 10,50	R$ 13,78	R$ 620,16	0,07%
15.1.4	84159	SINAPI	BUCHA / ARRUELA ALUMINIO 1 1/4"	Cj	45,00	R$ 6,06	R$ 7,95	R$ 357,92	0,04%
15.1.5	73768/010	SINAPI	CABO TELEFONICO CCI-50 2 PARES (USO INTERNO) - FORNECIMENTO E INSTALACAO	m	130,00	R$ 2,39	R$ 3,14	R$ 407,79	0,05%
15.1.6	7138	ORSE	Fornecimento e lançamento de cabo utp 4 pares cat 6	m	205,00	R$ 11,72	R$ 15,38	R$ 3.153,41	0,35%
15.1.7	511	Próprio	Obturador com haste padrão TELEBRAS	un	1,00	R$ 64,10	R$ 84,13	R$ 84,13	0,01%
15.1.8	83370	SINAPI	QUADRO DE DISTRIBUICAO PARA TELEFONE N.3, 40X40X12CM EM CHAPA METALICA, DE EMBUTIR, SEM ACESSORIOS, PADRAO TELEBRAS, FORNECIMENTO E INSTALACAO	un	1,00	R$ 228,06	R$ 299,33	R$ 299,33	0,03%
15.1.9	98307	SINAPI	TOMADA DE REDE RJ45 - FORNECIMENTO E INSTALAÇÃO. AF_11/2019	un	19,00	R$ 44,30	R$ 58,14	R$ 1.104,73	0,12%
15.1.10	98308	SINAPI	TOMADA PARA TELEFONE RJ11 - FORNECIMENTO E INSTALAÇÃO. AF_11/2019	un	19,00	R$ 29,55	R$ 38,78	R$ 736,90	0,08%
15.1.11	72337	SINAPI	TOMADA PARA TELEFONE DE 4 POLOS PADRAO TELEBRAS - FORNECIMENTO E INSTALACAO	un	5,00	R$ 28,11	R$ 36,89	R$ 184,47	0,02%
15.1.12	91936	SINAPI	CAIXA OCTOGONAL 4" X 4", PVC, INSTALADA EM LAJE - FORNECIMENTO E INSTALAÇÃO. AF_12/2015	un	22,00	R$ 17,44	R$ 22,89	R$ 503,58	0,06%
16			**PORTAL DE ACESSO**					**R$ 5.722,78**	**16,49%**
16.1			**MUROS E FECHOS**					**R$ 3.824,54**	**0,43%**
16.1.1	512	Próprio	Muro em cobogó h=1,80m - Padrão FNDE	m	7,25	R$ 117,87	R$ 154,70	R$ 1.121,61	0,13%
16.1.2	C3659	SEINFRA	PORTÃO DE METALON E BARRA CHATA DE FERRO C/FECHADURA E DOBRADIÇA, INCLUS. PINTURA ESMALTE SINTÉTICO	m²	4,20	R$ 487,09	R$ 639,31	R$ 2.685,08	0,30%
16.1.3	00000145	Próprio	Vergalhão rosca total (tirante).em aço galvanizado a quente, Ø1/4"x3000mm	un	2,00	R$ 6,80	R$ 8,93	R$ 17,85	0,00%
16.2			**COBERTURA**					**R$ 1.898,24**	**0,21%**

FOLHA Nº 127
RUBRICA:
PMSJP

ESTUDO ORÇAMENTÁRIO PARA RETOMADA DA OBRA **ID Nº 1015463**
ESPAÇO EDUCATIVO DE 04 SALAS DE AULA, PADRÃO FNDE, DA ESTRADA VÃO DO MARCO - ZONA RURAL

Fonte: Planilha Orçamentária Padrão FNDE - Revisão Até 2014

Bancos Utilizados
SINAPI - 01/2025 - Maranhão
ORSE - 12/2024 - Sergipe
SEINFRA - 025 - Ceará

Encargos Sociais
Desonerado: embutido nos preços unitário dos insumos de mão de obra, de acordo com as bases.

B.D.I.
1,3125

ITEM	CÓDIGO	BANCO	DESCRIÇÃO DOS SERVIÇOS	UND	QUANT	R$ SEM BDI	R$ COM BDI	R$ FINAL	PESO (%)
16.2.1	92565	SINAPI	FABRICAÇÃO E INSTALAÇÃO DE ESTRUTURA PONTALETADA DE MADEIRA NÃO APARELHADA PARA TELHADOS COM ATÉ 2 ÁGUAS E PARA TELHA CERÂMICA OU DE CONCRETO, INCLUSO TRANSPORTE VERTICAL. AF_12/2015	m²	15,60	R$ 40,22	R$ 52,79	R$ 823,50	0,09%
16.2.2	94201	SINAPI	TELHAMENTO COM TELHA CERÂMICA CAPA-CANAL, TIPO COLONIAL, COM ATÉ 2 ÁGUAS, INCLUSO TRANSPORTE VERTICAL. AF_07/2019	m²	9,20	R$ 46,41	R$ 60,91	R$ 560,40	0,06%
16.2.3	94221	SINAPI	CUMEEIRA PARA TELHA CERÂMICA EMBOÇADA COM ARGAMASSA TRAÇO 1:2:9 (CIMENTO, CAL E AREIA) PARA TELHADOS COM ATÉ 2 ÁGUAS, INCLUSO TRANSPORTE VERTICAL. AF_07/2019	m	15,60	R$ 25,12	R$ 32,97	R$ 514,33	0,06%
17			**LIMPEZA DA OBRA**					**R$ 3.713,22**	**0,42%**
17.1			**LIMPEZA**					**R$ 3.713,22**	**0,42%**
17.1.1	9537	SINAPI	LIMPEZA FINAL DA OBRA	m²	727,28	R$ 3,89	R$ 5,11	R$ 3.713,22	0,42%
									116%

VALOR TOTAL COM BDI	R$	**894.133,71**
VALOR TOTAL SEM BDI	R$	681.244,74
VALOR DO BDI	R$	212.888,98

OBSERVAÇÕES:

ALEXANDRE CEZAR LEITE DA SILVA:09664263710 Assinado de forma digital por ALEXANDRE CEZAR LEITE DA SILVA:09664263710

FL.(S) 133
RUBRICA

PMSJP

NOTA TÉCNICA Nº 05/2017 – MEC/FNDE/DIGAP/CGEST

1. **REFERÊNCIA:** Determinação da taxa de BDI a ser aplicada nos projetos-padrão apoiados pelo FNDE.

2. **OBJETIVO:** Esta nota técnica tem como objetivo definir um parâmetro técnico para o taxa do BDI (Bonificações e Despesas Indiretas) a ser aplicada sobre os custos diretos das escolas no âmbito do Proinfância e do PAR, em consonância com a legislação vigente.

3. PREMISSAS

A taxa de BDI é o resultado de uma operação matemática para indicar a "margem" que é cobrada do cliente incluindo todos os custos indiretos, tributos, etc., e a remuneração (benefício) pela realização de um determinado empreendimento.

A rigor, para cada obra deveria haver um BDI diferente, porém, para o órgão que licita muitas obras de vários tipos e tamanhos, torna-se quase impossível calculá-lo de forma individualizada, pois o BDI depende também das variáveis de cada obra ou de cada empresa.

Devido a essas dificuldades e para proceder com maior justeza, procurou-se estabelecer um BDI padrão, como limite máximo. Alem disso, considerou-se que:

- As Despesas de Administração Local da obra, bem como todas as demais despesas incorridas no ambiente da obra serão consideradas como Despesa Direta e não como Despesa Indireta.
- Além da Administração Central comporão o BDI o Custo Financeiro do capital de giro, Seguro e garantias, o Lucro e os Tributos incidentes.

Temos, então:

Valor da obra = Custos Diretos + BDI

Os custos diretos são obtidos facilmente através de tabelas de preços de serviços disponíveis no mercado. Para o nosso caso, por força do **DECRETO Nº 7.983, DE 8 DE ABRIL DE 2013**, esses preços serão obtidos da tabela do SINAPI. Caso não seja possível encontrar valores nessa referida tabela, outras fontes serão consultadas, em consonância com o disposto no Decreto.

4 – CÁLCULO DO VALOR DO BDI

4.1 – Tributos

Os tributos que incidem sobre o valor do contrato são:

ISS = 2,00 %

Imposto Sobre Serviço = (5 % sobre o mínimo de 40% sobre o valor da nota, para fins de equalização com os valores do INSS).

COFINS = 3,00 %

Base de Cálculo: a base de cálculo da COFINS devida a partir do mês de fevereiro/99 (a ser paga a partir do mês de março/99) é composta pela totalidade das receitas auferidas pela pessoa jurídica, independentemente da atividade exercida e da classificação contábil das receitas.

Alíquota: 3% (três por cento), para fatos geradores ocorridos a partir de 01.02.99 (contribuição mensal a ser paga a partir de março/99).

Lei nº 9.718/98

...

Art. 8º. Fica elevada para três por cento a alíquota da Cofins.

PIS = 0,65%

Base de Cálculo: relativamente aos fatos geradores ocorridos a partir de 01.02.99, a base de cálculo da contribuição é a receita bruta mensal, assim entendida a totalidade das receitas auferidas pela pessoa jurídica, sendo irrelevante o tipo de atividade por ela exercida e a classificação contábil adotada para as receitas (art. 3º da Lei nº 9.718/98).

Alíquota: A alíquota do PIS/PASEP é de 0,65% (art. 8º, inciso I, da Lei nº 9.715/98).

Lei nº 9.715/98

...

Art. 8º. A contribuição será calculada mediante a aplicação, conforme o caso, das seguintes alíquotas:

I - zero vírgula sessenta e cinco por cento sobre o faturamento;

IRPJ e CSLL

O Imposto de Renda da Pessoa Jurídica (IRPJ) e a Contribuição Social Sobre o Lucro Líquido (CSLL) não serão considerados, pois estarão incluídos na Margem de Contribuição bruta da empresa.

4.2 – Administração Central

Valor para a Administração Central = 5,5 %

4.3 – Custo financeiro do capital de giro

No nosso regime econômico, sendo capitalista, o empresário deve ser remunerado qualquer que seja o seu investimento. Quem aplica na construção está adiantando um montante razoável de recursos financeiros do seu capital de giro ou está tomando dinheiro emprestado no sistema bancário para executar os serviços contratados.
Portanto, deve ser ressarcido convenientemente de acordo com os juros do mercado pelo tempo que os recursos foram adiantados ou colocados à disposição da obra. Adotamos o valor médio adotado pelo acórdão nº 2622/2013:

1,23%.

4.4 – Seguros e Garantias

Adotamos o valor médio adotado pelo acórdão nº 2622/2013:

0,8%

4.5 – Lucro

A questão da expectativa de lucro é uma questão que depende da política comercial e administrativa da empresa. Cada empresa projeta um percentual de lucro que permita recompensar os seus esforços numa atividade empresarial, distribuir entre seus sócios ou acionistas e permitir reinvestir parte no seu crescimento e no aprimoramento dos seus recursos humanos. A base tradicional do mercado oscila de 5,0% a 15,0% do valor de venda. Para nosso caso consideramos o valor de 8,3%.

4.6 – Definição do BDI

O valor da taxa do BDI é definido em conformidade com a metodologia adotada pelo TCU nos acórdãos 2369/2011 e 2622/2013:

$$BDI = \frac{(1 + AC + S + R + G)(1 + DF)(1 + L)}{(1 - I)} - 1$$

onde:
AC = taxa de administração central
S = taxa de seguros
R = taxa de riscos
G = taxa de garantias
DF = taxa de despesas financeiras
L = taxa de lucro/remuneração
I = taxa de incidência de impostos (PIS, COFINS e ISS)

As taxas no numerador incidem sobre os custos diretos;
As taxas no denominador incidem sobre o Preço Total da Obra.

Tabela resumo:

Parcela do BDI	Percentual adotado
AC = taxa de administração central	5,5
S= taxa de seguros e garantias	0,8
R = taxa de riscos	1,27
DF= taxa de despesas financeiras	1,23
L= lucro/remuneração	8,3
I = impostos/tributos –PIS, COFINS, ISS	5,65

A aplicação desses índices na fórmula adotada produz a seguinte taxa:

BDI = 25,00 %

4.6 – Definição do BDI para o enquadramento no disposto na lei 12.844/2013, alterada pela lei 13.202/2015 , para a construção civil (CNAE 412, 432, 433 e 439) (desoneração da folha de pagamento)

As obras que se enquadram na legislação acima deverão adotar o BDI calculado da seguinte forma:

Tabela resumo:

Parcela do BDI	Percentual adotado
AC = taxa de administração central	5,5
S= taxa de seguros e garantias	0,8
R = taxa de riscos	1,27
DF= taxa de despesas financeiras	1,23
L= lucro/remuneração	8,3
I = impostos/tributos – PIS + COFINS+ ISS + taxa adicional sobre faturamento 4,5%	10,15

A aplicação desses índices na fórmula adotada produz a seguinte taxa:

BDI = 31,25 %

ALEXANDRE CEZAR LEITE DA SILVA:09664263710

Assinado de forma digital por ALEXANDRE CEZAR LEITE DA SILVA:09664263710

PREFEITURA MUNICIPAL DE SÃO JOÃO DO PARAÍSO - MA

ENCARGOS SOCIAIS SOBRE PREÇOS DA MÃO DE OBRA HORISTA E MENSALISTA

CÓDIGO	DESCRIÇÃO	COM DESONERAÇÃO		SEM DESONERAÇÃO	
		% Hora	% Mês	% Hora	% Mês
	GRUPO A				
A1	INSS	0	0	20	20
A2	SESI	1,5	1,5	1,5	1,5
A3	SENAI	1	1	1	1
A4	INCRA	0,2	0,2	0,2	0,2
A5	SEBRAE	0,6	0,6	0,6	0,6
A6	SALÁRIO EDUCAÇÃO	2,5	2,5	2,5	2,5
A7	SEGURO CONTRA ACIDENTES DE TRABALHO	3	3	3	3
A8	FGTS	8	8	8	8
A9	SECONCI	1	1	1	1
A	**TOTAL DOS ENCARGOS SOCIAIS BÁSICOS**	**17,8**	**17,8**	**37,8**	**37,8**

CÓDIGO	DESCRIÇÃO	COM DESONERAÇÃO		SEM DESONERAÇÃO	
		% Hora	% Mês	% Hora	% Mês
	GRUPO B				
B1	REPOUSO SEMANAL REMUNERADO	17,87	NÃO INCIDE	17,87	NÃO INCIDE
B2	FERIADOS	3,95	NÃO INCIDE	3,95	NÃO INCIDE
B3	AUXÍLIO ENFERMIDADE	0,89	0,69	0,89	0,69
B4	13° SALÁRIO	10,73	8,33	10,73	8,33
B5	LICENÇA PATERNIDADE	0,07	0,06	0,07	0,06
B6	FALTAS JUSTIFICADAS	0,72	0,56	0,72	0,56
B7	DIAS DE CHUVAS	1,46	NÃO INCIDE	1,46	NÃO INCIDE
B8	AUXÍLIO ACIDENTE DE TRABALHO	0,11	0,09	0,11	0,09
B9	FÉRIAS GOZADAS	7,42	5,76	7,42	5,76
B10	SALÁRIO MATERNIDADE	0,03	0,03	0,03	0,03
B	**TOTAL DOS ENCARGOS SOCIAIS QUE RECEBEM INCIDÊNCIAS DE A**	**43,25**	**15,52**	**43,25**	**15,52**

CÓDIGO	DESCRIÇÃO	COM DESONERAÇÃO		SEM DESONERAÇÃO	
		% Hora	% Mês	% Hora	% Mês
	GRUPO C				
C1	AVISO PRÉVIO INDENIZADO	4,72	3,67	4,72	3,67
C2	AVISO PRÉVIO TRABALHADO	0,11	0,09	0,11	0,09
C3	FÉRIAS (INDENIZADAS)	5,83	4,53	5,83	4,53
C4	DEPÓSITO RECISÃO SEM JUSTA CAUSA	3,98	3,09	3,98	3,09
C5	INDENIZAÇÃO ADICIONAL	0,4	0,31	0,4	0,31
C	**TOTAL DOS ENCARGOS SOCIAIS QUE NÃO RECEBEM INFLUÊNCIAS GLOBAIS DE A**	**15,04**	**11,69**	**15,04**	**11,69**

CÓDIGO	DESCRIÇÃO	COM DESONERAÇÃO		SEM DESONERAÇÃO	
		% Hora	% Mês	% Hora	% Mês
	GRUPO D				
D1	REINCIDÊNCIA DE GRUPO A SOBRE GRUPO B	7,7	2,76	16,35	5,87
D2	REINCIDÊNCIA DE GRUPO A SOBRE AVISO PRÉVIO TRABALHADO E REINCIDÊNCIA DO FGTS SOBRE AVISO PRÉVIO INDENIZADO	0,4	0,31	0,42	0,33
D	**TOTAL DAS TAXAS INCIDÊNCIAS E REINCIDÊNCIAS**	**8,1**	**3,07**	**16,77**	**6,2**
	TOTAL (A+B+C+D) %	**84,19**	**48,08**	**112,86**	**71,21**

ALEXANDRE CEZAR LEITE DA SILVA:09664263710

Assinado de forma digital por ALEXANDRE CEZAR LEITE DA SILVA:09664263710

ESTUDO ORÇAMENTÁRIO PARA RETOMADA DA OBRA ID Nº 1015463
ESPAÇO EDUCATIVO DE 04 SALAS DE AULA, PADRÃO FNDE, DA ESTRADA VÃO DO MARCO - ZONA RURAL

Fonte: Planilha Orçamentária Padrão FNDE - Revisão Até 2014

Bancos Utilizados
SINAPI - 01/2025 - Maranhão
ORSE - 12/2024 - Sergipe
SEINFRA - 028 - Ceará

Encargos Sociais
Desonerado, embutido nos preços unitário dos insumos de mão de obra, de acordo com as bases.

B.D.I.
1,3125

ITEM	CÓDIGO	BANCO	DESCRIÇÃO DOS SERVIÇOS	UND	QUANT	R$ SEM BDI	R$ COM BDI	R$ FINAL	PESO (%)	ACUMULADO
11.3.1	94990	SINAPI	EXECUÇÃO DE PASSEIO (CALÇADA) OU PISO DE CONCRETO COM CONCRETO MOLDADO IN LOCO, FEITO EM OBRA, ACABAMENTO CONVENCIONAL, NÃO ARMADO. AF_08/2022	m²	149,49	R$ 821,29	R$ 1.077,94	R$ 161.033,92	18,01%	18,01%
10.2.1	87267	SINAPI	REVESTIMENTO CERÂMICO PARA PAREDES INTERNAS COM PLACAS TIPO ESMALTADA DE DIMENSÕES 20X20 CM APLICADAS A MEIA ALTURA DAS PAREDES. AF_02/2023_PE	m²	674,00	R$ 73,12	R$ 95,97	R$ 64.687,81	7,22%	25,23%
11.2.1	87251	SINAPI	REVESTIMENTO CERÂMICO PARA PISO COM PLACAS TIPO ESMALTADA DE DIMENSÕES 45X45 CM APLICADA EM AMBIENTES DE ÁREA MAIOR QUE 10 M2. AF_02/2023_PE	m²	666,07	R$ 63,89	R$ 83,86	R$ 55.854,72	6,25%	31,48%
4.1.3	74202/001	SINAPI	LAJE PRÉ-MOLDADA P/FORRO, SOBRECARGA 100KG/M2, VÃOS ATÉ 3,50M/E=8CM, C/ LAJOTAS E CAPEAMENTO (CONCRETO=20MPA, 5CM, INTER-EIXO 38CM). C/ESCORAMENTO (REAPR. 4X) E FERRAGEM NEGATIVA	m²	400,52	R$ 131,36	R$ 172,41	R$ 51.811,96	5,79%	37,27%
9.1.3	92567	SINAPI	FABRICAÇÃO E INSTALAÇÃO DE ESTRUTURA PONTALETADA DE MADEIRA NÃO APARELHADA PARA TELHADOS COM MAIS QUE 2 ÁGUAS E PARA TELHA CERÂMICA OU DE CONCRETO, INCLUSO TRANSPORTE VERTICAL. AF_12/2015	m²	1021,83	R$ 36,30	R$ 47,64	R$ 48.683,81	5,44%	42,72%
9.1.1	94443	SINAPI	TELHAMENTO COM TELHA CERÂMICA DE ENCAIXE, TIPO ROMANA, COM MAIS DE 2 ÁGUAS, INCLUSO TRANSPORTE VERTICAL. AF_07/2019	m²	1021,83	R$ 35,74	R$ 46,91	R$ 47.932,77	5,36%	48,08%
5.6.1	235	Próprio	Caixa dágua metálica completa de 25.000l, inclusive base conforme projeto	un	1,00	R$ 27.294,09	R$ 35.823,49	R$ 35.823,49	4,01%	52,09%
6.1.1	91873	SINAPI	ELETRODUTO RÍGIDO ROSCÁVEL, PVC, DN 40 MM (1 1/4"), PARA CIRCUITOS TERMINAIS, INSTALADO EM PAREDE - FORNECIMENTO E INSTALAÇÃO. AF_03/2023	m	900,00	R$ 22,17	R$ 29,10	R$ 26.188,31	2,93%	55,02%
10.1.5	90409	SINAPI	MASSA ÚNICA, PARA RECEBIMENTO DE PINTURA, EM ARGAMASSA TRAÇO 1:2:8, PREPARO MANUAL, APLICADA MANUALMENTE EM TETO, ESPESSURA DE 10MM, COM EXECUÇÃO DE TALISCAS. AF_03/2015	m²	508,38	R$ 38,80	R$ 50,93	R$ 25.889,25	2,90%	57,91%
6.15.1	72929	SINAPI	CORDOALHA DE COBRE NU, INCLUSIVE ISOLADORES - 35,00 MM2 - FORNECIMENTO E INSTALACAO	m	241,70	R$ 81,07	R$ 106,40	R$ 25.717,94	2,88%	60,79%
10.1.4	87531	SINAPI	EMBOÇO, PARA RECEBIMENTO DE CERÂMICA, EM ARGAMASSA TRAÇO 1:2:8, PREPARO MECÂNICO COM BETONEIRA 400L, APLICADO MANUALMENTE EM FACES INTERNAS DE PAREDES, PARA AMBIENTE COM ÁREA ENTRE 5M2 E 10M2, ESPESSURA DE	m²	403,80	R$ 35,23	R$ 46,24	R$ 18.671,46	2,09%	62,88%
13.1.1	88489	SINAPI	PINTURA LÁTEX ACRÍLICA PREMIUM, APLICAÇÃO MANUAL EM PAREDES, DUAS DEMÃOS. AF_04/2023	m²	815,76	R$ 14,04	R$ 18,43	R$ 15.032,42	1,68%	64,56%
14.6.1	72117	SINAPI	VIDRO LISO COMUM TRANSPARENTE, ESPESSURA 4MM	m²	58,50	R$ 185,05	R$ 242,88	R$ 14.208,37	1,59%	66,15%
6.2.2	91926	SINAPI	CABO DE COBRE FLEXÍVEL ISOLADO, 2,5 MM², ANTI-CHAMA 450/750 V, PARA CIRCUITOS TERMINAIS - FORNECIMENTO E INSTALAÇÃO. AF_03/2023	m	2300,00	R$ 4,57	R$ 6,00	R$ 13.795,69	1,54%	67,69%
10.1.3	87531	SINAPI	EMBOÇO, EM ARGAMASSA TRAÇO 1:2:8, PREPARO MECÂNICO, APLICADO MANUALMENTE EM PAREDES INTERNAS DE AMBIENTES COM ÁREA ENTRE 5M² E 10M², E = 17,5MM, COM TALISCAS. AF_03/2024	m²	285,52	R$ 35,23	R$ 46,24	R$ 13.202,08	1,48%	69,17%
6.14.2	C1638	SEINFRA	LUMINÁRIA FLUORESCENTE COMPLETA (2 X 32)W	un	75,00	R$ 128,83	R$ 169,09	R$ 12.681,70	1,42%	70,58%
7.1.2	93183	SINAPI	VERGA PRÉ-MOLDADA PARA JANELAS COM MAIS DE 1,5 M DE VÃO. AF_03/2016	m	126,00	R$ 68,37	R$ 89,74	R$ 11.306,69	1,26%	71,85%
13.1.2	88488	SINAPI	PINTURA LÁTEX ACRÍLICA PREMIUM, APLICAÇÃO MANUAL EM TETO, DUAS DEMÃOS. AF_04/2023	m²	508,38	R$ 16,38	R$ 21,50	R$ 10.929,53	1,22%	73,07%
8.1.2	91314	SINAPI	KIT DE PORTA DE MADEIRA PARA PINTURA, SEMI-OCA (LEVE OU MEDIA), PADRÃO POPULAR, 90X210CM, ESPESSURA DE 3,5CM, ITENS INCLUSOS: DOBRADIÇAS, MONTAGEM E INSTALAÇÃO DO BATENTE, FECHADURA COM EXECUÇÃO DO FURO - FORNECIMENTO E INSTALAÇÃO. AF_12/2019	un	8,00	R$ 937,38	R$ 1.230,31	R$ 9.842,49	1,10%	74,17%
14.6.3	74125/002	SINAPI	ESPELHO CRISTAL ESPESSURA 4MM, COM MOLDURA EM ALUMINIO E COMPENSADO 6MM PLASTIFICADO COLADO	m²	11,40	R$ 628,62	R$ 825,06	R$ 9.405,73	1,05%	75,22%
13.2.3	95468	SINAPI	PINTURA ESMALTE BRILHANTE (2 DEMÃOS) SOBRE SUPERFÍCIE METÁLICA, INCLUSIVE PROTEÇÃO COM ZARCÃO (1 DEMÃO)	m²	121,20	R$ 52,15	R$ 68,45	R$ 8.295,76	0,93%	76,15%
8.1.3	91315	SINAPI	KIT DE PORTA DE MADEIRA PARA PINTURA, SEMI-OCA (LEVE OU MEDIA), PADRÃO POPULAR, 90X210CM, ESPESSURA DE 3,5CM, ITENS INCLUSOS: DOBRADIÇAS, MONTAGEM E INSTALAÇÃO DO BATENTE, FECHADURA COM EXECUÇÃO DO FURO -	un	6,00	R$ 1.044,07	R$ 1.370,34	R$ 8.222,05	0,92%	77,07%
13.2.2	73739/001	SINAPI	PINTURA ESMALTE ACETINADO EM MADEIRA, DUAS DEMAOS	m²	268,00	R$ 23,26	R$ 30,53	R$ 8.181,71	0,92%	77,99%
9.1.2	94219	SINAPI	CUMEEIRA E ESPIGÃO PARA TELHA CERÂMICA EMBOÇADA COM ARGAMASSA TRAÇO 1:2:9 (CIMENTO, CAL E AREIA), PARA TELHADOS COM MAIS DE 2 ÁGUAS. INCLUSO TRANSPORTE VERTICAL. AF_07/2019	m	180,00	R$ 31,87	R$ 41,83	R$ 7.529,29	0,84%	78,83%
8.2.1	94559	SINAPI	JANELA DE AÇO TIPO BASCULANTE PARA VIDROS, COM BATENTE, FERRAGENS E PINTURA ANTICORROSIVA, EXCLUSIVE VIDROS, ACABAMENTO, ALIZAR E CONTRAMARCO. FIXAÇÃO COM ARGAMASSA. FORNECIMENTO E INSTALAÇÃO	m²	7,92	R$ 692,74	R$ 909,22	R$ 7.201,03	0,81%	79,63%
7.2.1	C4070	SEINFRA	DIVISÓRIA DE GRANITO CINZA E=2cm	m²	11,32	R$ 472,38	R$ 620,00	R$ 7.018,39	0,78%	80,42%
8.1.1	91313	SINAPI	KIT DE PORTA DE MADEIRA PARA PINTURA, SEMI-OCA (LEVE OU MEDIA), PADRÃO POPULAR, 70X210CM, ESPESSURA DE 3,5CM, ITENS INCLUSOS: DOBRADIÇAS, MONTAGEM E INSTALAÇÃO DO BATENTE, FECHADURA COM EXECUÇÃO DO FURO - FORNECIMENTO E INSTALAÇÃO. AF_12/2019	un	6,00	R$ 889,18	R$ 1.167,05	R$ 7.002,29	0,78%	81,20%

FL. (S) 133
RUBRICA:
PMSJP

ESTUDO ORÇAMENTÁRIO PARA RETOMADA DA OBRA ID Nº 1015463
ESPAÇO EDUCATIVO DE 04 SALAS DE AULA, PADRÃO FNDE, DA ESTRADA VÃO DO MARCO - ZONA RURAL

Fonte: Planilha Orçamentária Padrão FNDE - Revisão Até 2014

Bancos Utilizados
SINAPI - 01/2025 - Maranhão
ORSE - 12/2024 - Sergipe
SEINFRA - 028 - Ceará

Encargos Sociais
Desonerado: embutido nos preços unitário dos usuários de mão de obra, de acordo com as bases

B.D.I.
1,3125

ITEM	CÓDIGO	BANCO	DESCRIÇÃO DOS SERVIÇOS	UND	QUANT	R$ SEM BDI	R$ COM BDI	R$ FINAL	PESO (%)	ACUMULADO
1.1	74209/001	SINAPI	PLACA DE OBRA EM CHAPA DE ACO GALVANIZADO	m²	10,00	R$ 531,22	R$ 697,23	R$ 6.972,26	0,78%	81,98%
6.2.6	91934	SINAPI	CABO DE COBRE FLEXÍVEL ISOLADO, 16 MM², ANTI-CHAMA 450/750 V, PARA CIRCUITOS TERMINAIS - FORNECIMENTO E INSTALAÇÃO. AF_03/2023	m	200,00	R$ 25,90	R$ 33,99	R$ 6.798,75	0,76%	82,74%
6.2.1	91924	SINAPI	CABO DE COBRE FLEXÍVEL ISOLADO, 1,5 MM², ANTI-CHAMA 450/750 V, PARA CIRCUITOS TERMINAIS - FORNECIMENTO E INSTALAÇÃO. AF_03/2023	m	1500,00	R$ 3,13	R$ 4,11	R$ 6.162,19	0,69%	83,43%
14.3.3	1777	ORSE	Prateleira em compensado, revestida com laminado	m²	9,54	R$ 451,82	R$ 593,01	R$ 5.657,35	0,63%	84,06%
14.2.5	510	Próprio	Bancada com tampo de madeira com revestimento melamínico branco (dim 0,80 x 6,00 m) e base em alvenaria revestida em cerâmica, conforme projeto	un	2,00	R$ 1.990,53	R$ 2.612,57	R$ 5.225,14	0,58%	84,65%
15.1.1	83407	SINAPI	ELETRODUTO DE PVC RIGIDO ROSCAVEL DN 32MM (1 1/4") INCL CONEXOES, FORNECIMENTO E INSTALACAO	m	110,00	R$ 34,60	R$ 45,41	R$ 4.995,38	0,56%	85,21%
5.9.5	7352	ORSE	Cuba de sobrepor oval (deca ref.L165), acabamento GE-17, com sifão cromado (astra ref.SC5), engate cromado (deca), valvula cromada (deca ref.1602) ou similares, exclusive torneira	un	6,00	R$ 577,76	R$ 758,31	R$ 4.549,86	0,51%	85,72%
6.12.1	4883	ORSE	Caixa de inspeção 0.60 x 0.60 x 0.60m	un	5,00	R$ 641,68	R$ 842,21	R$ 4.211,03	0,47%	86,19%
14.4.1	10217	ORSE	Quadro escolar com porta giz e moldura em concreto (1/2 fórmica brilhante e 1/2 verde)	m²	21,28	R$ 147,08	R$ 193,04	R$ 4.107,94	0,46%	86,65%
5.7.4	89714	SINAPI	TUBO PVC, SERIE NORMAL, ESGOTO PREDIAL, DN 100 MM, FORNECIDO E INSTALADO EM RAMAL DE DESCARGA OU RAMAL DE ESGOTO SANITÁRIO. AF_08/2022	m	87,00	R$ 35,20	R$ 46,20	R$ 4.019,40	0,45%	87,10%
6.2.4	91930	SINAPI	CABO DE COBRE FLEXÍVEL ISOLADO, 6 MM², ANTI-CHAMA 450/750 V, PARA CIRCUITOS TERMINAIS - FORNECIMENTO E INSTALAÇÃO. AF_03/2023	m	400,00	R$ 9,95	R$ 13,06	R$ 3.917,81	0,44%	87,53%
17.1.1	9537	SINAPI	LIMPEZA FINAL DA OBRA	m²	727,28	R$ 3,89	R$ 5,11	R$ 3.713,22	0,42%	87,95%
10.1.2	87882	SINAPI	CHAPISCO APLICADO NO TETO OU EM ALVENARIA E ESTRUTURA, COM ROLO PARA TEXTURA ACRÍLICA. ARGAMASSA TRAÇO 1:4 E EMULSÃO POLIMÉRICA (ADESIVO) COM PREPARO EM BETONEIRA 400L. AF_10/2022	m²	508,38	R$ 5,51	R$ 7,23	R$ 3.676,54	0,41%	88,36%
15.1.6	7138	ORSE	Fornecimento e lançamento de cabo utp + pares cat 6	m	205,00	R$ 11,72	R$ 15,38	R$ 3.153,41	0,35%	88,71%
12.1.1	C2284	SEINFRA	SOLEIRA DE GRANITO L = 15cm	m	24,70	R$ 95,26	R$ 125,03	R$ 3.088,21	0,35%	89,06%
11.1.1	87690	SINAPI	CONTRAPISO EM ARGAMASSA TRAÇO 1:4 (CIMENTO E AREIA), PREPARO MECÂNICO COM BETONEIRA 400 L, APLICADO EM ÁREAS SECAS SOBRE LAJE, NÃO ADERIDO, ACABAMENTO NÃO REFORÇADO, ESPESSURA 5CM. AF_07/2021	m²	42,62	R$ 51,17	R$ 67,16	R$ 2.862,65	0,32%	89,38%
16.1.2	C3659	SEINFRA	PORTÃO DE METALON E BARRA CHATA DE FERRO C/FECHADURA E DOBRADIÇA, INCLUS. PINTURA ESMALTE SINTÉTICO	m²	4,20	R$ 487,09	R$ 649,31	R$ 2.685,08	0,30%	89,68%
7.1.1	87477	SINAPI	ALVENARIA DE VEDAÇÃO DE BLOCOS CERÂMICOS FURADOS NA VERTICAL DE 9X19X39CM (ESPESSURA 9CM) DE PAREDES COM ÁREA LÍQUIDA MAIOR OU IGUAL A 6M² SEM VÃOS E ARGAMASSA DE ASSENTAMENTO COM PREPARO EM BETONEIRA	m²	37,22	R$ 54,57	R$ 71,62	R$ 2.665,74	0,30%	89,98%
8.1.4	113	Próprio	Porta - PM2 (60 X 180) - alojamento	un	3,00	R$ 664,95	R$ 872,75	R$ 2.618,24	0,29%	90,27%
14.2.4	509	Próprio	Bancada em alvenaria, com portas em madeira com revestimento melamínico, tampo em granito cinza andorinha, conforme projeto	un	1,00	R$ 1.990,53	R$ 2.612,57	R$ 2.612,57	0,29%	90,56%
8.3.1	91807	SINAPI	FECHADURA DE EMBUTIR PARA PORTAS INTERNAS, COMPLETA, ACABAMENTO PADRÃO POPULAR, COM EXECUÇÃO DE FURO - FORNECIMENTO E INSTALAÇÃO. AF_12/2019	un	20,00	R$ 95,00	R$ 124,69	R$ 2.493,75	0,28%	90,84%
13.2.1	73739/001	SINAPI	PINTURA ESMALTE ACETINADO EM MADEIRA, DUAS DEMAOS	m²	80,00	R$ 23,26	R$ 30,53	R$ 2.442,30	0,27%	91,11%
6.2.5	92979	SINAPI	CABO DE COBRE FLEXÍVEL ISOLADO, 10 MM², ANTI-CHAMA 450/750 V, PARA DISTRIBUIÇÃO - FORNECIMENTO E INSTALAÇÃO. AF_10/2020	m	150,00	R$ 12,14	R$ 15,93	R$ 2.390,06	0,27%	91,38%
8.3.2	74047/002	SINAPI	DOBRADIÇA EM AÇO/FERRO, 3" X 21/2", E=1,9 A 2 MM, SEM ANEL, CROMADO OU ZINCADO, TAMPA BOLA, COM PARAFUSOS	un	60,00	R$ 28,49	R$ 37,39	R$ 2.243,59	0,25%	91,63%
5.9.1	95470	SINAPI	VASO SANITÁRIO SIFONADO CONVENCIONAL COM LOUÇA BRANCA, INCLUSO CONJUNTO DE LIGAÇÃO PARA BACIA SANITÁRIA AJUSTÁVEL - FORNECIMENTO E INSTALAÇÃO. AF_01/2020	un	5,00	R$ 341,03	R$ 447,60	R$ 2.238,01	0,25%	91,88%
1.4	C2850	SEINFRA	INSTALAÇÕES PROVISÓRIAS DE LUZ , FORÇA,TELEFONE E LÓGICA	un	1,00	R$ 1.676,69	R$ 2.200,66	R$ 2.200,66	0,25%	92,13%
5.9.2	86888	SINAPI	VASO SANITÁRIO SIFONADO COM CAIXA ACOPLADA LOUÇA BRANCA - FORNECIMENTO E INSTALAÇÃO. AF_01/2020	un	3,00	R$ 548,71	R$ 720,18	R$ 2.160,55	0,24%	92,37%
6.7.3	91936	SINAPI	CAIXA OCTOGONAL 4" X 4", PVC, INSTALADA EM LAJE - FORNECIMENTO E INSTALAÇÃO. AF_03/2023	un	94,00	R$ 17,44	R$ 22,89	R$ 2.151,66	0,24%	92,61%
6.6.1	92000	SINAPI	TOMADA BAIXA DE EMBUTIR (1 MÓDULO), 2P+T 10 A, INCLUINDO SUPORTE E PLACA - FORNECIMENTO E INSTALAÇÃO	un	53,00	R$ 30,05	R$ 39,44	R$ 2.090,35	0,23%	92,84%

FLS(S) Nº 140 RUBRICA:

PMSJ

ESTUDO ORÇAMENTÁRIO PARA RETOMADA DA OBRA ID Nº 1015463
ESPAÇO EDUCATIVO DE 04 SALAS DE AULA, PADRÃO FNDE, DA ESTRADA VÃO DO MARCO - ZONA RURAL

Fonte: Planilha Orçamentária Padrão FNDE - Revisão Até 2014

Bancos Utilizados
SINAPI - 01/2025 - Maranhão
ORSE - 12/2024 - Sergipe
SEINFRA - 028 - Ceará

Encargos Sociais
Desonerado: embutidos nos preços unitário dos insumos de mão de obra, de acordo com as bases

B.D.I.
1,3125

ITEM	CÓDIGO	BANCO	DESCRIÇÃO DOS SERVIÇOS	UND	QUANT	R$ SEM BDI	R$ COM BDI	R$ FINAL	PESO (%)	ACUMULADO
14.4.1	1511	ORSE	Extintor de pó químico ABC, capacidade 6 kg, alcance médio do jato 5m , tempode descarga 12s, NBR9443, 9444, 10721	un	7,00	R$ 226,23	R$ 296,93	R$ 2.078,49	0,23%	93,08%
5.9.3	86949	SINAPI	LAVATÓRIO LOUÇA BRANCA COM COLUNA, 44 X 35,5 CM, PADRÃO POPULAR, INCLUSO SIFÃO FLEXÍVEL EM PVC, VÁLVULA E ENGATE FLEXÍVEL 30CM EM PLÁSTICO E COM TORNEIRA CROMADA PADRÃO POPULAR - FORNECIMENTO E INSTALAÇÃO. AF_01/2020	un	3,00	R$ 488,44	R$ 641,08	R$ 1.923,23	0,22%	93,29%
5.8.4	C0504	SEINFRA	CAIXA DE INSPEÇÃO EM ALVENARIA - 1 TIJOLO COMUM	m²	5,67	R$ 256,99	R$ 337,30	R$ 1.912,49	0,21%	93,51%
5.10.5	121	Próprio	Barra de apoio em aço inox polido d=80cm	un	6,00	R$ 233,55	R$ 306,53	R$ 1.839,21	0,21%	93,71%
6.15.2	72315	SINAPI	TERMINAL AEREO EM ACO GALVANIZADO COM BASE DE FIXACAO H = 30CM	un	37,00	R$ 36,17	R$ 47,47	R$ 1.756,51	0,20%	93,91%
5.10.2	C2684	SEINFRA	VÁLVULA DE DESCARGA CROMADA C/CANOPLA LISA DE 1 2 OU 40mm	un	5,00	R$ 264,58	R$ 347,26	R$ 1.736,31	0,19%	94,10%
5.1.5	89401	SINAPI	TUBO, PVC, SOLDÁVEL, DE 20MM, INSTALADO EM RAMAL DE DISTRIBUIÇÃO DE ÁGUA - FORNECIMENTO E INSTALAÇÃO	m	122,00	R$ 10,39	R$ 13,64	R$ 1.663,70	0,19%	94,29%
14.2.3	508	Próprio	Bancada em granito cinza andorinha de 3cm de espessura, dim 3.65x0.60m, com as duas cubas de cozinha, inclusive rodopia 7 cm, e pingadeira 2cm assentada.	un	1,00	R$ 1.248,97	R$ 1.639,27	R$ 1.639,27	0,18%	94,47%
14.2.1	506	Próprio	Bancada em granito cinza andorinha de 3cm de espessura, dim 2.85x0,60m, com testeira 7 cm, com instalação de 3 cubas (ver item 5.10.5) e um corte circular, polido, para lixeira conforme projeto.	un	2,00	R$ 621,61	R$ 815,86	R$ 1.631,73	0,18%	94,65%
5.10.4	86936	SINAPI	CUBA DE EMBUTIR DE AÇO INOXIDÁVEL MÉDIA, INCLUSO VÁLVULA TIPO AMERICANA E SIFÃO TIPO GARRAFA EM METAL CROMADO - FORNECIMENTO E INSTALAÇÃO. AF_01/2020	un	2,00	R$ 599,78	R$ 787,21	R$ 1.574,42	0,18%	94,83%
7.3.1	95465	SINAPI	COBOGO CERAMICO (ELEMENTO VAZADO), 9X20X20CM, ASSENTADO COM ARGAMASSA TRACO 1:4 DE CIMENTO E AREIA	m²	10,00	R$ 116,26	R$ 152,59	R$ 1.525,91	0,17%	95,00%
6.4.1	91981	SINAPI	INTERRUPTOR BIPOLAR (1 MÓDULO), 10A/250V, INCLUINDO SUPORTE E PLACA - FORNECIMENTO E INSTALAÇÃO	un	24,00	R$ 47,54	R$ 62,40	R$ 1.497,51	0,17%	95,17%
9.2.1	94231	SINAPI	RETO EM CHAPA DE AÇO GALVANIZADO NÚMERO 24, CORTE DE 25 CM, INCLUSO TRANSPORTE VERTICAL. AF_07/2019	m	24,60	R$ 45,77	R$ 60,07	R$ 1.477,80	0,17%	95,33%
6.7.1	91941	SINAPI	CAIXA RETANGULAR 4" X 2" BAIXA (0,30 M DO PISO), PVC, INSTALADA EM PAREDE - FORNECIMENTO E INSTALAÇÃO	un	97,00	R$ 11,28	R$ 14,81	R$ 1.436,09	0,16%	95,49%
6.2.3	91928	SINAPI	CABO DE COBRE FLEXÍVEL ISOLADO, 4 MM², ANTI-CHAMA 450/750 V, PARA CIRCUITOS TERMINAIS - FORNECIMENTO E INSTALAÇÃO. AF_03/2023	m	150,00	R$ 7,10	R$ 9,32	R$ 1.397,81	0,16%	95,65%
12.2.1	5064	ORSE	Rodapé cerâmico 8,5 x 41 cm, eliane, linha cargo plus bone, aplicado com argamassa industrializada ac-i, rejuntado (ou similar)	m	56,00	R$ 18,36	R$ 24,10	R$ 1.349,46	0,15%	95,80%
14.1.1	505	Próprio	Balcão de concreto em alvenaria de tijolos, assento em concreto armado, sem encosto, pintado com tinta acrílica, 2 demãos (dimensões, detalhes e nos ambientes conforme projeto)	m	10,80	R$ 95,07	R$ 124,78	R$ 1.347,62	0,15%	95,95%
5.1.1	89449	SINAPI	TUBO, PVC, SOLDÁVEL, DE 50MM, INSTALADO EM PRUMADA DE ÁGUA - FORNECIMENTO E INSTALAÇÃO. AF_06/2022	m	52,00	R$ 17,54	R$ 23,02	R$ 1.197,11	0,13%	96,09%
16.1.1	512	Próprio	Muro em cobogó h=1,80m - Padrão FNDE	m	7,25	R$ 117,87	R$ 154,70	R$ 1.121,61	0,13%	96,21%
15.1.9	98307	SINAPI	TOMADA DE REDE RJ45 - FORNECIMENTO E INSTALAÇÃO. AF_11/2019	un	19,00	R$ 44,30	R$ 58,14	R$ 1.104,73	0,12%	96,34%
5.10.6	227	Próprio	Barra de apoio em aço inox polido d=140cm	un	2,00	R$ 402,70	R$ 528,54	R$ 1.057,09	0,12%	96,45%
14.2.2	507	Próprio	Bancada em granito cinza andorinha de 3cm espessura, dim 3.65x0.60m, inclusive rodopia 7 cm, assentada.	un	1,00	R$ 760,26	R$ 997,84	R$ 997,84	0,11%	96,56%
6.3.1	C0560	SEINFRA	CABO TELEFÔNICO CCE - 2	m	70,00	R$ 10,77	R$ 14,14	R$ 989,49	0,11%	96,68%
4.1.1	92720	SINAPI	CONCRETAGEM DE PILARES, FCK = 25 MPA, COM USO DE BOMBA EM EDIFICAÇÃO COM SEÇÃO MÉDIA DE PILARES MENOR OU IGUAL A 0,25 M² - LANÇAMENTO, ADENSAMENTO E ACABAMENTO. AF_12/2015	m³	1,00	R$ 730,73	R$ 959,08	R$ 959,08	0,11%	96,78%
4.1.2	92720	SINAPI	CONCRETAGEM DE PILARES, FCK = 25 MPA, COM USO DE BOMBA EM EDIFICAÇÃO COM SEÇÃO MÉDIA DE PILARES MENOR OU IGUAL A 0,25 M² - LANÇAMENTO, ADENSAMENTO E ACABAMENTO. AF_12/2015	m³	1,00	R$ 730,73	R$ 959,08	R$ 959,08	0,11%	96,89%
8.1.5	230	Próprio	Porta de abrir em chapa de madeira compensada para banheiro revestida com laminado, 0,80x1,60m, PM5, incluso marco e dobradiças	un	2,00	R$ 365,16	R$ 479,27	R$ 958,55	0,11%	97,00%
5.10.3	95545	SINAPI	SABONETEIRA DE PAREDE EM METAL CROMADO, INCLUSO FIXAÇÃO. AF_01/2020	un	9,00	R$ 80,74	R$ 105,97	R$ 953,74	0,11%	97,10%
5.9.7	00000068	Próprio	Papeleira Metálica Linha Izy, código 2020.C37, DECA ou equivalente (REFERÊNCIA CAERN 1070215)	un	8,00	R$ 86,53	R$ 113,57	R$ 908,57	0,10%	97,21%
10.1.1	87879	SINAPI	CHAPISCO APLICADO EM ALVENARIAS E ESTRUTURAS DE CONCRETO INTERNAS, COM COLHER DE PEDREIRO. ARGAMASSA TRAÇO 1:3 COM PREPARO EM BETONEIRA 400L. AF_10/2022	m²	148,88	R$ 4,50	R$ 5,91	R$ 879,30	0,10%	97,30%

ESTUDO ORÇAMENTÁRIO PARA RETOMADA DA OBRA ID Nº 1015463
ESPAÇO EDUCATIVO DE 04 SALAS DE AULA, PADRÃO FNDE, DA ESTRADA VÃO DO MARCO - ZONA RURAL

Fonte: Planilha Orçamentária Padrão FNDE - Revisão Até 2014

Bancos Utilizados
SINAPI - 01/2025 - Maranhão
ORSE - 12/2024 - Sergipe
SEINFRA - 028 - Ceará

Encargos Sociais
Desonerado, embutido nos preços unitário dos insumos de mão de obra, de acordo com as bases.

B.D.I.
1,3125

ITEM	CÓDIGO	BANCO	DESCRIÇÃO DOS SERVIÇOS	UND	QUANT	R$ SEM BDI	R$ COM BDI	R$ FINAL	PESO (%)	ACUMULADO
16.2.1	92565	SINAPI	FABRICAÇÃO E INSTALAÇÃO DE ESTRUTURA PONTALETADA DE MADEIRA NÃO APARELHADA PARA TELHADOS COM ATÉ 2 ÁGUAS E PARA TELHA CERÂMICA OU DE CONCRETO, INCLUSO TRANSPORTE VERTICAL. AF_12/2015	m²	15,60	R$ 40,22	R$ 52,79	R$ 823,50	0,09%	97,40%
5.9.6	86924	SINAPI	TANQUE DE LOUÇA BRANCA SUSPENSO, 18L OU EQUIVALENTE, INCLUSO SIFÃO TIPO GARRAFA EM PVC, VÁLVULA PLÁSTICA E TORNEIRA DE PLÁSTICO - FORNECIMENTO E INSTALAÇÃO. AF_01/2020	un	1,00	R$ 624,07	R$ 819,09	R$ 819,09	0,09%	97,49%
5.9.4	86943	SINAPI	LAVATÓRIO LOUÇA BRANCA SUSPENSO, 29,5 X 39CM OU EQUIVALENTE, PADRÃO POPULAR, INCLUSO SIFÃO FLEXÍVEL EM PVC, VÁLVULA E ENGATE FLEXÍVEL 30CM EM PLÁSTICO E TORNEIRA CROMADA DE MESA, PADRÃO POPULAR - FORNECIMENTO E	un	2,00	R$ 305,35	R$ 400,77	R$ 801,54	0,09%	97,58%
5.7.2	89798	SINAPI	TUBO PVC, SÉRIE NORMAL, ESGOTO PREDIAL, DN 50 MM, FORNECIDO E INSTALADO EM PRUMADA DE ESGOTO SANITÁRIO OU VENTILAÇÃO. AF_08/2022	m	50,00	R$ 12,03	R$ 15,79	R$ 789,47	0,09%	97,67%
14.3.2	2387	ORSE	Quadro escolar em fórmica branca com moldura	m²	1,50	R$ 387,19	R$ 508,19	R$ 762,28	0,09%	97,75%
15.1.10	98308	SINAPI	TOMADA PARA TELEFONE RJ11 - FORNECIMENTO E INSTALAÇÃO. AF_11/2019	un	19,00	R$ 29,55	R$ 38,78	R$ 736,90	0,08%	97,83%
6.1.2	91872	SINAPI	ELETRODUTO RÍGIDO ROSCÁVEL, PVC, DN 32 MM (1"), PARA CIRCUITOS TERMINAIS, INSTALADO EM PAREDE - FORNECIMENTO E INSTALAÇÃO. AF_03/2023	m	30,00	R$ 18,28	R$ 23,99	R$ 719,78	0,08%	97,91%
5.7.3	89799	SINAPI	TUBO PVC, SÉRIE NORMAL, ESGOTO PREDIAL, DN 75 MM, FORNECIDO E INSTALADO EM PRUMADA DE ESGOTO SANITÁRIO OU VENTILAÇÃO. AF_08/2022	m	25,00	R$ 20,44	R$ 26,83	R$ 670,69	0,08%	97,99%
6.4.2	91961	SINAPI	INTERRUPTOR PARALELO (2 MÓDULOS), 10A/250V, INCLUINDO SUPORTE E PLACA - FORNECIMENTO E INSTALAÇÃO	un	9,00	R$ 56,10	R$ 73,63	R$ 662,68	0,07%	98,06%
14.5.1	92690	SINAPI	TUBO DE AÇO PRETO SEM COSTURA, CLASSE MÉDIA, CONEXÃO SOLDADA, DN 20 (3/4"), INSTALADO EM RAMAIS E SUB-RAMAIS DE GÁS - FORNECIMENTO E INSTALAÇÃO. AF_10/2020	m	7,00	R$ 71,89	R$ 94,36	R$ 660,49	0,07%	98,14%
6.14.1	C1637	SEINFRA	LUMINÁRIA FLUORESCENTE COMPLETA (1 X 32)W	un	5,00	R$ 100,15	R$ 131,45	R$ 657,23	0,07%	98,21%
6.11.1	339	ORSE	Quadro de medição trifásica (acima de 10 kva) com caixa em nord	un	1,00	R$ 488,33	R$ 640,93	R$ 640,93	0,07%	98,28%
5.7.1	89711	SINAPI	TUBO PVC, SÉRIE NORMAL, ESGOTO PREDIAL, DN 40 MM, FORNECIDO E INSTALADO EM RAMAL DE DESCARGA OU RAMAL DE ESGOTO SANITÁRIO. AF_08/2022	m	24,00	R$ 20,11	R$ 26,39	R$ 633,47	0,07%	98,35%
15.1.3	91881	SINAPI	CAIXA PARA ELETRODUTO, PVC, ROSCÁVEL, DN 40 MM (1 1/4"), PARA CIRCUITOS TERMINAIS, INSTALADA EM LAJE - FORNECIMENTO E INSTALAÇÃO. AF_03/2023	un	45,00	R$ 10,50	R$ 13,78	R$ 620,16	0,07%	98,42%
5.1.4	89446	SINAPI	TUBO, PVC, SOLDÁVEL, DE 25MM, INSTALADO EM PRUMADA DE ÁGUA - FORNECIMENTO E INSTALAÇÃO. AF_06/2022	m	85,00	R$ 5,21	R$ 6,84	R$ 581,24	0,07%	98,49%
15.1.2	91908	SINAPI	CURVA 90 GRAUS PARA ELETRODUTO, PVC, ROSCÁVEL, DN 40 MM (1 1/4"), PARA CIRCUITOS TERMINAIS, INSTALADA EM LAJE - FORNECIMENTO E INSTALAÇÃO. AF_03/2023	un	26,00	R$ 16,59	R$ 21,77	R$ 566,13	0,06%	98,55%
16.2.2	94201	SINAPI	TELHAMENTO COM TELHA CERÂMICA CAPA-CANAL, TIPO COLONIAL, COM ATÉ 2 ÁGUAS, INCLUSO TRANSPORTE VERTICAL. AF_07/2019	m²	9,20	R$ 46,41	R$ 60,91	R$ 560,40	0,06%	98,61%
6.8.1	83463	SINAPI	QUADRO DE DISTRIBUICAO DE ENERGIA EM CHAPA DE ACO GALVANIZADO, PARA 12 DISJUNTORES TERMOMAGNETICOS MONOPOLARES, COM BARRAMENTO TRIFASICO E NEUTRO - FORNECIMENTO E INSTALACAO	un	1,00	R$ 413,70	R$ 542,98	R$ 542,98	0,06%	98,67%
6.9.1	83463	SINAPI	QUADRO DE DISTRIBUICAO DE ENERGIA EM CHAPA DE ACO GALVANIZADO, PARA 12 DISJUNTORES TERMOMAGNETICOS MONOPOLARES, COM BARRAMENTO TRIFASICO E NEUTRO - FORNECIMENTO E INSTALACAO	un	1,00	R$ 413,70	R$ 542,98	R$ 542,98	0,06%	98,73%
6.10.1	83463	SINAPI	QUADRO DE DISTRIBUICAO DE ENERGIA EM CHAPA DE ACO GALVANIZADO, PARA 12 DISJUNTORES TERMOMAGNETICOS MONOPOLARES, COM BARRAMENTO TRIFASICO E NEUTRO - FORNECIMENTO E INSTALACAO	un	1,00	R$ 413,70	R$ 542,98	R$ 542,98	0,06%	98,80%
16.2.4	94221	SINAPI	CUMEEIRA PARA TELHA CERÂMICA EMBOÇADA COM ARGAMASSA TRAÇO 1:2:9 (CIMENTO, CAL E AREIA) PARA TELHADOS COM ATÉ 2 ÁGUAS, INCLUSO TRANSPORTE VERTICAL. AF_07/2019	m	15,60	R$ 25,12	R$ 32,97	R$ 514,33	0,06%	98,85%
15.1.12	91936	SINAPI	CAIXA OCTOGONAL 4" X 4", PVC, INSTALADA EM LAJE - FORNECIMENTO E INSTALAÇÃO. AF_12/2015	un	22,00	R$ 17,44	R$ 22,89	R$ 503,58	0,06%	98,91%
6.4.3	91983	SINAPI	DIMMER ROTATIVO (1 MÓDULO), 220V/600W, INCLUINDO SUPORTE E PLACA - FORNECIMENTO E INSTALAÇÃO	un	4,00	R$ 94,94	R$ 124,61	R$ 498,44	0,06%	98,96%
5.6.3	C4000	SEINFRA	TORNEIRA TIPO JARDIM CROMADA	un	5,00	R$ 69,91	R$ 91,76	R$ 458,78	0,05%	99,02%
5.8.3	C0601	SEINFRA	CAIXA DE GORDURA/SABÃO EM ALVENARIA	un	1,00	R$ 334,46	R$ 438,98	R$ 438,98	0,05%	99,07%

FL.(S) Nº 112 RUBRICA
PMSJP

ESTUDO ORÇAMENTÁRIO PARA RETOMADA DA OBRA ID Nº 1015463
ESPAÇO EDUCATIVO DE 04 SALAS DE AULA, PADRÃO FNDE, DA ESTRADA VÃO DO MARCO - ZONA RURAL

Fonte: Planilha Orçamentária Padrão FNDE - Revisão Até 2014

Bancos Utilizados
SINAPI - 01/2025 - Maranhão
ORSE - 12/2024 - Sergipe
SEINFRA - 028 - Ceará

Encargos Sociais
Desonerado: embutido nos preços unitários dos insumos de mão de obra, de acordo com as bases

B.D.I.
1,3125

ITEM	CÓDIGO	BANCO	DESCRIÇÃO DOS SERVIÇOS	UND	QUANT	R$ SEM BDI	R$ COM BDI	R$ FINAL	PESO (%)	ACUMULADO
14.6.2	72122	SINAPI	VIDRO FANTASIA TIPO CANELADO, ESPESSURA 4MM	m²	2,10	R$ 159,08	R$ 208,79	R$ 438,46	0,05%	99,11%
6.15.3	C0860	SEINFRA	CONECTOR SPLIT - BOLT P/ CABOS ATE 35MM2	un	26,00	R$ 12,18	R$ 15,99	R$ 415,64	0,05%	99,16%
15.1.5	73768/010	SINAPI	CABO TELEFONICO CCI-50 2 PARES (USO INTERNO) - FORNECIMENTO E INSTALACAO	m	130,00	R$ 2,39	R$ 3,14	R$ 407,79	0,05%	99,21%
5.8.1	89707	SINAPI	CAIXA SIFONADA, PVC, DN 100 X 100 X 50 MM, JUNTA ELÁSTICA, FORNECIDA E INSTALADA EM RAMAL DE DESCARGA OU EM RAMAL DE ESGOTO SANITÁRIO. AF_08/2022	un	6,00	R$ 47,94	R$ 62,92	R$ 377,53	0,04%	99,25%
8.3.3	74046/002	SINAPI	TAJETA TIPO LIVRE/OCUPADO PARA PORTA DE BANHEIRO	un	5,00	R$ 55,20	R$ 72,45	R$ 362,25	0,04%	99,29%
15.1.4	84159	SINAPI	BUCHA / ARRUELA ALUMINIO 1 1/4"	Cj	45,00	R$ 6,06	R$ 7,95	R$ 357,92	0,04%	99,33%
5.1.3	89447	SINAPI	TUBO, PVC, SOLDÁVEL, DE 32MM, INSTALADO EM PRUMADA DE ÁGUA - FORNECIMENTO E INSTALAÇÃO. AF_06/2022	m	26,00	R$ 10,36	R$ 13,60	R$ 353,54	0,04%	99,37%
5.10.1	86911	SINAPI	TORNEIRA CROMADA LONGA, DE PAREDE, 1/2" OU 3/4", PARA PIA DE COZINHA, PADRÃO POPULAR - FORNECIMENTO E INSTALAÇÃO. AF_01/2020	un	2,00	R$ 125,38	R$ 164,56	R$ 329,12	0,04%	99,41%
5.4.3	94794	SINAPI	REGISTRO DE GAVETA BRUTO, LATÃO, ROSCÁVEL, 1 1/4", COM ACABAMENTO E CANOPLA CROMADOS - FORNECIMENTO E INSTALAÇÃO. AF_08/2021	un	2,00	R$ 116,82	R$ 153,33	R$ 306,65	0,03%	99,44%
6.6.2	92008	SINAPI	TOMADA BAIXA DE EMBUTIR (2 MÓDULOS), 2P+T 10 A, INCLUINDO SUPORTE E PLACA - FORNECIMENTO E INSTALAÇÃO	un	5,00	R$ 46,41	R$ 60,91	R$ 304,57	0,03%	99,47%
15.1.8	83370	SINAPI	QUADRO DE DISTRIBUICAO PARA TELEFONE N.5, 40X40X12CM EM CHAPA METALICA, DE EMBUTIR, SEM ACESSORIOS, PADRAO TELEBRAS. FORNECIMENTO E INSTALACAO.	un	1,00	R$ 228,06	R$ 299,33	R$ 299,33	0,03%	99,51%
5.4.2	94498	SINAPI	REGISTRO DE GAVETA BRUTO, LATÃO, ROSCÁVEL, 2" - FORNECIMENTO E INSTALAÇÃO. AF_08/2021	un	2,00	R$ 109,16	R$ 143,27	R$ 286,55	0,03%	99,54%
5.3.3	94499	SINAPI	REGISTRO DE GAVETA BRUTO, LATÃO, ROSCÁVEL, 2 1/2" - FORNECIMENTO E INSTALAÇÃO. AF_08/2021	un	1,00	R$ 214,15	R$ 281,07	R$ 281,07	0,03%	99,57%
6.5.1	72337	SINAPI	TOMADA PARA TELEFONE DE 4 POLOS PADRAO TELEBRAS - FORNECIMENTO E INSTALACAO	un	7,00	R$ 28,11	R$ 36,89	R$ 258,26	0,03%	99,60%
5.9.8	C0515	SEINFRA	CABIDE DE LOUÇA BRANCA C/DOIS GANCHOS	un	3,00	R$ 57,52	R$ 75,50	R$ 226,49	0,03%	99,64%
5.6.2	95676	SINAPI	CAIXA EM CONCRETO PRÉ-MOLDADO PARA ABRIGO DE HIDRÔMETRO COM DN 20 MM - FORNECIMENTO E INSTALAÇÃO	un	1,00	R$ 153,55	R$ 201,53	R$ 201,53	0,02%	99,65%
14.5.2	C0941	SEINFRA	COTOVELO AÇO GALV. D= 20mm (3/4")	un	5,00	R$ 28,61	R$ 37,55	R$ 187,75	0,02%	99,67%
5.4.1	89987	SINAPI	REGISTRO DE GAVETA BRUTO, LATÃO, ROSCÁVEL, 3/4", COM ACABAMENTO E CANOPLA CROMADOS - FORNECIMENTO E INSTALAÇÃO. AF_08/2021	un	2,00	R$ 70,43	R$ 92,44	R$ 184,88	0,02%	99,69%
15.1.11	72337	SINAPI	TOMADA PARA TELEFONE DE 4 POLOS PADRAO TELEBRAS - FORNECIMENTO E INSTALACAO	un	5,00	R$ 28,11	R$ 36,89	R$ 184,47	0,02%	99,71%
6.8.2	74130/005	SINAPI	DISJUNTOR TERMOMAGNETICO TRIPOLAR PADRAO NEMA (AMERICANO) 60 A 100A 240V, FORNECIMENTO E INSTALACAO	un	1,00	R$ 119,41	R$ 156,73	R$ 156,73	0,02%	99,73%
5.9.9	9535	SINAPI	CHUVEIRO ELETRICO COMUM CORPO PLASTICO TIPO DUCHA, FORNECIMENTO E INSTALACAO	un	1,00	R$ 116,63	R$ 153,08	R$ 153,08	0,02%	99,74%
6.13.1	502	ORSE	Distribuidor geral padrão telebrás dimensões 0,20 x 0,20 x 0,12m	un	1,00	R$ 106,09	R$ 139,24	R$ 139,24	0,02%	99,76%
14.5.4	92905	SINAPI	UNIÃO, EM FERRO GALVANIZADO, CONEXÃO ROSQUEADA, DN 20 (3/4"), INSTALADO EM RAMAIS E SUB-RAMAIS DE GÁS - FORNECIMENTO E INSTALAÇÃO. AF_10/2020	un	2,00	R$ 50,36	R$ 66,10	R$ 132,20	0,01%	99,77%
6.9.4	74130/001	SINAPI	DISJUNTOR TERMOMAGNETICO MONOPOLAR PADRAO NEMA (AMERICANO) 10 A 30A 240V, FORNECIMENTO E INSTALACAO	un	7,00	R$ 13,89	R$ 18,23	R$ 127,61	0,01%	99,79%
14.5.6	97540	SINAPI	LUVA, EM AÇO, CONEXÃO SOLDADA, DN 20 (3/4"), INSTALADO EM RAMAIS E SUB-RAMAIS DE GÁS - FORNECIMENTO E INSTALAÇÃO. AF_10/2020	un	3,00	R$ 31,72	R$ 41,63	R$ 124,90	0,01%	99,80%
5.1.2	89448	SINAPI	TUBO, PVC, SOLDÁVEL, DE 40MM, INSTALADO EM PRUMADA DE ÁGUA - FORNECIMENTO E INSTALAÇÃO. AF_06/2022	m	6,00	R$ 15,86	R$ 20,82	R$ 124,90	0,01%	99,82%
6.8.5	74130/004	SINAPI	DISJUNTOR TERMOMAGNETICO TRIPOLAR PADRAO NEMA (AMERICANO) 10 A 50A 240V, FORNECIMENTO E INSTALACAO	un	1,00	R$ 90,54	R$ 118,83	R$ 118,83	0,01%	99,83%
6.8.6	74130/004	SINAPI	DISJUNTOR TERMOMAGNETICO TRIPOLAR PADRAO NEMA (AMERICANO) 10 A 50A 240V, FORNECIMENTO E INSTALACAO	un	1,00	R$ 90,54	R$ 118,83	R$ 118,83	0,01%	99,84%
6.9.2	74130/004	SINAPI	DISJUNTOR TERMOMAGNETICO TRIPOLAR PADRAO NEMA (AMERICANO) 10 A 50A 240V, FORNECIMENTO E INSTALACAO	un	1,00	R$ 90,54	R$ 118,83	R$ 118,83	0,01%	99,86%
6.10.2	74130/004	SINAPI	DISJUNTOR TERMOMAGNETICO TRIPOLAR PADRAO NEMA (AMERICANO) 10 A 50A 240V, FORNECIMENTO E INSTALACAO	un	1,00	R$ 90,54	R$ 118,83	R$ 118,83	0,01%	99,87%
5.4.2	94792	SINAPI	REGISTRO DE GAVETA BRUTO, LATÃO, ROSCÁVEL, 1", COM ACABAMENTO E CANOPLA CROMADOS - FORNECIMENTO E INSTALAÇÃO. AF_08/2021	un	1,00	R$ 85,67	R$ 112,44	R$ 112,44	0,01%	99,88%

FL.(S) Nº 11 RUBRICA
PMSJP

ESTUDO ORÇAMENTÁRIO PARA RETOMADA DA OBRA ID Nº 1015463
ESPAÇO EDUCATIVO DE 04 SALAS DE AULA, PADRÃO FNDE, DA ESTRADA VÃO DO MARCO - ZONA RURAL

Fonte: Planilha Orçamentária Padrão FNDE - Revisão Até 2014

Bancos Utilizados
SINAPI - 01/2025 - Maranhão
ORSE - 12/2024 - Sergipe
SEINFRA - 028 - Ceará

Encargos Sociais
Desonerado; embutido nos preços unitário dos insumos de mão de obra, de acordo com as bases

B.D.I.
1,3125

ITEM	CÓDIGO	BANCO	DESCRIÇÃO DOS SERVIÇOS	UND	QUANT	R$ SEM BDI	R$ COM BDI	R$ FINAL	PESO (%)	ACUMULADO
6.3.2	73768/010	SINAPI	CABO TELEFONICO CCI-50 2 PARES (USO INTERNO) - FORNECIMENTO E INSTALACAO	m	35,00	R$ 2,39	R$ 3,14	R$ 109,79	0,01%	99,90%
5.3.1	94497	SINAPI	REGISTRO DE GAVETA BRUTO, LATÃO, ROSCÁVEL, 1 1/2" - FORNECIMENTO E INSTALAÇÃO. AF_08/2021	un	1,00	R$ 79,32	R$ 104,11	R$ 104,11	0,01%	99,91%
6.7.2	91944	SINAPI	CAIXA RETANGULAR 4" X 4" BAIXA (0,30 M DO PISO), PVC, INSTALADA EM PAREDE - FORNECIMENTO E INSTALAÇÃO	un	5,00	R$ 14,20	R$ 18,64	R$ 93,19	0,01%	99,92%
14.5.3	97553	SINAPI	TÊ, EM AÇO, CONEXÃO SOLDADA, DN 20 (3/4"), INSTALADO EM RAMAIS E SUB-RAMAIS DE GÁS - FORNECIMENTO E INSTALAÇÃO. AF_10/2020	un	1,00	R$ 69,49	R$ 91,21	R$ 91,21	0,01%	99,93%
5.3.1	89985	SINAPI	REGISTRO DE PRESSÃO BRUTO, LATÃO, ROSCÁVEL, 3/4", COM ACABAMENTO E CANOPLA CROMADOS - FORNECIMENTO E INSTALAÇÃO. AF_08/2021	un	1,00	R$ 67,03	R$ 87,98	R$ 87,98	0,01%	99,94%
15.1.7	511	Próprio	Obturador com haste padrão TELEBRAS	un	1,00	R$ 64,10	R$ 84,13	R$ 84,13	0,01%	99,95%
5.2.3	89376	SINAPI	ADAPTADOR CURTO COM BOLSA E ROSCA PARA REGISTRO, PVC, SOLDÁVEL, DN 20MM X 1/2", INSTALADO EM RAMAL OU SUB-RAMAL DE ÁGUA - FORNECIMENTO E INSTALAÇÃO. AF_06/2022	un	10,00	R$ 5,40	R$ 7,09	R$ 70,88	0,01%	99,95%
5.2.2	89538	SINAPI	ADAPTADOR CURTO COM BOLSA E ROSCA PARA REGISTRO, PVC, SOLDÁVEL, DN 25MM X 3/4", INSTALADO EM PRUMADA DE ÁGUA - FORNECIMENTO E INSTALAÇÃO. AF_12/2014	un	12,00	R$ 3,79	R$ 4,97	R$ 59,69	0,01%	99,96%
6.8.3	74130/001	SINAPI	DISJUNTOR TERMOMAGNETICO MONOPOLAR PADRAO NEMA (AMERICANO) 10 A 30A 240V, FORNECIMENTO E INSTALACAO	un	3,00	R$ 13,89	R$ 18,23	R$ 54,69	0,01%	99,97%
6.8.4	74130/001	SINAPI	DISJUNTOR TERMOMAGNETICO MONOPOLAR PADRAO NEMA (AMERICANO) 10 A 30A 240V, FORNECIMENTO E INSTALACAO	un	3,00	R$ 13,89	R$ 18,23	R$ 54,69	0,01%	99,97%
14.5.5	90371	SINAPI	REGISTRO DE ESFERA, PVC, ROSCÁVEL, COM VOLANTE, 3/4" - FORNECIMENTO E INSTALAÇÃO. AF_08/2021	un	1,00	R$ 35,50	R$ 46,59	R$ 46,59	0,01%	99,98%
6.9.3	74130/001	SINAPI	DISJUNTOR TERMOMAGNETICO MONOPOLAR PADRAO NEMA (AMERICANO) 10 A 30A 240V, FORNECIMENTO E INSTALACAO	un	2,00	R$ 13,89	R$ 18,23	R$ 36,46	0,00%	99,98%
6.10.4	74130/001	SINAPI	DISJUNTOR TERMOMAGNETICO MONOPOLAR PADRAO NEMA (AMERICANO) 10 A 30A 240V, FORNECIMENTO E INSTALACAO	un	2,00	R$ 13,89	R$ 18,23	R$ 36,46	0,00%	99,99%
5.2.1	89395	SINAPI	ADAPTADOR CURTO COM BOLSA E ROSCA PARA REGISTRO, PVC, SOLDÁVEL, DN 50MM X 1 1/4", INSTALADO EM PRUMADA DE ÁGUA - FORNECIMENTO E INSTALAÇÃO. AF_06/2022	un	2,00	R$ 13,65	R$ 17,92	R$ 35,83	0,00%	99,99%
5.8.2	89709	SINAPI	RALO SIFONADO, PVC, DN 100 X 40 MM, JUNTA SOLDÁVEL, FORNECIDO E INSTALADO EM RAMAL DE DESCARGA OU EM RAMAL DE ESGOTO SANITÁRIO. AF_08/2022	un	1,00	R$ 20,83	R$ 27,34	R$ 27,34	0,00%	99,99%
6.10.3	74130/001	SINAPI	DISJUNTOR TERMOMAGNETICO MONOPOLAR PADRAO NEMA (AMERICANO) 10 A 30A 240V, FORNECIMENTO E INSTALACAO	un	1,00	R$ 13,89	R$ 18,23	R$ 18,23	0,00%	100,00%
6.10.5	74130/001	SINAPI	DISJUNTOR TERMOMAGNETICO MONOPOLAR PADRAO NEMA (AMERICANO) 10 A 30A 240V, FORNECIMENTO E INSTALACAO	un	1,00	R$ 13,89	R$ 18,23	R$ 18,23	0,00%	100,00%
16.1.3	00000145	Próprio	Vergalhão rosca total (tirante),em aço galvanizado a quente, Ø1/4"x3000mm	un	2,00	R$ 6,80	R$ 8,93	R$ 17,85	0,00%	100,00%
1.2	C0371	SEINFRA	BARRACÃO PARA ESCRITÓRIO TIPO A2	un	0,00	R$ 11.274,21	R$ 14.797,40	R$ -	0,00%	100,00%
3.1.2	92720	SINAPI	CONCRETAGEM DE PILARES, FCK = 25 MPA, COM USO DE BOMBA EM EDIFICAÇÃO COM SEÇÃO MÉDIA DE PILARES MENOR OU IGUAL A 0,25 M² - LANÇAMENTO, ADENSAMENTO E ACABAMENTO. AF_12/2015	m³	0,00	R$ 730,73	R$ 959,08	R$ -	0,00%	100,00%
3.2.1	92720	SINAPI	CONCRETAGEM DE PILARES, FCK = 25 MPA, COM USO DE BOMBA EM EDIFICAÇÃO COM SEÇÃO MÉDIA DE PILARES MENOR OU IGUAL A 0,25 M² - LANÇAMENTO, ADENSAMENTO E ACABAMENTO. AF_12/2015	m³	0,00	R$ 730,73	R$ 959,08	R$ -	0,00%	100,00%
2.1	93358	SINAPI	ESCAVAÇÃO MANUAL DE VALA. AF_09/2024	m³	0,00	R$ 85,91	R$ 112,76	R$ -	0,00%	100,00%
2.4	55835	SINAPI	REATERRO INTERNO (EDIFICACOES) COMPACTADO MANUALMENTE	m³	0,00	R$ 76,02	R$ 99,78	R$ -	0,00%	100,00%
2.3	93382	SINAPI	REATERRO MANUAL DE VALAS, COM COMPACTADOR DE SOLOS DE PERCUSSÃO. AF_08/2023	m³	0,00	R$ 25,78	R$ 33,84	R$ -	0,00%	100,00%
3.1.1	95240	SINAPI	LASTRO DE CONCRETO MAGRO, APLICADO EM PISOS, LAJES SOBRE SOLO OU RADIERS, ESPESSURA DE 3 CM. AF_01/2024	m²	0,00	R$ 19,60	R$ 25,73	R$ -	0,00%	100,00%
7.4.1	74106/001	SINAPI	IMPERMEABILIZACAO DE ESTRUTURAS ENTERRADAS, COM TINTA ASFALTICA, DUAS DEMAOS.	m²	0,00	R$ 12,59	R$ 16,52	R$ -	0,00%	100,00%
1.3	74077/003	SINAPI	LOCACAO CONVENCIONAL DE OBRA, ATRAVES DE GABARITO DE TABUAS CORRIDAS PONTALETADAS, COM REAPROVEITAMENTO DE 3 VEZES	m²	0,00	R$ 8,08	R$ 10,61	R$ -	0,00%	100,00%
2.2	72961	SINAPI	REGULARIZACAO E COMPACTACAO DE SUBLEITO ATE 20 CM DE ESPESSURA	m²	0,00	R$ 2,24	R$ 2,94	R$ -	0,00%	100,00%
									0,00%	100,00%

ALEXANDRE CEZAR LEITE DA SILVA:09664263710 Assinado de forma digital por ALEXANDRE CEZAR LEITE DA SILVA:09664263710

PMSJP

PREFEITURA MUNICIPAL DE SATUBINHA - MA

CRONOGRAMA FÍSICO X FINANCEIRO DE RETOMADA DA OBRA ID Nº 1015463
ESPAÇO EDUCATIVO DE 04 SALAS DE AULA, PADRÃO FNDE, DA ESTRADA VÃO DO MARCO - ZONA RURAL

ITEM	DESCRIÇÃO DOS SERVIÇOS	VALOR (R$)	% DO ITEM	MÊS 01	MÊS 02	MÊS 03	MÊS 04	MÊS 05	MÊS 06
1	SERVIÇOS PRELIMINARES	R$ 9.172,92	1,03%	100%					
				R$ 9.172,92					
2	MOVIMENTO DE TERRAS	R$ -	0,00%	100%					
				R$ -					
3	INFRA-ESTRUTURA: FUNDAÇÕES	R$ -	0,00%	100%					
				R$ -					
4	SUPERESTRUTURA	R$ 53.730,13	6,01%	100%					
				R$ 53.730,13					
5	INSTALAÇÕES HIDRO-SANITÁRIAS	R$ 72.074,01	8,06%		40%	30%	30%		
					R$ 28.829,60	R$ 21.622,20	R$ 21.622,20		
6	INSTALAÇÕES ELÉTRICAS E TELEFÔNICAS (380/20V)	R$ 120.290,03	13,45%		25%	25%	25%	25%	
					R$ 30.072,51	R$ 30.072,51	R$ 30.072,51	R$ 30.072,51	
7	PAREDES E PAINEIS	R$ 22.516,73	2,52%	100%					
				R$ 22.516,73					
8	ESQUADRIAS	R$ 40.944,24	4,58%				40%	40%	20%
							R$ 16.377,70	R$ 16.377,70	R$ 8.188,85
9	COBERTURA	R$ 105.623,67	11,81%	20%	20%	20%	20%	20%	
				R$ 21.124,73	R$ 21.124,73	R$ 21.124,73	R$ 21.124,73	R$ 21.124,73	
10	REVESTIMENTO	R$ 126.906,44	14,19%	20%	40%	40%			
				R$ 25.381,29	R$ 50.762,58	R$ 50.762,58			
11	PAVIMENTAÇÃO	R$ 219.750,29	24,58%		20%	20%	20%	20%	20%
					R$ 43.950,06	R$ 43.950,06	R$ 43.950,06	R$ 43.950,06	R$ 43.950,06
12	SOLEIRAS E RODAPÉS	R$ 4.437,67	0,50%						100%
									R$ 4.437,67
13	PINTURAS	R$ 44.881,72	5,02%					30%	70%
								R$ 13.464,52	R$ 31.417,20
14	ELEMENTOS DECORATIVOS E OUTROS	R$ 51.355,93	5,74%					30%	70%
								R$ 15.406,78	R$ 35.949,15

FL.(S) Nº 15 RUBRICA:

PMSJP

CRONOGRAMA FÍSICO X FINANCEIRO DE RETOMADA DA OBRA ID Nº 1015463
ESPAÇO EDUCATIVO DE 04 SALAS DE AULA, PADRÃO FNDE, DA ESTRADA VÃO DO MARCO - ZONA RURAL

ITEM	DESCRIÇÃO DOS SERVIÇOS	VALOR (R$)	% DO ITEM	MÊS 01	MÊS 02	MÊS 03	MÊS 04	MÊS 05	MÊS 06
15	INSTALAÇÕES REDE LÓGICA	R$ 13.013,94	1,46%						100%
									R$ 13.013,94
16	PORTAL DE ACESSO	R$ 5.722,78	0,64%					100%	
								R$ 5.722,78	
17	LIMPEZA DA OBRA	R$ 3.713,22	0,42%						100%
									R$ 3.713,22
	VALOR TOTAL	R$ 894.133,71	100%	R$ 131.925,80	R$ 174.739,48	R$ 167.532,08	R$ 133.147,20	R$ 146.119,07	R$ 140.670,09
				14,75%	19,54%	18,74%	14,89%	16,34%	15,73%
				14,75%	34,30%	53,03%	67,93%	84,27%	100,00%

OBSERVAÇÕES:

ALEXANDRE CEZAR LEITE DA SILVA:09664263710

Assinado de forma digital por ALEXANDRE CEZAR LEITE DA SILVA:09664263710

FL.(S) Nº 16 RUBRICA:

PMS.JP

Anotação de Responsabilidade Técnica - ART
Lei nº 6.496, de 7 de dezembro de 1977

CREA-MA

ART OBRA / SERVIÇO
Nº MA20250872883

Conselho Regional de Engenharia e Agronomia do Estado do Maranhão

SUBSTITUIÇÃO à MA20250872119

PMSJP
FL.(S) Nº 147 RUBRICA

1. Responsável Técnico

ALEXANDRE CEZAR LEITE DA SILVA
Título profissional: **ENGENHEIRO CIVIL**
RNP: **2405622670**
Registro: **11106MA**

2. Dados do Contrato

Contratante: **PREFEITURA MUNICIPAL DE SÃO JOÃO DO PARAÍSO** CPF/CNPJ: **01.597.629/0001-23**
AVENIDA DO COMERCIO Nº: **150**
Complemento: Bairro: **CENTRO**
Cidade: **São João do Paraíso** UF: **MA** CEP: **65973000**

Contrato: **Não especificado** Celebrado em:
Valor: **R$ 904.272,47** Tipo de contratante: **Pessoa Jurídica de Direito Público**
Ação Institucional: **Outros**

3. Dados da Obra/Serviço

POVOADO VAO DO MARCO Nº: **SN**
Complemento: Bairro: **ZONA RURAL**
Cidade: **SÃO JOÃO DO PARAÍSO** UF: **MA** CEP: **65973000**
Data de Início: **25/01/2025** Previsão de término: **02/01/2026** Coordenadas Geográficas: **-6.411055, -46.902837**
Finalidade: **Escolar** Código: **Não Especificado**
Proprietário: **PREFEITURA MUNICIPAL DE SÃO JOÃO DO PARAÍSO** CPF/CNPJ: **01.597.629/0001-23**

4. Atividade Técnica

	Quantidade	Unidade
14 - Elaboração		
35 - Elaboração de orçamento > CONSTRUÇÃO CIVIL > EDIFICAÇÕES > DE EDIFICAÇÃO > #1.1.1.1 - DE ALVENARIA	853,20	m²
66 - Laudo > CONSTRUÇÃO CIVIL > EDIFICAÇÕES > DE EDIFICAÇÃO > #1.1.1.1 - DE ALVENARIA	853,20	m²

Após a conclusão das atividades técnicas o profissional deve proceder a baixa desta ART

5. Observações

ELABORAÇÃO DE ORÇAMENTO E LAUDO DE ESCOLA NO MUNICÍPIO DE SÃO JOÃO DO PARAÍSO - MA

6. Declarações

- Declaro que estou cumprindo as regras de acessibilidade previstas nas normas técnicas da ABNT, na legislação específica e no decreto n. 5296/2004 e 9451/2018.

7. Entidade de Classe

SEM INDICACAO DE ENTIDADE DE CLASSE

8. Assinaturas

Declaro serem verdadeiras as informações acima

_____, _____ de _____ de _____
Local data

Documento assinado eletronicamente com credenciais de login e senha
ALEXANDRE CEZAR LEITE DA SILVA
RNP: 2405622670
Data: 26/03/2025 15:41:01

ALEXANDRE CEZAR LEITE DA SILVA - CPF: 096.642.637-10

PREFEITURA MUNICIPAL DE SÃO JOÃO DO PARAÍSO - CNPJ: 01.597.629/0001-23

9. Informações

* A ART é válida somente quando quitada, mediante apresentação do comprovante do pagamento ou conferência no site do Crea.

10. Valor

Esta ART é isenta de taxa

A autenticidade desta ART pode ser verificada em: https://crea-ma.sitac.com.br/publico/, com a chave: dZb18
Impresso em: 26/03/2025 às 15:41:01 por: , ip: 177.67.92.85

DOCUMENTO DE FORMALIZAÇÃO DA DEMANDA

1. IDENTIFICAÇÃO DO REQUISITANTE			
Secretaria / Órgão auxiliar:	**SECRETARIA MUNICIPAL DE EDUCAÇÃO**	Unidade Administrativa:	**Departamento de Engenharia**
Nome do requisitante:	**ALEXANDRE CEZAR LEITE DA SILVA**	Cargo/Função:	**Engenheiro Civil**
E-mail:		Telefone(s):	

2. IDENTIFICAÇÃO DO PROBLEMA OU NECESSIDADE

A realização de processo de licitação para o objeto se justifica face ao interesse público presente contratação de empresa especializada em serviços de engenharia para, sob demanda, prestar serviços de **RETOMADA DA OBRA ID Nº 1015463 ESPAÇO EDUCATIVO DE 04 SALAS DE AULA, PADRÃO FNDE, DA ESTRADA VÃO DO MARCO - ZONA RURAL.**

Os serviços supramencionados são justificados pelo **TERMO DE COMPROMISSO Nº 169615/ME,** firmado entre o Ministério de Educação, através do Fundo Nacional de Desenvolvimento da Educação – FNDE e a Prefeitura Municipal de São João do Paraíso/MA.

Trata-se de Termo de Compromisso para construção de unidade escolar, da qual já foi iniciada e não concluída. Restando ao Município a obrigação de contratar nova empresa que possa dar continuidade aos serviços já executados e retomar a construção da obra.

3. DESCRIÇÃO DA SOLUÇÃO

O presente estudo, como já informado, refere-se à contratação de empresa especializada retomada da obra já especificada. As descrições detalhadas das soluções estão previstas nos memoriais descritivos, documentos anexos.

Estima-se que após a conclusão dos serviços. A Escola Municipal Valdemar Gomes Pereira esteja apta a receber os alunos da rede municipal de ensino matriculados.

Para a execução dos serviços estima-se que a empresa a ser contratada deverá dispor dos seguintes maquinários, profissionais e insumos descritos na planilha de composições.

O valor estimado da contratação é de **R$ 894.133,71 (Oitocentos e noventa e quatro mil, cento e trinta e três reais e setenta e um centavos).**

As demais descrições necessárias para a execução dos serviços estão constantes no Memorial Descritivo e demais projetos de engenharia anexos ao ETP.

Notas Explicativas: A identificação do problema deve conter:
1 Descrição da solução / 2 Quantidade necessária de produtos ou serviços / 3 Estimativa / 4 Demais descrições necessárias

4. JUSTIFICATIVA DA NECESSIDADE

GRAU DE PRIORIDADE **BAIXA ( ) MÉDIA ( ) ALTA (X)**

O grau de prioridade foi classificado como ALTA, pois implica no direito de acesso à educação dos cidadãos.

A educação é um dos pilares de sustentação da sociedade. Um País, um Estado, e um Município que investe na educação de seus cidadãos, estão preparados para que possa no futuro próximo contribuir para melhorar os seus índices de desenvolvimento.

As escolas são instituições imprescindíveis para o desenvolvimento e para o bem-estar das pessoas, das organizações e das sociedades. É nas escolas que a grande maioria das crianças e dos jovens aprendem uma diversidade de conhecimentos e competências que dificilmente poderão aprender noutros contextos. Por isso mesmo elas têm que desempenhar um papel fundamental e insubstituível na consolidação das sociedades democráticas baseadas no conhecimento, na justiça social, na igualdade, na solidariedade e em princípios sociais e éticos irrepreensíveis.

A contratação está prevista no Plano de Contratações Anual para o exercício de 2025.

Notas explicativas: A justificativa deve conter:
1 Motivação da Contratação / **2** Objetivos da Contratação / **3** Alinhamento com o Mapa Estratégico (Caso seja aplicável) / **4** Apresentar os fundamentos para a contratação, indicando, com precisão, a razão pela qual a Administração não pode ficar sem a contratação do serviço ou aquisição do bem.

5. RESULTADOS A SEREM ALCANÇADOS

Demonstrativo dos resultados pretendidos em termos de economicidade e de melhor aproveitamento dos recursos humanos, materiais e financeiros disponíveis; (inciso IX do § 1° do art. 18 da Lei nº 14.133/2021), bem como em termos de efetividade e de desenvolvimento nacional sustentável:

Com esta contratação pretende-se:

Pretende-se, com o presente processo licitatório, assegurar a seleção da proposta apta a gerar a contratação mais vantajosa para o Município.

Almeja-se, igualmente, assegurar tratamento isonômico entre os licitantes, bem como a justa competição, bem como evitar contratação com sobre preço ou com preço manifestamente inexequível e superfaturamento na execução do contrato.

A contratação decorrente do presente processo licitatório exigirá da contratada o cumprimento das boas práticas de sustentabilidade, contribuindo para a racionalização e otimização do uso dos recursos, bem como para a redução dos impactos ambientais.

Assim, pretende-se alcançar, com a presente contratação, a conciliação entre os menores custos possíveis da contratação e o atendimento adequado das necessidades da Administração.

6. FONTE DE RECURSO

UNIDADE: 05 SECRETARIA MUNICIPAL DE EDUCAÇÃO
CLASSIFICAÇÃO: 12.361.0003.1028.0000 - CONSTRUÇÃO, AMPLIAÇÃO E REFORMA DE UNIDADES ESCOLARES
NATUREZA DA DESPESA: 4.4.90.51.00 – OBRAS E INSTALAÇÕES
FONTE DOS RECURSOS: 1714.00.0.0 - TRANSF.RECURSOS FUNDO NAC.DESENVOLVIMENTO EDUCAÇÃO-FNDE

7. INDICAÇÃO DO MEMBRO DA EQUIPE DE PLANEJAMENTO DA CONTRATAÇÃO E SE NECESSÁRIO O RESPONSÁVEL PELA FISCALIZAÇÃO

Membro	Nome Titular	CPF/ATO NOMEAÇÃO	ATRIBUIÇÃO
Órgão Requisitante	**ENEIDA ROCHA DOS SANTOS**	**Port. 003/2025**	SECRETÁRIA MUNICIPAL DE EDUCAÇÃO
Integrante Requisitante	**ALEXANDRE CEZAR LEITE DA SILVA**	**096.642.637-10**	PLANEJAMENTO E ACOMPANHAMENTO DA OBRA
Integrante Requisitante	**ILTON RODRIGUES DE SOUSA**	**Port. 002B/2025**	RESPONSÁVEL PELA CONDUÇÃO DA LICITAÇÃO
SERÁ NECESSÁRIO AUXÍLIO DE ÁREA TÉCNICA PARA ELABORAÇÃO DO ETP? SIM (**X**) NÃO ( )			
Nota Explicativa: Se necessário o ETP poderá ser elaborado pelo com auxílio de área técnica especializada.			

São João do Paraíso – MA, 03 de junho de 2025

ALEXANDRE CEZAR LEITE DA SILVA
ENGENHEIRO CIVIL
CREA 11106/MA

PREFEITURA DE SÃO JOÃO DO PARAÍSO
Construindo Uma Nova História

ESTADO DO MARANHÃO
PREFEITURA MUNICIPAL DE SÃO JOÃO DO PARAISO – MA
ESTUDO TÉCNICO PRELIMINAR

1. IDENTIFICAÇÃO DO PROJETO

a) Convênio ( ) Termo de Compromisso (**X**)

b) Objeto do Convênio: **CONTRATAÇÃO DE EMPRESA NA ÁREA DE CONSTRUÇÃO CIVIL PARA RETOMAR A EXECUÇÃO DA OBRA RELATIVO A ESCOLA MUNICIPAL VALDEMAR GOMES PEREIRA NO MUNICÍPIO DE SÃO JOÃO DO PARAÍSO/MA, CONFORME TERMO DE COMPROMISSO Nº 169615/ME.**

c) Vigência do Contrato de Repasse: 12 (dose) meses, podendo ser prorrogado na forma do Art. 106 da Lei nº 14.133/21.

2. IDENTIFICAÇÃO DO PROCESSO E SOLICITANTE

a) Número do Contrato de Repasse:

b) Área solicitante: Secretaria Municipal de Infraestrutura.

Equipe de Planejamento da Contratação:

✓ **ENEIDA ROCHA DOS SANTOS**, Secretária Municipal de Educação, aqui identificado como requisitante;

✓ **ALEXANDRE CEZAR LEITE DA SILVA**, Engenheiro Civil, CREA 11106/MA, responsável pela confecção dos projetos e acompanhamento da obra do Contrato de Repasse.

3. DA NECESSIDADE DA CONTRATAÇÃO *(Ref.: Lei Federal 14.133/2021, art. 18, § 1º, I)*

3.1. O Município de São João do Paraíso/MA, com o compromisso de garantir uma boa educação aos alunos da rede municipal de ensino, estabelecidos na zona rural, tem o dever de concluir a construção da aludida escola e assim cumprir com seu dever perante a sociedade.

3.2. A obra de engenharia para construção da Escola Valdemar Gomes Pereira na estrada Vão do Marco, promovida por meio do Município de São João do Paraíso, visa aprimorar a infraestrutura escolar da região, refletindo na melhoria da qualidade da educação da Zona rural do Município. Além disso, esta unidade escolar atenderá à alta demanda da educação da rede pública da localidade, de

forma que a edificação modelo "ESPAÇO EDUCATIVO URBANO II" Padrão do FNDE promoverá integral padronização e qualificação da Unidade Escolar.

3.3. O presente projeto destina-se a uma escola de um pavimento com quatro salas de aula, a ser implantada em pequenos núcleos urbanos nas diversas regiões do Brasil através do **FNDE** - Fundo Nacional do Desenvolvimento da Educação.

3.4. Desse modo, a implantação do ESPAÇO EDUCATIVO URBANO II com 4 salas de aulas na Estrada do Vão do Marco promoverá melhoria da qualidade de vida e acesso à educação para os moradores locais, mediante a propagação da cultura, inclusão e integração social e a obtenção de conhecimentos, potencializando a população e os atributos da região.

3.5. A principal justificativa para a contratação dos serviços do objeto do presente estudo é o fato de ser dever da Administração promover a educação básica da população, bem como garantir a aplicação dos recursos federais de forma satisfatória e eficiente.

3.6. A presente licitação será realizada por meio de Concorrência, na forma Eletrônica, tendo em vista tratar-se de obras de Engenharia, de que trata a Lei nº 14.133/2021.

3.7. A realização de Concorrência Eletrônica faz-se necessária em razão das peculiaridades dos serviços a serem executados.

3.8. Nesse sentido, é imprescindível a autorização do pleito para garantir o bom desenvolvimento de todas as atividades executadas por esse Município.

4. DO PLANEJAMENTO DA ADMINISTRAÇÃO *(Ref.: Lei Federal 14.133/2021, art. 18, § 1º, II)*

4.1. Cabe ressaltar que a contratação se encontra prevista no Plano de Contratações Anual do ano de 2025, que está em fase de conclusão e dentro do prazo para cadastramento no PNCP.

5. DOS REQUISITOS DA CONTRATAÇÃO

5.1. Na contratação é de suma importância ressaltar que seja obedecido o regime de execução do contrato será por tipo **MENOR PREÇO GLOBAL**, na forma de execução indireta, regida pela Lei Federal nº 14.133, de 1º de abril de 2021, em conformidade com as planilhas e projetos aprovados pela representante do Concedente.

5.2. Os serviços a serem contratados se enquadram como **Obras**, pois acarreta na intervenção no meio ambiente por meio de um conjunto harmônico de ações que, agregadas, formam um todo que inova o espaço físico da natureza ou acarreta alteração substancial das características originais de bem imóvel, conforme dispõe o inciso XII, do art. 6º, da Lei nº 14.133/2021. .

5.3. O período de vigência do contrato será de 12 (doze) meses, contados da data de sua assinatura, podendo ser prorrogado nos casos permitidos por lei;

5.4. A descrição dos bens a serem adquiridos contém as especificações necessárias e suficientes para garantir a qualidade da contratação, não constando condições que comprometam, restrinjam ou frustrem o caráter competitivo da licitação ou, ainda, impertinentes ou irrelevantes para o objetivo da contratação, sendo também observadas as normas e referências existentes aplicáveis ao objeto.

5.5. Considerar-se-á os requisitos exigidos por normas regulamentares, amplamente conhecidas, tanto de segurança no trabalho (NR's) quanto de cunho técnico (Associação Brasileira de Norma Técnicas – ABNT).

5.6. Observa-se que também se deve satisfazer as deliberações dos órgãos Ambientais, de modo a garantir o seguimento das Resoluções CONAMA.

6. DO QUANTITATIVO ESTIMADO

6.1. No tocante a estimativa das quantidades a serem contratadas, deve-se acompanhar as planilhas, memoriais, projetos e demais documentos, que fazem parte deste ETP, os quais consideraram as diretrizes técnicas fundamentadas na ABNT e foram aprovados pela representante do Concedente, que darão suporte a lisura do processo.

7. DO LEVANTAMENTO DE MERCADO

7.1 Não é o caso da contratação em tela, tendo em vista a natureza do objeto, pois há no mercado Nacional diversas empresas de engenharia para realização de obras e serviços por preço unitário, o que possibilita ampla concorrência e vantagens à administração pública, propiciando transparência e legalidade para requerida contratação. Assim, foi elaborada planilha orçamentária acompanhada de sua memória de cálculo onde foram discriminados

os valores unitários estimados de todos os materiais e serviços que serão aplicados na contratação, que foram devidamente aprovados pelo Ministério da Educação, que servirão como Valor Estimado da contratação.

7.2 Vale ressaltar que a referência da planilha orçamentária foi baseada nas tabelas citadas abaixo no item 8.

8. ESTIMATIVA DO VALOR

8.1. O pleito foi aprovado com base a elaboração em conformidade com a planilha orçamentária da obra (anexo), compatível com os quantitativos levantados no projeto básico e com os preços de referências **SINAPI – 01/2025, ORSE – 12/2024** e **SEINFRA 028/CE**, que são tabelas muito utilizadas no orçamento de obras em geral, mantida pela Caixa Econômica Federal, que informa os custos e índices da Construção Civil no Brasil, disponibilizados na internet nos sites da Caixa Econômica Federal e/ou SEINFRA/CE. A alternativa Desonerado adotada foi a mais adequada para a Administração Pública, conforme consta nas planilhas, memoriais, projetos e demais documentos aprovados pela representante do Concedente.

O valor Estimado para a Contratação, conforme planilha orçamentária da obra/projeto básico é de **R$ 894.133,71 (Oitocentos e noventa e quatro mil, cento e trinta e três reais e setenta e um centavos).**

9. DESCRIÇÃO DA SOLUÇÃO COMO UM TODO

9.1. A solução para a demanda será a contratação de empresa para retomada das obras de construção da unidade escolar pleiteada, conforme descritos no tópico "*Descrição dos requisitos da contratação*", para dar cumprimento ao Termo de Compromisso n° **169615/ME**, por um período de 180 (cento e oitenta) dias, nos termos quantitativos e qualitativos do presente Estudo Técnico Preliminar.

9.2. Todos os custos para que seja gravado o texto em cada serviço já está incluso no preço de cada item.

9.3. Os serviços de engenharia **RETOMAR A EXECUÇÃO DA OBRA RELATIVO A ESCOLA MUNICIPAL VALDEMAR GOMES PEREIRA NO MUNICÍPIO DE SÃO JOÃO DO PARAÍSO/MA,** visa garantir o acesso a educação base para todos os alunos da rede municipal de ensino, comtemplando inicialmente os alunos residentes na localidade contemplada com a escola.

9.4. O presente projeto destina-se a uma escola de um pavimento com quatro salas de aula, a ser implantada em pequenos núcleos urbanos nas diversas regiões do Brasil através do **FNDE** - Fundo Nacional do Desenvolvimento da Educação.

9.5. Desse modo, a implantação do ESPAÇO EDUCATIVO URBANO II com 4 salas de aulas na Estrada do Vão do Marco promoverá melhoria da qualidade de vida e acesso à educação para os moradores locais, mediante a propagação da cultura, inclusão e integração social e a obtenção de conhecimentos, potencializando a população e os atributos da região.

9.6. Por ser um projeto piloto, com repetição de construção, foi concebido de uma forma simples e ao mesmo tempo arrojada, de modo a se conseguir o máximo em termos de flexibilidade na implantação das salas de aula, além de se adaptar facilmente à maioria dos terrenos.

9.7. A premissa básica foi a de criar uma linguagem ao mesmo tempo moderna e brasileira, mostrando as tradições arquitetônicas e espaciais de nosso país, adaptada às nossas condições climáticas e culturais. A brasilidade almejada vem das comunidades indígenas, da oca, do espaço comunitário, do centro de convívio onde acontecem as trocas de experiências para solucionar os problemas, do local sombreado e bem ventilado, agradável em seu interior. Sem, contudo, esquecermos a harmonia e o arrojo que os métodos construtivos atuais nos proporcionam.

9.8. A configuração adotada foi a de um hexágono, em forma de tenda, na qual as atividades vão se acoplando ao corpo principal como edificações autônomas, sem, contudo, perder sua ligação física. Dois blocos menores acolhem as atividades administrativas e de serviços, e um bloco maior acolhe as atividades pedagógicas. Todos são ligados por pequenas passarelas em duas águas.

9.9. No corpo principal (em forma de hexágono) está o Recreio, onde acontecerão todas as atividades comunitárias e de recreação dos alunos; um jardim central fornece um ambiente mais agradável e aconchegante, quebrando o grande pano de piso cerâmico, envolvendo o jardim, seis bancos de concreto. Na parte central existe um lanternim que ultrapassa a cobertura e cria um espaço para a colocação de uma esquadria, que dará luminosidade e fará a retirada do ar quente do espaço aéreo.

9.10. Em um dos blocos menores, temos a área Administrativa com a Diretoria da Escola, Sala de Professores, Secretaria, Almoxarifado e dois banheiros. No outro bloco estão as atividades de Serviços, com dois sanitários para alunos, uma cozinha industrial, um vestiário para funcionários, uma despensa e uma área de serviço ligada às atividades dos funcionários.

9.11. No bloco maior, estão as salas de aula com capacidade para 36 alunos cada, uma sala de leitura e uma sala de informática. A ligação entre os blocos será através de uma passarela cujo telhado está abaixo dos telhados principais.

9.12. Todos os armários foram concebidos em alvenaria, revestidos em cerâmica na parte interna por facilidade de execução e manutenção. Os tampos serão todos em granito polido. As portas serão em madeira revestida com laminado metalamínico (fórmica).

9.13. O projeto estrutural foi concebido para uma base (blocos e cintas) em concreto armado, sendo que a estrutura principal poderá ter dois tipos de materiais: Concreto ou Aço. A cobertura poderá ser em dois tipos: Aço ou Madeira, sendo que a de aço pode ser usada nos dois tipos de estrutura e a de madeira apenas com a estrutura de concreto. Para os blocos de Serviços e Administrativo e para as Salas de Aula, o fechamento superior será em laje pré-moldada.

9.14. O fornecimento de água será através de uma caixa d'água metálica, tipo taça ou reservatório de concreto armado, com 20.000 litros de capacidade, atendendo à escola e formando um elemento vertical de marcação da escola.

9.15. Para a área externa à edificação, acreditamos ser fundamental a instalação de um playground e uma horta, onde os alunos podem cultivar e produzir seu próprio alimento. Será aconselhável o cercamento do terreno, que se fará com muro baixo de alvenaria e cerca, conforme proposta apresentada no detalhamento.

10. DOCUMENTOS INTEGRANTES DESTE ESTUDO TÉCNICO PRELIMINAR

10.1. Fazem parte integrante deste ETP os seguintes documentos que as partes devem conhecer e aceitar na sua integra, tal como se aqui estivessem transcritos:

- Planilha Orçamentária de Quantidades e Serviços;
- Composições de Custos Unitários;
- Cronograma Físico-Financeiro;
- Memória de Cálculo dos Quantitativos;
- Memorial Descritivo/Especificações Técnicas;
- Composição de BDI;

OBS.: De acordo com decreto nº 7.983/2013:

> ***"Art. 3° O custo global de referência de obras e serviços de engenharia, exceto os serviços e obras de infraestrutura de transporte, será obtido a partir das composições dos custos***

unitários previstas no projeto que integra o edital de licitação, menores ou iguais à mediana de seus correspondentes nos custos unitários de referência do Sistema Nacional de Pesquisa de Custos e Índices da Construção Civil – Sinapi, excetuados os itens caracterizados como montagem industrial ou que não possam ser considerados como de construção civil.

Parágrafo único. O Sinapi deverá ser mantido pela Caixa Econômica Federal – CEF, segundo definições técnicas de engenharia da CEF e de pesquisa de preço realizada pelo Instituto Brasileiro de Geografia e Estatística – IBGE."

10.2. Assim, na planilha orçamentária apresentada no referido projeto há uma coluna com o código e a tabela de referência utilizada. Nesses itens, onde foi utilizado na íntegra a composição de preços apresentada nas tabelas de referências, o município dispensará a apresentação da Composição dos Preços Unitários, uma vez que tais tabelas são de direito público e de fácil acesso nos sites das instituições. No entanto, se houver alguma alteração nos preços apresentados pelas empresas participantes do processo licitatório, as composições deverão fazer parte dos documentos a serem apresentados.

10.3. O perfeito funcionamento do sistema é de inteira responsabilidade da CONTRATADA, portanto, a mesma deverá ler e analisar atentamente os documentos citados. Sob nenhuma hipótese poderá alegar o desconhecimento do conteúdo desses.

11. DAS EXIGÊNCIAS RELACIONADAS

11.1. Cumpre frisar que tal contratação tem por obrigatoriedade seguir as planilhas, memoriais, projetos e demais documentos aprovados pela representante do Concedente.

12. DO PARCELAMENTO

12.1. Nos termos do art. 47, inciso II, da Lei Federal nº 14.133/2021, as licitações atenderão ao princípio do parcelamento, quando tecnicamente viável e economicamente vantajoso. Na aplicação deste princípio, o § 1º do mesmo art. 47 estabelece que deverão ser considerados a responsabilidade técnica, o custo para a Administração de vários contratos frente às vantagens da redução de custos, com divisão do objeto em itens, e o dever de buscar a ampliação da competição e de evitar a concentração de mercado.

12.2. Em vista disto, o princípio do parcelamento não deverá ser aplicado à presente contratação, tendo em vista que eventual divisão do objeto geraria perda de economia de escala e causaria inviabilidade técnica, pois geraria maior trabalho de fiscalização contratual frente à falta de padronização e uniformização.

12.3. Ademais, a existência de mais de uma empresa contratada poderia trazer uma série de transtornos quanto à eventual responsabilização por inesperados sinistros ocorridos e por ser uma obra de infraestrutura as empresas especializadas nesta área atendem aos requisitos de pavimentação e sinalização simultaneamente.

13. DOS RESULTADOS PRETENDIDOS

13.1. Demonstrativo dos resultados pretendidos em termos de economicidade e de melhor aproveitamento dos recursos humanos, materiais e financeiros disponíveis; (inciso IX do § 1° do art. 18 da Lei nº 14.133/2021), bem como em termos de efetividade e de desenvolvimento nacional sustentável:

13.2. Com esta contratação pretende-se:

13.2.1. Pretende-se, com o presente processo licitatório, assegurar a seleção da proposta apta a gerar a contratação mais vantajosa para o Município.

13.2.2. Almeja-se, igualmente, assegurar tratamento isonômico entre os licitantes, bem como a justa competição, bem como evitar contratação com sobre preço ou com preço manifestamente inexequível e superfaturamento na execução do contrato.

13.2.3. A contratação decorrente do presente processo licitatório exigirá da contratada o cumprimento das boas práticas de sustentabilidade, contribuindo para a racionalização e otimização do uso dos recursos, bem como para a redução dos impactos ambientais.

13.3. Assim, pretende-se alcançar, com a presente contratação, a conciliação entre os menores custos possíveis da contratação e o atendimento adequado das necessidades da Administração.

14. DAS PROVIDÊNCIAS A SEREM ADOTADAS PELA ADMINISTRAÇÃO PREVIAMENTE À CELEBRAÇÃO DO CONTRATO

14.1 A Coordenadoria de Planejamento indicará servidores para atuarem como gestor e fiscal do contrato:

a) Gestor do Contrato: **Deverá ser nomeado pela Autoridade Máxima antes da contratação;**

b) Fiscal do Contrato: **Deverá ser nomeado pela Autoridade Máxima antes da contratação;**

c) Fiscal de Obras: **Deverá ser nomeado pela Autoridade Máxima antes da contratação;**

14.2 Ademais, para que a pretendida contratação tenha sucesso, é preciso que outras etapas sejam concluídas, quais sejam:

a) elaboração de minuta do edital;

b) realização de certificação de disponibilidade orçamentária;

c) designação em Portaria de equipe de apoio, agente de contratação (conforme o caso);

d) elaboração de minuta do contrato;

e) encaminhamento do processo para análise jurídica;

f) análise da manifestação jurídica e atendimento aos apontamentos constantes no parecer, mediante Nota Técnica com os ajustes indicados;

g) publicação e divulgação do edital e anexos;

h) resposta a eventuais pedidos de esclarecimentos e/ou impugnação, caso aplicável;

i) realização do certame, com suas respectivas etapas;

j) realização de empenho; e

k) assinatura e publicação do contrato.

15. CONTRATAÇÕES CORRELATAS E/OU INTERDEPENDENTES

Durante a etapa de planejamento da contratação foi definido que a adjudicação do objeto será feita a uma única empresa vencedora, uma vez que as licitantes deverão apresentar atestados de capacidade técnica para a realização do objeto a ser contratado.

16. DOS IMPACTOS AMBIENTAIS

Fundamentação: Descrição de possíveis impactos ambientais e respectivas medidas mitigadoras, incluídos requisitos de baixo consumo de energia e de outros recursos, bem

como logística reversa para desfazimento e reciclagem de bens e refugos, quando aplicável. (Inciso XII do § 1° do art. 18 da Lei 14.133/21).

A necessidade de Licença Ambiental conforme dispõem as resoluções do Conselho Nacional do Meio Ambiente (CONAMA) nº 001/1986 e nº 237/1997 e da Lei nº 6.938/1981, deverá ser providenciada pela contratada.

O procedimento para contratações públicas busca sempre o melhor para o interesse público, tal conceito vai além dos menores preços, para analisar os benefícios do processo torna-se necessário avaliar os impactos positivos e negativos na aquisição quanto a questões ambientais. Devendo a contratada seguir as normas e critérios de sustentabilidade, empregando de forma correta os recursos públicos e conservando o meio ambiente, fazendo a gestão responsável dos recursos naturais, e preservando o espaço de trabalho.

As licitações de obras e serviços de engenharia devem respeitar, especialmente, as normas relativas a:

a) disposição final ambientalmente adequada dos resíduos sólidos gerados pelas obras contratadas;

b) mitigação por condicionantes e compensação ambiental, que serão definidas no procedimento de licenciamento ambiental;

c) utilização de produtos, de equipamentos e de serviços que, comprovadamente, favoreçam a redução do consumo de energia e de recursos naturais;

d) avaliação de impacto de vizinhança, na forma da legislação urbanística;

e) proteção do patrimônio histórico, cultural, arqueológico e imaterial, inclusive por meio da avaliação do impacto direto ou indireto causado pelas obras contratadas;

f) acessibilidade para pessoas com deficiência ou com mobilidade reduzida. (art. 45 da Lei 14.133/2021).

Diante disso, na execução dos serviços de manutenção e conservação do patrimônio público municipal, a contratada deverá observar as normas de proteção ambiental, cabendo contratante a fiscalização quanto ao estrito cumprimento da legislação. A contratada deverá respeitar às leis ambientais na execução e empreender esforços para minimizar a produção de resíduos, dando destinação adequada aqueles de inevitável produção, visando mitigar os possíveis danos ambientais.

Os possíveis impactos ambientais resultantes da prestação dos bens em análise serão minimizados através da adoção, como parte das obrigações da contratada, dos critérios de sustentabilidade ambiental prescritos no Guia Nacional de Contratações Sustentáveis da Câmara Nacional de Sustentabilidade – CNS DECOR/CGU/AGU, afeta ao tema sustentabilidade na aquisição de bens e produtos.

17. DA CONCLUSÃO

Diante do exposto descrito acima, entende que é **VIÁVEL** a contratação da solução demandada conforme as análises.

Justificativa da Viabilidade:

Os estudos preliminares evidenciaram que a contratação da solução descrita no presente documento, isto é, **CONTRATAÇÃO DE EMPRESA NA ÁREA DE CONSTRUÇÃO CIVIL PARA RETOMAR A EXECUÇÃO DA OBRA RELATIVO A ESCOLA MUNICIPAL VALDEMAR GOMES PEREIRA NO MUNICÍPIO DE SÃO JOÃO DO PARAÍSO/MA, CONFORME TERMO DE COMPROMISSO Nº 169615/ME**, mediante o regime de empreitada por Preço Global, modalidade de Concorrência, em sua forma eletrônica, do tipo menor preço global, nas quantidades, condições e especificações estabelecidas no Memorial Descritivo, anexo do Edital e especificações e nas planilhas de serviços e insumos diversos, com base no Sistema Nacional de Pesquisa de Custos e Índices da Construção Civil, doravante denominada SINAPI - 01/2025 – Maranhão, SEINFRA - 028 – Ceará, ORSE - 12/2024 – Sergipe, visando atender às necessidades da Prefeitura Municipal de São João do Paraíso/MA e suas secretarias, mostra-se possível tecnicamente e fundamentadamente necessária.

Diante do exposto, declara-se viável a contratação pretendida com base neste Estudo Técnico Preliminar consoante o inciso XIII, art. 7º da IN 40 de 22 de maio de 2020, da SEGES/ME.

Município de São João do Paraíso/MA, 03 de junho de 2025.

ALEXANDRE CEZAR LEITE DA SILVA
ENGENHEIRO CIVIL
CREA 11106/MA

PREFEITURA DE SÃO JOÃO DO PARAÍSO
Construindo Uma Nova História

ESTADO DO MARANHÃO
PREFEITURA MUNICIPAL DE SÃO JOÃO DO PARAISO – MA

MAPA DE RISCOS

Dados do Processo:	
Objeto:	**CONTRATAÇÃO DE EMPRESA NA ÁREA DE CONSTRUÇÃO CIVIL PARA RETOMAR A EXECUÇÃO DA OBRA RELATIVO A ESCOLA MUNICIPAL VALDEMAR GOMES PEREIRA NO MUNICÍPIO DE SÃO JOÃO DO PARAÍSO/MA, CONFORME TERMO DE COMPROMISSO Nº 169615/ME.**
Nº do Processo:	**088/2025-PMSJP**

Fase de Análise:

[X] Planejamento da Contratação e Seleção do Fornecedor [X] Gestão do Contrato

PLANEJAMENTO DA CONTRATAÇÃO E SELEÇÃO DO FORNECEDOR

Risco 01:	**Planejamento deficiente**		
Probabilidade:	[X] Baixa	[ ] Média	[ ] Alta
Impacto:	[ ] Baixo	[ ] Médio	[X] Alto

Dano(s):
O prejuízo quanto ao cumprimento das etapas contidas no Objeto proposto.

Ação(ões) Preventiva(s):	**Responsável:**
Realizar planejamento eficiente e quantificar adequadamente o objeto conforme as necessidades do município.	Departamento de Engenharia
Ação(ões) de Contingência:	**Responsável:**
Revisão de quantitativos	Departamento de Convênios

Risco 02:	**Elaboração do Termo de Referência (Memorial Descritivo) Inadequado**		
Probabilidade:	[X] Baixa	[ ] Média	[ ] Alta
Impacto:	[ ] Baixo	[ ] Médio	[X] Alto

Dano(s):
Utilização, por parte da CONTRATADA, de mão de obra desqualificada, com grandes possibilidades de realização das etapas previstas em desconformidade com o Objeto proposto.

Ação(ões) Preventiva(s):	**Responsável:**
Elaborar adequadamente o termo de referência conforme as características do objeto contratado e solicitar a revisão deste, pelo setor competente.	Departamento de Engenharia
Ação(ões) de Contingência:	**Responsável:**
Revisar os quantitativos e locais dos serviços.	Departamento de

	Convênios

Risco 03:	**Indisponibilidade Financeira**		
Probabilidade:	[ ] Baixa	[X] Média	[ ] Alta
Impacto:	[ ] Baixo	[ ] Médio	[X] Alto

Dano(s):	
A não contratação do objeto licitado.	
Ação(ões) Preventiva(s):	**Responsávzel:**
Planejamento financeiro para Contratações.	Secretaria Municipal de Finanças
Ação(ões) de Contingência:	**Responsável:**
Reprogramação de Planejamento financeiro.	Secretaria Municipal de Finanças

Risco 04:	**Contratação de Empresa que não tenha capacidade de executar o Contrato**		
Probabilidade:	[ ] Baixa	[X] Média	[ ] Alta
Impacto:	[ ] Baixo	[ ] Médio	[X] Alto

Dano(s):	
Atraso na execução do Objeto, possibilidade de realização de serviços de baixa qualidade, sem as devidas técnicas de execução.	
Ação(ões) Preventiva(s):	**Responsávzel:**
Avaliação da capacidade técnica Profissional e Operacional da empresa.	Setor de Licitações
Ação(ões) de Contingência:	**Responsável:**
Rescisão contratual e reinício do processo licitatório.	Setor de Licitações e PGM

GESTÃO DE CONTRATOS

Risco 01:	**Atraso na contratação**		
Probabilidade:	[ ] Baixa	[X] Média	[ ] Alta
Impacto:	[ ] Baixo	[X] Médio	[ ] Alto

Dano(s):	
Atraso na realização dos serviços propostos.	
Ação(ões) Preventiva(s):	**Responsável:**

Fiscalizar o contrato prazo de execução dos serviços propostos	Departamento de Engenharia
Ação(ões) de Contingência:	**Responsável:**
Aplicar penalidades previstas em Contrato, para que a CONTRATADA venha a cumprir todas as demandas da Secretaria.	Gestor do contrato e PGM

Risco 02:	**Contratação com preço acima da média do mercado**		
Probabilidade:	[X] Baixa	[ ] Média	[ ] Alta
Impacto:	[ ] Baixo	[X] Médio	[ ] Alto

Dano(s):	
Deficiência na prestação dos serviços propostos.	
Ação(ões) Preventiva(s):	**Responsávzel:**
Avaliação da composição dos preços unitários propostos, incluindo composição de encargos sociais incidentes sobre mão de obra.	Departamento de Engenharia
Ação(ões) de Contingência:	**Responsável:**
Utilizar sempre os preços praticados no mercado, com referência aos preços praticados por outros órgãos públicos.	Departamento de Engenharia

Risco 03:	**Falta de empenho vigente para liquidação e pagamento à Contratada**		
Probabilidade:	[X] Baixa	[x] Média	[ ] Alta
Impacto:	[ ] Baixo	[X] Médio	[x] Alto

Dano(s):	
Contratada se recusar a prestar os serviços propostos, implicando em atrasos na realização da obra.	
Ação(ões) Preventiva(s):	**Responsável:**
Planejamento Financeiro.	Secretaria de Finanças e Contabilidade
Ação(ões) de Contingência:	**Responsável:**
Reservar os recursos com antecedência.	Contabilidade

Risco 04:	**Execução do objeto da aquisição em desacordo com o acordado**		
Probabilidade:	[ ] Baixa	[X] Média	[ ] Alta
Impacto:	[ ] Baixo	[ ] Médio	[X] Alto

Dano(s):	
Prejuízo ao erário.	
Ação(ões) Preventiva(s):	**Responsávzel:**
Elaboração do Termo de referência e especificações técnicas adequadas; Fiscalização de Contrato; Fiscalização dos serviços executados.	Departamento de Engenharia
Ação(ões) de Contingência:	**Responsável:**
Sanções e penalidades previstas no Contrato.	Gestor do contrato e PGM

4. Responsáveis pela elaboração do Mapa de Riscos:

Certificamos que a SECRETARIA MUNICIPAL DE EDUCAÇÃO da Prefeitura Municipal de São João do Paraíso/MA, é responsável pela elaboração do presente documento que materializa o Gerenciamento de Riscos da presente contratação.

ALEXANDRE CEZAR LEITE DA SILVA ENGENHEIRO CIVIL CREA 11106/MA	**ENEIDA ROCHA DOS SANTOS** Secretária Municipal de Educação PORTARIA Nº 003/2025

Estreito – MA, 03 de junho de 2025

DESPACHO

AUTORIZAÇÃO PARA ABERTURA DE PROCESSO ADMINISTRATIVO DE LICITAÇÃO

O Prefeito Municipal, responsável por esta entidade, no uso das atribuições que lhe confere a legislação em vigor, especialmente a lei 14.133/2021, Art. 6, XXXVIII e suas alterações legais, resolve:

1 - Autorizar a abertura e autuação do presente processo de licitação, assim identificado:

Processo Administrativo n°. **088/2025-PMSJP**

Setor Requisitante: **Secretaria Municipal de Educação**

Objeto: **CONTRATAÇÃO DE EMPRESA NA ÁREA DE CONSTRUÇÃO CIVIL PARA RETOMAR A EXECUÇÃO DA OBRA RELATIVO A ESCOLA MUNICIPAL VALDEMAR GOMES PEREIRA NO MUNICÍPIO DE SÃO JOÃO DO PARAÍSO/MA, CONFORME TERMO DE COMPROMISSO Nº 169615/ME.**

VALOR ESTIMADO: **R$ 894.133,71 (Oitocentos e noventa e quatro mil, cento e trinta e três reais e setenta e um centavos).**

Gabinete do Prefeito Municipal de São João do Paraíso/MA, aos 06 dias do mês de junho de 2025.

MARCOS VINICIUS DE FRANÇA FERREIRA
Prefeito Municipal

DESPACHO

Ao
Departamento de Contabilidade
Ref. Processo Administrativo n°. **088/2025-PMSJP**

Assunto: Solicitação de informação de disponibilidade orçamentária e rubrica para custeio das despesas oriundas da solicitação promovida pela Secretaria Municipal de Educação.

Em cumprimento a Lei de Responsabilidade Fiscal e demais legislações correlatas, bem como o atendimento ao Art. 150 da Lei nº 14.133/2021, solicito que informe e realize a devida reserva da dotação orçamentária referente à despesa e valores descritos abaixo:

Objeto: **CONTRATAÇÃO DE EMPRESA NA ÁREA DE CONSTRUÇÃO CIVIL PARA RETOMAR A EXECUÇÃO DA OBRA RELATIVO A ESCOLA MUNICIPAL VALDEMAR GOMES PEREIRA NO MUNICÍPIO DE SÃO JOÃO DO PARAÍSO/MA, CONFORME TERMO DE COMPROMISSO Nº 169615/ME**

VALOR ESTIMADO: R$ 894.133,71 (Oitocentos e noventa e quatro mil, cento e trinta e três reais e setenta e um centavos).

Secretaria Municipal de Educação do município de São João do Paraíso, Estado do Maranhão, aos 06 dias do mês de junho de 2025.

ENEIDA ROCHA DOS SANTOS
Secretária Municipal de Educação
PORTARIA Nº 003/2025

PMSJP
FL.(S)
Nº 167
RUBRICA

DESPACHO

A
Excelentíssima Senhora, **ENEIDA ROCHA DOS SANTOS**
Secretária Municipal de Educação
Ref. Processo Administrativo nº. **088/2025-PMSJP**

Conforme despacho expedido pela senhora Secretária Municipal de Educação, informamos que revendo a Lei Orçamentária, para vigência no exercício do ano 2025, verificou-se que existe Dotação Orçamentária consignada com saldo suficiente para o cumprimento dos encargos a serem assumidos no processo de contratação para **CONTRATAÇÃO DE EMPRESA NA ÁREA DE CONSTRUÇÃO CIVIL PARA RETOMAR A EXECUÇÃO DA OBRA RELATIVO A ESCOLA MUNICIPAL VALDEMAR GOMES PEREIRA NO MUNICÍPIO DE SÃO JOÃO DO PARAÍSO/MA, CONFORME TERMO DE COMPROMISSO Nº 169615/ME**; sob as seguintes rubricas:

DOTAÇÃO ORÇAMENTÁRIA

UNIDADE: 05 SECRETARIA MUNICIPAL DE EDUCAÇÃO
CLASSIFICAÇÃO: 12.361.0003.1028.0000 - CONSTRUÇÃO, AMPLIAÇÃO E REFORMA DE UNIDADES ESCOLARES
NATUREZA DA DESPESA: 4.4.90.51.00 – OBRAS E INSTALAÇÕES
FONTE DOS RECURSOS: 1714.00.0.0 - TRANSF.RECURSOS FUNDO NAC.DESENVOLVIMENTO EDUCAÇÃO-FNDE

São João do Paraíso / MA, 09 de junho de 2025.

Marcos Ribeiro Coelho
CRC nº 012542/0-MA
Contador

DECLARAÇÃO DE DISPONIBILIDADE E ADEQUAÇÃO ORÇAMENTÁRIA E FINANCEIRA

Eu, **ENEIDA ROCHA DOS SANTOS**, atualmente ocupante do cargo de Secretária Municipal de Educação, na qualidade de ordenadora de despesas desta unidade, declaro, nos termos do Quadro de Detalhamento das Despesas - QDD e para fins de informação de disponibilidade orçamentária e financeira, que a despesa abaixo identificada tem adequação orçamentária e financeira com a Lei Orçamentária Anual (LOA) e é compatível com o Plano Plurianual (PPA) e com a Lei de Diretrizes Orçamentárias (LDO) vigentes, nos termos do art. 16, inciso II, da Lei Complementar nº 101/00.

Declaro ainda que a despesa preenche os requisitos exigidos pela Lei Complementar nº 101/00, especialmente aqueles contidos nos artigos 16 e 17, pois está abrangida pelos créditos genéricos, de forma que somadas todas as despesas da mesma espécie, realizadas e a realizar, previstas no programa de trabalho, não ultrapassam os limites estabelecidos para o exercício de 2025.

OBJETO: CONTRATAÇÃO DE EMPRESA NA ÁREA DE CONSTRUÇÃO CIVIL PARA RETOMAR A EXECUÇÃO DA OBRA RELATIVO A ESCOLA MUNICIPAL VALDEMAR GOMES PEREIRA NO MUNICÍPIO DE SÃO JOÃO DO PARAÍSO/MA, CONFORME TERMO DE COMPROMISSO Nº 169615/ME; sob as seguintes rubricas:

UNIDADE: 05 SECRETARIA MUNICIPAL DE EDUCAÇÃO;
CLASSIFICAÇÃO: 12.361.0003.1028.0000 - CONSTRUÇÃO, AMPLIAÇÃO E REFORMA DE UNIDADES ESCOLARES;
NATUREZA DA DESPESA: 4.4.90.51.00 – OBRAS E INSTALAÇÕES;
FONTE DOS RECURSOS: 1714.00.0.0 - TRANSF.RECURSOS FUNDO NAC.DESENVOLVIMENTO EDUCAÇÃO-FNDE.

São João do Paraíso (MA), 09 de junho de 2025.

ENEIDA ROCHA DOS SANTOS
Secretária Municipal de Educação
PORTARIA Nº 003/2025

PREFEITURA DE SÃO JOÃO DO PARAÍSO
Construindo Uma Nova História

PMSJP

FL.(S) Nº 169 RUBRICA:

ESTADO DO MARANHÃO
PREFEITURA MUNICIPAL DE SÃO JOÃO DO PARAÍSO

PORTARIA Nº 002B/2025, DE 03 DE JANEIRO DE 2025.

Designar o Agente de Contratação, Pregoeiro e Equipe de Apoio nos procedimentos regidos pela Lei Federal n.º 14.133/2021.

O PREFEITO MUNICIPAL DE SÃO JOÃO DO PARAÍSO/MA, no uso de suas atribuições legais, conferidas pela Lei Orgânica do município, tendo em vista o disposto nos incisos L e LX do art. 6º, bem como no art. 8º, § 3º da Lei Federal 14.133 de 1º de abril de 2021;

RESOLVE:

Art. 1°. Designar o servidor abaixo indicado para atuar como Agente de Contratação e Pregoeiro da Prefeitura Municipal de São João do Paraíso/MA:

I – **Ilton Rodrigues de Sousa**, CPF nº ***.296.283-**, matrícula nº 269/2008;

§1º O servidor designado no caput deste artigo irá atuar como Agente de Contratação para conduzir os processos de licitação, contratação direta e procedimentos auxiliares regidos pela Lei Federal nº 14.133/2021.

§2º Nas licitações processadas por meio da modalidade pregão, o Agente de Contratação mencionado no caput deste artigo será denominado Pregoeiro, nos termos do art. 8º, §5º, da Lei Federal nº 14.133/2021.

§3º Compete ao Agente de Contratação tomar decisões, acompanhar o trâmite da licitação, dar impulso ao procedimento licitatório e executar quaisquer outras atividades necessárias ao bom andamento do certame até a homologação.

§4º Em eventual (is) afastamento legal (is) ou impedimento (s) de Pregoeiros, o Prefeito Municipal de São João do Paraíso poderá designar substituto (s) com a finalidade de dar andamento aos pregões.

Art. 2º. Designar os servidores abaixo indicados para integrar a Equipe de Apoio ao Agente de Contratação e Pregoeiro:

I – **Vania Marinho Abreu**, CPF nº ***.559.973-**, matrícula nº 120/2024C;

II – **Nicole Santos Sousa**, CPF nº CPF ***.633.023-**, matrícula nº 001A/2025;

PMSJP
FL.(S)
Nº 170
RUBRICA

Art. 3º O pregoeiro poderá solicitar, sempre que necessário, parecer(es) ou informação(ões) dos demais setores da Prefeitura para auxiliá-lo(a) nas análises das propostas de preço e habilitação técnica.

Art. 4º Permanecem vigentes os efeitos do Decreto nº 019/2021 de 20 de maio de 2021 e Portaria nº 109 de 28 de maio de 2021 para os processos licitatórios regidos pela Lei Federal nº 8.666/1993 e Lei Federal nº 10.520/2002 enquanto estes não forem finalizados, desde que a Administração tenha optado por licitar ou contratar diretamente de acordo com as leis citadas, e a opção escolhida tenha sido indicada expressamente no edital ou no aviso ou instrumento de contratação direta publicado até o dia 29 de dezembro de 2023.

Art. 5º Esta Portaria entra em vigor na data de sua assinatura.

DÊ-SE CIÊNCIA.

PUBLIQUE-SE E CUMPRA-SE.

São João do Paraíso, 03 de janeiro de 2025.

MARCOS VINICIUS DE FRANÇA FERREIRA
Prefeito Municipal

GABINETE DO PREFEITO MUNICIPAL DE SÃO JOÃO DO PARAÍSO EM 07 DE JANEIRO DE 2025.

MARCOS VINICIUS DE FRANÇA FERREIRA
Prefeito Municipal

Publicado por: VITOR ALBUQUERQUE DE SOUSA TRINDADE
Código identificador: f3de276856a929e78c31937400fca8d6

PORTARIA Nº 002B/2025, DE 03 DE JANEIRO DE 2025.

PORTARIA Nº 002B/2025, DE 03 DE JANEIRO DE 2025.

Designar o Agente de Contratação, Pregoeiro e Equipe de Apoio nos procedimentos regidos pela Lei Federal n.º 14.133/2021.

O PREFEITO MUNICIPAL DE SÃO JOÃO DO PARAÍSO/MA, no uso de suas atribuições legais, conferidas pela Lei Orgânica do município, tendo em vista o disposto nos incisos L e LX do art. 6º, bem como no art. 8º, § 3º da Lei Federal 14.133 de 1º de abril de 2021;

RESOLVE:

Art. 1°. Designar o servidor abaixo indicado para atuar como Agente de Contratação e Pregoeiro da Prefeitura Municipal de São João do Paraíso/MA:
I – **Ilton Rodrigues de Sousa**, CPF nº ***.296.283-**, matrícula nº 269/2008;
§1º O servidor designado no caput deste artigo irá atuar como Agente de Contratação para conduzir os processos de licitação, contratação direta e procedimentos auxiliares regidos pela Lei Federal nº 14.133/2021.
§2º Nas licitações processadas por meio da modalidade pregão, o Agente de Contratação mencionado no caput deste artigo será denominado Pregoeiro, nos termos do art. 8º, §5º, da Lei Federal nº 14.133/2021.
§3º Compete ao Agente de Contratação tomar decisões, acompanhar o trâmite da licitação, dar impulso ao procedimento licitatório e executar quaisquer outras atividades necessárias ao bom andamento do certame até a homologação.
§4º Em eventual (is) afastamento legal (is) ou impedimento (s) de Pregoeiros, o Prefeito Municipal de São João do Paraíso poderá designar substituto (s) com a finalidade de dar andamento aos pregões.
Art. 2º. Designar os servidores abaixo indicados para integrar a Equipe de Apoio ao Agente de Contratação e Pregoeiro:
I – **Vânia Marinho Abreu**, CPF nº ***.559.973-**, matrícula nº 05/2022;
II – **Nicole Santos Sousa**, CPF nº CPF ***.633.023-**, matrícula nº 031/2025;
Art. 3º O pregoeiro poderá solicitar, sempre que necessário, parecer(es) ou informação(ões) dos demais setores da Prefeitura para auxiliá-lo(a) nas análises das propostas de preço e habilitação técnica.
Art. 4º Permanecem vigentes os efeitos do Decreto nº 019/2021 de 20 de maio de 2021 e Portaria nº 109 de 28 de maio de 2021 para os processos licitatórios regidos pela Lei Federal nº 8.666/1993 e Lei Federal nº 10.520/2002 enquanto estes não forem finalizados, desde que a Administração tenha optado por licitar ou contratar diretamente de acordo com as leis citadas, e a opção escolhida tenha sido indicada expressamente no edital ou no aviso ou instrumento de contratação direta publicado até o dia 29 de dezembro de 2023.
Art. 5º Esta Portaria entra em vigor na data de sua assinatura.

DÊ-SE CIÊNCIA.
PUBLIQUE-SE E CUMPRA-SE.

São João do Paraíso, 03 de janeiro de 2025.

MARCOS VINICIUS DE FRANÇA FERREIRA
Prefeito Municipal

FL.(S) Nº 171 RUBRICA

Publicado por: VITOR ALBUQUERQUE DE SOUSA TRINDADE
Código identificador: 7ce62fd7aa550b087a9b3db2f2f7c1a5

PREFEITURA MUNICIPAL DE SÃO JOÃO DO SOTER

DECRETO Nº 021/2025, DE 02 DE JANEIRO DE 2025 - NOMEAÇÃO DA CONTADORA DO MUNICÍPIO

DECRETO Nº 021/2025, DE 02 DE JANEIRO DE 2025
DISPÕE SOBRE NOMEAÇÃO DA CONTADORA DO MUNICÍPIO, E DÁ OUTRAS PROVIDÊNCIAS.

A Prefeita Municipal de São João do Sóter - MA, **Maria do Carmo Cavalcante Lacerda**, no uso de suas atribuições legais conferidas pela Lei Orgânica Municipal e demais legislação aplicável, resolve:

NOMEAR
Art. 1º. A sra. **DIÁLIA ARAÚJO DA SILVA**, para exercer o cargo de Contadora, do Município de São João do Sóter – MA.
Art. 2º. Este Decreto entra em vigor na data de sua publicação, revogada as disposições em contrário.

Dê-se ciência e publique-se.

SÃO JOÃO DO SÓTER-MA, DOIS DE JANEIRO DE DOIS MIL E VINTE E CINCO.

MARIA DO CARMO CAVALCANTE LACERDA
Prefeita Municipal de São João do Sóter - MA

Publicado por: FRANCISCO ONETE DA SILVA CARDOSO
Código identificador: 3a4250bc94dc1b6bc1cea646ee32533a

LEI Nº 196/2024, DE 23 DE DEZEMBRO DE 2024 - FIXAÇÃO DOS SUBSÍDIOS DOS VEREADORES

LEI Nº 196/2024, DE 23 DE DEZEMBRO DE 2024.

Dispõe sobre a fixação dos subsídios dos Vereadores do Poder Legislativo Municipal de São João do Sóter, para a legislatura do quadriênio de 2.025 a 2.028, nos termos dos arts. 29, VI, alínea "d", 39, § 4º, da Constituição Federal, e em observância aos preceitos da Lei Complementar nº 101, de 04 de maio de 2.000 (LRF), e posteriores alterações, e dá outras providências.

A Prefeita Municipal de São João do Sóter, Estado do Maranhão, **JOSERLENE SILVA BEZERRA DE ARAÚJO,** no uso das atribuições que lhe são asseguradas por Lei, faço saber que a Câmara Municipal aprovou e eu sanciono a seguinte Lei:
Art. 1º. O subsídio mensal dos Vereadores da Câmara Municipal de São João do Sóter, para o período de 1º de janeiro de 2.025 a 31 de dezembro de 2.028, é fixado no valor de R$ 9.800,00 (nove mil e oitocentos reais).

§ 1º. O subsídio mensal fixado por esta lei será pago em parcela única, sendo expressamente vedado o acréscimo de qualquer gratificação, adicional, abono, prêmios, verba de representação ou outra espécie remuneratória, nos termos estabelecidos pelo § 4º, do art. 39, da Constituição Federal.

§ 2º. É facultado ao Vereador, quando for servidor titular de cargo, emprego e função:

I – perceber as vantagens de seu cargo, emprego ou função

PREFEITURA DE SÃO JOÃO DO PARAÍSO
Construindo Uma Nova História

ESTADO DO MARANHÃO
PREFEITURA MUNICIPAL DE SÃO JOÃO DO PARAÍSO
GESTÃO 2025 A 2028

AVISO DE ERRATA DA PORTARIA Nº 002B/2025, DE 03 DE JANEIRO DE 2025

A Prefeitura Municipal de São João do Paraíso/MA, através do prefeito municipal, torna público para conhecimento dos interessados que na Publicação do DIARIO DA FAMEM QUINTA * 09 DE JANEIRO DE 2025 * VOL. 19, Nº 3516/2025 ISSN 2763-860X PAGINA 135:
ONDE SE LÊ : Art. 2º. Designar os servidores abaixo indicados para integrar a Equipe de Apoio ao Agente de Contratação e Pregoeiro:
~~I – **Vânia Marinho Abreu**, CPF nº ***.559.973-**, matrícula nº 05/2022;~~
~~II – **Nicole Santos Sousa**, CPF nº CPF ***.633.023-**, matrícula nº 031/2025~~

LEIA SÊ: Art. 2º. Designar os servidores abaixo indicados para integrar a Equipe de Apoio ao Agente de Contratação e Pregoeiro:

I – Vania Marinho Abreu, CPF nº ***.559.973-**, matrícula nº 120/2024C;
II – Alex Lima Bueno, CPF nº CPF ***.360.053-**, matrícula nº 102/2024; nomeados para exercerem a função de Equipe de Apoio de acordo com a **PORTARIA Nº 002B/2025, DE 03 DE JANEIRO DE 2025.**

Os demais Artigos e parágrafos permanecem inalterados.

~~SÃO JOAO~~ DO PARAISO 09 DE JANEIRO DE 2025

MARCOS VINICIUS DE FRANÇA FERREIRA
Prefeito Municipal

1. Caso os pagamentos sejam efetuados após o prazo estabelecido no **subitem 13.1,** por culpa da **CONTRATANTE,** serão devidos encargos moratórios à taxa nominal de 6% a.a. (seis por cento ao ano), capitalizados diariamente em regime de juros simples, desde que, para tanto, não tenha concorrido à **CONTRATADA.**

1. O valor dos encargos será calculado pela fórmula: EM = 1 x **N x VP,** onde: EM = **Encargos moratórios devidos; N = Números de** dias entre a data prevista para o pagamento e a do efetivo pagamento; I = Índice de compensação financeira = 0,00016438; e VP = Valor da prestação em atraso.

1. A **CONTRATANTE** não pagará multa por atraso no pagamento do fornecimento cobrados através de documentos não hábeis, total ou parcialmente, bem como por motivo de pendência ou descumprimento de obrigações contratuais.

PMSJP
FL.(S) Nº 173 RUBRICA

1. A Nota Fiscal que for apresentada com erro será devolvida a contratada para retificação e reapresentação.

1. **DA FISCALIZAÇÃO**
   1. Sem prejuízo da plena responsabilidade da CONTRATADA, esta contratação será fiscalizada por servidor formalmente instituído a quem caberá exercer as atribuições previstas, nos termos do art. 117 da Lei Federal nº 14.133/2021
   2. A fiscalização não exclui nem reduz a responsabilidade da **CONTRATADA** por quaisquer irregularidades, imperfeições técnicas, vícios ou emprego de material inadequado ou de qualidade inferior, inclusive perante terceiros, não implicando corresponsabilidade do **CONTRATANTE** ou de seus agentes diante destes.

15. DO CONTROLE E ALTERAÇÃO DE PREÇOS

15.1. Durante a vigência do contrato, os preços contratados serão fixos e irreajustáveis.

16. DAS DISPOSIÇÕES FINAIS

16.1. Os casos omissos serão resolvidos pelas partes contratantes de comum acordo, tomando-se como base a Lei 14.133/21.

São João do Paraíso, 06 de janeiro de 2025

Marcos da Silva Oliveira
Agente Administrativo
Secretaria Municipal de Governo
e Planejamento

APROVO O TERMO DE REFERÊNCIA

Em, _____/_____/2025

Zaqueu Da Silva Castro
Secretário Municipal de Governo e Planejamento

Publicado por: ILTON RODRIGUES DE SOUSA
Código identificador: 63e2b23347affb4e0e770dce025d8486

AVISO DE ERRATA DA PORTARIA Nº 002B/2025, DE 03 DE JANEIRO DE 2025

AVISO DE ERRATA DA PORTARIA Nº 002B/2025, DE 03 DE JANEIRO DE 2025

A Prefeitura Municipal de São João do Paraíso/MA, através do prefeito municipal, torna público para conhecimento dos interessados que na Publicação do DIARIO DA FAMEM QUINTA * 09 DE JANEIRO DE 2025 * VOL. 19, Nº 3516/2025 ISSN 2763-860X PAGINA 135:

ONDE SE LÊ: Art. 2º. Designar os servidores abaixo indicados para integrar a Equipe de Apoio ao Agente de Contratação e Pregoeiro:

I - **Vânia Marinho Abreu**, CPF nº ***.559.973-**, matrícula nº 05/2022;

II - **Nicole Santos Sousa**, CPF nº CPF ***.633.023-**, matrícula nº 031/2025

LEIA SÊ: Art. 2º. Designar os servidores abaixo indicados para integrar a Equipe de Apoio ao Agente de Contratação e Pregoeiro:

I - Vania Marinho Abreu, CPF nº ***.559.973-**, matrícula nº 120/2024C;

II - **Alex Lima Bueno**, CPF nº CPF ***.360.053-**, matrícula nº 102/2024; nomeados para exercerem a função de Equipe de Apoio de acordo com a **PORTARIA Nº 002B/2025, DE 03 DE JANEIRO DE 2025**.

Os demais Artigos e parágrafos permanecem inalterados.

SÃO JOAO DO PARAISO 09 DE JANEIRO DE 2025

MARCOS VINICIUS DE FRANÇA FERREIRA
Prefeito Municipal

Publicado por: ILTON RODRIGUES DE SOUSA
Código identificador: 32d9f91acc35b6e5d087fe018af9abb3

PORTARIA N. 006F/2025

Dispõe sobre a NOMEAÇÃO de função da Sra. PAMELA CAVALCANTE PONTES.

O PREFEITO MUNICIPAL DE SÃO JOÃO DO PARAÍSO, no uso de suas atribuições legais, estabelecidas na Lei Orgânica do Município e demais leis específicas.

RESOLVE:

Art. 1º Nomear para função de Equipe de Apoio ao Agente de Contratação e Pregoeiro, a senhora **PAMELA CAVALCANTE PONTES**, brasileira, inscrita no CPF nº ***.047.333-**.

Art.2º Esta Portaria entra em vigor na data de sua assinatura.

Mando, portanto, a todas as autoridades a quem o conhecimento e a execução da presente Lei pertencerem que a cumpram e a façam cumprir tão inteiramente como nela se contém.

GABINETE DO PREFEITO MUNICIPAL DE SÃO JOÃO DO PARAÍSO EM 24 DE JANEIRO DE 2025.

MARCOS VINICIUS DE FRANÇA FERREIRA
Prefeito Municipal

CERTIFICO QUE, NESTA DATA, FOI DEVIDAMENTE AFIXADO E PUBLICADO NO MURAL DE AVISOS DO ÁTRIO DESTA PREFEITURA MUNICIPAL DE SÃO JOÃO DO PARAÍSO-MA A PORTARIA DE NOMEAÇÃO Nº 006F/2025. SÃO JOÃO DO PARAÍSO – MA, 24 DIAS DO MÊS DE JANEIRO DE 2025. CERTIFICO E ASSINO O PRESENTE TERMO DE PUBLICAÇÃO.

PMSJP
FL.(S)
Nº 175
RÚBRICA

PORTARIA N. 007F/2025

AVISO DE SUBSTITUIÇÃO DE MEMBROS DA PORTARIA Nº 002B/2025 de 03/01/2025

O Prefeito Municipal de São João do Paraíso, Estado do Maranhão, **MARCOS VINICIUS DE FRANÇA FERREIRA,** no uso de suas atribuições legais, estabelecidas na Lei Orgânica do Município e demais leis específicas, torna público para conhecimento dos interessados que o servidor **ALEX LIMA BUENO**, nomeado para exercer a função de membro da Equipe de Apoio ao Agente de Contratação e Pregoeiro, conforme portaria nº 002B/2025, de 03 de janeiro de 2025, no Art. 2°, fica exonerado da referida função.

Dessa forma, **R E S O L V E** nomear a servidora **PAMELA CAVALCANTE PONTES**, como novo membro da Equipe de Apoio, substituindo o servidor mencionado, por meio da portaria de nº 006F/2025, de 24 de janeiro de 2025.

Os demais artigos e parágrafos permanecem inalterados.

GABINETE DO PREFEITO MUNICIPAL DE SÃO JOÃO DO PARAÍSO/MA, AOS 24 DIAS DO MÊS DE JANEIRO DE 2025.

MARCOS VINICIUS DE FRANÇA FERREIRA
Prefeito Municipal

CERTIFICO QUE, NESTA DATA, FOI DEVIDAMENTE AFIXADO E PUBLICADO NO MURAL DE AVISOS DO ÁTRIO DESTA PREFEITURA MUNICIPAL DE SÃO JOÃO DO PARAÍSO-MA, A PORTARIA DE NOMEAÇÃO Nº 007F/2025 SÃO JOÃO DO PARAÍSO – MA, AOS 24 DIAS DO MÊS DE JANEIRO DE 2025. CERTIFICO E ASSINO O PRESENTE TERMO DE PUBLICAÇÃO.

de fevereiro de 2025. Ilton Rodrigues de Sousa Pregoeiro da Prefeitura Municipal de São João do Paraíso/MA.

Publicado por: ILTON RODRIGUES DE SOUSA
Código identificador: c00c1a36549cbc6b16de81b8913c2d71

DECRETO Nº 008-2025

DECRETO Nº 008-2025
DISPÕE SOBRE A DECLARAÇÃO DE FERIADO MUNICIPAL NO PERÍODO DE CARNAVAL E DÁ OUTRAS PROVIDÊNCIAS.
O PREFEITO MUNICIPAL DE SÃO JOÃO DO PARAISO-MA, no uso de suas atribuições legais conferidas pela Lei Orgânica do Município e considerando a tradição das festividades carnavalescas,
DECRETA:
Art. 1º Fica declarado ponto facultativo nos dias 03 de março (segunda-feira), 04 de março (terça-feira), e 05 de março (quarta-feira), em razão das festividades de Carnaval, abrangendo todas as repartições públicas municipais, exceto aquelas que, por sua natureza, exijam funcionamento ininterrupto.
Art. 2º O expediente nas repartições públicas municipais será retomado normalmente no dia 06 de março de 2025.
Art. 3º As atividades essenciais, tais como serviços de saúde, segurança pública e limpeza urbana, deverão manter escalas de plantão para garantir o atendimento à população.
Art. 4º Este Decreto entra em vigor na data de sua publicação, revogadas as disposições em contrário.
Gabinete do Prefeito Municipal de São João do Paraíso – Estado do Maranhão, aos 27 de fevereiro de 2025.

MARCOS VINICIUS DE FRANÇA FERREIRA
Prefeito Municipal

Publicado por: VITOR ALBUQUERQUE DE SOUSA TRINDADE
Código identificador: 94f7553c6a736cabf78539ec952bdd9a

PORTARIA N. 002A/2025

PORTARIA N. 002A/2025

***Dispõe sobre a* NOMEAÇÃO do cargo em comissão de ILTON RODRIGUES DE SOUSA.**

O PREFEITO MUNICIPAL DE SÃO JOÃO DO PARAÍSO, no uso de suas atribuições legais, estabelecidas na Lei Orgânica do Município e demais leis específicas,

RESOLVE:

Art. 1º Nomear para exercer o cargo em comissão de **PREGOEIRO**, o senhor **ILTON RODRIGUES DE SOUSA**, brasileiro, inscrito no CPF nº ***.296.283.-**.

Art.2º Esta Portaria entra em vigor na data de sua publicação.
Mando, portanto, a todas as autoridades a quem o conhecimento e a execução da presente portaria pertencerem que a cumpram e a façam cumprir tão inteiramente como nela se contém.
GABINETE DO PREFEITO MUNICIPAL DE SÃO JOÃO DO PARAÍSO EM 03 DE JANEIRO DE 2025.

MARCOS VINICIUS DE FRANÇA FERREIRA
Prefeito Municipal

Publicado por: VITOR ALBUQUERQUE DE SOUSA TRINDADE
Código identificador: e00a59debd4e93358d149a2cda7c49b8

PMSJP
FL.(S) Nº 176
RUBRICA:

PORTARIA N. 006F/2025

PORTARIA N. 006F/2025

***Dispõe sobre a* NOMEAÇÃO *de função da Sra.* PAMELA CAVALCANTE PONTES.**

O PREFEITO MUNICIPAL DE SÃO JOÃO DO PARAÍSO, no uso de suas atribuições legais, estabelecidas na Lei Orgânica do Município e demais leis específicas.
RESOLVE:
Art. 1º Nomear para função de Equipe de Apoio ao Agente de Contratação e Pregoeiro, a senhora **PAMELA CAVALCANTE PONTES**, brasileira, inscrita no CPF nº ***.047.333-**.

Art.2º Esta Portaria entra em vigor na data de sua assinatura.
Mando, portanto, a todas as autoridades a quem o conhecimento e a execução da presente Lei pertencerem que a cumpram e a façam cumprir tão inteiramente como nela se contém.
GABINETE DO PREFEITO MUNICIPAL DE SÃO JOÃO DO PARAÍSO EM 24 DE JANEIRO DE 2025.

MARCOS VINICIUS DE FRANÇA FERREIRA
Prefeito Municipal

Publicado por: VITOR ALBUQUERQUE DE SOUSA TRINDADE
Código identificador: 4967bc0ea38d1e3e8abfed0a53f7bdfc

PORTARIA N. 007F/2025

PORTARIA N. 007F/2025

AVISO DE SUBSTITUIÇÃO DE MEMBROS DA PORTARIA Nº 002B/2025 de 03/01/2025

O Prefeito Municipal de São João do Paraíso, Estado do Maranhão, **MARCOS VINICIUS DE FRANÇA FERREIRA,** no uso de suas atribuições legais, estabelecidas na Lei Orgânica do Município e demais leis específicas, torna público para conhecimento dos interessados que o servidor **ALEX LIMA BUENO**, nomeado para exercer a função de membro da Equipe de Apoio ao Agente de Contratação e Pregoeiro, conforme portaria nº 002B/2025, de 03 de janeiro de 2025, no Art. 2°, fica exonerado da referida função.
Dessa forma, **R E S O L V E** nomear a servidora **PAMELA CAVALCANTE PONTES**, como novo membro da Equipe de Apoio, substituindo o servidor mencionado, por meio da portaria de nº 006F/2025, de 24 de janeiro de 2025.
Os demais artigos e parágrafos permanecem inalterados.

GABINETE DO PREFEITO MUNICIPAL DE SÃO JOÃO DO PARAÍSO/MA, AOS 24 DIAS DO MÊS DE JANEIRO DE 2025.

MARCOS VINICIUS DE FRANÇA FERREIRA
Prefeito Municipal

Publicado por: VITOR ALBUQUERQUE DE SOUSA TRINDADE
Código identificador: ff37bb2561861802ae3b4d90b61210ba

PORTARIA N. 031/2025

PORTARIA N. 031/2025

Dispõe sobre a NOMEAÇÃO do cargo em comissão de ANA

CERTIFICADO

Certificamos para todos os fins que

ILTON RODRIGUES DE SOUSA

participou, com êxito, do curso Licitações e contratações diretas conforme a Lei nº 14.133/2021: regulamentação, implementação e procedimentos eletrônicos, com carga horária de 36 horas, realizado nos dias 18 a 22 de dezembro de 2023, em São Luís (MA).

O conteúdo ministrado encontra-se no verso deste certificado.

São Luís (MA), 22 de dezembro de 2023.

instituto CERTAME

A B XAVIER TREINAMENTOS
CNPJ - 11.669.032/0001-09

NJTL RUBRICA

PMSJP

CERTIFICADO

Em 03 de julho de 2020, certificamos para todos os fins que

ILTON RODRIGUES DE SOUSA

participou, com êxito, do curso **Pregão Eletrônico em Prefeituras: formação e atualização de Pregoeiros**, na modalidade EAD, realizado de 29 de junho a 03 de julho de 2020, com carga horária de 16 horas.

O conteúdo ministrado encontra-se no verso deste certificado.

instituto CERTAME

A B XAVIER TREINAMENTOS
CNPJ - 11.669.032/0001-09

RUBRICA

PMSJP

Código do Certificado: 623683A09A7D8E14412420 · Verifique autenticidade em: www.e-certificado.com

PMSJP
FL.(S)
Nº 179
RUBRICA:

CERTIFICADO

Certificamos que

ILTON RODRIGUES DE SOUSA

Participou da **SEMANA ESPECIALISTA NOVA LEI DE LICITAÇÕES** com carga horária total de 8 (oito) horas, nos dias 24 a 26 de maio de 2021.

Professor Matheus Carvalho

ESPECIALISTA RECONHECIDO

Este documento foi assinado digitalmente por Uesley Silvio Medeiros.
Para verificar as assinaturas vá ao site https://www.portaldeassinaturas.com.br:443 e utilize o código A328-ECBE-3725-E76B.

Este documento foi assinado digitalmente por Uesley Silvio Medeiros.
Para verificar as assinaturas vá ao site https://www.portaldeassinaturas.com.br:443 e utilize o código A328-ECBE-3725-E76B

eLicitaCurso

Forseti
TECNOLOGIA EM LICITAÇÃO

CERTIFICADO

Certificamos que

ILTON RODRIGUES DE SOUSA

participou do evento **9ª Edição do Fórum Virtual de Licitações**, realizado no período de 08 a 10 de novembro de 2021, na plataforma via YouTube com carga horária de 12 horas.

São Paulo, 10 de novembro de 2021

Marcio Valle
Diretor

Ricardo Dantas
Palestrante

Edson Silva
Diretor

FL. (S) Nº 181 RUBRICA PMSJP

Código do Certificado: 1128153A6645081A4412420 · Verifique autenticidade em: www.e-certificado.com

CERTIFICADO

Certificamos para todos os fins que

ILTON RODRIGUES DE SOUSA

participou, com êxito, do curso **Licitações públicas e formação de Pregoeiros (incluindo Pregão Eletrônico por meio do Comprasnet)**, na modalidade presencial, realizado nos dias 13 a 17 de dezembro de 2021, em São Luís/MA com carga horária de 40 horas.

O conteúdo ministrado encontra-se no verso deste certificado.

São Luís (MA), 17 de dezembro de 2021.

instituto CERTAME

A B XAVIER TREINAMENTOS
CNPJ - 11.669.032/0001-09

FL(S) Nº 162 RUBRICA

PMSJP

Código do Certificado: 1165470A3469F6474412420 · Verifique autenticidade em: www.e-certificado.com

TERMO DE AUTUAÇÃO

O AGENTE DE CONTRATAÇÃO da PREFEITURA MUNICIPAL DE SÃO JOÃO DO PARAÍSO, ESTADO DO MARANHÃO, nomeada pela Portaria nº 002-B/2025, de conformidade com o que dispõe o caput do inciso LX artigo n. 6º da Lei n. 14.133 de 1º de abril de 2021. **RESOLVE** autuar o Processo de licitação nas condições que seguem abaixo, juntando a este o edital específico para o objeto:

DA LICITAÇÃO:

Processo Administrativo Nº:	**088/2025-PMSJP;**
Modalidade:	**CONCORRÊNCIA**, na forma **ELETRÔNICA;**
Autuação:	**CE 004/2025-CPL;**
Critério de Julgamento:	**MENOR PREÇO**
Empreitada:	**POR PREÇO GLOBAL**
Requisitante (s):	**Secretária Municipal de Educação**

OBJETO DA LICITAÇÃO:
CONTRATAÇÃO DE EMPRESA NA ÁREA DE CONSTRUÇÃO CIVIL PARA RETOMAR A EXECUÇÃO DA OBRA RELATIVO A ESCOLA MUNICIPAL VALDEMAR GOMES PEREIRA NO MUNICÍPIO DE SÃO JOÃO DO PARAÍSO/MA, CONFORME TERMO DE COMPROMISSO Nº 169615/ME.

DA ESTIMATIVA DO VALOR:
O valor estimado para o objeto da licitação é de R$ **R$ 894.133,71 (Oitocentos e noventa e quatro mil, cento e trinta e três reais e setenta e um centavos).**

PEÇAS PRÉ-EXISTENTES:
São consideradas peças pré-existentes, solicitação da Secretaria Municipal de Educação, Documento de Formalização de Demanda, Estudo Técnico Preliminar, Memorial Descritivo, orçamento sintético acompanhado de cronograma físico financeiro, memória de calculo, termo de Termo de Compromisso Nº 169615/ME, projetos arquitetônicos e de engenharia e autorização para abertura do processo de licitação, constante nos autos.

Sala do Setor de Licitações do PREFEITURA MUNICIPAL DE SÃO JOÃO DO PARAÍSO/MA, aos 09 dias do mês de junho de 2025.

ILTON RODRIGUES DE SOUSA
Agente de Contratações
Portaria nº 002-B/2025

CONCORRÊNCIA

XXX/2025

CONTRATANTE

PREFEITURA MUNICIPAL DE SÃO JOÃO DO PARAÍSO

OBJETO

CONTRATAÇÃO DE EMPRESA NA ÁREA DE CONSTRUÇÃO CIVIL PARA RETOMAR A EXECUÇÃO DA OBRA RELATIVO A ESCOLA MUNICIPAL VALDEMAR GOMES PEREIRA NO MUNICÍPIO DE SÃO JOÃO DO PARAÍSO/MA, CONFORME TERMO DE COMPROMISSO Nº 169615/ME.

VALOR TOTAL DA CONTRATAÇÃO

R$ 1.239.271,63 (Um milhão, duzentos e trinta e nove mil, duzentos e setenta e um reais e sessenta e três centavos)

DATA DA SESSÃO PÚBLICA

Dia **XX/XX/2025** às **XX:XXh (horário de Brasília)**

CRITÉRIO DE JULGAMENTO:

Menor Preço Global

MODO DE DISPUTA:

aberto

PREFERÊNCIA ME/EPP/EQUIPARADAS

SIM / NÃO

Sumário

1. DO OBJETO 3
2. DA PARTICIPAÇÃO NA LICITAÇÃO 4
3. DA APRESENTAÇÃO DA PROPOSTA E DOS DOCUMENTOS DE HABILITAÇÃO 5
4. DO PREENCHIMENTO DA PROPOSTA 7
5. DA ABERTURA DA SESSÃO, CLASSIFICAÇÃO DAS PROPOSTAS E FORMULAÇÃO DE LANCES 8
6. DA FASE DE JULGAMENTO 11
7. DA FASE DE HABILITAÇÃO 13
8. DOS RECURSOS 19
9. DAS INFRAÇÕES ADMINISTRATIVAS E SANÇÕES 19
10. DA IMPUGNAÇÃO AO EDITAL E DO PEDIDO DE ESCLARECIMENTO 21
11. DAS DISPOSIÇÕES GERAIS 22

ESTADO DO MARANHÃO
PREFEITURA MUNICIPAL DE SÃO JOÃO DO PARAISO – MA

CONCORRÊNCIA PÚBLICA
OBRA
EMPREITADA POR PREÇO GLOBAL

PROCESSO ADMINISTRATIVO N°: **02.06.022/2025-PME**
CONCORRÊNCIA PÚBLICA N°: **XXX/2025-CPL**
ÓRGÃO INTERESSADO: **PREFEITURA MUNICIPAL DE SÃO JOÃO DO PARAÍSO - MA**

Torna-se público que O Município de São João do Paraíso, Estado do Maranhão, por intermédio da **PREFEITURA MUNICIPAL DE SÃO JOÃO DO PARAÍSO**, sediado na Avenida Chico Brito, nº 902, Centro, SÃO JOÃO DO PARAÍSO, MA, realizará licitação, na modalidade **CONCORRÊNCIA**, na forma **ELETRÔNICA,** critério de Julgamento **MENOR PREÇO**, empreitada por preço **GLOBAL**, nos termos da Lei nº 14.133, de 2021 e demais legislação aplicável e, ainda, de acordo com as condições estabelecidas neste Edital.

Inserção de propostas:	**Até dia XX/XX/2025 às XX:XX horas (Horário de Brasília)**
Início da sessão:	**XX/XX/2025**
Horário:	**XX:XX horas (Horário de Brasília)**
Local:	**www.portaldecompraspublicas.com.br**
Modo de Disputa:	Aberto

1. DO OBJETO

1.1. O objeto da presente licitação é a **CONTRATAÇÃO DE EMPRESA NA ÁREA DE CONSTRUÇÃO CIVIL PARA RETOMAR A EXECUÇÃO DA OBRA RELATIVO A ESCOLA MUNICIPAL VALDEMAR GOMES PEREIRA NO MUNICÍPIO DE SÃO JOÃO DO PARAÍSO/MA, CONFORME TERMO DE COMPROMISSO Nº 169615/ME,** conforme condições, quantidades e exigências estabelecidas neste Edital e seus anexos.

1.2. O valor Estimado da contratação é de **R$ 1.239.271,63 (Um milhão, duzentos e trinta e nove mil, duzentos e setenta e um reais e sessenta e três centavos);**

1.3. As despesas oriundas da contratação correrão por conta das seguintes rubricas:

DOTAÇÃO ORÇAMENTÁRIA

UNIDADE: 05 SECRETARIA MUNICIPAL DE EDUCAÇÃO
CLASSIFICAÇÃO: 12.361.0003.1028.0000 - CONSTRUÇÃO, AMPLIAÇÃO E REFORMA DE UNIDADES ESCOLARES
NATUREZA DA DESPESA: 4.4.90.51.00 – OBRAS E INSTALAÇÕES
FONTE DOS RECURSOS: 1714.00.0.0 - TRANSF.RECURSOS FUNDO NAC.DESENVOLVIMENTO EDUCAÇÃO-FNDE

1.4. ***A licitação será realizada em lotes que contemplam todos os serviços descritos na Planilha Orçamentária.***

2. DA PARTICIPAÇÃO NA LICITAÇÃO

2.1. Poderão participar deste Pregão os interessados que estiverem previamente credenciados na Plataforma **PORTAL DE COMPRAS PÚBLICAS – Licitações Eletrônicas** (www.portaldecompraspublicas.com.br).

2.2. O licitante responsabiliza-se exclusiva e formalmente pelas transações efetuadas em seu nome, assume como firmes e verdadeiras suas propostas e seus lances, inclusive os atos praticados diretamente ou por seu representante, excluída a responsabilidade do provedor do sistema ou do órgão ou entidade promotora da licitação por eventuais danos decorrentes de uso indevido das credenciais de acesso, ainda que por terceiros.

2.3. É de responsabilidade do cadastrado conferir a exatidão dos seus dados cadastrais nos Sistemas relacionados no item anterior e mantê-los atualizados junto aos órgãos responsáveis pela informação, devendo proceder, imediatamente, à correção ou à alteração dos registros tão logo identifique incorreção ou aqueles se tornem desatualizados.

2.4. A não observância do disposto no item anterior poderá ensejar desclassificação no momento da habilitação.

2.5. Será concedido tratamento favorecido para as microempresas e empresas de pequeno porte para as sociedades cooperativas mencionadas no artigo 16 da Lei nº 14.133, de 2021, para o agricultor familiar, o produtor rural pessoa física e para o microempreendedor individual - MEI, nos limites previstos da Lei Complementar nº 123, de 2006 e do Decreto n.º 8.538, de 2015.

2.6. Não poderão disputar esta licitação:

2.6.1. Aquele que não atenda às condições deste Edital e seu(s) anexo(s);

2.6.2. Autor do anteprojeto, do projeto básico ou do projeto executivo, pessoa física ou jurídica, quando a licitação versar sobre serviços ou fornecimento de bens a ele relacionados;

2.6.3. Empresa, isoladamente ou em consórcio, responsável pela elaboração do projeto básico ou do projeto executivo, ou empresa da qual o autor do projeto seja dirigente, gerente, controlador, acionista ou detentor de mais de 5% (cinco por cento) do capital com direito a voto, responsável técnico ou subcontratado, quando a licitação versar sobre serviços ou fornecimento de bens a ela necessários;

2.6.4. Pessoa física ou jurídica que se encontre, ao tempo da licitação, impossibilitada de participar da licitação em decorrência de sanção que lhe foi imposta;

2.6.5. Aquele que mantenha vínculo de natureza técnica, comercial, econômica, financeira, trabalhista ou civil com dirigente do órgão ou entidade contratante ou com agente público que desempenhe função na licitação ou atue na fiscalização ou na gestão do contrato, ou que deles seja cônjuge, companheiro ou parente em linha reta, colateral ou por afinidade, até o terceiro grau;

2.6.6. Empresas controladoras, controladas ou coligadas, nos termos da Lei nº 6.404, de 15 de dezembro de 1976, concorrendo entre si;

2.6.7. Pessoa física ou jurídica que, nos 5 (cinco) anos anteriores à divulgação do edital, tenha sido condenada judicialmente, com trânsito em julgado, por exploração de trabalho infantil, por submissão de trabalhadores a condições análogas às de escravo ou por contratação de adolescentes nos casos vedados pela legislação trabalhista;

2.6.8. Agente público do órgão ou entidade licitante;

2.6.9. *Pessoas jurídicas reunidas em consórcio;*

2.6.10. Organizações da Sociedade Civil de Interesse Público - OSCIP, atuando nessa condição;

2.6.11. Não poderá participar, direta ou indiretamente, da licitação ou da execução do contrato agente público do órgão ou entidade contratante, devendo ser observadas as situações que possam configurar conflito de interesses no exercício ou após o exercício do cargo ou emprego, nos termos da legislação que disciplina a matéria, conforme § 1º do art. 9º da Lei nº 14.133, de 2021.

2.7. O impedimento de que trata o item 2.6.4 será também aplicado ao licitante que atue em substituição a outra pessoa, física ou jurídica, com o intuito de burlar a efetividade da sanção a ela aplicada, inclusive a sua controladora, controlada ou coligada, desde que devidamente comprovado o ilícito ou a utilização fraudulenta da personalidade jurídica do licitante.

2.8. A critério da Administração e exclusivamente a seu serviço, o autor dos projetos e a empresa a que se referem os itens 2.6.2 e 2.6.3 poderão participar no apoio das atividades de planejamento da contratação, de execução da licitação ou de gestão do contrato, desde que sob supervisão exclusiva de agentes públicos do órgão ou entidade.

2.9. Equiparam-se aos autores do projeto as empresas integrantes do mesmo grupo econômico.

2.10. O disposto nos itens 2.6.2 e 2.6.3 não impede a licitação ou a contratação de serviço que inclua como encargo do contratado a elaboração do projeto básico e do projeto executivo, nas contratações integradas, e do projeto executivo, nos demais regimes de execução.

2.11. Em licitações e contratações realizadas no âmbito de projetos e programas parcialmente financiados por agência oficial de cooperação estrangeira ou por organismo financeiro internacional com recursos do financiamento ou da contrapartida nacional, não poderá participar pessoa física ou jurídica que integre o rol de pessoas sancionadas por essas entidades ou que seja declarada inidônea nos termos da Lei nº 14.133/2021.

2.12. A vedação de que trata o item 2.6.8 estende-se a terceiro que auxilie a condução da contratação na qualidade de integrante de equipe de apoio, profissional especializado ou funcionário ou representante de empresa que preste assessoria técnica.

3. DA APRESENTAÇÃO DA PROPOSTA E DOS DOCUMENTOS DE HABILITAÇÃO

3.1. Na presente licitação, a fase de habilitação sucederá as fases de apresentação de propostas e lances e de julgamento.

3.2. Os licitantes encaminharão, exclusivamente por meio do sistema eletrônico, a proposta com o preço ou o percentual de desconto, conforme o critério de julgamento adotado neste Edital, até a data e o horário estabelecidos para abertura da sessão pública.

3.3. Caso a fase de habilitação anteceda as fases de apresentação de propostas e lances, os licitantes encaminharão, na forma e no prazo estabelecidos no item anterior, simultaneamente os documentos de habilitação e a proposta com o preço ou o percentual de desconto, observado o disposto nos itens **Erro! Fonte de referência não encontrada.** e 8.9.1 deste Edital.

3.4. No cadastramento da proposta inicial, o licitante declarará, em campo próprio do sistema, que:

3.4.1. Está ciente e concorda com as condições contidas no edital e seus anexos, bem como de que a proposta apresentada compreende a integralidade dos custos para atendimento dos direitos trabalhistas assegurados na Constituição Federal, nas leis trabalhistas, nas normas infralegais, nas convenções coletivas de trabalho e nos termos de ajustamento de conduta vigentes na data de sua entrega em definitivo e que cumpre plenamente os requisitos de habilitação definidos no instrumento convocatório;

3.4.2. Não emprega menor de 18 anos em trabalho noturno, perigoso ou insalubre e não emprega menor de 16 anos, salvo menor, a partir de 14 anos, na condição de aprendiz, nos termos do artigo 7°, XXXIII, da Constituição;

3.4.3. Não possui empregados executando trabalho degradante ou forçado, observando o disposto nos incisos III e IV do art. 1º e no inciso III do art. 5º da Constituição Federal;

3.5. cumpre as exigências de reserva de cargos para pessoa com deficiência e para reabilitado da Previdência Social, previstas em lei e em outras normas específicas.

3.6. O licitante organizado em cooperativa deverá declarar, ainda, em campo próprio do sistema eletrônico, que cumpre os requisitos estabelecidos no artigo 16 da Lei nº 14.133, de 2021.

3.7. O fornecedor enquadrado como microempresa, empresa de pequeno porte ou sociedade cooperativa deverá declarar, ainda, em campo próprio do sistema eletrônico, que cumpre os requisitos estabelecidos no artigo 3° da Lei Complementar nº 123, de 2006, estando apto a usufruir do tratamento favorecido estabelecido em seus arts. 42 a 49, observado o disposto nos §§ 1º ao 3º do art. 4º, da Lei n.º 14.133, de 2021.

3.8. A falsidade da declaração de que trata os itens 3.4 ou 3.7 sujeitará o licitante às sanções previstas na Lei nº 14.133, de 2021, e neste Edital.

3.9. Os licitantes poderão retirar ou substituir a proposta ou, na hipótese de a fase de habilitação anteceder as fases de apresentação de propostas e lances e de julgamento, os documentos de habilitação anteriormente inseridos no sistema, até a abertura da sessão pública.

3.10. Não haverá ordem de classificação na etapa de apresentação da proposta e dos documentos de habilitação pelo licitante, o que ocorrerá somente após os procedimentos de abertura da sessão pública e da fase de envio de lances.

3.11. Serão disponibilizados para acesso público os documentos que compõem a proposta dos licitantes convocados para apresentação de propostas, após a fase de envio de lances.

3.12. Desde que disponibilizada a funcionalidade no sistema, o licitante poderá parametrizar o seu valor final mínimo ou o seu percentual de desconto máximo quando do cadastramento da proposta e obedecerá às seguintes regras:

3.12.1. A aplicação do intervalo mínimo de diferença de valores ou de percentuais entre os lances, que incidirá tanto em relação aos lances intermediários quanto em relação ao lance que cobrir a melhor oferta; e

3.12.2. Os lances serão de envio automático pelo sistema, respeitado o valor final mínimo, caso estabelecido, e o intervalo de que trata o subitem acima.

3.13. O valor final mínimo ou o percentual de desconto final máximo parametrizado no sistema poderá ser alterado pelo fornecedor durante a fase de disputa, sendo vedado:

3.13.1. Valor superior a lance já registrado pelo fornecedor no sistema, quando adotado o critério de julgamento por menor preço; e

3.13.2. Percentual de desconto inferior a lance já registrado pelo fornecedor no sistema, quando adotado o critério de julgamento por maior desconto.

3.14. O valor final mínimo ou o percentual de desconto final máximo parametrizado na forma do item 3.12 possuirá caráter sigiloso para os demais fornecedores e para o órgão ou entidade promotora da licitação, podendo ser disponibilizado estrita e permanentemente aos órgãos de controle externo e interno.

3.15. Caberá ao licitante interessado em participar da licitação acompanhar as operações no sistema eletrônico durante o processo licitatório e se responsabilizar pelo ônus decorrente da perda de negócios diante da inobservância de mensagens emitidas pela Administração ou de sua desconexão.

3.16. O licitante deverá comunicar imediatamente ao provedor do sistema qualquer acontecimento que possa comprometer o sigilo ou a segurança, para imediato bloqueio de acesso.

4. DA GARANTIA DA PROPOSTA

4.1. No momento da apresentação DA PROPOSTA INICIAL serão exigidas a PRESTAÇÃO de GARANTIA na forma do artigo 58 da Lei nº 14.133/2021 como requisito de pré-habilitação, no patamar de 1,0% (um por cento) do valor estimado da contratação.

4.2. Caberá ao licitante optar por uma das seguintes modalidades de garantia:

4.2.1. Caução em dinheiro ou em títulos da dívida pública emitidos sob a forma escritural, mediante registro em sistema centralizado de liquidação e de custódia autorizado pelo Banco Central do Brasil, e avaliados por seus valores econômicos, conforme definido pelo Ministério da Economia;

4.2.2. Seguro-garantia;

4.2.3. Fiança bancária emitida por banco ou instituição financeira devidamente autorizada a operar no País pelo Banco Central do Brasil.

4.2.4. Título de capitalização custeado por pagamento único, com resgate pelo valor total.

4.3. Se o licitante escolher a caução do item 4.2.1 os valores devem ser depositados na agência n.º 1816-3, conta n.º 1578-4 do Banco Bradesco – MOVIMENTO PREFEITURA.

4.4. A garantia de proposta será devolvida aos licitantes no **prazo de 10 (dez) dias úteis**, contado da assinatura do contrato conforme dispõe o § 2º, art. 58 da Lei n. 14.133/2021.

4.5. Implicará **execução** do valor integral da garantia de proposta a recusa em assinar o contrato ou a não apresentação dos documentos para a contratação.

5. DO PREENCHIMENTO DA PROPOSTA

5.1. O licitante deverá enviar sua proposta mediante o preenchimento, no sistema eletrônico, dos seguintes campos:

5.1.1. ***Valor Unitário e valor total do Lote 01.***

5.1.2. *Planilha orçamentária deverá estar acompanhada das planilhas de composição de preços unitários, cronograma físico financeiro, BDI, encargos sociais;*

5.1.3. Descrição do objeto, contendo as informações similares à especificação do Termo de Referência;

5.2. Todas as especificações do objeto contidas na proposta vinculam o licitante.

5.3. Nos valores propostos estarão inclusos todos os custos operacionais, encargos previdenciários, trabalhistas, tributários, comerciais e quaisquer outros que incidam direta ou indiretamente na execução do objeto.

5.4. Os preços ofertados, tanto na proposta inicial, quanto na etapa de lances, serão de exclusiva responsabilidade do licitante, não lhe assistindo o direito de pleitear qualquer alteração, sob alegação de erro, omissão ou qualquer outro pretexto.

5.5. Se o regime tributário da empresa implicar o recolhimento de tributos em percentuais variáveis, a cotação adequada será a que corresponde à média dos efetivos recolhimentos da empresa nos últimos doze meses.

5.6. Independentemente do percentual de tributo inserido na planilha, no pagamento serão retidos na fonte os percentuais estabelecidos na legislação vigente.

5.7. *Na presente licitação, a Microempresa e a Empresa de Pequeno Porte não poderão se beneficiar do regime de tributação pelo Simples Nacional, visto que os serviços serão prestados com disponibilização de trabalhadores em dedicação exclusiva de mão de obra, o que configura cessão de mão de obra para fins tributários, conforme art. 17, inciso XII, da Lei Complementar no 123/2006.*

5.8. A apresentação das propostas implica obrigatoriedade do cumprimento das disposições nelas contidas, em conformidade com o que dispõe o Projeto Básico, assumindo o proponente o compromisso de executar o objeto licitado nos seus termos, bem como de fornecer os materiais, equipamentos, ferramentas e utensílios necessários, em quantidades e qualidades adequadas à perfeita execução contratual, promovendo, quando requerido, sua substituição.

5.9. O prazo de validade da proposta não será inferior a **60 (sessenta)** dias, a contar da data de sua apresentação.

5.10. Os licitantes devem respeitar os preços máximos estabelecidos nas normas de regência de contratações públicas federais, quando participarem de licitações públicas;

5.10.1. Caso o critério de julgamento seja o de maior desconto, o preço já decorrente da aplicação do desconto ofertado deverá respeitar os preços máximos previstos no item 4.9.

5.11. O descumprimento das regras supramencionadas pela Administração por parte dos contratados pode ensejar a responsabilização pelo Tribunal de Contas da União e, após o devido processo legal, gerar as seguintes consequências: assinatura de prazo para a adoção das medidas necessárias ao exato cumprimento da lei, nos termos do art. 71, inciso IX, da Constituição; ou condenação dos agentes públicos responsáveis e da empresa contratada ao pagamento dos prejuízos ao erário, caso verificada a ocorrência de superfaturamento por sobrepreço na execução do contrato.

6. DA ABERTURA DA SESSÃO, CLASSIFICAÇÃO DAS PROPOSTAS E FORMULAÇÃO DE LANCES

6.1. A abertura da presente licitação dar-se-á automaticamente em sessão pública, por meio de sistema eletrônico, na data, horário e local indicados neste Edital.

6.2. Os licitantes poderão retirar ou substituir a proposta ou os documentos de habilitação, quando for o caso, anteriormente inseridos no sistema, até a abertura da sessão pública.

6.3. O sistema disponibilizará campo próprio para troca de mensagens entre o Agente de Contratação e os licitantes.

6.4. Iniciada a etapa competitiva, os licitantes deverão encaminhar lances exclusivamente por meio de sistema eletrônico, sendo imediatamente informados do seu recebimento e do valor consignado no registro.

6.1. O lance deverá ser ofertado pelo valor **GLOBAL** do **LOTE 01**.

6.2. Os licitantes poderão oferecer lances sucessivos, observando o horário fixado para abertura da sessão e as regras estabelecidas no Edital.

6.3. O licitante somente poderá oferecer lance *de valor inferior ou percentual de desconto superior* ao último por ele ofertado e registrado pelo sistema.

6.4. O intervalo mínimo de diferença de valores ou percentuais entre os lances, que incidirá tanto em relação aos lances intermediários quanto em relação à proposta que cobrir a melhor oferta deverá ser *de **R$ 100,00 (cem reais)**.*

6.5. O licitante poderá, uma única vez, excluir seu último lance ofertado, no intervalo de quinze segundos após o registro no sistema, na hipótese de lance inconsistente ou inexequível.

6.6. O procedimento seguirá de acordo com o modo de disputa adotado.

6.7. Será adotado para o envio de lances na licitação o modo de disputa **"ABERTO"**, os licitantes apresentarão lances públicos e sucessivos, com prorrogações.

6.7.1. A etapa de lances da sessão pública terá duração de dez minutos e, após isso, será prorrogada automaticamente pelo sistema quando houver lance ofertado nos últimos dois minutos do período de duração da sessão pública.

6.7.2. A prorrogação automática da etapa de lances, de que trata o subitem anterior, será de dois minutos e ocorrerá sucessivamente sempre que houver lances enviados nesse período de prorrogação, inclusive no caso de lances intermediários.

6.7.3. Não havendo novos lances na forma estabelecida nos itens anteriores, a sessão pública encerrar-se-á automaticamente, e o sistema ordenará e divulgará os lances conforme a ordem final de classificação.

6.7.4. Definida a melhor proposta, se a diferença em relação à proposta classificada em segundo lugar for de pelo menos 5% (cinco por cento), o Agente de Contratação, auxiliado pela equipe de apoio, poderá admitir o reinício da disputa aberta, para a definição das demais colocações.

6.7.5. Após o reinício previsto no item supra, os licitantes serão convocados para apresentar lances intermediários.

6.8. Após o término dos prazos estabelecidos nos subitens anteriores, o sistema ordenará e divulgará os lances segundo a ordem crescente de valores.

6.9. Não serão aceitos dois ou mais lances de mesmo valor, prevalecendo aquele que for recebido e registrado em primeiro lugar.

6.10. Durante o transcurso da sessão pública, os licitantes serão informados, em tempo real, do valor do menor lance registrado, vedada a identificação do licitante.

6.11. No caso de desconexão com o Agente de Contratação, no decorrer da etapa competitiva da licitação, o sistema eletrônico poderá permanecer acessível aos licitantes para a recepção dos lances.

6.12. Quando a desconexão do sistema eletrônico para o Agente de Contratação persistir por tempo superior a dez minutos, a sessão pública será suspensa e reiniciada somente após decorridas vinte e quatro horas da comunicação do fato pelo Agente de Contratação aos participantes, no sítio eletrônico utilizado para divulgação.

6.13. Caso o licitante não apresente lances, concorrerá com o valor de sua proposta.

6.14. Em relação a itens não exclusivos para participação de microempresas e empresas de pequeno porte, uma vez encerrada a etapa de lances, será efetivada a verificação automática, junto à Receita Federal, do porte da entidade empresarial. O sistema identificará em coluna própria as microempresas e empresas de pequeno porte participantes, procedendo à comparação com os valores da primeira colocada, se esta for empresa de maior porte, assim como das demais classificadas, para o fim de aplicar-se o disposto nos arts. 44 e 45 da Lei Complementar nº 123, de 2006, regulamentada pelo Decreto nº 8.538, de 2015.

6.14.1. Nessas condições, as propostas de microempresas e empresas de pequeno porte que se encontrarem na faixa de até 10% (dez por cento) acima da melhor proposta ou melhor lance serão consideradas empatadas com a primeira colocada.

6.14.2. A melhor classificada nos termos do subitem anterior terá o direito de encaminhar uma última oferta para desempate, obrigatoriamente em valor inferior ao da primeira colocada, no prazo de 5 (cinco) minutos controlados pelo sistema, contados após a comunicação automática para tanto.

6.14.3. Caso a microempresa ou a empresa de pequeno porte melhor classificada desista ou não se manifeste no prazo estabelecido, serão convocadas as demais licitantes microempresa e empresa de pequeno porte que se encontrem naquele intervalo de 10% (dez por cento), na

ordem de classificação, para o exercício do mesmo direito, no prazo estabelecido no subitem anterior.

6.14.4. No caso de equivalência dos valores apresentados pelas microempresas e empresas de pequeno porte que se encontrem nos intervalos estabelecidos nos subitens anteriores, será realizado sorteio entre elas para que se identifique aquela que primeiro poderá apresentar melhor oferta.

6.14.5. Havendo eventual empate entre propostas ou lances, o critério de desempate será aquele previsto no art. 60 da Lei nº 14.133, de 2021, nesta ordem:

6.14.5.1. disputa final, hipótese em que os licitantes empatados poderão apresentar nova proposta em ato contínuo à classificação;

6.14.5.2. avaliação do desempenho contratual prévio dos licitantes, para a qual deverão preferencialmente ser utilizados registros cadastrais para efeito de atesto de cumprimento de obrigações previstos nesta Lei;

6.14.5.3. desenvolvimento pelo licitante de ações de equidade entre homens e mulheres no ambiente de trabalho, conforme regulamento;

6.14.5.4. desenvolvimento pelo licitante de programa de integridade, conforme orientações dos órgãos de controle.

6.14.6. Persistindo o empate, será assegurada preferência, sucessivamente, aos bens e serviços produzidos ou prestados por:

6.14.6.1. empresas estabelecidas no território do Estado ou do Distrito Federal do órgão ou entidade da Administração Pública estadual ou distrital licitante ou, no caso de licitação realizada por órgão ou entidade de Município, no território do Estado em que este se localize;

6.14.6.2. empresas brasileiras;

6.14.6.3. empresas que invistam em pesquisa e no desenvolvimento de tecnologia no País;

6.14.6.4. empresas que comprovem a prática de mitigação, nos termos da Lei nº 12.187, de 29 de dezembro de 2009.

6.15. Encerrada a etapa de envio de lances da sessão pública, na hipótese da proposta do primeiro colocado permanecer acima do preço máximo ou inferior ao desconto definido para a contratação, o Agente de Contratação poderá negociar condições mais vantajosas, após definido o resultado do julgamento.

6.15.1. A negociação poderá ser feita com os demais licitantes, segundo a ordem de classificação inicialmente estabelecida, quando o primeiro colocado, mesmo após a negociação, for desclassificado em razão de sua proposta permanecer acima do preço máximo definido pela Administração.

6.15.2. A negociação será realizada por meio do sistema, podendo ser acompanhada pelos demais licitantes.

6.15.3. O resultado da negociação será divulgado a todos os licitantes e anexado aos autos do processo licitatório.

6.15.4. O Agente de Contratação solicitará ao licitante mais bem classificado que, no prazo de **2 (DUAS) HORAS**, envie a proposta adequada ao último lance ofertado após a negociação realizada, acompanhada, se for o caso, dos documentos complementares, quando necessários à confirmação daqueles exigidos neste Edital e já apresentados

6.15.5. É facultado ao Agente de Contratação prorrogar o prazo estabelecido, a partir de solicitação fundamentada feita no chat pelo licitante, antes de findo o prazo.

6.16. Após a negociação do preço, o Agente de Contratação iniciará a fase de aceitação e julgamento da proposta.

7. DA FASE DE JULGAMENTO

7.1. Encerrada a etapa de negociação, o Agente de Contratação poderá verificar se o licitante provisoriamente classificado em primeiro lugar atende às condições de participação no certame, conforme previsto no art. 14 da Lei nº 14.133/2021, legislação correlata e no item 2.6 do edital, especialmente quanto à existência de sanção que impeça a participação no certame ou a futura contratação, mediante a consulta aos seguintes cadastros:

7.1.1. SICAF;

7.1.2. Cadastro Nacional de Empresas Inidôneas e Suspensas - CEIS, mantido pela Controladoria-Geral da União (https://www.portaltransparencia.gov.br/sancoes/ceis); e

7.1.3. Cadastro Nacional de Empresas Punidas – CNEP, mantido pela Controladoria-Geral da União (https://www.portaltransparencia.gov.br/sancoes/cnep).

7.2. A consulta aos cadastros será realizada em nome da empresa licitante e também de seu sócio majoritário, por força da vedação de que trata o artigo 12 da Lei nº 8.429, de 1992.

7.3. Caso conste na Consulta de Situação do licitante a existência de Ocorrências Impeditivas Indiretas, o Agente de Contratação diligenciará para verificar se houve fraude por parte das empresas apontadas no Relatório de Ocorrências Impeditivas Indiretas.

7.3.1. A tentativa de burla será verificada por meio dos vínculos societários, linhas de fornecimento similares, dentre outros.

7.3.2. O licitante será convocado para manifestação previamente a uma eventual desclassificação.

7.3.3. Constatada a existência de sanção, o licitante será reputado inabilitado, por falta de condição de participação.

7.4. Na hipótese de inversão das fases de habilitação e julgamento, caso atendidas as condições de participação, será iniciado o procedimento de habilitação.

7.5. Caso o licitante provisoriamente classificado em primeiro lugar tenha se utilizado de algum tratamento favorecido às ME/EPPs, o Agente de Contratação verificará se faz jus ao benefício, em conformidade com os itens **Erro! Fonte de referência não encontrada.** e 3.7 deste edital.

7.6. Verificadas as condições de participação e de utilização do tratamento favorecido, o Agente de Contratação examinará a proposta classificada em primeiro lugar quanto à adequação ao objeto e à compatibilidade do preço em relação ao máximo estipulado para contratação neste Edital e em seus anexos.

7.7. Será desclassificada a proposta vencedora que:

7.7.1. contiver vícios insanáveis;

7.7.2. não obedecer às especificações técnicas contidas no Projeto Básico;

7.7.3. apresentar preços inexequíveis ou permanecerem acima do preço máximo definido para a contratação;

7.7.4. não tiverem sua exequibilidade demonstrada, quando exigido pela Administração;

7.7.5. apresentar desconformidade com quaisquer outras exigências deste Edital ou seus anexos, desde que insanável.

7.8. No caso de bens e serviços em geral, é indício de inexequibilidade das propostas valores inferiores a 50% (cinquenta por cento) do valor orçado pela Administração.

7.8.1. A inexequibilidade, na hipótese de que trata o **caput**, só será considerada após diligência do Agente de Contratação, que comprove:

7.8.1.1. que o custo do licitante ultrapassa o valor da proposta; e

7.8.1.2. inexistirem custos de oportunidade capazes de justificar o vulto da oferta.

7.9. Em contratação de serviços de engenharia, além das disposições acima, a análise de exequibilidade e sobrepreço considerará o seguinte:

7.9.1. Nos regimes de execução empreitada por preço global, a caracterização do sobrepreço se dará pela superação do valor global estimado;

7.9.2. No caso de serviços de engenharia, serão consideradas inexequíveis as propostas cujos valores forem inferiores a 75% (setenta e cinco por cento) do valor orçado pela Administração, independentemente do regime de execução.

7.9.3. Será exigida garantia adicional do licitante vencedor cuja proposta for inferior a 85% (oitenta e cinco por cento) do valor orçado pela Administração, equivalente à diferença entre este último e o valor da proposta, sem prejuízo das demais garantias exigíveis de acordo com a Lei.

7.10. Se houver indícios de inexequibilidade da proposta de preço, ou em caso da necessidade de esclarecimentos complementares, poderão ser efetuadas diligências, para que a empresa comprove a exequibilidade da proposta.

7.11. Caso o custo global estimado do objeto licitado tenha sido decomposto em seus respectivos custos unitários por meio de Planilha de Custos e Formação de Preços elaborada pela Administração, o licitante classificado em primeiro lugar será convocado para apresentar Planilha por ele elaborada, com os respectivos valores adequados ao valor final da sua proposta, sob pena de não aceitação da proposta.

7.11.1. Em se tratando de serviços de engenharia, o licitante vencedor será convocado a apresentar à Administração, por meio eletrônico, as planilhas com indicação dos quantitativos e dos custos unitários, seguindo o modelo elaborado pela Administração, bem como com detalhamento das Bonificações e Despesas Indiretas (BDI) e dos Encargos Sociais (ES), com os respectivos valores adequados ao valor final da proposta vencedora, admitida a utilização dos preços unitários, no caso de empreitada por preço global, empreitada integral, contratação semi-integrada e contratação integrada, exclusivamente para eventuais adequações indispensáveis no cronograma físico-financeiro e para balizar excepcional aditamento posterior do contrato.

7.12. Erros no preenchimento da planilha não constituem motivo para a desclassificação da proposta. A planilha poderá ser ajustada pelo fornecedor, no prazo indicado pelo sistema, desde que não haja majoração do preço e que se comprove que este é o bastante para arcar com todos os custos da contratação;

7.12.1. O ajuste de que trata este dispositivo se limita a sanar erros ou falhas que não alterem a substância das propostas;

7.12.2. Considera-se erro no preenchimento da planilha passível de correção a indicação de recolhimento de impostos e contribuições na forma do Simples Nacional, quando não cabível esse regime.

7.13. Para fins de análise da proposta quanto ao cumprimento das especificações do objeto, poderá ser colhida a manifestação escrita do setor requisitante do serviço ou da área especializada no objeto.

8. DA FASE DE HABILITAÇÃO

8.1. Os documentos previstos no Projeto Básico, necessários e suficientes para demonstrar a capacidade do licitante de realizar o objeto da licitação, serão exigidos para fins de habilitação, nos termos dos arts. 62 a 70 da Lei nº 14.133, de 2021,

8.1.1. HABILITAÇÃO JURÍDICA;

8.1.1.1. Pessoa Física – cédula de identidade (RG) ou documento equivalente que, por força da lei, tenha validade para fins de identificação em todo o território nacional;

8.1.1.2. Empresário Individual – inscrição no Registro Público de Empresas Mercantis, a cargo da Junta Comercial da respectiva sede;

8.1.1.3. Microempreendedor Individual – MEI – Certificado da Condição de Microempreendedor Individual – CCMEI, cuja aceitação ficará condicionada à verificação da autenticidade no sítio https://www.gov.br/empresas-e-negocios/pt-br/empreendedor;

8.1.1.4. Sociedade empresária, sociedade limitada unipessoal – SLU ou sociedade identificada como empresa individual de responsabilidade limitada – EIRELI: inscrição do ato constitutivo, estatuto ou contrato social no registro público de Empresas Mercantis, a cargo da Junta Comercial da respectiva sede, acompanhada de documento comprobatório de seus administradores;

8.1.1.5. Sociedade empresária estrangeira: portaria de autorização de funcionamento no Brasil, publicada no Diário Oficial da União e arquivada na Junta Comercial da unidade federativa onde se localizar a filial, agência, sucursal ou estabelecimento, a qual será considerada como sua sede, conforme Instrução Normativa DREI/ME nº 77, de 18 de março de 2020;

8.1.1.6. Sociedade simples: inscrição do ato constitutivo no Registro Civil de Pessoas Jurídicas do local de sua sede, acompanhada de documento comprobatório de seus administradores;

8.1.1.7. Filial, sucursal ou agência de sociedade simples ou empresária: inscrição do ato constitutivo da filial, sucursal ou agencia da sociedade simples ou empresária respectivamente, no Registro Civil das Pessoas Jurídicas ou no Registro Público de Empresas Mercantis onde opera, com averbação no Registro onde tem sede a matriz;

8.1.1.7.1. Os documentos apresentados deverão estar acompanhados de todas as alterações ou da consolidação respectiva.

8.1.2. QUALIFICAÇÃO TÉCNICA;

8.1.2.1. Certidão do registro e regularidade da Licitante junto ao Conselho de Arquitetura e Urbanismo (CAU) ou no Conselho de Engenharia e Agronomia (CREA) em nome da Empresa, que comprove a habilitação da mesma nos ramos de Arquitetura ou Engenharia Civil;

8.1.2.2. QUALIFICAÇÃO TÉCNICA OPERACIONAL, mediante Atestado(s) emitido(s) por pessoa jurídica de direito público ou privado, que comprove(m) a aptidão da empresa licitante para o desempenho de atividade com características técnicas iguais ou similares a do objeto da licitação, admitida a apresentação de mais de um atestado para a comprovação de todas as parcelas.

8.1.2.3. QUALIFICAÇÃO TÉCNICA PROFISSIONAL, Comprovação de que o licitante possui profissional(is) de nível superior detentor(es) de Atestado de Responsabilidade Técnica, devidamente registrado pelo CREA ou CAU, que comprove(m) ter executado para Administração Pública direta ou indireta, Federal, Estadual, Municipal ou do Distrito Federal, ou ainda, para empresa privada, serviço compatível em características com o objeto da licitação;

8.1.2.4. A comprovação de vínculo com os profissionais integrantes do quadro técnico poderá ser feita por meio de cópia da carteira de trabalho, do livro registro de funcionários, por meio de registro no CREA/CAU ou através de contrato de prestação de serviços firmado entre o Profissional e a Licitante, vigente na data do certame. Caso o profissional faça parte do quadro societário da empresa, deverá apresentar o registro do contrato/ato constitutivo da empresa perante a Junta Comercial ou perante o Cartório de Registro de Pessoa Jurídica, conforme o caso.

8.1.2.4.1. A comprovação de inclusão no Quadro Permanente a que se refere o subitem acima deverá ser realizada pela apresentação alternativa de cópia(s) do(a)(s):

8.1.2.4.1.1. Contrato(s) de Trabalho do(s) profissional(is);

8.1.2.4.1.2. Carteira de Trabalho e Previdência Social - CTPS;

8.1.2.4.1.3. Contrato Social da empresa, em que conste(m) o(s) nomes do(s) profissional(is) integrante(s) da sociedade;

8.1.2.4.1.4. Contrato(s) de prestação de serviços, regido(s) pela legislação civil comum, conforme preconizam o art. 1º, da Lei Federal n.º 6.496/1977 e o art. 45, da Lei Federal n.º 12.378/2010; ou, ainda

8.1.2.4.1.5. Declaração(ões) firmada(s) pelo(s) representante(s) legal(is) da empresa e pelo(s) profissional(is) detentor(es) do(s) atestado(s), que comprove(m) a celebração futura do(s) Contrato(s) mencionado(s) na(s) alínea(s) "c" e "d", em atendimento ao art. 64,I, da Lei nº 14.133/2021.

8.1.2.4.1.6. O profissional cujo(s) atestado(s) venha(m) atender à(s) exigência(s) do subitem anterior não poderá ser substituído por outro profissional, sem a prévia aprovação formal do Município contratante.

8.1.2.4.2. Para fins da comprovação de que trata o item anterior, os atestados deverão dizer respeito a contratos executados e deverão ser emitidos em papel timbrado da pessoa

jurídica de direito privado ou público emitente, CNPJ, endereço da pessoa jurídica contratante, objeto fornecido, quantitativo contratado, valor do contrato, número do processo ou procedimento licitatório ou do processo de contratação direta, número do contrato, prazo e local de execução do objeto, prazo de vigência do contrato, indicando ainda se a execução do objeto ocorreu de forma regular e satisfatória;

8.1.2.5. Atestado(s) de Capacidade Técnico-Profissional fornecido(s) por pessoa(s) jurídica(s) de direito público ou privado, devidamente registrado(s) na entidade profissional competente, de que o profissional, comprovadamente integrante do quadro permanente da LICITANTE e devidamente registrado na entidade profissional competente, executou, na qualidade de responsável técnico, obras de pavimentação ou calçamento;

a) **DECLARAÇÃO de responsabilidade técnica, demonstrando a disponibilidade de no mínimo um engenheiro pleno ou profissional habilitado em pavimentação, devidamente registrado no CREA/CAU, com experiência profissional para supervisão de obra compatível à executada (modelo anexo ao Edital):**
b) A comprovação de inclusão no Quadro Permanente a que se refere o subitem acima deverá ser realizada pela apresentação alternativa de cópia(s) do(a)(s):
c) **Certidão atualizada de registro do responsável técnico** da empresa licitante ou comprovante de inscrição junto ao Conselho Regional de Engenharia – CREA e/ou Conselho Regional de Arquitetura e Urbanismo – CAU;

8.1.2.6. Atestado de visita técnica expedido pelo Município de SÃO JOÃO DO PARAÍSO; ou **Declaração de que a empresa optou por não realizar visita ao local de execução dos serviços,** assumindo todo e qualquer risco por esta decisão.

8.1.2.6.1. VISITA TÉCNICA: Na oportunidade da visita, os interessados poderão conhecer detalhadamente o local da obra, obtendo esclarecimentos, cópia de documentos, bem como poderão apresentar questionamentos; quando será fornecido pelo Município de SÃO JOÃO DO PARAÍSO Atestado de Visita Técnica, comprovando que a licitante tomou conhecimento de todas as informações e das condições locais para a execução dos serviços.

8.1.2.6.2. A visita não é obrigatória, mas aquele que optar por não a realizar firmará, através de qualquer profissional designado pela licitante, termo de que tem ciência das condições para execução do serviço, assumindo expressamente as consequências do ato, e que não alegará posteriormente desconhecimento das informações e condições locais. O Município sugere que a declaração seja preenchida conforme modelo contido no anexo deste edital, entretanto, não será inabilitada a licitante que apresentar documento diverso, desde que contenha a manifestação de conhecimento das condições inerentes a realização do serviço.

8.1.2.6.3. As visitas deverão ser previamente agendadas através da Secretaria Municipal de Educação ou na sala do Departamento de Licitações, para ocorrer até o dia útil anterior

à data da licitação, de acordo com a disponibilidade do corpo de colaboradores do Município e em horários e datas compatíveis com as demais visitas agendadas.

7.1.3 A HABILITAÇÕES FISCAL, SOCIAL E TRABALHISTA:

7.1.3.1 A inscrição no Cadastro de Pessoas Físicas (CPF) ou no Cadastro Nacional da Pessoa Jurídica (CNPJ);

7.1.3.2 A inscrição no cadastro de contribuintes estadual e municipal, se houver, relativo ao domicílio ou sede do licitante, pertinente ao seu ramo de atividade e compatível com o objeto contratual;

7.1.3.3 A regularidade perante a Fazenda federal, estadual e/ou municipal do domicílio ou sede do licitante, ou outra equivalente, na forma da lei;

7.1.3.4 A regularidade relativa à Seguridade Social e ao FGTS, que demonstre cumprimento dos encargos sociais instituídos por lei;

7.1.3.5 A regularidade perante a Justiça do Trabalho;

7.1.3.6 o cumprimento do disposto no inciso XXXIII do art. 7º da Constituição Federal.

8.1.4. A HABILITAÇÃO ECONÔMICO-FINANCEIRA

8.1.4.1. Balanço patrimonial, demonstração de resultado de exercício e demais demonstrações contábeis dos 2 (dois) últimos exercícios sociais;

8.1.4.2. Certidão negativa de feitos sobre falência expedida pelo distribuidor da sede do licitante, dentro do prazo de validade;

8.1.4.3. Comprovação de índices de Liquidez Geral (LG), Liquidez Corrente (LC) e Solvência (SG), em valores iguais ou superiores a 1 (um) e Endividamento Geral (EG) em valor igual ou inferior a 0,70 (zero vírgula cinquenta), referentes aos dois últimos exercícios após a aplicação das seguintes fórmulas contábeis:

$$LG = \frac{\text{ATIVO CIRCULANTE + REALIZÁVEL A LONGO PRAZO}}{\text{PASSIVO CIRCULANTE + PASSIVO NÃO CIRCULANTE}}$$

$$LC = \frac{\text{ATIVO CIRCULANTE}}{\text{PASSIVO CIRCULANTE}}$$

$$SG = \frac{\text{ATIVO TOTAL}}{\text{PASSIVO CIRCULANTE + PASSIVO NÃO CIRCULANTE}}$$

$$EG = \frac{\text{PASSIVO CIRCULANTE + PASSIVO NÃO CIRCULANTE}}{\text{ATIVO TOTAL}}$$

8.1.4.4. As empresas criadas no exercício financeiro da licitação deverão atender a todas as exigências da habilitação e poderão substituir os demonstrativos contábeis pelo balanço de abertura; e

8.1.4.5. Os documentos referidos acima limitar-se-ão ao último exercício no caso de a pessoa jurídica ter sido constituída há menos de 2 (dois) anos.

8.1.4.6. Os documentos referidos acima deverão ser exigidos com base no limite definido pela Receita Federal do Brasil para transmissão da Escrituração Contábil Digital - ECD ao SPED (§4º do art. 16 da Instrução Normativa SEGES/MP nº 3, de 2018).

8.1.4.7. Caso a empresa licitante apresente resultado inferior ou igual a 1 (um) em qualquer dos índices de Liquidez Geral (LG), Solvência Geral (SG) e Liquidez Corrente (LC) dos dois últimos exercícios sociais, será exigido para fins de habilitação patrimônio líquido mínimo de 10% (dez por cento) do valor estimado da contratação e deve ser proporcional aos riscos que a inexecução total ou parcial do contrato poderá acarretar para a Administração.

8.1.4.8. As empresas deverão ainda, apresentar as Certidões de Habilitação Profissional e Certidão Negativa de Débitos do Contador responsável pela assinatura dos Balanços.

8.1.4.9. As empresas criadas no exercício financeiro da licitação deverão atender a todas as exigências da habilitação e poderão substituir os demonstrativos contábeis pelo balanço de abertura. (Lei nº 14.133, de 2021, art. 65, §1º).

8.1.5. DECLARAÇÕES E DOCUMENTOS COMPLEMENTARES

8.1.5.1. O Licitante deverá declarar que está ciente e concorda com as condições contidas neste edital e em seus anexos e que cumpre plenamente os requisitos de habilitação definidos no instrumento convocatório. O declarante responderá pela veracidade das informações prestadas, na forma da lei (art. 63, I, da Lei 14.133/2021), conforme **ANEXO III.**

8.1.5.2. O Licitante deverá declarar que cumpre as exigências de reserva de cargos para pessoa com deficiência e para reabilitado da Previdência Social previstas em lei e em outras normas específicas, (art. 63, inciso IV da Lei 14.133-21), conforme **ANEXO III.**

8.1.5.3. Deverá ser informado o nome do representante habilitado a assinar o contrato, nos termos do exercício da administração conforme documentos apresentados na habilitação jurídica, bem como todas as informações exigidas no **ANEXO III.**

8.2. Os documentos exigidos para fins de habilitação poderão ser apresentados em original, por cópia ou cópia autenticada por cartório competente de notas ou pela equipe de apoio, ou por publicação em órgão da imprensa oficial.

8.3. Os documentos exigidos para fins de habilitação poderão ser substituídos por registro cadastral emitido por órgão ou entidade pública, desde que o registro tenha sido feito em obediência ao disposto na Lei nº 14.133/2021.

8.4. Será verificado se o licitante apresentou declaração de que atende aos requisitos de habilitação, e o declarante responderá pela veracidade das informações prestadas, na forma da lei (art. 63, I, da Lei nº 14.133/2021).

8.5. Será verificado se o licitante apresentou no sistema, sob pena de inabilitação, a declaração de que cumpre as exigências de reserva de cargos para pessoa com deficiência e para reabilitado da Previdência Social, previstas em lei e em outras normas específicas.

8.6. O licitante deverá apresentar, sob pena de desclassificação, declaração de que suas propostas econômicas compreendem a integralidade dos custos para atendimento dos direitos trabalhistas assegurados na Constituição Federal, nas leis trabalhistas, nas normas infralegais, nas

convenções coletivas de trabalho e nos termos de ajustamento de conduta vigentes na data de entrega das propostas.

8.7. A habilitação será verificada por meio no **HABILITANET**, nos documentos por ele abrangidos.

8.8. É de responsabilidade do licitante conferir a exatidão dos seus dados cadastrais e mantê-los atualizados junto aos órgãos responsáveis pela informação, devendo proceder, imediatamente, à correção ou à alteração dos registros tão logo identifique incorreção ou aqueles se tornem desatualizados.

8.8.1. A não observância do disposto no item anterior poderá ensejar desclassificação no momento da habilitação.

8.9. A verificação pelo Agente de Contratação, em sítios eletrônicos oficiais de órgãos e entidades emissores de certidões constitui meio legal de prova, para fins de habilitação.

8.9.1. Os documentos exigidos para habilitação que não estejam contemplados no **HABILITANET** serão enviados por meio do sistema, em formato digital, no prazo de **02 (DUAS) HORAS**, prorrogável por igual período, contado da solicitação do Agente de Contratação.

8.9.2. Na hipótese de a fase de habilitação anteceder a fase de apresentação de propostas e lances, os licitantes encaminharão, por meio do sistema, simultaneamente os documentos de habilitação e a proposta com o preço ou o percentual de desconto.

8.10. A verificação no **HABILITANET** ou a exigência dos documentos nele não contidos somente será feita em relação ao licitante vencedor.

8.10.1. Os documentos relativos à regularidade fiscal que constem do Projeto Básico somente serão exigidos, em qualquer caso, em momento posterior ao julgamento das propostas, e apenas do licitante mais bem classificado.

8.10.2. Respeitada a exceção do subitem anterior, relativa à regularidade fiscal, quando a fase de habilitação anteceder as fases de apresentação de propostas e lances e de julgamento, a verificação ou exigência do presente subitem ocorrerá em relação a todos os licitantes.

8.11. Após a entrega dos documentos para habilitação, não será permitida a substituição ou a apresentação de novos documentos, salvo em sede de diligência, para (Lei 14.133/21, art. 64):

8.11.1. complementação de informações acerca dos documentos já apresentados pelos licitantes e desde que necessária para apurar fatos existentes à época da abertura do certame; e

8.11.2. atualização de documentos cuja validade tenha expirado após a data de recebimento das propostas;

8.12. Na análise dos documentos de habilitação, a comissão de contratação poderá sanar erros ou falhas, que não alterem a substância dos documentos e sua validade jurídica, mediante decisão fundamentada, registrada em ata e acessível a todos, atribuindo-lhes eficácia para fins de habilitação e classificação.

8.13. Na hipótese de o licitante não atender às exigências para habilitação, o Agente de Contratação examinará a proposta subsequente e assim sucessivamente, na ordem de classificação, até a apuração de uma proposta que atenda ao presente edital, observado o prazo disposto no subitem 8.9.1.

8.14. Somente serão disponibilizados para acesso público os documentos de habilitação do licitante cuja proposta atenda ao edital de licitação, após concluídos os procedimentos de que trata o subitem anterior.

8.15. A comprovação de regularidade fiscal e trabalhista das microempresas e das empresas de pequeno porte somente será exigida para efeito de contratação, e não como condição para participação na licitação (art. 4º do Decreto nº 8.538/2015).

8.16. Quando a fase de habilitação anteceder a de julgamento e já tiver sido encerrada, não caberá exclusão de licitante por motivo relacionado à habilitação, salvo em razão de fatos supervenientes ou só conhecidos após o julgamento.

9. DOS RECURSOS

9.1. A interposição de recurso referente ao julgamento das propostas, à habilitação ou inabilitação de licitantes, à anulação ou revogação da licitação, observará o disposto no art. 165 da Lei nº 14.133, de 2021.

9.2. O prazo recursal é de 3 (três) dias úteis, contados da data de intimação ou de lavratura da ata.

9.3. Quando o recurso apresentado impugnar o julgamento das propostas ou o ato de habilitação ou inabilitação do licitante:

9.3.1. a intenção de recorrer deverá ser manifestada imediatamente, sob pena de preclusão;

9.3.2. o prazo para a manifestação da intenção de recorrer não será inferior a 10 (dez) minutos.

9.3.3. o prazo para apresentação das razões recursais será iniciado na data de intimação ou de lavratura da ata de habilitação ou inabilitação;

9.3.4. na hipótese de adoção da inversão de fases prevista no § 1º do art. 17 da Lei nº 14.133, de 2021, o prazo para apresentação das razões recursais será iniciado na data de intimação da ata de julgamento.

9.4. Os recursos deverão ser encaminhados em campo próprio do sistema.

9.5. O recurso será dirigido à autoridade que tiver editado o ato ou proferido a decisão recorrida, a qual poderá reconsiderar sua decisão no prazo de 3 (três) dias úteis, ou, nesse mesmo prazo, encaminhar recurso para a autoridade superior, a qual deverá proferir sua decisão no prazo de 10 (dez) dias úteis, contado do recebimento dos autos.

9.6. Os recursos interpostos fora do prazo não serão conhecidos.

9.7. O prazo para apresentação de contrarrazões ao recurso pelos demais licitantes será de 3 (três) dias úteis, contados da data da intimação pessoal ou da divulgação da interposição do recurso, assegurada a vista imediata dos elementos indispensáveis à defesa de seus interesses.

9.8. O recurso e o pedido de reconsideração terão efeito suspensivo do ato ou da decisão recorrida até que sobrevenha decisão final da autoridade competente.

9.9. O acolhimento do recurso invalida tão somente os atos insuscetíveis de aproveitamento.

9.10. Os autos do processo permanecerão com vista franqueada aos interessados no sítio eletrônico www.portaldecompraspublicas.com.br e www.saojoaodoparaiso.ma.gov.br.

10. DAS INFRAÇÕES ADMINISTRATIVAS E SANÇÕES

10.1. Comete infração administrativa, nos termos da lei, o licitante que, com dolo ou culpa:

10.1.1. deixar de entregar a documentação exigida para o certame ou não entregar qualquer documento que tenha sido solicitado pelo Agente de Contratação durante o certame;

10.1.2. Salvo em decorrência de fato superveniente devidamente justificado, não mantiver a proposta em especial quando:

10.1.2.1. não enviar a proposta adequada ao último lance ofertado ou após a negociação;

10.1.2.2. recusar-se a enviar o detalhamento da proposta quando exigível;

10.1.2.3. pedir para ser desclassificado quando encerrada a etapa competitiva;

10.1.2.4. deixar de apresentar amostra; ou

10.1.2.5. apresentar proposta ou amostra em desacordo com as especificações do edital;

10.1.3. não celebrar o contrato ou não entregar a documentação exigida para a contratação, quando convocado dentro do prazo de validade de sua proposta;

10.1.3.1. recusar-se, sem justificativa, a assinar o contrato ou a ata de registro de preço, ou a aceitar ou retirar o instrumento equivalente no prazo estabelecido pela Administração;

10.1.4. apresentar declaração ou documentação falsa exigida para o certame ou prestar declaração falsa durante a licitação

10.1.5. fraudar a licitação

10.1.6. comportar-se de modo inidôneo ou cometer fraude de qualquer natureza, em especial quando:

10.1.6.1. induzir deliberadamente a erro no julgamento;

10.1.6.2. apresentar amostra falsificada ou deteriorada;

10.1.7. praticar atos ilícitos com vistas a frustrar os objetivos da licitação

10.1.8. praticar ato lesivo previsto no art. 5º da Lei n.º 12.846, de 2013.

10.2. Com fulcro na Lei nº 14.133, de 2021, a Administração poderá, garantida a prévia defesa, aplicar aos licitantes e/ou adjudicatários as seguintes sanções, sem prejuízo das responsabilidades civil e criminal:

10.2.1. advertência;

10.2.2. multa;

10.2.3. impedimento de licitar e contratar; e

10.2.4. declaração de inidoneidade para licitar ou contratar, enquanto perdurarem os motivos determinantes da punição ou até que seja promovida sua reabilitação perante a própria autoridade que aplicou a penalidade.

10.3. Na aplicação das sanções serão considerados:

10.3.1. a natureza e a gravidade da infração cometida.

10.3.2. as peculiaridades do caso concreto;

10.3.3. as circunstâncias agravantes ou atenuantes;

10.3.4. os danos que dela provierem para a Administração Pública;

10.3.5. a implantação ou o aperfeiçoamento de programa de integridade, conforme normas e orientações dos órgãos de controle.

10.4. A multa será recolhida em percentual de 0,5% a 30% incidente sobre o valor do contrato licitado, recolhida no prazo máximo de **30 (trinta) dias** úteis, a contar da comunicação oficial.

10.4.1. Para as infrações previstas nos itens 10.1.1, 10.1.2 e 10.1.3, a multa será de 0,5% a 15% do valor do contrato licitado.

10.4.2. Para as infrações previstas nos itens 10.1.4, 10.1.5, 10.1.6, 10.1.7 e 10.1.8, a multa será de 15% a 30% do valor do contrato licitado.

10.5. As sanções de advertência, impedimento de licitar e contratar e declaração de inidoneidade para licitar ou contratar poderão ser aplicadas, cumulativamente ou não, à penalidade de multa.

10.6. Na aplicação da sanção de multa será facultada a defesa do interessado no prazo de 15 (quinze) dias úteis, contado da data de sua intimação.

10.7. A sanção de impedimento de licitar e contratar será aplicada ao responsável em decorrência das infrações administrativas relacionadas nos itens 10.1.1, 10.1.2 e 10.1.3, quando não se justificar a imposição de penalidade mais grave, e impedirá o responsável de licitar e contratar no âmbito da

Administração Pública direta e indireta da União e do Município de SÃO JOÃO DO PARAÍSO/MA, pelo prazo máximo de 3 (três) anos.

10.8. Poderá ser aplicada ao responsável a sanção de declaração de inidoneidade para licitar ou contratar, em decorrência da prática das infrações dispostas nos itens 10.1.4, 10.1.5, 10.1.6, 10.1.7 e 10.1.8, bem como pelas infrações administrativas previstas nos itens 10.1.1, 10.1.2 e 10.1.3 que justifiquem a imposição de penalidade mais grave que a sanção de impedimento de licitar e contratar, cuja duração observará o prazo previsto no art. 156, §5º, da Lei n.º 14.133/2021.

10.9. A recusa injustificada do adjudicatário em assinar o contrato ou a ata de registro de preço, ou em aceitar ou retirar o instrumento equivalente no prazo estabelecido pela Administração, descrita no item 10.1.3, caracterizará o descumprimento total da obrigação assumida e o sujeitará às penalidades e à imediata perda da garantia de proposta em favor do órgão ou entidade promotora da licitação.

10.10. A apuração de responsabilidade relacionadas às sanções de impedimento de licitar e contratar e de declaração de inidoneidade para licitar ou contratar demandará a instauração de processo de responsabilização a ser conduzido por comissão composta por 2 (dois) ou mais servidores estáveis, que avaliará fatos e circunstâncias conhecidos e intimará o licitante ou o adjudicatário para, no prazo de 15 (quinze) dias úteis, contado da data de sua intimação, apresentar defesa escrita e especificar as provas que pretenda produzir.

10.11. Caberá recurso no prazo de 15 (quinze) dias úteis da aplicação das sanções de advertência, multa e impedimento de licitar e contratar, contado da data da intimação, o qual será dirigido à autoridade que tiver proferido a decisão recorrida, que, se não a reconsiderar no prazo de 5 (cinco) dias úteis, encaminhará o recurso com sua motivação à autoridade superior, que deverá proferir sua decisão no prazo máximo de 20 (vinte) dias úteis, contado do recebimento dos autos.

10.12. Caberá a apresentação de pedido de reconsideração da aplicação da sanção de declaração de inidoneidade para licitar ou contratar no prazo de 15 (quinze) dias úteis, contado da data da intimação, e decidido no prazo máximo de 20 (vinte) dias úteis, contado do seu recebimento.

10.13. O recurso e o pedido de reconsideração terão efeito suspensivo do ato ou da decisão recorrida até que sobrevenha decisão final da autoridade competente.

10.14. A aplicação das sanções previstas neste edital não exclui, em hipótese alguma, a obrigação de reparação integral dos danos causados.

11. DA IMPUGNAÇÃO AO EDITAL E DO PEDIDO DE ESCLARECIMENTO

11.1. Qualquer pessoa é parte legítima para impugnar este Edital por irregularidade na aplicação da Lei nº 14.133, de 2021, devendo protocolar o pedido até 3 (três) dias úteis antes da data da abertura do certame.

11.2. A resposta à impugnação ou ao pedido de esclarecimento será divulgado em sítio eletrônico oficial no prazo de até 3 (três) dias úteis, limitado ao último dia útil anterior à data da abertura do certame.

11.3. A impugnação e o pedido de esclarecimento poderão ser realizados por forma eletrônica, através de campo específico na Plataforma PORTAL DE COMPRAS PÚBLICAS – Licitações Eletrônicas

11.4. As impugnações e pedidos de esclarecimentos não suspendem os prazos previstos no certame.

11.5. A concessão de efeito suspensivo à impugnação é medida excepcional e deverá ser motivada pelo agente de contratação, nos autos do processo de licitação.

11.6. Acolhida a impugnação, será definida e publicada nova data para a realização do certame.

12. DAS DISPOSIÇÕES GERAIS

12.1. Será divulgada ata da sessão pública no sistema eletrônico.

12.2. Não havendo expediente ou ocorrendo qualquer fato superveniente que impeça a realização do certame na data marcada, a sessão será automaticamente transferida para o primeiro dia útil subsequente, no mesmo horário anteriormente estabelecido, desde que não haja comunicação em contrário, pelo Agente de Contratação/ Comissão.

12.3. Todas as referências de tempo no Edital, no aviso e durante a sessão pública observarão o horário de Brasília - DF.

12.4. A homologação do resultado desta licitação não implicará direito à contratação.

12.5. As normas disciplinadoras da licitação serão sempre interpretadas em favor da ampliação da disputa entre os interessados, desde que não comprometam o interesse da Administração, o princípio da isonomia, a finalidade e a segurança da contratação.

12.6. Os licitantes assumem todos os custos de preparação e apresentação de suas propostas e a Administração não será, em nenhum caso, responsável por esses custos, independentemente da condução ou do resultado do processo licitatório.

12.7. Na contagem dos prazos estabelecidos neste Edital e seus Anexos, excluir-se-á o dia do início e incluir-se-á o do vencimento. Só se iniciam e vencem os prazos em dias de expediente na Administração.

12.8. O desatendimento de exigências formais não essenciais não importará o afastamento do licitante, desde que seja possível o aproveitamento do ato, observados os princípios da isonomia e do interesse público.

12.9. Em caso de divergência entre disposições deste Edital e de seus anexos ou demais peças que compõem o processo, prevalecerá as deste Edital.

12.10. O Edital e seus anexos estão disponíveis, na íntegra, no Portal Nacional de Contratações Públicas (PNCP) e endereço eletrônico www.portaldecompraspublicas.com.br e www.saojoaodoparaiso.ma.gov.br.

12.11. Integram este Edital, para todos os fins e efeitos, os seguintes anexos:

12.11.1. ANEXO I – Memorial Descritivo

12.11.2. ANEXO II – Minuta de Termo de Contrato

12.11.3. ANEXO III – Modelo de Proposta de Preços

12.11.4. ANEXO IV – Modelo de Declaração de Vistoria

12.11.5. ANEXO V – Modelo de Declaração Unificada

12.11.6. ANEXO VI - Modelo de Declaração de Microempresa, de Empresa de Pequeno Porte, nos Termos do Inciso I e II, do Art. 3º Da Lei Complementar 123/2006, ou de Cooperativa Enquadrada no Artigo 34 da Lei Nº 11.488, de 2007.

Município de **SÃO JOÃO DO PARAÍSO/MA**, **XX** de **XXXX** de **2025**.

ENEIDA ROCHA DOS SANTOS
Secretária Municipal de Educação
PORTARIA Nº 003/2025

PMSJP
FL.(S)
Nº206
RUBRICA:

ESTADO DO MARANHÃO
PREFEITURA MUNICIPAL DE SÃO JOÃO DO PARAISO – MA

ANEXO I – Memorial Descritivo

ESTADO DO MARANHÃO
PREFEITURA MUNICIPAL DE SÃO JOÃO DO PARAISO – MA

ANEXO II – MINUTA DO CONTRATO

CONTRATO Nº [...]/2025
PROCESSO LICITATÓRIO Nº 02.06.022/2025
MODALIDADE CONCORRÊNCIA ELETRÔNICA Nº XXX/2025

CONTRATO ADMINISTRATIVO FIRMADO ENTRE O MUNICÍPIO DE SÃO JOÃO DO PARAÍSO E A EMPRESA [...]

Por do presente instrumento de Contrato Administrativo, firmado entre o **MUNICÍPIO DE SÃO JOÃO DO PARAÍSO-MA**, pessoa jurídica de direito público interno, com sede nesta cidade na [....], inscrito no CNPJ/MF sob o nº. 01.597.629/0001-23, neste ato representado pelo Prefeito Municipal, Sr. [...], inscrito no CPF sob nº [...], doravante denominado simplesmente CONTRATANTE e, de outro lado, a pessoa jurídica de direito privado, inscrita no CNPJ sob nº [...], com sede na Rua/Av. [...], nº [...], bairro [...], cidade de [...], Estado [...], neste ato representado pelo seu diretor, Sr. [...], inscrito no CPF sob o nº [...], doravante denominada simplesmente CONTRATADA, celebram este contrato, regido pelas cláusulas e condições que seguem:

1. CLÁUSULA PRIMEIRA – FUNDAMENTAÇÃO

1.1 Este contrato origina-se do Processo Licitatório modalidade Concorrência Eletrônica n° XXX/2025, submetendo-se as partes às disposições constantes na Lei Federal n° 14.133/2021 e suas alterações posteriores, às cláusulas e condições aqui estabelecidas e às normas vigentes.

2. CLÁUSULA SEGUNDA – OBJETO

2.1 Nas condições fixadas no edital e seus anexos, e em conformidade com os projetos e especificações fornecidas pela contratada, bem como as condições descritos na proposta da contratada, os quais ficam fazendo parte integrante e inseparável deste instrumento, como se aqui integralmente reproduzidos; constitui-se objeto deste contrato **CONTRATAÇÃO DE EMPRESA NA ÁREA DE CONSTRUÇÃO CIVIL PARA RETOMAR A EXECUÇÃO DA OBRA RELATIVO A ESCOLA MUNICIPAL VALDEMAR GOMES PEREIRA NO MUNICÍPIO DE SÃO JOÃO DO PARAÍSO/MA, CONFORME TERMO DE COMPROMISSO Nº 169615/ME.**

2.2A obra/serviço será administrada pela contratada, que assumirá integralmente a responsabilidade pela sua execução, ficando sujeita à fiscalização da Prefeitura Municipal de SÃO JOÃO DO PARAÍSO – CONTRATANTE, durante todas as fases e etapas do trabalho.

3. CLÁUSULA TERCEIRA - VALOR, PAGAMENTO, DOTAÇÃO E REAJUSTE CONTRATUAL

3.1Dá-se como valor global para o presente contrato o valor de R$ ..... (.....), conforme planilha de preços, apresentada pela empresa contratada, que integra o processo de Concorrência Eletrônica n° XXX/2025, dos quais R$ .....(.....) referem-se aos materiais utilizados na obra e R$ .....(.....) à mão de obra.

3.2 O pagamento será efetuado de acordo com o cronograma físico financeiro, conforme a medição realizada e termo de vistoria de obra, contendo os serviços efetivamente executados e aprovados, a partir da data da emissão de ordem de serviço, desde que cumprido rigorosamente o cronograma de execução, em moeda brasileira corrente, em até 30 (trinta) dias, após a apresentação da Nota Fiscal e os documentos pertinentes devidamente protocolados, desde que cumpridas às cláusulas contratuais e atendidas as condições.

3.3 Somente serão pagos os quantitativos efetivamente medidos pela fiscalização do contrato.

3.4 Tratando-se de Convênios, Contratos de Repasse, Plano de Trabalho, Termos de Compromisso provenientes de Emendas Parlamentares ou não celebrados com recursos de entes federados, os pagamentos somente serão efetuados após o repasse dos valores pelo órgão CONCEDENTE, não gerando para o CONTRATANTE nenhuma responsabilidade nem obrigação de reajustamento ou atualização monetária do valor devido caso o CONCEDENTE não repasse os valores nos prazos previstos nos itens acima.

3.5 O contratado também apresentará, a cada medição, os documentos comprobatórios da procedência legal dos produtos e subprodutos florestais utilizados naquela etapa da execução contratual, quando for o caso;

3.6 A medição deverá estar acompanhada dos respectivos documentos:

- Relatório fotográfico dos serviços medidos no período;
- Diários de Obra, correspondente ao período de medição.

3.7 A contratada também deverá apresentar em conjunto com a medição o relatório fotográfico, demonstrando todas as etapas de execução da obra, até a sua conclusão. O relatório fotográfico deverá possuir fotos numeradas que facilitem a identificação dos serviços, inclusive com as legendas correspondentes, que possibilitem a identificação do local e do tipo de serviço executado.

3.8 Para aprovação e liberação da última medição, a contratada deve cumprir todo o objeto do contrato, de modo que, não haja nenhuma pendência quanto à execução dos serviços e quanto à qualidade, também não deve haver pendências com relação aos documentos necessários para liberação da medição e comprovação da conclusão dos serviços.

3.9 Os custos da administração local são as despesas gerais ocorridas nos canteiros de obras referentes à supervisão técnica e administrativa local, vigilância, topografia e medições, controle tecnológico, materiais de consumo de escritório, dentre outros.

3.10 A remuneração será mensal e proporcional à execução financeira dos serviços prestados. Em outras palavras, a contratada receberá, para fins de administração local, o mesmo percentual obtido na execução financeiros dos serviços. Por exemplo, se a contratada executou 10% (dez por cento) dos serviços previstos no contrato, receberá o mesmo percentual (10%) do valor global do item administração local.

3.11 As medições só serão liberadas, caso a CONTRATADA atinja no determinado mês o valor mínimo previsto no Cronograma Físico-Financeiro do respectivo mês, caso isso não ocorra, a medição só será encaminhada ao pagamento quando este mínimo for atingido

3.12 Serão processadas as retenções tributárias e previdenciárias nos termos da legislação que regula a matéria.

3.13 Não haverá atualização nos preços quando o atraso no pagamento se der por culpa exclusiva da contratada.

3.14 Não haverá, sob hipótese alguma, pagamento antecipado.

3.15 O atraso injustificado na execução da parcela sujeita o contratado às sanções contratuais cabíveis previstas no Edital e no Contrato.

3.16 Será facultada a realização do mesmo procedimento nos casos de ações trabalhistas propostas por funcionário vinculado ao contrato, até o limite estimado da condenação.

3.17 O Município poderá sustar o(s) pagamento(s) de qualquer(quaisquer) parcela(s), no caso de inadimplência da contratada para com o Município na execução deste Contrato, sem prejuízo da aplicação das demais penalidades previstas em lei.

3.18 O preço consignado no contrato será corrigido anualmente, observado o interregno mínimo de um ano, contado a partir da data base do orçamento estimativo, de acordo com o INPC (Índice Nacional de Preços ao Consumidor) ou qualquer outro índice que vier a substituí-lo, ocorrido nos últimos 12 (doze) meses.

3.18.1 O reajuste previsto no item 3.18, deverá ser solicitado pela contratada e pode ser formalizada por simples apostila conforme previsão do Art. 136, inciso I, da Lei Federal nº 14.133/2021.

3.18.2 Caso o índice estabelecido para reajustamento venha a ser extinto ou de qualquer forma não possa mais ser utilizado, será adotado em substituição, mediante aditamento do Contrato, o que vier a

ser determinado pela legislação então em vigor.

3.19 O CONTRATANTE pagará à contratada mensalmente, em até 30 (trinta) dias após cada medição, mediante apresentação de boletim de medição e da Nota Fiscal ou da Fatura pela contratada, devidamente atestadas pelo gestor e fiscal do contrato, no prazo e condições estabelecidas no instrumento convocatório, acompanhados dos seguintes documentos:

I. Prova de regularidade perante a Fazenda Federal e à Dívida Ativa da União;

II. Prova de regularidade para com a Fazenda Estadual, da sede da proponente;

III. Prova de regularidade para com a Fazenda Municipal, da sede da proponente;

IV. Prova de regularidade relativa ao Fundo de por Tempo de Serviço (FGTS);

V. Certidão Negativa de Débitos Trabalhistas (CNDT), conforme Lei Federal 12.440/2011;

3.20 Juntamente com a documentação de cobrança, a contratada deverá apresentar, ainda, sob pena de haver sustação da análise e prosseguimento do pagamento, a seguinte documentação:

I. Cópia autenticada da GFIP – Guia de Recolhimento do Fundo de Garantia por Tempo de Serviço e Informações à Previdência Social completa e quitada, referente a este contrato e seu respectivo comprovante de entrega, nos termos da legislação vigente;

II. Cópia autenticada da GPS – Guia da Previdência Social quitada, com o valor indicado no relatório da GFIP e indicação da matrícula CEI da obra;

II. Declaração de periodicidade mensal, firmada pelo representante legal da contratada e por seu contador, de que a contratada possui escrituração contábil regular.

3.21 Quando não demonstrado o cumprimento total das obrigações contratuais, sobretudo as relacionadas a encargos sociais e trabalhistas, deverá a Administração promover a imediata retenção dos créditos decorrentes do contrato e iniciar processo para aplicação das sanções administrativas pertinentes.

3.22 Os valores retidos poderão ser utilizados para pagamento diretamente aos trabalhadores ou para a quitação de obrigações previdenciárias e depósitos de FGTS, além de outras obrigações congêneres.

3.23 O primeiro pagamento fica condicionado a apresentação **do Cadastro Nacional de Obras (CNO) referente ao objeto deste edital.**

3.24 As medições deverão ser devidamente encaminhadas pelo fiscal do contrato para liquidação da despesa, acompanhada de Ofício da Empresa Contratada, em duas vias. O Boletim de medição deverá estar devidamente preenchido, conforme execução das atividades, sendo que a planilha poderá possuir as fórmulas necessárias, a fim de evitar erros e distorções em valores medidos.

3.24.1 A medição deverá estar acompanhada dos respectivos documentos:

- Relatório fotográfico dos serviços medidos no período;
- Diários de Obra, correspondente ao período de medição.

3.25 Para aprovação e liberação da última medição, a contratada deve cumprir todo o objeto do contrato, de modo que, não haja nenhuma pendência quanto à execução dos serviços e quanto à qualidade, também não deve haver pendências com relação aos documentos necessários para liberação da medição e comprovação da conclusão dos serviços.

3.26 As medições só serão liberadas, caso a CONTRATADA atinja no determinado mês o valor mínimo previsto no Cronograma Físico-Financeiro do respectivo mês, caso isso não ocorra, a medição só será encaminhada ao pagamento quando este mínimo for atingido.

Dotação Orçamentária: UNIDADE: 05 SECRETARIA MUNICIPAL DE EDUCAÇÃO, CLASSIFICAÇÃO: 12.361.0003.1028.0000 - CONSTRUÇÃO, AMPLIAÇÃO E REFORMA DE UNIDADES ESCOLARES, NATUREZA DA DESPESA: 4.4.90.51.00 – OBRAS E INSTALAÇÕES, FONTE DOS RECURSOS: 1714.00.0.0 - TRANSF.RECURSOS FUNDO NAC.DESENVOLVIMENTO EDUCAÇÃO-FNDE, do orçamento vigente da Prefeitura Municipal de SÃO JOÃO DO PARAÍSO/MA.

4. CLÁUSULA QUARTA – PRAZO CONTRATUAL, PRORROGAÇÃO E LOCAL DE PRESTAÇÃO DOS SERVIÇOS

4.1O prazo de vigência do contrato é de 6 (seis) meses, contados a partir de sua assinatura, podendo ser prorrogado, desde que devidamente justificado e aceito pela fiscalização, na forma do artigo 105 da Lei nº 14.133 de 2021.

4.2Para Execução e Conclusão: 4 (quatro) meses, a contar da data da Ordem de Serviço, de acordo com o cronograma físico-financeiro estabelecido.

4.3O prazo contratual será contado em dias consecutivos a partir da data de entrega da Ordem de Serviço.

4.4O "termo inicial", para contagem do prazo e início dos serviços, conta-se da data definida na Ordem de Serviço, expedida pela CONTRATANTE.

4.5 Os dias considerados impraticáveis por motivo de força maior, se comprovados pela Contratada e reconhecidos pela FISCALIZAÇÃO, serão abonados na contagem do prazo contratual.

4.6O regime de horário de trabalho, bem como a carga horária semanal adotada pela contratada para execução dos serviços, independe de prévia e formal comunicação a Secretaria de Obras, e não implicará em nenhuma forma de acréscimo ou majoração do preço pactuado, razão pela qual, será considerado improcedente qualquer reivindicação de restabelecimento de equilíbrio econômico-financeiro para cobrir despesas com pagamento de "horas extras" ou "adicionais noturnos", uma vez que a licitante vencedora se obrigará a dimensionar o horário dos trabalhos de acordo com as determinações da Legislação Trabalhista aplicável a esta contratação.

4.7Prorrogação: A prorrogação do prazo previsto somente será admitida nas condições estabelecidas no artigo 107, da Lei 14.133/2021.

4.8 Os serviços serão executados conforme Cronograma Físico-financeiro

4.9Local da Execução dos Serviços: Conforme informado na Ordem de Serviços e no Termo de Referência/Memorial Descritivo, parte integrante do presente contrato.

4.10 Contagem de Prazo: Na contagem do prazo de vigência estabelecido neste instrumento, excluir-se-á o dia do início e incluir-se-á o do vencimento, conforme disposto no Art. 183 da Lei nº 14.133/2021. Só se iniciam e vencem os prazos previstos neste instrumento em dia de expediente na Prefeitura Municipal de SÃO JOÃO DO PARAÍSO.

5. CLÁUSULA QUINTA – GARANTIA

5.1A contratada deverá entregar, até a assinatura do contrato, a garantia de cumprimento do contrato, correspondente a 5% (cinco por cento) do seu valor global (importância segurada), com prazo de vigência não inferior ao prazo de vigência do contrato.

5.1.1 A garantia visa garantir o pleno cumprimento, pela contratada, das obrigações estipuladas neste Contrato.

5.2 Acrescido o valor inicial do Contrato e/ou prorrogado o seu prazo, a contratada apresentará as garantias complementares, no mesmo percentual e/ou prazo, no ato da assinatura do correspondente Termo Aditivo.

5.3A liberação das garantias estará condicionada à emissão do termo de recebimento definitivo dos serviços, mediante requerimento da contratada e, desde que, cumpridas todas as obrigações contratuais.

5.4 Dos seguros de riscos de engenharia e de acidentes de trabalho: a contratada deverá providenciar as suas custas, seguro com coberturas básicas, especiais, adicionais e de responsabilidade civil geral em até 10 (dez) dias úteis após a assinatura do contrato e a apólice de risco de engenharia, com as coberturas previstas, tendo o Município de SÃO JOÃO DO PARAÍSO como beneficiário, no valor da contratação.

6. CLÁUSULA SEXTA - DA EXECUÇÃO DO OBJETO, MEDIÇÃO E DO RECEBIMENTO DO OBJETO

6.1A obra ora CONTRATADA compreende a execução dos serviços constantes dos projetos executivos com as respectivas rotinas, quantitativos e preços analiticamente descritos nas especificações técnicas e

planilhas orçamentárias, partes integrantes deste contrato.

6.2A CONTRATADA deverá atender as normas legais vigentes no que couber ao futuro contrato, e sujeitar-se-á especialmente ao disposto nas normas municipais referentes a posturas municipais e código ambiental e código de edificações, assim como a avaliação de desempenho por medição, as quais desatendidas ensejará a aplicação de penalidades específicas de cada normativo. Cumprirá ainda as Normas Técnicas da Associação Brasileira de Normas Técnicas - ABNT, e do Ministério do Trabalho e Emprego, e todas as demais legislações pertinentes, adotando, inclusive, as medidas preventivas de modo a garantir, na área de influência da obra ou serviços:

6.2.1 A segurança e a integridade física dos bens móveis, imóveis e veículos;

6.2.2 O respeito aos limites da propriedade;

6.2.3 A proteção da vida e da integridade física das pessoas que ali transitam, trabalham ou residem.

6.3É vedado à CONTRATADA caucionar ou utilizar este Termo de Contrato para qualquer operação financeira e interromper a execução dos serviços sob alegação de inadimplemento por parte da CONTRATANTE, salvo nos casos previstos em lei.

6.4 Todos os serviços de construções e demolições, de qualquer tipo de obra ou serviço, obedecerão ao estabelecido na NBR 5682 – contratação, execução e supervisão de demolições, ao contido nas leis, normas regulamentadoras, portarias, instruções normativas e indicações, oriundas do Ministério do Trabalho, relativas à segurança e medicina do trabalho, e o determinado neste instrumento.

6.5 Aplicam-se as subcontratadas todas as exigências contidas neste instrumento, pelo que a CONTRATADA responde perante a CONTRATANTE, solidariamente.

6.6 Todas as medidas de segurança exigidas para pessoas, veículos, equipamentos e imóveis, referidas neste instrumento, deverão ser também tomadas pela CONTRATADA, para evitar danos totais ou parciais a culturas agrícolas, criatórios, árvores, plantas ornamentais, jardins, redes de serviços públicos e ao meio ambiente.

6.7 Os materiais, os recursos humanos e os equipamentos que, submetidos aos controles da Fiscalização previstos neste instrumento, não corresponderem ao especificado ou exigido, deverão ser substituídos, não constituindo tal substituição, em nenhuma hipótese, motivo justo ou de força maior para permitir dilatação do prazo ou do aumento do preço contratado.

6.8 Quando, em qualquer das situações previstas nos projetos e especificações técnicas, o processo ou método de execução se constituir serviço especializado, deverá a execução ser conduzida, supervisionada ou assessorada, a depender da respectiva complexidade, por especialista de idoneidade técnica comprovada junto à CONTRATANTE.

6.9O elemento rotineiro de comunicação entre a Fiscalização e o Responsável Técnico, ou a sua equipe, é o Diário de Obra, onde serão registradas todas as ocorrências dignas de anotações, verificadas na obra ou serviços. Servirá também para as múltiplas solicitações de medidas e providências, concernentes à execução da obra ou serviços, dentro do previsto no contrato.

6.10 Todo serviço realizado em desacordo com o especificado neste instrumento, seja pela qualidade e/ou tipo dos materiais, seja pelo processo de execução, seja pela qualidade final do elemento construtivo executado, será demolido e refeito pela CONTRATADA, sem qualquer custo adicional para a CONTRATANTE.

6.11 Durante a execução da obra e serviços, a CONTRATADA deverá:

6.11.1 Providenciar junto ao CREA/CAU as Anotações de Responsabilidade Técnica, inclusive de suas subcontratadas, referentes ao objeto do contrato e especialidades pertinentes, nos termos da Lei nº 6.496/77, entregando uma via à CONTRATANTE;

6.11.2 Obter junto ao Município o alvará de autorização da obra na forma das disposições em vigor (quando for o caso);

6.11.3 Responsabilizar-se pelo fiel cumprimento de todas as disposições e acordos relativos à legislação social e trabalhista em vigor, particularmente no que se refere ao pessoal alocado na obra objeto do contrato;

6.11.4 Atender às normas e portarias sobre segurança e saúde no trabalho e providenciar os seguros exigidos em lei e no caderno de encargos, na condição de única e responsável por acidentes e danos que eventualmente causar a pessoas físicas e jurídicas direta ou indiretamente envolvidas na obra objeto do contrato;

6.11.5 Efetuar o pagamento de todos os impostos, taxas e demais obrigações fiscais incidentes ou que vierem a incidir sobre o objeto do contrato, até o recebimento definitivo da obra.

6.12 Projetos:

6.12.1 A CONTRATANTE fornecerá à CONTRATADA todos os projetos executivos que compõem o objeto do contrato, de conformidade com as disposições do caderno de encargos;

6.12.2 A CONTRATADA deverá executar a obra em conformidade com desenhos, memoriais, especificações e demais elementos de projeto, bem como com as informações e instruções contidas nas especificações;

6.12.3 Todos os elementos de projeto deverão ser minuciosamente estudados pela CONTRATADA, antes e durante a execução da obra, devendo informar à fiscalização sobre qualquer eventual incoerência, falha ou omissão que for constatada;

6.12.4 Nenhum trabalho adicional ou modificação do projeto fornecido pela CONTRATANTE será efetivado pela CONTRATADA sem a prévia e expressa autorização da fiscalização, respeitadas todas as disposições e condições estabelecidas no contrato;

6.12.5 Todas as eventuais modificações havidas no projeto durante a execução da obra serão documentadas pela CONTRATADA, que registrará as revisões e complementações dos elementos integrantes do projeto;

6.12.6 A CONTRATADA submeterá previamente à aprovação da fiscalização toda e qualquer alternativa de aplicação de materiais, serviços e equipamentos a ser considerada na execução da obra objeto do contrato, devendo comprovar rigorosamente a sua equivalência, de conformidade com os requisitos e condições estabelecidas no Caderno de Encargos.

6.13 Segurança e Saúde do Trabalho:

6.13.1 Antes do início dos trabalhos, a CONTRATADA deverá apresentar à fiscalização as medidas de segurança a serem adotadas durante a execução da obra, em atendimento aos princípios e disposições da NR 18 - Condições e Meio Ambiente do Trabalho na Indústria da Construção;

6.13.2 A CONTRATADA fornecerá aos funcionários todos os equipamentos de proteção individual exigidos pela NR 6 - Equipamentos de Proteção Individual (EPI), tais como: capacetes e óculos especiais de segurança, protetores faciais, luvas e mangas de proteção, botas de borracha e cintos de segurança, de conformidade com a natureza da obra em execução;

6.13.3 A CONTRATADA manterá organizada, limpas e em bom estado de higiene as instalações do canteiro de obra, especialmente as vias de circulação, passagens e escadarias, refeitórios e alojamentos, coletando e removendo regularmente da obra os materiais, entulhos e detritos em geral;

6.13.4 A CONTRATADA deverá estocar e armazenar os materiais de forma a não prejudicar o trânsito de pessoas e a circulação de materiais, obstruir portas e saídas de emergência e impedir o acesso de equipamentos de combate a incêndio;

6.13.5 A CONTRATADA manterá no canteiro de obra equipamentos de proteção contra incêndio e brigada de combate a incêndio, na forma das disposições em vigor;

6.13.6 Caberá à CONTRATADA comunicar à fiscalização e, nos casos de acidentes fatais, à autoridade competente, da maneira mais detalhada possível, por escrito, todo tipo de acidente que ocorrer durante a execução da obra, inclusive princípios de incêndio;

6.13.7 Cumprirá à CONTRATADA manter no canteiro de obra medicamentos básicos e pessoal orientado para os primeiros socorros nos acidentes que ocorram durante a execução dos trabalhos, nos termos da NR 18;

6.13.8 Caberá à CONTRATADA manter vigias que controlem a entrada e saída de materiais, máquinas, equipamentos e pessoas, bem como manter a ordem e disciplina em todas as dependências do canteiro de obra;

6.13.9 A CONTRATANTE realizará inspeções periódicas no canteiro de obra, a fim de verificar o cumprimento das medidas de segurança adotadas nos trabalhos, o estado de conservação dos equipamentos de proteção individual e dos dispositivos de proteção de máquinas e ferramentas que ofereçam riscos aos trabalhadores, bem como a observância das demais condições estabelecidas pelas normas de segurança e saúde no trabalho.

6.14 Durante a execução da obra, a CONTRATADA deverá:

6.14.1 Submeter à aprovação da fiscalização até 5 (cinco) dias após o início dos trabalhos o projeto das instalações provisórias ou canteiro de obra compatível com o porte e características do objeto do contrato, definindo todas as áreas de vivência, dependências, espaços, instalações e equipamentos necessários ao andamento da obra, inclusive escritórios e instalações para uso da Fiscalização, quando previstas no Caderno de Encargos;

6.14.2 Providenciar as ligações provisórias das utilidades necessárias à execução da obra, como água, esgotos, energia elétrica e telefones, bem como responder pelas despesas de consumo até o seu recebimento definitivo (quando for cabível);

6.14.3 Manter no local da obra, instalações, funcionários e equipamentos em número, qualificação e especificação adequados ao cumprimento do contrato;

6.14.4 Providenciar para que os materiais, mão de obra e demais suprimentos estejam em tempo hábil no local de execução, de modo a satisfazer as necessidades previstas no cronograma e plano de execução da obra objeto do contrato;

6.14.5 Alocar os recursos necessários à administração e execução da obra, inclusive os destinados ao pagamento de todos os impostos, taxas e demais obrigações fiscais incidentes ou que vierem a incidir sobre o objeto do contrato;

6.14.6 Submeter previamente à aprovação da Fiscalização eventuais ajustes no cronograma e plano de execução da obra, de modo a mantê-la perfeitamente informada sobre o desenvolvimento dos trabalhos, bem como qualquer modificação nos métodos construtivos originalmente previstos no plano de execução da obra;

6.14.7 Executar os ajustes nos serviços concluídos ou em execução determinados pela fiscalização;

6.14.8 Comunicar imediatamente à fiscalização qualquer ocorrência de fato anormal ou extraordinária que ocorra no local dos trabalhos;

6.14.9 Submeter à aprovação da Fiscalização os protótipos ou amostras dos materiais e equipamentos a serem aplicado na obra objeto do contrato;

6.14.10 Realizar, através de laboratórios previamente aprovados pela fiscalização, os testes, ensaios, exames e provas necessárias ao controle de qualidade dos materiais, serviços e equipamentos a serem aplicados nos trabalhos (quando solicitado pela CONTRATANTE);

6.14.11 Evitar interferências com as propriedades, atividades e tráfego de veículos na vizinhança dos locais da obra, programando adequadamente as atividades executivas;

6.14.12 Elaborar os relatórios periódicos de execução da obra, elaborados de conformidade com os requisitos estabelecidos no Caderno de Encargos;

6.14.13 Retirar até 15 (quinze) dias após o recebimento definitivo da obra, todo pessoal, máquinas, equipamentos, materiais, e instalações provisórias do local dos trabalhos, deixando todas as áreas do canteiro de obra limpas e livres de entulhos e detritos de qualquer natureza.

6.15 Responsabilidade Civil:

6.15.1 A presença da fiscalização durante a execução da obra, quaisquer que sejam os atos praticados no desempenho de suas atribuições, não implicará solidariedade ou corresponsabilidade com a CONTRATADA, que responderá única e integralmente pela execução da obra, inclusive pelos serviços executados por suas subcontratadas, na forma da legislação em vigor;

6.15.2 Se a CONTRATADA recusar, demorar, negligenciar ou deixar de eliminar as falhas, vícios, defeitos ou imperfeições apontadas, poderá a CONTRATANTE efetuar os reparos e substituições necessárias, seja por meios próprios ou de terceiros, transformando-se os custos decorrentes, independentemente do seu montante, em dívida líquida e certa da CONTRATADA;

6.15.3 A CONTRATADA responderá diretamente por todas e quaisquer perdas e danos causados em bens ou pessoas, inclusive em propriedades vizinhas, decorrentes de omissões e atos praticados por seus funcionários e prepostos, fornecedores e subcontratadas, bem como originados de infrações ou inobservância de leis, decretos, regulamentos, portarias e posturas oficiais em vigor, devendo indenizar a CONTRATANTE por quaisquer pagamentos que seja obrigado a fazer a esse título, incluindo multas, correções monetárias e acréscimos de mora.

6.16 Medição:

6.16.1 Somente poderão ser considerados para efeito de medição e pagamento, serviços efetivamente executados pela CONTRATADA e aprovados pela fiscalização, respeitada a rigorosa correspondência com o projeto e suas modificações expressa e previamente aprovadas pela CONTRATANTE;

6.16.2 A CONTRATANTE deverá efetuar os pagamentos das faturas emitidas pela CONTRATADA com base nas medições da obra e serviços aprovados pela fiscalização, obedecidas às condições estabelecidas no Edital.

6.16.3 Para aprovação e liberação da última medição, a CONTRATADA deve cumprir todo o objeto do contrato, de modo que, não haja nenhuma pendência quanto à execução dos serviços e quanto à qualidade, também não deve haver pendências com relação aos documentos necessários para liberação da medição e comprovação da conclusão dos serviços.

6.16.4 As medições só serão liberadas, caso a CONTRATADA atinja no determinado mês o valor mínimo previsto no Cronograma Físico-Financeiro do respectivo mês, caso isso não ocorra, a medição só será encaminhada ao pagamento quando este mínimo for atingido

7. CLÁUSULA SÉTIMA – DA RESPONSABILIDADE TÉCNICA E CIVIL PELA EXECUÇÃO DA OBRA E DA DIREÇÃO TÉCNICA E PESSOAL DA CONTRATADA

7.1O responsável técnico pelos serviços deverá ter vínculo formal com a CONTRATADA, devendo, sem prejuízo das cominações impostas pelos Códigos Penal e de Ética, assumir os riscos oriundos da má execução ou a responsabilidade pelos danos que a execução dos serviços causar a terceiros, conforme dispõe o Art. 186 da Lei nº 10.406/2002.

7.2 Constitui motivo de força maior ou caso fortuito, para justificativa de atraso ou falta cometida por qualquer uma ou ambas as partes contratantes, aos termos do presente instrumento, os fatos fora de seu controle, nos termos do parágrafo único do Art. 393 da Lei nº 10.406/2002, desde que essas causas afetem diretamente os serviços contratados.

7.3 Se qualquer das partes tiver de ingressar em juízo para compelir a outra ao cumprimento de quaisquer condições contratuais, a parte vencida, além de suportar com os encargos judiciais da sucumbência, responderá por perdas e danos à parte prejudicada, devendo indenizá-la no valor equivalente ao prejuízo sofrido mais o que razoavelmente deixou de lucrar.

7.4 Se qualquer das partes contratantes relevarem alguma eventual falta relacionada com a execução deste contrato, tal fato não significa liberação ou desoneração a qualquer delas, para o cometimento de outras.

7.5A direção técnica e administrativa dos serviços, objeto deste Contrato, cabe à CONTRATADA, a qual responderá, na forma da lei, por qualquer imperfeição porventura constatada na sua execução.

7.6A omissão ainda que eventual da FISCALIZAÇÃO, no desempenho de suas atribuições, não eximirá a CONTRATADA da responsabilidade pela perfeita execução dos serviços contratados.

7.7A CONTRATADA será representada na execução dos serviços pelo "Responsável Técnico" indicado na proposta, o qual dirigirá os trabalhos e a representará legalmente, com amplos poderes para decidir, em seu nome, nos assuntos relativos aos serviços contratados.

8. CLÁUSULA OITAVA – DO ACOMPANHAMENTO E DA FISCALIZAÇÃO DA EXECUÇÃO DO OBJETO

8.1 Os serviços constantes neste contrato serão fiscalizados pelo fiscal do contrato ou comissão técnica designada, que terá autoridade para exercer, em seu nome, toda e qualquer ação de orientação geral, controle e fiscalização da execução contratual.

8.2A Secretaria requisitante poderá indicar um fiscal administrativo do contrato que será responsável, juntamente com o fiscal técnico, pelo acompanhamento da execução da obra, registrando em relatório todas as ocorrências e deficiências eventualmente verificadas, emitindo, caso constate alguma irregularidade, notificação a ser encaminhada à CONTRATADA para correções, podendo ainda designar apoio a esta fiscalização, conforme determina a Lei nº 14.133/2021.

8.3A fiscalização terá livre acesso ao local da obra, devendo a CONTRATADA colocar a sua disposição os elementos que forem necessários ao desempenho de suas atribuições.

8.4À fiscalização compete, entre outras atribuições:

8.4.1 Solicitar à CONTRATADA e seus prepostos, ou obter da Administração, tempestivamente, todas as providências necessárias ao bom andamento deste contrato e anexar aos autos do processo correspondente, cópia dos documentos escritos que comprovem essas solicitações de providências.

8.4.2 Acompanhar a entrega e atestar seu recebimento definitivo;

8.5A ação da Fiscalização não exonera a CONTRATADA de suas responsabilidades contratuais.

8.6É vedado ao fiscal do contrato exercer poder de mando sobre os empregados da CONTRATADA, reportando-se somente aos prepostos e responsáveis por ela indicados.

9. CLÁUSULA NONA – OBRIGAÇÕES DA CONTRATADA

9.1 Além dos encargos de ordem legal e dos demais assumidos em outras cláusulas e documentos integrantes deste contrato, e sem alteração dos preços estipulados, obriga-se, ainda, a CONTRATADA a:

9.1.1 A empresa e/ou empreiteira CONTRATADA é exclusivamente responsável por eventuais indenizações a terceiros ou à CONTRATANTE, em virtude de danos e/ou prejuízos ocasionados pela execução dos serviços ou pelo seu pessoal.

9.1.2 Correrão por conta, responsabilidade e risco da CONTRATADA, quando devidamente comprovada a sua imputação, as consequências de:

a) imprudência, imperícia ou negligência, inclusive de seus empregados e prepostos;

b) falta de solidez ou de segurança das obras/serviços durante a execução ou após a sua entrega;

c) furto, perda, roubo, deterioração ou avaria de materiais ou equipamentos das obras/serviços, objeto deste contrato;

d) atos seus, de seus empregados ou prepostos, que tenham reflexos danosos nos serviços;

e) acidentes de qualquer natureza com materiais ou equipamentos, empregados seus ou de terceiros, na obra ou em decorrência dela.

9.1.2.1 A aceitação dos serviços não exonerará a CONTRATADA nem seus técnicos, da responsabilidade civil e técnica por futuros eventos decorrentes ou relacionados com a execução da mesma.

9.1.2.2 O Município fica isento de quaisquer ônus ou obrigações referentes à legislação trabalhista, tributária, comercial ou securitária decorrentes da execução do presente contrato, cujo cumprimento e responsabilidade caberão exclusivamente à CONTRATADA.

9.1.3 Executar a obra, objeto do presente contrato, observando, de modo geral, as Especificações e Normas Técnicas vigentes na ABNT, aquelas Complementares e Particulares e outras pertinentes aos serviços contratados, constantes dos respectivos projetos, as instruções, recomendações e determinações de fiscalização e, quando houver, da Supervisão dos Órgãos Ambientais e de Controle.

9.1.4 Reparar, corrigir, remover, reconstruir ou substituir, às suas expensas, no total ou em parte, os serviços efetuados referentes à obra em que se verificarem vícios, defeitos ou incorreções resultantes da execução ou dos materiais utilizados, no prazo máximo de 5 (cinco) dias ou no prazo para tanto estabelecido pela Fiscalização;

9.1.5 Cumprir as exigências da Legislação Ambiental em vigor, tendo em vista os possíveis impactos ambientais desencadeados durante a execução das obras, deverão ser adotadas medidas que não venham ferir o Meio Ambiente, tais como:

a) instalar o canteiro de obra em local apropriado, seguro e sinalização e mantê-lo limpo e organizado reservando um espaço adequado para receber a fiscalização;

b) tomar medidas de segurança contra o derramamento de óleo combustível e lubrificante, e na disposição adequada do lixo e esgoto sanitário de modo a não poluir o lençol freático;

c) manter úmidas as superfícies sujeitas à poeira pelo tráfego;

d) o material inservível (bota fora) deverá ser depositado em local devidamente licenciado, sendo de total responsabilidade da CONTRATADA;

e) todos os caminhões que serão utilizados no transporte de materiais da obra, deverão possuir tela de proteção, a fim de garantir que nenhum tipo de material seja derramado nas pistas de rolamento utilizadas no trajeto do transporte;

f) limpeza total dos canteiros da obra e pátios de máquinas ao término do contrato.

9.1.6 Fornecer pessoal qualificado para executar adequadamente os serviços que lhes forem atribuídos, objeto deste contrato e indicar profissional responsável técnico, admitindo-se sua substituição, mediante justificativa, por profissional de experiência equivalente ou superior, devendo esta medida ter a aprovação da CONTRATANTE através da Secretaria de Obras, conforme previsto no parágrafo 6º, artigo 67 da Lei Federal nº 14.133/2021.

9.1.7 Permitir, aos técnicos da CONTRATANTE e àqueles a quem a CONTRATANTE formalmente indicar acesso às suas instalações e a todos os locais onde estiverem sendo estocados materiais relacionados com o objeto.

9.1.8 Responsabilizar-se pelos danos causados às propriedades públicas e privadas, linhas de transmissão de energia elétrica, telefônica e/ou outros serviços públicos, ao longo e nas adjacências do objeto contratado, devendo tais serviços ser executados, sem ônus para a CONTRATANTE. Na ocorrência de interferências com os serviços públicos, cabe à CONTRATADA a comunicação do fato aos órgãos competentes e à fiscalização da CONTRATANTE.

9.1.9 Prover meios de segurança para os operários equipe de fiscalização e visitantes credenciados pela CONTRATANTE, no ambiente onde serão realizados os serviços, de acordo com a legislação pertinente vigente, observando a proibição de trabalho noturno, perigoso ou insalubre a menores de dezoito e de qualquer trabalho a menores de dezesseis anos, salvo na condição de aprendiz, a partir de quatorze anos, nos termos do Art. 7º, XXXIII, da Constituição Federal e ainda proibição do trabalho do menor de dezoito anos nas atividades descritas na Lista das Piores Formas de Trabalho Infantil (Lista TIP), conforme Decreto Presidencial nº 6.481, de 12/6/2008.

9.1.10 Responsabilizar-se pelo pagamento de todos os encargos fiscais, trabalhistas, securitários, previdenciários e eventuais despesas de alimentação e transporte de seus profissionais encarregados da execução dos serviços objeto do presente contrato, bem como com quaisquer questões relacionadas com exigências municipais, estaduais ou federais, em cada unidade de execução dos serviços, e tudo mais que se fizer necessário à execução da obra e recolher taxas referentes à Anotação de Responsabilidade Técnica - ART (CREA/SC) e providenciar e manter atualizadas todas as licenças e alvarás necessários à execução da obra;

9.1.11 Manter, durante toda execução do contrato, todas as condições de habilitação e qualificação exigidas na licitação, inclusive, o recolhimento do ISSQN ao Município do Local da prestação do serviço, durante toda a execução do contrato, observando a legislação tributária vigente.

9.1.12 Cumprir as medidas relativas à segurança e saúde do trabalho contidos na Constituição Federal, na CLT em seus artigos 154 a 201, Lei 6.514 de 27/12/77, na portaria 3.214 de 8/8/78 da Secretaria de Segurança no Trabalho e do Ministério do Trabalho e Emprego, no Código de Edificações e Regimentos Sanitário, nas normas contidas em acordo e convenções coletivas de trabalho e nas convenções e recomendações da OIT ratificadas pelo Brasil, fornecendo aos seus empregados, obrigatoriamente, os Equipamentos de Proteção Individual - EPI's, seguindo a legislação específica em

vigor, tais como: capacetes, botas, luvas, óculos, etc., observando as orientações Ministério do Trabalho.

9.1.13 Os serviços ou obra serão considerados concluídos depois de cumpridas todas as exigências do projeto, bem como efetuada a limpeza geral e os reparos que a fiscalização julgar necessários.

9.1.14 Apresentar mensalmente, ao fiscal do contrato, cópia de toda a documentação comprobatória do cumprimento das obrigações tributárias, trabalhistas e fundiárias relativamente ao mês imediatamente anterior e, em especial, relação dos trabalhadores que prestaram serviços decorrentes do contrato firmado com o CONTRATANTE.

9.1.15 Observar rigorosamente o cronograma de execução ou outras condições estabelecidas entre as partes e executar os serviços, objeto do contrato conforme o Plano de Trabalho/Projeto Básico, Proposta Comercial, do Edital e seus anexos e toda documentação constante no processo que lhe deu origem.

9.1.16 A CONTRATADA deverá comunicar ao fiscal do contrato, para o recebimento provisório dos serviços contratados, ficando o recebimento definitivo a Secretaria Municipal de Obras. O recebimento definitivo ocorrerá após o saneamento das eventuais pendências relacionadas no recebimento provisório.

9.1.17 Se a CONTRATANTE relevar o descumprimento no todo ou em parte de quaisquer obrigações da licitante adjudicatária, tal fato não poderá liberar, desonerar ou de qualquer modo afetar ou prejudicar essas mesmas obrigações, as quais permanecerão inalteradas como se nenhuma omissão ou tolerância houvesse ocorrido.

9.1.18 Em caso do ajuizamento de ações trabalhistas pelos empregados da CONTRATADA ou da verificação da existência de débitos previdenciários, decorrentes da execução do presente contrato pela CONTRATADA, com a inclusão do município de SÃO JOÃO DO PARAÍSO no polo passivo, como responsável subsidiário, o CONTRATANTE poderá reter, das parcelas vincendas, o correspondente a 3 (três) vezes o montante dos valores em cobrança, que serão complementados a qualquer tempo com nova retenção em caso de insuficiência.

9.1.18.1 A retenção prevista acima será realizada na data do conhecimento pelo Município da existência da ação trabalhista ou da verificação da existência de débitos previdenciários;

9.1.18.2 Somente será liberado com trânsito em julgado da decisão de improcedência dos pedidos ou do efetivo pagamento do título executivo judicial ou do débito previdenciário pela adjudicatária.

9.1.19 Comparecer em Juízo nas ações trabalhistas propostas por seus empregados contra si, ou propostas contra o Município, assumindo o polo passivo, defendendo-se judicialmente e reconhecendo perante a Justiça do Trabalho, sua condição de empregadora, arcando com ônus de eventual condenação inclusive honorários advocatícios, custas judiciais e demais cominações e sucumbências.

9.1.20 Abster-se de veicular publicidade ou qualquer outra informação acerca das atividades objeto desta licitação, sem prévia autorização do Município.

9.2 Se o Município relevar o descumprimento no todo ou em parte de quaisquer obrigações da CONTRATADA, tal fato não poderá liberar, desonerar ou de qualquer modo afetar ou prejudicar essas mesmas obrigações, as quais permanecerão inalteradas como se nenhuma omissão ou tolerância houvesse ocorrido.

9.3 Além das hipóteses previstas na legislação e nas normas aplicáveis, a CONTRATADA será responsável, ainda:

9.3.1 Pela inexecução, mesmo que parcial, dos serviços contratados;

9.3.2 Perante o Município ou terceiros, pelos danos ou prejuízos causados, por ação ou omissão, erro ou imperícia, vício ou defeito, na condução ou execução dos serviços objeto deste contrato;

9.3.3 Pelo eventual acréscimo dos custos do contrato quando, por determinação da autoridade competente e motivada pela CONTRATADA, às obras/serviços forem embargadas ou tiverem a sua execução suspensa;

9.3.4 Pelos efeitos decorrentes da inobservância ou infração de quaisquer condições deste Contrato;

9.3.5 Pelo pagamento dos encargos e tributos incidentes sobre os serviços objeto deste Contrato.

9.4 Aplicam-se as subcontratadas todas as exigências contidas neste instrumento, pelo que a

CONTRATADA responde perante a CONTRATANTE, solidariamente.

9.5 As obras ou serviços executados com vícios ou defeitos, em virtude de ação ou omissão involuntária, negligência, imperícia, imprudência ou emprego de material inadequado ou de qualidade inferior, serão refeitos sob exclusiva e integral responsabilidade da CONTRATADA, sem ônus para a CONTRATANTE, sem implicar alterações do prazo contratual;

9.6 Caberá à CONTRATADA integral responsabilidade por quaisquer danos causados à CONTRATANTE e a terceiros, durante a execução das obras e serviços, sempre que forem decorrentes de negligência, imperícia ou omissão de sua parte;

9.7 Deverá o fornecedor/prestador de serviços, quando houver vinculação do certame ao instrumento Convênio e/ou Contrato de Repasse, conceder livre acesso aos documentos e registros contábeis da empresa, referentes ao objeto/serviço contratado, para os servidores do órgão e/ou entidade pública concedente dos recursos originários da União e, para os Órgãos de Controle Interno e Externo destes, à exemplo: Controladoria Geral da União – CGU e Tribunal de Contas da União – TCU, quando solicitado.

9.8A CONTRATADA deverá fornecer à Prefeitura, prova de quitação junto aos órgãos competentes e a Certidão Negativa de Débito (CND) da obra perante o INSS, conforme determinação da Receita Federal.

9.9 Demais obrigações constantes no Edital.

10. CLÁUSULA DÉCIMA – OBRIGAÇÕES DO MUNICÍPIO

10.1 Constituem direitos e prerrogativas do Município, além dos previstos em outras leis, os previstos no artigo 104, da Lei Federal nº 14.133/2021, que a CONTRATADA aceita e a eles se submete.

10.2 Caberá ao fiscal do contrato:

10.2.1 Rejeitar os serviços executados em desacordo com os projetos, especificações técnicas ou com imperfeição, presentes as Normas Técnicas da ABNT e outras aplicáveis;

10.2.2 Certificar as Notas Fiscais correspondentes após constatar o fiel cumprimento dos serviços executados, medidos e aceitos;

10.2.3 Transmitir suas ordens e instruções por escrito, salvo em situações de urgência ou emergência, sendo reservado à CONTRATADA o direito de solicitar da fiscalização, por escrito, a posterior confirmação de ordens ou instruções verbais recebidas;

10.2.4 Solicitar que a CONTRATADA, quando comunicada, afaste o empregado ou contratado que não esteja cumprindo fielmente o presente Contrato;

10.2.5 Notificar, por escrito, a CONTRATADA, dos defeitos ou irregularidades verificadas na execução dos serviços, fixando-lhe prazos para sua correção;

10.2.6 Notificar, por escrito, a Administração para abertura de processo administrativo para aplicação de penalidades;

10.3 Compete ao município:

10.3.1 Efetuar à CONTRATADA os pagamentos dos serviços executados e efetivamente medidos e faturados, nas condições estabelecidas neste Instrumento.

10.3.2 Fornecer, quando detiver, outros elementos que se fizerem necessários à compreensão dos "Documentos Técnicos" e colaborar com a CONTRATADA, quando solicitada, no estudo e interpretação dos mesmos.

10.3.3 Garantir o acesso da CONTRATADA e de seus prepostos a todas as informações relativas à execução dos serviços.

10.3.4 Obter, tempestivamente, as licenças ou autorizações, quando de sua competência, junto a outros órgãos/entidades, necessárias à execução dos serviços contratados.

10.4 No exercício de suas atribuições fica assegurado à fiscalização, sem restrições de qualquer natureza, o direito de acesso ao "local de execução dos serviços", bem como a todos os elementos de informações relacionados com as obras/serviços, pelos mesmos julgados necessários.

10.5 A fiscalização deverá exigir da CONTRATADA o cumprimento dos prazos dispostos no cronograma físico-financeiro apresentado anexo a este instrumento.

10.5.1 A execução de cada serviço/etapa será aferida pela fiscalização, em cada medição, consoante

cronograma físico-financeiro, previamente aprovado.

10.5.2 A aferição dos prazos se dará mediante a comparação entre o valor total da etapa prevista no cronograma físico-financeiro e o efetivamente realizado, no mês em análise.

10.6 A fiscalização dos serviços será feita pelo responsável técnico, nomeado e indicado pela Autoridade Competente, que apontará as deficiências verificadas, as quais deverão ser sanadas pela CONTRATADA, devendo esta proceder às correções e substituições do produto/serviços.

11. CLÁUSULA DÉCIMA PRIMEIRA – PENALIDADES

11.1 Sem prejuízo das responsabilidades civil e criminal previstas na legislação brasileira vigente e da faculdade de rescisão contratual, o Município poderá aplicar sanções de natureza moratória e punitiva à CONTRATADA, diante do não cumprimento das cláusulas contratuais, nos termos previsto no artigo 155 e seguintes da Lei 14.133/2021, garantida a prévia defesa, aplicar à CONTRATADA as seguintes sanções:

a) advertência;

b) multa;

c) impedimento de licitar e contratar;

d) declaração de inidoneidade para licitar ou contratar.

11.1.1 A sanção prevista na alínea "a" do subitem 11.1 será aplicada exclusivamente pela infração administrativa prevista no inciso I do caput do Art. 155 do estatuto federal aplicado a este certame, quando não se justificar a imposição de penalidade mais grave.

11.1.2 A sanção prevista na alínea "b" do subitem 11.1, não poderá ser inferior a 0,5% (cinco décimos por cento) nem superior a 30% (trinta por cento) do valor do contrato licitado ou celebrado com contratação direta e será aplicada ao responsável por qualquer das infrações administrativas previstas no Art. 155 do estatuto federal vigente.

11.1.3 A sanção prevista na alínea "c" do subitem 11.1 será aplicada ao responsável pelas infrações administrativas previstas nos incisos II, III, IV, V, VI e VII do caput do Art. 155 da Lei nº 14.133/2021, quando não se justificar a imposição de penalidade mais grave, e impedirá o responsável de licitar ou contratar no âmbito da Administração Pública direta e indireta do ente federativo que tiver aplicado a sanção, pelo prazo mínimo de 3 (três) anos e máximo de 6 (seis) anos.

11.2 Será aplicada multa por inexecução do objeto da licitação, sendo esta parcial ou total, e será aplicada nos seguintes casos e percentuais:

11.2.1 Quando os trabalhos de fiscalização da Administração da execução dos serviços forem dificultados, inclusive quando forem omitidas informações de responsabilidade da CONTRATADA referentes à execução contratual;

11.2.2 Quando houver descumprimento na execução dos serviços especificados no Projeto, ou das Normas Técnicas pertinentes, que acarrete risco de grave prejuízo para a Administração, terceiros ou de danos ambientais;

11.2.3 Quando a sinalização das frentes de serviços for insuficiente, e mesmo após ter notificada, a CONTRATADA não reforçar a sinalização, com grave risco aos usuários e a segurança no trecho; no caso de recusa injustificada do contratado em assinar ou retirar termo aditivo, dentro do prazo estabelecido pela Administração Pública, será aplicada multa de 2,0% (dois por cento) do valor total do contrato.

11.2.4 Nos demais casos não previstos, fica estabelecida uma multa de 0,3% (três décimos por cento) do valor do contrato na inexecução parcial do objeto da licitação ou descumprimento de qualquer cláusula do contrato;

11.2.5 O atraso injustificado na execução do contrato sujeitará o licitante contratado à aplicação de multa de mora, nas seguintes condições:

11.2.5.1 Fixa-se a multa de mora em 0,3 % (três décimos por cento) por dia de atraso, a incidir sobre o valor total reajustado do contrato, ou sobre o saldo reajustado não atendido, caso o contrato encontre-se parcialmente executado;

11.2.5.2 Os dias de atraso serão contabilizados em conformidade com o cronograma de execução e planejamento do contrato;

11.2.5.3 A aplicação da multa de mora não impede que a Administração rescinda unilateralmente o contrato e aplique as outras sanções previstas no contrato e na Lei 14.133/2021.

11.2.6 As sanções de advertência e inidoneidade não são cumulativas entre si, mas poderão ser aplicadas juntamente com as multas e/ou com a Cláusula Penal no caso de rescisão.

11.2.7 Confirmada a aplicação de quaisquer das sanções administrativas previstas neste Edital, competirá à Autoridade Competente encaminhar a decisão ao Controle Interno do Município para inserção no cadastro de empresas penalizadas do Município e dos demais órgãos competentes.

11.2.8 Para o caso de rescisão contratual decorrente de inexecução contratual culposa da CONTRATADA, fica instituída a Cláusula Penal Compensatória por perdas e danos no valor de 10% (dez por cento) sobre o saldo contratual reajustado não executado pelo particular, observado o que segue:

11.2.8.1 Para exigir a pena convencional, não é necessário que a CONTRATANTE alegue prejuízo.

11.2.8.2 O montante de 10% (dez por cento) acima definido vale como mínimo da indenização, não prejudicando o ressarcimento por prejuízos com valores a ele excedentes.

11.3 Ficará impedido de licitar e contratar com a União, Estados, Distrito Federal ou Municípios, pelo prazo mínimo de 3 (três) anos e máximo de 6 (seis) anos, em conjunto com multa de 10% (dez por cento) sobre o valor estabelecido em sua proposta, bem como das demais cominações legais, o licitante/contratado que:

I. Der causa à inexecução parcial do contrato;

II. Der causa à inexecução parcial do contrato que cause grave dano à Administração, ao funcionamento dos serviços públicos ou ao interesse coletivo;

III. Der causa à inexecução total do contrato;

IV. Deixar de entregar a documentação exigida para o certame;

V. Não manter a proposta, salvo em decorrência de fato superveniente devidamente justificado;

VI. Não celebrar o contrato ou não entregar a documentação exigida para a contratação, quando convocado dentro do prazo de validade de sua proposta;

VII. Ensejar o retardamento da execução ou da entrega do objeto da licitação sem motivo justificado;

VIII. Apresentar declaração ou documentação falsa exigida para o certame ou prestar declaração falsa durante a licitação ou a execução do contrato;

IX. Fraudar a licitação ou praticar ato fraudulento na execução do contrato;

X. Comportar-se de modo inidôneo ou cometer fraude de qualquer natureza;

XI. Praticar atos ilícitos com vistas a frustrar os objetivos da licitação;

XII. Praticar ato lesivo previsto no Art. 5º da Lei nº 12.846, de 1º de agosto de 2013.

11.4 As sanções administrativas somente serão aplicadas mediante regular processo administrativo, assegurada a ampla defesa e o contraditório e observadas as competências que são próprias da Procuradoria-Geral e Controladoria Geral do Município.

11.5 Os montantes relativos às multas contratuais e a Cláusula Penal Compensatória aplicadas pela Administração poderão ser cobradas judicialmente ou descontadas dos valores devidos ao licitante contratado, relativos às parcelas efetivamente executadas do contrato.

11.6 Nas hipóteses em que os fatos ensejadores da aplicação das multas acarretarem também a rescisão do contrato, os valores referentes às penalidades poderão ainda ser descontados da garantia prestada pela CONTRATADA.

11.7 Em qualquer caso, se após o desconto dos valores relativos às multas restar valor residual em desfavor do licitante contratado, é obrigatória a cobrança, inclusive judicialmente, da diferença.

11.8 Independentemente das sanções legais cabíveis, o Licitante ficará sujeito, ainda, à composição das perdas e danos causados à Administração pelo descumprimento das obrigações licitatórias e/ou contratuais.

11.9 Os prazos referidos neste Edital só se iniciam e vencem em dia de expediente no órgão ou na entidade.

11.10 Do direito de defesa:

11.10.1 Na aplicação da sanção prevista no inciso II do caput do Art. 156 da Lei Federal nº

14.133/2021 (Item 11.1., "b"), será facultada a defesa do interessado no prazo de 15 (quinze) dias úteis, contado da data de sua intimação.

11.10.1.1 O recurso será dirigido à autoridade que tiver proferido a decisão recorrida, que, se não a reconsiderar no prazo de 5 (cinco) dias úteis, encaminhará o recurso com sua motivação à autoridade superior, a qual deverá proferir sua decisão no prazo máximo de 20 (vinte) dias úteis, contado do recebimento dos autos.

11.10.2 A aplicação das sanções previstas nos incisos III e IV do caput da Lei Federal nº 14.133/2021 (Item 11.1., "c" e "d") requererá a instauração de processo de responsabilização, a ser conduzido por comissão composta de 2 (dois) ou mais servidores estáveis, que avaliará fatos e circunstâncias conhecidos e intimará o licitante ou o contratado para, no prazo de 15 (quinze) dias úteis, contado da data de intimação, apresentar defesa escrita e especificar as provas que pretenda produzir.

11.10.2.1 Na hipótese de deferimento de pedido de produção de novas provas ou de juntada de provas julgadas indispensáveis pela comissão, o licitante ou o contratado poderá apresentar alegações finais no prazo de 15 (quinze) dias úteis, contado da data da intimação.

11.10.3 O recurso e o pedido de reconsideração terão efeito suspensivo do ato ou da decisão recorrida até que sobrevenha decisão final da autoridade competente.

11.10.4 Assegurado o direito à defesa prévia e ao contraditório, e após exaurida a fase recursal, a aplicação da sanção será formalizada por despacho motivado, cujo extrato deverá ser publicado no Diário Oficial dos Municípios do Estado de Santa Catarina (DOM/SC).

11.10.5 Após o julgamento do(s) recurso(s), ou transcorrido o prazo sem a sua interposição, a autoridade competente para aplicação da sanção comunicará imediatamente ao órgão competente (Controle Interno) que por sua vez, no prazo máximo 15 (quinze) dias úteis, contado da data de aplicação da sanção, deverá informar e manter atualizados os dados relativos às sanções aplicadas, para fins de publicidade no Cadastro Nacional de Empresas Inidôneas e Suspensas (Ceis) e no Cadastro Nacional de Empresas Punidas (Cnep), instituídos no âmbito do Poder Executivo Federal e SICAF.

11.11 A CONTRATADA terá o prazo de 3 (três) dias úteis para interpor recurso, contados a partir da data de intimação ou da lavratura da ata, em face da extinção do contrato, quando determinada por ato unilateral e escrito da Administração.

11.12 Da sujeição a perdas e danos: Independentemente das sanções legais cabíveis, previstas no edital, a CONTRATADA ficará sujeita, ainda, à composição das perdas e danos causados ao Município pelo descumprimento das obrigações licitatórias.

12. CLÁUSULA DÉCIMA SEGUNDA – RESCISÃO E SUAS CONSEQUÊNCIAS

12.1 A rescisão do presente contrato poderá ocorrer nas hipóteses e condições previstas nos artigos 137, 138 e 139 da Lei nº 14.133/2021, sem prejuízo da aplicação das sanções previstas no presente contrato.

12.2 Os casos de rescisão contratual serão formalmente motivados, assegurando-se à CONTRATADA o direito à prévia e ampla defesa.

12.3 Em caso algum a Administração Pública pagará indenização à CONTRATADA por encargos resultantes da Legislação Trabalhista Previdenciária, Fiscal e Comercial, bem como aqueles resultantes de atos ilícitos praticados pela CONTRATADA e seus prepostos a terceiros.

13. CLÁUSULA DÉCIMA TERCEIRA – FORÇA MAIOR OU DO CASO FORTUITO

13.1 Constitui motivo de força maior ou caso fortuito, para justificativa de atraso ou falta cometida por qualquer uma ou ambas as partes, aos termos do presente Instrumento, os fatos cujo efeito não seja possível evitar ou impedir, nos termos do parágrafo único do Art. 393 do Código Civil Brasileiro, desde que essas causas afetem, diretamente, as obras/serviços contratados.

14. CLÁUSULA DÉCIMA QUARTA – SUBCONTRATAÇÃO

14.1. Poderão ser subcontratados alguns serviços, limitados a 30% (trinta por cento) do valor total a ser contratado, desde que sejam submetidos a previa autorização da fiscalização da CONTRATANTE, através

do servidor designado para fiscalização do contrato e homologação do secretário requisitante da licitação.

14.2. A CONTRATADA se obriga a comprovar à Fiscalização a devida capacidade técnica da subcontratada por intermédio de CAT de execução de obra e/ou serviço similar ao solicitado pela CONTRATANTE à CONTRATADA, assim como a documentação necessária que comprove estar em dia com suas obrigações jurídica, fiscal e financeira, sob pena de não ter a subcontratação aprovada pela Fiscalização.

15. CLÁUSULA DÉCIMA QUINTA – ADITIVOS E RECOMPOSIÇÃO DO EQUILÍBRIO ECONÔMICO FINANCEIRO

15.1 DOS ADITIVOS:

15.1.1 O contrato proveniente desta licitação será regido pelas normativas da Lei nº 14.133/2021 e poderá ser alterado, com as devidas justificativas, nos seguintes casos:

1. Unilateralmente pela Administração:

a) quando houver modificação do projeto ou das especificações, para melhor adequação técnica a seus objetivos;

b) quando for necessária a modificação do valor contratual em decorrência de acréscimo ou diminuição quantitativa de seu objeto, nos limites permitidos por esta Lei;

2. Por acordo entre as partes:

a) quando conveniente a substituição da garantia de execução;

b) quando necessária a modificação do regime de execução da obra ou do serviço, bem como do modo de fornecimento, em face de verificação técnica da inaplicabilidade dos termos contratuais originários;

c) quando necessária a modificação da forma de pagamento por imposição de circunstâncias supervenientes, mantido o valor inicial atualizado e vedada a antecipação do pagamento em relação ao cronograma financeiro fixado sem a correspondente contraprestação de fornecimento de bens ou execução de obra ou serviço;

d) para restabelecer o equilíbrio econômico-financeiro inicial do contrato em caso de força maior, caso fortuito ou fato do príncipe ou em decorrência de fatos imprevisíveis ou previsíveis de consequências incalculáveis, que inviabilizem a execução do contrato tal como pactuado, respeitada, em qualquer caso, a repartição objetiva de risco estabelecida no contrato.

15.1.2 Se forem decorrentes de falhas de projeto, as alterações de contratos de obras e serviços de engenharia ensejarão apuração de responsabilidade do responsável técnico e adoção das providências necessárias para o ressarcimento dos danos causados à Administração.

15.1.3 Será aplicado o disposto na alínea "d" do inciso II do item 15.1.1 quando a execução for obstada pelo atraso na conclusão de procedimentos de desapropriação, desocupação, servidão administrativa ou licenciamento ambiental, por circunstâncias alheias ao contratado.

15.1.4 Nas alterações unilaterais a que se refere o inciso I do item 15.1.1 o contratado será obrigado a aceitar, nas mesmas condições contratuais, acréscimos ou supressões de até 25% (vinte e cinco por cento) do valor inicial atualizado do contrato que se fizerem nas obras, nos serviços ou nas compras, e, no caso de reforma de edifício ou de equipamento, o limite para os acréscimos será de 50% (cinquenta por cento).

15.1.5 As alterações unilaterais a que se refere o inciso I do item 15.1.1 não poderão transfigurar o objeto da contratação.

15.1.6 A diferença percentual entre o valor global do contrato e o preço global de referência não poderá ser reduzida em favor do contratado em decorrência de aditamentos que modifiquem a planilha orçamentária.

15.1.7 Nas alterações contratuais para supressão de obras, bens ou serviços, se o contratado já houver adquirido os materiais e os colocados no local dos trabalhos, estes deverão ser pagos pela Administração pelos custos de aquisição regularmente comprovados e monetariamente reajustados, podendo caber indenização por outros danos eventualmente decorrentes da supressão, desde que

regularmente comprovados.

15.1.8 Caso haja alteração unilateral do contrato que aumente ou diminua os encargos do contratado, a Administração deverá restabelecer, no mesmo termo aditivo, o equilíbrio econômico-financeiro inicial.

15.1.9 A extinção do contrato não configurará óbice para o reconhecimento do desequilíbrio econômico-financeiro, hipótese em que será concedida indenização por meio de termo indenizatório.

15.1.9.1 O pedido de restabelecimento do equilíbrio econômico-financeiro deverá ser formulado durante a vigência do contrato e antes de eventual prorrogação nos termos do Art. 107 da Lei nº 14.133/2021.

15.1.10 A formalização do termo aditivo é condição para a execução, pelo contratado, das prestações determinadas pela Administração no curso da execução do contrato, salvo nos casos de justificada necessidade de antecipação de seus efeitos, hipótese em que a formalização deverá ocorrer no prazo máximo de 1 (um) mês.

15.1.11 Os preços contratados serão alterados, para mais ou para menos, conforme o caso, se houver, após a data da apresentação da proposta, criação, alteração ou extinção de quaisquer tributos ou encargos legais ou a superveniência de disposições legais, com comprovada repercussão sobre os preços contratados.

15.1.12 Registros que não caracterizam alteração do contrato podem ser realizados por simples apostila, dispensada a celebração de termo aditivo, como nas seguintes situações:

I. Variação do valor contratual para fazer face ao reajuste ou à repactuação de preços previstos no próprio contrato;
II. Atualizações, compensações ou penalizações financeiras decorrentes das condições de pagamento previstas no contrato;
III. Alterações na razão ou na denominação social do contratado;
IV. Empenho de dotações orçamentárias.

15.2 RECOMPOSIÇÃO DO EQUILÍBRIO ECONÔMICO-FINANCEIRO:

15.2.1 A empresa deverá fazer uma disputa equilibrada, considerando a manutenção do valor proposto pelo prazo de vigência do contrato, pois oscilação de mercado não é fato suficiente a ensejar reequilíbrio econômico-financeiro.

15.2.2 Sempre que atendidas as condições do Contrato considera-se mantido seu equilíbrio econômico-financeiro.

15.2.3 A CONTRATADA somente poderá solicitar a recomposição do equilíbrio econômico-financeiro nas hipóteses excluídas de sua responsabilidade.

15.2.4 Na ocorrência de requerimento de reequilíbrio econômico-financeiro devidamente justificado pela CONTRATADA antes da solicitação da ordem de execução pelo Poder Público, caso os preços apurados no mercado sejam mais vantajosos, poderá a Administração liberar o contratado do compromisso sem aplicação de penalidades.

15.2.5 Na ocorrência de requerimento de reequilíbrio econômico-financeiro pela CONTRATADA após a solicitação da ordem de execução pelo Poder Público, o contratado não poderá recusar e/ou interromper o contrato até decisão final no processo administrativo.

15.2.6 O requerimento de equilíbrio econômico financeiro do contrato, deverá ser encaminhado ao gestor e fiscal do contrato para análise e deliberação e deverá ser instruído com todos os documentos que comprovem o caso de força maior, caso fortuito ou fato do príncipe ou a ocorrência de fatos imprevisíveis ou previsíveis de consequências incalculáveis, que inviabilizem a execução do contrato tal como pactuado, respeitada, em qualquer caso, a repartição objetiva de risco estabelecida no contrato.

15.2.7 A demonstração analítica será apresentada em conformidade com a(s) Planilha(s) de Custos e Formação de Preços apresentada na proposta vencedora do certame.

15.2.8 Os casos omissos serão objeto de análise acurada e criteriosa, lastreadas em elementos técnicos, por intermédio de processo administrativo para apurar o caso concreto.

15.2.9 Qualquer medida que implique alteração dos direitos/obrigações, aqui pactuados só poderá ser adotada mediante autorização por escrito das partes, e será obrigatoriamente ratificada por termo aditivo ao contrato e/ou apostilamento, que passará a integrá-lo para todos os efeitos, regulando as ocorrências futuras.

16. CLÁUSULA DÉCIMA SEXTA – DISPOSIÇÕES ESPECIAIS

16.1 A CONTRATADA se sujeita integralmente aos termos do presente contrato.

16.2 Os casos omissos neste contrato serão resolvidos pela legislação aplicável à espécie e pela Lei nº 14.133/2021.

16.3 A CONTRATADA deverá informar imediatamente à CONTRATANTE, quando ocorrer alteração do endereço comercial, telefones, e-mail, com vistas a possibilitar eventual recebimento de correspondências, comunicados, notificações dentre outros.

16.3.1 O descumprimento deste item, por parte da CONTRATADA, implicará na aceitação, sem qualquer objeção, das determinações emanadas da CONTRATANTE, decorrentes de quaisquer tipos de comunicações eventualmente tentadas, relacionadas com a execução das obras ora CONTRATADA.

16.4 A CONTRATADA é responsável pelos danos causados diretamente à CONTRATANTE ou a terceiros, decorrentes de sua culpa ou dolo na execução do presente contrato, não excluindo ou reduzindo essa responsabilidade à fiscalização ou o acompanhamento por parte da CONTRATANTE.

16.5 O Município reserva a si direito de introduzir modificações no projeto, mesmo durante a execução dos serviços, sempre que julgar necessário. No exercício deste direito, porém, o Município se empenhará no sentido de evitar prejuízos à CONTRATADA.

16.6 Os documentos discriminados neste contrato e os que vierem a ser emitidos pelas partes, em razão deste, o integrarão para todos os fins de direito, independente de transcrição e lhe são anexos.

16.7 Compete ao Município dirimir divergência, de qualquer natureza, havida entre os documentos integrantes deste Instrumento.

16.8 As partes considerarão completamente cumprido o contrato no momento em que todas as obrigações aqui estipuladas estiverem efetivamente satisfeitas, nos termos de direito e aceitas pelo Município.

16.9 O Município poderá, respeitadas outras condições contratuais, tendo presente o seu fluxo/disponibilidade de caixa, acelerar ou desacelerar o cumprimento do cronograma físico-financeiro dos serviços.

16.10 Em observância ao disposto no § 1º do artigo 89 da Lei Federal nº 14.133/2021, a CONTRATADA fica ciente de que ocorrerá a publicação dos dados pessoais como nome completo e CPF do sócio e/ou representante legal, bem como da pessoa jurídica, nos instrumentos contratuais e jurídicos celebrados, que serão publicados no Portal da Transparência com acesso livre, para fins de cumprimento da Lei Geral de Proteção de Dados (LGPD).

17. CLÁUSULA DÉCIMA SÉTIMA – DO FORO

17.1 As partes elegem o foro da Comarca de SÃO JOÃO DO PARAÍSO, com expressa renúncia a qualquer outro, por mais privilegiado que seja, para dirimir as controvérsias oriundas da execução do presente instrumento.

E por estarem justas e CONTRATADAS, as partes assinam o presente instrumento em 2 (duas) vias de igual teor, para que possa produzir os seus legais e esperados efeitos.

SÃO JOÃO DO PARAÍSO, ... de .... de 2025.

CONTRATANTE **CONTRATADO**

TESTEMUNHAS:

ESTADO DO MARANHÃO
PREFEITURA MUNICIPAL DE SÃO JOÃO DO PARAISO – MA

Nome:_____
CPF/MF: _____

Nome:_____
CPF/MF: _____

ESTADO DO MARANHÃO
PREFEITURA MUNICIPAL DE SÃO JOÃO DO PARAISO – MA

ANEXO III – MODELO DE CARTA PROPOSTA (READEQUADA)

À Prefeitura Municipal de SÃO JOÃO DO PARAÍSO/MA

Prezados Senhores,
Apresentamos nossa proposta para execução do objeto do Edital de Concorrência Eletrônica n° XXX/2025, que integra o instrumento convocatório da licitação em epígrafe.

ITEM	DESCRIÇÂO	VALOR TOTAL (BDI incluso)
01	**CONTRATAÇÃO DE EMPRESA NA ÁREA DE CONSTRUÇÃO CIVIL PARA RETOMAR A EXECUÇÃO DA OBRA RELATIVO A ESCOLA MUNICIPAL VALDEMAR GOMES PEREIRA NO MUNICÍPIO DE SÃO JOÃO DO PARAÍSO/MA, CONFORME TERMO DE COMPROMISSO Nº 169615/ME.**	

VALOR GLOBAL DA PROPOSTA: R$..... (extenso)

1. **IDENTIFICAÇÃO DO CONCORRENTE:**
   RAZÃO SOCIAL:
   CNPJ:
   REPRESENTANTE LEGAL E CARGO QUE ASSINARÁ O FUTURO CONTRATO:
   CARTEIRA DE IDENTIDADE E CPF:
   ENDEREÇO:
   TELEFONE:
   E-MAIL:
   BANCO, AGÊNCIA e Nº DA CONTA BANCÁRIA

2. **CONDIÇÕES GERAIS:**

Validade da Proposta: 90 (noventa) dias, a partir da data de abertura da licitação.
Condições de Pagamento: De acordo com o cronograma físico-financeiro.
Prazo de Execução: De acordo com o cronograma físico-financeiro.
2.1.- A proponente declara conhecer os termos do instrumento convocatório que rege a presente licitação.
2.2 - Declaro para fins de participação na Concorrência Eletrônica n° XXX/2025, realizada através do Portal www.portaldecompraspublicas.com.br, que nos preços propostos encontram-se incluídos todos os tributos, encargos sociais, embalagens, transporte e quaisquer outros ônus que porventura possam recair sobre o objeto da presente Licitação.
2.3 - Declaro de que essa proposta econômica compreende a integralidade dos custos para atendimento dos direitos trabalhistas assegurados na Constituição Federal, nas leis trabalhistas, nas normas infralegais, nas convenções coletivas de trabalho e nos termos de ajustamento de conduta vigentes na data de entrega das propostas.

Declaro também, que a licitante proponente se compromete a conceder as garantias legais, a cumprir as quantidades e prazo de entrega constantes do edital.

3. ANEXOS DE PROPOSTA:

3.1. Em anexo, apresentamos **a planilha orçamentária** devidamente **preenchida e assinada**, contendo os valores de acordo com as exigências do edital, referência de BDI adotado, correspondentes à proposta em epígrafe, bem como o **cronograma físico-financeiro, composição de custos unitários, composição de encargos sociais.**

LOCAL E DATA
assinatura e carimbo do proponente

PMS I?
FL.(S)
Nº 128
RUBRICA

ESTADO DO MARANHÃO
PREFEITURA MUNICIPAL DE SÃO JOÃO DO PARAISO – MA

ANEXO IV - MODELO DE DECLARAÇÃO DE VISTORIA

DECLARAMOS, para fins de participação no processo licitatório CONCORRÊNCIA PÚBLICA N° XXX/2025-CPL da Prefeitura Municipal de SÃO JOÃO DO PARAÍSO, que a licitante _____ _____ representada tecnicamente e legalmente pelo ( ) arquiteto / ( ) engenheiro (nome completo) _____ _____ com Registro no CREA (_) / CAU(_)-____ nº _____, inscrita no CNPJ sob o nº _____, instalada no endereço _____ _____ na cidade de_____ - _____, compareceu nesta data a sede da Prefeitura Municipal, tomou conhecimento, em visita técnica, das condições ambientais e técnicas que condicionam **CONTRATAÇÃO DE EMPRESA NA ÁREA DE CONSTRUÇÃO CIVIL PARA RETOMAR A EXECUÇÃO DA OBRA RELATIVO A ESCOLA MUNICIPAL VALDEMAR GOMES PEREIRA NO MUNICÍPIO DE SÃO JOÃO DO PARAÍSO/MA, CONFORME TERMO DE COMPROMISSO Nº 169615/ME**.
Durante a vistoria supracitada, a empresa inspecionou os locais a serem contemplados no projeto, esclarecendo todas as demais dúvidas pertinentes ao objeto desta pesquisa de mercado.

SÃO JOÃO DO PARAÍSO/MA, ___ de _____ de 2025.

_____
(assinatura e carimbo – Servidor responsável pela vistoria)

DECLARAÇÃO DE CONCORDÂNCIA

Concordamos com os termos da declaração acima, dando-nos por satisfeitos com as informações obtidas e plenamente capacitados a elaborar nossa proposta para a licitação.

SÃO JOÃO DO PARAÍSO/MA, ___ de _____ de 2025.

_____
(carimbo e assinatura do representante técnico e legal da declarante)

Nota: A empresa deverá anexar a esta declaração documento comprobatório da competência da assinatura de seu representante como representante técnico e legal

PREFEITURA DE SÃO JOÃO DO PARAÍSO
Construindo Uma Nova História

ESTADO DO MARANHÃO
PREFEITURA MUNICIPAL DE SÃO JOÃO DO PARAISO – MA

ANEXO **V** - **DECLARAÇÃO UNIFICADA**
(A ser apresentado na habilitação)

A empresa ....., inscrita no CNPJ sob o n° ....., por intermédio de seu representante legal o (a) Sr. (a) ....., portador (a) da Carteira de identidade n° ..... e do CPF n° ....., **DECLARA que:**

- Não possui proprietário ou sócio que mantenha vínculo de natureza técnica, comercial, econômica, financeira, trabalhista ou civil com dirigente do órgão ou entidade CONTRATANTE ou com agente público que desempenhe função na licitação ou atue na fiscalização ou na gestão do contrato, ou que deles seja cônjuge, companheiro ou parente em linha reta, colateral ou por afinidade, até o terceiro grau.

- Cumpre as exigências de reserva de cargos para pessoa com deficiência e para reabilitado da Previdência Social, previstas em lei e em outras normas específicas.

- Em atenção ao § 1 do artigo 63 da Lei n. 14.133/2021, declara que suas propostas econômicas compreendem a integralidade dos custos para atendimento dos direitos trabalhistas assegurados na Constituição Federal, nas leis trabalhistas, nas normas infralegais, nas convenções coletivas de trabalho e nos termos de ajustamento de conduta vigentes na data de entrega das propostas.

- Cumpre plenamente os requisitos de habilitação e que se encontra em situação regular perante as Fazendas Nacional, Estadual e Municipal, a Seguridade Social (FGTS), bem como atende a todas as demais exigências de habilitação constantes do edital próprio.

- Em atenção ao inciso VI do artigo 12 da Lei n. 14.133/2021, declara que cumpre integralmente a norma contida no Art. 7°, inc. XXXIII, da Constituição da República, ou seja, de que não possui em seu quadro de pessoal, empregado (s) menor (es) de 18 (dezoito) anos em trabalho noturno, perigoso ou insalubre e de 16 (dezesseis) anos em qualquer trabalho (exceto aprendiz, a partir de 14 (quatorze) anos.

- Até a presente data inexistem fatos impeditivos para a sua habilitação no processo licitatório referente à Concorrência em epígrafe, assim como que está ciente da obrigatoriedade de declarar ocorrências posteriores.

- Não se enquadra em nenhuma das vedações previstas nos artigos 9º, §1º, e 14 da Lei nº 14.133/2021.

- Declara que tem ciência da existência da Lei Geral de Proteção de Dados (LGPD) e, se compromete a adequar todos os procedimentos internos ao disposto na legislação, com intuito de proteção dos dados pessoais repassados pela Prefeitura Municipal de SÃO JOÃO DO PARAÍSO/MA. Fica obrigada a comunicar a Prefeitura Municipal de SÃO JOÃO DO PARAÍSO/MA, em até 24 (vinte e quatro) horas, qualquer incidente de acessos não autorizados aos dados pessoais, situações acidentais ou ilícitas de destruição, perda, alteração, comunicação ou qualquer forma de tratamento inadequado ou ilícito, bem como adotar as providências dispostas no Art. 48 da LGPD.

Local/Data

_____
Nome e assinatura do responsável (representante legal)
Carimbo da empresa

PMS IP
FL.(S) Nº 230
RUBRICA:

ESTADO DO MARANHÃO
PREFEITURA MUNICIPAL DE SÃO JOÃO DO PARAISO – MA

ANEXO **VI** - MODELO DE DECLARAÇÃO DE MICROEMPRESA, DE EMPRESA DE PEQUENO PORTE, NOS TERMOS DO INCISO I E II, DO ART. 3º DA LEI COMPLEMENTAR 123/2006, OU DE COOPERATIVA ENQUADRADA NO ARTIGO 34 DA LEI Nº 11.488, DE 2007.

À PREFEITURA MUNICIPAL DE SÃO JOÃO DO PARAÍSO-MA
COMISSÃO PERMANENTE DE LICITAÇÃO-CPL
Ref.: **CONCORRÊNCIA ELETRÔNICA nº XXX/2025-CPL.**

DECLARAÇÃO

.....(razão social do licitante) , inscrita no CNPJ sob o nº..... , por intermédio de seu representante legal, o(a) Sr.(a) ..... , portador(a) entidade nº ..... e do CPF nº....., DECLARA, para fins do disposto no Edital, sob as sanções administrativas cabíveis e sob as penas da lei, que esta empresa, na presente data, é considerada:

( ) **MICROEMPRESA,** conforme Inciso I do artigo 3º da Lei Complementar nº. 123, de 14/12/2006;
( ) **EMPRESA DE PEQUENO PORTE**, conforme Inciso II do artigo 3º da Lei Complementar nº. 123, de 14/12/2006.
( ) **MICROEMPREENDEDOR INDIVIDUAL**, conforme Inciso §1º do artigo 18-A da Lei Complementar nº. 123, de 14/12/2006.

Declara ainda que a empresa está excluída das vedações constantes do parágrafo 4º do artigo 3º da Lei Complementar nº. 123, de 14 de dezembro de 2006.

Declara-se ainda, que não celebrou contratos com a Administração Pública, no ano-calendário de realização da licitação, cujos valores somados extrapolem a receita bruta máxima admitida para fins de enquadramento como microempresa ou empresa de pequeno porte. Local. Data Nome e assinatura do representante legal da proponente.
Local e data

Assinatura_____
Nome Completo:
Cargo:
CPF:
Doc. Identidade:

Observações:

- Emitir em papel timbrado da empresa;
- No caso do Representante Legal não ser um dos sócios da empresa licitante, deverá será apresentado o instrumento de procuração para tais poderes.
- Carimbo da Empresa
- Assinalar com um "X" a condição da empresa.
- Este formulário deverá ser preenchido pelas empresas que pretenderem se beneficiar nesta licitação do regime diferenciado e favorecido previsto na Lei Complementar nº. 123/2006.

À
Procuradoria Geral do Município de São João do Paraíso – MA.
Nesta,

ASSUNTO: analise e parecer sobre minuta do edital

Atendendo ao disposto no § 1°, Art. 53 da lei nº 14.133/21, encaminho para a analise e parecer sobre a minuta do edital e seus anexos, na modalidade **CONCORRÊNCIA ELETRÔNICA**, do tipo MENOR PREÇO GLOBAL, visando A **CONTRATAÇÃO DE EMPRESA NA ÁREA DE CONSTRUÇÃO CIVIL PARA RETOMAR A EXECUÇÃO DA OBRA RELATIVO A ESCOLA MUNICIPAL VALDEMAR GOMES PEREIRA NO MUNICÍPIO DE SÃO JOÃO DO PARAÍSO/MA, CONFORME TERMO DE COMPROMISSO Nº 169615/ME, referente ao processo administrativo n° 088/2025-PMSJP** conforme Memorial Descritivo em anexo.

São João do Paraíso - MA, 10 de junho de 2025.

ENEIDA ROCHA DOS SANTOS
Secretária Municipal de Educação
PORTARIA Nº 003/2025

PARECER JURÍDICO

PROCESSO ADMINISTRATIVO Nº 088/2025-PMSJP-MA
REQUERENTE: Secretaria Municipal de Infraestrutura.
ASSUNTO: Análise da Minuta de Edital de Concorrência Eletrônica e seus anexos.
OBJETO: CONTRATAÇÃO DE EMPRESA NA ÁREA DE CONSTRUÇÃO CIVIL PARA RETOMAR A EXECUÇÃO DA OBRA RELATIVO A ESCOLA MUNICIPAL VALDEMAR GOMES PEREIRA NA ZONA RURAL DO MUNICÍPIO DE SÃO JOÃO DO PARAÍSO/MA, CONFORME TERMO DE COMPROMISSO Nº 169615/ME,

I – DO RELATÓRIO

Trata-se de solicitação encaminhada a esta Procuradoria pelo Agente de Contratação desta Prefeitura, em atendimento art. 53 da Lei Federal nº 14.133/21, proceder controle prévio de legalidade da minuta do Edital de Concorrência Eletrônica e seus anexos, **tipo menor preço global, sob o regime de execução empreitada por preço global,** cujo objeto implica **CONTRATAÇÃO DE EMPRESA NA ÁREA DE CONSTRUÇÃO CIVIL PARA RETOMAR A EXECUÇÃO DA OBRA RELATIVO A ESCOLA MUNICIPAL VALDEMAR GOMES PEREIRA NA ZONA RURAL DO MUNICÍPIO DE SÃO JOÃO DO PARAÍSO/MA, CONFORME TERMO DE COMPROMISSO Nº 169615/ME,**

O mesmo foi encaminhado a esta Procuradoria para fins de atendimento do despacho acima citado que é o exame da minuta do edital e seus anexos, conforme o disposto no § 1º, art. 53 da Lei Federal nº 14.133/21, in verbis:

> "Art. 53. Ao final da fase preparatória, o processo licitatório seguirá para o órgão de assessoramento jurídico da Administração, que realizará controle prévio de legalidade mediante análise jurídica da contratação.
> § 1º Na elaboração do parecer jurídico, o órgão de assessoramento jurídico da Administração deverá:
> I - apreciar o processo licitatório **conforme critérios objetivos prévios** de atribuição de prioridade;
> II - redigir sua manifestação em linguagem simples e compreensível e de forma clara e objetiva, com apreciação de todos os elementos indispensáveis à contratação e com exposição dos pressupostos de fato e de direito levados em consideração na análise jurídica;

O presente processo licitatório encontra-se instruído, com os seguintes documentos, pertinentes à presente análise:

. Documento de formalização da demanda - DFD
· Autorização da Licitação pela autoridade superior (ordenador de despesas)
. Estudo Técnico Preliminar – ETP
· Mapa de gerenciamento de riscos
· Planilhas orçamentárias
· Despacho com considerações a respeito do orçamento estimativo
· Memorial Descritivo
· Ato de designação do Agente de Contratação
· Indicação da disponibilidade orçamentária
· Minuta de edital com anexos

É o breve relatório. Segue o parecer.

II – FUNDAMENTAÇÃO

Considerações iniciais

Preliminarmente, cumpre salientar que a presente manifestação torna por base, exclusivamente, os elementos que constam até a presente data nos autos do processo administrativo em epígrafe. Destarte, luz do **art. 53 da Lei Federal nº 14.133/21**, incube a esta Procuradoria emitir parecer jurídico sobre a legalidade e conformidade com as normas aplicaveis, sob o **prisma estritamente jurídico**, excluídos, portanto, aqueles de natureza eminentemente técnica, o que inclui detalhamento do objeto da contratação, suas características, requisitos e especificações, não abrangidos pela alçada desta assessoria.

Presume-se que as especificações técnicas contidas no presente processo, inclusive quanto ao detalhamento do objeto da contratação, suas características, requisitos e avaliação do preço estimado, tenham sido regularmente determinadas pelo setor competente desta Pasta, com base em parâmetros técnicos objetivos, para a melhor consecução do interesse público. Não nos compete, enquanto órgão de consultoria jurídica, manifestar sobre a conveniência e oportunidade da contratação, tampouco sobre aspectos técnicos, extrajurídicos.

Planejamento da Contratação

No que se refere ao planejamento da contratação, a Lei Federal nº 14.133/21 estabeleceu que a fase preparatória do processo licitatório é **caracterizada pelo planejamento** e deve compatibilizar-se com o plano de contratações anual de que trata o inciso VII do caput do art. 12 da referida lei e com as leis orçamentárias, bem como abordar todas as considerações técnicas, mercadológicas e de gestão que podem interferir na contratação, conforme previsto no caput do art. 18.

Destarte que o artigo 18 da Lei nº 14.133, de 2021 elenca providências e documentos que devem instruir a **fase de planejamento**, conforme abaixo transcrito:

> " Art. 18. A fase preparatória do processo licitatório é caracterizada pelo planejamento e deve compatibilizar-se com o plano de contratações anual de que trata o inciso VII do caput do art. 12 desta Lei, sempre que elaborado, e com as leis orçamentárias, bem como abordar todas as considerações técnicas, mercadológicas e de gestão que podem interferir na contratação, compreendidos:
> I - a descrição da necessidade da contratação fundamentada em **estudo técnico preliminar** que caracterize o interesse público envolvido;
> II - a **definição do objeto** para o atendimento da necessidade, por meio de termo de referência, anteprojeto, **projeto básico** ou projeto executivo, conforme o caso;
> III - a definição **das condições de execução e pagamento**, das garantias exigidas e ofertadas e das condições de recebimento;
> IV - o **orçamento estimado**, com as composições dos preços utilizados para sua formação;
> V - a elaboração do **edital de licitação**;
> VI - a elaboração de **minuta de contrato**, quando necessária, que constará obrigatoriamente como anexo do edital de licitação;

VII - o **regime** de fornecimento de bens, de prestação de serviços ou **de execução de obras** e serviços de engenharia, observados os potenciais de economia de escala;

VIII - **a modalidade de licitação, o critério de julgamento, o modo de disputa** e a adequação e eficiência da forma de combinação desses parâmetros, para os fins de seleção da proposta apta a gerar o resultado de contratação mais vantajoso para a Administração Pública, considerado todo o ciclo de vida do objeto;

IX - a **motivação circunstanciada das condições do edital,** tais como justificativa de exigências de qualificação técnica, mediante indicação das parcelas de maior relevância técnica ou valor significativo do objeto, e de qualificação econômico-financeira, justificativa dos critérios de pontuação e julgamento das propostas técnicas, nas licitações com julgamento por melhor técnica ou técnica e preço, e justificativa das regras pertinentes à participação de empresas em consórcio;

X - a **análise dos riscos** que possam comprometer o sucesso da licitação e a boa execução contratual;

XI - a motivação sobre o momento da divulgação do orçamento da licitação, observado o art. 24 desta Lei." (grifou-se)

Dito isso, percebe-se que os documentos foram juntados aos autos, consoante ao objeto, cumprindo a legalidade e formalidade processual.

Feitas essas considerações, **cumpre passar em revista os instrumentos legais** atinentes ao planejamento da contratação que se busca com a presente licitação, vejamos:

1. Autorização do Ordenador de Despesas

Passando-se à análise do expediente, verificamos no documento Autorização para licitar, que o ordenador de despesa do Município autorizou a realização do processo licitatório e aprovou o Memorial descritivo da Licitação.

2. Do Estudo Técnico Preliminar

O Estudo Técnico Preliminar (ETP) deve evidenciar o problema a ser resolvido e buscar a melhor solução identificada dentre as possíveis.

Observa-se que o art. 18, §1º da Lei n. 14.133/2021 apresenta elementos que devem ser considerados na elaboração do ETP. Vejamos o comparativo com o ETP apresentado nos autos:

"§ 1º O estudo técnico preliminar a que se refere o inciso I do caput deste artigo deverá evidenciar o problema a ser resolvido e a sua melhor solução, de modo a permitir a avaliação da viabilidade técnica e econômica da contratação, e conterá os seguintes elementos:

I - descrição da necessidade da contratação, considerado o problema a ser resolvido sob a perspectiva do interesse público;

II - demonstração da previsão da contratação no plano de contratações anual, sempre que elaborado, de modo a indicar o seu alinhamento com o planejamento da Administração;

III - requisitos da contratação;

IV - estimativas das quantidades para a contratação, acompanhadas das memórias de cálculo e dos documentos que lhes dão suporte, que considerem interdependências com outras contratações, de modo a possibilitar economia de escala;

V - levantamento de mercado, que consiste na análise das alternativas possíveis, e justificativa técnica e econômica da escolha do tipo de solução a contratar;

VI - estimativa do valor da contratação, acompanhada dos preços unitários referenciais, das memórias de cálculo e dos documentos que lhe dão suporte, que poderão constar de anexo classificado, se a Administração optar por preservar o seu sigilo até a conclusão da licitação;

VII - descrição da solução como um todo, inclusive das exigências relacionadas à manutenção e à assistência técnica, quando for o caso;

VIII - justificativas para o parcelamento ou não da contratação;

IX - demonstrativo dos resultados pretendidos em termos de economicidade e de melhor aproveitamento dos recursos humanos, materiais e financeiros disponíveis;

X - providências a serem adotadas pela Administração previamente à celebração do contrato, inclusive quanto à capacitação de servidores ou de empregados para fiscalização e gestão contratual;

XI - contratações correlatas e/ou interdependentes;

XII - descrição de possíveis impactos ambientais e respectivas medidas mitigadoras, incluídos requisitos de baixo consumo de energia e de outros recursos, bem como logística reversa para desfazimento e reciclagem de bens e refugos, quando aplicável;

XIII - posicionamento conclusivo sobre a adequação da contratação para o atendimento da necessidade a que se destina". (grifos nossos)

Nota-se, portanto, que o Estudo Técnico Preliminar atende, em linhas gerais, aos requisitos elencados na legislação.

Urge dizer, ainda, que não cabe ao órgão jurídico adentrar ao mérito (oportunidade e conveniência) das opções do Administrador. Como assinalado em linhas iniciais, as escolhas no que concerne à necessidade da aquisição dos serviços - especificações, quantidade, material empregado em cada item, etc. - ficam sob o juízo e responsabilidade do administrador público.

3. Da justificativa da Contratação

A justificativa para a contratação consta do item 3 do Estudo Técnico Preliminar- ETP, colacionado no processo. Vejamos:

"Estudo Técnico Preliminar (ETP) Justificativa da Contratação:

As estradas e acessos rurais necessitam de constante atenção para garantia da trafegabilidade e segurança dos usuários. Intrinsecamente a tipologia do pavimento, notoriamente de terra, possuem problemas crônicos que findam interferindo de forma negativa na serventia do pavimento, como a capacidade resistente de suporte do tráfego, no conforto e na segurança da via, aumentando o tempo de viagem e a depreciação dos veículos que ali trafegam.

A condição deficitária das vias de tráfego agrícola compromete significativamente o escoamento da produção agropecuária, acarretando obstáculos logísticos que resultam em prejuízos na comercialização dos produtos. Essa situação impacta

adversamente não apenas a economia local, mas também a qualidade de vida das comunidades, prejudicando substancialmente o desenvolvimento socioeconômico da população local e, consequentemente, do município como um todo, cuja base econômica repousa na atividade rural. A execução desta proposta visa catalisar o setor agropecuário, estando diretamente alinhada à Ação 20ZV.

4. Escolha da Modalidade da Licitação- Concorrência

Nos termos da Consulta, o fulcro da mesma reside na possibilidade de utilização da **modalidade concorrência** para a contratação do objeto ora mencionado. Observa-se que tal modalidade de licitação é passível de utilização pela Administração Pública Municipal, para contratação de obras, serviços, de qualquer valor. A modalidade de licitação concorrência, tem previsão legal no art. 28, II, da Lei Federal nº 14.133/21, in verbis:

> "Art. 28. São modalidades de licitação:
> I - pregão;
> **II - concorrência;**
> III - concurso;
> IV - leilão;
> V - diálogo competitivo.
> § 1º Além das modalidades referidas no caput deste artigo, a Administração pode servir-se dos procedimentos auxiliares previstos no art. 78 desta Lei.
> § 2º É vedada a criação de outras modalidades de licitação ou, ainda, a combinação daquelas referidas no caput deste artigo."

O art. 6º, XXXVIII, da Lei Federal 14.133, de 1º de abril de 2021, assim preleciona:

> "Art. 6º Para os fins desta Lei, consideram-se:
> (...) XXXVIII - **concorrência**: modalidade de licitação para contratação de bens e serviços especiais e de **obras e serviços comuns e especiais de engenharia**, cujo critério de julgamento poderá ser:
> a) menor preço;
> b) melhor técnica ou conteúdo artístico;
> c) técnica e preço;
> d) maior retorno econômico;
> e) maior desconto;"

Portanto, reputa-se correta a utilização da **modalidade "concorrência".**

5. Designação formal da Equipe da Contratação

Houve a juntada da Portaria nº 002B/2025, que comprova a designação do Agente de Contratação e sua equipe de apoio, conforme dita o art. 8º da Lei nº 14.133, de 2021, estando o feito regularmente instruído quanto ao ponto.

6. Da Pesquisa de Preços

Cumpre à Administração Pública, na fase interna do certame, através de equipe técnica, realizar vistoria e levantamento técnico no local onde serão executados os serviços para mensurar os quantitativos em planilha orçamentária, mediante composição de custos de preços unitários para identificar o valor estimado da contratação utilizando o banco de preço referencial. Essa etapa de planejamento visa a análise dos custos a serem despendidos pela Administração Pública na contratação de determinado objeto. Ciente do valor estimado, a Administração consegue aquilatar o montante dos recursos que poderão ser demandados para o determinado objeto.

Quanto ao orçamento, é dever da Administração, na contratação de serviços, elaborar planilha detalhada com a consolidação dos quantitativos e preços unitários e total da contratação, conforme preconiza o art. 6º, XXIII, "i", art. 18, IV, e § 1º, VI, da Lei nº 14.133, de 2021.

Ressalta-se ainda que a administração deve observar o art. 23, § 2º da Lei nº 14.133, de 2021:

> "Art. 23. O valor previamente estimado da contratação deverá ser compatível com os valores praticados pelo mercado, considerados os preços constantes de bancos de dados públicos e as quantidades a serem contratadas, observadas a potencial economia de escala e as peculiaridades do local de execução do objeto.
> (...) § 2º No processo licitatório para **contratação de obras e serviços de engenharia,** conforme regulamento, o valor estimado, acrescido do percentual de Benefícios e **Despesas Indiretas (BDI)** de referência e dos Encargos Sociais (ES) cabíveis, será definido por meio da utilização de parâmetros na seguinte ordem:
> I - **composição de custos unitários** menores ou iguais à mediana do item correspondente do Sistema de Custos Referenciais de Obras (Sicro), para serviços e obras de infraestrutura de transportes, ou do Sistema Nacional de Pesquisa de Custos e Índices de Construção Civil (Sinapi), para as demais obras e serviços de engenharia;
> II - utilização de dados de pesquisa publicada em mídia especializada, de tabela de referência formalmente aprovada pelo Poder Executivo federal e de sítios eletrônicos especializados ou de domínio amplo, desde que contenham a data e a hora de acesso;
> III - contratações similares feitas pela Administração Pública, em execução ou concluídas no período de 1 (um) ano anterior à data da pesquisa de preços, observado o índice de atualização de preços correspondente;
> IV - pesquisa na base nacional de notas fiscais eletrônicas, na forma de regulamento".(grifos nossos)

Compulsando os autos, verifica-se que foi juntada planilha de custos e formação de preços elaborada por equipe técnica devidamente habilitado e identificado nos autos.

Tendo em conta a natureza estritamente técnica do orçamento, a adequação da metodologia empregada para estimar os custos unitários da contratação deixará de ser examinada neste parecer, por se tratar de atribuição não afeta à formação jurídica e ao prisma do exame da estrita legalidade.

Para a contratação desejada foi encontrado o **Valor Total Estimado de** R$ 1.239.271,63 (Um milhão, duzentos e trinta e nove mil, duzentos e setenta e um reais e sessenta e três centavos), conforme detalhado na planilha orçamentária, composição unitária de preço, composição de BDI, Composição de Encargos Sociais, Curva ABC e Cronograma Físico-Financeiro devidamente datada e assinada pelo responsável técnico da Administração.

7. <u>Documentos Financeiros – Orçamentários</u>

No presente caso, em atenção ao art. 6º, XXIII, "j", c/c art. 18, caput, da Lei nº 14.133, de 2021, a declaração do Ordenador de Despesas acerca da previsão dos recursos orçamentários necessários para fazer face às despesas decorrentes da futura contratação, com a indicação da respectiva rubrica.

8. Da Minuta do Edital

Os requisitos e elementos a serem contemplados na minuta de edital são aqueles previstos no art. 25, caput, da Lei nº 14.133, de 2021, vejamos:

> "o edital deverá conter o objeto da licitação e as regras relativas à convocação, ao julgamento, à habilitação, aos recursos e às penalidades da licitação, à fiscalização e à gestão do contrato, à entrega do objeto e às condições de pagamento".

A Minuta de Edital em análise atende, de uma forma geral, às disposições legais que disciplinam a matéria. Constam desse documento informações sobre o objeto da licitação e forma de acesso e condições de participação na licitação, apresentação de proposta e documentos de habilitação, orientações para o preenchimento da proposta, modo de disputa, fase de julgamento e habilitação, recursos, adjudicação e homologação, condições para a contratação, infrações administrativas e sanções, impugnação ao edital e pedido de esclarecimento e disposições gerais.

9. Critério de Julgamento- Menor Preço Global

Como se nota, a concorrência **será do tipo menor preço global**, conforme a Lei n. 14.133/21 (art. 6º, XXXVII, "a"). Segundo o art. 47, II, da Lei n. 14.133/2021 as licitações de serviços atenderão ao princípio do parcelamento, quando for tecnicamente viável e economicamente vantajoso.

Sabe-se que ao órgão demandante compete definir o critério de adjudicação do objeto licitado. E, caso adote critério distinto da adjudicação por preço unitário, deve indicar as circunstâncias que justificam a realização desse procedimento.

No caso em tela, inobstante a adoção do critério "menor preço global", compulsando os autos, verificou no estudo Técnico Preliminar e Projeto Básico, justificativa pertinente para adotar o critério julgamento supracitado, como a vantajosidade da adjudicação por preço global.

10.Do Modo de Disputa

O modo de disputa eleito pela Administração **foi o aberto**, observadas as disposições do art. 56 da lei 14.133/2021, que dispõe:

> " Art. 56 –O modo de disputa poderá ser, isolada ou **conjuntamente**:
> I - aberto, hipótese em que os licitantes apresentarão suas propostas por meio de lances públicos e sucessivos, crescentes ou decrescentes;
> II - fechado, hipótese em que as propostas permanecerão em sigilo até a data e hora designadas para sua divulgação".

Ressalte-se que conforme previsão do §1º do art. 56 da lei 14.133/2021, é vedada a utilização isolada do modo de disputa fechado quando adotado o critério de julgamento de menor preço ou de maior desconto, sendo a vedação observada pela área demandante.

11.Da Habilitação

Como é consabido são exigidos para fins de habilitação os documentos necessários e suficientes para demonstrar a capacidade do licitante de realizar o objeto da licitação, nos termos dos arts. 62 a 70 da Lei Federal nº 14.133 de abril de 2021. No caso em tela, **os requisitos de habilitação** estão dispostos no item 8 do Edital.

Restou claro que os parâmetros de qualificação técnica determinados são necessários, suficientes e pertinentes ao objeto licitado e que as exigências formuladas não implicam em restrição do caráter competitivo do certame.

No que se refere **à qualificação econômico-financeira**, foi exigida apresentação de balanço patrimonial, em conformidade com o art. 69, §4º da Lei 14.133/2021.

12.Da Minuta Contratual

O art. 92 da Lei n. 14.133/2021 trata das cláusulas contratuais necessárias. São elas, segundo se infere dos incisos desse dispositivo, as que estabeleçam:

" - **o objeto** e seus elementos característicos;
II - a **vinculação ao edital de licitação** e à proposta do licitante vencedor ou ao ato que tiver autorizado a contratação direta e à respectiva proposta;
III - a **legislação aplicável** à execução do contrato, inclusive quanto aos casos omissos;
IV - o **regime de execução** ou a forma de fornecimento;
V - o **preço e as condições de pagamento**, os critérios, a data - base e a periodicidade do reajustamento de preços e os critérios de atualização monetária entre a data do adimplemento das obrigações e a do efetivo pagamento;
VI - os critérios e a periodicidade da medição, quando for o caso, e o prazo para liquidação e para pagamento;
VII - **os prazos de início das etapas de execução, conclusão**, entrega, observação e recebimento definitivo, quando for o caso;
VIII - **o crédito pelo qual correrá a despesa**, com a indicação da classificação funcional programática e da categoria econômica;
IX - a matriz de risco, quando for o caso;
X - **as garantias oferecidas para assegurar sua plena execução**, quando exigidas, inclusive as que forem oferecidas pelo contratado no caso de antecipação de valores a título de pagamento;
XI - **garantia contratual do objeto,** observados as modalidades estabelecidas nesta;
XII - os direitos e as responsabilidades das partes, as penalidades cabíveis e os valores das multas e suas bases de cálculo;
XIII - a **obrigação do contratado** de manter, durante toda a execução do contrato, em compatibilidade com as obrigações por ele assumidas, **todas as condições exigidas para a habilitação na licitação**, ou para a qualificação, na contratação direta;

XIV - a obrigação de o contratado cumprir as exigências de reserva de cargos prevista em lei, bem como em outras normas específicas, para pessoa com deficiência, para reabilitado da Previdência Social e para aprendiz;
XV - o modelo de gestão do contrato, observados os requisitos."

In casu, observa-se que a Minuta de Edital da Concorrência Eletrônica e seus anexos estão em consonância com as disposições acima citadas, conforme as cláusulas mencionadas.

13.Da Publicação do Edital

Conforme art. 54, caput e §1º, c/c art. 94 da Lei nº 14.133, de 2021, é obrigatória a divulgação e a manutenção do inteiro teor do edital de licitação e dos seus anexos e do termo de contrato no **Portal Nacional de Contratações Públicas** – PNCP e a publicação de extrato do edital em jornal de grande circulação, esta fase ainda não foi atingida.

Destaca-se também que, após a homologação do processo licitatório, é obrigatória a disponibilização no Portal Nacional de Contratações Públicas (PNCP) dos documentos elaborados na fase preparatória que porventura não tenham integrado o edital e seus anexos, conforme determina o art. 54, § 3º, da Lei nº 14.133, de 2021.

III – CONCLUSÃO

Desse modo, verifica-se que o processo administrativo ora analisado, até o presente momento, sobretudo a minuta do Edital e seus anexos, está em consonância com os dispositivos da Lei Federal nº 14.133 de 1º de abril de 2021, razão pela qual opina esta Procuradoria pela regularidade jurídica, ressalvado o juízo de mérito da Administração e os aspectos técnicos, econômicos e financeiros, que escapam à análise deste órgão.

É o Parecer.

São João do Paraíso- MA, 25 de junho de 2025.

DANIEL EDUARDO DA EXALTAÇÃO
Procurador Municipal/Geral
OAB/MA 13.250

PMSJP
FL.(S)
Nº241
RUBRICA

AVISO DE LICITAÇÃO
CONCORRÊNCIA ELETRÔNICA Nº 004/2025

A Prefeitura Municipal de São João do Paraíso – MA, torna público para o conhecimento dos interessados, que fará realizar, sob a égide da Lei n.º 14.133/2021 e suas alterações posteriores, da Lei Complementar n.º 123/2006 e de outras normas aplicáveis ao objeto deste certame, licitação na modalidade CONCORRÊNCIA ELETRÔNICA Nº 004/2025, do tipo Menor Preço Global, objetivando CONTRATAÇÃO DE EMPRESA NA ÁREA DE CONSTRUÇÃO CIVIL PARA RETOMAR A EXECUÇÃO DA OBRA RELATIVO A ESCOLA MUNICIPAL VALDEMAR GOMES PEREIRA NA ZONA RURAL DO MUNICÍPIO DE SÃO JOÃO DO PARAÍSO/MA, CONFORME TERMO DE COMPROMISSO Nº 169615/ME, pelo endereço eletrônico **www.portaldecompraspublicas.com.br**, com data de abertura agendada para 22 de julho de 2025 às 09:00. O edital e seus anexos encontram-se disponíveis no Portal da Transparência do Município pelo endereço www.saojoaodoparaiso.ma.gov.br, ou ainda pelo endereço Portal Licita São João do Paraiso, **www.portaldecompraspublicas.com.br** e ainda no Portal Nacional de Contratações Públicas (PNCP).

São João do Paraíso - MA, 01 de julho de 2025.

Ilton Rodrigues de Sousa
Agente de Contratação

CONCORRÊNCIA

004/2025

CONTRATANTE

PREFEITURA MUNICIPAL DE SÃO JOÃO DO PARAÍSO

OBJETO

CONTRATAÇÃO DE EMPRESA NA ÁREA DE CONSTRUÇÃO CIVIL PARA RETOMAR A EXECUÇÃO DA OBRA RELATIVO A ESCOLA MUNICIPAL VALDEMAR GOMES PEREIRA NA ZONA RURAL DO MUNICÍPIO DE SÃO JOÃO DO PARAÍSO/MA, CONFORME TERMO DE COMPROMISSO Nº 169615/ME.

VALOR TOTAL DA CONTRATAÇÃO

R$ 1.239.271,63 (Um milhão, duzentos e trinta e nove mil, duzentos e setenta e um reais e sessenta e três centavos)

DATA DA SESSÃO PÚBLICA

Dia 22/07/2025 às 09:00h (horário de Brasília)

CRITÉRIO DE JULGAMENTO:

Menor Preço Global

MODO DE DISPUTA:

aberto

PREFERÊNCIA ME/EPP/EQUIPARADAS

SIM / NÃO

Sumário

1. DO OBJETO 3
2. DA PARTICIPAÇÃO NA LICITAÇÃO 3
3. DA APRESENTAÇÃO DA PROPOSTA E DOS DOCUMENTOS DE HABILITAÇÃO 5
4. DO PREENCHIMENTO DA PROPOSTA 7
5. DA ABERTURA DA SESSÃO, CLASSIFICAÇÃO DAS PROPOSTAS E FORMULAÇÃO DE LANCES 8
6. DA FASE DE JULGAMENTO 11
7. DA FASE DE HABILITAÇÃO 12
8. DOS RECURSOS 19
9. DAS INFRAÇÕES ADMINISTRATIVAS E SANÇÕES 19
10. DA IMPUGNAÇÃO AO EDITAL E DO PEDIDO DE ESCLARECIMENTO 21
11. DAS DISPOSIÇÕES GERAIS 21

ESTADO DO MARANHÃO
PREFEITURA MUNICIPAL DE SÃO JOÃO DO PARAISO – MA

CONCORRÊNCIA PÚBLICA
OBRA
EMPREITADA POR PREÇO GLOBAL

PROCESSO ADMINISTRATIVO N°: 088/2025
CONCORRÊNCIA PÚBLICA N°: 004/2025-CPL
ÓRGÃO INTERESSADO: PREFEITURA MUNICIPAL DE SÃO JOÃO DO PARAÍSO - MA

Torna-se público que O Município de São João do Paraíso, Estado do Maranhão, por intermédio da **PREFEITURA MUNICIPAL DE SÃO JOÃO DO PARAÍSO**, sediado na Avenida Marcos Silva, nº 150, Centro, SÃO JOÃO DO PARAÍSO, MA, realizará licitação, na modalidade **CONCORRÊNCIA**, na forma **ELETRÔNICA,** critério de Julgamento **MENOR PREÇO**, empreitada por preço **GLOBAL**, nos termos da Lei nº 14.133, de 2021 e demais legislação aplicável e, ainda, de acordo com as condições estabelecidas neste Edital.

Inserção de propostas:	**Até dia 22/07/2025 às 08:59 horas (Horário de Brasília)**
Início da sessão:	**22/07/2025**
Horário:	**09:00 horas (Horário de Brasília)**
Local:	**www.portaldecompraspublicas.com.br**
Modo de Disputa:	Aberto

1. DO OBJETO

1.1. O objeto da presente licitação é a **CONTRATAÇÃO DE EMPRESA NA ÁREA DE CONSTRUÇÃO CIVIL PARA RETOMAR A EXECUÇÃO DA OBRA RELATIVO A ESCOLA MUNICIPAL VALDEMAR GOMES PEREIRA NA ZONA RURAL DO MUNICÍPIO DE SÃO JOÃO DO PARAÍSO/MA, CONFORME TERMO DE COMPROMISSO Nº 169615/ME,** conforme condições, quantidades e exigências estabelecidas neste Edital e seus anexos.

1.2. O valor Estimado da contratação é de **R$ 1.239.271,63 (Um milhão, duzentos e trinta e nove mil, duzentos e setenta e um reais e sessenta e três centavos);**

1.3. As despesas oriundas da contratação correrão por conta das seguintes rubricas:

DOTAÇÃO ORÇAMENTÁRIA

UNIDADE: 05 SECRETARIA MUNICIPAL DE EDUCAÇÃO
CLASSIFICAÇÃO: 12.361.0003.1028.0000 - CONSTRUÇÃO, AMPLIAÇÃO E REFORMA DE UNIDADES ESCOLARES
NATUREZA DA DESPESA: 4.4.90.51.00 – OBRAS E INSTALAÇÕES
FONTE DOS RECURSOS: 1714.00.0.0 - TRANSF.RECURSOS FUNDO NAC.DESENVOLVIMENTO EDUCAÇÃO-FNDE

1.4. ***A licitação será realizada em lotes que contemplam todos os serviços descritos na Planilha Orçamentária.***

2. DA PARTICIPAÇÃO NA LICITAÇÃO

2.1. Poderão participar deste Pregão os interessados que estiverem previamente credenciados na Plataforma **PORTAL DE COMPRAS PÚBLICAS** (www.portaldecompraspublicas.com.br).

2.2. O licitante responsabiliza-se exclusiva e formalmente pelas transações efetuadas em seu nome, assume como firmes e verdadeiras suas propostas e seus lances, inclusive os atos praticados diretamente ou por seu representante, excluída a responsabilidade do provedor do sistema ou do órgão ou entidade promotora da licitação por eventuais danos decorrentes de uso indevido das credenciais de acesso, ainda que por terceiros.

2.3. É de responsabilidade do cadastrado conferir a exatidão dos seus dados cadastrais nos Sistemas relacionados no item anterior e mantê-los atualizados junto aos órgãos responsáveis pela informação, devendo proceder, imediatamente, à correção ou à alteração dos registros tão logo identifique incorreção ou aqueles se tornem desatualizados.

2.4. A não observância do disposto no item anterior poderá ensejar desclassificação no momento da habilitação.

2.5. Será concedido tratamento favorecido para as microempresas e empresas de pequeno porte para as sociedades cooperativas mencionadas no artigo 16 da Lei nº 14.133, de 2021, para o agricultor familiar, o produtor rural pessoa física e para o microempreendedor individual - MEI, nos limites previstos da Lei Complementar nº 123, de 2006 e do Decreto n.º 8.538, de 2015.

2.6. Não poderão disputar esta licitação:

2.6.1. Aquele que não atenda às condições deste Edital e seu(s) anexo(s);

2.6.2. Autor do anteprojeto, do projeto básico ou do projeto executivo, pessoa física ou jurídica, quando a licitação versar sobre serviços ou fornecimento de bens a ele relacionados;

2.6.3. Empresa, isoladamente ou em consórcio, responsável pela elaboração do projeto básico ou do projeto executivo, ou empresa da qual o autor do projeto seja dirigente, gerente, controlador, acionista ou detentor de mais de 5% (cinco por cento) do capital com direito a voto, responsável técnico ou subcontratado, quando a licitação versar sobre serviços ou fornecimento de bens a ela necessários;

2.6.4. Pessoa física ou jurídica que se encontre, ao tempo da licitação, impossibilitada de participar da licitação em decorrência de sanção que lhe foi imposta;

2.6.5. Aquele que mantenha vínculo de natureza técnica, comercial, econômica, financeira, trabalhista ou civil com dirigente do órgão ou entidade contratante ou com agente público que desempenhe função na licitação ou atue na fiscalização ou na gestão do contrato, ou que deles seja cônjuge, companheiro ou parente em linha reta, colateral ou por afinidade, até o terceiro grau;

2.6.6. Empresas controladoras, controladas ou coligadas, nos termos da Lei nº 6.404, de 15 de dezembro de 1976, concorrendo entre si;

2.6.7. Pessoa física ou jurídica que, nos 5 (cinco) anos anteriores à divulgação do edital, tenha sido condenada judicialmente, com trânsito em julgado, por exploração de trabalho infantil, por submissão de trabalhadores a condições análogas às de escravo ou por contratação de adolescentes nos casos vedados pela legislação trabalhista;

2.6.8. Agente público do órgão ou entidade licitante;

2.6.9. *Pessoas jurídicas reunidas em consórcio;*

2.6.10. Organizações da Sociedade Civil de Interesse Público - OSCIP, atuando nessa condição;

2.6.11. Não poderá participar, direta ou indiretamente, da licitação ou da execução do contrato agente público do órgão ou entidade contratante, devendo ser observadas as situações que possam configurar conflito de interesses no exercício ou após o exercício do cargo ou

emprego, nos termos da legislação que disciplina a matéria, conforme § 1º do art. 9º da Lei nº 14.133, de 2021.

2.7. O impedimento de que trata o item 2.6.4 será também aplicado ao licitante que atue em substituição a outra pessoa, física ou jurídica, com o intuito de burlar a efetividade da sanção a ela aplicada, inclusive a sua controladora, controlada ou coligada, desde que devidamente comprovado o ilícito ou a utilização fraudulenta da personalidade jurídica do licitante.

2.8. A critério da Administração e exclusivamente a seu serviço, o autor dos projetos e a empresa a que se referem os itens 2.6.2 e 2.6.3 poderão participar no apoio das atividades de planejamento da contratação, de execução da licitação ou de gestão do contrato, desde que sob supervisão exclusiva de agentes públicos do órgão ou entidade.

2.9. Equiparam-se aos autores do projeto as empresas integrantes do mesmo grupo econômico.

2.10. O disposto nos itens 2.6.2 e 2.6.3 não impede a licitação ou a contratação de serviço que inclua como encargo do contratado a elaboração do projeto básico e do projeto executivo, nas contratações integradas, e do projeto executivo, nos demais regimes de execução.

2.11. Em licitações e contratações realizadas no âmbito de projetos e programas parcialmente financiados por agência oficial de cooperação estrangeira ou por organismo financeiro internacional com recursos do financiamento ou da contrapartida nacional, não poderá participar pessoa física ou jurídica que integre o rol de pessoas sancionadas por essas entidades ou que seja declarada inidônea nos termos da Lei nº 14.133/2021.

2.12. A vedação de que trata o item 2.6.8 estende-se a terceiro que auxilie a condução da contratação na qualidade de integrante de equipe de apoio, profissional especializado ou funcionário ou representante de empresa que preste assessoria técnica.

3. DA APRESENTAÇÃO DA PROPOSTA E DOS DOCUMENTOS DE HABILITAÇÃO

3.1. Na presente licitação, a fase de habilitação sucederá as fases de apresentação de propostas e lances e de julgamento.

3.2. Os licitantes encaminharão, exclusivamente por meio do sistema eletrônico, a proposta com o preço ou o percentual de desconto, conforme o critério de julgamento adotado neste Edital, até a data e o horário estabelecidos para abertura da sessão pública.

3.3. Caso a fase de habilitação anteceda as fases de apresentação de propostas e lances, os licitantes encaminharão, na forma e no prazo estabelecidos no item anterior, simultaneamente os documentos de habilitação e a proposta com o preço ou o percentual de desconto, observado o disposto nos itens **Erro! A origem da referência não foi encontrada.** e 8.9.1 deste Edital.

3.4. No cadastramento da proposta inicial, o licitante declarará, em campo próprio do sistema, que:

3.4.1. Está ciente e concorda com as condições contidas no edital e seus anexos, bem como de que a proposta apresentada compreende a integralidade dos custos para atendimento dos direitos trabalhistas assegurados na Constituição Federal, nas leis trabalhistas, nas normas infralegais, nas convenções coletivas de trabalho e nos termos de ajustamento de conduta vigentes na data de sua entrega em definitivo e que cumpre plenamente os requisitos de habilitação definidos no instrumento convocatório;

3.4.2. Não emprega menor de 18 anos em trabalho noturno, perigoso ou insalubre e não emprega menor de 16 anos, salvo menor, a partir de 14 anos, na condição de aprendiz, nos termos do artigo 7°, XXXIII, da Constituição;

3.4.3. Não possui empregados executando trabalho degradante ou forçado, observando o disposto nos incisos III e IV do art. 1º e no inciso III do art. 5º da Constituição Federal;

3.5. cumpre as exigências de reserva de cargos para pessoa com deficiência e para reabilitado da Previdência Social, previstas em lei e em outras normas específicas.

3.6. O licitante organizado em cooperativa deverá declarar, ainda, em campo próprio do sistema eletrônico, que cumpre os requisitos estabelecidos no artigo 16 da Lei nº 14.133, de 2021.

3.7. O fornecedor enquadrado como microempresa, empresa de pequeno porte ou sociedade cooperativa deverá declarar, ainda, em campo próprio do sistema eletrônico, que cumpre os requisitos estabelecidos no artigo 3° da Lei Complementar nº 123, de 2006, estando apto a usufruir do tratamento favorecido estabelecido em seus arts. 42 a 49, observado o disposto nos §§ 1º ao 3º do art. 4º, da Lei n.º 14.133, de 2021.

3.8. A falsidade da declaração de que trata os itens 3.4 ou 3.7 sujeitará o licitante às sanções previstas na Lei nº 14.133, de 2021, e neste Edital.

3.9. Os licitantes poderão retirar ou substituir a proposta ou, na hipótese de a fase de habilitação anteceder as fases de apresentação de propostas e lances e de julgamento, os documentos de habilitação anteriormente inseridos no sistema, até a abertura da sessão pública.

3.10. Não haverá ordem de classificação na etapa de apresentação da proposta e dos documentos de habilitação pelo licitante, o que ocorrerá somente após os procedimentos de abertura da sessão pública e da fase de envio de lances.

3.11. Serão disponibilizados para acesso público os documentos que compõem a proposta dos licitantes convocados para apresentação de propostas, após a fase de envio de lances.

3.12. Desde que disponibilizada a funcionalidade no sistema, o licitante poderá parametrizar o seu valor final mínimo ou o seu percentual de desconto máximo quando do cadastramento da proposta e obedecerá às seguintes regras:

3.12.1. A aplicação do intervalo mínimo de diferença de valores ou de percentuais entre os lances, que incidirá tanto em relação aos lances intermediários quanto em relação ao lance que cobrir a melhor oferta; e

3.12.2. Os lances serão de envio automático pelo sistema, respeitado o valor final mínimo, caso estabelecido, e o intervalo de que trata o subitem acima.

3.13. O valor final mínimo ou o percentual de desconto final máximo parametrizado no sistema poderá ser alterado pelo fornecedor durante a fase de disputa, sendo vedado:

3.13.1. Valor superior a lance já registrado pelo fornecedor no sistema, quando adotado o critério de julgamento por menor preço; e

3.13.2. Percentual de desconto inferior a lance já registrado pelo fornecedor no sistema, quando adotado o critério de julgamento por maior desconto.

3.14. O valor final mínimo ou o percentual de desconto final máximo parametrizado na forma do item 3.12 possuirá caráter sigiloso para os demais fornecedores e para o órgão ou entidade promotora da licitação, podendo ser disponibilizado estrita e permanentemente aos órgãos de controle externo e interno.

3.15. Caberá ao licitante interessado em participar da licitação acompanhar as operações no sistema eletrônico durante o processo licitatório e se responsabilizar pelo ônus decorrente da perda de negócios diante da inobservância de mensagens emitidas pela Administração ou de sua desconexão.

3.16. O licitante deverá comunicar imediatamente ao provedor do sistema qualquer acontecimento que possa comprometer o sigilo ou a segurança, para imediato bloqueio de acesso.

4. DA GARANTIA DA PROPOSTA

4.1. No momento da apresentação DA PROPOSTA INICIAL serão exigidas a PRESTAÇÃO de GARANTIA na forma do artigo 58 da Lei nº 14.133/2021 como requisito de pré-habilitação, no patamar de 1,0% (um por cento) do valor estimado da contratação.

4.2. Caberá ao licitante optar por uma das seguintes modalidades de garantia:

4.2.1. Caução em dinheiro ou em títulos da dívida pública emitidos sob a forma escritural, mediante registro em sistema centralizado de liquidação e de custódia autorizado pelo Banco Central do Brasil, e avaliados por seus valores econômicos, conforme definido pelo Ministério da Economia;

4.2.2. Seguro-garantia;

4.2.3. Fiança bancária emitida por banco ou instituição financeira devidamente autorizada a operar no País pelo Banco Central do Brasil.

4.2.4. Título de capitalização custeado por pagamento único, com resgate pelo valor total.

4.3. Se o licitante escolher a caução do item 4.2.1 os valores devem ser depositados na agência n.º 1816-3, conta n.º 1578-4 do Banco Bradesco – MOVIMENTO PREFEITURA.

4.4. A garantia de proposta será devolvida aos licitantes no **prazo de 10 (dez) dias úteis**, contado da assinatura do contrato conforme dispõe o § 2º, art. 58 da Lei n. 14.133/2021.

4.5. Implicará **execução** do valor integral da garantia de proposta a recusa em assinar o contrato ou a não apresentação dos documentos para a contratação.

5. DO PREENCHIMENTO DA PROPOSTA

5.1. O licitante deverá enviar sua proposta mediante o preenchimento, no sistema eletrônico, dos seguintes campos:

5.1.1. ***Valor Unitário e valor total do Lote 01.***

5.1.2. *Planilha orçamentária deverá estar acompanhada das planilhas de composição de preços unitários, cronograma físico financeiro, BDI, encargos sociais;*

5.1.3. Descrição do objeto, contendo as informações similares à especificação do Termo de Referência;

5.2. Todas as especificações do objeto contidas na proposta vinculam o licitante.

5.3. Nos valores propostos estarão inclusos todos os custos operacionais, encargos previdenciários, trabalhistas, tributários, comerciais e quaisquer outros que incidam direta ou indiretamente na execução do objeto.

5.4. Os preços ofertados, tanto na proposta inicial, quanto na etapa de lances, serão de exclusiva responsabilidade do licitante, não lhe assistindo o direito de pleitear qualquer alteração, sob alegação de erro, omissão ou qualquer outro pretexto.

5.5. Se o regime tributário da empresa implicar o recolhimento de tributos em percentuais variáveis, a cotação adequada será a que corresponde à média dos efetivos recolhimentos da empresa nos últimos doze meses.

5.6. Independentemente do percentual de tributo inserido na planilha, no pagamento serão retidos na fonte os percentuais estabelecidos na legislação vigente.

5.7. *Na presente licitação, a Microempresa e a Empresa de Pequeno Porte não poderão se beneficiar do regime de tributação pelo Simples Nacional, visto que os serviços serão prestados com disponibilização de trabalhadores em dedicação exclusiva de mão de obra, o que configura cessão de mão de obra para fins tributários, conforme art. 17, inciso XII, da Lei Complementar no 123/2006.*

5.8. A apresentação das propostas implica obrigatoriedade do cumprimento das disposições nelas contidas, em conformidade com o que dispõe o Projeto Básico, assumindo o proponente o

compromisso de executar o objeto licitado nos seus termos, bem como de fornecer os materiais, equipamentos, ferramentas e utensílios necessários, em quantidades e qualidades adequadas à perfeita execução contratual, promovendo, quando requerido, sua substituição.

5.9. O prazo de validade da proposta não será inferior a **60 (sessenta)** dias, a contar da data de sua apresentação.

5.10. Os licitantes devem respeitar os preços máximos estabelecidos nas normas de regência de contratações públicas federais, quando participarem de licitações públicas;

5.10.1. Caso o critério de julgamento seja o de maior desconto, o preço já decorrente da aplicação do desconto ofertado deverá respeitar os preços máximos previstos no item 4.9.

5.11. O descumprimento das regras supramencionadas pela Administração por parte dos contratados pode ensejar a responsabilização pelo Tribunal de Contas da União e, após o devido processo legal, gerar as seguintes consequências: assinatura de prazo para a adoção das medidas necessárias ao exato cumprimento da lei, nos termos do art. 71, inciso IX, da Constituição; ou condenação dos agentes públicos responsáveis e da empresa contratada ao pagamento dos prejuízos ao erário, caso verificada a ocorrência de superfaturamento por sobrepreço na execução do contrato.

6. DA ABERTURA DA SESSÃO, CLASSIFICAÇÃO DAS PROPOSTAS E FORMULAÇÃO DE LANCES

6.1. A abertura da presente licitação dar-se-á automaticamente em sessão pública, por meio de sistema eletrônico, na data, horário e local indicados neste Edital.

6.2. Os licitantes poderão retirar ou substituir a proposta ou os documentos de habilitação, quando for o caso, anteriormente inseridos no sistema, até a abertura da sessão pública.

6.3. O sistema disponibilizará campo próprio para troca de mensagens entre o Agente de Contratação e os licitantes.

6.4. Iniciada a etapa competitiva, os licitantes deverão encaminhar lances exclusivamente por meio de sistema eletrônico, sendo imediatamente informados do seu recebimento e do valor consignado no registro.

6.1. O lance deverá ser ofertado pelo valor **GLOBAL** do **LOTE 01**.

6.2. Os licitantes poderão oferecer lances sucessivos, observando o horário fixado para abertura da sessão e as regras estabelecidas no Edital.

6.3. O licitante somente poderá oferecer lance *de valor inferior ou percentual de desconto superior* ao último por ele ofertado e registrado pelo sistema.

6.4. O intervalo mínimo de diferença de valores ou percentuais entre os lances, que incidirá tanto em relação aos lances intermediários quanto em relação à proposta que cobrir a melhor oferta deverá ser ***de R$ 100,00 (cem reais).***

6.5. O licitante poderá, uma única vez, excluir seu último lance ofertado, no intervalo de quinze segundos após o registro no sistema, na hipótese de lance inconsistente ou inexequível.

6.6. O procedimento seguirá de acordo com o modo de disputa adotado.

6.7. Será adotado para o envio de lances na licitação o modo de disputa **"ABERTO"**, os licitantes apresentarão lances públicos e sucessivos, com prorrogações.

6.7.1. A etapa de lances da sessão pública terá duração de dez minutos e, após isso, será prorrogada automaticamente pelo sistema quando houver lance ofertado nos últimos dois minutos do período de duração da sessão pública.

6.7.2. A prorrogação automática da etapa de lances, de que trata o subitem anterior, será de dois minutos e ocorrerá sucessivamente sempre que houver lances enviados nesse período de prorrogação, inclusive no caso de lances intermediários.

6.7.3. Não havendo novos lances na forma estabelecida nos itens anteriores, a sessão pública encerrar-se-á automaticamente, e o sistema ordenará e divulgará os lances conforme a ordem final de classificação.

6.7.4. Definida a melhor proposta, se a diferença em relação à proposta classificada em segundo lugar for de pelo menos 5% (cinco por cento), o Agente de Contratação, auxiliado pela equipe de apoio, poderá admitir o reinício da disputa aberta, para a definição das demais colocações.

6.7.5. Após o reinício previsto no item supra, os licitantes serão convocados para apresentar lances intermediários.

6.8. Após o término dos prazos estabelecidos nos subitens anteriores, o sistema ordenará e divulgará os lances segundo a ordem crescente de valores.

6.9. Não serão aceitos dois ou mais lances de mesmo valor, prevalecendo aquele que for recebido e registrado em primeiro lugar.

6.10. Durante o transcurso da sessão pública, os licitantes serão informados, em tempo real, do valor do menor lance registrado, vedada a identificação do licitante.

6.11. No caso de desconexão com o Agente de Contratação, no decorrer da etapa competitiva da licitação, o sistema eletrônico poderá permanecer acessível aos licitantes para a recepção dos lances.

6.12. Quando a desconexão do sistema eletrônico para o Agente de Contratação persistir por tempo superior a dez minutos, a sessão pública será suspensa e reiniciada somente após decorridas vinte e quatro horas da comunicação do fato pelo Agente de Contratação aos participantes, no sítio eletrônico utilizado para divulgação.

6.13. Caso o licitante não apresente lances, concorrerá com o valor de sua proposta.

6.14. Em relação a itens não exclusivos para participação de microempresas e empresas de pequeno porte, uma vez encerrada a etapa de lances, será efetivada a verificação automática, junto à Receita Federal, do porte da entidade empresarial. O sistema identificará em coluna própria as microempresas e empresas de pequeno porte participantes, procedendo à comparação com os valores da primeira colocada, se esta for empresa de maior porte, assim como das demais classificadas, para o fim de aplicar-se o disposto nos arts. 44 e 45 da Lei Complementar nº 123, de 2006, regulamentada pelo Decreto nº 8.538, de 2015.

6.14.1. Nessas condições, as propostas de microempresas e empresas de pequeno porte que se encontrarem na faixa de até 10% (dez por cento) acima da melhor proposta ou melhor lance serão consideradas empatadas com a primeira colocada.

6.14.2. A melhor classificada nos termos do subitem anterior terá o direito de encaminhar uma última oferta para desempate, obrigatoriamente em valor inferior ao da primeira colocada, no prazo de 5 (cinco) minutos controlados pelo sistema, contados após a comunicação automática para tanto.

6.14.3. Caso a microempresa ou a empresa de pequeno porte melhor classificada desista ou não se manifeste no prazo estabelecido, serão convocadas as demais licitantes microempresa e empresa de pequeno porte que se encontrem naquele intervalo de 10% (dez por cento), na ordem de classificação, para o exercício do mesmo direito, no prazo estabelecido no subitem anterior.

6.14.4. No caso de equivalência dos valores apresentados pelas microempresas e empresas de pequeno porte que se encontrem nos intervalos estabelecidos nos subitens anteriores, será realizado sorteio entre elas para que se identifique aquela que primeiro poderá apresentar melhor oferta.

6.14.5. Havendo eventual empate entre propostas ou lances, o critério de desempate será aquele previsto no art. 60 da Lei nº 14.133, de 2021, nesta ordem:

6.14.5.1. disputa final, hipótese em que os licitantes empatados poderão apresentar nova proposta em ato contínuo à classificação;

6.14.5.2. avaliação do desempenho contratual prévio dos licitantes, para a qual deverão preferencialmente ser utilizados registros cadastrais para efeito de atesto de cumprimento de obrigações previstos nesta Lei;

6.14.5.3. desenvolvimento pelo licitante de ações de equidade entre homens e mulheres no ambiente de trabalho, conforme regulamento;

6.14.5.4. desenvolvimento pelo licitante de programa de integridade, conforme orientações dos órgãos de controle.

6.14.6. Persistindo o empate, será assegurada preferência, sucessivamente, aos bens e serviços produzidos ou prestados por:

6.14.6.1. empresas estabelecidas no território do Estado ou do Distrito Federal do órgão ou entidade da Administração Pública estadual ou distrital licitante ou, no caso de licitação realizada por órgão ou entidade de Município, no território do Estado em que este se localize;

6.14.6.2. empresas brasileiras;

6.14.6.3. empresas que invistam em pesquisa e no desenvolvimento de tecnologia no País;

6.14.6.4. empresas que comprovem a prática de mitigação, nos termos da Lei nº 12.187, de 29 de dezembro de 2009.

6.15. Encerrada a etapa de envio de lances da sessão pública, na hipótese da proposta do primeiro colocado permanecer acima do preço máximo ou inferior ao desconto definido para a contratação, o Agente de Contratação poderá negociar condições mais vantajosas, após definido o resultado do julgamento.

6.15.1. A negociação poderá ser feita com os demais licitantes, segundo a ordem de classificação inicialmente estabelecida, quando o primeiro colocado, mesmo após a negociação, for desclassificado em razão de sua proposta permanecer acima do preço máximo definido pela Administração.

6.15.2. A negociação será realizada por meio do sistema, podendo ser acompanhada pelos demais licitantes.

6.15.3. O resultado da negociação será divulgado a todos os licitantes e anexado aos autos do processo licitatório.

6.15.4. O Agente de Contratação solicitará ao licitante mais bem classificado que, no prazo de **2 (DUAS) HORAS**, envie a proposta adequada ao último lance ofertado após a negociação realizada, acompanhada, se for o caso, dos documentos complementares, quando necessários à confirmação daqueles exigidos neste Edital e já apresentados

6.15.5. É facultado ao Agente de Contratação prorrogar o prazo estabelecido, a partir de solicitação fundamentada feita no chat pelo licitante, antes de findo o prazo.

6.16. Após a negociação do preço, o Agente de Contratação iniciará a fase de aceitação e julgamento da proposta.

7. DA FASE DE JULGAMENTO

7.1. Encerrada a etapa de negociação, o Agente de Contratação poderá verificar se o licitante provisoriamente classificado em primeiro lugar atende às condições de participação no certame, conforme previsto no art. 14 da Lei nº 14.133/2021, legislação correlata e no item 2.6 do edital, especialmente quanto à existência de sanção que impeça a participação no certame ou a futura contratação, mediante a consulta aos seguintes cadastros:

7.1.1. SICAF;

7.1.2. Cadastro Nacional de Empresas Inidôneas e Suspensas - CEIS, mantido pela Controladoria-Geral da União (https://www.portaltransparencia.gov.br/sancoes/ceis); e

7.1.3. Cadastro Nacional de Empresas Punidas – CNEP, mantido pela Controladoria-Geral da União (https://www.portaltransparencia.gov.br/sancoes/cnep).

7.2. A consulta aos cadastros será realizada em nome da empresa licitante e também de seu sócio majoritário, por força da vedação de que trata o artigo 12 da Lei n° 8.429, de 1992.

7.3. Caso conste na Consulta de Situação do licitante a existência de Ocorrências Impeditivas Indiretas, o Agente de Contratação diligenciará para verificar se houve fraude por parte das empresas apontadas no Relatório de Ocorrências Impeditivas Indiretas.

7.3.1. A tentativa de burla será verificada por meio dos vínculos societários, linhas de fornecimento similares, dentre outros.

7.3.2. O licitante será convocado para manifestação previamente a uma eventual desclassificação.

7.3.3. Constatada a existência de sanção, o licitante será reputado inabilitado, por falta de condição de participação.

7.4. Na hipótese de inversão das fases de habilitação e julgamento, caso atendidas as condições de participação, será iniciado o procedimento de habilitação.

7.5. Caso o licitante provisoriamente classificado em primeiro lugar tenha se utilizado de algum tratamento favorecido às ME/EPPs, o Agente de Contratação verificará se faz jus ao benefício, em conformidade com os itens **Erro! A origem da referência não foi encontrada.** e 3.7 deste edital.

7.6. Verificadas as condições de participação e de utilização do tratamento favorecido, o Agente de Contratação examinará a proposta classificada em primeiro lugar quanto à adequação ao objeto e à compatibilidade do preço em relação ao máximo estipulado para contratação neste Edital e em seus anexos.

7.7. Será desclassificada a proposta vencedora que:

7.7.1. contiver vícios insanáveis;

7.7.2. não obedecer às especificações técnicas contidas no Projeto Básico;

7.7.3. apresentar preços inexequíveis ou permanecerem acima do preço máximo definido para a contratação;

7.7.4. não tiverem sua exequibilidade demonstrada, quando exigido pela Administração;

7.7.5. apresentar desconformidade com quaisquer outras exigências deste Edital ou seus anexos, desde que insanável.

7.8. No caso de bens e serviços em geral, é indício de inexequibilidade das propostas valores inferiores a 50% (cinquenta por cento) do valor orçado pela Administração.

7.8.1. A inexequibilidade, na hipótese de que trata o **caput**, só será considerada após diligência do Agente de Contratação, que comprove:

7.8.1.1. que o custo do licitante ultrapassa o valor da proposta; e

7.8.1.2. inexistirem custos de oportunidade capazes de justificar o vulto da oferta.

7.9. Em contratação de serviços de engenharia, além das disposições acima, a análise de exequibilidade e sobrepreço considerará o seguinte:

7.9.1. Nos regimes de execução empreitada por preço global, a caracterização do sobrepreço se dará pela superação do valor global estimado;

7.9.2. No caso de serviços de engenharia, serão consideradas inexequíveis as propostas cujos valores forem inferiores a 75% (setenta e cinco por cento) do valor orçado pela Administração, independentemente do regime de execução.

7.9.3. Será exigida garantia adicional do licitante vencedor cuja proposta for inferior a 85% (oitenta e cinco por cento) do valor orçado pela Administração, equivalente à diferença entre este último e o valor da proposta, sem prejuízo das demais garantias exigíveis de acordo com a Lei.

7.10. Se houver indícios de inexequibilidade da proposta de preço, ou em caso da necessidade de esclarecimentos complementares, poderão ser efetuadas diligências, para que a empresa comprove a exequibilidade da proposta.

7.11. Caso o custo global estimado do objeto licitado tenha sido decomposto em seus respectivos custos unitários por meio de Planilha de Custos e Formação de Preços elaborada pela Administração, o licitante classificado em primeiro lugar será convocado para apresentar Planilha por ele elaborada, com os respectivos valores adequados ao valor final da sua proposta, sob pena de não aceitação da proposta.

7.11.1. Em se tratando de serviços de engenharia, o licitante vencedor será convocado a apresentar à Administração, por meio eletrônico, as planilhas com indicação dos quantitativos e dos custos unitários, seguindo o modelo elaborado pela Administração, bem como com detalhamento das Bonificações e Despesas Indiretas (BDI) e dos Encargos Sociais (ES), com os respectivos valores adequados ao valor final da proposta vencedora, admitida a utilização dos preços unitários, no caso de empreitada por preço global, empreitada integral, contratação semi-integrada e contratação integrada, exclusivamente para eventuais adequações indispensáveis no cronograma físico-financeiro e para balizar excepcional aditamento posterior do contrato.

7.12. Erros no preenchimento da planilha não constituem motivo para a desclassificação da proposta. A planilha poderá ser ajustada pelo fornecedor, no prazo indicado pelo sistema, desde que não haja majoração do preço e que se comprove que este é o bastante para arcar com todos os custos da contratação;

7.12.1. O ajuste de que trata este dispositivo se limita a sanar erros ou falhas que não alterem a substância das propostas;

7.12.2. Considera-se erro no preenchimento da planilha passível de correção a indicação de recolhimento de impostos e contribuições na forma do Simples Nacional, quando não cabível esse regime.

7.13. Para fins de análise da proposta quanto ao cumprimento das especificações do objeto, poderá ser colhida a manifestação escrita do setor requisitante do serviço ou da área especializada no objeto.

8. DA FASE DE HABILITAÇÃO

8.1. Os documentos previstos no Projeto Básico, necessários e suficientes para demonstrar a capacidade do licitante de realizar o objeto da licitação, serão exigidos para fins de habilitação, nos termos dos arts. 62 a 70 da Lei nº 14.133, de 2021,

8.1.1. HABILITAÇÃO JURÍDICA;

8.1.1.1. Pessoa Física – cédula de identidade (RG) ou documento equivalente que, por força da lei, tenha validade para fins de identificação em todo o território nacional;

8.1.1.2. Empresário Individual – inscrição no Registro Público de Empresas Mercantis, a cargo da Junta Comercial da respectiva sede;

8.1.1.3. Microempreendedor Individual – MEI – Certificado da Condição de Microempreendedor Individual – CCMEI, cuja aceitação ficará condicionada à verificação da autenticidade no sítio https://www.gov.br/empresas-e-negocios/pt-br/empreendedor;

8.1.1.4. Sociedade empresária, sociedade limitada unipessoal – SLU ou sociedade identificada como empresa individual de responsabilidade limitada – EIRELI: inscrição do ato constitutivo, estatuto ou contrato social no registro público de Empresas Mercantis, a cargo da Junta Comercial da respectiva sede, acompanhada de documento comprobatório de seus administradores;

8.1.1.5. Sociedade empresária estrangeira: portaria de autorização de funcionamento no Brasil, publicada no Diário Oficial da União e arquivada na Junta Comercial da unidade federativa onde se localizar a filial, agência, sucursal ou estabelecimento, a qual será considerada como sua sede, conforme Instrução Normativa DREI/ME nº 77, de 18 de março de 2020;

8.1.1.6. Sociedade simples: inscrição do ato constitutivo no Registro Civil de Pessoas Jurídicas do local de sua sede, acompanhada de documento comprobatório de seus administradores;

8.1.1.7. Filial, sucursal ou agência de sociedade simples ou empresária: inscrição do ato constitutivo da filial, sucursal ou agencia da sociedade simples ou empresária respectivamente, no Registro Civil das Pessoas Jurídicas ou no Registro Público de Empresas Mercantis onde opera, com averbação no Registro onde tem sede a matriz;

8.1.1.7.1. Os documentos apresentados deverão estar acompanhados de todas as alterações ou da consolidação respectiva.

8.1.2. QUALIFICAÇÃO TÉCNICA;

8.1.2.1. Certidão do registro e regularidade da Licitante junto ao Conselho de Arquitetura e Urbanismo (CAU) ou no Conselho de Engenharia e Agronomia (CREA) em nome da Empresa, que comprove a habilitação da mesma nos ramos de Arquitetura ou Engenharia Civil;

8.1.2.2. QUALIFICAÇÃO TÉCNICA OPERACIONAL, mediante Atestado(s) emitido(s) por pessoa jurídica de direito público ou privado, que comprove(m) a aptidão da empresa licitante para o desempenho de atividade com características técnicas iguais ou similares a do objeto da

licitação, admitida a apresentação de mais de um atestado para a comprovação de todas as parcelas.

8.1.2.3. QUALIFICAÇÃO TÉCNICA PROFISSIONAL, Comprovação de que o licitante possui profissional(is) de nível superior detentor(es) de Atestado de Responsabilidade Técnica, devidamente registrado pelo CREA ou CAU, que comprove(m) ter executado para Administração Pública direta ou indireta, Federal, Estadual, Municipal ou do Distrito Federal, ou ainda, para empresa privada, serviço compatível em características com o objeto da licitação;

8.1.2.4. A comprovação de vínculo com os profissionais integrantes do quadro técnico poderá ser feita por meio de cópia da carteira de trabalho, do livro registro de funcionários, por meio de registro no CREA/CAU ou através de contrato de prestação de serviços firmado entre o Profissional e a Licitante, vigente na data do certame. Caso o profissional faça parte do quadro societário da empresa, deverá apresentar o registro do contrato/ato constitutivo da empresa perante a Junta Comercial ou perante o Cartório de Registro de Pessoa Jurídica, conforme o caso.

8.1.2.4.1. A comprovação de inclusão no Quadro Permanente a que se refere o subitem acima deverá ser realizada pela apresentação alternativa de cópia(s) do(a)(s):

8.1.2.4.1.1. Contrato(s) de Trabalho do(s) profissional(is);

8.1.2.4.1.2. Carteira de Trabalho e Previdência Social - CTPS;

8.1.2.4.1.3. Contrato Social da empresa, em que conste(m) o(s) nomes do(s) profissional(is) integrante(s) da sociedade;

8.1.2.4.1.4. Contrato(s) de prestação de serviços, regido(s) pela legislação civil comum, conforme preconizam o art. 1º, da Lei Federal n.º 6.496/1977 e o art. 45, da Lei Federal n.º 12.378/2010; ou, ainda

8.1.2.4.1.5. Declaração(ões) firmada(s) pelo(s) representante(s) legal(is) da empresa e pelo(s) profissional(is) detentor(es) do(s) atestado(s), que comprove(m) a celebração futura do(s) Contrato(s) mencionado(s) na(s) alínea(s) "c" e "d", em atendimento ao art. 64,I, da Lei nº 14.133/2021.

8.1.2.4.1.6. O profissional cujo(s) atestado(s) venha(m) atender à(s) exigência(s) do subitem anterior não poderá ser substituído por outro profissional, sem a prévia aprovação formal do Município contratante.

8.1.2.4.2. Para fins da comprovação de que trata o item anterior, os atestados deverão dizer respeito a contratos executados e deverão ser emitidos em papel timbrado da pessoa jurídica de direito privado ou público emitente, CNPJ, endereço da pessoa jurídica contratante, objeto fornecido, quantitativo contratado, valor do contrato, número do processo ou procedimento licitatório ou do processo de contratação direta, número do

contrato, prazo e local de execução do objeto, prazo de vigência do contrato, indicando ainda se a execução do objeto ocorreu de forma regular e satisfatória;

8.1.2.5. Atestado(s) de Capacidade Técnico-Profissional fornecido(s) por pessoa(s) jurídica(s) de direito público ou privado, devidamente registrado(s) na entidade profissional competente, de que o profissional, comprovadamente integrante do quadro permanente da LICITANTE e devidamente registrado na entidade profissional competente, executou, na qualidade de responsável técnico, obras de pavimentação ou calçamento;

a) **DECLARAÇÃO de responsabilidade técnica, demonstrando a disponibilidade de no mínimo um engenheiro pleno ou profissional habilitado em pavimentação, devidamente registrado no CREA/CAU, com experiência profissional para supervisão de obra compatível à executada (modelo anexo ao Edital):**
b) A comprovação de inclusão no Quadro Permanente a que se refere o subitem acima deverá ser realizada pela apresentação alternativa de cópia(s) do(a)(s):
c) **Certidão atualizada de registro do responsável técnico** da empresa licitante ou comprovante de inscrição junto ao Conselho Regional de Engenharia – CREA e/ou Conselho Regional de Arquitetura e Urbanismo – CAU;

8.1.2.6. Atestado de visita técnica expedido pelo Município de SÃO JOÃO DO PARAÍSO; ou **Declaração de que a empresa optou por não realizar visita ao local de execução dos serviços,** assumindo todo e qualquer risco por esta decisão.

8.1.2.6.1. VISITA TÉCNICA: Na oportunidade da visita, os interessados poderão conhecer detalhadamente o local da obra, obtendo esclarecimentos, cópia de documentos, bem como poderão apresentar questionamentos; quando será fornecido pelo Município de SÃO JOÃO DO PARAÍSO Atestado de Visita Técnica, comprovando que a licitante tomou conhecimento de todas as informações e das condições locais para a execução dos serviços.

8.1.2.6.2. A visita não é obrigatória, mas aquele que optar por não a realizar firmará, através de qualquer profissional designado pela licitante, termo de que tem ciência das condições para execução do serviço, assumindo expressamente as consequências do ato, e que não alegará posteriormente desconhecimento das informações e condições locais. O Município sugere que a declaração seja preenchida conforme modelo contido no anexo deste edital, entretanto, não será inabilitada a licitante que apresentar documento diverso, desde que contenha a manifestação de conhecimento das condições inerentes a realização do serviço.

8.1.2.6.3. As visitas deverão ser previamente agendadas através da Secretaria Municipal de Educação ou na sala do Departamento de Licitações, para ocorrer até o dia útil anterior à data da licitação, de acordo com a disponibilidade do corpo de colaboradores do Município e em horários e datas compatíveis com as demais visitas agendadas.

7.1.3 A HABILITAÇÕES FISCAL, SOCIAL E TRABALHISTA:

7.1.3.1 A inscrição no Cadastro de Pessoas Físicas (CPF) ou no Cadastro Nacional da Pessoa Jurídica (CNPJ);

7.1.3.2 A inscrição no cadastro de contribuintes estadual e municipal, se houver, relativo ao domicílio ou sede do licitante, pertinente ao seu ramo de atividade e compatível com o objeto contratual;

7.1.3.3 A regularidade perante a Fazenda federal, estadual e/ou municipal do domicílio ou sede do licitante, ou outra equivalente, na forma da lei;

7.1.3.4 A regularidade relativa à Seguridade Social e ao FGTS, que demonstre cumprimento dos encargos sociais instituídos por lei;

7.1.3.5 A regularidade perante a Justiça do Trabalho;

7.1.3.6 o cumprimento do disposto no inciso XXXIII do art. 7º da Constituição Federal.

8.1.4. A HABILITAÇÃO ECONÔMICO-FINANCEIRA

8.1.4.1. Balanço patrimonial, demonstração de resultado de exercício e demais demonstrações contábeis dos 2 (dois) últimos exercícios sociais;

8.1.4.2. Certidão negativa de feitos sobre falência expedida pelo distribuidor da sede do licitante, dentro do prazo de validade;

8.1.4.3. Comprovação de índices de Liquidez Geral (LG), Liquidez Corrente (LC) e Solvência (SG), em valores iguais ou superiores a 1 (um) e Endividamento Geral (EG) em valor igual ou inferior a 0,70 (zero vírgula cinquenta), referentes aos dois últimos exercícios após a aplicação das seguintes fórmulas contábeis:

$$LG = \frac{\text{ATIVO CIRCULANTE + REALIZÁVEL A LONGO PRAZO}}{\text{PASSIVO CIRCULANTE + PASSIVO NÃO CIRCULANTE}}$$

$$LC = \frac{\text{ATIVO CIRCULANTE}}{\text{PASSIVO CIRCULANTE}}$$

$$SG = \frac{\text{ATIVO TOTAL}}{\text{PASSIVO CIRCULANTE + PASSIVO NÃO CIRCULANTE}}$$

$$EG = \frac{\text{PASSIVO CIRCULANTE + PASSIVO NÃO CIRCULANTE}}{\text{ATIVO TOTAL}}$$

8.1.4.4. As empresas criadas no exercício financeiro da licitação deverão atender a todas as exigências da habilitação e poderão substituir os demonstrativos contábeis pelo balanço de abertura; e

8.1.4.5. Os documentos referidos acima limitar-se-ão ao último exercício no caso de a pessoa jurídica ter sido constituída há menos de 2 (dois) anos.

8.1.4.6. Os documentos referidos acima deverão ser exigidos com base no limite definido pela Receita Federal do Brasil para transmissão da Escrituração Contábil Digital - ECD ao SPED (§4º do art. 16 da Instrução Normativa SEGES/MP nº 3, de 2018).

8.1.4.7. Caso a empresa licitante apresente resultado inferior ou igual a 1 (um) em qualquer dos índices de Liquidez Geral (LG), Solvência Geral (SG) e Liquidez Corrente (LC) dos dois últimos exercícios sociais, será exigido para fins de habilitação patrimônio líquido mínimo de 10% (dez por cento) do valor estimado da contratação e deve ser proporcional aos riscos que a inexecução total ou parcial do contrato poderá acarretar para a Administração.

8.1.4.8. As empresas deverão ainda, apresentar as Certidões de Habilitação Profissional e Certidão Negativa de Débitos do Contador responsável pela assinatura dos Balanços.

8.1.4.9. As empresas criadas no exercício financeiro da licitação deverão atender a todas as exigências da habilitação e poderão substituir os demonstrativos contábeis pelo balanço de abertura. (Lei nº 14.133, de 2021, art. 65, §1º).

8.1.5. DECLARAÇÕES E DOCUMENTOS COMPLEMENTARES

8.1.5.1. O Licitante deverá declarar que está ciente e concorda com as condições contidas neste edital e em seus anexos e que cumpre plenamente os requisitos de habilitação definidos no instrumento convocatório. O declarante responderá pela veracidade das informações prestadas, na forma da lei (art. 63, I, da Lei 14.133/2021), conforme **ANEXO III.**

8.1.5.2. O Licitante deverá declarar que cumpre as exigências de reserva de cargos para pessoa com deficiência e para reabilitado da Previdência Social previstas em lei e em outras normas específicas, (art. 63, inciso IV da Lei 14.133-21), conforme **ANEXO III.**

8.1.5.3. Deverá ser informado o nome do representante habilitado a assinar o contrato, nos termos do exercício da administração conforme documentos apresentados na habilitação jurídica, bem como todas as informações exigidas no **ANEXO III.**

8.2. Os documentos exigidos para fins de habilitação poderão ser apresentados em original, por cópia ou cópia autenticada por cartório competente de notas ou pela equipe de apoio, ou por publicação em órgão da imprensa oficial.

8.3. Os documentos exigidos para fins de habilitação poderão ser substituídos por registro cadastral emitido por órgão ou entidade pública, desde que o registro tenha sido feito em obediência ao disposto na Lei nº 14.133/2021.

8.4. Será verificado se o licitante apresentou declaração de que atende aos requisitos de habilitação, e o declarante responderá pela veracidade das informações prestadas, na forma da lei (art. 63, I, da Lei nº 14.133/2021).

8.5. Será verificado se o licitante apresentou no sistema, sob pena de inabilitação, a declaração de que cumpre as exigências de reserva de cargos para pessoa com deficiência e para reabilitado da Previdência Social, previstas em lei e em outras normas específicas.

8.6. O licitante deverá apresentar, sob pena de desclassificação, declaração de que suas propostas econômicas compreendem a integralidade dos custos para atendimento dos direitos trabalhistas assegurados na Constituição Federal, nas leis trabalhistas, nas normas infralegais, nas convenções coletivas de trabalho e nos termos de ajustamento de conduta vigentes na data de entrega das propostas.

8.7. A habilitação será verificada por meio do sistema, nos documentos por ele abrangidos.

8.8. É de responsabilidade do licitante conferir a exatidão dos seus dados cadastrais e mantê-los atualizados junto aos órgãos responsáveis pela informação, devendo proceder, imediatamente, à correção ou à alteração dos registros tão logo identifique incorreção ou aqueles se tornem desatualizados.

8.8.1. A não observância do disposto no item anterior poderá ensejar desclassificação no momento da habilitação.

8.9. A verificação pelo Agente de Contratação, em sítios eletrônicos oficiais de órgãos e entidades emissores de certidões constitui meio legal de prova, para fins de habilitação.

8.9.1. Os documentos exigidos para habilitação que não estejam contemplados no **edital** serão enviados por meio do sistema, em formato digital, no prazo de **02 (DUAS) HORAS**, prorrogável por igual período, contado da solicitação do Agente de Contratação.

8.9.2. Na hipótese de a fase de habilitação anteceder a fase de apresentação de propostas e lances, os licitantes encaminharão, por meio do sistema, simultaneamente os documentos de habilitação e a proposta com o preço ou o percentual de desconto.

8.10. A verificação **dos requisitos de habilitação** ou a exigência dos documentos nele não contidos somente será feita em relação ao licitante vencedor.

8.10.1. Os documentos relativos à regularidade fiscal que constem do Projeto Básico somente serão exigidos, em qualquer caso, em momento posterior ao julgamento das propostas, e apenas do licitante mais bem classificado.

8.10.2. Respeitada a exceção do subitem anterior, relativa à regularidade fiscal, quando a fase de habilitação anteceder as fases de apresentação de propostas e lances e de julgamento, a verificação ou exigência do presente subitem ocorrerá em relação a todos os licitantes.

8.11. Após a entrega dos documentos para habilitação, não será permitida a substituição ou a apresentação de novos documentos, salvo em sede de diligência, para (Lei 14.133/21, art. 64):

8.11.1. complementação de informações acerca dos documentos já apresentados pelos licitantes e desde que necessária para apurar fatos existentes à época da abertura do certame; e

8.11.2. atualização de documentos cuja validade tenha expirado após a data de recebimento das propostas;

8.12. Na análise dos documentos de habilitação, a comissão de contratação poderá sanar erros ou falhas, que não alterem a substância dos documentos e sua validade jurídica, mediante decisão fundamentada, registrada em ata e acessível a todos, atribuindo-lhes eficácia para fins de habilitação e classificação.

8.13. Na hipótese de o licitante não atender às exigências para habilitação, o Agente de Contratação examinará a proposta subsequente e assim sucessivamente, na ordem de classificação, até a apuração de uma proposta que atenda ao presente edital, observado o prazo disposto no subitem 8.9.1.

8.14. Somente serão disponibilizados para acesso público os documentos de habilitação do licitante cuja proposta atenda ao edital de licitação, após concluídos os procedimentos de que trata o subitem anterior.

8.15. A comprovação de regularidade fiscal e trabalhista das microempresas e das empresas de pequeno porte somente será exigida para efeito de contratação, e não como condição para participação na licitação (art. 4º do Decreto nº 8.538/2015).

8.16. Quando a fase de habilitação anteceder a de julgamento e já tiver sido encerrada, não caberá exclusão de licitante por motivo relacionado à habilitação, salvo em razão de fatos supervenientes ou só conhecidos após o julgamento.

9. DOS RECURSOS

9.1. A interposição de recurso referente ao julgamento das propostas, à habilitação ou inabilitação de licitantes, à anulação ou revogação da licitação, observará o disposto no art. 165 da Lei nº 14.133, de 2021.

9.2. O prazo recursal é de 3 (três) dias úteis, contados da data de intimação ou de lavratura da ata.

9.3. Quando o recurso apresentado impugnar o julgamento das propostas ou o ato de habilitação ou inabilitação do licitante:

9.3.1. a intenção de recorrer deverá ser manifestada imediatamente, sob pena de preclusão;

9.3.2. o prazo para a manifestação da intenção de recorrer não será inferior a 10 (dez) minutos.

9.3.3. o prazo para apresentação das razões recursais será iniciado na data de intimação ou de lavratura da ata de habilitação ou inabilitação;

9.3.4. na hipótese de adoção da inversão de fases prevista no § 1º do art. 17 da Lei nº 14.133, de 2021, o prazo para apresentação das razões recursais será iniciado na data de intimação da ata de julgamento.

9.4. Os recursos deverão ser encaminhados em campo próprio do sistema.

9.5. O recurso será dirigido à autoridade que tiver editado o ato ou proferido a decisão recorrida, a qual poderá reconsiderar sua decisão no prazo de 3 (três) dias úteis, ou, nesse mesmo prazo, encaminhar recurso para a autoridade superior, a qual deverá proferir sua decisão no prazo de 10 (dez) dias úteis, contado do recebimento dos autos.

9.6. Os recursos interpostos fora do prazo não serão conhecidos.

9.7. O prazo para apresentação de contrarrazões ao recurso pelos demais licitantes será de 3 (três) dias úteis, contados da data da intimação pessoal ou da divulgação da interposição do recurso, assegurada a vista imediata dos elementos indispensáveis à defesa de seus interesses.

9.8. O recurso e o pedido de reconsideração terão efeito suspensivo do ato ou da decisão recorrida até que sobrevenha decisão final da autoridade competente.

9.9. O acolhimento do recurso invalida tão somente os atos insuscetíveis de aproveitamento.

9.10. Os autos do processo permanecerão com vista franqueada aos interessados no sítio eletrônico www.portaldecompraspublicas.com.br e www.saojoaodoparaiso.ma.gov.br.

10. DAS INFRAÇÕES ADMINISTRATIVAS E SANÇÕES

10.1. Comete infração administrativa, nos termos da lei, o licitante que, com dolo ou culpa:

10.1.1. deixar de entregar a documentação exigida para o certame ou não entregar qualquer documento que tenha sido solicitado pelo Agente de Contratação durante o certame;

10.1.2. Salvo em decorrência de fato superveniente devidamente justificado, não mantiver a proposta em especial quando:

10.1.2.1. não enviar a proposta adequada ao último lance ofertado ou após a negociação;

10.1.2.2. recusar-se a enviar o detalhamento da proposta quando exigível;

10.1.2.3. pedir para ser desclassificado quando encerrada a etapa competitiva;

10.1.2.4. deixar de apresentar amostra; ou

10.1.2.5. apresentar proposta ou amostra em desacordo com as especificações do edital;

10.1.3. não celebrar o contrato ou não entregar a documentação exigida para a contratação, quando convocado dentro do prazo de validade de sua proposta;

10.1.3.1. recusar-se, sem justificativa, a assinar o contrato ou a ata de registro de preço, ou a aceitar ou retirar o instrumento equivalente no prazo estabelecido pela Administração;

10.1.4. apresentar declaração ou documentação falsa exigida para o certame ou prestar declaração falsa durante a licitação

10.1.5. fraudar a licitação

10.1.6. comportar-se de modo inidôneo ou cometer fraude de qualquer natureza, em especial quando:

10.1.6.1. induzir deliberadamente a erro no julgamento;

10.1.6.2. apresentar amostra falsificada ou deteriorada;

10.1.7. praticar atos ilícitos com vistas a frustrar os objetivos da licitação

10.1.8. praticar ato lesivo previsto no art. 5º da Lei n.º 12.846, de 2013.

10.2. Com fulcro na Lei nº 14.133, de 2021, a Administração poderá, garantida a prévia defesa, aplicar aos licitantes e/ou adjudicatários as seguintes sanções, sem prejuízo das responsabilidades civil e criminal:

10.2.1. advertência;

10.2.2. multa;

10.2.3. impedimento de licitar e contratar; e

10.2.4. declaração de inidoneidade para licitar ou contratar, enquanto perdurarem os motivos determinantes da punição ou até que seja promovida sua reabilitação perante a própria autoridade que aplicou a penalidade.

10.3. Na aplicação das sanções serão considerados:

10.3.1. a natureza e a gravidade da infração cometida.

10.3.2. as peculiaridades do caso concreto;

10.3.3. as circunstâncias agravantes ou atenuantes;

10.3.4. os danos que dela provierem para a Administração Pública;

10.3.5. a implantação ou o aperfeiçoamento de programa de integridade, conforme normas e orientações dos órgãos de controle.

10.4. A multa será recolhida em percentual de 0,5% a 30% incidente sobre o valor do contrato licitado, recolhida no prazo máximo de **30 (trinta) dias** úteis, a contar da comunicação oficial.

10.4.1. Para as infrações previstas nos itens 10.1.1, 10.1.2 e 10.1.3, a multa será de 0,5% a 15% do valor do contrato licitado.

10.4.2. Para as infrações previstas nos itens 10.1.4, 10.1.5, 10.1.6, 10.1.7 e 10.1.8, a multa será de 15% a 30% do valor do contrato licitado.

10.5. As sanções de advertência, impedimento de licitar e contratar e declaração de inidoneidade para licitar ou contratar poderão ser aplicadas, cumulativamente ou não, à penalidade de multa.

10.6. Na aplicação da sanção de multa será facultada a defesa do interessado no prazo de 15 (quinze) dias úteis, contado da data de sua intimação.

10.7. A sanção de impedimento de licitar e contratar será aplicada ao responsável em decorrência das infrações administrativas relacionadas nos itens 10.1.1, 10.1.2 e 10.1.3, quando não se justificar a imposição de penalidade mais grave, e impedirá o responsável de licitar e contratar no âmbito da Administração Pública direta e indireta da União e do Município de SÃO JOÃO DO PARAÍSO/MA, pelo prazo máximo de 3 (três) anos.

10.8. Poderá ser aplicada ao responsável a sanção de declaração de inidoneidade para licitar ou contratar, em decorrência da prática das infrações dispostas nos itens 10.1.4, 10.1.5, 10.1.6, 10.1.7

e 10.1.8, bem como pelas infrações administrativas previstas nos itens 10.1.1, 10.1.2 e 10.1.3 que justifiquem a imposição de penalidade mais grave que a sanção de impedimento de licitar e contratar, cuja duração observará o prazo previsto no art. 156, §5º, da Lei n.º 14.133/2021.

10.9. A recusa injustificada do adjudicatário em assinar o contrato ou a ata de registro de preço, ou em aceitar ou retirar o instrumento equivalente no prazo estabelecido pela Administração, descrita no item 10.1.3, caracterizará o descumprimento total da obrigação assumida e o sujeitará às penalidades e à imediata perda da garantia de proposta em favor do órgão ou entidade promotora da licitação.

10.10. A apuração de responsabilidade relacionadas às sanções de impedimento de licitar e contratar e de declaração de inidoneidade para licitar ou contratar demandará a instauração de processo de responsabilização a ser conduzido por comissão composta por 2 (dois) ou mais servidores estáveis, que avaliará fatos e circunstâncias conhecidos e intimará o licitante ou o adjudicatário para, no prazo de 15 (quinze) dias úteis, contado da data de sua intimação, apresentar defesa escrita e especificar as provas que pretenda produzir.

10.11. Caberá recurso no prazo de 15 (quinze) dias úteis da aplicação das sanções de advertência, multa e impedimento de licitar e contratar, contado da data da intimação, o qual será dirigido à autoridade que tiver proferido a decisão recorrida, que, se não a reconsiderar no prazo de 5 (cinco) dias úteis, encaminhará o recurso com sua motivação à autoridade superior, que deverá proferir sua decisão no prazo máximo de 20 (vinte) dias úteis, contado do recebimento dos autos.

10.12. Caberá a apresentação de pedido de reconsideração da aplicação da sanção de declaração de inidoneidade para licitar ou contratar no prazo de 15 (quinze) dias úteis, contado da data da intimação, e decidido no prazo máximo de 20 (vinte) dias úteis, contado do seu recebimento.

10.13. O recurso e o pedido de reconsideração terão efeito suspensivo do ato ou da decisão recorrida até que sobrevenha decisão final da autoridade competente.

10.14. A aplicação das sanções previstas neste edital não exclui, em hipótese alguma, a obrigação de reparação integral dos danos causados.

11. DA IMPUGNAÇÃO AO EDITAL E DO PEDIDO DE ESCLARECIMENTO

11.1. Qualquer pessoa é parte legítima para impugnar este Edital por irregularidade na aplicação da Lei nº 14.133, de 2021, devendo protocolar o pedido até 3 (três) dias úteis antes da data da abertura do certame.

11.2. A resposta à impugnação ou ao pedido de esclarecimento será divulgado em sítio eletrônico oficial no prazo de até 3 (três) dias úteis, limitado ao último dia útil anterior à data da abertura do certame.

11.3. A impugnação e o pedido de esclarecimento poderão ser realizados por forma eletrônica, através de campo específico na Plataforma PORTAL DE COMPRAS PÚBLICAS – Licitações Eletrônicas

11.4. As impugnações e pedidos de esclarecimentos não suspendem os prazos previstos no certame.

11.5. A concessão de efeito suspensivo à impugnação é medida excepcional e deverá ser motivada pelo agente de contratação, nos autos do processo de licitação.

11.6. Acolhida a impugnação, será definida e publicada nova data para a realização do certame.

12. DAS DISPOSIÇÕES GERAIS

12.1. Será divulgada ata da sessão pública no sistema eletrônico.

12.2. Não havendo expediente ou ocorrendo qualquer fato superveniente que impeça a realização do certame na data marcada, a sessão será automaticamente transferida para o primeiro dia útil subsequente, no mesmo horário anteriormente estabelecido, desde que não haja comunicação em contrário, pelo Agente de Contratação/ Comissão.

12.3. Todas as referências de tempo no Edital, no aviso e durante a sessão pública observarão o horário de Brasília - DF.

12.4. A homologação do resultado desta licitação não implicará direito à contratação.

12.5. As normas disciplinadoras da licitação serão sempre interpretadas em favor da ampliação da disputa entre os interessados, desde que não comprometam o interesse da Administração, o princípio da isonomia, a finalidade e a segurança da contratação.

12.6. Os licitantes assumem todos os custos de preparação e apresentação de suas propostas e a Administração não será, em nenhum caso, responsável por esses custos, independentemente da condução ou do resultado do processo licitatório.

12.7. Na contagem dos prazos estabelecidos neste Edital e seus Anexos, excluir-se-á o dia do início e incluir-se-á o do vencimento. Só se iniciam e vencem os prazos em dias de expediente na Administração.

12.8. O desatendimento de exigências formais não essenciais não importará o afastamento do licitante, desde que seja possível o aproveitamento do ato, observados os princípios da isonomia e do interesse público.

12.9. Em caso de divergência entre disposições deste Edital e de seus anexos ou demais peças que compõem o processo, prevalecerá as deste Edital.

12.10. O Edital e seus anexos estão disponíveis, na íntegra, no Portal Nacional de Contratações Públicas (PNCP) e endereço eletrônico www.portaldecompraspublicas.com.br e www.saojoaodoparaiso.ma.gov.br.

12.11. Integram este Edital, para todos os fins e efeitos, os seguintes anexos:

12.11.1. ANEXO I – Memorial Descritivo

12.11.2. ANEXO II – Minuta de Termo de Contrato

12.11.3. ANEXO III – Modelo de Proposta de Preços

12.11.4. ANEXO IV – Modelo de Declaração de Vistoria

12.11.5. ANEXO V – Modelo de Declaração Unificada

12.11.6. ANEXO VI - Modelo de Declaração de Microempresa, de Empresa de Pequeno Porte, nos Termos do Inciso I e II, do Art. 3º Da Lei Complementar 123/2006, ou de Cooperativa Enquadrada no Artigo 34 da Lei Nº 11.488, de 2007.

Município de **SÃO JOÃO DO PARAÍSO/MA**, **01** de **julho** de **2025**.

ENEIDA ROCHA DOS SANTOS
Secretária Municipal de Educação
PORTARIA Nº 003/2025

ESTADO DO MARANHÃO
PREFEITURA MUNICIPAL DE SÃO JOÃO DO PARAISO – MA

ANEXO I – Memorial Descritivo

ANEXO II – MINUTA DO CONTRATO

CONTRATO Nº [...]/2025
PROCESSO LICITATÓRIO Nº 02.06.022/2025
MODALIDADE CONCORRÊNCIA ELETRÔNICA Nº 004/2025

CONTRATO ADMINISTRATIVO FIRMADO ENTRE O MUNICÍPIO DE SÃO JOÃO DO PARAÍSO E A EMPRESA [...]

Por do presente instrumento de Contrato Administrativo, firmado entre o **MUNICÍPIO DE SÃO JOÃO DO PARAÍSO-MA**, pessoa jurídica de direito público interno, com sede nesta cidade na [....], inscrito no CNPJ/MF sob o nº. 01.597.629/0001-23, neste ato representado pelo Prefeito Municipal, Sr. [...], inscrito no CPF sob nº [...], doravante denominado simplesmente CONTRATANTE e, de outro lado, a pessoa jurídica de direito privado, inscrita no CNPJ sob nº [...], com sede na Rua/Av. [...], nº [...], bairro [...], cidade de [...], Estado [...], neste ato representado pelo seu diretor, Sr. [...], inscrito no CPF sob o nº [...], doravante denominada simplesmente CONTRATADA, celebram este contrato, regido pelas cláusulas e condições que seguem:

1. CLÁUSULA PRIMEIRA – FUNDAMENTAÇÃO

1.1 Este contrato origina-se do Processo Licitatório modalidade Concorrência Eletrônica n° 004/2025, submetendo-se as partes às disposições constantes na Lei Federal n° 14.133/2021 e suas alterações posteriores, às cláusulas e condições aqui estabelecidas e às normas vigentes.

2. CLÁUSULA SEGUNDA – OBJETO

2.1 Nas condições fixadas no edital e seus anexos, e em conformidade com os projetos e especificações fornecidas pela contratada, bem como as condições descritos na proposta da contratada, os quais ficam fazendo parte integrante e inseparável deste instrumento, como se aqui integralmente reproduzidos; constitui-se objeto deste contrato **CONTRATAÇÃO DE EMPRESA NA ÁREA DE CONSTRUÇÃO CIVIL PARA RETOMAR A EXECUÇÃO DA OBRA RELATIVO A ESCOLA MUNICIPAL VALDEMAR GOMES PEREIRA NA ZONA RURAL DO MUNICÍPIO DE SÃO JOÃO DO PARAÍSO/MA, CONFORME TERMO DE COMPROMISSO Nº 169615/ME.**

2.2A obra/serviço será administrada pela contratada, que assumirá integralmente a responsabilidade pela sua execução, ficando sujeita à fiscalização da Prefeitura Municipal de SÃO JOÃO DO PARAÍSO – CONTRATANTE, durante todas as fases e etapas do trabalho.

3. CLÁUSULA TERCEIRA - VALOR, PAGAMENTO, DOTAÇÃO E REAJUSTE CONTRATUAL

3.1Dá-se como valor global para o presente contrato o valor de R$ ..... (.....), conforme planilha de preços, apresentada pela empresa contratada, que integra o processo de Concorrência Eletrônica n° 004/2025, dos quais R$ .....(.....) referem-se aos materiais utilizados na obra e R$ .....(.....) à mão de obra.

3.2 O pagamento será efetuado de acordo com o cronograma físico financeiro, conforme a medição realizada e termo de vistoria de obra, contendo os serviços efetivamente executados e aprovados, a partir da data da emissão de ordem de serviço, desde que cumprido rigorosamente o cronograma de execução, em moeda brasileira corrente, em até 30 (trinta) dias, após a apresentação da Nota Fiscal e os documentos pertinentes devidamente protocolados, desde que cumpridas às cláusulas contratuais e atendidas as condições.

3.3 Somente serão pagos os quantitativos efetivamente medidos pela fiscalização do contrato.

3.4 Tratando-se de Convênios, Contratos de Repasse, Plano de Trabalho, Termos de Compromisso provenientes de Emendas Parlamentares ou não celebrados com recursos de entes federados, os pagamentos somente serão efetuados após o repasse dos valores pelo órgão CONCEDENTE, não gerando para o CONTRATANTE nenhuma responsabilidade nem obrigação de reajustamento ou atualização monetária do valor devido caso o CONCEDENTE não repasse os valores nos prazos previstos nos itens acima.

3.5 O contratado também apresentará, a cada medição, os documentos comprobatórios da procedência legal dos produtos e subprodutos florestais utilizados naquela etapa da execução contratual, quando for o caso;

3.6 A medição deverá estar acompanhada dos respectivos documentos:

- Relatório fotográfico dos serviços medidos no período;
- Diários de Obra, correspondente ao período de medição.

3.7 A contratada também deverá apresentar em conjunto com a medição o relatório fotográfico, demonstrando todas as etapas de execução da obra, até a sua conclusão. O relatório fotográfico deverá possuir fotos numeradas que facilitem a identificação dos serviços, inclusive com as legendas correspondentes, que possibilitem a identificação do local e do tipo de serviço executado.

3.8 Para aprovação e liberação da última medição, a contratada deve cumprir todo o objeto do contrato, de modo que, não haja nenhuma pendência quanto à execução dos serviços e quanto à qualidade, também não deve haver pendências com relação aos documentos necessários para liberação da medição e comprovação da conclusão dos serviços.

3.9 Os custos da administração local são as despesas gerais ocorridas nos canteiros de obras referentes à supervisão técnica e administrativa local, vigilância, topografia e medições, controle tecnológico, materiais de consumo de escritório, dentre outros.

3.10 A remuneração será mensal e proporcional à execução financeira dos serviços prestados. Em outras palavras, a contratada receberá, para fins de administração local, o mesmo percentual obtido na execução financeiros dos serviços. Por exemplo, se a contratada executou 10% (dez por cento) dos serviços previstos no contrato, receberá o mesmo percentual (10%) do valor global do item administração local.

3.11 As medições só serão liberadas, caso a CONTRATADA atinja no determinado mês o valor mínimo previsto no Cronograma Físico-Financeiro do respectivo mês, caso isso não ocorra, a medição só será encaminhada ao pagamento quando este mínimo for atingido

3.12 Serão processadas as retenções tributárias e previdenciárias nos termos da legislação que regula a matéria.

3.13 Não haverá atualização nos preços quando o atraso no pagamento se der por culpa exclusiva da contratada.

3.14 Não haverá, sob hipótese alguma, pagamento antecipado.

3.15 O atraso injustificado na execução da parcela sujeita o contratado às sanções contratuais cabíveis previstas no Edital e no Contrato.

3.16 Será facultada a realização do mesmo procedimento nos casos de ações trabalhistas propostas por funcionário vinculado ao contrato, até o limite estimado da condenação.

3.17 O Município poderá sustar o(s) pagamento(s) de qualquer(quaisquer) parcela(s), no caso de inadimplência da contratada para com o Município na execução deste Contrato, sem prejuízo da aplicação das demais penalidades previstas em lei.

3.18 O preço consignado no contrato será corrigido anualmente, observado o interregno mínimo de um ano, contado a partir da data base do orçamento estimativo, de acordo com o INPC (Índice Nacional de Preços ao Consumidor) ou qualquer outro índice que vier a substituí-lo, ocorrido nos últimos 12 (doze) meses.

3.18.1 O reajuste previsto no item 3.18, deverá ser solicitado pela contratada e pode ser formalizada por simples apostila conforme previsão do Art. 136, inciso I, da Lei Federal nº 14.133/2021.

3.18.2 Caso o índice estabelecido para reajustamento venha a ser extinto ou de qualquer forma não possa mais ser utilizado, será adotado em substituição, mediante aditamento do Contrato, o que vier a

ser determinado pela legislação então em vigor.

3.19 O CONTRATANTE pagará à contratada mensalmente, em até 30 (trinta) dias após cada medição, mediante apresentação de boletim de medição e da Nota Fiscal ou da Fatura pela contratada, devidamente atestadas pelo gestor e fiscal do contrato, no prazo e condições estabelecidas no instrumento convocatório, acompanhados dos seguintes documentos:

I. Prova de regularidade perante a Fazenda Federal e à Dívida Ativa da União;

II. Prova de regularidade para com a Fazenda Estadual, da sede da proponente;

III. Prova de regularidade para com a Fazenda Municipal, da sede da proponente;

IV. Prova de regularidade relativa ao Fundo de por Tempo de Serviço (FGTS);

V. Certidão Negativa de Débitos Trabalhistas (CNDT), conforme Lei Federal 12.440/2011;

3.20 Juntamente com a documentação de cobrança, a contratada deverá apresentar, ainda, sob pena de haver sustação da análise e prosseguimento do pagamento, a seguinte documentação:

I. Cópia autenticada da GFIP – Guia de Recolhimento do Fundo de Garantia por Tempo de Serviço e Informações à Previdência Social completa e quitada, referente a este contrato e seu respectivo comprovante de entrega, nos termos da legislação vigente;

II. Cópia autenticada da GPS – Guia da Previdência Social quitada, com o valor indicado no relatório da GFIP e indicação da matrícula CEI da obra;

II. Declaração de periodicidade mensal, firmada pelo representante legal da contratada e por seu contador, de que a contratada possui escrituração contábil regular.

3.21 Quando não demonstrado o cumprimento total das obrigações contratuais, sobretudo as relacionadas a encargos sociais e trabalhistas, deverá a Administração promover a imediata retenção dos créditos decorrentes do contrato e iniciar processo para aplicação das sanções administrativas pertinentes.

3.22 Os valores retidos poderão ser utilizados para pagamento diretamente aos trabalhadores ou para a quitação de obrigações previdenciárias e depósitos de FGTS, além de outras obrigações congêneres.

3.23 O primeiro pagamento fica condicionado a apresentação **do Cadastro Nacional de Obras (CNO) referente ao objeto deste edital.**

3.24 As medições deverão ser devidamente encaminhadas pelo fiscal do contrato para liquidação da despesa, acompanhada de Ofício da Empresa Contratada, em duas vias. O Boletim de medição deverá estar devidamente preenchido, conforme execução das atividades, sendo que a planilha poderá possuir as fórmulas necessárias, a fim de evitar erros e distorções em valores medidos.

3.24.1 A medição deverá estar acompanhada dos respectivos documentos:

- Relatório fotográfico dos serviços medidos no período;
- Diários de Obra, correspondente ao período de medição.

3.25 Para aprovação e liberação da última medição, a contratada deve cumprir todo o objeto do contrato, de modo que, não haja nenhuma pendência quanto à execução dos serviços e quanto à qualidade, também não deve haver pendências com relação aos documentos necessários para liberação da medição e comprovação da conclusão dos serviços.

3.26 As medições só serão liberadas, caso a CONTRATADA atinja no determinado mês o valor mínimo previsto no Cronograma Físico-Financeiro do respectivo mês, caso isso não ocorra, a medição só será encaminhada ao pagamento quando este mínimo for atingido.

3.27 Dotação Orçamentária:

DOTAÇÃO ORÇAMENTÁRIA

UNIDADE: 05 SECRETARIA MUNICIPAL DE EDUCAÇÃO
CLASSIFICAÇÃO: 12.361.0003.1028.0000 - CONSTRUÇÃO, AMPLIAÇÃO E REFORMA DE UNIDADES ESCOLARES
NATUREZA DA DESPESA: 4.4.90.51.00 – OBRAS E INSTALAÇÕES
FONTE DOS RECURSOS: 1714.00.0.0 - TRANSF.RECURSOS FUNDO NAC.DESENVOLVIMENTO EDUCAÇÃO-FNDE

PREFEITURA DE SÃO JOÃO DO PARAÍSO
Construindo Uma Nova História

ESTADO DO MARANHÃO
PREFEITURA MUNICIPAL DE SÃO JOÃO DO PARAISO – MA

4. CLÁUSULA QUARTA – PRAZO CONTRATUAL, PRORROGAÇÃO E LOCAL DE PRESTAÇÃO DOS SERVIÇOS

4.1O prazo de vigência do contrato é de 12 (dose) meses, contados a partir de sua assinatura, podendo ser prorrogado, desde que devidamente justificado e aceito pela fiscalização, na forma do artigo 105 da Lei nº 14.133 de 2021.

4.2Para Execução e Conclusão: 4 (quatro) meses, a contar da data da Ordem de Serviço, de acordo com o cronograma físico-financeiro estabelecido.

4.3O prazo contratual será contado em dias consecutivos a partir da data de entrega da Ordem de Serviço.

4.4O "termo inicial", para contagem do prazo e início dos serviços, conta-se da data definida na Ordem de Serviço, expedida pela CONTRATANTE.

4.5 Os dias considerados impraticáveis por motivo de força maior, se comprovados pela Contratada e reconhecidos pela FISCALIZAÇÃO, serão abonados na contagem do prazo contratual.

4.6O regime de horário de trabalho, bem como a carga horária semanal adotada pela contratada para execução dos serviços, independe de prévia e formal comunicação a Secretaria de Obras, e não implicará em nenhuma forma de acréscimo ou majoração do preço pactuado, razão pela qual, será considerado improcedente qualquer reivindicação de restabelecimento de equilíbrio econômico-financeiro para cobrir despesas com pagamento de "horas extras" ou "adicionais noturnos", uma vez que a licitante vencedora se obrigará a dimensionar o horário dos trabalhos de acordo com as determinações da Legislação Trabalhista aplicável a esta contratação.

4.7Prorrogação: A prorrogação do prazo previsto somente será admitida nas condições estabelecidas no artigo 107, da Lei 14.133/2021.

4.8 Os serviços serão executados conforme Cronograma Físico-financeiro

4.9Local da Execução dos Serviços: Conforme informado na Ordem de Serviços e no Termo de Referência/Memorial Descritivo, parte integrante do presente contrato.

4.10 Contagem de Prazo: Na contagem do prazo de vigência estabelecido neste instrumento, excluir-se-á o dia do início e incluir-se-á o do vencimento, conforme disposto no Art. 183 da Lei nº 14.133/2021. Só se iniciam e vencem os prazos previstos neste instrumento em dia de expediente na Prefeitura Municipal de SÃO JOÃO DO PARAÍSO.

5. CLÁUSULA QUINTA – GARANTIA

5.1A contratada deverá entregar, até a assinatura do contrato, a garantia de cumprimento do contrato, correspondente a 5% (cinco por cento) do seu valor global (importância segurada), com prazo de vigência não inferior ao prazo de vigência do contrato.

5.1.1 A garantia visa garantir o pleno cumprimento, pela contratada, das obrigações estipuladas neste Contrato.

5.2 Acrescido o valor inicial do Contrato e/ou prorrogado o seu prazo, a contratada apresentará as garantias complementares, no mesmo percentual e/ou prazo, no ato da assinatura do correspondente Termo Aditivo.

5.3A liberação das garantias estará condicionada à emissão do termo de recebimento definitivo dos serviços, mediante requerimento da contratada e, desde que, cumpridas todas as obrigações contratuais.

5.4 Dos seguros de riscos de engenharia e de acidentes de trabalho: a contratada deverá providenciar as suas custas, seguro com coberturas básicas, especiais, adicionais e de responsabilidade civil geral em até 10 (dez) dias úteis após a assinatura do contrato e a apólice de risco de engenharia, com as coberturas previstas, tendo o Município de SÃO JOÃO DO PARAÍSO como beneficiário, no valor da contratação.

6. CLÁUSULA SEXTA - DA EXECUÇÃO DO OBJETO, MEDIÇÃO E DO RECEBIMENTO DO OBJETO

6.1A obra ora CONTRATADA compreende a execução dos serviços constantes dos projetos executivos com as respectivas rotinas, quantitativos e preços analiticamente descritos nas especificações técnicas e planilhas orçamentárias, partes integrantes deste contrato.

6.2A CONTRATADA deverá atender as normas legais vigentes no que couber ao futuro contrato, e sujeitar-se-á especialmente ao disposto nas normas municipais referentes a posturas municipais e código ambiental e código de edificações, assim como a avaliação de desempenho por medição, as quais desatendidas ensejará a aplicação de penalidades específicas de cada normativo. Cumprirá ainda as Normas Técnicas da Associação Brasileira de Normas Técnicas - ABNT, e do Ministério do Trabalho e Emprego, e todas as demais legislações pertinentes, adotando, inclusive, as medidas preventivas de modo a garantir, na área de influência da obra ou serviços:

6.2.1 A segurança e a integridade física dos bens móveis, imóveis e veículos;

6.2.2 O respeito aos limites da propriedade;

6.2.3 A proteção da vida e da integridade física das pessoas que ali transitam, trabalham ou residem.

6.3É vedado à CONTRATADA caucionar ou utilizar este Termo de Contrato para qualquer operação financeira e interromper a execução dos serviços sob alegação de inadimplemento por parte da CONTRATANTE, salvo nos casos previstos em lei.

6.4 Todos os serviços de construções e demolições, de qualquer tipo de obra ou serviço, obedecerão ao estabelecido na NBR 5682 – contratação, execução e supervisão de demolições, ao contido nas leis, normas regulamentadoras, portarias, instruções normativas e indicações, oriundas do Ministério do Trabalho, relativas à segurança e medicina do trabalho, e o determinado neste instrumento.

6.5 Aplicam-se as subcontratadas todas as exigências contidas neste instrumento, pelo que a CONTRATADA responde perante a CONTRATANTE, solidariamente.

6.6 Todas as medidas de segurança exigidas para pessoas, veículos, equipamentos e imóveis, referidas neste instrumento, deverão ser também tomadas pela CONTRATADA, para evitar danos totais ou parciais a culturas agrícolas, criatórios, árvores, plantas ornamentais, jardins, redes de serviços públicos e ao meio ambiente.

6.7 Os materiais, os recursos humanos e os equipamentos que, submetidos aos controles da Fiscalização previstos neste instrumento, não corresponderem ao especificado ou exigido, deverão ser substituídos, não constituindo tal substituição, em nenhuma hipótese, motivo justo ou de força maior para permitir dilatação do prazo ou do aumento do preço contratado.

6.8 Quando, em qualquer das situações previstas nos projetos e especificações técnicas, o processo ou método de execução se constituir serviço especializado, deverá a execução ser conduzida, supervisionada ou assessorada, a depender da respectiva complexidade, por especialista de idoneidade técnica comprovada junto à CONTRATANTE.

6.9O elemento rotineiro de comunicação entre a Fiscalização e o Responsável Técnico, ou a sua equipe, é o Diário de Obra, onde serão registradas todas as ocorrências dignas de anotações, verificadas na obra ou serviços. Servirá também para as múltiplas solicitações de medidas e providências, concernentes à execução da obra ou serviços, dentro do previsto no contrato.

6.10 Todo serviço realizado em desacordo com o especificado neste instrumento, seja pela qualidade e/ou tipo dos materiais, seja pelo processo de execução, seja pela qualidade final do elemento construtivo executado, será demolido e refeito pela CONTRATADA, sem qualquer custo adicional para a CONTRATANTE.

6.11 Durante a execução da obra e serviços, a CONTRATADA deverá:

6.11.1 Providenciar junto ao CREA/CAU as Anotações de Responsabilidade Técnica, inclusive de suas subcontratadas, referentes ao objeto do contrato e especialidades pertinentes, nos termos da Lei nº 6.496/77, entregando uma via à CONTRATANTE;

6.11.2 Obter junto ao Município o alvará de autorização da obra na forma das disposições em vigor (quando for o caso);

6.11.3 Responsabilizar-se pelo fiel cumprimento de todas as disposições e acordos relativos à legislação social e trabalhista em vigor, particularmente no que se refere ao pessoal alocado na obra objeto do contrato;

6.11.4 Atender às normas e portarias sobre segurança e saúde no trabalho e providenciar os seguros

exigidos em lei e no caderno de encargos, na condição de única e responsável por acidentes e danos que eventualmente causar a pessoas físicas e jurídicas direta ou indiretamente envolvidas na obra objeto do contrato;

6.11.5 Efetuar o pagamento de todos os impostos, taxas e demais obrigações fiscais incidentes ou que vierem a incidir sobre o objeto do contrato, até o recebimento definitivo da obra.

6.12 Projetos:

6.12.1 A CONTRATANTE fornecerá à CONTRATADA todos os projetos executivos que compõem o objeto do contrato, de conformidade com as disposições do caderno de encargos;

6.12.2 A CONTRATADA deverá executar a obra em conformidade com desenhos, memoriais, especificações e demais elementos de projeto, bem como com as informações e instruções contidas nas especificações;

6.12.3 Todos os elementos de projeto deverão ser minuciosamente estudados pela CONTRATADA, antes e durante a execução da obra, devendo informar à fiscalização sobre qualquer eventual incoerência, falha ou omissão que for constatada;

6.12.4 Nenhum trabalho adicional ou modificação do projeto fornecido pela CONTRATANTE será efetivado pela CONTRATADA sem a prévia e expressa autorização da fiscalização, respeitadas todas as disposições e condições estabelecidas no contrato;

6.12.5 Todas as eventuais modificações havidas no projeto durante a execução da obra serão documentadas pela CONTRATADA, que registrará as revisões e complementações dos elementos integrantes do projeto;

6.12.6 A CONTRATADA submeterá previamente à aprovação da fiscalização toda e qualquer alternativa de aplicação de materiais, serviços e equipamentos a ser considerada na execução da obra objeto do contrato, devendo comprovar rigorosamente a sua equivalência, de conformidade com os requisitos e condições estabelecidas no Caderno de Encargos.

6.13 Segurança e Saúde do Trabalho:

6.13.1 Antes do início dos trabalhos, a CONTRATADA deverá apresentar à fiscalização as medidas de segurança a serem adotadas durante a execução da obra, em atendimento aos princípios e disposições da NR 18 - Condições e Meio Ambiente do Trabalho na Indústria da Construção;

6.13.2 A CONTRATADA fornecerá aos funcionários todos os equipamentos de proteção individual exigidos pela NR 6 - Equipamentos de Proteção Individual (EPI), tais como: capacetes e óculos especiais de segurança, protetores faciais, luvas e mangas de proteção, botas de borracha e cintos de segurança, de conformidade com a natureza da obra em execução;

6.13.3 A CONTRATADA manterá organizada, limpas e em bom estado de higiene as instalações do canteiro de obra, especialmente as vias de circulação, passagens e escadarias, refeitórios e alojamentos, coletando e removendo regularmente da obra os materiais, entulhos e detritos em geral;

6.13.4 A CONTRATADA deverá estocar e armazenar os materiais de forma a não prejudicar o trânsito de pessoas e a circulação de materiais, obstruir portas e saídas de emergência e impedir o acesso de equipamentos de combate a incêndio;

6.13.5 A CONTRATADA manterá no canteiro de obra equipamentos de proteção contra incêndio e brigada de combate a incêndio, na forma das disposições em vigor;

6.13.6 Caberá à CONTRATADA comunicar à fiscalização e, nos casos de acidentes fatais, à autoridade competente, da maneira mais detalhada possível, por escrito, todo tipo de acidente que ocorrer durante a execução da obra, inclusive princípios de incêndio;

6.13.7 Cumprirá à CONTRATADA manter no canteiro de obra medicamentos básicos e pessoal orientado para os primeiros socorros nos acidentes que ocorram durante a execução dos trabalhos, nos termos da NR 18;

6.13.8 Caberá à CONTRATADA manter vigias que controlem a entrada e saída de materiais, máquinas, equipamentos e pessoas, bem como manter a ordem e disciplina em todas as dependências do canteiro de obra;

6.13.9 A CONTRATANTE realizará inspeções periódicas no canteiro de obra, a fim de verificar o

cumprimento das medidas de segurança adotadas nos trabalhos, o estado de conservação dos equipamentos de proteção individual e dos dispositivos de proteção de máquinas e ferramentas que ofereçam riscos aos trabalhadores, bem como a observância das demais condições estabelecidas pelas normas de segurança e saúde no trabalho.

6.14 Durante a execução da obra, a CONTRATADA deverá:

6.14.1 Submeter à aprovação da fiscalização até 5 (cinco) dias após o início dos trabalhos o projeto das instalações provisórias ou canteiro de obra compatível com o porte e características do objeto do contrato, definindo todas as áreas de vivência, dependências, espaços, instalações e equipamentos necessários ao andamento da obra, inclusive escritórios e instalações para uso da Fiscalização, quando previstas no Caderno de Encargos;

6.14.2 Providenciar as ligações provisórias das utilidades necessárias à execução da obra, como água, esgotos, energia elétrica e telefones, bem como responder pelas despesas de consumo até o seu recebimento definitivo (quando for cabível);

6.14.3 Manter no local da obra, instalações, funcionários e equipamentos em número, qualificação e especificação adequados ao cumprimento do contrato;

6.14.4 Providenciar para que os materiais, mão de obra e demais suprimentos estejam em tempo hábil no local de execução, de modo a satisfazer as necessidades previstas no cronograma e plano de execução da obra objeto do contrato;

6.14.5 Alocar os recursos necessários à administração e execução da obra, inclusive os destinados ao pagamento de todos os impostos, taxas e demais obrigações fiscais incidentes ou que vierem a incidir sobre o objeto do contrato;

6.14.6 Submeter previamente à aprovação da Fiscalização eventuais ajustes no cronograma e plano de execução da obra, de modo a mantê-la perfeitamente informada sobre o desenvolvimento dos trabalhos, bem como qualquer modificação nos métodos construtivos originalmente previstos no plano de execução da obra;

6.14.7 Executar os ajustes nos serviços concluídos ou em execução determinados pela fiscalização;

6.14.8 Comunicar imediatamente à fiscalização qualquer ocorrência de fato anormal ou extraordinária que ocorra no local dos trabalhos;

6.14.9 Submeter à aprovação da Fiscalização os protótipos ou amostras dos materiais e equipamentos a serem aplicado na obra objeto do contrato;

6.14.10 Realizar, através de laboratórios previamente aprovados pela fiscalização, os testes, ensaios, exames e provas necessárias ao controle de qualidade dos materiais, serviços e equipamentos a serem aplicados nos trabalhos (quando solicitado pela CONTRATANTE);

6.14.11 Evitar interferências com as propriedades, atividades e tráfego de veículos na vizinhança dos locais da obra, programando adequadamente as atividades executivas;

6.14.12 Elaborar os relatórios periódicos de execução da obra, elaborados de conformidade com os requisitos estabelecidos no Caderno de Encargos;

6.14.13 Retirar até 15 (quinze) dias após o recebimento definitivo da obra, todo pessoal, máquinas, equipamentos, materiais, e instalações provisórias do local dos trabalhos, deixando todas as áreas do canteiro de obra limpas e livres de entulhos e detritos de qualquer natureza.

6.15 Responsabilidade Civil:

6.15.1 A presença da fiscalização durante a execução da obra, quaisquer que sejam os atos praticados no desempenho de suas atribuições, não implicará solidariedade ou corresponsabilidade com a CONTRATADA, que responderá única e integralmente pela execução da obra, inclusive pelos serviços executados por suas subcontratadas, na forma da legislação em vigor;

6.15.2 Se a CONTRATADA recusar, demorar, negligenciar ou deixar de eliminar as falhas, vícios, defeitos ou imperfeições apontadas, poderá a CONTRATANTE efetuar os reparos e substituições necessárias, seja por meios próprios ou de terceiros, transformando-se os custos decorrentes, independentemente do seu montante, em dívida líquida e certa da CONTRATADA;

6.15.3 A CONTRATADA responderá diretamente por todas e quaisquer perdas e danos causados em

bens ou pessoas, inclusive em propriedades vizinhas, decorrentes de omissões e atos praticados por seus funcionários e prepostos, fornecedores e subcontratadas, bem como originados de infrações ou inobservância de leis, decretos, regulamentos, portarias e posturas oficiais em vigor, devendo indenizar a CONTRATANTE por quaisquer pagamentos que seja obrigado a fazer a esse título, incluindo multas, correções monetárias e acréscimos de mora.

6.16 Medição:

6.16.1 Somente poderão ser considerados para efeito de medição e pagamento, serviços efetivamente executados pela CONTRATADA e aprovados pela fiscalização, respeitada a rigorosa correspondência com o projeto e suas modificações expressa e previamente aprovadas pela CONTRATANTE;

6.16.2 A CONTRATANTE deverá efetuar os pagamentos das faturas emitidas pela CONTRATADA com base nas medições da obra e serviços aprovados pela fiscalização, obedecidas às condições estabelecidas no Edital.

6.16.3 Para aprovação e liberação da última medição, a CONTRATADA deve cumprir todo o objeto do contrato, de modo que, não haja nenhuma pendência quanto à execução dos serviços e quanto à qualidade, também não deve haver pendências com relação aos documentos necessários para liberação da medição e comprovação da conclusão dos serviços.

6.16.4 As medições só serão liberadas, caso a CONTRATADA atinja no determinado mês o valor mínimo previsto no Cronograma Físico-Financeiro do respectivo mês, caso isso não ocorra, a medição só será encaminhada ao pagamento quando este mínimo for atingido

7. CLÁUSULA SÉTIMA – DA RESPONSABILIDADE TÉCNICA E CIVIL PELA EXECUÇÃO DA OBRA E DA DIREÇÃO TÉCNICA E PESSOAL DA CONTRATADA

7.1O responsável técnico pelos serviços deverá ter vínculo formal com a CONTRATADA, devendo, sem prejuízo das cominações impostas pelos Códigos Penal e de Ética, assumir os riscos oriundos da má execução ou a responsabilidade pelos danos que a execução dos serviços causar a terceiros, conforme dispõe o Art. 186 da Lei nº 10.406/2002.

7.2 Constitui motivo de força maior ou caso fortuito, para justificativa de atraso ou falta cometida por qualquer uma ou ambas as partes contratantes, aos termos do presente instrumento, os fatos fora de seu controle, nos termos do parágrafo único do Art. 393 da Lei nº 10.406/2002, desde que essas causas afetem diretamente os serviços contratados.

7.3 Se qualquer das partes tiver de ingressar em juízo para compelir a outra ao cumprimento de quaisquer condições contratuais, a parte vencida, além de suportar com os encargos judiciais da sucumbência, responderá por perdas e danos à parte prejudicada, devendo indenizá-la no valor equivalente ao prejuízo sofrido mais o que razoavelmente deixou de lucrar.

7.4 Se qualquer das partes contratantes relevarem alguma eventual falta relacionada com a execução deste contrato, tal fato não significa liberação ou desoneração a qualquer delas, para o cometimento de outras.

7.5A direção técnica e administrativa dos serviços, objeto deste Contrato, cabe à CONTRATADA, a qual responderá, na forma da lei, por qualquer imperfeição porventura constatada na sua execução.

7.6A omissão ainda que eventual da FISCALIZAÇÃO, no desempenho de suas atribuições, não eximirá a CONTRATADA da responsabilidade pela perfeita execução dos serviços contratados.

7.7A CONTRATADA será representada na execução dos serviços pelo "Responsável Técnico" indicado na proposta, o qual dirigirá os trabalhos e a representará legalmente, com amplos poderes para decidir, em seu nome, nos assuntos relativos aos serviços contratados.

8. CLÁUSULA OITAVA – DO ACOMPANHAMENTO E DA FISCALIZAÇÃO DA EXECUÇÃO DO OBJETO

8.1 Os serviços constantes neste contrato serão fiscalizados pelo fiscal do contrato ou comissão técnica

designada, que terá autoridade para exercer, em seu nome, toda e qualquer ação de orientação geral, controle e fiscalização da execução contratual.

8.2A Secretaria requisitante poderá indicar um fiscal administrativo do contrato que será responsável, juntamente com o fiscal técnico, pelo acompanhamento da execução da obra, registrando em relatório todas as ocorrências e deficiências eventualmente verificadas, emitindo, caso constate alguma irregularidade, notificação a ser encaminhada à CONTRATADA para correções, podendo ainda designar apoio a esta fiscalização, conforme determina a Lei nº 14.133/2021.

8.3A fiscalização terá livre acesso ao local da obra, devendo a CONTRATADA colocar a sua disposição os elementos que forem necessários ao desempenho de suas atribuições.

8.4À fiscalização compete, entre outras atribuições:

8.4.1 Solicitar à CONTRATADA e seus prepostos, ou obter da Administração, tempestivamente, todas as providências necessárias ao bom andamento deste contrato e anexar aos autos do processo correspondente, cópia dos documentos escritos que comprovem essas solicitações de providências.

8.4.2 Acompanhar a entrega e atestar seu recebimento definitivo;

8.5A ação da Fiscalização não exonera a CONTRATADA de suas responsabilidades contratuais.

8.6É vedado ao fiscal do contrato exercer poder de mando sobre os empregados da CONTRATADA, reportando-se somente aos prepostos e responsáveis por ela indicados.

9. CLÁUSULA NONA – OBRIGAÇÕES DA CONTRATADA

9.1 Além dos encargos de ordem legal e dos demais assumidos em outras cláusulas e documentos integrantes deste contrato, e sem alteração dos preços estipulados, obriga-se, ainda, a CONTRATADA a:

9.1.1 A empresa e/ou empreiteira CONTRATADA é exclusivamente responsável por eventuais indenizações a terceiros ou à CONTRATANTE, em virtude de danos e/ou prejuízos ocasionados pela execução dos serviços ou pelo seu pessoal.

9.1.2 Correrão por conta, responsabilidade e risco da CONTRATADA, quando devidamente comprovada a sua imputação, as consequências de:

a) imprudência, imperícia ou negligência, inclusive de seus empregados e prepostos;
b) falta de solidez ou de segurança das obras/serviços durante a execução ou após a sua entrega;
c) furto, perda, roubo, deterioração ou avaria de materiais ou equipamentos das obras/serviços, objeto deste contrato;
d) atos seus, de seus empregados ou prepostos, que tenham reflexos danosos nos serviços;
e) acidentes de qualquer natureza com materiais ou equipamentos, empregados seus ou de terceiros, na obra ou em decorrência dela.

9.1.2.1 A aceitação dos serviços não exonerará a CONTRATADA nem seus técnicos, da responsabilidade civil e técnica por futuros eventos decorrentes ou relacionados com a execução da mesma.

9.1.2.2 O Município fica isento de quaisquer ônus ou obrigações referentes à legislação trabalhista, tributária, comercial ou securitária decorrentes da execução do presente contrato, cujo cumprimento e responsabilidade caberão exclusivamente à CONTRATADA.

9.1.3 Executar a obra, objeto do presente contrato, observando, de modo geral, as Especificações e Normas Técnicas vigentes na ABNT, aquelas Complementares e Particulares e outras pertinentes aos serviços contratados, constantes dos respectivos projetos, as instruções, recomendações e determinações de fiscalização e, quando houver, da Supervisão dos Órgãos Ambientais e de Controle.

9.1.4 Reparar, corrigir, remover, reconstruir ou substituir, às suas expensas, no total ou em parte, os serviços efetuados referentes à obra em que se verificarem vícios, defeitos ou incorreções resultantes da execução ou dos materiais utilizados, no prazo máximo de 5 (cinco) dias ou no prazo para tanto estabelecido pela Fiscalização;

9.1.5 Cumprir as exigências da Legislação Ambiental em vigor, tendo em vista os possíveis impactos ambientais desencadeados durante a execução das obras, deverão ser adotadas medidas que não venham ferir o Meio Ambiente, tais como:

a) instalar o canteiro de obra em local apropriado, seguro e sinalização e mantê-lo limpo e organizado reservando um espaço adequado para receber a fiscalização;

b) tomar medidas de segurança contra o derramamento de óleo combustível e lubrificante, e na disposição adequada do lixo e esgoto sanitário de modo a não poluir o lençol freático;

c) manter úmidas as superfícies sujeitas à poeira pelo tráfego;

d) o material inservível (bota fora) deverá ser depositado em local devidamente licenciado, sendo de total responsabilidade da CONTRATADA;

e) todos os caminhões que serão utilizados no transporte de materiais da obra, deverão possuir tela de proteção, a fim de garantir que nenhum tipo de material seja derramado nas pistas de rolamento utilizadas no trajeto do transporte;

f) limpeza total dos canteiros da obra e pátios de máquinas ao término do contrato.

9.1.6 Fornecer pessoal qualificado para executar adequadamente os serviços que lhes forem atribuídos, objeto deste contrato e indicar profissional responsável técnico, admitindo-se sua substituição, mediante justificativa, por profissional de experiência equivalente ou superior, devendo esta medida ter a aprovação da CONTRATANTE através da Secretaria de Obras, conforme previsto no parágrafo 6º, artigo 67 da Lei Federal nº 14.133/2021.

9.1.7 Permitir, aos técnicos da CONTRATANTE e àqueles a quem a CONTRATANTE formalmente indicar acesso às suas instalações e a todos os locais onde estiverem sendo estocados materiais relacionados com o objeto.

9.1.8 Responsabilizar-se pelos danos causados às propriedades públicas e privadas, linhas de transmissão de energia elétrica, telefônica e/ou outros serviços públicos, ao longo e nas adjacências do objeto contratado, devendo tais serviços ser executados, sem ônus para a CONTRATANTE. Na ocorrência de interferências com os serviços públicos, cabe à CONTRATADA a comunicação do fato aos órgãos competentes e à fiscalização da CONTRATANTE.

9.1.9 Prover meios de segurança para os operários equipe de fiscalização e visitantes credenciados pela CONTRATANTE, no ambiente onde serão realizados os serviços, de acordo com a legislação pertinente vigente, observando a proibição de trabalho noturno, perigoso ou insalubre a menores de dezoito e de qualquer trabalho a menores de dezesseis anos, salvo na condição de aprendiz, a partir de quatorze anos, nos termos do Art. 7º, XXXIII, da Constituição Federal e ainda proibição do trabalho do menor de dezoito anos nas atividades descritas na Lista das Piores Formas de Trabalho Infantil (Lista TIP), conforme Decreto Presidencial nº 6.481, de 12/6/2008.

9.1.10 Responsabilizar-se pelo pagamento de todos os encargos fiscais, trabalhistas, securitários, previdenciários e eventuais despesas de alimentação e transporte de seus profissionais encarregados da execução dos serviços objeto do presente contrato, bem como com quaisquer questões relacionadas com exigências municipais, estaduais ou federais, em cada unidade de execução dos serviços, e tudo mais que se fizer necessário à execução da obra e recolher taxas referentes à Anotação de Responsabilidade Técnica - ART (CREA/SC) e providenciar e manter atualizadas todas as licenças e alvarás necessários à execução da obra;

9.1.11 Manter, durante toda execução do contrato, todas as condições de habilitação e qualificação exigidas na licitação, inclusive, o recolhimento do ISSQN ao Município do Local da prestação do serviço, durante toda a execução do contrato, observando a legislação tributária vigente.

9.1.12 Cumprir as medidas relativas à segurança e saúde do trabalho contidos na Constituição Federal, na CLT em seus artigos 154 a 201, Lei 6.514 de 27/12/77, na portaria 3.214 de 8/8/78 da Secretaria de Segurança no Trabalho e do Ministério do Trabalho e Emprego, no Código de Edificações e Regimentos Sanitário, nas normas contidas em acordo e convenções coletivas de trabalho e nas convenções e recomendações da OIT ratificadas pelo Brasil, fornecendo aos seus empregados, obrigatoriamente, os Equipamentos de Proteção Individual - EPI´s, seguindo a legislação específica em vigor, tais como: capacetes, botas, luvas, óculos, etc., observando as orientações Ministério do Trabalho.

9.1.13 Os serviços ou obra serão considerados concluídos depois de cumpridas todas as exigências do projeto, bem como efetuada a limpeza geral e os reparos que a fiscalização julgar necessários.

9.1.14 Apresentar mensalmente, ao fiscal do contrato, cópia de toda a documentação comprobatória do cumprimento das obrigações tributárias, trabalhistas e fundiárias relativamente ao mês imediatamente anterior e, em especial, relação dos trabalhadores que prestaram serviços decorrentes do contrato firmado com o CONTRATANTE.

9.1.15 Observar rigorosamente o cronograma de execução ou outras condições estabelecidas entre as partes e executar os serviços, objeto do contrato conforme o Plano de Trabalho/Projeto Básico, Proposta Comercial, do Edital e seus anexos e toda documentação constante no processo que lhe deu origem.

9.1.16 A CONTRATADA deverá comunicar ao fiscal do contrato, para o recebimento provisório dos serviços contratados, ficando o recebimento definitivo a Secretaria Municipal de Obras. O recebimento definitivo ocorrerá após o saneamento das eventuais pendências relacionadas no recebimento provisório.

9.1.17 Se a CONTRATANTE relevar o descumprimento no todo ou em parte de quaisquer obrigações da licitante adjudicatária, tal fato não poderá liberar, desonerar ou de qualquer modo afetar ou prejudicar essas mesmas obrigações, as quais permanecerão inalteradas como se nenhuma omissão ou tolerância houvesse ocorrido.

9.1.18 Em caso do ajuizamento de ações trabalhistas pelos empregados da CONTRATADA ou da verificação da existência de débitos previdenciários, decorrentes da execução do presente contrato pela CONTRATADA, com a inclusão do município de SÃO JOÃO DO PARAÍSO no polo passivo, como responsável subsidiário, o CONTRATANTE poderá reter, das parcelas vincendas, o correspondente a 3 (três) vezes o montante dos valores em cobrança, que serão complementados a qualquer tempo com nova retenção em caso de insuficiência.

9.1.18.1 A retenção prevista acima será realizada na data do conhecimento pelo Município da existência da ação trabalhista ou da verificação da existência de débitos previdenciários;

9.1.18.2 Somente será liberado com trânsito em julgado da decisão de improcedência dos pedidos ou do efetivo pagamento do título executivo judicial ou do débito previdenciário pela adjudicatária.

9.1.19 Comparecer em Juízo nas ações trabalhistas propostas por seus empregados contra si, ou propostas contra o Município, assumindo o polo passivo, defendendo-se judicialmente e reconhecendo perante a Justiça do Trabalho, sua condição de empregadora, arcando com ônus de eventual condenação inclusive honorários advocatícios, custas judiciais e demais cominações e sucumbências.

9.1.20 Abster-se de veicular publicidade ou qualquer outra informação acerca das atividades objeto desta licitação, sem prévia autorização do Município.

9.2 Se o Município relevar o descumprimento no todo ou em parte de quaisquer obrigações da CONTRATADA, tal fato não poderá liberar, desonerar ou de qualquer modo afetar ou prejudicar essas mesmas obrigações, as quais permanecerão inalteradas como se nenhuma omissão ou tolerância houvesse ocorrido.

9.3 Além das hipóteses previstas na legislação e nas normas aplicáveis, a CONTRATADA será responsável, ainda:

9.3.1 Pela inexecução, mesmo que parcial, dos serviços contratados;

9.3.2 Perante o Município ou terceiros, pelos danos ou prejuízos causados, por ação ou omissão, erro ou imperícia, vício ou defeito, na condução ou execução dos serviços objeto deste contrato;

9.3.3 Pelo eventual acréscimo dos custos do contrato quando, por determinação da autoridade competente e motivada pela CONTRATADA, às obras/serviços forem embargadas ou tiverem a sua execução suspensa;

9.3.4 Pelos efeitos decorrentes da inobservância ou infração de quaisquer condições deste Contrato;

9.3.5 Pelo pagamento dos encargos e tributos incidentes sobre os serviços objeto deste Contrato.

9.4 Aplicam-se as subcontratadas todas as exigências contidas neste instrumento, pelo que a CONTRATADA responde perante a CONTRATANTE, solidariamente.

9.5 As obras ou serviços executados com vícios ou defeitos, em virtude de ação ou omissão involuntária, negligência, imperícia, imprudência ou emprego de material inadequado ou de qualidade inferior, serão

refeitos sob exclusiva e integral responsabilidade da CONTRATADA, sem ônus para a CONTRATANTE, sem implicar alterações do prazo contratual;

9.6 Caberá à CONTRATADA integral responsabilidade por quaisquer danos causados à CONTRATANTE e a terceiros, durante a execução das obras e serviços, sempre que forem decorrentes de negligência, imperícia ou omissão de sua parte;

9.7 Deverá o fornecedor/prestador de serviços, quando houver vinculação do certame ao instrumento Convênio e/ou Contrato de Repasse, conceder livre acesso aos documentos e registros contábeis da empresa, referentes ao objeto/serviço contratado, para os servidores do órgão e/ou entidade pública concedente dos recursos originários da União e, para os Órgãos de Controle Interno e Externo destes, à exemplo: Controladoria Geral da União – CGU e Tribunal de Contas da União – TCU, quando solicitado.

9.8A CONTRATADA deverá fornecer à Prefeitura, prova de quitação junto aos órgãos competentes e a Certidão Negativa de Débito (CND) da obra perante o INSS, conforme determinação da Receita Federal.

9.9 Demais obrigações constantes no Edital.

10. CLÁUSULA DÉCIMA – OBRIGAÇÕES DO MUNICÍPIO

10.1 Constituem direitos e prerrogativas do Município, além dos previstos em outras leis, os previstos no artigo 104, da Lei Federal nº 14.133/2021, que a CONTRATADA aceita e a eles se submete.

10.2 Caberá ao fiscal do contrato:

10.2.1 Rejeitar os serviços executados em desacordo com os projetos, especificações técnicas ou com imperfeição, presentes as Normas Técnicas da ABNT e outras aplicáveis;

10.2.2 Certificar as Notas Fiscais correspondentes após constatar o fiel cumprimento dos serviços executados, medidos e aceitos;

10.2.3 Transmitir suas ordens e instruções por escrito, salvo em situações de urgência ou emergência, sendo reservado à CONTRATADA o direito de solicitar da fiscalização, por escrito, a posterior confirmação de ordens ou instruções verbais recebidas;

10.2.4 Solicitar que a CONTRATADA, quando comunicada, afaste o empregado ou contratado que não esteja cumprindo fielmente o presente Contrato;

10.2.5 Notificar, por escrito, a CONTRATADA, dos defeitos ou irregularidades verificadas na execução dos serviços, fixando-lhe prazos para sua correção;

10.2.6 Notificar, por escrito, a Administração para abertura de processo administrativo para aplicação de penalidades;

10.3 Compete ao município:

10.3.1 Efetuar à CONTRATADA os pagamentos dos serviços executados e efetivamente medidos e faturados, nas condições estabelecidas neste Instrumento.

10.3.2 Fornecer, quando detiver, outros elementos que se fizerem necessários à compreensão dos "Documentos Técnicos" e colaborar com a CONTRATADA, quando solicitada, no estudo e interpretação dos mesmos.

10.3.3 Garantir o acesso da CONTRATADA e de seus prepostos a todas as informações relativas à execução dos serviços.

10.3.4 Obter, tempestivamente, as licenças ou autorizações, quando de sua competência, junto a outros órgãos/entidades, necessárias à execução dos serviços contratados.

10.4 No exercício de suas atribuições fica assegurado à fiscalização, sem restrições de qualquer natureza, o direito de acesso ao "local de execução dos serviços", bem como a todos os elementos de informações relacionados com as obras/serviços, pelos mesmos julgados necessários.

10.5 A fiscalização deverá exigir da CONTRATADA o cumprimento dos prazos dispostos no cronograma físico-financeiro apresentado anexo a este instrumento.

10.5.1 A execução de cada serviço/etapa será aferida pela fiscalização, em cada medição, consoante cronograma físico-financeiro, previamente aprovado.

10.5.2 A aferição dos prazos se dará mediante a comparação entre o valor total da etapa prevista no cronograma físico-financeiro e o efetivamente realizado, no mês em análise.

10.6 A fiscalização dos serviços será feita pelo responsável técnico, nomeado e indicado pela Autoridade Competente, que apontará as deficiências verificadas, as quais deverão ser sanadas pela CONTRATADA, devendo esta proceder às correções e substituições do produto/serviços.

11. CLÁUSULA DÉCIMA PRIMEIRA – PENALIDADES

11.1 Sem prejuízo das responsabilidades civil e criminal previstas na legislação brasileira vigente e da faculdade de rescisão contratual, o Município poderá aplicar sanções de natureza moratória e punitiva à CONTRATADA, diante do não cumprimento das cláusulas contratuais, nos termos previsto no artigo 155 e seguintes da Lei 14.133/2021, garantida a prévia defesa, aplicar à CONTRATADA as seguintes sanções:

a) advertência;
b) multa;
c) impedimento de licitar e contratar;
d) declaração de inidoneidade para licitar ou contratar.

11.1.1 A sanção prevista na alínea "a" do subitem 11.1 será aplicada exclusivamente pela infração administrativa prevista no inciso I do caput do Art. 155 do estatuto federal aplicado a este certame, quando não se justificar a imposição de penalidade mais grave.

11.1.2 A sanção prevista na alínea "b" do subitem 11.1, não poderá ser inferior a 0,5% (cinco décimos por cento) nem superior a 30% (trinta por cento) do valor do contrato licitado ou celebrado com contratação direta e será aplicada ao responsável por qualquer das infrações administrativas previstas no Art. 155 do estatuto federal vigente.

11.1.3 A sanção prevista na alínea "c" do subitem 11.1 será aplicada ao responsável pelas infrações administrativas previstas nos incisos II, III, IV, V, VI e VII do caput do Art. 155 da Lei nº 14.133/2021, quando não se justificar a imposição de penalidade mais grave, e impedirá o responsável de licitar ou contratar no âmbito da Administração Pública direta e indireta do ente federativo que tiver aplicado a sanção, pelo prazo mínimo de 3 (três) anos e máximo de 6 (seis) anos.

11.2 Será aplicada multa por inexecução do objeto da licitação, sendo esta parcial ou total, e será aplicada nos seguintes casos e percentuais:

11.2.1 Quando os trabalhos de fiscalização da Administração da execução dos serviços forem dificultados, inclusive quando forem omitidas informações de responsabilidade da CONTRATADA referentes à execução contratual;

11.2.2 Quando houver descumprimento na execução dos serviços especificados no Projeto, ou das Normas Técnicas pertinentes, que acarrete risco de grave prejuízo para a Administração, terceiros ou de danos ambientais;

11.2.3 Quando a sinalização das frentes de serviços for insuficiente, e mesmo após ter notificada, a CONTRATADA não reforçar a sinalização, com grave risco aos usuários e a segurança no trecho; no caso de recusa injustificada do contratado em assinar ou retirar termo aditivo, dentro do prazo estabelecido pela Administração Pública, será aplicada multa de 2,0% (dois por cento) do valor total do contrato.

11.2.4 Nos demais casos não previstos, fica estabelecida uma multa de 0,3% (três décimos por cento) do valor do contrato na inexecução parcial do objeto da licitação ou descumprimento de qualquer cláusula do contrato;

11.2.5 O atraso injustificado na execução do contrato sujeitará o licitante contratado à aplicação de multa de mora, nas seguintes condições:

11.2.5.1 Fixa-se a multa de mora em 0,3 % (três décimos por cento) por dia de atraso, a incidir sobre o valor total reajustado do contrato, ou sobre o saldo reajustado não atendido, caso o contrato encontre-se parcialmente executado;

11.2.5.2 Os dias de atraso serão contabilizados em conformidade com o cronograma de execução e planejamento do contrato;

11.2.5.3 A aplicação da multa de mora não impede que a Administração rescinda unilateralmente o contrato e aplique as outras sanções previstas no contrato e na Lei 14.133/2021.

11.2.6 As sanções de advertência e inidoneidade não são cumulativas entre si, mas poderão ser

aplicadas juntamente com as multas e/ou com a Cláusula Penal no caso de rescisão.

11.2.7 Confirmada a aplicação de quaisquer das sanções administrativas previstas neste Edital, competirá à Autoridade Competente encaminhar a decisão ao Controle Interno do Município para inserção no cadastro de empresas penalizadas do Município e dos demais órgãos competentes.

11.2.8 Para o caso de rescisão contratual decorrente de inexecução contratual culposa da CONTRATADA, fica instituída a Cláusula Penal Compensatória por perdas e danos no valor de 10% (dez por cento) sobre o saldo contratual reajustado não executado pelo particular, observado o que segue:

11.2.8.1 Para exigir a pena convencional, não é necessário que a CONTRATANTE alegue prejuízo.

11.2.8.2 O montante de 10% (dez por cento) acima definido vale como mínimo da indenização, não prejudicando o ressarcimento por prejuízos com valores a ele excedentes.

11.3 Ficará impedido de licitar e contratar com a União, Estados, Distrito Federal ou Municípios, pelo prazo mínimo de 3 (três) anos e máximo de 6 (seis) anos, em conjunto com multa de 10% (dez por cento) sobre o valor estabelecido em sua proposta, bem como das demais cominações legais, o licitante/contratado que:

I. Der causa à inexecução parcial do contrato;
II. Der causa à inexecução parcial do contrato que cause grave dano à Administração, ao funcionamento dos serviços públicos ou ao interesse coletivo;
III. Der causa à inexecução total do contrato;
IV. Deixar de entregar a documentação exigida para o certame;
V. Não manter a proposta, salvo em decorrência de fato superveniente devidamente justificado;
VI. Não celebrar o contrato ou não entregar a documentação exigida para a contratação, quando convocado dentro do prazo de validade de sua proposta;
VII. Ensejar o retardamento da execução ou da entrega do objeto da licitação sem motivo justificado;
VIII. Apresentar declaração ou documentação falsa exigida para o certame ou prestar declaração falsa durante a licitação ou a execução do contrato;
IX. Fraudar a licitação ou praticar ato fraudulento na execução do contrato;
X. Comportar-se de modo inidôneo ou cometer fraude de qualquer natureza;
XI. Praticar atos ilícitos com vistas a frustrar os objetivos da licitação;
XII. Praticar ato lesivo previsto no Art. 5º da Lei nº 12.846, de 1º de agosto de 2013.

11.4 As sanções administrativas somente serão aplicadas mediante regular processo administrativo, assegurada a ampla defesa e o contraditório e observadas as competências que são próprias da Procuradoria-Geral e Controladoria Geral do Município.

11.5 Os montantes relativos às multas contratuais e a Cláusula Penal Compensatória aplicadas pela Administração poderão ser cobradas judicialmente ou descontadas dos valores devidos ao licitante contratado, relativos às parcelas efetivamente executadas do contrato.

11.6 Nas hipóteses em que os fatos ensejadores da aplicação das multas acarretarem também a rescisão do contrato, os valores referentes às penalidades poderão ainda ser descontados da garantia prestada pela CONTRATADA.

11.7 Em qualquer caso, se após o desconto dos valores relativos às multas restar valor residual em desfavor do licitante contratado, é obrigatória a cobrança, inclusive judicialmente, da diferença.

11.8 Independentemente das sanções legais cabíveis, o Licitante ficará sujeito, ainda, à composição das perdas e danos causados à Administração pelo descumprimento das obrigações licitatórias e/ou contratuais.

11.9 Os prazos referidos neste Edital só se iniciam e vencem em dia de expediente no órgão ou na entidade.

11.10 Do direito de defesa:

11.10.1 Na aplicação da sanção prevista no inciso II do caput do Art. 156 da Lei Federal nº 14.133/2021 (Item 11.1., "b"), será facultada a defesa do interessado no prazo de 15 (quinze) dias úteis, contado da data de sua intimação.

11.10.1.1 O recurso será dirigido à autoridade que tiver proferido a decisão recorrida, que, se não a

reconsiderar no prazo de 5 (cinco) dias úteis, encaminhará o recurso com sua motivação à autoridade superior, a qual deverá proferir sua decisão no prazo máximo de 20 (vinte) dias úteis, contado do recebimento dos autos.

11.10.2 A aplicação das sanções previstas nos incisos III e IV do caput da Lei Federal nº 14.133/2021 (Item 11.1., "c" e "d") requererá a instauração de processo de responsabilização, a ser conduzido por comissão composta de 2 (dois) ou mais servidores estáveis, que avaliará fatos e circunstâncias conhecidos e intimará o licitante ou o contratado para, no prazo de 15 (quinze) dias úteis, contado da data de intimação, apresentar defesa escrita e especificar as provas que pretenda produzir.

11.10.2.1 Na hipótese de deferimento de pedido de produção de novas provas ou de juntada de provas julgadas indispensáveis pela comissão, o licitante ou o contratado poderá apresentar alegações finais no prazo de 15 (quinze) dias úteis, contado da data da intimação.

11.10.3 O recurso e o pedido de reconsideração terão efeito suspensivo do ato ou da decisão recorrida até que sobrevenha decisão final da autoridade competente.

11.10.4 Assegurado o direito à defesa prévia e ao contraditório, e após exaurida a fase recursal, a aplicação da sanção será formalizada por despacho motivado, cujo extrato deverá ser publicado no Diário Oficial dos Municípios.

11.10.5 Após o julgamento do(s) recurso(s), ou transcorrido o prazo sem a sua interposição, a autoridade competente para aplicação da sanção comunicará imediatamente ao órgão competente (Controle Interno) que por sua vez, no prazo máximo 15 (quinze) dias úteis, contado da data de aplicação da sanção, deverá informar e manter atualizados os dados relativos às sanções aplicadas, para fins de publicidade no Cadastro Nacional de Empresas Inidôneas e Suspensas (Ceis) e no Cadastro Nacional de Empresas Punidas (Cnep), instituídos no âmbito do Poder Executivo Federal e SICAF.

11.11 A CONTRATADA terá o prazo de 3 (três) dias úteis para interpor recurso, contados a partir da data de intimação ou da lavratura da ata, em face da extinção do contrato, quando determinada por ato unilateral e escrito da Administração.

11.12 Da sujeição a perdas e danos: Independentemente das sanções legais cabíveis, previstas no edital, a CONTRATADA ficará sujeita, ainda, à composição das perdas e danos causados ao Município pelo descumprimento das obrigações licitatórias.

12. CLÁUSULA DÉCIMA SEGUNDA – RESCISÃO E SUAS CONSEQUÊNCIAS

12.1 A rescisão do presente contrato poderá ocorrer nas hipóteses e condições previstas nos artigos 137, 138 e 139 da Lei nº 14.133/2021, sem prejuízo da aplicação das sanções previstas no presente contrato.

12.2 Os casos de rescisão contratual serão formalmente motivados, assegurando-se à CONTRATADA o direito à prévia e ampla defesa.

12.3 Em caso algum a Administração Pública pagará indenização à CONTRATADA por encargos resultantes da Legislação Trabalhista Previdenciária, Fiscal e Comercial, bem como aqueles resultantes de atos ilícitos praticados pela CONTRATADA e seus prepostos a terceiros.

13. CLÁUSULA DÉCIMA TERCEIRA – FORÇA MAIOR OU DO CASO FORTUITO

13.1 Constitui motivo de força maior ou caso fortuito, para justificativa de atraso ou falta cometida por qualquer uma ou ambas as partes, aos termos do presente Instrumento, os fatos cujo efeito não seja possível evitar ou impedir, nos termos do parágrafo único do Art. 393 do Código Civil Brasileiro, desde que essas causas afetem, diretamente, as obras/serviços contratados.

14. CLÁUSULA DÉCIMA QUARTA – SUBCONTRATAÇÃO

14.1. Poderão ser subcontratados alguns serviços, limitados a 30% (trinta por cento) do valor total a ser contratado, desde que sejam submetidos a previa autorização da fiscalização da CONTRATANTE, através do servidor designado para fiscalização do contrato e homologação do secretário requisitante da licitação.

14.2. A CONTRATADA se obriga a comprovar à Fiscalização a devida capacidade técnica da subcontratada por intermédio de CAT de execução de obra e/ou serviço similar ao solicitado pela CONTRATANTE à

CONTRATADA, assim como a documentação necessária que comprove estar em dia com suas obrigações jurídica, fiscal e financeira, sob pena de não ter a subcontratação aprovada pela Fiscalização.

15. CLÁUSULA DÉCIMA QUINTA – ADITIVOS E RECOMPOSIÇÃO DO EQUILÍBRIO ECONÔMICO FINANCEIRO

15.1 DOS ADITIVOS:

15.1.1 O contrato proveniente desta licitação será regido pelas normativas da Lei nº 14.133/2021 e poderá ser alterado, com as devidas justificativas, nos seguintes casos:

1. Unilateralmente pela Administração:

a) quando houver modificação do projeto ou das especificações, para melhor adequação técnica a seus objetivos;

b) quando for necessária a modificação do valor contratual em decorrência de acréscimo ou diminuição quantitativa de seu objeto, nos limites permitidos por esta Lei;

2. Por acordo entre as partes:

a) quando conveniente a substituição da garantia de execução;

b) quando necessária a modificação do regime de execução da obra ou do serviço, bem como do modo de fornecimento, em face de verificação técnica da inaplicabilidade dos termos contratuais originários;

c) quando necessária a modificação da forma de pagamento por imposição de circunstâncias supervenientes, mantido o valor inicial atualizado e vedada a antecipação do pagamento em relação ao cronograma financeiro fixado sem a correspondente contraprestação de fornecimento de bens ou execução de obra ou serviço;

d) para restabelecer o equilíbrio econômico-financeiro inicial do contrato em caso de força maior, caso fortuito ou fato do príncipe ou em decorrência de fatos imprevisíveis ou previsíveis de consequências incalculáveis, que inviabilizem a execução do contrato tal como pactuado, respeitada, em qualquer caso, a repartição objetiva de risco estabelecida no contrato.

15.1.2 Se forem decorrentes de falhas de projeto, as alterações de contratos de obras e serviços de engenharia ensejarão apuração de responsabilidade do responsável técnico e adoção das providências necessárias para o ressarcimento dos danos causados à Administração.

15.1.3 Será aplicado o disposto na alínea "d" do inciso II do item 15.1.1 quando a execução for obstada pelo atraso na conclusão de procedimentos de desapropriação, desocupação, servidão administrativa ou licenciamento ambiental, por circunstâncias alheias ao contratado.

15.1.4 Nas alterações unilaterais a que se refere o inciso I do item 15.1.1 o contratado será obrigado a aceitar, nas mesmas condições contratuais, acréscimos ou supressões de até 25% (vinte e cinco por cento) do valor inicial atualizado do contrato que se fizerem nas obras, nos serviços ou nas compras, e, no caso de reforma de edifício ou de equipamento, o limite para os acréscimos será de 50% (cinquenta por cento).

15.1.5 As alterações unilaterais a que se refere o inciso I do item 15.1.1 não poderão transfigurar o objeto da contratação.

15.1.6 A diferença percentual entre o valor global do contrato e o preço global de referência não poderá ser reduzida em favor do contratado em decorrência de aditamentos que modifiquem a planilha orçamentária.

15.1.7 Nas alterações contratuais para supressão de obras, bens ou serviços, se o contratado já houver adquirido os materiais e os colocados no local dos trabalhos, estes deverão ser pagos pela Administração pelos custos de aquisição regularmente comprovados e monetariamente reajustados, podendo caber indenização por outros danos eventualmente decorrentes da supressão, desde que regularmente comprovados.

15.1.8 Caso haja alteração unilateral do contrato que aumente ou diminua os encargos do contratado, a Administração deverá restabelecer, no mesmo termo aditivo, o equilíbrio econômico-

financeiro inicial.

15.1.9 A extinção do contrato não configurará óbice para o reconhecimento do desequilíbrio econômico-financeiro, hipótese em que será concedida indenização por meio de termo indenizatório.

15.1.9.1 O pedido de restabelecimento do equilíbrio econômico-financeiro deverá ser formulado durante a vigência do contrato e antes de eventual prorrogação nos termos do Art. 107 da Lei nº 14.133/2021.

15.1.10 A formalização do termo aditivo é condição para a execução, pelo contratado, das prestações determinadas pela Administração no curso da execução do contrato, salvo nos casos de justificada necessidade de antecipação de seus efeitos, hipótese em que a formalização deverá ocorrer no prazo máximo de 1 (um) mês.

15.1.11 Os preços contratados serão alterados, para mais ou para menos, conforme o caso, se houver, após a data da apresentação da proposta, criação, alteração ou extinção de quaisquer tributos ou encargos legais ou a superveniência de disposições legais, com comprovada repercussão sobre os preços contratados.

15.1.12 Registros que não caracterizam alteração do contrato podem ser realizados por simples apostila, dispensada a celebração de termo aditivo, como nas seguintes situações:

I. Variação do valor contratual para fazer face ao reajuste ou à repactuação de preços previstos no próprio contrato;
II. Atualizações, compensações ou penalizações financeiras decorrentes das condições de pagamento previstas no contrato;
III. Alterações na razão ou na denominação social do contratado;
IV. Empenho de dotações orçamentárias.

15.2 RECOMPOSIÇÃO DO EQUILÍBRIO ECONÔMICO-FINANCEIRO:

15.2.1 A empresa deverá fazer uma disputa equilibrada, considerando a manutenção do valor proposto pelo prazo de vigência do contrato, pois oscilação de mercado não é fato suficiente a ensejar reequilíbrio econômico-financeiro.

15.2.2 Sempre que atendidas as condições do Contrato considera-se mantido seu equilíbrio econômico-financeiro.

15.2.3 A CONTRATADA somente poderá solicitar a recomposição do equilíbrio econômico-financeiro nas hipóteses excluídas de sua responsabilidade.

15.2.4 Na ocorrência de requerimento de reequilíbrio econômico-financeiro devidamente justificado pela CONTRATADA antes da solicitação da ordem de execução pelo Poder Público, caso os preços apurados no mercado sejam mais vantajosos, poderá a Administração liberar o contratado do compromisso sem aplicação de penalidades.

15.2.5 Na ocorrência de requerimento de reequilíbrio econômico-financeiro pela CONTRATADA após a solicitação da ordem de execução pelo Poder Público, o contratado não poderá recusar e/ou interromper o contrato até decisão final no processo administrativo.

15.2.6 O requerimento de equilíbrio econômico financeiro do contrato, deverá ser encaminhado ao gestor e fiscal do contrato para análise e deliberação e deverá ser instruído com todos os documentos que comprovem o caso de força maior, caso fortuito ou fato do príncipe ou a ocorrência de fatos imprevisíveis ou previsíveis de consequências incalculáveis, que inviabilizem a execução do contrato tal como pactuado, respeitada, em qualquer caso, a repartição objetiva de risco estabelecida no contrato.

15.2.7 A demonstração analítica será apresentada em conformidade com a(s) Planilha(s) de Custos e Formação de Preços apresentada na proposta vencedora do certame.

15.2.8 Os casos omissos serão objeto de análise acurada e criteriosa, lastreadas em elementos técnicos, por intermédio de processo administrativo para apurar o caso concreto.

15.2.9 Qualquer medida que implique alteração dos direitos/obrigações, aqui pactuados só poderá ser adotada mediante autorização por escrito das partes, e será obrigatoriamente ratificada por termo aditivo ao contrato e/ou apostilamento, que passará a integrá-lo para todos os efeitos, regulando as

ocorrências futuras.

16. CLÁUSULA DÉCIMA SEXTA – DISPOSIÇÕES ESPECIAIS

16.1 A CONTRATADA se sujeita integralmente aos termos do presente contrato.

16.2 Os casos omissos neste contrato serão resolvidos pela legislação aplicável à espécie e pela Lei nº 14.133/2021.

16.3 A CONTRATADA deverá informar imediatamente à CONTRATANTE, quando ocorrer alteração do endereço comercial, telefones, e-mail, com vistas a possibilitar eventual recebimento de correspondências, comunicados, notificações dentre outros.

16.3.1 O descumprimento deste item, por parte da CONTRATADA, implicará na aceitação, sem qualquer objeção, das determinações emanadas da CONTRATANTE, decorrentes de quaisquer tipos de comunicações eventualmente tentadas, relacionadas com a execução das obras ora CONTRATADA.

16.4 A CONTRATADA é responsável pelos danos causados diretamente à CONTRATANTE ou a terceiros, decorrentes de sua culpa ou dolo na execução do presente contrato, não excluindo ou reduzindo essa responsabilidade à fiscalização ou o acompanhamento por parte da CONTRATANTE.

16.5 O Município reserva a si direito de introduzir modificações no projeto, mesmo durante a execução dos serviços, sempre que julgar necessário. No exercício deste direito, porém, o Município se empenhará no sentido de evitar prejuízos à CONTRATADA.

16.6 Os documentos discriminados neste contrato e os que vierem a ser emitidos pelas partes, em razão deste, o integrarão para todos os fins de direito, independente de transcrição e lhe são anexos.

16.7 Compete ao Município dirimir divergência, de qualquer natureza, havida entre os documentos integrantes deste Instrumento.

16.8 As partes considerarão completamente cumprido o contrato no momento em que todas as obrigações aqui estipuladas estiverem efetivamente satisfeitas, nos termos de direito e aceitas pelo Município.

16.9 O Município poderá, respeitadas outras condições contratuais, tendo presente o seu fluxo/disponibilidade de caixa, acelerar ou desacelerar o cumprimento do cronograma físico-financeiro dos serviços.

16.10 Em observância ao disposto no § 1º do artigo 89 da Lei Federal nº 14.133/2021, a CONTRATADA fica ciente de que ocorrerá a publicação dos dados pessoais como nome completo e CPF do sócio e/ou representante legal, bem como da pessoa jurídica, nos instrumentos contratuais e jurídicos celebrados, que serão publicados no Portal da Transparência com acesso livre, para fins de cumprimento da Lei Geral de Proteção de Dados (LGPD).

17. CLÁUSULA DÉCIMA SÉTIMA – DO FORO

17.1 As partes elegem o foro da Comarca de SÃO JOÃO DO PARAÍSO, com expressa renúncia a qualquer outro, por mais privilegiado que seja, para dirimir as controvérsias oriundas da execução do presente instrumento.

E por estarem justas e CONTRATADAS, as partes assinam o presente instrumento em 2 (duas) vias de igual teor, para que possa produzir os seus legais e esperados efeitos.

SÃO JOÃO DO PARAÍSO, ... de .... de 2025.

CONTRATANTE **CONTRATADO**

TESTEMUNHAS:

_____ _____

Nome:_____ Nome:_____

CPF/MF: _____ CPF/MF: _____

ESTADO DO MARANHÃO
PREFEITURA MUNICIPAL DE SÃO JOÃO DO PARAISO – MA

ANEXO III – MODELO DE CARTA PROPOSTA (READEQUADA)

À Prefeitura Municipal de SÃO JOÃO DO PARAÍSO/MA

Prezados Senhores,
Apresentamos nossa proposta para execução do objeto do Edital de Concorrência Eletrônica n° 004/2025, que integra o instrumento convocatório da licitação em epígrafe.

ITEM	DESCRIÇÃO	VALOR TOTAL (BDI incluso)
01	**CONTRATAÇÃO DE EMPRESA NA ÁREA DE CONSTRUÇÃO CIVIL PARA RETOMAR A EXECUÇÃO DA OBRA RELATIVO A ESCOLA MUNICIPAL VALDEMAR GOMES PEREIRA NA ZONA RURAL DO MUNICÍPIO DE SÃO JOÃO DO PARAÍSO/MA, CONFORME TERMO DE COMPROMISSO Nº 169615/ME.**	

VALOR GLOBAL DA PROPOSTA: R$..... (extenso)

1. IDENTIFICAÇÃO DO CONCORRENTE:
RAZÃO SOCIAL:
CNPJ:
REPRESENTANTE LEGAL E CARGO QUE ASSINARÁ O FUTURO CONTRATO:
CARTEIRA DE IDENTIDADE E CPF:
ENDEREÇO:
TELEFONE:
E-MAIL:
BANCO, AGÊNCIA e Nº DA CONTA BANCÁRIA

2. CONDIÇÕES GERAIS:

Validade da Proposta: 90 (noventa) dias, a partir da data de abertura da licitação.
Condições de Pagamento: De acordo com o cronograma físico-financeiro.
Prazo de Execução: De acordo com o cronograma físico-financeiro.
2.1.- A proponente declara conhecer os termos do instrumento convocatório que rege a presente licitação.
2.2 - Declaro para fins de participação na Concorrência Eletrônica n° 004/2025, realizada através do Portal www.portaldecompraspublicas.com.br, que nos preços propostos encontram-se incluídos todos os tributos, encargos sociais, embalagens, transporte e quaisquer outros ônus que porventura possam recair sobre o objeto da presente Licitação.
2.3 - Declaro de que essa proposta econômica compreende a integralidade dos custos para atendimento dos direitos trabalhistas assegurados na Constituição Federal, nas leis trabalhistas, nas normas infralegais, nas convenções coletivas de trabalho e nos termos de ajustamento de conduta vigentes na data de entrega das propostas.

Declaro também, que a licitante proponente se compromete a conceder as garantias legais, a

cumprir as quantidades e prazo de entrega constantes do edital.

3. ANEXOS DE PROPOSTA:

3.1. Em anexo, apresentamos **a planilha orçamentária** devidamente **preenchida e assinada**, contendo os valores de acordo com as exigências do edital, referência de BDI adotado, correspondentes à proposta em epígrafe, bem como o **cronograma físico-financeiro, composição de custos unitários, composição de encargos sociais**.

LOCAL E DATA
assinatura e carimbo do proponente

ESTADO DO MARANHÃO
PREFEITURA MUNICIPAL DE SÃO JOÃO DO PARAISO – MA

ANEXO IV - MODELO DE DECLARAÇÃO DE VISTORIA

DECLARAMOS, para fins de participação no processo licitatório CONCORRÊNCIA PÚBLICA N° 004/2025-CPL da Prefeitura Municipal de SÃO JOÃO DO PARAÍSO, que a licitante _____ _____ representada tecnicamente e legalmente pelo ( ) arquiteto / ( ) engenheiro (nome completo) _____ _____ com Registro no CREA (_) / CAU(_)-____ nº _____, inscrita no CNPJ sob o nº _____, instalada no endereço _____ _____ na cidade de_____ - _____, compareceu nesta data a sede da Prefeitura Municipal, tomou conhecimento, em visita técnica, das condições ambientais e técnicas que condicionam **CONTRATAÇÃO DE EMPRESA NA ÁREA DE CONSTRUÇÃO CIVIL PARA RETOMAR A EXECUÇÃO DA OBRA RELATIVO A ESCOLA MUNICIPAL VALDEMAR GOMES PEREIRA NA ZONA RURAL DO MUNICÍPIO DE SÃO JOÃO DO PARAÍSO/MA, CONFORME TERMO DE COMPROMISSO Nº 169615/ME.**
Durante a vistoria supracitada, a empresa inspecionou os locais a serem contemplados no projeto, esclarecendo todas as demais dúvidas pertinentes ao objeto desta pesquisa de mercado.

SÃO JOÃO DO PARAÍSO/MA, ___ de _____ de 2025.

_____
(assinatura e carimbo – Servidor responsável pela vistoria)

DECLARAÇÃO DE CONCORDÂNCIA

Concordamos com os termos da declaração acima, dando-nos por satisfeitos com as informações obtidas e plenamente capacitados a elaborar nossa proposta para a licitação.

SÃO JOÃO DO PARAÍSO/MA, ___ de _____ de 2025.

_____
(carimbo e assinatura do representante técnico e legal da declarante)

Nota: A empresa deverá anexar a esta declaração documento comprobatório da competência da assinatura de seu representante como representante técnico e legal

ANEXO **V** - **DECLARAÇÃO UNIFICADA**
(A ser apresentado na habilitação)

A empresa ....., inscrita no CNPJ sob o n° ....., por intermédio de seu representante legal o (a) Sr. (a) ....., portador (a) da Carteira de identidade n° ..... e do CPF n° ....., **DECLARA que:**

- Não possui proprietário ou sócio que mantenha vínculo de natureza técnica, comercial, econômica, financeira, trabalhista ou civil com dirigente do órgão ou entidade CONTRATANTE ou com agente público que desempenhe função na licitação ou atue na fiscalização ou na gestão do contrato, ou que deles seja cônjuge, companheiro ou parente em linha reta, colateral ou por afinidade, até o terceiro grau.

- Cumpre as exigências de reserva de cargos para pessoa com deficiência e para reabilitado da Previdência Social, previstas em lei e em outras normas específicas.

- Em atenção ao § 1 do artigo 63 da Lei n. 14.133/2021, declara que suas propostas econômicas compreendem a integralidade dos custos para atendimento dos direitos trabalhistas assegurados na Constituição Federal, nas leis trabalhistas, nas normas infralegais, nas convenções coletivas de trabalho e nos termos de ajustamento de conduta vigentes na data de entrega das propostas.

- Cumpre plenamente os requisitos de habilitação e que se encontra em situação regular perante as Fazendas Nacional, Estadual e Municipal, a Seguridade Social (FGTS), bem como atende a todas as demais exigências de habilitação constantes do edital próprio.

- Em atenção ao inciso VI do artigo 12 da Lei n. 14.133/2021, declara que cumpre integralmente a norma contida no Art. 7°, inc. XXXIII, da Constituição da República, ou seja, de que não possui em seu quadro de pessoal, empregado (s) menor (es) de 18 (dezoito) anos em trabalho noturno, perigoso ou insalubre e de 16 (dezesseis) anos em qualquer trabalho (exceto aprendiz, a partir de 14 (quatorze) anos.

- Até a presente data inexistem fatos impeditivos para a sua habilitação no processo licitatório referente à Concorrência em epígrafe, assim como que está ciente da obrigatoriedade de declarar ocorrências posteriores.

- Não se enquadra em nenhuma das vedações previstas nos artigos 9º, §1º, e 14 da Lei nº 14.133/2021.

- Declara que tem ciência da existência da Lei Geral de Proteção de Dados (LGPD) e, se compromete a adequar todos os procedimentos internos ao disposto na legislação, com intuito de proteção dos dados pessoais repassados pela Prefeitura Municipal de SÃO JOÃO DO PARAÍSO/MA. Fica obrigada a comunicar a Prefeitura Municipal de SÃO JOÃO DO PARAÍSO/MA, em até 24 (vinte e quatro) horas, qualquer incidente de acessos não autorizados aos dados pessoais, situações acidentais ou ilícitas de destruição, perda, alteração, comunicação ou qualquer forma de tratamento inadequado ou ilícito, bem como adotar as providências dispostas no Art. 48 da LGPD.

Local/Data

_____
Nome e assinatura do responsável (representante legal)
Carimbo da empresa

ESTADO DO MARANHÃO
PREFEITURA MUNICIPAL DE SÃO JOÃO DO PARAISO – MA

ANEXO **VI** - MODELO DE DECLARAÇÃO DE MICROEMPRESA, DE EMPRESA DE PEQUENO PORTE, NOS TERMOS DO INCISO I E II, DO ART. 3º DA LEI COMPLEMENTAR 123/2006, OU DE COOPERATIVA ENQUADRADA NO ARTIGO 34 DA LEI Nº 11.488, DE 2007.

À PREFEITURA MUNICIPAL DE SÃO JOÃO DO PARAÍSO-MA
COMISSÃO PERMANENTE DE LICITAÇÃO-CPL
Ref.: **CONCORRÊNCIA ELETRÔNICA nº 004/2025-CPL.**

DECLARAÇÃO

.....(razão social do licitante) , inscrita no CNPJ sob o nº..... , por intermédio de seu representante legal, o(a) Sr.(a) ..... , portador(a) entidade nº ..... e do CPF nº....., DECLARA, para fins do disposto no Edital, sob as sanções administrativas cabíveis e sob as penas da lei, que esta empresa, na presente data, é considerada:

( ) **MICROEMPRESA,** conforme Inciso I do artigo 3º da Lei Complementar nº. 123, de 14/12/2006;
( ) **EMPRESA DE PEQUENO PORTE**, conforme Inciso II do artigo 3º da Lei Complementar nº. 123, de 14/12/2006.
( ) **MICROEMPREENDEDOR INDIVIDUAL**, conforme Inciso §1º do artigo 18-A da Lei Complementar nº. 123, de 14/12/2006.

Declara ainda que a empresa está excluída das vedações constantes do parágrafo 4º do artigo 3º da Lei Complementar nº. 123, de 14 de dezembro de 2006.

Declara-se ainda, que não celebrou contratos com a Administração Pública, no ano-calendário de realização da licitação, cujos valores somados extrapolem a receita bruta máxima admitida para fins de enquadramento como microempresa ou empresa de pequeno porte. Local. Data Nome e assinatura do representante legal da proponente.
Local e data

Assinatura_____
Nome Completo:
Cargo:
CPF:
Doc. Identidade:

Observações:

- Emitir em papel timbrado da empresa;
- No caso do Representante Legal não ser um dos sócios da empresa licitante, deverá será apresentado o instrumento de procuração para tais poderes.
- Carimbo da Empresa
- Assinalar com um "X" a condição da empresa.
- Este formulário deverá ser preenchido pelas empresas que pretenderem se beneficiar nesta licitação do regime diferenciado e favorecido previsto na Lei Complementar nº. 123/2006.

PMS.JP
FL.(S)
Nº 284
RUBRICA

Ministério da Educação
Fundo Nacional de Desenvolvimento da Educação
Coordenação Geral de Infra-Estrutura – CGEST

MEMORIAL DESCRITIVO

MEMORIAL DESCRITIVO

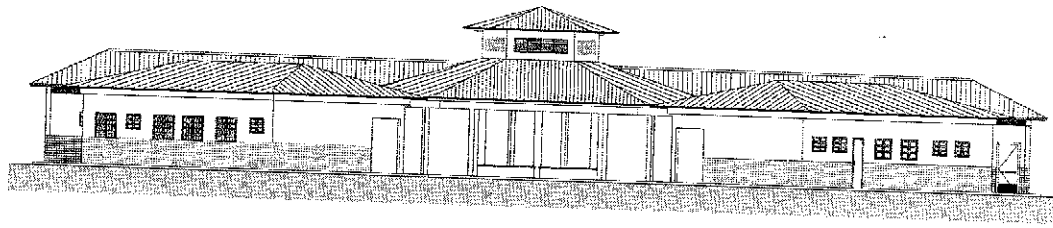

PROJETO ESPAÇO EDUCATIVO URBANO II
04 SALAS DE AULA

AUTORES:

Gustavo de Melo Silveira – CREA 9.784 D-DF
Marcelo Toniazzo Lissa – CREA 8.342 D-DF

REVISÃO:

Coordenação Geral de Estudos e Análises – CGEAN / DIPRO / FNDE
Outubro/2006

MEMORIAL DESCRITIVO

1. PARTIDO ARQUITETÔNICO

O presente projeto destina-se a uma escola de um pavimento com quatro salas de aula, a ser implantada em pequenos núcleos urbanos nas diversas regiões do Brasil através do **FNDE** - Fundo Nacional do Desenvolvimento da Educação.

Por ser um projeto piloto, com repetição de construção, foi concebido de uma forma simples e ao mesmo tempo arrojada, de modo a se conseguir o máximo em termos de flexibilidade na implantação das salas de aula, além de se adaptar facilmente à maioria dos terrenos.

A premissa básica foi a de criar uma linguagem ao mesmo tempo moderna e brasileira, mostrando as tradições arquitetônicas e espaciais de nosso país, adaptada às nossas condições climáticas e culturais. A brasilidade almejada vem das comunidades indígenas, da oca, do espaço comunitário, do centro de convívio onde acontecem as trocas de experiências para solucionar os problemas, do local sombreado e bem ventilado, agradável em seu interior. Sem, contudo, esquecermos a harmonia e o arrojo que os métodos construtivos atuais nos proporcionam.

A configuração adotada foi a de um hexágono, em forma de tenda, na qual as atividades vão se acoplando ao corpo principal como edificações autônomas, sem, contudo, perder sua ligação física. Dois blocos menores acolhem as atividades administrativas e de serviços, e um bloco maior acolhe as atividades pedagógicas. Todos são ligados por pequenas passarelas em duas águas.

No corpo principal (em forma de hexágono) está o Recreio, onde acontecerão todas as atividades comunitárias e de recreação dos alunos; um jardim central fornece um ambiente mais agradável e aconchegante, quebrando o grande pano de piso cerâmico, envolvendo o jardim, seis bancos de concreto. Na parte central existe um lanternim que ultrapassa a cobertura e cria um espaço para a colocação de uma esquadria, que dará luminosidade e fará a retirada do ar quente do espaço aéreo.

Em um dos blocos menores, temos a área Administrativa com a Diretoria da Escola, Sala de Professores, Secretaria, Almoxarifado e dois banheiros. No outro bloco estão as atividades de Serviços, com dois sanitários para alunos, uma cozinha industrial, um vestiário para funcionários, uma despensa e uma área de serviço ligada às atividades dos funcionários.

No bloco maior, estão as salas de aula com capacidade para 36 alunos cada, uma sala de leitura e uma sala de informática. A ligação entre os blocos será através de uma passarela cujo telhado está abaixo dos telhados principais.

Todos os armários foram concebidos em alvenaria, revestidos em cerâmica na parte interna por facilidade de execução e manutenção. Os tampos serão todos em granito polido. As portas serão em madeira revestida com laminado metalamínico (fórmica).

O projeto estrutural foi concebido para uma base (blocos e cintas) em concreto armado, sendo que a estrutura principal poderá ter dois tipos de materiais: Concreto ou Aço. A cobertura poderá ser em dois tipos: Aço ou Madeira, sendo que a de aço pode ser usada nos dois tipos de estrutura e a de madeira apenas com a estrutura de concreto. Para os blocos de Serviços e Administrativo e para as Salas de Aula, o fechamento superior será em laje pré-moldada.

O fornecimento de água será através de uma caixa d'água metálica, tipo taça ou resevatório de concreto armado, com 20.000 litros de capacidade, atendendo à escola e formando um elemento vertical de marcação da escola.

Para a área externa à edificação, acreditamos ser fundamental a instalação de um playground e uma horta, onde os alunos podem cultivar e produzir seu próprio alimento. Será aconselhável o cercamento do terreno, que se fará com muro baixo de alvenaria e cerca, conforme proposta apresentada no detalhamento.

2. PROJETOS ESPECÍFICOS DE IMPLANTAÇÃO

O **Projeto Espaço Educativo Urbano II** não tem um terreno definido onde será edificado, podendo ser implantado nas diversas regiões do Brasil, de modo que o **PROJETO DE IMPLANTAÇÃO** deverá ser orientado e coordenado por profissionais capacitados.

Os autores dos projetos deverão sempre ser consultados na decisão de alterações do partido arquitetônico e/ou do dimensionamento dos diversos sistemas que compõem a Edificação, e mesmo na escolha dos profissionais que farão os trabalhos.

Projetos Necessários:

- Arquitetura - Situação e Urbanização
- Fundações - Implantação
- Elétrica - Implantação
- Telefone - Implantação
- Hidrossanitária - Implantação

3. AUTORIA DOS PROJETOS

Coordenação / Arquitetura:

Arq. Gustavo de Melo Silveira – 9.784 D-DF

Arq. Marcelo Toniazzo Lissa – 8.342 D-DF

Estrutura:

Eng.

Elétrica:

Eng. Daniel Carpovicz Botelho - 10.458 / D-DF

Hidrossanitário:

Eng. Daniel Carpovicz Botelho – 10.458 / D-RS

Orçamento / Caderno de Encargos:

Eng. Eduardo Naves Vilela – 46.351 D/ MG

Colaboração / Desenho:

Arq. Graziela Martins

Revisão: Coordenação Geral de Estudos e Análises – CGEAN (2006)

Arquitetura, Projeto Hidro-sanitário e Memoriais:

Arq. Tiago Lippold Radünz – 111905 D/RS

Projeto Estrutural:

Eng. Manoel Fernando Pereira Santos - 2000820 D/PB

Projeto Elétrico:

Eng. Marcus Vinícius Galletti Arraes – 10077 D/GO

Orçamento:

Arq. Willamy Mamede da Silva Dias – 7417 D/PB

Eng. Claudia Maria Videres Trajano – 5307 D/PB

4. ESPECIFICAÇÃO DE MATERIAIS

No presente projeto, a definição das cores a serem utilizadas na escola ficará a critério da empresa contratada para a execução. Isso evitaria que todas as escolas financiadas pelo FNDE tivessem a mesma cor. Para tanto, propomos um estudo de cores em anexo, onde são sugeridas algumas combinações de tonalidades, bem como as combinações que não devem ser utilizadas.

- **Salas de aula:**

Piso – Cerâmica Marca CECRISA Linha Hercules AL e GR ou similar, formato 40x40 cm e PEI 4, cores Bege e Cinza conforme projeto de paginação de piso.

Parede – Barra protetora em cerâmica Marca ELIANE linha Arquitetura, cor branco neve ou similar, formato 10x10 cm e PEI 3, com h=1,10 m. O restante da parede em pintura acrílica SUVINIL semibrilho ou similar - Cor conforme Estudo de Cores.

Teto – Forro em laje pré-moldada com acabamento em pintura acrílica marca SUVINIL semibrilho ou similar – Cor Branco Gelo.

- **Sala de Leitura:**

Piso – Cerâmica PEI 4 Marca CECRISA Linha Hercules AL e GR ou similar, formato 40x40 cm, cores Bege e Cinza conforme projeto de paginação de piso.

Parede – Barra protetora em cerâmica Marca ELIANE linha Arquitetura, cor branco neve ou similar, formato 10x10 cm e PEI 3, com h=1,10 m. O restante da parede em pintura acrílica marca SUVINIL semibrilho ou similar - Cor conforme Estudo de Cores.

Teto – Forro em laje pré-moldada com acabamento em pintura acrílica marca SUVINIL semibrilho ou similar – Cor Branco Gelo.

- **Sala de Informática:**

Piso – Cerâmica Marca CECRISA Linha Hercules AL e GR ou similar, formato 40x40 cm e PEI 4, cores Bege e Cinza conforme projeto de paginação de piso.

Parede – Barra protetora em cerâmica PEI 3 Marca ELIANE linha Arquitetura, cor branco neve ou similar, formato 10x10 cm, com h=1,10 m. O restante da parede em pintura acrílica marca SUVINIL semibrilho ou similar - Cor conforme Estudo de Cores.

Teto – Forro em laje pré-moldada com acabamento em pintura acrílica marca SUVINIL semibrilho ou similar – Cor Branco Gelo.

- **Pátio Interno e passarelas de ligação:**

Piso – Cerâmica Marca CECRISA Linha Hercules AL e GR ou similar, formato 40x40 cm e PEI 4, cores Bege e Cinza conforme projeto de paginação de piso. Na calçada será cimentado desempenado.

Teto – Telhado com madeiramento e telhas cerâmicas aparentes.

- **Diretoria:**

Piso – Cerâmica Marca CECRISA Linha Hercules AL e GR ou similar, formato 40x40 cm e PEI 4, cores Bege e Cinza conforme projeto de paginação de piso.

Parede – Rodapé cerâmico 8,5x40, PEI 4, marca CECRISA ou similar na cor Cinza. O restante da parede em pintura Acrílica SUVINIL semibrilho ou similar – Cor conforme Estudo de Cores.

Teto – Forro em laje pré-moldada com acabamento em pintura acrílica marca SUVINIL semibrilho ou similar – Cor Branco Gelo.

- **Secretaria e Arquivo:**

Piso – Cerâmica Marca CECRISA Linha Hercules AL e GR ou similar, formato 40x40 cm e PEI 4, cores Bege e Cinza conforme projeto de paginação de piso.

Teto – Forro em laje pré-moldada com acabamento em pintura acrílica marca SUVINIL semibrilho ou similar – Cor Branco Gelo.

- **Sala de Professores:**

Piso – Cerâmica Marca CECRISA Linha Hercules AL e GR ou similar, formato 40x40 cm e PEI 4, cores Bege e Cinza conforme projeto de paginação de piso.

Parede – Rodapé cerâmico 8,5x40, PEI 4, Marca CECRISA ou similar na cor Cinza. O restante da parede em pintura Acrílica marca SUVINIL semibrilho ou similar – Cor conforme Estudo de Cores.

Teto – Forro em laje pré-moldada com acabamento em pintura acrílica marca SUVINIL semibrilho ou similar – Cor conforme Branco Gelo.

- **Almoxarifado:**

Piso – Cerâmica Marca CECRISA Linha Hercules AL e GR ou similar, formato 40x40cm e PEI 4, cores conforme projeto de paginação de piso.

Parede – Rodapé cerâmico 8,5x40, PEI 4, Marca CECRISA ou similar na cor Cinza. O restante da parede em pintura Acrílica marca SUVINIL semibrilho ou similar – Cor conforme Estudo de Cores.

Teto – Forro em laje pré-moldada com acabamento em pintura acrílica marca SUVINIL semibrilho ou similar – Cor Branco Gelo.

- **Wc's administrativo:**

Piso – Cerâmica Marca CECRISA Linha Hercules AL e GR ou similar, formato 40x40 cm e PEI 4, cores Bege e Cinza conforme projeto de paginação de piso.

Parede – Cerâmica marca ELIANE, linha Arquitetural na cor branco, ou similar, formato 10x10cm e PEI 3, até o teto.

Teto – Forro em laje pré-moldada com acabamento em pintura acrílica marca SUVINIL semibrilho ou similar – Cor Branco Gelo.

- **Cozinha:**

Piso – Cerâmica Marca CECRISA Linha Hercules AL e GR ou similar, PEI 4 e formato 40x40 cm, cores Bege e Cinza conforme projeto de paginação de piso.

Parede – Cerâmica marca ELIANE, linha Arquitetural na cor branco, ou similar, formato 10x10cm e PEI 3, até o teto.

Teto – Forro em laje pré-moldada com acabamento em pintura acrílica marca SUVINIL semibrilho ou similar – Cor Branco Gelo.

- **Despensa:**

Piso – Cerâmica Marca CECRISA Linha Hercules AL e GR ou similar, formato 40x40 cm PEI 4, cores Bege e Cinza conforme projeto de paginação de piso.

Parede – Cerâmica marca ELIANE, linha Arquitetural na cor branco, ou similar, formato 10x10cm e PEI 3, até o teto.

Teto – Forro em laje pré-moldada com acabamento em pintura acrílica marca SUVINIL semibrilho ou similar – Cor Branco Gelo.

- **Vestiário:**

Piso – Cerâmica, marca CECRISA Linha Hercules AL e GR PEI 4, ou similar, formato 40x40 cm, cores Bege e Cinza conforme projeto de paginação de piso.

Parede – Cerâmica marca ELIANE, linha Arquitetural na cor branco, ou similar, formato 10x10cm e PEI 3, até o teto.

Teto – Forro em laje pré-moldada com acabamento em pintura acrílica SUVINIL semibrilho ou similar – Cor Branco Gelo.

- **Área de Serviço:**

Piso – Cerâmica PEI 4 marca CECRISA Linha Hercules AL e GR ou similar, formato 40x40 cm, cores Bege e Cinza conforme projeto de paginação de piso.

Parede – Cerâmica marca ELIANE, linha Arquitetural na cor branco, ou similar, formato 10x10cm e PEI 3, até o teto.

Teto – Forro em laje pré-moldada com acabamento em pintura acrílica SUVINIL semibrilho ou similar – Cor Branco Gelo.

- **Sanitários Coletivos:**

Piso – Cerâmica PEI 4 marca CECRISA Linha Hercules AL e GR ou similar, formato 40x40 cm, cores Bege e Cinza conforme projeto de paginação de piso.

Parede – Cerâmica marca ELIANE, linha Arquitetural na cor branco, ou similar, formato 10x10cm e PEI 3, até o teto.

Teto – Forro em laje pré-moldada com acabamento em pintura acrílica marca SUVINIL semibrilho ou similar – Cor Branco Gelo.

- **Circulações:**

Piso – Cerâmica PEI 4, marca CECRISA Linha Hercules AL e GR ou similar, formato 40x40 cm, cores Bege e Cinza conforme projeto de paginação de piso.

Parede – Barra protetora em cerâmica PEI 3, marca ELIANE 10x10cm, linha Arquitetural, cor Branco Neve, ou similar, com h=1,10 m . O restante da parede em pintura acrílica marca SUVINIL semibrilho ou similar – Cor conforme Estudo de Cores

Teto – Forro em laje pré-moldada com acabamento em pintura acrílica marca SUVINIL semibrilho ou similar – Cor Branco Gelo.

- **Fachada:**

Parede – Barra protetora em cerâmica PEI 3, marca ELIANE 10x10cm, linha Arquitetural, cor Branco Neve, ou similar, com h=1,10 m . O restante da parede em pintura acrílica marca SUVINIL semibrilho ou similar – Cor conforme Estudo de Cores.

- **Estrutura:**

Terá acabamento conforme o tipo de estrutura a ser empregada.

A - Concreto – Pintura Acrílica marca SUVINIL semibrilho ou similar sobre fundo preparador de superfície – Cor conforme Estudo de Cores.

- **Esquadrias:**

A - Ferro - Pintura anti-corrosiva zarcão e acabamento em esmalte sintético marca SUVINIL ou similar – Cor conforme Estudo de Cores.

B - Madeira – Portas em madeira semi-oca emassadas e pintadas com esmalte sintético – Cor conforme Estudo de Cores.

QUADRO DE ESQUADRIAS (PARA ESCOLA DE 04 SALAS DE AULA)

COD.	QUANT.	LOCAL DE APLICAÇÃO	DIMENSÕES (m)			MATERIAL	ÁREA UNIT.	ÁREA TOTAL
			P	C	H			
EF1	07	Wc`s Adm, Vestiário, Despensa, Depósito, Sanitários Serviço	1.50	0.50	0.60	Ferro	0.30m²	2.10 m²
EF2	06	Arquivo, Sanitários Fem. e Masc., Almoxarifado, Área de Serviço	1.50	1.20	0.60	Ferro	0.72m²	4.32 m²
EF3	04	Cozinha, Sala Prof, Diretoria	1.20	1.40	0.90	Ferro	1.12m²	5.04 m²
EF4	01	Secretaria	1.20	1.20	0.90	Ferro	1.40m²	1.08 m²
EF5	14	Diretoria, Sala Prof., Secretaria, Salas de Aula	1.20	2.00	0.90	Ferro	1.80m²	25.20m²
EF6	01	Cozinha	0.80	1.80	1.30	Ferro	2.34m²	2.34 m²
EF7	08	Salas de aula	1.10	2.00	0.60	Ferro	1.20m²	9.6 m²
EF8	06	Lanternim	---	2.20	0.60	Ferro	1.20m²	7.92 m²
EF9	02	Sala Informática, Sala Leitura	2.23	3.50	0.30	Ferro	1.05m²	2.10m²
PORTAS								
PM1	05	Arquivo, Wc`s e Despensa	---	0.70	2.10	Madeira	1.47m²	7.35m²
PM2	08	Admin., Cozinha, Sanit. Público	---	0.80	2.10	Madeira	1.68m²	13.44m²
PM3	06	Salas de Aula, Inf. e Leitura	---	0.90	2.10	Madeira	1.89m²	11.34m²

LEGENDA: P=peitoril, C=comprimento, H=altura.

- **Bancadas:**

Todas as bancadas serão em alvenaria com tampo em granito Cinza "Andorinha" polido. O fundo e as laterais internas serão em cerâmica ELIANE 10x10cm, PEI 3, linha Arquitetural, cor Branco Neve, ou similar, conforme projeto de detalhamento. As portas e prateleiras internas serão em madeira revestida com laminado metalamínico (fórmica).

Quando houver cuba, esta deverá ser de aço inox com dimensões conforme projeto.

A bancada dos sanitários masculino e feminino do Bloco de Serviço será em concreto armado aparente pintado com verniz fosco.

- **Louças:**
  - Bacia com caixa acoplada, marca DECA, Ref: CP-929, ou similar (Vestiário e Sanitários Administrativo);
  - Bacia sanitária, Marca DECA, linha Ravena Ref: P9, cor branco gelo ou similar (Sanitários Alunos – Bloco Serviço)
  - Lavatório com coluna L91 e C9, cor branco gelo, marca DECA, CR-37, ou similar;
  - Cuba de embutir universal Oval, 400x300mm, Marca DECA, cor branco gelo ou similar (Santiário Alunos – Bloco Serviço);
  - Tanque DECA TQ-25 com coluna, cor creme, ou similar.

- **Metais:**
  - Torneira para lavatório acabamento cromado, marca DECA linha Prata, Cód. 1199 C50, ou similar;
  - Torneira para pia de cozinha acabamento cromado com bica móvel de mesa e registro tipo estrela. Marca ESTEVES, Linha Mônaco VTM 40 ou similar;
  - Torneira de jardim/tanque para mangueira – marca DECA linha de uso geral, Cód. 1153 C39 ou similar,
  - Registro de pressão com manopla cromada DECA, Ref. 1416, linha C40 ou similar.
  - Chuveiro elétrico de plástico marca LORENZENTTI ou similar.

- **Acessórios de louça para banheiro:**

  - Papeleira DECA com rolete plástico Cod. A 480 17 (Vestiário e Sanitários) ou similar.

  - Cabide simples DECA Cód. A 680 17 (Vestiário, Sanitário Alunos e Sanitário Administrativo) ou similar.

  - Saboneteira de porcelana DECA Cód. A180 17 (Vestiário, Sanitário Alunos e Sanitário Administrativo) ou similar.

- **Ferragens:**

  - Fechadura marca LA FONTE, linha Residence cj2176, maçaneta/espelho, cabamento cromado brilhante ou similares;

  - Dobradiça de latão ou aço, marca LA FONTE, ref. 85 ou similar, acabamento cromado brilhante, tipo média 3x1/2", com anéis e parafusos;

  - Tarjeta em aço inox para banheiro (tipo livre / ocupado), marca STANLEY ou similar.

- **Luminárias:**

  - Luminária de sobrepor marca ITAIM, ou similar fixada no vigamento. Lâmpada fluorescente 2x20W - Recreio, conforme projeto;

  - Luminária de sobrepor, marca ITAIM, ou similar, fixada na laje. Lâmpada fluorescente 2x40W - Cômodos internos, conforme projeto.

- **Caixa d'água:**

Castelo d'água tipo taça em aço com base em concreto conforme especificação do fabricante.

Pintura Esmalte Sintético marca SUVINIL ou similar – Cor Branco Gelo, Areia ou Cinza Claro sobre tratamento em zarcão.

- **Vidros:**

Vidro liso espessura 4mm em todas as janelas.

OBSERVAÇÃO:

- Para fins de orçamento e execução, no projeto específico de implantação deverá ser observado o item relativo ao muro de fechamento do terreno, inclusive portões de acesso conforme projeto arquitetônico e detalhes.

5. QUADRO DE ÁREAS

Para efeito de cálculo foi considerado o limite externo da edificação, inclusive estrutura.

ITEM	*ÁREA CONSTRUÍDA*
Bloco Pedagógico	257.67 m²
Circulação - Pedagógico	62.37 m²
Bloco Administrativo	74.81 m²
Circulação - Administrativo	23.86 m²
Bloco Serviço	74.81 m²
Circulação Serviço	23.86 m²
Pátio Central	175.35 m²
Passarelas	33.69 m²
TOTAL	**726.42 m²**
Pórtico de entrada	14.67 m²

6. APRESENTAÇÃO DOS PROJETOS

Todos os projetos foram elaborados em meio magnético através do Software AUTOCAD R14.

As pranchas dos Projetos foram montadas em ambiente "Espaço do Papel" através de "Viewports" na área gráfica. As margens e os carimbos estão no "Espaço do Papel", onde o carimbo é um bloco editável (atributos).

As pranchas do projeto arquitetônico e do detalhamento encontram-se em arquivos do tipo " .DWG". Nestes arquivos estão todos os desenhos para a montagem do projeto de Arquitetura e Detalhamento (de 01 à 16 para Arquitetura e 01 a 13 para o Detalhamento).

Para o projeto de **ARQUITETURA**, são apresentados os seguintes arquivos:

Prancha 01/16	ARQ01_IMPLANTAÇÃO.dwg
Prancha 02/16	ARQ02_COBERTURA.dwg
Prancha 03/16	ARQ03_LAYOUT-GERAL.dwg
Prancha 04/16	ARQ04_PEDAGÓGICO.dwg
Prancha 05/16	ARQ05_ADMINISTRATIVO.dwg
Prancha 06/16	ARQ06_SERVIÇO.dwg
Prancha 07/16	ARQ07_PÁTIOCENTRAL.dwg
Prancha 08/16	ARQ08_PASSARELA.dwg
Prancha 09/16	ARQ09_CORTES AA e BB.dwg
Prancha 10/16	ARQ10_CORTES CC DD EE.dwg
Prancha 11/16	ARQ11_VISTASGERAIS.dwg
Prancha 12/16	ARQ12_VISTAS.dwg
Prancha 13/16	ARQ13_PAGINAÇÃO DE PISO.dwg
Prancha 14/16	ARQ14_LUMINOTECNICO.dwg
Prancha 15/16	ARQ15_PLANTA DE ESQUADRIAS.dwg
Prancha 16/16	ARQ16_PAISAGISMO

Para o projeto de **DETALHAMENTO** da arquitetura, são apresentados os seguintes arquivos:

Prancha 01/12	DET01_Esquadrias1.dwg
Prancha 02/12	DET02_Esquadrias.dwg

Prancha 03/12	DET03_Porta e Portão.dwg
Prancha 04/12	DET04_Sanitarios1.dwg
Prancha 05/12	DET05_Sanitarios2.dwg
Prancha 06/12	DET06_Marcenaria1.dwg
Prancha 07/12	DET07_Marcenaria2.dwg
Prancha 08/12	DET08_Marcenaria3.dwg
Prancha 09/12	DET09_ DetalhesConstrutivos1.dwg
Prancha 10/12	DET10_DetalhesConstrutivos2.dwg
Prancha 11/12	DET11_Cerca Portão Principal.dwg
Prancha 12/12	DET12_CercaServiço.dwg

O projeto de **ESTRUTURA** foi separado segundo as edificações que compõem o conjunto para facilitar a execução:

- **ESTRUTURA:**

  Concreto Armado

Prancha 1/22	EST01_Administrativo-01.dwg
Prancha 2/22	EST02_Administrativo-02.dwg
Prancha 3/22	EST03_Administrativo-03.dwg
Prancha 4/22	EST04_Administrativo-04.dwg
Prancha 5/22	EST05_Central-01.dwg
Prancha 6/22	EST06_Central-02.dwg
Prancha 7/22	EST07_Central-03.dwg
Prancha 8/22	EST08_Estacas Padrão.dwg
Prancha 9/22	EST09_Pedagogico-01.dwg
Prancha 10/22	EST10_Pedagogico-02.dwg
Prancha 11/22	EST11_Pedagogico-03.dwg
Prancha 12/22	EST12_Pedagogico-04.dwg
Prancha 13/22	EST13_Pedagogico-05
Prancha 14/22	EST14_Pedagogico-06
Prancha 15/22	EST15_Pedagogico-07
Prancha 16/22	EST16_Peadgogico-08
Prancha 17/22	EST17_Pedagogico-09
Prancha 18/22	EST18_Pedagogico-10
Prancha 19/22	EST19_ Serviço-01.dwg
Prancha 20/22	EST20_ Serviço-02.dwg

Prancha 21/22	EST21_ Serviço-03.dwg
Prancha 22/22	EST22_ Serviço-04

Telhado

Prancha 1/4	TEL01_PatioCentral.dwg
Prancha 2/4	TEL02_PatioCentral.dwg
Prancha 3/4	TEL03_Adm-Serv.dwg
Prancha 4/4	TEL04_Salas.dwg

- **ELÉTRICA:**

Prancha 1/5	ELE01_Layout Geral.dwg
Prancha 2/5	ELE02_Pedagogico.dwg
Prancha 3/5	ELE03_Administrativo e Pátio.dwg
Prancha 4/5	ELE04_Serviço.dwg
Prancha 5/5	ELE05_ParaRaio.dwg

- **HIDROSSANITÁRIO:**

Prancha 1/5	HID01_AguaFria1
Prancha 2/5	HID02_AguaFria2
Prancha 3/5	HID03_AguaFria3
Prancha 4/5	HID04_Esgoto1
Prancha 5/5	HID05_Esgoto2

- **INCÊNDIO:**

Prancha 1/1	INC01_Escola.dwg

- **CASTELO D'ÁGUA**

Ver opções nas pastas *Castelo d`Água de Concreto* ou *Castelo d`Água Metálico.*

- **CADERNOS:**

Caderno de encargos.doc

Memorial descritivo.doc

Planilha orçamentária – Escola 06 Salas de aula.xls

Memorial descritivo.doc

Buscou-se através deste projeto antigir os objetivos através de uma edificação arquitetonicamente bem resolvida do ponto de vista estético, funcional e economicamente viável, adequando-se aos padrões contrutivos e industriais, culturalmente rica em informações espaciais e educativamente propícia ao ensino e aprendizagem das crianças de nosso país.

ALEXANDRE CEZAR LEITE DA SILVA:09664263710 Assinado de forma digital por ALEXANDRE CEZAR LEITE DA SILVA:09664263710

ARQUITETOS:

Gustavo Silveira – CREA 9.784 D/DF

Marcelo Lissa – CREA 8.342 D/DF

ESTUDO ORÇAMENTÁRIO PARA RETOMADA DA OBRA ID Nº 1015463
ESPAÇO EDUCATIVO DE 04 SALAS DE AULA, PADRÃO FNDE, DA ESTRADA VÃO DO MARCO - ZONA RURAL

Fonte: Planilha Orçamentária Padrão FNDE - Revisão Até 2014

Bancos Utilizados
SINAPI - 01/2025 - Maranhão
ORSE - 12/2024 - Sergipe
SEINFRA - 028 - Ceará

Encargos Sociais
Desonerado: embutido nos preços unitário dos insumos de mão de obra, de acordo com as bases

B.D.I.
1,3125

ITEM	CÓDIGO	BANCO	DESCRIÇÃO DOS SERVIÇOS	UND	QUANT	R$ SEM BDI	R$ COM BDI	R$ FINAL	PESO (%)	ACUMULADO
11.3.1	94990	SINAPI	EXECUÇÃO DE PASSEIO (CALÇADA) OU PISO DE CONCRETO COM CONCRETO MOLDADO IN LOCO, FEITO EM OBRA, ACABAMENTO CONVENCIONAL, NÃO ARMADO. AF_08/2022	m²	149,39	R$ 821,29	R$ 1.077,94	R$ 161.033,92	18,01%	18,01%
10.2.1	87267	SINAPI	REVESTIMENTO CERÂMICO PARA PAREDES INTERNAS COM PLACAS TIPO ESMALTADA DE DIMENSÕES 20X20 CM APLICADAS A MEIA ALTURA DAS PAREDES. AF_02/2023_PE	m²	673,00	R$ 73,12	R$ 95,97	R$ 64.587,81	7,22%	25,23%
11.2.1	87251	SINAPI	REVESTIMENTO CERÂMICO PARA PISO COM PLACAS TIPO ESMALTADA DE DIMENSÕES 45X45 CM APLICADA EM AMBIENTES DE ÁREA MAIOR QUE 10 M2. AF_02/2023_PE	m²	666,07	R$ 63,89	R$ 83,86	R$ 55.853,72	6,25%	31,48%
4.1.3	74202/001	SINAPI	LAJE PRÉ-MOLDADA P/FORRO, SOBRECARGA 100KG/M2, VÃOS ATÉ 3,50M/E=8CM, C/LAJOTAS E CAPEAMENTO CONC FCK=20MPA, 3CM, INTER-EIXO 38CM. C/ESCORAMENTO (REAPR. 3X) E FERRAGEM NEGATIVA	m²	300,52	R$ 131,36	R$ 172,41	R$ 51.811,96	5,79%	37,27%
9.1.3	92567	SINAPI	FABRICAÇÃO E INSTALAÇÃO DE ESTRUTURA PONTALETADA DE MADEIRA NÃO APARELHADA PARA TELHADOS COM MAIS QUE 2 ÁGUAS E PARA TELHA CERÂMICA OU DE CONCRETO, INCLUSO TRANSPORTE VERTICAL. AF_12/2015	m²	1021,83	R$ 36,30	R$ 47,64	R$ 48.683,81	5,44%	42,72%
9.1.1	94443	SINAPI	TELHAMENTO COM TELHA CERÂMICA DE ENCAIXE, TIPO ROMANA, COM MAIS DE 2 ÁGUAS, INCLUSO TRANSPORTE VERTICAL. AF_07/2019	m²	1021,83	R$ 35,74	R$ 46,91	R$ 47.932,77	5,36%	48,08%
5.6.1	235	Próprio	Caixa dágua metálica completa de 25.000l, inclusive base conforme projeto	un	1,00	R$ 27.294,09	R$ 35.823,49	R$ 35.823,49	4,01%	52,09%
6.1.1	91873	SINAPI	ELETRODUTO RÍGIDO ROSCÁVEL, PVC, DN 40 MM (1 1/4"), PARA CIRCUITOS TERMINAIS, INSTALADO EM PAREDE - FORNECIMENTO E INSTALAÇÃO. AF_03/2023	m	900,00	R$ 22,17	R$ 29,10	R$ 26.188,31	2,93%	55,02%
10.1.5	90409	SINAPI	MASSA ÚNICA, PARA RECEBIMENTO DE PINTURA, EM ARGAMASSA TRAÇO 1:2:8, PREPARO MANUAL, APLICADA MANUALMENTE EM TETO, ESPESSURA DE 10MM, COM EXECUÇÃO DE TALISCAS. AF_03/2015	m²	508,38	R$ 38,80	R$ 50,93	R$ 25.889,25	2,90%	57,91%
6.15.1	72929	SINAPI	CORDOALHA DE COBRE NU, INCLUSIVE ISOLADORES - 35,00 MM2 - FORNECIMENTO E INSTALACAO	m	241,70	R$ 81,07	R$ 106,40	R$ 25.717,94	2,88%	60,79%
10.1.4	87531	SINAPI	EMBOÇO, PARA RECEBIMENTO DE CERÂMICA, EM ARGAMASSA TRAÇO 1:2:8, PREPARO MECÂNICO COM BETONEIRA 400L, APLICADO MANUALMENTE EM FACES INTERNAS DE PAREDES, PARA AMBIENTE COM ÁREA ENTRE 5M2 E 10M2, ESPESSURA DE	m²	403,80	R$ 35,23	R$ 46,24	R$ 18.671,46	2,09%	62,88%
13.1.1	88489	SINAPI	PINTURA LÁTEX ACRÍLICA PREMIUM, APLICAÇÃO MANUAL EM PAREDES, DUAS DEMÃOS. AF_04/2023	m²	815,76	R$ 14,04	R$ 18,43	R$ 15.032,42	1,68%	64,56%
14.6.1	72117	SINAPI	VIDRO LISO COMUM TRANSPARENTE, ESPESSURA 4MM	m²	58,50	R$ 185,05	R$ 242,88	R$ 14.208,37	1,59%	66,15%
6.2.2	91926	SINAPI	CABO DE COBRE FLEXÍVEL ISOLADO, 2,5 MM², ANTI-CHAMA 450/750 V, PARA CIRCUITOS TERMINAIS - FORNECIMENTO E INSTALAÇÃO. AF_03/2023	m	2300,00	R$ 4,57	R$ 6,00	R$ 13.795,69	1,54%	67,69%
10.1.3	87531	SINAPI	EMBOÇO, EM ARGAMASSA TRAÇO 1:2:8, PREPARO MECÂNICO, APLICADO MANUALMENTE EM PAREDES INTERNAS DE AMBIENTES COM ÁREA ENTRE 5M² E 10M², E = 17,5MM, COM TALISCAS. AF_03/2024	m²	285,52	R$ 35,23	R$ 46,24	R$ 13.202,08	1,48%	69,17%
6.14.2	C1638	SEINFRA	LUMINÁRIA FLUORESCENTE COMPLETA (2 X 32)W	un	75,00	R$ 128,83	R$ 169,09	R$ 12.681,70	1,42%	70,58%
7.1.2	93183	SINAPI	VERGA PRÉ-MOLDADA PARA JANELAS COM MAIS DE 1,5 M DE VÃO. AF_03/2016	m	126,00	R$ 68,37	R$ 89,74	R$ 11.306,69	1,26%	71,85%
13.1.2	88488	SINAPI	PINTURA LÁTEX ACRÍLICA PREMIUM, APLICAÇÃO MANUAL EM TETO, DUAS DEMÃOS. AF_04/2023	m²	508,38	R$ 16,38	R$ 21,50	R$ 10.929,53	1,22%	73,07%
8.1.2	91314	SINAPI	KIT DE PORTA DE MADEIRA PARA PINTURA, SEMI-OCA (LEVE OU MÉDIA), PADRÃO POPULAR, 80X210CM, ESPESSURA DE 3,5CM, ITENS INCLUSOS: DOBRADIÇAS, MONTAGEM E INSTALAÇÃO DO BATENTE, FECHADURA COM EXECUÇÃO DO FURO - FORNECIMENTO E INSTALAÇÃO. AF_12/2019	un	8,00	R$ 937,38	R$ 1.230,31	R$ 9.842,49	1,10%	74,17%
14.6.3	74125/002	SINAPI	ESPELHO CRISTAL ESPESSURA 4MM, COM MOLDURA EM ALUMINIO E COMPENSADO 6MM PLASTIFICADO COLADO	m²	11,40	R$ 628,62	R$ 825,06	R$ 9.405,73	1,05%	75,22%
13.2.3	95468	SINAPI	PINTURA ESMALTE BRILHANTE (2 DEMAOS) SOBRE SUPERFICIE METALICA, INCLUSIVE PROTECAO COM ZARCAO (1 DEMAO)	m²	121,20	R$ 52,15	R$ 68,45	R$ 8.295,76	0,93%	76,15%
8.1.3	91315	SINAPI	KIT DE PORTA DE MADEIRA PARA PINTURA, SEMI-OCA (LEVE OU MÉDIA), PADRÃO POPULAR, 90X210CM, ESPESSURA DE 3,5CM, ITENS INCLUSOS: DOBRADIÇAS, MONTAGEM E INSTALAÇÃO DO BATENTE, FECHADURA COM EXECUÇÃO DO FURO -	un	6,00	R$ 1.044,07	R$ 1.370,34	R$ 8.222,05	0,92%	77,07%
13.2.2	73739/001	SINAPI	PINTURA ESMALTE ACETINADO EM MADEIRA, DUAS DEMAOS	m²	268,00	R$ 23,26	R$ 30,53	R$ 8.181,71	0,92%	77,99%
9.1.2	94219	SINAPI	CUMEEIRA E ESPIGÃO PARA TELHA CERÂMICA EMBOÇADA COM ARGAMASSA TRAÇO 1:2:9 (CIMENTO, CAL E AREIA), PARA TELHADOS COM MAIS DE 2 ÁGUAS, INCLUSO TRANSPORTE VERTICAL. AF_07/2019	m	180,00	R$ 31,87	R$ 41,83	R$ 7.529,29	0,84%	78,83%
8.2.1	94559	SINAPI	JANELA DE AÇO TIPO BASCULANTE PARA VIDROS, COM BATENTE, FERRAGENS E PINTURA ANTICORROSIVA, EXCLUSIVE VIDROS, ACABAMENTO, ALIZAR E CONTRAMARCO. FIXAÇÃO COM ARGAMASSA. FORNECIMENTO E INSTALAÇÃO.	m²	7,92	R$ 692,74	R$ 909,22	R$ 7.201,03	0,81%	79,63%
7.2.1	C4070	SEINFRA	DIVISÓRIA DE GRANITO CINZA E=2cm	m²	11,32	R$ 472,38	R$ 620,00	R$ 7.018,39	0,78%	80,42%
8.1.1	91313	SINAPI	KIT DE PORTA DE MADEIRA PARA PINTURA, SEMI-OCA (LEVE OU MÉDIA), PADRÃO POPULAR, 70X210CM, ESPESSURA DE 3,5CM, ITENS INCLUSOS: DOBRADIÇAS, MONTAGEM E INSTALAÇÃO DO BATENTE, FECHADURA COM EXECUÇÃO DO FURO - FORNECIMENTO E INSTALAÇÃO. AF_12/2019	un	6,00	R$ 889,18	R$ 1.167,05	R$ 7.002,29	0,78%	81,20%

FL.(S) Nº 3108 RUBRICA

PMSJP

ESTUDO ORÇAMENTÁRIO PARA RETOMADA DA OBRA **ID Nº 1015463**
ESPAÇO EDUCATIVO DE 04 SALAS DE AULA, PADRÃO FNDE, DA ESTRADA VÃO DO MARCO - ZONA RURAL

Fonte: Planilha Orçamentária Padrão FNDE - Revisão Até 2014

Bancos Utilizados
SINAPI - 01/2025 - Maranhão
ORSE - 12/2024 - Sergipe
SEINFRA - 028 - Ceará

Encargos Sociais
Desonerado: embutido nos preços unitário dos insumos de mão de obra, de acordo com as bases

B.D.I.
1,3125

ITEM	CÓDIGO	BANCO	DESCRIÇÃO DOS SERVIÇOS	UND	QUANT	R$ SEM BDI	R$ COM BDI	R$ FINAL	PESO (%)	ACUMULADO
1.1	74209/001	SINAPI	PLACA DE OBRA EM CHAPA DE ACO GALVANIZADO	m²	10,00	R$ 531,22	R$ 697,23	R$ 6.972,26	0,78%	81,98%
6.2.6	91934	SINAPI	CABO DE COBRE FLEXÍVEL ISOLADO, 16 MM², ANTI-CHAMA 450/750 V, PARA CIRCUITOS TERMINAIS - FORNECIMENTO E INSTALAÇÃO. AF_03/2023	m	200,00	R$ 25,90	R$ 33,99	R$ 6.798,75	0,76%	82,74%
6.2.1	91924	SINAPI	CABO DE COBRE FLEXÍVEL ISOLADO, 1,5 MM², ANTI-CHAMA 450/750 V, PARA CIRCUITOS TERMINAIS - FORNECIMENTO E INSTALAÇÃO. AF_03/2023	m	1500,00	R$ 3,13	R$ 4,11	R$ 6.162,19	0,69%	83,43%
14.3.3	1777	ORSE	Prateleira em compensado, revestida com laminado	m²	9,54	R$ 451,82	R$ 593,01	R$ 5.657,35	0,63%	84,06%
14.2.5	510	Próprio	Bancada com tampo de madeira com revestimento melamínico branco (dim 0,80 x 0,00 m) e base em alvenaria revestida em cerâmica, conforme projeto	un	2,00	R$ 1.990,53	R$ 2.612,57	R$ 5.225,14	0,58%	84,65%
15.1.1	83407	SINAPI	ELETRODUTO DE PVC RIGIDO ROSCAVEL DN 32MM (1 1/4") INCL. CONEXOES, FORNECIMENTO E INSTALACAO	m	110,00	R$ 34,60	R$ 45,41	R$ 4.995,38	0,56%	85,21%
5.9.5	7352	ORSE	Cuba de sobrepor oval (deca ref.L65), acabamento GE-17, com sifão cromado (astra ref SC5), engate cromado (deca), válvula cromada (deca ref1602) ou similares, exclusive torneira	un	6,00	R$ 577,76	R$ 758,31	R$ 4.549,86	0,51%	85,72%
6.12.1	4883	ORSE	Caixa de inspeção 0.60 x 0.60 x 0.60m	un	5,00	R$ 641,68	R$ 842,21	R$ 4.211,03	0,47%	86,19%
14.3.1	10217	ORSE	Quadro escolar com porta giz e moldura em concreto (1/2 fórmica brilhante e 1/2 verde)	m²	21,28	R$ 147,08	R$ 193,04	R$ 4.107,94	0,46%	86,65%
5.7.4	89714	SINAPI	TUBO PVC, SERIE NORMAL, ESGOTO PREDIAL, DN 100 MM, FORNECIDO E INSTALADO EM RAMAL DE DESCARGA OU RAMAL DE ESGOTO SANITÁRIO. AF_08/2022	m	87,00	R$ 35,20	R$ 46,20	R$ 4.019,40	0,45%	87,10%
6.2.4	91930	SINAPI	CABO DE COBRE FLEXÍVEL ISOLADO, 6 MM², ANTI-CHAMA 450/750 V, PARA CIRCUITOS TERMINAIS - FORNECIMENTO E INSTALAÇÃO. AF_03/2023	m	300,00	R$ 9,95	R$ 13,06	R$ 3.917,81	0,44%	87,53%
17.1.1	9537	SINAPI	LIMPEZA FINAL DA OBRA	m²	727,28	R$ 3,89	R$ 5,11	R$ 3.713,22	0,42%	87,95%
10.1.2	87882	SINAPI	CHAPISCO APLICADO NO TETO OU EM ALVENARIA E ESTRUTURA, COM ROLO PARA TEXTURA ACRILICA. ARGAMASSA TRAÇO 1:4 E EMULSÃO POLIMÉRICA (ADESIVO) COM PREPARO EM BETONEIRA 400L. AF_10/2022	m²	508,38	R$ 5,51	R$ 7,23	R$ 3.676,54	0,41%	88,36%
15.1.6	7138	ORSE	Fornecimento e lançamento de cabo utp 4 pares cat 6	m	205,00	R$ 11,72	R$ 15,38	R$ 3.153,41	0,35%	88,71%
12.1.1	C2284	SEINFRA	SOLEIRA DE GRANITO L= 15cm	m	24,70	R$ 95,26	R$ 125,03	R$ 3.088,21	0,35%	89,06%
11.1.1	87690	SINAPI	CONTRAPISO EM ARGAMASSA TRAÇO 1:4 (CIMENTO E AREIA), PREPARO MECANICO COM BETONEIRA 400 L, APLICADO EM ÁREAS SECAS SOBRE LAJE, NÃO ADERIDO, ACABAMENTO NÃO REFORCADO, ESPESSURA 3CM. AF_07/2021	m²	42,62	R$ 51,17	R$ 67,16	R$ 2.862,65	0,32%	89,38%
16.1.2	C3659	SEINFRA	PORTÃO DE METALON E BARRA CHATA DE FERRO C/FECHADURA E DOBRADIÇA, INCLUS. PINTURA ESMALTE SINTÉTICO	m²	4,20	R$ 487,09	R$ 639,31	R$ 2.685,08	0,30%	89,68%
7.1.1	87477	SINAPI	ALVENARIA DE VEDAÇÃO DE BLOCOS CERÂMICOS FURADOS NA VERTICAL DE 9X19X39CM (ESPESSURA 9CM) DE PAREDES COM ÁREA LÍQUIDA MAIOR OU IGUAL A 6M² SEM VÃOS E ARGAMASSA DE ASSENTAMENTO COM PREPARO EM BETONEIRA.	m²	37,22	R$ 54,57	R$ 71,62	R$ 2.665,74	0,30%	89,98%
8.1.4	113	Próprio	Porta - PM2 (60 X 180) - alojamento	un	3,00	R$ 664,95	R$ 872,75	R$ 2.618,24	0,29%	90,27%
14.2.4	509	Próprio	Bancada em alvenaria, com portas em madeira com revestimento melamínico, tampo em granito cinza andorinha, conforme projeto	un	1,00	R$ 1.990,53	R$ 2.612,57	R$ 2.612,57	0,29%	90,56%
8.3.1	91307	SINAPI	FECHADURA DE EMBUTIR PARA PORTAS INTERNAS, COMPLETA, ACABAMENTO PADRÃO POPULAR, COM EXECUÇÃO DE FURO - FORNECIMENTO E INSTALAÇÃO. AF_12/2019	un	20,00	R$ 95,00	R$ 124,69	R$ 2.493,75	0,28%	90,84%
13.2.1	73739/001	SINAPI	PINTURA ESMALTE ACETINADO EM MADEIRA, DUAS DEMAOS	m²	80,00	R$ 23,26	R$ 30,53	R$ 2.442,30	0,27%	91,11%
6.2.5	92979	SINAPI	CABO DE COBRE FLEXÍVEL ISOLADO, 10 MM², ANTI-CHAMA 450/750 V, PARA DISTRIBUIÇÃO - FORNECIMENTO E INSTALAÇÃO. AF_10/2020	m	150,00	R$ 12,14	R$ 15,93	R$ 2.390,06	0,27%	91,38%
8.3.2	74047/002	SINAPI	DOBRADIÇA EM AÇO/FERRO, 3" X 21/2", E=1,9 A 2 MM, SEM ANEL, CROMADO OU ZINCADO, TAMPA BOLA, COM PARAFUSOS	un	60,00	R$ 28,49	R$ 37,39	R$ 2.243,59	0,25%	91,63%
5.9.1	95470	SINAPI	VASO SANITARIO SIFONADO CONVENCIONAL COM LOUÇA BRANCA, INCLUSO CONJUNTO DE LIGAÇÃO PARA BACIA SANITÁRIA AJUSTÁVEL - FORNECIMENTO E INSTALAÇÃO. AF_01/2020	un	5,00	R$ 341,03	R$ 447,60	R$ 2.238,01	0,25%	91,88%
1.4	C2850	SEINFRA	INSTALAÇÕES PROVISÓRIAS DE LUZ , FORÇA,TELEFONE E LÓGICA	un	1,00	R$ 1.676,69	R$ 2.200,66	R$ 2.200,66	0,25%	92,13%
5.9.2	86888	SINAPI	VASO SANITÁRIO SIFONADO COM CAIXA ACOPLADA LOUÇA BRANCA - FORNECIMENTO E INSTALAÇÃO. AF_01/2020	un	3,00	R$ 548,71	R$ 720,18	R$ 2.160,55	0,24%	92,37%
6.7.3	91936	SINAPI	CAIXA OCTOGONAL 4" X 4", PVC, INSTALADA EM LAJE - FORNECIMENTO E INSTALAÇÃO. AF_03/2023	un	94,00	R$ 17,44	R$ 22,89	R$ 2.151,66	0,24%	92,61%
6.6.1	92000	SINAPI	TOMADA BAIXA DE EMBUTIR (1 MÓDULO), 2P+T 10 A, INCLUINDO SUPORTE E PLACA - FORNECIMENTO E INSTALAÇÃO	un	53,00	R$ 30,05	R$ 39,44	R$ 2.090,35	0,23%	92,84%

FL.(S) Nº 204 RUBRICA
PMSJP

ESTUDO ORÇAMENTÁRIO PARA RETOMADA DA OBRA ID Nº 1015462
ESPAÇO EDUCATIVO DE 04 SALAS DE AULA, PADRÃO FNDE, DA ESTRADA VÃO DO MARCO - ZONA RURAL

Fonte: Planilha Orçamentária Padrão FNDE - Revisão Até 2014

Bancos Utilizados
SINAPI - 01/2025 - Maranhão
ORSE - 12/2024 - Sergipe
SEINFRA - 028 - Ceara

Encargos Sociais
Desonerado: embutido nos preços unitário dos insumos de mão de obra, de acordo com as bases

B.D.I.
1,3125

ITEM	CÓDIGO	BANCO	DESCRIÇÃO DOS SERVIÇOS	UND	QUANT	R$ SEM BDI	R$ COM BDI	R$ FINAL	PESO (%)	ACUMULADO
14.4.1	1511	ORSE	Extintor de pó químico ABC, capacidade 6 kg, alcance médio do jato 5m , tempode descarga 12s, NBR9443, 9444, 10721	un	7,00	R$ 226,23	R$ 296,93	R$ 2.078,49	0,23%	93,08%
5.9.3	86939	SINAPI	LAVATÓRIO LOUÇA BRANCA COM COLUNA, 44 X 35,5 CM, PADRÃO POPULAR, INCLUSO SIFÃO FLEXÍVEL EM PVC, VÁLVULA, ENGATE FLEXÍVEL 30CM EM PLÁSTICO E COM TORNEIRA CROMADA PADRÃO POPULAR - FORNECIMENTO E INSTALAÇÃO. AF_01/2020	un	3,00	R$ 488,44	R$ 641,08	R$ 1.923,23	0,22%	93,29%
5.8.4	C0604	SEINFRA	CAIXA DE INSPEÇÃO EM ALVENARIA - 1 TIJOLO COMUM	m²	5,67	R$ 256,99	R$ 337,30	R$ 1.912,49	0,21%	93,51%
5.10.5	121	Próprio	Barra de apoio em aço inox polido d=80cm	un	6,00	R$ 233,55	R$ 306,53	R$ 1.839,21	0,21%	93,71%
6.15.2	72315	SINAPI	TERMINAL AEREO EM ACO GALVANIZADO COM BASE DE FIXACAO H = 30CM	un	37,00	R$ 36,17	R$ 47,47	R$ 1.756,51	0,20%	93,91%
5.10.2	C2684	SEINFRA	VÁLVULA DE DESCARGA CROMADA C/ CANOPLA LISA DE 32 OU 40mm	un	5,00	R$ 264,58	R$ 347,26	R$ 1.736,31	0,19%	94,10%
5.1.5	89401	SINAPI	TUBO, PVC, SOLDÁVEL, DE 20MM, INSTALADO EM RAMAL DE DISTRIBUIÇÃO DE ÁGUA - FORNECIMENTO E INSTALAÇÃO	m	122,00	R$ 10,39	R$ 13,64	R$ 1.663,70	0,19%	94,29%
14.2.3	508	Próprio	Bancada em granito cinza andorinha de 3cm de espessura, dim 3.65x0.60m, com as duas cubas de cozinha, inclusive rodopia 7 cm, e pingadeira 2cm assentada.	un	1,00	R$ 1.248,97	R$ 1.639,27	R$ 1.639,27	0,18%	94,47%
14.2.1	506	Próprio	Bancada em granito cinza andorinha de 3cm de espessura, dim 2.85x0,60m, com testeira 7 cm, com instalação de 4 cubas (ver item 5.10.5) e um corte circular, polido, para lixeira conforme projeto.	un	2,00	R$ 621,61	R$ 815,86	R$ 1.631,73	0,18%	94,65%
5.10.4	86936	SINAPI	CUBA DE EMBUTIR DE AÇO INOXIDÁVEL MÉDIA, INCLUSO VÁLVULA TIPO AMERICANA E SIFÃO TIPO GARRAFA EM METAL CROMADO - FORNECIMENTO E INSTALAÇÃO. AF_01/2020	un	2,00	R$ 599,78	R$ 787,21	R$ 1.574,42	0,18%	94,83%
7.3.1	95465	SINAPI	COBOGO CERÂMICO (ELEMENTO VAZADO), 9X20X20CM, ASSENTADO COM ARGAMASSA TRAÇO 1:4 DE CIMENTO E AREIA	m²	10,00	R$ 116,26	R$ 152,59	R$ 1.525,91	0,17%	95,00%
6.4.1	91981	SINAPI	INTERRUPTOR BIPOLAR (1 MÓDULO), 10A/250V, INCLUINDO SUPORTE E PLACA - FORNECIMENTO E INSTALAÇÃO	un	24,00	R$ 47,54	R$ 62,40	R$ 1.497,51	0,17%	95,17%
9.2.1	94231	SINAPI	RUFO EM CHAPA DE AÇO GALVANIZADO NÚMERO 24, CORTE DE 25 CM, INCLUSO TRANSPORTE VERTICAL. AF_07/2019	m	24,60	R$ 45,77	R$ 60,07	R$ 1.477,80	0,17%	95,33%
6.7.1	91941	SINAPI	CAIXA RETANGULAR 4" X 2" BAIXA (0,30 M DO PISO), PVC, INSTALADA EM PAREDE - FORNECIMENTO E INSTALAÇÃO	un	97,00	R$ 11,28	R$ 14,81	R$ 1.436,09	0,16%	95,49%
6.2.3	91928	SINAPI	CABO DE COBRE FLEXÍVEL ISOLADO, 4 MM², ANTI-CHAMA 450/750 V, PARA CIRCUITOS TERMINAIS - FORNECIMENTO E INSTALAÇÃO. AF_03/2025	m	150,00	R$ 7,10	R$ 9,32	R$ 1.397,81	0,16%	95,65%
12.2.1	5064	ORSE	Rodapé cerâmico 8,5 x 41 cm, eliane, linha cargo plus bone, aplicado com argamassa industrializada ac-i, rejuntado (ou similar)	m	56,00	R$ 18,36	R$ 24,10	R$ 1.349,46	0,15%	95,80%
14.1.1	505	Próprio	Banco de concreto em alvenaria de tijolos, assento em concreto armado, sem encosto, pintado com tinta acrílica, 2 demãos (dimensões, detalhes e nos ambientes conforme projeto)	m	10,80	R$ 95,07	R$ 124,78	R$ 1.347,62	0,15%	95,95%
5.1.1	89449	SINAPI	TUBO, PVC, SOLDÁVEL, DE 50MM, INSTALADO EM PRUMADA DE ÁGUA - FORNECIMENTO E INSTALAÇÃO. AF_06/2022	m	52,00	R$ 17,54	R$ 23,02	R$ 1.197,11	0,13%	96,09%
16.1.1	512	Próprio	Muro em cobogó h=1,80m - Padrão FNDE	m	7,25	R$ 117,87	R$ 154,70	R$ 1.121,61	0,13%	96,21%
15.1.9	98307	SINAPI	TOMADA DE REDE RJ45 - FORNECIMENTO E INSTALAÇÃO. AF_11/2019	un	19,00	R$ 44,30	R$ 58,14	R$ 1.104,73	0,12%	96,34%
5.10.6	227	Próprio	Barra de apoio em aço inox polido d=140cm	un	2,00	R$ 402,70	R$ 528,54	R$ 1.057,09	0,12%	96,45%
14.2.2	507	Próprio	Bancada em granito cinza andorinha de 3m espessura, dim 3.65x0.60m, inclusive rodopia 7 cm, assentada.	un	1,00	R$ 760,26	R$ 997,84	R$ 997,84	0,11%	96,56%
6.3.1	C0560	SEINFRA	CABO TELEFÔNICO CCF - 2	m	70,00	R$ 10,77	R$ 14,14	R$ 989,49	0,11%	96,68%
4.1.1	92720	SINAPI	CONCRETAGEM DE PILARES, FCK = 25 MPA, COM USO DE BOMBA EM EDIFICAÇÃO COM SEÇÃO MÉDIA DE PILARES MENOR OU IGUAL A 0,25 M² - LANÇAMENTO, ADENSAMENTO E ACABAMENTO. AF_12/2015	m³	1,00	R$ 730,73	R$ 959,08	R$ 959,08	0,11%	96,78%
4.1.2	92720	SINAPI	CONCRETAGEM DE PILARES, FCK = 25 MPA, COM USO DE BOMBA EM EDIFICAÇÃO COM SEÇÃO MÉDIA DE PILARES MENOR OU IGUAL A 0,25 M² - LANÇAMENTO, ADENSAMENTO E ACABAMENTO. AF_12/2015	m³	1,00	R$ 730,73	R$ 959,08	R$ 959,08	0,11%	96,89%
8.1.5	230	Próprio	Porta de abrir em chapa de madeira compensada para banheiro revestida com laminado, 0,80x1,60m, PM5, incluso marco e dobradiças	un	2,00	R$ 365,16	R$ 479,27	R$ 958,55	0,11%	97,00%
5.10.3	95545	SINAPI	SABONETEIRA DE PAREDE EM METAL CROMADO, INCLUSO FIXAÇÃO. AF_01/2020	un	9,00	R$ 80,74	R$ 105,97	R$ 953,74	0,11%	97,10%
5.9.7	00000068	Próprio	Papeleira Metálica Linha Izy, código 2020.C37, DECA ou equivalente (REFERÊNCIA CAERN 1070215)	un	8,00	R$ 86,53	R$ 113,57	R$ 908,57	0,10%	97,21%
10.1.1	87879	SINAPI	CHAPISCO APLICADO EM ALVENARIAS E ESTRUTURAS DE CONCRETO INTERNAS, COM COLHER DE PEDREIRO. ARGAMASSA TRAÇO 1:3 COM PREPARO EM BETONEIRA 400L. AF_10/2022	m²	148,88	R$ 4,50	R$ 5,91	R$ 879,30	0,10%	97,30%

FL.(S) Nº 346 RUBRICA

PMSJP

ESTUDO ORÇAMENTÁRIO PARA RETOMADA DA OBRA ID Nº 1015463
ESPAÇO EDUCATIVO DE 04 SALAS DE AULA, PADRÃO FNDE, DA ESTRADA VÃO DO MARCO - ZONA RURAL

Fonte: Planilha Orçamentária Padrão FNDE - Revisão Até 2014

Bancos Utilizados
SINAPI - 01/2025 - Maranhão
ORSE - 12/2024 - Sergipe
SEINFRA - 025 - Ceará

Encargos Sociais
Desonerado embutido nos preços unitário dos insumos de mão de obra, de acordo com as base.

B.D.I.
1,3125

ITEM	CÓDIGO	BANCO	DESCRIÇÃO DOS SERVIÇOS	UND	QUANT	R$ SEM BDI	R$ COM BDI	R$ FINAL	PESO (%)	ACUMULADO
16.2.1	92565	SINAPI	FABRICAÇÃO E INSTALAÇÃO DE ESTRUTURA PONTALETADA DE MADEIRA NÃO APARELHADA PARA TELHADOS COM ATÉ 2 ÁGUAS E PARA TELHA CERÂMICA OU DE CONCRETO, INCLUSO TRANSPORTE VERTICAL. AF_12/2015	m²	15,60	R$ 40,22	R$ 52,79	R$ 823,50	0,09%	97,40%
5.9.6	86924	SINAPI	TANQUE DE LOUÇA BRANCA SUSPENSO, 18L OU EQUIVALENTE, INCLUSO SIFÃO TIPO GARRAFA EM PVC, VÁLVULA PLÁSTICA E TORNEIRA DE PLÁSTICO - FORNECIMENTO E INSTALAÇÃO. AF_01/2020	un	1,00	R$ 624,07	R$ 819,09	R$ 819,09	0,09%	97,49%
5.9.4	86943	SINAPI	LAVATÓRIO LOUÇA BRANCA SUSPENSO, 29,5 X 39CM OU EQUIVALENTE, PADRÃO POPULAR, INCLUSO SIFÃO FLEXÍVEL EM PVC, VÁLVULA E ENGATE FLEXÍVEL 30CM EM PLÁSTICO E TORNEIRA CROMADA DE MESA, PADRÃO POPULAR - FORNECIMENTO E	un	2,00	R$ 305,35	R$ 400,77	R$ 801,54	0,09%	97,58%
5.7.2	89798	SINAPI	TUBO PVC, SÉRIE NORMAL, ESGOTO PREDIAL, DN 50 MM, FORNECIDO E INSTALADO EM PRUMADA DE ESGOTO SANITÁRIO OU VENTILAÇÃO. AF_08/2022	m	50,00	R$ 12,03	R$ 15,79	R$ 789,47	0,09%	97,67%
14.3.2	2387	ORSE	Quadro escolar em fórmica branca com moldura	m²	1,50	R$ 387,19	R$ 508,19	R$ 762,28	0,09%	97,75%
15.1.10	98308	SINAPI	TOMADA PARA TELEFONE RJ11 - FORNECIMENTO E INSTALAÇÃO. AF_11/2019	un	19,00	R$ 29,55	R$ 38,78	R$ 736,90	0,08%	97,84%
6.1.2	91872	SINAPI	ELETRODUTO RÍGIDO ROSCÁVEL, PVC, DN 32 MM (1"), PARA CIRCUITOS TERMINAIS, INSTALADO EM PAREDE - FORNECIMENTO E INSTALAÇÃO. AF_03/2023	m	30,00	R$ 18,28	R$ 23,99	R$ 719,78	0,08%	97,91%
5.7.3	89799	SINAPI	TUBO PVC, SÉRIE NORMAL, ESGOTO PREDIAL, DN 75 MM, FORNECIDO E INSTALADO EM PRUMADA DE ESGOTO SANITÁRIO OU VENTILAÇÃO. AF_08/2022	m	25,00	R$ 20,44	R$ 26,83	R$ 670,69	0,08%	97,99%
6.4.2	91961	SINAPI	INTERRUPTOR PARALELO (2 MÓDULOS), 10A/250V, INCLUINDO SUPORTE E PLACA - FORNECIMENTO E INSTALAÇÃO	un	9,00	R$ 56,10	R$ 73,63	R$ 662,68	0,07%	98,06%
14.5.1	92690	SINAPI	TUBO DE AÇO PRETO SEM COSTURA, CLASSE MÉDIA, CONEXÃO SOLDADA, DN 20 (3/4"), INSTALADO EM RAMAIS E SUB-RAMAIS DE GÁS - FORNECIMENTO E INSTALAÇÃO. AF_10/2020	m	7,00	R$ 71,89	R$ 94,36	R$ 660,49	0,07%	98,14%
6.14.1	C1637	SEINFRA	LUMINÁRIA FLUORESCENTE COMPLETA (1 X 32)W	un	5,00	R$ 100,15	R$ 131,45	R$ 657,23	0,07%	98,21%
6.11.1	339	ORSE	Quadro de medição trifásica (acima de 10 kva) com caixa em nori!	un	1,00	R$ 488,33	R$ 640,93	R$ 640,93	0,07%	98,28%
5.7.1	89711	SINAPI	TUBO PVC, SÉRIE NORMAL, ESGOTO PREDIAL, DN 40 MM, FORNECIDO E INSTALADO EM RAMAL DE DESCARGA OU RAMAL DE ESGOTO SANITÁRIO. AF_08/2022	m	24,00	R$ 20,11	R$ 26,39	R$ 633,47	0,07%	98,35%
15.1.3	91881	SINAPI	LUVA PARA ELETRODUTO, PVC, ROSCÁVEL, DN 40 MM (1 1/4"), PARA CIRCUITOS TERMINAIS, INSTALADA EM LAJE - FORNECIMENTO E INSTALAÇÃO. AF_03/2023	un	45,00	R$ 10,50	R$ 13,78	R$ 620,16	0,07%	98,42%
5.1.4	89446	SINAPI	TUBO, PVC, SOLDÁVEL, DE 25MM, INSTALADO EM PRUMADA DE ÁGUA - FORNECIMENTO E INSTALAÇÃO. AF_06/2022	m	85,00	R$ 5,21	R$ 6,84	R$ 581,24	0,07%	98,49%
15.1.2	91908	SINAPI	CURVA 90 GRAUS PARA ELETRODUTO, PVC, ROSCÁVEL, DN 40 MM (1 1/4"), PARA CIRCUITOS TERMINAIS, INSTALADA EM LAJE - FORNECIMENTO E INSTALAÇÃO. AF_03/2023	un	26,00	R$ 16,39	R$ 21,77	R$ 566,13	0,06%	98,55%
16.2.2	94201	SINAPI	TELHAMENTO COM TELHA CERÂMICA CAPA-CANAL, TIPO COLONIAL, COM ATÉ 2 ÁGUAS, INCLUSO TRANSPORTE VERTICAL. AF_07/2019	m²	9,20	R$ 46,41	R$ 60,91	R$ 560,40	0,06%	98,61%
6.8.1	83463	SINAPI	QUADRO DE DISTRIBUICAO DE ENERGIA EM CHAPA DE ACO GALVANIZADO, PARA 12 DISJUNTORES TERMOMAGNETICOS MONOPOLARES, COM BARRAMENTO TRIFASICO E NEUTRO - FORNECIMENTO E INSTALACAO	un	1,00	R$ 413,70	R$ 542,98	R$ 542,98	0,06%	98,67%
6.9.1	83463	SINAPI	QUADRO DE DISTRIBUICAO DE ENERGIA EM CHAPA DE ACO GALVANIZADO, PARA 12 DISJUNTORES TERMOMAGNETICOS MONOPOLARES, COM BARRAMENTO TRIFASICO E NEUTRO - FORNECIMENTO E INSTALACAO	un	1,00	R$ 413,70	R$ 542,98	R$ 542,98	0,06%	98,73%
6.10.1	83463	SINAPI	QUADRO DE DISTRIBUICAO DE ENERGIA EM CHAPA DE ACO GALVANIZADO, PARA 12 DISJUNTORES TERMOMAGNETICOS MONOPOLARES, COM BARRAMENTO TRIFASICO E NEUTRO - FORNECIMENTO E INSTALACAO	un	1,00	R$ 413,70	R$ 542,98	R$ 542,98	0,06%	98,80%
16.2.3	94221	SINAPI	CUMEEIRA PARA TELHA CERÂMICA EMBOÇADA COM ARGAMASSA TRAÇO 1:2:9 (CIMENTO, CAL E AREIA) PARA TELHADOS COM ATÉ 2 ÁGUAS, INCLUSO TRANSPORTE VERTICAL. AF_07/2019	m	15,60	R$ 25,12	R$ 32,97	R$ 514,33	0,06%	98,85%
15.1.12	91936	SINAPI	CAIXA OCTOGONAL 4" X 4", PVC, INSTALADA EM LAJE - FORNECIMENTO E INSTALAÇÃO. AF_12/2015	un	22,00	R$ 17,44	R$ 22,89	R$ 503,58	0,06%	98,91%
6.4.3	91983	SINAPI	DIMMER ROTATIVO (1 MÓDULO), 220V/600W, INCLUINDO SUPORTE E PLACA - FORNECIMENTO E INSTALAÇÃO	un	4,00	R$ 94,94	R$ 124,61	R$ 498,44	0,06%	98,96%
5.6.3	C4000	SEINFRA	TORNEIRA TIPO JARDIM CROMADA	un	5,00	R$ 69,91	R$ 91,76	R$ 458,78	0,05%	99,02%
5.8.3	C0601	SEINFRA	CAIXA DE GORDURA/SABÃO EM ALVENARIA	un	1,00	R$ 334,46	R$ 438,98	R$ 438,98	0,05%	99,07%

FL.(S) Nº 011 RUBRICA

ESTUDO ORÇAMENTÁRIO PARA RETOMADA DA OBRA ID Nº 1015463
ESPAÇO EDUCATIVO DE 04 SALAS DE AULA, PADRÃO FNDE, DA ESTRADA VÃO DO MARCO - ZONA RURAL

Fonte: Planilha Orçamentária Padrão FNDE - Revisão Até 2014

Bancos Utilizados
SINAPI - 01/2025 - Maranhão
ORSE - 12/2024 - Sergipe
SEINFRA - 028 - Ceará

Encargos Sociais
Desonerado: embutido nos preços unitário dos insumos de mão de obra, de acordo com as bases

B.D.I.
1,3125

ITEM	CÓDIGO	BANCO	DESCRIÇÃO DOS SERVIÇOS	UND	QUANT	R$ SEM BDI	R$ COM BDI	R$ FINAL	PESO (%)	ACUMULADO
14.6.2	72122	SINAPI	VIDRO FANTASIA TIPO CANELADO, ESPESSURA 4MM	m²	2,10	R$ 159,08	R$ 208,79	R$ 438,46	0,05%	99,11%
6.15.3	C0860	SEINFRA	CONECTOR SPLIT - BOLT P/ CABOS ATE 35MM2	un	26,00	R$ 12,18	R$ 15,99	R$ 415,64	0,05%	99,16%
15.1.5	73768/010	SINAPI	CABO TELEFONICO CCI-50 2 PARES (USO INTERNO) - FORNECIMENTO E INSTALACAO	m	130,00	R$ 2,39	R$ 3,14	R$ 407,79	0,05%	99,21%
5.8.1	89707	SINAPI	CAIXA SIFONADA, PVC, DN 100 X 100 X 50 MM, JUNTA ELÁSTICA, FORNECIDA E INSTALADA EM RAMAL DE DESCARGA OU EM RAMAL DE ESGOTO SANITÁRIO. AF_08/2022	un	6,00	R$ 47,94	R$ 62,92	R$ 377,53	0,04%	99,25%
8.3.3	74046/002	SINAPI	TARJETA TIPO LIVRE/OCUPADO PARA PORTA DE BANHEIRO	un	5,00	R$ 55,20	R$ 72,45	R$ 362,25	0,04%	99,29%
15.1.4	84159	SINAPI	BUCHA / ARRUELA ALUMINIO 1 1/4"	Cj	45,00	R$ 6,06	R$ 7,95	R$ 357,92	0,04%	99,33%
5.1.3	89447	SINAPI	TUBO, PVC, SOLDÁVEL, DE 32MM, INSTALADO EM PRUMADA DE ÁGUA - FORNECIMENTO E INSTALAÇÃO. AF_06/2022	m	26,00	R$ 10,36	R$ 13,60	R$ 353,54	0,04%	99,37%
5.10.1	86911	SINAPI	TORNEIRA CROMADA LONGA, DE PAREDE, 1/2" OU 3/4", PARA PIA DE COZINHA, PADRÃO POPULAR - FORNECIMENTO E INSTALAÇÃO. AF_01/2020	un	2,00	R$ 125,38	R$ 164,56	R$ 329,12	0,04%	99,41%
5.4.3	94793	SINAPI	REGISTRO DE GAVETA BRUTO, LATÃO, ROSCÁVEL, 1 1/4", COM ACABAMENTO E CANOPLA CROMADOS - FORNECIMENTO E INSTALAÇÃO. AF_08/2021	un	2,00	R$ 116,82	R$ 153,33	R$ 306,65	0,03%	99,44%
6.6.2	92008	SINAPI	TOMADA BAIXA DE EMBUTIR (2 MÓDULOS), 2P+T 10 A, INCLUINDO SUPORTE E PLACA - FORNECIMENTO E INSTALAÇÃO	un	5,00	R$ 46,41	R$ 60,91	R$ 304,57	0,03%	99,47%
15.1.8	83370	SINAPI	QUADRO DE DISTRIBUICAO PARA TELEFONE N.3, 40X40X12CM EM CHAPA METALICA, DE EMBUTIR, SEM ACESSORIOS, PADRAO TELEBRAS. FORNECIMENTO E INSTALACAO	un	1,00	R$ 228,06	R$ 299,33	R$ 299,33	0,03%	99,51%
5.3.2	94498	SINAPI	REGISTRO DE GAVETA BRUTO, LATÃO, ROSCÁVEL, 2" - FORNECIMENTO E INSTALAÇÃO. AF_08/2021	un	2,00	R$ 109,16	R$ 143,27	R$ 286,55	0,03%	99,54%
5.3.3	94499	SINAPI	REGISTRO DE GAVETA BRUTO, LATÃO, ROSCÁVEL, 2 1/2" - FORNECIMENTO E INSTALAÇÃO. AF_08/2021	un	1,00	R$ 214,15	R$ 281,07	R$ 281,07	0,03%	99,57%
6.5.1	72337	SINAPI	TOMADA PARA TELEFONE DE 4 POLOS PADRAO TELEBRAS - FORNECIMENTO E INSTALACAO	un	7,00	R$ 28,11	R$ 36,89	R$ 258,26	0,03%	99,60%
5.9.8	C0515	SEINFRA	CABIDE DE LOUÇA BRANCA C/DOIS GANCHOS	un	3,00	R$ 57,52	R$ 75,50	R$ 226,49	0,03%	99,63%
5.6.2	95676	SINAPI	CAIXA EM CONCRETO PRÉ-MOLDADO PARA ABRIGO DE HIDRÔMETRO COM DN 20 MM - FORNECIMENTO E INSTALAÇÃO	un	1,00	R$ 153,35	R$ 201,33	R$ 201,33	0,02%	99,65%
14.5.2	C0941	SEINFRA	COTOVELO AÇO GALV. D= 20mm (3/4")	un	5,00	R$ 28,61	R$ 37,55	R$ 187,75	0,02%	99,67%
5.4.1	89987	SINAPI	REGISTRO DE GAVETA BRUTO, LATÃO, ROSCÁVEL, 3/4", COM ACABAMENTO E CANOPLA CROMADOS - FORNECIMENTO E INSTALAÇÃO. AF_08/2021	un	2,00	R$ 70,43	R$ 92,44	R$ 184,88	0,02%	99,69%
15.1.11	72337	SINAPI	TOMADA PARA TELEFONE DE 4 POLOS PADRAO TELEBRAS - FORNECIMENTO E INSTALACAO	un	5,00	R$ 28,11	R$ 36,89	R$ 184,47	0,02%	99,71%
6.8.2	74130/005	SINAPI	DISJUNTOR TERMOMAGNETICO TRIPOLAR PADRAO NEMA (AMERICANO) 60 A 100A 240V, FORNECIMENTO E INSTALACAO	un	1,00	R$ 119,41	R$ 156,73	R$ 156,73	0,02%	99,73%
5.9.9	9535	SINAPI	CHUVEIRO ELETRICO COMUM CORPO PLASTICO TIPO DUCHA, FORNECIMENTO E INSTALACAO	un	1,00	R$ 116,63	R$ 153,08	R$ 153,08	0,02%	99,74%
6.13.1	502	ORSE	Disribuidor geral padrão telebrás dimensões 0,20 x 0,20 x 0,12m	un	1,00	R$ 106,09	R$ 139,24	R$ 139,24	0,02%	99,76%
14.5.4	92905	SINAPI	UNIÃO, EM FERRO GALVANIZADO, CONEXÃO ROSQUEADA, DN 20 (3/4"), INSTALADO EM RAMAIS E SUB-RAMAIS DE GÁS - FORNECIMENTO E INSTALAÇÃO. AF_10/2020	un	2,00	R$ 50,36	R$ 66,10	R$ 132,20	0,01%	99,77%
6.9.4	74130/001	SINAPI	DISJUNTOR TERMOMAGNETICO MONOPOLAR PADRAO NEMA (AMERICANO) 10 A 30A 240V, FORNECIMENTO E INSTALACAO	un	7,00	R$ 13,89	R$ 18,23	R$ 127,61	0,01%	99,79%
14.5.6	97540	SINAPI	LUVA, EM AÇO, CONEXÃO SOLDADA, DN 20 (3/4"), INSTALADO EM RAMAIS E SUB-RAMAIS DE GÁS - FORNECIMENTO E INSTALAÇÃO. AF_10/2020	un	3,00	R$ 31,72	R$ 41,63	R$ 124,90	0,01%	99,80%
5.1.2	89448	SINAPI	TUBO, PVC, SOLDÁVEL, DE 40MM, INSTALADO EM PRUMADA DE ÁGUA - FORNECIMENTO E INSTALAÇÃO. AF_06/2022	m	6,00	R$ 15,86	R$ 20,82	R$ 124,90	0,01%	99,82%
6.8.5	74130/004	SINAPI	DISJUNTOR TERMOMAGNETICO TRIPOLAR PADRAO NEMA (AMERICANO) 10 A 50A 240V, FORNECIMENTO E INSTALACAO	un	1,00	R$ 90,54	R$ 118,83	R$ 118,83	0,01%	99,83%
6.8.6	74130/004	SINAPI	DISJUNTOR TERMOMAGNETICO TRIPOLAR PADRAO NEMA (AMERICANO) 10 A 50A 240V, FORNECIMENTO E INSTALACAO	un	1,00	R$ 90,54	R$ 118,83	R$ 118,83	0,01%	99,84%
6.9.2	74130/004	SINAPI	DISJUNTOR TERMOMAGNETICO TRIPOLAR PADRAO NEMA (AMERICANO) 10 A 50A 240V, FORNECIMENTO E INSTALACAO	un	1,00	R$ 90,54	R$ 118,83	R$ 118,83	0,01%	99,86%
6.10.2	74130/004	SINAPI	DISJUNTOR TERMOMAGNETICO TRIPOLAR PADRAO NEMA (AMERICANO) 10 A 50A 240V, FORNECIMENTO E INSTALACAO	un	1,00	R$ 90,54	R$ 118,83	R$ 118,83	0,01%	99,87%
5.4.2	94792	SINAPI	REGISTRO DE GAVETA BRUTO, LATÃO, ROSCÁVEL, 1", COM ACABAMENTO E CANOPLA CROMADOS - FORNECIMENTO E INSTALAÇÃO. AF_08/2021	un	1,00	R$ 85,67	R$ 112,44	R$ 112,44	0,01%	99,88%

Fl.(s) Nº 312 RUBRICA
PMSJP

ESTUDO ORÇAMENTÁRIO PARA RETOMADA DA OBRA ID Nº 1015463
ESPAÇO EDUCATIVO DE 04 SALAS DE AULA, PADRÃO FNDE, DA ESTRADA VÃO DO MARCO - ZONA RURAL

Fonte: Planilha Orçamentária Padrão FNDE - Revisão Até 2014

Bancos Utilizados
SINAPI - 01/2025 - Maranhão
ORSE - 12/2024 - Sergipe
SEINFRA - 028 - Ceará

Encargos Sociais
Desonerado: embutido nos preços unitário dos insumos de mão de obra, de acordo com as bases

B.D.I.
1,3125

ITEM	CÓDIGO	BANCO	DESCRIÇÃO DOS SERVIÇOS	UND	QUANT	R$ SEM BDI	R$ COM BDI	R$ FINAL	PESO (%)	ACUMULADO
6.3.2	73768/010	SINAPI	CABO TELEFONICO CCI-50 2 PARES (USO INTERNO) - FORNECIMENTO E INSTALACAO	m	35,00	R$ 2,39	R$ 3,14	R$ 109,79	0,01%	99,90%
5.3.1	94497	SINAPI	REGISTRO DE GAVETA BRUTO, LATÃO, ROSCÁVEL, 1 1/2" - FORNECIMENTO E INSTALAÇÃO. AF_08/2021	un	1,00	R$ 79,32	R$ 104,11	R$ 104,11	0,01%	99,91%
6.7.2	91944	SINAPI	CAIXA RETANGULAR 4" X 4" BAIXA (0,30 M DO PISO), PVC, INSTALADA EM PAREDE - FORNECIMENTO E INSTALAÇÃO	un	5,00	R$ 14,20	R$ 18,64	R$ 93,19	0,01%	99,92%
14.5.3	97553	SINAPI	TÊ, EM AÇO, CONEXÃO SOLDADA, DN 20 (3/4"), INSTALADO EM RAMAIS E SUB-RAMAIS DE GÁS - FORNECIMENTO E INSTALAÇÃO. AF_10/2020	un	1,00	R$ 69,49	R$ 91,21	R$ 91,21	0,01%	99,93%
5.5.1	89985	SINAPI	REGISTRO DE PRESSÃO BRUTO, LATÃO, ROSCÁVEL, 3/4", COM ACABAMENTO E CANOPLA CROMADOS - FORNECIMENTO E INSTALAÇÃO. AF_08/2021	un	1,00	R$ 67,03	R$ 87,98	R$ 87,98	0,01%	99,94%
15.1.7	511	Próprio	Obturador com haste padrão TELEBRAS	un	1,00	R$ 64,10	R$ 84,13	R$ 84,13	0,01%	99,95%
5.2.3	89376	SINAPI	ADAPTADOR CURTO COM BOLSA E ROSCA PARA REGISTRO, PVC, SOLDAVEL, DN 20MM X 1/2 , INSTALADO EM RAMAL OU SUB-RAMAL DE ÁGUA - FORNECIMENTO E INSTALAÇÃO. AF_06/2022	un	10,00	R$ 5,40	R$ 7,09	R$ 70,88	0,01%	99,95%
5.2.2	89538	SINAPI	ADAPTADOR CURTO COM BOLSA E ROSCA PARA REGISTRO, PVC, SOLDAVEL, DN 25MM X 3/4 , INSTALADO EM PRUMADA DE ÁGUA - FORNECIMENTO E INSTALAÇÃO. AF_12/2014	un	12,00	R$ 3,79	R$ 4,97	R$ 59,69	0,01%	99,96%
6.8.3	74130/001	SINAPI	DISJUNTOR TERMOMAGNETICO MONOPOLAR PADRAO NEMA (AMERICANO) 10 A 30A 240V, FORNECIMENTO E INSTALACAO	un	3,00	R$ 13,89	R$ 18,23	R$ 54,69	0,01%	99,97%
6.8.4	74130/001	SINAPI	DISJUNTOR TERMOMAGNETICO MONOPOLAR PADRAO NEMA (AMERICANO) 10 A 30A 240V, FORNECIMENTO E INSTALACAO	un	3,00	R$ 13,89	R$ 18,23	R$ 54,69	0,01%	99,97%
14.5.5	90371	SINAPI	REGISTRO DE ESFERA, PVC, ROSCÁVEL, COM VOLANTE, 3/4" - FORNECIMENTO E INSTALAÇÃO. AF_08/2021	un	1,00	R$ 35,50	R$ 46,59	R$ 46,59	0,01%	99,98%
6.9.3	74130/001	SINAPI	DISJUNTOR TERMOMAGNETICO MONOPOLAR PADRAO NEMA (AMERICANO) 10 A 30A 240V, FORNECIMENTO E INSTALACAO	un	2,00	R$ 13,89	R$ 18,23	R$ 36,46	0,00%	99,98%
6.10.4	74130/001	SINAPI	DISJUNTOR TERMOMAGNETICO MONOPOLAR PADRAO NEMA (AMERICANO) 10 A 30A 240V, FORNECIMENTO E INSTALACAO	un	2,00	R$ 13,89	R$ 18,23	R$ 36,46	0,00%	99,99%
5.2.1	89595	SINAPI	ADAPTADOR CURTO COM BOLSA E ROSCA PARA REGISTRO, PVC, SOLDAVEL, DN 50MM X 1.1/4 , INSTALADO EM PRUMADA DE ÁGUA - FORNECIMENTO E INSTALAÇÃO. AF_06/2022	un	2,00	R$ 13,65	R$ 17,92	R$ 35,83	0,00%	99,99%
5.8.2	89709	SINAPI	RALO SIFONADO, PVC, DN 100 X 40 MM, JUNTA SOLDÁVEL, FORNECIDO E INSTALADO EM RAMAL DE DESCARGA OU EM RAMAL DE ESGOTO SANITÁRIO. AF_08/2022	un	1,00	R$ 20,83	R$ 27,34	R$ 27,34	0,00%	99,99%
6.10.3	74130/001	SINAPI	DISJUNTOR TERMOMAGNETICO MONOPOLAR PADRAO NEMA (AMERICANO) 10 A 30A 240V, FORNECIMENTO E INSTALACAO	un	1,00	R$ 13,89	R$ 18,23	R$ 18,23	0,00%	100,00%
6.10.5	74130/001	SINAPI	DISJUNTOR TERMOMAGNETICO MONOPOLAR PADRAO NEMA (AMERICANO) 10 A 30A 240V, FORNECIMENTO E INSTALACAO	un	1,00	R$ 13,89	R$ 18,23	R$ 18,23	0,00%	100,00%
16.1.3	00000145	Próprio	Vergalhão rosca total (tirante),em aço galvanizado a quente, Ø1/4"x3000mm	un	2,00	R$ 6,80	R$ 8,93	R$ 17,85	0,00%	100,00%
1.2	C0371	SEINFRA	BARRACÃO PARA ESCRITÓRIO TIPO A2	un	0,00	R$ 11.274,21	R$ 14.797,40	R$ -	0,00%	100,00%
3.1.2	92720	SINAPI	CONCRETAGEM DE PILARES, FCK = 25 MPA, COM USO DE BOMBA EM EDIFICAÇÃO COM SEÇÃO MEDIA DE PILARES MENOR OU IGUAL A 0,25 M² - LANCAMENTO, ADENSAMENTO E ACABAMENTO. AF_12/2015	m³	0,00	R$ 730,73	R$ 959,08	R$ -	0,00%	100,00%
3.2.1	92720	SINAPI	CONCRETAGEM DE PILARES, FCK = 25 MPA, COM USO DE BOMBA EM EDIFICAÇÃO COM SEÇÃO MEDIA DE PILARES MENOR OU IGUAL A 0,25 M² - LANCAMENTO, ADENSAMENTO E ACABAMENTO. AF_12/2015	m³	0,00	R$ 730,73	R$ 959,08	R$ -	0,00%	100,00%
2.1	93358	SINAPI	ESCAVAÇÃO MANUAL DE VALA. AF_09/2024	m³	0,00	R$ 85,91	R$ 112,76	R$ -	0,00%	100,00%
2.4	55835	SINAPI	REATERRO INTERNO (EDIFICACOES) COMPACTADO MANUALMENTE	m³	0,00	R$ 76,02	R$ 99,78	R$ -	0,00%	100,00%
2.3	93382	SINAPI	REATERRO MANUAL DE VALAS, COM COMPACTADOR DE SOLOS DE PERCUSSÃO. AF_08/2023	m³	0,00	R$ 25,78	R$ 33,84	R$ -	0,00%	100,00%
3.1.1	95240	SINAPI	LASTRO DE CONCRETO MAGRO, APLICADO EM PISOS, LAJES SOBRE SOLO OU RADIERS, ESPESSURA DE 3 CM. AF_01/2024	m²	0,00	R$ 19,60	R$ 25,73	R$ -	0,00%	100,00%
7.4.1	74106/001	SINAPI	IMPERMEABILIZACAO DE ESTRUTURAS ENTERRADAS, COM TINTA ASFALTICA, DUAS DEMAOS.	m²	0,00	R$ 12,59	R$ 16,52	R$ -	0,00%	100,00%
1.3	74077/003	SINAPI	LOCACAO CONVENCIONAL DE OBRA, ATRAVES DE GABARITO DE TABUAS CORRIDAS PONTALETADAS, COM REAPROVEITAMENTO DE 3 VEZES.	m²	0,00	R$ 8,08	R$ 10,61	R$ -	0,00%	100,00%
2.2	72961	SINAPI	REGULARIZACAO E COMPACTACAO DE SUBLEITO ATE 20 CM DE ESPESSURA	m²	0,00	R$ 2,24	R$ 2,94	R$ -	0,00%	100,00%
									0,00%	100,00%

ALEXANDRE CEZAR LEITE DA SILVA:09664263710 Assinado de forma digital por ALEXANDRE CEZAR LEITE DA SILVA:09664263710

FL.(S) Nº 313 RUBRICA

PMSJP

PMSJP
FL.(S)
Nº314
RUBRICA:

ENCARGOS SOCIAIS SOBRE PREÇOS DA MÃO DE OBRA HORISTA E MENSALISTA

CÓDIGO	DESCRIÇÃO	COM DESONERAÇÃO		SEM DESONERAÇÃO	
		% Hora	% Mês	% Hora	% Mês
	GRUPO A				
A1	INSS	0	0	20	20
A2	SESI	1,5	1,5	1,5	1,5
A3	SENAI	1	1	1	1
A4	INCRA	0,2	0,2	0,2	0,2
A5	SEBRAE	0,6	0,6	0,6	0,6
A6	SALÁRIO EDUCAÇÃO	2,5	2,5	2,5	2,5
A7	SEGURO CONTRA ACIDENTES DE TRABALHO	3	3	3	3
A8	FGTS	8	8	8	8
A9	SECONCI	1	1	1	1
A	**TOTAL DOS ENCARGOS SOCIAIS BÁSICOS**	**17,8**	**17,8**	**37,8**	**37,8**

CÓDIGO	DESCRIÇÃO	COM DESONERAÇÃO		SEM DESONERAÇÃO	
		% Hora	% Mês	% Hora	% Mês
	GRUPO B				
B1	REPOUSO SEMANAL REMUNERADO	17,87	NÃO INCIDE	17,87	NÃO INCIDE
B2	FERIADOS	3,95	NÃO INCIDE	3,95	NÃO INCIDE
B3	AUXÍLIO ENFERMIDADE	0,89	0,69	0,89	0,69
B4	13º SALÁRIO	10,73	8,33	10,73	8,33
B5	LICENÇA PATERNIDADE	0,07	0,06	0,07	0,06
B6	FALTAS JUSTIFICADAS	0,72	0,56	0,72	0,56
B7	DIAS DE CHUVAS	1,46	NÃO INCIDE	1,46	NÃO INCIDE
B8	AUXÍLIO ACIDENTE DE TRABALHO	0,11	0,09	0,11	0,09
B9	FÉRIAS GOZADAS	7,42	5,76	7,42	5,76
B10	SALÁRIO MATERNIDADE	0,03	0,03	0,03	0,03
B	**TOTAL DOS ENCARGOS SOCIAIS QUE RECEBEM INCIDÊNCIAS DE A**	**43,25**	**15,52**	**43,25**	**15,52**

CÓDIGO	DESCRIÇÃO	COM DESONERAÇÃO		SEM DESONERAÇÃO	
		% Hora	% Mês	% Hora	% Mês
	GRUPO C				
C1	AVISO PRÉVIO INDENIZADO	4,72	3,67	4,72	3,67
C2	AVISO PRÉVIO TRABALHADO	0,11	0,09	0,11	0,09
C3	FÉRIAS (INDENIZADAS)	5,83	4,53	5,83	4,53
C4	DEPÓSITO RECISÃO SEM JUSTA CAUSA	3,98	3,09	3,98	3,09
C5	INDENIZAÇÃO ADICIONAL	0,4	0,31	0,4	0,31
C	**TOTAL DOS ENCARGOS SOCIAIS QUE NÃO RECEBEM INFLUÊNCIAS GLOBAIS DE A**	**15,04**	**11,69**	**15,04**	**11,69**

CÓDIGO	DESCRIÇÃO	COM DESONERAÇÃO		SEM DESONERAÇÃO	
		% Hora	% Mês	% Hora	% Mês
	GRUPO D				
D1	REINCIDÊNCIA DE GRUPO A SOBRE GRUPO B	7,7	2,76	16,55	5,87
D2	REINCIDÊNCIA DE GRUPO A SOBRE AVISO PRÉVIO TRABALHADO E REINCIDÊNCIA DO FGTS SOBRE AVISO PRÉVIO INDENIZADO	0,4	0,31	0,42	0,33
D	**TOTAL DAS TAXAS INCIDÊNCIAS E REINCIDÊNCIAS**	**8,1**	**3,07**	**16,77**	**6,2**

	TOTAL (A+B+C+D) %	**84,19**	**48,08**	**112,86**	**71,21**

ALEXANDRE CEZAR LEITE DA SILVA:09664263710 Assinado de forma digital por ALEXANDRE CEZAR LEITE DA SILVA:09664263710

NOTA TÉCNICA Nº 05/2017 – MEC/FNDE/DIGAP/CGEST

1. **REFERÊNCIA:** Determinação da taxa de BDI a ser aplicada nos projetos-padrão apoiados pelo FNDE.

2. **OBJETIVO:** Esta nota técnica tem como objetivo definir um parâmetro técnico para o taxa do BDI (Bonificações e Despesas Indiretas) a ser aplicada sobre os custos diretos das escolas no âmbito do Proinfância e do PAR, em consonância com a legislação vigente.

3. PREMISSAS

A taxa de BDI é o resultado de uma operação matemática para indicar a "margem" que é cobrada do cliente incluindo todos os custos indiretos, tributos, etc., e a remuneração (benefício) pela realização de um determinado empreendimento.

A rigor, para cada obra deveria haver um BDI diferente, porém, para o órgão que licita muitas obras de vários tipos e tamanhos, torna-se quase impossível calculá-lo de forma individualizada, pois o BDI depende também das variáveis de cada obra ou de cada empresa.

Devido a essas dificuldades e para proceder com maior justeza, procurou-se estabelecer um BDI padrão, como limite máximo. Alem disso, considerou-se que:

- As Despesas de Administração Local da obra, bem como todas as demais despesas incorridas no ambiente da obra serão consideradas como Despesa Direta e não como Despesa Indireta.
- Além da Administração Central comporão o BDI o Custo Financeiro do capital de giro, Seguro e garantias, o Lucro e os Tributos incidentes.

Temos, então:

Valor da obra = Custos Diretos + BDI

Os custos diretos são obtidos facilmente através de tabelas de preços de serviços disponíveis no mercado. Para o nosso caso, por força do **DECRETO Nº 7.983, DE 8 DE ABRIL DE 2013**, esses preços serão obtidos da tabela do SINAPI. Caso não seja possível encontrar valores nessa referida tabela, outras fontes serão consultadas, em consonância com o disposto no Decreto.

4 – CÁLCULO DO VALOR DO BDI

4.1 – Tributos

Os tributos que incidem sobre o valor do contrato são:

ISS = 2,00 %

Imposto Sobre Serviço = (5 % sobre o mínimo de 40% sobre o valor da nota, para fins de equalização com os valores do INSS).

COFINS = 3,00 %

Base de Cálculo: a base de cálculo da COFINS devida a partir do mês de fevereiro/99 (a ser paga a partir do mês de março/99) é composta pela totalidade das receitas auferidas pela pessoa jurídica, independentemente da atividade exercida e da classificação contábil das receitas.

Alíquota: 3% (três por cento), para fatos geradores ocorridos a partir de 01.02.99 (contribuição mensal a ser paga a partir de março/99).

> **Lei nº 9.718/98**
> ...
> Art. 8º. Fica elevada para três por cento a alíquota da Cofins.

PIS = 0,65%

Base de Cálculo: relativamente aos fatos geradores ocorridos a partir de 01.02.99, a base de cálculo da contribuição é a receita bruta mensal, assim entendida a totalidade das receitas auferidas pela pessoa jurídica, sendo irrelevante o tipo de atividade por ela exercida e a classificação contábil adotada para as receitas (art. 3º da Lei nº 9.718/98).

Alíquota: A alíquota do PIS/PASEP é de 0,65% (art. 8º, inciso I, da Lei nº 9.715/98).

> **Lei nº 9.715/98**
> ...
> Art. 8º. A contribuição será calculada mediante a aplicação, conforme o caso, das seguintes alíquotas:
> I - zero vírgula sessenta e cinco por cento sobre o faturamento;

IRPJ e **CSLL**

O Imposto de Renda da Pessoa Jurídica (IRPJ) e a Contribuição Social Sobre o Lucro Líquido (CSLL) não serão considerados, pois estarão incluídos na Margem de Contribuição bruta da empresa.

4.2 – Administração Central

Valor para a Administração Central = 5,5 %

4.3 – Custo financeiro do capital de giro

No nosso regime econômico, sendo capitalista, o empresário deve ser remunerado qualquer que seja o seu investimento. Quem aplica na construção está adiantando um montante razoável de recursos financeiros do seu capital de giro ou está tomando dinheiro emprestado no sistema bancário para executar os serviços contratados.
Portanto, deve ser ressarcido convenientemente de acordo com os juros do mercado pelo tempo que os recursos foram adiantados ou colocados à disposição da obra. Adotamos o valor médio adotado pelo acórdão nº 2622/2013:

1,23%.

4.4 – Seguros e Garantias

Adotamos o valor médio adotado pelo acórdão nº 2622/2013:

0,8%

4.5 – Lucro

A questão da expectativa de lucro é uma questão que depende da política comercial e administrativa da empresa. Cada empresa projeta um percentual de lucro que permita recompensar os seus esforços numa atividade empresarial, distribuir entre seus sócios ou acionistas e permitir reinvestir parte no seu crescimento e no aprimoramento dos seus recursos humanos. A base tradicional do mercado oscila de 5,0% a 15,0% do valor de venda. Para nosso caso consideramos o valor de 8,3%.

4.6 – Definição do BDI

O valor da taxa do BDI é definido em conformidade com a metodologia adotada pelo TCU nos acórdãos 2369/2011 e 2622/2013:

$$BDI = \frac{(1 + AC + S + R + G)(1 + DF)(1 + L)}{(1 - I)} - 1$$

onde:
AC = taxa de administração central
S = taxa de seguros
R = taxa de riscos
G = taxa de garantias
DF = taxa de despesas financeiras
L = taxa de lucro/remuneração
I = taxa de incidência de impostos (PIS, COFINS e ISS)

As taxas no numerador incidem sobre os custos diretos;
As taxas no denominador incidem sobre o Preço Total da Obra.

Tabela resumo:

Parcela do BDI	Percentual adotado
AC = taxa de administração central	5,5
S= taxa de seguros e garantias	0,8
R = taxa de riscos	1,27
DF= taxa de despesas financeiras	1,23
L= lucro/remuneração	8,3
I = impostos/tributos –PIS, COFINS, ISS	5,65

A aplicação desses índices na fórmula adotada produz a seguinte taxa:

BDI = 25,00 %

4.6 – Definição do BDI para o enquadramento no disposto na lei 12.844/2013, alterada pela lei 13.202/2015 , para a construção civil (CNAE 412, 432, 433 e 439) (desoneração da folha de pagamento)

As obras que se enquadram na legislação acima deverão adotar o BDI calculado da seguinte forma:

Tabela resumo:

Parcela do BDI	Percentual adotado
AC = taxa de administração central	5,5
S= taxa de seguros e garantias	0,8
R = taxa de riscos	1,27
DF= taxa de despesas financeiras	1,23
L= lucro/remuneração	8,3
I = impostos/tributos – PIS + COFINS+ ISS + taxa adicional sobre faturamento 4,5%	10,15

A aplicação desses índices na fórmula adotada produz a seguinte taxa:

BDI = 31,25 %

ALEXANDRE CEZAR LEITE DA SILVA:09664263710

Assinado de forma digital por ALEXANDRE CEZAR LEITE DA SILVA:09664263710

ESTUDO ORÇAMENTÁRIO PARA RETOMADA DA OBRA ID Nº 1015463 ESPAÇO EDUCATIVO DE 04 SALAS DE AULA, PADRÃO FNDE, DA ESTRADA VÃO DO MARCO - ZONA RURAL Fonte: Planilha Orçamentária Padrão FNDE - Revisão Até 2014	Bancos Utilizados SINAPI - 01/2025 - Maranhão ORSE - 12/2024 - Sergipe SEINFRA - 028 - Ceará	Encargos Sociais Desonerado: embutido nos preços unitário das insumos de mão de obra, de acordo com as bases:	B.D.I. 1,3125

ITEM	CÓDIGO	BANCO	DESCRIÇÃO DOS SERVIÇOS	UND	QUANT	R$ SEM BDI	R$ COM BDI	R$ FINAL	PESO (%)
1			SERVIÇOS PRELIMINARES					R$ 9.172,92	1,03%
1.1	74209/001	SINAPI	PLACA DE OBRA EM CHAPA DE ACO GALVANIZADO	m²	10,00	R$ 531,22	R$ 697,23	R$ 6.972,26	0,78%
1.2	C0371	SEINFRA	BARRACÃO PARA ESCRITÓRIO TIPO A2	un	0,00	R$ 11.274,21	R$ 14.797,40	R$ -	0,00%
1.3	74077/003	SINAPI	LOCACAO CONVENCIONAL DE OBRA, ATRAVÉS DE GABARITO DE TABUAS CORRIDAS PONTALETADAS, COM REAPROVEITAMENTO DE 3 VEZES.	m²	0,00	R$ 8,08	R$ 10,61	R$ -	0,00%
1.4	C2850	SEINFRA	INSTALAÇÕES PROVISÓRIAS DE LUZ , FORÇA,TELEFONE E LÓGICA	un	1,00	R$ 1.676,69	R$ 2.200,66	R$ 2.200,66	0,25%
2			MOVIMENTO DE TERRAS					R$ -	0,00%
2.1	93358	SINAPI	ESCAVAÇÃO MANUAL DE VALA. AF_09/2024	m³	0,00	R$ 85,91	R$ 112,76	R$ -	0,00%
2.2	72961	SINAPI	REGULARIZACAO E COMPACTACAO DE SUBLEITO ATE 20 CM DE ESPESSURA	m²	0,00	R$ 2,24	R$ 2,94	R$ -	0,00%
2.3	93382	SINAPI	REATERRO MANUAL DE VALAS, COM COMPACTADOR DE SOLOS DE PERCUSSÃO. AF_08/2023	m³	0,00	R$ 25,78	R$ 33,84	R$ -	0,00%
2.4	55835	SINAPI	REATERRO INTERNO (EDIFICACOES) COMPACTADO MANUALMENTE	m³	0,00	R$ 76,02	R$ 99,78	R$ -	0,00%
3			INFRA-ESTRUTURA: FUNDAÇÕES					R$ -	0,00%
3.1			SAPATAS					R$ -	0,00%
3.1.1	95240	SINAPI	LASTRO DE CONCRETO MAGRO, APLICADO EM PISOS, LAJES SOBRE SOLO OU RADIERS, ESPESSURA DE 3 CM. AF_01/2024	m²	0,00	R$ 19,60	R$ 25,73	R$ -	0,00%
3.1.2	92720	SINAPI	CONCRETAGEM DE PILARES, FCK = 25 MPA, COM USO DE BOMBA EM EDIFICAÇÃO COM SEÇÃO MÉDIA DE PILARES MENOR OU IGUAL A 0,25 M² - LANÇAMENTO, ADENSAMENTO E ACABAMENTO. AF_12/2015	m³	0,00	R$ 730,73	R$ 959,08	R$ -	0,00%
3.2			BALDRAME					R$ -	0,00%
3.2.1	92720	SINAPI	CONCRETAGEM DE PILARES, FCK = 25 MPA, COM USO DE BOMBA EM EDIFICAÇÃO COM SEÇÃO MÉDIA DE PILARES MENOR OU IGUAL A 0,25 M² - LANÇAMENTO, ADENSAMENTO E ACABAMENTO. AF_12/2015	m³	0,00	R$ 730,73	R$ 959,08	R$ -	0,00%
4			SUPERESTRUTURA					R$ 53.730,13	6,01%
4.1			CONCRETO					R$ 53.730,13	6,01%
4.1.1	92720	SINAPI	CONCRETAGEM DE PILARES, FCK = 25 MPA, COM USO DE BOMBA EM EDIFICAÇÃO COM SEÇÃO MÉDIA DE PILARES MENOR OU IGUAL A 0,25 M² - LANÇAMENTO, ADENSAMENTO E ACABAMENTO. AF_12/2015	m³	1,00	R$ 730,73	R$ 959,08	R$ 959,08	0,11%
4.1.2	92720	SINAPI	CONCRETAGEM DE PILARES, FCK = 25 MPA, COM USO DE BOMBA EM EDIFICAÇÃO COM SEÇÃO MÉDIA DE PILARES MENOR OU IGUAL A 0,25 M² - LANÇAMENTO, ADENSAMENTO E ACABAMENTO. AF_12/2015	m³	1,00	R$ 730,73	R$ 959,08	R$ 959,08	0,11%
4.1.3	74202/001	SINAPI	LAJE PRE-MOLDADA P/FORRO, SOBRECARGA 100KG/M2, VAOS ATE 3,50M/E=8CM, C/LAJOTAS E CAP.C/CONC FCK=20MPA, 3CM, INTER-EIXO 38CM, C/ESCORAMENTO (REAPR.3X) E FERRAGEM NEGATIVA	m²	300,52	R$ 131,36	R$ 172,41	R$ 51.811,96	5,79%
5			INSTALAÇÕES HIDRO-SANITÁRIAS					R$ 72.074,01	8,06%
5.1			TUBO PVC SOLDÁVEL PARA ÁGUA POTÁVEL					R$ 3.920,48	0,44%
5.1.1	89449	SINAPI	TUBO, PVC, SOLDÁVEL, DE 50MM, INSTALADO EM PRUMADA DE ÁGUA - FORNECIMENTO E INSTALAÇÃO. AF_06/2022	m	52,00	R$ 17,54	R$ 23,02	R$ 1.197,11	0,13%
5.1.2	89448	SINAPI	TUBO, PVC, SOLDÁVEL, DE 40MM, INSTALADO EM PRUMADA DE ÁGUA - FORNECIMENTO E INSTALAÇÃO. AF_06/2022	m	6,00	R$ 15,86	R$ 20,82	R$ 124,90	0,01%
5.1.3	89447	SINAPI	TUBO, PVC, SOLDÁVEL, DE 32MM, INSTALADO EM PRUMADA DE ÁGUA - FORNECIMENTO E INSTALAÇÃO. AF_06/2022	m	26,00	R$ 10,36	R$ 13,60	R$ 353,54	0,04%
5.1.4	89446	SINAPI	TUBO, PVC, SOLDÁVEL, DE 25MM, INSTALADO EM PRUMADA DE ÁGUA - FORNECIMENTO E INSTALAÇÃO. AF_06/2022	m	85,00	R$ 5,21	R$ 6,84	R$ 581,24	0,07%
5.1.5	89401	SINAPI	TUBO, PVC, SOLDÁVEL, DE 20MM, INSTALADO EM RAMAL DE DISTRIBUIÇÃO DE ÁGUA - FORNECIMENTO E INSTALAÇÃO	m	122,00	R$ 10,39	R$ 13,64	R$ 1.663,70	0,19%

FL.(S) Nº 312 RUBRICA

PMSJP

ESTUDO ORÇAMENTÁRIO PARA RETOMADA DA OBRA ID Nº 1015463 ESPAÇO EDUCATIVO DE 04 SALAS DE AULA, PADRÃO FNDE, DA ESTRADA VÃO DO MARCO - ZONA RURAL	Bancos Utilizados SINAPI - 01/2025 - Maranhão ORSE - 12/2024 - Sergipe SEINFRA - 028 - Ceará	Encargos Sociais Desonerado: embutido nos preços unitários dos insumos de mão de obra, de acordo com as bases.	B.D.I. 1,3125
Fonte: Planilha Orçamentária Padrão FNDE - Revisão Até 2014			

ITEM	CÓDIGO	BANCO	DESCRIÇÃO DOS SERVIÇOS	UND	QUANT	R$ SEM BDI	R$ COM BDI	R$ FINAL	PESO (%)
5.2			**ADAPTADOR CURTO DE PVC PARA REGISTRO**					**R$ 166,40**	**0,02%**
5.2.1	89595	SINAPI	ADAPTADOR CURTO COM BOLSA E ROSCA PARA REGISTRO, PVC, SOLDÁVEL, DN 50MM X 1.1/4 , INSTALADO EM PRUMADA DE ÁGUA - FORNECIMENTO E INSTALAÇÃO. AF_06/2022	un	2,00	R$ 13,65	R$ 17,92	R$ 35,83	0,00%
5.2.2	89538	SINAPI	ADAPTADOR CURTO COM BOLSA E ROSCA PARA REGISTRO, PVC, SOLDÁVEL, DN 25MM X 3/4 INSTALADO EM PRUMADA DE ÁGUA - FORNECIMENTO E INSTALAÇÃO. AF_12/2014	un	12,00	R$ 3,79	R$ 4,97	R$ 59,69	0,01%
5.2.3	89376	SINAPI	ADAPTADOR CURTO COM BOLSA E ROSCA PARA REGISTRO, PVC, SOLDÁVEL, DN 20MM X 1/2 , INSTALADO EM RAMAL OU SUB-RAMAL DE ÁGUA - FORNECIMENTO E INSTALAÇÃO. AF_06/2022	un	10,00	R$ 5,40	R$ 7,09	R$ 70,88	0,01%
5.3			**REGISTRO DE GAVETA BRUTO**					**R$ 671,72**	**0,08%**
5.3.1	94497	SINAPI	REGISTRO DE GAVETA BRUTO, LATÃO, ROSCÁVEL, 1 1/2" - FORNECIMENTO E INSTALAÇÃO. AF_08/2021	un	1,00	R$ 79,32	R$ 104,11	R$ 104,11	0,01%
5.3.2	94498	SINAPI	REGISTRO DE GAVETA BRUTO, LATÃO, ROSCÁVEL, 2" - FORNECIMENTO E INSTALAÇÃO. AF_08/2021	un	2,00	R$ 109,16	R$ 143,27	R$ 286,55	0,03%
5.3.3	94499	SINAPI	REGISTRO DE GAVETA BRUTO, LATÃO, ROSCÁVEL, 2 1/2" - FORNECIMENTO E INSTALAÇÃO. AF_08/2021	un	1,00	R$ 214,15	R$ 281,07	R$ 281,07	0,03%
5.4			**REGISTRO DE GAVETA COM ACABAMENTO**					**R$ 603,97**	**0,07%**
5.4.1	89987	SINAPI	REGISTRO DE GAVETA BRUTO, LATÃO, ROSCÁVEL, 3/4", COM ACABAMENTO E CANOPLA CROMADOS - FORNECIMENTO E INSTALAÇÃO. AF_08/2021	un	2,00	R$ 70,43	R$ 92,44	R$ 184,88	0,02%
5.4.2	94792	SINAPI	REGISTRO DE GAVETA BRUTO, LATÃO, ROSCÁVEL, 1", COM ACABAMENTO E CANOPLA CROMADOS - FORNECIMENTO E INSTALAÇÃO. AF_08/2021	un	1,00	R$ 85,67	R$ 112,44	R$ 112,44	0,01%
5.4.3	94793	SINAPI	REGISTRO DE GAVETA BRUTO, LATÃO, ROSCÁVEL, 1 1/4", COM ACABAMENTO E CANOPLA CROMADOS - FORNECIMENTO E INSTALAÇÃO. AF_08/2021	un	2,00	R$ 116,82	R$ 153,33	R$ 306,65	0,03%
5.5			**REGISTRO DE PRESSÃO COM ACABAMENTO**					**R$ 87,98**	**0,01%**
5.5.1	89985	SINAPI	REGISTRO DE PRESSÃO BRUTO, LATÃO, ROSCÁVEL, 3/4", COM ACABAMENTO E CANOPLA CROMADOS - FORNECIMENTO E INSTALAÇÃO. AF_08/2021	un	1,00	R$ 67,03	R$ 87,98	R$ 87,98	0,01%
5.6			**DIVERSOS - ÁGUA FRIA**					**R$ 36.483,81**	**4,08%**
5.6.1	235	Próprio	Caixa dágua metálica completa de 25.000l, inclusive base conforme projeto	un	1,00	R$ 27.294,09	R$ 35.823,49	R$ 35.823,49	4,01%
5.6.2	95676	SINAPI	CAIXA EM CONCRETO PRÉ-MOLDADO PARA ABRIGO DE HIDRÔMETRO COM DN 20 MM - FORNECIMENTO E INSTALAÇÃO	un	1,00	R$ 153,55	R$ 201,53	R$ 201,53	0,02%
5.6.3	C4000	SEINFRA	TORNEIRA TIPO JARDIM CROMADA	un	5,00	R$ 69,91	R$ 91,76	R$ 458,78	0,05%
5.7			**TUBO PVC SOLDÁVEL PARA ESGOTO**					**R$ 6.113,02**	**0,68%**
5.7.1	89711	SINAPI	TUBO PVC, SERIE NORMAL, ESGOTO PREDIAL, DN 40 MM, FORNECIDO E INSTALADO EM RAMAL DE DESCARGA OU RAMAL DE ESGOTO SANITÁRIO. AF_08/2022	m	24,00	R$ 20,11	R$ 26,39	R$ 633,47	0,07%
5.7.2	89798	SINAPI	TUBO PVC, SERIE NORMAL, ESGOTO PREDIAL, DN 50 MM, FORNECIDO E INSTALADO EM PRUMADA DE ESGOTO SANITÁRIO OU VENTILAÇÃO. AF_08/2022	m	50,00	R$ 12,03	R$ 15,79	R$ 789,47	0,09%
5.7.3	89799	SINAPI	TUBO PVC, SERIE NORMAL, ESGOTO PREDIAL, DN 75 MM, FORNECIDO E INSTALADO EM PRUMADA DE ESGOTO SANITÁRIO OU VENTILAÇÃO. AF_08/2022	m	25,00	R$ 20,44	R$ 26,83	R$ 670,69	0,08%
5.7.4	89714	SINAPI	TUBO PVC, SERIE NORMAL, ESGOTO PREDIAL, DN 100 MM, FORNECIDO E INSTALADO EM RAMAL DE DESCARGA OU RAMAL DE ESGOTO SANITÁRIO. AF_08/2022	m	87,00	R$ 35,20	R$ 46,20	R$ 4.019,40	0,45%
5.8			**DIVERSOS - ESGOTO**					**R$ 2.756,33**	**0,31%**
5.8.1	89707	SINAPI	CAIXA SIFONADA, PVC, DN 100 X 100 X 50 MM, JUNTA ELÁSTICA, FORNECIDA E INSTALADA EM RAMAL DE DESCARGA OU EM RAMAL DE ESGOTO SANITÁRIO. AF_08/2022	un	6,00	R$ 47,94	R$ 62,92	R$ 377,53	0,04%

ESTUDO ORÇAMENTÁRIO PARA RETOMADA DA OBRA ID Nº 1015463 ESPAÇO EDUCATIVO DE 04 SALAS DE AULA, PADRÃO FNDE, DA ESTRADA VÃO DO MARCO - ZONA RURAL Fonte: Planilha Orçamentária Padrão FNDE - Revisão Até 2014	Bancos Utilizados SINAPI - 01/2025 - Maranhão ORSE - 12/2024 - Sergipe SEINFRA - 028 - Ceará	Encargos Sociais Desonerado: embutido nos preços unitário dos insumos de mão de obra, de acordo com as bases	B.D.I. 1,3125

ITEM	CÓDIGO	BANCO	DESCRIÇÃO DOS SERVIÇOS	UND	QUANT	RS SEM BDI	RS COM BDI	RS FINAL	PESO (%)
5.8.2	89709	SINAPI	RALO SIFONADO, PVC, DN 100 X 40 MM, JUNTA SOLDÁVEL, FORNECIDO E INSTALADO EM RAMAL DE DESCARGA OU EM RAMAL DE ESGOTO SANITÁRIO. AF_08/2022	un	1,00	R$ 20,83	R$ 27,34	R$ 27,34	0,00%
5.8.3	C0601	SEINFRA	CAIXA DE GORDURA/SABÃO EM ALVENARIA	un	1,00	R$ 334,46	R$ 438,98	R$ 438,98	0,05%
5.8.4	C0604	SEINFRA	CAIXA DE INSPEÇÃO EM ALVENARIA - 1 TIJOLO COMUM	m²	5,67	R$ 256,99	R$ 337,30	R$ 1.912,49	0,21%
5.9			**LOUÇAS - FORNECIMENTO E INSTALAÇÃO**					**R$ 13.780,41**	**1,54%**
5.9.1	95470	SINAPI	VASO SANITARIO SIFONADO CONVENCIONAL COM LOUÇA BRANCA, INCLUSO CONJUNTO DE LIGAÇÃO PARA BACIA SANITÁRIA AJUSTÁVEL - FORNECIMENTO E INSTALAÇÃO. AF_01/2020	un	5,00	R$ 341,03	R$ 447,60	R$ 2.238,01	0,25%
5.9.2	86888	SINAPI	VASO SANITÁRIO SIFONADO COM CAIXA ACOPLADA LOUÇA BRANCA - FORNECIMENTO E INSTALAÇÃO. AF_01/2020	un	3,00	R$ 548,71	R$ 720,18	R$ 2.160,55	0,24%
5.9.3	86939	SINAPI	LAVATÓRIO LOUÇA BRANCA COM COLUNA, *44 X 35,5* CM, PADRÃO POPULAR, INCLUSO SIFÃO FLEXÍVEL EM PVC, VÁLVULA E ENGATE FLEXÍVEL 30CM EM PLÁSTICO E COM TORNEIRA CROMADA PADRÃO POPULAR - FORNECIMENTO E INSTALAÇÃO. AF_01/2020	un	3,00	R$ 488,44	R$ 641,08	R$ 1.923,23	0,22%
5.9.4	86943	SINAPI	LAVATÓRIO LOUÇA BRANCA SUSPENSO, 29,5 X 39CM OU EQUIVALENTE, PADRÃO POPULAR, INCLUSO SIFÃO FLEXÍVEL EM PVC, VÁLVULA E ENGATE FLEXÍVEL 30CM EM PLÁSTICO E TORNEIRA CROMADA DE MESA, PADRÃO POPULAR - FORNECIMENTO E INSTALAÇÃO. AF_01/2020	un	2,00	R$ 305,35	R$ 400,77	R$ 801,54	0,09%
5.9.5	7352	ORSE	Cuba de sobrepor oval (deca ref.L65), acabamento GE-17, com sifão cromado (astra ref SC5), engate cromado (deca), válvula cromada (deca ref1602) ou similares, exclusive torneira	un	6,00	R$ 577,76	R$ 758,31	R$ 4.549,86	0,51%
5.9.6	86924	SINAPI	TANQUE DE LOUÇA BRANCA SUSPENSO, 18L OU EQUIVALENTE, INCLUSO SIFÃO TIPO GARRAFA EM PVC, VÁLVULA PLÁSTICA E TORNEIRA DE PLÁSTICO - FORNECIMENTO E INSTALAÇÃO. AF_01/2020	un	1,00	R$ 624,07	R$ 819,09	R$ 819,09	0,09%
5.9.7	00000068	Próprio	Papeleira Metálica Linha Izy, código 2020.C37, DECA ou equivalente (REFERÊNCIA CAERN 1070215)	un	8,00	R$ 86,53	R$ 113,57	R$ 908,57	0,10%
5.9.8	C0515	SEINFRA	CABIDE DE LOUÇA BRANCA C/DOIS GANCHOS	un	3,00	R$ 57,52	R$ 75,50	R$ 226,49	0,03%
5.9.9	9535	SINAPI	CHUVEIRO ELETRICO COMUM CORPO PLASTICO TIPO DUCHA, FORNECIMENTO E INSTALACAO	un	1,00	R$ 116,63	R$ 153,08	R$ 153,08	0,02%
5.10			**METAIS**					**R$ 7.489,89**	**0,84%**
5.10.1	86911	SINAPI	TORNEIRA CROMADA LONGA, DE PAREDE, 1/2" OU 3/4", PARA PIA DE COZINHA, PADRÃO POPULAR - FORNECIMENTO E INSTALAÇÃO. AF_01/2020	un	2,00	R$ 125,38	R$ 164,56	R$ 329,12	0,04%
5.10.2	C2684	SEINFRA	VÁLVULA DE DESCARGA CROMADA C/CANOPLA LISA DE 32 OU 40mm	un	5,00	R$ 264,58	R$ 347,26	R$ 1.736,31	0,19%
5.10.3	95545	SINAPI	SABONETEIRA DE PAREDE EM METAL CROMADO, INCLUSO FIXAÇÃO. AF_01/2020	un	9,00	R$ 80,74	R$ 105,97	R$ 953,74	0,11%
5.10.4	86936	SINAPI	CUBA DE EMBUTIR DE AÇO INOXIDÁVEL MÉDIA, INCLUSO VÁLVULA TIPO AMERICANA E SIFÃO TIPO GARRAFA EM METAL CROMADO - FORNECIMENTO E INSTALAÇÃO. AF_01/2020	un	2,00	R$ 599,78	R$ 787,21	R$ 1.574,42	0,18%
5.10.5	121	Próprio	Barra de apoio em aço inox polido d=80cm	un	6,00	R$ 233,55	R$ 306,53	R$ 1.839,21	0,21%
5.10.6	227	Próprio	Barra de apoio em aço inox polido d=140cm	un	2,00	R$ 402,70	R$ 528,54	R$ 1.057,09	0,12%
6			**INSTALAÇÕES ELÉTRICAS E TELEFÔNICAS (380/ 20V)**					**R$ 120.290,03**	**13,45%**
6.1			**ELETRODUTO DE PVC RÍGIDO**					**R$ 26.908,09**	**3,01%**
6.1.1	91873	SINAPI	ELETRODUTO RÍGIDO ROSCÁVEL, PVC, DN 40 MM (1 1/4"), PARA CIRCUITOS TERMINAIS, INSTALADO EM PAREDE - FORNECIMENTO E INSTALAÇÃO. AF_03/2023	m	900,00	R$ 22,17	R$ 29,10	R$ 26.188,31	2,93%
6.1.2	91872	SINAPI	ELETRODUTO RÍGIDO ROSCÁVEL, PVC, DN 32 MM (1"), PARA CIRCUITOS TERMINAIS, INSTALADO EM PAREDE - FORNECIMENTO E INSTALAÇÃO. AF_03/2023	m	30,00	R$ 18,28	R$ 23,99	R$ 719,78	0,08%

FL. (S) Nº 3321 RUBRICA PMSJP

ESTUDO ORÇAMENTÁRIO PARA RETOMADA DA OBRA ID Nº 1015463
ESPAÇO EDUCATIVO DE 04 SALAS DE AULA, PADRÃO FNDE, DA ESTRADA VÃO DO MARCO - ZONA RURAL

Fonte: Planilha Orçamentária Padrão FNDE - Revisão Até 2014

Bancos Utilizados
SINAPI - 01/2025 - Maranhão
ORSE - 12/2024 - Sergipe
SEINFRA - 028 - Ceará

Encargos Sociais
Desonerado: embutido nos preços unitário dos insumos de mão de obra, de acordo com as bases.

B.D.I.
1,3125

ITEM	CÓDIGO	BANCO	DESCRIÇÃO DOS SERVIÇOS	UND	QUANT	R$ SEM BDI	R$ COM BDI	R$ FINAL	PESO (%)
6.2			**FIOS E CABOS**					**R$ 34.462,31**	**3,85%**
6.2.1	91924	SINAPI	CABO DE COBRE FLEXÍVEL ISOLADO, 1,5 MM², ANTI-CHAMA 450/750 V, PARA CIRCUITOS TERMINAIS - FORNECIMENTO E INSTALAÇÃO. AF_03/2023	m	1500,00	R$ 3,13	R$ 4,11	R$ 6.162,19	0,69%
6.2.2	91926	SINAPI	CABO DE COBRE FLEXÍVEL ISOLADO, 2,5 MM², ANTI-CHAMA 450/750 V, PARA CIRCUITOS TERMINAIS - FORNECIMENTO E INSTALAÇÃO. AF_03/2023	m	2300,00	R$ 4,57	R$ 6,00	R$ 13.795,69	1,54%
6.2.3	91928	SINAPI	CABO DE COBRE FLEXÍVEL ISOLADO, 4 MM², ANTI-CHAMA 450/750 V, PARA CIRCUITOS TERMINAIS - FORNECIMENTO E INSTALAÇÃO. AF_03/2023	m	150,00	R$ 7,10	R$ 9,32	R$ 1.397,81	0,16%
6.2.4	91930	SINAPI	CABO DE COBRE FLEXÍVEL ISOLADO, 6 MM², ANTI-CHAMA 450/750 V, PARA CIRCUITOS TERMINAIS - FORNECIMENTO E INSTALAÇÃO. AF_03/2023	m	300,00	R$ 9,95	R$ 13,06	R$ 3.917,81	0,44%
6.2.5	92979	SINAPI	CABO DE COBRE FLEXÍVEL ISOLADO, 10 MM², ANTI-CHAMA 450/750 V, PARA DISTRIBUIÇÃO - FORNECIMENTO E INSTALAÇÃO. AF_10/2020	m	150,00	R$ 12,14	R$ 15,93	R$ 2.390,06	0,27%
6.2.6	91934	SINAPI	CABO DE COBRE FLEXÍVEL ISOLADO, 16 MM², ANTI-CHAMA 450/750 V, PARA CIRCUITOS TERMINAIS - FORNECIMENTO E INSTALAÇÃO. AF_03/2023	m	200,00	R$ 25,90	R$ 33,99	R$ 6.798,75	0,76%
6.3			**CABO TELEFÔNICO**					**R$ 1.099,28**	**0,12%**
6.3.1	C0560	SEINFRA	CABO TELEFÔNICO CCE - 2	m	70,00	R$ 10,77	R$ 14,14	R$ 989,49	0,11%
6.3.2	73768/010	SINAPI	CABO TELEFONICO CCI-50 2 PARES (USO INTERNO) - FORNECIMENTO E INSTALACAO	m	35,00	R$ 2,39	R$ 3,14	R$ 109,79	0,01%
6.4			**INTERRUPTOR**					**R$ 2.658,63**	**0,30%**
6.4.1	91981	SINAPI	INTERRUPTOR BIPOLAR (1 MÓDULO), 10A/250V, INCLUINDO SUPORTE E PLACA - FORNECIMENTO E INSTALAÇÃO	un	24,00	R$ 47,54	R$ 62,40	R$ 1.497,51	0,17%
6.4.2	91961	SINAPI	INTERRUPTOR PARALELO (2 MÓDULOS), 10A/250V, INCLUINDO SUPORTE E PLACA - FORNECIMENTO E INSTALAÇÃO	un	9,00	R$ 56,10	R$ 73,63	R$ 662,68	0,07%
6.4.3	91983	SINAPI	DIMMER ROTATIVO (1 MÓDULO), 220V/600W, INCLUINDO SUPORTE E PLACA - FORNECIMENTO E INSTALAÇÃO	un	4,00	R$ 94,94	R$ 124,61	R$ 498,44	0,06%
6.5			**TOMADAS DE TELEFONE DE EMBUTIR**					**R$ 258,26**	**0,03%**
6.5.1	72337	SINAPI	TOMADA PARA TELEFONE DE 4 POLOS PADRAO TELEBRAS - FORNECIMENTO E INSTALACAO	un	7,00	R$ 28,11	R$ 36,89	R$ 258,26	0,03%
6.6			**TOMADAS ELÉTRICAS DE EMBUTIR**					**R$ 2.394,92**	**0,27%**
6.6.1	92000	SINAPI	TOMADA BAIXA DE EMBUTIR (1 MÓDULO), 2P+T 10 A, INCLUINDO SUPORTE E PLACA - FORNECIMENTO E INSTALAÇÃO	un	53,00	R$ 30,05	R$ 39,44	R$ 2.090,35	0,23%
6.6.2	92008	SINAPI	TOMADA BAIXA DE EMBUTIR (2 MÓDULOS), 2P+T 10 A, INCLUINDO SUPORTE E PLACA - FORNECIMENTO E INSTALAÇÃO	un	5,00	R$ 46,41	R$ 60,91	R$ 304,57	0,03%
6.7			**CAIXA DE EMBUTIR DE PVC**					**R$ 3.680,93**	**0,41%**
6.7.1	91941	SINAPI	CAIXA RETANGULAR 4" X 2" BAIXA (0,30 M DO PISO), PVC, INSTALADA EM PAREDE - FORNECIMENTO E INSTALAÇÃO	un	97,00	R$ 11,28	R$ 14,81	R$ 1.436,09	0,16%
6.7.2	91944	SINAPI	CAIXA RETANGULAR 4" X 4" BAIXA (0,30 M DO PISO), PVC, INSTALADA EM PAREDE - FORNECIMENTO E INSTALAÇÃO	un	5,00	R$ 14,20	R$ 18,64	R$ 93,19	0,01%
6.7.3	91936	SINAPI	CAIXA OCTOGONAL 4" X 4", PVC, INSTALADA EM LAJE - FORNECIMENTO E INSTALAÇÃO. AF_03/2023	un	94,00	R$ 17,44	R$ 22,89	R$ 2.151,66	0,24%
6.8			**QDL - BLOCO ADMINISTRATIVO - 380 / 220 VOLTS**					**R$ 1.046,76**	**0,12%**
6.8.1	83463	SINAPI	QUADRO DE DISTRIBUICAO DE ENERGIA EM CHAPA DE ACO GALVANIZADO, PARA 12 DISJUNTORES TERMOMAGNETICOS MONOPOLARES, COM BARRAMENTO TRIFASICO E NEUTRO - FORNECIMENTO E INSTALACAO	un	1,00	R$ 413,70	R$ 542,98	R$ 542,98	0,06%
6.8.2	74130/005	SINAPI	DISJUNTOR TERMOMAGNETICO TRIPOLAR PADRAO NEMA (AMERICANO) 60 A 100A 240V, FORNECIMENTO E INSTALACAO	un	1,00	R$ 119,41	R$ 156,73	R$ 156,73	0,02%
6.8.3	74130/001	SINAPI	DISJUNTOR TERMOMAGNETICO MONOPOLAR PADRAO NEMA (AMERICANO) 10 A 30A 240V, FORNECIMENTO E INSTALACAO	un	3,00	R$ 13,89	R$ 18,23	R$ 54,69	0,01%

ESTUDO ORÇAMENTÁRIO PARA RETOMADA DA OBRA ID Nº 1015463
ESPAÇO EDUCATIVO DE 04 SALAS DE AULA, PADRÃO FNDE, DA ESTRADA VÃO DO MARCO - ZONA RURAL

Fonte: Planilha Orçamentária Padrão FNDE - Revisão Até 2014

Bancos Utilizados
SINAPI - 01/2025 - Maranhão
ORSE - 12/2024 - Sergipe
SEINFRA - 028 - Ceará

Encargos Sociais
Desonerado: embutido nos preços unitário dos insumos de mão de obra, de acordo com as bases.

B.D.I.
1,3125

ITEM	CÓDIGO	BANCO	DESCRIÇÃO DOS SERVIÇOS	UND	QUANT	R$ SEM BDI	R$ COM BDI	R$ FINAL	PESO (%)
6.8.4	74130/001	SINAPI	DISJUNTOR TERMOMAGNETICO MONOPOLAR PADRAO NEMA (AMERICANO) 10 A 30A 240V, FORNECIMENTO E INSTALACAO	un	3,00	R$ 13,89	R$ 18,23	R$ 54,69	0,01%
6.8.5	74130/004	SINAPI	DISJUNTOR TERMOMAGNETICO TRIPOLAR PADRAO NEMA (AMERICANO) 10 A 50A 240V, FORNECIMENTO E INSTALACAO	un	1,00	R$ 90,54	R$ 118,83	R$ 118,83	0,01%
6.8.6	74130/004	SINAPI	DISJUNTOR TERMOMAGNETICO TRIPOLAR PADRAO NEMA (AMERICANO) 10 A 50A 240V, FORNECIMENTO E INSTALACAO	un	1,00	R$ 90,54	R$ 118,83	R$ 118,83	0,01%
6.9			**QDL - BLOCO PEDAGÁGICO - 380 / 220 VOLTS**					**R$ 825,89**	**0,09%**
6.9.1	83463	SINAPI	QUADRO DE DISTRIBUICAO DE ENERGIA EM CHAPA DE ACO GALVANIZADO, PARA 12 DISJUNTORES TERMOMAGNETICOS MONOPOLARES, COM BARRAMENTO TRIFASICO E NEUTRO - FORNECIMENTO E INSTALACAO	un	1,00	R$ 413,70	R$ 542,98	R$ 542,98	0,06%
6.9.2	74130/004	SINAPI	DISJUNTOR TERMOMAGNETICO TRIPOLAR PADRAO NEMA (AMERICANO) 10 A 50A 240V, FORNECIMENTO E INSTALACAO	un	1,00	R$ 90,54	R$ 118,83	R$ 118,83	0,01%
6.9.3	74130/001	SINAPI	DISJUNTOR TERMOMAGNETICO MONOPOLAR PADRAO NEMA (AMERICANO) 10 A 30A 240V, FORNECIMENTO E INSTALACAO	un	2,00	R$ 13,89	R$ 18,23	R$ 36,46	0,00%
6.9.4	74130/001	SINAPI	DISJUNTOR TERMOMAGNETICO MONOPOLAR PADRAO NEMA (AMERICANO) 10 A 30A 240V, FORNECIMENTO E INSTALACAO	un	7,00	R$ 13,89	R$ 18,23	R$ 127,61	0,01%
6.10			**QDL - BLOCO DE SERVIÇO - 380 / 220 VOLTS**					**R$ 734,74**	**0,08%**
6.10.1	83463	SINAPI	QUADRO DE DISTRIBUICAO DE ENERGIA EM CHAPA DE ACO GALVANIZADO, PARA 12 DISJUNTORES TERMOMAGNETICOS MONOPOLARES, COM BARRAMENTO TRIFASICO E NEUTRO - FORNECIMENTO E INSTALACAO	un	1,00	R$ 413,70	R$ 542,98	R$ 542,98	0,06%
6.10.2	74130/004	SINAPI	DISJUNTOR TERMOMAGNETICO TRIPOLAR PADRAO NEMA (AMERICANO) 10 A 50A 240V, FORNECIMENTO E INSTALACAO	un	1,00	R$ 90,54	R$ 118,83	R$ 118,83	0,01%
6.10.3	74130/001	SINAPI	DISJUNTOR TERMOMAGNETICO MONOPOLAR PADRAO NEMA (AMERICANO) 10 A 30A 240V, FORNECIMENTO E INSTALACAO	un	1,00	R$ 13,89	R$ 18,23	R$ 18,23	0,00%
6.10.4	74130/001	SINAPI	DISJUNTOR TERMOMAGNETICO MONOPOLAR PADRAO NEMA (AMERICANO) 10 A 30A 240V, FORNECIMENTO E INSTALACAO	un	2,00	R$ 13,89	R$ 18,23	R$ 36,46	0,00%
6.10.5	74130/001	SINAPI	DISJUNTOR TERMOMAGNETICO MONOPOLAR PADRAO NEMA (AMERICANO) 10 A 30A 240V, FORNECIMENTO E INSTALACAO	un	1,00	R$ 13,89	R$ 18,23	R$ 18,23	0,00%
6.11			**CAIXA DE MEDIÇÃO**					**R$ 640,93**	**0,07%**
6.11.1	339	ORSE	Quadro de medição trifásica (acima de 10 kva) com caixa em nori	un	1,00	R$ 488,33	R$ 640,93	R$ 640,93	0,07%
6.12			**CAIXA DE PASSAGEM EM ALVENARIA**					**R$ 4.211,03**	**0,47%**
6.12.1	4883	ORSE	Caixa de inspeção 0,60 x 0,60 x 0,60m	un	5,00	R$ 641,68	R$ 842,21	R$ 4.211,03	0,47%
6.13			**CAIXA DE DISTRIBUIÇÃO GERAL DE TELEFONE**					**R$ 139,24**	**0,02%**
6.13.1	502	ORSE	Distribuidor geral padrão telebrás dimensões 0,20 x 0,20 x 0,12m	un	1,00	R$ 106,09	R$ 139,24	R$ 139,24	0,02%
6.14			**LUMINÁRIAS**					**R$ 13.338,94**	**1,49%**
6.14.1	C1637	SEINFRA	LUMINÁRIA FLUORESCENTE COMPLETA (1 X 32)W	un	5,00	R$ 100,15	R$ 131,45	R$ 657,23	0,07%
6.14.2	C1638	SEINFRA	LUMINÁRIA FLUORESCENTE COMPLETA (2 X 32)W	un	75,00	R$ 128,83	R$ 169,09	R$ 12.681,70	1,42%
6.15			**SISTEMA DE PROTEÇÃO CONTRA DESCARGA ATMOSFÉRICAS**					**R$ 27.890,09**	**3,12%**
6.15.1	72929	SINAPI	CORDOALHA DE COBRE NU, INCLUSIVE ISOLADORES - 35,00 MM2 - FORNECIMENTO E INSTALACAO	m	241,70	R$ 81,07	R$ 106,40	R$ 25.717,94	2,88%
6.15.2	72315	SINAPI	TERMINAL AEREO EM ACO GALVANIZADO COM BASE DE FIXACAO H = 30CM	un	37,00	R$ 36,17	R$ 47,47	R$ 1.756,51	0,20%
6.15.3	C0860	SEINFRA	CONECTOR SPLIT - BOLT P/ CABOS ATE 35MM2	un	26,00	R$ 12,18	R$ 15,99	R$ 415,64	0,05%

ESTUDO ORÇAMENTÁRIO PARA RETOMADA DA OBRA ID Nº 1015463
ESPAÇO EDUCATIVO DE 06 SALAS DE AULA, PADRÃO FNDE, DA ESTRADA VÃO DO MARCO - ZONA RURAL

Fonte: Planilha Orçamentária Padrão FNDE - Revisão Até 2014

Bancos Utilizados
SINAPI - 01/2025 - Maranhão
ORSE - 12/2024 - Sergipe
SEINFRA - 028 - Ceará

Encargos Sociais
Desonerado, embutido nos preços unitário dos insumos de mão de obra, de acordo com as bases

B.D.I.
1,3125

ITEM	CÓDIGO	BANCO	DESCRIÇÃO DOS SERVIÇOS	UND	QUANT	R$ SEM BDI	R$ COM BDI	R$ FINAL	PESO (%)
7			PAREDES E PAINEIS					R$ 22.516,73	2,52%
7.1			ALVENARIA					R$ 13.972,43	1,56%
7.1.1	87477	SINAPI	ALVENARIA DE VEDAÇÃO DE BLOCOS CERÂMICOS FURADOS NA VERTICAL DE 9X19X39CM (ESPESSURA 9CM) DE PAREDES COM ÁREA LÍQUIDA MAIOR OU IGUAL A 6M² SEM VÃOS E ARGAMASSA DE ASSENTAMENTO COM PREPARO EM BETONEIRA	m²	37,22	R$ 54,57	R$ 71,62	R$ 2.665,74	0,30%
7.1.2	93183	SINAPI	VERGA PRÉ-MOLDADA PARA JANELAS COM MAIS DE 1,5 M DE VÃO. AF_03/2016	m	126,00	R$ 68,37	R$ 89,74	R$ 11.306,69	1,26%
7.2			DIVISÓRIA					R$ 7.018,39	0,78%
7.2.1	C4070	SEINFRA	DIVISÓRIA DE GRANITO CINZA E=2cm	m²	11,32	R$ 472,38	R$ 620,00	R$ 7.018,39	0,78%
7.3			ELEMENTO VAZADO					R$ 1.525,91	0,17%
7.3.1	95465	SINAPI	COBOGO CERAMICO (ELEMENTO VAZADO), 9X20X20CM, ASSENTADO COM ARGAMASSA TRAÇO 1:4 DE CIMENTO E AREIA	m²	10,00	R$ 116,26	R$ 152,59	R$ 1.525,91	0,17%
7.4			IMPERMEABILIZAÇÕES					R$ -	0,00%
7.4.1	74106/001	SINAPI	IMPERMEABILIZACAO DE ESTRUTURAS ENTERRADAS, COM TINTA ASFALTICA, DUAS DEMAOS.	m²	0,00	R$ 12,59	R$ 16,52	R$ -	0,00%
8			ESQUADRIAS					R$ 40.944,24	4,58%
8.1			MADEIRA					R$ 28.643,62	3,20%
8.1.1	91313	SINAPI	KIT DE PORTA DE MADEIRA PARA PINTURA, SEMI-OCA (LEVE OU MÉDIA), PADRÃO POPULAR, 70X210CM, ESPESSURA DE 3,5CM, ITENS INCLUSOS: DOBRADIÇAS, MONTAGEM E INSTALAÇÃO DO BATENTE, FECHADURA COM EXECUÇÃO DO FURO - FORNECIMENTO E INSTALAÇÃO. AF_12/2019	un	6,00	R$ 889,18	R$ 1.167,05	R$ 7.002,29	0,78%
8.1.2	91314	SINAPI	KIT DE PORTA DE MADEIRA PARA PINTURA, SEMI-OCA (LEVE OU MÉDIA), PADRÃO POPULAR, 80X210CM, ESPESSURA DE 3,5CM, ITENS INCLUSOS: DOBRADIÇAS, MONTAGEM E INSTALAÇÃO DO BATENTE, FECHADURA COM EXECUÇÃO DO FURO - FORNECIMENTO E INSTALAÇÃO. AF_12/2019	un	8,00	R$ 937,38	R$ 1.230,31	R$ 9.842,49	1,10%
8.1.3	91315	SINAPI	KIT DE PORTA DE MADEIRA PARA PINTURA, SEMI-OCA (LEVE OU MÉDIA), PADRÃO POPULAR, 90X210CM, ESPESSURA DE 3,5CM, ITENS INCLUSOS: DOBRADIÇAS, MONTAGEM E INSTALAÇÃO DO BATENTE, FECHADURA COM EXECUÇÃO DO FURO - FORNECIMENTO E INSTALAÇÃO. AF_12/2019	un	6,00	R$ 1.044,07	R$ 1.370,34	R$ 8.222,05	0,92%
8.1.4	113	Próprio	Porta - PM2 (60 X 180) - alojamento	un	3,00	R$ 664,95	R$ 872,75	R$ 2.618,24	0,29%
8.1.5	230	Próprio	Porta de abrir em chapa de madeira compensada para banheiro revestida com laminado, 0,80x1,60m, PM5, incluso marco e dobradiças	un	2,00	R$ 365,16	R$ 479,27	R$ 958,55	0,11%
8.2			METÁLICAS					R$ 7.201,03	0,81%
8.2.1	94559	SINAPI	JANELA DE AÇO TIPO BASCULANTE PARA VIDROS, COM BATENTE, FERRAGENS E PINTURA ANTICORROSIVA, EXCLUSIVE VIDROS, ACABAMENTO, ALIZAR E CONTRAMARCO, FIXAÇÃO COM ARGAMASSA. FORNECIMENTO E INSTALAÇÃO	m²	7,92	R$ 692,74	R$ 909,22	R$ 7.201,03	0,81%
8.3			FERRAGENS PARA ESQUADRIAS DE MADEIRA					R$ 5.099,59	0,57%
8.3.1	91307	SINAPI	FECHADURA DE EMBUTIR PARA PORTAS INTERNAS, COMPLETA, ACABAMENTO PADRÃO POPULAR, COM EXECUÇÃO DE FURO - FORNECIMENTO E INSTALAÇÃO. AF_12/2019	un	20,00	R$ 95,00	R$ 124,69	R$ 2.493,75	0,28%
8.3.2	74047/002	SINAPI	DOBRADICA EM ACO/FERRO, 3" X 21/2", E=1,9 A 2 MM, SEM ANEL, CROMADO OU ZINCADO, TAMPA BOLA, COM PARAFUSOS	un	60,00	R$ 28,49	R$ 37,39	R$ 2.243,59	0,25%
8.3.3	74046/002	SINAPI	TARJETA TIPO LIVRE/OCUPADO PARA PORTA DE BANHEIRO	un	5,00	R$ 55,20	R$ 72,45	R$ 362,25	0,04%
9			COBERTURA					R$ 105.623,67	11,81%
9.1			TELHAS E ESTRUTURA EM MADEIRA					R$ 104.145,87	11,65%

PMSJP

ESTUDO ORÇAMENTÁRIO PARA RETOMADA DA OBRA ID Nº 1015463 ESPAÇO EDUCATIVO DE 04 SALAS DE AULA, PADRÃO FNDE, DA ESTRADA VÃO DO MARCO - ZONA RURAL Fonte: Planilha Orçamentária Padrão FNDE - Revisão Até 2014	Bancos Utilizados SINAPI - 01/2025 - Maranhão ORSE - 12/2024 - Sergipe SEINFRA - 028 - Ceará	Encargos Sociais Desonerado: embutido nos preços unitário dos insumos de mão de obra, de acordo com as bases	B.D.I. 1,3125

ITEM	CÓDIGO	BANCO	DESCRIÇÃO DOS SERVIÇOS	UND	QUANT	R$ SEM BDI	R$ COM BDI	R$ FINAL	PESO (%)
9.1.1	94443	SINAPI	TELHAMENTO COM TELHA CERÂMICA DE ENCAIXE, TIPO ROMANA, COM MAIS DE 2 ÁGUAS, INCLUSO TRANSPORTE VERTICAL. AF_07/2019	m²	1021,83	R$ 35,74	R$ 46,91	R$ 47.932,77	5,36%
9.1.2	94219	SINAPI	CUMEEIRA E ESPIGÃO PARA TELHA CERÂMICA EMBOÇADA COM ARGAMASSA TRAÇO 1:2:9 (CIMENTO, CAL E AREIA), PARA TELHADOS COM MAIS DE 2 ÁGUAS, INCLUSO TRANSPORTE VERTICAL. AF_07/2019	m	180,00	R$ 31,87	R$ 41,83	R$ 7.529,29	0,84%
9.1.3	92567	SINAPI	FABRICAÇÃO E INSTALAÇÃO DE ESTRUTURA PONTALETADA DE MADEIRA NÃO APARELHADA PARA TELHADOS COM MAIS QUE 2 ÁGUAS E PARA TELHA CERÂMICA OU DE CONCRETO, INCLUSO TRANSPORTE VERTICAL. AF_12/2015	m²	1021,83	R$ 36,30	R$ 47,64	R$ 48.683,81	5,44%
9.2			**CHAPAS**					**R$ 1.477,80**	**0,17%**
9.2.1	94231	SINAPI	RUFO EM CHAPA DE AÇO GALVANIZADO NÚMERO 24, CORTE DE 25 CM, INCLUSO TRANSPORTE VERTICAL. AF_07/2019	m	24,60	R$ 45,77	R$ 60,07	R$ 1.477,80	0,17%
10			**REVESTIMENTO**					**R$ 126.906,44**	**14,19%**
10.1			**MASSA**					**R$ 62.318,63**	**6,97%**
10.1.1	87879	SINAPI	CHAPISCO APLICADO EM ALVENARIAS E ESTRUTURAS DE CONCRETO INTERNAS, COM COLHER DE PEDREIRO. ARGAMASSA TRAÇO 1:3 COM PREPARO EM BETONEIRA 400L. AF_10/2022	m²	148,88	R$ 4,50	R$ 5,91	R$ 879,30	0,10%
10.1.2	87882	SINAPI	CHAPISCO APLICADO NO TETO OU EM ALVENARIA E ESTRUTURA, COM ROLO PARA TEXTURA ACRÍLICA. ARGAMASSA TRAÇO 1:4 E EMULSÃO POLIMÉRICA (ADESIVO) COM PREPARO EM BETONEIRA 400L. AF_10/2022	m²	508,38	R$ 5,51	R$ 7,23	R$ 3.676,54	0,41%
10.1.3	87531	SINAPI	EMBOÇO, EM ARGAMASSA TRAÇO 1:2:8, PREPARO MECÂNICO, APLICADO MANUALMENTE EM PAREDES INTERNAS DE AMBIENTES COM ÁREA ENTRE 5M² E 10M², E = 17,5MM, COM TALISCAS. AF_03/2024	m²	285,52	R$ 35,23	R$ 46,24	R$ 13.202,08	1,48%
10.1.4	87531	SINAPI	EMBOÇO, PARA RECEBIMENTO DE CERÂMICA, EM ARGAMASSA TRAÇO 1:2:8, PREPARO MECÂNICO COM BETONEIRA 400L, APLICADO MANUALMENTE EM FACES INTERNAS DE PAREDES, PARA AMBIENTE COM ÁREA ENTRE 5M2 E 10M2, ESPESSURA DE 20MM, COM EXECUÇÃO DE TALISCAS. AF_06/2014	m²	403,80	R$ 35,23	R$ 46,24	R$ 18.671,46	2,09%
10.1.5	90409	SINAPI	MASSA ÚNICA, PARA RECEBIMENTO DE PINTURA, EM ARGAMASSA TRAÇO 1:2:8, PREPARO MANUAL, APLICADA MANUALMENTE EM TETO, ESPESSURA DE 10MM, COM EXECUÇÃO DE TALISCAS. AF_03/2015	m²	508,38	R$ 38,80	R$ 50,93	R$ 25.889,25	2,90%
10.2			**ACABAMENTO**					**R$ 64.587,81**	**7,22%**
10.2.1	87267	SINAPI	REVESTIMENTO CERÂMICO PARA PAREDES INTERNAS COM PLACAS TIPO ESMALTADA DE DIMENSÕES 20X20 CM APLICADAS A MEIA ALTURA DAS PAREDES. AF_02/2023_PE	m²	673,00	R$ 73,12	R$ 95,97	R$ 64.587,81	7,22%
11			**PAVIMENTAÇÃO**					**R$ 219.750,29**	**24,58%**
11.1			**CAMADA IMPERMEABILIZADORA**					**R$ 2.862,65**	**0,32%**
11.1.1	87690	SINAPI	CONTRAPISO EM ARGAMASSA TRAÇO 1:4 (CIMENTO E AREIA), PREPARO MECÂNICO COM BETONEIRA 400 L, APLICADO EM ÁREAS SECAS SOBRE LAJE, NÃO ADERIDO, ACABAMENTO NÃO REFORÇADO, ESPESSURA 5CM. AF_07/2021	m²	42,62	R$ 51,17	R$ 67,16	R$ 2.862,65	0,32%
11.2			**ACABAMENTO**					**R$ 55.853,72**	**6,25%**
11.2.1	87251	SINAPI	REVESTIMENTO CERÂMICO PARA PISO COM PLACAS TIPO ESMALTADA DE DIMENSÕES 45X45 CM APLICADA EM AMBIENTES DE ÁREA MAIOR QUE 10 M2. AF_02/2023_PE	m²	666,07	R$ 63,89	R$ 83,86	R$ 55.853,72	6,25%
11.3			**CALÇADA EM CONCRETO**					**R$ 161.033,92**	**18,01%**
11.3.1	94990	SINAPI	EXECUÇÃO DE PASSEIO (CALÇADA) OU PISO DE CONCRETO COM CONCRETO MOLDADO IN LOCO, FEITO EM OBRA, ACABAMENTO CONVENCIONAL, NÃO ARMADO. AF_08/2022	m²	149,39	R$ 821,29	R$ 1.077,94	R$ 161.033,92	18,01%
12			**SOLEIRAS E RODAPÉS**					**R$ 4.437,67**	**0,50%**
12.1			**SOLEIRA**					**R$ 3.088,21**	**0,35%**
12.1.1	C2284	SEINFRA	SOLEIRA DE GRANITO L= 15cm	m	24,70	R$ 95,26	R$ 125,03	R$ 3.088,21	0,35%

ESTUDO ORÇAMENTÁRIO PARA RETOMADA DA OBRA ID Nº 1015463
ESPAÇO EDUCATIVO DE 04 SALAS DE AULA, PADRÃO FNDE, DA ESTRADA VÃO DO MARCO - ZONA RURAL

Fonte: Planilha Orçamentária Padrão FNDE - Revisão Até 2014

Bancos Utilizados
SINAPI - 01/2025 - Maranhão
ORSE - 12/2024 - Sergipe
SEINFRA - 025 - Ceará

Encargos Sociais
Desonerado: embutido nos preços unitário dos insumos de mão de obra, de acordo com as bases.

B.D.I.
1,3125

ITEM	CÓDIGO	BANCO	DESCRIÇÃO DOS SERVIÇOS	UND	QUANT	R$ SEM BDI	R$ COM BDI	R$ FINAL	PESO (%)
12.2			**RODAPÉ**					**R$ 1.349,46**	**0,15%**
12.2.1	5064	ORSE	Rodapé cerâmico 8,5 x 41 cm, eliane, linha cargo plus bone, aplicado com argamassa industrializada ac-i, rejuntado (ou similar)	m	56,00	R$ 18,36	R$ 24,10	R$ 1.349,46	0,15%
13			**PINTURAS**					**R$ 44.881,72**	**5,02%**
13.1			**ACRÍLICA**					**R$ 25.961,95**	**2,90%**
13.1.1	88489	SINAPI	PINTURA LÁTEX ACRÍLICA PREMIUM, APLICAÇÃO MANUAL EM PAREDES, DUAS DEMÃOS. AF_04/2023	m²	815,76	R$ 14,04	R$ 18,43	R$ 15.032,42	1,68%
13.1.2	88488	SINAPI	PINTURA LÁTEX ACRÍLICA PREMIUM, APLICAÇÃO MANUAL EM TETO, DUAS DEMÃOS. AF_04/2023	m²	508,38	R$ 16,38	R$ 21,50	R$ 10.929,53	1,22%
13.2			**ESMALTE**					**R$ 18.919,77**	**2,12%**
13.2.1	73739/001	SINAPI	PINTURA ESMALTE ACETINADO EM MADEIRA, DUAS DEMAOS	m²	80,00	R$ 23,26	R$ 30,53	R$ 2.442,30	0,27%
13.2.2	73739/001	SINAPI	PINTURA ESMALTE ACETINADO EM MADEIRA, DUAS DEMAOS	m²	268,00	R$ 23,26	R$ 30,53	R$ 8.181,71	0,92%
13.2.3	95468	SINAPI	PINTURA ESMALTE BRILHANTE (2 DEMAOS) SOBRE SUPERFICIE METALICA, INCLUSIVE PROTECAO COM ZARCAO (1 DEMAO)	m²	121,20	R$ 52,15	R$ 68,45	R$ 8.295,76	0,93%
14			**ELEMENTOS DECORATIVOS E OUTROS**					**R$ 51.355,93**	**5,74%**
14.1			**CONCRETO**					**R$ 1.347,62**	**0,15%**
14.1.1	505	Próprio	Banco de concreto em alvenaria de tijolos, assento em concreto armado, sem encosto, pintado com tinta acrílica, 2 demãos (dimensões, detalhes e nos ambientes conforme projeto)	m	10,80	R$ 95,07	R$ 124,78	R$ 1.347,62	0,15%
14.2			**BANCADA**					**R$ 12.106,55**	**1,35%**
14.2.1	506	Próprio	Bancada em granito cinza andorinha de 3cm de espessura, dim 2.85x0,60m, com testeira 7 cm, com instalação de 3 cubas (ver item 5.10.5) e um corte circular, polido, para lixeira conforme projeto.	un	2,00	R$ 621,61	R$ 815,86	R$ 1.631,73	0,18%
14.2.2	507	Próprio	Bancada em granito cinza andorinha de 3cm espessura, dim 3.65x0,60m, inclusive rodopia 7 cm, assentada.	un	1,00	R$ 760,26	R$ 997,84	R$ 997,84	0,11%
14.2.3	508	Próprio	Bancada em granito cinza andorinha de 3cm de espessura, dim 3.65x0.60m, com as duas cubas de cozinha, inclusive rodopia 7 cm, e pingadeira 2cm assentada.	un	1,00	R$ 1.248,97	R$ 1.639,27	R$ 1.639,27	0,18%
14.2.4	509	Próprio	Bancada em alvenaria, com portas em madeira com revestimento melamínico, tampo em granito cinza andorinha, conforme projeto	un	1,00	R$ 1.990,53	R$ 2.612,57	R$ 2.612,57	0,29%
14.2.5	510	Próprio	Bancada com tampo de madeira com revestimento melamínico branco (dim 0,80 x 6,00 m) e base em alvenaria revestida em cerâmica, conforme projeto.	un	2,00	R$ 1.990,53	R$ 2.612,57	R$ 5.225,14	0,58%
14.3			**MADEIRA**					**R$ 10.527,58**	**1,18%**
14.3.1	10217	ORSE	Quadro escolar com porta giz e moldura em concreto (1/2 fórmica brilhante e 1/2 verde)	m²	21,28	R$ 147,08	R$ 193,04	R$ 4.107,94	0,46%
14.3.2	2387	ORSE	Quadro escolar em fórmica branca com moldura	m²	1,50	R$ 387,19	R$ 508,19	R$ 762,28	0,09%
14.3.3	1777	ORSE	Prateleira em compensado, revestida com laminado	m²	9,54	R$ 451,82	R$ 593,01	R$ 5.657,35	0,63%
14.4			**INCÊNDIO**					**R$ 2.078,49**	**0,23%**
14.4.1	1511	ORSE	Extintor de pó químico ABC, capacidade 6 kg, alcance médio do jato 5m , tempode descarga 12s, NBR9443, 9444, 10721	un	7,00	R$ 226,23	R$ 296,93	R$ 2.078,49	0,23%
14.5			**GÁS**					**R$ 1.243,13**	**0,14%**
14.5.1	92690	SINAPI	TUBO DE AÇO PRETO SEM COSTURA, CLASSE MÉDIA, CONEXÃO SOLDADA, DN 20 (3/4"), INSTALADO EM RAMAIS E SUB-RAMAIS DE GÁS - FORNECIMENTO E INSTALAÇÃO. AF_10/2020	m	7,00	R$ 71,89	R$ 94,36	R$ 660,49	0,07%
14.5.2	C0941	SEINFRA	COTOVELO AÇO GALV. D= 20mm (3/4")	un	5,00	R$ 28,61	R$ 37,55	R$ 187,75	0,02%

FL(S) Nº 327 PMSJP

ESTUDO ORÇAMENTÁRIO PARA RETOMADA DA OBRA ID Nº 1015463
ESPAÇO EDUCATIVO DE 04 SALAS DE AULA, PADRÃO FNDE, DA ESTRADA VÃO DO MARCO - ZONA RURAL

Fonte: Planilha Orçamentária Padrão FNDE - Revisão Até 2014

Bancos Utilizados
SINAPI - 01/2025 - Maranhão
ORSE - 12/2024 - Sergipe
SEINFRA - 028 - Ceará

Encargos Sociais
Desonerado: embutido nos preços unitários dos insumos de mão de obra, de acordo com as bases

B.D.I.
1,3125

ITEM	CÓDIGO	BANCO	DESCRIÇÃO DOS SERVIÇOS	UND	QUANT	R$ SEM BDI	R$ COM BDI	R$ FINAL	PESO (%)
14.5.3	97553	SINAPI	TÊ, EM AÇO, CONEXÃO SOLDADA, DN 20 (3/4"), INSTALADO EM RAMAIS E SUB-RAMAIS DE GÁS - FORNECIMENTO E INSTALAÇÃO. AF_10/2020	un	1,00	R$ 69,49	R$ 91,21	R$ 91,21	0,01%
14.5.4	92905	SINAPI	UNIÃO, EM FERRO GALVANIZADO, CONEXÃO ROSQUEADA, DN 20 (3/4"), INSTALADO EM RAMAIS E SUB-RAMAIS DE GÁS - FORNECIMENTO E INSTALAÇÃO. AF_10/2020	un	2,00	R$ 50,36	R$ 66,10	R$ 132,20	0,01%
14.5.5	90371	SINAPI	REGISTRO DE ESFERA, PVC, ROSCÁVEL, COM VOLANTE, 3/4" - FORNECIMENTO E INSTALAÇÃO. AF_08/2021	un	1,00	R$ 35,50	R$ 46,59	R$ 46,59	0,01%
14.5.6	97540	SINAPI	LUVA, EM AÇO, CONEXÃO SOLDADA, DN 20 (3/4"), INSTALADO EM RAMAIS E SUB-RAMAIS DE GÁS - FORNECIMENTO E INSTALAÇÃO. AF_10/2020	un	3,00	R$ 31,72	R$ 41,63	R$ 124,90	0,01%
14.6			**VIDROS**					**R$ 24.052,56**	**2,69%**
14.6.1	72117	SINAPI	VIDRO LISO COMUM TRANSPARENTE, ESPESSURA 4MM	m²	58,50	R$ 185,05	R$ 242,88	R$ 14.208,37	1,59%
14.6.2	72122	SINAPI	VIDRO FANTASIA TIPO CANELADO, ESPESSURA 4MM	m²	2,10	R$ 159,08	R$ 208,79	R$ 438,46	0,05%
14.6.3	74125/002	SINAPI	ESPELHO CRISTAL ESPESSURA 4MM, COM MOLDURA EM ALUMINIO E COMPENSADO 6MM PLASTIFICADO COLADO	m²	11,40	R$ 628,62	R$ 825,06	R$ 9.405,73	1,05%
15			**INSTALAÇÕES REDE LÓGICA**					**R$ 13.013,94**	**1,46%**
15.1			**REDE LÓGICA**					**R$ 13.013,94**	**1,46%**
15.1.1	83407	SINAPI	ELETRODUTO DE PVC RIGIDO ROSCAVEL DN 32MM (1 1/4") INCL CONEXOES, FORNECIMENTO E INSTALACAO	m	110,00	R$ 34,60	R$ 45,41	R$ 4.995,38	0,56%
15.1.2	91908	SINAPI	CURVA 90 GRAUS PARA ELETRODUTO, PVC, ROSCÁVEL, DN 40 MM (1 1/4"), PARA CIRCUITOS TERMINAIS, INSTALADA EM LAJE - FORNECIMENTO E INSTALAÇÃO. AF_03/2023	un	26,00	R$ 16,59	R$ 21,77	R$ 566,13	0,06%
15.1.3	91881	SINAPI	LUVA PARA ELETRODUTO, PVC, ROSCÁVEL, DN 40 MM (1 1/4"), PARA CIRCUITOS TERMINAIS, INSTALADA EM LAJE - FORNECIMENTO E INSTALAÇÃO. AF_03/2023	un	45,00	R$ 10,50	R$ 13,78	R$ 620,16	0,07%
15.1.4	84159	SINAPI	BUCHA / ARRUELA ALUMINIO 1 1/4"	Cj	45,00	R$ 6,06	R$ 7,95	R$ 357,92	0,04%
15.1.5	73768/010	SINAPI	CABO TELEFONICO CCI-50 2 PARES (USO INTERNO) - FORNECIMENTO E INSTALACAO	m	130,00	R$ 2,39	R$ 3,14	R$ 407,79	0,05%
15.1.6	7138	ORSE	Fornecimento e lançamento de cabo utp 4 pares cat 6	m	205,00	R$ 11,72	R$ 15,38	R$ 3.153,41	0,35%
15.1.7	511	Próprio	Obturador com haste padrão TELEBRAS	un	1,00	R$ 64,10	R$ 84,13	R$ 84,13	0,01%
15.1.8	83370	SINAPI	QUADRO DE DISTRIBUICAO PARA TELEFONE N.3, 40X40X12CM EM CHAPA METALICA, DE EMBUTIR, SEM ACESSORIOS, PADRAO TELEBRAS, FORNECIMENTO E INSTALACAO	un	1,00	R$ 228,06	R$ 299,33	R$ 299,33	0,03%
15.1.9	98307	SINAPI	TOMADA DE REDE RJ45 - FORNECIMENTO E INSTALAÇÃO. AF_11/2019	un	19,00	R$ 44,30	R$ 58,14	R$ 1.104,73	0,12%
15.1.10	98308	SINAPI	TOMADA PARA TELEFONE RJ11 - FORNECIMENTO E INSTALAÇÃO. AF_11/2019	un	19,00	R$ 29,55	R$ 38,78	R$ 736,90	0,08%
15.1.11	72337	SINAPI	TOMADA PARA TELEFONE DE 4 POLOS PADRAO TELEBRAS - FORNECIMENTO E INSTALACAO	un	5,00	R$ 28,11	R$ 36,89	R$ 184,47	0,02%
15.1.12	91936	SINAPI	CAIXA OCTOGONAL 4" X 4", PVC, INSTALADA EM LAJE - FORNECIMENTO E INSTALAÇÃO. AF_12/2015	un	22,00	R$ 17,44	R$ 22,89	R$ 503,58	0,06%
16			**PORTAL DE ACESSO**					**R$ 5.722,78**	**16,49%**
16.1			**MUROS E FECHOS**					**R$ 3.824,54**	**0,43%**
16.1.1	512	Próprio	Muro em cobogó h=1,80m - Padrão FNDE	m	7,25	R$ 117,87	R$ 154,70	R$ 1.121,61	0,13%
16.1.2	C3659	SEINFRA	PORTÃO DE METALON E BARRA CHATA DE FERRO C/FECHADURA E DOBRADIÇA, INCLUS. PINTURA ESMALTE SINTÉTICO	m²	4,20	R$ 487,09	R$ 639,31	R$ 2.685,08	0,30%
16.1.3	00000145	Próprio	Vergalhão rosca total (tirante),em aço galvanizado a quente, Ø1/4"x3000mm	un	2,00	R$ 6,80	R$ 8,93	R$ 17,85	0,00%
16.2			**COBERTURA**					**R$ 1.898,24**	**0,21%**

ESTUDO ORÇAMENTÁRIO PARA RETOMADA DA OBRA ID Nº 1015463
ESPAÇO EDUCATIVO DE 04 SALAS DE AULA - PADRÃO FNDE, DA ESTRADA VÃO DO MARCO - ZONA RURAL

Fonte: Planilha Orçamentária Padrão FNDE - Revisão Até 2014

Bancos Utilizados
SINAPI - 01/2025 - Maranhão
ORSE - 12/2024 - Sergipe
SEINFRA - 028 - Ceará

Encargos Sociais
Desonerado: embutido nos preços unitário dos insumos de mão de obra, de acordo com as bases:

B.D.I.
1,3125

ITEM	CÓDIGO	BANCO	DESCRIÇÃO DOS SERVIÇOS	UND	QUANT	R$ SEM BDI	R$ COM BDI	R$ FINAL	PESO (%)
16.2.1	92565	SINAPI	FABRICAÇÃO E INSTALAÇÃO DE ESTRUTURA PONTALETADA DE MADEIRA NÃO APARELHADA PARA TELHADOS COM ATÉ 2 ÁGUAS E PARA TELHA CERÂMICA OU DE CONCRETO, INCLUSO TRANSPORTE VERTICAL. AF_12/2015	m²	15,60	R$ 40,22	R$ 52,79	R$ 823,50	0,09%
16.2.2	94201	SINAPI	TELHAMENTO COM TELHA CERÂMICA CAPA-CANAL, TIPO COLONIAL, COM ATÉ 2 ÁGUAS, INCLUSO TRANSPORTE VERTICAL. AF_07/2019	m²	9,20	R$ 46,41	R$ 60,91	R$ 560,40	0,06%
16.2.3	94221	SINAPI	CUMEEIRA PARA TELHA CERÂMICA EMBOÇADA COM ARGAMASSA TRAÇO 1:2:9 (CIMENTO, CAL E AREIA) PARA TELHADOS COM ATÉ 2 ÁGUAS, INCLUSO TRANSPORTE VERTICAL. AF_07/2019	m	15,60	R$ 25,12	R$ 32,97	R$ 514,33	0,06%
17			**LIMPEZA DA OBRA**					**R$ 3.713,22**	**0,42%**
17.1			**LIMPEZA**					**R$ 3.713,22**	**0,42%**
17.1.1	9537	SINAPI	LIMPEZA FINAL DA OBRA	m²	727,28	R$ 3,89	R$ 5,11	R$ 3.713,22	0,42%
									116%

VALOR TOTAL COM BDI	**R$**	**894.133,71**
VALOR TOTAL SEM BDI	R$	681.244,74
VALOR DO BDI	R$	212.888,98

OBSERVAÇÕES:

ALEXANDRE CEZAR LEITE DA SILVA:09664263710 Assinado de forma digital por ALEXANDRE CEZAR LEITE DA SILVA:09664263710

FL.(S) Nº 324 RUBRICA

PMSJP

CRONOGRAMA FÍSICO X FINANCEIRO DE RETOMADA DA OBRA ID Nº 1015463
ESPAÇO EDUCATIVO DE 04 SALAS DE AULA, PADRÃO FNDE, DA ESTRADA VÃO DO MARCO - ZONA RURAL

ITEM	DESCRIÇÃO DOS SERVIÇOS	VALOR (R$)	% DO ITEM	MÊS 01	MÊS 02	MÊS 03	MÊS 04	MÊS 05	MÊS 06
1	SERVIÇOS PRELIMINARES	R$ 9.172,92	1,03%	100%					
				R$ 9.172,92					
2	MOVIMENTO DE TERRAS	R$ -	0,00%	100%					
				R$ -					
3	INFRA-ESTRUTURA: FUNDAÇÕES	R$ -	0,00%	100%					
				R$ -					
4	SUPERESTRUTURA	R$ 53.730,13	6,01%	100%					
				R$ 53.730,13					
5	INSTALAÇÕES HIDRO-SANITÁRIAS	R$ 72.074,01	8,06%		40%	30%	30%		
					R$ 28.829,60	R$ 21.622,20	R$ 21.622,20		
6	INSTALAÇÕES ELÉTRICAS E TELEFÔNICAS (380/20V)	R$ 120.290,03	13,45%		25%	25%	25%	25%	
					R$ 30.072,51	R$ 30.072,51	R$ 30.072,51	R$ 30.072,51	
7	PAREDES E PAINEIS	R$ 22.516,73	2,52%	100%					
				R$ 22.516,73					
8	ESQUADRIAS	R$ 40.944,24	4,58%				40%	40%	20%
							R$ 16.377,70	R$ 16.377,70	R$ 8.188,85
9	COBERTURA	R$ 105.623,67	11,81%	20%	20%	20%	20%	20%	
				R$ 21.124,73	R$ 21.124,73	R$ 21.124,73	R$ 21.124,73	R$ 21.124,73	
10	REVESTIMENTO	R$ 126.906,44	14,19%	20%	40%	40%			
				R$ 25.381,29	R$ 50.762,58	R$ 50.762,58			
11	PAVIMENTAÇÃO	R$ 219.750,29	24,58%		20%	20%	20%	20%	20%
					R$ 43.950,06	R$ 43.950,06	R$ 43.950,06	R$ 43.950,06	R$ 43.950,06
12	SOLEIRAS E RODAPÉS	R$ 4.437,67	0,50%						100%
									R$ 4.437,67
13	PINTURAS	R$ 44.881,72	5,02%					30%	70%
								R$ 13.464,52	R$ 31.417,20
14	ELEMENTOS DECORATIVOS E OUTROS	R$ 51.355,93	5,74%					30%	70%
								R$ 15.406,78	R$ 35.949,15

FL.(S)
Nº 220
RUBRICA

PMSJP

CRONOGRAMA FÍSICO X FINANCEIRO DE RETOMADA DA OBRA ID Nº 1015463
ESPAÇO EDUCATIVO DE 04 SALAS DE AULA, PADRÃO FNDE, DA ESTRADA VÃO DO MARCO - ZONA RURAL

ITEM	DESCRIÇÃO DOS SERVIÇOS	VALOR (R$)	% DO ITEM	MÊS 01	MÊS 02	MÊS 03	MÊS 04	MÊS 05	MÊS 06
15	INSTALAÇÕES REDE LÓGICA	R$ 13.013,94	1,46%						100%
									R$ 13.013,94
16	PORTAL DE ACESSO	R$ 5.722,78	0,64%					100%	
								R$ 5.722,78	
17	LIMPEZA DA OBRA	R$ 3.713,22	0,42%						100%
									R$ 3.713,22
	VALOR TOTAL	R$ 894.133,71	100%	R$ 131.925,80	R$ 174.739,48	R$ 167.532,08	R$ 133.147,20	R$ 146.119,07	R$ 140.670,09
				14,75%	19,54%	18,74%	14,89%	16,34%	15,73%
				14,75%	34,30%	53,03%	67,93%	84,27%	100,00%

OBSERVAÇÕES:

ALEXANDRE CEZAR LEITE DA SILVA:09664263710 Assinado de forma digital por ALEXANDRE CEZAR LEITE DA SILVA:09664263710

FL.(S) Nº 330 RUBRICA:

PMSJP

CONCORRÊNCIA

004/2025

CONTRATANTE

PREFEITURA MUNICIPAL DE SÃO JOÃO DO PARAÍSO

OBJETO

CONTRATAÇÃO DE EMPRESA NA ÁREA DE CONSTRUÇÃO CIVIL PARA RETOMAR A EXECUÇÃO DA OBRA RELATIVO A ESCOLA MUNICIPAL VALDEMAR GOMES PEREIRA NA ZONA RURAL DO MUNICÍPIO DE SÃO JOÃO DO PARAÍSO/MA, CONFORME TERMO DE COMPROMISSO Nº 169615/ME.

VALOR TOTAL DA CONTRATAÇÃO

R$ 894.133,71 (Oitocentos e noventa e quatro mil, cento e trinta e três reais e setenta e um centavos)

DATA DA SESSÃO PÚBLICA

Dia 22/07/2025 às 09:00h (horário de Brasília)

CRITÉRIO DE JULGAMENTO:

Menor Preço Global

MODO DE DISPUTA:

aberto

PREFERÊNCIA ME/EPP/EQUIPARADAS

SIM / NÃO

FL.(S)
Nº 232
RÚBRICA

Sumário

1. DO OBJETO 3
2. DA PARTICIPAÇÃO NA LICITAÇÃO 4
3. DA APRESENTAÇÃO DA PROPOSTA E DOS DOCUMENTOS DE HABILITAÇÃO 5
4. DO PREENCHIMENTO DA PROPOSTA 7
5. DA ABERTURA DA SESSÃO, CLASSIFICAÇÃO DAS PROPOSTAS E FORMULAÇÃO DE LANCES 8
6. DA FASE DE JULGAMENTO 11
7. DA FASE DE HABILITAÇÃO 13
8. DOS RECURSOS 19
9. DAS INFRAÇÕES ADMINISTRATIVAS E SANÇÕES 19
10. DA IMPUGNAÇÃO AO EDITAL E DO PEDIDO DE ESCLARECIMENTO 21
11. DAS DISPOSIÇÕES GERAIS 22

PMSJP
FL.(S)
Nº333
RÚBRICA:

EDITAL RETIFICADO
CONCORRÊNCIA PÚBLICA
OBRA
EMPREITADA POR PREÇO GLOBAL

PROCESSO ADMINISTRATIVO N°: **088/2025**
CONCORRÊNCIA PÚBLICA N°: **004/2025-CPL**
ÓRGÃO INTERESSADO: **PREFEITURA MUNICIPAL DE SÃO JOÃO DO PARAÍSO - MA**

Torna-se público que O Município de São João do Paraíso, Estado do Maranhão, por intermédio da **PREFEITURA MUNICIPAL DE SÃO JOÃO DO PARAÍSO**, sediado na Avenida Marcos Silva, nº 150, Centro, SÃO JOÃO DO PARAÍSO, MA, realizará licitação, na modalidade **CONCORRÊNCIA**, na forma **ELETRÔNICA,** critério de Julgamento **MENOR PREÇO**, empreitada por preço **GLOBAL**, nos termos da Lei nº 14.133, de 2021 e demais legislação aplicável e, ainda, de acordo com as condições estabelecidas neste Edital.

Inserção de propostas:	**Até dia 22/07/2025 às 08:59 horas (Horário de Brasília)**
Início da sessão:	**22/07/2025**
Horário:	**09:00 horas (Horário de Brasília)**
Local:	**www.portaldecompraspublicas.com.br**
Modo de Disputa:	Aberto

1. DO OBJETO

1.1. O objeto da presente licitação é a **CONTRATAÇÃO DE EMPRESA NA ÁREA DE CONSTRUÇÃO CIVIL PARA RETOMAR A EXECUÇÃO DA OBRA RELATIVO A ESCOLA MUNICIPAL VALDEMAR GOMES PEREIRA NA ZONA RURAL DO MUNICÍPIO DE SÃO JOÃO DO PARAÍSO/MA, CONFORME TERMO DE COMPROMISSO Nº 169615/ME,** conforme condições, quantidades e exigências estabelecidas neste Edital e seus anexos.

1.2. O valor Estimado da contratação é de **R$ 894.133,71 (Oitocentos e noventa e quatro mil, cento e trinta e três reais e setenta e um centavos);**

1.3. As despesas oriundas da contratação correrão por conta das seguintes rubricas:

DOTAÇÃO ORÇAMENTÁRIA

UNIDADE: 05 SECRETARIA MUNICIPAL DE EDUCAÇÃO
CLASSIFICAÇÃO: 12.361.0003.1028.0000 - CONSTRUÇÃO, AMPLIAÇÃO E REFORMA DE UNIDADES ESCOLARES
NATUREZA DA DESPESA: 4.4.90.51.00 – OBRAS E INSTALAÇÕES
FONTE DOS RECURSOS: 1714.00.0.0 - TRANSF.RECURSOS FUNDO NAC.DESENVOLVIMENTO EDUCAÇÃO-FNDE

1.4. ***A licitação será realizada em lotes que contemplam todos os serviços descritos na Planilha Orçamentária.***

FL.(S)
Nº 334
RUBRICA:

2. DA PARTICIPAÇÃO NA LICITAÇÃO

2.1. Poderão participar deste Pregão os interessados que estiverem previamente credenciados na Plataforma **PORTAL DE COMPRAS PÚBLICAS** (www.portaldecompraspublicas.com.br).

2.2. O licitante responsabiliza-se exclusiva e formalmente pelas transações efetuadas em seu nome, assume como firmes e verdadeiras suas propostas e seus lances, inclusive os atos praticados diretamente ou por seu representante, excluída a responsabilidade do provedor do sistema ou do órgão ou entidade promotora da licitação por eventuais danos decorrentes de uso indevido das credenciais de acesso, ainda que por terceiros.

2.3. É de responsabilidade do cadastrado conferir a exatidão dos seus dados cadastrais nos Sistemas relacionados no item anterior e mantê-los atualizados junto aos órgãos responsáveis pela informação, devendo proceder, imediatamente, à correção ou à alteração dos registros tão logo identifique incorreção ou aqueles se tornem desatualizados.

2.4. A não observância do disposto no item anterior poderá ensejar desclassificação no momento da habilitação.

2.5. Será concedido tratamento favorecido para as microempresas e empresas de pequeno porte para as sociedades cooperativas mencionadas no artigo 16 da Lei nº 14.133, de 2021, para o agricultor familiar, o produtor rural pessoa física e para o microempreendedor individual - MEI, nos limites previstos da Lei Complementar nº 123, de 2006 e do Decreto n.º 8.538, de 2015.

2.6. Não poderão disputar esta licitação:

2.6.1. Aquele que não atenda às condições deste Edital e seu(s) anexo(s);

2.6.2. Autor do anteprojeto, do projeto básico ou do projeto executivo, pessoa física ou jurídica, quando a licitação versar sobre serviços ou fornecimento de bens a ele relacionados;

2.6.3. Empresa, isoladamente ou em consórcio, responsável pela elaboração do projeto básico ou do projeto executivo, ou empresa da qual o autor do projeto seja dirigente, gerente, controlador, acionista ou detentor de mais de 5% (cinco por cento) do capital com direito a voto, responsável técnico ou subcontratado, quando a licitação versar sobre serviços ou fornecimento de bens a ela necessários;

2.6.4. Pessoa física ou jurídica que se encontre, ao tempo da licitação, impossibilitada de participar da licitação em decorrência de sanção que lhe foi imposta;

2.6.5. Aquele que mantenha vínculo de natureza técnica, comercial, econômica, financeira, trabalhista ou civil com dirigente do órgão ou entidade contratante ou com agente público que desempenhe função na licitação ou atue na fiscalização ou na gestão do contrato, ou que deles seja cônjuge, companheiro ou parente em linha reta, colateral ou por afinidade, até o terceiro grau;

2.6.6. Empresas controladoras, controladas ou coligadas, nos termos da Lei nº 6.404, de 15 de dezembro de 1976, concorrendo entre si;

2.6.7. Pessoa física ou jurídica que, nos 5 (cinco) anos anteriores à divulgação do edital, tenha sido condenada judicialmente, com trânsito em julgado, por exploração de trabalho infantil, por submissão de trabalhadores a condições análogas às de escravo ou por contratação de adolescentes nos casos vedados pela legislação trabalhista;

2.6.8. Agente público do órgão ou entidade licitante;

2.6.9. *Pessoas jurídicas reunidas em consórcio;*

2.6.10. Organizações da Sociedade Civil de Interesse Público - OSCIP, atuando nessa condição;

FL.(S)
Nº 335
RUBRICA

2.6.11. Não poderá participar, direta ou indiretamente, da licitação ou da execução do contrato agente público do órgão ou entidade contratante, devendo ser observadas as situações que possam configurar conflito de interesses no exercício ou após o exercício do cargo ou emprego, nos termos da legislação que disciplina a matéria, conforme § 1º do art. 9º da Lei nº 14.133, de 2021.

2.7. O impedimento de que trata o item 2.6.4 será também aplicado ao licitante que atue em substituição a outra pessoa, física ou jurídica, com o intuito de burlar a efetividade da sanção a ela aplicada, inclusive a sua controladora, controlada ou coligada, desde que devidamente comprovado o ilícito ou a utilização fraudulenta da personalidade jurídica do licitante.

2.8. A critério da Administração e exclusivamente a seu serviço, o autor dos projetos e a empresa a que se referem os itens 2.6.2 e 2.6.3 poderão participar no apoio das atividades de planejamento da contratação, de execução da licitação ou de gestão do contrato, desde que sob supervisão exclusiva de agentes públicos do órgão ou entidade.

2.9. Equiparam-se aos autores do projeto as empresas integrantes do mesmo grupo econômico.

2.10. O disposto nos itens 2.6.2 e 2.6.3 não impede a licitação ou a contratação de serviço que inclua como encargo do contratado a elaboração do projeto básico e do projeto executivo, nas contratações integradas, e do projeto executivo, nos demais regimes de execução.

2.11. Em licitações e contratações realizadas no âmbito de projetos e programas parcialmente financiados por agência oficial de cooperação estrangeira ou por organismo financeiro internacional com recursos do financiamento ou da contrapartida nacional, não poderá participar pessoa física ou jurídica que integre o rol de pessoas sancionadas por essas entidades ou que seja declarada inidônea nos termos da Lei nº 14.133/2021.

2.12. A vedação de que trata o item 2.6.8 estende-se a terceiro que auxilie a condução da contratação na qualidade de integrante de equipe de apoio, profissional especializado ou funcionário ou representante de empresa que preste assessoria técnica.

3. DA APRESENTAÇÃO DA PROPOSTA E DOS DOCUMENTOS DE HABILITAÇÃO

3.1. Na presente licitação, a fase de habilitação sucederá as fases de apresentação de propostas e lances e de julgamento.

3.2. Os licitantes encaminharão, exclusivamente por meio do sistema eletrônico, a proposta com o preço ou o percentual de desconto, conforme o critério de julgamento adotado neste Edital, até a data e o horário estabelecidos para abertura da sessão pública.

3.3. Caso a fase de habilitação anteceda as fases de apresentação de propostas e lances, os licitantes encaminharão, na forma e no prazo estabelecidos no item anterior, simultaneamente os documentos de habilitação e a proposta com o preço ou o percentual de desconto, observado o disposto nos itens **Erro! A origem da referência não foi encontrada.** e 8.9.1 deste Edital.

3.4. No cadastramento da proposta inicial, o licitante declarará, em campo próprio do sistema, que:

3.4.1. Está ciente e concorda com as condições contidas no edital e seus anexos, bem como de que a proposta apresentada compreende a integralidade dos custos para atendimento dos direitos trabalhistas assegurados na Constituição Federal, nas leis trabalhistas, nas normas infralegais, nas convenções coletivas de trabalho e nos termos de ajustamento de conduta vigentes na data de sua entrega em definitivo e que cumpre plenamente os requisitos de habilitação definidos no instrumento convocatório;

3.4.2. Não emprega menor de 18 anos em trabalho noturno, perigoso ou insalubre e não emprega menor de 16 anos, salvo menor, a partir de 14 anos, na condição de aprendiz, nos termos do artigo 7°, XXXIII, da Constituição;

3.4.3. Não possui empregados executando trabalho degradante ou forçado, observando o disposto nos incisos III e IV do art. 1º e no inciso III do art. 5º da Constituição Federal;

3.5. cumpre as exigências de reserva de cargos para pessoa com deficiência e para reabilitado da Previdência Social, previstas em lei e em outras normas específicas.

3.6. O licitante organizado em cooperativa deverá declarar, ainda, em campo próprio do sistema eletrônico, que cumpre os requisitos estabelecidos no artigo 16 da Lei nº 14.133, de 2021.

3.7. O fornecedor enquadrado como microempresa, empresa de pequeno porte ou sociedade cooperativa deverá declarar, ainda, em campo próprio do sistema eletrônico, que cumpre os requisitos estabelecidos no artigo 3° da Lei Complementar nº 123, de 2006, estando apto a usufruir do tratamento favorecido estabelecido em seus arts. 42 a 49, observado o disposto nos §§ 1º ao 3º do art. 4º, da Lei n.º 14.133, de 2021.

3.8. A falsidade da declaração de que trata os itens 3.4 ou 3.7 sujeitará o licitante às sanções previstas na Lei nº 14.133, de 2021, e neste Edital.

3.9. Os licitantes poderão retirar ou substituir a proposta ou, na hipótese de a fase de habilitação anteceder as fases de apresentação de propostas e lances e de julgamento, os documentos de habilitação anteriormente inseridos no sistema, até a abertura da sessão pública.

3.10. Não haverá ordem de classificação na etapa de apresentação da proposta e dos documentos de habilitação pelo licitante, o que ocorrerá somente após os procedimentos de abertura da sessão pública e da fase de envio de lances.

3.11. Serão disponibilizados para acesso público os documentos que compõem a proposta dos licitantes convocados para apresentação de propostas, após a fase de envio de lances.

3.12. Desde que disponibilizada a funcionalidade no sistema, o licitante poderá parametrizar o seu valor final mínimo ou o seu percentual de desconto máximo quando do cadastramento da proposta e obedecerá às seguintes regras:

3.12.1. A aplicação do intervalo mínimo de diferença de valores ou de percentuais entre os lances, que incidirá tanto em relação aos lances intermediários quanto em relação ao lance que cobrir a melhor oferta; e

3.12.2. Os lances serão de envio automático pelo sistema, respeitado o valor final mínimo, caso estabelecido, e o intervalo de que trata o subitem acima.

3.13. O valor final mínimo ou o percentual de desconto final máximo parametrizado no sistema poderá ser alterado pelo fornecedor durante a fase de disputa, sendo vedado:

3.13.1. Valor superior a lance já registrado pelo fornecedor no sistema, quando adotado o critério de julgamento por menor preço; e

3.13.2. Percentual de desconto inferior a lance já registrado pelo fornecedor no sistema, quando adotado o critério de julgamento por maior desconto.

3.14. O valor final mínimo ou o percentual de desconto final máximo parametrizado na forma do item 3.12 possuirá caráter sigiloso para os demais fornecedores e para o órgão ou entidade promotora da licitação, podendo ser disponibilizado estrita e permanentemente aos órgãos de controle externo e interno.

3.15. Caberá ao licitante interessado em participar da licitação acompanhar as operações no sistema eletrônico durante o processo licitatório e se responsabilizar pelo ônus decorrente da perda

de negócios diante da inobservância de mensagens emitidas pela Administração ou de sua desconexão.

3.16. O licitante deverá comunicar imediatamente ao provedor do sistema qualquer acontecimento que possa comprometer o sigilo ou a segurança, para imediato bloqueio de acesso.

4. DA GARANTIA DA PROPOSTA

4.1. No momento da apresentação DA PROPOSTA INICIAL serão exigidas a PRESTAÇÃO de GARANTIA na forma do artigo 58 da Lei nº 14.133/2021 como requisito de pré-habilitação, no patamar de 1,0% (um por cento) do valor estimado da contratação.

4.2. Caberá ao licitante optar por uma das seguintes modalidades de garantia:

4.2.1. Caução em dinheiro ou em títulos da dívida pública emitidos sob a forma escritural, mediante registro em sistema centralizado de liquidação e de custódia autorizado pelo Banco Central do Brasil, e avaliados por seus valores econômicos, conforme definido pelo Ministério da Economia;

4.2.2. Seguro-garantia;

4.2.3. Fiança bancária emitida por banco ou instituição financeira devidamente autorizada a operar no País pelo Banco Central do Brasil.

4.2.4. Título de capitalização custeado por pagamento único, com resgate pelo valor total.

4.3. Se o licitante escolher a caução do item 4.2.1 os valores devem ser depositados na agência n.º 1816-3, conta n.º 1578-4 do Banco Bradesco – MOVIMENTO PREFEITURA.

4.4. A garantia de proposta será devolvida aos licitantes no **prazo de 10 (dez) dias úteis**, contado da assinatura do contrato conforme dispõe o § 2º, art. 58 da Lei n. 14.133/2021.

4.5. Implicará **execução** do valor integral da garantia de proposta a recusa em assinar o contrato ou a não apresentação dos documentos para a contratação.

5. DO PREENCHIMENTO DA PROPOSTA

5.1. O licitante deverá enviar sua proposta mediante o preenchimento, no sistema eletrônico, dos seguintes campos:

5.1.1. ***Valor Unitário e valor total do Lote 01.***

5.1.2. *Planilha orçamentária deverá estar acompanhada das planilhas de composição de preços unitários, cronograma físico financeiro, BDI, encargos sociais;*

5.1.3. Descrição do objeto, contendo as informações similares à especificação do Termo de Referência;

5.2. Todas as especificações do objeto contidas na proposta vinculam o licitante.

5.3. Nos valores propostos estarão inclusos todos os custos operacionais, encargos previdenciários, trabalhistas, tributários, comerciais e quaisquer outros que incidam direta ou indiretamente na execução do objeto.

5.4. Os preços ofertados, tanto na proposta inicial, quanto na etapa de lances, serão de exclusiva responsabilidade do licitante, não lhe assistindo o direito de pleitear qualquer alteração, sob alegação de erro, omissão ou qualquer outro pretexto.

5.5. Se o regime tributário da empresa implicar o recolhimento de tributos em percentuais variáveis, a cotação adequada será a que corresponde à média dos efetivos recolhimentos da empresa nos últimos doze meses.

5.6. Independentemente do percentual de tributo inserido na planilha, no pagamento serão retidos na fonte os percentuais estabelecidos na legislação vigente.

5.7. *Na presente licitação, a Microempresa e a Empresa de Pequeno Porte não poderão se beneficiar do regime de tributação pelo Simples Nacional, visto que os serviços serão prestados com disponibilização de trabalhadores em dedicação exclusiva de mão de obra, o que configura cessão de mão de obra para fins tributários, conforme art. 17, inciso XII, da Lei Complementar no 123/2006.*

5.8. A apresentação das propostas implica obrigatoriedade do cumprimento das disposições nelas contidas, em conformidade com o que dispõe o Projeto Básico, assumindo o proponente o compromisso de executar o objeto licitado nos seus termos, bem como de fornecer os materiais, equipamentos, ferramentas e utensílios necessários, em quantidades e qualidades adequadas à perfeita execução contratual, promovendo, quando requerido, sua substituição.

5.9. O prazo de validade da proposta não será inferior a **60 (sessenta)** dias, a contar da data de sua apresentação.

5.10. Os licitantes devem respeitar os preços máximos estabelecidos nas normas de regência de contratações públicas federais, quando participarem de licitações públicas;

5.10.1. Caso o critério de julgamento seja o de maior desconto, o preço já decorrente da aplicação do desconto ofertado deverá respeitar os preços máximos previstos no item 4.9.

5.11. O descumprimento das regras supramencionadas pela Administração por parte dos contratados pode ensejar a responsabilização pelo Tribunal de Contas da União e, após o devido processo legal, gerar as seguintes consequências: assinatura de prazo para a adoção das medidas necessárias ao exato cumprimento da lei, nos termos do art. 71, inciso IX, da Constituição; ou condenação dos agentes públicos responsáveis e da empresa contratada ao pagamento dos prejuízos ao erário, caso verificada a ocorrência de superfaturamento por sobrepreço na execução do contrato.

6. DA ABERTURA DA SESSÃO, CLASSIFICAÇÃO DAS PROPOSTAS E FORMULAÇÃO DE LANCES

6.1. A abertura da presente licitação dar-se-á automaticamente em sessão pública, por meio de sistema eletrônico, na data, horário e local indicados neste Edital.

6.2. Os licitantes poderão retirar ou substituir a proposta ou os documentos de habilitação, quando for o caso, anteriormente inseridos no sistema, até a abertura da sessão pública.

6.3. O sistema disponibilizará campo próprio para troca de mensagens entre o Agente de Contratação e os licitantes.

6.4. Iniciada a etapa competitiva, os licitantes deverão encaminhar lances exclusivamente por meio de sistema eletrônico, sendo imediatamente informados do seu recebimento e do valor consignado no registro.

6.1. O lance deverá ser ofertado pelo valor **GLOBAL** do **LOTE 01**.

6.2. Os licitantes poderão oferecer lances sucessivos, observando o horário fixado para abertura da sessão e as regras estabelecidas no Edital.

6.3. O licitante somente poderá oferecer lance *de valor inferior ou percentual de desconto superior* ao último por ele ofertado e registrado pelo sistema.

6.4. O intervalo mínimo de diferença de valores ou percentuais entre os lances, que incidirá tanto em relação aos lances intermediários quanto em relação à proposta que cobrir a melhor oferta deverá ser *de **R$ 100,00 (cem reais)***.

6.5. O licitante poderá, uma única vez, excluir seu último lance ofertado, no intervalo de quinze segundos após o registro no sistema, na hipótese de lance inconsistente ou inexequível.

6.6. O procedimento seguirá de acordo com o modo de disputa adotado.

6.7. Será adotado para o envio de lances na licitação o modo de disputa **"ABERTO"**, os licitantes apresentarão lances públicos e sucessivos, com prorrogações.

6.7.1. A etapa de lances da sessão pública terá duração de dez minutos e, após isso, será prorrogada automaticamente pelo sistema quando houver lance ofertado nos últimos dois minutos do período de duração da sessão pública.

6.7.2. A prorrogação automática da etapa de lances, de que trata o subitem anterior, será de dois minutos e ocorrerá sucessivamente sempre que houver lances enviados nesse período de prorrogação, inclusive no caso de lances intermediários.

6.7.3. Não havendo novos lances na forma estabelecida nos itens anteriores, a sessão pública encerrar-se-á automaticamente, e o sistema ordenará e divulgará os lances conforme a ordem final de classificação.

6.7.4. Definida a melhor proposta, se a diferença em relação à proposta classificada em segundo lugar for de pelo menos 5% (cinco por cento), o Agente de Contratação, auxiliado pela equipe de apoio, poderá admitir o reinício da disputa aberta, para a definição das demais colocações.

6.7.5. Após o reinício previsto no item supra, os licitantes serão convocados para apresentar lances intermediários.

6.8. Após o término dos prazos estabelecidos nos subitens anteriores, o sistema ordenará e divulgará os lances segundo a ordem crescente de valores.

6.9. Não serão aceitos dois ou mais lances de mesmo valor, prevalecendo aquele que for recebido e registrado em primeiro lugar.

6.10. Durante o transcurso da sessão pública, os licitantes serão informados, em tempo real, do valor do menor lance registrado, vedada a identificação do licitante.

6.11. No caso de desconexão com o Agente de Contratação, no decorrer da etapa competitiva da licitação, o sistema eletrônico poderá permanecer acessível aos licitantes para a recepção dos lances.

6.12. Quando a desconexão do sistema eletrônico para o Agente de Contratação persistir por tempo superior a dez minutos, a sessão pública será suspensa e reiniciada somente após decorridas vinte e quatro horas da comunicação do fato pelo Agente de Contratação aos participantes, no sítio eletrônico utilizado para divulgação.

6.13. Caso o licitante não apresente lances, concorrerá com o valor de sua proposta.

6.14. Em relação a itens não exclusivos para participação de microempresas e empresas de pequeno porte, uma vez encerrada a etapa de lances, será efetivada a verificação automática, junto à Receita Federal, do porte da entidade empresarial. O sistema identificará em coluna própria as microempresas e empresas de pequeno porte participantes, procedendo à comparação com os valores da primeira colocada, se esta for empresa de maior porte, assim como das demais classificadas, para o fim de aplicar-se o disposto nos arts. 44 e 45 da Lei Complementar nº 123, de 2006, regulamentada pelo Decreto nº 8.538, de 2015.

6.14.1. Nessas condições, as propostas de microempresas e empresas de pequeno porte que se encontrarem na faixa de até 10% (dez por cento) acima da melhor proposta ou melhor lance serão consideradas empatadas com a primeira colocada.

6.14.2. A melhor classificada nos termos do subitem anterior terá o direito de encaminhar uma última oferta para desempate, obrigatoriamente em valor inferior ao da primeira colocada,

no prazo de 5 (cinco) minutos controlados pelo sistema, contados após a comunicação automática para tanto.

6.14.3. Caso a microempresa ou a empresa de pequeno porte melhor classificada desista ou não se manifeste no prazo estabelecido, serão convocadas as demais licitantes microempresa e empresa de pequeno porte que se encontrem naquele intervalo de 10% (dez por cento), na ordem de classificação, para o exercício do mesmo direito, no prazo estabelecido no subitem anterior.

6.14.4. No caso de equivalência dos valores apresentados pelas microempresas e empresas de pequeno porte que se encontrem nos intervalos estabelecidos nos subitens anteriores, será realizado sorteio entre elas para que se identifique aquela que primeiro poderá apresentar melhor oferta.

6.14.5. Havendo eventual empate entre propostas ou lances, o critério de desempate será aquele previsto no art. 60 da Lei nº 14.133, de 2021, nesta ordem:

6.14.5.1. disputa final, hipótese em que os licitantes empatados poderão apresentar nova proposta em ato contínuo à classificação;

6.14.5.2. avaliação do desempenho contratual prévio dos licitantes, para a qual deverão preferencialmente ser utilizados registros cadastrais para efeito de atesto de cumprimento de obrigações previstos nesta Lei;

6.14.5.3. desenvolvimento pelo licitante de ações de equidade entre homens e mulheres no ambiente de trabalho, conforme regulamento;

6.14.5.4. desenvolvimento pelo licitante de programa de integridade, conforme orientações dos órgãos de controle.

6.14.6. Persistindo o empate, será assegurada preferência, sucessivamente, aos bens e serviços produzidos ou prestados por:

6.14.6.1. empresas estabelecidas no território do Estado ou do Distrito Federal do órgão ou entidade da Administração Pública estadual ou distrital licitante ou, no caso de licitação realizada por órgão ou entidade de Município, no território do Estado em que este se localize;

6.14.6.2. empresas brasileiras;

6.14.6.3. empresas que invistam em pesquisa e no desenvolvimento de tecnologia no País;

6.14.6.4. empresas que comprovem a prática de mitigação, nos termos da Lei nº 12.187, de 29 de dezembro de 2009.

6.15. Encerrada a etapa de envio de lances da sessão pública, na hipótese da proposta do primeiro colocado permanecer acima do preço máximo ou inferior ao desconto definido para a contratação, o Agente de Contratação poderá negociar condições mais vantajosas, após definido o resultado do julgamento.

6.15.1. A negociação poderá ser feita com os demais licitantes, segundo a ordem de classificação inicialmente estabelecida, quando o primeiro colocado, mesmo após a negociação, for desclassificado em razão de sua proposta permanecer acima do preço máximo definido pela Administração.

6.15.2. A negociação será realizada por meio do sistema, podendo ser acompanhada pelos demais licitantes.

6.15.3. O resultado da negociação será divulgado a todos os licitantes e anexado aos autos do processo licitatório.

6.15.4. O Agente de Contratação solicitará ao licitante mais bem classificado que, no prazo de **2 (DUAS) HORAS**, envie a proposta adequada ao último lance ofertado após a negociação realizada, acompanhada, se for o caso, dos documentos complementares, quando necessários à confirmação daqueles exigidos neste Edital e já apresentados

6.15.5. É facultado ao Agente de Contratação prorrogar o prazo estabelecido, a partir de solicitação fundamentada feita no chat pelo licitante, antes de findo o prazo.

6.16. Após a negociação do preço, o Agente de Contratação iniciará a fase de aceitação e julgamento da proposta.

7. DA FASE DE JULGAMENTO

7.1. Encerrada a etapa de negociação, o Agente de Contratação poderá verificar se o licitante provisoriamente classificado em primeiro lugar atende às condições de participação no certame, conforme previsto no art. 14 da Lei nº 14.133/2021, legislação correlata e no item 2.6 do edital, especialmente quanto à existência de sanção que impeça a participação no certame ou a futura contratação, mediante a consulta aos seguintes cadastros:

7.1.1. SICAF;

7.1.2. Cadastro Nacional de Empresas Inidôneas e Suspensas - CEIS, mantido pela Controladoria-Geral da União (https://www.portaltransparencia.gov.br/sancoes/ceis); e

7.1.3. Cadastro Nacional de Empresas Punidas – CNEP, mantido pela Controladoria-Geral da União (https://www.portaltransparencia.gov.br/sancoes/cnep).

7.2. A consulta aos cadastros será realizada em nome da empresa licitante e também de seu sócio majoritário, por força da vedação de que trata o artigo 12 da Lei n° 8.429, de 1992.

7.3. Caso conste na Consulta de Situação do licitante a existência de Ocorrências Impeditivas Indiretas, o Agente de Contratação diligenciará para verificar se houve fraude por parte das empresas apontadas no Relatório de Ocorrências Impeditivas Indiretas.

7.3.1. A tentativa de burla será verificada por meio dos vínculos societários, linhas de fornecimento similares, dentre outros.

7.3.2. O licitante será convocado para manifestação previamente a uma eventual desclassificação.

7.3.3. Constatada a existência de sanção, o licitante será reputado inabilitado, por falta de condição de participação.

7.4. Na hipótese de inversão das fases de habilitação e julgamento, caso atendidas as condições de participação, será iniciado o procedimento de habilitação.

7.5. Caso o licitante provisoriamente classificado em primeiro lugar tenha se utilizado de algum tratamento favorecido às ME/EPPs, o Agente de Contratação verificará se faz jus ao benefício, em conformidade com os itens **Erro! A origem da referência não foi encontrada.** e 3.7 deste edital.

7.6. Verificadas as condições de participação e de utilização do tratamento favorecido, o Agente de Contratação examinará a proposta classificada em primeiro lugar quanto à adequação ao objeto e à compatibilidade do preço em relação ao máximo estipulado para contratação neste Edital e em seus anexos.

7.7. Será desclassificada a proposta vencedora que:

7.7.1. contiver vícios insanáveis;

7.7.2. não obedecer às especificações técnicas contidas no Projeto Básico;

7.7.3. apresentar preços inexequíveis ou permanecerem acima do preço máximo definido para a contratação;

7.7.4. não tiverem sua exequibilidade demonstrada, quando exigido pela Administração;

7.7.5. apresentar desconformidade com quaisquer outras exigências deste Edital ou seus anexos, desde que insanável.

7.8. No caso de bens e serviços em geral, é indício de inexequibilidade das propostas valores inferiores a 50% (cinquenta por cento) do valor orçado pela Administração.

7.8.1. A inexequibilidade, na hipótese de que trata o **caput**, só será considerada após diligência do Agente de Contratação, que comprove:

7.8.1.1. que o custo do licitante ultrapassa o valor da proposta; e

7.8.1.2. inexistirem custos de oportunidade capazes de justificar o vulto da oferta.

7.9. Em contratação de serviços de engenharia, além das disposições acima, a análise de exequibilidade e sobrepreço considerará o seguinte:

7.9.1. Nos regimes de execução empreitada por preço global, a caracterização do sobrepreço se dará pela superação do valor global estimado;

7.9.2. No caso de serviços de engenharia, serão consideradas inexequíveis as propostas cujos valores forem inferiores a 75% (setenta e cinco por cento) do valor orçado pela Administração, independentemente do regime de execução.

7.9.3. Será exigida garantia adicional do licitante vencedor cuja proposta for inferior a 85% (oitenta e cinco por cento) do valor orçado pela Administração, equivalente à diferença entre este último e o valor da proposta, sem prejuízo das demais garantias exigíveis de acordo com a Lei.

7.10. Se houver indícios de inexequibilidade da proposta de preço, ou em caso da necessidade de esclarecimentos complementares, poderão ser efetuadas diligências, para que a empresa comprove a exequibilidade da proposta.

7.11. Caso o custo global estimado do objeto licitado tenha sido decomposto em seus respectivos custos unitários por meio de Planilha de Custos e Formação de Preços elaborada pela Administração, o licitante classificado em primeiro lugar será convocado para apresentar Planilha por ele elaborada, com os respectivos valores adequados ao valor final da sua proposta, sob pena de não aceitação da proposta.

7.11.1. Em se tratando de serviços de engenharia, o licitante vencedor será convocado a apresentar à Administração, por meio eletrônico, as planilhas com indicação dos quantitativos e dos custos unitários, seguindo o modelo elaborado pela Administração, bem como com detalhamento das Bonificações e Despesas Indiretas (BDI) e dos Encargos Sociais (ES), com os respectivos valores adequados ao valor final da proposta vencedora, admitida a utilização dos preços unitários, no caso de empreitada por preço global, empreitada integral, contratação semi-integrada e contratação integrada, exclusivamente para eventuais adequações indispensáveis no cronograma físico-financeiro e para balizar excepcional aditamento posterior do contrato.

7.12. Erros no preenchimento da planilha não constituem motivo para a desclassificação da proposta. A planilha poderá ser ajustada pelo fornecedor, no prazo indicado pelo sistema, desde que não haja majoração do preço e que se comprove que este é o bastante para arcar com todos os custos da contratação;

7.12.1. O ajuste de que trata este dispositivo se limita a sanar erros ou falhas que não alterem a substância das propostas;

7.12.2. Considera-se erro no preenchimento da planilha passível de correção a indicação de recolhimento de impostos e contribuições na forma do Simples Nacional, quando não cabível esse regime.

7.13. Para fins de análise da proposta quanto ao cumprimento das especificações do objeto, poderá ser colhida a manifestação escrita do setor requisitante do serviço ou da área especializada no objeto.

8. DA FASE DE HABILITAÇÃO

8.1. Os documentos previstos no Projeto Básico, necessários e suficientes para demonstrar a capacidade do licitante de realizar o objeto da licitação, serão exigidos para fins de habilitação, nos termos dos arts. 62 a 70 da Lei nº 14.133, de 2021,

8.1.1. HABILITAÇÃO JURÍDICA;

8.1.1.1. Pessoa Física – cédula de identidade (RG) ou documento equivalente que, por força da lei, tenha validade para fins de identificação em todo o território nacional;

8.1.1.2. Empresário Individual – inscrição no Registro Público de Empresas Mercantis, a cargo da Junta Comercial da respectiva sede;

8.1.1.3. Microempreendedor Individual – MEI – Certificado da Condição de Microempreendedor Individual – CCMEI, cuja aceitação ficará condicionada à verificação da autenticidade no sítio https://www.gov.br/empresas-e-negocios/pt-br/empreendedor;

8.1.1.4. Sociedade empresária, sociedade limitada unipessoal – SLU ou sociedade identificada como empresa individual de responsabilidade limitada – EIRELI: inscrição do ato constitutivo, estatuto ou contrato social no registro público de Empresas Mercantis, a cargo da Junta Comercial da respectiva sede, acompanhada de documento comprobatório de seus administradores;

8.1.1.5. Sociedade empresária estrangeira: portaria de autorização de funcionamento no Brasil, publicada no Diário Oficial da União e arquivada na Junta Comercial da unidade federativa onde se localizar a filial, agência, sucursal ou estabelecimento, a qual será considerada como sua sede, conforme Instrução Normativa DREI/ME nº 77, de 18 de março de 2020;

8.1.1.6. Sociedade simples: inscrição do ato constitutivo no Registro Civil de Pessoas Jurídicas do local de sua sede, acompanhada de documento comprobatório de seus administradores;

8.1.1.7. Filial, sucursal ou agência de sociedade simples ou empresária: inscrição do ato constitutivo da filial, sucursal ou agencia da sociedade simples ou empresária respectivamente, no Registro Civil das Pessoas Jurídicas ou no Registro Público de Empresas Mercantis onde opera, com averbação no Registro onde tem sede a matriz;

8.1.1.7.1. Os documentos apresentados deverão estar acompanhados de todas as alterações ou da consolidação respectiva.

FL.(S)
Nº 3449

8.1.2. QUALIFICAÇÃO TÉCNICA;

8.1.2.1. Certidão do registro e regularidade da Licitante junto ao Conselho de Arquitetura e Urbanismo (CAU) ou no Conselho de Engenharia e Agronomia (CREA) em nome da Empresa, que comprove a habilitação da mesma nos ramos de Arquitetura ou Engenharia Civil;

8.1.2.2. QUALIFICAÇÃO TÉCNICA OPERACIONAL, mediante Atestado(s) emitido(s) por pessoa jurídica de direito público ou privado, que comprove(m) a aptidão da empresa licitante para o desempenho de atividade com características técnicas iguais ou similares a do objeto da licitação, admitida a apresentação de mais de um atestado para a comprovação de todas as parcelas.

8.1.2.3. QUALIFICAÇÃO TÉCNICA PROFISSIONAL, Comprovação de que o licitante possui profissional(is) de nível superior detentor(es) de Atestado de Responsabilidade Técnica, devidamente registrado pelo CREA ou CAU, que comprove(m) ter executado para Administração Pública direta ou indireta, Federal, Estadual, Municipal ou do Distrito Federal, ou ainda, para empresa privada, serviço compatível em características com o objeto da licitação;

8.1.2.4. A comprovação de vínculo com os profissionais integrantes do quadro técnico poderá ser feita por meio de cópia da carteira de trabalho, do livro registro de funcionários, por meio de registro no CREA/CAU ou através de contrato de prestação de serviços firmado entre o Profissional e a Licitante, vigente na data do certame. Caso o profissional faça parte do quadro societário da empresa, deverá apresentar o registro do contrato/ato constitutivo da empresa perante a Junta Comercial ou perante o Cartório de Registro de Pessoa Jurídica, conforme o caso.

8.1.2.4.1. A comprovação de inclusão no Quadro Permanente a que se refere o subitem acima deverá ser realizada pela apresentação alternativa de cópia(s) do(a)(s):

8.1.2.4.1.1. Contrato(s) de Trabalho do(s) profissional(is);

8.1.2.4.1.2. Carteira de Trabalho e Previdência Social - CTPS;

8.1.2.4.1.3. Contrato Social da empresa, em que conste(m) o(s) nomes do(s) profissional(is) integrante(s) da sociedade;

8.1.2.4.1.4. Contrato(s) de prestação de serviços, regido(s) pela legislação civil comum, conforme preconizam o art. 1º, da Lei Federal n.º 6.496/1977 e o art. 45, da Lei Federal n.º 12.378/2010; ou, ainda

8.1.2.4.1.5. Declaração(ões) firmada(s) pelo(s) representante(s) legal(is) da empresa e pelo(s) profissional(is) detentor(es) do(s) atestado(s), que comprove(m) a celebração futura do(s) Contrato(s) mencionado(s) na(s) alínea(s) "c" e "d", em atendimento ao art. 64,I, da Lei nº 14.133/2021.

8.1.2.4.1.6. O profissional cujo(s) atestado(s) venha(m) atender à(s) exigência(s) do subitem anterior não poderá ser substituído por outro profissional, sem a prévia aprovação formal do Município contratante.

8.1.2.4.2. Para fins da comprovação de que trata o item anterior, os atestados deverão dizer respeito a contratos executados e deverão ser emitidos em papel timbrado da pessoa jurídica de direito privado ou público emitente, CNPJ, endereço da pessoa jurídica contratante, objeto fornecido, quantitativo contratado, valor do contrato, número do processo ou procedimento licitatório ou do processo de contratação direta, número do contrato, prazo e local de execução do objeto, prazo de vigência do contrato, indicando ainda se a execução do objeto ocorreu de forma regular e satisfatória;

8.1.2.5. Atestado(s) de Capacidade Técnico-Profissional fornecido(s) por pessoa(s) jurídica(s) de direito público ou privado, devidamente registrado(s) na entidade profissional competente, de que o profissional, comprovadamente integrante do quadro permanente da LICITANTE e devidamente registrado na entidade profissional competente, executou, na qualidade de responsável técnico, obras de pavimentação ou calçamento;

a) **DECLARAÇÃO de responsabilidade técnica, demonstrando a disponibilidade de no mínimo um engenheiro pleno ou profissional habilitado em pavimentação, devidamente registrado no CREA/CAU, com experiência profissional para supervisão de obra compatível à executada (modelo anexo ao Edital):**
b) A comprovação de inclusão no Quadro Permanente a que se refere o subitem acima deverá ser realizada pela apresentação alternativa de cópia(s) do(a)(s):
c) **Certidão atualizada de registro do responsável técnico** da empresa licitante ou comprovante de inscrição junto ao Conselho Regional de Engenharia – CREA e/ou Conselho Regional de Arquitetura e Urbanismo – CAU;

8.1.2.6. Atestado de visita técnica expedido pelo Município de SÃO JOÃO DO PARAÍSO; ou **Declaração de que a empresa optou por não realizar visita ao local de execução dos serviços,** assumindo todo e qualquer risco por esta decisão.

8.1.2.6.1. VISITA TÉCNICA: Na oportunidade da visita, os interessados poderão conhecer detalhadamente o local da obra, obtendo esclarecimentos, cópia de documentos, bem como poderão apresentar questionamentos; quando será fornecido pelo Município de SÃO JOÃO DO PARAÍSO Atestado de Visita Técnica, comprovando que a licitante tomou conhecimento de todas as informações e das condições locais para a execução dos serviços.

8.1.2.6.2. A visita não é obrigatória, mas aquele que optar por não a realizar firmará, através de qualquer profissional designado pela licitante, termo de que tem ciência das condições para execução do serviço, assumindo expressamente as consequências do ato, e que não alegará posteriormente desconhecimento das informações e condições locais. O Município sugere que a declaração seja preenchida conforme modelo contido no anexo

FL.(S) Nº 346 RÚBRICA:

deste edital, entretanto, não será inabilitada a licitante que apresentar documento diverso, desde que contenha a manifestação de conhecimento das condições inerentes a realização do serviço.

8.1.2.6.3. As visitas deverão ser previamente agendadas através da Secretaria Municipal de Educação ou na sala do Departamento de Licitações, para ocorrer até o dia útil anterior à data da licitação, de acordo com a disponibilidade do corpo de colaboradores do Município e em horários e datas compatíveis com as demais visitas agendadas.

7.1.3 A HABILITAÇÕES FISCAL, SOCIAL E TRABALHISTA:

7.1.3.1 A inscrição no Cadastro de Pessoas Físicas (CPF) ou no Cadastro Nacional da Pessoa Jurídica (CNPJ);

7.1.3.2 A inscrição no cadastro de contribuintes estadual e municipal, se houver, relativo ao domicílio ou sede do licitante, pertinente ao seu ramo de atividade e compatível com o objeto contratual;

7.1.3.3 A regularidade perante a Fazenda federal, estadual e/ou municipal do domicílio ou sede do licitante, ou outra equivalente, na forma da lei;

7.1.3.4 A regularidade relativa à Seguridade Social e ao FGTS, que demonstre cumprimento dos encargos sociais instituídos por lei;

7.1.3.5 A regularidade perante a Justiça do Trabalho;

7.1.3.6 o cumprimento do disposto no inciso XXXIII do art. 7º da Constituição Federal.

8.1.4. A HABILITAÇÃO ECONÔMICO-FINANCEIRA

8.1.4.1. Balanço patrimonial, demonstração de resultado de exercício e demais demonstrações contábeis dos 2 (dois) últimos exercícios sociais;

8.1.4.2. Certidão negativa de feitos sobre falência expedida pelo distribuidor da sede do licitante, dentro do prazo de validade;

8.1.4.3. Comprovação de índices de Liquidez Geral (LG), Liquidez Corrente (LC) e Solvência (SG), em valores iguais ou superiores a 1 (um) e Endividamento Geral (EG) em valor igual ou inferior a 0,70 (zero vírgula cinquenta), referentes aos dois últimos exercícios após a aplicação das seguintes fórmulas contábeis:

$$LG = \frac{\text{ATIVO CIRCULANTE + REALIZÁVEL A LONGO PRAZO}}{\text{PASSIVO CIRCULANTE + PASSIVO NÃO CIRCULANTE}}$$

$$LC = \frac{\text{ATIVO CIRCULANTE}}{\text{PASSIVO CIRCULANTE}}$$

$$SG = \frac{\text{ATIVO TOTAL}}{\text{PASSIVO CIRCULANTE + PASSIVO NÃO CIRCULANTE}}$$

$$EG = \frac{\text{PASSIVO CIRCULANTE + PASSIVO NÃO CIRCULANTE}}{\text{ATIVO TOTAL}}$$

8.1.4.4. As empresas criadas no exercício financeiro da licitação deverão atender a todas as exigências da habilitação e poderão substituir os demonstrativos contábeis pelo balanço de abertura; e

8.1.4.5. Os documentos referidos acima limitar-se-ão ao último exercício no caso de a pessoa jurídica ter sido constituída há menos de 2 (dois) anos.

8.1.4.6. Os documentos referidos acima deverão ser exigidos com base no limite definido pela Receita Federal do Brasil para transmissão da Escrituração Contábil Digital - ECD ao SPED (§4º do art. 16 da Instrução Normativa SEGES/MP nº 3, de 2018).

8.1.4.7. Caso a empresa licitante apresente resultado inferior ou igual a 1 (um) em qualquer dos índices de Liquidez Geral (LG), Solvência Geral (SG) e Liquidez Corrente (LC) dos dois últimos exercícios sociais, será exigido para fins de habilitação patrimônio líquido mínimo de 10% (dez por cento) do valor estimado da contratação e deve ser proporcional aos riscos que a inexecução total ou parcial do contrato poderá acarretar para a Administração.

8.1.4.8. As empresas deverão ainda, apresentar as Certidões de Habilitação Profissional e Certidão Negativa de Débitos do Contador responsável pela assinatura dos Balanços.

8.1.4.9. As empresas criadas no exercício financeiro da licitação deverão atender a todas as exigências da habilitação e poderão substituir os demonstrativos contábeis pelo balanço de abertura. (Lei nº 14.133, de 2021, art. 65, §1º).

8.1.5. DECLARAÇÕES E DOCUMENTOS COMPLEMENTARES

8.1.5.1. O Licitante deverá declarar que está ciente e concorda com as condições contidas neste edital e em seus anexos e que cumpre plenamente os requisitos de habilitação definidos no instrumento convocatório. O declarante responderá pela veracidade das informações prestadas, na forma da lei (art. 63, I, da Lei 14.133/2021), conforme **ANEXO III.**

8.1.5.2. O Licitante deverá declarar que cumpre as exigências de reserva de cargos para pessoa com deficiência e para reabilitado da Previdência Social previstas em lei e em outras normas específicas, (art. 63, inciso IV da Lei 14.133-21), conforme **ANEXO III.**

8.1.5.3. Deverá ser informado o nome do representante habilitado a assinar o contrato, nos termos do exercício da administração conforme documentos apresentados na habilitação jurídica, bem como todas as informações exigidas no **ANEXO III.**

8.2. Os documentos exigidos para fins de habilitação poderão ser apresentados em original, por cópia ou cópia autenticada por cartório competente de notas ou pela equipe de apoio, ou por publicação em órgão da imprensa oficial.

8.3. Os documentos exigidos para fins de habilitação poderão ser substituídos por registro cadastral emitido por órgão ou entidade pública, desde que o registro tenha sido feito em obediência ao disposto na Lei nº 14.133/2021.

8.4. Será verificado se o licitante apresentou declaração de que atende aos requisitos de habilitação, e o declarante responderá pela veracidade das informações prestadas, na forma da lei (art. 63, I, da Lei nº 14.133/2021).

8.5. Será verificado se o licitante apresentou no sistema, sob pena de inabilitação, a declaração de que cumpre as exigências de reserva de cargos para pessoa com deficiência e para reabilitado da Previdência Social, previstas em lei e em outras normas específicas.

8.6. O licitante deverá apresentar, sob pena de desclassificação, declaração de que suas propostas econômicas compreendem a integralidade dos custos para atendimento dos direitos trabalhistas assegurados na Constituição Federal, nas leis trabalhistas, nas normas infralegais, nas convenções coletivas de trabalho e nos termos de ajustamento de conduta vigentes na data de entrega das propostas.

8.7. A habilitação será verificada por meio do sistema, nos documentos por ele abrangidos.

8.8. É de responsabilidade do licitante conferir a exatidão dos seus dados cadastrais e mantê-los atualizados junto aos órgãos responsáveis pela informação, devendo proceder, imediatamente, à correção ou à alteração dos registros tão logo identifique incorreção ou aqueles se tornem desatualizados.

8.8.1. A não observância do disposto no item anterior poderá ensejar desclassificação no momento da habilitação.

8.9. A verificação pelo Agente de Contratação, em sítios eletrônicos oficiais de órgãos e entidades emissores de certidões constitui meio legal de prova, para fins de habilitação.

8.9.1. Os documentos exigidos para habilitação que não estejam contemplados no **edital** serão enviados por meio do sistema, em formato digital, no prazo de **02 (DUAS) HORAS**, prorrogável por igual período, contado da solicitação do Agente de Contratação.

8.9.2. Na hipótese de a fase de habilitação anteceder a fase de apresentação de propostas e lances, os licitantes encaminharão, por meio do sistema, simultaneamente os documentos de habilitação e a proposta com o preço ou o percentual de desconto.

8.10. A verificação **dos requisitos de habilitação** ou a exigência dos documentos nele não contidos somente será feita em relação ao licitante vencedor.

8.10.1. Os documentos relativos à regularidade fiscal que constem do Projeto Básico somente serão exigidos, em qualquer caso, em momento posterior ao julgamento das propostas, e apenas do licitante mais bem classificado.

8.10.2. Respeitada a exceção do subitem anterior, relativa à regularidade fiscal, quando a fase de habilitação anteceder as fases de apresentação de propostas e lances e de julgamento, a verificação ou exigência do presente subitem ocorrerá em relação a todos os licitantes.

8.11. Após a entrega dos documentos para habilitação, não será permitida a substituição ou a apresentação de novos documentos, salvo em sede de diligência, para (Lei 14.133/21, art. 64):

8.11.1. complementação de informações acerca dos documentos já apresentados pelos licitantes e desde que necessária para apurar fatos existentes à época da abertura do certame; e

8.11.2. atualização de documentos cuja validade tenha expirado após a data de recebimento das propostas;

8.12. Na análise dos documentos de habilitação, a comissão de contratação poderá sanar erros ou falhas, que não alterem a substância dos documentos e sua validade jurídica, mediante decisão fundamentada, registrada em ata e acessível a todos, atribuindo-lhes eficácia para fins de habilitação e classificação.

8.13. Na hipótese de o licitante não atender às exigências para habilitação, o Agente de Contratação examinará a proposta subsequente e assim sucessivamente, na ordem de classificação, até a apuração de uma proposta que atenda ao presente edital, observado o prazo disposto no subitem 8.9.1.

8.14. Somente serão disponibilizados para acesso público os documentos de habilitação do licitante cuja proposta atenda ao edital de licitação, após concluídos os procedimentos de que trata o subitem anterior.

8.15. A comprovação de regularidade fiscal e trabalhista das microempresas e das empresas de pequeno porte somente será exigida para efeito de contratação, e não como condição para participação na licitação (art. 4º do Decreto nº 8.538/2015).

8.16. Quando a fase de habilitação anteceder a de julgamento e já tiver sido encerrada, não caberá exclusão de licitante por motivo relacionado à habilitação, salvo em razão de fatos supervenientes ou só conhecidos após o julgamento.

9. DOS RECURSOS

9.1. A interposição de recurso referente ao julgamento das propostas, à habilitação ou inabilitação de licitantes, à anulação ou revogação da licitação, observará o disposto no art. 165 da Lei nº 14.133, de 2021.

9.2. O prazo recursal é de 3 (três) dias úteis, contados da data de intimação ou de lavratura da ata.

9.3. Quando o recurso apresentado impugnar o julgamento das propostas ou o ato de habilitação ou inabilitação do licitante:

9.3.1. a intenção de recorrer deverá ser manifestada imediatamente, sob pena de preclusão;

9.3.2. o prazo para a manifestação da intenção de recorrer não será inferior a 10 (dez) minutos.

9.3.3. o prazo para apresentação das razões recursais será iniciado na data de intimação ou de lavratura da ata de habilitação ou inabilitação;

9.3.4. na hipótese de adoção da inversão de fases prevista no § 1º do art. 17 da Lei nº 14.133, de 2021, o prazo para apresentação das razões recursais será iniciado na data de intimação da ata de julgamento.

9.4. Os recursos deverão ser encaminhados em campo próprio do sistema.

9.5. O recurso será dirigido à autoridade que tiver editado o ato ou proferido a decisão recorrida, a qual poderá reconsiderar sua decisão no prazo de 3 (três) dias úteis, ou, nesse mesmo prazo, encaminhar recurso para a autoridade superior, a qual deverá proferir sua decisão no prazo de 10 (dez) dias úteis, contado do recebimento dos autos.

9.6. Os recursos interpostos fora do prazo não serão conhecidos.

9.7. O prazo para apresentação de contrarrazões ao recurso pelos demais licitantes será de 3 (três) dias úteis, contados da data da intimação pessoal ou da divulgação da interposição do recurso, assegurada a vista imediata dos elementos indispensáveis à defesa de seus interesses.

9.8. O recurso e o pedido de reconsideração terão efeito suspensivo do ato ou da decisão recorrida até que sobrevenha decisão final da autoridade competente.

9.9. O acolhimento do recurso invalida tão somente os atos insuscetíveis de aproveitamento.

9.10. Os autos do processo permanecerão com vista franqueada aos interessados no sítio eletrônico www.portaldecompraspublicas.com.br e www.saojoaodoparaiso.ma.gov.br.

10. DAS INFRAÇÕES ADMINISTRATIVAS E SANÇÕES

10.1. Comete infração administrativa, nos termos da lei, o licitante que, com dolo ou culpa:

10.1.1. deixar de entregar a documentação exigida para o certame ou não entregar qualquer documento que tenha sido solicitado pelo Agente de Contratação durante o certame;

10.1.2. Salvo em decorrência de fato superveniente devidamente justificado, não mantiver a proposta em especial quando:

10.1.2.1. não enviar a proposta adequada ao último lance ofertado ou após a negociação;

10.1.2.2. recusar-se a enviar o detalhamento da proposta quando exigível;

10.1.2.3. pedir para ser desclassificado quando encerrada a etapa competitiva;

10.1.2.4. deixar de apresentar amostra; ou

10.1.2.5. apresentar proposta ou amostra em desacordo com as especificações do edital;

10.1.3. não celebrar o contrato ou não entregar a documentação exigida para a contratação, quando convocado dentro do prazo de validade de sua proposta;

10.1.3.1. recusar-se, sem justificativa, a assinar o contrato ou a ata de registro de preço, ou a aceitar ou retirar o instrumento equivalente no prazo estabelecido pela Administração;

10.1.4. apresentar declaração ou documentação falsa exigida para o certame ou prestar declaração falsa durante a licitação

10.1.5. fraudar a licitação

10.1.6. comportar-se de modo inidôneo ou cometer fraude de qualquer natureza, em especial quando:

10.1.6.1. induzir deliberadamente a erro no julgamento;

10.1.6.2. apresentar amostra falsificada ou deteriorada;

10.1.7. praticar atos ilícitos com vistas a frustrar os objetivos da licitação

10.1.8. praticar ato lesivo previsto no art. 5º da Lei n.º 12.846, de 2013.

10.2. Com fulcro na Lei nº 14.133, de 2021, a Administração poderá, garantida a prévia defesa, aplicar aos licitantes e/ou adjudicatários as seguintes sanções, sem prejuízo das responsabilidades civil e criminal:

10.2.1. advertência;

10.2.2. multa;

10.2.3. impedimento de licitar e contratar; e

10.2.4. declaração de inidoneidade para licitar ou contratar, enquanto perdurarem os motivos determinantes da punição ou até que seja promovida sua reabilitação perante a própria autoridade que aplicou a penalidade.

10.3. Na aplicação das sanções serão considerados:

10.3.1. a natureza e a gravidade da infração cometida.

10.3.2. as peculiaridades do caso concreto;

10.3.3. as circunstâncias agravantes ou atenuantes;

10.3.4. os danos que dela provierem para a Administração Pública;

10.3.5. a implantação ou o aperfeiçoamento de programa de integridade, conforme normas e orientações dos órgãos de controle.

10.4. A multa será recolhida em percentual de 0,5% a 30% incidente sobre o valor do contrato licitado, recolhida no prazo máximo de **30 (trinta) dias** úteis, a contar da comunicação oficial.

10.4.1. Para as infrações previstas nos itens 10.1.1, 10.1.2 e 10.1.3, a multa será de 0,5% a 15% do valor do contrato licitado.

10.4.2. Para as infrações previstas nos itens 10.1.4, 10.1.5, 10.1.6, 10.1.7 e 10.1.8, a multa será de 15% a 30% do valor do contrato licitado.

10.5. As sanções de advertência, impedimento de licitar e contratar e declaração de inidoneidade para licitar ou contratar poderão ser aplicadas, cumulativamente ou não, à penalidade de multa.

10.6. Na aplicação da sanção de multa será facultada a defesa do interessado no prazo de 15 (quinze) dias úteis, contado da data de sua intimação.

10.7. A sanção de impedimento de licitar e contratar será aplicada ao responsável em decorrência das infrações administrativas relacionadas nos itens 10.1.1, 10.1.2 e 10.1.3, quando não se justificar a imposição de penalidade mais grave, e impedirá o responsável de licitar e contratar no âmbito da Administração Pública direta e indireta da União e do Município de SÃO JOÃO DO PARAÍSO/MA, pelo prazo máximo de 3 (três) anos.

10.8. Poderá ser aplicada ao responsável a sanção de declaração de inidoneidade para licitar ou contratar, em decorrência da prática das infrações dispostas nos itens 10.1.4, 10.1.5, 10.1.6, 10.1.7 e 10.1.8, bem como pelas infrações administrativas previstas nos itens 10.1.1, 10.1.2 e 10.1.3 que justifiquem a imposição de penalidade mais grave que a sanção de impedimento de licitar e contratar, cuja duração observará o prazo previsto no art. 156, §5º, da Lei n.º 14.133/2021.

10.9. A recusa injustificada do adjudicatário em assinar o contrato ou a ata de registro de preço, ou em aceitar ou retirar o instrumento equivalente no prazo estabelecido pela Administração, descrita no item 10.1.3, caracterizará o descumprimento total da obrigação assumida e o sujeitará às penalidades e à imediata perda da garantia de proposta em favor do órgão ou entidade promotora da licitação.

10.10. A apuração de responsabilidade relacionadas às sanções de impedimento de licitar e contratar e de declaração de inidoneidade para licitar ou contratar demandará a instauração de processo de responsabilização a ser conduzido por comissão composta por 2 (dois) ou mais servidores estáveis, que avaliará fatos e circunstâncias conhecidos e intimará o licitante ou o adjudicatário para, no prazo de 15 (quinze) dias úteis, contado da data de sua intimação, apresentar defesa escrita e especificar as provas que pretenda produzir.

10.11. Caberá recurso no prazo de 15 (quinze) dias úteis da aplicação das sanções de advertência, multa e impedimento de licitar e contratar, contado da data da intimação, o qual será dirigido à autoridade que tiver proferido a decisão recorrida, que, se não a reconsiderar no prazo de 5 (cinco) dias úteis, encaminhará o recurso com sua motivação à autoridade superior, que deverá proferir sua decisão no prazo máximo de 20 (vinte) dias úteis, contado do recebimento dos autos.

10.12. Caberá a apresentação de pedido de reconsideração da aplicação da sanção de declaração de inidoneidade para licitar ou contratar no prazo de 15 (quinze) dias úteis, contado da data da intimação, e decidido no prazo máximo de 20 (vinte) dias úteis, contado do seu recebimento.

10.13. O recurso e o pedido de reconsideração terão efeito suspensivo do ato ou da decisão recorrida até que sobrevenha decisão final da autoridade competente.

10.14. A aplicação das sanções previstas neste edital não exclui, em hipótese alguma, a obrigação de reparação integral dos danos causados.

11. DA IMPUGNAÇÃO AO EDITAL E DO PEDIDO DE ESCLARECIMENTO

11.1. Qualquer pessoa é parte legítima para impugnar este Edital por irregularidade na aplicação da Lei nº 14.133, de 2021, devendo protocolar o pedido até 3 (três) dias úteis antes da data da abertura do certame.

11.2. A resposta à impugnação ou ao pedido de esclarecimento será divulgado em sítio eletrônico oficial no prazo de até 3 (três) dias úteis, limitado ao último dia útil anterior à data da abertura do certame.

11.3. A impugnação e o pedido de esclarecimento poderão ser realizados por forma eletrônica, através de campo específico na Plataforma PORTAL DE COMPRAS PÚBLICAS – Licitações Eletrônicas

11.4. As impugnações e pedidos de esclarecimentos não suspendem os prazos previstos no certame.

11.5. A concessão de efeito suspensivo à impugnação é medida excepcional e deverá ser motivada pelo agente de contratação, nos autos do processo de licitação.

11.6. Acolhida a impugnação, será definida e publicada nova data para a realização do certame.

12. DAS DISPOSIÇÕES GERAIS

12.1. Será divulgada ata da sessão pública no sistema eletrônico.

12.2. Não havendo expediente ou ocorrendo qualquer fato superveniente que impeça a realização do certame na data marcada, a sessão será automaticamente transferida para o primeiro dia útil subsequente, no mesmo horário anteriormente estabelecido, desde que não haja comunicação em contrário, pelo Agente de Contratação/ Comissão.

12.3. Todas as referências de tempo no Edital, no aviso e durante a sessão pública observarão o horário de Brasília - DF.

12.4. A homologação do resultado desta licitação não implicará direito à contratação.

12.5. As normas disciplinadoras da licitação serão sempre interpretadas em favor da ampliação da disputa entre os interessados, desde que não comprometam o interesse da Administração, o princípio da isonomia, a finalidade e a segurança da contratação.

12.6. Os licitantes assumem todos os custos de preparação e apresentação de suas propostas e a Administração não será, em nenhum caso, responsável por esses custos, independentemente da condução ou do resultado do processo licitatório.

12.7. Na contagem dos prazos estabelecidos neste Edital e seus Anexos, excluir-se-á o dia do início e incluir-se-á o do vencimento. Só se iniciam e vencem os prazos em dias de expediente na Administração.

12.8. O desatendimento de exigências formais não essenciais não importará o afastamento do licitante, desde que seja possível o aproveitamento do ato, observados os princípios da isonomia e do interesse público.

12.9. Em caso de divergência entre disposições deste Edital e de seus anexos ou demais peças que compõem o processo, prevalecerá as deste Edital.

12.10. O Edital e seus anexos estão disponíveis, na íntegra, no Portal Nacional de Contratações Públicas (PNCP) e endereço eletrônico www.portaldecompraspublicas.com.br e www.saojoaodoparaiso.ma.gov.br.

12.11. Integram este Edital, para todos os fins e efeitos, os seguintes anexos:

12.11.1. ANEXO I – Memorial Descritivo

12.11.2. ANEXO II – Minuta de Termo de Contrato

12.11.3. ANEXO III – Modelo de Proposta de Preços

12.11.4. ANEXO IV – Modelo de Declaração de Vistoria

12.11.5. ANEXO V – Modelo de Declaração Unificada

12.11.6. ANEXO VI - Modelo de Declaração de Microempresa, de Empresa de Pequeno Porte, nos Termos do Inciso I e II, do Art. 3º Da Lei Complementar 123/2006, ou de Cooperativa Enquadrada no Artigo 34 da Lei Nº 11.488, de 2007.

Município de **SÃO JOÃO DO PARAÍSO/MA**, **07** de **julho** de **2025**.

ENEIDA ROCHA DOS SANTOS
Secretária Municipal de Educação
PORTARIA Nº 003/2025

PMSJP

FL.(S)
Nº 354
RUBRICA:

ANEXO I – Memorial Descritivo

PMSJP

FL.(S)
Nº355
RUBRICA:

ANEXO II – MINUTA DO CONTRATO

CONTRATO Nº [...]/2025
PROCESSO LICITATÓRIO Nº 02.06.022/2025
MODALIDADE CONCORRÊNCIA ELETRÔNICA Nº 004/2025

CONTRATO ADMINISTRATIVO FIRMADO ENTRE O MUNICÍPIO DE SÃO JOÃO DO PARAÍSO E A EMPRESA [...]

Por do presente instrumento de Contrato Administrativo, firmado entre o **MUNICÍPIO DE SÃO JOÃO DO PARAÍSO-MA**, pessoa jurídica de direito público interno, com sede nesta cidade na [....], inscrito no CNPJ/MF sob o nº. 01.597.629/0001-23, neste ato representado pelo Prefeito Municipal, Sr. [...], inscrito no CPF sob nº [...], doravante denominado simplesmente CONTRATANTE e, de outro lado, a pessoa jurídica de direito privado, inscrita no CNPJ sob nº [...], com sede na Rua/Av. [...], nº [...], bairro [...], cidade de [...], Estado [...], neste ato representado pelo seu diretor, Sr. [...], inscrito no CPF sob o nº [...], doravante denominada simplesmente CONTRATADA, celebram este contrato, regido pelas cláusulas e condições que seguem:

1. CLÁUSULA PRIMEIRA – FUNDAMENTAÇÃO

1.1 Este contrato origina-se do Processo Licitatório modalidade Concorrência Eletrônica n° 004/2025, submetendo-se as partes às disposições constantes na Lei Federal n° 14.133/2021 e suas alterações posteriores, às cláusulas e condições aqui estabelecidas e às normas vigentes.

2. CLÁUSULA SEGUNDA – OBJETO

2.1 Nas condições fixadas no edital e seus anexos, e em conformidade com os projetos e especificações fornecidas pela contratada, bem como as condições descritos na proposta da contratada, os quais ficam fazendo parte integrante e inseparável deste instrumento, como se aqui integralmente reproduzidos; constitui-se objeto deste contrato **CONTRATAÇÃO DE EMPRESA NA ÁREA DE CONSTRUÇÃO CIVIL PARA RETOMAR A EXECUÇÃO DA OBRA RELATIVO A ESCOLA MUNICIPAL VALDEMAR GOMES PEREIRA NA ZONA RURAL DO MUNICÍPIO DE SÃO JOÃO DO PARAÍSO/MA, CONFORME TERMO DE COMPROMISSO Nº 169615/ME.**

2.2A obra/serviço será administrada pela contratada, que assumirá integralmente a responsabilidade pela sua execução, ficando sujeita à fiscalização da Prefeitura Municipal de SÃO JOÃO DO PARAÍSO – CONTRATANTE, durante todas as fases e etapas do trabalho.

3. CLÁUSULA TERCEIRA - VALOR, PAGAMENTO, DOTAÇÃO E REAJUSTE CONTRATUAL

3.1Dá-se como valor global para o presente contrato o valor de R$ ..... (.....), conforme planilha de preços, apresentada pela empresa contratada, que integra o processo de Concorrência Eletrônica n° 004/2025, dos quais R$ .....(.....) referem-se aos materiais utilizados na obra e R$ .....(.....) à mão de obra.

3.2 O pagamento será efetuado de acordo com o cronograma físico financeiro, conforme a medição realizada e termo de vistoria de obra, contendo os serviços efetivamente executados e aprovados, a partir da data da emissão de ordem de serviço, desde que cumprido rigorosamente o cronograma de execução, em moeda brasileira corrente, em até 30 (trinta) dias, após a apresentação da Nota Fiscal e os documentos pertinentes devidamente protocolados, desde que cumpridas às cláusulas contratuais e atendidas as condições.

3.3 Somente serão pagos os quantitativos efetivamente medidos pela fiscalização do contrato.

3.4 Tratando-se de Convênios, Contratos de Repasse, Plano de Trabalho, Termos de Compromisso provenientes de Emendas Parlamentares ou não celebrados com recursos de entes federados, os pagamentos somente serão efetuados após o repasse dos valores pelo órgão CONCEDENTE, não gerando para o CONTRATANTE nenhuma responsabilidade nem obrigação de reajustamento ou atualização monetária do valor devido caso o CONCEDENTE não repasse os valores nos prazos previstos nos itens acima.

3.5 O contratado também apresentará, a cada medição, os documentos comprobatórios da procedência legal dos produtos e subprodutos florestais utilizados naquela etapa da execução contratual, quando for o caso;

3.6 A medição deverá estar acompanhada dos respectivos documentos:

- Relatório fotográfico dos serviços medidos no período;
- Diários de Obra, correspondente ao período de medição.

3.7 A contratada também deverá apresentar em conjunto com a medição o relatório fotográfico, demonstrando todas as etapas de execução da obra, até a sua conclusão. O relatório fotográfico deverá possuir fotos numeradas que facilitem a identificação dos serviços, inclusive com as legendas correspondentes, que possibilitem a identificação do local e do tipo de serviço executado.

3.8 Para aprovação e liberação da última medição, a contratada deve cumprir todo o objeto do contrato, de modo que, não haja nenhuma pendência quanto à execução dos serviços e quanto à qualidade, também não deve haver pendências com relação aos documentos necessários para liberação da medição e comprovação da conclusão dos serviços.

3.9 Os custos da administração local são as despesas gerais ocorridas nos canteiros de obras referentes à supervisão técnica e administrativa local, vigilância, topografia e medições, controle tecnológico, materiais de consumo de escritório, dentre outros.

3.10 A remuneração será mensal e proporcional à execução financeira dos serviços prestados. Em outras palavras, a contratada receberá, para fins de administração local, o mesmo percentual obtido na execução financeiros dos serviços. Por exemplo, se a contratada executou 10% (dez por cento) dos serviços previstos no contrato, receberá o mesmo percentual (10%) do valor global do item administração local.

3.11 As medições só serão liberadas, caso a CONTRATADA atinja no determinado mês o valor mínimo previsto no Cronograma Físico-Financeiro do respectivo mês, caso isso não ocorra, a medição só será encaminhada ao pagamento quando este mínimo for atingido

3.12 Serão processadas as retenções tributárias e previdenciárias nos termos da legislação que regula a matéria.

3.13 Não haverá atualização nos preços quando o atraso no pagamento se der por culpa exclusiva da contratada.

3.14 Não haverá, sob hipótese alguma, pagamento antecipado.

3.15 O atraso injustificado na execução da parcela sujeita o contratado às sanções contratuais cabíveis previstas no Edital e no Contrato.

3.16 Será facultada a realização do mesmo procedimento nos casos de ações trabalhistas propostas por funcionário vinculado ao contrato, até o limite estimado da condenação.

3.17 O Município poderá sustar o(s) pagamento(s) de qualquer(quaisquer) parcela(s), no caso de inadimplência da contratada para com o Município na execução deste Contrato, sem prejuízo da aplicação das demais penalidades previstas em lei.

3.18 O preço consignado no contrato será corrigido anualmente, observado o interregno mínimo de um ano, contado a partir da data base do orçamento estimativo, de acordo com o INPC (Índice Nacional de Preços ao Consumidor) ou qualquer outro índice que vier a substituí-lo, ocorrido nos últimos 12 (doze) meses.

3.18.1 O reajuste previsto no item 3.18, deverá ser solicitado pela contratada e pode ser formalizada por simples apostila conforme previsão do Art. 136, inciso I, da Lei Federal nº 14.133/2021.

3.18.2 Caso o índice estabelecido para reajustamento venha a ser extinto ou de qualquer forma não

possa mais ser utilizado, será adotado em substituição, mediante aditamento do Contrato, o que vier a ser determinado pela legislação então em vigor.

3.19 O CONTRATANTE pagará à contratada mensalmente, em até 30 (trinta) dias após cada medição, mediante apresentação de boletim de medição e da Nota Fiscal ou da Fatura pela contratada, devidamente atestadas pelo gestor e fiscal do contrato, no prazo e condições estabelecidas no instrumento convocatório, acompanhados dos seguintes documentos:

I. Prova de regularidade perante a Fazenda Federal e à Dívida Ativa da União;

II. Prova de regularidade para com a Fazenda Estadual, da sede da proponente;

III. Prova de regularidade para com a Fazenda Municipal, da sede da proponente;

IV. Prova de regularidade relativa ao Fundo de por Tempo de Serviço (FGTS);

V. Certidão Negativa de Débitos Trabalhistas (CNDT), conforme Lei Federal 12.440/2011;

3.20 Juntamente com a documentação de cobrança, a contratada deverá apresentar, ainda, sob pena de haver sustação da análise e prosseguimento do pagamento, a seguinte documentação:

I. Cópia autenticada da GFIP – Guia de Recolhimento do Fundo de Garantia por Tempo de Serviço e Informações à Previdência Social completa e quitada, referente a este contrato e seu respectivo comprovante de entrega, nos termos da legislação vigente;

II. Cópia autenticada da GPS – Guia da Previdência Social quitada, com o valor indicado no relatório da GFIP e indicação da matrícula CEI da obra;

II. Declaração de periodicidade mensal, firmada pelo representante legal da contratada e por seu contador, de que a contratada possui escrituração contábil regular.

3.21 Quando não demonstrado o cumprimento total das obrigações contratuais, sobretudo as relacionadas a encargos sociais e trabalhistas, deverá a Administração promover a imediata retenção dos créditos decorrentes do contrato e iniciar processo para aplicação das sanções administrativas pertinentes.

3.22 Os valores retidos poderão ser utilizados para pagamento diretamente aos trabalhadores ou para a quitação de obrigações previdenciárias e depósitos de FGTS, além de outras obrigações congêneres.

3.23 O primeiro pagamento fica condicionado a apresentação **do Cadastro Nacional de Obras (CNO) referente ao objeto deste edital.**

3.24 As medições deverão ser devidamente encaminhadas pelo fiscal do contrato para liquidação da despesa, acompanhada de Ofício da Empresa Contratada, em duas vias. O Boletim de medição deverá estar devidamente preenchido, conforme execução das atividades, sendo que a planilha poderá possuir as fórmulas necessárias, a fim de evitar erros e distorções em valores medidos.

3.24.1 A medição deverá estar acompanhada dos respectivos documentos:

- Relatório fotográfico dos serviços medidos no período;
- Diários de Obra, correspondente ao período de medição.

3.25 Para aprovação e liberação da última medição, a contratada deve cumprir todo o objeto do contrato, de modo que, não haja nenhuma pendência quanto à execução dos serviços e quanto à qualidade, também não deve haver pendências com relação aos documentos necessários para liberação da medição e comprovação da conclusão dos serviços.

3.26 As medições só serão liberadas, caso a CONTRATADA atinja no determinado mês o valor mínimo previsto no Cronograma Físico-Financeiro do respectivo mês, caso isso não ocorra, a medição só será encaminhada ao pagamento quando este mínimo for atingido.

3.27 Dotação Orçamentária:

DOTAÇÃO ORÇAMENTÁRIA

UNIDADE: 05 SECRETARIA MUNICIPAL DE EDUCAÇÃO
CLASSIFICAÇÃO: 12.361.0003.1028.0000 - CONSTRUÇÃO, AMPLIAÇÃO E REFORMA DE UNIDADES ESCOLARES
NATUREZA DA DESPESA: 4.4.90.51.00 – OBRAS E INSTALAÇÕES
FONTE DOS RECURSOS: 1714.00.0.0 - TRANSF.RECURSOS FUNDO NAC.DESENVOLVIMENTO EDUCAÇÃO-FNDE

FL.(S)
Nº 256
RUBRICA

4. CLÁUSULA QUARTA – PRAZO CONTRATUAL, PRORROGAÇÃO E LOCAL DE PRESTAÇÃO DOS SERVIÇOS

4.1O prazo de vigência do contrato é de 12 (dose) meses, contados a partir de sua assinatura, podendo ser prorrogado, desde que devidamente justificado e aceito pela fiscalização, na forma do artigo 105 da Lei nº 14.133 de 2021.

4.2Para Execução e Conclusão: 4 (quatro) meses, a contar da data da Ordem de Serviço, de acordo com o cronograma físico-financeiro estabelecido.

4.3O prazo contratual será contado em dias consecutivos a partir da data de entrega da Ordem de Serviço.

4.4O "termo inicial", para contagem do prazo e início dos serviços, conta-se da data definida na Ordem de Serviço, expedida pela CONTRATANTE.

4.5 Os dias considerados impraticáveis por motivo de força maior, se comprovados pela Contratada e reconhecidos pela FISCALIZAÇÃO, serão abonados na contagem do prazo contratual.

4.6O regime de horário de trabalho, bem como a carga horária semanal adotada pela contratada para execução dos serviços, independe de prévia e formal comunicação a Secretaria de Obras, e não implicará em nenhuma forma de acréscimo ou majoração do preço pactuado, razão pela qual, será considerado improcedente qualquer reivindicação de restabelecimento de equilíbrio econômico-financeiro para cobrir despesas com pagamento de "horas extras" ou "adicionais noturnos", uma vez que a licitante vencedora se obrigará a dimensionar o horário dos trabalhos de acordo com as determinações da Legislação Trabalhista aplicável a esta contratação.

4.7Prorrogação: A prorrogação do prazo previsto somente será admitida nas condições estabelecidas no artigo 107, da Lei 14.133/2021.

4.8 Os serviços serão executados conforme Cronograma Físico-financeiro

4.9Local da Execução dos Serviços: Conforme informado na Ordem de Serviços e no Termo de Referência/Memorial Descritivo, parte integrante do presente contrato.

4.10 Contagem de Prazo: Na contagem do prazo de vigência estabelecido neste instrumento, excluir-se-á o dia do início e incluir-se-á o do vencimento, conforme disposto no Art. 183 da Lei nº 14.133/2021. Só se iniciam e vencem os prazos previstos neste instrumento em dia de expediente na Prefeitura Municipal de SÃO JOÃO DO PARAÍSO.

5. CLÁUSULA QUINTA – GARANTIA

5.1A contratada deverá entregar, até a assinatura do contrato, a garantia de cumprimento do contrato, correspondente a 5% (cinco por cento) do seu valor global (importância segurada), com prazo de vigência não inferior ao prazo de vigência do contrato.

5.1.1 A garantia visa garantir o pleno cumprimento, pela contratada, das obrigações estipuladas neste Contrato.

5.2 Acrescido o valor inicial do Contrato e/ou prorrogado o seu prazo, a contratada apresentará as garantias complementares, no mesmo percentual e/ou prazo, no ato da assinatura do correspondente Termo Aditivo.

5.3A liberação das garantias estará condicionada à emissão do termo de recebimento definitivo dos serviços, mediante requerimento da contratada e, desde que, cumpridas todas as obrigações contratuais.

5.4 Dos seguros de riscos de engenharia e de acidentes de trabalho: a contratada deverá providenciar as suas custas, seguro com coberturas básicas, especiais, adicionais e de responsabilidade civil geral em até 10 (dez) dias úteis após a assinatura do contrato e a apólice de risco de engenharia, com as coberturas previstas, tendo o Município de SÃO JOÃO DO PARAÍSO como beneficiário, no valor da contratação.

6. CLÁUSULA SEXTA - DA EXECUÇÃO DO OBJETO, MEDIÇÃO E DO RECEBIMENTO DO OBJETO

6.1A obra ora CONTRATADA compreende a execução dos serviços constantes dos projetos executivos com as respectivas rotinas, quantitativos e preços analiticamente descritos nas especificações técnicas e

FL.(S)
Nº359
RUBRICA

planilhas orçamentárias, partes integrantes deste contrato.

6.2A CONTRATADA deverá atender as normas legais vigentes no que couber ao futuro contrato, e sujeitar-se-á especialmente ao disposto nas normas municipais referentes a posturas municipais e código ambiental e código de edificações, assim como a avaliação de desempenho por medição, as quais desatendidas ensejará a aplicação de penalidades específicas de cada normativo. Cumprirá ainda as Normas Técnicas da Associação Brasileira de Normas Técnicas - ABNT, e do Ministério do Trabalho e Emprego, e todas as demais legislações pertinentes, adotando, inclusive, as medidas preventivas de modo a garantir, na área de influência da obra ou serviços:

6.2.1 A segurança e a integridade física dos bens móveis, imóveis e veículos;

6.2.2 O respeito aos limites da propriedade;

6.2.3 A proteção da vida e da integridade física das pessoas que ali transitam, trabalham ou residem.

6.3É vedado à CONTRATADA caucionar ou utilizar este Termo de Contrato para qualquer operação financeira e interromper a execução dos serviços sob alegação de inadimplemento por parte da CONTRATANTE, salvo nos casos previstos em lei.

6.4 Todos os serviços de construções e demolições, de qualquer tipo de obra ou serviço, obedecerão ao estabelecido na NBR 5682 – contratação, execução e supervisão de demolições, ao contido nas leis, normas regulamentadoras, portarias, instruções normativas e indicações, oriundas do Ministério do Trabalho, relativas à segurança e medicina do trabalho, e o determinado neste instrumento.

6.5 Aplicam-se as subcontratadas todas as exigências contidas neste instrumento, pelo que a CONTRATADA responde perante a CONTRATANTE, solidariamente.

6.6 Todas as medidas de segurança exigidas para pessoas, veículos, equipamentos e imóveis, referidas neste instrumento, deverão ser também tomadas pela CONTRATADA, para evitar danos totais ou parciais a culturas agrícolas, criatórios, árvores, plantas ornamentais, jardins, redes de serviços públicos e ao meio ambiente.

6.7 Os materiais, os recursos humanos e os equipamentos que, submetidos aos controles da Fiscalização previstos neste instrumento, não corresponderem ao especificado ou exigido, deverão ser substituídos, não constituindo tal substituição, em nenhuma hipótese, motivo justo ou de força maior para permitir dilatação do prazo ou do aumento do preço contratado.

6.8 Quando, em qualquer das situações previstas nos projetos e especificações técnicas, o processo ou método de execução se constituir serviço especializado, deverá a execução ser conduzida, supervisionada ou assessorada, a depender da respectiva complexidade, por especialista de idoneidade técnica comprovada junto à CONTRATANTE.

6.9O elemento rotineiro de comunicação entre a Fiscalização e o Responsável Técnico, ou a sua equipe, é o Diário de Obra, onde serão registradas todas as ocorrências dignas de anotações, verificadas na obra ou serviços. Servirá também para as múltiplas solicitações de medidas e providências, concernentes à execução da obra ou serviços, dentro do previsto no contrato.

6.10 Todo serviço realizado em desacordo com o especificado neste instrumento, seja pela qualidade e/ou tipo dos materiais, seja pelo processo de execução, seja pela qualidade final do elemento construtivo executado, será demolido e refeito pela CONTRATADA, sem qualquer custo adicional para a CONTRATANTE.

6.11 Durante a execução da obra e serviços, a CONTRATADA deverá:

6.11.1 Providenciar junto ao CREA/CAU as Anotações de Responsabilidade Técnica, inclusive de suas subcontratadas, referentes ao objeto do contrato e especialidades pertinentes, nos termos da Lei nº 6.496/77, entregando uma via à CONTRATANTE;

6.11.2 Obter junto ao Município o alvará de autorização da obra na forma das disposições em vigor (quando for o caso);

6.11.3 Responsabilizar-se pelo fiel cumprimento de todas as disposições e acordos relativos à legislação social e trabalhista em vigor, particularmente no que se refere ao pessoal alocado na obra

FL.(S)
Nº: 360
RÚBRICA:

objeto do contrato;

6.11.4 Atender às normas e portarias sobre segurança e saúde no trabalho e providenciar os seguros exigidos em lei e no caderno de encargos, na condição de única e responsável por acidentes e danos que eventualmente causar a pessoas físicas e jurídicas direta ou indiretamente envolvidas na obra objeto do contrato;

6.11.5 Efetuar o pagamento de todos os impostos, taxas e demais obrigações fiscais incidentes ou que vierem a incidir sobre o objeto do contrato, até o recebimento definitivo da obra.

6.12 Projetos:

6.12.1 A CONTRATANTE fornecerá à CONTRATADA todos os projetos executivos que compõem o objeto do contrato, de conformidade com as disposições do caderno de encargos;

6.12.2 A CONTRATADA deverá executar a obra em conformidade com desenhos, memoriais, especificações e demais elementos de projeto, bem como com as informações e instruções contidas nas especificações;

6.12.3 Todos os elementos de projeto deverão ser minuciosamente estudados pela CONTRATADA, antes e durante a execução da obra, devendo informar à fiscalização sobre qualquer eventual incoerência, falha ou omissão que for constatada;

6.12.4 Nenhum trabalho adicional ou modificação do projeto fornecido pela CONTRATANTE será efetivado pela CONTRATADA sem a prévia e expressa autorização da fiscalização, respeitadas todas as disposições e condições estabelecidas no contrato;

6.12.5 Todas as eventuais modificações havidas no projeto durante a execução da obra serão documentadas pela CONTRATADA, que registrará as revisões e complementações dos elementos integrantes do projeto;

6.12.6 A CONTRATADA submeterá previamente à aprovação da fiscalização toda e qualquer alternativa de aplicação de materiais, serviços e equipamentos a ser considerada na execução da obra objeto do contrato, devendo comprovar rigorosamente a sua equivalência, de conformidade com os requisitos e condições estabelecidas no Caderno de Encargos.

6.13 Segurança e Saúde do Trabalho:

6.13.1 Antes do início dos trabalhos, a CONTRATADA deverá apresentar à fiscalização as medidas de segurança a serem adotadas durante a execução da obra, em atendimento aos princípios e disposições da NR 18 - Condições e Meio Ambiente do Trabalho na Indústria da Construção;

6.13.2 A CONTRATADA fornecerá aos funcionários todos os equipamentos de proteção individual exigidos pela NR 6 - Equipamentos de Proteção Individual (EPI), tais como: capacetes e óculos especiais de segurança, protetores faciais, luvas e mangas de proteção, botas de borracha e cintos de segurança, de conformidade com a natureza da obra em execução;

6.13.3 A CONTRATADA manterá organizada, limpas e em bom estado de higiene as instalações do canteiro de obra, especialmente as vias de circulação, passagens e escadarias, refeitórios e alojamentos, coletando e removendo regularmente da obra os materiais, entulhos e detritos em geral;

6.13.4 A CONTRATADA deverá estocar e armazenar os materiais de forma a não prejudicar o trânsito de pessoas e a circulação de materiais, obstruir portas e saídas de emergência e impedir o acesso de equipamentos de combate a incêndio;

6.13.5 A CONTRATADA manterá no canteiro de obra equipamentos de proteção contra incêndio e brigada de combate a incêndio, na forma das disposições em vigor;

6.13.6 Caberá à CONTRATADA comunicar à fiscalização e, nos casos de acidentes fatais, à autoridade competente, da maneira mais detalhada possível, por escrito, todo tipo de acidente que ocorrer durante a execução da obra, inclusive princípios de incêndio;

6.13.7 Cumprirá à CONTRATADA manter no canteiro de obra medicamentos básicos e pessoal orientado para os primeiros socorros nos acidentes que ocorram durante a execução dos trabalhos, nos termos da NR 18;

6.13.8 Caberá à CONTRATADA manter vigias que controlem a entrada e saída de materiais,

máquinas, equipamentos e pessoas, bem como manter a ordem e disciplina em todas as dependências do canteiro de obra;

6.13.9 A CONTRATANTE realizará inspeções periódicas no canteiro de obra, a fim de verificar o cumprimento das medidas de segurança adotadas nos trabalhos, o estado de conservação dos equipamentos de proteção individual e dos dispositivos de proteção de máquinas e ferramentas que ofereçam riscos aos trabalhadores, bem como a observância das demais condições estabelecidas pelas normas de segurança e saúde no trabalho.

6.14 Durante a execução da obra, a CONTRATADA deverá:

6.14.1 Submeter à aprovação da fiscalização até 5 (cinco) dias após o início dos trabalhos o projeto das instalações provisórias ou canteiro de obra compatível com o porte e características do objeto do contrato, definindo todas as áreas de vivência, dependências, espaços, instalações e equipamentos necessários ao andamento da obra, inclusive escritórios e instalações para uso da Fiscalização, quando previstas no Caderno de Encargos;

6.14.2 Providenciar as ligações provisórias das utilidades necessárias à execução da obra, como água, esgotos, energia elétrica e telefones, bem como responder pelas despesas de consumo até o seu recebimento definitivo (quando for cabível);

6.14.3 Manter no local da obra, instalações, funcionários e equipamentos em número, qualificação e especificação adequados ao cumprimento do contrato;

6.14.4 Providenciar para que os materiais, mão de obra e demais suprimentos estejam em tempo hábil no local de execução, de modo a satisfazer as necessidades previstas no cronograma e plano de execução da obra objeto do contrato;

6.14.5 Alocar os recursos necessários à administração e execução da obra, inclusive os destinados ao pagamento de todos os impostos, taxas e demais obrigações fiscais incidentes ou que vierem a incidir sobre o objeto do contrato;

6.14.6 Submeter previamente à aprovação da Fiscalização eventuais ajustes no cronograma e plano de execução da obra, de modo a mantê-la perfeitamente informada sobre o desenvolvimento dos trabalhos, bem como qualquer modificação nos métodos construtivos originalmente previstos no plano de execução da obra;

6.14.7 Executar os ajustes nos serviços concluídos ou em execução determinados pela fiscalização;

6.14.8 Comunicar imediatamente à fiscalização qualquer ocorrência de fato anormal ou extraordinária que ocorra no local dos trabalhos;

6.14.9 Submeter à aprovação da Fiscalização os protótipos ou amostras dos materiais e equipamentos a serem aplicado na obra objeto do contrato;

6.14.10 Realizar, através de laboratórios previamente aprovados pela fiscalização, os testes, ensaios, exames e provas necessárias ao controle de qualidade dos materiais, serviços e equipamentos a serem aplicados nos trabalhos (quando solicitado pela CONTRATANTE);

6.14.11 Evitar interferências com as propriedades, atividades e tráfego de veículos na vizinhança dos locais da obra, programando adequadamente as atividades executivas;

6.14.12 Elaborar os relatórios periódicos de execução da obra, elaborados de conformidade com os requisitos estabelecidos no Caderno de Encargos;

6.14.13 Retirar até 15 (quinze) dias após o recebimento definitivo da obra, todo pessoal, máquinas, equipamentos, materiais, e instalações provisórias do local dos trabalhos, deixando todas as áreas do canteiro de obra limpas e livres de entulhos e detritos de qualquer natureza.

6.15 Responsabilidade Civil:

6.15.1 A presença da fiscalização durante a execução da obra, quaisquer que sejam os atos praticados no desempenho de suas atribuições, não implicará solidariedade ou corresponsabilidade com a CONTRATADA, que responderá única e integralmente pela execução da obra, inclusive pelos serviços executados por suas subcontratadas, na forma da legislação em vigor;

6.15.2 Se a CONTRATADA recusar, demorar, negligenciar ou deixar de eliminar as falhas, vícios,

defeitos ou imperfeições apontadas, poderá a CONTRATANTE efetuar os reparos e substituições necessárias, seja por meios próprios ou de terceiros, transformando-se os custos decorrentes, independentemente do seu montante, em dívida líquida e certa da CONTRATADA;

6.15.3 A CONTRATADA responderá diretamente por todas e quaisquer perdas e danos causados em bens ou pessoas, inclusive em propriedades vizinhas, decorrentes de omissões e atos praticados por seus funcionários e prepostos, fornecedores e subcontratadas, bem como originados de infrações ou inobservância de leis, decretos, regulamentos, portarias e posturas oficiais em vigor, devendo indenizar a CONTRATANTE por quaisquer pagamentos que seja obrigado a fazer a esse título, incluindo multas, correções monetárias e acréscimos de mora.

6.16 Medição:

6.16.1 Somente poderão ser considerados para efeito de medição e pagamento, serviços efetivamente executados pela CONTRATADA e aprovados pela fiscalização, respeitada a rigorosa correspondência com o projeto e suas modificações expressa e previamente aprovadas pela CONTRATANTE;

6.16.2 A CONTRATANTE deverá efetuar os pagamentos das faturas emitidas pela CONTRATADA com base nas medições da obra e serviços aprovados pela fiscalização, obedecidas às condições estabelecidas no Edital.

6.16.3 Para aprovação e liberação da última medição, a CONTRATADA deve cumprir todo o objeto do contrato, de modo que, não haja nenhuma pendência quanto à execução dos serviços e quanto à qualidade, também não deve haver pendências com relação aos documentos necessários para liberação da medição e comprovação da conclusão dos serviços.

6.16.4 As medições só serão liberadas, caso a CONTRATADA atinja no determinado mês o valor mínimo previsto no Cronograma Físico-Financeiro do respectivo mês, caso isso não ocorra, a medição só será encaminhada ao pagamento quando este mínimo for atingido

7. CLÁUSULA SÉTIMA – DA RESPONSABILIDADE TÉCNICA E CIVIL PELA EXECUÇÃO DA OBRA E DA DIREÇÃO TÉCNICA E PESSOAL DA CONTRATADA

7.1O responsável técnico pelos serviços deverá ter vínculo formal com a CONTRATADA, devendo, sem prejuízo das cominações impostas pelos Códigos Penal e de Ética, assumir os riscos oriundos da má execução ou a responsabilidade pelos danos que a execução dos serviços causar a terceiros, conforme dispõe o Art. 186 da Lei nº 10.406/2002.

7.2 Constitui motivo de força maior ou caso fortuito, para justificativa de atraso ou falta cometida por qualquer uma ou ambas as partes contratantes, aos termos do presente instrumento, os fatos fora de seu controle, nos termos do parágrafo único do Art. 393 da Lei nº 10.406/2002, desde que essas causas afetem diretamente os serviços contratados.

7.3 Se qualquer das partes tiver de ingressar em juízo para compelir a outra ao cumprimento de quaisquer condições contratuais, a parte vencida, além de suportar com os encargos judiciais da sucumbência, responderá por perdas e danos à parte prejudicada, devendo indenizá-la no valor equivalente ao prejuízo sofrido mais o que razoavelmente deixou de lucrar.

7.4 Se qualquer das partes contratantes relevarem alguma eventual falta relacionada com a execução deste contrato, tal fato não significa liberação ou desoneração a qualquer delas, para o cometimento de outras.

7.5A direção técnica e administrativa dos serviços, objeto deste Contrato, cabe à CONTRATADA, a qual responderá, na forma da lei, por qualquer imperfeição porventura constatada na sua execução.

7.6A omissão ainda que eventual da FISCALIZAÇÃO, no desempenho de suas atribuições, não eximirá a CONTRATADA da responsabilidade pela perfeita execução dos serviços contratados.

7.7A CONTRATADA será representada na execução dos serviços pelo "Responsável Técnico" indicado na proposta, o qual dirigirá os trabalhos e a representará legalmente, com amplos poderes para decidir, em seu nome, nos assuntos relativos aos serviços contratados.

8. CLÁUSULA OITAVA – DO ACOMPANHAMENTO E DA FISCALIZAÇÃO DA EXECUÇÃO DO OBJETO

8.1 Os serviços constantes neste contrato serão fiscalizados pelo fiscal do contrato ou comissão técnica designada, que terá autoridade para exercer, em seu nome, toda e qualquer ação de orientação geral, controle e fiscalização da execução contratual.

8.2A Secretaria requisitante poderá indicar um fiscal administrativo do contrato que será responsável, juntamente com o fiscal técnico, pelo acompanhamento da execução da obra, registrando em relatório todas as ocorrências e deficiências eventualmente verificadas, emitindo, caso constate alguma irregularidade, notificação a ser encaminhada à CONTRATADA para correções, podendo ainda designar apoio a esta fiscalização, conforme determina a Lei nº 14.133/2021.

8.3A fiscalização terá livre acesso ao local da obra, devendo a CONTRATADA colocar a sua disposição os elementos que forem necessários ao desempenho de suas atribuições.

8.4À fiscalização compete, entre outras atribuições:

8.4.1 Solicitar à CONTRATADA e seus prepostos, ou obter da Administração, tempestivamente, todas as providências necessárias ao bom andamento deste contrato e anexar aos autos do processo correspondente, cópia dos documentos escritos que comprovem essas solicitações de providências.

8.4.2 Acompanhar a entrega e atestar seu recebimento definitivo;

8.5A ação da Fiscalização não exonera a CONTRATADA de suas responsabilidades contratuais.

8.6É vedado ao fiscal do contrato exercer poder de mando sobre os empregados da CONTRATADA, reportando-se somente aos prepostos e responsáveis por ela indicados.

9. CLÁUSULA NONA – OBRIGAÇÕES DA CONTRATADA

9.1 Além dos encargos de ordem legal e dos demais assumidos em outras cláusulas e documentos integrantes deste contrato, e sem alteração dos preços estipulados, obriga-se, ainda, a CONTRATADA a:

9.1.1 A empresa e/ou empreiteira CONTRATADA é exclusivamente responsável por eventuais indenizações a terceiros ou à CONTRATANTE, em virtude de danos e/ou prejuízos ocasionados pela execução dos serviços ou pelo seu pessoal.

9.1.2 Correrão por conta, responsabilidade e risco da CONTRATADA, quando devidamente comprovada a sua imputação, as consequências de:

a) imprudência, imperícia ou negligência, inclusive de seus empregados e prepostos;

b) falta de solidez ou de segurança das obras/serviços durante a execução ou após a sua entrega;

c) furto, perda, roubo, deterioração ou avaria de materiais ou equipamentos das obras/serviços, objeto deste contrato;

d) atos seus, de seus empregados ou prepostos, que tenham reflexos danosos nos serviços;

e) acidentes de qualquer natureza com materiais ou equipamentos, empregados seus ou de terceiros, na obra ou em decorrência dela.

9.1.2.1 A aceitação dos serviços não exonerará a CONTRATADA nem seus técnicos, da responsabilidade civil e técnica por futuros eventos decorrentes ou relacionados com a execução da mesma.

9.1.2.2 O Município fica isento de quaisquer ônus ou obrigações referentes à legislação trabalhista, tributária, comercial ou securitária decorrentes da execução do presente contrato, cujo cumprimento e responsabilidade caberão exclusivamente à CONTRATADA.

9.1.3 Executar a obra, objeto do presente contrato, observando, de modo geral, as Especificações e Normas Técnicas vigentes na ABNT, aquelas Complementares e Particulares e outras pertinentes aos serviços contratados, constantes dos respectivos projetos, as instruções, recomendações e determinações de fiscalização e, quando houver, da Supervisão dos Órgãos Ambientais e de Controle.

9.1.4 Reparar, corrigir, remover, reconstruir ou substituir, às suas expensas, no total ou em parte, os serviços efetuados referentes à obra em que se verificarem vícios, defeitos ou incorreções resultantes

da execução ou dos materiais utilizados, no prazo máximo de 5 (cinco) dias ou no prazo para tanto estabelecido pela Fiscalização;

9.1.5 Cumprir as exigências da Legislação Ambiental em vigor, tendo em vista os possíveis impactos ambientais desencadeados durante a execução das obras, deverão ser adotadas medidas que não venham ferir o Meio Ambiente, tais como:

a) instalar o canteiro de obra em local apropriado, seguro e sinalização e mantê-lo limpo e organizado reservando um espaço adequado para receber a fiscalização;

b) tomar medidas de segurança contra o derramamento de óleo combustível e lubrificante, e na disposição adequada do lixo e esgoto sanitário de modo a não poluir o lençol freático;

c) manter úmidas as superfícies sujeitas à poeira pelo tráfego;

d) o material inservível (bota fora) deverá ser depositado em local devidamente licenciado, sendo de total responsabilidade da CONTRATADA;

e) todos os caminhões que serão utilizados no transporte de materiais da obra, deverão possuir tela de proteção, a fim de garantir que nenhum tipo de material seja derramado nas pistas de rolamento utilizadas no trajeto do transporte;

f) limpeza total dos canteiros da obra e pátios de máquinas ao término do contrato.

9.1.6 Fornecer pessoal qualificado para executar adequadamente os serviços que lhes forem atribuídos, objeto deste contrato e indicar profissional responsável técnico, admitindo-se sua substituição, mediante justificativa, por profissional de experiência equivalente ou superior, devendo esta medida ter a aprovação da CONTRATANTE através da Secretaria de Obras, conforme previsto no parágrafo 6º, artigo 67 da Lei Federal nº 14.133/2021.

9.1.7 Permitir, aos técnicos da CONTRATANTE e àqueles a quem a CONTRATANTE formalmente indicar acesso às suas instalações e a todos os locais onde estiverem sendo estocados materiais relacionados com o objeto.

9.1.8 Responsabilizar-se pelos danos causados às propriedades públicas e privadas, linhas de transmissão de energia elétrica, telefônica e/ou outros serviços públicos, ao longo e nas adjacências do objeto contratado, devendo tais serviços ser executados, sem ônus para a CONTRATANTE. Na ocorrência de interferências com os serviços públicos, cabe à CONTRATADA a comunicação do fato aos órgãos competentes e à fiscalização da CONTRATANTE.

9.1.9 Prover meios de segurança para os operários equipe de fiscalização e visitantes credenciados pela CONTRATANTE, no ambiente onde serão realizados os serviços, de acordo com a legislação pertinente vigente, observando a proibição de trabalho noturno, perigoso ou insalubre a menores de dezoito e de qualquer trabalho a menores de dezesseis anos, salvo na condição de aprendiz, a partir de quatorze anos, nos termos do Art. 7º, XXXIII, da Constituição Federal e ainda proibição do trabalho do menor de dezoito anos nas atividades descritas na Lista das Piores Formas de Trabalho Infantil (Lista TIP), conforme Decreto Presidencial nº 6.481, de 12/6/2008.

9.1.10 Responsabilizar-se pelo pagamento de todos os encargos fiscais, trabalhistas, securitários, previdenciários e eventuais despesas de alimentação e transporte de seus profissionais encarregados da execução dos serviços objeto do presente contrato, bem como com quaisquer questões relacionadas com exigências municipais, estaduais ou federais, em cada unidade de execução dos serviços, e tudo mais que se fizer necessário à execução da obra e recolher taxas referentes à Anotação de Responsabilidade Técnica - ART (CREA/SC) e providenciar e manter atualizadas todas as licenças e alvarás necessários à execução da obra;

9.1.11 Manter, durante toda execução do contrato, todas as condições de habilitação e qualificação exigidas na licitação, inclusive, o recolhimento do ISSQN ao Município do Local da prestação do serviço, durante toda a execução do contrato, observando a legislação tributária vigente.

9.1.12 Cumprir as medidas relativas à segurança e saúde do trabalho contidos na Constituição Federal, na CLT em seus artigos 154 a 201, Lei 6.514 de 27/12/77, na portaria 3.214 de 8/8/78 da Secretaria de Segurança no Trabalho e do Ministério do Trabalho e Emprego, no Código de Edificações e

Regimentos Sanitário, nas normas contidas em acordo e convenções coletivas de trabalho e nas convenções e recomendações da OIT ratificadas pelo Brasil, fornecendo aos seus empregados, obrigatoriamente, os Equipamentos de Proteção Individual - EPI's, seguindo a legislação específica em vigor, tais como: capacetes, botas, luvas, óculos, etc., observando as orientações Ministério do Trabalho.

9.1.13 Os serviços ou obra serão considerados concluídos depois de cumpridas todas as exigências do projeto, bem como efetuada a limpeza geral e os reparos que a fiscalização julgar necessários.

9.1.14 Apresentar mensalmente, ao fiscal do contrato, cópia de toda a documentação comprobatória do cumprimento das obrigações tributárias, trabalhistas e fundiárias relativamente ao mês imediatamente anterior e, em especial, relação dos trabalhadores que prestaram serviços decorrentes do contrato firmado com o CONTRATANTE.

9.1.15 Observar rigorosamente o cronograma de execução ou outras condições estabelecidas entre as partes e executar os serviços, objeto do contrato conforme o Plano de Trabalho/Projeto Básico, Proposta Comercial, do Edital e seus anexos e toda documentação constante no processo que lhe deu origem.

9.1.16 A CONTRATADA deverá comunicar ao fiscal do contrato, para o recebimento provisório dos serviços contratados, ficando o recebimento definitivo a Secretaria Municipal de Obras. O recebimento definitivo ocorrerá após o saneamento das eventuais pendências relacionadas no recebimento provisório.

9.1.17 Se a CONTRATANTE relevar o descumprimento no todo ou em parte de quaisquer obrigações da licitante adjudicatária, tal fato não poderá liberar, desonerar ou de qualquer modo afetar ou prejudicar essas mesmas obrigações, as quais permanecerão inalteradas como se nenhuma omissão ou tolerância houvesse ocorrido.

9.1.18 Em caso do ajuizamento de ações trabalhistas pelos empregados da CONTRATADA ou da verificação da existência de débitos previdenciários, decorrentes da execução do presente contrato pela CONTRATADA, com a inclusão do município de SÃO JOÃO DO PARAÍSO no polo passivo, como responsável subsidiário, o CONTRATANTE poderá reter, das parcelas vincendas, o correspondente a 3 (três) vezes o montante dos valores em cobrança, que serão complementados a qualquer tempo com nova retenção em caso de insuficiência.

9.1.18.1 A retenção prevista acima será realizada na data do conhecimento pelo Município da existência da ação trabalhista ou da verificação da existência de débitos previdenciários;

9.1.18.2 Somente será liberado com trânsito em julgado da decisão de improcedência dos pedidos ou do efetivo pagamento do título executivo judicial ou do débito previdenciário pela adjudicatária.

9.1.19 Comparecer em Juízo nas ações trabalhistas propostas por seus empregados contra si, ou propostas contra o Município, assumindo o polo passivo, defendendo-se judicialmente e reconhecendo perante a Justiça do Trabalho, sua condição de empregadora, arcando com ônus de eventual condenação inclusive honorários advocatícios, custas judiciais e demais cominações e sucumbências.

9.1.20 Abster-se de veicular publicidade ou qualquer outra informação acerca das atividades objeto desta licitação, sem prévia autorização do Município.

9.2 Se o Município relevar o descumprimento no todo ou em parte de quaisquer obrigações da CONTRATADA, tal fato não poderá liberar, desonerar ou de qualquer modo afetar ou prejudicar essas mesmas obrigações, as quais permanecerão inalteradas como se nenhuma omissão ou tolerância houvesse ocorrido.

9.3 Além das hipóteses previstas na legislação e nas normas aplicáveis, a CONTRATADA será responsável, ainda:

9.3.1 Pela inexecução, mesmo que parcial, dos serviços contratados;

9.3.2 Perante o Município ou terceiros, pelos danos ou prejuízos causados, por ação ou omissão, erro ou imperícia, vício ou defeito, na condução ou execução dos serviços objeto deste contrato;

9.3.3 Pelo eventual acréscimo dos custos do contrato quando, por determinação da autoridade competente e motivada pela CONTRATADA, às obras/serviços forem embargadas ou tiverem a sua execução suspensa;

9.3.4 Pelos efeitos decorrentes da inobservância ou infração de quaisquer condições deste Contrato;

9.3.5 Pelo pagamento dos encargos e tributos incidentes sobre os serviços objeto deste Contrato.

9.4 Aplicam-se as subcontratadas todas as exigências contidas neste instrumento, pelo que a CONTRATADA responde perante a CONTRATANTE, solidariamente.

9.5 As obras ou serviços executados com vícios ou defeitos, em virtude de ação ou omissão involuntária, negligência, imperícia, imprudência ou emprego de material inadequado ou de qualidade inferior, serão refeitos sob exclusiva e integral responsabilidade da CONTRATADA, sem ônus para a CONTRATANTE, sem implicar alterações do prazo contratual;

9.6 Caberá à CONTRATADA integral responsabilidade por quaisquer danos causados à CONTRATANTE e a terceiros, durante a execução das obras e serviços, sempre que forem decorrentes de negligência, imperícia ou omissão de sua parte;

9.7 Deverá o fornecedor/prestador de serviços, quando houver vinculação do certame ao instrumento Convênio e/ou Contrato de Repasse, conceder livre acesso aos documentos e registros contábeis da empresa, referentes ao objeto/serviço contratado, para os servidores do órgão e/ou entidade pública concedente dos recursos originários da União e, para os Órgãos de Controle Interno e Externo destes, à exemplo: Controladoria Geral da União – CGU e Tribunal de Contas da União – TCU, quando solicitado.

9.8A CONTRATADA deverá fornecer à Prefeitura, prova de quitação junto aos órgãos competentes e a Certidão Negativa de Débito (CND) da obra perante o INSS, conforme determinação da Receita Federal.

9.9 Demais obrigações constantes no Edital.

10. CLÁUSULA DÉCIMA – OBRIGAÇÕES DO MUNICÍPIO

10.1 Constituem direitos e prerrogativas do Município, além dos previstos em outras leis, os previstos no artigo 104, da Lei Federal nº 14.133/2021, que a CONTRATADA aceita e a eles se submete.

10.2 Caberá ao fiscal do contrato:

10.2.1 Rejeitar os serviços executados em desacordo com os projetos, especificações técnicas ou com imperfeição, presentes as Normas Técnicas da ABNT e outras aplicáveis;

10.2.2 Certificar as Notas Fiscais correspondentes após constatar o fiel cumprimento dos serviços executados, medidos e aceitos;

10.2.3 Transmitir suas ordens e instruções por escrito, salvo em situações de urgência ou emergência, sendo reservado à CONTRATADA o direito de solicitar da fiscalização, por escrito, a posterior confirmação de ordens ou instruções verbais recebidas;

10.2.4 Solicitar que a CONTRATADA, quando comunicada, afaste o empregado ou contratado que não esteja cumprindo fielmente o presente Contrato;

10.2.5 Notificar, por escrito, a CONTRATADA, dos defeitos ou irregularidades verificadas na execução dos serviços, fixando-lhe prazos para sua correção;

10.2.6 Notificar, por escrito, a Administração para abertura de processo administrativo para aplicação de penalidades;

10.3 Compete ao município:

10.3.1 Efetuar à CONTRATADA os pagamentos dos serviços executados e efetivamente medidos e faturados, nas condições estabelecidas neste Instrumento.

10.3.2 Fornecer, quando detiver, outros elementos que se fizerem necessários à compreensão dos "Documentos Técnicos" e colaborar com a CONTRATADA, quando solicitada, no estudo e interpretação dos mesmos.

10.3.3 Garantir o acesso da CONTRATADA e de seus prepostos a todas as informações relativas à execução dos serviços.

10.3.4 Obter, tempestivamente, as licenças ou autorizações, quando de sua competência, junto a outros órgãos/entidades, necessárias à execução dos serviços contratados.

10.4 No exercício de suas atribuições fica assegurado à fiscalização, sem restrições de qualquer natureza,

o direito de acesso ao "local de execução dos serviços", bem como a todos os elementos de informações relacionados com as obras/serviços, pelos mesmos julgados necessários.

10.5 A fiscalização deverá exigir da CONTRATADA o cumprimento dos prazos dispostos no cronograma físico-financeiro apresentado anexo a este instrumento.

10.5.1 A execução de cada serviço/etapa será aferida pela fiscalização, em cada medição, consoante cronograma físico-financeiro, previamente aprovado.

10.5.2 A aferição dos prazos se dará mediante a comparação entre o valor total da etapa prevista no cronograma físico-financeiro e o efetivamente realizado, no mês em análise.

10.6 A fiscalização dos serviços será feita pelo responsável técnico, nomeado e indicado pela Autoridade Competente, que apontará as deficiências verificadas, as quais deverão ser sanadas pela CONTRATADA, devendo esta proceder às correções e substituições do produto/serviços.

11. CLÁUSULA DÉCIMA PRIMEIRA – PENALIDADES

11.1 Sem prejuízo das responsabilidades civil e criminal previstas na legislação brasileira vigente e da faculdade de rescisão contratual, o Município poderá aplicar sanções de natureza moratória e punitiva à CONTRATADA, diante do não cumprimento das cláusulas contratuais, nos termos previsto no artigo 155 e seguintes da Lei 14.133/2021, garantida a prévia defesa, aplicar à CONTRATADA as seguintes sanções:

a) advertência;
b) multa;
c) impedimento de licitar e contratar;
d) declaração de inidoneidade para licitar ou contratar.

11.1.1 A sanção prevista na alínea "a" do subitem 11.1 será aplicada exclusivamente pela infração administrativa prevista no inciso I do caput do Art. 155 do estatuto federal aplicado a este certame, quando não se justificar a imposição de penalidade mais grave.

11.1.2 A sanção prevista na alínea "b" do subitem 11.1, não poderá ser inferior a 0,5% (cinco décimos por cento) nem superior a 30% (trinta por cento) do valor do contrato licitado ou celebrado com contratação direta e será aplicada ao responsável por qualquer das infrações administrativas previstas no Art. 155 do estatuto federal vigente.

11.1.3 A sanção prevista na alínea "c" do subitem 11.1 será aplicada ao responsável pelas infrações administrativas previstas nos incisos II, III, IV, V, VI e VII do caput do Art. 155 da Lei nº 14.133/2021, quando não se justificar a imposição de penalidade mais grave, e impedirá o responsável de licitar ou contratar no âmbito da Administração Pública direta e indireta do ente federativo que tiver aplicado a sanção, pelo prazo mínimo de 3 (três) anos e máximo de 6 (seis) anos.

11.2 Será aplicada multa por inexecução do objeto da licitação, sendo esta parcial ou total, e será aplicada nos seguintes casos e percentuais:

11.2.1 Quando os trabalhos de fiscalização da Administração da execução dos serviços forem dificultados, inclusive quando forem omitidas informações de responsabilidade da CONTRATADA referentes à execução contratual;

11.2.2 Quando houver descumprimento na execução dos serviços especificados no Projeto, ou das Normas Técnicas pertinentes, que acarrete risco de grave prejuízo para a Administração, terceiros ou de danos ambientais;

11.2.3 Quando a sinalização das frentes de serviços for insuficiente, e mesmo após ter notificada, a CONTRATADA não reforçar a sinalização, com grave risco aos usuários e a segurança no trecho; no caso de recusa injustificada do contratado em assinar ou retirar termo aditivo, dentro do prazo estabelecido pela Administração Pública, será aplicada multa de 2,0% (dois por cento) do valor total do contrato.

11.2.4 Nos demais casos não previstos, fica estabelecida uma multa de 0,3% (três décimos por cento) do valor do contrato na inexecução parcial do objeto da licitação ou descumprimento de qualquer cláusula do contrato;

11.2.5 O atraso injustificado na execução do contrato sujeitará o licitante contratado à aplicação de

multa de mora, nas seguintes condições:

11.2.5.1 Fixa-se a multa de mora em 0,3 % (três décimos por cento) por dia de atraso, a incidir sobre o valor total reajustado do contrato, ou sobre o saldo reajustado não atendido, caso o contrato encontre-se parcialmente executado;

11.2.5.2 Os dias de atraso serão contabilizados em conformidade com o cronograma de execução e planejamento do contrato;

11.2.5.3 A aplicação da multa de mora não impede que a Administração rescinda unilateralmente o contrato e aplique as outras sanções previstas no contrato e na Lei 14.133/2021.

11.2.6 As sanções de advertência e inidoneidade não são cumulativas entre si, mas poderão ser aplicadas juntamente com as multas e/ou com a Cláusula Penal no caso de rescisão.

11.2.7 Confirmada a aplicação de quaisquer das sanções administrativas previstas neste Edital, competirá à Autoridade Competente encaminhar a decisão ao Controle Interno do Município para inserção no cadastro de empresas penalizadas do Município e dos demais órgãos competentes.

11.2.8 Para o caso de rescisão contratual decorrente de inexecução contratual culposa da CONTRATADA, fica instituída a Cláusula Penal Compensatória por perdas e danos no valor de 10% (dez por cento) sobre o saldo contratual reajustado não executado pelo particular, observado o que segue:

11.2.8.1 Para exigir a pena convencional, não é necessário que a CONTRATANTE alegue prejuízo.

11.2.8.2 O montante de 10% (dez por cento) acima definido vale como mínimo da indenização, não prejudicando o ressarcimento por prejuízos com valores a ele excedentes.

11.3 Ficará impedido de licitar e contratar com a União, Estados, Distrito Federal ou Municípios, pelo prazo mínimo de 3 (três) anos e máximo de 6 (seis) anos, em conjunto com multa de 10% (dez por cento) sobre o valor estabelecido em sua proposta, bem como das demais cominações legais, o licitante/contratado que:

I. Der causa à inexecução parcial do contrato;

II. Der causa à inexecução parcial do contrato que cause grave dano à Administração, ao funcionamento dos serviços públicos ou ao interesse coletivo;

III. Der causa à inexecução total do contrato;

IV. Deixar de entregar a documentação exigida para o certame;

V. Não manter a proposta, salvo em decorrência de fato superveniente devidamente justificado;

VI. Não celebrar o contrato ou não entregar a documentação exigida para a contratação, quando convocado dentro do prazo de validade de sua proposta;

VII. Ensejar o retardamento da execução ou da entrega do objeto da licitação sem motivo justificado;

VIII. Apresentar declaração ou documentação falsa exigida para o certame ou prestar declaração falsa durante a licitação ou a execução do contrato;

IX. Fraudar a licitação ou praticar ato fraudulento na execução do contrato;

X. Comportar-se de modo inidôneo ou cometer fraude de qualquer natureza;

XI. Praticar atos ilícitos com vistas a frustrar os objetivos da licitação;

XII. Praticar ato lesivo previsto no Art. 5º da Lei nº 12.846, de 1º de agosto de 2013.

11.4 As sanções administrativas somente serão aplicadas mediante regular processo administrativo, assegurada a ampla defesa e o contraditório e observadas as competências que são próprias da Procuradoria-Geral e Controladoria Geral do Município.

11.5 Os montantes relativos às multas contratuais e a Cláusula Penal Compensatória aplicadas pela Administração poderão ser cobradas judicialmente ou descontadas dos valores devidos ao licitante contratado, relativos às parcelas efetivamente executadas do contrato.

11.6 Nas hipóteses em que os fatos ensejadores da aplicação das multas acarretarem também a rescisão do contrato, os valores referentes às penalidades poderão ainda ser descontados da garantia prestada pela CONTRATADA.

11.7 Em qualquer caso, se após o desconto dos valores relativos às multas restar valor residual em desfavor do licitante contratado, é obrigatória a cobrança, inclusive judicialmente, da diferença.

11.8 Independentemente das sanções legais cabíveis, o Licitante ficará sujeito, ainda, à composição das perdas e danos causados à Administração pelo descumprimento das obrigações licitatórias e/ou contratuais.

11.9 Os prazos referidos neste Edital só se iniciam e vencem em dia de expediente no órgão ou na entidade.

11.10 Do direito de defesa:

11.10.1 Na aplicação da sanção prevista no inciso II do caput do Art. 156 da Lei Federal nº 14.133/2021 (Item 11.1., "b"), será facultada a defesa do interessado no prazo de 15 (quinze) dias úteis, contado da data de sua intimação.

11.10.1.1 O recurso será dirigido à autoridade que tiver proferido a decisão recorrida, que, se não a reconsiderar no prazo de 5 (cinco) dias úteis, encaminhará o recurso com sua motivação à autoridade superior, a qual deverá proferir sua decisão no prazo máximo de 20 (vinte) dias úteis, contado do recebimento dos autos.

11.10.2 A aplicação das sanções previstas nos incisos III e IV do caput da Lei Federal nº 14.133/2021 (Item 11.1., "c" e "d") requererá a instauração de processo de responsabilização, a ser conduzido por comissão composta de 2 (dois) ou mais servidores estáveis, que avaliará fatos e circunstâncias conhecidos e intimará o licitante ou o contratado para, no prazo de 15 (quinze) dias úteis, contado da data de intimação, apresentar defesa escrita e especificar as provas que pretenda produzir.

11.10.2.1 Na hipótese de deferimento de pedido de produção de novas provas ou de juntada de provas julgadas indispensáveis pela comissão, o licitante ou o contratado poderá apresentar alegações finais no prazo de 15 (quinze) dias úteis, contado da data da intimação.

11.10.3 O recurso e o pedido de reconsideração terão efeito suspensivo do ato ou da decisão recorrida até que sobrevenha decisão final da autoridade competente.

11.10.4 Assegurado o direito à defesa prévia e ao contraditório, e após exaurida a fase recursal, a aplicação da sanção será formalizada por despacho motivado, cujo extrato deverá ser publicado no Diário Oficial dos Municípios.

11.10.5 Após o julgamento do(s) recurso(s), ou transcorrido o prazo sem a sua interposição, a autoridade competente para aplicação da sanção comunicará imediatamente ao órgão competente (Controle Interno) que por sua vez, no prazo máximo 15 (quinze) dias úteis, contado da data de aplicação da sanção, deverá informar e manter atualizados os dados relativos às sanções aplicadas, para fins de publicidade no Cadastro Nacional de Empresas Inidôneas e Suspensas (Ceis) e no Cadastro Nacional de Empresas Punidas (Cnep), instituídos no âmbito do Poder Executivo Federal e SICAF.

11.11 A CONTRATADA terá o prazo de 3 (três) dias úteis para interpor recurso, contados a partir da data de intimação ou da lavratura da ata, em face da extinção do contrato, quando determinada por ato unilateral e escrito da Administração.

11.12 Da sujeição a perdas e danos: Independentemente das sanções legais cabíveis, previstas no edital, a CONTRATADA ficará sujeita, ainda, à composição das perdas e danos causados ao Município pelo descumprimento das obrigações licitatórias.

12. CLÁUSULA DÉCIMA SEGUNDA – RESCISÃO E SUAS CONSEQUÊNCIAS

12.1 A rescisão do presente contrato poderá ocorrer nas hipóteses e condições previstas nos artigos 137, 138 e 139 da Lei nº 14.133/2021, sem prejuízo da aplicação das sanções previstas no presente contrato.

12.2 Os casos de rescisão contratual serão formalmente motivados, assegurando-se à CONTRATADA o direito à prévia e ampla defesa.

12.3 Em caso algum a Administração Pública pagará indenização à CONTRATADA por encargos resultantes da Legislação Trabalhista Previdenciária, Fiscal e Comercial, bem como aqueles resultantes de atos ilícitos praticados pela CONTRATADA e seus prepostos a terceiros.

13. CLÁUSULA DÉCIMA TERCEIRA – FORÇA MAIOR OU DO CASO FORTUITO

13.1 Constitui motivo de força maior ou caso fortuito, para justificativa de atraso ou falta cometida por qualquer uma ou ambas as partes, aos termos do presente Instrumento, os fatos cujo efeito não seja possível evitar ou impedir, nos termos do parágrafo único do Art. 393 do Código Civil Brasileiro, desde que essas causas afetem, diretamente, as obras/serviços contratados.

14. CLÁUSULA DÉCIMA QUARTA – SUBCONTRATAÇÃO

14.1. Poderão ser subcontratados alguns serviços, limitados a 30% (trinta por cento) do valor total a ser contratado, desde que sejam submetidos a previa autorização da fiscalização da CONTRATANTE, através do servidor designado para fiscalização do contrato e homologação do secretário requisitante da licitação.
14.2. A CONTRATADA se obriga a comprovar à Fiscalização a devida capacidade técnica da subcontratada por intermédio de CAT de execução de obra e/ou serviço similar ao solicitado pela CONTRATANTE à CONTRATADA, assim como a documentação necessária que comprove estar em dia com suas obrigações jurídica, fiscal e financeira, sob pena de não ter a subcontratação aprovada pela Fiscalização.

15. CLÁUSULA DÉCIMA QUINTA – ADITIVOS E RECOMPOSIÇÃO DO EQUILÍBRIO ECONÔMICO FINANCEIRO

15.1 DOS ADITIVOS:

15.1.1 O contrato proveniente desta licitação será regido pelas normativas da Lei nº 14.133/2021 e poderá ser alterado, com as devidas justificativas, nos seguintes casos:

1. Unilateralmente pela Administração:

a) quando houver modificação do projeto ou das especificações, para melhor adequação técnica a seus objetivos;

b) quando for necessária a modificação do valor contratual em decorrência de acréscimo ou diminuição quantitativa de seu objeto, nos limites permitidos por esta Lei;

2. Por acordo entre as partes:

a) quando conveniente a substituição da garantia de execução;

b) quando necessária a modificação do regime de execução da obra ou do serviço, bem como do modo de fornecimento, em face de verificação técnica da inaplicabilidade dos termos contratuais originários;

c) quando necessária a modificação da forma de pagamento por imposição de circunstâncias supervenientes, mantido o valor inicial atualizado e vedada a antecipação do pagamento em relação ao cronograma financeiro fixado sem a correspondente contraprestação de fornecimento de bens ou execução de obra ou serviço;

d) para restabelecer o equilíbrio econômico-financeiro inicial do contrato em caso de força maior, caso fortuito ou fato do príncipe ou em decorrência de fatos imprevisíveis ou previsíveis de consequências incalculáveis, que inviabilizem a execução do contrato tal como pactuado, respeitada, em qualquer caso, a repartição objetiva de risco estabelecida no contrato.

15.1.2 Se forem decorrentes de falhas de projeto, as alterações de contratos de obras e serviços de engenharia ensejarão apuração de responsabilidade do responsável técnico e adoção das providências necessárias para o ressarcimento dos danos causados à Administração.

15.1.3 Será aplicado o disposto na alínea "d" do inciso II do item 15.1.1 quando a execução for obstada pelo atraso na conclusão de procedimentos de desapropriação, desocupação, servidão administrativa ou licenciamento ambiental, por circunstâncias alheias ao contratado.

15.1.4 Nas alterações unilaterais a que se refere o inciso I do item 15.1.1 o contratado será obrigado a aceitar, nas mesmas condições contratuais, acréscimos ou supressões de até 25% (vinte e cinco por cento) do valor inicial atualizado do contrato que se fizerem nas obras, nos serviços ou nas compras, e, no caso de reforma de edifício ou de equipamento, o limite para os acréscimos será de 50% (cinquenta por cento).

15.1.5 As alterações unilaterais a que se refere o inciso I do item 15.1.1 não poderão transfigurar o objeto da contratação.

15.1.6 A diferença percentual entre o valor global do contrato e o preço global de referência não poderá ser reduzida em favor do contratado em decorrência de aditamentos que modifiquem a planilha orçamentária.

15.1.7 Nas alterações contratuais para supressão de obras, bens ou serviços, se o contratado já houver adquirido os materiais e os colocados no local dos trabalhos, estes deverão ser pagos pela Administração pelos custos de aquisição regularmente comprovados e monetariamente reajustados, podendo caber indenização por outros danos eventualmente decorrentes da supressão, desde que regularmente comprovados.

15.1.8 Caso haja alteração unilateral do contrato que aumente ou diminua os encargos do contratado, a Administração deverá restabelecer, no mesmo termo aditivo, o equilíbrio econômico-financeiro inicial.

15.1.9 A extinção do contrato não configurará óbice para o reconhecimento do desequilíbrio econômico-financeiro, hipótese em que será concedida indenização por meio de termo indenizatório.

15.1.9.1 O pedido de restabelecimento do equilíbrio econômico-financeiro deverá ser formulado durante a vigência do contrato e antes de eventual prorrogação nos termos do Art. 107 da Lei nº 14.133/2021.

15.1.10 A formalização do termo aditivo é condição para a execução, pelo contratado, das prestações determinadas pela Administração no curso da execução do contrato, salvo nos casos de justificada necessidade de antecipação de seus efeitos, hipótese em que a formalização deverá ocorrer no prazo máximo de 1 (um) mês.

15.1.11 Os preços contratados serão alterados, para mais ou para menos, conforme o caso, se houver, após a data da apresentação da proposta, criação, alteração ou extinção de quaisquer tributos ou encargos legais ou a superveniência de disposições legais, com comprovada repercussão sobre os preços contratados.

15.1.12 Registros que não caracterizam alteração do contrato podem ser realizados por simples apostila, dispensada a celebração de termo aditivo, como nas seguintes situações:

I. Variação do valor contratual para fazer face ao reajuste ou à repactuação de preços previstos no próprio contrato;
II. Atualizações, compensações ou penalizações financeiras decorrentes das condições de pagamento previstas no contrato;
III. Alterações na razão ou na denominação social do contratado;
IV. Empenho de dotações orçamentárias.

15.2 RECOMPOSIÇÃO DO EQUILÍBRIO ECONÔMICO-FINANCEIRO:

15.2.1 A empresa deverá fazer uma disputa equilibrada, considerando a manutenção do valor proposto pelo prazo de vigência do contrato, pois oscilação de mercado não é fato suficiente a ensejar reequilíbrio econômico-financeiro.

15.2.2 Sempre que atendidas as condições do Contrato considera-se mantido seu equilíbrio econômico-financeiro.

15.2.3 A CONTRATADA somente poderá solicitar a recomposição do equilíbrio econômico-financeiro nas hipóteses excluídas de sua responsabilidade.

15.2.4 Na ocorrência de requerimento de reequilíbrio econômico-financeiro devidamente justificado pela CONTRATADA antes da solicitação da ordem de execução pelo Poder Público, caso os preços apurados no mercado sejam mais vantajosos, poderá a Administração liberar o contratado do compromisso sem aplicação de penalidades.

15.2.5 Na ocorrência de requerimento de reequilíbrio econômico-financeiro pela CONTRATADA após a solicitação da ordem de execução pelo Poder Público, o contratado não poderá recusar e/ou

interromper o contrato até decisão final no processo administrativo.

15.2.6 O requerimento de equilíbrio econômico financeiro do contrato, deverá ser encaminhado ao gestor e fiscal do contrato para análise e deliberação e deverá ser instruído com todos os documentos que comprovem o caso de força maior, caso fortuito ou fato do príncipe ou a ocorrência de fatos imprevisíveis ou previsíveis de consequências incalculáveis, que inviabilizem a execução do contrato tal como pactuado, respeitada, em qualquer caso, a repartição objetiva de risco estabelecida no contrato.

15.2.7 A demonstração analítica será apresentada em conformidade com a(s) Planilha(s) de Custos e Formação de Preços apresentada na proposta vencedora do certame.

15.2.8 Os casos omissos serão objeto de análise acurada e criteriosa, lastreadas em elementos técnicos, por intermédio de processo administrativo para apurar o caso concreto.

15.2.9 Qualquer medida que implique alteração dos direitos/obrigações, aqui pactuados só poderá ser adotada mediante autorização por escrito das partes, e será obrigatoriamente ratificada por termo aditivo ao contrato e/ou apostilamento, que passará a integrá-lo para todos os efeitos, regulando as ocorrências futuras.

16. CLÁUSULA DÉCIMA SEXTA – DISPOSIÇÕES ESPECIAIS

16.1 A CONTRATADA se sujeita integralmente aos termos do presente contrato.

16.2 Os casos omissos neste contrato serão resolvidos pela legislação aplicável à espécie e pela Lei nº 14.133/2021.

16.3 A CONTRATADA deverá informar imediatamente à CONTRATANTE, quando ocorrer alteração do endereço comercial, telefones, e-mail, com vistas a possibilitar eventual recebimento de correspondências, comunicados, notificações dentre outros.

16.3.1 O descumprimento deste item, por parte da CONTRATADA, implicará na aceitação, sem qualquer objeção, das determinações emanadas da CONTRATANTE, decorrentes de quaisquer tipos de comunicações eventualmente tentadas, relacionadas com a execução das obras ora CONTRATADA.

16.4 A CONTRATADA é responsável pelos danos causados diretamente à CONTRATANTE ou a terceiros, decorrentes de sua culpa ou dolo na execução do presente contrato, não excluindo ou reduzindo essa responsabilidade à fiscalização ou o acompanhamento por parte da CONTRATANTE.

16.5 O Município reserva a si direito de introduzir modificações no projeto, mesmo durante a execução dos serviços, sempre que julgar necessário. No exercício deste direito, porém, o Município se empenhará no sentido de evitar prejuízos à CONTRATADA.

16.6 Os documentos discriminados neste contrato e os que vierem a ser emitidos pelas partes, em razão deste, o integrarão para todos os fins de direito, independente de transcrição e lhe são anexos.

16.7 Compete ao Município dirimir divergência, de qualquer natureza, havida entre os documentos integrantes deste Instrumento.

16.8 As partes considerarão completamente cumprido o contrato no momento em que todas as obrigações aqui estipuladas estiverem efetivamente satisfeitas, nos termos de direito e aceitas pelo Município.

16.9 O Município poderá, respeitadas outras condições contratuais, tendo presente o seu fluxo/disponibilidade de caixa, acelerar ou desacelerar o cumprimento do cronograma físico-financeiro dos serviços.

16.10 Em observância ao disposto no § 1º do artigo 89 da Lei Federal nº 14.133/2021, a CONTRATADA fica ciente de que ocorrerá a publicação dos dados pessoais como nome completo e CPF do sócio e/ou representante legal, bem como da pessoa jurídica, nos instrumentos contratuais e jurídicos celebrados, que serão publicados no Portal da Transparência com acesso livre, para fins de cumprimento da Lei Geral de Proteção de Dados (LGPD).

17. CLÁUSULA DÉCIMA SÉTIMA – DO FORO

17.1 As partes elegem o foro da Comarca de SÃO JOÃO DO PARAÍSO, com expressa renúncia a qualquer

FL.(S)
Nº 313
RUBRICA.

outro, por mais privilegiado que seja, para dirimir as controvérsias oriundas da execução do presente instrumento.

E por estarem justas e CONTRATADAS, as partes assinam o presente instrumento em 2 (duas) vias de igual teor, para que possa produzir os seus legais e esperados efeitos.

SÃO JOÃO DO PARAÍSO, ... de .... de 2025.

CONTRATANTE **CONTRATADO**

TESTEMUNHAS:

_____ _____

Nome:_____ Nome:_____

CPF/MF: _____ CPF/MF: _____

FL.(S)
Nº 314
RUBRICA

ANEXO III – MODELO DE CARTA PROPOSTA (READEQUADA)

À Prefeitura Municipal de SÃO JOÃO DO PARAÍSO/MA

Prezados Senhores,
Apresentamos nossa proposta para execução do objeto do Edital de Concorrência Eletrônica n° 004/2025, que integra o instrumento convocatório da licitação em epígrafe.

ITEM	DESCRIÇÃO	VALOR TOTAL (BDI incluso)
01	**CONTRATAÇÃO DE EMPRESA NA ÁREA DE CONSTRUÇÃO CIVIL PARA RETOMAR A EXECUÇÃO DA OBRA RELATIVO A ESCOLA MUNICIPAL VALDEMAR GOMES PEREIRA NA ZONA RURAL DO MUNICÍPIO DE SÃO JOÃO DO PARAÍSO/MA, CONFORME TERMO DE COMPROMISSO Nº 169615/ME.**	

VALOR GLOBAL DA PROPOSTA: R$..... (extenso)

1. **IDENTIFICAÇÃO DO CONCORRENTE:**
   RAZÃO SOCIAL:
   CNPJ:
   REPRESENTANTE LEGAL E CARGO QUE ASSINARÁ O FUTURO CONTRATO:
   CARTEIRA DE IDENTIDADE E CPF:
   ENDEREÇO:
   TELEFONE:
   E-MAIL:
   BANCO, AGÊNCIA e Nº DA CONTA BANCÁRIA

2. **CONDIÇÕES GERAIS:**

Validade da Proposta: 90 (noventa) dias, a partir da data de abertura da licitação.
Condições de Pagamento: De acordo com o cronograma físico-financeiro.
Prazo de Execução: De acordo com o cronograma físico-financeiro.
2.1.- A proponente declara conhecer os termos do instrumento convocatório que rege a presente licitação.
2.2 - Declaro para fins de participação na Concorrência Eletrônica n° 004/2025, realizada através do Portal www.portaldecompraspublicas.com.br, que nos preços propostos encontram-se incluídos todos os tributos, encargos sociais, embalagens, transporte e quaisquer outros ônus que porventura possam recair sobre o objeto da presente Licitação.
2.3 - Declaro de que essa proposta econômica compreende a integralidade dos custos para atendimento dos direitos trabalhistas assegurados na Constituição Federal, nas leis trabalhistas, nas normas infralegais, nas convenções coletivas de trabalho e nos termos de ajustamento de conduta vigentes na data de entrega das propostas.

Declaro também, que a licitante proponente se compromete a conceder as garantias legais, a cumprir as quantidades e prazo de entrega constantes do edital.

FL.(S)
Nº 335
RUBRICA:

3. ANEXOS DE PROPOSTA:

3.1. Em anexo, apresentamos **a planilha orçamentária** devidamente **preenchida e assinada**, contendo os valores de acordo com as exigências do edital, referência de BDI adotado, correspondentes à proposta em epígrafe, bem como o **cronograma físico-financeiro, composição de custos unitários, composição de encargos sociais**.

LOCAL E DATA
assinatura e carimbo do proponente

PMSJP
FL.(S)
Nº 316
RUBRICA:

ANEXO IV - MODELO DE DECLARAÇÃO DE VISTORIA

DECLARAMOS, para fins de participação no processo licitatório CONCORRÊNCIA PÚBLICA N° 004/2025-CPL da Prefeitura Municipal de SÃO JOÃO DO PARAÍSO, que a licitante _____ _____ representada tecnicamente e legalmente pelo ( ) arquiteto / ( ) engenheiro (nome completo) _____ _____ com Registro no CREA (_) / CAU(_)-____ nº _____, inscrita no CNPJ sob o nº _____, instalada no endereço _____ _____ na cidade de_____ - _____, compareceu nesta data a sede da Prefeitura Municipal, tomou conhecimento, em visita técnica, das condições ambientais e técnicas que condicionam **CONTRATAÇÃO DE EMPRESA NA ÁREA DE CONSTRUÇÃO CIVIL PARA RETOMAR A EXECUÇÃO DA OBRA RELATIVO A ESCOLA MUNICIPAL VALDEMAR GOMES PEREIRA NA ZONA RURAL DO MUNICÍPIO DE SÃO JOÃO DO PARAÍSO/MA, CONFORME TERMO DE COMPROMISSO Nº 169615/ME**.
Durante a vistoria supracitada, a empresa inspecionou os locais a serem contemplados no projeto, esclarecendo todas as demais dúvidas pertinentes ao objeto desta pesquisa de mercado.

SÃO JOÃO DO PARAÍSO/MA, ___ de _____ de 2025.

_____
(assinatura e carimbo – Servidor responsável pela vistoria)

DECLARAÇÃO DE CONCORDÂNCIA

Concordamos com os termos da declaração acima, dando-nos por satisfeitos com as informações obtidas e plenamente capacitados a elaborar nossa proposta para a licitação.

SÃO JOÃO DO PARAÍSO/MA, ___ de _____ de 2025.

_____
(carimbo e assinatura do representante técnico e legal da declarante)

Nota: A empresa deverá anexar a esta declaração documento comprobatório da competência da assinatura de seu representante como representante técnico e legal

PMSJP
FL.(S)
Nº 317
RÚBRICA:

ANEXO **V - DECLARAÇÃO UNIFICADA**
(A ser apresentado na habilitação)

A empresa ....., inscrita no CNPJ sob o n° ....., por intermédio de seu representante legal o (a) Sr. (a) ....., portador (a) da Carteira de identidade n° ..... e do CPF n° ....., **DECLARA que:**

- Não possui proprietário ou sócio que mantenha vínculo de natureza técnica, comercial, econômica, financeira, trabalhista ou civil com dirigente do órgão ou entidade CONTRATANTE ou com agente público que desempenhe função na licitação ou atue na fiscalização ou na gestão do contrato, ou que deles seja cônjuge, companheiro ou parente em linha reta, colateral ou por afinidade, até o terceiro grau.

- Cumpre as exigências de reserva de cargos para pessoa com deficiência e para reabilitado da Previdência Social, previstas em lei e em outras normas específicas.

- Em atenção ao § 1 do artigo 63 da Lei n. 14.133/2021, declara que suas propostas econômicas compreendem a integralidade dos custos para atendimento dos direitos trabalhistas assegurados na Constituição Federal, nas leis trabalhistas, nas normas infralegais, nas convenções coletivas de trabalho e nos termos de ajustamento de conduta vigentes na data de entrega das propostas.

- Cumpre plenamente os requisitos de habilitação e que se encontra em situação regular perante as Fazendas Nacional, Estadual e Municipal, a Seguridade Social (FGTS), bem como atende a todas as demais exigências de habilitação constantes do edital próprio.

- Em atenção ao inciso VI do artigo 12 da Lei n. 14.133/2021, declara que cumpre integralmente a norma contida no Art. 7°, inc. XXXIII, da Constituição da República, ou seja, de que não possui em seu quadro de pessoal, empregado (s) menor (es) de 18 (dezoito) anos em trabalho noturno, perigoso ou insalubre e de 16 (dezesseis) anos em qualquer trabalho (exceto aprendiz, a partir de 14 (quatorze) anos.

- Até a presente data inexistem fatos impeditivos para a sua habilitação no processo licitatório referente à Concorrência em epígrafe, assim como que está ciente da obrigatoriedade de declarar ocorrências posteriores.

- Não se enquadra em nenhuma das vedações previstas nos artigos 9º, §1º, e 14 da Lei nº 14.133/2021.

- Declara que tem ciência da existência da Lei Geral de Proteção de Dados (LGPD) e, se compromete a adequar todos os procedimentos internos ao disposto na legislação, com intuito de proteção dos dados pessoais repassados pela Prefeitura Municipal de SÃO JOÃO DO PARAÍSO/MA. Fica obrigada a comunicar a Prefeitura Municipal de SÃO JOÃO DO PARAÍSO/MA, em até 24 (vinte e quatro) horas, qualquer incidente de acessos não autorizados aos dados pessoais, situações acidentais ou ilícitas de destruição, perda, alteração, comunicação ou qualquer forma de tratamento inadequado ou ilícito, bem como adotar as providências dispostas no Art. 48 da LGPD.

Local/Data

_____
Nome e assinatura do responsável (representante legal)
Carimbo da empresa

FL.(S)
Nº 2116
RUBRICA:

ANEXO **VI** - MODELO DE DECLARAÇÃO DE MICROEMPRESA, DE EMPRESA DE PEQUENO PORTE, NOS TERMOS DO INCISO I E II, DO ART. 3º DA LEI COMPLEMENTAR 123/2006, OU DE COOPERATIVA ENQUADRADA NO ARTIGO 34 DA LEI Nº 11.488, DE 2007.

À PREFEITURA MUNICIPAL DE SÃO JOÃO DO PARAÍSO-MA
COMISSÃO PERMANENTE DE LICITAÇÃO-CPL
Ref.: **CONCORRÊNCIA ELETRÔNICA nº 004/2025-CPL.**

DECLARAÇÃO

.....(razão social do licitante) , inscrita no CNPJ sob o nº..... , por intermédio de seu representante legal, o(a) Sr.(a) ..... , portador(a) entidade nº ..... e do CPF nº....., DECLARA, para fins do disposto no Edital, sob as sanções administrativas cabíveis e sob as penas da lei, que esta empresa, na presente data, é considerada:

( ) **MICROEMPRESA,** conforme Inciso I do artigo 3º da Lei Complementar nº. 123, de 14/12/2006;
( ) **EMPRESA DE PEQUENO PORTE**, conforme Inciso II do artigo 3º da Lei Complementar nº. 123, de 14/12/2006.
( ) **MICROEMPREENDEDOR INDIVIDUAL**, conforme Inciso §1º do artigo 18-A da Lei Complementar nº. 123, de 14/12/2006.

Declara ainda que a empresa está excluída das vedações constantes do parágrafo 4º do artigo 3º da Lei Complementar nº. 123, de 14 de dezembro de 2006.

Declara-se ainda, que não celebrou contratos com a Administração Pública, no ano-calendário de realização da licitação, cujos valores somados extrapolem a receita bruta máxima admitida para fins de enquadramento como microempresa ou empresa de pequeno porte. Local. Data Nome e assinatura do representante legal da proponente.
Local e data

Assinatura_____
Nome Completo:
Cargo:
CPF:
Doc. Identidade:

Observações:

- Emitir em papel timbrado da empresa;
- No caso do Representante Legal não ser um dos sócios da empresa licitante, deverá será apresentado o instrumento de procuração para tais poderes.
- Carimbo da Empresa
- Assinalar com um "X" a condição da empresa.
- Este formulário deverá ser preenchido pelas empresas que pretenderem se beneficiar nesta licitação do regime diferenciado e favorecido previsto na Lei Complementar nº. 123/2006.

PMSJP

FL.(S)
Nº 311
RUBRICA:

CONCORRÊNCIA Nº 004/2025
CONTRATANTE: PREFEITURA MUNICIPAL DE SÃO JOÃO DO PARAÍSO
OBJETO: CONTRATAÇÃO DE EMPRESA NA ÁREA DE CONSTRUÇÃO CIVIL PARA RETOMAR A EXECUÇÃO DA OBRA RELATIVO A ESCOLA MUNICIPAL VALDEMAR GOMES PEREIRA NA ZONA RURAL DO MUNICÍPIO DE SÃO JOÃO DO PARAÍSO/MA, CONFORME TERMO DE COMPROMISSO Nº 169615/ME.

JUSTIFICATIVA DA RETIFICAÇÃO

Trata-se de justificativa à cerca das modificações promovidas no edital de licitação em epígrafe, visando garantir a isonomia e a competitividade entre os licitantes interessados.

Registra-se que o valor estimado da contratação que antes era de R$ 1.239.271,63 (Um milhão, duzentos e trinta e nove mil, duzentos e setenta e um reais e sessenta e três centavos), passou a ser de **R$ 894.133,71 (Oitocentos e noventa e quatro mil, cento e trinta e três reais e setenta e um centavos),** conforme consta na planilha orçamentária em anexo.

Entretanto, não vislumbro a necessidade de reabertura do prazo original, haja visto as modificações se darem em tempo hábil, de forma que entre a data de divulgação e manutenção do inteiro teor do edital retificado no Portal Nacional de Contratações Públicas (PNCP) e a data de abertura do certame obedece ao prazo estabelecido no Art. 55, inciso II, letra a).

Portanto, as modificações não provocarão prejuízos aos interessados, pois terão o mesmo prazo estabelecido em lei para formular suas propostas e participar do certame de maneira isonômica. Bem como, não houve afronta a norma vigente.

Secretaria Municipal de Educação do Município de São João do Paraíso/MA, aos 07 dias do mês de julho de 2025

ENEIDA ROCHA DOS SANTOS
Secretária Municipal de Educação
PORTARIA Nº 003/2025

FL(S) Nº 580
RUBRICA

MUNICÍPIO DE ARARI/MA

CONCORRÊNCIA ELETRÔNICA Nº. 9000564025 - PROCESSO ADMINISTRATIVO Nº 9512025

AVISO DE LICITAÇÃO

INTERESSADO: Município de São Raimundo do Mearim/MA.
OBJETO: Contratação de empresa especializada para a realização de (um) dia (s) de AÇÃO, para público alvo, na Praça da Unidade Escolar Professora Maria de Fátima Veras, na Sede, no município de São Raimundo do Mearim/MA, visando a promoção e divulgação dos serviços de saúde, cidadania e assistência social oferecidos à população.
- MODALIDADE: CONCORRÊNCIA ELETRÔNICA, do tipo MENOR PREÇO GLOBAL.
- CRITÉRIO DA PROPOSTA/DISPUTA ABERTO: Do dia 04/07/2025, às 08h00min, até o dia 21/07/2025 às 08h59min, horário de Brasília.
- ABERTURA DAS PROPOSTAS/SESSÃO PÚBLICA: Dia 21/07/2025 às 09h00 min - Horário de Brasília.
- FONTE DE RECURSOS: RECURSOS ORDINÁRIOS
- VALOR ESTIMADO: VALORES SIGILOSOS
- OBTENÇÃO DO EDITAL: O Edital poderá ser obtido na plataforma de licitações do Município de São Raimundo do Mearim/MA, através do endereço eletrônico: https://www.saoraimundodomearim.ma.gov.br/ em Licitações, ou também poderá ser retirado junto à Comissão de Licitação, situada na Praça Nacional de Comunicações, Palácio Manoel Lopes, Centro, São Raimundo do Mearim/MA, de segunda a sexta-feira, das 08h00min às 12h00min, mediante requerimento e pagamento de taxa no valor de R$ 50,00 (cinquenta reais), a ser recolhido em favor do Município de São Raimundo do Mearim/MA.

São Raimundo do Mearim/MA, 03 de julho de 2025

Camilla Soares Reis Rauna
Agente de Contratação

PREFEITURA MUNICIPAL DE SÃO RAIMUNDO DO MEARIM
ESTADO DO MARANHÃO
CNPJ Nº 01.612.458/0001-49

AVISO DE LICITAÇÃO

CONCORRÊNCIA ELETRÔNICA Nº 001/2025 O MUNICÍPIO DE BERNARDO DO MEARIM, Estado do Maranhão, através da Secretaria Municipal de Infraestrutura, torna público que fará licitação na modalidade Concorrência Eletrônica, BASE LEGAL: Lei nº 14.133/21, Decretos Municipais nº 010/2024, 02/2024, 03/2024, 04/2024, 05/2024, 06/2024 OBJETO: Contratação de empresa especializada, visando prestação de Revitalização da Avenida Manoel Mallias e Praça de Eventos João de Vale no Município de Bernardo Do Mearim/MA. ABERTURA: 21 de julho de 2025 às 09h00min. INFORMAÇÕES: O Edital e seus anexos encontram-se à disposição dos interessados no Portal da Transparência do Município (https://bernardodomearim.ma.gov.br/transparencia) e na plataforma em que será realizado a Concorrência Eletrônica (www.licitacon.com.br) Informações complementares, no endereço acima ou por e-mail: pdpmma@hotmail.com. Bernardo do MearimMA, 03 de julho de 2025 FRANCISCO FÁBIO DOS SANTOS VIANA. AGENTE DE CONTRATAÇÃO. PORTARIA Nº 009/2025.

PREFEITURA MUNICIPAL DE MONÇÃO

AVISO DE LICITAÇÃO. PREGÃO ELETRÔNICO Nº 013/2025-SRP. Proc. Adm. nº 7219/2025. A Prefeitura Municipal de Monção-MA, por meio da Comissão de Contratação, torna público a todos os interessados, que fará realizar sob a égide da Lei nº 14.133/21, Decreto Municipal nº 044/21, Decreto Municipal nº 010/24, Lei Municipal nº 1.007/24, Decreto Municipal nº 013/2025, Lei Complementar nº 123/06 e demais normas pertinentes ao objeto deste certame, licitação na modalidade de Pregão Eletrônico nº 013/2025-SRP, do tipo Menor Preço por item, para o registro de preços para eventual e futura contratação de gêneros alimentícios destinados a atender as demandas das diversas secretarias municipais do município de Monção/MA. A sessão terá realização através do Portal Licitanet.com.br, que deverá ser acessado pelos interessados, com início de abertura para 17 de julho de 2025 as 09:00 horas. O edital e seus anexos encontram-se disponíveis a visitação dos mesmos, no endereço eletrônico: www.moncao.ma.gov.br/licitacoes, ou ainda no Portal de Licitações Licitanet.com.br, ou ainda na Sala da Comissão de Licitação, localizada na Praça Presidente Médici SIN, no Portal de Compras Públicas (PNCP) https://www.gov.br/pncp/pt-br, no Sistema de Informações de Contas – SIAC do Tribunal de Contas do Estado do Maranhão (TCE/MA) informações adicionais pelo email: pregao.moncao@hotmail.com ou pelo telefone (98) 98148-1530. Monção-MA, 02 de julho de 2025. Paulina Oliveira Nascimento – Secretária Municipal de Finanças e Planejamento – Portaria nº 011/2025.

MUNICÍPIO DE ARARI/ESTADO DO MARANHÃO
PODER EXECUTIVO

PROCESSO ADMINISTRATIVO Nº 034/2025. O FUNDO MUNICIPAL DE SAÚDE, TORNA PUBLICO A HOMOLOGAÇÃO DO PREGÃO ELETRÔNICO EM SRP Nº 004/2025, cujo objeto registro de preços para contratação de empresa especializada em recarga de oxigênio e regulador de pressão visando atender as necessidades da Secretaria Municipal de Saúde do Município de Arari/MA. Homologar o objeto as seguinte proponente: A G DA CRUZ LTDA inscrita no C.N.P.J. Nº 09.386.324/0001-36 no item 1 no valor de R$ 49.600,00 (quarenta e nove mil e seiscentos reais), no item 2 no valor de R$ 89.491,20 (oitenta e nove mil, quatrocentos e noventa e um reais e vinte centavos) no item 3 no valor de R$ 150.848,00 (cento e cinquenta mil, novecentos e quarenta e oito reais) e no item 4 no valor de R$ 57.000,00 (cinquenta e sete mil reais). DATA DA HOMOLOGAÇÃO: Arari/MA, 10 de junho de 2025. Thiago Martins Santos/ Secretário Municipal de Saúde.

ESTADO DO MARANHÃO
MUNICÍPIO DE BERNARDO DO MEARIM
CNPJ Nº 01.612.458/0001-49

AVISO DE LICITAÇÃO

CONCORRÊNCIA ELETRÔNICA Nº 001/2025 O MUNICÍPIO DE BERNARDO DO MEARIM, Estado do Maranhão, através da Secretaria Municipal de Infraestrutura, torna público que fará licitação na modalidade Concorrência Eletrônica, BASE LEGAL: Lei nº 14.133/21, Decretos Municipais nº 010/2024, 02/2024, 03/2024, 04/2024, 05/2024, 06/2024 OBJETO: Contratação de empresa especializada, visando prestação de Revitalização da Avenida Manoel Mallias e Praça de Eventos João de Vale no Município de Bernardo Do Mearim/MA. ABERTURA: 21 de julho de 2025 às 09h00min. INFORMAÇÕES: O Edital e seus anexos encontram-se à disposição dos interessados no Portal da Transparência do Município (https://bernardodomearim.ma.gov.br/transparencia) e na plataforma em que será realizado a Concorrência Eletrônica (www.licitacon.com.br) Informações complementares, no endereço acima ou por e-mail: pdpmma@hotmail.com. Bernardo do MearimMA, 03 de julho de 2025 FRANCISCO FÁBIO DOS SANTOS VIANA. AGENTE DE CONTRATAÇÃO. PORTARIA Nº 009/2025.

PREFEITURA MUNICIPAL DE SÃO JOÃO DO PARAÍSO

AVISO DE LICITAÇÃO. PREGÃO ELETRÔNICO Nº 014/2025-SRP. Proc. Adm. nº 7219/2025. A Prefeitura Municipal de Monção-MA, por meio da Comissão de Contratação, torna público a todos os interessados, que fará realizar sob a égide da Lei nº 14.133/21, Decreto Municipal nº 044/21, Decreto Municipal nº 010/24, Lei Municipal nº 1.007/24, Decreto Municipal nº 013/2025, Lei Complementar nº 123/06 e demais normas pertinentes ao objeto deste certame, licitação na modalidade de Pregão Eletrônico nº 014/2025-SRP, do tipo Menor Preço por item, para o registro de preços para eventual e futura contratação de empresa especializada para atender as necessidades da Secretaria Municipal de Saúde do Município de Monção/MA, visando atender as demandas da Atenção Básica, Média e Alta Complexidade, Hospitalar, Urgência e Emergência, Vigilância Sanitária e Epidemiológica, Assistência Farmacêutica, Atenção Psicossocial e Atenção Especializada, Regulação e Auditoria, através do Fundo Municipal de Saúde de Monção/MA. A sessão terá realização através do Portal Licitanet.com.br, que deverá ser acessado pelos interessados, com início de abertura para 17 de julho de 2025 as 09:00 horas. O edital e seus anexos encontram-se disponíveis a visitação dos mesmos, no endereço eletrônico: www.moncao.ma.gov.br/licitacoes, ou ainda no Portal de Licitações Licitanet.com.br, ou ainda na Sala da Comissão de Licitação, localizada na Praça Presidente Médici SIN, no Portal de Compras Públicas (PNCP) https://www.gov.br/pncp/pt-br, no Sistema de Informações de Contas – SIAC do Tribunal de Contas do Estado do Maranhão (TCE/MA) informações adicionais pelo email: pregao.moncao@hotmail.com ou pelo telefone (98) 98148-1530. Monção-MA, 02 de julho de 2025. Paulina Oliveira Nascimento – Secretária Municipal de Finanças e Planejamento – Portaria nº 011/2025.

MUNICÍPIO DE ARARI/ESTADO DO MARANHÃO
PODER EXECUTIVO

RESENHA DO CONTRATO Nº 180/2025. RESULTANTE DO PREGÃO ELETRÔNICO Nº SRP Nº 004/2025. OBJETO: contratação de empresa especializada em recarga de oxigênio e regulador de pressão visando atender as necessidades da Secretaria Municipal de Saúde do Município de Arari/MA. UNIDADES: FUNDO MUNICIPAL DE SAÚDE, inscrita no C.N.P.J. Nº 07.552.467/0001-43 e empresa A G DA CRUZ LTDA, inscrita no C.N.P.J. Nº 09.386.324/0001-36. BASE LEGAL: Lei 14.133/2021, Decreto Federal nº 10.024/2019, Decreto Federal nº 8.538/2015, Decreto Municipal nº 1.024/24 e Lei Complementar nº 123/2006 com suas alterações e demais normas regulamentares pertinentes a espécie. VIGÊNCIA DO CONTRATO: 12 (doze) meses de acordo com os recursos orçamentários do exercício financeiro vigente. DOTAÇÃO ORÇAMENTÁRIA: 02 – PODER EXECUTIVO 02.12 – PREFEITURA MUNICIPAL 02.08 – FUNDO MUNICIPAL DE SAÚDE. 02.08.01 – FUNDO MUNICIPAL DE SAÚDE. 02.08.01.10 – ATENÇÃO BÁSICA 02.08.01.10.301.0010 – ATENÇÃO AMBULATORIAL E EMERGENCIAL/HOSPITALAR E 02.08.01.10.301.0010.2043 0000 – FUNC. DO PROGRAMA DE ATENÇÃO BÁSICA – PAB- NATUREZA DA DESPESA: 3.3.90.39.00 – MATERIAL DE CONSUMO 02.08.01.10.302 – ASSISTÊNCIA HOSPITALAR E AMBULATORIAL 02.08.01.10.302.0020 – AEIRO – AMBUL. E EMERGENCIAL/HOSPITALAR E 02.08.01.10.302.0020.2048 0000 – FUNC. E MANUTENÇÃO MAC ALTA COMPLEXIDADE – DAC NATUREZA DA DESPESA: 3.3.90.30.00 – MATERIAL DE CONSUMO. VALOR DO CONTRATO: R$ 149.600,00 (cento e quarenta e nove mil e seiscentos e oitenta e oito reais). FORO: Comarca de Arari/MA. DATA DA ASSINATURA: 13 de junho de 2025. ASSINATURAS: SR. Thiago Martins Santos (C.P.F. nº ***.***.***-**) e também pelo endereço da empresa (DIRETOR/A DO CONTRATO). Arari/MA, 18 de junho de 2025 - Thiago Martins Santos/Secretário Municipal de Saúde

PREFEITURA MUNICIPAL DE Poção de Pedras

AVISO DE LICITAÇÃO

PREGÃO ELETRÔNICO Nº 014/2025. PROCESSO ADMINISTRATIVO Nº 2025.05.08.0026. O Município de Poção de Pedras/MA, através da Secretaria Municipal de Administração, torna público aos interessados que realizará às 09h00m (nove horas) do dia 21 de julho de 2025, por meio eletrônico, através do site www.licitacaodepedras.com.br, licitação na modalidade Pregão, na forma Eletrônica, do tipo menor preço por ITEM, objetivando o Registro de preços para eventual e futura contratação de empresa para fornecimento de materiais de expediente e limpeza, para atender as necessidades da administração municipal de Poção de Pedras/MA, na forma da Lei Federal nº 14.133/2021, Lei Complementar nº 123/2006 alterada pela Lei Complementar nº 147/2014, aplicando-se, ainda, as normas pertinentes à espécie. O Edital, seus anexos e informações adicionais estão à disposição dos interessados no referido site, a ser realizado o certame ou ainda através de solicitação diretamente aos interessados no endereço acima ou por e-mail: cplpocaodepedras@gmail.com. Poção de Pedras/MA, 02 de julho de 2025. EDUARDO NARCIMENTO LIMA - Secretário Municipal da Administração.

GOVERNO DO ESTADO DO MARANHÃO
SECRETARIA DE ESTADO DA SAÚDE
COMISSÃO PERMANENTE DE CONTRATAÇÃO
Processo Administrativo SEI nº 2025 / 110022 / 11942
Processo SIGA: SES-00413/2025
Pregão Eletrônico nº 23/2025-SES

AVISO DE LICITAÇÃO

A SECRETARIA DE ESTADO DA SAÚDE – SES, inscrita no CNPJ sob nº 02.973.240/0001-06, sediada na Av. Carlos Cunha, s/nº, Bairro do Calhau, São Luís - MA, torna público para conhecimento dos interessados que realizará às 09 do dia 18/07/2025 às 09h00min (hora de Brasília), através do site www.gov.br/compras, licitação na modalidade PREGÃO ELETRÔNICO, do tipo MENOR PREÇO POR ITEM, que tem por objeto a "Aquisição de materiais permanentes, com serviços acessórios de instalação/montagem (quando cabíveis), destinado à implantação do serviço de neonatologia/pediatria com deficiência auditiva do Hospital Regional de Balsas/MA", sendo presidida pela Agente de Contratação/Pregoeira, sito dentro SES e realizado através do Portal de Compras do Governo Federal: https://www.gov.br/compras/pt-br/.
Informações: Comissão Permanente de Contratação – CPC (subscrito) no e-mail: licitacaocpc@saude.ma.gov.br e pelos fones: (98) 3198-6500 e 3198-6560.

São Luís - MA, 27 de junho de 2025
Chrisane Oliveira Barros
Presidente da CPC/SES

TRIBUNAL REGIONAL ELEITORAL DO MARANHÃO
AVISO DE LICITAÇÃO
PREGÃO ELETRÔNICO Nº 90/2025

O TRE/MA torna público que realizará no dia 15/07/25, às 14h (horário de Brasília), através do site www.gov.br/compras, licitação na modalidade PREGÃO ELETRÔNICO, tipo menor preço, objetivando Registro de preços para aquisição de pranas personalizadas em substituição de mudas de lona verde utilizadas pelos mesários em áreas eleitorais, para acondicionamento dos materiais obrigatórios da seção eleitoral, conforme especificações do edital e seus anexos. O edital poderá ser obtido pelo e-mail: asllc@tre-ma.jus.br ou no Portal Nacional de Contratações Públicas (PNCP) e também nos endereços eletrônicos www.gov.br/compras e www.tre-ma.jus.br ou no TRE/MA. Fone: (98) 2107-8602/8875

São Luís, 04 de julho de 2025

FÁBIO LEAL BARBOSA
Agente de Contratação / Pregoeiro

PREFEITURA MUNICIPAL DE Poção de Pedras

AVISO DE LICITAÇÃO

PREGÃO ELETRÔNICO Nº 015/2025. PROCESSO ADMINISTRATIVO Nº 2025.04.07.0021. O Município de Poção de Pedras/MA, através da Secretaria Municipal de Administração, torna público aos interessados que realizará às 14h00m (quatorze horas) do dia 21 de julho de 2025, por meio eletrônico, através do site www.licitacaodepedras.com.br, licitação na modalidade Pregão na forma Eletrônica, do tipo menor preço por ITEM, objetivando o Registro de preços para eventual e futura contratação de empresa especializada no fornecimento de materiais gráficos, para atender as necessidades da administração municipal de Poção de Pedras/MA, na forma da Lei Federal nº 14.133/2021, Lei Complementar nº 123/2006 alterada pela Lei Complementar nº 147/2014, aplicando-se, ainda, as normas pertinentes à espécie. O Edital, seus anexos e informações adicionais estão à disposição dos interessados no referido site, a ser realizado o certame ou ainda através de solicitação diretamente aos interessados no endereço acima ou por E-mail: cplpocaodepedras@gmail.com. Poção de Pedras/MA, 02 de julho de 2025. BRUNO LEITE CESÁRIO - Servidano Municipal de Administração

PREFEITURA MUNICIPAL DE SÃO LUÍS
CENTRAL PERMANENTE DE LICITAÇÃO - CPL

AVISO DE REPUBLICAÇÃO
PREGÃO ELETRÔNICO - SRP Nº. 90.070/2025/CPL/PMSL

A Prefeitura de São Luís, por meio da Central Permanente de Licitação, comunica aos interessados que realizará licitação na modalidade PREGÃO ELETRÔNICO-SRP Nº. 90.070/2025/CPL/PMSL/REPUBLICAÇÃO, no dia 16/07/2025, às 09h30min, horário de Brasília, através do Compras.Gov, objetivando o Registro de Preços para eventual e futura aquisição de materiais médicos hospitalares (fios cirúrgicos) para atender as necessidades das unidades hospitalares vinculadas a Secretaria Municipal de Saúde. A republicação decorre da ausência de veiculação do aviso no Sistema Compras.Gov e, consequentemente, no Portal Nacional de Contratações Públicas – PNCP, o que comprometeu sua divulgação ampla, nos termos do art. 54 da Lei nº 14.133/2021. O Edital e seus anexos poderão ser obtidos no endereço eletrônico https://www.saoluis.ma.gov.br/portal/editais/1 e/ou no https://www.gov.br/pncp/pt-br. São Luís - MA, 02 de julho de 2025. Emilene Gonçalves Oliveira-Pregoeira CPL/PMSL/MA/Portaria nº 10/2025/CPL/PRES/GAB

PREFEITURA MUNICIPAL DE IMPERATRIZ

COMISSÃO PERMANENTE DE LICITAÇÃO
AVISO DE ABERTURA
PREGÃO ELETRÔNICO Nº 007/2025 - SRP- CPL

A Comissão Permanente de Licitação de Imperatriz – MA, torna público o EDITAL PREGÃO ELETRÔNICO Nº 007/2025 – CPL. OBJETO: Registro de Preços para eventual e futura contratação de empresa especializada em serviços de desentupimento, limpeza e esgotamento de fossas e esgotos para atender às necessidades da Prefeitura Municipal de Imperatriz/MA. ABERTURA: 23 de julho de 2025 às 09h00m (nove horas). CÓDIGO UASG: 925204. TIPO DE LICITAÇÃO: MENOR PREÇO POR ITEM. INFORMAÇÕES: Rua Urbano Santos, nº 1657, Bairro Juçara, Imperatriz (MA). OBTENÇÃO DO EDITAL: O Edital e seus anexos estão à disposição dos interessados, no horário das 08h as 14h, na Comissão Permanente de Licitação - CPL, situada na Rua Urbano Santos, nº 1657, Bairro Juçara, Imperatriz (MA) para consulta gratuita, podendo ser obtido através do site www.imperatriz.ma.gov.br/licitacoes e www.gov.br/compras, ou mediante pagamento no valor de R$ 20,00 (vinte reais), a ser recolhido através do Documento de Arrecadação Municipal - DAM (emitido pela Secretaria de Planejamento, Fazenda e Gestão Orçamentária). Christiane Fernandes Silva – Pregoeira

ESTADO DO MARANHÃO
PREFEITURA MUNICIPAL DE PASSAGEM FRANCA - MA
Praça Antônio Francisco, 03 - Centro, Passagem Franca – MA
CEP: 65.950-000 - CNPJ: 02.205.294/0001-47

AVISO DE CHAMADA PÚBLICA

CHAMAMENTO PUBLICO Nº 03/2025
DATA DO RECEBIMENTO DAS PROPOSTAS: 04/07/2025 à 26/07/2025
OBJETO: Chamamento Público para fins de CREDENCIAMENTO de empresas especializadas PARA FORNECIMENTO E IMPLANTAÇÃO DE PRÓTESES DENTÁRIAS para atendimento ao Fundo Municipal de Saúde do Município de Carolina- MA.
RETIRADA DO EDITAL NO SITE: https://www.carolina.ma.gov.br/editais-adesao.php.

Carolina – MA, aos 02 dias de julho de 2025.

Higor Costa Martins
Presidente da Comissão Especial
Portaria nº 020 de 26 de maio de 2025

UNIDADE CAMPOS
Estado do Maranhão
Prefeitura Municipal de Lima Campos
CNPJ 06.553.517/0001-09
Secretaria Municipal de Administração e Finanças

ERRATA AVISO DE LICITAÇÃO

PREGÃO ELETRÔNICO Nº 021/2025.O MUNICÍPIO DE LIMA CAMPOS-MA, através da Secretaria Municipal de Infraestrutura, Urbanismo e Trânsito, torna público, para conhecimento dos interessados a RETIFICAÇÃO do aviso de licitação do Pregão Eletrônico nº 021/2025, publicado no Jornal O IMPARCIAL, edição do dia 30/07/2025. Retificamos da seguinte forma: ONDE-SE LÊ: através da Secretaria Municipal de Administração e Finanças. LEIA-SE: através da Secretaria Municipal de Infraestrutura, Urbanismo e Trânsito. ONDE-SE LÊ: Lívia Wadna Moreira Melo Vieira, Secretário Municipal de Administração e Finanças - Decreto nº 001, de 1º de janeiro de 2025. LEIA-SE: Estevam José de Sousa Filho, Secretário Municipal de Infraestrutura, Urbanismo e Trânsito - Decreto nº 001, de 1º de janeiro de 2025.Lima Campos (MA), 03 de julho de 2025. **Estevam José de Sousa Filho** - Secretário Municipal de Infraestrutura, Urbanismo e Trânsito Decreto nº 001, de 1º de janeiro de 2025

UNIDADE CAMPOS
Estado do Maranhão
Prefeitura Municipal de Lima Campos
CNPJ 06.553.517/0001-09
Secretaria Municipal de Administração e Finanças

AVISO DE LICITAÇÃO

PREGÃO ELETRÔNICO Nº 021/2025. O MUNICÍPIO DE LIMA CAMPOS-MA, através da Secretaria Municipal de Administração e Finanças, torna público, para conhecimento dos interessados, que realizará licitação na modalidade Pregão Eletrônico nº 021/2025, do tipo menor preço GLOBAL, publicado com os seguintes critérios: Julgamento da modalidade de Pregão Eletrônico nº 021/2025, do tipo Menor Preço Global por objeto deste certame, licitação na

PMS.JP
FLS
Nº 354
RUBRICA

PREGÃO ELETRÔNICO Nº 38/2025

A Prefeitura Municipal de Penalva/MA torna público que fica adiada para o dia 15/07/2025, às 09:00h (horário de Brasília), o Pregão Eletrônico nº 38/2025, cujo objeto é o registro de preços para futura e eventual aquisição de materiais permanentes. O edital encontra-se no Portal Nacional de Contratações Públicas (PNCP) e no portal eletrônico https://portaldecompras.penalva.ma.gov.br. Informações pelo e-mail licitacao.penalva@gmail.com.

Penalva/MA, 1º de julho de 2025.
NILZIRAN NUNES PINTO
Pregoeira

PREFEITURA MUNICIPAL DE PRESIDENTE JUSCELINO

AVISO DE HOMOLOGAÇÃO
PREGÃO ELETRÔNICO Nº 10/2025

AVISO DE RESULTADO DE HOMOLOGAÇÃO PREGÃO ELETRÔNICO Nº 010/2025: A PREFEITURA MUNICIPAL DE PRESIDENTE JUSCELINO/MA torna público aos interessados o Resultado da licitação modalidade PREGÃO ELETRÔNICO Nº 010/2025; Processo nº: 001.010/2025; Objeto: CONTRATAÇÃO, MEDIANTE SISTEMA DE REGISTRO DE PREÇOS, DE EMPRESA ESPECIALIZADA NA PRESTAÇÃO CONTINUADA DE SERVIÇOS TERCEIRIZADOS A SEREM EXECUTADOS NAS DEPENDÊNCIAS DOS PRÉDIOS DA PREFEITURA MUNICIPAL DE PRESIDENTE JUSCELINO/MA, de acordo com o Edital e seus anexos.

Empresa Vencedora: ASSOCIACAO COMUNITARIA FLORESCER, CNPJ Nº 23.931.857/0001-20. Endereço: Av 01. Resid Pinheiros Loja 02, Numero 02B, CEP 65.056-680, Coroama, São Luis/MA, perfazendo um valor global de R$ 16.499.951,76 (dezesseis milhões, quatrocentos e noventa e nove mil, novecentos e cinquenta e um reais e setenta e seis centavos). 02 de Julho de 2025. Marcelino Santos Moraes Junior, Secretário Municipal De Administração.

#Presidente Juscelino/MA, 2 de Julho de 2025.
MARCELINO SANTOS MORAES JUNIOR
Secretário Municipal de Administração

PREFEITURA MUNICIPAL DE SANTA HELENA

RETIFICAÇÃO

Na CONCORRÊNCIA ELETRÔNICA Nº 005/2025. PROC. ADMINISTRATIVO Nº 481/2025. Na publicação do dia 30 de junho de 2025, DIÁRIO OFICIAL DA UNIÃO - DOU, Seção 3, Página 364, ONDE SE LÊ: Santa Helena - MA, 25 de maio de 2025. LEIA-SE: Santa Helena - MA, 25 de junho de 2025.ONDE SE LÊ: LAURTNETE LOBATO. LEIA-SE: LAURINETE LOBATO. Santa Helena - MA, 02 de julho de 2025.

PREFEITURA MUNICIPAL DE SÃO JOÃO DO PARAÍSO

AVISO DE LICITAÇÃO
CONCORRÊNCIA ELETRÔNICA Nº 4/2025

A Prefeitura Municipal de São João do Paraíso - MA, torna público para o conhecimento dos interessados, que fará realizar, sob a égide da Lei n.º 14.133/2021 e suas alterações posteriores, da Lei Complementar n.º 123/2006 e de outras normas aplicáveis ao objeto deste certame, licitação na modalidade CONCORRÊNCIA ELETRÔNICA Nº 004/2025, do tipo Menor Preço Global, objetivando CONTRATAÇÃO DE EMPRESA NA ÁREA DE CONSTRUÇÃO CIVIL PARA RETOMAR A EXECUÇÃO DA OBRA RELATIVO A ESCOLA MUNICIPAL VALDEMAR GOMES PEREIRA NA ZONA RURAL DO MUNICÍPIO DE SÃO JOÃO DO PARAÍSO/MA, CONFORME TERMO DE COMPROMISSO Nº 169615/ME, pelo endereço eletrônico www.portaldecompraspublicas.com.br, com data de abertura agendada para 22 de julho de 2025 às 09:00. O edital e seus anexos encontram-se disponíveis no Portal da Transparência do Município pelo endereço www.saojoaodoparaiso.ma.gov.br, ou ainda pelo endereço Portal Licita São João do Paraíso, www.portaldecompraspublicas.com.br e ainda no Portal Nacional de Contratações Públicas (PNCP).

São João do Paraíso - MA, 1º de julho de 2025.
ILTON RODRIGUES DE SOUSA
Pregoeiro

AVISO DE LICITAÇÃO
CONCORRÊNCIA ELETRÔNICA Nº 5/2025

A Prefeitura Municipal de São João do Paraíso - MA, torna público para o conhecimento dos interessados, que fará realizar, sob a égide da Lei n.º 14.133/2021 e suas alterações posteriores, da Lei Complementar n.º 123/2006 e de outras normas aplicáveis ao objeto deste certame, licitação na modalidade CONCORRÊNCIA ELETRÔNICA Nº 005/2025, do tipo Menor Preço Global, objetivando a CONTRATAÇÃO DE EMPRESA NA ÁREA DE CONSTRUÇÃO CIVIL PARA A EXECUÇÃO DOS SERVIÇOS DE REVITALIZAÇÃO DO ESTÁDIO MUNICIPAL DE SÃO JOÃO DO PARAÍSO/MA, CONFORME CONTRATO DE REPASSE Nº 973924/2025/MESP/CAIXA, pelo endereço eletrônico www.portaldecompraspublicas.com.br, com data de abertura agendada para 22 de julho de 2025 às 14:00. O edital e seus anexos encontram-se disponíveis no Portal da Transparência do Município pelo endereço www.saojoaodoparaiso.ma.gov.br, ou ainda pelo endereço Portal Licita São João do Paraíso, www.portaldecompraspublicas.com.br e ainda no Portal Nacional de Contratações Públicas (PNCP).

São João do Paraíso - MA, 1º de julho de 2025.
ILTON RODRIGUES DE SOUSA
Pregoeiro

PREFEITURA MUNICIPAL DE SÃO PEDRO DOS CRENTES

AVISO DE LICITAÇÃO
PREGÃO ELETRÔNICO SRP Nº 3/2025

Objeto: Registro de preço para futura contratação de empresa para aquisição parcelada de materiais pré-moldados incluindo, bloquetes de cimento sextavado, meio-fio reto, tubos de concreto armados, para atender as demandas da Secretaria Municipal de Infraestrutura do Município de São Pedro dos Crentes - MA, na forma da Leis 14.133 de 1º de abril de 2021, Decreto Municipal nº 004, de 19 de janeiro de 2024, Lei Complementar nº 123/2006, Lei Municipal 385/2022, alterada pela Lei Complementar nº 147/2014 e demais normas pertinentes à espécie, atendendo à solicitação da Secretaria Municipal de Infraestrutura São Pedro dos Crentes - MA. O Edital e seus Anexos estão à disposição dos interessados no site www.portaldecompraspublicas.com.br, Portal da Transparência do município www.saopedrodoscrentes.ma.gov.br e poderá ser solicitado pelo e-mail: cplsaopedrodoscrentes@gmail.com Tipo: Menor preço por item. Data e Local da Abertura: dia 16 de julho de 2025 às 09h00min.

São Pedro dos Crentes - MA, 3 de julho de 2025.
SEMAIAS DA SILVA MORAIS
Pregoeiro

PREFEITURA MUNICIPAL DE SÃO RAIMUNDO DAS MANGABEIRAS

EXTRATO DE TERMO ADITIVO

CONCORRÊNCIA ELETRÔNICA Nº 90002/2024
EXTRATO DO SEGUNDO ADITIVO AO CONTRATO Nº 81/2024 CONTRATANTE: MUNICÍPIO DE SÃO RAIMUNDO DAS MANGABEIRAS, CNPJ: 06.651.616/0001-09.CONTRATADA: BURITI INFRAESTRUTURA LTDA, inscrita no CNPJ sob o nº 12.909.926/0001-83 OBJETO: O presente termo aditivo tem como objeto alterar a CLAUSULA SEGUNDA - DO PRAZO DE EXECUÇÃO E VIGÊNCIA, BASE LEGAL: art. 105 da Lei nº 14.133, de 2021. DATA DA ASSINATURA: 06 de maio de 2025 ASSINAM: ACCIOLY CARDOSO LIMA E SILVA (PREFEITO) E ROBERTO FONCECA SILVA (REPRESENTANTE LEGAL DA CONTRATADA).

PREFEITURA MUNICIPAL DE SÃO ROBERTO

AVISO DE LICITAÇÃO
PREGÃO ELETRÔNICO Nº 25/2024

REPUBLICAÇÃO
OBJETO: contratação de empresa especializada na prestação de serviços de locação de veículos para atender as demandas das Secretarias Municipais de São Roberto/MA. DATA DA SESSÃO: 18/07/2025. HORÁRIO: 09:00 horas. Sistema Eletrônico Utilizado: https://www.licitasaoroberto.com.br/. A Licitação será regida pela Lei nº. 14.133/21 e suas alterações. O Edital poderá ser consultado na sala da Comissão Permanente de Licitação - CPL, no Prédio da Prefeitura Municipal, localizado na Praça Dois Poderes, s/n, Centro, São Roberto, Maranhão, CEP - 65.758-000; ou pelo Tel. (99) 98488-0882; ou pelo e-mail: cpl@saoroberto.ma.gov.br, de segunda a sexta-feira, no horário de expediente da CPL, das 8h às 12h; ou pelo sítio da Prefeitura de São Roberto/MA/Portal da Transparência: https://www.saoroberto.ma.gov.br, ou pelo Sinc-Contrata/TCEMA ou https://www.licitasaoroberto.com.br/, ou pelo Portal Nacional de Compras Públicas.

São Roberto - MA, 2 de julho de 2025.
CAMILA HOLANDA CARNEIRO
Pregoeira

PREFEITURA MUNICIPAL DE SENADOR LA ROCQUE

AVISO DE LICITAÇÃO
CONCORRÊNCIA ELETRÔNICA Nº 2/2025

A Prefeitura Municipal de Senador La Rocque - MA, torna público para o conhecimento dos interessados, que fará realizar, sob a égide da Lei n.º 14.133/2021 e suas alterações posteriores, da Lei Complementar n.º 123/2006 e de outras normas aplicáveis ao objeto deste certame, licitação na modalidade Concorrência Eletrônica, do tipo Menor Preço Global, objetivando Contratação de empresa de engenharia para execução de Reforma de Campos de Futebol no Município de Senador La Rocque/MA. A sessão será realizada através do Portal de Compras Públicas, pelo endereço eletrônico www.portaldecompraspublicas.com.br, com data de abertura agendada para 15 de Agosto de 2025 às 09:00. O edital e seus anexos encontram-se disponíveis no Portal da Transparência do Município pelo endereço www.senadorlarocque.ma.gov.br, ou ainda pelo endereço Portal de Compras Públicas, www.portaldecompraspublicas.com.br e ainda no Portal Nacional de Contratações Públicas (PNCP) Origem dos Recursos: Contrato de Repasse OGU nº 955132/2023.

Senador La Rocque (MA), 2 de julho de 2025.
RAIMUNDO CARVALHO DE MACEDO
Pregoeiro

ESTADO DE MATO GROSSO

PREFEITURA MUNICIPAL DE ÁGUA BOA

AVISO DE REABERTURA DE PRAZO
CREDENCIAMENTO Nº 3/2025

PROCESSO ADMINISTRATIVO Nº 084/2025
A Prefeitura Municipal de Água Boa, estado de Mato Grosso, através da sua Agente de Contratação, nomeada pela Portaria Municipal nº. 092/2024, comunica aos interessados que será REABERTO PRAZO para a licitação na modalidade de Chamamento Público - Credenciamento, que será regida pela Lei nº. 14.133/2021, do Decreto Municipal n.º 4.086/2023, Lei Complementar nº 123/2006, Decreto Municipal nº 4.394/2024 e nas demais normas legais e regulamentares pertinentes ou outras que vierem a substituí-las.

MODALIDADE: Credenciamento nº. 003/2025.

OBJETO: Aquisição de gêneros alimentícios provenientes da agricultura familiar e/ou empreendedor familiar rural, destinado ao atendimento do programa nacional de alimentação escolar - PNAE, (Lei nº 11.947/2009), para compor o cardápio da alimentação escolar municipal, atendendo as demandas da Secretaria Municipal de Educação, do Município de Água Boa-MT.

A PARTIR DO DIA: 03/07/2025 ao dia 21/07/2025 às 07:00 hrs (horário de Brasília).

ENDEREÇO ELETRÔNICO: https://portal.aguaboa.pm.cidadeeletronica.com.br/publico#/.

O Edital contendo as instruções estará à disposição dos interessados na sede da Prefeitura Municipal de Água Boa MT, no horário das 07:30 às 11:30 e das 13:30 às 17:30 horas, no site da prefeitura, www.aguaboa.mt.gov.br, através do e-mail pregao4@aguaboa.mt.gov.br.

Água Boa-MT, 2 de julho de 2025.
ALÍCIA LOPES MACIEL
Agente de Contratação

PREFEITURA MUNICIPAL DE ALTO GARÇAS

AVISO DE LICITAÇÃO
CONCORRÊNCIA ELETRÔNICA

A PREFEITURA MUNICIPAL DE ALTO GARÇAS-MT, com sede na Rua Dom Aquino nº 346 - Centro - CEP: 78.770-000, Alto Garças-MT, torna público que realizará licitação na modalidade CONCORRÊNCIA ELETRÔNICA, com critério de julgamento de MENOR PREÇO GLOBAL e modo de disputa ABERTA

Objeto: CONTRATAÇÃO DE EMPRESA PARA EXECUÇÃO DA OBRA DE CONSTRUÇÃO DE UNIDADE BÁSICA DE SAÚDE (UBS) PORTE I NO MUNICÍPIO DE ALTO GARÇAS/MT.

Sessão Pública: Fim de Recebimento das Propostas: 21/07/2025, às 07:00 horas (horário de Brasília).

Início da Sessão / Abertura e Julgamento das Propostas: 21/07/2025, às 09:00 horas (horário de Brasília).

Local da Sessão: Bolsa de Licitações e Leilões (BLL), por meio do site www.bll.org.br

O Edital completo e seus anexos estão à disposição aos interessados nos seguintes sites: www.bllcompras.org.br , Portal Nacional de Contratações Públicas - PNCP (www.gov.br)

Para mais informações, os interessados, entrar em contato pelo Telefone (66) 3471-1155 ou pelo e-mail compras@altogarcas.mt.gov.br.

Alto Garças-MT, 2 de julho de 2025.
NORIANA FERNANDA DE ALMEIDA COUTO SOUZA
Agente de Contratação

PREFEITURA MUNICIPAL DE ARAPUTANGA

EXTRATO DE ADESÃO A REGISTRO DE PREÇOS

EXTRATO DE RATIFICAÇÃO DE AUTORIZAÇÃO AO TERMO DE ADESÃO Nº 7/2025
Adesão à Ata de Registro de Preços nº 012/2025, oriunda do Pregão Eletrônico nº. 02/2025 - Realizado pela Prefeitura Municipal de Glória D'Oeste - MT.
Objeto da Ata de Registro de Preço: REGISTRO DE PREÇOS PARA FUTURA CONTRATAÇÃO DE EMPRESA ESPECIALIZADA PARA EXECUÇÃO DE SERVIÇOS DE LABORATÓRIO DE PRÓTESE DENTÁRIA (CONFECÇÃO DE PRÓTESES DENTARIAS TOTAIS E PARCIAIS) EM ATENDIMENTO AS NECESSIDADES DA SECRETARIA MUNICIPAL DE SAÚDE.

TERMO DE APOSTILAMENTO Nº 01 DO CONTRATO Nº 67/2025 - PMSJP/MA, CELEBRADO ENTRE A PREFEITURA MUNICIPAL DE SÃO JOÃO DO PARAÍSO E A EMPRESA J BARROS PEÇAS AUTOMOTIVAS LTDA.

O FUNDO MUNICIPAL DE SAÚDE DO MUNICÍPIO DE SÃO JOÃO DO PARAÍSO/MA, inscrito no **CNPJ n.º 14.588.101./0001-30**, com sede na Rua do Comercio, s/n, bairro Centro, São João do Paraíso – MA, neste ato representada pela Secretária Municipal de Saúde Sra. Marisa Elanne Damasceno de França, portadora da Cédula de Identidade nº 2610972, SSP/PI e do CPF nº 600356123-80, a seguir denominada **CONTRATANTE**, resolve modificar unilateralmente o **Contrato nº 67/2025 - PMSJP/MA**, cujo o objeto é a Contratação de empresa especializada no **fornecimento de óleos lubrificantes, graxas e outros com finalidade de atender as demandas da Prefeitura Municipal de São João do Paraíso/MA**, originado do Processo Administrativo n.º 18/2025 — PMSJP/MA, submetendo-se as partes às disposições constantes na Lei nº 14.133/21, e suas alterações posteriores e as cláusulas e condições seguintes.

CLÁUSULA PRIMEIRA - DO OBJETO

1.1. O presente termo de apostilamento tem como objeto a modificação unilateral, por parte da Administração, sem prejuízo da plena responsabilidade da CONTRATADA, tendo em vista a inclusão das seguintes dotação orçamentária do Fundo Municipal de Saúde, que passa a constar tambem..

Poder	02 – Executivo
Unidade Orçamentaria	04 – Fundo Municipal de Saúde
Função	10 – Saúde
Subfunção	301 – Atenção Básica
Programa	0210 – Gestão em Saúde Básica
Projeto/Atividade:	2028 – Manutenção do Programa Saúde Bucal-PSB 2029 – Assistencia Hospitalar e Ambulatorial 2030 – Manutenção Assistencia Farmaceutica Básica 2032 – Manutenção do Programa Saúde da Familia – PSF 2033 – Manutenção do Programa de Vigilancia Sanitaria 2034 – Manutenção do ProgramaAgentes Comunitarios de Saúde-PACS 2068 – Manutenção do NASF
Elemento de despesa:	3.3.90.30.00 – Material de consumo

CLÁUSULA SEGUNDA - DA RATIFICAÇÃO

Ratificam-se todas as demais cláusulas e condições anteriormente acordadas do Contrato **nº 67/2025 - PMSJP/MA**, permanecendo válidas e inalteradas as não expressamente modificadas por este instrumento.

São João do Paraíso/MA, 25 de junho de 2025.

CONTRATANTE
Secretaria Municipal de Saúde
Marisa Elanne Damasceno de França
Prefeitura Municipal de São João do Paraíso - MA

Publicado por: ILTON RODRIGUES DE SOUSA
Código identificador: 9b12e9288386fee72af5aedbb617bf8e

AVISO DE LICITAÇÃO CONCORRÊNCIA ELETRÔNICA N° 004/2025

AVISO DE LICITAÇÃO
CONCORRÊNCIA ELETRÔNICA N° 004/2025
A Prefeitura Municipal de São João do Paraíso – MA, torna público para o conhecimento dos interessados, que fará realizar, sob a égide da Lei n.º 14.133/2021 e suas alterações posteriores, da Lei Complementar n.º 123/2006 e de outras normas aplicáveis ao objeto deste certame, licitação na modalidade CONCORRÊNCIA ELETRÔNICA N° 004/2025, do tipo Menor Preço Global, objetivando CONTRATAÇÃO DE EMPRESA NA ÁREA DE CONSTRUÇÃO CIVIL PARA RETOMAR A EXECUÇÃO DA OBRA RELATIVO A ESCOLA MUNICIPAL VALDEMAR GOMES PEREIRA NA ZONA RURAL DO MUNICÍPIO DE SÃO JOÃO DO PARAISO/MA, CONFORME TERMO DE COMPROMISSO Nº 169615/ME, pelo endereço eletrônico **www.portaldecompraspublicas.com.br**, com data de abertura agendada para 22 de julho de 2025 às 09:00. O edital e seus anexos encontram-se disponíveis no Portal da Transparência do Município pelo endereço www.saojoaodoparaiso.ma.gov.br, ou ainda pelo endereço Portal Licita São João do Paraiso, **www.portaldecompraspublicas.com.br** e ainda no Portal Nacional de Contratações Públicas (PNCP). São João do Paraíso - MA, 01 de julho de 2025. Ilton Rodrigues de Sousa Pregoeiro Municipal.

Publicado por: ILTON RODRIGUES DE SOUSA
Código identificador: 3e337295eed755f88b8c3bc3c3a2e442

AVISO DE LICITAÇÃO CONCORRÊNCIA ELETRÔNICA N° 005/2025

AVISO DE LICITAÇÃO
CONCORRÊNCIA ELETRÔNICA N° 005/2025
A Prefeitura Municipal de São João do Paraíso – MA, torna público para o conhecimento dos interessados, que fará realizar, sob a égide da Lei n.º 14.133/2021 e suas alterações posteriores, da Lei Complementar n.º 123/2006 e de outras normas aplicáveis ao objeto deste certame, licitação na modalidade CONCORRÊNCIA ELETRÔNICA N° 005/2025, do tipo Menor Preço Global, objetivando a **CONTRATAÇÃO DE EMPRESA NA ÁREA DE CONSTRUÇÃO CIVIL PARA A EXECUÇÃO DOS SERVIÇOS DE REVITALIZAÇÃO DO ESTÁDIO MUNICIPAL DE SÃO JOÃO DO PARAÍSO/MA, CONFORME CONTRATO DE REPASSE Nº 973924/2025/MESP/CAIXA**, pelo endereço eletrônico **www.portaldecompraspublicas.com.br**, com data de abertura agendada para 22 de julho de 2025 às 14:00. O edital e seus anexos

PMSJP
FL.(S)
Nº 333
RUBRICA:

Edital nº 004/2025

Acessar Contratação

Ultima atualização 08/07/2025

Local: São João do Paraiso/MA **Órgão:** MUNICIPIO DE SAO JOAO DO PARAISO

Unidade compradora: 1 - Prefeitura Municipal de São João do Paraíso

Modalidade da contratação: Concorrência - Eletrônica **Amparo legal:** Lei 14.133/2021, Art. 28, II **Tipo:** Edital

Modo de disputa: Aberto **Registro de preço:** Não **Fonte orçamentária:** Não informada

Data de divulgação no PNCP: 07/07/2025 **Situação:** Divulgada no PNCP

Data de início de recebimento de propostas: 07/07/2025 12:00 (horário de Brasília)

Data fim de recebimento de propostas: 22/07/2025 08:59 (horário de Brasília)

Id contratação PNCP: 01597629000123-1-000065/2025 **Fonte:** ECustomize Consultoria em Software S.A

Objeto:

(Portal de Compras Públicas) - CONTRATAÇÃO DE EMPRESA NA ÁREA DE CONSTRUÇÃO CIVIL PARA RETOMAR A EXECUÇÃO DA OBRA RELATIVO A ESCOLA MUNICIPAL VALDEMAR GOMES PEREIRA NA ZONA RURAL DO

R$ 894.133,71

Itens Arquivos Histórico

Número	Descrição	Quantidade	Valor unitário estimado	Valor total e
1	CONTRATAÇÃO DE EMPRESA NA ÁREA DE CONSTRUÇÃO CIVIL PARA RETOMAR A EXECUÇÃO DA OBRA RELATIVO A ESCOLA MUNICIPAL VALDEMAR GOMES PEREIRA NA ZONA RURAL DO MUNICÍPIO DE SÃO JOÃO DO PARAÍSO/MA, CONFORME TERMO DE COMPROMISSO Nº 169615/ME	1	R$ 894.133,71	R$ 894.133,7

Exibir: 5 | 1-1 de 1 itens | Página: 1

Voltar

Criado pela Lei nº 14.133/21, o Portal Nacional de Contratações Públicas (PNCP) é o sítio eletrônico oficial destinado à divulgação centralizada e obrigatória dos atos exigidos em sede de licitações e contratos administrativos abarcados pelo novel diploma.

É gerido pelo Comitê Gestor da Rede Nacional de Contratações Públicas, um colegiado deliberativo com suas atribuições estabelecidas no Decreto nº 10.764, de 9 de agosto de 2021.

O desenvolvimento dessa versão do Portal é um esforço conjunto de construção de uma concepção direta legal, homologado pelos indicados a compor o aludido comitê.

A adequação, fidedignidade e corretude das informações e dos arquivos relativos às contratações disponibilizadas no PNCP por força da Lei nº 14.133/2021 são de estrita responsabilidade dos órgãos e entidades contratantes.

PMSJP
FL.(S)
Nº 3984
RUBRICA:

https://portaldeservicos.gestao.gov.br

0800 978 9001

AGRADECIMENTO AOS PARCEIROS

Texto destinado a exibição de informações relacionadas à licença de uso.

CONCORRÊNCIA Nº 004/2025
CONTRATANTE: PREFEITURA MUNICIPAL DE SÃO JOÃO DO PARAÍSO
OBJETO:
CONTRATAÇÃO DE EMPRESA NA ÁREA DE CONSTRUÇÃO CIVIL PARA RETOMAR A EXECUÇÃO DA OBRA RELATIVO A ESCOLA MUNICIPAL VALDEMAR GOMES PEREIRA NA ZONA RURAL DO MUNICÍPIO DE SÃO JOÃO DO PARAÍSO/MA, CONFORME TERMO DE COMPROMISSO Nº 169615/ME.

Ref. Requerimento apresentado pela empresa ENGESERV CONSTRUTORA LTDA. CNPJ nº 31.570.201/0001-58,

Trata-se de requerimento apresentado pela empresa acima identificada desistindo do lance de desempate concedido pelo Agente de Contratação na sessão da Concorrência em epígrafe, ao tempo em que solicitou o benefício de prioridade de contratação previsto no Art. 48, § 3º da Lei Complementar nº 123 de 14 de dezembro de 2006, conforme demonstrado abaixo:

> *"Abrimos mão de um novo lance para desempate conforme estabelecido: "25/07/2025 16:22:31 - Sistema – Para o item 0001, o fornecedor ENGESERV CONSTRUTORA LTDA tem direito a lance de desempate conforme a LC 123/2006 e o mesmo será agendado pelo agente de contratação(a)."*
> *Contudo, solicitamos prioridade na contratação em atendimento ao previsto no art. 48 §3º da LC 123/2006 "Os benefícios referidos no caput deste artigo poderão, justificadamente, estabelecer a prioridade de contratação para as microempresas e empresas de pequeno porte sediadas local ou regionalmente, até o limite de 10% (dez por cento) do melhor preço válido". Em virtude de estarmos sediados no município de Porto Franco-MA, em atendimento aos requisitos, requeremos a aplicação desse benefício."*

O benefício pleiteado pela empresa foi estabelecido no Art. 27 e detalhado no Art. 48, § 3º da Lei Complementar nº 123 de 14 de dezembro de 2006, conforme transcrição abaixo:

> "Art. 47. Nas contratações públicas da administração direta e indireta, autárquica e fundacional, federal, estadual e municipal, deverá ser concedido tratamento diferenciado e simplificado para as microempresas e empresas de pequeno porte objetivando a promoção do desenvolvimento econômico e social no âmbito municipal e regional, a ampliação da eficiência das políticas públicas e o incentivo à inovação tecnológica.
> **Parágrafo único. No que diz respeito às compras públicas, enquanto não sobrevier legislação estadual, municipal ou regulamento específico de cada órgão mais favorável à microempresa e empresa de pequeno porte, aplica-se a legislação federal. (Grifei)**
> Art. 48. Para o cumprimento do disposto no art. 47 desta Lei Complementar, a administração pública:
> ...
> § 3º Os benefícios referidos no **caput** deste artigo poderão, justificadamente, estabelecer a prioridade de contratação para as microempresas e empresas de pequeno porte sediadas local ou

> regionalmente, até o limite de 10% (dez por cento) do melhor preço válido."

O benefício previsto no Artigo 48, § 3º da Lei Complementar nº 123/2006, que estabelece a prioridade de contratação para microempresas e empresas de pequeno porte sediadas local ou regionalmente, deve ser aplicado quando a Administração Pública justificar a necessidade de contratação de empresas com essa característica e quando a proposta da empresa local ou regional estiver até 10% acima do melhor preço válido.

Ressalto que o Município não possui regulamento próprio a respeito da matéria. No entanto, o § único do Art. 47 da Lei Complementar nº 123/2006, estabelece que na ausência do regulamento próprio que beneficie as ME/EPP, será aplicado o regulamento federal.

Por outro lado, mesmo não possuindo regulamento próprio, o Município fez a previsão dos benefícios no instrumento convocatório, mas especificamente no item 2.5 do edital, conforme transcrição abaixo:

> "2.5 Será concedido tratamento favorecido para as microempresas e empresas de pequeno porte para as sociedades cooperativas mencionadas no artigo 16 da Lei nº 14.133, de 2021, para o agricultor familiar, o produtor rural pessoa física e para o microempreendedor individual - MEI, nos limites previstos da Lei Complementar nº 123, de 2006 e do Decreto n.º 8.538, de 2015."

Portanto, restou claro e evidente que o benefício é real e está previsto no edital. No entanto, possui alguns requisitos para a utilização do mesmo, que são:

1. **Prioridade de Contratação:** O § 3º do Artigo 48 da Lei Complementar nº 123/2006 garante que, em licitações, as micro e pequenas empresas (MPEs) sediadas local ou regionalmente tenham prioridade de contratação, desde que justificada a necessidade e que sua proposta esteja até 10% acima do melhor preço válido.
2. **Justificativa da Administração:** É fundamental que a Administração Pública justifique a necessidade de contratar empresas com atuação local ou regional, demonstrando que essa característica é relevante para a execução do objeto da licitação.
3. **Limite de 10%:** A prioridade de contratação é aplicada quando a proposta da MPE local ou regional estiver até 10% acima do melhor preço válido, oferecido por uma empresa não qualificada como local ou regional.
4. **Não é Exclusão:** É importante ressaltar que a Lei Complementar 123/2006 não estabelece a exclusão de outras empresas da disputa, apenas prioriza a contratação das MPEs locais ou regionais, desde que suas propostas estejam dentro do limite de 10%.

Isto posto, vamos aos requisitos necessários:

Requisito 1 - Prioridade de Contratação:

Este requisito já foi atendido, haja visto a presença de empresas sediadas regionalmente.

Requisito 2 – Justificativa da Administração:
A prioridade de contratação de micro e pequenas empresas sediadas no município de São João do Paraíso e região, conforme § 3º do Art. 48 da Lei Complementar nº 123/2006, justifica-se pela necessidade de promover o desenvolvimento econômico local, estimular a geração de empregos na região e fortalecer o tecido empresarial local. Além disso, a proximidade geográfica da empresa sediada em Porto Franco/MA beneficiará a administração pública com a redução de custos logísticos e a possibilidade de atendimento mais ágil e eficiente. A medida visa garantir a competitividade do certame, priorizando empresas que já possuem conhecimento e experiência na região, garantindo a qualidade dos serviços prestados e a economicidade da contratação.

Requisito 3 - Limite de 10%:
Tal requisito está implícito, haja visto a empresa detentora da menor proposta atualmente ser considerada de grande porte e estar sediada na Cidade de Itupiranga/PA, detentora da menor proposta no valor de R$ 750.972,31. De outro lado, temos a empresa requisitante que está sediada no Município de Porto Franco/MA, que faz divisa com o Município de São João do Paraíso/MA, é enquadrada como MPE, detentora da proposta com o valor de R$ 824.000,00, dentro do limite de 10% superior ao menor preço válido.

Requisito 4 - Não é Exclusão:
Para que este requisito seja atendido, deve a Administração priorizar a contratação a MPE requisitante desde que a mesma atenda aos requisitos de habilitação em detrimento da proposta de menor preço sem excluí-la da classificação, devendo está ser convocada em casos de inabilitação da empresa MPE requisitante.

CONCLUSÃO
Diante dos fatos e justificativas aqui apresentadas. Determino o atendimento da solicitação promovida pela empresa ENGESERV CONSTRUTORA LTDA. CNPJ nº 31.570.201/0001-58, devendo a mesma ter sua proposta de preços aceita e declarada vencedora do certame, com a aplicação do benefício de prioridade de contratação previsto no Art. 48, § 3º da Lei Complementar nº 123/2006, sem exclusão da proposta de preços da empresa W V EVANGELISTA DA SILVA LTDA, que deverá ter sua proposta aceita no caso de inabilitação ou desclassificação da empresa ENGESERV CONSTRUTORA LTDA.

São João do Paraíso – MA, 29 de julho de 2025.

ENEIDA ROCHA DOS SANTOS
Secretária Municipal de Educação
PORTARIA Nº 003/2025

FL.(S)
Nº 388
RUBRICA:

VENCEDORES DO PROCESSO

Prefeitura Municipal de São João do Paraíso
Prefeitura Municipal de São João do Paraíso
Concorrência por Menor Preço - 004/2025

ENGESERV CONSTRUTORA LTDA | Tipo: EPP/SS - LC123: Sim - Documento 31.570.201/0001-58 - Endereço: Rua Adalto Moreira - CEP: 65970000 - UF: MA - Município: Porto Franco - Telefone: (99) 98182-2608

Código	Produto	Modelo	Marca/Fabricante	Qtde	Valor Unitário	Valor Total
0001	CONTRATAÇÃO DE EMPRESA NA ÁREA DE CONSTRUÇÃO CIVIL PARA RETOMAR A EXECUÇÃO DA OBRA RELATIVO A ESCOLA MUNICIPAL VALDEMAR GOMES PEREIRA NA ZONA RURAL DO MUNICÍPIO DE SÃO JOÃO DO PARAÍSO/MA, CONFORME TERMO DE COMPROMISSO Nº 169615/ME	N/C	N/C	1 SVÇ	R$ 824.000,00	R$ 824.000,00
				TOTAL DO VENCEDOR		R$ 824.000,00

Valor Total: R$ 824.000,00

PORTAL DE COMPRAS PÚBLICAS
A autenticidade do documento pode ser verificada no site https://validaarquivo.portaldecompraspublicas.com.br
Documento gerado eletronicamente no Portal de Compras Públicas em 31/07/2025 às 14:22:10.
Código verificador: DAB269

FL.(S)
Nº 384
RUBRICA:

RANKING DO PROCESSO

Prefeitura Municipal de São João do Paraíso
Prefeitura Municipal de São João do Paraíso
Concorrência por Menor Preço - 004/2025

0001 - CONTRATAÇÃO DE EMPRESA NA ÁREA DE CONSTRUÇÃO CIVIL PARA RETOMAR A EXECUÇÃO DA OBRA RELATIVO A ESCOLA MUNICIPAL VALDEMAR GOMES PEREIRA NA ZONA RURAL DO MUNICÍPIO DE SÃO JOÃO DO PARAÍSO/MA, CONFORME TERMO DE COMPROMISSO Nº 169615/ME | Valor de Referência: R$ 894.133,71

Fornecedor	CNPJ/CPF	Valor Unitário	Quantidade	Modelo	Marca/ Fabricante	Tipo	LC 123/2006
FERREIRA EMPREENDIMENTOS & SERVICOS LTDA (Desc/Inab/Rejeitado)	50.060.855/0001-86	R$ 679.517,47	1	N/C	N/C	ME	Sim
IMPERIO CONSTRUCOES E LIMPEZA URBANA LTDA (Desc/Inab/Rejeitado)	47.568.207/0001-20	R$ 749.284,04	1	N/C	N/C	ME	Sim
I S LIMA CONSTRUCAO E LOCACAO - EIRELI (Desc/Inab/Rejeitado)	20.226.913/0001-38	R$ 750.472,31	1	N/C	N/C	EPP/SS	Sim
W V EVANGELISTA DA SILVA LTDA (Desc/Inab/Rejeitado)	19.803.326/0001-85	R$ 750.972,31	1	N/C	N/C	DEMAIS	Não
JO CONSTRUCOES, SERVICOS E COMERCIO EIRELI (Desc/Inab/Rejeitado)	37.883.801/0001-52	R$ 751.072,31	1	N/C	N/C	ME	Sim
DOMUS ENGENHARIA LTDA (Desc/Inab/Rejeitado)	60.416.291/0001-25	R$ 760.013,65	1	N/C	N/C	ME	Sim
ENGESERV CONSTRUTORA LTDA	31.570.201/0001-56	R$ 824.000,00	1	N/C	N/C	EPP/SS	Sim

PORTAL DE COMPRAS PÚBLICAS
A autenticidade do documento pode ser verificada no site https://validaarquivo.portaldecompraspublicas.com.br
Documento gerado eletronicamente no Portal de Compras Públicas em 31/07/2025 às 14:22:10.
Código verificador: DAB26C

ESTADO DO MARANHÃO
PREFEITURA MUNICIPAL DE SÃO JOÃO DO PARAÍSO
CNPJ: 01.597.629/0001-23

PROCESSO N.º 088/2025-PMSJP
CONCORRÊNCIA ELETRÔNICA N.º 004/2025
OBJETO: CONTRATAÇÃO DE EMPRESA NA ÁREA DE CONSTRUÇÃO CIVIL PARA RETOMAR A EXECUÇÃO DA OBRA RELATIVO A ESCOLA MUNICIPAL VALDEMAR GOMES PEREIRA NA ZONA RURAL DO MUNICÍPIO DE SÃO JOÃO DO PARAÍSO/MA, CONFORME TERMO DE COMPROMISSO Nº 169615/ME

ASSUNTO: Parecer Técnico – Análise da Proposta de menor preço

Após análise da Proposta READEQUADA de menor preço apresentada pela empresa **ENGESERV CONSTRUTORA LTDA**, constatou-se o que segue: a proposta atende as exigências do edital

É o Parecer.

São João do Paraíso (MA), 30 de julho de 2025.

gov.br Documento assinado digitalmente
LENILSON SILVA MENDES
Data: 30/07/2025 08:44:03-0300
Verifique em https://validar.iti.gov.br

Lenilson Silva Mendes
CREA-nº 1119497922MA

cora

PMSJP

FL.(S)
Nº 3961
RUBRICA

Comprovante de Pix via QR code

Valor
R$ 160,00

Transferência realizada
18/07/2025 15:22:41

De

ENGESERV

CNPJ: 31570201000158
Ag 0001 - Cc 4186763-3

Para

JUNTO SEGUROS S.A

Banco Banco Santander (brasil) S.A.

ID da transação

E37880206202507181822B24HK4V8WYH

Autenticação Cora
a4194e91-8094-441c-8e0c-735804889c37

Cora SCFI - CNPJ: 37.880.206/0001-63
Ouvidoria: 0800 591 2431
Dias úteis, de segunda à sexta, das 9:00 às 18:00

PMSJP

FL.(S)
Nº 392
RUBRICA:

Frontispício de Apólice de Seguro Garantia

Licitante

Nº Apólice Seguro Garantia 10-0775-0479095 **Proposta** 5432581

Controle Interno (Código Controle) 639701555

Número de Registro Susep 05436202500100775047909 5

Data de emissão 18/07/2025 14:55:36

Consulte aqui o registro da sua Apólice na Susep

Seguradora

JUNTO SEGUROS S.A

CNPJ nº: 84.948.157/0001-33

Registro: 05436

Sede: AV. DR. DÁRIO LOPES DOS SANTOS, 2197, 3º ANDAR, CJ 302 – JARDIM BOTÂNICO - CEP 80210-010 - CURITIBA - PR

Segurado

MUNICIPIO DE SAO JOAO DO PARAISO

CPF ou CNPJ nº: 01.597.629/0001-23

Endereço: RUA DO COMERCIO 150, PARAISO - CEP: 65.973-000 - SAO JOAO DO PARAISO - MA

Tomador

ENGESERV CONSTRUTORA LTDA EPP

CPF ou CNPJ nº: 31.570.201/0001-58

Sede: R ADALTO MOREIRA 13, SETOR AEROPORTO - CEP: 65.970-000 - PORTO FRANCO - MA

Corretora

000002.0.201058-5 CAJUINA CORRETORA DE SEGUROS LTDA

Documento eletrônico digitalmente assinado por:

ICP Brasil Assinado digitalmente por: Roque Jr. de H. Melo

ICP Brasil Assinado digitalmente por: Eduardo de O. Nobrega

Documento eletrônico assinado digitalmente conforme MP nº 2.200-2/2001 de 24/08/2001, que instituiu a Infra - estrutura de Chaves Públicas Brasileira - ICP - Brasil por: Signatários(as): Eduardo de Oliveira Nobrega Nº de Série do Certificado: 16A070E67AA354FB48EA Roque de Holanda Melo Nº de Série do Certificado: 553D2B70158D4A03EEC5F6AB39A0EFFF3043940D

Vigência da Apólice

Início	Término
21/07/2025	24/09/2025

Autenticidade, integridade e validade jurídica em forma eletrônica garantida através de Chaves Públicas Brasileira-ICP-Brasil. As condições contratuais / regulamento deste produto protocolizadas pela sociedade / entidade junto à Susep, poderão ser consultadas no site https://www.gov.br/susep/pt-br de acordo com o número de processo constante da apólice / proposta. Este produto está protocolado através do N.º de Processo SUSEP 15414.636621/2022-53 e nº 15414.636374/2022-67. Central de Atendimento: 0800.704. 0301, deficiente auditivo 0800.742.0060, Ouvidoria: 0800 643.0301.

Nº Apólice Seguro Garantia 10-0775-0479095 **Proposta** 5432581

Controle Interno (Código Controle) 639701555 **Nº de Registro SUSEP** 05436202500100775047909 5

PMSJP

FL.(S)
Nº 393

Objeto da Garantia

Esta Apólice de riscos declarados garante Indenização, até o valor do Limite Máximo de Garantia, pelos Prejuízos decorrentes da recusa do Tomador adjudicatário em assinar o contrato administrativo licitado, conforme termos e condições descritos no Edital CONCORRÊNCIA 004/2025 .

O presente documento é emitido em consonância com a Circular SUSEP 662, de 11 de abril de 2022.

ESTA APÓLICE NÃO PODERÁ SER UTILIZADA COMO COMPLEMENTO OU ENDOSSO DE APÓLICE ANTERIORMENTE FORNECIDA POR ESTA SEGURADORA REFERENTE AO MESMO EDITAL E/OU CONTRATO OBJETO DESTE SEGURO.

Garantia Contratada: Coberturas, valores e prazos previstos na Apólice

Modalidade	Licitante
Limite Máximo Garantido (L.M.G)	R$ 8.941,34
Ramo	0775 - GARANTIA SEGURADO - SETOR PÚBLICO

Descrição da Garantia

Licitante	Limite Máximo de Indenização (LMI) R$ 8.941,34 Vigência - 21/07/2025 a 24/09/2025
Multas e Penalidades	Limite Máximo de Indenização (LMI) R$ 8.941,34 Vigência - 21/07/2025 a 24/09/2025

Demonstrativo do Prêmio

Prêmio Líquido Licitante	R$ 160,00
Adicional de Fracionamento	R$ 0,00

Autenticidade, integridade e validade jurídica em forma eletrônica garantida através de Chaves Públicas Brasileira-ICP-Brasil. As condições contratuais / regulamento deste produto protocolizadas pela sociedade / entidade junto a Susep, poderão ser consultadas no site https://www.gov.br/susep/pt-br de acordo com o número de processo constante da apólice / proposta. Este produto está protocolado através do N.º de Processo SUSEP 15414.636371/2022-53 e nº 15414.636374/2022-97. Central de Atendimento: 0800.704. 0301, deficiente auditivo 0800.712.6050. Ouvidoria. 0800.648.0301.

Nº Apólice Seguro Garantia 10-0775-0479095 **Proposta** 5432581

Controle Interno (Código Controle) 639701555 **Nº de Registro SUSEP** 05436202500100775047909 5

I.O.F	R$ 0,00	PMSJP FL.(S) Nº 394 RUBRICA:
Prêmio Total	R$ 160,00	

Condições de Pagamento

Parcela	Vencimento	Nº Carnê	Valor
1	25/07/2025	25635116	R$ 160,00

Em atendimento à Lei 12.741/12 informamos que incidem as alíquotas de 0,65% de PIS/Pasep e de 4% de COFINS sobre os prêmios de seguros, deduzidos do estabelecido em legislação específica. O(s) valor(es) acima descrito(s), é(são) devido(s) no cenário desta contratação de cobertura(s). Pode(m) sofrer alteração(ões) quando contratada(s) isoladamente ou em outra composição

Autenticidade, integridade e validade jurídica em forma eletrônica garantida através de Chaves Públicas Brasileira-ICP-Brasil. As condições contratuais / regulamento deste produto protocolizadas pela sociedade / entidade junto à Susep, poderão ser consultadas no site https://www.gov.br/susep/pt-br de acordo com o número de processo constante da apólice / proposta. Este produto está protocolada através do N.º de Processo SUSEP 15414.636371/2022-53 e nº 15414.636374/2022-97. Central de Atendimento: 0800.704. 0301, deficiente auditivo 0800.742.0060, Ouvidoria: 0800.643.0301.

Nº Apólice Seguro Garantia 10-0775-0479095 Proposta 5432581

Controle Interno (Código Controle) 639701555 Nº de Registro SUSEP 05436202500100775047909 5

Condições Contratuais da Apólice de Seguro Garantia para Licitante

Processo SUSEP n.º 15414.636371/2022-53.

As Condições Contratuais desta Apólice também estão disponíveis para consulta na página da internet da **Superintendência de Seguros Privados** (https://www.gov.br/susep) ou da **Junto Seguros** (juntoseguros.com).

Confira aqui as Condições Contratuais da Apólice

1. Objetivo do Seguro-Riscos Cobertos
2. Riscos Excluídos
3. Prêmio
4. Alterações, Renovações e Atualizações
5. Reclamação e Caracterização de Sinistro
6. Indenização e Sub-rogação
7. Perda de Direitos
8. Extinção da Cobertura
9. Concorrência de Apólices e Garantias
10. Controvérsias
11. Aceitação
12. Disposições Gerais
13. Definições

APÓLICE DIGITAL

CONDIÇÕES CONTRATUAIS - LICITANTE
PROCESSO SUSEP n.º 15414.636374/2022-97

1. Objetivo do Seguro- Riscos Cobertos

1.1. Este contrato de seguro garante Indenização, até o valor do Limite Máximo de Garantia, pelos Prejuízos decorrentes da recusa do Tomador adjudicatário em assinar o contrato administrativo licitado, ou demais inadimplementos elencados nos termos e condições descritos no Edital os quais levem à execução da garantia de oferta.

2. Riscos Excluídos

2.1. Não estão incluídos na cobertura quaisquer prejuízos ocasionados direta ou indiretamente e ocorridos em consequência de:

a) **obrigações trabalhistas e previdenciárias;**

b) **riscos cobertos por outros ramos ou modalidades de seguro, tais como, mas não se limitando a seguro de responsabilidade civil, lucros cessantes e eventos e riscos de natureza ambiental;**

c) **eventos de caso fortuito ou força maior, nos termos do Código Civil;**

d) **inadimplência de obrigações garantidas, decorrentes de atos ou fatos de responsabilidade do Segurado, que tenham contribuído de forma determinante para ocorrência do Sinistro;**

e) **inadimplência de obrigações do Edital que não sejam de responsabilidade do Tomador;**

f) **penalidades decorrentes do atraso do Tomador na apresentação desta Apólice e seus Endossos, ou da inadequação da Apólice para garantia do Edital;**

g) **atos de terrorismo conforme definido por legislação ou regulamentação aplicável;**

h) **atos de hostilidade, guerra, rebelião, insurreição, revolução, confisco, destruição ou requisição decorrentes de qualquer ato de autoridade de fato ou de direito, civil ou militar e, em geral, todo ou qualquer ato ou consequência dessas ocorrências, bem como atos praticados por qualquer pessoa agindo ou em ligação com qualquer organização cujas atividades visem a derrubar pela força o governo ou instigar a sua queda, pela perturbação da ordem política e social do país por meio de atos de terrorismo, guerra, revolução, subversão e guerrilhas;**

i) **quaisquer perdas, destruição ou danos, de quaisquer bens materiais, prejuízos e despesas emergentes ou consequentes de qualquer forma de radiação, contaminação, resíduo ou fissão, inclusive, mas não se limitando, às nucleares e ionizantes;**

j) **obrigações que não estejam expressamente garantidas e previstas no objeto da presente Apólice;**

k) **quaisquer Prejuízos, perdas e/ou demais penalidades decorrentes da violação de normas anticorrupção perpetradas com participação dolosa do Segurado e/ou seus representantes;**

l) **quaisquer prejuízos decorrentes da alteração da obrigação garantida por esta Apólice que tenha sido acordada entre Segurado e Tomador, sem anuência prévia da Seguradora por meio da emissão de Endosso;**

m **quaisquer das hipóteses previstas no art. 99 e/ou art. 102 da Lei 14.133/2021.**

3. Prêmio

3.1. O Tomador é responsável pelo pagamento do Prêmio correspondente à Apólice, assim como de todos seus Endossos.

3.2. Esta Apólice continuará em vigor mesmo quando o Tomador não pagar o Prêmio nas datas convencionadas.

3.3. A presente modalidade de Seguro Garantia não contempla a hipótese de devolução de Prêmio em caso de cancelamento.

4. Alterações, Renovações e Atualizações

4.1. A Apólice acompanhará as modificações já previstas no Edital subscrito, mediante emissão de Endosso ou nova Apólice.

4.2. Para alterações posteriores efetuadas no Edital, em virtude das quais se faça necessária a modificação da Apólice, esta poderá acompanhar tais modificações, desde que solicitado e haja o respectivo aceite pela Seguradora, por meio da emissão de Endosso ou nova Apólice.

4.3. As alterações, renovações e atualizações não se presumem e serão precedidas de pedido do Segurado, acompanhado dos documentos que as demonstrem, inclusive para a atualização monetária do LMG pelo índice constante do Edital.

4.4. Ao aceitar a presente Apólice, Segurado e Tomador reconhecem o seu dever em comunicar à Seguradora, em prazo razoável, nunca superior a 10 (dez) dias úteis após o fato, de alterações ocorridas ao Edital ou da obrigação constante do Objeto da Garantia que influenciem o risco subscrito pela Seguradora, sendo, ou não, tais alterações formalizadas contratualmente.

4.5. A não observância pelo Segurado das obrigações constantes no item 4.4. importam em Perda de Direitos, conforme item 7, abaixo, desde que (i) disso resulte agravamento do risco coberto; e (ii) isso tenha relação com o Sinistro ou esteja comprovado, pela Seguradora, que o Segurado silenciou de má-fé.

5. Reclamação e Caracterização de Sinistro

5.1. Reclamação de Sinistro: **não sanado o inadimplemento e não assinado o contrato administrativo licitado, a Reclamação de Sinistro poderá ser realizada pelo Segurado, mediante envio de comunicação à Seguradora, ao "canal de sinistro" constante do sítio eletrônico da Seguradora, informando-a acerca da conclusão do processo administrativo para apuração de Prejuízos.**

5.2. Caracterização do Sinistro: o Sinistro restará caracterizado quando da exigibilidade dos Prejuízos causados ao Segurado, por culpa ou dolo do Tomador, desde que acompanhado dos documentos listados abaixo.

5.3. Para a Reclamação de Sinistro será necessária a apresentação dos seguintes documentos:

a **cópia do Edital de licitação e seus anexos;**

b **cópia integral do processo licitatório correspondente ao Edital;**

c **cópia da notificação do Tomador para assinatura do contrato administrativo licitado;**

d **cópia do processo administrativo que documentou a inadimplência do Tomador e culminou na aplicação de multas e/ou apuração de Prejuízos ao Segurado;**

e **planilha, relatório e/ou correspondências informando os Prejuízos sofridos;**

f **planilha, relatório e/ou correspondências informando da existência de valores retidos;**

g. **cópia de atas, notificações, contranotificações, documentos, correspondências, inclusive e-mails, trocados entre Segurado e Tomador, relacionados à inadimplência do Tomador;**

h. **cópia do novo contrato firmado pelo Segurado com o Licitante Substituto, quando aplicável.**

5.4. Regulação do Sinistro: a Seguradora deverá apresentar Relatório Final de Regulação do Sinistro em até 30 (trinta) dias corridos, contados do recebimento da Reclamação de Sinistro devidamente acompanhada dos documentos acima listados.

5.4.1. **A Seguradora poderá solicitar, ao Segurado, outros documentos e/ou informações complementares para a análise de cobertura da Reclamação de Sinistro apresentada, hipótese na qual o prazo previsto no item 5.4. será suspenso, voltando a correr sua contagem a partir do dia útil subsequente àquele em que forem completamente atendidas as exigências da Seguradora.**

5.4.2. **Em caso de decisão judicial, ou arbitral, que impeça ou de alguma forma influencie na possibilidade de execução da garantia pelo Segurado, ou suspenda os efeitos da Reclamação de Sinistro comunicada à Seguradora, o prazo de 30 (trinta) dias constante do item 5.4. interrompido, reiniciando a partir do primeiro dia útil subsequente à revogação dos efeitos da decisão, mesmo que tenham sido interpostos recursos, se estes não possuírem efeito suspensivo.**

6. Indenização e Sub-rogação

6.1. Caracterizado o Sinistro, a Seguradora indenizará o Segurado, ou o Beneficiário mediante pagamento em dinheiro dos Prejuízos ocasionados em razão da inadimplência do Tomador.

6.1.1. O cálculo da Indenização corresponderá ao valor das multas aplicadas ao Tomador, conforme disposto no Edital.

6.1.2. Em complemento ao cálculo descrito no item 6.1.1 acima, na ocorrência de Sinistro, os eventuais saldos de créditos do Tomador apurados junto ao Segurado, serão utilizados para amortização do valor da indenização, sem prejuízo de seu pagamento no prazo devido.

6.2. Caso o pagamento da Indenização aconteça antes da apuração dos saldos de créditos do Tomador, o Segurado devolverá à Seguradora os valores por ela pagos em excesso.

6.3. O pagamento da Indenização deverá ocorrer dentro do prazo máximo de 30 (trinta) dias, devendo o Segurado colaborar com a assinatura do termo de quitação ou do termo de retomada, conforme o caso.

6.3.1. O não pagamento da Indenização no prazo previsto sujeitará a Seguradora ao pagamento de juros de mora e correção monetária, a partir daquela data, nos termos do Edital e sua legislação específica.

6.4. Paga a Indenização, a Seguradora se sub-rogará nos direitos e poderes do Segurado contra o Tomador e/ou terceiros cujos atos ou fatos tenham dado causa ao Sinistro.

6.4.1. É ineficaz qualquer ato do Segurado que diminua ou extinga, em prejuízo da Seguradora, os direitos de sub-rogação.

7. Perda de Direitos

7.1. O Segurado perderá o direito à Indenização na ocorrência de uma ou mais das seguintes hipóteses:

I. **Atos ilícitos dolosos ou por culpa grave equiparável ao dolo comprovadamente praticados pelo Segurado, ou ainda pelo seu representante legal;**

II. **Se o Segurado agravar intencionalmente o risco coberto pela Apólice;**

III. **Descumprimento de obrigações do Tomador decorrentes de atos ou fatos de responsabilidade do Segurado que tenham contribuído de forma determinante para a ocorrência do Sinistro;**

IV. **Se o Segurado não cumprir integralmente quaisquer obrigações previstas nas presentes Condições Contratuais desta Apólice;**

V. **Se o Segurado ou seu representante fizer declarações inexatas ou omitir de má-fé circunstâncias de seu conhecimento que configurem agravamento de risco de inadimplência do Tomador ou que possam influenciar na aceitação da proposta;**

VI. **Se for realizada alteração no Contrato Principal sem anuência prévia da Seguradora, desde que: (i) disso resulte agravamento do risco coberto; e (ii) tal situação tenha relação com o Sinistro ou reste comprovado que o Segurado silenciou de má-fé;**

VII. **Ausência ou intempestividade da comunicação da Expectativa de Sinistro na forma do item 5.1 destas Condições Contratuais, caso configure agravamento do risco e impeça a Seguradora de adotar as medidas de mitigação de risco;**

VIII. **Se o Segurado deixar de tomar as providências para evitar ou minorar as consequências do Sinistro.**

7.2. O Segurado está ciente das hipóteses de perda de direito quanto a descumprimentos de suas obrigações, ônus, encargos, desembolsos e despesas de sua responsabilidade, assumidos e acordados no âmbito do Contrato Principal e/ou desta Apólice.

7.3. Ao aceitar a presente Apólice/Endosso o Segurado declara à Seguradora que até a data de emissão da presente Apólice/Endossos não há nenhuma circunstância, evento ou inadimplemento do Tomador referente a(s) obrigação(ões) constante do Objeto da Garantia, que tenha gerado ou venha a gerar uma Expectativa de Sinistro, um aviso de Sinistro ou que caracterize a ocorrência de um Sinistro.

8. Extinção da Cobertura

8.1. A responsabilidade da Seguradora extinguir-se-á, de pleno direito, quando ocorrer uma das seguintes situações abaixo:

a. o contrato administrativo decorrente do Edital garantido pela Apólice for definitivamente assinado entre Segurado e Tomador;

b. quando a Seguradora e o Segurado assim o acordarem;

c. quando o pagamento da Indenização ao Segurado atingir o LMG da Apólice;

d. quando o Objeto da Garantia for extinto; ou

e. término da vigência prevista na Apólice ou Endosso.

8.2. A responsabilidade da Seguradora está limitada aos Prejuízos decorrentes dos eventos de inadimplemento ocorridos durante a Vigência da Apólice, observado o prazo prescricional de 1 (um) ano aplicável ao contrato de seguro para sua caracterização e comunicação à Seguradora.

9. Concorrência de Apólices e Garantias

9.1. É vedada a utilização de mais de um Seguro Garantia na mesma modalidade para cobrir o mesmo objeto, salvo no caso de apólices complementares.

9.2. No caso de existirem duas ou mais garantias distintas cobrindo as mesmas obrigações do Objeto da Garantia, a Indenização deverá ser dividida proporcionalmente entre as garantias apresentadas ao Edital, de modo a não resultar em auferição de lucro ao Segurado.

10. Controvérsias

10.1. Eventuais controvérsias entre Seguradora e Segurado serão processadas no foro do domicílio do Segurado.

11. Aceitação

11.1. A contratação da Apólice somente poderá ser feita mediante proposta assinada pelo proponente, seu representante ou por corretor de seguros habilitado e nomeado, por todos os meios remotos legais admitidos. A proposta escrita deverá conter os elementos essenciais ao exame e aceitação do risco.

11.2. A Seguradora terá o prazo de 15 (quinze) dias para se manifestar sobre a aceitação ou não da proposta, contados da data de seu recebimento.

11.2.1. A solicitação de documentos complementares poderá ocorrer mais de uma vez, durante o prazo previsto no item 11.2. Nesta hipótese, o prazo de 15 (quinze) dias previsto no item 11.2 ficará suspenso, voltando a correr a partir da data em que se der a entrega da documentação.

11.3. No caso de não aceitação da proposta, a Seguradora comunicará o fato ao proponente por e-mail, via plataforma eletrônica ou qualquer outro meio escrito válido. A ausência de manifestação, por escrito, da Seguradora, no prazo acima aludido, não caracterizará a aceitação tácita do seguro.

11.4. Caso a aceitação da proposta dependa de contratação ou alteração de resseguro facultativo, o prazo aludido no item 11.2. será suspenso até que o ressegurador se manifeste formalmente, comunicando a Seguradora, por escrito, ao proponente, tal eventualidade, ressaltando a consequente inexistência de cobertura enquanto perdurar a suspensão.

11.5. A emissão da Apólice ou do Endosso será feita em até 15 (quinze) dias, a partir da data de aceitação da proposta.

11.6. A aceitação da proposta de seguro está sujeita à análise do risco.

12. Disposições Gerais

12.1. No tocante à alocação dos riscos previstos nesta garantia, havendo contrariedade e/ou divergência entre as disposições previstas na presente Apólice/Endosso e no contrato e/ou aditivos garantidos, prevalecerão sempre as disposições da presente Apólice/Endosso.

12.2. Cabe ao Tomador e ao Segurado a conferência das condições e termos desta Apólice e/ou Endosso, estando de pleno acordo que a Seguradora a preste e cumpra, tal como disposto em suas Condições Contratuais.

12.2.1. **Para ausência de dúvidas, a presente Apólice não contém cláusula de retomada e não oferece cobertura para as hipóteses previstas no art. 102 da Lei 14.133/2021.**

12.3. Tomador e Segurado reconhecem que a validade do presente negócio jurídico e a eficácia do contrato de seguro é vinculada à aceitação do Segurado da presente Apólice ou Endosso em sua integralidade.

12.4. Esta Apólice é inalienável e irrevogável.

12.5. Considera-se como âmbito geográfico de cobertura todo o território nacional.

12.6. A presente Apólice não conta com franquias, participações obrigatórias do Segurado, carência de qualquer tipo, assim como não permite a reintegração do seu Limite Máximo de Garantia.

12.7. Este seguro é contratado a primeiro risco absoluto.

12.8. O registro do produto é automático e não representa aprovação ou recomendação por parte da SUSEP.

12.9. O Segurado poderá consultar a situação cadastral do corretor de seguros e da sociedade seguradora no sítio eletrônico https://www.gov.br/susep.

Acesse o site da Susep aqui

13. Definições

13.1. Em acréscimo aos termos definidos constantes das Condições Contratuais, aplicam-se também a esta Apólice, as seguintes definições:

I. Apólice: documento, emitido e assinado pela Seguradora, que representa formalmente o contrato de Seguro Garantia.

II. Beneficiário: pessoa jurídica, a qual possui interesse legítimo no Objeto da Garantia e que pode incorrer, direta ou indiretamente, em Prejuízos decorrentes do inadimplemento contratual do Tomador.

III. Condições Particulares: conjunto de cláusulas que complementam ou alteram as Condições Contratuais.

IV. Edital: ato indicado no Objeto da Garantia, por intermédio do qual o Segurado faz público seu propósito de licitar um objeto determinado, estabelece os requisitos exigidos dos proponentes e das propostas, regula os termos segundo os quais os avaliará e fixa as cláusulas do eventual contrato a ser firmado, contemplando o instrumento de sua publicação, seus anexos, manuais, resumos, projetos e demais informações disponibilizadas pelo Segurado para elaboração de propostas pelos licitantes.

V. Endosso: documento emitido pela Seguradora por meio do qual são formalizadas alterações da Apólice.

VI. Indenização: contraprestação da Seguradora perante o Segurado relativa aos Prejuízos causados pelo Tomador em razão do inadimplemento das obrigações cobertas pelo seguro, a qual poderá se dar por meio de pagamento em dinheiro dos Prejuízos apurados no âmbito dos Prejuízos cobertos pelo seguro.

VII. Limite Máximo de Garantia (LMG): valor máximo de Indenização garantido pela Seguradora considerando uma ou mais coberturas previstas na Apólice.

VIII. Prejuízos: multas e penalidades aplicadas pelo Segurado ao Tomador, em decorrência da não assinatura do contrato administrativo, conforme definido no Edital, as quais não tenham sido adimplidas no prazo definido no Edital ou notificação ao Tomador.

IX. Prêmio: importância devida pelo Tomador à Seguradora, como contraprestação da cobertura de seguro contratada.

X. Prêmio Mínimo: a parcela do Prêmio não reembolsável e devido à Seguradora a título de remuneração mínima a partir do momento da emissão do seguro, em razão do consumo de capacidade e seu custo de oportunidade, bem como pela própria garantia securitária prestada desde o momento da emissão da Apólice.

XI. Relatório Final de Regulação de Sinistro: documento no qual a Seguradora comunica existência de cobertura ou, conforme o caso, as razões técnico-legais para eventual negativa de cobertura ou extinção de cobertura/responsabilidade da Seguradora.

XII. Segurado: ente da Administração Pública que publica o Edital, nos termos da legislação.

XIII. Seguradora: é a Junto Seguros S/A.

XIV. Seguro Garantia: seguro o qual garante o fiel cumprimento das obrigações assumidas pelo Tomador perante o Segurado, conforme os termos da Apólice, podendo se limitar a fases, etapas, ou entregas parciais do Contrato Principal.

XV. Tomador: pessoa jurídica participante de processo licitatório correspondente ao Edital.

XVII. Vigência: as Apólices e Endossos terão seu início e término de Vigência às 23:59hs das datas para tal fim neles indicadas.

À PREFEITURA MUNICIPAL DE SÃO JOÃO DO PARAÍSO - MA

PMSJP

FL.(S)
Nº 102
RUBRICA:

CONCORRÊNCIA ELETRÔNICA N° 004/2025

EngeServ
CONSTRUTORA

PROPOSTA DE PREÇO

CONCORRÊNCIA ELETRÔNICA N.° 004/2025.
CARTA DE APRESENTAÇÃO DA PROPOSTA

Para:
Comissão Permanente de Licitação - C.P.L. Prefeitura Municipal de SÃO JOÃO DO PARAÍSO - MA

DESCRIÇÃO DO OBJETO:
CONTRATAÇÃO DE EMPRESA DE ENGENHARIA PARA SERVIÇO DE CONCLUSÃO DE UMA ESCOLA DE 4 SALAS PADRÃO FNDE NA ZONA RURAL DO MUNICÍPIO DE SÃO JOÃO DO PARAÍSO.

DO VALOR:

Propomos executar os serviços descritos acima de acordo com as condições do Edital, Contrato e especificações da planilha, pelo preço de **R$ 824.000,00 (Oitocentos e vinte e quatro mil reais)** devendo ser discriminado a alíquota do imposto incidente sobre os serviços, bem como uma composição dos diversos componentes tributários dos serviços executados, tais como Taxas, Issqn, Icms, Ipi e outros.

DOS PRAZOS:

Propomos a executar os serviços pelo prazo de: **conforme cronograma fisico financeiro.** A validade da proposta é de **60 (sessenta) dias.**

Prazo de início de execução: até 05 (cinco) dias úteis, contados a partir da data de assinatura da Ordem de Serviço.

DA LICITANTE:
Razão Social: ENGESERV CONSTRUTORA LTDA
CNPJ: 31.570.201/0001-58
Endereço: R ADALTO MOREIRA, N 13, SETOR AEROPORTO, PORTO FRANCO - MA, CEP 65970-000.
TEL.: 99 98182-2608

DO PAGAMENTO:
Banco: CAIXA ECONÔMICA FEDERAL
Agência: 4919
OP: 003
Conta Corrente: 1476-3

DO RESPONSÁVEL TÉCNICO:
Nome: Alexandre Estrela Guimarães
CPF: 611.746.823-70
CREA: 111860096-7
Titulo Profissional: Engenheiro Civil
Contato: 99 98182-2608

FL.(S)
Nº 104
RUBRICA:

DECLARAÇÕES:
A proponente declara, por intermédio de seu representante legal apaixo assinado, que a presente proposta foi calculada a partir de planilha estimativa disponibilizada em edital pela CPL deste município.

A proponente declara, por intermédio de seu representante legal apaixo assinado, que o preço global apresentado encontram-se computadas todas as despesas necessárias ao completo cumprimento do objeto, incluídos os materiais, mão-de- obra, encargos sociais, impostos, taxas e emolumentos, aos quais a licitante, vindo a ser contratada, se compromete pela integral liquidação, isentando completamente a Prefeitura Municipal desta responsabilidade

A proponente declara, por intermédio de seu representante legal apaixo assinado, que conhece o local da obra e as influências salariais reinantes na região e que assume total e absoluta responsabilidade no atendimento da solução de qualquer que seja o valor da mão de obra local bem como, que conhece osaspectos e regimes físicos e climáticos onde será executada a obra

Esta proposta e sua aceitação, por escrito, constituir-se-ão em obrigação contratual entre as partes:

25 de julho de 2025. Porto Franco - MA

ALEXANDRE ESTRELA GUIMARAES:61174682370

Assinado de forma digital por ALEXANDRE ESTRELA GUIMARAES:61174682370
Dados: 2025.07.25 15:32:34 -03'00'

ENGESERV CONSTRUTORA LTDA
CNPJ: 31.570.201/0001-58
ALEXANDRE ESTRELA GUIMARÃES
CPF: 611.746.823-70
REPRESENTANTE LEGAL

PMSJP
FL.(S)
Nº 1425
RUBRICA:

Orçamento Sintético

Item	Código	Banco	Descrição	Und	Quant.	Valor Unit	Valor Unit com BDI	Total	Peso (%)
1			**SERVIÇOS PRELIMINARES**		**1**		**8.263,93**	**8.263,93**	**1,00 %**
1.1	74209/001	SINAPI	PLACA DE OBRA EM CHAPA DE ACO GALVANIZADO	m²	10	479,72	629,63	6.296,30	0,76 %
1.2	C0371	SEINFRA	BARRACÃO PARA ESCRITÓRIO TIPO A2	UN	0	10.632,04	13.954,55	0,00	0,00 %
1.3	74077/003	SINAPI	LOCACAO CONVENCIONAL DE OBRA, ATRAVÉS DE GABARITO DE TABUAS CORRIDAS PONTALETADAS, COM REAPROVEITAMENTO DE 3 VEZES.	m²	0	7,55	9,90	0,00	0,00 %
1.4	C2850	SEINFRA	INSTALAÇÕES PROVISÓRIAS DE LUZ , FORÇA,TELEFONE E LÓGICA	UN	1	1.499,15	1.967,63	1.967,63	0,24 %
2			**MOVIMENTO DE TERRAS**		**1**		**0,00**	**0,00**	**0,00 %**
2.1	93358	SINAPI	ESCAVAÇÃO MANUAL DE VALA. AF_09/2024	m³	0	82,47	108,24	0,00	0,00 %
2.2	72961	SINAPI	REGULARIZACAO E COMPACTACAO DE SUBLEITO ATE 20 CM DE ESPESSURA	m²	0	2,05	2,69	0,00	0,00 %
2.3	93382	SINAPI	REATERRO MANUAL DE VALAS, COM COMPACTADOR DE SOLOS DE PERCUSSÃO. AF_08/2023	m³	0	24,61	32,30	0,00	0,00 %
2.4	55835	SINAPI	REATERRO INTERNO (EDIFICACOES) COMPACTADO MANUALMENTE	m³	0	72,97	95,77	0,00	0,00 %
3			**INFRA-ESTRUTURA: FUNDAÇÕES**		**1**		**0,00**	**0,00**	**0,00 %**
3.1			**SAPATAS**		**1**		**0,00**	**0,00**	**0,00 %**
3.1.1	95240	SINAPI	LASTRO DE CONCRETO MAGRO, APLICADO EM PISOS, LAJES SOBRE SOLO OU RADIERS, ESPESSURA DE 3 CM. AF_01/2024	m²	0	18,09	23,74	0,00	0,00 %

3.1.2	92720	SINAPI	CONCRETAGEM DE PILARES, FCK = 25 MPA, COM USO DE BOMBA EM EDIFICAÇÃO COM SEÇÃO MÉDIA DE PILARES MENOR OU IGUAL A 0,25 M² - LANÇAMENTO, ADENSAMENTO E ACABAMENTO. AF_12/2015	m³	0	656,77	862,01	0,00	0,00 %
3.2			**BALDRAME**		**1**		**0,00**	**0,00**	**0,00 %**
3.2.1	92720	SINAPI	CONCRETAGEM DE PILARES, FCK = 25 MPA, COM USO DE BOMBA EM EDIFICAÇÃO COM SEÇÃO MÉDIA DE PILARES MENOR OU IGUAL A 0,25 M² - LANÇAMENTO, ADENSAMENTO E ACABAMENTO. AF_12/2015	m³	0	656,77	862,01	0,00	0,00 %
4			**SUPERESTRUTURA**		**1**		**48.887,00**	**48.887,00**	**5,93 %**
4.1			**CONCRETO**		**1**		**48.887,00**	**48.887,00**	**5,93 %**
4.1.1	92720	SINAPI	CONCRETAGEM DE PILARES, FCK = 25 MPA, COM USO DE BOMBA EM EDIFICAÇÃO COM SEÇÃO MÉDIA DE PILARES MENOR OU IGUAL A 0,25 M² - LANÇAMENTO, ADENSAMENTO E ACABAMENTO. AF_12/2015	m³	1	656,77	862,01	862,01	0,10 %
4.1.2	92720	SINAPI	CONCRETAGEM DE PILARES, FCK = 25 MPA, COM USO DE BOMBA EM EDIFICAÇÃO COM SEÇÃO MÉDIA DE PILARES MENOR OU IGUAL A 0,25 M² - LANÇAMENTO, ADENSAMENTO E ACABAMENTO. AF_12/2015	m³	1	656,77	862,01	862,01	0,10 %
4.1.3	74202/001	SINAPI	LAJE PRE-MOLDADA P/FORRO, SOBRECARGA 100KG/M2, VAOS ATE 3,50M/E=8CM, C/LAJOTAS E CAP.C/CONC FCK=20MPA, 3CM, INTER-EIXO 38CM, C/ESCORAMENTO (REAPR.3X) E FERRAGEM NEGATIVA	m²	300,516	119,58	156,94	47.162,98	5,72 %
5			**INSTALAÇÕES HIDRO-SANITÁRIAS**		**1**		**68.975,29**	**68.975,29**	**8,37 %**
5.1			**TUBO PVC SOLDÁVEL PARA ÁGUA POTÁVEL**		**1**		**3.599,36**	**3.599,36**	**0,44 %**
5.1.1	89449	SINAPI	TUBO, PVC, SOLDÁVEL, DE 50MM, INSTALADO EM PRUMADA DE ÁGUA - FORNECIMENTO E INSTALAÇÃO. AF_06/2022	M	52	15,80	20,73	1.077,96	0,13 %

5.1.2	89448	SINAPI	TUBO, PVC, SOLDÁVEL, DE 40MM, INSTALADO EM PRUMADA DE ÁGUA - FORNECIMENTO E INSTALAÇÃO. AF_06/2022	M	6	14,30	18,76	112,56	0,01 %
5.1.3	89447	SINAPI	TUBO, PVC, SOLDÁVEL, DE 32MM, INSTALADO EM PRUMADA DE ÁGUA - FORNECIMENTO E INSTALAÇÃO. AF_06/2022	M	26	9,35	12,27	319,02	0,04 %
5.1.4	89446	SINAPI	TUBO, PVC, SOLDÁVEL, DE 25MM, INSTALADO EM PRUMADA DE ÁGUA - FORNECIMENTO E INSTALAÇÃO. AF_06/2022	M	85	4,73	6,20	527,00	0,06 %
5.1.5	89401	SINAPI	TUBO, PVC, SOLDÁVEL, DE 20MM, INSTALADO EM RAMAL DE DISTRIBUIÇÃO DE ÁGUA - FORNECIMENTO E INSTALAÇÃO. AF_06/2022	M	122	9,76	12,81	1.562,82	0,19 %
5.2			**ADAPTADOR CURTO DE PVC PARA REGISTRO**		**1**		**154,88**	**154,88**	**0,02 %**
5.2.1	89595	SINAPI	ADAPTADOR CURTO COM BOLSA E ROSCA PARA REGISTRO, PVC, SOLDÁVEL, DN 50MM X 1.1/4 , INSTALADO EM PRUMADA DE ÁGUA - FORNECIMENTO E INSTALAÇÃO. AF_06/2022	UN	2	12,45	16,34	32,68	0,00 %
5.2.2	89538	SINAPI	ADAPTADOR CURTO COM BOLSA E ROSCA PARA REGISTRO, PVC, SOLDÁVEL, DN 25MM X 3/4□, INSTALADO EM PRUMADA DE ÁGUA - FORNECIMENTO E INSTALAÇÃO. AF_12/2014	UN	12	3,51	4,60	55,20	0,01 %
5.2.3	89376	SINAPI	ADAPTADOR CURTO COM BOLSA E ROSCA PARA REGISTRO, PVC, SOLDÁVEL, DN 20MM X 1/2 , INSTALADO EM RAMAL OU SUB-RAMAL DE ÁGUA - FORNECIMENTO E INSTALAÇÃO. AF_06/2022	UN	10	5,11	6,70	67,00	0,01 %
5.3			**REGISTRO DE GAVETA BRUTO**		**1**		**607,36**	**607,36**	**0,07 %**
5.3.1	94497	SINAPI	REGISTRO DE GAVETA BRUTO, LATÃO, ROSCÁVEL, 1 1/2" - FORNECIMENTO E INSTALAÇÃO. AF_08/2021	UN	1	71,76	94,18	94,18	0,01 %
5.3.2	94498	SINAPI	REGISTRO DE GAVETA BRUTO, LATÃO, ROSCÁVEL, 2" - FORNECIMENTO E INSTALAÇÃO. AF_08/2021	UN	2	98,87	129,76	259,52	0,03 %
5.3.3	94499	SINAPI	REGISTRO DE GAVETA BRUTO, LATÃO, ROSCÁVEL, 2 1/2" - FORNECIMENTO E INSTALAÇÃO. AF_08/2021	UN	1	193,27	253,66	253,66	0,03 %

PMSJP
FL.(S)
Nº 408
RUBRICA:

5.4			**REGISTRO DE GAVETA COM ACABAMENTO**		**1**		**646,53**	**646,53**	**0,07 %**
5.4.1	89987	SINAPI	REGISTRO DE GAVETA BRUTO, LATÃO, ROSCÁVEL, 3/4", COM ACABAMENTO E CANOPLA CROMADOS - FORNECIMENTO E INSTALAÇÃO. AF_08/2021	UN	2	63,80	83,73	167,46	0,02 %
5.4.2	94792	SINAPI	REGISTRO DE GAVETA BRUTO, LATÃO, ROSCÁVEL, 1", COM ACABAMENTO E CANOPLA CROMADOS - FORNECIMENTO E INSTALAÇÃO. AF_08/2021	UN	1	77,57	101,81	101,81	0,01 %
5.4.3	94793	SINAPI	REGISTRO DE GAVETA BRUTO, LATÃO, ROSCÁVEL, 1 1/4", COM ACABAMENTO E CANOPLA CROMADOS - FORNECIMENTO E INSTALAÇÃO. AF_08/2021	UN	2	105,63	138,63	277,26	0,03 %
5.5			**REGISTRO DE PRESSÃO COM ACABAMENTO**		**1**		**79,73**	**79,73**	**0,01 %**
5.5.1	89985	SINAPI	REGISTRO DE PRESSÃO BRUTO, LATÃO, ROSCÁVEL, 3/4", COM ACABAMENTO E CANOPLA CROMADOS - FORNECIMENTO E INSTALAÇÃO. AF_08/2021	UN	1	60,75	79,73	79,73	0,01 %
5.6			**DIVERSOS - ÁGUA FRIA**		**1**		**36.426,39**	**36.426,39**	**4,42 %**
5.6.1	FNDE #235	Próprio	Caixa dágua metálica completa de 25.000l, inclusive base conforme projeto	un	1	27.294,08	35.823,48	35.823,48	4,35 %
5.6.2	95676	SINAPI	CAIXA EM CONCRETO PRÉ-MOLDADO PARA ABRIGO DE HIDRÔMETRO COM DN 20 MM - FORNECIMENTO E INSTALAÇÃO. AF_03/2024	UN	1	138,37	181,61	181,61	0,02 %
5.6.3	C4000	SEINFRA	TORNEIRA TIPO JARDIM CROMADA	UN	5	64,20	84,26	421,30	0,05 %
5.7			**TUBO PVC SOLDÁVEL PARA ESGOTO**		**1**		**5.700,66**	**5.700,66**	**0,69 %**
5.7.1	89711	SINAPI	TUBO PVC, SERIE NORMAL, ESGOTO PREDIAL, DN 40 MM, FORNECIDO E INSTALADO EM RAMAL DE DESCARGA OU RAMAL DE ESGOTO SANITÁRIO. AF_08/2022	M	24	19,00	24,93	598,32	0,07 %
5.7.2	89798	SINAPI	TUBO PVC, SERIE NORMAL, ESGOTO PREDIAL, DN 50 MM, FORNECIDO E INSTALADO EM PRUMADA DE ESGOTO SANITÁRIO OU VENTILAÇÃO. AF_08/2022	M	50	10,92	14,33	716,50	0,09 %

5.7.3	89799	SINAPI	TUBO PVC, SERIE NORMAL, ESGOTO PREDIAL, DN 75 MM, FORNECIDO E INSTALADO EM PRUMADA DE ESGOTO SANITÁRIO OU VENTILAÇÃO. AF_08/2022	M	25	18,81	24,68	617,00	0,07 %
5.7.4	89714	SINAPI	TUBO PVC, SERIE NORMAL, ESGOTO PREDIAL, DN 100 MM, FORNECIDO E INSTALADO EM RAMAL DE DESCARGA OU RAMAL DE ESGOTO SANITÁRIO. AF_08/2022	M	87	33,01	43,32	3.768,84	0,46 %
5.8			**DIVERSOS - ESGOTO**		**1**		**2.625,85**	**2.625,85**	**0,32 %**
5.8.1	89707	SINAPI	CAIXA SIFONADA, PVC, DN 100 X 100 X 50 MM, JUNTA ELÁSTICA, FORNECIDA E INSTALADA EM RAMAL DE DESCARGA OU EM RAMAL DE ESGOTO SANITÁRIO. AF_08/2022	UN	6	44,27	58,10	348,60	0,04 %
5.8.2	89709	SINAPI	RALO SIFONADO, PVC, DN 100 X 40 MM, JUNTA SOLDÁVEL, FORNECIDO E INSTALADO EM RAMAL DE DESCARGA OU EM RAMAL DE ESGOTO SANITÁRIO. AF_08/2022	UN	1	19,20	25,20	25,20	0,00 %
5.8.3	C0601	SEINFRA	CAIXA DE GORDURA/SABÃO EM ALVENARIA	UN	1	321,62	422,12	422,12	0,05 %
5.8.4	C0604	SEINFRA	CAIXA DE INSPEÇÃO EM ALVENARIA - 1 TIJOLO COMUM	m²	5,67	245,90	322,74	1.829,93	0,22 %
5.9			**LOUÇAS - FORNECIMENTO E INSTALAÇÃO**		**1**		**12.449,47**	**12.449,47**	**1,51 %**
5.9.1	95470	SINAPI	VASO SANITÁRIO SIFONADO CONVENCIONAL COM LOUÇA BRANCA, INCLUSO CONJUNTO DE LIGAÇÃO PARA BACIA SANITÁRIA AJUSTÁVEL - FORNECIMENTO E INSTALAÇÃO. AF_01/2020	UN	5	306,75	402,60	2.013,00	0,24 %
5.9.2	86888	SINAPI	VASO SANITÁRIO SIFONADO COM CAIXA ACOPLADA LOUÇA BRANCA - FORNECIMENTO E INSTALAÇÃO. AF_01/2020	UN	3	493,35	647,52	1.942,56	0,24 %
5.9.3	86939	SINAPI	LAVATÓRIO LOUÇA BRANCA COM COLUNA, *44 X 35,5* CM, PADRÃO POPULAR, INCLUSO SIFÃO FLEXÍVEL EM PVC, VÁLVULA E ENGATE FLEXÍVEL 30CM EM PLÁSTICO E COM TORNEIRA CROMADA PADRÃO POPULAR - FORNECIMENTO E INSTALAÇÃO. AF_01/2020	UN	3	440,65	578,35	1.735,05	0,21 %

PMS JP

FL.(S)
Nº 110
RUBRICA:

5.9.4	86943	SINAPI	LAVATÓRIO LOUÇA BRANCA SUSPENSO, 29,5 X 39CM OU EQUIVALENTE, PADRÃO POPULAR, INCLUSO SIFÃO FLEXÍVEL EM PVC, VÁLVULA E ENGATE FLEXÍVEL 30CM EM PLÁSTICO E TORNEIRA CROMADA DE MESA, PADRÃO POPULAR - FORNECIMENTO E INSTALAÇÃO. AF_01/2020	UN	2	275,45	361,52	723,04	0,09 %
5.9.5	7352	ORSE	Cuba de sobrepor oval (deca ref.L65), acabamento GE-17 com sifão cromado (astra ref SC5), engate cromado (deca), válvula cromada (deca ref1602) ou similares, exclusive torneira	un	6	522,38	685,62	4.113,72	0,50 %
5.9.6	86924	SINAPI	TANQUE DE LOUÇA BRANCA SUSPENSO, 18L OU EQUIVALENTE, INCLUSO SIFÃO TIPO GARRAFA EM PVC, VÁLVULA PLÁSTICA E TORNEIRA DE PLÁSTICO - FORNECIMENTO E INSTALAÇÃO. AF_01/2020	UN	1	561,75	737,29	737,29	0,09 %
5.9.7	FNDE 68	Próprio	Papeleira Metálica Linha izy, código 2020.C37, DECA ou equivalente (REFERÊNCIA CAERN 1070215)	UN	8	78,48	103,00	824,00	0,10 %
5.9.8	C0515	SEINFRA	CABIDE DE LOUÇA BRANCA C/DOIS GANCHOS	UN	3	56,40	74,02	222,06	0,03 %
5.9.9	9535	SINAPI	CHUVEIRO ELETRICO COMUM CORPO PLASTICO TIPO DUCHA, FORNECIMENTO E INSTALACAO	UN	1	105,72	138,75	138,75	0,02 %
5.10			**METAIS**		1		**6.785,06**	**6.785,06**	**0,82 %**
5.10.1	86911	SINAPI	TORNEIRA CROMADA LONGA, DE PAREDE, 1/2" OU 3/4", PARA PIA DE COZINHA, PADRÃO POPULAR - FORNECIMENTO E INSTALAÇÃO. AF_01/2020	UN	2	112,53	147,69	295,38	0,04 %
5.10.2	C2684	SEINFRA	VÁLVULA DE DESCARGA CROMADA C/CANOPLA LISA DE 32 OU 40mm	UN	5	245,80	322,61	1.613,05	0,20 %
5.10.3	95545	SINAPI	SABONETEIRA DE PAREDE EM METAL CROMADO, INCLUSO FIXAÇÃO. AF_01/2020	UN	9	73,02	95,83	862,47	0,10 %
5.10.4	86936	SINAPI	CUBA DE EMBUTIR DE AÇO INOXIDÁVEL MÉDIA, INCLUSO VÁLVULA TIPO AMERICANA E SIFÃO TIPO GARRAFA EM METAL CROMADO - FORNECIMENTO E INSTALAÇÃO. AF_01/2020	UN	2	539,16	707,63	1.415,26	0,17 %

5.10.5	FNDE 121	Próprio	Barra de apoio em aço inox polido d=80cm	UN	6	209,66	275,17	1.651,02	0,20 %
5.10.6	FNDE 227	Próprio	Barra de apoio em aço inox polido d=140cm	UN	2	361,10	473,94	947,88	0,12 %
6			**INSTALAÇÕES ELÉTRICAS E TELEFÔNICAS (380/20V)**		**1**		**111.368,36**	**111.368,36**	**13,52 %**
6.1			**ELETRODUTO DE PVC RÍGIDO**		**1**		**25.015,50**	**25.015,50**	**3,04 %**
6.1.1	91873	SINAPI	ELETRODUTO RÍGIDO ROSCÁVEL, PVC, DN 40 MM (1 1/4"), PARA CIRCUITOS TERMINAIS, INSTALADO EM PAREDE - FORNECIMENTO E INSTALAÇÃO. AF_03/2023	M	900	20,61	27,05	24.345,00	2,95 %
6.1.2	91872	SINAPI	ELETRODUTO RÍGIDO ROSCÁVEL, PVC, DN 32 MM (1"), PARA CIRCUITOS TERMINAIS, INSTALADO EM PAREDE - FORNECIMENTO E INSTALAÇÃO. AF_03/2023	M	30	17,03	22,35	670,50	0,08 %
6.2			**FIOS E CABOS**		**1**		**31.488,50**	**31.488,50**	**3,82 %**
6.2.1	91924	SINAPI	CABO DE COBRE FLEXÍVEL ISOLADO, 1,5 MM², ANTI-CHAMA 450/750 V, PARA CIRCUITOS TERMINAIS - FORNECIMENTO E INSTALAÇÃO. AF_03/2023	M	1500	2,88	3,78	5.670,00	0,69 %
6.2.2	91926	SINAPI	CABO DE COBRE FLEXÍVEL ISOLADO, 2,5 MM², ANTI-CHAMA 450/750 V, PARA CIRCUITOS TERMINAIS - FORNECIMENTO E INSTALAÇÃO. AF_03/2023	M	2300	4,19	5,49	12.627,00	1,53 %
6.2.3	91928	SINAPI	CABO DE COBRE FLEXÍVEL ISOLADO, 4 MM², ANTI-CHAMA 450/750 V, PARA CIRCUITOS TERMINAIS - FORNECIMENTO E INSTALAÇÃO. AF_03/2023	M	150	6,50	8,53	1.279,50	0,16 %
6.2.4	91930	SINAPI	CABO DE COBRE FLEXÍVEL ISOLADO, 6 MM², ANTI-CHAMA 450/750 V, PARA CIRCUITOS TERMINAIS - FORNECIMENTO E INSTALAÇÃO. AF_03/2023	M	300	9,09	11,93	3.579,00	0,43 %
6.2.5	92979	SINAPI	CABO DE COBRE FLEXÍVEL ISOLADO, 10 MM², ANTI-CHAMA 450/750 V, PARA DISTRIBUIÇÃO - FORNECIMENTO E INSTALAÇÃO. AF_10/2020	M	150	10,90	14,30	2.145,00	0,26 %

6.2.6	91934	SINAPI	CABO DE COBRE FLEXÍVEL ISOLADO, 16 MM², ANTI-CHAMA 450/750 V, PARA CIRCUITOS TERMINAIS - FORNECIMENTO E INSTALAÇÃO. AF_03/2023	M	200	23,58	30,94	6.188,00	0,75 %
6.3			**CABO TELEFÔNICO**		**1**		**1.048,60**	**1.048,60**	**0,13 %**
6.3.1	C0560	SEINFRA	CABO TELEFÔNICO CCE - 2	M	70	10,32	13,54	947,80	0,12 %
6.3.2	73768/010	SINAPI	CABO TELEFONICO CCI-50 2 PARES (USO INTERNO) - FORNECIMENTO E INSTALACAO	M	35	2,20	2,88	100,80	0,01 %
6.4			**INTERRUPTOR**		**1**		**2.473,18**	**2.473,18**	**0,30 %**
6.4.1	91981	SINAPI	INTERRUPTOR BIPOLAR (1 MÓDULO), 10A/250V, INCLUINDO SUPORTE E PLACA - FORNECIMENTO E INSTALAÇÃO. AF_03/2023	UN	24	44,40	58,27	1.398,48	0,17 %
6.4.2	91961	SINAPI	INTERRUPTOR PARALELO (2 MÓDULOS), 10A/250V, INCLUINDO SUPORTE E PLACA - FORNECIMENTO E INSTALAÇÃO. AF_03/2023	UN	9	52,65	69,10	621,90	0,08 %
6.4.3	91983	SINAPI	DIMMER ROTATIVO (1 MÓDULO), 220V/600W, INCLUINDO SUPORTE E PLACA - FORNECIMENTO E INSTALAÇÃO. AF_03/2023	UN	4	86,25	113,20	452,80	0,05 %
6.5			**TOMADAS DE TELEFONE DE EMBUTIR**		**1**		**239,12**	**239,12**	**0,03 %**
6.5.1	72337	SINAPI	TOMADA PARA TELEFONE DE 4 PÓLOS PADRAO TELEBRAS - FORNECIMENTO E INSTALACAO	UN	7	26,03	34,16	239,12	0,03 %
6.6			**TOMADAS ELÉTRICAS DE EMBUTIR**		**1**		**2.245,57**	**2.245,57**	**0,27 %**
6.6.1	92000	SINAPI	TOMADA BAIXA DE EMBUTIR (1 MÓDULO), 2P+T 10 A, INCLUINDO SUPORTE E PLACA - FORNECIMENTO E INSTALAÇÃO. AF_03/2023	UN	53	28,19	36,99	1.960,47	0,24 %
6.6.2	92008	SINAPI	TOMADA BAIXA DE EMBUTIR (2 MÓDULOS), 2P+T 10 A, INCLUINDO SUPORTE E PLACA - FORNECIMENTO E INSTALAÇÃO. AF_03/2023	UN	5	43,45	57,02	285,10	0,03 %
6.7			**CAIXA DE EMBUTIR DE PVC**		**1**		**3.465,31**	**3.465,31**	**0,42 %**

6.7.1	91941	SINAPI	CAIXA RETANGULAR 4" X 2" BAIXA (0,30 M DO PISO), PVC, INSTALADA EM PAREDE - FORNECIMENTO E INSTALAÇÃO. AF_03/2023	UN	97	10,67	14,00	1.358,00	0,16 %
6.7.2	91944	SINAPI	CAIXA RETANGULAR 4" X 4" BAIXA (0,30 M DO PISO), PVC, INSTALADA EM PAREDE - FORNECIMENTO E INSTALAÇÃO. AF_03/2023	UN	5	13,30	17,45	87,25	0,01 %
6.7.3	91936	SINAPI	CAIXA OCTOGONAL 4" X 4", PVC, INSTALADA EM LAJE - FORNECIMENTO E INSTALAÇÃO. AF_03/2023	UN	94	16,38	21,49	2.020,06	0,25 %
6.8			**QDL - BLOCO ADMINISTRATIVO - 380 / 220 VOLTS**		**1**		**953,54**	**953,54**	**0,12 %**
6.8.1	83463	SINAPI	QUADRO DE DISTRIBUICAO DE ENERGIA EM CHAPA DE ACO GALVANIZADO, PARA 12 DISJUNTORES TERMOMAGNETICOS MONOPOLARES, COM BARRAMENTO TRIFASICO E NEUTRO - FORNECIMENTO E INSTALACAO	UN	1	377,29	495,19	495,19	0,06 %
6.8.2	74130/005	SINAPI	DISJUNTOR TERMOMAGNETICO TRIPOLAR PADRAO NEMA (AMERICANO) 60 A 100A 240V, FORNECIMENTO E INSTALACAO	UN	1	108,28	142,11	142,11	0,02 %
6.8.3	74130/001	SINAPI	DISJUNTOR TERMOMAGNETICO MONOPOLAR PADRAO NEMA (AMERICANO) 10 A 30A 240V, FORNECIMENTO E INSTALACAO	UN	3	12,68	16,64	49,92	0,01 %
6.8.4	74130/001	SINAPI	DISJUNTOR TERMOMAGNETICO MONOPOLAR PADRAO NEMA (AMERICANO) 10 A 30A 240V, FORNECIMENTO E INSTALACAO	UN	3	12,68	16,64	49,92	0,01 %
6.8.5	74130/004	SINAPI	DISJUNTOR TERMOMAGNETICO TRIPOLAR PADRAO NEMA (AMERICANO) 10 A 50A 240V, FORNECIMENTO E INSTALACAO	UN	1	82,44	108,20	108,20	0,01 %
6.8.6	74130/004	SINAPI	DISJUNTOR TERMOMAGNETICO TRIPOLAR PADRAO NEMA (AMERICANO) 10 A 50A 240V, FORNECIMENTO E INSTALACAO	UN	1	82,44	108,20	108,20	0,01 %
6.9			**QDL - BLOCO PEDAGÓGICO - 380 / 220 VOLTS**		**1**		**753,15**	**753,15**	**0,09 %**

PMSJP

FL.(S)
Nº 114
RÚBRICA:

6.9.1	83463	SINAPI	QUADRO DE DISTRIBUICAO DE ENERGIA EM CHAPA DE ACO GALVANIZADO, PARA 12 DISJUNTORES TERMOMAGNETICOS MONOPOLARES, COM BARRAMENTO TRIFASICO E NEUTRO - FORNECIMENTO E INSTALACAO	UN	1	377,29	495,19	495,19	0,06 %
6.9.2	74130/004	SINAPI	DISJUNTOR TERMOMAGNETICO TRIPOLAR PADRAO NEMA (AMERICANO) 10 A 50A 240V, FORNECIMENTO E INSTALACAO	UN	1	82,44	108,20	108,20	0,01 %
6.9.3	74130/001	SINAPI	DISJUNTOR TERMOMAGNETICO MONOPOLAR PADRAO NEMA (AMERICANO) 10 A 30A 240V, FORNECIMENTO E INSTALACAO	UN	2	12,68	16,64	33,28	0,00 %
6.9.4	74130/001	SINAPI	DISJUNTOR TERMOMAGNETICO MONOPOLAR PADRAO NEMA (AMERICANO) 10 A 30A 240V, FORNECIMENTO E INSTALACAO	UN	7	12,68	16,64	116,48	0,01 %
6.10			**QDL - BLOCO DE SERVIÇO - 380 / 220 VOLTS**		**1**		**669,95**	**669,95**	**0,08 %**
6.10.1	83463	SINAPI	QUADRO DE DISTRIBUICAO DE ENERGIA EM CHAPA DE ACO GALVANIZADO, PARA 12 DISJUNTORES TERMOMAGNETICOS MONOPOLARES, COM BARRAMENTO TRIFASICO E NEUTRO - FORNECIMENTO E INSTALACAO	UN	1	377,29	495,19	495,19	0,06 %
6.10.2	74130/004	SINAPI	DISJUNTOR TERMOMAGNETICO TRIPOLAR PADRAO NEMA (AMERICANO) 10 A 50A 240V, FORNECIMENTO E INSTALACAO	UN	1	82,44	108,20	108,20	0,01 %
6.10.3	74130/001	SINAPI	DISJUNTOR TERMOMAGNETICO MONOPOLAR PADRAO NEMA (AMERICANO) 10 A 30A 240V, FORNECIMENTO E INSTALACAO	UN	1	12,68	16,64	16,64	0,00 %
6.10.4	74130/001	SINAPI	DISJUNTOR TERMOMAGNETICO MONOPOLAR PADRAO NEMA (AMERICANO) 10 A 30A 240V, FORNECIMENTO E INSTALACAO	UN	2	12,68	16,64	33,28	0,00 %
6.10.5	74130/001	SINAPI	DISJUNTOR TERMOMAGNETICO MONOPOLAR PADRAO NEMA (AMERICANO) 10 A 30A 240V, FORNECIMENTO E INSTALACAO	UN	1	12,68	16,64	16,64	0,00 %
6.11			**CAIXA DE MEDIÇÃO**		**1**		**595,37**	**595,37**	**0,07 %**

PMSJP
FL.(S)
Nº 315
RUBRICA:

6.11.1	339	ORSE	Quadro de medição trifásica (acima de 10 kva) com caixa em noril	un	1	453,62	595,37	595,37	0,07 %
6.12			**CAIXA DE PASSAGEM EM ALVENARIA**		**1**		**3.981,70**	**3.981,70**	**0,48 %**
6.12.1	4883	ORSE	Caixa de inspeção 0.60 x 0.60 x 0.60m	un	5	606,74	796,34	3.981,70	0,48 %
6.13			**CAIXA DE DISTRIBUIÇÃO GERAL DE TELEFONE**		**1**		**130,47**	**130,47**	**0,02 %**
6.13.1	502	ORSE	Distribuidor geral padrão telebrás dimensões 0,20 x 0,20 x 0,12m	un	1	99,41	130,47	130,47	0,02 %
6.14			**LUMINÁRIAS**		**1**		**12.465,05**	**12.465,05**	**1,51 %**
6.14.1	C1637	SEINFRA	LUMINÁRIA FLUORESCENTE COMPLETA (1 X 32)W	UN	5	94,64	124,21	621,05	0,08 %
6.14.2	C1638	SEINFRA	LUMINÁRIA FLUORESCENTE COMPLETA (2 X 32)W	UN	75	120,32	157,92	11.844,00	1,44 %
6.15			**SISTEMA DE PROTEÇÃO CONTRA DESCARGA ATMOSFÉRICAS**		**1**		**25.843,35**	**25.843,35**	**3,14 %**
6.15.1	72929	SINAPI	CORDOALHA DE COBRE NU, INCLUSIVE ISOLADORES - 35,00 MM2 - FORNECIMENTO E INSTALACAO	M	241,7	75,04	98,49	23.805,03	2,89 %
6.15.2	72315	SINAPI	TERMINAL AEREO EM ACO GALVANIZADO COM BASE DE FIXACAO H = 30CM	UN	37	34,11	44,76	1.656,12	0,20 %
6.15.3	C0860	SEINFRA	CONECTOR SPLIT - BOLT P/ CABOS ATE 35MM2	UN	26	11,20	14,70	382,20	0,05 %
7			**PAREDES E PAINEIS**		**1**		**20.649,46**	**20.649,46**	**2,51 %**
7.1			**ALVENARIA**		**1**		**12.727,57**	**12.727,57**	**1,54 %**
7.1.1	87477	SINAPI	ALVENARIA DE VEDAÇÃO DE BLOCOS CERÂMICOS FURADOS NA VERTICAL DE 9X19X39CM (ESPESSURA 9CM) DE PAREDES COM ÁREA LÍQUIDA MAIOR OU IGUAL A 6M² SEM VÃOS E ARGAMASSA DE ASSENTAMENTO COM PREPARO EM BETONEIRA. AF_06/2014	m²	37,219	50,15	65,82	2.449,75	0,30 %
7.1.2	93183	SINAPI	VERGA PRÉ-MOLDADA PARA JANELAS COM MAIS DE 1,5 M DE VÃO. AF_03/2016	M	126	62,15	81,57	10.277,82	1,25 %

7.2			**DIVISÓRIA**		**1**		**6.511,49**	**6.511,49**	**0,79 %**
7.2.1	C4070	SEINFRA	DIVISÓRIA DE GRANITO CINZA E=2cm	m²	11,32	438,27	575,22	6.511,49	0,79 %
7.3			**ELEMENTO VAZADO**		**1**		**1.410,40**	**1.410,40**	**0,17 %**
7.3.1	95465	SINAPI	COBOGO CERAMICO (ELEMENTO VAZADO), 9X20X20CM, ASSENTADO COM ARGAMASSA TRACO 1:4 DE CIMENTO E AREIA	m²	10	107,46	141,04	1.410,40	0,17 %
7.4			**IMPERMEABILIZAÇÕES**		**1**		**0,00**	**0,00**	**0,00 %**
7.4.1	74106/001	SINAPI	IMPERMEABILIZACAO DE ESTRUTURAS ENTERRADAS, COM TINTA ASFALTICA, DUAS DEMAOS.	m²	0	11,84	15,54	0,00	0,00 %
8			**ESQUADRIAS**		**1**		**37.541,78**	**37.541,78**	**4,56 %**
8.1			**MADEIRA**		**1**		**26.255,51**	**26.255,51**	**3,19 %**
8.1.1	91313	SINAPI	KIT DE PORTA DE MADEIRA PARA PINTURA, SEMI-OCA (LEVE OU MÉDIA), PADRÃO POPULAR, 70X210CM, ESPESSURA DE 3,5CM, ITENS INCLUSOS: DOBRADIÇAS, MONTAGEM E INSTALAÇÃO DO BATENTE, FECHADURA COM EXECUÇÃO DO FURO - FORNECIMENTO E INSTALAÇÃO. AF_12/2019	UN	6	815,33	1.070,12	6.420,72	0,78 %
8.1.2	91314	SINAPI	KIT DE PORTA DE MADEIRA PARA PINTURA, SEMI-OCA (LEVE OU MÉDIA), PADRÃO POPULAR, 80X210CM, ESPESSURA DE 3,5CM, ITENS INCLUSOS: DOBRADIÇAS, MONTAGEM E INSTALAÇÃO DO BATENTE, FECHADURA COM EXECUÇÃO DO FURO - FORNECIMENTO E INSTALAÇÃO. AF_12/2019	UN	8	859,43	1.128,00	9.024,00	1,10 %
8.1.3	91315	SINAPI	KIT DE PORTA DE MADEIRA PARA PINTURA, SEMI-OCA (LEVE OU MÉDIA), PADRÃO POPULAR, 90X210CM, ESPESSURA DE 3,5CM, ITENS INCLUSOS: DOBRADIÇAS, MONTAGEM E INSTALAÇÃO DO BATENTE, FECHADURA COM EXECUÇÃO DO FURO - FORNECIMENTO E INSTALAÇÃO. AF_12/2019	UN	6	955,31	1.253,84	7.523,04	0,91 %

8.1.4	113	Próprio	Porta - PM2 (60 X 180) - alojamento	un	3	611,88	803,09	2.409,27	0,29 %
8.1.5	230	Próprio	Porta de abrir em chapa de madeira compensada para banheiro revestida com laminado, 0,80x1,60m, PM5, incluso marco e dobradiças	UN	2	334,66	439,24	878,48	0,11 %
8.2			**METÁLICAS**		**1**		**6.588,17**	**6.588,17**	**0,80 %**
8.2.1	94559	SINAPI	JANELA DE AÇO TIPO BASCULANTE PARA VIDROS, COM BATENTE, FERRAGENS E PINTURA ANTICORROSIVA, EXCLUSIVE VIDROS, ACABAMENTO, ALIZAR E CONTRAMARCO, FIXAÇÃO COM ARGAMASSA. FORNECIMENTO E INSTALAÇÃO. AF_11/2024	m²	7,92	633,79	831,84	6.588,17	0,80 %
8.3			**FERRAGENS PARA ESQUADRIAS DE MADEIRA**		**1**		**4.698,10**	**4.698,10**	**0,57 %**
8.3.1	91307	SINAPI	FECHADURA DE EMBUTIR PARA PORTAS INTERNAS, COMPLETA, ACABAMENTO PADRÃO POPULAR, COM EXECUÇÃO DE FURO - FORNECIMENTO E INSTALAÇÃO. AF_12/2019	UN	20	86,97	114,14	2.282,80	0,28 %
8.3.2	74047/002	SINAPI	DOBRADIÇA EM AÇO/FERRO, 3" X 21/2", E=1,9 A 2 MM, SEM ANEL, CROMADO OU ZINCADO, TAMPA BOLA, COM PARAFUSOS	UN	60	26,49	34,76	2.085,60	0,25 %
8.3.3	74046/002	SINAPI	TARJETA TIPO LIVRE/OCUPADO PARA PORTA DE BANHEIRO	UN	5	50,24	65,94	329,70	0,04 %
9			**COBERTURA**		**1**		**96.837,10**	**96.837,10**	**11,75 %**
9.1			**TELHAS E ESTRUTURA EM MADEIRA**		**1**		**95.496,65**	**95.496,65**	**11,59 %**
9.1.1	94443	SINAPI	TELHAMENTO COM TELHA CERÂMICA DE ENCAIXE, TIPO ROMANA, COM MAIS DE 2 ÁGUAS, INCLUSO TRANSPORTE VERTICAL. AF_07/2019	m²	1021,83	32,79	43,03	43.969,34	5,34 %
9.1.2	94219	SINAPI	CUMEEIRA E ESPIGÃO PARA TELHA CERÂMICA EMBOÇADA COM ARGAMASSA TRAÇO 1:2:9 (CIMENTO, CAL E AREIA), PARA TELHADOS COM MAIS DE 2 ÁGUAS, INCLUSO TRANSPORTE VERTICAL. AF_07/2019	M	180	29,70	38,98	7.016,40	0,85 %

9.1.3	92567	SINAPI	FABRICAÇÃO E INSTALAÇÃO DE ESTRUTURA PONTALETADA DE MADEIRA NÃO APARELHADA PARA TELHADOS COM MAIS QUE 2 ÁGUAS E PARA TELHA CERÂMICA OU DE CONCRETO, INCLUSO TRANSPORTE VERTICAL. AF_12/2015	m²	1021,83	33,19	43,56	44.510,91	5,40 %
9.2			**CHAPAS**		**1**		**1.340,45**	**1.340,45**	**0,16 %**
9.2.1	94231	SINAPI	RUFO EM CHAPA DE AÇO GALVANIZADO NÚMERO 24, CORTE DE 25 CM, INCLUSO TRANSPORTE VERTICAL. AF_07/2019	M	24,6	41,52	54,49	1.340,45	0,16 %
10			**REVESTIMENTO**		**1**		**117.799,21**	**117.799,21**	**14,30 %**
10.1			**MASSA**		**1**		**58.440,61**	**58.440,61**	**7,09 %**
10.1.1	87879	SINAPI	CHAPISCO APLICADO EM ALVENARIAS E ESTRUTURAS DE CONCRETO INTERNAS, COM COLHER DE PEDREIRO. ARGAMASSA TRAÇO 1:3 COM PREPARO EM BETONEIRA 400L. AF_10/2022	m²	148,876	4,22	5,53	823,28	0,10 %
10.1.2	87882	SINAPI	CHAPISCO APLICADO NO TETO OU EM ALVENARIA E ESTRUTURA, COM ROLO PARA TEXTURA ACRÍLICA. ARGAMASSA TRAÇO 1:4 E EMULSÃO POLIMÉRICA (ADESIVO) COM PREPARO EM BETONEIRA 400L. AF_10/2022	m²	508,38	5,04	6,61	3.360,39	0,41 %
10.1.3	87531	SINAPI	EMBOÇO, EM ARGAMASSA TRAÇO 1:2:8, PREPARO MECÂNICO, APLICADO MANUALMENTE EM PAREDES INTERNAS DE AMBIENTES COM ÁREA ENTRE 5M² E 10M², E = 17,5MM, COM TALISCAS. AF_03/2024	m²	285,516	32,92	43,20	12.334,29	1,50 %
10.1.4	87531	SINAPI	EMBOÇO, EM ARGAMASSA TRAÇO 1:2:8, PREPARO MECÂNICO, APLICADO MANUALMENTE EM PAREDES INTERNAS DE AMBIENTES COM ÁREA ENTRE 5M² E 10M², E = 17,5MM, COM TALISCAS. AF_03/2024	m²	403,8	32,92	43,20	17.444,16	2,12 %
10.1.5	90409	SINAPI	MASSA ÚNICA, PARA RECEBIMENTO DE PINTURA, EM ARGAMASSA TRAÇO 1:2:8, PREPARO MANUAL, APLICADA MANUALMENTE EM TETO, ESPESSURA DE 10MM, COM EXECUÇÃO DE TALISCAS. AF_03/2015	m²	508,38	36,69	48,15	24.478,49	2,97 %

PMSJP
FL.(S)
Nº 0110
RUBRICA:

10.2			**ACABAMENTO**		**1**		**59.358,60**	**59.358,60**	**7,20 %**
10.2.1	87267	SINAPI	REVESTIMENTO CERÂMICO PARA PAREDES INTERNAS COM PLACAS TIPO ESMALTADA DE DIMENSÕES 20X20 CM APLICADAS A MEIA ALTURA DAS PAREDES. AF_02/2023_PE	m²	673	67,20	88,20	59.358,60	7,20 %
11			**PAVIMENTAÇÃO**		**1**		**200.783,93**	**200.783,93**	**24,37 %**
11.1			**CAMADA IMPERMEABILIZADORA**		**1**		**2.629,04**	**2.629,04**	**0,32 %**
11.1.1	87690	SINAPI	CONTRAPISO EM ARGAMASSA TRAÇO 1:4 (CIMENTO E AREIA), PREPARO MECÂNICO COM BETONEIRA 400 L, APLICADO EM ÁREAS SECAS SOBRE LAJE, NÃO ADERIDO, ACABAMENTO NÃO REFORÇADO, ESPESSURA 5CM. AF_07/2021	m²	42,624	47,00	61,68	2.629,04	0,32 %
11.2			**ACABAMENTO**		**1**		**50.568,03**	**50.568,03**	**6,14 %**
11.2.1	87251	SINAPI	REVESTIMENTO CERÂMICO PARA PISO COM PLACAS TIPO ESMALTADA DE DIMENSÕES 45X45 CM APLICADA EM AMBIENTES DE ÁREA MAIOR QUE 10 M2. AF_02/2023_PE	m²	666,07	57,85	75,92	50.568,03	6,14 %
11.3			**CALÇADA EM CONCRETO**		**1**		**147.586,86**	**147.586,86**	**17,91 %**
11.3.1	94990	SINAPI	EXECUÇÃO DE PASSEIO (CALÇADA) OU PISO DE CONCRETO COM CONCRETO MOLDADO IN LOCO, FEITO EM OBRA, ACABAMENTO CONVENCIONAL, NÃO ARMADO. AF_08/2022	m²	149,39	752,71	987,93	147.586,86	17,91 %
12			**SOLEIRAS E RODAPÉS**		**1**		**4.058,88**	**4.058,88**	**0,49 %**
12.1			**SOLEIRA**		**1**		**2.822,96**	**2.822,96**	**0,34 %**
12.1.1	C2284	SEINFRA	SOLEIRA DE GRANITO L= 15cm	M	24,7	87,08	114,29	2.822,96	0,34 %
12.2			**RODAPÉ**		**1**		**1.235,92**	**1.235,92**	**0,15 %**

12.2.1	5064	ORSE	Rodapé cerâmico 8,5 x 41 cm, eliane, linha cargo plus bone, aplicado com argamassa industrializada ac-i, rejuntado (ou similar)	m	58	16,82	22,07	1.235,92	0,15 %
13			**PINTURAS**		**1**		**41.906,23**	**41.906,23**	**5,09 %**
13.1			**ACRÍLICA**		**1**		**24.036,57**	**24.036,57**	**2,92 %**
13.1.1	88489	SINAPI	PINTURA LÁTEX ACRÍLICA PREMIUM, APLICAÇÃO MANUAL EM PAREDES, DUAS DEMÃOS. AF_04/2023	m²	815,76	12,97	17,02	13.884,23	1,68 %
13.1.2	88488	SINAPI	PINTURA LÁTEX ACRÍLICA PREMIUM, APLICAÇÃO MANUAL EM TETO, DUAS DEMÃOS. AF_04/2023	m²	508,38	15,22	19,97	10.152,34	1,23 %
13.2			**ESMALTE**		**1**		**17.869,66**	**17.869,66**	**2,17 %**
13.2.1	73739/001	SINAPI	PINTURA ESMALTE ACETINADO EM MADEIRA, DUAS DEMAOS	m²	80	21,91	28,75	2.300,00	0,28 %
13.2.2	73739/001	SINAPI	PINTURA ESMALTE ACETINADO EM MADEIRA, DUAS DEMAOS	m²	268	21,91	28,75	7.705,00	0,94 %
13.2.3	95468	SINAPI	PINTURA ESMALTE BRILHANTE (2 DEMAOS) SOBRE SUPERFICIE METALICA, INCLUSIVE PROTECAO COM ZARCAO (1 DEMAO)	m²	121,2	49,44	64,89	7.864,66	0,95 %
14			**ELEMENTOS DECORATIVOS E OUTROS**		**1**		**46.340,59**	**46.340,59**	**5,62 %**
14.1			**CONCRETO**		**1**		**1.206,14**	**1.206,14**	**0,15 %**
14.1.1	505	Próprio	Banco de concreto em alvenaria de tijolos, assento em concreto armado, sem encosto, pintado com tinta acrílica, 2 demãos (dimensões, detalhes e nos ambientes conforme projeto)	M	10,8	85,09	111,68	1.206,14	0,15 %
14.2			**BANCADA**		**1**		**10.838,97**	**10.838,97**	**1,32 %**
14.2.1	506	Próprio	Bancada em granito cinza andorinha de 3cm de espessura, dim 2.85x0,60m, com testeira 7 cm, com instalação de 3 cubas (ver item 5.10.5) e um corte circular, polido, para lixeira conforme projeto.	un	2	556,52	730,43	1.460,86	0,18 %

PMSJP
FL.(S)
Nº 421
RUBRICA:

14.2.2	507	Próprio	Bancada em granito cinza andorinha de 3cm espessura, dim 3.65x0.60m, inclusive rodopia 7 cm, assentada.	un	1	680,63	893,32	893,32	0,11 %
14.2.3	508	Próprio	Bancada em granito cinza andorinha de 3cm de espessura, dim 3.65x0.60m, com as duas cubas de cozinha, inclusive rodopia 7 cm, e pingadeira 2cm assentada.	un	1	1.114,35	1.462,58	1.462,58	0,18 %
14.2.4	509	Próprio	Bancada em alvenaria, com portas em madeira com revestimento melamínico, tampo em granito cinza andorinha, conforme projeto	un	1	1.786,10	2.344,25	2.344,25	0,28 %
14.2.5	510	Próprio	Bancada com tampo de madeira com revestimento melamínico branco (dim 0.80 x 6,00 m) e base em alvenaria revestida em cerâmica, conforme projeto.	un	2	1.782,08	2.338,98	4.677,96	0,57 %
14.3			**MADEIRA**		**1**		**9.720,45**	**9.720,45**	**1,18 %**
14.3.1	10217	ORSE	Quadro escolar com porta giz e moldura em concreto (1/2 fórmica brilhante e 1/2 verde)	m²	21,28	139,84	183,54	3.905,73	0,47 %
14.3.2	2387	ORSE	Quadro escolar em fórmica branca com moldura	m²	1,5	359,12	471,34	707,01	0,09 %
14.3.3	1777	ORSE	Prateleira em compensado, revestida com laminado	m²	9,54	407,93	535,40	5.107,71	0,62 %
14.4			**INCÊNDIO**		**1**		**1.861,72**	**1.861,72**	**0,23 %**
14.4.1	1511	ORSE	Extintor de pó químico ABC, capacidade 6 kg, alcance médio do jato 5m , tempode descarga 12s, NBR9443, 9444, 10721	un	7	202,64	265,96	1.861,72	0,23 %
14.5			**GÁS**		**1**		**1.144,02**	**1.144,02**	**0,14 %**
14.5.1	92690	SINAPI	TUBO DE AÇO PRETO SEM COSTURA, CLASSE MÉDIA, CONEXÃO SOLDADA, DN 20 (3/4"), INSTALADO EM RAMAIS E SUB-RAMAIS DE GÁS - FORNECIMENTO E INSTALAÇÃO. AF_10/2020	M	7	65,40	85,83	600,81	0,07 %
14.5.2	C0941	SEINFRA	COTOVELO AÇO GALV. D= 20mm (3/4")	UN	5	27,40	35,96	179,80	0,02 %
14.5.3	97553	SINAPI	TÊ, EM AÇO, CONEXÃO SOLDADA, DN 20 (3/4"), INSTALADO EM RAMAIS E SUB-RAMAIS DE GÁS - FORNECIMENTO E INSTALAÇÃO. AF_10/2020	UN	1	64,28	84,36	84,36	0,01 %

14.5.4	92905	SINAPI	UNIÃO, EM FERRO GALVANIZADO, CONEXÃO ROSQUEADA, DN 20 (3/4"), INSTALADO EM RAMAIS E SUB-RAMAIS DE GÁS - FORNECIMENTO E INSTALAÇÃO. AF_10/2020	UN	2	46,10	60,50	121,00	0,01 %
14.5.5	90371	SINAPI	REGISTRO DE ESFERA, PVC, ROSCÁVEL, COM VOLANTE, 3/4" - FORNECIMENTO E INSTALAÇÃO. AF_08/2021	UN	1	32,15	42,19	42,19	0,01 %
14.5.6	97540	SINAPI	LUVA, EM AÇO, CONEXÃO SOLDADA, DN 20 (3/4"), INSTALADO EM RAMAIS E SUB-RAMAIS DE GÁS - FORNECIMENTO E INSTALAÇÃO. AF_10/2020	UN	3	29,43	38,62	115,86	0,01 %
14.6			**VIDROS**		**1**		**21.569,29**	**21.569,29**	**2,62 %**
14.6.1	72117	SINAPI	VIDRO LISO COMUM TRANSPARENTE, ESPESSURA 4MM	m²	58,5	166,95	219,12	12.818,52	1,56 %
14.6.2	72122	SINAPI	VIDRO FANTASIA TIPO CANELADO, ESPESSURA 4MM	m²	2,1	143,70	188,60	396,06	0,05 %
14.6.3	74125/002	SINAPI	ESPELHO CRISTAL ESPESSURA 4MM, COM MOLDURA EM ALUMINIO E COMPENSADO 6MM PLASTIFICADO COLADO	m²	11,4	558,38	732,87	8.354,71	1,01 %
15			**INSTALAÇÕES REDE LÓGICA**		**1**		**11.900,00**	**11.900,00**	**1,44 %**
15.1			**REDE LÓGICA**		**1**		**11.900,00**	**11.900,00**	**1,44 %**
15.1.1	83407	SINAPI	ELETRODUTO DE PVC RIGIDO ROSCAVEL DN 32MM (1 1/4") INCL CONEXOES, FORNECIMENTO E INSTALACAO	M	110	30,83	40,46	4.450,60	0,54 %
15.1.2	91908	SINAPI	CURVA 90 GRAUS PARA ELETRODUTO, PVC, ROSCÁVEL, DN 40 MM (1 1/4"), PARA CIRCUITOS TERMINAIS, INSTALADA EM LAJE - FORNECIMENTO E INSTALAÇÃO. AF_03/2023	UN	26	15,68	20,58	535,08	0,06 %
15.1.3	91881	SINAPI	LUVA PARA ELETRODUTO, PVC, ROSCÁVEL, DN 40 MM (1 1/4"), PARA CIRCUITOS TERMINAIS, INSTALADA EM LAJE - FORNECIMENTO E INSTALAÇÃO. AF_03/2023	UN	45	9,95	13,05	587,25	0,07 %
15.1.4	84159	SINAPI	BUCHA / ARRUELA ALUMINIO 1 1/4"	CJ	45	5,52	7,24	325,80	0,04 %

15.1.5	73768/010	SINAPI	CABO TELEFONICO CCI-50 2 PARES (USO INTERNO) - FORNECIMENTO E INSTALACAO	M	130	2,20	2,88	374,40	0,05 %
15.1.6	7138	ORSE	Fornecimento e lançamento de cabo utp 4 pares cat 6	m	205	10,92	14,33	2.937,65	0,36 %
15.1.7	511	Próprio	Obturador com haste padrão TELEBRAS	un	1	64,10	84,13	84,13	0,01 %
15.1.8	83370	SINAPI	QUADRO DE DISTRIBUICAO PARA TELEFONE N.3, 40X40X12CM EM CHAPA METALICA, DE EMBUTIR, SEM ACESSORIOS, PADRAO TELEBRAS, FORNECIMENTO E INSTALACAO	UN	1	211,61	277,73	277,73	0,03 %
15.1.9	98307	SINAPI	TOMADA DE REDE RJ45 - FORNECIMENTO E INSTALAÇÃO. AF_11/2019	UN	19	40,37	52,98	1.006,62	0,12 %
15.1.10	98308	SINAPI	TOMADA PARA TELEFONE RJ11 - FORNECIMENTO E INSTALAÇÃO. AF_11/2019	UN	19	27,16	35,64	677,16	0,08 %
15.1.11	72337	SINAPI	TOMADA PARA TELEFONE DE 4 POLOS PADRAO TELEBRAS - FORNECIMENTO E INSTALACAO	UN	5	26,03	34,16	170,80	0,02 %
15.1.12	91936	SINAPI	CAIXA OCTOGONAL 4" X 4", PVC, INSTALADA EM LAJE - FORNECIMENTO E INSTALAÇÃO. AF_03/2023	UN	22	16,38	21,49	472,78	0,06 %
16			**PORTAL DE ACESSO**		**1**		**5.190,03**	**5.190,03**	**0,63 %**
16.1			**MUROS E FECHOS**		**1**		**3.445,74**	**3.445,74**	**0,42 %**
16.1.1	512	Próprio	Muro em cobogó h=1,80m - Padrão FNDE	un	7,25	105,56	138,54	1.004,41	0,12 %
16.1.2	C3659	SEINFRA	PORTÃO DE METALON E BARRA CHATA DE FERRO C/FECHADURA E DOBRADIÇA, INCLUS. PINTURA ESMALTE SINTÉTICO	m²	4,2	439,98	577,47	2.425,37	0,29 %
16.1.3	145	Próprio	Vergalhão rosca total (tirante),em aço galvanizado a quente, Ø1/4"x3000mm	UN	2	6,08	7,98	15,96	0,00 %
16.2			**COBERTURA**		**1**		**1.744,29**	**1.744,29**	**0,21 %**

PMSJP

FL.(S)
Nº 129
RUBRICA:

16.2.1	92565	SINAPI	FABRICAÇÃO E INSTALAÇÃO DE ESTRUTURA PONTALETADA DE MADEIRA NÃO APARELHADA PARA TELHADOS COM ATÉ 2 ÁGUAS E PARA TELHA CERÂMICA OU DE CONCRETO, INCLUSO TRANSPORTE VERTICAL. AF_12/2015	m²	15,6	36,94	48,48	756,28	0,09 %
16.2.2	94201	SINAPI	TELHAMENTO COM TELHA CERÂMICA CAPA-CANAL, TIPO COLONIAL, COM ATÉ 2 ÁGUAS, INCLUSO TRANSPORTE VERTICAL. AF_07/2019	m²	9,2	42,49	55,76	512,99	0,06 %
16.2.3	94221	SINAPI	CUMEEIRA PARA TELHA CERÂMICA EMBOÇADA COM ARGAMASSA TRAÇO 1:2:9 (CIMENTO, CAL E AREIA) PARA TELHADOS COM ATÉ 2 ÁGUAS, INCLUSO TRANSPORTE VERTICAL. AF_07/2019	M	15,6	23,20	30,45	475,02	0,06 %
17			**LIMPEZA DA OBRA**		**1**		**3.498,21**	**3.498,21**	**0,42 %**
17.1			**LIMPEZA**		**1**		**3.498,21**	**3.498,21**	**0,42 %**
17.1.1	9537	SINAPI	LIMPEZA FINAL DA OBRA	m²	727,28	3,67	4,81	3.498,21	0,42 %

Total sem BDI	**627.869,99**
Total do BDI	**196.130,01**
Total Geral	**824.000,00**

ALEXANDRE ESTRELA GUIMARAES:61174682370

Assinado de forma digital por ALEXANDRE ESTRELA GUIMARAES:61174682370
Dados: 2025.07.25 15:33:25 -03'00'

Composições Analíticas com Preço Unitário

Composições Principais

1.1	Código	Banco	Descrição	Tipo	Und	Quant.	Valor Unit	Total
Composição	74209/001	SINAPI	PLACA DE OBRA EM CHAPA DE ACO GALVANIZADO	CANT - CANTEIRO DE OBRAS	m²	1,0000000	479,72	479,72
Composição Auxiliar	88316	SINAPI	SERVENTE COM ENCARGOS COMPLEMENTARES	SEDI - SERVIÇOS DIVERSOS	H	1,9664271	20,85	41,00
Composição Auxiliar	88262	SINAPI	CARPINTEIRO DE FORMAS COM ENCARGOS COMPLEMENTARES	SEDI - SERVIÇOS DIVERSOS	H	1,0000000	25,45	25,45
Composição Auxiliar	94962	SINAPI	CONCRETO MAGRO PARA LASTRO, TRAÇO 1:4,5:4,5 (EM MASSA SECA DE CIMENTO/ AREIA MEDIA/ BRITA 1) - PREPARO MECÂNICO COM BETONEIRA 400 L. AF_05/2021	FUES - FUNDAÇÕES E ESTRUTURAS	m³	0,0101818	385,47	3,92
Insumo	00005075	SINAPI	PREGO DE ACO POLIDO COM CABECA 18 X 30 (2 3/4 X 10)	Material	KG	0,1100000	18,79	2,06
Insumo	00004491	SINAPI	PONTALETE *7,5 X 7,5* CM EM PINUS, MISTA OU EQUIVALENTE DA REGIAO - BRUTA	Material	M	4,0000000	10,53	42,12
Insumo	00004417	SINAPI	SARRAFO NAO APARELHADO *2,5 X 7* CM, EM MACARANDUBA/MASSARANDUBA, ANGELIM, PEROBA-ROSA OU EQUIVALENTE DA REGIAO - BRUTA	Material	M	1,0000000	7,06	7,06
Insumo	00004813	SINAPI	PLACA DE OBRA (PARA CONSTRUCAO CIVIL) EM CHAPA GALVANIZADA *N. 22*, ADESIVADA, DE *2,4 X 1,2* M (SEM POSTES PARA FIXACAO)	Material	M²	1,0000000	358,11	358,11
				MO sem LS => 25,77	LS =>	19,17	MO com LS =>	44,94
				Valor do BDI => 49,91			Valor com BDI =>	629,63

1.2	Código	Banco	Descrição	Tipo	Und	Quant.	Valor Unit	Total
Composição	C0371	SEINFRA	BARRACÃO PARA ESCRITÓRIO TIPO A2	0	UN	1,0000000	10.632,04	10.632,04
Composição Auxiliar	C0836	SEINFRA	CONCRETO NÃO ESTRUTURAL PREPARO MANUAL	0	m³	0,4320000	470,51	203,26
Composição Auxiliar	C1915	SEINFRA	PISO CIMENTADO C/ ARGAMASSA DE CIMENTO E AREIA S/ PENEIRAR, TRAÇO 1:4, ESP.= 1.5cm	0	m²	40,8000000	50,24	2.049,79
Insumo	I2357	SEINFRA	INTERRUPTOR DE SOBREPOR 1 SEÇÃO	Material	UN	4,0000000	10,10	40,40
Insumo	I1092	SEINFRA	ENGATE DE PVC	Material	UN	1,0000000	7,30	7,30
Insumo	I2543	SEINFRA	SERVENTE	Mão de Obra	H	75,0000000	18,46	1.384,50
Insumo	I0197	SEINFRA	BARROTE DE 2"x2"	Material	M	30,0000000	6,17	185,10
Insumo	I1344	SEINFRA	LAVATÓRIO DE LOUÇA BRANCA SEM COLUNA	Material	UN	1,0000000	90,39	90,39
Insumo	I0174	SEINFRA	BACIA SIFONADA DE LOUÇA BRANCA	Material	UN	1,0000000	199,65	199,65
Insumo	I0400	SEINFRA	CADEADO MEDIO	Material	UN	2,0000000	25,51	51,02
Insumo	I2429	SEINFRA	TABUA DE VIROLA DE 12"x 1"	Material	m²	11,4300000	32,80	374,90
Insumo	I2433	SEINFRA	TARGETA DE FERRO 2"	Material	UN	5,0000000	5,26	26,30
Insumo	I2200	SEINFRA	TUBO PVC SOLDÁVEL DE 25MM (3/4')	Material	M	6,0000000	3,88	23,28
Insumo	I2408	SEINFRA	PREGO 14X18 (1.1/2" x 14) (APROXIMADAMENTE 708UN/KG)	Material	KG	2,0000000	15,43	30,86
Insumo	I0528	SEINFRA	CHAPA COMPENSADO RESINADO 10MM (1.10 X 2.20M)	Material	m²	59,0000000	32,19	1.899,21
Insumo	I2373	SEINFRA	LÂMPADA INCANDECENTE DE 100W	Material	UN	4,0000000	3,48	13,92
Insumo	I2340	SEINFRA	FIO DE COBRE ANTICHAMA 2.5MM2	Material	M	94,0000000	1,56	146,64

Insumo	I2456	SEINFRA	TUBO PVC ESGOTO PRIMÁRIO DE 100 - (NBR 5688)	Material	M	3,0000000	14,16	42,48
Insumo	I2440	SEINFRA	TELHA DE FIBROCIMENTO DE 4MM (0.50 x 2.44M)	Material	UN	20,0000000	22,44	448,80
Insumo	I2457	SEINFRA	TUBO PVC ESGOTO PRIMÁRIO DE 50MM - (NBR 5688)	Material	M	3,0000000	9,62	28,86
Insumo	I2311	SEINFRA	DOBRADIÇA DE FERRO 3 x 2 1/2" (PADRÃO POPULAR)	Material	UN	3,0000000	10,87	32,61
Insumo	I0198	SEINFRA	PONTALETE / BARROTE DE 3"x3" - APARELHADO	Material	M	50,0000000	19,79	989,50
Insumo	I0435	SEINFRA	CAIXA SIFONADA 150 x 150 x 50 COM GRELHA	Material	UN	1,0000000	34,26	34,26
Insumo	I2444	SEINFRA	TOMADA UNIVERSAL DE SOBREPOR (COMPLETA INCLUSIVE CAIXA)	Material	UN	3,0000000	15,00	45,00
Insumo	I0796	SEINFRA	CHUVEIRO PLASTICO	Material	UN	1,0000000	6,46	6,46
Insumo	I0414	SEINFRA	CAIXA DE DESCARGA PLÁSTICA DE SOBREPOR COMPLETA	Material	UN	1,0000000	72,99	72,99
Insumo	I2416	SEINFRA	REGISTRO DE PRESSÃO EM BRONZE Ø 1/2"	Material	UN	1,0000000	20,71	20,71
Insumo	I2412	SEINFRA	QUADRO DE DISTRIBUIÇÃO PARA 6 CIRCUITOS	Material	UN	1,0000000	42,11	42,11
Insumo	I2458	SEINFRA	TUBO PVC ESGOTO PRIMÁRIO DE 40MM - (NBR 5688)	Material	M	3,0000000	6,19	18,57
Insumo	I2379	SEINFRA	MINI POSTE F.G. 1 1/14" C/2.00M E REX MONOFASICO	Material	UN	1,0000000	60,40	60,40
Insumo	I0498	SEINFRA	CARPINTEIRO	Mão de Obra	H	60,0000000	24,16	1.449,60
Insumo	I1798	SEINFRA	REGISTRO DE GAVETA BRUTO 20MM (3/4")	Material	UN	1,0000000	30,82	30,82
Insumo	I2447	SEINFRA	TORNEIRA DE METAL AMARELO Ø 3/4" CANO CURTO (PADRÃO POPULAR)	Material	UN	1,0000000	16,11	16,11
Insumo	I1075	SEINFRA	ELETRODUTO DE PVC RIGIDO 3/4"	Material	M	3,0000000	4,09	12,27
Insumo	I2331	SEINFRA	FECHADURA DE SOBREPOR	Material	UN	3,0000000	47,56	142,68

PMSJP

FL.(S) Nº 124 RUBRICA

Insumo	I1824	SEINFRA	RIPA DE PEROBA (MADEIRA DE 1A QUALIDADE) DE 1X5CM	Material		M	25,3000000	1,54	38,96
Insumo	I0983	SEINFRA	DISJUNTOR MONOPOLAR 20A	Material		UN	1,0000000	9,93	9,93
Insumo	I2391	SEINFRA	PEDREIRO	Mão de Obra		H	15,0000000	24,16	362,40
				MO sem LS =>	2.940,89	LS =>	2.186,85	MO com LS =>	5.127,74
				Valor do BDI =>	3.322,51			Valor com BDI =>	13.954,55

1.3	Código	Banco	Descrição	Tipo		Und	Quant.	Valor Unit	Total
Composição	74077/003	SINAPI	LOCACAO CONVENCIONAL DE OBRA, ATRAVES DE GABARITO DE TABUAS CORRIDAS PONTALETADAS, COM REAPROVEITAMENTO DE 3 VEZES.	SERT - SERVIÇOS TECNICOS		m²	1,0000000	7,55	7,55
Composição Auxiliar	88262	SINAPI	CARPINTEIRO DE FORMAS COM ENCARGOS COMPLEMENTARES	SEDI - SERVIÇOS DIVERSOS		H	0,1000000	25,45	2,54
Composição Auxiliar	88316	SINAPI	SERVENTE COM ENCARGOS COMPLEMENTARES	SEDI - SERVIÇOS DIVERSOS		H	0,1000000	20,85	2,08
Insumo	00010567	SINAPI	TABUA *2,5 X 23* CM EM PINUS, MISTA OU EQUIVALENTE DA REGIAO - BRUTA	Material		M	0,1067000	11,90	1,26
Insumo	00005061	SINAPI	PREGO DE ACO POLIDO COM CABECA 18 X 27 (2 1/2 X 10)	Material		KG	0,0100000	18,47	0,18
Insumo	00000337	SINAPI	ARAME RECOZIDO 18 BWG, 1,25 MM (0,01 KG/M)	Material		KG	0,0200000	11,87	0,23
Insumo	00004491	SINAPI	PONTALETE *7,5 X 7,5* CM EM PINUS, MISTA OU EQUIVALENTE DA REGIAO - BRUTA	Material		M	0,1200000	10,53	1,26
				MO sem LS =>	1,80	LS =>	1,34	MO com LS =>	3,14
				Valor do BDI =>	2,35			Valor com BDI =>	9,90

1.4	Código	Banco	Descrição	Tipo	Und	Quant.	Valor Unit	Total

Composição	C2850	SEINFRA	INSTALAÇÕES PROVISÓRIAS DE LUZ , FORÇA,TELEFONE E LÓGICA	0	UN	1,0000000	1.499,15	1.499,15
Insumo	I1070	SEINFRA	ELETRODUTO DE PVC RIGIDO 1"	Material	M	5,7198753	6,39	36,55
Insumo	I2413	SEINFRA	QUADRO DE MEDIÇÃO TRIFASICA EM POSTE	Material	UN	1,0000000	243,88	243,88
Insumo	I1406	SEINFRA	LUVA DE PVC RIGIDO PARA ELETRODUTO 1"	Material	UN	2,0000000	1,48	2,96
Insumo	I0840	SEINFRA	CONECTOR SPLIT-BOLT P/CABO 10MM2	Material	UN	4,0000000	5,39	21,56
Insumo	I2405	SEINFRA	POSTE DE CONCRETO DUPLO T (150/9), RESISTÊNCIA NOMINAL 150KG, H=9,00M, PESO APROXIMADO 470KG	Material	UN	1,0000000	538,69	538,69
Insumo	I0952	SEINFRA	CURVA DE PVC RIGIDO PARA ELETRODUTO DE 1"	Material	UN	2,0000000	3,71	7,42
Insumo	I2352	SEINFRA	HASTE DE ATERRAMENTO COPERWELD 5/8" x 2.40M	Material	UN	1,0000000	47,70	47,70
Insumo	I0355	SEINFRA	CABO ISOLADO PVC 750V 10MM2	Material	M	60,0000000	8,35	501,00
Insumo	I2383	SEINFRA	NOFUSE DE 70 A	Material	UN	1,0000000	26,10	26,10
Insumo	I0125	SEINFRA	ARMAÇÃO REX TRIFASICA COM ROLDANA	Material	UN	1,0000000	73,29	73,29
				MO sem LS => 0,00	LS =>	0,00	MO com LS =>	0,00
				Valor do BDI => 468,48			Valor com BDI =>	1.967,63

2.1	Código	Banco	Descrição	Tipo	Und	Quant.	Valor Unit	Total
Composição	93358	SINAPI	ESCAVAÇÃO MANUAL DE VALA. AF_09/2024	MOVT - MOVIMENTO DE TERRA	m³	1,0000000	82,47	82,47
Composição Auxiliar	88316	SINAPI	SERVENTE COM ENCARGOS COMPLEMENTARES	SEDI - SERVIÇOS DIVERSOS	H	3,9557667	20,85	82,47
				MO sem LS => 30,35	LS =>	22,57	MO com LS =>	52,92
				Valor do BDI => 25,77			Valor com BDI =>	108,24

2.2	Código	Banco	Descrição	Tipo	Und	Quant.	Valor Unit	Total
Composição	72961	SINAPI	REGULARIZACAO E COMPACTACAO DE SUBLEITO ATE 20 CM DE ESPESSURA	PAVI - PAVIMENTAÇÃO	m²	1,0000000	2,05	2,05
Composição Auxiliar	7049	SINAPI	ROLO COMPACTADOR PE DE CARNEIRO VIBRATORIO, POTENCIA 125 HP, PESO OPERACIONAL SEM/COM LASTRO 11,95 / 13,30 T, IMPACTO DINAMICO 38,5 / 22,5 T, LARGURA DE TRABALHO 2,15 M - CHP DIURNO. AF_06/2014	CHOR - CUSTOS HORÁRIOS DE MÁQUINAS E EQUIPAMENTOS	CHP	0,0026849	208,76	0,56
Composição Auxiliar	88316	SINAPI	SERVENTE COM ENCARGOS COMPLEMENTARES	SEDI - SERVIÇOS DIVERSOS	H	0,0107396	20,85	0,22
Composição Auxiliar	5903	SINAPI	CAMINHÃO PIPA 10.000 L TRUCADO, PESO BRUTO TOTAL 23.000 KG, CARGA ÚTIL MÁXIMA 15.935 KG, DISTÂNCIA ENTRE EIXOS 4,8 M, POTÊNCIA 230 CV, INCLUSIVE TANQUE DE AÇO PARA TRANSPORTE DE ÁGUA - CHI DIURNO. AF_06/2014	CHOR - CUSTOS HORÁRIOS DE MÁQUINAS E EQUIPAMENTOS	CHI	0,0010739	75,47	0,08
Composição Auxiliar	5932	SINAPI	MOTONIVELADORA POTÊNCIA BÁSICA LÍQUIDA (PRIMEIRA MARCHA) 125 HP, PESO BRUTO 13032 KG, LARGURA DA LÂMINA DE 3,7 M - CHP DIURNO. AF_06/2014	CHOR - CUSTOS HORÁRIOS DE MÁQUINAS E EQUIPAMENTOS	CHP	0,0018525	230,08	0,42
Composição Auxiliar	96029	SINAPI	TRATOR DE PNEUS COM POTÊNCIA DE 85 CV, TRAÇÃO 4X4, COM GRADE DE DISCOS ACOPLADA - CHI DIURNO. AF_02/2017	CHOR - CUSTOS HORÁRIOS DE MÁQUINAS E EQUIPAMENTOS	CHI	0,0013424	46,10	0,06
Composição Auxiliar	5901	SINAPI	CAMINHÃO PIPA 10.000 L TRUCADO, PESO BRUTO TOTAL 23.000 KG, CARGA ÚTIL MÁXIMA 15.935 KG, DISTÂNCIA ENTRE	CHOR - CUSTOS HORÁRIOS DE MÁQUINAS E EQUIPAMENTOS	CHP	0,0016109	299,40	0,48

			EIXOS 4,8 M, POTÊNCIA 230 CV, INCLUSIVE TANQUE DE AÇO PARA TRANSPORTE DE ÁGUA - CHP DIURNO. AF_06/2014					
Composição Auxiliar	98028	SINAPI	TRATOR DE PNEUS COM POTÊNCIA DE 85 CV, TRAÇÃO 4X4, COM GRADE DE DISCOS ACOPLADA - CHP DIURNO. AF_02/2017	CHOR - CUSTOS HORÁRIOS DE MÁQUINAS E EQUIPAMENTOS	CHP	0,0013424	124,08	0,16
Composição Auxiliar	5934	SINAPI	MOTONIVELADORA POTÊNCIA BÁSICA LÍQUIDA (PRIMEIRA MARCHA) 125 HP, PESO BRUTO 13032 KG, LARGURA DA LÂMINA DE 3,7 M - CHI DIURNO. AF_06/2014	CHOR - CUSTOS HORÁRIOS DE MÁQUINAS E EQUIPAMENTOS	CHI	0,0008323	88,48	0,07
				MO sem LS =>	0,19	LS =>	0,15	MO com LS =>	0,34
				Valor do BDI =>	0,64			Valor com BDI =>	2,69

2.3	Código	Banco	Descrição	Tipo	Und	Quant.	Valor Unit	Total
Composição	93382	SINAPI	REATERRO MANUAL DE VALAS, COM COMPACTADOR DE SOLOS DE PERCUSSÃO. AF_08/2023	MOVT - MOVIMENTO DE TERRA	m³	1,0000000	24,61	24,61
Composição Auxiliar	5901	SINAPI	CAMINHÃO PIPA 10.000 L TRUCADO, PESO BRUTO TOTAL 23.000 KG, CARGA ÚTIL MÁXIMA 15.935 KG, DISTÂNCIA ENTRE EIXOS 4,8 M, POTÊNCIA 230 CV, INCLUSIVE TANQUE DE AÇO PARA TRANSPORTE DE ÁGUA - CHP DIURNO. AF_06/2014	CHOR - CUSTOS HORÁRIOS DE MÁQUINAS E EQUIPAMENTOS	CHP	0,0054000	299,40	1,61
Composição Auxiliar	5903	SINAPI	CAMINHÃO PIPA 10.000 L TRUCADO, PESO BRUTO TOTAL 23.000 KG, CARGA ÚTIL MÁXIMA 15.935 KG, DISTÂNCIA ENTRE EIXOS 4,8 M, POTÊNCIA 230 CV,	CHOR - CUSTOS HORÁRIOS DE MÁQUINAS E EQUIPAMENTOS	CHI	0,0006000	75,47	0,04

PMSJP
FL.(S)
Nº 932
RUBRICA:

			INCLUSIVE TANQUE DE ACO PARA TRANSPORTE DE AGUA - CHI DIURNO. AF_06/2014						
Composição Auxiliar	91533	SINAPI	COMPACTADOR DE SOLOS DE PERCUSSÃO (SOQUETE) COM MOTOR A GASOLINA 4 TEMPOS, POTÊNCIA 4 CV - CHP DIURNO. AF_08/2015	CHOR - CUSTOS HORÁRIOS DE MÁQUINAS E EQUIPAMENTOS	CHP	0,1962000	33,48	6,56
Composição Auxiliar	88316	SINAPI	SERVENTE COM ENCARGOS COMPLEMENTARES	SEDI - SERVIÇOS DIVERSOS	H	0,7866000	20,85	16,40
				MO sem LS =>	8,31	LS =>	6,19	MO com LS =>	14,50
				Valor do BDI =>	7,69			Valor com BDI =>	32,30

2.4	Código	Banco	Descrição	Tipo	Und	Quant.	Valor Unit	Total
Composição	55835	SINAPI	REATERRO INTERNO (EDIFICACOES) COMPACTADO MANUALMENTE	MOVT - MOVIMENTO DE TERRA	m³	1,0000000	72,97	72,97
Composição Auxiliar	88316	SINAPI	SERVENTE COM ENCARGOS COMPLEMENTARES	SEDI - SERVIÇOS DIVERSOS	H	3,5000000	20,85	72,97
				MO sem LS =>	26,85	LS =>	19,98	MO com LS =>	46,83
				Valor do BDI =>	22,80			Valor com BDI =>	95,77

3.1.1	Código	Banco	Descrição	Tipo	Und	Quant.	Valor Unit	Total
Composição	95240	SINAPI	LASTRO DE CONCRETO MAGRO, APLICADO EM PISOS, LAJES SOBRE SOLO OU RADIERS, ESPESSURA DE 3 CM. AF_01/2024	FUES - FUNDAÇÕES E ESTRUTURAS	m²	1,0000000	18,09	18,09
Composição Auxiliar	88309	SINAPI	PEDREIRO COM ENCARGOS COMPLEMENTARES	SEDI - SERVIÇOS DIVERSOS	H	0,1631000	25,82	4,21
Composição Auxiliar	94968	SINAPI	CONCRETO MAGRO PARA LASTRO, TRAÇO 1:4,5:4,5 (EM MASSA SECA DE CIMENTO/	FUES - FUNDAÇÕES E ESTRUTURAS	m³	0,0339000	382,37	12,96

PMSJP

FL.(S)
Nº 1434
RUBRICA:

			AREIA MÉDIA/ BRITA 1) - PREPARO MECÂNICO COM BETONEIRA 600 L. AF_05/2021						
Composição Auxiliar		88316	SINAPI	SERVENTE COM ENCARGOS COMPLEMENTARES	SEDI - SERVIÇOS DIVERSOS	H	0,0444000	20,85	0,92
					MO sem LS =>	2,95	LS =>	2,21	MO com LS => 5,16
					Valor do BDI =>	5,65			Valor com BDI => 23,74

3.1.2	Código	Banco	Descrição	Tipo	Und	Quant.	Valor Unit	Total
Composição	92720	SINAPI	CONCRETAGEM DE PILARES, FCK = 25 MPA, COM USO DE BOMBA EM EDIFICAÇÃO COM SEÇÃO MÉDIA DE PILARES MENOR OU IGUAL A 0,25 M² - LANÇAMENTO, ADENSAMENTO E ACABAMENTO. AF_12/2015	FUES - FUNDAÇÕES E ESTRUTURAS	m³	1,0000000	656,77	656,77
Composição Auxiliar	88309	SINAPI	PEDREIRO COM ENCARGOS COMPLEMENTARES	SEDI - SERVIÇOS DIVERSOS	H	0,1990000	25,82	5,13
Composição Auxiliar	88316	SINAPI	SERVENTE COM ENCARGOS COMPLEMENTARES	SEDI - SERVIÇOS DIVERSOS	H	1,1920000	20,85	24,85
Composição Auxiliar	88262	SINAPI	CARPINTEIRO DE FORMAS COM ENCARGOS COMPLEMENTARES	SEDI - SERVIÇOS DIVERSOS	H	0,1990000	25,45	5,06
Composição Auxiliar	90587	SINAPI	VIBRADOR DE IMERSÃO, DIÂMETRO DE PONTEIRA 45MM, MOTOR ELÉTRICO TRIFÁSICO POTÊNCIA DE 2 CV - CHI DIURNO. AF_06/2015	CHOR - CUSTOS HORÁRIOS DE MÁQUINAS E EQUIPAMENTOS	CHI	0,1310000	0,46	0,06
Composição Auxiliar	90586	SINAPI	VIBRADOR DE IMERSÃO, DIÂMETRO DE PONTEIRA 45MM, MOTOR ELÉTRICO TRIFÁSICO POTÊNCIA DE 2 CV - CHP DIURNO. AF_06/2015	CHOR - CUSTOS HORÁRIOS DE MÁQUINAS E EQUIPAMENTOS	CHP	0,0680000	1,20	0,08
Insumo	00001527	SINAPI	CONCRETO USINADO BOMBEAVEL, CLASSE DE RESISTENCIA C25, BRITA 0 E 1, SLUMP = 100 +/- 20 MM, COM	Material	M³	1,1032307	563,43	621,59

PMSJP
FL.(S)
Nº 434
RUBRICA:

			BOMBEAMENTO (DISPONIBILIZACAO DE BOMBA), SEM O LANCAMENTO (NBR 8953)						
				MO sem LS =>	13,28	LS =>	9,89	MO com LS =>	23,17
				Valor do BDI =>	205,24			Valor com BDI =>	862,01

4.1.3	Código	Banco	Descrição	Tipo	Und	Quant.	Valor Unit	Total
Composição	74202/001	SINAPI	LAJE PRE-MOLDADA P/FORRO SOBRECARGA 100KG/M2, VAOS ATE 3,50M/E=8CM, C/LAJOTAS E CAP.C/CONC FCK=20MPA, 3CM, INTER-EIXO 38CM, C/ESCORAMENTO (REAPR.3X) E FERRAGEM NEGATIVA	FUES - FUNDAÇÕES E ESTRUTURAS	m²	1,0000000	119,58	119,58
Composição Auxiliar	88309	SINAPI	PEDREIRO COM ENCARGOS COMPLEMENTARES	SEDI - SERVIÇOS DIVERSOS	H	0,3500000	25,82	9,03
Composição Auxiliar	88239	SINAPI	AJUDANTE DE CARPINTEIRO COM ENCARGOS COMPLEMENTARES	SEDI - SERVIÇOS DIVERSOS	H	0,1600000	21,38	3,42
Composição Auxiliar	88262	SINAPI	CARPINTEIRO DE FORMAS COM ENCARGOS COMPLEMENTARES	SEDI - SERVIÇOS DIVERSOS	H	0,1600000	25,45	4,07
Composição Auxiliar	92874	SINAPI	LANÇAMENTO COM USO DE BOMBA, ADENSAMENTO E ACABAMENTO DE CONCRETO EM ESTRUTURAS, AF_12/2015	FUES - FUNDAÇÕES E ESTRUTURAS	m³	0,0330000	35,18	1,16
Composição Auxiliar	94970	SINAPI	CONCRETO FCK = 20MPA, TRAÇO 1:2,7:3 (EM MASSA SECA DE CIMENTO/ AREIA MÉDIA/ BRITA 1) - PREPARO MECÂNICO COM BETONEIRA 600 L. AF_05/2021	FUES - FUNDAÇÕES E ESTRUTURAS	m³	0,0330000	458,55	15,13
Composição Auxiliar	88316	SINAPI	SERVENTE COM ENCARGOS COMPLEMENTARES	SEDI - SERVIÇOS DIVERSOS	H	0,3600000	20,85	7,50
Insumo	00004491	SINAPI	PONTALETE *7,5 X 7,5* CM EM PINUS, MISTA OU EQUIVALENTE DA REGIAO - BRUTA	Material	M	0,2900000	10,53	3,05

PMSJP
FL.(S)
Nº 1135
RUBRICA:

Insumo	00006189	SINAPI	TABUA NAO APARELHADA *2,5 X 30* CM, EM MACARANDUBA/MASSARANDUBA, ANGELIM OU EQUIVALENTE DA REGIAO - BRUTA	Material		M	0,1700000	26,77	4,55
Insumo	00043059	SINAPI	ACO CA-60, 4,2 MM, OU 5,0 MM, OU 6,0 MM, OU 7,0 MM, VERGALHAO	Material		KG	0,4710000	8,45	3,97
Insumo	00003736	SINAPI	LAJE PRE-MOLDADA CONVENCIONAL (LAJOTAS + VIGOTAS) PARA FORRO, UNIDIRECIONAL, SOBRECARGA DE 100 KG/M2, VAO ATE 4,00 M (SEM COLOCACAO)	Material		M²	1,0000000	67,15	67,15
Insumo	00005061	SINAPI	PREGO DE ACO POLIDO COM CABECA 18 X 27 (2 1/2 X 10)	Material		KG	0,0300000	18,47	0,55
				MO sem LS =>	10,65	LS =>	7,93	MO com LS =>	18,58
				Valor do BDI =>	37,36			Valor com BDI =>	156,94

5.1.1	Código	Banco	Descrição	Tipo	Und	Quant.	Valor Unit	Total
Composição	89449	SINAPI	TUBO, PVC, SOLDÁVEL, DE 50MM, INSTALADO EM PRUMADA DE ÁGUA - FORNECIMENTO E INSTALAÇÃO. AF_06/2022	INHI - INSTALAÇÕES HIDROS SANITARIAS	M	1,0000000	15,80	15,80
Composição Auxiliar	88267	SINAPI	ENCANADOR OU BOMBEIRO HIDRÁULICO COM ENCARGOS COMPLEMENTARES	SEDI - SERVIÇOS DIVERSOS	H	0,0341000	25,19	0,85
Composição Auxiliar	88248	SINAPI	AUXILIAR DE ENCANADOR OU BOMBEIRO HIDRÁULICO COM ENCARGOS COMPLEMENTARES	SEDI - SERVIÇOS DIVERSOS	H	0,0341000	21,04	0,71
Insumo	00009875	SINAPI	TUBO PVC, SOLDAVEL, DE 50 MM, AGUA FRIA (NBR-5648)	Material	M	1,0493000	13,57	14,23
Insumo	00038383	SINAPI	LIXA D'AGUA EM FOLHA, COR PRETA, GRAO 100	Material	UN	0,0080000	2,30	0,01
				MO sem LS =>	0,62	LS =>	0,47	MO com LS =>	1,09

				Valor do BDI =>	4,93		Valor com BDI =>	20,73

5.1.2	Código	Banco	Descrição	Tipo	Und	Quant.	Valor Unit	Total
Composição	89448	SINAPI	TUBO, PVC, SOLDÁVEL, DE 40MM, INSTALADO EM PRUMADA DE ÁGUA - FORNECIMENTO E INSTALAÇÃO. AF_06/2022	INHI - INSTALAÇÕES HIDROS SANITÁRIAS	M	1,0000000	14,30	14,30
Composição Auxiliar	88267	SINAPI	ENCANADOR OU BOMBEIRO HIDRÁULICO COM ENCARGOS COMPLEMENTARES	SEDI - SERVIÇOS DIVERSOS	H	0,0282000	25,19	0,71
Composição Auxiliar	88248	SINAPI	AUXILIAR DE ENCANADOR OU BOMBEIRO HIDRÁULICO COM ENCARGOS COMPLEMENTARES	SEDI - SERVIÇOS DIVERSOS	H	0,0282000	21,04	0,59
Insumo	00038383	SINAPI	LIXA D'AGUA EM FOLHA, COR PRETA, GRAO 100	Material	UN	0,0066000	2,30	0,01
Insumo	00009874	SINAPI	TUBO PVC, SOLDAVEL, DE 40 MM, AGUA FRIA (NBR-5648)	Material	M	1,0493000	12,38	12,99
				MO sem LS =>	0,51	LS => 0,39	MO com LS =>	0,90
				Valor do BDI =>	4,46		Valor com BDI =>	18,76

5.1.3	Código	Banco	Descrição	Tipo	Und	Quant.	Valor Unit	Total
Composição	89447	SINAPI	TUBO, PVC, SOLDÁVEL, DE 32MM, INSTALADO EM PRUMADA DE ÁGUA - FORNECIMENTO E INSTALAÇÃO. AF_06/2022	INHI - INSTALAÇÕES HIDROS SANITÁRIAS	M	1,0000000	9,35	9,35
Composição Auxiliar	88248	SINAPI	AUXILIAR DE ENCANADOR OU BOMBEIRO HIDRÁULICO COM ENCARGOS COMPLEMENTARES	SEDI - SERVIÇOS DIVERSOS	H	0,0235000	21,04	0,49
Composição Auxiliar	88267	SINAPI	ENCANADOR OU BOMBEIRO HIDRÁULICO COM ENCARGOS COMPLEMENTARES	SEDI - SERVIÇOS DIVERSOS	H	0,0235000	25,19	0,59
Insumo	00038383	SINAPI	LIXA D'AGUA EM FOLHA, COR PRETA, GRAO 100	Material	UN	0,0055000	2,30	0,01

Insumo	00009869	SINAPI	TUBO PVC, SOLDAVEL, DE 32 MM, AGUA FRIA (NBR-5648)	Material		M	1,0493000	7,88	8,26
				MO sem LS =>	0,43	LS =>	0,32	MO com LS =>	0,75
				Valor do BDI =>	2,92			Valor com BDI =>	12,27

5.1.4	Código	Banco	Descrição	Tipo	Und	Quant.	Valor Unit	Total
Composição	89446	SINAPI	TUBO, PVC, SOLDÁVEL, DE 25MM, INSTALADO EM PRUMADA DE ÁGUA - FORNECIMENTO E INSTALAÇÃO. AF_06/2022	INHI - INSTALAÇÕES HIDROS SANITÁRIAS	M	1,0000000	4,73	4,73
Composição Auxiliar	88267	SINAPI	ENCANADOR OU BOMBEIRO HIDRÁULICO COM ENCARGOS COMPLEMENTARES	SEDI - SERVIÇOS DIVERSOS	H	0,0195000	25,19	0,49
Composição Auxiliar	88248	SINAPI	AUXILIAR DE ENCANADOR OU BOMBEIRO HIDRÁULICO COM ENCARGOS COMPLEMENTARES	SEDI - SERVIÇOS DIVERSOS	H	0,0195000	21,04	0,41
Insumo	00038383	SINAPI	LIXA D'AGUA EM FOLHA, COR PRETA, GRAO 100	Material	UN	0,0045000	2,30	0,01
Insumo	00009868	SINAPI	TUBO PVC, SOLDAVEL, DE 25 MM, AGUA FRIA (NBR-5648)	Material	M	1,0493000	3,65	3,82
				MO sem LS =>	0,35	LS =>	0,27	MO com LS =>	0,62
				Valor do BDI =>	1,47			Valor com BDI =>	6,20

5.1.5	Código	Banco	Descrição	Tipo	Und	Quant.	Valor Unit	Total
Composição	89401	SINAPI	TUBO, PVC, SOLDÁVEL, DE 20MM, INSTALADO EM RAMAL DE DISTRIBUIÇÃO DE ÁGUA - FORNECIMENTO E INSTALAÇÃO. AF_06/2022	INHI - INSTALAÇÕES HIDROS SANITÁRIAS	M	1,0000000	9,76	9,76
Composição Auxiliar	88248	SINAPI	AUXILIAR DE ENCANADOR OU BOMBEIRO HIDRÁULICO COM ENCARGOS COMPLEMENTARES	SEDI - SERVIÇOS DIVERSOS	H	0,1367000	21,04	2,87

PMSJP
FL.(S)
Nº 1036
RUBRICA:

Composição Auxiliar	88267	SINAPI	ENCANADOR OU BOMBEIRO HIDRÁULICO COM ENCARGOS COMPLEMENTARES	SEDI - SERVIÇOS DIVERSOS	H	0,1367000	25,19	3,44
Insumo	00009867	SINAPI	TUBO PVC, SOLDAVEL, DE 20 MM, AGUA FRIA (NBR-5648)	Material	M	1,0493000	3,23	3,38
Insumo	00038383	SINAPI	LIXA D'AGUA EM FOLHA, COR PRETA, GRAO 100	Material	UN	0,0319000	2,30	0,07
				MO sem LS => 2,52	LS =>	1,89	MO com LS =>	4,41
				Valor do BDI => 3,05			Valor com BDI =>	12,81

5.2.1	Código	Banco	Descrição	Tipo	Und	Quant.	Valor Unit	Total
Composição	89595	SINAPI	ADAPTADOR CURTO COM BOLSA E ROSCA PARA REGISTRO, PVC, SOLDÁVEL, DN 50MM X 1 1/4 , INSTALADO EM PRUMADA DE ÁGUA - FORNECIMENTO E INSTALAÇÃO. AF_06/2022	INHI - INSTALAÇÕES HIDROS SANITÁRIAS	UN	1,0000000	12,45	12,45
Composição Auxiliar	88267	SINAPI	ENCANADOR OU BOMBEIRO HIDRÁULICO COM ENCARGOS COMPLEMENTARES	SEDI - SERVIÇOS DIVERSOS	H	0,0712000	25,19	1,79
Composição Auxiliar	88248	SINAPI	AUXILIAR DE ENCANADOR OU BOMBEIRO HIDRÁULICO COM ENCARGOS COMPLEMENTARES	SEDI - SERVIÇOS DIVERSOS	H	0,0712000	21,04	1,49
Insumo	00000111	SINAPI	ADAPTADOR PVC SOLDAVEL CURTO COM BOLSA E ROSCA, 50 MM X 1 1/4", PARA AGUA FRIA	Material	UN	1,0000000	7,40	7,40
Insumo	00038383	SINAPI	LIXA D'AGUA EM FOLHA, COR PRETA, GRAO 100	Material	UN	0,0161000	2,30	0,03
Insumo	00020083	SINAPI	SOLUCAO PREPARADORA / LIMPADORA PARA PVC, FRASCO COM 1000 CM3	Material	UN	0,0165000	62,44	1,03
Insumo	00000122	SINAPI	ADESIVO PLASTICO PARA PVC, FRASCO COM *850* GR	Material	UN	0,0129000	55,10	0,71
				MO sem LS => 1,31	LS =>	0,98	MO com LS =>	2,29

				Valor do BDI =>	3,89		Valor com BDI =>	16,34

5.2.2	Código	Banco	Descrição	Tipo	Und	Quant.	Valor Unit	Total
Composição	89538	SINAPI	ADAPTADOR CURTO COM BOLSA E ROSCA PARA REGISTRO, PVC, SOLDÁVEL, DN 25MM X 3/4□, INSTALADO EM PRUMADA DE ÁGUA - FORNECIMENTO E INSTALAÇÃO. AF_12/2014	INHI - INSTALAÇÕES HIDROS SANITÁRIAS	UN	1,0000000	3,51	3,51
Composição Auxiliar	88248	SINAPI	AUXILIAR DE ENCANADOR OU BOMBEIRO HIDRÁULICO COM ENCARGOS COMPLEMENTARES	SEDI - SERVIÇOS DIVERSOS	H	0,0400000	21,04	0,84
Composição Auxiliar	88267	SINAPI	ENCANADOR OU BOMBEIRO HIDRÁULICO COM ENCARGOS COMPLEMENTARES	SEDI - SERVIÇOS DIVERSOS	H	0,0400000	25,19	1,00
Insumo	00020083	SINAPI	SOLUCAO PREPARADORA / LIMPADORA PARA PVC, FRASCO COM 1000 CM3	Material	UN	0,0080000	62,44	0,49
Insumo	00000065	SINAPI	ADAPTADOR PVC SOLDAVEL CURTO COM BOLSA E ROSCA, 25 MM X 3/4", PARA AGUA FRIA	Material	UN	1,0000000	0,78	0,78
Insumo	00038383	SINAPI	LIXA D'AGUA EM FOLHA, COR PRETA, GRAO 100	Material	UN	0,0130000	2,30	0,02
Insumo	00000122	SINAPI	ADESIVO PLASTICO PARA PVC, FRASCO COM *850* GR	Material	UN	0,0070000	55,10	0,38
				MO sem LS => 0,73	LS =>	0,55	MO com LS =>	1,28
				Valor do BDI => 1,09			Valor com BDI =>	4,60

5.2.3	Código	Banco	Descrição	Tipo	Und	Quant.	Valor Unit	Total
Composição	89376	SINAPI	ADAPTADOR CURTO COM BOLSA E ROSCA PARA REGISTRO, PVC, SOLDÁVEL, DN 20MM X 1/2", INSTALADO EM RAMAL OU SUB-RAMAL DE	INHI - INSTALAÇÕES HIDROS SANITÁRIAS	UN	1,0000000	5,11	5,11

PMSJP
FL.(S)
Nº 1440
RUBRICA:

			ÁGUA - FORNECIMENTO E INSTALAÇÃO. AF_06/2022					
Composição Auxiliar	88267	SINAPI	ENCANADOR OU BOMBEIRO HIDRÁULICO COM ENCARGOS COMPLEMENTARES	SEDI - SERVIÇOS DIVERSOS	H	0,0805000	25,19	2,02
Composição Auxiliar	88248	SINAPI	AUXILIAR DE ENCANADOR OU BOMBEIRO HIDRÁULICO COM ENCARGOS COMPLEMENTARES	SEDI - SERVIÇOS DIVERSOS	H	0,0805000	21,04	1,69
Insumo	00038383	SINAPI	LIXA D'AGUA EM FOLHA, COR PRETA, GRAO 100	Material	UN	0,0291000	2,30	0,06
Insumo	00020083	SINAPI	SOLUCAO PREPARADORA / LIMPADORA PARA PVC, FRASCO COM 1000 CM3	Material	UN	0,0060000	62,44	0,37
Insumo	00000122	SINAPI	ADESIVO PLASTICO PARA PVC, FRASCO COM *850* GR	Material	UN	0,0047000	55,10	0,25
Insumo	00000107	SINAPI	ADAPTADOR PVC SOLDAVEL CURTO COM BOLSA E ROSCA, 20 MM X 1/2", PARA AGUA FRIA	Material	UN	1,0000000	0,72	0,72
				MO sem LS => 1,48	LS =>	1,11	MO com LS =>	2,59
				Valor do BDI => 1,59			Valor com BDI =>	6,70

5.3.1	Código	Banco	Descrição	Tipo	Und	Quant.	Valor Unit	Total
Composição	94497	SINAPI	REGISTRO DE GAVETA BRUTO, LATÃO, ROSCÁVEL, 1 1/2" - FORNECIMENTO E INSTALAÇÃO. AF_08/2021	INHI - INSTALAÇÕES HIDROS SANITÁRIAS	UN	1,0000000	71,76	71,76
Composição Auxiliar	88248	SINAPI	AUXILIAR DE ENCANADOR OU BOMBEIRO HIDRÁULICO COM ENCARGOS COMPLEMENTARES	SEDI - SERVIÇOS DIVERSOS	H	0,2602703	21,04	5,47
Composição Auxiliar	88267	SINAPI	ENCANADOR OU BOMBEIRO HIDRÁULICO COM ENCARGOS COMPLEMENTARES	SEDI - SERVIÇOS DIVERSOS	H	0,2602703	25,19	6,55
Insumo	00006010	SINAPI	REGISTRO GAVETA BRUTO EM LATAO FORJADO, BITOLA 1 1/2"	Material	UN	1,0000000	59,50	59,50

Insumo	00003148	SINAPI	FITA VEDA ROSCA, EM PTFE, ROLO DE 18 MM X 50 M (L X C)	Material		UN	0,0192000	12,87	0,24
				MO sem LS =>	4,81	LS =>	3,59	MO com LS =>	8,40
				Valor do BDI =>	22,42			Valor com BDI =>	94,18

5.3.2	Código	Banco	Descrição	Tipo		Und	Quant.	Valor Unit	Total
Composição	94498	SINAPI	REGISTRO DE GAVETA BRUTO, LATÃO, ROSCÁVEL, 2", - FORNECIMENTO E INSTALAÇÃO. AF_08/2021	INHI - INSTALAÇÕES HIDROS SANITÁRIAS		UN	1,0000000	98,87	98,87
Composição Auxiliar	88248	SINAPI	AUXILIAR DE ENCANADOR OU BOMBEIRO HIDRÁULICO COM ENCARGOS COMPLEMENTARES	SEDI - SERVIÇOS DIVERSOS		H	0,3398000	21,04	7,14
Composição Auxiliar	88267	SINAPI	ENCANADOR OU BOMBEIRO HIDRÁULICO COM ENCARGOS COMPLEMENTARES	SEDI - SERVIÇOS DIVERSOS		H	0,3398000	25,19	8,55
Insumo	00003148	SINAPI	FITA VEDA ROSCA, EM PTFE, ROLO DE 18 MM X 50 M (L X C)	Material		UN	0,0240000	12,87	0,30
Insumo	00006028	SINAPI	REGISTRO GAVETA BRUTO EM LATAO FORJADO, BITOLA 2"	Material		UN	1,0000000	82,88	82,88
				MO sem LS =>	6,29	LS =>	4,68	MO com LS =>	10,97
				Valor do BDI =>	30,89			Valor com BDI =>	129,76

5.3.3	Código	Banco	Descrição	Tipo	Und	Quant.	Valor Unit	Total
Composição	94499	SINAPI	REGISTRO DE GAVETA BRUTO, LATÃO, ROSCÁVEL, 2 1/2", - FORNECIMENTO E INSTALAÇÃO. AF_08/2021	INHI - INSTALAÇÕES HIDROS SANITÁRIAS	UN	1,0000000	193,27	193,27
Composição Auxiliar	88267	SINAPI	ENCANADOR OU BOMBEIRO HIDRÁULICO COM ENCARGOS COMPLEMENTARES	SEDI - SERVIÇOS DIVERSOS	H	0,4546000	25,19	11,45
Composição Auxiliar	88248	SINAPI	AUXILIAR DE ENCANADOR OU BOMBEIRO HIDRÁULICO COM ENCARGOS COMPLEMENTARES	SEDI - SERVIÇOS DIVERSOS	H	0,4546000	21,04	9,56

PMSJP
FL.(S)
Nº 442
RUBRICA:

Insumo	00006011	SINAPI	REGISTRO GAVETA BRUTO EM LATAO FORJADO, BITOLA 2 1/2"	Material		UN	1,0000000	171,88	171,88
Insumo	00003148	SINAPI	FITA VEDA ROSCA, EM PTFE, ROLO DE 18 MM X 50 M (L X C)	Material		UN	0,0362000	12,87	0,38
				MO sem LS =>	8,41	LS =>	6,26	MO com LS =>	14,67
				Valor do BDI =>	60,39			Valor com BDI =>	253,66

5.4.1	Código	Banco	Descrição	Tipo	Und	Quant.	Valor Unit	Total
Composição	89987	SINAPI	REGISTRO DE GAVETA BRUTO, LATÃO, ROSCÁVEL, 3/4", COM ACABAMENTO E CANOPLA CROMADOS - FORNECIMENTO E INSTALAÇÃO. AF_08/2021	INHI - INSTALAÇÕES HIDROS SANITÁRIAS	UN	1,0000000	63,80	63,80
Composição Auxiliar	88248	SINAPI	AUXILIAR DE ENCANADOR OU BOMBEIRO HIDRÁULICO COM ENCARGOS COMPLEMENTARES	SEDI - SERVIÇOS DIVERSOS	H	0,2212000	21,04	4,65
Composição Auxiliar	88267	SINAPI	ENCANADOR OU BOMBEIRO HIDRÁULICO COM ENCARGOS COMPLEMENTARES	SEDI - SERVIÇOS DIVERSOS	H	0,2212000	25,19	5,57
Insumo	00003148	SINAPI	FITA VEDA ROSCA, EM PTFE, ROLO DE 18 MM X 50 M (L X C)	Material	UN	0,0106000	12,87	0,13
Insumo	00006005	SINAPI	REGISTRO GAVETA COM ACABAMENTO E CANOPLA CROMADOS, SIMPLES, BITOLA 3/4"	Material	UN	1,0000000	53,45	53,45
				MO sem LS =>	4,09	LS =>	3,05	MO com LS =>	7,14
				Valor do BDI =>	19,93			Valor com BDI =>	83,73

5.4.2	Código	Banco	Descrição	Tipo	Und	Quant.	Valor Unit	Total
Composição	94792	SINAPI	REGISTRO DE GAVETA BRUTO, LATÃO, ROSCÁVEL, 1", COM ACABAMENTO E CANOPLA CROMADOS - FORNECIMENTO E INSTALAÇÃO. AF_08/2021	INHI - INSTALAÇÕES HIDROS SANITÁRIAS	UN	1,0000000	77,57	77,57

Composição Auxiliar	88248	SINAPI	AUXILIAR DE ENCANADOR OU BOMBEIRO HIDRÁULICO COM ENCARGOS COMPLEMENTARES	SEDI - SERVIÇOS DIVERSOS	H	0,2595000	21,04	5,45
Composição Auxiliar	88267	SINAPI	ENCANADOR OU BOMBEIRO HIDRÁULICO COM ENCARGOS COMPLEMENTARES	SEDI - SERVIÇOS DIVERSOS	H	0,2595000	25,19	6,53
Insumo	00006013	SINAPI	REGISTRO GAVETA COM ACABAMENTO E CANOPLA CROMADOS, SIMPLES, BITOLA 1"	Material	UN	1,0000000	65,43	65,43
Insumo	00003148	SINAPI	FITA VEDA ROSCA, EM PTFE, ROLO DE 18 MM X 50 M (L X C)	Material	UN	0,0132000	12,87	0,16
				MO sem LS => 4,80	LS =>	3,57	MO com LS =>	8,37
				Valor do BDI => 24,24			Valor com BDI =>	101,81

5.4.3	Código	Banco	Descrição	Tipo	Und	Quant.	Valor Unit	Total
Composição	94793	SINAPI	REGISTRO DE GAVETA BRUTO, LATÃO, ROSCÁVEL, 1 1/4", COM ACABAMENTO E CANOPLA CROMADOS - FORNECIMENTO E INSTALAÇÃO. AF_08/2021	INHI - INSTALAÇÕES HIDROS SANITÁRIAS	UN	1,0000000	105,63	105,63
Composição Auxiliar	88248	SINAPI	AUXILIAR DE ENCANADOR OU BOMBEIRO HIDRÁULICO COM ENCARGOS COMPLEMENTARES	SEDI - SERVIÇOS DIVERSOS	H	0,3131000	21,04	6,58
Composição Auxiliar	88267	SINAPI	ENCANADOR OU BOMBEIRO HIDRÁULICO COM ENCARGOS COMPLEMENTARES	SEDI - SERVIÇOS DIVERSOS	H	0,3131000	25,19	7,88
Insumo	00006014	SINAPI	REGISTRO GAVETA COM ACABAMENTO E CANOPLA CROMADOS, SIMPLES, BITOLA 1 1/4"	Material	UN	1,0000000	90,96	90,96
Insumo	00003148	SINAPI	FITA VEDA ROSCA, EM PTFE, ROLO DE 18 MM X 50 M (L X C)	Material	UN	0,0168000	12,87	0,21
				MO sem LS => 5,79	LS =>	4,31	MO com LS =>	10,10
				Valor do BDI => 33,00			Valor com BDI =>	138,63

5.5.1	Código	Banco	Descrição	Tipo	Und	Quant.	Valor Unit	Total
Composição	89985	SINAPI	REGISTRO DE PRESSÃO BRUTO, LATÃO, ROSCÁVEL, 3/4", COM ACABAMENTO E CANOPLA CROMADOS - FORNECIMENTO E INSTALAÇÃO. AF_08/2021	INHI - INSTALAÇÕES HIDROS SANITÁRIAS	UN	1,0000000	60,75	60,75
Composição Auxiliar	88267	SINAPI	ENCANADOR OU BOMBEIRO HIDRÁULICO COM ENCARGOS COMPLEMENTARES	SEDI - SERVIÇOS DIVERSOS	H	0,2212000	25,19	5,57
Composição Auxiliar	88248	SINAPI	AUXILIAR DE ENCANADOR OU BOMBEIRO HIDRÁULICO COM ENCARGOS COMPLEMENTARES	SEDI - SERVIÇOS DIVERSOS	H	0,2212000	21,04	4,65
Insumo	00003148	SINAPI	FITA VEDA ROSCA, EM PTFE, ROLO DE 18 MM X 50 M (L X C)	Material	UN	0,0106000	12,87	0,13
Insumo	00006024	SINAPI	REGISTRO PRESSAO COM ACABAMENTO E CANOPLA CROMADA, SIMPLES, BITOLA 3/4"	Material	UN	1,0000000	50,40	50,40
				MO sem LS => 4,09	LS =>	3,05	MO com LS =>	7,14
				Valor do BDI => 18,98			Valor com BDI =>	79,73

5.6.1	Código	Banco	Descrição	Tipo	Und	Quant.	Valor Unit	Total
Composição	FNDE #235	Próprio	Caixa dágua metálica completa de 25.000l, inclusive base conforme projeto	LIPR - LIGAÇÕES PREDIAIS ÁGUA/ESGOTO/ENERGIA/TELEFONE	un	1,0000000	27.294,08	27.294,08
Composição Auxiliar	200513	ORSE	Escada tipo marinheiro de tubo de ferro 1" e 3/4", com h=4.20m, para acesso a caixa d'água, inclusive pintura em esmalte sintetico, conforme detalhe em projeto	DIVERSOS EXTERNOS	und	1,8003208	1.901,60	3.423,49
Composição Auxiliar	88315	SINAPI	SERRALHEIRO COM ENCARGOS COMPLEMENTARES	SEDI - SERVIÇOS DIVERSOS	H	120,0000000	25,65	3.078,00
Composição Auxiliar	100727	SINAPI	PINTURA COM TINTA EPOXÍDICA DE FUNDO	PINT - PINTURAS	m²	100,0000000	25,09	2.509,00

PMSJP
FL.(S)
Nº 445
RUBRICA:

			PULVERIZADA SOBRE PERFIL METÁLICO EXECUTADO EM FÁBRICA (POR DEMÃO). AF_01/2020_PE						
Composição Auxiliar	93281	SINAPI	GUINCHO ELÉTRICO DE COLUNA, CAPACIDADE 400 KG, COM MOTO FREIO, MOTOR TRIFÁSICO DE 1,25 CV - CHP DIURNO. AF_03/2016	CHOR - CUSTOS HORÁRIOS DE MÁQUINAS E EQUIPAMENTOS		CHP	20,0000000	22,17	443,40
Composição Auxiliar	88240	SINAPI	AJUDANTE DE ESTRUTURA METÁLICA COM ENCARGOS COMPLEMENTARES	SEDI - SERVIÇOS DIVERSOS		H	120,0000000	20,47	2.456,40
Insumo	I0534	SEINFRA	CHAPA DE AÇO FINA 3/16" (4,75MM - 38,00KG/M2)	Material		KG	1.987,5710000	7,74	15.383,79
				MO sem LS =>	2.443,45	LS =>	2.007,98	MO com LS =>	4.451,43
				Valor do BDI =>	8.529,40			Valor com BDI =>	35.823,48

5.6.2	Código	Banco	Descrição	Tipo		Und	Quant.	Valor Unit	Total
Composição	95676	SINAPI	CAIXA EM CONCRETO PRÉ-MOLDADO PARA ABRIGO DE HIDRÔMETRO COM DN 20 MM - FORNECIMENTO E INSTALAÇÃO. AF_03/2024	INHI - INSTALAÇÕES HIDROS SANITÁRIAS		UN	1,0000000	138,37	138,37
Composição Auxiliar	88267	SINAPI	ENCANADOR OU BOMBEIRO HIDRÁULICO COM ENCARGOS COMPLEMENTARES	SEDI - SERVIÇOS DIVERSOS		H	0,2632000	25,19	6,63
Composição Auxiliar	88248	SINAPI	AUXILIAR DE ENCANADOR OU BOMBEIRO HIDRÁULICO COM ENCARGOS COMPLEMENTARES	SEDI - SERVIÇOS DIVERSOS		H	0,2632000	21,04	5,53
Insumo	00011882	SINAPI	CAIXA PARA HIDROMETRO CONCRETO PRE MOLDADO, *0,24 M X 0,45 M X 0,30* M (L X C X A)	Material		UN	1,0001584	126,20	126,21
				MO sem LS =>	4,86	LS =>	3,63	MO com LS =>	8,49
				Valor do BDI =>	43,24			Valor com BDI =>	181,61

5.6.3	Código	Banco	Descrição	Tipo		Und	Quant.	Valor Unit	Total
Composição	C4000	SEINFRA	TORNEIRA TIPO JARDIM CROMADA	0		UN	1,0000000	64,20	64,20
Insumo	I1180	SEINFRA	FITA DE VEDAÇÃO	Material		M	1,0000000	0,32	0,32
Insumo	I2320	SEINFRA	ENCANADOR	Mão de Obra		H	0,2500000	23,48	5,87
Insumo	I7496	SEINFRA	TORNEIRA P/ JARDIM CROMADA	Material		UN	1,0000000	48,46	48,46
Insumo	I0043	SEINFRA	AJUDANTE DE ENCANADOR	Mão de Obra		H	0,5000000	19,10	9,55
				MO sem LS =>	8,84	LS =>	6,58	MO com LS =>	15,42
				Valor do BDI =>	20,06			Valor com BDI =>	84,26

5.7.1	Código	Banco	Descrição	Tipo		Und	Quant.	Valor Unit	Total
Composição	89711	SINAPI	TUBO PVC, SERIE NORMAL, ESGOTO PREDIAL, DN 40 MM, FORNECIDO E INSTALADO EM RAMAL DE DESCARGA OU RAMAL DE ESGOTO SANITÁRIO. AF_08/2022	INHI - INSTALAÇÕES HIDROS SANITÁRIAS		M	1,0000000	19,00	19,00
Composição Auxiliar	88248	SINAPI	AUXILIAR DE ENCANADOR OU BOMBEIRO HIDRÁULICO COM ENCARGOS COMPLEMENTARES	SEDI - SERVIÇOS DIVERSOS		H	0,2930000	21,04	6,16
Composição Auxiliar	88267	SINAPI	ENCANADOR OU BOMBEIRO HIDRÁULICO COM ENCARGOS COMPLEMENTARES	SEDI - SERVIÇOS DIVERSOS		H	0,2930000	25,19	7,38
Insumo	00009835	SINAPI	TUBO PVC SERIE NORMAL, DN 40 MM, PARA ESGOTO PREDIAL (NBR 5688)	Material		M	1,0549000	5,15	5,43
Insumo	00038383	SINAPI	LIXA D'AGUA EM FOLHA, COR PRETA, GRAO 100	Material		UN	0,0163000	2,30	0,03
				MO sem LS =>	5,41	LS =>	4,04	MO com LS =>	9,45
				Valor do BDI =>	5,93			Valor com BDI =>	24,93

PMSJP
FL.(S)
Nº 447
RUBRICA:

5.7.2	Código	Banco	Descrição	Tipo	Und	Quant.	Valor Unit	Total
Composição	89798	SINAPI	TUBO PVC, SERIE NORMAL, ESGOTO PREDIAL, DN 50 MM, FORNECIDO E INSTALADO EM PRUMADA DE ESGOTO SANITÁRIO OU VENTILAÇÃO. AF_08/2022	INHI - INSTALAÇÕES HIDROS SANITÁRIAS	M	1,0000000	10,92	10,92
Composição Auxiliar	88267	SINAPI	ENCANADOR OU BOMBEIRO HIDRÁULICO COM ENCARGOS COMPLEMENTARES	SEDI - SERVIÇOS DIVERSOS	H	0,0415000	25,19	1,04
Composição Auxiliar	88248	SINAPI	AUXILIAR DE ENCANADOR OU BOMBEIRO HIDRÁULICO COM ENCARGOS COMPLEMENTARES	SEDI - SERVIÇOS DIVERSOS	H	0,0415000	21,04	0,87
Insumo	00009838	SINAPI	TUBO PVC SERIE NORMAL, DN 50 MM, PARA ESGOTO PREDIAL (NBR 5688)	Material	M	1,0549000	8,50	8,96
Insumo	00038383	SINAPI	LIXA D'AGUA EM FOLHA, COR PRETA, GRAO 100	Material	UN	0,0230000	2,30	0,05
				MO sem LS => 0,76	LS =>	0,57	MO com LS =>	1,33
				Valor do BDI => 3,41			Valor com BDI =>	14,33

5.7.3	Código	Banco	Descrição	Tipo	Und	Quant.	Valor Unit	Total
Composição	89799	SINAPI	TUBO PVC, SERIE NORMAL, ESGOTO PREDIAL, DN 75 MM, FORNECIDO E INSTALADO EM PRUMADA DE ESGOTO SANITÁRIO OU VENTILAÇÃO. AF_08/2022	INHI - INSTALAÇÕES HIDROS SANITÁRIAS	M	1,0000000	18,81	18,81
Composição Auxiliar	88267	SINAPI	ENCANADOR OU BOMBEIRO HIDRÁULICO COM ENCARGOS COMPLEMENTARES	SEDI - SERVIÇOS DIVERSOS	H	0,1524000	25,19	3,83
Composição Auxiliar	88248	SINAPI	AUXILIAR DE ENCANADOR OU BOMBEIRO HIDRÁULICO COM ENCARGOS COMPLEMENTARES	SEDI - SERVIÇOS DIVERSOS	H	0,1524000	21,04	3,20

Insumo	00038383	SINAPI	LIXA D'AGUA EM FOLHA, COR PRETA, GRAO 100	Material	UN	0,0085000	2,30	0,01
Insumo	00009837	SINAPI	TUBO PVC SERIE NORMAL, DN 75 MM, PARA ESGOTO PREDIAL (NBR 5688)	Material	M	1,0549000	11,16	11,77
				MO sem LS => 2,81	LS =>	2,10	MO com LS =>	4,91
				Valor do BDI => 5,87			Valor com BDI =>	24,68

5.7.4	Código	Banco	Descrição	Tipo	Und	Quant.	Valor Unit	Total
Composição	89714	SINAPI	TUBO PVC, SERIE NORMAL, ESGOTO PREDIAL, DN 100 MM, FORNECIDO E INSTALADO EM RAMAL DE DESCARGA OU RAMAL DE ESGOTO SANITÁRIO. AF_08/2022	INHI - INSTALAÇÕES HIDROS SANITÁRIAS	M	1,0000000	33,01	33,01
Composição Auxiliar	88248	SINAPI	AUXILIAR DE ENCANADOR OU BOMBEIRO HIDRÁULICO COM ENCARGOS COMPLEMENTARES	SEDI - SERVIÇOS DIVERSOS	H	0,4444000	21,04	9,35
Composição Auxiliar	88267	SINAPI	ENCANADOR OU BOMBEIRO HIDRÁULICO COM ENCARGOS COMPLEMENTARES	SEDI - SERVIÇOS DIVERSOS	H	0,4444000	25,19	11,19
Insumo	00038383	SINAPI	LIXA D'AGUA EM FOLHA, COR PRETA, GRAO 100	Material	UN	0,0247000	2,30	0,05
Insumo	00009836	SINAPI	TUBO PVC SERIE NORMAL, DN 100 MM, PARA ESGOTO PREDIAL (NBR 5688)	Material	M	1,0549000	11,78	12,42
				MO sem LS => 8,22	LS =>	6,12	MO com LS =>	14,34
				Valor do BDI => 10,31			Valor com BDI =>	43,32

5.8.1	Código	Banco	Descrição	Tipo	Und	Quant.	Valor Unit	Total
Composição	89707	SINAPI	CAIXA SIFONADA, PVC, DN 100 X 100 X 50 MM, JUNTA ELÁSTICA, FORNECIDA E INSTALADA EM RAMAL DE DESCARGA OU EM RAMAL DE	INHI - INSTALAÇÕES HIDROS SANITÁRIAS	UN	1,0000000	44,27	44,27

PMSJP
FL.(S)
Nº 0119
RUBRICA:

			ESGOTO SANITÁRIO. AF_08/2022					
Composição Auxiliar	88267	SINAPI	ENCANADOR OU BOMBEIRO HIDRÁULICO COM ENCARGOS COMPLEMENTARES	SEDI - SERVIÇOS DIVERSOS	H	0,3987000	25,19	10,04
Composição Auxiliar	88248	SINAPI	AUXILIAR DE ENCANADOR OU BOMBEIRO HIDRÁULICO COM ENCARGOS COMPLEMENTARES	SEDI - SERVIÇOS DIVERSOS	H	0,3987000	21,04	8,38
Insumo	00000122	SINAPI	ADESIVO PLASTICO PARA PVC, FRASCO COM "850" GR	Material	UN	0,0292000	55,10	1,60
Insumo	00005103	SINAPI	CAIXA SIFONADA PVC, 100 X 100 X 50 MM, COM GRELHA REDONDA, BRANCA	Material	UN	1,0000000	21,48	21,48
Insumo	00020083	SINAPI	SOLUCAO PREPARADORA / LIMPADORA PARA PVC, FRASCO COM 1000 CM3	Material	UN	0,0440000	62,44	2,74
Insumo	00038383	SINAPI	LIXA D'AGUA EM FOLHA, COR PRETA, GRAO 100	Material	UN	0,0154000	2,30	0,03
				MO sem LS => 7,37	LS =>	5,49	MO com LS =>	12,86
				Valor do BDI => 13,83			Valor com BDI =>	58,10

5.8.2	Código	Banco	Descrição	Tipo	Und	Quant.	Valor Unit	Total
Composição	89709	SINAPI	RALO SIFONADO, PVC, DN 100 X 40 MM, JUNTA SOLDÁVEL, FORNECIDO E INSTALADO EM RAMAL DE DESCARGA OU EM RAMAL DE ESGOTO SANITÁRIO. AF_08/2022	INHI - INSTALAÇÕES HIDROS SANITÁRIAS	UN	1,0000000	19,20	19,20
Composição Auxiliar	88267	SINAPI	ENCANADOR OU BOMBEIRO HIDRÁULICO COM ENCARGOS COMPLEMENTARES	SEDI - SERVIÇOS DIVERSOS	H	0,1652000	25,19	4,16
Composição Auxiliar	88248	SINAPI	AUXILIAR DE ENCANADOR OU BOMBEIRO HIDRÁULICO COM ENCARGOS COMPLEMENTARES	SEDI - SERVIÇOS DIVERSOS	H	0,1652000	21,04	3,47

PMSJP
FL.(S)
Nº 150
RUBRICA:

Insumo	00011741	SINAPI	RALO SIFONADO CILINDRICO, PVC, 100 X 40 MM, COM GRELHA REDONDA BRANCA	Material	UN	1,0000000	10,77	10,77
Insumo	00000122	SINAPI	ADESIVO PLASTICO PARA PVC, FRASCO COM *850* GR	Material	UN	0,0049000	55,10	0,26
Insumo	00020083	SINAPI	SOLUCAO PREPARADORA / LIMPADORA PARA PVC, FRASCO COM 1000 CM3	Material	UN	0,0075000	62,44	0,46
Insumo	00038383	SINAPI	LIXA D'AGUA EM FOLHA, COR PRETA, GRAO 100	Material	UN	0,0360000	2,30	0,08
				MO sem LS => 3,05	LS =>	2,27	MO com LS =>	5,32
				Valor do BDI => 6,00			Valor com BDI =>	25,20

5.8.3	Código	Banco	Descrição	Tipo	Und	Quant.	Valor Unit	Total
Composição	C0601	SEINFRA	CAIXA DE GORDURA/SABÃO EM ALVENARIA	0	UN	1,0000000	321,62	321,62
Insumo	I0498	SEINFRA	CARPINTEIRO	Mão de Obra	H	0,6050000	24,16	14,61
Insumo	I0041	SEINFRA	AJUDANTE DE CARPINTEIRO	Mão de Obra	H	0,6050000	19,10	11,55
Insumo	I0529	SEINFRA	CHAPA COMPENSADO RESINADO 12MM (1.10 X 2.20M)	Material	m²	0,1050000	32,19	3,37
Insumo	I2205	SEINFRA	TUBO PVC SOLDÁVEL DE 75MM (2 1/2')	Material	M	0,4000000	36,14	14,45
Insumo	I0103	SEINFRA	ARAME RECOZIDO N.18 BWG	Material	KG	0,0220000	14,80	0,32
Insumo	I1605	SEINFRA	PEDRISCO	Material	m³	0,0420000	89,98	3,77
Insumo	I0109	SEINFRA	AREIA MEDIA	Material	m³	0,1050000	74,83	7,85
Insumo	I2082	SEINFRA	TIJOLO MACIÇO COMUM	Material	UN	108,5000000	0,42	45,57
Insumo	I0169	SEINFRA	AÇO CA-60	Material	KG	1,7500000	6,80	11,90
Insumo	I2391	SEINFRA	PEDREIRO	Mão de Obra	H	3,2000000	24,16	77,31

PMSJP
FL.(S)
Nº 455
RUBRICA

Insumo	I0805	SEINFRA	CIMENTO PORTLAND	Material		KG	28,5000000	0,64	18,24
Insumo	I2543	SEINFRA	SERVENTE	Mão de Obra		H	5,8500000	18,46	107,99
Insumo	I0441	SEINFRA	CAL HIDRATADA	Material		KG	5,4800000	0,86	4,69
				MO sem LS =>	121,27	LS =>	90,19	MO com LS =>	211,46
				Valor do BDI =>	100,50			Valor com BDI =>	422,12

5.8.4	Código	Banco	Descrição	Tipo		Und	Quant.	Valor Unit	Total
Composição	C0604	SEINFRA	CAIXA DE INSPEÇÃO EM ALVENARIA - 1 TIJOLO COMUM	0		m²	1,0000000	245,90	245,90
Insumo	I2391	SEINFRA	PEDREIRO	Mão de Obra		H	3,2000000	24,16	77,31
Insumo	I2082	SEINFRA	TIJOLO MACIÇO COMUM	Material		UN	159,0000000	0,42	66,78
Insumo	I0109	SEINFRA	AREIA MEDIA	Material		m³	0,0990000	74,83	7,40
Insumo	I2543	SEINFRA	SERVENTE	Mão de Obra		H	4,0200000	18,46	74,20
Insumo	I0805	SEINFRA	CIMENTO PORTLAND	Material		KG	17,6600000	0,64	11,30
Insumo	I0441	SEINFRA	CAL HIDRATADA	Material		KG	10,3700000	0,86	8,91
				MO sem LS =>	86,89	LS =>	64,62	MO com LS =>	151,51
				Valor do BDI =>	76,84			Valor com BDI =>	322,74

5.9.1	Código	Banco	Descrição	Tipo		Und	Quant.	Valor Unit	Total
Composição	95470	SINAPI	VASO SANITARIO SIFONADO CONVENCIONAL COM LOUÇA BRANCA, INCLUSO CONJUNTO DE LIGAÇÃO PARA BACIA SANITÁRIA AJUSTÁVEL -	INHI - INSTALAÇÕES HIDROS SANITÁRIAS		UN	1,0000000	306,75	306,75

			FORNECIMENTO E INSTALAÇÃO. AF_01/2020					
Composição Auxiliar	95469	SINAPI	VASO SANITARIO SIFONADO CONVENCIONAL COM LOUCA BRANCA - FORNECIMENTO E INSTALAÇÃO. AF_01/2020	INHI - INSTALAÇÕES HIDROS SANITÁRIAS	UN	1,0000000	299,49	299,49
Insumo	00006142	SINAPI	CONJUNTO DE LIGACAO AJUSTAVEL, PARA VASO / BACIA SANITARIA, EM PLASTICO BRANCO, COM TUBO, CANOPLA E ESPUDE	Material	UN	1,0000000	7,26	7,26
				MO sem LS => 7,86	LS =>	5,86	MO com LS =>	13,72
				Valor do BDI => 95,85			Valor com BDI =>	402,60

5.9.2	Código	Banco	Descrição	Tipo	Und	Quant.	Valor Unit	Total
Composição	86888	SINAPI	VASO SANITÁRIO SIFONADO COM CAIXA ACOPLADA LOUÇA BRANCA - FORNECIMENTO E INSTALAÇÃO. AF_01/2020	INHI - INSTALAÇÕES HIDROS SANITÁRIAS	UN	1,0000000	493,35	493,35
Composição Auxiliar	88267	SINAPI	ENCANADOR OU BOMBEIRO HIDRÁULICO COM ENCARGOS COMPLEMENTARES	SEDI - SERVIÇOS DIVERSOS	H	0,7791000	25,19	19,62
Composição Auxiliar	88316	SINAPI	SERVENTE COM ENCARGOS COMPLEMENTARES	SEDI - SERVIÇOS DIVERSOS	H	0,4384000	20,85	9,14
Insumo	00037329	SINAPI	REJUNTE EPOXI, QUALQUER COR	Material	KG	0,0881000	115,15	10,14
Insumo	00010422	SINAPI	BACIA SANITARIA (VASO) COM CAIXA ACOPLADA, SIFAO APARENTE, DE LOUCA BRANCA (SEM ASSENTO)	Material	UN	1,0000000	397,61	397,61
Insumo	00004384	SINAPI	PARAFUSO NIQUELADO COM ACABAMENTO CROMADO PARA FIXAR PEÇA SANITARIA, INCLUI PORCA CEGA, ARRUELA E	Material	UN	2,0000000	23,25	46,50

			BUCHA DE NYLON TAMANHO S-10						
Insumo	00006138	SINAPI	ANEL DE VEDACAO, PVC FLEXIVEL, 100 MM, PARA SAIDA DE BACIA / VASO SANITARIO	Material		UN	1,0000000	10,34	10,34
				MO sem LS =>	11,49	LS =>	8,56	MO com LS =>	20,05
				Valor do BDI =>	154,17			Valor com BDI =>	647,52

5.9.3	Código	Banco	Descrição	Tipo	Und	Quant.	Valor Unit	Total
Composição	86939	SINAPI	LAVATÓRIO LOUÇA BRANCA COM COLUNA, *44 X 35,5* CM, PADRÃO POPULAR, INCLUSO SIFÃO FLEXÍVEL EM PVC, VÁLVULA E ENGATE FLEXÍVEL 30CM EM PLÁSTICO E COM TORNEIRA CROMADA PADRÃO POPULAR - FORNECIMENTO E INSTALAÇÃO. AF_01/2020	INHI - INSTALAÇÕES HIDROS SANITÁRIAS	UN	1,0000000	440,65	440,65
Composição Auxiliar	86879	SINAPI	VÁLVULA EM PLÁSTICO 1" PARA PIA, TANQUE OU LAVATÓRIO, COM OU SEM LADRÃO - FORNECIMENTO E INSTALAÇÃO. AF_01/2020	INHI - INSTALAÇÕES HIDROS SANITÁRIAS	UN	1,0000000	9,27	9,27
Composição Auxiliar	86902	SINAPI	LAVATÓRIO LOUÇA BRANCA COM COLUNA, *44 X 35,5* CM, PADRÃO POPULAR - FORNECIMENTO E INSTALAÇÃO. AF_01/2020	INHI - INSTALAÇÕES HIDROS SANITÁRIAS	UN	1,0000000	313,16	313,16
Composição Auxiliar	86906	SINAPI	TORNEIRA CROMADA DE MESA, 1/2" OU 3/4", PARA LAVATÓRIO, PADRÃO POPULAR - FORNECIMENTO E INSTALAÇÃO. AF_01/2020	INHI - INSTALAÇÕES HIDROS SANITÁRIAS	UN	1,0000000	96,18	96,18
Composição Auxiliar	86883	SINAPI	SIFÃO DO TIPO FLEXÍVEL EM PVC 1" X 1 1/2" -	INHI - INSTALAÇÕES HIDROS SANITÁRIAS	UN	1,0000000	11,72	11,72

			FORNECIMENTO E INSTALAÇÃO. AF_01/2020					
Composição Auxiliar	86884	SINAPI	ENGATE FLEXÍVEL EM PLÁSTICO BRANCO, 1/2" X 30CM - FORNECIMENTO E INSTALAÇÃO. AF_01/2020	INHI - INSTALAÇÕES HIDROS SANITÁRIAS	UN	1,0000000	10,32	10,32
				MO sem LS =>	18,42	LS =>	13,71	MO com LS => 32,13
				Valor do BDI =>	137,70			Valor com BDI => 578,35

5.9.4	Código	Banco	Descrição	Tipo	Und	Quant.	Valor Unit	Total
Composição	86943	SINAPI	LAVATÓRIO LOUÇA BRANCA SUSPENSO, 29,5 X 39CM OU EQUIVALENTE, PADRÃO POPULAR, INCLUSO SIFÃO FLEXÍVEL EM PVC, VÁLVULA E ENGATE FLEXÍVEL 30CM EM PLÁSTICO E TORNEIRA CROMADA DE MESA, PADRÃO POPULAR - FORNECIMENTO E INSTALAÇÃO. AF_01/2020	INHI - INSTALAÇÕES HIDROS SANITÁRIAS	UN	1,0000000	275,45	275,45
Composição Auxiliar	86883	SINAPI	SIFÃO DO TIPO FLEXÍVEL EM PVC, 1" X 1.1/2" - FORNECIMENTO E INSTALAÇÃO. AF_01/2020	INHI - INSTALAÇÕES HIDROS SANITÁRIAS	UN	1,0000000	11,72	11,72
Composição Auxiliar	86904	SINAPI	LAVATÓRIO LOUÇA BRANCA SUSPENSO, 29,5 X 39CM OU EQUIVALENTE, PADRÃO POPULAR - FORNECIMENTO E INSTALAÇÃO. AF_01/2020	INHI - INSTALAÇÕES HIDROS SANITÁRIAS	UN	1,0000000	147,96	147,96
Composição Auxiliar	86884	SINAPI	ENGATE FLEXÍVEL EM PLÁSTICO BRANCO, 1/2" X 30CM - FORNECIMENTO E INSTALAÇÃO. AF_01/2020	INHI - INSTALAÇÕES HIDROS SANITÁRIAS	UN	1,0000000	10,32	10,32
Composição Auxiliar	86906	SINAPI	TORNEIRA CROMADA DE MESA, 1/2" OU 3/4", PARA LAVATÓRIO, PADRÃO POPULAR -	INHI - INSTALAÇÕES HIDROS SANITÁRIAS	UN	1,0000000	96,18	96,18

			FORNECIMENTO E INSTALAÇÃO. AF_01/2020					
Composição Auxiliar	86879	SINAPI	VÁLVULA EM PLÁSTICO 1" PARA PIA, TANQUE OU LAVATÓRIO, COM OU SEM LADRÃO - FORNECIMENTO E INSTALAÇÃO. AF_01/2020	INHI - INSTALAÇÕES HIDROS SANITÁRIAS	UN	1,0000000	9,27	9,27
				MO sem LS =>	11,32	LS =>	8,43	MO com LS => 19,75
				Valor do BDI =>	86,07			Valor com BDI => 361,52

5.9.5	Código	Banco	Descrição	Tipo	Und	Quant.	Valor Unit	Total
Composição	7352	ORSE	Cuba de sobrepor oval (deca ref.L65), acabamento GE-17, com sifão cromado (astra ref SC5), engate cromado (deca), válvula cromada (deca ref1602) ou similares, exclusive torneira	Louças e Metais Sanitarios	un	1,0000000	522,38	522,38
Item	**Código**	**Banco**	**Descrição**	**Tipo**	**Und**	**Quant.**	**Valor Unit**	**Total**
Insumo	6970	ORSE	Cuba de sobrepor oval, ref. L65, acabamento GE-17, Deca ou similar	Material	un	1,0000000	301,71	301,71
Insumo	00002696/SINAPI	ORSE	Encanador ou bombeiro hidraulico (horista)	Mão de Obra	h	1,5000000	19,13	28,69
Insumo	981	ORSE	Fita veda rosca 18mm	Material	m	0,8400000	0,20	0,16
Insumo	2384	ORSE	Válvula de escoamento para lavatório, DECA 1602C ou similar	Material	un	1,0000000	42,24	42,24
Composição	10549	ORSE	Encargos Complementares - Servente	Provisórios	h	1,4913925	3,37	5,02
Insumo	00006111/SINAPI	ORSE	Servente de obras (horista)	Mão de Obra	h	1,4913925	13,65	20,35
Composição	10554	ORSE	Encargos Complementares - Encanador	Provisórios	h	1,5000000	3,32	4,98

PMSJP
FL.(S)
Nº 456
RUBRICA:

Insumo	00011683/SINAPI	ORSE	Engate / rabicho flexivel inox 1/2" x 30 cm	Material	un	1,0000000	47,52	47,52
Insumo	2906	ORSE	Sifao para lavatório em PVC, 1 1/2" x 40 mm, ASTRA SC5, acabamento cromado ousimilar	Material	un	1,0000000	71,52	71,52

Detalhamento de Cálculo ORSE

Item	Código	Banco	Descrição	Tipo	Und	Quant.	Valor Unit	Total
Insumo	6970	ORSE	Cuba de sobrepor oval, ref. L65, acabamento GE-17, Deca ou similar	Material	un	1,0000000	301,71	301,71
Insumo	00002696/SINAPI	ORSE	Encanador ou bombeiro hidraulico (horista)	Mão de Obra	h	1,5000000	19,13	28,69
Insumo	981	ORSE	Fita veda rosca 18mm	Material	m	0,8400000	0,20	0,16
Insumo	2384	ORSE	Válvula de escoamento para lavatório, DECA 1602C ou similar	Material	un	1,0000000	42,24	42,24
Insumo	00012892/SINAPI	ORSE	Luva raspa de couro, cano curto (punho *7* cm)	Material	par	0,0068802	10,67	0,07
Insumo	4728	ORSE	Talhadeira chata 10"	Material	un	0,0004474	16,63	0,00
Insumo	158	ORSE	Almoço (Participação do empregador)	Material	un	0,3045238	12,53	3,81
Insumo	10788	ORSE	Pá quadrada	Material	un	0,0002983	33,04	0,00
Insumo	00012894/SINAPI	ORSE	Capa para chuva em pvc com forro de poliester, com capuz (amarela ou azul)	Material	un	0,0005983	15,42	0,00
Insumo	00002711/SINAPI	ORSE	Carrinho de mao, em aco, com capacidade de *45 a 65* l / *100* kg, pneu com camara	Material	un	0,0002983	156,67	0,04
Insumo	2378	ORSE	Vale transporte	Material	un	0,2384400	4,03	0,96
Insumo	10517	ORSE	Exames admissionais/demissionais (checkup)	Serviços	cj	0,0011966	268,59	0,32
Insumo	10362	ORSE	Seguro de vida e acidente em grupo	Serviços	un	0,0134613	11,23	0,15
Insumo	10599	ORSE	Protetor solar fps 30 com 120ml	Material	un	0,0053845	16,12	0,08

PMSJP

FL.(S)
Nº 457
RUBRICA

Insumo	4729	ORSE	Marreta 1 kg com cabo	Material	un	0,0001491	33,84	0,00
Insumo	941	ORSE	Fardamento com mangas curta	Material	un	0,0044871	170,40	0,76
Insumo	00012895/SINAPI	ORSE	Capacete de seguranca aba frontal com suspensao de polietileno, sem jugular (classe b)	Material	un	0,0017948	11,86	0,02
Insumo	10761	ORSE	Refeição - café da manhã (café com leite e dois pães com manteiga)	Serviços	un	0,3045238	4,48	1,36
Insumo	00012893/SINAPI	ORSE	Bota de seguranca com biqueira de aco e colarinho acolchoado	Material	par	0,0023931	56,94	0,13
Insumo	10492	ORSE	Cesta Básica	Material	un	0,0134613	170,10	2,28
Insumo	1651	ORSE	Óculos branco proteção	Material	pr	0,0023931	6,00	0,01
Insumo	10596	ORSE	Protetor auricular	Material	un	0,0134613	4,39	0,05
Insumo	00006111/SINAPI	ORSE	Servente de obras (horista)	Mão de Obra	h	1,4913925	13,65	20,35
Insumo	11255	ORSE	Tarracha para tubos PVC de 1"	Material	un	0,0009000	56,40	0,05
Insumo	10593	ORSE	Prato simples 30cm	Material	un	0,0001500	17,52	0,00
Insumo	10592	ORSE	Lima chata 12"	Material	un	0,0001500	33,38	0,00
Insumo	11256	ORSE	Tarracha para tubos PVC de 1 1/2"	Material	un	0,0006000	53,72	0,03
Insumo	11253	ORSE	Tarracha para tubos PVC de 1/2"	Material	un	0,0016500	25,96	0,04
Insumo	11257	ORSE	Tarracha para tubos PVC de 1 1/4"	Material	un	0,0006000	28,92	0,01
Insumo	11254	ORSE	Tarracha para tubos PVC de 3/4"	Material	un	0,0010500	24,61	0,02
Insumo	00011683/SINAPI	ORSE	Engate / rabicho flexivel inox 1/2" x 30 cm	Material	un	1,0000000	47,52	47,52
Insumo	2906	ORSE	Sifao para lavatório em PVC, 1 1/2" x 40 mm, ASTRA SC5, acabamento cromado ousimilar	Material	un	1,0000000	71,52	71,52
				MO sem LS =>	28,12	LS =>	20,92	MO com LS => 49,04
				Valor do BDI =>	163,24			Valor com BDI => 685,62

5.9.6	Código	Banco	Descrição	Tipo	Und	Quant.	Valor Unit	Total
Composição	86924	SINAPI	TANQUE DE LOUÇA BRANCA SUSPENSO, 18L OU EQUIVALENTE, INCLUSO SIFÃO TIPO GARRAFA EM PVC, VÁLVULA PLÁSTICA E TORNEIRA DE PLÁSTICO - FORNECIMENTO E INSTALAÇÃO. AF_01/2020	INHI - INSTALAÇÕES HIDROS SANITÁRIAS	UN	1,0000000	561,75	561,75
Composição Auxiliar	86879	SINAPI	VÁLVULA EM PLÁSTICO 1" PARA PIA, TANQUE OU LAVATÓRIO, COM OU SEM LADRÃO - FORNECIMENTO E INSTALAÇÃO. AF_01/2020	INHI - INSTALAÇÕES HIDROS SANITÁRIAS	UN	1,0000000	9,27	9,27
Composição Auxiliar	86916	SINAPI	TORNEIRA PLÁSTICA 3/4" PARA TANQUE - FORNECIMENTO E INSTALAÇÃO. AF_01/2020	INHI - INSTALAÇÕES HIDROS SANITÁRIAS	UN	1,0000000	22,07	22,07
Composição Auxiliar	86874	SINAPI	TANQUE DE LOUÇA BRANCA SUSPENSO, 18L OU EQUIVALENTE - FORNECIMENTO E INSTALAÇÃO. AF_01/2020	INHI - INSTALAÇÕES HIDROS SANITÁRIAS	UN	1,0000000	508,78	508,78
Composição Auxiliar	86882	SINAPI	SIFÃO DO TIPO GARRAFA/COPO EM PVC 1 1/4" X 1 1/2" - FORNECIMENTO E INSTALAÇÃO. AF_01/2020.	INHI - INSTALAÇÕES HIDROS SANITÁRIAS	UN	1,0000000	21,63	21,63
				MO sem LS => 16,51	LS =>	12,28	MO com LS =>	28,79
				Valor do BDI => 175,54			Valor com BDI =>	737,29

5.9.7	Código	Banco	Descrição	Tipo	Und	Quant.	Valor Unit	Total
Composição	FNDE 68	Próprio	Papeleira Metálica Linha Izy, código 2020.C37, DECA ou equivalente (REFERÊNCIA CAERN 1070215)		UN	1,0000000	78,48	78,48

Composição Auxiliar	88267	SINAPI	ENCANADOR OU BOMBEIRO HIDRÁULICO COM ENCARGOS COMPLEMENTARES	SEDI - SERVIÇOS DIVERSOS	H	0,3000000	25,19	7,55
Composição Auxiliar	88248	SINAPI	AUXILIAR DE ENCANADOR OU BOMBEIRO HIDRÁULICO COM ENCARGOS COMPLEMENTARES	SEDI - SERVIÇOS DIVERSOS	H	0,3000000	21,04	6,31
Insumo	00011703	SINAPI	PAPELEIRA DE PAREDE EM METAL CROMADO SEM TAMPA	Material	UN	1,0000000	64,62	64,62
				MO sem LS => 5,55	LS =>	4,13	MO com LS =>	9,68
				Valor do BDI => 24,52			Valor com BDI =>	103,00

5.9.8	Código	Banco	Descrição	Tipo	Und	Quant.	Valor Unit	Total
Composição	C0515	SEINFRA	CABIDE DE LOUÇA BRANCA C/DOIS GANCHOS	0	UN	1,0000000	56,40	56,40
Insumo	I0152	SEINFRA	AZULEJISTA	Mão de Obra	H	1,1000000	24,16	26,57
Insumo	I0109	SEINFRA	AREIA MEDIA	Material	m³	0,0005000	74,83	0,03
Insumo	I0805	SEINFRA	CIMENTO PORTLAND	Material	KG	0,6200000	0,64	0,39
Insumo	I2543	SEINFRA	SERVENTE	Mão de Obra	H	1,1000000	18,46	20,30
Insumo	I0333	SEINFRA	CABIDE DE LOUÇA BRANCA COM 2 GANCHOS	Material	UN	1,0000000	9,11	9,11
				MO sem LS => 26,88	LS =>	19,99	MO com LS =>	46,87
				Valor do BDI => 17,62			Valor com BDI =>	74,02

5.9.9	Código	Banco	Descrição	Tipo	Und	Quant.	Valor Unit	Total
Composição	9535	SINAPI	CHUVEIRO ELETRICO COMUM CORPO PLASTICO TIPO DUCHA, FORNECIMENTO E INSTALACAO	INEL - INSTALAÇÃO ELÉTRICA/ELETRIFICAÇÃO E ILUMINAÇÃO EXTERNA	UN	1,0000000	105,72	105,72
Composição Auxiliar	88264	SINAPI	ELETRICISTA COM ENCARGOS COMPLEMENTARES	SEDI - SERVIÇOS DIVERSOS	H	0,4500000	26,14	11,76

PMSJP
FL.(S)
Nº 160
RUBRICA:

Composição Auxiliar	88316	SINAPI	SERVENTE COM ENCARGOS COMPLEMENTARES	SEDI - SERVIÇOS DIVERSOS		H	0,3000000	20,85	6,25
Insumo	00001368	SINAPI	CHUVEIRO COMUM EM PLASTICO BRANCO, COM CANO, 3 TEMPERATURAS, 5500 W (110/220 V)	Material		UN	1,0000000	87,59	87,59
Insumo	00003148	SINAPI	FITA VEDA ROSCA, EM PTFE, ROLO DE 18 MM X 50 M (L X C)	Material		UN	0,0100000	12,87	0,12
				MO sem LS =>	7,08	LS =>	5,28	MO com LS =>	12,36
				Valor do BDI =>	33,03			Valor com BDI =>	138,75

5.10.1	Código	Banco	Descrição	Tipo		Und	Quant.	Valor Unit	Total
Composição	86911	SINAPI	TORNEIRA CROMADA LONGA, DE PAREDE, 1/2" OU 3/4", PARA PIA DE COZINHA, PADRÃO POPULAR - FORNECIMENTO E INSTALAÇÃO. AF_01/2020	INHI - INSTALAÇÕES HIDROS SANITÁRIAS		UN	1,0000000	112,53	112,53
Composição Auxiliar	88267	SINAPI	ENCANADOR OU BOMBEIRO HIDRÁULICO COM ENCARGOS COMPLEMENTARES	SEDI - SERVIÇOS DIVERSOS		H	0,1164000	25,19	2,93
Composição Auxiliar	88316	SINAPI	SERVENTE COM ENCARGOS COMPLEMENTARES	SEDI - SERVIÇOS DIVERSOS		H	0,0367000	20,85	0,76
Insumo	00003146	SINAPI	FITA VEDA ROSCA, EM PTFE, ROLO DE 18 MM X 10 M (L X C)	Material		UN	0,0210000	3,49	0,07
Insumo	00013416	SINAPI	TORNEIRA METALICA CROMADA, RETA, DE PAREDE, PARA COZINHA, SEM BICO, SEM AREJADOR, PADRAO POPULAR, 1/2" OU 3/4"	Material		UN	1,0000000	108,77	108,77
				MO sem LS =>	1,49	LS =>	1,12	MO com LS =>	2,61
				Valor do BDI =>	35,16			Valor com BDI =>	147,69

5.10.2	Código	Banco	Descrição	Tipo	Und	Quant.	Valor Unit	Total

Composição	C2684	SEINFRA	VÁLVULA DE DESCARGA CROMADA C/CANOPLA LISA DE 32 OU 40mm	0	UN	1,0000000	245,80	245,80
Insumo	I2267	SEINFRA	VÁLVULA DE DESCARGA COMUM 1 1/2"	Material	UN	1,0000000	132,90	132,90
Insumo	I1180	SEINFRA	FITA DE VEDAÇÃO	Material	M	1,8800000	0,32	0,60
Insumo	I2170	SEINFRA	TUBO AÇO GALVANIZADO DE 40MM (1 1/2')	Material	M	0,6000000	45,24	27,14
Insumo	I0043	SEINFRA	AJUDANTE DE ENCANADOR	Mão de Obra	H	2,0000000	19,10	38,20
Insumo	I2320	SEINFRA	ENCANADOR	Mão de Obra	H	2,0000000	23,48	46,96
				MO sem LS => 48,84	LS =>	36,32	MO com LS =>	85,16
				Valor do BDI => 76,81			Valor com BDI =>	322,61

5.10.3	Código	Banco	Descrição	Tipo	Und	Quant.	Valor Unit	Total
Composição	95545	SINAPI	SABONETEIRA DE PAREDE EM METAL CROMADO, INCLUSO FIXAÇÃO. AF_01/2020	INHI - INSTALAÇÕES HIDROS SANITÁRIAS	UN	1,0000000	73,02	73,02
Composição Auxiliar	88267	SINAPI	ENCANADOR OU BOMBEIRO HIDRÁULICO COM ENCARGOS COMPLEMENTARES	SEDI - SERVIÇOS DIVERSOS	H	0,3162000	25,19	7,96
Composição Auxiliar	88316	SINAPI	SERVENTE COM ENCARGOS COMPLEMENTARES	SEDI - SERVIÇOS DIVERSOS	H	0,0996000	20,85	2,07
Insumo	00011757	SINAPI	SABONETEIRA DE PAREDE EM METAL CROMADO	Material	UN	1,0000000	62,99	62,99
				MO sem LS => 4,06	LS =>	3,03	MO com LS =>	7,09
				Valor do BDI => 22,81			Valor com BDI =>	95,83

5.10.4	Código	Banco	Descrição	Tipo	Und	Quant.	Valor Unit	Total
Composição	86936	SINAPI	CUBA DE EMBUTIR DE AÇO INOXIDÁVEL MÉDIA, INCLUSO VÁLVULA TIPO AMERICANA E	INHI - INSTALAÇÕES HIDROS SANITÁRIAS	UN	1,0000000	539,15	539,15

			SIFÃO TIPO GARRAFA EM METAL CROMADO - FORNECIMENTO E INSTALAÇÃO. AF_01/2020						
Composição Auxiliar	86878	SINAPI	VÁLVULA EM METAL CROMADO TIPO AMERICANA 3.1/2" X 1.1/2" PARA PIA - FORNECIMENTO E INSTALAÇÃO. AF_01/2020	INHI - INSTALAÇÕES HIDROS SANITÁRIAS	UN	1,0000000	88,46	88,46
Composição Auxiliar	86900	SINAPI	CUBA DE EMBUTIR RETANGULAR DE AÇO INOXIDÁVEL, 46 X 30 X 12 CM - FORNECIMENTO E INSTALAÇÃO. AF_01/2020	INHI - INSTALAÇÕES HIDROS SANITÁRIAS	UN	1,0000000	199,51	199,51
Composição Auxiliar	86881	SINAPI	SIFÃO DO TIPO GARRAFA EM METAL CROMADO 1 X 1.1/2" - FORNECIMENTO E INSTALAÇÃO. AF_01/2020	INHI - INSTALAÇÕES HIDROS SANITÁRIAS	UN	1,0000000	251,18	251,18
				MO sem LS =>	11,87	LS =>	8,83	MO com LS =>	20,70
				Valor do BDI =>	168,48			Valor com BDI =>	707,63

5.10.5	Código	Banco	Descrição	Tipo	Und	Quant.	Valor Unit	Total
Composição	FNDE 121	Próprio	Barra de apoio em aço inox polido d=80cm		UN	1,0000000	209,66	209,66
Composição Auxiliar	88309	SINAPI	PEDREIRO COM ENCARGOS COMPLEMENTARES	SEDI - SERVIÇOS DIVERSOS	H	0,3000000	25,82	7,74
Insumo	00036081	SINAPI	BARRA DE APOIO RETA, EM AÇO INOX POLIDO, COMPRIMENTO 80CM, DIÂMETRO MÍNIMO 3 CM	Material	UN	1,0000000	201,92	201,92
				MO sem LS =>	3,14	LS =>	2,34	MO com LS =>	5,48
				Valor do BDI =>	65,51			Valor com BDI =>	275,17

5.10.6	Código	Banco	Descrição	Tipo	Und	Quant.	Valor Unit	Total
Composição	FNDE 227	Próprio	Barra de apoio em aço inox polido d=140cm		UN	1,0000000	361,10	361,10

Composição Auxiliar	88309	SINAPI	PEDREIRO COM ENCARGOS COMPLEMENTARES	SEDI - SERVIÇOS DIVERSOS	H	0,3000000	25,82	7,74
Insumo	00036081	SINAPI	BARRA DE APOIO RETA, EM ACO INOX POLIDO, COMPRIMENTO 80CM, DIAMETRO MINIMO 3 CM	Material	UN	1,7500000	201,92	353,36
				MO sem LS => 3,14	LS =>	2,34	MO com LS =>	5,48
				Valor do BDI => 112,84			Valor com BDI =>	473,94

6.1.1	Código	Banco	Descrição	Tipo	Und	Quant.	Valor Unit	Total
Composição	91873	SINAPI	ELETRODUTO RÍGIDO ROSCÁVEL, PVC, DN 40 MM (1 1/4"), PARA CIRCUITOS TERMINAIS, INSTALADO EM PAREDE - FORNECIMENTO E INSTALAÇÃO. AF_03/2023	INEL - INSTALAÇÃO ELÉTRICA/ELETRIFICAÇÃO E ILUMINAÇÃO EXTERNA	M	1,0000000	20,61	20,61
Composição Auxiliar	88264	SINAPI	ELETRICISTA COM ENCARGOS COMPLEMENTARES	SEDI - SERVIÇOS DIVERSOS	H	0,2190000	26,14	5,72
Composição Auxiliar	88247	SINAPI	AUXILIAR DE ELETRICISTA COM ENCARGOS COMPLEMENTARES	SEDI - SERVIÇOS DIVERSOS	H	0,2190000	21,92	4,80
Insumo	00002684	SINAPI	ELETRODUTO DE PVC RIGIDO ROSCAVEL DE 1 1/4 ", SEM LUVA	Material	M	1,0170000	9,93	10,09
				MO sem LS => 4,12	LS =>	3,08	MO com LS =>	7,20
				Valor do BDI => 6,44			Valor com BDI =>	27,05

6.1.2	Código	Banco	Descrição	Tipo	Und	Quant.	Valor Unit	Total
Composição	91872	SINAPI	ELETRODUTO RÍGIDO ROSCÁVEL, PVC, DN 32 MM (1"), PARA CIRCUITOS TERMINAIS, INSTALADO EM PAREDE - FORNECIMENTO E INSTALAÇÃO. AF_03/2023	INEL - INSTALAÇÃO ELÉTRICA/ELETRIFICAÇÃO E ILUMINAÇÃO EXTERNA	M	1,0000000	17,03	17,03
Composição Auxiliar	88264	SINAPI	ELETRICISTA COM ENCARGOS COMPLEMENTARES	SEDI - SERVIÇOS DIVERSOS	H	0,1970000	26,14	5,14

PMSJP
FL.(S)
Nº 1464
RUBRICA:

Composição Auxiliar	88247	SINAPI	AUXILIAR DE ELETRICISTA COM ENCARGOS COMPLEMENTARES	SEDI - SERVIÇOS DIVERSOS		H	0,1970000	21,92	4,31
Insumo	00002685	SINAPI	ELETRODUTO DE PVC RIGIDO ROSCAVEL DE 1 ", SEM LUVA	Material		M	1,0170000	7,46	7,58
				MO sem LS =>	3,71	LS =>	2,76	MO com LS =>	6,47
				Valor do BDI =>	5,32			Valor com BDI =>	22,35

6.2.1	Código	Banco	Descrição	Tipo		Und	Quant.	Valor Unit	Total
Composição	91924	SINAPI	CABO DE COBRE FLEXÍVEL ISOLADO, 1,5 MM², ANTI-CHAMA 450/750 V, PARA CIRCUITOS TERMINAIS - FORNECIMENTO E INSTALAÇÃO. AF_03/2023	INEL - INSTALAÇÃO ELÉTRICA/ELETRIFICAÇÃO E ILUMINAÇÃO EXTERNA		M	1,0000000	2,88	2,88
Composição Auxiliar	88247	SINAPI	AUXILIAR DE ELETRICISTA COM ENCARGOS COMPLEMENTARES	SEDI - SERVIÇOS DIVERSOS		H	0,0230000	21,92	0,50
Composição Auxiliar	88264	SINAPI	ELETRICISTA COM ENCARGOS COMPLEMENTARES	SEDI - SERVIÇOS DIVERSOS		H	0,0230000	26,14	0,60
Insumo	00021127	SINAPI	FITA ISOLANTE ADESIVA ANTICHAMA, USO ATE 750 V, EM ROLO DE 19 MM X 5 M	Material		UN	0,0094000	3,55	0,03
Insumo	00001013	SINAPI	CABO DE COBRE, FLEXIVEL, CLASSE 4 OU 5, ISOLACAO EM PVC/A, ANTICHAMA BWF-B, 1 CONDUTOR, 450/750 V, SECAO NOMINAL 1,5 MM2	Material		M	1,2434000	1,41	1,75
				MO sem LS =>	0,42	LS =>	0,32	MO com LS =>	0,74
				Valor do BDI =>	0,90			Valor com BDI =>	3,78

6.2.2	Código	Banco	Descrição	Tipo	Und	Quant.	Valor Unit	Total
Composição	91926	SINAPI	CABO DE COBRE FLEXÍVEL ISOLADO, 2,5 MM², ANTI-CHAMA 450/750 V, PARA CIRCUITOS TERMINAIS - FORNECIMENTO E INSTALAÇÃO. AF_03/2023	INEL - INSTALAÇÃO ELÉTRICA/ELETRIFICAÇÃO E ILUMINAÇÃO EXTERNA	M	1,0000000	4,19	4,19

PMSJP
FL.(S)
Nº 465
RUBRICA:

Composição Auxiliar	88264	SINAPI	ELETRICISTA COM ENCARGOS COMPLEMENTARES	SEDI - SERVIÇOS DIVERSOS		H	0,0290000	26,14	0,75
Composição Auxiliar	88247	SINAPI	AUXILIAR DE ELETRICISTA COM ENCARGOS COMPLEMENTARES	SEDI - SERVIÇOS DIVERSOS		H	0,0290000	21,92	0,63
Insumo	00001014	SINAPI	CABO DE COBRE, FLEXIVEL, CLASSE 4 OU 5, ISOLACAO EM PVC/A, ANTICHAMA BWF-B, 1 CONDUTOR, 450/750 V, SECAO NOMINAL 2,5 MM2	Material		M	1,2434000	2,24	2,78
Insumo	00021127	SINAPI	FITA ISOLANTE ADESIVA ANTICHAMA, USO ATE 750 V, EM ROLO DE 19 MM X 5 M	Material		UN	0,0094000	3,55	0,03
				MO sem LS =>	0,53	LS =>	0,41	MO com LS =>	0,94
				Valor do BDI =>	1,30			Valor com BDI =>	5,49

6.2.3	Código	Banco	Descrição	Tipo		Und	Quant.	Valor Unit	Total
Composição	91928	SINAPI	CABO DE COBRE FLEXÍVEL ISOLADO, 4 MM², ANTI-CHAMA 450/750 V, PARA CIRCUITOS TERMINAIS - FORNECIMENTO E INSTALAÇÃO. AF_03/2023	INEL - INSTALAÇÃO ELÉTRICA/ELETRIFICAÇÃO E ILUMINAÇÃO EXTERNA		M	1,0000000	6,50	6,50
Composição Auxiliar	88264	SINAPI	ELETRICISTA COM ENCARGOS COMPLEMENTARES	SEDI - SERVIÇOS DIVERSOS		H	0,0390000	26,14	1,01
Composição Auxiliar	88247	SINAPI	AUXILIAR DE ELETRICISTA COM ENCARGOS COMPLEMENTARES	SEDI - SERVIÇOS DIVERSOS		H	0,0390000	21,92	0,85
Insumo	00021127	SINAPI	FITA ISOLANTE ADESIVA ANTICHAMA, USO ATE 750 V, EM ROLO DE 19 MM X 5 M	Material		UN	0,0094000	3,55	0,03
Insumo	00000981	SINAPI	CABO DE COBRE, FLEXIVEL, CLASSE 4 OU 5, ISOLACAO EM PVC/A, ANTICHAMA BWF-B, 1 CONDUTOR, 450/750 V, SECAO NOMINAL 4 MM2	Material		M	1,2434000	3,71	4,61
				MO sem LS =>	0,72	LS =>	0,55	MO com LS =>	1,27
				Valor do BDI =>	2,03			Valor com BDI =>	8,53

6.2.4	Código	Banco	Descrição	Tipo	Und	Quant.	Valor Unit	Total
Composição	91930	SINAPI	CABO DE COBRE FLEXÍVEL ISOLADO, 6 MM², ANTI-CHAMA 450/750 V, PARA CIRCUITOS TERMINAIS - FORNECIMENTO E INSTALAÇÃO. AF_03/2023	INEL - INSTALAÇÃO ELÉTRICA/ELETRIFICAÇÃO E ILUMINAÇÃO EXTERNA	M	1,0000000	9,09	9,09
Composição Auxiliar	88247	SINAPI	AUXILIAR DE ELETRICISTA COM ENCARGOS COMPLEMENTARES	SEDI - SERVIÇOS DIVERSOS	H	0,0510000	21,92	1,11
Composição Auxiliar	88264	SINAPI	ELETRICISTA COM ENCARGOS COMPLEMENTARES	SEDI - SERVIÇOS DIVERSOS	H	0,0510000	26,14	1,33
Insumo	00021127	SINAPI	FITA ISOLANTE ADESIVA ANTICHAMA, USO ATE 750 V, EM ROLO DE 19 MM X 5 M	Material	UN	0,0094000	3,55	0,03
Insumo	00000982	SINAPI	CABO DE COBRE, FLEXIVEL, CLASSE 4 OU 5, ISOLACAO EM PVC/A, ANTICHAMA BWF-B, 1 CONDUTOR, 450/750 V, SECAO NOMINAL 6 MM2	Material	M	1,2434000	5,33	6,62
				MO sem LS => 0,95	LS =>	0,72	MO com LS =>	1,67
				Valor do BDI => 2,84			Valor com BDI =>	11,93

6.2.5	Código	Banco	Descrição	Tipo	Und	Quant.	Valor Unit	Total
Composição	92979	SINAPI	CABO DE COBRE FLEXÍVEL ISOLADO, 10 MM², ANTI-CHAMA 450/750 V, PARA DISTRIBUIÇÃO - FORNECIMENTO E INSTALAÇÃO. AF_10/2020	INEL - INSTALAÇÃO ELÉTRICA/ELETRIFICAÇÃO E ILUMINAÇÃO EXTERNA	M	1,0000000	10,90	10,90
Composição Auxiliar	88247	SINAPI	AUXILIAR DE ELETRICISTA COM ENCARGOS COMPLEMENTARES	SEDI - SERVIÇOS DIVERSOS	H	0,0090000	21,92	0,19
Composição Auxiliar	88264	SINAPI	ELETRICISTA COM ENCARGOS COMPLEMENTARES	SEDI - SERVIÇOS DIVERSOS	H	0,0090000	26,14	0,23
Insumo	00000980	SINAPI	CABO DE COBRE, FLEXIVEL, CLASSE 4 OU 5, ISOLACAO EM PVC/A, ANTICHAMA BWF-B, 1	Material	M	1,0270000	10,18	10,45

PMSJP
FL.(S)
Nº 467
RUBRICA:

			CONDUTOR, 450/750 V, SECAO NOMINAL 10 MM2						
Insumo	00021127	SINAPI	FITA ISOLANTE ADESIVA ANTICHAMA, USO ATE 750 V, EM ROLO DE 19 MM X 5 M	Material		UN	0,0100000	3,55	0,03
				MO sem LS =>	0,16	LS =>	0,12	MO com LS =>	0,28
				Valor do BDI =>	3,40			Valor com BDI =>	14,30

6.2.6	Código	Banco	Descrição	Tipo	Und	Quant.	Valor Unit	Total
Composição	91934	SINAPI	CABO DE COBRE FLEXÍVEL ISOLADO, 16 MM², ANTI-CHAMA 450/750 V, PARA CIRCUITOS TERMINAIS - FORNECIMENTO E INSTALAÇÃO. AF_03/2023	INEL - INSTALAÇÃO ELÉTRICA/ELETRIFICAÇÃO E ILUMINAÇÃO EXTERNA	M	1,0000000	23,58	23,58
Composição Auxiliar	88247	SINAPI	AUXILIAR DE ELETRICISTA COM ENCARGOS COMPLEMENTARES	SEDI - SERVIÇOS DIVERSOS	H	0,1140000	21,92	2,49
Composição Auxiliar	88264	SINAPI	ELETRICISTA COM ENCARGOS COMPLEMENTARES	SEDI - SERVIÇOS DIVERSOS	H	0,1140000	26,14	2,97
Insumo	00000979	SINAPI	CABO DE COBRE, FLEXIVEL, CLASSE 4 OU 5, ISOLACAO EM PVC/A, ANTICHAMA BWF-B, 1 CONDUTOR, 450/750 V, SECAO NOMINAL 16 MM2	Material	M	1,2434000	14,55	18,09
Insumo	00021127	SINAPI	FITA ISOLANTE ADESIVA ANTICHAMA, USO ATE 750 V, EM ROLO DE 19 MM X 5 M	Material	UN	0,0094000	3,55	0,03
				MO sem LS =>	2,14	LS =>	1,60	MO com LS =>	3,74
				Valor do BDI =>	7,36			Valor com BDI =>	30,94

6.3.1	Código	Banco	Descrição	Tipo	Und	Quant.	Valor Unit	Total
Composição	C0560	SEINFRA	CABO TELEFÔNICO CCE - 2	0	M	1,0000000	10,32	10,32
Insumo	I2312	SEINFRA	ELETRICISTA	Mão de Obra	H	0,1500000	24,15	3,62

Insumo	I0379	SEINFRA	CABO TELEFONICO CCE - 2	Material		M	1,0200000	3,77	3,84
Insumo	I0042	SEINFRA	AJUDANTE DE ELETRICISTA	Mão de Obra		H	0,1500000	19,10	2,86
				MO sem LS =>	3,71	LS =>	2,77	MO com LS =>	6,48
				Valor do BDI =>	3,22			Valor com BDI =>	13,54

6.3.2	Código	Banco	Descrição	Tipo	Und	Quant.	Valor Unit	Total
Composição	73768/010	SINAPI	CABO TELEFONICO CCI-50 2 PARES (USO INTERNO) - FORNECIMENTO E INSTALACAO	INES - INSTALAÇÕES ESPECIAIS	M	1,0000000	2,20	2,20
Composição Auxiliar	88264	SINAPI	ELETRICISTA COM ENCARGOS COMPLEMENTARES	SEDI - SERVIÇOS DIVERSOS	H	0,0200000	26,14	0,52
Composição Auxiliar	88316	SINAPI	SERVENTE COM ENCARGOS COMPLEMENTARES	SEDI - SERVIÇOS DIVERSOS	H	0,0200000	20,85	0,41
Insumo	00011902	SINAPI	CABO TELEFONICO CCI 50, 2 PARES, USO INTERNO, SEM BLINDAGEM	Material	M	1,0000000	1,27	1,27
				MO sem LS =>	0,36	LS =>	0,27	MO com LS =>	0,63
				Valor do BDI =>	0,68			Valor com BDI =>	2,88

6.4.1	Código	Banco	Descrição	Tipo	Und	Quant.	Valor Unit	Total
Composição	91981	SINAPI	INTERRUPTOR BIPOLAR (1 MÓDULO), 10A/250V, INCLUINDO SUPORTE E PLACA - FORNECIMENTO E INSTALAÇÃO. AF_03/2023	INEL - INSTALAÇÃO ELÉTRICA/ELETRIFICAÇÃO E ILUMINAÇÃO EXTERNA	UN	1,0000000	44,40	44,40
Composição Auxiliar	91980	SINAPI	INTERRUPTOR BIPOLAR (1 MÓDULO), 10A/250V, SEM SUPORTE E SEM PLACA - FORNECIMENTO E INSTALAÇÃO. AF_03/2023	INEL - INSTALAÇÃO ELÉTRICA/ELETRIFICAÇÃO E ILUMINAÇÃO EXTERNA	UN	1,0000000	34,49	34,49

Composição Auxiliar	91946	SINAPI	SUPORTE PARAFUSADO COM PLACA DE ENCAIXE 4" X 2" MEDIO (1,30 M DO PISO) PARA PONTO ELETRICO - FORNECIMENTO E INSTALAÇÃO. AF_03/2023	INEL - INSTALAÇÃO ELÉTRICA/ELETRIFICAÇÃO E ILUMINAÇÃO EXTERNA	UN	1,0000000	9,91	9,91
				MO sem LS =>	9,99	LS =>	7,43	MO com LS =>	17,42
				Valor do BDI =>	13,87			Valor com BDI =>	58,27

6.4.2	Código	Banco	Descrição	Tipo	Und	Quant.	Valor Unit	Total
Composição	91961	SINAPI	INTERRUPTOR PARALELO (2 MÓDULOS), 10A/250V, INCLUINDO SUPORTE E PLACA - FORNECIMENTO E INSTALAÇÃO. AF_03/2023	INEL - INSTALAÇÃO ELÉTRICA/ELETRIFICAÇÃO E ILUMINAÇÃO EXTERNA	UN	1,0000000	52,65	52,65
Composição Auxiliar	91960	SINAPI	INTERRUPTOR PARALELO (2 MÓDULOS), 10A/250V, SEM SUPORTE E SEM PLACA - FORNECIMENTO E INSTALAÇÃO. AF_03/2023	INEL - INSTALAÇÃO ELÉTRICA/ELETRIFICAÇÃO E ILUMINAÇÃO EXTERNA	UN	1,0000000	42,74	42,74
Composição Auxiliar	91946	SINAPI	SUPORTE PARAFUSADO COM PLACA DE ENCAIXE 4" X 2" MEDIO (1,30 M DO PISO) PARA PONTO ELETRICO - FORNECIMENTO E INSTALAÇÃO. AF_03/2023	INEL - INSTALAÇÃO ELÉTRICA/ELETRIFICAÇÃO E ILUMINAÇÃO EXTERNA	UN	1,0000000	9,91	9,91
				MO sem LS =>	13,19	LS =>	9,82	MO com LS =>	23,01
				Valor do BDI =>	16,45			Valor com BDI =>	69,10

6.4.3	Código	Banco	Descrição	Tipo	Und	Quant.	Valor Unit	Total
Composição	91983	SINAPI	DIMMER ROTATIVO (1 MODULO), 220V/600W, INCLUINDO SUPORTE E PLACA - FORNECIMENTO E INSTALAÇÃO. AF_03/2023	INEL - INSTALAÇÃO ELÉTRICA/ELETRIFICAÇÃO E ILUMINAÇÃO EXTERNA	UN	1,0000000	86,25	86,25

PMSJP
FL.(S)
Nº 1110
RUBRICA

Composição Auxiliar	91982	SINAPI	DIMMER ROTATIVO (1 MÓDULO), 220V/600W, SEM SUPORTE E SEM PLACA - FORNECIMENTO E INSTALAÇÃO. AF_03/2023	INEL - INSTALAÇÃO ELÉTRICA/ELETRIFICAÇÃO E ILUMINAÇÃO EXTERNA	UN	1,0000000	76,34	76,34
Composição Auxiliar	91946	SINAPI	SUPORTE PARAFUSADO COM PLACA DE ENCAIXE 4" X 2" MÉDIO (1,30 M DO PISO) PARA PONTO ELÉTRICO - FORNECIMENTO E INSTALAÇÃO. AF_03/2023	INEL - INSTALAÇÃO ELÉTRICA/ELETRIFICAÇÃO E ILUMINAÇÃO EXTERNA	UN	1,0000000	9,91	9,91
				MO sem LS =>	6,77	LS =>	5,05	MO com LS =>	11,82
				Valor do BDI =>	26,95			Valor com BDI =>	113,20

6.5.1	Código	Banco	Descrição	Tipo	Und	Quant.	Valor Unit	Total
Composição	72337	SINAPI	TOMADA PARA TELEFONE DE 4 POLOS PADRAO TELEBRAS - FORNECIMENTO E INSTALACAO	INES - INSTALAÇÕES ESPECIAIS	UN	1,0000000	26,03	26,03
Composição Auxiliar	88264	SINAPI	ELETRICISTA COM ENCARGOS COMPLEMENTARES	SEDI - SERVIÇOS DIVERSOS	H	0,2500000	26,14	6,53
Composição Auxiliar	88247	SINAPI	AUXILIAR DE ELETRICISTA COM ENCARGOS COMPLEMENTARES	SEDI - SERVIÇOS DIVERSOS	H	0,2500000	21,92	5,48
Insumo	00038103	SINAPI	TOMADA RJ11, 2 FIOS (APENAS MODULO)	Material	UN	1,0000000	14,02	14,02
				MO sem LS =>	4,71	LS =>	3,51	MO com LS =>	8,22
				Valor do BDI =>	8,13			Valor com BDI =>	34,16

6.6.1	Código	Banco	Descrição	Tipo	Und	Quant.	Valor Unit	Total
Composição	92000	SINAPI	TOMADA BAIXA DE EMBUTIR (1 MÓDULO), 2P+T 10 A, INCLUINDO SUPORTE E PLACA - FORNECIMENTO E INSTALAÇÃO. AF_03/2023	INEL - INSTALAÇÃO ELÉTRICA/ELETRIFICAÇÃO E ILUMINAÇÃO EXTERNA	UN	1,0000000	28,19	28,19

PMSJP
FL.(S)
Nº 471
RUBRICA

Composição Auxiliar	91946	SINAPI	SUPORTE PARAFUSADO COM PLACA DE ENCAIXE 4" X 2" MÉDIO (1,30 M DO PISO) PARA PONTO ELÉTRICO - FORNECIMENTO E INSTALAÇÃO. AF_03/2023	INEL - INSTALAÇÃO ELÉTRICA/ELETRIFICAÇÃO E ILUMINAÇÃO EXTERNA	UN	1,0000000	9,91	9,91
Composição Auxiliar	91998	SINAPI	TOMADA BAIXA DE EMBUTIR (1 MÓDULO), 2P+T 10 A, SEM SUPORTE E SEM PLACA - FORNECIMENTO E INSTALAÇÃO. AF_03/2023	INEL - INSTALAÇÃO ELÉTRICA/ELETRIFICAÇÃO E ILUMINAÇÃO EXTERNA	UN	1,0000000	18,28	18,28
				MO sem LS =>	6,97	LS =>	5,19	MO com LS =>	12,16
				Valor do BDI =>	8,80			Valor com BDI =>	36,99

6.6.2	Código	Banco	Descrição	Tipo	Und	Quant.	Valor Unit	Total
Composição	92008	SINAPI	TOMADA BAIXA DE EMBUTIR (2 MÓDULOS), 2P+T 10 A, INCLUINDO SUPORTE E PLACA - FORNECIMENTO E INSTALAÇÃO. AF_03/2023	INEL - INSTALAÇÃO ELÉTRICA/ELETRIFICAÇÃO E ILUMINAÇÃO EXTERNA	UN	1,0000000	43,45	43,45
Composição Auxiliar	92006	SINAPI	TOMADA BAIXA DE EMBUTIR (2 MÓDULOS), 2P+T 10 A, SEM SUPORTE E SEM PLACA - FORNECIMENTO E INSTALAÇÃO. AF_03/2023	INEL - INSTALAÇÃO ELÉTRICA/ELETRIFICAÇÃO E ILUMINAÇÃO EXTERNA	UN	1,0000000	33,54	33,54
Composição Auxiliar	91946	SINAPI	SUPORTE PARAFUSADO COM PLACA DE ENCAIXE 4" X 2" MÉDIO (1,30 M DO PISO) PARA PONTO ELÉTRICO - FORNECIMENTO E INSTALAÇÃO. AF_03/2023	INEL - INSTALAÇÃO ELÉTRICA/ELETRIFICAÇÃO E ILUMINAÇÃO EXTERNA	UN	1,0000000	9,91	9,91
				MO sem LS =>	10,34	LS =>	7,70	MO com LS =>	18,04
				Valor do BDI =>	13,57			Valor com BDI =>	57,02

6.7.1	Código	Banco	Descrição	Tipo	Und	Quant.	Valor Unit	Total

PMSJP
FL.(S)
Nº 172
RUBRICA

Composição	91941	SINAPI	CAIXA RETANGULAR 4" X 2" BAIXA (0,30 M DO PISO), PVC, INSTALADA EM PAREDE - FORNECIMENTO E INSTALAÇÃO. AF_03/2023	INEL - INSTALAÇÃO ELÉTRICA/ELETRIFICAÇÃO E ILUMINAÇÃO EXTERNA		UN	1,0000000	10,67	10,67
Composição Auxiliar	88629	SINAPI	ARGAMASSA TRAÇO 1:3 (EM VOLUME DE CIMENTO E AREIA MÉDIA ÚMIDA), PREPARO MANUAL. AF_08/2019	SEDI - SERVIÇOS DIVERSOS		m³	0,0009000	665,50	0,59
Composição Auxiliar	88247	SINAPI	AUXILIAR DE ELETRICISTA COM ENCARGOS COMPLEMENTARES	SEDI - SERVIÇOS DIVERSOS		H	0,1640000	21,92	3,59
Composição Auxiliar	88264	SINAPI	ELETRICISTA COM ENCARGOS COMPLEMENTARES	SEDI - SERVIÇOS DIVERSOS		H	0,1640000	26,14	4,28
Insumo	00001872	SINAPI	CAIXA DE PASSAGEM, EM PVC, DE 4" X 2", PARA ELETRODUTO FLEXIVEL CORRUGADO	Material		UN	1,0000000	2,21	2,21
				MO sem LS =>	3,14	LS =>	2,35	MO com LS =>	5,49
				Valor do BDI =>	3,33			Valor com BDI =>	14,00

6.7.2	Código	Banco	Descrição	Tipo	Und	Quant.	Valor Unit	Total
Composição	91944	SINAPI	CAIXA RETANGULAR 4" X 4" BAIXA (0,30 M DO PISO), PVC, INSTALADA EM PAREDE - FORNECIMENTO E INSTALAÇÃO. AF_03/2023	INEL - INSTALAÇÃO ELÉTRICA/ELETRIFICAÇÃO E ILUMINAÇÃO EXTERNA	UN	1,0000000	13,30	13,30
Composição Auxiliar	88629	SINAPI	ARGAMASSA TRAÇO 1:3 (EM VOLUME DE CIMENTO E AREIA MÉDIA ÚMIDA), PREPARO MANUAL. AF_08/2019	SEDI - SERVIÇOS DIVERSOS	m³	0,0012000	665,50	0,79
Composição Auxiliar	88247	SINAPI	AUXILIAR DE ELETRICISTA COM ENCARGOS COMPLEMENTARES	SEDI - SERVIÇOS DIVERSOS	H	0,1690000	21,92	3,70
Composição Auxiliar	88264	SINAPI	ELETRICISTA COM ENCARGOS COMPLEMENTARES	SEDI - SERVIÇOS DIVERSOS	H	0,1690000	26,14	4,41
Insumo	00001873	SINAPI	CAIXA DE PASSAGEM, EM PVC, DE 4" X 4", PARA ELETRODUTO FLEXIVEL CORRUGADO	Material	UN	1,0000000	4,40	4,40

PMSJP
FL.(S)
Nº 0173
RÚBRICA

				MO sem LS =>	3,25	LS =>	2,43	MO com LS => 5,68
				Valor do BDI =>	4,15			Valor com BDI => 17,45

6.7.3	Código	Banco	Descrição	Tipo	Und	Quant.	Valor Unit	Total
Composição	91936	SINAPI	CAIXA OCTOGONAL 4" X 4", PVC, INSTALADA EM LAJE - FORNECIMENTO E INSTALAÇÃO. AF_03/2023	INEL - INSTALAÇÃO ELÉTRICA/ELETRIFICAÇÃO E ILUMINAÇÃO EXTERNA	UN	1,0000000	16,38	16,38
Composição Auxiliar	88247	SINAPI	AUXILIAR DE ELETRICISTA COM ENCARGOS COMPLEMENTARES	SEDI - SERVIÇOS DIVERSOS	H	0,2220000	21,92	4,86
Composição Auxiliar	88264	SINAPI	ELETRICISTA COM ENCARGOS COMPLEMENTARES	SEDI - SERVIÇOS DIVERSOS	H	0,2220000	26,14	5,80
Insumo	00012001	SINAPI	CAIXA OCTOGONAL DE FUNDO MOVEL, EM PVC, DE 4" X 4", PARA ELETRODUTO FLEXIVEL CORRUGADO	Material	UN	1,0000000	5,72	5,72
				MO sem LS =>	4,18	LS =>	3,12	MO com LS => 7,30
				Valor do BDI =>	5,11			Valor com BDI => 21,49

6.8.1	Código	Banco	Descrição	Tipo	Und	Quant.	Valor Unit	Total
Composição	83463	SINAPI	QUADRO DE DISTRIBUICAO DE ENERGIA EM CHAPA DE ACO GALVANIZADO, PARA 12 DISJUNTORES TERMOMAGNETICOS MONOPOLARES, COM BARRAMENTO TRIFÁSICO E NEUTRO - FORNECIMENTO E INSTALACAO	INEL - INSTALAÇÃO ELÉTRICA/ELETRIFICAÇÃO E ILUMINAÇÃO EXTERNA	UN	1,0000000	377,29	377,29
Composição Auxiliar	88264	SINAPI	ELETRICISTA COM ENCARGOS COMPLEMENTARES	SEDI - SERVIÇOS DIVERSOS	H	2,0000000	26,14	52,28
Composição Auxiliar	88247	SINAPI	AUXILIAR DE ELETRICISTA COM ENCARGOS COMPLEMENTARES	SEDI - SERVIÇOS DIVERSOS	H	2,0000000	21,92	43,84

PMSJP
FL.(S)
Nº 0174
RUBRICA

Insumo	00013393	SINAPI	QUADRO DE DISTRIBUICAO COM BARRAMENTO TRIFASICO, DE EMBUTIR, EM CHAPA DE ACO GALVANIZADO, PARA 12 DISJUNTORES DIN, 100 A	Material	UN	1,0000000	281,17	281,17
				MO sem LS => 37,73	LS =>	28,07	MO com LS =>	65,80
				Valor do BDI => 117,90			Valor com BDI =>	495,19

6.8.2	Código	Banco	Descrição	Tipo	Und	Quant.	Valor Unit	Total
Composição	74130/005	SINAPI	DISJUNTOR TERMOMAGNETICO TRIPOLAR PADRAO NEMA (AMERICANO) 60 A 100A 240V, FORNECIMENTO E INSTALACAO	INEL - INSTALAÇÃO ELETRICA/ELETRIFICAÇÃO E ILUMINAÇÃO EXTERNA	UN	1,0000000	108,28	108,28
Composição Auxiliar	88247	SINAPI	AUXILIAR DE ELETRICISTA COM ENCARGOS COMPLEMENTARES	SEDI - SERVIÇOS DIVERSOS	H	0,4000000	21,92	8,76
Composição Auxiliar	88264	SINAPI	ELETRICISTA COM ENCARGOS COMPLEMENTARES	SEDI - SERVIÇOS DIVERSOS	H	0,4000000	26,14	10,45
Insumo	00002373	SINAPI	DISJUNTOR TIPO NEMA, TRIPOLAR 60 ATE 100 A, TENSAO MAXIMA DE 415 V	Material	UN	1,0000000	89,07	89,07
				MO sem LS => 7,54	LS =>	5,61	MO com LS =>	13,15
				Valor do BDI => 33,83			Valor com BDI =>	142,11

6.8.3	Código	Banco	Descrição	Tipo	Und	Quant.	Valor Unit	Total
Composição	74130/001	SINAPI	DISJUNTOR TERMOMAGNETICO MONOPOLAR PADRAO NEMA (AMERICANO) 10 A 30A 240V, FORNECIMENTO E INSTALACAO	INEL - INSTALAÇÃO ELETRICA/ELETRIFICAÇÃO E ILUMINAÇÃO EXTERNA	UN	1,0000000	12,68	12,68
Composição Auxiliar	88264	SINAPI	ELETRICISTA COM ENCARGOS COMPLEMENTARES	SEDI - SERVIÇOS DIVERSOS	H	0,1250000	26,14	3,26
Insumo	00002370	SINAPI	DISJUNTOR TIPO NEMA, MONOPOLAR 10 ATE 30A, TENSAO MAXIMA DE 240 V	Material	UN	1,0000000	9,42	9,42
				MO sem LS => 1,33	LS =>	0,99	MO com LS =>	2,32

				Valor do BDI =>	3,96		Valor com BDI =>	16,64

6.8.5	Código	Banco	Descrição	Tipo	Und	Quant.	Valor Unit	Total
Composição	74130/004	SINAPI	DISJUNTOR TERMOMAGNETICO TRIPOLAR PADRAO NEMA (AMERICANO) 10 A 50A 240V, FORNECIMENTO E INSTALACAO	INEL - INSTALAÇÃO ELÉTRICA/ELETRIFICAÇÃO E ILUMINAÇÃO EXTERNA	UN	1,0000000	82,44	82,44
Composição Auxiliar	88264	SINAPI	ELETRICISTA COM ENCARGOS COMPLEMENTARES	SEDI - SERVIÇOS DIVERSOS	H	0,4000000	26,14	10,45
Composição Auxiliar	88247	SINAPI	AUXILIAR DE ELETRICISTA COM ENCARGOS COMPLEMENTARES	SEDI - SERVIÇOS DIVERSOS	H	0,4000000	21,92	8,76
Insumo	00002392	SINAPI	DISJUNTOR TIPO NEMA, TRIPOLAR 10 ATE 50A, TENSAO MAXIMA DE 415 V	Material	UN	1,0000000	63,23	63,23
				MO sem LS =>	7,54	LS => 5,61	MO com LS =>	13,15
				Valor do BDI =>	25,76		Valor com BDI =>	108,20

6.11.1	Código	Banco	Descrição	Tipo	Und	Quant.	Valor Unit	Total
Composição	339	ORSE	Quadro de medição trifásica (acima de 10 kva) com caixa em noril	Entrada em Baixa Tensão	un	1,0000000	453,62	453,62
Item	**Código**	**Banco**	**Descrição**	**Tipo**	**Und**	**Quant.**	**Valor Unit**	**Total**
Insumo	414	ORSE	Cabo cobre rigido, isolado, 16mm2 - 450/750v / 70º	Material	m	1,0000000	14,49	14,49
Insumo	663	ORSE	Conector p/ haste de aterramento 3/4"	Material	un	1,0000000	6,27	6,27
Insumo	00002436/SINAPI	ORSE	Eletricista (horista)	Mão de Obra	h	4,8000000	19,13	91,81
Insumo	10394	ORSE	Bucha em liga zamak para eletroduto 16mm, d=1/2"	Material	un	1,0000000	0,31	0,31
Composição	10552	ORSE	Encargos Complementares - Eletricista	Provisórios	h	4,8000000	3,24	15,55
Insumo	1094	ORSE	Haste cobreada copperweld p/ aterramento 254 micr d= 3/4" x 3,00 m c/conector	Material	un	1,0000000	100,27	100,27

PMSJP
FL.(S)
Nº 116
RÚBRICA:

Insumo	865	ORSE	Eletroduto condulete pvc rígido, d= 1/2"	Material	m	1,5000000	3,12	4,68
Insumo	00006111/SINAPI	ORSE	Servente de obras (horista)	Mão de Obra	h	4,8000000	13,65	65,49
Insumo	314	ORSE	Bucha aluminio p/eletroduto d=1 1/4"	Material	un	3,0000000	1,88	5,64
Insumo	209	ORSE	Arruela de alumínio p/eletroduto d=1 1/4"	Material	un	3,0000000	1,57	4,71
Composição	10549	ORSE	Encargos Complementares - Servente	Provisorios	h	4,8000000	3,37	16,17
Insumo	00000868/SINAPI	ORSE	Cabo de cobre nu 25 mm2 meio-duro	Material	m	1,9715939	23,04	45,42
Insumo	436	ORSE	Caixa de medicao bi ou trifásica, em noril (policarbonato)	Material	un	1,0000000	81,92	81,92

Detalhamento de Cálculo ORSE

Item	Código	Banco	Descrição	Tipo	Und	Quant.	Valor Unit	Total
Insumo	414	ORSE	Cabo cobre rígido, isolado, 16mm2 - 450/750v / 70°	Material	m	1,0000000	14,49	14,49
Insumo	663	ORSE	Conector p/ haste de aterramento 3/4"	Material	un	1,0000000	6,27	6,27
Insumo	00002436/SINAPI	ORSE	Eletricista (horista)	Mão de Obra	h	4,8000000	19,13	91,81
Insumo	10394	ORSE	Bucha em liga zamak para eletroduto 16mm, d=1/2"	Material	un	1,0000000	0,31	0,31
Insumo	10761	ORSE	Refeição - café da manhã (café com leite e dois pães com manteiga)	Serviços	un	0,9772800	4,48	4,37
Insumo	10362	ORSE	Seguro de vida e acidente em grupo	Serviços	un	0,0432000	11,23	0,48
Insumo	1651	ORSE	Óculos branco proteção	Material	pr	0,0076800	6,00	0,04
Insumo	2378	ORSE	Vale transporte	Material	un	0,7656000	4,03	3,08
Insumo	00012893/SINAPI	ORSE	Bota de seguranca com biqueira de aco e colarinho acolchoado	Material	par	0,0072000	56,94	0,40

PMSJP
FL.(S)
Nº 111
RUBRICA:

Insumo	11240	ORSE	Alicate com isolamento	Material	un	0,0009600	42,70	0,04
Insumo	00012894/SINAPI	ORSE	Capa para chuva em pvc com forro de poliester, com capuz (amarela ou azul)	Material	un	0,0019200	15,42	0,02
Insumo	158	ORSE	Almoço (Participação do empregador)	Material	un	0,9772800	12,53	12,24
Insumo	10517	ORSE	Exames admissionais/demissionais (checkup)	Serviços	cj	0,0038400	268,59	1,03
Insumo	11241	ORSE	Alicate volt-amperimetro	Material	un	0,0009600	145,93	0,14
Insumo	10596	ORSE	Protetor auricular	Material	un	0,0432000	4,39	0,18
Insumo	10599	ORSE	Protetor solar fps 30 com 120ml	Material	un	0,0172800	16,12	0,27
Insumo	10492	ORSE	Cesta Básica	Material	un	0,0432000	170,10	7,34
Insumo	00012895/SINAPI	ORSE	Capacete de seguranca aba frontal com suspensao de polietileno, sem jugular (classe b)	Material	un	0,0057600	11,86	0,06
Insumo	00012892/SINAPI	ORSE	Luva raspa de couro, cano curto (punho "7" cm)	Material	par	0,0220800	10,67	0,23
Insumo	941	ORSE	Fardamento com mangas curta	Material	un	0,0144000	170,40	2,45
Insumo	11242	ORSE	Chave inglesa 12"	Material	un	0,0004800	30,44	0,01
Insumo	10579	ORSE	Chave de fenda chata 30 cm	Material	un	0,0009600	24,07	0,02
Insumo	1094	ORSE	Haste cobreada copperweld p/ aterramento 254 micr d= 3/4" x 3,00 m c/conector	Material	un	1,0000000	100,27	100,27
Insumo	865	ORSE	Eletroduto condulete pvc rigido, d= 1/2"	Material	m	1,5000000	3,12	4,68
Insumo	00006111/SINAPI	ORSE	Servente de obras (horista)	Mão de Obra	h	4,8000000	13,65	65,49
Insumo	314	ORSE	Bucha aluminio p/eletroduto d=1 1/4"	Material	un	3,0000000	1,88	5,64
Insumo	209	ORSE	Arruela de aluminio p/eletroduto d=1 1/4"	Material	un	3,0000000	1,57	4,71
Insumo	4728	ORSE	Talhadeira chata 10"	Material	un	0,0014400	16,63	0,02
Insumo	10788	ORSE	Pá quadrada	Material	un	0,0009600	33,04	0,03

PMSJP

FL.(S)
Nº 113
RUBRICA:

Insumo	00002711/SINAPI	ORSE	Carrinho de mao, em aco, com capacidade de *45 a 65* l / *100* kg, pneu com camara	Material	un	0,0009600	156,67	0,15
Insumo	4729	ORSE	Marreta 1 kg com cabo	Material	un	0,0004800	33,84	0,01
Insumo	00000868/SINAPI	ORSE	Cabo de cobre nu 25 mm2 meio-duro	Material	m	1,9715939	23,04	45,42
Insumo	436	ORSE	Caixa de medicao bi ou trifásica, em noril (policarbonato)	Material	un	1,0000000	81,92	81,92
				MO sem LS => 90,21	LS =>	67,09	MO com LS =>	157,30
				Valor do BDI => 141,75			Valor com BDI =>	595,37

6.12.1	Código	Banco	Descrição	Tipo	Und	Quant.	Valor Unit	Total
Composição	4883	ORSE	Caixa de inspeção 0.60 x 0.60 x 0.60m	Caixas de Passagem em alvenaria de tijolos maciços	un	1,0000000	606,74	606,74
Item	**Código**	**Banco**	**Descrição**	**Tipo**	**Und**	**Quant.**	**Valor Unit**	**Total**
Composição	1908	ORSE	Reboco ou emboço externo, de parede, com argamassa traço t5 - 1:2:8 (cimento / cal / areia), espessura 2,0 cm	Argamassas	m²	1,7100000	33,67	57,57
Composição	72	ORSE	Reaterro manual de valas, com compactação utilizando sapo, sem controle do grau de compactação	Aterros / Reaterros / Compactações	m³	1,1500000	34,14	39,26
Composição	3310	ORSE	Chapisco em parede com argamassa traço t1 - 1:3 (cimento / areia) - Revisado 08/2015	Conversão InfoWOrca	m²	1,7100000	6,25	10,68
Composição	95	ORSE	Concreto simples fabricado na obra, fck=13,5 mpa, lançado e adensado	Alvenarias de Pedra e Concretos para Fundações	m³	0,0810000	512,93	41,54
Composição	140	ORSE	Aço CA - 50 Ø 6,3 a 12,5mm, inclusive corte, dobragem, montagem e colocacao de ferragens nas formas, para superestruturas e fundações - R1	Armaduras Convencionais	kg	1,7157815	11,92	20,45

PMSJP
FL.(S)
Nº 179
RUBRICA:

Composição	126	ORSE	Concreto simples fabricado na obra, fck=15 mpa, lançado e adensado	Concreto Simples	m³	0,0810000	536,04	43,41
Composição	155	ORSE	Alvenaria tijolo cerâmico maciço (5x9x19), esp = 0,09m (singela), com argamassa traço 15 - 1:2:8 (cimento / cal / areia) c/ junta de 2,0cm - R1	Alvenarias de Vedação	m²	1,7852061	102,45	182,89
Composição	80	ORSE	Forma plana para fundações, em compensado resinado 12mm, 02 usos	Formas para Fundações	m²	1,1700000	100,54	117,63
Composição	2497	ORSE	Escavação manual de vala ou cava em material de 1ª categoria, profundidade até 1,50m	Escavação Manual em Área Urbana	m³	1,8000000	51,24	92,23

Detalhamento de Cálculo ORSE

Item	Código	Banco	Descrição	Tipo	Und	Quant.	Valor Unit	Total
Insumo	00004750/SINAPI	ORSE	Pedreiro (horista)	Mão de Obra	h	3,9688333	19,13	75,91
Insumo	00012892/SINAPI	ORSE	Luva raspa de couro, cano curto (punho "7" cm)	Material	par	0,0459815	10,67	0,49
Insumo	4728	ORSE	Talhadeira chata 10"	Material	un	0,0042143	16,63	0,07
Insumo	158	ORSE	Almoço (Participação do empregador)	Material	un	2,0356256	12,53	25,50
Insumo	10788	ORSE	Pá quadrada	Material	un	0,0028095	33,04	0,09
Insumo	00012894/SINAPI	ORSE	Capa para chuva em pvc com forro de poliester, com capuz (amarela ou azul)	Material	un	0,0039993	15,42	0,06
Insumo	00002711/SINAPI	ORSE	Carrinho de mao, em aco, com capacidade de "45 a 65" l / "100" kg, pneu com camara	Material	un	0,0028095	156,67	0,44
Insumo	2378	ORSE	Vale transporte	Material	un	1,7109298	4,03	6,89
Insumo	10517	ORSE	Exames admissionais/demissionais (checkup)	Serviços	cj	0,0079985	268,59	2,14
Insumo	10362	ORSE	Seguro de vida e acidente em grupo	Serviços	un	0,0899835	11,23	1,01

Insumo	10599	ORSE	Protetor solar fps 30 com 120ml	Material	un	0,0359934	16,12	0,58
Insumo	4729	ORSE	Marreta 1 kg com cabo	Material	un	0,0014048	33,84	0,04
Insumo	941	ORSE	Fardamento com mangas curta	Material	un	0,0299945	170,40	5,11
Insumo	00012895/SINAPI	ORSE	Capacete de seguranca aba frontal com suspensao de polietileno, sem jugular (classe b)	Material	un	0,0119978	11,86	0,14
Insumo	10761	ORSE	Refeição - café da manhã (café com leite e dois pães com manteiga)	Serviços	un	2,0356256	4,48	9,11
Insumo	00012893/SINAPI	ORSE	Bota de seguranca com biqueira de aco e colarinho acolchoado	Material	par	0,0158157	56,94	0,90
Insumo	10492	ORSE	Cesta Básica	Material	un	0,0899835	170,10	15,30
Insumo	1651	ORSE	Óculos branco proteção	Material	pr	0,0158157	6,00	0,09
Insumo	10596	ORSE	Protetor auricular	Material	un	0,0899835	4,39	0,39
Insumo	00006111/SINAPI	ORSE	Servente de obras (horista)	Mão de Obra	h	14,0477465	13,65	191,68
Insumo	00001106/SINAPI	ORSE	Cal hidratada ch-i para argamassas	Material	kg	16,6214403	1,10	18,28
Insumo	00001379/SINAPI	ORSE	Cimento portland composto cp ii-32	Material	kg	64,8757503	0,68	44,11
Insumo	00000367/SINAPI	ORSE	Areia grossa - posto jazida/fornecedor (retirado na jazida, sem transporte)	Material	m³	0,2613891	90,69	23,70
Insumo	4722	ORSE	Colher de pedreiro	Material	un	0,0015875	16,83	0,02
Insumo	10282	ORSE	Regua de aluminio c/ 2,00m (para pedreiro)	Material	un	0,0007938	39,39	0,03
Insumo	11246	ORSE	Escala métrica de bambú	Material	Un	0,0027782	9,15	0,02
Insumo	11245	ORSE	Desempoladeira de madeira 12x22	Material	un	0,0027782	10,39	0,02
Insumo	10790	ORSE	Prumo de face	Material	un	0,0003969	23,23	0,00
Insumo	11264	ORSE	Marreta de 1/2 kg com cabo	Material	un	0,0007938	12,10	0,00
Insumo	11265	ORSE	Martelo de borracha com cabo	Material	un	0,0015875	16,79	0,02

PMSJP
FL.(S)
Nº 48
RUBRICA:

Insumo	10789	ORSE	Nivel de bolha de madeira	Material	un	0,0007938	13,79	0,01
Insumo	11243	ORSE	Martelo sem unha	Material	un	0,0003969	25,07	0,00
Insumo	4174	ORSE	Desempenadeira de aço lisa, cabo madeira, ref:143, Atlas ou similar	Material	un	0,0019844	10,74	0,02
Insumo	11247	ORSE	Serra mármore	Material	un	0,0003969	293,47	0,11
Insumo	00000370/SINAPI	ORSE	Areia media - posto jazida/fornecedor (retirado na jazida, sem transporte)	Material	m³	0,0092340	89,53	0,82
Insumo	00000378/SINAPI	ORSE	Armador (horista)	Mão de Obra	h	0,1664225	19,13	3,18
Insumo	00001213/SINAPI	ORSE	Carpinteiro de formas para concreto (horista)	Mão de Obra	h	1,8133200	19,13	34,68
Insumo	10585	ORSE	Arco de serra	Material	un	0,0000333	17,82	0,00
Insumo	10586	ORSE	Torquesa	Material	un	0,0000333	34,92	0,00
Insumo	11244	ORSE	Martelo com unha	Material	un	0,0003627	43,82	0,01
Insumo	11249	ORSE	Serra circular eletrica portatil	Equipamento	un	0,0001813	553,24	0,10
Insumo	10578	ORSE	Formão grande	Material	un	0,0003627	13,56	0,00
Insumo	10579	ORSE	Chave de fenda chata 30 cm	Material	un	0,0003627	24,07	0,00
Insumo	11248	ORSE	Furadeira e Parafusadeira eletrica Bosch ou Similar profissional	Equipamento	un	0,0001813	220,24	0,03
Insumo	10577	ORSE	Serrote 40cm	Material	un	0,0001813	26,77	0,00
Insumo	00004721/SINAPI	ORSE	Pedra britada n. 1 (9,5 a 19 mm) posto pedreira/fornecedor, sem frete	Material	m³	0,0338580	123,33	4,17
Insumo	00004718/SINAPI	ORSE	Pedra britada n. 2 (19 a 38 mm) posto pedreira/fornecedor, sem frete	Material	m³	0,1015740	123,98	12,59
Insumo	00043132/SINAPI	ORSE	Arame recozido 16 bwg, d = 1,65 mm (0,016 kg/m) ou 18 bwg, d = 1,25 mm (0,01 kg/m)	Material	kg	0,0343156	22,70	0,77
Insumo	81	ORSE	Aço ca-50 6,3 a 12,5 mm	Material	kg	1,7157815	8,16	14,00

PMSJP
FL.(S)
Nº 482
RUBRICA:

Insumo	00039017/SINAPI	ORSE	Espacador / distanciador circular com entrada lateral, em plastico, para vergalhao *4,2 a 12,5* mm, cobrimento 20 mm	Material	un	0,6863126	0,20	0,13
Insumo	00039315/SINAPI	ORSE	Espacador / distanciador tipo garra dupla, em plastico, cobrimento *20* mm, para ferragens de lajes e fundo de vigas	Material	un	0,6863126	0,31	0,21
Insumo	2212	ORSE	Tijolo cerâmico maciço 5 x 9 x 19cm	Material	un	121,3940148	0,54	65,55
Insumo	1569	ORSE	Madeira mista serrada (barrote) 6 x 6cm - 0,0036 m3/m (angelim, louro)	Material	m	0,5850000	6,04	3,53
Insumo	00043130/SINAPI	ORSE	Arame galvanizado 12 bwg, d = 2,76 mm (0,048 kg/m) ou 14 bwg, d = 2,11 mm (0,026 kg/m)	Material	kg	0,1755000	22,70	3,98
Insumo	630	ORSE	Compensado resinado 12mm - Madeirit ou similar	Material	m²	0,6435000	36,37	23,40
Insumo	00004509/SINAPI	ORSE	Sarrafo *2,5 x 10* cm em pinus, mista ou equivalente da regiao - bruta	Material	m	2,3400000	4,93	11,53
Insumo	00002692/SINAPI	ORSE	Desmoldante protetor para formas de madeira, de base oleosa emulsionada em agua	Material	l	0,0175500	7,57	0,13
Insumo	00005067/SINAPI	ORSE	Prego de aco polido com cabeca 16 x 24 (2 1/4 x 12)	Material	kg	0,3510000	16,12	5,65
				MO sem LS => 175,18	LS =>	130,27	MO com LS =>	305,45
				Valor do BDI => 189,60			Valor com BDI =>	796,34

6.13.1	Código	Banco	Descrição	Tipo	Und	Quant.	Valor Unit	Total
Composição	502	ORSE	Distribuidor geral padrão telebrás dimensões 0,20 x 0,20 x 0,12m	Quadros de Distribuição de Telefone	un	1,0000000	99,41	99,41
Item	**Código**	**Banco**	**Descrição**	**Tipo**	**Und**	**Quant.**	**Valor Unit**	**Total**
Insumo	00011250/SINAPI	ORSE	Caixa de passagem/ luz / telefonia, de embutir, em chapa de aco galvanizado, dimensoes 20 x 20 x	Material	un	1,0000000	48,19	48,19

PMSJP
FL(S)
Nº 183
RÚBRICA.

			12 cm (padrao concessionaria local)					
Insumo	00006111/SINAPI	ORSE	Servente de obras (horista)	Mão de Obra	h	1,2913905	13,65	17,62
Composição	10549	ORSE	Encargos Complementares - Servente	Provisórios	h	1,2913905	3,37	4,35
Composição	10552	ORSE	Encargos Complementares - Eletricista	Provisórios	h	1,3000000	3,24	4,21
Insumo	00002436/SINAPI	ORSE	Eletricista (horista)	Mão de Obra	h	1,3000000	19,13	24,86

Detalhamento de Cálculo ORSE

Item	Código	Banco	Descrição	Tipo	Und	Quant.	Valor Unit	Total
Insumo	00011250/SINAPI	ORSE	Caixa de passagem/ luz / telefonia, de embutir, em chapa de aco galvanizado, dimensoes 20 x 20 x *12* cm (padrao concessionaria local)	Material	un	1,0000000	48,19	48,19
Insumo	00006111/SINAPI	ORSE	Servente de obras (horista)	Mão de Obra	h	1,2913905	13,65	17,62
Insumo	00012892/SINAPI	ORSE	Luva raspa de couro, cano curto (punho *7* cm)	Material	par	0,0059602	10,67	0,06
Insumo	4728	ORSE	Talhadeira chata 10"	Material	un	0,0003874	16,63	0,00
Insumo	158	ORSE	Almoço (Participação do empregador)	Material	un	0,2638036	12,53	3,30
Insumo	10788	ORSE	Pá quadrada	Material	un	0,0002583	33,04	0,00
Insumo	00012894/SINAPI	ORSE	Capa para chuva em pvc com forro de poliester, com capuz (amarela ou azul)	Material	un	0,0005183	15,42	0,00
Insumo	00002711/SINAPI	ORSE	Carrinho de mao, em aco, com capacidade de *45 a 65* l / *100* kg, pneu com camara	Material	un	0,0002583	156,67	0,04
Insumo	2378	ORSE	Vale transporte	Material	un	0,2065398	4,03	0,83

PMSJP
FL.(S)
Nº 124
RUBRICA:

Insumo	10517	ORSE	Exames admissionais/demissionais (checkup)	Serviços	cj	0,0010366	268,59	0,27
Insumo	10362	ORSE	Seguro de vida e acidente em grupo	Serviços	un	0,0116613	11,23	0,13
Insumo	10599	ORSE	Protetor solar fps 30 com 120ml	Material	un	0,0046645	16,12	0,07
Insumo	4729	ORSE	Marreta 1 kg com cabo	Material	un	0,0001291	33,84	0,00
Insumo	941	ORSE	Fardamento com mangas curta	Material	un	0,0038871	170,40	0,66
Insumo	00012895/SINAPI	ORSE	Capacete de seguranca aba frontal com suspensao de polietileno, sem jugular (classe b)	Material	un	0,0015548	11,86	0,01
Insumo	10761	ORSE	Refeição - café da manhã (café com leite e dois pães com manteiga)	Serviços	un	0,2638036	4,48	1,18
Insumo	00012893/SINAPI	ORSE	Bota de seguranca com biqueira de aco e colarinho acolchoado	Material	par	0,0019431	56,94	0,11
Insumo	10492	ORSE	Cesta Básica	Material	un	0,0116613	170,10	1,98
Insumo	1651	ORSE	Óculos branco proteção	Material	pr	0,0020731	6,00	0,01
Insumo	10596	ORSE	Protetor auricular	Material	un	0,0116613	4,39	0,05
Insumo	11240	ORSE	Alicate com isolamento	Material	un	0,0002600	42,70	0,01
Insumo	11241	ORSE	Alicate volt-amperimetro	Material	un	0,0002600	145,93	0,03
Insumo	11242	ORSE	Chave inglesa 12"	Material	un	0,0001300	30,44	0,00
Insumo	10579	ORSE	Chave de fenda chata 30 cm	Material	un	0,0002600	24,07	0,00
Insumo	00002436/SINAPI	ORSE	Eletricista (horista)	Mão de Obra	h	1,3000000	19,13	24,86
				MO sem LS =>	24,36	LS =>	18,12	MO com LS =>	42,48
				Valor do BDI =>	31,06			Valor com BDI =>	130,47

6.14.1	Código	Banco	Descrição	Tipo	Und	Quant.	Valor Unit	Total
Composição	C1637	SEINFRA	LUMINARIA FLUORESCENTE COMPLETA (1 X 32)W	0	UN	1,0000000	94,64	94,64
Insumo	11369	SEINFRA	LUMINARIA FLUORESCENTE COMPLETA (1 X 32)W	Material	UN	1,0000000	47,07	47,07

PMSJP
FL.(S)
Nº 1185
RUBRICA

Insumo	I0042	SEINFRA	AJUDANTE DE ELETRICISTA	Mão de Obra		H	1,1000000	19,10	21,01
Insumo	I2312	SEINFRA	ELETRICISTA	Mão de Obra		H	1,1000000	24,15	26,56
				MO sem LS =>	27,28	LS =>	20,29	MO com LS =>	47,57
				Valor do BDI =>	29,57			Valor com BDI =>	124,21

6.14.2	Código	Banco	Descrição	Tipo		Und	Quant.	Valor Unit	Total
Composição	C1638	SEINFRA	LUMINARIA FLUORESCENTE COMPLETA (2 X 32)W	0		UN	1,0000000	120,32	120,32
Insumo	I2312	SEINFRA	ELETRICISTA	Mão de Obra		H	1,1000000	24,15	26,56
Insumo	I1371	SEINFRA	LUMINARIA FLUORESCENTE COMPLETA (2 X 32)W	Material		UN	1,0000000	72,75	72,75
Insumo	I0042	SEINFRA	AJUDANTE DE ELETRICISTA	Mão de Obra		H	1,1000000	19,10	21,01
				MO sem LS =>	27,28	LS =>	20,29	MO com LS =>	47,57
				Valor do BDI =>	37,60			Valor com BDI =>	157,92

6.15.1	Código	Banco	Descrição	Tipo	Und	Quant.	Valor Unit	Total
Composição	72929	SINAPI	CORDOALHA DE COBRE NU, INCLUSIVE ISOLADORES - 35,00 MM2 - FORNECIMENTO E INSTALACAO	INEL - INSTALAÇÃO ELÉTRICA/ELETRIFICAÇÃO E ILUMINAÇÃO EXTERNA	M	1,0000000	75,04	75,04
Composição Auxiliar	88264	SINAPI	ELETRICISTA COM ENCARGOS COMPLEMENTARES	SEDI - SERVIÇOS DIVERSOS	H	0,7100000	26,14	18,55
Composição Auxiliar	88247	SINAPI	AUXILIAR DE ELETRICISTA COM ENCARGOS COMPLEMENTARES	SEDI - SERVIÇOS DIVERSOS	H	0,7100000	21,92	15,56
Insumo	00000863	SINAPI	CABO DE COBRE NU 35 MM2 MEIO-DURO	Material	M	1,0300000	36,98	38,08
Insumo	00007583	SINAPI	BUCHA DE NYLON SEM ABA S8, COM PARAFUSO DE 4,80 X 50 MM EM ACO ZINCADO COM	Material	UN	1,0000000	0,37	0,37

PMSJP
FL.(S)
Nº 486
RUBRICA:

			ROSCA SOBERBA, CABECA CHATA E FENDA PHILLIPS						
Insumo	00003396	SINAPI	SUPORTE ISOLADOR SIMPLES DIAMETRO NOMINAL 5/16", COM ROSCA SOBERBA E BUCHA	Material		UN	0,5000000	4,97	2,48
				MO sem LS =>	13,39	LS =>	9,96	MO com LS =>	23,35
				Valor do BDI =>	23,45			Valor com BDI =>	98,49

6.15.2	Código	Banco	Descrição	Tipo		Und	Quant.	Valor Unit	Total
Composição	72315	SINAPI	TERMINAL AEREO EM ACO GALVANIZADO COM BASE DE FIXACAO H = 30CM	INEL - INSTALAÇÃO ELÉTRICA/ELETRIFICAÇÃO E ILUMINAÇÃO EXTERNA		UN	1,0000000	34,11	34,11
Composição Auxiliar	88247	SINAPI	AUXILIAR DE ELETRICISTA COM ENCARGOS COMPLEMENTARES	SEDI - SERVIÇOS DIVERSOS		H	0,5000000	21,92	10,96
Composição Auxiliar	88264	SINAPI	ELETRICISTA COM ENCARGOS COMPLEMENTARES	SEDI - SERVIÇOS DIVERSOS		H	0,5000000	26,14	13,07
Insumo	00007571	SINAPI	TERMINAL AEREO EM ACO GALVANIZADO DN 5/16", COMPRIMENTO DE 350MM, COM BASE DE FIXACAO HORIZONTAL	Material		UN	1,0000000	10,08	10,08
				MO sem LS =>	9,43	LS =>	7,02	MO com LS =>	16,45
				Valor do BDI =>	10,65			Valor com BDI =>	44,76

6.15.3	Código	Banco	Descrição	Tipo		Und	Quant.	Valor Unit	Total
Composição	C0860	SEINFRA	CONECTOR SPLIT - BOLT P/ CABOS ATE 35MM2	0		UN	1,0000000	11,20	11,20
Insumo	I0042	SEINFRA	AJUDANTE DE ELETRICISTA	Mão de Obra		H	0,1500000	19,10	2,86
Insumo	I0847	SEINFRA	CONECTOR SPLIT-BOLT P/CABO 35MM2	Material		UN	1,0000000	8,34	8,34
				MO sem LS =>	1,64	LS =>	1,22	MO com LS =>	2,86
				Valor do BDI =>	3,50			Valor com BDI =>	14,70

7.1.1	Código	Banco	Descrição	Tipo	Und	Quant.	Valor Unit	Total
Composição	87477	SINAPI	ALVENARIA DE VEDAÇÃO DE BLOCOS CERÂMICOS FURADOS NA VERTICAL DE 9X19X39CM (ESPESSURA 9CM) DE PAREDES COM ÁREA LÍQUIDA MAIOR OU IGUAL A 6M² SEM VÃOS E ARGAMASSA DE ASSENTAMENTO COM PREPARO EM BETONEIRA. AF_06/2014	PARE - PAREDES/PAINEIS	m²	1,0000000	50,15	50,15
Composição Auxiliar	88316	SINAPI	SERVENTE COM ENCARGOS COMPLEMENTARES	SEDI - SERVIÇOS DIVERSOS	H	0,2400000	20,85	5,00
Composição Auxiliar	88309	SINAPI	PEDREIRO COM ENCARGOS COMPLEMENTARES	SEDI - SERVIÇOS DIVERSOS	H	0,4800000	25,82	12,39
Composição Auxiliar	87292	SINAPI	ARGAMASSA TRAÇO 1:2:8 (EM VOLUME DE CIMENTO, CAL E AREIA MÉDIA ÚMIDA) PARA EMBOÇO/MASSA ÚNICA/ASSENTAMENTO DE ALVENARIA DE VEDAÇÃO, PREPARO MECÂNICO COM BETONEIRA 400 L. AF_08/2019	SEDI - SERVIÇOS DIVERSOS	m³	0,0104000	558,58	5,80
Insumo	00037592	SINAPI	BLOCO CERAMICO / TIJOLO VAZADO PARA ALVENARIA DE VEDACAO, FUROS NA VERTICAL DE 9 X 19 X 39 CM (L X A X C)	Material	UN	13,3500000	1,94	25,89
Insumo	00034557	SINAPI	TELA DE ACO SOLDADA GALVANIZADA/ZINCADA PARA ALVENARIA, FIO D = *1,20 A 1,70* MM, MALHA 15 X 15 MM, (C X L) *50 X 7,5* CM	Material	M	0,4200000	2,09	0,87
Insumo	00037395	SINAPI	PINO DE ACO COM FURO, HASTE = 27 MM (ACAO DIRETA)	Material	CENTO	0,0050000	40,09	0,20
				MO sem LS =>	7,24	LS =>	5,40	MO com LS =>	12,64
				Valor do BDI =>	15,67			Valor com BDI =>	65,82

PMSJP
FL.(S)
Nº 138
RUBRICA:

7.1.2	Código	Banco	Descrição	Tipo	Und	Quant.	Valor Unit	Total
Composição	93183	SINAPI	VERGA PRÉ-MOLDADA PARA JANELAS COM MAIS DE 1,5 M DE VÃO AF_03/2016	FUES - FUNDAÇÕES E ESTRUTURAS	M	1,0000000	62,15	62,15
Composição Auxiliar	87294	SINAPI	ARGAMASSA TRAÇO 1:2:9 (EM VOLUME DE CIMENTO, CAL E AREIA MÉDIA ÚMIDA) PARA EMBOÇO/MASSA ÚNICA/ASSENTAMENTO DE ALVENARIA DE VEDAÇÃO, PREPARO MECÂNICO COM BETONEIRA 600 L. AF_08/2019	SEDI - SERVIÇOS DIVERSOS	m³	0,0019000	532,89	1,01
Composição Auxiliar	92270	SINAPI	FABRICAÇÃO DE FÔRMA PARA VIGAS, COM MADEIRA SERRADA, E = 25 MM. AF_09/2020	FUES - FUNDAÇÕES E ESTRUTURAS	m²	0,2170000	168,37	36,53
Composição Auxiliar	92802	SINAPI	CORTE E DOBRA DE AÇO CA-50 DIÂMETRO DE 8,0 MM. AF_06/2022	FUES - FUNDAÇÕES E ESTRUTURAS	KG	0,7900000	10,97	8,66
Composição Auxiliar	94970	SINAPI	CONCRETO FCK = 20MPA, TRAÇO 1:2,7:3 (EM MASSA SECA DE CIMENTO/ AREIA MÉDIA/ BRITA 1) - PREPARO MECÂNICO COM BETONEIRA 600 L. AF_05/2021	FUES - FUNDAÇÕES E ESTRUTURAS	m³	0,0240000	458,55	11,00
Composição Auxiliar	88309	SINAPI	PEDREIRO COM ENCARGOS COMPLEMENTARES	SEDI - SERVIÇOS DIVERSOS	H	0,0680000	25,82	1,75
Composição Auxiliar	88316	SINAPI	SERVENTE COM ENCARGOS COMPLEMENTARES	SEDI - SERVIÇOS DIVERSOS	H	0,0940000	20,85	1,95
Insumo	00039017	SINAPI	ESPAÇADOR / DISTANCIADOR CIRCULAR COM ENTRADA LATERAL, EM PLÁSTICO, PARA VERGALHÃO *4,2 A 12,5* MM, COBRIMENTO 20 MM	Material	UN	6,0000000	0,20	1,20
Insumo	00002692	SINAPI	DESMOLDANTE PROTETOR PARA FORMAS DE MADEIRA, DE BASE OLEOSA EMULSIONADA EM ÁGUA	Material	L	0,0070000	7,17	0,05

PMSJP
FL.(S)
Nº 484
RUBRICA:

			MO sem LS =>	5,02	LS =>	3,75	MO com LS =>	8,77
			Valor do BDI =>	19,42			Valor com BDI =>	81,57

7.2.1	Código	Banco	Descrição	Tipo	Und	Quant.	Valor Unit	Total
Composição	C4070	SEINFRA	DIVISÓRIA DE GRANITO CINZA E=2cm	0	m²	1,0000000	438,27	438,27
Insumo	I2391	SEINFRA	PEDREIRO	Mão de Obra	H	2,4000000	24,16	57,98
Insumo	I0108	SEINFRA	AREIA GROSSA	Material	m³	0,0040000	107,06	0,42
Insumo	I0799	SEINFRA	CIMENTO BRANCO	Material	KG	0,7000000	3,74	2,61
Insumo	I0805	SEINFRA	CIMENTO PORTLAND	Material	KG	1,6000000	0,64	1,02
Insumo	I7895	SEINFRA	DIVISÓRIA DE GRANITO CINZA E=2cm	Material	m²	1,0000000	282,95	282,95
Insumo	I2543	SEINFRA	SERVENTE	Mão de Obra	H	4,8000000	18,46	88,60
Insumo	I1621	SEINFRA	PERFIL BATENTE DE AÇO (14/24)X44MM CHAPA 20 (DIVISÓRIA)	Material	KG	1,3000000	3,61	4,69
				MO sem LS =>	84,06	LS =>	62,52	MO com LS =>	146,58
				Valor do BDI =>	136,95			Valor com BDI =>	575,22

7.3.1	Código	Banco	Descrição	Tipo	Und	Quant.	Valor Unit	Total
Composição	95465	SINAPI	COBOGO CERAMICO (ELEMENTO VAZADO), 9X20X20CM, ASSENTADO COM ARGAMASSA TRACO 1:4 DE CIMENTO E AREIA	PARE - PAREDES/PAINEIS	m²	1,0000000	107,46	107,46
Composição Auxiliar	88309	SINAPI	PEDREIRO COM ENCARGOS COMPLEMENTARES	SEDI - SERVIÇOS DIVERSOS	H	1,0000000	25,82	25,82
Composição Auxiliar	88316	SINAPI	SERVENTE COM ENCARGOS COMPLEMENTARES	SEDI - SERVIÇOS DIVERSOS	H	1,1200000	20,85	23,35

Insumo	00007272	SINAPI	ELEMENTO VAZADO CERAMICO QUADRADO (TIPO RETO OU REDONDO) DE *7 A 9 X 20 X 20* CM (L X A X C)	Material		UN	25,0000000	2,18	54,50
Insumo	00000370	SINAPI	AREIA MEDIA - POSTO JAZIDA/FORNECEDOR (RETIRADO NA JAZIDA, SEM TRANSPORTE)	Material		M³	0,0190000	107,43	2,04
Insumo	00001379	SINAPI	CIMENTO PORTLAND COMPOSTO CP II-32	Material		KG	2,2800000	0,77	1,75
				MO sem LS =>	19,06	LS =>	14,19	MO com LS =>	33,25
				Valor do BDI =>	33,58			Valor com BDI =>	141,04

7.4.1	Código	Banco	Descrição	Tipo		Und	Quant.	Valor Unit	Total
Composição	74106/001	SINAPI	IMPERMEABILIZACAO DE ESTRUTURAS ENTERRADAS, COM TINTA ASFALTICA, DUAS DEMAOS.	IMPE - IMPERMEABILIZAÇÕES E PROTEÇÕES DIVERSAS		m²	1,0000000	11,84	11,84
Composição Auxiliar	88316	SINAPI	SERVENTE COM ENCARGOS COMPLEMENTARES	SEDI - SERVIÇOS DIVERSOS		H	0,4000000	20,85	8,34
Insumo	00007319	SINAPI	TINTA ASFALTICA IMPERMEABILIZANTE DISPERSA EM AGUA, PARA MATERIAIS CIMENTICIOS	Material		L	0,4000000	8,76	3,50
				MO sem LS =>	3,06	LS =>	2,29	MO com LS =>	5,35
				Valor do BDI =>	3,70			Valor com BDI =>	15,54

8.1.1	Código	Banco	Descrição	Tipo	Und	Quant.	Valor Unit	Total
Composição	91313	SINAPI	KIT DE PORTA DE MADEIRA PARA PINTURA, SEMI-OCA (LEVE OU MÉDIA), PADRÃO POPULAR, 70X210CM, ESPESSURA DE 3,5CM, ITENS INCLUSOS: DOBRADIÇAS, MONTAGEM E INSTALAÇÃO DO	ESQV - ESQUADRIAS/FERRAGENS/VIDROS	UN	1,0000000	815,33	815,33

PMS.IP

FL.(S)
Nº 491
RUBRICA.

			BATENTE, FECHADURA COM EXECUÇÃO DO FURO - FORNECIMENTO E INSTALAÇÃO. AF_12/2019						
Composição Auxiliar	91307	SINAPI	FECHADURA DE EMBUTIR PARA PORTAS INTERNAS, COMPLETA, ACABAMENTO PADRÃO POPULAR, COM EXECUÇÃO DE FURO - FORNECIMENTO E INSTALAÇÃO. AF_12/2019	ESQV - ESQUADRIAS/FERRAGENS/VIDROS	UN	1,0000000	86,97	86,97	
Composição Auxiliar	90821	SINAPI	PORTA DE MADEIRA PARA PINTURA, SEMI-OCA (LEVE OU MÉDIA), 70X210CM, ESPESSURA DE 3,5CM, INCLUSO DOBRADIÇAS - FORNECIMENTO E INSTALAÇÃO. AF_12/2019	ESQV - ESQUADRIAS/FERRAGENS/VIDROS	UN	1,0000000	367,02	367,02	
Composição Auxiliar	91292	SINAPI	BATENTE PARA PORTA DE MADEIRA, FIXAÇÃO COM ARGAMASSA, PADRÃO POPULAR, FORNECIMENTO E INSTALAÇÃO. AF_12/2019	ESQV - ESQUADRIAS/FERRAGENS/VIDROS	UN	1,0000000	293,82	293,82	
Composição Auxiliar	100660	SINAPI	ALIZAR DE 5X1,5CM PARA PORTA FIXADO COM PREGOS, PADRÃO POPULAR - FORNECIMENTO E INSTALAÇÃO. AF_12/2019	ESQV - ESQUADRIAS/FERRAGENS/VIDROS	M	9,8000000	6,89	67,52	
				MO sem LS =>	105,37	LS =>	78,37	MO com LS =>	183,74
				Valor do BDI =>	254,79			Valor com BDI =>	1.070,12

8.1.2	Código	Banco	Descrição	Tipo	Und	Quant.	Valor Unit	Total
Composição	91314	SINAPI	KIT DE PORTA DE MADEIRA PARA PINTURA, SEMI-OCA (LEVE OU MÉDIA), PADRÃO POPULAR, 80X210CM, ESPESSURA DE 3,5CM, ITENS INCLUSOS: DOBRADIÇAS,	ESQV - ESQUADRIAS/FERRAGENS/VIDROS	UN	1,0000000	859,43	859,43

PMSJP
FL.(S)
Nº 192
RUBRICA:

			MONTAGEM E INSTALAÇÃO DO BATENTE, FECHADURA COM EXECUÇÃO DO FURO - FORNECIMENTO E INSTALAÇÃO. AF_12/2019						
Composição Auxiliar	91304	SINAPI	FECHADURA DE EMBUTIR COM CILINDRO, EXTERNA, COMPLETA, ACABAMENTO PADRÃO POPULAR, INCLUSO EXECUÇÃO DE FURO - FORNECIMENTO E INSTALAÇÃO. AF_12/2019	ESQV - ESQUADRIAS/FERRAGENS/VIDROS	UN	1,0000000	102,44	102,44
Composição Auxiliar	91292	SINAPI	BATENTE PARA PORTA DE MADEIRA, FIXAÇÃO COM ARGAMASSA, PADRÃO POPULAR, FORNECIMENTO E INSTALAÇÃO. AF_12/2019	ESQV - ESQUADRIAS/FERRAGENS/VIDROS	UN	1,0000000	293,82	293,82
Composição Auxiliar	90822	SINAPI	PORTA DE MADEIRA PARA PINTURA, SEMI-OCA (LEVE OU MÉDIA), 80X210CM, ESPESSURA DE 3,5CM, INCLUSO DOBRADIÇAS - FORNECIMENTO E INSTALAÇÃO. AF_12/2019	ESQV - ESQUADRIAS/FERRAGENS/VIDROS	UN	1,0000000	394,27	394,27
Composição Auxiliar	100860	SINAPI	ALIZAR DE 5X1,5CM PARA PORTA FIXADO COM PREGOS, PADRÃO POPULAR - FORNECIMENTO E INSTALAÇÃO. AF_12/2019	ESQV - ESQUADRIAS/FERRAGENS/VIDROS	M	10,0000000	6,89	68,90
				MO sem LS => 110,62	LS =>	82,26	MO com LS =>	192,88
				Valor do BDI => 268,57			Valor com BDI =>	1.128,00

8.1.3	Código	Banco	Descrição	Tipo	Und	Quant.	Valor Unit	Total
Composição	91315	SINAPI	KIT DE PORTA DE MADEIRA PARA PINTURA, SEMI-OCA (LEVE OU MÉDIA), PADRÃO POPULAR, 90X210CM, ESPESSURA DE 3,5CM, ITENS	ESQV - ESQUADRIAS/FERRAGENS/VIDROS	UN	1,0000000	955,31	955,31

PMSJP
FL.(S)
Nº 493
RUBRICA:

			INCLUSOS: DOBRADIÇAS, MONTAGEM E INSTALAÇÃO DO BATENTE, FECHADURA COM EXECUÇÃO DO FURO - FORNECIMENTO E INSTALAÇÃO. AF_12/2019						
Composição Auxiliar	91304	SINAPI	FECHADURA DE EMBUTIR COM CILINDRO, EXTERNA, COMPLETA, ACABAMENTO PADRÃO POPULAR, INCLUSO EXECUÇÃO DE FURO - FORNECIMENTO E INSTALAÇÃO. AF_12/2019	ESQV - ESQUADRIAS/FERRAGENS/VIDROS		UN	1,0000000	102,44	102,44
Composição Auxiliar	90823	SINAPI	PORTA DE MADEIRA PARA PINTURA, SEMI-OCA (LEVE OU MEDIA), 90X210CM, ESPESSURA DE 3,5CM, INCLUSO DOBRADIÇAS - FORNECIMENTO E INSTALAÇÃO. AF_12/2019	ESQV - ESQUADRIAS/FERRAGENS/VIDROS		UN	1,0000000	488,78	488,78
Composição Auxiliar	100660	SINAPI	ALIZAR DE 5X1,5CM PARA PORTA FIXADO COM PREGOS, PADRÃO POPULAR - FORNECIMENTO E INSTALAÇÃO. AF_12/2019	ESQV - ESQUADRIAS/FERRAGENS/VIDROS		M	10,2000000	6,89	70,27
Composição Auxiliar	91292	SINAPI	BATENTE PARA PORTA DE MADEIRA, FIXAÇÃO COM ARGAMASSA, PADRÃO POPULAR, FORNECIMENTO E INSTALAÇÃO. AF_12/2019	ESQV - ESQUADRIAS/FERRAGENS/VIDROS		UN	1,0000000	293,82	293,82
				MO sem LS =>	112,61	LS =>	83,75	MO com LS =>	196,36
				Valor do BDI =>	298,53			Valor com BDI =>	1.253,84

8.1.4	Código	Banco	Descrição	Tipo	Und	Quant.	Valor Unit	Total
Composição	113	Próprio	Porta - PM2 (60 X 180) - alojamento	ASTU - ASSENTAMENTO DE TUBOS E PECAS	un	1,0000000	611,88	611,88

PMSJP
FL.(S)
Nº 1491
RUBRICA:

Composição Auxiliar	74046/002	SINAPI	TARJETA TIPO LIVRE/OCUPADO PARA PORTA DE BANHEIRO	ESQV - ESQUADRIAS/FERRAGENS/VIDROS	UN	1,0000000	50,24	50,24
Composição Auxiliar	73924/003	SINAPI	PINTURA ESMALTE FOSCO, DUAS DEMAOS, SOBRE SUPERFICIE METALICA	PINT - PINTURAS	m²	2,1600000	32,70	70,63
Composição Auxiliar	88316	SINAPI	SERVENTE COM ENCARGOS COMPLEMENTARES	SEDI - SERVIÇOS DIVERSOS	H	3,7020000	20,85	77,18
Composição Auxiliar	88309	SINAPI	PEDREIRO COM ENCARGOS COMPLEMENTARES	SEDI - SERVIÇOS DIVERSOS	H	1,5120000	25,82	39,03
Composição Auxiliar	88261	SINAPI	CARPINTEIRO DE ESQUADRIA COM ENCARGOS COMPLEMENTARES	SEDI - SERVIÇOS DIVERSOS	H	2,1900000	24,65	53,98
Insumo	0000051	Próprio	Perfil em aço galvanizado 3x1cm	Material	m	4,8000000	14,95	71,76
Insumo	00002432	SINAPI	DOBRADICA EM ACO/FERRO, 3 1/2" X 3", E= 1,9 A 2 MM, COM ANEL, CROMADO OU ZINCADO, TAMPA BOLA, COM PARAFUSOS	Material	UN	3,0000000	21,81	65,43
Insumo	000000114	Próprio	Compensado 10mm c/ formica brilhante colada c/ formicola ou similar, para parede	Material	m²	1,0800000	170,03	183,63
				MO sem LS => 90,64	LS =>	67,41	MO com LS =>	158,05
				Valor do BDI => 191,21			Valor com BDI =>	803,09

8.1.5	Código	Banco	Descrição	Tipo	Und	Quant.	Valor Unit	Total
Composição	230	Próprio	Porta de abrir em chapa de madeira compensada para banheiro revestida com laminado, 0,80x1,60m, PM5, incluso marco e dobradiças		UN	1,0000000	334,66	334,66
Composição Auxiliar	88261	SINAPI	CARPINTEIRO DE ESQUADRIA COM ENCARGOS COMPLEMENTARES	SEDI - SERVIÇOS DIVERSOS	H	1,8000000	24,65	44,37
Composição Auxiliar	88627	SINAPI	ARGAMASSA TRAÇO 1:0,5:4,5 (EM VOLUME DE CIMENTO, CAL E AREIA MÉDIA ÚMIDA) PARA	SEDI - SERVIÇOS DIVERSOS	m³	0,0032000	646,70	2,06

PMSJP
FL.(S)
Nº 1496
RUBRICA:

			ASSENTAMENTO DE ALVENARIA, PREPARO MANUAL. AF_08/2019					
Composição Auxiliar	88309	SINAPI	PEDREIRO COM ENCARGOS COMPLEMENTARES	SEDI - SERVIÇOS DIVERSOS	H	0,6400000	25,82	16,52
Composição Auxiliar	88239	SINAPI	AJUDANTE DE CARPINTEIRO COM ENCARGOS COMPLEMENTARES	SEDI - SERVIÇOS DIVERSOS	H	2,2000000	21,38	47,03
Insumo	00004509	SINAPI	SARRAFO *2,5 X 10* CM EM PINUS, MISTA OU EQUIVALENTE DA REGIAO - BRUTA	Material	M	4,0000000	5,34	21,36
Insumo	00001338	SINAPI	CHAPA DE LAMINADO MELAMINICO, LISO BRILHANTE, DE 1,25 X 3,08 METROS, ESPESSURA = 0,8 MILIMETROS	Material	M²	2,5700000	34,89	89,66
Insumo	00004350	SINAPI	BUCHA DE NYLON, DIAMETRO DO FURO 8 MM, COMPRIMENTO 40 MM, COM PARAFUSO DE ROSCA SOBERBA, CABECA CHATA, FENDA SIMPLES, 4,8 X 50 MM	Material	UN	4,0000000	0,65	2,60
Insumo	00000194	SINAPI	BATENTE/ PORTAL/ ADUELA/ MARCO MACICO, E= *3* CM, L= *7* CM, *60 CM A 120* CM X *210* CM, EM PINUS/ TAUARI/ VIROLA OU EQUIVALENTE DA REGIAO (NAO INCLUI ALIZARES)	Material	JG	0,5900000	72,15	42,56
Insumo	00002433	SINAPI	DOBRADICA EM ACO/FERRO, 3" X 2 1/2", E= 1,2 A 1,8 MM, SEM ANEL, CROMADO OU ZINCADO, TAMPA CHATA, COM PARAFUSOS	Material	UN	2,0000000	7,39	14,78
Insumo	00011131	SINAPI	CHAPA DE MADEIRA COMPENSADA DE PINUS, VIROLA OU EQUIVALENTE, DE *2,2 X 1,6* M, E = 20 MM	Material	M²	1,2800000	41,97	53,72
				MO sem LS =>	42,47	LS =>	31,59	MO com LS => 74,06

				Valor do BDI =>	104,58		Valor com BDI =>	439,24

8.2.1	Código	Banco	Descrição	Tipo	Und	Quant.	Valor Unit	Total
Composição	94559	SINAPI	JANELA DE AÇO TIPO BASCULANTE PARA VIDROS, COM BATENTE, FERRAGENS E PINTURA ANTICORROSIVA, EXCLUSIVE VIDROS, ACABAMENTO, ALIZAR E CONTRAMARCO, FIXAÇÃO COM ARGAMASSA, FORNECIMENTO E INSTALAÇÃO. AF_11/2024	ESQV - ESQUADRIAS/FERRAGENS/VIDROS	m²	1,0000000	633,79	633,79
Composição Auxiliar	88309	SINAPI	PEDREIRO COM ENCARGOS COMPLEMENTARES	SEDI - SERVIÇOS DIVERSOS	H	5,0978640	25,82	131,62
Composição Auxiliar	88629	SINAPI	ARGAMASSA TRAÇO 1:3 (EM VOLUME DE CIMENTO E AREIA MÉDIA ÚMIDA), PREPARO MANUAL. AF_08/2019	SEDI - SERVIÇOS DIVERSOS	m³	0,0210000	665,50	13,97
Composição Auxiliar	88316	SINAPI	SERVENTE COM ENCARGOS COMPLEMENTARES	SEDI - SERVIÇOS DIVERSOS	H	2,5489320	20,85	53,14
Insumo	00011190	SINAPI	JANELA BASCULANTE, ACO, COM BATENTE/REQUADRO, 60 X 60 CM (SEM VIDROS)	Material	UN	2,7780000	156,61	435,06
				MO sem LS => 74,34	LS =>	55,29	MO com LS =>	129,63
				Valor do BDI => 198,05			Valor com BDI =>	831,84

8.3.1	Código	Banco	Descrição	Tipo	Und	Quant.	Valor Unit	Total
Composição	91307	SINAPI	FECHADURA DE EMBUTIR PARA PORTAS INTERNAS, COMPLETA, ACABAMENTO PADRÃO POPULAR, COM EXECUÇÃO DE FURO - FORNECIMENTO E INSTALAÇÃO. AF_12/2019	ESQV - ESQUADRIAS/FERRAGENS/VIDROS	UN	1,0000000	86,97	86,97
Composição Auxiliar	88316	SINAPI	SERVENTE COM ENCARGOS COMPLEMENTARES	SEDI - SERVIÇOS DIVERSOS	H	0,3840000	20,85	8,00

PMSJP
FL.(S)
Nº 197
RUBRICA

Composição Auxiliar	88261	SINAPI	CARPINTEIRO DE ESQUADRIA COM ENCARGOS COMPLEMENTARES	SEDI - SERVIÇOS DIVERSOS		H	0,7670000	24,65	18,90
Insumo	00003090	SINAPI	FECHADURA ESPELHO PARA PORTA INTERNA, EM ACO INOX (MAQUINA, TESTA E CONTRA-TESTA) E EM ZAMAC (MACANETA, LINGUETA E TRINCOS) COM ACABAMENTO CROMADO, MAQUINA DE 40 MM, INCLUINDO CHAVE TIPO INTERNA	Material		CJ	1,0000000	60,07	60,07
				MO sem LS =>	10,54	LS =>	7,85	MO com LS =>	18,39
				Valor do BDI =>	27,17			Valor com BDI =>	114,14

8.3.2	Código	Banco	Descrição	Tipo	Und	Quant.	Valor Unit	Total
Composição	74047/002	SINAPI	DOBRADIÇA EM ACO/FERRO, 3" X 21/2", E=1,9 A 2 MM, SEM ANEL, CROMADO OU ZINCADO, TAMPA BOLA, COM PARAFUSOS	ESQV - ESQUADRIAS/FERRAGENS/VIDROS	UN	1,0000000	26,49	26,49
Composição Auxiliar	88261	SINAPI	CARPINTEIRO DE ESQUADRIA COM ENCARGOS COMPLEMENTARES	SEDI - SERVIÇOS DIVERSOS	H	0,3000000	24,65	7,39
Composição Auxiliar	88239	SINAPI	AJUDANTE DE CARPINTEIRO COM ENCARGOS COMPLEMENTARES	SEDI - SERVIÇOS DIVERSOS	H	0,3000000	21,38	6,41
Insumo	00002420	SINAPI	DOBRADIÇA EM ACO/FERRO, 3" X 2 1/2", E= 1,9 A 2 MM, SEM ANEL, CROMADO OU ZINCADO, TAMPA BOLA, COM PARAFUSOS	Material	UN	1,0000000	12,69	12,69
				MO sem LS =>	5,38	LS =>	4,01	MO com LS =>	9,39
				Valor do BDI =>	8,27			Valor com BDI =>	34,76

8.3.3	Código	Banco	Descrição	Tipo	Und	Quant.	Valor Unit	Total

PMSJP
FL.(S)
Nº 0196
RUBRICA

Composição	74046/002	SINAPI	TARJETA TIPO LIVRE/OCUPADO PARA PORTA DE BANHEIRO	ESQV - ESQUADRIAS/FERRAGENS/VIDROS	UN	1,0000000	50,24	50,24
Composição Auxiliar	88261	SINAPI	CARPINTEIRO DE ESQUADRIA COM ENCARGOS COMPLEMENTARES	SEDI - SERVIÇOS DIVERSOS	H	0,2500000	24,65	6,16
Composição Auxiliar	88239	SINAPI	AJUDANTE DE CARPINTEIRO COM ENCARGOS COMPLEMENTARES	SEDI - SERVIÇOS DIVERSOS	H	0,2500000	21,38	5,34
Insumo	00011457	SINAPI	TARJETA LIVRE / OCUPADO PARA PORTA DE BANHEIRO, CORPO EM ZAMAC E ESPELHO EM LATAO	Material	UN	1,0000000	38,74	38,74
				MO sem LS => 4,48	LS =>	3,34	MO com LS =>	7,82
				Valor do BDI => 15,70			Valor com BDI =>	65,94

9.1.1	Código	Banco	Descrição	Tipo	Und	Quant.	Valor Unit	Total
Composição	94443	SINAPI	TELHAMENTO COM TELHA CERÂMICA DE ENCAIXE, TIPO ROMANA, COM MAIS DE 2 ÁGUAS, INCLUSO TRANSPORTE VERTICAL. AF_07/2019	COBE - COBERTURA	m²	1,0000000	32,79	32,79
Composição Auxiliar	88316	SINAPI	SERVENTE COM ENCARGOS COMPLEMENTARES	SEDI - SERVIÇOS DIVERSOS	H	0,3250000	20,85	6,77
Composição Auxiliar	88323	SINAPI	TELHADISTA COM ENCARGOS COMPLEMENTARES	SEDI - SERVIÇOS DIVERSOS	H	0,1530000	25,22	3,85
Composição Auxiliar	93282	SINAPI	GUINCHO ELÉTRICO DE COLUNA, CAPACIDADE 400 KG, COM MOTO FREIO, MOTOR TRIFÁSICO DE 1,25 CV - CHI DIURNO. AF_03/2016	CHOR - CUSTOS HORÁRIOS DE MÁQUINAS E EQUIPAMENTOS	CHI	0,0333000	21,25	0,70
Composição Auxiliar	93281	SINAPI	GUINCHO ELÉTRICO DE COLUNA, CAPACIDADE 400 KG, COM MOTO FREIO, MOTOR TRIFÁSICO DE 1,25 CV - CHP DIURNO. AF_03/2016	CHOR - CUSTOS HORÁRIOS DE MÁQUINAS E EQUIPAMENTOS	CHP	0,0240000	22,17	0,53

PMSJP
FL.(S)
Nº 099
RUBRICA

Insumo	00007175	SINAPI	TELHA DE BARRO / CERAMICA, NAO ESMALTADA, TIPO ROMANA, AMERICANA, PORTUGUESA, FRANCESA, COMPRIMENTO DE *41* CM, RENDIMENTO DE *16* TELHAS/M2	Material		UN	17,7490000	1,18	20,94
				MO sem LS =>	4,52	LS =>	3,37	MO com LS =>	7,89
				Valor do BDI =>	10,24			Valor com BDI =>	43,03

9.1.2	Código	Banco	Descrição	Tipo	Und	Quant.	Valor Unit	Total
Composição	94219	SINAPI	CUMEEIRA E ESPIGÃO PARA TELHA CERÂMICA EMBOÇADA COM ARGAMASSA TRAÇO 1:2:9 (CIMENTO, CAL E AREIA), PARA TELHADOS COM MAIS DE 2 ÁGUAS, INCLUSO TRANSPORTE VERTICAL. AF_07/2019	COBE - COBERTURA	M	1,0000000	29,70	29,70
Composição Auxiliar	93282	SINAPI	GUINCHO ELÉTRICO DE COLUNA, CAPACIDADE 400 KG, COM MOTO FREIO, MOTOR TRIFÁSICO DE 1,25 CV - CHI DIURNO. AF_03/2016	CHOR - CUSTOS HORÁRIOS DE MÁQUINAS E EQUIPAMENTOS	CHI	0,0087000	21,25	0,18
Composição Auxiliar	87337	SINAPI	ARGAMASSA TRAÇO 1:2:9 (EM VOLUME DE CIMENTO, CAL E AREIA MÉDIA ÚMIDA) PARA EMBOÇO/MASSA ÚNICA/ASSENTAMENTO DE ALVENARIA DE VEDAÇÃO, PREPARO MECÂNICO COM MISTURADOR DE EIXO HORIZONTAL DE 300 KG. AF_08/2019	SEDI - SERVIÇOS DIVERSOS	m³	0,0117000	534,36	6,25
Composição Auxiliar	88323	SINAPI	TELHADISTA COM ENCARGOS COMPLEMENTARES	SEDI - SERVIÇOS DIVERSOS	H	0,3050000	25,22	7,69
Composição Auxiliar	88316	SINAPI	SERVENTE COM ENCARGOS COMPLEMENTARES	SEDI - SERVIÇOS DIVERSOS	H	0,3500000	20,85	7,29

PMSJP

FL.(S)
Nº 500
RUBRICA:

Composição Auxiliar	93281	SINAPI	GUINCHO ELÉTRICO DE COLUNA, CAPACIDADE 400 KG, COM MOTO FREIO, MOTOR TRIFÁSICO DE 1,25 CV - CHP DIURNO. AF_03/2016	CHOR - CUSTOS HORÁRIOS DE MÁQUINAS E EQUIPAMENTOS	CHP	0,0063000	22,17	0,13
Insumo	00007181	SINAPI	CUMEEIRA PARA TELHA CERAMICA, COMPRIMENTO DE *41* CM, RENDIMENTO DE *3* TELHAS/M	Material	UN	3,0000000	2,72	8,16
				MO sem LS =>	6,39	LS =>	4,76	MO com LS =>	11,15
				Valor do BDI =>	9,28			Valor com BDI =>	38,98

9.1.3	Código	Banco	Descrição	Tipo	Und	Quant.	Valor Unit	Total
Composição	92567	SINAPI	FABRICAÇÃO E INSTALAÇÃO DE ESTRUTURA PONTALETADA DE MADEIRA NÃO APARELHADA PARA TELHADOS COM MAIS QUE 2 ÁGUAS E PARA TELHA CERÂMICA OU DE CONCRETO, INCLUSO TRANSPORTE VERTICAL. AF_12/2015	COBE - COBERTURA	m²	1,0000000	33,19	33,19
Composição Auxiliar	88262	SINAPI	CARPINTEIRO DE FORMAS COM ENCARGOS COMPLEMENTARES	SEDI - SERVIÇOS DIVERSOS	H	0,2600000	25,45	6,61
Composição Auxiliar	88239	SINAPI	AJUDANTE DE CARPINTEIRO COM ENCARGOS COMPLEMENTARES	SEDI - SERVIÇOS DIVERSOS	H	0,1180000	21,38	2,52
Composição Auxiliar	93281	SINAPI	GUINCHO ELÉTRICO DE COLUNA, CAPACIDADE 400 KG, COM MOTO FREIO, MOTOR TRIFÁSICO DE 1,25 CV - CHP DIURNO. AF_03/2016	CHOR - CUSTOS HORÁRIOS DE MÁQUINAS E EQUIPAMENTOS	CHP	0,0077000	22,17	0,17
Composição Auxiliar	93282	SINAPI	GUINCHO ELÉTRICO DE COLUNA, CAPACIDADE 400 KG, COM MOTO FREIO, MOTOR TRIFÁSICO DE 1,25 CV - CHI DIURNO. AF_03/2016	CHOR - CUSTOS HORÁRIOS DE MÁQUINAS E EQUIPAMENTOS	CHI	0,0118000	21,25	0,25

PMSJP
FL.(S)
Nº 501
RUBRICA:

Insumo	00005075	SINAPI	PREGO DE ACO POLIDO COM CABECA 18 X 30 (2 3/4 X 10)	Material	KG	0,2400000	18,79	4,50
Insumo	00004472	SINAPI	VIGA NAO APARELHADA "6 X 16" CM, EM MACARANDUBA/MASSARANDUBA, ANGELIM OU EQUIVALENTE DA REGIAO - BRUTA	Material	M	0,1300000	34,30	4,45
Insumo	00004430	SINAPI	CAIBRO NAO APARELHADO "5 X 6" CM, EM MACARANDUBA/MASSARANDUBA, ANGELIM OU EQUIVALENTE DA REGIAO - BRUTA	Material	M	0,7410000	12,98	9,61
Insumo	00004425	SINAPI	VIGA NAO APARELHADA "6 X 12" CM, EM MACARANDUBA/MASSARANDUBA, ANGELIM OU EQUIVALENTE DA REGIAO - BRUTA	Material	M	0,1850000	27,46	5,08
				MO sem LS => 3,80	LS =>	2,83	MO com LS =>	6,63
				Valor do BDI => 10,37			Valor com BDI =>	43,56

9.2.1	Código	Banco	Descrição	Tipo	Und	Quant.	Valor Unit	Total
Composição	94231	SINAPI	RUFO EM CHAPA DE AÇO GALVANIZADO NÚMERO 24, CORTE DE 25 CM, INCLUSO TRANSPORTE VERTICAL AF_07/2019	COBE - COBERTURA	M	1,0000000	41,52	41,52
Composição Auxiliar	88316	SINAPI	SERVENTE COM ENCARGOS COMPLEMENTARES	SEDI - SERVIÇOS DIVERSOS	H	0,2070000	20,85	4,31
Composição Auxiliar	93281	SINAPI	GUINCHO ELÉTRICO DE COLUNA, CAPACIDADE 400 KG, COM MOTO FREIO, MOTOR TRIFÁSICO DE 1,25 CV - CHP DIURNO. AF_03/2016	CHOR - CUSTOS HORÁRIOS DE MÁQUINAS E EQUIPAMENTOS	CHP	0,0132000	22,17	0,29
Composição Auxiliar	93282	SINAPI	GUINCHO ELÉTRICO DE COLUNA, CAPACIDADE 400 KG, COM MOTO FREIO, MOTOR	CHOR - CUSTOS HORÁRIOS DE MÁQUINAS E EQUIPAMENTOS	CHI	0,0183000	21,25	0,38

PMSJP

FL.(S)
Nº502
RUBRICA:

			TRIFASICO DE 1,25 CV - CHI DIURNO. AF_03/2016					
Composição Auxiliar	88323	SINAPI	TELHADISTA COM ENCARGOS COMPLEMENTARES	SEDI - SERVIÇOS DIVERSOS	H	0,1120000	25,22	2,82
Insumo	00000142	SINAPI	SELANTE ELASTICO MONOCOMPONENTE A BASE DE POLIURETANO (PU) PARA JUNTAS DIVERSAS	Material	310ML	0,1980000	35,81	7,09
Insumo	00040873	SINAPI	RUFO INTERNO/EXTERNO DE CHAPA DE ACO GALVANIZADA NUM 24, CORTE 25 CM	Material	M	1,0500000	21,09	22,14
Insumo	00005061	SINAPI	PREGO DE ACO POLIDO COM CABECA 18 X 27 (2 1/2 X 10)	Material	KG	0,0060000	18,47	0,11
Insumo	00005104	SINAPI	REBITE DE REPUXO EM ALUMINIO VAZADO, DIAMETRO 3,2 X 8 MM DE COMPRIMENTO (1KG = 1025 UNIDADES)	Material	KG	0,0012000	66,30	0,07
Insumo	00013388	SINAPI	SOLDA EM BARRA DE ESTANHO-CHUMBO 50/50	Material	KG	0,0450000	95,85	4,31
				MO sem LS => 2,98	LS =>	2,23	MO com LS =>	5,21
				Valor do BDI => 12,97			Valor com BDI =>	54,49

10.1.1	Código	Banco	Descrição	Tipo	Und	Quant.	Valor Unit	Total
Composição	87879	SINAPI	CHAPISCO APLICADO EM ALVENARIAS E ESTRUTURAS DE CONCRETO INTERNAS, COM COLHER DE PEDREIRO. ARGAMASSA TRAÇO 1:3 COM PREPARO EM BETONEIRA 400L. AF_10/2022	REVE - REVESTIMENTO E TRATAMENTO DE SUPERFÍCIES	m²	1,0000000	4,22	4,22
Composição Auxiliar	87313	SINAPI	ARGAMASSA TRAÇO 1:3 (EM VOLUME DE CIMENTO E AREIA GROSSA ÚMIDA) PARA CHAPISCO CONVENCIONAL, PREPARO MECÂNICO COM BETONEIRA 400 L. AF_08/2019	SEDI - SERVIÇOS DIVERSOS	m³	0,0037000	524,77	1,94

PMSJP
FL.(S)
Nº 503
RUBRICA:

Composição Auxiliar	88316	SINAPI	SERVENTE COM ENCARGOS COMPLEMENTARES	SEDI - SERVIÇOS DIVERSOS		H	0,0255000	20,85	0,53
Composição Auxiliar	88309	SINAPI	PEDREIRO COM ENCARGOS COMPLEMENTARES	SEDI - SERVIÇOS DIVERSOS		H	0,0681000	25,82	1,75
				MO sem LS =>	1,03	LS =>	0,77	MO com LS =>	1,80
				Valor do BDI =>	1,31			Valor com BDI =>	5,53

10.1.2	Código	Banco	Descrição	Tipo	Und	Quant.	Valor Unit	Total
Composição	87882	SINAPI	CHAPISCO APLICADO NO TETO OU EM ALVENARIA E ESTRUTURA, COM ROLO PARA TEXTURA ACRÍLICA. ARGAMASSA TRAÇO 1:4 E EMULSÃO POLIMÉRICA (ADESIVO) COM PREPARO EM BETONEIRA 400L. AF_10/2022	REVE - REVESTIMENTO E TRATAMENTO DE SUPERFÍCIES	m²	1,0000000	5,04	5,04
Composição Auxiliar	88316	SINAPI	SERVENTE COM ENCARGOS COMPLEMENTARES	SEDI - SERVIÇOS DIVERSOS	H	0,0146000	20,85	0,30
Composição Auxiliar	88309	SINAPI	PEDREIRO COM ENCARGOS COMPLEMENTARES	SEDI - SERVIÇOS DIVERSOS	H	0,0389000	25,82	1,00
Composição Auxiliar	87325	SINAPI	ARGAMASSA TRAÇO 1:4 (EM VOLUME DE CIMENTO E AREIA GROSSA ÚMIDA) COM ADIÇÃO DE EMULSÃO POLIMÉRICA PARA CHAPISCO ROLADO, PREPARO MECÂNICO COM BETONEIRA 400 L. AF_08/2019	SEDI - SERVIÇOS DIVERSOS	m³	0,0015000	2.499,35	3,74
				MO sem LS =>	0,57	LS =>	0,43	MO com LS =>	1,00
				Valor do BDI =>	1,57			Valor com BDI =>	6,61

10.1.3	Código	Banco	Descrição	Tipo	Und	Quant.	Valor Unit	Total
Composição	87531	SINAPI	EMBOÇO, EM ARGAMASSA TRAÇO 1:2:8, PREPARO MECÂNICO, APLICADO MANUALMENTE EM PAREDES	REVE - REVESTIMENTO E TRATAMENTO DE SUPERFÍCIES	m²	1,0000000	32,92	32,92

PMSJP
FL.(S)
Nº 504
RUBRICA:

			INTERNAS DE AMBIENTES COM ÁREA ENTRE 5M² E 10M², E = 17,5MM, COM TALISCAS. AF_03/2024						
Composição Auxiliar		88309 SINAPI	PEDREIRO COM ENCARGOS COMPLEMENTARES	SEDI - SERVIÇOS DIVERSOS		H	0,4402000	25,82	11,36
Composição Auxiliar		88316 SINAPI	SERVENTE COM ENCARGOS COMPLEMENTARES	SEDI - SERVIÇOS DIVERSOS		H	0,2201000	20,85	4,58
Composição Auxiliar		87292 SINAPI	ARGAMASSA TRAÇO 1:2:8 (EM VOLUME DE CIMENTO, CAL E AREIA MÉDIA ÚMIDA) PARA EMBOÇO/MASSA ÚNICA/ASSENTAMENTO DE ALVENARIA DE VEDAÇÃO, PREPARO MECÂNICO COM BETONEIRA 400 L. AF_08/2019	SEDI - SERVIÇOS DIVERSOS		m³	0,0304000	558,58	16,98
				MO sem LS =>	7,41	LS =>	5,52	MO com LS =>	12,93
				Valor do BDI =>	10,28			Valor com BDI =>	43,20

10.1.5	Código	Banco	Descrição	Tipo	Und	Quant.	Valor Unit	Total
Composição	90409	SINAPI	MASSA ÚNICA, PARA RECEBIMENTO DE PINTURA, EM ARGAMASSA TRAÇO 1:2:8, PREPARO MANUAL, APLICADA MANUALMENTE EM TETO, ESPESSURA DE 10MM, COM EXECUÇÃO DE TALISCAS. AF_03/2015	REVE - REVESTIMENTO E TRATAMENTO DE SUPERFÍCIES	m²	1,0000000	36,69	36,69
Composição Auxiliar	88316	SINAPI	SERVENTE COM ENCARGOS COMPLEMENTARES	SEDI - SERVIÇOS DIVERSOS	H	0,2430000	20,85	5,06
Composição Auxiliar	87359	SINAPI	ARGAMASSA TRAÇO 1:2:8 (EM VOLUME DE CIMENTO, CAL E AREIA MÉDIA ÚMIDA) PARA EMBOÇO/MASSA ÚNICA/ASSENTAMENTO DE ALVENARIA DE VEDAÇÃO, PREPARO MANUAL. AF_08/2019	SEDI - SERVIÇOS DIVERSOS	m³	0,0213000	685,24	14,59

Composição Auxiliar	88309	SINAPI	PEDREIRO COM ENCARGOS COMPLEMENTARES	SEDI - SERVIÇOS DIVERSOS	H	0,6600000	25,82	17,04
				MO sem LS => 10,58	LS =>	7,88	MO com LS =>	18,46
				Valor do BDI => 11,46			Valor com BDI =>	48,15

10.2.1	Código	Banco	Descrição	Tipo	Und	Quant.	Valor Unit	Total
Composição	87267	SINAPI	REVESTIMENTO CERÂMICO PARA PAREDES INTERNAS COM PLACAS TIPO ESMALTADA DE DIMENSÕES 20X20 CM APLICADAS A MEIA ALTURA DAS PAREDES. AF_02/2023_PE	REVE - REVESTIMENTO E TRATAMENTO DE SUPERFÍCIES	m²	1,0000000	67,20	67,20
Composição Auxiliar	88256	SINAPI	AZULEJISTA OU LADRILHISTA COM ENCARGOS COMPLEMENTARES	SEDI - SERVIÇOS DIVERSOS	H	0,6794000	25,71	17,46
Composição Auxiliar	88316	SINAPI	SERVENTE COM ENCARGOS COMPLEMENTARES	SEDI - SERVIÇOS DIVERSOS	H	0,3089000	20,85	6,44
Insumo	00001381	SINAPI	ARGAMASSA COLANTE AC I PARA CERÂMICAS	Material	KG	4,9100000	0,93	4,56
Insumo	00034357	SINAPI	REJUNTE CIMENTÍCIO, QUALQUER COR	Material	KG	0,4220000	5,46	2,30
Insumo	00000536	SINAPI	REVESTIMENTO PARA PAREDE, EM CERÂMICA ESMALTADA, FORMATO MENOR OU IGUAL A 2025 CM2	Material	M²	1,0618000	34,32	36,44
				MO sem LS => 9,44	LS =>	7,02	MO com LS =>	16,46
				Valor do BDI => 21,00			Valor com BDI =>	88,20

11.1.1	Código	Banco	Descrição	Tipo	Und	Quant.	Valor Unit	Total
Composição	87690	SINAPI	CONTRAPISO EM ARGAMASSA TRAÇO 1:4 (CIMENTO E AREIA), PREPARO MECÂNICO COM BETONEIRA 400 L, APLICADO EM ÁREAS SECAS SOBRE LAJE, NÃO ADERIDO, ACABAMENTO	PISO - PISOS	m²	1,0000000	47,00	47,00

			NÃO REFORÇADO, ESPESSURA 5CM. AF_07/2021						
Composição Auxiliar	88309	SINAPI	PEDREIRO COM ENCARGOS COMPLEMENTARES	SEDI - SERVIÇOS DIVERSOS		H	0,2850000	25,82	7,36
Composição Auxiliar	87301	SINAPI	ARGAMASSA TRAÇO 1:4 (EM VOLUME DE CIMENTO E AREIA MÉDIA ÚMIDA) PARA CONTRAPISO, PREPARO MECÂNICO COM BETONEIRA 400 L. AF_08/2019	SEDI - SERVIÇOS DIVERSOS		m³	0,0607000	604,59	36,69
Composição Auxiliar	88316	SINAPI	SERVENTE COM ENCARGOS COMPLEMENTARES	SEDI - SERVIÇOS DIVERSOS		H	0,1420000	20,85	2,96
				MO sem LS =>	6,48	LS =>	4,82	MO com LS =>	11,30
				Valor do BDI =>	14,68			Valor com BDI =>	61,68

11.2.1	Código	Banco	Descrição	Tipo	Und	Quant.	Valor Unit	Total
Composição	87251	SINAPI	REVESTIMENTO CERÂMICO PARA PISO COM PLACAS TIPO ESMALTADA DE DIMENSÕES 45X45 CM APLICADA EM AMBIENTES DE ÁREA MAIOR QUE 10 M2. AF_02/2023_PE	PISO - PISOS	m²	1,0000000	57,85	57,85
Composição Auxiliar	88316	SINAPI	SERVENTE COM ENCARGOS COMPLEMENTARES	SEDI - SERVIÇOS DIVERSOS	H	0,1308000	20,85	2,72
Composição Auxiliar	88256	SINAPI	AZULEJISTA OU LADRILHISTA COM ENCARGOS COMPLEMENTARES	SEDI - SERVIÇOS DIVERSOS	H	0,2537000	25,71	6,52
Insumo	00001381	SINAPI	ARGAMASSA COLANTE AC I PARA CERAMICAS	Material	KG	9,1325000	0,93	8,49
Insumo	00034357	SINAPI	REJUNTE CIMENTICIO, QUALQUER COR	Material	KG	0,1680000	5,46	1,02
Insumo	00001287	SINAPI	PISO EM CERAMICA ESMALTADA, COR LISA, PEI	Material	M²	1,0600000	36,89	39,10

PMSJP
FL.(S)
Nº 507
RUBRICA

			MAIOR OU IGUAL A 4, FORMATO MENOR OU IGUAL A 2025 CM2						
				MO sem LS =>	3,64	LS =>	2,71	MO com LS =>	6,35
				Valor do BDI =>	18,07			Valor com BDI =>	75,92

11.3.1	Código	Banco	Descrição	Tipo	Und	Quant.	Valor Unit	Total
Composição	94990	SINAPI	EXECUÇÃO DE PASSEIO (CALÇADA) OU PISO DE CONCRETO COM CONCRETO MOLDADO IN LOCO, FEITO EM OBRA, ACABAMENTO CONVENCIONAL, NÃO ARMADO. AF_08/2022	PISO - PISOS	m²	1,0000000	752,71	752,71
Composição Auxiliar	88309	SINAPI	PEDREIRO COM ENCARGOS COMPLEMENTARES	SEDI - SERVIÇOS DIVERSOS	H	1,4149000	25,82	36,53
Composição Auxiliar	88316	SINAPI	SERVENTE COM ENCARGOS COMPLEMENTARES	SEDI - SERVIÇOS DIVERSOS	H	3,0417000	20,85	63,41
Composição Auxiliar	94964	SINAPI	CONCRETO FCK = 20MPA, TRAÇO 1:2,7:3 (EM MASSA SECA DE CIMENTO/ AREIA MEDIA/ BRITA 1) - PREPARO MECÂNICO COM BETONEIRA 400 L. AF_05/2021	FUES - FUNDAÇÕES E ESTRUTURAS	m³	1,2315000	470,75	579,72
Composição Auxiliar	88262	SINAPI	CARPINTEIRO DE FORMAS COM ENCARGOS COMPLEMENTARES	SEDI - SERVIÇOS DIVERSOS	H	1,6268000	25,45	41,40
Insumo	00004509	SINAPI	SARRAFO *2,5 X 10* CM EM PINUS, MISTA OU EQUIVALENTE DA REGIAO - BRUTA	Material	M	3,1250000	5,34	16,68
Insumo	00004517	SINAPI	SARRAFO *2,5 X 7,5* CM EM PINUS, MISTA OU EQUIVALENTE DA REGIAO - BRUTA	Material	M	2,5000000	3,68	9,20
Insumo	00002692	SINAPI	DESMOLDANTE PROTETOR PARA FORMAS DE MADEIRA, DE BASE OLEOSA EMULSIONADA EM AGUA	Material	L	0,0213000	7,17	0,15

PMSJP
FL.(S)
Nº508
RUBRICA:

Insumo	00005068	SINAPI	PREGO DE AÇO POLIDO COM CABEÇA 17 X 21 (2 X 11)	Material		KG	0,2994000	18,79	5,62
				MO sem LS =>	95,20	LS =>	70,80	MO com LS =>	166,00
				Valor do BDI =>	235,22			Valor com BDI =>	987,93

12.1.1	Código	Banco	Descrição	Tipo		Und	Quant.	Valor Unit	Total
Composição	C2284	SEINFRA	SOLEIRA DE GRANITO L= 15cm	0		M	1,0000000	87,08	87,08
Composição Auxiliar	C0197	SEINFRA	ARGAMASSA MISTA DE CIMENTO CAL HIDR. E AREIA S/PEN. TRAÇO 1:1:4	0		m³	0,0037500	665,71	2,49
Insumo	I2391	SEINFRA	PEDREIRO	Mão de Obra		H	0,5000000	24,16	12,08
Insumo	I1880	SEINFRA	SOLEIRA DE GRANITO DE 15CM	Material		M	1,0000000	67,90	67,90
Insumo	I2543	SEINFRA	SERVENTE	Mão de Obra		H	0,2500000	18,46	4,61
				MO sem LS =>	9,96	LS =>	7,42	MO com LS =>	17,38
				Valor do BDI =>	27,21			Valor com BDI =>	114,29

12.2.1	Código	Banco	Descrição	Tipo		Und	Quant.	Valor Unit	Total
Composição	5064	ORSE	Rodapé cerâmico 8,5 x 41 cm, eliane, linha cargo plus bone, aplicado com argamassa industrializada ac-i, rejuntado (ou similar)	Soleiras e Rodapés		m	1,0000000	16,82	16,82
Item	**Código**	**Banco**	**Descrição**	**Tipo**		**Und**	**Quant.**	**Valor Unit**	**Total**
Composição	3406	ORSE	Argamassa industrializada AC-I, Votomassa ou similar	Argamassas		kg	0,4470971	0,82	0,36
Insumo	4993	ORSE	Rodapé cerâmico 8,5 x 41 cm, eliane, linha cargo plus bone (ou similar) pç	Material		pç	2,4143238	5,00	12,07
Insumo	00004750	SINAPI	PEDREIRO (HORISTA)	Mão de Obra		H	0,2000000	17,90	3,58

PMSJP
FL.(S)
Nº 509
RUBRICA:

Composição	10550	ORSE	Encargos Complementares Pedreiro	Provisórios	h	0,2000000	3,25	0,65
Insumo	2540	ORSE	Rejunte colorido flexivel para revestimentos cerâmicos	Material	kg	0,0600000	3,13	0,18

Detalhamento de Cálculo ORSE

Item	Código	Banco	Descrição	Tipo	Und	Quant.	Valor Unit	Total
Insumo	00000371/SINAPI	ORSE	Argamassa industrializada multiuso, para revestimento interno e externo e assentamento de blocos diversos	Material	kg	0,3755616	0,88	0,33
Insumo	00012892/SINAPI	ORSE	Luva raspa de couro, cano curto (punho "7" cm)	Material	par	0,0004672	10,67	0,00
Insumo	4728	ORSE	Talhadeira chata 10"	Material	un	0,0000009	16,63	0,00
Insumo	158	ORSE	Almoço (Participação do empregador)	Material	un	0,0206786	12,53	0,25
Insumo	10788	ORSE	Pá quadrada	Material	un	0,0000006	33,04	0,00
Insumo	00012894/SINAPI	ORSE	Capa para chuva em pvc com forro de poliester, com capuz (amarela ou azul)	Material	un	0,0000406	15,42	0,00
Insumo	00002711/SINAPI	ORSE	Carrinho de mao, em aco, com capacidade de "45 a 65" l / "100" kg, pneu com camara	Material	un	0,0000006	156,67	0,00
Insumo	2378	ORSE	Vale transporte	Material	un	0,0133745	4,03	0,05
Insumo	10517	ORSE	Exames admissionais/demissionais (checkup)	Serviços	cj	0,0000813	268,59	0,02
Insumo	10362	ORSE	Seguro de vida e acidente em grupo	Serviços	un	0,0009141	11,23	0,01
Insumo	10599	ORSE	Protetor solar fps 30 com 120ml	Material	un	0,0003656	16,12	0,00
Insumo	4729	ORSE	Marreta 1 kg com cabo	Material	un	0,0000003	33,84	0,00
Insumo	941	ORSE	Fardamento com mangas curta	Material	un	0,0003047	170,40	0,05
Insumo	00012895/SINAPI	ORSE	Capacete de seguranca aba frontal com suspensao de polietileno, sem jugular (classe b)	Material	un	0,0001219	11,86	0,00

Insumo	10761	ORSE	Refeição - café da manhã (café com leite e dois pães com manteiga)	Serviços	un	0,0206786	4,48	0,09
Insumo	00012893/SINAPI	ORSE	Bota de seguranca com biqueira de aco e colarinho acolchoado	Material	par	0,0001625	56,94	0,00
Insumo	10492	ORSE	Cesta Básica	Material	un	0,0009141	170,10	0,15
Insumo	1651	ORSE	Oculos branco proteção	Material	pr	0,0001625	6,00	0,00
Insumo	10596	ORSE	Protetor auricular	Material	un	0,0009141	4,39	0,00
Insumo	00006111/SINAPI	ORSE	Servente de obras (horista)	Mão de Obra	h	0,0031297	13,65	0,04
Insumo	4993	ORSE	Rodapé cerâmico 8,5 x 41 cm, eliane, linha cargo plus bone (ou similar) pç	Material	pç	2,4143238	5,00	12,07
Insumo	00004750	SINAPI	PEDREIRO (HORISTA)	Mão de Obra	H	0,2000000	17,90	3,58
Insumo	4722	ORSE	Colher de pedreiro	Material	un	0,0000800	16,63	0,00
Insumo	10282	ORSE	Regua de alumínio c/ 2,00m (para pedreiro)	Material	un	0,0000400	39,39	0,00
Insumo	11246	ORSE	Escala métrica de bambú	Material	Un	0,0001400	9,15	0,00
Insumo	11245	ORSE	Desempoladeira de madeira 12x22	Material	un	0,0001400	10,39	0,00
Insumo	10790	ORSE	Prumo de face	Material	un	0,0000200	23,23	0,00
Insumo	11264	ORSE	Marreta de 1/2 kg com cabo	Material	un	0,0000400	12,10	0,00
Insumo	11265	ORSE	Martelo de borracha com cabo	Material	un	0,0000800	16,79	0,00
Insumo	10789	ORSE	Nivel de bolha de madeira	Material	un	0,0000400	13,79	0,00
Insumo	11243	ORSE	Martelo sem unha	Material	un	0,0000200	25,07	0,00
Insumo	4174	ORSE	Desempenadeira de aço lisa, cabo madeira, ref:143, Atlas ou similar	Material	un	0,0001000	10,74	0,00
Insumo	11247	ORSE	Serra mármore	Material	un	0,0000200	293,47	0,00
Insumo	2540	ORSE	Rejunte colorido flexivel para revestimentos cerâmicos	Material	kg	0,0600000	3,13	0,18
				MO sem LS =>	2,07	LS =>	1,55	MO com LS => 3,62
				Valor do BDI =>	5,25			Valor com BDI => 22,07

PMSJP
FL.(S)
Nº 51
RUBRICA:

13.1.1	Código	Banco	Descrição	Tipo		Und	Quant.	Valor Unit	Total
Composição	88489	SINAPI	PINTURA LÁTEX ACRÍLICA PREMIUM, APLICAÇÃO MANUAL EM PAREDES, DUAS DEMÃOS. AF_04/2023	PINT - PINTURAS		m²	1,0000000	12,97	12,97
Composição Auxiliar	88316	SINAPI	SERVENTE COM ENCARGOS COMPLEMENTARES	SEDI - SERVIÇOS DIVERSOS		H	0,0544000	20,85	1,13
Composição Auxiliar	88310	SINAPI	PINTOR COM ENCARGOS COMPLEMENTARES	SEDI - SERVIÇOS DIVERSOS		H	0,1631000	28,41	4,63
Insumo	00007356	SINAPI	TINTA LÁTEX ACRÍLICA PREMIUM, COR BRANCO FOSCO	Material		L	0,2285000	31,59	7,21
				MO sem LS =>	2,20	LS =>	1,65	MO com LS =>	3,85
				Valor do BDI =>	4,05			Valor com BDI =>	17,02

13.1.2	Código	Banco	Descrição	Tipo		Und	Quant.	Valor Unit	Total
Composição	88488	SINAPI	PINTURA LÁTEX ACRÍLICA PREMIUM, APLICAÇÃO MANUAL EM TETO, DUAS DEMÃOS. AF_04/2023	PINT - PINTURAS		m²	1,0000000	15,22	15,22
Composição Auxiliar	88316	SINAPI	SERVENTE COM ENCARGOS COMPLEMENTARES	SEDI - SERVIÇOS DIVERSOS		H	0,0757000	20,85	1,57
Composição Auxiliar	88310	SINAPI	PINTOR COM ENCARGOS COMPLEMENTARES	SEDI - SERVIÇOS DIVERSOS		H	0,2270000	28,41	6,44
Insumo	00007356	SINAPI	TINTA LÁTEX ACRÍLICA PREMIUM, COR BRANCO FOSCO	Material		L	0,2285000	31,59	7,21
				MO sem LS =>	3,07	LS =>	2,30	MO com LS =>	5,37
				Valor do BDI =>	4,75			Valor com BDI =>	19,97

13.2.1	Código	Banco	Descrição	Tipo	Und	Quant.	Valor Unit	Total
Composição	73739/001	SINAPI	PINTURA ESMALTE ACETINADO EM MADEIRA, DUAS DEMAOS	PINT - PINTURAS	m²	1,0000000	21,91	21,91

PMSJP
FL.(S)
Nº 512
RUBRICA

Composição Auxiliar	88316	SINAPI	SERVENTE COM ENCARGOS COMPLEMENTARES	SEDI - SERVIÇOS DIVERSOS	H	0,2000000	20,85	4,17
Composição Auxiliar	88310	SINAPI	PINTOR COM ENCARGOS COMPLEMENTARES	SEDI - SERVIÇOS DIVERSOS	H	0,4000000	28,41	11,36
Insumo	00003767	SINAPI	LIXA EM FOLHA PARA PAREDE OU MADEIRA, NUMERO 120, COR VERMELHA	Material	UN	0,4000000	0,84	0,33
Insumo	00005318	SINAPI	DILUENTE AGUARRAS	Material	L	0,0400000	20,23	0,80
Insumo	00007311	SINAPI	TINTA ESMALTE SINTETICO PREMIUM ACETINADO	Material	L	0,1600000	32,87	5,25
				MO sem LS => 5,94	LS =>	4,42	MO com LS =>	10,36
				Valor do BDI => 6,84			Valor com BDI =>	28,75

13.2.3	Código	Banco	Descrição	Tipo	Und	Quant.	Valor Unit	Total
Composição	95468	SINAPI	PINTURA ESMALTE BRILHANTE (2 DEMAOS) SOBRE SUPERFICIE METALICA, INCLUSIVE PROTECAO COM ZARCAO (1 DEMAO)	PINT - PINTURAS	m²	1,0000000	49,44	49,44
Composição Auxiliar	88310	SINAPI	PINTOR COM ENCARGOS COMPLEMENTARES	SEDI - SERVIÇOS DIVERSOS	H	0,8000000	28,41	22,72
Composição Auxiliar	88316	SINAPI	SERVENTE COM ENCARGOS COMPLEMENTARES	SEDI - SERVIÇOS DIVERSOS	H	0,8000000	20,85	16,68
Insumo	00005318	SINAPI	DILUENTE AGUARRAS	Material	L	0,0300000	20,23	0,60
Insumo	00007307	SINAPI	FUNDO ANTICORROSIVO PARA METAIS FERROSOS (ZARCAO)	Material	L	0,1200000	34,32	4,11
Insumo	00003768	SINAPI	LIXA EM FOLHA PARA FERRO, NUMERO 150	Material	UN	0,3000000	2,52	0,75
Insumo	00007292	SINAPI	TINTA ESMALTE SINTETICO PREMIUM BRILHANTE	Material	L	0,1440000	31,82	4,58
				MO sem LS => 14,95	LS =>	11,13	MO com LS =>	26,08
				Valor do BDI => 15,45			Valor com BDI =>	64,89

14.1.1	Código	Banco	Descrição	Tipo	Und	Quant.	Valor Unit	Total

PMSJP
FL.(S)
Nº 513
RUBRICA:

Composição		505	Próprio	Banco de concreto em alvenaria de tijolos, assento em concreto armado, sem encosto, pintado com tinta acrílica, 2 demãos (dimensões, detalhes e nos ambientes conforme projeto)	ASTU - ASSENTAMENTO DE TUBOS E PECAS	M	1,0000000	85,09	85,09
Composição Auxiliar		88489	SINAPI	PINTURA LÁTEX ACRÍLICA PREMIUM, APLICAÇÃO MANUAL EM PAREDES, DUAS DEMÃOS. AF_04/2023	PINT - PINTURAS	m²	0,5000000	12,97	6,48
Composição Auxiliar		103368	SINAPI	ALVENARIA DE VEDAÇÃO DE BLOCOS CERÂMICOS FURADOS NA HORIZONTAL DE 14X19X39 CM (ESPESSURA 14 CM) E ARGAMASSA DE ASSENTAMENTO COM PREPARO EM BETONEIRA. AF_12/2021	PARE - PAREDES/PAINEIS	m²	0,5000000	66,98	33,49
Composição Auxiliar		94970	SINAPI	CONCRETO FCK = 20MPA, TRAÇO 1:2,7:3 (EM MASSA SECA DE CIMENTO/ AREIA MEDIA/ BRITA 1) - PREPARO MECÂNICO COM BETONEIRA 600 L. AF_05/2021	FUES - FUNDAÇÕES E ESTRUTURAS	m³	0,0187000	458,55	8,57
Composição Auxiliar		87809	SINAPI	EMBOÇO OU MASSA ÚNICA EM ARGAMASSA TRAÇO 1:2:8, PREPARO MECÂNICO COM BETONEIRA 400 L, APLICADA MANUALMENTE EM SUPERFÍCIES EXTERNAS DA SACADA, ESPESSURA DE 25 MM, SEM USO DE TELA METÁLICA DE REFORÇO CONTRA FISSURAÇÃO. AF_08/2022	REVE - REVESTIMENTO E TRATAMENTO DE SUPERFÍCIES	m²	0,5000000	73,10	36,55
					MO sem LS =>	19,48	LS =>	14,49	MO com LS => 33,97
					Valor do BDI =>	26,59			Valor com BDI => 111,68

EngeServ
CONSTRUTORA
ENGESERV CONSTRUTORA LTDA
CNPJ: 31.570.201/0001-58
RUA ADALTO MOREIRA - PORTO FRANCO/MA 65970-000
Fone: (99) 98[illegible]-2609

14.2.1	Código	Banco	Descrição	Tipo		Und	Quant.	Valor Unit	Total
Composição	506	Próprio	Bancada em granito cinza andorinha de 3cm de espessura, dim 2.85x0,60m, com testeira 7 cm, com instalação de 3 cubas (ver item 5.10.5) e um corte circular, polido, para lixeira conforme projeto.			un	1,0000000	556,52	556,52
Composição Auxiliar	88316	SINAPI	SERVENTE COM ENCARGOS COMPLEMENTARES	SEDI - SERVIÇOS DIVERSOS		H	1,4000000	20,85	29,19
Composição Auxiliar	88274	SINAPI	MARMORISTA/GRANITEIRO COM ENCARGOS COMPLEMENTARES	SEDI - SERVIÇOS DIVERSOS		H	1,4000000	25,71	35,99
Insumo	00037590	SINAPI	SUPORTE MAO-FRANCESA EM ACO, ABAS IGUAIS 30 CM, CAPACIDADE MINIMA 60 KG, BRANCO	Material		UN	3,0000000	16,86	50,58
Insumo	00004823	SINAPI	MASSA PLASTICA PARA MARMORE/GRANITO	Material		KG	0,6000000	37,67	22,60
Insumo	00007568	SINAPI	BUCHA DE NYLON SEM ABA S10, COM PARAFUSO DE 6,10 X 65 MM EM ACO ZINCADO COM ROSCA SOBERBA, CABECA CHATA E FENDA PHILLIPS	Material		UN	12,0000000	0,61	7,32
Insumo	00011795	SINAPI	GRANITO PARA BANCADA, POLIDO, TIPO ANDORINHA/ QUARTZ/ CASTELO/ CORUMBA OU OUTROS EQUIVALENTES DA REGIAO, E= "2,5" CM	Material		M²	1,7100000	238,24	407,39
Insumo	00037329	SINAPI	REJUNTE EPOXI, QUALQUER COR	Material		KG	0,0300000	115,15	3,45
				MO sem LS =>	25,32	LS =>	18,83	MO com LS =>	44,15
				Valor do BDI =>	173,91			Valor com BDI =>	730,43

14.2.2	Código	Banco	Descrição	Tipo	Und	Quant.	Valor Unit	Total

Composição	507	Próprio	Bancada em granito cinza andorinha de 3cm espessura, dim 3.65x0.60m, inclusive rodopia 7 cm, assentada.		un	1,0000000	680,63	680,63
Composição Auxiliar	88274	SINAPI	MARMORISTA/GRANITEIRO COM ENCARGOS COMPLEMENTARES	SEDI - SERVIÇOS DIVERSOS	H	1,7500000	25,71	44,99
Composição Auxiliar	88316	SINAPI	SERVENTE COM ENCARGOS COMPLEMENTARES	SEDI - SERVIÇOS DIVERSOS	H	1,7500000	20,85	36,48
Insumo	00011795	SINAPI	GRANITO PARA BANCADA, POLIDO, TIPO ANDORINHA/ QUARTZ/ CASTELO/ CORUMBA OU OUTROS EQUIVALENTES DA REGIAO, E= *2,5* CM	Material	M²	2,1900000	238,24	521,74
Insumo	00037329	SINAPI	REJUNTE EPOXI, QUALQUER COR	Material	KG	0,0300000	115,15	3,45
Insumo	00007568	SINAPI	BUCHA DE NYLON SEM ABA S10, COM PARAFUSO DE 6,10 X 65 MM EM ACO ZINCADO COM ROSCA SOBERBA, CABECA CHATA E FENDA PHILLIPS	Material	UN	0,6100000	0,61	0,37
Insumo	00037590	SINAPI	SUPORTE MAO-FRANCESA EM ACO, ABAS IGUAIS 30 CM, CAPACIDADE MINIMA 60 KG, BRANCO	Material	UN	3,0000000	16,86	50,58
Insumo	00004823	SINAPI	MASSA PLASTICA PARA MARMORE/GRANITO	Material	KG	0,8113000	37,67	23,02
				MO sem LS => 31,65	LS =>	23,54	MO com LS =>	55,19
				Valor do BDI => 212,69			Valor com BDI =>	893,32

14.2.3	Código	Banco	Descrição	Tipo	Und	Quant.	Valor Unit	Total
Composição	508	Próprio	Bancada em granito cinza andorinha de 3cm de espessura, dim 3.65x0.60m, com as duas cubas de cozinha, inclusive rodopia 7 cm, e pingadeira 2cm assentada.		un	1,0000000	1.114,35	1.114,35

Composição Auxiliar	86900	SINAPI	CUBA DE EMBUTIR RETANGULAR DE AÇO INOXIDAVEL, 46 X 30 X 12 CM - FORNECIMENTO E INSTALAÇÃO. AF_01/2020	INHI - INSTALAÇÕES HIDROS SANITARIAS	UN	2,0000000	199,51	399,02
Composição Auxiliar	88274	SINAPI	MARMORISTA/GRANITEIRO COM ENCARGOS COMPLEMENTARES	SEDI - SERVIÇOS DIVERSOS	H	2,1000000	25,71	53,99
Composição Auxiliar	88316	SINAPI	SERVENTE COM ENCARGOS COMPLEMENTARES	SEDI - SERVIÇOS DIVERSOS	H	2,1000000	20,85	43,78
Insumo	00037590	SINAPI	SUPORTE MAO-FRANCESA EM ACO, ABAS IGUAIS 30 CM, CAPACIDADE MINIMA 60 KG, BRANCO	Material	UN	4,0000000	16,86	67,44
Insumo	00011795	SINAPI	GRANITO PARA BANCADA, POLIDO, TIPO ANDORINHA/ QUARTZ/ CASTELO/ CORUMBA OU OUTROS EQUIVALENTES DA REGIAO, E= *2,5* CM	Material	M²	2,1900000	238,24	521,74
Insumo	00037329	SINAPI	REJUNTE EPOXI, QUALQUER COR	Material	KG	0,0300000	115,15	3,45
Insumo	00004823	SINAPI	MASSA PLASTICA PARA MARMORE/GRANITO	Material	KG	0,6522000	37,67	24,56
Insumo	00007568	SINAPI	BUCHA DE NYLON SEM ABA S10, COM PARAFUSO DE 6,10 X 65 MM EM ACO ZINCADO COM ROSCA SOBERBA, CABECA CHATA E FENDA PHILLIPS	Material	UN	0,6100000	0,61	0,37
				MO sem LS => 50,21	LS =>	37,35	MO com LS =>	87,56
				Valor do BDI => 348,23			Valor com BDI =>	1.462,58

14.2.4	Código	Banco	Descrição	Tipo	Und	Quant.	Valor Unit	Total
Composição	509	Próprio	Bancada em alvenaria, com portas em madeira com revestimento melamínico, tampo em granito cinza andorinha, conforme projeto		un	1,0000000	1.786,10	1.786,10

PMSJP
FL(S)
Nº 517
RUBRICA

Composição Auxiliar	100862	SINAPI	SUPORTE MÃO FRANCESA EM AÇO, ABAS IGUAIS 40 CM, CAPACIDADE MINIMA 70 KG, BRANCO - FORNECIMENTO E INSTALAÇÃO. AF_01/2020	INHI - INSTALAÇÕES HIDROS SANITÁRIAS	UN	1,0000000	37,15	37,15
Composição Auxiliar	88239	SINAPI	AJUDANTE DE CARPINTEIRO COM ENCARGOS COMPLEMENTARES	SEDI - SERVIÇOS DIVERSOS	H	3,8380000	21,38	82,05
Composição Auxiliar	87877	SINAPI	CHAPISCO APLICADO EM ALVENARIAS E ESTRUTURAS DE CONCRETO INTERNAS, COM ROLO PARA TEXTURA ACRÍLICA. ARGAMASSA INDUSTRIALIZADA COM PREPARO EM MISTURADOR 300 KG. AF_06/2014	REVE - REVESTIMENTO E TRATAMENTO DE SUPERFÍCIES	m²	2,0000000	11,45	22,90
Composição Auxiliar	88309	SINAPI	PEDREIRO COM ENCARGOS COMPLEMENTARES	SEDI - SERVIÇOS DIVERSOS	H	4,0000000	25,82	103,28
Composição Auxiliar	88316	SINAPI	SERVENTE COM ENCARGOS COMPLEMENTARES	SEDI - SERVIÇOS DIVERSOS	H	4,0000000	20,85	83,40
Composição Auxiliar	103328	SINAPI	ALVENARIA DE VEDAÇÃO DE BLOCOS CERÂMICOS FURADOS NA HORIZONTAL DE 9X19X19 CM (ESPESSURA 9 CM) E ARGAMASSA DE ASSENTAMENTO COM PREPARO EM BETONEIRA. AF_12/2021	PARE - PAREDES/PAINEIS	m²	1,0000000	89,41	89,41
Composição Auxiliar	88261	SINAPI	CARPINTEIRO DE ESQUADRIA COM ENCARGOS COMPLEMENTARES	SEDI - SERVIÇOS DIVERSOS	H	4,8000000	24,65	118,32
Composição Auxiliar	87265	SINAPI	REVESTIMENTO CERÂMICO PARA PAREDES INTERNAS COM PLACAS TIPO ESMALTADA DE DIMENSÕES 20X20 CM APLICADAS NA ALTURA INTEIRA DAS PAREDES. AF_02/2023_PE	REVE - REVESTIMENTO E TRATAMENTO DE SUPERFÍCIES	m²	2,0000000	62,40	124,80

PMSJP
FL.(S)
Nº 518
RUBRICA:

Composição Auxiliar	87530	SINAPI	MASSA ÚNICA, EM ARGAMASSA TRAÇO 1:2:8, PREPARO MANUAL, APLICADA MANUALMENTE EM PAREDES INTERNAS DE AMBIENTES COM ÁREA ENTRE 5M² E 10M², E = 17,5MM, COM TALISCAS. AF_03/2024	REVE - REVESTIMENTO E TRATAMENTO DE SUPERFÍCIES	m²	2,0000000	37,94	75,88
Insumo	00005080	SINAPI	PUXADOR TIPO ALCA, EM ZAMAC CROMADO, COM ROSETAS, COMPRIMENTO DE APROX *100* MM, PARA PORTAS E JANELAS DE MADEIRA, INCLUINDO PARAFUSOS	Material	UN	1,0000000	19,17	19,17
Insumo	00011795	SINAPI	GRANITO PARA BANCADA, POLIDO, TIPO ANDORINHA/ QUARTZ/ CASTELO/ CORUMBA OU OUTROS EQUIVALENTES DA REGIAO, E= *2,5* CM	Material	M²	3,9000000	238,24	929,13
Insumo	00040552	SINAPI	PARAFUSO, AUTOATARRAXANTE, CABECA CHATA, FENDA SIMPLES, EM ACO ZINCADO, 1/4" (6,35 MM) X 25 MM	Material	CENTO	0,4000000	54,11	21,64
Insumo	00007568	SINAPI	BUCHA DE NYLON SEM ABA S10, COM PARAFUSO DE 6,10 X 65 MM EM ACO ZINCADO COM ROSCA SOBERBA, CABECA CHATA E FENDA PHILLIPS	Material	UN	3,2700000	0,61	1,99
Insumo	00001379	SINAPI	CIMENTO PORTLAND COMPOSTO CP II-32	Material	KG	15,0000000	0,77	11,55
Insumo	00002432	SINAPI	DOBRADICA EM ACO/FERRO, 3 1/2" X 3", E= 1,9 A 2 MM, COM ANEL, CROMADO OU ZINCADO, TAMPA BOLA, COM PARAFUSOS	Material	UN	3,0000000	21,81	65,43
				MO sem LS =>	215,55	LS =>	160,30	MO com LS =>	375,85
				Valor do BDI =>	558,15			Valor com BDI =>	2.344,25

14.2.5	Código	Banco	Descrição	Tipo	Und	Quant.	Valor Unit	Total
Composição	510	Próprio	Bancada com tampo de madeira com revestimento melamínico branco (dim 0,80 x 6,00 m) e base em alvenaria revestida em cerâmica, conforme projeto.		un	1,0000000	1.782,08	1.782,08
Composição Auxiliar	88239	SINAPI	AJUDANTE DE CARPINTEIRO COM ENCARGOS COMPLEMENTARES	SEDI - SERVIÇOS DIVERSOS	H	4,7150000	21,38	100,80
Composição Auxiliar	87265	SINAPI	REVESTIMENTO CERÂMICO PARA PAREDES INTERNAS COM PLACAS TIPO ESMALTADA DE DIMENSÕES 20X20 CM APLICADAS NA ALTURA INTEIRA DAS PAREDES. AF_02/2023_PE	REVE - REVESTIMENTO E TRATAMENTO DE SUPERFÍCIES	m²	1,0000000	62,40	62,40
Composição Auxiliar	88261	SINAPI	CARPINTEIRO DE ESQUADRIA COM ENCARGOS COMPLEMENTARES	SEDI - SERVIÇOS DIVERSOS	H	4,7000000	24,65	115,85
Composição Auxiliar	87530	SINAPI	MASSA ÚNICA, EM ARGAMASSA TRAÇO 1:2:8, PREPARO MANUAL, APLICADA MANUALMENTE EM PAREDES INTERNAS DE AMBIENTES COM ÁREA ENTRE 5M² E 10M², E = 17,5MM, COM TALISCAS. AF_03/2024	REVE - REVESTIMENTO E TRATAMENTO DE SUPERFÍCIES	m²	0,5500000	37,94	20,86
Composição Auxiliar	C2216	SEINFRA	REVESTIMENTO C/LAMINADO MELAMÍNICO COLADO	0	m²	4,8000000	76,04	364,99
Composição Auxiliar	88309	SINAPI	PEDREIRO COM ENCARGOS COMPLEMENTARES	SEDI - SERVIÇOS DIVERSOS	H	4,0000000	25,82	103,28
Composição Auxiliar	100862	SINAPI	SUPORTE MÃO FRANCESA EM AÇO, ABAS IGUAIS 40 CM, CAPACIDADE MÍNIMA 70 KG, BRANCO - FORNECIMENTO E INSTALAÇÃO. AF_01/2020	INHI - INSTALAÇÕES HIDROSSANITÁRIAS	UN	6,0000000	37,15	222,90
Composição Auxiliar	88316	SINAPI	SERVENTE COM ENCARGOS COMPLEMENTARES	SEDI - SERVIÇOS DIVERSOS	H	4,0000000	20,85	83,40

PMSJP
FL.(S)
Nº 520
RUBRICA:

Composição Auxiliar	87877	SINAPI	CHAPISCO APLICADO EM ALVENARIAS E ESTRUTURAS DE CONCRETO INTERNAS, COM ROLO PARA TEXTURA ACRÍLICA. ARGAMASSA INDUSTRIALIZADA COM PREPARO EM MISTURADOR 300 KG. AF_06/2014	REVE - REVESTIMENTO E TRATAMENTO DE SUPERFÍCIES	m²	0,5500000	11,45	6,29
Composição Auxiliar	103328	SINAPI	ALVENARIA DE VEDAÇÃO DE BLOCOS CERÂMICOS FURADOS NA HORIZONTAL DE 9X19X19 CM (ESPESSURA 9 CM) E ARGAMASSA DE ASSENTAMENTO COM PREPARO EM BETONEIRA. AF_12/2021	PARE - PAREDES/PAINEIS	m²	0,5500000	89,41	49,17
Insumo	00007568	SINAPI	BUCHA DE NYLON SEM ABA S10, COM PARAFUSO DE 6,10 X 65 MM EM AÇO ZINCADO COM ROSCA SOBERBA, CABEÇA CHATA E FENDA PHILLIPS	Material	UN	8,0000000	0,61	4,88
Insumo	00001379	SINAPI	CIMENTO PORTLAND COMPOSTO CP II-32	Material	KG	15,0000000	0,77	11,55
Insumo	00003993	SINAPI	TABUA APARELHADA *2,5 X 15* CM, EM MACARANDUBA/MASSARANDUBA, ANGELIM OU EQUIVALENTE DA REGIAO	Material	M²	4,8000000	132,44	635,71
				MO sem LS => 240,73	LS =>	179,02	MO com LS =>	419,75
				Valor do BDI => 556,90			Valor com BDI =>	2.338,98

14.3.1	Código	Banco	Descrição	Tipo	Und	Quant.	Valor Unit	Total
Composição	10217	ORSE	Quadro escolar com porta giz e moldura em concreto (1/2 formica brilhante e 1/2 verde)	Alambrados e Gradis	m²	1,0000000	139,84	139,84

Item	Código	Banco	Descrição	Tipo	Und	Quant.	Valor Unit	Total

PMSJP

FL.(S)
Nº 521
RUBRICA:

Composição	10549	ORSE	Encargos Complementares - Servente	Provisorios	h	2,0000000	3,37	6,74
Insumo	00006111/SINAPI	ORSE	Servente de obras (horista)	Mão de Obra	h	2,0000000	13,65	27,29
Composição	1903	ORSE	Argamassa cimento e areia traço 1:4 (1:3) - 1 saco cimento 50kg / 3 padiolas areia dim. 0,35 x 0,45 x 0,23 m - Confecção mecânica e transporte	Argamassas	m³	0,0068711	472,54	3,24
Insumo	6995	ORSE	Madeira mista serrada (sarrafo) 2,2 x 5,5cm - 0,00121 m³/m	Material	m	2,9447545	3,24	9,54
Composição	96	ORSE	Concreto simples usinado fck=15mpa, bombeado, lançado e adensado em superestrura	Alvenarias de Pedra e Concretos para Fundacões	m³	0,0058895	513,91	3,02
Composição	10550	ORSE	Encargos Complementares - Pedreiro	Provisorios	h	2,0000000	3,25	6,50
Composição	2278	ORSE	Emassamento de superficie, com aplicação de 01 demão de massa corrida, lixamento e retoques : R1	Latex PVA	m²	0,5000000	10,69	5,34
Insumo	00001339/SINAPI	ORSE	Cola a base de resina sintetica para chapa de laminado melaminico e outros	Material	kg	0,0700000	33,58	2,35
Insumo	1691	ORSE	Parafuso metal 2 1/2" x 12 p/ bucha s-10	Material	un	9,0000000	0,78	7,02
Insumo	00004750/SINAPI	ORSE	Pedreiro (horista)	Mão de Obra	h	2,0000000	19,13	38,25
Insumo	00004374/SINAPI	ORSE	Bucha de nylon sem aba s10	Material	un	9,0000000	0,20	1,80
Insumo	00001338/SINAPI	ORSE	Chapa de laminado melaminico, liso brilhante, de 1,25 x 3,08 metros, espessura = 0,8 milimetros	Material	m²	0,5000000	33,49	16,74
Composição	2289	ORSE	Pintura para interiores, sobre paredes ou tetos, com lixamento, aplicação de 01 demão de liquido	Latex PVA	m²	0,5000000	23,21	11,60

PMSJP
FL.(S)
Nº522
RÚBRICA:

			selador e 02 demãos de tinta pva latex convencional para interiores					

Detalhamento de Cálculo ORSE

Item	Código	Banco	Descrição	Tipo	Und	Quant.	Valor Unit	Total
Insumo	00012892/SINAPI	ORSE	Luva raspa de couro, cano curto (punho "7" cm)	Material	par	0,0108498	10,67	0,11
Insumo	4728	ORSE	Talhadeira chata 10"	Material	un	0,0006786	16,63	0,01
Insumo	158	ORSE	Almoço (Participação do empregador)	Material	un	0,4802238	12,53	6,01
Insumo	10788	ORSE	Pá quadrada	Material	un	0,0004524	33,04	0,01
Insumo	00012894/SINAPI	ORSE	Capa para chuva em pvc com forro de poliester, com capuz (amarela ou azul)	Material	un	0,0009435	15,42	0,01
Insumo	00002711/SINAPI	ORSE	Carrinho de mao, em aco, com capacidade de "45 a 65" l / "100" kg, pneu com camara	Material	un	0,0004524	156,67	0,07
Insumo	2378	ORSE	Vale transporte	Material	un	0,3734332	4,03	1,50
Insumo	10517	ORSE	Exames admissionais/demissionais (checkup)	Serviços	cj	0,0018869	268,59	0,50
Insumo	10362	ORSE	Seguro de vida e acidente em grupo	Serviços	un	0,0212280	11,23	0,23
Insumo	10599	ORSE	Protetor solar fps 30 com 120ml	Material	un	0,0084912	16,12	0,13
Insumo	4729	ORSE	Marreta 1 kg com cabo	Material	un	0,0002262	33,84	0,00
Insumo	941	ORSE	Fardamento com mangas curta	Material	un	0,0070760	170,40	1,20
Insumo	00012895/SINAPI	ORSE	Capacete de seguranca aba frontal com suspensao de polietileno, sem jugular (classe b)	Material	un	0,0028304	11,86	0,03
Insumo	10761	ORSE	Refeição - café da manhã (café com leite e dois pães com manteiga)	Serviços	un	0,4802238	4,48	2,15
Insumo	00012893/SINAPI	ORSE	Bota de seguranca com biqueira de aco e colarinho acolchoado	Material	par	0,0037736	56,94	0,21
Insumo	10492	ORSE	Cesta Básica	Material	un	0,0212280	170,10	3,61

PMSJP
FL.(S)
Nº523
RUBRICA:

Insumo	1651	ORSE	Óculos branco proteção	Material	pr	0,0037736	6,00	0,02
Insumo	10596	ORSE	Protetor auricular	Material	un	0,0212280	4,39	0,09
Insumo	00006111/SINAPI	ORSE	Servente de obras (horista)	Mão de Obra	h	2,2620254	13,65	30,86
Insumo	00001379/SINAPI	ORSE	Cimento portland composto cp ii-32	Material	kg	3,1071114	0,68	2,11
Insumo	00000370/SINAPI	ORSE	Areia media - posto jazida/fornecedor (retirado na jazida, sem transporte)	Material	m³	0,0074208	89,53	0,66
Insumo	6995	ORSE	Madeira mista serrada (sarrafo) 2,2 x 5,5cm - 0,00121 m³/m	Material	m	2,9447545	3,24	9,54
Insumo	00000378/SINAPI	ORSE	Armador (horista)	Mão de Obra	h	0,0010601	19,13	0,02
Insumo	00004750/SINAPI	ORSE	Pedreiro (horista)	Mão de Obra	h	2,0021202	19,13	38,29
Insumo	00001213/SINAPI	ORSE	Carpinteiro de formas para concreto (horista)	Mão de Obra	h	0,0021202	19,13	0,04
Insumo	10585	ORSE	Arco de serra	Material	un	0,0000002	17,82	0,00
Insumo	10586	ORSE	Torquesa	Material	un	0,0000002	34,92	0,00
Insumo	4722	ORSE	Colher de pedreiro	Material	un	0,0008008	16,83	0,01
Insumo	10282	ORSE	Regua de aluminio c/ 2,00m (para pedreiro)	Material	un	0,0004004	39,39	0,01
Insumo	11246	ORSE	Escala métrica de bambú	Material	Un	0,0014015	9,15	0,01
Insumo	11245	ORSE	Desempoladeira de madeira 12x22	Material	un	0,0014015	10,39	0,01
Insumo	10790	ORSE	Prumo de face	Material	un	0,0002002	23,23	0,00
Insumo	11264	ORSE	Marreta de 1/2 kg com cabo	Material	un	0,0004004	12,10	0,00
Insumo	11265	ORSE	Martelo de borracha com cabo	Material	un	0,0008008	16,79	0,01
Insumo	10789	ORSE	Nivel de bolha de madeira	Material	un	0,0004004	13,79	0,00
Insumo	11243	ORSE	Martelo sem unha	Material	un	0,0002002	25,07	0,00

PMSJP
FL(S)
Nº 524
RUBRICA:

Insumo	4174	ORSE	Desempenadeira de aço lisa, cabo madeira, ref.143, Atlas ou similar	Material	un	0,0012261	10,74	0,01
Insumo	11247	ORSE	Serra mármore	Material	un	0,0002002	293,47	0,05
Insumo	11244	ORSE	Martelo com unha	Material	un	0,0000004	43,82	0,00
Insumo	11249	ORSE	Serra circular eletrica portatil	Equipamento	un	0,0000002	553,24	0,00
Insumo	10578	ORSE	Formão grande	Material	un	0,0000004	13,56	0,00
Insumo	10579	ORSE	Chave de fenda chata 30 cm	Material	un	0,0000004	24,07	0,00
Insumo	11248	ORSE	Furadeira e Parafusadeira eletrica Bosch ou Similar profissional	Equipamento	un	0,0000002	220,24	0,00
Insumo	10577	ORSE	Serrote 40cm	Material	un	0,0000002	26,77	0,00
Insumo	00044535/SINAPI	ORSE	Servico de bombeamento de concreto com consumo minimo de 40 m3, (disponibilizacao de bomba), sem o lancamento	Material	m³	0,0058895	45,10	0,26
Insumo	634	ORSE	Concreto usinado bombeavel b0-b1 fck=15mpa	Material	m³	0,0058895	420,98	2,47
Insumo	00003767/SINAPI	ORSE	Lixa em folha para parede ou madeira, numero 120, cor vermelha	Material	un	0,3500000	0,80	0,28
Insumo	00004783/SINAPI	ORSE	Pintor (horista)	Mão de Obra	h	0,4500000	19,13	8,60
Insumo	4725	ORSE	Espátula	Material	un	0,0001800	15,06	0,00
Insumo	11252	ORSE	Escada de aluminio de abrir com 7 degraus	Material	un	0,0000450	240,83	0,01
Insumo	10583	ORSE	Trincha 3"	Material	un	0,0020250	10,73	0,02
Insumo	11251	ORSE	Pincel de seda 2"	Material	un	0,0020250	24,08	0,04
Insumo	11250	ORSE	Rolo lã de carneiro 20cm	Material	un	0,0010350	15,67	0,01
Insumo	1605	ORSE	Massa corrida a base pva (coralar ou similar)	Material	l	0,2500000	2,52	0,63
Insumo	00001339/SINAPI	ORSE	Cola a base de resina sintetica para chapa de laminado melaminico e outros	Material	kg	0,0700000	33,58	2,35
Insumo	1691	ORSE	Parafuso metal 2 1/2" x 12 p/ bucha s-10	Material	un	9,0000000	0,78	7,02

PMSJP

FL.(S)
Nº 525
RUBRICA:

Insumo	00004374/SINAPI	ORSE	Bucha de nylon sem aba s10	Material	un	9,0000000	0,20	1,80
Insumo	00001338/SINAPI	ORSE	Chapa de laminado melamínico, liso brilhante, de 1,25 x 3,08 metros, espessura = 0,8 milímetros	Material	m²	0,5000000	33,49	16,74
Insumo	1333	ORSE	Líquido selador para parede	Material	l	0,0650000	5,63	0,36
Insumo	2232	ORSE	Tinta pva látex para interior coralmur ou similar	Material	l	0,0900000	19,26	1,73
				MO sem LS =>	44,62	LS =>	33,19	MO com LS =>	77,81
				Valor do BDI =>	43,70			Valor com BDI =>	183,54

14.3.2	Código	Banco	Descrição	Tipo	Und	Quant.	Valor Unit	Total
Composição	2387	ORSE	Quadro escolar em fórmica branca com moldura	Alambrados e Gradis	m²	1,0000000	359,12	359,12
Item	**Código**	**Banco**	**Descrição**	**Tipo**	**Und**	**Quant.**	**Valor Unit**	**Total**
Composição	10551	ORSE	Encargos Complementares - Carpinteiro	Provisórios	h	3,0000000	3,29	9,87
Insumo	00006111/SINAPI	ORSE	Servente de obras (horista)	Mão de Obra	h	2,5000000	13,65	34,11
Composição	10549	ORSE	Encargos Complementares - Servente	Provisórios	h	2,5000000	3,37	8,42
Insumo	00003767/SINAPI	ORSE	Lixa em folha para parede ou madeira, número 120, cor vermelha	Material	un	0,6000000	0,80	0,48
Insumo	00001213/SINAPI	ORSE	Carpinteiro de formas para concreto (horista)	Mão de Obra	h	3,0000000	19,13	57,38
Insumo	2424	ORSE	Verniz poliuretano	Material	l	0,5000000	28,97	14,48
Insumo	00001339/SINAPI	ORSE	Cola a base de resina sintetica para chapa de laminado melaminico e outros	Material	kg	0,1000000	33,58	3,35
Insumo	1623	ORSE	Moldura de madeira 10 x 1,5 cm	Material	m	4,0000000	22,71	90,84

PMSJP
FL.(S)
Nº 526
RUBRICA:

Insumo	00004783/SINAPI	ORSE	Pintor (horista)	Mão de Obra	h	1,5000000	19,13	28,69
Composição	10553	ORSE	Encargos Complementares - Pintor	Provisorios	h	1,5000000	3,42	5,13
Insumo	00005067/SINAPI	ORSE	Prego de aco polido com cabeca 16 x 24 (2.1/4 x 12)	Material	kg	0,2000000	16,12	3,22
Insumo	632	ORSE	Compensado resinado 20mm - Madeint ou similar	Material	m²	1,2015407	56,10	67,40
Insumo	00001338/SINAPI	ORSE	Chapa de laminado melaminico, liso brilhante, de 1,25 x 3,08 metros, espessura = 0,8 milimetros	Material	m²	1,0500000	33,49	35,16

Detalhamento de Cálculo ORSE

Item	Código	Banco	Descrição	Tipo	Und	Quant.	Valor Unit	Total
Insumo	11244	ORSE	Martelo com unha	Material	un	0,0006000	43,82	0,02
Insumo	2378	ORSE	Vale transporte	Material	un	0,5295500	4,03	2,13
Insumo	941	ORSE	Fardamento com mangas curta	Material	un	0,0105000	170,40	1,78
Insumo	158	ORSE	Almoço (Participação do empregador)	Material	un	0,7126000	12,53	8,92
Insumo	00012892/SINAPI	ORSE	Luva raspa de couro, cano curto (punho "7" cm)	Material	par	0,0161000	10,67	0,17
Insumo	11249	ORSE	Serra circular eletrica portatil	Equipamento	un	0,0003000	553,24	0,16
Insumo	00012894/SINAPI	ORSE	Capa para chuva em pvc com forro de poliester, com capuz (amarela ou azul)	Material	un	0,0014000	15,42	0,02
Insumo	10578	ORSE	Formão grande	Material	un	0,0006000	13,56	0,00
Insumo	10579	ORSE	Chave de fenda chata 30 cm	Material	un	0,0006000	24,07	0,01
Insumo	11248	ORSE	Furadeira e Parafusadeira eletrica Bosch ou Similar profissional	Equipamento	un	0,0003000	220,24	0,06
Insumo	00012895/SINAPI	ORSE	Capacete de seguranca aba frontal com suspensao de polietileno, sem jugular (classe b)	Material	un	0,0042000	11,86	0,04
Insumo	10362	ORSE	Seguro de vida e acidente em grupo	Serviços	un	0,0315000	11,23	0,35

PMSJP
FL.(S)
Nº 527
RUBRICA.

Insumo	00012893/SINAPI	ORSE	Bota de seguranca com biqueira de aco e colarinho acolchoado	Material	par	0,0053000	56,94	0,30
Insumo	10517	ORSE	Exames admissionais/demissionais (checkup)	Serviços	cj	0,0028000	268,59	0,75
Insumo	10492	ORSE	Cesta Básica	Material	un	0,0315000	170,10	5,35
Insumo	10761	ORSE	Refeição - café da manhã (café com leite e dois pães com manteiga)	Serviços	un	0,7126000	4,48	3,19
Insumo	10599	ORSE	Protetor solar fps 30 com 120ml	Material	un	0,0126000	16,12	0,20
Insumo	10577	ORSE	Serrote 40cm	Material	un	0,0003000	26,77	0,00
Insumo	1651	ORSE	Oculos branco proteção	Material	pr	0,0053000	6,00	0,03
Insumo	10596	ORSE	Protetor auricular	Material	un	0,0315000	4,39	0,13
Insumo	00006111/SINAPI	ORSE	Servente de obras (horista)	Mão de Obra	h	2,5000000	13,65	34,11
Insumo	4728	ORSE	Talhadeira chata 10"	Material	un	0,0007500	16,63	0,01
Insumo	10788	ORSE	Pá quadrada	Material	un	0,0005000	33,04	0,01
Insumo	00002711/SINAPI	ORSE	Carrinho de mao, em aco, com capacidade de "45 a 65" l / "100" kg, pneu com camara	Material	un	0,0005000	156,67	0,07
Insumo	4729	ORSE	Marreta 1 kg com cabo	Material	un	0,0002500	33,84	0,00
Insumo	00003767/SINAPI	ORSE	Lixa em folha para parede ou madeira, numero 120, cor vermelha	Material	un	0,6000000	0,80	0,48
Insumo	00001213/SINAPI	ORSE	Carpinteiro de formas para concreto (horista)	Mão de Obra	h	3,0000000	19,13	57,38
Insumo	2424	ORSE	Verniz poliuretano	Material	l	0,5000000	28,97	14,48
Insumo	00001339/SINAPI	ORSE	Cola a base de resina sintetica para chapa de laminado melaminico e outros	Material	kg	0,1000000	33,58	3,35
Insumo	1623	ORSE	Moldura de madeira 10 x 1,5 cm	Material	m	4,0000000	22,71	90,84
Insumo	00004783/SINAPI	ORSE	Pintor (horista)	Mão de Obra	h	1,5000000	19,13	28,69

PMSJP
FL.(S)
Nº 528
RUBRICA

Insumo	4725	ORSE	Espátula	Material	un	0,0006000	15,06	0,00
Insumo	11252	ORSE	Escada de aluminio de abrir com 7 degraus	Material	un	0,0001500	240,83	0,03
Insumo	10583	ORSE	Trincha 3"	Material	un	0,0067500	10,73	0,07
Insumo	4174	ORSE	Desempenadeira de aço lisa, cabo madeira, ref:143, Atlas ou similar	Material	un	0,0007500	10,74	0,00
Insumo	11251	ORSE	Pincel de seda 2"	Material	un	0,0067500	24,08	0,16
Insumo	11250	ORSE	Rolo lã de carneiro 20cm	Material	un	0,0034500	15,67	0,05
Insumo	00005067/SINAPI	ORSE	Prego de aco polido com cabeca 16 x 24 (2 1/4 x 12)	Material	kg	0,2000000	16,12	3,22
Insumo	632	ORSE	Compensado resinado 20mm - Madeirit ou similar	Material	m²	1,2015407	56,10	67,40
Insumo	00001338/SINAPI	ORSE	Chapa de laminado melaminico, liso brilhante, de 1,25 x 3,08 metros, espessura = 0,8 milimetros	Material	m²	1,0500000	33,49	35,16
				MO sem LS =>	68,92	LS =>	51,26	MO com LS => 120,18
				Valor do BDI =>	112,22			Valor com BDI => 471,34

14.3.3	Código	Banco	Descrição	Tipo	Und	Quant.	Valor Unit	Total
Composição	1777	ORSE	Prateleira em compensado, revestida com laminado	Esquadrias de Madeira	m²	1,0000000	407,93	407,93
Item	**Código**	**Banco**	**Descrição**	**Tipo**	**Und**	**Quant.**	**Valor Unit**	**Total**
Insumo	00001213/SINAPI	ORSE	Carpinteiro de formas para concreto (horista)	Mão de Obra	h	1,0000000	19,13	19,12
Insumo	1689	ORSE	Parafuso de fixação com bucha plástica 8 mm	Material	cj	4,0000000	0,86	3,44
Composição	10551	ORSE	Encargos Complementares - Carpinteiro	Provisórios	h	1,0000000	3,29	3,29
Insumo	1882	ORSE	Prateleira em compensado, revestida com laminado	Material	m²	1,0000000	365,02	365,02
Insumo	00006111/SINAPI	ORSE	Servente de obras (horista)	Mão de Obra	h	0,9977058	13,65	13,61

PMSJP
FL.(S)
Nº529
RUBRICA:

Composição	10549	ORSE	Encargos Complementares - Servente	Provisórios	h	0,9977058	3,37	3,36

Detalhamento de Cálculo ORSE

Item	Código	Banco	Descrição	Tipo	Und	Quant.	Valor Unit	Total
Insumo	00001213/SINAPI	ORSE	Carpinteiro de formas para concreto (horista)	Mão de Obra	h	1,0000000	19,13	19,12
Insumo	1689	ORSE	Parafuso de fixação com bucha plástica 8 mm	Material	cj	4,0000000	0,86	3,44
Insumo	11244	ORSE	Martelo com unha	Material	un	0,0002000	43,82	0,00
Insumo	2378	ORSE	Vale transporte	Material	un	0,1592841	4,03	0,64
Insumo	941	ORSE	Fardamento com mangas curta	Material	un	0,0029966	170,40	0,51
Insumo	158	ORSE	Almoço (Participação do empregador)	Material	un	0,2033665	12,53	2,54
Insumo	00012892/SINAPI	ORSE	Luva raspa de couro, cano curto (punho "7" cm)	Material	par	0,0045947	10,67	0,04
Insumo	11249	ORSE	Serra circular eletrica portatil	Equipamento	un	0,0001000	553,24	0,05
Insumo	00012894/SINAPI	ORSE	Capa para chuva em pvc com forro de poliester, com capuz (amarela ou azul)	Material	un	0,0003995	15,42	0,00
Insumo	10578	ORSE	Formão grande	Material	un	0,0002000	13,56	0,00
Insumo	10579	ORSE	Chave de fenda chata 30 cm	Material	un	0,0002000	24,07	0,00
Insumo	11248	ORSE	Furadeira e Parafusadeira eletrica Bosch ou Similar profissional	Equipamento	un	0,0001000	220,24	0,02
Insumo	00012895/SINAPI	ORSE	Capacete de seguranca aba frontal com suspensao de polietileno, sem jugular (classe b)	Material	un	0,0011986	11,86	0,01
Insumo	10362	ORSE	Seguro de vida e acidente em grupo	Serviços	un	0,0089897	11,23	0,10
Insumo	00012893/SINAPI	ORSE	Bota de seguranca com biqueira de aco e colarinho acolchoado	Material	par	0,0014982	56,94	0,08
Insumo	10517	ORSE	Exames admissionais/demissionais (checkup)	Serviços	cj	0,0007991	268,59	0,21
Insumo	10492	ORSE	Cesta Básica	Material	un	0,0089897	170,10	1,52

PMS.JP
FL.(S)
Nº530
RUBRICA

Insumo	10761	ORSE	Refeição - café da manhã (café com leite e dois pães com manteiga)	Serviços	un	0,2033665	4,48	0,91
Insumo	10599	ORSE	Protetor solar fps 30 com 120ml	Material	un	0,0035959	16,12	0,05
Insumo	10577	ORSE	Serrote 40cm	Material	un	0,0001000	26,77	0,00
Insumo	1651	ORSE	Óculos branco proteção	Material	pr	0,0014982	6,00	0,00
Insumo	10596	ORSE	Protetor auricular	Material	un	0,0089897	4,39	0,03
Insumo	1882	ORSE	Prateleira em compensado, revestida com laminado	Material	m²	1,0000000	365,02	365,02
Insumo	00006111/SINAPI	ORSE	Servente de obras (horista)	Mão de Obra	h	0,9977058	13,65	13,61
Insumo	4728	ORSE	Talhadeira chata 10"	Material	un	0,0002993	16,63	0,00
Insumo	10788	ORSE	Pá quadrada	Material	un	0,0001995	33,04	0,00
Insumo	00002711/SINAPI	ORSE	Carrinho de mao, em aco, com capacidade de *45 a 65* l / *100* kg, pneu com camara	Material	un	0,0001995	156,67	0,03
Insumo	4729	ORSE	Marreta 1 kg com cabo	Material	un	0,0000998	33,84	0,00
				MO sem LS =>	18,77	LS => 13,96	MO com LS =>	32,73
				Valor do BDI =>	127,47		Valor com BDI =>	535,40

14.4.1	Código	Banco	Descrição	Tipo	Und	Quant.	Valor Unit	Total
Composição	1511	ORSE	Extintor de pó químico ABC, capacidade 6 kg, alcance medio do jato 5m , tempode descarga 12s, NBR9443, 9444, 10721	Equipamentos para Combate a Incêndio	un	1,0000000	202,64	202,64
Item	**Código**	**Banco**	**Descrição**	**Tipo**	**Und**	**Quant.**	**Valor Unit**	**Total**
Insumo	00010892/SINAPI	ORSE	Extintor de incendio portatil com carga de po quimico seco (pqs) de 6 kg, classe bc	Material	un	1,0000000	200,99	200,99
Composição	10549	ORSE	Encargos Complementares - Servente	Provisórios	h	0,1000000	3,37	0,33

PMS/JP
FL.(S)
Nº 531
RUBRICA:

Insumo	00006111/SINAPI	ORSE	Servente de obras (horista)	Mão de Obra	h	0,1000000	13,65	1,36

Detalhamento de Cálculo ORSE

Item	Código	Banco	Descrição	Tipo	Und	Quant.	Valor Unit	Total
Insumo	00010892/SINAPI	ORSE	Extintor de incendio portatil com carga de po quimico seco (pqs) de 6 kg, classe bc	Material	un	1,0000000	200,99	200,99
Insumo	00012892/SINAPI	ORSE	Luva raspa de couro, cano curto (punho *7* cm)	Material	par	0,0002300	10,67	0,00
Insumo	4728	ORSE	Talhadeira chata 10"	Material	un	0,0000300	16,63	0,00
Insumo	158	ORSE	Almoço (Participação do empregador)	Material	un	0,0101800	12,53	0,12
Insumo	10788	ORSE	Pá quadrada	Material	un	0,0000200	33,04	0,00
Insumo	00012894/SINAPI	ORSE	Capa para chuva em pvc com forro de poliester, com capuz (amarela ou azul)	Material	un	0,0000200	15,42	0,00
Insumo	00002711/SINAPI	ORSE	Carrinho de mao, em aco, com capacidade de *45 a 65* l / *100* kg, pneu com camara	Material	un	0,0000200	156,67	0,00
Insumo	2378	ORSE	Vale transporte	Material	un	0,0094100	4,03	0,03
Insumo	10517	ORSE	Exames admissionais/demissionais (checkup)	Serviços	cj	0,0000400	268,59	0,01
Insumo	10362	ORSE	Seguro de vida e acidente em grupo	Serviços	un	0,0004500	11,23	0,00
Insumo	10599	ORSE	Protetor solar fps 30 com 120ml	Material	un	0,0001800	16,12	0,00
Insumo	4729	ORSE	Marreta 1 kg com cabo	Material	un	0,0000100	33,84	0,00
Insumo	941	ORSE	Fardamento com mangas curta	Material	un	0,0001500	170,40	0,02
Insumo	00012895/SINAPI	ORSE	Capacete de segurança aba frontal com suspensao de polietileno, sem jugular (classe b)	Material	un	0,0000600	11,86	0,00
Insumo	10761	ORSE	Refeição - café da manhã (café com leite e dois pães com manteiga)	Serviços	un	0,0101800	4,48	0,04

Insumo	00012893/SINAPI	ORSE	Bota de seguranca com biqueira de aco e colarinho acolchoado	Material	par	0,0000800	56,94	0,00
Insumo	10492	ORSE	Cesta Básica	Material	un	0,0004500	170,10	0,07
Insumo	1651	ORSE	Oculos branco proteção	Material	pr	0,0000800	6,00	0,00
Insumo	10596	ORSE	Protetor auricular	Material	un	0,0004500	4,39	0,00
Insumo	00006111/SINAPI	ORSE	Servente de obras (horista)	Mão de Obra	h	0,1000000	13,65	1,36
				MO sem LS =>	0,77	LS =>	0,59	MO com LS => 1,36
				Valor do BDI =>	63,32			Valor com BDI => 265,96

14.5.1	Código	Banco	Descrição	Tipo	Und	Quant.	Valor Unit	Total
Composição	92690	SINAPI	TUBO DE AÇO PRETO SEM COSTURA, CLASSE MÉDIA, CONEXÃO SOLDADA, DN 20 (3/4"), INSTALADO EM RAMAIS E SUB-RAMAIS DE GÁS - FORNECIMENTO E INSTALAÇÃO. AF_10/2020	INHI - INSTALAÇÕES HIDROS SANITÁRIAS	M	1,0000000	65,40	65,40
Composição Auxiliar	88317	SINAPI	SOLDADOR COM ENCARGOS COMPLEMENTARES	SEDI - SERVIÇOS DIVERSOS	H	0,1960000	26,49	5,19
Composição Auxiliar	88267	SINAPI	ENCANADOR OU BOMBEIRO HIDRÁULICO COM ENCARGOS COMPLEMENTARES	SEDI - SERVIÇOS DIVERSOS	H	0,1960000	25,19	4,93
Composição Auxiliar	88248	SINAPI	AUXILIAR DE ENCANADOR OU BOMBEIRO HIDRÁULICO COM ENCARGOS COMPLEMENTARES	SEDI - SERVIÇOS DIVERSOS	H	0,1960000	21,04	4,12
Insumo	00021150	SINAPI	TUBO ACO CARBONO SEM COSTURA 3/4", E=*2,87 MM, SCHEDULE 40, *1,69 KG/M	Material	M	1,0390000	49,24	51,16
				MO sem LS =>	5,65	LS =>	4,21	MO com LS => 9,86
				Valor do BDI =>	20,43			Valor com BDI => 85,83

PMSJP
FL.(S)
Nº533
RUBRICA:

14.5.2	Código	Banco	Descrição	Tipo		Und	Quant.	Valor Unit	Total
Composição	C0941	SEINFRA	COTOVELO AÇO GALV. D= 20mm (3/4")	0		UN	1,0000000	27,40	27,40
Insumo	I0878	SEINFRA	COTOVELO AÇO GALVANIZADO DE 3/4"	Material		UN	1,0000000	10,37	10,37
Insumo	I2320	SEINFRA	ENCANADOR	Mão de Obra		H	0,4000000	23,48	9,39
Insumo	I0043	SEINFRA	AJUDANTE DE ENCANADOR	Mão de Obra		H	0,4000000	19,10	7,64
				MO sem LS =>	9,76	LS =>	7,27	MO com LS =>	17,03
				Valor do BDI =>	8,56			Valor com BDI =>	35,96

14.5.3	Código	Banco	Descrição	Tipo	Und	Quant.	Valor Unit	Total
Composição	97553	SINAPI	TÊ, EM AÇO, CONEXÃO SOLDADA, DN 20 (3/4"), INSTALADO EM RAMAIS E SUB-RAMAIS DE GÁS - FORNECIMENTO E INSTALAÇÃO. AF_10/2020	INHI - INSTALAÇÕES HIDROS SANITÁRIAS	UN	1,0000000	64,28	64,28
Composição Auxiliar	88248	SINAPI	AUXILIAR DE ENCANADOR OU BOMBEIRO HIDRÁULICO COM ENCARGOS COMPLEMENTARES	SEDI - SERVIÇOS DIVERSOS	H	0,3920000	21,04	8,24
Composição Auxiliar	88317	SINAPI	SOLDADOR COM ENCARGOS COMPLEMENTARES	SEDI - SERVIÇOS DIVERSOS	H	0,3920000	26,49	10,38
Composição Auxiliar	88267	SINAPI	ENCANADOR OU BOMBEIRO HIDRÁULICO COM ENCARGOS COMPLEMENTARES	SEDI - SERVIÇOS DIVERSOS	H	0,3920000	25,19	9,87
Insumo	00040393	SINAPI	TE 90 GRAUS EM AÇO CARBONO, SOLDÁVEL, PRESSÃO 3.000 LBS, DN 3/4"	Material	UN	1,0000000	35,45	35,45
Insumo	00011002	SINAPI	ELETRODO REVESTIDO AWS - E6013, DIÂMETRO IGUAL A 2,50 MM	Material	KG	0,0180000	18,91	0,34
				MO sem LS =>	11,32	LS =>	8,42	MO com LS =>	19,74
				Valor do BDI =>	20,08			Valor com BDI =>	84,36

14.5.4	Código	Banco	Descrição	Tipo	Und	Quant.	Valor Unit	Total
Composição	92905	SINAPI	UNIÃO, EM FERRO GALVANIZADO, CONEXÃO ROSQUEADA, DN 20 (3/4"), INSTALADO EM RAMAIS E SUB-RAMAIS DE GÁS - FORNECIMENTO E INSTALAÇÃO. AF_10/2020	INHI - INSTALAÇÕES HIDROS SANITÁRIAS	UN	1,0000000	46,10	46,10
Composição Auxiliar	88248	SINAPI	AUXILIAR DE ENCANADOR OU BOMBEIRO HIDRÁULICO COM ENCARGOS COMPLEMENTARES	SEDI - SERVIÇOS DIVERSOS	H	0,2970000	21,04	6,24
Composição Auxiliar	88267	SINAPI	ENCANADOR OU BOMBEIRO HIDRÁULICO COM ENCARGOS COMPLEMENTARES	SEDI - SERVIÇOS DIVERSOS	H	0,2970000	25,19	7,48
Insumo	00007307	SINAPI	FUNDO ANTICORROSIVO PARA METAIS FERROSOS (ZARCÃO)	Material	L	0,0030000	34,32	0,10
Insumo	00009885	SINAPI	UNIAO DE FERRO GALVANIZADO, COM ROSCA BSP, COM ASSENTO PLANO, DE 3/4"	Material	UN	1,0000000	32,14	32,14
Insumo	00003148	SINAPI	FITA VEDA ROSCA, EM PTFE, ROLO DE 18 MM X 50 M (L X C)	Material	UN	0,0110000	12,87	0,14
				MO sem LS => 5,49	LS =>	4,09	MO com LS =>	9,58
				Valor do BDI => 14,40			Valor com BDI =>	60,50

14.5.5	Código	Banco	Descrição	Tipo	Und	Quant.	Valor Unit	Total
Composição	90371	SINAPI	REGISTRO DE ESFERA, PVC, ROSCÁVEL, COM VOLANTE, 3/4" - FORNECIMENTO E INSTALAÇÃO. AF_08/2021	INHI - INSTALAÇÕES HIDROS SANITÁRIAS	UN	1,0000000	32,15	32,15
Composição Auxiliar	88267	SINAPI	ENCANADOR OU BOMBEIRO HIDRÁULICO COM ENCARGOS COMPLEMENTARES	SEDI - SERVIÇOS DIVERSOS	H	0,1102000	25,19	2,77

PMSJP
FL.(S)
Nº 535
RUBRICA:

Composição Auxiliar	88248	SINAPI	AUXILIAR DE ENCANADOR OU BOMBEIRO HIDRÁULICO COM ENCARGOS COMPLEMENTARES	SEDI - SERVIÇOS DIVERSOS	H	0,1102000	21,04	2,31
Insumo	00003148	SINAPI	FITA VEDA ROSCA, EM PTFE, ROLO DE 18 MM X 50 M (L X C)	Material	UN	0,0106000	12,87	0,13
Insumo	00006032	SINAPI	REGISTRO DE ESFERA, PVC, COM VOLANTE, VS, ROSCAVEL, DN 3/4", COM CORPO DIVIDIDO	Material	UN	1,0000000	26,94	26,94
				MO sem LS =>	2,03	LS =>	1,52	MO com LS =>	3,55
				Valor do BDI =>	10,04			Valor com BDI =>	42,19

14.5.6	Código	Banco	Descrição	Tipo	Und	Quant.	Valor Unit	Total
Composição	97540	SINAPI	LUVA, EM AÇO, CONEXÃO SOLDADA, DN 20 (3/4"), INSTALADO EM RAMAIS E SUB-RAMAIS DE GÁS - FORNECIMENTO E INSTALAÇÃO. AF_10/2020	INHI - INSTALAÇÕES HIDROS SANITÁRIAS	UN	1,0000000	29,43	29,43
Composição Auxiliar	88248	SINAPI	AUXILIAR DE ENCANADOR OU BOMBEIRO HIDRÁULICO COM ENCARGOS COMPLEMENTARES	SEDI - SERVIÇOS DIVERSOS	H	0,1960000	21,04	4,12
Composição Auxiliar	88317	SINAPI	SOLDADOR COM ENCARGOS COMPLEMENTARES	SEDI - SERVIÇOS DIVERSOS	H	0,1960000	26,49	5,19
Composição Auxiliar	88267	SINAPI	ENCANADOR OU BOMBEIRO HIDRÁULICO COM ENCARGOS COMPLEMENTARES	SEDI - SERVIÇOS DIVERSOS	H	0,1960000	25,19	4,93
Insumo	00040357	SINAPI	LUVA EM ACO CARBONO, SOLDAVEL, PRESSAO 3.000 LBS, DN 3/4"	Material	UN	1,0000000	14,97	14,97
Insumo	00011002	SINAPI	ELETRODO REVESTIDO AWS - E6013, DIAMETRO IGUAL A 2,50 MM	Material	KG	0,0120000	18,91	0,22
				MO sem LS =>	5,65	LS =>	4,21	MO com LS =>	9,86
				Valor do BDI =>	9,19			Valor com BDI =>	38,62

PMS.IP
FL.(S)
Nº536
RUBRICA

14.6.1	Código	Banco	Descrição	Tipo	Und	Quant.	Valor Unit	Total
Composição	72117	SINAPI	VIDRO LISO COMUM TRANSPARENTE, ESPESSURA 4MM	ESQV - ESQUADRIAS/FERRAGENS/VIDROS	m²	1,0000000	166,95	166,95
Composição Auxiliar	88325	SINAPI	VIDRACEIRO COM ENCARGOS COMPLEMENTARES	SEDI - SERVIÇOS DIVERSOS	H	0,4500000	21,35	9,60
Composição Auxiliar	88316	SINAPI	SERVENTE COM ENCARGOS COMPLEMENTARES	SEDI - SERVIÇOS DIVERSOS	H	0,4500000	20,85	9,38
Insumo	00010492	SINAPI	VIDRO LISO INCOLOR 4MM - SEM COLOCACAO	Material	M²	1,0000000	134,29	134,29
Insumo	00010498	SINAPI	MASSA PARA VIDRO	Material	KG	1,6000000	8,55	13,68
				MO sem LS => 7,01	LS =>	5,22	MO com LS =>	12,23
				Valor do BDI => 52,17			Valor com BDI =>	219,12

14.6.2	Código	Banco	Descrição	Tipo	Und	Quant.	Valor Unit	Total
Composição	72122	SINAPI	VIDRO FANTASIA TIPO CANELADO, ESPESSURA 4MM	ESQV - ESQUADRIAS/FERRAGENS/VIDROS	m²	1,0000000	143,70	143,70
Composição Auxiliar	88316	SINAPI	SERVENTE COM ENCARGOS COMPLEMENTARES	SEDI - SERVIÇOS DIVERSOS	H	0,4500000	20,85	9,38
Composição Auxiliar	88325	SINAPI	VIDRACEIRO COM ENCARGOS COMPLEMENTARES	SEDI - SERVIÇOS DIVERSOS	H	0,4500000	21,35	9,60
Insumo	00010498	SINAPI	MASSA PARA VIDRO	Material	KG	1,5000000	8,55	12,82
Insumo	00010499	SINAPI	VIDRO MARTELADO OU CANELADO, 4 MM - SEM COLOCACAO	Material	M²	1,0000000	111,90	111,90
				MO sem LS => 7,01	LS =>	5,22	MO com LS =>	12,23
				Valor do BDI => 44,90			Valor com BDI =>	188,60

14.6.3	Código	Banco	Descrição	Tipo	Und	Quant.	Valor Unit	Total
Composição	74125/002	SINAPI	ESPELHO CRISTAL ESPESSURA 4MM, COM MOLDURA EM ALUMINIO E COMPENSADO 6MM PLASTIFICADO COLADO	ESQV - ESQUADRIAS/FERRAGENS/VIDROS	m²	1,0000000	558,38	558,38

PMSJP
FL.(S)
Nº 533
RUBRICA:

Composição Auxiliar	88239	SINAPI	AJUDANTE DE CARPINTEIRO COM ENCARGOS COMPLEMENTARES	SEDI - SERVIÇOS DIVERSOS	H	1,8000000	21,38	38,48
Composição Auxiliar	88325	SINAPI	VIDRACEIRO COM ENCARGOS COMPLEMENTARES	SEDI - SERVIÇOS DIVERSOS	H	1,8000000	21,35	38,43
Insumo	00000587	SINAPI	CANTONEIRA ALUMINIO ABAS DESIGUAIS 1" X 3/4 ", E = 1/8 "	Material	KG	1,5400000	30,04	46,26
Insumo	00007334	SINAPI	ADITIVO ADESIVO LIQUIDO PARA ARGAMASSAS DE REVESTIMENTOS CIMENTICIOS	Material	L	0,1800000	11,14	2,00
Insumo	00011186	SINAPI	ESPELHO CRISTAL E = 4 MM	Material	M²	1,0000000	384,97	384,97
Insumo	00001360	SINAPI	COMPENSADO NAVAL - CHAPA/PAINEL EM MADEIRA COMPENSADA PRENSADA, DE 2200 X 1600 MM, E = 6 MM	Material	M²	1,0500000	45,95	48,24
				MO sem LS =>	28,72	LS =>	21,37	MO com LS =>	50,09
				Valor do BDI =>	174,49			Valor com BDI =>	732,87

15.1.1	Código	Banco	Descrição	Tipo	Und	Quant.	Valor Unit	Total
Composição	83407	SINAPI	ELETRODUTO DE PVC RIGIDO ROSCAVEL DN 32MM (1 1/4") INCL CONEXOES, FORNECIMENTO E INSTALACAO	INEL - INSTALAÇÃO ELÉTRICA/ELETRIFICAÇÃO E ILUMINAÇÃO EXTERNA	M	1,0000000	30,83	30,83
Composição Auxiliar	88264	SINAPI	ELETRICISTA COM ENCARGOS COMPLEMENTARES	SEDI - SERVIÇOS DIVERSOS	H	0,4146182	26,14	10,83
Composição Auxiliar	88247	SINAPI	AUXILIAR DE ELETRICISTA COM ENCARGOS COMPLEMENTARES	SEDI - SERVIÇOS DIVERSOS	H	0,4146182	21,92	9,08
Insumo	00002684	SINAPI	ELETRODUTO DE PVC RIGIDO ROSCAVEL DE 1 1/4 ", SEM LUVA	Material	M	1,1000000	9,93	10,92
				MO sem LS =>	7,81	LS =>	5,82	MO com LS =>	13,63
				Valor do BDI =>	9,63			Valor com BDI =>	40,46

15.1.2	Código	Banco	Descrição	Tipo	Und	Quant.	Valor Unit	Total

PMS.IP
FL.(S)
Nº 538
RUBRICA:

Composição	91908	SINAPI	CURVA 90 GRAUS PARA ELETRODUTO, PVC, ROSCÁVEL, DN 40 MM (1 1/4"), PARA CIRCUITOS TERMINAIS, INSTALADA EM LAJE - FORNECIMENTO E INSTALAÇÃO. AF_03/2023	INEL - INSTALAÇÃO ELÉTRICA/ELETRIFICAÇÃO E ILUMINAÇÃO EXTERNA	UN	1,0000000	15,68	15,68
Composição Auxiliar	88264	SINAPI	ELETRICISTA COM ENCARGOS COMPLEMENTARES	SEDI - SERVIÇOS DIVERSOS	H	0,2360000	26,14	6,14
Composição Auxiliar	88247	SINAPI	AUXILIAR DE ELETRICISTA COM ENCARGOS COMPLEMENTARES	SEDI - SERVIÇOS DIVERSOS	H	0,2350000	21,92	5,15
Insumo	00001874	SINAPI	CURVA 90 GRAUS, LONGA, DE PVC RIGIDO ROSCAVEL, DE 1 1/4", PARA ELETRODUTO	Material	UN	1,0000000	4,39	4,39
				MO sem LS => 4,42	LS =>	3,30	MO com LS =>	7,72
				Valor do BDI => 4,90			Valor com BDI =>	20,58

15.1.3	Código	Banco	Descrição	Tipo	Und	Quant.	Valor Unit	Total
Composição	91881	SINAPI	LUVA PARA ELETRODUTO, PVC, ROSCÁVEL, DN 40 MM (1 1/4"), PARA CIRCUITOS TERMINAIS, INSTALADA EM LAJE - FORNECIMENTO E INSTALAÇÃO. AF_03/2023	INEL - INSTALAÇÃO ELÉTRICA/ELETRIFICAÇÃO E ILUMINAÇÃO EXTERNA	UN	1,0000000	9,95	9,95
Composição Auxiliar	88264	SINAPI	ELETRICISTA COM ENCARGOS COMPLEMENTARES	SEDI - SERVIÇOS DIVERSOS	H	0,1570000	26,14	4,10
Composição Auxiliar	88247	SINAPI	AUXILIAR DE ELETRICISTA COM ENCARGOS COMPLEMENTARES	SEDI - SERVIÇOS DIVERSOS	H	0,1570000	21,92	3,44
Insumo	00001902	SINAPI	LUVA EM PVC RIGIDO ROSCAVEL, DE 1 1/4", PARA ELETRODUTO	Material	UN	1,0000000	2,41	2,41
				MO sem LS => 2,95	LS =>	2,21	MO com LS =>	5,16
				Valor do BDI => 3,10			Valor com BDI =>	13,05

15.1.4	Código	Banco	Descrição	Tipo	Und	Quant.	Valor Unit	Total

PMS JP

FL.(S)
Nº 539
RUBRICA:

Composição	84159	SINAPI	BUCHA / ARRUELA ALUMINIO 1 1/4"	SEDI - SERVIÇOS DIVERSOS	CJ	1,0000000	5,52	5,52
Composição Auxiliar	88247	SINAPI	AUXILIAR DE ELETRICISTA COM ENCARGOS COMPLEMENTARES	SEDI - SERVIÇOS DIVERSOS	H	0,0300000	21,92	0,65
Composição Auxiliar	88264	SINAPI	ELETRICISTA COM ENCARGOS COMPLEMENTARES	SEDI - SERVIÇOS DIVERSOS	H	0,0300000	26,14	0,78
Insumo	00039211	SINAPI	ARRUELA EM ALUMINIO, COM ROSCA, DE 1 1/4", PARA ELETRODUTO	Material	UN	1,0000000	1,91	1,91
Insumo	00039177	SINAPI	BUCHA EM ALUMINIO, COM ROSCA, DE 1 1/4", PARA ELETRODUTO	Material	UN	1,0000000	2,18	2,18
				MO sem LS => 0,56	LS =>	0,42	MO com LS =>	0,98
				Valor do BDI => 1,72			Valor com BDI =>	7,24

15.1.6	Código	Banco	Descrição	Tipo	Und	Quant.	Valor Unit	Total
Composição	7138	ORSE	Fornecimento e lançamento de cabo utp 4 pares cat 6	Pontos de Suprimento de Lógica	m	1,0000000	10,92	10,92
Item	**Código**	**Banco**	**Descrição**	**Tipo**	**Und**	**Quant.**	**Valor Unit**	**Total**
Composição	10552	ORSE	Encargos Complementares - Eletricista	Provisorios	h	0,1400000	3,24	0,45
Insumo	6477	ORSE	Cabo UTP - 4 pares-categoria 6 (p/cabeam.estruturado)	Material	m	1,0500000	3,04	3,19
Composição	10549	ORSE	Encargos Complementares - Servente	Provisorios	h	0,1400000	3,37	0,47
Insumo	00002436/SINAPI	ORSE	Eletricista (horista)	Mão de Obra	h	0,1400000	19,13	2,67
Insumo	00006111/SINAPI	ORSE	Servente de obras (horista)	Mão de Obra	h	0,1400000	13,65	1,91
Insumo	00043130/SINAPI	ORSE	Arame galvanizado 12 bwg, d = 2,76 mm (0,048 kg/m) ou 14 bwg, d = 2,11 mm (0,026 kg/m)	Material	kg	0,1000000	22,70	2,27

Detalhamento de Cálculo ORSE

PMS JP

FL.(S)
Nº 540
RUBRICA:

Item	Código	Banco	Descrição	Tipo	Und	Quant.	Valor Unit	Total
Insumo	10761	ORSE	Refeição - café da manhã (café com leite e dois pães com manteiga)	Serviços	un	0,0285040	4,48	0,12
Insumo	10362	ORSE	Seguro de vida e acidente em grupo	Serviços	un	0,0012600	11,23	0,01
Insumo	1651	ORSE	Óculos branco proteção	Material	pr	0,0002240	6,00	0,00
Insumo	2378	ORSE	Vale transporte	Material	un	0,0223300	4,03	0,08
Insumo	00012893/SINAPI	ORSE	Bota de segurança com biqueira de aço e colarinho acolchoado	Material	par	0,0002100	56,94	0,01
Insumo	11240	ORSE	Alicate com isolamento	Material	un	0,0000280	42,70	0,00
Insumo	00012894/SINAPI	ORSE	Capa para chuva em pvc com forro de poliester, com capuz (amarela ou azul)	Material	un	0,0000560	15,42	0,00
Insumo	158	ORSE	Almoço (Participação do empregador)	Material	un	0,0285040	12,53	0,35
Insumo	10517	ORSE	Exames admissionais/demissionais (checkup)	Serviços	cj	0,0001120	268,59	0,03
Insumo	11241	ORSE	Alicate volt-amperimetro	Material	un	0,0000280	145,93	0,00
Insumo	10596	ORSE	Protetor auricular	Material	un	0,0012600	4,39	0,00
Insumo	10599	ORSE	Protetor solar fps 30 com 120ml	Material	un	0,0005040	16,12	0,00
Insumo	10492	ORSE	Cesta Básica	Material	un	0,0012600	170,10	0,21
Insumo	00012895/SINAPI	ORSE	Capacete de segurança aba frontal com suspensão de polietileno, sem jugular (classe b)	Material	un	0,0001680	11,86	0,00
Insumo	00012892/SINAPI	ORSE	Luva raspa de couro, cano curto (punho *7* cm)	Material	par	0,0006440	10,67	0,00
Insumo	941	ORSE	Fardamento com mangas curta	Material	un	0,0004200	170,40	0,07
Insumo	11242	ORSE	Chave inglesa 12"	Material	un	0,0000140	30,44	0,00
Insumo	10579	ORSE	Chave de fenda chata 30 cm	Material	un	0,0000280	24,07	0,00
Insumo	6477	ORSE	Cabo UTP - 4 pares-categoria 6 (p/cabeam.estruturado)	Material	m	1,0500000	3,04	3,19
Insumo	4728	ORSE	Talhadeira chata 10"	Material	un	0,0000420	16,63	0,00

PMSJP
FL.(S)
Nº 541
RUBRICA:

Insumo	10788	ORSE	Pá quadrada	Material	un	0,0000280	33,04	0,00
Insumo	00002711/SINAPI	ORSE	Carrinho de mao, em aco, com capacidade de *45 a 65* l / *100* kg, pneu com camara	Material	un	0,0000280	156,67	0,00
Insumo	4729	ORSE	Marreta 1 kg com cabo	Material	un	0,0000140	33,84	0,00
Insumo	00002436/SINAPI	ORSE	Eletricista (horista)	Mão de Obra	h	0,1400000	19,13	2,67
Insumo	00006111/SINAPI	ORSE	Servente de obras (horista)	Mão de Obra	h	0,1400000	13,65	1,91
Insumo	00043130/SINAPI	ORSE	Arame galvanizado 12 bwg, d = 2,76 mm (0,048 kg/m) ou 14 bwg, d = 2,11 mm (0,026 kg/m)	Material	kg	0,1000000	22,70	2,27
				MO sem LS => 2,62	LS =>	1,96	MO com LS =>	4,58
				Valor do BDI => 3,41			Valor com BDI =>	14,33

15.1.7	Código	Banco	Descrição	Tipo	Und	Quant.	Valor Unit	Total
Composição	511	Próprio	Obturador com haste padrão TELEBRAS		un	1,0000000	64,10	64,10
Composição Auxiliar	88316	SINAPI	SERVENTE COM ENCARGOS COMPLEMENTARES	SEDI - SERVIÇOS DIVERSOS	H	0,0791000	20,85	1,64
Composição Auxiliar	88264	SINAPI	ELETRICISTA COM ENCARGOS COMPLEMENTARES	SEDI - SERVIÇOS DIVERSOS	H	0,0550000	26,14	1,43
Insumo	FNDE 511	Próprio	Obturador com haste padrão TELEBRAS	Material	UN	1,0000000	61,03	61,03
				MO sem LS => 1,18	LS =>	0,89	MO com LS =>	2,07
				Valor do BDI => 20,03			Valor com BDI =>	84,13

15.1.8	Código	Banco	Descrição	Tipo	Und	Quant.	Valor Unit	Total
Composição	83370	SINAPI	QUADRO DE DISTRIBUICAO PARA TELEFONE N.3, 40X40X12CM EM CHAPA METALICA, DE EMBUTIR, SEM	INES - INSTALAÇÕES ESPECIAIS	UN	1,0000000	211,61	211,61

			ACESSORIOS, PADRAO TELEBRAS, FORNECIMENTO E INSTALACAO						
Composição Auxiliar	88316	SINAPI	SERVENTE COM ENCARGOS COMPLEMENTARES	SEDI - SERVIÇOS DIVERSOS		H	0,4000000	20,85	8,34
Composição Auxiliar	88264	SINAPI	ELETRICISTA COM ENCARGOS COMPLEMENTARES	SEDI - SERVIÇOS DIVERSOS		H	1,7500000	26,14	45,74
Composição Auxiliar	88309	SINAPI	PEDREIRO COM ENCARGOS COMPLEMENTARES	SEDI - SERVIÇOS DIVERSOS		H	0,4000000	25,82	10,32
Composição Auxiliar	88247	SINAPI	AUXILIAR DE ELETRICISTA COM ENCARGOS COMPLEMENTARES	SEDI - SERVIÇOS DIVERSOS		H	1,7500000	21,92	38,36
Composição Auxiliar	87367	SINAPI	ARGAMASSA TRAÇO 1:1:6 (EM VOLUME DE CIMENTO, CAL E AREIA MÉDIA ÚMIDA) PARA EMBOÇO/MASSA ÚNICA/ASSENTAMENTO DE ALVENARIA DE VEDAÇÃO, PREPARO MANUAL, AF_08/2019	SEDI - SERVIÇOS DIVERSOS		m³	0,0035000	684,94	2,39
Insumo	00011251	SINAPI	CAIXA DE PASSAGEM/ LUZ / TELEFONIA, DE EMBUTIR, EM CHAPA DE ACO GALVANIZADO, DIMENSOES 40 X 40 X *12* CM (PADRAO CONCESSIONARIA LOCAL)	Material		UN	1,0000000	106,46	106,46
				MO sem LS =>	40,57	LS =>	30,17	MO com LS =>	70,74
				Valor do BDI =>	66,12			Valor com BDI =>	277,73

15.1.9	Código	Banco	Descrição	Tipo	Und	Quant.	Valor Unit	Total
Composição	98307	SINAPI	TOMADA DE REDE RJ45 - FORNECIMENTO E INSTALAÇÃO. AF_11/2019	INES - INSTALAÇÕES ESPECIAIS	UN	1,0000000	40,37	40,37
Composição Auxiliar	88247	SINAPI	AUXILIAR DE ELETRICISTA COM ENCARGOS COMPLEMENTARES	SEDI - SERVIÇOS DIVERSOS	H	0,2062000	21,92	4,51
Composição Auxiliar	88264	SINAPI	ELETRICISTA COM ENCARGOS COMPLEMENTARES	SEDI - SERVIÇOS DIVERSOS	H	0,2062000	26,14	5,39

PMS JP
FL.(S)
Nº 513
RUBRICA:

Insumo	00038083	SINAPI	TOMADA RJ45, 8 FIOS, CAT 5E, CONJUNTO MONTADO PARA EMBUTIR 4" X 2" (PLACA + SUPORTE + MODULO)	Material	UN	1,0000000	30,47	30,47
				MO sem LS => 3,88	LS =>	2,89	MO com LS =>	6,77
				Valor do BDI => 12,61			Valor com BDI =>	52,98

15.1.10	Código	Banco	Descrição	Tipo	Und	Quant.	Valor Unit	Total
Composição	98308	SINAPI	TOMADA PARA TELEFONE RJ11 - FORNECIMENTO E INSTALAÇÃO. AF_11/2019	INES - INSTALAÇÕES ESPECIAIS	UN	1,0000000	27,16	27,16
Composição Auxiliar	88247	SINAPI	AUXILIAR DE ELETRICISTA COM ENCARGOS COMPLEMENTARES	SEDI - SERVIÇOS DIVERSOS	H	0,2062000	21,92	4,51
Composição Auxiliar	88264	SINAPI	ELETRICISTA COM ENCARGOS COMPLEMENTARES	SEDI - SERVIÇOS DIVERSOS	H	0,2062000	26,14	5,39
Insumo	00038082	SINAPI	TOMADA RJ11, 2 FIOS, CONJUNTO MONTADO PARA EMBUTIR 4" X 2" (PLACA + SUPORTE + MODULO)	Material	UN	1,0000000	17,26	17,26
				MO sem LS => 3,88	LS =>	2,89	MO com LS =>	6,77
				Valor do BDI => 8,48			Valor com BDI =>	35,64

16.1.1	Código	Banco	Descrição	Tipo	Und	Quant.	Valor Unit	Total
Composição	512	Próprio	Muro em cobogó h=1,80m - Padrão FNDE		un	1,0000000	105,56	105,56
Composição Auxiliar	88309	SINAPI	PEDREIRO COM ENCARGOS COMPLEMENTARES	SEDI - SERVIÇOS DIVERSOS	H	1,1775000	25,82	30,40
Composição Auxiliar	88316	SINAPI	SERVENTE COM ENCARGOS COMPLEMENTARES	SEDI - SERVIÇOS DIVERSOS	H	0,8000000	20,85	16,68
Insumo	00000370	SINAPI	AREIA MEDIA - POSTO JAZIDA/FORNECEDOR (RETIRADO NA JAZIDA, SEM TRANSPORTE)	Material	M³	0,0060000	107,43	0,64
Insumo	00001379	SINAPI	CIMENTO PORTLAND COMPOSTO CP II-32	Material	KG	10,0000000	0,77	7,70

Insumo	00007272	SINAPI	ELEMENTO VAZADO CERAMICO QUADRADO (TIPO RETO OU REDONDO) DE *7 A 9 X 20 X 20* CM (L X A X C)	Material		UN	23,0000000	2,18	50,14
				MO sem LS =>	18,47	LS =>	13,74	MO com LS =>	32,21
				Valor do BDI =>	32,98			Valor com BDI =>	138,54

16.1.2	Código	Banco	Descrição	Tipo	Und	Quant.	Valor Unit	Total
Composição	C3659	SEINFRA	PORTÃO DE METALON E BARRA CHATA DE FERRO C/FECHADURA E DOBRADIÇA, INCLUS. PINTURA ESMALTE SINTÉTICO	0	m²	1,0000000	439,98	439,98
Insumo	I1530	SEINFRA	MONTADOR	Mão de Obra	H	1,0000000	24,16	24,16
Insumo	I0108	SEINFRA	AREIA GROSSA	Material	m³	0,0010000	107,06	0,10
Insumo	I2391	SEINFRA	PEDREIRO	Mão de Obra	H	0,3500000	24,16	8,45
Insumo	I0805	SEINFRA	CIMENTO PORTLAND	Material	KG	0,1500000	0,64	0,09
Insumo	I2543	SEINFRA	SERVENTE	Mão de Obra	H	0,2500000	18,46	4,61
Insumo	I6727	SEINFRA	PORTÃO EM METALON E BARRA CHATA DE FERRO C/FECHADURA E DOBRADIÇAS, INCLUS. PINTURA ESMALTE SINTÉTICO (=1M2)	Material	UN	1,0000000	402,57	402,57
				MO sem LS =>	21,34	LS =>	15,88	MO com LS =>	37,22
				Valor do BDI =>	137,49			Valor com BDI =>	577,47

16.1.3	Código	Banco	Descrição	Tipo	Und	Quant.	Valor Unit	Total
Composição	145	Próprio	Vergalhão rosca total (tirante),em aço galvanizado a quente, Ø1/4"x3000mm		UN	1,0000000	6,08	6,08

PMS IP
FL.(S)
Nº 545
RUBRICA:

Insumo	I2102	SEINFRA	TIRANTE COMPLETO (KALHETAO)	Material	UN	0,1422000	42,82	6,08
				MO sem LS => 0,00	LS =>	0,00	MO com LS =>	0,00
				Valor do BDI => 1,90			Valor com BDI =>	7,98

16.2.1	Código	Banco	Descrição	Tipo	Und	Quant.	Valor Unit	Total
Composição	92565	SINAPI	FABRICAÇÃO E INSTALAÇÃO DE ESTRUTURA PONTALETADA DE MADEIRA NÃO APARELHADA PARA TELHADOS COM ATÉ 2 ÁGUAS E PARA TELHA CERÂMICA OU DE CONCRETO, INCLUSO TRANSPORTE VERTICAL. AF_12/2015	COBE - COBERTURA	m²	1,0000000	36,94	36,94
Composição Auxiliar	93281	SINAPI	GUINCHO ELÉTRICO DE COLUNA, CAPACIDADE 400 KG, COM MOTO FREIO, MOTOR TRIFÁSICO DE 1,25 CV - CHP DIURNO. AF_03/2016	CHOR - CUSTOS HORÁRIOS DE MÁQUINAS E EQUIPAMENTOS	CHP	0,0070000	22,17	0,15
Composição Auxiliar	93282	SINAPI	GUINCHO ELÉTRICO DE COLUNA, CAPACIDADE 400 KG, COM MOTO FREIO, MOTOR TRIFÁSICO DE 1,25 CV - CHI DIURNO. AF_03/2016	CHOR - CUSTOS HORÁRIOS DE MÁQUINAS E EQUIPAMENTOS	CHI	0,0103000	21,25	0,21
Composição Auxiliar	88262	SINAPI	CARPINTEIRO DE FORMAS COM ENCARGOS COMPLEMENTARES	SEDI - SERVIÇOS DIVERSOS	H	0,3730000	25,45	9,49
Composição Auxiliar	88239	SINAPI	AJUDANTE DE CARPINTEIRO COM ENCARGOS COMPLEMENTARES	SEDI - SERVIÇOS DIVERSOS	H	0,1380000	21,38	2,95
Insumo	00004425	SINAPI	VIGA NAO APARELHADA *6 X 12* CM, EM MACARANDUBA/MASSARANDUBA, ANGELIM OU EQUIVALENTE DA REGIAO - BRUTA	Material	M	0,2220000	27,46	6,09
Insumo	00005075	SINAPI	PREGO DE AÇO POLIDO COM CABEÇA 18 X 30 (2 3/4 X 10)	Material	KG	0,2400000	18,79	4,50

Insumo	00004430	SINAPI	CAIBRO NAO APARELHADO *5 X 6* CM, EM MACARANDUBA/MASSARANDUBA, ANGELIM OU EQUIVALENTE DA REGIAO - BRUTA	Material	M	0,5560000	12,98	7,21
Insumo	00004472	SINAPI	VIGA NAO APARELHADA *6 X 16* CM, EM MACARANDUBA/MASSARANDUBA, ANGELIM OU EQUIVALENTE DA REGIAO - BRUTA	Material	M	0,1850000	34,30	6,34
				MO sem LS => 5,11	LS =>	3,81	MO com LS =>	8,92
				Valor do BDI => 11,54			Valor com BDI =>	48,48

16.2.2	Código	Banco	Descrição	Tipo	Und	Quant.	Valor Unit	Total
Composição	94201	SINAPI	TELHAMENTO COM TELHA CERÂMICA CAPA-CANAL, TIPO COLONIAL, COM ATÉ 2 ÁGUAS, INCLUSO TRANSPORTE VERTICAL. AF_07/2019	COBE - COBERTURA	m²	1,0000000	42,49	42,49
Composição Auxiliar	93281	SINAPI	GUINCHO ELÉTRICO DE COLUNA, CAPACIDADE 400 KG, COM MOTO FREIO, MOTOR TRIFÁSICO DE 1,25 CV - CHP DIURNO. AF_03/2016	CHOR - CUSTOS HORÁRIOS DE MÁQUINAS E EQUIPAMENTOS	CHP	0,0372000	22,17	0,82
Composição Auxiliar	88323	SINAPI	TELHADISTA COM ENCARGOS COMPLEMENTARES	SEDI - SERVIÇOS DIVERSOS	H	0,1330000	25,22	3,35
Composição Auxiliar	88316	SINAPI	SERVENTE COM ENCARGOS COMPLEMENTARES	SEDI - SERVIÇOS DIVERSOS	H	0,3990000	20,85	8,31
Composição Auxiliar	93282	SINAPI	GUINCHO ELÉTRICO DE COLUNA, CAPACIDADE 400 KG, COM MOTO FREIO, MOTOR TRIFÁSICO DE 1,25 CV - CHI DIURNO. AF_03/2016	CHOR - CUSTOS HORÁRIOS DE MÁQUINAS E EQUIPAMENTOS	CHI	0,0516000	21,25	1,09
Insumo	00007173	SINAPI	TELHA DE BARRO / CERÂMICA, NÃO ESMALTADA, TIPO COLONIAL, CANAL, PLAN, PAULISTA, COMPRIMENTO DE	Material	MIL	0,0275000	1.051,96	28,92

PMSJP
FL.(S)
Nº 547
RUBRICA

			44 A 50 CM, RENDIMENTO DE COBERTURA DE *26* TELHAS/M2						
				MO sem LS =>	5,14	LS =>	3,83	MO com LS =>	8,97
				Valor do BDI =>	13,27			Valor com BDI =>	55,76

16.2.3	Código	Banco	Descrição	Tipo	Und	Quant.	Valor Unit	Total
Composição	94221	SINAPI	CUMEEIRA PARA TELHA CERÂMICA EMBOÇADA COM ARGAMASSA TRAÇO 1:2:9 (CIMENTO, CAL E AREIA) PARA TELHADOS COM ATÉ 2 ÁGUAS, INCLUSO TRANSPORTE VERTICAL. AF_07/2019	COBE - COBERTURA	M	1,0000000	23,20	23,20
Composição Auxiliar	88316	SINAPI	SERVENTE COM ENCARGOS COMPLEMENTARES	SEDI - SERVIÇOS DIVERSOS	H	0,2090000	20,85	4,35
Composição Auxiliar	88323	SINAPI	TELHADISTA COM ENCARGOS COMPLEMENTARES	SEDI - SERVIÇOS DIVERSOS	H	0,1640000	25,22	4,13
Composição Auxiliar	93282	SINAPI	GUINCHO ELÉTRICO DE COLUNA, CAPACIDADE 400 KG, COM MOTO FREIO, MOTOR TRIFÁSICO DE 1,25 CV - CHI DIURNO. AF_03/2016	CHOR - CUSTOS HORÁRIOS DE MÁQUINAS E EQUIPAMENTOS	CHI	0,0087000	21,25	0,18
Composição Auxiliar	93281	SINAPI	GUINCHO ELÉTRICO DE COLUNA, CAPACIDADE 400 KG, COM MOTO FREIO, MOTOR TRIFÁSICO DE 1,25 CV - CHP DIURNO. AF_03/2016	CHOR - CUSTOS HORÁRIOS DE MÁQUINAS E EQUIPAMENTOS	CHP	0,0063000	22,17	0,13
Composição Auxiliar	87337	SINAPI	ARGAMASSA TRAÇO 1:2:9 (EM VOLUME DE CIMENTO, CAL E AREIA MÉDIA ÚMIDA) PARA EMBOÇO/MASSA ÚNICA/ASSENTAMENTO DE ALVENARIA DE VEDAÇÃO, PREPARO MECÂNICO COM MISTURADOR DE EIXO	SEDI - SERVIÇOS DIVERSOS	m³	0,0117000	534,36	6,25

PMSJP
FL.(S)
Nº598
RUBRICA:

			HORIZONTAL DE 300 KG. AF_08/2019					
Insumo	00007181	SINAPI	CUMEEIRA PARA TELHA CERAMICA, COMPRIMENTO DE *41* CM, RENDIMENTO DE *3* TELHAS/M	Material	UN	3,0000000	2,72	8,16
				MO sem LS => 3,86	LS =>	2,88	MO com LS =>	6,74
				Valor do BDI => 7,25			Valor com BDI =>	30,45

17.1.1	Código	Banco	Descrição	Tipo	Und	Quant.	Valor Unit	Total
Composição	9537	SINAPI	LIMPEZA FINAL DA OBRA	SEDI - SERVIÇOS DIVERSOS	m²	1,0000000	3,67	3,67
Composição Auxiliar	88316	SINAPI	SERVENTE COM ENCARGOS COMPLEMENTARES	SEDI - SERVIÇOS DIVERSOS	H	0,1400000	20,85	2,91
Insumo	00000003	SINAPI	ACIDO CLORIDRICO / ACIDO MURIATICO, DILUICAO 10% A 12% PARA USO EM LIMPEZA	Material	L	0,0500000	15,36	0,76
				MO sem LS => 1,07	LS =>	0,80	MO com LS =>	1,87
				Valor do BDI => 1,14			Valor com BDI =>	4,81

Composições Auxiliares

	Código	Banco	Descrição	Tipo	Und	Quant.	Valor Unit	Total
Composição	88238	SINAPI	AJUDANTE DE ARMADOR COM ENCARGOS COMPLEMENTARES	SEDI - SERVIÇOS DIVERSOS	H	1,0000000	21,53	21,53
Composição Auxiliar	95308	SINAPI	CURSO DE CAPACITACAO PARA AJUDANTE DE ARMADOR (ENCARGOS COMPLEMENTARES) - HORISTA	SEDI - SERVIÇOS DIVERSOS	H	1,0000000	0,15	0,15
Insumo	00037370	SINAPI	ALIMENTACAO - HORISTA (COLETADO CAIXA - ENCARGOS COMPLEMENTARES)	Material	H	1,0000000	3,79	3,79

PMSJP

FL.(S)
Nº549
RUBRICA:

Insumo	00043465	SINAPI	FERRAMENTAS - FAMILIA PEDREIRO - HORISTA (ENCARGOS COMPLEMENTARES - COLETADO CAIXA)	Equipamento	H	1,0000000	0,70	0,70
Insumo	00037371	SINAPI	TRANSPORTE - HORISTA (COLETADO CAIXA - ENCARGOS COMPLEMENTARES)	Serviços	H	1,0000000	0,54	0,54
Insumo	00043489	SINAPI	EPI - FAMILIA PEDREIRO - HORISTA (ENCARGOS COMPLEMENTARES - COLETADO CAIXA)	Equipamento	H	1,0000000	1,17	1,17
Insumo	00006114	SINAPI	AJUDANTE DE ARMADOR (HORISTA)	Mão de Obra	H	1,0000000	13,83	13,83
Insumo	00037372	SINAPI	EXAMES - HORISTA (COLETADO CAIXA - ENCARGOS COMPLEMENTARES)	Material	H	1,0000000	1,28	1,28
Insumo	00037373	SINAPI	SEGURO - HORISTA (COLETADO CAIXA - ENCARGOS COMPLEMENTARES)	Taxas	H	1,0000000	0,07	0,07
				MO sem LS => 8,01	LS =>	5,97	MO com LS =>	13,98
				Valor do BDI => 6,72			Valor com BDI =>	28,25

	Código	Banco	Descrição	Tipo	Und	Quant.	Valor Unit	Total
Composição	88239	SINAPI	AJUDANTE DE CARPINTEIRO COM ENCARGOS COMPLEMENTARES	SEDI - SERVIÇOS DIVERSOS	H	1,0000000	21,38	21,38
Composição Auxiliar	95309	SINAPI	CURSO DE CAPACITAÇÃO PARA AJUDANTE DE CARPINTEIRO (ENCARGOS COMPLEMENTARES) - HORISTA	SEDI - SERVIÇOS DIVERSOS	H	1,0000000	0,20	0,20
Insumo	00006117	SINAPI	CARPINTEIRO AUXILIAR (HORISTA)	Mão de Obra	H	1,0000000	13,83	13,83
Insumo	00037371	SINAPI	TRANSPORTE - HORISTA (COLETADO CAIXA - ENCARGOS COMPLEMENTARES)	Serviços	H	1,0000000	0,54	0,54

PMSJP
FL.(S)
Nº550
RUBRICA:

Insumo	00037370	SINAPI	ALIMENTACAO - HORISTA (COLETADO CAIXA - ENCARGOS COMPLEMENTARES)	Material		H	1,0000000	3,79	3,79
Insumo	00043483	SINAPI	EPI - FAMILIA CARPINTEIRO DE FORMAS - HORISTA (ENCARGOS COMPLEMENTARES - COLETADO CAIXA)	Equipamento		H	1,0000000	1,28	1,28
Insumo	00043459	SINAPI	FERRAMENTAS - FAMILIA CARPINTEIRO DE FORMAS - HORISTA (ENCARGOS COMPLEMENTARES - COLETADO CAIXA)	Equipamento		H	1,0000000	0,39	0,39
Insumo	00037373	SINAPI	SEGURO - HORISTA (COLETADO CAIXA - ENCARGOS COMPLEMENTARES)	Taxas		H	1,0000000	0,07	0,07
Insumo	00037372	SINAPI	EXAMES - HORISTA (COLETADO CAIXA - ENCARGOS COMPLEMENTARES)	Material		H	1,0000000	1,28	1,28
				MO sem LS =>	8,04	LS =>	5,99	MO com LS =>	14,03
				Valor do BDI =>	6,68			Valor com BDI =>	28,06

	Código	Banco	Descrição	Tipo	Und	Quant.	Valor Unit	Total
Composição	88240	SINAPI	AJUDANTE DE ESTRUTURA METÁLICA COM ENCARGOS COMPLEMENTARES	SEDI - SERVIÇOS DIVERSOS	H	1,0000000	20,47	20,47
Composição Auxiliar	95310	SINAPI	CURSO DE CAPACITAÇÃO PARA AJUDANTE DE ESTRUTURA METÁLICA (ENCARGOS COMPLEMENTARES) - HORISTA	SEDI - SERVIÇOS DIVERSOS	H	1,0000000	0,15	0,15
Insumo	00043488	SINAPI	EPI - FAMILIA OPERADOR ESCAVADEIRA - HORISTA (ENCARGOS COMPLEMENTARES - COLETADO CAIXA)	Equipamento	H	1,0000000	0,80	0,80

PMSJP
FL.(S)
Nº 551
RUBRICA:

Insumo	00037371	SINAPI	TRANSPORTE - HORISTA (COLETADO CAIXA - ENCARGOS COMPLEMENTARES)	Serviços		H	1,0000000	0,54	0,54
Insumo	00044499	SINAPI	AJUDANTE DE ESTRUTURAS METALICAS (HORISTA)	Mão de Obra		H	1,0000000	13,83	13,83
Insumo	00037370	SINAPI	ALIMENTACAO - HORISTA (COLETADO CAIXA - ENCARGOS COMPLEMENTARES)	Material		H	1,0000000	3,79	3,79
Insumo	00043464	SINAPI	FERRAMENTAS - FAMILIA OPERADOR ESCAVADEIRA - HORISTA (ENCARGOS COMPLEMENTARES - COLETADO CAIXA)	Equipamento		H	1,0000000	0,01	0,01
Insumo	00037372	SINAPI	EXAMES - HORISTA (COLETADO CAIXA - ENCARGOS COMPLEMENTARES)	Material		H	1,0000000	1,28	1,28
Insumo	00037373	SINAPI	SEGURO - HORISTA (COLETADO CAIXA - ENCARGOS COMPLEMENTARES)	Taxas		H	1,0000000	0,07	0,07
				MO sem LS =>	8,01	LS =>	5,97	MO com LS =>	13,98
				Valor do BDI =>	6,39			Valor com BDI =>	26,86

	Código	Banco	Descrição	Tipo	Und	Quant.	Valor Unit	Total
Composição	100660	SINAPI	ALIZAR DE 5X1,5CM PARA PORTA FIXADO COM PREGOS, PADRÃO POPULAR - FORNECIMENTO E INSTALAÇÃO. AF_12/2019	ESQV - ESQUADRIAS/FERRAGENS/VIDROS	M	1,0000000	6,89	6,89
Composição Auxiliar	88316	SINAPI	SERVENTE COM ENCARGOS COMPLEMENTARES	SEDI - SERVIÇOS DIVERSOS	H	0,0340000	20,85	0,70
Composição Auxiliar	88261	SINAPI	CARPINTEIRO DE ESQUADRIA COM ENCARGOS COMPLEMENTARES	SEDI - SERVIÇOS DIVERSOS	H	0,0680000	24,65	1,67
Insumo	00020007	SINAPI	GUARNICAO / ALIZAR / VISTA LISA EM MADEIRA MACICA PARA PORTA, E = *1* CM, L = *5* CM, PINUS /EUCALIPTO /	Material	M	1,1630000	3,79	4,40

			VIROLA OU EQUIVALENTE DA REGIAO						
Insumo	00039026	SINAPI	PREGO DE ACO POLIDO SEM CABECA 15 X 15 (1 1/4 X 13)	Material		KG	0,0060000	21,13	0,12
				MO sem LS =>	0,92	LS =>	0,70	MO com LS =>	1,62
				Valor do BDI =>	2,15			Valor com BDI =>	9,04

	Código	Banco	Descrição	Tipo	Und	Quant.	Valor Unit	Total
Composição	103368	SINAPI	ALVENARIA DE VEDAÇÃO DE BLOCOS CERÂMICOS FURADOS NA HORIZONTAL DE 14X19X39 CM (ESPESSURA 14 CM) E ARGAMASSA DE ASSENTAMENTO COM PREPARO EM BETONEIRA. AF_12/2021	PARE - PAREDES/PAINEIS	m²	1,0000000	66,98	66,98
Composição Auxiliar	87292	SINAPI	ARGAMASSA TRAÇO 1:2:8 (EM VOLUME DE CIMENTO, CAL E AREIA MÉDIA ÚMIDA) PARA EMBOÇO/MASSA ÚNICA/ASSENTAMENTO DE ALVENARIA DE VEDAÇÃO, PREPARO MECÂNICO COM BETONEIRA 400 L. AF_08/2019	SEDI - SERVIÇOS DIVERSOS	m³	0,0095000	558,56	5,30
Composição Auxiliar	88316	SINAPI	SERVENTE COM ENCARGOS COMPLEMENTARES	SEDI - SERVIÇOS DIVERSOS	H	0,4300000	20,85	8,96
Composição Auxiliar	88309	SINAPI	PEDREIRO COM ENCARGOS COMPLEMENTARES	SEDI - SERVIÇOS DIVERSOS	H	0,8600000	25,82	22,20
Insumo	00037395	SINAPI	PINO DE ACO COM FURO, HASTE = 27 MM (ACAO DIRETA)	Material	CENTO	0,0100000	40,09	0,40
Insumo	00034547	SINAPI	TELA DE ACO SOLDADA GALVANIZADA/ZINCADA PARA ALVENARIA, FIO D = *1,20 A 1,70* MM, MALHA 15 X 15 MM, (C X L) *50 X 12* CM	Material	M	0,4200000	3,69	1,54

PMSJP
FL.(S)
Nº 553
RÚBRICA:

Insumo	00044463	SINAPI	BLOCO CERAMICO / TIJOLO VAZADO PARA ALVENARIA DE VEDACAO, 9 FUROS NA HORIZONTAL DE 14 X 19 X 39 CM (L X A X C)	Material		UN	14,1500000	2,02	28,58
				MO sem LS =>	12,65	LS =>	9,42	MO com LS =>	22,07
				Valor do BDI =>	20,93			Valor com BDI =>	87,91

	Código	Banco	Descrição	Tipo	Und	Quant.	Valor Unit	Total
Composição	103328	SINAPI	ALVENARIA DE VEDAÇÃO DE BLOCOS CERÂMICOS FURADOS NA HORIZONTAL DE 9X19X19 CM (ESPESSURA 9 CM) E ARGAMASSA DE ASSENTAMENTO COM PREPARO EM BETONEIRA. AF_12/2021	PARE - PAREDES/PAINEIS	m²	1,0000000	89,41	89,41
Composição Auxiliar	87292	SINAPI	ARGAMASSA TRAÇO 1:2:8 (EM VOLUME DE CIMENTO, CAL E AREIA MÉDIA ÚMIDA) PARA EMBOÇO/MASSA ÚNICA/ASSENTAMENTO DE ALVENARIA DE VEDAÇÃO, PREPARO MECÂNICO COM BETONEIRA 400 L. AF_08/2019	SEDI - SERVIÇOS DIVERSOS	m³	0,0091000	558,58	5,08
Composição Auxiliar	88316	SINAPI	SERVENTE COM ENCARGOS COMPLEMENTARES	SEDI - SERVIÇOS DIVERSOS	H	0,8050000	20,85	16,78
Composição Auxiliar	88309	SINAPI	PEDREIRO COM ENCARGOS COMPLEMENTARES	SEDI - SERVIÇOS DIVERSOS	H	1,6100000	25,82	41,57
Insumo	00034557	SINAPI	TELA DE AÇO SOLDADA GALVANIZADA/ZINCADA PARA ALVENARIA, FIO D = *1,20 A 1,70* MM, MALHA 15 X 15 MM, (C X L) *50 X 7,5* CM	Material	M	0,4200000	2,09	0,87
Insumo	00037395	SINAPI	PINO DE AÇO COM FURO, HASTE = 27 MM (AÇÃO DIRETA)	Material	CENTO	0,0050000	40,09	0,20

Insumo	00007271	SINAPI	BLOCO CERAMICO / TIJOLO VAZADO PARA ALVENARIA DE VEDACAO, 8 FUROS NA HORIZONTAL DE 9 X 19 X 19 CM (L X A X C)	Material		UN	28,3100000	0,88	24,91
				MO sem LS =>	23,37	LS =>	17,39	MO com LS =>	40,76
				Valor do BDI =>	27,94			Valor com BDI =>	117,35

	Código	Banco	Descrição	Tipo		Und	Quant.	Valor Unit	Total
Composição	87393	SINAPI	ARGAMASSA INDUSTRIALIZADA PARA CHAPISCO ROLADO, PREPARO COM MISTURADOR DE EIXO HORIZONTAL DE 300 KG. AF_08/2019	SEDI - SERVIÇOS DIVERSOS		m²	1,0000000	6.863,03	6.863,03
Composição Auxiliar	88377	SINAPI	OPERADOR DE BETONEIRA ESTACIONÁRIA/MISTURADOR COM ENCARGOS COMPLEMENTARES	SEDI - SERVIÇOS DIVERSOS		H	4,7200000	20,81	98,22
Composição Auxiliar	88392	SINAPI	MISTURADOR DE ARGAMASSA, EIXO HORIZONTAL, CAPACIDADE DE MISTURA 300 KG, MOTOR ELÉTRICO POTÊNCIA 5 CV - CHI DIURNO. AF_05/2023	CHOR - CUSTOS HORÁRIOS DE MÁQUINAS E EQUIPAMENTOS		CHI	3,6200000	1,03	3,72
Composição Auxiliar	88386	SINAPI	MISTURADOR DE ARGAMASSA, EIXO HORIZONTAL, CAPACIDADE DE MISTURA 300 KG, MOTOR ELÉTRICO POTÊNCIA 5 CV - CHP DIURNO. AF_05/2023	CHOR - CUSTOS HORÁRIOS DE MÁQUINAS E EQUIPAMENTOS		CHP	1,1000000	4,64	5,10
Insumo	00037552	SINAPI	ARGAMASSA INDUSTRIALIZADA PARA CHAPISCO ROLADO	Material		KG	1.981,2300000	3,41	6.755,99
				MO sem LS =>	38,76	LS =>	28,83	MO com LS =>	67,59
				Valor do BDI =>	2.144,69			Valor com BDI =>	9.007,72

	Código	Banco	Descrição	Tipo		Und	Quant.	Valor Unit	Total
Composição	C0197	SEINFRA	ARGAMASSA MISTA DE CIMENTO CAL HIDR. E AREIA S/PEN. TRAÇO 1:1:4	0		m³	1,0000000	665,71	665,71
Insumo	I0109	SEINFRA	AREIA MEDIA	Material		m³	1,2160000	74,83	90,99
Insumo	I0441	SEINFRA	CAL HIDRATADA	Material		KG	182,0000000	0,86	156,52
Insumo	I2543	SEINFRA	SERVENTE	Mão de Obra		H	10,0000000	18,46	184,60
Insumo	I0805	SEINFRA	CIMENTO PORTLAND	Material		KG	365,0000000	0,64	233,60
				MO sem LS =>	105,87	LS =>	78,73	MO com LS =>	184,60
				Valor do BDI =>	208,03			Valor com BDI =>	873,74

	Código	Banco	Descrição	Tipo		Und	Quant.	Valor Unit	Total
Composição	88627	SINAPI	ARGAMASSA TRAÇO 1:0,5:4,5 (EM VOLUME DE CIMENTO, CAL E AREIA MÉDIA ÚMIDA) PARA ASSENTAMENTO DE ALVENARIA, PREPARO MANUAL. AF_08/2019	SEDI - SERVIÇOS DIVERSOS		m³	1,0000000	646,70	646,70
Composição Auxiliar	88316	SINAPI	SERVENTE COM ENCARGOS COMPLEMENTARES	SEDI - SERVIÇOS DIVERSOS		H	8,7800000	20,85	183,06
Insumo	00000370	SINAPI	AREIA MEDIA - POSTO JAZIDA/FORNECEDOR (RETIRADO NA JAZIDA, SEM TRANSPORTE)	Material		M³	1,1300000	107,43	121,39
Insumo	00001379	SINAPI	CIMENTO PORTLAND COMPOSTO CP II-32	Material		KG	339,6200000	0,77	261,50
Insumo	00001106	SINAPI	CAL HIDRATADA CH-I PARA ARGAMASSAS	Material		KG	75,4700000	1,07	80,75
				MO sem LS =>	67,37	LS =>	50,10	MO com LS =>	117,47
				Valor do BDI =>	202,09			Valor com BDI =>	848,79

PMSJP

FL.(S)
Nº 556
RUBRICA:

	Código	Banco	Descrição	Tipo		Und	Quant.	Valor Unit	Total
Composição	87367	SINAPI	ARGAMASSA TRAÇO 1:1:6 (EM VOLUME DE CIMENTO, CAL E AREIA MÉDIA ÚMIDA) PARA EMBOÇO/MASSA ÚNICA/ASSENTAMENTO DE ALVENARIA DE VEDAÇÃO, PREPARO MANUAL. AF_08/2019	SEDI - SERVIÇOS DIVERSOS		m³	1,0000000	684,94	684,94
Composição Auxiliar	88316	SINAPI	SERVENTE COM ENCARGOS COMPLEMENTARES	SEDI - SERVIÇOS DIVERSOS		H	11,2300000	20,85	234,14
Insumo	00001106	SINAPI	CAL HIDRATADA CH-I PARA ARGAMASSAS	Material		KG	116,4000000	1,07	124,54
Insumo	00000370	SINAPI	AREIA MEDIA - POSTO JAZIDA/FORNECEDOR (RETIRADO NA JAZIDA, SEM TRANSPORTE)	Material		M³	1,1600000	107,43	124,61
Insumo	00001379	SINAPI	CIMENTO PORTLAND COMPOSTO CP II-32	Material		KG	261,8900000	0,77	201,65
				MO sem LS =>	86,17	LS =>	64,08	MO com LS =>	150,25
				Valor do BDI =>	214,04			Valor com BDI =>	898,98

	Código	Banco	Descrição	Tipo	Und	Quant.	Valor Unit	Total
Composição	87369	SINAPI	ARGAMASSA TRAÇO 1:2:8 (EM VOLUME DE CIMENTO, CAL E AREIA MÉDIA ÚMIDA) PARA EMBOÇO/MASSA ÚNICA/ASSENTAMENTO DE ALVENARIA DE VEDAÇÃO, PREPARO MANUAL. AF_08/2019	SEDI - SERVIÇOS DIVERSOS	m³	1,0000000	685,24	685,24
Composição Auxiliar	88316	SINAPI	SERVENTE COM ENCARGOS COMPLEMENTARES	SEDI - SERVIÇOS DIVERSOS	H	11,1000000	20,85	231,43
Insumo	00000370	SINAPI	AREIA MEDIA - POSTO JAZIDA/FORNECEDOR (RETIRADO NA JAZIDA, SEM TRANSPORTE)	Material	M³	1,1400000	107,43	122,47

Insumo	00001379	SINAPI	CIMENTO PORTLAND COMPOSTO CP II-32	Material		KG	192,5200000	0,77	148,24
Insumo	00001106	SINAPI	CAL HIDRATADA CH-I PARA ARGAMASSAS	Material		KG	171,1300000	1,07	183,10
				MO sem LS =>	85,17	LS =>	63,34	MO com LS =>	148,51
				Valor do BDI =>	214,13			Valor com BDI =>	899,37

	Código	Banco	Descrição	Tipo	Und	Quant.	Valor Unit	Total
Composição	87292	SINAPI	ARGAMASSA TRAÇO 1:2:8 (EM VOLUME DE CIMENTO, CAL E AREIA MÉDIA ÚMIDA) PARA EMBOÇO/MASSA ÚNICA/ASSENTAMENTO DE ALVENARIA DE VEDAÇÃO, PREPARO MECÂNICO COM BETONEIRA 400 L. AF_08/2019	SEDI - SERVIÇOS DIVERSOS	m³	1,0000000	558,58	558,58
Composição Auxiliar	88377	SINAPI	OPERADOR DE BETONEIRA ESTACIONÁRIA/MISTURADOR COM ENCARGOS COMPLEMENTARES	SEDI - SERVIÇOS DIVERSOS	H	4,5000000	20,81	93,64
Composição Auxiliar	88830	SINAPI	BETONEIRA CAPACIDADE NOMINAL DE 400 L, CAPACIDADE DE MISTURA 280 L, MOTOR ELÉTRICO TRIFÁSICO POTÊNCIA DE 2 CV, SEM CARREGADOR - CHP DIURNO. AF_05/2023	CHOR - CUSTOS HORÁRIOS DE MÁQUINAS E EQUIPAMENTOS	CHP	1,0500000	1,81	1,90
Composição Auxiliar	88831	SINAPI	BETONEIRA CAPACIDADE NOMINAL DE 400 L, CAPACIDADE DE MISTURA 280 L, MOTOR ELÉTRICO TRIFÁSICO POTÊNCIA DE 2 CV, SEM CARREGADOR - CHI DIURNO. AF_05/2023	CHOR - CUSTOS HORÁRIOS DE MÁQUINAS E EQUIPAMENTOS	CHI	3,4500000	0,39	1,34
Insumo	00001379	SINAPI	CIMENTO PORTLAND COMPOSTO CP II-32	Material	KG	195,8600000	0,77	150,81

Insumo	00001106	SINAPI	CAL HIDRATADA CH-I PARA ARGAMASSAS	Material		KG	174,1000000	1,07	186,28
Insumo	00000370	SINAPI	AREIA MEDIA - POSTO JAZIDA/FORNECEDOR (RETIRADO NA JAZIDA, SEM TRANSPORTE)	Material		M³	1,1600000	107,43	124,61
				MO sem LS =>	36,95	LS =>	27,49	MO com LS =>	64,44
				Valor do BDI =>	174,55			Valor com BDI =>	733,13

	Código	Banco	Descrição	Tipo	Und	Quant.	Valor Unit	Total
Composição	87294	SINAPI	ARGAMASSA TRAÇO 1:2:9 (EM VOLUME DE CIMENTO, CAL E AREIA MÉDIA ÚMIDA) PARA EMBOÇO/MASSA ÚNICA/ASSENTAMENTO DE ALVENARIA DE VEDAÇÃO, PREPARO MECÂNICO COM BETONEIRA 600 L. AF_08/2019	SEDI - SERVIÇOS DIVERSOS	m³	1,0000000	532,89	532,89
Composição Auxiliar	88377	SINAPI	OPERADOR DE BETONEIRA ESTACIONÁRIA/MISTURADOR COM ENCARGOS COMPLEMENTARES	SEDI - SERVIÇOS DIVERSOS	H	3,6500000	20,81	75,95
Composição Auxiliar	88316	SINAPI	SERVENTE COM ENCARGOS COMPLEMENTARES	SEDI - SERVIÇOS DIVERSOS	H	0,7900000	20,85	16,47
Composição Auxiliar	89226	SINAPI	BETONEIRA CAPACIDADE NOMINAL DE 600 L, CAPACIDADE DE MISTURA 360 L, MOTOR ELÉTRICO TRIFÁSICO POTÊNCIA DE 4 CV, SEM CARREGADOR - CHI DIURNO. AF_05/2023	CHOR - CUSTOS HORÁRIOS DE MÁQUINAS E EQUIPAMENTOS	CHI	2,8000000	1,60	4,48
Composição Auxiliar	89225	SINAPI	BETONEIRA CAPACIDADE NOMINAL DE 600 L, CAPACIDADE DE MISTURA 360 L, MOTOR ELÉTRICO TRIFÁSICO POTÊNCIA DE 4 CV, SEM	CHOR - CUSTOS HORÁRIOS DE MÁQUINAS E EQUIPAMENTOS	CHP	0,8500000	5,17	4,39

			CARREGADOR - CHP DIURNO. AF_05/2023					
Insumo	00000370	SINAPI	AREIA MEDIA - POSTO JAZIDA/FORNECEDOR (RETIRADO NA JAZIDA, SEM TRANSPORTE)	Material	M³	1,1800000	107,43	126,76
Insumo	00001106	SINAPI	CAL HIDRATADA CH-I PARA ARGAMASSAS	Material	KG	157,4400000	1,07	168,46
Insumo	00001379	SINAPI	CIMENTO PORTLAND COMPOSTO CP II-32	Material	KG	177,1200000	0,77	136,38
				MO sem LS => 36,03	LS =>	26,80	MO com LS =>	62,83
				Valor do BDI => 166,52			Valor com BDI =>	699,41

	Código	Banco	Descrição	Tipo	Und	Quant.	Valor Unit	Total
Composição	87337	SINAPI	ARGAMASSA TRAÇO 1:2:9 (EM VOLUME DE CIMENTO, CAL E AREIA MÉDIA ÚMIDA) PARA EMBOÇO/MASSA ÚNICA/ASSENTAMENTO DE ALVENARIA DE VEDAÇÃO, PREPARO MECÂNICO COM MISTURADOR DE EIXO HORIZONTAL DE 300 KG. AF_08/2019	SEDI - SERVIÇOS DIVERSOS	m³	1,0000000	534,36	534,36
Composição Auxiliar	88377	SINAPI	OPERADOR DE BETONEIRA ESTACIONÁRIA/MISTURADOR COM ENCARGOS COMPLEMENTARES	SEDI - SERVIÇOS DIVERSOS	H	4,8800000	20,81	101,55
Composição Auxiliar	88386	SINAPI	MISTURADOR DE ARGAMASSA, EIXO HORIZONTAL, CAPACIDADE DE MISTURA 300 KG, MOTOR ELÉTRICO POTÊNCIA 5 CV - CHP DIURNO. AF_05/2023	CHOR - CUSTOS HORÁRIOS DE MÁQUINAS E EQUIPAMENTOS	CHP	1,1400000	4,64	5,28

PMSJP
FL.(S)
Nº560
RUBRICA:

Composição Auxiliar	88392	SINAPI	MISTURADOR DE ARGAMASSA, EIXO HORIZONTAL, CAPACIDADE DE MISTURA 300 KG, MOTOR ELETRICO POTÊNCIA 5 CV - CHI DIURNO. AF_05/2023	CHOR - CUSTOS HORÁRIOS DE MÁQUINAS E EQUIPAMENTOS	CHI	3,7400000	1,03	3,85
Insumo	00001379	SINAPI	CIMENTO PORTLAND COMPOSTO CP II-32	Material	KG	173,7700000	0,77	133,80
Insumo	00001106	SINAPI	CAL HIDRATADA CH-I PARA ARGAMASSAS	Material	KG	154,4600000	1,07	165,27
Insumo	00000370	SINAPI	AREIA MEDIA - POSTO JAZIDA/FORNECEDOR (RETIRADO NA JAZIDA, SEM TRANSPORTE)	Material	M³	1,1600000	107,43	124,61
				MO sem LS => 40,07	LS =>	29,81	MO com LS =>	69,88
				Valor do BDI => 166,98			Valor com BDI =>	701,34

	Código	Banco	Descrição	Tipo	Und	Quant.	Valor Unit	Total
Composição	87313	SINAPI	ARGAMASSA TRAÇO 1:3 (EM VOLUME DE CIMENTO E AREIA GROSSA ÚMIDA) PARA CHAPISCO CONVENCIONAL, PREPARO MECÂNICO COM BETONEIRA 400 L. AF_08/2019	SEDI - SERVIÇOS DIVERSOS	m³	1,0000000	524,77	524,77
Composição Auxiliar	88830	SINAPI	BETONEIRA CAPACIDADE NOMINAL DE 400 L, CAPACIDADE DE MISTURA 280 L, MOTOR ELETRICO TRIFASICO POTÊNCIA DE 2 CV, SEM CARREGADOR - CHP DIURNO. AF_05/2023	CHOR - CUSTOS HORÁRIOS DE MÁQUINAS E EQUIPAMENTOS	CHP	1,0100000	1,81	1,82
Composição Auxiliar	88377	SINAPI	OPERADOR DE BETONEIRA ESTACIONÁRIA/MISTURADOR COM ENCARGOS COMPLEMENTARES	SEDI - SERVIÇOS DIVERSOS	H	4,3200000	20,81	89,89

Composição Auxiliar	88831	SINAPI	BETONEIRA CAPACIDADE NOMINAL DE 400 L, CAPACIDADE DE MISTURA 280 L, MOTOR ELÉTRICO TRIFÁSICO POTÊNCIA DE 2 CV, SEM CARREGADOR - CHI DIURNO. AF_05/2023	CHOR - CUSTOS HORÁRIOS DE MÁQUINAS E EQUIPAMENTOS	CHI	3,3100000	0,39	1,29
Insumo	00000367	SINAPI	AREIA GROSSA - POSTO JAZIDA/FORNECEDOR (RETIRADO NA JAZIDA, SEM TRANSPORTE)	Material	M³	0,9500000	108,83	103,38
Insumo	00001379	SINAPI	CIMENTO PORTLAND COMPOSTO CP II-32	Material	KG	426,4900000	0,77	328,39
				MO sem LS => 35,47	LS =>	26,39	MO com LS =>	61,86
				Valor do BDI => 163,99			Valor com BDI =>	688,76

	Código	Banco	Descrição	Tipo	Und	Quant.	Valor Unit	Total
Composição	88629	SINAPI	ARGAMASSA TRAÇO 1:3 (EM VOLUME DE CIMENTO E AREIA MÉDIA ÚMIDA), PREPARO MANUAL. AF_08/2019	SEDI - SERVIÇOS DIVERSOS	m³	1,0000000	665,50	665,50
Composição Auxiliar	88316	SINAPI	SERVENTE COM ENCARGOS COMPLEMENTARES	SEDI - SERVIÇOS DIVERSOS	H	8,5700000	20,85	178,68
Insumo	00001379	SINAPI	CIMENTO PORTLAND COMPOSTO CP II-32	Material	KG	482,9600000	0,77	371,87
Insumo	00000370	SINAPI	AREIA MEDIA - POSTO JAZIDA/FORNECEDOR (RETIRADO NA JAZIDA, SEM TRANSPORTE)	Material	M³	1,0700000	107,43	114,95
				MO sem LS => 65,76	LS =>	48,90	MO com LS =>	114,66
				Valor do BDI => 207,96			Valor com BDI =>	873,46

Código	Banco	Descrição	Tipo	Und	Quant.	Valor Unit	Total

Composição	87325	SINAPI	ARGAMASSA TRAÇO 1:4 (EM VOLUME DE CIMENTO E AREIA GROSSA ÚMIDA) COM ADIÇÃO DE EMULSÃO POLIMÉRICA PARA CHAPISCO ROLADO, PREPARO MECÂNICO COM BETONEIRA 400 L. AF_08/2019	SEDI - SERVIÇOS DIVERSOS	m³	1,0000000	2.499,35	2.499,35
Composição Auxiliar	88830	SINAPI	BETONEIRA CAPACIDADE NOMINAL DE 400 L, CAPACIDADE DE MISTURA 280 L, MOTOR ELÉTRICO TRIFÁSICO POTÊNCIA DE 2 CV, SEM CARREGADOR - CHP DIURNO. AF_05/2023	CHOR - CUSTOS HORÁRIOS DE MÁQUINAS E EQUIPAMENTOS	CHP	1,0900000	1,81	1,97
Composição Auxiliar	88831	SINAPI	BETONEIRA CAPACIDADE NOMINAL DE 400 L, CAPACIDADE DE MISTURA 280 L, MOTOR ELÉTRICO TRIFÁSICO POTÊNCIA DE 2 CV, SEM CARREGADOR - CHI DIURNO. AF_05/2023	CHOR - CUSTOS HORÁRIOS DE MÁQUINAS E EQUIPAMENTOS	CHI	3,6000000	0,39	1,40
Composição Auxiliar	88377	SINAPI	OPERADOR DE BETONEIRA ESTACIONÁRIA/MISTURADOR COM ENCARGOS COMPLEMENTARES	SEDI - SERVIÇOS DIVERSOS	H	4,6900000	20,81	97,59
Insumo	00007334	SINAPI	ADITIVO ADESIVO LIQUIDO PARA ARGAMASSAS DE REVESTIMENTOS CIMENTICIOS	Material	L	189,4000000	11,14	2.109,91
Insumo	00000367	SINAPI	AREIA GROSSA - POSTO JAZIDA/FORNECEDOR (RETIRADO NA JAZIDA, SEM TRANSPORTE)	Material	M³	0,7800000	108,83	84,88
Insumo	00001379	SINAPI	CIMENTO PORTLAND COMPOSTO CP II-32	Material	KG	264,4200000	0,77	203,60
				MO sem LS => 38,51	LS =>	28,65	MO com LS =>	67,16
				Valor do BDI => 781,04			Valor com BDI =>	3.280,39

PMSJP
FL.(S)
Nº563
RUBRICA:

	Código	Banco	Descrição	Tipo	Und	Quant.	Valor Unit	Total
Composição	87301	SINAPI	ARGAMASSA TRAÇO 1:4 (EM VOLUME DE CIMENTO E AREIA MÉDIA ÚMIDA) PARA CONTRAPISO, PREPARO MECÂNICO COM BETONEIRA 400 L. AF_08/2019	SEDI - SERVIÇOS DIVERSOS	m³	1,0000000	604,59	604,59
Composição Auxiliar	88377	SINAPI	OPERADOR DE BETONEIRA ESTACIONÁRIA/MISTURADOR COM ENCARGOS COMPLEMENTARES	SEDI - SERVIÇOS DIVERSOS	H	4,8500000	20,81	100,92
Composição Auxiliar	88830	SINAPI	BETONEIRA CAPACIDADE NOMINAL DE 400 L, CAPACIDADE DE MISTURA 280 L, MOTOR ELÉTRICO TRIFÁSICO POTÊNCIA DE 2 CV, SEM CARREGADOR - CHP DIURNO. AF_05/2023	CHOR - CUSTOS HORÁRIOS DE MÁQUINAS E EQUIPAMENTOS	CHP	1,1300000	1,81	2,04
Composição Auxiliar	88831	SINAPI	BETONEIRA CAPACIDADE NOMINAL DE 400 L, CAPACIDADE DE MISTURA 280 L, MOTOR ELÉTRICO TRIFÁSICO POTÊNCIA DE 2 CV, SEM CARREGADOR - CHI DIURNO. AF_05/2023	CHOR - CUSTOS HORÁRIOS DE MÁQUINAS E EQUIPAMENTOS	CHI	3,7200000	0,39	1,45
Insumo	00000370	SINAPI	AREIA MEDIA - POSTO JAZIDA/FORNECEDOR (RETIRADO NA JAZIDA, SEM TRANSPORTE)	Material	M³	1,3600000	107,43	146,10
Insumo	00001379	SINAPI	CIMENTO PORTLAND COMPOSTO CP II-32	Material	KG	459,8500000	0,77	354,08
				MO sem LS => 39,83	LS =>	29,62	MO com LS =>	69,45
				Valor do BDI => 188,93			Valor com BDI =>	793,52

	Código	Banco	Descrição	Tipo	Und	Quant.	Valor Unit	Total

Composição	88245	SINAPI	ARMADOR COM ENCARGOS COMPLEMENTARES	SEDI - SERVIÇOS DIVERSOS		H	1,0000000	25,65	25,65
Composição Auxiliar	95314	SINAPI	CURSO DE CAPACITAÇÃO PARA ARMADOR (ENCARGOS COMPLEMENTARES) - HORISTA	SEDI - SERVIÇOS DIVERSOS		H	1,0000000	0,20	0,20
Insumo	00037372	SINAPI	EXAMES - HORISTA (COLETADO CAIXA - ENCARGOS COMPLEMENTARES)	Material		H	1,0000000	1,28	1,28
Insumo	00037373	SINAPI	SEGURO - HORISTA (COLETADO CAIXA - ENCARGOS COMPLEMENTARES)	Taxas		H	1,0000000	0,07	0,07
Insumo	00043489	SINAPI	EPI - FAMILIA PEDREIRO - HORISTA (ENCARGOS COMPLEMENTARES - COLETADO CAIXA)	Equipamento		H	1,0000000	1,17	1,17
Insumo	00043465	SINAPI	FERRAMENTAS - FAMILIA PEDREIRO - HORISTA (ENCARGOS COMPLEMENTARES - COLETADO CAIXA)	Equipamento		H	1,0000000	0,70	0,70
Insumo	00000378	SINAPI	ARMADOR (HORISTA)	Mão de Obra		H	1,0000000	17,90	17,90
Insumo	00037370	SINAPI	ALIMENTACAO - HORISTA (COLETADO CAIXA - ENCARGOS COMPLEMENTARES)	Material		H	1,0000000	3,79	3,79
Insumo	00037371	SINAPI	TRANSPORTE - HORISTA (COLETADO CAIXA - ENCARGOS COMPLEMENTARES)	Serviços		H	1,0000000	0,54	0,54
				MO sem LS =>	10,38	LS =>	7,72	MO com LS =>	18,10
				Valor do BDI =>	8,01			Valor com BDI =>	33,66

	Código	Banco	Descrição	Tipo		Und	Quant.	Valor Unit	Total
Composição	88247	SINAPI	AUXILIAR DE ELETRICISTA COM ENCARGOS COMPLEMENTARES	SEDI - SERVIÇOS DIVERSOS		H	1,0000000	21,92	21,92
Composição Auxiliar	95316	SINAPI	CURSO DE CAPACITAÇÃO PARA AUXILIAR DE ELETRICISTA	SEDI - SERVIÇOS DIVERSOS		H	1,0000000	0,51	0,51

			(ENCARGOS COMPLEMENTARES) - HORISTA						
Insumo	00043484	SINAPI	EPI - FAMILIA ELETRICISTA - HORISTA (ENCARGOS COMPLEMENTARES - COLETADO CAIXA)	Equipamento		H	1,0000000	1,13	1,13
Insumo	00037371	SINAPI	TRANSPORTE - HORISTA (COLETADO CAIXA - ENCARGOS COMPLEMENTARES)	Serviços		H	1,0000000	0,54	0,54
Insumo	00000247	SINAPI	AJUDANTE DE ELETRICISTA (HORISTA)	Mão de Obra		H	1,0000000	13,83	13,83
Insumo	00037373	SINAPI	SEGURO - HORISTA (COLETADO CAIXA - ENCARGOS COMPLEMENTARES)	Taxas		H	1,0000000	0,07	0,07
Insumo	00037372	SINAPI	EXAMES - HORISTA (COLETADO CAIXA - ENCARGOS COMPLEMENTARES)	Material		H	1,0000000	1,28	1,28
Insumo	00037370	SINAPI	ALIMENTACAO - HORISTA (COLETADO CAIXA - ENCARGOS COMPLEMENTARES)	Material		H	1,0000000	3,79	3,79
Insumo	00043460	SINAPI	FERRAMENTAS - FAMILIA ELETRICISTA - HORISTA (ENCARGOS COMPLEMENTARES - COLETADO CAIXA)	Equipamento		H	1,0000000	0,77	0,77
				MO sem LS =>	8,22	LS =>	6,12	MO com LS =>	14,34
				Valor do BDI =>	6,85			Valor com BDI =>	28,77

	Código	Banco	Descrição	Tipo	Und	Quant.	Valor Unit	Total
Composição	88248	SINAPI	AUXILIAR DE ENCANADOR OU BOMBEIRO HIDRÁULICO COM ENCARGOS COMPLEMENTARES	SEDI - SERVIÇOS DIVERSOS	H	1,0000000	21,04	21,04
Composição Auxiliar	95317	SINAPI	CURSO DE CAPACITAÇÃO PARA AUXILIAR DE ENCANADOR OU BOMBEIRO HIDRÁULICO	SEDI - SERVIÇOS DIVERSOS	H	1,0000000	0,24	0,24

PMSJP
FL.(S)
Nº 566
RUBRICA:

			(ENCARGOS COMPLEMENTARES) - HORISTA						
Insumo	00037373	SINAPI	SEGURO - HORISTA (COLETADO CAIXA - ENCARGOS COMPLEMENTARES)	Taxas		H	1,0000000	0,07	0,07
Insumo	00043485	SINAPI	EPI - FAMILIA ENCANADOR - HORISTA (ENCARGOS COMPLEMENTARES - COLETADO CAIXA)	Equipamento		H	1,0000000	1,01	1,01
Insumo	00000246	SINAPI	AUXILIAR DE ENCANADOR OU BOMBEIRO HIDRAULICO (HORISTA)	Mão de Obra		H	1,0000000	13,83	13,83
Insumo	00043461	SINAPI	FERRAMENTAS - FAMILIA ENCANADOR - HORISTA (ENCARGOS COMPLEMENTARES - COLETADO CAIXA)	Equipamento		H	1,0000000	0,28	0,28
Insumo	00037370	SINAPI	ALIMENTACAO - HORISTA (COLETADO CAIXA - ENCARGOS COMPLEMENTARES)	Material		H	1,0000000	3,79	3,79
Insumo	00037371	SINAPI	TRANSPORTE - HORISTA (COLETADO CAIXA - ENCARGOS COMPLEMENTARES)	Serviços		H	1,0000000	0,54	0,54
Insumo	00037372	SINAPI	EXAMES - HORISTA (COLETADO CAIXA - ENCARGOS COMPLEMENTARES)	Material		H	1,0000000	1,28	1,28
				MO sem LS =>	8,06	LS =>	6,01	MO com LS =>	14,07
				Valor do BDI =>	6,57			Valor com BDI =>	27,61

	Código	Banco	Descrição	Tipo	Und	Quant.	Valor Unit	Total
Composição	88256	SINAPI	AZULEJISTA OU LADRILHISTA COM ENCARGOS COMPLEMENTARES	SEDI - SERVIÇOS DIVERSOS	H	1,0000000	25,71	25,71
Composição Auxiliar	95324	SINAPI	CURSO DE CAPACITAÇÃO PARA AZULEJISTA OU LADRILHISTA	SEDI - SERVIÇOS DIVERSOS	H	1,0000000	0,26	0,26

			(ENCARGOS COMPLEMENTARES) - HORISTA					
Insumo	00037370	SINAPI	ALIMENTACAO - HORISTA (COLETADO CAIXA - ENCARGOS COMPLEMENTARES)	Material	H	1,0000000	3,79	3,79
Insumo	00043465	SINAPI	FERRAMENTAS - FAMILIA PEDREIRO - HORISTA (ENCARGOS COMPLEMENTARES - COLETADO CAIXA)	Equipamento	H	1,0000000	0,70	0,70
Insumo	00043489	SINAPI	EPI - FAMILIA PEDREIRO - HORISTA (ENCARGOS COMPLEMENTARES - COLETADO CAIXA)	Equipamento	H	1,0000000	1,17	1,17
Insumo	00037372	SINAPI	EXAMES - HORISTA (COLETADO CAIXA - ENCARGOS COMPLEMENTARES)	Material	H	1,0000000	1,28	1,28
Insumo	00037373	SINAPI	SEGURO - HORISTA (COLETADO CAIXA - ENCARGOS COMPLEMENTARES)	Taxas	H	1,0000000	0,07	0,07
Insumo	00004760	SINAPI	AZULEJISTA OU LADRILHEIRO (HORISTA)	Mão de Obra	H	1,0000000	17,90	17,90
Insumo	00037371	SINAPI	TRANSPORTE - HORISTA (COLETADO CAIXA - ENCARGOS COMPLEMENTARES)	Serviços	H	1,0000000	0,54	0,54
				MO sem LS => 10,41	LS =>	7,75	MO com LS =>	18,16
				Valor do BDI => 8,03			Valor com BDI =>	33,74

	Código	Banco	Descrição	Tipo	Und	Quant.	Valor Unit	Total
Composição	155	ORSE	Alvenaria tijolo cerâmico maciço (5x9x19), esp = 0,09m (singela), com argamassa traço t5 - 1:2:8 (cimento / cal / areia) c/ junta de 2,0cm - R1	Alvenarias de Vedação	m²	1,0000000	102,45	102,45
Item	**Código**	**Banco**	**Descrição**	**Tipo**	**Und**	**Quant.**	**Valor Unit**	**Total**

PMSJP
FL.(S)
Nº 564
RUBRICA:

Insumo	00004750/SINAPI	ORSE	Pedreiro (horista)	Mão de Obra	h	1,5200000	19,13	29,07
Composição	10550	ORSE	Encargos Complementares - Pedreiro	Provisorios	h	1,5200000	3,25	4,94
Insumo	00006111/SINAPI	ORSE	Servente de obras (horista)	Mão de Obra	h	0,9100000	13,65	12,41
Composição	10549	ORSE	Encargos Complementares - Servente	Provisorios	h	0,9100000	3,37	3,06
Composição	3308	ORSE	Argamassa em volume - cimento, cal e areia traço 1-5 (1:2:8) - 1 saco cimento50 kg / 2 sacos cal 20 kg / 8 padiolas de areia dim 0,35 x 0,45 x 0,13 m - Confecção mecânica e transporte	Conversão InfoWOrca	m³	0,0320000	502,59	16,08
Insumo	2212	ORSE	Tijolo cerâmico maciço 5 x 9 x 19cm	Material	un	68,0000000	0,54	36,72

Detalhamento de Cálculo ORSE

Item	Código	Banco	Descrição	Tipo	Und	Quant.	Valor Unit	Total
Insumo	00004750/SINAPI	ORSE	Pedreiro (horista)	Mão de Obra	h	1,5200000	19,13	29,07
Insumo	10761	ORSE	Refeição - café da manhã (café com leite e dois pães com manteiga)	Serviços	un	0,2604044	4,48	1,16
Insumo	10517	ORSE	Exames admissionais/demissionais (checkup)	Serviços	cj	0,0010232	268,59	0,27
Insumo	1651	ORSE	Oculos branco proteção	Material	pr	0,0020464	6,00	0,01
Insumo	4722	ORSE	Colher de pedreiro	Material	un	0,0006080	16,83	0,01
Insumo	00012893/SINAPI	ORSE	Bota de seguranca com biqueira de aco e colarinho acolchoado	Material	par	0,0020464	56,94	0,11
Insumo	10599	ORSE	Protetor solar fps 30 com 120ml	Material	un	0,0046044	16,12	0,07
Insumo	941	ORSE	Fardamento com mangas curta	Material	un	0,0038370	170,40	0,65
Insumo	10282	ORSE	Regua de alumínio c/ 2,00m (para pedreiro)	Material	un	0,0003040	39,39	0,01

PMSJP
FL.(S)
Nº 369
RUBRICA:

Insumo	11246	ORSE	Escala métrica de bambú	Material	Un	0,0010640	9,15	0,00
Insumo	00012894/SINAPI	ORSE	Capa para chuva em pvc com forro de poliester, com capuz (amarela ou azul)	Material	un	0,0005116	15,42	0,00
Insumo	158	ORSE	Almoço (Participação do empregador)	Material	un	0,2604044	12,53	3,26
Insumo	10596	ORSE	Protetor auricular	Material	un	0,0115110	4,39	0,05
Insumo	11245	ORSE	Desempoladeira de madeira 12x22	Material	un	0,0010640	10,39	0,01
Insumo	10790	ORSE	Prumo de face	Material	un	0,0001520	23,23	0,00
Insumo	11264	ORSE	Marreta de 1/2 kg com cabo	Material	un	0,0003040	12,10	0,00
Insumo	10362	ORSE	Seguro de vida e acidente em grupo	Serviços	un	0,0115110	11,23	0,12
Insumo	11265	ORSE	Martelo de borracha com cabo	Material	un	0,0006080	16,79	0,01
Insumo	10789	ORSE	Nível de bolha de madeira	Material	un	0,0003040	13,79	0,00
Insumo	00012892/SINAPI	ORSE	Luva raspa de couro, cano curto (punho *7* cm)	Material	par	0,0058834	10,67	0,06
Insumo	10492	ORSE	Cesta Básica	Material	un	0,0115110	170,10	1,95
Insumo	11243	ORSE	Martelo sem unha	Material	un	0,0001520	25,07	0,00
Insumo	2378	ORSE	Vale transporte	Material	un	0,1970838	4,03	0,79
Insumo	00012895/SINAPI	ORSE	Capacete de seguranca aba frontal com suspensao de polietileno, sem jugular (classe b)	Material	un	0,0015348	11,66	0,01
Insumo	4174	ORSE	Desempenadeira de aço lisa, cabo madeira, ref:143, Atlas ou similar	Material	un	0,0007600	10,74	0,00
Insumo	11247	ORSE	Serra mármore	Material	un	0,0001520	293,47	0,04
Insumo	00006111/SINAPI	ORSE	Servente de obras (horista)	Mão de Obra	h	1,0380000	13,65	14,16
Insumo	4728	ORSE	Talhadeira chata 10"	Material	un	0,0003114	16,63	0,00
Insumo	10788	ORSE	Pá quadrada	Material	un	0,0002076	33,04	0,00
Insumo	00002711/SINAPI	ORSE	Carrinho de mao, em aco, com capacidade de *45 a 65* l / *100* kg, pneu com camara	Material	un	0,0002076	156,67	0,03
Insumo	4729	ORSE	Marreta 1 kg com cabo	Material	un	0,0001038	33,84	0,00

PMSJP
FL.(S)
Nº 570
RUBRICA:

Insumo	00001106/SINAPI	ORSE	Cal hidratada ch-i para argamassas	Material		kg	5,8240000	1,10	6,40
Insumo	00001379/SINAPI	ORSE	Cimento portland composto cp ii-32	Material		kg	5,8240000	0,68	3,96
Insumo	00000367/SINAPI	ORSE	Areia grossa - posto jazida/fornecedor (retirado na jazida, sem transporte)	Material		m³	0,0389120	90,69	3,52
Insumo	2212	ORSE	Tijolo cerâmico maciço 5 x 9 x 19cm	Material		un	68,0000000	0,54	36,72
				MO sem LS =>	24,79	LS =>	18,44	MO com LS =>	43,23
				Valor do BDI =>	32,01			Valor com BDI =>	134,46

	Código	Banco	Descrição	Tipo	Und	Quant.	Valor Unit	Total
Composição	1903	ORSE	Argamassa cimento e areia traço t-1 (1:3) - 1 saco cimento 50kg / 3 padiolas areia dim. 0.35 x 0.45 x 0.23 m - Confecção mecânica e transporte	Argamassas	m³	1,0000000	472,54	472,54
Item	**Código**	**Banco**	**Descrição**	**Tipo**	**Und**	**Quant.**	**Valor Unit**	**Total**
Insumo	00001379/SINAPI	ORSE	Cimento portland composto cp ii-32	Material	kg	452,2000000	0,68	307,49
Insumo	00006111/SINAPI	ORSE	Servente de obras (horista)	Mão de Obra	h	4,0000000	13,65	54,58
Insumo	00000370/SINAPI	ORSE	Areia media - posto jazida/fornecedor (retirado na jazida, sem transporte)	Material	m³	1,0800000	89,53	96,69
Composição	10549	ORSE	Encargos Complementares - Servente	Provisórios	h	4,0000000	3,37	13,48

Detalhamento de Cálculo ORSE

Item	Código	Banco	Descrição	Tipo	Und	Quant.	Valor Unit	Total

EngeServ
ENGESERV CONSTRUTORA LTDA
CNPJ: 31.570.201/0001-58
RUA ADALTO MOREIRA - PORTO FRANCO/MA - 65970-000
Fone: (99) 98102-2018

PMSJP
FL.(S)
Nº 571
RUBRICA:

Insumo	00001379/SINAPI	ORSE	Cimento portland composto cp ii-32	Material	kg	452,2000000	0,68	307,49
Insumo	00006111/SINAPI	ORSE	Servente de obras (horista)	Mão de Obra	h	4,0000000	13,65	54,58
Insumo	00000370/SINAPI	ORSE	Areia media - posto jazida/fornecedor (retirado na jazida, sem transporte)	Material	m³	1,0800000	89,53	96,69
Insumo	00012892/SINAPI	ORSE	Luva raspa de couro, cano curto (punho "7" cm)	Material	par	0,0092000	10,67	0,09
Insumo	4728	ORSE	Talhadeira chata 10"	Material	un	0,0012000	16,63	0,01
Insumo	158	ORSE	Almoço (Participação do empregador)	Material	un	0,4072000	12,53	5,10
Insumo	10788	ORSE	Pá quadrada	Material	un	0,0008000	33,04	0,02
Insumo	00012894/SINAPI	ORSE	Capa para chuva em pvc com forro de poliester, com capuz (amarela ou azul)	Material	un	0,0008000	15,42	0,01
Insumo	00002711/SINAPI	ORSE	Carrinho de mao, em aco, com capacidade de "45 a 65" l / "100" kg, pneu com camara	Material	un	0,0008000	156,67	0,12
Insumo	2378	ORSE	Vale transporte	Material	un	0,3764000	4,03	1,51
Insumo	10517	ORSE	Exames admissionais/demissionais (checkup)	Serviços	cj	0,0016000	268,59	0,42
Insumo	10362	ORSE	Seguro de vida e acidente em grupo	Serviços	un	0,0180000	11,23	0,20
Insumo	10599	ORSE	Protetor solar fps 30 com 120ml	Material	un	0,0072000	16,12	0,11
Insumo	4729	ORSE	Marreta 1 kg com cabo	Material	un	0,0004000	33,84	0,01
Insumo	941	ORSE	Fardamento com mangas curta	Material	un	0,0060000	170,40	1,02
Insumo	00012895/SINAPI	ORSE	Capacete de seguranca aba frontal com suspensao de polietileno, sem jugular (classe b)	Material	un	0,0024000	11,86	0,02
Insumo	10761	ORSE	Refeição - café da manhã (café com leite e dois pães com manteiga)	Serviços	un	0,4072000	4,48	1,82

PMSJP
FL.(S)
Nº 572
RUBRICA

Insumo	00012893/SINAPI	ORSE	Bota de seguranca com biqueira de aco e colarinho acolchoado	Material		par	0,0032000	56,94	0,18
Insumo	10492	ORSE	Cesta Básica	Material		un	0,0180000	170,10	3,06
Insumo	1651	ORSE	Óculos branco proteção	Material		pr	0,0032000	6,00	0,01
Insumo	10596	ORSE	Protetor auricular	Material		un	0,0180000	4,39	0,07
				MO sem LS =>	31,30	LS =>	23,28	MO com LS =>	54,58
				Valor do BDI =>	147,66			Valor com BDI =>	620,20

	Código	Banco	Descrição	Tipo	Und	Quant.	Valor Unit	Total
Composição	3308	ORSE	Argamassa em volume - cimento, cal e areia traço t-5 (1:2:8) - 1 saco cimento50 kg / 2 sacos cal 20 kg / 8 padiolas de areia dim 0.35 x 0.45 x 0.13 m - Confecção mecânica e transporte	Conversão InfoWOrca	m³	1,0000000	502,59	502,59
Item	**Código**	**Banco**	**Descrição**	**Tipo**	**Und**	**Quant.**	**Valor Unit**	**Total**
Insumo	00001106/SINAPI	ORSE	Cal hidratada ch-i para argamassas	Material	kg	182,0000000	1,10	200,20
Composição	10549	ORSE	Encargos Complementares - Servente	Provisórios	h	4,0000000	3,37	13,48
Insumo	00006111/SINAPI	ORSE	Servente de obras (horista)	Mão de Obra	h	4,0000000	13,65	54,58
Insumo	00001379/SINAPI	ORSE	Cimento portland composto cp ii-32	Material	kg	182,0000000	0,68	123,76
Insumo	00000367/SINAPI	ORSE	Areia grossa - posto jazida/fornecedor (retirado na jazida, sem transporte)	Material	m³	1,2160000	90,69	110,27

Detalhamento de Cálculo ORSE

Item	Código	Banco	Descrição	Tipo	Und	Quant.	Valor Unit	Total

PMSJP
FL.(S)
Nº573
RUBRICA:

Insumo	00001106/SINAPI	ORSE	Cal hidratada ch-i para argamassas	Material	kg	182,0000000	1,10	200,20
Insumo	00012892/SINAPI	ORSE	Luva raspa de couro, cano curto (punho "7" cm)	Material	par	0,0092000	10,67	0,09
Insumo	4728	ORSE	Talhadeira chata 10"	Material	un	0,0012000	16,63	0,01
Insumo	158	ORSE	Almoço (Participação do empregador)	Material	un	0,4072000	12,53	5,10
Insumo	10788	ORSE	Pá quadrada	Material	un	0,0008000	33,04	0,02
Insumo	00012894/SINAPI	ORSE	Capa para chuva em pvc com forro de poliester, com capuz (amarela ou azul)	Material	un	0,0008000	15,42	0,01
Insumo	00002711/SINAPI	ORSE	Carrinho de mao, em aco, com capacidade de "45 a 65" l / "100" kg, pneu com camara	Material	un	0,0008000	156,67	0,12
Insumo	2378	ORSE	Vale transporte	Material	un	0,3764000	4,03	1,51
Insumo	10517	ORSE	Exames admissionais/demissionais (checkup)	Serviços	cj	0,0016000	268,59	0,42
Insumo	10362	ORSE	Seguro de vida e acidente em grupo	Serviços	un	0,0180000	11,23	0,20
Insumo	10599	ORSE	Protetor solar fps 30 com 120ml	Material	un	0,0072000	16,12	0,11
Insumo	4729	ORSE	Marreta 1 kg com cabo	Material	un	0,0004000	33,84	0,01
Insumo	941	ORSE	Fardamento com mangas curta	Material	un	0,0060000	170,40	1,02
Insumo	00012895/SINAPI	ORSE	Capacete de seguranca aba frontal com suspensao de polietileno, sem jugular (classe b)	Material	un	0,0024000	11,86	0,02
Insumo	10761	ORSE	Refeição - café da manhã (café com leite e dois pães com manteiga)	Serviços	un	0,4072000	4,48	1,82
Insumo	00012893/SINAPI	ORSE	Bota de seguranca com biqueira de aco e colarinho acolchoado	Material	par	0,0032000	56,94	0,18
Insumo	10492	ORSE	Cesta Básica	Material	un	0,0180000	170,10	3,06
Insumo	1651	ORSE	Oculos branco proteção	Material	pr	0,0032000	6,00	0,01
Insumo	10596	ORSE	Protetor auricular	Material	un	0,0180000	4,39	0,07

PMSJP
FL.(S)
Nº 579
RUBRICA:

Insumo	00006111/SINAPI	ORSE	Servente de obras (horista)	Mão de Obra		h	4,0000000	13,65	54,58
Insumo	00001379/SINAPI	ORSE	Cimento portland composto cp ii-32	Material		kg	182,0000000	0,68	123,76
Insumo	00000367/SINAPI	ORSE	Areia grossa - posto jazida/fornecedor (retirado na jazida, sem transporte)	Material		m³	1,2160000	90,69	110,27
				MO sem LS =>	31,30	LS =>	23,28	MO com LS =>	54,58
				Valor do BDI =>	157,05			Valor com BDI =>	659,64

	Código	Banco	Descrição	Tipo	Und	Quant.	Valor Unit	Total
Composição	3406	ORSE	Argamassa industrializada AC-I, Votomassa ou similar	Argamassas	kg	1,0000000	0,82	0,82
Item	**Código**	**Banco**	**Descrição**	**Tipo**	**Und**	**Quant.**	**Valor Unit**	**Total**
Insumo	00000371/SINAPI	ORSE	Argamassa industrializada multiuso, para revestimento interno e externo e assentamento de blocos diversos	Material	kg	0,8400000	0,88	0,73
Composição	10549	ORSE	Encargos Complementares - Servente	Provisórios	h	0,0070000	3,37	0,02
Insumo	00006111/SINAPI	ORSE	Servente de obras (horista)	Mão de Obra	h	0,0070000	13,65	0,09

Detalhamento de Cálculo ORSE

Item	Código	Banco	Descrição	Tipo	Und	Quant.	Valor Unit	Total
Insumo	00000371/SINAPI	ORSE	Argamassa industrializada multiuso, para revestimento interno e externo e assentamento de blocos diversos	Material	kg	0,8400000	0,88	0,73
Insumo	00012892/SINAPI	ORSE	Luva raspa de couro, cano curto (punho "7" cm)	Material	par	0,0000161	10,67	0,00
Insumo	4728	ORSE	Talhadeira chata 10"	Material	un	0,0000021	16,63	0,00

Insumo	158	ORSE	Almoço (Participação do empregador)	Material	un	0,0007126	12,53	0,00
Insumo	10788	ORSE	Pá quadrada	Material	un	0,0000014	33,04	0,00
Insumo	00012894/SINAPI	ORSE	Capa para chuva em pvc com forro de poliester, com capuz (amarela ou azul)	Material	un	0,0000014	15,42	0,00
Insumo	00002711/SINAPI	ORSE	Carrinho de mao, em aco, com capacidade de *45 a 65* l / *100* kg, pneu com camara	Material	un	0,0000014	156,67	0,00
Insumo	2378	ORSE	Vale transporte	Material	un	0,0006587	4,03	0,00
Insumo	10517	ORSE	Exames admissionais/demissionais (checkup)	Serviços	cj	0,0000028	268,59	0,00
Insumo	10362	ORSE	Seguro de vida e acidente em grupo	Serviços	un	0,0000315	11,23	0,00
Insumo	10599	ORSE	Protetor solar fps 30 com 120ml	Material	un	0,0000126	16,12	0,00
Insumo	4729	ORSE	Marreta 1 kg com cabo	Material	un	0,0000007	33,84	0,00
Insumo	941	ORSE	Fardamento com mangas curta	Material	un	0,0000105	170,40	0,00
Insumo	00012895/SINAPI	ORSE	Capacete de seguranca aba frontal com suspensao de polietileno, sem jugular (classe b)	Material	un	0,0000042	11,86	0,00
Insumo	10761	ORSE	Refeição - café da manhã (café com leite e dois pães com manteiga)	Serviços	un	0,0007126	4,48	0,00
Insumo	00012893/SINAPI	ORSE	Bota de seguranca com biqueira de aco e colarinho acolchoado	Material	par	0,0000056	56,94	0,00
Insumo	10492	ORSE	Cesta Básica	Material	un	0,0000315	170,10	0,00
Insumo	1651	ORSE	Óculos branco proteção	Material	pr	0,0000056	6,00	0,00
Insumo	10596	ORSE	Protetor auricular	Material	un	0,0000315	4,39	0,00
Insumo	00006111/SINAPI	ORSE	Servente de obras (horista)	Mão de Obra	h	0,0070000	13,65	0,09
				MO sem LS =>	0,05	LS =>	0,04	MO com LS => 0,09
				Valor do BDI =>	0,25			Valor com BDI => 1,07

PMSJP
FL.(S)
Nº 5976
RUBRICA.

	Código	Banco	Descrição	Tipo	Und	Quant.	Valor Unit	Total
Composição	140	ORSE	Aço CA - 50 Ø 6,3 a 12,5mm, inclusive corte, dobragem, montagem e colocacao de ferragens nas formas, para superestruturas e fundações - R1	Armaduras Convencionais	kg	1,0000000	11,92	11,92

Item	Código	Banco	Descrição	Tipo	Und	Quant.	Valor Unit	Total
Insumo	00043132/SINAPI	ORSE	Arame recozido 16 bwg, d = 1,65 mm (0,016 kg/m) ou 18 bwg, d = 1,25 mm (0,01 kg/m)	Material	kg	0,0200000	22,70	0,45
Composição	10555	ORSE	Encargos Complementares - Armador	Provisórios	h	0,0800000	3,23	0,25
Insumo	81	ORSE	Aço ca-50 6,3 a 12,5 mm	Material	kg	1,0000000	8,16	8,16
Insumo	00006111/SINAPI	ORSE	Servente de obras (horista)	Mão de Obra	h	0,0800000	13,65	1,09
Insumo	00000378/SINAPI	ORSE	Armador (horista)	Mão de Obra	h	0,0800000	19,13	1,53
Composição	10549	ORSE	Encargos Complementares - Servente	Provisórios	h	0,0800000	3,37	0,26
Insumo	00039017/SINAPI	ORSE	Espacador / distanciador circular com entrada lateral, em plastico, para vergalhao *4,2 a 12,5* mm, cobrimento 20 mm	Material	un	0,4000000	0,20	0,08
Insumo	00039315/SINAPI	ORSE	Espacador / distanciador tipo garra dupla, em plastico, cobrimento *20* mm, para ferragens de lajes e fundo de vigas	Material	un	0,4000000	0,31	0,12

Detalhamento de Cálculo ORSE

Item	Código	Banco	Descrição	Tipo	Und	Quant.	Valor Unit	Total
Insumo	00043132/SINAPI	ORSE	Arame recozido 16 bwg, d = 1,65 mm (0,016 kg/m) ou 18 bwg, d = 1,25 mm (0,01 kg/m)	Material	kg	0,0200000	22,70	0,45
Insumo	941	ORSE	Fardamento com mangas curta	Material	un	0,0002400	170,40	0,04
Insumo	1651	ORSE	Óculos branco proteção	Material	pr	0,0001280	6,00	0,00

Insumo	10596	ORSE	Protetor auricular	Material	un	0,0007200	4,39	0,00
Insumo	2378	ORSE	Vale transporte	Material	un	0,0127600	4,03	0,05
Insumo	10585	ORSE	Arco de serra	Material	un	0,0000160	17,82	0,00
Insumo	00012893/SINAPI	ORSE	Bota de seguranca com biqueira de aco e colarinho acolchoado	Material	par	0,0001280	56,94	0,00
Insumo	10599	ORSE	Protetor solar fps 30 com 120ml	Material	un	0,0002880	16,12	0,00
Insumo	00012895/SINAPI	ORSE	Capacete de seguranca aba frontal com suspensao de polietileno, sem jugular (classe b)	Material	un	0,0000960	11,86	0,00
Insumo	00012894/SINAPI	ORSE	Capa para chuva em pvc com forro de poliester, com capuz (amarela ou azul)	Material	un	0,0000320	15,42	0,00
Insumo	10761	ORSE	Refeição - café da manhã (café com leite e dois pães com manteiga)	Serviços	un	0,0162880	4,48	0,07
Insumo	10362	ORSE	Seguro de vida e acidente em grupo	Serviços	un	0,0007200	11,23	0,00
Insumo	10492	ORSE	Cesta Básica	Material	un	0,0007200	170,10	0,12
Insumo	158	ORSE	Almoço (Participação do empregador)	Material	un	0,0162880	12,53	0,20
Insumo	10517	ORSE	Exames admissionais/demissionais (checkup)	Serviços	cj	0,0000640	268,59	0,01
Insumo	00012892/SINAPI	ORSE	Luva raspa de couro, cano curto (punho "7" cm)	Material	par	0,0003680	10,67	0,00
Insumo	10586	ORSE	Torquesa	Material	un	0,0000160	34,92	0,00
Insumo	81	ORSE	Aço ca-50 6,3 a 12,5 mm	Material	kg	1,0000000	8,16	8,16
Insumo	00006111/SINAPI	ORSE	Servente de obras (horista)	Mão de Obra	h	0,0800000	13,65	1,09
Insumo	00000378/SINAPI	ORSE	Armador (horista)	Mão de Obra	h	0,0800000	19,13	1,53
Insumo	4728	ORSE	Talhadeira chata 10"	Material	un	0,0000240	16,63	0,00
Insumo	10788	ORSE	Pá quadrada	Material	un	0,0000160	33,04	0,00

PMSJP
FL.(S)
Nº 596
RUBRICA:

Insumo	00002711/SINAPI	ORSE	Carrinho de mao, em aco, com capacidade de *45 a 65* l / *100* kg, pneu com camara	Material		un	0,0000160	156,67	0,00
Insumo	4729	ORSE	Marreta 1 kg com cabo	Material		un	0,0000080	33,84	0,00
Insumo	00039017/SINAPI	ORSE	Espacador / distanciador circular com entrada lateral, em plastico, para vergalhao *4,2 a 12,5* mm, cobrimento 20 mm	Material		un	0,4000000	0,20	0,08
Insumo	00039315/SINAPI	ORSE	Espacador / distanciador tipo garra dupla, em plastico, cobrimento *20* mm, para ferragens de lajes e fundo de vigas	Material		un	0,4000000	0,31	0,12
				MO sem LS =>	1,50	LS =>	1,12	MO com LS =>	2,62
				Valor do BDI =>	3,72			Valor com BDI =>	15,64

	Código	Banco	Descrição	Tipo	Und	Quant.	Valor Unit	Total
Composição	91292	SINAPI	BATENTE PARA PORTA DE MADEIRA, FIXAÇÃO COM ARGAMASSA, PADRÃO POPULAR, FORNECIMENTO E INSTALAÇÃO. AF_12/2019	ESQV - ESQUADRIAS/FERRAGENS/VIDROS	UN	1,0000000	293,82	293,82
Composição Auxiliar	88261	SINAPI	CARPINTEIRO DE ESQUADRIA COM ENCARGOS COMPLEMENTARES	SEDI - SERVIÇOS DIVERSOS	H	0,5520000	24,65	13,60
Composição Auxiliar	88316	SINAPI	SERVENTE COM ENCARGOS COMPLEMENTARES	SEDI - SERVIÇOS DIVERSOS	H	0,9570000	20,85	19,95
Composição Auxiliar	91287	SINAPI	BATENTE PARA PORTA DE MADEIRA, PADRÃO POPULAR - FORNECIMENTO E MONTAGEM. AF_12/2019	ESQV - ESQUADRIAS/FERRAGENS/VIDROS	UN	1,0000000	205,06	205,06
Composição Auxiliar	88309	SINAPI	PEDREIRO COM ENCARGOS COMPLEMENTARES	SEDI - SERVIÇOS DIVERSOS	H	1,3620000	25,82	35,16
Composição Auxiliar	88629	SINAPI	ARGAMASSA TRAÇO 1:3 (EM VOLUME DE CIMENTO E AREIA MÉDIA ÚMIDA), PREPARO MANUAL. AF_08/2019	SEDI - SERVIÇOS DIVERSOS	m³	0,0223000	665,50	14,84

PMSJP
FL.(S)
Nº 529
RUBRICA:

Insumo	00039027	SINAPI	PREGO DE ACO POLIDO COM CABECA 19 X 36 (3 1/4 X 9)	Material		KG	0,2000000	18,77	3,75
Insumo	00007319	SINAPI	TINTA ASFALTICA IMPERMEABILIZANTE DISPERSA EM AGUA, PARA MATERIAIS CIMENTICIOS	Material		L	0,1671000	8,76	1,46
				MO sem LS =>	66,28	LS =>	49,29	MO com LS =>	115,57
				Valor do BDI =>	91,81			Valor com BDI =>	385,63

	Código	Banco	Descrição	Tipo		Und	Quant.	Valor Unit	Total
Composição	91287	SINAPI	BATENTE PARA PORTA DE MADEIRA, PADRÃO POPULAR - FORNECIMENTO E MONTAGEM. AF_12/2019	ESQV - ESQUADRIAS/FERRAGENS/VIDROS		UN	1,0000000	205,06	205,06
Composição Auxiliar	88316	SINAPI	SERVENTE COM ENCARGOS COMPLEMENTARES	SEDI - SERVIÇOS DIVERSOS		H	1,3750000	20,85	28,66
Composição Auxiliar	88261	SINAPI	CARPINTEIRO DE ESQUADRIA COM ENCARGOS COMPLEMENTARES	SEDI - SERVIÇOS DIVERSOS		H	2,7410000	24,65	67,56
Insumo	00005075	SINAPI	PREGO DE ACO POLIDO COM CABECA 18 X 30 (2 3/4 X 10)	Material		KG	0,0240000	18,79	0,45
Insumo	00005066	SINAPI	PREGO DE ACO POLIDO COM CABECA 12 X 12	Material		KG	0,0110000	24,75	0,27
Insumo	00000184	SINAPI	BATENTE / PORTAL / ADUELA / MARCO EM MADEIRA MACICA COM REBAIXO, E = "3" CM, L = "14" CM, PARA PORTAS DE GIRO DE "60 CM A 120" CM X "210" CM, PINUS / EUCALIPTO / VIROLA OU EQUIVALENTE DA REGIAO (NAO INCLUI ALIZARES)	Material		JG	1,0000000	108,12	108,12
				MO sem LS =>	37,73	LS =>	28,07	MO com LS =>	65,80
				Valor do BDI =>	64,08			Valor com BDI =>	269,14

Código	Banco	Descrição	Tipo	Und	Quant.	Valor Unit	Total

EngeServ
CONSTRUTORA
ENGESERV CONSTRUTORA LTDA
CNPJ: 31.570.201/0001-58
RUA ADALTO MOREIRA - PORTO FRANCO/MA - 65970-000
Fone: (99) 98192-2608

PMSJP

FL.(S)
Nº 580
RUBRICA

Composição	88831	SINAPI	BETONEIRA CAPACIDADE NOMINAL DE 400 L, CAPACIDADE DE MISTURA 280 L, MOTOR ELÉTRICO TRIFÁSICO POTÊNCIA DE 2 CV, SEM CARREGADOR - CHI DIURNO. AF_05/2023	CHOR - CUSTOS HORÁRIOS DE MÁQUINAS E EQUIPAMENTOS	CHI	1,0000000	0,39	0,39
Composição Auxiliar	88827	SINAPI	BETONEIRA CAPACIDADE NOMINAL DE 400 L, CAPACIDADE DE MISTURA 280 L, MOTOR ELÉTRICO TRIFÁSICO POTÊNCIA DE 2 CV, SEM CARREGADOR - JUROS. AF_05/2023	CHOR - CUSTOS HORÁRIOS DE MÁQUINAS E EQUIPAMENTOS	H	1,0000000	0,07	0,07
Composição Auxiliar	88826	SINAPI	BETONEIRA CAPACIDADE NOMINAL DE 400 L, CAPACIDADE DE MISTURA 280 L, MOTOR ELÉTRICO TRIFÁSICO POTÊNCIA DE 2 CV, SEM CARREGADOR - DEPRECIAÇÃO. AF_05/2023	CHOR - CUSTOS HORÁRIOS DE MÁQUINAS E EQUIPAMENTOS	H	1,0000000	0,32	0,32
				MO sem LS =>	0,00	LS =>	0,00	MO com LS =>	0,00
				Valor do BDI =>	0,12			Valor com BDI =>	0,51

	Código	Banco	Descrição	Tipo	Und	Quant.	Valor Unit	Total
Composição	88830	SINAPI	BETONEIRA CAPACIDADE NOMINAL DE 400 L, CAPACIDADE DE MISTURA 280 L, MOTOR ELÉTRICO TRIFÁSICO POTÊNCIA DE 2 CV, SEM CARREGADOR - CHP DIURNO. AF_05/2023	CHOR - CUSTOS HORÁRIOS DE MÁQUINAS E EQUIPAMENTOS	CHP	1,0000000	1,81	1,81
Composição Auxiliar	88827	SINAPI	BETONEIRA CAPACIDADE NOMINAL DE 400 L, CAPACIDADE DE MISTURA 280 L, MOTOR ELÉTRICO TRIFÁSICO POTÊNCIA DE 2 CV, SEM	CHOR - CUSTOS HORÁRIOS DE MÁQUINAS E EQUIPAMENTOS	H	1,0000000	0,07	0,07

			CARREGADOR - JUROS. AF_05/2023					
Composição Auxiliar	88826	SINAPI	BETONEIRA CAPACIDADE NOMINAL DE 400 L, CAPACIDADE DE MISTURA 280 L, MOTOR ELÉTRICO TRIFÁSICO POTÊNCIA DE 2 CV, SEM CARREGADOR - DEPRECIAÇÃO. AF_05/2023	CHOR - CUSTOS HORÁRIOS DE MÁQUINAS E EQUIPAMENTOS	H	1,0000000	0,32	0,32
Composição Auxiliar	88828	SINAPI	BETONEIRA CAPACIDADE NOMINAL DE 400 L, CAPACIDADE DE MISTURA 280 L, MOTOR ELÉTRICO TRIFÁSICO POTÊNCIA DE 2 CV, SEM CARREGADOR - MANUTENÇÃO. AF_05/2023	CHOR - CUSTOS HORÁRIOS DE MÁQUINAS E EQUIPAMENTOS	H	1,0000000	0,35	0,35
Composição Auxiliar	88829	SINAPI	BETONEIRA CAPACIDADE NOMINAL DE 400 L, CAPACIDADE DE MISTURA 280 L, MOTOR ELÉTRICO TRIFÁSICO POTÊNCIA DE 2 CV, SEM CARREGADOR - MATERIAIS NA OPERAÇÃO. AF_05/2023	CHOR - CUSTOS HORÁRIOS DE MÁQUINAS E EQUIPAMENTOS	H	1,0000000	1,07	1,07
				MO sem LS =>	0,00	LS =>	0,00	MO com LS => 0,00
				Valor do BDI =>	0,56			Valor com BDI => 2,37

	Código	Banco	Descrição	Tipo	Und	Quant.	Valor Unit	Total
Composição	88826	SINAPI	BETONEIRA CAPACIDADE NOMINAL DE 400 L, CAPACIDADE DE MISTURA 280 L, MOTOR ELÉTRICO TRIFÁSICO POTÊNCIA DE 2 CV, SEM CARREGADOR - DEPRECIAÇÃO. AF_05/2023	CHOR - CUSTOS HORÁRIOS DE MÁQUINAS E EQUIPAMENTOS	H	1,0000000	0,32	0,32

PMSJP
FL.(S)
Nº 582
RUBRICA:

Insumo	00010535	SINAPI	BETONEIRA CAPACIDADE NOMINAL 400 L, CAPACIDADE DE MISTURA 280 L, MOTOR ELETRICO TRIFASICO 220/380 V POTENCIA 2 CV, SEM CARREGADOR	Equipamento	UN	0,0000640	5.008,87	0,32
				MO sem LS => 0,00	LS =>	0,00	MO com LS =>	0,00
				Valor do BDI => 0,10			Valor com BDI =>	0,42

	Código	Banco	Descrição	Tipo	Und	Quant.	Valor Unit	Total
Composição	88827	SINAPI	BETONEIRA CAPACIDADE NOMINAL DE 400 L, CAPACIDADE DE MISTURA 280 L, MOTOR ELÉTRICO TRIFÁSICO POTÊNCIA DE 2 CV, SEM CARREGADOR - JUROS. AF_05/2023	CHOR - CUSTOS HORÁRIOS DE MÁQUINAS E EQUIPAMENTOS	H	1,0000000	0,07	0,07
Insumo	00010535	SINAPI	BETONEIRA CAPACIDADE NOMINAL 400 L, CAPACIDADE DE MISTURA 280 L, MOTOR ELETRICO TRIFASICO 220/380 V POTENCIA 2 CV, SEM CARREGADOR	Equipamento	UN	0,0000148	5.008,87	0,07
				MO sem LS => 0,00	LS =>	0,00	MO com LS =>	0,00
				Valor do BDI => 0,02			Valor com BDI =>	0,09

	Código	Banco	Descrição	Tipo	Und	Quant.	Valor Unit	Total
Composição	88828	SINAPI	BETONEIRA CAPACIDADE NOMINAL DE 400 L, CAPACIDADE DE MISTURA 280 L, MOTOR ELÉTRICO TRIFÁSICO POTÊNCIA DE 2 CV, SEM CARREGADOR - MANUTENÇÃO. AF_05/2023	CHOR - CUSTOS HORÁRIOS DE MÁQUINAS E EQUIPAMENTOS	H	1,0000000	0,35	0,35

PMSJP
FL.(S)
Nº 983
RUBRICA:

Insumo	00010535	SINAPI	BETONEIRA CAPACIDADE NOMINAL 400 L, CAPACIDADE DE MISTURA 280 L, MOTOR ELETRICO TRIFASICO 220/380 V POTENCIA 2 CV, SEM CARREGADOR	Equipamento	UN	0,0000700	5.008,87	0,35
				MO sem LS => 0,00	LS =>	0,00	MO com LS =>	0,00
				Valor do BDI => 0,10			Valor com BDI =>	0,45

	Código	Banco	Descrição	Tipo	Und	Quant.	Valor Unit	Total
Composição	88829	SINAPI	BETONEIRA CAPACIDADE NOMINAL DE 400 L, CAPACIDADE DE MISTURA 280 L, MOTOR ELÉTRICO TRIFÁSICO POTÊNCIA DE 2 CV, SEM CARREGADOR - MATERIAIS NA OPERAÇÃO. AF_05/2023	CHOR - CUSTOS HORÁRIOS DE MÁQUINAS E EQUIPAMENTOS	H	1,0000000	1,07	1,07
Insumo	00002705	SINAPI	ENERGIA ELETRICA ATE 2000 KWH INDUSTRIAL, SEM DEMANDA	Material	KW/H	1,2500000	0,86	1,07
				MO sem LS => 0,00	LS =>	0,00	MO com LS =>	0,00
				Valor do BDI => 0,33			Valor com BDI =>	1,40

	Código	Banco	Descrição	Tipo	Und	Quant.	Valor Unit	Total
Composição	89226	SINAPI	BETONEIRA CAPACIDADE NOMINAL DE 600 L, CAPACIDADE DE MISTURA 360 L, MOTOR ELÉTRICO TRIFÁSICO POTÊNCIA DE 4 CV, SEM CARREGADOR - CHI DIURNO. AF_05/2023	CHOR - CUSTOS HORÁRIOS DE MÁQUINAS E EQUIPAMENTOS	CHI	1,0000000	1,60	1,60
Composição Auxiliar	89221	SINAPI	BETONEIRA CAPACIDADE NOMINAL DE 600 L, CAPACIDADE DE MISTURA 360 L, MOTOR ELÉTRICO TRIFÁSICO	CHOR - CUSTOS HORÁRIOS DE MÁQUINAS E EQUIPAMENTOS	H	1,0000000	1,30	1,30

			POTÊNCIA DE 4 CV, SEM CARREGADOR - DEPRECIAÇÃO. AF_05/2023					
Composição Auxiliar	89222	SINAPI	BETONEIRA CAPACIDADE NOMINAL DE 600 L, CAPACIDADE DE MISTURA 360 L, MOTOR ELÉTRICO TRIFÁSICO POTÊNCIA DE 4 CV, SEM CARREGADOR - JUROS. AF_05/2023	CHOR - CUSTOS HORÁRIOS DE MÁQUINAS E EQUIPAMENTOS	H	1,0000000	0,30	0,30
				MO sem LS =>	0,00	LS =>	0,00	MO com LS => 0,00
				Valor do BDI =>	0,50			Valor com BDI => 2,10

	Código	Banco	Descrição	Tipo	Und	Quant.	Valor Unit	Total
Composição	89225	SINAPI	BETONEIRA CAPACIDADE NOMINAL DE 600 L, CAPACIDADE DE MISTURA 360 L, MOTOR ELÉTRICO TRIFÁSICO POTÊNCIA DE 4 CV, SEM CARREGADOR - CHP DIURNO. AF_05/2023	CHOR - CUSTOS HORÁRIOS DE MÁQUINAS E EQUIPAMENTOS	CHP	1,0000000	5,17	5,17
Composição Auxiliar	89221	SINAPI	BETONEIRA CAPACIDADE NOMINAL DE 600 L, CAPACIDADE DE MISTURA 360 L, MOTOR ELÉTRICO TRIFÁSICO POTÊNCIA DE 4 CV, SEM CARREGADOR - DEPRECIAÇÃO. AF_05/2023	CHOR - CUSTOS HORÁRIOS DE MÁQUINAS E EQUIPAMENTOS	H	1,0000000	1,30	1,30
Composição Auxiliar	89224	SINAPI	BETONEIRA CAPACIDADE NOMINAL DE 600 L, CAPACIDADE DE MISTURA 360 L, MOTOR ELÉTRICO TRIFÁSICO POTÊNCIA DE 4 CV, SEM CARREGADOR - MATERIAIS NA OPERAÇÃO. AF_05/2023	CHOR - CUSTOS HORÁRIOS DE MÁQUINAS E EQUIPAMENTOS	H	1,0000000	2,15	2,15

PMSJP
FL.(S)
Nº585
RUBRICA:

Composição Auxiliar	89223	SINAPI	BETONEIRA CAPACIDADE NOMINAL DE 600 L, CAPACIDADE DE MISTURA 360 L, MOTOR ELÉTRICO TRIFÁSICO POTÊNCIA DE 4 CV, SEM CARREGADOR - MANUTENÇÃO AF_05/2023	CHOR - CUSTOS HORÁRIOS DE MÁQUINAS E EQUIPAMENTOS	H	1,0000000	1,42	1,42
Composição Auxiliar	89222	SINAPI	BETONEIRA CAPACIDADE NOMINAL DE 600 L, CAPACIDADE DE MISTURA 360 L, MOTOR ELÉTRICO TRIFÁSICO POTÊNCIA DE 4 CV, SEM CARREGADOR - JUROS AF_05/2023	CHOR - CUSTOS HORÁRIOS DE MÁQUINAS E EQUIPAMENTOS	H	1,0000000	0,30	0,30
				MO sem LS =>	0,00	LS =>	0,00	MO com LS => 0,00
				Valor do BDI =>	1,61			Valor com BDI => 6,78

	Código	Banco	Descrição	Tipo	Und	Quant.	Valor Unit	Total
Composição	89221	SINAPI	BETONEIRA CAPACIDADE NOMINAL DE 600 L, CAPACIDADE DE MISTURA 360 L, MOTOR ELÉTRICO TRIFÁSICO POTÊNCIA DE 4 CV, SEM CARREGADOR - DEPRECIAÇÃO AF_05/2023	CHOR - CUSTOS HORÁRIOS DE MÁQUINAS E EQUIPAMENTOS	H	1,0000000	1,30	1,30
Insumo	00036397	SINAPI	BETONEIRA, CAPACIDADE NOMINAL 600 L, CAPACIDADE DE MISTURA 360L, MOTOR ELETRICO TRIFASICO 220/380V, POTENCIA 4CV, EXCLUSO CARREGADOR	Equipamento	UN	0,0000640	20.375,05	1,30
				MO sem LS =>	0,00	LS =>	0,00	MO com LS => 0,00
				Valor do BDI =>	0,40			Valor com BDI => 1,70

Código	Banco	Descrição	Tipo	Und	Quant.	Valor Unit	Total

PMSJP

FL.(S)
Nº586
RUBRICA:

Composição	89222	SINAPI	BETONEIRA CAPACIDADE NOMINAL DE 600 L, CAPACIDADE DE MISTURA 360 L, MOTOR ELÉTRICO TRIFÁSICO POTÊNCIA DE 4 CV, SEM CARREGADOR - JUROS. AF_05/2023	CHOR - CUSTOS HORÁRIOS DE MÁQUINAS E EQUIPAMENTOS	H	1,0000000	0,30	0,30
Insumo	00036397	SINAPI	BETONEIRA, CAPACIDADE NOMINAL 600 L, CAPACIDADE DE MISTURA 360L, MOTOR ELETRICO TRIFASICO 220/380V, POTENCIA 4CV, EXCLUSO CARREGADOR	Equipamento	UN	0,0000148	20.375,05	0,30
				MO sem LS => 0,00	LS =>	0,00	MO com LS =>	0,00
				Valor do BDI => 0,09			Valor com BDI =>	0,39

	Código	Banco	Descrição	Tipo	Und	Quant.	Valor Unit	Total
Composição	89223	SINAPI	BETONEIRA CAPACIDADE NOMINAL DE 600 L, CAPACIDADE DE MISTURA 360 L, MOTOR ELÉTRICO TRIFÁSICO POTÊNCIA DE 4 CV, SEM CARREGADOR - MANUTENÇÃO. AF_05/2023	CHOR - CUSTOS HORÁRIOS DE MÁQUINAS E EQUIPAMENTOS	H	1,0000000	1,42	1,42
Insumo	00036397	SINAPI	BETONEIRA, CAPACIDADE NOMINAL 600 L, CAPACIDADE DE MISTURA 360L, MOTOR ELETRICO TRIFASICO 220/380V, POTENCIA 4CV, EXCLUSO CARREGADOR	Equipamento	UN	0,0000700	20.375,05	1,42
				MO sem LS => 0,00	LS =>	0,00	MO com LS =>	0,00
				Valor do BDI => 0,44			Valor com BDI =>	1,86

Código	Banco	Descrição	Tipo	Und	Quant.	Valor Unit	Total

PMSJP
FL.(S)
Nº 587
RUBRICA:

Composição	89224	SINAPI	BETONEIRA CAPACIDADE NOMINAL DE 600 L, CAPACIDADE DE MISTURA 360 L, MOTOR ELÉTRICO TRIFÁSICO POTÊNCIA DE 4 CV, SEM CARREGADOR - MATERIAIS NA OPERAÇÃO. AF_05/2023	CHOR - CUSTOS HORÁRIOS DE MÁQUINAS E EQUIPAMENTOS	H	1,0000000	2,15	2,15
Insumo	00002705	SINAPI	ENERGIA ELETRICA ATE 2000 KWH INDUSTRIAL, SEM DEMANDA	Material	KW/H	2,5000000	0,86	2,15
				MO sem LS => 0,00	LS =>	0,00	MO com LS =>	0,00
				Valor do BDI => 0,67			Valor com BDI =>	2,82

	Código	Banco	Descrição	Tipo	Und	Quant.	Valor Unit	Total
Composição	5903	SINAPI	CAMINHÃO PIPA 10.000 L TRUCADO, PESO BRUTO TOTAL 23.000 KG, CARGA ÚTIL MÁXIMA 15.935 KG, DISTÂNCIA ENTRE EIXOS 4,8 M, POTÊNCIA 230 CV, INCLUSIVE TANQUE DE AÇO PARA TRANSPORTE DE ÁGUA - CHI DIURNO. AF_06/2014	CHOR - CUSTOS HORÁRIOS DE MÁQUINAS E EQUIPAMENTOS	CHI	1,0000000	75,47	75,47
Composição Auxiliar	88282	SINAPI	MOTORISTA DE CAMINHÃO COM ENCARGOS COMPLEMENTARES	SEDI - SERVIÇOS DIVERSOS	H	1,0000000	31,60	31,60
Composição Auxiliar	91398	SINAPI	CAMINHÃO PIPA 10.000 L TRUCADO, PESO BRUTO TOTAL 23.000 KG, CARGA ÚTIL MÁXIMA 15.935 KG, DISTÂNCIA ENTRE EIXOS 4,8 M, POTÊNCIA 230 CV, INCLUSIVE TANQUE DE AÇO PARA TRANSPORTE DE ÁGUA - IMPOSTOS E SEGUROS. AF_06/2014	CHOR - CUSTOS HORÁRIOS DE MÁQUINAS E EQUIPAMENTOS	H	1,0000000	4,45	4,45

PMSJP
FL.(S)
Nº588
RUBRICA

Composição Auxiliar	91397	SINAPI	CAMINHÃO PIPA 10.000 L TRUCADO, PESO BRUTO TOTAL 23.000 KG, CARGA ÚTIL MÁXIMA 15.935 KG, DISTÂNCIA ENTRE EIXOS 4,8 M, POTÊNCIA 230 CV, INCLUSIVE TANQUE DE AÇO PARA TRANSPORTE DE ÁGUA - JUROS. AF_06/2014	CHOR - CUSTOS HORÁRIOS DE MÁQUINAS E EQUIPAMENTOS	H	1,0000000	11,03	11,03
Composição Auxiliar	91396	SINAPI	CAMINHÃO PIPA 10.000 L TRUCADO, PESO BRUTO TOTAL 23.000 KG, CARGA ÚTIL MÁXIMA 15.935 KG, DISTÂNCIA ENTRE EIXOS 4,8 M, POTÊNCIA 230 CV, INCLUSIVE TANQUE DE AÇO PARA TRANSPORTE DE ÁGUA - DEPRECIAÇÃO. AF_06/2014	CHOR - CUSTOS HORÁRIOS DE MÁQUINAS E EQUIPAMENTOS	H	1,0000000	28,39	28,39
				MO sem LS =>	14,40	LS =>	10,71	MO com LS => 25,11
				Valor do BDI =>	23,58			Valor com BDI => 99,05

	Código	Banco	Descrição	Tipo	Und	Quant.	Valor Unit	Total
Composição	5901	SINAPI	CAMINHÃO PIPA 10.000 L TRUCADO, PESO BRUTO TOTAL 23.000 KG, CARGA ÚTIL MÁXIMA 15.935 KG, DISTÂNCIA ENTRE EIXOS 4,8 M, POTÊNCIA 230 CV, INCLUSIVE TANQUE DE AÇO PARA TRANSPORTE DE ÁGUA - CHP DIURNO. AF_06/2014	CHOR - CUSTOS HORÁRIOS DE MÁQUINAS E EQUIPAMENTOS	CHP	1,0000000	299,40	299,40
Composição Auxiliar	91397	SINAPI	CAMINHÃO PIPA 10.000 L TRUCADO, PESO BRUTO TOTAL 23.000 KG, CARGA ÚTIL MÁXIMA 15.935 KG, DISTÂNCIA ENTRE EIXOS 4,8 M, POTÊNCIA 230 CV, INCLUSIVE TANQUE DE AÇO PARA TRANSPORTE DE ÁGUA - JUROS. AF_06/2014	CHOR - CUSTOS HORÁRIOS DE MÁQUINAS E EQUIPAMENTOS	H	1,0000000	11,03	11,03

Composição Auxiliar	53831	SINAPI	CAMINHÃO PIPA 10.000 L TRUCADO, PESO BRUTO TOTAL 23.000 KG, CARGA ÚTIL MÁXIMA 15.935 KG, DISTÂNCIA ENTRE EIXOS 4,8 M, POTÊNCIA 230 CV, INCLUSIVE TANQUE DE AÇO PARA TRANSPORTE DE ÁGUA - MATERIAIS NA OPERAÇÃO. AF_06/2014	CHOR - CUSTOS HORÁRIOS DE MÁQUINAS E EQUIPAMENTOS	H	1,0000000	173,34	173,34
Composição Auxiliar	91398	SINAPI	CAMINHÃO PIPA 10.000 L TRUCADO, PESO BRUTO TOTAL 23.000 KG, CARGA ÚTIL MÁXIMA 15.935 KG, DISTÂNCIA ENTRE EIXOS 4,8 M, POTÊNCIA 230 CV, INCLUSIVE TANQUE DE AÇO PARA TRANSPORTE DE ÁGUA - IMPOSTOS E SEGUROS. AF_06/2014	CHOR - CUSTOS HORÁRIOS DE MÁQUINAS E EQUIPAMENTOS	H	1,0000000	4,45	4,45
Composição Auxiliar	5763	SINAPI	CAMINHÃO PIPA 10.000 L TRUCADO, PESO BRUTO TOTAL 23.000 KG, CARGA ÚTIL MÁXIMA 15.935 KG, DISTÂNCIA ENTRE EIXOS 4,8 M, POTÊNCIA 230 CV, INCLUSIVE TANQUE DE AÇO PARA TRANSPORTE DE ÁGUA - MANUTENÇÃO. AF_06/2014	CHOR - CUSTOS HORÁRIOS DE MÁQUINAS E EQUIPAMENTOS	H	1,0000000	50,59	50,59
Composição Auxiliar	88282	SINAPI	MOTORISTA DE CAMINHÃO COM ENCARGOS COMPLEMENTARES	SEDI - SERVIÇOS DIVERSOS	H	1,0000000	31,60	31,60
Composição Auxiliar	91396	SINAPI	CAMINHÃO PIPA 10.000 L TRUCADO, PESO BRUTO TOTAL 23.000 KG, CARGA ÚTIL MÁXIMA 15.935 KG, DISTÂNCIA ENTRE EIXOS 4,8 M, POTÊNCIA 230 CV, INCLUSIVE TANQUE DE AÇO PARA TRANSPORTE DE ÁGUA - DEPRECIAÇÃO. AF_06/2014	CHOR - CUSTOS HORÁRIOS DE MÁQUINAS E EQUIPAMENTOS	H	1,0000000	28,39	28,39
				MO sem LS =>	14,40	LS =>	10,71	MO com LS =>	25,11

PMSJP
FL.(S)
Nº590
RUBRICA:

				Valor do BDI =>	93,56		Valor com BDI =>	392,96

	Código	Banco	Descrição	Tipo	Und	Quant.	Valor Unit	Total
Composição	91396	SINAPI	CAMINHÃO PIPA 10.000 L TRUCADO, PESO BRUTO TOTAL 23.000 KG, CARGA ÚTIL MÁXIMA 15.935 KG, DISTÂNCIA ENTRE EIXOS 4,8 M, POTÊNCIA 230 CV INCLUSIVE TANQUE DE AÇO PARA TRANSPORTE DE ÁGUA - DEPRECIAÇÃO. AF_06/2014	CHOR - CUSTOS HORÁRIOS DE MÁQUINAS E EQUIPAMENTOS	H	1,0000000	28,39	28,39
Insumo	00037758	SINAPI	CAMINHAO TRUCADO, PESO BRUTO TOTAL 23000 KG, CARGA UTIL MAXIMA 15285 KG, DISTANCIA ENTRE EIXOS 4,80 M, POTENCIA 326 CV (INCLUI CABINE E CHASSI, NAO INCLUI CARROCERIA)	Equipamento	UN	0,0000343	704.452,06	24,16
Insumo	00037736	SINAPI	TANQUE DE ACO CARBONO NAO REVESTIDO, PARA TRANSPORTE DE AGUA COM CAPACIDADE DE 10 M3, COM BOMBA CENTRIFUGA POR TOMADA DE FORCA, VAZAO MAXIMA "75" M3/H (INCLUI MONTAGEM, NAO INCLUI CAMINHAO)	Material	UN	0,0000551	76.949,73	4,23
				MO sem LS =>	0,00	LS =>	0,00	MO com LS => 0,00
				Valor do BDI =>	8,87		Valor com BDI =>	37,26

	Código	Banco	Descrição	Tipo	Und	Quant.	Valor Unit	Total
Composição	91398	SINAPI	CAMINHÃO PIPA 10.000 L TRUCADO, PESO BRUTO TOTAL 23.000 KG, CARGA ÚTIL MÁXIMA 15.935 KG, DISTÂNCIA ENTRE EIXOS 4,8 M, POTÊNCIA 230 CV	CHOR - CUSTOS HORÁRIOS DE MÁQUINAS E EQUIPAMENTOS	H	1,0000000	4,45	4,45

			INCLUSIVE TANQUE DE AÇO PARA TRANSPORTE DE ÁGUA - IMPOSTOS E SEGUROS. AF_06/2014					
Insumo	00037736	SINAPI	TANQUE DE ACO CARBONO NAO REVESTIDO, PARA TRANSPORTE DE AGUA COM CAPACIDADE DE 10 M3, COM BOMBA CENTRIFUGA POR TOMADA DE FORCA, VAZAO MAXIMA *75* M3/H (INCLUI MONTAGEM, NAO INCLUI CAMINHAO)	Material	UN	0,0000058	76.949,73	0,44
Insumo	00037758	SINAPI	CAMINHAO TRUCADO, PESO BRUTO TOTAL 23000 KG, CARGA UTIL MAXIMA 15285 KG, DISTANCIA ENTRE EIXOS 4,80 M, POTENCIA 326 CV (INCLUI CABINE E CHASSI, NAO INCLUI CARROCERIA)	Equipamento	UN	0,0000057	704.452,06	4,01
				MO sem LS => 0,00	LS =>	0,00	MO com LS =>	0,00
				Valor do BDI => 1,39			Valor com BDI =>	5,84

	Código	Banco	Descrição	Tipo	Und	Quant.	Valor Unit	Total
Composição	91397	SINAPI	CAMINHÃO PIPA 10.000 L TRUCADO, PESO BRUTO TOTAL 23.000 KG, CARGA ÚTIL MÁXIMA 15.935 KG, DISTÂNCIA ENTRE EIXOS 4,8 M, POTÊNCIA 230 CV, INCLUSIVE TANQUE DE AÇO PARA TRANSPORTE DE ÁGUA - JUROS. AF_06/2014	CHOR - CUSTOS HORÁRIOS DE MÁQUINAS E EQUIPAMENTOS	H	1,0000000	11,03	11,03
Insumo	00037736	SINAPI	TANQUE DE ACO CARBONO NAO REVESTIDO, PARA TRANSPORTE DE AGUA COM CAPACIDADE DE 10 M3, COM	Material	UN	0,0000144	76.949,73	1,10

PMSJP
FL.(S)
Nº 592
RUBRICA

			BOMBA CENTRIFUGA POR TOMADA DE FORCA, VAZAO MAXIMA *75* M3/H (INCLUI MONTAGEM, NAO INCLUI CAMINHAO)					
Insumo	00037758	SINAPI	CAMINHAO TRUCADO, PESO BRUTO TOTAL 23000 KG, CARGA UTIL MAXIMA 15285 KG, DISTANCIA ENTRE EIXOS 4,80 M, POTENCIA 326 CV (INCLUI CABINE E CHASSI, NAO INCLUI CARROCERIA)	Equipamento	UN	0,0000141	704.452,06	9,93
				MO sem LS => 0,00	LS =>	0,00	MO com LS =>	0,00
				Valor do BDI => 3,44			Valor com BDI =>	14,47

	Código	Banco	Descrição	Tipo	Und	Quant.	Valor Unit	Total
Composição	5763	SINAPI	CAMINHÃO PIPA 10.000 L TRUCADO, PESO BRUTO TOTAL 23.000 KG, CARGA ÚTIL MÁXIMA 15.935 KG, DISTÂNCIA ENTRE EIXOS 4,8 M, POTÊNCIA 230 CV, INCLUSIVE TANQUE DE AÇO PARA TRANSPORTE DE ÁGUA - MANUTENÇÃO. AF_06/2014	CHOR - CUSTOS HORÁRIOS DE MÁQUINAS E EQUIPAMENTOS	H	1,0000000	50,59	50,59
Insumo	00037736	SINAPI	TANQUE DE ACO CARBONO NAO REVESTIDO, PARA TRANSPORTE DE AGUA COM CAPACIDADE DE 10 M3, COM BOMBA CENTRIFUGA POR TOMADA DE FORCA, VAZAO MAXIMA *75* M3/H (INCLUI MONTAGEM, NAO INCLUI CAMINHAO)	Material	UN	0,0000689	76.949,73	5,30
Insumo	00037758	SINAPI	CAMINHAO TRUCADO, PESO BRUTO TOTAL 23000 KG, CARGA UTIL MAXIMA 15285 KG, DISTANCIA ENTRE EIXOS 4,80	Equipamento	UN	0,0000643	704.452,06	45,29

			M, POTENCIA 326 CV (INCLUI CABINE E CHASSI, NAO INCLUI CARROCERIA)						
				MO sem LS =>	0,00	LS =>	0,00	MO com LS =>	0,00
				Valor do BDI =>	15,80			Valor com BDI =>	66,39

	Código	Banco	Descrição	Tipo	Und	Quant.	Valor Unit	Total
Composição	53831	SINAPI	CAMINHÃO PIPA 10.000 L TRUCADO, PESO BRUTO TOTAL 23.000 KG, CARGA ÚTIL MÁXIMA 15.935 KG, DISTÂNCIA ENTRE EIXOS 4,8 M, POTÊNCIA 230 CV, INCLUSIVE TANQUE DE AÇO PARA TRANSPORTE DE ÁGUA - MATERIAIS NA OPERAÇÃO. AF_06/2014	CHOR - CUSTOS HORÁRIOS DE MÁQUINAS E EQUIPAMENTOS	H	1,0000000	173,34	173,34
Insumo	00004221	SINAPI	ÓLEO DIESEL COMBUSTIVEL COMUM METROPOLITANO S-10 OU S-500	Material	L	32,1600000	5,39	173,34
				MO sem LS =>	0,00	LS =>	0,00	MO com LS =>	0,00
				Valor do BDI =>	54,16			Valor com BDI =>	227,50

	Código	Banco	Descrição	Tipo	Und	Quant.	Valor Unit	Total
Composição	88261	SINAPI	CARPINTEIRO DE ESQUADRIA COM ENCARGOS COMPLEMENTARES	SEDI - SERVIÇOS DIVERSOS	H	1,0000000	24,65	24,65
Composição Auxiliar	95329	SINAPI	CURSO DE CAPACITAÇÃO PARA CARPINTEIRO DE ESQUADRIA (ENCARGOS COMPLEMENTARES) - HORISTA	SEDI - SERVIÇOS DIVERSOS	H	1,0000000	0,25	0,25
Insumo	00043459	SINAPI	FERRAMENTAS - FAMÍLIA CARPINTEIRO DE FORMAS - HORISTA (ENCARGOS	Equipamento	H	1,0000000	0,39	0,39

			COMPLEMENTARES - COLETADO CAIXA)					
Insumo	00037373	SINAPI	SEGURO - HORISTA (COLETADO CAIXA - ENCARGOS COMPLEMENTARES)	Taxas	H	1,0000000	0,07	0,07
Insumo	00037372	SINAPI	EXAMES - HORISTA (COLETADO CAIXA - ENCARGOS COMPLEMENTARES)	Material	H	1,0000000	1,28	1,28
Insumo	00037370	SINAPI	ALIMENTACAO - HORISTA (COLETADO CAIXA - ENCARGOS COMPLEMENTARES)	Material	H	1,0000000	3,79	3,79
Insumo	00043483	SINAPI	EPI - FAMILIA CARPINTEIRO DE FORMAS - HORISTA (ENCARGOS COMPLEMENTARES - COLETADO CAIXA)	Equipamento	H	1,0000000	1,28	1,28
Insumo	00037371	SINAPI	TRANSPORTE - HORISTA (COLETADO CAIXA - ENCARGOS COMPLEMENTARES)	Serviços	H	1,0000000	0,54	0,54
Insumo	00001214	SINAPI	CARPINTEIRO DE ESQUADRIAS (HORISTA)	Mão de Obra	H	1,0000000	17,05	17,05
				MO sem LS => 9,92	LS =>	7,38	MO com LS =>	17,30
				Valor do BDI => 7,70			Valor com BDI =>	32,35

	Código	Banco	Descrição	Tipo	Und	Quant.	Valor Unit	Total
Composição	88262	SINAPI	CARPINTEIRO DE FORMAS COM ENCARGOS COMPLEMENTARES	SEDI - SERVIÇOS DIVERSOS	H	1,0000000	25,45	25,45
Composição Auxiliar	95330	SINAPI	CURSO DE CAPACITAÇÃO PARA CARPINTEIRO DE FORMAS (ENCARGOS COMPLEMENTARES) - HORISTA	SEDI - SERVIÇOS DIVERSOS	H	1,0000000	0,20	0,20
Insumo	00037373	SINAPI	SEGURO - HORISTA (COLETADO CAIXA - ENCARGOS COMPLEMENTARES)	Taxas	H	1,0000000	0,07	0,07
Insumo	00001213	SINAPI	CARPINTEIRO DE FORMAS PARA CONCRETO (HORISTA)	Mão de Obra	H	1,0000000	17,90	17,90

PMSJP
FL.(S)
Nº595
RUBRICA:

Insumo	00043459	SINAPI	FERRAMENTAS - FAMILIA CARPINTEIRO DE FORMAS - HORISTA (ENCARGOS COMPLEMENTARES - COLETADO CAIXA)	Equipamento		H	1,0000000	0,39	0,39
Insumo	00037371	SINAPI	TRANSPORTE - HORISTA (COLETADO CAIXA - ENCARGOS COMPLEMENTARES)	Serviços		H	1,0000000	0,54	0,54
Insumo	00037370	SINAPI	ALIMENTACAO - HORISTA (COLETADO CAIXA - ENCARGOS COMPLEMENTARES)	Material		H	1,0000000	3,79	3,79
Insumo	00043483	SINAPI	EPI - FAMILIA CARPINTEIRO DE FORMAS - HORISTA (ENCARGOS COMPLEMENTARES - COLETADO CAIXA)	Equipamento		H	1,0000000	1,28	1,28
Insumo	00037372	SINAPI	EXAMES - HORISTA (COLETADO CAIXA - ENCARGOS COMPLEMENTARES)	Material		H	1,0000000	1,28	1,28
				MO sem LS =>	10,38	LS =>	7,72	MO com LS =>	18,10
				Valor do BDI =>	7,95			Valor com BDI =>	33,40

	Código	Banco	Descrição	Tipo	Und	Quant.	Valor Unit	Total
Composição	87877	SINAPI	CHAPISCO APLICADO EM ALVENARIAS E ESTRUTURAS DE CONCRETO INTERNAS, COM ROLO PARA TEXTURA ACRÍLICA. ARGAMASSA INDUSTRIALIZADA COM PREPARO EM MISTURADOR 300 KG. AF_06/2014	REVE - REVESTIMENTO E TRATAMENTO DE SUPERFÍCIES	m²	1,0000000	11,45	11,45
Composição Auxiliar	88309	SINAPI	PEDREIRO COM ENCARGOS COMPLEMENTARES	SEDI - SERVIÇOS DIVERSOS	H	0,0420000	25,82	1,08
Composição Auxiliar	88316	SINAPI	SERVENTE COM ENCARGOS COMPLEMENTARES	SEDI - SERVIÇOS DIVERSOS	H	0,0042000	20,85	0,08

Composição Auxiliar	87393	SINAPI	ARGAMASSA INDUSTRIALIZADA PARA CHAPISCO ROLADO, PREPARO COM MISTURADOR DE EIXO HORIZONTAL DE 300 KG, AF_08/2019	SEDI - SERVIÇOS DIVERSOS	m³	0,0015000	6.863,03	10,29
				MO sem LS =>	0,52	LS =>	0,39	MO com LS => 0,91
				Valor do BDI =>	3,57			Valor com BDI => 15,02

	Código	Banco	Descrição	Tipo	Und	Quant.	Valor Unit	Total
Composição	91533	SINAPI	COMPACTADOR DE SOLOS DE PERCUSSÃO (SOQUETE) COM MOTOR A GASOLINA 4 TEMPOS, POTÊNCIA 4 CV - CHP DIURNO. AF_08/2015	CHOR - CUSTOS HORÁRIOS DE MÁQUINAS E EQUIPAMENTOS	CHP	1,0000000	33,48	33,48
Composição Auxiliar	91532	SINAPI	COMPACTADOR DE SOLOS DE PERCUSSÃO (SOQUETE) COM MOTOR A GASOLINA 4 TEMPOS, POTÊNCIA 4 CV - MATERIAIS NA OPERAÇÃO. AF_08/2015	CHOR - CUSTOS HORÁRIOS DE MÁQUINAS E EQUIPAMENTOS	H	1,0000000	5,52	5,52
Composição Auxiliar	91529	SINAPI	COMPACTADOR DE SOLOS DE PERCUSSÃO (SOQUETE) COM MOTOR A GASOLINA 4 TEMPOS, POTÊNCIA 4 CV - DEPRECIAÇÃO. AF_08/2015	CHOR - CUSTOS HORÁRIOS DE MÁQUINAS E EQUIPAMENTOS	H	1,0000000	0,75	0,75
Composição Auxiliar	91531	SINAPI	COMPACTADOR DE SOLOS DE PERCUSSÃO (SOQUETE) COM MOTOR A GASOLINA 4 TEMPOS, POTÊNCIA 4 CV - MANUTENÇÃO. AF_08/2015	CHOR - CUSTOS HORÁRIOS DE MÁQUINAS E EQUIPAMENTOS	H	1,0000000	0,94	0,94
Composição Auxiliar	91530	SINAPI	COMPACTADOR DE SOLOS DE PERCUSSÃO (SOQUETE) COM MOTOR A GASOLINA 4 TEMPOS, POTÊNCIA 4 CV - JUROS. AF_08/2015	CHOR - CUSTOS HORÁRIOS DE MÁQUINAS E EQUIPAMENTOS	H	1,0000000	0,20	0,20
Composição Auxiliar	88297	SINAPI	OPERADOR DE MÁQUINAS E EQUIPAMENTOS COM ENCARGOS COMPLEMENTARES	SEDI - SERVIÇOS DIVERSOS	H	1,0000000	26,07	26,07

PMSJP
FL.(S)
Nº 597
RUBRICA

				MO sem LS =>	11,22	LS =>	8,36	MO com LS => 19,58
				Valor do BDI =>	10,46			Valor com BDI => 43,94

	Código	Banco	Descrição	Tipo	Und	Quant.	Valor Unit	Total
Composição	91529	SINAPI	COMPACTADOR DE SOLOS DE PERCUSSÃO (SOQUETE) COM MOTOR A GASOLINA 4 TEMPOS, POTÊNCIA 4 CV - DEPRECIAÇÃO. AF_08/2015	CHOR - CUSTOS HORÁRIOS DE MÁQUINAS E EQUIPAMENTOS	H	1,0000000	0,75	0,75
Insumo	00013458	SINAPI	COMPACTADOR DE SOLOS DE PERCURSAO (SOQUETE) COM MOTOR A GASOLINA 4 TEMPOS DE 4 HP (4 CV)	Equipamento	UN	0,0000533	14.181,08	0,75
				MO sem LS =>	0,00	LS =>	0,00	MO com LS => 0,00
				Valor do BDI =>	0,23			Valor com BDI => 0,98

	Código	Banco	Descrição	Tipo	Und	Quant.	Valor Unit	Total
Composição	91530	SINAPI	COMPACTADOR DE SOLOS DE PERCUSSÃO (SOQUETE) COM MOTOR A GASOLINA 4 TEMPOS, POTÊNCIA 4 CV - JUROS. AF_08/2015	CHOR - CUSTOS HORÁRIOS DE MÁQUINAS E EQUIPAMENTOS	H	1,0000000	0,20	0,20
Insumo	00013458	SINAPI	COMPACTADOR DE SOLOS DE PERCURSAO (SOQUETE) COM MOTOR A GASOLINA 4 TEMPOS DE 4 HP (4 CV)	Equipamento	UN	0,0000143	14.181,08	0,20
				MO sem LS =>	0,00	LS =>	0,00	MO com LS => 0,00
				Valor do BDI =>	0,06			Valor com BDI => 0,26

	Código	Banco	Descrição	Tipo	Und	Quant.	Valor Unit	Total
Composição	91531	SINAPI	COMPACTADOR DE SOLOS DE PERCUSSÃO (SOQUETE) COM MOTOR A GASOLINA 4 TEMPOS,	CHOR - CUSTOS HORÁRIOS DE MÁQUINAS E EQUIPAMENTOS	H	1,0000000	0,94	0,94

PMSJP
FL.(S)
Nº 0192
RUBRICA:

			POTÊNCIA 4 CV - MANUTENÇÃO. AF_08/2015						
Insumo	00013458	SINAPI	COMPACTADOR DE SOLOS DE PERCURSAO (SOQUETE) COM MOTOR A GASOLINA 4 TEMPOS DE 4 HP (4 CV)	Equipamento		UN	0,0000667	14.181,08	0,94
				MO sem LS =>	0,00	LS =>	0,00	MO com LS =>	0,00
				Valor do BDI =>	0,29			Valor com BDI =>	1,23

	Código	Banco	Descrição	Tipo		Und	Quant.	Valor Unit	Total
Composição	91532	SINAPI	COMPACTADOR DE SOLOS DE PERCUSSÃO (SOQUETE) COM MOTOR A GASOLINA 4 TEMPOS, POTÊNCIA 4 CV - MATERIAIS NA OPERAÇÃO. AF_08/2015	CHOR - CUSTOS HORÁRIOS DE MÁQUINAS E EQUIPAMENTOS		H	1,0000000	5,52	5,52
Insumo	00004222	SINAPI	GASOLINA COMUM	Material		L	1,0300000	5,36	5,52
				MO sem LS =>	0,00	LS =>	0,00	MO com LS =>	0,00
				Valor do BDI =>	1,72			Valor com BDI =>	7,24

	Código	Banco	Descrição	Tipo		Und	Quant.	Valor Unit	Total
Composição	94964	SINAPI	CONCRETO FCK = 20MPA, TRAÇO 1:2,7:3 (EM MASSA SECA DE CIMENTO/ AREIA MÉDIA/ BRITA 1) - PREPARO MECÂNICO COM BETONEIRA 400 L. AF_05/2021	FUES - FUNDAÇÕES E ESTRUTURAS		m³	1,0000000	470,75	470,75
Composição Auxiliar	88830	SINAPI	BETONEIRA CAPACIDADE NOMINAL DE 400 L, CAPACIDADE DE MISTURA 280 L, MOTOR ELÉTRICO TRIFÁSICO POTÊNCIA DE 2 CV, SEM CARREGADOR - CHP DIURNO. AF_05/2023	CHOR - CUSTOS HORÁRIOS DE MÁQUINAS E EQUIPAMENTOS		CHP	0,8259000	1,81	1,49

PMSJP
FL.(S)
Nº599
RUBRICA

Composição Auxiliar	88831	SINAPI	BETONEIRA CAPACIDADE NOMINAL DE 400 L, CAPACIDADE DE MISTURA 280 L, MOTOR ELÉTRICO TRIFÁSICO POTÊNCIA DE 2 CV, SEM CARREGADOR - CHI DIURNO. AF_05/2023	CHOR - CUSTOS HORÁRIOS DE MÁQUINAS E EQUIPAMENTOS	CHI	0,7787000	0,39	0,30
Composição Auxiliar	88316	SINAPI	SERVENTE COM ENCARGOS COMPLEMENTARES	SEDI - SERVIÇOS DIVERSOS	H	2,5333000	20,85	52,81
Composição Auxiliar	88377	SINAPI	OPERADOR DE BETONEIRA ESTACIONÁRIA/MISTURADOR COM ENCARGOS COMPLEMENTARES	SEDI - SERVIÇOS DIVERSOS	H	1,6046000	20,81	33,39
Insumo	00004721	SINAPI	PEDRA BRITADA N. 1 (9,5 A 19 MM) POSTO PEDREIRA/FORNECEDOR, SEM FRETE	Material	M³	0,5872000	90,07	52,88
Insumo	00001379	SINAPI	CIMENTO PORTLAND COMPOSTO CP II-32	Material	KG	322,9777000	0,77	248,69
Insumo	00000370	SINAPI	AREIA MEDIA - POSTO JAZIDA/FORNECEDOR (RETIRADO NA JAZIDA, SEM TRANSPORTE)	Material	M³	0,7558000	107,43	81,19
				MO sem LS => 32,61	LS =>	24,25	MO com LS =>	56,86
				Valor do BDI => 147,10			Valor com BDI =>	617,85

	Código	Banco	Descrição	Tipo	Und	Quant.	Valor Unit	Total
Composição	94970	SINAPI	CONCRETO FCK = 20MPA, TRAÇO 1:2,7:3 (EM MASSA SECA DE CIMENTO/ AREIA MÉDIA/ BRITA 1) - PREPARO MECÂNICO COM BETONEIRA 600 L. AF_05/2021	FUES - FUNDAÇÕES E ESTRUTURAS	m³	1,0000000	458,55	458,55
Composição Auxiliar	88316	SINAPI	SERVENTE COM ENCARGOS COMPLEMENTARES	SEDI - SERVIÇOS DIVERSOS	H	2,0267000	20,85	42,25

PMSJP
FL(S)
Nº 600
RUBRICA

Composição Auxiliar	89226	SINAPI	BETONEIRA CAPACIDADE NOMINAL DE 600 L, CAPACIDADE DE MISTURA 360 L, MOTOR ELÉTRICO TRIFÁSICO POTÊNCIA DE 4 CV, SEM CARREGADOR - CHI DIURNO. AF_05/2023	CHOR - CUSTOS HORÁRIOS DE MÁQUINAS E EQUIPAMENTOS	CHI	0,6197000	1,60	0,99
Composição Auxiliar	88377	SINAPI	OPERADOR DE BETONEIRA ESTACIONÁRIA/MISTURADOR COM ENCARGOS COMPLEMENTARES	SEDI - SERVIÇOS DIVERSOS	H	1,2768000	20,81	26,57
Composição Auxiliar	89225	SINAPI	BETONEIRA CAPACIDADE NOMINAL DE 600 L, CAPACIDADE DE MISTURA 360 L, MOTOR ELÉTRICO TRIFÁSICO POTÊNCIA DE 4 CV, SEM CARREGADOR - CHP DIURNO. AF_05/2023	CHOR - CUSTOS HORÁRIOS DE MÁQUINAS E EQUIPAMENTOS	CHP	0,6572000	5,17	3,39
Insumo	00001379	SINAPI	CIMENTO PORTLAND COMPOSTO CP II-32	Material	KG	325,1589000	0,77	250,37
Insumo	00000370	SINAPI	AREIA MEDIA - POSTO JAZIDA/FORNECEDOR (RETIRADO NA JAZIDA, SEM TRANSPORTE)	Material	M³	0,7609000	107,43	81,74
Insumo	00004721	SINAPI	PEDRA BRITADA N. 1 (9,5 A 19 MM) POSTO PEDREIRA/FORNECEDOR, SEM FRETE	Material	M³	0,5912000	90,07	53,24
				MO sem LS =>	26,03	LS =>	19,36	MO com LS => 45,39
				Valor do BDI =>	143,29			Valor com BDI => 601,84

	Código	Banco	Descrição	Tipo	Und	Quant.	Valor Unit	Total
Composição	94962	SINAPI	CONCRETO MAGRO PARA LASTRO, TRAÇO 1:4,5:4,5 (EM MASSA SECA DE CIMENTO/ AREIA MÉDIA/ BRITA 1) -	FUES - FUNDAÇÕES E ESTRUTURAS	m³	1,0000000	385,47	385,47

PMSJP
FL.(S)
Nº601
RUBRICA:

			PREPARO MECÂNICO CGM BETONEIRA 400 L. AF_05/2021					
Composição Auxiliar	88831	SINAPI	BETONEIRA CAPACIDADE NOMINAL DE 400 L, CAPACIDADE DE MISTURA 280 L, MOTOR ELÉTRICO TRIFÁSICO POTÊNCIA DE 2 CV, SEM CARREGADOR - CHI DIURNO. AF_05/2023	CHOR - CUSTOS HORÁRIOS DE MÁQUINAS E EQUIPAMENTOS	CHI	0,7186000	0,39	0,28
Composição Auxiliar	88316	SINAPI	SERVENTE COM ENCARGOS COMPLEMENTARES	SEDI - SERVIÇOS DIVERSOS	H	2,3433000	20,85	48,85
Composição Auxiliar	88377	SINAPI	OPERADOR DE BETONEIRA ESTACIONÁRIA/MISTURADOR COM ENCARGOS COMPLEMENTARES	SEDI - SERVIÇOS DIVERSOS	H	1,4811000	20,81	30,82
Composição Auxiliar	88830	SINAPI	BETONEIRA CAPACIDADE NOMINAL DE 400 L, CAPACIDADE DE MISTURA 280 L, MOTOR ELÉTRICO TRIFÁSICO POTÊNCIA DE 2 CV, SEM CARREGADOR - CHP DIURNO. AF_05/2023	CHOR - CUSTOS HORÁRIOS DE MÁQUINAS E EQUIPAMENTOS	CHP	0,7623000	1,81	1,37
Insumo	00004721	SINAPI	PEDRA BRITADA N. 1 (9,5 A 19 MM) POSTO PEDREIRA/FORNECEDOR, SEM FRETE	Material	M³	0,5782000	90,07	52,07
Insumo	00000370	SINAPI	AREIA MEDIA - POSTO JAZIDA/FORNECEDOR (RETIRADO NA JAZIDA, SEM TRANSPORTE)	Material	M³	0,8269000	107,43	88,83
Insumo	00001379	SINAPI	CIMENTO PORTLAND COMPOSTO CP II-32	Material	KG	212,0194000	0,77	163,25
				MO sem LS => 30,13	LS =>	22,42	MO com LS =>	52,55
				Valor do BDI => 120,45			Valor com BDI =>	505,92

	Código	Banco	Descrição	Tipo	Und	Quant.	Valor Unit	Total
Composição	94968	SINAPI	CONCRETO MAGRO PARA LASTRO, TRAÇO 1:4,5:4,5 (EM MASSA SECA DE CIMENTO/ AREIA MÉDIA/ BRITA 1) - PREPARO MECÂNICO COM BETONEIRA 600 L. AF_05/2021	FUES - FUNDAÇÕES E ESTRUTURAS	m³	1,0000000	382,37	382,37
Composição Auxiliar	88377	SINAPI	OPERADOR DE BETONEIRA ESTACIONÁRIA/MISTURADOR COM ENCARGOS COMPLEMENTARES	SEDI - SERVIÇOS DIVERSOS	H	1,3315000	20,81	27,70
Composição Auxiliar	89225	SINAPI	BETONEIRA CAPACIDADE NOMINAL DE 600 L, CAPACIDADE DE MISTURA 360 L, MOTOR ELÉTRICO TRIFÁSICO POTÊNCIA DE 4 CV, SEM CARREGADOR - CHP DIURNO. AF_05/2023	CHOR - CUSTOS HORÁRIOS DE MÁQUINAS E EQUIPAMENTOS	CHP	0,6653000	5,17	3,54
Composição Auxiliar	89226	SINAPI	BETONEIRA CAPACIDADE NOMINAL DE 600 L, CAPACIDADE DE MISTURA 360 L, MOTOR ELÉTRICO TRIFÁSICO POTÊNCIA DE 4 CV, SEM CARREGADOR - CHI DIURNO. AF_05/2023	CHOR - CUSTOS HORÁRIOS DE MÁQUINAS E EQUIPAMENTOS	CHI	0,6462000	1,60	1,03
Composição Auxiliar	88316	SINAPI	SERVENTE COM ENCARGOS COMPLEMENTARES	SEDI - SERVIÇOS DIVERSOS	H	2,1058000	20,85	43,90
Insumo	00000370	SINAPI	AREIA MEDIA - POSTO JAZIDA/FORNECEDOR (RETIRADO NA JAZIDA, SEM TRANSPORTE)	Material	M³	0,8325000	107,43	89,43
Insumo	00004721	SINAPI	PEDRA BRITADA N. 1 (9,5 A 19 MM) POSTO PEDREIRA/FORNECEDOR, SEM FRETE	Material	M³	0,5821000	90,07	52,42
Insumo	00001379	SINAPI	CIMENTO PORTLAND COMPOSTO CP II-32	Material	KG	213,4531000	0,77	164,35

				MO sem LS =>	27,08	LS =>	20,15	MO com LS => 47,23
				Valor do BDI =>	119,49			Valor com BDI => 501,86

	Código	Banco	Descrição	Tipo	Und	Quant.	Valor Unit	Total
Composição	C0836	SEINFRA	CONCRETO NÃO ESTRUTURAL PREPARO MANUAL	0	m³	1,0000000	470,51	470,51
Insumo	I0280	SEINFRA	BRITA	Material	m³	0,9658000	89,98	86,90
Insumo	I2543	SEINFRA	SERVENTE	Mão de Obra	H	10,0000000	18,46	184,60
Insumo	I0109	SEINFRA	AREIA MEDIA	Material	m³	0,7780000	74,83	58,21
Insumo	I0805	SEINFRA	CIMENTO PORTLAND	Material	KG	220,0000000	0,64	140,80
				MO sem LS =>	105,87	LS =>	78,73	MO com LS => 184,60
				Valor do BDI =>	147,03			Valor com BDI => 617,54

	Código	Banco	Descrição	Tipo	Und	Quant.	Valor Unit	Total
Composição	92802	SINAPI	CORTE E DOBRA DE AÇO CA-50, DIÂMETRO DE 8,0 MM. AF_06/2022	FUES - FUNDAÇÕES E ESTRUTURAS	KG	1,0000000	10,97	10,97
Composição Auxiliar	88245	SINAPI	ARMADOR COM ENCARGOS COMPLEMENTARES	SEDI - SERVIÇOS DIVERSOS	H	0,0162000	25,65	0,41
Composição Auxiliar	88238	SINAPI	AJUDANTE DE ARMADOR COM ENCARGOS COMPLEMENTARES	SEDI - SERVIÇOS DIVERSOS	H	0,0026000	21,53	0,05
Insumo	00000033	SINAPI	ACO CA-50, 8,0 MM, VERGALHAO	Material	KG	1,1100000	9,47	10,51
				MO sem LS =>	0,18	LS =>	0,14	MO com LS => 0,32
				Valor do BDI =>	3,42			Valor com BDI => 14,39

Código	Banco	Descrição	Tipo	Und	Quant.	Valor Unit	Total

PMSJP
FL.(S)
Nº 604
RUBRICA:

Composição	86900	SINAPI	CUBA DE EMBUTIR RETANGULAR DE AÇO INOXIDÁVEL, 46 X 30 X 12 CM - FORNECIMENTO E INSTALAÇÃO. AF_01/2020	INHI - INSTALAÇÕES HIDROS SANITÁRIAS	UN	1,0000000	199,51	199,51
Composição Auxiliar	88316	SINAPI	SERVENTE COM ENCARGOS COMPLEMENTARES	SEDI - SERVIÇOS DIVERSOS	H	0,1504000	20,85	3,13
Composição Auxiliar	88274	SINAPI	MARMORISTA/GRANITEIRO COM ENCARGOS COMPLEMENTARES	SEDI - SERVIÇOS DIVERSOS	H	0,4774000	25,71	12,27
Insumo	00004823	SINAPI	MASSA PLASTICA PARA MARMORE/GRANITO	Material	KG	0,2974000	37,67	11,20
Insumo	00001743	SINAPI	CUBA ACO INOX (AISI 304) DE EMBUTIR COM VALVULA 3 1/2 ", DE "46 X 30 X 12" CM	Material	UN	1,0000000	172,91	172,91
				MO sem LS =>	6,11	LS =>	4,56	MO com LS => 10,67
				Valor do BDI =>	62,34			Valor com BDI => 261,85

	Código	Banco	Descrição	Tipo	Und	Quant.	Valor Unit	Total
Composição	95308	SINAPI	CURSO DE CAPACITAÇÃO PARA AJUDANTE DE ARMADOR (ENCARGOS COMPLEMENTARES) - HORISTA	SEDI - SERVIÇOS DIVERSOS	H	1,0000000	0,15	0,15
Insumo	00006114	SINAPI	AJUDANTE DE ARMADOR (HORISTA)	Mão de Obra	H	0,0115400	13,83	0,15
				MO sem LS =>	0,08	LS =>	0,07	MO com LS => 0,15
				Valor do BDI =>	0,04			Valor com BDI => 0,19

	Código	Banco	Descrição	Tipo	Und	Quant.	Valor Unit	Total
Composição	95309	SINAPI	CURSO DE CAPACITAÇÃO PARA AJUDANTE DE CARPINTEIRO (ENCARGOS COMPLEMENTARES) - HORISTA	SEDI - SERVIÇOS DIVERSOS	H	1,0000000	0,20	0,20
Insumo	00006117	SINAPI	CARPINTEIRO AUXILIAR (HORISTA)	Mão de Obra	H	0,0147600	13,83	0,20

PMSJP
FL.(S)
Nº 605
RUBRICA:

				MO sem LS =>	0,11	LS =>	0,09	MO com LS =>	0,20
				Valor do BDI =>	0,06			Valor com BDI =>	0,26

	Código	Banco	Descrição	Tipo	Und	Quant.	Valor Unit	Total
Composição	95310	SINAPI	CURSO DE CAPACITAÇÃO PARA AJUDANTE DE ESTRUTURA METÁLICA (ENCARGOS COMPLEMENTARES) - HORISTA	SEDI - SERVIÇOS DIVERSOS	H	1,0000000	0,15	0,15
Insumo	00044499	SINAPI	AJUDANTE DE ESTRUTURAS METALICAS (HORISTA)	Mão de Obra	H	0,0115400	13,83	0,15
				MO sem LS => 0,08	LS =>	0,07	MO com LS =>	0,15
				Valor do BDI => 0,04			Valor com BDI =>	0,19

	Código	Banco	Descrição	Tipo	Und	Quant.	Valor Unit	Total
Composição	95314	SINAPI	CURSO DE CAPACITAÇÃO PARA ARMADOR (ENCARGOS COMPLEMENTARES) - HORISTA	SEDI - SERVIÇOS DIVERSOS	H	1,0000000	0,20	0,20
Insumo	00000378	SINAPI	ARMADOR (HORISTA)	Mão de Obra	H	0,0115400	17,90	0,20
				MO sem LS => 0,11	LS =>	0,09	MO com LS =>	0,20
				Valor do BDI => 0,06			Valor com BDI =>	0,26

	Código	Banco	Descrição	Tipo	Und	Quant.	Valor Unit	Total
Composição	95316	SINAPI	CURSO DE CAPACITAÇÃO PARA AUXILIAR DE ELETRICISTA (ENCARGOS COMPLEMENTARES) - HORISTA	SEDI - SERVIÇOS DIVERSOS	H	1,0000000	0,51	0,51
Insumo	00000247	SINAPI	AJUDANTE DE ELETRICISTA (HORISTA)	Mão de Obra	H	0,0373200	13,83	0,51
				MO sem LS => 0,29	LS =>	0,22	MO com LS =>	0,51
				Valor do BDI => 0,15			Valor com BDI =>	0,66

PMSJP

FL.(S)
Nº 606
RUBRICA:

	Código	Banco	Descrição	Tipo		Und	Quant.	Valor Unit	Total
Composição	95317	SINAPI	CURSO DE CAPACITAÇÃO PARA AUXILIAR DE ENCANADOR OU BOMBEIRO HIDRÁULICO (ENCARGOS COMPLEMENTARES) - HORISTA	SEDI - SERVIÇOS DIVERSOS		H	1,0000000	0,24	0,24
Insumo	00000246	SINAPI	AUXILIAR DE ENCANADOR OU BOMBEIRO HIDRAULICO (HORISTA)	Mão de Obra		H	0,0179800	13,83	0,24
				MO sem LS =>	0,13	LS =>	0,11	MO com LS =>	0,24
				Valor do BDI =>	0,07			Valor com BDI =>	0,31

	Código	Banco	Descrição	Tipo		Und	Quant.	Valor Unit	Total
Composição	95324	SINAPI	CURSO DE CAPACITAÇÃO PARA AZULEJISTA OU LADRILHISTA (ENCARGOS COMPLEMENTARES) - HORISTA	SEDI - SERVIÇOS DIVERSOS		H	1,0000000	0,26	0,26
Insumo	00004760	SINAPI	AZULEJISTA OU LADRILHEIRO (HORISTA)	Mão de Obra		H	0,0147600	17,90	0,26
				MO sem LS =>	0,14	LS =>	0,12	MO com LS =>	0,26
				Valor do BDI =>	0,08			Valor com BDI =>	0,34

	Código	Banco	Descrição	Tipo		Und	Quant.	Valor Unit	Total
Composição	95329	SINAPI	CURSO DE CAPACITAÇÃO PARA CARPINTEIRO DE ESQUADRIA (ENCARGOS COMPLEMENTARES) - HORISTA	SEDI - SERVIÇOS DIVERSOS		H	1,0000000	0,25	0,25
Insumo	00001214	SINAPI	CARPINTEIRO DE ESQUADRIAS (HORISTA)	Mão de Obra		H	0,0147600	17,05	0,25
				MO sem LS =>	0,14	LS =>	0,11	MO com LS =>	0,25
				Valor do BDI =>	0,07			Valor com BDI =>	0,32

PMSJP
FL.(S)
Nº 607
RUBRICA:

	Código	Banco	Descrição	Tipo		Und	Quant.	Valor Unit	Total
Composição	95330	SINAPI	CURSO DE CAPACITAÇÃO PARA CARPINTEIRO DE FÔRMAS (ENCARGOS COMPLEMENTARES) - HORISTA	SEDI - SERVIÇOS DIVERSOS		H	1,0000000	0,20	0,20
Insumo	00001213	SINAPI	CARPINTEIRO DE FORMAS PARA CONCRETO (HORISTA)	Mão de Obra		H	0,0115400	17,90	0,20
				MO sem LS =>	0,11	LS =>	0,09	MO com LS =>	0,20
				Valor do BDI =>	0,06			Valor com BDI =>	0,26

	Código	Banco	Descrição	Tipo		Und	Quant.	Valor Unit	Total
Composição	95332	SINAPI	CURSO DE CAPACITAÇÃO PARA ELETRICISTA (ENCARGOS COMPLEMENTARES) - HORISTA	SEDI - SERVIÇOS DIVERSOS		H	1,0000000	0,66	0,66
Insumo	00002436	SINAPI	ELETRICISTA (HORISTA)	Mão de Obra		H	0,0373200	17,90	0,66
				MO sem LS =>	0,37	LS =>	0,29	MO com LS =>	0,66
				Valor do BDI =>	0,20			Valor com BDI =>	0,86

	Código	Banco	Descrição	Tipo		Und	Quant.	Valor Unit	Total
Composição	95335	SINAPI	CURSO DE CAPACITAÇÃO PARA ENCANADOR OU BOMBEIRO HIDRÁULICO (ENCARGOS COMPLEMENTARES) - HORISTA	SEDI - SERVIÇOS DIVERSOS		H	1,0000000	0,32	0,32
Insumo	00002696	SINAPI	ENCANADOR OU BOMBEIRO HIDRAULICO (HORISTA)	Mão de Obra		H	0,0179800	17,90	0,32
				MO sem LS =>	0,18	LS =>	0,14	MO com LS =>	0,32
				Valor do BDI =>	0,10			Valor com BDI =>	0,42

	Código	Banco	Descrição	Tipo		Und	Quant.	Valor Unit	Total
Composição	95341	SINAPI	CURSO DE CAPACITAÇÃO PARA MARMORISTA/GRANITEIRO	SEDI - SERVIÇOS DIVERSOS		H	1,0000000	0,26	0,26

			(ENCARGOS COMPLEMENTARES) - HORISTA						
Insumo	00004755	SINAPI	MARMORISTA / GRANITEIRO (HORISTA)	Mão de Obra		H	0,0147600	17,90	0,26
				MO sem LS =>	0,14	LS =>	0,12	MO com LS =>	0,26
				Valor do BDI =>	0,08			Valor com BDI =>	0,34

	Código	Banco	Descrição	Tipo		Und	Quant.	Valor Unit	Total
Composição	95347	SINAPI	CURSO DE CAPACITAÇÃO PARA MOTORISTA DE CAMINHÃO (ENCARGOS COMPLEMENTARES) - HORISTA	SEDI - SERVIÇOS DIVERSOS		H	1,0000000	0,12	0,12
Insumo	00004093	SINAPI	MOTORISTA DE CAMINHÃO (HORISTA)	Mão de Obra		H	0,0050900	24,99	0,12
				MO sem LS =>	0,06	LS =>	0,06	MO com LS =>	0,12
				Valor do BDI =>	0,03			Valor com BDI =>	0,15

	Código	Banco	Descrição	Tipo		Und	Quant.	Valor Unit	Total
Composição	95389	SINAPI	CURSO DE CAPACITAÇÃO PARA OPERADOR DE BETONEIRA ESTACIONARIA/MISTURADOR (ENCARGOS COMPLEMENTARES) - HORISTA	SEDI - SERVIÇOS DIVERSOS		H	1,0000000	0,11	0,11
Insumo	00037666	SINAPI	OPERADOR DE BETONEIRA ESTACIONARIA / MISTURADOR (HORISTA)	Mão de Obra		H	0,0083100	14,21	0,11
				MO sem LS =>	0,06	LS =>	0,05	MO com LS =>	0,11
				Valor do BDI =>	0,03			Valor com BDI =>	0,14

	Código	Banco	Descrição	Tipo	Und	Quant.	Valor Unit	Total
Composição	95358	SINAPI	CURSO DE CAPACITAÇÃO PARA OPERADOR DE GUINCHO	SEDI - SERVIÇOS DIVERSOS	H	1,0000000	0,23	0,23

			(ENCARGOS COMPLEMENTARES) - HORISTA						
Insumo	00004253	SINAPI	OPERADOR DE GUINCHO OU GUINCHEIRO (HORISTA)	Mão de Obra		H	0,0163700	14,21	0,23
				MO sem LS =>	0,13	LS =>	0,10	MO com LS =>	0,23
				Valor do BDI =>	0,07			Valor com BDI =>	0,30

	Código	Banco	Descrição	Tipo		Und	Quant.	Valor Unit	Total
Composição	95363	SINAPI	CURSO DE CAPACITAÇÃO PARA OPERADOR DE MOTONIVELADORA (ENCARGOS COMPLEMENTARES) - HORISTA	SEDI - SERVIÇOS DIVERSOS		H	1,0000000	0,21	0,21
Insumo	00004239	SINAPI	OPERADOR DE MOTONIVELADORA (HORISTA)	Mão de Obra		H	0,0083100	26,09	0,21
				MO sem LS =>	0,12	LS =>	0,09	MO com LS =>	0,21
				Valor do BDI =>	0,06			Valor com BDI =>	0,27

	Código	Banco	Descrição	Tipo		Und	Quant.	Valor Unit	Total
Composição	95360	SINAPI	CURSO DE CAPACITAÇÃO PARA OPERADOR DE MÁQUINAS E EQUIPAMENTOS (ENCARGOS COMPLEMENTARES) - HORISTA	SEDI - SERVIÇOS DIVERSOS		H	1,0000000	0,22	0,22
Insumo	00004230	SINAPI	OPERADOR DE MAQUINAS E TRATORES DIVERSOS - TERRAPLANAGEM (HORISTA)	Mão de Obra		H	0,0115400	19,36	0,22
				MO sem LS =>	0,12	LS =>	0,10	MO com LS =>	0,22
				Valor do BDI =>	0,06			Valor com BDI =>	0,28

	Código	Banco	Descrição	Tipo	Und	Quant.	Valor Unit	Total
Composição	95366	SINAPI	CURSO DE CAPACITAÇÃO PARA OPERADOR DE ROLO	SEDI - SERVIÇOS DIVERSOS	H	1,0000000	0,13	0,13

			COMPACTADOR (ENCARGOS COMPLEMENTARES) - HORISTA						
Insumo	00004238	SINAPI	OPERADOR DE ROLO COMPACTADOR (HORISTA)	Mão de Obra		H	0,0083100	15,98	0,13
				MO sem LS =>	0,07	LS =>	0,06	MO com LS =>	0,13
				Valor do BDI =>	0,04			Valor com BDI =>	0,17

	Código	Banco	Descrição	Tipo		Und	Quant.	Valor Unit	Total
Composição	95371	SINAPI	CURSO DE CAPACITAÇÃO PARA PEDREIRO (ENCARGOS COMPLEMENTARES) - HORISTA	SEDI - SERVIÇOS DIVERSOS		H	1,0000000	0,37	0,37
Insumo	00004750	SINAPI	PEDREIRO (HORISTA)	Mão de Obra		H	0,0212000	17,90	0,37
				MO sem LS =>	0,21	LS =>	0,16	MO com LS =>	0,37
				Valor do BDI =>	0,11			Valor com BDI =>	0,48

	Código	Banco	Descrição	Tipo		Und	Quant.	Valor Unit	Total
Composição	95372	SINAPI	CURSO DE CAPACITAÇÃO PARA PINTOR (ENCARGOS COMPLEMENTARES) - HORISTA	SEDI - SERVIÇOS DIVERSOS		H	1,0000000	0,27	0,27
Insumo	00004783	SINAPI	PINTOR (HORISTA)	Mão de Obra		H	0,0147600	18,96	0,27
				MO sem LS =>	0,15	LS =>	0,12	MO com LS =>	0,27
				Valor do BDI =>	0,08			Valor com BDI =>	0,35

	Código	Banco	Descrição	Tipo		Und	Quant.	Valor Unit	Total
Composição	95374	SINAPI	CURSO DE CAPACITAÇÃO PARA PINTOR PARA TINTA EPÓXI (ENCARGOS COMPLEMENTARES) - HORISTA	SEDI - SERVIÇOS DIVERSOS		H	1,0000000	0,27	0,27
Insumo	00004785	SINAPI	PINTOR PARA TINTA EPOXI (HORISTA)	Mão de Obra		H	0,0147600	18,96	0,27
				MO sem LS =>	0,15	LS =>	0,12	MO com LS =>	0,27

				Valor do BDI =>	0,08			Valor com BDI =>	0,35
	Código	**Banco**	**Descrição**	**Tipo**		**Und**	**Quant.**	**Valor Unit**	**Total**
Composição	95377	SINAPI	CURSO DE CAPACITAÇÃO PARA SERRALHEIRO (ENCARGOS COMPLEMENTARES) - HORISTA	SEDI - SERVIÇOS DIVERSOS		H	1,0000000	0,20	0,20
Insumo	00006110	SINAPI	SERRALHEIRO (HORISTA)	Mão de Obra		H	0,0115400	17,90	0,20
				MO sem LS =>	0,11	LS =>	0,09	MO com LS =>	0,20
				Valor do BDI =>	0,06			Valor com BDI =>	0,26

	Código	**Banco**	**Descrição**	**Tipo**		**Und**	**Quant.**	**Valor Unit**	**Total**
Composição	95378	SINAPI	CURSO DE CAPACITAÇÃO PARA SERVENTE (ENCARGOS COMPLEMENTARES) - HORISTA	SEDI - SERVIÇOS DIVERSOS		H	1,0000000	0,27	0,27
Insumo	00006111	SINAPI	SERVENTE DE OBRAS (HORISTA)	Mão de Obra		H	0,0212000	13,11	0,27
				MO sem LS =>	0,15	LS =>	0,12	MO com LS =>	0,27
				Valor do BDI =>	0,08			Valor com BDI =>	0,35

	Código	**Banco**	**Descrição**	**Tipo**		**Und**	**Quant.**	**Valor Unit**	**Total**
Composição	95379	SINAPI	CURSO DE CAPACITAÇÃO PARA SOLDADOR (ENCARGOS COMPLEMENTARES) - HORISTA	SEDI - SERVIÇOS DIVERSOS		H	1,0000000	0,20	0,20
Insumo	00006160	SINAPI	SOLDADOR (HORISTA)	Mão de Obra		H	0,0115400	17,90	0,20
				MO sem LS =>	0,11	LS =>	0,09	MO com LS =>	0,20
				Valor do BDI =>	0,06			Valor com BDI =>	0,26

	Código	**Banco**	**Descrição**	**Tipo**	**Und**	**Quant.**	**Valor Unit**	**Total**
Composição	95385	SINAPI	CURSO DE CAPACITAÇÃO PARA TELHADISTA (ENCARGOS COMPLEMENTARES) - HORISTA	SEDI - SERVIÇOS DIVERSOS	H	1,0000000	0,20	0,20

Insumo	00012869	SINAPI	TELHADOR / TELHADISTA (HORISTA)	Mão de Obra		H	0,0115400	17,67	0,20
				MO sem LS =>	0,11	LS =>	0,09	MO com LS =>	0,20
				Valor do BDI =>	0,06			Valor com BDI =>	0,26

	Código	Banco	Descrição	Tipo		Und	Quant.	Valor Unit	Total
Composição	95386	SINAPI	CURSO DE CAPACITAÇÃO PARA TRATORISTA (ENCARGOS COMPLEMENTARES) - HORISTA	SEDI - SERVIÇOS DIVERSOS		H	1,0000000	0,22	0,22
Insumo	00004230	SINAPI	OPERADOR DE MAQUINAS E TRATORES DIVERSOS - TERRAPLANAGEM (HORISTA)	Mão de Obra		H	0,0115400	19,36	0,22
				MO sem LS =>	0,12	LS =>	0,10	MO com LS =>	0,22
				Valor do BDI =>	0,06			Valor com BDI =>	0,28

	Código	Banco	Descrição	Tipo		Und	Quant.	Valor Unit	Total
Composição	95387	SINAPI	CURSO DE CAPACITAÇÃO PARA VIDRACEIRO (ENCARGOS COMPLEMENTARES) - HORISTA	SEDI - SERVIÇOS DIVERSOS		H	1,0000000	0,20	0,20
Insumo	00010489	SINAPI	VIDRACEIRO (HORISTA)	Mão de Obra		H	0,0147600	13,60	0,20
				MO sem LS =>	0,11	LS =>	0,09	MO com LS =>	0,20
				Valor do BDI =>	0,06			Valor com BDI =>	0,26

	Código	Banco	Descrição	Tipo	Und	Quant.	Valor Unit	Total
Composição	3310	ORSE	Chapisco em parede com argamassa traço t1 - 1:3 (cimento / areia) - Revisado 08/2015	Conversão InfoWOrca	m²	1,0000000	6,25	6,25
Item	**Código**	**Banco**	**Descrição**	**Tipo**	**Und**	**Quant.**	**Valor Unit**	**Total**
Composição	10550	ORSE	Encargos Complementares - Pedreiro	Provisórios	h	0,1000000	3,25	0,32

Insumo	00006111/SINAPI	ORSE	Servente de obras (horista)	Mão de Obra	h	0,1000000	13,65	1,36
Composição	1903	ORSE	Argamassa cimento e areia traço t-1 (1:3) - 1 saco cimento 50kg / 3 padiolas areia dim. 0.35 x 0.45 x 0.23 m - Confecção mecânica e transporte	Argamassas	m³	0,0050000	472,54	2,36
Composição	10549	ORSE	Encargos Complementares - Servente	Provisórios	h	0,1000000	3,37	0,33
Insumo	00004750/SINAPI	ORSE	Pedreiro (horista)	Mão de Obra	h	0,1000000	19,13	1,91

Detalhamento de Cálculo ORSE

Item	Código	Banco	Descrição	Tipo	Und	Quant.	Valor Unit	Total
Insumo	10761	ORSE	Refeição - café da manhã (café com leite e dois pães com manteiga)	Serviços	un	0,0223960	4,48	0,10
Insumo	10517	ORSE	Exames admissionais/demissionais (checkup)	Serviços	cj	0,0000880	268,59	0,02
Insumo	1651	ORSE	Óculos branco proteção	Material	pr	0,0001760	6,00	0,00
Insumo	4722	ORSE	Colher de pedreiro	Material	un	0,0000400	16,83	0,00
Insumo	00012893/SINAPI	ORSE	Bota de segurança com biqueira de aco e colarinho acolchoado	Material	par	0,0001760	56,94	0,01
Insumo	10599	ORSE	Protetor solar fps 30 com 120ml	Material	un	0,0003960	16,12	0,00
Insumo	941	ORSE	Fardamento com mangas curta	Material	un	0,0003300	170,40	0,05
Insumo	10282	ORSE	Regua de alumínio c/ 2,00m (para pedreiro)	Material	un	0,0000200	39,39	0,00
Insumo	11246	ORSE	Escala métrica de bambú	Material	Un	0,0000700	9,15	0,00
Insumo	00012894/SINAPI	ORSE	Capa para chuva em pvc com forro de poliester, com capuz (amarela ou azul)	Material	un	0,0000440	15,42	0,00
Insumo	158	ORSE	Almoço (Participação do empregador)	Material	un	0,0223960	12,53	0,28
Insumo	10596	ORSE	Protetor auricular	Material	un	0,0009900	4,39	0,00

Insumo	11245	ORSE	Desempoladeira de madeira 12x22	Material	un	0,0000700	10,39	0,00
Insumo	10790	ORSE	Prumo de face	Material	un	0,0000100	23,23	0,00
Insumo	11264	ORSE	Marreta de 1/2 kg com cabo	Material	un	0,0000200	12,10	0,00
Insumo	10362	ORSE	Seguro de vida e acidente em grupo	Serviços	un	0,0009900	11,23	0,01
Insumo	11265	ORSE	Martelo de borracha com cabo	Material	un	0,0000400	16,79	0,00
Insumo	10789	ORSE	Nível de bolha de madeira	Material	un	0,0000200	13,79	0,00
Insumo	00012892/SINAPI	ORSE	Luva raspa de couro, cano curto (punho "7" cm)	Material	par	0,0005060	10,67	0,00
Insumo	10492	ORSE	Cesta Básica	Material	un	0,0009900	170,10	0,16
Insumo	11243	ORSE	Martelo sem unha	Material	un	0,0000100	25,07	0,00
Insumo	2378	ORSE	Vale transporte	Material	un	0,0178320	4,03	0,07
Insumo	00012895/SINAPI	ORSE	Capacete de segurança aba frontal com suspensão de polietileno, sem jugular (classe b)	Material	un	0,0001320	11,86	0,00
Insumo	4174	ORSE	Desempenadeira de aço lisa, cabo madeira, ref:143, Atlas ou similar	Material	un	0,0000500	10,74	0,00
Insumo	11247	ORSE	Serra mármore	Material	un	0,0000100	293,47	0,00
Insumo	00006111/SINAPI	ORSE	Servente de obras (horista)	Mão de Obra	h	0,1200000	13,65	1,63
Insumo	00001379/SINAPI	ORSE	Cimento portland composto cp ii-32	Material	kg	2,2610000	0,68	1,53
Insumo	00000370/SINAPI	ORSE	Areia media - posto jazida/fornecedor (retirado na jazida, sem transporte)	Material	m³	0,0054000	89,53	0,48
Insumo	4728	ORSE	Talhadeira chata 10"	Material	un	0,0000360	16,63	0,00
Insumo	10788	ORSE	Pá quadrada	Material	un	0,0000240	33,04	0,00
Insumo	00002711/SINAPI	ORSE	Carrinho de mao, em aco, com capacidade de "45 a 65" l / "100" kg, pneu com camara	Material	un	0,0000240	156,67	0,00
Insumo	4729	ORSE	Marreta 1 kg com cabo	Material	un	0,0000120	33,84	0,00

PMSJP
FL.(S)
Nº615
RUBRICA:

Insumo	00004750/SINAPI	ORSE	Pedreiro (horista)	Mão de Obra		h	0,1000000	19,13	1,91
				MO sem LS =>	2,03	LS =>	1,51	MO com LS =>	3,54
				Valor do BDI =>	1,95			Valor com BDI =>	8,20

	Código	Banco	Descrição	Tipo	Und	Quant.	Valor Unit	Total
Composição	124	ORSE	Concreto simples fabricado na obra, fck=13,5 mpa (b1/b2), sem lançamento e adensamento	Concreto Simples	m³	1,0000000	465,01	465,01

Item	Código	Banco	Descrição	Tipo	Und	Quant.	Valor Unit	Total
Composição	10549	ORSE	Encargos Complementares - Servente	Provisórios	h	6,0000000	3,37	20,22
Insumo	00000367/SINAPI	ORSE	Areia grossa - posto jazida/fornecedor (retirado na jazida, sem transporte)	Material	m³	0,9430000	90,69	85,52
Insumo	00004721/SINAPI	ORSE	Pedra britada n. 1 (9,5 a 19 mm) posto pedreira/fornecedor, sem frete	Material	m³	0,2090000	123,33	25,77
Insumo	00004718/SINAPI	ORSE	Pedra britada n. 2 (19 a 38 mm) posto pedreira/fornecedor, sem frete	Material	m³	0,6270000	123,98	77,73
Insumo	00006111/SINAPI	ORSE	Servente de obras (horista)	Mão de Obra	h	6,0000000	13,65	81,87
Insumo	00001379/SINAPI	ORSE	Cimento portland composto cp ii-32	Material	kg	255,0000000	0,68	173,40

Detalhamento de Cálculo ORSE

Item	Código	Banco	Descrição	Tipo	Und	Quant.	Valor Unit	Total
Insumo	00012892/SINAPI	ORSE	Luva raspa de couro, cano curto (punho "7" cm)	Material	par	0,0138000	10,67	0,14
Insumo	4728	ORSE	Talhadeira chata 10"	Material	un	0,0018000	16,63	0,02

Insumo	158	ORSE	Almoço (Participação do empregador)	Material	un	0,6108000	12,53	7,65
Insumo	10788	ORSE	Pá quadrada	Material	un	0,0012000	33,04	0,03
Insumo	00012894/SINAPI	ORSE	Capa para chuva em pvc com forro de poliester, com capuz (amarela ou azul)	Material	un	0,0012000	15,42	0,01
Insumo	00002711/SINAPI	ORSE	Carrinho de mao, em aco, com capacidade de *45 a 65* l / *100* kg, pneu com camara	Material	un	0,0012000	156,67	0,18
Insumo	2378	ORSE	Vale transporte	Material	un	0,5646000	4,03	2,27
Insumo	10517	ORSE	Exames admissionais/demissionais (checkup)	Serviços	cj	0,0024000	268,59	0,64
Insumo	10362	ORSE	Seguro de vida e acidente em grupo	Serviços	un	0,0270000	11,23	0,30
Insumo	10599	ORSE	Protetor solar fps 30 com 120ml	Material	un	0,0108000	16,12	0,17
Insumo	4729	ORSE	Marreta 1 kg com cabo	Material	un	0,0006000	33,84	0,02
Insumo	941	ORSE	Fardamento com mangas curta	Material	un	0,0090000	170,40	1,53
Insumo	00012895/SINAPI	ORSE	Capacete de seguranca aba frontal com suspensao de polietileno, sem jugular (classe b)	Material	un	0,0036000	11,86	0,04
Insumo	10761	ORSE	Refeição - café da manhã (café com leite e dois pães com manteiga)	Serviços	un	0,6108000	4,48	2,73
Insumo	00012893/SINAPI	ORSE	Bota de seguranca com biqueira de aco e colarinho acolchoado	Material	par	0,0048000	56,94	0,27
Insumo	10492	ORSE	Cesta Básica	Material	un	0,0270000	170,10	4,59
Insumo	1651	ORSE	Óculos branco proteção	Material	pr	0,0048000	6,00	0,02
Insumo	10596	ORSE	Protetor auricular	Material	un	0,0270000	4,39	0,11
Insumo	00000367/SINAPI	ORSE	Areia grossa - posto jazida/fornecedor (retirado na jazida, sem transporte)	Material	m³	0,9430000	90,69	85,52
Insumo	00004721/SINAPI	ORSE	Pedra britada n. 1 (9,5 a 19 mm) posto pedreira/fornecedor, sem frete	Material	m³	0,2090000	123,33	25,77

PMSJP
FL.(S)
Nº 627
RUBRICA

Insumo	00004718/SINAPI	ORSE	Pedra britada n. 2 (19 a 38 mm) posto pedreira/fornecedor, sem frete	Material	m³	0,6270000	123,98	77,73
Insumo	00006111/SINAPI	ORSE	Servente de obras (horista)	Mão de Obra	h	6,0000000	13,65	81,87
Insumo	00001379/SINAPI	ORSE	Cimento portland composto cp ii-32	Material	kg	255,0000000	0,68	173,40
				MO sem LS => 46,95	LS =>	34,92	MO com LS =>	81,87
				Valor do BDI => 145,31			Valor com BDI =>	610,32

	Código	Banco	Descrição	Tipo	Und	Quant.	Valor Unit	Total
Composição	95	ORSE	Concreto simples fabricado na obra, fck=13,5 mpa, lançado e adensado	Alvenarias de Pedra e Concretos para Fundações	m³	1,0000000	512,93	512,93

Item	Código	Banco	Descrição	Tipo	Und	Quant.	Valor Unit	Total
Composição	7692	ORSE	Lançamento de concreto simples fabricado na obra, inclusive adensamento e acabamento em peças da superestrutura	Concreto Simples	m³	1,0000000	47,83	47,83
Composição	124	ORSE	Concreto simples fabricado na obra, fck=13,5 mpa (b1/b2), sem lançamento e adensamento	Concreto Simples	m³	1,0000000	465,01	465,01

Detalhamento de Cálculo ORSE

Item	Código	Banco	Descrição	Tipo	Und	Quant.	Valor Unit	Total
Insumo	00006111/SINAPI	ORSE	Servente de obras (horista)	Mão de Obra	h	7,6200000	13,65	103,97
Insumo	00012892/SINAPI	ORSE	Luva raspa de couro, cano curto (punho "7" cm)	Material	par	0,0195960	10,67	0,20
Insumo	4728	ORSE	Talhadeira chata 10"	Material	un	0,0022860	16,63	0,03
Insumo	158	ORSE	Almoço (Participação do empregador)	Material	un	0,8673360	12,53	10,86

PMSJP

FL.(S)
Nº 614
RUBRICA:

Insumo	10788	ORSE	Pá quadrada	Material	un	0,0015240	33,04	0,05
Insumo	00012894/SINAPI	ORSE	Capa para chuva em pvc com forro de poliester, com capuz (amarela ou azul)	Material	un	0,0017040	15,42	0,02
Insumo	00002711/SINAPI	ORSE	Carrinho de mao, em aco, com capacidade de "45 a 65" l / "100" kg, pneu com camara	Material	un	0,0015240	156,67	0,23
Insumo	2378	ORSE	Vale transporte	Material	un	0,7759020	4,03	3,12
Insumo	10517	ORSE	Exames admissionais/demissionais (checkup)	Serviços	cj	0,0034080	268,59	0,91
Insumo	10362	ORSE	Seguro de vida e acidente em grupo	Serviços	un	0,0383400	11,23	0,43
Insumo	10599	ORSE	Protetor solar fps 30 com 120ml	Material	un	0,0153360	16,12	0,24
Insumo	4729	ORSE	Marreta 1 kg com cabo	Material	un	0,0007620	33,84	0,02
Insumo	941	ORSE	Fardamento com mangas curta	Material	un	0,0127800	170,40	2,17
Insumo	00012895/SINAPI	ORSE	Capacete de seguranca aba frontal com suspensao de polietileno, sem jugular (classe b)	Material	un	0,0051120	11,86	0,06
Insumo	10761	ORSE	Refeição - café da manhã (café com leite e dois pães com manteiga)	Serviços	un	0,8673360	4,48	3,88
Insumo	00012893/SINAPI	ORSE	Bota de seguranca com biqueira de aco e colarinho acolchoado	Material	par	0,0067800	56,94	0,38
Insumo	10492	ORSE	Cesta Básica	Material	un	0,0383400	170,10	6,52
Insumo	1651	ORSE	Óculos branco proteção	Material	pr	0,0067800	6,00	0,04
Insumo	10596	ORSE	Protetor auricular	Material	un	0,0383400	4,39	0,16
Insumo	00000378/SINAPI	ORSE	Armador (horista)	Mão de Obra	h	0,1800000	19,13	3,44
Insumo	00001213/SINAPI	ORSE	Carpinteiro de formas para concreto (horista)	Mão de Obra	h	0,3600000	19,13	6,88
Insumo	00004750/SINAPI	ORSE	Pedreiro (horista)	Mão de Obra	h	0,3600000	19,13	6,88

Insumo	4722	ORSE	Colher de pedreiro	Material	un	0,0001440	16,83	0,00
Insumo	10282	ORSE	Regua de aluminio c/ 2,00m (para pedreiro)	Material	un	0,0000720	39,39	0,00
Insumo	11246	ORSE	Escala métrica de bambú	Material	Un	0,0002520	9,15	0,00
Insumo	11245	ORSE	Desempoladeira de madeira 12x22	Material	un	0,0002520	10,39	0,00
Insumo	10790	ORSE	Prumo de face	Material	un	0,0000360	23,23	0,00
Insumo	11264	ORSE	Marreta de 1/2 kg com cabo	Material	un	0,0000720	12,10	0,00
Insumo	11265	ORSE	Martelo de borracha com cabo	Material	un	0,0001440	16,79	0,00
Insumo	10789	ORSE	Nível de bolha de madeira	Material	un	0,0000720	13,79	0,00
Insumo	11243	ORSE	Martelo sem unha	Material	un	0,0000360	25,07	0,00
Insumo	4174	ORSE	Desempenadeira de aço lisa, cabo madeira, ref:143, Atlas ou similar	Material	un	0,0001800	10,74	0,00
Insumo	11247	ORSE	Serra mármore	Material	un	0,0000360	293,47	0,01
Insumo	10585	ORSE	Arco de serra	Material	un	0,0000360	17,82	0,00
Insumo	10586	ORSE	Torquesa	Material	un	0,0000360	34,92	0,00
Insumo	11244	ORSE	Martelo com unha	Material	un	0,0000720	43,82	0,00
Insumo	11249	ORSE	Serra circular eletrica portatil	Equipamento	un	0,0000360	553,24	0,01
Insumo	10578	ORSE	Formão grande	Material	un	0,0000720	13,56	0,00
Insumo	10579	ORSE	Chave de fenda chata 30 cm	Material	un	0,0000720	24,07	0,00
Insumo	11248	ORSE	Furadeira e Parafusadeira eletrica Bosch ou Similar profissional	Equipamento	un	0,0000360	220,24	0,00
Insumo	10577	ORSE	Serrote 40cm	Material	un	0,0000360	26,77	0,00
Insumo	00000367/SINAPI	ORSE	Areia grossa - posto jazida/fornecedor (retirado na jazida, sem transporte)	Material	m³	0,9430000	90,69	85,52
Insumo	00004721/SINAPI	ORSE	Pedra britada n. 1 (9,5 a 19 mm) posto pedreira/fornecedor, sem frete	Material	m³	0,2090000	123,33	25,77
Insumo	00004718/SINAPI	ORSE	Pedra britada n. 2 (19 a 38 mm) posto pedreira/fornecedor, sem frete	Material	m³	0,6270000	123,98	77,73
Insumo	00001379/SINAPI	ORSE	Cimento portland composto cp ii-32	Material	kg	255,0000000	0,68	173,40

PMSJP
FL.(S)
Nº 620
RUBRICA:

MO sem LS =>	69,49	LS =>	51,68	MO com LS =>	121,17		
Valor do BDI =>	160,29			Valor com BDI =>	673,22		

	Código	Banco	Descrição	Tipo	Und	Quant.	Valor Unit	Total
Composição	126	ORSE	Concreto simples fabricado na obra, fck=15 mpa, lançado e adensado	Concreto Simples	m³	1,0000000	536,04	536,04

Item	Código	Banco	Descrição	Tipo	Und	Quant.	Valor Unit	Total
Composição	125	ORSE	Concreto simples fck= 15 MPA (b1/b2), fabricado na obra, sem lançamento e adensamento	Concreto Simples	m³	1,0000000	488,12	488,12
Composição	7692	ORSE	Lançamento de concreto simples fabricado na obra, inclusive adensamento e acabamento em peças da superestrutura	Concreto Simples	m³	1,0000000	47,83	47,83

Detalhamento de Cálculo ORSE

Item	Código	Banco	Descrição	Tipo	Und	Quant.	Valor Unit	Total
Insumo	00006111/SINAPI	ORSE	Servente de obras (horista)	Mão de Obra	h	7,6200000	13,65	103,97
Insumo	00004718/SINAPI	ORSE	Pedra britada n. 2 (19 a 38 mm) posto pedreira/fornecedor, sem frete	Material	m³	0,6270000	123,98	77,73
Insumo	00004721/SINAPI	ORSE	Pedra britada n. 1 (9,5 a 19 mm) posto pedreira/fornecedor, sem frete	Material	m³	0,2090000	123,33	25,77
Insumo	00001379/SINAPI	ORSE	Cimento portland composto cp ii-32	Material	kg	293,0000000	0,68	199,24
Insumo	00012892/SINAPI	ORSE	Luva raspa de couro, cano curto (punho *7* cm)	Material	par	0,0195960	10,67	0,20
Insumo	4728	ORSE	Talhadeira chata 10"	Material	un	0,0022860	16,63	0,03
Insumo	158	ORSE	Almoço (Participação do empregador)	Material	un	0,8673360	12,53	10,86

Insumo	10788	ORSE	Pá quadrada	Material	un	0,0015240	33,04	0,05
Insumo	00012894/SINAPI	ORSE	Capa para chuva em pvc com forro de poliester, com capuz (amarela ou azul)	Material	un	0,0017040	15,42	0,02
Insumo	00002711/SINAPI	ORSE	Carrinho de mao, em aco, com capacidade de *45 a 65* l / *100* kg, pneu com camara	Material	un	0,0015240	156,67	0,23
Insumo	2378	ORSE	Vale transporte	Material	un	0,7759020	4,03	3,12
Insumo	10517	ORSE	Exames admissionais/demissionais (checkup)	Serviços	cj	0,0034080	268,59	0,91
Insumo	10362	ORSE	Seguro de vida e acidente em grupo	Serviços	un	0,0383400	11,23	0,43
Insumo	10599	ORSE	Protetor solar fps 30 com 120ml	Material	un	0,0153360	16,12	0,24
Insumo	4729	ORSE	Marreta 1 kg com cabo	Material	un	0,0007620	33,84	0,02
Insumo	941	ORSE	Fardamento com mangas curta	Material	un	0,0127800	170,40	2,17
Insumo	00012895/SINAPI	ORSE	Capacete de seguranca aba frontal com suspensao de polietileno, sem jugular (classe b)	Material	un	0,0051120	11,86	0,06
Insumo	10761	ORSE	Refeição - café da manhã (café com leite e dois pães com manteiga)	Serviços	un	0,8673360	4,48	3,88
Insumo	00012893/SINAPI	ORSE	Bota de seguranca com biqueira de aco e colarinho acolchoado	Material	par	0,0067800	56,94	0,38
Insumo	10492	ORSE	Cesta Básica	Material	un	0,0383400	170,10	6,52
Insumo	1651	ORSE	Oculos branco proteção	Material	pr	0,0067800	6,00	0,04
Insumo	10596	ORSE	Protetor auricular	Material	un	0,0383400	4,39	0,16
Insumo	00000367/SINAPI	ORSE	Areia grossa - posto jazida/fornecedor (retirado na jazida, sem transporte)	Material	m³	0,9130000	90,69	82,79
Insumo	00000378/SINAPI	ORSE	Armador (horista)	Mão de Obra	h	0,1800000	19,13	3,44
Insumo	00001213/SINAPI	ORSE	Carpinteiro de formas para concreto (horista)	Mão de Obra	h	0,3600000	19,13	6,88

PMSJP
FL.(S)
Nº 622
RUBRICA:

Insumo	00004750/SINAPI	ORSE	Pedreiro (horista)	Mão de Obra		h	0,3600000	19,13	6,88
Insumo	4722	ORSE	Colher de pedreiro	Material		un	0,0001440	16,83	0,00
Insumo	10282	ORSE	Regua de aluminio c/ 2,00m (para pedreiro)	Material		un	0,0000720	39,39	0,00
Insumo	11246	ORSE	Escala métrica de bambú	Material		Un	0,0002520	9,15	0,00
Insumo	11245	ORSE	Desempoladeira de madeira 12x22	Material		un	0,0002520	10,39	0,00
Insumo	10790	ORSE	Prumo de face	Material		un	0,0000360	23,23	0,00
Insumo	11264	ORSE	Marreta de 1/2 kg com cabo	Material		un	0,0000720	12,10	0,00
Insumo	11265	ORSE	Martelo de borracha com cabo	Material		un	0,0001440	16,79	0,00
Insumo	10789	ORSE	Nivel de bolha de madeira	Material		un	0,0000720	13,79	0,00
Insumo	11243	ORSE	Martelo sem unha	Material		un	0,0000360	25,07	0,00
Insumo	4174	ORSE	Desempenadeira de aço lisa, cabo madeira, ref:143, Atlas ou similar	Material		un	0,0001800	10,74	0,00
Insumo	11247	ORSE	Serra mármore	Material		un	0,0000360	293,47	0,01
Insumo	10585	ORSE	Arco de serra	Material		un	0,0000360	17,82	0,00
Insumo	10586	ORSE	Torquesa	Material		un	0,0000360	34,92	0,00
Insumo	11244	ORSE	Martelo com unha	Material		un	0,0000720	43,82	0,00
Insumo	11249	ORSE	Serra circular eletrica portatil	Equipamento		un	0,0000360	553,24	0,01
Insumo	10578	ORSE	Formão grande	Material		un	0,0000720	13,56	0,00
Insumo	10579	ORSE	Chave de fenda chata 30 cm	Material		un	0,0000720	24,07	0,00
Insumo	11248	ORSE	Furadeira e Parafusadeira eletrica Bosch ou Similar profissional	Equipamento		un	0,0000360	220,24	0,00
Insumo	10577	ORSE	Serrote 40cm	Material		un	0,0000360	26,77	0,00
					MO sem LS =>	69,49	LS =>	51,68	MO com LS => 121,17
					Valor do BDI =>	167,51			Valor com BDI => 703,55

	Código	Banco	Descrição	Tipo	Und	Quant.	Valor Unit	Total
Composição	125	ORSE	Concreto simples fck= 15 MPA (b1/b2), fabricado na obra, sem lançamento e adensamento	Concreto Simples	m³	1,0000000	488,12	488,12

PMSJP
FL.(S)
Nº 623
RUBRICA:

Item	Código	Banco	Descrição	Tipo	Und	Quant.	Valor Unit	Total
Insumo	00006111/SINAPI	ORSE	Servente de obras (horista)	Mão de Obra	h	6,0000000	13,65	81,87
Insumo	00004718/SINAPI	ORSE	Pedra britada n. 2 (19 a 38 mm) posto pedreira/fornecedor, sem frete	Material	m³	0,6270000	123,98	77,73
Insumo	00004721/SINAPI	ORSE	Pedra britada n. 1 (9,5 a 19 mm) posto pedreira/fornecedor, sem frete	Material	m³	0,2090000	123,33	25,77
Insumo	00001379/SINAPI	ORSE	Cimento portland composto cp ii-32	Material	kg	293,0000000	0,68	199,24
Composição	10549	ORSE	Encargos Complementares - Servente	Provisórios	h	6,0000000	3,37	20,22
Insumo	00000367/SINAPI	ORSE	Areia grossa - posto jazida/fornecedor (retirado na jazida, sem transporte)	Material	m³	0,9130000	90,69	82,79

Detalhamento de Cálculo ORSE

Item	Código	Banco	Descrição	Tipo	Und	Quant.	Valor Unit	Total
Insumo	00006111/SINAPI	ORSE	Servente de obras (horista)	Mão de Obra	h	6,0000000	13,65	81,87
Insumo	00004718/SINAPI	ORSE	Pedra britada n. 2 (19 a 38 mm) posto pedreira/fornecedor, sem frete	Material	m³	0,6270000	123,98	77,73
Insumo	00004721/SINAPI	ORSE	Pedra britada n. 1 (9,5 a 19 mm) posto pedreira/fornecedor, sem frete	Material	m³	0,2090000	123,33	25,77
Insumo	00001379/SINAPI	ORSE	Cimento portland composto cp ii-32	Material	kg	293,0000000	0,68	199,24
Insumo	00012892/SINAPI	ORSE	Luva raspa de couro, cano curto (punho "7" cm)	Material	par	0,0138000	10,67	0,14
Insumo	4728	ORSE	Talhadeira chata 10"	Material	un	0,0018000	16,63	0,02

PMSJP
FL.(S)
Nº624
RUBRICA:

Insumo	158	ORSE	Almoço (Participação do empregador)	Material	un	0,6108000	12,53	7,65
Insumo	10788	ORSE	Pá quadrada	Material	un	0,0012000	33,04	0,03
Insumo	00012894/SINAPI	ORSE	Capa para chuva em pvc com forro de poliester, com capuz (amarela ou azul)	Material	un	0,0012000	15,42	0,01
Insumo	00002711/SINAPI	ORSE	Carrinho de mao, em aco, com capacidade de *45 a 65* l / *100* kg, pneu com camara	Material	un	0,0012000	156,67	0,18
Insumo	2378	ORSE	Vale transporte	Material	un	0,5646000	4,03	2,27
Insumo	10517	ORSE	Exames admissionais/demissionais (checkup)	Serviços	cj	0,0024000	268,59	0,64
Insumo	10362	ORSE	Seguro de vida e acidente em grupo	Serviços	un	0,0270000	11,23	0,30
Insumo	10599	ORSE	Protetor solar fps 30 com 120ml	Material	un	0,0108000	16,12	0,17
Insumo	4729	ORSE	Marreta 1 kg com cabo	Material	un	0,0006000	33,84	0,02
Insumo	941	ORSE	Fardamento com mangas curta	Material	un	0,0090000	170,40	1,53
Insumo	00012895/SINAPI	ORSE	Capacete de seguranca aba frontal com suspensao de polietileno, sem jugular (classe b)	Material	un	0,0036000	11,86	0,04
Insumo	10761	ORSE	Refeição - café da manhã (café com leite e dois pães com manteiga)	Serviços	un	0,6108000	4,48	2,73
Insumo	00012893/SINAPI	ORSE	Bota de seguranca com biqueira de aco e colarinho acolchoado	Material	par	0,0048000	56,94	0,27
Insumo	10492	ORSE	Cesta Básica	Material	un	0,0270000	170,10	4,59
Insumo	1651	ORSE	Oculos branco proteção	Material	pr	0,0048000	6,00	0,02
Insumo	10596	ORSE	Protetor auricular	Material	un	0,0270000	4,39	0,11
Insumo	00000367/SINAPI	ORSE	Areia grossa - posto jazida/fornecedor (retirado na jazida, sem transporte)	Material	m³	0,9130000	90,69	82,79
				MO sem LS =>	46,95	LS =>	34,92	MO com LS =>	81,87
				Valor do BDI =>	152,53			Valor com BDI =>	640,65

PMSJP
FL.(S)
Nº 625
RUBRICA:

	Código	Banco	Descrição	Tipo	Und	Quant.	Valor Unit	Total
Composição	96	ORSE	Concreto simples usinado fck=15mpa, bombeado, lançado e adensado em superestrura	Alvenarias de Pedra e Concretos para Fundações	m³	1,0000000	513,91	513,91
Item	**Código**	**Banco**	**Descrição**	**Tipo**	**Und**	**Quant.**	**Valor Unit**	**Total**
Composição	126	ORSE	Lançamento de concreto usinado, bombeado, em peças armadas da superestrutura inclusive colocação, adensamento e acabamento	Concreto Simples	m³	1,0000000	47,83	47,83
Insumo	00044536/SINAPI	ORSE	Servico de bombeamento de concreto com consumo minimo de 40 m3, (disponibilizacao de bomba), sem o lancamento	Material	m³	1,0000000	45,10	45,10
Insumo	634	ORSE	Concreto usinado bombeavel b0-b1 fck=15mpa	Material	m³	1,0000000	420,98	420,98

Detalhamento de Cálculo ORSE

Item	Código	Banco	Descrição	Tipo	Und	Quant.	Valor Unit	Total
Insumo	00000378/SINAPI	ORSE	Armador (horista)	Mão de Obra	h	0,1800000	19,13	3,44
Insumo	00004750/SINAPI	ORSE	Pedreiro (horista)	Mão de Obra	h	0,3600000	19,13	6,88
Insumo	00001213/SINAPI	ORSE	Carpinteiro de formas para concreto (horista)	Mão de Obra	h	0,3600000	19,13	6,88
Insumo	00012892/SINAPI	ORSE	Luva raspa de couro, cano curto (punho "7" cm)	Material	par	0,0057960	10,67	0,06
Insumo	4728	ORSE	Talhadeira chata 10"	Material	un	0,0004860	16,63	0,00
Insumo	158	ORSE	Almoço (Participação do empregador)	Material	un	0,2565360	12,53	3,21
Insumo	10788	ORSE	Pá quadrada	Material	un	0,0003240	33,04	0,01
Insumo	00012894/SINAPI	ORSE	Capa para chuva em pvc com forro de poliester, com capuz (amarela ou azul)	Material	un	0,0005040	15,42	0,00

PMSJP

FL.(S)
Nº626
RUBRICA:

Insumo	00002711/SINAPI	ORSE	Carrinho de mao, em aco, com capacidade de "45 a 65" l / "100" kg, pneu com camara	Material	un	0,0003240	156,67	0,05
Insumo	2378	ORSE	Vale transporte	Material	un	0,2113020	4,03	0,85
Insumo	10517	ORSE	Exames admissionais/demissionais (checkup)	Serviços	cj	0,0010080	268,59	0,27
Insumo	10362	ORSE	Seguro de vida e acidente em grupo	Serviços	un	0,0113400	11,23	0,12
Insumo	10599	ORSE	Protetor solar fps 30 com 120ml	Material	un	0,0045360	16,12	0,07
Insumo	4729	ORSE	Marreta 1 kg com cabo	Material	un	0,0001620	33,84	0,00
Insumo	941	ORSE	Fardamento com mangas curta	Material	un	0,0037800	170,40	0,64
Insumo	00012895/SINAPI	ORSE	Capacete de seguranca aba frontal com suspensao de polietileno, sem jugular (classe b)	Material	un	0,0015120	11,86	0,01
Insumo	10761	ORSE	Refeição - café da manhã (café com leite e dois pães com manteiga)	Serviços	un	0,2565360	4,48	1,14
Insumo	00012893/SINAPI	ORSE	Bota de seguranca com biqueira de aco e colarinho acolchoado	Material	par	0,0019800	56,94	0,11
Insumo	10492	ORSE	Cesta Básica	Material	un	0,0113400	170,10	1,92
Insumo	1651	ORSE	Oculos branco proteção	Material	pr	0,0019800	6,00	0,01
Insumo	10596	ORSE	Protetor auricular	Material	un	0,0113400	4,39	0,04
Insumo	10585	ORSE	Arco de serra	Material	un	0,0000360	17,82	0,00
Insumo	10586	ORSE	Torquesa	Material	un	0,0000360	34,92	0,00
Insumo	4722	ORSE	Colher de pedreiro	Material	un	0,0001440	16,83	0,00
Insumo	10282	ORSE	Regua de aluminio c/ 2,00m (para pedreiro)	Material	un	0,0000720	39,39	0,00
Insumo	11246	ORSE	Escala métrica de bambú	Material	Un	0,0002520	9,15	0,00
Insumo	11245	ORSE	Desempoladeira de madeira 12x22	Material	un	0,0002520	10,39	0,00
Insumo	10790	ORSE	Prumo de face	Material	un	0,0000360	23,23	0,00
Insumo	11264	ORSE	Marreta de 1/2 kg com cabo	Material	un	0,0000720	12,10	0,00
Insumo	11265	ORSE	Martelo de borracha com cabo	Material	un	0,0001440	16,79	0,00
Insumo	10789	ORSE	Nível de bolha de madeira	Material	un	0,0000720	13,79	0,00

Insumo	11243	ORSE	Martelo sem unha	Material	un	0,0000360	25,07	0,00
Insumo	4174	ORSE	Desempenadeira de aço lisa, cabo madeira, ref:143, Atlas ou similar	Material	un	0,0001800	10,74	0,00
Insumo	11247	ORSE	Serra mármore	Material	un	0,0000360	293,47	0,01
Insumo	00006111/SINAPI	ORSE	Servente de obras (horista)	Mão de Obra	h	1,6200000	13,65	22,10
Insumo	11244	ORSE	Martelo com unha	Material	un	0,0000720	43,82	0,00
Insumo	11249	ORSE	Serra circular eletrica portatil	Equipamento	un	0,0000360	553,24	0,01
Insumo	10578	ORSE	Formão grande	Material	un	0,0000720	13,56	0,00
Insumo	10579	ORSE	Chave de fenda chata 30 cm	Material	un	0,0000720	24,07	0,00
Insumo	11248	ORSE	Furadeira e Parafusadeira eletrica Bosch ou Similar profissional	Equipamento	un	0,0000360	220,24	0,00
Insumo	10577	ORSE	Serrote 40cm	Material	un	0,0000360	26,77	0,00
Insumo	00044535/SINAPI	ORSE	Servico de bombeamento de concreto com consumo minimo de 40 m3, (disponibilizacao de bomba), sem o lancamento	Material	m³	1,0000000	45,10	45,10
Insumo	634	ORSE	Concreto usinado bombeavel b0-b1 fck=15mpa	Material	m³	1,0000000	420,98	420,98
				MO sem LS => 22,53	LS =>	16,77	MO com LS =>	39,30
				Valor do BDI => 160,59			Valor com BDI =>	674,50

	Código	Banco	Descrição	Tipo	Und	Quant.	Valor Unit	Total
Composição	91982	SINAPI	DIMMER ROTATIVO (1 MÓDULO), 220V/600W, SEM SUPORTE E SEM PLACA - FORNECIMENTO E INSTALAÇÃO. AF_03/2023	INEL - INSTALAÇÃO ELETRICA/ELETRIFICAÇÃO E ILUMINAÇÃO EXTERNA	UN	1,0000000	76,34	76,34
Composição Auxiliar	88264	SINAPI	ELETRICISTA COM ENCARGOS COMPLEMENTARES	SEDI - SERVIÇOS DIVERSOS	H	0,2320000	26,14	6,06
Composição Auxiliar	88247	SINAPI	AUXILIAR DE ELETRICISTA COM ENCARGOS COMPLEMENTARES	SEDI - SERVIÇOS DIVERSOS	H	0,2320000	21,92	5,08

PMSJP
FL.(S)
Nº628
RUBRICA:

Insumo	00038109	SINAPI	VARIADOR DE LUMINOSIDADE ROTATIVO (DIMMER) 220 V, 600 W (APENAS MODULO)	Material		UN	1,0000000	65,20	65,20
				MO sem LS =>	4,37	LS =>	3,25	MO com LS =>	7,62
				Valor do BDI =>	23,85			Valor com BDI =>	100,19

	Código	Banco	Descrição	Tipo		Und	Quant.	Valor Unit	Total
Composição	88264	SINAPI	ELETRICISTA COM ENCARGOS COMPLEMENTARES	SEDI - SERVIÇOS DIVERSOS		H	1,0000000	26,14	26,14
Composição Auxiliar	95332	SINAPI	CURSO DE CAPACITACAO PARA ELETRICISTA (ENCARGOS COMPLEMENTARES) - HORISTA	SEDI - SERVIÇOS DIVERSOS		H	1,0000000	0,66	0,66
Insumo	00002436	SINAPI	ELETRICISTA (HORISTA)	Mão de Obra		H	1,0000000	17,90	17,90
Insumo	00037371	SINAPI	TRANSPORTE - HORISTA (COLETADO CAIXA - ENCARGOS COMPLEMENTARES)	Serviços		H	1,0000000	0,54	0,54
Insumo	00043460	SINAPI	FERRAMENTAS - FAMILIA ELETRICISTA - HORISTA (ENCARGOS COMPLEMENTARES - COLETADO CAIXA)	Equipamento		H	1,0000000	0,77	0,77
Insumo	00043484	SINAPI	EPI - FAMILIA ELETRICISTA - HORISTA (ENCARGOS COMPLEMENTARES - COLETADO CAIXA)	Equipamento		H	1,0000000	1,13	1,13
Insumo	00037370	SINAPI	ALIMENTACAO - HORISTA (COLETADO CAIXA - ENCARGOS COMPLEMENTARES)	Material		H	1,0000000	3,79	3,79
Insumo	00037373	SINAPI	SEGURO - HORISTA (COLETADO CAIXA - ENCARGOS COMPLEMENTARES)	Taxas		H	1,0000000	0,07	0,07
Insumo	00037372	SINAPI	EXAMES - HORISTA (COLETADO CAIXA - ENCARGOS COMPLEMENTARES)	Material		H	1,0000000	1,28	1,28
				MO sem LS =>	10,64	LS =>	7,92	MO com LS =>	18,56

PMSJP
FL.(S)
Nº629
RUBRICA:

				Valor do BDI =>	8,16			Valor com BDI =>	34,30

	Código	Banco	Descrição	Tipo	Und	Quant.	Valor Unit	Total
Composição	87809	SINAPI	EMBOÇO OU MASSA ÚNICA EM ARGAMASSA TRAÇO 1:2:8, PREPARO MECÂNICO COM BETONEIRA 400 L, APLICADA MANUALMENTE EM SUPERFÍCIES EXTERNAS DA SACADA, ESPESSURA DE 25 MM, SEM USO DE TELA METÁLICA DE REFORÇO CONTRA FISSURAÇÃO. AF_08/2022	REVE - REVESTIMENTO E TRATAMENTO DE SUPERFÍCIES	m²	1,0000000	73,10	73,10
Composição Auxiliar	87292	SINAPI	ARGAMASSA TRAÇO 1:2:8 (EM VOLUME DE CIMENTO, CAL E AREIA MÉDIA ÚMIDA) PARA EMBOÇO/MASSA ÚNICA/ASSENTAMENTO DE ALVENARIA DE VEDAÇÃO, PREPARO MECÂNICO COM BETONEIRA 400 L. AF_08/2019	SEDI - SERVIÇOS DIVERSOS	m³	0,0293000	558,58	16,36
Composição Auxiliar	88316	SINAPI	SERVENTE COM ENCARGOS COMPLEMENTARES	SEDI - SERVIÇOS DIVERSOS	H	1,2160000	20,85	25,35
Composição Auxiliar	88309	SINAPI	PEDREIRO COM ENCARGOS COMPLEMENTARES	SEDI - SERVIÇOS DIVERSOS	H	1,2160000	25,82	31,39
				MO sem LS =>	23,14	LS =>	17,22	MO com LS =>	40,36
				Valor do BDI =>	22,84			Valor com BDI =>	95,94

	Código	Banco	Descrição	Tipo	Und	Quant.	Valor Unit	Total
Composição	88267	SINAPI	ENCANADOR OU BOMBEIRO HIDRÁULICO COM ENCARGOS COMPLEMENTARES	SEDI - SERVIÇOS DIVERSOS	H	1,0000000	25,19	25,19
Composição Auxiliar	95335	SINAPI	CURSO DE CAPACITAÇÃO PARA ENCANADOR OU BOMBEIRO	SEDI - SERVIÇOS DIVERSOS	H	1,0000000	0,32	0,32

			HIDRAULICO (ENCARGOS COMPLEMENTARES) - HORISTA						
Insumo	00043461	SINAPI	FERRAMENTAS - FAMILIA ENCANADOR - HORISTA (ENCARGOS COMPLEMENTARES - COLETADO CAIXA)	Equipamento		H	1,0000000	0,28	0,28
Insumo	00002696	SINAPI	ENCANADOR OU BOMBEIRO HIDRAULICO (HORISTA)	Mão de Obra		H	1,0000000	17,90	17,90
Insumo	00037373	SINAPI	SEGURO - HORISTA (COLETADO CAIXA - ENCARGOS COMPLEMENTARES)	Taxas		H	1,0000000	0,07	0,07
Insumo	00037371	SINAPI	TRANSPORTE - HORISTA (COLETADO CAIXA - ENCARGOS COMPLEMENTARES)	Serviços		H	1,0000000	0,54	0,54
Insumo	00037372	SINAPI	EXAMES - HORISTA (COLETADO CAIXA - ENCARGOS COMPLEMENTARES)	Material		H	1,0000000	1,28	1,28
Insumo	00043485	SINAPI	EPI - FAMILIA ENCANADOR - HORISTA (ENCARGOS COMPLEMENTARES - COLETADO CAIXA)	Equipamento		H	1,0000000	1,01	1,01
Insumo	00037370	SINAPI	ALIMENTACAO - HORISTA (COLETADO CAIXA - ENCARGOS COMPLEMENTARES)	Material		H	1,0000000	3,79	3,79
				MO sem LS =>	10,44	LS =>	7,78	MO com LS =>	18,22
				Valor do BDI =>	7,87			Valor com BDI =>	33,06

	Código	Banco	Descrição	Tipo	Und	Quant.	Valor Unit	Total
Composição	86884	SINAPI	ENGATE FLEXÍVEL EM PLÁSTICO BRANCO, 1/2" X 30CM - FORNECIMENTO E INSTALAÇÃO. AF_01/2020	INHI - INSTALAÇÕES HIDROS SANITÁRIAS	UN	1,0000000	10,32	10,32
Composição Auxiliar	88267	SINAPI	ENCANADOR OU BOMBEIRO HIDRÁULICO COM ENCARGOS COMPLEMENTARES	SEDI - SERVIÇOS DIVERSOS	H	0,1525000	25,19	3,84

PMSJP
FL.(S)
Nº 633
RUBRICA:

Composição Auxiliar	88316	SINAPI	SERVENTE COM ENCARGOS COMPLEMENTARES	SEDI - SERVICOS DIVERSOS	H	0,0481000	20,85	1,00
Insumo	00006141	SINAPI	ENGATE/RABICHO FLEXIVEL PLASTICO (PVC OU ABS) BRANCO 1/2" X 30 CM	Material	UN	1,0000000	5,41	5,41
Insumo	00003146	SINAPI	FITA VEDA ROSCA, EM PTFE, ROLO DE 18 MM X 10 M (L X C)	Material	UN	0,0210000	3,49	0,07
				MO sem LS => 1,95	LS =>	1,46	MO com LS =>	3,41
				Valor do BDI => 3,22			Valor com BDI =>	13,54

	Código	Banco	Descrição	Tipo	Und	Quant.	Valor Unit	Total
Composição	2278	ORSE	Emassamento de superfície, com aplicação de 01 demão de massa corrida, lixamento e retoques - R1	Latex PVA	m²	1,0000000	10,69	10,69
Item	**Código**	**Banco**	**Descrição**	**Tipo**	**Und**	**Quant.**	**Valor Unit**	**Total**
Insumo	00006111/SINAPI	ORSE	Servente de obras (horista)	Mão de Obra	h	0,1500000	13,65	2,04
Composição	10549	ORSE	Encargos Complementares - Servente	Provisórios	h	0,1500000	3,37	0,50
Insumo	00003767/SINAPI	ORSE	Lixa em folha para parede ou madeira, numero 120, cor vermelha	Material	un	0,2000000	0,80	0,16
Insumo	00004783/SINAPI	ORSE	Pintor (horista)	Mão de Obra	h	0,3000000	19,13	5,73
Composição	10553	ORSE	Encargos Complementares - Pintor	Provisórios	h	0,3000000	3,42	1,02
Insumo	1605	ORSE	Massa corrida a base pva (coralar ou similar)	Material	l	0,5000000	2,52	1,26

Detalhamento de Cálculo ORSE

Item	Código	Banco	Descrição	Tipo	Und	Quant.	Valor Unit	Total
Insumo	00006111/SINAPI	ORSE	Servente de obras (horista)	Mão de Obra	h	0,1500000	13,65	2,04

PMSJP
FL.(S)
Nº632
RUBRICA:

Insumo	00012892/SINAPI	ORSE	Luva raspa de couro, cano curto (punho *7* cm)	Material	par	0,0010350	10,67	0,01
Insumo	4728	ORSE	Talhadeira chata 10"	Material	un	0,0000450	16,63	0,00
Insumo	158	ORSE	Almoço (Participação do empregador)	Material	un	0,0458100	12,53	0,57
Insumo	10788	ORSE	Pá quadrada	Material	un	0,0000300	33,04	0,00
Insumo	00012894/SINAPI	ORSE	Capa para chuva em pvc com forro de poliester, com capuz (amarela ou azul)	Material	un	0,0000900	15,42	0,00
Insumo	00002711/SINAPI	ORSE	Carrinho de mao, em aco, com capacidade de *45 a 65* l / *100* kg, pneu com camara	Material	un	0,0000300	156,67	0,00
Insumo	2378	ORSE	Vale transporte	Material	un	0,0337350	4,03	0,13
Insumo	10517	ORSE	Exames admissionais/demissionais (checkup)	Serviços	cj	0,0001800	268,59	0,04
Insumo	10362	ORSE	Seguro de vida e acidente em grupo	Serviços	un	0,0020250	11,23	0,02
Insumo	10599	ORSE	Protetor solar fps 30 com 120ml	Material	un	0,0008100	16,12	0,01
Insumo	4729	ORSE	Marreta 1 kg com cabo	Material	un	0,0000150	33,84	0,00
Insumo	941	ORSE	Fardamento com mangas curta	Material	un	0,0006750	170,40	0,11
Insumo	00012895/SINAPI	ORSE	Capacete de seguranca aba frontal com suspensao de polietileno, sem jugular (classe b)	Material	un	0,0002700	11,86	0,00
Insumo	10761	ORSE	Refeição - café da manhã (café com leite e dois pães com manteiga)	Serviços	un	0,0458100	4,48	0,20
Insumo	00012893/SINAPI	ORSE	Bota de seguranca com biqueira de aco e colarinho acolchoado	Material	par	0,0003600	56,94	0,02
Insumo	10492	ORSE	Cesta Básica	Material	un	0,0020250	170,10	0,34
Insumo	1651	ORSE	Óculos branco proteção	Material	pr	0,0003600	6,00	0,00
Insumo	10596	ORSE	Protetor auricular	Material	un	0,0020250	4,39	0,00
Insumo	00003767/SINAPI	ORSE	Lixa em folha para parede ou madeira, numero 120, cor vermelha	Material	un	0,2000000	0,80	0,16

PMSJP
FL.(S)
Nº 633
RUBRICA:

Insumo	00004783/SINAPI	ORSE	Pintor (horista)	Mão de Obra	h	0,3000000	19,13	5,73
Insumo	4725	ORSE	Espátula	Material	un	0,0001200	15,06	0,00
Insumo	11252	ORSE	Escada de aluminio de abrir com 7 degraus	Material	un	0,0000300	240,83	0,00
Insumo	10583	ORSE	Trincha 3"	Material	un	0,0013500	10,73	0,01
Insumo	4174	ORSE	Desempenadeira de aço lisa, cabo madeira, ref:143, Atlas ou similar	Material	un	0,0001500	10,74	0,00
Insumo	11251	ORSE	Pincel de seda 2"	Material	un	0,0013500	24,08	0,03
Insumo	11250	ORSE	Rolo lã de carneiro 20cm	Material	un	0,0006900	15,67	0,01
Insumo	1605	ORSE	Massa corrida a base pva (coralar ou similar)	Material	l	0,5000000	2,52	1,26
				MO sem LS => 4,45	LS =>	3,32	MO com LS =>	7,77
				Valor do BDI => 3,34			Valor com BDI =>	14,03

	Código	Banco	Descrição	Tipo	Und	Quant.	Valor Unit	Total
Composição	10555	ORSE	Encargos Complementares - Armador	Provisorios	h	1,0000000	3,23	3,23
Item	**Código**	**Banco**	**Descrição**	**Tipo**	**Und**	**Quant.**	**Valor Unit**	**Total**
Insumo	941	ORSE	Fardamento com mangas curta	Material	un	0,0015000	170,40	0,25
Insumo	1651	ORSE	Oculos branco proteção	Material	pr	0,0008000	6,00	0,00
Insumo	10596	ORSE	Protetor auricular	Material	un	0,0045000	4,39	0,01
Insumo	2378	ORSE	Vale transporte	Material	un	0,0654000	4,03	0,26
Insumo	10585	ORSE	Arco de serra	Material	un	0,0002000	17,82	0,00
Insumo	00012893/SINAPI	ORSE	Bota de seguranca com biqueira de aco e colarinho acolchoado	Material	par	0,0008000	56,94	0,04
Insumo	10599	ORSE	Protetor solar fps 30 com 120ml	Material	un	0,0018000	16,12	0,02
Insumo	00012895/SINAPI	ORSE	Capacete de seguranca aba frontal com suspensao de polietileno, sem jugular (classe b)	Material	un	0,0006000	11,86	0,00

PMSJP
FL.(S)
Nº 634
RUBRICA:

Insumo	00012894/SINAPI	ORSE	Capa para chuva em pvc com forro de poliester, com capuz (amarela ou azul)	Material	un	0,0002000	15,42	0,00
Insumo	10761	ORSE	Refeição - cafe da manhã (café com leite e dois pães com manteiga)	Serviços	un	0,1018000	4,48	0,45
Insumo	10362	ORSE	Seguro de vida e acidente em grupo	Serviços	un	0,0045000	11,23	0,05
Insumo	10492	ORSE	Cesta Básica	Material	un	0,0045000	170,10	0,76
Insumo	158	ORSE	Almoço (Participação do empregador)	Material	un	0,1018000	12,53	1,27
Insumo	10517	ORSE	Exames admissionais/demissionais (checkup)	Serviços	cj	0,0004000	268,59	0,10
Insumo	00012892/SINAPI	ORSE	Luva raspa de couro, cano curto (punho "7" cm)	Material	par	0,0023000	10,67	0,02
Insumo	10586	ORSE	Torquesa	Material	un	0,0002000	34,92	0,00

Detalhamento de Cálculo ORSE

Item	Código	Banco	Descrição	Tipo	Und	Quant.	Valor Unit	Total
Insumo	941	ORSE	Fardamento com mangas curta	Material	un	0,0015000	170,40	0,25
Insumo	1651	ORSE	Óculos branco proteção	Material	pr	0,0008000	6,00	0,00
Insumo	10596	ORSE	Protetor auricular	Material	un	0,0045000	4,39	0,01
Insumo	2378	ORSE	Vale transporte	Material	un	0,0654000	4,03	0,26
Insumo	10585	ORSE	Arco de serra	Material	un	0,0002000	17,82	0,00
Insumo	00012893/SINAPI	ORSE	Bota de seguranca com biqueira de aco e colarinho acolchoado	Material	par	0,0008000	56,94	0,04
Insumo	10599	ORSE	Protetor solar fps 30 com 120ml	Material	un	0,0018000	16,12	0,02
Insumo	00012895/SINAPI	ORSE	Capacete de seguranca aba frontal com suspensao de polietileno, sem jugular (classe b)	Material	un	0,0006000	11,86	0,00
Insumo	00012894/SINAPI	ORSE	Capa para chuva em pvc com forro de poliester, com capuz (amarela ou azul)	Material	un	0,0002000	15,42	0,00

PMSJP
FL.(S)
Nº635
RUBRICA

Insumo	10761	ORSE	Refeição - café da manhã (café com leite e dois pães com manteiga)	Serviços	un	0,1018000	4,48	0,45
Insumo	10362	ORSE	Seguro de vida e acidente em grupo	Serviços	un	0,0045000	11,23	0,05
Insumo	10492	ORSE	Cesta Básica	Material	un	0,0045000	170,10	0,76
Insumo	158	ORSE	Almoço (Participação do empregador)	Material	un	0,1018000	12,53	1,27
Insumo	10517	ORSE	Exames admissionais/demissionais (checkup)	Serviços	cj	0,0004000	268,59	0,10
Insumo	00012892/SINAPI	ORSE	Luva raspa de couro, cano curto (punho "7" cm)	Material	par	0,0023000	10,67	0,02
Insumo	10586	ORSE	Torquesa	Material	un	0,0002000	34,92	0,00
				MO sem LS => 0,00	LS =>	0,00	MO com LS =>	0,00
				Valor do BDI => 1,00			Valor com BDI =>	4,23

	Código	Banco	Descrição	Tipo	Und	Quant.	Valor Unit	Total
Composição	10551	ORSE	Encargos Complementares - Carpinteiro	Provisórios	h	1,0000000	3,29	3,29
Item	**Código**	**Banco**	**Descrição**	**Tipo**	**Und**	**Quant.**	**Valor Unit**	**Total**
Insumo	11244	ORSE	Martelo com unha	Material	un	0,0002000	43,82	0,00
Insumo	2378	ORSE	Vale transporte	Material	un	0,0654000	4,03	0,26
Insumo	941	ORSE	Fardamento com mangas curta	Material	un	0,0015000	170,40	0,25
Insumo	158	ORSE	Almoço (Participação do empregador)	Material	un	0,1018000	12,53	1,27
Insumo	00012892/SINAPI	ORSE	Luva raspa de couro, cano curto (punho "7" cm)	Material	par	0,0023000	10,67	0,02
Insumo	11249	ORSE	Serra circular eletrica portatil	Equipamento	un	0,0001000	553,24	0,05
Insumo	00012894/SINAPI	ORSE	Capa para chuva em pvc com forro de poliester, com capuz (amarela ou azul)	Material	un	0,0002000	15,42	0,00
Insumo	10578	ORSE	Formão grande	Material	un	0,0002000	13,56	0,00

PMSJP
FL.(S)
Nº636
RUBRICA:

Insumo	10579	ORSE	Chave de fenda chata 30 cm	Material	un	0,0002000	24,07	0,00
Insumo	11248	ORSE	Furadeira e Parafusadeira eletrica Bosch ou Similar profissional	Equipamento	un	0,0001000	220,24	0,02
Insumo	00012895/SINAPI	ORSE	Capacete de seguranca aba frontal com suspensao de polietileno, sem jugular (classe b)	Material	un	0,0006000	11,86	0,00
Insumo	10362	ORSE	Seguro de vida e acidente em grupo	Serviços	un	0,0045000	11,23	0,05
Insumo	00012893/SINAPI	ORSE	Bota de seguranca com biqueira de aco e colarinho acolchoado	Material	par	0,0007000	56,94	0,03
Insumo	10517	ORSE	Exames admissionais/demissionais (checkup)	Serviços	cj	0,0004000	268,59	0,10
Insumo	10492	ORSE	Cesta Básica	Material	un	0,0045000	170,10	0,76
Insumo	10761	ORSE	Refeição - café da manhã (café com leite e dois pães com manteiga)	Serviços	un	0,1018000	4,48	0,45
Insumo	10599	ORSE	Protetor solar fps 30 com 120ml	Material	un	0,0018000	16,12	0,02
Insumo	10577	ORSE	Serrote 40cm	Material	un	0,0001000	26,77	0,00
Insumo	1651	ORSE	Óculos branco proteção	Material	pr	0,0007000	6,00	0,00
Insumo	10596	ORSE	Protetor auricular	Material	un	0,0045000	4,39	0,01

Detalhamento de Cálculo ORSE

Item	Código	Banco	Descrição	Tipo	Und	Quant.	Valor Unit	Total
Insumo	11244	ORSE	Martelo com unha	Material	un	0,0002000	43,82	0,00
Insumo	2378	ORSE	Vale transporte	Material	un	0,0654000	4,03	0,26
Insumo	941	ORSE	Fardamento com mangas curta	Material	un	0,0015000	170,40	0,25
Insumo	158	ORSE	Almoço (Participação do empregador)	Material	un	0,1018000	12,53	1,27
Insumo	00012892/SINAPI	ORSE	Luva raspa de couro, cano curto (punho "7" cm)	Material	par	0,0023000	10,67	0,02
Insumo	11249	ORSE	Serra circular eletrica portatil	Equipamento	un	0,0001000	553,24	0,05
Insumo	00012894/SINAPI	ORSE	Capa para chuva em pvc com forro de poliester, com capuz (amarela ou azul)	Material	un	0,0002000	15,42	0,00

Insumo	10578	ORSE	Formão grande	Material		un	0,0002000	13,56	0,00
Insumo	10579	ORSE	Chave de fenda chata 30 cm	Material		un	0,0002000	24,07	0,00
Insumo	11248	ORSE	Furadeira e Parafusadeira eletrica Bosch ou Similar profissional	Equipamento		un	0,0001000	220,24	0,02
Insumo	00012895/SINAPI	ORSE	Capacete de seguranca aba frontal com suspensao de polietileno, sem jugular (classe b)	Material		un	0,0006000	11,86	0,00
Insumo	10362	ORSE	Seguro de vida e acidente em grupo	Serviços		un	0,0045000	11,23	0,05
Insumo	00012893/SINAPI	ORSE	Bota de seguranca com biqueira de aco e colarinho acolchoado	Material		par	0,0007000	56,94	0,03
Insumo	10517	ORSE	Exames admissionais/demissionais (checkup)	Serviços		cj	0,0004000	268,59	0,10
Insumo	10492	ORSE	Cesta Básica	Material		un	0,0045000	170,10	0,76
Insumo	10761	ORSE	Refeição - café da manhã (café com leite e dois pães com manteiga)	Serviços		un	0,1018000	4,48	0,45
Insumo	10599	ORSE	Protetor solar fps 30 com 120ml	Material		un	0,0018000	16,12	0,02
Insumo	10577	ORSE	Serrote 40cm	Material		un	0,0001000	26,77	0,00
Insumo	1651	ORSE	Oculos branco proteção	Material		pr	0,0007000	6,00	0,00
Insumo	10596	ORSE	Protetor auricular	Material		un	0,0045000	4,39	0,01
				MO sem LS =>	0,00	LS =>	0,00	MO com LS =>	0,00
				Valor do BDI =>	1,02			Valor com BDI =>	4,31

	Código	Banco	Descrição	Tipo	Und	Quant.	Valor Unit	Total
Composição	10552	ORSE	Encargos Complementares - Eletricista	Provisórios	h	1,0000000	3,24	3,24
Item	**Código**	**Banco**	**Descrição**	**Tipo**	**Und**	**Quant.**	**Valor Unit**	**Total**
Insumo	10761	ORSE	Refeição - café da manhã (café com leite e dois pães com manteiga)	Serviços	un	0,1018000	4,48	0,45
Insumo	10362	ORSE	Seguro de vida e acidente em grupo	Serviços	un	0,0045000	11,23	0,05

PMSJP
FL.(S)
Nº 638
RUBRICA:

Insumo	1651	ORSE	Óculos branco proteção	Material	pr	0,0008000	6,00	0,00
Insumo	2378	ORSE	Vale transporte	Material	un	0,0654000	4,03	0,26
Insumo	00012893/SINAPI	ORSE	Bota de seguranca com biqueira de aco e colarinho acolchoado	Material	par	0,0007000	56,94	0,03
Insumo	11240	ORSE	Alicate com isolamento	Material	un	0,0002000	42,70	0,00
Insumo	00012894/SINAPI	ORSE	Capa para chuva em pvc com forro de poliester, com capuz (amarela ou azul)	Material	un	0,0002000	15,42	0,00
Insumo	158	ORSE	Almoço (Participação do empregador)	Material	un	0,1018000	12,53	1,27
Insumo	10517	ORSE	Exames admissionais/demissionais (checkup)	Serviços	cj	0,0004000	268,59	0,10
Insumo	11241	ORSE	Alicate volt-amperimetro	Material	un	0,0002000	145,93	0,02
Insumo	10596	ORSE	Protetor auricular	Material	un	0,0045000	4,39	0,01
Insumo	10599	ORSE	Protetor solar fps 30 com 120ml	Material	un	0,0018000	16,12	0,02
Insumo	10492	ORSE	Cesta Básica	Material	un	0,0045000	170,10	0,76
Insumo	00012895/SINAPI	ORSE	Capacete de seguranca aba frontal com suspensao de polietileno, sem jugular (classe b)	Material	un	0,0006000	11,86	0,00
Insumo	00012892/SINAPI	ORSE	Luva raspa de couro, cano curto (punho "7" cm)	Material	par	0,0023000	10,67	0,02
Insumo	941	ORSE	Fardamento com mangas curta	Material	un	0,0015000	170,40	0,25
Insumo	11242	ORSE	Chave inglesa 12"	Material	un	0,0001000	30,44	0,00
Insumo	10579	ORSE	Chave de fenda chata 30 cm	Material	un	0,0002000	24,07	0,00

Detalhamento de Cálculo ORSE

Item	Código	Banco	Descrição	Tipo	Und	Quant.	Valor Unit	Total
Insumo	10761	ORSE	Refeição - café da manhã (café com leite e dois pães com manteiga)	Serviços	un	0,1018000	4,48	0,45
Insumo	10362	ORSE	Seguro de vida e acidente em grupo	Serviços	un	0,0045000	11,23	0,05
Insumo	1651	ORSE	Óculos branco proteção	Material	pr	0,0008000	6,00	0,00
Insumo	2378	ORSE	Vale transporte	Material	un	0,0654000	4,03	0,26

PMSJP
FL.(S)
Nº 639
RUBRICA:

Insumo	00012893/SINAPI	ORSE	Bota de seguranca com biqueira de aco e colarinho acolchoado	Material		par	0,0007000	56,94	0,03
Insumo	11240	ORSE	Alicate com isolamento	Material		un	0,0002000	42,70	0,00
Insumo	00012894/SINAPI	ORSE	Capa para chuva em pvc com forro de poliester, com capuz (amarela ou azul)	Material		un	0,0002000	15,42	0,00
Insumo	158	ORSE	Almoço (Participação do empregador)	Material		un	0,1018000	12,53	1,27
Insumo	10517	ORSE	Exames admissionais/demissionais (checkup)	Serviços		cj	0,0004000	268,59	0,10
Insumo	11241	ORSE	Alicate volt-amperimetro	Material		un	0,0002000	145,93	0,02
Insumo	10596	ORSE	Protetor auricular	Material		un	0,0045000	4,39	0,01
Insumo	10599	ORSE	Protetor solar fps 30 com 120ml	Material		un	0,0018000	16,12	0,02
Insumo	10492	ORSE	Cesta Básica	Material		un	0,0045000	170,10	0,76
Insumo	00012895/SINAPI	ORSE	Capacete de seguranca aba frontal com suspensao de polietileno, sem jugular (classe b)	Material		un	0,0006000	11,86	0,00
Insumo	00012892/SINAPI	ORSE	Luva raspa de couro, cano curto (punho *7* cm)	Material		par	0,0023000	10,67	0,02
Insumo	941	ORSE	Fardamento com mangas curta	Material		un	0,0015000	170,40	0,25
Insumo	11242	ORSE	Chave inglesa 12"	Material		un	0,0001000	30,44	0,00
Insumo	10579	ORSE	Chave de fenda chata 30 cm	Material		un	0,0002000	24,07	0,00
				MO sem LS =>	0,00	LS =>	0,00	MO com LS =>	0,00
				Valor do BDI =>	1,01			Valor com BDI =>	4,25

	Código	Banco	Descrição	Tipo	Und	Quant.	Valor Unit	Total
Composição	10554	ORSE	Encargos Complementares - Encanador	Provisórios	h	1,0000000	3,32	3,32
Item	**Código**	**Banco**	**Descrição**	**Tipo**	**Und**	**Quant.**	**Valor Unit**	**Total**
Insumo	11255	ORSE	Tarracha para tubos PVC de 1"	Material	un	0,0006000	56,40	0,03
Insumo	10593	ORSE	Prato simples 30cm	Material	un	0,0001000	17,52	0,00

PMSJP

FL.(S)
Nº 640
RUBRICA:

Insumo	00012892/SINAPI	ORSE	Luva raspa de couro, cano curto (punho "7" cm)	Material	par	0,0023000	10,67	0,02
Insumo	10592	ORSE	Lima chata 12"	Material	un	0,0001000	33,38	0,00
Insumo	10362	ORSE	Seguro de vida e acidente em grupo	Serviços	un	0,0045000	11,23	0,05
Insumo	11256	ORSE	Tarracha para tubos PVC de 1 1/2"	Material	un	0,0004000	53,72	0,02
Insumo	00012893/SINAPI	ORSE	Bota de seguranca com biqueira de aco e colarinho acolchoado	Material	par	0,0008000	56,94	0,04
Insumo	10596	ORSE	Protetor auricular	Material	un	0,0045000	4,39	0,01
Insumo	11253	ORSE	Tarracha para tubos PVC de 1/2"	Material	un	0,0011000	25,96	0,02
Insumo	10517	ORSE	Exames admissionais/demissionais (checkup)	Serviços	cj	0,0004000	268,59	0,10
Insumo	941	ORSE	Fardamento com mangas curta	Material	un	0,0015000	170,40	0,25
Insumo	1651	ORSE	Oculos branco proteção	Material	pr	0,0008000	6,00	0,00
Insumo	10599	ORSE	Protetor solar fps 30 com 120ml	Material	un	0,0018000	16,12	0,02
Insumo	00012895/SINAPI	ORSE	Capacete de seguranca aba frontal com suspensao de polietileno, sem jugular (classe b)	Material	un	0,0006000	11,86	0,00
Insumo	158	ORSE	Almoço (Participação do empregador)	Material	un	0,1018000	12,53	1,27
Insumo	00012894/SINAPI	ORSE	Capa para chuva em pvc com forro de poliester, com capuz (amarela ou azul)	Material	un	0,0002000	15,42	0,00
Insumo	2378	ORSE	Vale transporte	Material	un	0,0654000	4,03	0,26
Insumo	10492	ORSE	Cesta Básica	Material	un	0,0045000	170,10	0,76
Insumo	10761	ORSE	Refeição - café da manhã (café com leite e dois pães com manteiga)	Serviços	un	0,1018000	4,48	0,45
Insumo	11257	ORSE	Tarracha para tubos PVC de 1 1/4"	Material	un	0,0004000	28,92	0,01
Insumo	11254	ORSE	Tarracha para tubos PVC de 3/4"	Material	un	0,0007000	24,61	0,01

Detalhamento de Cálculo ORSE

Item	Código	Banco	Descrição	Tipo	Und	Quant.	Valor Unit	Total
Insumo	11255	ORSE	Tarracha para tubos PVC de 1"	Material	un	0,0006000	56,40	0,03

PMSJP
FL.(S)
Nº641
RUBRICA

Insumo	10593	ORSE	Prato simples 30cm	Material	un	0,0001000	17,52	0,00
Insumo	00012892/SINAPI	ORSE	Luva raspa de couro, cano curto (punho "7" cm)	Material	par	0,0023000	10,67	0,02
Insumo	10592	ORSE	Lima chata 12"	Material	un	0,0001000	33,38	0,00
Insumo	10362	ORSE	Seguro de vida e acidente em grupo	Serviços	un	0,0045000	11,23	0,05
Insumo	11256	ORSE	Tarracha para tubos PVC de 1 1/2"	Material	un	0,0004000	53,72	0,02
Insumo	00012893/SINAPI	ORSE	Bota de seguranca com biqueira de aco e colarinho acolchoado	Material	par	0,0008000	56,94	0,04
Insumo	10596	ORSE	Protetor auricular	Material	un	0,0045000	4,39	0,01
Insumo	11253	ORSE	Tarracha para tubos PVC de 1/2"	Material	un	0,0011000	25,96	0,02
Insumo	10517	ORSE	Exames admissionais/demissionais (checkup)	Serviços	cj	0,0004000	268,59	0,10
Insumo	941	ORSE	Fardamento com mangas curta	Material	un	0,0015000	170,40	0,25
Insumo	1651	ORSE	Óculos branco proteção	Material	pr	0,0008000	6,00	0,00
Insumo	10599	ORSE	Protetor solar fps 30 com 120ml	Material	un	0,0018000	16,12	0,02
Insumo	00012895/SINAPI	ORSE	Capacete de seguranca aba frontal com suspensao de polietileno, sem jugular (classe b)	Material	un	0,0006000	11,86	0,00
Insumo	158	ORSE	Almoço (Participação do empregador)	Material	un	0,1018000	12,53	1,27
Insumo	00012894/SINAPI	ORSE	Capa para chuva em pvc com forro de poliester, com capuz (amarela ou azul)	Material	un	0,0002000	15,42	0,00
Insumo	2378	ORSE	Vale transporte	Material	un	0,0654000	4,03	0,26
Insumo	10492	ORSE	Cesta Básica	Material	un	0,0045000	170,10	0,76
Insumo	10761	ORSE	Refeição - café da manhã (café com leite e dois pães com manteiga)	Serviços	un	0,1018000	4,48	0,45
Insumo	11257	ORSE	Tarracha para tubos PVC de 1 1/4"	Material	un	0,0004000	28,92	0,01
Insumo	11254	ORSE	Tarracha para tubos PVC de 3/4"	Material	un	0,0007000	24,61	0,01
				MO sem LS => 0,00	LS =>	0,00	MO com LS =>	0,00

Valor do BDI => 1,03 Valor com BDI => 4,35

	Código	Banco	Descrição	Tipo	Und	Quant.	Valor Unit	Total
Composição	10550	ORSE	Encargos Complementares - Pedreiro	Provisórios	h	1,0000000	3,25	3,25
Item	**Código**	**Banco**	**Descrição**	**Tipo**	**Und**	**Quant.**	**Valor Unit**	**Total**
Insumo	10761	ORSE	Refeição - café da manhã (café com leite e dois pães com manteiga)	Serviços	un	0,1018000	4,48	0,45
Insumo	10517	ORSE	Exames admissionais/demissionais (checkup)	Serviços	cj	0,0004000	268,59	0,10
Insumo	1651	ORSE	Óculos branco proteção	Material	pr	0,0008000	6,00	0,00
Insumo	4722	ORSE	Colher de pedreiro	Material	un	0,0004000	16,83	0,00
Insumo	00012893/SINAPI	ORSE	Bota de segurança com biqueira de aço e colarinho acolchoado	Material	par	0,0008000	56,94	0,04
Insumo	10599	ORSE	Protetor solar fps 30 com 120ml	Material	un	0,0018000	16,12	0,02
Insumo	941	ORSE	Fardamento com mangas curta	Material	un	0,0015000	170,40	0,25
Insumo	10282	ORSE	Regua de aluminio c/ 2,00m (para pedreiro)	Material	un	0,0002000	39,39	0,00
Insumo	11246	ORSE	Escala métrica de bambú	Material	Un	0,0007000	9,15	0,00
Insumo	00012894/SINAPI	ORSE	Capa para chuva em pvc com forro de poliester, com capuz (amarela ou azul)	Material	un	0,0002000	15,42	0,00
Insumo	158	ORSE	Almoço (Participação do empregador)	Material	un	0,1018000	12,53	1,27
Insumo	10596	ORSE	Protetor auricular	Material	un	0,0045000	4,39	0,01
Insumo	11245	ORSE	Desempoladeira de madeira 12x22	Material	un	0,0007000	10,39	0,00
Insumo	10790	ORSE	Prumo de face	Material	un	0,0001000	23,23	0,00
Insumo	11264	ORSE	Marreta de 1/2 kg com cabo	Material	un	0,0002000	12,10	0,00
Insumo	10362	ORSE	Seguro de vida e acidente em grupo	Serviços	un	0,0045000	11,23	0,05
Insumo	11265	ORSE	Martelo de borracha com cabo	Material	un	0,0004000	16,79	0,00
Insumo	10789	ORSE	Nível de bolha de madeira	Material	un	0,0002000	13,79	0,00

PMSJP
FL.(S)
Nº693
RUBRICA:

Insumo	00012892/SINAPI	ORSE	Luva raspa de couro, cano curto (punho *7* cm)	Material	par	0,0023000	10,67	0,02
Insumo	10492	ORSE	Cesta Básica	Material	un	0,0045000	170,10	0,76
Insumo	11243	ORSE	Martelo sem unha	Material	un	0,0001000	25,07	0,00
Insumo	2378	ORSE	Vale transporte	Material	un	0,0654000	4,03	0,26
Insumo	00012895/SINAPI	ORSE	Capacete de seguranca aba frontal com suspensao de polietileno, sem jugular (classe b)	Material	un	0,0006000	11,86	0,00
Insumo	4174	ORSE	Desempenadeira de aço lisa, cabo madeira, ref:143, Atlas ou similar	Material	un	0,0005000	10,74	0,00
Insumo	11247	ORSE	Serra mármore	Material	un	0,0001000	293,47	0,02

Detalhamento de Cálculo ORSE

Item	Código	Banco	Descrição	Tipo	Und	Quant.	Valor Unit	Total
Insumo	10761	ORSE	Refeição - café da manhã (café com leite e dois pães com manteiga)	Serviços	un	0,1018000	4,48	0,45
Insumo	10517	ORSE	Exames admissionais/demissionais (checkup)	Serviços	cj	0,0004000	268,59	0,10
Insumo	1651	ORSE	Oculos branco proteção	Material	pr	0,0008000	6,00	0,00
Insumo	4722	ORSE	Colher de pedreiro	Material	un	0,0004000	16,83	0,00
Insumo	00012893/SINAPI	ORSE	Bota de seguranca com biqueira de aco e colarinho acolchoado	Material	par	0,0008000	56,94	0,04
Insumo	10599	ORSE	Protetor solar fps 30 com 120ml	Material	un	0,0018000	16,12	0,02
Insumo	941	ORSE	Fardamento com mangas curta	Material	un	0,0015000	170,40	0,25
Insumo	10282	ORSE	Regua de aluminio c/ 2,00m (para pedreiro)	Material	un	0,0002000	39,39	0,00
Insumo	11246	ORSE	Escala métrica de bambú	Material	Un	0,0007000	9,15	0,00
Insumo	00012894/SINAPI	ORSE	Capa para chuva em pvc com forro de poliester, com capuz (amarela ou azul)	Material	un	0,0002000	15,42	0,00
Insumo	158	ORSE	Almoço (Participação do empregador)	Material	un	0,1018000	12,53	1,27
Insumo	10596	ORSE	Protetor auricular	Material	un	0,0045000	4,39	0,01

Insumo	11245	ORSE	Desempoladeira de madeira 12x22	Material		un	0,0007000	10,39	0,00
Insumo	10790	ORSE	Prumo de face	Material		un	0,0001000	23,23	0,00
Insumo	11264	ORSE	Marreta de 1/2 kg com cabo	Material		un	0,0002000	12,10	0,00
Insumo	10362	ORSE	Seguro de vida e acidente em grupo	Serviços		un	0,0045000	11,23	0,05
Insumo	11265	ORSE	Martelo de borracha com cabo	Material		un	0,0004000	16,79	0,00
Insumo	10789	ORSE	Nivel de bolha de madeira	Material		un	0,0002000	13,79	0,00
Insumo	00012892/SINAPI	ORSE	Luva raspa de couro, cano curto (punho "7" cm)	Material		par	0,0023000	10,67	0,02
Insumo	10492	ORSE	Cesta Básica	Material		un	0,0045000	170,10	0,76
Insumo	11243	ORSE	Martelo sem unha	Material		un	0,0001000	25,07	0,00
Insumo	2378	ORSE	Vale transporte	Material		un	0,0654000	4,03	0,26
Insumo	00012895/SINAPI	ORSE	Capacete de seguranca aba frontal com suspensao de polietileno, sem jugular (classe b)	Material		un	0,0006000	11,86	0,00
Insumo	4174	ORSE	Desempenadeira de aço lisa, cabo madeira, ref:143, Atlas ou similar	Material		un	0,0005000	10,74	0,00
Insumo	11247	ORSE	Serra mármore	Material		un	0,0001000	293,47	0,02
				MO sem LS =>	0,00	LS =>	0,00	MO com LS =>	0,00
				Valor do BDI =>	1,01			Valor com BDI =>	4,26

	Código	Banco	Descrição	Tipo	Und	Quant.	Valor Unit	Total
Composição	10553	ORSE	Encargos Complementares - Pintor	Provisórios	h	1,0000000	3,42	3,42
Item	**Código**	**Banco**	**Descrição**	**Tipo**	**Und**	**Quant.**	**Valor Unit**	**Total**
Insumo	10596	ORSE	Protetor auricular	Material	un	0,0045000	4,39	0,01
Insumo	10492	ORSE	Cesta Básica	Material	un	0,0045000	170,10	0,76
Insumo	4725	ORSE	Espátula	Material	un	0,0004000	15,06	0,00
Insumo	11252	ORSE	Escada de alumínio de abrir com 7 degraus	Material	un	0,0001000	240,83	0,02
Insumo	10583	ORSE	Trincha 3"	Material	un	0,0045000	10,73	0,04

PMSJP
FL.(S)
Nº695
RUBRICA

Insumo	00012892/SINAPI	ORSE	Luva raspa de couro, cano curto (punho *7* cm)	Material	par	0,0023000	10,67	0,02
Insumo	10761	ORSE	Refeição - café da manhã (café com leite e dois pães com manteiga)	Serviços	un	0,1018000	4,48	0,45
Insumo	941	ORSE	Fardamento com mangas curta	Material	un	0,0015000	170,40	0,25
Insumo	158	ORSE	Almoço (Participação do empregador)	Material	un	0,1018000	12,53	1,27
Insumo	4174	ORSE	Desempenadeira de aço lisa, cabo madeira, ref.143, Atlas ou similar	Material	un	0,0005000	10,74	0,00
Insumo	10517	ORSE	Exames admissionais/demissionais (checkup)	Serviços	cj	0,0004000	268,59	0,10
Insumo	2378	ORSE	Vale transporte	Material	un	0,0654000	4,03	0,26
Insumo	00012893/SINAPI	ORSE	Bota de segurança com biqueira de aço e colarinho acolchoado	Material	par	0,0008000	56,94	0,04
Insumo	1651	ORSE	Oculos branco proteção	Material	pr	0,0008000	6,00	0,00
Insumo	11251	ORSE	Pincel de seda 2"	Material	un	0,0045000	24,08	0,10
Insumo	10362	ORSE	Seguro de vida e acidente em grupo	Serviços	un	0,0045000	11,23	0,05
Insumo	11250	ORSE	Rolo lã de carneiro 20cm	Material	un	0,0023000	15,67	0,03
Insumo	10599	ORSE	Protetor solar fps 30 com 120ml	Material	un	0,0018000	16,12	0,02
Insumo	00012895/SINAPI	ORSE	Capacete de segurança aba frontal com suspensao de polietileno, sem jugular (classe b)	Material	un	0,0006000	11,86	0,00
Insumo	00012894/SINAPI	ORSE	Capa para chuva em pvc com forro de poliester, com capuz (amarela ou azul)	Material	un	0,0002000	15,42	0,00

Detalhamento de Cálculo ORSE

Item	Código	Banco	Descrição	Tipo	Und	Quant.	Valor Unit	Total
Insumo	10596	ORSE	Protetor auricular	Material	un	0,0045000	4,39	0,01
Insumo	10492	ORSE	Cesta Básica	Material	un	0,0045000	170,10	0,76
Insumo	4725	ORSE	Espátula	Material	un	0,0004000	15,06	0,00

Insumo	11252	ORSE	Escada de aluminio de abrir com 7 degraus	Material	un	0,0001000	240,83	0,02
Insumo	10583	ORSE	Trincha 3"	Material	un	0,0045000	10,73	0,04
Insumo	00012892/SINAPI	ORSE	Luva raspa de couro, cano curto (punho "7" cm)	Material	par	0,0023000	10,67	0,02
Insumo	10761	ORSE	Refeição - café da manhã (café com leite e dois pães com manteiga)	Serviços	un	0,1018000	4,48	0,45
Insumo	941	ORSE	Fardamento com mangas curta	Material	un	0,0015000	170,40	0,25
Insumo	158	ORSE	Almoço (Participação do empregador)	Material	un	0,1018000	12,53	1,27
Insumo	4174	ORSE	Desempenadeira de aço lisa, cabo madeira, ref:143, Atlas ou similar	Material	un	0,0005000	10,74	0,00
Insumo	10517	ORSE	Exames admissionais/demissionais (checkup)	Serviços	cj	0,0004000	268,59	0,10
Insumo	2378	ORSE	Vale transporte	Material	un	0,0654000	4,03	0,26
Insumo	00012893/SINAPI	ORSE	Bota de seguranca com biqueira de aco e colarinho acolchoado	Material	par	0,0008000	56,94	0,04
Insumo	1651	ORSE	Óculos branco proteção	Material	pr	0,0008000	6,00	0,00
Insumo	11251	ORSE	Pincel de seda 2"	Material	un	0,0045000	24,08	0,10
Insumo	10362	ORSE	Seguro de vida e acidente em grupo	Serviços	un	0,0045000	11,23	0,05
Insumo	11250	ORSE	Rolo lã de carneiro 20cm	Material	un	0,0023000	15,67	0,03
Insumo	10599	ORSE	Protetor solar fps 30 com 120ml	Material	un	0,0018000	16,12	0,02
Insumo	00012895/SINAPI	ORSE	Capacete de seguranca aba frontal com suspensao de polietileno, sem jugular (classe b)	Material	un	0,0006000	11,86	0,00
Insumo	00012894/SINAPI	ORSE	Capa para chuva em pvc com forro de poliester, com capuz (amarela ou azul)	Material	un	0,0002000	15,42	0,00
				MO sem LS =>	0,00	LS =>	0,00	MO com LS => 0,00
				Valor do BDI =>	1,06			Valor com BDI => 4,48

PMSJP
FL.(S)
Nº 647
RUBRICA:

	Código	Banco	Descrição	Tipo	Und	Quant.	Valor Unit	Total
Composição	10549	ORSE	Encargos Complementares - Servente	Provisórios	h	1,0000000	3,37	3,37
Item	**Código**	**Banco**	**Descrição**	**Tipo**	**Und**	**Quant.**	**Valor Unit**	**Total**
Insumo	00012892/SINAPI	ORSE	Luva raspa de couro, cano curto (punho *7* cm)	Material	par	0,0023000	10,67	0,02
Insumo	4728	ORSE	Talhadeira chata 10"	Material	un	0,0003000	16,63	0,00
Insumo	158	ORSE	Almoço (Participação do empregador)	Material	un	0,1018000	12,53	1,27
Insumo	10788	ORSE	Pá quadrada	Material	un	0,0002000	33,04	0,00
Insumo	00012894/SINAPI	ORSE	Capa para chuva em pvc com forro de poliester, com capuz (amarela ou azul)	Material	un	0,0002000	15,42	0,00
Insumo	00002711/SINAPI	ORSE	Carrinho de mao, em aco, com capacidade de *45 a 65* l / *100* kg, pneu com camara	Material	un	0,0002000	156,67	0,03
Insumo	2378	ORSE	Vale transporte	Material	un	0,0941000	4,03	0,37
Insumo	10517	ORSE	Exames admissionais/demissionais (checkup)	Serviços	cj	0,0004000	268,59	0,10
Insumo	10362	ORSE	Seguro de vida e acidente em grupo	Serviços	un	0,0045000	11,23	0,05
Insumo	10599	ORSE	Protetor solar fps 30 com 120ml	Material	un	0,0018000	16,12	0,02
Insumo	4729	ORSE	Marreta 1 kg com cabo	Material	un	0,0001000	33,84	0,00
Insumo	941	ORSE	Fardamento com mangas curta	Material	un	0,0015000	170,40	0,25
Insumo	00012895/SINAPI	ORSE	Capacete de seguranca aba frontal com suspensao de polietileno, sem jugular (classe b)	Material	un	0,0006000	11,86	0,00
Insumo	10761	ORSE	Refeição - café da manhã (café com leite e dois pães com manteiga)	Serviços	un	0,1018000	4,48	0,45
Insumo	00012893/SINAPI	ORSE	Bota de seguranca com biqueira de aco e colarinho acolchoado	Material	par	0,0008000	56,94	0,04
Insumo	10492	ORSE	Cesta Básica	Material	un	0,0045000	170,10	0,76
Insumo	1651	ORSE	Óculos branco proteção	Material	pr	0,0008000	6,00	0,00

PMSJP
FL.(S)
Nº 648
RUBRICA

Insumo	10596	ORSE	Protetor auricular	Material	un	0,0045000	4,39	0,01

Detalhamento de Cálculo ORSE

Item	Código	Banco	Descrição	Tipo	Und	Quant.	Valor Unit	Total
Insumo	00012892/SINAPI	ORSE	Luva raspa de couro, cano curto (punho *7* cm)	Material	par	0,0023000	10,67	0,02
Insumo	4728	ORSE	Talhadeira chata 10"	Material	un	0,0003000	16,63	0,00
Insumo	158	ORSE	Almoço (Participação do empregador)	Material	un	0,1018000	12,53	1,27
Insumo	10768	ORSE	Pá quadrada	Material	un	0,0002000	33,04	0,00
Insumo	00012894/SINAPI	ORSE	Capa para chuva em pvc com forro de poliester, com capuz (amarela ou azul)	Material	un	0,0002000	15,42	0,00
Insumo	00002711/SINAPI	ORSE	Carrinho de mao, em aco, com capacidade de *45 a 65* l / *100* kg, pneu com camara	Material	un	0,0002000	156,67	0,03
Insumo	2378	ORSE	Vale transporte	Material	un	0,0941000	4,03	0,37
Insumo	10517	ORSE	Exames admissionais/demissionais (checkup)	Serviços	cj	0,0004000	268,59	0,10
Insumo	10362	ORSE	Seguro de vida e acidente em grupo	Serviços	un	0,0045000	11,23	0,05
Insumo	10599	ORSE	Protetor solar fps 30 com 120ml	Material	un	0,0018000	16,12	0,02
Insumo	4729	ORSE	Marreta 1 kg com cabo	Material	un	0,0001000	33,84	0,00
Insumo	941	ORSE	Fardamento com mangas curta	Material	un	0,0015000	170,40	0,25
Insumo	00012895/SINAPI	ORSE	Capacete de seguranca aba frontal com suspensao de polietileno, sem jugular (classe b)	Material	un	0,0006000	11,86	0,00
Insumo	10761	ORSE	Refeição - café da manhã (café com leite e dois pães com manteiga)	Serviços	un	0,1018000	4,48	0,45
Insumo	00012893/SINAPI	ORSE	Bota de seguranca com biqueira de aco e colarinho acolchoado	Material	par	0,0008000	56,94	0,04
Insumo	10492	ORSE	Cesta Básica	Material	un	0,0045000	170,10	0,76
Insumo	1651	ORSE	Óculos branco proteção	Material	pr	0,0008000	6,00	0,00

Insumo	10596	ORSE	Protetor auricular	Material		un	0,0045000	4,39	0,01
				MO sem LS =>	0,00	LS =>	0,00	MO com LS =>	0,00
				Valor do BDI =>	1,05			Valor com BDI =>	4,42

	Código	Banco	Descrição	Tipo	Und	Quant.	Valor Unit	Total
Composição	200513	IOPES	Escada tipo marinheiro de tubo de ferro 1" e 3/4", com h=4.20m, para acesso a caixa d'agua, inclusive pintura em esmalte sintético, conforme detalhe em projeto	DIVERSOS EXTERNOS	und	1,0000000	1.901,60	1.901,60

B	Código	Banco	Mão de Obra	Quantidade	Custo Horário	Custo Horário Total
Insumo	010140	IOPES	PINTOR (OFICIAL - SINDUSCON) (LABOR)	1,6880000	24,10	40,68
Insumo	010139	IOPES	PEDREIRO (OFICIAL - SINDUSCON) (LABOR)	0,8000000	24,10	19,28
Insumo	010101	IOPES	AJUDANTE (AJUDANTE PRATICO - SINDUSCON) (LABOR)	1,6880000	20,32	34,30
Insumo	010146	IOPES	SERVENTE (AUXILIAR DE OBRAS - SINDUSCON) (LABOR)	0,6630000	17,88	11,85
					Adicional de Mão de obra (%)	0,0000
					Custo horário total de mão de obra	106,11

C	Código	Banco	ITEM DE INCIDÊNCIA	Porcentagem	Custo Horário Total
Insumo	IF	IOPES	INDICE DE FABRICAÇÃO	51,20	595,92
				Custo horário total de itens de incidência	595,92
				Custo Horário da Execução (A) + (B) + (C)	702,03
				(D) Produção de Equipe	1
				(E) Custo Unitário de Execução [(A) + (B) + (C)] / (D)	702,03

PMSJP
FL.(S)
Nº 650
RUBRICA:

F	Código	Banco	MATERIAL	Quantidade	Unidade	Preço Unitário			Custo Horário
Insumo	070350	IOPES	TUBO ACO GALV. 33,70 X 3,35MM (1") DIN 2440 - MEDIO	10,9000000	M			46,21	503,68
Insumo	038028	IOPES	ZARCAO	0,2532000	L			34,28	8,67
Insumo	038012	IOPES	LIXA P/ FERRO Nº 100 K-246 225X275MM - NORTON OU EQUIVALENTE	0,6330000	UN			3,21	2,03
Insumo	037502	IOPES	ESMALTE SINTETICO BRANCO FOSCO - LINHA PREMIUM	0,3376000	L			41,03	13,85
Insumo	038001	IOPES	AGUARRAS MINERAL	0,0633000	L			17,38	1,10
Insumo	020508	IOPES	CIMENTO PORTLAND CP III - 40	10,0000000	KG			0,57	5,70
Insumo	071268	IOPES	TUBO ACO GALV 26,90 X 2,65MM (3/4") DIN 2440 - MEDIO	20,6000000	M			32,05	660,23
Insumo	020503	IOPES	AREIA LAVADA MEDIA	0,0301000	m³			143,33	4,31
								Custo unitário total de material	1199,57
				MO sem LS =>	0,00	LS =>	106,11	MO com LS =>	106,11
				Valor do BDI =>	594,25			Valor com BDI =>	2.495,85

	Código	Banco	Descrição	Tipo	Und	Quant.	Valor Unit	Total
Composição	2497	ORSE	Escavação manual de vala ou cava em material de 1ª categoria, profundidade até 1,50m	Escavação Manual em Área Urbana	m³	1,0000000	51,24	51,24
Item	**Código**	**Banco**	**Descrição**	**Tipo**	**Und**	**Quant.**	**Valor Unit**	**Total**
Insumo	00006111/SINAPI	ORSE	Servente de obras (horista)	Mão de Obra	h	3,0000000	13,65	40,93
Composição	10549	ORSE	Encargos Complementares - Servente	Provisorios	h	3,0000000	3,37	10,11

Detalhamento de Cálculo ORSE

Item	Código	Banco	Descrição	Tipo	Und	Quant.	Valor Unit	Total

PMSJP
FL.(S)
Nº 651
RUBRICA

Insumo	00006111/SINAPI	ORSE	Servente de obras (horista)	Mão de Obra	h	3,0000000	13,65	40,93
Insumo	00012892/SINAPI	ORSE	Luva raspa de couro, cano curto (punho "7" cm)	Material	par	0,0069000	10,67	0,07
Insumo	4728	ORSE	Talhadeira chata 10"	Material	un	0,0009000	16,63	0,01
Insumo	158	ORSE	Almoço (Participação do empregador)	Material	un	0,3054000	12,53	3,82
Insumo	10788	ORSE	Pá quadrada	Material	un	0,0006000	33,04	0,01
Insumo	00012894/SINAPI	ORSE	Capa para chuva em pvc com forro de poliester, com capuz (amarela ou azul)	Material	un	0,0006000	15,42	0,00
Insumo	00002711/SINAPI	ORSE	Carrinho de mao, em aco, com capacidade de "45 a 65" l / "100" kg, pneu com camara	Material	un	0,0006000	156,67	0,09
Insumo	2378	ORSE	Vale transporte	Material	un	0,2823000	4,03	1,13
Insumo	10517	ORSE	Exames admissionais/demissionais (checkup)	Serviços	cj	0,0012000	268,59	0,32
Insumo	10362	ORSE	Seguro de vida e acidente em grupo	Serviços	un	0,0135000	11,23	0,15
Insumo	10599	ORSE	Protetor solar fps 30 com 120ml	Material	un	0,0054000	16,12	0,08
Insumo	4729	ORSE	Marreta 1 kg com cabo	Material	un	0,0003000	33,84	0,01
Insumo	941	ORSE	Fardamento com mangas curta	Material	un	0,0045000	170,40	0,76
Insumo	00012895/SINAPI	ORSE	Capacete de seguranca aba frontal com suspensao de polietileno, sem jugular (classe b)	Material	un	0,0018000	11,86	0,02
Insumo	10761	ORSE	Refeição - café da manhã (café com leite e dois pães com manteiga)	Serviços	un	0,3054000	4,48	1,36
Insumo	00012893/SINAPI	ORSE	Bota de seguranca com biqueira de aco e colarinho acolchoado	Material	par	0,0024000	56,94	0,13
Insumo	10492	ORSE	Cesta Básica	Material	un	0,0135000	170,10	2,29
Insumo	1651	ORSE	Óculos branco proteção	Material	pr	0,0024000	6,00	0,01
Insumo	10596	ORSE	Protetor auricular	Material	un	0,0135000	4,39	0,05

PMSJP
FL.(S)
Nº 652
RUBRICA:

				MO sem LS =>	23,47	LS =>	17,46	MO com LS => 40,93
				Valor do BDI =>	16,01			Valor com BDI => 67,25

	Código	Banco	Descrição	Tipo	Und	Quant.	Valor Unit	Total
Composição	92270	SINAPI	FABRICAÇÃO DE FÔRMA PARA VIGAS, COM MADEIRA SERRADA, E = 25 MM. AF_09/2020	FUES - FUNDAÇÕES E ESTRUTURAS	m²	1,0000000	168,37	168,37
Composição Auxiliar	91692	SINAPI	SERRA CIRCULAR DE BANCADA COM MOTOR ELÉTRICO POTÊNCIA DE 5HP, COM COIFA PARA DISCO 10" - CHP DIURNO. AF_08/2015	CHOR - CUSTOS HORÁRIOS DE MÁQUINAS E EQUIPAMENTOS	CHP	0,0560000	27,37	1,53
Composição Auxiliar	88239	SINAPI	AJUDANTE DE CARPINTEIRO COM ENCARGOS COMPLEMENTARES	SEDI - SERVIÇOS DIVERSOS	H	0,1790000	21,38	3,82
Composição Auxiliar	88262	SINAPI	CARPINTEIRO DE FORMAS COM ENCARGOS COMPLEMENTARES	SEDI - SERVIÇOS DIVERSOS	H	0,7920000	25,45	20,15
Composição Auxiliar	91693	SINAPI	SERRA CIRCULAR DE BANCADA COM MOTOR ELÉTRICO POTÊNCIA DE 5HP, COM COIFA PARA DISCO 10" - CHI DIURNO. AF_08/2015	CHOR - CUSTOS HORÁRIOS DE MÁQUINAS E EQUIPAMENTOS	CHI	0,2240000	26,16	5,85
Insumo	00006189	SINAPI	TABUA NAO APARELHADA *2,5 X 30* CM, EM MACARANDUBA/MASSARANDUBA, ANGELIM OU EQUIVALENTE DA REGIAO - BRUTA	Material	M	4,4480000	26,77	119,07
Insumo	00005068	SINAPI	PREGO DE ACO POLIDO COM CABECA 17 X 21 (2 X 11)	Material	KG	0,1280000	18,79	2,40
Insumo	00004517	SINAPI	SARRAFO *2,5 X 7,5* CM EM PINUS, MISTA OU EQUIVALENTE DA REGIAO - BRUTA	Material	M	4,2280000	3,68	15,55
				MO sem LS =>	12,79	LS =>	9,52	MO com LS => 22,31
				Valor do BDI =>	52,61			Valor com BDI => 220,98

	Código	Banco	Descrição	Tipo	Und	Quant.	Valor Unit	Total
Composição	91304	SINAPI	FECHADURA DE EMBUTIR COM CILINDRO, EXTERNA, COMPLETA, ACABAMENTO PADRÃO POPULAR, INCLUSO EXECUÇÃO DE FURO - FORNECIMENTO E INSTALAÇÃO. AF_12/2019	ESQV - ESQUADRIAS/FERRAGENS/VIDROS	UN	1,0000000	102,44	102,44
Composição Auxiliar	88316	SINAPI	SERVENTE COM ENCARGOS COMPLEMENTARES	SEDI - SERVIÇOS DIVERSOS	H	0,5010000	20,85	10,44
Composição Auxiliar	88261	SINAPI	CARPINTEIRO DE ESQUADRIA COM ENCARGOS COMPLEMENTARES	SEDI - SERVIÇOS DIVERSOS	H	1,0020000	24,65	24,69
Insumo	00003080	SINAPI	FECHADURA ESPELHO PARA PORTA EXTERNA, EM ACO INOX (MAQUINA, TESTA E CONTRA-TESTA) E EM ZAMAC (MACANETA, LINGUETA E TRINCOS) COM ACABAMENTO CROMADO, MAQUINA DE 40 MM, INCLUINDO CHAVE TIPO CILINDRO	Material	CJ	1,0000000	67,31	67,31
				MO sem LS => 13,78	LS =>	10,25	MO com LS =>	24,03
				Valor do BDI => 32,01			Valor com BDI =>	134,45

	Código	Banco	Descrição	Tipo	Und	Quant.	Valor Unit	Total
Composição	80	ORSE	Forma plana para fundações, em compensado resinado 12mm, 02 usos	Formas para Fundações	m²	1,0000000	100,54	100,54
Item	**Código**	**Banco**	**Descrição**	**Tipo**	**Und**	**Quant.**	**Valor Unit**	**Total**
Insumo	1569	ORSE	Madeira mista serrada (barrote) 6 x 6cm - 0,0036 m3/m (angelim, louro)	Material	m	0,5000000	6,04	3,02
Insumo	00001213/SINAPI	ORSE	Carpinteiro de formas para concreto (horista)	Mão de Obra	h	1,5000000	19,13	28,69

PMSJP
FL.(S)
Nº 65
RUBRICA:

Insumo	00006111/SINAPI	ORSE	Servente de obras (horista)	Mão de Obra	h	1,5000000	13,65	20,46
Insumo	00043130/SINAPI	ORSE	Arame galvanizado 12 bwg, d = 2,76 mm (0,048 kg/m) ou 14 bwg, d = 2,11 mm (0,026 kg/m)	Material	kg	0,1500000	22,70	3,40
Composição	10551	ORSE	Encargos Complementares - Carpinteiro	Provisórios	h	1,5000000	3,29	4,93
Insumo	630	ORSE	Compensado resinado 12mm - Madeirit ou similar	Material	m²	0,5500000	36,37	20,00
Insumo	00004509/SINAPI	ORSE	Sarrafo "2,5 x 10" cm em pinus, mista ou equivalente da regiao - bruta	Material	m	2,0000000	4,93	9,86
Insumo	00002692/SINAPI	ORSE	Desmoldante protetor para formas de madeira, de base oleosa emulsionada em agua	Material	l	0,0150000	7,57	0,11
Insumo	00005067/SINAPI	ORSE	Prego de aco polido com cabeca 16 x 24 (2 1/4 x 12)	Material	kg	0,3000000	16,12	4,83
Composição	10549	ORSE	Encargos Complementares - Servente	Provisórios	h	1,5000000	3,37	5,05

Detalhamento de Cálculo ORSE

Item	Código	Banco	Descrição	Tipo	Und	Quant.	Valor Unit	Total
Insumo	1569	ORSE	Madeira mista serrada (barrote) 6 x 6cm - 0,0036 m3/m (angelim, louro)	Material	m	0,5000000	6,04	3,02
Insumo	00001213/SINAPI	ORSE	Carpinteiro de formas para concreto (horista)	Mão de Obra	h	1,5000000	19,13	28,69
Insumo	00006111/SINAPI	ORSE	Servente de obras (horista)	Mão de Obra	h	1,5000000	13,65	20,46
Insumo	00043130/SINAPI	ORSE	Arame galvanizado 12 bwg, d = 2,76 mm (0,048 kg/m) ou 14 bwg, d = 2,11 mm (0,026 kg/m)	Material	kg	0,1500000	22,70	3,40
Insumo	11244	ORSE	Martelo com unha	Material	un	0,0003000	43,82	0,01
Insumo	2378	ORSE	Vale transporte	Material	un	0,2392500	4,03	0,96
Insumo	941	ORSE	Fardamento com mangas curta	Material	un	0,0045000	170,40	0,76

Insumo	158	ORSE	Almoço (Participação do empregador)	Material	un	0,3054000	12,53	3,82
Insumo	00012892/SINAPI	ORSE	Luva raspa de couro, cano curto (punho "7" cm)	Material	par	0,0069000	10,67	0,07
Insumo	11249	ORSE	Serra circular eletrica portatil	Equipamento	un	0,0001500	553,24	0,08
Insumo	00012894/SINAPI	ORSE	Capa para chuva em pvc com forro de poliester, com capuz (amarela ou azul)	Material	un	0,0006000	15,42	0,00
Insumo	10578	ORSE	Formão grande	Material	un	0,0003000	13,56	0,00
Insumo	10579	ORSE	Chave de fenda chata 30 cm	Material	un	0,0003000	24,07	0,00
Insumo	11248	ORSE	Furadeira e Parafusadeira eletrica Bosch ou Similar profissional	Equipamento	un	0,0001500	220,24	0,03
Insumo	00012895/SINAPI	ORSE	Capacete de seguranca aba frontal com suspensao de polietileno, sem jugular (classe b)	Material	un	0,0018000	11,86	0,02
Insumo	10362	ORSE	Seguro de vida e acidente em grupo	Serviços	un	0,0135000	11,23	0,15
Insumo	00012893/SINAPI	ORSE	Bota de seguranca com biqueira de aco e colarinho acolchoado	Material	par	0,0022500	56,94	0,12
Insumo	10517	ORSE	Exames admissionais/demissionais (checkup)	Serviços	cj	0,0012000	268,59	0,32
Insumo	10492	ORSE	Cesta Básica	Material	un	0,0135000	170,10	2,29
Insumo	10761	ORSE	Refeição - café da manhã (café com leite e dois pães com manteiga)	Serviços	un	0,3054000	4,48	1,36
Insumo	10599	ORSE	Protetor solar fps 30 com 120ml	Material	un	0,0054000	16,12	0,08
Insumo	10577	ORSE	Serrote 40cm	Material	un	0,0001500	26,77	0,00
Insumo	1651	ORSE	Óculos branco proteção	Material	pr	0,0022500	6,00	0,01
Insumo	10596	ORSE	Protetor auricular	Material	un	0,0135000	4,39	0,05
Insumo	630	ORSE	Compensado resinado 12mm - Madeirit ou similar	Material	m²	0,5500000	36,37	20,00
Insumo	00004509/SINAPI	ORSE	Sarrafo "2,5 x 10" cm em pinus, mista ou equivalente da regiao - bruta	Material	m	2,0000000	4,93	9,86

Insumo	00002692/SINAPI	ORSE	Desmoldante protetor para formas de madeira, de base oleosa emulsionada em água	Material		l	0,0150000	7,57	0,11
Insumo	00005067/SINAPI	ORSE	Prego de aco polido com cabeca 16 x 24 (2 1/4 x 12)	Material		kg	0,3000000	16,12	4,83
Insumo	4728	ORSE	Talhadeira chata 10"	Material		un	0,0004500	16,63	0,00
Insumo	10788	ORSE	Pá quadrada	Material		un	0,0003000	33,04	0,00
Insumo	00002711/SINAPI	ORSE	Carrinho de mao, em aco, com capacidade de *45 a 65* l / *100* kg, pneu com camara	Material		un	0,0003000	156,67	0,04
Insumo	4729	ORSE	Marreta 1 kg com cabo	Material		un	0,0001500	33,84	0,00
				MO sem LS =>	28,18	LS =>	20,97	MO com LS =>	49,15
				Valor do BDI =>	31,41			Valor com BDI =>	131,95

	Código	Banco	Descrição	Tipo	Und	Quant.	Valor Unit	Total
Composição	93282	SINAPI	GUINCHO ELÉTRICO DE COLUNA, CAPACIDADE 400 KG, COM MOTO FREIO, MOTOR TRIFÁSICO DE 1,25 CV - CHI DIURNO. AF_03/2016	CHOR - CUSTOS HORÁRIOS DE MAQUINAS E EQUIPAMENTOS	CHI	1,0000000	21,25	21,25
Composição Auxiliar	88295	SINAPI	OPERADOR DE GUINCHO COM ENCARGOS COMPLEMENTARES	SEDI - SERVIÇOS DIVERSOS	H	1,0000000	20,93	20,93
Composição Auxiliar	93278	SINAPI	GUINCHO ELÉTRICO DE COLUNA, CAPACIDADE 400 KG, COM MOTO FREIO, MOTOR TRIFÁSICO DE 1,25 CV - JUROS. AF_03/2016	CHOR - CUSTOS HORÁRIOS DE MAQUINAS E EQUIPAMENTOS	H	1,0000000	0,06	0,06
Composição Auxiliar	93277	SINAPI	GUINCHO ELÉTRICO DE COLUNA, CAPACIDADE 400 KG, COM MOTO FREIO, MOTOR TRIFÁSICO DE 1,25 CV - DEPRECIAÇÃO. AF_03/2016	CHOR - CUSTOS HORÁRIOS DE MAQUINAS E EQUIPAMENTOS	H	1,0000000	0,26	0,26
				MO sem LS =>	8,28	LS =>	6,16	MO com LS =>	14,44
				Valor do BDI =>	6,64			Valor com BDI =>	27,89

PMSJP
FL.(S)
Nº657
RUBRICA

	Código	Banco	Descrição	Tipo	Und	Quant.	Valor Unit	Total
Composição	93281	SINAPI	GUINCHO ELÉTRICO DE COLUNA, CAPACIDADE 400 KG, COM MOTO FREIO, MOTOR TRIFÁSICO DE 1,25 CV - CHP DIURNO. AF_03/2016	CHOR - CUSTOS HORÁRIOS DE MÁQUINAS E EQUIPAMENTOS	CHP	1,0000000	22,17	22,17
Composição Auxiliar	93278	SINAPI	GUINCHO ELÉTRICO DE COLUNA, CAPACIDADE 400 KG, COM MOTO FREIO, MOTOR TRIFÁSICO DE 1,25 CV - JUROS. AF_03/2016	CHOR - CUSTOS HORÁRIOS DE MÁQUINAS E EQUIPAMENTOS	H	1,0000000	0,06	0,06
Composição Auxiliar	93277	SINAPI	GUINCHO ELÉTRICO DE COLUNA, CAPACIDADE 400 KG, COM MOTO FREIO, MOTOR TRIFÁSICO DE 1,25 CV - DEPRECIAÇÃO. AF_03/2016	CHOR - CUSTOS HORÁRIOS DE MÁQUINAS E EQUIPAMENTOS	H	1,0000000	0,26	0,26
Composição Auxiliar	93280	SINAPI	GUINCHO ELÉTRICO DE COLUNA, CAPACIDADE 400 KG, COM MOTO FREIO, MOTOR TRIFÁSICO DE 1,25 CV - MATERIAIS NA OPERAÇÃO. AF_03/2016	CHOR - CUSTOS HORÁRIOS DE MÁQUINAS E EQUIPAMENTOS	H	1,0000000	0,67	0,67
Composição Auxiliar	88295	SINAPI	OPERADOR DE GUINCHO COM ENCARGOS COMPLEMENTARES	SEDI - SERVIÇOS DIVERSOS	H	1,0000000	20,93	20,93
Composição Auxiliar	93279	SINAPI	GUINCHO ELÉTRICO DE COLUNA, CAPACIDADE 400 KG, COM MOTO FREIO, MOTOR TRIFÁSICO DE 1,25 CV - MANUTENÇÃO. AF_03/2016	CHOR - CUSTOS HORÁRIOS DE MÁQUINAS E EQUIPAMENTOS	H	1,0000000	0,25	0,25
				MO sem LS =>	8,28	LS =>	6,16	MO com LS =>	14,44
				Valor do BDI =>	6,92			Valor com BDI =>	29,09

	Código	Banco	Descrição	Tipo	Und	Quant.	Valor Unit	Total
Composição	93277	SINAPI	GUINCHO ELÉTRICO DE COLUNA, CAPACIDADE 400 KG,	CHOR - CUSTOS HORÁRIOS DE MÁQUINAS E EQUIPAMENTOS	H	1,0000000	0,26	0,26

PMSJP
FL.(S)
Nº 658
RUBRICA:

			COM MOTO FREIO, MOTOR TRIFÁSICO DE 1,25 CV - DEPRECIAÇÃO. AF_03/2016						
Insumo	00036487	SINAPI	GUINCHO ELETRICO DE COLUNA, CAPACIDADE 400 KG, COM MOTO FREIO, MOTOR TRIFASICO DE 1,25 CV	Equipamento		UN	0,0000640	4.185,28	0,26
				MO sem LS =>	0,00	LS =>	0,00	MO com LS =>	0,00
				Valor do BDI =>	0,08			Valor com BDI =>	0,34

	Código	Banco	Descrição	Tipo		Und	Quant.	Valor Unit	Total
Composição	93278	SINAPI	GUINCHO ELÉTRICO DE COLUNA, CAPACIDADE 400 KG, COM MOTO FREIO, MOTOR TRIFÁSICO DE 1,25 CV - JUROS. AF_03/2016	CHOR - CUSTOS HORÁRIOS DE MÁQUINAS E EQUIPAMENTOS		H	1,0000000	0,06	0,06
Insumo	00036487	SINAPI	GUINCHO ELETRICO DE COLUNA, CAPACIDADE 400 KG, COM MOTO FREIO, MOTOR TRIFASICO DE 1,25 CV	Equipamento		UN	0,0000148	4.185,28	0,06
				MO sem LS =>	0,00	LS =>	0,00	MO com LS =>	0,00
				Valor do BDI =>	0,01			Valor com BDI =>	0,07

	Código	Banco	Descrição	Tipo		Und	Quant.	Valor Unit	Total
Composição	93279	SINAPI	GUINCHO ELÉTRICO DE COLUNA, CAPACIDADE 400 KG, COM MOTO FREIO, MOTOR TRIFÁSICO DE 1,25 CV - MANUTENÇÃO. AF_03/2016	CHOR - CUSTOS HORÁRIOS DE MÁQUINAS E EQUIPAMENTOS		H	1,0000000	0,25	0,25
Insumo	00036487	SINAPI	GUINCHO ELETRICO DE COLUNA, CAPACIDADE 400 KG, COM MOTO FREIO, MOTOR TRIFASICO DE 1,25 CV	Equipamento		UN	0,0000600	4.185,28	0,25
				MO sem LS =>	0,00	LS =>	0,00	MO com LS =>	0,00

PMSJP
FL.(S)
Nº 659
RUBRICA:

				Valor do BDI =>	0,07		Valor com BDI =>	0,32

	Código	Banco	Descrição	Tipo	Und	Quant.	Valor Unit	Total
Composição	93280	SINAPI	GUINCHO ELETRICO DE COLUNA, CAPACIDADE 400 KG, COM MOTO FREIO, MOTOR TRIFÁSICO DE 1,25 CV - MATERIAIS NA OPERAÇÃO. AF_03/2016	CHOR - CUSTOS HORARIOS DE MAQUINAS E EQUIPAMENTOS	H	1,0000000	0,67	0,67
Insumo	00002705	SINAPI	ENERGIA ELETRICA ATE 2000 KWH INDUSTRIAL, SEM DEMANDA	Material	KWH	0,7800000	0,86	0,67
				MO sem LS =>	0,00	LS => 0,00	MO com LS =>	0,00
				Valor do BDI =>	0,20		Valor com BDI =>	0,87

	Código	Banco	Descrição	Tipo	Und	Quant.	Valor Unit	Total
Composição	91980	SINAPI	INTERRUPTOR BIPOLAR (1 MÓDULO), 10A/250V, SEM SUPORTE E SEM PLACA - FORNECIMENTO E INSTALAÇÃO. AF_03/2023	INEL - INSTALAÇÃO ELÉTRICA/ELETRIFICAÇÃO E ILUMINAÇÃO EXTERNA	UN	1,0000000	34,49	34,49
Composição Auxiliar	88264	SINAPI	ELETRICISTA COM ENCARGOS COMPLEMENTARES	SEDI - SERVIÇOS DIVERSOS	H	0,4020000	26,14	10,50
Composição Auxiliar	88247	SINAPI	AUXILIAR DE ELETRICISTA COM ENCARGOS COMPLEMENTARES	SEDI - SERVIÇOS DIVERSOS	H	0,4020000	21,92	8,81
Insumo	00038114	SINAPI	INTERRUPTOR BIPOLAR SIMPLES 10 A, 250 V (APENAS MÓDULO)	Material	UN	1,0000000	15,18	15,18
				MO sem LS =>	7,58	LS => 5,64	MO com LS =>	13,22
				Valor do BDI =>	10,77		Valor com BDI =>	45,26

Código	Banco	Descrição	Tipo	Und	Quant.	Valor Unit	Total

Composição	91960	SINAPI	INTERRUPTOR PARALELO (2 MÓDULOS), 10A/250V, SEM SUPORTE E SEM PLACA - FORNECIMENTO E INSTALAÇÃO. AF_03/2023	INEL - INSTALAÇÃO ELÉTRICA/ELETRIFICAÇÃO E ILUMINAÇÃO EXTERNA	UN	1,0000000	42,74	42,74
Composição Auxiliar	88264	SINAPI	ELETRICISTA COM ENCARGOS COMPLEMENTARES	SEDI - SERVIÇOS DIVERSOS	H	0,5720000	26,14	14,95
Composição Auxiliar	88247	SINAPI	AUXILIAR DE ELETRICISTA COM ENCARGOS COMPLEMENTARES	SEDI - SERVIÇOS DIVERSOS	H	0,5720000	21,92	12,53
Insumo	00038113	SINAPI	INTERRUPTOR PARALELO 10A, 250V (APENAS MODULO)	Material	UN	2,0000000	7,63	15,26
				MO sem LS => 10,78	LS =>	8,03	MO com LS =>	18,81
				Valor do BDI => 13,35			Valor com BDI =>	56,09

	Código	Banco	Descrição	Tipo	Und	Quant.	Valor Unit	Total
Composição	92874	SINAPI	LANÇAMENTO COM USO DE BOMBA, ADENSAMENTO E ACABAMENTO DE CONCRETO EM ESTRUTURAS. AF_12/2015	FUES - FUNDAÇÕES E ESTRUTURAS	m³	1,0000000	35,18	35,18
Composição Auxiliar	88316	SINAPI	SERVENTE COM ENCARGOS COMPLEMENTARES	SEDI - SERVIÇOS DIVERSOS	H	1,1920000	20,85	24,85
Composição Auxiliar	90586	SINAPI	VIBRADOR DE IMERSÃO, DIÂMETRO DE PONTEIRA 45MM, MOTOR ELÉTRICO TRIFÁSICO POTÊNCIA DE 2 CV - CHP DIURNO. AF_06/2015	CHOR - CUSTOS HORÁRIOS DE MÁQUINAS E EQUIPAMENTOS	CHP	0,0680000	1,20	0,08
Composição Auxiliar	88309	SINAPI	PEDREIRO COM ENCARGOS COMPLEMENTARES	SEDI - SERVIÇOS DIVERSOS	H	0,1990000	25,82	5,13
Composição Auxiliar	90587	SINAPI	VIBRADOR DE IMERSÃO, DIÂMETRO DE PONTEIRA 45MM, MOTOR ELÉTRICO TRIFÁSICO POTÊNCIA DE 2 CV - CHI DIURNO. AF_06/2015	CHOR - CUSTOS HORÁRIOS DE MÁQUINAS E EQUIPAMENTOS	CHI	0,1310000	0,46	0,06
Composição Auxiliar	88262	SINAPI	CARPINTEIRO DE FORMAS COM ENCARGOS COMPLEMENTARES	SEDI - SERVIÇOS DIVERSOS	H	0,1990000	25,45	5,06
				MO sem LS => 13,28	LS =>	9,89	MO com LS =>	23,17

				Valor do BDI =>	10,99		Valor com BDI =>	46,17

	Código	Banco	Descrição	Tipo	Und	Quant.	Valor Unit	Total
Composição	86902	SINAPI	LAVATORIO LOUÇA BRANCA COM COLUNA, *44 X 35,5* CM, PADRÃO POPULAR - FORNECIMENTO E INSTALAÇÃO. AF_01/2020	INHI - INSTALAÇÕES HIDROS SANITÁRIAS	UN	1,0000000	313,16	313,16
Composição Auxiliar	88267	SINAPI	ENCANADOR OU BOMBEIRO HIDRÁULICO COM ENCARGOS COMPLEMENTARES	SEDI - SERVIÇOS DIVERSOS	H	0,8786000	25,19	22,13
Composição Auxiliar	88316	SINAPI	SERVENTE COM ENCARGOS COMPLEMENTARES	SEDI - SERVIÇOS DIVERSOS	H	0,4443000	20,85	9,26
Insumo	00037329	SINAPI	REJUNTE EPOXI, QUALQUER COR	Material	KG	0,0765000	115,15	8,80
Insumo	00036794	SINAPI	LAVATORIO DE LOUCA BRANCA, COM COLUNA, DIMENSOES *44 X 35* CM (L X C)	Material	UN	1,0000000	169,53	169,53
Insumo	00004351	SINAPI	PARAFUSO NIQUELADO 3 1/2" COM ACABAMENTO CROMADO PARA FIXAR PECA SANITARIA, INCLUI PORCA CEGA, ARRUELA E BUCHA DE NYLON TAMANHO S-8	Material	UN	6,0000000	17,24	103,44
				MO sem LS =>	12,58	LS => 9,37	MO com LS =>	21,95
				Valor do BDI =>	97,86		Valor com BDI =>	411,02

	Código	Banco	Descrição	Tipo	Und	Quant.	Valor Unit	Total
Composição	86904	SINAPI	LAVATORIO LOUÇA BRANCA SUSPENSO, 29,5 X 39CM OU EQUIVALENTE, PADRÃO POPULAR - FORNECIMENTO E INSTALAÇÃO. AF_01/2020	INHI - INSTALAÇÕES HIDROS SANITÁRIAS	UN	1,0000000	147,96	147,96
Composição Auxiliar	88267	SINAPI	ENCANADOR OU BOMBEIRO HIDRÁULICO COM ENCARGOS COMPLEMENTARES	SEDI - SERVIÇOS DIVERSOS	H	0,3870000	25,19	9,74

Composição Auxiliar	88316	SINAPI	SERVENTE COM ENCARGOS COMPLEMENTARES	SEDI - SERVIÇOS DIVERSOS	H	0,1886000	20,85	3,93
Insumo	00004351	SINAPI	PARAFUSO NIQUELADO 3 1/2" COM ACABAMENTO CROMADO PARA FIXAR PECA SANITARIA, INCLUI PORCA CEGA, ARRUELA E BUCHA DE NYLON TAMANHO S-8	Material	UN	2,0000000	17,24	34,48
Insumo	00037329	SINAPI	REJUNTE EPOXI, QUALQUER COR	Material	KG	0,0304000	115,15	3,50
Insumo	00010425	SINAPI	LAVATORIO DE LOUCA BRANCA, SUSPENSO (SEM COLUNA), DIMENSOES *40 X 30* CM	Material	UN	1,0000000	96,31	96,31
				MO sem LS =>	5,48	LS =>	4,09	MO com LS =>	9,57
				Valor do BDI =>	46,23			Valor com BDI =>	194,19

	Código	Banco	Descrição	Tipo	Und	Quant.	Valor Unit	Total
Composição	7692	ORSE	Lançamento de concreto simples fabricado na obra, inclusive adensamento e acabamento em peças da superestrutura	Concreto Simples	m³	1,0000000	47,83	47,83
Item	**Código**	**Banco**	**Descrição**	**Tipo**	**Und**	**Quant.**	**Valor Unit**	**Total**
Insumo	00000111/SINAPI	ORSE	Servente de obras (horista)	Mão de Obra	h	1,6200000	13,65	22,10
Composição	10549	ORSE	Encargos Complementares - Servente	Provisórios	h	1,6200000	3,37	5,45
Insumo	00000378/SINAPI	ORSE	Armador (horista)	Mão de Obra	h	0,1800000	19,13	3,44
Insumo	00001213/SINAPI	ORSE	Carpinteiro de formas para concreto (horista)	Mão de Obra	h	0,3600000	19,13	6,88
Insumo	00004750/SINAPI	ORSE	Pedreiro (horista)	Mão de Obra	h	0,3600000	19,13	6,88

Composição	10550	ORSE	Encargos Complementares - Pedreiro	Provisórios	h	0,3600000	3,25	1,17
Composição	10555	ORSE	Encargos Complementares - Armador	Provisórios	h	0,1800000	3,23	0,58
Composição	10551	ORSE	Encargos Complementares - Carpinteiro	Provisórios	h	0,3600000	3,29	1,18

Detalhamento de Cálculo ORSE

Item	Código	Banco	Descrição	Tipo	Und	Quant.	Valor Unit	Total
Insumo	00006111/SINAPI	ORSE	Servente de obras (horista)	Mão de Obra	h	1,6200000	13,65	22,10
Insumo	00012892/SINAPI	ORSE	Luva raspa de couro, cano curto (punho "7" cm)	Material	par	0,0057960	10,67	0,06
Insumo	4728	ORSE	Talhadeira chata 10"	Material	un	0,0004860	16,63	0,00
Insumo	158	ORSE	Almoço (Participação do empregador)	Material	un	0,2565360	12,53	3,21
Insumo	10788	ORSE	Pá quadrada	Material	un	0,0003240	33,04	0,01
Insumo	00012894/SINAPI	ORSE	Capa para chuva em pvc com forro de poliester, com capuz (amarela ou azul)	Material	un	0,0005040	15,42	0,00
Insumo	00002711/SINAPI	ORSE	Carrinho de mao, em aco, com capacidade de "45 a 65" l / "100" kg, pneu com camara	Material	un	0,0003240	156,67	0,05
Insumo	2378	ORSE	Vale transporte	Material	un	0,2113020	4,03	0,85
Insumo	10517	ORSE	Exames admissionais/demissionais (checkup)	Serviços	cj	0,0010080	268,59	0,27
Insumo	10362	ORSE	Seguro de vida e acidente em grupo	Serviços	un	0,0113400	11,23	0,12
Insumo	10599	ORSE	Protetor solar fps 30 com 120ml	Material	un	0,0045360	16,12	0,07
Insumo	4729	ORSE	Marreta 1 kg com cabo	Material	un	0,0001620	33,84	0,00
Insumo	941	ORSE	Fardamento com mangas curta	Material	un	0,0037800	170,40	0,64
Insumo	00012895/SINAPI	ORSE	Capacete de seguranca aba frontal com suspensao de polietileno, sem jugular (classe b)	Material	un	0,0015120	11,86	0,01

Insumo	10761	ORSE	Refeição - café da manhã (café com leite e dois pães com manteiga)	Serviços	un	0,2565360	4,48	1,14
Insumo	00012893/SINAPI	ORSE	Bota de seguranca com biqueira de aco e colarinho acolchoado	Material	par	0,0019800	56,94	0,11
Insumo	10492	ORSE	Cesta Básica	Material	un	0,0113400	170,10	1,92
Insumo	1651	ORSE	Óculos branco proteção	Material	pr	0,0019800	6,00	0,01
Insumo	10596	ORSE	Protetor auricular	Material	un	0,0113400	4,39	0,04
Insumo	00000378/SINAPI	ORSE	Armador (horista)	Mão de Obra	h	0,1800000	19,13	3,44
Insumo	00001213/SINAPI	ORSE	Carpinteiro de formas para concreto (horista)	Mão de Obra	h	0,3600000	19,13	6,88
Insumo	00004750/SINAPI	ORSE	Pedreiro (horista)	Mão de Obra	h	0,3600000	19,13	6,88
Insumo	4722	ORSE	Colher de pedreiro	Material	un	0,0001440	16,83	0,00
Insumo	10282	ORSE	Regua de alumínio c/ 2,00m (para pedreiro)	Material	un	0,0000720	39,39	0,00
Insumo	11246	ORSE	Escala métrica de bambú	Material	Un	0,0002520	9,15	0,00
Insumo	11245	ORSE	Desempoladeira de madeira 12x22	Material	un	0,0002520	10,39	0,00
Insumo	10790	ORSE	Prumo de face	Material	un	0,0000360	23,23	0,00
Insumo	11264	ORSE	Marreta de 1/2 kg com cabo	Material	un	0,0000720	12,10	0,00
Insumo	11265	ORSE	Martelo de borracha com cabo	Material	un	0,0001440	16,79	0,00
Insumo	10789	ORSE	Nível de bolha de madeira	Material	un	0,0000720	13,79	0,00
Insumo	11243	ORSE	Martelo sem unha	Material	un	0,0000360	25,07	0,00
Insumo	4174	ORSE	Desempenadeira de aço lisa, cabo madeira, ref.143, Atlas ou similar	Material	un	0,0001800	10,74	0,00
Insumo	11247	ORSE	Serra mármore	Material	un	0,0000360	293,47	0,01
Insumo	10585	ORSE	Arco de serra	Material	un	0,0000360	17,82	0,00
Insumo	10586	ORSE	Torquesa	Material	un	0,0000360	34,92	0,00
Insumo	11244	ORSE	Martelo com unha	Material	un	0,0000720	43,82	0,00

Insumo	11249	ORSE	Serra circular eletrica portatil	Equipamento	un	0,0000360	553,24	0,01
Insumo	10578	ORSE	Formão grande	Material	un	0,0000720	13,56	0,00
Insumo	10579	ORSE	Chave de fenda chata 30 cm	Material	un	0,0000720	24,07	0,00
Insumo	11248	ORSE	Furadeira e Parafusadeira eletrica Bosch ou Similar profissional	Equipamento	un	0,0000360	220,24	0,00
Insumo	10577	ORSE	Serrote 40cm	Material	un	0,0000360	26,77	0,00
				MO sem LS => 22,53	LS =>	16,77	MO com LS =>	39,30
				Valor do BDI => 14,94			Valor com BDI =>	62,77

	Código	Banco	Descrição	Tipo	Und	Quant.	Valor Unit	Total
Composição	128	ORSE	Lançamento de concreto usinado, bombeado, em peças armadas da superestrutura,inclusive colocação, adensamento e acabamento	Concreto Simples	m³	1,0000000	47,83	47,83
Item	**Código**	**Banco**	**Descrição**	**Tipo**	**Und**	**Quant.**	**Valor Unit**	**Total**
Insumo	00000378/SINAPI	ORSE	Armador (horista)	Mão de Obra	h	0,1800000	19,13	3,44
Insumo	00004750/SINAPI	ORSE	Pedreiro (horista)	Mão de Obra	h	0,3600000	19,13	6,88
Insumo	00001213/SINAPI	ORSE	Carpinteiro de formas para concreto (horista)	Mão de Obra	h	0,3600000	19,13	6,88
Composição	10549	ORSE	Encargos Complementares - Servente	Provisórios	h	1,6200000	3,37	5,45
Composição	10555	ORSE	Encargos Complementares - Armador	Provisórios	h	0,1800000	3,23	0,58
Composição	10550	ORSE	Encargos Complementares - Pedreiro	Provisórios	h	0,3600000	3,25	1,17
Insumo	00006111/SINAPI	ORSE	Servente de obras (horista)	Mão de Obra	h	1,6200000	13,65	22,10
Composição	10551	ORSE	Encargos Complementares - Carpinteiro	Provisórios	h	0,3600000	3,29	1,18

Detalhamento de Cálculo ORSE

Item	Código	Banco	Descrição	Tipo	Und	Quant.	Valor Unit	Total
Insumo	00000378/SINAPI	ORSE	Armador (horista)	Mão de Obra	h	0,1800000	19,13	3,44
Insumo	00004750/SINAPI	ORSE	Pedreiro (horista)	Mão de Obra	h	0,3600000	19,13	6,88
Insumo	00001213/SINAPI	ORSE	Carpinteiro de formas para concreto (horista)	Mão de Obra	h	0,3600000	19,13	6,88
Insumo	00012892/SINAPI	ORSE	Luva raspa de couro, cano curto (punho "7" cm)	Material	par	0,0057960	10,67	0,06
Insumo	4728	ORSE	Talhadeira chata 10"	Material	un	0,0004860	16,63	0,00
Insumo	158	ORSE	Almoço (Participação do empregador)	Material	un	0,2565360	12,53	3,21
Insumo	10788	ORSE	Pá quadrada	Material	un	0,0003240	33,04	0,01
Insumo	00012894/SINAPI	ORSE	Capa para chuva em pvc com forro de poliester, com capuz (amarela ou azul)	Material	un	0,0005040	15,42	0,00
Insumo	00002711/SINAPI	ORSE	Carrinho de mao, em aco, com capacidade de "45 a 65" l / "100" kg, pneu com camara	Material	un	0,0003240	156,67	0,05
Insumo	2378	ORSE	Vale transporte	Material	un	0,2113020	4,03	0,85
Insumo	10517	ORSE	Exames admissionais/demissionais (checkup)	Serviços	cj	0,0010080	268,59	0,27
Insumo	10362	ORSE	Seguro de vida e acidente em grupo	Serviços	un	0,0113400	11,23	0,12
Insumo	10599	ORSE	Protetor solar fps 30 com 120ml	Material	un	0,0045360	16,12	0,07
Insumo	4729	ORSE	Marreta 1 kg com cabo	Material	un	0,0001620	33,84	0,00
Insumo	941	ORSE	Fardamento com mangas curta	Material	un	0,0037800	170,40	0,64
Insumo	00012895/SINAPI	ORSE	Capacete de segurança aba frontal com suspensao de polietileno, sem jugular (classe b)	Material	un	0,0015120	11,86	0,01

Insumo	10761	ORSE	Refeição - café da manhã (café com leite e dois pães com manteiga)	Serviços	un	0,2565360	4,48	1,14
Insumo	00012893/SINAPI	ORSE	Bota de seguranca com biqueira de aco e colarinho acolchoado	Material	par	0,0019800	56,94	0,11
Insumo	10492	ORSE	Cesta Básica	Material	un	0,0113400	170,10	1,92
Insumo	1651	ORSE	Óculos branco proteção	Material	pr	0,0019800	6,00	0,01
Insumo	10596	ORSE	Protetor auricular	Material	un	0,0113400	4,39	0,04
Insumo	10585	ORSE	Arco de serra	Material	un	0,0000360	17,82	0,00
Insumo	10586	ORSE	Torquesa	Material	un	0,0000360	34,92	0,00
Insumo	4722	ORSE	Colher de pedreiro	Material	un	0,0001440	16,83	0,00
Insumo	10282	ORSE	Regua de alumínio c/ 2,00m (para pedreiro)	Material	un	0,0000720	39,39	0,00
Insumo	11246	ORSE	Escala métrica de bambú	Material	Un	0,0002520	9,15	0,00
Insumo	11245	ORSE	Desempoladeira de madeira 12x22	Material	un	0,0002520	10,39	0,00
Insumo	10790	ORSE	Prumo de face	Material	un	0,0000360	23,23	0,00
Insumo	11264	ORSE	Marreta de 1/2 kg com cabo	Material	un	0,0000720	12,10	0,00
Insumo	11265	ORSE	Martelo de borracha com cabo	Material	un	0,0001440	16,79	0,00
Insumo	10789	ORSE	Nível de bolha de madeira	Material	un	0,0000720	13,79	0,00
Insumo	11243	ORSE	Martelo sem unha	Material	un	0,0000360	25,07	0,00
Insumo	4174	ORSE	Desempenadeira de aço lisa, cabo madeira, ref:143, Atlas ou similar	Material	un	0,0001800	10,74	0,00
Insumo	11247	ORSE	Serra mármore	Material	un	0,0000360	293,47	0,01
Insumo	00006111/SINAPI	ORSE	Servente de obras (horista)	Mão de Obra	h	1,6200000	13,65	22,10
Insumo	11244	ORSE	Martelo com unha	Material	un	0,0000720	43,82	0,00
Insumo	11249	ORSE	Serra circular eletrica portatil	Equipamento	un	0,0000360	553,24	0,01
Insumo	10578	ORSE	Formão grande	Material	un	0,0000720	13,56	0,00
Insumo	10579	ORSE	Chave de fenda chata 30 cm	Material	un	0,0000720	24,07	0,00
Insumo	11248	ORSE	Furadeira e Parafusadeira eletrica Bosch ou Similar profissional	Equipamento	un	0,0000360	220,24	0,00

PMSJP

FL.(S)
Nº668
RUBRICA:

Insumo	10577	ORSE	Serrote 40cm	Material		un	0,0000360	26,77	0,00
				MO sem LS =>	22,53	LS =>	16,77	MO com LS =>	39,30
				Valor do BDI =>	14,94			Valor com BDI =>	62,77

	Código	Banco	Descrição	Tipo	Und	Quant.	Valor Unit	Total
Composição	88274	SINAPI	MARMORISTA/GRANITEIRO COM ENCARGOS COMPLEMENTARES	SEDI - SERVIÇOS DIVERSOS	H	1,0000000	25,71	25,71
Composição Auxiliar	95341	SINAPI	CURSO DE CAPACITAÇÃO PARA MARMORISTA/GRANITEIRO (ENCARGOS COMPLEMENTARES) - HORISTA	SEDI - SERVIÇOS DIVERSOS	H	1,0000000	0,26	0,26
Insumo	00037373	SINAPI	SEGURO - HORISTA (COLETADO CAIXA - ENCARGOS COMPLEMENTARES)	Taxas	H	1,0000000	0,07	0,07
Insumo	00043465	SINAPI	FERRAMENTAS - FAMILIA PEDREIRO - HORISTA (ENCARGOS COMPLEMENTARES - COLETADO CAIXA)	Equipamento	H	1,0000000	0,70	0,70
Insumo	00043489	SINAPI	EPI - FAMILIA PEDREIRO - HORISTA (ENCARGOS COMPLEMENTARES - COLETADO CAIXA)	Equipamento	H	1,0000000	1,17	1,17
Insumo	00037371	SINAPI	TRANSPORTE - HORISTA (COLETADO CAIXA - ENCARGOS COMPLEMENTARES)	Serviços	H	1,0000000	0,54	0,54
Insumo	00004755	SINAPI	MARMORISTA / GRANITEIRO (HORISTA)	Mão de Obra	H	1,0000000	17,90	17,90
Insumo	00037372	SINAPI	EXAMES - HORISTA (COLETADO CAIXA - ENCARGOS COMPLEMENTARES)	Material	H	1,0000000	1,28	1,28
Insumo	00037370	SINAPI	ALIMENTACAO - HORISTA (COLETADO CAIXA - ENCARGOS COMPLEMENTARES)	Material	H	1,0000000	3,79	3,79

PMSJP
FL.(S)
Nº669
RUBRICA:

				MO sem LS =>	10,41	LS =>	7,75	MO com LS => 18,16
				Valor do BDI =>	8,03			Valor com BDI => 33,74

	Código	Banco	Descrição	Tipo	Und	Quant.	Valor Unit	Total
Composição	87530	SINAPI	MASSA ÚNICA, EM ARGAMASSA TRAÇO 1:2:8, PREPARO MANUAL, APLICADA MANUALMENTE EM PAREDES INTERNAS DE AMBIENTES COM ÁREA ENTRE 5M² E 10M², E = 17,5MM, COM TALISCAS. AF_03/2024	REVE - REVESTIMENTO E TRATAMENTO DE SUPERFÍCIES	m²	1,0000000	37,94	37,94
Composição Auxiliar	87369	SINAPI	ARGAMASSA TRAÇO 1:2:8 (EM VOLUME DE CIMENTO, CAL E AREIA MÉDIA ÚMIDA) PARA EMBOÇO/MASSA ÚNICA/ASSENTAMENTO DE ALVENARIA DE VEDAÇÃO, PREPARO MANUAL. AF_08/2019	SEDI - SERVIÇOS DIVERSOS	m³	0,0304000	685,24	20,83
Composição Auxiliar	88309	SINAPI	PEDREIRO COM ENCARGOS COMPLEMENTARES	SEDI - SERVIÇOS DIVERSOS	H	0,4724000	25,82	12,19
Composição Auxiliar	88316	SINAPI	SERVENTE COM ENCARGOS COMPLEMENTARES	SEDI - SERVIÇOS DIVERSOS	H	0,2362000	20,85	4,92
				MO sem LS =>	9,34	LS =>	6,96	MO com LS => 16,30
				Valor do BDI =>	11,85			Valor com BDI => 49,79

	Código	Banco	Descrição	Tipo	Und	Quant.	Valor Unit	Total
Composição	88392	SINAPI	MISTURADOR DE ARGAMASSA, EIXO HORIZONTAL, CAPACIDADE DE MISTURA 300 KG, MOTOR ELÉTRICO POTÊNCIA 5 CV - CHI DIURNO. AF_05/2023	CHOR - CUSTOS HORÁRIOS DE MÁQUINAS E EQUIPAMENTOS	CHI	1,0000000	1,03	1,03

PMSJP
FL.(S)
Nº 670
RUBRICA

Composição Auxiliar	88387	SINAPI	MISTURADOR DE ARGAMASSA, EIXO HORIZONTAL, CAPACIDADE DE MISTURA 300 KG, MOTOR ELÉTRICO POTÊNCIA 5 CV - DEPRECIAÇÃO. AF_05/2023	CHOR - CUSTOS HORÁRIOS DE MÁQUINAS E EQUIPAMENTOS	H	1,0000000	0,84	0,84
Composição Auxiliar	88389	SINAPI	MISTURADOR DE ARGAMASSA, EIXO HORIZONTAL, CAPACIDADE DE MISTURA 300 KG, MOTOR ELÉTRICO POTÊNCIA 5 CV - JUROS. AF_05/2023	CHOR - CUSTOS HORÁRIOS DE MÁQUINAS E EQUIPAMENTOS	H	1,0000000	0,19	0,19
				MO sem LS => 0,00	LS =>	0,00	MO com LS =>	0,00
				Valor do BDI => 0,32			Valor com BDI =>	1,35

	Código	Banco	Descrição	Tipo	Und	Quant.	Valor Unit	Total
Composição	88386	SINAPI	MISTURADOR DE ARGAMASSA, EIXO HORIZONTAL, CAPACIDADE DE MISTURA 300 KG, MOTOR ELÉTRICO POTÊNCIA 5 CV - CHP DIURNO. AF_05/2023	CHOR - CUSTOS HORÁRIOS DE MÁQUINAS E EQUIPAMENTOS	CHP	1,0000000	4,64	4,64
Composição Auxiliar	88390	SINAPI	MISTURADOR DE ARGAMASSA, EIXO HORIZONTAL, CAPACIDADE DE MISTURA 300 KG, MOTOR ELÉTRICO POTÊNCIA 5 CV - MANUTENÇÃO. AF_05/2023	CHOR - CUSTOS HORÁRIOS DE MÁQUINAS E EQUIPAMENTOS	H	1,0000000	0,92	0,92
Composição Auxiliar	88391	SINAPI	MISTURADOR DE ARGAMASSA, EIXO HORIZONTAL, CAPACIDADE DE MISTURA 300 KG, MOTOR ELÉTRICO POTÊNCIA 5 CV - MATERIAIS NA OPERAÇÃO. AF_05/2023	CHOR - CUSTOS HORÁRIOS DE MÁQUINAS E EQUIPAMENTOS	H	1,0000000	2,69	2,69
Composição Auxiliar	88389	SINAPI	MISTURADOR DE ARGAMASSA, EIXO HORIZONTAL, CAPACIDADE DE MISTURA 300	CHOR - CUSTOS HORÁRIOS DE MÁQUINAS E EQUIPAMENTOS	H	1,0000000	0,19	0,19

PMSJP
FL.(S)
Nº 671
RUBRICA

			KG, MOTOR ELÉTRICO POTÊNCIA 5 CV - JUROS AF_05/2023						
Composição Auxiliar	88387	SINAPI	MISTURADOR DE ARGAMASSA, EIXO HORIZONTAL, CAPACIDADE DE MISTURA 300 KG, MOTOR ELÉTRICO POTÊNCIA 5 CV - DEPRECIAÇÃO, AF_05/2023	CHOR - CUSTOS HORÁRIOS DE MÁQUINAS E EQUIPAMENTOS	H	1,0000000	0,84	0,84	
				MO sem LS =>	0,00	LS =>	0,00	MO com LS =>	0,00
				Valor do BDI =>	1,45			Valor com BDI =>	6,09

	Código	Banco	Descrição	Tipo	Und	Quant.	Valor Unit	Total
Composição	88387	SINAPI	MISTURADOR DE ARGAMASSA, EIXO HORIZONTAL, CAPACIDADE DE MISTURA 300 KG, MOTOR ELÉTRICO POTÊNCIA 5 CV - DEPRECIAÇÃO, AF_05/2023	CHOR - CUSTOS HORÁRIOS DE MÁQUINAS E EQUIPAMENTOS	H	1,0000000	0,84	0,84
Insumo	00037544	SINAPI	MISTURADOR DE ARGAMASSA, EIXO HORIZONTAL, CAPACIDADE DE MISTURA 300 KG, MOTOR ELETRICO TRIFASICO 220/380 V, POTENCIA 5 CV	Equipamento	UN	0,0000640	13.275,93	0,84
				MO sem LS =>	0,00	LS =>	0,00	MO com LS =>	0,00
				Valor do BDI =>	0,26			Valor com BDI =>	1,10

	Código	Banco	Descrição	Tipo	Und	Quant.	Valor Unit	Total
Composição	88389	SINAPI	MISTURADOR DE ARGAMASSA, EIXO HORIZONTAL, CAPACIDADE DE MISTURA 300 KG, MOTOR ELÉTRICO POTÊNCIA 5 CV - JUROS, AF_05/2023	CHOR - CUSTOS HORÁRIOS DE MÁQUINAS E EQUIPAMENTOS	H	1,0000000	0,19	0,19

Insumo	00037544	SINAPI	MISTURADOR DE ARGAMASSA, EIXO HORIZONTAL, CAPACIDADE DE MISTURA 300 KG, MOTOR ELETRICO TRIFASICO 220/380 V, POTENCIA 5 CV	Equipamento	UN	0,0000148	13.275,93	0,19
				MO sem LS => 0,00	LS =>	0,00	MO com LS =>	0,00
				Valor do BDI => 0,05			Valor com BDI =>	0,24

	Código	Banco	Descrição	Tipo	Und	Quant.	Valor Unit	Total
Composição	88390	SINAPI	MISTURADOR DE ARGAMASSA, EIXO HORIZONTAL, CAPACIDADE DE MISTURA 300 KG, MOTOR ELÉTRICO POTÊNCIA 5 CV - MANUTENÇÃO. AF_05/2023	CHOR - CUSTOS HORÁRIOS DE MÁQUINAS E EQUIPAMENTOS	H	1,0000000	0,92	0,92
Insumo	00037544	SINAPI	MISTURADOR DE ARGAMASSA, EIXO HORIZONTAL, CAPACIDADE DE MISTURA 300 KG, MOTOR ELETRICO TRIFASICO 220/380 V, POTENCIA 5 CV	Equipamento	UN	0,0000700	13.275,93	0,92
				MO sem LS => 0,00	LS =>	0,00	MO com LS =>	0,00
				Valor do BDI => 0,28			Valor com BDI =>	1,20

	Código	Banco	Descrição	Tipo	Und	Quant.	Valor Unit	Total
Composição	88391	SINAPI	MISTURADOR DE ARGAMASSA, EIXO HORIZONTAL, CAPACIDADE DE MISTURA 300 KG, MOTOR ELÉTRICO POTÊNCIA 5 CV - MATERIAIS NA OPERAÇÃO. AF_05/2023	CHOR - CUSTOS HORÁRIOS DE MÁQUINAS E EQUIPAMENTOS	H	1,0000000	2,69	2,69
Insumo	00002705	SINAPI	ENERGIA ELETRICA ATE 2000 KWH INDUSTRIAL, SEM DEMANDA	Material	KW/H	3,1300000	0,86	2,69

PMSJP
FL.(S)
Nº 613
RUBRICA

				MO sem LS =>	0,00	LS =>	0,00	MO com LS => 0,00
				Valor do BDI =>	0,84			Valor com BDI => 3,53

	Código	Banco	Descrição	Tipo	Und	Quant.	Valor Unit	Total
Composição	5934	SINAPI	MOTONIVELADORA POTÊNCIA BÁSICA LÍQUIDA (PRIMEIRA MARCHA) 125 HP, PESO BRUTO 13032 KG, LARGURA DA LÂMINA DE 3,7 M - CHI DIURNO. AF_06/2014	CHOR - CUSTOS HORÁRIOS DE MÁQUINAS E EQUIPAMENTOS	CHI	1,0000000	88,48	88,48
Composição Auxiliar	89229	SINAPI	MOTONIVELADORA POTÊNCIA BÁSICA LÍQUIDA (PRIMEIRA MARCHA) 125 HP, PESO BRUTO 13032 KG, LARGURA DA LÂMINA DE 3,7 M - JUROS. AF_06/2014	CHOR - CUSTOS HORÁRIOS DE MÁQUINAS E EQUIPAMENTOS	H	1,0000000	14,51	14,51
Composição Auxiliar	88300	SINAPI	OPERADOR DE MOTONIVELADORA COM ENCARGOS COMPLEMENTARES	SEDI - SERVIÇOS DIVERSOS	H	1,0000000	32,79	32,79
Composição Auxiliar	89228	SINAPI	MOTONIVELADORA POTÊNCIA BÁSICA LÍQUIDA (PRIMEIRA MARCHA) 125 HP, PESO BRUTO 13032 KG, LARGURA DA LÂMINA DE 3,7 M - DEPRECIAÇÃO. AF_06/2014	CHOR - CUSTOS HORÁRIOS DE MÁQUINAS E EQUIPAMENTOS	H	1,0000000	41,18	41,18
				MO sem LS =>	15,08	LS =>	11,22	MO com LS => 26,30
				Valor do BDI =>	27,65			Valor com BDI => 116,13

	Código	Banco	Descrição	Tipo	Und	Quant.	Valor Unit	Total
Composição	5932	SINAPI	MOTONIVELADORA POTÊNCIA BÁSICA LÍQUIDA (PRIMEIRA MARCHA) 125 HP, PESO BRUTO 13032 KG, LARGURA DA LÂMINA DE 3,7 M - CHP DIURNO. AF_06/2014	CHOR - CUSTOS HORÁRIOS DE MÁQUINAS E EQUIPAMENTOS	CHP	1,0000000	230,08	230,08

PMSJP

FL.(S)
Nº 614
RUBRICA:

Composição Auxiliar	5779	SINAPI	MOTONIVELADORA POTÊNCIA BÁSICA LÍQUIDA (PRIMEIRA MARCHA) 125 HP, PESO BRUTO 13032 KG, LARGURA DA LÂMINA DE 3,7 M - MANUTENÇÃO. AF_06/2014	CHOR - CUSTOS HORÁRIOS DE MÁQUINAS E EQUIPAMENTOS	H	1,0000000	66,20	66,20
Composição Auxiliar	88300	SINAPI	OPERADOR DE MOTONIVELADORA COM ENCARGOS COMPLEMENTARES	SEDI - SERVIÇOS DIVERSOS	H	1,0000000	32,79	32,79
Composição Auxiliar	93849	SINAPI	MOTONIVELADORA POTÊNCIA BÁSICA LÍQUIDA (PRIMEIRA MARCHA) 125 HP, PESO BRUTO 13032 KG, LARGURA DA LÂMINA DE 3,7 M - MATERIAIS NA OPERAÇÃO. AF_06/2014	CHOR - CUSTOS HORÁRIOS DE MÁQUINAS E EQUIPAMENTOS	H	1,0000000	75,40	75,40
Composição Auxiliar	89228	SINAPI	MOTONIVELADORA POTÊNCIA BÁSICA LÍQUIDA (PRIMEIRA MARCHA) 125 HP, PESO BRUTO 13032 KG, LARGURA DA LÂMINA DE 3,7 M - DEPRECIAÇÃO. AF_06/2014	CHOR - CUSTOS HORÁRIOS DE MÁQUINAS E EQUIPAMENTOS	H	1,0000000	41,18	41,18
Composição Auxiliar	89229	SINAPI	MOTONIVELADORA POTÊNCIA BÁSICA LÍQUIDA (PRIMEIRA MARCHA) 125 HP, PESO BRUTO 13032 KG, LARGURA DA LÂMINA DE 3,7 M - JUROS. AF_06/2014	CHOR - CUSTOS HORÁRIOS DE MÁQUINAS E EQUIPAMENTOS	H	1,0000000	14,51	14,51
				MO sem LS =>	15,08	LS =>	11,22	MO com LS =>	26,30
				Valor do BDI =>	71,90			Valor com BDI =>	301,98

	Código	Banco	Descrição	Tipo	Und	Quant.	Valor Unit	Total
Composição	89228	SINAPI	MOTONIVELADORA POTÊNCIA BÁSICA LÍQUIDA (PRIMEIRA MARCHA) 125 HP, PESO BRUTO 13032 KG, LARGURA DA LÂMINA DE 3,7 M - DEPRECIAÇÃO. AF_06/2014	CHOR - CUSTOS HORÁRIOS DE MÁQUINAS E EQUIPAMENTOS	H	1,0000000	41,18	41,18

EngeServ
– CONSTRUTORA –

ENGESERV CONSTRUTORA LTDA
CNPJ: 31.570.201/0001-58
RUA ADALTO MOREIRA - PORTO FRANCO/MA - 65970-000
Fone: (99) 98139-7618

PMSJP
FL.(S)
Nº 675
RUBRICA

Insumo	00004090	SINAPI	MOTONIVELADORA POTENCIA BASICA LIQUIDA (PRIMEIRA MARCHA) 125 HP, PESO BRUTO 13843 KG, LARGURA DA LAMINA DE 3,7 M	Equipamento		UN	0,0000400	1.029.577,59	41,18
				MO sem LS =>	0,00	LS =>	0,00	MO com LS =>	0,00
				Valor do BDI =>	12,86			Valor com BDI =>	54,04

	Código	Banco	Descrição	Tipo		Und	Quant.	Valor Unit	Total
Composição	89229	SINAPI	MOTONIVELADORA POTENCIA BASICA LIQUIDA (PRIMEIRA MARCHA) 125 HP, PESO BRUTO 13032 KG, LARGURA DA LÂMINA DE 3,7 M - JUROS. AF_06/2014	CHOR - CUSTOS HORÁRIOS DE MÁQUINAS E EQUIPAMENTOS		H	1,0000000	14,51	14,51
Insumo	00004090	SINAPI	MOTONIVELADORA POTENCIA BASICA LIQUIDA (PRIMEIRA MARCHA) 125 HP, PESO BRUTO 13843 KG, LARGURA DA LAMINA DE 3,7 M	Equipamento		UN	0,0000141	1.029.577,59	14,51
				MO sem LS =>	0,00	LS =>	0,00	MO com LS =>	0,00
				Valor do BDI =>	4,53			Valor com BDI =>	19,04

	Código	Banco	Descrição	Tipo		Und	Quant.	Valor Unit	Total
Composição	5779	SINAPI	MOTONIVELADORA POTENCIA BASICA LIQUIDA (PRIMEIRA MARCHA) 125 HP, PESO BRUTO 13032 KG, LARGURA DA LÂMINA DE 3,7 M - MANUTENÇÃO. AF_06/2014	CHOR - CUSTOS HORÁRIOS DE MÁQUINAS E EQUIPAMENTOS		H	1,0000000	66,20	66,20
Insumo	00004090	SINAPI	MOTONIVELADORA POTENCIA BASICA LIQUIDA (PRIMEIRA MARCHA) 125 HP, PESO BRUTO 13843 KG, LARGURA DA LAMINA DE 3,7 M	Equipamento		UN	0,0000643	1.029.577,59	66,20

PMSJP
FL.(S)
Nº 676
RUBRICA:

				MO sem LS =>	0,00	LS =>	0,00	MO com LS => 0,00
				Valor do BDI =>	20,68			Valor com BDI => 86,88

	Código	Banco	Descrição	Tipo	Und	Quant.	Valor Unit	Total
Composição	53849	SINAPI	MOTONIVELADORA POTÊNCIA BÁSICA LÍQUIDA (PRIMEIRA MARCHA) 125 HP, PESO BRUTO 13032 KG, LARGURA DA LÂMINA DE 3,7 M - MATERIAIS NA OPERAÇÃO. AF_06/2014	CHOR - CUSTOS HORÁRIOS DE MÁQUINAS E EQUIPAMENTOS	H	1,0000000	75,40	75,40
Insumo	00004221	SINAPI	OLEO DIESEL COMBUSTIVEL COMUM METROPOLITANO S-10 OU S-500	Material	L	13,9900000	5,39	75,40

				MO sem LS =>	0,00	LS =>	0,00	MO com LS => 0,00
				Valor do BDI =>	23,56			Valor com BDI => 98,96

	Código	Banco	Descrição	Tipo	Und	Quant.	Valor Unit	Total
Composição	88282	SINAPI	MOTORISTA DE CAMINHÃO COM ENCARGOS COMPLEMENTARES	SEDI - SERVIÇOS DIVERSOS	H	1,0000000	31,60	31,60
Composição Auxiliar	95347	SINAPI	CURSO DE CAPACITAÇÃO PARA MOTORISTA DE CAMINHÃO (ENCARGOS COMPLEMENTARES) - HORISTA	SEDI - SERVIÇOS DIVERSOS	H	1,0000000	0,12	0,12
Insumo	00037370	SINAPI	ALIMENTACAO - HORISTA (COLETADO CAIXA - ENCARGOS COMPLEMENTARES)	Material	H	1,0000000	3,79	3,79
Insumo	00043464	SINAPI	FERRAMENTAS - FAMILIA OPERADOR ESCAVADEIRA - HORISTA (ENCARGOS COMPLEMENTARES - COLETADO CAIXA)	Equipamento	H	1,0000000	0,01	0,01
Insumo	00037371	SINAPI	TRANSPORTE - HORISTA (COLETADO CAIXA - ENCARGOS COMPLEMENTARES)	Serviços	H	1,0000000	0,54	0,54

Insumo	00004093	SINAPI	MOTORISTA DE CAMINHAO (HORISTA)	Mão de Obra		H	1,0000000	24,99	24,99
Insumo	00037372	SINAPI	EXAMES - HORISTA (COLETADO CAIXA - ENCARGOS COMPLEMENTARES)	Material		H	1,0000000	1,28	1,28
Insumo	00043488	SINAPI	EPI - FAMILIA OPERADOR ESCAVADEIRA - HORISTA (ENCARGOS COMPLEMENTARES - COLETADO CAIXA)	Equipamento		H	1,0000000	0,80	0,80
Insumo	00037373	SINAPI	SEGURO - HORISTA (COLETADO CAIXA - ENCARGOS COMPLEMENTARES)	Taxas		H	1,0000000	0,07	0,07
				MO sem LS =>	14,40	LS =>	10,71	MO com LS =>	25,11
				Valor do BDI =>	9,87			Valor com BDI =>	41,47

	Código	Banco	Descrição	Tipo	Und	Quant.	Valor Unit	Total
Composição	88377	SINAPI	OPERADOR DE BETONEIRA ESTACIONÁRIA/MISTURADOR COM ENCARGOS COMPLEMENTARES	SEDI - SERVIÇOS DIVERSOS	H	1,0000000	20,81	20,81
Composição Auxiliar	95389	SINAPI	CURSO DE CAPACITAÇÃO PARA OPERADOR DE BETONEIRA ESTACIONÁRIA/MISTURADOR (ENCARGOS COMPLEMENTARES) - HORISTA	SEDI - SERVIÇOS DIVERSOS	H	1,0000000	0,11	0,11
Insumo	00043464	SINAPI	FERRAMENTAS - FAMILIA OPERADOR ESCAVADEIRA - HORISTA (ENCARGOS COMPLEMENTARES - COLETADO CAIXA)	Equipamento	H	1,0000000	0,01	0,01
Insumo	00037371	SINAPI	TRANSPORTE - HORISTA (COLETADO CAIXA - ENCARGOS COMPLEMENTARES)	Serviços	H	1,0000000	0,54	0,54
Insumo	00043488	SINAPI	EPI - FAMILIA OPERADOR ESCAVADEIRA - HORISTA (ENCARGOS	Equipamento	H	1,0000000	0,80	0,80

			COMPLEMENTARES - COLETADO CAIXA)					
Insumo	00037372	SINAPI	EXAMES - HORISTA (COLETADO CAIXA - ENCARGOS COMPLEMENTARES)	Material	H	1,0000000	1,28	1,28
Insumo	00037370	SINAPI	ALIMENTACAO - HORISTA (COLETADO CAIXA - ENCARGOS COMPLEMENTARES)	Material	H	1,0000000	3,79	3,79
Insumo	00037666	SINAPI	OPERADOR DE BETONEIRA ESTACIONARIA / MISTURADOR (HORISTA)	Mão de Obra	H	1,0000000	14,21	14,21
Insumo	00037373	SINAPI	SEGURO - HORISTA (COLETADO CAIXA - ENCARGOS COMPLEMENTARES)	Taxas	H	1,0000000	0,07	0,07
				MO sem LS => 8,21	LS =>	6,11	MO com LS =>	14,32
				Valor do BDI => 6,50			Valor com BDI =>	27,31

	Código	Banco	Descrição	Tipo	Und	Quant.	Valor Unit	Total
Composição	88295	SINAPI	OPERADOR DE GUINCHO COM ENCARGOS COMPLEMENTARES	SEDI - SERVIÇOS DIVERSOS	H	1,0000000	20,93	20,93
Composição Auxiliar	95358	SINAPI	CURSO DE CAPACITACAO PARA OPERADOR DE GUINCHO (ENCARGOS COMPLEMENTARES) - HORISTA	SEDI - SERVIÇOS DIVERSOS	H	1,0000000	0,23	0,23
Insumo	00037373	SINAPI	SEGURO - HORISTA (COLETADO CAIXA - ENCARGOS COMPLEMENTARES)	Taxas	H	1,0000000	0,07	0,07
Insumo	00004253	SINAPI	OPERADOR DE GUINCHO OU GUINCHEIRO (HORISTA)	Mão de Obra	H	1,0000000	14,21	14,21
Insumo	00043464	SINAPI	FERRAMENTAS - FAMILIA OPERADOR ESCAVADEIRA - HORISTA (ENCARGOS COMPLEMENTARES - COLETADO CAIXA)	Equipamento	H	1,0000000	0,01	0,01
Insumo	00043468	SINAPI	EPI - FAMILIA OPERADOR ESCAVADEIRA - HORISTA	Equipamento	H	1,0000000	0,80	0,80

PMSJP
FL.(S)
Nº 679
RUBRICA

			(ENCARGOS COMPLEMENTARES - COLETADO CAIXA)						
Insumo	00037370	SINAPI	ALIMENTACAO - HORISTA (COLETADO CAIXA - ENCARGOS COMPLEMENTARES)	Material		H	1,0000000	3,79	3,79
Insumo	00037372	SINAPI	EXAMES - HORISTA (COLETADO CAIXA - ENCARGOS COMPLEMENTARES)	Material		H	1,0000000	1,28	1,28
Insumo	00037371	SINAPI	TRANSPORTE - HORISTA (COLETADO CAIXA - ENCARGOS COMPLEMENTARES)	Serviços		H	1,0000000	0,54	0,54
				MO sem LS =>	8,28	LS =>	6,16	MO com LS =>	14,44
				Valor do BDI =>	6,54			Valor com BDI =>	27,47

	Código	Banco	Descrição	Tipo	Und	Quant.	Valor Unit	Total
Composição	88300	SINAPI	OPERADOR DE MOTONIVELADORA COM ENCARGOS COMPLEMENTARES	SEDI - SERVIÇOS DIVERSOS	H	1,0000000	32,79	32,79
Composição Auxiliar	95363	SINAPI	CURSO DE CAPACITAÇÃO PARA OPERADOR DE MOTONIVELADORA (ENCARGOS COMPLEMENTARES) - HORISTA	SEDI - SERVIÇOS DIVERSOS	H	1,0000000	0,21	0,21
Insumo	00043488	SINAPI	EPI - FAMILIA OPERADOR ESCAVADEIRA - HORISTA (ENCARGOS COMPLEMENTARES - COLETADO CAIXA)	Equipamento	H	1,0000000	0,80	0,80
Insumo	00043464	SINAPI	FERRAMENTAS - FAMILIA OPERADOR ESCAVADEIRA - HORISTA (ENCARGOS COMPLEMENTARES - COLETADO CAIXA)	Equipamento	H	1,0000000	0,01	0,01
Insumo	00037371	SINAPI	TRANSPORTE - HORISTA (COLETADO CAIXA - ENCARGOS COMPLEMENTARES)	Serviços	H	1,0000000	0,54	0,54

Insumo	00037372	SINAPI	EXAMES - HORISTA (COLETADO CAIXA - ENCARGOS COMPLEMENTARES)	Material	H	1,0000000	1,28	1,28
Insumo	00004239	SINAPI	OPERADOR DE MOTONIVELADORA (HORISTA)	Mão de Obra	H	1,0000000	26,09	26,09
Insumo	00037370	SINAPI	ALIMENTACAO - HORISTA (COLETADO CAIXA - ENCARGOS COMPLEMENTARES)	Material	H	1,0000000	3,79	3,79
Insumo	00037373	SINAPI	SEGURO - HORISTA (COLETADO CAIXA - ENCARGOS COMPLEMENTARES)	Taxas	H	1,0000000	0,07	0,07
				MO sem LS => 15,08	LS =>	11,22	MO com LS =>	26,30
				Valor do BDI => 10,24			Valor com BDI =>	43,03

	Código	Banco	Descrição	Tipo	Und	Quant.	Valor Unit	Total
Composição	88297	SINAPI	OPERADOR DE MÁQUINAS E EQUIPAMENTOS COM ENCARGOS COMPLEMENTARES	SEDI - SERVIÇOS DIVERSOS	H	1,0000000	26,07	26,07
Composição Auxiliar	95360	SINAPI	CURSO DE CAPACITACAO PARA OPERADOR DE MÁQUINAS E EQUIPAMENTOS (ENCARGOS COMPLEMENTARES) - HORISTA	SEDI - SERVIÇOS DIVERSOS	H	1,0000000	0,22	0,22
Insumo	00037370	SINAPI	ALIMENTACAO - HORISTA (COLETADO CAIXA - ENCARGOS COMPLEMENTARES)	Material	H	1,0000000	3,79	3,79
Insumo	00004230	SINAPI	OPERADOR DE MAQUINAS E TRATORES DIVERSOS - TERRAPLANAGEM (HORISTA)	Mão de Obra	H	1,0000000	19,36	19,36
Insumo	00037371	SINAPI	TRANSPORTE - HORISTA (COLETADO CAIXA - ENCARGOS COMPLEMENTARES)	Serviços	H	1,0000000	0,54	0,54
Insumo	00043464	SINAPI	FERRAMENTAS - FAMILIA OPERADOR ESCAVADEIRA - HORISTA (ENCARGOS COMPLEMENTARES - COLETADO CAIXA)	Equipamento	H	1,0000000	0,01	0,01

Insumo	00037372	SINAPI	EXAMES - HORISTA (COLETADO CAIXA - ENCARGOS COMPLEMENTARES)	Material	H	1,0000000	1,28	1,28
Insumo	00043488	SINAPI	EPI - FAMILIA OPERADOR ESCAVADEIRA - HORISTA (ENCARGOS COMPLEMENTARES - COLETADO CAIXA)	Equipamento	H	1,0000000	0,80	0,80
Insumo	00037373	SINAPI	SEGURO - HORISTA (COLETADO CAIXA - ENCARGOS COMPLEMENTARES)	Taxas	H	1,0000000	0,07	0,07
				MO sem LS =>	11,22	LS =>	8,36	MO com LS =>	19,58
				Valor do BDI =>	8,14			Valor com BDI =>	34,21

	Código	Banco	Descrição	Tipo	Und	Quant.	Valor Unit	Total
Composição	88303	SINAPI	OPERADOR DE ROLO COMPACTADOR COM ENCARGOS COMPLEMENTARES	SEDI - SERVIÇOS DIVERSOS	H	1,0000000	22,60	22,60
Composição Auxiliar	95366	SINAPI	CURSO DE CAPACITAÇÃO PARA OPERADOR DE ROLO COMPACTADOR (ENCARGOS COMPLEMENTARES) - HORISTA	SEDI - SERVIÇOS DIVERSOS	H	1,0000000	0,13	0,13
Insumo	00037373	SINAPI	SEGURO - HORISTA (COLETADO CAIXA - ENCARGOS COMPLEMENTARES)	Taxas	H	1,0000000	0,07	0,07
Insumo	00004238	SINAPI	OPERADOR DE ROLO COMPACTADOR (HORISTA)	Mão de Obra	H	1,0000000	15,98	15,98
Insumo	00037372	SINAPI	EXAMES - HORISTA (COLETADO CAIXA - ENCARGOS COMPLEMENTARES)	Material	H	1,0000000	1,28	1,28
Insumo	00037371	SINAPI	TRANSPORTE - HORISTA (COLETADO CAIXA - ENCARGOS COMPLEMENTARES)	Serviços	H	1,0000000	0,54	0,54
Insumo	00037370	SINAPI	ALIMENTACAO - HORISTA (COLETADO CAIXA - ENCARGOS COMPLEMENTARES)	Material	H	1,0000000	3,79	3,79

Insumo	00043488	SINAPI	EPI - FAMILIA OPERADOR ESCAVADEIRA - HORISTA (ENCARGOS COMPLEMENTARES - COLETADO CAIXA)	Equipamento	H	1,0000000	0,80	0,80
Insumo	00043464	SINAPI	FERRAMENTAS - FAMILIA OPERADOR ESCAVADEIRA - HORISTA (ENCARGOS COMPLEMENTARES - COLETADO CAIXA)	Equipamento	H	1,0000000	0,01	0,01
				MO sem LS => 9,23	LS =>	6,88	MO com LS =>	16,11
				Valor do BDI => 7,06			Valor com BDI =>	29,66

	Código	Banco	Descrição	Tipo	Und	Quant.	Valor Unit	Total
Composição	88309	SINAPI	PEDREIRO COM ENCARGOS COMPLEMENTARES	SEDI - SERVIÇOS DIVERSOS	H	1,0000000	25,82	25,82
Composição Auxiliar	95371	SINAPI	CURSO DE CAPACITAÇÃO PARA PEDREIRO (ENCARGOS COMPLEMENTARES) - HORISTA	SEDI - SERVIÇOS DIVERSOS	H	1,0000000	0,37	0,37
Insumo	00037372	SINAPI	EXAMES - HORISTA (COLETADO CAIXA - ENCARGOS COMPLEMENTARES)	Material	H	1,0000000	1,28	1,28
Insumo	00037370	SINAPI	ALIMENTACAO - HORISTA (COLETADO CAIXA - ENCARGOS COMPLEMENTARES)	Material	H	1,0000000	3,79	3,79
Insumo	00037371	SINAPI	TRANSPORTE - HORISTA (COLETADO CAIXA - ENCARGOS COMPLEMENTARES)	Serviços	H	1,0000000	0,54	0,54
Insumo	00037373	SINAPI	SEGURO - HORISTA (COLETADO CAIXA - ENCARGOS COMPLEMENTARES)	Taxas	H	1,0000000	0,07	0,07
Insumo	00043489	SINAPI	EPI - FAMILIA PEDREIRO - HORISTA (ENCARGOS COMPLEMENTARES - COLETADO CAIXA)	Equipamento	H	1,0000000	1,17	1,17

PMSJP
FL.(S)
Nº 683
RUBRICA:

Insumo	00043465	SINAPI	FERRAMENTAS - FAMILIA PEDREIRO - HORISTA (ENCARGOS COMPLEMENTARES - COLETADO CAIXA)	Equipamento		H	1,0000000	0,70	0,70
Insumo	00004750	SINAPI	PEDREIRO (HORISTA)	Mão de Obra		H	1,0000000	17,90	17,90
				MO sem LS =>	10,47	LS =>	7,80	MO com LS =>	18,27
				Valor do BDI =>	8,06			Valor com BDI =>	33,88

	Código	Banco	Descrição	Tipo	Und	Quant.	Valor Unit	Total
Composição	88310	SINAPI	PINTOR COM ENCARGOS COMPLEMENTARES	SEDI - SERVIÇOS DIVERSOS	H	1,0000000	28,41	28,41
Composição Auxiliar	95372	SINAPI	CURSO DE CAPACITAÇÃO PARA PINTOR (ENCARGOS COMPLEMENTARES) - HORISTA	SEDI - SERVIÇOS DIVERSOS	H	1,0000000	0,27	0,27
Insumo	00037370	SINAPI	ALIMENTACAO - HORISTA (COLETADO CAIXA - ENCARGOS COMPLEMENTARES)	Material	H	1,0000000	3,79	3,79
Insumo	00037373	SINAPI	SEGURO - HORISTA (COLETADO CAIXA - ENCARGOS COMPLEMENTARES)	Taxas	H	1,0000000	0,07	0,07
Insumo	00037372	SINAPI	EXAMES - HORISTA (COLETADO CAIXA - ENCARGOS COMPLEMENTARES)	Material	H	1,0000000	1,28	1,28
Insumo	00004783	SINAPI	PINTOR (HORISTA)	Mão de Obra	H	1,0000000	18,96	18,96
Insumo	00043490	SINAPI	EPI - FAMILIA PINTOR - HORISTA (ENCARGOS COMPLEMENTARES - COLETADO CAIXA)	Equipamento	H	1,0000000	1,66	1,66
Insumo	00037371	SINAPI	TRANSPORTE - HORISTA (COLETADO CAIXA - ENCARGOS COMPLEMENTARES)	Serviços	H	1,0000000	0,54	0,54
Insumo	00043466	SINAPI	FERRAMENTAS - FAMILIA PINTOR - HORISTA (ENCARGOS COMPLEMENTARES - COLETADO CAIXA)	Equipamento	H	1,0000000	1,84	1,84

PMSJP
FL.(S)
Nº 684
RUBRICA:

				MO sem LS =>	11,02	LS =>	8,21	MO com LS => 19,23
				Valor do BDI =>	8,87			Valor com BDI => 37,28

	Código	Banco	Descrição	Tipo	Und	Quant.	Valor Unit	Total
Composição	88312	SINAPI	PINTOR PARA TINTA EPOXI COM ENCARGOS COMPLEMENTARES	SEDI - SERVIÇOS DIVERSOS	H	1,0000000	28,41	28,41
Composição Auxiliar	95374	SINAPI	CURSO DE CAPACITACAO PARA PINTOR PARA TINTA EPOXI (ENCARGOS COMPLEMENTARES) - HORISTA	SEDI - SERVIÇOS DIVERSOS	H	1,0000000	0,27	0,27
Insumo	00043490	SINAPI	EPI - FAMILIA PINTOR - HORISTA (ENCARGOS COMPLEMENTARES - COLETADO CAIXA)	Equipamento	H	1,0000000	1,66	1,66
Insumo	00037372	SINAPI	EXAMES - HORISTA (COLETADO CAIXA - ENCARGOS COMPLEMENTARES)	Material	H	1,0000000	1,28	1,28
Insumo	00037370	SINAPI	ALIMENTACAO - HORISTA (COLETADO CAIXA - ENCARGOS COMPLEMENTARES)	Material	H	1,0000000	3,79	3,79
Insumo	00004785	SINAPI	PINTOR PARA TINTA EPOXI (HORISTA)	Mão de Obra	H	1,0000000	18,96	18,96
Insumo	00037371	SINAPI	TRANSPORTE - HORISTA (COLETADO CAIXA - ENCARGOS COMPLEMENTARES)	Serviços	H	1,0000000	0,54	0,54
Insumo	00037373	SINAPI	SEGURO - HORISTA (COLETADO CAIXA - ENCARGOS COMPLEMENTARES)	Taxas	H	1,0000000	0,07	0,07
Insumo	00043466	SINAPI	FERRAMENTAS - FAMILIA PINTOR - HORISTA (ENCARGOS COMPLEMENTARES - COLETADO CAIXA)	Equipamento	H	1,0000000	1,84	1,84

				MO sem LS =>	11,02	LS =>	8,21	MO com LS => 19,23
				Valor do BDI =>	8,87			Valor com BDI => 37,28

	Código	Banco	Descrição	Tipo		Und	Quant.	Valor Unit	Total
Composição	100727	SINAPI	PINTURA COM TINTA EPOXÍDICA DE FUNDO PULVERIZADA SOBRE PERFIL METÁLICO EXECUTADO EM FÁBRICA (POR DEMÃO). AF_01/2020_PE	PINT - PINTURAS		m²	1,0000000	25,09	25,09
Composição Auxiliar	88312	SINAPI	PINTOR PARA TINTA EPOXI COM ENCARGOS COMPLEMENTARES	SEDI - SERVIÇOS DIVERSOS		H	0,0635000	28,41	1,80
Insumo	00005330	SINAPI	DILUENTE EPOXI	Material		L	0,0296000	51,51	1,52
Insumo	00044072	SINAPI	PRIMER EPOXI / EPOXIDICO	Material		L	0,1972800	110,40	21,77
				MO sem LS =>	0,69	LS =>	0,53	MO com LS =>	1,22
				Valor do BDI =>	7,84			Valor com BDI =>	32,93

	Código	Banco	Descrição	Tipo		Und	Quant.	Valor Unit	Total
Composição	73924/003	SINAPI	PINTURA ESMALTE FOSCO, DUAS DEMAOS, SOBRE SUPERFICIE METALICA	PINT - PINTURAS		m²	1,0000000	32,70	32,70
Composição Auxiliar	88310	SINAPI	PINTOR COM ENCARGOS COMPLEMENTARES	SEDI - SERVIÇOS DIVERSOS		H	0,5000000	28,41	14,20
Composição Auxiliar	88316	SINAPI	SERVENTE COM ENCARGOS COMPLEMENTARES	SEDI - SERVIÇOS DIVERSOS		H	0,5000000	20,85	10,42
Insumo	00005318	SINAPI	DILUENTE AGUARRAS	Material		L	0,0700000	20,23	1,41
Insumo	00007288	SINAPI	TINTA ESMALTE SINTETICO PREMIUM FOSCO	Material		L	0,1600000	32,26	5,16
Insumo	00003768	SINAPI	LIXA EM FOLHA PARA FERRO, NUMERO 150	Material		UN	0,6000000	2,52	1,51
				MO sem LS =>	9,34	LS =>	6,96	MO com LS =>	16,30
				Valor do BDI =>	10,21			Valor com BDI =>	42,91

Código	Banco	Descrição	Tipo	Und	Quant.	Valor Unit	Total

Composição	C1915	SEINFRA	PISO CIMENTADO C/ ARGAMASSA DE CIMENTO E AREIA S/ PENEIRAR, TRAÇO 1:4, ESP.= 1.5cm	0	m²	1,0000000	50,24	50,24
Insumo	I2391	SEINFRA	PEDREIRO	Mão de Obra	H	1,0000000	24,16	24,16
Insumo	I0805	SEINFRA	CIMENTO PORTLAND	Material	KG	5,4800000	0,64	3,50
Insumo	I0109	SEINFRA	AREIA MEDIA	Material	m³	0,0182000	74,83	1,36
Insumo	I2543	SEINFRA	SERVENTE	Mão de Obra	H	1,1500000	18,46	21,22
				MO sem LS => 26,02	LS =>	19,36	MO com LS =>	45,38
				Valor do BDI => 15,70			Valor com BDI =>	65,94

	Código	Banco	Descrição	Tipo	Und	Quant.	Valor Unit	Total
Composição	90821	SINAPI	PORTA DE MADEIRA PARA PINTURA, SEMI-OCA (LEVE OU MÉDIA), 70X210CM, ESPESSURA DE 3,5CM, INCLUSO DOBRADIÇAS - FORNECIMENTO E INSTALAÇÃO. AF_12/2019	ESQV - ESQUADRIAS/FERRAGENS/VIDROS	UN	1,0000000	367,02	367,02
Composição Auxiliar	88316	SINAPI	SERVENTE COM ENCARGOS COMPLEMENTARES	SEDI - SERVIÇOS DIVERSOS	H	0,7070000	20,86	14,74
Composição Auxiliar	88261	SINAPI	CARPINTEIRO DE ESQUADRIA COM ENCARGOS COMPLEMENTARES	SEDI - SERVIÇOS DIVERSOS	H	1,4140000	24,65	34,85
Insumo	00011055	SINAPI	PARAFUSO ROSCA SOBERBA ZINCADO CABECA CHATA FENDA SIMPLES 3,5 X 25 MM (1 ")	Material	UN	19,8000000	0,10	1,98
Insumo	00002432	SINAPI	DOBRADICA EM ACO/FERRO, 3 1/2" X 3", E= 1,9 A 2 MM, COM ANEL, CROMADO OU ZINCADO, TAMPA BOLA, COM PARAFUSOS	Material	UN	3,0000000	21,81	65,43

Insumo	00010554	SINAPI	PORTA DE MADEIRA, FOLHA MEDIA (NBR 15930) DE 700 X 2100 MM, DE 35 MM A 40 MM DE ESPESSURA, NUCLEO SEMI-SOLIDO (SARRAFEADO), CAPA LISA EM HDF, ACABAMENTO EM PRIMER PARA PINTURA	Material	UN	1,0000000	250,02	250,02
				MO sem LS =>	19,44	LS =>	14,47	MO com LS =>	33,91
				Valor do BDI =>	114,69			Valor com BDI =>	481,71

	Código	Banco	Descrição	Tipo	Und	Quant.	Valor Unit	Total
Composição	90822	SINAPI	PORTA DE MADEIRA PARA PINTURA, SEMI-OCA (LEVE OU MÉDIA), 80X210CM, ESPESSURA DE 3,5CM, INCLUSO DOBRADIÇAS - FORNECIMENTO E INSTALAÇÃO. AF_12/2019	ESQV - ESQUADRIAS/FERRAGENS/VIDROS	UN	1,0000000	394,27	394,27
Composição Auxiliar	88316	SINAPI	SERVENTE COM ENCARGOS COMPLEMENTARES	SEDI - SERVIÇOS DIVERSOS	H	0,7780000	20,85	16,11
Composição Auxiliar	88261	SINAPI	CARPINTEIRO DE ESQUADRIA COM ENCARGOS COMPLEMENTARES	SEDI - SERVIÇOS DIVERSOS	H	1,5460000	24,65	38,10
Insumo	00011055	SINAPI	PARAFUSO ROSCA SOBERBA ZINCADO CABECA CHATA FENDA SIMPLES 3,5 X 25 MM (1 ")	Material	UN	19,8000000	0,10	1,98
Insumo	00002432	SINAPI	DOBRADICA EM ACO/FERRO, 3 1/2" X 3", E= 1,9 A 2 MM, COM ANEL, CROMADO OU ZINCADO, TAMPA BOLA, COM PARAFUSOS	Material	UN	3,0000000	21,81	65,43
Insumo	00010555	SINAPI	PORTA DE MADEIRA, FOLHA MEDIA (NBR 15930) DE 800 X 2100 MM, DE 35 MM A 40 MM DE ESPESSURA, NUCLEO SEMI-SOLIDO (SARRAFEADO), CAPA LISA EM HDF, ACABAMENTO EM PRIMER PARA PINTURA	Material	UN	1,0000000	272,65	272,65

PMSJP
FL.(S)
Nº688
RUBRICA

				MO sem LS =>	21,26	LS =>	15,82	MO com LS =>	37,08
				Valor do BDI =>	123,20			Valor com BDI =>	517,47

	Código	Banco	Descrição	Tipo	Und	Quant.	Valor Unit	Total
Composição	90823	SINAPI	PORTA DE MADEIRA PARA PINTURA, SEMI-OCA (LEVE OU MÉDIA), 90X210CM, ESPESSURA DE 3,5CM, INCLUSO DOBRADIÇAS - FORNECIMENTO E INSTALAÇÃO. AF_12/2019	ESQV - ESQUADRIAS/FERRAGENS/VIDROS	UN	1,0000000	488,78	488,78
Composição Auxiliar	88261	SINAPI	CARPINTEIRO DE ESQUADRIA COM ENCARGOS COMPLEMENTARES	SEDI - SERVIÇOS DIVERSOS	H	1,6780000	24,65	41,36
Composição Auxiliar	88316	SINAPI	SERVENTE COM ENCARGOS COMPLEMENTARES	SEDI - SERVIÇOS DIVERSOS	H	0,8390000	20,85	17,49
Insumo	00011055	SINAPI	PARAFUSO ROSCA SOBERBA ZINCADO CABECA CHATA FENDA SIMPLES 3,5 X 25 MM (1 ")	Material	UN	19,8000000	0,10	1,98
Insumo	00002432	SINAPI	DOBRADICA EM ACO/FERRO, 3 1/2" X 3", E= 1,9 A 2 MM, COM ANEL, CROMADO OU ZINCADO, TAMPA BOLA, COM PARAFUSOS	Material	UN	3,0000000	21,81	65,43
Insumo	00010556	SINAPI	PORTA DE MADEIRA, FOLHA MEDIA (NBR 15930) DE 900 X 2100 MM, DE 35 MM A 40 MM DE ESPESSURA, NUCLEO SEMI-SOLIDO (SARRAFEADO), CAPA LISA EM HDF, ACABAMENTO EM PRIMER PARA PINTURA	Material	UN	1,0000000	362,52	362,52

				MO sem LS =>	23,07	LS =>	17,17	MO com LS =>	40,24
				Valor do BDI =>	152,74			Valor com BDI =>	641,52

	Código	Banco	Descrição	Tipo	Und	Quant.	Valor Unit	Total

PMSJP
FL.(S)
Nº689
RUBRICA:

Composição	2285	ORSE	Pintura de acabamento com aplicação de 02 demãos de tinta PVA latex para interiores - cores convencionais - Rev 03	Latex PVA	m²	1,0000000	15,84	15,84

Item	Código	Banco	Descrição	Tipo	Und	Quant.	Valor Unit	Total
Composição	10553	ORSE	Encargos Complementares - Pintor	Provisórios	h	0,4000000	3,42	1,36
Composição	10549	ORSE	Encargos Complementares - Servente	Provisórios	h	0,2000000	3,37	0,67
Insumo	00006111/SINAPI	ORSE	Servente de obras (horista)	Mão de Obra	h	0,2000000	13,65	2,72
Insumo	00004783/SINAPI	ORSE	Pintor (horista)	Mão de Obra	h	0,4000000	19,13	7,65
Insumo	2232	ORSE	Tinta pva látex para interior coralmur ou similar	Material	l	0,1800000	19,26	3,46

Detalhamento de Cálculo ORSE

Item	Código	Banco	Descrição	Tipo	Und	Quant.	Valor Unit	Total
Insumo	10596	ORSE	Protetor auricular	Material	un	0,0027000	4,39	0,01
Insumo	10492	ORSE	Cesta Básica	Material	un	0,0027000	170,10	0,45
Insumo	4725	ORSE	Espátula	Material	un	0,0001600	15,06	0,00
Insumo	11252	ORSE	Escada de alumínio de abrir com 7 degraus	Material	un	0,0000400	240,83	0,00
Insumo	10583	ORSE	Trincha 3"	Material	un	0,0018000	10,73	0,01
Insumo	00012892/SINAPI	ORSE	Luva raspa de couro, cano curto (punho "7" cm)	Material	par	0,0013800	10,67	0,01
Insumo	10761	ORSE	Refeição - café da manhã (café com leite e dois pães com manteiga)	Serviços	un	0,0610800	4,48	0,27
Insumo	941	ORSE	Fardamento com mangas curta	Material	un	0,0009000	170,40	0,15
Insumo	158	ORSE	Almoço (Participação do empregador)	Material	un	0,0610800	12,53	0,76
Insumo	4174	ORSE	Desempenadeira de aço lisa, cabo madeira, ref:143, Atlas ou similar	Material	un	0,0002000	10,74	0,00

Insumo	10517	ORSE	Exames admissionais/demissionais (checkup)	Serviços		cj	0,0002400	268,59	0,06
Insumo	2378	ORSE	Vale transporte	Material		un	0,0449800	4,03	0,18
Insumo	00012893/SINAPI	ORSE	Bota de seguranca com biqueira de aco e colarinho acolchoado	Material		par	0,0004800	56,94	0,02
Insumo	1651	ORSE	Oculos branco proteção	Material		pr	0,0004800	6,00	0,00
Insumo	11251	ORSE	Pincel de seda 2"	Material		un	0,0018000	24,08	0,04
Insumo	10362	ORSE	Seguro de vida e acidente em grupo	Serviços		un	0,0027000	11,23	0,03
Insumo	11250	ORSE	Rolo lã de carneiro 20cm	Material		un	0,0009200	15,67	0,01
Insumo	10599	ORSE	Protetor solar fps 30 com 120ml	Material		un	0,0010800	16,12	0,01
Insumo	00012895/SINAPI	ORSE	Capacete de seguranca aba frontal com suspensao de polietileno, sem jugular (classe b)	Material		un	0,0003600	11,86	0,00
Insumo	00012894/SINAPI	ORSE	Capa para chuva em pvc com forro de poliester, com capuz (amarela ou azul)	Material		un	0,0001200	15,42	0,00
Insumo	4728	ORSE	Talhadeira chata 10"	Material		un	0,0000600	16,63	0,00
Insumo	10788	ORSE	Pá quadrada	Material		un	0,0000400	33,04	0,00
Insumo	00002711/SINAPI	ORSE	Carrinho de mao, em aco, com capacidade de *45 a 65* l / *100* kg, pneu com camara	Material		un	0,0000400	156,67	0,00
Insumo	4729	ORSE	Marreta 1 kg com cabo	Material		un	0,0000200	33,84	0,00
Insumo	00006111/SINAPI	ORSE	Servente de obras (horista)	Mão de Obra		h	0,2000000	13,65	2,72
Insumo	00004783/SINAPI	ORSE	Pintor (horista)	Mão de Obra		h	0,4000000	19,13	7,65
Insumo	2232	ORSE	Tinta pva látex para interior coralmur ou similar	Material		l	0,1800000	19,26	3,46
				MO sem LS =>	5,94	LS =>	4,43	MO com LS =>	10,37
				Valor do BDI =>	4,95			Valor com BDI =>	20,79

PMSJP
FL.(S)
Nº691
RUBRICA:

	Código	Banco	Descrição	Tipo	Und	Quant.	Valor Unit	Total
Composição	2289	ORSE	Pintura para interiores, sobre paredes ou tetos, com lixamento, aplicação de 01 demão de liquido selador e 02 demãos de tinta pva latex convencional para interiores	Latex PVA	m²	1,0000000	23,21	23,21

Item	Código	Banco	Descrição	Tipo	Und	Quant.	Valor Unit	Total
Composição	2281	ORSE	Preparo de superficie com lixamento e aplicação de 01 demão de liquido selador	Latex PVA	m²	1,0000000	7,27	7,27
Composição	2286	ORSE	Pintura de acabamento com aplicação de 02 demãos de tinta PVA latex para interiores - cores convencionais - Rev 03	Latex PVA	m²	1,0000000	15,84	15,84

Detalhamento de Cálculo ORSE

Item	Código	Banco	Descrição	Tipo	Und	Quant.	Valor Unit	Total
Insumo	00004783/SINAPI	ORSE	Pintor (horista)	Mão de Obra	h	0,6000000	19,13	11,47
Insumo	1333	ORSE	Líquido selador para parede	Material	l	0,1300000	5,63	0,73
Insumo	10596	ORSE	Protetor auricular	Material	un	0,0040500	4,39	0,01
Insumo	10492	ORSE	Cesta Básica	Material	un	0,0040500	170,10	0,68
Insumo	4725	ORSE	Espátula	Material	un	0,0002400	15,06	0,00
Insumo	11252	ORSE	Escada de aluminio de abrir com 7 degraus	Material	un	0,0000600	240,83	0,01
Insumo	10583	ORSE	Trincha 3"	Material	un	0,0027000	10,73	0,02
Insumo	00012892/SINAPI	ORSE	Luva raspa de couro, cano curto (punho "7" cm)	Material	par	0,0020700	10,67	0,02
Insumo	10761	ORSE	Refeição - café da manhã (café com leite e dois pães com manteiga)	Serviços	un	0,0916200	4,48	0,41
Insumo	941	ORSE	Fardamento com mangas curta	Material	un	0,0013500	170,40	0,23
Insumo	158	ORSE	Almoço (Participação do empregador)	Material	un	0,0916200	12,53	1,14

PMSJP
FL.(S)
Nº692
RUBRICA

Insumo	4174	ORSE	Desempenadeira de aço lisa, cabo madeira, ref:143, Atlas ou similar	Material	un	0,0003000	10,74	0,00
Insumo	10517	ORSE	Exames admissionais/demissionais (checkup)	Serviços	cj	0,0003600	268,59	0,09
Insumo	2378	ORSE	Vale transporte	Material	un	0,0674700	4,03	0,27
Insumo	00012893/SINAPI	ORSE	Bota de seguranca com biqueira de aco e colarinho acolchoado	Material	par	0,0007200	56,94	0,04
Insumo	1651	ORSE	Oculos branco proteção	Material	pr	0,0007200	6,00	0,00
Insumo	11251	ORSE	Pincel de seda 2"	Material	un	0,0027000	24,08	0,06
Insumo	10362	ORSE	Seguro de vida e acidente em grupo	Serviços	un	0,0040500	11,23	0,04
Insumo	11250	ORSE	Rolo lã de carneiro 20cm	Material	un	0,0013800	15,67	0,02
Insumo	10599	ORSE	Protetor solar fps 30 com 120ml	Material	un	0,0016200	16,12	0,02
Insumo	00012895/SINAPI	ORSE	Capacete de seguranca aba frontal com suspensao de polietileno, sem jugular (classe b)	Material	un	0,0005400	11,86	0,00
Insumo	00012894/SINAPI	ORSE	Capa para chuva em pvc com forro de poliester, com capuz (amarela ou azul)	Material	un	0,0001800	15,42	0,00
Insumo	00006111/SINAPI	ORSE	Servente de obras (horista)	Mão de Obra	h	0,3000000	13,65	4,09
Insumo	4728	ORSE	Talhadeira chata 10"	Material	un	0,0000900	16,63	0,00
Insumo	10788	ORSE	Pá quadrada	Material	un	0,0000600	33,04	0,00
Insumo	00002711/SINAPI	ORSE	Carrinho de mao, em aco, com capacidade de "45 a 65" l / "100" kg, pneu com camara	Material	un	0,0000600	156,67	0,00
Insumo	4729	ORSE	Marreta 1 kg com cabo	Material	un	0,0000300	33,84	0,00
Insumo	00003767/SINAPI	ORSE	Lixa em folha para parede ou madeira, numero 120, cor vermelha	Material	un	0,5000000	0,80	0,40
Insumo	2232	ORSE	Tinta pva látex para interior coralmur ou similar	Material	l	0,1800000	19,26	3,46
				MO sem LS =>	8,92	LS =>	6,64	MO com LS => 15,56

PMSJP
FL.(S)
Nº693
RUBRICA

			Valor do BDI =>	7,25			Valor com BDI =>	30,46
	Código	Banco	Descrição	Tipo	Und	Quant.	Valor Unit	Total
Composição	2281	ORSE	Preparo de superfície com lixamento e aplicação de 01 demão de líquido selador	Latex PVA	m²	1,0000000	7,27	7,27
Item	**Código**	**Banco**	**Descrição**	**Tipo**	**Und**	**Quant.**	**Valor Unit**	**Total**
Insumo	00004783/SINAPI	ORSE	Pintor (horista)	Mão de Obra	h	0,2000000	19,13	3,82
Insumo	1333	ORSE	Líquido selador para parede	Material	l	0,1300000	5,63	0,73
Composição	10553	ORSE	Encargos Complementares - Pintor	Provisórios	h	0,2000000	3,42	0,68
Insumo	00006111/SINAPI	ORSE	Servente de obras (horista)	Mão de Obra	h	0,1000000	13,65	1,36
Composição	10549	ORSE	Encargos Complementares - Servente	Provisórios	h	0,1000000	3,37	0,33
Insumo	00003767/SINAPI	ORSE	Lixa em folha para parede ou madeira, numero 120, cor vermelha	Material	un	0,5000000	0,80	0,40

Detalhamento de Cálculo ORSE

Item	**Código**	**Banco**	**Descrição**	**Tipo**	**Und**	**Quant.**	**Valor Unit**	**Total**
Insumo	00004783/SINAPI	ORSE	Pintor (horista)	Mão de Obra	h	0,2000000	19,13	3,82
Insumo	1333	ORSE	Líquido selador para parede	Material	l	0,1300000	5,63	0,73
Insumo	10596	ORSE	Protetor auricular	Material	un	0,0013500	4,39	0,00
Insumo	10492	ORSE	Cesta Básica	Material	un	0,0013500	170,10	0,22
Insumo	4725	ORSE	Espátula	Material	un	0,0000800	15,06	0,00
Insumo	11252	ORSE	Escada de alumínio de abrir com 7 degraus	Material	un	0,0000200	240,83	0,00
Insumo	10583	ORSE	Trincha 3"	Material	un	0,0009000	10,73	0,00

PMSJP
FL.(S):
Nº694
RUBRICA

Insumo	00012892/SINAPI	ORSE	Luva raspa de couro, cano curto (punho "7" cm)	Material	par	0,0006900	10,67	0,00
Insumo	10761	ORSE	Refeição - café da manhã (café com leite e dois pães com manteiga)	Serviços	un	0,0305400	4,48	0,13
Insumo	941	ORSE	Fardamento com mangas curta	Material	un	0,0004500	170,40	0,07
Insumo	158	ORSE	Almoço (Participação do empregador)	Material	un	0,0305400	12,53	0,38
Insumo	4174	ORSE	Desempenadeira de aço lisa, cabo madeira, ref:143, Atlas ou similar	Material	un	0,0001000	10,74	0,00
Insumo	10517	ORSE	Exames admissionais/demissionais (checkup)	Serviços	cj	0,0001200	268,59	0,03
Insumo	2378	ORSE	Vale transporte	Material	un	0,0224900	4,03	0,09
Insumo	00012893/SINAPI	ORSE	Bota de seguranca com biqueira de aco e colarinho acolchoado	Material	par	0,0002400	56,94	0,01
Insumo	1651	ORSE	Oculos branco proteção	Material	pr	0,0002400	6,00	0,00
Insumo	11251	ORSE	Pincel de seda 2"	Material	un	0,0009000	24,08	0,02
Insumo	10362	ORSE	Seguro de vida e acidente em grupo	Serviços	un	0,0013500	11,23	0,01
Insumo	11250	ORSE	Rolo lã de carneiro 20cm	Material	un	0,0004600	15,67	0,00
Insumo	10599	ORSE	Protetor solar fps 30 com 120ml	Material	un	0,0005400	16,12	0,00
Insumo	00012895/SINAPI	ORSE	Capacete de seguranca aba frontal com suspensao de polietileno, sem jugular (classe b)	Material	un	0,0001800	11,86	0,00
Insumo	00012894/SINAPI	ORSE	Capa para chuva em pvc com forro de poliester, com capuz (amarela ou azul)	Material	un	0,0000600	15,42	0,00
Insumo	00006111/SINAPI	ORSE	Servente de obras (horista)	Mão de Obra	h	0,1000000	13,65	1,36
Insumo	4728	ORSE	Talhadeira chata 10"	Material	un	0,0000300	16,63	0,00
Insumo	10788	ORSE	Pá quadrada	Material	un	0,0000200	33,04	0,00

Insumo	00002711/SINAPI	ORSE	Carrinho de mao, em aco, com capacidade de *45 a 65* l / *100* kg, pneu com camara	Material		un	0,0000200	156,67	0,00
Insumo	4729	ORSE	Marreta 1 kg com cabo	Material		un	0,0000100	33,84	0,00
Insumo	00003767/SINAPI	ORSE	Lixa em folha para parede ou madeira, numero 120, cor vermelha	Material		un	0,5000000	0,80	0,40
				MO sem LS =>	2,97	LS =>	2,21	MO com LS =>	5,18
				Valor do BDI =>	2,27			Valor com BDI =>	9,54

	Código	Banco	Descrição	Tipo		Und	Quant.	Valor Unit	Total
Composição	C2216	SEINFRA	REVESTIMENTO C/LAMINADO MELAMÍNICO COLADO	0		m²	1,0000000	76,04	76,04
Insumo	I2543	SEINFRA	SERVENTE	Mão de Obra		H	0,1800000	18,46	3,32
Insumo	I1342	SEINFRA	LAMINADO MELAMINICO, ESP.=1MM	Material		m²	1,0500000	43,25	45,41
Insumo	I0092	SEINFRA	APLICADOR REVESTIMENTO	Mão de Obra		H	0,1800000	24,16	4,34
Insumo	I0815	SEINFRA	COLA ESPECIAL DE NEOPRENE	Material		KG	0,9000000	25,53	22,97
				MO sem LS =>	4,39	LS =>	3,27	MO com LS =>	7,66
				Valor do BDI =>	23,76			Valor com BDI =>	99,80

	Código	Banco	Descrição	Tipo		Und	Quant.	Valor Unit	Total
Composição	87265	SINAPI	REVESTIMENTO CERÂMICO PARA PAREDES INTERNAS COM PLACAS TIPO ESMALTADA DE DIMENSÕES 20X20 CM APLICADAS NA ALTURA INTEIRA DAS PAREDES. AF_02/2023_PE	REVE - REVESTIMENTO E TRATAMENTO DE SUPERFÍCIES		m²	1,0000000	62,40	62,40
Composição Auxiliar	88316	SINAPI	SERVENTE COM ENCARGOS COMPLEMENTARES	SEDI - SERVIÇOS DIVERSOS		H	0,2686000	20,85	5,60

Composição Auxiliar	88256	SINAPI	AZULEJISTA OU LADRILHISTA COM ENCARGOS COMPLEMENTARES	SEDI - SERVIÇOS DIVERSOS	H	0,5341000	25,71	13,73
Insumo	00000536	SINAPI	REVESTIMENTO PARA PAREDE, EM CERAMICA ESMALTADA, FORMATO MENOR OU IGUAL A 2025 CM2	Material	M²	1,0553000	34,32	36,21
Insumo	00034357	SINAPI	REJUNTE CIMENTICIO, QUALQUER COR	Material	KG	0,4220000	5,46	2,30
Insumo	00001381	SINAPI	ARGAMASSA COLANTE AC I PARA CERAMICAS	Material	KG	4,9100000	0,93	4,56
				MO sem LS => 7,61	LS =>	5,67	MO com LS =>	13,28
				Valor do BDI => 19,50			Valor com BDI =>	81,90

	Código	Banco	Descrição	Tipo	Und	Quant.	Valor Unit	Total
Composição	7049	SINAPI	ROLO COMPACTADOR PE DE CARNEIRO VIBRATORIO, POTENCIA 125 HP, PESO OPERACIONAL SEM/COM LASTRO 11,95 / 13,30 T, IMPACTO DINAMICO 38,5 / 22,5 T, LARGURA DE TRABALHO 2,15 M - CHP DIURNO. AF_06/2014	CHOR - CUSTOS HORÁRIOS DE MÁQUINAS E EQUIPAMENTOS	CHP	1,0000000	208,76	208,76
Composição Auxiliar	7053	SINAPI	ROLO COMPACTADOR PE DE CARNEIRO VIBRATORIO, POTENCIA 125 HP, PESO OPERACIONAL SEM/COM LASTRO 11,95 / 13,30 T, IMPACTO DINAMICO 38,5 / 22,5 T, LARGURA DE TRABALHO 2,15 M - MANUTENÇÃO. AF_06/2014	CHOR - CUSTOS HORÁRIOS DE MÁQUINAS E EQUIPAMENTOS	H	1,0000000	52,48	52,48
Composição Auxiliar	7052	SINAPI	ROLO COMPACTADOR PE DE CARNEIRO VIBRATORIO, POTENCIA 125 HP, PESO OPERACIONAL SEM/COM LASTRO 11,95 / 13,30 T, IMPACTO DINAMICO 38,5 / 22,5	CHOR - CUSTOS HORÁRIOS DE MÁQUINAS E EQUIPAMENTOS	H	1,0000000	11,33	11,33

			T, LARGURA DE TRABALHO 2,15 M - JUROS. AF_06/2014						
Composição Auxiliar	7054	SINAPI	ROLO COMPACTADOR PE DE CARNEIRO VIBRATORIO, POTENCIA 125 HP, PESO OPERACIONAL SEM/COM LASTRO 11,95 / 13,30 T, IMPACTO DINAMICO 38,5 / 22,5 T, LARGURA DE TRABALHO 2,15 M - MATERIAIS NA OPERAÇÃO. AF_06/2014	CHOR - CUSTOS HORARIOS DE MAQUINAS E EQUIPAMENTOS	H	1,0000000	80,41	80,41
Composição Auxiliar	88303	SINAPI	OPERADOR DE ROLO COMPACTADOR COM ENCARGOS COMPLEMENTARES	SEDI - SERVICOS DIVERSOS	H	1,0000000	22,60	22,60
Composição Auxiliar	7051	SINAPI	ROLO COMPACTADOR PE DE CARNEIRO VIBRATORIO, POTENCIA 125 HP, PESO OPERACIONAL SEM/COM LASTRO 11,95 / 13,30 T, IMPACTO DINAMICO 38,5 / 22,5 T, LARGURA DE TRABALHO 2,15 M - DEPRECIAÇÃO. AF_06/2014	CHOR - CUSTOS HORARIOS DE MAQUINAS E EQUIPAMENTOS	H	1,0000000	41,94	41,94
				MO sem LS =>	9,23	LS =>	6,88	MO com LS =>	16,11
				Valor do BDI =>	65,23			Valor com BDI =>	273,99

	Código	Banco	Descrição	Tipo	Und	Quant.	Valor Unit	Total
Composição	7051	SINAPI	ROLO COMPACTADOR PE DE CARNEIRO VIBRATORIO, POTENCIA 125 HP, PESO OPERACIONAL SEM/COM LASTRO 11,95 / 13,30 T, IMPACTO DINAMICO 38,5 / 22,5 T, LARGURA DE TRABALHO 2,15 M - DEPRECIAÇÃO. AF_06/2014	CHOR - CUSTOS HORARIOS DE MAQUINAS E EQUIPAMENTOS	H	1,0000000	41,94	41,94

Insumo	00014489	SINAPI	ROLO COMPACTADOR PE DE CARNEIRO VIBRATORIO, POTENCIA 125 HP, PESO OPERACIONAL SEM/COM LASTRO 11,95/13,30 T, IMPACTO DINAMICO 38,5/22,5 T, LARGURA DE TRABALHO 2,15 M	Equipamento	UN	0,0000533	786.954,11	41,94
				MO sem LS => 0,00	LS =>	0,00	MO com LS =>	0,00
				Valor do BDI => 13,10			Valor com BDI =>	55,04

	Código	Banco	Descrição	Tipo	Und	Quant.	Valor Unit	Total
Composição	7052	SINAPI	ROLO COMPACTADOR PE DE CARNEIRO VIBRATORIO, POTENCIA 125 HP, PESO OPERACIONAL SEM/COM LASTRO 11,95 / 13,30 T, IMPACTO DINAMICO 38,5 / 22,5 T, LARGURA DE TRABALHO 2,15 M - JUROS. AF_06/2014	CHOR - CUSTOS HORÁRIOS DE MÁQUINAS E EQUIPAMENTOS	H	1,0000000	11,33	11,33
Insumo	00014489	SINAPI	ROLO COMPACTADOR PE DE CARNEIRO VIBRATORIO, POTENCIA 125 HP, PESO OPERACIONAL SEM/COM LASTRO 11,95/13,30 T, IMPACTO DINAMICO 38,5/22,5 T, LARGURA DE TRABALHO 2,15 M	Equipamento	UN	0,0000144	786.954,11	11,33
				MO sem LS => 0,00	LS =>	0,00	MO com LS =>	0,00
				Valor do BDI => 3,54			Valor com BDI =>	14,87

	Código	Banco	Descrição	Tipo	Und	Quant.	Valor Unit	Total
Composição	7053	SINAPI	ROLO COMPACTADOR PE DE CARNEIRO VIBRATORIO, POTENCIA 125 HP, PESO OPERACIONAL SEM/COM LASTRO 11,95 / 13,30 T,	CHOR - CUSTOS HORÁRIOS DE MÁQUINAS E EQUIPAMENTOS	H	1,0000000	52,48	52,48

			IMPACTO DINAMICO 38,5 / 22,5 T, LARGURA DE TRABALHO 2,15 M - MANUTENÇÃO. AF_06/2014					
Insumo	00014489	SINAPI	ROLO COMPACTADOR PE DE CARNEIRO VIBRATORIO, POTENCIA 125 HP, PESO OPERACIONAL SEM/COM LASTRO 11,95/13,30 T, IMPACTO DINAMICO 38,5/22,5 T, LARGURA DE TRABALHO 2,15 M	Equipamento	UN	0,0000667	786,954,11	52,48
				MO sem LS => 0,00	LS =>	0,00	MO com LS =>	0,00
				Valor do BDI => 16,40			Valor com BDI =>	68,88

	Código	Banco	Descrição	Tipo	Und	Quant.	Valor Unit	Total
Composição	7054	SINAPI	ROLO COMPACTADOR PE DE CARNEIRO VIBRATORIO, POTENCIA 125 HP, PESO OPERACIONAL SEM/COM LASTRO 11,95 / 13,30 T, IMPACTO DINAMICO 38,5 / 22,5 T, LARGURA DE TRABALHO 2,15 M - MATERIAIS NA OPERAÇÃO. AF_06/2014	CHOR - CUSTOS HORÁRIOS DE MÁQUINAS E EQUIPAMENTOS	H	1,0000000	80,41	80,41
Insumo	00004221	SINAPI	OLEO DIESEL COMBUSTIVEL COMUM METROPOLITANO S-10 OU S-500	Material	L	14,9200000	5,39	80,41
				MO sem LS => 0,00	LS =>	0,00	MO com LS =>	0,00
				Valor do BDI => 25,12			Valor com BDI =>	105,53

	Código	Banco	Descrição	Tipo	Und	Quant.	Valor Unit	Total
Composição	72	ORSE	Reaterro manual de valas, com compactação utilizando sêpo, sem controle do grau de compactação	Aterros / Reaterros / Compactações	m³	1,0000000	34,14	34,14

Item	Código	Banco	Descrição	Tipo	Und	Quant.	Valor Unit	Total
Composição	10549	ORSE	Encargos Complementares - Servente	Provisórios	h	2,0000000	3,37	6,74
Insumo	00006111/SINAPI	ORSE	Servente de obras (horista)	Mão de Obra	h	2,0000000	13,65	27,29

Detalhamento de Cálculo ORSE

Item	Código	Banco	Descrição	Tipo	Und	Quant.	Valor Unit	Total
Insumo	00012892/SINAPI	ORSE	Luva raspa de couro, cano curto (punho "7" cm)	Material	par	0,0046000	10,67	0,04
Insumo	4728	ORSE	Talhadeira chata 10"	Material	un	0,0006000	16,63	0,00
Insumo	158	ORSE	Almoço (Participação do empregador)	Material	un	0,2036000	12,53	2,55
Insumo	10788	ORSE	Pá quadrada	Material	un	0,0004000	33,04	0,01
Insumo	00012894/SINAPI	ORSE	Capa para chuva em pvc com forro de poliester, com capuz (amarela ou azul)	Material	un	0,0004000	15,42	0,00
Insumo	00002711/SINAPI	ORSE	Carrinho de mao, em aco, com capacidade de "45 a 65" l / "100" kg, pneu com camara	Material	un	0,0004000	156,67	0,06
Insumo	2378	ORSE	Vale transporte	Material	un	0,1882000	4,03	0,75
Insumo	10517	ORSE	Exames admissionais/demissionais (checkup)	Serviços	cj	0,0008000	268,59	0,21
Insumo	10362	ORSE	Seguro de vida e acidente em grupo	Serviços	un	0,0090000	11,23	0,10
Insumo	10599	ORSE	Protetor solar fps 30 com 120ml	Material	un	0,0036000	16,12	0,05
Insumo	4729	ORSE	Marreta 1 kg com cabo	Material	un	0,0002000	33,84	0,00
Insumo	941	ORSE	Fardamento com mangas curta	Material	un	0,0030000	170,40	0,51
Insumo	00012895/SINAPI	ORSE	Capacete de seguranca aba frontal com suspensao de polietileno, sem jugular (classe b)	Material	un	0,0012000	11,86	0,01
Insumo	10761	ORSE	Refeição - café da manhã (café com leite e dois pães com manteiga)	Serviços	un	0,2036000	4,48	0,91

Insumo	00012893/SINAPI	ORSE	Bota de seguranca com biqueira de aco e colarinho acolchoado	Material	par	0,0016000	56,94	0,09
Insumo	10492	ORSE	Cesta Básica	Material	un	0,0090000	170,10	1,53
Insumo	1651	ORSE	Óculos branco proteção	Material	pr	0,0016000	6,00	0,00
Insumo	10596	ORSE	Protetor auricular	Material	un	0,0090000	4,39	0,03
Insumo	00006111/SINAPI	ORSE	Servente de obras (horista)	Mão de Obra	h	2,0000000	13,65	27,29
				MO sem LS =>	15,65	LS =>	11,64	MO com LS =>	27,29
				Valor do BDI =>	10,66			Valor com BDI =>	44,80

	Código	Banco	Descrição	Tipo	Und	Quant.	Valor Unit	Total
Composição	1908	ORSE	Reboco ou emboço externo, de parede, com argamassa traço t5 1:2:8 (cimento / cal / areia), espessura 2,0 cm	Argamassas	m²	1,0000000	33,67	33,67
Item	**Código**	**Banco**	**Descrição**	**Tipo**	**Und**	**Quant.**	**Valor Unit**	**Total**
Insumo	00004750/SINAPI	ORSE	Pedreiro (horista)	Mão de Obra	h	0,6000000	19,13	11,47
Composição	10549	ORSE	Encargos Complementares - Servente	Provisórios	h	0,6000000	3,37	2,02
Insumo	00006111/SINAPI	ORSE	Servente de obras (horista)	Mão de Obra	h	0,6000000	13,65	8,18
Composição	3308	ORSE	Argamassa em volume - cimento, cal e areia traço t-5 (1:2:8) - 1 saco cimento50 kg / 2 sacos cal 20 kg / 8 padiolas de areia dim 0.35 x 0.45 x 0.13 m - Confecção mecânica e transporte	Conversão InfoWOrca	m³	0,0200000	502,59	10,05
Composição	10550	ORSE	Encargos Complementares - Pedreiro	Provisórios	h	0,6000000	3,25	1,95

EngeServ
– CONSTRUTORA –

ENGESERV CONSTRUTORA LTDA
CNPJ: 31.570.201/0001-58
RUA ADALTO MOREIRA - PORTO FRANCO/MA - 65970-000
Fone: (99) 98184-3018

Item	Código	Banco	Descrição	Tipo	Und	Quant.	Valor Unit	Total
Insumo	00004750/SINAPI	ORSE	Pedreiro (horista)	Mão de Obra	h	0,6000000	19,13	11,47
Insumo	00012892/SINAPI	ORSE	Luva raspa de couro, cano curto (punho *7* cm)	Material	par	0,0029440	10,67	0,03
Insumo	4728	ORSE	Talhadeira chata 10"	Material	un	0,0002040	16,63	0,00
Insumo	158	ORSE	Almoço (Participação do empregador)	Material	un	0,1303040	12,53	1,63
Insumo	10788	ORSE	Pá quadrada	Material	un	0,0001360	33,04	0,00
Insumo	00012894/SINAPI	ORSE	Capa para chuva em pvc com forro de poliester, com capuz (amarela ou azul)	Material	un	0,0002560	15,42	0,00
Insumo	00002711/SINAPI	ORSE	Carrinho de mao, em aco, com capacidade de *45 a 65* l / *100* kg, pneu com camara	Material	un	0,0001360	156,67	0,02
Insumo	2378	ORSE	Vale transporte	Material	un	0,1032280	4,03	0,41
Insumo	10517	ORSE	Exames admissionais/demissionais (checkup)	Serviços	cj	0,0005120	268,59	0,13
Insumo	10362	ORSE	Seguro de vida e acidente em grupo	Serviços	un	0,0057600	11,23	0,06
Insumo	10599	ORSE	Protetor solar fps 30 com 120ml	Material	un	0,0023040	16,12	0,03
Insumo	4729	ORSE	Marreta 1 kg com cabo	Material	un	0,0000680	33,84	0,00
Insumo	941	ORSE	Fardamento com mangas curta	Material	un	0,0019200	170,40	0,32
Insumo	00012895/SINAPI	ORSE	Capacete de seguranca aba frontal com suspensão de polietileno, sem jugular (classe b)	Material	un	0,0007680	11,86	0,00
Insumo	10761	ORSE	Refeição - café da manhã (café com leite e dois pães com manteiga)	Serviços	un	0,1303040	4,48	0,58
Insumo	00012893/SINAPI	ORSE	Bota de seguranca com biqueira de aco e colarinho acolchoado	Material	par	0,0010240	56,94	0,05
Insumo	10492	ORSE	Cesta Básica	Material	un	0,0057600	170,10	0,97
Insumo	1651	ORSE	Óculos branco proteção	Material	pr	0,0010240	6,00	0,00

Insumo	10596	ORSE	Protetor auricular	Material	un	0,0057600	4,39	0,02
Insumo	00006111/SINAPI	ORSE	Servente de obras (horista)	Mão de Obra	h	0,6800000	13,65	9,27
Insumo	00001106/SINAPI	ORSE	Cal hidratada ch-i para argamassas	Material	kg	3,6400000	1,10	4,00
Insumo	00001379/SINAPI	ORSE	Cimento portland composto cp ii-32	Material	kg	3,6400000	0,68	2,47
Insumo	00000367/SINAPI	ORSE	Areia grossa - posto jazida/fornecedor (retirado na jazida, sem transporte)	Material	m³	0,0243200	90,69	2,20
Insumo	4722	ORSE	Colher de pedreiro	Material	un	0,0002400	16,83	0,00
Insumo	10282	ORSE	Regua de alumínio c/ 2,00m (para pedreiro)	Material	un	0,0001200	39,39	0,00
Insumo	11246	ORSE	Escala métrica de bambú	Material	Un	0,0004200	9,15	0,00
Insumo	11245	ORSE	Desempoladeira de madeira 12x22	Material	un	0,0004200	10,39	0,00
Insumo	10790	ORSE	Prumo de face	Material	un	0,0000600	23,23	0,00
Insumo	11264	ORSE	Marreta de 1/2 kg com cabo	Material	un	0,0001200	12,10	0,00
Insumo	11265	ORSE	Martelo de borracha com cabo	Material	un	0,0002400	16,79	0,00
Insumo	10789	ORSE	Nível de bolha de madeira	Material	un	0,0001200	13,79	0,00
Insumo	11243	ORSE	Martelo sem unha	Material	un	0,0000600	25,07	0,00
Insumo	4174	ORSE	Desempenadeira de aço lisa, cabo madeira, ref:143, Atlas ou similar	Material	un	0,0003000	10,74	0,00
Insumo	11247	ORSE	Serra mármore	Material	un	0,0000600	293,47	0,01
				MO sem LS =>	11,89	LS =>	8,85	MO com LS => 20,74
				Valor do BDI =>	10,52			Valor com BDI => 44,19

	Código	Banco	Descrição	Tipo	Und	Quant.	Valor Unit	Total
Composição	91693	SINAPI	SERRA CIRCULAR DE BANCADA COM MOTOR ELETRICO POTÊNCIA DE 5HP, COM COIFA	CHOR - CUSTOS HORÁRIOS DE MÁQUINAS E EQUIPAMENTOS	CHI	1,0000000	26,16	26,16

			PARA DISCO 10" - CHI DIURNO. AF_08/2015						
Composição Auxiliar	88297	SINAPI	OPERADOR DE MÁQUINAS E EQUIPAMENTOS COM ENCARGOS COMPLEMENTARES	SEDI - SERVIÇOS DIVERSOS		H	1,0000000	26,07	26,07
Composição Auxiliar	91688	SINAPI	SERRA CIRCULAR DE BANCADA COM MOTOR ELÉTRICO POTÊNCIA DE 5HP, COM COIFA PARA DISCO 10" - DEPRECIAÇÃO. AF_08/2015	CHOR - CUSTOS HORÁRIOS DE MÁQUINAS E EQUIPAMENTOS		H	1,0000000	0,08	0,08
Composição Auxiliar	91689	SINAPI	SERRA CIRCULAR DE BANCADA COM MOTOR ELÉTRICO POTÊNCIA DE 5HP, COM COIFA PARA DISCO 10" - JUROS. AF_08/2015	CHOR - CUSTOS HORÁRIOS DE MÁQUINAS E EQUIPAMENTOS		H	1,0000000	0,01	0,01
				MO sem LS =>	11,22	LS =>	8,36	MO com LS =>	19,58
				Valor do BDI =>	8,17			Valor com BDI =>	34,33

	Código	Banco	Descrição	Tipo	Und	Quant.	Valor Unit	Total
Composição	91692	SINAPI	SERRA CIRCULAR DE BANCADA COM MOTOR ELÉTRICO POTÊNCIA DE 5HP, COM CCIFA PARA DISCO 10" - CHP DIURNO. AF_08/2015	CHOR - CUSTOS HORÁRIOS DE MÁQUINAS E EQUIPAMENTOS	CHP	1,0000000	27,37	27,37
Composição Auxiliar	88297	SINAPI	OPERADOR DE MÁQUINAS E EQUIPAMENTOS COM ENCARGOS COMPLEMENTARES	SEDI - SERVIÇOS DIVERSOS	H	1,0000000	26,07	26,07
Composição Auxiliar	91689	SINAPI	SERRA CIRCULAR DE BANCADA COM MOTOR ELÉTRICO POTÊNCIA DE 5HP, COM COIFA PARA DISCO 10" - JUROS. AF_08/2015	CHOR - CUSTOS HORÁRIOS DE MÁQUINAS E EQUIPAMENTOS	H	1,0000000	0,01	0,01
Composição Auxiliar	91688	SINAPI	SERRA CIRCULAR DE BANCADA COM MOTOR ELÉTRICO POTÊNCIA DE 5HP, COM COIFA	CHOR - CUSTOS HORÁRIOS DE MÁQUINAS E EQUIPAMENTOS	H	1,0000000	0,08	0,08

			PARA DISCO 10" - DEPRECIAÇÃO. AF_08/2015						
Composição Auxiliar	91691	SINAPI	SERRA CIRCULAR DE BANCADA COM MOTOR ELÉTRICO POTÊNCIA DE 5HP, COM COIFA PARA DISCO 10" - MATERIAIS NA OPERAÇÃO. AF_08/2015	CHOR - CUSTOS HORÁRIOS DE MÁQUINAS E EQUIPAMENTOS	H	1,0000000	1,16	1,16
Composição Auxiliar	91690	SINAPI	SERRA CIRCULAR DE BANCADA COM MOTOR ELÉTRICO POTÊNCIA DE 5HP, COM COIFA PARA DISCO 10" - MANUTENÇÃO. AF_08/2015	CHOR - CUSTOS HORÁRIOS DE MÁQUINAS E EQUIPAMENTOS	H	1,0000000	0,05	0,05
				MO sem LS =>	11,22	LS =>	8,36	MO com LS =>	19,58
				Valor do BDI =>	8,55			Valor com BDI =>	35,92

	Código	Banco	Descrição	Tipo	Und	Quant.	Valor Unit	Total
Composição	91688	SINAPI	SERRA CIRCULAR DE BANCADA COM MOTOR ELÉTRICO POTÊNCIA DE 5HP, COM COIFA PARA DISCO 10" - DEPRECIAÇÃO. AF_08/2015	CHOR - CUSTOS HORÁRIOS DE MÁQUINAS E EQUIPAMENTOS	H	1,0000000	0,08	0,08
Insumo	00014618	SINAPI	SERRA CIRCULAR DE BANCADA COM MOTOR ELETRICO, POTENCIA DE "1600" W, PARA DISCO DE DIAMETRO DE 10" (250 MM)	Material	UN	0,0000720	1.145,08	0,08
				MO sem LS =>	0,00	LS =>	0,00	MO com LS =>	0,00
				Valor do BDI =>	0,02			Valor com BDI =>	0,10

	Código	Banco	Descrição	Tipo	Und	Quant.	Valor Unit	Total
Composição	91689	SINAPI	SERRA CIRCULAR DE BANCADA COM MOTOR ELÉTRICO POTÊNCIA DE 5HP, COM COIFA	CHOR - CUSTOS HORÁRIOS DE MÁQUINAS E EQUIPAMENTOS	H	1,0000000	0,01	0,01

			PARA DISCO 10" - JUROS. AF_08/2015						
Insumo	00014618	SINAPI	SERRA CIRCULAR DE BANCADA COM MOTOR ELETRICO, POTENCIA DE *1600* W, PARA DISCO DE DIAMETRO DE 10" (250 MM)	Material	UN	0,0000148	1.145,08	0,01
				MO sem LS => 0,00	LS =>	0,00	MO com LS =>	0,00
				Valor do BDI => 0,00			Valor com BDI =>	0,01

	Código	Banco	Descrição	Tipo	Und	Quant.	Valor Unit	Total
Composição	91690	SINAPI	SERRA CIRCULAR DE BANCADA COM MOTOR ELETRICO POTÊNCIA DE 5HP, COM COIFA PARA DISCO 10" - MANUTENÇÃO. AF_08/2015	CHOR - CUSTOS HORÁRIOS DE MÁQUINAS E EQUIPAMENTOS	H	1,0000000	0,05	0,05
Insumo	00014618	SINAPI	SERRA CIRCULAR DE BANCADA COM MOTOR ELETRICO, POTENCIA DE *1600* W, PARA DISCO DE DIAMETRO DE 10" (250 MM)	Material	UN	0,0000500	1.145,08	0,05
				MO sem LS => 0,00	LS =>	0,00	MO com LS =>	0,00
				Valor do BDI => 0,01			Valor com BDI =>	0,06

	Código	Banco	Descrição	Tipo	Und	Quant.	Valor Unit	Total
Composição	91691	SINAPI	SERRA CIRCULAR DE BANCADA COM MOTOR ELETRICO POTÊNCIA DE 5HP, COM COIFA PARA DISCO 10" - MATERIAIS NA OPERAÇÃO. AF_08/2015	CHOR - CUSTOS HORÁRIOS DE MÁQUINAS E EQUIPAMENTOS	H	1,0000000	1,16	1,16
Insumo	00002705	SINAPI	ENERGIA ELETRICA ATE 2000 KWH INDUSTRIAL, SEM DEMANDA	Material	KW/H	1,3600000	0,86	1,16

				MO sem LS =>	0,00	LS =>	0,00	MO com LS =>	0,00
				Valor do BDI =>	0,36			Valor com BDI =>	1,52

	Código	Banco	Descrição	Tipo	Und	Quant.	Valor Unit	Total
Composição	88315	SINAPI	SERRALHEIRO COM ENCARGOS COMPLEMENTARES	SEDI - SERVIÇOS DIVERSOS	H	1,0000000	25,65	25,65
Composição Auxiliar	95377	SINAPI	CURSO DE CAPACITAÇÃO PARA SERRALHEIRO (ENCARGOS COMPLEMENTARES) - HORISTA	SEDI - SERVIÇOS DIVERSOS	H	1,0000000	0,20	0,20
Insumo	00043465	SINAPI	FERRAMENTAS - FAMILIA PEDREIRO - HORISTA (ENCARGOS COMPLEMENTARES - COLETADO CAIXA)	Equipamento	H	1,0000000	0,70	0,70
Insumo	00037370	SINAPI	ALIMENTACAO - HORISTA (COLETADO CAIXA - ENCARGOS COMPLEMENTARES)	Material	H	1,0000000	3,79	3,79
Insumo	00037371	SINAPI	TRANSPORTE - HORISTA (COLETADO CAIXA - ENCARGOS COMPLEMENTARES)	Serviços	H	1,0000000	0,54	0,54
Insumo	00043489	SINAPI	EPI - FAMILIA PEDREIRO - HORISTA (ENCARGOS COMPLEMENTARES - COLETADO CAIXA)	Equipamento	H	1,0000000	1,17	1,17
Insumo	00037373	SINAPI	SEGURO - HORISTA (COLETADO CAIXA - ENCARGOS COMPLEMENTARES)	Taxas	H	1,0000000	0,07	0,07
Insumo	00006110	SINAPI	SERRALHEIRO (HORISTA)	Mão de Obra	H	1,0000000	17,90	17,90
Insumo	00037372	SINAPI	EXAMES - HORISTA (COLETADO CAIXA - ENCARGOS COMPLEMENTARES)	Material	H	1,0000000	1,28	1,28
				MO sem LS =>	10,38	LS =>	7,72	MO com LS =>	18,10
				Valor do BDI =>	8,01			Valor com BDI =>	33,66

	Código	Banco	Descrição	Tipo	Und	Quant.	Valor Unit	Total
Composição	88316	SINAPI	SERVENTE COM ENCARGOS COMPLEMENTARES	SEDI - SERVIÇOS DIVERSOS	H	1,0000000	20,85	20,85
Composição Auxiliar	95378	SINAPI	CURSO DE CAPACITAÇÃO PARA SERVENTE (ENCARGOS COMPLEMENTARES) - HORISTA	SEDI - SERVIÇOS DIVERSOS	H	1,0000000	0,27	0,27
Insumo	00037370	SINAPI	ALIMENTACAO - HORISTA (COLETADO CAIXA - ENCARGOS COMPLEMENTARES)	Material	H	1,0000000	3,79	3,79
Insumo	00006111	SINAPI	SERVENTE DE OBRAS (HORISTA)	Mão de Obra	H	1,0000000	13,11	13,11
Insumo	00043467	SINAPI	FERRAMENTAS - FAMILIA SERVENTE - HORISTA (ENCARGOS COMPLEMENTARES - COLETADO CAIXA)	Equipamento	H	1,0000000	0,55	0,55
Insumo	00043491	SINAPI	EPI - FAMILIA SERVENTE - HORISTA (ENCARGOS COMPLEMENTARES - COLETADO CAIXA)	Equipamento	H	1,0000000	1,24	1,24
Insumo	00037371	SINAPI	TRANSPORTE - HORISTA (COLETADO CAIXA - ENCARGOS COMPLEMENTARES)	Serviços	H	1,0000000	0,54	0,54
Insumo	00037372	SINAPI	EXAMES - HORISTA (COLETADO CAIXA - ENCARGOS COMPLEMENTARES)	Material	H	1,0000000	1,28	1,28
Insumo	00037373	SINAPI	SEGURO - HORISTA (COLETADO CAIXA - ENCARGOS COMPLEMENTARES)	Taxas	H	1,0000000	0,07	0,07
				MO sem LS => 7,67	LS =>	5,71	MO com LS =>	13,38
				Valor do BDI => 6,51			Valor com BDI =>	27,36

	Código	Banco	Descrição	Tipo	Und	Quant.	Valor Unit	Total
Composição	86883	SINAPI	SIFÃO DO TIPO FLEXÍVEL EM PVC 1" X 1.1/2" -	INHI - INSTALAÇÕES HIDROS SANITÁRIAS	UN	1,0000000	11,72	11,72

PMSJP
FL.(S)
Nº 109
RÚBRICA

			FORNECIMENTO E INSTALAÇÃO. AF_01/2020					
Composição Auxiliar	88316	SINAPI	SERVENTE COM ENCARGOS COMPLEMENTARES	SEDI - SERVIÇOS DIVERSOS	H	0,0266000	20,85	0,55
Composição Auxiliar	88267	SINAPI	ENCANADOR OU BOMBEIRO HIDRÁULICO COM ENCARGOS COMPLEMENTARES	SEDI - SERVIÇOS DIVERSOS	H	0,0845000	25,19	2,12
Insumo	00003146	SINAPI	FITA VEDA ROSCA, EM PTFE, ROLO DE 18 MM X 10 M (L X C)	Material	UN	0,0332000	3,49	0,11
Insumo	00044945	SINAPI	SIFAO / TUBO SINFONADO EXTENSIVEL/SANFONADO, UNIVERSAL/ SIMPLES, ENTRE *50 A 70* CM, DE PLASTICO BRANCO	Material	UN	1,0000000	8,94	8,94
				MO sem LS => 1,07	LS =>	0,81	MO com LS =>	1,88
				Valor do BDI => 3,66			Valor com BDI =>	15,38

	Código	Banco	Descrição	Tipo	Und	Quant.	Valor Unit	Total
Composição	86881	SINAPI	SIFÃO DO TIPO GARRAFA EM METAL CROMADO 1 X 1.1/2" - FORNECIMENTO E INSTALAÇÃO. AF_01/2020	INHI - INSTALAÇÕES HIDROS SANITÁRIAS	UN	1,0000000	251,18	251,18
Composição Auxiliar	88267	SINAPI	ENCANADOR OU BOMBEIRO HIDRÁULICO COM ENCARGOS COMPLEMENTARES	SEDI - SERVIÇOS DIVERSOS	H	0,2734000	25,19	6,88
Composição Auxiliar	88316	SINAPI	SERVENTE COM ENCARGOS COMPLEMENTARES	SEDI - SERVIÇOS DIVERSOS	H	0,0862000	20,85	1,79
Insumo	00006136	SINAPI	SIFAO EM METAL CROMADO PARA PIA OU LAVATORIO, 1 X 1.1/2"	Material	UN	1,0000000	242,40	242,40
Insumo	00003146	SINAPI	FITA VEDA ROSCA, EM PTFE, ROLO DE 18 MM X 10 M (L X C)	Material	UN	0,0332000	3,49	0,11
				MO sem LS => 3,51	LS =>	2,62	MO com LS =>	6,13
				Valor do BDI => 78,49			Valor com BDI =>	329,67

	Código	Banco	Descrição	Tipo	Und	Quant.	Valor Unit	Total
Composição	86882	SINAPI	SIFÃO DO TIPO GARRAFA/COPO EM PVC 1.1/4" X 1.1/2" - FORNECIMENTO E INSTALAÇÃO. AF_01/2020	INHI - INSTALAÇÕES HIDROS SANITÁRIAS	UN	1,0000000	21,63	21,63
Composição Auxiliar	88316	SINAPI	SERVENTE COM ENCARGOS COMPLEMENTARES	SEDI - SERVIÇOS DIVERSOS	H	0,0427000	20,85	0,89
Composição Auxiliar	88267	SINAPI	ENCANADOR OU BOMBEIRO HIDRÁULICO COM ENCARGOS COMPLEMENTARES	SEDI - SERVIÇOS DIVERSOS	H	0,1356000	25,19	3,41
Insumo	00003146	SINAPI	FITA VEDA ROSCA, EM PTFE, ROLO DE 16 MM X 10 M (L X C)	Material	UN	0,0420000	3,49	0,14
Insumo	00006146	SINAPI	SIFAO PLASTICO TIPO COPO PARA TANQUE, 1.1/4 X 1.1/2"	Material	UN	1,0000000	17,19	17,19
				MO sem LS => 1,74	LS =>	1,30	MO com LS =>	3,04
				Valor do BDI => 6,75			Valor com BDI =>	28,38

	Código	Banco	Descrição	Tipo	Und	Quant.	Valor Unit	Total
Composição	88317	SINAPI	SOLDADOR COM ENCARGOS COMPLEMENTARES	SEDI - SERVIÇOS DIVERSOS	H	1,0000000	26,49	26,49
Composição Auxiliar	95379	SINAPI	CURSO DE CAPACITAÇÃO PARA SOLDADOR (ENCARGOS COMPLEMENTARES) - HORISTA	SEDI - SERVIÇOS DIVERSOS	H	1,0000000	0,29	0,29
Insumo	00043492	SINAPI	EPI - FAMILIA SOLDADOR - HORISTA (ENCARGOS COMPLEMENTARES - COLETADO CAIXA)	Equipamento	H	1,0000000	1,63	1,63
Insumo	00037372	SINAPI	EXAMES - HORISTA (COLETADO CAIXA - ENCARGOS COMPLEMENTARES)	Material	H	1,0000000	1,28	1,28
Insumo	00006160	SINAPI	SOLDADOR (HORISTA)	Mão de Obra	H	1,0000000	17,90	17,90
Insumo	00037371	SINAPI	TRANSPORTE - HORISTA (COLETADO CAIXA - ENCARGOS COMPLEMENTARES)	Serviços	H	1,0000000	0,54	0,54

Insumo	00037370	SINAPI	ALIMENTACAO - HORISTA (COLETADO CAIXA - ENCARGOS COMPLEMENTARES)	Material		H	1,0000000	3,79	3,79
Insumo	00043468	SINAPI	FERRAMENTAS - FAMILIA SOLDADOR - HORISTA (ENCARGOS COMPLEMENTARES - COLETADO CAIXA)	Equipamento		H	1,0000000	1,08	1,08
Insumo	00037373	SINAPI	SEGURO - HORISTA (COLETADO CAIXA - ENCARGOS COMPLEMENTARES)	Taxas		H	1,0000000	0,07	0,07
				MO sem LS =>	10,38	LS =>	7,72	MO com LS =>	18,10
				Valor do BDI =>	8,27			Valor com BDI =>	34,76

	Código	Banco	Descrição	Tipo		Und	Quant.	Valor Unit	Total
Composição	100862	SINAPI	SUPORTE MÃO FRANCESA EM AÇO, ABAS IGUAIS 40 CM, CAPACIDADE MÍNIMA 70 KG, BRANCO - FORNECIMENTO E INSTALAÇÃO. AF_01/2020	INHI - INSTALAÇÕES HIDROS SANITÁRIAS		UN	1,0000000	37,15	37,15
Composição Auxiliar	88267	SINAPI	ENCANADOR OU BOMBEIRO HIDRÁULICO COM ENCARGOS COMPLEMENTARES	SEDI - SERVIÇOS DIVERSOS		H	0,4743000	25,19	11,94
Composição Auxiliar	88316	SINAPI	SERVENTE COM ENCARGOS COMPLEMENTARES	SEDI - SERVIÇOS DIVERSOS		H	0,1494000	20,85	3,11
Insumo	00037591	SINAPI	SUPORTE MAO-FRANCESA EM ACO, ABAS IGUAIS 40 CM, CAPACIDADE MINIMA 70 KG, BRANCO	Material		UN	1,0000000	20,27	20,27
Insumo	00007568	SINAPI	BUCHA DE NYLON SEM ABA S10, COM PARAFUSO DE 6,10 X 65 MM EM ACO ZINCADO COM ROSCA SOBERBA, CABECA CHATA E FENDA PHILLIPS	Material		UN	3,0000000	0,61	1,83
				MO sem LS =>	6,09	LS =>	4,54	MO com LS =>	10,63

PMSJP
FL.(S)
Nº 0112
RUBRICA

			Valor do BDI =>	11,60			Valor com BDI =>	48,75

	Código	Banco	Descrição	Tipo	Und	Quant.	Valor Unit	Total
Composição	91946	SINAPI	SUPORTE PARAFUSADO COM PLACA DE ENCAIXE 4" X 2" MÉDIO (1,30 M DO PISO) PARA PONTO ELÉTRICO - FORNECIMENTO E INSTALAÇÃO. AF_03/2023	INEL - INSTALAÇÃO ELÉTRICA/ELETRIFICAÇÃO E ILUMINAÇÃO EXTERNA	UN	1,0000000	9,91	9,91
Composição Auxiliar	88264	SINAPI	ELETRICISTA COM ENCARGOS COMPLEMENTARES	SEDI - SERVIÇOS DIVERSOS	H	0,1280000	26,14	3,34
Composição Auxiliar	88247	SINAPI	AUXILIAR DE ELETRICISTA COM ENCARGOS COMPLEMENTARES	SEDI - SERVIÇOS DIVERSOS	H	0,1280000	21,92	2,80
Insumo	00038099	SINAPI	SUPORTE DE FIXACAO PARA ESPELHO / PLACA 4" X 2", PARA 3 MODULOS, PARA INSTALACAO DE TOMADAS E INTERRUPTORES (SOMENTE SUPORTE)	Material	UN	1,0000000	1,29	1,29
Insumo	00038094	SINAPI	ESPELHO / PLACA DE 3 POSTOS 4" X 2", PARA INSTALACAO DE TOMADAS E INTERRUPTORES	Material	UN	1,0000000	2,48	2,48
				MO sem LS => 2,40	LS =>	1,80	MO com LS =>	4,20
				Valor do BDI => 3,09			Valor com BDI =>	13,00

	Código	Banco	Descrição	Tipo	Und	Quant.	Valor Unit	Total
Composição	86874	SINAPI	TANQUE DE LOUÇA BRANCA SUSPENSO, 18L OU EQUIVALENTE - FORNECIMENTO E INSTALAÇÃO. AF_01/2020	INHI - INSTALAÇÕES HIDROS SANITÁRIAS	UN	1,0000000	508,78	508,78
Composição Auxiliar	88316	SINAPI	SERVENTE COM ENCARGOS COMPLEMENTARES	SEDI - SERVIÇOS DIVERSOS	H	0,3446000	20,85	7,18
Composição Auxiliar	88267	SINAPI	ENCANADOR OU BOMBEIRO HIDRÁULICO COM ENCARGOS COMPLEMENTARES	SEDI - SERVIÇOS DIVERSOS	H	0,8226000	25,19	20,72

EngeServ
CONSTRUTORA
ENGESERV CONSTRUTORA LTDA
CNPJ: 31.570.201/0001-58
RUA ADALTO MOREIRA - PORTO FRANCO/MA - 65970-000
Fone: (99) 99187-2503

PMSJP
FL.(S)
Nº 113
RUBRICA:

Insumo	00037329	SINAPI	REJUNTE EPOXI, QUALQUER COR	Material	KG	0,0390000	115,15	4,49
Insumo	00004351	SINAPI	PARAFUSO NIQUELADO 3 1/2" COM ACABAMENTO CROMADO PARA FIXAR PECA SANITARIA, INCLUI PORCA CEGA, ARRUELA E BUCHA DE NYLON TAMANHO S-8	Material	UN	4,0000000	17,24	68,96
Insumo	00010423	SINAPI	TANQUE DE LOUCA BRANCA, SUSPENSO, "20" L	Material	UN	1,0000000	407,43	407,43
				MO sem LS => 11,23	LS =>	8,36	MO com LS =>	19,59
				Valor do BDI => 158,99			Valor com BDI =>	667,77

	Código	Banco	Descrição	Tipo	Und	Quant.	Valor Unit	Total
Composição	88323	SINAPI	TELHADISTA COM ENCARGOS COMPLEMENTARES	SEDI - SERVIÇOS DIVERSOS	H	1,0000000	25,22	25,22
Composição Auxiliar	95385	SINAPI	CURSO DE CAPACITACAO PARA TELHADISTA (ENCARGOS COMPLEMENTARES) - HORISTA	SEDI - SERVIÇOS DIVERSOS	H	1,0000000	0,20	0,20
Insumo	00037370	SINAPI	ALIMENTACAO - HORISTA (COLETADO CAIXA - ENCARGOS COMPLEMENTARES)	Material	H	1,0000000	3,79	3,79
Insumo	00012669	SINAPI	TELHADOR / TELHADISTA (HORISTA)	Mão de Obra	H	1,0000000	17,67	17,67
Insumo	00043459	SINAPI	FERRAMENTAS - FAMILIA CARPINTEIRO DE FORMAS - HORISTA (ENCARGOS COMPLEMENTARES - COLETADO CAIXA)	Equipamento	H	1,0000000	0,39	0,39
Insumo	00043483	SINAPI	EPI - FAMILIA CARPINTEIRO DE FORMAS - HORISTA (ENCARGOS COMPLEMENTARES - COLETADO CAIXA)	Equipamento	H	1,0000000	1,28	1,28
Insumo	00037372	SINAPI	EXAMES - HORISTA (COLETADO CAIXA - ENCARGOS COMPLEMENTARES)	Material	H	1,0000000	1,28	1,28

PMSJP

FL.(S)
Nº 114
RUBRICA:

Insumo	00037371	SINAPI	TRANSPORTE - HORISTA (COLETADO CAIXA - ENCARGOS COMPLEMENTARES)	Serviços		H	1,0000000	0,54	0,54
Insumo	00037373	SINAPI	SEGURO - HORISTA (COLETADO CAIXA - ENCARGOS COMPLEMENTARES)	Taxas		H	1,0000000	0,07	0,07
				MO sem LS =>	10,24	LS =>	7,63	MO com LS =>	17,87
				Valor do BDI =>	7,86			Valor com BDI =>	33,10

	Código	Banco	Descrição	Tipo		Und	Quant.	Valor Unit	Total
Composição	91998	SINAPI	TOMADA BAIXA DE EMBUTIR (1 MÓDULO), 2P+T 10 A, SEM SUPORTE E SEM PLACA - FORNECIMENTO E INSTALAÇÃO. AF_03/2023	INEL - INSTALAÇÃO ELÉTRICA/ELETRIFICAÇÃO E ILUMINAÇÃO EXTERNA		UN	1,0000000	18,28	18,28
Composição Auxiliar	88247	SINAPI	AUXILIAR DE ELETRICISTA COM ENCARGOS COMPLEMENTARES	SEDI - SERVIÇOS DIVERSOS		H	0,2420000	21,92	5,30
Composição Auxiliar	88264	SINAPI	ELETRICISTA COM ENCARGOS COMPLEMENTARES	SEDI - SERVIÇOS DIVERSOS		H	0,2420000	26,14	6,32
Insumo	00038101	SINAPI	TOMADA 2P+T 10A, 250V (APENAS MODULO)	Material		UN	1,0000000	6,66	6,66
				MO sem LS =>	4,56	LS =>	3,40	MO com LS =>	7,96
				Valor do BDI =>	5,71			Valor com BDI =>	23,99

	Código	Banco	Descrição	Tipo		Und	Quant.	Valor Unit	Total
Composição	92006	SINAPI	TOMADA BAIXA DE EMBUTIR (2 MÓDULOS), 2P+T 10 A, SEM SUPORTE E SEM PLACA - FORNECIMENTO E INSTALAÇÃO. AF_03/2023	INEL - INSTALAÇÃO ELÉTRICA/ELETRIFICAÇÃO E ILUMINAÇÃO EXTERNA		UN	1,0000000	33,54	33,54
Composição Auxiliar	88264	SINAPI	ELETRICISTA COM ENCARGOS COMPLEMENTARES	SEDI - SERVIÇOS DIVERSOS		H	0,4210000	26,14	11,00
Composição Auxiliar	88247	SINAPI	AUXILIAR DE ELETRICISTA COM ENCARGOS COMPLEMENTARES	SEDI - SERVIÇOS DIVERSOS		H	0,4210000	21,92	9,22

PMSJP
FL.(S)
Nº 215
RUBRICA:

Insumo	00038101	SINAPI	TOMADA 2P+T 10A, 250V (APENAS MODULO)	Material		UN	2,0000000	6,66	13,32
				MO sem LS =>	7,93	LS =>	5,91	MO com LS =>	13,84
				Valor do BDI =>	10,48			Valor com BDI =>	44,02

	Código	Banco	Descrição	Tipo	Und	Quant.	Valor Unit	Total
Composição	86906	SINAPI	TORNEIRA CROMADA DE MESA, 1/2" OU 3/4", PARA LAVATÓRIO, PADRÃO POPULAR - FORNECIMENTO E INSTALAÇÃO. AF_01/2020	INHI - INSTALAÇÕES HIDROS SANITÁRIAS	UN	1,0000000	96,18	96,18
Composição Auxiliar	88267	SINAPI	ENCANADOR OU BOMBEIRO HIDRÁULICO COM ENCARGOS COMPLEMENTARES	SEDI - SERVIÇOS DIVERSOS	H	0,0960000	25,19	2,41
Composição Auxiliar	88316	SINAPI	SERVENTE COM ENCARGOS COMPLEMENTARES	SEDI - SERVIÇOS DIVERSOS	H	0,0303000	20,85	0,63
Insumo	00003146	SINAPI	FITA VEDA ROSCA, EM PTFE, ROLO DE 18 MM X 10 M (L X C)	Material	UN	0,0210000	3,49	0,07
Insumo	00013415	SINAPI	TORNEIRA DE MESA/BANCADA, PARA LAVATORIO, FIXA, METALICA CROMADA, PADRAO POPULAR, 1/2" OU 3/4"	Material	UN	1,0000000	93,07	93,07
				MO sem LS =>	1,22	LS =>	0,92	MO com LS =>	2,14
				Valor do BDI =>	30,05			Valor com BDI =>	126,23

	Código	Banco	Descrição	Tipo	Und	Quant.	Valor Unit	Total
Composição	86916	SINAPI	TORNEIRA PLÁSTICA 3/4" PARA TANQUE - FORNECIMENTO E INSTALAÇÃO. AF_01/2020	INHI - INSTALAÇÕES HIDROS SANITÁRIAS	UN	1,0000000	22,07	22,07
Composição Auxiliar	88316	SINAPI	SERVENTE COM ENCARGOS COMPLEMENTARES	SEDI - SERVIÇOS DIVERSOS	H	0,0481000	20,85	1,00
Composição Auxiliar	88267	SINAPI	ENCANADOR OU BOMBEIRO HIDRÁULICO COM ENCARGOS COMPLEMENTARES	SEDI - SERVIÇOS DIVERSOS	H	0,1525000	25,19	3,84

PMS/P
FL.(S)
Nº 116
RUBRICA:

Insumo	00003146	SINAPI	FITA VEDA ROSCA, EM PTFE, ROLO DE 18 MM X 10 M (L X C)	Material		UN	0,0365000	3,49	0,12
Insumo	00011831	SINAPI	TORNEIRA PLASTICA PARA TANQUE 1/2" OU 3/4" COM BICO PARA MANGUEIRA	Material		UN	1,0000000	17,11	17,11
				MO sem LS =>	1,95	LS =>	1,46	MO com LS =>	3,41
				Valor do BDI =>	6,89			Valor com BDI =>	28,96

	Código	Banco	Descrição	Tipo		Und	Quant.	Valor Unit	Total
Composição	96029	SINAPI	TRATOR DE PNEUS COM POTÊNCIA DE 85 CV, TRAÇÃO 4X4, COM GRADE DE DISCOS ACOPLADA - CHI DIURNO. AF_02/2017	CHOR - CUSTOS HORÁRIOS DE MÁQUINAS E EQUIPAMENTOS		CHI	1,0000000	46,10	46,10
Composição Auxiliar	96023	SINAPI	TRATOR DE PNEUS COM POTÊNCIA DE 85 CV, TRAÇÃO 4X4, COM GRADE DE DISCOS ACOPLADA - DEPRECIAÇÃO. AF_02/2017	CHOR - CUSTOS HORÁRIOS DE MÁQUINAS E EQUIPAMENTOS		H	1,0000000	15,80	15,80
Composição Auxiliar	96024	SINAPI	TRATOR DE PNEUS COM POTÊNCIA DE 85 CV, TRAÇÃO 4X4, COM GRADE DE DISCOS ACOPLADA - JUROS. AF_02/2017	CHOR - CUSTOS HORÁRIOS DE MÁQUINAS E EQUIPAMENTOS		H	1,0000000	4,23	4,23
Composição Auxiliar	88324	SINAPI	TRATORISTA COM ENCARGOS COMPLEMENTARES	SEDI - SERVIÇOS DIVERSOS		H	1,0000000	26,07	26,07
				MO sem LS =>	11,22	LS =>	8,36	MO com LS =>	19,58
				Valor do BDI =>	14,40			Valor com BDI =>	60,50

	Código	Banco	Descrição	Tipo	Und	Quant.	Valor Unit	Total
Composição	96028	SINAPI	TRATOR DE PNEUS COM POTÊNCIA DE 85 CV, TRAÇÃO 4X4, COM GRADE DE DISCOS ACOPLADA - CHP DIURNO. AF_02/2017	CHOR - CUSTOS HORÁRIOS DE MÁQUINAS E EQUIPAMENTOS	CHP	1,0000000	124,08	124,08

PMS/JP

FL.(S)
Nº 111
RÚBRICA:

Composição Auxiliar	96026	SINAPI	TRATOR DE PNEUS COM POTÊNCIA DE 85 CV, TRAÇÃO 4X4, COM GRADE DE DISCOS ACOPLADA - MANUTENÇÃO, AF_02/2017	CHOR - CUSTOS HORÁRIOS DE MÁQUINAS E EQUIPAMENTOS	H	1,0000000	17,29	17,29
Composição Auxiliar	96024	SINAPI	TRATOR DE PNEUS COM POTÊNCIA DE 85 CV, TRAÇÃO 4X4, COM GRADE DE DISCOS ACOPLADA - JUROS, AF_02/2017	CHOR - CUSTOS HORÁRIOS DE MÁQUINAS E EQUIPAMENTOS	H	1,0000000	4,23	4,23
Composição Auxiliar	96027	SINAPI	TRATOR DE PNEUS COM POTÊNCIA DE 85 CV, TRAÇÃO 4X4, COM GRADE DE DISCOS ACOPLADA - MATERIAIS NA OPERAÇÃO, AF_02/2017	CHOR - CUSTOS HORÁRIOS DE MÁQUINAS E EQUIPAMENTOS	H	1,0000000	60,69	60,69
Composição Auxiliar	88324	SINAPI	TRATORISTA COM ENCARGOS COMPLEMENTARES	SEDI - SERVIÇOS DIVERSOS	H	1,0000000	26,07	26,07
Composição Auxiliar	96023	SINAPI	TRATOR DE PNEUS COM POTÊNCIA DE 85 CV, TRAÇÃO 4X4, COM GRADE DE DISCOS ACOPLADA - DEPRECIAÇÃO, AF_02/2017	CHOR - CUSTOS HORÁRIOS DE MÁQUINAS E EQUIPAMENTOS	H	1,0000000	15,80	15,80
				MO sem LS =>	11,22	LS =>	8,36	MO com LS =>	19,58
				Valor do BDI =>	38,77			Valor com BDI =>	162,85

	Código	Banco	Descrição	Tipo	Und	Quant.	Valor Unit	Total
Composição	96023	SINAPI	TRATOR DE PNEUS COM POTÊNCIA DE 85 CV, TRAÇÃO 4X4, COM GRADE DE DISCOS ACOPLADA - DEPRECIAÇÃO, AF_02/2017	CHOR - CUSTOS HORÁRIOS DE MÁQUINAS E EQUIPAMENTOS	H	1,0000000	15,80	15,80
Insumo	00007640	SINAPI	TRATOR DE PNEUS COM POTENCIA DE 85 CV, TRACAO 4 X 4, PESO COM LASTRO DE 4675 KG	Equipamento	UN	0,0000533	237.250,49	12,64
Insumo	00036529	SINAPI	GRADE DE DISCOS COM CONTROLE REMOTO, REBOCAVEL, COM 24 DISCOS	Equipamento	UN	0,0000533	59.381,14	3,16

PMSJP
FL.(S)
Nº 116
RUBRICA:

			24" X 6 MM, COM PNEUS PARA TRANSPORTE						
				MO sem LS =>	0,00	LS =>	0,00	MO com LS =>	0,00
				Valor do BDI =>	4,93			Valor com BDI =>	20,73

	Código	Banco	Descrição	Tipo	Und	Quant.	Valor Unit	Total
Composição	96024	SINAPI	TRATOR DE PNEUS COM POTÊNCIA DE 85 CV, TRAÇÃO 4X4, COM GRADE DE DISCOS ACOPLADA - JUROS. AF_02/2017	CHOR - CUSTOS HORÁRIOS DE MÁQUINAS E EQUIPAMENTOS	H	1,0000000	4,23	4,23
Insumo	00036529	SINAPI	GRADE DE DISCOS COM CONTROLE REMOTO, REBOCAVEL, COM 24 DISCOS 24" X 6 MM, COM PNEUS PARA TRANSPORTE	Equipamento	UN	0,0000143	59.381,14	0,84
Insumo	00007640	SINAPI	TRATOR DE PNEUS COM POTENCIA DE 85 CV, TRACAO 4 X 4, PESO COM LASTRO DE 4675 KG	Equipamento	UN	0,0000143	237.250,49	3,39
				MO sem LS =>	0,00	LS =>	0,00	MO com LS =>	0,00
				Valor do BDI =>	1,32			Valor com BDI =>	5,55

	Código	Banco	Descrição	Tipo	Und	Quant.	Valor Unit	Total
Composição	96026	SINAPI	TRATOR DE PNEUS COM POTÊNCIA DE 85 CV, TRAÇÃO 4X4, COM GRADE DE DISCOS ACOPLADA - MANUTENÇÃO. AF_02/2017	CHOR - CUSTOS HORÁRIOS DE MÁQUINAS E EQUIPAMENTOS	H	1,0000000	17,29	17,29
Insumo	00036529	SINAPI	GRADE DE DISCOS COM CONTROLE REMOTO, REBOCAVEL, COM 24 DISCOS 24" X 6 MM, COM PNEUS PARA TRANSPORTE	Equipamento	UN	0,0000583	59.381,14	3,46

Insumo	00007640	SINAPI	TRATOR DE PNEUS COM POTENCIA DE 85 CV, TRACAO 4 X 4, PESO COM LASTRO DE 4675 KG	Equipamento		UN	0,0000583	237,250,49	13,83
				MO sem LS =>	0,00	LS =>	0,00	MO com LS =>	0,00
				Valor do BDI =>	5,40			Valor com BDI =>	22,69

	Código	Banco	Descrição	Tipo		Und	Quant.	Valor Unit	Total
Composição	96027	SINAPI	TRATOR DE PNEUS COM POTÊNCIA DE 85 CV, TRAÇÃO 4X4, COM GRADE DE DISCOS ACOPLADA - MATERIAIS NA OPERAÇÃO. AF_02/2017	CHOR - CUSTOS HORÁRIOS DE MÁQUINAS E EQUIPAMENTOS		H	1,0000000	60,69	60,69
Insumo	00004221	SINAPI	OLEO DIESEL COMBUSTIVEL COMUM METROPOLITANO S-10 OU S-500	Material		L	11,2600000	5,39	60,69
				MO sem LS =>	0,00	LS =>	0,00	MO com LS =>	0,00
				Valor do BDI =>	18,96			Valor com BDI =>	79,65

	Código	Banco	Descrição	Tipo		Und	Quant.	Valor Unit	Total
Composição	88324	SINAPI	TRATORISTA COM ENCARGOS COMPLEMENTARES	SEDI - SERVIÇOS DIVERSOS		H	1,0000000	26,07	26,07
Composição Auxiliar	95386	SINAPI	CURSO DE CAPACITAÇÃO PARA TRATORISTA (ENCARGOS COMPLEMENTARES) - HORISTA	SEDI - SERVIÇOS DIVERSOS		H	1,0000000	0,22	0,22
Insumo	00037372	SINAPI	EXAMES - HORISTA (COLETADO CAIXA - ENCARGOS COMPLEMENTARES)	Material		H	1,0000000	1,28	1,28
Insumo	00037370	SINAPI	ALIMENTACAO - HORISTA (COLETADO CAIXA - ENCARGOS COMPLEMENTARES)	Material		H	1,0000000	3,79	3,79
Insumo	00043464	SINAPI	FERRAMENTAS - FAMILIA OPERADOR ESCAVADEIRA - HORISTA (ENCARGOS	Equipamento		H	1,0000000	0,01	0,01

PMS/JP
FL.(S)
Nº 120
RUBRICA:

			COMPLEMENTARES - COLETADO CAIXA)						
Insumo	00043488	SINAPI	EPI - FAMILIA OPERADOR ESCAVADEIRA - HORISTA (ENCARGOS COMPLEMENTARES - COLETADO CAIXA)	Equipamento		H	1,0000000	0,80	0,80
Insumo	00037371	SINAPI	TRANSPORTE - HORISTA (COLETADO CAIXA - ENCARGOS COMPLEMENTARES)	Serviços		H	1,0000000	0,54	0,54
Insumo	00037373	SINAPI	SEGURO - HORISTA (COLETADO CAIXA - ENCARGOS COMPLEMENTARES)	Taxas		H	1,0000000	0,07	0,07
Insumo	00004230	SINAPI	OPERADOR DE MAQUINAS E TRATORES DIVERSOS - TERRAPLANAGEM (HORISTA)	Mão de Obra		H	1,0000000	19,36	19,36
				MO sem LS =>	11,22	LS =>	8,36	MO com LS =>	19,58
				Valor do BDI =>	8,14			Valor com BDI =>	34,21

	Código	Banco	Descrição	Tipo	Und	Quant.	Valor Unit	Total
Composição	95469	SINAPI	VASO SANITARIO SIFONADO CONVENCIONAL COM LOUÇA BRANCA - FORNECIMENTO E INSTALAÇÃO. AF 01/2020	INHI - INSTALAÇÕES HIDROS SANITÁRIAS	UN	1,0000000	299,49	299,49
Composição Auxiliar	88267	SINAPI	ENCANADOR OU BOMBEIRO HIDRÁULICO COM ENCARGOS COMPLEMENTARES	SEDI - SERVIÇOS DIVERSOS	H	0,4968000	25,19	12,51
Composição Auxiliar	88316	SINAPI	SERVENTE COM ENCARGOS COMPLEMENTARES	SEDI - SERVIÇOS DIVERSOS	H	0,3495000	20,85	7,28
Insumo	00006138	SINAPI	ANEL DE VEDACAO, PVC FLEXIVEL, 100 MM, PARA SAIDA DE BACIA / VASO SANITARIO	Material	UN	1,0000000	10,34	10,34
Insumo	00037329	SINAPI	REJUNTE EPOXI, QUALQUER COR	Material	KG	0,0881000	115,15	10,14

Insumo	00004384	SINAPI	PARAFUSO NIQUELADO COM ACABAMENTO CROMADO PARA FIXAR PECA SANITARIA, INCLUI PORCA CEGA, ARRUELA E BUCHA DE NYLON TAMANHO S-10	Material		UN	2,0000000	23,25	46,50
Insumo	00010420	SINAPI	BACIA SANITARIA (VASO) CONVENCIONAL, DE LOUCA BRANCA, SIFAO APARENTE, SAIDA VERTICAL (SEM ASSENTO)	Material		UN	1,0000000	212,72	212,72
				MO sem LS =>	7,86	LS =>	5,86	MO com LS =>	13,72
				Valor do BDI =>	93,59			Valor com BDI =>	393,08

	Código	Banco	Descrição	Tipo	Und	Quant.	Valor Unit	Total
Composição	90587	SINAPI	VIBRADOR DE IMERSÃO, DIÂMETRO DE PONTEIRA 45MM, MOTOR ELÉTRICO TRIFÁSICO POTÊNCIA DE 2 CV - CHI DIURNO. AF_06/2015	CHOR - CUSTOS HORÁRIOS DE MÁQUINAS E EQUIPAMENTOS	CHI	1,0000000	0,46	0,46
Composição Auxiliar	90583	SINAPI	VIBRADOR DE IMERSÃO, DIÂMETRO DE PONTEIRA 45MM, MOTOR ELÉTRICO TRIFÁSICO POTÊNCIA DE 2 CV - JUROS. AF_06/2015	CHOR - CUSTOS HORÁRIOS DE MÁQUINAS E EQUIPAMENTOS	H	1,0000000	0,08	0,08
Composição Auxiliar	90582	SINAPI	VIBRADOR DE IMERSÃO, DIÂMETRO DE PONTEIRA 45MM, MOTOR ELÉTRICO TRIFÁSICO POTÊNCIA DE 2 CV - DEPRECIAÇÃO. AF_06/2015	CHOR - CUSTOS HORÁRIOS DE MÁQUINAS E EQUIPAMENTOS	H	1,0000000	0,38	0,38
				MO sem LS =>	0,00	LS =>	0,00	MO com LS =>	0,00
				Valor do BDI =>	0,14			Valor com BDI =>	0,60

	Código	Banco	Descrição	Tipo	Und	Quant.	Valor Unit	Total

PMSJP
FL.(S)
Nº 122
RUBRICA:

Composição	90586	SINAPI	VIBRADOR DE IMERSÃO, DIÂMETRO DE PONTEIRA 45MM, MOTOR ELÉTRICO TRIFÁSICO POTÊNCIA DE 2 CV - CHP DIURNO. AF_06/2015	CHOR - CUSTOS HORÁRIOS DE MÁQUINAS E EQUIPAMENTOS	CHP	1,0000000	1,20	1,20
Composição Auxiliar	90582	SINAPI	VIBRADOR DE IMERSÃO, DIÂMETRO DE PONTEIRA 45MM, MOTOR ELÉTRICO TRIFÁSICO POTÊNCIA DE 2 CV - DEPRECIAÇÃO. AF_06/2015	CHOR - CUSTOS HORÁRIOS DE MÁQUINAS E EQUIPAMENTOS	H	1,0000000	0,38	0,38
Composição Auxiliar	90583	SINAPI	VIBRADOR DE IMERSÃO, DIÂMETRO DE PONTEIRA 45MM, MOTOR ELÉTRICO TRIFÁSICO POTÊNCIA DE 2 CV - JUROS. AF_06/2015	CHOR - CUSTOS HORÁRIOS DE MÁQUINAS E EQUIPAMENTOS	H	1,0000000	0,08	0,08
Composição Auxiliar	90584	SINAPI	VIBRADOR DE IMERSÃO, DIÂMETRO DE PONTEIRA 45MM, MOTOR ELÉTRICO TRIFÁSICO POTÊNCIA DE 2 CV - MANUTENÇÃO. AF_06/2015	CHOR - CUSTOS HORÁRIOS DE MÁQUINAS E EQUIPAMENTOS	H	1,0000000	0,30	0,30
Composição Auxiliar	90585	SINAPI	VIBRADOR DE IMERSÃO, DIÂMETRO DE PONTEIRA 45MM, MOTOR ELÉTRICO TRIFÁSICO POTÊNCIA DE 2 CV - MATERIAIS NA OPERAÇÃO. AF_06/2015	CHOR - CUSTOS HORÁRIOS DE MÁQUINAS E EQUIPAMENTOS	H	1,0000000	0,44	0,44
				MO sem LS =>	0,00	LS =>	0,00	MO com LS =>	0,00
				Valor do BDI =>	0,37			Valor com BDI =>	1,57

	Código	Banco	Descrição	Tipo	Und	Quant.	Valor Unit	Total
Composição	90582	SINAPI	VIBRADOR DE IMERSÃO, DIÂMETRO DE PONTEIRA 45MM, MOTOR ELÉTRICO TRIFÁSICO POTÊNCIA DE 2 CV - DEPRECIAÇÃO. AF_06/2015	CHOR - CUSTOS HORÁRIOS DE MÁQUINAS E EQUIPAMENTOS	H	1,0000000	0,38	0,38
Insumo	00013896	SINAPI	VIBRADOR DE IMERSAO, DIAMETRO DA PONTEIRA DE *45* MM, COM MOTOR	Equipamento	UN	0,0001280	3.035,90	0,38

PMSJP
FL.(S)
Nº 703
RUBRICA:

			ELETRICO TRIFASICO DE 2 HP (2 CV)					
				MO sem LS =>	0,00	LS =>	0,00	MO com LS => 0,00
				Valor do BDI =>	0,11			Valor com BDI => 0,49

	Código	Banco	Descrição	Tipo	Und	Quant.	Valor Unit	Total
Composição	90583	SINAPI	VIBRADOR DE IMERSÃO, DIÂMETRO DE PONTEIRA 45MM, MOTOR ELÉTRICO TRIFÁSICO POTÊNCIA DE 2 CV - JUROS. AF_06/2015	CHOR - CUSTOS HORÁRIOS DE MÁQUINAS E EQUIPAMENTOS	H	1,0000000	0,08	0,08
Insumo	00013896	SINAPI	VIBRADOR DE IMERSAO, DIAMETRO DA PONTEIRA DE *45* MM, COM MOTOR ELETRICO TRIFASICO DE 2 HP (2 CV)	Equipamento	UN	0,0000296	3.035,90	0,08
				MO sem LS =>	0,00	LS =>	0,00	MO com LS => 0,00
				Valor do BDI =>	0,02			Valor com BDI => 0,10

	Código	Banco	Descrição	Tipo	Und	Quant.	Valor Unit	Total
Composição	90584	SINAPI	VIBRADOR DE IMERSÃO, DIÂMETRO DE PONTEIRA 45MM, MOTOR ELÉTRICO TRIFÁSICO POTÊNCIA DE 2 CV - MANUTENÇÃO. AF_06/2015	CHOR - CUSTOS HORÁRIOS DE MÁQUINAS E EQUIPAMENTOS	H	1,0000000	0,30	0,30
Insumo	00013896	SINAPI	VIBRADOR DE IMERSAO, DIAMETRO DA PONTEIRA DE *45* MM, COM MOTOR ELETRICO TRIFASICO DE 2 HP (2 CV)	Equipamento	UN	0,0001000	3.035,90	0,30
				MO sem LS =>	0,00	LS =>	0,00	MO com LS => 0,00
				Valor do BDI =>	0,09			Valor com BDI => 0,39

PMSJP
FL.(S)
Nº 124
RUBRICA:

	Código	Banco	Descrição	Tipo	Und	Quant.	Valor Unit	Total
Composição	90585	SINAPI	VIBRADOR DE IMERSÃO, DIÂMETRO DE PONTEIRA 45MM, MOTOR ELÉTRICO TRIFÁSICO POTÊNCIA DE 2 CV - MATERIAIS NA OPERAÇÃO. AF_06/2015	CHOR - CUSTOS HORÁRIOS DE MÁQUINAS E EQUIPAMENTOS	H	1,0000000	0,44	0,44
Insumo	00002705	SINAPI	ENERGIA ELETRICA ATE 2000 KWH INDUSTRIAL, SEM DEMANDA	Material	KW/H	0,5200000	0,86	0,44
				MO sem LS => 0,00	LS =>	0,00	MO com LS =>	0,00
				Valor do BDI => 0,13			Valor com BDI =>	0,57

	Código	Banco	Descrição	Tipo	Und	Quant.	Valor Unit	Total
Composição	88325	SINAPI	VIDRACEIRO COM ENCARGOS COMPLEMENTARES	SEDI - SERVIÇOS DIVERSOS	H	1,0000000	21,35	21,35
Composição Auxiliar	95387	SINAPI	CURSO DE CAPACITAÇÃO PARA VIDRACEIRO (ENCARGOS COMPLEMENTARES) - HORISTA	SEDI - SERVIÇOS DIVERSOS	H	1,0000000	0,20	0,20
Insumo	00037373	SINAPI	SEGURO - HORISTA (COLETADO CAIXA - ENCARGOS COMPLEMENTARES)	Taxas	H	1,0000000	0,07	0,07
Insumo	00010489	SINAPI	VIDRACEIRO (HORISTA)	Mão de Obra	H	1,0000000	13,60	13,60
Insumo	00043489	SINAPI	EPI - FAMILIA PEDREIRO - HORISTA (ENCARGOS COMPLEMENTARES - COLETADO CAIXA)	Equipamento	H	1,0000000	1,17	1,17
Insumo	00037371	SINAPI	TRANSPORTE - HORISTA (COLETADO CAIXA - ENCARGOS COMPLEMENTARES)	Serviços	H	1,0000000	0,54	0,54
Insumo	00037372	SINAPI	EXAMES - HORISTA (COLETADO CAIXA - ENCARGOS COMPLEMENTARES)	Material	H	1,0000000	1,28	1,28
Insumo	00043465	SINAPI	FERRAMENTAS - FAMILIA PEDREIRO - HORISTA (ENCARGOS	Equipamento	H	1,0000000	0,70	0,70

PMSJP
FL.(S)
Nº 126
RUBRICA:

			COMPLEMENTARES - COLETADO CAIXA)						
Insumo	00037370	SINAPI	ALIMENTACAO - HORISTA (COLETADO CAIXA - ENCARGOS COMPLEMENTARES)	Material		H	1,0000000	3,79	3,79
				MO sem LS =>	7,91	LS =>	5,89	MO com LS =>	13,80
				Valor do BDI =>	6,67			Valor com BDI =>	28,02

	Código	Banco	Descrição	Tipo		Und	Quant.	Valor Unit	Total
Composição	86878	SINAPI	VÁLVULA EM METAL CROMADO TIPO AMERICANA 3.1/2" X 1.1/2" PARA PIA - FORNECIMENTO E INSTALAÇÃO. AF_01/2020	INHI - INSTALAÇÕES HIDROS SANITÁRIAS		UN	1,0000000	88,46	88,46
Composição Auxiliar	88316	SINAPI	SERVENTE COM ENCARGOS COMPLEMENTARES	SEDI - SERVIÇOS DIVERSOS		H	0,0548000	20,85	1,14
Composição Auxiliar	88267	SINAPI	ENCANADOR OU BOMBEIRO HIDRÁULICO COM ENCARGOS COMPLEMENTARES	SEDI - SERVIÇOS DIVERSOS		H	0,1740000	25,19	4,38
Insumo	00006157	SINAPI	VALVULA EM METAL CROMADO PARA PIA AMERICANA 3.1/2 X 1.1/2"	Material		UN	1,0000000	82,78	82,78
Insumo	00003146	SINAPI	FITA VEDA ROSCA, EM PTFE, ROLO DE 18 MM X 10 M (L X C)	Material		UN	0,0480000	3,49	0,16
				MO sem LS =>	2,23	LS =>	1,67	MO com LS =>	3,90
				Valor do BDI =>	27,64			Valor com BDI =>	116,10

	Código	Banco	Descrição	Tipo	Und	Quant.	Valor Unit	Total
Composição	86879	SINAPI	VÁLVULA EM PLÁSTICO 1" PARA PIA, TANQUE OU LAVATÓRIO, COM OU SEM LADRÃO - FORNECIMENTO E INSTALAÇÃO. AF_01/2020	INHI - INSTALAÇÕES HIDROS SANITÁRIAS	UN	1,0000000	9,27	9,27
Composição Auxiliar	88316	SINAPI	SERVENTE COM ENCARGOS COMPLEMENTARES	SEDI - SERVIÇOS DIVERSOS	H	0,0388000	20,85	0,80

Composição Auxiliar	88267	SINAPI	ENCANADOR OU BOMBEIRO HIDRÁULICO COM ENCARGOS COMPLEMENTARES	SEDI - SERVIÇOS DIVERSOS		H	0,1232000	25,19	3,10
Insumo	00003146	SINAPI	FITA VEDA ROSCA, EM PTFE, ROLO DE 18 MM X 10 M (L X C)	Material		UN	0,0332000	3,49	0,11
Insumo	00006153	SINAPI	VALVULA EM PLASTICO BRANCO PARA TANQUE OU LAVATORIO 1 ", SEM UNHO E SEM LADRAO	Material		UN	1,0000000	5,26	5,26
				MO sem LS =>	1,57	LS =>	1,18	MO com LS =>	2,75
				Valor do BDI =>	2,89			Valor com BDI =>	12,16

Total sem BDI	**627.869,99**
Total do BDI	**196.130,01**
Total Geral	**824.000,00**

ALEXANDRE ESTRELA GUIMARAES:61174682370

Assinado de forma digital por ALEXANDRE ESTRELA GUIMARAES:61174682370
Dados: 2025.07.25 15:34:27 -03'00'

PMSJP

FL.(S)
Nº 129
RUBRICA:

Curva ABC de Serviços

Código	Banco	Descrição	Tipo	Und	Quant.	Valor Unit	Total	Peso (%)	Peso Acumulado (%)
94990	SINAPI	EXECUÇÃO DE PASSEIO (CALÇADA) OU PISO DE CONCRETO COM CONCRETO MOLDADO IN LOCO, FEITO EM OBRA, ACABAMENTO CONVENCIONAL, NÃO ARMADO. AF_08/2022	PISO - PISOS	m²	149,39	987,93	147.586,86	17,91	17,91
87267	SINAPI	REVESTIMENTO CERÂMICO PARA PAREDES INTERNAS COM PLACAS TIPO ESMALTADA DE DIMENSÕES 20X20 CM APLICADAS A MEIA ALTURA DAS PAREDES. AF_02/2023_PE	REVE - REVESTIMENTO E TRATAMENTO DE SUPERFÍCIES	m²	673,0	88,20	59.358,60	7,20	25,11
87251	SINAPI	REVESTIMENTO CERÂMICO PARA PISO COM PLACAS TIPO ESMALTADA DE DIMENSÕES 45X45 CM APLICADA EM AMBIENTES DE ÁREA MAIOR QUE 10 M2. AF_02/2023_PE	PISO - PISOS	m²	666,07	75,92	50.568,03	6,14	31,25
74202/001	SINAPI	LAJE PRE-MOLDADA P/FORRO, SOBRECARGA 100KG/M2, VAOS ATE 3,50M/E=8CM.	FUES - FUNDAÇÕES E ESTRUTURAS	m²	300,516	156,94	47.162,98	5,72	36,98

PMSJP
FL.(S)
Nº 1126
RUBRICA:

		C/LAJOTAS E CAP C/CONC FCK=20MPA, 3CM, INTER-EIXO 38CM, C/ESCORAMENTO (REAPR.3X) E FERRAGEM NEGATIVA								
92567	SINAPI	FABRICAÇÃO E INSTALAÇÃO DE ESTRUTURA PONTALETADA DE MADEIRA NÃO APARELHADA PARA TELHADOS COM MAIS QUE 2 ÁGUAS E PARA TELHA CERÂMICA OU DE CONCRETO, INCLUSO TRANSPORTE VERTICAL. AF_12/2015	COBE - COBERTURA	m²	1.021,83	43,56	44.510,91	5,40		42,38
94443	SINAPI	TELHAMENTO COM TELHA CERÂMICA DE ENCAIXE, TIPO ROMANA, COM MAIS DE 2 ÁGUAS, INCLUSO TRANSPORTE VERTICAL. AF_07/2019	COBE - COBERTURA	m²	1.021,83	43,03	43.969,34	5,34		47,71
FNDE #235	Próprio	Caixa dágua metálica completa de 25.000l, inclusive base conforme projeto	LIPR - LIGAÇÕES PREDIAIS ÁGUA/ESGOTO/ENERGIA/TELEFONE	un	1,0	35.823,48	35.823,48	4,35		52,06
87531	SINAPI	EMBOÇO, EM ARGAMASSA TRAÇO 1:2:8, PREPARO MECÂNICO, APLICADO MANUALMENTE EM PAREDES INTERNAS DE	REVE - REVESTIMENTO E TRATAMENTO DE SUPERFÍCIES	m²	689,316	43,20	29.778,45	3,61		55,67

PMSJP
FL.(S)
Nº 129
RUBRICA:

		AMBIENTES COM ÁREA ENTRE 5M² E 10M², E = 17,5MM, COM TALISCAS. AF_03/2024							
90409	SINAPI	MASSA ÚNICA, PARA RECEBIMENTO DE PINTURA, EM ARGAMASSA TRAÇO 1:2:8, PREPARO MANUAL, APLICADA MANUALMENTE EM TETO, ESPESSURA DE 10MM, COM EXECUÇÃO DE TALISCAS. AF_03/2015	REVE - REVESTIMENTO E TRATAMENTO DE SUPERFICIES	m²	508,38	48,15	24.478,49	2,97	58,65
91873	SINAPI	ELETRODUTO RÍGIDO ROSCAVEL, PVC, DN 40 MM (1 1/4"), PARA CIRCUITOS TERMINAIS, INSTALADO EM PAREDE - FORNECIMENTO E INSTALAÇÃO. AF_03/2023	INEL - INSTALAÇÃO ELÉTRICA/ELETRIFICAÇÃO E ILUMINAÇÃO EXTERNA	M	900,0	27,05	24.345,00	2,95	61,60
72929	SINAPI	CORDOALHA DE COBRE NU, INCLUSIVE ISOLADORES - 35,00 MM2 - FORNECIMENTO E INSTALACAO	INEL - INSTALAÇÃO ELÉTRICA/ELETRIFICAÇÃO E ILUMINAÇÃO EXTERNA	M	241,7	98,49	23.805,03	2,89	64,49
88489	SINAPI	PINTURA LÁTEX ACRÍLICA PREMIUM, APLICAÇÃO MANUAL EM PAREDES, DUAS DEMÃOS. AF_04/2023	PINT - PINTURAS	m²	815,76	17,02	13.884,23	1,68	66,17
72117	SINAPI	VIDRO LISO COMUM TRANSPARENTE, ESPESSURA 4MM	ESQV - ESQUADRIAS/FERRAGENS/VIDROS	m²	58,5	219,12	12.818,52	1,56	67,73

PMS JP
FL.(S)
Nº 0230
RUBRICA:

91926	SINAPI	CABO DE COBRE FLEXÍVEL ISOLADO, 2,5 MM², ANTI-CHAMA 450/750 V, PARA CIRCUITOS TERMINAIS - FORNECIMENTO E INSTALAÇÃO. AF_03/2023	INEL - INSTALAÇÃO ELÉTRICA/ELETRIFICAÇÃO E ILUMINAÇÃO EXTERNA	M	2.300,0	5,49	12.627,00	1,53	89,26
C1638	SEINFRA	LUMINÁRIA FLUORESCENTE COMPLETA (2 X 32)W	0	UN	75,0	157,92	11.844,00	1,44	70,70
93183	SINAPI	VERGA PRÉ-MOLDADA PARA JANELAS COM MAIS DE 1,5 M DE VÃO. AF_03/2016	FUES - FUNDAÇÕES E ESTRUTURAS	M	126,0	81,57	10.277,82	1,25	71,95
88488	SINAPI	PINTURA LÁTEX ACRÍLICA PREMIUM, APLICAÇÃO MANUAL EM TETO, DUAS DEMÃOS. AF_04/2023	PINT - PINTURAS	m²	508,38	19,97	10.152,34	1,23	73,18
73739/001	SINAPI	PINTURA ESMALTE ACETINADO EM MADEIRA, DUAS DEMÃOS	PINT - PINTURAS	m²	348,0	28,75	10.005,00	1,21	74,39
91314	SINAPI	KIT DE PORTA DE MADEIRA PARA PINTURA, SEMI-OCA (LEVE OU MÉDIA), PADRÃO POPULAR, 80X210CM, ESPESSURA DE 3,5CM, ITENS INCLUSOS: DOBRADIÇAS, MONTAGEM E INSTALAÇÃO DO BATENTE, FECHADURA	ESQV - ESQUADRIAS/FERRAGENS/VIDROS	UN	8,0	1.128,00	9.024,00	1,10	75,49

PMSJP
FL.(S)
Nº 131
RUBRICA:

		COM EXECUÇÃO DO FURO - FORNECIMENTO E INSTALAÇÃO AF_12/2019								
74125/002	SINAPI	ESPELHO CRISTAL ESPESSURA 4MM, COM MOLDURA EM ALUMINIO E COMPENSADO 6MM PLASTIFICADO COLADO	ESQV - ESQUADRIAS/FERRAGENS/VIDROS	m²	11,4	732,87	8.354,71	1,01		76,50
95468	SINAPI	PINTURA ESMALTE BRILHANTE (2 DEMAOS) SOBRE SUPERFIGIE METALICA, INCLUSIVE PROTECAO COM ZARCAO (1 DEMAO)	PINT - PINTURAS	m²	121,2	64,89	7.864,66	0,95		77,46
91315	SINAPI	KIT DE PORTA DE MADEIRA PARA PINTURA, SEMI-OCA (LEVE OU MÉDIA), PADRÃO POPULAR, 90X210CM, ESPESSURA DE 3,5CM, ITENS INCLUSOS: DOBRADIÇAS, MONTAGEM E INSTALAÇÃO DO BATENTE, FECHADURA COM EXECUÇÃO DO FURO - FORNECIMENTO E INSTALAÇÃO AF_12/2019	ESQV - ESQUADRIAS/FERRAGENS/VIDROS	UN	6,0	1.253,84	7.523,04	0,91		78,37
94219	SINAPI	CUMEEIRA E ESPIGÃO PARA TELHA CERÂMICA EMBOÇADA COM	COBE - COBERTURA	M	180,0	38,98	7.016,40	0,85		79,22

PMS JP
FL.(S)
Nº 132
RUBRICA:

		ARGAMASSA TRAÇO 1:2:9 (CIMENTO, CAL E AREIA), PARA TELHADOS COM MAIS DE 2 ÁGUAS, INCLUSO TRANSPORTE VERTICAL. AF_07/2019							
94559	SINAPI	JANELA DE AÇO TIPO BASCULANTE PARA VIDROS, COM BATENTE, FERRAGENS E PINTURA ANTICORROSIVA, EXCLUSIVE VIDROS, ACABAMENTO, ALIZAR E CONTRAMARCO. FIXAÇÃO COM ARGAMASSA. FORNECIMENTO E INSTALAÇÃO. AF_11/2024	ESQV - ESQUADRIAS/FERRAGENS/VIDROS	m²	7,92	831,84	6.588,17	0,80	80,02
C4070	SEINFRA	DIVISÓRIA DE GRANITO CINZA E=2cm	0	m²	11,32	575,22	6.511,49	0,79	80,81
91313	SINAPI	KIT DE PORTA DE MADEIRA PARA PINTURA, SEMI-OCA (LEVE OU MÉDIA), PADRÃO POPULAR, 70X210CM, ESPESSURA DE 3,5CM, ITENS INCLUSOS: DOBRADIÇAS, MONTAGEM E INSTALAÇÃO DO BATENTE, FECHADURA COM EXECUÇÃO DO FURO - FORNECIMENTO	ESQV - ESQUADRIAS/FERRAGENS/VIDROS	UN	6,0	1.070,12	6.420,72	0,78	81,59

		E INSTALAÇÃO. AF_12/2019							
74209/001	SINAPI	PLACA DE OBRA EM CHAPA DE ACO GALVANIZADO	CANT - CANTEIRO DE OBRAS	m²	10,0	629,63	6.296,30	0,76	82,35
91934	SINAPI	CABO DE COBRE FLEXÍVEL ISOLADO, 16 MM², ANTI-CHAMA 450/750 V, PARA CIRCUITOS TERMINAIS - FORNECIMENTO E INSTALAÇÃO. AF_03/2023	INEL - INSTALAÇÃO ELÉTRICA/ELETRIFICAÇÃO E ILUMINAÇÃO EXTERNA	M	200,0	30,94	6.188,00	0,75	83,10
91924	SINAPI	CABO DE COBRE FLEXÍVEL ISOLADO, 1,5 MM², ANTI-CHAMA 450/750 V, PARA CIRCUITOS TERMINAIS - FORNECIMENTO E INSTALAÇÃO. AF_03/2023	INEL - INSTALAÇÃO ELÉTRICA/ELETRIFICAÇÃO E ILUMINAÇÃO EXTERNA	M	1.500,0	3,78	5.670,00	0,69	83,79
1777	ORSE	Prateleira em compensado, revestida com laminado	Esquadrias de Madeira	m²	9,54	535,40	5.107,71	0,62	84,41
510	Próprio	Bancada com tampo de madeira com revestimento melamínico branco (dim 0,80 x 6,00 m) e base em alvenaria revestida em cerâmica, conforme projeto.		un	2,0	2.338,98	4.677,96	0,57	84,98

PMSJP
FL.(S)
Nº 734
RUBRICA:

83407	SINAPI	ELETRODUTO DE PVC RIGIDO ROSCAVEL DN 32MM (1 1/4") INCL CONEXOES, FORNECIMENTO E INSTALACAO	INEL - INSTALAÇÃO ELÉTRICA/ELETRIFICAÇÃO E ILUMINAÇÃO EXTERNA	M	110,0	40,46	4.450,60	0,54	85,52
7352	ORSE	Cuba de sobrepor oval (deca ref.L65), acabamento GE-17, com sifão cromado (astra ref SC5), engate cromado (deca), válvula cromada (deca ref1602) ou similares, exclusive torneira	Louças e Metais Sanitários	un	6,0	685,62	4.113,72	0,50	86,02
4883	ORSE	Caixa de inspeção 0.60 x 0.60 x 0.60m	Caixas de Passagem em alvenaria de tijolos maciços	un	5,0	796,34	3.981,70	0,48	86,50
10217	ORSE	Quadro escolar com porta giz e moldura em concreto (1/2 formica brilhante e 1/2 verde)	Alambrados e Gradis	m²	21,28	183,54	3.905,73	0,47	86,98
89714	SINAPI	TUBO PVC, SERIE NORMAL, ESGOTO PREDIAL, DN 100 MM, FORNECIDO E INSTALADO EM RAMAL DE DESCARGA OU RAMAL DE ESGOTO SANITÁRIO. AF_08/2022	INHI - INSTALAÇÕES HIDROS SANITÁRIAS	M	87,0	43,32	3.768,84	0,46	87,43
91930	SINAPI	CABO DE COBRE FLEXÍVEL ISOLADO, 6 MM², ANTI-CHAMA 450/750 V, PARA CIRCUITOS TERMINAIS - FORNECIMENTO E	INEL - INSTALAÇÃO ELÉTRICA/ELETRIFICAÇÃO E ILUMINAÇÃO EXTERNA	M	300,0	11,93	3.579,00	0,43	87,87

		INSTALAÇÃO. AF_03/2023							
9537	SINAPI	LIMPEZA FINAL DA OBRA	SEDI - SERVIÇOS DIVERSOS	m²	727,28	4,81	3.498,21	0,42	88,29
87882	SINAPI	CHAPISCO APLICADO NO TETO OU EM ALVENARIA E ESTRUTURA, COM ROLO PARA TEXTURA ACRÍLICA. ARGAMASSA TRAÇO 1:4 E EMULSÃO POLIMÉRICA (ADESIVO) COM PREPARO EM BETONEIRA 400L. AF_10/2022	REVE - REVESTIMENTO E TRATAMENTO DE SUPERFÍCIES	m²	508,38	6,61	3.360,39	0,41	88,70
7138	ORSE	Fornecimento e lançamento de cabo utp 4 pares cat 6	Pontos de Suprimento de Lógica	m	205,0	14,33	2.937,65	0,36	89,06
C2284	SEINFRA	SOLEIRA DE GRANITO L= 15cm	0	M	24,7	114,29	2.822,96	0,34	89,40
87690	SINAPI	CONTRAPISO EM ARGAMASSA TRAÇO 1:4 (CIMENTO E AREIA), PREPARO MECÂNICO COM BETONEIRA 400 L, APLICADO EM ÁREAS SECAS SOBRE LAJE, NÃO ADERIDO, ACABAMENTO NÃO REFORÇADO, ESPESSURA 5CM. AF_07/2021	PISO - PISOS	m²	42,624	61,68	2.629,04	0,32	89,72

PMSJP

FL.(S)
Nº 136
RUBRICA:

91936	SINAPI	CAIXA OCTOGONAL 4" X 4", PVC, INSTALADA EM LAJE - FORNECIMENTO E INSTALAÇÃO. AF_03/2023	INEL - INSTALAÇÃO ELÉTRICA/ELETRIFICAÇÃO E ILUMINAÇÃO EXTERNA	UN	116,0	21,49	2.492,84	0,30	90,02
87477	SINAPI	ALVENARIA DE VEDAÇÃO DE BLOCOS CERÂMICOS FURADOS NA VERTICAL DE 9X19X39CM (ESPESSURA 9CM) DE PAREDES COM ÁREA LÍQUIDA MAIOR OU IGUAL A 6M² SEM VÃOS E ARGAMASSA DE ASSENTAMENTO COM PREPARO EM BETONEIRA. AF_06/2014	PARE - PAREDES/PAINEIS	m²	37,219	65,82	2.449,75	0,30	90,32
C3659	SEINFRA	PORTÃO DE METALON E BARRA CHATA DE FERRO C/FECHADURA E DOBRADIÇA, INCLUS PINTURA ESMALTE SINTÉTICO	0	m²	4,2	577,47	2.425,37	0,29	90,61
113	Próprio	Porta - PM2 (60 X 180) - alojamento	ASTU - ASSENTAMENTO DE TUBOS E PECAS	un	3,0	803,09	2.409,27	0,29	90,91
509	Próprio	Bancada em alvenaria, com portas em madeira com revestimento melamínico, tampo em granito cinza andorinha, conforme projeto		un	1,0	2.344,25	2.344,25	0,28	91,19
91307	SINAPI	FECHADURA DE EMBUTIR PARA PORTAS INTERNAS, COMPLETA, ACABAMENTO PADRÃO	ESQV - ESQUADRIAS/FERRAGENS/VIDROS	UN	20,0	114,14	2.282,80	0,28	91,47

PMSJP
FL.(S)
Nº 137
RUBRICA

		POPULAR, COM EXECUÇÃO DE FURO - FORNECIMENTO E INSTALAÇÃO. AF_12/2019							
92979	SINAPI	CABO DE COBRE FLEXÍVEL ISOLADO, 10 MM², ANTI-CHAMA 450/750 V, PARA DISTRIBUIÇÃO - FORNECIMENTO E INSTALAÇÃO. AF_10/2020	INEL - INSTALAÇÃO ELÉTRICA/ELETRIFICAÇÃO E ILUMINAÇÃO EXTERNA	M	150,0	14,30	2.145,00	0,26	91,73
74047/002	SINAPI	DOBRADIÇA EM AÇO/FERRO, 3" X 21/2", E=1,9 A 2 MM, SEM ANEL, CROMADO OU ZINCADO, TAMPA BOLA, COM PARAFUSOS	ESQV - ESQUADRIAS/FERRAGENS/VIDROS	UN	60,0	34,76	2.085,60	0,25	91,98
95470	SINAPI	VASO SANITARIO SIFONADO CONVENCIONAL COM LOUÇA BRANCA, INCLUSO CONJUNTO DE LIGAÇÃO PARA BACIA SANITÁRIA AJUSTÁVEL - FORNECIMENTO E INSTALAÇÃO. AF_01/2020	INHI - INSTALAÇÕES HIDROS SANITÁRIAS	UN	5,0	402,60	2.013,00	0,24	92,23
C2850	SEINFRA	INSTALAÇÕES PROVISÓRIAS DE LUZ , FORÇA,TELEFONE E LÓGICA	0	UN	1,0	1.967,63	1.967,63	0,24	92,46
92000	SINAPI	TOMADA BAIXA DE EMBUTIR (1 MÓDULO), 2P+T 10 A, INCLUINDO	INEL - INSTALAÇÃO ELÉTRICA/ELETRIFICAÇÃO E ILUMINAÇÃO EXTERNA	UN	53,0	36,99	1.960,47	0,24	92,70

		SUPORTE E PLACA - FORNECIMENTO E INSTALAÇÃO. AF_03/2023							
86888	SINAPI	VASO SANITÁRIO SIFONADO COM CAIXA ACOPLADA LOUÇA BRANCA - FORNECIMENTO E INSTALAÇÃO. AF_01/2020	INHI - INSTALAÇÕES HIDROS SANITÁRIAS	UN	3,0	647,52	1.942,56	0,24	92,94
1511	ORSE	Extintor de pó químico ABC, capacidade 6 kg, alcance médio do jato 5m , tempode descarga 12s, NBR9443, 9444, 10721	Equipamentos para Combate a Incêndio	un	7,0	265,96	1.861,72	0,23	93,16
C0604	SEINFRA	CAIXA DE INSPEÇÃO EM ALVENARIA - 1 TIJOLO COMUM	0	m²	5,67	322,74	1.829,93	0,22	93,39
86939	SINAPI	LAVATÓRIO LOUÇA BRANCA COM COLUNA, *44 X 35,5* CM, PADRÃO POPULAR, INCLUSO SIFÃO FLEXÍVEL EM PVC, VÁLVULA E ENGATE FLEXÍVEL 30CM EM PLÁSTICO E COM TORNEIRA CROMADA PADRÃO POPULAR - FORNECIMENTO E INSTALAÇÃO. AF_01/2020	INHI - INSTALAÇÕES HIDROS SANITÁRIAS	UN	3,0	578,35	1.735,05	0,21	93,60
92720	SINAPI	CONCRETAGEM DE PILARES, FCK = 25 MPA, COM USO DE BOMBA EM EDIFICAÇÃO COM	FUES - FUNDAÇÕES E ESTRUTURAS	m³	2,0	862,01	1.724,02	0,21	93,81

PMSJP
FL.(S)
Nº 134
RUBRICA:

		SEÇÃO MÉDIA DE PILARES MENOR OU IGUAL A 0,25 M² - LANÇAMENTO, ADENSAMENTO E ACABAMENTO. AF_12/2015							
72315	SINAPI	TERMINAL AEREO EM ACO GALVANIZADO COM BASE DE FIXACAO H = 30CM	INEL - INSTALAÇÃO ELÉTRICA/ELETRIFICAÇÃO E ILUMINAÇÃO EXTERNA	UN	37,0	44,76	1.656,12	0,20	94,01
FNDE 121	Próprio	Barra de apoio em aço inox polido d=80cm		UN	6,0	275,17	1.651,02	0,20	94,21
C2684	SEINFRA	VÁLVULA DE DESCARGA CROMADA C/CANOPLA LISA DE 32 OU 40mm	0	UN	5,0	322,61	1.613,05	0,20	94,40
89401	SINAPI	TUBO, PVC, SOLDÁVEL, DE 20MM, INSTALADO EM RAMAL DE DISTRIBUIÇÃO DE ÁGUA - FORNECIMENTO E INSTALAÇÃO. AF_06/2022	INHI - INSTALAÇÕES HIDROS SANITÁRIAS	M	122,0	12,81	1.562,82	0,19	94,59
83463	SINAPI	QUADRO DE DISTRIBUICAO DE ENERGIA EM CHAPA DE ACO GALVANIZADO, PARA 12 DISJUNTORES TERMOMAGNETICOS MONOPOLARES, COM BARRAMENTO TRIFASICO E NEUTRO - FORNECIMENTO E INSTALACAO	INEL - INSTALAÇÃO ELÉTRICA/ELETRIFICAÇÃO E ILUMINAÇÃO EXTERNA	UN	3,0	495,19	1.485,57	0,18	94,77

PMSJP
FL.(S)
Nº 140
RUBRICA:

508	Próprio	Bancada em granito cinza andorinha de 3cm de espessura, dim 3.65x0.60m, com as duas cubas de cozinha, inclusive rodopia 7 cm, e pingadeira 2cm assentada.		un	1,0	1.462,58	1.462,58	0,18	94,95
506	Próprio	Bancada em granito cinza andorinha de 3cm de espessura, dim 2.85x0,60m, com testeira 7 cm, com instalação de 3 cubas (ver item 5.10.5) e um corte circular, polido, para lixeira conforme projeto.		un	2,0	730,43	1.460,86	0,18	95,13
86936	SINAPI	CUBA DE EMBUTIR DE AÇO INOXIDÁVEL MÉDIA, INCLUSO VÁLVULA TIPO AMERICANA E SIFÃO TIPO GARRAFA EM METAL CROMADO - FORNECIMENTO E INSTALAÇÃO. AF_01/2020	INHI - INSTALAÇÕES HIDROS SANITÁRIAS	UN	2,0	707,63	1.415,26	0,17	95,30
95465	SINAPI	COBOGO CERAMICO (ELEMENTO VAZADO), 9X20X20CM, ASSENTADO COM ARGAMASSA TRACO 1:4 DE CIMENTO E AREIA	PARE - PAREDES/PAINEIS	m²	10,0	141,04	1.410,40	0,17	95,47
91981	SINAPI	INTERRUPTOR BIPOLAR (1 MÓDULO), 10A/250V, INCLUINDO SUPORTE E PLACA -	INEL - INSTALAÇÃO ELÉTRICA/ELETRIFICAÇÃO E ILUMINAÇÃO EXTERNA	UN	24,0	58,27	1.398,48	0,17	95,64

PMS/IP
FL.(S)
Nº 141
RUBRICA:

		FORNECIMENTO E INSTALAÇÃO. AF_03/2023							
91941	SINAPI	CAIXA RETANGULAR 4" X 2" BAIXA (0,30 M DO PISO), PVC, INSTALADA EM PAREDE - FORNECIMENTO E INSTALAÇÃO. AF_03/2023	INEL - INSTALAÇÃO ELÉTRICA/ELETRIFICAÇÃO E ILUMINAÇÃO EXTERNA	UN	97,0	14,00	1.358,00	0,16	95,80
94231	SINAPI	RUFO EM CHAPA DE AÇO GALVANIZADO NÚMERO 24, CORTE DE 25 CM, INCLUSO TRANSPORTE VERTICAL. AF_07/2019	COBE - COBERTURA	M	24,6	54,49	1.340,45	0,16	95,97
91928	SINAPI	CABO DE COBRE FLEXÍVEL ISOLADO, 4 MM², ANTI-CHAMA 450/750 V, PARA CIRCUITOS TERMINAIS - FORNECIMENTO E INSTALAÇÃO. AF_03/2023	INEL - INSTALAÇÃO ELÉTRICA/ELETRIFICAÇÃO E ILUMINAÇÃO EXTERNA	M	150,0	8,53	1.279,50	0,16	96,12
5064	ORSE	Rodapé cerâmico 8,5 x 41 cm, eliane, linha cargo plus bone, aplicado com argamassa industrializada ac-i, rejuntado (ou similar)	Soleiras e Rodapés	m	56,0	22,07	1.235,92	0,15	96,27
505	Próprio	Banco de concreto em alvenaria de tijolos, assento em concreto armado, sem encosto, pintado com tinta acrílica, 2 demãos (dimensões,	ASTU - ASSENTAMENTO DE TUBOS E PECAS	M	10,8	111,68	1.206,14	0,15	96,42

PMSJP
FL.(S)
Nº 242
RUBRICA:

		detalhes e nos ambientes conforme projeto)							
89449	SINAPI	TUBO, PVC, SOLDÁVEL, DE 50MM, INSTALADO EM PRUMADA DE ÁGUA - FORNECIMENTO E INSTALAÇÃO. AF_06/2022	INHI - INSTALAÇÕES HIDROS SANITÁRIAS	M	52,0	20,73	1.077,96	0,13	96,55
98307	SINAPI	TOMADA DE REDE RJ45 - FORNECIMENTO E INSTALAÇÃO. AF_11/2019	INES - INSTALAÇÕES ESPECIAIS	UN	19,0	52,98	1.006,62	0,12	96,67
512	Próprio	Muro em cobogó h=1,80m - Padrão FNDE		un	7,25	138,54	1.004,41	0,12	96,79
FNDE 227	Próprio	Barra de apoio em aço inox polido d=140cm		UN	2,0	473,94	947,88	0,12	96,91
C0560	SEINFRA	CABO TELEFÔNICO CCE - 2	0	M	70,0	13,54	947,80	0,12	97,02
507	Próprio	Bancada em granito cinza andorinha de 3cm espessura, dim 3.65x0.60m, inclusive rodopia 7 cm, assentada.		un	1,0	893,32	893,32	0,11	97,13
230	Próprio	Porta de abrir em chapa de madeira compensada para banheiro revestida com laminado, 0,80x1,60m, PM5, incluso marco e dobradiças		UN	2,0	439,24	878,48	0,11	97,24
95545	SINAPI	SABONETEIRA DE PAREDE EM METAL CROMADO, INCLUSO FIXAÇÃO. AF_01/2020	INHI - INSTALAÇÕES HIDROS SANITÁRIAS	UN	9,0	95,83	862,47	0,10	97,34

PMS JP

FL.(S)
Nº 143
RUBRICA:

FNDE 68	Próprio	Papeleira Metálica Linha Izy, código 2020.C37, DECA ou equivalente (REFERÊNCIA CAERN 1070215)		UN	8,0	103,00	824,00	0,10	97,44
87879	SINAPI	CHAPISCO APLICADO EM ALVENARIAS E ESTRUTURAS DE CONCRETO INTERNAS, COM COLHER DE PEDREIRO. ARGAMASSA TRAÇO 1:3 COM PREPARO EM BETONEIRA 400L. AF_10/2022	REVE - REVESTIMENTO E TRATAMENTO DE SUPERFÍCIES	m²	148,876	5,53	823,28	0,10	97,54
92565	SINAPI	FABRICAÇÃO E INSTALAÇÃO DE ESTRUTURA PONTALETADA DE MADEIRA NÃO APARELHADA PARA TELHADOS COM ATÉ 2 ÁGUAS E PARA TELHA CERÂMICA OU DE CONCRETO, INCLUSO TRANSPORTE VERTICAL. AF_12/2015	COBE - COBERTURA	m²	15,6	48,48	756,28	0,09	97,64
86924	SINAPI	TANQUE DE LOUÇA BRANCA SUSPENSO, 18L OU EQUIVALENTE, INCLUSO SIFÃO TIPO GARRAFA EM PVC, VÁLVULA PLÁSTICA E TORNEIRA DE PLÁSTICO - FORNECIMENTO E	INHI - INSTALAÇÕES HIDROS SANITÁRIAS	UN	1,0	737,29	737,29	0,09	97,72

		INSTALAÇÃO. AF_01/2020							
86943	SINAPI	LAVATÓRIO LOUÇA BRANCA SUSPENSO, 29,5 X 39CM OU EQUIVALENTE, PADRÃO POPULAR, INCLUSO SIFÃO FLEXÍVEL EM PVC, VÁLVULA E ENGATE FLEXÍVEL 30CM EM PLÁSTICO E TORNEIRA CROMADA DE MESA, PADRÃO POPULAR - FORNECIMENTO E INSTALAÇÃO. AF_01/2020	INHI - INSTALAÇÕES HIDROS SANITÁRIAS	UN	2,0	361,52	723,04	0,09	97,81
89798	SINAPI	TUBO PVC, SERIE NORMAL, ESGOTO PREDIAL, DN 50 MM, FORNECIDO E INSTALADO EM PRUMADA DE ESGOTO SANITÁRIO OU VENTILAÇÃO. AF_08/2022	INHI - INSTALAÇÕES HIDROS SANITÁRIAS	M	50,0	14,33	716,50	0,09	97,90
2387	ORSE	Quadro escolar em fórmica branca com moldura	Alambrados e Gradis	m²	1,5	471,34	707,01	0,09	97,99
98308	SINAPI	TOMADA PARA TELEFONE RJ11 - FORNECIMENTO E INSTALAÇÃO. AF_11/2019	INES - INSTALAÇÕES ESPECIAIS	UN	19,0	35,64	677,16	0,08	98,07

PMSJP

FL.(S)
Nº 145
RUBRICA:

91872	SINAPI	ELETRODUTO RÍGIDO ROSCÁVEL, PVC, DN 32 MM (1"), PARA CIRCUITOS TERMINAIS, INSTALADO EM PAREDE - FORNECIMENTO E INSTALAÇÃO. AF_03/2023	INEL - INSTALAÇÃO ELÉTRICA/ELETRIFICAÇÃO E ILUMINAÇÃO EXTERNA	M	30,0	22,35	670,50	0,08	98,15
91961	SINAPI	INTERRUPTOR PARALELO (2 MÓDULOS), 10A/250V, INCLUINDO SUPORTE E PLACA - FORNECIMENTO E INSTALAÇÃO. AF_03/2023	INEL - INSTALAÇÃO ELÉTRICA/ELETRIFICAÇÃO E ILUMINAÇÃO EXTERNA	UN	9,0	69,10	621,90	0,08	98,22
C1637	SEINFRA	LUMINÁRIA FLUORESCENTE COMPLETA (1 X 32)W	0	UN	5,0	124,21	621,05	0,08	98,30
89799	SINAPI	TUBO PVC, SÉRIE NORMAL, ESGOTO PREDIAL, DN 75 MM, FORNECIDO E INSTALADO EM PRUMADA DE ESGOTO SANITÁRIO OU VENTILAÇÃO. AF_08/2022	INHI - INSTALAÇOES HIDROS SANITÁRIAS	M	25,0	24,68	617,00	0,07	98,37
92690	SINAPI	TUBO DE AÇO PRETO SEM COSTURA, CLASSE MÉDIA, CONEXÃO SOLDADA, DN 20 (3/4"), INSTALADO EM RAMAIS E SUB-RAMAIS DE GÁS - FORNECIMENTO E	INHI - INSTALAÇÕES HIDROS SANITÁRIAS	M	7,0	85,83	600,81	0,07	98,45

PMS JP
FL.(S)
Nº 046
RÚBRICA:

		INSTALAÇÃO. AF_10/2020							
89711	SINAPI	TUBO PVC, SERIE NORMAL, ESGOTO PREDIAL, DN 40 MM, FORNECIDO E INSTALADO EM RAMAL DE DESCARGA OU RAMAL DE ESGOTO SANITÁRIO. AF_08/2022	INHI - INSTALAÇÕES HIDROS SANITÁRIAS	M	24,0	24,93	598,32	0,07	98,52
339	ORSE	Quadro de medição trifásica (acima de 10 kva) com caixa em nort	Entrada em Baixa Tensão	un	1,0	595,37	595,37	0,07	98,59
91881	SINAPI	LUVA PARA ELETRODUTO, PVC, ROSCÁVEL, DN 40 MM (1 1/4"), PARA CIRCUITOS TERMINAIS, INSTALADA EM LAJE - FORNECIMENTO E INSTALAÇÃO. AF_03/2023	INEL - INSTALAÇÃO ELÉTRICA/ELETRIFICAÇÃO E ILUMINAÇÃO EXTERNA	UN	45,0	13,05	587,25	0,07	98,66
91908	SINAPI	CURVA 90 GRAUS PARA ELETRODUTO, PVC, ROSCÁVEL, DN 40 MM (1 1/4"), PARA CIRCUITOS TERMINAIS, INSTALADA EM LAJE - FORNECIMENTO E INSTALAÇÃO. AF_03/2023	INEL - INSTALAÇÃO ELÉTRICA/ELETRIFICAÇÃO E ILUMINAÇÃO EXTERNA	UN	26,0	20,58	535,08	0,06	98,73
89446	SINAPI	TUBO, PVC, SOLDÁVEL, DE 25MM, INSTALADO EM PRUMADA DE ÁGUA	INHI - INSTALAÇÕES HIDROS SANITÁRIAS	M	85,0	6,20	527,00	0,06	98,79

PMS JP

FL.(S)
Nº 047
RUBRICA:

		- FORNECIMENTO E INSTALAÇÃO. AF_06/2022							
94201	SINAPI	TELHAMENTO COM TELHA CERÂMICA CAPA-CANAL, TIPO COLONIAL, COM ATÉ 2 ÁGUAS, INCLUSO TRANSPORTE VERTICAL. AF_07/2019	COBE - COBERTURA	m²	9,2	55,76	512,99	0,06	98,85
73768/010	SINAPI	CABO TELEFONICO CCI-50 2 PARES (USO INTERNO) - FORNECIMENTO E INSTALACAO	INES - INSTALAÇÕES ESPECIAIS	M	165,0	2,88	475,20	0,06	98,91
94221	SINAPI	CUMEEIRA PARA TELHA CERÂMICA EMBOÇADA COM ARGAMASSA TRAÇO 1:2:9 (CIMENTO, CAL E AREIA) PARA TELHADOS COM ATÉ 2 ÁGUAS, INCLUSO TRANSPORTE VERTICAL. AF_07/2019	COBE - COBERTURA	M	15,6	30,45	475,02	0,06	98,97
91983	SINAPI	DIMMER ROTATIVO (1 MÓDULO), 220V/600W, INCLUINDO SUPORTE E PLACA - FORNECIMENTO E INSTALAÇÃO. AF_03/2023	INEL - INSTALAÇÃO ELÉTRICA/ELETRIFICAÇÃO E ILUMINAÇÃO EXTERNA	UN	4,0	113,20	452,80	0,05	99,03
74130/004	SINAPI	DISJUNTOR TERMOMAGNETICO TRIPOLAR PADRAO NEMA (AMERICANO) 10 A 50A 240V,	INEL - INSTALAÇÃO ELÉTRICA/ELETRIFICAÇÃO E ILUMINAÇÃO EXTERNA	UN	4,0	108,20	432,80	0,05	99,08

PMSJP
FL.(S)
Nº 0148
RUBRICA:

		FORNECIMENTO E INSTALACAO							
C0601	SEINFRA	CAIXA DE GORDURA/SABÃO EM ALVENARIA	0	UN	1,0	422,12	422,12	0,05	99,13
C4000	SEINFRA	TORNEIRA TIPO JARDIM CROMADA	0	UN	5,0	84,26	421,30	0,05	99,18
72337	SINAPI	TOMADA PARA TELEFONE DE 4 POLOS PADRAO TELEBRAS - FORNECIMENTO E INSTALACAO	INES - INSTALAÇÕES ESPECIAIS	UN	12,0	34,16	409,92	0,05	99,23
72122	SINAPI	VIDRO FANTASIA TIPO CANELADO, ESPESSURA 4MM	ESQV - ESQUADRIAS/FERRAGENS/VIDROS	m²	2,1	188,60	396,06	0,05	99,28
C0860	SEINFRA	CONECTOR SPLIT - BOLT P/ CABOS ATE 35MM2	0	UN	26,0	14,70	382,20	0,05	99,32
89707	SINAPI	CAIXA SIFONADA, PVC, DN 100 X 100 X 50 MM, JUNTA ELÁSTICA, FORNECIDA E INSTALADA EM RAMAL DE DESCARGA OU EM RAMAL DE ESGOTO SANITÁRIO. AF_08/2022	INHI - INSTALAÇÕES HIDROS SANITÁRIAS	UN	6,0	58,10	348,60	0,04	99,37
74046/002	SINAPI	TARJETA TIPO LIVRE/OCUPADO PARA PORTA DE BANHEIRO	ESQV - ESQUADRIAS/FERRAGENS/VIDROS	UN	5,0	65,94	329,70	0,04	99,41
84159	SINAPI	BUCHA / ARRUELA ALUMINIO 1 1/4"	SEDI - SERVIÇOS DIVERSOS	CJ	45,0	7,24	326,80	0,04	99,45
89447	SINAPI	TUBO, PVC, SOLDÁVEL, DE 32MM, INSTALADO EM PRUMADA DE ÁGUA - FORNECIMENTO E	INHI - INSTALAÇÕES HIDROS SANITÁRIAS	M	26,0	12,27	319,02	0,04	99,48

		INSTALAÇÃO. AF_06/2022							
74130/001	SINAPI	DISJUNTOR TERMOMAGNETICO MONOPOLAR PADRAO NEMA (AMERICANO) 10 A 30A 240V, FORNECIMENTO E INSTALACAO	INEL - INSTALAÇÃO ELÉTRICA/ELETRIFICAÇÃO E ILUMINAÇÃO EXTERNA	UN	19,0	16,64	316,16	0,04	99,52
86911	SINAPI	TORNEIRA CROMADA LONGA, DE PAREDE, 1/2" OU 3/4", PARA PIA DE COZINHA, PADRÃO POPULAR - FORNECIMENTO E INSTALAÇÃO. AF_01/2020	INHI - INSTALAÇÕES HIDROS SANITÁRIAS	UN	2,0	147,69	295,38	0,04	99,56
92008	SINAPI	TOMADA BAIXA DE EMBUTIR (2 MÓDULOS), 2P+T 10 A, INCLUINDO SUPORTE E PLACA - FORNECIMENTO E INSTALAÇÃO. AF_03/2023	INEL - INSTALAÇÃO ELÉTRICA/ELETRIFICAÇÃO E ILUMINAÇÃO EXTERNA	UN	5,0	57,02	285,10	0,03	99,59
83370	SINAPI	QUADRO DE DISTRIBUICAO PARA TELEFONE N.3, 40X40X12CM EM CHAPA METALICA, DE EMBUTIR, SEM ACESSORIOS, PADRAO TELEBRAS, FORNECIMENTO E INSTALACAO	INES - INSTALAÇÕES ESPECIAIS	UN	1,0	277,73	277,73	0,03	99,63

PMSJP

FL.(S)
Nº 150
RUBRICA

94793	SINAPI	REGISTRO DE GAVETA BRUTO, LATÃO, ROSCÁVEL, 1 1/4", COM ACABAMENTO E CANOPLA CROMADOS - FORNECIMENTO E INSTALAÇÃO. AF_08/2021	INHI - INSTALAÇÕES HIDROS SANITÁRIAS	UN	2,0	138,63	277,26	0,03	99,66
94498	SINAPI	REGISTRO DE GAVETA BRUTO, LATÃO, ROSCÁVEL, 2" - FORNECIMENTO E INSTALAÇÃO. AF_08/2021	INHI - INSTALAÇÕES HIDROS SANITÁRIAS	UN	2,0	129,76	259,52	0,03	99,69
94499	SINAPI	REGISTRO DE GAVETA BRUTO, LATÃO, ROSCÁVEL, 2 1/2" - FORNECIMENTO E INSTALAÇÃO. AF_08/2021	INHI - INSTALAÇÕES HIDROS SANITÁRIAS	UN	1,0	253,66	253,66	0,03	99,72
C0515	SEINFRA	CABIDE DE LOUÇA BRANCA C/DOIS GANCHOS	0	UN	3,0	74,02	222,06	0,03	99,75
95676	SINAPI	CAIXA EM CONCRETO PRÉ-MOLDADO PARA ABRIGO DE HIDRÔMETRO COM DN 20 MM - FORNECIMENTO E INSTALAÇÃO. AF_03/2024	INHI - INSTALAÇÕES HIDROS SANITÁRIAS	UN	1,0	181,61	181,61	0,02	99,77
C0941	SEINFRA	COTOVELO AÇO GALV. D= 20mm (3/4")	0	UN	5,0	35,96	179,80	0,02	99,79
89987	SINAPI	REGISTRO DE GAVETA BRUTO, LATÃO, ROSCÁVEL, 3/4", COM ACABAMENTO E	INHI - INSTALAÇÕES HIDROS SANITÁRIAS	UN	2,0	83,73	167,46	0,02	99,81

PMSJP

FL.(S)
Nº 0161
RUBRICA:

		CANOPLA CROMADOS - FORNECIMENTO E INSTALAÇÃO. AF_08/2021							
74130/005	SINAPI	DISJUNTOR TERMOMAGNETICO TRIPOLAR PADRAO NEMA (AMERICANO) 60 A 100A 240V, FORNECIMENTO E INSTALACAO	INEL - INSTALAÇÃO ELÉTRICA/ELETRIFICAÇÃO E ILUMINAÇÃO EXTERNA	UN	1,0	142,11	142,11	0,02	99,83
9535	SINAPI	CHUVEIRO ELETRICO COMUM CORPO PLASTICO TIPO DUCHA, FORNECIMENTO E INSTALACAO	INEL - INSTALAÇÃO ELÉTRICA/ELETRIFICAÇÃO E ILUMINAÇÃO EXTERNA	UN	1,0	138,75	138,75	0,02	99,85
502	ORSE	Distribuidor geral padrão telebrás dimensões 0,20 x 0,20 x 0,12m	Quadros de Distribuição de Telefone	un	1,0	130,47	130,47	0,02	99,86
92905	SINAPI	UNIÃO, EM FERRO GALVANIZADO, CONEXÃO ROSQUEADA, DN 20 (3/4"), INSTALADO EM RAMAIS E SUB-RAMAIS DE GÁS - FORNECIMENTO E INSTALAÇÃO. AF_10/2020	INHI - INSTALAÇÕES HIDROS SANITÁRIAS	UN	2,0	60,50	121,00	0,01	99,88
97540	SINAPI	LUVA, EM AÇO, CONEXÃO SOLDADA, DN 20 (3/4"), INSTALADO EM RAMAIS E SUB-RAMAIS DE GÁS - FORNECIMENTO E INSTALAÇÃO. AF_10/2020	INHI - INSTALAÇÕES HIDROS SANITÁRIAS	UN	3,0	38,62	115,86	0,01	99,89

PMSJP
FL.(S)
Nº752
RUBRICA

89448 SINAPI	TUBO, PVC, SOLDÁVEL, DE 40MM, INSTALADO EM PRUMADA DE ÁGUA - FORNECIMENTO E INSTALAÇÃO. AF_06/2022	INHI - INSTALAÇÕES HIDROS SANITÁRIAS	M	6,0	18,76	112,56	0,01	99,91
94792 SINAPI	REGISTRO DE GAVETA BRUTO, LATÃO, ROSCÁVEL, 1", COM ACABAMENTO E CANOPLA CROMADOS - FORNECIMENTO E INSTALAÇÃO. AF_08/2021	INHI - INSTALAÇÕES HIDROS SANITÁRIAS	UN	1,0	101,81	101,81	0,01	99,92
94497 SINAPI	REGISTRO DE GAVETA BRUTO, LATÃO, ROSCÁVEL, 1 1/2" - FORNECIMENTO E INSTALAÇÃO. AF_08/2021	INHI - INSTALAÇÕES HIDROS SANITÁRIAS	UN	1,0	94,18	94,18	0,01	99,93
91944 SINAPI	CAIXA RETANGULAR 4" X 4" BAIXA (0,30 M DO PISO), PVC, INSTALADA EM PAREDE - FORNECIMENTO E INSTALAÇÃO. AF_03/2023	INEL - INSTALAÇÃO ELÉTRICA/ELETRIFICAÇÃO E ILUMINAÇÃO EXTERNA	UN	5,0	17,45	87,25	0,01	99,94
97553 SINAPI	TÊ, EM AÇO, CONEXÃO SOLDADA, DN 20 (3/4"), INSTALADO EM RAMAIS E SUB-RAMAIS DE GÁS - FORNECIMENTO E INSTALAÇÃO. AF_10/2020	INHI - INSTALAÇÕES HIDROS SANITÁRIAS	UN	1,0	84,36	84,36	0,01	99,95
511 Próprio	Obturador com haste padrão TELEBRAS		un	1,0	84,13	84,13	0,01	99,96

PMSJP
FL.(S)
Nº 199
RUBRICA:

89985	SINAPI	REGISTRO DE PRESSÃO BRUTO, LATÃO, ROSCÁVEL, 3/4", COM ACABAMENTO E CANOPLA CROMADOS - FORNECIMENTO E INSTALAÇÃO. AF_08/2021	INHI - INSTALAÇÕES HIDROS SANITÁRIAS	UN	1,0	79,73	79,73	0,01	99,97
89376	SINAPI	ADAPTADOR CURTO COM BOLSA E ROSCA PARA REGISTRO, PVC, SOLDÁVEL, DN 20MM X 1/2 , INSTALADO EM RAMAL OU SUB-RAMAL DE ÁGUA - FORNECIMENTO E INSTALAÇÃO. AF_06/2022	INHI - INSTALAÇÕES HIDROS SANITÁRIAS	UN	10,0	6,70	67,00	0,01	99,98
89538	SINAPI	ADAPTADOR CURTO COM BOLSA E ROSCA PARA REGISTRO, PVC, SOLDÁVEL, DN 25MM X 3/4", INSTALADO EM PRUMADA DE ÁGUA - FORNECIMENTO E INSTALAÇÃO. AF_12/2014	INHI - INSTALAÇÕES HIDROS SANITÁRIAS	UN	12,0	4,60	55,20	0,01	99,99
90371	SINAPI	REGISTRO DE ESFERA, PVC, ROSCÁVEL, COM VOLANTE, 3/4" - FORNECIMENTO E INSTALAÇÃO. AF_08/2021	INHI - INSTALAÇÕES HIDROS SANITÁRIAS	UN	1,0	42,19	42,19	0,01	99,99

PMSJP
FL.(S)
Nº 7.54
RUBRICA:

89595	SINAPI	ADAPTADOR CURTO COM BOLSA E ROSCA PARA REGISTRO, PVC, SOLDÁVEL, DN 50MM X 1.1/4 , INSTALADO EM PRUMADA DE ÁGUA - FORNECIMENTO E INSTALAÇÃO. AF_06/2022	INHI - INSTALAÇÕES HIDROS SANITÁRIAS	UN	2,0	16,34	32,68	0,00	100,00
89709	SINAPI	RALO SIFONADO, PVC, DN 100 X 40 MM, JUNTA SOLDÁVEL, FORNECIDO E INSTALADO EM RAMAL DE DESCARGA OU EM RAMAL DE ESGOTO SANITÁRIO. AF_08/2022	INHI - INSTALAÇÕES HIDROS SANITÁRIAS	UN	1,0	25,20	25,20	0,00	100,00
145	Próprio	Vergalhão rosca total (tirante),em aço galvanizado a quente, Ø1/4"x3000mm		UN	2,0	7,98	15,96	0,00	100,00
95240	SINAPI	LASTRO DE CONCRETO MAGRO, APLICADO EM PISOS, LAJES SOBRE SOLO OU RADIERS, ESPESSURA DE 3 CM. AF_01/2024	FUES - FUNDAÇÕES E ESTRUTURAS	m²	0,0	23,74	0,00	0,00	100,00
74077/003	SINAPI	LOCACAO CONVENCIONAL DE OBRA, ATRAVÉS DE GABARITO DE TABUAS CORRIDAS PONTALETADAS, COM REAPROVEITAMENTO DE 3 VEZES.	SERT - SERVIÇOS TÉCNICOS	m²	0,0	9,90	0,00	0,00	100,00
C0371	SEINFRA	BARRACÃO PARA ESCRITÓRIO TIPO A2	0	UN	0,0	13.954,55	0,00	0,00	100,00

PMSJP
FL.(S)
Nº 755
RUBRICA

72961	SINAPI	REGULARIZACAO E COMPACTACAO DE SUBLEITO ATE 20 CM DE ESPESSURA	PAVI - PAVIMENTAÇÃO	m²	0,0	2,69	0,00	0,00	100,00
93358	SINAPI	ESCAVAÇÃO MANUAL DE VALA. AF_09/2024	MOVT - MOVIMENTO DE TERRA	m³	0,0	108,24	0,00	0,00	100,00
55835	SINAPI	REATERRO INTERNO (EDIFICACOES) COMPACTADO MANUALMENTE	MOVT - MOVIMENTO DE TERRA	m³	0,0	95,77	0,00	0,00	100,00
93382	SINAPI	REATERRO MANUAL DE VALAS, COM COMPACTADOR DE SOLOS DE PERCUSSÃO. AF_08/2023	MOVT - MOVIMENTO DE TERRA	m³	0,0	32,30	0,00	0,00	100,00
74106/001	SINAPI	IMPERMEABILIZACAO DE ESTRUTURAS ENTERRADAS, COM TINTA ASFALTICA, DUAS DEMAOS.	IMPE - IMPERMEABILIZAÇÕES E PROTEÇÕES DIVERSAS	m²	0,0	15,54	0,00	0,00	100,00

Total sem BDI	**627.869,99**
Total do BDI	**196.130,01**
Total Geral	**824.000,00**

ALEXANDRE ESTRELA GUIMARAES:61174682370

Assinado de forma digital por ALEXANDRE ESTRELA GUIMARAES:61174682370
Dados: 2025.07.25 15:35:20 -03'00'

EngeServ
CONSTRUTORA

ENGESERV CONSTRUTORA LTDA
CNPJ: 31.570.201/0001-58
RUA ADALTO MOREIRA - PORTO FRANCO/MA - 65970-000
Fone: (99) 98193-3640

PMSJP

FL.(S)
Nº 156
RUBRICA:

Cronograma Físico e Financeiro

Item	Descrição	Total Por Etapa	30 DIAS	60 DIAS	90 DIAS	120 DIAS	150 DIAS	180 DIAS
1	SERVIÇOS PRELIMINARES	100,00%	100,00%					
		8.263,93	8.263,93					
2	MOVIMENTO DE TERRAS	100,00%	100,00%					
		0,00	0,00					
3	INFRA-ESTRUTURA: FUNDAÇÕES	100,00%	100,00%					
		0,00	0,00					
4	SUPERESTRUTURA	100,00%	100,00%					
		48.887,00	48.887,00					
5	INSTALAÇÕES HIDRO-SANITÁRIAS	100,00%		40,00%	30,00%	30,00%		
		68.975,29		27.590,12	20.692,59	20.692,59		
6	INSTALAÇÕES ELÉTRICAS E TELEFÔNICAS (380/20V)	100,00%		25,00%	25,00%	25,00%	25,00%	
		111.368,36		27.842,09	27.842,09	27.842,09	27.842,09	
7	PAREDES E PAINEIS	100,00%	100,00%					
		20.649,46	20.649,46					
8	ESQUADRIAS	100,00%				40,00%	40,00%	20,00%
		37.541,78				15.016,71	15.016,71	7.508,36
9	COBERTURA	100,00%	20,00%	20,00%	20,00%	20,00%	20,00%	
		96.837,10	19.367,42	19.367,42	19.367,42	19.367,42	19.367,42	
10	REVESTIMENTO	100,00%	20,00%	40,00%	40,00%			
		117.799,21	23.559,84	47.119,68	47.119,68			
11	PAVIMENTAÇÃO	100,00%		20,00%	20,00%	20,00%	20,00%	20,00%
		200.783,93		40.156,79	40.156,79	40.156,79	40.156,79	40.156,79
12	SOLEIRAS E RODAPÉS	100,00%						100,00%
		4.058,88						4.058,88
13	PINTURAS	100,00%					30,00%	70,00%
		41.906,23					12.571,87	29.334,36
14	ELEMENTOS DECORATIVOS E OUTROS	100,00%					30,00%	70,00%
		46.340,59					13.902,18	32.438,41

PMSJP

FL.(S)
Nº 157
RUBRICA

15	INSTALAÇÕES REDE LÓGICA	100,00% 11.900,00						100,00% 11.900,00
16	PORTAL DE ACESSO	100,00% 5.190,03					100,00% 5.190,03	
17	LIMPEZA DA OBRA	100,00% 3.498,21						100,00% 3.498,21
Porcentagem			**14,65%**	**19,67%**	**18,83%**	**14,94%**	**16,27%**	**15,64%**
Custo			**120.727,65**	**162.076,09**	**155.178,56**	**123.075,59**	**134.047,08**	**128.895,00**
Porcentagem Acumulado			**14,65%**	**34,32%**	**53,16%**	**68,09%**	**84,36%**	**100,0%**
Custo Acumulado			**120.727,65**	**282.803,74**	**437.982,30**	**561.057,89**	**695.104,97**	**824.000,00**

ALEXANDRE ESTRELA GUIMARAES:61174682370

Assinado de forma digital por ALEXANDRE ESTRELA GUIMARAES:61174682370
Dados: 2025.07.25 15:35:50 -03'00'

TABELA DE COMPOSIÇÃO DE ENCARGOS SOCIAIS - MARANHÃO					
CÓDIGO	DESCRIÇÃO	COM DESONERAÇÃO		SEM DESONERAÇÃO	
		HORISTA %	MENSALISTA %	HORISTA %	MENSALISTA %
A1	INSS	0,00%	0,00%	20,00%	20,00%
A2	SESI	0,00%	0,00%	0,00%	0,00%
A3	SENAI	0,00%	0,00%	0,00%	0,00%
A4	INCRA	0,00%	0,00%	0,00%	0,00%
A5	SEBRAE	0,00%	0,00%	0,00%	0,00%
A6	Salário Educação	0,00%	0,00%	0,00%	0,00%
A7	Seguro Contra Acidentes de Trabalho	3,00%	3,00%	3,00%	3,00%
A8	FGTS	8,00%	8,00%	8,00%	8,00%
A9	SECONCI	0,00%	0,00%	0,00%	0,00%
A	**Total**	**11,00%**	**11,00%**	**31,00%**	**31,00%**
B1	Repouso Semanal Remunerado	17,89%	Não incide	17,89%	Não incide
B2	Feriados	3,95%	Não incide	3,95%	Não incide
B3	Auxílio - Enfermidade	0,85%	0,64%	0,85%	0,64%
B4	13º Salário	11,03%	8,33%	11,03%	8,33%
B5	Licença Paternidade	0,06%	0,04%	0,06%	0,04%
B6	Faltas Justificadas	0,74%	0,56%	0,74%	0,56%
B7	Dias de Chuvas	1,59%	Não incide	1,59%	Não incide
B8	Auxílio Acidente de Trabalho	0,10%	0,08%	0,10%	0,08%
B9	Férias Gozadas	12,18%	9,20%	12,18%	9,20%
B10	Salário Maternidade	0,04%	0,03%	0,04%	0,03%
B	**Total**	**48,43%**	**18,88%**	**48,43%**	**18,88%**
C1	Aviso Prévio Indenizado	4,58%	3,46%	4,58%	3,46%
C2	Aviso Prévio Trabalhado	0,11%	0,08%	0,11%	0,08%
C3	Férias Indenizadas	1,73%	1,31%	1,73%	1,31%
C4	Deposito Rescisão Sem Justa Causa	2,41%	1,82%	2,41%	1,82%
C5	Indenização Adicional	0,39%	0,29%	0,39%	0,29%
C	**Total**	**9,22%**	**6,96%**	**9,22%**	**6,96%**
D1	Reincidência de Grupo A sobre Grupo B	5,33%	2,08%	15,01%	5,85%
D2	Reincidência de Grupo A sobre Aviso Prévio Trabalhado e Reincidência do FGTS sobre Aviso Prévio Indenizado	0,38%	0,29%	0,40%	0,30%
D	**Total**	**5,71%**	**2,36%**	**15,41%**	**6,15%**
TOTAL(A+B+C+D)		**74,36%**	**39,20%**	**104,06%**	**62,99%**

ALEXANDRE ESTRELA GUIMARAES:61174682370

Assinado de forma digital por ALEXANDRE ESTRELA GUIMARAES:61174682370
Dados: 2025.07.25 15:36:19 -03'00'

COMPOSIÇÃO ANALÍTICA DE LDI OU BDI

Nº do Contrato de Repasse:	
Proponente:	
Empreendimento:	Construção remanescente de uma escola de 4 salas
Tipo de Obra:	Construção de Edifícios e Reformas (Quadras, unidades habitacionais, escolas, restaurantes, etc)
Base de Cálculo do ISS da Prefeitura:	100%
Orçamento Desonerado? (Sim ou Não)	sim

DESCRIÇÃO	VALORES DE REFERÊNCIA - %			BDI ADOTADO - %
	(1º Quartil)	MÉDIA	(3º Quartil)	
Administração Central	3,00	4,00	5,50	4,000
Seguros e Garantias (*)	0,80	0,80	1,00	0,800
Riscos	0,97	1,27	1,27	1,270
Despesas Financeiras	0,59	1,23	1,39	1,230
Lucro	6,16	7,40	8,96	6,160
COFINS	3,00	3,00	3,00	3,000
PIS	0,65	0,65	0,65	0,650
ISS (**)	2,00	3,50	5,00	5,000
CPRB - Alíquota 4,5% Receita Bruta (Desoneração)	4,50	4,50	4,50	4,50
LIMITE BDI C/ DESONERAÇÃO	**26,58**	**28,45**	**31,48**	**31,25**
LIMITE BDI S/ DESONERAÇÃO	**20,34**	**22,12**	**25,00**	

Fonte da composição, valores de referência e fórmula do BDI: Acórdão 2622/2013-TCU-Plenário
Desoneração: Lei nº13.161/2015

Verificação do BDI: OK

Os valores de BDI acima foram calculados com emprego da fórmula abaixo:

$$BDI = \frac{(1 + AC + S + R + G)(1 + DF)(1 + L)}{(1 - I)} - 1$$

Onde:
AC = taxa de rateio de Administração Central;
DF = taxa das despesas financeiras;
R, S, G = taxa de risco, seguro e garantia do empreendimento;
I = taxa de tributos (Onerado: I = COFINS+PIS+ISS / Desonerado: I = COFINS+PIS+ISS+CPRB);
L = taxa de lucro.

Declaro para os devidos fins que, conforme legislação tributária municipal, a base de cálculo do ISS para Construção de Edifícios e Reformas (Quadras, unidades habitacionais, escolas, restaurantes, etc) é de 100%, com a respectiva alíquota de 5%. Declaramos ainda que adotamos orçamento Com Desoneração e que esta é a alternativa mais adequada para a Administração Pública.

ALEXANDRE ESTRELA GUIMARAES:61174682370

Assinado de forma digital por ALEXANDRE ESTRELA GUIMARAES:61174682370
Dados: 2025.07.25 15:36:48 -03'00'

PMSJP

FL.(S)
Nº 160
RUBRICA:

REPÚBLICA FEDERATIVA DO BRASIL

CADASTRO NACIONAL DA PESSOA JURÍDICA

NÚMERO DE INSCRIÇÃO	COMPROVANTE DE INSCRIÇÃO E DE SITUAÇÃO CADASTRAL	DATA DE ABERTURA
31.570.201/0001-58 **MATRIZ**		**21/09/2018**

NOME EMPRESARIAL
ENGESERV CONSTRUTORA LTDA

TÍTULO DO ESTABELECIMENTO (NOME DE FANTASIA)	PORTE
ENGESERV	**EPP**

CÓDIGO E DESCRIÇÃO DA ATIVIDADE ECONÔMICA PRINCIPAL
41.20-4-00 - Construção de edifícios

CÓDIGO E DESCRIÇÃO DAS ATIVIDADES ECONÔMICAS SECUNDÁRIAS
36.00-6-01 - Captação, tratamento e distribuição de água
42.11-1-01 - Construção de rodovias e ferrovias
42.11-1-02 - Pintura para sinalização em pistas rodoviárias e aeroportos
42.12-0-00 - Construção de obras de arte especiais
42.13-8-00 - Obras de urbanização - ruas, praças e calçadas
42.21-9-02 - Construção de estações e redes de distribuição de energia elétrica
42.21-9-03 - Manutenção de redes de distribuição de energia elétrica
42.22-7-01 - Construção de redes de abastecimento de água, coleta de esgoto e construções correlatas, exceto obras de irrigação
42.22-7-02 - Obras de irrigação
42.92-8-01 - Montagem de estruturas metálicas
42.99-5-01 - Construção de instalações esportivas e recreativas
42.99-5-99 - Outras obras de engenharia civil não especificadas anteriormente
43.13-4-00 - Obras de terraplenagem
43.22-3-01 - Instalações hidráulicas, sanitárias e de gás
43.30-4-99 - Outras obras de acabamento da construção
43.91-6-00 - Obras de fundações
43.99-1-01 - Administração de obras
43.99-1-03 - Obras de alvenaria
43.99-1-05 - Perfuração e construção de poços de água
68.21-8-01 - Corretagem na compra e venda e avaliação de imóveis

CÓDIGO E DESCRIÇÃO DA NATUREZA JURÍDICA
206-2 - Sociedade Empresária Limitada

LOGRADOURO	NÚMERO	COMPLEMENTO
R ADALTO MOREIRA	**13**	********

CEP	BAIRRO/DISTRITO	MUNICÍPIO	UF
65.970-000	**SETOR AEROPORTO**	**PORTO FRANCO**	**MA**

ENDEREÇO ELETRÔNICO	TELEFONE
ENGESERV.CONSTRUTORA@GMAIL.COM	**(99) 8182-1608**

ENTE FEDERATIVO RESPONSÁVEL (EFR)
*****

SITUAÇÃO CADASTRAL	DATA DA SITUAÇÃO CADASTRAL
ATIVA	**04/01/2021**

MOTIVO DE SITUAÇÃO CADASTRAL

SITUAÇÃO ESPECIAL	DATA DA SITUAÇÃO ESPECIAL
********	********

Aprovado pela Instrução Normativa RFB nº 2.119, de 06 de dezembro de 2022.

Emitido no dia **04/06/2025** às **13:45:01** (data e hora de Brasília).

PMSJP

FL.(S)
Nº 122
RÚBRICA:

REPÚBLICA FEDERATIVA DO BRASIL

CADASTRO NACIONAL DA PESSOA JURÍDICA

NÚMERO DE INSCRIÇÃO	COMPROVANTE DE INSCRIÇÃO E DE SITUAÇÃO CADASTRAL	DATA DE ABERTURA
31.570.201/0001-58 **MATRIZ**		**21/09/2018**

NOME EMPRESARIAL
ENGESERV CONSTRUTORA LTDA

CÓDIGO E DESCRIÇÃO DAS ATIVIDADES ECONÔMICAS SECUNDÁRIAS
71.12-0-00 - Serviços de engenharia
71.19-7-01 - Serviços de cartografia, topografia e geodésia
71.19-7-02 - Atividades de estudos geológicos

CÓDIGO E DESCRIÇÃO DA NATUREZA JURÍDICA
206-2 - Sociedade Empresária Limitada

LOGRADOURO	NÚMERO	COMPLEMENTO
R ADALTO MOREIRA	**13**	********

CEP	BAIRRO/DISTRITO	MUNICÍPIO	UF
65.970-000	**SETOR AEROPORTO**	**PORTO FRANCO**	**MA**

ENDEREÇO ELETRÔNICO	TELEFONE
ENGESERV.CONSTRUTORA@GMAIL.COM	**(99) 8182-1608**

ENTE FEDERATIVO RESPONSÁVEL (EFR)
*****

SITUAÇÃO CADASTRAL	DATA DA SITUAÇÃO CADASTRAL
ATIVA	**04/01/2021**

MOTIVO DE SITUAÇÃO CADASTRAL

SITUAÇÃO ESPECIAL	DATA DA SITUAÇÃO ESPECIAL
********	********

Aprovado pela Instrução Normativa RFB nº 2.119, de 06 de dezembro de 2022.

Emitido no dia **04/06/2025** às **13:45:01** (data e hora de Brasília).

PMSJP

FL.(S)
Nº 162
RUBRICA:

REPÚBLICA FEDERATIVA DO BRASIL
MINISTÉRIO DA INFRAESTRUTURA
SECRETARIA NACIONAL DE TRÂNSITO

CARTEIRA NACIONAL DE HABILITAÇÃO / DRIVER LICENSE / PERMISO DE CONDUCCIÓN

VÁLIDA EM TODO O TERRITÓRIO NACIONAL

3167859191

2 e 1 NOME E SOBRENOME
ALEXANDRE ESTRELA GUIMARAES

4ª HABILITAÇÃO
07/12/2018

3 DATA, LOCAL E UF DE NASCIMENTO
08/07/1996, PORTO FRANCO, MA

4a DATA EMISSÃO
15/03/2023

4b VALIDADE
14/03/2033

4c
D

4d DOC IDENTIDADE / ÓRG EMISSOR / UF
845717022017 SSP MA

4e CPF
611.716.823-70

4f N° REGISTRO
07177429260

5 CAT HAB
AB

NACIONALIDADE
BRASILEIRO

FILIAÇÃO
REGINALDO ALVES GUIMARAES

JOSILENE ESTRELA GUIMARAES

7 ASSINATURA DO PORTADOR

9	10	11	12
ACC			
A		14/03/2033	
A1			
B		14/03/2033	
B1			
C			
C1			

9	10	11	12
D			
D1			
BE			
C1E			
D2			
D1E			

12 OBSERVAÇÕES

ASSINADO DIGITALMENTE
DEPARTAMENTO ESTADUAL DE TRÂNSITO

06038128169
MA04991559952

LOCAL
SÃO LUÍS, MA

MARANHÃO

3167859191

2 e 1. Nome e Sobrenome / Name and Surname / Nombre y Apellidos – Primeira Habilitação / First Driver License / Primera Licencia de Conducir – 3. Data e Local de Nascimento / Date and Place of Birth / Fecha y Lugar de Nacimiento – 4a. Data de Emissão / Issuing Date / Fecha de Emisión – 4b. Data de Validade / Expiration Date / Fecha de Vencimiento – 4c. Categoria / Category / Categoría – 4d. Documento de Identificação / Identification Document / Documento de Identificación – 4e. CPF – 5. Número de Registro da CNH / Driver License Number / Número de Permiso de Conducir – 6. Categoria de Habilitação / Driver License Class / Categoría de Permisos de Conducir – Nacionalidade / Nationality / Nacionalidad – Filiação / Filiation / Filiación – 12. Observações / Observations / Observaciones / Local / Place / Lugar

I<BRA071774292<601<<<<<<<<<<<<
9607088M3303148BRA<<<<<<<<<<<0
ALEXANDRE<<ESTRELA<GUIMARAES<<

QR-CODE

Documento assinado com certificado digital em conformidade com a Medida Provisória nº 2200-2/2001. Sua validade poderá ser confirmada por meio do programa Assinador Serpro.

As orientações para instalar o Assinador Serpro e realizar a validação do documento digital estão disponíveis em: https://www.serpro.gov.br/assinador-digital.

SERPRO / SENATRAN

RERRATIFICAÇÃO DO CONTRATO DE ALTERAÇÃO E CONSOLIDAÇÃO DA SOCIEDADE *EMPRESÁRIA ENGESERV CONSTRUTORA LTDA CNPJ: 31.570.201/0001-58*

PMSJP
L.(S)
Nº 163
RUBRICA

ALEXANDRE ESTRELA GUIMARAES, brasileiro, solteiro, empresário, portador do RG nº 045717072012-7 SSP/MA, e CPF nº 611.746.823-70, nascido em 08/07/1996, residente e domiciliado na Rua Rui Barbosa, Vila Lobão, nº 9, CEP 65.910-265, Imperatriz - MA, único sócio da sociedade empresária ***ENGESERV CONSTRUTORA LTDA***, com sede na Rua Adalto Moreira, nº 13, Bairro: Setor Aeroporto, CEP: 65.970-000, Porto Franco – MA., registrada na Junta Comercial do Estado do Maranhão, NIRE: 21201102746 de 21/12/2020, e inscrita no CNPJ sob o número 31.570.201/0001-58, rerratificam os seguintes dados do contrato de alteração, do ato arquivado em 01/07/2024, sob o nº 20240762045, conforme a seguir e consolida o contrato social:

CLÁUSULA PRIMEIRA: No ato arquivado retificar o CABEÇALHO:

1. onde se lê: "

ALTERAÇÃO E CONSOLIDAÇÃO CONTRATUAL Nº 04, DA SOCIEDADE EMPRESÁRIA ENGESERV CONSTRUTORA LTDA CNPJ: 31.570.201/0001-58

2. leia-se:

ALTERAÇÃO E CONSOLIDAÇÃO CONTRATUAL Nº 05, DA SOCIEDADE EMPRESÁRIA ENGESERV CONSTRUTORA LTDA CNPJ: 31.570.201/0001-58

À vista da modificação ora ajustada, consolida-se o contrato social, com a seguinte redação:

CLÁUSULA PRIMEIRA - A sociedade gira sob o nome empresarial ***ENGESERV CONSTRUTORA LTDA*** e para fins publicitários tem como nome de fantasia ***ENGESERV,*** tem sede na Rua Adalto Moreira, nº 13, Bairro: Setor Aeroporto, CEP: 65.970-000, Porto Franco – MA, (art. 997, II, CC/2002)

CLÁUSULA SEGUNDA - O capital da sociedade é de R$ 400.000,00 (quatrocentos mil reais) dividido em 400.000 (quatrocentas mil) quotas, no valor nominal de R$ 1,00 (um real) cada uma, já integralizadas em moeda corrente do País, assim subscritas:

S Ó C I O	QUOTAS	(%)	VALOR-R$
ALEXANDRE ESTRELA GUIMARÃES	400.000	100,00%	400.000,00
T O T A L I Z A N D O	400.000	100,00%	400.000,00

(art. 997, III, CC/2002) (art. 1.055, CC/2002).

CLÁUSULA TERCEIRA - O objeto social é a exploração por conta própria, no ramo de; 41.20-4-00 - CONSTRUCAO DE EDIFICIOS, 42.11-1-01 - CONSTRUCAO DE RODOVIAS E FERROVIAS, 42.11-1-02 - PINTURAPARA SINALIZACAO EM PISTAS RODOVIARIAS E AEROPORTOS, 42.13-8-00 - OBRAS DE URBANIZACAO - RUAS, PRACAS ECALCADAS, 42.21-9-02 - CONSTRUCAO DE ESTACOES E REDES DE DISTRIBUICAO DE ENERGIA

PMSJP
FL.(S)
Nº164
RUBRICA

ELETRICA, 42.21-9-03 -MANUTENCAO DE REDES DE DISTRIBUICAO DE ENERGIA ELETRICA, 42.92-8-01 - MONTAGEM DE ESTRUTURAS METALICAS,42.99-5-01 - CONSTRUCAO DE INSTALACOES ESPORTIVAS E RECREATIVAS, 43.13-4-00 - OBRAS DE TERRAPLENAGEM,43.30-4-99 - OUTRAS OBRAS DE ACABAMENTO DA CONSTRUCAO, 68.21-8-01 - CORRETAGEM NA COMPRA E VENDA EAVALIACAO DE IMOVEIS, 71.12-0-00 - SERVICOS DE ENGENHARIA, 4222-7/01 CONSTRUCAO DE REDES DE ABASTECIMENTODE AGUA, COLETA DE ESGOTO E CONSTRUCOES CORRELATAS, 4222-7/02 OBRAS DE IRRIGACAO, 4391-6/00 OBRAS DEFUNDACOES 4399-1/01 ADMINISTRACAO DE OBRAS, 4399-1/03 OBRAS DE ALVENARIA, 4399-1/05 PERFURACAO ECONSTRUCAO DE POCOS DE AGUA, 7119-7/01 SERVICOS DE CARTOGRAFIA, TOPOGRAFIA E GEODESIA 7119-7/02ATIVIDADES DE ESTUDOS GEOLOGICOS, 3600-6/01 CAPTACAO, TRATAMENTO E DISTRIBUICAO DE AGUA, 4212-0/00CONSTRUCAO DE OBRAS DE ARTE ESPECIAIS, 4322-3/01 INSTALACOES HIDRAULICAS, SANITARIAS E DE GAS, 4299-5/99OUTRAS OBRAS DE ENGENHARIA CIVIL NAO ESPECIFICADAS ANTERIORMENTE.

CLÁUSULA QUARTA – A sociedade iniciou suas atividades em 21/12/2020 e seu prazo de duração é por tempo indeterminado. (art. 997, II, CC/2002)

CLÁUSULA QUINTA - As quotas são indivisíveis e não poderão ser cedidas ou transferidas a terceiros sem o consentimento do outro sócio, a quem fica assegurado, em igualdade de condições e preço direito de preferência para a sua aquisição se postas à venda, formalizando, se realizada a cessão delas, a alteração contratual pertinente. (art. 1.056, art. 1.057, CC/2002)

CLÁUSULA SEXTA - A responsabilidade de cada sócio é restrita ao valor de suas quotas, mas todos respondem solidariamente pela integralização do capital social. (art. 1.052, CC/2002)

CLÁUSULA SÉTIMA - Com a retirada da sócia, a administração da sociedade será exercida individualmente e por prazo indeterminado pelo único sócio ALEXANDRE ESTRELA GUIMARÃES, ficando dispensado de prestar caução, razão pela qual compete ao administrador a direção dos negócios sociais e a prática dos atos necessários ao funcionamento normal e regular das atividades econômicas da sociedade, podendo ele receber, dar quitação, pagar contas em geral, contrair obrigações, abrir, movimentar e encerrar contas bancárias, representar de qualquer forma a sociedade perante órgãos da administração pública Federal, Estadual e Municipal, adquirir, vender, gravar ou onerar imóveis ou quotas representativas do capital social da sociedade, constituir penhor de qualquer natureza, inclusive caução de títulos e de direitos creditórios, prestar garantias fidejussórias às sociedades subsidiárias, controladas ou coligadas, ou de cujo capital participe ou venha a participar, por si ou através das referidas sociedades, representar a sociedade, ativa e passivamente, em juízo ou fora dele, constituir Procuradores por instrumento público ou particular de mandato, mediante especificação naquele documento, dos atos ou operações que poderão praticar, bem como do prazo de duração do mandato que sendo para representação em juízo, poderá ser por prazo indeterminado, e tudo mais que se fizer necessário para o fiel cumprimento do mandato.

CLÁUSULA OITAVA - Ao término de cada exercício social, em 31 de dezembro, o administrador prestará contas justificadas de sua administração, procedendo

a elaboração do inventário, do balanço patrimonial e do balanço de resultado econômico, cabendo aos sócios, na proporção de suas quotas, os lucros ou perdas apurados.(art. 1.065, CC/2002)

PMSJP
FL.(S)
Nº 762
RUBRICA:

CLÁUSULA NONA - Nos quatro meses seguintes ao término do exercício social, os sócios deliberarão sobre as contas e designarão administrador(es) quando for o caso.(arts. 1.071 e 1.072, § 2º e art. 1.078, CC/2002)

CLÁUSULA DÉCIMA - A sociedade poderá a qualquer tempo, abrir ou fechar filial ou outra dependência, mediante alteração contratual assinada por todos os sócios.

CLÁUSULA DÉCIMA PRIMEIRA - Os sócios poderão, de comum acordo, fixar uma retirada mensal, a título de ***PRO LABORE***, observadas as disposições regulamentares pertinentes.

CLÁUSULA DÉCIMA SEGUNDA - Falecendo ou interditado qualquer sócio, a sociedade continuará suas atividades com os herdeiros, sucessores e o incapaz. Não sendo possível ou inexistindo interesse destes ou do(s) sócio(s) remanescente(s), o valor de seus haveres será apurado e liquidado com base na situação patrimonial da sociedade, à data da resolução, verificada em balanço especialmente levantado.

PARÁGRAFO ÚNICO - O mesmo procedimento será adotado em outros casos em que a sociedade se resolva em relação a seu sócio.(art. 1.028 e art. 1.031, CC/2002)

CLÁUSULA DÉCIMA TERCEIRA - O administrador declara, sob as penas da Lei que não está impedido de exercer a administração da sociedade, por lei especial, ou em virtude de condenação criminal, ou por se encontrar sob os efeitos dela, a pene que vede, ainda que temporariamente, o acesso a cargos públicos; ou por crime falimentar, de prevaricação, peita ou suborno, concussão, peculato, ou contra a economia popular, contra as relações de consumo, fé pública, ou a propriedade.(art. 1.011, § 1º, CC/2002)

CLÁUSULA DÉCIMA QUARTA - Fica eleito o foro de Porto Franco, Estado do Maranhão para resolver qualquer ação fundada neste contrato, renunciando-se a qualquer outro por muito especial que seja.

E, por se acharem em perfeito acordo, em tudo quanto neste instrumento particular foi lavrado, obrigam-se a cumpri-lo, em via única destinada a registro e arquivamento na ***JUNTA COMERCIAL DO ESTADO DO MARANHÃO***.

Porto Franco –MA, 04 de Julho de 2024.

ALEXANDRE ESTRELA GUIMARÃES

PMSJP

FL.(S)
Nº166
RUBRICA:

ASSINATURA ELETRÔNICA

Certificamos que o ato da empresa ENGESERV CONSTRUTORA LTDA consta assinado digitalmente por:

IDENTIFICAÇÃO DO(S) ASSINANTE(S)	
CPF/CNPJ	Nome
61174682370	ALEXANDRE ESTRELA GUIMARAES

CERTIFICO O REGISTRO EM 09/07/2024 15:59 SOB Nº 20240904117.
PROTOCOLO: 240904117 DE 09/07/2024.
CÓDIGO DE VERIFICAÇÃO: 12409692142. CNPJ DA SEDE: 31570201000158.
NIRE: 21201102746. COM EFEITOS DO REGISTRO EM: 04/07/2024.
ENGESERV CONSTRUTORA LTDA

JUCEMA

CARLOS ANDRÉ DE MORAES PEREIRA
SECRETÁRIO-GERAL
www.empresafacil.ma.gov.br

A validade deste documento, se impresso, fica sujeito à comprovação de sua autenticidade nos respectivos portais, informando seus respectivos códigos de verificação.

PMSJP
FLS(S)
Nº 167
RUBRICA

PREFEITURA MUNICIPAL DE PORTO FRANCO

SECRETARIA DE RECEITA MUNICIPAL

CNPJ 06208946000124

Praça Demétrio Milhomem, nº 10, Centro, Porto Franco - MA, CEP 65970-

ALVARÁ DE LOCALIZAÇÃO E FUNCIONAMENTO

2025

53/2025

Insc. Municipal
4124

CNPJ
31570201000158

Data da Constituição
21/09/2018

Nome/Razão Social
ENGESERV CONSTRUTORA LTDA

Denominação Comercial
ENGESERV

Natureza Jurídica
206-2 SOCIEDADE EMPRESÁRIA LIMITADA

Vinculação
ENTIDADES EMPRESARIAIS

ATIVIDADE ECONÔMICA

Atividade Principal
4120400-CONSTRUCAO DE EDIFICIOS

Atividades Secundárias
4221902 - CONSTRUCAO DE ESTACOES E REDES DE DISTRIBUICAO DE ENERGIA ELETRICA

Data de Início
21/09/2018

LOCALIZAÇÃO

Endereço
R ADALTO MOREIRA, N: 13, BAIRRO: SETOR AEROPORTO, CEP: 65970-000

Data de Cadastro
null

Validade
31/12/2025

Código de Autenticação
PSKG-5TJF

Informações Adicionais

gov.br Documento assinado digitalmente
CRISTIANNE MOREIRA LIMA SOARES
Data: 31/01/2025 12:39:22-0300
Verifique em https://validar.iti.gov.br

Documento assinado digitalmente por CRISTIANNE MOREIRA LIMA SOARES
Secretária Municipal da Fazenda Pública
PREFEITURA MUNICIPAL DE PORTO FRANCO, 30/01/2025

O PRESENTE ALVARÁ DEVERÁ SER AFIXADO EM LOCAL BEM VISÍVEL À FISCALIZAÇÃO

PMSJP

FL.(S)
Nº 768
RUBRICA:

GOVERNO DO ESTADO DO MARANHÃO
SECRETARIA DE ESTADO DA FAZENDA

CERTIDÃO NEGATIVA DE DÍVIDA ATIVA

Nº Certidão: 043205/25 **Data da** 12/05/2025 09:07:36

Inscrição Estadual: 126913390 **CPF/CNPJ:** 31570201000158

Razão Social: ENGESERV CONSTRUTORA LTDA

Endereço: RUA ADALTO MOREIRA, 13 CEP: 65970000 - SETOR AEROPORTO

Telefone: (99)81822608 **Município:** PORTO FRANCO **UF:** MA

Certificamos que, após a realização das consultas procedidas no sistema desta Secretaria e na forma do disposto do artigo 156, da lei nº 2.231, de 29/12/1962, substanciado pelos artigos 240 a 242 da lei nº 7.799, de 19/12/2002, bem como prescreve o artigo 205 da lei nº 5.172, de 25 de outubro de 1966 (Código Tributário Nacional) não constam débitos inscritos na Dívida Ativa, em nome do sujeito passivo acima identificado.

Validade da Certidão: 90 (noventa) dias: 10/08/2025.

A autenticidade desta certidão deverá ser confirmada no endereço:
http://portal.sefaz.ma.gov.br/, clicando no item "Certidões" e em seguida em "Validação de Certidão Negativa de Dívida Ativa".

CERTIDÃO EMITIDA GRATUITAMENTE.

Data Impressão: 12/05/2025 09:07:36

PMSJP

FL.(S)
Nº 169
RÚBRICA:

GOVERNO DO ESTADO DO MARANHÃO
SECRETARIA DE ESTADO DA FAZENDA

CERTIDÃO NEGATIVA DE DÉBITO

Nº Certidão: 093982/25 **Data da** 12/05/2025 09:06:34

Inscrição Estadual: 126913390 **CPF/CNPJ:** 31570201000158

Razão Social: ENGESERV CONSTRUTORA LTDA

Endereço: RUA ADALTO MOREIRA, 13 CEP: 65970000 - SETOR AEROPORTO

Telefone: (99)81822608 **Município:** PORTO FRANCO **UF:** MA

Certificamos que, após a realização das consultas procedidas no sistema desta Secretaria, substanciado pelos artigos 240 a 242, da lei nº 7.799, de 19/12/2002 e disposto no artigo 205 da lei nº 5.172, de 25 de outubro de 1966 (Código Tributário Nacional), não constam débitos relativos aos tributos estaduais, administrados por esta Secretaria, em nome do sujeito passivo acima identificado. Ressalvado, todavia, à Fazenda Pública Estadual o direito da cobrança de dívidas que venham a ser apuradas e não alcançadas pela decadência.

Validade da Certidão: 90 (noventa) dias: 10/08/2025.

A autenticidade desta certidão deverá ser confirmada no endereço:
http://portal.sefaz.ma.gov.br/, clicando no item "Certidões" e em seguida em "Validação de Certidão Negativa de Débito".

CERTIDÃO EMITIDA GRATUITAMENTE.

Data Impressão: 12/05/2025 09:06:34

MINISTÉRIO DA FAZENDA
Secretaria da Receita Federal do Brasil
Procuradoria-Geral da Fazenda Nacional

CERTIDÃO POSITIVA COM EFEITOS DE NEGATIVA DE DÉBITOS RELATIVOS AOS TRIBUTOS FEDERAIS E À DÍVIDA ATIVA DA UNIÃO

Nome: ENGESERV CONSTRUTORA LTDA
CNPJ: 31.570.201/0001-58

Ressalvado o direito de a Fazenda Nacional cobrar e inscrever quaisquer dívidas de responsabilidade do sujeito passivo acima identificado que vierem a ser apuradas, é certificado que:

1. constam débitos administrados pela Secretaria da Receita Federal do Brasil (RFB) com exigibilidade suspensa nos termos do art. 151 da Lei nº 5.172, de 25 de outubro de 1966 - Código Tributário Nacional (CTN), ou objeto de decisão judicial que determina sua desconsideração para fins de certificação da regularidade fiscal, ou ainda não vencidos; e

2. não constam inscrições em Dívida Ativa da União (DAU) na Procuradoria-Geral da Fazenda Nacional (PGFN).

Conforme disposto nos arts. 205 e 206 do CTN, este documento tem os mesmos efeitos da certidão negativa.

Esta certidão é válida para o estabelecimento matriz e suas filiais e, no caso de ente federativo, para todos os órgãos e fundos públicos da administração direta a ele vinculados. Refere-se à situação do sujeito passivo no âmbito da RFB e da PGFN e abrange inclusive as contribuições sociais previstas nas alíneas 'a' a 'd' do parágrafo único do art. 11 da Lei nº 8.212, de 24 de julho de 1991.

A aceitação desta certidão está condicionada à verificação de sua autenticidade na Internet, nos endereços <http://rfb.gov.br> ou <http://www.pgfn.gov.br>.

Certidão emitida gratuitamente com base na Portaria Conjunta RFB/PGFN nº 1.751, de 2/10/2014.
Emitida às 07:37:57 do dia 09/04/2025 <hora e data de Brasília>.
Válida até 06/10/2025.
Código de controle da certidão: **2FE3.6EDD.FD51.D934**
Qualquer rasura ou emenda invalidará este documento.

FL.(S)
Nº 171
RUBRICA

PREFEITURA MUNICIPAL DE PORTO FRANCO

06.208.946/0001-24

Praça Demétrio Milhomem, nº 10, Centro, Porto Franco - MA, CEP 65970-000

CERTIDÃO

02/06/2025 09:50:35
USUÁRIO:PF_JOAMILSON

Débitos Tributários e de Dívida Ativa Municipal

CERTIDÃO NEGATIVA DE DÉBITOS-CND Nº 385/2025

AUTENTICAÇÃO:C9OY-88TH

Certidão fornecida para o CNPJ/CPF: **31.570.201/0001-58**

Nome: **ENGESERV CONSTRUTORA LTDA**

Endereco: **R ADALTO MOREIRA, 13 SETOR AEROPORTO**

Município: **PORTO FRANCO-MA**

Ressalvado o direito da Fazenda Pública Municipal inscrever e cobrar débitos ainda não registrados ou que venham a ser apurados, certificamos que, verificando os registros da Secretaria de Receita Municipal, constatamos não existir pendências em nome do contribuinte acima identificado, nesta data.

Reserva-se o direito da Receita Municipal cobrar dividas posteriormente comprovadas, hipótese prevista no Art. nº 678, da Lei Complementar Municipal nº 395/2019 nos Arts nº 100 e 101 do Código Tributário Municipal, combinado com Art. nº 205 da Lei Federal nº 5.172/1966 do Código Tributário Nacional.

Observações: Para o CNPJ/CPF(MF) nº **31.570.201/0001-58** Esta Certidão engloba pendências do próprio CNPJ/CPF ou pelas quais tenha sido responsabilizado e refere-se a débitos de natureza tributária e não tributária, bem como ao descumprimento de obrigações tributárias acessórias.

Válida até 01/08/2025

A presente certidão, sem conter rasuras, tem sua eficácia até a data de validade acima informada, tendo sido lavrada em PORTO FRANCO-MA, em **02 de Junho de 2025**

CRISTIANNE MOREIRA LIMA SOARES:79312292315

Assinado de forma digital por CRISTIANNE MOREIRA LIMA SOARES:79312292315
Dados: 2025.06.02 12:49:51 -03'00'

Documento assinado digitalmente por CRISTIANNE MOREIRA LIMA SOARES

Secretária Municipal da Fazenda Pública

PODER JUDICIÁRIO
JUSTIÇA DO TRABALHO

PMSJP

FL.(S)
Nº 992
RUBRICA

CERTIDÃO NEGATIVA DE DÉBITOS TRABALHISTAS

Nome: ENGESERV CONSTRUTORA LTDA (MATRIZ E FILIAIS)
CNPJ: 31.570.201/0001-58
Certidão nº: 38320572/2025
Expedição: 07/07/2025, às 08:34:09
Validade: 03/01/2026 - 180 (cento e oitenta) dias, contados da data de sua expedição.

Certifica-se que **ENGESERV CONSTRUTORA LTDA (MATRIZ E FILIAIS)**, inscrito(a) no CNPJ sob o nº **31.570.201/0001-58**, **NÃO CONSTA** como inadimplente no Banco Nacional de Devedores Trabalhistas.
Certidão emitida com base nos arts. 642-A e 883-A da Consolidação das Leis do Trabalho, acrescentados pelas Leis ns.º 12.440/2011 e 13.467/2017, e no Ato 01/2022 da CGJT, de 21 de janeiro de 2022.
Os dados constantes desta Certidão são de responsabilidade dos Tribunais do Trabalho.
No caso de pessoa jurídica, a Certidão atesta a empresa em relação a todos os seus estabelecimentos, agências ou filiais.
A aceitação desta certidão condiciona-se à verificação de sua autenticidade no portal do Tribunal Superior do Trabalho na Internet (http://www.tst.jus.br).
Certidão emitida gratuitamente.

INFORMAÇÃO IMPORTANTE
Do Banco Nacional de Devedores Trabalhistas constam os dados necessários à identificação das pessoas naturais e jurídicas inadimplentes perante a Justiça do Trabalho quanto às obrigações estabelecidas em sentença condenatória transitada em julgado ou em acordos judiciais trabalhistas, inclusive no concernente aos recolhimentos previdenciários, a honorários, a custas, a emolumentos ou a recolhimentos determinados em lei; ou decorrentes de execução de acordos firmados perante o Ministério Público do Trabalho, Comissão de Conciliação Prévia ou demais títulos que, por disposição legal, contiver força executiva.

PMSJP

FL.(S)
Nº 773
RUBRICA

Voltar | Imprimir

CAIXA ECONÔMICA FEDERAL

Certificado de Regularidade do FGTS - CRF

Inscrição: 31.570.201/0001-58
Razão Social: ENGESERV CONSTRUTORA LTDA
Endereço: RUA ADALTO MOREIRA 13 / SETOR AEROPORTO / PORTO FRANCO / MA / 65970-000

A Caixa Econômica Federal, no uso da atribuição que lhe confere o Art. 7, da Lei 8.036, de 11 de maio de 1990, certifica que, nesta data, a empresa acima identificada encontra-se em situação regular perante o Fundo de Garantia do Tempo de Servico - FGTS.

O presente Certificado não servirá de prova contra cobrança de quaisquer débitos referentes a contribuições e/ou encargos devidos, decorrentes das obrigações com o FGTS.

Validade:20/07/2025 a 18/08/2025

Certificação Número: 2025072003215550256028

Informação obtida em 21/07/2025 08:54:08

A utilização deste Certificado para os fins previstos em Lei esta condicionada a verificação de autenticidade no site da Caixa: **www.caixa.gov.br**

Estado do Maranhão — SINTEGRA/ICMS — Sistema Público de Escrituração do Estado do Maranhão

Resultado da Consulta SINTEGRA/ICMS

IDENTIFICAÇÃO

CGC: 31.570.201/0001-58 **Inscrição Estadual:** 12.691339-0

Razão Social: ENGESERV CONSTRUTORA LTDA

Regime Apuração: SIMPLES NACIONAL

ENDEREÇO

Logradouro: RUA ADALTO MOREIRA

Número: 13 **Complemento:**

Bairro: SETOR AEROPORTO

Município: PORTO FRANCO **UF:** MA

CEP: 65970000 **DDD:** **Telefone:** 81822608

INFORMAÇÕES COMPLEMENTARES

CNAE Principal: 4120400 - CONSTRUÇÃO DE EDIFÍCIOS

CNAEs Secundários

Código	Descrição CNAE
4292801	MONTAGEM DE ESTRUTURAS METÁLICAS
7119702	ATIVIDADES DE ESTUDOS GEOLÓGICOS
4299599	OUTRAS OBRAS DE ENGENHARIA CIVIL NÃO ESPECIFICADAS ANTERIORMENTE
4313400	OBRAS DE TERRAPLENAGEM
4322301	INSTALAÇÕES HIDRÁULICAS, SANITÁRIAS E DE GÁS
4330499	OUTRAS OBRAS DE ACABAMENTO DA CONSTRUÇÃO
4391600	OBRAS DE FUNDAÇÕES
4399101	ADMINISTRAÇÃO DE OBRAS
4399103	OBRAS DE ALVENARIA
4399105	PERFURAÇÃO E CONSTRUÇÃO DE POÇOS DE ÁGUA
4211101	CONSTRUÇÃO DE RODOVIAS E FERROVIAS
6821801	CORRETAGEM NA COMPRA E VENDA E AVALIAÇÃO DE IMÓVEIS
7112000	SERVIÇOS DE ENGENHARIA
7119701	SERVIÇOS DE CARTOGRAFIA, TOPOGRAFIA E GEODÉSIA
3600601	CAPTAÇÃO, TRATAMENTO E DISTRIBUIÇÃO DE ÁGUA
4299501	CONSTRUÇÃO DE INSTALAÇÕES ESPORTIVAS E RECREATIVAS
4211102	PINTURA PARA SINALIZAÇÃO EM PISTAS RODOVIÁRIAS E AEROPORTOS
4212000	CONSTRUÇÃO DE OBRAS-DE-ARTE ESPECIAIS
4213800	OBRAS DE URBANIZAÇÃO - RUAS, PRAÇAS E CALÇADAS
4221902	CONSTRUÇÃO DE ESTAÇÕES E REDES DE DISTRIBUIÇÃO DE ENERGIA ELÉTRICA
4221903	MANUTENÇÃO DE REDES DE DISTRIBUIÇÃO DE ENERGIA ELÉTRICA
4222701	CONSTRUÇÃO DE REDES DE ABASTECIMENTO DE ÁGUA, COLETA DE ESGOTO E CONSTRUÇÕES CORRELATAS, EXCETO OBRAS DE IRRIGAÇÃO
4222702	OBRAS DE IRRIGAÇÃO

Situação Cadastral Vigente: HABILITADO COM RESTRIÇÃO

Data desta Situação Cadastral: 19/02/2024

OBRIGAÇÕES

NFe a partir de (CNAE's):

EDF a partir de:

CTE a partir de:

Observação: Os dados acima estão baseados em informações fornecidas pelo próprio contribuinte cadastrado. Não valem como certidão de sua efetiva existência de fato e de direito, não são oponíveis à Fazenda e nem excluem a responsabilidade tributária derivada de operações com ele ajustadas.

Data da Consulta: 04/06/2025

Número da Consulta:

Nova Consulta | Imprimir

Ministério da Indústria e Comércio Exterior e Serviços
Secretaria Especial da Micro e Pequena Empresa
Departamento de Registro Empresarial e Integração

JUCEMA

PMSJP

FL.(S)
Nº 006
RUBRICA:

TERMO DE AUTENTICAÇÃO - LIVRO DIGITAL

Declaro exatos os Termos de Abertura e de Encerramento do Livro Digital com características abaixo, conferido e autenticado por ANSELMO DIAS CARNEIRO LOPES FILHO, sob a autenticidade n° 12406168310 em 02/05/2024, protocolo 240579658. Para validação de Autenticação dos Termos, deverá ser acessado o Portal de Serviços / verificação de documentos do Empreendedor (http://www.empresafacil.ma.gov.br) e informar o código de verificação.

Identificação de Empresa	
Nome Empresarial:	ENGESERV CONSTRUTORA LTDA
Número de Registro:	21201102746
CNPJ:	31570201000158
Munícipio:	Porto Franco

Identificação de Livro Digital	
Tipo de Livro:	DIÁRIO
Número de Ordem:	4
Período de Escrituração:	01/01/2023 - 31/12/2023

Assinante(s)	Nome	CRC/OAB
61174682370	ALEXANDRE ESTRELA GUIMARAES	
88120945387	OSMAEL GONCALVES PEREIRA	MA008646

CERTIFICO A AUTENTICAÇÃO EM 02/05/2024 08:44 SOB Nº 20240579658.
PROTOCOLO: 240579658 DE 30/04/2024. CÓDIGO DE VERIFICAÇÃO:
12406168310. NIRE: 21201102746.
ENGESERV CONSTRUTORA LTDA

JUCEMA

ANSELMO DIAS CARNEIRO LOPES FILHO
RESPONSÁVEL PELA AUTENTICAÇÃO
SÃO LUÍS, 02/05/2024
empresafacil.ma.gov.br

A validade deste documento, se impresso, fica sujeito à comprovação de sua autenticidade nos respectivos portais, informando seus respectivos códigos de verificação.

Termo de Abertura

PMSJP
FL.(S)
Nº 226
RÚBRICA:

Nome do Livro: DIÁRIO

Nº de Ordem: 4

O presente livro do tipo DIÁRIO contém registros numerados, do nº 01 ao nº 45, e servirá para a escrituração dos lançamentos próprios da empresa ENGESERV CONSTRUTORA LTDA, município Porto Franco, CNPJ nº 31.570.201/0001-58, Número de Registro (NIRE) 21201102746.

Data do arquivamento dos atos constitutivos: 21/12/2020
Ato constitutivo: 21201102746

Porto Franco, 01/01/2023

ALEXANDRE ESTRELA GUIMARAES
Administrador, Sócio
CPF 611.746.823-70

OSMAEL GONCALVES PEREIRA
PROFISSIONAL DA CONTABILIDADE
CRC/MA 008646

PMSJP
FL.(S)
Nº 1111
RUBRICA

ENGESERV CONSTRUTORA LTDA (00196)
CNPJ : 31570201000158 NIRE: 21201102746 Data: 21/12/2020
Diário de 01/01/2023 à 31/12/2023

IMPERIUM CONTABILIDADE
Diário : 4 Folha:1

Conta	Histórico	C/P	Documento	Nº Lote	Débito	Crédito
01 de janeiro de 2023						
(5) Caixa	Vlr referente Apropriação de Saldo	10		00015	12.537,57	
(5) Caixa	Vlr referente Apropriação de Saldo	21		00015	160,91	
(10) Caixa Economica Federal	Vlr referente Apropriação de Saldo	5		00015		12.537,57
(21) Caixa Economica Federal	Vlr referente Apropriação de Saldo	5		00015		160,91
12 de janeiro de 2023						
(5) Caixa	Valor referente a Prestação de Serviços Conforme Nota Fical 36/36	667	36	00014	48.982,82	
(667) Receita de Servicos Prestados	Valor referente a Prestação de Serviços Conforme Nota Fical 36/36	5	36	00014		48.982,82
19 de janeiro de 2023						
(5) Caixa	Valor referente a Prestação de Serviços Conforme Nota Fical 37/37	667	37	00014	179.881,55	
(667) Receita de Servicos Prestados	Valor referente a Prestação de Serviços Conforme Nota Fical 37/37	5	37	00014		179.881,55
20 de janeiro de 2023						
(5) Caixa	Valor referente a Prestação de Serviços Conforme Nota Fical 38/38	667	38	00014	47.417,05	
(667) Receita de Servicos Prestados	Valor referente a Prestação de Serviços Conforme Nota Fical 38/38	5	38	00014		47.417,05
31 de janeiro de 2023						
(593) Imposto Simples a Recolher	Valor referente Provisão do Simples Nacional no Mês	678		00015		5.442,57
(678) Imposto Simples	Valor referente Provisão do Simples Nacional no Mês	593		00015	5.442,57	
24 de fevereiro de 2023						
(5) Caixa	Valor referente a Prestação de Serviços Conforme Nota Fical 39/39	667	39	00014	80.007,93	
(667) Receita de Servicos Prestados	Valor referente a Prestação de Serviços Conforme Nota Fical 39/39	5	39	00014		80.007,93
28 de fevereiro de 2023						
(593) Imposto Simples a Recolher	Valor referente Provisão do Simples Nacional no Mês	678		00015		1.850,39
(678) Imposto Simples	Valor referente Provisão do Simples Nacional no Mês	593		00015	1.850,39	
10 de março de 2023						
(5) Caixa	Valor referente a Prestação de Serviços Conforme Nota Fical 40/40	667	40	00014	107.707,16	
(667) Receita de Servicos Prestados	Valor referente a Prestação de Serviços Conforme Nota Fical 40/40	5	40	00014		107.707,16
31 de março de 2023						
(5) Caixa	Vlr referente ao Custo dos Serviços Prestados no Período	687		00015		400.132,80
(593) Imposto Simples a Recolher	Valor referente Provisão do Simples Nacional no Mês	678		00015		2.572,48
(678) Imposto Simples	Valor referente Provisão do Simples Nacional no Mês	593		00015	2.572,48	
(687) Custo dos Serviços	Vlr referente ao Custo dos Serviços Prestados no Período	5		00015	400.132,80	
(655) Lucros Acumulados	Valor ref ao encerramento do Exercicio	845		00017		53.998,27
(667) Receita de Servicos Prestados	Valor ref ao encerramento do Exercicio	845		00017	463.996,51	
(678) Imposto Simples	Valor ref ao encerramento do Exercicio	845		00017		9.865,44

PMSJP
FL.(S)
Nº 1116
RUBRICA

Conta	Histórico	C/P	Documento	Nº Lote	Débito	Crédito
(687) Custo dos Serviços	Valor ref ao encerramento do Exercicio	845		00017		400.132,80
(845) Resultado do Exercicio	Valor ref ao encerramento do Exercicio	667		00017		463.996,51
(845) Resultado do Exercicio	Valor ref ao encerramento do Exercicio	678		00017	9.865,44	
(845) Resultado do Exercicio	Valor ref ao encerramento do Exercicio	687		00017	400.132,80	
(845) Resultado do Exercicio	Valor ref ao encerramento do Exercicio	655		00017	53.998,27	
30 de abril de 2023						
(570) Ordenados e Salarios a Pagar	Valor INSS folha	571		00016	165,24	
(570) Ordenados e Salarios a Pagar	Valor referente a Provisão de Salários no mês Conforme Folha de Pagamento	728		00016		2.053,00
(570) Ordenados e Salarios a Pagar	Valor INSS folha	571		00016	106,65	
(570) Ordenados e Salarios a Pagar	Valor referente a Provisão de Salários no mês Conforme Folha de Pagamento	728		00016		1.402,00
(571) Inss a Recolher	Valor INSS folha	570		00016		165,24
(571) Inss a Recolher	Valor INSS folha	570		00016		106,65
(572) Fgts a Recolher	Valor referente a Provisão do FGTS Conforme Folha de Pagamento	733		00016		164,24
(572) Fgts a Recolher	Valor referente a Provisão do FGTS Conforme Folha de Pagamento	733		00016		164,24
(572) Fgts a Recolher	Valor referente a Provisão do FGTS Conforme Folha de Pagamento	733		00016		112,16
(572) Fgts a Recolher	Valor referente a Provisão do FGTS Conforme Folha de Pagamento	733		00016		112,16
(728) Ordenados e Salarios	Valor referente a Provisão de Salários no mês Conforme Folha de Pagamento	570		00016	2.053,00	
(728) Ordenados e Salarios	Valor referente a Provisão de Salários no mês Conforme Folha de Pagamento	570		00016	1.402,00	
(733) Fgts	Valor referente a Provisão do FGTS Conforme Folha de Pagamento	572		00016	164,24	
(733) Fgts	Valor referente a Provisão do FGTS Conforme Folha de Pagamento	572		00016	164,24	
(733) Fgts	Valor referente a Provisão do FGTS Conforme Folha de Pagamento	572		00016	112,16	
(733) Fgts	Valor referente a Provisão do FGTS Conforme Folha de Pagamento	572		00016	112,16	
05 de maio de 2023						
(5) Caixa	Vlr referente ao Pagamento de Salários do mês	570		00015		3.183,11
(570) Ordenados e Salarios a Pagar	Vlr referente ao Pagamento de Salários do mês	5		00015	3.183,11	
07 de maio de 2023						
(5) Caixa	Valor referente Pagamento de FGTS	572		00015		552,80
(572) Fgts a Recolher	Valor referente Pagamento de FGTS	5		00015	552,80	
09 de maio de 2023						
(5) Caixa	Valor referente a Prestação de Serviços Conforme Nota Fical 41/41	667	41	00014	264.282,87	
(667) Receita de Servicos Prestados	Valor referente a Prestação de Serviços Conforme Nota Fical 41/41	5	41	00014		264.282,87
11 de maio de 2023						
(5) Caixa	Valor referente a Prestação de Serviços Conforme Nota Fical 42/42	667	42	00014	112.588,13	
(667) Receita de Servicos Prestados	Valor referente a Prestação de Serviços Conforme Nota Fical 42/42	5	42	00014		112.588,13

Conta	Histórico	C/P	Documento	Nº Lote	Débito	Crédito
15 de maio de 2023						
(5) Caixa	Valor referente a Prestação de Serviços Conforme Nota Fical 43/43	667	43	00014	28.066,58	
(5) Caixa	Valor referente Provisão do Simples Nacional no Mês	Lanc.Mult.		00015		2.227,87
(593) Imposto Simples a Recolher	Valor referente Provisão do Simples Nacional no Mês	Lanc.Mult.		00015	1.850,39	
(667) Receita de Servicos Prestados	Valor referente a Prestação de Serviços Conforme Nota Fical 43/43	5	43	00014		28.066,58
(807) Multas e Juros	Valor referente Provisão do Simples Nacional no Mês	Lanc.Mult.		00015	341,95	
(807) Multas e Juros	Valor referente Provisão do Simples Nacional no Mês	Lanc.Mult.		00015	35,53	
20 de maio de 2023						
(5) Caixa	Valor referente Pagamento de INSS no mês	571		00015		271,89
(571) Inss a Recolher	Valor referente Pagamento de INSS no mês	5		00015	271,89	
25 de maio de 2023						
(5) Caixa	Valor referente a Prestação de Serviços Conforme Nota Fical 44/44	667	44	00014	80.193,97	
(667) Receita de Servicos Prestados	Valor referente a Prestação de Serviços Conforme Nota Fical 44/44	5	44	00014		80.193,97
31 de maio de 2023						
(5) Caixa	Valor referente a Aquisicao de Material para Utilização na Prestacao de Servicos Conforme Nota Fiscal 49325-CONDOR ATACADISTA DE MATERIAIS PARA CONS	685	49325	00014		2.173,03
(570) Ordenados e Salarios a Pagar	Valor referente a Provisão de Salários no mês Conforme Folha de Pagamento	728		00016		2.053,00
(570) Ordenados e Salarios a Pagar	Valor INSS folha	571		00016	164,97	
(570) Ordenados e Salarios a Pagar	Valor INSS folha	571		00016	106,38	
(570) Ordenados e Salarios a Pagar	Valor referente a Provisão de Salários no mês Conforme Folha de Pagamento	728		00016		1.402,00
(570) Ordenados e Salarios a Pagar	Valor INSS folha	571		00016	164,97	
(570) Ordenados e Salarios a Pagar	Valor referente a Provisão de Salários no mês Conforme Folha de Pagamento	728		00016		2.053,00
(570) Ordenados e Salarios a Pagar	Valor referente a Provisão de Salários no mês Conforme Folha de Pagamento	728		00016		2.053,00
(570) Ordenados e Salarios a Pagar	Valor INSS folha	571		00016	164,97	
(571) Inss a Recolher	Valor INSS folha	570		00016		164,97
(571) Inss a Recolher	Valor INSS folha	570		00016		106,38
(571) Inss a Recolher	Valor INSS folha	570		00016		164,97
(571) Inss a Recolher	Valor INSS folha	570		00016		164,97
(572) Fgts a Recolher	Valor referente a Provisão do FGTS Conforme Folha de Pagamento	733		00016		164,24
(572) Fgts a Recolher	Valor referente a Provisão do FGTS Conforme Folha de Pagamento	733		00016		164,24
(572) Fgts a Recolher	Valor referente a Provisão do FGTS Conforme Folha de Pagamento	733		00016		112,16
(572) Fgts a Recolher	Valor referente a Provisão do FGTS	733		00016		112,16

PMSJP
FL (S)
Nº 182
RUBRICA

ENGESERV CONSTRUTORA LTDA (00196)
CNPJ : 31570201000158 NIRE: 21201102746 Data: 21/12/2020
Diário de 01/01/2023 à 31/12/2023

Conta	Histórico	C/P	Documento	Nº Lote	Débito	Crédito
	Conforme Folha de Pagamento					
(572) Fgts a Recolher	Valor referente a Provisão do FGTS Conforme Folha de Pagamento	733		00016		164,24
(572) Fgts a Recolher	Valor referente a Provisão do FGTS Conforme Folha de Pagamento	733		00016		164,24
(572) Fgts a Recolher	Valor referente a Provisão do FGTS Conforme Folha de Pagamento	733		00016		164,24
(572) Fgts a Recolher	Valor referente a Provisão do FGTS Conforme Folha de Pagamento	733		00016		164,24
(593) Imposto Simples a Recolher	Valor referente Provisão do Simples Nacional no Mês	678		00015		12.211,62
(678) Imposto Simples	Valor referente Provisão do Simples Nacional no Mês	593		00015	12.211,62	
(685) Custo dos Materiais Aplicados na Obra	Valor referente a Aquisicao de Material para Utilização na Prestacao de Servicos Conforme Nota Fiscal 49325-CONDOR ATACADISTA DE MATERIAIS PARA CONS	5	49325	00014	2.173,03	
(728) Ordenados e Salarios	Valor referente a Provisão de Salários no mês Conforme Folha de Pagamento	570		00016	2.053,00	
(728) Ordenados e Salarios	Valor referente a Provisão de Salários no mês Conforme Folha de Pagamento	570		00016	1.402,00	
(728) Ordenados e Salarios	Valor referente a Provisão de Salários no mês Conforme Folha de Pagamento	570		00016	2.053,00	
(728) Ordenados e Salarios	Valor referente a Provisão de Salários no mês Conforme Folha de Pagamento	570		00016	2.053,00	
(733) Fgts	Valor referente a Provisão do FGTS Conforme Folha de Pagamento	572		00016	164,24	
(733) Fgts	Valor referente a Provisão do FGTS Conforme Folha de Pagamento	572		00016	164,24	
(733) Fgts	Valor referente a Provisão do FGTS Conforme Folha de Pagamento	572		00016	112,16	
(733) Fgts	Valor referente a Provisão do FGTS Conforme Folha de Pagamento	572		00016	112,16	
(733) Fgts	Valor referente a Provisão do FGTS Conforme Folha de Pagamento	572		00016	164,24	
(733) Fgts	Valor referente a Provisão do FGTS Conforme Folha de Pagamento	572		00016	164,24	
(733) Fgts	Valor referente a Provisão do FGTS Conforme Folha de Pagamento	572		00016	164,24	
(733) Fgts	Valor referente a Provisão do FGTS Conforme Folha de Pagamento	572		00016	164,24	
05 de junho de 2023						
(5) Caixa	Vlr referente ao Pagamento de Salários do mês	570		00015		6.959,71
(570) Ordenados e Salarios a Pagar	Vlr referente ao Pagamento de Salários do mês	5		00015	6.959,71	
07 de junho de 2023						
(5) Caixa	Valor referente Pagamento de FGTS	572		00015		1.209,76
(572) Fgts a Recolher	Valor referente Pagamento de FGTS	5		00015	1.209,76	
12 de junho de 2023						
(1354) CONDOR ATACADISTA DE MATERIAIS PARA CONS	Valor referente a Aquis. de Equipamentos de Proteção individual conforme Nota Fiscal 51282-CONDOR ATACADISTA DE MATERIAIS PARA CONS	685	51282	00014		315,40
(1361) UMBERTO G DA SILVA JUNIOR LTDA	Valor referente a Aquis. de Equipamentos de Proteção individual conforme Nota	685	673	00014		2.370,00

ENGESERV CONSTRUTORA LTDA (00196)
CNPJ : 31570201000158 NIRE: 21201102746 Data: 21/12/2020
Diário de 01/01/2023 à 31/12/2023

IMPERIUM CONTABILIDADE
Diário : 4 Folha:5

Conta	Histórico	C/P	Documento	Nº Lote	Débito	Crédito
	Fiscal 673-UMBERTO G DA SILVA JUNIOR LTDA					
(685) Custo dos Materiais Aplicados na Obra	Valor referente a Aquis. de Equipamentos de Proteção individual conforme Nota Fiscal 51282-CONDOR ATACADISTA DE MATERIAIS PARA CONS	1354	51282	00014	315,40	
(685) Custo dos Materiais Aplicados na Obra	Valor referente a Aquis. de Equipamentos de Proteção individual conforme Nota Fiscal 673-UMBERTO G DA SILVA JUNIOR LTDA	1361	673	00014	2.370,00	
13 de junho de 2023						
(5) Caixa	Valor referente a Aquisicao de Material para Utilização na Prestacao de Servicos Conforme Nota Fiscal 33217-COMERCIAL FERRONORTE LTDA - F24 - TO	685	33217	00014		115,09
(685) Custo dos Materiais Aplicados na Obra	Valor referente a Aquisicao de Material para Utilização na Prestacao de Servicos Conforme Nota Fiscal 33217-COMERCIAL FERRONORTE LTDA - F24 - TO	5	33217	00014	115,09	
14 de junho de 2023						
(5) Caixa	Valor referente a Aquisicao de Material para Utilização na Prestacao de Servicos Conforme Nota Fiscal 682-UMBERTO G DA SILVA JUNIOR LTDA	685	682	00014		499,50
(685) Custo dos Materiais Aplicados na Obra	Valor referente a Aquisicao de Material para Utilização na Prestacao de Servicos Conforme Nota Fiscal 682-UMBERTO G DA SILVA JUNIOR LTDA	5	682	00014	499,50	
15 de junho de 2023						
(1354) CONDOR ATACADISTA DE MATERIAIS PARA CONS	Valor referente a Aquis. de Equipamentos de Proteção individual conforme Nota Fiscal 52211-CONDOR ATACADISTA DE MATERIAIS PARA CONS	685	52211	00014		470,34
(685) Custo dos Materiais Aplicados na Obra	Valor referente a Aquis. de Equipamentos de Proteção individual conforme Nota Fiscal 52211-CONDOR ATACADISTA DE MATERIAIS PARA CONS	1354	52211	00014	470,34	
19 de junho de 2023						
(5) Caixa	Valor referente a Prestação de Serviços Conforme Nota Fical 45/45	667	45	00014	50.241,29	
(5) Caixa	Valor referente a Prestação de Serviços Conforme Nota Fical 46/46	667	46	00014	43.093,43	
(667) Receita de Servicos Prestados	Valor referente a Prestação de Serviços Conforme Nota Fical 45/45	5	45	00014		50.241,29
(667) Receita de Servicos Prestados	Valor referente a Prestação de Serviços Conforme Nota Fical 46/46	5	46	00014		43.093,43
20 de junho de 2023						
(5) Caixa	Valor referente a Prestação de Serviços Conforme Nota Fical 47/47	667	47	00014	27.194,14	
(5) Caixa	Valor referente Pagamento de INSS no mês	571		00015		601,29
(571) Inss a Recolher	Valor referente Pagamento de INSS no mês	5		00015	601,29	
(667) Receita de Servicos Prestados	Valor referente a Prestação de Serviços Conforme Nota Fical 47/47	5	47	00014		27.194,14

PMSJP
FL.(S)
Nº
RUBRICA:

ENGESERV CONSTRUTORA LTDA (00196)
CNPJ : 31570201000158 NIRE: 21201102746 Data: 21/12/2020
Diário de 01/01/2023 à 31/12/2023

Conta	Histórico	C/P	Documento	Nº Lote	Débito	Crédito
21 de junho de 2023						
(5) Caixa	Valor referente a Aquisicao de Material para Utilização na Prestacao de Servicos Conforme Nota Fiscal 706-UMBERTO G DA SILVA JUNIOR LTDA	685	706	00014		300,00
(5) Caixa	Valor referente a Aquisicao de Material para Utilização na Prestacao de Servicos Conforme Nota Fiscal 706-UMBERTO G DA SILVA JUNIOR LTDA	685	706	00014		110,00
(685) Custo dos Materiais Aplicados na Obra	Valor referente a Aquisicao de Material para Utilização na Prestacao de Servicos Conforme Nota Fiscal 706-UMBERTO G DA SILVA JUNIOR LTDA	5	706	00014	300,00	
(685) Custo dos Materiais Aplicados na Obra	Valor referente a Aquisicao de Material para Utilização na Prestacao de Servicos Conforme Nota Fiscal 706-UMBERTO G DA SILVA JUNIOR LTDA	5	706	00014	110,00	
23 de junho de 2023						
(5) Caixa	Valor referente a Prestação de Serviços Conforme Nota Fical 48/48	667	48	00014	61.927,17	
(667) Receita de Servicos Prestados	Valor referente a Prestação de Serviços Conforme Nota Fical 48/48	5	48	00014		61.927,17
26 de junho de 2023						
(5) Caixa	Valor referente a Aquisicao de Material para Utilização na Prestacao de Servicos Conforme Nota Fiscal 31777-UMBERTO GOMES DA SILVA JUNIOR LTDA	685	31777	00014		210,00
(5) Caixa	Valor referente a Aquisicao de Material para Utilização na Prestacao de Servicos Conforme Nota Fiscal 717-UMBERTO G DA SILVA JUNIOR LTDA	685	717	00014		2.129,90
(5) Caixa	Valor referente a Aquisicao de Material para Utilização na Prestacao de Servicos Conforme Nota Fiscal 717-UMBERTO G DA SILVA JUNIOR LTDA	685	717	00014		250,00
(5) Caixa	Valor referente a Baixa de Fatura 717-UMBERTO G DA SILVA JUNIOR LTDA	1361	001	00014		2.370,00
(1361) UMBERTO G DA SILVA JUNIOR LTDA	Valor referente a Baixa de Fatura 717-UMBERTO G DA SILVA JUNIOR LTDA	5	001	00014	2.370,00	
(685) Custo dos Materiais Aplicados na Obra	Valor referente a Aquisicao de Material para Utilização na Prestacao de Servicos Conforme Nota Fiscal 31777-UMBERTO GOMES DA SILVA JUNIOR LTDA	5	31777	00014	210,00	
(685) Custo dos Materiais Aplicados na Obra	Valor referente a Aquisicao de Material para Utilização na Prestacao de Servicos Conforme Nota Fiscal 717-UMBERTO G DA SILVA JUNIOR LTDA	5	717	00014	2.129,90	
(685) Custo dos Materiais Aplicados na Obra	Valor referente a Aquisicao de Material para Utilização na Prestacao de Servicos Conforme Nota Fiscal 717-UMBERTO G DA SILVA JUNIOR LTDA	5	717	00014	250,00	
29 de junho de 2023						
(5) Caixa	Valor referente a Aquisicao de Material para Utilização na Prestacao de Servicos Conforme Nota Fiscal 34101-COMERCIAL FERRONORTE LTDA - F24 - TO	685	34101	00014		51,30
(5) Caixa	Valor referente a Aquisicao de Material para Utilização na Prestacao de Servicos	685	34102	00014		12,60

ENGESERV CONSTRUTORA LTDA (00196)
CNPJ : 31570201000158 NIRE: 21201102746 Data: 21/12/2020
Diário de 01/01/2023 à 31/12/2023

Conta	Histórico	C/P	Documento	Nº Lote	Débito	Crédito
	Conforme Nota Fiscal 34102-COMERCIAL FERRONORTE LTDA - F24 - TO					
(685) Custo dos Materiais Aplicados na Obra	Valor referente a Aquisicao de Material para Utilização na Prestacao de Servicos Conforme Nota Fiscal 34101-COMERCIAL FERRONORTE LTDA - F24 - TO	5	34101	00014	51,30	
(685) Custo dos Materiais Aplicados na Obra	Valor referente a Aquisicao de Material para Utilização na Prestacao de Servicos Conforme Nota Fiscal 34102-COMERCIAL FERRONORTE LTDA - F24 - TO	5	34102	00014	12,60	
30 de junho de 2023						
(5) Caixa	Valor referente a Aquisicao de Material para Utilização na Prestacao de Servicos Conforme Nota Fiscal 736-UMBERTO G DA SILVA JUNIOR LTDA	685	736	00014		200,00
(5) Caixa	Valor referente a Aquisicao de Material para Utilização na Prestacao de Servicos Conforme Nota Fiscal 736-UMBERTO G DA SILVA JUNIOR LTDA	685	736	00014		45,00
(5) Caixa	Valor referente ao Pagamento de Rescisões no Mês	579		00015		1.950,64
(5) Caixa	Valor referente ao Pagamento de GRRF no Mês	584		00015		69,10
(5) Caixa	Vlr referente ao Custo dos Serviços Prestados no Período	687		00015		780.283,30
(570) Ordenados e Salarios a Pagar	Valor INSS folha	571		00016	164,97	
(570) Ordenados e Salarios a Pagar	Valor referente a Provisão de Salários no mês Conforme Folha de Pagamento	728		00016		2.053,00
(570) Ordenados e Salarios a Pagar	Valor referente a Provisão de Salários no mês Conforme Folha de Pagamento	728		00016		1.402,00
(570) Ordenados e Salarios a Pagar	Valor INSS folha	571		00016	106,38	
(570) Ordenados e Salarios a Pagar	Valor referente a Provisão de Salários no mês Conforme Folha de Pagamento	728		00016		2.053,00
(570) Ordenados e Salarios a Pagar	Valor INSS folha	571		00016	164,97	
(570) Ordenados e Salarios a Pagar	Valor INSS folha	571		00016	164,97	
(570) Ordenados e Salarios a Pagar	Valor referente a Provisão de Salários no mês Conforme Folha de Pagamento	728		00016		2.053,00
(571) Inss a Recolher	Valor INSS folha	570		00016		164,97
(571) Inss a Recolher	Valor referente ao INSS 13° Salário Sobre Rescisão Conforme Folha de Pagamento no Mês <06/2023>	579		00016		38,49
(571) Inss a Recolher	Valor INSS folha	570		00016		106,38
(571) Inss a Recolher	Valor referente ao INSS 13° Salário Sobre Rescisão Conforme Folha de Pagamento no Mês <06/2023>	579		00016		26,28
(571) Inss a Recolher	Valor INSS folha	570		00016		164,97
(571) Inss a Recolher	Valor INSS folha	570		00016		164,97
(572) Fgts a Recolher	Valor referente a Provisão do FGTS Conforme Folha de Pagamento	733		00016		164,24
(572) Fgts a Recolher	Valor referente a Provisão do FGTS Conforme Folha de Pagamento	733		00016		164,24
(572) Fgts a Recolher	Valor referente a Provisão do FGTS	733		00016		112,16

ENGESERV CONSTRUTORA LTDA (00196)
CNPJ : 31570201000158 NIRE: 21201102746 Data: 21/12/2020
Diário de 01/01/2023 à 31/12/2023

Conta	Histórico	C/P	Documento	Nº Lote	Débito	Crédito
	Conforme Folha de Pagamento					
(572) Fgts a Recolher	Valor referente a Provisão do FGTS Conforme Folha de Pagamento	733		00016		112,16
(572) Fgts a Recolher	Valor referente a Provisão do FGTS Conforme Folha de Pagamento	733		00016		164,24
(572) Fgts a Recolher	Valor referente a Provisão do FGTS Conforme Folha de Pagamento	733		00016		164,24
(572) Fgts a Recolher	Valor referente a Provisão do FGTS Conforme Folha de Pagamento	733		00016		164,24
(572) Fgts a Recolher	Valor referente a Provisão do FGTS Conforme Folha de Pagamento	733		00016		164,24
(579) Rescisoes a Pagar	Valor referente a Férias Vencidas na Rescisão Conforme Folha de Pagamento no Mês 12/2012 <06/2023>	736		00016		171,08
(579) Rescisoes a Pagar	Valor referente a Férias Vencidas na Rescisão Conforme Folha de Pagamento no Mês <06/2023>	736		00016		513,25
(579) Rescisoes a Pagar	Valor referente ao Décimo Terceiro Sobre Aviso Conforme Folha de Pagamento no Mês <06/2023>	746		00016		513,25
(579) Rescisoes a Pagar	Valor referente ao INSS 13° Salário Sobre Rescisão Conforme Folha de Pagamento no Mês <06/2023>	571		00016	38,49	
(579) Rescisoes a Pagar	Valor referente ao INSS 13° Salário Sobre Rescisão Conforme Folha de Pagamento no Mês <06/2023>	571		00016	26,28	
(579) Rescisoes a Pagar	Valor referente a Férias Vencidas na Rescisão Conforme Folha de Pagamento no Mês <06/2023>	736		00016		350,50
(579) Rescisoes a Pagar	Valor referente ao Décimo Terceiro Sobre Aviso Conforme Folha de Pagamento no Mês <06/2023>	746		00016		350,50
(579) Rescisoes a Pagar	Valor referente a Férias Vencidas na Rescisão Conforme Folha de Pagamento no Mês 12/2012 <06/2023>	736		00016		116,83
(579) Rescisoes a Pagar	Valor referente ao Pagamento de Rescisões no Mês	5		00015	1.950,64	
(584) GRRF a Recolher	Valor referente a Multa Rescisória Conforme Folha de Pagamento no Mês <06/2023>	751		00016		69,10
(584) GRRF a Recolher	Valor referente ao Pagamento de GRRF no Mês	5		00015	69,10	
(593) Imposto Simples a Recolher	Valor referente Provisão do Simples Nacional no Mês	678		00015		5.097,23
(678) Imposto Simples	Valor referente Provisão do Simples Nacional no Mês	593		00015	5.097,23	
(685) Custo dos Materiais Aplicados na Obra	Valor referente a Aquisicao de Material para Utilização na Prestacao de Servicos Conforme Nota Fiscal 736-UMBERTO G DA SILVA JUNIOR LTDA	5	736	00014	200,00	
(685) Custo dos Materiais Aplicados na Obra	Valor referente a Aquisicao de Material para Utilização na Prestacao de Servicos Conforme Nota Fiscal 736-UMBERTO G DA SILVA JUNIOR LTDA	5	736	00014	45,00	
(687) Custo dos Serviços	Vlr referente ao Custo dos Serviços Prestados no Período	5		00015	780.283,30	
(728) Ordenados e Salarios	Valor referente a Provisão de Salários no mês Conforme Folha de Pagamento	570		00016	2.053,00	
(728) Ordenados e Salarios	Valor referente a Provisão de Salários no mês Conforme Folha de Pagamento	570		00016	1.402,00	

PMSJP
FL.(S)
Nº 1205
RUBRICA

ENGESERV CONSTRUTORA LTDA (00196)
CNPJ : 31570201000158 NIRE: 21201102746 Data: 21/12/2020
Diário de 01/01/2023 à 31/12/2023

IMPERIUM CONTABILIDADE
Diário : 4 Folha:9

Conta	Histórico	C/P	Documento	Nº Lote	Débito	Crédito
(728) Ordenados e Salarios	Valor referente a Provisão de Salários no mês Conforme Folha de Pagamento	570		00016	2.053,00	
(728) Ordenados e Salarios	Valor referente a Provisão de Salários no mês Conforme Folha de Pagamento	570		00016	2.053,00	
(733) Fgts	Valor referente a Provisão do FGTS Conforme Folha de Pagamento	572		00016	164,24	
(733) Fgts	Valor referente a Provisão do FGTS Conforme Folha de Pagamento	572		00016	164,24	
(733) Fgts	Valor referente a Provisão do FGTS Conforme Folha de Pagamento	572		00016	112,16	
(733) Fgts	Valor referente a Provisão do FGTS Conforme Folha de Pagamento	572		00016	112,16	
(733) Fgts	Valor referente a Provisão do FGTS Conforme Folha de Pagamento	572		00016	164,24	
(733) Fgts	Valor referente a Provisão do FGTS Conforme Folha de Pagamento	572		00016	164,24	
(733) Fgts	Valor referente a Provisão do FGTS Conforme Folha de Pagamento	572		00016	164,24	
(733) Fgts	Valor referente a Provisão do FGTS Conforme Folha de Pagamento	572		00016	164,24	
(736) Ferias	Valor referente a Férias Vencidas na Rescisão Conforme Folha de Pagamento no Mês 12/2012 <06/2023>	579		00016	171,08	
(736) Ferias	Valor referente a Férias Vencidas na Rescisão Conforme Folha de Pagamento no Mês <06/2023>	579		00016	513,25	
(736) Ferias	Valor referente a Férias Vencidas na Rescisão Conforme Folha de Pagamento no Mês <06/2023>	579		00016	350,50	
(736) Ferias	Valor referente a Férias Vencidas na Rescisão Conforme Folha de Pagamento no Mês 12/2012 <06/2023>	579		00016	116,83	
(746) 13º Salario	Valor referente ao Décimo Terceiro Sobre Aviso Conforme Folha de Pagamento no Mês <06/2023>	579		00016	513,25	
(746) 13º Salario	Valor referente ao Décimo Terceiro Sobre Aviso Conforme Folha de Pagamento no Mês <06/2023>	579		00016	350,50	
(751) Multa Rescisória	Valor referente a Multa Rescisória Conforme Folha de Pagamento no Mês <06/2023>	584		00016	69,10	
(656) Prejuizos Acumulados	Valor ref ao encerramento do Exercicio	845		00018	163.268,04	
(667) Receita de Servicos Prestados	Valor ref ao encerramento do Exercicio	845		00018	667.587,58	
(678) Imposto Simples	Valor ref ao encerramento do Exercicio	845		00018		17.308,85
(685) Custo dos Materiais Aplicados na Obra	Valor ref ao encerramento do Exercicio	845		00018		9.252,16
(687) Custo dos Serviços	Valor ref ao encerramento do Exercicio	845		00018		780.283,30
(728) Ordenados e Salarios	Valor ref ao encerramento do Exercicio	845		00018		18.577,00
(733) Fgts	Valor ref ao encerramento do Exercicio	845		00018		2.972,32
(736) Ferias	Valor ref ao encerramento do Exercicio	845		00018		1.151,66
(746) 13º Salario	Valor ref ao encerramento do Exercicio	845		00018		863,75
(751) Multa Rescisória	Valor ref ao encerramento do Exercicio	845		00018		69,10
(807) Multas e Juros	Valor ref ao encerramento do Exercicio	845		00018		377,48
(845) Resultado do Exercicio	Valor ref ao encerramento do Exercicio	667		00018		667.587,58
(845) Resultado do Exercicio	Valor ref ao encerramento do Exercicio	678		00018	17.308,85	
(845) Resultado do Exercicio	Valor ref ao encerramento do Exercicio	685		00018	9.252,16	
(845) Resultado do Exercicio	Valor ref ao encerramento do Exercicio	687		00018	780.283,30	

ENGESERV CONSTRUTORA LTDA (00196)
CNPJ : 31570201000158 NIRE: 21201102746 Data: 21/12/2020
Diário de 01/01/2023 à 31/12/2023

Conta	Histórico	C/P	Documento	Nº Lote	Débito	Crédito
(845) Resultado do Exercicio	Valor ref ao encerramento do Exercicio	728		00018	18.577,00	
(845) Resultado do Exercicio	Valor ref ao encerramento do Exercicio	733		00018	2.972,32	
(845) Resultado do Exercicio	Valor ref ao encerramento do Exercicio	736		00018	1.151,66	
(845) Resultado do Exercicio	Valor ref ao encerramento do Exercicio	746		00018	863,75	
(845) Resultado do Exercicio	Valor ref ao encerramento do Exercicio	751		00018	69,10	
(845) Resultado do Exercicio	Valor ref ao encerramento do Exercicio	807		00018	377,48	
(845) Resultado do Exercicio	Valor ref ao encerramento do Exercicio	656		00018		163.268,04
04 de julho de 2023						
(1354) CONDOR ATACADISTA DE MATERIAIS PARA CONS	Valor referente a Aquis. de Equipamentos de Proteção individual conforme Nota Fiscal 55777-CONDOR ATACADISTA DE MATERIAIS PARA CONS	685	55777	00014		1.067,34
(685) Custo dos Materiais Aplicados na Obra	Valor referente a Aquis. de Equipamentos de Proteção individual conforme Nota Fiscal 55777-CONDOR ATACADISTA DE MATERIAIS PARA CONS	1354	55777	00014	1.067,34	
05 de julho de 2023						
(5) Caixa	Vlr referente ao Pagamento de Salários do mês	570		00015		6.959,71
(570) Ordenados e Salarios a Pagar	Vlr referente ao Pagamento de Salários do mês	5		00015	6.959,71	
06 de julho de 2023						
(5) Caixa	Valor referente ao Pagamento do Imposto Simples Nacional	Lanc.Mult.		00015		3.169,04
(593) Imposto Simples a Recolher	Valor referente ao Pagamento do Imposto Simples Nacional	Lanc.Mult.		00015	2.572,48	
(807) Multas e Juros	Valor referente ao Pagamento do Imposto Simples Nacional	Lanc.Mult.		00015	514,50	
(807) Multas e Juros	Valor referente ao Pagamento do Imposto Simples Nacional	Lanc.Mult.		00015	82,06	
07 de julho de 2023						
(5) Caixa	Valor referente Pagamento de FGTS	572		00015		1.209,76
(572) Fgts a Recolher	Valor referente Pagamento de FGTS	5		00015	1.209,76	
11 de julho de 2023						
(5) Caixa	Valor referente a Aquisicao de Material para Utilização na Prestacao de Servicos Conforme Nota Fiscal 56726-CONDOR ATACADISTA DE MATERIAIS PARA CONS	685	56726	00014		934,65
(685) Custo dos Materiais Aplicados na Obra	Valor referente a Aquisicao de Material para Utilização na Prestacao de Servicos Conforme Nota Fiscal 56726-CONDOR ATACADISTA DE MATERIAIS PARA CONS	5	56726	00014	934,65	
20 de julho de 2023						
(5) Caixa	Valor referente Pagamento de INSS no mês	571		00015		666,06
(571) Inss a Recolher	Valor referente Pagamento de INSS no mês	5		00015	666,06	
24 de julho de 2023						
(5) Caixa	Valor referente a Prestação de Serviços Conforme Nota Fical 49/49	667	49	00014	28.907,08	
(667) Receita de Servicos Prestados	Valor referente a Prestação de Serviços Conforme Nota Fical 49/49	5	49	00014		28.907,08

PMSJP
FL.(S)
Nº 181
RUBRICA:

ENGESERV CONSTRUTORA LTDA (00196)
CNPJ : 31570201000158 NIRE: 21201102746 Data: 21/12/2020
Diário de 01/01/2023 à 31/12/2023

IMPERIUM CONTABILIDADE
Diário : 4 Folha: 11

Conta	Histórico	C/P	Documento	Nº Lote	Débito	Crédito
31 de julho de 2023						
(5) Caixa	Valor referente ao Pagamento de Rescisões no Mês	579		00015		2.318,18
(5) Caixa	Valor referente ao Pagamento de GRRF no Mês	584		00015		82,12
(570) Ordenados e Salarios a Pagar	Valor referente a Provisão de Salários no mês Conforme Folha de Pagamento	728		00016		2.053,00
(570) Ordenados e Salarios a Pagar	Valor INSS folha	571		00016	164,97	
(570) Ordenados e Salarios a Pagar	Valor referente a Provisão de Salários no mês Conforme Folha de Pagamento	728		00016		1.402,00
(570) Ordenados e Salarios a Pagar	Valor INSS folha	571		00016	106,38	
(570) Ordenados e Salarios a Pagar	Valor referente a Provisão de Salários no mês Conforme Folha de Pagamento	728		00016		1.320,00
(570) Ordenados e Salarios a Pagar	Valor INSS folha	571		00016	99,00	
(570) Ordenados e Salarios a Pagar	Valor referente a Provisão de Salários no mês Conforme Folha de Pagamento	728		00016		2.053,00
(570) Ordenados e Salarios a Pagar	Valor INSS folha	571		00016	164,97	
(570) Ordenados e Salarios a Pagar	Valor INSS folha	571		00016	164,97	
(570) Ordenados e Salarios a Pagar	Valor referente a Provisão de Salários no mês Conforme Folha de Pagamento	728		00016		2.053,00
(571) Inss a Recolher	Valor INSS folha	570		00016		164,97
(571) Inss a Recolher	Valor INSS folha	570		00016		106,38
(571) Inss a Recolher	Valor INSS folha	570		00016		99,00
(571) Inss a Recolher	Valor INSS folha	570		00016		164,97
(571) Inss a Recolher	Valor referente ao INSS 13° Salário Sobre Rescisão Conforme Folha de Pagamento no Mês <07/2023>	579		00016		38,49
(571) Inss a Recolher	Valor INSS folha	570		00016		164,97
(571) Inss a Recolher	Valor referente ao INSS 13° Salário Sobre Rescisão Conforme Folha de Pagamento no Mês <07/2023>	579		00016		38,49
(572) Fgts a Recolher	Valor referente a Provisão do FGTS Conforme Folha de Pagamento	733		00016		164,24
(572) Fgts a Recolher	Valor referente a Provisão do FGTS Conforme Folha de Pagamento	733		00016		164,24
(572) Fgts a Recolher	Valor referente a Provisão do FGTS Conforme Folha de Pagamento	733		00016		112,16
(572) Fgts a Recolher	Valor referente a Provisão do FGTS Conforme Folha de Pagamento	733		00016		112,16
(572) Fgts a Recolher	Valor referente a Provisão do FGTS Conforme Folha de Pagamento	733		00016		105,60
(572) Fgts a Recolher	Valor referente a Provisão do FGTS Conforme Folha de Pagamento	733		00016		105,60
(572) Fgts a Recolher	Valor referente a Provisão do FGTS Conforme Folha de Pagamento	733		00016		164,24
(572) Fgts a Recolher	Valor referente a Provisão do FGTS Conforme Folha de Pagamento	733		00016		164,24
(572) Fgts a Recolher	Valor referente a Provisão do FGTS Conforme Folha de Pagamento	733		00016		164,24
(572) Fgts a Recolher	Valor referente a Provisão do FGTS Conforme Folha de Pagamento	733		00016		164,24
(579) Rescisoes a Pagar	Valor referente ao Décimo Terceiro Sobre Aviso Conforme Folha de Pagamento no	746		00016		513,25

PMSJP
FL.(S)
Nº 133
RUBRICA:

ENGESERV CONSTRUTORA LTDA (00196)
CNPJ : 31570201000158 NIRE: 21201102746 Data: 21/12/2020
Diário de 01/01/2023 à 31/12/2023

IMPERIUM CONTABILIDADE
Diário : 4 Folha:12

Conta	Histórico	C/P	Documento	Nº Lote	Débito	Crédito
	Mês <07/2023>					
(579) Rescisoes a Pagar	Valor referente a Férias Vencidas na Rescisão Conforme Folha de Pagamento no Mês <07/2023>	736		00016		513,25
(579) Rescisoes a Pagar	Valor referente a Férias Vencidas na Rescisão Conforme Folha de Pagamento no Mês 12/2012 <07/2023>	736		00016		171,08
(579) Rescisoes a Pagar	Valor referente ao INSS 13º Salário Sobre Rescisão Conforme Folha de Pagamento no Mês <07/2023>	571		00016	38,49	
(579) Rescisoes a Pagar	Valor referente a Férias Vencidas na Rescisão Conforme Folha de Pagamento no Mês 12/2012 <07/2023>	736		00016		171,08
(579) Rescisoes a Pagar	Valor referente ao INSS 13º Salário Sobre Rescisão Conforme Folha de Pagamento no Mês <07/2023>	571		00016	38,49	
(579) Rescisoes a Pagar	Valor referente ao Décimo Terceiro Sobre Aviso Conforme Folha de Pagamento no Mês <07/2023>	746		00016		513,25
(579) Rescisoes a Pagar	Valor referente a Férias Vencidas na Rescisão Conforme Folha de Pagamento no Mês <07/2023>	736		00016		513,25
(579) Rescisoes a Pagar	Valor referente ao Pagamento de Rescisões no Mês	5		00015	2.318,18	
(584) GRRF a Recolher	Valor referente a Multa Rescisória Conforme Folha de Pagamento no Mês <07/2023>	751		00016		82,12
(584) GRRF a Recolher	Valor referente ao Pagamento de GRRF no Mês	5		00015	82,12	
(593) Imposto Simples a Recolher	Valor referente Provisão do Simples Nacional no Mês	678		00015		818,12
(678) Imposto Simples	Valor referente Provisão do Simples Nacional no Mês	593		00015	818,12	
(728) Ordenados e Salarios	Valor referente a Provisão de Salários no mês Conforme Folha de Pagamento	570		00016	2.053,00	
(728) Ordenados e Salarios	Valor referente a Provisão de Salários no mês Conforme Folha de Pagamento	570		00016	1.402,00	
(728) Ordenados e Salarios	Valor referente a Provisão de Salários no mês Conforme Folha de Pagamento	570		00016	1.320,00	
(728) Ordenados e Salarios	Valor referente a Provisão de Salários no mês Conforme Folha de Pagamento	570		00016	2.053,00	
(728) Ordenados e Salarios	Valor referente a Provisão de Salários no mês Conforme Folha de Pagamento	570		00016	2.053,00	
(733) Fgts	Valor referente a Provisão do FGTS Conforme Folha de Pagamento	572		00016	164,24	
(733) Fgts	Valor referente a Provisão do FGTS Conforme Folha de Pagamento	572		00016	164,24	
(733) Fgts	Valor referente a Provisão do FGTS Conforme Folha de Pagamento	572		00016	112,16	
(733) Fgts	Valor referente a Provisão do FGTS Conforme Folha de Pagamento	572		00016	112,16	
(733) Fgts	Valor referente a Provisão do FGTS Conforme Folha de Pagamento	572		00016	105,60	
(733) Fgts	Valor referente a Provisão do FGTS Conforme Folha de Pagamento	572		00016	105,60	
(733) Fgts	Valor referente a Provisão do FGTS Conforme Folha de Pagamento	572		00016	164,24	
(733) Fgts	Valor referente a Provisão do FGTS Conforme Folha de Pagamento	572		00016	164,24	

PMSJP
FL (S)
Nº 0149
RUBRICA:

ENGESERV CONSTRUTORA LTDA (00196)
CNPJ : 31570201000158 NIRE: 21201102746 Data: 21/12/2020
Diário de 01/01/2023 à 31/12/2023

Conta	Histórico	C/P	Documento	Nº Lote	Débito	Crédito
(733) Fgts	Valor referente a Provisão do FGTS Conforme Folha de Pagamento	572		00016	164,24	
(733) Fgts	Valor referente a Provisão do FGTS Conforme Folha de Pagamento	572		00016	164,24	
(736) Ferias	Valor referente a Férias Vencidas na Rescisão Conforme Folha de Pagamento no Mês <07/2023>	579		00016	513,25	
(736) Ferias	Valor referente a Férias Vencidas na Rescisão Conforme Folha de Pagamento no Mês 12/2012 <07/2023>	579		00016	171,08	
(736) Ferias	Valor referente a Férias Vencidas na Rescisão Conforme Folha de Pagamento no Mês 12/2012 <07/2023>	579		00016	171,08	
(736) Ferias	Valor referente a Férias Vencidas na Rescisão Conforme Folha de Pagamento no Mês <07/2023>	579		00016	513,25	
(746) 13° Salario	Valor referente ao Décimo Terceiro Sobre Aviso Conforme Folha de Pagamento no Mês <07/2023>	579		00016	513,25	
(746) 13° Salario	Valor referente ao Décimo Terceiro Sobre Aviso Conforme Folha de Pagamento no Mês <07/2023>	579		00016	513,25	
(751) Multa Rescisória	Valor referente a Multa Rescisória Conforme Folha de Pagamento no Mês <07/2023>	584		00016	82,12	
05 de agosto de 2023						
(5) Caixa	Vlr referente ao Pagamento de Salários do mês	570		00015		8.180,71
(570) Ordenados e Salarios a Pagar	Vlr referente ao Pagamento de Salários do mês	5		00015	8.180,71	
07 de agosto de 2023						
(5) Caixa	Valor referente Pagamento de FGTS	572		00015		1.420,96
(572) Fgts a Recolher	Valor referente Pagamento de FGTS	5		00015	1.420,96	
10 de agosto de 2023						
(5) Caixa	Valor referente a Prestação de Serviços Conforme Nota Fical 50/50	667	50	00014	60.021,25	
(667) Receita de Servicos Prestados	Valor referente a Prestação de Serviços Conforme Nota Fical 50/50	5	50	00014		60.021,25
20 de agosto de 2023						
(5) Caixa	Valor referente Pagamento de INSS no mês	571		00015		777,27
(571) Inss a Recolher	Valor referente Pagamento de INSS no mês	5		00015	777,27	
21 de agosto de 2023						
(593) Imposto Simples a Recolher	Vlr referente Apropriação de Parcelamento	852		00015	36.288,74	
(852) Imposto Simples Parcelado	Vlr referente Apropriação de Parcelamento	593		00015		36.288,74
23 de agosto de 2023						
(5) Caixa	Vlr referente Pagamento de Parcelamento	852		00015		3.785,28
(852) Imposto Simples Parcelado	Vlr referente Pagamento de Parcelamento	5		00015	3.785,28	
31 de agosto de 2023						

ENGESERV CONSTRUTORA LTDA (00196)
CNPJ : 31570201000158 NIRE: 21201102746 Data: 21/12/2020
Diário de 01/01/2023 à 31/12/2023

IMPERIUM CONTABILIDADE
Diário : 4 Folha:14

Conta	Histórico	C/P	Documento	Nº Lote	Débito	Crédito
(5) Caixa	Valor referente a Prestação de Serviços Conforme Nota Fical 51/51	667	51	00014	183.593,72	
(570) Ordenados e Salarios a Pagar	Valor INSS folha	571		00015	6.933,19	
(571) Inss a Recolher	Valor INSS folha	570		00015		6.933,19
(593) Imposto Simples a Recolher	Valor referente Provisão do Simples Nacional no Mês	678		00015		6.933,19
(667) Receita de Servicos Prestados	Valor referente a Prestação de Serviços Conforme Nota Fical 51/51	5	51	00014		183.593,72
(678) Imposto Simples	Valor referente Provisão do Simples Nacional no Mês	593		00015	6.933,19	
12 de setembro de 2023						
(5) Caixa	Valor referente a Prestação de Serviços Conforme Nota Fical 56/56	667	56	00014	217.015,66	
(667) Receita de Servicos Prestados	Valor referente a Prestação de Serviços Conforme Nota Fical 56/56	5	56	00014		217.015,66
14 de setembro de 2023						
(5) Caixa	Valor referente a Aquisicao de Material para Utilização na Prestacao de Servicos Conforme Nota Fiscal 38566-COMERCIAL FERRONORTE LTDA - F24 - TO	685	38566	00014		8.324,26
(5) Caixa	Valor referente a Aquisicao de Material para Utilização na Prestacao de Servicos Conforme Nota Fiscal 38566-COMERCIAL FERRONORTE LTDA - F24 - TO	685	38566	00014		15.942,75
(685) Custo dos Materiais Aplicados na Obra	Valor referente a Aquisicao de Material para Utilização na Prestacao de Servicos Conforme Nota Fiscal 38566-COMERCIAL FERRONORTE LTDA - F24 - TO	5	38566	00014	8.324,26	
(685) Custo dos Materiais Aplicados na Obra	Valor referente a Aquisicao de Material para Utilização na Prestacao de Servicos Conforme Nota Fiscal 38566-COMERCIAL FERRONORTE LTDA - F24 - TO	5	38566	00014	15.942,75	
25 de setembro de 2023						
(5) Caixa	Valor referente a Prestação de Serviços Conforme Nota Fical 55/55	667	55	00014	150.177,46	
(667) Receita de Servicos Prestados	Valor referente a Prestação de Serviços Conforme Nota Fical 55/55	5	55	00014		150.177,46
27 de setembro de 2023						
(5) Caixa	Valor referente a Aquisicao de Material para Utilização na Prestacao de Servicos Conforme Nota Fiscal 446-E F SALES	685	446	00014		10.000,00
(685) Custo dos Materiais Aplicados na Obra	Valor referente a Aquisicao de Material para Utilização na Prestacao de Servicos Conforme Nota Fiscal 446-E F SALES	5	446	00014	10.000,00	
30 de setembro de 2023						
(5) Caixa	Valor referente ao Pagamento de Rescisões no Mês	579		00015		1.884,85
(5) Caixa	Valor referente ao Pagamento de GRRF no Mês	584		00015		124,96
(5) Caixa	Vlr referente ao Custo dos Serviços Prestados no Período	687		00015		581.256,14
(570) Ordenados e Salarios a	Valor referente a Provisão de Salários no	728		00016		611,87

FL.(S) Nº 93 RUBRICA

Conta	Histórico	C/P	Documento	Nº Lote	Débito	Crédito
Pagar	mês Conforme Folha de Pagamento					
(570) Ordenados e Salarios a Pagar	Valor INSS folha	571		00016	70,92	
(571) Inss a Recolher	Valor referente ao INSS 13º Salário Sobre Rescisão Conforme Folha de Pagamento no Mês <09/2023>	579		00016		24,75
(571) Inss a Recolher	Valor referente ao INSS Sobre Rescisão Conforme Folha de Pagamento no Mês <09/2023>	579		00016		92,40
(571) Inss a Recolher	Valor INSS folha	570		00016		70,92
(572) Fgts a Recolher	Valor referente a Provisão do FGTS Conforme Folha de Pagamento	733		00016		98,56
(572) Fgts a Recolher	Valor referente a Provisão do FGTS Conforme Folha de Pagamento	733		00016		75,64
(572) Fgts a Recolher	Valor referente a Provisão do FGTS Conforme Folha de Pagamento	733		00016		75,64
(579) Rescisoes a Pagar	Valor referente ao INSS 13º Salário Sobre Rescisão Conforme Folha de Pagamento no Mês <09/2023>	571		00016	24,75	
(579) Rescisoes a Pagar	Valor referente ao INSS Sobre Rescisão Conforme Folha de Pagamento no Mês <09/2023>	571		00016	92,40	
(579) Rescisoes a Pagar	Valor referente a Férias Vencidas na Rescisão Conforme Folha de Pagamento no Mês 12/2012 <09/2023>	736		00016		110,00
(579) Rescisoes a Pagar	Valor referente a Férias Vencidas na Rescisão Conforme Folha de Pagamento no Mês <09/2023>	736		00016		330,00
(579) Rescisoes a Pagar	Valor referente ao Décimo Terceiro Sobre Aviso Conforme Folha de Pagamento no Mês <09/2023>	746		00016		330,00
(579) Rescisoes a Pagar	Valor referente a Saldo de Salário na Rescisão Conforme Folha de Pagamento no Mês <09/2023>	728		00016		1.232,00
(579) Rescisoes a Pagar	Valor referente ao Pagamento de Rescisões no Mês	5		00015	1.884,85	
(584) GRRF a Recolher	Valor referente a Multa Rescisória Conforme Folha de Pagamento no Mês <09/2023>	751		00016		124,96
(584) GRRF a Recolher	Valor referente ao Pagamento de GRRF no Mês	5		00015	124,96	
(593) Imposto Simples a Recolher	Valor referente Provisão do Simples Nacional no Mês	678		00015		10.776,98
(678) Imposto Simples	Valor referente Provisão do Simples Nacional no Mês	593		00015	10.776,98	
(687) Custo dos Serviços	Vlr referente ao Custo dos Serviços Prestados no Período	5		00015	581.256,14	
(728) Ordenados e Salarios	Valor referente a Saldo de Salário na Rescisão Conforme Folha de Pagamento no Mês <09/2023>	579		00016	1.232,00	
(728) Ordenados e Salarios	Valor referente a Provisão de Salários no mês Conforme Folha de Pagamento	570		00016	611,87	
(733) Fgts	Valor referente a Provisão do FGTS Conforme Folha de Pagamento	572		00016	98,56	
(733) Fgts	Valor referente a Provisão do FGTS Conforme Folha de Pagamento	572		00016	75,64	
(733) Fgts	Valor referente a Provisão do FGTS Conforme Folha de Pagamento	572		00016	75,64	
(736) Ferias	Valor referente a Férias Vencidas na Rescisão Conforme Folha de Pagamento no	579		00016	110,00	

ENGESERV CONSTRUTORA LTDA (00196)
CNPJ : 31570201000158 NIRE: 21201102746 Data: 21/12/2020
Diário de 01/01/2023 à 31/12/2023

IMPERIUM CONTABILIDADE

Diário : 4 Folha:16

Conta	Histórico	C/P	Documento	Nº Lote	Débito	Crédito
	Mês 12/2012 <09/2023>					
(736) Ferias	Valor referente a Férias Vencidas na Rescisão Conforme Folha de Pagamento no Mês <09/2023>	579		00016	330,00	
(746) 13° Salario	Valor referente ao Décimo Terceiro Sobre Aviso Conforme Folha de Pagamento no Mês <09/2023>	579		00016	330,00	
(751) Multa Rescisória	Valor referente a Multa Rescisória Conforme Folha de Pagamento no Mês <09/2023>	584		00016	124,96	
(656) Prejuizos Acumulados	Valor ref ao encerramento do Exercicio	845		00019	12.702,73	
(667) Receita de Servicos Prestados	Valor ref ao encerramento do Exercicio	845		00019	639.715,17	
(678) Imposto Simples	Valor ref ao encerramento do Exercicio	845		00019		18.528,29
(685) Custo dos Materiais Aplicados na Obra	Valor ref ao encerramento do Exercicio	845		00019		36.269,00
(687) Custo dos Serviços	Valor ref ao encerramento do Exercicio	845		00019		581.256,14
(728) Ordenados e Salarios	Valor ref ao encerramento do Exercicio	845		00019		10.724,87
(733) Fgts	Valor ref ao encerramento do Exercicio	845		00019		1.670,80
(736) Ferias	Valor ref ao encerramento do Exercicio	845		00019		1.808,66
(746) 13° Salario	Valor ref ao encerramento do Exercicio	845		00019		1.356,50
(751) Multa Rescisória	Valor ref ao encerramento do Exercicio	845		00019		207,08
(807) Multas e Juros	Valor ref ao encerramento do Exercicio	845		00019		596,56
(845) Resultado do Exercicio	Valor ref ao encerramento do Exercicio	667		00019		639.715,17
(845) Resultado do Exercicio	Valor ref ao encerramento do Exercicio	678		00019	18.528,29	
(845) Resultado do Exercicio	Valor ref ao encerramento do Exercicio	685		00019	36.269,00	
(845) Resultado do Exercicio	Valor ref ao encerramento do Exercicio	687		00019	581.256,14	
(845) Resultado do Exercicio	Valor ref ao encerramento do Exercicio	728		00019	10.724,87	
(845) Resultado do Exercicio	Valor ref ao encerramento do Exercicio	733		00019	1.670,80	
(845) Resultado do Exercicio	Valor ref ao encerramento do Exercicio	736		00019	1.808,66	
(845) Resultado do Exercicio	Valor ref ao encerramento do Exercicio	746		00019	1.356,50	
(845) Resultado do Exercicio	Valor ref ao encerramento do Exercicio	751		00019	207,08	
(845) Resultado do Exercicio	Valor ref ao encerramento do Exercicio	807		00019	596,56	
(845) Resultado do Exercicio	Valor ref ao encerramento do Exercicio	656		00019		12.702,73
02 de outubro de 2023						
(5) Caixa	Valor referente ao Pagamento do Imposto Simples Nacional	Lanc.Mult.		00015		7.277,07
(593) Imposto Simples a Recolher	Valor referente ao Pagamento do Imposto Simples Nacional	Lanc.Mult.		00015	6.933,19	
(807) Multas e Juros	Valor referente ao Pagamento do Imposto Simples Nacional	Lanc.Mult.		00015	274,55	
(807) Multas e Juros	Valor referente ao Pagamento do Imposto Simples Nacional	Lanc.Mult.		00015	69,33	
05 de outubro de 2023						
(5) Caixa	Vlr referente ao Pagamento de Salários do mês	570		00015		540,95
(570) Ordenados e Salarios a Pagar	Vlr referente ao Pagamento de Salários do mês	5		00015	540,95	
06 de outubro de 2023						
(5) Caixa	Valor referente a Aquisicao de Material para Utilização na Prestacao de Servicos Conforme Nota Fiscal 274-R. N. DA CONCEIÇÃO	685	274	00014		46.015,00
(685) Custo dos Materiais Aplicados na Obra	Valor referente a Aquisicao de Material para Utilização na Prestacao de Servicos	5	274	00014	46.015,00	

PMSJP
FL.(S)
Nº 145
RUBRICA

ENGESERV CONSTRUTORA LTDA (00196)
CNPJ : 31570201000158 NIRE: 21201102746 Data: 21/12/2020
Diário de 01/01/2023 à 31/12/2023

IMPERIUM CONTABILIDADE
Diário : 4 Folha:17

Conta	Histórico	C/P	Documento	Nº Lote	Débito	Crédito
	Conforme Nota Fiscal 274-R. N. DA CONCEIÇÃO					
07 de outubro de 2023						
(5) Caixa	Valor referente Pagamento de FGTS	572		00015		249,84
(572) Fgts a Recolher	Valor referente Pagamento de FGTS	5		00015	249,84	
09 de outubro de 2023						
(5) Caixa	Valor referente a Prestação de Serviços Conforme Nota Fical 58/58	667	58	00014	114.952,97	
(667) Receita de Servicos Prestados	Valor referente a Prestação de Serviços Conforme Nota Fical 58/58	5	58	00014		114.952,97
10 de outubro de 2023						
(5) Caixa	Valor referente a Aquisicao de Material para Utilização na Prestacao de Servicos Conforme Nota Fiscal 3185-M A CONCRETOS ARAGUAIA LTDA	685	3185	00014		560,04
(5) Caixa	Valor referente a Aquisicao de Material para Utilização na Prestacao de Servicos Conforme Nota Fiscal 3185-M A CONCRETOS ARAGUAIA LTDA	685	3185	00014		3.159,50
(685) Custo dos Materiais Aplicados na Obra	Valor referente a Aquisicao de Material para Utilização na Prestacao de Servicos Conforme Nota Fiscal 3185-M A CONCRETOS ARAGUAIA LTDA	5	3185	00014	560,04	
(685) Custo dos Materiais Aplicados na Obra	Valor referente a Aquisicao de Material para Utilização na Prestacao de Servicos Conforme Nota Fiscal 3185-M A CONCRETOS ARAGUAIA LTDA	5	3185	00014	3.159,50	
17 de outubro de 2023						
(5) Caixa	Valor referente a Prestação de Serviços Conforme Nota Fical 59/59	667	59	00014	159.367,56	
(667) Receita de Servicos Prestados	Valor referente a Prestação de Serviços Conforme Nota Fical 59/59	5	59	00014		159.367,56
20 de outubro de 2023						
(5) Caixa	Valor referente a Aquisicao de Material para Utilização na Prestacao de Servicos Conforme Nota Fiscal 44-FRANCINETE INACIA DOS REIS SILVA - ME	685	44	00014		4.905,00
(5) Caixa	Valor referente a Aquisicao de Material para Utilização na Prestacao de Servicos Conforme Nota Fiscal 44-FRANCINETE INACIA DOS REIS SILVA - ME	685	44	00014		2.230,00
(5) Caixa	Valor referente Pagamento de INSS no mês	571		00015		188,07
(571) Inss a Recolher	Valor referente Pagamento de INSS no mês	5		00015	188,07	
(685) Custo dos Materiais Aplicados na Obra	Valor referente a Aquisicao de Material para Utilização na Prestacao de Servicos Conforme Nota Fiscal 44-FRANCINETE INACIA DOS REIS SILVA - ME	5	44	00014	4.905,00	
(685) Custo dos Materiais Aplicados na Obra	Valor referente a Aquisicao de Material para Utilização na Prestacao de Servicos Conforme Nota Fiscal 44-FRANCINETE INACIA DOS REIS SILVA - ME	5	44	00014	2.230,00	
27 de outubro de 2023						

PMSJP
FL.(8)
Nº 111
RUBRICA:

ENGESERV CONSTRUTORA LTDA (00196)
CNPJ : 31570201000158 NIRE: 21201102746 Data: 21/12/2020
Diário de 01/01/2023 à 31/12/2023

IMPERIUM CONTABILIDADE
Diário : 4 Folha:18

Conta	Histórico	C/P	Documento	Nº Lote	Débito	Crédito
(5) Caixa	Valor referente ao Pagamento do Imposto Simples Nacional	Lanc.Mult.		00015		10.954,80
(593) Imposto Simples a Recolher	Valor referente ao Pagamento do Imposto Simples Nacional	Lanc.Mult.		00015	10.776,98	
(807) Multas e Juros	Valor referente ao Pagamento do Imposto Simples Nacional	Lanc.Mult.		00015	177,82	
31 de outubro de 2023						
(570) Ordenados e Salarios a Pagar	Valor referente a Provisão de Salários no mês Conforme Folha de Pagamento	728		00016		396,00
(570) Ordenados e Salarios a Pagar	Valor INSS folha	571		00016	29,70	
(570) Ordenados e Salarios a Pagar	Valor INSS folha	571		00016	29,70	
(570) Ordenados e Salarios a Pagar	Valor referente a Provisão de Salários no mês Conforme Folha de Pagamento	728		00016		396,00
(570) Ordenados e Salarios a Pagar	Valor referente a Provisão de Salários no mês Conforme Folha de Pagamento	728		00016		632,39
(570) Ordenados e Salarios a Pagar	Valor INSS folha	571		00016	47,42	
(570) Ordenados e Salarios a Pagar	Valor referente a Provisão de Salários no mês Conforme Folha de Pagamento	728		00016		396,00
(570) Ordenados e Salarios a Pagar	Valor INSS folha	571		00016	29,70	
(570) Ordenados e Salarios a Pagar	Valor referente a Provisão de Salários no mês Conforme Folha de Pagamento	728		00016		396,00
(570) Ordenados e Salarios a Pagar	Valor INSS folha	571		00016	29,70	
(570) Ordenados e Salarios a Pagar	Valor INSS folha	571		00016	160,20	
(570) Ordenados e Salarios a Pagar	Valor referente a Provisão de Salários no mês Conforme Folha de Pagamento	728		00016		1.412,00
(571) Inss a Recolher	Valor INSS folha	570		00016		29,70
(571) Inss a Recolher	Valor INSS folha	570		00016		29,70
(571) Inss a Recolher	Valor INSS folha	570		00016		47,42
(571) Inss a Recolher	Valor INSS folha	570		00016		29,70
(571) Inss a Recolher	Valor INSS folha	570		00016		29,70
(571) Inss a Recolher	Valor INSS folha	570		00016		160,20
(572) Fgts a Recolher	Valor referente a Provisão do FGTS Conforme Folha de Pagamento	733		00016		31,68
(572) Fgts a Recolher	Valor referente a Provisão do FGTS Conforme Folha de Pagamento	733		00016		31,68
(572) Fgts a Recolher	Valor referente a Provisão do FGTS Conforme Folha de Pagamento	733		00016		31,68
(572) Fgts a Recolher	Valor referente a Provisão do FGTS Conforme Folha de Pagamento	733		00016		31,68
(572) Fgts a Recolher	Valor referente a Provisão do FGTS Conforme Folha de Pagamento	733		00016		50,59
(572) Fgts a Recolher	Valor referente a Provisão do FGTS Conforme Folha de Pagamento	733		00016		50,59
(572) Fgts a Recolher	Valor referente a Provisão do FGTS Conforme Folha de Pagamento	733		00016		31,68
(572) Fgts a Recolher	Valor referente a Provisão do FGTS Conforme Folha de Pagamento	733		00016		31,68
(572) Fgts a Recolher	Valor referente a Provisão do FGTS Conforme Folha de Pagamento	733		00016		31,68
(572) Fgts a Recolher	Valor referente a Provisão do FGTS Conforme Folha de Pagamento	733		00016		31,68

PMSJP
FL.(S)
Nº 195
RUBRICA:

ENGESERV CONSTRUTORA LTDA (00196)
CNPJ : 31570201000158 NIRE: 21201102746 Data: 21/12/2020
Diário de 01/01/2023 à 31/12/2023

IMPERIUM CONTABILIDADE
Diário : 4 Folha:19

Conta	Histórico	C/P	Documento	Nº Lote	Débito	Crédito
(572) Fgts a Recolher	Valor referente a Provisão do FGTS Conforme Folha de Pagamento	733		00016		160,00
(572) Fgts a Recolher	Valor referente a Provisão do FGTS Conforme Folha de Pagamento	733		00016		160,00
(593) Imposto Simples a Recolher	Valor referente Provisão do Simples Nacional no Mês	678		00015		8.509,11
(678) Imposto Simples	Valor referente Provisão do Simples Nacional no Mês	593		00015	8.509,11	
(728) Ordenados e Salarios	Valor referente a Provisão de Salários no mês Conforme Folha de Pagamento	570		00016	396,00	
(728) Ordenados e Salarios	Valor referente a Provisão de Salários no mês Conforme Folha de Pagamento	570		00016	396,00	
(728) Ordenados e Salarios	Valor referente a Provisão de Salários no mês Conforme Folha de Pagamento	570		00016	632,39	
(728) Ordenados e Salarios	Valor referente a Provisão de Salários no mês Conforme Folha de Pagamento	570		00016	396,00	
(728) Ordenados e Salarios	Valor referente a Provisão de Salários no mês Conforme Folha de Pagamento	570		00016	396,00	
(728) Ordenados e Salarios	Valor referente a Provisão de Salários no mês Conforme Folha de Pagamento	570		00016	1.412,00	
(733) Fgts	Valor referente a Provisão do FGTS Conforme Folha de Pagamento	572		00016	31,68	
(733) Fgts	Valor referente a Provisão do FGTS Conforme Folha de Pagamento	572		00016	31,68	
(733) Fgts	Valor referente a Provisão do FGTS Conforme Folha de Pagamento	572		00016	31,68	
(733) Fgts	Valor referente a Provisão do FGTS Conforme Folha de Pagamento	572		00016	31,68	
(733) Fgts	Valor referente a Provisão do FGTS Conforme Folha de Pagamento	572		00016	50,59	
(733) Fgts	Valor referente a Provisão do FGTS Conforme Folha de Pagamento	572		00016	50,59	
(733) Fgts	Valor referente a Provisão do FGTS Conforme Folha de Pagamento	572		00016	31,68	
(733) Fgts	Valor referente a Provisão do FGTS Conforme Folha de Pagamento	572		00016	31,68	
(733) Fgts	Valor referente a Provisão do FGTS Conforme Folha de Pagamento	572		00016	31,68	
(733) Fgts	Valor referente a Provisão do FGTS Conforme Folha de Pagamento	572		00016	160,00	
(733) Fgts	Valor referente a Provisão do FGTS Conforme Folha de Pagamento	572		00016	160,00	
01 de novembro de 2023						
(5) Caixa	Valor referente a Prestação de Serviços Conforme Nota Fical 060/060	667	060	00014	525.695,51	
(667) Receita de Servicos Prestados	Valor referente a Prestação de Serviços Conforme Nota Fical 060/060	5	060	00014		525.695,51
05 de novembro de 2023						
(5) Caixa	Vlr referente ao Pagamento de Salários do mês	570		00015		3.301,97
(570) Ordenados e Salarios a Pagar	Vlr referente ao Pagamento de Salários do mês	5		00015	3.301,97	
07 de novembro de 2023						

PMSJP
Fl. (s)
Nº 096
RUBRICA:

ENGESERV CONSTRUTORA LTDA (00196)
CNPJ : 31570201000158 NIRE: 21201102746 Data: 21/12/2020
Diário de 01/01/2023 à 31/12/2023

Conta	Histórico	C/P	Documento	Nº Lote	Débito	Crédito
(5) Caixa	Valor referente Pagamento de FGTS	572		00015		674,62
(572) Fgts a Recolher	Valor referente Pagamento de FGTS	5		00015	674,62	
17 de novembro de 2023						
(5) Caixa	Valor referente a Aquisicao de Material para Utilização na Prestacao de Servicos Conforme Nota Fiscal 42060-COMERCIAL FERRONORTE LTDA - F24 - TO	685	42060	00014		22.886,56
(5) Caixa	Valor referente a Aquisicao de Material para Utilização na Prestacao de Servicos Conforme Nota Fiscal 42060-COMERCIAL FERRONORTE LTDA - F24 - TO	685	42060	00014		558,40
(5) Caixa	Valor referente a Prestação de Serviços Conforme Nota Fical 062/062	667	062	00014	433.841,46	
(667) Receita de Servicos Prestados	Valor referente a Prestação de Serviços Conforme Nota Fical 062/062	5	062	00014		433.841,46
(685) Custo dos Materiais Aplicados na Obra	Valor referente a Aquisicao de Material para Utilização na Prestacao de Servicos Conforme Nota Fiscal 42060-COMERCIAL FERRONORTE LTDA - F24 - TO	5	42060	00014	22.886,56	
(685) Custo dos Materiais Aplicados na Obra	Valor referente a Aquisicao de Material para Utilização na Prestacao de Servicos Conforme Nota Fiscal 42060-COMERCIAL FERRONORTE LTDA - F24 - TO	5	42060	00014	558,40	
20 de novembro de 2023						
(5) Caixa	Valor referente Pagamento de INSS no mês	571		00015		326,42
(571) Inss a Recolher	Valor referente Pagamento de INSS no mês	5		00015	326,42	
24 de novembro de 2023						
(5) Caixa	Valor referente ao Pagamento do Imposto Simples Nacional	Lanc.Mult.		00015		1.006,04
(5) Caixa	Vlr referente Pagamento de Parcelamento	852		00015		594,55
(5) Caixa	Vlr referente Pagamento de Parcelamento	852		00015		594,55
(5) Caixa	Vlr referente Pagamento de Parcelamento	852		00015		594,55
(593) Imposto Simples a Recolher	Valor referente ao Pagamento do Imposto Simples Nacional	Lanc.Mult.		00015	818,12	
(852) Imposto Simples Parcelado	Vlr referente Pagamento de Parcelamento	5		00015	594,55	
(852) Imposto Simples Parcelado	Vlr referente Pagamento de Parcelamento	5		00015	594,55	
(852) Imposto Simples Parcelado	Vlr referente Pagamento de Parcelamento	5		00015	594,55	
(807) Multas e Juros	Valor referente ao Pagamento do Imposto Simples Nacional	Lanc.Mult.		00015	163,62	
(807) Multas e Juros	Valor referente ao Pagamento do Imposto Simples Nacional	Lanc.Mult.		00015	24,30	
30 de novembro de 2023						
(5) Caixa	Valor 1º Parcela 13º Salario	578		00015		847,16
(570) Ordenados e Salarios a Pagar	Valor referente a Provisão de Salários no mês Conforme Folha de Pagamento	728		00016		1.320,00
(570) Ordenados e Salarios a Pagar	Valor INSS folha	571		00016	99,00	
(570) Ordenados e Salarios a	Valor referente a Provisão de Salários no	728		00016		1.320,00

ENGESERV CONSTRUTORA LTDA (00196)
CNPJ : 31570201000158 NIRE: 21201102746 Data: 21/12/2020
Diário de 01/01/2023 à 31/12/2023

IMPERIUM CONTABILIDADE

Diário : 4 Folha:21

Conta	Histórico	C/P	Documento	Nº Lote	Débito	Crédito
Pagar	mês Conforme Folha de Pagamento					
(570) Ordenados e Salarios a Pagar	Valor INSS folha	571		00016	99,00	
(570) Ordenados e Salarios a Pagar	Valor referente a Provisão de Salários no mês Conforme Folha de Pagamento	728		00016		2.107,95
(570) Ordenados e Salarios a Pagar	Valor INSS folha	571		00016	169,91	
(570) Ordenados e Salarios a Pagar	Valor referente a Provisão de Salários no mês Conforme Folha de Pagamento	728		00016		1.320,00
(570) Ordenados e Salarios a Pagar	Valor INSS folha	571		00016	99,00	
(570) Ordenados e Salarios a Pagar	Valor referente a Provisão de Salários no mês Conforme Folha de Pagamento	728		00016		1.320,00
(570) Ordenados e Salarios a Pagar	Valor INSS folha	571		00016	99,00	
(570) Ordenados e Salarios a Pagar	Valor referente a Provisão de Salários no mês Conforme Folha de Pagamento	728		00016		484,00
(570) Ordenados e Salarios a Pagar	Valor INSS folha	571		00016	36,30	
(570) Ordenados e Salarios a Pagar	Valor INSS folha	571		00016	160,20	
(570) Ordenados e Salarios a Pagar	Valor referente a Provisão de Salários no mês Conforme Folha de Pagamento	728		00016		1.412,00
(571) Inss a Recolher	Valor INSS folha	570		00016		99,00
(571) Inss a Recolher	Valor INSS folha	570		00016		99,00
(571) Inss a Recolher	Valor INSS folha	570		00016		169,91
(571) Inss a Recolher	Valor INSS folha	570		00016		99,00
(571) Inss a Recolher	Valor INSS folha	570		00016		99,00
(571) Inss a Recolher	Valor INSS folha	570		00016		36,30
(571) Inss a Recolher	Valor INSS folha	570		00016		160,20
(572) Fgts a Recolher	Valor referente a Provisão do FGTS Conforme Folha de Pagamento	733		00016		8,80
(572) Fgts a Recolher	Valor referente a Provisão do FGTS Conforme Folha de Pagamento	733		00016		105,60
(572) Fgts a Recolher	Valor referente a Provisão do FGTS Conforme Folha de Pagamento	733		00016		105,60
(572) Fgts a Recolher	Valor referente a Provisão do FGTS Conforme Folha de Pagamento	733		00016		8,80
(572) Fgts a Recolher	Valor referente a Provisão do FGTS Conforme Folha de Pagamento	733		00016		105,60
(572) Fgts a Recolher	Valor referente a Provisão do FGTS Conforme Folha de Pagamento	733		00016		105,60
(572) Fgts a Recolher	Valor referente a Provisão do FGTS Conforme Folha de Pagamento	733		00016		14,05
(572) Fgts a Recolher	Valor referente a Provisão do FGTS Conforme Folha de Pagamento	733		00016		168,63
(572) Fgts a Recolher	Valor referente a Provisão do FGTS Conforme Folha de Pagamento	733		00016		168,63
(572) Fgts a Recolher	Valor referente a Provisão do FGTS Conforme Folha de Pagamento	733		00016		8,80
(572) Fgts a Recolher	Valor referente a Provisão do FGTS Conforme Folha de Pagamento	733		00016		105,60
(572) Fgts a Recolher	Valor referente a Provisão do FGTS Conforme Folha de Pagamento	733		00016		105,60
(572) Fgts a Recolher	Valor referente a Provisão do FGTS Conforme Folha de Pagamento	733		00016		8,80
(572) Fgts a Recolher	Valor referente a Provisão do FGTS	733		00016		105,60

ENGESERV CONSTRUTORA LTDA (00196)
CNPJ : 31570201000158 NIRE: 21201102746 Data: 21/12/2020
Diário de 01/01/2023 à 31/12/2023

IMPERIUM CONTABILIDADE

Diário : 4 Folha:22

Conta	Histórico	C/P	Documento	Nº Lote	Débito	Crédito
	Conforme Folha de Pagamento					
(572) Fgts a Recolher	Valor referente a Provisão do FGTS Conforme Folha de Pagamento	733		00016		105,60
(572) Fgts a Recolher	Valor referente a Provisão do FGTS Conforme Folha de Pagamento	733		00016		4,40
(572) Fgts a Recolher	Valor referente a Provisão do FGTS Conforme Folha de Pagamento	733		00016		38,72
(572) Fgts a Recolher	Valor referente a Provisão do FGTS Conforme Folha de Pagamento	733		00016		38,72
(572) Fgts a Recolher	Valor referente a Provisão do FGTS Conforme Folha de Pagamento	733		00016		15,42
(572) Fgts a Recolher	Valor referente a Provisão do FGTS Conforme Folha de Pagamento	733		00016		160,00
(572) Fgts a Recolher	Valor referente a Provisão do FGTS Conforme Folha de Pagamento	733		00016		160,00
(572) Fgts a Recolher	Valor referente a Provisão do FGTS Conforme Folha de Pagamento	733		00016		69,07
(578) Décimo Terceiro Salário a Pagar	Valor referente a Provisão da 1ª Parcela do 13º Salario Conforme Folha de Pagamento no Mês	746		00016		110,00
(578) Décimo Terceiro Salário a Pagar	Valor referente a Provisão da 1ª Parcela do 13º Salario Conforme Folha de Pagamento no Mês	746		00016		110,00
(578) Décimo Terceiro Salário a Pagar	Valor referente a Provisão da 1ª Parcela do 13º Salario Conforme Folha de Pagamento no Mês	746		00016		175,66
(578) Décimo Terceiro Salário a Pagar	Valor referente a Provisão da 1ª Parcela do 13º Salario Conforme Folha de Pagamento no Mês	746		00016		110,00
(578) Décimo Terceiro Salário a Pagar	Valor referente a Provisão da 1ª Parcela do 13º Salario Conforme Folha de Pagamento no Mês	746		00016		110,00
(578) Décimo Terceiro Salário a Pagar	Valor referente a Provisão da 1ª Parcela do 13º Salario Conforme Folha de Pagamento no Mês	746		00016		55,00
(578) Décimo Terceiro Salário a Pagar	Valor referente a Provisão da 1ª Parcela do 13º Salario Conforme Folha de Pagamento no Mês	746		00016		176,50
(578) Décimo Terceiro Salário a Pagar	Valor 1º Parcela 13º Salario	5		00015	847,16	
(593) Imposto Simples a Recolher	Valor referente Provisão do Simples Nacional no Mês	678		00015		31.005,92
(678) Imposto Simples	Valor referente Provisão do Simples Nacional no Mês	593		00015	31.005,92	
(728) Ordenados e Salarios	Valor referente a Provisão de Salários no mês Conforme Folha de Pagamento	570		00016	1.320,00	
(728) Ordenados e Salarios	Valor referente a Provisão de Salários no mês Conforme Folha de Pagamento	570		00016	1.320,00	
(728) Ordenados e Salarios	Valor referente a Provisão de Salários no mês Conforme Folha de Pagamento	570		00016	2.107,95	
(728) Ordenados e Salarios	Valor referente a Provisão de Salários no mês Conforme Folha de Pagamento	570		00016	1.320,00	
(728) Ordenados e Salarios	Valor referente a Provisão de Salários no mês Conforme Folha de Pagamento	570		00016	1.320,00	
(728) Ordenados e Salarios	Valor referente a Provisão de Salários no mês Conforme Folha de Pagamento	570		00016	484,00	
(728) Ordenados e Salarios	Valor referente a Provisão de Salários no mês Conforme Folha de Pagamento	570		00016	1.412,00	
(733) Fgts	Valor referente a Provisão do FGTS	572		00016	8,80	

PMSJP
FL.(S)
Nº 199
RÚBRICA:

ENGESERV CONSTRUTORA LTDA (00196)
CNPJ : 31570201000158 NIRE: 21201102746 Data: 21/12/2020
Diário de 01/01/2023 à 31/12/2023

IMPERIUM CONTABILIDADE

Conta	Histórico	C/P	Documento	Nº Lote	Débito	Crédito
	Conforme Folha de Pagamento					
(733) Fgts	Valor referente a Provisão do FGTS Conforme Folha de Pagamento	572		00016	105,60	
(733) Fgts	Valor referente a Provisão do FGTS Conforme Folha de Pagamento	572		00016	105,60	
(733) Fgts	Valor referente a Provisão do FGTS Conforme Folha de Pagamento	572		00016	8,80	
(733) Fgts	Valor referente a Provisão do FGTS Conforme Folha de Pagamento	572		00016	105,60	
(733) Fgts	Valor referente a Provisão do FGTS Conforme Folha de Pagamento	572		00016	105,60	
(733) Fgts	Valor referente a Provisão do FGTS Conforme Folha de Pagamento	572		00016	14,05	
(733) Fgts	Valor referente a Provisão do FGTS Conforme Folha de Pagamento	572		00016	168,63	
(733) Fgts	Valor referente a Provisão do FGTS Conforme Folha de Pagamento	572		00016	168,63	
(733) Fgts	Valor referente a Provisão do FGTS Conforme Folha de Pagamento	572		00016	8,80	
(733) Fgts	Valor referente a Provisão do FGTS Conforme Folha de Pagamento	572		00016	105,60	
(733) Fgts	Valor referente a Provisão do FGTS Conforme Folha de Pagamento	572		00016	105,60	
(733) Fgts	Valor referente a Provisão do FGTS Conforme Folha de Pagamento	572		00016	8,80	
(733) Fgts	Valor referente a Provisão do FGTS Conforme Folha de Pagamento	572		00016	105,60	
(733) Fgts	Valor referente a Provisão do FGTS Conforme Folha de Pagamento	572		00016	105,60	
(733) Fgts	Valor referente a Provisão do FGTS Conforme Folha de Pagamento	572		00016	4,40	
(733) Fgts	Valor referente a Provisão do FGTS Conforme Folha de Pagamento	572		00016	38,72	
(733) Fgts	Valor referente a Provisão do FGTS Conforme Folha de Pagamento	572		00016	38,72	
(733) Fgts	Valor referente a Provisão do FGTS Conforme Folha de Pagamento	572		00016	15,42	
(733) Fgts	Valor referente a Provisão do FGTS Conforme Folha de Pagamento	572		00016	160,00	
(733) Fgts	Valor referente a Provisão do FGTS Conforme Folha de Pagamento	572		00016	160,00	
(733) Fgts	Valor referente a Provisão do FGTS Conforme Folha de Pagamento	572		00016	69,07	
(746) 13º Salario	Valor referente a Provisão da 1ª Parcela do 13º Salário Conforme Folha de Pagamento no Mês	578		00016	110,00	
(746) 13º Salario	Valor referente a Provisão da 1ª Parcela do 13º Salario Conforme Folha de Pagamento no Mês	578		00016	110,00	
(746) 13º Salario	Valor referente a Provisão da 1ª Parcela do 13º Salario Conforme Folha de Pagamento no Mês	578		00016	175,66	
(746) 13º Salario	Valor referente a Provisão da 1ª Parcela do 13º Salario Conforme Folha de Pagamento no Mês	578		00016	110,00	
(746) 13º Salario	Valor referente a Provisão da 1ª Parcela do 13º Salario Conforme Folha de Pagamento no Mês	578		00016	110,00	
(746) 13º Salario	Valor referente a Provisão da 1ª Parcela do	578		00016	55,00	

PMSJP
FL.(S)
Nº 600
RUBRICA

ENGESERV CONSTRUTORA LTDA (00196)
CNPJ : 31570201000158 NIRE: 21201102746 Data: 21/12/2020
Diário de 01/01/2023 à 31/12/2023

Conta	Histórico	C/P	Documento	Nº Lote	Débito	Crédito
	13° Salario Conforme Folha de Pagamento no Mês					
(746) 13° Salario	Valor referente a Provisão da 1ª Parcela do 13° Salario Conforme Folha de Pagamento no Mês	578		00016	176,50	
05 de dezembro de 2023						
(5) Caixa	Valor referente a Aquisicao de Material para Utilização na Prestacao de Servicos Conforme Nota Fiscal 43133-COMERCIAL FERRONORTE LTDA - F24 - TO	685	43133	00014		9.402,52
(5) Caixa	Valor referente a Aquisicao de Material para Utilização na Prestacao de Servicos Conforme Nota Fiscal 43134-COMERCIAL FERRONORTE LTDA - F24 - TO	685	43134	00014		500,00
(5) Caixa	Valor referente a Aquisicao de Material para Utilização na Prestacao de Servicos Conforme Nota Fiscal 43134-COMERCIAL FERRONORTE LTDA - F24 - TO	685	43134	00014		1.276,00
(5) Caixa	Valor referente a Aquisicao de Material para Utilização na Prestacao de Servicos Conforme Nota Fiscal 43134-COMERCIAL FERRONORTE LTDA - F24 - TO	685	43134	00014		1.116,80
(5) Caixa	Vlr referente ao Pagamento de Salários do mês	570		00015		8.521,54
(570) Ordenados e Salarios a Pagar	Vlr referente ao Pagamento de Salários do mês	5		00015	8.521,54	
(685) Custo dos Materiais Aplicados na Obra	Valor referente a Aquisicao de Material para Utilização na Prestacao de Servicos Conforme Nota Fiscal 43133-COMERCIAL FERRONORTE LTDA - F24 - TO	5	43133	00014	9.402,52	
(685) Custo dos Materiais Aplicados na Obra	Valor referente a Aquisicao de Material para Utilização na Prestacao de Servicos Conforme Nota Fiscal 43134-COMERCIAL FERRONORTE LTDA - F24 - TO	5	43134	00014	500,00	
(685) Custo dos Materiais Aplicados na Obra	Valor referente a Aquisicao de Material para Utilização na Prestacao de Servicos Conforme Nota Fiscal 43134-COMERCIAL FERRONORTE LTDA - F24 - TO	5	43134	00014	1.276,00	
(685) Custo dos Materiais Aplicados na Obra	Valor referente a Aquisicao de Material para Utilização na Prestacao de Servicos Conforme Nota Fiscal 43134-COMERCIAL FERRONORTE LTDA - F24 - TO	5	43134	00014	1.116,80	
07 de dezembro de 2023						
(5) Caixa	Valor referente a Prestação de Serviços Conforme Nota Fical 63/63	667	63	00014	350.000,00	
(5) Caixa	Valor referente a Prestação de Serviços Conforme Nota Fical 64/64	667	64	00014	154.548,14	
(5) Caixa	Valor referente Pagamento de FGTS	572		00015		1.717,64
(572) Fgts a Recolher	Valor referente Pagamento de FGTS	5		00015	1.717,64	
(667) Receita de Servicos Prestados	Valor referente a Prestação de Serviços Conforme Nota Fical 63/63	5		63 00014		350.000,00
(667) Receita de Servicos	Valor referente a Prestação de Serviços	5		64 00014		154.548,14

PMSJP
FL.(S)
Nº 203
RUBRICA

ENGESERV CONSTRUTORA LTDA (00196)
CNPJ : 31570201000158 NIRE: 21201102746 Data: 21/12/2020
Diário de 01/01/2023 à 31/12/2023

Conta	Histórico	C/P	Documento	Nº Lote	Débito	Crédito
Prestados	Conforme Nota Fical 64/64					
14 de dezembro de 2023						
(5) Caixa	Valor referente a Prestação de Serviços Conforme Nota Fical 65/65	667	65	00014	20.208,13	
(667) Receita de Servicos Prestados	Valor referente a Prestação de Serviços Conforme Nota Fical 65/65	5	65	00014		20.208,13
15 de dezembro de 2023						
(5) Caixa	Valor referente a Aquisicao de Material para Utilização na Prestacao de Servicos Conforme Nota Fiscal 43787-COMERCIAL FERRONORTE LTDA - F24 - TO	685	43787	00014		1.363,70
(5) Caixa	Valor referente a Aquisicao de Material para Utilização na Prestacao de Servicos Conforme Nota Fiscal 43787-COMERCIAL FERRONORTE LTDA - F24 - TO	685	43787	00014		10,00
(5) Caixa	Valor referente a Baixa de Fatura 1647-UMBERTO G DA SILVA JUNIOR LTDA	1361	001	00014		2.475,00
(1361) UMBERTO G DA SILVA JUNIOR LTDA	Valor referente a Aquis. de Equipamentos de Proteção individual conforme Nota Fiscal 1647-UMBERTO G DA SILVA JUNIOR LTDA	685	1647	00014		2.475,00
(1361) UMBERTO G DA SILVA JUNIOR LTDA	Valor referente a Baixa de Fatura 1647-UMBERTO G DA SILVA JUNIOR LTDA	5	001	00014	2.475,00	
(685) Custo dos Materiais Aplicados na Obra	Valor referente a Aquis. de Equipamentos de Proteção individual conforme Nota Fiscal 1647-UMBERTO G DA SILVA JUNIOR LTDA	1361	1647	00014	2.475,00	
(685) Custo dos Materiais Aplicados na Obra	Valor referente a Aquisicao de Material para Utilização na Prestacao de Servicos Conforme Nota Fiscal 43787-COMERCIAL FERRONORTE LTDA - F24 - TO	5	43787	00014	1.363,70	
(685) Custo dos Materiais Aplicados na Obra	Valor referente a Aquisicao de Material para Utilização na Prestacao de Servicos Conforme Nota Fiscal 43787-COMERCIAL FERRONORTE LTDA - F24 - TO	5	43787	00014	10,00	
20 de dezembro de 2023						
(5) Caixa	Valor referente a Baixa de Fatura 35793-UMBERTO GOMES DA SILVA JUNIOR LTDA	1368	001	00014		459,80
(5) Caixa	Valor referente a Baixa de Fatura 1705-UMBERTO G DA SILVA JUNIOR LTDA	1361	001	00014		1.800,00
(5) Caixa	Valor referente Pagamento de INSS no mês	571		00015		762,41
(1361) UMBERTO G DA SILVA JUNIOR LTDA	Valor referente a Aquis. de Equipamentos de Proteção individual conforme Nota Fiscal 1705-UMBERTO G DA SILVA JUNIOR LTDA	685	1705	00014		1.800,00
(1361) UMBERTO G DA SILVA JUNIOR LTDA	Valor referente a Baixa de Fatura 1705-UMBERTO G DA SILVA JUNIOR LTDA	5	001	00014	1.800,00	
(1368) UMBERTO GOMES DA SILVA JUNIOR LTDA	Valor referente a Aquis. de Equipamentos de Proteção individual conforme Nota Fiscal 35793-UMBERTO GOMES DA SILVA JUNIOR LTDA	685	35793	00014		459,80
(1368) UMBERTO GOMES DA SILVA JUNIOR LTDA	Valor referente a Baixa de Fatura 35793-UMBERTO GOMES DA SILVA JUNIOR	5	001	00014	459,80	

ENGESERV CONSTRUTORA LTDA (00196)
CNPJ : 31570201000158 NIRE: 21201102746 Data: 21/12/2020
Diário de 01/01/2023 à 31/12/2023

Conta	Histórico	C/P	Documento	Nº Lote	Débito	Crédito
	LTDA					
(571) Inss a Recolher	Valor referente Pagamento de INSS no mês	5		00015	762,41	
(685) Custo dos Materiais Aplicados na Obra	Valor referente a Aquis. de Equipamentos de Proteção individual conforme Nota Fiscal 1705-UMBERTO G DA SILVA JUNIOR LTDA	1361	1705	00014	1.800,00	
(685) Custo dos Materiais Aplicados na Obra	Valor referente a Aquis. de Equipamentos de Proteção individual conforme Nota Fiscal 35793-UMBERTO GOMES DA SILVA JUNIOR LTDA	1368	35793	00014	459,80	
21 de dezembro de 2023						
(5) Caixa	Valor referente a Aquisicao de Material para Utilização na Prestacao de Servicos Conforme Nota Fiscal 44023-COMERCIAL FERRONORTE LTDA - F24 - TO	685	44023	00014		664,24
(5) Caixa	Valor referente a Aquisicao de Material para Utilização na Prestacao de Servicos Conforme Nota Fiscal 44051-COMERCIAL FERRONORTE LTDA - F24 - TO	685	44051	00014		11.541,00
(5) Caixa	Valor referente a Aquisicao de Material para Utilização na Prestacao de Servicos Conforme Nota Fiscal 44051-COMERCIAL FERRONORTE LTDA - F24 - TO	685	44051	00014		1.080,00
(5) Caixa	Valor referente a Aquisicao de Material para Utilização na Prestacao de Servicos Conforme Nota Fiscal 44051-COMERCIAL FERRONORTE LTDA - F24 - TO	685	44051	00014		2.750,00
(5) Caixa	Valor referente a Prestação de Serviços Conforme Nota Fical 66/66	667	66	00014	282.045,55	
(5) Caixa	Valor referente ao Pagamento do Imposto Simples Nacional	Lanc.Mult.		00015		9.464,68
(593) Imposto Simples a Recolher	Valor referente ao Pagamento do Imposto Simples Nacional	Lanc.Mult.		00015	8.509,11	
(667) Receita de Servicos Prestados	Valor referente a Prestação de Serviços Conforme Nota Fical 66/66	5	66	00014		282.045,55
(685) Custo dos Materiais Aplicados na Obra	Valor referente a Aquisicao de Material para Utilização na Prestacao de Servicos Conforme Nota Fiscal 44023-COMERCIAL FERRONORTE LTDA - F24 - TO	5	44023	00014	664,24	
(685) Custo dos Materiais Aplicados na Obra	Valor referente a Aquisicao de Material para Utilização na Prestacao de Servicos Conforme Nota Fiscal 44051-COMERCIAL FERRONORTE LTDA - F24 - TO	5	44051	00014	11.541,00	
(685) Custo dos Materiais Aplicados na Obra	Valor referente a Aquisicao de Material para Utilização na Prestacao de Servicos Conforme Nota Fiscal 44051-COMERCIAL FERRONORTE LTDA - F24 - TO	5	44051	00014	1.080,00	
(685) Custo dos Materiais Aplicados na Obra	Valor referente a Aquisicao de Material para Utilização na Prestacao de Servicos Conforme Nota Fiscal 44051-COMERCIAL FERRONORTE LTDA - F24 - TO	5	44051	00014	2.750,00	
(807) Multas e Juros	Valor referente ao Pagamento do Imposto	Lanc.Mult.		00015	85,09	

ENGESERV CONSTRUTORA LTDA (00196)
CNPJ : 31570201000158 NIRE: 21201102746 Data: 21/12/2020
Diário de 01/01/2023 à 31/12/2023

Conta	Histórico	C/P	Documento	Nº Lote	Débito	Crédito
	Simples Nacional					
(807) Multas e Juros	Valor referente ao Pagamento do Imposto Simples Nacional	Lanc.Mult.		00015	870,48	
22 de dezembro de 2023						
(5) Caixa	Valor referente a Baixa de Fatura 1728-UMBERTO G DA SILVA JUNIOR LTDA	1361	001	00014		640,00
(1361) UMBERTO G DA SILVA JUNIOR LTDA	Valor referente a Aquis. de Equipamentos de Proteção individual conforme Nota Fiscal 1728-UMBERTO G DA SILVA JUNIOR LTDA	685	1728	00014		640,00
(1361) UMBERTO G DA SILVA JUNIOR LTDA	Valor referente a Baixa de Fatura 1728-UMBERTO G DA SILVA JUNIOR LTDA	5	001	00014	640,00	
(685) Custo dos Materiais Aplicados na Obra	Valor referente a Aquis. de Equipamentos de Proteção individual conforme Nota Fiscal 1728-UMBERTO G DA SILVA JUNIOR LTDA	1361	1728	00014	640,00	
26 de dezembro de 2023						
(5) Caixa	Valor referente ao Pagamento do Imposto Simples Nacional	Lanc.Mult.		00015		31.619,84
(5) Caixa	Vlr referente Pagamento de Parcelamento	852		00015		599,87
(593) Imposto Simples a Recolher	Valor referente ao Pagamento do Imposto Simples Nacional	Lanc.Mult.		00015	31.005,92	
(852) Imposto Simples Parcelado	Vlr referente Pagamento de Parcelamento	5		00015	599,87	
(807) Multas e Juros	Valor referente ao Pagamento do Imposto Simples Nacional	Lanc.Mult.		00015	613,92	
31 de dezembro de 2023						
(5) Caixa	Valor referente ao Desconto da 1ª Parcela do 13° Salário Conforme Folha de Pagamento no Mês <12/2023>	578		00016		110,00
(5) Caixa	Valor referente ao Desconto da 1ª Parcela do 13° Salário Conforme Folha de Pagamento no Mês <12/2023>	578		00016		110,00
(5) Caixa	Valor referente ao Desconto da 1ª Parcela do 13° Salário Conforme Folha de Pagamento no Mês <12/2023>	578		00016		175,66
(5) Caixa	Valor referente ao Desconto da 1ª Parcela do 13° Salário Conforme Folha de Pagamento no Mês <12/2023>	578		00016		110,00
(5) Caixa	Valor referente ao Desconto da 1ª Parcela do 13° Salário Conforme Folha de Pagamento no Mês <12/2023>	578		00016		110,00
(5) Caixa	Valor referente ao Desconto da 1ª Parcela do 13° Salário Conforme Folha de Pagamento no Mês <12/2023>	578		00016		55,00
(5) Caixa	Valor referente ao Desconto da 1ª Parcela do 13° Salário Conforme Folha de Pagamento no Mês <12/2023>	578		00016		192,82
(5) Caixa	Valor 2° Parcela 13° Salario	578		00015		700,69
(5) Caixa	Vlr referente ao Custo dos Serviços Prestados no Periodo	687		00015		595.112,30
(570) Ordenados e Salarios a Pagar	Valor INSS folha	571		00016	99,00	
(570) Ordenados e Salarios a Pagar	Valor referente a Provisão de Salários no mês Conforme Folha de Pagamento	728		00016		1.320,00
(570) Ordenados e Salarios a Pagar	Valor INSS folha	571		00016	99,00	
(570) Ordenados e Salarios a	Valor referente a Provisão de Salários no	728		00016		1.320,00

PMSJP
FL.(S)
Nº 404
RÚBRICA:

ENGESERV CONSTRUTORA LTDA (00196)
CNPJ : 31570201000158 NIRE: 21201102746 Data: 21/12/2020
Diário de 01/01/2023 à 31/12/2023

IMPERIUM CONTABILIDADE

Diário : 4 Folha:28

Conta	Histórico	C/P	Documento	Nº Lote	Débito	Crédito
Pagar	mês Conforme Folha de Pagamento					
(570) Ordenados e Salarios a Pagar	Valor referente a Provisão de Salários no mês Conforme Folha de Pagamento	728		00016		2.107,95
(570) Ordenados e Salarios a Pagar	Valor INSS folha	571		00016	169,91	
(570) Ordenados e Salarios a Pagar	Valor referente a Provisão de Salários no mês Conforme Folha de Pagamento	728		00016		1.320,00
(570) Ordenados e Salarios a Pagar	Valor INSS folha	571		00016	99,00	
(570) Ordenados e Salarios a Pagar	Valor referente a Provisão de Salários no mês Conforme Folha de Pagamento	728		00016		1.320,00
(570) Ordenados e Salarios a Pagar	Valor INSS folha	571		00016	99,00	
(570) Ordenados e Salarios a Pagar	Valor INSS folha	571		00016	99,00	
(570) Ordenados e Salarios a Pagar	Valor referente a Provisão de Salários no mês Conforme Folha de Pagamento	728		00016		1.320,00
(570) Ordenados e Salarios a Pagar	Valor INSS folha	571		00016	160,20	
(570) Ordenados e Salarios a Pagar	Valor referente a Provisão de Salários no mês Conforme Folha de Pagamento	728		00016		1.412,00
(571) Inss a Recolher	Valor referente ao Desconto de INSS do 13° Salário Conforme Folha de Pagamento no Mês <12/2023>	578		00016		16,50
(571) Inss a Recolher	Valor INSS folha	570		00016		99,00
(571) Inss a Recolher	Valor referente ao Desconto de INSS do 13° Salário Conforme Folha de Pagamento no Mês <12/2023>	578		00016		16,50
(571) Inss a Recolher	Valor INSS folha	570		00016		99,00
(571) Inss a Recolher	Valor referente ao Desconto de INSS do 13° Salário Conforme Folha de Pagamento no Mês <12/2023>	578		00016		26,34
(571) Inss a Recolher	Valor INSS folha	570		00016		169,91
(571) Inss a Recolher	Valor referente ao Desconto de INSS do 13° Salário Conforme Folha de Pagamento no Mês <12/2023>	578		00016		16,50
(571) Inss a Recolher	Valor INSS folha	570		00016		99,00
(571) Inss a Recolher	Valor referente ao Desconto de INSS do 13° Salário Conforme Folha de Pagamento no Mês <12/2023>	578		00016		16,50
(571) Inss a Recolher	Valor INSS folha	570		00016		99,00
(571) Inss a Recolher	Valor referente ao Desconto de INSS do 13° Salário Conforme Folha de Pagamento no Mês <12/2023>	578		00016		8,25
(571) Inss a Recolher	Valor INSS folha	570		00016		99,00
(571) Inss a Recolher	Valor referente ao Desconto de INSS do 13° Salário Conforme Folha de Pagamento no Mês <12/2023>	578		00016		29,57
(571) Inss a Recolher	Valor INSS folha	570		00016		160,20
(572) Fgts a Recolher	Valor referente a Provisão do FGTS Conforme Folha de Pagamento	733		00016		8,80
(572) Fgts a Recolher	Valor referente a Provisão do FGTS Conforme Folha de Pagamento	733		00016		105,60
(572) Fgts a Recolher	Valor referente a Provisão do FGTS Conforme Folha de Pagamento	733		00016		105,60
(572) Fgts a Recolher	Valor referente a Provisão do FGTS Conforme Folha de Pagamento	733		00016		8,80
(572) Fgts a Recolher	Valor referente a Provisão do FGTS	733		00016		105,60

ENGESERV CONSTRUTORA LTDA (00196)
CNPJ : 31570201000158 NIRE: 21201102746 Data: 21/12/2020
Diário de 01/01/2023 à 31/12/2023

Conta	Histórico	C/P	Documento	Nº Lote	Débito	Crédito
	Conforme Folha de Pagamento					
(572) Fgts a Recolher	Valor referente a Provisão do FGTS Conforme Folha de Pagamento	733		00016		105,60
(572) Fgts a Recolher	Valor referente a Provisão do FGTS Conforme Folha de Pagamento	733		00016		14,05
(572) Fgts a Recolher	Valor referente a Provisão do FGTS Conforme Folha de Pagamento	733		00016		168,63
(572) Fgts a Recolher	Valor referente a Provisão do FGTS Conforme Folha de Pagamento	733		00016		168,63
(572) Fgts a Recolher	Valor referente a Provisão do FGTS Conforme Folha de Pagamento	733		00016		8,80
(572) Fgts a Recolher	Valor referente a Provisão do FGTS Conforme Folha de Pagamento	733		00016		105,60
(572) Fgts a Recolher	Valor referente a Provisão do FGTS Conforme Folha de Pagamento	733		00016		105,60
(572) Fgts a Recolher	Valor referente a Provisão do FGTS Conforme Folha de Pagamento	733		00016		8,80
(572) Fgts a Recolher	Valor referente a Provisão do FGTS Conforme Folha de Pagamento	733		00016		105,60
(572) Fgts a Recolher	Valor referente a Provisão do FGTS Conforme Folha de Pagamento	733		00016		105,60
(572) Fgts a Recolher	Valor referente a Provisão do FGTS Conforme Folha de Pagamento	733		00016		4,40
(572) Fgts a Recolher	Valor referente a Provisão do FGTS Conforme Folha de Pagamento	733		00016		105,60
(572) Fgts a Recolher	Valor referente a Provisão do FGTS Conforme Folha de Pagamento	733		00016		105,60
(572) Fgts a Recolher	Valor referente a Provisão do FGTS Conforme Folha de Pagamento	733		00016		16,12
(572) Fgts a Recolher	Valor referente a Provisão do FGTS Conforme Folha de Pagamento	733		00016		160,00
(572) Fgts a Recolher	Valor referente a Provisão do FGTS Conforme Folha de Pagamento	733		00016		160,00
(572) Fgts a Recolher	Valor referente a Provisão do FGTS Conforme Folha de Pagamento	733		00016		69,77
(578) Décimo Terceiro Salário a Pagar	Valor referente a 2ª Parcela do 13º Salário Conforme Folha de Pagamento no Mês <12/2023>	746		00016		220,00
(578) Décimo Terceiro Salário a Pagar	Valor referente ao Desconto da 1ª Parcela do 13º Salário Conforme Folha de Pagamento no Mês <12/2023>	5		00016	110,00	
(578) Décimo Terceiro Salário a Pagar	Valor referente ao Desconto de INSS do 13º Salário Conforme Folha de Pagamento no Mês <12/2023>	571		00016	16,50	
(578) Décimo Terceiro Salário a Pagar	Valor referente a 2ª Parcela do 13º Salário Conforme Folha de Pagamento no Mês <12/2023>	746		00016		220,00
(578) Décimo Terceiro Salário a Pagar	Valor referente ao Desconto da 1ª Parcela do 13º Salário Conforme Folha de Pagamento no Mês <12/2023>	5		00016	110,00	
(578) Décimo Terceiro Salário a Pagar	Valor referente ao Desconto de INSS do 13º Salário Conforme Folha de Pagamento no Mês <12/2023>	571		00016	16,50	
(578) Décimo Terceiro Salário a Pagar	Valor referente ao Desconto de INSS do 13º Salário Conforme Folha de Pagamento no Mês <12/2023>	571		00016	26,34	
(578) Décimo Terceiro Salário a Pagar	Valor referente a 2ª Parcela do 13º Salário Conforme Folha de Pagamento no Mês <12/2023>	746		00016		351,33

PMSJP
FL.(S)
Nº 806
RUBRICA:

ENGESERV CONSTRUTORA LTDA (00196)
CNPJ : 31570201000158 NIRE: 21201102746 Data: 21/12/2020
Diário de 01/01/2023 à 31/12/2023

IMPERIUM CONTABILIDADE
Diário : 4 Folha:30

Conta	Histórico	C/P	Documento	Nº Lote	Débito	Crédito
(578) Décimo Terceiro Salário a Pagar	Valor referente ao Desconto da 1ª Parcela do 13º Salário Conforme Folha de Pagamento no Mês <12/2023>	5		00016	175,66	
(578) Décimo Terceiro Salário a Pagar	Valor referente ao Desconto de INSS do 13º Salário Conforme Folha de Pagamento no Mês <12/2023>	571		00016	16,50	
(578) Décimo Terceiro Salário a Pagar	Valor referente a 2ª Parcela do 13º Salário Conforme Folha de Pagamento no Mês <12/2023>	746		00016		220,00
(578) Décimo Terceiro Salário a Pagar	Valor referente ao Desconto da 1ª Parcela do 13º Salário Conforme Folha de Pagamento no Mês <12/2023>	5		00016	110,00	
(578) Décimo Terceiro Salário a Pagar	Valor referente a 2ª Parcela do 13º Salário Conforme Folha de Pagamento no Mês <12/2023>	746		00016		220,00
(578) Décimo Terceiro Salário a Pagar	Valor referente ao Desconto da 1ª Parcela do 13º Salário Conforme Folha de Pagamento no Mês <12/2023>	5		00016	110,00	
(578) Décimo Terceiro Salário a Pagar	Valor referente ao Desconto de INSS do 13º Salário Conforme Folha de Pagamento no Mês <12/2023>	571		00016	16,50	
(578) Décimo Terceiro Salário a Pagar	Valor referente ao Desconto de INSS do 13º Salário Conforme Folha de Pagamento no Mês <12/2023>	571		00016	8,25	
(578) Décimo Terceiro Salário a Pagar	Valor referente ao Desconto da 1ª Parcela do 13º Salário Conforme Folha de Pagamento no Mês <12/2023>	5		00016	55,00	
(578) Décimo Terceiro Salário a Pagar	Valor referente à 2ª Parcela do 13º Salário Conforme Folha de Pagamento no Mês <12/2023>	746		00016		110,00
(578) Décimo Terceiro Salário a Pagar	Valor referente ao Desconto da 1ª Parcela do 13º Salário Conforme Folha de Pagamento no Mês <12/2023>	5		00016	192,82	
(578) Décimo Terceiro Salário a Pagar	Valor referente ao Desconto de INSS do 13º Salário Conforme Folha de Pagamento no Mês <12/2023>	571		00016	29,57	
(578) Décimo Terceiro Salário a Pagar	Valor referente a 2ª Parcela do 13º Salário Conforme Folha de Pagamento no Mês <12/2023>	746		00016		353,00
(578) Décimo Terceiro Salário a Pagar	Valor 2º Parcela 13º Salario	5		00015	700,69	
(593) Imposto Simples a Recolher	Valor referente Provisão do Simples Nacional no Mês	678		00015		28.631,75
(678) Imposto Simples	Valor referente Provisão do Simples Nacional no Mês	593		00015	28.631,75	
(687) Custo dos Serviços	Vlr referente ao Custo dos Serviços Prestados no Periodo	5		00015	595.112,30	
(728) Ordenados e Salarios	Valor referente a Provisão de Salários no mês Conforme Folha de Pagamento	570		00016	1.320,00	
(728) Ordenados e Salarios	Valor referente a Provisão de Salários no mês Conforme Folha de Pagamento	570		00016	1.320,00	
(728) Ordenados e Salarios	Valor referente a Provisão de Salários no mês Conforme Folha de Pagamento	570		00016	2.107,95	
(728) Ordenados e Salarios	Valor referente a Provisão de Salários no mês Conforme Folha de Pagamento	570		00016	1.320,00	
(728) Ordenados e Salarios	Valor referente a Provisão de Salários no mês Conforme Folha de Pagamento	570		00016	1.320,00	
(728) Ordenados e Salarios	Valor referente a Provisão de Salários no mês Conforme Folha de Pagamento	570		00016	1.320,00	
(728) Ordenados e Salarios	Valor referente a Provisão de Salários no	570		00016	1.412,00	

ENGESERV CONSTRUTORA LTDA (00196)
CNPJ : 31570201000158 NIRE: 21201102746 Data: 21/12/2020
Diário de 01/01/2023 à 31/12/2023

IMPERIUM CONTABILIDADE

Diário : 4 Folha:31

Conta	Histórico	C/P	Documento	Nº Lote	Débito	Crédito
	mês Conforme Folha de Pagamento					
(733) Fgts	Valor referente a Provisão do FGTS Conforme Folha de Pagamento	572		00016	8,80	
(733) Fgts	Valor referente a Provisão do FGTS Conforme Folha de Pagamento	572		00016	105,60	
(733) Fgts	Valor referente a Provisão do FGTS Conforme Folha de Pagamento	572		00016	105,60	
(733) Fgts	Valor referente a Provisão do FGTS Conforme Folha de Pagamento	572		00016	8,80	
(733) Fgts	Valor referente a Provisão do FGTS Conforme Folha de Pagamento	572		00016	105,60	
(733) Fgts	Valor referente a Provisão do FGTS Conforme Folha de Pagamento	572		00016	105,60	
(733) Fgts	Valor referente a Provisão do FGTS Conforme Folha de Pagamento	572		00016	14,05	
(733) Fgts	Valor referente a Provisão do FGTS Conforme Folha de Pagamento	572		00016	168,63	
(733) Fgts	Valor referente a Provisão do FGTS Conforme Folha de Pagamento	572		00016	168,63	
(733) Fgts	Valor referente a Provisão do FGTS Conforme Folha de Pagamento	572		00016	8,80	
(733) Fgts	Valor referente a Provisão do FGTS Conforme Folha de Pagamento	572		00016	105,60	
(733) Fgts	Valor referente a Provisão do FGTS Conforme Folha de Pagamento	572		00016	105,60	
(733) Fgts	Valor referente a Provisão do FGTS Conforme Folha de Pagamento	572		00016	8,80	
(733) Fgts	Valor referente a Provisão do FGTS Conforme Folha de Pagamento	572		00016	105,60	
(733) Fgts	Valor referente a Provisão do FGTS Conforme Folha de Pagamento	572		00016	105,60	
(733) Fgts	Valor referente a Provisão do FGTS Conforme Folha de Pagamento	572		00016	4,40	
(733) Fgts	Valor referente a Provisão do FGTS Conforme Folha de Pagamento	572		00016	105,60	
(733) Fgts	Valor referente a Provisão do FGTS Conforme Folha de Pagamento	572		00016	105,60	
(733) Fgts	Valor referente a Provisão do FGTS Conforme Folha de Pagamento	572		00016	16,12	
(733) Fgts	Valor referente a Provisão do FGTS Conforme Folha de Pagamento	572		00016	160,00	
(733) Fgts	Valor referente a Provisão do FGTS Conforme Folha de Pagamento	572		00016	160,00	
(733) Fgts	Valor referente a Provisão do FGTS Conforme Folha de Pagamento	572		00016	69,77	
(746) 13º Salario	Valor referente a 2ª Parcela do 13º Salário Conforme Folha de Pagamento no Mês <12/2023>	578		00016	220,00	
(746) 13º Salario	Valor referente a 2ª Parcela do 13º Salário Conforme Folha de Pagamento no Mês <12/2023>	578		00016	220,00	
(746) 13º Salario	Valor referente a 2ª Parcela do 13º Salário Conforme Folha de Pagamento no Mês <12/2023>	578		00016	351,33	
(746) 13º Salario	Valor referente a 2ª Parcela do 13º Salário Conforme Folha de Pagamento no Mês <12/2023>	578		00016	220,00	
(746) 13º Salario	Valor referente a 2ª Parcela do 13º Salário Conforme Folha de Pagamento no Mês	578		00016	220,00	

PMSJP
FLS
Nº 808
RUBRICA

ENGESERV CONSTRUTORA LTDA (00196)
CNPJ : 31570201000158 NIRE: 21201102746 Data: 21/12/2020
Diário de 01/01/2023 à 31/12/2023

IMPERIUM CONTABILIDADE
Diário : 4 Folha:32

Conta	Histórico	C/P	Documento	Nº Lote	Débito	Crédito
	<12/2023>					
(746) 13° Salario	Valor referente a 2ª Parcela do 13° Salário Conforme Folha de Pagamento no Mês <12/2023>	578		00016	110,00	
(746) 13° Salario	Valor referente a 2ª Parcela do 13° Salário Conforme Folha de Pagamento no Mês <12/2023>	578		00016	353,00	
(655) Lucros Acumulados	Valor ref ao encerramento do Exercicio	845		00020		1.229.908,73
(667) Receita de Servicos Prestados	Valor ref ao encerramento do Exercicio	845		00020	2.040.659,32	
(678) Imposto Simples	Valor ref ao encerramento do Exercicio	845		00020		68.146,78
(685) Custo dos Materiais Aplicados na Obra	Valor ref ao encerramento do Exercicio	845		00020		115.393,56
(687) Custo dos Serviços	Valor ref ao encerramento do Exercicio	845		00020		595.112,30
(728) Ordenados e Salarios	Valor ref ao encerramento do Exercicio	845		00020		23.032,29
(733) Fgts	Valor ref ao encerramento do Exercicio	845		00020		4.245,06
(746) 13° Salario	Valor ref ao encerramento do Exercicio	845		00020		2.541,49
(807) Multas e Juros	Valor ref ao encerramento do Exercicio	845		00020		2.279,11
(845) Resultado do Exercicio	Valor ref ao encerramento do Exercicio	667		00020		2.040.659,32
(845) Resultado do Exercicio	Valor ref ao encerramento do Exercicio	678		00020	68.146,78	
(845) Resultado do Exercicio	Valor ref ao encerramento do Exercicio	685		00020	115.393,56	
(845) Resultado do Exercicio	Valor ref ao encerramento do Exercicio	687		00020	595.112,30	
(845) Resultado do Exercicio	Valor ref ao encerramento do Exercicio	728		00020	23.032,29	
(845) Resultado do Exercicio	Valor ref ao encerramento do Exercicio	733		00020	4.245,06	
(845) Resultado do Exercicio	Valor ref ao encerramento do Exercicio	746		00020	2.541,49	
(845) Resultado do Exercicio	Valor ref ao encerramento do Exercicio	807		00020	2.279,11	
(845) Resultado do Exercicio	Valor ref ao encerramento do Exercicio	655		00020	1.229.908,73	
TOTAL GERAL DO PERÍODO:					**14.685.806,18**	**14.685.806,18**

ALEXANDRE ESTRELA GUIMARAES
Sócio
CPF: 61174682370
RG: 0457170720127 Data Expedição:

OSMAEL GONCALVES PEREIRA
CRC: 0000008646 CNPJ: 18179490000109
OSMAEL GONCALVES PEREIRA
Técnico
CPF: 88120945387 CRC: 8646
RG: 202909220021 Expedição: 01/03/2010

PMSJP

FL.(9) Nº 6009 RUBRICA:

Descrição	Classificação	Exercício Atual
ATIVO		
ATIVO CIRCULANTE		
DISPONIVEL		
CAIXA		
Caixa	1.1.1.01.001	1.180.115,21D
=CAIXA		****1.180.115,21D**
=DISPONIVEL		****1.180.115,21D**
CREDITOS		
CONTAS A RECEBER		
Clientes Diversos	1.1.2.01.001	12.308,88D
=CONTAS A RECEBER		*******12.308,88D**
OUTROS CREDITOS		
Adiantamento a Terceiros	1.1.2.06.001	847.000,00D
=OUTROS CREDITOS		******847.000,00D**
=CREDITOS		******859.308,88D**
=T o t a l - ATIVO CIRCULANTE		****2.039.424,09D**
=T o t a l - ATIVO		****2.039.424,09D**

Descrição	Classificação	Exercício Atual
PASSIVO		
PASSIVO CIRCULANTE		
FORNECEDORES		
FORNECEDORES		
CONDOR ATACADISTA DE MATERIAIS PARA CO	2.1.1.01.442	1.853,08C
=FORNECEDORES		******1.853,08C
=FORNECEDORES		******1.853,08C
OBRIGAÇÕES SOCIAIS E TRABALHISTAS		
OBRIGAÇÕES TRABALHISTAS		
Ordenados e Salarios a Pagar	2.1.6.01.002	2.361,65C
Inss a Recolher	2.1.6.01.003	7.888,46C
Fgts a Recolher	2.1.6.01.004	1.852,80C
=OBRIGAÇÕES TRABALHISTAS		*****12.102,91C
=OBRIGAÇÕES SOCIAIS E TRABALHISTAS		*****12.102,91C
OBRIGAÇÕES TRIBUTARIAS		
OBRIGAÇÕES TRIBUTARIA		
Imposto Simples a Recolher	2.1.7.01.002	28.631,75C
=OBRIGAÇÕES TRIBUTARIA		*****28.631,75C
OBRIGACOES TRIBUTARIAS PARCELADO		
Imposto Simples Parcelado	2.1.7.02.007	30.119,94C
=OBRIGACOES TRIBUTARIAS PARCELADO		*****30.119,94C
=OBRIGAÇÕES TRIBUTARIAS		*****58.751,69C
=T o t a l - PASSIVO CIRCULANTE		*****72.707,68C
PATRIMONIO LIQUIDO		
CAPITAL		
CAPITAL SUBSCRITO		
Capital Social	2.3.1.01.001	400.000,00C
=CAPITAL SUBSCRITO		****400.000,00C
=CAPITAL		****400.000,00C
LUCROS OU PREJUIZOS ACUMULADOS		
LUCROS OU PREJUIZOS ACUMULADOS		
Lucros Acumulados	2.3.3.01.001	1.743.107,68C
Prejuizos Acumulados	2.3.3.01.002	176.391,27D
=LUCROS OU PREJUIZOS ACUMULADOS		**1.566.716,41C
=LUCROS OU PREJUIZOS ACUMULADOS		**1.566.716,41C
=T o t a l - PATRIMONIO LIQUIDO		**1.966.716,41C
=T o t a l - PASSIVO		**2.039.424,09C

ENGESERV CONSTRUTORA LTDA
CNPJ : 31570201000158
Balanço Patrimonial em 31/12/2023

IMPERIUM CONTABILIDADE
Diário: 4 Folha: 35

PMSJP

FL.(S)
Nº 211
RUBRICA

IMPORTA O PRESENTE BALANÇO PATRIMONIAL SOMANDO NO ATIVO E NO PASSIVO 2.039.424,09 (DOIS MILHõES, TRINTA E NOVE MIL, QUATROCENTOS E VINTE E QUATRO REAIS E NOVE CENTAVOS) DE ACORDO COM A DOCUMENTAÇÃO QUE NOS FOI APRESENTADA.

Porto Franco, 31 DE DEZEMBRO DE 2023

ALEXANDRE ESTRELA GUIMARAES
Administrador
CPF: 61174682370

OSMAEL GONCALVES PEREIRA
TEC.CONTABIL
CPF: 881.209.453-87 CRC: 8646

ENGESERV CONSTRUTORA LTDA(00196)
CNPJ: 31570201000158 NIRE: 21201102746 Data: 21/12/2020
Endereço: Rua Carlindo da Mota Bandeira, S/n, Jdim S. Emanuel, Porto Franco, MA
Demonstração do Resultado do Exercício Analítica de 01/01/2023 até 31/12/2023

FL.(S) Nº 512 RUBRICA:

IMPERIUM CONTABILIDADE

Diário :4 Folha: 36

Descrição	Classificação	Conta	Exercício Atual
RESULTADO LIQUIDO			
RECEITA BRUTA			
RECEITA OPERACIONAL			
RECEITA C/ VENDAS E SERVICOS			
Receita de Servicos Prestados	3.1.1.01.002	667	3.811.958,58C
=RECEITA C/ VENDAS E SERVICOS			****3.811.958,58C**
(-) IMPOSTOS INC. S/VENDAS E SERV.			
Imposto Simples	3.1.1.05.002	678	113.849,36D
=(-) IMPOSTOS INC. S/VENDAS E SERV.			******113.849,36D**
(-) CUSTO DOS PROD/MERC.E SERVIÇOS			
Custo dos Materiais Aplicados na Obra	3.1.1.07.001	685	160.914,72D
Custo dos Serviços	3.1.1.07.003	687	2.356.784,54D
=(-) CUSTO DOS PROD/MERC.E SERVIÇOS			****2.517.699,26D**
=RECEITA OPERACIONAL			****1.180.409,96C**
=T o t a l - RECEITA BRUTA			****1.180.409,96C**
=T o t a l - RESULTADO LIQUIDO			****1.180.409,96C**

ENGESERV CONSTRUTORA LTDA(00196)
CNPJ: 31570201000158 NIRE: 21201102746 Data: 21/12/2020
Endereço: Rua Carlindo da Mota Bandeira, S/n, Jdim S. Emanuel, Porto Franco, MA
Demonstração do Resultado do Exercicio Analítica de 01/01/2023 até 31/12/2023

FL.(S) Nº 233 RUBRICA:

IMPERIUM CONTABILIDADE

Diário :4 Folha: 37

Descrição	Classificação	Conta	Exercício Atual
DESPESAS OPERACIONAIS			
DESPESAS OPERACIONAIS			
DESPESA			
DESPESA C/ PESSOAL			
Ordenados e Salarios	4.1.1.01.002	728	52.334,16D
Fgts	4.1.1.01.006	733	8.888,18D
Ferias	4.1.1.01.009	736	2.960,32D
13° Salario	4.1.1.01.019	746	4.761,74D
Multa Rescisória	4.1.1.01.024	751	276,18D
=DESPESA C/ PESSOAL			*******69.220,58D**
DESPESA TRIBUTARIA			
Multas e Juros	4.1.1.05.008	807	3.253,15D
=DESPESA TRIBUTARIA			********3.253,15D**
=DESPESA			*******72.473,73D**
=T o t a l - DESPESAS OPERACIONAIS			*******72.473,73D**
=T o t a l - DESPESAS OPERACIONAIS			*******72.473,73D**

RESULTADO DO EXERCÍCIO

RECEITAS----------> 1.180.409,96C
DESPESAS + CUSTO----------> 72.473,73D
LUCRO LÍQUIDO DO EXERCÍCIO: ***1.107.936,23

PMSJP

FL.(S)
Nº 131
RUBRICA:

IMPORTA A PRESENTE DEMONSTRAÇÃO DE RESULTADO COM LUCRO DE 1.107.936,23 (UM MILHÃO, CENTO E SETE MIL, NOVECENTOS E TRINTA E SEIS REAIS E VINTE E TRÊS CENTAVOS) DE ACORDO COM A DOCUMENTAÇÃO QUE NOS FOI APRESENTADA.

PORTO FRANCO, 31 DE DEZEMBRO DE 2023

ALEXANDRE ESTRELA GUIMARAES
Administrador
CPF: 61174682370

OSMAEL GONCALVES PEREIRA
TEC.CONTABIL
CPF: 881.209.453-87 CRC: 8646

ENGESERV CONSTRUTORA LTDA(00196)

Diário - Plano de Contas

IMPERIUM CONTABILIDADE

Diário : 4 Folha: 39

PMSJP

FL.(S) Nº 336

RUBRICA:

Classificação	Descrição	Chamada
1	ATIVO	1
1.1	ATIVO CIRCULANTE	2
1.1.1	DISPONIVEL	3
1.1.1.01	CAIXA	4
1.1.1.01.001	Caixa	5
1.1.1.02	BANCO C/ MOVIMENTO	6
1.1.1.02.004	Caixa Economica Federal	10
1.1.1.04	BANCO C/ APLICAÇÃO	17
1.1.1.04.004	Caixa Economica Federal	21
2	PASSIVO	177
2.1	PASSIVO CIRCULANTE	178
2.1.1	FORNECEDORES	179
2.1.1.01	FORNECEDORES	180
2.1.1.01.442	CONDOR ATACADISTA DE MATERIAIS PARA CONS	1354
2.1.1.01.443	UMBERTO G DA SILVA JUNIOR LTDA	1361
2.1.1.01.444	UMBERTO GOMES DA SILVA JUNIOR LTDA	1368
2.1.6	OBRIGAÇÕES SOCIAIS E TRABALHISTAS	567
2.1.6.01	OBRIGAÇÕES TRABALHISTAS	568
2.1.6.01.002	Ordenados e Salarios a Pagar	570
2.1.6.01.003	Inss a Recolher	571
2.1.6.01.004	Fgts a Recolher	572
2.1.6.01.010	Décimo Terceiro Salário a Pagar	578
2.1.6.01.011	Rescisoes a Pagar	579
2.1.6.01.016	GRRF a Recolher	584
2.1.7	OBRIGAÇÕES TRIBUTARIAS	590
2.1.7.01	OBRIGAÇÕES TRIBUTARIA	591
2.1.7.01.002	Imposto Simples a Recolher	593
2.1.7.02	OBRIGACOES TRIBUTARIAS PARCELADO	601
2.1.7.02.007	Imposto Simples Parcelado	852
2.3	PATRIMONIO LIQUIDO	634
2.3.3	LUCROS OU PREJUIZOS ACUMULADOS	653
2.3.3.01	LUCROS OU PREJUIZOS ACUMULADOS	654
2.3.3.01.001	Lucros Acumulados	655
2.3.3.01.002	Prejuizos Acumulados	656
3	RESULTADO LIQUIDO	662
3.1	RECEITA BRUTA	663
3.1.1	RECEITA OPERACIONAL	664
3.1.1.01	RECEITA C/ VENDAS E SERVICOS	665
3.1.1.01.002	Receita de Servicos Prestados	667
3.1.1.05	(-) IMPOSTOS INC. S/VENDAS E SERV.	676
3.1.1.05.002	Imposto Simples	678
3.1.1.07	(-) CUSTO DOS PROD/MERC E SERVIÇOS	684
3.1.1.07.001	Custo dos Materiais Aplicados na Obra	685
3.1.1.07.003	Custo dos Serviços	687
4	DESPESAS OPERACIONAIS	723
4.1	DESPESAS OPERACIONAIS	724
4.1.1	DESPESA	725

ENGESERV CONSTRUTORA LTDA(00196) IMPERIUM CONTABILIDADE

Diário - Plano de Contas Diário : 4 Folha: 40

Classificação	Descrição	Chamada
4.1.1.01	DESPESA C/ PESSOAL	726
4.1.1.01.002	Ordenados e Salarios	728
4.1.1.01.006	Fgts	733
4.1.1.01.009	Ferias	736
4.1.1.01.019	13º Salario	746
4.1.1.01.024	Multa Rescisória	751
4.1.1.05	DESPESA TRIBUTARIA	799
4.1.1.05.008	Multas e Juros	807
5	APURAÇÃO	841
5.1	APURAÇÃO DO EXERCÍCIO	842
5.1.1	RESULTADOS ACUMULADOS	843
5.1.1.01	RESULTADO DO EXERCÍCIO	844
5.1.1.01.001	Resultado do Exercicio	845

PMSJP

FL.(S)
Nº 834
RUBRICA:

NOTAS EXPLICATIVAS ÀS DEMONSTRAÇÕES CONTÁBEIS EM 31 DE DEZEMBRO DE 2023

NOTA 1 - CONTEXTO OPERACIONAL

A ENGESERV CONSTRUTORA LTDA é uma sociedade empresária limitada, com sede e foro na cidade de Porto Franco/Ma, tendo como objeto social, Construção de edifícios, Captação, tratamento e distribuição de água, Construção de rodovias e ferrovias, Pintura para sinalização em pistas rodoviárias e aeroportos, Obras de urbanização - ruas, praças e calçadas, Construção de estações e redes de distribuição de energia elétrica, Manutenção de redes de distribuição de energia elétrica, Construção de redes de abastecimento de água, coleta de esgoto e construções correlatas, exceto obras de irrigação, Obras de irrigação, Montagem de estruturas metálicas, Construção de instalações esportivas e recreativas, Obras de terraplenagem, Outras obras de acabamento da construção, Obras de fundações, Administração de obras, Obras de alvenaria, Perfuração e construção de poços de água, Corretagem na compra e venda e avaliação de imóveis (Dispensada *), Serviços de engenharia (Dispensada *), Serviços de cartografia, topografia e geodésia (Dispensada *), Atividades de estudos geológicos (Dispensada *), sem operador, com início de atividades em 21/09/2018.

NOTA 2 - APRESENTAÇÃO DAS DEMONSTRAÇÕES CONTÁBEIS

A ENGESERV CONSTRUTORA LTDA, matém a escrituração dos seus atos e fatos contábeis por meio de processo eletrônico. As demonstrações contábeis foram elaboradas em consonância com os Princípios Fundamentais de Contabilidade e demais práticas emanadas da legislação societária brasileira.

NOTA 3 - PRINCIPAIS PRÁTICAS CONTÁBEIS

3.1) Aplicações Financeiras

Estão registrados ao custo de aplicação, acrescidos dos rendimentos proporcionais até a data do balanço;

3.2) Direitos e obrigações

Estão demonstrados pelos valores históricos, acrescidos das correspondentes variações monetárias e encargos financeiros, observando o regime de competência;

3.3) Imobilizado

Demonstrado pelo custo de aquisição, deduzido da depreciação acumulada calculada pelo método linear.

3.4) Impostos Federais

A empresa está no regime do Simples Nacional e contabiliza os encargos tributários pelo regime de competência.

NOTA 4 - PATRIMÔNIO LÍQUIDO

O Patrimônio Líquido ou Capital Próprio representa os Valores que os sócios ou acionistas têm na empresa em um determinado momento. No Balanço patrimonial, a diferença entre o valor dos ativos e dos passivos representa o Patrimônio Líquido, que é o valor contábil devido pela pessoa jurídica aos sócios, baseado no Princípio da Entidade.

NOTA 5 - CAPITAL SOCIAL

O capital social é de R$ 400.000,00 dividido em 400.000,00 quotas de R$ 1,00, totalmente integralizado.

NOTA 6 - EVENTOS SUBSEQUENTES

Os administradores declaram a inexistência de fatos ocorridos subseqüentemente à data de encerramento do exercício que venham a ter efeito relevante sobre a situação patrimonial ou financeira da empresa ou que possam provocar efeitos sobre seus resultados futuros.

Porto Franco/Ma 31 de dezembro de 2023

Endividamento Total

Passivo Circulante + Passivo não Circulante (Obrigações a LP)	72.707,68	
Ativo	2.039.424,09	= 0,04

Quanto menor, melhor. O capital de terceiros representa 4% do ativo total.

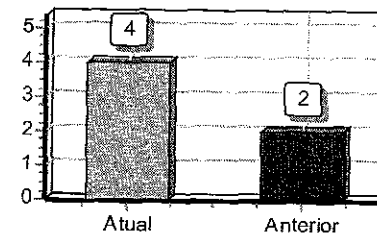

Grau de Endividamento

Passivo Circulante + Passivo não Circulante (Obrigações a LP)	72.707,68	
Patrimônio Líquido	1.966.716,41	= 0,04

Quanto menor, melhor. O capital de terceiros equivale a 4% do capital próprio.

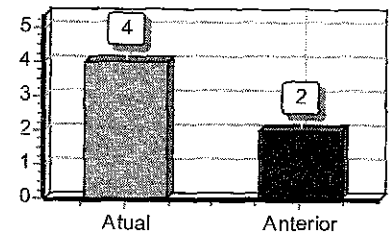

Solvência Geral

Ativo	2.039.424,09	
Passivo Circulante + Passivo não Circulante (Obrigações a LP)	72.707,68	= 28,05

Quanto maior, melhor. O investimento total equivale a 2805 % do capital de terceiros.

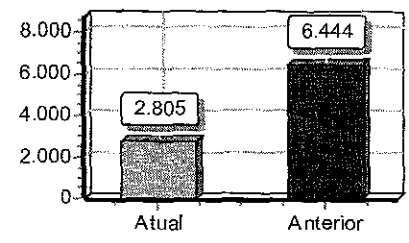

Liquidez Geral

Ativo Circulante + Ativo Realizável a LP	2.039.424,09	
Passivo Circulante + Passivo Não-Circulante (Obrigações a LP)	72.707,68	= 28,05

Quanto maior, melhor. A empresa possui R$28,05 de ativo Circulante e ativo realizável a longo prazo para cada R$1,00 de dívida total.

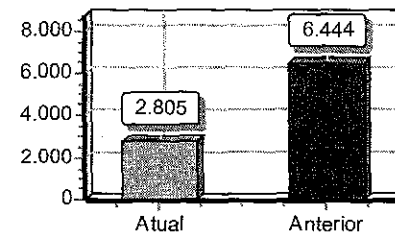

Liquidez Corrente

Ativo Circulante	2.039.424,09	
Passivo Circulante	72.707,68	= 28,05

Quanto maior, melhor. A empresa possui R$28,05 de ativo circulante para cada R$1,00 de dívida de curto prazo.

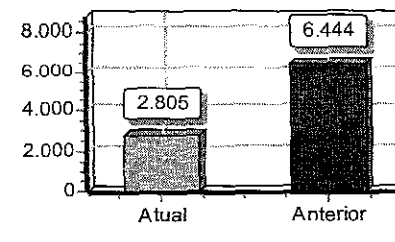

ENGESERV CONSTRUTORA LTDA
CNPJ: 31570201000158 NIRE: 21201102746 Data: 21/12/2020
Endereço: Rua Carlindo da Mota Bandeira, S/n, Jdim S. Emanuel, Porto Franco, MA
Análise Econômica e Financeira de 01/01/2023 até 31/12/2023

FL.(S) Nº 839 RUBRICA

IMPERIUM CONTABILIDADE

Diário: 4 Folha: 43

Sob as penas da lei, declaramos que as informações aqui contidas são verdadeiras e nos responsabilizamos por todas elas de acordo com a documentação que nos foi apresentada.

Porto Franco, 31 de dezembro de 2023.

ALEXANDRE ESTRELA GUIMARAES
Administrador
CPF: 61174682370

OSMAEL GONCALVES PEREIRA
Tec.Contabil
CPF:881.209.453-87 CRC/MA-TO: 8646

Termo de Encerramento

PMSJP

FL.(S)
Nº 820
RÚBRICA:

Nome do Livro: DIÁRIO

Nº de Ordem: 4

O presente livro do tipo DIÁRIO contém páginas numeradas, do nº 01 ao nº 45, e serviu para escrituração no período de 01/01/2023 a 31/12/2023, da empresa ENGESERV CONSTRUTORA LTDA.

Porto Franco, 31/12/2023

ALEXANDRE ESTRELA GUIMARAES
Administrador, Sócio
CPF 611.746.823-70

OSMAEL GONCALVES PEREIRA
PROFISSIONAL DA CONTABILIDADE
CRC/MA 008646

PMSJP

FL.(S)
Nº 823
RÚBRICA:

ASSINATURA ELETRÔNICA

Certificamos que o ato da empresa ENGESERV CONSTRUTORA LTDA consta assinado digitalmente por:

IDENTIFICAÇÃO DO(S) ASSINANTE(S)	
CPF/CNPJ	Nome
61174682370	ALEXANDRE ESTRELA GUIMARAES
88120945387	OSMAEL GONCALVES PEREIRA

CERTIFICO A AUTENTICAÇÃO EM 02/05/2024 08:44 SOB Nº 20240579658.
PROTOCOLO: 240579658 DE 30/04/2024. NIRE: 21201102746.
ENGESERV CONSTRUTORA LTDA

JUCEMA

ANSELMO DIAS CARNEIRO LOPES FILHO
RESPONSÁVEL PELA AUTENTICAÇÃO
SÃO LUÍS, 02/05/2024
empresafacil.ma.gov.br

ENGESERV CONSTRUTORA LTDA IMPER

CNPJ: 31570201000158 NIRE: 21201102746 Data: 21/12/2020

Balanço Patrimonial de 01/01/2023 até 31/12/2023 Diário: 4 Folha: 1

Rua Carlindo da Mota Bandeira, S/n Jdim S. Emanuel 65970-000 Porto Franco MA

PMSJP
FL.(S)
Nº 822
RUBRICA:

Descrição	Classificação	Exercício Atual
ATIVO		
ATIVO CIRCULANTE		
DISPONIVEL		
CAIXA		
Caixa	1.1.1.01.001	1.180.115,21D
=CAIXA		****1.180.115,21D**
=DISPONIVEL		****1.180.115,21D**
CREDITOS		
CONTAS A RECEBER		
Clientes Diversos	1.1.2.01.001	12.308,88D
=CONTAS A RECEBER		*******12.308,88D**
OUTROS CREDITOS		
Adiantamento a Terceiros	1.1.2.06.001	847.000,00D
=OUTROS CREDITOS		******847.000,00D**
=CREDITOS		******859.308,88D**
=T o t a l - ATIVO CIRCULANTE		****2.039.424,09D**
=T o t a l - ATIVO		****2.039.424,09D**

ENGESERV CONSTRUTORA LTDA IMPER

CNPJ: 31570201000158 NIRE: 21201102746 Data: 21/12/2020

Balanço Patrimonial de 01/01/2023 até 31/12/2023 Diário: 4 Folha: 2

Rua Carlindo da Mota Bandeira, S/n Jdim S. Emanuel 65970-000 Porto Franco MA

PMSJP

FL.(S) Nº 823 RUBRICA:

Descrição	Classificação	Exercício Atual
PASSIVO		
PASSIVO CIRCULANTE		
FORNECEDORES		
FORNECEDORES		
CONDOR ATACADISTA DE MATERIAIS PARA CO	2.1.1.01.442	1.853,08C
=FORNECEDORES		******1.853,08C
=FORNECEDORES		******1.853,08C
OBRIGAÇÕES SOCIAIS E TRABALHISTAS		
OBRIGAÇÕES TRABALHISTAS		
Ordenados e Salarios a Pagar	2.1.6.01.002	2.361,65C
Inss a Recolher	2.1.6.01.003	7.888,46C
Fgts a Recolher	2.1.6.01.004	1.852,80C
=OBRIGAÇÕES TRABALHISTAS		*****12.102,91C
=OBRIGAÇÕES SOCIAIS E TRABALHISTAS		*****12.102,91C
OBRIGAÇÕES TRIBUTARIAS		
OBRIGAÇÕES TRIBUTARIA		
Imposto Simples a Recolher	2.1.7.01.002	28.631,75C
=OBRIGAÇÕES TRIBUTARIA		*****28.631,75C
OBRIGACOES TRIBUTARIAS PARCELADO		
Imposto Simples Parcelado	2.1.7.02.007	30.119,94C
=OBRIGACOES TRIBUTARIAS PARCELADO		*****30.119,94C
=OBRIGAÇÕES TRIBUTARIAS		*****58.751,69C
=T o t a l - PASSIVO CIRCULANTE		*****72.707,68C
PATRIMONIO LIQUIDO		
CAPITAL		
CAPITAL SUBSCRITO		
Capital Social	2.3.1.01.001	400.000,00C
=CAPITAL SUBSCRITO		****400.000,00C
=CAPITAL		****400.000,00C
LUCROS OU PREJUIZOS ACUMULADOS		
LUCROS OU PREJUIZOS ACUMULADOS		
Lucros Acumulados	2.3.3.01.001	1.743.107,68C
Prejuizos Acumulados	2.3.3.01.002	176.391,27D
=LUCROS OU PREJUIZOS ACUMULADOS		**1.566.716,41C
=LUCROS OU PREJUIZOS ACUMULADOS		**1.566.716,41C
=T o t a l - PATRIMONIO LIQUIDO		**1.966.716,41C
=T o t a l - PASSIVO		**2.039.424,09C

ENGESERV CONSTRUTORA LTDA
CNPJ : 31570201000158
Balanço Patrimonial em 31/12/2023

IMPERIUM CONTABILIDADE
Diário: 4 Folha: 3

PMSJP
FL.(S)
Nº 824
RUBRICA:

IMPORTA O PRESENTE BALANÇO PATRIMONIAL SOMANDO NO ATIVO E NO PASSIVO 2.039.424,09 (DOIS MILHõES, TRINTA E NOVE MIL, QUATROCENTOS E VINTE E QUATRO REAIS E NOVE CENTAVOS) DE ACORDO COM A DOCUMENTAÇÃO QUE NOS FOI APRESENTADA.

Porto Franco, 31 DE DEZEMBRO DE 2023

ALEXANDRE ESTRELA GUIMARAES
Administrador
CPF: 61174682370

OSMAEL GONCALVES PEREIRA
TEC.CONTABIL
CPF: 881.209.453-87 CRC: 8646

ENGESERV CONSTRUTORA LTDA(00196) IMPERIUM CONTABILIDADE
CNPJ: 31570201000158 NIRE: 21201102746 Data: 21/12/2020
Endereço: Rua Carlindo da Mota Bandeira, S/n, Jdim S. Emanuel, Porto Franco, MA
Demonstração do Resultado do Exercício Analítica de 01/01/2023 até 31/12/2023 Diário :4 Folha: 4

Descrição	Classificação	Conta	Exercício Atual
RESULTADO LIQUIDO			
RECEITA BRUTA			
RECEITA OPERACIONAL			
RECEITA C/ VENDAS E SERVICOS			
Receita de Servicos Prestados	3.1.1.01.002	667	3.811.958,58C
=RECEITA C/ VENDAS E SERVICOS			**3.811.958,58C
(-) IMPOSTOS INC. S/VENDAS E SERV.			
Imposto Simples	3.1.1.05.002	678	113.849,36D
=(-) IMPOSTOS INC. S/VENDAS E SERV.			****113.849,36D
(-) CUSTO DOS PROD/MERC.E SERVIÇOS			
Custo dos Materiais Aplicados na Obra	3.1.1.07.001	685	160.914,72D
Custo dos Serviços	3.1.1.07.003	687	2.356.784,54D
=(-) CUSTO DOS PROD/MERC.E SERVIÇOS			**2.517.699,26D
=RECEITA OPERACIONAL			**1.180.409,96C
=T o t a l - RECEITA BRUTA			**1.180.409,96C
=T o t a l - RESULTADO LIQUIDO			**1.180.409,96C

PMSJP
FL.(S)
Nº 825
RUBRICA:

ENGESERV CONSTRUTORA LTDA(00196) IMPERIUM CONTABILIDADE
CNPJ: 31570201000158 NIRE: 21201102746 Data: 21/12/2020
Endereço: Rua Carlindo da Mota Bandeira, S/n, Jdim S. Emanuel, Porto Franco, MA
Demonstração do Resultado do Exercício Analitica de 01/01/2023 até 31/12/2023 Diário :4 Folha: 5

PMSJP
FL.(S) Nº 226 RUBRICA:

Descrição	Classificação	Conta	Exercicio Atual
DESPESAS OPERACIONAIS			
DESPESAS OPERACIONAIS			
DESPESA			
DESPESA C/ PESSOAL			
Ordenados e Salarios	4.1.1.01.002	728	52.334,16D
Fgts	4.1.1.01.006	733	8.888,18D
Ferias	4.1.1.01.009	736	2.960,32D
13° Salario	4.1.1.01.019	746	4.761,74D
Multa Rescisória	4.1.1.01.024	751	276,18D
=DESPESA C/ PESSOAL			*****69.220,58D**
DESPESA TRIBUTARIA			
Multas e Juros	4.1.1.05.008	807	3.253,15D
=DESPESA TRIBUTARIA			******3.253,15D**
=DESPESA			*****72.473,73D**
=T o t a l - DESPESAS OPERACIONAIS			*****72.473,73D**
=T o t a l - DESPESAS OPERACIONAIS			*****72.473,73D**

RESULTADO DO EXERCÍCIO

RECEITAS----------> 1.180.409,96C
DESPESAS + CUSTO----------> 72.473,73D
LUCRO LÍQUIDO DO EXERCÍCIO: ***1.107.936,23

PMSJP

FL.(S)
Nº 527
RUBRICA:

IMPORTA A PRESENTE DEMONSTRAÇÃO DE RESULTADO COM LUCRO DE 1.107.936,23 (UM MILHÃO, CENTO E SETE MIL, NOVECENTOS E TRINTA E SEIS REAIS E VINTE E TRÊS CENTAVOS) DE ACORDO COM A DOCUMENTAÇÃO QUE NOS FOI APRESENTADA.

PORTO FRANCO, 31 DE DEZEMBRO DE 2023

ALEXANDRE ESTRELA GUIMARAES
Administrador
CPF: 61174682370

OSMAEL GONCALVES PEREIRA
TEC.CONTABIL
CPF: 881.209.453-87 CRC: 8646

ENGESERV CONSTRUTORA LTDA
CNPJ: 31570201000158 NIRE: 21201102746 Data: 21/12/2020
Endereço: Rua Carlindo da Mota Bandeira, S/n, Jdim S. Emanuel, Porto Franco, MA
Análise Econômica e Financeira de 01/01/2023 até 31/12/2023

FL.(S) Nº 026 RUBRICA:

IMPERIUM CONTABILIDADE

Diário: 4 Folha: 7

Endividamento Total

Passivo Circulante + Passivo não Circulante (Obrigações a LP)	72.707,68	
Ativo	2.039.424,09	= 0,04

Quanto menor, melhor. O capital de terceiros representa 4% do ativo total.

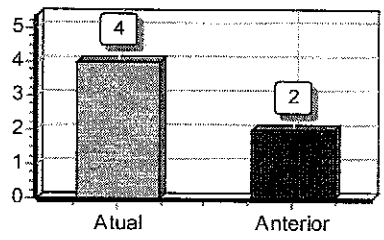

Grau de Endividamento

Passivo Circulante + Passivo não Circulante (Obrigações a LP)	72.707,68	
Patrimônio Líquido	1.966.716,41	= 0,04

Quanto menor, melhor. O capital de terceiros equivale a 4% do capital próprio.

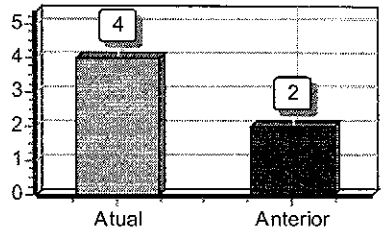

Solvência Geral

Ativo	2.039.424,09	
Passivo Circulante + Passivo não Circulante (Obrigações a LP)	72.707,68	= 28,05

Quanto maior, melhor. O investimento total equivale a 2805 % do capital de terceiros.

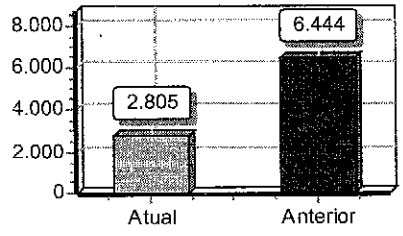

Liquidez Geral

Ativo Circulante + Ativo Realizável a LP	2.039.424,09	
Passivo Circulante + Passivo Não-Circulante (Obrigações a LP)	72.707,68	= 28,05

Quanto maior, melhor. A empresa possui R$28,05 de ativo Circulante e ativo realizável a longo prazo para cada R$1,00 de dívida total.

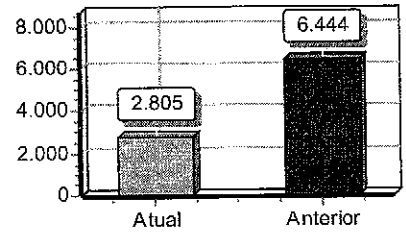

Liquidez Corrente

Ativo Circulante	2.039.424,09	
Passivo Circulante	72.707,68	= 28,05

Quanto maior, melhor. A empresa possui R$28,05 de ativo circulante para cada R$1,00 de dívida de curto prazo.

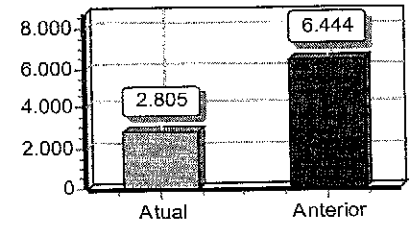

ENGESERV CONSTRUTORA LTDA
CNPJ: 31570201000158 NIRE: 21201102746 Data: 21/12/2023
Endereço: Rua Carlindo da Mota Bandeira, S/n, Jdim S. Emanuel, Porto Franco, MA
Análise Econômica e Financeira de 01/01/2023 até 31/12/2023

FL.(S)
Nº529
RUBRICA:

IMPERIUM CONTABILIDADE

Diário: 4 Folha: 8

Sob as penas da lei, declaramos que as informações aqui contidas são verdadeiras e nos responsabilizamos por todas elas de acordo com a documentação que nos foi apresentada.

Porto Franco, 31 de dezembro de 2023.

ALEXANDRE ESTRELA GUIMARAES
Administrador
CPF: 61174682370

OSMAEL GONCALVES PEREIRA
Tec.Contabil
CPF:881.209.453-87 CRC/MA-TO: 8646

PMSJP

FL.(S)
Nº 230
RUBRICA:

ASSINATURA ELETRÔNICA

Certificamos que o ato da empresa ENGESERV CONSTRUTORA LTDA consta assinado digitalmente por:

IDENTIFICAÇÃO DO(S) ASSINANTE(S)	
CPF/CNPJ	Nome
61174682370	ALEXANDRE ESTRELA GUIMARAES
88120945387	OSMAEL GONCALVES PEREIRA

JUCEMA

CERTIFICO O REGISTRO EM 30/04/2024 14:00 SOB Nº 20240578384.
PROTOCOLO: 240578384 DE 30/04/2024.
CÓDIGO DE VERIFICAÇÃO: 12406115950. CNPJ DA SEDE: 31570201000158.
NIRE: 21201102746. COM EFEITOS DO REGISTRO EM: 30/04/2024.
ENGESERV CONSTRUTORA LTDA

CARLOS ANDRÉ DE MORAES PEREIRA
SECRETÁRIO-GERAL
www.empresafacil.ma.gov.br

A validade deste documento, se impresso, fica sujeito à comprovação de sua autenticidade nos respectivos portais, informando seus respectivos códigos de verificação.

Termo de Abertura

PMSJP

FL.(S)
Nº 831
RUBRICA:

Nome do Livro: DIÁRIO

Nº de Ordem: 5

O presente livro do tipo DIÁRIO contém registros numerados, do nº 01 ao nº 30, e servirá para a escrituração dos lançamentos próprios da empresa ENGESERV CONSTRUTORA LTDA, município Porto Franco, CNPJ nº 31.570.201/0001-58, Número de Registro (NIRE) 21201102746.

Data do arquivamento dos atos constitutivos: 21/12/2020
Ato constitutivo: 21201102746

Porto Franco, 01/01/2024

ALEXANDRE ESTRELA GUIMARAES
Administrador, Sócio
CPF 611.746.823-70

OSMAEL GONCALVES PEREIRA
PROFISSIONAL DA CONTABILIDADE
CRC/MA 008646

Termo de Encerramento

PMSJP

FL.(S)
Nº 332
RUBRICA:

Nome do Livro: DIÁRIO

Nº de Ordem: 5

O presente livro do tipo DIÁRIO contém páginas numeradas, do nº 01 ao nº 30, e serviu para escrituração no período de 01/01/2024 a 31/12/2024, da empresa ENGESERV CONSTRUTORA LTDA.

Porto Franco, 31/12/2024

ALEXANDRE ESTRELA GUIMARAES
Administrador, Sócio
CPF 611.746.823-70

OSMAEL GONCALVES PEREIRA
PROFISSIONAL DA CONTABILIDADE
CRC/MA 008646

PMSJP

FL.(S)
Nº 833
RUBRICA

ASSINATURA ELETRÔNICA

Certificamos que o ato da empresa ENGESERV CONSTRUTORA LTDA consta assinado digitalmente por:

IDENTIFICAÇÃO DO(S) ASSINANTE(S)	
CPF/CNPJ	Nome
61174682370	ALEXANDRE ESTRELA GUIMARAES
88120945387	OSMAEL GONCALVES PEREIRA

CERTIFICO A AUTENTICAÇÃO EM 06/05/2025 07:48 SOB Nº 20250559765.
PROTOCOLO: 250559765 DE 02/05/2025. NIRE: 21201102746.
ENGESERV CONSTRUTORA LTDA

JUCEMA

ISABELA PALUSKI
RESPONSAVEL PELA AUTENTICAÇÃO
SÃO LUÍS, 06/05/2025
empresafacil.ma.gov.br

Ministério da Indústria e Comércio Exterior e Serviços
Secretaria Especial da Micro e Pequena Empresa
Departamento de Registro Empresarial e Integração

JUCEMA

PMSJP

FL.(S)
Nº 834
RUBRICA:

TERMO DE AUTENTICAÇÃO - LIVRO DIGITAL

Declaro exatos os Termos de Abertura e de Encerramento do Livro Digital com características abaixo, conferido e autenticado por ISABELA PALUSKI, sob a autenticidade nº 12507318243 em 06/05/2025, protocolo 250559765. Para validação de Autenticação dos Termos, deverá ser acessado o Portal de Serviços / verificação de documentos do Empreendedor (http://www.empresafacil.ma.gov.br) e informar o código de verificação.

Identificação de Empresa	
Nome Empresarial:	ENGESERV CONSTRUTORA LTDA
Número de Registro:	21201102746
CNPJ:	31570201000158
Munícipio:	Porto Franco

Identificação de Livro Digital	
Tipo de Livro:	DIÁRIO
Número de Ordem:	5
Período de Escrituração:	01/01/2024 - 31/12/2024

Assinante(s)	Nome	CRC/OAB
61174682370	ALEXANDRE ESTRELA GUIMARAES	
88120945387	OSMAEL GONCALVES PEREIRA	MA008646

CERTIFICO A AUTENTICAÇÃO EM 06/05/2025 07:48 SOB Nº 20250559765.
PROTOCOLO: 250559765 DE 02/05/2025. CÓDIGO DE VERIFICAÇÃO:
12507318243. NIRE: 21201102746.
ENGESERV CONSTRUTORA LTDA

JUCEMA

ISABELA PALUSKI
RESPONSÁVEL PELA AUTENTICAÇÃO
SÃO LUÍS, 06/05/2025
empresafacil.ma.gov.br

A validade deste documento, se impresso, fica sujeito à comprovação de sua autenticidade nos respectivos portais, informando seus respectivos códigos de verificação.

ENGESERV CONSTRUTORA LTDA IMPER

CNPJ: 31570201000158 NIRE: 21201102746 Data: 21/12/2020

Balanço Patrimonial de 01/01/2024 até 31/12/2024 Diário: 5 Folha: 1

R ADALTO MOREIRA, 13 SETOR AEROPO 65970000 Porto Franco MA

PMSJP

FL.(S)
Nº 839
RUBRICA:

Descrição	Classificação	Exercício Atual
ATIVO (1)		
ATIVO CIRCULANTE (2)		
DISPONIVEL (3)		
CAIXA (4)		
Caixa (5)	1.1.1.01.001	1.722.236,23D
=CAIXA		****1.722.236,23D**
BANCO C/ MOVIMENTO (6)		
Banco Inter SA (849)	1.1.1.02.011	107.925,43D
Cora Soc de Cred Finan e Inv SA (856)	1.1.1.02.012	13.067,32D
=BANCO C/ MOVIMENTO		******120.992,75D**
=DISPONIVEL		****1.843.228,98D**
CREDITOS (41)		
CONTAS A RECEBER (42)		
Clientes Diversos (43)	1.1.2.01.001	12.308,88D
=CONTAS A RECEBER		*******12.308,88D**
OUTROS CREDITOS (56)		
Adiantamento a Terceiros (57)	1.1.2.06.001	847.000,00D
=OUTROS CREDITOS		******847.000,00D**
=CREDITOS		******859.308,88D**
=T o t a l - ATIVO CIRCULANTE		****2.702.537,86D**
=T o t a l - ATIVO		****2.702.537,86D**

ALEXANDRE ESTRELA GUIMARAES
Administrador
CPF:61174682370
RG:0457170720127 Data de expedição:
Gerente administrativo

IMPERIUM CONTABILIDADE
CRC:0000008646 CNPJ:18179490000109
OSMAEL GONCALVES PEREIRA
Tec.Contabil
CPF:881.209.453-87 CRC:8646
RG:202909220021 Data de expedição:01/03/2010

ENGESERV CONSTRUTORA LTDA IMPER

CNPJ: 31570201000158 NIRE: 21201102746 Data: 21/12/2020

Balanço Patrimonial de 01/01/2024 até 31/12/2024 Diário: 5 Folha: 2

R ADALTO MOREIRA, 13 SETOR AEROPO 65970000 Porto Franco MA

PMSJP

FL.(S) Nº 632 RUBRICA:

Descrição	Classificação	Exercício Atual
PASSIVO (177)		
PASSIVO CIRCULANTE (178)		
OBRIGAÇÕES TRIBUTARIAS (590)		
OBRIGAÇÕES TRIBUTARIA (591)		
Imposto Simples a Recolher (593)	2.1.7.01.002	25.696,78C
=OBRIGAÇÕES TRIBUTARIA		*****25.696,78C
OBRIGACOES TRIBUTARIAS PARCELADO (601)		
Imposto Simples Parcelado (852)	2.1.7.02.007	30.119,94C
=OBRIGACOES TRIBUTARIAS PARCELADO		*****30.119,94C
=OBRIGAÇÕES TRIBUTARIAS		*****55.816,72C
=T o t a l - PASSIVO CIRCULANTE		*****55.816,72C
PATRIMONIO LIQUIDO (634)		
CAPITAL (635)		
CAPITAL SUBSCRITO (636)		
Capital Social (637)	2.3.1.01.001	400.000,00C
=CAPITAL SUBSCRITO		****400.000,00C
=CAPITAL		****400.000,00C
LUCROS OU PREJUIZOS ACUMULADOS (653)		
LUCROS OU PREJUIZOS ACUMULADOS (654)		
Lucros Acumulados (655)	2.3.3.01.001	2.423.112,41C
Prejuizos Acumulados (656)	2.3.3.01.002	176.391,27D
=LUCROS OU PREJUIZOS ACUMULADOS		**2.246.721,14C
=LUCROS OU PREJUIZOS ACUMULADOS		**2.246.721,14C
=T o t a l - PATRIMONIO LIQUIDO		**2.646.721,14C
=T o t a l - PASSIVO		**2.702.537,86C

ALEXANDRE ESTRELA GUIMARAES
Administrador
CPF:61174682370
RG:0457170720127 Data de expedição:
Gerente administrativo

IMPERIUM CONTABILIDADE
CRC:0000008646 CNPJ:18179490000109
OSMAEL GONCALVES PEREIRA
Tec.Contabil
CPF:881.209.453-87 CRC:8646
RG:202909220021 Data de expedição:01/03/2010

ENGESERV CONSTRUTORA LTDA
CNPJ : 31570201000158 NIRE: 21201102746 Data: 21/12/2020
Balanço Patrimonial em 31/12/2024

IMPERIUM CONTABILIDADE
Diário: 5 Folha: 3

PMSJP

FL.(S)
Nº 837
RUBRICA:

IMPORTA O PRESENTE BALANÇO PATRIMONIAL SOMANDO NO ATIVO E NO PASSIVO 2.702.537,86 (DOIS MILHOES SETECENTOS E DOIS MIL QUINHENTOS E TRINTA E SETE REAIS E OITENTA E SEIS CENTAVOS) DE ACORDO COM A DOCUMENTAÇÃO QUE NOS FOI APRESENTADA.

Porto Franco, 31 de dezembro de 2024

ALEXANDRE ESTRELA GUIMARAES
Administrador
CPF: 61174682370
RG: 0457170720127 Orgão: SSP-MA
Expedição:

OSMAEL GONCALVES PEREIRA
TEC.CONTABIL
CPF: 881.209.453-87 CRC: 8646
RG: 202909220021 Orgão: SSP
Expedição: 01/03/2010

PMSJP
FL.(S)
Nº 336
RÚBRICA

Descrição	Classificação	Conta	Exercício Atual
RESULTADO LIQUIDO			
RECEITA BRUTA			
RECEITA OPERACIONAL			
RECEITA C/ VENDAS E SERVICOS			
Receita de Servicos Prestados	3.1.1.01.002	667	8.812.754,99C
=RECEITA C/ VENDAS E SERVICOS			****8.812.754,99C**
(-) IMPOSTOS INC. S/VENDAS E SERV.			
Imposto Simples	3.1.1.05.002	678	350.669,98D
=(-) IMPOSTOS INC. S/VENDAS E SERV.			******350.669,98D**
(-) CUSTO DOS PROD/MERC.E SERVIÇOS			
Custo dos Serviços	3.1.1.07.003	687	7.766.009,70D
=(-) CUSTO DOS PROD/MERC.E SERVIÇOS			****7.766.009,70D**
=RECEITA OPERACIONAL			****696.075,31C**
=T o t a l - RECEITA BRUTA			****696.075,31C**
=T o t a l - RESULTADO LIQUIDO			****696.075,31C**
DESPESAS OPERACIONAIS			
DESPESAS OPERACIONAIS			
DESPESA			
DESPESA C/ PESSOAL			
Ordenados e Salarios	4.1.1.01.002	728	16.070,58D
=DESPESA C/ PESSOAL			*******16.070,58D**
=DESPESA			*******16.070,58D**
=T o t a l - DESPESAS OPERACIONAIS			*******16.070,58D**
=T o t a l - DESPESAS OPERACIONAIS			*******16.070,58D**
RESULTADO DO EXERCÍCIO			

RECEITAS----------> 696.075,31C

DESPESAS + CUSTO----------> 16.070,58D

LUCRO LÍQUIDO DO EXERCÍCIO: ***680.004,73

ENGESERV CONSTRUTORA LTDA
CNPJ : 31570201000158
Demonstração do Resultado do Exercício em 31/12/2024

IMPERIUM CONTABILIDADE
Diário: 5 Folha: 5

PMSJP
FL.(S)
Nº 839
RÚBRICA:

IMPORTA A PRESENTE DEMONSTRAÇÃO DE RESULTADO COM LUCRO DE 680.004,73 (SEISCENTOS E OITENTA MIL QUATRO REAIS E SETENTA E TRES CENTAVOS) DE ACORDO COM A DOCUMENTAÇÃO QUE NOS FOI APRESENTADA.

PORTO FRANCO, 31 DE DEZEMBRO DE 2024

ALEXANDRE ESTRELA GUIMARAES
Administrador
CPF: 61174682370

OSMAEL GONCALVES PEREIRA
TEC.CONTABIL
CPF: 881.209.453-87 CRC: 8646

NOTAS EXPLICATIVAS ÀS DEMONSTRAÇÕES CONTÁBEIS EM 31 DE DEZEMBRO DE 2024

NOTA 1 - CONTEXTO OPERACIONAL

A ENGESERV CONSTRUTORA LTDA é uma sociedade empresária limitada, com sede e foro na cidade de Porto Franco/Ma, tendo como objeto social, Construção de edifícios, Captação, tratamento e distribuição de água, Construção de rodovias e ferrovias, Pintura para sinalização em pistas rodoviárias e aeroportos, Obras de urbanização - ruas, praças e calçadas, Construção de estações e redes de distribuição de energia elétrica, Manutenção de redes de distribuição de energia elétrica, Construção de redes de abastecimento de água, coleta de esgoto e construções correlatas, exceto obras de irrigação, Obras de irrigação, Montagem de estruturas metálicas, Construção de instalações esportivas e recreativas, Obras de terraplenagem, Outras obras de acabamento da construção, Obras de fundações, Administração de obras, Obras de alvenaria, Perfuração e construção de poços de água, Corretagem na compra e venda e avaliação de imóveis (Dispensada *), Serviços de engenharia (Dispensada *), Serviços de cartografia, topografia e geodésia (Dispensada *), Atividades de estudos geológicos (Dispensada *), sem operador, com início de atividades em 21/09/2018.

NOTA 2 - APRESENTAÇÃO DAS DEMONSTRAÇÕES CONTÁBEIS

A ENGESERV CONSTRUTORA LTDA, matém a escrituração dos seus atos e fatos contábeis por meio de processo eletrônico. As demonstrações contábeis foram elaboradas em consonância com os Princípios Fundamentais de Contabilidade e demais práticas emanadas da legislação societária brasileira.

NOTA 3 - PRINCIPAIS PRÁTICAS CONTÁBEIS

3.1) Aplicações Financeiras

Estão registrados ao custo de aplicação, acrescidos dos rendimentos proporcionais até a data do balanço;

3.2) Direitos e obrigações

Estão demonstrados pelos valores históricos, acrescidos das correspondentes variações monetárias e encargos financeiros, observando o regime de competência;

3.3) Imobilizado

Demonstrado pelo custo de aquisição, deduzido da depreciação acumulada calculada pelo método linear.

3.4) Impostos Federais

A empresa está no regime do Simples Nacional e contabiliza os encargos tributários pelo regime de competência.

NOTA 4 - PATRIMÔNIO LÍQUIDO

O Patrimônio Líquido ou Capital Próprio representa os Valores que os sócios ou acionistas têm na empresa em um determinado momento. No Balanço patrimonial, a diferença entre o valor dos ativos e dos passivos representa o Patrimônio Líquido, que é o valor contábil devido pela pessoa jurídica aos sócios, baseado no Princípio da Entidade.

NOTA 5 - CAPITAL SOCIAL

ALEXANDRE ESTRELA GUIMARAES
Administrador
CPF:61174682370
RG:0457170720127 Data de expedição:
Gerente administrativo

IMPERIUM CONTABILIDADE
CRC:0000008646 CNPJ:18179490000109
OSMAEL GONCALVES PEREIRA
Tec.Contabil
CPF:881.209.453-87 CRC:8646
RG:202909220021 Data de expedição:01/03/2010

O capital social é de R$ 400.000,00 dividido em 400.000,00 quotas de R$ 1,00, totalmente integralizado.

NOTA 6 - EVENTOS SUBSEQUENTES

Os administradores declaram a inexistência de fatos ocorridos subseqüentemente à data de encerramento do exercício que venham a ter efeito relevante sobre a situação patrimonial ou financeira da empresa ou que possam provocar efeitos sobre seus resultados futuros.

Porto Franco/Ma 31 de dezembro de 2024

ALEXANDRE ESTRELA GUIMARAES
Administrador
CPF:61174682370
RG:0457170720127 Data de expedição:
Gerente administrativo

IMPERIUM CONTABILIDADE
CRC:0000008646 CNPJ:18179490000109
OSMAEL GONCALVES PEREIRA
Tec.Contabil
CPF:881.209.453-87 CRC:8646
RG:202909220021 Data de expedição:01/03/2010

ENGESERV CONSTRUTORA LTDA
CNPJ: 31570201000158 NIRE: 21201102746 Data: 21/12/2020
Endereço: R ADALTO MOREIRA, 13, SETOR AEROPORTO, Porto Franco, MA
Análise Econômica e Financeira de 01/01/2024 até 31/12/2024

Endividamento Total

Passivo Circulante + Passivo não Circulante (Obrigações a LP)	55.816,72	
Ativo	2.702.537,86	= 0,02

Quanto menor, melhor. O capital de terceiros representa 1% do ativo total.

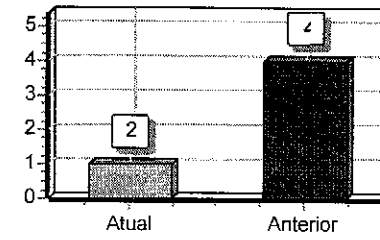

Grau de Endividamento

Passivo Circulante + Passivo não Circulante (Obrigações a LP)	55.816,72	
Patrimônio Líquido	2.646.721,14	= 0,02

Quanto menor, melhor. O capital de terceiros equivale a 1% do capital próprio.

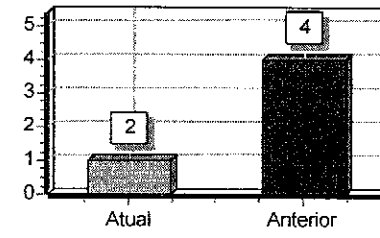

Solvência Geral

Ativo	2.702.537,86	
Passivo Circulante + Passivo não Circulante (Obrigações a LP)	55.816,72	= 48,42

Quanto maior, melhor. O investimento total equivale a 16515 % do capital de terceiros.

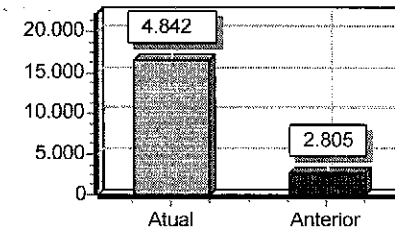

Liquidez Geral

Ativo Circulante + Ativo Realizável a LP	2.702.537,86	
Passivo Circulante + Passivo Não-Circulante (Obrigações a LP)	55.816,72	= 48,42

Quanto maior, melhor. A empresa possui R$165,15 de ativo Circulante e ativo realizável a longo prazo para cada R$1,00 de dívida total.

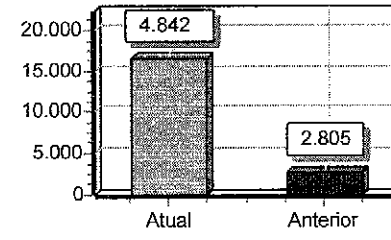

Liquidez Corrente

Ativo Circulante	2.702.537,86	
Passivo Circulante	55.816,72	= 48,42

Quanto maior, melhor. A empresa possui R$165,15 de ativo circulante para cada R$1,00 de dívida de curto prazo.

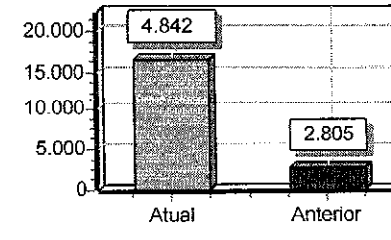

ENGESERV CONSTRUTORA LTDA
CNPJ: 31570201000158 NIRE: 21201102746 Data: 21/12/2020
Endereço: R ADALTO MOREIRA, 13, SETOR AEROPORTO, Porto Franco, MA
Análise Econômica e Financeira de 01/01/2024 até 31/12/2024

FL.(S) Nº 313 RUBRICA:

IMPERIUM CONTABILIDADE

Diário: 5 Folha: 9

Liquidez Seca

Ativo Circulante - Estoques	2.702.537,86	
Passivo Circulante	55.816,72	= 48,42

Quanto maior, melhor. A empresa possui R$165,15 de ativo circulante para cada R$1,00 de dívida de curto prazo, sem comprometer os estoques.

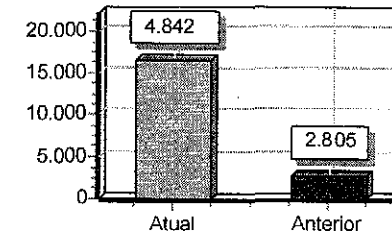

Sob as penas da lei, declaramos que as informações aqui contidas são verdadeiras e nos responsabilizamos por todas elas de acordo com a documentação que nos foi apresentada.

Porto Franco, 31 de dezembro de 2024.

ALEXANDRE ESTRELA GUIMARAES
Administrador
CPF:61174682370
RG:0457170720127 Data de expedição:
Gerente administrativo

IMPERIUM CONTABILIDADE
CRC:0000008646 CNPJ:18179490000109
OSMAEL GONCALVES PEREIRA
Tec.Contabil
CPF:881.209.453-87 CRC:8646
RG:202909220021 Data de expedição:01/03/2010

PMSJP

FL.(S)
Nº 844
RUBRICA:

ASSINATURA ELETRÔNICA

Certificamos que o ato da empresa ENGESERV CONSTRUTORA LTDA consta assinado digitalmente por:

IDENTIFICAÇÃO DO(S) ASSINANTE(S)	
CPF/CNPJ	Nome
61174682370	ALEXANDRE ESTRELA GUIMARAES
88120945387	OSMAEL GONCALVES PEREIRA

JUCEMA

CERTIFICO O REGISTRO EM 05/05/2025 11:28 SOB Nº 20250558114.
PROTOCOLO: 250558114 DE 05/05/2025.
CÓDIGO DE VERIFICAÇÃO: 12507262973. CNPJ DA SEDE: 31570201000158.
NIRE: 21201102746. COM EFEITOS DO REGISTRO EM: 05/05/2025.
ENGESERV CONSTRUTORA LTDA

CARLOS ANDRÉ DE MORAES PEREIRA
SECRETÁRIO-GERAL
www.empresafacil.ma.gov.br

A validade deste documento, se impresso, fica sujeito à comprovação de sua autenticidade nos respectivos portais, informando seus respectivos códigos de verificação.

PMSJP
FL.(S)
Nº 845
RÚBRICA:

CONSELHO REGIONAL DE CONTABILIDADE DO ESTADO DO MARANHÃO
CERTIDÃO DE HABILITAÇÃO PROFISSIONAL

O CONSELHO REGIONAL DE CONTABILIDADE DO ESTADO DO MARANHÃO certifica que o(a) profissional identificado(a) no presente documento encontra-se habilitado para o exercício da profissão contábil.

IDENTIFICAÇÃO DO REGISTRO

NOME..... : OSMAEL GONCALVES PEREIRA
REGISTRO..... : MA-008646/O-0
CATEGORIA..... : TÉCNICO EM CONTABILIDADE
CPF..... : ***.209.453-**

A falsificação deste documento constitui-se em crime previsto no Código Penal Brasileiro, sujeitando o autor à respectiva ação penal.

Emissão: MARANHÃO, 14/05/2025 as 12:54:46.
Válido até: 12/08/2025.
Código de Controle: 769892.

Para verificar a autenticidade deste documento consulte o site do CRCMA.

PMSJP

FL.(S)
Nº 84
RUBRICA:

CONSELHO REGIONAL DE CONTABILIDADE DO MARANHÃO

CERTIDÃO DE REGULARIDADE PROFISSIONAL

O **CONSELHO REGIONAL DE CONTABILIDADE DO MARANHÃO** CERTIFICA que o profissional identificado no presente documento encontra-se em situação REGULAR neste Regional, apto ao exercício da atividade contábil nesta data, de acordo com as suas prerrogativas profissionais, conforme estabelecido no art. 25 e 26 do Decreto-Lei n.º 9.295/46.

Informamos que a presente certidão não quita nem invalida quaisquer débitos ou infrações que, posteriormente, venham a ser apurados contra o titular deste registro, bem como não atesta a regularidade dos trabalhos técnicos elaborados pelo profissional da Contabilidade.

CONSELHO REGIONAL DE CONTABILIDADE - MA

Certidão n.º: MA/2025/00001453
Nome: OSMAEL GONCALVES PEREIRA CPF: 881.209.453-87
CRC/UF n.º MA-008646/O Categoria: TÉCNICO EM CONTABILIDADE
Validade: 18/08/2025
Finalidade: BALANÇO PATRIMONIAL, REGISTRADO NA JUNTA COMERCIAL
Exercício: 2024

Confirme a existência deste documento na página www.crcma.org.br, mediante número de controle a seguir:

CPF : **881.209.453-87** Controle : **9000.9942.1256.1884**

PODER JUDICIÁRIO DO ESTADO DO MARANHÃO
Corregedoria Geral da Justiça
2ª Vara da Comarca de Porto Franco

CERTJUDONE-2VCPF - 1072025
Código de validação: 678FD1DFF7

Número da guia: 25055701002146367.

CERTIDÃO NEGATIVA DE DISTRIBUIÇÃO DE AÇÕES DE FALÊNCIA OU RECUPERAÇÃO JUDICIAL

CERTIFICO, usando da faculdade que me confere a Lei, **CERTIFICO**, a requerimento de pessoa interessada, que, dando busca nos arquivos dos feitos referentes às Varas Cíveis, a partir do dia 1° (primeiro) do mês de janeiro do ano de dois mil e cinco (2005) até o dia 11 de junho do ano corrente, constatei **NÃO EXISTIR** distribuição de **AÇÕES DE FALÊNCIA OU RECUPERAÇÃO JUDICIAL** contra a empresa **ENGESERV CONSTRUTORA LTDA**, pessoa jurídica de direito privado, inscrita no CNPJ n° 31.570.201/0001-58 , com endereço na Rua Adalto Moreira, n° 13, Setor Aeroporto, Porto Franco/MA, Cep 65.970-000. **CERTIFICO**, finalmente, que esta Secretaria de Distribuição é a única existente no Termo Judiciário de Porto Franco, Estado do Maranhão. O referido é verdade e dou fé. Dada e passada a presente certidão na Distribuição a meu cargo, no Fórum, nesta cidade. Eu, Ana Karoline Carneiro Cirqueira, Auxiliar de Secretaria Judicial, consultei e digitei. E eu, Mariana Gomes Pereira Lucena, Secretária Judicial, subscrevo e assino. Porto Franco/MA, 11 de junho de 2025. Válida por 60 (sessenta) dias.

MARIANA GOMES PEREIRA LUCENA
Secretária Judicial de Entrância Intermediária
2ª Vara da Comarca de Porto Franco
Matrícula 149229

Documento assinado. PORTO FRANCO, 11/06/2025 11:33 (MARIANA GOMES PEREIRA LUCENA)

PMSJP
FL.(S)
Nº 348
RUBRICA:

Certidão de Acervo Técnico - CAT
Resolução Nº 218 de 29 de Junho de 1973
Resolução Nº 1137 de 31 de Março de 2023

Conselho Regional de Engenharia e Agronomia do Tocantins

CREA-TO

CAT COM REGISTRO DE ATESTADO

488750/2023

Atividade concluída

CERTIFICAMOS, em cumprimento ao disposto na Resolução nº 1.025, de 30 de outubro de 2009, do Confea, que consta dos assentamentos deste Conselho Regional de Engenharia e Agronomia do Tocantins - Crea-TO, o Acervo Técnico do profissional **ALEXANDRE ESTRELA GUIMARÃES** referente à(s) Anotação(ões) de Responsabilidade Técnica - ART abaixo discriminada(s):

Profissional: **ALEXANDRE ESTRELA GUIMARÃES**
Registro: **324694TO** RNP: **1118600967**
Título profissional: ENGENHEIRO CIVIL

Número da ART: **TO20230425411** Tipo de ART: OBRA / SERVIÇO Registrada em: 14/04/2023 Baixada em: 29/05/2023
Forma de registro: SUBSTITUIÇÃO Participação técnica: INDIVIDUAL
Empresa contratada: **ENGESERV CONSTRUTORA LTDA**

Contratante: **MUNICIPIO DE AXIXA DO TOCANTINS** CPF/CNPJ: **00.766.725/0001-95**
Endereço do contratante: PRAçA TRES PODERES Nº: 335
Complemento: Bairro: CENTRO
Cidade: AXIXÁ DO TOCANTINS UF: TO CEP: 77930000
Contrato: 011/2022 Celebrado em: 25/01/2022
Valor do contrato: R$ 513.324,85 Tipo de contratantee: Pessoa Juridica de Direito Público
Ação institucional: Outros
Endereço da obra/serviço: RUA GOIÁS Nº: SN
Complemento: Bairro: CENTRO
Cidade: AXIXÁ DO TOCANTINS UF: TO CEP: 77930000
Coordenadas Geográficas: -5.617394, -47.773808
Data de início: 13/06/2022 Conclusão efetiva: 24/03/2023
Finalidade: Infraestrutura
Proprietário: MUNICIPIO DE AXIXA DO TOCANTINS CPF/CNPJ: 00.766.725/0001-95

Atividade Técnica: **16 - Execução** ELETROTÉCNICA > INSTALAÇÕES ELÉTRICAS > DE INSTALAÇÕES ELÉTRICAS EM BAIXA TENSÃO > #11.10.1.3 - PARA FINS RESIDENCIAIS E COMERCIAIS 49 - Execução de obra 172.43 metro quadrado; **16 - Execução** CONSTRUÇÃO CIVIL > EDIFICAÇÕES > DE EDIFICAÇÃO > #1.1.1.4 - EM MATERIAIS MISTOS 49 - Execução de obra 172.43 metro quadrado; **16 - Execução** CONSTRUÇÃO CIVIL > EDIFICAÇÕES > DE ACESSIBILIDADE DE EDIFICAÇÃO > #1.1.3.4 - PARA FINS DIVERSOS 49 - Execução de obra 172.43 metro quadrado; **16 - Execução** CONSTRUÇÃO CIVIL > INSTALAÇÕES HIDROSSANITÁRIAS > #1.4.3 - DE INSTALAÇÃO DE SISTEMA DE ESGOTO SANITÁRIO 49 - Execução de obra 172.43 metro quadrado; **16 - Execução** CONSTRUÇÃO CIVIL > INSTALAÇÕES DE PREVENÇÃO E COMBATE A INCÊNDIO > #1.6.3 - DE INSTALAÇÃO HIDRÁULICA PARA PREVENÇÃO E COMBATE A INCÊNDIO 49 - Execução de obra 172.43 metro quadrado; **16 - Execução** ESTRUTURAS > ESTRUTURAS DE CONCRETO E ARGAMASSA ARMADA > #2.1.1 - DE ESTRUTURA DE CONCRETO ARMADO 49 - Execução de obra 172.43 metro quadrado;

Observações

EXECUÇÃO DE FEIRA COBERTA NO MUNICÍPIO AXIXÁ/TO, CONFORME TP 05/2021, CONVÊNIO 892657/2019 E CONTRATO 11/2022

Informações Complementares

CERTIFICAMOS, finalmente, que se encontra vinculado à presente Certidão de Acervo Técnico – CAT, o atestado contendo 5 folha(s), expedido pelo contratante da obra/serviço, a quem cabe a responsabilidade pela veracidade e exatidão das informações nele constantes.

Certidão de Acervo Técnico nº 488750/2023
31/05/2023, 14:46
yx6x1

A Certidão de Acervo Técnico (CAT) à qual o atestado está vinculado constituirá prova da capacidade técnico-profissional da pessoa jurídica somente se o responsável técnico indicado estiver ou venha a ser integrado ao seu quadro técnico por meio de declaração entregue no momento da habilitação ou da entrega das propostas.

Certificamos que se encontra vinculado à presente CAT o atestado apresentado em cumprimento à Lei nº 8.666/93, expedido pela pessoa jurídica contratante, a quem cabe a responsabilidade pela veracidade e exatidão das informações nele constantes. É de responsabilidade deste Conselho a verificação da atividade profissional em conformidade com a Lei nº 5.194/66 e Resoluções do Conselho Federal de Engenharia e Agronomia - CONFEA.

Esta certidão perderá a validade, caso ocorra qualquer alteração posterior dos elementos cadastrais nela contidos.

A autenticidade desta Certidão pode ser verificada em: https://crea-to.sitac.com.br/publico/, com a chave: yx6x1

PMSJP
FL.(S)
Nº 337
RUBRICA

ESTADO DO TOCANTINS
PREFEITURA MUNICIPAL DE AXIXÁ DO TOCANTINS
CNPJ: 00.766.725/0001-95

ATESTADO DE CAPACIDADE TÉCNICA

Atestamos, para fins de prova, aptidão de desempenho e atestado de execução, que a empresa **Engeserv Construtora LTDA**, inscrita no CNPJ sob o nº 31.570.201/0001-58, prestou serviços à **Prefeitura Municipal de Axixá do Tocantins**, CNPJ: 00.766.725/0001-95, de execução de serviços de construção de uma feira coberta, conforme descrito na planilha de quantitativos. Registramos, ainda, que as prestações dos serviços acima referidos apresentaram bom desempenho operacional, tendo a empresa cumprido fielmente com suas obrigações, nada constando que a desabone técnica e comercialmente, até a presente data.

DADOS DO CONTRATO:
Contratante: Prefeitura Municipal de Axixá do Tocantins (CNPJ: 00.766.725/0001-95)
Nº do contrato: 011/2022
Tomada de Preço: 005/2021
Processo Administrativo: 095/2021
Convênio: 892657/2019
Valor: R$ 513.324,85

DADOS RESPONSÁVEIS TÉCNICOS:
Responsável Técnico Execução: Alexandre Estrela Guimarães / CREA 324694TO / ART nº: TO20230425411
Responsável Técnico Fiscalização: Vitória Furlan / CREA 321392TO / ART nº: TO20220342970

ENDEREÇO DA OBRA:
Rua Goiás, SN, Centro, CEP 77930-000, Axixá do Tocantins/TO

PERÍODO DE EXECUÇÃO:
Início: 13/06/2022 Fim: 24/03/2023

Item	Código	Banco	Descrição	Und	Quant.
1			**SERVIÇOS COMPLEMENTARES**		
1.1	99059	SINAPI	LOCACAO CONVENCIONAL DE OBRA, UTILIZANDO GABARITO DE TÁBUAS CORRIDAS PONTALETADAS A CADA 2,00M - 2 UTILIZAÇÕES. AF_10/2018	M	125,34
1.2	019	Próprio	PLACA DA OBRA EM CHAPA DE AÇO GALVANIZADA - PADRÃO GOVERNO FEDERAL	m²	2,88
2			**MOVIMENTAÇÃO DE TERRA**		
2.1	93358	SINAPI	ESCAVAÇÃO MANUAL DE VALA COM PROFUNDIDADE MENOR OU IGUAL A 1,30 M. AF_02/2021	m³	29,16
2.2	93382	SINAPI	REATERRO MANUAL DE VALAS COM COMPACTAÇÃO MECANIZADA. AF_04/2016	m³	11,66
3			**FUNDAÇÃO**		
3.1	87475	SINAPI	ALVENARIA DE VEDAÇÃO DE BLOCOS CERÂMICOS FURADOS NA VERTICAL DE 19X19X39CM (ESPESSURA 19CM) DE PAREDES COM ÁREA LÍQUIDA MENOR QUE 6M² SEM VÃOS E ARGAMASSA DE ASSENTAMENTO COM PREPARO EM BETONEIRA. AF_06/2014	m²	57,56
3.2	94970	SINAPI	CONCRETO FCK = 20MPA, TRAÇO 1:2,7:3 (EM MASSA SECA DE CIMENTO/ AREIA MÉDIA/ BRITA 1) - PREPARO MECÂNICO COM BETONEIRA 600 L. AF_05/2021	m³	20,9
3.3	92777	SINAPI	ARMAÇÃO DE PILAR OU VIGA DE UMA ESTRUTURA CONVENCIONAL DE CONCRETO ARMADO EM UMA EDIFICAÇÃO TÉRREA OU SOBRADO UTILIZANDO AÇO CA-50 DE 8,0 MM - MONTAGEM. AF_12/2015	KG	1117,71
3.4	92775	SINAPI	ARMAÇÃO DE PILAR OU VIGA DE UMA ESTRUTURA CONVENCIONAL DE CONCRETO ARMADO EM UMA EDIFICAÇÃO TÉRREA OU SOBRADO UTILIZANDO AÇO CA-60 DE 5,0 MM - MONTAGEM. AF_12/2015	KG	328,32
3.5	92443	SINAPI	MONTAGEM E DESMONTAGEM DE FÔRMA DE PILARES RETANGULARES E ESTRUTURAS SIMILARES, PÉ-DIREITO SIMPLES, EM CHAPA DE MADEIRA COMPENSADA PLASTIFICADA, 18 UTILIZAÇÕES. AF_09/2020	m²	222,27
3.6	020	Próprio	IMPERMEABILIZAÇÃO DE ESTRUTURAS ENTERRADAS, COM TINTA ASFÁLTICA, 02 DEMÃOS	m²	182,95
4			**ESTRUTURA DE CONCRETO**		
4.1	94970	SINAPI	CONCRETO FCK = 20MPA, TRAÇO 1:2,7:3 (EM MASSA SECA DE CIMENTO/ AREIA MÉDIA/ BRITA 1) - PREPARO MECÂNICO COM BETONEIRA 600 L. AF_05/2021	m³	25,3

Este documento encontra-se registrado no Conselho Regional de Engenharia e Agronomia do Tocantins, vinculado à Certidão nº 488750/2023, emitida em 31/05/2023

Certidão nº 488750/2023
31/05/2023, 14:59
Chave de Impressão: yx6x1
O documento neste ato registrado foi emitido em 31/05/2023 e contém 5 folhas

PMSJP
FL.(S)
Nº 850
RÚBRICA:

ESTADO DO TOCANTINS
PREFEITURA MUNICIPAL DE AXIXÁ DO TOCANTINS
CNPJ: 00.766.725/0001-95

4.2	92777	SINAPI	ARMAÇÃO DE PILAR OU VIGA DE UMA ESTRUTURA CONVENCIONAL DE CONCRETO ARMADO EM UMA EDIFICAÇÃO TÉRREA OU SOBRADO UTILIZANDO AÇO CA-50 DE 8,0 MM - MONTAGEM. AF_12/2015	KG	880,74
4.3	92775	SINAPI	ARMAÇÃO DE PILAR OU VIGA DE UMA ESTRUTURA CONVENCIONAL DE CONCRETO ARMADO EM UMA EDIFICAÇÃO TÉRREA OU SOBRADO UTILIZANDO AÇO CA-60 DE 5,0 MM - MONTAGEM. AF_12/2015	KG	487,8
4.4	92443	SINAPI	MONTAGEM E DESMONTAGEM DE FÔRMA DE PILARES RETANGULARES E ESTRUTURAS SIMILARES, PÉ-DIREITO SIMPLES, EM CHAPA DE MADEIRA COMPENSADA PLASTIFICADA, 18 UTILIZAÇÕES. AF_09/2020	m²	297,85
4.5	101963	SINAPI	LAJE PRÉ-MOLDADA UNIDIRECIONAL, BIAPOIADA, PARA PISO, ENCHIMENTO EM CERÂMICA, VIGOTA CONVENCIONAL, ALTURA TOTAL DA LAJE (ENCHIMENTO+CAPA) = (8+4). AF_11/2020	m²	172,43
5			VEDAÇÃO		
5.1	87477	SINAPI	ALVENARIA DE VEDAÇÃO DE BLOCOS CERÂMICOS FURADOS NA VERTICAL DE 9X19X39CM (ESPESSURA 9CM) DE PAREDES COM ÁREA LÍQUIDA MAIOR OU IGUAL A 6M² SEM VÃOS E ARGAMASSA DE ASSENTAMENTO COM PREPARO EM BETONEIRA. AF_06/2014	m²	447,09
5.2	87487	SINAPI	ALVENARIA DE VEDAÇÃO DE BLOCOS CERÂMICOS FURADOS NA VERTICAL DE 19X19X39CM (ESPESSURA 19CM) DE PAREDES COM ÁREA LÍQUIDA MENOR QUE 6M² COM VÃOS E ARGAMASSA DE ASSENTAMENTO COM PREPARO EM BETONEIRA. AF_06/2014	m²	9,09
5.3	101162	SINAPI	ALVENARIA DE VEDAÇÃO COM ELEMENTO VAZADO DE CERÂMICA (COBOGÓ) DE 7X20X20CM E ARGAMASSA DE ASSENTAMENTO COM PREPARO EM BETONEIRA. AF_05/2020	m²	5,02
6			INSTALAÇÕES ELÉTRICAS		
6.1	91870	SINAPI	ELETRODUTO RÍGIDO ROSCÁVEL, PVC, DN 20 MM (1/2"), PARA CIRCUITOS TERMINAIS, INSTALADO EM PAREDE - FORNECIMENTO E INSTALAÇÃO. AF_12/2015	M	1,5
6.2	91854	SINAPI	ELETRODUTO FLEXÍVEL CORRUGADO, PVC, DN 25 MM (3/4"), PARA CIRCUITOS TERMINAIS, INSTALADO EM PAREDE - FORNECIMENTO E INSTALAÇÃO. AF_12/2015	M	533
6.3	91856	SINAPI	ELETRODUTO FLEXÍVEL CORRUGADO, PVC, DN 32 MM (1"), PARA CIRCUITOS TERMINAIS, INSTALADO EM PAREDE - FORNECIMENTO E INSTALAÇÃO. AF_12/2015	M	118,9
6.4	93011	SINAPI	ELETRODUTO RÍGIDO ROSCÁVEL, PVC, DN 85 MM (3") - FORNECIMENTO E INSTALAÇÃO. AF_12/2015	M	26,7
6.5	91871	SINAPI	ELETRODUTO RÍGIDO ROSCÁVEL, PVC, DN 25 MM (3/4"), PARA CIRCUITOS TERMINAIS, INSTALADO EM PAREDE - FORNECIMENTO E INSTALAÇÃO. AF_12/2015	M	2,1
6.6	93008	SINAPI	ELETRODUTO RÍGIDO ROSCÁVEL, PVC, DN 50 MM (1 1/2") - FORNECIMENTO E INSTALAÇÃO. AF_12/2015	M	4
6.7	91927	SINAPI	CABO DE COBRE FLEXÍVEL ISOLADO, 2,5 MM², ANTI-CHAMA 0,6/1,0 KV, PARA CIRCUITOS TERMINAIS - FORNECIMENTO E INSTALAÇÃO. AF_12/2015	M	1956
6.8	92981	SINAPI	CABO DE COBRE FLEXÍVEL ISOLADO, 16 MM², ANTI-CHAMA 450/750 V, PARA DISTRIBUIÇÃO - FORNECIMENTO E INSTALAÇÃO. AF_12/2015	M	834,1
6.9	91930	SINAPI	CABO DE COBRE FLEXÍVEL ISOLADO, 6 MM², ANTI-CHAMA 450/750 V, PARA CIRCUITOS TERMINAIS - FORNECIMENTO E INSTALAÇÃO. AF_12/2015	M	635,7
6.10	91929	SINAPI	CABO DE COBRE FLEXÍVEL ISOLADO, 4 MM², ANTI-CHAMA 0,6/1,0 KV, PARA CIRCUITOS TERMINAIS - FORNECIMENTO E INSTALAÇÃO. AF_12/2015	M	81,9
6.11	101876	SINAPI	QUADRO DE DISTRIBUIÇÃO DE ENERGIA EM PVC, DE EMBUTIR, SEM BARRAMENTO, PARA 6 DISJUNTORES - FORNECIMENTO E INSTALAÇÃO. AF_10/2020	UN	10
6.12	101878	SINAPI	QUADRO DE DISTRIBUIÇÃO DE ENERGIA EM CHAPA DE AÇO GALVANIZADO, DE SOBREPOR, COM BARRAMENTO TRIFÁSICO, PARA 18 DISJUNTORES DIN 100A - FORNECIMENTO E INSTALAÇÃO. AF_10/2020	UN	1
6.13	93671	SINAPI	DISJUNTOR TRIPOLAR TIPO DIN, CORRENTE NOMINAL DE 32A - FORNECIMENTO E INSTALAÇÃO. AF_10/2020	UN	1
6.14	101894	SINAPI	DISJUNTOR TRIPOLAR TIPO NEMA, CORRENTE NOMINAL DE 60 ATÉ 100A - FORNECIMENTO E INSTALAÇÃO. AF_10/2020	UN	1
6.15	101897	SINAPI	DISJUNTOR TERMOMAGNÉTICO TRIPOLAR , CORRENTE NOMINAL DE 250A - FORNECIMENTO E INSTALAÇÃO. AF_10/2020	UN	1
6.16	93653	SINAPI	DISJUNTOR MONOPOLAR TIPO DIN, CORRENTE NOMINAL DE 10A - FORNECIMENTO E INSTALAÇÃO. AF_10/2020	UN	10
6.17	033	Próprio	DISJUNTOR MONOPOLAR TIPO DIN, CORRENTE NOMINAL DE 13A - FORNECIMENTO E INSTALAÇÃO.	UN	44
6.18	93654	SINAPI	DISJUNTOR MONOPOLAR TIPO DIN, CORRENTE NOMINAL DE 16A - FORNECIMENTO E INSTALAÇÃO. AF_10/2020	UN	3
6.19	93655	SINAPI	DISJUNTOR MONOPOLAR TIPO DIN, CORRENTE NOMINAL DE 20A - FORNECIMENTO E INSTALAÇÃO. AF_10/2020	UN	6
6.20	93657	SINAPI	DISJUNTOR MONOPOLAR TIPO DIN, CORRENTE NOMINAL DE 32A - FORNECIMENTO E INSTALAÇÃO. AF_10/2020	UN	19
6.21	97586	SINAPI	LUMINÁRIA TIPO CALHA, DE SOBREPOR, COM 2 LÂMPADAS TUBULARES FLUORESCENTES DE 36 W, COM REATOR DE PARTIDA RÁPIDA - FORNECIMENTO E INSTALAÇÃO. AF_02/2020	UN	24

Este documento encontra-se registrado no Conselho Regional de Engenharia e Agronomia do Tocantins, vinculado à Certidão nº 488750/2023, emitida em 31/05/2023

Certidão nº 488750/2023
31/05/2023, 14:59
Chave de Impressão: yx6x1
O documento neste ato registrado foi emitido em 31/05/2023 e contém 5 folhas

PMSJP
FL.(S)
Nº 953
RÚBRICA:

ESTADO DO TOCANTINS
PREFEITURA MUNICIPAL DE AXIXÁ DO TOCANTINS
CNPJ: 00.766.725/0001-95

6.22	97891	SINAPI	CAIXA ENTERRADA ELÉTRICA RETANGULAR, EM ALVENARIA COM BLOCOS DE CONCRETO, FUNDO COM BRITA, DIMENSÕES INTERNAS: 0,4X0,4X0,4 M. AF_12/2020	UN	4
6.23	034	Próprio	ELETROCALHA PERFURADA TIPO U 100X50MM CHAPA 24	M	17,5
6.24	032	Próprio	REFLETOR LED 200W	UN	54
6.25	025	Próprio	ELETROCALHA PERFURADA TIPO U 50X50MM CHAPA 18	M	52,2
6.26	92004	SINAPI	TOMADA MÉDIA DE EMBUTIR (2 MÓDULOS), 2P+T 10 A, INCLUINDO SUPORTE E PLACA - FORNECIMENTO E INSTALAÇÃO. AF_12/2015	UN	74
6.27	92000	SINAPI	TOMADA BAIXA DE EMBUTIR (1 MÓDULO), 2P+T 10 A, INCLUINDO SUPORTE E PLACA - FORNECIMENTO E INSTALAÇÃO. AF_12/2015	UN	2
6.28	96985	SINAPI	HASTE DE ATERRAMENTO 5/8 PARA SPDA - FORNECIMENTO E INSTALAÇÃO. AF_12/2017	UN	1
6.29	91953	SINAPI	INTERRUPTOR SIMPLES (1 MÓDULO), 10A/250V, INCLUINDO SUPORTE E PLACA - FORNECIMENTO E INSTALAÇÃO. AF_12/2015	UN	14
6.30	91959	SINAPI	INTERRUPTOR SIMPLES (2 MÓDULOS), 10A/250V, INCLUINDO SUPORTE E PLACA - FORNECIMENTO E INSTALAÇÃO. AF_12/2015	UN	1
6.31	035	Próprio	INTERRUPTOR DR (in 30mA) 25A	UN	12
6.32	036	Próprio	DISPOSITIVO CONTRA SURTOS DPS - 175 - 40KA	UN	26
6.33	97360	SINAPI	QUADRO DE MEDIÇÃO GERAL DE ENERGIA COM 12 MEDIDORES - FORNECIMENTO E INSTALAÇÃO. AF_10/2020	UN	1
7			**INSTALAÇÕES HIDROSSANITÁRIAS**		
7.1	97902	SINAPI	CAIXA ENTERRADA HIDRÁULICA RETANGULAR EM ALVENARIA COM TIJOLOS CERÂMICOS MACIÇOS, DIMENSÕES INTERNAS: 0,6X0,6X0,6 M PARA REDE DE ESGOTO. AF_12/2020	UN	18
7.2	97903	SINAPI	CAIXA ENTERRADA HIDRÁULICA RETANGULAR EM ALVENARIA COM TIJOLOS CERÂMICOS MACIÇOS, DIMENSÕES INTERNAS: 0,8X0,8X0,6 M PARA REDE DE ESGOTO. AF_12/2020	UN	1
7.3	89482	SINAPI	CAIXA SIFONADA, PVC, DN 100 X 100 X 50 MM, FORNECIDA E INSTALADA EM RAMAIS DE ENCAMINHAMENTO DE ÁGUA PLUVIAL. AF_12/2014	UN	10
7.4	89491	SINAPI	CAIXA SIFONADA, PVC, DN 150 X 185 X 75 MM, FORNECIDA E INSTALADA EM RAMAIS DE ENCAMINHAMENTO DE ÁGUA PLUVIAL. AF_12/2014	UN	5
7.5	026	Próprio	CAIXA DE GORDURA SIFONADA PVC (250X230X75)	UN	10
7.6	89709	SINAPI	RALO SIFONADO, PVC, DN 100 X 40 MM, JUNTA SOLDÁVEL, FORNECIDO E INSTALADO EM RAMAL DE DESCARGA OU EM RAMAL DE ESGOTO SANITÁRIO. AF_12/2014	UN	7
7.7	91795	SINAPI	(COMPOSIÇÃO REPRESENTATIVA) DO SERVIÇO DE INST. TUBO PVC, SÉRIE N, ESGOTO PREDIAL, 100 MM (INST. RAMAL DESCARGA, RAMAL DE ESG. SANIT., PRUMADA ESG. SANIT., VENTILAÇÃO OU SUB-COLETOR AÉREO), INCL. CONEXÕES E CORTES, FIXAÇÕES, P/ PRÉDIOS. AF_10/2015	M	32,34
7.8	91793	SINAPI	(COMPOSIÇÃO REPRESENTATIVA) DO SERVIÇO DE INSTALAÇÃO DE TUBO DE PVC, SÉRIE NORMAL, ESGOTO PREDIAL, DN 50 MM (INSTALADO EM RAMAL DE DESCARGA OU RAMAL DE ESGOTO SANITÁRIO), INCLUSIVE CONEXÕES, CORTES E FIXAÇÕES PARA, PRÉDIOS. AF_10/2015	M	17,18
7.9	91792	SINAPI	(COMPOSIÇÃO REPRESENTATIVA) DO SERVIÇO DE INSTALAÇÃO DE TUBO DE PVC, SÉRIE NORMAL, ESGOTO PREDIAL, DN 40 MM (INSTALADO EM RAMAL DE DESCARGA OU RAMAL DE ESGOTO SANITÁRIO), INCLUSIVE CONEXÕES, CORTES E FIXAÇÕES, PARA PRÉDIOS. AF_10/2015	M	38,14
7.10	91794	SINAPI	(COMPOSIÇÃO REPRESENTATIVA) DO SERVIÇO DE INST. TUBO PVC, SÉRIE N, ESGOTO PREDIAL, DN 75 MM, (INST. EM RAMAL DE DESCARGA, RAMAL DE ESG. SANITÁRIO, PRUMADA DE ESG. SANITÁRIO OU VENTILAÇÃO), INCL. CONEXÕES, CORTES E FIXAÇÕES, P/ PRÉDIOS. AF_10/2015	M	38,94
7.11	91796	SINAPI	(COMPOSIÇÃO REPRESENTATIVA) DO SERVIÇO DE INSTALAÇÃO DE TUBO DE PVC, SÉRIE NORMAL, ESGOTO PREDIAL, DN 150 MM (INSTALADO EM SUB-COLETOR AÉREO), INCLUSIVE CONEXÕES, CORTES E FIXAÇÕES, PARA PRÉDIOS. AF_10/2015	M	115,09
7.12	91785	SINAPI	(COMPOSIÇÃO REPRESENTATIVA) DO SERVIÇO DE INSTALAÇÃO DE TUBOS DE PVC, SOLDÁVEL, ÁGUA FRIA, DN 25 MM (INSTALADO EM RAMAL, SUB-RAMAL, RAMAL DE DISTRIBUIÇÃO OU PRUMADA), INCLUSIVE CONEXÕES, CORTES E FIXAÇÕES, PARA PRÉDIOS. AF_10/2015	M	43,42
7.13	91784	SINAPI	(COMPOSIÇÃO REPRESENTATIVA) DO SERVIÇO DE INSTALAÇÃO DE TUBOS DE PVC, SOLDÁVEL, ÁGUA FRIA, DN 20 MM (INSTALADO EM RAMAL, SUB-RAMAL OU RAMAL DE DISTRIBUIÇÃO), INCLUSIVE CONEXÕES, CORTES E FIXAÇÕES, PARA PRÉDIOS. AF_10/2015	M	105,01
7.14	91786	SINAPI	(COMPOSIÇÃO REPRESENTATIVA) DO SERVIÇO DE INSTALAÇÃO TUBOS DE PVC, SOLDÁVEL, ÁGUA FRIA, DN 32 MM (INSTALADO EM RAMAL, SUB-RAMAL, RAMAL DE DISTRIBUIÇÃO OU PRUMADA), INCLUSIVE CONEXÕES, CORTES E FIXAÇÕES, PARA PRÉDIOS. AF_10/2015	M	42,67
7.15	91787	SINAPI	(COMPOSIÇÃO REPRESENTATIVA) DO SERVIÇO DE INSTALAÇÃO DE TUBOS DE PVC, SOLDÁVEL, ÁGUA FRIA, DN 40 MM (INSTALADO EM PRUMADA), INCLUSIVE CONEXÕES, CORTES E FIXAÇÕES, PARA PRÉDIOS. AF_10/2015	M	15,07
7.16	00013415	SINAPI	TORNEIRA CROMADA DE MESA PARA LAVATORIO, PADRAO POPULAR, 1/2 " OU 3/4 " (REF 1193)	UN	8
7.17	00013983	SINAPI	TORNEIRA CROMADA DE PAREDE PARA COZINHA COM AREJADOR, PADRAO POPULAR, 1/2 " OU 3/4 " (REF 1159)	UN	10
7.18	94495	SINAPI	REGISTRO DE GAVETA BRUTO, LATÃO, ROSCÁVEL, I , INSTALADO EM RESERVAÇÃO DE ÁGUA DE EDIFICAÇÃO QUE POSSUA RESERVATÓRIO DE FIBRA/FIBROCIMENTO FORNECIMENTO E INSTALAÇÃO. AF_06/2016	UN	11

Este documento encontra-se registrado no Conselho Regional de Engenharia e Agronomia do Tocantins, vinculado à Certidão nº 488750/2023, emitida em 31/05/2023

Certidão nº 488750/2023
31/05/2023, 14:59
Chave de Impressão: yx6x1
O documento neste ato registrado foi emitido em 31/05/2023 e contém 5 folhas

PMSJP
FL.(S) Nº 852
RUBRICA:

ESTADO DO TOCANTINS
PREFEITURA MUNICIPAL DE AXIXÁ DO TOCANTINS
CNPJ: 00.766.725/0001-95

7.19	94494	SINAPI	REGISTRO DE GAVETA BRUTO, LATÃO, ROSCÁVEL, 3/4 , INSTALADO EM RESERVAÇÃO DE ÁGUA DE EDIFICAÇÃO QUE POSSUA RESERVATÓRIO DE FIBRA/FIBROCIMENTO FORNECIMENTO E INSTALAÇÃO. AF_06/2016	UN	10
7.20	94496	SINAPI	REGISTRO DE GAVETA BRUTO, LATÃO, ROSCÁVEL, 1 1/4 , INSTALADO EM RESERVAÇÃO DE ÁGUA DE EDIFICAÇÃO QUE POSSUA RESERVATÓRIO DE FIBRA/FIBROCIMENTO FORNECIMENTO E INSTALAÇÃO. AF_06/2016	UN	2
7.21	94489	SINAPI	REGISTRO DE ESFERA, PVC, SOLDÁVEL, DN 25 MM, INSTALADO EM RESERVAÇÃO DE ÁGUA DE EDIFICAÇÃO QUE POSSUA RESERVATÓRIO DE FIBRA/FIBROCIMENTO FORNECIMENTO E INSTALAÇÃO. AF_06/2016	UN	1
7.22	94489	SINAPI	REGISTRO DE ESFERA, PVC, SOLDÁVEL, DN 25 MM, INSTALADO EM RESERVAÇÃO DE ÁGUA DE EDIFICAÇÃO QUE POSSUA RESERVATÓRIO DE FIBRA/FIBROCIMENTO FORNECIMENTO E INSTALAÇÃO. AF_06/2016	UN	1
7.23	102605	SINAPI	CAIXA D'ÁGUA EM POLIETILENO, 500 LITROS - FORNECIMENTO E INSTALAÇÃO. AF_06/2021	UN	10
7.24	102615	SINAPI	CAIXA D'ÁGUA EM POLIÉSTER REFORÇADO COM FIBRA DE VIDRO, 2000 LITROS - FORNECIMENTO E INSTALAÇÃO. AF_06/2021	UN	1
8			**LOUÇAS/METAIS/BANCADAS**		
8.1	86888	SINAPI	VASO SANITÁRIO SIFONADO COM CAIXA ACOPLADA LOUÇA BRANCA - FORNECIMENTO E INSTALAÇÃO. AF_01/2020	UN	7
8.2	100868	SINAPI	BARRA DE APOIO RETA, EM ACO INOX POLIDO, COMPRIMENTO 80 CM, FIXADA NA PAREDE - FORNECIMENTO E INSTALAÇÃO. AF_01/2020	UN	4
8.3	93396	SINAPI	BANCADA GRANITO CINZA, 50 X 60 CM, INCL. CUBA DE EMBUTIR OVAL LOUÇA BRANCA 35 X 50 CM, VÁLVULA METAL CROMADO, SIFÃO FLEXÍVEL PVC, ENGATE 30 CM FLEXÍVEL PLÁSTICO E TORNEIRA CROMADA DE MESA, PADRÃO POPULAR - FORNEC. E INSTALAÇÃO. AF_01/2020	UN	6
8.4	86894	SINAPI	BANCADA DE MÁRMORE SINTÉTICO, DE 120 X 60CM, COM CUBA INTEGRADA - FORNECIMENTO E INSTALAÇÃO. AF_01/2020	UN	10
8.5	86889	SINAPI	BANCADA DE GRANITO CINZA POLIDO, DE 1,50 X 0,60 M, PARA PIA DE COZINHA - FORNECIMENTO E INSTALAÇÃO. AF_01/2020	UN	10
8.6	100859	SINAPI	MICTÓRIO SIFONADO LOUÇA BRANCA PARA ENTRADA DE ÁGUA EMBUTIDA PADRÃO ALTO FORNECIMENTO E INSTALAÇÃO. AF_01/2020	UN	2
8.7	86904	SINAPI	LAVATÓRIO LOUÇA BRANCA SUSPENSO, 29,5 X 39CM OU EQUIVALENTE, PADRÃO POPULAR - FORNECIMENTO E INSTALAÇÃO. AF_01/2020	UN	2
9			**REVESTIMENTO INTERNO/EXTERNO**		
9.1	87874	SINAPI	CHAPISCO APLICADO EM ALVENARIAS E ESTRUTURAS DE CONCRETO INTERNAS, COM ROLO PARA TEXTURA ACRÍLICA. ARGAMASSA TRAÇO 1:4 E EMULSÃO POLIMÉRICA (ADESIVO) COM PREPARO EM BETONEIRA 400L. AF_06/2014	m²	996,45
9.2	87547	SINAPI	MASSA ÚNICA, PARA RECEBIMENTO DE PINTURA, EM ARGAMASSA TRAÇO 1:2:8, PREPARO MECÂNICO COM BETONEIRA 400L, APLICADA MANUALMENTE EM FACES INTERNAS DE PAREDES, ESPESSURA DE 10MM, COM EXECUÇÃO DE TALISCAS. AF_06/2014	m²	996,45
9.3	93393	SINAPI	REVESTIMENTO CERÂMICO PARA PAREDES INTERNAS COM PLACAS TIPO ESMALTADA PADRÃO POPULAR DE DIMENSÕES 20X20 CM, ARGAMASSA TIPO AC I, APLICADAS EM AMBIENTES DE ÁREA MAIOR QUE 5 M2 NA ALTURA INTEIRA DAS PAREDES. AF_06/2014	m²	177,22
10			**ESQUADRIAS**		
10.1	027	Próprio	PORTA DE ENROLAR/METÁLICA (2X2,5M)	m²	15
10.2	94807	SINAPI	PORTA EM AÇO DE ABRIR TIPO VENEZIANA SEM GUARNIÇÃO, 87X210CM, FIXAÇÃO COM PARAFUSOS - FORNECIMENTO E INSTALAÇÃO. AF_12/2019	UN	2
10.3	91341	SINAPI	PORTA EM ALUMÍNIO DE ABRIR TIPO VENEZIANA COM GUARNIÇÃO, FIXAÇÃO COM PARAFUSOS - FORNECIMENTO E INSTALAÇÃO. AF_12/2019	m²	20
10.4	91341	SINAPI	PORTA EM ALUMÍNIO DE ABRIR TIPO VENEZIANA COM GUARNIÇÃO, FIXAÇÃO COM PARAFUSOS - FORNECIMENTO E INSTALAÇÃO. AF_12/2019	m²	4,8
10.5	91341	SINAPI	PORTA EM ALUMÍNIO DE ABRIR TIPO VENEZIANA COM GUARNIÇÃO, FIXAÇÃO COM PARAFUSOS - FORNECIMENTO E INSTALAÇÃO. AF_12/2019	m²	2,88
10.6	91304	SINAPI	FECHADURA DE EMBUTIR COM CILINDRO, EXTERNA, COMPLETA, ACABAMENTO PADRÃO POPULAR, INCLUSO EXECUÇÃO DE FURO - FORNECIMENTO E INSTALAÇÃO. AF_12/2019	UN	15
10.7	94569	SINAPI	JANELA DE ALUMÍNIO TIPO MAXIM-AR, COM VIDROS, BATENTE E FERRAGENS. EXCLUSIVE ALIZAR, ACABAMENTO E CONTRAMARCO. FORNECIMENTO E INSTALAÇÃO. AF_12/2019	m²	0,85
10.8	94569	SINAPI	JANELA DE ALUMÍNIO TIPO MAXIM-AR, COM VIDROS, BATENTE E FERRAGENS. EXCLUSIVE ALIZAR, ACABAMENTO E CONTRAMARCO. FORNECIMENTO E INSTALAÇÃO. AF_12/2019	m²	5
10.9	94569	SINAPI	JANELA DE ALUMÍNIO TIPO MAXIM-AR, COM VIDROS, BATENTE E FERRAGENS. EXCLUSIVE ALIZAR, ACABAMENTO E CONTRAMARCO. FORNECIMENTO E INSTALAÇÃO. AF_12/2019	m²	4,8
10.10	94569	SINAPI	JANELA DE ALUMÍNIO TIPO MAXIM-AR, COM VIDROS, BATENTE E FERRAGENS. EXCLUSIVE ALIZAR, ACABAMENTO E CONTRAMARCO. FORNECIMENTO E INSTALAÇÃO. AF_12/2019	m²	21
11			**PAVIMENTAÇÃO INTERNA/EXTERNA**		
11.1	87248	SINAPI	REVESTIMENTO CERÂMICO PARA PISO COM PLACAS TIPO ESMALTADA EXTRA DE DIMENSÕES 35X35 CM APLICADA EM AMBIENTES DE ÁREA MAIOR QUE 10 M2. AF_06/2014	m²	172,43

Este documento encontra-se registrado no Conselho Regional de Engenharia e Agronomia do Tocantins, vinculado à Certidão nº 488750/2023, emitida em 31/05/2023

Certidão nº 488750/2023
31/05/2023, 14:59
Chave de Impressão: yx6x1
O documento neste ato registrado foi emitido em 31/05/2023 e contém 5 folhas

PMSJP
FL.(S)
Nº 853
RÚBRICA

ESTADO DO TOCANTINS
PREFEITURA MUNICIPAL DE AXIXÁ DO TOCANTINS
CNPJ: 00.766.725/0001-95

11.2	029	Próprio	PISO TÁTIL DIRECIONAL 20X20CM DE BORRACHA, COLORIDO, APLICADO COM ARGAMASSA	m²	17,75
11.3	98686	SINAPI	RODAPÉ EM LADRILHO HIDRÁULICO, ALTURA 7 CM. AF_09/2020	M	218,7
12			**PINTURA INTERNA/EXTERNA**		
12.1	88495	SINAPI	APLICAÇÃO E LIXAMENTO DE MASSA LÁTEX EM PAREDES, UMA DEMÃO. AF_06/2014	m²	819,23
12.2	88489	SINAPI	APLICAÇÃO MANUAL DE PINTURA COM TINTA LÁTEX ACRÍLICA EM PAREDES, DUAS DEMÃOS. AF_06/2014	m²	819,23
12.3	100749	SINAPI	PINTURA COM TINTA ALQUÍDICA DE ACABAMENTO (ESMALTE SINTÉTICO FOSCO) PULVERIZADA SOBRE SUPERFÍCIES METÁLICAS (EXCETO PERFIL) EXECUTADO EM OBRA (POR DEMÃO). AF_01/2020_P	m²	36,72
13			**FORRO**		
13.1	96113	SINAPI	FORRO EM PLACAS DE GESSO, PARA AMBIENTES COMERCIAIS. AF_05/2017_P	m²	172,43
14			**SISTEMA DE SEGURANÇA CONTRA INCENDIO E SPDA**		
14.1	101909	SINAPI	EXTINTOR DE INCÊNDIO PORTÁTIL COM CARGA DE PQS DE 6 KG, CLASSE BC - FORNECIMENTO E INSTALAÇÃO. AF_10/2020_P	UN	3
14.2	101905	SINAPI	EXTINTOR DE INCÊNDIO PORTÁTIL COM CARGA DE ÁGUA PRESSURIZADA DE 10 L, CLASSE A - FORNECIMENTO E INSTALAÇÃO. AF_10/2020_P	UN	3
14.3	97599	SINAPI	LUMINÁRIA DE EMERGÊNCIA, COM 30 LÂMPADAS LED DE 2 W, SEM REATOR - FORNECIMENTO E INSTALAÇÃO. AF_02/2020	UN	27
14.4	00037559	SINAPI	PLACA DE SINALIZACAO DE SEGURANCA CONTRA INCENDIO, FOTOLUMINESCENTE, RETANGULAR, *12 X 40* CM, EM PVC *2* MM ANTI-CHAMAS (SIMBOLOS, CORES E PICTOGRAMAS CONFORME NBR 16820)	UN	34
14.5	96973	SINAPI	CORDOALHA DE COBRE NU 35 MM², NÃO ENTERRADA, COM ISOLADOR - FORNECIMENTO E INSTALAÇÃO. AF_12/2017	M	240
14.6	00005104	SINAPI	REBITE DE ALUMINIO VAZADO DE REPUXO, 3,2 X 8 MM (1KG = 1025 UNIDADES)	KG	0,29
14.7	00001579	SINAPI	TERMINAL A COMPRESSAO EM COBRE ESTANHADO PARA CABO 70 MM2, 1 FURO E 1 COMPRESSAO, PARA PARAFUSO DE FIXACAO M10	UN	261
14.8	030	Próprio	MINICAPTORES EM AÇO GF HORIZONTAL H=300MM DN=10MM	UN	29
14.9	00011855	SINAPI	CONECTOR METALICO TIPO PARAFUSO FENDIDO (SPLIT BOLT), PARA CABOS ATE 70 MM2	UN	29
14.10	031	Próprio	RE-BAR DN 3/8" X 6,00 M (70MM2)	UN	54
14.11	00038056	SINAPI	GRAMPO METALICO TIPO U PARA HASTE DE ATERRAMENTO DE ATE 5/8", CONDUTOR DE 10 A 25 MM2	UN	162

Axixá do Tocantins, 14 de abril de 2023

AURI WULANGE RIBEIRO JORGE:66334748149
Assinado de forma digital por AURI WULANGE RIBEIRO JORGE:66334748149
Dados: 2023.05.18 11:39:22 -03'00'

AURI WULANGE RIBEIRO JORGE
PREFEITO MUNICIPAL

VITORIA FURLAN:03029447103
Assinado de forma digital por VITORIA FURLAN:03029447103
Dados: 2023.05.18 11:04:45 -03'00'

VITÓRIA FURLAN
RESPONSÁVEL TÉCNICA FISCALIZAÇÃO
ENGª CIVIL CREA 321392TO

ALEXANDRE ESTRELA GUIMARAES:61174682370
Assinado de forma digital por ALEXANDRE ESTRELA GUIMARAES:61174682370
Dados: 2023.05.19 07:50:00 -03'00'

ALEXANDRE ESTRELA GUIMARÃES
RESPONSÁVEL TÉCNICO EXECUÇÃO
ENGº CIVIL CREA 324694TO

Este documento encontra-se registrado no Conselho Regional de Engenharia e Agronomia do Tocantins, vinculado à Certidão nº 488750/2023, emitida em 31/05/2023

Certidão nº 488750/2023
31/05/2023, 14:59
Chave de Impressão: yx6x1
O documento neste ato registrado foi emitido em 31/05/2023 e contém 5 folhas

Conselho Regional de Engenharia e Agronomia do Tocantins
Quadra 112 Sul, Rua SR 07, Lote 06 - Palmas - TO
Tel: + 55 (63) 3219-9800 Fax: + 55 (63) 3219-9801 E-mail: crea@crea-to.com.br

CREA-TO
Conselho Regional de Engenharia e Agronomia do Tocantins

Impresso em: 31/05/2023, às 14:59.

Certidão de Acervo Técnico - CAT
Resolução Nº 218 de 29 de Junho de 1973
Resolução Nº 1137 de 31 de Março de 2023

Conselho Regional de Engenharia e Agronomia do Tocantins

CREA-TO

CAT COM REGISTRO DE ATESTADO

491694/2023

Atividade concluída

CERTIFICAMOS, em cumprimento ao disposto na Resolução nº 1.025, de 30 de outubro de 2009, do Confea, que consta dos assentamentos deste Conselho Regional de Engenharia e Agronomia do Tocantins - Crea-TO, o Acervo Técnico do profissional **ALEXANDRE ESTRELA GUIMARÃES** referente à(s) Anotação(ões) de Responsabilidade Técnica - ART abaixo discriminada(s):

Profissional: **ALEXANDRE ESTRELA GUIMARÃES**
Registro: **324694TO** RNP: **1118600967**
Título profissional: ENGENHEIRO CIVIL

Número da ART: **TO20230453813** Tipo de ART: OBRA / SERVIÇO Registrada em: 21/09/2023 Baixada em: 03/10/2023
Forma de registro: SUBSTITUIÇÃO Participação técnica: INDIVIDUAL
Empresa contratada: **ENGESERV CONSTRUTORA LTDA**

Contratante: **FUNDO MUNICIPAL DE EDUCACAO DE ARAGOMINAS** CPF/CNPJ: **19.432.980/0001-20**
Endereço do contratante: RUA 27 DE JULHO Nº: 01
Complemento: Bairro: CENTRO
Cidade: ARAGOMINAS UF: TO CEP: 77845000
Contrato: 003/2023 Celebrado em: 19/01/2023
Valor do contrato: R$ 254.709,24 Tipo de contratantee: Pessoa Juridica de Direito Público
Ação Institucional: Nenhuma - Não Optante
Endereço da obra/serviço: POVOADO BAVIERA Nº: SN
Complemento: Bairro: BAVIERA
Cidade: ARAGOMINAS UF: TO CEP: 77845000
Coordenadas Geográficas: -6.833270, -48.829775
Data de início: 03/05/2023 Conclusão efetiva: 03/07/2023
Finalidade: Esportivo
Proprietário: FUNDO MUNICIPAL DE EDUCACAO DE ARAGOMINAS CPF/CNPJ: 19.432.980/0001-20

Atividade Técnica: **16 - Execução** ELETROTÉCNICA > INSTALAÇÕES ELÉTRICAS > DE INSTALAÇÕES ELÉTRICAS EM BAIXA TENSÃO > #11.10.1.2 - PARA FINS COMERCIAIS 49 - Execução de obra 15.00 unidade; **16 - Execução** ELETROTÉCNICA > SISTEMAS DE PROTEÇÃO CONTRA DESCARGAS ATMOSFÉRICAS - SPDA > #11.12.1 - DE SISTEMAS DE PROTEÇÃO CONTRA DESCARGAS ATMOSFÉRICAS - SPDA 49 - Execução de obra 24.00 metro; **16 - Execução** CONSTRUÇÃO CIVIL > EDIFICAÇÕES > DE EDIFICAÇÃO > #1.1.1.4 - EM MATERIAIS MISTOS 49 - Execução de obra 1114.00 metro quadrado; **16 - Execução** CONSTRUÇÃO CIVIL > INSTALAÇÕES HIDROSSANITÁRIAS > #1.4.5 - DE LIGAÇÃO INDIVIDUAL DE REDE DE ESGOTO 49 - Execução de obra 1.00 unidade;

Observações

CONCLUSÃO DE QUADRA POLIESPORTIVA PADRÃO FNDE NO MUNICÍPIO DE ARAGOMINAS, CONFORME TP 01/22 E CONTRATO 03/23

Informações Complementares

CERTIFICAMOS, finalmente, que se encontra vinculado à presente Certidão de Acervo Técnico – CAT, o atestado contendo 3 folha(s), expedido pelo contratante da obra/serviço, a quem cabe a responsabilidade pela veracidade e exatidão das informações nele constantes.

Certidão de Acervo Técnico nº 491694/2023
06/10/2023, 17:14
Z4Yd6

A Certidão de Acervo Técnico (CAT) à qual o atestado está vinculado constituirá prova da capacidade técnico-profissional da pessoa jurídica somente se o responsável técnico indicado estiver ou venha a ser integrado ao seu quadro técnico por meio de declaração entregue no momento da habilitação ou da entrega das propostas.

Certificamos que se encontra vinculado à presente CAT o atestado apresentado em cumprimento à Lei nº 8.666/93, expedido pela pessoa jurídica contratante, a quem cabe a responsabilidade pela veracidade e exatidão das informações nele constantes. É de responsabilidade deste Conselho a verificação da atividade profissional em conformidade com a Lei nº 5.194/66 e Resoluções do Conselho Federal de Engenharia e Agronomia - CONFEA.

Esta certidão perderá a validade, caso ocorra qualquer alteração posterior dos elementos cadastrais nela contidos.

A autenticidade desta Certidão pode ser verificada em: https://crea-to.sitac.com.br/publico/, com a chave: Z4Yd6

PMSJP

FL.(S)
Nº 855
RÚBRICA

SEMED
ARAGOMINAS - TO
Secretaria Municipal de Educação

ATESTADO DE CAPACIDADE TÉCNICA

Atestamos, para fins de prova, aptidão de desempenho e atestado de execução, que a empresa **Engeserv Construtora LTDA**, inscrita no CNPJ sob o nº 31.570.201/0001-58, prestou serviços ao **Fundo Municipal de Educação de Aragominas Estado do Tocantins**, CNPJ: 19.432.980/0001-20, de execução de serviços de conclusão de uma Quadra Poliesportiva Coberta Padrão FNDE, conforme descrito na planilha de quantitativos. Registramos, ainda, que as prestações dos serviços acima referidos apresentaram bom desempenho operacional, tendo a empresa cumprido fielmente com suas obrigações, nada constando que a desabone técnica e comercialmente, até a presente data.

DADOS DO CONTRATO:
Contratante: Fundo Municipal de Educação de Aragominas Estado do Tocantins (CNPJ: 19.432.980/0001-20)
Nº do contrato: 003/2023
Tomada de Preço: 001/2022
Valor: R$ 254.709,24

DADOS RESPONSÁVEIS TÉCNICOS:
Responsável Técnico Execução: Alexandre Estrela Guimarães / CREA 324694TO / ART nº: TO20230453813
Responsável Técnico Fiscalização: Robson Rocha Santos Junior / CREA 311903TO / ART nº: TO20230439777

ENDEREÇO DA OBRA:
Povoado Baviera, SN, CEP 77845-000, Aragominas/TO

PERÍODO DE EXECUÇÃO:
Início: 03/05/2023 Fim: 30/06/2023

Item	Código	Banco	Descrição	Und	Quant.
1			QUADRA ESCOLAR COBERTA		
1.1			ADMINISTRAÇÃO DE OBRA		
1.1.1	89648	Próprio	ADMINISTRAÇÃO DE OBRA	%	100
1.2			PLACA DA OBRA		
1.2.1	89649	Próprio	PLACA DE OBRA PARA CONSTRUÇÃO CIVIL EM CHAPA DE AÇO GALVANIZADA	m²	2,88
1.3			COBERTURA		
1.3.1	94213	SINAPI	TELHAMENTO COM TELHA DE AÇO/ALUMÍNIO E = 0,5 MM, COM ATÉ 2 ÁGUAS, INCLUSO IÇAMENTO. AF_07/2019	m²	36
1.4			ESQUADRIAS		
1.4.1	90788	SINAPI	KIT DE PORTA-PRONTA DE MADEIRA EM ACABAMENTO MELAMÍNICO BRANCO, FOLHA LEVE OU MÉDIA, 60X210CM, EXCLUSIVE FECHADURA, FIXAÇÃO COM PREENCHIMENTO PARCIAL DE ESPUMA EXPANSIVA - FORNECIMENTO E INSTALAÇÃO. AF_12/2019	UN	4
1.4.2	90793	SINAPI	KIT DE PORTA-PRONTA DE MADEIRA EM ACABAMENTO MELAMÍNICO BRANCO, FOLHA PESADA OU SUPERPESADA, 90X210CM, FIXAÇÃO COM PREENCHIMENTO TOTAL DE ESPUMA EXPANSIVA - FORNECIMENTO E INSTALAÇÃO. AF_12/2019	UN	2
1.5			PINTURA		
1.5.1	102504	SINAPI	PINTURA DE DEMARCAÇÃO DE QUADRA POLIESPORTIVA COM TINTA ACRÍLICA, E = 5 CM, APLICAÇÃO MANUAL. AF_05/2021	M	360
1.5.2	96126	SINAPI	APLICAÇÃO MANUAL DE MASSA ACRÍLICA EM PANOS DE FACHADA COM PRESENÇA DE VÃOS, DE EDIFÍCIOS DE MÚLTIPLOS PAVIMENTOS, UMA DEMÃO. AF_05/2017	m²	88,6
1.5.3	896500	Próprio	PINTURA COM PRIMER EPOXI EM ESTRUTURA DE AÇO CARBONO 25micra COM REVOLVER	m²	1114
1.5.4	88489	SINAPI	APLICAÇÃO MANUAL DE PINTURA COM TINTA LÁTEX ACRÍLICA EM PAREDES, DUAS DEMÃOS. AF_06/2014	m²	847,2
1.5.5	102494	SINAPI	PINTURA DE PISO COM TINTA EPÓXI, APLICAÇÃO MANUAL, 2 DEMÃOS, INCLUSO PRIMER EPÓXI. AF_05/2021	m²	480
1.5.6	88497	SINAPI	APLICAÇÃO E LIXAMENTO DE MASSA LÁTEX EM PAREDES, DUAS DEMÃOS. AF_06/2014	m²	476
1.5.7	98546	SINAPI	IMPERMEABILIZAÇÃO DE SUPERFÍCIE COM MANTA ASFÁLTICA, UMA CAMADA, INCLUSIVE APLICAÇÃO DE PRIMER ASFÁLTICO, E=3MM. AF_06/2018	m²	88,6

Rua Marinópolis nº 44 - Centro - Fone: (63) 3463-1210 - CEP 77.845-000 - Aragominas/TO
E-mail: cplaragominas@gmail.com - CNPJ: 19.432.980/0001-20

Este documento encontra-se registrado no Conselho Regional de Engenharia e Agronomia do Tocantins, vinculado à Certidão nº 491694/2023, emitida em 06/10/2023

Certidão nº 491694/2023
06/10/2023, 17:49
Chave de Impressão: Z4Yd6
O documento neste ato registrado foi emitido em 06/10/2023 e contém 3 folhas

FL.(S)
Nº 356
RUBRICA:

SEMED
ARAGOMINAS - TO
Secretaria Municipal de Educação

1.6			INSTALAÇÕES SANITÁRIAS		
1.6.1	00039362	SINAPI	FOSSA SÉPTICA, SEM FILTRO, PARA 8 A 14 CONTRIBUINTES, CILINDRICA, COM TAMPA, EM POLIETILENO DE ALTA DENSIDADE (PEAD). CAPACIDADE APROXIMADA DE 3000 LITROS (NBR 7229)	UN	1
1.6.2	98063	SINAPI	SUMIDOURO CIRCULAR, EM CONCRETO PRÉ-MOLDADO, DIÂMETRO INTERNO = 2,38 M, ALTURA INTERNA = 2,50 M, ÁREA DE INFILTRAÇÃO: 21,3 M² (PARA 8 CONTRIBUINTES). AF_12/2020	UN	1
1.7			INSTALAÇÕES HIDRÁULICAS		
1.7.1	89985	SINAPI	REGISTRO DE PRESSÃO BRUTO, LATÃO, ROSCÁVEL, 3/4", COM ACABAMENTO E CANOPLA CROMADOS - FORNECIMENTO E INSTALAÇÃO. AF_08/2021	UN	8
1.8			DRENAGEM PLUVIAL		
1.8.1	89580	SINAPI	TUBO PVC, SÉRIE R, ÁGUA PLUVIAL, DN 150 MM, FORNECIDO E INSTALADO EM CONDUTORES VERTICAIS DE ÁGUAS PLUVIAIS. AF_06/2022	M	20
1.9			SISTEMA DE PROTEÇÃO CONTRA DESCARGAS ATMOSFÉRICAS (SPDA)		
1.9.1	98111	SINAPI	CAIXA DE INSPEÇÃO PARA ATERRAMENTO, CIRCULAR, EM POLIETILENO, DIÂMETRO INTERNO = 0,3 M. AF_12/2020	UN	5
1.9.2	103899	SINAPI	CONECTOR EM BRONZE/LATÃO, DN 28 MM X 1/2", SEM ANEL DE SOLDA, BOLSA X ROSCA F, INSTALADO EM RAMAL E SUB-RAMAL DE AQUECIMENTO SOLAR - FORNECIMENTO E INSTALAÇÃO. AF_04/2022	UN	12
1.9.3	96973	SINAPI	CORDOALHA DE COBRE NU 35 MM², NÃO ENTERRADA, COM ISOLADOR - FORNECIMENTO E INSTALAÇÃO. AF_12/2017	M	24
1.9.4	96985	SINAPI	HASTE DE ATERRAMENTO 5/8 PARA SPDA - FORNECIMENTO E INSTALAÇÃO. AF_12/2017	UN	5
1.9.5	89448	SINAPI	TUBO, PVC, SOLDÁVEL, DN 40MM, INSTALADO EM PRUMADA DE ÁGUA - FORNECIMENTO E INSTALAÇÃO. AF_06/2022	M	18
1.9.6	00001578	SINAPI	TERMINAL A COMPRESSÃO EM COBRE ESTANHADO PARA CABO 50 MM2, 1 FURO E 1 COMPRESSÃO, PARA PARAFUSO DE FIXACAO M8	UN	5
1.10			INSTALAÇÕES ELÉTRICAS		
1.10.1	91996	SINAPI	TOMADA MÉDIA DE EMBUTIR (1 MÓDULO), 2P+T 10 A, INCLUINDO SUPORTE E PLACA - FORNECIMENTO E INSTALAÇÃO. AF_12/2015	UN	3
1.10.2	91953	SINAPI	INTERRUPTOR SIMPLES (1 MÓDULO), 10A/250V, INCLUINDO SUPORTE E PLACA - FORNECIMENTO E INSTALAÇÃO. AF_12/2015	UN	7
1.10.3	93653	SINAPI	DISJUNTOR MONOPOLAR TIPO DIN, CORRENTE NOMINAL DE 10A - FORNECIMENTO E INSTALAÇÃO. AF_10/2020	UN	5
1.10.4	93662	SINAPI	DISJUNTOR BIPOLAR TIPO DIN, CORRENTE NOMINAL DE 20A - FORNECIMENTO E INSTALAÇÃO. AF_10/2020	UN	5
1.10.5	93663	SINAPI	DISJUNTOR BIPOLAR TIPO DIN, CORRENTE NOMINAL DE 25A - FORNECIMENTO E INSTALAÇÃO. AF_10/2020	UN	8
1.10.6	101894	SINAPI	DISJUNTOR TRIPOLAR TIPO NEMA, CORRENTE NOMINAL DE 60 ATÉ 100A - FORNECIMENTO E INSTALAÇÃO. AF_10/2020	UN	3
1.10.7	00039447	SINAPI	DISPOSITIVO DR, 2 POLOS, SENSIBILIDADE DE 30 MA, CORRENTE DE 63 A, TIPO AC	UN	1
1.10.8	97586	SINAPI	LUMINÁRIA TIPO CALHA, DE SOBREPOR, COM 2 LÂMPADAS TUBULARES FLUORESCENTES DE 36 W, COM REATOR DE PARTIDA RÁPIDA - FORNECIMENTO E INSTALAÇÃO. AF_02/2020	UN	6
1.10.9	97584	SINAPI	LUMINÁRIA TIPO CALHA, DE SOBREPOR, COM 1 LÂMPADA TUBULAR FLUORESCENTE DE 36 W, COM REATOR DE PARTIDA RÁPIDA - FORNECIMENTO E INSTALAÇÃO. AF_02/2020	UN	1
1.10.10	101666	SINAPI	REFLETOR RETANGULAR FECHADO, COM LÂMPADA VAPOR METÁLICO 400 W - FORNECIMENTO E INSTALAÇÃO. AF_08/2020	UN	15
1.11			SERVIÇOS DIVERSOS		
1.11.1	102362	SINAPI	ALAMBRADO PARA QUADRA POLIESPORTIVA, ESTRUTURADO POR TUBOS DE AÇO GALVANIZADO, (MONTANTES COM DIAMETRO 2", TRAVESSAS E ESCORAS COM DIÂMETRO 1 1/4"), COM TELA DE ARAME GALVANIZADO, FIO 14 BWG E MALHA QUADRADA 5X5CM (EXCETO MURETA). AF_03/2021	m²	147
1.11.2	100701	SINAPI	PORTA DE FERRO, DE ABRIR, TIPO GRADE COM CHAPA, COM GUARNIÇÕES. AF_12/2019	m²	8
1.11.3	86895	SINAPI	BANCADA DE GRANITO CINZA POLIDO, DE 0,50 X 0,60 M, PARA LAVATÓRIO - FORNECIMENTO E INSTALAÇÃO. AF_01/2020	UN	4,8
1.11.4	100863	SINAPI	BARRA DE APOIO EM "L", EM AÇO INOX POLIDO 70 X 70 CM, FIXADA NA PAREDE - FORNECIMENTO E INSTALACAO. AF_01/2020	UN	2
1.11.5	100868	SINAPI	BARRA DE APOIO RETA, EM AÇO INOX POLIDO, COMPRIMENTO 80 CM, FIXADA NA PAREDE - FORNECIMENTO E INSTALAÇÃO. AF_01/2020	UN	8
1.11.6	00011186	SINAPI	ESPELHO CRISTAL E = 4 MM	m²	4,5
1.11.7	103769	SINAPI	PAR DE TABELAS DE BASQUETE DE COMPENSADO NAVAL, COM AROS E REDES - FORNECIMENTO E INSTALAÇÃO. AF_03/2022	UN	1
1.11.8	00025398	SINAPI	CONJUNTO PARA FUTSAL COM TRAVES OFICIAIS DE 3,00 X 2,00 M EM TUBO DE ACO GALVANIZADO 3" COM REQUADRO EM TUBO DE 1", PINTURA EM PRIMER COM TINTA ESMALTE SINTETICO E REDES DE POLIETILENO FIO 4 MM	UN	1
1.11.9	00025399	SINAPI	CONJUNTO PARA QUADRA DE VOLEI COM POSTES EM TUBO DE ACO GALVANIZADO 3", H = *255* CM, PINTURA EM TINTA ESMALTE SINTETICO, REDE DE NYLON COM 2 MM, MALHA 10 X 10 CM E ANTENAS OFICIAIS EM FIBRA DE VIDRO	UN	1

Rua Marinópolis nº 44 - Centro - Fone: (63)3463-1210 - CEP 77.845-000 - Aragominas/TO
E-mail: cplaragominas@gmail.com - CNPJ: 19.432.980/0001-20

Este documento encontra-se registrado no Conselho Regional de Engenharia e Agronomia do Tocantins, vinculado à Certidão nº 491694/2023, emitida em 06/10/2023

Certidão nº 491694/2023
06/10/2023, 17:49
Chave de Impressão: Z4Yd6
O documento neste ato registrado foi emitido em 06/10/2023 e contém 3 folhas

FL.(S)
Nº351
RUBRICA:

SEMED
ARAGOMINAS-TO
Secretaria Municipal de Educação

1.11.10	00020232	SINAPI	SOLEIRA EM GRANITO, POLIDO, TIPO ANDORINHA/ QUARTZ/ CASTELO/ CORUMBA OU OUTROS EQUIVALENTES DA REGIAO, L= *15* CM, E= *2,0* CM	M	2,9
1.11.11	99814	SINAPI	LIMPEZA DE SUPERFÍCIE COM JATO DE ALTA PRESSÃO. AF_04/2019	m²	861,56

Aragominas/TO, 20 de setembro de 2023

MARIA APARECIDA SANTOS:95710728187
Assinado de forma digital por MARIA APARECIDA SANTOS:95710728187

MARIA APARECIDA SANTOS
CONTRATANTE
CPF: 957.107.281-87

ROBSON ROCHA SANTOS JUNIOR:06636140585
Assinado de forma digital por ROBSON ROCHA SANTOS JUNIOR:06636140585
Dados: 2023.09.27 10:52:18 -03'00'

ROBSON ROCHA SANTOS JUNIOR
RESPONSÁVEL TÉCNICO FISCALIZAÇÃO
ENGª CIVIL CREA 311903TO

ALEXANDRE ESTRELA GUIMARAES:61174682370
Assinado de forma digital por ALEXANDRE ESTRELA GUIMARAES:61174682370
Dados: 2023.09.20 14:43:16 -03'00'

ALEXANDRE ESTRELA GUIMARÃES
RESPONSÁVEL TÉCNICO EXECUÇÃO
ENGº CIVIL CREA 324694TO

Rua Marinópolis nº 44 - Centro - Fone: (63) 3463-1210 - CEP 77.845-000 - Aragominas/TO
E-mail: cplaragominas@gmail.com - CNPJ: 19.432.980/0001-20

Este documento encontra-se registrado no Conselho Regional de Engenharia e Agronomia do Tocantins, vinculado à Certidão nº 491694/2023, emitida em 06/10/2023

Certidão nº 491694/2023
06/10/2023, 17:49
Chave de Impressão: Z4Yd6
O documento nesta ato registrado foi emitido em 06/10/2023 e contém 3 folhas

Certidão de Acervo Técnico - CAT
Resolução Nº 1025 de 30 de Outubro de 2009
Resolução Nº 218 de 29 de Junho de 1973

CREA-TO

CAT COM REGISTRO DE ATESTADO

484462/2023

Atividade concluída

Conselho Regional de Engenharia e Agronomia do Tocantins

CERTIFICAMOS, em cumprimento ao disposto na Resolução nº 1.025, de 30 de outubro de 2009, do Confea, que consta dos assentamentos deste Conselho Regional de Engenharia e Agronomia do Tocantins - Crea-TO, o Acervo Técnico do profissional **ALEXANDRE ESTRELA GUIMARÃES** referente à(s) Anotação(ões) de Responsabilidade Técnica - ART abaixo discriminada(s):

Profissional: **ALEXANDRE ESTRELA GUIMARÃES**
Registro: **324694TO** RNP: **1118600967**
Título profissional: ENGENHEIRO CIVIL

Número da ART: **TO20230414376** Tipo de ART: OBRA / SERVIÇO Registrada em: 09/02/2023 Baixada em: 09/02/2023
Forma de registro: SUBSTITUIÇÃO Participação técnica: INDIVIDUAL
Empresa contratada: **ENGESERV CONSTRUTORA LTDA**

Contratante: **FUNDO MUNICIPAL DE SAUDE DE ANANÁS** CPF/CNPJ: **00.237.362/0001-09**
Endereço do contratante: RUA QUINTINO BOCAIUVA Nº: SN
Complemento: Bairro: CENTRO
Cidade: ANANÁS UF: TO CEP: 77890000
Contrato: 56/2022 Celebrado em: 08/12/2022
Valor do contrato: R$ 210.547,20 Tipo de contratantee: Pessoa Juridica de Direito Público
Ação institucional: Nenhuma - Não Optante
Endereço da obra/serviço: AVENIDA BRASIL Nº: SN
Complemento: Bairro: CENTRO
Cidade: ANANÁS UF: TO CEP: 77890000
Coordenadas Geográficas: 06°21'58.30"S, 48°04'28.00"W
Data de início: 09/12/2022 Conclusão efetiva: 31/12/2022
Finalidade: Saúde
Proprietário: FUNDO MUNICIPAL DE SAUDE DE ANANÁS CPF/CNPJ: 00.237.362/0001-09

Atividade Técnica: **16 - Execução** CONSTRUÇÃO CIVIL > EDIFICAÇÕES > DE REFORMA DE EDIFICAÇÃO > #1.1.2.1 - DE ALVENARIA 49 - Execução de obra 506.37 metro quadrado;

Observações

EXECUÇÃO DE REFORMA DA UNIDADE BÁSICA (UBS) VALDECY ARAÚJO LIMA, NO MUNICÍPIO DE ANANÁS-TO

Número da ART: **TO20230414377** Tipo de ART: OBRA / SERVIÇO Registrada em: 09/02/2023 Baixada em: 09/02/2023
Forma de registro: SUBSTITUIÇÃO Participação técnica: INDIVIDUAL
Empresa contratada: **ENGESERV CONSTRUTORA LTDA**

Contratante: **FUNDO MUNICIPAL DE SAUDE DE ANANÁS** CPF/CNPJ: **00.237.362/0001-09**
Endereço do contratante: RUA QUINTINO BOCAIUVA Nº: SN
Complemento: Bairro: CENTRO
Cidade: ANANÁS UF: TO CEP: 77890000
Contrato: 56/2022 Celebrado em: 08/12/2022
Valor do contrato: R$ 210.547,20 Tipo de contratantee: Pessoa Juridica de Direito Público
Ação institucional: Nenhuma - Não Optante
Endereço da obra/serviço: AVENIDA BRASIL Nº: SN
Complemento: Bairro: CENTRO
Cidade: ANANÁS UF: TO CEP: 77890000
Coordenadas Geográficas: 6.215830, 48.042800
Data de início: 01/01/2023 Conclusão efetiva: 20/01/2023
Finalidade: Saúde
Proprietário: FUNDO MUNICIPAL DE SAUDE DE ANANÁS CPF/CNPJ: 00.237.362/0001-09

Atividade Técnica: **16 - Execução** CONSTRUÇÃO CIVIL > EDIFICAÇÕES > DE REFORMA DE EDIFICAÇÃO > #1.1.2.1 - DE ALVENARIA 49 - Execução de obra 506.37 metro quadrado;

Observações

EXECUÇÃO DE REFORMA DA UNIDADE BÁSICA (UBS) VALDECY ARAÚJO LIMA, NO MUNICÍPIO DE ANANÁS-TO

Certidão de Acervo Técnico - CAT
Resolução Nº 1025 de 30 de Outubro de 2009
Resolução Nº 218 de 29 de Junho de 1973

CREA-TO

CAT COM REGISTRO DE ATESTADO

484462/2023

Atividade concluída

Conselho Regional de Engenharia e Agronomia do Tocantins

Informações Complementares

- O atestado está registrado apenas para as atividades técnicas constantes da ART, não sendo contemplado neste registro os itens 12.3 - Plantio de arbusto ou cerva viva e 12.4 - Plantio de grama esmersalda ou são carlos ou curitibana, por se tratar de atividades fora da atribuição do profissional, nos termos do Art. 7 da resolução 218/1973 do CONFEA`

CERTIFICAMOS, finalmente, que se encontra vinculado à presente Certidão de Acervo Técnico – CAT, o atestado contendo 3 folha(s), expedido pelo contratante da obra/serviço, a quem cabe a responsabilidade pela veracidade e exatidão das informações nele constantes.

Certidão de Acervo Técnico nº 484462/2023
13/02/2023, 13:55
2D04Y

A Certidão de Acervo Técnico (CAT) à qual o atestado está vinculado constituirá prova da capacidade técnico-profissional da pessoa jurídica somente se o responsável técnico indicado estiver ou venha a ser integrado ao seu quadro técnico por meio de declaração entregue no momento da habilitação ou da entrega das propostas.

Certificamos que se encontra vinculado à presente CAT o atestado apresentado em cumprimento à Lei nº 8.666/93, expedido pela pessoa jurídica contratante, a quem cabe a responsabilidade pela veracidade e exatidão das informações nele constantes. É de responsabilidade deste Conselho a verificação da atividade profissional em conformidade com a Lei nº 5.194/66 e Resoluções do Conselho Federal de Engenharia e Agronomia - CONFEA.

Esta certidão perderá a validade, caso ocorra qualquer alteração posterior dos elementos cadastrais nela contidos.

A autenticidade desta Certidão pode ser verificada em: http://sitac.crea-to.org.br/publico/, com a chave: 2D04Y

ESTADO DO TOCANTINS
PODER EXECUTIVO MUNICIPAL
PREFEITURA MUNICIPAL DE ANANÁS
CNPJ: 00.237.362/0001-09
www.ananas.to.gov.br

PMSJP
FL.(S)
Nº 86(2)
RÚBRICA

Este documento encontra-se registrado no Conselho Regional de Engenharia e Agronomia do Tocantins, vinculado à Certidão nº 484462/2023, emitida em 13/02/2023

ATESTADO DE CAPACIDADE TÉCNICA

Atestamos para os devidos fins, que a empresa ENGESERV CONSTRUTORA LTDA, inscrita sob o CNPJ nº 31.570.201/0001-58, sob a responsabilidade técnica do Engenheiro Civil Alexandre Estrela Guimarães, CREA nº 111860096-7, conforme a ART nº TO20230414376, executou de forma satisfatória os serviços de REFORMA DA UNIDADE BÁSICA (UBS) VALDECY ARAÚJO LIMA, localizada na Avenida Brasil, SN, Ananás/TO, CEP 77890-000, conforme dados abaixo:

DADOS DO CONTRATO:

CONTRATANTE: Fundo Municipal de Saúde de Ananás/TO, CNPJ Nº 00.237.362/0001-09, Contrato nº 056/2022, Processo Administrativo nº 321/2022 e Tomada de Preço nº 002/2022.

PERÍODO DE EXECUÇÃO: 12 de dezembro de 2022 a 20 de janeiro de 2023

VALOR DE EXECUÇÃO: R$210.547,20 (duzentos e dez mil e quinhentos e quarenta e sete reais e vinte centavos).

RESPONSÁVEL TÉCNICO FISCALIZAÇÃO: Engenheiro Civil Roberto Borges Parente, CREA-TO 240546862-0

Características do serviço conforme planilha abaixo:

Item	Código	Banco	Descrição	Und	Quant.
1			SERVIÇOS PRELIMINARES		
1.1	121582	Próprio	PLACA DE OBRA (PARA CONSTRUÇÃO CIVIL) EM CHAPA GALVANIZADA *N. 22, ADESIVADA DE *2,0 X 1.125* M	m²	1,5
1.2	121584	Próprio	ADMINISTRAÇÃO DE OBRA	UN	1
2			FUNDAÇÕES		
2.1	95241	SINAPI	LASTRO DE CONCRETO MAGRO, APLICADO EM PISOS, LAJES SOBRE SOLO OU RADIERS, ESPESSURA DE 5 CM. AF_07/2016	m²	1,08
2.2	93358	SINAPI	ESCAVAÇÃO MANUAL DE VALA COM PROFUNDIDADE MENOR OU IGUAL A 1,30 M. AF_02/2021	m³	0,85
2.3	96533	SINAPI	FABRICAÇÃO, MONTAGEM E DESMONTAGEM DE FÔRMA PARA VIGA BALDRAME, EM MADEIRA SERRADA, E=25 MM, 2 UTILIZAÇÕES. AF_06/2017	m²	5,64
2.4	92759	SINAPI	ARMAÇÃO DE PILAR OU VIGA DE ESTRUTURA CONVENCIONAL DE CONCRETO ARMADO UTILIZANDO AÇO CA-60 DE 5,0 MM - MONTAGEM. AF_06/2022	KG	4,34
2.5	92761	SINAPI	ARMAÇÃO DE PILAR OU VIGA DE ESTRUTURA CONVENCIONAL DE CONCRETO ARMADO UTILIZANDO AÇO CA-50 DE 8,0 MM - MONTAGEM. AF_06/2022	KG	7,33
2.6	92762	SINAPI	ARMAÇÃO DE PILAR OU VIGA DE ESTRUTURA CONVENCIONAL DE CONCRETO ARMADO UTILIZANDO AÇO CA-50 DE 10,0 MM - MONTAGEM. AF_06/2022	KG	6,55
2.7	94965	SINAPI	CONCRETO FCK = 25MPA, TRAÇO 1:2,3:2,7 (EM MASSA SECA DE CIMENTO/ AREIA MÉDIA/ BRITA 1) - PREPARO MECÂNICO COM BETONEIRA 400 L. AF_05/2021	m³	0,76
2.8	92873	SINAPI	LANÇAMENTO COM USO DE BALDES, ADENSAMENTO E ACABAMENTO DE CONCRETO EM ESTRUTURAS. AF_12/2015	m³	0,78
2.9	94319	SINAPI	ATERRO MANUAL DE VALAS COM SOLO ARGILO-ARENOSO E COMPACTAÇÃO MECANIZADA. AF_05/2016	m³	3,24
2.10	98557	SINAPI	IMPERMEABILIZAÇÃO DE SUPERFÍCIE COM EMULSÃO ASFÁLTICA, 2 DEMÃOS AF_06/2018	m²	7,05
2.11	101188	SINAPI	ALVENARIA DE EMBASAMENTO COM BLOCO ESTRUTURAL DE CERÂMICA, DE 14X19X29CM E ARGAMASSA DE ASSENTAMENTO COM PREPARO EM BETONEIRA. AF_05/2020	m²	0,42
3			ALVENARIA		
3.1	101185	SINAPI	ALVENARIA DE EMBASAMENTO COM BLOCO ESTRUTURAL DE CERÂMICA, DE 14X19X29CM E ARGAMASSA DE ASSENTAMENTO COM PREPARO EM BETONEIRA. AF_05/2020	m³	0,63
3.2	103322	SINAPI	ALVENARIA DE VEDAÇÃO DE BLOCOS CERÂMICOS FURADOS NA VERTICAL DE 9X19X39 CM (ESPESSURA 9 CM) E ARGAMASSA DE ASSENTAMENTO COM PREPARO EM BETONEIRA. AF_12/2021	m²	130,05
3.3	88998	SINAPI	ARMAÇÃO DE CINTA DE ALVENARIA ESTRUTURAL; DIÂMETRO DE 10,0 MM. AF_05/2021	KG	220,99
3.4	90443	SINAPI	RASGO EM ALVENARIA PARA RAMAIS/ DISTRIBUIÇÃO COM DIÂMETROS MENORES OU IGUAIS A 40 MM. AF_05/2015	M	57
3.5	89865	SINAPI	TUBO, PVC, SOLDÁVEL, DN 25MM, INSTALADO EM DRENO DE AR-CONDICIONADO - FORNECIMENTO E INSTALAÇÃO. AF_08/2022	M	57
3.6	90468	SINAPI	CHUMBAMENTO LINEAR EM ALVENARIA PARA RAMAIS/DISTRIBUIÇÃO COM DIÂMETROS MENORES OU IGUAIS A 40 MM. AF_05/2015	M	57
4			REPARO NO TELHADO		

AVENIDA DUQUE DE CAXIAS, NUMERO 300, CENTRO, CEP: 77.890-000

Certidão nº 484462/2023
16/02/2023, 09:59
Chave de Impressão: 2D04Y
O documento neste ato registrado foi emitido em 13/02/2023 e contém 3 folhas

ESTADO DO TOCANTINS
PODER EXECUTIVO MUNICIPAL
PREFEITURA MUNICIPAL DE ANANÁS
CNPJ: 00.237.362/0001-09
www.ananas.to.gov.br

Ananás
Juntos construiremos mais!

PMSJP
FL.(S)
Nº 361
RUBRICA:

4.1	94204	SINAPI	RETIRADA E RECOLOCAÇÃO DE TELHA CERÂMICA DE ENCAIXE, COM ATE DUAS ÁGUAS, INCLUSO IÇAMENTO. AF_07/2019	m²	222,23
4.2	94199	SINAPI	TELHAMENTO COM TELHA CERÂMICA DE ENCAIXE, TIPO PORTUGUESA, COM MAIS DE 2 ÁGUAS, INCLUSO TRANSPORTE VERTICAL. AF_07/2019	m²	66,67
4.3	97647	SINAPI	REMOÇÃO DE TELHAS, DE FIBROCIMENTO, METÁLICA E CERÂMICA, DE FORMA MANUAL, SEM REAPROVEITAMENTO. AF_12/2017	m²	45,54
4.4	94207	SINAPI	TELHAMENTO COM TELHA ONDULADA DE FIBROCIMENTO E = 6 MM, COM RECOBRIMENTO LATERAL DE 1/4 DE ONDA PARA TELHADO COM INCLINAÇÃO MAIOR QUE 10°, COM ATÉ 2 ÁGUAS, INCLUSO IÇAMENTO. AF_07/2019	m²	13,66
5			COBERTURA		
5.1	94207	SINAPI	TELHAMENTO COM TELHA ONDULADA DE FIBROCIMENTO E = 6 MM, COM RECOBRIMENTO LATERAL DE 1/4 DE ONDA PARA TELHADO COM INCLINAÇÃO MAIOR QUE 10°, COM ATÉ 2 ÁGUAS, INCLUSO IÇAMENTO. AF_07/2019	m²	80,41
5.2	94223	SINAPI	CUMEEIRA PARA TELHA DE FIBROCIMENTO ONDULADA E = 6 MM, INCLUSO ACESSÓRIOS DE FIXAÇÃO E IÇAMENTO. AF_07/2019	M	20,9
5.3	92580	SINAPI	TRAMA DE AÇO COMPOSTA POR TERÇAS PARA TELHADOS DE ATÉ 2 ÁGUAS PARA TELHA ONDULADA DE FIBROCIMENTO, METÁLICA, PLÁSTICA OU TERMOACÚSTICA, INCLUSO TRANSPORTE VERTICAL. AF_07/2019	m²	10,6
5.4	94231	SINAPI	RUFO EM CHAPA DE AÇO GALVANIZADO NÚMERO 24, CORTE DE 25 CM, INCLUSO TRANSPORTE VERTICAL. AF_07/2019	M	56,05
5.5	94228	SINAPI	CALHA EM CHAPA DE AÇO GALVANIZADO NÚMERO 24, DESENVOLVIMENTO DE 50 CM, INCLUSO TRANSPORTE VERTICAL. AF_07/2019	M	41,3
5.6	101579	SINAPI	CHAPIM (RUFO CAPA) EM AÇO GALVANIZADO, CORTE 33. AF_11/2020	M	189,65
6			INSTALAÇÕES ELÉTRICAS		
6.1	91941	SINAPI	CAIXA RETANGULAR 4" X 2" BAIXA (0,30 M DO PISO), PVC, INSTALADA EM PAREDE - FORNECIMENTO E INSTALAÇÃO. AF_12/2015	UN	6
6.2	92006	SINAPI	TOMADA BAIXA DE EMBUTIR (2 MÓDULOS), 2P+T 10 A, SEM SUPORTE E SEM PLACA - FORNECIMENTO E INSTALAÇÃO. AF_12/2015	UN	6
7			REVESTIMENTOS DE PAREDE		
7.1	87879	SINAPI	CHAPISCO APLICADO EM ALVENARIAS E ESTRUTURAS DE CONCRETO INTERNAS, COM COLHER DE PEDREIRO. ARGAMASSA TRAÇO 1:3 COM PREPARO EM BETONEIRA 400L. AF_06/2014	m²	191
7.2	87529	SINAPI	MASSA ÚNICA, PARA RECEBIMENTO DE PINTURA, EM ARGAMASSA TRAÇO 1:2:8, PREPARO MECÂNICO COM BETONEIRA 400L, APLICADA MANUALMENTE EM FACES INTERNAS DE PAREDES, ESPESSURA DE 20MM, COM EXECUÇÃO DE TALISCAS. AF_06/2014	m²	191
7.3	87275	SINAPI	REVESTIMENTO CERÂMICO PARA PAREDES INTERNAS COM PLACAS TIPO ESMALTADA EXTRA DE DIMENSÕES 33X45 CM APLICADAS EM AMBIENTES DE ÁREA MAIOR QUE 5 M² A MEIA ALTURA DAS PAREDES. AF_06/2014	m²	19,98
8			FORRO		
8.1	96485	SINAPI	FORRO EM RÉGUAS DE PVC, LISO, PARA AMBIENTES RESIDENCIAIS, INCLUSIVE ESTRUTURA DE FIXAÇÃO. AF_05/2017_P	m²	21,56
8.2	97640	SINAPI	REMOÇÃO DE FORROS DE DRYWALL, PVC E FIBROMINERAL, DE FORMA MANUAL, SEM REAPROVEITAMENTO. AF_12/2017	m²	11,06
9			PISO		
9.1	87690	SINAPI	CONTRAPISO EM ARGAMASSA TRAÇO 1:4 (CIMENTO E AREIA), PREPARO MECÂNICO COM BETONEIRA 400 L, APLICADO EM ÁREAS SECAS SOBRE LAJE, NÃO ADERIDO, ACABAMENTO NÃO REFORÇADO, ESPESSURA 5CM. AF_07/2021	m²	10,8
9.2	94990	SINAPI	EXECUÇÃO DE PASSEIO (CALÇADA) OU PISO DE CONCRETO COM CONCRETO MOLDADO IN LOCO, FEITO EM OBRA, ACABAMENTO CONVENCIONAL, NÃO ARMADO. AF_08/2022	m²	15,53
10			ESQUADRIAS		
10.1	90801	SINAPI	BATENTE PARA PORTA DE MADEIRA, PADRÃO MÉDIO - FORNECIMENTO E MONTAGEM. AF_12/2019	UN	1
10.2	94807	SINAPI	PORTA EM AÇO DE ABRIR TIPO VENEZIANA SEM GUARNIÇÃO, 87X210CM, FIXAÇÃO COM PARAFUSOS - FORNECIMENTO E INSTALAÇÃO. AF_12/2019	UN	2
10.3	100659	SINAPI	ALIZAR DE 5X1,5CM PARA PORTA FIXADO COM PREGOS, PADRÃO MÉDIO - FORNECIMENTO E INSTALAÇÃO. AF_12/2019	M	30
11			PINTURA		
11.1	88496	SINAPI	APLICAÇÃO MANUAL DE PINTURA COM TINTA LÁTEX ACRÍLICA EM PAREDES, DUAS DEMÃOS. AF_06/2014	m²	2239,73
11.2	88488	SINAPI	APLICAÇÃO MANUAL DE PINTURA COM TINTA LÁTEX ACRÍLICA EM TETO, DUAS DEMÃOS. AF_06/2014	m²	274,92
11.3	88497	SINAPI	APLICAÇÃO E LIXAMENTO DE MASSA LÁTEX EM PAREDES, DUAS DEMÃOS. AF_06/2014	m²	1053,35
11.4	88485	SINAPI	APLICAÇÃO DE FUNDO SELADOR ACRÍLICO EM PAREDES, UMA DEMÃO. AF_06/2014	m²	2239,73
11.5	102209	SINAPI	PINTURA TINTA DE ACABAMENTO (PIGMENTADA) ESMALTE SINTÉTICO ACETINADO EM MADEIRA, 1 DEMÃO. AF_01/2021	m²	96,18
11.6	100759	SINAPI	PINTURA COM TINTA ALQUÍDICA DE ACABAMENTO (ESMALTE SINTÉTICO BRILHANTE) PULVERIZADA SOBRE SUPERFÍCIES METÁLICAS (EXCETO PERFIL) EXECUTADO EM OBRA (02 DEMÃOS). AF_01/2020_P	m²	12,2
12			SERVIÇOS COMPLEMENTARES		
12.1	86906	SINAPI	TORNEIRA CROMADA DE MESA, 1/2" OU 3/4", PARA LAVATÓRIO, PADRÃO POPULAR - FORNECIMENTO E INSTALAÇÃO. AF_01/2020	UN	1
12.2	86894	SINAPI	BANCADA DE MÁRMORE SINTÉTICO, DE 120 X 80CM, COM CUBA INTEGRADA - FORNECIMENTO E INSTALAÇÃO. AF_01/2020	UN	1
12.3	98509	SINAPI	PLANTIO DE ARBUSTO OU CERCA VIVA. AF_05/2018	UN	10
12.4	103946	SINAPI	PLANTIO DE GRAMA ESMERALDA OU SÃO CARLOS OU CURITIBANA, EM PLACAS. AF_05/2022	m²	37,23
12.5	99803	SINAPI	LIMPEZA DE PISO CERÂMICO OU PORCELANATO COM PANO ÚMIDO. AF_04/2019	m²	506,37

Roberto Borges Parente

Eng. Civil Roberto Borges Parente
Responsável técnico fiscalização

Alexandre E. Guimarães

Eng. Civil Alexandre Estrela Guimarães
Responsável técnico execução

Ananás/TO, 20 de janeiro de 2023

Valdemar Batista Nepomoceno
Prefeito Municipal

Único Serviço Notarial e Registral

AUTENTICAÇÃO NO VERSO OFÍCIO

AVENIDA DUQUE DE CAXIAS, NUMERO 300, CENTRO, CEP: 77.890-000

Este documento encontra-se registrado no Conselho Regional de Engenharia e Agronomia do Tocantins, vinculado à Certidão nº 484462/2023, emitida em 13/02/2023

Certidão nº 484462/2023
16/02/2023, 09:59
Chave de Impressão: 2D04Y
O documento neste ato registrado foi emitido em 13/02/2023 e contém 3 folhas

PMSJP

FL.(S)
Nº 502
RUBRICA:

ÚNICO SERVIÇO NOTARIAL E REGISTRAL
Tabelia e Oficio Anália Borges Lira | Avenida Brasil, 410 - Centro - Ananás - TO
CEP: 77890-000 | CNPJ: 25.055.024/0001-18 | Fone: (63) 3482-1905

Reconheço por VERDADEIRA a assinatura de ROBERTO BORGES PARENTE. "0002" F87NR6SB2-538575-10" Dou fe. Ananás-TO, 24 de janeiro de 2023 - 10:51:55h
Em Test" da Verdade

Rosiane Alencar Santos-Sub-Oficial
Selo Digital nº1289004AAA122561-PMX
http://corregedoria.tjto.jus.br/index.php/selodigital

Anália Borges Lira
Oficial/Tabelia

ÚNICO SERVIÇO NOTARIAL E REGISTRAL
Tabelia e Oficio Anália Borges Lira | Avenida Brasil, 410 - Centro - Ananás - TO
CEP: 77890-000 | CNPJ: 25.055.024/0001-18 | Fone: (63) 3482-1905

Reconheço por SEMELHANÇA a assinatura de VALDEMAR BATISTA NEPOMOCENO representante do MUNICIPIO DE ANANÁS "0002" F3WV0Y9XMV-116205-10" Dou fe. Ananás-TO 24 de janeiro de 2023 - 10:53:46h
Em Test" da Verdade

Rosiane Alencar Santos-Sub-Oficial
Selo Digital nº1289004AAA122562-XPD
http://corregedoria.tjto.jus.br/index.php/selodigital

Anália Borges Lira
Oficial/Tabelia

Poder Judiciario TJMA. Selo: REOFIR02996719QQUEUUL34MKV11, 27/01/2023 16:26:35, Ato: 13.17.4, Parte(s): ALEXANDRE ESTRELA GUIMARAES, Rec Firma: Semelhanca, Total R$ 21,27 Emol R$ 16,16 FERC R$ 0,57 FADEP R$ 0,76 FEMP R$ 0,76 Consulte em https://selo.tjma.jus.br

Daniela Marinho dos Santos Alves
Escrevente Autorizada
2 Oficio de Porto Franco/MA

Este documento encontra-se registrado no Conselho Regional de Engenharia e Agronomia do Tocantins, vinculado à Certidão nº 484462/2023, emitida em 13/02/2023

Certidão nº 484462/2023
16/02/2023, 09:59
Chave de Impressão: 2D04Y
O documento neste ato registrado foi emitido em 13/02/2023 e contém 3 folhas

PMSJP

FL.(S)
Nº 063

CERTIDÃO DE REGISTRO E QUITAÇÃO
PESSOA FÍSICA
Lei Federal Nº 5194 de 24 de Dezembro de 1966

CREA-MA

Nº 924400/2025
Emissão: 26/03/2025
Validade: 31/03/2026
Chave: B22Dz

Conselho Regional de Engenharia e Agronomia do Estado do Maranhão

CERTIFICAMOS que o profissional mencionado encontra-se registrado neste Conselho, nos termos da Lei 5.194/66, de 24/12/1966, conforme os dados acima. CERTIFICAMOS, ainda, face o estabelecimento nos artigos 68 e 69 da referida Lei, que o interessado não se encontra em débito com o CREA-MA.

Interessado(a)

Profissional: ALEXANDRE ESTRELA GUIMARÃES
Registro: 1118600967
CPF: ***.746.823-**

Tipo de Registro: Registro Definitivo de Profissional (DIPLOMADO NO PAÍS)
Data de registro: 28/05/2019

Título(s)

GRADUAÇÃO

ENGENHEIRO CIVIL
Atribuição: Art. 7 da resolucao 218 1973 do CONFEA
Restrições: Sem Identificação
Instituição de Ensino: UNIVERSIDADE DO CEUMA - CAMPUS IMPERATRIZ
Data de Formação: 01/04/2019

Descrição

CERTIDÃO DE REGISTRO E QUITAÇÃO PESSOA FÍSICA

Informações / Notas

- A falsificação deste documento constitui-se em crime previsto no Código Penal Brasileiro, sujeitando o(a) autor(a) à respectiva ação penal.
- CERTIFICAMOS que caso ocorra(m) alteração(ões) no(s) elemento(s) contido(s) neste documento, esta Certidão perderá a sua validade para todos os efeitos.
- Esta certidão perderá a validade, caso ocorra qualquer alteração posterior dos elementos cadastrais nela contidos.
- Válido em todo território nacional.

Última Anuidade Paga

Ano: 2025 (1/1)

Autos de Infração

Nada consta

Responsabilidades Técnicas

Empresa: ENGESERV CONSTRUTORA LTDA
Registro: 0005435706
CNPJ: 31.570.201/0001-58
Data Início: 11/01/2021
Data Fim: Indefinido
Data Fim de Contrato: Indefinido
Tipo de Responsabilidade: RESPONSAVEL TÉCNICO

PMSJP

FL.(S) Nº 864 PUBLICA

CERTIDÃO DE REGISTRO E QUITAÇÃO
PESSOA JURIDICA
Lei Federal Nº 5194 de 24 de Dezembro de 1966

CREA-MA

Nº 932551/2025
Emissão: 08/07/2025
Validade: 31/07/2025
Chave: A5WZC

Conselho Regional de Engenharia e Agronomia do Estado do Maranhão

CERTIFICAMOS que a Empresa mencionada encontra-se registrada neste Conselho, nos Termos da Lei 5.194/66, conforme os dados impressos nesta certidão. CERTIFICAMOS, ainda, que até a presente data, a referida pessoa jurídica e seu(s) responsável(is) técnico(s) estão quites com suas anuidades e demais obrigações junto ao Conselho Regional de Engenharia e Agronomia do Maranhão - CREA-MA, estando habilitada a exercer suas atividades, circunscrita à(s) atribuição(ções) de seu(s) responsável(veis) técnico(s).

Interessado(a)

Empresa: ENGESERV CONSTRUTORA LTDA

CNPJ: 31.570.201/0001-58

Registro: 0005435706

Categoria: Matriz

Capital Social: R$ 400.000,00

Data do Capital: 06/04/2021

Faixa: 3

Objetivo Social: 41.20-4-00 - CONSTRUCAO DE EDIFICIOS, 42.11-1-01 - CONSTRUCAO DE RODOVIAS E FERROVIAS, 42.11-1-02 - PINTURAPARA SINALIZACAO EM PISTAS RODOVIARIAS E AEROPORTOS, 42.13-8-00 - OBRAS DE URBANIZACAO - RUAS, PRACAS ECALCADAS, 42.21-9-02 - CONSTRUCAO DE ESTACOES E REDES DE DISTRIBUICAO DE ENERGIA ELETRICA, 42.21-9-03 -MANUTENCAO DE REDES DE DISTRIBUICAO DE ENERGIA ELETRICA, 42.92-8-01 - MONTAGEM DE ESTRUTURAS METALICAS,42.99-5-01 - CONSTRUCAO DE INSTALACOES ESPORTIVAS E RECREATIVAS, 43.13-4-00 - OBRAS DE TERRAPLENAGEM,43.30-4-99 - OUTRAS OBRAS DE ACABAMENTO DA CONSTRUCAO, 68.21-8-01 - CORRETAGEM NA COMPRA E VENDA EAVALIACAO DE IMOVEIS, 71.12-0- 00 - SERVICOS DE ENGENHARIA, 4222-7/01 CONSTRUCAO DE REDES DE ABASTECIMENTODE AGUA, COLETA DE ESGOTO E CONSTRUCOES CORRELATAS, 4222-7/02 OBRAS DE IRRIGACAO, 4391-6/00 OBRAS DEFUNDACOES 4399-1/01 ADMINISTRACAO DE OBRAS, 4399-1/03 OBRAS DE ALVENARIA, 4399-1/05 PERFURACAO ECONSTRUCAO DE POCOS DE AGUA, 7119-7/01 SERVICOS DE CARTOGRAFIA, TOPOGRAFIA E GEODESIA 7119-7/02ATIVIDADES DE ESTUDOS GEOLOGICOS, 3600-6/01 CAPTACAO, TRATAMENTO E DISTRIBUICAO DE AGUA, 4212-0/00CONSTRUCAO DE OBRAS DE ARTE ESPECIAIS, 4322-3/01 INSTALACOES HIDRAULICAS, SANITARIAS E DE GAS, 4299-5/99OUTRAS OBRAS DE ENGENHARIA CIVIL NAO ESPECIFICADAS ANTERIORMENTE.

Restrições Relativas ao Objetivo Social: EMPRESA HABILITADA PARA ATUAR SOMENTE NA ÁREA DA ENGENHARIA CIVIL, NO ÂMBITO DAS ATRIBUIÇÕES DE SEU RESPONSÁVEL TÉCNICO.

Endereço Matriz: RUA ADALTO MOREIRA, 13, SETOR AEROPORTO, PORTO FRANCO, MA, 65970000

Tipo de Registro: Registro Definitivo de Empresa

Data Inicial: 11/01/2021

Data Final: Indefinido

Registro Regional: 0000543610DDMA

Descrição

CERTIDÃO DE REGISTRO E QUITAÇÃO PESSOA JURIDICA

Informações / Notas

- A capacidade técnico-profissional da empresa é comprovada pelo conjunto dos acervos técnicos dos profissionais constantes de seu quadro técnico.

- A certidão teve sua validade reduzida em virtude do vencimento do BOLETO de ANUIDADE em Aberto 8306182453. Data de vencimento do boleto: 31/07/2025

- Esta certidão perderá a validade, caso ocorra qualquer alteração posterior dos elementos cadastrais nela contidos

Última Anuidade Paga

Ano: 2024 (3/3)

Parcelamento Ano: 2025 Quantidade de Parcelas Pagas: 4/6

Autos de Infração

Nada consta

Responsáveis Técnicos

Profissional: ALEXANDRE ESTRELA GUIMARÃES

Registro: 1118600967

CPF: ***.746.823-**

Data Início: 11/01/2021

Data Fim: Indefinido

Data Fim de Contrato: Indefinido

Títulos do Profissional:

ENGENHEIRO CIVIL

Atribuição: Art. 7 da resolucao 218 1973 do CONFEA

Tipo de Responsabilidade: RESPONSAVEL TÉCNICO

Sócios

CERTIDÃO DE REGISTRO E QUITAÇÃO
PESSOA JURIDICA
Lei Federal Nº 5194 de 24 de Dezembro de 1966

CREA-MA

Nº 932551/2025
Emissão: 08/07/2025
Validade: 31/07/2025
Chave: A5WZC

Conselho Regional de Engenharia e Agronomia do Estado do Maranhão

Sócio: ALEXANDRE ESTRELA GUIMARÃES
CPF: ***.746.823-**
Função: ENGº CIVIL

PMSJP
FL.(S)
Nº 865
RUBRICA

A autenticidade desta Certidão pode ser verificada em: https://crea-ma.sitac.com.br/publico/, com a chave: A5WZC
Impresso em: 08/07/2025 às 09:32:55 por: adapt, ip: 190.180.151.209

PMSJP

FL.(S)
Nº866
RUBRICA

EMPRESA FÁCIL | GOVERNO DO MARANHÃO

Governo do Estado do Maranhão
Secretaria de Estado de Indústria e comércio - SEINC
Junta Comercial do Estado do Maranhão

EMPRESA FÁCIL | GOVERNO DO MARANHÃO

CERTIDÃO ESPECÍFICA

Sistema Nacional de Registro de Empresas Mercantis - SINREM

Certificamos que as informações abaixo constam dos documentos arquivados nesta Junta Comercial e são vigentes na data da sua expedição.

Certificamos que ENGESERV CONSTRUTORA LTDA **encontra-se registrada nesta Junta Comercial, como segue:**	**Protocolo:** MAC2500300863
NIRE 21201102746 **CNPJ 31.570.201/0001-58**	**Situação** ATIVA **Status** SEM STATUS

Endereço Completo Rua ADALTO MOREIRA, Nº 13, xxxxx, SETOR AEROPORTO - Porto Franco/MA - CEP 65970-000

Arquivamentos Posteriores

Ato	Número	Data	Descrição
223	20250558114	05/05/2025	BALANCO
002	20240904117	09/07/2024	RERRATIFICAÇÃO
002	20240904117	09/07/2024	CONSOLIDAÇÃO DE CONTRATO/ESTATUTO
002	20240762045	01/07/2024	ALTERACAO DE DADOS (EXCETO NOME EMPRESARIAL)
223	20240578384	30/04/2024	BALANCO
223	20230588310	05/05/2023	BALANCO
223	20220575738	23/05/2022	BALANCO
002	20210458640	06/04/2021	ALTERACAO DE DADOS (EXCETO NOME EMPRESARIAL)
002	20210222310	12/03/2021	ALTERACAO DE DADOS (EXCETO NOME EMPRESARIAL)
223	20210167238	03/02/2021	BALANCO
002	20210104945	25/01/2021	ALTERACAO DE DADOS (EXCETO NOME EMPRESARIAL)
316	20210013311	06/01/2021	ENQUADRAMENTO DE EMPRESA DE PEQUENO PORTE
316	20210013311	06/01/2021	REENQUADRAMENTO DE MICROEMPRESA COMO EMPRESA DE PEQUENO PORTE
002	20201205394	23/12/2020	ALTERACAO DE DADOS (EXCETO NOME EMPRESARIAL)
002	21201102746	21/12/2020	INSCRICAO DE TRANSFERENCIA DE SEDE DE OUTRA UF

Esta certidão foi emitida automaticamente em 03/06/2025, às 15:13:48 (horário de Brasília).
Se impressa, verificar sua autenticidade no **https://www.empresafacil.ma.gov.br**, com o código **IFL2MMAN**.

MAC2500300863

CARLOS ANDRÉ DE MORAES PEREIRA
Secretário(a) Geral

EMPRESA FÁCIL | GOVERNO DO MARANHÃO

Governo do Estado do Maranhão
Secretaria de Estado de Indústria e comércio - SEINC
Junta Comercial do Estado do Maranhão

EMPRESA FÁCIL | GOVERNO DO MARANHÃO

PMSJP

FL.(S)
Nº 367
RUBRICA:

CERTIDÃO SIMPLIFICADA

Sistema Nacional de Registro de Empresas Mercantis - SINREM

Certificamos que as informações abaixo constam dos documentos arquivados nesta Junta Comercial e são vigentes na data da sua expedição.

Nome Empresarial: ENGESERV CONSTRUTORA LTDA

NIRE : 21201102746
Natureza Jurídica: Sociedade Empresária Limitada

Protocolo: MAC2500300837

NIRE (Sede)	CNPJ	Data de Ato Constitutivo	Início de Atividade
21201102746	31.570.201/0001-56	21/12/2020	03/09/2018

Endereço Completo
Rua ADALTO MOREIRA, Nº 13, SETOR AEROPORTO - Porto Franco/MA - CEP 65970-000

Objeto Social
41.20-4-00 - CONSTRUCAO DE EDIFICIOS, 42.11-1-01 - CONSTRUCAO DE RODOVIAS E FERROVIAS, 42.11-1-02 - PINTURAPARA SINALIZACAO EM PISTAS RODOVIARIAS E AEROPORTOS, 42.13-8-00 - OBRAS DE URBANIZACAO - RUAS, PRACAS ECALCADAS, 42.21-9-02 - CONSTRUCAO DE ESTACOES E REDES DE DISTRIBUICAO DE ENERGIA ELETRICA, 42.21-9-03 -MANUTENCAO DE REDES DE DISTRIBUICAO DE ENERGIA ELETRICA, 42.92-8-01 - MONTAGEM DE ESTRUTURAS METALICAS,42.99-5-01 - CONSTRUCAO DE INSTALACOES ESPORTIVAS E RECREATIVAS, 43.13-4-00 - OBRAS DE TERRAPLENAGEM,43.30-4-99 - OUTRAS OBRAS DE ACABAMENTO DA CONSTRUCAO, 68.21-8-01 - CORRETAGEM NA COMPRA E VENDA EAVALIACAO DE IMOVEIS, 71.12-0-00 - SERVICOS DE ENGENHARIA, 4222-7/01 CONSTRUCAO DE REDES DE ABASTECIMENTODE AGUA, COLETA DE ESGOTO E CONSTRUCOES CORRELATAS, 4222-7/02 OBRAS DE IRRIGACAO, 4391-6/00 OBRAS DEFUNDACOES 4399-1/01 ADMINISTRACAO DE OBRAS, 4399-1/03 OBRAS DE ALVENARIA, 4399-1/05 PERFURACAO ECONSTRUCAO DE POCOS DE AGUA, 7119-7/01 SERVICOS DE CARTOGRAFIA, TOPOGRAFIA E GEODESIA 7119-7/02ATIVIDADES DE ESTUDOS GEOLOGICOS, 3600-6/01 CAPTACAO, TRATAMENTO E DISTRIBUICAO DE AGUA, 4212-0/00CONSTRUCAO DE OBRAS DE ARTE ESPECIAIS, 4322-3/01 INSTALACOES HIDRAULICAS, SANITARIAS E DE GAS, 4299-5/99OUTRAS OBRAS DE ENGENHARIA CIVIL NAO ESPECIFICADAS ANTERIORMENTE.

Capital Social	Porte	Prazo de Duração
R$ 400.000,00 (quatrocentos mil reais) **Capital Integralizado** R$ 400.000,00 (quatrocentos mil reais)	EPP (Empresa de Pequeno Porte)	Indeterminado

Dados do Sócio

Nome	CPF/CNPJ	Participação no capital	Espécie de sócio	Administrador	Término do mandato
ALEXANDRE ESTRELA GUIMARAES	611.746.823-70	R$ 400.000,00	Sócio	S	Indeterminado

Dados do Administrador

Nome	CPF	Término do mandato
ALEXANDRE ESTRELA GUIMARAES	611.746.823-70	Indeterminado

Último Arquivamento

Data	Número	Ato/eventos	Situação	Status
05/05/2025	20250558114	223 / 223 - BALANCO	ATIVA	SEM STATUS

Esta certidão foi emitida automaticamente em 03/06/2025, às 15:13:26 (horário de Brasília).
Se impressa, verificar sua autenticidade no **https://www.empresafacil.ma.gov.br**, com o código **AH14QKEX**.

CARLOS ANDRÉ DE MORAES PEREIRA
Secretário-Geral

PMSJP

FL.(S)
Nº 366
RUBRICA:

DECLARAÇÃO DE CUMPRIMENTO DOS REQUISITOS DE HABILITAÇÃO

AO AGENTE DE CONTRATAÇÃO.

PREFEITURA MUNICIPAL DE SÃO JOÃO DO PARAÍSO/MA

CONCORRÊNCIA ELETRÔNICA Nº 004/2025

ENGESERV CONSTRUTORA LTDA, CNPJ N° 31.570.201/0001-58, sediada no (a) RUA ADALTO MOREIRA, N 13, SETOR AEROPORTO, PORTO FRANCO-MA CEP: 65.970-000, declara, sob as penas da lei, que cumpre, plenamente, os requisitos exigidos no procedimento licitatório referenciado, declarando, inclusive, que responderá pela veracidade das informações prestadas, na forma da lei.

Igualmente, declaramos sob as penas da lei, que nossos diretores, responsáveis legais e técnicos, membros de conselho técnico, consultivo, deliberativo ou administrativo ou sócio,não são empregados ou ocupantes de cargo comissionado na Administração Pública, bem como nossa Empresa não está incursa em nenhum dos impedimentos elencados no Edital da licitação referenciada.

Finalizando, declaramos que temos pleno conhecimento de todos os aspectos relativos à licitação em causa e nossa plena concordância com as condições estabelecidas no Edital da licitação e seus anexos.

SÃO JOÃO DO PARAÍSO-MA 21 de julho DE 2025.

ALEXANDRE ESTRELA GUIMARAES:61174682370

Assinado de forma digital por ALEXANDRE ESTRELA GUIMARAES:61174682370
Dados: 2025.07.21 10:14:47 -03'00'

ENGESERV CONSTRUTORA LTDA

ALEXANDRE ESTRELA GUIMARAES

045717072012-7 SSP MA

611.746.823-70

Proprietário

PMSJP
FL.(S)
Nº 662
RUBRICA:

DISPENSA DA VISITA TÉCNICA

AO AGENTE DE CONTRATAÇÃO.

PREFEITURA MUNICIPAL DE SÃO JOÃO DO PARAÍSO/MA

CONCORRÊNCIA ELETRÔNICA Nº 004/2025

Ilmo. Sr.

Agente de contratação e demais Membros

Prezados Senhores,

A empresa **ENGESERV CONSTRUTORA LTDA**, inscrito no CNPJ nº 31.570.201/0001-58, localizada na Rua ADALTO MOREIRA, N 13, SETOR AEROPORTO, Cep; 65970-000, por intermédio do seu representante legal o Sr. **ALEXANDRE ESTRELA GUIMARAES**, brasileiro, empresário, residente e domiciliado na Rua Rui Barbosa, Vila Lobão, nº 9, CEP 65.910-265, Imperatriz - MA, portador do R.G nº 045717072012-7 SSP MA e do CPF nº 611.746.823-70, DECLARA, que renuncia à Visita Técnica aos locais e as instalações para a prestação dos serviços constantes do objeto do Edital da CONCORRÊCIA ELETRÔNICA nº 004/2025, e o quadro técnico da empresa tomou conhecimento das reais condições de execução dos serviços, bem como coletaram informações de todos os dados e elementos necessários à perfeita elaboração da proposta comercial, responsabilizando-se por manter as garantias que vincularem nossa proposta ao presente processo licitatório, em nome da empresa que represento.

SÃO JOÃO DO PARAÍSO - MA, 21 de julho DE 2025.

ALEXANDRE ESTRELA GUIMARAES:61174682370

Assinado de forma digital por ALEXANDRE ESTRELA GUIMARAES:61174682370
Dados: 2025.07.21 10:16:03 -03'00'

ENGESERV CONSTRUTORA LTDA

ALEXANDRE ESTRELA GUIMARAES

045717072012-7 SSP MA

611.746.823-70

Proprietário

PMSJP

FL.(S)
Nº 570
RUBRICA:

DECLARAÇÃO DE QUE CUMPRE AS EXIGÊNCIAS DE RESERVA DE CARGOS

AO AGENTE DE CONTRATAÇÃO.

PREFEITURA MUNICIPAL DE SÃO JOÃO DO PARAÍSO/MA

CONCORRÊNCIA ELETRÔNICA Nº 004/2025

Ilmo. Sr.

Agente de contratação e demais Membros

Prezados Senhores,

A empresa **ENGESERV CONSTRUTORA LTDA**, inscrito no CNPJ nº 31.570.201/0001-58, localizada na Rua ADALTO MOREIRA, N 13, SETOR AEROPORTO, Cep; 65970-000, por intermédio do seu representante legal o Sr. **ALEXANDRE ESTRELA GUIMARAES**, brasileiro, empresário, residente e domiciliado na Rua Rui Barbosa, Vila Lobão, nº 9, CEP 65.910-265, Imperatriz - MA, portador do R.G nº 045717072012-7 SSP MA e do CPF nº 611.746.823-70 DECLARA, sob as penas da lei o devidocumprimento das exigências de reserva de cargos para pessoa com deficiência e para reabilitado da Previdência Social, previstas em lei e em outras normas específicas.

SÃO JOÃO DO PARAÍSO - MA, 21 de julho DE 2025.

ALEXANDRE ESTRELA GUIMARAES:61174682370

Assinado de forma digital por ALEXANDRE ESTRELA GUIMARAES:61174682370
Dados: 2025.07.21 10:16:12 -03'00'

ENGESERV CONSTRUTORA LTDA

ALEXANDRE ESTRELA GUIMARAES

045717072012-7 SSP MA

611.746.823-70

Proprietário

PMSJP
FL.(S)
Nº 871
RUBRICA

DECLARAÇÃO ATESTANDO QUE A EMPRESA LICITANTE NÃO POSSUI EM SEU QUADRO SOCIETÁRIO SERVIDOR PÚBLICO

AO AGENTE DE CONTRATAÇÃO.

PREFEITURA MUNICIPAL DE SÃO JOÃO DO PARAÍSO/MA

CONCORRÊNCIA ELETRÔNICA Nº 004/2025

Ilmo. Sr.

Agente de contratação e demais Membros

Prezados Senhores,

A Empresa ENGESERV CONSTRUTORA LTDA, inscrito no CNPJ nº 31.570.201/0001-58, por intermédio de seu representante legal abaixo assinado, Sr(a) ALEXANDRE ESTRELA GUIMARAES, brasileiro, empresário, residente e domiciliado na Rua Rui Barbosa, Vila Lobão,nº 9, CEP 65.910-265, Imperatriz - MA, portador do R.G nº 045717072012-7 SSP MA e do CPFnº 611.746.823-70 DECLARA, que, não possui em seu quadro funcional servidor público da Prefeitura Municipal de SÃO JOÃO DO PARAÍSO/MA.

SÃO JOÃO DO PARAÍSO - MA, 21 de julho DE 2025.

ALEXANDRE ESTRELA GUIMARAES:61174682370

Assinado de forma digital por ALEXANDRE ESTRELA GUIMARAES:61174682370
Dados: 2025.07.21 10:16:21 -03'00'

ENGESERV CONSTRUTORA LTDA

ALEXANDRE ESTRELA GUIMARAES

045717072012-7 SSP MA

611.746.823-70

Proprietário

PMSJP
FL.(S)
Nº 872
RÚBRICA

DECLARAÇÃO DE ELABORAÇÃO INDEPENDENTE DE PROPOSTA E ATUAÇÃO CONFORME AO MARCO LEGAL ANTICORRUPÇÃO

AO AGENTE DE CONTRATAÇÃO.

PREFEITURA MUNICIPAL DE SÃO JOÃO DO PARAÍSO/MA

CONCORRÊNCIA ELETRÔNICA Nº 004/2025

Ilmo. Sr.

Agente de contratação e demais Membros

Prezados Senhores,

Eu, **ALEXANDRE ESTRELA GUIMARAES**, brasileiro, empresário, residente e domiciliado na Rua Rui Barbosa, Vila Lobão, nº 9, CEP 65.910-265, Imperatriz - MA, portador do R.G nº 045717072012-7 SSP MA e do CPF nº 611.746.823-70, representante legal do licitante **ENGESERV CONSTRUTORA LTDA**, interessado em participar da Concorrência Eletrônica n°004/2025, DECLARO, sob as penas da Lei, especialmente o artigo 299 do Código Penal Brasileiro, que: a) a proposta apresentada foi elaborada de maneira independente e o seu conteúdo não foi, no todo ou em parte, direta ou indiretamente, informado ou discutido comqualquer outro licitante ou interessado, em potencial ou de fato, no presente procedimento licitatório; b) a intenção de apresentar a proposta não foi informada ou discutida com qualquer outro licitante ou interessado, em potencial ou de fato, no presente procedimentolicitatório; c) o licitante não tentou, por qualquer meio ou por qualquer pessoa, influir na decisão de qualquer outro licitante ou interessado, em potencial ou de fato, no presente procedimento licitatório; d) o conteúdo da proposta apresentada não será, no todo ou emparte, direta ou indiretamente, comunicado ou discutido com qualquer outro licitante ou interessado, em potencial ou de fato, no presente procedimento licitatório antes da adjudicação do objeto; e) o conteúdo da proposta apresentada não foi, no todo ou em parte, informado, discutido ou recebido de qualquer integrante relacionado, direta ou indiretamente, ao órgão licitante antes da abertura oficial das propostas; e f) o representante legal do licitante está plenamente ciente do teor e da extensão desta declaração e que detém plenos poderes e informações para firmá-la. DECLARO, ainda, que a pessoa jurídica que represento conduz seus negócios de forma a coibir fraudes, corrupção e a prática de quaisquer outros atos lesivos à Administração Pública, nacional ou estrangeira, em atendimento à Lei Federal nº12.846/ 2013, tais como: I – prometer, oferecer ou dar, direta ou indiretamente, vantagemindevida a agente público, ou a terceira pessoa a ele relacionada; II – comprovadamente, financiar, custear, patrocinar ou de qualquer modo subvencionar a prática dos atos ilícitos previstos em Lei; III – comprovadamente, utilizar-se de interposta pessoa física ou jurídica paraocultar ou dissimular seus reais interesses ou a identidade dos beneficiários dos atos praticados; IV no tocante a licitações e contratos: a) frustrar ou fraudar, mediante ajuste,combinação ou qualquer outro expediente, o caráter competitivo de procedimento licitatório público; b) impedir, perturbar ou fraudar a realização de qualquer ato de procedimento licitatório público; c) afastar ou procurar afastar licitante, por meio de fraude ou oferecimento de vantagem de qualquer tipo; d) fraudar licitação pública ou contrato dela decorrente; e) criar, de modo fraudulento ou irregular, pessoa jurídica para participar de licitação pública ou celebrar contrato administrativo; f) obter vantagem ou benefício indevido, de modo fraudulento, de modificações ou prorrogações de contratos celebrados com a administração pública, sem autorização em

FL.(S)
Nº 873
RÚBRICA:

lei, no ato convocatório da licitação pública ou nos Respectivos instrumentos contratuais; ou g) manipular ou fraudar o equilíbrio econômico-financeiro dos contratos celebrados com a administração pública; V – dificultar atividade de investigação ou fiscalização de órgãos, entidades ou agentes públicos, ou intervir em sua atuação, inclusive no âmbito das agências reguladoras e dos órgãos de fiscalização do sistema financeiro nacional.

SÃO JOÃO DO PARAÍSO - MA, 21 de julho DE 2025.

ALEXANDRE ESTRELA GUIMARAES:61174682370

Assinado de forma digital por ALEXANDRE ESTRELA GUIMARAES:61174682370
Dados: 2025.07.21 10:16:31 -03'00'

ENGESERV CONSTRUTORA LTDA

ALEXANDRE ESTRELA GUIMARAES

045717072012-7 SSP MA

611.746.823-70

Proprietário

DECLARAÇÃO DE ENQUADRAMENTO COMO MICROEMPRESA/EMPRESA DEPEQUENO PORTE

AO AGENTE DE CONTRATAÇÃO.

PREFEITURA MUNICIPAL DE SÃO JOÃO DO PARAÍSO/MA

CONCORRÊNCIA ELETRÔNICA Nº 004/2025

Ilmo. Sr.

Agente de contratação e demais Membros

Prezados Senhores,

A Empresa **ENGESERV CONSTRUTORA LTDA**, estabelecida na Rua ADALTO MOREIRA, N 13, SETOR AEROPORTO, Cep; 65970-000, PORTO FRANCO - MA, pessoa jurídica de direito privado, inscrita no CNPJ sob n° 31.570.201/0001-58, neste ato representada pelo Srº ALEXANDRE ESTRELA GUIMARAES, brasileiro, empresário, residente e domiciliado na Rua Rui Barbosa, Vila Lobão, nº 9, CEP 65.910-265, Imperatriz - MA, portador do R.G nº 045717072012-7 SSP MA e do CPF nº 611.746.823-70, no uso de suas atribuições legais, vem DECLARAR para os devidos fins que na presente data sob as penas da lei, sem prejuízo das sanções e multas previstas neste ato convocatório, que a empresa acima se encontra enquadrada nos termos da Lei Complementar Nº 147, de 07 de Agosto de 2014, que trata do Regime das Microempresas e Empresas de Pequeno Porte estando apta, portanto, a sua participação no Concorrência Eletrônica nº 004/2025, junto ao Município de SÃO JOÃO DO PARAÍSO/MA.

( ) Micro Empresa

(X) Empresa de Pequeno Porte

SÃO JOÃO DO PARAÍSO - MA, 21 de julho DE 2025.

ALEXANDRE ESTRELA GUIMARAES:61174682370

Assinado de forma digital por ALEXANDRE ESTRELA GUIMARAES:61174682370
Dados: 2025.07.21 10:16:41 -03'00'

ENGESERV CONSTRUTORA LTDA

ALEXANDRE ESTRELA GUIMARAES

045717072012-7 SSP MA

611.746.823-70

Proprietário

FL.(S)
Nº 375
RUBRICA:

DECLARAÇÃO DE CUMPRIMENTO DO DISPOSTO NO INCISO XXXIII, ART. 7º DACONSTITUIÇÃO FEDERAL

AO AGENTE DE CONTRATAÇÃO.

PREFEITURA MUNICIPAL DE SÃO JOÃO DO PARAÍSO/MA

CONCORRÊNCIA ELETRÔNICA Nº 004/2025

Ilmo. Sr.

Agente de contratação e demais Membros

Prezados Senhores,

A Empresa **ENGESERV CONSTRUTORA LTDA** inscrita no CNPJ N° 31.570.201/0001-58 por intermédio de seu representante legal abaixo assinado, Sr(a), **ALEXANDRE ESTRELA GUIMARAES**, brasileiro, empresário, residente e domiciliado na Rua Rui Barbosa, Vila Lobão,nº 9, CEP 65.910-265, Imperatriz - MA, portador do R.G nº 045717072012-7 SSP MA e do CPFnº 611.746.823-70 declara, para fins do disposto no inc. VI do Art. nº 68 da lei nº 14.133/2021,que não emprega menor de dezoito anos em trabalho noturno, perigoso ou insalubre e não emprega menor de dezesseis anos.

Ressalva: emprega menor, a partir de quatorze anos, na condição de aprendiz ( ).

SÃO JOÃO DO PARAÍSO - MA, 21 de julho DE 2025.

ALEXANDRE ESTRELA GUIMARAES:61174682370

Assinado de forma digital por ALEXANDRE ESTRELA GUIMARAES:61174682370
Dados: 2025.07.21 10:16:50 -03'00'

ENGESERV CONSTRUTORA LTDA

ALEXANDRE ESTRELA GUIMARAES

045717072012-7 SSP MA

611.746.823-70

Proprietário

DECLARAÇÃO DE QUE O LICITANTE TOMOU CONHECIMENTO DAS INFORMAÇÕES E CONDIÇÕES LOCAIS PARA CUMPRIMENTO DAS OBRIGAÇÕES DO OBJETO DA LICITAÇÃO

AO AGENTE DE CONTRATAÇÃO.

PREFEITURA MUNICIPAL DE SÃO JOÃO DO PARAÍSO/MA

CONCORRÊNCIA ELETRÔNICA Nº 004/2025

Ilmo. Sr.

Agente de contratação e demais Membros

Prezados Senhores,

A ENGESERV CONSTRUTORA LTDA, CNPJ nº 31.570.201/0001-58, sediada no (a) Rua ADALTO MOREIRA, N 13, SETOR AEROPORTO, Cep; 65970-000, PORTO FRANCO- MA, declara para os devidos fins, que tomou plenoconhecimento de todas as informações, das condições locais e dificuldades para o fiel cumprimento das obrigações objeto desta licitação, qual seja, e ainda, que aceita como válida a situação em que se encontra para a realização dos serviços a que se refere a Concorrência Eletrônica nº 004/2025.

SÃO JOÃO DO PARAÍSO - MA, 21 de julho DE 2025.

ALEXANDRE ESTRELA GUIMARAES:61174682370

Assinado de forma digital por ALEXANDRE ESTRELA GUIMARAES:61174682370
Dados: 2025.07.21 10:17:01 -03'00'

ENGESERV CONSTRUTORA LTDA

ALEXANDRE ESTRELA GUIMARAES

045717072012-7 SSP MA

611.746.823-70

Proprietário

PMSJP

FL.(S)
Nº 807
ASSINATURA:

DECLARAÇÃO DE IDONEIDADE

Ilmo. Sr.

Agente de Contratação e demais Membros

Prefeitura Municipal de SÃO JOÃO DO PARAÍSO/MA

Referente: CONCORRÊNCIA ELETRÔNICA Nº 004/2025

Prezados Senhores,

A empresa ENGESERV CONSTRUTORA LTDA, inscrito no CNPJ nº 31.570.201/0001-58, localizada na Rua ADALTO MOREIRA, N 13, SETOR AEROPORTO, Cep; 65970-000, PORTO FRANCO- MA, por intermédio do seu representante legal o Sr. ALEXANDRE ESTRELA GUIMARAES, brasileiro, empresário, residente e domiciliado na Rua Rui Barbosa, Vila Lobão, nº 9, CEP 65.910-265, Imperatriz - MA, portador do R.G nº 045717072012-7 SSP MA e do CPF nº 611.746.823-70, DECLARA, sob as penas da lei, que inexiste qualquer fato, seja suspensão ou inidoneidade, que a impeça de participar de licitações e/ou ser contratada por administração pública em quaisquer de suas esferas (Federal, Estaduais ou Municipais). Outrossim, declara serem autênticos todos os documentos apresentados.

Declaramos que ficamos obrigados a comunicar, a qualquer tempo, a ocorrência de qualquer fato impeditivo de habilitação desta empresa, de participar de licitações e/ou de ser contratada por administração pública.

SÃO JOÃO DO PARAÍSO - MA, 21 de julho DE 2025.

ALEXANDRE ESTRELA GUIMARAES:61174682370

Assinado de forma digital por ALEXANDRE ESTRELA GUIMARAES:61174682370
Dados: 2025.07.21 10:17:11 -03'00'

ENGESERV CONSTRUTORA LTDA

ALEXANDRE ESTRELA GUIMARAES

045717072012-7 SSP MA

611.746.823-70

FL.(S)
Nº 676
RUBRICA:

DECLARAÇÃO DE INEXISTÊNCIA DE FATO SUPERVENIENTE

Ilmo. Sr.

Agente de Contratação e demais Membros

Prefeitura Municipal de SÃO JOÃO DO PARAÍSO/MA

Referente: CONCORRÊNCIA ELETRÔNICA Nº 004/2025 CPL

Prezados Senhores,

A empresa ENGESERV CONSTRUTORA LTDA, inscrito no CNPJ nº 31.570.201/0001-58, localizada na Rua ADALTO MOREIRA, N 13, SETOR AEROPORTO, Cep: 65970-000, PORTO FRANCO- MA, por intermédio do seu representante legal o Sr. ALEXANDRE ESTRELA GUIMARAES, brasileiro, empresário, residente e domiciliado na Rua Rui Barbosa, Vila Lobão, nº 9, CEP 65.910-265, Imperatriz - MA, portador do R.G nº 045717072012-7 SSP MA e do CPF nº 611.746.823-70, DECLARA, sob as penas da lei, que até a presente data inexiste fato impeditivo para sua habilitação no presente processo licitatório, estando ciente da obrigatoriedade de comunicar ocorrências posteriores.

SÃO JOÃO DO PARAÍSO - MA, 21 de julho DE 2025.

ALEXANDRE ESTRELA GUIMARAES:61174682370

Assinado de forma digital por ALEXANDRE ESTRELA GUIMARAES:61174682370
Dados: 2025.07.21 10:17:20 -03'00'

ENGESERV CONSTRUTORA LTDA

ALEXANDRE ESTRELA GUIMARAES

045717072012-7 SSP MA

611.746.823-70

Proprietário

DECLARAÇÃO

Ilmo. Sr.

Agente de Contratação e demais Membros

Prefeitura Municipal de SÃO JOÃO DO PARAÍSO/MA

Referente: CONCORRÊNCIA ELETRÔNICA Nº 004/2025 CPL

Prezados Senhores,

A empresa ENGESERV CONSTRUTORA LTDA, inscrito no CNPJ nº 31.570.201/0001-58, localizada na Rua ADALTO MOREIRA, N 13, SETOR AEROPORTO, Cep: 65970-000, PORTO FRANCO- MA, por intermédio do seu representante legal o Sr. ALEXANDRE ESTRELA GUIMARAES, brasileiro, empresário, residente e domiciliado na Rua Rui Barbosa, Vila Lobão, nº 9, CEP 65.910-265, Imperatriz - MA, portador do R.G nº 045717072012-7 SSP MA e do CPF nº 611.746.823-70, DECLARA, sob as penas da lei, está ciente e concorda com as condições contidas no edital e seus anexos, bem como de que sua proposta econômica compreendem a integralidade dos custos para atendimento dos direitos trabalhistas assegurados na Constituição Federal, nas leis trabalhistas, nas normas infralegais, nas convenções coletivas de trabalho e nos termos de ajustamento de conduta vigentes na data de entrega das propostas, conforme disposição do artigo 63, §1º, da Lei nº 14.133/2021.

Declara ainda que não possui, em sua cadeia produtiva, empregados executando trabalho degradante ou forçado, observando o disposto nos incisos III e IV do art. 1º e no inciso III do art. 5º da Constituição Federal.

SÃO JOÃO DO PARAÍSO - MA, 21 de julho DE 2025.

ALEXANDRE ESTRELA GUIMARAES:61174682370

Assinado de forma digital por ALEXANDRE ESTRELA GUIMARAES:61174682370
Dados: 2025.07.21 10:17:31 -03'00'

ENGESERV CONSTRUTORA LTDA

ALEXANDRE ESTRELA GUIMARAES

045717072012-7 SSP MA

611.746.823-70

Proprietário

PMSJP

FL.(S)
Nº 550
RUBRICA:

DECLARAÇÃO DE RESPONSABILIDADE TÉCNICA

Ilmo. Sr. Agente de Contratação e demais Membros

Prefeitura Municipal de SÃO JOÃO DO PARAÍSO/MA

Referente: CONCORRÊNCIA ELETRÔNICA Nº 004/2025 CPL

Prezados Senhores,

A empresa ENGESERV CONSTRUTORA LTDA, inscrito no CNPJ nº 31.570.201/0001-58, localizada na Rua ADALTO MOREIRA, N 13, SETOR AEROPORTO, Cep; 65970-000, PORTO FRANCO-MA, por intermédio do seu representante legal o Sr. ALEXANDRE ESTRELA GUIMARAES, brasileiro, empresário, residente e domiciliado na Rua Rui Barbosa, Vila Lobão, nº 9, CEP 65.910-265, Imperatriz - MA, portador do R.G nº 045717072012-7 SSP MA e do CPF nº 611.746.823-70, DECLARA sob as penas da lei, que irá manter o profissional indicado como responsável técnico, *ALEXANDRE ESTRELA GUIMARÃES*, CPF Registro Profissional nº 111860096-7, na direção e execução dos trabalhos no local da obra/serviços até a sua inteira conclusão.

SÃO JOÃO DO PARAÍSO - MA, 21 de julho DE 2025.

ALEXANDRE ESTRELA GUIMARAES:61174682370

Assinado de forma digital por ALEXANDRE ESTRELA GUIMARAES:61174682370
Dados: 2025.07.21 10:17:39 -03'00'

ENGESERV CONSTRUTORA LTDA

ALEXANDRE ESTRELA GUIMARAES

045717072012-7 SSP MA

611.746.823-70

Proprietário

TERMO DE COMPROMISSO DE CUMPRIMENTO DA LEGISLAÇÃO TRABALHISTA, PREVIDENCIARIA E DE SEGURANÇA E SAÚDE NO TRABALHO

PMSJP

FL.(S)
Nº883
RUBRICA:

Ilmo. Sr.

Agente de Contratação e demais Membros

Prefeitura Municipal de SÃO JOÃO DO PARAÍSO/MA

Referente: CONCORRÊNCIA ELETRÔNICA Nº 004/2025 CPL

Prezados Senhores,

A empresa ENGESERV CONSTRUTORA LTDA, inscrito no CNPJ nº 31.570.201/0001-58, localizada na Rua ADALTO MOREIRA, N 13, SETOR AEROPORTO, Cep; 65970-000, PORTO FRANCO - MA, por intermédio do seu representante legal o Sr. ALEXANDRE ESTRELA GUIMARAES, brasileiro, empresário, residente e domiciliado na Rua Rui Barbosa, Vila Lobão, nº 9, CEP 65.910-265, Imperatriz - MA, portador do R.G nº 045717072012-7 SSP MA e do CPF nº 611.746.823-70, DECLARA, sob as penas da lei, caso seja declarada vencedora do certame e celebrado o respectivo Contrato Administrativo, que se compromete a observar a legislação trabalhista, previdenciária e de saúde e medicina no trabalho, responsabilizando-se pela formalização e registro contratuais e pela previsão de gastos com meio ambiente do trabalho, incluindo equipamentos de proteção

SÃO JOÃO DO PARAÍSO - MA, 21 de julho DE 2025.

ALEXANDRE ESTRELA GUIMARAES:61174682370

Assinado de forma digital por ALEXANDRE ESTRELA GUIMARAES:61174682370
Dados: 2025.07.21 10:17:48 -03'00'

ENGESERV CONSTRUTORA LTDA

ALEXANDRE ESTRELA GUIMARAES

045717072012-7 SSP MA

611.746.823-70

Proprietário

PMSJP

FL.(S)
Nº 882
RUBRICA

DECLARAÇÃO

Ilmo. Sr.

Agente de Contratação e demais Membros

Prefeitura Municipal de SÃO JOÃO DO PARAÍSO/MA

Referente: CONCORRÊNCIA ELETRÔNICA Nº 004/2025 CPL

Prezados Senhores,

A empresa ENGESERV CONSTRUTORA LTDA, inscrito no CNPJ nº 31.570.201/0001-58, localizada na Rua ADALTO MOREIRA, N 13, SETOR AEROPORTO, Cep; 65970-000, PORTO FRANCO - MA, por intermédio do seu representante legal o Sr. ALEXANDRE ESTRELA GUIMARAES, brasileiro, empresário, residente e domiciliado na Rua Rui Barbosa, Vila Lobão, nº 9, CEP 65.910-265, Imperatriz - MA, portador do R.G nº 045717072012-7 SSP MA e do CPF nº 611.746.823-70, DECLARA, sob as penas da lei, que sua tabela de encargos sociais está em atendimento ao disposto no **§ 3 do art. 13 da Lei Complementar nº 123** e também ao **ACÓRDÃO Nº 2622/2013 – TCU – Plenário** conforme anexados abaixo.

SÃO JOÃO DO PARAÍSO - MA, 21 de julho DE 2025.

ALEXANDRE ESTRELA GUIMARAES:61174682370

Assinado de forma digital por ALEXANDRE ESTRELA GUIMARAES:61174682370
Dados: 2025.07.21 10:17:57 -03'00'

ENGESERV CONSTRUTORA LTDA

ALEXANDRE ESTRELA GUIMARAES

045717072012-7 SSP MA

611.746.823-70

Proprietário

PMSJP

FL.(S)
Nº 883
RUBRICA:

DECLARAÇÃO

Ilmo. Sr.

Agente de Contratação e demais Membros

Prefeitura Municipal de SÃO JOÃO DO PARAÍSO/MA

Referente: CONCORRÊNCIA ELETRÔNICA Nº 004/2025 CPL

Prezados Senhores,

A empresa ENGESERV CONSTRUTORA LTDA, inscrito no CNPJ nº 31.570.201/0001-58, localizada na Rua ADALTO MOREIRA, N 13, SETOR AEROPORTO, Cep: 65970-000, PORTO FRANCO - MA, por intermédio do seu representante legal o Sr. ALEXANDRE ESTRELA GUIMARAES, brasileiro, empresário, residente e domiciliado na Rua Rui Barbosa, Vila Lobão, nº 9, CEP 65.910-265, Imperatriz - MA, portador do R.G nº 045717072012-7 SSP MA e do CPF nº 611.746.823-70, DECLARA, sob as penas da lei, que:

☐ Não possui proprietário ou sócio que mantenha vínculo de natureza técnica, comercial, econômica, financeira, trabalhista ou civil com dirigente do órgão ou entidade CONTRATANTE ou com agente público que desempenhe função na licitação ou atue na fiscalização ou na gestão do contrato, ou que deles seja cônjuge, companheiro ou parente em linha reta, colateral ou por afinidade, até o terceiro grau.

☐ Cumpre as exigências de reserva de cargos para pessoa com deficiência e para reabilitado da Previdência Social, previstas em lei e em outras normas específicas.

☐ Em atenção ao § 1 do artigo 63 da Lei n. 14.133/2021, declara que suas propostas econômicas compreendem a integralidade dos custos para atendimento dos direitos trabalhistas assegurados na Constituição Federal, nas leis trabalhistas, nas normas infralegais, nas convenções coletivas de trabalho e nos termos de ajustamento de conduta vigentes na data de entrega das propostas.

☐ Cumpre plenamente os requisitos de habilitação e que se encontra em situação regular perante as Fazendas Nacional, Estadual e Municipal, a Seguridade Social (FGTS), bem como atende a todas as demais exigências de habilitação constantes do edital próprio.

☐ Em atenção ao inciso VI do artigo 12 da Lei n. 14.133/2021, declara que cumpre integralmente a norma contida no Art. 7°, inc. XXXIII, da Constituição da República, ou seja, de que não possui em seu

quadro de pessoal, empregado (s) menor (es) de 18 (dezoito) anos em trabalho noturno, perigoso ou insalubre e de 16 (dezesseis) anos em qualquer trabalho (exceto aprendiz, a partir de 14 (quatorze) anos.

▯ Até a presente data inexistem fatos impeditivos para a sua habilitação no processo licitatório referente à Concorrência em epígrafe, assim como que está ciente da obrigatoriedade de declarar ocorrências posteriores.

▯ Não se enquadra em nenhuma das vedações previstas nos artigos 9º, §1º, e 14 da Lei nº 14.133/2021.

▯ Declara que tem ciência da existência da Lei Geral de Proteção de Dados (LGPD) e, se compromete a adequar todos os procedimentos internos ao disposto na legislação, com intuito de proteção dos dados pessoais repassados pela Prefeitura Municipal de SÃO JOÃO DO PARAÍSO/MA. Fica obrigada a comunicar a Prefeitura Municipal de SÃO JOÃO DO PARAÍSO/MA, em até 24 (vinte e quatro) horas, qualquer incidente de acessos não autorizados aos dados pessoais, situações acidentais ou ilícitas de destruição, perda, alteração, comunicação ou qualquer forma de tratamento inadequado ou ilícito, bem como adotar as providências dispostas no Art. 48 da LGPD.

SÃO JOÃO DO PARAÍSO - MA, 21 de julho DE 2025.

ALEXANDRE ESTRELA GUIMARAES:61174682370

Assinado de forma digital por ALEXANDRE ESTRELA GUIMARAES:61174682370
Dados: 2025.07.21 10:18:09 -03'00'

ENGESERV CONSTRUTORA LTDA

ALEXANDRE ESTRELA GUIMARAES

045717072012-7 SSP MA

611.746.823-70

Proprietário

ATA FINAL

Prefeitura Municipal de São João do Paraíso
Prefeitura Municipal de São João do Paraíso
Concorrência por Menor Preço - 004/2025

Itens Licitados

Código	Produto	V. Referência	Qtde	Unidade	Situação
0001	CONTRATAÇÃO DE EMPRESA NA ÁREA DE CONSTRUÇÃO CIVIL PARA RETOMAR A EXECUÇÃO DA OBRA RELATIVO A ESCOLA MUNICIPAL VALDEMAR GOMES PEREIRA NA ZONA RURAL DO MUNICÍPIO DE SÃO JOÃO DO PARAÍSO/MA. CONFORME TERMO DE COMPROMISSO Nº 159615/ME	894.133,71	1	SVÇ	Homologado

Documentos Anexados ao Processo

Data	Documento
04/07/2025 - 08:48	EDITAL C.E 004-2025 - Escola 4 Salas.pdf
04/07/2025 - 08:48	PROJETOS-01.rar
04/07/2025 - 08:48	PROJETOS-02.rar
04/07/2025 - 08:48	PROJETOS-03.rar
04/07/2025 - 08:48	PROJETO-04.rar
04/07/2025 - 08:48	SJP (MA) - ID nº 1015463 - Encargos Sociais.xlsx
04/07/2025 - 08:48	SJP (MA) - ID nº 1015463 - Orçamento e Cronograma - Rev 2025.xlsx
04/07/2025 - 08:48	Memorial Descritivo 04 Salas de aula.PDF
04/07/2025 - 08:48	Caderno de Encargos 04 Salas de aula.PDF
08/07/2025 - 11:49	EDITAL RETIFICADO C.E 004-2025 - Escola 4 Salas.pdf
08/07/2025 - 11:57	JUSTIFICATIVA DA RETIFICAÇÃO- assinada.pdf
24/07/2025 - 09:06	24.07.2025Parecer_Tecnico_Concorrencia_Eletronica_n.%C2%BA_004-2025_PMSJP_assinado.pdf
24/07/2025 - 16:38	24-07-2025_P2-Parecer_Tecnico_Concorrencia_Eletronica_n.%C2%BA_004-2025_PMSJP_desclassificar_ass!.pdf
29/07/2025 - 09:01	Gmail - requerimento concorrencia 004_2025.pdf
29/07/2025 - 09:01	REQUERIMENTO.pdf
29/07/2025 - 11:06	CE 004-2025 - ANÁLISE ENGESERV.pdf
30/07/2025 - 08:52	Relatorio da CP-004-2025-assinado_000226.pdf
30/07/2025 - 10:19	PARECER TECNICO-CP-004-2025.pdf

Mensagens Enviadas pelo Agente de Contratação

Data	Assunto	Frase
22/07/2025 - 09:40:29	Documentos solicitados para o processo 004/2025	Foram solicitadas diligências no item 0001 do processo 004/2025. Acesse o seu ambiente logado para verificar os detalhes.
22/07/2025 - 11:11:25		Você recebeu um novo documento em resposta à diligência no item 0001 do processo 004/2025. Acesse o seu ambiente logado para verificar os detalhes.
24/07/2025 - 09:08:26	Documentos solicitados para o processo 004/2025	Foram solicitadas diligências no item 0001 do processo 004/2025. Acesse o seu ambiente logado para verificar os detalhes.
24/07/2025 - 10:50:19		Você recebeu um novo documento em resposta à diligência no item 0001 do processo 004/2025. Acesse o seu ambiente logado para verificar os detalhes.
24/07/2025 - 16:54:35	Documentos solicitados para o processo 004/2025	Foram solicitadas diligências no item 0001 do processo 004/2025. Acesse o seu ambiente logado para verificar os detalhes.
25/07/2025 - 14:21:33	Documentos solicitados para o processo 004/2025	Foram solicitadas diligências no item 0001 do processo 004/2025. Acesse o seu ambiente logado para verificar os detalhes.
29/07/2025 - 11:21:29	Documentos solicitados para o processo 004/2025	Foram solicitadas diligências no item 0001 do processo 004/2025. Acesse o seu ambiente logado para verificar os detalhes.

PORTAL DE COMPRAS PÚBLICAS

A autenticidade do documento pode ser verificada no site https://validaarquivo.portaldecompraspublicas.com.br
Documento gerado eletronicamente no Portal de Compras Públicas em 31/07/2025 às 14:58:08.
Código verificador: DAB615

29/07/2025 - 11:29:13

Você recebeu um novo documento em resposta à diligência no item 0001 do processo 004/2025.

Acesse o seu ambiente logado para verificar os detalhes.

Vencedores

Código	Produto	Fornecedor	Modelo	Marca/ Fabricante	Valor Ofertado	Quantidade	Valor Total
0001	CONTRATAÇÃO DE EMPRESA NA ÁREA DE CONSTRUÇÃO CIVIL PARA RETOMAR A EXECUÇÃO DA OBRA RELATIVO A ESCOLA MUNICIPAL VALDEMAR GOMES PEREIRA NA ZONA RURAL DO MUNICÍPIO DE SÃO JOÃO DO PARAÍSO/MA, CONFORME TERMO DE COMPROMISSO Nº 169615/ME	ENGESERV CONSTRUTORA LTDA	N/C	N/C	824.000,00	1	824.000,00

Declarações Obrigatórias

Título	Declaração
Declaração de conhecimento do Edital	Declaro que estou ciente e concordo com as condições contidas no edital e seus anexos, bem como de que cumpro plenamente os requisitos de habilitação definidos no edital.
Declaração de reserva de cargos	Declaro cumprir as exigências de reserva de cargos para pessoa com deficiência e para reabilitado da Previdência Social, previstas em lei e em outras normas específicas.
Declaração de proposta econômica	Sob pena de desclassificação, declaro que minhas propostas econômicas compreendem a integralidade dos custos para atendimento dos direitos trabalhistas assegurados na Constituição Federal, nas leis trabalhistas, nas normas infralegais, nas convenções coletivas de trabalho e nos termos de ajustamento de conduta vigentes na data de entrega das propostas.
Declaração de Não-Emprego de menores	Declaro para fins do inciso XXXIII do artigo 7° da Constituição Federal, com redação dada pela Emenda Constitucional, nº 20/98, que não emprega menores de dezoito anos em trabalho noturno, perigoso ou insalubre e de que qualquer trabalho a menores de 16 anos.
Declaração de Não-Emprego de trabalho degradante	Declaro não possuir em sua cadeia produtiva, empregados executando trabalho degradante ou forçado, nos termos do inciso III e IV do art.1º e no inciso III do art.5º da Constituição Federal.
Declaração de Acessibilidade	Declaro que, conforme disposto no art. 93 da Lei nº 8.213, de 24 de julho de 1991, estou ciente do cumprimento da reserva de cargos prevista em lei para pessoa com deficiência ou para reabilitado da Previdência Social e que, se aplicado ao número de funcionários da minha empresa, atendo às regras de acessibilidade previstas na legislação.
Declaração de Inexistência de Fato Superveniente	Declaro sob as penas da lei, que até a presente data inexistem fatos impeditivos para sua habilitação no presente processo licitatório, ciente da obrigatoriedade de declarar ocorrências posteriores.

* As declarações supracitadas foram aceitas por todos os participantes.

Propostas Enviadas

0001 - CONTRATAÇÃO DE EMPRESA NA ÁREA DE CONSTRUÇÃO CIVIL PARA RETOMAR A EXECUÇÃO DA OBRA RELATIVO A ESCOLA MUNICIPAL VALDEMAR GOMES PEREIRA NA ZONA RURAL DO MUNICÍPIO DE SÃO JOÃO DO PARAÍSO/MA, CONFORME TERMO DE COMPROMISSO Nº 169615/ME

Fornecedor	CNPJ/CPF	Data	Modelo	Marca/ Fabricante	Quantidade	Lance	Valor Total	LC 123/2006
ENGESERV CONSTRUTORA LTDA	31.570.201/0001-58	21/07/2025 - 09:14:07	N/C	N/C	1	R$893.848,94	R$ 893.848,94	Sim
W V EVANGELISTA DA SILVA LTDA	19.803.326/0001-85	21/07/2025 - 16:40:44	N/C	N/C	1	R$894.133,71	R$ 894.133,71	Não
JQ CONSTRUCOES, SERVICOS E COMERCIO EIRELI	37.883.801/0001-52	21/07/2025 - 17:08:22	N/C	N/C	1	R$751.072,31	R$ 751.072,31	Sim
IMPERIO CONSTRUCOES E LIMPEZA URBANA LTDA	47.588.207/0001-20	21/07/2025 - 17:10:45	N/C	N/C	1	R$749.284,04	R$ 749.284,04	Sim
DOMUS ENGENHARIA LTDA	60.416.291/0001-25	21/07/2025 - 17:12:52	N/C	N/C	1	R$760.013,65	R$ 760.013,65	Sim
I S LIMA CONSTRUCAO E LOCACAO - EIRELI	20.226.913/0001-38	21/07/2025 - 17:14:45	N/C	N/C	1	R$786.837,66	R$ 786.837,66	Sim
FERREIRA EMPREENDIMENTOS & SERVICOS LTDA	50.060.855/0001-86	22/07/2025 - 08:52:05	N/C	N/C	1	R$679.517,47	R$ 679.517,47	Sim

PORTAL DE COMPRAS PÚBLICAS

A autenticidade do documento pode ser verificada no site https://validaarquivo.portaldecompraspublicas.com.br
Documento gerado eletronicamente no Portal de Compras Públicas em 31/07/2025 às 14:58:08.
Código verificador: DAB615

Validade das Propostas

Fornecedor	CPF/CNPJ	Validade (conforme edital)
W V EVANGELISTA DA SILVA LTDA	19.803.326/0001-85	60 dias
I S LIMA CONSTRUCAO E LOCACAO - EIRELI	20.226.913/0001-38	60 dias
ENGESERV CONSTRUTORA LTDA	31.570.201/0001-58	60 dias
JQ CONSTRUCOES, SERVICOS E COMERCIO EIRELI	37.883.801/0001-52	60 dias
IMPERIO CONSTRUCOES E LIMPEZA URBANA LTDA	47.568.207/0001-20	60 dias
FERREIRA EMPREENDIMENTOS & SERVICOS LTDA	50.050.855/0001-86	60 dias
DOMUS ENGENHARIA LTDA	60.416.291/0001-25	60 dias

Lances Enviados

0001 - CONTRATAÇÃO DE EMPRESA NA ÁREA DE CONSTRUÇÃO CIVIL PARA RETOMAR A EXECUÇÃO DA OBRA RELATIVO A ESCOLA MUNICIPAL VALDEMAR GOMES PEREIRA NA ZONA RURAL DO MUNICÍPIO DE SÃO JOÃO DO PARAÍSO/MA, CONFORME TERMO DE COMPROMISSO Nº 169615/ME

Data	Valor	CNPJ	Situação
21/07/2025 - 09:14:07	893.848,94 (proposta)	31.570.201/0001-58 - ENGESERV CONSTRUTORA LTDA	Válido
21/07/2025 - 16:40:44	894.133,71 (proposta)	19.803.326/0001-85 - W V EVANGELISTA DA SILVA LTDA	Cancelado - Diante dos fatos e justificativas que foram anexado no sistema, diante da solicitação promovida pela empresa ENGESERV CONSTRUTORA LTDA. CNPJ nº 31.570.201/0001-58, devendo a mesma ter sua proposta de preços aceita e declarada vencedora do certame, com a aplicação do benefício de prioridade de contratação previsto no Art. 48, `PAR` 3º da Lei Complementar nº 123/2006, sem exclusão das propostas de preços das empresas, W V EVANGELISTA DA SILVA LTDA e das outras empresas também, que deverá ter suas propostas aceitas no caso de inabilitação ou desclassificação da empresa ENGESERV CONSTRUTORA LTDA. 29/07/2025 11:13:11
21/07/2025 - 17:08:22	751.072,31 (proposta)	37.883.801/0001-52 - JQ CONSTRUCOES, SERVICOS E COMERCIO EIRELI	Cancelado - Diante dos fatos e justificativas que foram anexado no sistema, diante da solicitação promovida pela empresa ENGESERV CONSTRUTORA LTDA. CNPJ nº 31.570.201/0001-58, devendo a mesma ter sua proposta de preços aceita e declarada vencedora do certame, com a aplicação do benefício de prioridade de contratação previsto no Art. 48, `PAR` 3º da Lei Complementar nº 123/2006, sem exclusão das propostas de preços das empresas, W V EVANGELISTA DA SILVA LTDA e das outras empresas também, que deverá ter suas propostas aceitas no caso de inabilitação ou desclassificação da empresa ENGESERV CONSTRUTORA LTDA. 29/07/2025 11:13:25
21/07/2025 - 17:10:45	749.284,04 (proposta)	47.568.207/0001-20 - IMPERIO CONSTRUCOES E LIMPEZA URBANA LTDA	Cancelado - Dando conênuidade ao presente certame , a empresa IMPERIO CONSTRUCOES E LIMPEZA URBANA LTDA. está desclassificada para o referido item motivo: deixou de enviar a proposta readequada dentro do prazo estipulado no sistema conforme o item 6.15.4. do Edital 25/07/2025 09:31:17
21/07/2025 - 17:12:52	760.013,65 (proposta)	60.416.291/0001-25 - DOMUS ENGENHARIA LTDA	Cancelado - Diante dos fatos e justificativas que foram anexado no sistema, diante da solicitação promovida pela empresa ENGESERV CONSTRUTORA LTDA. CNPJ nº 31.570.201/0001-58, devendo a mesma ter sua proposta de preços aceita e declarada vencedora do certame, com a aplicação do benefício de prioridade de contratação previsto no Art. 48, `PAR` 3º da Lei Complementar nº 123/2006, sem exclusão das propostas de preços das empresas, W V EVANGELISTA DA SILVA LTDA e das outras empresas também, que deverá ter suas propostas aceitas no caso de inabilitação ou desclassificação da empresa ENGESERV CONSTRUTORA LTDA. 29/07/2025 11:13:35
21/07/2025 - 17:14:45	786.837,66 (proposta)	20.226.913/0001-38 - I S LIMA CONSTRUCAO E LOCACAO - EIRELI	Cancelado - Senhores Licitantes, Boa tarde. Dando continuidade ao presente certame, a empresa I S LIMA CONSTRUCAO E LOCACAO - EIRELI. está desclassificada para o referido item motivo: deixou de enviar a proposta readequada dentro do prazo estipulado no sistema conforme o item 6.15.4. do Edital 25/07/2025 16:22:31
22/07/2025 - 08:52:05	679.517,47 (proposta)	50.050.855/0001-86 - FERREIRA EMPREENDIMENTOS & SERVICOS LTDA	Cancelado - A empresa FERREIRA EMPREENDIMENTOS E SERVIÇOS LTDA. está desclassificada para o referido item conforme o parecer técnico anexado no sistema 24/07/2025 16:42:09
22/07/2025 - 09:14:41	768.954,99	19.803.326/0001-85 - W V EVANGELISTA DA SILVA LTDA	Cancelado - Diante dos fatos e justificativas que foram anexado no sistema, diante da solicitação promovida pela empresa ENGESERV CONSTRUTORA LTDA. CNPJ nº 31.570.201/0001-58, devendo a mesma ter sua proposta de preços aceita e declarada vencedora do certame, com a aplicação do benefício de prioridade de contratação previsto no Art. 48, `PAR` 3º da Lei Complementar nº 123/2006, sem exclusão das propostas de preços das empresas, W V EVANGELISTA DA SILVA LTDA e das outras empresas também, que deverá ter suas propostas aceitas no caso de inabilitação ou desclassificação da empresa ENGESERV CONSTRUTORA LTDA. 29/07/2025 11:13:11

PORTAL DE COMPRAS PÚBLICAS

A autenticidade do documento pode ser verificada no site https://validaarquivo.portaldecompraspublicas.com.br
Documento gerado eletronicamente no Portal de Compras Publicas em 31/07/2025 às 14:58:08.
Código verificador: DAB615

22/07/2025 - 09:18:24	750.972,31	19.803.326/0001-85 - W V EVANGELISTA DA SILVA LTDA	Cancelado - Diante dos fatos e justificativas que foram anexado no sistema. diante da solicitação promovida pela empresa ENGESERV CONSTRUTORA LTDA. CNPJ nº 31.570.201/0001-58, devendo a mesma ter sua proposta de preços aceita e declarada vencedora do certame, com a aplicação do benefício de prioridade de contratação previsto no Art. 48, 'PAR' 3º da Lei Complementar nº 123/2006, sem exclusão das propostas de preços das empresas, W V EVANGELISTA DA SILVA LTDA e das outras empresas também, que deverá ter suas propostas aceitas no caso de inabilitação ou desclassificação da empresa ENGESERV CONSTRUTORA LTDA. 29/07/2025 11:13:11
22/07/2025 - 09:19:33	824.000,00	31.570.201/0001-58 - ENGESERV CONSTRUTORA LTDA	Válido
25/07/2025 - 11:11:13	750.472,31	20.226.913/0001-38 - I S LIMA CONSTRUCAO E LOCACAO - EIRELI	Cancelado - Senhores Licitantes, Boa tarde, Dando continuidade ao presente certame, a empresa I S LIMA CONSTRUCAO E LOCACAO - EIRELI, está desclassificada para o referido item motivo, deixou de enviar a proposta readequada dentro do prazo estipulado no sistema conforme o item 6.15.4. do Edital 25/07/2025 16:22:31

Arquivos Enviados pelos Fornecedores

Item	Data/Hora	Enviado por	Arquivo
0001	22/07/2025 - 11:11:25	50.060.855/0001-86 - FERREIRA EMPREENDIMENTOS & SERVICOS LTDA	CONC 0042025 final.rar
0001	24/07/2025 - 10:50:19	50.060.855/0001-86 - FERREIRA EMPREENDIMENTOS & SERVICOS LTDA	conc 0042025 assinada.pdf
0001	29/07/2025 - 11:29:12	31.570.201/0001-58 - ENGESERV CONSTRUTORA LTDA	SJP - Habilitação Escola 4 Salas.rar

Inabilitados / Desclassificados

Data	Fornecedor	CNPJ	Detalhe
29/07/2025 - 11:13:11	W V EVANGELISTA DA SILVA LTDA	19.803.326/0001-85	Item 0001 - CONTRATAÇÃO DE EMPRESA NA ÁREA DE CONSTRUÇÃO CIVIL PARA RETOMAR A EXECUÇÃO DA OBRA RELATIVO A ESCOLA MUNICIPAL VALDEMAR GOMES PEREIRA NA ZONA RURAL DO MUNICÍPIO DE SÃO JOÃO DO PARAÍSO/MA, CONFORME TERMO DE COMPROMISSO Nº 169615/ME
Desclassificação: Diante dos fatos e justificativas que foram anexado no sistema. diante da solicitação promovida pela empresa ENGESERV CONSTRUTORA LTDA. CNPJ nº 31.570.201/0001-58, devendo a mesma ter sua proposta de preços aceita e declarada vencedora do certame, com a aplicação do benefício de prioridade de contratação previsto no Art. 48, 'PAR' 3º da Lei Complementar nº 123/2006, sem exclusão das propostas de preços das empresas, W V EVANGELISTA DA SILVA LTDA e das outras empresas também, que deverá ter suas propostas aceitas no caso de inabilitação ou desclassificação da empresa ENGESERV CONSTRUTORA LTDA.			
25/07/2025 - 16:22:31	I S LIMA CONSTRUCAO E LOCACAO - EIRELI	20.226.913/0001-38	Item 0001 - CONTRATAÇÃO DE EMPRESA NA ÁREA DE CONSTRUÇÃO CIVIL PARA RETOMAR A EXECUÇÃO DA OBRA RELATIVO A ESCOLA MUNICIPAL VALDEMAR GOMES PEREIRA NA ZONA RURAL DO MUNICÍPIO DE SÃO JOÃO DO PARAÍSO/MA, CONFORME TERMO DE COMPROMISSO Nº 169615/ME
Desclassificação: Senhores Licitantes, Boa tarde. Dando continuidade ao presente certame, a empresa I S LIMA CONSTRUCAO E LOCACAO - EIRELI, está desclassificada para o referido item motivo: deixou de enviar a proposta readequada dentro do prazo estipulado no sistema conforme o item 6.15.4. do Edital			
29/07/2025 - 11:13:35	DOMUS ENGENHARIA LTDA	60.416.291/0001-25	Item 0001 - CONTRATAÇÃO DE EMPRESA NA ÁREA DE CONSTRUÇÃO CIVIL PARA RETOMAR A EXECUÇÃO DA OBRA RELATIVO A ESCOLA MUNICIPAL VALDEMAR GOMES PEREIRA NA ZONA RURAL DO MUNICÍPIO DE SÃO JOÃO DO PARAÍSO/MA, CONFORME TERMO DE COMPROMISSO Nº 169615/ME
Desclassificação: Diante dos fatos e justificativas que foram anexado no sistema. diante da solicitação promovida pela empresa ENGESERV CONSTRUTORA LTDA. CNPJ nº 31.570.201/0001-58, devendo a mesma ter sua proposta de preços aceita e declarada vencedora do certame, com a aplicação do benefício de prioridade de contratação previsto no Art. 48, 'PAR' 3º da Lei Complementar nº 123/2006, sem exclusão das propostas de preços das empresas, W V EVANGELISTA DA SILVA LTDA e das outras empresas também, que deverá ter suas propostas aceitas no caso de inabilitação ou desclassificação da empresa ENGESERV CONSTRUTORA LTDA.			
29/07/2025 - 11:13:25	JQ CONSTRUCOES, SERVICOS E COMERCIO EIRELI	37.883.801/0001-52	Item 0001 - CONTRATAÇÃO DE EMPRESA NA ÁREA DE CONSTRUÇÃO CIVIL PARA RETOMAR A EXECUÇÃO DA OBRA RELATIVO A ESCOLA MUNICIPAL VALDEMAR GOMES PEREIRA NA ZONA RURAL DO MUNICÍPIO DE SÃO JOÃO DO PARAÍSO/MA, CONFORME TERMO DE COMPROMISSO Nº 169615/ME
Desclassificação: Diante dos fatos e justificativas que foram anexado no sistema. diante da solicitação promovida pela empresa ENGESERV CONSTRUTORA LTDA. CNPJ nº 31.570.201/0001-58, devendo a mesma ter sua proposta de preços aceita e declarada vencedora do certame, com a aplicação do benefício de prioridade de contratação previsto no Art. 48, 'PAR' 3º da Lei Complementar nº 123/2006, sem exclusão das propostas de preços das empresas, W V EVANGELISTA DA SILVA LTDA e das outras empresas também, que deverá ter suas propostas aceitas no caso de inabilitação ou desclassificação da empresa ENGESERV CONSTRUTORA LTDA.			
25/07/2025 - 09:31:17	IMPERIO CONSTRUCOES E LIMPEZA URBANA LTDA	47.568.207/0001-20	Item 0001 - CONTRATAÇÃO DE EMPRESA NA ÁREA DE CONSTRUÇÃO CIVIL PARA RETOMAR A EXECUÇÃO DA OBRA RELATIVO A ESCOLA MUNICIPAL VALDEMAR GOMES PEREIRA NA ZONA RURAL DO MUNICÍPIO DE SÃO JOÃO DO PARAÍSO/MA, CONFORME TERMO DE COMPROMISSO Nº 169615/ME
Desclassificação: Dando continuidade ao presente certame , a empresa IMPERIO CONSTRUCOES E LIMPEZA URBANA LTDA, está desclassificada para o referido item motivo: deixou de enviar a proposta readequada dentro do prazo estipulado no sistema conforme o item 6.15.4. do Edital			
24/07/2025 - 16:42:09	FERREIRA EMPREENDIMENTOS & SERVICOS LTDA	50.060.855/0001-86	Item 0001 - CONTRATAÇÃO DE EMPRESA NA ÁREA DE CONSTRUÇÃO CIVIL PARA RETOMAR A EXECUÇÃO DA OBRA RELATIVO A ESCOLA MUNICIPAL VALDEMAR GOMES PEREIRA NA ZONA RURAL DO MUNICÍPIO DE SÃO JOÃO DO PARAÍSO/MA, CONFORME TERMO DE COMPROMISSO Nº 169615/ME
Desclassificação: A empresa FERREIRA EMPREENDIMENTOS E SERVIÇOS LTDA, está desclassificada para o referido item conforme o parecer técnico anexado no sistema			

PORTAL DE COMPRAS PÚBLICAS

A autenticidade do documento pode ser verificada no site https://validaarquivo.portaldecompraspublicas.com.br
Documento gerado eletronicamente no Portal de Compras Públicas em 31/07/2025 às 14:58:08.
Código verificador: DAB615

Intenções de Recurso, Recursos e Contrarrazões Prazos

Intenção de Recurso	Recurso	Contrarrazão
30/07/2025 - 15:40	--	--

Chat

Data	Apelido	Frase
08/07/2025 - 10:36:27	Sistema	O valor de referência do item 0001 foi retificado.
08/07/2025 - 10:36:33	Sistema	O valor de referência do item 0001 foi retificado.
08/07/2025 - 11:49:08	Sistema	O Agente de Contratação adicionou o arquivo (EDITAL RETIFICADO C E 004-2025 - Escola 4 Salas.pdf) em 08/07/2025 às 11:49.
08/07/2025 - 11:50:21	Sistema	O processo foi retificado em 08/07/2025 às 11:50.
08/07/2025 - 11:50:21	Sistema	Motivo: JUSTIFICATIVA DA RETIFICAÇÃO Trata-se de justificativa à cerca das modificações promovidas no edital de licitação em epígrafe, visando garantir a isonomia e a competitividade entre os licitantes interessados. Registra-se que o valor estimado da contratação que antes era de R$ 1.239.271,63 (Um milhão, duzentos e trinta e nove mil, duzentos e setenta e um reais e sessenta e três centavos), passou a ser de R$ 894.133,71 (Oitocentos e noventa e quatro mil, cento e trinta e três reais e setenta e um centavos), conforme consta na planilha orçamentária em anexo. Entretanto, não vislumbro a necessidade de reabertura do prazo original, haja visto as modificações se darem em tempo hábil, de forma que entre a data de divulgação e manutenção do inteiro teor do edital retificado no Portal Nacional de Contratações Públicas (PNCP) e a data de abertura do certame obedece ao prazo estabelecido no Art. 55, inciso II, letra a). Portanto, as modificações não... (CONTINUA)
08/07/2025 - 11:50:21	Sistema	(CONT. 1) provocarão prejuízos aos interessados, pois terão o mesmo prazo estabelecido em lei para formular suas propostas e participar do certame de maneira isonômica. Bem como, não houve afronta a norma vigente. Secretaria Municipal de Educação do Município de São João do Paraíso/MA, aos 07 dias do mês de julho de 2025.
08/07/2025 - 11:57:56	Sistema	O Agente de Contratação adicionou o arquivo (JUSTIFICATIVA DA RETIFICAÇÃO- assinada.pdf) em 08/07/2025 às 11:57.
22/07/2025 - 09:01:51	Agente de Contratação	Senhores Licitantes, bom dia. Estamos iniciando nosso certame licitatório referente a Concorrência Eletrônica nº. 004/2025 . Em nome da Prefeitura Municipal de São João do Paraíso, gostaria de agradecer a todos pela participação.
22/07/2025 - 09:01:54	Sistema	O processo está em fase de análise das propostas
22/07/2025 - 09:07:17	Sistema	As propostas foram analisadas e o processo foi aberto
22/07/2025 - 09:07:17	Sistema	No modo de disputa aberto a etapa de envio de lances na sessão pública durará dez minutos e, após isso, será prorrogada automaticamente pelo sistema quando houver lance ofertado nos últimos dois minutos do período de duração da sessão pública.
22/07/2025 - 09:07:17	Sistema	O processo utiliza o intervalo de lances de R$ 100,00. Se o lance for inferior ao limite mínimo, o intervalo será desconsiderado.
22/07/2025 - 09:07:24	Agente de Contratação	Classificadas as propostas, dentro de alguns instantes o Sistema estará aberto para lances.
22/07/2025 - 09:11:07	Sistema	O item 0001 foi aberto pelo agente de contratação.
22/07/2025 - 09:11:07	Sistema	O item 0001 tem empresas beneficiadas pela LC 123/2006 em sua disputa.
22/07/2025 - 09:21:34	Sistema	O item 0001 foi encerrado.
22/07/2025 - 09:22:25	Sistema	O item 0001 teve como arrematante FERREIRA EMPREENDIMENTOS & SERVICOS LTDA - ME com lance de R$ 679.517,47.
22/07/2025 - 09:26:33	Sistema	Foi aberta negociação para o item 0001. O prazo é até às 09:36 do dia 22/07/2025.
22/07/2025 - 09:26:33	Sistema	Motivo: Prezados Srs Licitantes, encerrada esta fase de lances, vamos abrir a fase de negociação. Peço que se manifestem quanto a possibilidade de, caso queiram, apresentar melhor oferta para o respectivo item arrematado.
22/07/2025 - 09:26:52	Agente de Contratação	Concederemos o prazo de 10 min para manifestação nesta fase de negociação
22/07/2025 - 09:39:44	Sistema	O fornecedor FERREIRA EMPREENDIMENTOS & SERVICOS LTDA teve sua proposta aceita no item 0001.
22/07/2025 - 09:39:54	Sistema	O julgamento de propostas do item 0001 foi revertido.
22/07/2025 - 09:40:29	Sistema	Foram solicitadas diligências para o item 0001. O prazo de envio é até às 11:40 do dia 22/07/2025.
22/07/2025 - 09:40:29	Sistema	Motivo: Dando continuidade ao presente certame solicito a proposta readequada da empresa arrematante no prazo de 2 (duas) horas, conforme Edital.
22/07/2025 - 09:41:56	Agente de Contratação	sobre essa mensagem: 22/07/2025 09:39.44 - Sistema - O fornecedor FERREIRA EMPREENDIMENTOS SERVICOS LTDA teve sua proposta aceita no item 0001 clique errado ok ainda estamos na fase de readequação
22/07/2025 - 11:11:25	Sistema	A diligência do item 0001 foi anexada ao processo.
22/07/2025 - 11:46:38	Agente de Contratação	SENHORES LICITANTES A SESSÃO SERÁ SUSPENSA PARA ANALISE DA PROPOSTA PELO SETOR TECNICO DA PREFEITURA E RETORNAREMOS NA QUINTA FEIRA DIA 24/07/2025 AS 09:00hs TENHAM TODOS UM BOM DIA
24/07/2025 - 09:04:47	Agente de Contratação	bom dia senhores licitantes
24/07/2025 - 09:06:30	Sistema	O Agente de Contratação adicionou o arquivo (24.07.2025Parecer_Tecnico_Concorrencia_Eletronica_n.%C2%BA_004-2025_PMSJP_assinado.pdf) em 24/07/2025 às 09:06.
24/07/2025 - 09:08:26	Sistema	Foram solicitadas diligências para o item 0001. O prazo de envio é até às 11:08 do dia 24/07/2025.

PORTAL DE COMPRAS PÚBLICAS

A autenticidade do documento pode ser verificada no site https://validaarquivo.portaldecompraspublicas.com.br
Documento gerado eletronicamente no Portal de Compras Públicas em 31/07/2025 às 14:58:08.
Código verificador: DAB615

24/07/2025 - 09:08:26	Sistema	Motivo: A empresa FERREIRA EMPREENDIMENTOS E SERVIÇOS LTDA deverá sanear a sua Proposta de Preço, sem majoração do preço final. De acordo com o parecer técnico anexado no sistema na data de hoje. Por fim, a empresa FERREIRA EMPREENDIMENTOS E SERVIÇOS LTDA deverá enviar a sua Proposta de preços devidamente saneada, no prazo de 02 (duas) horas, conforme edital, sem majoração do preço final
24/07/2025 - 10:50:19	Sistema	A diligência do item 0001 foi anexada ao processo.
24/07/2025 - 11:38:43	Agente de Contratação	SENHORES LICITANTES A SESSÃO SERÁ SUSPENSA ATÉ AS 14.40hs DE HOJE
24/07/2025 - 14:46:41	Agente de Contratação	BOA TARDE A TODOS SENHORES LICITANTES AGUARDEM UM MOMENTO
24/07/2025 - 15.09:00	Agente de Contratação	ESTAMOS AGUARDANDO O PARECER TECNICO DA ENGENHARIA
24/07/2025 - 15:54:05	Agente de Contratação	ainda está em analise a proposta da empresa arrematante
24/07/2025 - 16:37:42	Agente de Contratação	senhores dando continuidade
24/07/2025 - 16:38:20	Sistema	O Agente de Contratação adicionou o arquivo (24-07-2025_P2-Parecer_Tecnico_Concorrencia_Eletronica_n.%C2%BA_004-2025_PMSJP_desclassificar_assi.pdf) em 24/07/2025 às 16:38.
24/07/2025 - 16:42:09	Sistema	O fornecedor FERREIRA EMPREENDIMENTOS & SERVICOS LTDA foi desclassificado para o item 0001 pelo agente de contratação.
24/07/2025 - 16:42:09	Sistema	Motivo: A empresa FERREIRA EMPREENDIMENTOS E SERVIÇOS LTDA. está desclassificada para o referido item conforme o parecer técnico anexado no sistema
24/07/2025 - 16:42:09	Sistema	O item 0001 tem como novo arrematante IMPERIO CONSTRUCOES E LIMPEZA URBANA LTDA com lance de R$ 749.284,04.
24/07/2025 - 16:42:35	Agente de Contratação	Dando continuidade ao presente certame, Respeitada a ordem de classificação, vamos abrir a fase de negociação para as novas empresas arrematantes, peço que se manifeste quanto a possibilidade de, caso queira, apresentar melhor oferta. Concederemos o prazo de 10 min para manifestação nesta fase de negociação
24/07/2025 - 16:43:07	Sistema	Foi aberta negociação para o item 0001. O prazo é até às 16:53 do dia 24/07/2025.
24/07/2025 - 16:43:07	Sistema	Motivo: Concederemos o prazo de 10 min para manifestação nesta fase de negociação
24/07/2025 - 16:54:36	Sistema	Foram solicitadas diligências para o item 0001. O prazo de envio é até às 16:54 do dia 24/07/2025.
24/07/2025 - 16:54:36	Sistema	Motivo: Dando continuidade, irei solicitar a proposta adequada da empresa, no prazo de 2 (duas) horas, conforme o Edital.
24/07/2025 - 16.58:01	Agente de Contratação	senhores licitantes terminando o prazo para a empresa a sessão ficará suspensa até amanhã as 09:30hs da manhã
25/07/2025 - 09:30:47	Agente de Contratação	Senhores Licitantes, Bom dia.
25/07/2025 - 09:31:17	Sistema	O fornecedor IMPERIO CONSTRUCOES E LIMPEZA URBANA LTDA foi desclassificado para o item 0001 pelo agente de contratação.
25/07/2025 - 09:31:17	Sistema	Motivo: Dando continuidade ao presente certame , a empresa IMPERIO CONSTRUCOES E LIMPEZA URBANA LTDA. está desclassificada para o referido item motivo: deixou de enviar a proposta readequada dentro do prazo estipulado no sistema conforme o item 6.15.4. do Edital
25/07/2025 - 09:31:17	Sistema	O item 0001 tem como novo arrematante W V EVANGELISTA DA SILVA LTDA com lance de R$ 750.972,31.
25/07/2025 - 09:31:18	Sistema	Para o item 0001, o fornecedor JQ CONSTRUCOES, SERVICOS E COMERCIO EIRELI tem direito a lance de desempate conforme a LC 123/2006 e o mesmo será agendado pelo agente de contratação.
25/07/2025 - 09:34:03	Sistema	A data do direito de lance de desempate conforme a LC 123/2006 do item 0001 para o fornecedor JQ CONSTRUCOES, SERVICOS E COMERCIO EIRELI foi definida pelo agente de contratação para 25/07/2025 às 09:54, encerrando às 09:59:00.
25/07/2025 - 09:59:03	Sistema	O item 0001 não recebeu lance de desempate da LC 123/2006.
25/07/2025 - 09:59:03	Sistema	Para o item 0001, o fornecedor DOMUS ENGENHARIA LTDA tem direito a lance de desempate conforme a LC 123/2006 e o mesmo será agendado pelo pregoeiro(a).
25/07/2025 - 10:06:37	Sistema	A data do direito de lance de desempate conforme a LC 123/2006 do item 0001 para o fornecedor DOMUS ENGENHARIA LTDA foi definida pelo agente de contratação para 25/07/2025 às 10:26, encerrando às 10:31:00.
25/07/2025 - 10:31:02	Sistema	O item 0001 não recebeu lance de desempate da LC 123/2006.
25/07/2025 - 10:31:02	Sistema	Para o item 0001, o fornecedor I S LIMA CONSTRUCAO E LOCACAO - EIRELI tem direito a lance de desempate conforme a LC 123/2006 e o mesmo será agendado pelo pregoeiro(a).
25/07/2025 - 10:47:21	Sistema	A data do direito de lance de desempate conforme a LC 123/2006 do item 0001 para o fornecedor I S LIMA CONSTRUCAO E LOCACAO - EIRELI foi definida pelo agente de contratação para 25/07/2025 às 11:07, encerrando às 11:12:00.
25/07/2025 - 11:11:13	Sistema	O item 0001 recebeu um lance de desempate da LC 123/2006 no valor de R$ 750.472,31.
25/07/2025 - 11:11:13	Sistema	O item 0001 tem como novo arrematante I S LIMA CONSTRUCAO E LOCACAO - EIRELI com lanceR$ 750.472,31.
25/07/2025 - 11:15:36	Sistema	Foi aberta negociação para o item 0001. O prazo é até às 11:25 do dia 25/07/2025.
25/07/2025 - 11:15:36	Sistema	Motivo: Respeitada a ordem de classificação, vamos abrir a fase de negociação para a nova empresa arrematante, peço que se manifeste quanto a possibilidade de, caso queira, apresentar melhor oferta. Concederemos o prazo de 10 minutos
25/07/2025 - 11:24:05	F. I S LIMA CONSTRUCAO E LOCACAO - EIRELI	Negociação Item 0001: Bom dia, Sr. Agente de contratação, estamos em nosso limite, portanto, não é possivel baixar mais.
25/07/2025 - 11:32:42	Agente de Contratação	senhores licitantes devido ao horário a sessão será suspensa para almoço e retornaremos as 14:20hs de hoje pra continuarmos
25/07/2025 - 14:20:30	Agente de Contratação	Senhores Licitantes, Boa tarde.
25/07/2025 - 14:21:33	Sistema	Foram solicitadas diligências para o item 0001. O prazo de envio é até às 16:21 do dia 25/07/2025.
25/07/2025 - 14:21:33	Sistema	Motivo: Dando continuidade, irei solicitar a proposta adequada da empresas, no prazo de 2 (duas) horas, conforme item 6.15.4. do Edital.
25/07/2025 - 16:22:31	Sistema	O fornecedor I S LIMA CONSTRUCAO E LOCACAO - EIRELI foi desclassificado para o item 0001 pelo agente de contratação.

PORTAL DE COMPRAS PÚBLICAS

A autenticidade do documento pode ser verificada no site https://validaarquivo.portaldecompraspublicas.com.br
Documento gerado eletronicamente no Portal de Compras Públicas em 31/07/2025 às 14:58:08.
Código verificador: DAB615

25/07/2025 - 16:22:31	Sistema	Motivo: Senhores Licitantes, Boa tarde. Dando continuidade ao presente certame, a empresa I S LIMA CONSTRUCAO E LOCACAO - EIRELI, está desclassificada para o referido item motivo: deixou de enviar a proposta readequada dentro do prazo estipulado no sistema conforme o item 6.15.4. do Edital
25/07/2025 - 16:22:31	Sistema	O item 0001 tem como novo arrematante W V EVANGELISTA DA SILVA LTDA com lance de R$ 750.972,31.
25/07/2025 - 16:22:31	Sistema	Para o item 0001, o fornecedor ENGESERV CONSTRUTORA LTDA tem direito a lance de desempate conforme a LC 123/2006 e o mesmo será agendado pelo agente de contratação(a).
25/07/2025 - 16:24:03	Sistema	A data do direito de lance de desempate conforme a LC 123/2006 do item 0001 para o fornecedor ENGESERV CONSTRUTORA LTDA foi definida pelo agente de contratação para 25/07/2025 às 16:44, encerrando às 16:49:00.
25/07/2025 - 16:49:02	Sistema	O item 0001 não recebeu lance de desempate da LC 123/2006.
25/07/2025 - 16:59:03	Agente de Contratação	SENHORES LICITANTES A SESSÃO SERÁ SUSPENSA E DEVIDO A UM FERIADO ESTADUAL NA SEGUNDA FEIRA, RETORNAREMOS NA TERÇA FEIRA AS 09:30hs DA MANHÃ OK
29/07/2025 - 09:01:08	Sistema	O Agente de Contratação adicionou o arquivo (Gmail - requerimento concorrencia 004_2025.pdf) em 29/07/2025 às 09:01.
29/07/2025 - 09:01:31	Sistema	O Agente de Contratação adicionou o arquivo (REQUERIMENTO.pdf) em 29/07/2025 às 09:01.
29/07/2025 - 09:32:13	Agente de Contratação	BOM DIA SENHORES LICITANTES ESTÃO LONGADOS IREMOS DAR CONTINUIDADE NOS TRABALHOS
29/07/2025 - 09:38:54	Agente de Contratação	AGUARDEM UM MOMENTO POR FAVOR
29/07/2025 - 10:13:55	Agente de Contratação	aguardem um momento
29/07/2025 - 11:06:44	Sistema	O Agente de Contratação adicionou o arquivo (CE 004-2025 - ANÀLISE ENGESERV.pdf) em 29/07/2025 às 11:06.
29/07/2025 - 11:10:51	Agente de Contratação	Diante dos fatos e justificativas que foram anexado no sistema, diante da solicitação promovida pela empresa ENGESERV CONSTRUTORA LTDA. CNPJ nº 31.570.201/0001-58, devendo a mesma ter sua proposta de preços aceita e declarada vencedora do certame, com a aplicação do benefício de prioridade de contratação previsto no Art. 48, `PAR` 3º da Lei Complementar nº 123/2006, sem exclusão das propostas de preços das empresas, W V EVANGELISTA DA SILVA LTDA e das outras empresas também, que deverá ter suas propostas aceitas no caso de inabilitação ou desclassificação da empresa ENGESERV CONSTRUTORA LTDA.
29/07/2025 - 11:12:47	Agente de Contratação	não por erro das propostas das empresas e sim para dar prioridade de contratação previsto no Art. 48, `PAR` 3º da Lei Complementar nº 123/2006
29/07/2025 - 11:13:11	Sistema	O fornecedor W V EVANGELISTA DA SILVA LTDA foi desclassificado para o item 0001 pelo agente de contratação.
29/07/2025 - 11:13:11	Sistema	Motivo: Diante dos fatos e justificativas que foram anexado no sistema, diante da solicitação promovida pela empresa ENGESERV CONSTRUTORA LTDA. CNPJ nº 31.570.201/0001-58, devendo a mesma ter sua proposta de preços aceita e declarada vencedora do certame, com a aplicação do benefício de prioridade de contratação previsto no Art. 48, `PAR` 3º da Lei Complementar nº 123/2006, sem exclusão das propostas de preços das empresas, W V EVANGELISTA DA SILVA LTDA e das outras empresas também, que deverá ter suas propostas aceitas no caso de inabilitação ou desclassificação da empresa ENGESERV CONSTRUTORA LTDA.
29/07/2025 - 11:13:11	Sistema	O item 0001 tem como novo arrematante JQ CONSTRUCOES, SERVICOS E COMERCIO EIRELI com lance de R$ 751.072,31.
29/07/2025 - 11:13:25	Sistema	O fornecedor JQ CONSTRUCOES, SERVICOS E COMERCIO EIRELI foi desclassificado para o item 0001 pelo agente de contratação.
29/07/2025 - 11:13:25	Sistema	Motivo: Diante dos fatos e justificativas que foram anexado no sistema, diante da solicitação promovida pela empresa ENGESERV CONSTRUTORA LTDA. CNPJ nº 31.570.201/0001-58, devendo a mesma ter sua proposta de preços aceita e declarada vencedora do certame, com a aplicação do benefício de prioridade de contratação previsto no Art. 48, `PAR` 3º da Lei Complementar nº 123/2006, sem exclusão das propostas de preços das empresas, W V EVANGELISTA DA SILVA LTDA e das outras empresas também, que deverá ter suas propostas aceitas no caso de inabilitação ou desclassificação da empresa ENGESERV CONSTRUTORA LTDA.
29/07/2025 - 11:13:25	Sistema	O item 0001 tem como novo arrematante DOMUS ENGENHARIA LTDA com lance de R$ 760.013,65.
29/07/2025 - 11:13:35	Sistema	O fornecedor DOMUS ENGENHARIA LTDA foi desclassificado para o item 0001 pelo agente de contratação.
29/07/2025 - 11:13:35	Sistema	Motivo: Diante dos fatos e justificativas que foram anexado no sistema, diante da solicitação promovida pela empresa ENGESERV CONSTRUTORA LTDA. CNPJ nº 31.570.201/0001-58, devendo a mesma ter sua proposta de preços aceita e declarada vencedora do certame, com a aplicação do benefício de prioridade de contratação previsto no Art. 48, `PAR` 3º da Lei Complementar nº 123/2006, sem exclusão das propostas de preços das empresas, W V EVANGELISTA DA SILVA LTDA e das outras empresas também, que deverá ter suas propostas aceitas no caso de inabilitação ou desclassificação da empresa ENGESERV CONSTRUTORA LTDA.
29/07/2025 - 11:13:35	Sistema	O item 0001 tem como novo arrematante ENGESERV CONSTRUTORA LTDA com lance de R$ 824.000,00.
29/07/2025 - 11:21:29	Sistema	Foram solicitadas diligências para o item 0001. O prazo de envio é até às 13:21 do dia 29/07/2025.
29/07/2025 - 11:21:29	Sistema	Motivo: Dando continuidade, irei solicitar a proposta adequada da empresas, no prazo de 2 (duas) horas, conforme Edital.
29/07/2025 - 11:29:12	Sistema	A diligência do item 0001 foi anexada ao processo.
29/07/2025 - 11:33:23	Agente de Contratação	senhores licitantes terminando o prazo concedido a sessão ficará suspensa e retornaremos amanhã as 10:00hs com o resultado
30/07/2025 - 08:52:57	Sistema	O Agente de Contratação adicionou o arquivo (Relatorio da CP-004-2025-assinado_000226.pdf) em 30/07/2025 às 08:52.
30/07/2025 - 10:09:00	Agente de Contratação	bom dia senhores licitantes
30/07/2025 - 10:15:30	Agente de Contratação	Após análise da Proposta READEQUADA de menor preço apresentada pela empresa ENGESERV CONSTRUTORA LTDA, constatou-se o que segue: a proposta atende as exigências do edital
30/07/2025 - 10:15:40	Sistema	O fornecedor ENGESERV CONSTRUTORA LTDA teve sua proposta aceita no item 0001.
30/07/2025 - 10:16:11	Agente de Contratação	SENHORES LICITANTES SERÀ ADICIONADO O PARECER TECNICO NO SISTEMA
30/07/2025 - 10:19:15	Sistema	O Agente de Contratação adicionou o arquivo (PARECER TECNICO-CP-004-2025.pdf) em 30/07/2025 às 10:19.

PORTAL DE COMPRAS PÚBLICAS

A autenticidade do documento pode ser verificada no site https://validaarquivo.portaldecompraspublicas.com.br
Documento gerado eletronicamente no Portal de Compras Públicas em 31/07/2025 às 14:58:08.
Código verificador: DAB615

30/07/2025 - 10:19:46	Sistema	A data limite de intenção de recursos para o item 0001 foi definida pelo agente de contratação para 30/07/2025 às 10:29.
30/07/2025 - 10:34:54	Agente de Contratação	AGUARDEM UM MOMENTO POR FAVOR
30/07/2025 - 11:09:09	Agente de Contratação	Senhores licitantes a sessão ficará suspensa e retornaremos as 14:30hs
30/07/2025 - 14:36:16	Agente de Contratação	BOA TARDE A TODOS SENHORES LICITANTES AGUARDEM UM MOMENTO
30/07/2025 - 14:43:56	Agente de Contratação	ainda estamos analisando documentos senhores aguardem por favor
30/07/2025 - 15:28:58	Sistema	Para o item 0001 foi habilitado o fornecedor ENGESERV CONSTRUTORA LTDA.
30/07/2025 - 15:29:01	Sistema	A habilitação do item 0001 foi encerrada.
30/07/2025 - 15:29:57	Sistema	A data limite de intenção de recursos para o item 0001 foi definida pelo agente de contratação para 30/07/2025 às 15:40.
30/07/2025 - 15:45:40	Sistema	A sessão foi finalizada e o processo foi encaminhado para adjudicação.
31/07/2025 - 14:19:54	Sistema	O item 0001 foi adjudicado por ENEIDA ROCHA DOS SANTOS.
31/07/2025 - 14:20:06	Sistema	O item 0001 foi homologado por ENEIDA ROCHA DOS SANTOS.

Ilton Rodrigues de Sousa
Agente de Contratação

ENEIDA ROCHA DOS SANTOS
Autoridade Competente

Vania Marinho Abreu
Apoio

PORTAL DE COMPRAS PÚBLICAS
A autenticidade do documento pode ser verificada no site https://validaarquivo.portaldecompraspublicas.com.br
Documento gerado eletronicamente no Portal de Compras Públicas em 31/07/2025 às 14:56:08.
Código verificador: DAB615

FL.(S)
Nº 893
RUBRICA

TERMO DE ADJUDICAÇÃO

Prefeitura Municipal de São João do Paraíso
Prefeitura Municipal de São João do Paraíso
Concorrência por Menor Preço - 004/2025

Resultado da Adjudicação

Item: 0001 - CONTRATAÇÃO DE EMPRESA NA ÁREA DE CONSTRUÇÃO CIVIL PARA RETOMAR A EXECUÇÃO DA OBRA RELATIVO A ESCOLA MUNICIPAL VALDEMAR GOMES PEREIRA NA ZONA RURAL DO MUNICÍPIO DE SÃO JOÃO DO PARAÍSO/MA, CONFORME TERMO DE COMPROMISSO Nº 169615/ME - Valor Referência: 894.133,71

Fornecedor	Situação	Valor Total
ENGESERV CONSTRUTORA LTDA (31.570.201/0001-58)	Adjudicado em: 31/07/2025 - 14:19:54 - Por: ENEIDA ROCHA DOS SANTOS	824.000,00

ENEIDA ROCHA DOS SANTOS
Autoridade Competente

PORTAL DE COMPRAS PÚBLICAS
A autenticidade do documento pode ser verificada no site https://validaarquivo.portaldecompraspublicas.com.br
Documento gerado eletronicamente no Portal de Compras Públicas em 31/07/2025 às 14:22:04.
Código verificador: DAB264

TERMO DE HOMOLOGAÇÃO

Prefeitura Municipal de São João do Paraíso
Prefeitura Municipal de São João do Paraíso
Concorrência por Menor Preço - 004/2025

Resultado da Homologação

0001 - CONTRATAÇÃO DE EMPRESA NA ÁREA DE CONSTRUÇÃO CIVIL PARA RETOMAR A EXECUÇÃO DA OBRA RELATIVO A ESCOLA MUNICIPAL VALDEMAR GOMES PEREIRA NA ZONA RURAL DO MUNICÍPIO DE SÃO JOÃO DO PARAÍSO/MA, CONFORME TERMO DE COMPROMISSO Nº 169615/ME - Quantidade: 1 - Valor de Referência: 894.133,71

Fornecedor	Valor Final	Valor Total	Situação
ENGESERV CONSTRUTORA LTDA	824.000,00	824.000,00	Homologado em 31/07/2025 14:20:06 Por: ENEIDA ROCHA DOS SANTOS

Eneida Rocha dos Santos

ENEIDA ROCHA DOS SANTOS

Autoridade Competente

PORTAL DE COMPRAS PÚBLICAS

A autenticidade do documento pode ser verificada no site https://validaarquivo.portaldecompraspublicas.com.br
Documento gerado eletronicamente no Portal de Compras Públicas em 31/07/2025 às 14:22:05.
Código verificador: DAB266

TERMO DE ADJUDICAÇÃO E HOMOLOGAÇÃO

TERMO DE ADJUDICAÇÃO E HOMOLOGAÇÃO
CONCORRENCIA ELETRONICA Nº 004/2025
A **SECRETARIA MUNICIPAL DE EDUCAÇÃO** DE SÃO JOÃO DO PARAÍSO, Estado do Maranhão, no uso de suas atribuições constitucionais, e tendo em vista o conteúdo do presente processo regular de licitação na modalidade **CONCORRENCIA ELETRONICA**/Menor Preço Global. Aos 31 de julho de 2025, após analisado o resultado do Concorrência - Eletrônica n° 004/2025, referente ao processo administrativo em epígrafe, venho por meio do presente **ADJUDICAR** e **HOMOLOGAR** a presente licitação, conforme a Ata de Sessão constante nos autos do processo administrativo, em conformidade com o Quadro Resultado e nos termos do inciso IV do Art. 71. da Lei 14.133/2021. para fins de direito a proposta encaminhada e assinada por, **ENGESERV CONSTRUTORA LTDA**, inscrito(a) no CNPJ sob o nº 31.570.201/0001-58, sediada na Rua Adalto Moreira - CEP: 65970000 - UF: MA - Município: Porto Franco, neste ato representado por ALEXANDRE ESTRELA GUIMARAES, OBJETO: a CONTRATAÇÃO DE EMPRESA NA ÁREA DE CONSTRUÇÃO CIVIL PARA RETOMAR A EXECUÇÃO DA OBRA RELATIVO A ESCOLA MUNICIPAL VALDEMAR GOMES PEREIRA NA ZONA RURAL DO MUNICÍPIO DE SÃO JOÃO DO PARAÍSO/MA, CONFORME TERMO DE COMPROMISSO Nº 169615/ME. vencedora com o preço total de R$ 824.000,00 (oitocentos e vinte e quatro mil reais). CUMPRA-SE NA FORMA RECOMENDADA.
SÃO JOÃO DO PARAÍSO-MA, 31 de julho de 2025.
ENEIDA ROCHA DOS SANTOS
SECRETÁRIA MUNICIPAL DE EDUCAÇÃO

Publicado por: ILTON RODRIGUES DE SOUSA
Código identificador: 5d422c13fe9f7e06dd0554bb7fdbcb66

PREFEITURA MUNICIPAL DE SÃO JOÃO DO SOTER

AVISO DE LICITAÇÃO. PREGÃO ELETRÔNICO - SRP Nº 005/2025
PROCESSO ADMINISTRATIVO Nº 174.2/2025

ORGÃO REALIZADOR: Município de São João do Sóter, por intermédio da Comissão de Contratação.
BASE LEGAL: Lei 14.133/202 e Decreto Municipal nº 132/2023.
OBJETO: Registro de preços para futura e eventual contratação de uma empresa especializada para fornecimento de Medicamentos da Farmácia Básica, Medicamentos da Farmácia Hospitalar e Medicamentos Psicotrópicos em São João do Sóter - MA.
TIPO: Menor Preço por Item.
ORGÃO SOLICITANTE: SEC. MUNIC. DE SAÚDE.
LOCAL/SITE: www.portalcompraspublicas.com.br.
DATA: 15/08/2025.
HORÁRIO: 14h:01min
EDITAL: O Edital está disponibilizado, na íntegra, no endereço eletrônico: **www.portaldecompraspublicas.com.br**, e também poderão ser lidos e/ou obtidos no endereço Av. Esperança, 2025 – Centro – São João do Sóter-MA, no horário de 08:00 às 12:00 hs, na sala da comissão permanente de licitação.

São João do Sóter/MA, 31 de julho de 2025.

Publicado por: JOSÉ FELIP WALLYSON SOARES DE SOUSA
Código identificador: 42e7e66a12c17cc266a11633cccf350b

PREFEITURA MUNICIPAL DE SÃO RAIMUNDO DAS MANGABEIRAS

?EXTRATO DE CONTRATO Nº 187/2025- CONCORRÊNCIA ELETRÔNICA Nº 90004/2025

FL.(S)
Nº 893
RUBRICA

CONCORRÊNCIA ELETRÔNICA Nº 90004/2025
PROCESSO ADMINISTRATIVO Nº 64/2025
EXTRATO DE CONTRATO
REFERÊNCIA: CONTRATO Nº 187/2025.
CONTRATANTE: Município De São Raimundo Das Mangabeiras – MA/ SECRETARIA MUNICIPAL DE EDUCAÇÃO, CNPJ/ME: 06.079.583/0001-74.
CONTRATADA: ALPHA EMPREENDIMENTOS E SERVIÇOS, CNPJ 48.954.924/0001-53.
OBJETO: Contratação de empresa em engenharia para a construção da escola Jardim de Infância Sol Nascente no município de São Raimundo das Mangabeiras/MA.
VALOR DO CONTRATO: R$ 2.222.600,00 (dois milhões, duzentos e vinte e dois mil, seiscentos reais).
VIGÊNCIA CONTRATUAL: O prazo de vigência da contratação é 12 (doze) meses, contados da data da sua assinatura, na forma do artigo 105 da Lei n° 14.133, de 2021.
DATA DA ASSINATURA: 30 de julho de 2025.
ASSINAM: SUELY DUTRA BARROS MOREIRA (SECRETARIA MUNICIPAL DE EDUCAÇÃO) E JONATAS LUIS MATOS MORENO **(REPRESENTANTE LEGAL DA EMPRESA ALPHA EMPREENDIMENTOS E SERVIÇOS).**

Publicado por: CAMILA SOUSA BRITO ROCHA
Código identificador: 129095fe45fdcf4e53a6c51c3d77672e

DECRETO MUNICIPAL Nº 21 DE 18 DE JULHO DE 2025.

DECRETO MUNICIPAL Nº 21 DE 18 DE JULHO DE 2025.

CRIA A COMISSÃO ORGANIZADORA DA X CONFERÊNCIA MUNICIPAL DE ASSISTÊNCIA SOCIAL SÃO RAIMUNDO DAS MANGABEIRAS-MA.

O PREFEITO MUNICIPAL DE SÃO RAIMUNDO DAS MANGABEIRAS, no uso de suas atribuições legais, considerando o disposto no Decreto Municipal **nº 20/2025** que convoca a X Conferência Municipal de Assistência Social,
RESOLVE:
Art. 1º. Fica instituída a Comissão Organizadora da X Conferência Municipal de Assistência Social, composta por representantes do CMAS, SEMAS e demais entidades parceiras, com a seguinte composição:
I – SAMARA FONTELES DA SILVA, Presidente do CMAS representante do poder governamental;
II – PEDRO PEREIRA DA SILVA JUNIOR, Vice-presidente do CMAS, representante do Poder Governamental;
III – ANTONIO JOSÉ ALVES MARTINS, membro do CMAS, representante de Entidade não-governamental de Assistência Social;
IV – GINALDO LUÍS DA ROCHA, membro CMAS, representante de Associação de usuários da Assistência Social, Assentado da Reforma Agrária;
V – DARLÉIA DE OLIVEIRA COSTA, Secretária Municipal de Assistência Social;
VI – JACQUIANE FERNANDES DA SILVA, representante do órgão gestor de Assistência Social;
Art. 6º. A Comissão Organizadora será responsável por:
I – Elaborar o regimento interno da conferência;
II – Divulgar amplamente o evento, garantindo o acesso à informação;
III – Organizar os trabalhos da conferência, incluindo a definição de eixos temáticos e metodologia de participação;
IV – Garantir a acessibilidade para pessoas com deficiência;
V – Articular com as conferências estadual e nacional de assistência social.
Art. 7º. Este decreto entra em vigor na data de sua publicação, revogando as disposições em contrário.

PUBLIQUE-SE, REGISTRE-SE, CUMPRA-SE.

GABINETE DO PREFEITO DE SÃO RAIMUNDO DAS MANGABEIRAS,

PMSJP
FL.(S)
Nº 5761
RUBRICA:

PREFEITURA MUNICIPAL DE SANTA QUITERIA DO MARANHÃO

EXTRATO DE CONTRATO Nº 2025073000002

CONCORRENCIA Nº 7/2025
EXTRATO DE CONTRATO Nº 2025073000002 CONCORRENCIA Nº 007/2025. CONTRATANTE: Municipio de Santa Quitéria do Maranhão - MA, inscrita no CNPJ sob o nº 06.232.615/0001-20. OBJETO: Contratação de empresa especializada para a execução dos serviços de Readequação do Sistema de Esgotamento Sanitário no município de Santa Quitéria do Maranhão - MA. CONTRATADA: GERAL CONSTRUCOES TECNICAS LTDA, pessoa jurídica de direito privado, inscrita no CNPJ sob o nº 13.022.102/0001-50, com sede na Av dos Holandeses, Ed. Century Multiemp.S.106, 14, Bairro São Marcos, município de São Luís, Estado do Maranhão, CEP 65.071-380. VALOR CONTRATADO: R$ 13.868.367,43 (treze milhões oitocentos e sessenta e oito mil trezentos e sessenta e sete reais e quarenta e três centavos). Recursos Próprios e Federais. Dotação Orçamentária: 17.512.0046.2009.000 - MANUTENÇÃO DO SISTEMA DE FOSSAS E ESGOTAMENTO SANITÁRIO 4.4.90.51.00 Obras E Instalações. 3.3.90.39.00. Outros Serviços De Terceiros - Pessoa Jurídica. 17 512 0046 1006 0000 CONST. DO SIST. DE FOSSAS E ESGOTAMENTO SANITARIO 4.4.90.51.00 Obras E Instalações. VIGÊNCIA DO CONTRATO: 12 (doze) meses. DATA DE ASSINATURA DO CONTRATO: 30 de julho de 2025. FUNDAMENTACAO LEGAL: Lei n. 14'133/221 e suas alterações posteriores

AVISO DE ADJUDICAÇÃO
CONCORRENCIA Nº 7/2025

O Município de Santa Quitéria do Maranhão - MA. OBJETO: Contratação de empresa especializada para a execução dos serviços de Readequação do Sistema de Esgotamento Sanitário no município de Santa Quitéria do Maranhão - MA. ADJUDICA: GERAL CONSTRUCOES TECNICAS LTDA, pessoa jurídica de direito privado, inscrita no CNPJ sob o nº 13.022.102/0001-50, com sede na Av dos Holandeses, Ed. Century Multiemp.S.106, 14, Bairro São Marcos, município de São Luís, Estado do Maranhão, CEP 65.071-380. Valor global R$ 13.868.367,43 (treze milhões oitocentos e sessenta e oito mil trezentos e sessenta e sete reais e quarenta e três centavos).

Santa Quitéria do Maranhão - MA, 24 de julho de 2025
CARLEILSON LOPES ARAÚJO
Agente de Contratação

AVISO DE HOMOLOGAÇÃO
CONCORRENCIA Nº 7/2025

O Município de Santa Quitéria do Maranhão - MA. OBJETO: Contratação de empresa especializada para a execução dos serviços de Readequação do Sistema de Esgotamento Sanitário no município de Santa Quitéria do Maranhão - MA. HOMOLOGA: GERAL CONSTRUCOES TECNICAS LTDA, pessoa jurídica de direito privado, inscrita no CNPJ sob o nº 13.022.102/0001-50, com sede na Av dos Holandeses, Ed. Century Multiemp.S.106, 14, Bairro São Marcos, município de São Luís, Estado do Maranhão, CEP 65.071-380. Valor global R$ 13.868.367,43 (treze milhões oitocentos e sessenta e oito mil trezentos e sessenta e sete reais e quarenta e três centavos).

Santa Quitéria do Maranhão - MA, 24 de julho de 2025
ADILSON DE SOUSA MEIRELES
Secretário de Finanças

PREFEITURA MUNICIPAL DE SÃO DOMINGOS DO MARANHÃO

DESPACHOS

PROCESSO ADMINISTRATIVO: Nº 102/2025/SEMIE
AMPARO LEGAL: Lei Federal 14.133/2021 e suas posteriores alterações, a Lei Complementar nº 123/2006, Lei Complementar nº 147/2014, e demais normas regulamentares pertinentes à espécie
MODALIDADE DE LICITAÇÃO: CONCORRÊNCIA ELETRONICA Nº. 04/2025/CPL.
HOMOLOGO, na forma da Lei Federal Nº 14.133/2021 e suas posteriores alterações, em favor da empresa: R HOUSE ENGENHARIA LTDA, inscrita no CNPJ. sob o nº 13.793.356/0001-71, com sede na Av. Jeronimo de Albuquerque Maranhão, SSUBCOND.07 · Pátio Jardins, T, nº 25, Sala 629, Vinhais I, São Luís / MA. CEP: 65.074-199,, doravante denominada CONTRATADA, neste ato representada por seu representante legal, o Sr.(a) Rubem José Arcias da Silva brasileiro portador do CPF: XXX.387.003-XXX e RG: XXX034376XXXX,, . Objeto é a Construção do espaço esportivo comunitário, no município de São Domingos do Maranhão/MA, através do CONTRATO DE REPASSE Nº 973057/2024/MESP/CAIXA, - DO VALOR GLOBAL Valor R$ 1.399.794,13 (um milhão trezentos e noventa e nove mil setecentos e noventa e quatro reais e treze centavos),

MODALIDADE DE LICITAÇÃO: CONCORRÊNCIA ELETRONICA Nº 04/2025/ SEMIE.
Adjudicação AMPARO LEGAL: Lei Federal 14.133/2021 e suas posteriores alterações, a Lei Complementar nº 123/2006, Lei Complementar nº 147/2014, e demais normas regulamentares pertinentes à espécie
OBETO, Construção do espaço esportivo comunitário, no município de São Domingos do Maranhão/MA, através do CONTRATO DE REPASSE Nº 973057/2024/MESP/CAIXA, - DO VALOR GLOBAL Valor R$: 1.399.794,13 (um milhão trezentos e noventa e nove mil setecentos e noventa e quatro reais e treze centavos), em favor da empresa: R HOUSE ENGENHARIA LTDA, inscrita no CNPJ. sob o nº 13.793.356/0001-71, com sede na Av. Jeronimo de Albuquerque Maranhão, SSUBCOND.07- Pátio Jardins, T, nº 25, Sala 629, Vinhais I, São Luís / MA. CEP: 65.074-199,, doravante denominada CONTRATADA, neste ato representada por seu representante legal, o Sr.(a) Rubem José Arcias da Silva brasileiro portador do CPF: XXX.387.003-XXX e RG: XXX034376XXXX,

São Domingos do Maranhão (MA) 30 de julho de 2025.
KLEBER ALVES DE ANDRADE.
Prefeito

EXTRATO DE CONTRATO Nº 065/2025

OBJETO: Construção do espaço esportivo comunitário, no município de São Domingos do Maranhão/MA, através do CONTRATO DE REPASSE Nº 973057/2024/MESP/CAIXA, Valor R$ 1.399.794,13 (um mithão trezentos e noventa e nove mil setecentos e noventa e quatro reais e treze centavos),, R HOUSE ENGENHARIA LTDA, inscrita no CNPJ. sob o nº 13.793.356/0001-71, - CONCORRÊNCIA PUBLICA Nº 04/2025, AMPARO LEGAL: Lei Federal nº 14.133/2021 e suas Posteriores alterações e Proposta de Preços, VIGÊNCIA: 12 (doze) meses.

PREFEITURA MUNICIPAL DE SÃO JOÃO DO PARAÍSO

AVISO DE ADJUDICAÇÃO E HOMOLOGAÇÃO
CONCORRENCIA ELETRONICA Nº 4/2025

A SECRETARIA MUNICIPAL DE EDUCAÇÃO DE SÃO JOÃO DO PARAÍSO, Estado do Maranhão, no uso de suas atribuições constitucionais, e tendo em vista o conteúdo do presente processo regular de licitação na modalidade CONCORRENCIA ELETRONICA/Menor Preço Global. Aos 31 de julho de 2025, após analisado o resultado do Concorrência - Eletrônica nº 004/2025, referente ao processo administrativo em epígrafe, venho por meio do presente ADJUDICAR e HOMOLOGAR a presente licitação, conforme a Ata de Sessão constante nos autos do processo administrativo, em conformidade com o Quadro Resultado e nos termos do inciso IV do Art. 71. da Lei 14.133/2021. para fins de direito a proposta encaminhada e assinada por, ENGESERV CONSTRUTORA LTDA, inscrito(a) no CNPJ sob o nº 31.570.201/0001-58, sediada na Rua Adalto Moreira - CEP: 65970000 - UF: MA - Município: Porto Franco, neste ato representado por ALEXANDRE ESTRELA GUIMARAES, OBJETO: a CONTRATAÇÃO DE EMPRESA NA ÁREA DE CONSTRUÇÃO CIVIL PARA RETOMAR A EXECUÇÃO DA OBRA RELATIVO A ESCOLA MUNICIPAL VALDEMAR GOMES PEREIRA NA ZONA RURAL DO MUNICÍPIO DE SÃO JOÃO DO PARAÍSO/MA, CONFORME TERMO DE COMPROMISSO Nº 169615/ME. vencedora com o preço total de R$ 824.000,00 (oitocentos e vinte e quatro mil reais). CUMPRA-SE NA FORMA RECOMENDADA.

São João do Paraíso-MA, 31 de julho de 2025.
ENEIDA ROCHA DOS SANTOS
Secretária Municipal de Educação

PREFEITURA MUNICIPAL DE SÃO JOÃO DOS PATOS

EXTRATOS DE CONTRATOS

EXTRATO DE CONTRATO N° PE024.001/2025. PREGÃO ELETRÔNICO N.º 024/2025 - SISTEMA DE REGISTRO DE PREÇOS. Contratante: Prefeitura Municipal de São João dos Patos/MA, através da Secretaria Municipal de Saúde, inscrito no CNPJ (MF) sob o nº 10.547.447/0001-39, neste ato representado pelo Secretário Municipal de Saúde, Sr. Kairo Coelho de Sousa Correa. Contratado: ANTONIO MARCOS LIMA DE FREITAS LTDA - CNPJ nº: 07.298.747/0001-17, localizada na Rua Presidente Médici, nº 2435, Centro de São João dos Patos - MA CEP: 65.665-000. Representado pelo Senhor: Antônio Marcos Lima de Freitas. Data da Assinatura: 31 de julho de 2025. Valor do contrato R$ 540.782,54. (quinhentos e quarenta mil e setecentos e oitenta e dois reais e cinquenta e quatro centavos), Origem: PREGÃO ELETRÔNICO N.º 024/2025 - SISTEMA DE REGISTRO DE PREÇOS. Objeto fornecimento de materiais de expediente e consumo para atender as necessidades da Secretaria Municipal de Saúde. VIGÊNCIA: 31/12/2025. Fonte de Recurso: PODER: 02 PODER EXECUTIVO / ÓRGÃO: 0216 FUNDO MUNICIPAL DE SAUDE / UNIDADE: FUNDO MUNICIPAL DE SAUDE / 10 302 0031 2078 0000 - MANUTENÇÃO E IMPLEMENTAÇÃO DE REDE DE SERVIÇOS HOSPITALARES / 3.3.90.30.00 - MATERIAL DE CONSUMO / PODER: 02 PODER EXECUTIVO / ÓRGÃO: 0216 FUNDO MUNICIPAL DE SAUDE / UNIDADE: FUNDO MUNICIPAL DE SAUDE / 10 301 0003 2066 0000 - MANUTENÇÃO E FUNCIONAMENTO DO FUNDO MUNICIPAL DE SAUDE
3.3.90.30.00 - MATERIAL DE CONSUMO / PODER: 02 PODER EXECUTIVO / ÓRGÃO: 0216 FUNDO MUNICIPAL DE SAUDE / UNIDADE: FUNDO MUNICIPAL DE SAUDE / 10 301 0014 2068 0000 - MANUTENÇÃO E IMPLEMENTAÇÃO DAS AÇÕES DO PROGRAMA SAUDE DA FAMILIA / 3.3.90.30.00 - MATERIAL DE CONSUMO. BASE LEGAL: Lei Federal nº 14.133, DE 1º DE ABRIL DE 2021. Kairo Coelho de Sousa Correa - Secretário Municipal de Saúde. São João dos Patos - MA, 31 de julho de 2025.

EXTRATO DE CONTRATO N° PE024.001/2025. PREGÃO ELETRÔNICO N.º 024/2025 - SISTEMA DE REGISTRO DE PREÇOS. Contratante: Prefeitura Municipal de São João dos Patos/MA, através da Secretaria Municipal de Saúde, inscrito no CNPJ nº 10.547.447/0001-39, neste ato representado pelo Secretário Municipal de Saúde, Sr. Kairo Coelho de Sousa Correa. Contratado: ANTONIO MARCOS LIMA DE FREITAS LTDA - CNPJ nº: 07.298.747/0001-17, localizada na Rua Presidente Médici, nº 2435, Centro de São João dos Patos - MA CEP: 65.665-000. Representado pelo Senhor: Antônio Marcos Lima de Freitas. Data da Assinatura: 31 de julho de 2025. Valor do contrato R$ 540.782,54. (quinhentos e quarenta mil e setecentos e oitenta e dois reais e cinquenta e quatro centavos), Origem: PREGÃO ELETRÔNICO N.º 024/2025 - SISTEMA DE REGISTRO DE PREÇOS. Objeto fornecimento de materiais de expediente e consumo para atender as necessidades da Secretaria Municipal de Saúde. VIGÊNCIA: 31/12/2025. Fonte de Recurso: PODER: 02 PODER EXECUTIVO / ÓRGÃO: 0216 FUNDO MUNICIPAL DE SAUDE / UNIDADE: FUNDO MUNICIPAL DE SAUDE / 10 302 0031 2078 0000 - MANUTENÇÃO E IMPLEMENTAÇÃO DE REDE DE SERVIÇOS HOSPITALARES / 3.3.90.30.00 - MATERIAL DE CONSUMO / PODER: 02 PODER EXECUTIVO / ÓRGÃO: 0216 FUNDO MUNICIPAL DE SAUDE / UNIDADE: FUNDO MUNICIPAL DE SAUDE / 10 301 0003 2066 0000 - MANUTENÇÃO E FUNCIONAMENTO DO FUNDO MUNICIPAL DE SAUDE / 3.3.90.30.00 - MATERIAL DE CONSUMO / PODER: 02 PODER EXECUTIVO / ÓRGÃO: 0216 FUNDO MUNICIPAL DE SAUDE / UNIDADE: FUNDO MUNICIPAL DE SAUDE / 10 301 0014 2068 0000 - MANUTENÇÃO E IMPLEMENTAÇÃO DAS AÇÕES DO PROGRAMA SAUDE DA FAMILIA / 3.3.90.30.00 - MATERIAL DE CONSUMO. BASE LEGAL: Lei Federal nº 14.133, DE 1º DE ABRIL DE 2021. Kairo Coelho de Sousa Correa - Secretário Municipal de Saúde. São João dos Patos - MA, 31 de julho de 2025.

EXTRATO DE CONTRATO N° PE018.001/2025. PREGÃO ELETRÔNICO N.º 018/2025 - SISTEMA DE REGISTRO DE PREÇOS. Contratante: Prefeitura Municipal de São João dos Patos/MA, através da Secretaria Municipal de Saúde, inscrito no CNPJ nº 06.089.668/0001-33, neste ato representado pela Secretária Municipal de Administração, Sra. Lourdes Karylla Mendes Cavalcante. Contratado: G SILVA DOS SANTOS-MERCEARIA - COMERCIAL GIL, portadora do CNPJ N° 01.088.519/0001-36, localizada Na Av. Presidente Medici, Nº 2316, Centro de São João dos Patos - MA, CEP: 65.665-000, através de seu representante legal o Senhor: Gilvan Silva dos Santos. Data da Assinatura: 07 de julho de 2025. Valor do contrato R$ 165.285,84 (cento e sessenta e cinco mil, duzentos e oitenta e cinco reais e oitenta e quatro centavos), Origem: PREGÃO ELETRÔNICO N.º 018/2025 - SISTEMA DE REGISTRO DE PREÇOS. Objeto Contratação de empresa para o futuro e eventual fornecimento de gêneros alimentícios diversos para atender as necessidades da Secretaria Municipal de Administração. VIGÊNCIA: 31/12/2025. Fonte de Recurso: 02 PODER EXECUTIVO/02 03 SECRETARIA DE ADMINISTRAÇÃO/020300 SECRETARIA DE ADMINISTRAÇÃO/04 Administração/04 122 Administração Geral/04 122 0003 GESTAO ADMINISTRATIVA/04 122 0003 2004 0000 MANUTENÇÃO E FUNCIONAMENTO DA SEC. DE ADMINISTRAÇÃO/3.3.90.30.00MATERIAL DE CONSUMO. BASE LEGAL: Lei Federal nº 14.133, DE 1º DE ABRIL DE 2021. Lourdes Karylla Mendes Cavalcante - Secretário Municipal de Administração. São João dos Patos - MA.

PREFEITURA MUNICIPAL DE SÃO JOÃO DO SÓTER

AVISO DE LICITAÇÃO
PREGÃO ELETRÔNICO - SRP Nº 5/2025

PROCESSO ADMINISTRATIVO Nº 174.7/2025. Órgão Realizador: Município de São João do Sóter, por intermédio da Comissão de Contratação. Base Legal: Lei 14.133/202 e Decreto Municipal nº 132/2023. Objeto: Registro de preços para futura e eventual contratação de uma empresa especializada para fornecimento de Medicamentos da Farmácia Básica, Medicamentos da Farmácia Hospitalar e Medicamentos Psicotrópicos em São João do Sóter- MA. Tipo: Menor Preço por Item. Órgão Solicitante: Sec. Munic. de Saúde. Local/Site: www.portalcompraspublicas.com.br. Data: 15/08/2025. Horário: 14h:01min. O Edital está disponibilizado, na íntegra, nowww.portaldecompraspublicas.com.br, e também poderão ser lidos e/ou obtidos na Av. Esperança, 2025, Centro, São João do Sóter-MA, das 08:00 às 12:00 hs, na sala da CPL. São

João do Sóter/MA, 31 de julho de 2025.
KEYLLA LACERDA BRAGA
Secretária Municipal De Saúde

PREFEITURA MUNICIPAL DE SÃO JOSÉ DE RIBAMAR

AVISO DE REABERTURA DE PRAZO
PREGÃO ELETRÔNICO Nº 8/2025 - CELICC/PMSJR

PROC. Nº 182007.2025.0205-SEMED
A Prefeitura Municipal de São José de Ribamar - MA, através de sua Agente de Contratação, torna público aos interessados e licitantes participantes, a reabertura da Sessão de Licitação cujo objeto é a Registro de preços de fardamento escolar, para futuras aquisições pela prefeitura municipal de São José de Ribamar, visando atender às necessidades de fornecer anualmente o fardamento escolar de uso diário aos alunos matriculados na rede municipal de ensino, atendendo as demandas da Secretaria Municipal de Educação - SEMED, às 10h:00min do dia 15 de agosto de 2025. A sessão pública acontecerá pelo site: https://www.licitasaojosederibamarma.com.br.

São José de Ribamar (MA), 31 de julho de 2025.
GEOVANNA DE AZEVEDO ROCHA
Agente de Contratação.

ESTADO DO MARANHÃO
PREFEITURA MUNICIPAL DE SÃO JOÃO DO PARAISO – MA

CONTRATO Nº 183/2025
PROCESSO LICITATÓRIO Nº 02.06.022/2025
MODALIDADE CONCORRÊNCIA ELETRÔNICA Nº 004/2025

CONTRATO ADMINISTRATIVO FIRMADO ENTRE O MUNICÍPIO DE SÃO JOÃO DO PARAÍSO E A EMPRESA ENGESERV CONSTRUTORA LTDA, CNPJ nº 31.570.201/0001-58, NA FORMA ABAIXO

O MUNICÍPIO DE SÃO JOÃO DO PARAÍSO - MA, por intermédio da **SECRETARIA MUNICIPAL EDUCAÇÃO**, com sede na Rua 07 de setembro, n° 59, bairro Paraíso, CEP: 65.973-000, São João do Paraíso – MA, inscrita no CNPJ/MF sob o nº 01.597.629/0001-23, neste ato representada pelo, Sra. **ENEIDA ROCHA DOS SANTOS**, portador da Cédula de Identidade nº 060419812016-0 e do CPF nº 888.399.151-68, a seguir denominada **CONTRATANTE**, doravante denominada **CONTRATANTE,** e a empresa **ENGESERV CONSTRUTORA LTDA**, inscrito(a) no CNPJ/MF sob o nº 31.570.201/0001-58, Inscrição Estadual nº 12.691339-0, sediado(a) na Rua Adalto Moreira, nº13, Setor Aeroporto, Porto Franco – MA, Cep: 65.970-000, neste ato representado por Alexandre Estrela Guimarães, portador do RG de nº 0457170720127 SSP/MA, inscrito no CPF sob nº 611.746.823-70, doravante denominada simplesmente CONTRATADA, celebram este contrato, regido pelas cláusulas e condições que seguem:

1. CLÁUSULA PRIMEIRA – FUNDAMENTAÇÃO

1.1 Este contrato origina-se do Processo Licitatório modalidade Concorrência Eletrônica n° 004/2025, submetendo-se as partes às disposições constantes na Lei Federal n° 14.133/2021 e suas alterações posteriores, às cláusulas e condições aqui estabelecidas e às normas vigentes.

2. CLÁUSULA SEGUNDA – OBJETO

2.1 Nas condições fixadas no edital e seus anexos, e em conformidade com os projetos e especificações fornecidas pela contratada, bem como as condições descritos na proposta da contratada, os quais ficam fazendo parte integrante e inseparável deste instrumento, como se aqui integralmente reproduzidos; constitui-se objeto deste contrato **CONTRATAÇÃO DE EMPRESA NA ÁREA DE CONSTRUÇÃO CIVIL PARA RETOMAR A EXECUÇÃO DA OBRA RELATIVO A ESCOLA MUNICIPAL VALDEMAR GOMES PEREIRA NA ZONA RURAL DO MUNICÍPIO DE SÃO JOÃO DO PARAÍSO/MA, CONFORME TERMO DE COMPROMISSO Nº 169615/ME.**

2.2A obra/serviço será administrada pela contratada, que assumirá integralmente a responsabilidade pela sua execução, ficando sujeita à fiscalização da Prefeitura Municipal de SÃO JOÃO DO PARAÍSO – CONTRATANTE, durante todas as fases e etapas do trabalho.

3. CLÁUSULA TERCEIRA - VALOR, PAGAMENTO, DOTAÇÃO E REAJUSTE CONTRATUAL

3.1Dá-se como valor global para o presente contrato o valor de **R$ 824.000,00 (oitocentos e vinte e quatro mil reais),** conforme planilha de preços, apresentada pela empresa contratada, que integra o processo de Concorrência Eletrônica n° 004/2025.

3.2 O pagamento será efetuado de acordo com o cronograma físico financeiro, conforme a medição realizada e termo de vistoria de obra, contendo os serviços efetivamente executados e aprovados, a partir da data da emissão de ordem de serviço, desde que cumprido rigorosamente o cronograma de execução, em moeda brasileira corrente, em até 30 (trinta) dias, após a apresentação da Nota Fiscal e os documentos pertinentes devidamente protocolados, desde que cumpridas às cláusulas contratuais e atendidas as condições.

3.3 Somente serão pagos os quantitativos efetivamente medidos pela fiscalização do contrato.

3.4 Tratando-se de Convênios, Contratos de Repasse, Plano de Trabalho, Termos de Compromisso provenientes de Emendas Parlamentares ou não celebrados com recursos de entes federados, os pagamentos somente serão efetuados após o repasse dos valores pelo órgão CONCEDENTE, não gerando para o CONTRATANTE nenhuma responsabilidade nem obrigação de reajustamento ou atualização monetária do valor devido caso o CONCEDENTE não repasse os valores nos prazos previstos nos itens acima.

3.5 O contratado também apresentará, a cada medição, os documentos comprobatórios da procedência legal dos produtos e subprodutos florestais utilizados naquela etapa da execução contratual, quando for o caso;

3.6 A medição deverá estar acompanhada dos respectivos documentos:

- Relatório fotográfico dos serviços medidos no período;
- Diários de Obra, correspondente ao período de medição.

3.7 A contratada também deverá apresentar em conjunto com a medição o relatório fotográfico, demonstrando todas as etapas de execução da obra, até a sua conclusão. O relatório fotográfico deverá possuir fotos numeradas que facilitem a identificação dos serviços, inclusive com as legendas correspondentes, que possibilitem a identificação do local e do tipo de serviço executado.

3.8 Para aprovação e liberação da última medição, a contratada deve cumprir todo o objeto do contrato, de modo que, não haja nenhuma pendência quanto à execução dos serviços e quanto à qualidade, também não deve haver pendências com relação aos documentos necessários para liberação da medição e comprovação da conclusão dos serviços.

3.9 Os custos da administração local são as despesas gerais ocorridas nos canteiros de obras referentes à supervisão técnica e administrativa local, vigilância, topografia e medições, controle tecnológico, materiais de consumo de escritório, dentre outros.

3.10 A remuneração será mensal e proporcional à execução financeira dos serviços prestados. Em outras palavras, a contratada receberá, para fins de administração local, o mesmo percentual obtido na execução financeiros dos serviços. Por exemplo, se a contratada executou 10% (dez por cento) dos serviços previstos no contrato, receberá o mesmo percentual (10%) do valor global do item administração local.

3.11 As medições só serão liberadas, caso a CONTRATADA atinja no determinado mês o valor mínimo previsto no Cronograma Físico-Financeiro do respectivo mês, caso isso não ocorra, a medição só será encaminhada ao pagamento quando este mínimo for atingido

3.12 Serão processadas as retenções tributárias e previdenciárias nos termos da legislação que regula a matéria.

3.13 Não haverá atualização nos preços quando o atraso no pagamento se der por culpa exclusiva da contratada.

3.14 Não haverá, sob hipótese alguma, pagamento antecipado.

3.15 O atraso injustificado na execução da parcela sujeita o contratado às sanções contratuais cabíveis previstas no Edital e no Contrato.

3.16 Será facultada a realização do mesmo procedimento nos casos de ações trabalhistas propostas por funcionário vinculado ao contrato, até o limite estimado da condenação.

3.17 O Município poderá sustar o(s) pagamento(s) de qualquer(quaisquer) parcela(s), no caso de inadimplência da contratada para com o Município na execução deste Contrato, sem prejuízo da aplicação das demais penalidades previstas em lei.

3.18 O preço consignado no contrato será corrigido anualmente, observado o interregno mínimo de um ano, contado a partir da data base do orçamento estimativo, de acordo com o INPC (Índice Nacional de Preços ao Consumidor) ou qualquer outro índice que vier a substituí-lo, ocorrido nos últimos 12 (doze) meses.

3.18.1 O reajuste previsto no item 3.18, deverá ser solicitado pela contratada e pode ser formalizada por simples apostila conforme previsão do Art. 136, inciso I, da Lei Federal nº 14.133/2021.

3.18.2 Caso o índice estabelecido para reajustamento venha a ser extinto ou de qualquer forma não possa mais ser utilizado, será adotado em substituição, mediante aditamento do Contrato, o que vier a ser determinado pela legislação então em vigor.

3.19 O CONTRATANTE pagará à contratada mensalmente, em até 30 (trinta) dias após cada medição, mediante apresentação de boletim de medição e da Nota Fiscal ou da Fatura pela contratada, devidamente atestadas pelo gestor e fiscal do contrato, no prazo e condições estabelecidas no instrumento convocatório, acompanhados dos seguintes documentos:

I. Prova de regularidade perante a Fazenda Federal e à Dívida Ativa da União;

II. Prova de regularidade para com a Fazenda Estadual, da sede da proponente;

III. Prova de regularidade para com a Fazenda Municipal, da sede da proponente;

IV. Prova de regularidade relativa ao Fundo de por Tempo de Serviço (FGTS);

V. Certidão Negativa de Débitos Trabalhistas (CNDT), conforme Lei Federal 12.440/2011;

3.20 Juntamente com a documentação de cobrança, a contratada deverá apresentar, ainda, sob pena de haver sustação da análise e prosseguimento do pagamento, a seguinte documentação:

I. Cópia autenticada da GFIP – Guia de Recolhimento do Fundo de Garantia por Tempo de Serviço e Informações à Previdência Social completa e quitada, referente a este contrato e seu respectivo comprovante de entrega, nos termos da legislação vigente;

II. Cópia autenticada da GPS – Guia da Previdência Social quitada, com o valor indicado no relatório da GFIP e indicação da matrícula CEI da obra;

II. Declaração de periodicidade mensal, firmada pelo representante legal da contratada e por seu contador, de que a contratada possui escrituração contábil regular.

3.21 Quando não demonstrado o cumprimento total das obrigações contratuais, sobretudo as relacionadas a encargos sociais e trabalhistas, deverá a Administração promover a imediata retenção dos créditos decorrentes do contrato e iniciar processo para aplicação das sanções administrativas pertinentes.

3.22 Os valores retidos poderão ser utilizados para pagamento diretamente aos trabalhadores ou para a quitação de obrigações previdenciárias e depósitos de FGTS, além de outras obrigações congêneres.

3.23 O primeiro pagamento fica condicionado a apresentação **do Cadastro Nacional de Obras (CNO) referente ao objeto deste edital.**

3.24 As medições deverão ser devidamente encaminhadas pelo fiscal do contrato para liquidação da despesa, acompanhada de Ofício da Empresa Contratada, em duas vias. O Boletim de medição deverá estar devidamente preenchido, conforme execução das atividades, sendo que a planilha poderá possuir as fórmulas necessárias, a fim de evitar erros e distorções em valores medidos.

3.24.1 A medição deverá estar acompanhada dos respectivos documentos:

- Relatório fotográfico dos serviços medidos no período;
- Diários de Obra, correspondente ao período de medição.

3.25 Para aprovação e liberação da última medição, a contratada deve cumprir todo o objeto do contrato, de modo que, não haja nenhuma pendência quanto à execução dos serviços e quanto à qualidade, também não deve haver pendências com relação aos documentos necessários para liberação da medição e comprovação da conclusão dos serviços.

3.26 As medições só serão liberadas, caso a CONTRATADA atinja no determinado mês o valor mínimo previsto no Cronograma Físico-Financeiro do respectivo mês, caso isso não ocorra, a medição só será encaminhada ao pagamento quando este mínimo for atingido.

3.27 Dotação Orçamentária:

DOTAÇÃO ORÇAMENTÁRIA
UNIDADE: 05 SECRETARIA MUNICIPAL DE EDUCAÇÃO
CLASSIFICAÇÃO: 12.361.0003.1028.0000 - CONSTRUÇÃO, AMPLIAÇÃO E REFORMA DE UNIDADES ESCOLARES
NATUREZA DA DESPESA: 4.4.90.51.00 – OBRAS E INSTALAÇÕES
FONTE DOS RECURSOS: 1714.00.0.0 - TRANSF.RECURSOS FUNDO NAC.DESENVOLVIMENTO EDUCAÇÃO-FNDE

4. CLÁUSULA QUARTA – PRAZO CONTRATUAL, PRORROGAÇÃO E LOCAL DE PRESTAÇÃO DOS SERVIÇOS

4.1O prazo de vigência do contrato é de 12 (dose) meses, contados a partir de sua assinatura, podendo ser prorrogado, desde que devidamente justificado e aceito pela fiscalização, na forma do artigo 105 da Lei nº 14.133 de 2021.

4.2Para Execução e Conclusão: 6 (seis) meses, a contar da data da Ordem de Serviço, de acordo com o cronograma físico-financeiro estabelecido.

4.3O prazo contratual será contado em dias consecutivos a partir da data de entrega da Ordem de Serviço.

4.4O "termo inicial", para contagem do prazo e início dos serviços, conta-se da data definida na Ordem de Serviço, expedida pela CONTRATANTE.

4.5 Os dias considerados impraticáveis por motivo de força maior, se comprovados pela Contratada e reconhecidos pela FISCALIZAÇÃO, serão abonados na contagem do prazo contratual.

4.6O regime de horário de trabalho, bem como a carga horária semanal adotada pela contratada para execução dos serviços, independe de prévia e formal comunicação a Secretaria de Obras, e não implicará em nenhuma forma de acréscimo ou majoração do preço pactuado, razão pela qual, será considerado improcedente qualquer reivindicação de restabelecimento de equilíbrio econômico-financeiro para cobrir despesas com pagamento de "horas extras" ou "adicionais noturnos", uma vez que a licitante vencedora se obrigará a dimensionar o horário dos trabalhos de acordo com as determinações da Legislação Trabalhista aplicável a esta contratação.

4.7Prorrogação: A prorrogação do prazo previsto somente será admitida nas condições estabelecidas no artigo 107, da Lei 14.133/2021.

4.8 Os serviços serão executados conforme Cronograma Físico-financeiro

4.9Local da Execução dos Serviços: Conforme informado na Ordem de Serviços e no Termo de Referência/Memorial Descritivo, parte integrante do presente contrato.

4.10 Contagem de Prazo: Na contagem do prazo de vigência estabelecido neste instrumento, excluir-se-á o dia do início e incluir-se-á o do vencimento, conforme disposto no Art. 183 da Lei nº 14.133/2021. Só se iniciam e vencem os prazos previstos neste instrumento em dia de expediente na Prefeitura Municipal de SÃO JOÃO DO PARAÍSO.

5. CLÁUSULA QUINTA – GARANTIA

5.1A *contratada deverá entregar, até a assinatura do contrato, a garantia de cumprimento do contrato, correspondente a 5% (cinco por cento) do seu valor global (importância segurada), com prazo de vigência não inferior ao prazo de vigência do contrato.*

5.1.1 A garantia visa garantir o pleno cumprimento, pela contratada, das obrigações estipuladas neste Contrato.

5.2 Acrescido o valor inicial do Contrato e/ou prorrogado o seu prazo, a contratada apresentará as garantias complementares, no mesmo percentual e/ou prazo, no ato da assinatura do correspondente Termo Aditivo.

5.3A liberação das garantias estará condicionada à emissão do termo de recebimento definitivo dos serviços, mediante requerimento da contratada e, desde que, cumpridas todas as obrigações contratuais.

5.4 Dos seguros de riscos de engenharia e de acidentes de trabalho: a contratada deverá providenciar as suas custas, seguro com coberturas básicas, especiais, adicionais e de responsabilidade civil geral em até 10 (dez) dias úteis após a assinatura do contrato e a apólice de risco de engenharia, com as coberturas previstas, tendo o Município de SÃO JOÃO DO PARAÍSO como beneficiário, no valor da contratação.

6. CLÁUSULA SEXTA - DA EXECUÇÃO DO OBJETO, MEDIÇÃO E DO RECEBIMENTO DO OBJETO

6.1A obra ora CONTRATADA compreende a execução dos serviços constantes dos projetos executivos

FL.(S)
Nº 101
RUBRICA:

com as respectivas rotinas, quantitativos e preços analiticamente descritos nas especificações técnicas e planilhas orçamentárias, partes integrantes deste contrato.

6.2A CONTRATADA deverá atender as normas legais vigentes no que couber ao futuro contrato, e sujeitar-se-á especialmente ao disposto nas normas municipais referentes a posturas municipais e código ambiental e código de edificações, assim como a avaliação de desempenho por medição, as quais desatendidas ensejará a aplicação de penalidades específicas de cada normativo. Cumprirá ainda as Normas Técnicas da Associação Brasileira de Normas Técnicas - ABNT, e do Ministério do Trabalho e Emprego, e todas as demais legislações pertinentes, adotando, inclusive, as medidas preventivas de modo a garantir, na área de influência da obra ou serviços:

6.2.1 A segurança e a integridade física dos bens móveis, imóveis e veículos;

6.2.2 O respeito aos limites da propriedade;

6.2.3 A proteção da vida e da integridade física das pessoas que ali transitam, trabalham ou residem.

6.3É vedado à CONTRATADA caucionar ou utilizar este Termo de Contrato para qualquer operação financeira e interromper a execução dos serviços sob alegação de inadimplemento por parte da CONTRATANTE, salvo nos casos previstos em lei.

6.4 Todos os serviços de construções e demolições, de qualquer tipo de obra ou serviço, obedecerão ao estabelecido na NBR 5682 – contratação, execução e supervisão de demolições, ao contido nas leis, normas regulamentadoras, portarias, instruções normativas e indicações, oriundas do Ministério do Trabalho, relativas à segurança e medicina do trabalho, e o determinado neste instrumento.

6.5 Aplicam-se as subcontratadas todas as exigências contidas neste instrumento, pelo que a CONTRATADA responde perante a CONTRATANTE, solidariamente.

6.6 Todas as medidas de segurança exigidas para pessoas, veículos, equipamentos e imóveis, referidas neste instrumento, deverão ser também tomadas pela CONTRATADA, para evitar danos totais ou parciais a culturas agrícolas, criatórios, árvores, plantas ornamentais, jardins, redes de serviços públicos e ao meio ambiente.

6.7 Os materiais, os recursos humanos e os equipamentos que, submetidos aos controles da Fiscalização previstos neste instrumento, não corresponderem ao especificado ou exigido, deverão ser substituídos, não constituindo tal substituição, em nenhuma hipótese, motivo justo ou de força maior para permitir dilatação do prazo ou do aumento do preço contratado.

6.8 Quando, em qualquer das situações previstas nos projetos e especificações técnicas, o processo ou método de execução se constituir serviço especializado, deverá a execução ser conduzida, supervisionada ou assessorada, a depender da respectiva complexidade, por especialista de idoneidade técnica comprovada junto à CONTRATANTE.

6.9O elemento rotineiro de comunicação entre a Fiscalização e o Responsável Técnico, ou a sua equipe, é o Diário de Obra, onde serão registradas todas as ocorrências dignas de anotações, verificadas na obra ou serviços. Servirá também para as múltiplas solicitações de medidas e providências, concernentes à execução da obra ou serviços, dentro do previsto no contrato.

6.10 Todo serviço realizado em desacordo com o especificado neste instrumento, seja pela qualidade e/ou tipo dos materiais, seja pelo processo de execução, seja pela qualidade final do elemento construtivo executado, será demolido e refeito pela CONTRATADA, sem qualquer custo adicional para a CONTRATANTE.

6.11 Durante a execução da obra e serviços, a CONTRATADA deverá:

6.11.1 Providenciar junto ao CREA/CAU as Anotações de Responsabilidade Técnica, inclusive de suas subcontratadas, referentes ao objeto do contrato e especialidades pertinentes, nos termos da Lei nº 6.496/77, entregando uma via à CONTRATANTE;

6.11.2 Obter junto ao Município o alvará de autorização da obra na forma das disposições em vigor (quando for o caso);

6.11.3 Responsabilizar-se pelo fiel cumprimento de todas as disposições e acordos relativos à

legislação social e trabalhista em vigor, particularmente no que se refere ao pessoal alocado na obra objeto do contrato;

6.11.4 Atender às normas e portarias sobre segurança e saúde no trabalho e providenciar os seguros exigidos em lei e no caderno de encargos, na condição de única e responsável por acidentes e danos que eventualmente causar a pessoas físicas e jurídicas direta ou indiretamente envolvidas na obra objeto do contrato;

6.11.5 Efetuar o pagamento de todos os impostos, taxas e demais obrigações fiscais incidentes ou que vierem a incidir sobre o objeto do contrato, até o recebimento definitivo da obra.

6.12 Projetos:

6.12.1 A CONTRATANTE fornecerá à CONTRATADA todos os projetos executivos que compõem o objeto do contrato, de conformidade com as disposições do caderno de encargos;

6.12.2 A CONTRATADA deverá executar a obra em conformidade com desenhos, memoriais, especificações e demais elementos de projeto, bem como com as informações e instruções contidas nas especificações;

6.12.3 Todos os elementos de projeto deverão ser minuciosamente estudados pela CONTRATADA, antes e durante a execução da obra, devendo informar à fiscalização sobre qualquer eventual incoerência, falha ou omissão que for constatada;

6.12.4 Nenhum trabalho adicional ou modificação do projeto fornecido pela CONTRATANTE será efetivado pela CONTRATADA sem a prévia e expressa autorização da fiscalização, respeitadas todas as disposições e condições estabelecidas no contrato;

6.12.5 Todas as eventuais modificações havidas no projeto durante a execução da obra serão documentadas pela CONTRATADA, que registrará as revisões e complementações dos elementos integrantes do projeto;

6.12.6 A CONTRATADA submeterá previamente à aprovação da fiscalização toda e qualquer alternativa de aplicação de materiais, serviços e equipamentos a ser considerada na execução da obra objeto do contrato, devendo comprovar rigorosamente a sua equivalência, de conformidade com os requisitos e condições estabelecidas no Caderno de Encargos.

6.13 Segurança e Saúde do Trabalho:

6.13.1 Antes do início dos trabalhos, a CONTRATADA deverá apresentar à fiscalização as medidas de segurança a serem adotadas durante a execução da obra, em atendimento aos princípios e disposições da NR 18 - Condições e Meio Ambiente do Trabalho na Indústria da Construção;

6.13.2 A CONTRATADA fornecerá aos funcionários todos os equipamentos de proteção individual exigidos pela NR 6 - Equipamentos de Proteção Individual (EPI), tais como: capacetes e óculos especiais de segurança, protetores faciais, luvas e mangas de proteção, botas de borracha e cintos de segurança, de conformidade com a natureza da obra em execução;

6.13.3 A CONTRATADA manterá organizada, limpas e em bom estado de higiene as instalações do canteiro de obra, especialmente as vias de circulação, passagens e escadarias, refeitórios e alojamentos, coletando e removendo regularmente da obra os materiais, entulhos e detritos em geral;

6.13.4 A CONTRATADA deverá estocar e armazenar os materiais de forma a não prejudicar o trânsito de pessoas e a circulação de materiais, obstruir portas e saídas de emergência e impedir o acesso de equipamentos de combate a incêndio;

6.13.5 A CONTRATADA manterá no canteiro de obra equipamentos de proteção contra incêndio e brigada de combate a incêndio, na forma das disposições em vigor;

6.13.6 Caberá à CONTRATADA comunicar à fiscalização e, nos casos de acidentes fatais, à autoridade competente, da maneira mais detalhada possível, por escrito, todo tipo de acidente que ocorrer durante a execução da obra, inclusive princípios de incêndio;

6.13.7 Cumprirá à CONTRATADA manter no canteiro de obra medicamentos básicos e pessoal orientado para os primeiros socorros nos acidentes que ocorram durante a execução dos trabalhos, nos termos da NR 18;

6.13.8 Caberá à CONTRATADA manter vigias que controlem a entrada e saída de materiais, máquinas, equipamentos e pessoas, bem como manter a ordem e disciplina em todas as dependências do canteiro de obra;

6.13.9 A CONTRATANTE realizará inspeções periódicas no canteiro de obra, a fim de verificar o cumprimento das medidas de segurança adotadas nos trabalhos, o estado de conservação dos equipamentos de proteção individual e dos dispositivos de proteção de máquinas e ferramentas que ofereçam riscos aos trabalhadores, bem como a observância das demais condições estabelecidas pelas normas de segurança e saúde no trabalho.

6.14 Durante a execução da obra, a CONTRATADA deverá:

6.14.1 Submeter à aprovação da fiscalização até 5 (cinco) dias após o início dos trabalhos o projeto das instalações provisórias ou canteiro de obra compatível com o porte e características do objeto do contrato, definindo todas as áreas de vivência, dependências, espaços, instalações e equipamentos necessários ao andamento da obra, inclusive escritórios e instalações para uso da Fiscalização, quando previstas no Caderno de Encargos;

6.14.2 Providenciar as ligações provisórias das utilidades necessárias à execução da obra, como água, esgotos, energia elétrica e telefones, bem como responder pelas despesas de consumo até o seu recebimento definitivo (quando for cabível);

6.14.3 Manter no local da obra, instalações, funcionários e equipamentos em número, qualificação e especificação adequados ao cumprimento do contrato;

6.14.4 Providenciar para que os materiais, mão de obra e demais suprimentos estejam em tempo hábil no local de execução, de modo a satisfazer as necessidades previstas no cronograma e plano de execução da obra objeto do contrato;

6.14.5 Alocar os recursos necessários à administração e execução da obra, inclusive os destinados ao pagamento de todos os impostos, taxas e demais obrigações fiscais incidentes ou que vierem a incidir sobre o objeto do contrato;

6.14.6 Submeter previamente à aprovação da Fiscalização eventuais ajustes no cronograma e plano de execução da obra, de modo a mantê-la perfeitamente informada sobre o desenvolvimento dos trabalhos, bem como qualquer modificação nos métodos construtivos originalmente previstos no plano de execução da obra;

6.14.7 Executar os ajustes nos serviços concluídos ou em execução determinados pela fiscalização;

6.14.8 Comunicar imediatamente à fiscalização qualquer ocorrência de fato anormal ou extraordinária que ocorra no local dos trabalhos;

6.14.9 Submeter à aprovação da Fiscalização os protótipos ou amostras dos materiais e equipamentos a serem aplicado na obra objeto do contrato;

6.14.10 Realizar, através de laboratórios previamente aprovados pela fiscalização, os testes, ensaios, exames e provas necessárias ao controle de qualidade dos materiais, serviços e equipamentos a serem aplicados nos trabalhos (quando solicitado pela CONTRATANTE);

6.14.11 Evitar interferências com as propriedades, atividades e tráfego de veículos na vizinhança dos locais da obra, programando adequadamente as atividades executivas;

6.14.12 Elaborar os relatórios periódicos de execução da obra, elaborados de conformidade com os requisitos estabelecidos no Caderno de Encargos;

6.14.13 Retirar até 15 (quinze) dias após o recebimento definitivo da obra, todo pessoal, máquinas, equipamentos, materiais, e instalações provisórias do local dos trabalhos, deixando todas as áreas do canteiro de obra limpas e livres de entulhos e detritos de qualquer natureza.

6.15 Responsabilidade Civil:

6.15.1 A presença da fiscalização durante a execução da obra, quaisquer que sejam os atos praticados no desempenho de suas atribuições, não implicará solidariedade ou corresponsabilidade com a CONTRATADA, que responderá única e integralmente pela execução da obra, inclusive pelos serviços executados por suas subcontratadas, na forma da legislação em vigor;

6.15.2 Se a CONTRATADA recusar, demorar, negligenciar ou deixar de eliminar as falhas, vícios, defeitos ou imperfeições apontadas, poderá a CONTRATANTE efetuar os reparos e substituições necessárias, seja por meios próprios ou de terceiros, transformando-se os custos decorrentes, independentemente do seu montante, em dívida líquida e certa da CONTRATADA;

6.15.3 A CONTRATADA responderá diretamente por todas e quaisquer perdas e danos causados em bens ou pessoas, inclusive em propriedades vizinhas, decorrentes de omissões e atos praticados por seus funcionários e prepostos, fornecedores e subcontratadas, bem como originados de infrações ou inobservância de leis, decretos, regulamentos, portarias e posturas oficiais em vigor, devendo indenizar a CONTRATANTE por quaisquer pagamentos que seja obrigado a fazer a esse título, incluindo multas, correções monetárias e acréscimos de mora.

6.16 Medição:

6.16.1 Somente poderão ser considerados para efeito de medição e pagamento, serviços efetivamente executados pela CONTRATADA e aprovados pela fiscalização, respeitada a rigorosa correspondência com o projeto e suas modificações expressa e previamente aprovadas pela CONTRATANTE;

6.16.2 A CONTRATANTE deverá efetuar os pagamentos das faturas emitidas pela CONTRATADA com base nas medições da obra e serviços aprovados pela fiscalização, obedecidas às condições estabelecidas no Edital.

6.16.3 Para aprovação e liberação da última medição, a CONTRATADA deve cumprir todo o objeto do contrato, de modo que, não haja nenhuma pendência quanto à execução dos serviços e quanto à qualidade, também não deve haver pendências com relação aos documentos necessários para liberação da medição e comprovação da conclusão dos serviços.

6.16.4 As medições só serão liberadas, caso a CONTRATADA atinja no determinado mês o valor mínimo previsto no Cronograma Físico-Financeiro do respectivo mês, caso isso não ocorra, a medição só será encaminhada ao pagamento quando este mínimo for atingido

7. CLÁUSULA SÉTIMA – DA RESPONSABILIDADE TÉCNICA E CIVIL PELA EXECUÇÃO DA OBRA E DA DIREÇÃO TÉCNICA E PESSOAL DA CONTRATADA

7.1O responsável técnico pelos serviços deverá ter vínculo formal com a CONTRATADA, devendo, sem prejuízo das cominações impostas pelos Códigos Penal e de Ética, assumir os riscos oriundos da má execução ou a responsabilidade pelos danos que a execução dos serviços causar a terceiros, conforme dispõe o Art. 186 da Lei nº 10.406/2002.

7.2 Constitui motivo de força maior ou caso fortuito, para justificativa de atraso ou falta cometida por qualquer uma ou ambas as partes contratantes, aos termos do presente instrumento, os fatos fora de seu controle, nos termos do parágrafo único do Art. 393 da Lei nº 10.406/2002, desde que essas causas afetem diretamente os serviços contratados.

7.3 Se qualquer das partes tiver de ingressar em juízo para compelir a outra ao cumprimento de quaisquer condições contratuais, a parte vencida, além de suportar com os encargos judiciais da sucumbência, responderá por perdas e danos à parte prejudicada, devendo indenizá-la no valor equivalente ao prejuízo sofrido mais o que razoavelmente deixou de lucrar.

7.4 Se qualquer das partes contratantes relevarem alguma eventual falta relacionada com a execução deste contrato, tal fato não significa liberação ou desoneração a qualquer delas, para o cometimento de outras.

7.5A direção técnica e administrativa dos serviços, objeto deste Contrato, cabe à CONTRATADA, a qual responderá, na forma da lei, por qualquer imperfeição porventura constatada na sua execução.

7.6A omissão ainda que eventual da FISCALIZAÇÃO, no desempenho de suas atribuições, não eximirá a CONTRATADA da responsabilidade pela perfeita execução dos serviços contratados.

7.7A CONTRATADA será representada na execução dos serviços pelo "Responsável Técnico" indicado na proposta, o qual dirigirá os trabalhos e a representará legalmente, com amplos poderes para decidir, em

seu nome, nos assuntos relativos aos serviços contratados.

8. CLÁUSULA OITAVA – DO ACOMPANHAMENTO E DA FISCALIZAÇÃO DA EXECUÇÃO DO OBJETO

8.1 Os serviços constantes neste contrato serão fiscalizados pelo fiscal do contrato ou comissão técnica designada, que terá autoridade para exercer, em seu nome, toda e qualquer ação de orientação geral, controle e fiscalização da execução contratual.

8.2A Secretaria requisitante poderá indicar um fiscal administrativo do contrato que será responsável, juntamente com o fiscal técnico, pelo acompanhamento da execução da obra, registrando em relatório todas as ocorrências e deficiências eventualmente verificadas, emitindo, caso constate alguma irregularidade, notificação a ser encaminhada à CONTRATADA para correções, podendo ainda designar apoio a esta fiscalização, conforme determina a Lei nº 14.133/2021.

8.3A fiscalização terá livre acesso ao local da obra, devendo a CONTRATADA colocar a sua disposição os elementos que forem necessários ao desempenho de suas atribuições.

8.4À fiscalização compete, entre outras atribuições:

8.4.1 Solicitar à CONTRATADA e seus prepostos, ou obter da Administração, tempestivamente, todas as providências necessárias ao bom andamento deste contrato e anexar aos autos do processo correspondente, cópia dos documentos escritos que comprovem essas solicitações de providências.

8.4.2 Acompanhar a entrega e atestar seu recebimento definitivo;

8.5A ação da Fiscalização não exonera a CONTRATADA de suas responsabilidades contratuais.

8.6É vedado ao fiscal do contrato exercer poder de mando sobre os empregados da CONTRATADA, reportando-se somente aos prepostos e responsáveis por ela indicados.

9. CLÁUSULA NONA – OBRIGAÇÕES DA CONTRATADA

9.1 Além dos encargos de ordem legal e dos demais assumidos em outras cláusulas e documentos integrantes deste contrato, e sem alteração dos preços estipulados, obriga-se, ainda, a CONTRATADA a:

9.1.1 A empresa e/ou empreiteira CONTRATADA é exclusivamente responsável por eventuais indenizações a terceiros ou à CONTRATANTE, em virtude de danos e/ou prejuízos ocasionados pela execução dos serviços ou pelo seu pessoal.

9.1.2 Correrão por conta, responsabilidade e risco da CONTRATADA, quando devidamente comprovada a sua imputação, as consequências de:

a) imprudência, imperícia ou negligência, inclusive de seus empregados e prepostos;

b) falta de solidez ou de segurança das obras/serviços durante a execução ou após a sua entrega;

c) furto, perda, roubo, deterioração ou avaria de materiais ou equipamentos das obras/serviços, objeto deste contrato;

d) atos seus, de seus empregados ou prepostos, que tenham reflexos danosos nos serviços;

e) acidentes de qualquer natureza com materiais ou equipamentos, empregados seus ou de terceiros, na obra ou em decorrência dela.

9.1.2.1 A aceitação dos serviços não exonerará a CONTRATADA nem seus técnicos, da responsabilidade civil e técnica por futuros eventos decorrentes ou relacionados com a execução da mesma.

9.1.2.2 O Município fica isento de quaisquer ônus ou obrigações referentes à legislação trabalhista, tributária, comercial ou securitária decorrentes da execução do presente contrato, cujo cumprimento e responsabilidade caberão exclusivamente à CONTRATADA.

9.1.3 Executar a obra, objeto do presente contrato, observando, de modo geral, as Especificações e Normas Técnicas vigentes na ABNT, aquelas Complementares e Particulares e outras pertinentes aos serviços contratados, constantes dos respectivos projetos, as instruções, recomendações e determinações de fiscalização e, quando houver, da Supervisão dos Órgãos Ambientais e de Controle.

9.1.4 Reparar, corrigir, remover, reconstruir ou substituir, às suas expensas, no total ou em parte, os serviços efetuados referentes à obra em que se verificarem vícios, defeitos ou incorreções resultantes

da execução ou dos materiais utilizados, no prazo máximo de 5 (cinco) dias ou no prazo para tanto estabelecido pela Fiscalização;

9.1.5 Cumprir as exigências da Legislação Ambiental em vigor, tendo em vista os possíveis impactos ambientais desencadeados durante a execução das obras, deverão ser adotadas medidas que não venham ferir o Meio Ambiente, tais como:

a) instalar o canteiro de obra em local apropriado, seguro e sinalização e mantê-lo limpo e organizado reservando um espaço adequado para receber a fiscalização;

b) tomar medidas de segurança contra o derramamento de óleo combustível e lubrificante, e na disposição adequada do lixo e esgoto sanitário de modo a não poluir o lençol freático;

c) manter úmidas as superfícies sujeitas à poeira pelo tráfego;

d) o material inservível (bota fora) deverá ser depositado em local devidamente licenciado, sendo de total responsabilidade da CONTRATADA;

e) todos os caminhões que serão utilizados no transporte de materiais da obra, deverão possuir tela de proteção, a fim de garantir que nenhum tipo de material seja derramado nas pistas de rolamento utilizadas no trajeto do transporte;

f) limpeza total dos canteiros da obra e pátios de máquinas ao término do contrato.

9.1.6 Fornecer pessoal qualificado para executar adequadamente os serviços que lhes forem atribuídos, objeto deste contrato e indicar profissional responsável técnico, admitindo-se sua substituição, mediante justificativa, por profissional de experiência equivalente ou superior, devendo esta medida ter a aprovação da CONTRATANTE através da Secretaria de Obras, conforme previsto no parágrafo 6º, artigo 67 da Lei Federal nº 14.133/2021.

9.1.7 Permitir, aos técnicos da CONTRATANTE e àqueles a quem a CONTRATANTE formalmente indicar acesso às suas instalações e a todos os locais onde estiverem sendo estocados materiais relacionados com o objeto.

9.1.8 Responsabilizar-se pelos danos causados às propriedades públicas e privadas, linhas de transmissão de energia elétrica, telefônica e/ou outros serviços públicos, ao longo e nas adjacências do objeto contratado, devendo tais serviços ser executados, sem ônus para a CONTRATANTE. Na ocorrência de interferências com os serviços públicos, cabe à CONTRATADA a comunicação do fato aos órgãos competentes e à fiscalização da CONTRATANTE.

9.1.9 Prover meios de segurança para os operários equipe de fiscalização e visitantes credenciados pela CONTRATANTE, no ambiente onde serão realizados os serviços, de acordo com a legislação pertinente vigente, observando a proibição de trabalho noturno, perigoso ou insalubre a menores de dezoito e de qualquer trabalho a menores de dezesseis anos, salvo na condição de aprendiz, a partir de quatorze anos, nos termos do Art. 7º, XXXIII, da Constituição Federal e ainda proibição do trabalho do menor de dezoito anos nas atividades descritas na Lista das Piores Formas de Trabalho Infantil (Lista TIP), conforme Decreto Presidencial nº 6.481, de 12/6/2008.

9.1.10 Responsabilizar-se pelo pagamento de todos os encargos fiscais, trabalhistas, securitários, previdenciários e eventuais despesas de alimentação e transporte de seus profissionais encarregados da execução dos serviços objeto do presente contrato, bem como com quaisquer questões relacionadas com exigências municipais, estaduais ou federais, em cada unidade de execução dos serviços, e tudo mais que se fizer necessário à execução da obra e recolher taxas referentes à Anotação de Responsabilidade Técnica - ART (CREA/SC) e providenciar e manter atualizadas todas as licenças e alvarás necessários à execução da obra;

9.1.11 Manter, durante toda execução do contrato, todas as condições de habilitação e qualificação exigidas na licitação, inclusive, o recolhimento do ISSQN ao Município do Local da prestação do serviço, durante toda a execução do contrato, observando a legislação tributária vigente.

9.1.12 Cumprir as medidas relativas à segurança e saúde do trabalho contidos na Constituição Federal, na CLT em seus artigos 154 a 201, Lei 6.514 de 27/12/77, na portaria 3.214 de 8/8/78 da Secretaria de Segurança no Trabalho e do Ministério do Trabalho e Emprego, no Código de Edificações e

Regimentos Sanitário, nas normas contidas em acordo e convenções coletivas de trabalho e nas convenções e recomendações da OIT ratificadas pelo Brasil, fornecendo aos seus empregados, obrigatoriamente, os Equipamentos de Proteção Individual - EPI's, seguindo a legislação específica em vigor, tais como: capacetes, botas, luvas, óculos, etc., observando as orientações Ministério do Trabalho.

9.1.13 Os serviços ou obra serão considerados concluídos depois de cumpridas todas as exigências do projeto, bem como efetuada a limpeza geral e os reparos que a fiscalização julgar necessários.

9.1.14 Apresentar mensalmente, ao fiscal do contrato, cópia de toda a documentação comprobatória do cumprimento das obrigações tributárias, trabalhistas e fundiárias relativamente ao mês imediatamente anterior e, em especial, relação dos trabalhadores que prestaram serviços decorrentes do contrato firmado com o CONTRATANTE.

9.1.15 Observar rigorosamente o cronograma de execução ou outras condições estabelecidas entre as partes e executar os serviços, objeto do contrato conforme o Plano de Trabalho/Projeto Básico, Proposta Comercial, do Edital e seus anexos e toda documentação constante no processo que lhe deu origem.

9.1.16 A CONTRATADA deverá comunicar ao fiscal do contrato, para o recebimento provisório dos serviços contratados, ficando o recebimento definitivo a Secretaria Municipal de Obras. O recebimento definitivo ocorrerá após o saneamento das eventuais pendências relacionadas no recebimento provisório.

9.1.17 Se a CONTRATANTE relevar o descumprimento no todo ou em parte de quaisquer obrigações da licitante adjudicatária, tal fato não poderá liberar, desonerar ou de qualquer modo afetar ou prejudicar essas mesmas obrigações, as quais permanecerão inalteradas como se nenhuma omissão ou tolerância houvesse ocorrido.

9.1.18 Em caso do ajuizamento de ações trabalhistas pelos empregados da CONTRATADA ou da verificação da existência de débitos previdenciários, decorrentes da execução do presente contrato pela CONTRATADA, com a inclusão do município de SÃO JOÃO DO PARAÍSO no polo passivo, como responsável subsidiário, o CONTRATANTE poderá reter, das parcelas vincendas, o correspondente a 3 (três) vezes o montante dos valores em cobrança, que serão complementados a qualquer tempo com nova retenção em caso de insuficiência.

9.1.18.1 A retenção prevista acima será realizada na data do conhecimento pelo Município da existência da ação trabalhista ou da verificação da existência de débitos previdenciários;

9.1.18.2 Somente será liberado com trânsito em julgado da decisão de improcedência dos pedidos ou do efetivo pagamento do título executivo judicial ou do débito previdenciário pela adjudicatária.

9.1.19 Comparecer em Juízo nas ações trabalhistas propostas por seus empregados contra si, ou propostas contra o Município, assumindo o polo passivo, defendendo-se judicialmente e reconhecendo perante a Justiça do Trabalho, sua condição de empregadora, arcando com ônus de eventual condenação inclusive honorários advocatícios, custas judiciais e demais cominações e sucumbências.

9.1.20 Abster-se de veicular publicidade ou qualquer outra informação acerca das atividades objeto desta licitação, sem prévia autorização do Município.

9.2 Se o Município relevar o descumprimento no todo ou em parte de quaisquer obrigações da CONTRATADA, tal fato não poderá liberar, desonerar ou de qualquer modo afetar ou prejudicar essas mesmas obrigações, as quais permanecerão inalteradas como se nenhuma omissão ou tolerância houvesse ocorrido.

9.3 Além das hipóteses previstas na legislação e nas normas aplicáveis, a CONTRATADA será responsável, ainda:

9.3.1 Pela inexecução, mesmo que parcial, dos serviços contratados;

9.3.2 Perante o Município ou terceiros, pelos danos ou prejuízos causados, por ação ou omissão, erro ou imperícia, vício ou defeito, na condução ou execução dos serviços objeto deste contrato;

9.3.3 Pelo eventual acréscimo dos custos do contrato quando, por determinação da autoridade competente e motivada pela CONTRATADA, às obras/serviços forem embargadas ou tiverem a sua execução suspensa;

9.3.4 Pelos efeitos decorrentes da inobservância ou infração de quaisquer condições deste Contrato;

9.3.5 Pelo pagamento dos encargos e tributos incidentes sobre os serviços objeto deste Contrato.

9.4 Aplicam-se as subcontratadas todas as exigências contidas neste instrumento, pelo que a CONTRATADA responde perante a CONTRATANTE, solidariamente.

9.5 As obras ou serviços executados com vícios ou defeitos, em virtude de ação ou omissão involuntária, negligência, imperícia, imprudência ou emprego de material inadequado ou de qualidade inferior, serão refeitos sob exclusiva e integral responsabilidade da CONTRATADA, sem ônus para a CONTRATANTE, sem implicar alterações do prazo contratual;

9.6 Caberá à CONTRATADA integral responsabilidade por quaisquer danos causados à CONTRATANTE e a terceiros, durante a execução das obras e serviços, sempre que forem decorrentes de negligência, imperícia ou omissão de sua parte;

9.7 Deverá o fornecedor/prestador de serviços, quando houver vinculação do certame ao instrumento Convênio e/ou Contrato de Repasse, conceder livre acesso aos documentos e registros contábeis da empresa, referentes ao objeto/serviço contratado, para os servidores do órgão e/ou entidade pública concedente dos recursos originários da União e, para os Órgãos de Controle Interno e Externo destes, à exemplo: Controladoria Geral da União – CGU e Tribunal de Contas da União – TCU, quando solicitado.

9.8A CONTRATADA deverá fornecer à Prefeitura, prova de quitação junto aos órgãos competentes e a Certidão Negativa de Débito (CND) da obra perante o INSS, conforme determinação da Receita Federal.

9.9 Demais obrigações constantes no Edital.

10 CLÁUSULA DÉCIMA – OBRIGAÇÕES DO MUNICÍPIO

10.1 Constituem direitos e prerrogativas do Município, além dos previstos em outras leis, os previstos no artigo 104, da Lei Federal nº 14.133/2021, que a CONTRATADA aceita e a eles se submete.

10.2 Caberá ao fiscal do contrato:

10.2.1 Rejeitar os serviços executados em desacordo com os projetos, especificações técnicas ou com imperfeição, presentes as Normas Técnicas da ABNT e outras aplicáveis;

10.2.2 Certificar as Notas Fiscais correspondentes após constatar o fiel cumprimento dos serviços executados, medidos e aceitos;

10.2.3 Transmitir suas ordens e instruções por escrito, salvo em situações de urgência ou emergência, sendo reservado à CONTRATADA o direito de solicitar da fiscalização, por escrito, a posterior confirmação de ordens ou instruções verbais recebidas;

10.2.4 Solicitar que a CONTRATADA, quando comunicada, afaste o empregado ou contratado que não esteja cumprindo fielmente o presente Contrato;

10.2.5 Notificar, por escrito, a CONTRATADA, dos defeitos ou irregularidades verificadas na execução dos serviços, fixando-lhe prazos para sua correção;

10.2.6 Notificar, por escrito, a Administração para abertura de processo administrativo para aplicação de penalidades;

10.3 Compete ao município:

10.3.1 Efetuar à CONTRATADA os pagamentos dos serviços executados e efetivamente medidos e faturados, nas condições estabelecidas neste Instrumento.

10.3.2 Fornecer, quando detiver, outros elementos que se fizerem necessários à compreensão dos "Documentos Técnicos" e colaborar com a CONTRATADA, quando solicitada, no estudo e interpretação dos mesmos.

10.3.3 Garantir o acesso da CONTRATADA e de seus prepostos a todas as informações relativas à execução dos serviços.

10.3.4 Obter, tempestivamente, as licenças ou autorizações, quando de sua competência, junto a outros órgãos/entidades, necessárias à execução dos serviços contratados.

10.4 No exercício de suas atribuições fica assegurado à fiscalização, sem restrições de qualquer natureza,

o direito de acesso ao "local de execução dos serviços", bem como a todos os elementos de informações relacionados com as obras/serviços, pelos mesmos julgados necessários.

10.5 A fiscalização deverá exigir da CONTRATADA o cumprimento dos prazos dispostos no cronograma físico-financeiro apresentado anexo a este instrumento.

10.5.1 A execução de cada serviço/etapa será aferida pela fiscalização, em cada medição, consoante cronograma físico-financeiro, previamente aprovado.

10.5.2 A aferição dos prazos se dará mediante a comparação entre o valor total da etapa prevista no cronograma físico-financeiro e o efetivamente realizado, no mês em análise.

10.6 A fiscalização dos serviços será feita pelo responsável técnico, nomeado e indicado pela Autoridade Competente, que apontará as deficiências verificadas, as quais deverão ser sanadas pela CONTRATADA, devendo esta proceder às correções e substituições do produto/serviços.

11. CLÁUSULA DÉCIMA PRIMEIRA – PENALIDADES

11.1 Sem prejuízo das responsabilidades civil e criminal previstas na legislação brasileira vigente e da faculdade de rescisão contratual, o Município poderá aplicar sanções de natureza moratória e punitiva à CONTRATADA, diante do não cumprimento das cláusulas contratuais, nos termos previsto no artigo 155 e seguintes da Lei 14.133/2021, garantida a prévia defesa, aplicar à CONTRATADA as seguintes sanções:

a) advertência;

b) multa;

c) impedimento de licitar e contratar;

d) declaração de inidoneidade para licitar ou contratar.

11.1.1 A sanção prevista na alínea "a" do subitem 11.1 será aplicada exclusivamente pela infração administrativa prevista no inciso I do caput do Art. 155 do estatuto federal aplicado a este certame, quando não se justificar a imposição de penalidade mais grave.

11.1.2 A sanção prevista na alínea "b" do subitem 11.1, não poderá ser inferior a 0,5% (cinco décimos por cento) nem superior a 30% (trinta por cento) do valor do contrato licitado ou celebrado com contratação direta e será aplicada ao responsável por qualquer das infrações administrativas previstas no Art. 155 do estatuto federal vigente.

11.1.3 A sanção prevista na alínea "c" do subitem 11.1 será aplicada ao responsável pelas infrações administrativas previstas nos incisos II, III, IV, V, VI e VII do caput do Art. 155 da Lei nº 14.133/2021, quando não se justificar a imposição de penalidade mais grave, e impedirá o responsável de licitar ou contratar no âmbito da Administração Pública direta e indireta do ente federativo que tiver aplicado a sanção, pelo prazo mínimo de 3 (três) anos e máximo de 6 (seis) anos.

11.2 Será aplicada multa por inexecução do objeto da licitação, sendo esta parcial ou total, e será aplicada nos seguintes casos e percentuais:

11.2.1 Quando os trabalhos de fiscalização da Administração da execução dos serviços forem dificultados, inclusive quando forem omitidas informações de responsabilidade da CONTRATADA referentes à execução contratual;

11.2.2 Quando houver descumprimento na execução dos serviços especificados no Projeto, ou das Normas Técnicas pertinentes, que acarrete risco de grave prejuízo para a Administração, terceiros ou de danos ambientais;

11.2.3 Quando a sinalização das frentes de serviços for insuficiente, e mesmo após ter notificada, a CONTRATADA não reforçar a sinalização, com grave risco aos usuários e a segurança no trecho; no caso de recusa injustificada do contratado em assinar ou retirar termo aditivo, dentro do prazo estabelecido pela Administração Pública, será aplicada multa de 2,0% (dois por cento) do valor total do contrato.

11.2.4 Nos demais casos não previstos, fica estabelecida uma multa de 0,3% (três décimos por cento) do valor do contrato na inexecução parcial do objeto da licitação ou descumprimento de qualquer cláusula do contrato;

11.2.5 O atraso injustificado na execução do contrato sujeitará o licitante contratado à aplicação de

multa de mora, nas seguintes condições:

11.2.5.1 Fixa-se a multa de mora em 0,3 % (três décimos por cento) por dia de atraso, a incidir sobre o valor total reajustado do contrato, ou sobre o saldo reajustado não atendido, caso o contrato encontre-se parcialmente executado;

11.2.5.2 Os dias de atraso serão contabilizados em conformidade com o cronograma de execução e planejamento do contrato;

11.2.5.3 A aplicação da multa de mora não impede que a Administração rescinda unilateralmente o contrato e aplique as outras sanções previstas no contrato e na Lei 14.133/2021.

11.2.6 As sanções de advertência e inidoneidade não são cumulativas entre si, mas poderão ser aplicadas juntamente com as multas e/ou com a Cláusula Penal no caso de rescisão.

11.2.7 Confirmada a aplicação de quaisquer das sanções administrativas previstas neste Edital, competirá à Autoridade Competente encaminhar a decisão ao Controle Interno do Município para inserção no cadastro de empresas penalizadas do Município e dos demais órgãos competentes.

11.2.8 Para o caso de rescisão contratual decorrente de inexecução contratual culposa da CONTRATADA, fica instituída a Cláusula Penal Compensatória por perdas e danos no valor de 10% (dez por cento) sobre o saldo contratual reajustado não executado pelo particular, observado o que segue:

11.2.8.1 Para exigir a pena convencional, não é necessário que a CONTRATANTE alegue prejuízo.

11.2.8.2 O montante de 10% (dez por cento) acima definido vale como mínimo da indenização, não prejudicando o ressarcimento por prejuízos com valores a ele excedentes.

11.3 Ficará impedido de licitar e contratar com a União, Estados, Distrito Federal ou Municípios, pelo prazo mínimo de 3 (três) anos e máximo de 6 (seis) anos, em conjunto com multa de 10% (dez por cento) sobre o valor estabelecido em sua proposta, bem como das demais cominações legais, o licitante/contratado que:

I. Der causa à inexecução parcial do contrato;

II. Der causa à inexecução parcial do contrato que cause grave dano à Administração, ao funcionamento dos serviços públicos ou ao interesse coletivo;

III. Der causa à inexecução total do contrato;

IV. Deixar de entregar a documentação exigida para o certame;

V. Não manter a proposta, salvo em decorrência de fato superveniente devidamente justificado;

VI. Não celebrar o contrato ou não entregar a documentação exigida para a contratação, quando convocado dentro do prazo de validade de sua proposta;

VII. Ensejar o retardamento da execução ou da entrega do objeto da licitação sem motivo justificado;

VIII. Apresentar declaração ou documentação falsa exigida para o certame ou prestar declaração falsa durante a licitação ou a execução do contrato;

IX. Fraudar a licitação ou praticar ato fraudulento na execução do contrato;

X. Comportar-se de modo inidôneo ou cometer fraude de qualquer natureza;

XI. Praticar atos ilícitos com vistas a frustrar os objetivos da licitação;

XII. Praticar ato lesivo previsto no Art. 5º da Lei nº 12.846, de 1º de agosto de 2013.

11.4 As sanções administrativas somente serão aplicadas mediante regular processo administrativo, assegurada a ampla defesa e o contraditório e observadas as competências que são próprias da Procuradoria-Geral e Controladoria Geral do Município.

11.5 Os montantes relativos às multas contratuais e a Cláusula Penal Compensatória aplicadas pela Administração poderão ser cobradas judicialmente ou descontadas dos valores devidos ao licitante contratado, relativos às parcelas efetivamente executadas do contrato.

11.6 Nas hipóteses em que os fatos ensejadores da aplicação das multas acarretarem também a rescisão do contrato, os valores referentes às penalidades poderão ainda ser descontados da garantia prestada pela CONTRATADA.

11.7 Em qualquer caso, se após o desconto dos valores relativos às multas restar valor residual em desfavor do licitante contratado, é obrigatória a cobrança, inclusive judicialmente, da diferença.

11.8 Independentemente das sanções legais cabíveis, o Licitante ficará sujeito, ainda, à composição das perdas e danos causados à Administração pelo descumprimento das obrigações licitatórias e/ou contratuais.

11.9 Os prazos referidos neste Edital só se iniciam e vencem em dia de expediente no órgão ou na entidade.

11.10 Do direito de defesa:

11.10.1 Na aplicação da sanção prevista no inciso II do caput do Art. 156 da Lei Federal nº 14.133/2021 (Item 11.1., "b"), será facultada a defesa do interessado no prazo de 15 (quinze) dias úteis, contado da data de sua intimação.

11.10.1.1 O recurso será dirigido à autoridade que tiver proferido a decisão recorrida, que, se não a reconsiderar no prazo de 5 (cinco) dias úteis, encaminhará o recurso com sua motivação à autoridade superior, a qual deverá proferir sua decisão no prazo máximo de 20 (vinte) dias úteis, contado do recebimento dos autos.

11.10.2 A aplicação das sanções previstas nos incisos III e IV do caput da Lei Federal nº 14.133/2021 (Item 11.1., "c" e "d") requererá a instauração de processo de responsabilização, a ser conduzido por comissão composta de 2 (dois) ou mais servidores estáveis, que avaliará fatos e circunstâncias conhecidos e intimará o licitante ou o contratado para, no prazo de 15 (quinze) dias úteis, contado da data de intimação, apresentar defesa escrita e especificar as provas que pretenda produzir.

11.10.2.1 Na hipótese de deferimento de pedido de produção de novas provas ou de juntada de provas julgadas indispensáveis pela comissão, o licitante ou o contratado poderá apresentar alegações finais no prazo de 15 (quinze) dias úteis, contado da data da intimação.

11.10.3 O recurso e o pedido de reconsideração terão efeito suspensivo do ato ou da decisão recorrida até que sobrevenha decisão final da autoridade competente.

11.10.4 Assegurado o direito à defesa prévia e ao contraditório, e após exaurida a fase recursal, a aplicação da sanção será formalizada por despacho motivado, cujo extrato deverá ser publicado no Diário Oficial dos Municípios.

11.10.5 Após o julgamento do(s) recurso(s), ou transcorrido o prazo sem a sua interposição, a autoridade competente para aplicação da sanção comunicará imediatamente ao órgão competente (Controle Interno) que por sua vez, no prazo máximo 15 (quinze) dias úteis, contado da data de aplicação da sanção, deverá informar e manter atualizados os dados relativos às sanções aplicadas, para fins de publicidade no Cadastro Nacional de Empresas Inidôneas e Suspensas (Ceis) e no Cadastro Nacional de Empresas Punidas (Cnep), instituídos no âmbito do Poder Executivo Federal e SICAF.

11.11 A CONTRATADA terá o prazo de 3 (três) dias úteis para interpor recurso, contados a partir da data de intimação ou da lavratura da ata, em face da extinção do contrato, quando determinada por ato unilateral e escrito da Administração.

11.12 Da sujeição a perdas e danos: Independentemente das sanções legais cabíveis, previstas no edital, a CONTRATADA ficará sujeita, ainda, à composição das perdas e danos causados ao Município pelo descumprimento das obrigações licitatórias.

12.CLÁUSULA DÉCIMA SEGUNDA – RESCISÃO E SUAS CONSEQUÊNCIAS

12.1 A rescisão do presente contrato poderá ocorrer nas hipóteses e condições previstas nos artigos 137, 138 e 139 da Lei nº 14.133/2021, sem prejuízo da aplicação das sanções previstas no presente contrato.

12.2 Os casos de rescisão contratual serão formalmente motivados, assegurando-se à CONTRATADA o direito à prévia e ampla defesa.

12.3 Em caso algum a Administração Pública pagará indenização à CONTRATADA por encargos resultantes da Legislação Trabalhista Previdenciária, Fiscal e Comercial, bem como aqueles resultantes de atos ilícitos praticados pela CONTRATADA e seus prepostos a terceiros.

13.CLÁUSULA DÉCIMA TERCEIRA – FORÇA MAIOR OU DO CASO FORTUITO

13.1 Constitui motivo de força maior ou caso fortuito, para justificativa de atraso ou falta cometida por qualquer uma ou ambas as partes, aos termos do presente Instrumento, os fatos cujo efeito não seja possível evitar ou impedir, nos termos do parágrafo único do Art. 393 do Código Civil Brasileiro, desde que essas causas afetem, diretamente, as obras/serviços contratados.

14.CLÁUSULA DÉCIMA QUARTA – SUBCONTRATAÇÃO

14.1. Poderão ser subcontratados alguns serviços, limitados a 30% (trinta por cento) do valor total a ser contratado, desde que sejam submetidos a previa autorização da fiscalização da CONTRATANTE, através do servidor designado para fiscalização do contrato e homologação do secretário requisitante da licitação.
14.2. A CONTRATADA se obriga a comprovar à Fiscalização a devida capacidade técnica da subcontratada por intermédio de CAT de execução de obra e/ou serviço similar ao solicitado pela CONTRATANTE à CONTRATADA, assim como a documentação necessária que comprove estar em dia com suas obrigações jurídica, fiscal e financeira, sob pena de não ter a subcontratação aprovada pela Fiscalização.

15.CLÁUSULA DÉCIMA QUINTA – ADITIVOS E RECOMPOSIÇÃO DO EQUILÍBRIO ECONÔMICO FINANCEIRO

15.1 DOS ADITIVOS:

15.1.1 O contrato proveniente desta licitação será regido pelas normativas da Lei nº 14.133/2021 e poderá ser alterado, com as devidas justificativas, nos seguintes casos:

1. Unilateralmente pela Administração:

a) quando houver modificação do projeto ou das especificações, para melhor adequação técnica a seus objetivos;

b) quando for necessária a modificação do valor contratual em decorrência de acréscimo ou diminuição quantitativa de seu objeto, nos limites permitidos por esta Lei;

2. Por acordo entre as partes:

a) quando conveniente a substituição da garantia de execução;

b) quando necessária a modificação do regime de execução da obra ou do serviço, bem como do modo de fornecimento, em face de verificação técnica da inaplicabilidade dos termos contratuais originários;

c) quando necessária a modificação da forma de pagamento por imposição de circunstâncias supervenientes, mantido o valor inicial atualizado e vedada a antecipação do pagamento em relação ao cronograma financeiro fixado sem a correspondente contraprestação de fornecimento de bens ou execução de obra ou serviço;

d) para restabelecer o equilíbrio econômico-financeiro inicial do contrato em caso de força maior, caso fortuito ou fato do príncipe ou em decorrência de fatos imprevisíveis ou previsíveis de consequências incalculáveis, que inviabilizem a execução do contrato tal como pactuado, respeitada, em qualquer caso, a repartição objetiva de risco estabelecida no contrato.

15.1.2 Se forem decorrentes de falhas de projeto, as alterações de contratos de obras e serviços de engenharia ensejarão apuração de responsabilidade do responsável técnico e adoção das providências necessárias para o ressarcimento dos danos causados à Administração.

15.1.3 Será aplicado o disposto na alínea "d" do inciso II do item 15.1.1 quando a execução for obstada pelo atraso na conclusão de procedimentos de desapropriação, desocupação, servidão administrativa ou licenciamento ambiental, por circunstâncias alheias ao contratado.

15.1.4 Nas alterações unilaterais a que se refere o inciso I do item 15.1.1 o contratado será obrigado a aceitar, nas mesmas condições contratuais, acréscimos ou supressões de até 25% (vinte e cinco por cento) do valor inicial atualizado do contrato que se fizerem nas obras, nos serviços ou nas compras, e, no caso de reforma de edifício ou de equipamento, o limite para os acréscimos será de 50% (cinquenta por cento).

15.1.5 As alterações unilaterais a que se refere o inciso I do item 15.1.1 não poderão transfigurar o objeto da contratação.

15.1.6 A diferença percentual entre o valor global do contrato e o preço global de referência não poderá ser reduzida em favor do contratado em decorrência de aditamentos que modifiquem a planilha orçamentária.

15.1.7 Nas alterações contratuais para supressão de obras, bens ou serviços, se o contratado já houver adquirido os materiais e os colocados no local dos trabalhos, estes deverão ser pagos pela Administração pelos custos de aquisição regularmente comprovados e monetariamente reajustados, podendo caber indenização por outros danos eventualmente decorrentes da supressão, desde que regularmente comprovados.

15.1.8 Caso haja alteração unilateral do contrato que aumente ou diminua os encargos do contratado, a Administração deverá restabelecer, no mesmo termo aditivo, o equilíbrio econômico-financeiro inicial.

15.1.9 A extinção do contrato não configurará óbice para o reconhecimento do desequilíbrio econômico-financeiro, hipótese em que será concedida indenização por meio de termo indenizatório.

15.1.9.1 O pedido de restabelecimento do equilíbrio econômico-financeiro deverá ser formulado durante a vigência do contrato e antes de eventual prorrogação nos termos do Art. 107 da Lei nº 14.133/2021.

15.1.10 A formalização do termo aditivo é condição para a execução, pelo contratado, das prestações determinadas pela Administração no curso da execução do contrato, salvo nos casos de justificada necessidade de antecipação de seus efeitos, hipótese em que a formalização deverá ocorrer no prazo máximo de 1 (um) mês.

15.1.11 Os preços contratados serão alterados, para mais ou para menos, conforme o caso, se houver, após a data da apresentação da proposta, criação, alteração ou extinção de quaisquer tributos ou encargos legais ou a superveniência de disposições legais, com comprovada repercussão sobre os preços contratados.

15.1.12 Registros que não caracterizam alteração do contrato podem ser realizados por simples apostila, dispensada a celebração de termo aditivo, como nas seguintes situações:

I. Variação do valor contratual para fazer face ao reajuste ou à repactuação de preços previstos no próprio contrato;
II. Atualizações, compensações ou penalizações financeiras decorrentes das condições de pagamento previstas no contrato;
III. Alterações na razão ou na denominação social do contratado;
IV. Empenho de dotações orçamentárias.

15.2 RECOMPOSIÇÃO DO EQUILÍBRIO ECONÔMICO-FINANCEIRO:

15.2.1 A empresa deverá fazer uma disputa equilibrada, considerando a manutenção do valor proposto pelo prazo de vigência do contrato, pois oscilação de mercado não é fato suficiente a ensejar reequilíbrio econômico-financeiro.

15.2.2 Sempre que atendidas as condições do Contrato considera-se mantido seu equilíbrio econômico-financeiro.

15.2.3 A CONTRATADA somente poderá solicitar a recomposição do equilíbrio econômico-financeiro nas hipóteses excluídas de sua responsabilidade.

15.2.4 Na ocorrência de requerimento de reequilíbrio econômico-financeiro devidamente justificado pela CONTRATADA antes da solicitação da ordem de execução pelo Poder Público, caso os preços apurados no mercado sejam mais vantajosos, poderá a Administração liberar o contratado do compromisso sem aplicação de penalidades.

15.2.5 Na ocorrência de requerimento de reequilíbrio econômico-financeiro pela CONTRATADA após a solicitação da ordem de execução pelo Poder Público, o contratado não poderá recusar e/ou

FL.(S) Nº 01
RUBRICA:

interromper o contrato até decisão final no processo administrativo.

15.2.6 O requerimento de equilíbrio econômico financeiro do contrato, deverá ser encaminhado ao gestor e fiscal do contrato para análise e deliberação e deverá ser instruído com todos os documentos que comprovem o caso de força maior, caso fortuito ou fato do príncipe ou a ocorrência de fatos imprevisíveis ou previsíveis de consequências incalculáveis, que inviabilizem a execução do contrato tal como pactuado, respeitada, em qualquer caso, a repartição objetiva de risco estabelecida no contrato.

15.2.7 A demonstração analítica será apresentada em conformidade com a(s) Planilha(s) de Custos e Formação de Preços apresentada na proposta vencedora do certame.

15.2.8 Os casos omissos serão objeto de análise acurada e criteriosa, lastreadas em elementos técnicos, por intermédio de processo administrativo para apurar o caso concreto.

15.2.9 Qualquer medida que implique alteração dos direitos/obrigações, aqui pactuados só poderá ser adotada mediante autorização por escrito das partes, e será obrigatoriamente ratificada por termo aditivo ao contrato e/ou apostilamento, que passará a integrá-lo para todos os efeitos, regulando as ocorrências futuras.

16.CLÁUSULA DÉCIMA SEXTA – DISPOSIÇÕES ESPECIAIS

16.1 A CONTRATADA se sujeita integralmente aos termos do presente contrato.

16.2 Os casos omissos neste contrato serão resolvidos pela legislação aplicável à espécie e pela Lei nº 14.133/2021.

16.3 A CONTRATADA deverá informar imediatamente à CONTRATANTE, quando ocorrer alteração do endereço comercial, telefones, e-mail, com vistas a possibilitar eventual recebimento de correspondências, comunicados, notificações dentre outros.

16.3.1 O descumprimento deste item, por parte da CONTRATADA, implicará na aceitação, sem qualquer objeção, das determinações emanadas da CONTRATANTE, decorrentes de quaisquer tipos de comunicações eventualmente tentadas, relacionadas com a execução das obras ora CONTRATADA.

16.4 A CONTRATADA é responsável pelos danos causados diretamente à CONTRATANTE ou a terceiros, decorrentes de sua culpa ou dolo na execução do presente contrato, não excluindo ou reduzindo essa responsabilidade à fiscalização ou o acompanhamento por parte da CONTRATANTE.

16.5 O Município reserva a si direito de introduzir modificações no projeto, mesmo durante a execução dos serviços, sempre que julgar necessário. No exercício deste direito, porém, o Município se empenhará no sentido de evitar prejuízos à CONTRATADA.

16.6 Os documentos discriminados neste contrato e os que vierem a ser emitidos pelas partes, em razão deste, o integrarão para todos os fins de direito, independente de transcrição e lhe são anexos.

16.7 Compete ao Município dirimir divergência, de qualquer natureza, havida entre os documentos integrantes deste Instrumento.

16.8 As partes considerarão completamente cumprido o contrato no momento em que todas as obrigações aqui estipuladas estiverem efetivamente satisfeitas, nos termos de direito e aceitas pelo Município.

16.9 O Município poderá, respeitadas outras condições contratuais, tendo presente o seu fluxo/disponibilidade de caixa, acelerar ou desacelerar o cumprimento do cronograma físico-financeiro dos serviços.

16.10 Em observância ao disposto no § 1º do artigo 89 da Lei Federal nº 14.133/2021, a CONTRATADA fica ciente de que ocorrerá a publicação dos dados pessoais como nome completo e CPF do sócio e/ou representante legal, bem como da pessoa jurídica, nos instrumentos contratuais e jurídicos celebrados, que serão publicados no Portal da Transparência com acesso livre, para fins de cumprimento da Lei Geral de Proteção de Dados (LGPD).

17.CLÁUSULA DÉCIMA SÉTIMA – DO FORO

17.1 As partes elegem o foro da Comarca de Porto Franco-MA, com expressa renúncia a qualquer outro,

FL.(S)
Nº 115
RÚBRICA:

por mais privilegiado que seja, para dirimir as controvérsias oriundas da execução do presente instrumento.

E por estarem justas e CONTRATADAS, as partes assinam o presente instrumento em 2 (duas) vias de igual teor, para que possa produzir os seus legais e esperados efeitos.

SÃO JOÃO DO PARAÍSO, 04 de agosto de 2025.

CONTRATANTE
SECRETARIA MUNICIPAL DE EDUCAÇÃO
ENEIDA ROCHA DOS SANTOS
Secretária Municipal de Educação
Prefeitura Municipal de São João do Paraíso – MA

ALEXANDRE ESTRELA GUIMARAES:61174682370

Assinado de forma digital por ALEXANDRE ESTRELA GUIMARAES:61174682370
Dados: 2025.08.04 16:12:56 -03'00'

CONTRATADA
ENGESERV CONSTRUTORA LTDA
CNPJ/MF sob o nº 31.570.201/0001-58
Alexandre Estrela Guimarães
Representante Legal

TESTEMUNHAS:

Nome:_____
CPF/MF: _____

Nome:_____
CPF/MF: _____

termos do art. 50, I, II, IV, § 1º, § 2º, I, da Lei Municipal nº 499/2022, no valor de R$ 5.770,60 (cinco mil, setecentos e setenta reais e sessenta centavos) mensais, na forma discriminada abaixo.

COMPOSIÇÃO DO CÁLCULO DOS PROVENTOS	
Vencimento, nos termos da Lei Municipal nº 556/2025	R$ 4.274,52
Adicional por tempo de serviço (quinquênio), nos termos da Lei Municipal nº 319/2011	R$ 1.068,63
Gratificação por certificados, nos termos da Lei Municipal nº 319/2011	R$ 427,45
TOTAL DA REMUNERAÇÃO	R$ 5.770,60
TOTAL DOS PROVENTOS	R$ 5.770,60

PMSJP
FL.(S) Nº 116
RUBRICA:

Registre-se, publique-se e cumpra-se.
Santa Luzia do Paruá (MA), 4 de agosto de 2025.

JOSÉ EDINALDO NUNES CABRAL
Diretor de Previdência
Instituto de Previdência Social do Município de Santa Luzia do Paruá
SANTAPREV

Publicado por: WYLLYAM PINHEIRO RODRIGUES
Código identificador: afe8c8f85c7036c10a5bfdab9c9854c0

PORTARIA N.º 28, DE 4 DE AGOSTO DE 2025/SANTA LUZIA DO PARUÁ - SANTAPREV/2025.

PORTARIA N.º 28, DE 4 DE AGOSTO DE 2025/SANTA LUZIA DO PARUÁ - SANTAPREV/2025.

O Diretor de Previdência do Instituto de Previdência Social do Município de Santa Luzia do Paruá – SANTAPREV, no uso de suas atribuições legais,
RESOLVE:
Art. 1º. **APOSENTAR MARIA DO CARMO LIMA**, servidora pública municipal, portadora do CPF nº 831.623.993-00, exercente do cargo de Professora, Nível III-B, matrícula nº 36703-1, lotada na Secretaria Municipal de Educação de Santa Luzia do Paruá – MA, na modalidade Aposentadoria Voluntária por Idade e Tempo de Contribuição, com proventos calculados com base na remuneração do cargo efetivo e paridade, nos termos do art. 50, I, II, IV, § 1º, § 2º, I, da Lei Municipal nº 499/2022, no valor de R$ 5.343,15 (cinco mil, trezentos e quarenta e três reais e quinze centavos) mensais, na forma discriminada abaixo.

COMPOSIÇÃO DO CÁLCULO DOS PROVENTOS	
Vencimento, nos termos da Lei Municipal nº 556/2025	R$ 4.274,52
Adicional por tempo de serviço (quinquênio), nos termos da Lei Municipal nº 319/2011	R$ 854,90
Gratificação por certificados, nos termos da Lei Municipal nº 319/2011	R$ 213,73
TOTAL DA REMUNERAÇÃO	R$ 5.343,15
TOTAL DOS PROVENTOS	R$ 5.343,15

Registre-se, publique-se e cumpra-se.
Santa Luzia do Paruá (MA), 4 de agosto de 2025.

JOSÉ EDINALDO NUNES CABRAL
Diretor de Previdência
Instituto de Previdência Social do Município de Santa Luzia do Paruá
SANTAPREV

Publicado por: WYLLYAM PINHEIRO RODRIGUES
Código identificador: 5b03ac8d86654159afb6bf16cf88437d

PREFEITURA MUNICIPAL DE SÃO FRANCISCO DO MARANHÃO

ERRATA - ANEXO I - EDITAL Nº 001/2025 - GESTÃO DEMOCRÁTICA

ERRATA - ANEXO I - EDITAL Nº 001/2025 - GESTÃO DEMOCRÁTICA

ANEXO I
CRONOGRAMA DE EXECUÇÃO DO PROCESSO SELETIVO

Nº	AÇÃO	DATA
01	Nomeação da comissão responsável pelo processo seletivo	30/07/2025
02	Lançamento do edital	30/07/2025
03	Inscrições e análise da documentação dos candidatos	De 04/08 a 06/08/2025
04	Curso de Formação para Gestores	De 07 a 14/08/2025
05	Análise de Curriculum	15/08/2025
06	Divulgação do resultado preliminar da análise de curriculum	18/08/2025
07	Prazo para recurso contra o resultado preliminar	19/08/2025
08	Prazo para julgamento de eventual recurso interposto	20/08/2025
09	Resultado final da análise de curriculum	21/08/2025
10	Apresentação do Plano de Gestão	25 e 26/08/2025
11	Divulgação da lista dos candidatos aptos a assumirem a função de Diretor Geral , Diretor Adjunto e Diretor Pedagógico	29/08/2025

São Francisco do Maranhão – MA, 04 de agosto de 2025.

HELAINNE WISELLE DE ALMEIDA MOURÃO
SECRATÁRIA MUNICIPAL DE EDUCAÇÃO

Publicado por: ANTÔNIO CARLOS AUSTRIACO FILHO
Código identificador: 2f23babcd5b956813ecc6a829728fd9a

PREFEITURA MUNICIPAL DE SÃO JOÃO DO PARAÍSO

RESENHA DE CONTRATO Nº 183/2025/PMSJP. PROCESSO Nº 02.06.022/2025- PMSJP

RESENHA DE CONTRATO Nº 183/2025/PMSJP. PROCESSO **Nº 02.06.022/2025**- PMSJP. Concorrência Eletrônica nº 04/2025-CPL, da Prefeitura Municipal de São João do Paraíso. O MUNICÍPIO DE SÃO JOÃO DO PARAÍSO - MA, por intermédio da **SECRETARIA MUNICIPAL DE EDUCAÇÃO**, inscrita no CNPJ nº 01.597.629/0001-23, e a empresa **ENGESERV CONSTRUTORA LTDA**, inscrita no CNPJ/MF sob o nº 31.570.201/0001-58. **BASE LEGAL** Lei nº 14.133/2021, e suas alterações posteriores. **OBJETO:** CONTRATAÇÃO DE EMPRESA NA ÁREA DE CONSTRUÇÃO CIVIL PARA RETOMAR A EXECUÇÃO DA OBRA RELATIVO A ESCOLA MUNICIPAL VALDEMAR GOMES PEREIRA NA ZONA RURAL DO MUNICÍPIO DE SÃO JOÃO DO PARAÍSO/MA, CONFORME TERMO DE COMPROMISSO Nº 169615/ME. **PRAZO DE VIGÊNCIA**: 06 (seis) meses, a contar da data de assinatura do contrato. **VALOR**

GLOBAL: R$ 824.000,00 (oitocentos e vinte e quatro mil reais). DOTAÇÃO ORÇAMENTÁRIA: 02.05.01 - SECRETARIA MUNICIPAL DE EDUCAÇÃO: 05 SECRETARIA MUNICIPAL DE EDUCAÇÃO//12.361.0003.1028.0000 - CONSTRUÇÃO, AMPLIAÇÃO E REFORMA DE UNIDADES ESCOLARES //4.4.90.51.00 - OBRAS E INSTALAÇÕES//1714.00.0.0 - TRANSF.RECURSOS FUNDO NAC.DESENVOLVIMENTO EDUCAÇÃO-FNDE. **ENEIDA ROCHA DOS SANTOS. Secretária Municipal da Secretaria Municipal de Educação.** São João do Paraíso - MA, 04 de agosto de 2025.

Publicado por: ILTON RODRIGUES DE SOUSA
Código identificador: 46e70d514fbe0d35db9c6d860e841d10

PREFEITURA MUNICIPAL DE SÃO JOÃO DO SOTER

PORTARIA Nº 59, DE 04 DE AGOSTO DE 2025 COMISSÃO DE AVALIAÇÃO DE MUDANÇA DE NIVEIS DOS PROF. DA EDUCAÇÃO.

PORTARIA Nº 59, DE 04 DE AGOSTO DE 2025.

Dispõe sobre a Criação da Comissão de Avaliação de Mudança de Níveis, e Classe de Progressão Funcional dos Profissionais da Educação do Município de São João do Soter-MA, e dá outras providências.

A SECRETÁRIA MUNICIPAL DE EDUCAÇÃO DE SÃO JOÃO DO SÓTER MA, **MARIA LÚCIA AGUIAR TEIXEIRA,** no uso de suas atribuições legais conferidas pela Lei Orgânica do Município, e
Considerando o que dispõe o artigo 44 da Lei Municipal nº 121/2016, de 08 de abril de 2016;

RESOLVE:
Art.1º Criar a Comissão de Avaliação de Mudança de Níveis, e Classe na linha de Progressão Funcional dos Profissionais da Educação do Munícipio de São João do Soter-MA, composta pelos seguintes membros:

1. **Cícero Soares Guimarães, Matricula nº 0069391;**
2. **Suelana Ramos Cardoso Leão, Matrícula nº0099451;**
3. **Ednaldo Pádua Dias Carneiro, Matrícula nº 0087261;**
4. **Maria José dos Santos Sousa, Matricula nº 0047821;**
5. **Irislene Sousa Santos, Matrícula nº 0060921 ;**
6. **Joelma Coutinho Lopes, Matricula nº 0099881;**
7. **Jacirene de Sousa Colaço, Matricula nº 03096661 e**
8. **Isabel Cristina de Sousa Barros Fernandes, Matrícula nº3095790 .**

Art.2º A comissão terá por objetivo analisar os processos de Mudança de Níveis, e Classe na linha Progressão Funcional dos Profissionais da Educação do Município, com base nos critérios definidos na Lei Complementar nº 121/2016.
Art.3º A comissão deverá, na primeira reunião, eleger, dentre seus membros, o(a) Presidente e o(a) Secretário(a) para a condução dos trabalhos a serem realizadas.
Art.4º A comissão terá o prazo de 120 dias, a partir da data de publicação desta portaria, para apresentar relatório conclusivo sobre as análises realizadas.
Art.5º Esta portaria entra em vigor na data de sua publicação.
Art.6º Revogam-se as disposições em contrário.

GABINETE DA SECRETARIA, 04 de agosto de 2025

MARIA LÚCIA AGUIAR TEIXEIRA
Secretária Municipal de Educação de São João do Sóter - MA
Decreto nº 004/2025

Publicado por: FRANCISCO ONETE DA SILVA CARDOSO
Código identificador: 7620f599869e264f22c393b23efc3ae9

PREFEITURA MUNICIPAL DE SÃO JOÃO DOS PATOS

AVISO DE EXTRATO DO 1º TERMO ADITIVO DE PRAZO - CONCORRÊNCIA ELETRÔNICA Nº 005/2025.

EXTRATO DO 1º TERMO ADITIVO DE PRAZO. CONTRATO ADMINISTRATIVO DE SERVIÇOS Nº CE005.001/2025. CONCORRÊNCIA ELETRÔNICA Nº 005/2025. CONTRATANTE: Prefeitura Municipal de São João dos Patos - MA, através da Secretaria Municipal de Educação. CONTRATADO: CONSTRUTORA M S LTDA, CNPJ: 08.808.191/0001-24 Endereço: Al Luis Gonzaga Carneiro 11002, Centro, Sucupira do Norte - MA, CEP: 65860-000. REPRESENTANTE: Antonio Maurison da Silva dos Santos. OBJETO DO CONTRATO: Contratação de empresa para a prestação de serviços de ampliação de Escolas Municipais (São Sebastião e Francisco Sá Sobrinho) para atender as necessidades da Secretaria Municipal de Educação. OBJETO DO ADITIVO: Prorrogar a vigência do prazo de execução, pelo período de 90 (noventa) dias, passando o mesmo a ter vigência até o dia 02 de novembro de 2025. DATA DA ASSINATURA: 04/08/2025. BASE LEGAL: Lei Federal nº 14.133/2021 e alterações. Marianna Lyra da Rocha Santos Teixeira, Secretária Municipal de Educação. São João dos Patos/MA, 04 de agosto de 2025.

Publicado por: LOURDES KARYLLA MENDES CAVALCANTE
Código identificador: 03c65dcdb3e3d7c1f8a0f0578bd9cbb5

AVISO DE LICITAÇÃO. DISPENSA ELETRÔNICA: Nº 009/2025.

AVISO DE LICITAÇÃO. DISPENSA ELETRÔNICA: Nº 009/2025. A Prefeitura Municipal de São João dos Patos – MA, através de sua Agente de Contratação, torna público para conhecimento dos interessados que está realizando licitação na modalidade DISPENSA, na forma ELETRÔNICA, do tipo Menor Preço Global, objetivando a Contratação de empresa para a Prestação de serviços de divulgação de matérias, avisos de licitações, em jornal de grande circulação no Estado, para atender as necessidades da Secretaria Municipal de Administração, em conformidade com o Termo de Referência disposto no edital, o qual será processado e julgado em conformidade com a Lei nº 14.133/2021, de 01 de abril de 2021, Decreto Municipal nº 001/2024 e demais legislações aplicáveis e as condições do Edital. DISPUTA ELETRÔNICA: DIA 08/08/2025, das 08:00 às 14:00 horas (horário de Brasília/DF). ENDEREÇO ELETRÔNICO: http://www.comprassaojoaodospatosma.com.br. OBTENÇÃO DO EDITAL: O Edital está disponibilizado, na íntegra no Portal de Transparência do Município no endereço: https://saojoaodospatos.ma.gov.br/transparencia/ no Portal Nacional de Contratações Públicas - PNCP através do endereço: https://www.gov.br/pncp/pt-br no portal de compras do Município no endereço: http://www.comprassaojoaodospatosma.com.br. São João dos Patos (MA), 04 de agosto de 2025. Gilvana Nolêto Araújo Corrêa - Presidente da Comissão Permanente de Contratação.

Publicado por: LOURDES KARYLLA MENDES CAVALCANTE
Código identificador: 001ceb38d13883bf21e9973be3e71b89

PREFEITURA MUNICIPAL DE SÃO RAIMUNDO DAS MANGABEIRAS

AUTORIZAÇÃO DA AUTORIDADE COMPETENTE-INEXIGIBILIDADE DE LICITAÇÃO Nº 19/2025.

PMSRM

INEXIGIBILIDADE DE LICITAÇÃO Nº 19/2025.
PROCESSO ADMINISTRATIVO Nº 95/2025.
AUTORIZAÇÃO DA AUTORIDADE COMPETENTE
Ref.: Processo de Inexigibilidade Licitação de nº 19/2025.

FL.(S) Nº 017 RÚBRICA:

PMSJP
FL.(S) 918
RUBRICA:

AVISO DE DISPENSA ELETRÔNICA EMERGENCIAL Nº6/2025

A Prefeitura Municipal de São Bernardo, Estado do Maranhão, torna público, para conhecimento dos interessados que fará realizar, Dispensa Eletrônica, com critério de julgamento (menor preço), na hipótese do art. 75, inciso VIII, nos termos da Lei nº 14.133, de 1º de abril de 2021, do Decreto Municipal nº 240/2023, de 29 de dezembro de 2023 e decreto Municipal 014 de 2025 e demais legislação aplicável, Processo Administrativo nº. 202507049/2025 do tipo: Menor Preço por item, Objeto: Contratação de empresa através de Dispensa de Licitação Emergencial para aquisição de combustível, conforme decreto Municipal 014/2025 e portaria do Ministério da Integração e do Desenvolvimento Regional/secretaria Nacional de Proteção e Defesa Civil, para atendimento da Secretaria de Assistência Social do município de São Bernardo, se realizará às 10:00 hs do dia 13 de agosto de 2025, (horário de Brasília), através do uso de recursos da tecnologia da informação, site https://www.comprasbr.com.br, sendo presidida pela Pregoeira desta Prefeitura Municipal, na sala da Comissão Permanente de Licitação, situada na Pça Bernardo Coelho de Almeida, Centro, São Bernardo - MA. O edital e seus anexos encontram-se disponíveis na pagina web do Portal de Comprasbr - endereço https://www.comprasbr.com.br. E https://saobernardo.ma.gov.br/transparencia/ Esclarecimentos adicionais no mesmo endereço acima eletrônico e presencial.

São Bernardo-MA, 5 de Agosto de 2025
ÁDILA CRISTINA DOS REIS PEREIRA.
Pregoeira

AVISO DE ADJUDICAÇÃO
CONCORRÊNCIA ELETRONICA Nº 10/2025

Pelo presente termo, a Comissão de Licitação do Município de SÃO BERNARDO, através da pregoeira, torna público para conhecimento dos interessados, o julgamento das propostas de que trata o processo licitatório CONCORRENCIA Nº 010/2025 que teve como objetivo a seleção da melhor proposta para Contratação de empresa especializada para a execução dos serviços de Construção de Quadra no município de São Bernardo/MA foi em toda sua tramitação atendida a legislação pertinente. Desse modo, satisfazendo à lei e ao mérito, ADJUDICO o processo licitatório CONCORRENCIA Nº 010/2025 a (s) proponente (s) DAVID ALVES DE ARAUJO EIRELI - ME, inscrita no CNPJ nº 25.186.162/0001-97, sediada na Rua Francisco Jose Pereira, nº 293 - Centro, Coivaras - PI. Com o Valor Total de R$: 477.493,08 (Quatrocentos e setenta e sete mil e quatrocentos e noventa e três reis e oito centavos) vencedor desse certame nos termos da Ata de Sessão de Julgamento, o seu objeto). Publique-se. Ao departamento competente para as providências de costume.

SÃO BERNARDO-MA, 29 de julho de 2025
RONALDO DE OLIVEIRA SOUSA
Secretário Municipal de Finanças.

AVISO DE HOMOLOGAÇÃO
CONCORRENCIA ELETRONICA Nº 10/2025

Pelo presente termo, a Comissão de Licitação do Municipio de SÃO BERNARDO, através da Secretaria Municipal de Administração torna público para conhecimento dos interessados, o julgamento das propostas de que trata o processo licitatório CONCORRENCIA Nº 010/2025 que teve como objetivo a Contratação de empresa especializada para a execução dos serviços de Construção de Quadra no município de São Bernardo/MA. Foi em toda sua tramitação atendida à legislação pertinente. Desse modo, satisfazendo à lei e ao mérito, HOMOLOGO a CONCORRÊNCIA ELETRONICA nº 010/2025 à (s) proponente (s) DAVID ALVES DE ARAUJO EIRELI - ME, inscrita no CNPJ nº 25.186.162/0001-97, sediada na Rua Francisco Jose Pereira, nº 293 - Centro, Coivaras - PI. Com o Valor Total de R$: 477.493,08 (Quatrocentos e setenta e sete mil e quatrocentos e noventa e três reis e oito centavos) vencedora, (s) desse certame nos termos da Ata de Sessão de Julgamento, o seu objeto. Publique-se. Ao departamento competente para as providências de costume.

SÃO BERNARDO-MA, 29 de julho de 2025.
RONALDO DE OLIVEIRA SOUSA
Secretário Municipal de Finanças.

PREFEITURA MUNICIPAL DE SÃO JOÃO DO PARAÍSO

EXTRATO DE CONTRATO Nº 183/2025/PMSJP

PROCESSO Nº 2.06.022/2025- PMSJP
Concorrência Eletrônica nº 04/2025-CPL, da Prefeitura Municipal de São João do Paraíso. O MUNICÍPIO DE SÃO JOÃO DO PARAÍSO - MA, por intermédio da SECRETARIA MUNICIPAL DE EDUCAÇÃO, inscrita no CNPJ nº 01.597.629/0001-23, e a empresa ENGESERV CONSTRUTORA LTDA, inscrita no CNPJ/MF sob o nº 31.570.201/0001-58. BASE LEGAL Lei nº 14.133/2021, e suas alterações posteriores. OBJETO: CONTRATAÇÃO DE EMPRESA NA ÁREA DE CONSTRUÇÃO CIVIL PARA RETOMAR A EXECUÇÃO DA OBRA RELATIVO A ESCOLA MUNICIPAL VALDEMAR GOMES PEREIRA NA ZONA RURAL DO MUNICÍPIO DE SÃO JOÃO DO PARAÍSO/MA, CONFORME TERMO DE COMPROMISSO Nº 169615/ME. PRAZO DE VIGÊNCIA: 06 (seis) meses, a contar da data de sua assinatura do contrato. VALOR GLOBAL: R$ 824.000,00 (oitocentos e vinte e quatro mil reais). DOTAÇÃO ORÇAMENTÁRIA: 02.05.01 - SECRETARIA MUNICIPAL DE EDUCAÇÃO: 05 SECRETARIA MUNICIPAL DE EDUCAÇÃO//12.361.0003.1028.0000 - CONSTRUÇÃO, AMPLIAÇÃO E REFORMA DE UNIDADES ESCOLARES //4.4.90.51.00 - OBRAS E INSTALAÇÕES//1714.00.0.0 - TRANSF.RECURSOS FUNDO NAC.DESENVOLVIMENTO EDUCAÇÃO-FNDE.

PREFEITURA MUNICIPAL DE SÃO JOSÉ DE RIBAMAR

AVISO DE LICITAÇÃO
PREGÃO ELETRÔNICO Nº 8/2025

REPUBLICAÇÃO DE LICITAÇÃO.CELICC/PMSJR. PROC. Nº 182002.2025.0205-SEMED
A Prefeitura Municipal de São José de Ribamar - MA, através de sua Pregoeira designada pela Portaria nº 002/2025, informa que, devido revisão do Termo de Referência e em respeito ao Princípio da Publicidade, a Sessão que estava prevista para ser realizada às 10h:00min (horário de Brasília) do dia 15 de agosto de 2025, cujo objeto é Registro de preços de fardamento escolar, para futuras aquisições pela prefeitura municipal de São José de Ribamar, visando atender às necessidades de fornecer anualmente o fardamento escolar de uso diário aos alunos matriculados na rede municipal de ensino, atendendo as demandas da Secretaria Municipal de Educação - SEMED, será remarcado para o dia 20 de agosto de 2025, às 10:00min. A sessão pública acontecerá pelo site: www.licitacaosaojosederibamar.com.br. O Edital e seus anexos estão à disposição dos interessados no endereço supra, de 2ª a 6ª feira, no horário das 08:00h às 13:30h, telefone (98) 3224-0769 e no site www.saojosederibamar.ma.gov.br, onde poderão ser consultados e obtidos gratuitamente. O Edital também pode ser adquirido no site www.licitacaosaojosederibamar.com.br. Qualquer modificação no Edital será divulgada na forma do artigo 55, inc. IV, § 1º da Lei 14.133/21 e comunicada aos interessados que adquirirem o Edital na CELICC. Pedidos de esclarecimentos deverão ser protocolados através do site: www.licitacaosaojosederibamar.com.br.

São José de Ribamar (MA), 5 de agosto de 2025.
GEOVANNA DE AZEVEDO ROCHA
Agente de Contratação.

PREFEITURA MUNICIPAL DE SÃO PEDRO DOS CRENTES

AVISO DE LICITAÇÃO
PREGÃO ELETRÔNICO SRP Nº 5/2025

Objeto: Registro de preço para futura contratação de empresa especializada no fornecimento de uniforme escolar para atender as demandas dos alunos da Rede Municipal de Ensino da Secretaria Municipal de São Pedro dos Crentes - MA, na forma da Lei nº 14.133/2021, da Lei Complementar Nº 123/2006, Decreto Municipal nº 004/2024, Lei Municipal 385/2022 e demais normas pertinentes à espécie, atendendo à solicitação da Secretaria Municipal Educação. O Edital e seus Anexos estão à disposição dos interessados no site www.portaldecompraspublicas.com.br, Portal da Transparência do município www.saopedrodoscrentes.ma.gov.br e poderá ser solicitado pelo e-mail: cplsaopedrodoscrentes@gmail.com Tipo: Menor preço por item. Data e Local da Abertura: dia 22 de agosto de 2025 às 09h00min.

São Pedro dos Crentes - MA, 6 de agosto de 2025.
SEMAIAS DA SILVA MORAIS
Pregoeiro

PREFEITURA MUNICIPAL DE VARGEM GRANDE

AVISO DE ADIAMENTO
PREGÃO ELETRÔNICO Nº 43/2025-CPC/PMVG

ADIAMENTO DA SESSÃO DO PREGÃO ELETRÔNICO Nº PE-043/2025-CPC/PMVG, O órgão gerenciador no uso de suas atribuições torna público o ADIAMENTO da abertura do PREGÃO ELETRÔNICO Nº PE-043/2024-CPC/PMVG. PROC. ADMINISTRATIVO Nº 0101.08578.2024, tendo como objetivo o registro de preços, visando a futura e eventual contratação de empresa para prestação de serviços de limpeza de fossa, dedetização de prédios e limpeza e higienização de caixas e reservatórios de água junto as Secretarias Municipais de Vargem Grande/MA. Conforme condições, quantidades e exigências estabelecidas no edital e seus anexos. Cuja abertura estava marcada para a data 08/08/2025 às 14:00hs. LOCAL/SITF: https://licitamaisbrasil.com.br/. MOTIVO: alteração do termo de referência. Informamos que assim que o termo de referência sofrer as alterações devidas o mesmo será republicado e obedecerá ao prazo mínimo de (08) oito dias conforme estabelece a Lei 14.133/2021.

Vargem Grande/MA. 5 de agosto de 2025
RAIMUNDO NONATO DA COSTA
Secretário Municipal de Educação

PREFEITURA MUNICIPAL DE ZÉ DOCA

EXTRATO DE CONTRATO Nº 67/2025

DE REGISTRO DE PREÇO Nº 006/2023 PREGÃO ELETRÔNICO Nº 006/2023. PROCESSO ADMINISTRATIVO: 23034.028908/2022-18, PARTES: PREFEITURA MUNICIPAL DE ZÉ DOCA-MA CNPJ: Nº 12.122.065/0001-99 e VOLKSWAGEN TRUCK & BUS INDÚSTRIA E COMÉRCIO DE VEÍCULOS LTDA, inscrito(a) no CNPJ/MF sob o nº 06.020.318/0001-10,, OBJETO: aquisição de Ônibus Rural Escolar, dos tipos ORE 2FRO 4X4, ORE 1 4X4, ORE 1, ORE 2, ORE 3, e Ônibus Urbano Escolar, dos tipos ONUREA Piso Alto e ONUREA Piso Baixo, pelos Estados, Distrito Federal e Municípios, para o transporte escolar diário de estudantes das redes públicas de ensino, nas condições estabelecidas no Termo de Referência, FONTE DE RECURSO: FUNDEB, VALOR: R$ 3.490.134,40 (três milhões, quatrocentos e noventa mil, cento e trinta e quatro reais e quarenta centavos). PRAZO DE EXECUÇÃO: conforme Clausula Contratual. MODALIDADE: PREGÃO ELETRÔNICO. FUNDAMENTO LEGAL: Lei nº 14.133/2021 e suas alterações. SIGNATÁRIOS: Prefeita Municipal, Sra. FLAVIANA VILAR RODRIGUE, e Srª. Adriana Cecconello, Representante Legal, TRANSCRIÇÃO: Transcrito em Livro Próprio do Município. Zé Doca - MA, 04 de agosto de 2025.

ESTADO DE MATO GROSSO

PREFEITURA MUNICIPAL DE CÁCERES

EXTRATO DE APOSTILAMENTO

EXTRATO DO 1° TERMO DE APOSTILAMENTO DO CONTRATO ADMINISTRATIVO Nº 039/2025 - PGM. Contratante: Prefeitura Municipal de Cáceres - MT
Contratada: L. DANIELLY GOMES
Objeto do Contrato: A contratante pagará à contratada pela prestação do serviço ora contratado o VALOR TOTAL DE R$ R$8.144.743,52 (oito milhões, cento e quarenta e quatro mil, setecentos e quarenta e três reais e cinquenta e dois centavos), sendo R$ 8.063.295,78(oito milhões, sessenta e três mil, duzentos e noventa e cinco reais e setenta e oito centavos) do Repasse referente Termo de Compromisso n° 960879/2024/FNDE/CAIXA e R$ 81.447,74 (oitenta e um mil, quatrocentos e quarenta e sete reais e setenta e quatro centavos) de Contrapartida do Município de Cáceres. Prefeitura de Cáceres, 06 de agosto de 2025. Fransérgio Rojas Piovesan - Secretário Municipal de Educação.

PREFEITURA MUNICIPAL DE CAMPO NOVO DO PARECIS

AVISO DE LICITAÇÃO
PREGÃO ELETRÔNICO RP Nº 51/2025

EDITAL DE PREGÃO ELETRÔNICO RP Nº 051/2025. Processo Administrativo Nº 1279/2025. Recebimento das propostas: a partir do dia 07 de agosto de 2025, às 08:00 horas. (horário de Brasília - DF). Do encerramento das propostas: dia 21 de agosto de 2025, às 08:00 horas. (horario de Brasilia - DF). Data de abertura das propostas: dia 21 de agosto de 2025, às 09:00 horas. (horário de Brasilia - DF). Início da sessão de disputa de preços: dia 21 de agosto de 2025, às 09:05 horas. (horário de Brasília - DF). OBJETO: REGISTRO DE PREÇOS para futura e eventual aquisição de equipamentos permanentes de informática e audiovisual. LOCAL DA REALIZAÇÃO DO CERTAME: https://bllcompras.com/ Maiores informações poderão ser obtidas junto a Divisão de Licitações, no Paço Municipal Euclides Horst, Av. Mato Grosso 66NE, Campo Novo do Parecis MT, ou pelo telefone 65 3382 5100 / 5108, o edital na integra poderá ser retirado pelo site: www.camponovodoparecis.mt.gov.br

Campo Novo do Parecis - MT, 6 de agosto de 2025.
TARCISIO NASCIMENTO DA SILVA
Agente de Contratação

PREFEITURA MUNICIPAL DE CANARANA

RESULTADO DE JULGAMENTO
CONCORRÊNCIA Nº 3/2025

O Município de Canarana faz saber que a licitação na modalidade Concorrência - Obras e Serviços de Engenharia nº 003/2025 - Processo nº 023/2025 teve como vencedora a empresa KBR CONSTRUTORA LTDA, conforme ata.

Canarana - MT, 6 de Agosto de 2025.
ERNANI LUIZ MULLER
Agente de Contratação

PMSJP

FL.(S)
Nº 119
RUBRICA:

Frontispício de Apólice de Seguro Garantia

Executante Construtor

Nº Apólice Seguro Garantia 10-0775-0482964 **Proposta** 5479340

Controle Interno (Código Controle) 913101590 **Número de Registro Susep** 05436202500100775048296 4

Data de emissão 08/08/2025 9:19:08

Consulte aqui o registro da sua Apólice na Susep

Seguradora

JUNTO SEGUROS S.A

CNPJ nº: 84.948.157/0001-33

Registro: 05436

Sede: AV. DR. DÁRIO LOPES DOS SANTOS, 2197, 3º ANDAR, CJ 302 – JARDIM BOTÂNICO - CEP 80210-010 - CURITIBA - PR

Segurado

MUNICIPIO DE SAO JOAO DO PARAISO

CPF ou CNPJ nº: 01.597.629/0001-23

Endereço: RUA DO COMERCIO 150, PARAISO - CEP: 65.973-000 - SAO JOAO DO PARAISO - MA

Tomador

ENGESERV CONSTRUTORA LTDA EPP

CPF ou CNPJ nº: 31.570.201/0001-58

Sede: R ADALTO MOREIRA 13, SETOR AEROPORTO - CEP: 65.970-000 - PORTO FRANCO - MA

Corretora

000002.0.201058-5 CAJUINA CORRETORA DE SEGUROS LTDA

Documento eletrônico digitalmente assinado por:

ICP Brasil Assinado digitalmente por: Roque Jr. de H. Melo

ICP Brasil Assinado digitalmente por: Eduardo de O. Nobrega

Documento eletrônico assinado digitalmente conforme MP nº 2.200-2/2001 de 24/08/2001, que instituiu a Infra - estrutura de Chaves Públicas Brasileira - ICP - Brasil por: Signatários(as): Eduardo de Oliveira Nobrega Nº de Série do Certificado: 16A070E67AA354FB48EA Roque de Holanda Melo Nº de Série do Certificado: 553D2B70158D4A03EEC5F6AB39A0EFFF3043940D

Vigência da Apólice

Início	Término
04/08/2025	04/08/2026

Autenticidade, integridade e validade jurídica em forma eletrônica garantida através de Chaves Públicas Brasileira-ICP-Brasil. As condições contratuais / regulamento deste produto protocolizadas pela sociedade / entidade junto à Susep, poderão ser consultadas no site https://www.gov.br/susep/pt-br de acordo com o número de processo constante da apólice / proposta. Este produto está protocolado através do N.º de Processo SUSEP 15414.636871/2022-53 e nº 15414.636874/2022-97. Central de Atendimento: 0800.704. 0301, deficiente auditivo 0800.742.0060, Ouvidoria: 0800.643.0301.

FL.(S) Nº 920 RUBRICA:

Objeto da Garantia

Esta Apólice de riscos declarados garante Indenização, até o valor do Limite Máximo de Garantia, pelos Prejuízos decorrentes do inadimplemento, das obrigações assumidas pelo Tomador, na execução dos serviços de construção, conforme termos e condições descritos no Contrato Principal CONTRATO Nº 183/2025.

Ademais, esta Apólice de riscos declarados garante Indenização, até o valor máximo fixado em seu frontispício, pelos Prejuízos decorrentes do inadimplemento de multas e penalidades impostas pelo Segurado ao Tomador, e não adimplidas no prazo definido no Contrato Principal ou notificação realizada ao Tomador.

Esta apólice contempla a cobertura adicional de Ações TRABALHISTAS E PREVIDENCIÁRIAS, garantindo o pagamento dos prejuízos comprovadamente sofridos em relação às obrigações de natureza Trabalhista e Previdenciária de responsabilidade do TOMADOR oriundas do Contrato Principal nas quais haja condenação judicial do TOMADOR ao pagamento e o SEGURADO seja condenado subsidiariamente por sentença condenatória transitada em julgado, com o trânsito em julgado dos cálculos homologados ou ainda nas hipóteses de acordo entre as partes com prévia anuência da SEGURADORA e consequente homologação do Poder Judiciário.

O presente documento é emitido em consonância com a Circular SUSEP 662, de 11 de abril de 2022.

ESTA APÓLICE NÃO PODERÁ SER UTILIZADA COMO COMPLEMENTO OU ENDOSSO DE APÓLICE ANTERIORMENTE FORNECIDA POR ESTA SEGURADORA REFERENTE AO MESMO EDITAL E/OU CONTRATO OBJETO DESTE SEGURO.

Garantia Contratada: Coberturas, valores e prazos previstos na Apólice

Modalidade	Executante Construtor
Limite Máximo Garantido (L.M.G)	R$ 41.200,00
Ramo	0775 - GARANTIA SEGURADO - SETOR PÚBLICO

Descrição da Garantia

Executante Construtor	Limite Máximo de Indenização (LMI) R$ 41.200,00 Vigência - 04/08/2025 a 04/08/2026
Despesas de Contenção e Salvamento	Limite Máximo de Indenização (LMI) R$ 412,00 Vigência - 04/08/2025 a 04/08/2026
Trabalhista e Previdenciária	Limite Máximo de Indenização (LMI) R$ 41.200,00

Autenticidade, integridade e validade jurídica em forma eletrônica garantida através de Chaves Públicas Brasileira-ICP-Brasil. As condições contratuais / regulamento deste produto protocolizadas pela sociedade / entidade junto à Susep, poderão ser consultadas no site https://www.gov.br/susep/pt-br de acordo com o número de processo constante da apólice / proposta. Este produto está protocolado através do N.º de Processo SUSEP 15414.636871/2022-53 e nº 15414.636874/2022-97. Central de Atendimento: 0800.704. 0301, deficiente auditivo 0800.742.0060, Ouvidoria: 0800.643.0301.

Nº Apólice Seguro Garantia 10-0775-0482964 **Proposta** 5479340

Controle Interno (Código Controle) 913101590 **Nº de Registro SUSEP** 05436202500100775048296 4

	Vigência - 04/08/2025 a 04/08/2026
Multas e Penalidades	**Limite Máximo de Indenização (LMI)** R$ 41.200,00 **Vigência** - 04/08/2025 a 04/08/2026

PMS.JP

FL.(S) Nº 02
RUBRICA:

Demonstrativo do Prêmio

Prêmio Líquido Executante Construtor	R$ 251,32
Prêmio Líquido Trabalhista e Previdenciária	R$ 125,66
Adicional de Fracionamento	R$ 0,00
I.O.F	R$ 0,00
Prêmio Total	R$ 376,98

Condições de Pagamento

Parcela	Vencimento	Nº Carnê	Valor
1	15/08/2025	25863358	R$ 376,98

Em atendimento à Lei 12.741/12 informamos que incidem as alíquotas de 0,65% de PIS/Pasep e de 4% de COFINS sobre os prêmios de seguros, deduzidos do estabelecido em legislação específica. O(s) valor(es) acima descrito(s), é(são) devido(s) no cenário desta contratação de cobertura(s). Pode(m) sofrer alteração(ões) quando contratada(s) isoladamente ou em outra composição

Autenticidade, integridade e validade jurídica em forma eletrônica garantida através de Chaves Públicas Brasileira-ICP-Brasil. As condições contratuais / regulamento deste produto protocolizadas pela sociedade / entidade junto à Susep, poderão ser consultadas no site https://www.gov.br/susep/pt-br de acordo com o número de processo constante da apólice / proposta. Este produto está protocolado através do N.º de Processo SUSEP 15414.636371/2022-59 e nº 15414.636374/2022-07. Central de Atendimento: 0800.704. 0301, deficiente auditivo 0800.742.0060. Ouvidoria: 0800.643.0301.

Nº Apólice Seguro Garantia 10-0775-0482964 Proposta 5479340

Controle Interno (Código Controle) 913101590 Nº de Registro SUSEP 05436202500100775048296 4

Condições Contratuais da Apólice de Seguro Garantia para Executante Construtor

Processo SUSEP n.º 15414.636371/2022-53.

As Condições Contratuais desta Apólice também estão disponíveis para consulta na página da internet da **Superintendência de Seguros Privados** (https://www.gov.br/susep) ou da **Junto Seguros** (juntoseguros.com).

Confira aqui as Condições Contratuais da Apólice

1. Objetivo do Seguro – Riscos Cobertos
2. Riscos Excluídos
3. Prêmio
4. Alteraçõ
5. Expectativa, Reclamação e Caracterização de Sinistro&nb...
6. Indenização e Sub-rogação
7. Contenção e Salvamento
8. Perda de Direitos
9. Extinção da Cobertura
10. Concorrência de Apólices e Garantias
11. Controvérsias
12. Aceitação
13. Disposições Gerais
14. Definições

APÓLICE DIGITAL

PMSJP
FL.(S)
Nº 123
RUBRICA:

CONDIÇÕES CONTRATUAIS - EXECUTANTE CONSTRUTOR

Processo Susep nº 15414.636371/2022-53

1. Objetivo do Seguro – Riscos Cobertos

1.1. Este contrato de seguro garante Indenização, até o valor do Limite Máximo de Garantia, pelos Prejuízos decorrentes do inadimplemento das obrigações assumidas pelo Tomador no Contrato Principal para construção, sendo estes compreendidos como o sobrecusto correspondente a contratação do Construtor Substituto para execução do escopo inadimplido pelo Tomador, assim como penalidades pecuniárias impostas pelo Segurado ao Tomador.

2. Riscos Excluídos

2.1. Não estão incluídos na cobertura quaisquer prejuízos ocasionados direta ou indiretamente e ocorridos em consequência de:

a obrigações trabalhistas e previdenciárias, salvo se expressamente contratada respectiva cobertura adicional;

b riscos cobertos por outros ramos ou modalidades de seguro, tais como, mas não se limitando a seguro de responsabilidade civil, lucros cessantes e eventos e riscos de natureza ambiental;

c eventos de caso fortuito ou força maior, nos termos do Código Civil;

d inadimplência de obrigações garantidas, decorrentes de atos ou fatos de responsabilidade do Segurado, que tenham contribuído de forma determinante para ocorrência do Sinistro;

e inadimplência de obrigações do Contrato Principal que não sejam de responsabilidade do Tomador;

f eventos, obras ou serviços não estipulados no Contrato Principal, conforme constante no momento da subscrição de risco pela Seguradora, assim como todos os eventos, obras ou serviços correspondentes à manutenção, refazimento, qualidade ou garantia técnica do objeto do Contrato Principal;

g quaisquer obrigações e/ou prejuízos decorrentes da não execução das obras de infraestrutura para loteamento;

h penalidades decorrentes do atraso do Tomador na apresentação desta Apólice e seus Endossos, ou da inadequação da Apólice para garantia do Contrato Principal;

i atos de terrorismo, conforme definido por legislação ou regulamentação aplicável;

j atos de hostilidade, guerra, rebelião, insurreição, revolução, confisco, destruição ou requisição decorrentes de qualquer ato de autoridade de fato ou de direito, civil ou militar e, em geral, todo ou qualquer ato ou consequência dessas ocorrências, bem como atos praticados por qualquer pessoa agindo ou em ligação com qualquer organização cujas atividades visem a derrubar pela força o governo ou instigar a sua queda, pela perturbação da ordem política e social do país por meio de atos de terrorismo, guerra, revolução, subversão e guerrilhas;

k quaisquer perdas, destruição ou danos, de quaisquer bens materiais, prejuízos e despesas emergentes ou consequentes de qualquer forma de radiação, contaminação, resíduo ou fissão, inclusive, mas não se limitando, às nucleares e ionizantes;

PMSJP

FL.(S) Nº 9/24 RUBRICA:

l **obrigações que não estejam expressamente garantidas e previstas no Objeto da presente Apólice;**

m **prejuízos decorrentes do não cumprimento de obrigações fiscais e tributárias;**

n **prejuízos causados por roubo, furto, estelionato, apropriação indébita ou quaisquer crimes praticados pelo Tomador, por seus funcionários e/ou prepostos;**

o **quaisquer prejuízos decorrentes da alteração da obrigação garantida por esta Apólice que tenha sido acordada entre Segurado e Tomador, sem anuência prévia da Seguradora por meio da emissão de Endosso;**

p **o pagamento ou liberação financeira a maior pelo Segurado em benefício do Tomador;**

q **refazimento da obrigação garantida em decorrência de vícios, defeitos ou qualidade da obra ou serviço realizado pelo Tomador e que tenham sido aceitos pelo Segurado;**

r **refazimento da obrigação garantida decorrente de alteração de projeto ou escopo;**

s **impacto decorrente de insuficiência ou deficiência de material e/ou serviços do orçamento elaborado ou aprovado pelo Segurado na ocasião de sua contratação;**

t **obtenção das licenças necessárias à execução e conclusão do objeto desta garantia e se, por quaisquer motivos, alheios à vontade do Tomador, o(s) órgão(s) competente(s) para conceder a(s) licença(s) requerida(s), não o fizer(em) e/ou negá-la(s), tais atos não serão motivo(s) para execução desta Apólice, ficando a Seguradora isenta de qualquer responsabilidade de Indenização;**

u **quaisquer Prejuízos, perdas e/ou demais penalidades decorrentes da violação de normas anticorrupção perpetradas com participação dolosa do Segurado e/ou seus representantes;**

v **quaisquer das hipóteses previstas no art. 99 e/ou art. 102 da Lei 14.133/2021.**

3. Prêmio

3.1. O Tomador é responsável pelo pagamento do Prêmio correspondente a Apólice, assim como de todos seus Endossos.

3.2. Exceto nas hipóteses de extinção da garantia pelo término de Vigência ou pelo pagamento da Indenização, caberá devolução *Pro-rata-die* do Prêmio pago em caso de cancelamento desta Apólice, de modo que a Seguradora terá o direito de reter ou cobrar do Tomador, pelo menos, a quantia estabelecida a título de Prêmio Mínimo.

3.2.1. O eventual valor de devolução *Pro-rata-die* do Prêmio pago, será atualizado mediante aplicação do IPCA, ou índice que lhe venha a substituir, da data de recebimento pela Seguradora da solicitação de cancelamento realizada pelo Tomador, devidamente acompanhada da documentação que comprove a inexistência de risco a ser coberto, até a data de desembolso pela Seguradora.

3.2.2. Caso as informações bancárias para a restituição não sejam disponibilizadas pelo responsável ou estejam incorretas, o prazo estipulado nesta cláusula será reiniciado, a contar da data do envio dos dados corretos.

3.3. Esta Apólice continuará em vigor mesmo quando o Tomador não pagar o Prêmio nas datas convencionadas.

PMSJP

FL.(S)
Nº 125
RUBRICA:

4. Alterações, Renovações e Atualizações

4.1. A Apólice acompanhará as modificações já previstas no Contrato Principal subscrito, mediante emissão de Endosso ou nova Apólice.

4.2. Para alterações posteriores efetuadas no Contrato Principal, em virtude das quais se faça necessária a modificação da Apólice, esta poderá acompanhar tais modificações, desde que solicitado e haja o respectivo aceite pela Seguradora, por meio da emissão de Endosso ou nova Apólice.

4.3. As alterações, renovações e atualizações não se presumem e serão precedidas de pedido do Segurado, acompanhado dos documentos que as demonstrem, inclusive para a atualização monetária do LMG pelo índice constante do Contrato Principal.

4.4. Ao aceitar a presente Apólice, Segurado e Tomador reconhecem o seu dever em comunicar à Seguradora, em prazo razoável, nunca superior a 10 (dez) dias úteis após o fato, de alterações ocorridas ao Contrato Principal ou da obrigação constante do Objeto da Garantia que influenciem o risco subscrito pela Seguradora, sendo, ou não, tais alterações formalizadas contratualmente.

4.5. A não observância pelo Segurado das obrigações constantes no item 4.4. importam em Perda de Direitos, conforme item 8, abaixo, desde que (i) disso resulte agravamento do risco coberto; e (ii) isso tenha relação com o Sinistro ou esteja comprovado, pela Seguradora, que o Segurado silenciou de má-fé.

4.6. Caso a Vigência da Apólice seja inferior à vigência do Contrato Principal, a Seguradora se compromete a renovar a Apólice enquanto houver risco a ser coberto, desde que solicitado pelo Segurado ou Tomador. Na hipótese de necessidade de renovação, o Tomador reconhece que não poderá se opor à mesma, sendo-lhe facultado, no entanto, substituir a garantia por outra aceita pelo Segurado ou aceitar o endosso da Apólice conforme condições comerciais estabelecidas pela Seguradora.

5. Expectativa, Reclamação e Caracterização de Sinistro

5.1. Expectativa de Sinistro: Instauração do processo administrativo para apuração do inadimplemento de quaisquer das obrigações do Tomador que possam gerar atraso ou não execução do objeto do Contrato Principal.

5.1.1. **Tão logo tome conhecimento de qualquer inadimplência contratual do Tomador, o Segurado deverá imediatamente notificá-lo acerca dos inadimplementos ocorridos, indicando claramente os itens não cumpridos e prazo para regularização, remetendo cópia da notificação para o "canal de sinistro" constante do sítio eletrônico da Seguradora**

5.1.2. **A não comunicação da Expectativa de Sinistro se configura em hipótese de perda de direito, pelo Segurado, a eventual indenização securitária por Prejuízos decorrentes, relacionados ou referentes ao evento não comunicado nos termos do item 5.1.1, desde que (i) disso resulte agravamento do risco coberto; e (ii) isso impeça a Seguradora de atuar como mediadora de eventual conflito e de adotar medidas de mitigação dos riscos de Sinistro.**

5.2. Mediante recebimento da notificação remetida pelo Segurado, fica facultado à Seguradora atuar como mediadora junto ao Segurado e Tomador, no intuito de avaliar o caso e auxiliar as partes na resolução de eventual conflito ou inadimplência contratual, visando mitigar riscos e evitar prejuízos às partes.

5.2.1. **Havendo previsão no Contrato Principal de deflagração do comitê de resolução de conflito e/ou outro método similar, Segurado e Tomador, nos termos das regras previstas no Contrato Principal, tentarão dirimir eventual controvérsia acerca da Expectativa de Sinistro e/ou buscarão encontrar soluções eficientes para mitigar Prejuízos e/ou evitar a rescisão contratual, mantendo, em qualquer caso, a Seguradora sempre informada do andamento das tratativas.**

5.2.2. A adoção de ações pela Seguradora perante o Segurado e o Tomador, quando da Expectativa de Sinistro, não representa aceite tácito, ou expresso, de cobertura securitária relacionada à futura Reclamação de Sinistro que venha a ser comunicada pelo Segurado.

5.3. Reclamação de Sinistro: **não sanado o inadimplemento, a Expectativa de Sinistro poderá ser convertida em Reclamação de Sinistro pelo Segurado, mediante envio de comunicação à Seguradora, informando-a acerca da conclusão do processo administrativo para apuração do inadimplemento e consequente rescisão do Contrato Principal e/ou a aplicação de penalidades, conforme o caso.**

5.3.1. **A não formalização da Reclamação de Sinistro tornará sem efeito a Expectativa de Sinistro.**

5.4. Caracterização do Sinistro: o Sinistro restará caracterizado quando da exigibilidade da multa ou rescisão do Contrato Principal, por culpa ou dolo do Tomador, gerando Prejuízos ao Segurado, desde que acompanhado dos documentos listados abaixo.

5.5. Para a Reclamação de Sinistro será necessária a apresentação dos seguintes documentos:

PMSJP

FL.(S)
Nº 926
RUBRICA

a **cópia do Contrato Principal, seus anexos e aditivos, se houver, devidamente assinados pelo Tomador e Segurado;**

b **cópia do processo administrativo de acompanhamento do Contrato Principal;**

c **cópias das ordens de serviço, de boletins de medição, relatórios de acompanhamento contratual, assim como demais documentos relacionados a gestão do Contrato Principal;**

d **cópia das notas fiscais, ou outros documentos de cobrança emitidos pelo Tomador, e de seus respectivos comprovantes de pagamento;**

e **cópia do processo administrativo que documentou a inadimplência do Tomador e resultou na rescisão do Contrato Principal e/ou na aplicação de multa, contendo a notificação de penalidades ao Tomador e sua publicação em Diário Oficial;**

f **cópia do novo contrato firmado pelo Segurado com o Construtor Substituto, quando aplicável;**

g **cópia dos comprovantes de pagamento do Segurado para o Construtor Substituto, quando aplicável;**

h **planilha, relatório e/ou correspondências informando os Prejuízos sofridos;**

i **planilha, relatório e/ou correspondências informando da existência de valores retidos;**

j **cópia de atas, notificações, contranotificações, documentos, correspondências, inclusive e-mails, trocados entre Segurado e Tomador, relacionados à inadimplência do Tomador, se aplicável;**

k **cópia do edital de licitação do qual decorre o Contrato Principal, e seus anexos.**

5.6. Regulação do Sinistro: a Seguradora deverá apresentar Relatório Final de Regulação do Sinistro em até 30 (trinta) dias corridos, contados do recebimento da Reclamação de Sinistro devidamente acompanhada dos documentos acima listados

5.6.1. **A Seguradora poderá solicitar, ao Segurado, outros documentos e/ou informações complementares para a análise de cobertura da Reclamação de Sinistro apresentada, hipótese na qual o prazo previsto no item 5.6 será suspenso, voltando a correr sua contagem a partir do dia útil subsequente àquele em que forem completamente atendidas as exigências da Seguradora.**

5.6.2. **Em caso de decisão judicial, ou arbitral, que impeça ou de alguma forma influencie na possibilidade de execução da garantia pelo Segurado, ou suspenda os efeitos da Reclamação de Sinistro comunicada à Seguradora, o prazo de 30 (trinta) dias constante do item 5.5 será interrompido, reiniciando a partir do primeiro dia útil subsequente à revogação dos efeitos da decisão, mesmo que tenham sido interpostos recursos, se estes não possuírem efeito suspensivo.**

6. Indenização e Sub-rogação

6.1. Caracterizado o Sinistro, a Seguradora indenizará o Segurado, ou o Beneficiário mediante:

a pagamento em dinheiro dos Prejuízos ocasionados em razão da inadimplência do Tomador; ou

PMSJP

FL.(S)
Nº 927
RUBRICA:

b execução da obrigação garantida, de forma a dar continuidade e concluí-la sob sua responsabilidade, nos limites da Apólice, nos termos e condições estabelecidos no Contrato Principal ou conforme acordado entre Seguradora e Segurado.

6.1.1. O cálculo da Indenização corresponderá (i) à diferença entre o preço previsto no Contrato Principal e o preço contratualmente definido com o Construtor Substituto, para execução do escopo contratual inadimplido por culpa ou dolo do Tomador; e/ou (ii) o valor da penalidade pecuniária aplicada pelo Segurado ao Tomador, e inadimplida por este após o decurso do prazo para seu pagamento.

6.1.2. **Para apuração do Prejuízo serão considerados, exclusivamente, os valores de materiais, bens e serviços originalmente constantes do Contrato Principal e seu(s) anexo(s), não abarcando itens como correção monetária, melhoramento técnico de bens e serviços, manutenções corretivas, refazimentos e assunção direta.**

6.1.3. Em complemento ao cálculo descrito no item 6.1.1 acima, na ocorrência de Sinistro, os eventuais saldos de créditos do Tomador apurados junto ao Segurado, no âmbito do Contrato Principal, serão utilizados para amortização do valor da Indenização, sem prejuízo de seu pagamento no prazo devido.

6.2. Caso o pagamento da Indenização aconteça antes da apuração dos saldos de créditos do Tomador no Contrato Principal, o Segurado devolverá à Seguradora os valores por ela pagos em excesso.

6.3. O pagamento da Indenização deverá ocorrer dentro do prazo máximo de 30 (trinta) dias, devendo o Segurado colaborar com a assinatura do termo de quitação ou do termo de retomada, conforme o caso.

6.3.1. O não pagamento da Indenização no prazo previsto sujeitará a Seguradora ao pagamento de juros de mora e correção monetária, a partir daquela data, nos termos do Contrato Principal e sua legislação específica.

6.4. Paga a Indenização, a Seguradora se sub-rogará nos direitos e poderes do Segurado contra o Tomador e/ou terceiros cujos atos ou fatos tenham dado causa ao Sinistro.

6.4.1. É ineficaz qualquer ato do Segurado que diminua ou extinga, em prejuízo da Seguradora, os direitos de sub-rogação.

7. Contenção e Salvamento

7.1. A Seguradora realizará, até o valor máximo do LMI elencado no frontispício da Apólice, o reembolso de valores comprovadamente gastos pelo Segurado à título de Despesas de Contenção e Despesas de Salvamento, incorridos durante a Vigência da Apólice e vinculados ao Objeto da Garantia e ao Contrato Principal.

7.2. Além das hipóteses constantes do Item 2.1 das Condições Contratuais, são excluídos da cobertura de Despesas de Contenção e Despesas de Salvamento os valores gastos pelo Segurado:

a) em relação ao Objeto Garantido ou Contrato Principal para prevenção ordinária de sinistros, Prejuízos e danos em geral, assim considerados também quaisquer despesas de manutenção, segurança, conserto, renovação, reforma, substituição preventiva, ampliação e outras medidas afins

b) para adoção de medidas inadequadas, inoportunas, desproporcionais ou injustificadas, sendo estas consideradas como aquelas medidas ou providências sem relação direta com o possível ou efetivo Sinistro, ou com o Objeto da Garantia, assim como medidas ou providências extemporâneas, ou em valor ou justificativa desproporcional ao risco de Sinistro.

7.3. Para reembolso das Despesas de Contenção e Despesas de Salvamento, aplicam-se as regras e obrigações constantes do item 5.1 e seguintes, devendo ser encaminhado pelo Segurado, além dos documentos constantes do Item 5.5, cópias dos:

i. contrato(s) com terceiro(s) para execução de medidas ou providências as quais geraram as Despesas de Contenção ou Despesas de Salvamento;

ii. comprovantes de despesa incorrida pelo Segurado, para execução das medidas de contenção ou salvamento; e

iii. dos comprovantes de pagamento ou desembolso realizados pelo Segurado, referente às Despesas de Contenção e Salvamento.

8. Perda de Direitos

8.1. O Segurado perderá o direito à Indenização na ocorrência de uma ou mais das seguintes hipóteses:

PMSJP

FL.(S)
Nº 926
RUBRICA:

I. **Atos ilícitos dolosos ou por culpa grave equiparável ao dolo comprovadamente praticados pelo Segurado, ou ainda pelo seu representante legal;**

II. **Se o Segurado agravar intencionalmente o risco coberto pela Apólice;**

III. **Descumprimento de obrigações do Tomador decorrentes de atos ou fatos de responsabilidade do Segurado que tenham contribuído de forma determinante para a ocorrência do Sinistro;**

IV. **Se o Segurado não cumprir integralmente quaisquer obrigações previstas nas presentes Condições Contratuais desta Apólice;**

V. **Se o Segurado ou seu representante fizer declarações inexatas ou omitir de má-fé circunstâncias de seu conhecimento que configurem agravamento de risco de inadimplência do Tomador ou que possam influenciar na aceitação da proposta;**

VI. **Se for realizada alteração no Contrato Principal sem anuência prévia da Seguradora, desde que: (i) disso resulte agravamento do risco coberto; e (ii) tal situação tenha relação com o Sinistro ou reste comprovado que o Segurado silenciou de má-fé;**

VII. **Ausência ou intempestividade da comunicação da Expectativa de Sinistro na forma do Item 5.1.1 destas Condições Contratuais, caso configure agravamento do risco e impeça a Seguradora de adotar as medidas de mitigação de risco;**

VIII. **Se o Segurado deixar de tomar as providências para evitar ou minorar as consequências do Sinistro.**

8.2. O Segurado está ciente das hipóteses de perda de direito quanto a descumprimentos de suas obrigações, ônus, encargos, desembolsos e despesas de sua responsabilidade, assumidos e acordados no âmbito do Contrato Principal e/ou desta Apólice.

8.3. Ao aceitar a presente Apólice/Endosso o Segurado declara à Seguradora que até a data de emissão da presente Apólice/Endossos não há nenhuma circunstância, evento ou inadimplemento do Tomador referente a(s) obrigação(ões) constante do Objeto da Garantia, que tenha gerado ou venha a gerar uma Expectativa de Sinistro, um aviso de Sinistro ou que caracterize a ocorrência de um Sinistro..

8.4. O acompanhamento pela Seguradora do Contrato Principal, incluindo o acesso ao local de execução, recebimento de informações, documentos e relatórios dos responsáveis técnicos, dentre outras medidas de acompanhamento do risco não desonera o Segurado de suas obrigações previstas nesta Apólice e não inviabiliza eventual aplicação das hipóteses de perda de direito à indenização previstas nesta cláusula.

9. Extinção da Cobertura

9.1. A responsabilidade da Seguradora extinguir-se-á, de pleno direito, quando ocorrer uma das seguintes situações abaixo:

a. o objeto do Contrato Principal garantido pela Apólice for definitivamente realizado e quando houver manifestação expressa do Segurado neste sentido;

b. quando a Seguradora e o Segurado assim o acordarem;

c. quando o pagamento da Indenização ao Segurado atingir o LMG da Apólice;

d. quando o Objeto da Garantia for extinto; ou

PMSJP

FL.(S)
Nº 924
RUBRICA:

e término da Vigência prevista na Apólice ou Endosso.

9.1.1. Para coberturas com LMI definido, uma vez que o valor de Indenização atinja o LMI indicado na Apólice, fica a respectiva cobertura extinta.

9.2. A responsabilidade da Seguradora está limitada aos Prejuízos decorrentes dos eventos de inadimplemento ocorridos durante a Vigência da Apólice, observado o prazo prescricional de 1 (um) ano aplicável ao contrato de seguro para sua caracterização e comunicação à Seguradora.

10. Concorrência de Apólices e Garantias

10.1. É vedada a utilização de mais de um Seguro Garantia na mesma modalidade para cobrir o mesmo objeto, salvo no caso de apólices complementares.

10.2. No caso de existirem duas ou mais garantias distintas cobrindo as mesmas obrigações do Objeto da Garantia, a Indenização deverá ser dividida proporcionalmente entre as garantias apresentadas no Contrato Principal, de modo a não resultar em auferição de lucro ao Segurado.

11. Controvérsias

11.1. Eventuais controvérsias entre Seguradora e Segurado serão processadas no foro do domicílio do Segurado.

12. Aceitação

12.1. A contratação da Apólice somente poderá ser feita mediante proposta assinada pelo proponente, seu representante ou por corretor de seguros habilitado e nomeado, por todos os meios remotos legais admitidos. A proposta escrita deverá conter os elementos essenciais ao exame e aceitação do risco.

12.2. A Seguradora terá o prazo de 15 (quinze) dias para se manifestar sobre a aceitação ou não da proposta, contados da data de seu recebimento.

12.2.1. A solicitação de documentos complementares poderá ocorrer mais de uma vez, durante o prazo previsto no item 12.2. Nesta hipótese, o prazo de 15 (quinze) dias previsto no item 12.2 ficará suspenso, voltando a correr a partir da data em que se der a entrega da documentação.

12.3. No caso de não aceitação da proposta, a Seguradora comunicará o fato ao proponente por e-mail, via plataforma eletrônica ou qualquer outro meio escrito válido. A ausência de manifestação, por escrito, da Seguradora, no prazo acima aludido, não caracterizará a aceitação tácita do seguro.

12.4. Caso a aceitação da proposta dependa de contratação ou alteração de resseguro facultativo, o prazo aludido no item 12.2. será suspenso até que o ressegurador se manifeste formalmente, comunicando a Seguradora, por escrito, ao proponente, tal eventualidade, ressaltando a consequente existência de cobertura enquanto perdurar a suspensão.

12.5. A emissão da Apólice ou do endosso será feita em até 15 (quinze) dias, a partir da data de aceitação da proposta.

12.6. A aceitação da proposta de seguro está sujeita à análise do risco.

13. Disposições Gerais

13.1. Quando solicitado pela Seguradora, o Segurado e o Tomador concordam em encaminhar todos os documentos que demonstrem o correto cumprimento das obrigações garantidas, autorizando, inclusive, a entrada dos prepostos e prestadores de serviço da Seguradora no canteiro de obras, se necessário.

13.1.1. **O direito da Seguradora em acompanhar e/ou monitorar o cumprimento das obrigações garantidas não exime o Segurado ou o Tomador de suas obrigações perante o Contrato Principal, Seguradora e os termos da Apólice.**

13.2. No tocante à alocação dos riscos previstos nesta garantia, havendo contrariedade e/ou divergência entre as disposições previstas na presente Apólice/Endosso e no contrato e/ou aditivos garantidos, prevalecerão sempre as disposições da presente Apólice/Endosso.

13.3. Cabe ao Tomador e ao Segurado a conferência das condições e termos desta Apólice e/ou Endosso, estando de pleno acordo que a Seguradora a preste e cumpra, tal como disposto em suas Condições Contratuais.

13.3.1. **Para ausência de dúvidas, a presente Apólice não contém cláusula de retomada e não oferece cobertura para as hipóteses previstas no art. 102 da Lei de Licitações nº 14.133/2021.**

FMSJP

FL.(S)
Nº 930
RUBRICA:

13.4. Tomador e Segurado reconhecem que a validade do presente negócio jurídico e a eficácia do contrato de seguro é vinculada à aceitação do Segurado da presente Apólice ou Endosso em sua integralidade.

13.5. Esta Apólice é inalienável e irrevogável.

13.6. Considera-se como âmbito geográfico de cobertura todo o território nacional.

13.7. A presente Apólice não conta com franquias, participações obrigatórias do Segurado, carência de qualquer tipo, assim como não permite a reintegração do seu Limite Máximo de Indenização e Limite Máximo de Garantia.

13.8. Este seguro é contratado a primeiro risco absoluto.

13.9. O registro do produto é automático e não representa aprovação ou recomendação por parte da SUSEP.

13.10. O Segurado poderá consultar a situação cadastral do corretor de seguros e da sociedade seguradora no sítio eletrônico https://www.gov.br/susep.

Acesse o site da Susep aqui

14. Definições

14.1. Em acréscimo aos termos definidos constantes das Condições Contratuais, aplicam-se também a esta Apólice, as seguintes definições.

I. Apólice: documento, emitido e assinado pela Seguradora, que representa formalmente o contrato de Seguro Garantia.

II. Beneficiário: pessoa jurídica, a qual possui interesse legítimo no Objeto da Garantia e que pode incorrer, direta ou indiretamente, em Prejuízos decorrentes do inadimplemento contratual do Tomador.

III. Condições Particulares: conjunto de cláusulas que complementam ou alteram as Condições Contratuais.

IV. Construtor Substituto: empresa terceira, idônea e tecnicamente capaz, segundo parâmetros usualmente utilizados para os contratos de construção, que se encarregará da construção caso o Tomador não cumpra o Contrato Principal.

V. Contrato Principal: instrumento contratual firmado entre Tomador e Segurado, incluindo seus anexos e especificações técnicas, no qual consta as obrigações de construção assumidas pelo Tomador e garantidas pela Apólice.

VI. Despesa de Contenção: despesas incorridas pelo Segurado com a tomada de medidas imediatas, ou ações emergenciais, para evitar a caracterização do Sinistro iminente que seria coberto pela Apólice, a partir de um Incidente ou Perturbação ao Objeto da Garantia ou ao Contrato Principal, e sem as quais o Sinistro coberto pela Apólice seria inevitável e ocorreria de fato.

VII. Despesa de Salvamento: despesas incorridas pelo Segurado com a tomada de medidas imediatas, ou ações emergenciais, após a ocorrência de um evento de Caracterização do Sinistro coberto pela Apólice, de modo a minorar as consequências e Prejuízos relacionados ao Sinistro.

VIII. Endosso: documento emitido pela Seguradora por meio do qual são formalizadas alterações da Apólice.

IX. Incidente ou Perturbação: evento súbito, acidental, imprevisto quanto a sua realização ou efetivação dentro da vigência da Apólice, desconhecido ao Segurado e externo às condições de execução do Contrato Principal ou Objeto da Garantia, e que pode constituir a causa de danos ou Caracterização do Sinistro conforme termos da Apólice.

X. Indenização: contraprestação da Seguradora perante o Segurado relativa aos Prejuízos causados pelo Tomador em razão do inadimplemento das obrigações cobertas pelo seguro, a qual poderá se dar por meio de (i) pagamento em dinheiro; ou (ii) retomada e conclusão do Objeto da Garantia, por meio da contratação de Construtor Substituto.

XI. Limite Máximo de Garantia (LMG): valor máximo de Indenização garantido pela Seguradora considerando uma ou mais coberturas previstas na Apólice. Não deve ser confundido com a soma dos Limites Máximos de Indenização por cobertura. Em sendo promovida a Indenização correspondente a uma cobertura com LMI definido, o LMG da Apólice corresponderá ao valor indicado, subtraído o valor de Indenização pago a título de LMI.

PMSJP

FL.(S)
Nº 931
RUBRICA:

XII. Limite Máximo de Indenização (LMI): valor máximo de Indenização para cada cobertura contratada, podendo cada cobertura possuir um LMI igual ou inferior ao LMG.

XIII. Prejuízos: (i) sobrecusto, sendo este o valor correspondente à diferença entre o preço previsto no Contrato Principal e o preço contratualmente definido com o Construtor Substituto, para execução do escopo contratual do Contrato Principal inadimplido por culpa ou dolo do Tomador e/ou (ii) multas aplicadas pelo Segurado em decorrência de inadimplementos do Tomador ao Contrato Principal e inadimplida após o decurso do prazo para seu pagamento, das quais o Segurado não possua meios para seu adimplemento de forma administrativa.

XIV. Prêmio: importância devida pelo Tomador à Seguradora, como contraprestação da cobertura de seguro contratada.

XIV. Prêmio Mínimo: a parcela do Prêmio não reembolsável e devido à Seguradora a título de remuneração mínima a partir do momento da emissão do seguro, em razão do consumo de capacidade e seu custo de oportunidade, bem como pela própria garantia securitária prestada desde o momento da emissão da Apólice.

XVI. Pro-rata-die: corresponde a devolução de Prêmio Pro-rata-die, método de cálculo para devolução de Prêmio, com a retenção de valor proporcional aos dias de vigência decorridos e devolução de valores proporcionais, por dia de vigência não decorridos.

XVII. Relatório Final de Regulação de Sinistro: documento no qual a Seguradora comunica existência de cobertura ou, conforme o caso, as razões técnico-legais para eventual negativa de cobertura ou extinção de cobertura/responsabilidade da Seguradora.

XVIII. Segurado: ente da Administração Pública que contrata o Tomador, nos termos da legislação.

XIX. Seguradora: é a Junto Seguros S/A.

XX. Seguro Garantia: seguro o qual garante o fiel cumprimento das obrigações assumidas pelo Tomador perante o Segurado, conforme os termos da Apólice, podendo se limitar a fases, etapas, ou entregas parciais do Contrato Principal.

XXI. Tomador: pessoa jurídica contratada pela Administração Pública para execução do Contrato Principal, nos termos da legislação.

XXII. Vigência: as Apólices e Endossos terão seu início e término de Vigência às 23:59hs das datas para tal fim neles indicadas.

CONDIÇÕES CONTRATUAIS - COBERTURA ADICIONAL TRABALHISTA E PREVIDENCIÁRIA
Processo Susep nº 15414.636371/2022-53

1. Objetivo do Seguro – Riscos Cobertos

1.1. Esta Cobertura Adicional garante, exclusivamente ao Segurado, até o Limite Máximo de Indenização, o pagamento dos valores comprovadamente exigidos em decorrência das obrigações de natureza trabalhista e previdenciária de responsabilidade do Tomador oriundas do Contrato Principal, nas quais haja condenação judicial do Tomador ao pagamento de tais verbas e o Segurado seja condenado subsidiariamente, em decorrência de sentença condenatória transitada em julgado, bem como do trânsito em julgado dos cálculos homologados ou, ainda, nas hipóteses de acordo entre as partes com prévia e expressa anuência da Seguradora e consequente homologação do Poder Judiciário.

1.2. No que diz respeito à subsidiariedade, a responsabilidade do Segurado será referente à relação trabalhista e/ou previdenciária entre o Autor/Reclamante da demanda trabalhista e o Tomador, oriundas do Contrato Principal objeto desta garantia, ocorridas dentro do período de Vigência da Apólice. Consequentemente, a responsabilidade da Seguradora será relativa aos eventos ocorridos durante o período de Vigência da Apólice e desde que o débito trabalhista seja decorrente unicamente do lapso temporal garantido.

2. Riscos Excluídos

2.1. Em acréscimo às exclusões constantes da cobertura principal, não estão incluídos na cobertura adicional, qualsquer prejuízos decorrentes de:

a **lucros cessantes;**

b **dano material;**

c **dano moral;**

d **dano corporal;**

e **danos decorrentes de acidente de trabalho;**

f **honorários de qualquer espécie;**

g **danos acordados;**

h **danos ambientais; e**

i **assédio moral ou sexual.**

PMSJP
FL.(S)
Nº 132
RUBRICA:

3. Acordo Judicial ou Extrajudicial

3.1. Se o Segurado tiver a intenção de realizar acordo nas ações judiciais que pleiteiem verbas cobertas por esta Apólice, deverá, a qualquer tempo, enviar à Seguradora uma proposta, consistente em memória de cálculo simples das verbas pleiteadas pelo Autor-Reclamante, juntamente com as principais cópias do processo judicial e uma estimativa do valor a ser acordado.

3.2. Em até 10 (dez) dias úteis da data de recebimento da proposta, a Seguradora responderá com a aceitação ou recusa do valor proposto ou, ainda, com indicação de um valor máximo alternativo.

4. Expectativa, Reclamação e Caracterização do Sinistro

4.1. Expectativa de Sinistro: quando o Segurado for citado para apresentar defesa trabalhista e/ou previdenciária contra Autor-Reclamante que reivindique verbas cobertas e relacionadas ao período de Vigência da Apólice, ele deverá comunicar imediatamente tal fato à Seguradora, enviando cópia(s) da(s) referida(s) citação(ões) e de todo(s) o(s) documento(s) juntado(s) aos autos tanto pelo Autor/Reclamante como pelo reclamado/Tomador.

4.1.1. **A presente cobertura adicional abrange as ações judiciais em que o Segurado for citado durante o prazo prescricional previsto no art. 7º, inciso XXIX da Constituição da República, no que se refere ao Direito do Trabalho.**

4.1.2. **Sem prejuízo do disposto no item acima, a comunicação da Expectativa de Sinistro e/ou da Reclamação de Sinistro à Seguradora se sujeita ao prazo prescricional aplicável aos seguros em geral.**

4.2. Reclamação de Sinistro: **Expectativa de Sinistro será convertida em Reclamação de Sinistro, mediante comunicação do Segurado à Seguradora, assim que transitada em julgado a decisão condenatória ou homologatória de acordo judicial.**

4.2.1. **Para a Reclamação de Sinistro será necessária a apresentação dos seguintes documentos:**

a **cópia da sentença e da certidão de seu trânsito em julgado, da qual conste o reconhecimento de que o Autor-Reclamante trabalhou para a reclamado/Tomador no Contrato Principal dentro do período de Vigência da Apólice, e que reconheça a responsabilidade subsidiária do Segurado ao pagamento de verbas de natureza trabalhista e/ou previdenciária inadimplidas pelo Tomador;**

b **pormenorização dos valores devidos e homologados pelo Juízo, compreendendo as verbas trabalhistas e/ou previdenciárias especificamente relacionadas ao período de cobertura da Apólice;**

c **acordo devidamente homologado pelo Poder Judiciário, caso tenha sido o processo encerrado por meio de acordo;**

d **guias de recolhimento de Fundo de Garantia por Tempo de Serviço – FGTS;**

e **guias de recolhimento do INSS dos empregados que trabalharam nos serviços relativos ao contrato garantido por esta Apólice;**

f **documentos comprobatórios de que o Autor/Reclamante trabalhou para o reclamado/Tomador no contrato principal dentro do período de Vigência da Apólice;**

g **documento emitido pelo Juízo trabalhista atestando a data da distribuição do feito.**

4.2.2. **A não formalização da Reclamação de Sinistro tornará sem efeito a Expectativa de Sinistro.**

4.2.3. A Reclamação de Sinistro poderá ser realizada durante o prazo prescricional, nos termos do art. 7º, inciso XXIX da Constituição da República, no que se refere ao Direito do Trabalho.

4.3. Caracterização de Sinistro: recebida a notificação, devidamente acompanhada dos documentos mínimos, a Seguradora deverá concluir o processo de regulação de sinistro e emitir o relatório final de regulação de Sinistro.

4.4. Estão cobertas por esta garantia somente as ações trabalhistas distribuídas na Justiça do Trabalho.

4.5. Com base em dúvida fundada e justificada, a Seguradora poderá solicitar documentação e/ou informação complementar para análise da cobertura da Reclamação de Sinistro. Ficando certo que o prazo estabelecido de 30 (trinta) dias, será suspenso, voltando a correr sua contagem a partir do dia útil subsequente àquele em que forem respondidas as solicitações pelo Segurado.

5. Indenização

5.1. Caracterizado o Sinistro, na forma do item 4.3, a Seguradora indenizará o Segurado até o Limite Máximo de Indenização previsto no frontispício da Apólice.

5.1.1. O cálculo da Indenização prevista no item 5.1 será realizado mediante a confirmação do valor de parcela incontroversa da condenação judicial transitada em julgado inadimplida pelo Tomador, compreendendo as verbas trabalhistas e/ou previdenciárias especificamente relacionadas ao período de cobertura da Apólice, observado o Limite Máximo de Indenização e o Limite Máximo de Garantia.

6. Perda de Direito

6.1. Sem prejuízo das hipóteses previstas na cobertura principal também são hipóteses de perda de direito à indenização:

a **Se o Segurado confessar sem anuência da Seguradora, deixar de apresentar defesa ou perder prazo para interposição de recurso ou for considerado revel nos termos do artigo 844 da Consolidação de Leis do Trabalho.**

b **Se o Segurado firmar acordo sem a prévia anuência da Seguradora e sem observar o disposto na cláusula 3 desta Cobertura Adicional ou este não for homologado pelo Poder Judiciário.**

PMSJP

FL.(S)
Nº 034
RUBRICA:

7. Disposições Finais

7.1. Em hipótese alguma este Seguro Garantia poderá ser usado pelo Tomador para fazer frente a prejuízos eventualmente causados a terceiros ou para compelir a Seguradora ao pagamento de qualquer valor diretamente ao Autor/Reclamante.

7.2. Ficam ratificadas todas as demais Condições Contratuais não alteradas pelas condições desta Cobertura Adicional.

8. Definições

8.1. Em acréscimo às definições constantes das Condições Contratuais da cobertura principal, aplicam-se também a esta Apólice e à Cobertura Adicional as seguintes definições.

I. Autor/Reclamante: aquele que propõe na Justiça Trabalhista uma reclamatória e esta seja oriunda de relação de trabalho em virtude do Contrato Principal, firmado entre Tomador e Segurado, o qual é objeto da Apólice em questão.

II. Limite Máximo de Indenização: valor máximo que a seguradora se responsabilizará perante o Segurado em função do pagamento de indenização, por cobertura contratada.

III. Obrigações Previdenciárias: são aquelas especificadas pela Lei nº 8.212/91 e todas as suas alterações posteriores no que couber, bem como em leis esparsas, as quais disponham sobre o recolhimento das contribuições devidas a cada categoria de empregado, observando-se as datas e percentuais.

IV. Obrigações Trabalhistas: entende-se por obrigações trabalhistas as decorrentes do pagamento da contraprestação devida ao empregado pelo seu labor dispensado ao tomador, bem como de seus encargos, sendo a remuneração a que tem direito e todos seus reflexos, ao tempo de Vigência da Apólice, conforme determina a legislação em vigor.

V. Responsabilidade Subsidiária: é aquela que recai sobre garantias que somente são exigidas quando a principal é insuficiente, ou seja, inadimplente o real empregador - prestador de serviços - aqui denominado Tomador, e esgotadas as tentativas de executá-lo, pode-se exigir do Segurado o cumprimento das obrigações do réu/Tomador, desde que o Segurado tenha participado da relação processual e conste do título executivo judicial.

PMSJP

FL.(S)
Nº 936
RUBRICA:

ESTADO DO MARANHÃO
TRIBUNAL DE CONTAS

EXTRATO DE ENVIO

PERÍODO: 11/08/2025 - 11/08/2025
ENTIDADE: PREFEITURA MUNICIPAL - 01597629000123
DATA DE CRIAÇÃO: 11/08/2025 09:39:45
CÓDIGO DE AUTENTICIDADE: 3065f001-5415-4554-95ac-4d465ffbe968

CONTRATO

cnpj contratante	id contrato	cpf envio	data envio	cpf exclusao	data exclusao	status
01597629000123	CP1832025SEDUC	97229628334	11/08/2025	-	-	ENVIADO

Total Contrato: 1