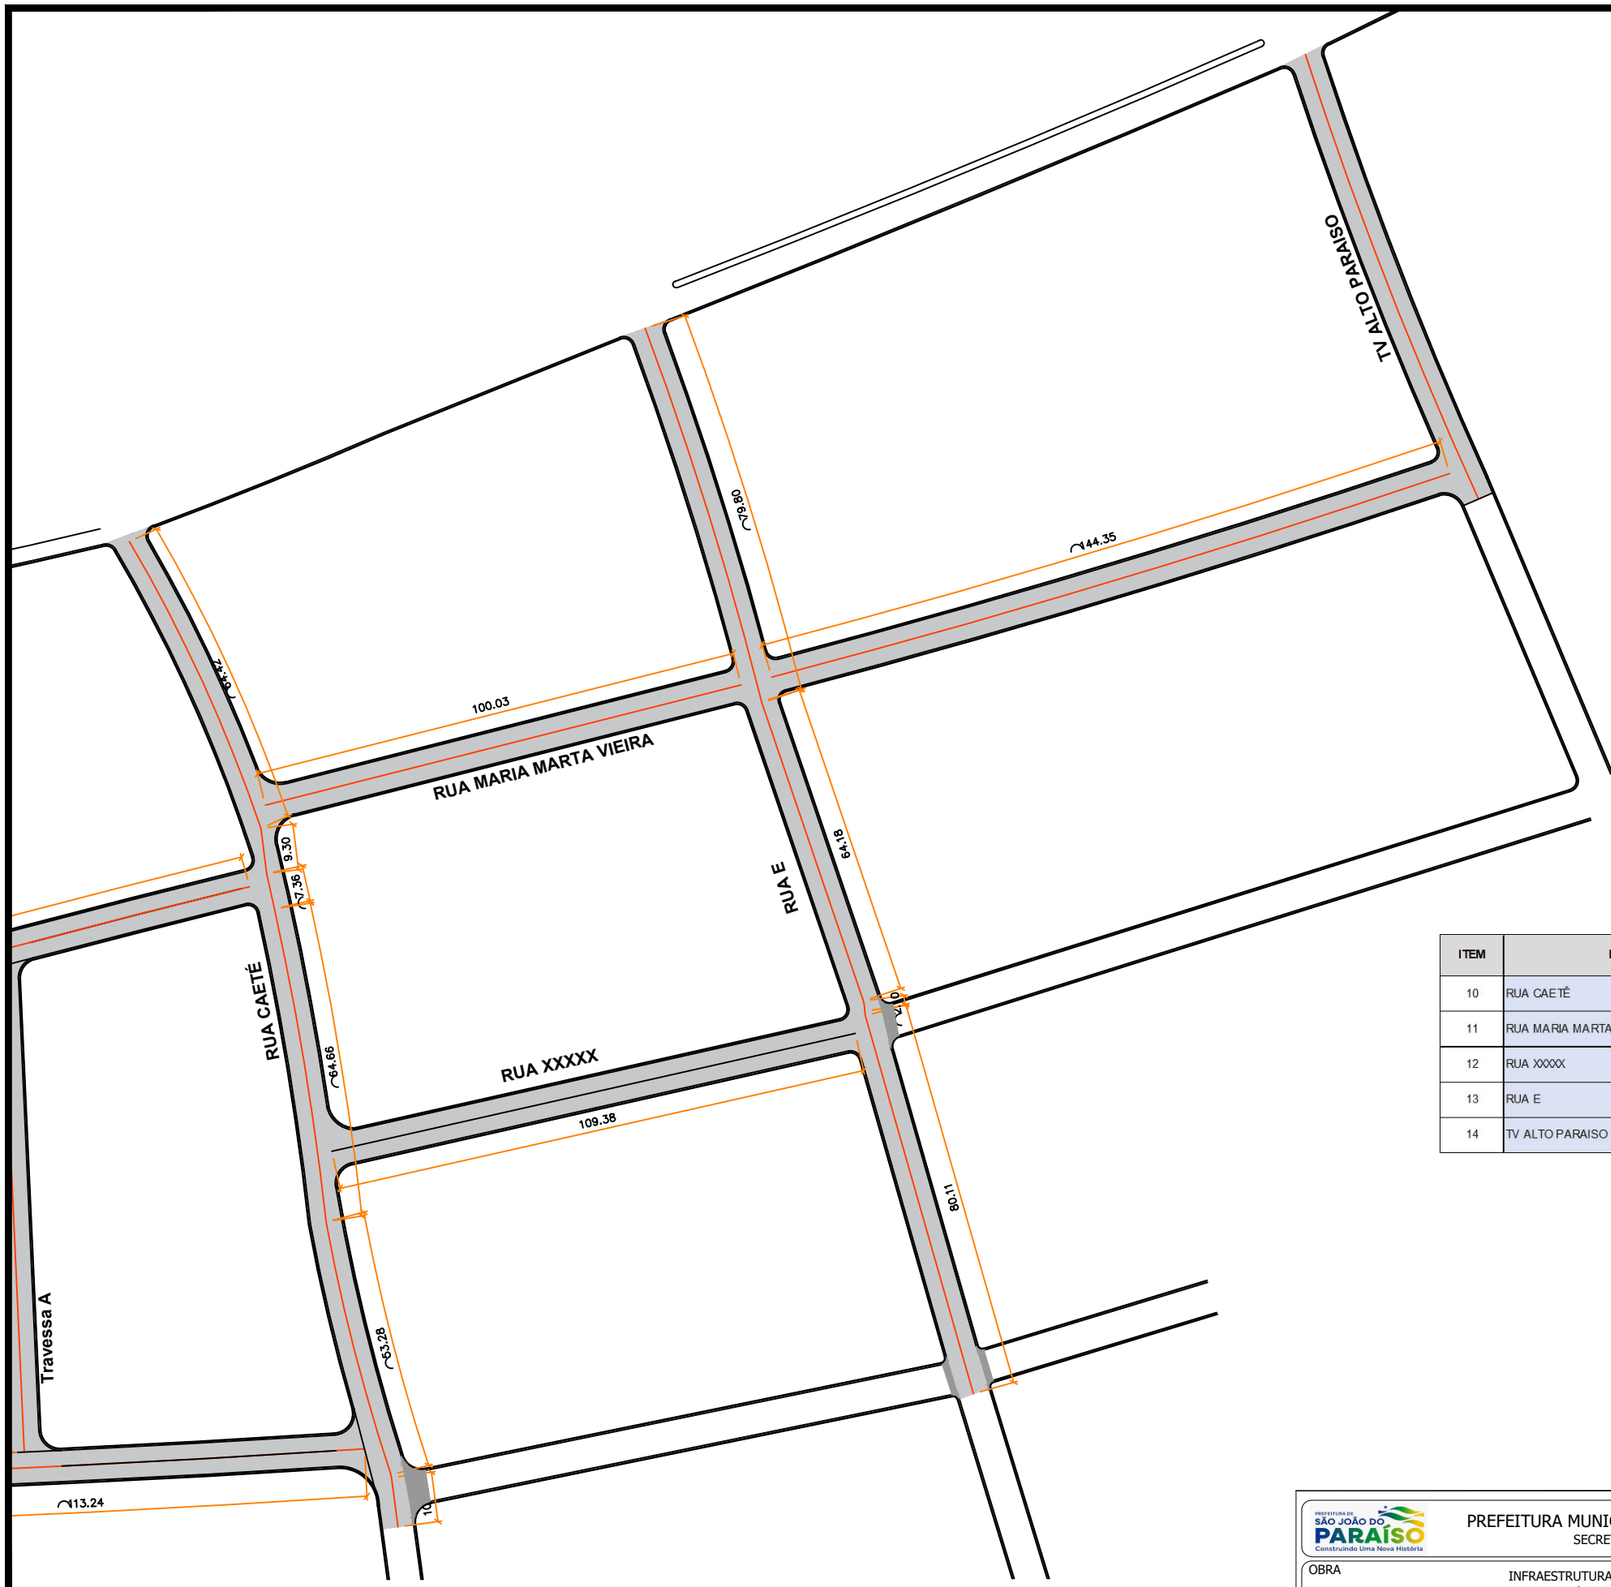

ITEM	LOGRADOURO	COORDENADAS		BAIRRO	EXTENSÃO (m)	LARGURA (m)	ÁREA (m²)
		INICIAL	FINAL				
10	RUA CAETÊ	6°28'12.24"S 47° 3'23.32"O	6°28'15.77"S 47° 3'17.10"O	SOUSA AGUIAR	209,16	6,40	1.338,62
11	RUA MARIA MARTA VIEIRA	6°28'11.72"S 47° 3'3.41"O	6°28'13.51"S 47° 2'55.65"O	SOUSA AGUIAR	244,35	6,40	1.563,84
12	RUA XXXXX	6°28'10.93"S 47° 3'14.39"O	6°28'17.99"S 47° 3'18.01"O	SOUSA AGUIAR	109,38	6,40	700,03
13	RUA E	6°28'10.24"S 47° 2'59.80"O	6°28'13.95"S 47° 3'0.49"O	SOUSA AGUIAR	226,19	6,40	1.447,62
14	TV ALTO PARAISO	6°28'10.24"S 47° 2'59.80"O	6°28'13.95"S 47° 3'0.49"O	SOUSA AGUIAR	97,31	6,40	622,78

PREFEITURA DE SÃO JOÃO DO PARAÍSO
Construindo Uma Nova História

PREFEITURA MUNICIPAL DE SÃO JOÃO DO PARAISO/MA
SECRETARIA MUNICIPAL DE OBRAS

OBRA: INFRAESTRUTURA
PAVIMENTAÇÃO ASFÁLTICA EM TSD

LOCAL: BAIRRO MACIEL

TÍTULO: PROJETO EXECUTIVO
PROJETO PAVIMENTAÇÃO

FOLHA: PAV-0404

ESCALA: 1:2.500

DATA: JULHO/2025

REVISÃO: R00

ART:

AUTOR DO PROJETO

KV ENGENHARIA

ENG.º CIVIL
KAIK EDUARDO SILVA VILAR
CREA 241510947-9/TO VISTO 17066MA

PROPRIETÁRIO

PREFEITURA MUNICIPAL DE SÃO JOÃO DO PARAISO/MA