




1 **Planta Rota Acessível**
1 : 1250

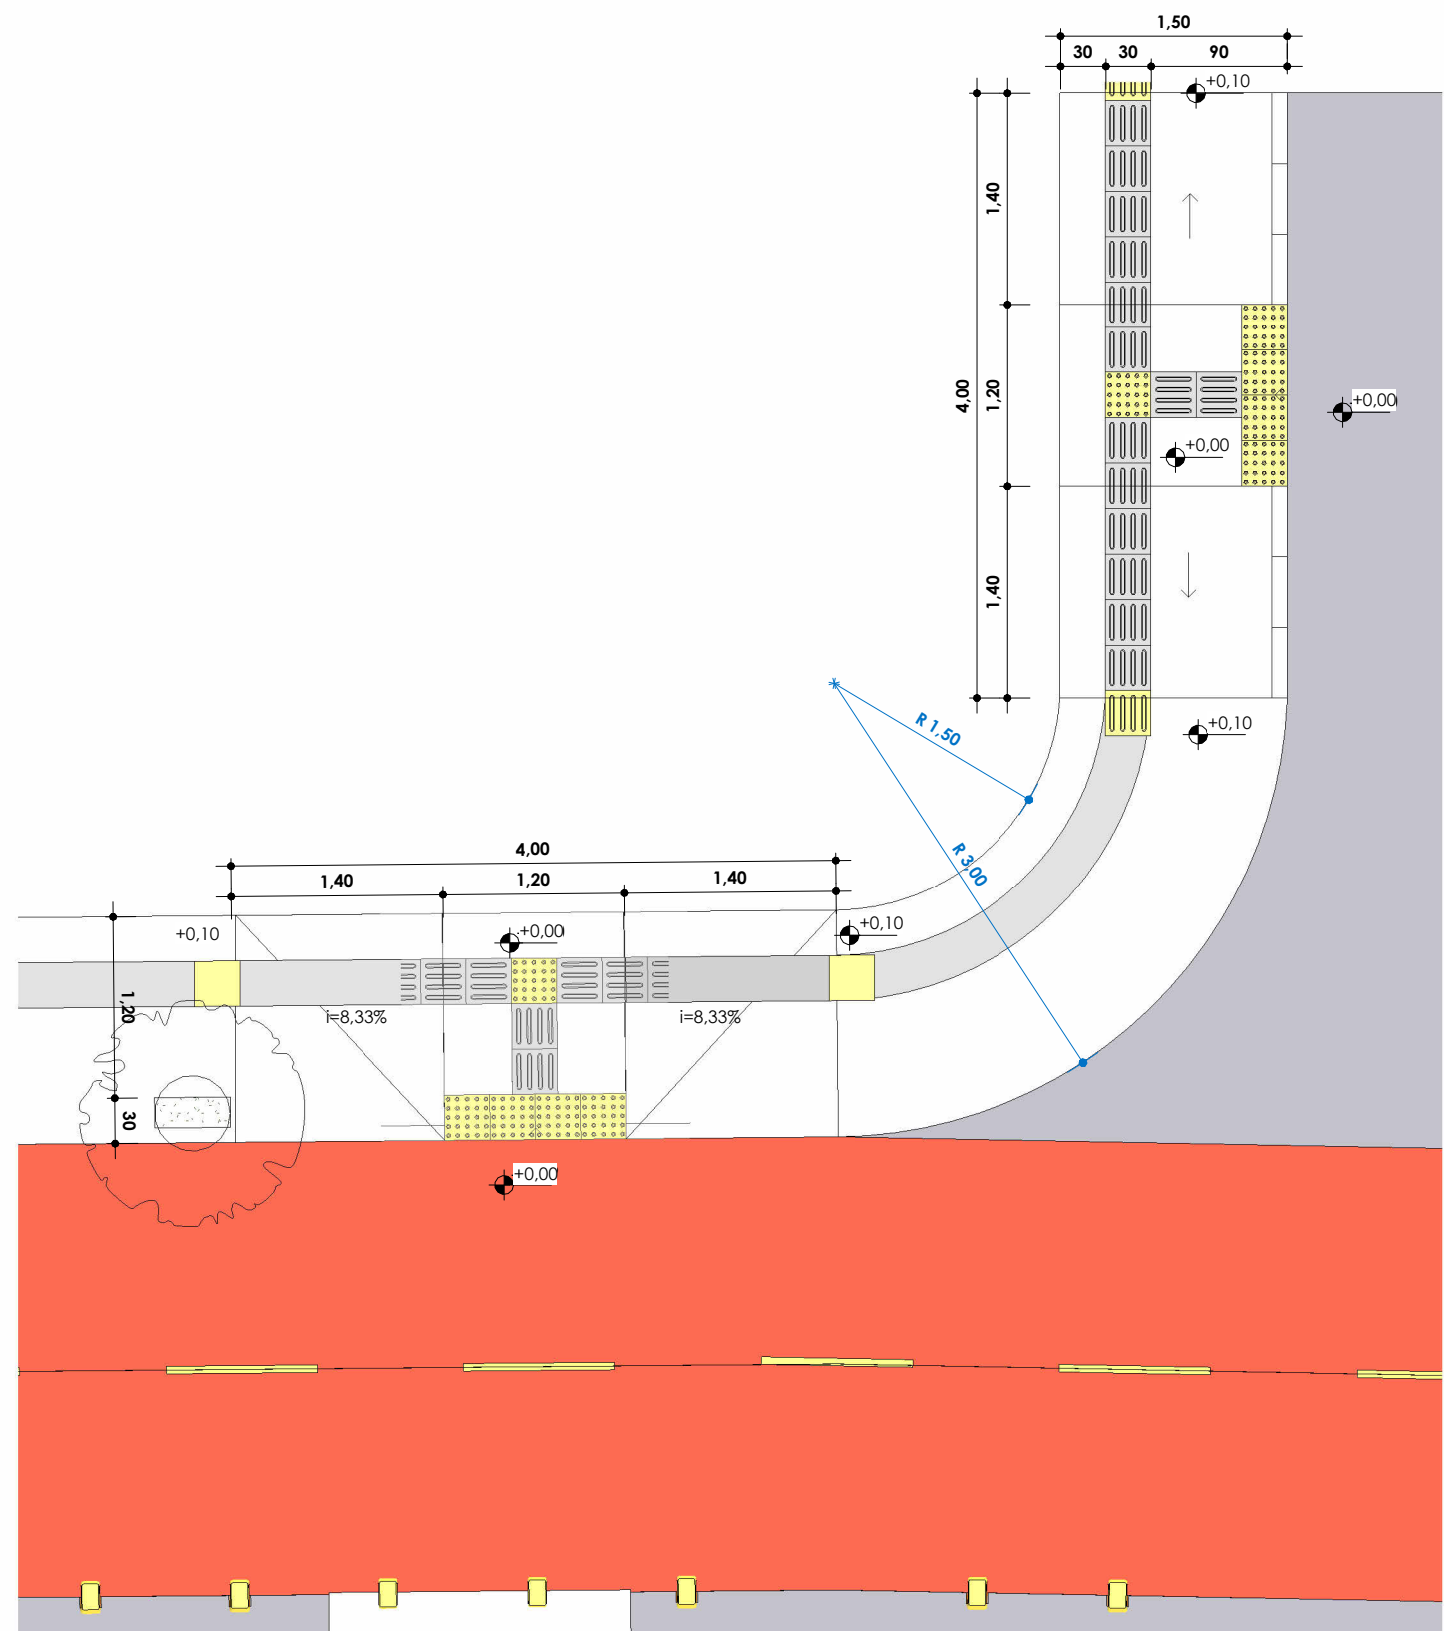

2 **Detalhe - Rebaixamento de calçada**
1 : 50

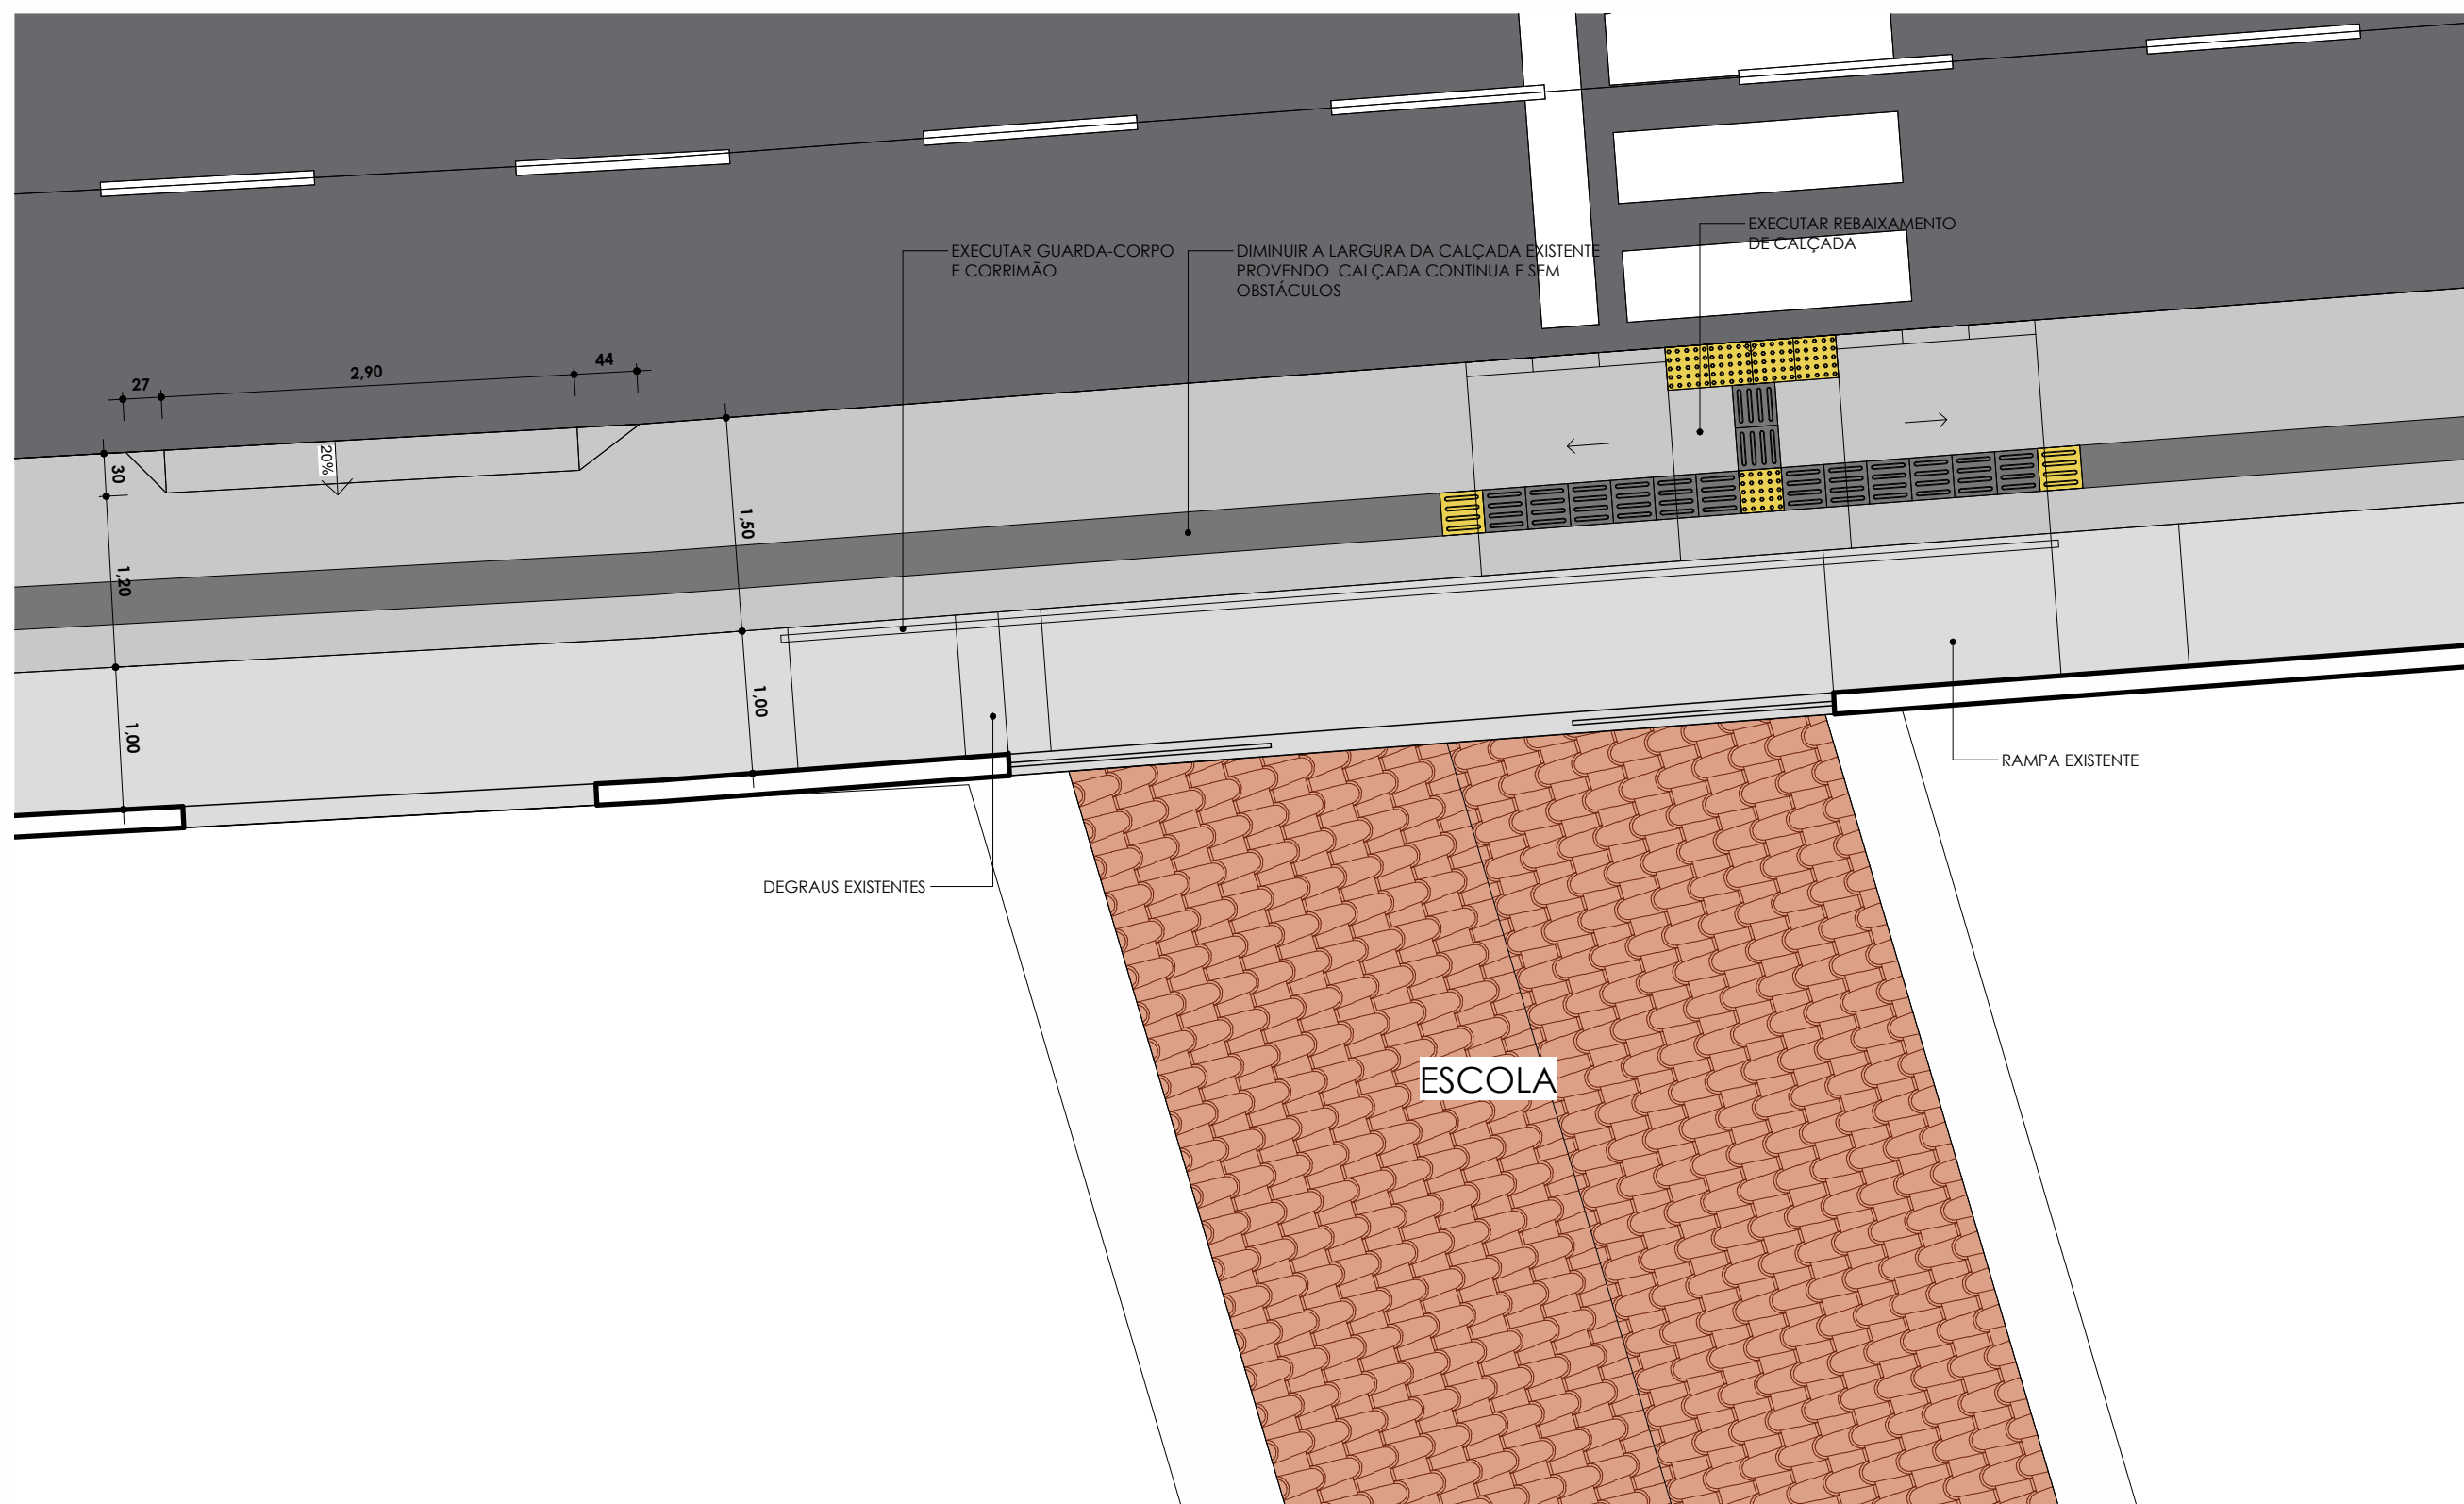

3 **Detalhe Calçada Escola**
1 : 50

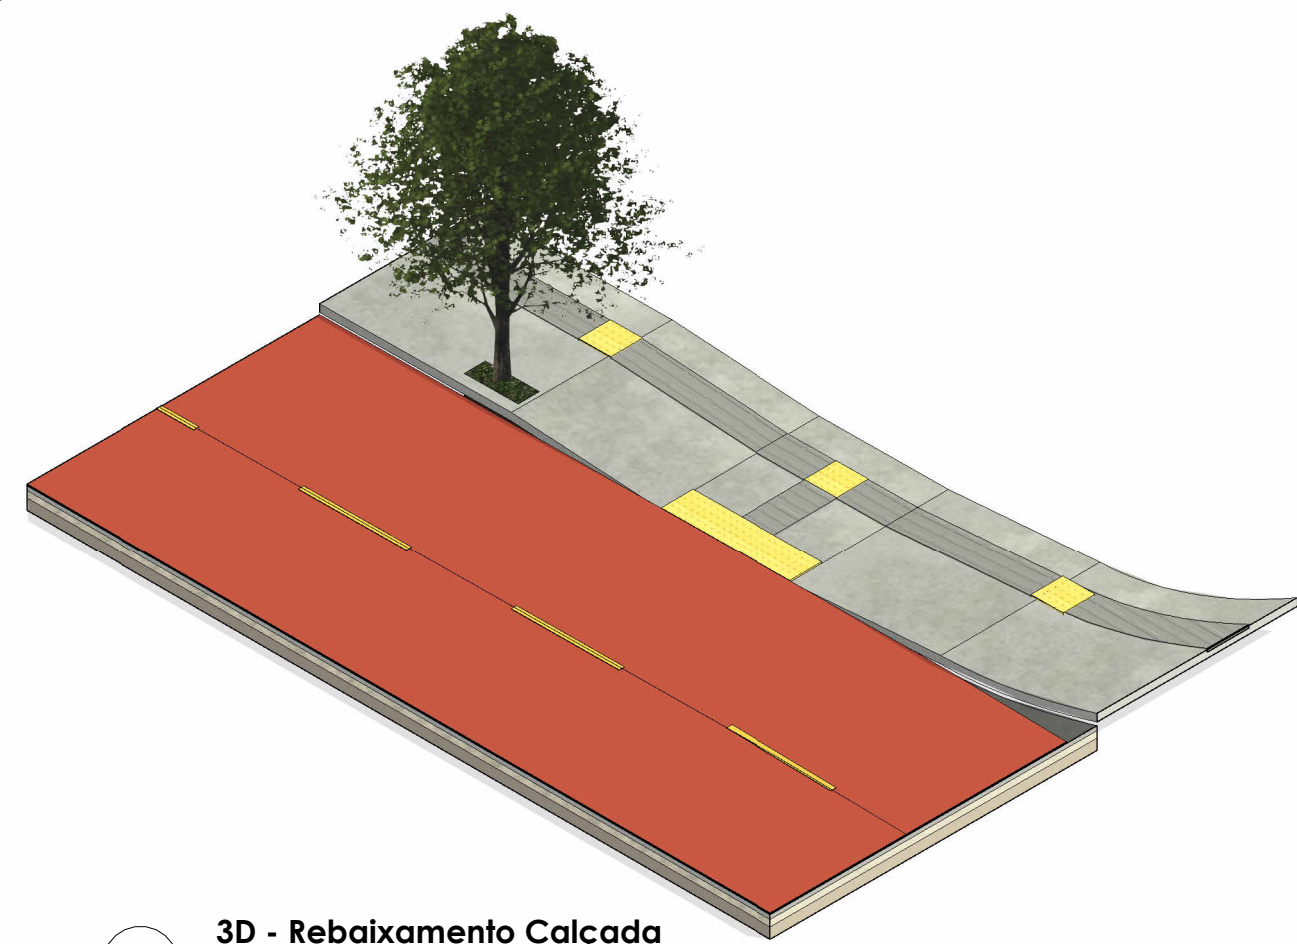

4 **3D - Rebaixamento Calçada**

Tabela de piso tátil		
Tipo	Área	Quant. placas
Piso Tátil - Direcional	619,22 m²	6880
Piso Tátil - Alerta	20,16 m²	224

LENILSON SILVA
MENDES:60875126324
875126324

Assinado de forma digital por LENILSON SILVA MENDES:60875126324
Dados: 2026.08.13 15:10:48 -03'00'

Tipo: PROJETO URBANISMO	
Proprietário: PREFEITURA MUNICIPAL DE SÃO JOÃO DO PARAÍSO	
Autor do Projeto: ARQ. UELVIS CARVALHO SILVA	
Endereço: AV ARGEMIRO AGUIAR AZEVEDO, SÃO JOÃO DO PARAÍSO MA	
Responsável Técnico: ARQ. UELVIS CARVALHO SILVA	
	CONTEUDO: PLANTA ROTA ACESSÍVEL DETALHES
Área Terreno: 0,00 m²	100%
ESCALA: Como indicado	FOLHA: URB 04
DATA: 02/06/06	06