
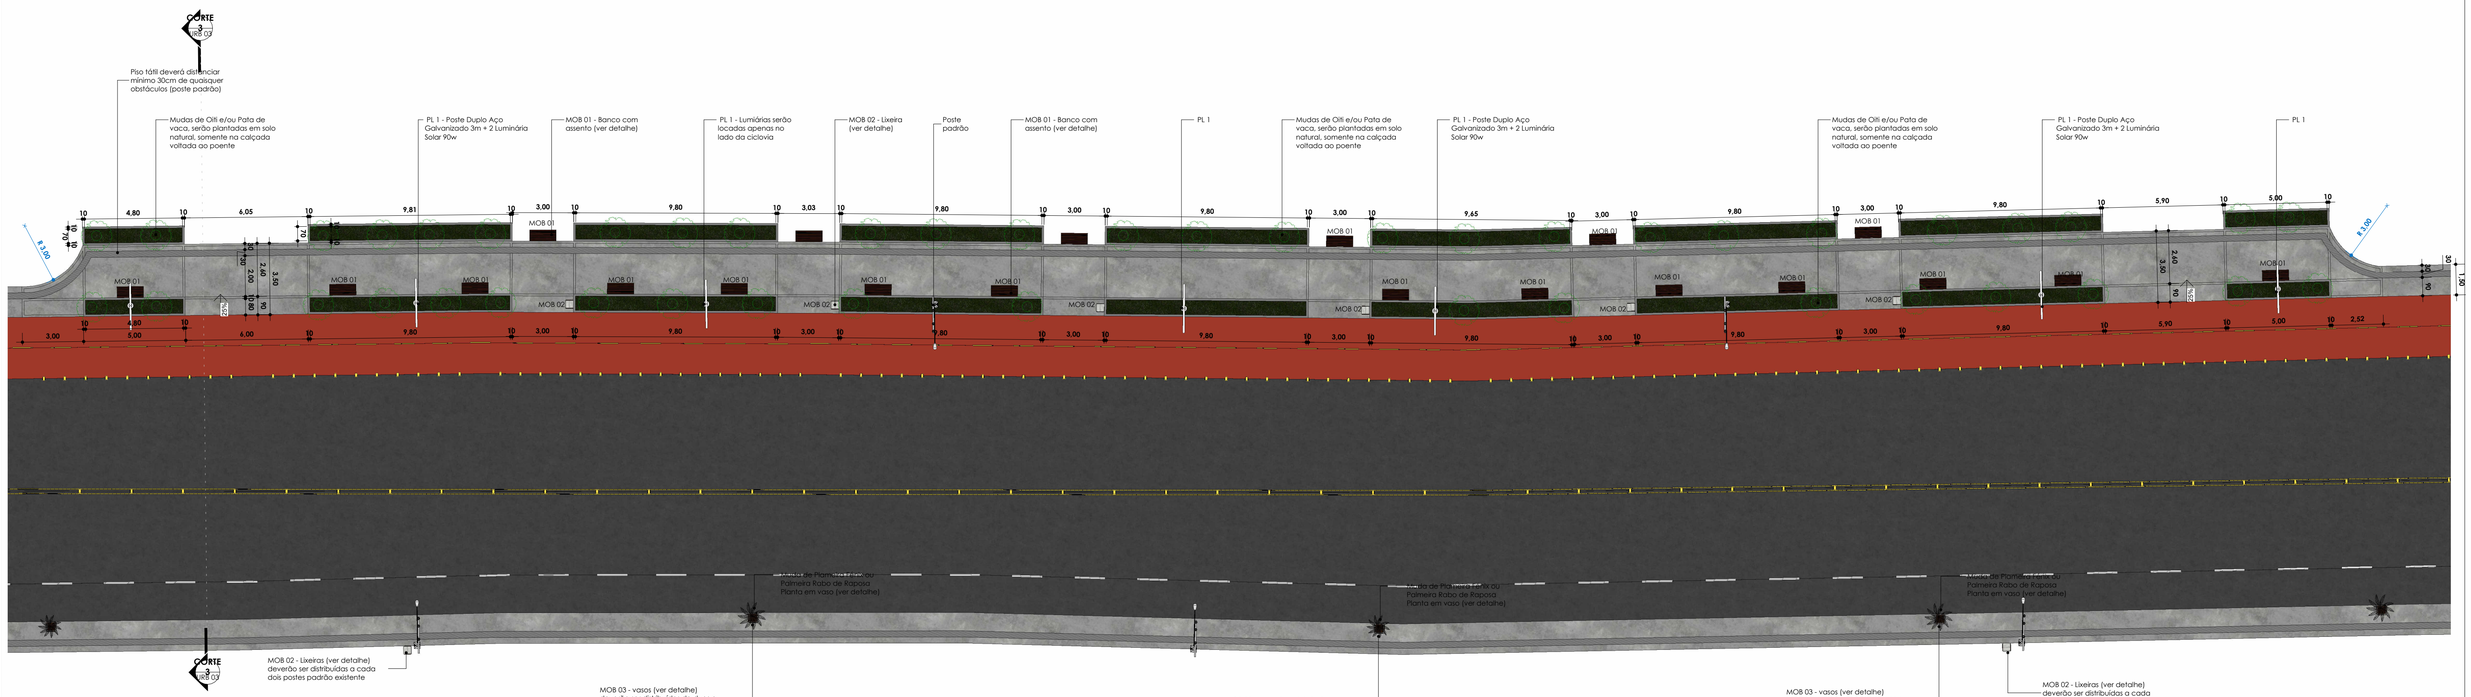


1 Planta baixa - trecho frente a prefeitura

1 : 150

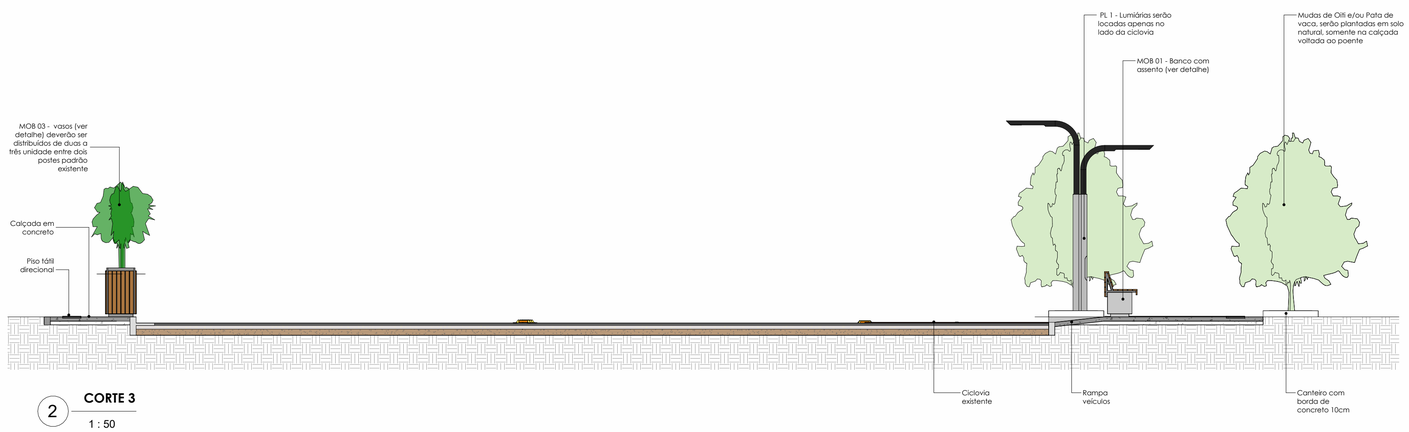

2 CORTE 3

1 : 50

Tabela de Mobiliários		
Cód.	**Descrição**	**Quantidade**
MOB.01	Banco com encosto	20
MOB.02	Lixeira	39
MOB.03	Vaso 40x40cm	39

LENILSON SILVA MENDES:60875126324 5126324

Assinado de forma digital por LENILSON SILVA MENDES:60875126324
Dados: 2026.08.13 15:07:49 -03'00'

Uelvis Carvalho
Arquiteto

Tipo: PROJETO URBANISMO

Proprietário: PREFEITURA MUNICIPAL DE SÃO JOÃO DO PARAÍSO

Autor do Projeto: ARQ. UELVIS CARVALHO SILVA

Endereço: AV ARGEMIRO AGUIAR AZEVEDO, SÃO JOÃO DO PARAÍSO MA

Responsável Técnico: ARQ. UELVIS CARVALHO SILVA

Arquitetura Residencial I Arquitetura Comercial
Uelvis Carvalho
Arquiteto
E-mail: arq.uelvis@gmail.com

CONTEÚDO:
PLANTA BAIXA - TRECHO PREFEITURA
CORTE 03

Área Terreno 0,00 m² 100%

ESCALA: Como indicado

FOLHA: URB 03 / 06

DATA: 02/06/06