






1 DT-PLANTA
TÉRREO-REFORMA-COTAS
1 : 50

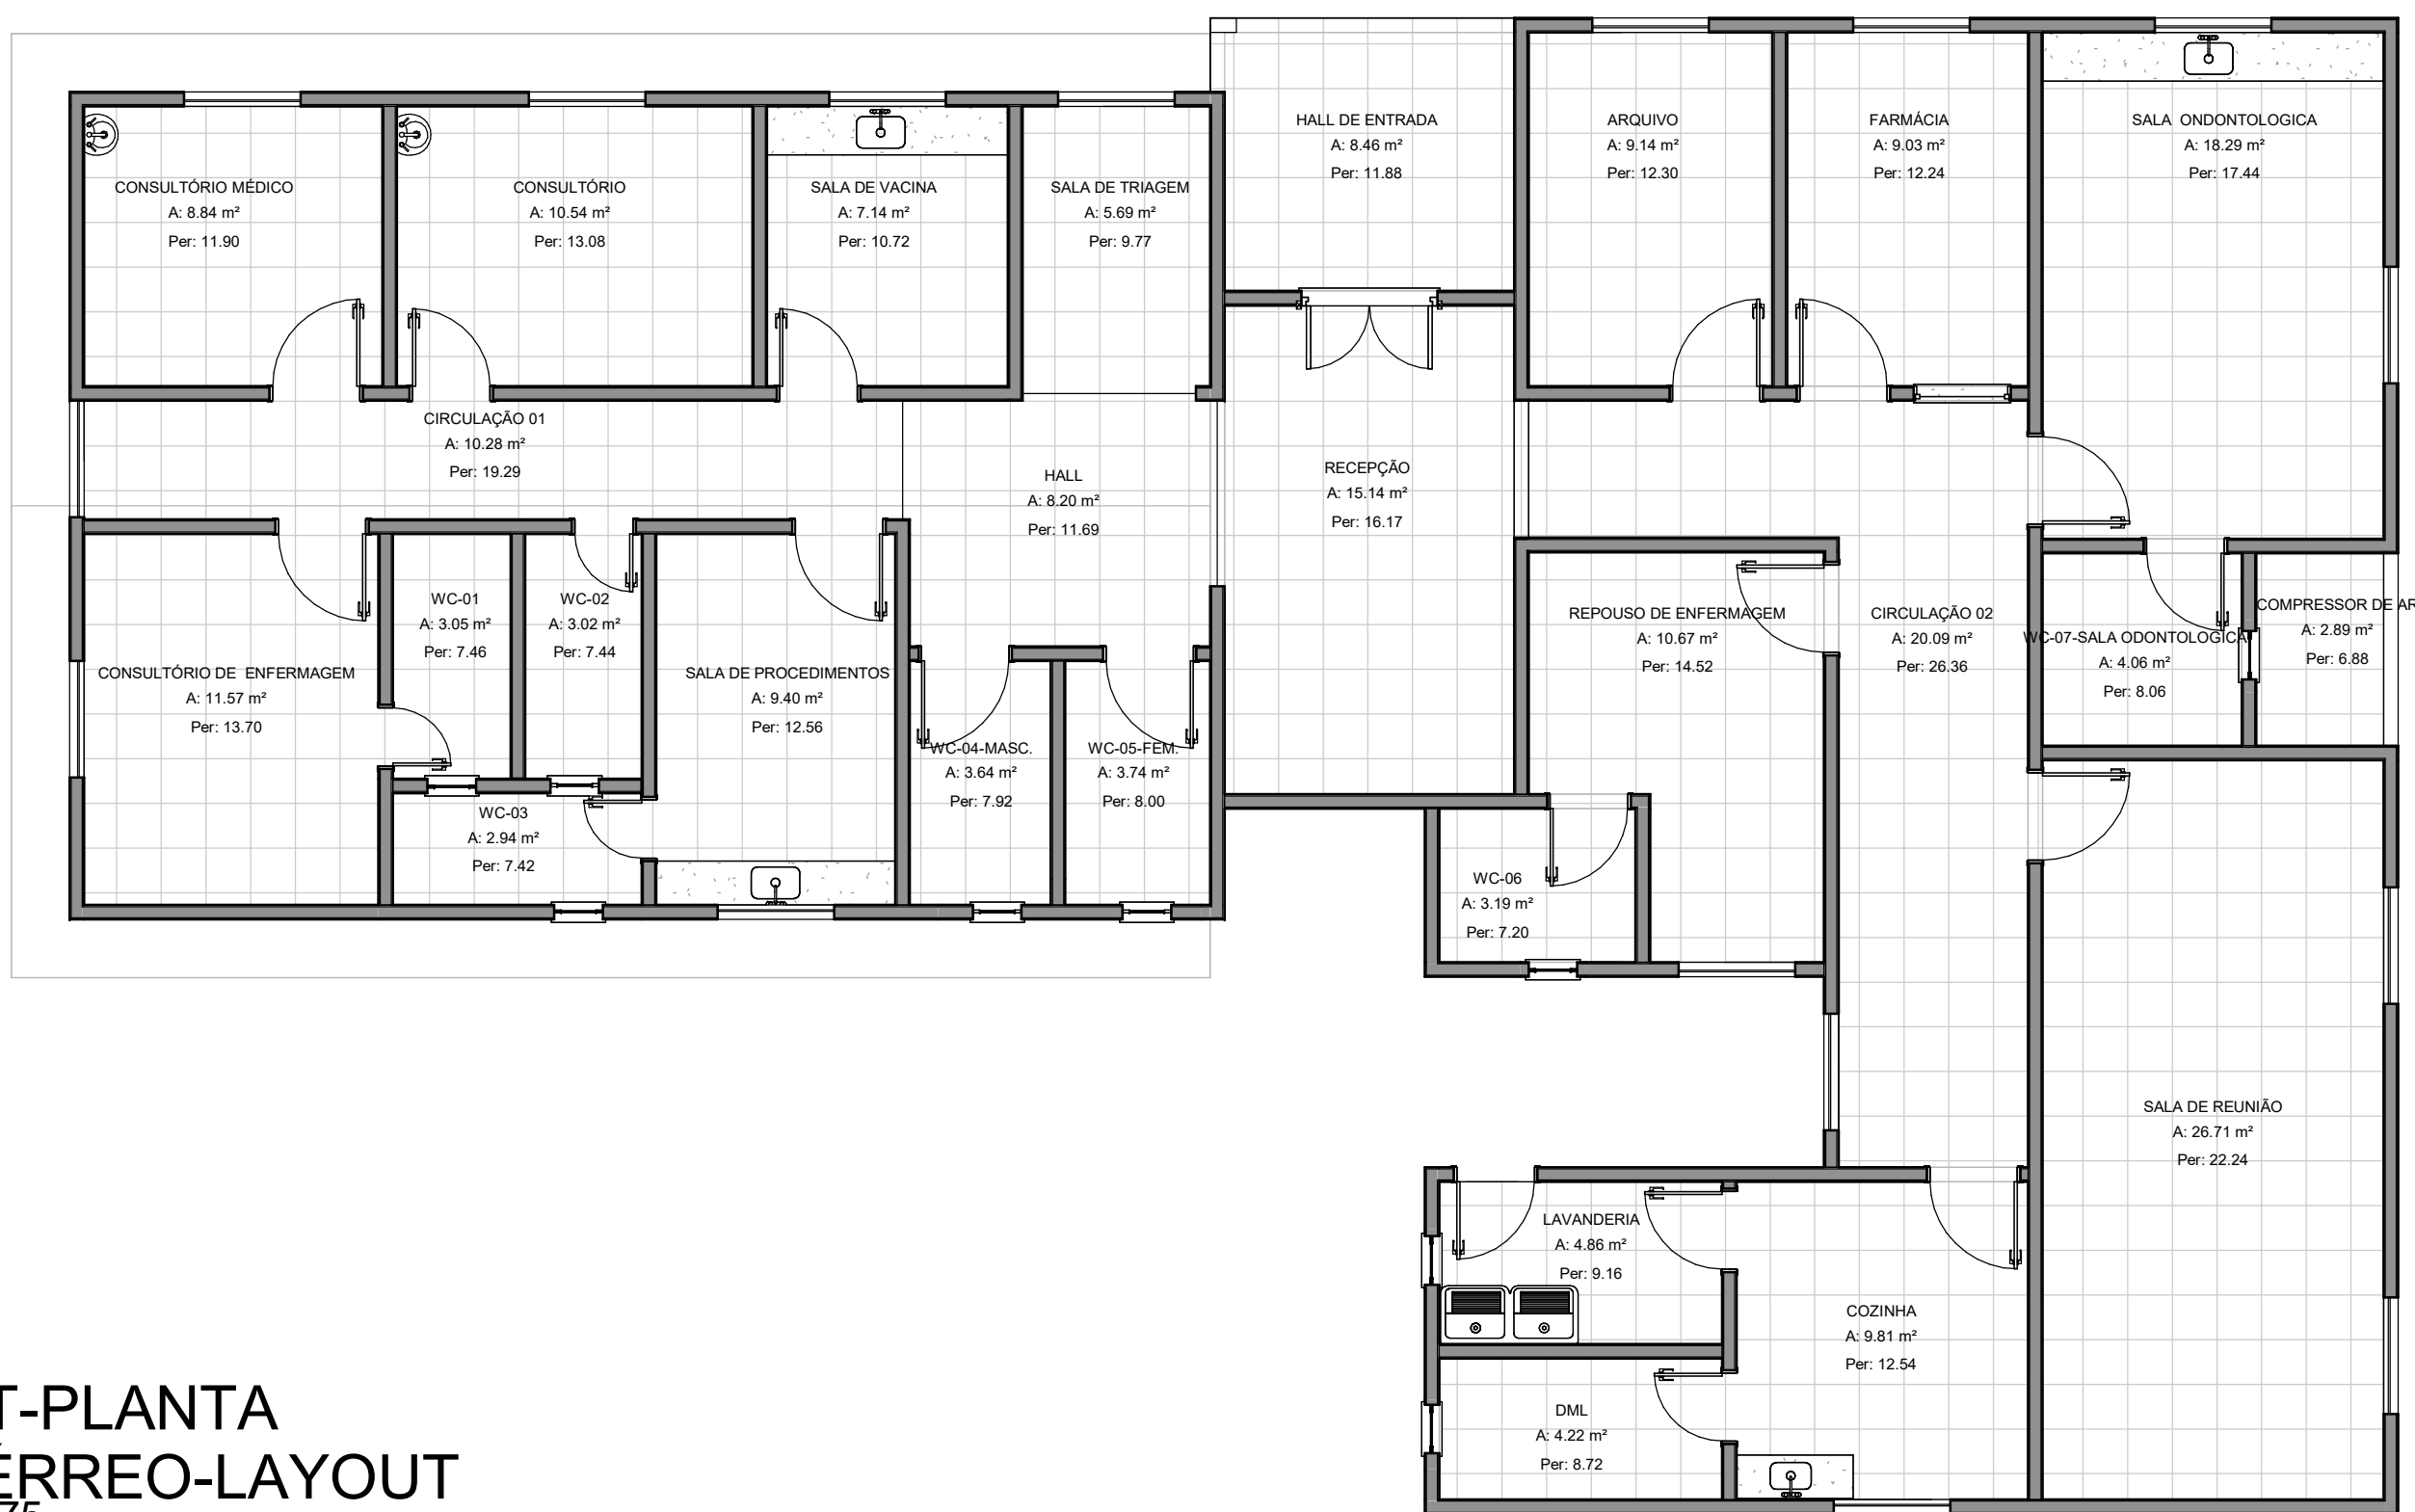

2 DT-PLANTA
TÉRREO-LAYOUT
1 : 75

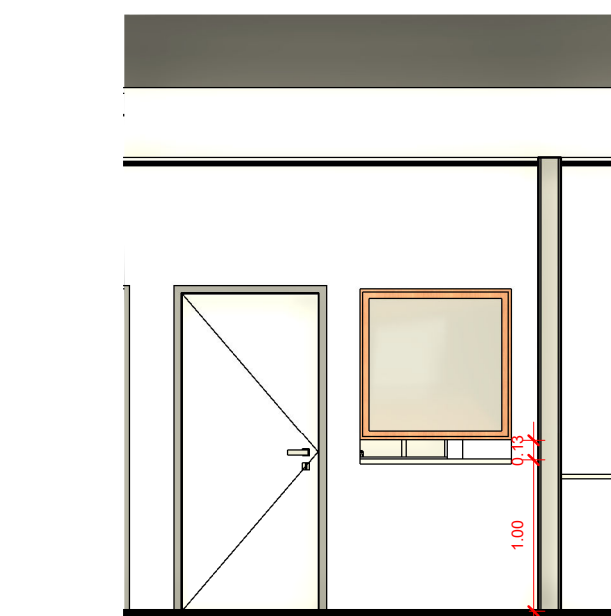

3 Corte 1
1 : 50

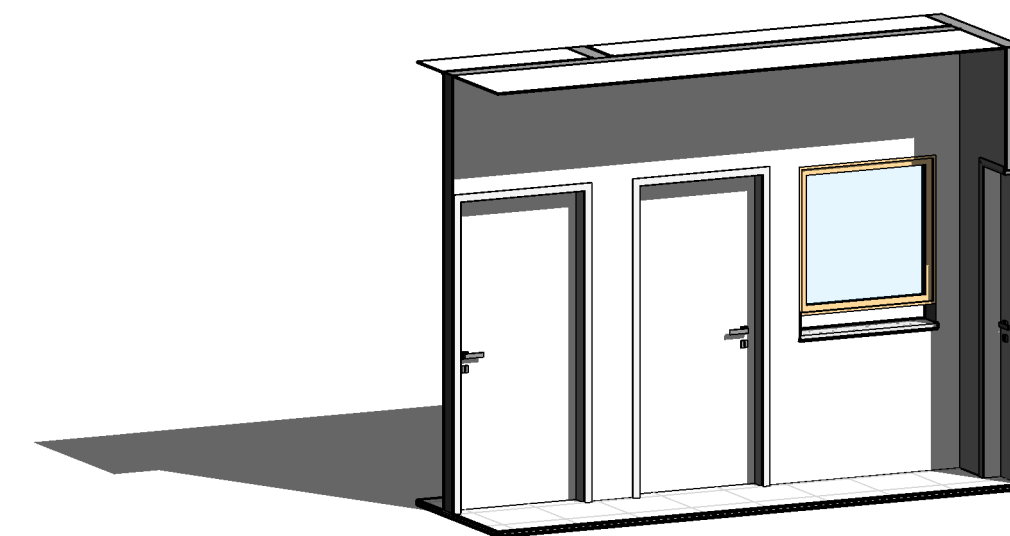

4 DISPENSAÇÃO DE
MEDICAMENTOS
1 : 50

PREFEITURA DE
SÃO JOÃO DO
PARAÍSO
Construindo Uma Nova História

LEVANTAMENTO DE OBRA EXISTENTE

DESCRIÇÃO: PROJETO ARQUITETÔNICO-PLANTA BAIXA REFORMA

OBRA: UNIDADE DE SAÚDE DA FAMÍLIA PROJETO SÃO PEDRO - CNES 5452260

ENDEREÇO: PROJETO SÃO PEDRO, S/N, POVOADO

PROPRIETÁRIO:
PREFEITURA DE SÃO JOÃO DO PARAÍSO

RESPONSÁVEL TÉCNICO :
ALEXANDRE CEZAR LEITE DA SILVA
ENGENHEIRO CIVIL
CREA 2405622670

ASSINATURA:

QUADRO DE ÁREAS:		REV.	FOLHA: 01
A. TERRENO:	A. TOTAL CONSTRUÍDA:		
m²	m²		ESCALA: Como indicado
TAXA DE OCUPAÇÃO:	TAXA DE PERMEABILIDADE:	DATA: 09/09/2025	
%	%		