


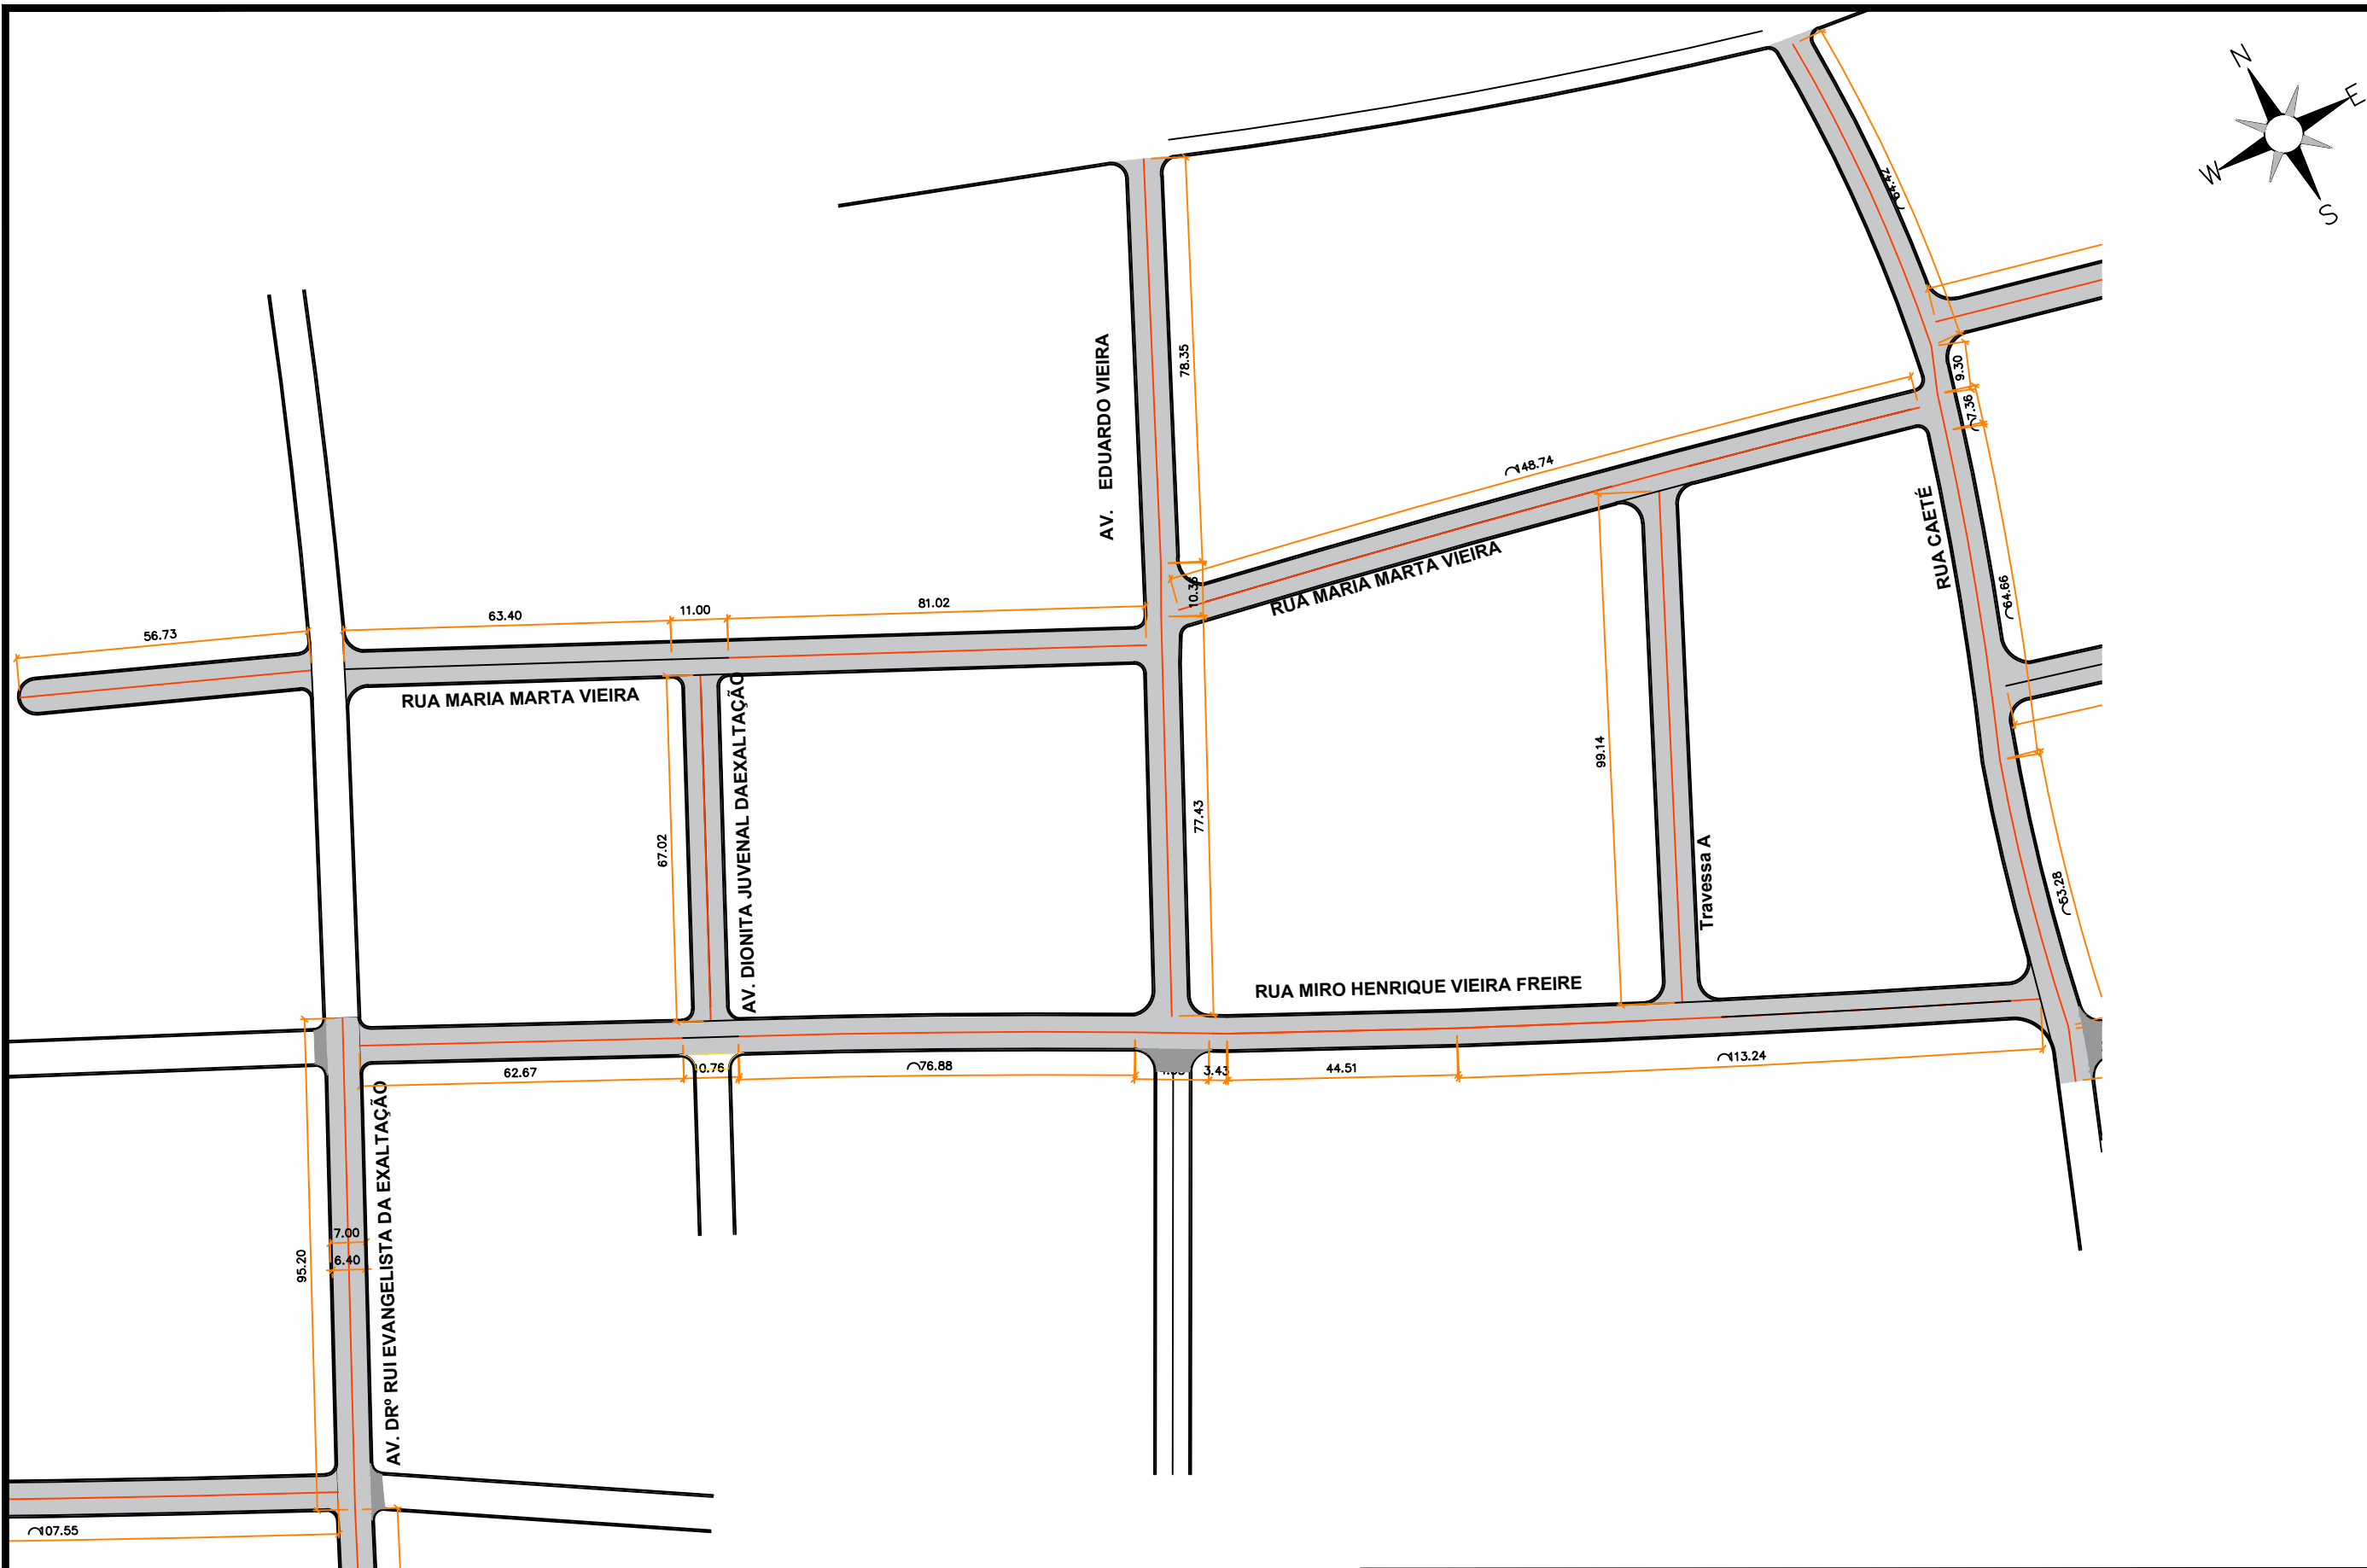

ITEM	LOGRADOURO	COORDENADAS		BAIRRO	EXTENSÃO (m)	LARGURA (m)	ÁREA (m²)
		INICIAL	FINAL				
5	RUA MIRO HENRIQUE VIEIRA FREIRE	6°28'10.98"S 47° 3'14.25"O	6°28'15.68"S 6°28'15.68"S	DR RUI	322,44	6,40	2.063,62
6	RUA MARIA MARTA VIEIRA	6°28'8.68"S 47° 3'13.45"O	6°28'12.19"S 6°28'12.19"S	DR RUI	199,16	6,40	1.274,62
7	AV. DIONITA JUVENAL DA EXALTAÇÃO	6°28'10.94"S 47° 3'14.40"O	6°28'17.93"S 47° 3'17.96"O	DR RUI	67,02	6,40	428,93
8	AV. EDUARDO VIEIRA	6°28'8.55"S 47° 37.31"O	6°28'13.21"S 47° 39.71"O	DR RUI	166,14	6,40	1.063,30
9	TRAVESSA A	6°28'11.81"S 47° 35.51"O	6°28'14.63"S 47° 36.91"O	DR RUI	99,14	6,40	634,60



PREFEITURA MUNICIPAL DE SÃO JOÃO DO PARAISO/MA
SECRETARIA MUNICIPAL DE OBRAS

OBRA

INFRAESTRUTURA
PAVIMENTAÇÃO ASFÁLTICA EM TSD

TÍTULO

PROJETO EXECUTIVO
PROJETO PAVIMENTAÇÃO

ESCALA

1:2.500

DATA

JULHO/2025

REVISÃO

R00

LOCAL

BAIRRO Dr RUI

FOLHA

PAV-0304

ART

AUTOR DO PROJETO



ENG.º CIVIL
KAIK EDUARDO SILVA VILAR
CREA 241510947-9/TO VISTO 17066MA

PROPRIETÁRIO

PREFEITURA MUNICIPAL DE SÃO JOÃO DO PARAISO/MA