

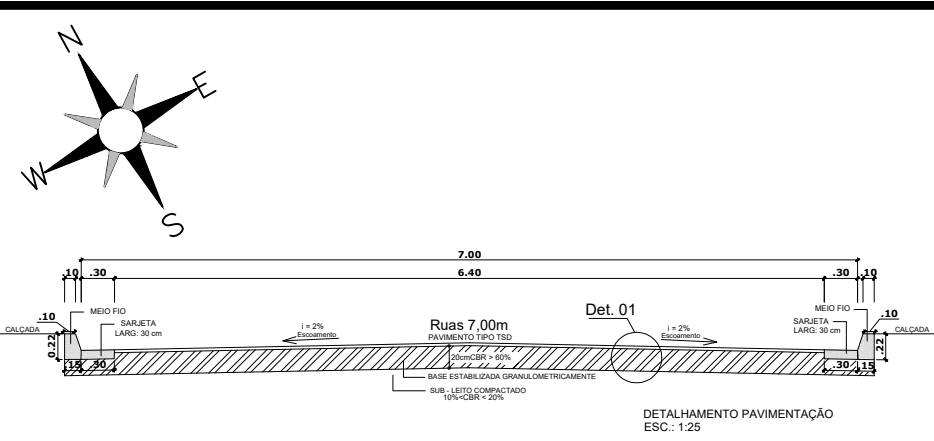
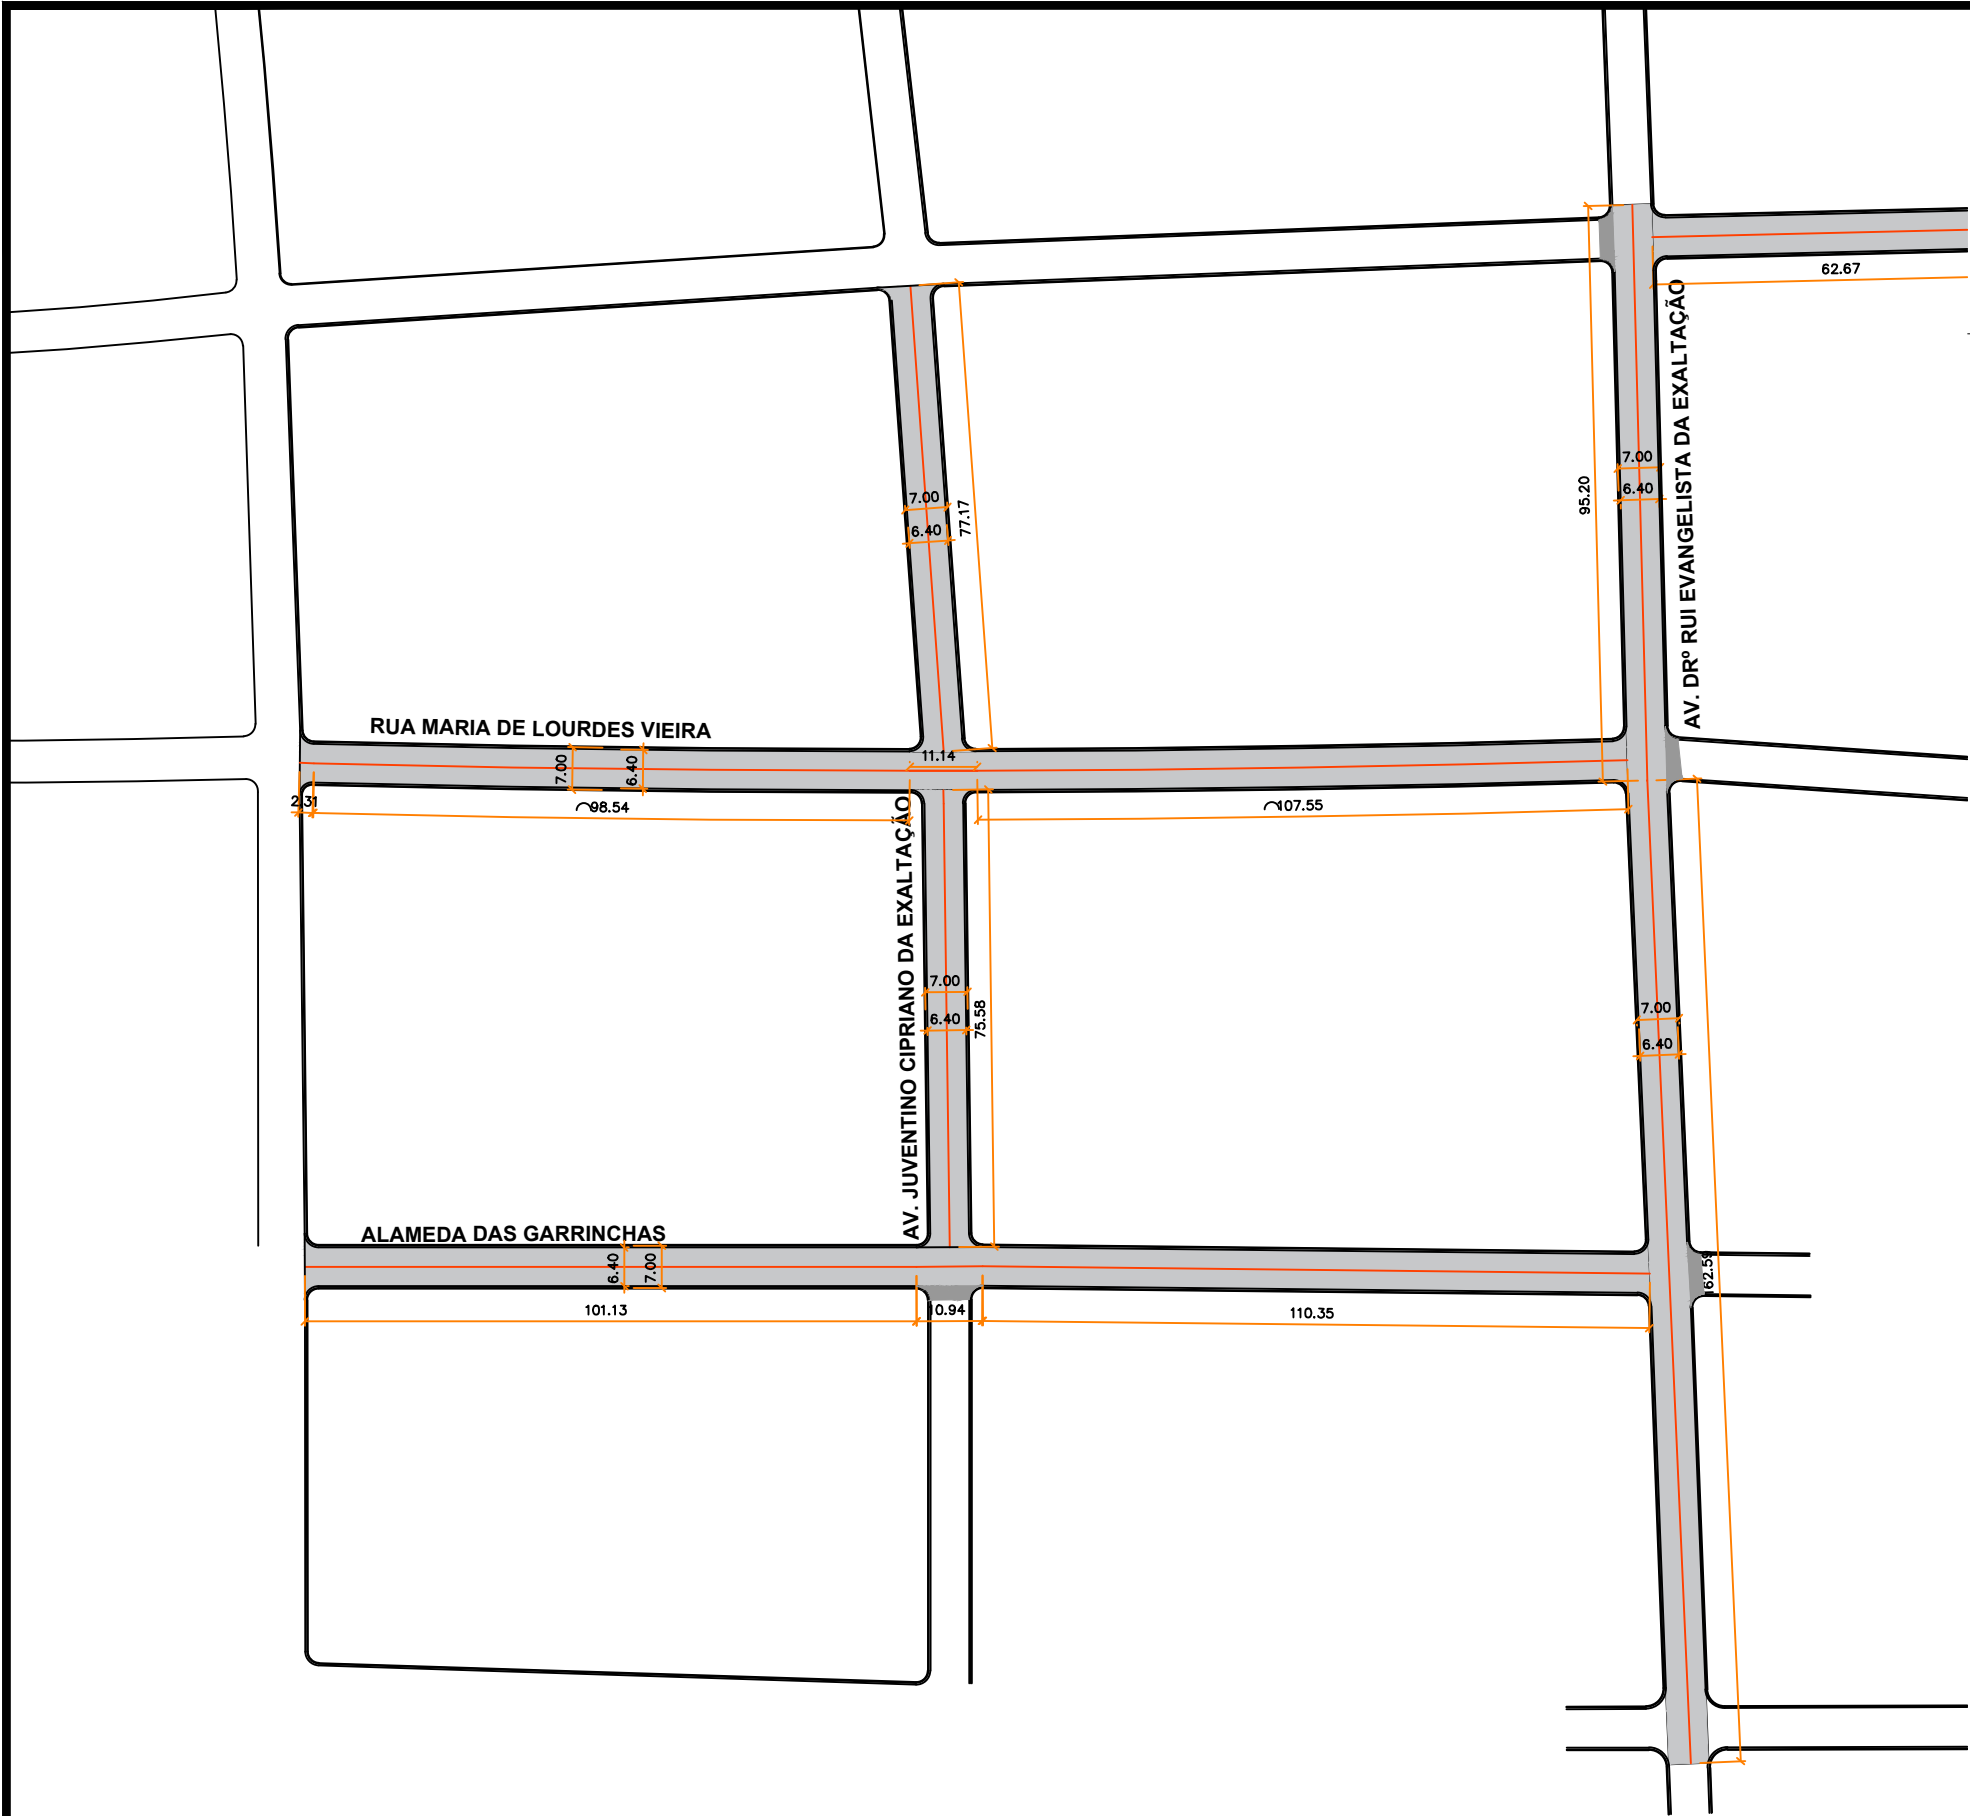


DETALHE ILUSTRATIVO DO ESCOAMENTO SUPERFICIAL NOS CRUZAMENTOS
CONSULTAR NOTA DE SERVIÇO DE PAVIMENTAÇÃO
ESCALA: 1:250

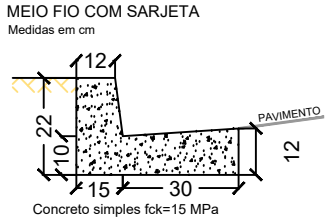

ITEM	LOGRADOURO	COORDENADAS		BAIRRO	EXTENSÃO (m)	LARGURA (m)	ÁREA (m²)
		INICIAL	FINAL				
1	ALAMEDA DAS GARRINCHAS	6°28'12.24"S 47° 3'23.32"O	6°28'15.77"S 47° 3'17.10"O	MACIEL	222,42	6,40	1.423,49
2	RUA MARIA DE LOURDES VIEIRA	6°28'9.97"S 47° 3'22.03"O	6°28'13.25"S 47° 3'15.82"O	MACIEL	219,54	6,40	1.405,06
3	AV. JUVENTINO CIPRIANO DA EXALTAÇÃO	6°28'9.16"S 47° 3'17.94"O	6°28'13.85"S 47° 3'20.33"O	MACIEL	152,75	6,40	977,60
4	AV. DRº RUI EVANGELISTA DA EXALTAÇÃO	6°28'10.93"S 47° 3'14.39"O	6°28'17.99"S 47° 3'18.01"O	MACIEL	257,79	6,40	1.649,86

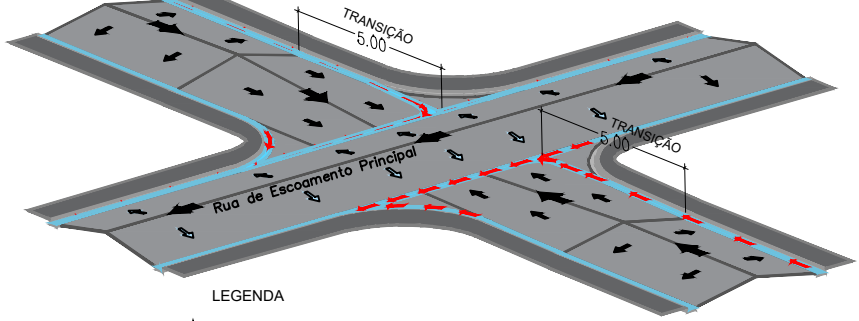

PREFEITURA MUNICIPAL DE SÃO JOÃO DO PARAISO/MA
SECRETARIA MUNICIPAL DE OBRAS

OBRA

INFRAESTRUTURA
PAVIMENTAÇÃO ASFÁLTICA EM TSD

TÍTULO

PROJETO EXECUTIVO
PROJETO PAVIMENTAÇÃO

ESCALA

1:1.250

DATA

JULHO/2025

REVISÃO

R00

LOCAL

BAIRRO SOUSA AGUIAR

FOLHA

PAV-0204

ART

AUTOR DO PROJETO

ENG.º CIVIL
KAIK EDUARDO SILVA VILAR
CREA 241510947-9/TO VISTO 17066MA

PROPRIETÁRIO

PREFEITURA MUNICIPAL DE SÃO JOÃO DO PARAISO/MA