



**PERFIL**  
ESC. S/ ESCALA

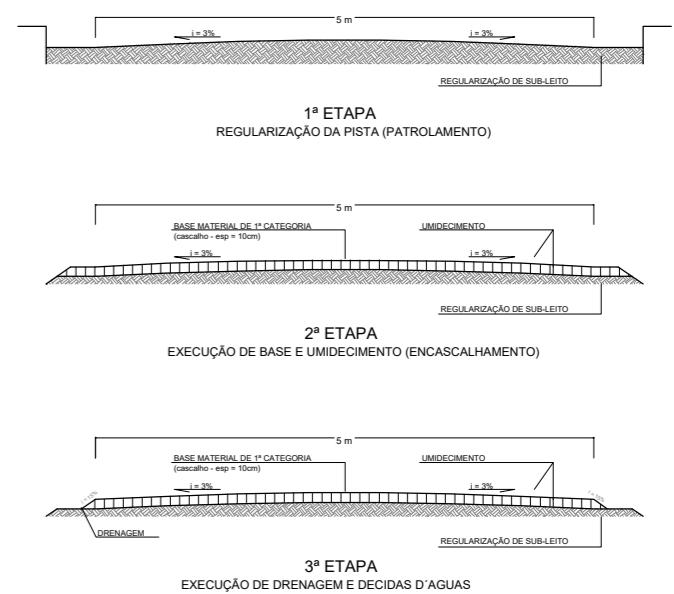

**SEÇÃO TRANSVERSAL TÍPICA**  
ESC. S/ ESCALA

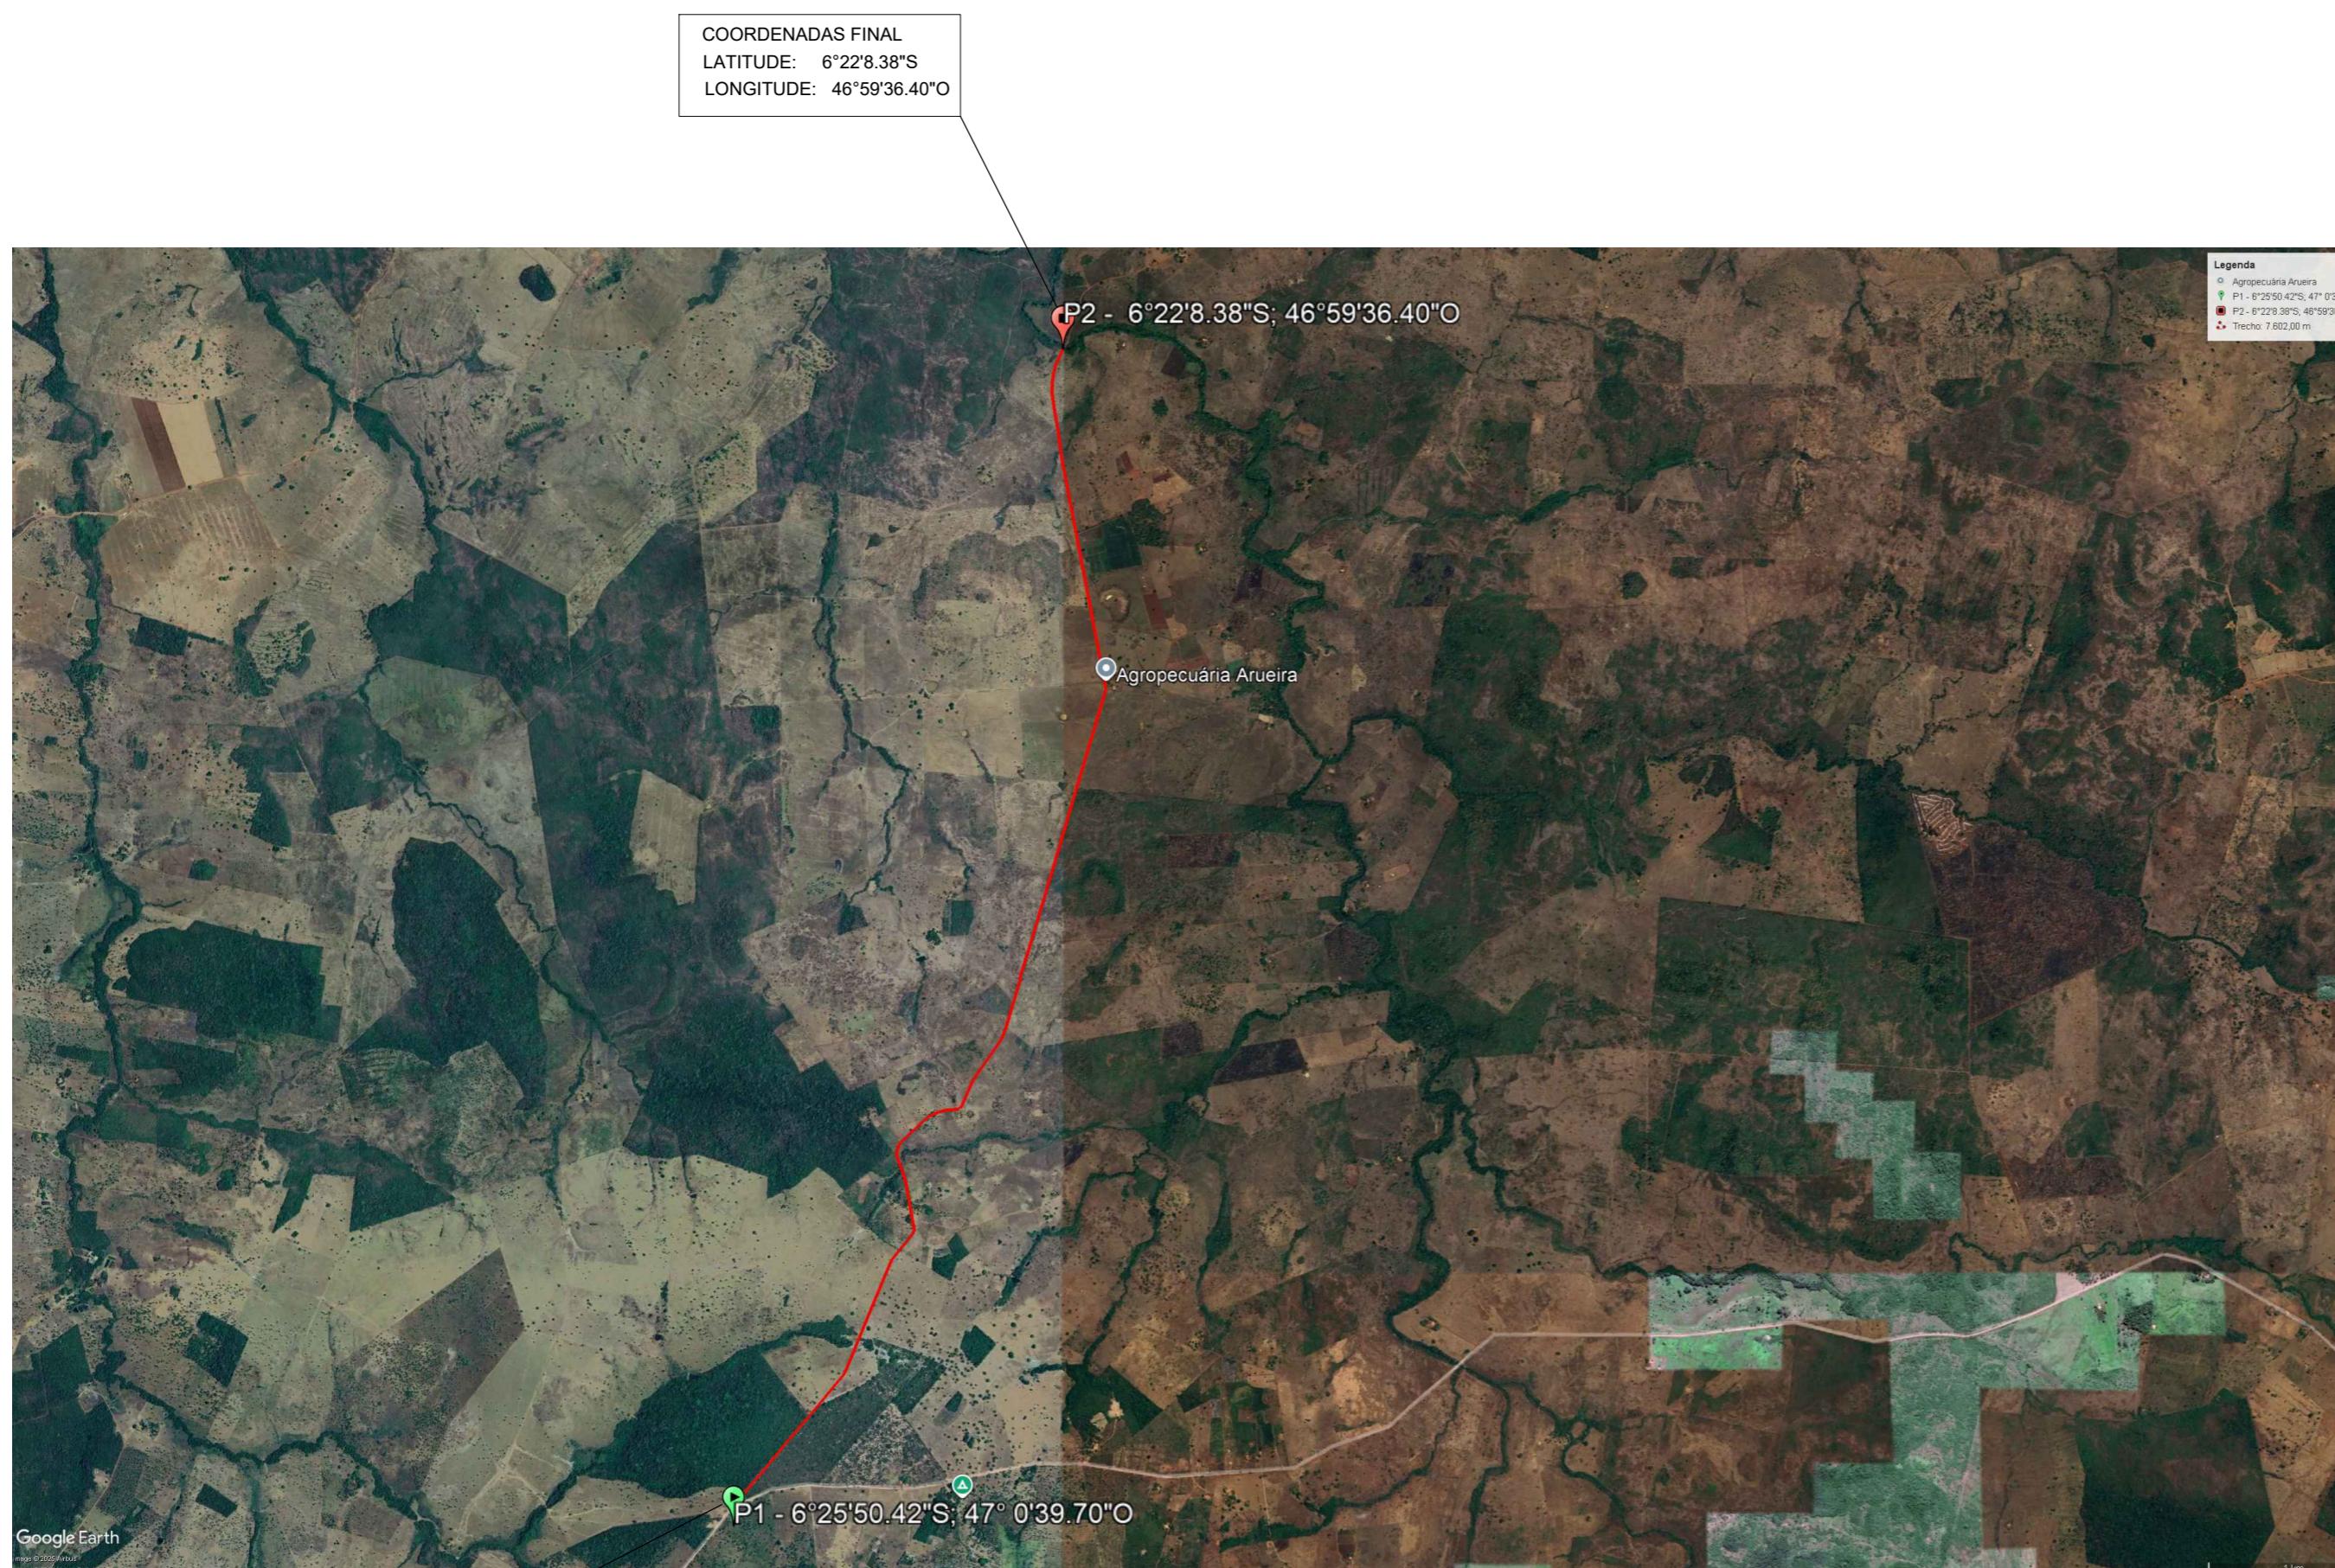

**SITUAÇÃO**  
S/ESC.

COORDENADAS INICIAL  
LATITUDE: 6°25'50.42"S  
LONGITUDE: 47°0'39.70"O

COORDENADAS DO TRECHO A SER REGULARIZADO				
	DESCRIÇÃO - TRECHO	LEGENDA	LATITUDE	LONGITUDE
P1	INÍCIO DO TRECHO - TREVO ESTRADA		6°25'50.42"S	47°0'39.70"O
P2	FIM DO TRECHO - PONTE RIO LAJEDINHO		6°22'8.38"S	46°59'36.40"O

EXTENSÃO DA OBRA: 7.602,00 m

## PROJETO MANUTENÇÃO/ RECUPERAÇÃO DE ESTRADAS VICINAIS

MUNICÍPIO - UF: SÃO JOÃO DO PARAÍSO - MA

PROPRIETÁRIO: PREFEITURA MUNICIPAL DE SÃO JOÃO DO PARAÍSO

LOCAL: ESTRADA VICINAL, REGIÃO DA AROEIRA, ZONA RURAL, SÃO JOÃO DO PARAÍSO - MA

PREFEITURA MUNICIPAL DE SÃO JOÃO DO PARAÍSO  
CNPJ: 01.597.629/0001-23

RESP. TÉCNICO: LENILSON SILVA MENDES  
CREA: 1119497922MA

APROVAÇÃO:

OBSERVAÇÕES:

COMPRIMENTO	RECUPERAÇÃO DE ESTRADA VICINAL	LEV
7.602,00m (7,60Km)		
	ESCALA INDICADA	PRANCHA
A2	agosto/2025	01/02
FORMATO	DATA EMISSÃO	