


1 PLANTA IMPLANTAÇÃO

1 : 1500


Tabela de vegetação			
Imagem	Quant.	Nome Popular	Nome Científico
	21	Palmeira Fênix	Phoenix Roebelenii
	18	Palmeira Rabo de Raposa	Wodyetia bifurcata
	57	Muda Oiti ou Pata de vaca	Licania Tomentosa ou Bauhinia

Tabela de luminárias		
Imagem	Quant.	Descrição
	69	Poste Duplo Aço Galvanizado 3m

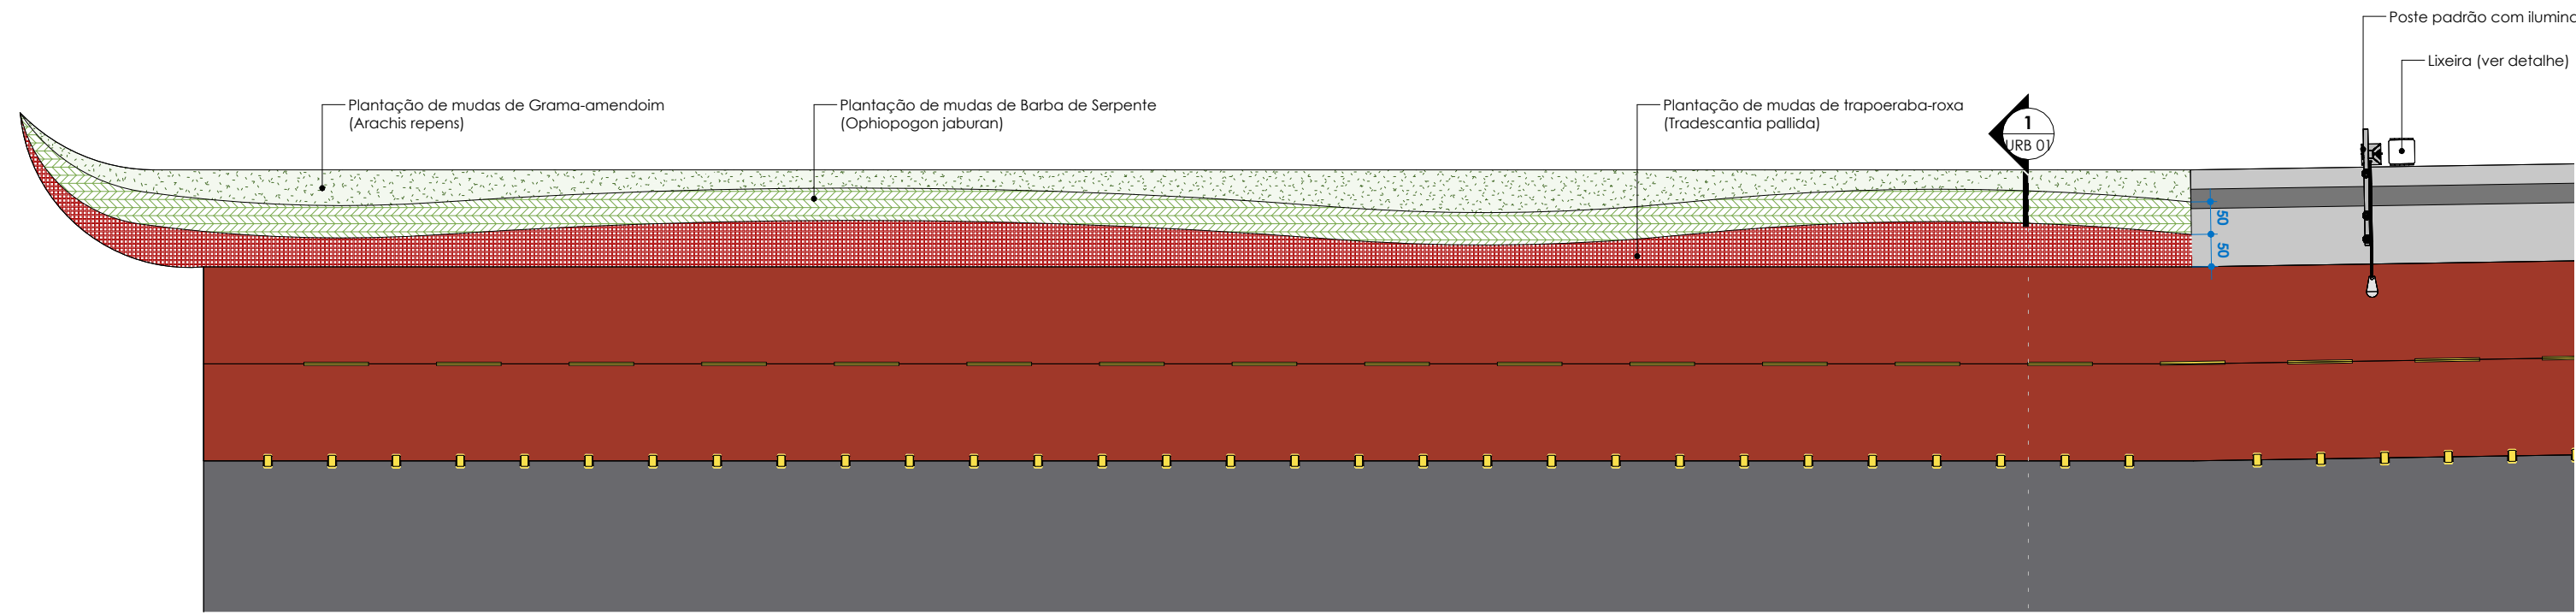


5 Planta baixa - Talude existente

1 : 100

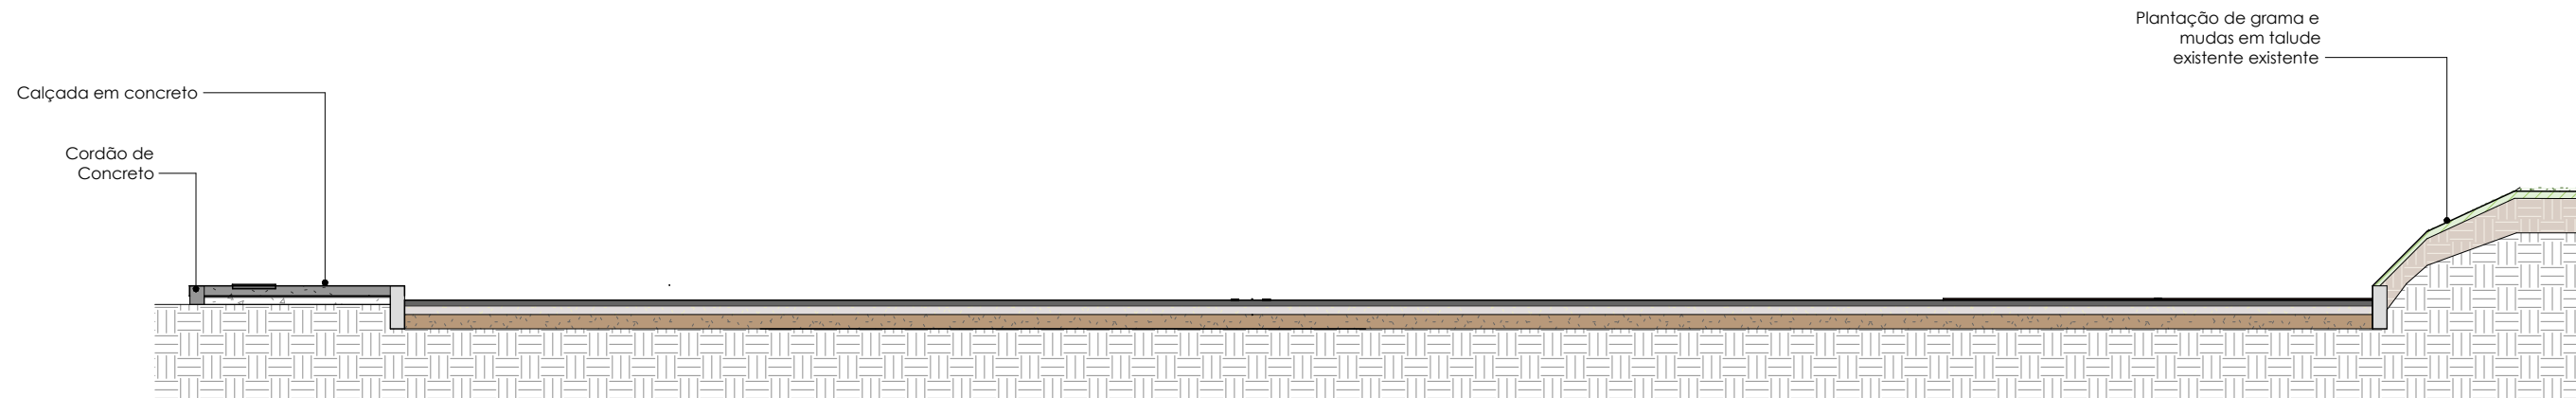

2 Corte 1

1 : 50

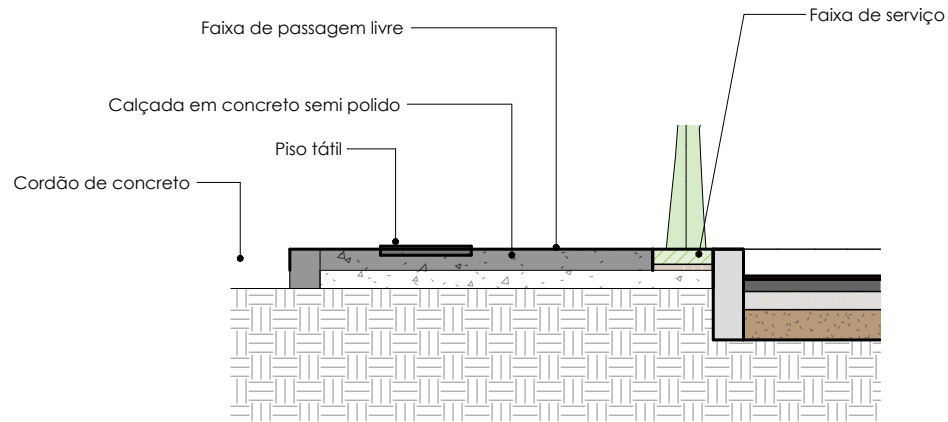

4 Detalhe Calçada - Padrão 1,50m

1 : 25

Tabela de Quantitativos	
Cód.	Descrição
CONSTRUIÇÃO DE CALÇADA	3.251,24m²
DEMOLIÇÃO DE MURO	57,60m²
PLANTIO DE GRAMA	181,82m²

Tabela de Mobiliários		
Cód.	Descrição	Quantidade
MOB 01	Banco com encosto	20
MOB 02	Lixeira	39
MOB 03	Vaso 40x40cm	39

Tabela de piso tátil		
Tipo	Área	Quant. placas
Piso Tátil - Direcional	619,22 m²	6880
Piso Tátil - Alerta	20,16 m²	224

LENILSON SILVA
MENDES
875126324

Assinado de forma digital por
LENILSON SILVA
Mendes
875126324
Data: 2025.08.13 15:01:02 -03'00'

Uelvis Carvalho
Arquiteto

Tipo: PROJETO URBANISMO
Proprietário: PREFEITURA MUNICIPAL DE SÃO JOÃO DO PARAÍSO
Autor do Projeto: ARQ. UELVIS CARVALHO SILVA
Endereço: AV ARGEMIRO AGUIAR AZEVEDO, SÃO JOÃO DO PARAÍSO MA
Responsável Técnico: ARQ. UELVIS CARVALHO SILVA

Uelvis Carvalho
Arquiteto
E-mail: arq.uelvis@gmail.com

CONTEÚDO:
PLANTA DE IMPLANTAÇÃO E CORTES

Área Terreno: 0,00 m² 100%

ESCALA:
Como indicado
FOLHA:
URB 01
06
DATA: 02/06/06