






3 Corte 1
1 : 50

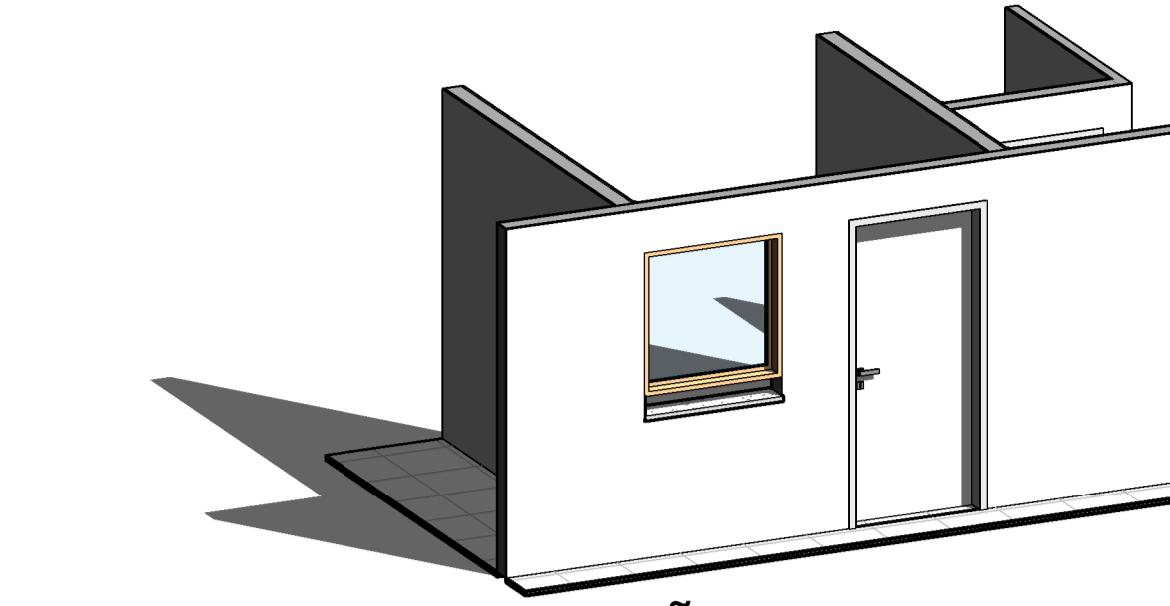

4 3D-DISPENSAÇÃO DE MEDICAMENTOS

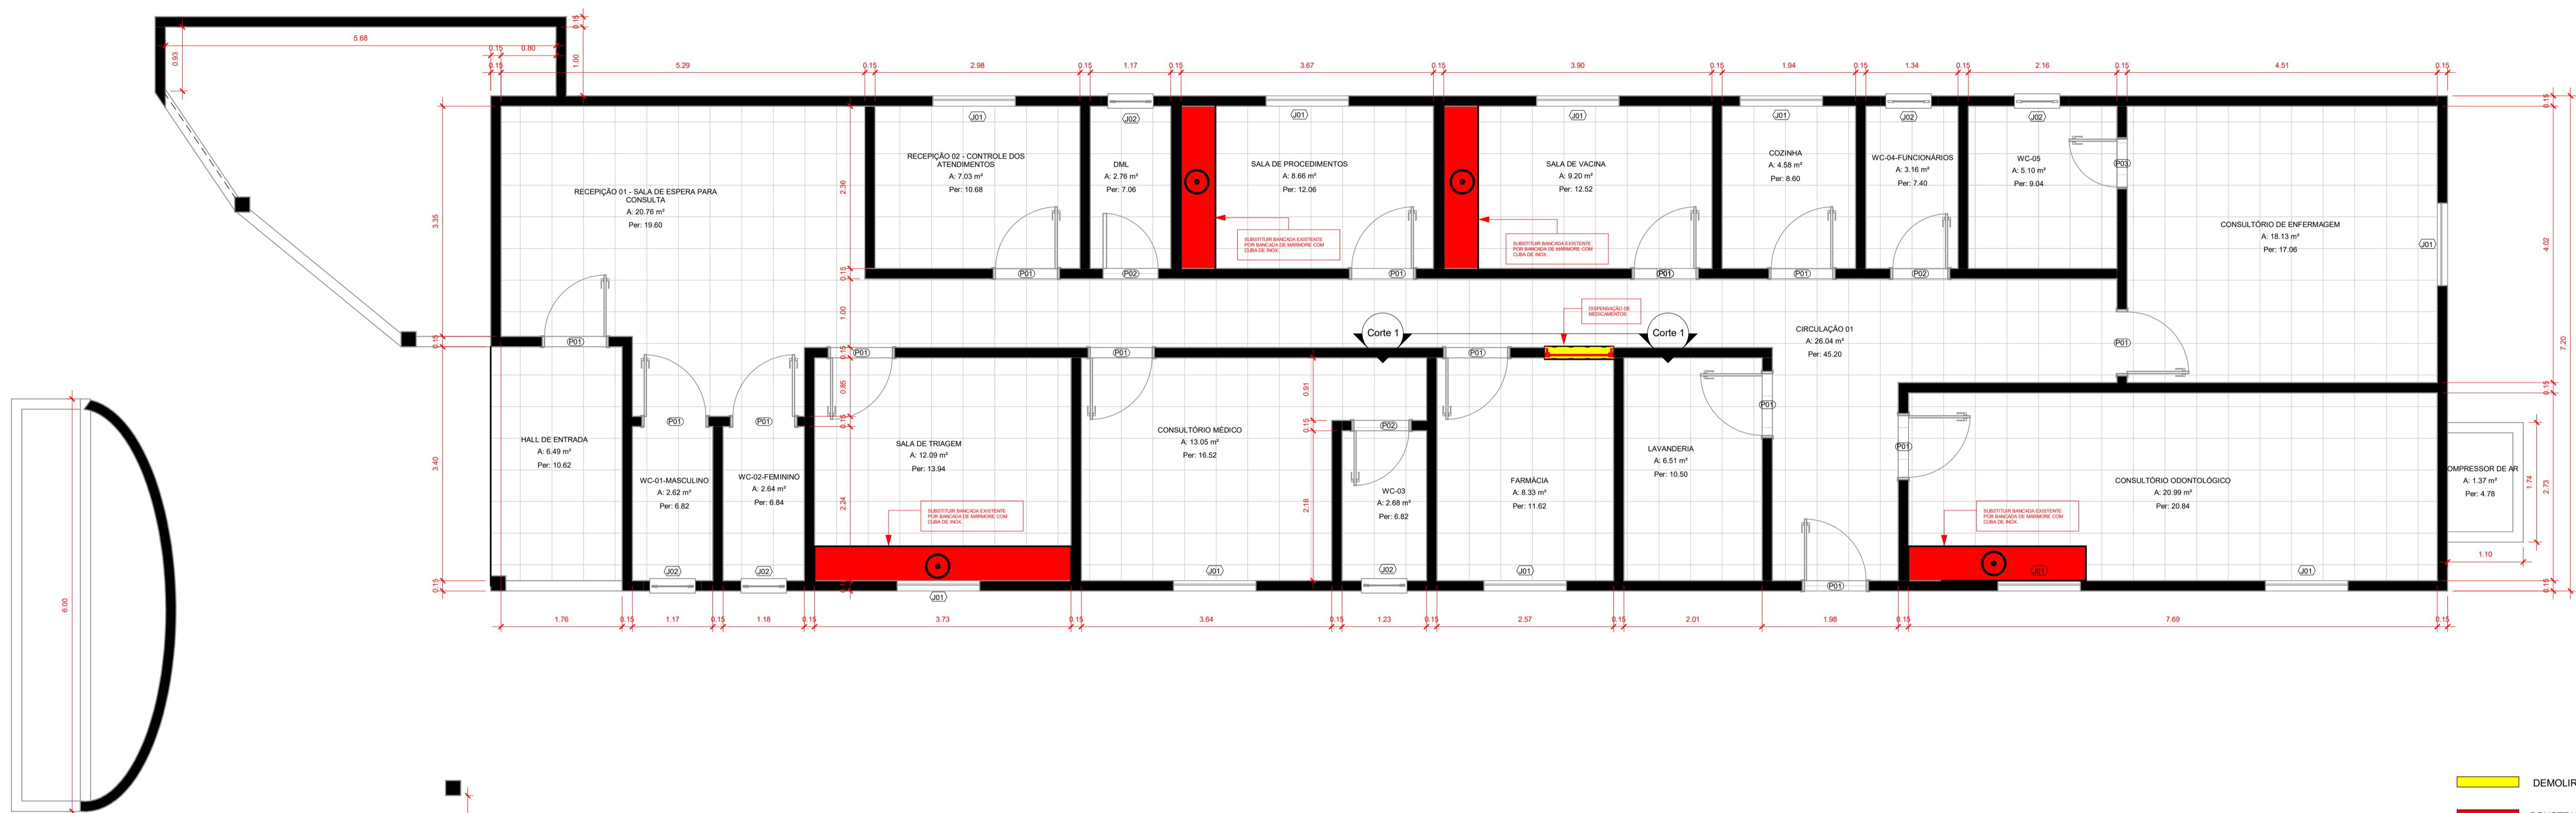

Legenda 1
1 : 50

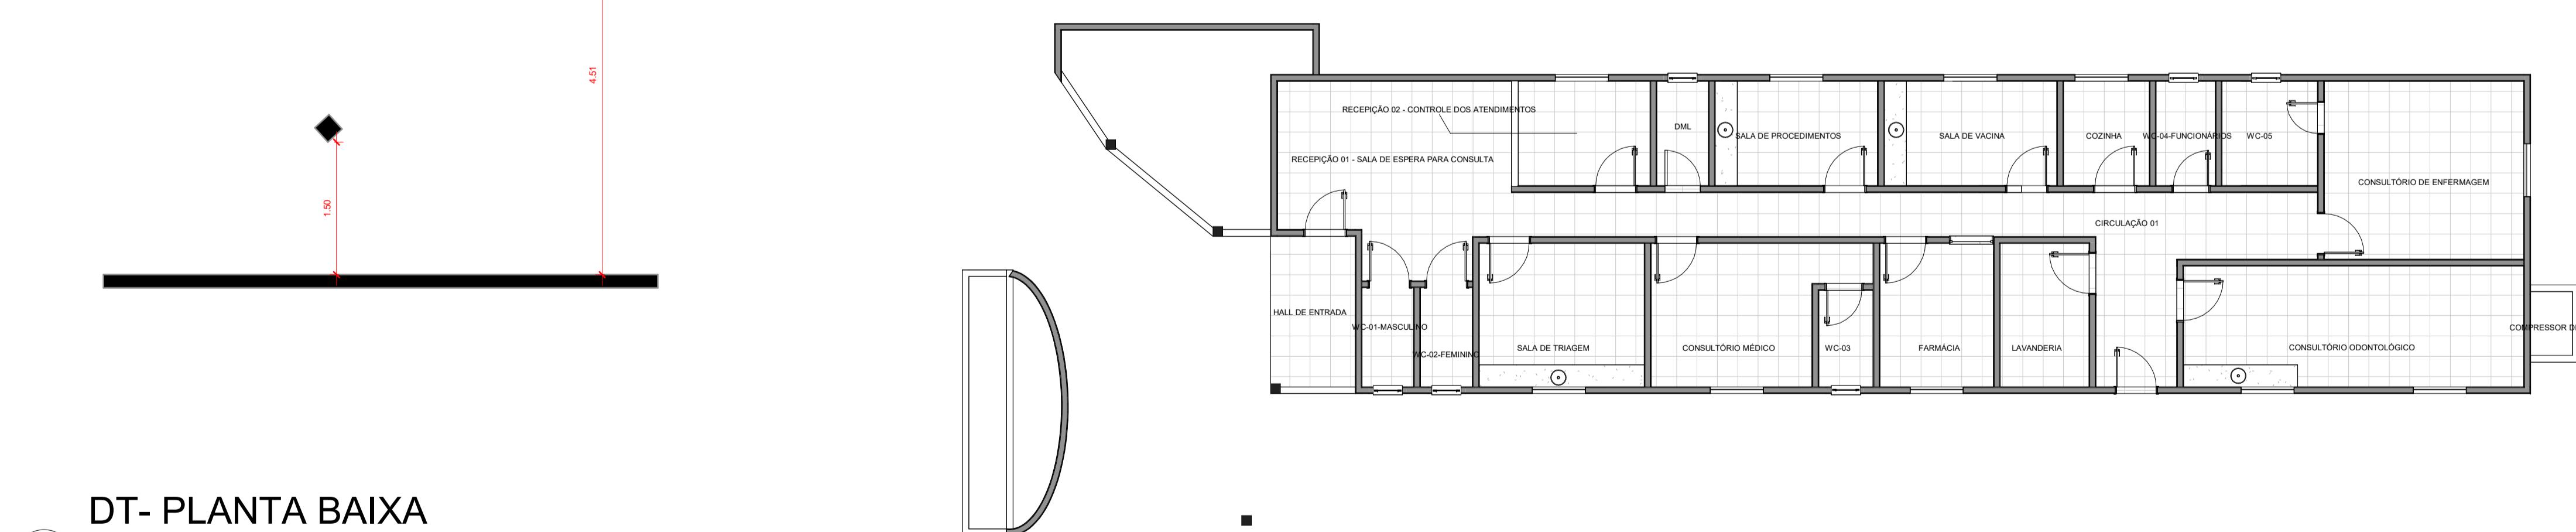

1 DT- PLANTA BAIXA
REFORMA - COTAS
1 : 50

2 DT PLANTA TÉRREO
LAYOUT-REFORMA
1 : 100

PREFEITURA DE SÃO JOÃO DO PARAÍSO
Construindo Uma Nova História

LEVANTAMENTO DE OBRA EXISTENTE

DESCRIMINAÇÃO: PROJETO ARQUITETÔNICO-PLANTA BAIXA REFORMA

OBRA:
UNIDADE DE SAÚDE DA FAMÍLIA LAURO PEREIRA DA SILVA - CNES
ENDERECO: AVENIDA DOMINGOS GONZAGA, S/N, SÃO SEBASTIÃO, SÃO JOÃO DO PARAÍSO

PROPRIETÁRIO:
PREFEITURA DE SÃO JOÃO DO PARAÍSO

RESPONSÁVEL TÉCNICO : ASSINATURA:
ALEXANDRE CEZAR LEITE DA SILVA
ENGENHEIRO CIVIL
CREA 2405622670

ANOTAÇÕES PREFEITURA DE SÃO JOÃO DO PARAÍSO - MA	QUADRO DE ÁREAS:		REV.	FOLHA:
	A. TERRENO: m ²	A. TOTAL CONSTRUÍDA: m ²		
				01

ESCALA:
Como indicado

TAXA DE OCUPAÇÃO: % TAXA DE PERMEABILIDADE: %

DATA: 08/09/2025