


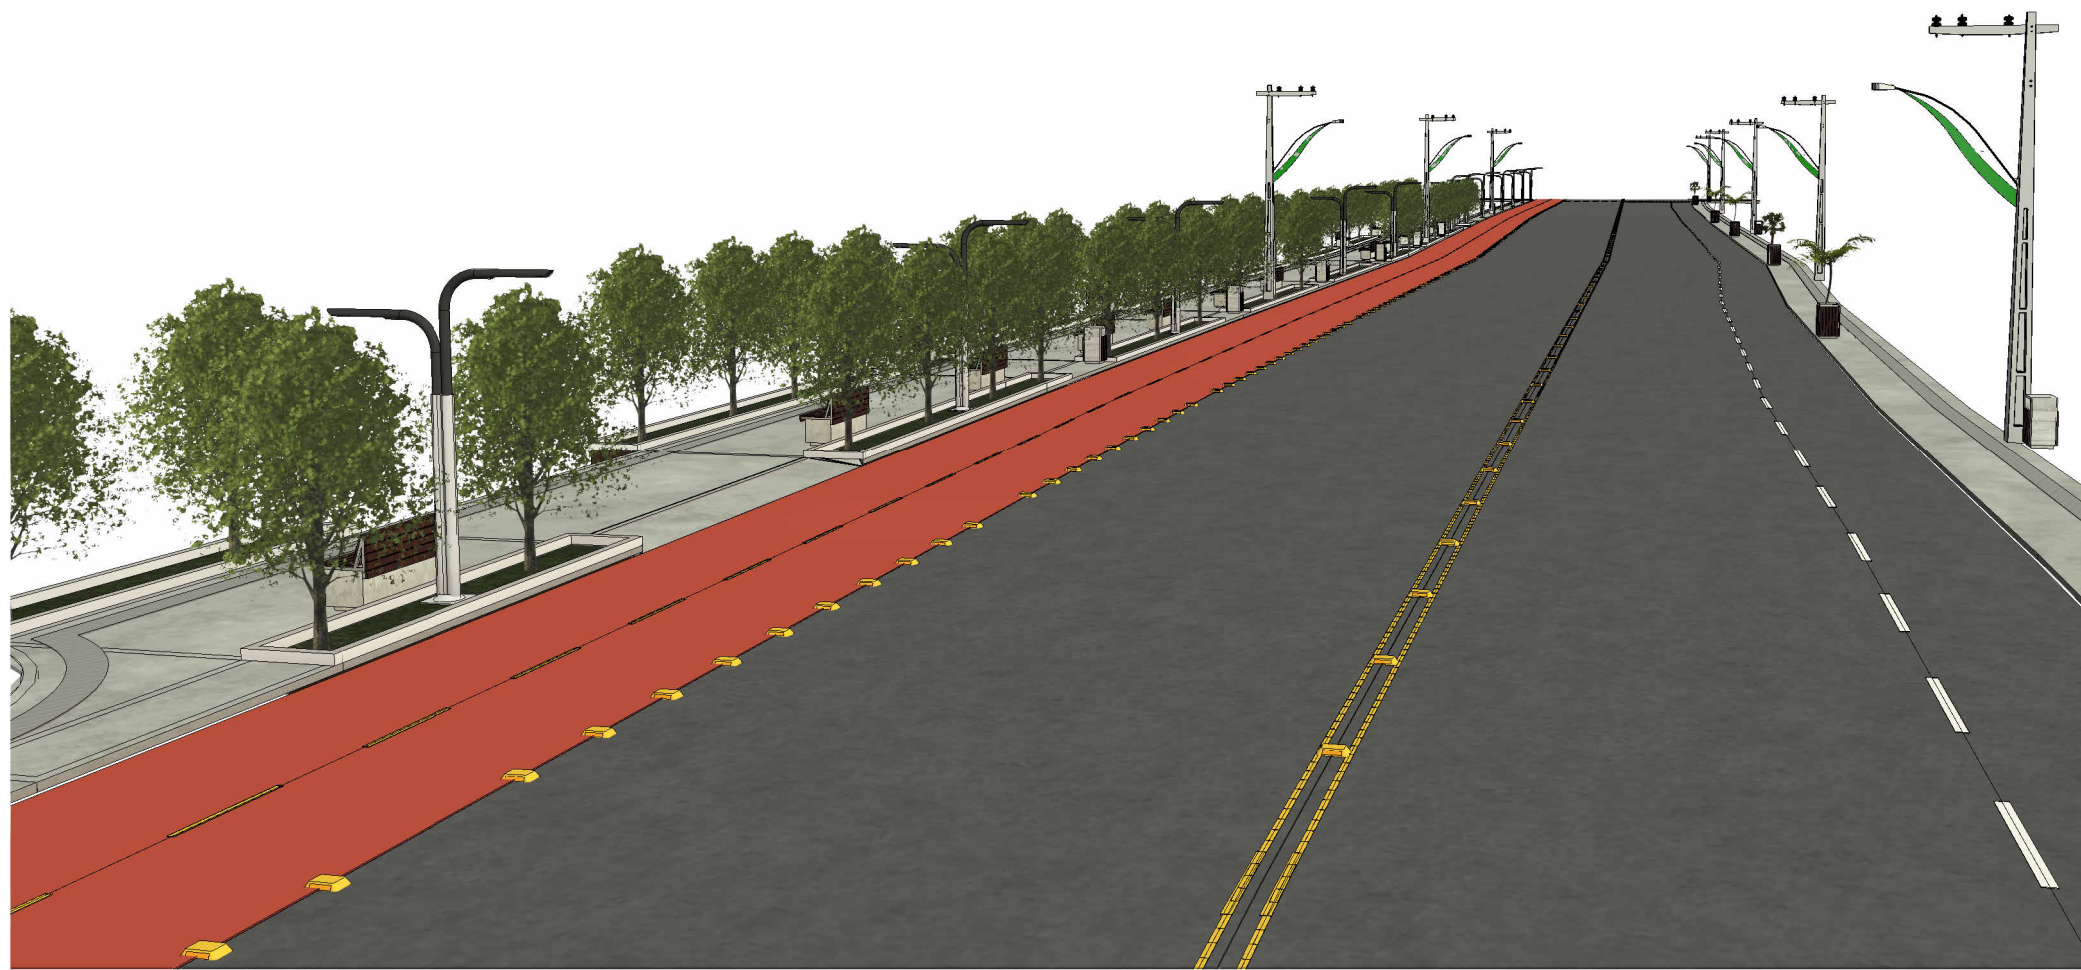

1 Vista 3D 1



2 Vista 3D 2



3 Vista 3D 3



4 Vista 3D 4



LENILSON
SILVA
MENDES:608
75126324

Assinado de forma
digital por LENILSON
SILVA
MENDES:60875126324
Dados: 2026.08.13
15:08:54 -03'00'

Uelvis Carvalho Arquiteto			
Tipo: PROJETO URBANISMO			
Proprietário: PREFEITURA MUNICIPAL DE SÃO JOÃO DO PARAÍSO			
Autor do Projeto: ARQ. UELVIS CARVALHO SILVA			
Endereço: AV ARGEMIRO AGUIAR AZEVEDO, SÃO JOÃO DO PARAÍSO MA			
Responsável Técnico: ARQ. UELVIS CARVALHO SILVA			
Arquitetura Residencial Arquitetura Comercial Uelvis Carvalho Arquiteto E-mail: arq.uelvis@gmail.com	CONTEUDO: 3D - ISOMÉTRICOS E VISTAS		Área Terreno: 0,00 m² 100%
	ESCALA:	FOLHA:	URB 05
	DATA:		06
			02/06/06