




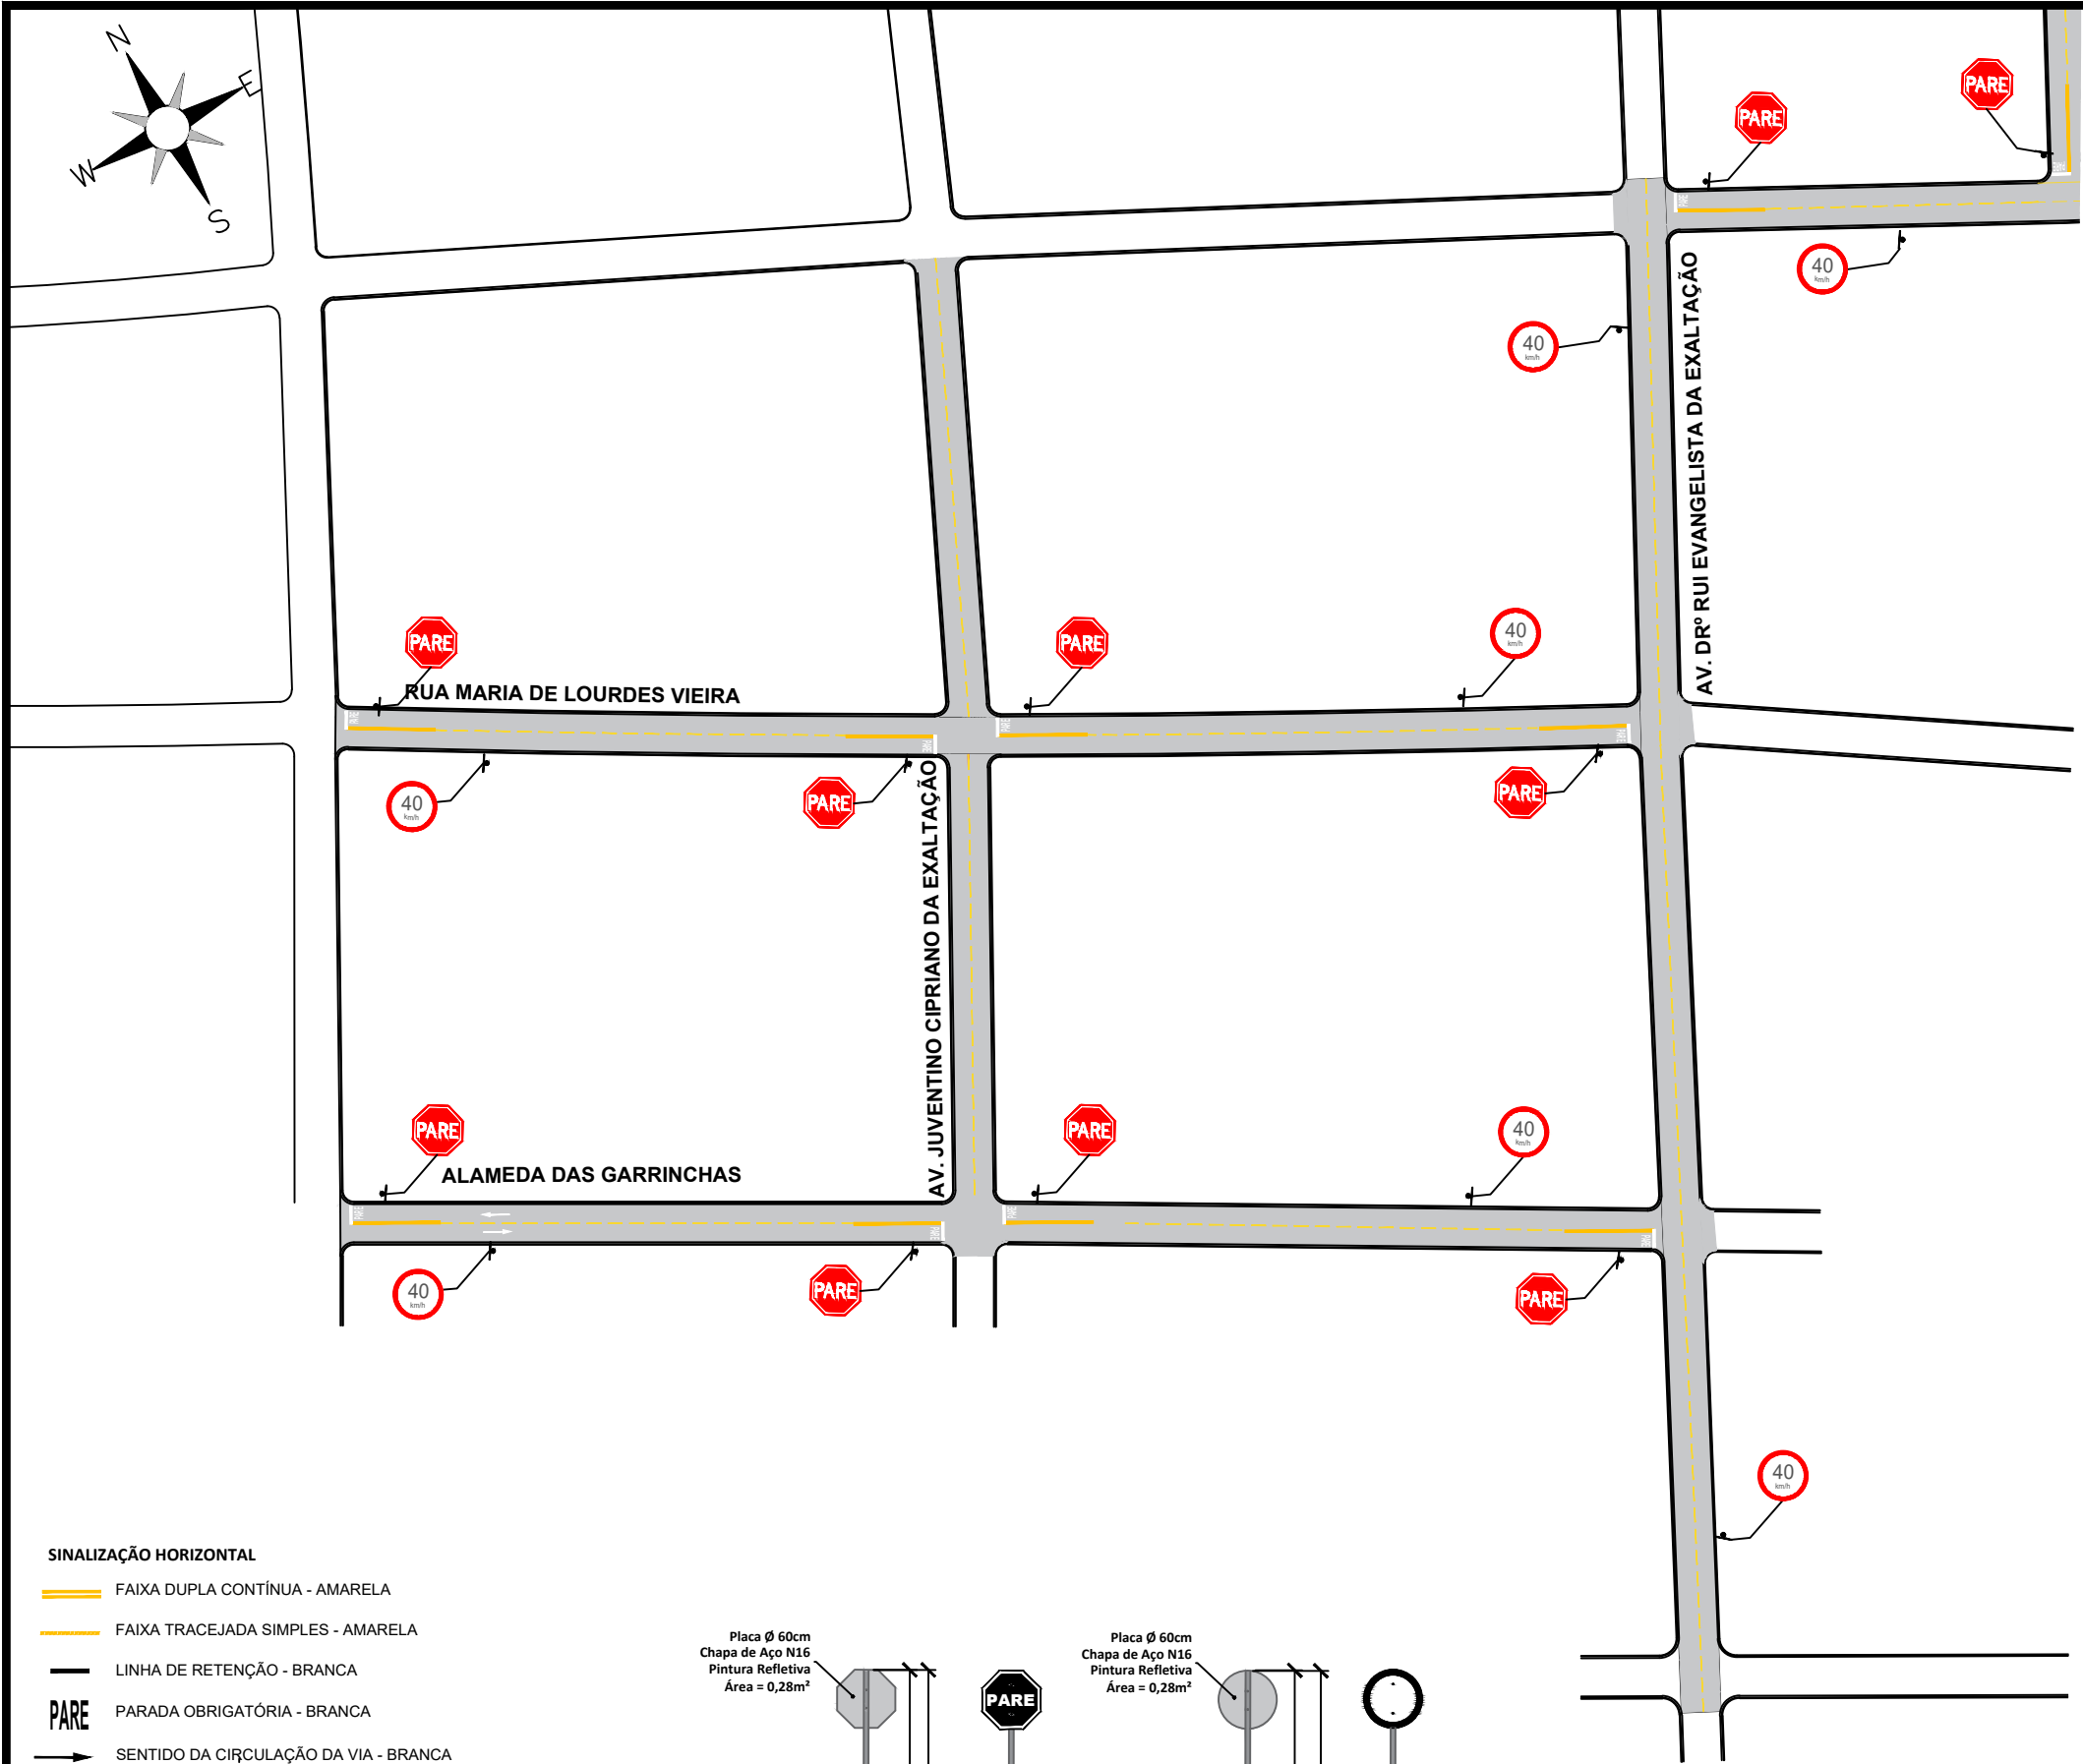

DETALHE FAIXA TRACEJADA AMARELA

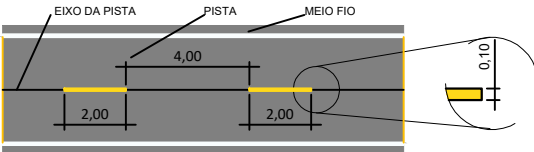

DETALHE "PARE"

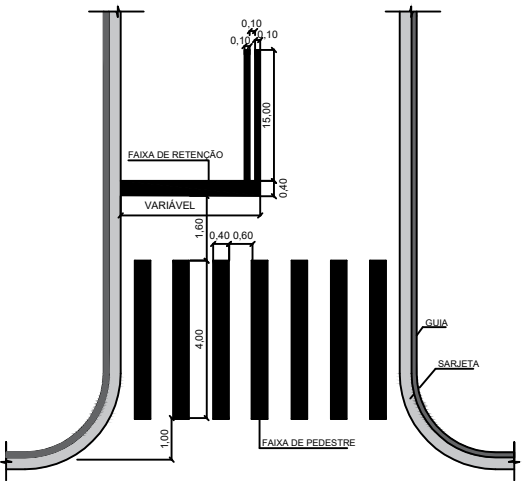


SINALIZAÇÃO HORIZONTAL

- FAIXA DUPLA CONTÍNUA - AMARELA
- FAIXA TRACEJADA SIMPLES - AMARELA
- LINHA DE RETENÇÃO - BRANCA
- PARE PARADA OBRIGATÓRIA - BRANCA
- SENTIDO DA CIÇCULAÇÃO DA VIA - BRANCA
- FAIXA DE PEDESTRE - BRANCA

SINALIZAÇÃO VERTICAL

- PLACA DE PARADA OBRIGATÓRIA
- PLACA DE VELOCIDADE MÁXIMA PERMITIDA

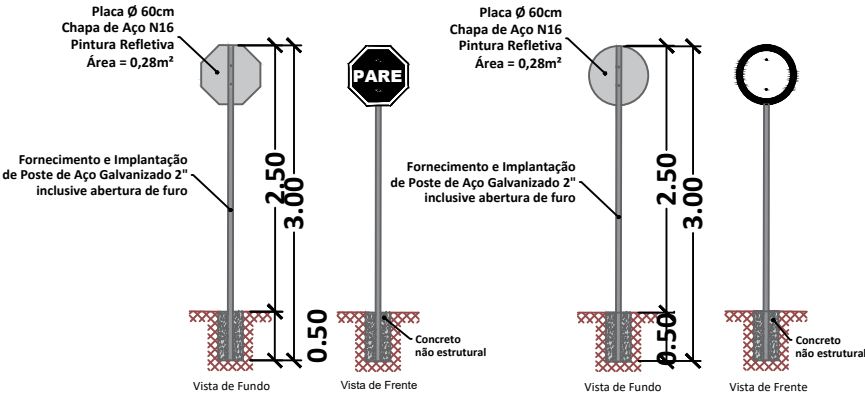

PREFEITURA MUNICIPAL DE SÃO JOÃO DO PARAISO/MA
SECRETARIA MUNICIPAL DE OBRAS

OBRA: INFRAESTRUTURA
PAVIMENTAÇÃO ASFÁLTICA EM TSD

TÍTULO: PROJETO EXECUTIVO
PROJETO PAVIMENTAÇÃO

ESCALA: 1:2.500

LOCAL: BAIRRO Sousa Aguiar

FOLHA: SIN-0103

DATA: JULHO/2025

REVISÃO: R00

AUTOR DO PROJETO

ENG.º CIVIL
KAIK EDUARDO SILVA VILAR
CREA 241510947-9/TO VISTO 17066MA

PROPRIETÁRIO

PREFEITURA MUNICIPAL DE SÃO JOÃO DO PARAISO/MA