
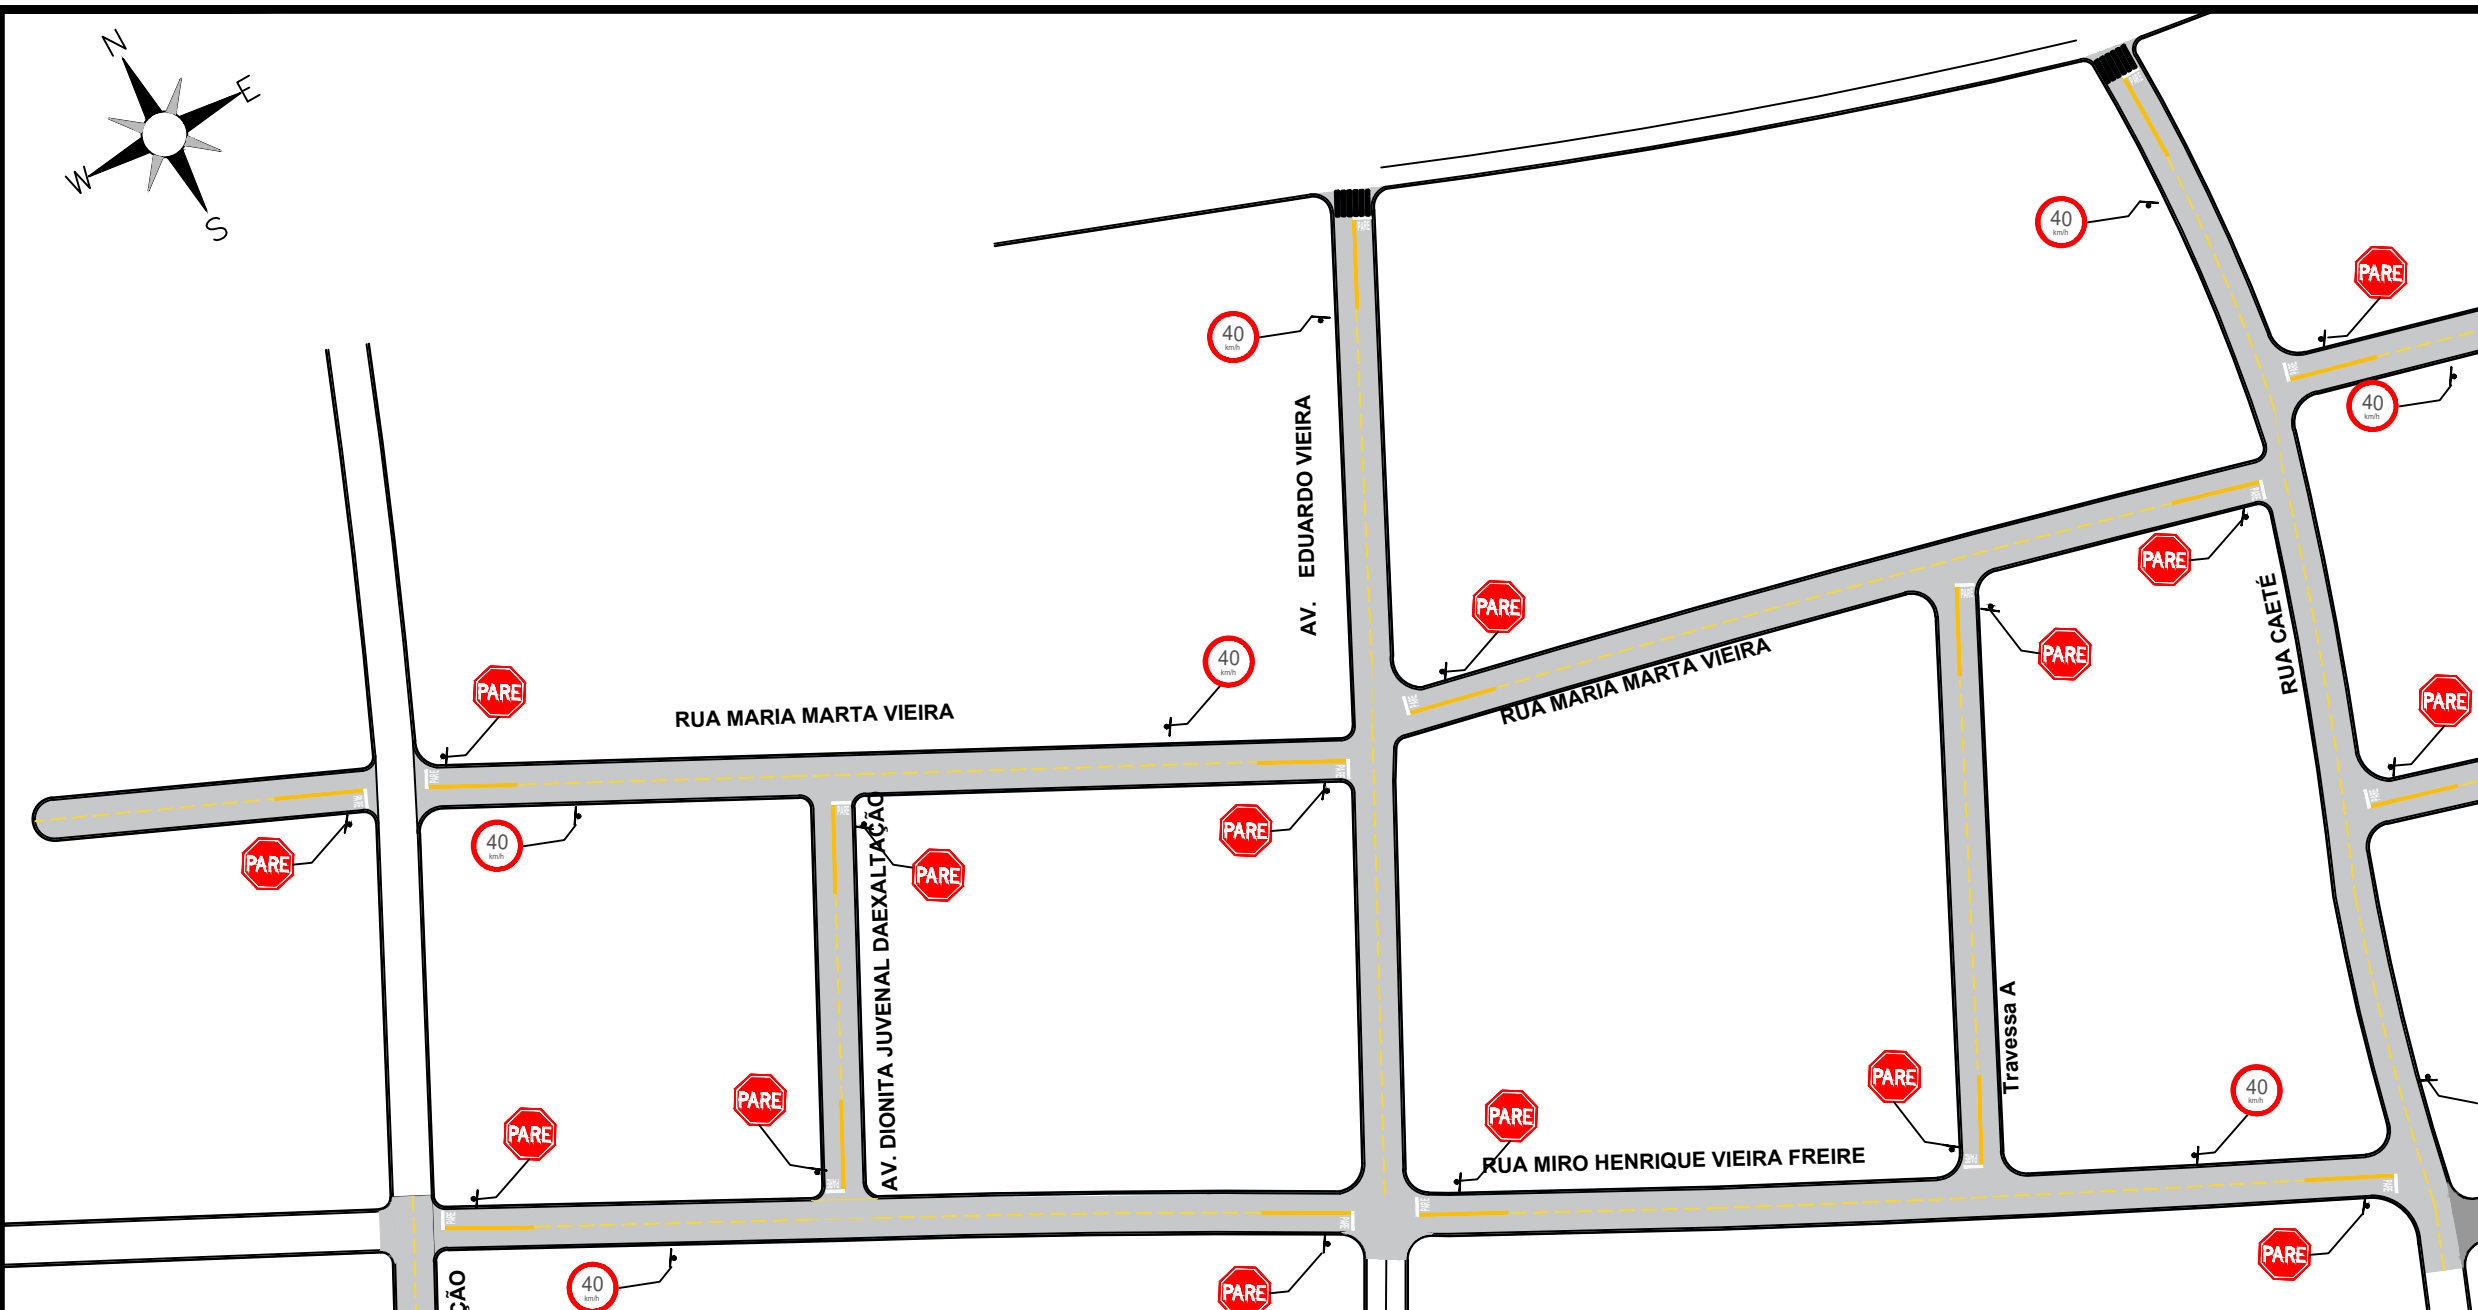



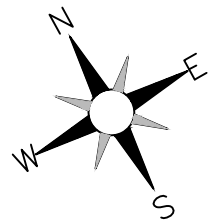


SINALIZAÇÃO HORIZONTAL


- FAIXA DUPLA CONTÍNUA - AMARELA
- FAIXA TRACEJADA SIMPLES - AMARELA
- LINHA DE RETENÇÃO - BRANCA
- PARE PARADA OBRIGATÓRIA - BRANCA
- SENTIDO DA CIRCUÇÃO DA VIA - BRANCA
- FAIXA DE PEDESTRE - BRANCA

SINALIZAÇÃO VERTICAL

- PLACA DE PARADA OBRIGATÓRIA
- PLACA DE VELOCIDADE MÁXIMA PERMITIDA

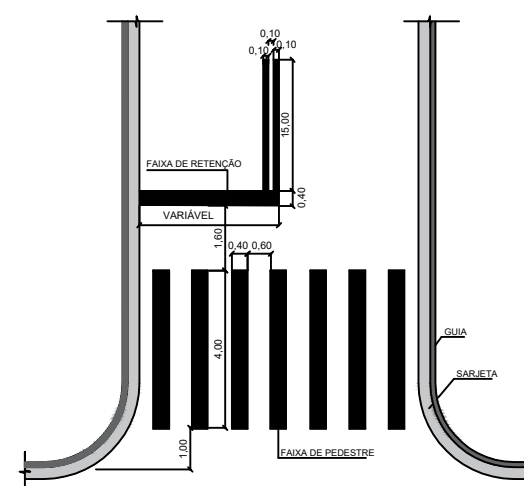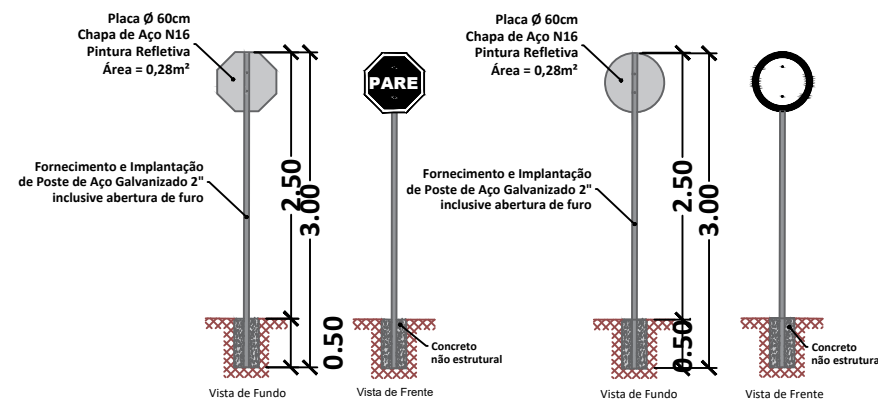

DETALHE FAIXA TRACEJADA AMARELA

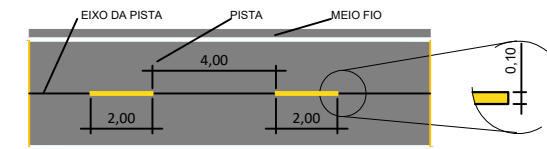

DETALHE "PARE"



PREFEITURA MUNICIPAL DE SÃO JOÃO DO PARAISO/MA SECRETARIA MUNICIPAL DE OBRAS		AUTOR DO PROJETO ENG.º CIVIL KAIK EDUARDO SILVA VILAR CREA 241510947-9/TO VISTO 17066MA	
OBRA	INFRAESTRUTURA PAVIMENTAÇÃO ASFÁLTICA EM TSD	LOCAL	BAIRRO Sousa Aguiar
TÍTULO	PROJETO EXECUTIVO PROJETO PAVIMENTAÇÃO	FOLHA	SIN-0203
ESCALA	1:2.500	DATA	JULHO/2025
		REVISÃO	R00
		ART	
PROPRIETÁRIO PREFEITURA MUNICIPAL DE SÃO JOÃO DO PARAISO/MA			