




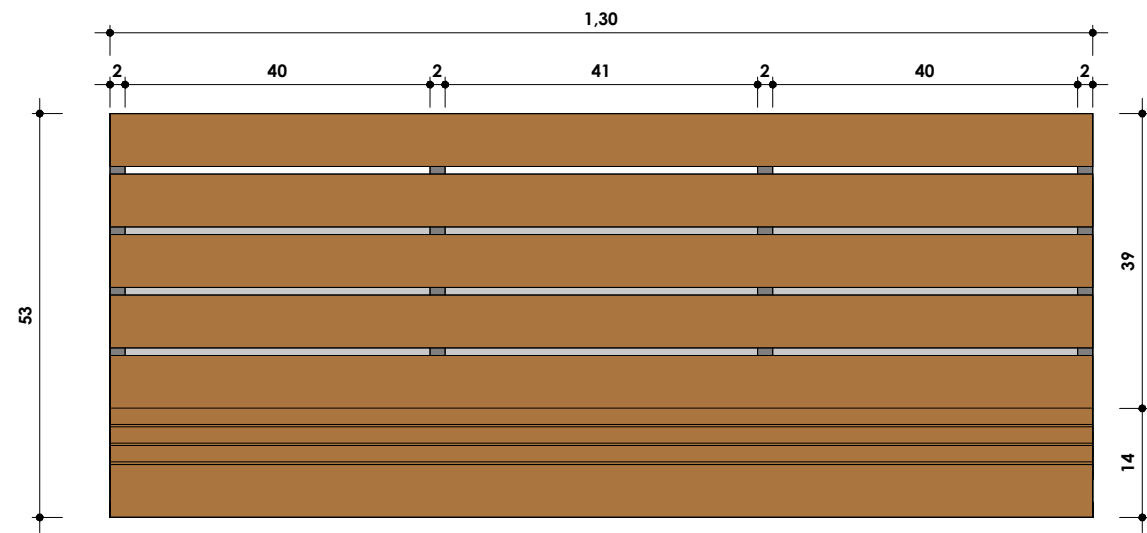


1 Elevação de topo
1 : 10

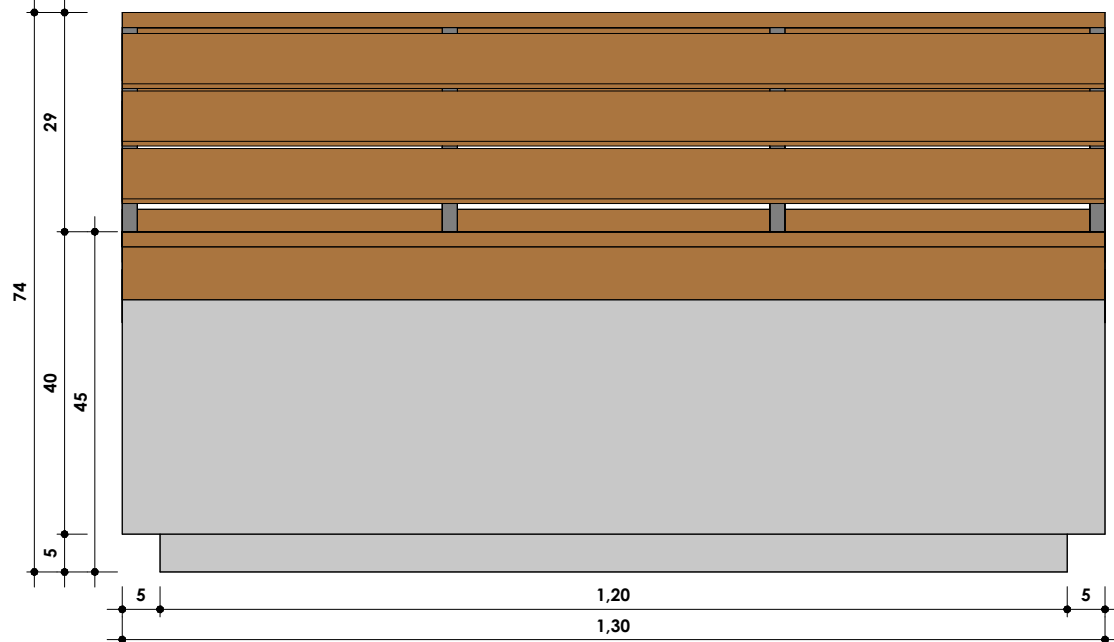


3 Elevação frontal1
1 : 10

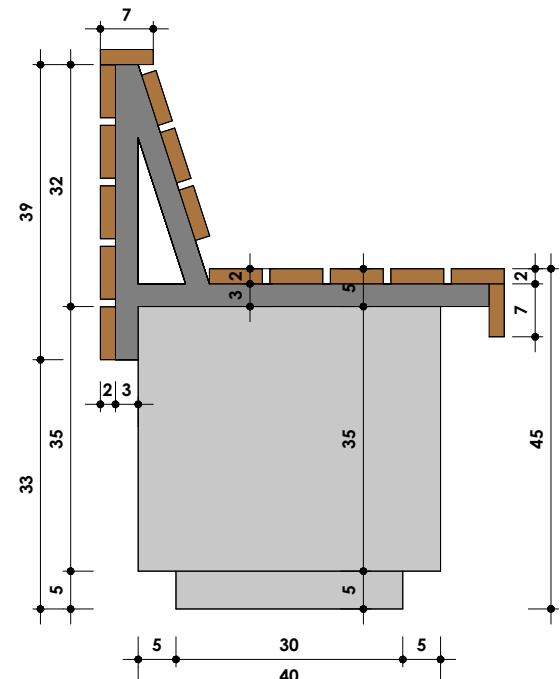


2 Elevação direita1
1 : 10

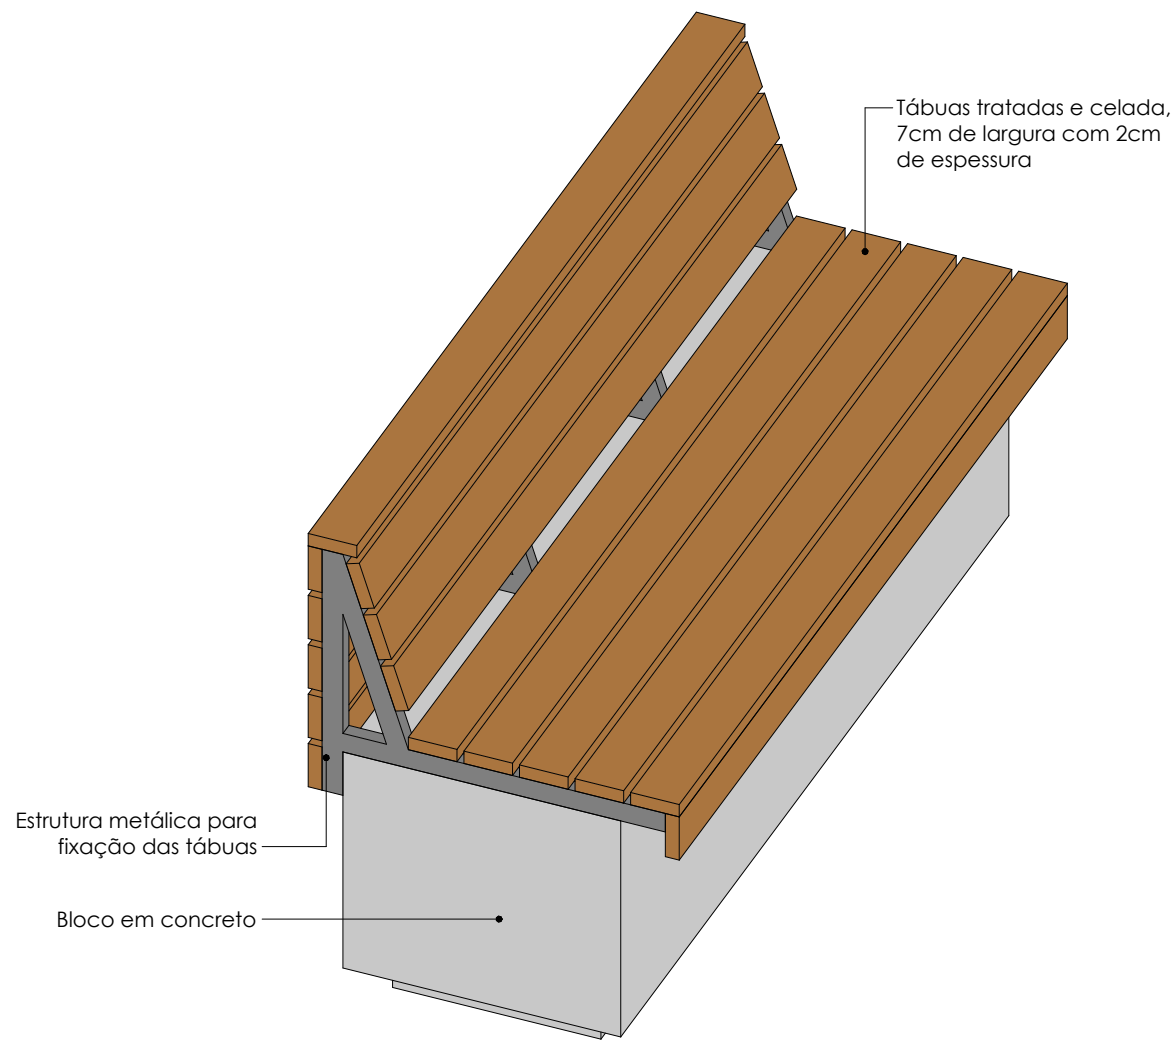


4 Ortogonal 3D

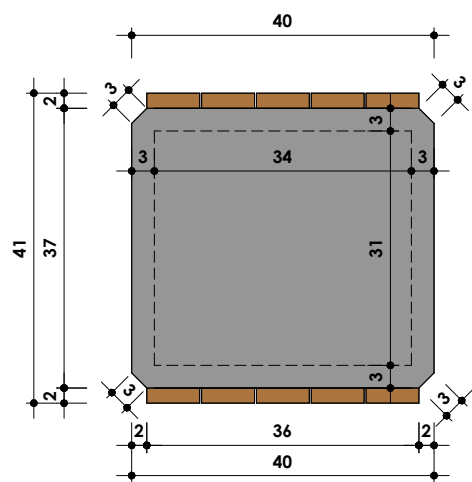


5 Elevação de topo
1 : 10

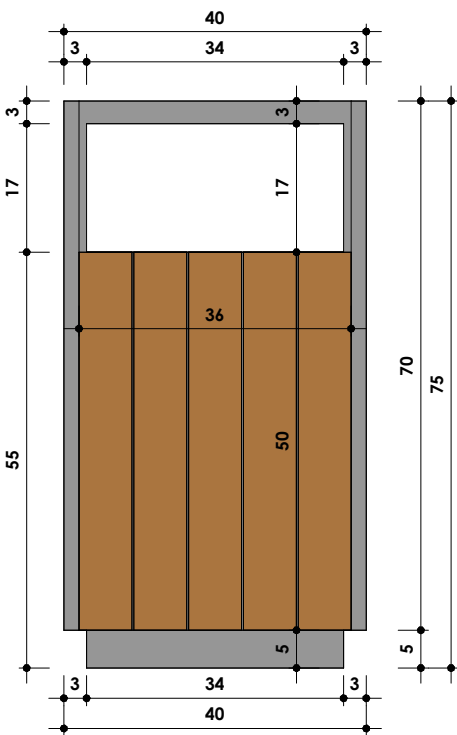


6 Elevação frontal
1 : 10

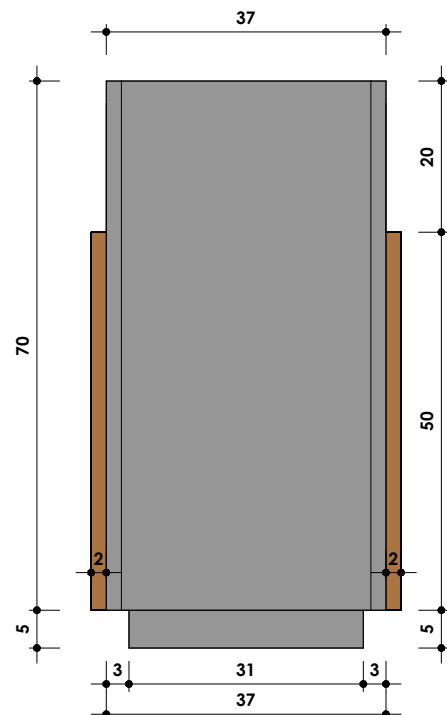


7 Elevação direita
1 : 10

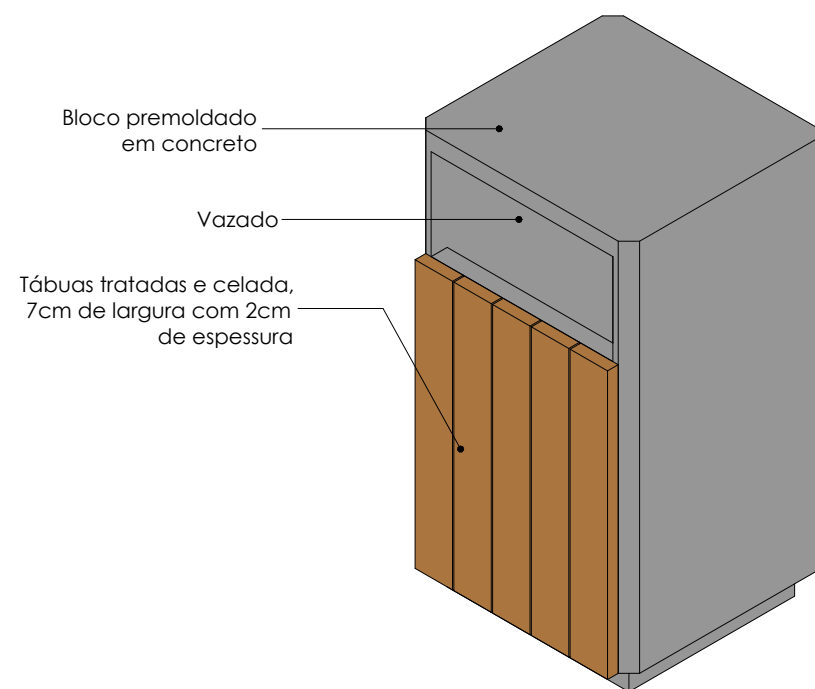


8 Ortogonal 3D

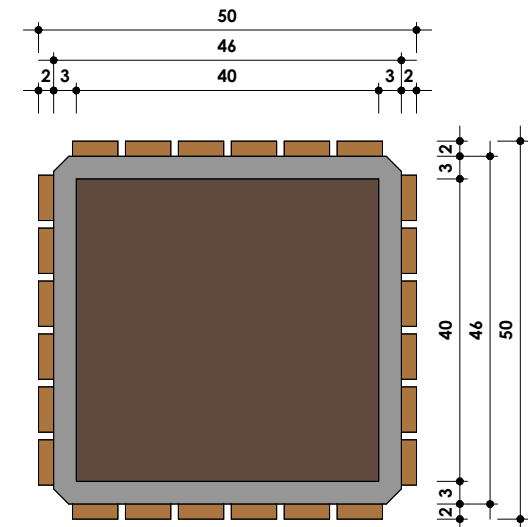


9 Elevação de topo
1 : 10

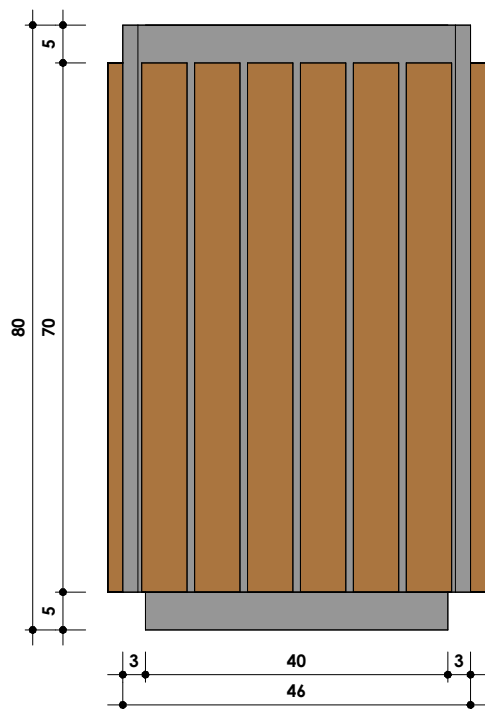

10 Elevação frontal
1 : 10

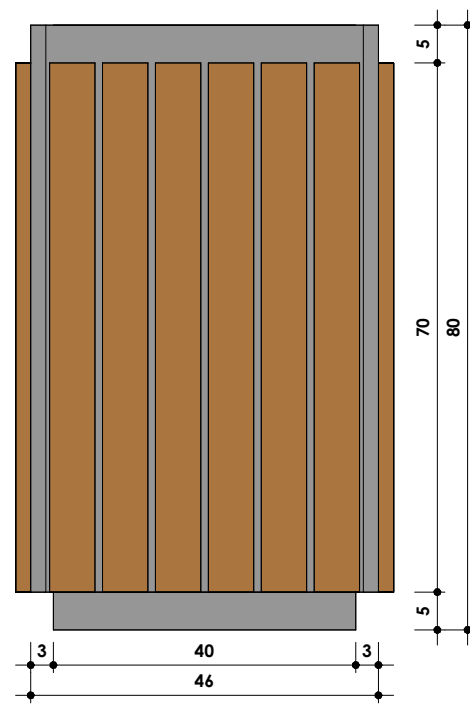

11 Elevação direita
1 : 10

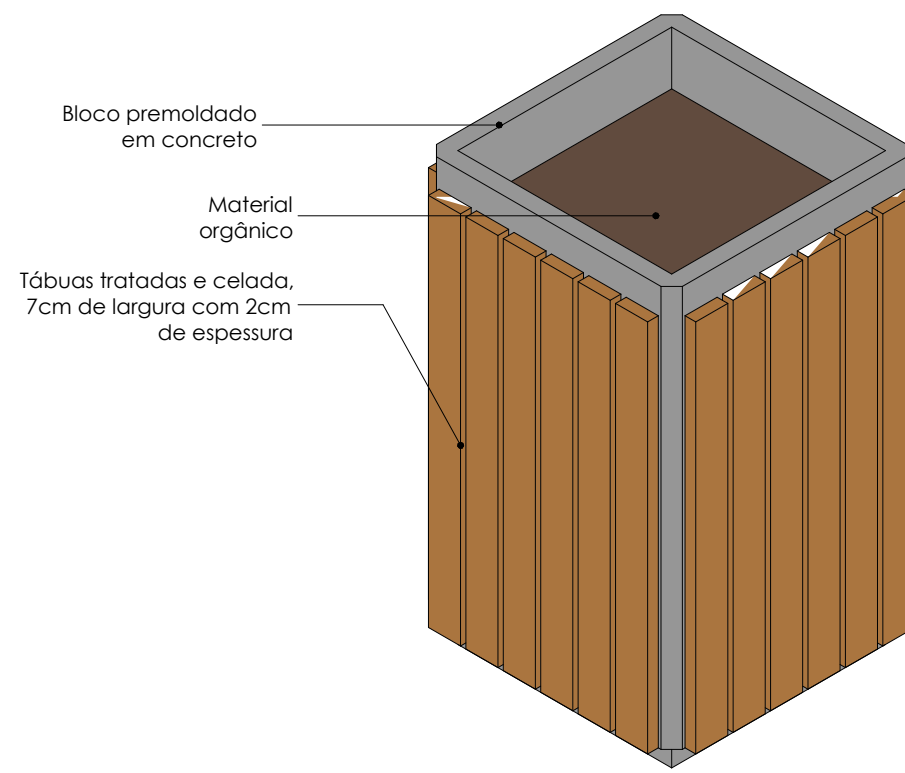

12 Ortogonal 3D

LENILSON
SILVA
MENDES:
60875126
324

Assinado de
forma digital por
LENILSON SILVA
MENDES:608751
26324
Dados:
2026.08.13
15:06:08 -03'00'

 Uelvis Carvalho Arquiteto	
Tipo: PROJETO URBANISMO	
Proprietário: PREFEITURA MUNICIPAL DE SÃO JOÃO DO PARAÍSO	
Autor do Projeto: ARQ. UELVIS CARVALHO SILVA	
Endereço: AV ARGEMIRO AGUIAR AZEVEDO, SÃO JOÃO DO PARAÍSO MA	
Responsável Técnico: ARQ. UELVIS CARVALHO SILVA	
 Arquitetura Residencial Arquitetura Comercial Uelvis Carvalho Arquiteto E-mail: arq.uelvis@gmail.com	CONTEUDO: DETALHES MOBILIÁRIOS
	Área Terreno: 0,00 m² 100%
	ESCALA: 1 : 10
	FOLHA: URB 06
	DATA: 02/06/06
	06