



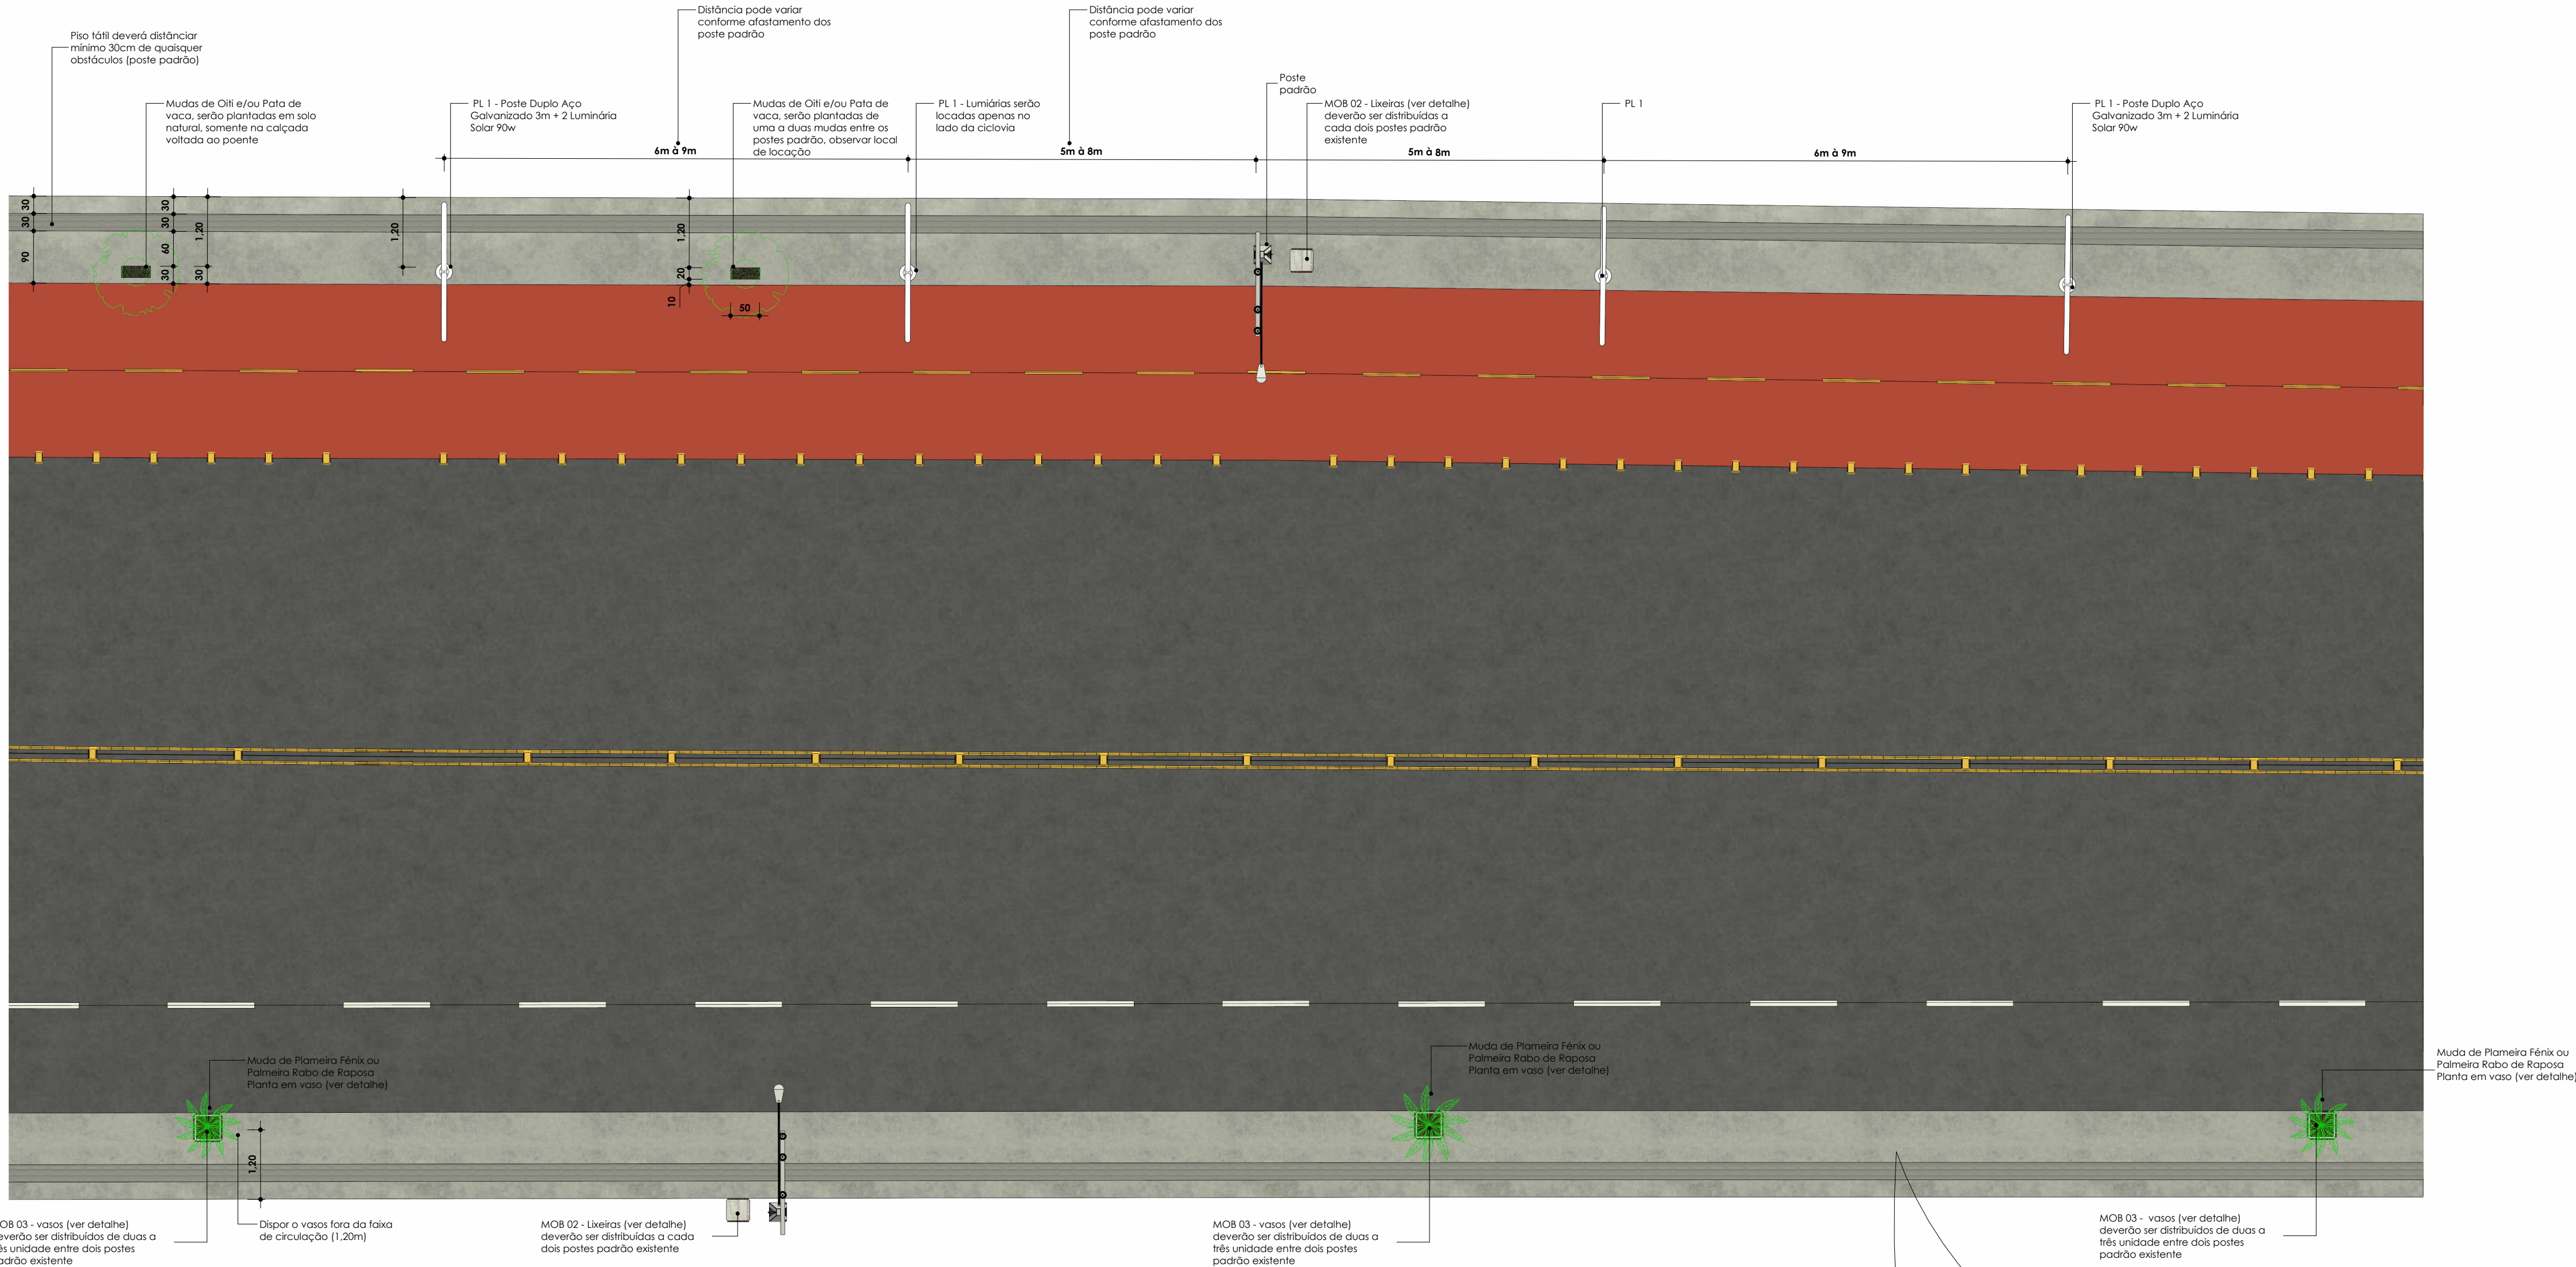

1 Planta Baixa - trecho comum
1 : 75

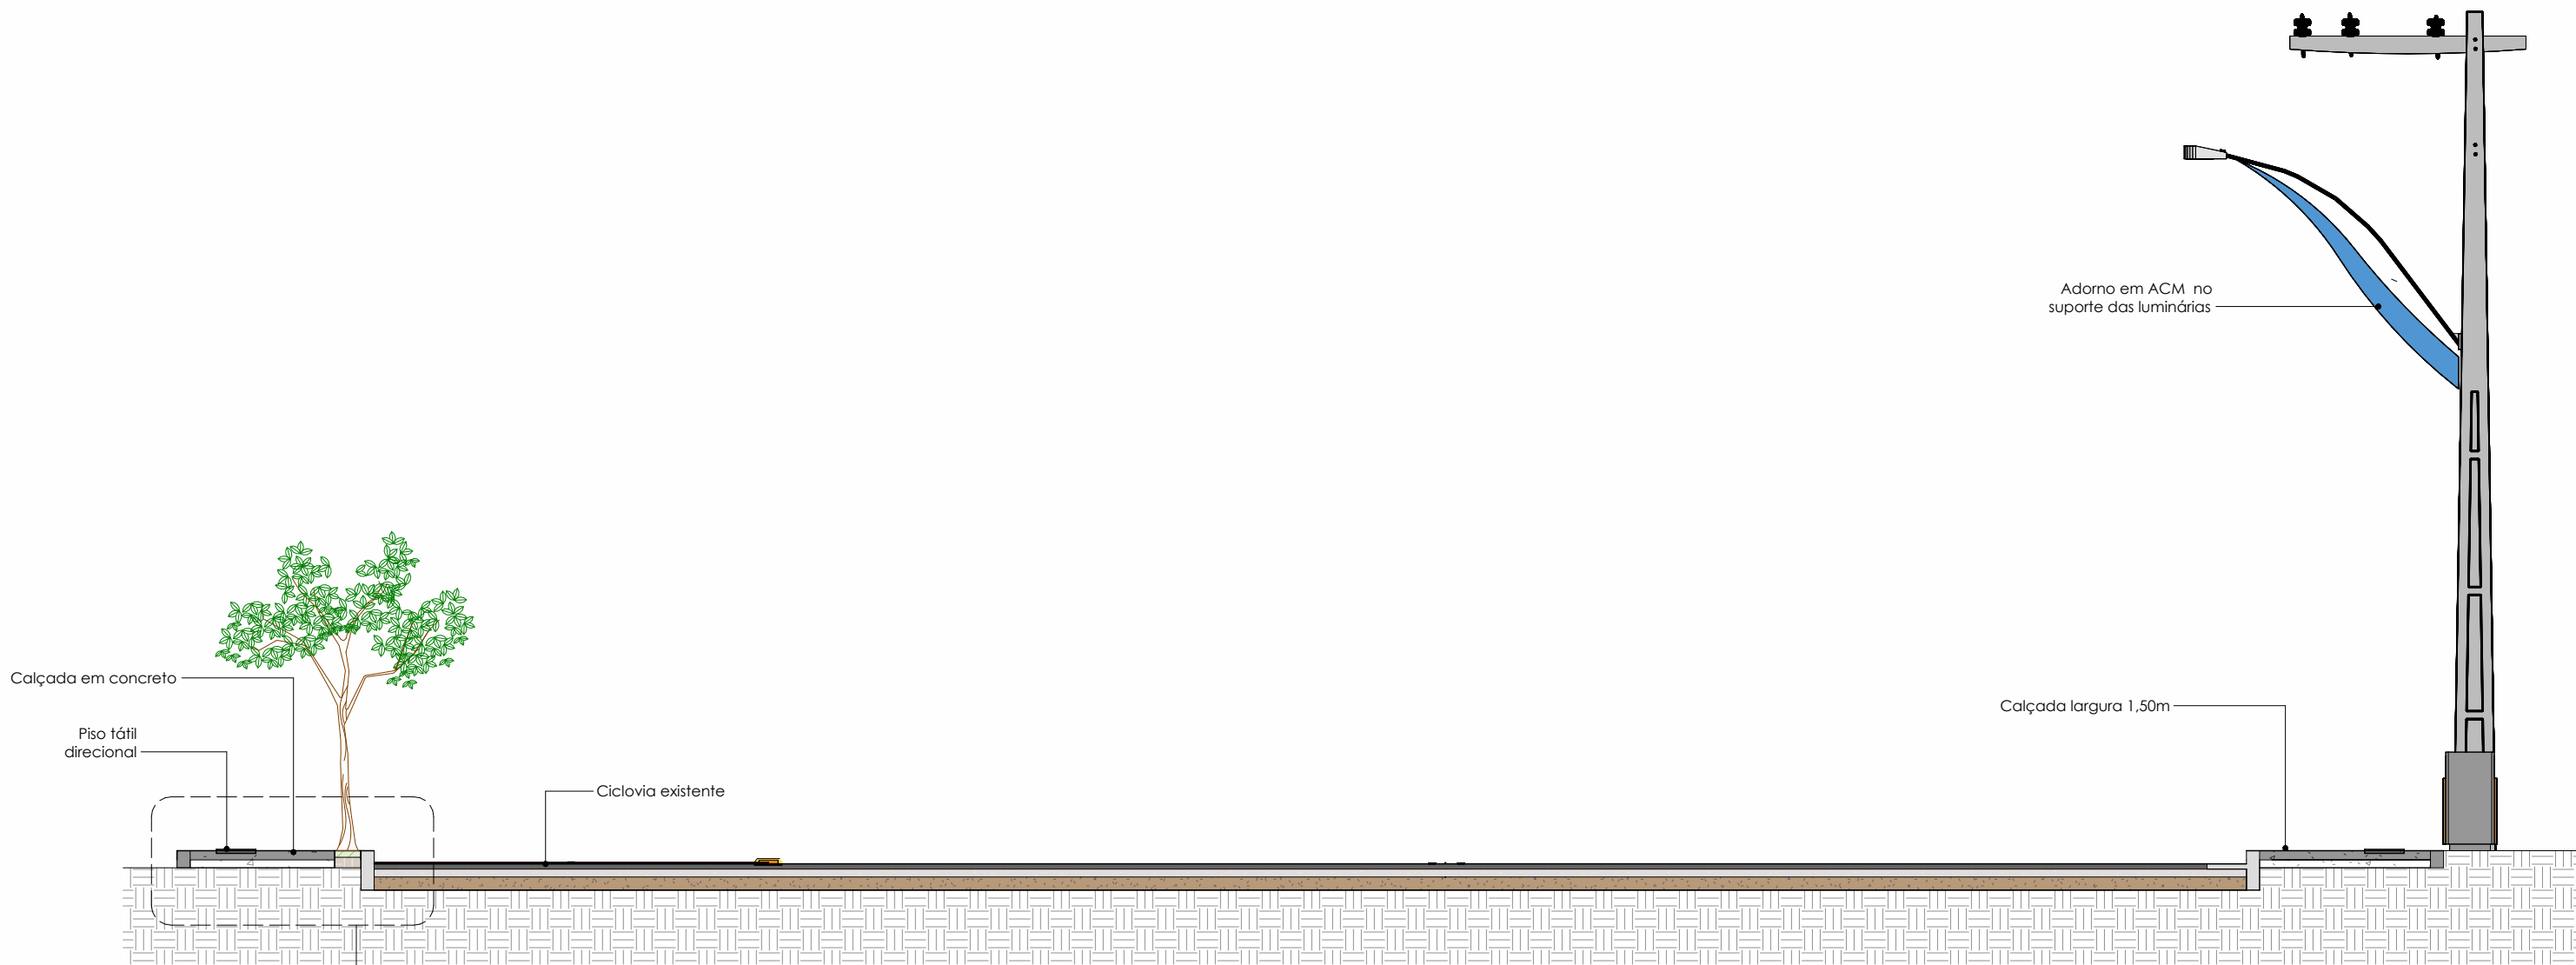

4 Corte 2
1 : 50



Calçada em concreto, desempenado, junta polida nas extremidades, juntas de dilatação a cada 1,5m.

LENILSON SILVA
MENDES:60875126324
5126324

Assinado de forma digital por LENILSON SILVA
MENDES:60875126324
Dados: 2026.08.13 15:12:36 -03'00'

Tabela de Mobiliários		
Cód.	Descrição	Quantidade
MOB 01	Banco com encosto	20
MOB 02	Lixeira	39
MOB 03	Vaso 40x40cm	39



Uelvis Carvalho
Arquiteto


Tipo: PROJETO URBANISMO

Proprietário: PREFEITURA MUNICIPAL DE SÃO JOÃO DO PARAÍSO

Autor do Projeto: ARQ. UELVIS CARVALHO SILVA

Endereço: AV ARGEMIRO AGUIAR AZEVEDO, SÃO JOÃO DO PARAÍSO MA

Responsável Técnico: ARQ. UELVIS CARVALHO SILVA

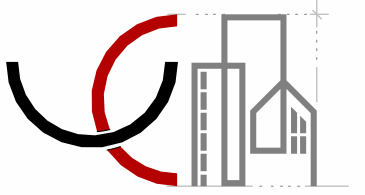

Arquitetura Residencial | Arquitetura Comercial

Uelvis Carvalho
Arquiteto

E-mail: arq.uelvis@gmail.com

CONTEUDO:

PLANTA BAIXA - TRECHO COMUM

CORTE 02

Área Terreno	0,00 m² - 100%
ESCALA:	FOLHA:
Como indicado	URB 02
DATA:	06
02/06/06	