

A

B

C

D

E

F

A


B

C

D

E

F

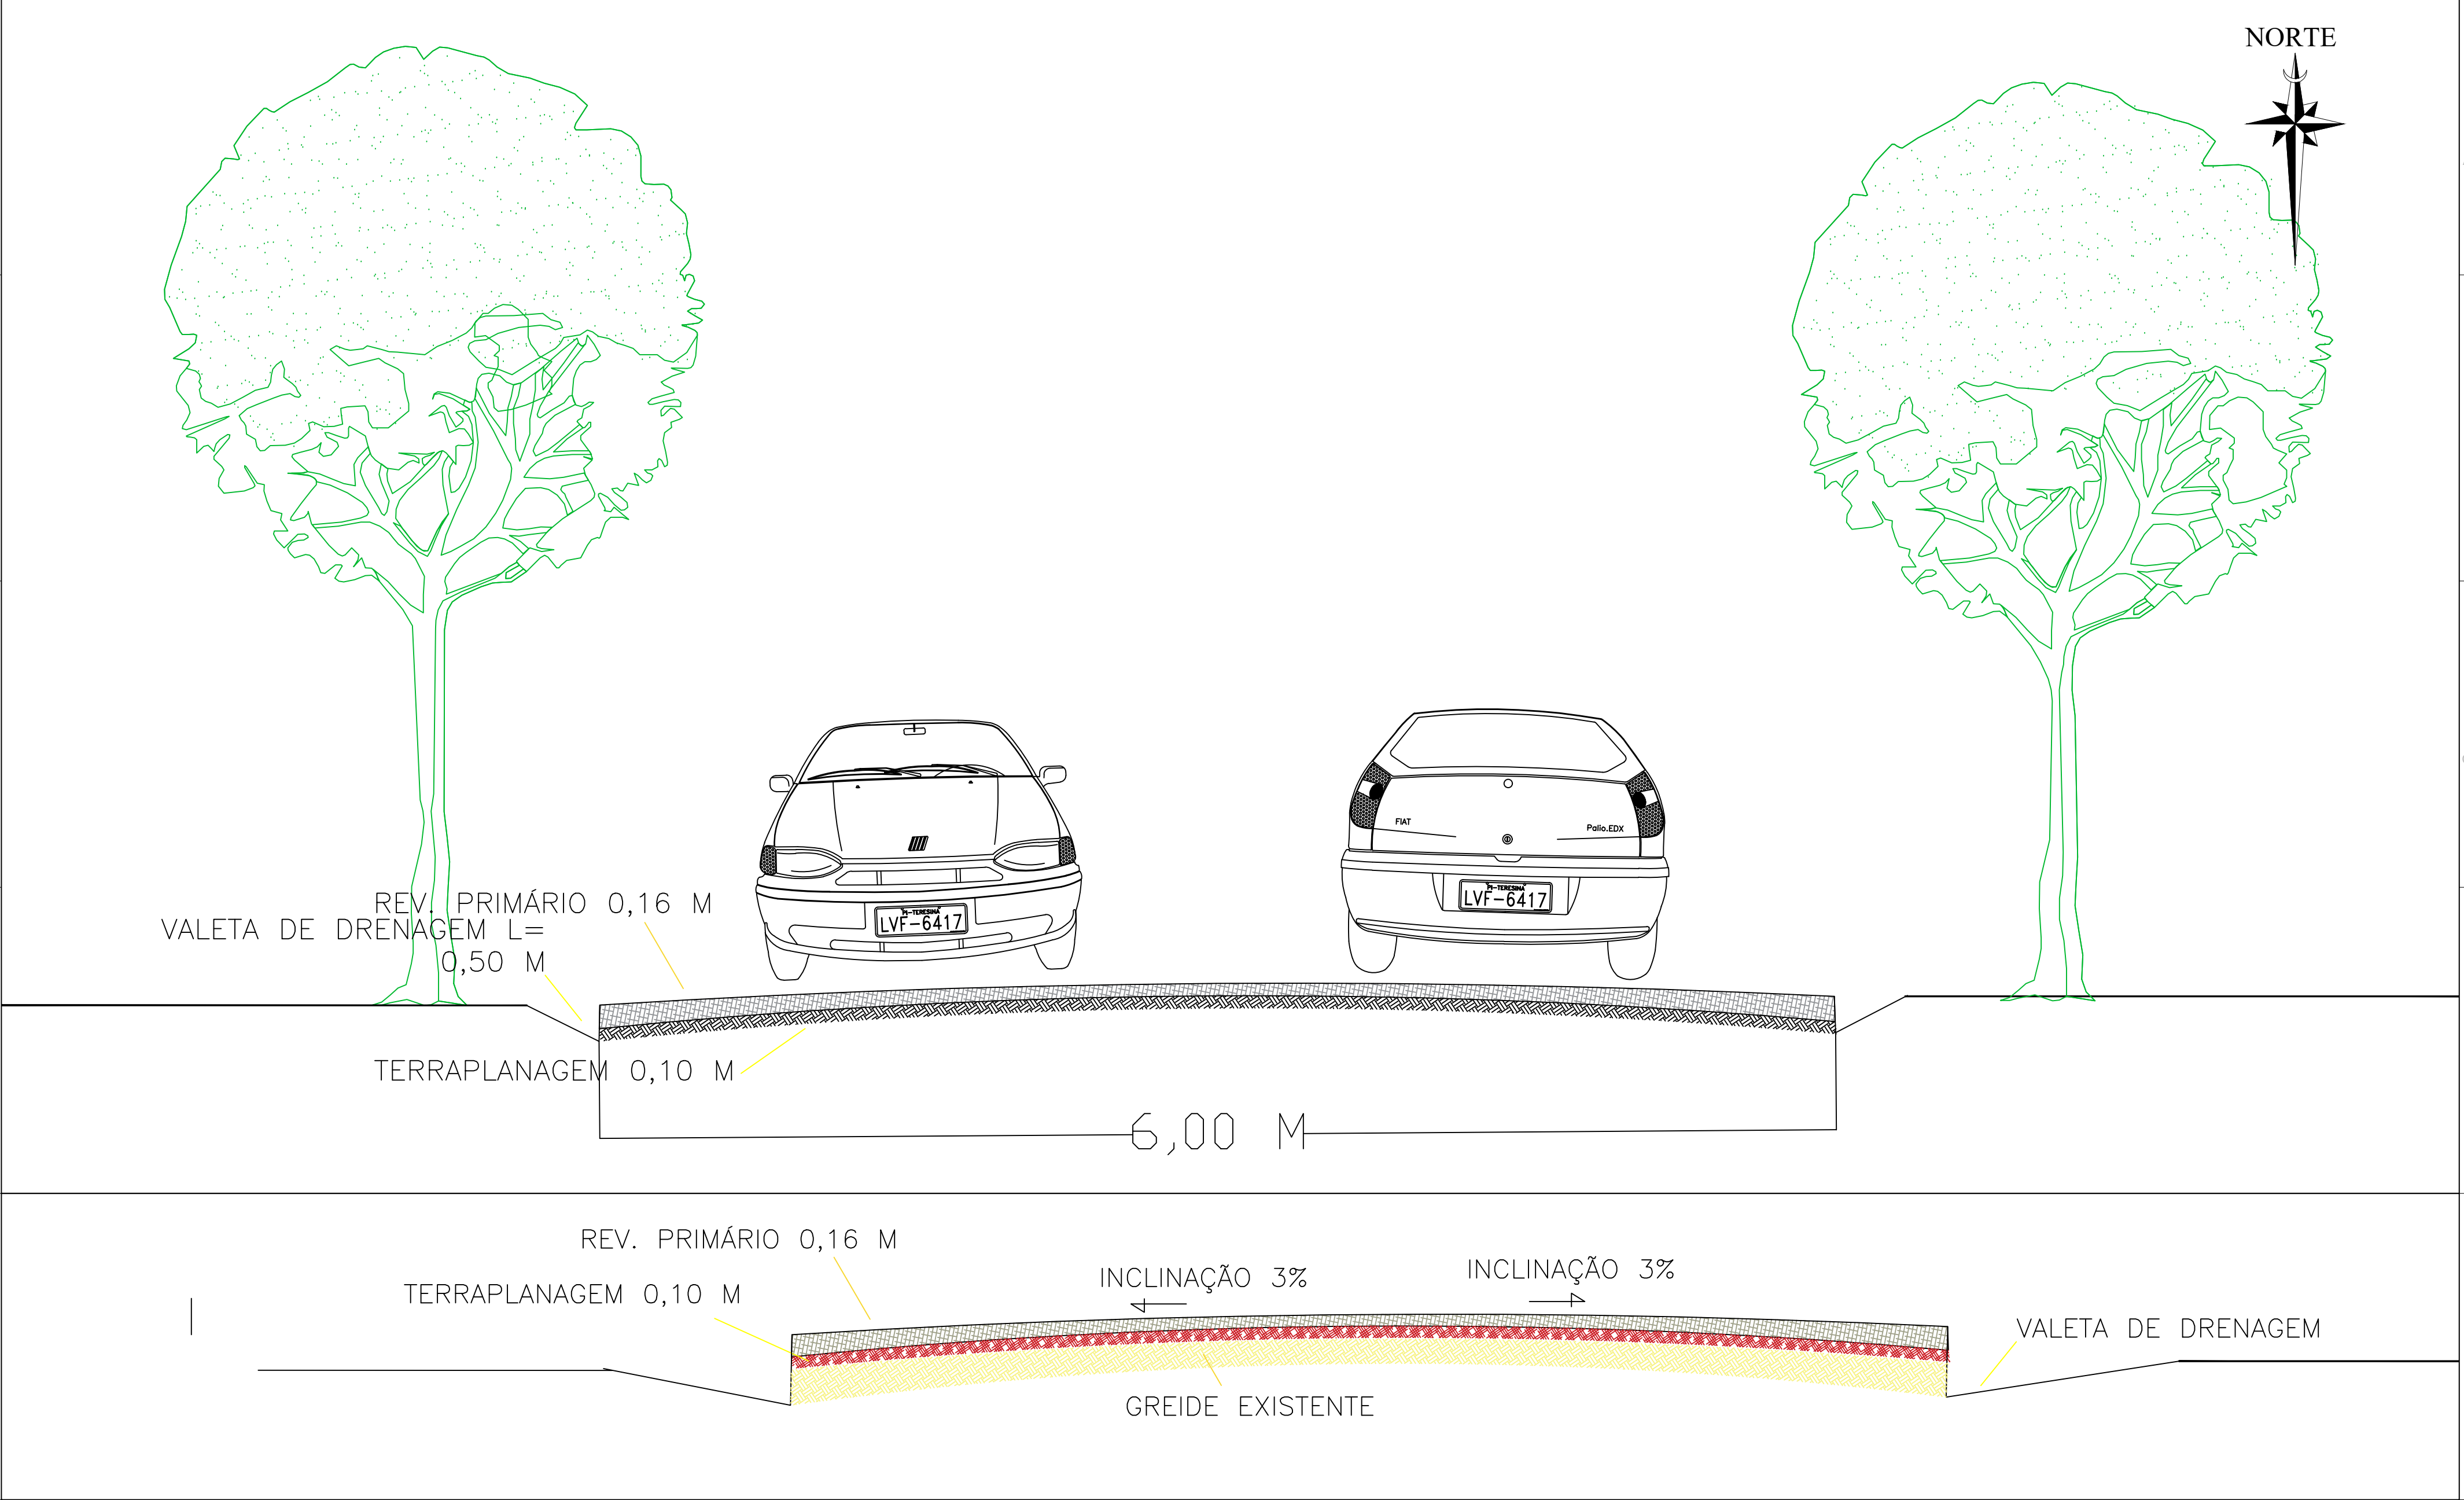

ABAIXO : LEGENDAS - OBSERVAÇÕES - ALTEREÇÕES - REVISÕES - DADOS TÉCNICOS - RELATÓRIO TÉCNICO.				PREFEITURA DE SÃO JOÃO DO PARAÍSO Construindo Uma Nova História GABINETE DO PREFEITO MUNICIPAL GESTÃO DE 2025 A 2028 RESPONSÁVEL TÉCNICO ESCALA 1/50.000 ÁREAS PERÍMETROS DESENHISTA ALEXANDRE CEZAR DATA 02/07/2025 FOLHA A2 01 001 É PROIBIDO A REPRODUÇÃO TOTAL OU PARCIAL DESTE PROJETO, SEM A AUTORIZAÇÃO DO PROFISSIONAL RESPONSÁVEL - LEI Nº9610 (19/02/1998) ARTIGO 7º - INCISO X.
LEGENDAS :		APROVADO PELO MUNICÍPIO	DADOS TÉCNICOS	
		APROVADO PELO MUN. DE SÃO JOÃO DO PARAÍSO	TODAS AS REFERÊNCIAS DE DISTÂNCIA ESTÃO EM METROS	
PROJETO: CORTE DA VIA / DETALHE PERFIL TRANSVERSAL				PREFEITURA MUNICIPAL DE SÃO JOÃO DO PARAÍSO-MA
DESCRIÇÃO: RECUPERAÇÃO DE ESTRADA VICINAL		LOCAL: SÃO JOÃO DO PARAÍSO - MA		
		CLIENTE / PROPRIETÁRIO / ÓRGÃO:		