



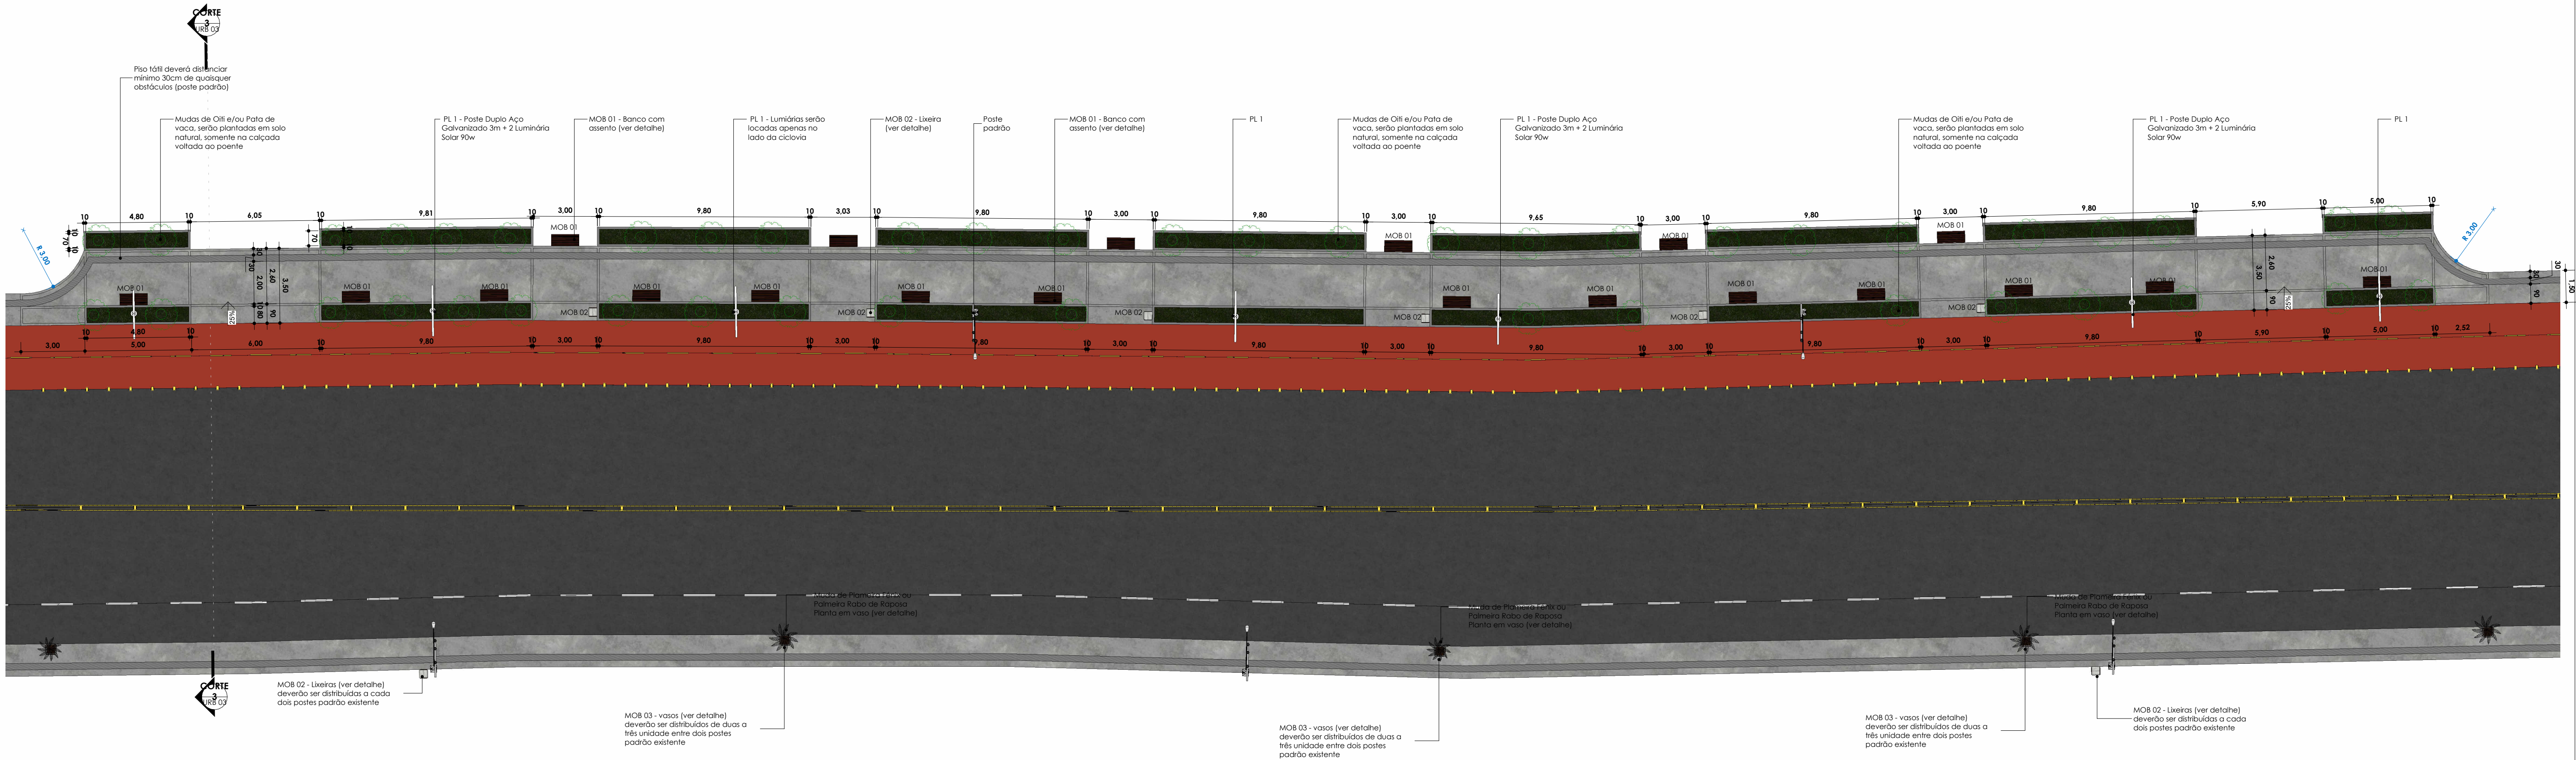

1 Planta baixa - trecho frente a prefeitura
1 : 150

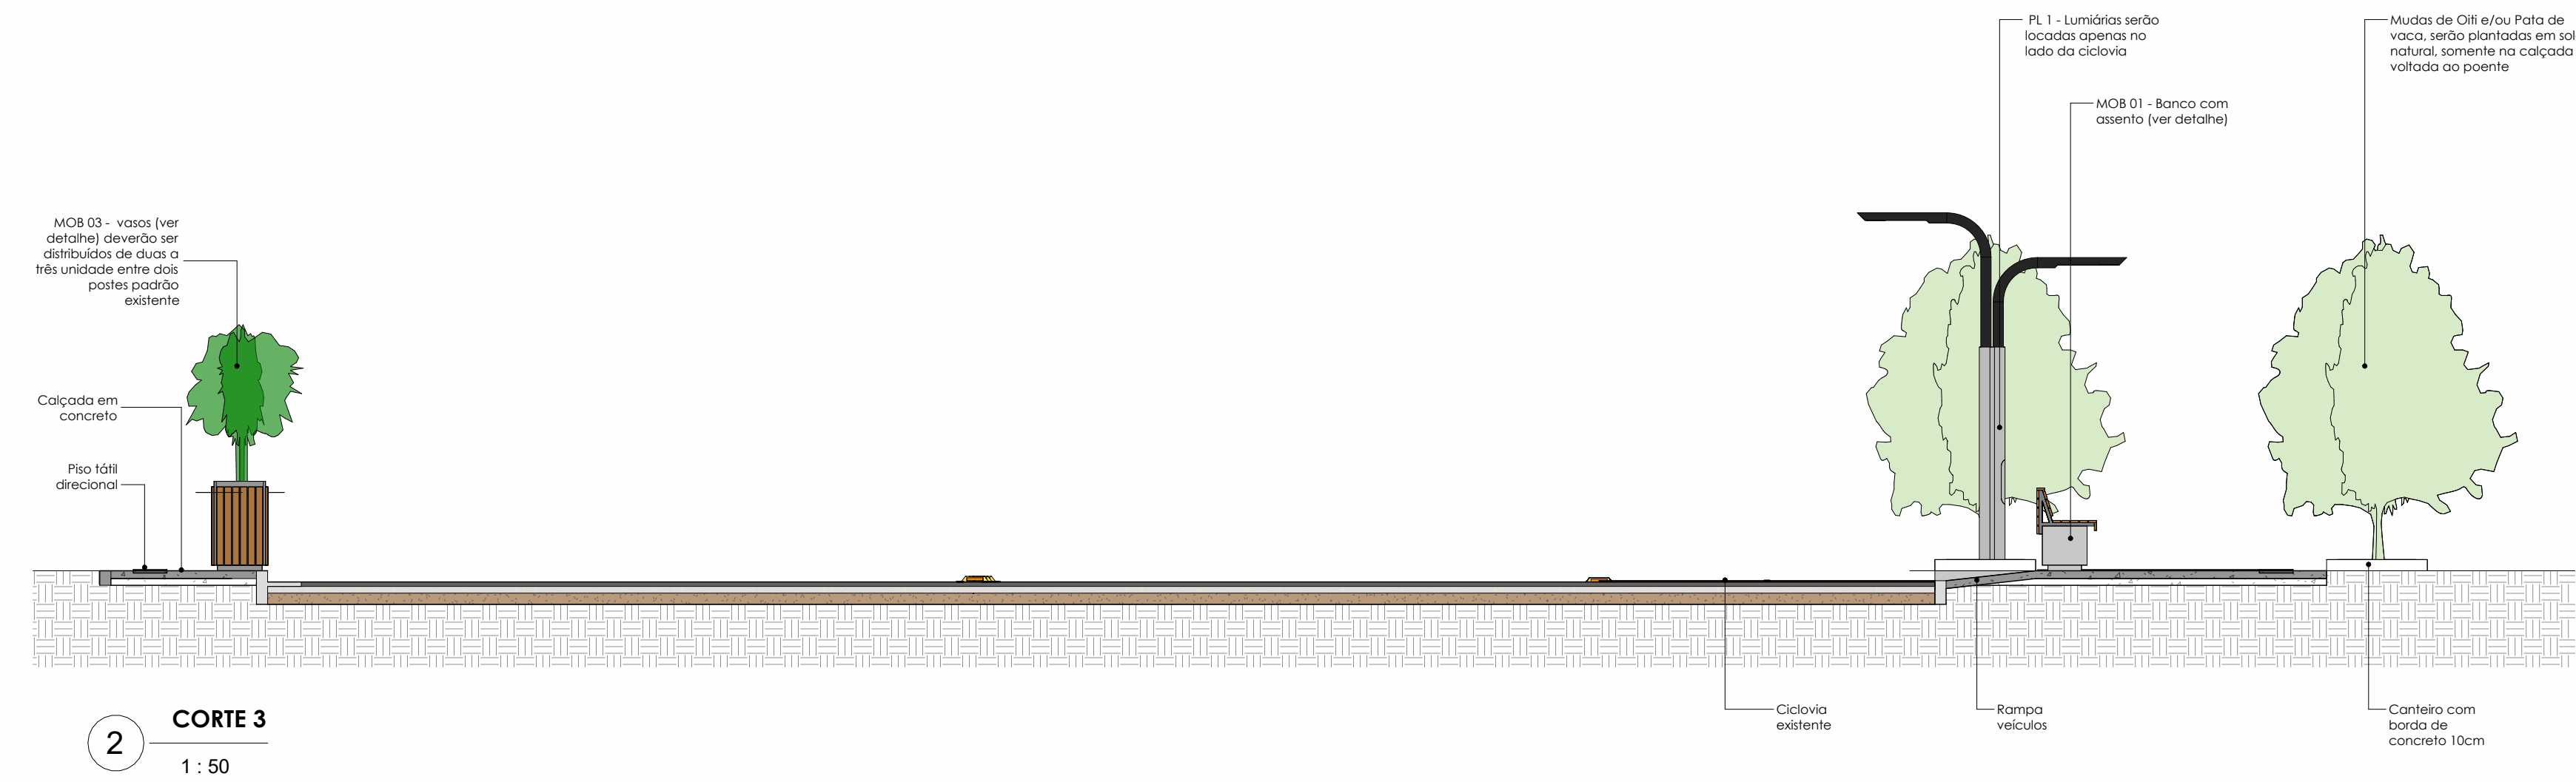

2 CORTE 3
1 : 50

Tabela de Mobiliários		
Cód.	Descrição	Quantidade
MOB 01	Banco com encosto	20
MOB 02	Lixeira	39
MOB 03	Vaso 40x40cm	39

LENILSON SILVA
MENDES:60875
126324

Assinado de forma digital por LENILSON SILVA MENDES:60875126324
Dados: 2026.08.13 15:07:27 -03'00'



Tipo:	PROJETO URBANISMO
Proprietário	PREFEITURA MUNICIPAL DE SÃO JOÃO DO PARAÍSO
Autor do Projeto	ARQ. UELVIS CARVALHO SILVA
Endereço	AV ARGEMIRO AGUIAR AZEVEDO, SÃO JOÃO DO PARAÍSO MA
Responsável Técnico	ARQ. UELVIS CARVALHO SILVA



CONTEUDO:
PLANTA BAIXA - TRECHO PREFEITURA
CORTE 03

Área Terreno 0,00 m² 100%

ESCALA: Como indicado	FOLHA: URB 03
DATA: 02/06/06	06