


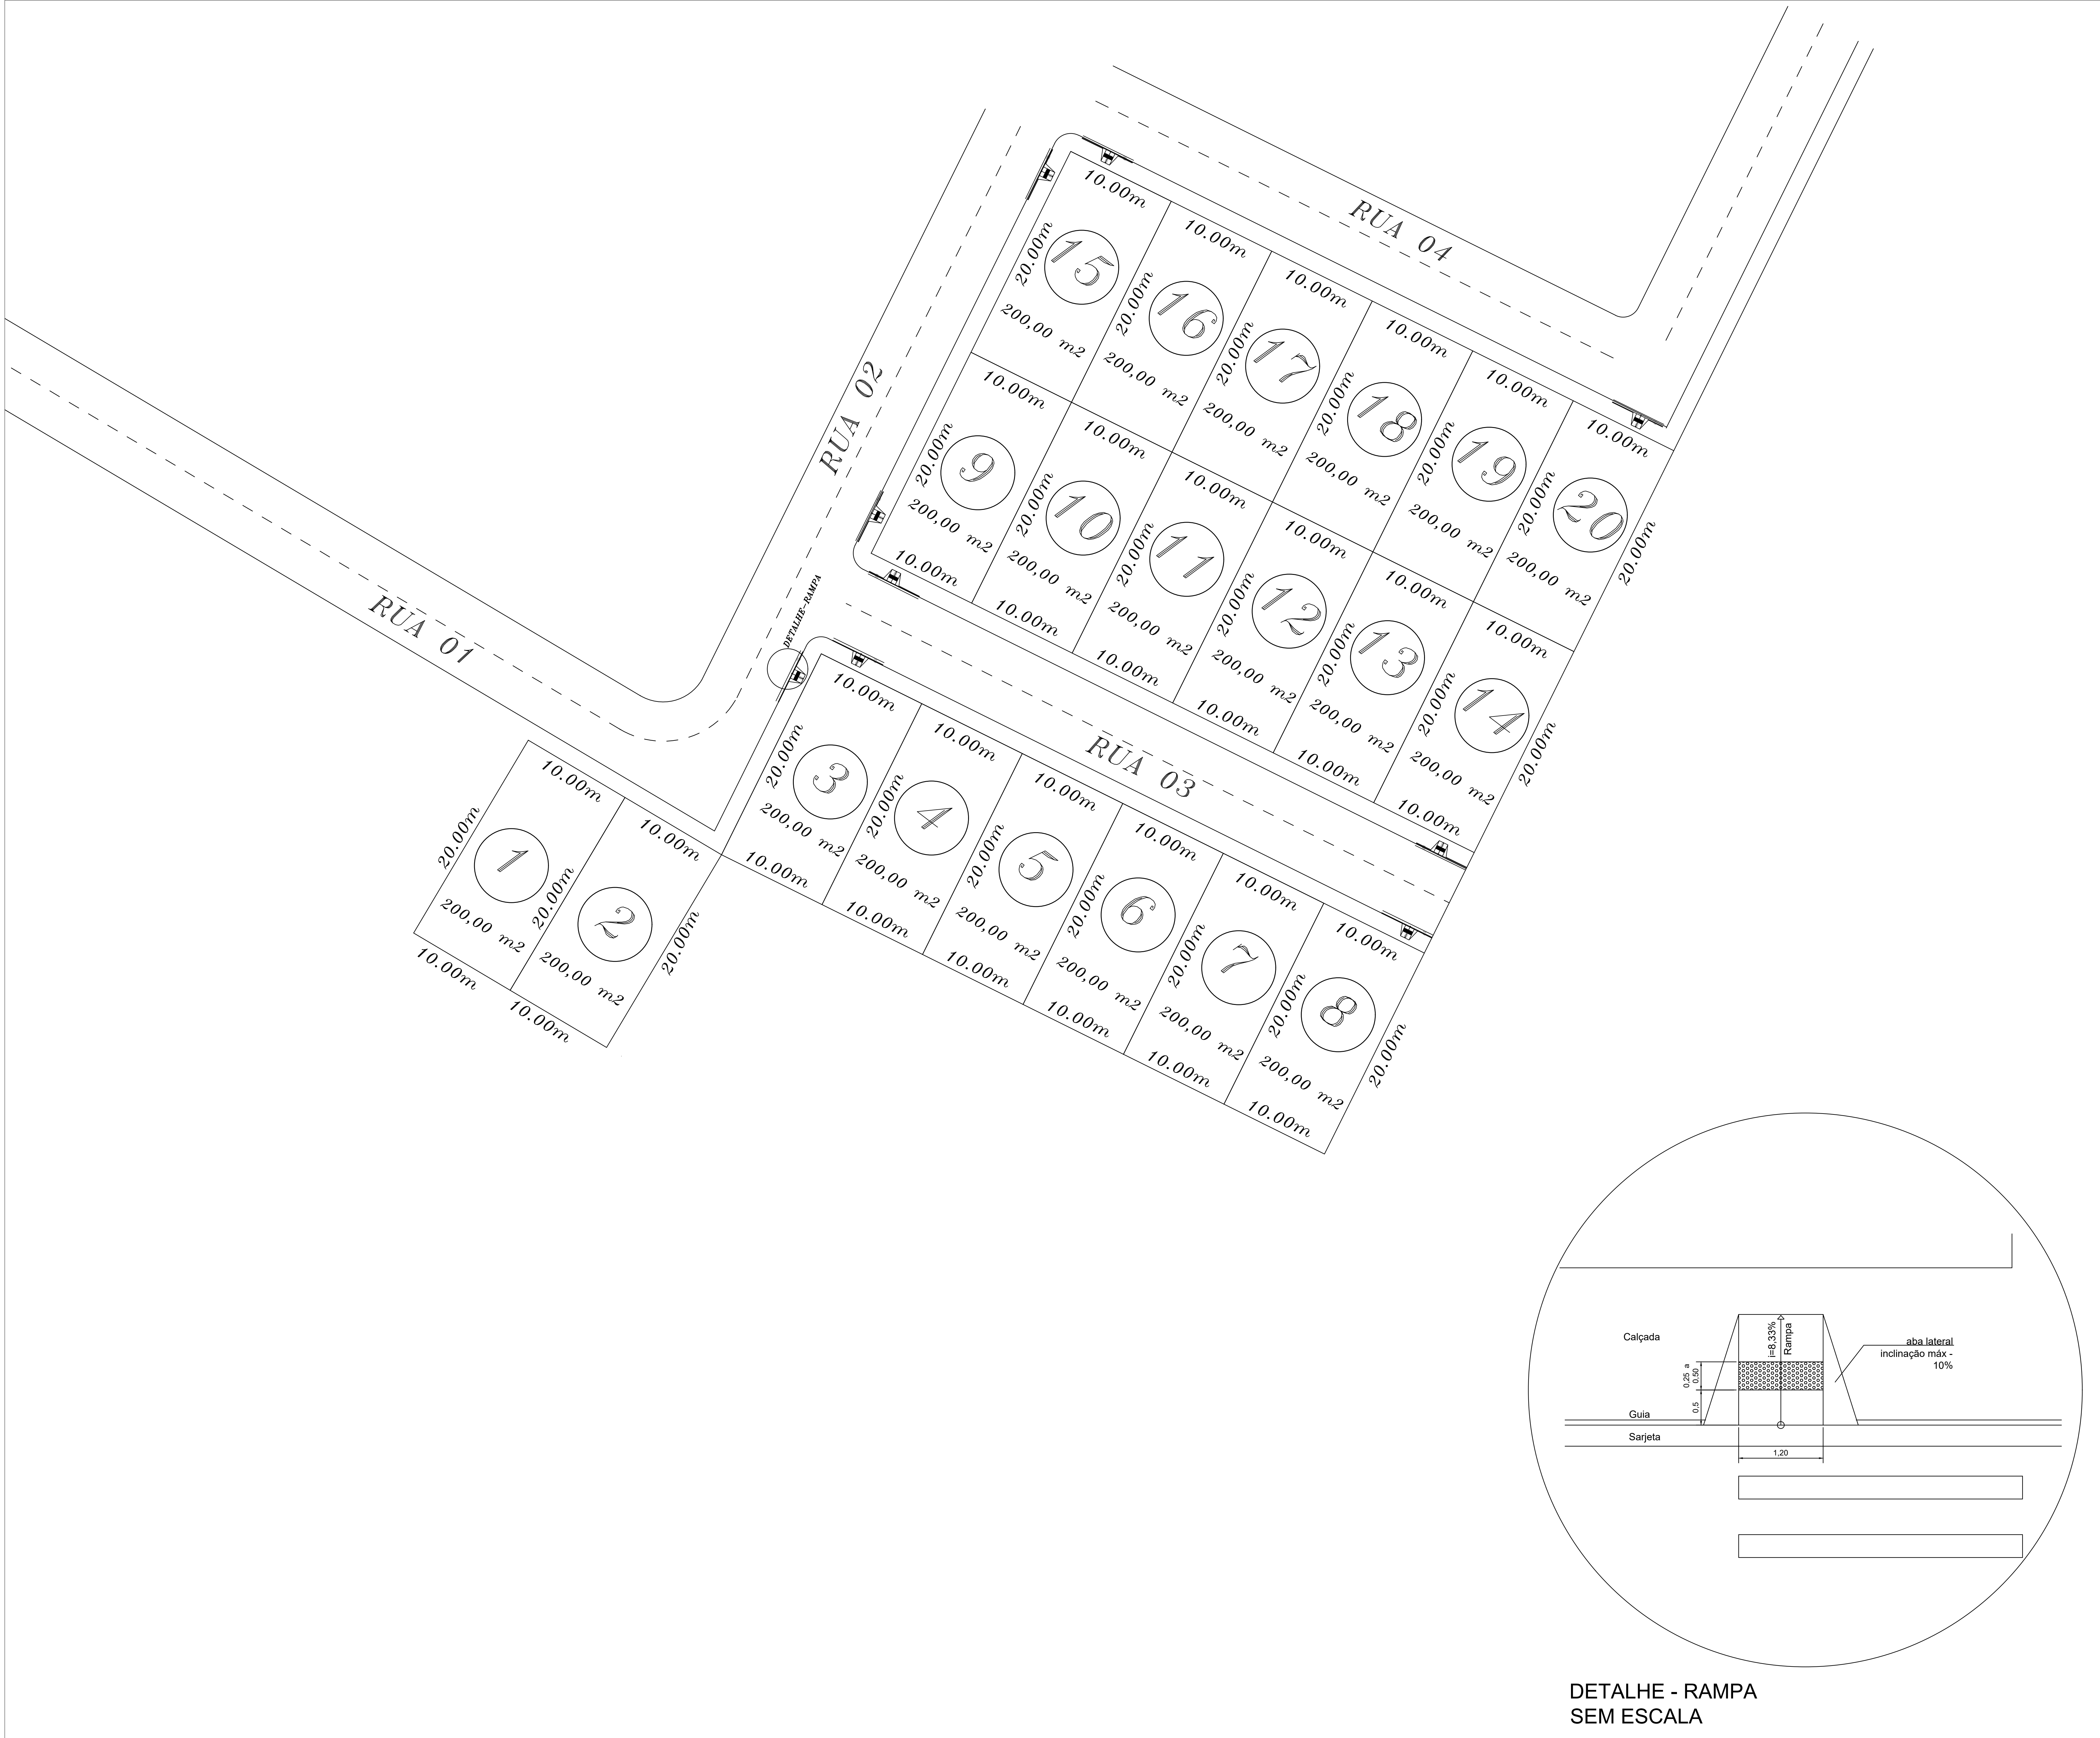

DETALHE - RAMPA
SEM ESCALA

ANOTAÇÕES GERAIS

OBSERVAÇÕES / CARIMBOS

NOTAS:

a) TODAS AS MEDIDAS DEVERÃO SER CONFIRMADAS NA OBRA;

b) COTAS EM NÍVEL ACABADOS;

c) TODA E QUALQUER DÚVIDA DEVERÁ SER ESCLARECIDA JUNTO AO RESPONSÁVEL TÉCNICO;

d) DIMENSÕES EM CENTÍMETRO, ELEVÇÕES EM METRO, EXCETO INDICAÇÃO CONTRÁRIA;

e) PARA MELHOR DETALHAMENTO CONSULTAR PROJETO XXXXXXXX

PREFEITURA MUNICIPAL

DE

SÃO JOÃO DO PARAÍSO

GOVERNO DO

SÃO JOÃO DO

PARAÍSO

Construindo uma Nova História

QUADRA DE PROJETO MUNICIPAL

DESEJO DE 2025 A 2028

TIPO DE PROJETO:

PROJETO DE INFRAESTRUTURA
LOCALIZAÇÃO

CONTEÚDO DA FRANÇA:

AUTOR DO PROJETO:

EXTENSÃO:

ESCALA:

DATA:

DIREÇÃO DO PROJETO:

SÃO JOÃO DO PARAÍSO – MA

REVISÃO:

REV 00

FRANCA:

PAVIMENTAÇÃO