



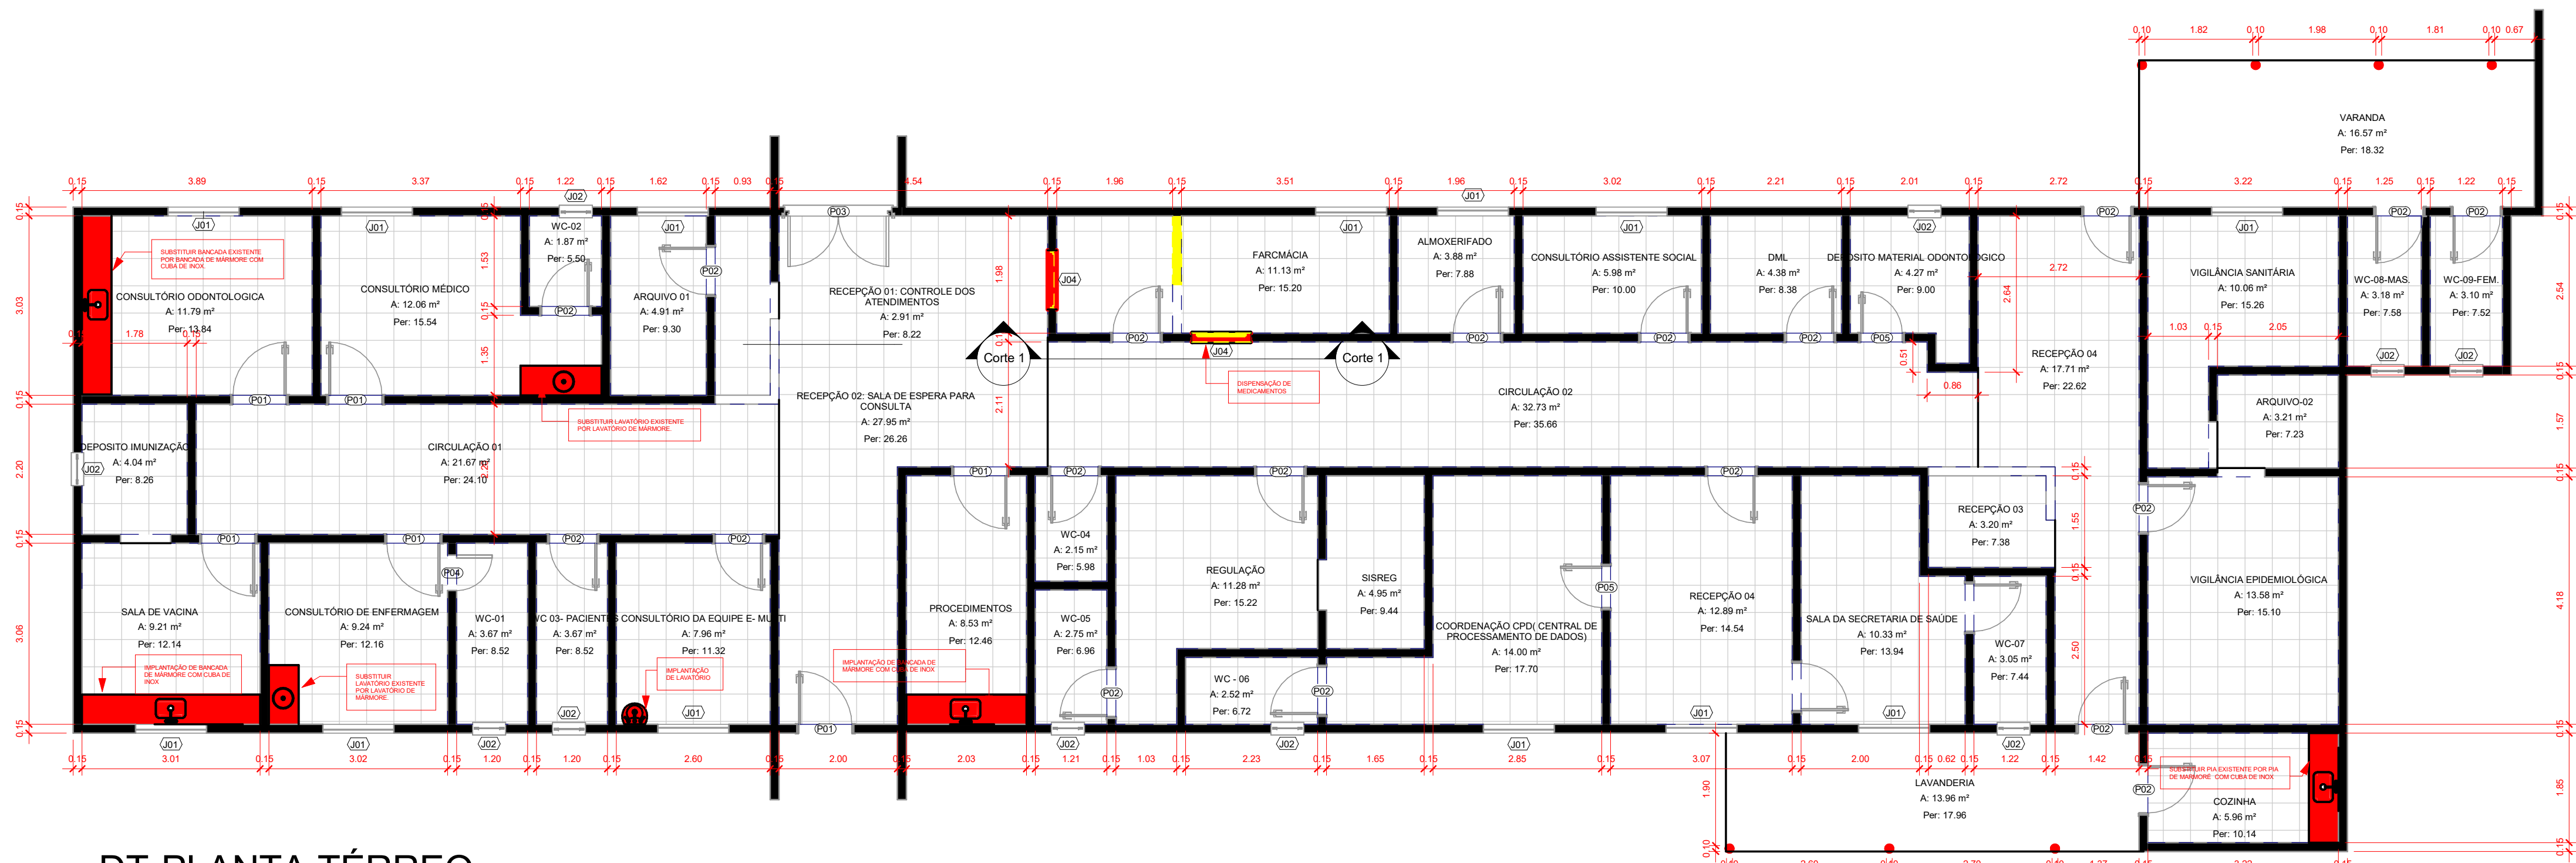


1 DT-PLANTA TÉRREO - REFORMA- COTAS 1:75

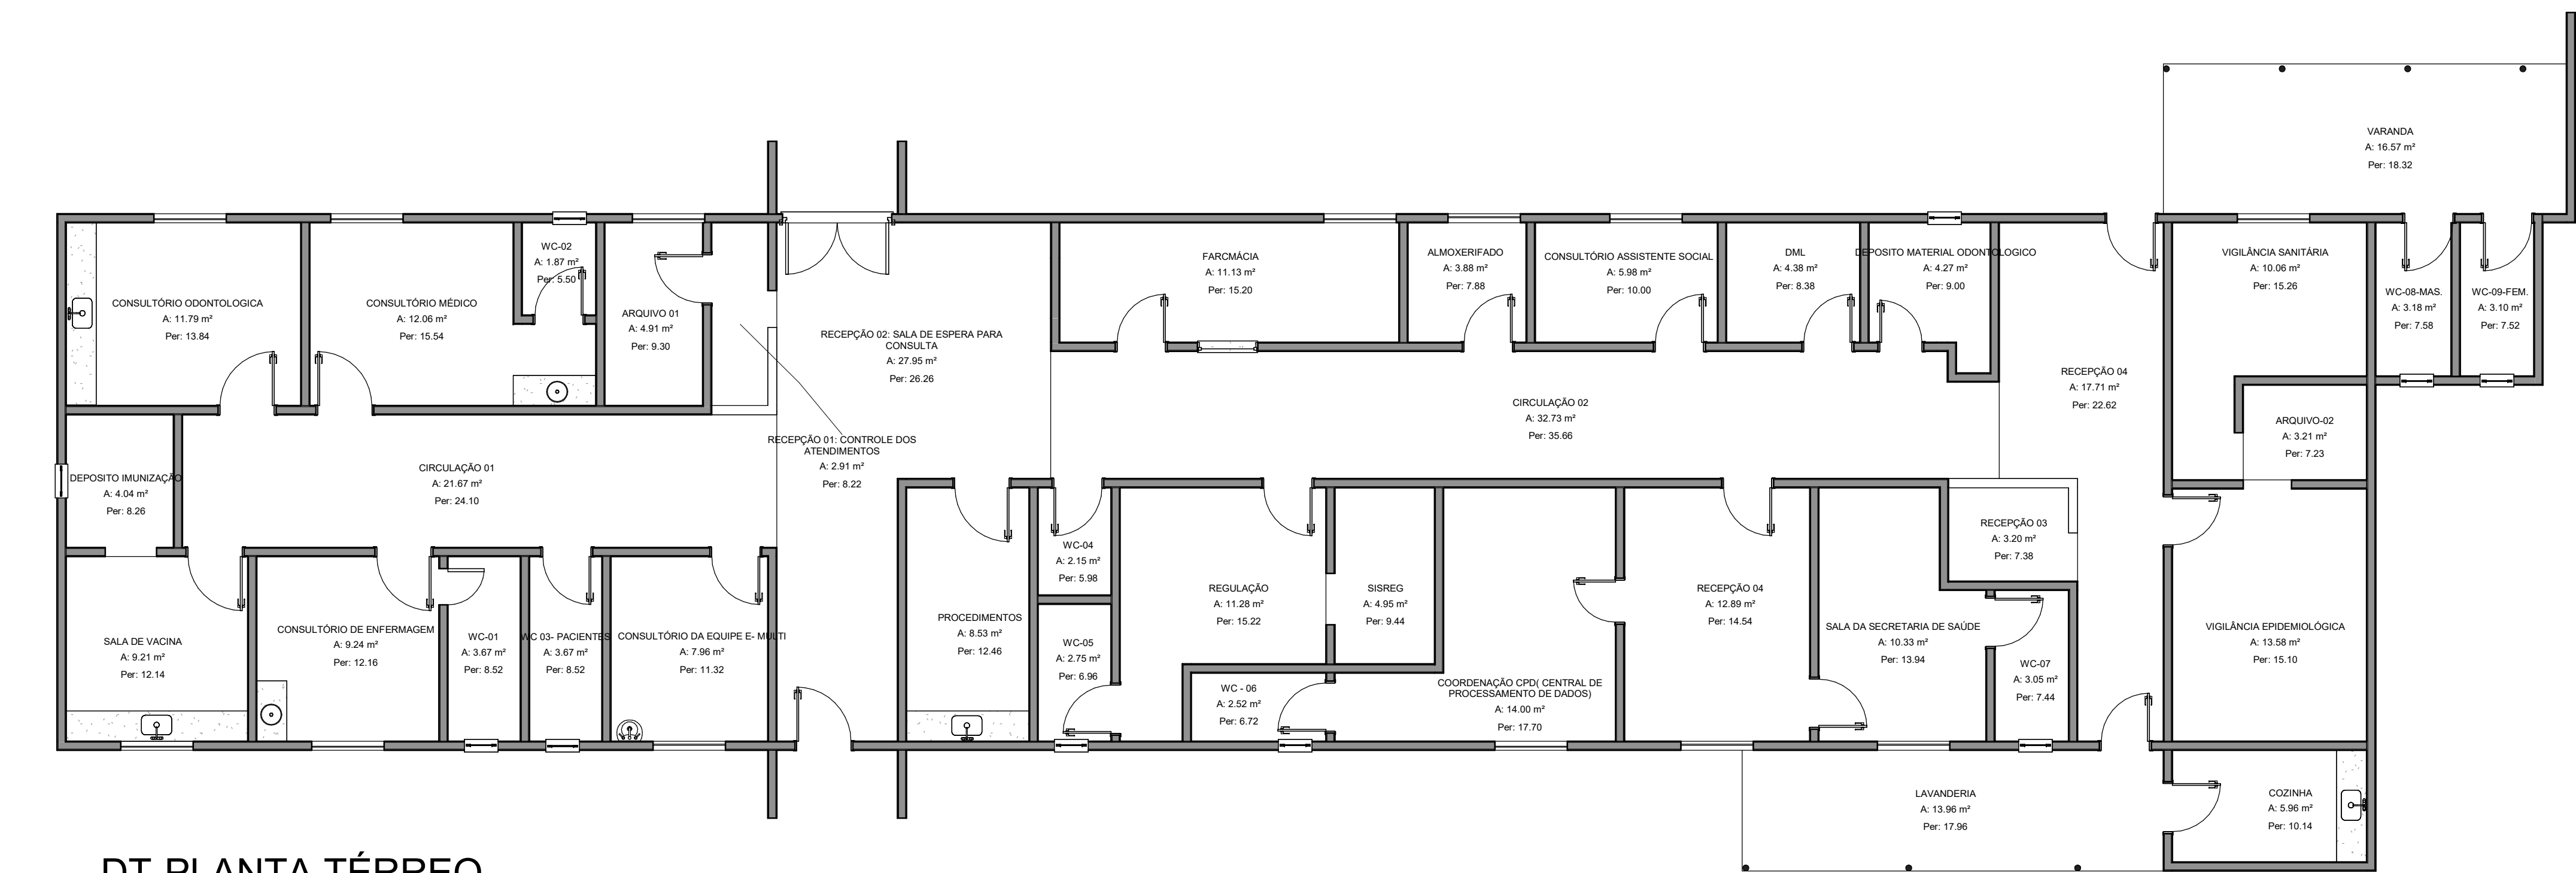


2 DT-PLANTA TÉRREO LAYOUT 1:75

Legenda 1
1: 50

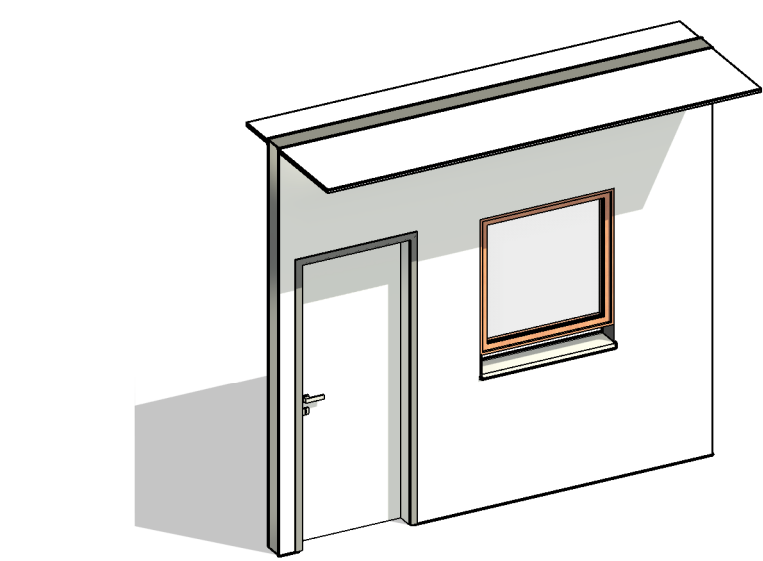

3 DISPENSAÇÃO DE MEDICAMENTOS

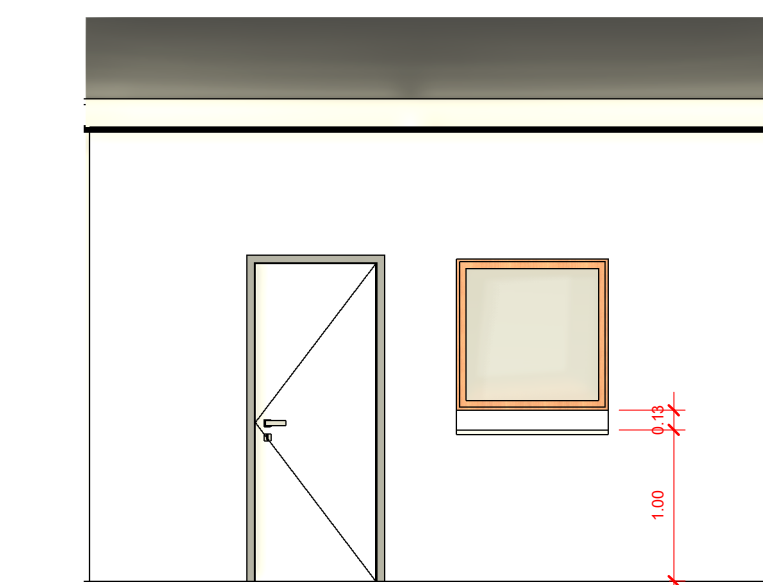

4 Corte 1 1: 50



LEVANTAMENTO DE CONSTRUÇÃO EXISTENTE				
DESCRIÇÃO: PROJETO ARQUITETÔNICO-PLANTA BAIXA REFORMA				
OBRA: CENTRO MUNICIPAL DE SAÚDE SÃO JOÃO DO PARAÍSO				
ENDEREÇO: AV. MARANHÃO, Nº 100, CENTRO, SÃO JOÃO DO PARAISO-MA				
PROPRIETÁRIO: PREFEITURA DE SÃO JOÃO DO PARAÍSO				
RESPONSÁVEL TÉCNICO: ALEXANDRE CEZAR LEITE DA SILVA ENGENHEIRO CIVIL CREA 2405622670		ASSINATURA:		
ANOTAÇÕES PREFEITURA DE SÃO JOÃO DO PARAISO - MA		QUADRO DE ÁREAS:		REV.
		A TERRENO: m²	A TOTAL CONSTRUÍDA: m²	
		TAXA DE OCUPAÇÃO: %	TAXA DE PERMEABILIDADE: %	FOLHA: 01 ESCALA: Como indicado DATA: 08/09/2025